


Филиал публично-правовой компании "Роскадастр" по Санкт-Петербургу
полное наименование органа регистрации прав
Выписка из Единого государственного реестра недвижимости об объекте недвижимости

Сведения о характеристиках объекта недвижимости

На основании запроса от 10.12.2025, поступившего на рассмотрение 10.12.2025, сообщаем, что согласно записям Единого государственного реестра недвижимости:

Раздел 1 Лист 1

Здание			
вид объекта недвижимости			
Лист № 1 раздела 1	Всего листов раздела 1: 6	Всего разделов: 4	Всего листов выписки: 712
10.12.2025г. № КУВИ-001/2025-224092354			
Кадастровый номер:	78:34:0415601:3013		
Номер кадастрового квартала:	78:34:0415601		
Дата присвоения кадастрового номера:	29.08.2012		
Ранее присвоенный государственный учетный номер:	Кадастровый номер 78:34:4156А:11:32		
Местоположение:	г.Санкт-Петербург, улица Оптиков, дом 51, корпус 1, литера А		
Площадь:	40240.9		
Назначение:	Многоквартирный дом		
Наименование:	жилой дом со встроенно-пристроенными помещениями и гаражом		
Количество этажей, в том числе подземных этажей:	19, в том числе подземных 1		
Материал наружных стен:	Каркасно-панельные, Крупнопанельные		
Год ввода в эксплуатацию по завершении строительства:	2009		
Год завершения строительства:	данные отсутствуют		
Кадастровая стоимость, руб.:	2130453478.03		
Кадастровые номера иных объектов недвижимости, в пределах которых расположен объект недвижимости:	78:34:0415601:14560		

полное наименование должности	 ДОКУМЕНТ ПОДПИСАН ЭЛЕКТРОННОЙ ПОДПИСЬЮ Сертификат: 0091AAF5A599507BC7E6D39D2DFA052F9A Владелец: ФЕДЕРАЛЬНАЯ СЛУЖБА ГОСУДАРСТВЕННОЙ РЕГИСТРАЦИИ, КАДАСТРА И КАРТОГРАФИИ Действителен: с 16.09.2025 по 10.12.2026	инициалы, фамилия
-------------------------------	---	-------------------

Здание			
вид объекта недвижимости			
Лист № 2 раздела 1	Всего листов раздела 1: 6	Всего разделов: 4	Всего листов выписки: 712

10.12.2025г. № КУВИ-001/2025-224092354

Кадастровый номер: 78:34:0415601:3013

Кадастровые номера помещений, машино-мест, расположенных в здании или сооружении:	78:34:0415601:4509, 78:34:0415601:4510, 78:34:0415601:4511, 78:34:0415601:4512, 78:34:0415601:4513, 78:34:0415601:4514, 78:34:0415601:4515, 78:34:0415601:4516, 78:34:0415601:4517, 78:34:0415601:4518, 78:34:0415601:4519, 78:34:0415601:4520, 78:34:0415601:4521, 78:34:0415601:4522, 78:34:0415601:4523, 78:34:0415601:4524, 78:34:0415601:4525, 78:34:0415601:4526, 78:34:0415601:4527, 78:34:0415601:4528, 78:34:0415601:4529, 78:34:0415601:4530, 78:34:0415601:4531, 78:34:0415601:4532, 78:34:0415601:4533, 78:34:0415601:4534, 78:34:0415601:4535, 78:34:0415601:4536, 78:34:0415601:4537, 78:34:0415601:4538, 78:34:0415601:4539, 78:34:0415601:4540, 78:34:0415601:4541, 78:34:0415601:4542, 78:34:0415601:4543, 78:34:0415601:4544, 78:34:0415601:4545, 78:34:0415601:4546, 78:34:0415601:4547, 78:34:0415601:4548, 78:34:0415601:4549, 78:34:0415601:4550, 78:34:0415601:4551, 78:34:0415601:4552, 78:34:0415601:4553, 78:34:0415601:4554, 78:34:0415601:4555, 78:34:0415601:4556, 78:34:0415601:4557, 78:34:0415601:4558, 78:34:0415601:4559, 78:34:0415601:4560, 78:34:0415601:4561, 78:34:0415601:4562, 78:34:0415601:4563, 78:34:0415601:4564, 78:34:0415601:4565, 78:34:0415601:4566, 78:34:0415601:4567, 78:34:0415601:4568, 78:34:0415601:4569, 78:34:0415601:4570, 78:34:0415601:4571, 78:34:0415601:4572, 78:34:0415601:4573, 78:34:0415601:4574, 78:34:0415601:4575, 78:34:0415601:4576, 78:34:0415601:4577, 78:34:0415601:4578, 78:34:0415601:4579, 78:34:0415601:4580, 78:34:0415601:4581, 78:34:0415601:4582, 78:34:0415601:4583, 78:34:0415601:4584, 78:34:0415601:4585, 78:34:0415601:4586, 78:34:0415601:4587, 78:34:0415601:4588, 78:34:0415601:4589, 78:34:0415601:4590, 78:34:0415601:4591, 78:34:0415601:4592, 78:34:0415601:4593, 78:34:0415601:4594, 78:34:0415601:4595, 78:34:0415601:4596, 78:34:0415601:4597, 78:34:0415601:4598
	78:34:0415601:4599, 78:34:0415601:4600, 78:34:0415601:4601, 78:34:0415601:4602, 78:34:0415601:4603, 78:34:0415601:4604, 78:34:0415601:4605, 78:34:0415601:4606, 78:34:0415601:4607, 78:34:0415601:4608, 78:34:0415601:4609, 78:34:0415601:4610, 78:34:0415601:4611, 78:34:0415601:4612, 78:34:0415601:4613, 78:34:0415601:4614, 78:34:0415601:4615, 78:34:0415601:4616, 78:34:0415601:4617, 78:34:0415601:4618, 78:34:0415601:4619, 78:34:0415601:4620, 78:34:0415601:4621, 78:34:0415601:4622, 78:34:0415601:4623, 78:34:0415601:4624, 78:34:0415601:4625, 78:34:0415601:4626, 78:34:0415601:4627, 78:34:0415601:4628, 78:34:0415601:4629, 78:34:0415601:4630, 78:34:0415601:4632, 78:34:0415601:4633, 78:34:0415601:4634, 78:34:0415601:4635, 78:34:0415601:4636, 78:34:0415601:4637, 78:34:0415601:4638, 78:34:0415601:4639, 78:34:0415601:4640, 78:34:0415601:4641, 78:34:0415601:4642, 78:34:0415601:4643, 78:34:0415601:4644, 78:34:0415601:4645, 78:34:0415601:4646, 78:34:0415601:4647, 78:34:0415601:4648, 78:34:0415601:4649, 78:34:0415601:4650, 78:34:0415601:4651, 78:34:0415601:4652, 78:34:0415601:4653, 78:34:0415601:4654, 78:34:0415601:4655, 78:34:0415601:4656, 78:34:0415601:4657, 78:34:0415601:4658, 78:34:0415601:4659, 78:34:0415601:4660, 78:34:0415601:4661, 78:34:0415601:4662, 78:34:0415601:4663, 78:34:0415601:4664, 78:34:0415601:4665, 78:34:0415601:4666, 78:34:0415601:4667, 78:34:0415601:4668, 78:34:0415601:4669, 78:34:0415601:4670, 78:34:0415601:4671, 78:34:0415601:4672, 78:34:0415601:4673, 78:34:0415601:4674, 78:34:0415601:4675, 78:34:0415601:4676, 78:34:0415601:4677, 78:34:0415601:4678, 78:34:0415601:4679, 78:34:0415601:4680, 78:34:0415601:4681, 78:34:0415601:4682, 78:34:0415601:4683, 78:34:0415601:4684, 78:34:0415601:4685, 78:34:0415601:4686, 78:34:0415601:4687, 78:34:0415601:4688, 78:34:0415601:4689



ДОКУМЕНТ ПОДПИСАН
ЭЛЕКТРОННОЙ ПОДПИСЬЮ

Сертификат: 0091AAF5A599507BC7E6D39D2DFA052F9A

Владелец: ФЕДЕРАЛЬНАЯ СЛУЖБА ГОСУДАРСТВЕННОЙ

РЕГИСТРАЦИИ, КАДАСТРА И КАРТОГРАФИИ

Действителен: с 16.09.2025 по 10.12.2026

ПОЛНОЕ НАИМЕНОВАНИЕ ДОЛЖНОСТИ

инициалы, фамилия

Здание			
вид объекта недвижимости			
Лист № 3 раздела 1	Всего листов раздела 1: 6	Всего разделов: 4	Всего листов выписки: 712

10.12.2025г. № КУВИ-001/2025-224092354

Кадастровый номер: 78:34:0415601:3013

	78:34:0415601:4690, 78:34:0415601:4691, 78:34:0415601:4692, 78:34:0415601:4693, 78:34:0415601:4694, 78:34:0415601:4695, 78:34:0415601:4696, 78:34:0415601:4697, 78:34:0415601:4698, 78:34:0415601:4699, 78:34:0415601:4700, 78:34:0415601:4701, 78:34:0415601:4702, 78:34:0415601:4703, 78:34:0415601:4704, 78:34:0415601:4705, 78:34:0415601:4706, 78:34:0415601:4707, 78:34:0415601:4708, 78:34:0415601:4709, 78:34:0415601:4710, 78:34:0415601:4711, 78:34:0415601:4712, 78:34:0415601:4713, 78:34:0415601:4714, 78:34:0415601:4715, 78:34:0415601:4716, 78:34:0415601:4717, 78:34:0415601:4718, 78:34:0415601:4719, 78:34:0415601:4720, 78:34:0415601:4721, 78:34:0415601:4722, 78:34:0415601:4723, 78:34:0415601:4724, 78:34:0415601:4725, 78:34:0415601:4726, 78:34:0415601:4727, 78:34:0415601:4728, 78:34:0415601:4729, 78:34:0415601:4730, 78:34:0415601:4731, 78:34:0415601:4732, 78:34:0415601:4733, 78:34:0415601:4734, 78:34:0415601:4735, 78:34:0415601:4736, 78:34:0415601:4737, 78:34:0415601:4738, 78:34:0415601:4739, 78:34:0415601:4740, 78:34:0415601:4741, 78:34:0415601:4742, 78:34:0415601:4743, 78:34:0415601:4744, 78:34:0415601:4745, 78:34:0415601:4746, 78:34:0415601:4747, 78:34:0415601:4748, 78:34:0415601:4749, 78:34:0415601:4750, 78:34:0415601:4751, 78:34:0415601:4752, 78:34:0415601:4753, 78:34:0415601:4754, 78:34:0415601:4755, 78:34:0415601:4756, 78:34:0415601:4757, 78:34:0415601:4758, 78:34:0415601:4759, 78:34:0415601:4760, 78:34:0415601:4761, 78:34:0415601:4762, 78:34:0415601:4763, 78:34:0415601:4764, 78:34:0415601:4765, 78:34:0415601:4766, 78:34:0415601:4767, 78:34:0415601:4768, 78:34:0415601:4769, 78:34:0415601:4770, 78:34:0415601:4771, 78:34:0415601:4772, 78:34:0415601:4773, 78:34:0415601:4774, 78:34:0415601:4775, 78:34:0415601:4776, 78:34:0415601:4777, 78:34:0415601:4778, 78:34:0415601:4779, 78:34:0415601:4780
	78:34:0415601:4781, 78:34:0415601:4782, 78:34:0415601:4783, 78:34:0415601:4784, 78:34:0415601:4785, 78:34:0415601:4786, 78:34:0415601:4787, 78:34:0415601:4788, 78:34:0415601:4789, 78:34:0415601:4790, 78:34:0415601:4791, 78:34:0415601:4792, 78:34:0415601:4793, 78:34:0415601:4794, 78:34:0415601:4795, 78:34:0415601:4796, 78:34:0415601:4797, 78:34:0415601:4798, 78:34:0415601:4799, 78:34:0415601:4800, 78:34:0415601:4801, 78:34:0415601:4802, 78:34:0415601:4803, 78:34:0415601:4804, 78:34:0415601:4805, 78:34:0415601:4806, 78:34:0415601:4807, 78:34:0415601:4808, 78:34:0415601:4809, 78:34:0415601:4810, 78:34:0415601:4811, 78:34:0415601:4812, 78:34:0415601:4813, 78:34:0415601:4814, 78:34:0415601:4815, 78:34:0415601:4816, 78:34:0415601:4817, 78:34:0415601:4818, 78:34:0415601:4819, 78:34:0415601:4820, 78:34:0415601:4821, 78:34:0415601:4822, 78:34:0415601:4823, 78:34:0415601:4824, 78:34:0415601:4825, 78:34:0415601:4826, 78:34:0415601:4827, 78:34:0415601:4828, 78:34:0415601:4829, 78:34:0415601:4830, 78:34:0415601:4831, 78:34:0415601:4832, 78:34:0415601:4833, 78:34:0415601:4834, 78:34:0415601:4835, 78:34:0415601:4836, 78:34:0415601:4837, 78:34:0415601:4838, 78:34:0415601:4839, 78:34:0415601:4840, 78:34:0415601:4841, 78:34:0415601:4842, 78:34:0415601:4843, 78:34:0415601:4844, 78:34:0415601:4845, 78:34:0415601:4846, 78:34:0415601:4847, 78:34:0415601:4848, 78:34:0415601:4849, 78:34:0415601:4850, 78:34:0415601:4851, 78:34:0415601:4852, 78:34:0415601:4853, 78:34:0415601:4854, 78:34:0415601:4855, 78:34:0415601:4856, 78:34:0415601:4857, 78:34:0415601:4858, 78:34:0415601:4859, 78:34:0415601:4860, 78:34:0415601:4861, 78:34:0415601:4862, 78:34:0415601:4863, 78:34:0415601:4864, 78:34:0415601:4865, 78:34:0415601:4866, 78:34:0415601:4867, 78:34:0415601:4868, 78:34:0415601:4869, 78:34:0415601:4870



ДОКУМЕНТ ПОДПИСАН
ЭЛЕКТРОННОЙ ПОДПИСЬЮ

Сертификат: 0091AAF5A599507BC7E6D39D2DFA052F9A

Владелец: ФЕДЕРАЛЬНАЯ СЛУЖБА ГОСУДАРСТВЕННОЙ

РЕГИСТРАЦИИ, КАДАСТРА И КАРТОГРАФИИ

Действителен: с 16.09.2025 по 10.12.2026

ПОЛНОЕ НАИМЕНОВАНИЕ ДОЛЖНОСТИ

инициалы, фамилия

Здание			
вид объекта недвижимости			
Лист № 4 раздела 1	Всего листов раздела 1: 6	Всего разделов: 4	Всего листов выписки: 712

10.12.2025г. № КУВИ-001/2025-224092354

Кадастровый номер: 78:34:0415601:3013

	78:34:0415601:4871, 78:34:0415601:4872, 78:34:0415601:4873, 78:34:0415601:4874, 78:34:0415601:4875, 78:34:0415601:4876, 78:34:0415601:4877, 78:34:0415601:4879, 78:34:0415601:4880, 78:34:0415601:4881, 78:34:0415601:4882, 78:34:0415601:4883, 78:34:0415601:4884, 78:34:0415601:4885, 78:34:0415601:4886, 78:34:0415601:4887, 78:34:0415601:4888, 78:34:0415601:4889, 78:34:0415601:4890, 78:34:0415601:4891, 78:34:0415601:4892, 78:34:0415601:4893, 78:34:0415601:4894, 78:34:0415601:4895, 78:34:0415601:4896, 78:34:0415601:4897, 78:34:0415601:4898, 78:34:0415601:4899, 78:34:0415601:4900, 78:34:0415601:4901, 78:34:0415601:4902, 78:34:0415601:4903, 78:34:0415601:4904, 78:34:0415601:4905, 78:34:0415601:4906, 78:34:0415601:4907, 78:34:0415601:4908, 78:34:0415601:4909, 78:34:0415601:4910, 78:34:0415601:4911, 78:34:0415601:4912, 78:34:0415601:4913, 78:34:0415601:4914, 78:34:0415601:4915, 78:34:0415601:4916, 78:34:0415601:4917, 78:34:0415601:4918, 78:34:0415601:4919, 78:34:0415601:4920, 78:34:0415601:4921, 78:34:0415601:4922, 78:34:0415601:4923, 78:34:0415601:4924, 78:34:0415601:4925, 78:34:0415601:4926, 78:34:0415601:4927, 78:34:0415601:4928, 78:34:0415601:4929, 78:34:0415601:4930, 78:34:0415601:4931, 78:34:0415601:4932, 78:34:0415601:4933, 78:34:0415601:4934, 78:34:0415601:4935, 78:34:0415601:4936, 78:34:0415601:4937, 78:34:0415601:4938, 78:34:0415601:4939, 78:34:0415601:4940, 78:34:0415601:4941, 78:34:0415601:4942, 78:34:0415601:4943, 78:34:0415601:4944, 78:34:0415601:4945, 78:34:0415601:4946, 78:34:0415601:4947, 78:34:0415601:4948, 78:34:0415601:4949, 78:34:0415601:4950, 78:34:0415601:4951, 78:34:0415601:4952, 78:34:0415601:4953, 78:34:0415601:4954, 78:34:0415601:4955, 78:34:0415601:4956, 78:34:0415601:4957, 78:34:0415601:4958, 78:34:0415601:4959, 78:34:0415601:4960, 78:34:0415601:4961
	78:34:0415601:4962, 78:34:0415601:4963, 78:34:0415601:4964, 78:34:0415601:4965, 78:34:0415601:4966, 78:34:0415601:4967, 78:34:0415601:4968, 78:34:0415601:4969, 78:34:0415601:4970, 78:34:0415601:4971, 78:34:0415601:4972, 78:34:0415601:4973, 78:34:0415601:4974, 78:34:0415601:4975, 78:34:0415601:4976, 78:34:0415601:4977, 78:34:0415601:4978, 78:34:0415601:4979, 78:34:0415601:4980, 78:34:0415601:4981, 78:34:0415601:4982, 78:34:0415601:4983, 78:34:0415601:4984, 78:34:0415601:4985, 78:34:0415601:4986, 78:34:0415601:4987, 78:34:0415601:4988, 78:34:0415601:4989, 78:34:0415601:4990, 78:34:0415601:4991, 78:34:0415601:4992, 78:34:0415601:4993, 78:34:0415601:4994, 78:34:0415601:4995, 78:34:0415601:4996, 78:34:0415601:4997, 78:34:0415601:4998, 78:34:0415601:4999, 78:34:0415601:5000, 78:34:0415601:5002, 78:34:0415601:5003, 78:34:0415601:5004, 78:34:0415601:5005, 78:34:0415601:5006, 78:34:0415601:5007, 78:34:0415601:5008, 78:34:0415601:5009, 78:34:0415601:5010, 78:34:0415601:5011, 78:34:0415601:5012, 78:34:0415601:5013, 78:34:0415601:5014, 78:34:0415601:5015, 78:34:0415601:5016, 78:34:0415601:5017, 78:34:0415601:5018, 78:34:0415601:5019, 78:34:0415601:5020, 78:34:0415601:5021, 78:34:0415601:5022, 78:34:0415601:5023, 78:34:0415601:5024, 78:34:0415601:5025, 78:34:0415601:5026, 78:34:0415601:5027, 78:34:0415601:5028, 78:34:0415601:5029, 78:34:0415601:5030, 78:34:0415601:5031, 78:34:0415601:5032, 78:34:0415601:5033, 78:34:0415601:5034, 78:34:0415601:5035, 78:34:0415601:5036, 78:34:0415601:5037, 78:34:0415601:5038, 78:34:0415601:5039, 78:34:0415601:5040, 78:34:0415601:5041, 78:34:0415601:5042, 78:34:0415601:5043, 78:34:0415601:5044, 78:34:0415601:5045, 78:34:0415601:5046, 78:34:0415601:5047, 78:34:0415601:5048, 78:34:0415601:5049, 78:34:0415601:5050, 78:34:0415601:5051, 78:34:0415601:5052



ДОКУМЕНТ ПОДПИСАН
ЭЛЕКТРОННОЙ ПОДПИСЬЮ

Сертификат: 0091AAF5A599507BC7E6D39D2DFA052F9A

Владелец: ФЕДЕРАЛЬНАЯ СЛУЖБА ГОСУДАРСТВЕННОЙ

РЕГИСТРАЦИИ, КАДАСТРА И КАРТОГРАФИИ

Действителен: с 16.09.2025 по 10.12.2026

ПОЛНОЕ НАИМЕНОВАНИЕ ДОЛЖНОСТИ

инициалы, фамилия

Здание			
вид объекта недвижимости			
Лист № 5 раздела 1	Всего листов раздела 1: 6	Всего разделов: 4	Всего листов выписки: 712
10.12.2025г. № КУВИ-001/2025-224092354			
Кадастровый номер:		78:34:0415601:3013	
		78:34:0415601:5053, 78:34:0415601:5054, 78:34:0415601:5055, 78:34:0415601:5056, 78:34:0415601:5057, 78:34:0415601:5058, 78:34:0415601:5059, 78:34:0415601:5060, 78:34:0415601:5061, 78:34:0415601:5062, 78:34:0415601:5063, 78:34:0415601:5064, 78:34:0415601:5065, 78:34:0415601:5066, 78:34:0415601:5067, 78:34:0415601:5068, 78:34:0415601:5069, 78:34:0415601:5070, 78:34:0415601:5071, 78:34:0415601:5072, 78:34:0415601:5073, 78:34:0415601:5074, 78:34:0415601:5075, 78:34:0415601:5076, 78:34:0415601:5077, 78:34:0415601:5078, 78:34:0415601:5079, 78:34:0415601:5080, 78:34:0415601:5081, 78:34:0415601:5082, 78:34:0415601:5083, 78:34:0415601:5084, 78:34:0415601:5085, 78:34:0415601:5086, 78:34:0415601:5087, 78:34:0415601:5088, 78:34:0415601:5089, 78:34:0415601:5090, 78:34:0415601:5091, 78:34:0415601:5092, 78:34:0415601:5093, 78:34:0415601:5094, 78:34:0415601:5095, 78:34:0415601:5096, 78:34:0415601:5097, 78:34:0415601:5098, 78:34:0415601:5099, 78:34:0415601:5100, 78:34:0415601:5101, 78:34:0415601:5102, 78:34:0415601:5103, 78:34:0415601:5104, 78:34:0415601:5105, 78:34:0415601:5106, 78:34:0415601:5107, 78:34:0415601:5108, 78:34:0415601:5109, 78:34:0415601:5110, 78:34:0415601:5111, 78:34:0415601:5112, 78:34:0415601:5113, 78:34:0415601:5114, 78:34:0415601:5116, 78:34:0415601:5117, 78:34:0415601:5118, 78:34:0415601:5119, 78:34:0415601:5120, 78:34:0415601:5121, 78:34:0415601:5122, 78:34:0415601:5123, 78:34:0415601:5124, 78:34:0415601:5125, 78:34:0415601:5126, 78:34:0415601:5127, 78:34:0415601:5128, 78:34:0415601:5129, 78:34:0415601:5130, 78:34:0415601:5131, 78:34:0415601:5132, 78:34:0415601:5133, 78:34:0415601:5134, 78:34:0415601:5135, 78:34:0415601:5137, 78:34:0415601:5138, 78:34:0415601:5139, 78:34:0415601:5140, 78:34:0415601:5141, 78:34:0415601:5142, 78:34:0415601:5143, 78:34:0415601:5144	
		78:34:0415601:5145, 78:34:0415601:5146, 78:34:0415601:5147, 78:34:0415601:5148, 78:34:0415601:5150, 78:34:0415601:5151, 78:34:0415601:5152, 78:34:0415601:5153, 78:34:0415601:5154, 78:34:0415601:5155, 78:34:0415601:5156, 78:34:0415601:5157, 78:34:0415601:5158, 78:34:0415601:5159, 78:34:0415601:5160, 78:34:0415601:5161, 78:34:0415601:5163, 78:34:0415601:5164, 78:34:0415601:5165, 78:34:0415601:5166, 78:34:0415601:5167, 78:34:0415601:5168, 78:34:0415601:5169, 78:34:0415601:5170, 78:34:0415601:5171, 78:34:0415601:5172, 78:34:0415601:5173, 78:34:0415601:5174	
Кадастровые номера объектов недвижимости, из которых образован объект недвижимости:		данные отсутствуют	
Кадастровые номера образованных объектов недвижимости:		данные отсутствуют	
Сведения о включении объекта недвижимости в состав предприятия как имущественного комплекса:		данные отсутствуют	
Сведения о включении объекта недвижимости в состав единого недвижимого комплекса:		данные отсутствуют	
Виды разрешенного использования:		данные отсутствуют	
Сведения о включении объекта недвижимости в реестр объектов культурного наследия:		данные отсутствуют	
Сведения о кадастровом инженере:		дата завершения кадастровых работ: 13.06.2009	



ДОКУМЕНТ ПОДПИСАН
ЭЛЕКТРОННОЙ ПОДПИСЬЮ

Сертификат: 0091AAF5A599507BC7E6D39D2DFA052F9A

Владелец: ФЕДЕРАЛЬНАЯ СЛУЖБА ГОСУДАРСТВЕННОЙ

РЕГИСТРАЦИИ, КАДАСТРА И КАРТОГРАФИИ

Действителен: с 16.09.2025 по 10.12.2026

ПОЛНОЕ НАИМЕНОВАНИЕ ДОЛЖНОСТИ

ИНИЦИАЛЫ, ФАМИЛИЯ


Здание			
вид объекта недвижимости			
Лист № 6 раздела 1	Всего листов раздела 1: 6	Всего разделов: 4	Всего листов выписки: 712
10.12.2025г. № КУВИ-001/2025-224092354			
Кадастровый номер:		78:34:0415601:3013	
Сведения о признании многоквартирного дома аварийным и подлежащим сносу или реконструкции и (или) о признании жилого помещения, в том числе жилого дома, непригодным для проживания:		данные отсутствуют	
Статус записи об объекте недвижимости:		Сведения об объекте недвижимости имеют статус "актуальные, ранее учтенные"	
Особые отметки:		Сведения, необходимые для заполнения разделов: 2 - Сведения о зарегистрированных правах; 6 - Сведения о частях объекта недвижимости, отсутствуют.	
Получатель выписки:		Алексеев Никита Дмитриевич, действующий(ая) на основании документа "" от имени заявителя АКЦИОНЕРНОЕ ОБЩЕСТВО "СЕРВИС-НЕДВИЖИМОСТЬ", 7814379550	

полное наименование должности	 ДОКУМЕНТ ПОДПИСАН ЭЛЕКТРОННОЙ ПОДПИСЬЮ Сертификат: 0091AAF5A599507BC7E6D39D2DFA052F9A Владелец: ФЕДЕРАЛЬНАЯ СЛУЖБА ГОСУДАРСТВЕННОЙ РЕГИСТРАЦИИ, КАДАСТРА И КАРТОГРАФИИ Действителен: с 16.09.2025 по 10.12.2026	инициалы, фамилия
-------------------------------	---	-------------------


Выписка из Единого государственного реестра недвижимости об объекте недвижимости
 Описание местоположения объекта недвижимости

Здание			
вид объекта недвижимости			
Лист № 1 раздела 5	Всего листов раздела 5: 1	Всего разделов: 4	Всего листов выписки: 712
10.12.2025г. № КУВИ-001/2025-224092354			
Кадастровый номер:		78:34:0415601:3013	

Схема расположения объекта недвижимости (части объекта недвижимости) на земельном участке(ах)

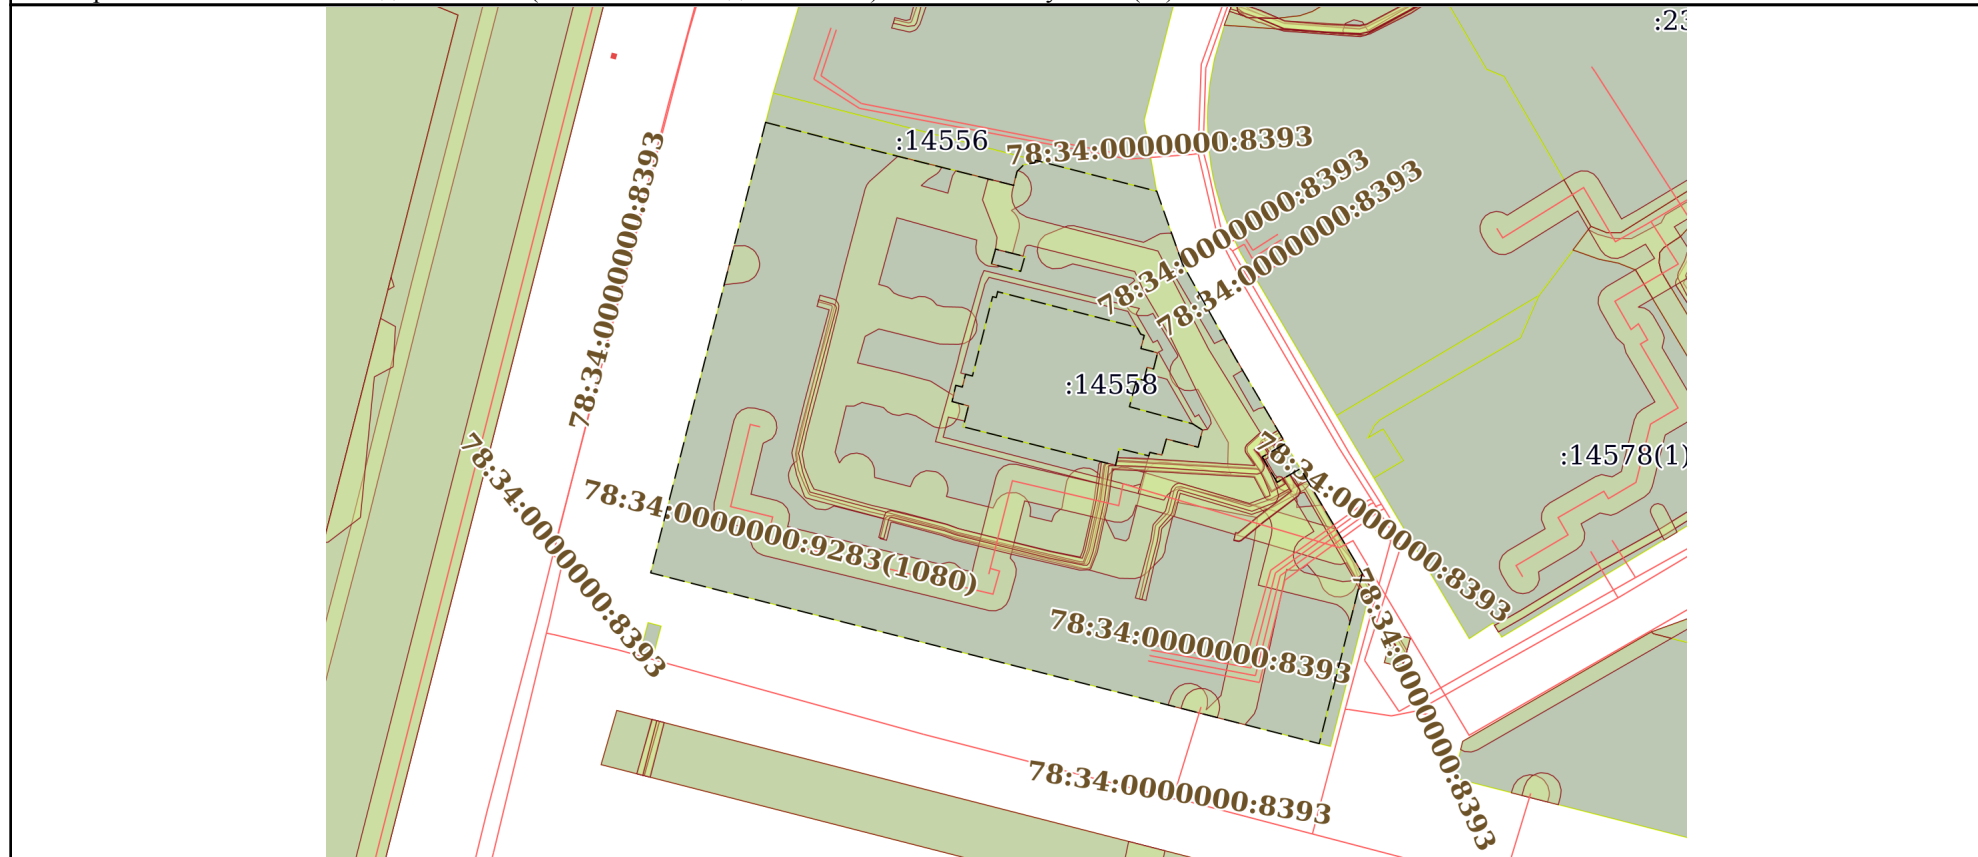

Масштаб 1:2000 Условные обозначения:

	 <p>ДОКУМЕНТ ПОДПИСАН ЭЛЕКТРОННОЙ ПОДПИСЬЮ</p> <p><small>Сертификат: 0091AAF5A599507BC7E6D39D2DFA052F9A Владелец: ФЕДЕРАЛЬНАЯ СЛУЖБА ГОСУДАРСТВЕННОЙ РЕГИСТРАЦИИ, КАДАСТРА И КАРТОГРАФИИ Действителен: с 16.09.2025 по 10.12.2026</small></p>	
ПОЛНОЕ НАИМЕНОВАНИЕ ДОЛЖНОСТИ	инициалы, фамилия	

Выписка из Единого государственного реестра недвижимости об объекте недвижимости
Перечень помещений, машино-мест, расположенных в здании, сооружении

Здание			
вид объекта недвижимости			
Лист № 1 раздела 7	Всего листов раздела 7: 38	Всего разделов: 4	Всего листов выписки: 712
10.12.2025г. № КУВИ-001/2025-224092354			
Кадастровый номер:		78:34:0415601:3013	

№ п/п	Кадастровый номер помещения, машино-места	Номер этажа (этажей)	Обозначение (номер) помещения, машино-места на поэтажном плане	Назначение помещения	Вид разрешенного использования	Площадь, м2
1	78:34:0415601:4509	2	1	Жилое квартира	данные отсутствуют	90.1
2	78:34:0415601:4510	подвал	1-Н	Нежилое	данные отсутствуют	19.8
3	78:34:0415601:4511	3	10	Жилое квартира	данные отсутствуют	64.7
4	78:34:0415601:4512	1	10-Н	Нежилое	данные отсутствуют	6.1
5	78:34:0415601:4513	11	100	Жилое квартира	данные отсутствуют	90.2
6	78:34:0415601:4514	12	101	Жилое квартира	данные отсутствуют	64.4
7	78:34:0415601:4515	12	102	Жилое квартира	данные отсутствуют	55.2
8	78:34:0415601:4516	12	103	Жилое квартира	данные отсутствуют	47.4
9	78:34:0415601:4517	12	104	Жилое квартира	данные отсутствуют	68.9
10	78:34:0415601:4518	12	105	Жилое квартира	данные отсутствуют	90.1
11	78:34:0415601:4519	13	106	Жилое квартира	данные отсутствуют	64.5
12	78:34:0415601:4520	13	107	Жилое квартира	данные отсутствуют	55.2
13	78:34:0415601:4521	13	108	Жилое квартира	данные отсутствуют	47.6
14	78:34:0415601:4522	13	109	Жилое квартира	данные отсутствуют	69.1
15	78:34:0415601:4523	4	11	Жилое квартира	данные отсутствуют	90.8



ДОКУМЕНТ ПОДПИСАН
ЭЛЕКТРОННОЙ ПОДПИСЬЮ

Сертификат: 0091AAF5A599507BC7E6D39D2DFA052F9A

Владелец: ФЕДЕРАЛЬНАЯ СЛУЖБА ГОСУДАРСТВЕННОЙ
РЕГИСТРАЦИИ, КАДАСТРА И КАРТОГРАФИИ
Действителен: с 16.09.2025 по 10.12.2026

полное наименование должности

инициалы, фамилия

Здание			
вид объекта недвижимости			

Лист № 2 раздела 7	Всего листов раздела 7: 38	Всего разделов: 4	Всего листов выписки: 712
--------------------	----------------------------	-------------------	---------------------------

10.12.2025г. № КУВИ-001/2025-224092354

Кадастровый номер: 78:34:0415601:3013

16	78:34:0415601:4524	1	11-Н	Нежилое	данные отсутствуют	2.6
17	78:34:0415601:4525	13	110	Жилое квартира	данные отсутствуют	90.2
18	78:34:0415601:4526	14	111	Жилое квартира	данные отсутствуют	64.5
19	78:34:0415601:4527	14	112	Жилое квартира	данные отсутствуют	55.5
20	78:34:0415601:4528	14	113	Жилое квартира	данные отсутствуют	47.6
21	78:34:0415601:4529	14	114	Жилое квартира	данные отсутствуют	69.1
22	78:34:0415601:4530	14	115	Жилое квартира	данные отсутствуют	90.1
23	78:34:0415601:4531	15	116	Жилое квартира	данные отсутствуют	64.3
24	78:34:0415601:4532	15	117	Жилое квартира	данные отсутствуют	55.3
25	78:34:0415601:4533	15	118	Жилое квартира	данные отсутствуют	47.4
26	78:34:0415601:4534	15	119	Жилое квартира	данные отсутствуют	69.1
27	78:34:0415601:4535	4	12	Жилое квартира	данные отсутствуют	69.1
28	78:34:0415601:4536	1	12-Н	Нежилое	данные отсутствуют	8.6
29	78:34:0415601:4537	15	120	Жилое квартира	данные отсутствуют	90.3
30	78:34:0415601:4538	16	121	Жилое квартира	данные отсутствуют	64.5
31	78:34:0415601:4539	16	122	Жилое квартира	данные отсутствуют	55.4
32	78:34:0415601:4540	16	123	Жилое квартира	данные отсутствуют	47.4
33	78:34:0415601:4541	16	124	Жилое квартира	данные отсутствуют	69



ДОКУМЕНТ ПОДПИСАН
ЭЛЕКТРОННОЙ ПОДПИСЬЮ

Сертификат: 0091AAF5A599507BC7E6D39D2DFA052F9A

Владелец: ФЕДЕРАЛЬНАЯ СЛУЖБА ГОСУДАРСТВЕННОЙ

РЕГИСТРАЦИИ, КАДАСТРА И КАРТОГРАФИИ

Действителен: с 16.09.2025 по 10.12.2026

полное наименование должности

инициалы, фамилия

Здание						
вид объекта недвижимости						
Лист № 3 раздела 7		Всего листов раздела 7: 38		Всего разделов: 4		Всего листов выписки: 712
10.12.2025г. № КУВИ-001/2025-224092354						
Кадастровый номер:			78:34:0415601:3013			
34	78:34:0415601:4542	16	125	Жилое квартира	данные отсутствуют	90.3
35	78:34:0415601:4543	17	126	Жилое квартира	данные отсутствуют	64.4
36	78:34:0415601:4544	17	127	Жилое квартира	данные отсутствуют	55.5
37	78:34:0415601:4545	17	128	Жилое квартира	данные отсутствуют	47.6
38	78:34:0415601:4546	17	129	Жилое квартира	данные отсутствуют	69.2
39	78:34:0415601:4547	4	13	Жилое квартира	данные отсутствуют	47.6
40	78:34:0415601:4548	1, 1	ЧП1, ЧП2	Нежилое	данные отсутствуют	163.9
41	78:34:0415601:4549	17	130	Жилое квартира	данные отсутствуют	90.2
42	78:34:0415601:4550	18	131	Жилое квартира	данные отсутствуют	64.5
43	78:34:0415601:4551	18	132	Жилое квартира	данные отсутствуют	55.4
44	78:34:0415601:4552	18	133	Жилое квартира	данные отсутствуют	47.6
45	78:34:0415601:4553	18	134	Жилое квартира	данные отсутствуют	69.2
46	78:34:0415601:4554	18	135	Жилое квартира	данные отсутствуют	90.4
47	78:34:0415601:4555	2	136	Жилое квартира	данные отсутствуют	84.2
48	78:34:0415601:4556	2	137	Жилое квартира	данные отсутствуют	47.3
49	78:34:0415601:4557	2	138	Жилое квартира	данные отсутствуют	52
50	78:34:0415601:4558	2	139	Жилое квартира	данные отсутствуют	47



ДОКУМЕНТ ПОДПИСАН
ЭЛЕКТРОННОЙ ПОДПИСЬЮ

Сертификат: 0091AAF5A599507BC7E6D39D2DFA052F9A

Владелец: ФЕДЕРАЛЬНАЯ СЛУЖБА ГОСУДАРСТВЕННОЙ

РЕГИСТРАЦИИ, КАДАСТРА И КАРТОГРАФИИ

Действителен: с 16.09.2025 по 10.12.2026

полное наименование должности

инициалы, фамилия

Здание			
вид объекта недвижимости			

Лист № 4 раздела 7	Всего листов раздела 7: 38	Всего разделов: 4	Всего листов выписки: 712
--------------------	----------------------------	-------------------	---------------------------

10.12.2025г. № КУВИ-001/2025-224092354

Кадастровый номер: 78:34:0415601:3013

51	78:34:0415601:4559	4	14	Жилое квартира	данные отсутствуют	55.6
52	78:34:0415601:4560	1	14-Н	Нежилое	данные отсутствуют	83.1
53	78:34:0415601:4561	2	140	Жилое квартира	данные отсутствуют	84.2
54	78:34:0415601:4562	3	141	Жилое квартира	данные отсутствуют	84.4
55	78:34:0415601:4563	3	142	Жилое квартира	данные отсутствуют	47.2
56	78:34:0415601:4564	3	143	Жилое квартира	данные отсутствуют	51.7
57	78:34:0415601:4565	3	144	Жилое квартира	данные отсутствуют	46.7
58	78:34:0415601:4566	3	145	Жилое квартира	данные отсутствуют	84.7
59	78:34:0415601:4567	4	146	Жилое квартира	данные отсутствуют	84.3
60	78:34:0415601:4568	4	147	Жилое квартира	данные отсутствуют	47.1
61	78:34:0415601:4569	4	148	Жилое квартира	данные отсутствуют	51.8
62	78:34:0415601:4570	4	149	Жилое квартира	данные отсутствуют	46.8
63	78:34:0415601:4571	4	15	Жилое квартира	данные отсутствуют	64.1
64	78:34:0415601:4572	1	15-Н	Нежилое	данные отсутствуют	22
65	78:34:0415601:4573	4	150	Жилое квартира	данные отсутствуют	84.2
66	78:34:0415601:4574	5	151	Жилое квартира	данные отсутствуют	85.1
67	78:34:0415601:4575	5	152	Жилое квартира	данные отсутствуют	47.1
68	78:34:0415601:4576	5	153	Жилое квартира	данные отсутствуют	52.4



ДОКУМЕНТ ПОДПИСАН
ЭЛЕКТРОННОЙ ПОДПИСЬЮ

Сертификат: 0091AAF5A599507BC7E6D39D2DFA052F9A

Владелец: ФЕДЕРАЛЬНАЯ СЛУЖБА ГОСУДАРСТВЕННОЙ

РЕГИСТРАЦИИ, КАДАСТРА И КАРТОГРАФИИ

Действителен: с 16.09.2025 по 10.12.2026

полное наименование должности

инициалы, фамилия

Здание			
вид объекта недвижимости			

Лист № 5 раздела 7	Всего листов раздела 7: 38	Всего разделов: 4	Всего листов выписки: 712
--------------------	----------------------------	-------------------	---------------------------

10.12.2025г. № КУВИ-001/2025-224092354

Кадастровый номер: 78:34:0415601:3013

69	78:34:0415601:4577	5	154	Жилое квартира	данные отсутствуют	47.1
70	78:34:0415601:4578	5	155	Жилое квартира	данные отсутствуют	84.9
71	78:34:0415601:4579	6	156	Жилое квартира	данные отсутствуют	85.3
72	78:34:0415601:4580	6	157	Жилое квартира	данные отсутствуют	47.7
73	78:34:0415601:4581	6	158	Жилое квартира	данные отсутствуют	52.2
74	78:34:0415601:4582	6	159	Жилое квартира	данные отсутствуют	47.2
75	78:34:0415601:4583	5	16	Жилое квартира	данные отсутствуют	111.2
76	78:34:0415601:4584	1	16-Н	Нежилое Общее имущество собственников помещений в многоквартирном доме	данные отсутствуют	1.8
77	78:34:0415601:4585	6	160	Жилое квартира	данные отсутствуют	85.3
78	78:34:0415601:4586	7	161	Жилое квартира	данные отсутствуют	84.9
79	78:34:0415601:4587	7	162	Жилое квартира	данные отсутствуют	47.4
80	78:34:0415601:4588	7	163	Жилое квартира	данные отсутствуют	52.5
81	78:34:0415601:4589	7	164	Жилое квартира	данные отсутствуют	47.1
82	78:34:0415601:4590	7	165	Жилое квартира	данные отсутствуют	85.4
83	78:34:0415601:4591	8	166	Жилое квартира	данные отсутствуют	85.1
84	78:34:0415601:4592	8	167	Жилое квартира	данные отсутствуют	47.4



ДОКУМЕНТ ПОДПИСАН
ЭЛЕКТРОННОЙ ПОДПИСЬЮ

Сертификат: 0091AAF5A599507BC7E6D39D2DFA052F9A

Владелец: ФЕДЕРАЛЬНАЯ СЛУЖБА ГОСУДАРСТВЕННОЙ

РЕГИСТРАЦИИ, КАДАСТРА И КАРТОГРАФИИ

Действителен: с 16.09.2025 по 10.12.2026

полное наименование должности

инициалы, фамилия

Здание			
вид объекта недвижимости			

Лист № 6 раздела 7	Всего листов раздела 7: 38	Всего разделов: 4	Всего листов выписки: 712
--------------------	----------------------------	-------------------	---------------------------

10.12.2025г. № КУВИ-001/2025-224092354

Кадастровый номер: 78:34:0415601:3013

85	78:34:0415601:4593	8	168	Жилое квартира	данные отсутствуют	52.3
86	78:34:0415601:4594	8	169	Жилое квартира	данные отсутствуют	47.1
87	78:34:0415601:4595	5	17	Жилое квартира	данные отсутствуют	47.7
88	78:34:0415601:4596	1	17-Н	Нежилое	данные отсутствуют	8.3
89	78:34:0415601:4597	8	170	Жилое квартира	данные отсутствуют	85.3
90	78:34:0415601:4598	9	171	Жилое квартира	данные отсутствуют	85.1
91	78:34:0415601:4599	9	172	Жилое квартира	данные отсутствуют	47.5
92	78:34:0415601:4600	9	173	Жилое квартира	данные отсутствуют	52.3
93	78:34:0415601:4601	9	174	Жилое квартира	данные отсутствуют	47.2
94	78:34:0415601:4602	9	175	Жилое квартира	данные отсутствуют	85.1
95	78:34:0415601:4603	10	176	Жилое квартира	данные отсутствуют	84.9
96	78:34:0415601:4604	10	177	Жилое квартира	данные отсутствуют	47.4
97	78:34:0415601:4605	10	178	Жилое квартира	данные отсутствуют	52
98	78:34:0415601:4606	10	179	Жилое квартира	данные отсутствуют	47
99	78:34:0415601:4607	5	18	Жилое квартира	данные отсутствуют	47.6
100	78:34:0415601:4608	1	18-Н	Нежилое	данные отсутствуют	6.1
101	78:34:0415601:4609	10	180	Жилое квартира	данные отсутствуют	85.5
102	78:34:0415601:4610	11	181	Жилое квартира	данные отсутствуют	85.4



ДОКУМЕНТ ПОДПИСАН
ЭЛЕКТРОННОЙ ПОДПИСЬЮ

Сертификат: 0091AAF5A599507BC7E6D39D2DFA052F9A

Владелец: ФЕДЕРАЛЬНАЯ СЛУЖБА ГОСУДАРСТВЕННОЙ

РЕГИСТРАЦИИ, КАДАСТРА И КАРТОГРАФИИ

Действителен: с 16.09.2025 по 10.12.2026

полное наименование должности

инициалы, фамилия

Здание						
вид объекта недвижимости						
Лист № 7 раздела 7		Всего листов раздела 7: 38		Всего разделов: 4		Всего листов выписки: 712
10.12.2025г. № КУВИ-001/2025-224092354						
Кадастровый номер:			78:34:0415601:3013			
103	78:34:0415601:4611	11	182	Жилое квартира	данные отсутствуют	47.4
104	78:34:0415601:4612	11	183	Жилое квартира	данные отсутствуют	52.2
105	78:34:0415601:4613	11	184	Жилое квартира	данные отсутствуют	47.3
106	78:34:0415601:4614	11	185	Жилое квартира	данные отсутствуют	86
107	78:34:0415601:4615	12	186	Жилое квартира	данные отсутствуют	85
108	78:34:0415601:4616	12	187	Жилое квартира	данные отсутствуют	47.3
109	78:34:0415601:4617	12	188	Жилое квартира	данные отсутствуют	52.1
110	78:34:0415601:4618	12	189	Жилое квартира	данные отсутствуют	47.3
111	78:34:0415601:4619	5	19	Жилое квартира	данные отсутствуют	55.7
112	78:34:0415601:4620	1	чп1	Нежилое	данные отсутствуют	195.3
113	78:34:0415601:4621	12	190	Жилое квартира	данные отсутствуют	85.4
114	78:34:0415601:4622	13	191	Жилое квартира	данные отсутствуют	85.1
115	78:34:0415601:4623	13	192	Жилое квартира	данные отсутствуют	47.6
116	78:34:0415601:4624	13	193	Жилое квартира	данные отсутствуют	52.2
117	78:34:0415601:4625	13	194	Жилое квартира	данные отсутствуют	47.4
118	78:34:0415601:4626	13	195	Жилое квартира	данные отсутствуют	85.8
119	78:34:0415601:4627	14	196	Жилое квартира	данные отсутствуют	85.4



ДОКУМЕНТ ПОДПИСАН
ЭЛЕКТРОННОЙ ПОДПИСЬЮ

Сертификат: 0091AAF5A599507BC7E6D39D2DFA052F9A

Владелец: ФЕДЕРАЛЬНАЯ СЛУЖБА ГОСУДАРСТВЕННОЙ
РЕГИСТРАЦИИ, КАДАСТРА И КАРТОГРАФИИ
Действителен: с 16.09.2025 по 10.12.2026

полное наименование должности

инициалы, фамилия

Здание						
вид объекта недвижимости						
Лист № 8 раздела 7		Всего листов раздела 7: 38		Всего разделов: 4		Всего листов выписки: 712
10.12.2025г. № КУВИ-001/2025-224092354						
Кадастровый номер:			78:34:0415601:3013			
120	78:34:0415601:4628	14	197	Жилое квартира	данные отсутствуют	47.5
121	78:34:0415601:4629	14	198	Жилое квартира	данные отсутствуют	51.5
122	78:34:0415601:4630	14	199	Жилое квартира	данные отсутствуют	47.6
123	78:34:0415601:4632	подвал	1н.ч.	Нежилое	данные отсутствуют	3003.9
124	78:34:0415601:4633	2	2	Жилое квартира	данные отсутствуют	68.8
125	78:34:0415601:4634	подвал	2-Н	Нежилое	данные отсутствуют	37
126	78:34:0415601:4635	5	20	Жилое квартира	данные отсутствуют	64.4
127	78:34:0415601:4636	1	чп1	Нежилое	данные отсутствуют	163.1
128	78:34:0415601:4637	14	200	Жилое квартира	данные отсутствуют	85.4
129	78:34:0415601:4638	15	201	Жилое квартира	данные отсутствуют	85.4
130	78:34:0415601:4639	15	202	Жилое квартира	данные отсутствуют	47.5
131	78:34:0415601:4640	15	203	Жилое квартира	данные отсутствуют	52
132	78:34:0415601:4641	15	204	Жилое квартира	данные отсутствуют	47.2
133	78:34:0415601:4642	15	205	Жилое квартира	данные отсутствуют	85.8
134	78:34:0415601:4643	16	206	Жилое квартира	данные отсутствуют	84
135	78:34:0415601:4644	16	207	Жилое квартира	данные отсутствуют	45.9
136	78:34:0415601:4645	16	208	Жилое квартира	данные отсутствуют	52.4
137	78:34:0415601:4646	16	209	Жилое квартира	данные отсутствуют	47.4



ДОКУМЕНТ ПОДПИСАН
ЭЛЕКТРОННОЙ ПОДПИСЬЮ

Сертификат: 0091AAF5A599507BC7E6D39D2DFA052F9A

Владелец: ФЕДЕРАЛЬНАЯ СЛУЖБА ГОСУДАРСТВЕННОЙ

РЕГИСТРАЦИИ, КАДАСТРА И КАРТОГРАФИИ

Действителен: с 16.09.2025 по 10.12.2026

полное наименование должности

инициалы, фамилия

Здание			
вид объекта недвижимости			

Лист № 9 раздела 7	Всего листов раздела 7: 38	Всего разделов: 4	Всего листов выписки: 712
--------------------	----------------------------	-------------------	---------------------------

10.12.2025г. № КУВИ-001/2025-224092354

Кадастровый номер: 78:34:0415601:3013

138	78:34:0415601:4647	6	21	Жилое квартира	данные отсутствуют	112.4
139	78:34:0415601:4648	1	21-Н	Нежилое	данные отсутствуют	20.6
140	78:34:0415601:4649	16	210	Жилое квартира	данные отсутствуют	85.7
141	78:34:0415601:4650	17	211	Жилое квартира	данные отсутствуют	85.6
142	78:34:0415601:4651	17	212	Жилое квартира	данные отсутствуют	47.7
143	78:34:0415601:4652	17	213	Жилое квартира	данные отсутствуют	52.3
144	78:34:0415601:4653	17	214	Жилое квартира	данные отсутствуют	47.4
145	78:34:0415601:4654	17	215	Жилое квартира	данные отсутствуют	85.6
146	78:34:0415601:4655	18	216	Жилое квартира	данные отсутствуют	85.5
147	78:34:0415601:4656	18	217	Жилое квартира	данные отсутствуют	47.5
148	78:34:0415601:4657	18	218	Жилое квартира	данные отсутствуют	52.2
149	78:34:0415601:4658	18	219	Жилое квартира	данные отсутствуют	47.4
150	78:34:0415601:4659	6	22	Жилое квартира	данные отсутствуют	47.5
151	78:34:0415601:4660	1	22-Н	Нежилое	данные отсутствуют	6.1
152	78:34:0415601:4661	18	220	Жилое квартира	данные отсутствуют	85.5
153	78:34:0415601:4662	2	221	Жилое квартира	данные отсутствуют	84.2
154	78:34:0415601:4663	2	222	Жилое квартира	данные отсутствуют	47.2
155	78:34:0415601:4664	2	223	Жилое квартира	данные отсутствуют	51.8



ДОКУМЕНТ ПОДПИСАН
ЭЛЕКТРОННОЙ ПОДПИСЬЮ

Сертификат: 0091AAF5A599507BC7E6D39D2DFA052F9A

Владелец: ФЕДЕРАЛЬНАЯ СЛУЖБА ГОСУДАРСТВЕННОЙ

РЕГИСТРАЦИИ, КАДАСТРА И КАРТОГРАФИИ

Действителен: с 16.09.2025 по 10.12.2026

полное наименование должности

инициалы, фамилия

Здание						
вид объекта недвижимости						
Лист № 10 раздела 7		Всего листов раздела 7: 38		Всего разделов: 4		Всего листов выписки: 712
10.12.2025г. № КУВИ-001/2025-224092354						
Кадастровый номер:			78:34:0415601:3013			
156	78:34:0415601:4665	2	224	Жилое квартира	данные отсутствуют	47
157	78:34:0415601:4666	2	225	Жилое квартира	данные отсутствуют	83.8
158	78:34:0415601:4667	3	226	Жилое квартира	данные отсутствуют	84.7
159	78:34:0415601:4668	3	227	Жилое квартира	данные отсутствуют	46.8
160	78:34:0415601:4669	3	228	Жилое квартира	данные отсутствуют	51.9
161	78:34:0415601:4670	3	229	Жилое квартира	данные отсутствуют	47
162	78:34:0415601:4671	6	23	Жилое квартира	данные отсутствуют	47.7
163	78:34:0415601:4672	1	23-Н	Нежилое	данные отсутствуют	9.3
164	78:34:0415601:4673	3	230	Жилое квартира	данные отсутствуют	84.7
165	78:34:0415601:4674	4	231	Жилое квартира	данные отсутствуют	84.1
166	78:34:0415601:4675	4	232	Жилое квартира	данные отсутствуют	46.8
167	78:34:0415601:4676	4	233	Жилое квартира	данные отсутствуют	51.8
168	78:34:0415601:4677	4	234	Жилое квартира	данные отсутствуют	46.9
169	78:34:0415601:4678	4	235	Жилое квартира	данные отсутствуют	83.7
170	78:34:0415601:4679	5	236	Жилое квартира	данные отсутствуют	85.4
171	78:34:0415601:4680	5	237	Жилое квартира	данные отсутствуют	47.5
172	78:34:0415601:4681	5	238	Жилое квартира	данные отсутствуют	52.1



ДОКУМЕНТ ПОДПИСАН
ЭЛЕКТРОННОЙ ПОДПИСЬЮ

Сертификат: 0091AAF5A599507BC7E6D39D2DFA052F9A

Владелец: ФЕДЕРАЛЬНАЯ СЛУЖБА ГОСУДАРСТВЕННОЙ

РЕГИСТРАЦИИ, КАДАСТРА И КАРТОГРАФИИ

Действителен: с 16.09.2025 по 10.12.2026

полное наименование должности

инициалы, фамилия

Здание						
вид объекта недвижимости						
Лист № 11 раздела 7		Всего листов раздела 7: 38		Всего разделов: 4		Всего листов выписки: 712
10.12.2025г. № КУВИ-001/2025-224092354						
Кадастровый номер:			78:34:0415601:3013			
173	78:34:0415601:4682	5	239	Жилое квартира	данные отсутствуют	47.5
174	78:34:0415601:4683	6	24	Жилое квартира	данные отсутствуют	55.5
175	78:34:0415601:4684	1	24-Н	Нежилое	данные отсутствуют	2.6
176	78:34:0415601:4685	5	240	Жилое квартира	данные отсутствуют	85.1
177	78:34:0415601:4686	6	241	Жилое квартира	данные отсутствуют	85.3
178	78:34:0415601:4687	6	242	Жилое квартира	данные отсутствуют	47.2
179	78:34:0415601:4688	6	243	Жилое квартира	данные отсутствуют	52.2
180	78:34:0415601:4689	6	244	Жилое квартира	данные отсутствуют	47.4
181	78:34:0415601:4690	6	245	Жилое квартира	данные отсутствуют	85.3
182	78:34:0415601:4691	7	246	Жилое квартира	данные отсутствуют	85.2
183	78:34:0415601:4692	7	247	Жилое квартира	данные отсутствуют	47.2
184	78:34:0415601:4693	7	248	Жилое квартира	данные отсутствуют	52.1
185	78:34:0415601:4694	7	249	Жилое квартира	данные отсутствуют	47.2
186	78:34:0415601:4695	6	25	Жилое квартира	данные отсутствуют	64.2
187	78:34:0415601:4696	1	25-Н	Нежилое	данные отсутствуют	142.3
188	78:34:0415601:4697	7	250	Жилое квартира	данные отсутствуют	84.9
189	78:34:0415601:4698	8	251	Жилое квартира	данные отсутствуют	85.2
190	78:34:0415601:4699	8	252	Жилое квартира	данные отсутствуют	47.3



ДОКУМЕНТ ПОДПИСАН
ЭЛЕКТРОННОЙ ПОДПИСЬЮ

Сертификат: 0091AAF5A599507BC7E6D39D2DFA052F9A

Владелец: ФЕДЕРАЛЬНАЯ СЛУЖБА ГОСУДАРСТВЕННОЙ

РЕГИСТРАЦИИ, КАДАСТРА И КАРТОГРАФИИ

Действителен: с 16.09.2025 по 10.12.2026

полное наименование должности

инициалы, фамилия

Здание						
вид объекта недвижимости						
Лист № 12 раздела 7		Всего листов раздела 7: 38		Всего разделов: 4		Всего листов выписки: 712
10.12.2025г. № КУВИ-001/2025-224092354						
Кадастровый номер:			78:34:0415601:3013			
191	78:34:0415601:4700	8	253	Жилое квартира	данные отсутствуют	52.2
192	78:34:0415601:4701	8	254	Жилое квартира	данные отсутствуют	47.4
193	78:34:0415601:4702	8	255	Жилое квартира	данные отсутствуют	85.1
194	78:34:0415601:4703	9	256	Жилое квартира	данные отсутствуют	85.4
195	78:34:0415601:4704	9	257	Жилое квартира	данные отсутствуют	47.4
196	78:34:0415601:4705	9	258	Жилое квартира	данные отсутствуют	52.1
197	78:34:0415601:4706	9	259	Жилое квартира	данные отсутствуют	47.5
198	78:34:0415601:4707	7	26	Жилое квартира	данные отсутствуют	113.2
199	78:34:0415601:4708	1	26-Н	Нежилое	данные отсутствуют	186.4
200	78:34:0415601:4709	9	260	Жилое квартира	данные отсутствуют	85
201	78:34:0415601:4710	10	261	Жилое квартира	данные отсутствуют	85.1
202	78:34:0415601:4711	10	262	Жилое квартира	данные отсутствуют	47.2
203	78:34:0415601:4712	10	263	Жилое квартира	данные отсутствуют	52.2
204	78:34:0415601:4713	10	264	Жилое квартира	данные отсутствуют	47.5
205	78:34:0415601:4714	10	265	Жилое квартира	данные отсутствуют	84.9
206	78:34:0415601:4715	11	266	Жилое квартира	данные отсутствуют	85.9
207	78:34:0415601:4716	11	267	Жилое квартира	данные отсутствуют	47.3



ДОКУМЕНТ ПОДПИСАН
ЭЛЕКТРОННОЙ ПОДПИСЬЮ

Сертификат: 0091AAF5A599507BC7E6D39D2DFA052F9A

Владелец: ФЕДЕРАЛЬНАЯ СЛУЖБА ГОСУДАРСТВЕННОЙ

РЕГИСТРАЦИИ, КАДАСТРА И КАРТОГРАФИИ

Действителен: с 16.09.2025 по 10.12.2026

полное наименование должности

инициалы, фамилия

Здание						
вид объекта недвижимости						
Лист № 13 раздела 7		Всего листов раздела 7: 38		Всего разделов: 4		Всего листов выписки: 712
10.12.2025г. № КУВИ-001/2025-224092354						
Кадастровый номер:			78:34:0415601:3013			
208	78:34:0415601:4717	11	268	Жилое квартира	данные отсутствуют	52.3
209	78:34:0415601:4718	11	269	Жилое квартира	данные отсутствуют	47.5
210	78:34:0415601:4719	7	27	Жилое квартира	данные отсутствуют	47.6
211	78:34:0415601:4720	1	27-Н	Нежилое	данные отсутствуют	6
212	78:34:0415601:4721	11	270	Жилое квартира	данные отсутствуют	85.2
213	78:34:0415601:4722	12	271	Жилое квартира	данные отсутствуют	85.4
214	78:34:0415601:4723	12	272	Жилое квартира	данные отсутствуют	47.4
215	78:34:0415601:4724	12	273	Жилое квартира	данные отсутствуют	52
216	78:34:0415601:4725	12	274	Жилое квартира	данные отсутствуют	47.5
217	78:34:0415601:4726	12	275	Жилое квартира	данные отсутствуют	85.2
218	78:34:0415601:4727	13	276	Жилое квартира	данные отсутствуют	85.6
219	78:34:0415601:4728	13	277	Жилое квартира	данные отсутствуют	47.4
220	78:34:0415601:4729	13	278	Жилое квартира	данные отсутствуют	52.1
221	78:34:0415601:4730	13	279	Жилое квартира	данные отсутствуют	47.7
222	78:34:0415601:4731	7	28	Жилое квартира	данные отсутствуют	47.6
223	78:34:0415601:4732	1	28-Н	Нежилое	данные отсутствуют	8.8
224	78:34:0415601:4733	13	280	Жилое квартира	данные отсутствуют	85.3
225	78:34:0415601:4734	14	281	Жилое квартира	данные отсутствуют	85.5



ДОКУМЕНТ ПОДПИСАН
ЭЛЕКТРОННОЙ ПОДПИСЬЮ

Сертификат: 0091AAF5A599507BC7E6D39D2DFA052F9A

Владелец: ФЕДЕРАЛЬНАЯ СЛУЖБА ГОСУДАРСТВЕННОЙ

РЕГИСТРАЦИИ, КАДАСТРА И КАРТОГРАФИИ

Действителен: с 16.09.2025 по 10.12.2026

полное наименование должности

инициалы, фамилия

Здание						
вид объекта недвижимости						
Лист № 14 раздела 7		Всего листов раздела 7: 38		Всего разделов: 4		Всего листов выписки: 712
10.12.2025г. № КУВИ-001/2025-224092354						
Кадастровый номер:			78:34:0415601:3013			
226	78:34:0415601:4735	14	282	Жилое квартира	данные отсутствуют	47.4
227	78:34:0415601:4736	14	283	Жилое квартира	данные отсутствуют	52.1
228	78:34:0415601:4737	14	284	Жилое квартира	данные отсутствуют	47.4
229	78:34:0415601:4738	14	285	Жилое квартира	данные отсутствуют	85.4
230	78:34:0415601:4739	15	286	Жилое квартира	данные отсутствуют	85.7
231	78:34:0415601:4740	15	287	Жилое квартира	данные отсутствуют	47.6
232	78:34:0415601:4741	15	288	Жилое квартира	данные отсутствуют	52.2
233	78:34:0415601:4742	15	289	Жилое квартира	данные отсутствуют	47.6
234	78:34:0415601:4743	7	29	Жилое квартира	данные отсутствуют	55.5
235	78:34:0415601:4744	1	29-Н	Нежилое	данные отсутствуют	2.5
236	78:34:0415601:4745	15	290	Жилое квартира	данные отсутствуют	85.3
237	78:34:0415601:4746	16	291	Жилое квартира	данные отсутствуют	85.6
238	78:34:0415601:4747	16	292	Жилое квартира	данные отсутствуют	47.7
239	78:34:0415601:4748	16	293	Жилое квартира	данные отсутствуют	52.1
240	78:34:0415601:4749	16	294	Жилое квартира	данные отсутствуют	47.5
241	78:34:0415601:4750	16	295	Жилое квартира	данные отсутствуют	85.2
242	78:34:0415601:4751	17	296	Жилое квартира	данные отсутствуют	85.5



ДОКУМЕНТ ПОДПИСАН
ЭЛЕКТРОННОЙ ПОДПИСЬЮ

Сертификат: 0091AAF5A599507BC7E6D39D2DFA052F9A

Владелец: ФЕДЕРАЛЬНАЯ СЛУЖБА ГОСУДАРСТВЕННОЙ

РЕГИСТРАЦИИ, КАДАСТРА И КАРТОГРАФИИ

Действителен: с 16.09.2025 по 10.12.2026

полное наименование должности

инициалы, фамилия

Здание			
вид объекта недвижимости			

Лист № 15 раздела 7	Всего листов раздела 7: 38	Всего разделов: 4	Всего листов выписки: 712
---------------------	----------------------------	-------------------	---------------------------

10.12.2025г. № КУВИ-001/2025-224092354

Кадастровый номер: 78:34:0415601:3013

243	78:34:0415601:4752	17	297	Жилое квартира	данные отсутствуют	47.2
244	78:34:0415601:4753	17	298	Жилое квартира	данные отсутствуют	52.3
245	78:34:0415601:4754	17	299	Жилое квартира	данные отсутствуют	47.5
246	78:34:0415601:4756	2	3	Жилое квартира	данные отсутствуют	47.5
247	78:34:0415601:4757	подвал	3-Н	Нежилое	данные отсутствуют	14.9
248	78:34:0415601:4758	7	30	Жилое квартира	данные отсутствуют	64.3
249	78:34:0415601:4759	1	30-Н	Нежилое	данные отсутствуют	19.8
250	78:34:0415601:4760	17	300	Жилое квартира	данные отсутствуют	85.1
251	78:34:0415601:4761	18	301	Жилое квартира	данные отсутствуют	85.6
252	78:34:0415601:4762	18	302	Жилое квартира	данные отсутствуют	47.5
253	78:34:0415601:4763	18	303	Жилое квартира	данные отсутствуют	52.3
254	78:34:0415601:4764	18	304	Жилое квартира	данные отсутствуют	47.6
255	78:34:0415601:4765	18	305	Жилое квартира	данные отсутствуют	85.3
256	78:34:0415601:4766	2	306	Жилое квартира	данные отсутствуют	89.6
257	78:34:0415601:4767	2	307	Жилое квартира	данные отсутствуют	68.5
258	78:34:0415601:4768	2	308	Жилое квартира	данные отсутствуют	47.5
259	78:34:0415601:4769	2	309	Жилое квартира	данные отсутствуют	55
260	78:34:0415601:4770	8	31	Жилое квартира	данные отсутствуют	112.9



ДОКУМЕНТ ПОДПИСАН
ЭЛЕКТРОННОЙ ПОДПИСЬЮ

Сертификат: 0091AAF5A599507BC7E6D39D2DFA052F9A

Владелец: ФЕДЕРАЛЬНАЯ СЛУЖБА ГОСУДАРСТВЕННОЙ

РЕГИСТРАЦИИ, КАДАСТРА И КАРТОГРАФИИ

Действителен: с 16.09.2025 по 10.12.2026

полное наименование должности

инициалы, фамилия

Здание			
вид объекта недвижимости			

Лист № 16 раздела 7	Всего листов раздела 7: 38	Всего разделов: 4	Всего листов выписки: 712
---------------------	----------------------------	-------------------	---------------------------

10.12.2025г. № КУВИ-001/2025-224092354

Кадастровый номер: 78:34:0415601:3013

261	78:34:0415601:4771	1, 1	31-Н, 31-Н	Нежилое	данные отсутствуют	239.2
262	78:34:0415601:4772	2	310	Жилое квартира	данные отсутствуют	63.2
263	78:34:0415601:4773	3	311	Жилое квартира	данные отсутствуют	89.3
264	78:34:0415601:4774	3	312	Жилое квартира	данные отсутствуют	67.9
265	78:34:0415601:4775	3	313	Жилое квартира	данные отсутствуют	47.3
266	78:34:0415601:4776	3	314	Жилое квартира	данные отсутствуют	54.7
267	78:34:0415601:4777	3	315	Жилое квартира	данные отсутствуют	63.2
268	78:34:0415601:4778	4	316	Жилое квартира	данные отсутствуют	89.5
269	78:34:0415601:4779	4	317	Жилое квартира	данные отсутствуют	68
270	78:34:0415601:4780	4	318	Жилое квартира	данные отсутствуют	47.2
271	78:34:0415601:4781	4	319	Жилое квартира	данные отсутствуют	54.8
272	78:34:0415601:4782	8	32	Жилое квартира	данные отсутствуют	47.6
273	78:34:0415601:4783	1	32-Н	Нежилое	данные отсутствуют	6
274	78:34:0415601:4784	4	320	Жилое квартира	данные отсутствуют	63
275	78:34:0415601:4785	5	321	Жилое квартира	данные отсутствуют	90.1
276	78:34:0415601:4786	5	322	Жилое квартира	данные отсутствуют	69
277	78:34:0415601:4787	5	323	Жилое квартира	данные отсутствуют	47.5
278	78:34:0415601:4788	5	324	Жилое квартира	данные отсутствуют	55.4



ДОКУМЕНТ ПОДПИСАН
ЭЛЕКТРОННОЙ ПОДПИСЬЮ

Сертификат: 0091AAF5A599507BC7E6D39D2DFA052F9A

Владелец: ФЕДЕРАЛЬНАЯ СЛУЖБА ГОСУДАРСТВЕННОЙ

РЕГИСТРАЦИИ, КАДАСТРА И КАРТОГРАФИИ

Действителен: с 16.09.2025 по 10.12.2026

полное наименование должности

инициалы, фамилия

Здание						
вид объекта недвижимости						
Лист № 17 раздела 7		Всего листов раздела 7: 38		Всего разделов: 4		Всего листов выписки: 712
10.12.2025г. № КУВИ-001/2025-224092354						
Кадастровый номер:			78:34:0415601:3013			
279	78:34:0415601:4789	5	325	Жилое квартира	данные отсутствуют	64
280	78:34:0415601:4790	6	326	Жилое квартира	данные отсутствуют	90.3
281	78:34:0415601:4791	6	327	Жилое квартира	данные отсутствуют	68.9
282	78:34:0415601:4792	6	328	Жилое квартира	данные отсутствуют	47.6
283	78:34:0415601:4793	6	329	Жилое квартира	данные отсутствуют	55.1
284	78:34:0415601:4794	8	33	Жилое квартира	данные отсутствуют	47.6
285	78:34:0415601:4795	1	33-Н	Нежилое	данные отсутствуют	2.6
286	78:34:0415601:4796	6	330	Жилое квартира	данные отсутствуют	64.1
287	78:34:0415601:4797	7	331	Жилое квартира	данные отсутствуют	90.1
288	78:34:0415601:4798	7	332	Жилое квартира	данные отсутствуют	69
289	78:34:0415601:4799	7	333	Жилое квартира	данные отсутствуют	47.4
290	78:34:0415601:4800	7	334	Жилое квартира	данные отсутствуют	55.3
291	78:34:0415601:4801	7	335	Жилое квартира	данные отсутствуют	64.5
292	78:34:0415601:4802	8	336	Жилое квартира	данные отсутствуют	90.1
293	78:34:0415601:4803	8	337	Жилое квартира	данные отсутствуют	69
294	78:34:0415601:4804	8	338	Жилое квартира	данные отсутствуют	47.6
295	78:34:0415601:4805	8	339	Жилое квартира	данные отсутствуют	55.1



ДОКУМЕНТ ПОДПИСАН
ЭЛЕКТРОННОЙ ПОДПИСЬЮ

Сертификат: 0091AAF5A599507BC7E6D39D2DFA052F9A

Владелец: ФЕДЕРАЛЬНАЯ СЛУЖБА ГОСУДАРСТВЕННОЙ

РЕГИСТРАЦИИ, КАДАСТРА И КАРТОГРАФИИ

Действителен: с 16.09.2025 по 10.12.2026

полное наименование должности

инициалы, фамилия

Здание			
вид объекта недвижимости			

Лист № 18 раздела 7	Всего листов раздела 7: 38	Всего разделов: 4	Всего листов выписки: 712
---------------------	----------------------------	-------------------	---------------------------

10.12.2025г. № КУВИ-001/2025-224092354

Кадастровый номер: 78:34:0415601:3013

296	78:34:0415601:4806	8	34	Жилое квартира	данные отсутствуют	55.6
297	78:34:0415601:4807	1	34-Н	Нежилое	данные отсутствуют	8.4
298	78:34:0415601:4808	8	340	Жилое квартира	данные отсутствуют	64.2
299	78:34:0415601:4809	9	341	Жилое квартира	данные отсутствуют	90.2
300	78:34:0415601:4810	9	342	Жилое квартира	данные отсутствуют	68.7
301	78:34:0415601:4811	9	343	Жилое квартира	данные отсутствуют	47.4
302	78:34:0415601:4812	9	344	Жилое квартира	данные отсутствуют	55.4
303	78:34:0415601:4813	9	345	Жилое квартира	данные отсутствуют	63.9
304	78:34:0415601:4814	10	346	Жилое квартира	данные отсутствуют	90
305	78:34:0415601:4815	10	347	Жилое квартира	данные отсутствуют	68.9
306	78:34:0415601:4816	10	348	Жилое квартира	данные отсутствуют	47.4
307	78:34:0415601:4817	10	349	Жилое квартира	данные отсутствуют	55.1
308	78:34:0415601:4818	8	35	Жилое квартира	данные отсутствуют	64.2
309	78:34:0415601:4819	1	35-Н	Нежилое	данные отсутствуют	163.8
310	78:34:0415601:4820	10	350	Жилое квартира	данные отсутствуют	63.9
311	78:34:0415601:4821	11	351	Жилое квартира	данные отсутствуют	92.7
312	78:34:0415601:4822	11	352	Жилое квартира	данные отсутствуют	69.2
313	78:34:0415601:4823	11	353	Жилое квартира	данные отсутствуют	47.6



ДОКУМЕНТ ПОДПИСАН
ЭЛЕКТРОННОЙ ПОДПИСЬЮ

Сертификат: 0091AAF5A599507BC7E6D39D2DFA052F9A

Владелец: ФЕДЕРАЛЬНАЯ СЛУЖБА ГОСУДАРСТВЕННОЙ

РЕГИСТРАЦИИ, КАДАСТРА И КАРТОГРАФИИ

Действителен: с 16.09.2025 по 10.12.2026

полное наименование должности

инициалы, фамилия

Здание						
вид объекта недвижимости						
Лист № 19 раздела 7		Всего листов раздела 7: 38		Всего разделов: 4		Всего листов выписки: 712
10.12.2025г. № КУВИ-001/2025-224092354						
Кадастровый номер:			78:34:0415601:3013			
314	78:34:0415601:4824	11	354	Жилое квартира	данные отсутствуют	55.3
315	78:34:0415601:4825	11	355	Жилое квартира	данные отсутствуют	64.2
316	78:34:0415601:4826	12	356	Жилое квартира	данные отсутствуют	90
317	78:34:0415601:4827	12	357	Жилое квартира	данные отсутствуют	69
318	78:34:0415601:4828	12	358	Жилое квартира	данные отсутствуют	47.4
319	78:34:0415601:4829	12	359	Жилое квартира	данные отсутствуют	55.3
320	78:34:0415601:4830	9	36	Жилое квартира	данные отсутствуют	112.8
321	78:34:0415601:4831	1	чп1	Нежилое	данные отсутствуют	106.8
322	78:34:0415601:4832	12	360	Жилое квартира	данные отсутствуют	64.2
323	78:34:0415601:4833	13	361	Жилое квартира	данные отсутствуют	90.2
324	78:34:0415601:4834	13	362	Жилое квартира	данные отсутствуют	69.1
325	78:34:0415601:4835	13	363	Жилое квартира	данные отсутствуют	47.5
326	78:34:0415601:4836	13	364	Жилое квартира	данные отсутствуют	55.3
327	78:34:0415601:4837	13	365	Жилое квартира	данные отсутствуют	64.2
328	78:34:0415601:4838	14	366	Жилое квартира	данные отсутствуют	90.2
329	78:34:0415601:4839	14	367	Жилое квартира	данные отсутствуют	69
330	78:34:0415601:4840	14	368	Жилое квартира	данные отсутствуют	47.4



ДОКУМЕНТ ПОДПИСАН
ЭЛЕКТРОННОЙ ПОДПИСЬЮ

Сертификат: 0091AAF5A599507BC7E6D39D2DFA052F9A

Владелец: ФЕДЕРАЛЬНАЯ СЛУЖБА ГОСУДАРСТВЕННОЙ

РЕГИСТРАЦИИ, КАДАСТРА И КАРТОГРАФИИ

Действителен: с 16.09.2025 по 10.12.2026

полное наименование должности

инициалы, фамилия

Здание						
вид объекта недвижимости						
Лист № 20 раздела 7		Всего листов раздела 7: 38		Всего разделов: 4		Всего листов выписки: 712
10.12.2025г. № КУВИ-001/2025-224092354						
Кадастровый номер:			78:34:0415601:3013			
331	78:34:0415601:4841	14	369	Жилое квартира	данные отсутствуют	55.5
332	78:34:0415601:4842	9	37	Жилое квартира	данные отсутствуют	47.6
333	78:34:0415601:4843	1	37-Н	Нежилое Общее имущество собственников помещений в многоквартирном доме	данные отсутствуют	1.7
334	78:34:0415601:4844	14	370	Жилое квартира	данные отсутствуют	64.3
335	78:34:0415601:4845	15	371	Жилое квартира	данные отсутствуют	90.4
336	78:34:0415601:4846	15	372	Жилое квартира	данные отсутствуют	68.8
337	78:34:0415601:4847	15	373	Жилое квартира	данные отсутствуют	47.3
338	78:34:0415601:4848	15	374	Жилое квартира	данные отсутствуют	55.3
339	78:34:0415601:4849	15	375	Жилое квартира	данные отсутствуют	64.1
340	78:34:0415601:4850	16	376	Жилое квартира	данные отсутствуют	90.1
341	78:34:0415601:4851	16	377	Жилое квартира	данные отсутствуют	69.1
342	78:34:0415601:4852	16	378	Жилое квартира	данные отсутствуют	47.7
343	78:34:0415601:4853	16	379	Жилое квартира	данные отсутствуют	55.3
344	78:34:0415601:4854	9	38	Жилое квартира	данные отсутствуют	47.7
345	78:34:0415601:4855	1	38-Н	Нежилое	данные отсутствуют	8.2
346	78:34:0415601:4856	16	380	Жилое квартира	данные отсутствуют	64.1
347	78:34:0415601:4857	17	381	Жилое квартира	данные отсутствуют	90.1



ДОКУМЕНТ ПОДПИСАН
ЭЛЕКТРОННОЙ ПОДПИСЬЮ

Сертификат: 0091AAF5A599507BC7E6D39D2DFA052F9A

Владелец: ФЕДЕРАЛЬНАЯ СЛУЖБА ГОСУДАРСТВЕННОЙ

РЕГИСТРАЦИИ, КАДАСТРА И КАРТОГРАФИИ

Действителен: с 16.09.2025 по 10.12.2026

полное наименование должности

инициалы, фамилия

Здание						
вид объекта недвижимости						
Лист № 21 раздела 7		Всего листов раздела 7: 38		Всего разделов: 4		Всего листов выписки: 712
10.12.2025г. № КУВИ-001/2025-224092354						
Кадастровый номер:			78:34:0415601:3013			
348	78:34:0415601:4858	17	382	Жилое квартира	данные отсутствуют	69.2
349	78:34:0415601:4859	17	383	Жилое квартира	данные отсутствуют	47.4
350	78:34:0415601:4860	17	384	Жилое квартира	данные отсутствуют	55.2
351	78:34:0415601:4861	17	385	Жилое квартира	данные отсутствуют	64.4
352	78:34:0415601:4862	18	386	Жилое квартира	данные отсутствуют	90.3
353	78:34:0415601:4863	18	387	Жилое квартира	данные отсутствуют	69
354	78:34:0415601:4864	18	388	Жилое квартира	данные отсутствуют	47.5
355	78:34:0415601:4865	18	389	Жилое квартира	данные отсутствуют	55.1
356	78:34:0415601:4866	9	39	Жилое квартира	данные отсутствуют	55.5
357	78:34:0415601:4867	1	39-Н	Нежилое	данные отсутствуют	6.1
358	78:34:0415601:4868	18	390	Жилое квартира	данные отсутствуют	64.1
359	78:34:0415601:4869	2	391	Жилое квартира	данные отсутствуют	63.6
360	78:34:0415601:4870	2	392	Жилое квартира	данные отсутствуют	55.2
361	78:34:0415601:4871	2	393	Жилое квартира	данные отсутствуют	47.6
362	78:34:0415601:4872	2	394	Жилое квартира	данные отсутствуют	68.5
363	78:34:0415601:4873	2	395	Жилое квартира	данные отсутствуют	89.9
364	78:34:0415601:4874	3	396	Жилое квартира	данные отсутствуют	64.1



ДОКУМЕНТ ПОДПИСАН
ЭЛЕКТРОННОЙ ПОДПИСЬЮ

Сертификат: 0091AAF5A599507BC7E6D39D2DFA052F9A

Владелец: ФЕДЕРАЛЬНАЯ СЛУЖБА ГОСУДАРСТВЕННОЙ

РЕГИСТРАЦИИ, КАДАСТРА И КАРТОГРАФИИ

Действителен: с 16.09.2025 по 10.12.2026

полное наименование должности

инициалы, фамилия

Здание			
вид объекта недвижимости			

Лист № 22 раздела 7	Всего листов раздела 7: 38	Всего разделов: 4	Всего листов выписки: 712
---------------------	----------------------------	-------------------	---------------------------

10.12.2025г. № КУВИ-001/2025-224092354

Кадастровый номер: 78:34:0415601:3013

365	78:34:0415601:4875	3	397	Жилое квартира	данные отсутствуют	55.5
366	78:34:0415601:4876	3	398	Жилое квартира	данные отсутствуют	47.8
367	78:34:0415601:4877	3	399	Жилое квартира	данные отсутствуют	68.8
368	78:34:0415601:4879	2	4	Жилое квартира	данные отсутствуют	55.4
369	78:34:0415601:4880	подвал	4-Н	Нежилое	данные отсутствуют	54.5
370	78:34:0415601:4881	9	40	Жилое квартира	данные отсутствуют	64.4
371	78:34:0415601:4882	1	40-Н	Нежилое	данные отсутствуют	196.8
372	78:34:0415601:4883	3	400	Жилое квартира	данные отсутствуют	90.4
373	78:34:0415601:4884	4	401	Жилое квартира	данные отсутствуют	64.2
374	78:34:0415601:4885	4	402	Жилое квартира	данные отсутствуют	55.5
375	78:34:0415601:4886	4	403	Жилое квартира	данные отсутствуют	47.5
376	78:34:0415601:4887	4	404	Жилое квартира	данные отсутствуют	69.3
377	78:34:0415601:4888	4	405	Жилое квартира	данные отсутствуют	90.6
378	78:34:0415601:4889	5	406	Жилое квартира	данные отсутствуют	64.5
379	78:34:0415601:4890	5	407	Жилое квартира	данные отсутствуют	55.6
380	78:34:0415601:4891	5	408	Жилое квартира	данные отсутствуют	47.6
381	78:34:0415601:4892	5	409	Жилое квартира	данные отсутствуют	47.6
382	78:34:0415601:4893	10	41	Жилое квартира	данные отсутствуют	109.6



ДОКУМЕНТ ПОДПИСАН
ЭЛЕКТРОННОЙ ПОДПИСЬЮ

Сертификат: 0091AAF5A599507BC7E6D39D2DFA052F9A

Владелец: ФЕДЕРАЛЬНАЯ СЛУЖБА ГОСУДАРСТВЕННОЙ

РЕГИСТРАЦИИ, КАДАСТРА И КАРТОГРАФИИ

Действителен: с 16.09.2025 по 10.12.2026

полное наименование должности

инициалы, фамилия

Здание						
вид объекта недвижимости						
Лист № 23 раздела 7		Всего листов раздела 7: 38		Всего разделов: 4		Всего листов выписки: 712
10.12.2025г. № КУВИ-001/2025-224092354						
Кадастровый номер:			78:34:0415601:3013			
383	78:34:0415601:4894	1	41-Н	Нежилое	данные отсутствуют	169.5
384	78:34:0415601:4895	5	410	Жилое квартира	данные отсутствуют	112.3
385	78:34:0415601:4896	6	411	Жилое квартира	данные отсутствуют	68.2
386	78:34:0415601:4897	6	412	Жилое квартира	данные отсутствуют	55.6
387	78:34:0415601:4898	6	413	Жилое квартира	данные отсутствуют	47.6
388	78:34:0415601:4899	6	414	Жилое квартира	данные отсутствуют	47.6
389	78:34:0415601:4900	6	415	Жилое квартира	данные отсутствуют	109.9
390	78:34:0415601:4901	7	416	Жилое квартира	данные отсутствуют	64.4
391	78:34:0415601:4902	7	417	Жилое квартира	данные отсутствуют	55.8
392	78:34:0415601:4903	7	418	Жилое квартира	данные отсутствуют	47.4
393	78:34:0415601:4904	7	419	Жилое квартира	данные отсутствуют	47.6
394	78:34:0415601:4905	10	42	Жилое квартира	данные отсутствуют	47.6
395	78:34:0415601:4906	1	42-Н	Нежилое	данные отсутствуют	6.1
396	78:34:0415601:4907	7	420	Жилое квартира	данные отсутствуют	112.4
397	78:34:0415601:4908	8	421	Жилое квартира	данные отсутствуют	64.1
398	78:34:0415601:4909	8	422	Жилое квартира	данные отсутствуют	55.4
399	78:34:0415601:4910	8	423	Жилое квартира	данные отсутствуют	47.6
400	78:34:0415601:4911	8	424	Жилое квартира	данные отсутствуют	47.5



ДОКУМЕНТ ПОДПИСАН
ЭЛЕКТРОННОЙ ПОДПИСЬЮ

Сертификат: 0091AAF5A599507BC7E6D39D2DFA052F9A

Владелец: ФЕДЕРАЛЬНАЯ СЛУЖБА ГОСУДАРСТВЕННОЙ

РЕГИСТРАЦИИ, КАДАСТРА И КАРТОГРАФИИ

Действителен: с 16.09.2025 по 10.12.2026

полное наименование должности

инициалы, фамилия

Здание						
вид объекта недвижимости						
Лист № 24 раздела 7		Всего листов раздела 7: 38		Всего разделов: 4		Всего листов выписки: 712
10.12.2025г. № КУВИ-001/2025-224092354						
Кадастровый номер:			78:34:0415601:3013			
401	78:34:0415601:4912	8	425	Жилое квартира	данные отсутствуют	112.6
402	78:34:0415601:4913	9	426	Жилое квартира	данные отсутствуют	64.1
403	78:34:0415601:4914	9	427	Жилое квартира	данные отсутствуют	55
404	78:34:0415601:4915	9	428	Жилое квартира	данные отсутствуют	47.4
405	78:34:0415601:4916	9	429	Жилое квартира	данные отсутствуют	47.8
406	78:34:0415601:4917	10	43	Жилое квартира	данные отсутствуют	47.7
407	78:34:0415601:4918	1	43-Н	Нежилое	данные отсутствуют	2.6
408	78:34:0415601:4919	9	430	Жилое квартира	данные отсутствуют	112.2
409	78:34:0415601:4920	10	431	Жилое квартира	данные отсутствуют	64.2
410	78:34:0415601:4921	10	432	Жилое квартира	данные отсутствуют	55.4
411	78:34:0415601:4922	10	433	Жилое квартира	данные отсутствуют	47.4
412	78:34:0415601:4923	10	434	Жилое квартира	данные отсутствуют	47.6
413	78:34:0415601:4924	10	435	Жилое квартира	данные отсутствуют	110.5
414	78:34:0415601:4925	11	436	Жилое квартира	данные отсутствуют	64.1
415	78:34:0415601:4926	11	437	Жилое квартира	данные отсутствуют	55.4
416	78:34:0415601:4927	11	438	Жилое квартира	данные отсутствуют	47.4
417	78:34:0415601:4928	11	439	Жилое квартира	данные отсутствуют	47.5



ДОКУМЕНТ ПОДПИСАН
ЭЛЕКТРОННОЙ ПОДПИСЬЮ

Сертификат: 0091AAF5A599507BC7E6D39D2DFA052F9A

Владелец: ФЕДЕРАЛЬНАЯ СЛУЖБА ГОСУДАРСТВЕННОЙ

РЕГИСТРАЦИИ, КАДАСТРА И КАРТОГРАФИИ

Действителен: с 16.09.2025 по 10.12.2026

полное наименование должности

инициалы, фамилия

Здание			
вид объекта недвижимости			

Лист № 25 раздела 7	Всего листов раздела 7: 38	Всего разделов: 4	Всего листов выписки: 712
---------------------	----------------------------	-------------------	---------------------------

10.12.2025г. № КУВИ-001/2025-224092354

Кадастровый номер: 78:34:0415601:3013

418	78:34:0415601:4929	10	44	Жилое квартира	данные отсутствуют	55.4
419	78:34:0415601:4930	1	44-Н	Нежилое	данные отсутствуют	8.5
420	78:34:0415601:4931	11	440	Жилое квартира	данные отсутствуют	111.7
421	78:34:0415601:4932	2	441	Жилое квартира	данные отсутствуют	90
422	78:34:0415601:4933	2	442	Жилое квартира	данные отсутствуют	68.6
423	78:34:0415601:4934	2	443	Жилое квартира	данные отсутствуют	52.3
424	78:34:0415601:4935	2	444	Жилое квартира	данные отсутствуют	47.5
425	78:34:0415601:4936	2	445	Жилое квартира	данные отсутствуют	50.8
426	78:34:0415601:4937	2	446	Жилое квартира	данные отсутствуют	63.9
427	78:34:0415601:4938	2	447	Жилое квартира	данные отсутствуют	42.6
428	78:34:0415601:4939	3	448	Жилое квартира	данные отсутствуют	90.8
429	78:34:0415601:4940	3	449	Жилое квартира	данные отсутствуют	68.8
430	78:34:0415601:4941	10	45	Жилое квартира	данные отсутствуют	64.5
431	78:34:0415601:4942	1	45-Н	Нежилое	данные отсутствуют	251.4
432	78:34:0415601:4943	3	450	Жилое квартира	данные отсутствуют	52.4
433	78:34:0415601:4944	3	451	Жилое квартира	данные отсутствуют	47.7
434	78:34:0415601:4945	3	452	Жилое квартира	данные отсутствуют	51.1
435	78:34:0415601:4946	3	453	Жилое квартира	данные отсутствуют	64.3



ДОКУМЕНТ ПОДПИСАН
ЭЛЕКТРОННОЙ ПОДПИСЬЮ

Сертификат: 0091AAF5A599507BC7E6D39D2DFA052F9A

Владелец: ФЕДЕРАЛЬНАЯ СЛУЖБА ГОСУДАРСТВЕННОЙ

РЕГИСТРАЦИИ, КАДАСТРА И КАРТОГРАФИИ

Действителен: с 16.09.2025 по 10.12.2026

полное наименование должности

инициалы, фамилия

Здание						
вид объекта недвижимости						
Лист № 26 раздела 7		Всего листов раздела 7: 38		Всего разделов: 4		Всего листов выписки: 712
10.12.2025г. № КУВИ-001/2025-224092354						
Кадастровый номер:			78:34:0415601:3013			
436	78:34:0415601:4947	3	454	Жилое квартира	данные отсутствуют	42.9
437	78:34:0415601:4948	4	455	Жилое квартира	данные отсутствуют	90.8
438	78:34:0415601:4949	4	456	Жилое квартира	данные отсутствуют	68.9
439	78:34:0415601:4950	4	457	Жилое квартира	данные отсутствуют	52.9
440	78:34:0415601:4951	4	458	Жилое квартира	данные отсутствуют	47.7
441	78:34:0415601:4952	4	459	Жилое квартира	данные отсутствуют	50.9
442	78:34:0415601:4953	11	46	Жилое квартира	данные отсутствуют	112.7
443	78:34:0415601:4954	1	46-Н	Нежилое	данные отсутствуют	21
444	78:34:0415601:4955	4	460	Жилое квартира	данные отсутствуют	64.5
445	78:34:0415601:4956	4	461	Жилое квартира	данные отсутствуют	42.9
446	78:34:0415601:4957	5	462	Жилое квартира	данные отсутствуют	112.5
447	78:34:0415601:4958	5	463	Жилое квартира	данные отсутствуют	47.7
448	78:34:0415601:4959	5	464	Жилое квартира	данные отсутствуют	52.4
449	78:34:0415601:4960	5	465	Жилое квартира	данные отсутствуют	47.6
450	78:34:0415601:4961	5	466	Жилое квартира	данные отсутствуют	51.2
451	78:34:0415601:4962	5	467	Жилое квартира	данные отсутствуют	64.5
452	78:34:0415601:4963	5	468	Жилое квартира	данные отсутствуют	42.9



ДОКУМЕНТ ПОДПИСАН
ЭЛЕКТРОННОЙ ПОДПИСЬЮ

Сертификат: 0091AAF5A599507BC7E6D39D2DFA052F9A

Владелец: ФЕДЕРАЛЬНАЯ СЛУЖБА ГОСУДАРСТВЕННОЙ

РЕГИСТРАЦИИ, КАДАСТРА И КАРТОГРАФИИ

Действителен: с 16.09.2025 по 10.12.2026

полное наименование должности

инициалы, фамилия

Здание			
вид объекта недвижимости			

Лист № 27 раздела 7	Всего листов раздела 7: 38	Всего разделов: 4	Всего листов выписки: 712
---------------------	----------------------------	-------------------	---------------------------

10.12.2025г. № КУВИ-001/2025-224092354

Кадастровый номер: 78:34:0415601:3013

453	78:34:0415601:4964	6	469	Жилое квартира	данные отсутствуют	114
454	78:34:0415601:4965	11	47	Жилое квартира	данные отсутствуют	47.5
455	78:34:0415601:4966	1	47-Н	Нежилое	данные отсутствуют	269.8
456	78:34:0415601:4967	6	470	Жилое квартира	данные отсутствуют	47.6
457	78:34:0415601:4968	6	471	Жилое квартира	данные отсутствуют	52.4
458	78:34:0415601:4969	6	472	Жилое квартира	данные отсутствуют	47.8
459	78:34:0415601:4970	6	473	Жилое квартира	данные отсутствуют	51
460	78:34:0415601:4971	6	474	Жилое квартира	данные отсутствуют	64.6
461	78:34:0415601:4972	6	475	Жилое квартира	данные отсутствуют	43
462	78:34:0415601:4973	7	476	Жилое квартира	данные отсутствуют	111.9
463	78:34:0415601:4974	7	477	Жилое квартира	данные отсутствуют	47.7
464	78:34:0415601:4975	7	478	Жилое квартира	данные отсутствуют	52.3
465	78:34:0415601:4976	7	479	Жилое квартира	данные отсутствуют	47.7
466	78:34:0415601:4977	11	48	Жилое квартира	данные отсутствуют	47.8
467	78:34:0415601:4978	1	48-Н	Нежилое	данные отсутствуют	8.8
468	78:34:0415601:4979	7	480	Жилое квартира	данные отсутствуют	50.9
469	78:34:0415601:4980	7	481	Жилое квартира	данные отсутствуют	64.5
470	78:34:0415601:4981	7	482	Жилое квартира	данные отсутствуют	43



ДОКУМЕНТ ПОДПИСАН
ЭЛЕКТРОННОЙ ПОДПИСЬЮ

Сертификат: 0091AAF5A599507BC7E6D39D2DFA052F9A

Владелец: ФЕДЕРАЛЬНАЯ СЛУЖБА ГОСУДАРСТВЕННОЙ

РЕГИСТРАЦИИ, КАДАСТРА И КАРТОГРАФИИ

Действителен: с 16.09.2025 по 10.12.2026

полное наименование должности

инициалы, фамилия

Здание						
вид объекта недвижимости						
Лист № 28 раздела 7		Всего листов раздела 7: 38		Всего разделов: 4		Всего листов выписки: 712
10.12.2025г. № КУВИ-001/2025-224092354						
Кадастровый номер:			78:34:0415601:3013			
471	78:34:0415601:4982	8	483	Жилое квартира	данные отсутствуют	112.1
472	78:34:0415601:4983	8	484	Жилое квартира	данные отсутствуют	47.5
473	78:34:0415601:4984	8	485	Жилое квартира	данные отсутствуют	52.2
474	78:34:0415601:4985	8	486	Жилое квартира	данные отсутствуют	47.6
475	78:34:0415601:4986	8	487	Жилое квартира	данные отсутствуют	51
476	78:34:0415601:4987	8	488	Жилое квартира	данные отсутствуют	64.4
477	78:34:0415601:4988	8	489	Жилое квартира	данные отсутствуют	43
478	78:34:0415601:4989	11	49	Жилое квартира	данные отсутствуют	55.6
479	78:34:0415601:4990	1	49-Н	Нежилое	данные отсутствуют	2.5
480	78:34:0415601:4991	9	490	Жилое квартира	данные отсутствуют	112.6
481	78:34:0415601:4992	9	491	Жилое квартира	данные отсутствуют	47.4
482	78:34:0415601:4993	9	492	Жилое квартира	данные отсутствуют	52.3
483	78:34:0415601:4994	9	493	Жилое квартира	данные отсутствуют	47.6
484	78:34:0415601:4995	9	494	Жилое квартира	данные отсутствуют	51
485	78:34:0415601:4996	9	495	Жилое квартира	данные отсутствуют	64.6
486	78:34:0415601:4997	9	496	Жилое квартира	данные отсутствуют	43.4
487	78:34:0415601:4998	10	497	Жилое квартира	данные отсутствуют	112.3



ДОКУМЕНТ ПОДПИСАН
ЭЛЕКТРОННОЙ ПОДПИСЬЮ

Сертификат: 0091AAF5A599507BC7E6D39D2DFA052F9A

Владелец: ФЕДЕРАЛЬНАЯ СЛУЖБА ГОСУДАРСТВЕННОЙ

РЕГИСТРАЦИИ, КАДАСТРА И КАРТОГРАФИИ

Действителен: с 16.09.2025 по 10.12.2026

полное наименование должности

инициалы, фамилия

Здание						
вид объекта недвижимости						
Лист № 29 раздела 7		Всего листов раздела 7: 38		Всего разделов: 4		Всего листов выписки: 712
10.12.2025г. № КУВИ-001/2025-224092354						
Кадастровый номер:			78:34:0415601:3013			
488	78:34:0415601:4999	10	498	Жилое квартира	данные отсутствуют	47.6
489	78:34:0415601:5000	10	499	Жилое квартира	данные отсутствуют	52.1
490	78:34:0415601:5002	2	5	Жилое квартира	данные отсутствуют	63.2
491	78:34:0415601:5003	подвал	5-Н	Нежилое	данные отсутствуют	27
492	78:34:0415601:5004	11	50	Жилое квартира	данные отсутствуют	64.3
493	78:34:0415601:5005	1	50-Н	Нежилое	данные отсутствуют	6.1
494	78:34:0415601:5006	10	500	Жилое квартира	данные отсутствуют	47.7
495	78:34:0415601:5007	10	501	Жилое квартира	данные отсутствуют	51
496	78:34:0415601:5008	10	502	Жилое квартира	данные отсутствуют	64.6
497	78:34:0415601:5009	10	503	Жилое квартира	данные отсутствуют	42.8
498	78:34:0415601:5010	11	504	Жилое квартира	данные отсутствуют	112.5
499	78:34:0415601:5011	11	505	Жилое квартира	данные отсутствуют	47.6
500	78:34:0415601:5012	11	506	Жилое квартира	данные отсутствуют	52.2
501	78:34:0415601:5013	11	507	Жилое квартира	данные отсутствуют	47.5
502	78:34:0415601:5014	11	508	Жилое квартира	данные отсутствуют	50.9
503	78:34:0415601:5015	11	509	Жилое квартира	данные отсутствуют	64.6
504	78:34:0415601:5016	2	51	Жилое квартира	данные отсутствуют	63.7
505	78:34:0415601:5017	1	51-Н	Нежилое	данные отсутствуют	184.5



ДОКУМЕНТ ПОДПИСАН
ЭЛЕКТРОННОЙ ПОДПИСЬЮ

Сертификат: 0091AAF5A599507BC7E6D39D2DFA052F9A

Владелец: ФЕДЕРАЛЬНАЯ СЛУЖБА ГОСУДАРСТВЕННОЙ

РЕГИСТРАЦИИ, КАДАСТРА И КАРТОГРАФИИ

Действителен: с 16.09.2025 по 10.12.2026

полное наименование должности

инициалы, фамилия

Здание						
вид объекта недвижимости						
Лист № 30 раздела 7		Всего листов раздела 7: 38		Всего разделов: 4		Всего листов выписки: 712
10.12.2025г. № КУВИ-001/2025-224092354						
Кадастровый номер:			78:34:0415601:3013			
506	78:34:0415601:5018	11	510	Жилое квартира	данные отсутствуют	42.9
507	78:34:0415601:5019	2	511	Жилое квартира	данные отсутствуют	42.8
508	78:34:0415601:5020	2	512	Жилое квартира	данные отсутствуют	63.7
509	78:34:0415601:5021	2	513	Жилое квартира	данные отсутствуют	50.6
510	78:34:0415601:5022	2	514	Жилое квартира	данные отсутствуют	47.5
511	78:34:0415601:5023	2	515	Жилое квартира	данные отсутствуют	52.1
512	78:34:0415601:5024	2	516	Жилое квартира	данные отсутствуют	47.5
513	78:34:0415601:5025	2	517	Жилое квартира	данные отсутствуют	55.5
514	78:34:0415601:5026	2	518	Жилое квартира	данные отсутствуют	63.5
515	78:34:0415601:5027	3	519	Жилое квартира	данные отсутствуют	43
516	78:34:0415601:5028	2	52	Жилое квартира	данные отсутствуют	54.9
517	78:34:0415601:5029	мезонин- надстройка	52-Н	Нежилое	данные отсутствуют	7
518	78:34:0415601:5030	3	520	Жилое квартира	данные отсутствуют	64.5
519	78:34:0415601:5031	3	521	Жилое квартира	данные отсутствуют	51
520	78:34:0415601:5032	3	522	Жилое квартира	данные отсутствуют	47.6
521	78:34:0415601:5033	3	523	Жилое квартира	данные отсутствуют	52.5
522	78:34:0415601:5034	3	524	Жилое квартира	данные отсутствуют	47.5



ДОКУМЕНТ ПОДПИСАН
ЭЛЕКТРОННОЙ ПОДПИСЬЮ

Сертификат: 0091AAF5A599507BC7E6D39D2DFA052F9A

Владелец: ФЕДЕРАЛЬНАЯ СЛУЖБА ГОСУДАРСТВЕННОЙ
РЕГИСТРАЦИИ, КАДАСТРА И КАРТОГРАФИИ
Действителен: с 16.09.2025 по 10.12.2026

полное наименование должности

инициалы, фамилия

Здание			
вид объекта недвижимости			

Лист № 31 раздела 7	Всего листов раздела 7: 38	Всего разделов: 4	Всего листов выписки: 712
---------------------	----------------------------	-------------------	---------------------------

10.12.2025г. № КУВИ-001/2025-224092354	
Кадастровый номер:	78:34:0415601:3013

523	78:34:0415601:5035	3	525	Жилое квартира	данные отсутствуют	56
524	78:34:0415601:5036	3	526	Жилое квартира	данные отсутствуют	64.9
525	78:34:0415601:5037	4	527	Жилое квартира	данные отсутствуют	43
526	78:34:0415601:5038	4	528	Жилое квартира	данные отсутствуют	64.5
527	78:34:0415601:5039	4	529	Жилое квартира	данные отсутствуют	51.1
528	78:34:0415601:5040	2	53	Жилое квартира	данные отсутствуют	47.3
529	78:34:0415601:5041	мезонин- надстройка	53-Н	Нежилое	данные отсутствуют	25.9
530	78:34:0415601:5042	4	530	Жилое квартира	данные отсутствуют	47.7
531	78:34:0415601:5043	4	531	Жилое квартира	данные отсутствуют	52.6
532	78:34:0415601:5044	4	532	Жилое квартира	данные отсутствуют	47.6
533	78:34:0415601:5045	4	533	Жилое квартира	данные отсутствуют	56
534	78:34:0415601:5046	4	534	Жилое квартира	данные отсутствуют	64.7
535	78:34:0415601:5047	5	535	Жилое квартира	данные отсутствуют	43
536	78:34:0415601:5048	5	536	Жилое квартира	данные отсутствуют	64.6
537	78:34:0415601:5049	5	537	Жилое квартира	данные отсутствуют	51
538	78:34:0415601:5050	5	538	Жилое квартира	данные отсутствуют	47.7
539	78:34:0415601:5051	5	539	Жилое квартира	данные отсутствуют	52.2



ДОКУМЕНТ ПОДПИСАН
ЭЛЕКТРОННОЙ ПОДПИСЬЮ

Сертификат: 0091AAF5A599507BC7E6D39D2DFA052F9A

Владелец: ФЕДЕРАЛЬНАЯ СЛУЖБА ГОСУДАРСТВЕННОЙ

РЕГИСТРАЦИИ, КАДАСТРА И КАРТОГРАФИИ

Действителен: с 16.09.2025 по 10.12.2026

полное наименование должности

инициалы, фамилия

Здание			
вид объекта недвижимости			

Лист № 32 раздела 7	Всего листов раздела 7: 38	Всего разделов: 4	Всего листов выписки: 712
---------------------	----------------------------	-------------------	---------------------------

10.12.2025г. № КУВИ-001/2025-224092354	
Кадастровый номер:	78:34:0415601:3013

540	78:34:0415601:5052	2	54	Жилое квартира	данные отсутствуют	68.4
541	78:34:0415601:5053	мезонин- надстройка	54-Н	Нежилое	данные отсутствуют	25.9
542	78:34:0415601:5054	5	540	Жилое квартира	данные отсутствуют	47.7
543	78:34:0415601:5055	5	541	Жилое квартира	данные отсутствуют	55.8
544	78:34:0415601:5056	5	542	Жилое квартира	данные отсутствуют	64.6
545	78:34:0415601:5057	6	543	Жилое квартира	данные отсутствуют	42.9
546	78:34:0415601:5058	6	544	Жилое квартира	данные отсутствуют	64.6
547	78:34:0415601:5059	6	545	Жилое квартира	данные отсутствуют	51.2
548	78:34:0415601:5060	6	546	Жилое квартира	данные отсутствуют	47.9
549	78:34:0415601:5061	6	547	Жилое квартира	данные отсутствуют	52.3
550	78:34:0415601:5062	6	548	Жилое квартира	данные отсутствуют	47.6
551	78:34:0415601:5063	6	549	Жилое квартира	данные отсутствуют	56.1
552	78:34:0415601:5064	2	55	Жилое квартира	данные отсутствуют	89.6
553	78:34:0415601:5065	мезонин- надстройка	55-Н	Нежилое	данные отсутствуют	7.3
554	78:34:0415601:5066	6	550	Жилое квартира	данные отсутствуют	64.5
555	78:34:0415601:5067	7	551	Жилое квартира	данные отсутствуют	43.1
556	78:34:0415601:5068	7	552	Жилое квартира	данные отсутствуют	64.5



ДОКУМЕНТ ПОДПИСАН
ЭЛЕКТРОННОЙ ПОДПИСЬЮ

Сертификат: 0091AAF5A599507BC7E6D39D2DFA052F9A

Владелец: ФЕДЕРАЛЬНАЯ СЛУЖБА ГОСУДАРСТВЕННОЙ

РЕГИСТРАЦИИ, КАДАСТРА И КАРТОГРАФИИ

Действителен: с 16.09.2025 по 10.12.2026

полное наименование должности

инициалы, фамилия

Здание			
вид объекта недвижимости			

Лист № 33 раздела 7	Всего листов раздела 7: 38	Всего разделов: 4	Всего листов выписки: 712
---------------------	----------------------------	-------------------	---------------------------

10.12.2025г. № КУВИ-001/2025-224092354	
Кадастровый номер:	78:34:0415601:3013

557	78:34:0415601:5069	7	553	Жилое квартира	данные отсутствуют	51
558	78:34:0415601:5070	7	554	Жилое квартира	данные отсутствуют	47.7
559	78:34:0415601:5071	7	555	Жилое квартира	данные отсутствуют	52.4
560	78:34:0415601:5072	7	556	Жилое квартира	данные отсутствуют	47.7
561	78:34:0415601:5073	7	557	Жилое квартира	данные отсутствуют	56.2
562	78:34:0415601:5074	7	558	Жилое квартира	данные отсутствуют	64.5
563	78:34:0415601:5075	8	559	Жилое квартира	данные отсутствуют	42.9
564	78:34:0415601:5076	3	56	Жилое квартира	данные отсутствуют	62.9
565	78:34:0415601:5077	мезонин- надстройка	56-Н	Нежилое	данные отсутствуют	7.4
566	78:34:0415601:5078	8	560	Жилое квартира	данные отсутствуют	64.5
567	78:34:0415601:5079	8	561	Жилое квартира	данные отсутствуют	51.1
568	78:34:0415601:5080	8	562	Жилое квартира	данные отсутствуют	47.7
569	78:34:0415601:5081	8	563	Жилое квартира	данные отсутствуют	52.4
570	78:34:0415601:5082	8	564	Жилое квартира	данные отсутствуют	47.7
571	78:34:0415601:5083	8	565	Жилое квартира	данные отсутствуют	56.1
572	78:34:0415601:5084	8	566	Жилое квартира	данные отсутствуют	64.6
573	78:34:0415601:5085	9	567	Жилое квартира	данные отсутствуют	42.8



ДОКУМЕНТ ПОДПИСАН
ЭЛЕКТРОННОЙ ПОДПИСЬЮ

Сертификат: 0091AAF5A599507BC7E6D39D2DFA052F9A

Владелец: ФЕДЕРАЛЬНАЯ СЛУЖБА ГОСУДАРСТВЕННОЙ

РЕГИСТРАЦИИ, КАДАСТРА И КАРТОГРАФИИ

Действителен: с 16.09.2025 по 10.12.2026

полное наименование должности

инициалы, фамилия

Здание			
вид объекта недвижимости			

Лист № 34 раздела 7	Всего листов раздела 7: 38	Всего разделов: 4	Всего листов выписки: 712
---------------------	----------------------------	-------------------	---------------------------

10.12.2025г. № КУВИ-001/2025-224092354	
Кадастровый номер:	78:34:0415601:3013

574	78:34:0415601:5086	9	568	Жилое квартира	данные отсутствуют	64.4
575	78:34:0415601:5087	9	569	Жилое квартира	данные отсутствуют	51
576	78:34:0415601:5088	3	57	Жилое квартира	данные отсутствуют	54.6
577	78:34:0415601:5089	мезонин- надстройка	57-Н	Нежилое	данные отсутствуют	26
578	78:34:0415601:5090	9	570	Жилое квартира	данные отсутствуют	47.6
579	78:34:0415601:5091	9	571	Жилое квартира	данные отсутствуют	52.6
580	78:34:0415601:5092	9	572	Жилое квартира	данные отсутствуют	47.9
581	78:34:0415601:5093	9	573	Жилое квартира	данные отсутствуют	55.7
582	78:34:0415601:5094	9	574	Жилое квартира	данные отсутствуют	64.7
583	78:34:0415601:5095	10	575	Жилое квартира	данные отсутствуют	42.9
584	78:34:0415601:5096	10	576	Жилое квартира	данные отсутствуют	64.3
585	78:34:0415601:5097	10	577	Жилое квартира	данные отсутствуют	51.1
586	78:34:0415601:5098	10	578	Жилое квартира	данные отсутствуют	47.8
587	78:34:0415601:5099	10	579	Жилое квартира	данные отсутствуют	52.3
588	78:34:0415601:5100	3	58	Жилое квартира	данные отсутствуют	47
589	78:34:0415601:5101	мезонин- надстройка	58-Н	Нежилое	данные отсутствуют	26.1
590	78:34:0415601:5102	10	580	Жилое квартира	данные отсутствуют	47.6



ДОКУМЕНТ ПОДПИСАН
ЭЛЕКТРОННОЙ ПОДПИСЬЮ

Сертификат: 0091AAF5A599507BC7E6D39D2DFA052F9A

Владелец: ФЕДЕРАЛЬНАЯ СЛУЖБА ГОСУДАРСТВЕННОЙ

РЕГИСТРАЦИИ, КАДАСТРА И КАРТОГРАФИИ

Действителен: с 16.09.2025 по 10.12.2026

полное наименование должности

инициалы, фамилия

Здание			
вид объекта недвижимости			

Лист № 35 раздела 7	Всего листов раздела 7: 38	Всего разделов: 4	Всего листов выписки: 712
---------------------	----------------------------	-------------------	---------------------------

10.12.2025г. № КУВИ-001/2025-224092354

Кадастровый номер: 78:34:0415601:3013

591	78:34:0415601:5103	10	581	Жилое квартира	данные отсутствуют	55.6
592	78:34:0415601:5104	10	582	Жилое квартира	данные отсутствуют	64.3
593	78:34:0415601:5105	11	583	Жилое квартира	данные отсутствуют	43.4
594	78:34:0415601:5106	11	584	Жилое квартира	данные отсутствуют	64.5
595	78:34:0415601:5107	11	585	Жилое квартира	данные отсутствуют	51
596	78:34:0415601:5108	11	586	Жилое квартира	данные отсутствуют	47.5
597	78:34:0415601:5109	11	587	Жилое квартира	данные отсутствуют	52.4
598	78:34:0415601:5110	11	588	Жилое квартира	данные отсутствуют	47.6
599	78:34:0415601:5111	11	589	Жилое квартира	данные отсутствуют	55.7
600	78:34:0415601:5112	3	59	Жилое квартира	данные отсутствуют	68.1
601	78:34:0415601:5113	мезонин- надстройка	59-Н	Нежилое	данные отсутствуют	7.2
602	78:34:0415601:5114	11	590	Жилое квартира	данные отсутствуют	64.3
603	78:34:0415601:5116	3	6	Жилое квартира	данные отсутствуют	90.8
604	78:34:0415601:5117	подвал	6-Н	Нежилое	данные отсутствуют	19.3
605	78:34:0415601:5118	3	60	Жилое квартира	данные отсутствуют	89.2
606	78:34:0415601:5119	мезонин- надстройка	60-Н	Нежилое	данные отсутствуют	26.1
607	78:34:0415601:5120	4	61	Жилое квартира	данные отсутствуют	63



ДОКУМЕНТ ПОДПИСАН
ЭЛЕКТРОННОЙ ПОДПИСЬЮ

Сертификат: 0091AAF5A599507BC7E6D39D2DFA052F9A

Владелец: ФЕДЕРАЛЬНАЯ СЛУЖБА ГОСУДАРСТВЕННОЙ

РЕГИСТРАЦИИ, КАДАСТРА И КАРТОГРАФИИ

Действителен: с 16.09.2025 по 10.12.2026

полное наименование должности

инициалы, фамилия

Здание			
вид объекта недвижимости			

Лист № 36 раздела 7	Всего листов раздела 7: 38	Всего разделов: 4	Всего листов выписки: 712
---------------------	----------------------------	-------------------	---------------------------

10.12.2025г. № КУВИ-001/2025-224092354

Кадастровый номер: 78:34:0415601:3013

608	78:34:0415601:5121	мезонин-надстройка	61-Н	Нежилое	данные отсутствуют	7
609	78:34:0415601:5122	4	62	Жилое квартира	данные отсутствуют	54.8
610	78:34:0415601:5123	мезонин-надстройка	62-Н	Нежилое	данные отсутствуют	26.1
611	78:34:0415601:5124	4	63	Жилое квартира	данные отсутствуют	46.8
612	78:34:0415601:5125	мезонин-надстройка	63-Н	Нежилое	данные отсутствуют	7
613	78:34:0415601:5126	4	64	Жилое квартира	данные отсутствуют	68.2
614	78:34:0415601:5127	мезонин-надстройка	64-Н	Нежилое	данные отсутствуют	7
615	78:34:0415601:5128	4	65	Жилое квартира	данные отсутствуют	89.2
616	78:34:0415601:5129	мезонин-надстройка	65-Н	Нежилое	данные отсутствуют	26
617	78:34:0415601:5130	5	66	Жилое квартира	данные отсутствуют	64.1
618	78:34:0415601:5131	мезонин-надстройка	66-Н	Нежилое	данные отсутствуют	7
619	78:34:0415601:5132	5	67	Жилое квартира	данные отсутствуют	55.2
620	78:34:0415601:5133	мезонин-надстройка	67-Н	Нежилое	данные отсутствуют	26
621	78:34:0415601:5134	5	68	Жилое квартира	данные отсутствуют	47.4
622	78:34:0415601:5135	5	69	Жилое квартира	данные отсутствуют	68.5
623	78:34:0415601:5137	3	7	Жилое квартира	данные отсутствуют	69.2
624	78:34:0415601:5138	подвал	7-Н	Нежилое	данные отсутствуют	33.3



ДОКУМЕНТ ПОДПИСАН
ЭЛЕКТРОННОЙ ПОДПИСЬЮ

Сертификат: 0091AAF5A599507BC7E6D39D2DFA052F9A

Владелец: ФЕДЕРАЛЬНАЯ СЛУЖБА ГОСУДАРСТВЕННОЙ

РЕГИСТРАЦИИ, КАДАСТРА И КАРТОГРАФИИ

Действителен: с 16.09.2025 по 10.12.2026

полное наименование должности

инициалы, фамилия

Здание						
вид объекта недвижимости						
Лист № 37 раздела 7		Всего листов раздела 7: 38		Всего разделов: 4		Всего листов выписки: 712
10.12.2025г. № КУВИ-001/2025-224092354						
Кадастровый номер:			78:34:0415601:3013			
625	78:34:0415601:5139	5	70	Жилое квартира	данные отсутствуют	90
626	78:34:0415601:5140	6	71	Жилое квартира	данные отсутствуют	63.9
627	78:34:0415601:5141	6	72	Жилое квартира	данные отсутствуют	55
628	78:34:0415601:5142	6	73	Жилое квартира	данные отсутствуют	47.4
629	78:34:0415601:5143	6	74	Жилое квартира	данные отсутствуют	68.9
630	78:34:0415601:5144	6	75	Жилое квартира	данные отсутствуют	90.2
631	78:34:0415601:5145	7	76	Жилое квартира	данные отсутствуют	64.2
632	78:34:0415601:5146	7	77	Жилое квартира	данные отсутствуют	55.1
633	78:34:0415601:5147	7	78	Жилое квартира	данные отсутствуют	47.5
634	78:34:0415601:5148	7	79	Жилое квартира	данные отсутствуют	68.9
635	78:34:0415601:5150	3	8	Жилое квартира	данные отсутствуют	47.9
636	78:34:0415601:5151	подвал	8-Н	Нежилое	данные отсутствуют	20.1
637	78:34:0415601:5152	7	80	Жилое квартира	данные отсутствуют	90
638	78:34:0415601:5153	8	81	Жилое квартира	данные отсутствуют	64.1
639	78:34:0415601:5154	8	82	Жилое квартира	данные отсутствуют	55.1
640	78:34:0415601:5155	8	83	Жилое квартира	данные отсутствуют	47.5
641	78:34:0415601:5156	8	84	Жилое квартира	данные отсутствуют	68.9



ДОКУМЕНТ ПОДПИСАН
ЭЛЕКТРОННОЙ ПОДПИСЬЮ

Сертификат: 0091AAF5A599507BC7E6D39D2DFA052F9A

Владелец: ФЕДЕРАЛЬНАЯ СЛУЖБА ГОСУДАРСТВЕННОЙ

РЕГИСТРАЦИИ, КАДАСТРА И КАРТОГРАФИИ

Действителен: с 16.09.2025 по 10.12.2026

полное наименование должности

инициалы, фамилия

Здание						
вид объекта недвижимости						
Лист № 38 раздела 7		Всего листов раздела 7: 38		Всего разделов: 4		Всего листов выписки: 712
10.12.2025г. № КУВИ-001/2025-224092354						
Кадастровый номер:			78:34:0415601:3013			
642	78:34:0415601:5157	8	85	Жилое квартира	данные отсутствуют	90.2
643	78:34:0415601:5158	9	86	Жилое квартира	данные отсутствуют	64.1
644	78:34:0415601:5159	9	87	Жилое квартира	данные отсутствуют	55.3
645	78:34:0415601:5160	9	88	Жилое квартира	данные отсутствуют	47.6
646	78:34:0415601:5161	9	89	Жилое квартира	данные отсутствуют	69
647	78:34:0415601:5163	3	9	Жилое квартира	данные отсутствуют	55.4
648	78:34:0415601:5164	1	9-Н	Нежилое	данные отсутствуют	168.8
649	78:34:0415601:5165	9	90	Жилое квартира	данные отсутствуют	90.1
650	78:34:0415601:5166	10	91	Жилое квартира	данные отсутствуют	64
651	78:34:0415601:5167	10	92	Жилое квартира	данные отсутствуют	55.4
652	78:34:0415601:5168	10	93	Жилое квартира	данные отсутствуют	47.7
653	78:34:0415601:5169	10	94	Жилое квартира	данные отсутствуют	68.8
654	78:34:0415601:5170	10	95	Жилое квартира	данные отсутствуют	89.8
655	78:34:0415601:5171	11	96	Жилое квартира	данные отсутствуют	64.3
656	78:34:0415601:5172	11	97	Жилое квартира	данные отсутствуют	55.4
657	78:34:0415601:5173	11	98	Жилое квартира	данные отсутствуют	47.6
658	78:34:0415601:5174	11	99	Жилое квартира	данные отсутствуют	69.1



ДОКУМЕНТ ПОДПИСАН
ЭЛЕКТРОННОЙ ПОДПИСЬЮ

Сертификат: 0091AAF5A599507BC7E6D39D2DFA052F9A

Владелец: ФЕДЕРАЛЬНАЯ СЛУЖБА ГОСУДАРСТВЕННОЙ

РЕГИСТРАЦИИ, КАДАСТРА И КАРТОГРАФИИ


Действителен: с 16.09.2025 по 10.12.2026

полное наименование должности

инициалы, фамилия

Выписка из Единого государственного реестра недвижимости об объекте недвижимости
 План расположения помещения, машино-места на этаже (плане этажа)

Здание			
вид объекта недвижимости			
Лист № 1 раздела 8	Всего листов раздела 8: 667	Всего разделов: 4	Всего листов выписки: 712
10.12.2025г. № КУВИ-001/2025-224092354			
Кадастровый номер: 78:34:0415601:3013		Номер этажа (этажей): 2	

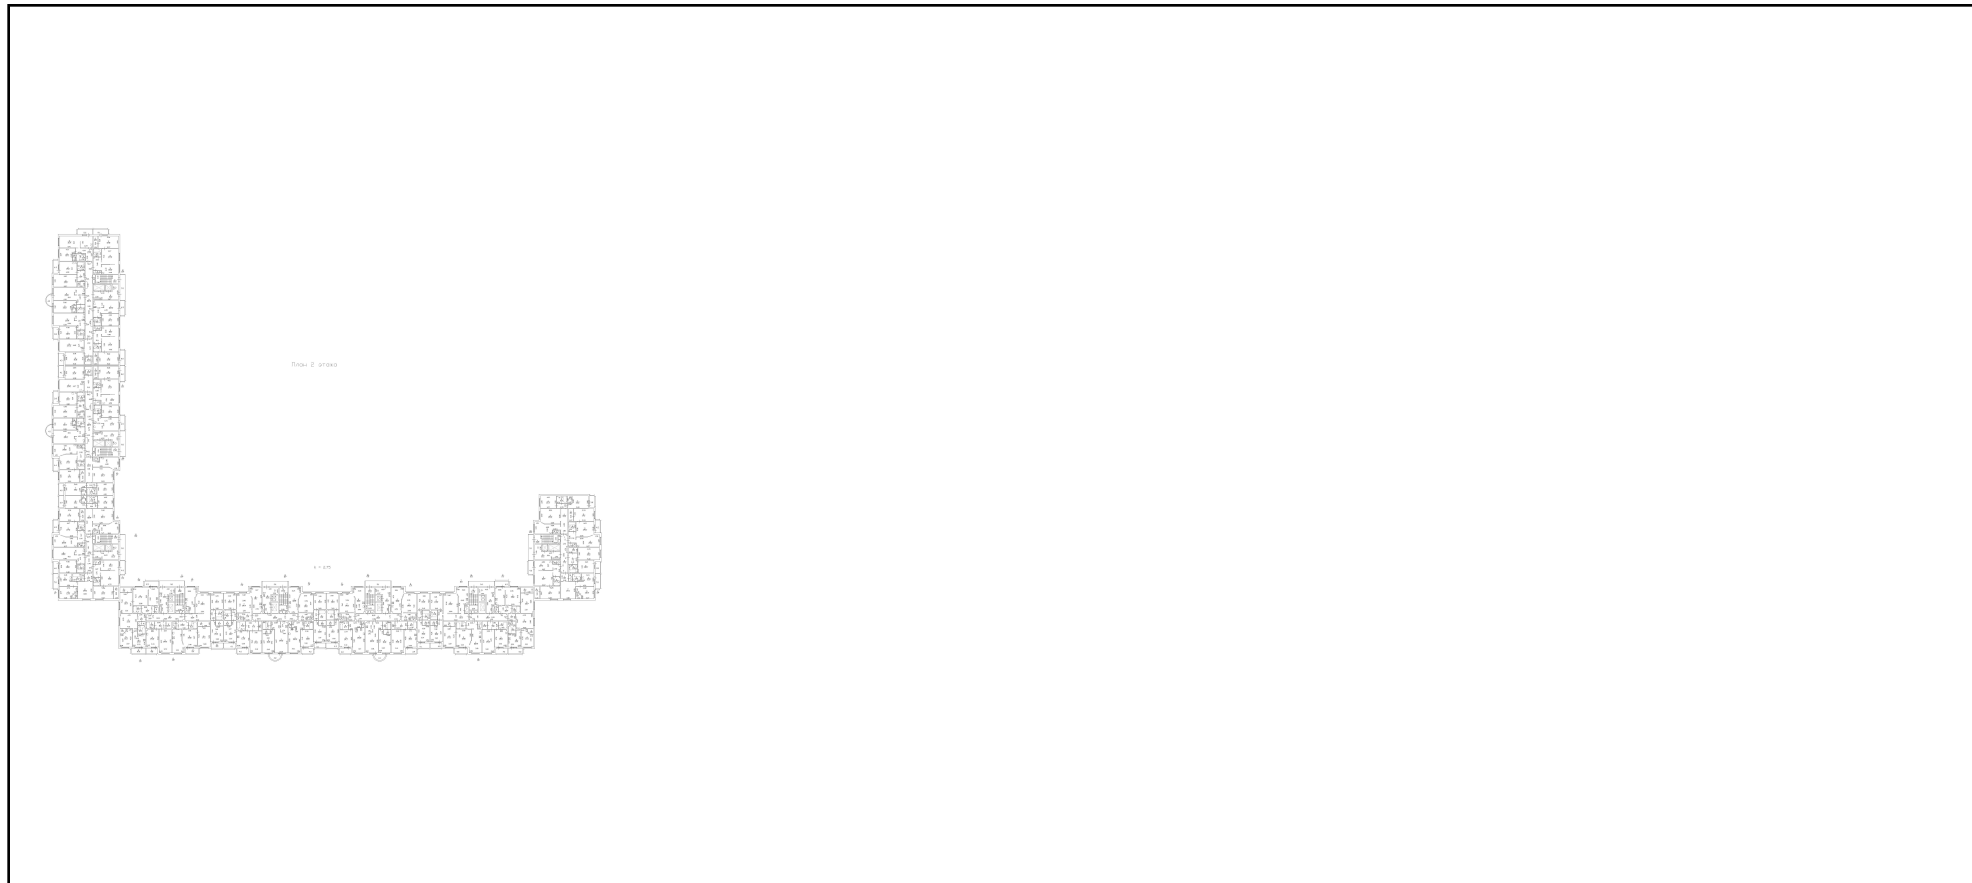

Масштаб 1

полное наименование должности	 ДОКУМЕНТ ПОДПИСАН ЭЛЕКТРОННОЙ ПОДПИСЬЮ	инициалы, фамилия
	Сертификат: 0091AAF5A599507BC7E6D39D2DFA052F9A Владелец: ФЕДЕРАЛЬНАЯ СЛУЖБА ГОСУДАРСТВЕННОЙ РЕГИСТРАЦИИ, КАДАСТРА И КАРТОГРАФИИ Действителен: с 16.09.2025 по 10.12.2026	

Здание

вид объекта недвижимости

Лист № 2 раздела 8

Всего листов раздела 8: 667


Всего разделов: 4

Всего листов выписки: 712

10.12.2025г. № КУВИ-001/2025-224092354

Кадастровый номер: 78:34:0415601:3013

Номер этажа (этажей): подвал

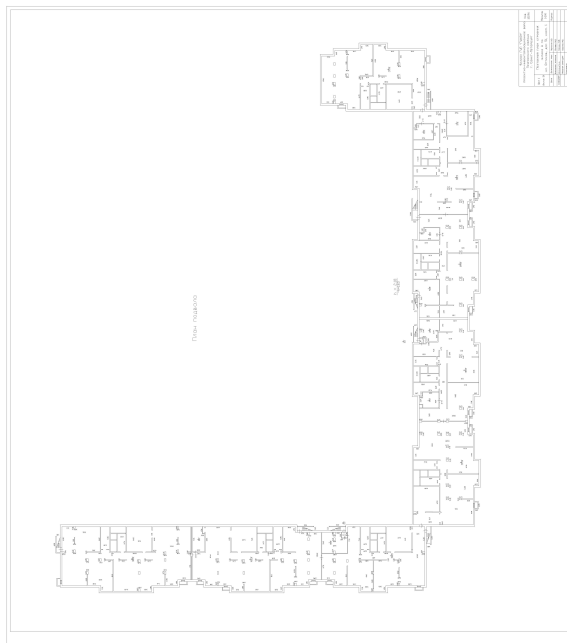

Масштаб 1

ДОКУМЕНТ ПОДПИСАН
ЭЛЕКТРОННОЙ ПОДПИСЬЮ

Сертификат: 0091AAF5A599507BC7E6D39D2DFA052F9A

Владелец: ФЕДЕРАЛЬНАЯ СЛУЖБА ГОСУДАРСТВЕННОЙ

РЕГИСТРАЦИИ, КАДАСТРА И КАРТОГРАФИИ

Действителен: с 16.09.2025 по 10.12.2026

ПОЛНОЕ НАИМЕНОВАНИЕ ДОЛЖНОСТИ

инициалы, фамилия

Здание

вид объекта недвижимости

Лист № 3 раздела 8

Всего листов раздела 8: 667


Всего разделов: 4

Всего листов выписки: 712

10.12.2025г. № КУВИ-001/2025-224092354

Кадастровый номер: 78:34:0415601:3013

Номер этажа (этажей): 3

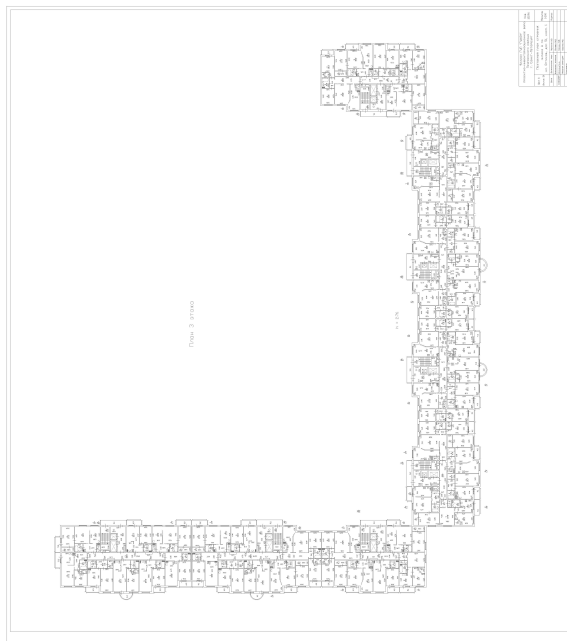

Масштаб 1



ДОКУМЕНТ ПОДПИСАН
ЭЛЕКТРОННОЙ ПОДПИСЬЮ

Сертификат: 0091AAF5A599507BC7E6D39D2DFA052F9A

Владелец: ФЕДЕРАЛЬНАЯ СЛУЖБА ГОСУДАРСТВЕННОЙ

РЕГИСТРАЦИИ, КАДАСТРА И КАРТОГРАФИИ

Действителен: с 16.09.2025 по 10.12.2026

полное наименование должности

инициалы, фамилия

Здание

вид объекта недвижимости

Лист № 4 раздела 8

Всего листов раздела 8: 667

Всего разделов: 4

Всего листов выписки: 712

10.12.2025г. № КУВИ-001/2025-224092354

Кадастровый номер: 78:34:0415601:3013

Номер этажа (этажей): 1



Масштаб 1



ДОКУМЕНТ ПОДПИСАН
ЭЛЕКТРОННОЙ ПОДПИСЬЮ

Сертификат: 0091AAF5A599507BC7E6D39D2DFA052F9A

Владелец: ФЕДЕРАЛЬНАЯ СЛУЖБА ГОСУДАРСТВЕННОЙ

РЕГИСТРАЦИИ, КАДАСТРА И КАРТОГРАФИИ

Действителен: с 16.09.2025 по 10.12.2026

полное наименование должности

инициалы, фамилия

Здание

вид объекта недвижимости

Лист № 5 раздела 8

Всего листов раздела 8: 667


Всего разделов: 4

Всего листов выписки: 712

10.12.2025г. № КУВИ-001/2025-224092354

Кадастровый номер: 78:34:0415601:3013

Номер этажа (этажей): 11

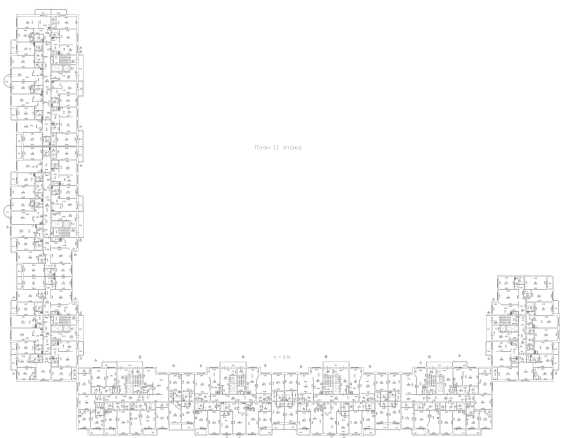

Масштаб 1

ДОКУМЕНТ ПОДПИСАН
ЭЛЕКТРОННОЙ ПОДПИСЬЮ

Сертификат: 0091AAF5A599507BC7E6D39D2DFA052F9A

Владелец: ФЕДЕРАЛЬНАЯ СЛУЖБА ГОСУДАРСТВЕННОЙ
РЕГИСТРАЦИИ, КАДАСТРА И КАРТОГРАФИИ
Действителен: с 16.09.2025 по 10.12.2026

ПОЛНОЕ НАИМЕНОВАНИЕ ДОЛЖНОСТИ

инициалы, фамилия

Здание

вид объекта недвижимости

Лист № 6 раздела 8

Всего листов раздела 8: 667


Всего разделов: 4

Всего листов выписки: 712

10.12.2025г. № КУВИ-001/2025-224092354

Кадастровый номер: 78:34:0415601:3013

Номер этажа (этажей): 12

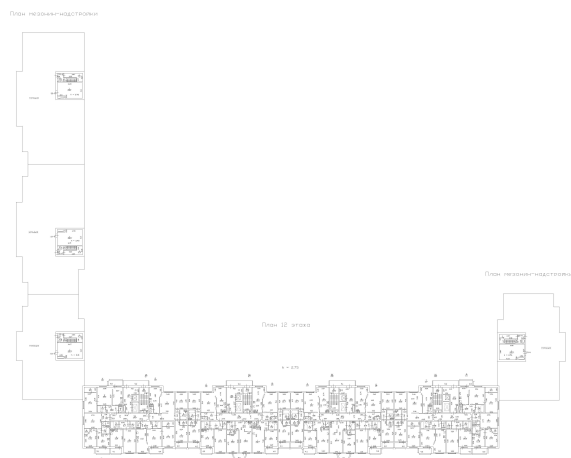

Масштаб 1

ДОКУМЕНТ ПОДПИСАН
ЭЛЕКТРОННОЙ ПОДПИСЬЮ

Сертификат: 0091AAF5A599507BC7E6D39D2DFA052F9A

Владелец: ФЕДЕРАЛЬНАЯ СЛУЖБА ГОСУДАРСТВЕННОЙ
РЕГИСТРАЦИИ, КАДАСТРА И КАРТОГРАФИИ
Действителен: с 16.09.2025 по 10.12.2026

ПОЛНОЕ НАИМЕНОВАНИЕ ДОЛЖНОСТИ

инициалы, фамилия

Здание

вид объекта недвижимости

Лист № 7 раздела 8

Всего листов раздела 8: 667


Всего разделов: 4

Всего листов выписки: 712

10.12.2025г. № КУВИ-001/2025-224092354

Кадастровый номер: 78:34:0415601:3013

Номер этажа (этажей): 12

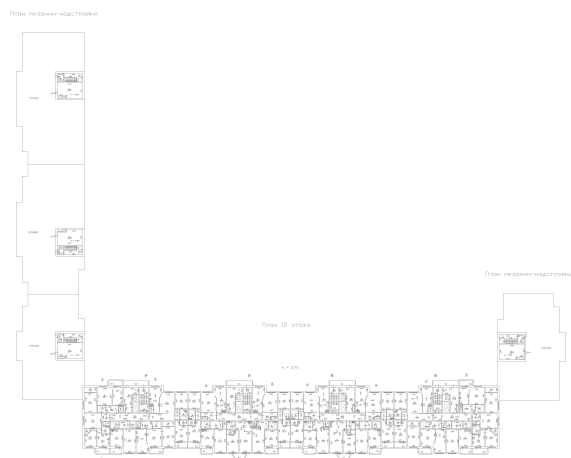

Масштаб 1



ДОКУМЕНТ ПОДПИСАН
ЭЛЕКТРОННОЙ ПОДПИСЬЮ

Сертификат: 0091AAF5A599507BC7E6D39D2DFA052F9A

Владелец: ФЕДЕРАЛЬНАЯ СЛУЖБА ГОСУДАРСТВЕННОЙ

РЕГИСТРАЦИИ, КАДАСТРА И КАРТОГРАФИИ

Действителен: с 16.09.2025 по 10.12.2026

ПОЛНОЕ НАИМЕНОВАНИЕ ДОЛЖНОСТИ

инициалы, фамилия

Здание

вид объекта недвижимости

Лист № 8 раздела 8

Всего листов раздела 8: 667


Всего разделов: 4

Всего листов выписки: 712

10.12.2025г. № КУВИ-001/2025-224092354

Кадастровый номер: 78:34:0415601:3013

Номер этажа (этажей): 12

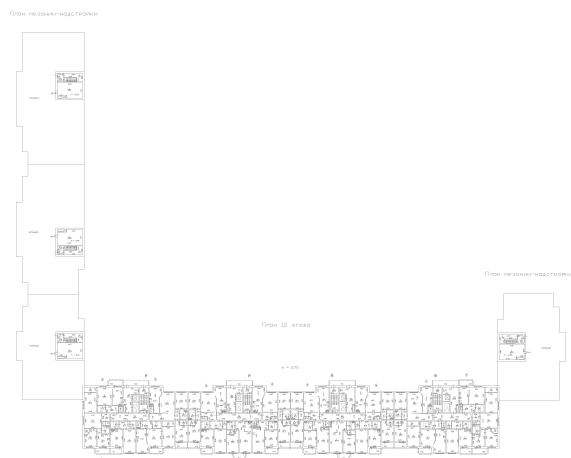

Масштаб 1



ДОКУМЕНТ ПОДПИСАН
ЭЛЕКТРОННОЙ ПОДПИСЬЮ

Сертификат: 0091AAF5A599507BC7E6D39D2DFA052F9A

Владелец: ФЕДЕРАЛЬНАЯ СЛУЖБА ГОСУДАРСТВЕННОЙ
РЕГИСТРАЦИИ, КАДАСТРА И КАРТОГРАФИИ
Действителен: с 16.09.2025 по 10.12.2026

ПОЛНОЕ НАИМЕНОВАНИЕ ДОЛЖНОСТИ

инициалы, фамилия

Здание

вид объекта недвижимости

Лист № 9 раздела 8

Всего листов раздела 8: 667


Всего разделов: 4

Всего листов выписки: 712

10.12.2025г. № КУВИ-001/2025-224092354

Кадастровый номер: 78:34:0415601:3013

Номер этажа (этажей): 12

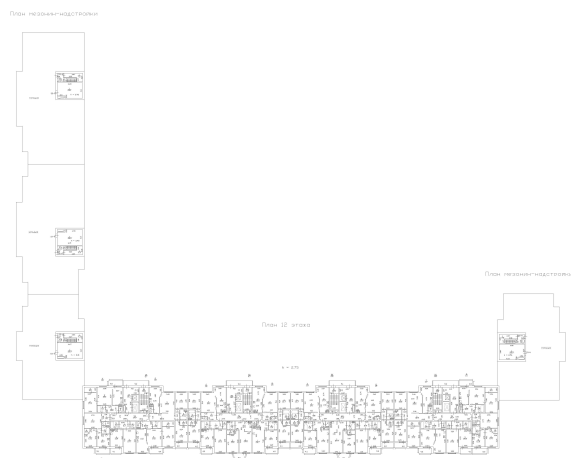

Масштаб 1



ДОКУМЕНТ ПОДПИСАН
ЭЛЕКТРОННОЙ ПОДПИСЬЮ

Сертификат: 0091AAF5A599507BC7E6D39D2DFA052F9A

Владелец: ФЕДЕРАЛЬНАЯ СЛУЖБА ГОСУДАРСТВЕННОЙ

РЕГИСТРАЦИИ, КАДАСТРА И КАРТОГРАФИИ

Действителен: с 16.09.2025 по 10.12.2026

ПОЛНОЕ НАИМЕНОВАНИЕ ДОЛЖНОСТИ

инициалы, фамилия

Здание

вид объекта недвижимости

Лист № 10 раздела 8

Всего листов раздела 8: 667


Всего разделов: 4

Всего листов выписки: 712

10.12.2025г. № КУВИ-001/2025-224092354

Кадастровый номер: 78:34:0415601:3013

Номер этажа (этажей): 12

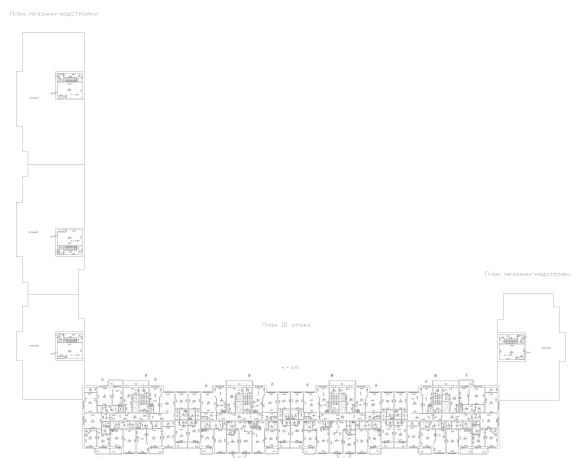

Масштаб 1



ДОКУМЕНТ ПОДПИСАН
ЭЛЕКТРОННОЙ ПОДПИСЬЮ

Сертификат: 0091AAF5A599507BC7E6D39D2DFA052F9A

Владелец: ФЕДЕРАЛЬНАЯ СЛУЖБА ГОСУДАРСТВЕННОЙ

РЕГИСТРАЦИИ, КАДАСТРА И КАРТОГРАФИИ

Действителен: с 16.09.2025 по 10.12.2026

ПОЛНОЕ НАИМЕНОВАНИЕ ДОЛЖНОСТИ

инициалы, фамилия

Здание

вид объекта недвижимости

Лист № 11 раздела 8

Всего листов раздела 8: 667


Всего разделов: 4

Всего листов выписки: 712

10.12.2025г. № КУВИ-001/2025-224092354

Кадастровый номер: 78:34:0415601:3013

Номер этажа (этажей): 13

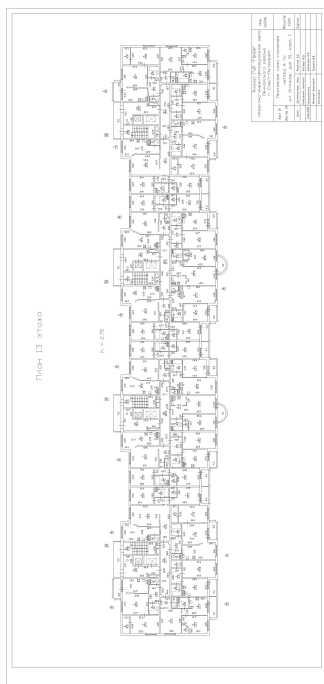

Масштаб 1



ДОКУМЕНТ ПОДПИСАН
ЭЛЕКТРОННОЙ ПОДПИСЬЮ

Сертификат: 0091AAF5A599507BC7E6D39D2DFA052F9A

Владелец: ФЕДЕРАЛЬНАЯ СЛУЖБА ГОСУДАРСТВЕННОЙ
РЕГИСТРАЦИИ, КАДАСТРА И КАРТОГРАФИИ
Действителен: с 16.09.2025 по 10.12.2026

полное наименование должности

инициалы, фамилия

Здание

вид объекта недвижимости

Лист № 12 раздела 8

Всего листов раздела 8: 667


Всего разделов: 4

Всего листов выписки: 712

10.12.2025г. № КУВИ-001/2025-224092354

Кадастровый номер: 78:34:0415601:3013

Номер этажа (этажей): 13

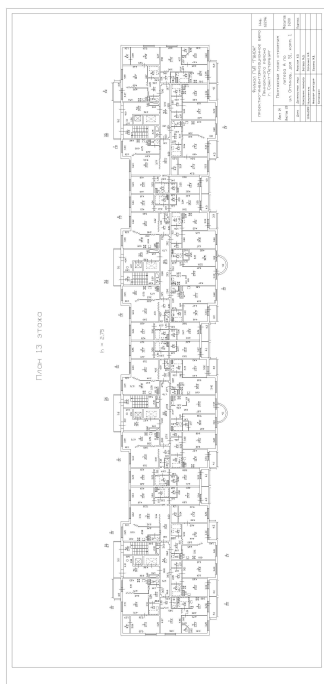

Масштаб 1



ДОКУМЕНТ ПОДПИСАН
ЭЛЕКТРОННОЙ ПОДПИСЬЮ

Сертификат: 0091AAF5A599507BC7E6D39D2DFA052F9A

Владелец: ФЕДЕРАЛЬНАЯ СЛУЖБА ГОСУДАРСТВЕННОЙ

РЕГИСТРАЦИИ, КАДАСТРА И КАРТОГРАФИИ

Действителен: с 16.09.2025 по 10.12.2026

ПОЛНОЕ НАИМЕНОВАНИЕ ДОЛЖНОСТИ

инициалы, фамилия

Здание

вид объекта недвижимости

Лист № 13 раздела 8

Всего листов раздела 8: 667


Всего разделов: 4

Всего листов выписки: 712

10.12.2025г. № КУВИ-001/2025-224092354

Кадастровый номер: 78:34:0415601:3013

Номер этажа (этажей): 13

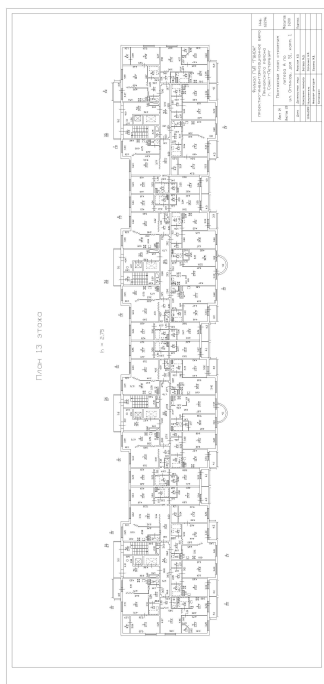

Масштаб 1



ДОКУМЕНТ ПОДПИСАН
ЭЛЕКТРОННОЙ ПОДПИСЬЮ

Сертификат: 0091AAF5A599507BC7E6D39D2DFA052F9A

Владелец: ФЕДЕРАЛЬНАЯ СЛУЖБА ГОСУДАРСТВЕННОЙ

РЕГИСТРАЦИИ, КАДАСТРА И КАРТОГРАФИИ

Действителен: с 16.09.2025 по 10.12.2026

ПОЛНОЕ НАИМЕНОВАНИЕ ДОЛЖНОСТИ

инициалы, фамилия

Здание

вид объекта недвижимости

Лист № 14 раздела 8

Всего листов раздела 8: 667


Всего разделов: 4

Всего листов выписки: 712

10.12.2025г. № КУВИ-001/2025-224092354

Кадастровый номер: 78:34:0415601:3013

Номер этажа (этажей): 13

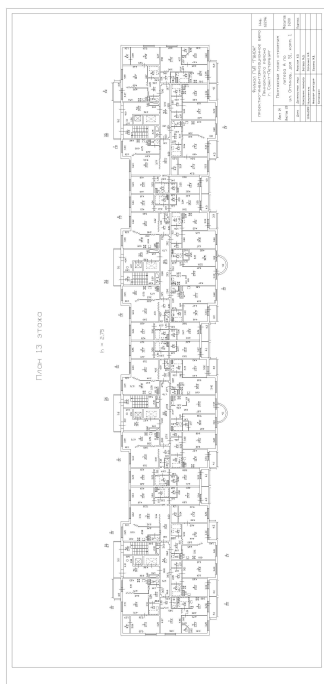

Масштаб 1

ДОКУМЕНТ ПОДПИСАН
ЭЛЕКТРОННОЙ ПОДПИСЬЮ

Сертификат: 0091AAF5A599507BC7E6D39D2DFA052F9A

Владелец: ФЕДЕРАЛЬНАЯ СЛУЖБА ГОСУДАРСТВЕННОЙ
РЕГИСТРАЦИИ, КАДАСТРА И КАРТОГРАФИИ
Действителен: с 16.09.2025 по 10.12.2026

полное наименование должности

инициалы, фамилия

Здание

вид объекта недвижимости

Лист № 15 раздела 8

Всего листов раздела 8: 667


Всего разделов: 4

Всего листов выписки: 712

10.12.2025г. № КУВИ-001/2025-224092354

Кадастровый номер: 78:34:0415601:3013

Номер этажа (этажей): 4

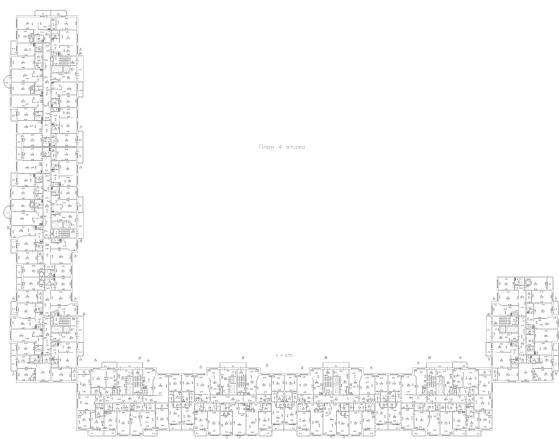

Масштаб 1



ДОКУМЕНТ ПОДПИСАН
ЭЛЕКТРОННОЙ ПОДПИСЬЮ

Сертификат: 0091AAF5A599507BC7E6D39D2DFA052F9A

Владелец: ФЕДЕРАЛЬНАЯ СЛУЖБА ГОСУДАРСТВЕННОЙ

РЕГИСТРАЦИИ, КАДАСТРА И КАРТОГРАФИИ

Действителен: с 16.09.2025 по 10.12.2026

ПОЛНОЕ НАИМЕНОВАНИЕ ДОЛЖНОСТИ

инициалы, фамилия

Здание

вид объекта недвижимости

Лист № 16 раздела 8

Всего листов раздела 8: 667

Всего разделов: 4

Всего листов выписки: 712

10.12.2025г. № КУВИ-001/2025-224092354

Кадастровый номер: 78:34:0415601:3013

Номер этажа (этажей): 1



Масштаб 1

ДОКУМЕНТ ПОДПИСАН
ЭЛЕКТРОННОЙ ПОДПИСЬЮ

Сертификат: 0091AAF5A599507BC7E6D39D2DFA052F9A

Владелец: ФЕДЕРАЛЬНАЯ СЛУЖБА ГОСУДАРСТВЕННОЙ

РЕГИСТРАЦИИ, КАДАСТРА И КАРТОГРАФИИ

Действителен: с 16.09.2025 по 10.12.2026

полное наименование должности

инициалы, фамилия

Здание

вид объекта недвижимости

Лист № 17 раздела 8

Всего листов раздела 8: 667


Всего разделов: 4

Всего листов выписки: 712

10.12.2025г. № КУВИ-001/2025-224092354

Кадастровый номер: 78:34:0415601:3013

Номер этажа (этажей): 13

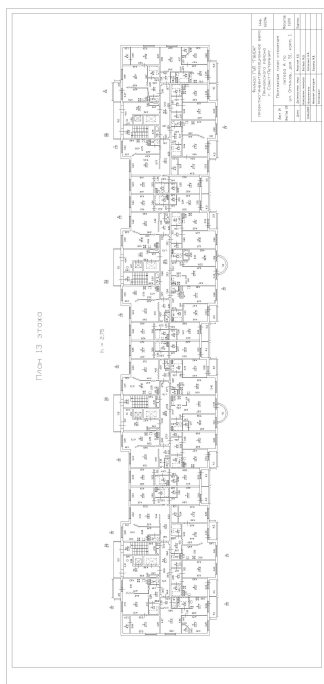

Масштаб 1



ДОКУМЕНТ ПОДПИСАН
ЭЛЕКТРОННОЙ ПОДПИСЬЮ

Сертификат: 0091AAF5A599507BC7E6D39D2DFA052F9A

Владелец: ФЕДЕРАЛЬНАЯ СЛУЖБА ГОСУДАРСТВЕННОЙ

РЕГИСТРАЦИИ, КАДАСТРА И КАРТОГРАФИИ

Действителен: с 16.09.2025 по 10.12.2026

полное наименование должности

инициалы, фамилия

Здание

вид объекта недвижимости

Лист № 18 раздела 8

Всего листов раздела 8: 667


Всего разделов: 4

Всего листов выписки: 712

10.12.2025г. № КУВИ-001/2025-224092354

Кадастровый номер: 78:34:0415601:3013

Номер этажа (этажей): 14

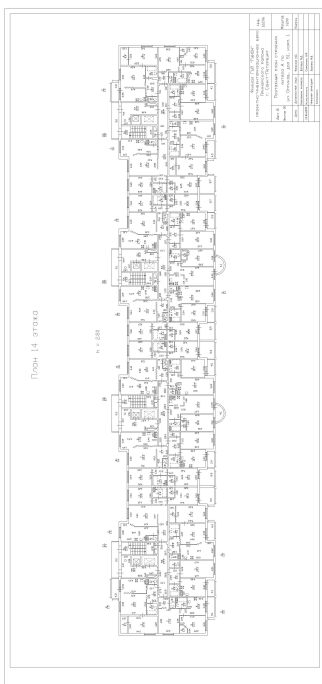

Масштаб 1



ДОКУМЕНТ ПОДПИСАН
ЭЛЕКТРОННОЙ ПОДПИСЬЮ

Сертификат: 0091AAF5A599507BC7E6D39D2DFA052F9A

Владелец: ФЕДЕРАЛЬНАЯ СЛУЖБА ГОСУДАРСТВЕННОЙ

РЕГИСТРАЦИИ, КАДАСТРА И КАРТОГРАФИИ

Действителен: с 16.09.2025 по 10.12.2026

ПОЛНОЕ НАИМЕНОВАНИЕ ДОЛЖНОСТИ

инициалы, фамилия

Здание

вид объекта недвижимости

Лист № 19 раздела 8

Всего листов раздела 8: 667


Всего разделов: 4

Всего листов выписки: 712

10.12.2025г. № КУВИ-001/2025-224092354

Кадастровый номер: 78:34:0415601:3013

Номер этажа (этажей): 14

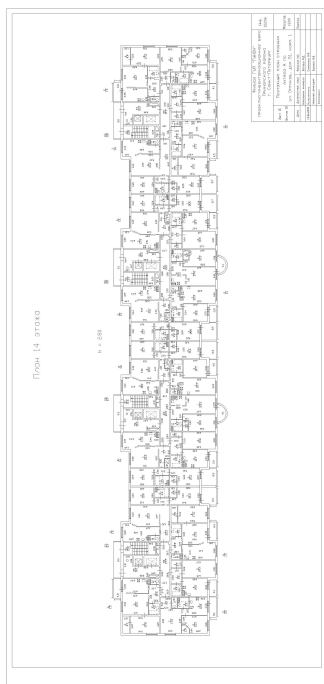

Масштаб 1

ДОКУМЕНТ ПОДПИСАН
ЭЛЕКТРОННОЙ ПОДПИСЬЮ

Сертификат: 0091AAF5A599507BC7E6D39D2DFA052F9A

Владелец: ФЕДЕРАЛЬНАЯ СЛУЖБА ГОСУДАРСТВЕННОЙ
РЕГИСТРАЦИИ, КАДАСТРА И КАРТОГРАФИИ
Действителен: с 16.09.2025 по 10.12.2026

ПОЛНОЕ НАИМЕНОВАНИЕ ДОЛЖНОСТИ

инициалы, фамилия

Здание

вид объекта недвижимости

Лист № 20 раздела 8

Всего листов раздела 8: 667


Всего разделов: 4

Всего листов выписки: 712

10.12.2025г. № КУВИ-001/2025-224092354

Кадастровый номер: 78:34:0415601:3013

Номер этажа (этажей): 14

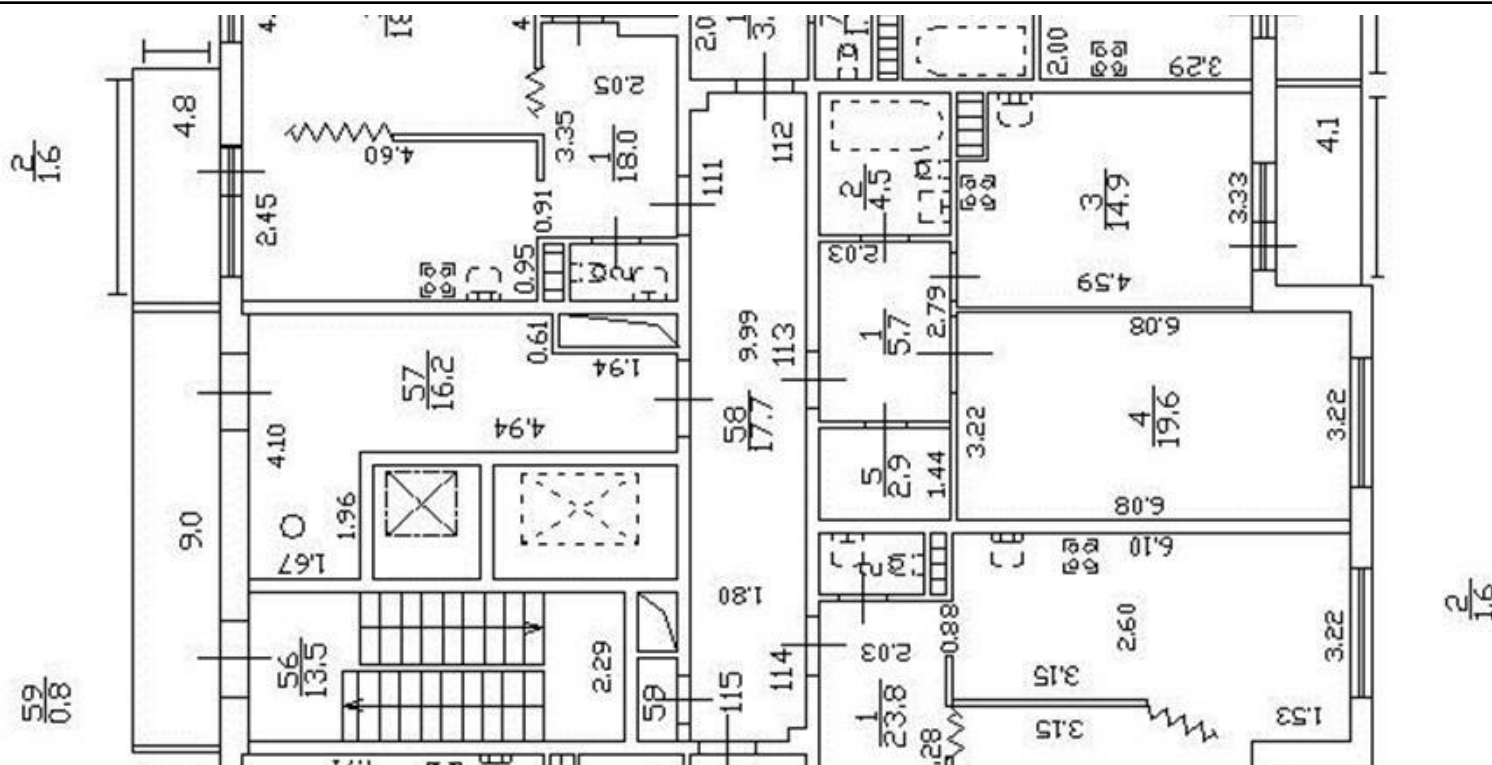

Масштаб 1



ДОКУМЕНТ ПОДПИСАН
ЭЛЕКТРОННОЙ ПОДПИСЬЮ

Сертификат: 0091AAF5A599507BC7E6D39D2DFA052F9A

Владелец: ФЕДЕРАЛЬНАЯ СЛУЖБА ГОСУДАРСТВЕННОЙ

РЕГИСТРАЦИИ, КАДАСТРА И КАРТОГРАФИИ

Действителен: с 16.09.2025 по 10.12.2026

ПОЛНОЕ НАИМЕНОВАНИЕ ДОЛЖНОСТИ

ИНИЦИАЛЫ, ФАМИЛИЯ

Здание

вид объекта недвижимости

Лист № 21 раздела 8

Всего листов раздела 8: 667


Всего разделов: 4

Всего листов выписки: 712

10.12.2025г. № КУВИ-001/2025-224092354

Кадастровый номер: 78:34:0415601:3013

Номер этажа (этажей): 14

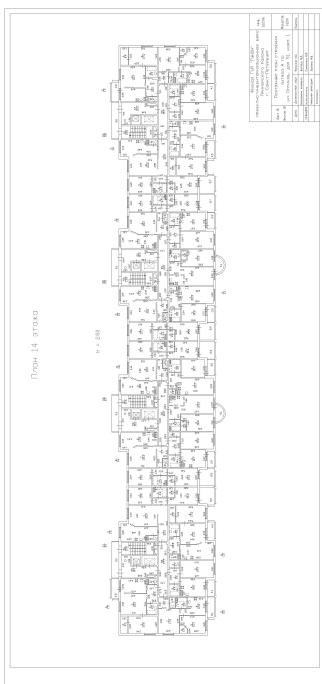

Масштаб 1



ДОКУМЕНТ ПОДПИСАН
ЭЛЕКТРОННОЙ ПОДПИСЬЮ

Сертификат: 0091AAF5A599507BC7E6D39D2DFA052F9A

Владелец: ФЕДЕРАЛЬНАЯ СЛУЖБА ГОСУДАРСТВЕННОЙ

РЕГИСТРАЦИИ, КАДАСТРА И КАРТОГРАФИИ

Действителен: с 16.09.2025 по 10.12.2026

ПОЛНОЕ НАИМЕНОВАНИЕ ДОЛЖНОСТИ

инициалы, фамилия

Здание

вид объекта недвижимости

Лист № 22 раздела 8

Всего листов раздела 8: 667


Всего разделов: 4

Всего листов выписки: 712

10.12.2025г. № КУВИ-001/2025-224092354

Кадастровый номер: 78:34:0415601:3013

Номер этажа (этажей): 14

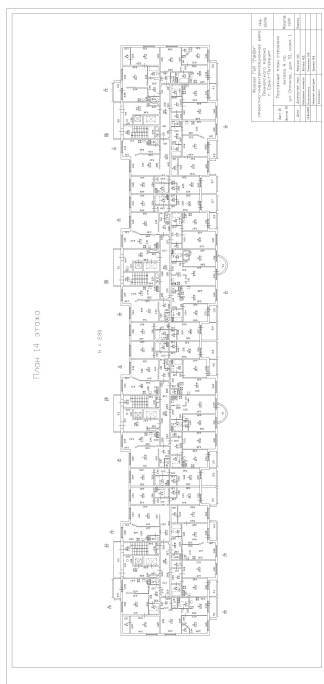

Масштаб 1

ДОКУМЕНТ ПОДПИСАН
ЭЛЕКТРОННОЙ ПОДПИСЬЮ

Сертификат: 0091AAF5A599507BC7E6D39D2DFA052F9A

Владелец: ФЕДЕРАЛЬНАЯ СЛУЖБА ГОСУДАРСТВЕННОЙ

РЕГИСТРАЦИИ, КАДАСТРА И КАРТОГРАФИИ

Действителен: с 16.09.2025 по 10.12.2026

ПОЛНОЕ НАИМЕНОВАНИЕ ДОЛЖНОСТИ

инициалы, фамилия

Здание

вид объекта недвижимости

Лист № 23 раздела 8

Всего листов раздела 8: 667


Всего разделов: 4

Всего листов выписки: 712

10.12.2025г. № КУВИ-001/2025-224092354

Кадастровый номер: 78:34:0415601:3013

Номер этажа (этажей): 15

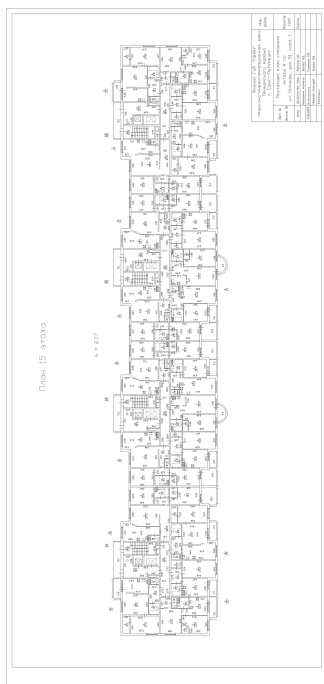

Масштаб 1

ДОКУМЕНТ ПОДПИСАН
ЭЛЕКТРОННОЙ ПОДПИСЬЮ

Сертификат: 0091AAF5A599507BC7E6D39D2DFA052F9A

Владелец: ФЕДЕРАЛЬНАЯ СЛУЖБА ГОСУДАРСТВЕННОЙ
РЕГИСТРАЦИИ, КАДАСТРА И КАРТОГРАФИИ
Действителен: с 16.09.2025 по 10.12.2026

ПОЛНОЕ НАИМЕНОВАНИЕ ДОЛЖНОСТИ

инициалы, фамилия

Здание

вид объекта недвижимости

Лист № 24 раздела 8

Всего листов раздела 8: 667


Всего разделов: 4

Всего листов выписки: 712

10.12.2025г. № КУВИ-001/2025-224092354



Кадастровый номер: 78:34:0415601:3013

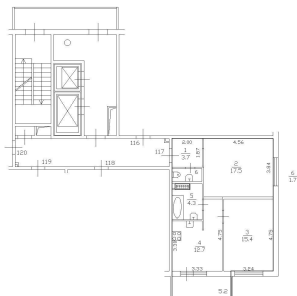Номер этажа (этажей): 15

План части 15-го этажа
2 подъезд

Масштаб 1 : 200

Условные обозначения:

- - границы существующего помещения
-  - стена с окном и дверью
-  - лестница

Масштаб 1:200

ДОКУМЕНТ ПОДПИСАН
ЭЛЕКТРОННОЙ ПОДПИСЬЮ

Сертификат: 0091AAF5A599507BC7E6D39D2DFA052F9A

Владелец: ФЕДЕРАЛЬНАЯ СЛУЖБА ГОСУДАРСТВЕННОЙ
РЕГИСТРАЦИИ, КАДАСТРА И КАРТОГРАФИИ
Действителен: с 16.09.2025 по 10.12.2026

ПОЛНОЕ НАИМЕНОВАНИЕ ДОЛЖНОСТИ

инициалы, фамилия

Здание

вид объекта недвижимости

Лист № 25 раздела 8

Всего листов раздела 8: 667


Всего разделов: 4

Всего листов выписки: 712

10.12.2025г. № КУВИ-001/2025-224092354

Кадастровый номер: 78:34:0415601:3013

Номер этажа (этажей): 15

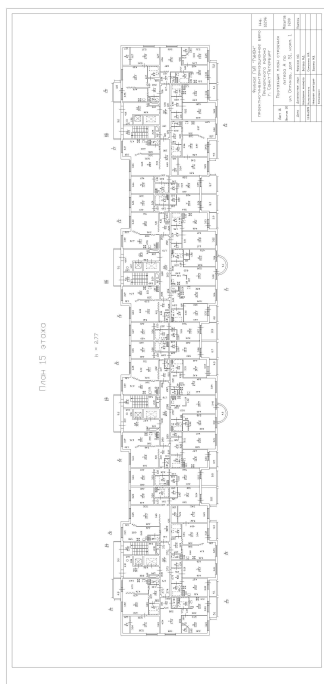

Масштаб 1

ДОКУМЕНТ ПОДПИСАН
ЭЛЕКТРОННОЙ ПОДПИСЬЮ

Сертификат: 0091AAF5A599507BC7E6D39D2DFA052F9A

Владелец: ФЕДЕРАЛЬНАЯ СЛУЖБА ГОСУДАРСТВЕННОЙ
РЕГИСТРАЦИИ, КАДАСТРА И КАРТОГРАФИИ
Действителен: с 16.09.2025 по 10.12.2026

ПОЛНОЕ НАИМЕНОВАНИЕ ДОЛЖНОСТИ

инициалы, фамилия

Здание

вид объекта недвижимости

Лист № 26 раздела 8

Всего листов раздела 8: 667


Всего разделов: 4

Всего листов выписки: 712

10.12.2025г. № КУВИ-001/2025-224092354

Кадастровый номер: 78:34:0415601:3013

Номер этажа (этажей): 15

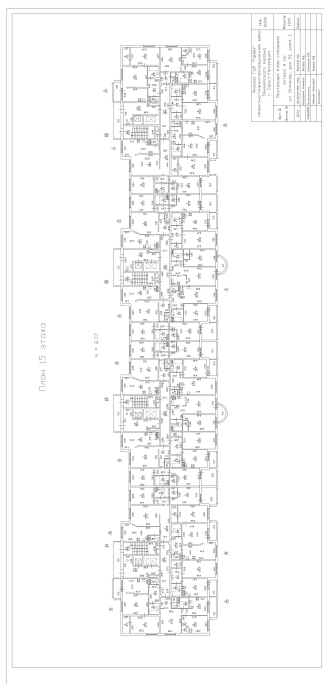

Масштаб 1

ДОКУМЕНТ ПОДПИСАН
ЭЛЕКТРОННОЙ ПОДПИСЬЮ

Сертификат: 0091AAF5A599507BC7E6D39D2DFA052F9A

Владелец: ФЕДЕРАЛЬНАЯ СЛУЖБА ГОСУДАРСТВЕННОЙ
РЕГИСТРАЦИИ, КАДАСТРА И КАРТОГРАФИИ
Действителен: с 16.09.2025 по 10.12.2026

ПОЛНОЕ НАИМЕНОВАНИЕ ДОЛЖНОСТИ

инициалы, фамилия

Здание

вид объекта недвижимости

Лист № 27 раздела 8

Всего листов раздела 8: 667


Всего разделов: 4

Всего листов выписки: 712

10.12.2025г. № КУВИ-001/2025-224092354

Кадастровый номер: 78:34:0415601:3013

Номер этажа (этажей): 4

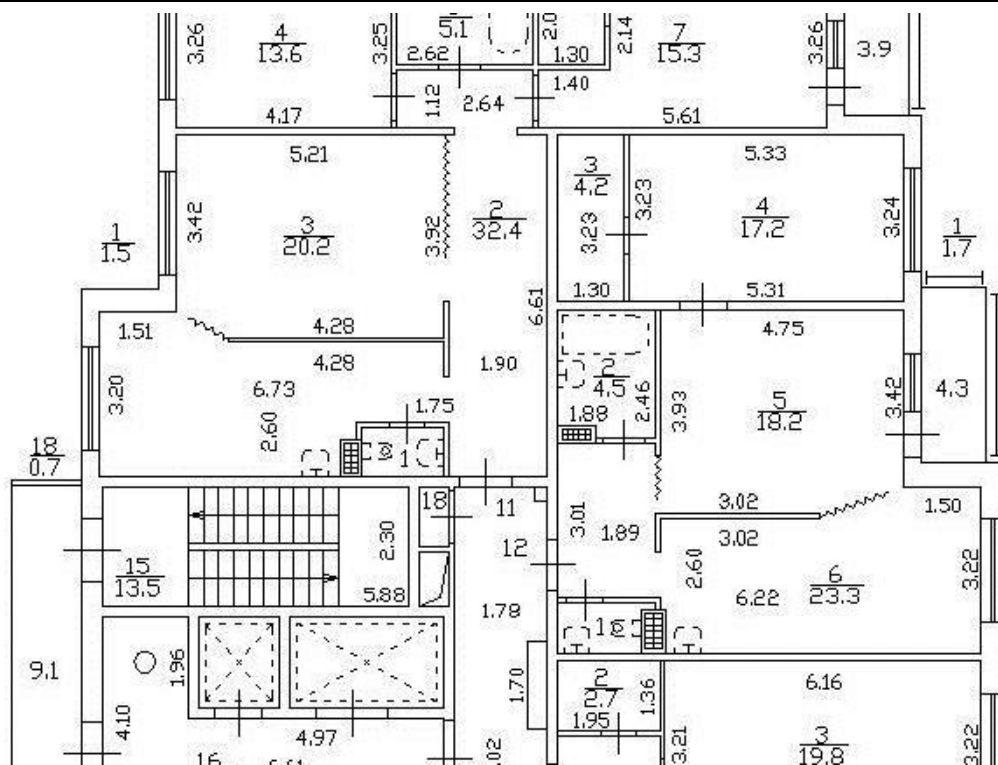

Масштаб 1



ДОКУМЕНТ ПОДПИСАН
ЭЛЕКТРОННОЙ ПОДПИСЬЮ

Сертификат: 0091A AF5A599507BC7E6D39D2DFA052F9A

Владелец: ФЕДЕРАЛЬНАЯ СЛУЖБА ГОСУДАРСТВЕННОЙ

РЕГИСТРАЦИИ, КАДАСТРА И КАРТОГРАФИИ

Действителен: с 16.09.2025 по 10.12.2026

ПОЛНОЕ НАИМЕНОВАНИЕ ДОЛЖНОСТИ

ИНИЦИАЛЫ, ФАМИЛИЯ

Здание

вид объекта недвижимости

Лист № 28 раздела 8

Всего листов раздела 8: 667


Всего разделов: 4

Всего листов выписки: 712

10.12.2025г. № КУВИ-001/2025-224092354

Кадастровый номер: 78:34:0415601:3013

Номер этажа (этажей): 1

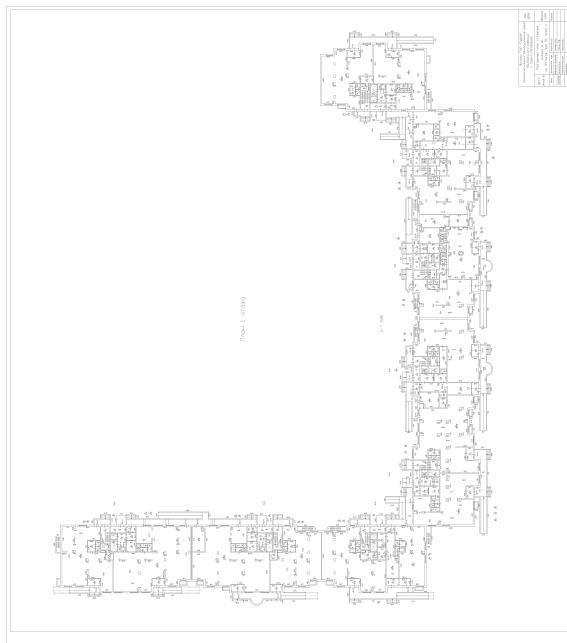

Масштаб 1



ДОКУМЕНТ ПОДПИСАН
ЭЛЕКТРОННОЙ ПОДПИСЬЮ

Сертификат: 0091AAF5A599507BC7E6D39D2DFA052F9A

Владелец: ФЕДЕРАЛЬНАЯ СЛУЖБА ГОСУДАРСТВЕННОЙ

РЕГИСТРАЦИИ, КАДАСТРА И КАРТОГРАФИИ

Действителен: с 16.09.2025 по 10.12.2026

полное наименование должности

инициалы, фамилия

Здание

вид объекта недвижимости

Лист № 29 раздела 8

Всего листов раздела 8: 667


Всего разделов: 4

Всего листов выписки: 712

10.12.2025г. № КУВИ-001/2025-224092354

Кадастровый номер: 78:34:0415601:3013

Номер этажа (этажей): 15

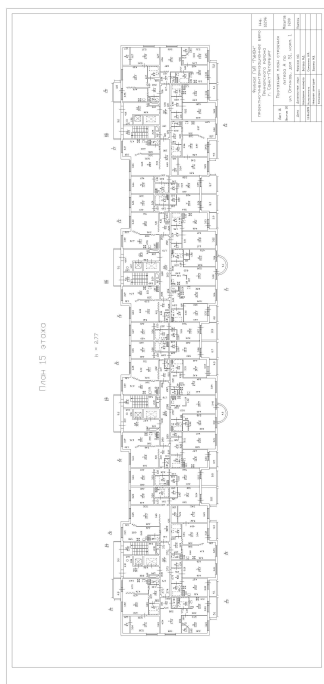

Масштаб 1

ДОКУМЕНТ ПОДПИСАН
ЭЛЕКТРОННОЙ ПОДПИСЬЮ

Сертификат: 0091AAF5A599507BC7E6D39D2DFA052F9A

Владелец: ФЕДЕРАЛЬНАЯ СЛУЖБА ГОСУДАРСТВЕННОЙ
РЕГИСТРАЦИИ, КАДАСТРА И КАРТОГРАФИИ
Действителен: с 16.09.2025 по 10.12.2026

ПОЛНОЕ НАИМЕНОВАНИЕ ДОЛЖНОСТИ

инициалы, фамилия

Здание

вид объекта недвижимости

Лист № 31 раздела 8

Всего листов раздела 8: 667


Всего разделов: 4

Всего листов выписки: 712

10.12.2025г. № КУВИ-001/2025-224092354

Кадастровый номер: 78:34:0415601:3013

Номер этажа (этажей): 16

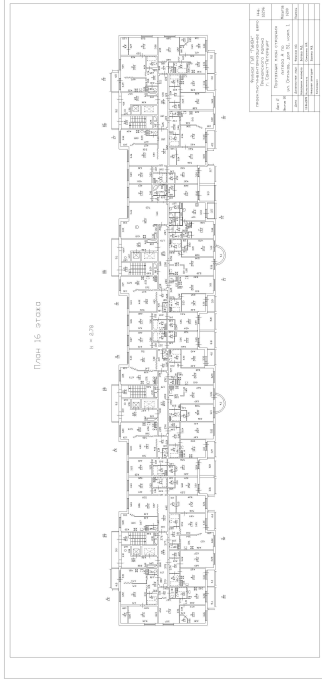

Масштаб 1

ДОКУМЕНТ ПОДПИСАН
ЭЛЕКТРОННОЙ ПОДПИСЬЮ

Сертификат: 0091AAF5A599507BC7E6D39D2DFA052F9A

Владелец: ФЕДЕРАЛЬНАЯ СЛУЖБА ГОСУДАРСТВЕННОЙ
РЕГИСТРАЦИИ, КАДАСТРА И КАРТОГРАФИИ
Действителен: с 16.09.2025 по 10.12.2026

ПОЛНОЕ НАИМЕНОВАНИЕ ДОЛЖНОСТИ

инициалы, фамилия

Здание

вид объекта недвижимости

Лист № 32 раздела 8

Всего листов раздела 8: 667


Всего разделов: 4

Всего листов выписки: 712

10.12.2025г. № КУВИ-001/2025-224092354

Кадастровый номер: 78:34:0415601:3013

Номер этажа (этажей): 16

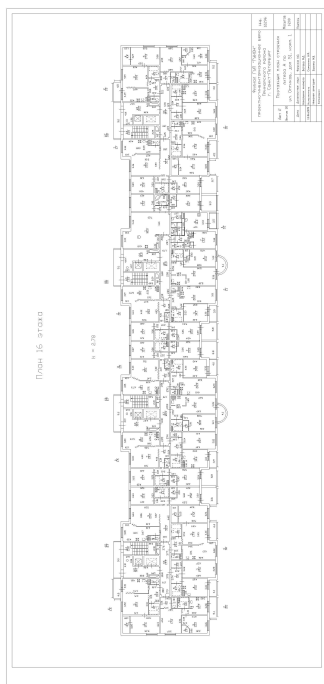

Масштаб 1

ДОКУМЕНТ ПОДПИСАН
ЭЛЕКТРОННОЙ ПОДПИСЬЮ

Сертификат: 0091AAF5A599507BC7E6D39D2DFA052F9A

Владелец: ФЕДЕРАЛЬНАЯ СЛУЖБА ГОСУДАРСТВЕННОЙ

РЕГИСТРАЦИИ, КАДАСТРА И КАРТОГРАФИИ

Действителен: с 16.09.2025 по 10.12.2026

ПОЛНОЕ НАИМЕНОВАНИЕ ДОЛЖНОСТИ

инициалы, фамилия

Здание

вид объекта недвижимости

Лист № 34 раздела 8

Всего листов раздела 8: 667


Всего разделов: 4

Всего листов выписки: 712

10.12.2025г. № КУВИ-001/2025-224092354

Кадастровый номер: 78:34:0415601:3013

Номер этажа (этажей): 16

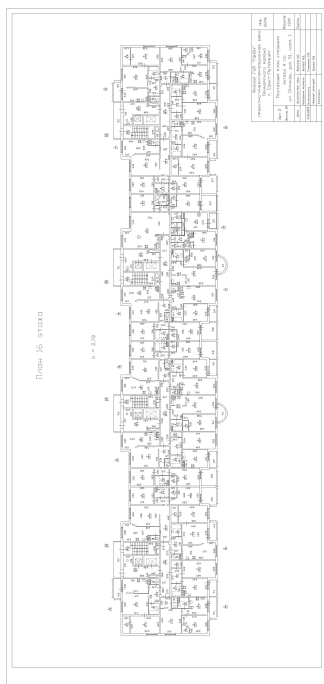

Масштаб 1

ДОКУМЕНТ ПОДПИСАН
ЭЛЕКТРОННОЙ ПОДПИСЬЮ

Сертификат: 0091AAF5A599507BC7E6D39D2DFA052F9A

Владелец: ФЕДЕРАЛЬНАЯ СЛУЖБА ГОСУДАРСТВЕННОЙ

РЕГИСТРАЦИИ, КАДАСТРА И КАРТОГРАФИИ

Действителен: с 16.09.2025 по 10.12.2026

ПОЛНОЕ НАИМЕНОВАНИЕ ДОЛЖНОСТИ

инициалы, фамилия

Здание

вид объекта недвижимости

Лист № 35 раздела 8

Всего листов раздела 8: 667


Всего разделов: 4

Всего листов выписки: 712

10.12.2025г. № КУВИ-001/2025-224092354

Кадастровый номер: 78:34:0415601:3013

Номер этажа (этажей): 17

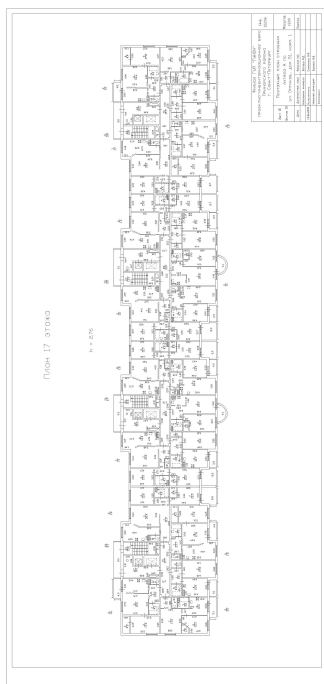

Масштаб 1

ДОКУМЕНТ ПОДПИСАН
ЭЛЕКТРОННОЙ ПОДПИСЬЮ

Сертификат: 0091AAF5A599507BC7E6D39D2DFA052F9A

Владелец: ФЕДЕРАЛЬНАЯ СЛУЖБА ГОСУДАРСТВЕННОЙ
РЕГИСТРАЦИИ, КАДАСТРА И КАРТОГРАФИИ
Действителен: с 16.09.2025 по 10.12.2026

полное наименование должности

инициалы, фамилия

Здание

вид объекта недвижимости

Лист № 36 раздела 8

Всего листов раздела 8: 667


Всего разделов: 4

Всего листов выписки: 712

10.12.2025г. № КУВИ-001/2025-224092354

Кадастровый номер: 78:34:0415601:3013

Номер этажа (этажей): 17

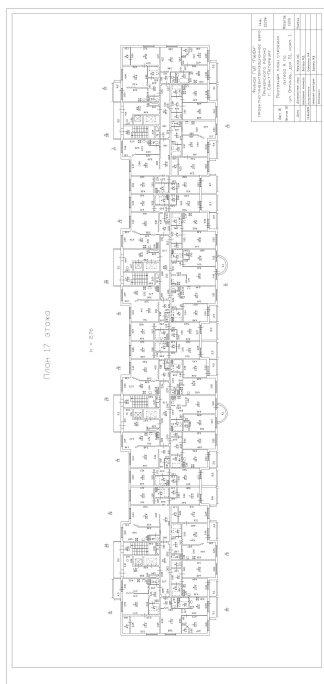

Масштаб 1

ДОКУМЕНТ ПОДПИСАН
ЭЛЕКТРОННОЙ ПОДПИСЬЮ

Сертификат: 0091AAF5A599507BC7E6D39D2DFA052F9A

Владелец: ФЕДЕРАЛЬНАЯ СЛУЖБА ГОСУДАРСТВЕННОЙ
РЕГИСТРАЦИИ, КАДАСТРА И КАРТОГРАФИИ
Действителен: с 16.09.2025 по 10.12.2026

полное наименование должности

инициалы, фамилия

Здание

вид объекта недвижимости

Лист № 37 раздела 8

Всего листов раздела 8: 667

Всего разделов: 4

Всего листов выписки: 712

10.12.2025г. № КУВИ-001/2025-224092354

Кадастровый номер: 78:34:0415601:3013

Номер этажа (этажей): 17



Масштаб 1



ДОКУМЕНТ ПОДПИСАН
ЭЛЕКТРОННОЙ ПОДПИСЬЮ

Сертификат: 0091AAF5A599507BC7E6D39D2DFA052F9A

Владелец: ФЕДЕРАЛЬНАЯ СЛУЖБА ГОСУДАРСТВЕННОЙ
РЕГИСТРАЦИИ, КАДАСТРА И КАРТОГРАФИИ
Действителен: с 16.09.2025 по 10.12.2026

полное наименование должности

инициалы, фамилия

Здание

вид объекта недвижимости

Лист № 38 раздела 8

Всего листов раздела 8: 667


Всего разделов: 4

Всего листов выписки: 712

10.12.2025г. № КУВИ-001/2025-224092354

Кадастровый номер: 78:34:0415601:3013

Номер этажа (этажей): 17

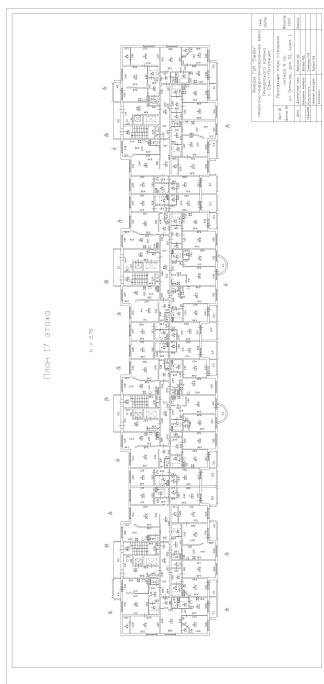

Масштаб 1



ДОКУМЕНТ ПОДПИСАН
ЭЛЕКТРОННОЙ ПОДПИСЬЮ

Сертификат: 0091AAF5A599507BC7E6D39D2DFA052F9A

Владелец: ФЕДЕРАЛЬНАЯ СЛУЖБА ГОСУДАРСТВЕННОЙ

РЕГИСТРАЦИИ, КАДАСТРА И КАРТОГРАФИИ

Действителен: с 16.09.2025 по 10.12.2026

полное наименование должности

инициалы, фамилия

Здание

вид объекта недвижимости

Лист № 39 раздела 8

Всего листов раздела 8: 667


Всего разделов: 4

Всего листов выписки: 712

10.12.2025г. № КУВИ-001/2025-224092354

Кадастровый номер: 78:34:0415601:3013

Номер этажа (этажей): 4

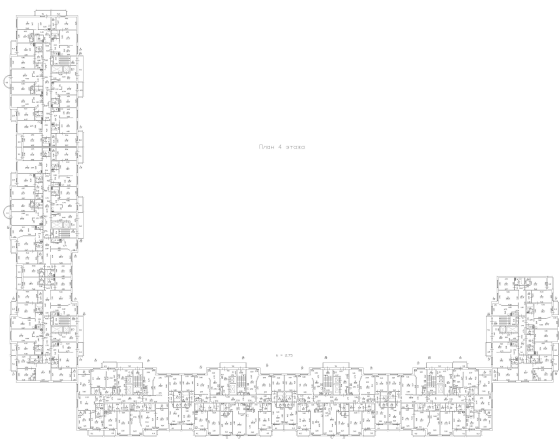

Масштаб 1



ДОКУМЕНТ ПОДПИСАН
ЭЛЕКТРОННОЙ ПОДПИСЬЮ

Сертификат: 0091AAF5A599507BC7E6D39D2DFA052F9A

Владелец: ФЕДЕРАЛЬНАЯ СЛУЖБА ГОСУДАРСТВЕННОЙ

РЕГИСТРАЦИИ, КАДАСТРА И КАРТОГРАФИИ

Действителен: с 16.09.2025 по 10.12.2026

ПОЛНОЕ НАИМЕНОВАНИЕ ДОЛЖНОСТИ

инициалы, фамилия

Здание

вид объекта недвижимости

Лист № 40 раздела 8

Всего листов раздела 8: 667


Всего разделов: 4

Всего листов выписки: 712

10.12.2025г. № КУВИ-001/2025-224092354

Кадастровый номер: 78:34:0415601:3013

Номер этажа (этажей): 1

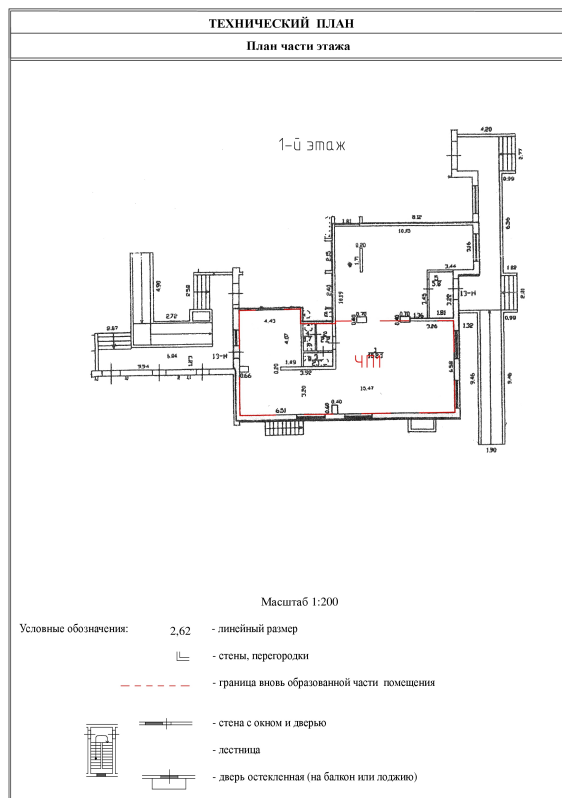

Масштаб 1:200



ДОКУМЕНТ ПОДПИСАН
ЭЛЕКТРОННОЙ ПОДПИСЬЮ

Сертификат: 0091AAF5A599507BC7E6D39D2DFA052F9A

Владелец: ФЕДЕРАЛЬНАЯ СЛУЖБА ГОСУДАРСТВЕННОЙ

РЕГИСТРАЦИИ, КАДАСТРА И КАРТОГРАФИИ

Действителен: с 16.09.2025 по 10.12.2026

полное наименование должности

инициалы, фамилия

Здание

вид объекта недвижимости

Лист № 41 раздела 8

Всего листов раздела 8: 667


Всего разделов: 4

Всего листов выписки: 712

10.12.2025г. № КУВИ-001/2025-224092354

Кадастровый номер: 78:34:0415601:3013

Номер этажа (этажей): 1

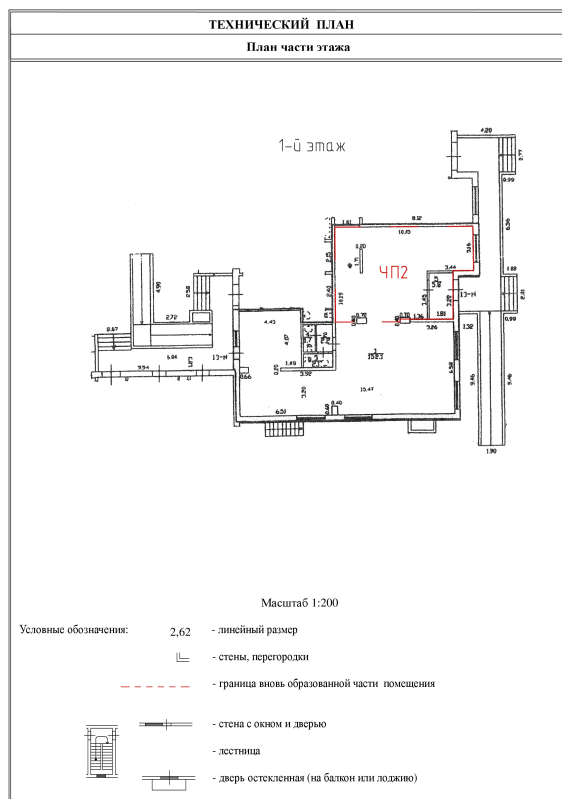

Масштаб 1:200



ДОКУМЕНТ ПОДПИСАН
ЭЛЕКТРОННОЙ ПОДПИСЬЮ

Сертификат: 0091AAF5A599507BC7E6D39D2DFA052F9A

Владелец: ФЕДЕРАЛЬНАЯ СЛУЖБА ГОСУДАРСТВЕННОЙ

РЕГИСТРАЦИИ, КАДАСТРА И КАРТОГРАФИИ

Действителен: с 16.09.2025 по 10.12.2026

полное наименование должности

инициалы, фамилия

Здание

вид объекта недвижимости

Лист № 42 раздела 8

Всего листов раздела 8: 667


Всего разделов: 4

Всего листов выписки: 712

10.12.2025г. № КУВИ-001/2025-224092354

Кадастровый номер: 78:34:0415601:3013

Номер этажа (этажей): 1

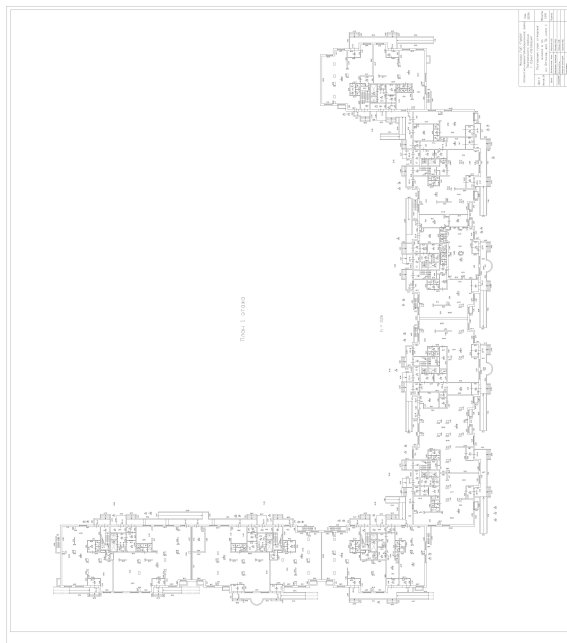

Масштаб 1



ДОКУМЕНТ ПОДПИСАН
ЭЛЕКТРОННОЙ ПОДПИСЬЮ

Сертификат: 0091AAF5A599507BC7E6D39D2DFA052F9A

Владелец: ФЕДЕРАЛЬНАЯ СЛУЖБА ГОСУДАРСТВЕННОЙ

РЕГИСТРАЦИИ, КАДАСТРА И КАРТОГРАФИИ

Действителен: с 16.09.2025 по 10.12.2026

полное наименование должности

инициалы, фамилия

Здание

вид объекта недвижимости

Лист № 43 раздела 8

Всего листов раздела 8: 667


Всего разделов: 4

Всего листов выписки: 712

10.12.2025г. № КУВИ-001/2025-224092354

Кадастровый номер: 78:34:0415601:3013

Номер этажа (этажей): 17

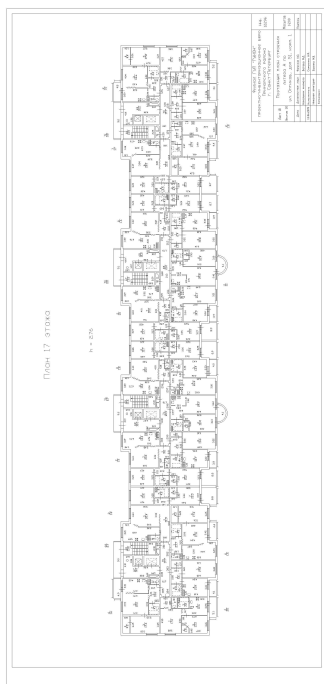

Масштаб 1



ДОКУМЕНТ ПОДПИСАН
ЭЛЕКТРОННОЙ ПОДПИСЬЮ

Сертификат: 0091AAF5A599507BC7E6D39D2DFA052F9A

Владелец: ФЕДЕРАЛЬНАЯ СЛУЖБА ГОСУДАРСТВЕННОЙ
РЕГИСТРАЦИИ, КАДАСТРА И КАРТОГРАФИИ
Действителен: с 16.09.2025 по 10.12.2026

полное наименование должности

инициалы, фамилия

Здание

вид объекта недвижимости

Лист № 44 раздела 8

Всего листов раздела 8: 667


Всего разделов: 4

Всего листов выписки: 712

10.12.2025г. № КУВИ-001/2025-224092354

Кадастровый номер: 78:34:0415601:3013

Номер этажа (этажей): 18

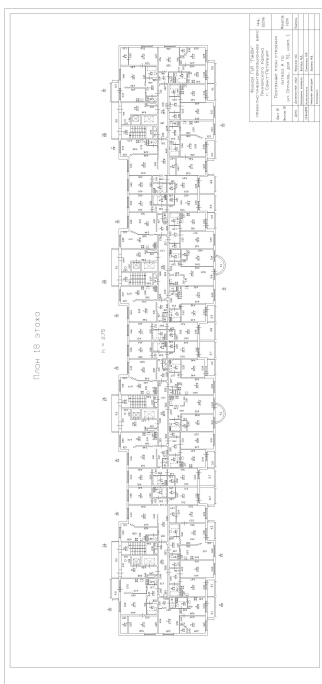

Масштаб 1

ДОКУМЕНТ ПОДПИСАН
ЭЛЕКТРОННОЙ ПОДПИСЬЮ

Сертификат: 0091AAF5A599507BC7E6D39D2DFA052F9A

Владелец: ФЕДЕРАЛЬНАЯ СЛУЖБА ГОСУДАРСТВЕННОЙ
РЕГИСТРАЦИИ, КАДАСТРА И КАРТОГРАФИИ
Действителен: с 16.09.2025 по 10.12.2026

ПОЛНОЕ НАИМЕНОВАНИЕ ДОЛЖНОСТИ

инициалы, фамилия

Здание

вид объекта недвижимости

Лист № 45 раздела 8

Всего листов раздела 8: 667


Всего разделов: 4

Всего листов выписки: 712

10.12.2025г. № КУВИ-001/2025-224092354

Кадастровый номер: 78:34:0415601:3013

Номер этажа (этажей): 18

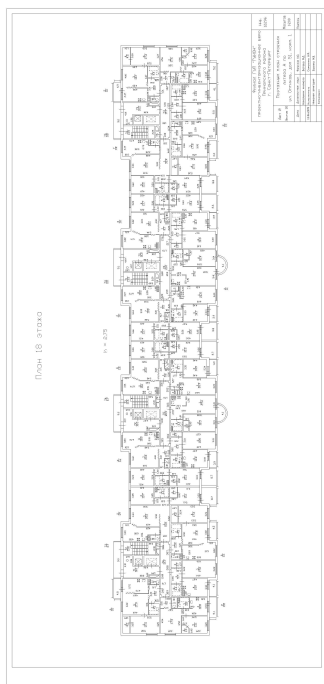

Масштаб 1

ДОКУМЕНТ ПОДПИСАН
ЭЛЕКТРОННОЙ ПОДПИСЬЮ

Сертификат: 0091AAF5A599507BC7E6D39D2DFA052F9A

Владелец: ФЕДЕРАЛЬНАЯ СЛУЖБА ГОСУДАРСТВЕННОЙ
РЕГИСТРАЦИИ, КАДАСТРА И КАРТОГРАФИИ
Действителен: с 16.09.2025 по 10.12.2026

ПОЛНОЕ НАИМЕНОВАНИЕ ДОЛЖНОСТИ

инициалы, фамилия

Здание

вид объекта недвижимости

Лист № 46 раздела 8

Всего листов раздела 8: 667


Всего разделов: 4

Всего листов выписки: 712

10.12.2025г. № КУВИ-001/2025-224092354

Кадастровый номер: 78:34:0415601:3013

Номер этажа (этажей): 18

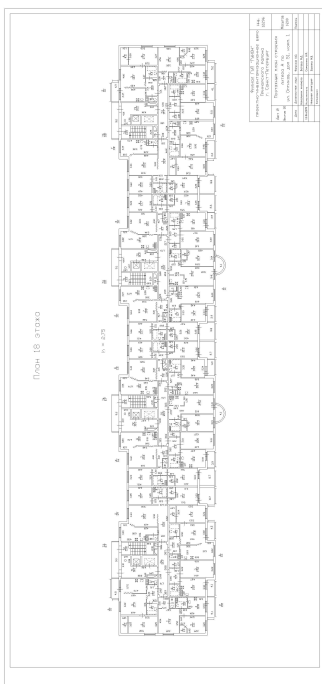

Масштаб 1



ДОКУМЕНТ ПОДПИСАН
ЭЛЕКТРОННОЙ ПОДПИСЬЮ

Сертификат: 0091AAF5A599507BC7E6D39D2DFA052F9A

Владелец: ФЕДЕРАЛЬНАЯ СЛУЖБА ГОСУДАРСТВЕННОЙ

РЕГИСТРАЦИИ, КАДАСТРА И КАРТОГРАФИИ

Действителен: с 16.09.2025 по 10.12.2026

ПОЛНОЕ НАИМЕНОВАНИЕ ДОЛЖНОСТИ

инициалы, фамилия

Здание

вид объекта недвижимости

Лист № 47 раздела 8

Всего листов раздела 8: 667


Всего разделов: 4

Всего листов выписки: 712

10.12.2025г. № КУВИ-001/2025-224092354

Кадастровый номер: 78:34:0415601:3013

Номер этажа (этажей): 18

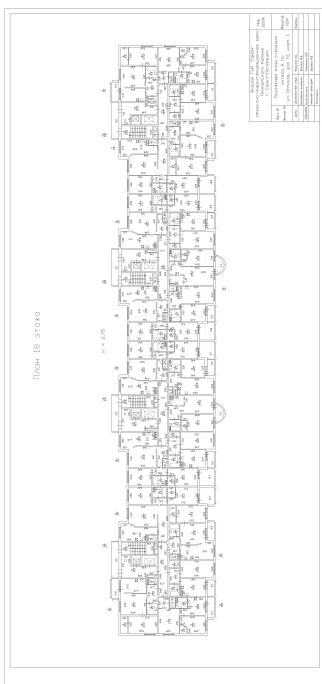

Масштаб 1



ДОКУМЕНТ ПОДПИСАН
ЭЛЕКТРОННОЙ ПОДПИСЬЮ

Сертификат: 0091AAF5A599507BC7E6D39D2DFA052F9A

Владелец: ФЕДЕРАЛЬНАЯ СЛУЖБА ГОСУДАРСТВЕННОЙ

РЕГИСТРАЦИИ, КАДАСТРА И КАРТОГРАФИИ

Действителен: с 16.09.2025 по 10.12.2026

ПОЛНОЕ НАИМЕНОВАНИЕ ДОЛЖНОСТИ

инициалы, фамилия

Здание

вид объекта недвижимости

Лист № 48 раздела 8

Всего листов раздела 8: 667


Всего разделов: 4

Всего листов выписки: 712

10.12.2025г. № КУВИ-001/2025-224092354

Кадастровый номер: 78:34:0415601:3013

Номер этажа (этажей): 18

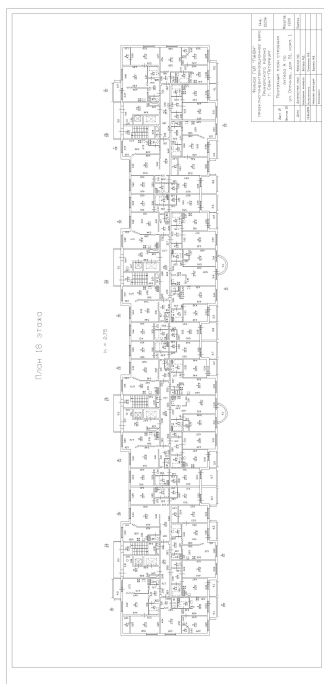

Масштаб 1

ДОКУМЕНТ ПОДПИСАН
ЭЛЕКТРОННОЙ ПОДПИСЬЮ

Сертификат: 0091AAF5A599507BC7E6D39D2DFA052F9A

Владелец: ФЕДЕРАЛЬНАЯ СЛУЖБА ГОСУДАРСТВЕННОЙ
РЕГИСТРАЦИИ, КАДАСТРА И КАРТОГРАФИИ
Действителен: с 16.09.2025 по 10.12.2026

ПОЛНОЕ НАИМЕНОВАНИЕ ДОЛЖНОСТИ

инициалы, фамилия

Здание

вид объекта недвижимости

Лист № 49 раздела 8

Всего листов раздела 8: 667


Всего разделов: 4

Всего листов выписки: 712

10.12.2025г. № КУВИ-001/2025-224092354

Кадастровый номер: 78:34:0415601:3013

Номер этажа (этажей): 2

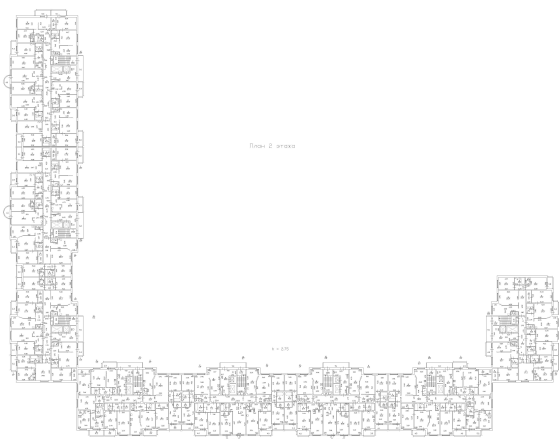

Масштаб 1

ДОКУМЕНТ ПОДПИСАН
ЭЛЕКТРОННОЙ ПОДПИСЬЮ

Сертификат: 0091AAF5A599507BC7E6D39D2DFA052F9A

Владелец: ФЕДЕРАЛЬНАЯ СЛУЖБА ГОСУДАРСТВЕННОЙ
РЕГИСТРАЦИИ, КАДАСТРА И КАРТОГРАФИИ
Действителен: с 16.09.2025 по 10.12.2026

ПОЛНОЕ НАИМЕНОВАНИЕ ДОЛЖНОСТИ

инициалы, фамилия

Здание

вид объекта недвижимости

Лист № 50 раздела 8

Всего листов раздела 8: 667


Всего разделов: 4

Всего листов выписки: 712

10.12.2025г. № КУВИ-001/2025-224092354

Кадастровый номер: 78:34:0415601:3013

Номер этажа (этажей): 2

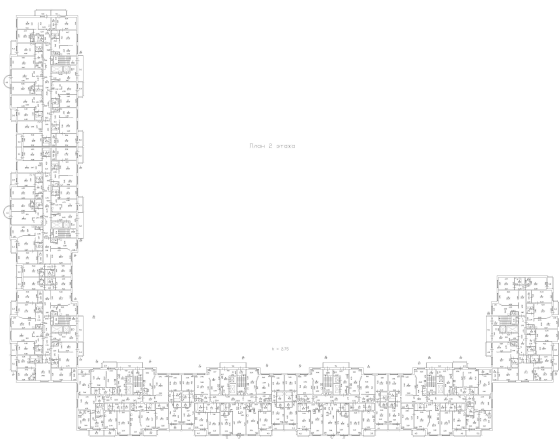

Масштаб 1



ДОКУМЕНТ ПОДПИСАН
ЭЛЕКТРОННОЙ ПОДПИСЬЮ

Сертификат: 0091AAF5A599507BC7E6D39D2DFA052F9A

Владелец: ФЕДЕРАЛЬНАЯ СЛУЖБА ГОСУДАРСТВЕННОЙ
РЕГИСТРАЦИИ, КАДАСТРА И КАРТОГРАФИИ
Действителен: с 16.09.2025 по 10.12.2026

ПОЛНОЕ НАИМЕНОВАНИЕ ДОЛЖНОСТИ

инициалы, фамилия

Здание

вид объекта недвижимости

Лист № 51 раздела 8

Всего листов раздела 8: 667


Всего разделов: 4

Всего листов выписки: 712

10.12.2025г. № КУВИ-001/2025-224092354

Кадастровый номер: 78:34:0415601:3013

Номер этажа (этажей): 2

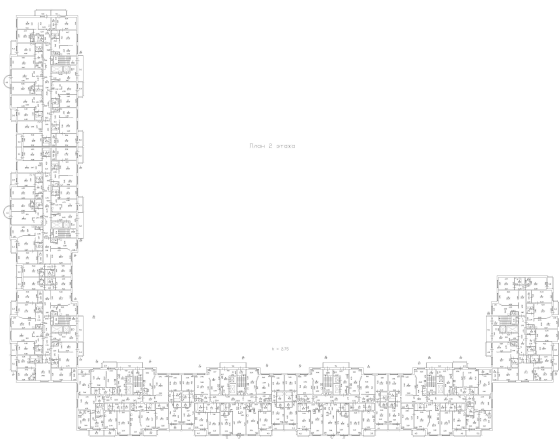

Масштаб 1

ДОКУМЕНТ ПОДПИСАН
ЭЛЕКТРОННОЙ ПОДПИСЬЮ

Сертификат: 0091AAF5A599507BC7E6D39D2DFA052F9A

Владелец: ФЕДЕРАЛЬНАЯ СЛУЖБА ГОСУДАРСТВЕННОЙ
РЕГИСТРАЦИИ, КАДАСТРА И КАРТОГРАФИИ
Действителен: с 16.09.2025 по 10.12.2026

ПОЛНОЕ НАИМЕНОВАНИЕ ДОЛЖНОСТИ

инициалы, фамилия

Здание

вид объекта недвижимости

Лист № 52 раздела 8

Всего листов раздела 8: 667


Всего разделов: 4

Всего листов выписки: 712

10.12.2025г. № КУВИ-001/2025-224092354

Кадастровый номер: 78:34:0415601:3013

Номер этажа (этажей): 2

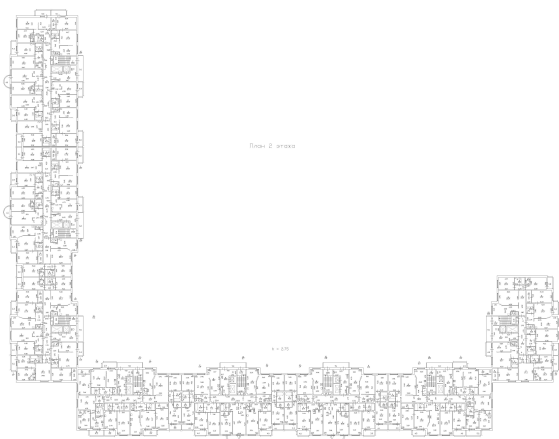

Масштаб 1

ДОКУМЕНТ ПОДПИСАН
ЭЛЕКТРОННОЙ ПОДПИСЬЮ

Сертификат: 0091AAF5A599507BC7E6D39D2DFA052F9A

Владелец: ФЕДЕРАЛЬНАЯ СЛУЖБА ГОСУДАРСТВЕННОЙ

РЕГИСТРАЦИИ, КАДАСТРА И КАРТОГРАФИИ

Действителен: с 16.09.2025 по 10.12.2026

ПОЛНОЕ НАИМЕНОВАНИЕ ДОЛЖНОСТИ

инициалы, фамилия

Здание

вид объекта недвижимости

Лист № 53 раздела 8

Всего листов раздела 8: 667


Всего разделов: 4

Всего листов выписки: 712

10.12.2025г. № КУВИ-001/2025-224092354

Кадастровый номер: 78:34:0415601:3013

Номер этажа (этажей): 4

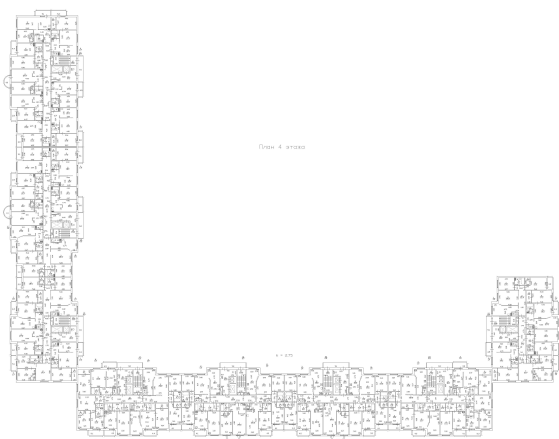

Масштаб 1



ДОКУМЕНТ ПОДПИСАН
ЭЛЕКТРОННОЙ ПОДПИСЬЮ

Сертификат: 0091AAF5A599507BC7E6D39D2DFA052F9A

Владелец: ФЕДЕРАЛЬНАЯ СЛУЖБА ГОСУДАРСТВЕННОЙ

РЕГИСТРАЦИИ, КАДАСТРА И КАРТОГРАФИИ

Действителен: с 16.09.2025 по 10.12.2026

ПОЛНОЕ НАИМЕНОВАНИЕ ДОЛЖНОСТИ

инициалы, фамилия

Здание

вид объекта недвижимости

Лист № 54 раздела 8

Всего листов раздела 8: 667

Всего разделов: 4

Всего листов выписки: 712

10.12.2025г. № КУВИ-001/2025-224092354

Кадастровый номер: 78:34:0415601:3013

Номер этажа (этажей): 1



Масштаб 1



ДОКУМЕНТ ПОДПИСАН
ЭЛЕКТРОННОЙ ПОДПИСЬЮ

Сертификат: 0091AAF5A599507BC7E6D39D2DFA052F9A

Владелец: ФЕДЕРАЛЬНАЯ СЛУЖБА ГОСУДАРСТВЕННОЙ

РЕГИСТРАЦИИ, КАДАСТРА И КАРТОГРАФИИ

Действителен: с 16.09.2025 по 10.12.2026

полное наименование должности

инициалы, фамилия

Здание

вид объекта недвижимости

Лист № 55 раздела 8

Всего листов раздела 8: 667


Всего разделов: 4

Всего листов выписки: 712

10.12.2025г. № КУВИ-001/2025-224092354

Кадастровый номер: 78:34:0415601:3013

Номер этажа (этажей): 2

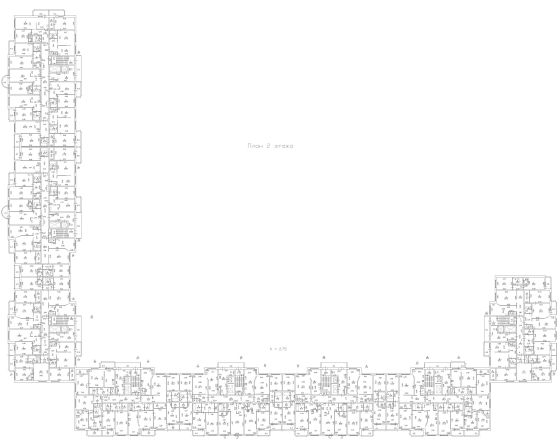

Масштаб 1



ДОКУМЕНТ ПОДПИСАН
ЭЛЕКТРОННОЙ ПОДПИСЬЮ

Сертификат: 0091AAF5A599507BC7E6D39D2DFA052F9A

Владелец: ФЕДЕРАЛЬНАЯ СЛУЖБА ГОСУДАРСТВЕННОЙ
РЕГИСТРАЦИИ, КАДАСТРА И КАРТОГРАФИИ
Действителен: с 16.09.2025 по 10.12.2026

ПОЛНОЕ НАИМЕНОВАНИЕ ДОЛЖНОСТИ

инициалы, фамилия

Здание

вид объекта недвижимости

Лист № 56 раздела 8

Всего листов раздела 8: 667


Всего разделов: 4

Всего листов выписки: 712

10.12.2025г. № КУВИ-001/2025-224092354

Кадастровый номер: 78:34:0415601:3013

Номер этажа (этажей): 3

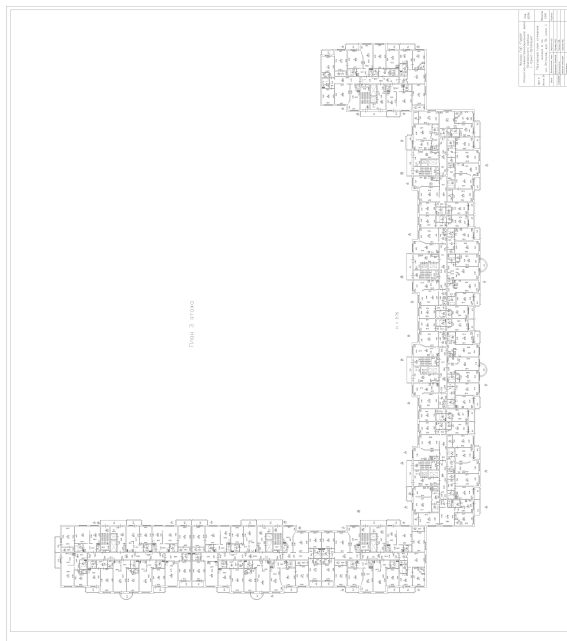

Масштаб 1



ДОКУМЕНТ ПОДПИСАН
ЭЛЕКТРОННОЙ ПОДПИСЬЮ

Сертификат: 0091AAF5A599507BC7E6D39D2DFA052F9A

Владелец: ФЕДЕРАЛЬНАЯ СЛУЖБА ГОСУДАРСТВЕННОЙ
РЕГИСТРАЦИИ, КАДАСТРА И КАРТОГРАФИИ
Действителен: с 16.09.2025 по 10.12.2026

полное наименование должности

инициалы, фамилия

Здание

вид объекта недвижимости

Лист № 57 раздела 8

Всего листов раздела 8: 667


Всего разделов: 4

Всего листов выписки: 712

10.12.2025г. № КУВИ-001/2025-224092354

Кадастровый номер: 78:34:0415601:3013

Номер этажа (этажей): 3

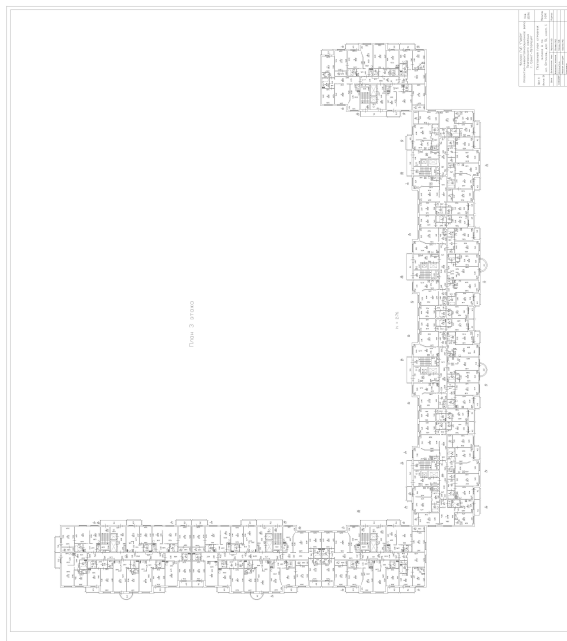

Масштаб 1

ДОКУМЕНТ ПОДПИСАН
ЭЛЕКТРОННОЙ ПОДПИСЬЮ

Сертификат: 0091AAF5A599507BC7E6D39D2DFA052F9A

Владелец: ФЕДЕРАЛЬНАЯ СЛУЖБА ГОСУДАРСТВЕННОЙ
РЕГИСТРАЦИИ, КАДАСТРА И КАРТОГРАФИИ
Действителен: с 16.09.2025 по 10.12.2026

полное наименование должности

инициалы, фамилия

Здание

вид объекта недвижимости

Лист № 58 раздела 8

Всего листов раздела 8: 667


Всего разделов: 4

Всего листов выписки: 712

10.12.2025г. № КУВИ-001/2025-224092354

Кадастровый номер: 78:34:0415601:3013

Номер этажа (этажей): 3

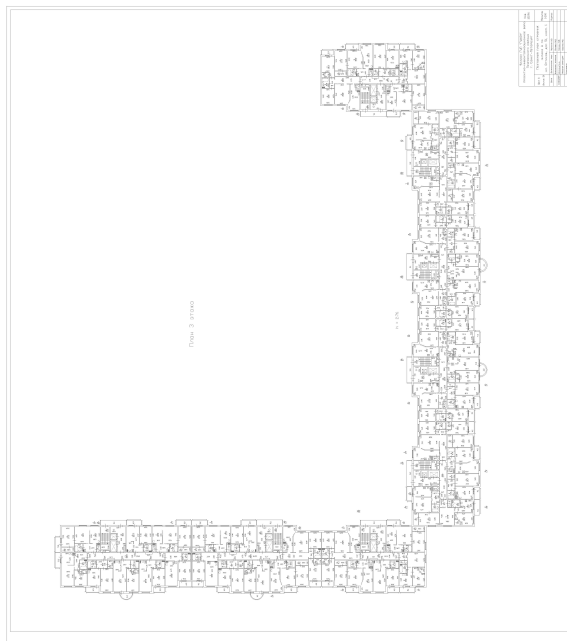

Масштаб 1

ДОКУМЕНТ ПОДПИСАН
ЭЛЕКТРОННОЙ ПОДПИСЬЮ

Сертификат: 0091AAF5A599507BC7E6D39D2DFA052F9A

Владелец: ФЕДЕРАЛЬНАЯ СЛУЖБА ГОСУДАРСТВЕННОЙ

РЕГИСТРАЦИИ, КАДАСТРА И КАРТОГРАФИИ

Действителен: с 16.09.2025 по 10.12.2026

ПОЛНОЕ НАИМЕНОВАНИЕ ДОЛЖНОСТИ

инициалы, фамилия

Здание

вид объекта недвижимости

Лист № 59 раздела 8

Всего листов раздела 8: 667


Всего разделов: 4

Всего листов выписки: 712

10.12.2025г. № КУВИ-001/2025-224092354

Кадастровый номер: 78:34:0415601:3013

Номер этажа (этажей): 3

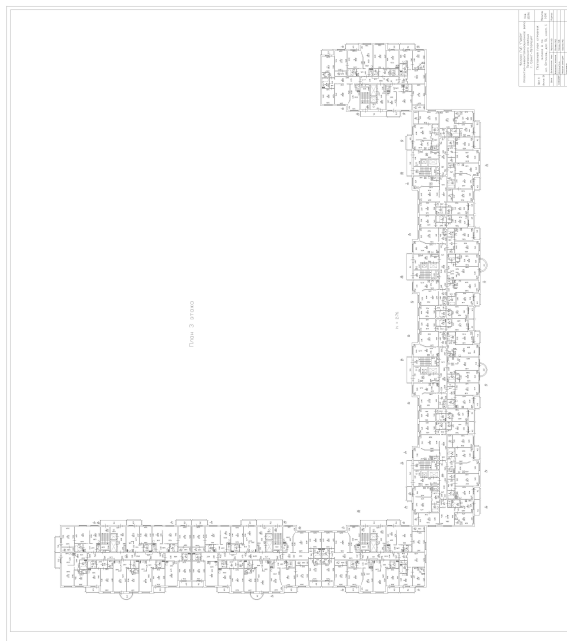

Масштаб 1



ДОКУМЕНТ ПОДПИСАН
ЭЛЕКТРОННОЙ ПОДПИСЬЮ

Сертификат: 0091AAF5A599507BC7E6D39D2DFA052F9A

Владелец: ФЕДЕРАЛЬНАЯ СЛУЖБА ГОСУДАРСТВЕННОЙ

РЕГИСТРАЦИИ, КАДАСТРА И КАРТОГРАФИИ

Действителен: с 16.09.2025 по 10.12.2026

полное наименование должности

инициалы, фамилия

Здание

вид объекта недвижимости

Лист № 60 раздела 8

Всего листов раздела 8: 667


Всего разделов: 4

Всего листов выписки: 712

10.12.2025г. № КУВИ-001/2025-224092354

Кадастровый номер: 78:34:0415601:3013

Номер этажа (этажей): 3

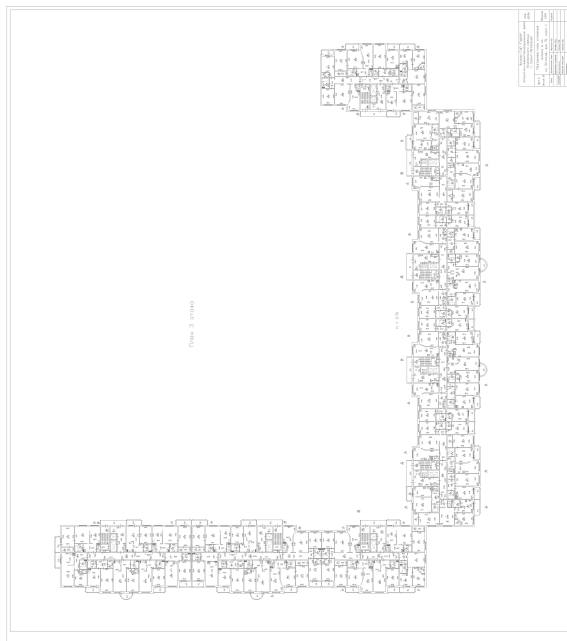

Масштаб 1



ДОКУМЕНТ ПОДПИСАН
ЭЛЕКТРОННОЙ ПОДПИСЬЮ

Сертификат: 0091AAF5A599507BC7E6D39D2DFA052F9A

Владелец: ФЕДЕРАЛЬНАЯ СЛУЖБА ГОСУДАРСТВЕННОЙ
РЕГИСТРАЦИИ, КАДАСТРА И КАРТОГРАФИИ
Действителен: с 16.09.2025 по 10.12.2026

полное наименование должности

инициалы, фамилия

Здание

вид объекта недвижимости

Лист № 61 раздела 8

Всего листов раздела 8: 667


Всего разделов: 4

Всего листов выписки: 712

10.12.2025г. № КУВИ-001/2025-224092354

Кадастровый номер: 78:34:0415601:3013

Номер этажа (этажей): 4

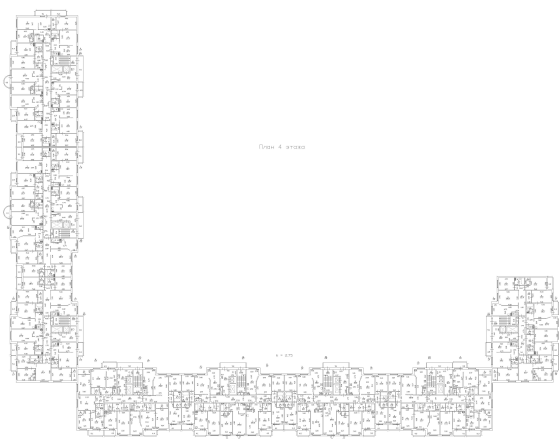

Масштаб 1



ДОКУМЕНТ ПОДПИСАН
ЭЛЕКТРОННОЙ ПОДПИСЬЮ

Сертификат: 0091AAF5A599507BC7E6D39D2DFA052F9A

Владелец: ФЕДЕРАЛЬНАЯ СЛУЖБА ГОСУДАРСТВЕННОЙ
РЕГИСТРАЦИИ, КАДАСТРА И КАРТОГРАФИИ
Действителен: с 16.09.2025 по 10.12.2026

ПОЛНОЕ НАИМЕНОВАНИЕ ДОЛЖНОСТИ

инициалы, фамилия

Здание

вид объекта недвижимости

Лист № 62 раздела 8

Всего листов раздела 8: 667


Всего разделов: 4

Всего листов выписки: 712

10.12.2025г. № КУВИ-001/2025-224092354

Кадастровый номер: 78:34:0415601:3013

Номер этажа (этажей): 4

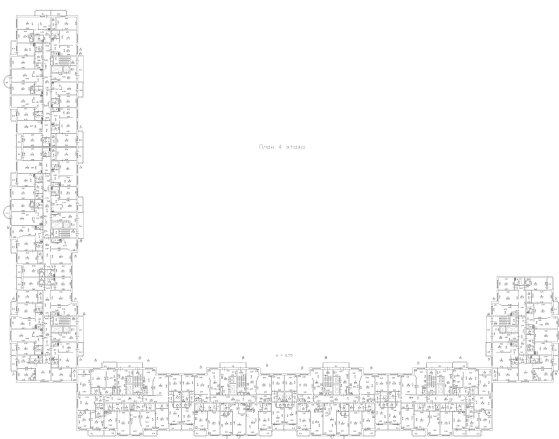

Масштаб 1



ДОКУМЕНТ ПОДПИСАН
ЭЛЕКТРОННОЙ ПОДПИСЬЮ

Сертификат: 0091AAF5A599507BC7E6D39D2DFA052F9A

Владелец: ФЕДЕРАЛЬНАЯ СЛУЖБА ГОСУДАРСТВЕННОЙ

РЕГИСТРАЦИИ, КАДАСТРА И КАРТОГРАФИИ

Действителен: с 16.09.2025 по 10.12.2026

ПОЛНОЕ НАИМЕНОВАНИЕ ДОЛЖНОСТИ

инициалы, фамилия

Здание

вид объекта недвижимости

Лист № 63 раздела 8

Всего листов раздела 8: 667


Всего разделов: 4

Всего листов выписки: 712

10.12.2025г. № КУВИ-001/2025-224092354

Кадастровый номер: 78:34:0415601:3013

Номер этажа (этажей): 4

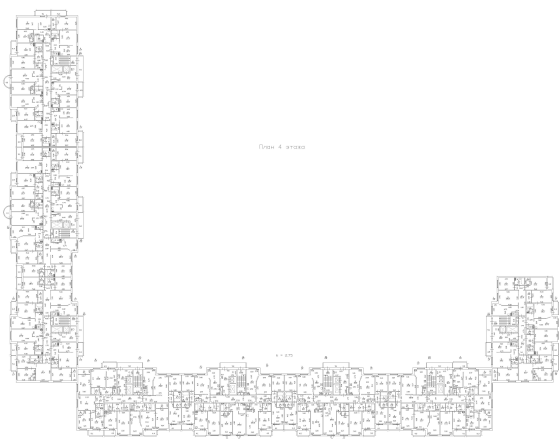

Масштаб 1



ДОКУМЕНТ ПОДПИСАН
ЭЛЕКТРОННОЙ ПОДПИСЬЮ

Сертификат: 0091AAF5A599507BC7E6D39D2DFA052F9A

Владелец: ФЕДЕРАЛЬНАЯ СЛУЖБА ГОСУДАРСТВЕННОЙ
РЕГИСТРАЦИИ, КАДАСТРА И КАРТОГРАФИИ
Действителен: с 16.09.2025 по 10.12.2026

ПОЛНОЕ НАИМЕНОВАНИЕ ДОЛЖНОСТИ

инициалы, фамилия

Здание

вид объекта недвижимости

Лист № 64 раздела 8

Всего листов раздела 8: 667


Всего разделов: 4

Всего листов выписки: 712

10.12.2025г. № КУВИ-001/2025-224092354

Кадастровый номер: 78:34:0415601:3013

Номер этажа (этажей): 4

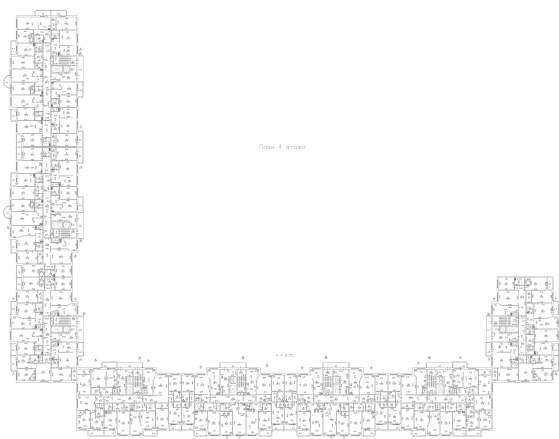

Масштаб 1

ДОКУМЕНТ ПОДПИСАН
ЭЛЕКТРОННОЙ ПОДПИСЬЮ

Сертификат: 0091AAF5A599507BC7E6D39D2DFA052F9A

Владелец: ФЕДЕРАЛЬНАЯ СЛУЖБА ГОСУДАРСТВЕННОЙ
РЕГИСТРАЦИИ, КАДАСТРА И КАРТОГРАФИИ
Действителен: с 16.09.2025 по 10.12.2026

ПОЛНОЕ НАИМЕНОВАНИЕ ДОЛЖНОСТИ

инициалы, фамилия

Здание

вид объекта недвижимости

Лист № 65 раздела 8

Всего листов раздела 8: 667


Всего разделов: 4

Всего листов выписки: 712

10.12.2025г. № КУВИ-001/2025-224092354

Кадастровый номер: 78:34:0415601:3013

Номер этажа (этажей): 4

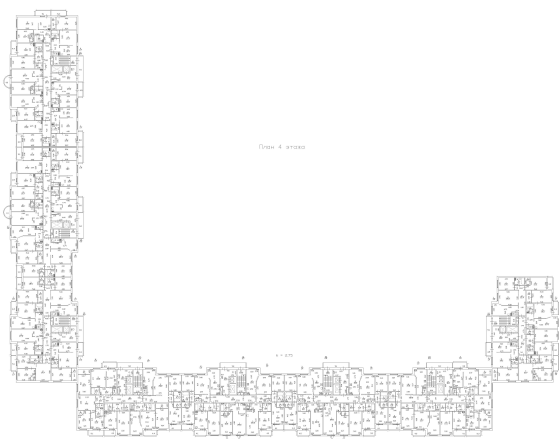

Масштаб 1



ДОКУМЕНТ ПОДПИСАН
ЭЛЕКТРОННОЙ ПОДПИСЬЮ

Сертификат: 0091AAF5A599507BC7E6D39D2DFA052F9A

Владелец: ФЕДЕРАЛЬНАЯ СЛУЖБА ГОСУДАРСТВЕННОЙ

РЕГИСТРАЦИИ, КАДАСТРА И КАРТОГРАФИИ

Действителен: с 16.09.2025 по 10.12.2026

ПОЛНОЕ НАИМЕНОВАНИЕ ДОЛЖНОСТИ

инициалы, фамилия

Здание

вид объекта недвижимости

Лист № 66 раздела 8

Всего листов раздела 8: 667

Всего разделов: 4

Всего листов выписки: 712

10.12.2025г. № КУВИ-001/2025-224092354

Кадастровый номер: 78:34:0415601:3013

Номер этажа (этажей): 1



Масштаб 1



ДОКУМЕНТ ПОДПИСАН
ЭЛЕКТРОННОЙ ПОДПИСЬЮ

Сертификат: 0091AAF5A599507BC7E6D39D2DFA052F9A

Владелец: ФЕДЕРАЛЬНАЯ СЛУЖБА ГОСУДАРСТВЕННОЙ

РЕГИСТРАЦИИ, КАДАСТРА И КАРТОГРАФИИ

Действителен: с 16.09.2025 по 10.12.2026

полное наименование должности

инициалы, фамилия

Здание

вид объекта недвижимости

Лист № 67 раздела 8

Всего листов раздела 8: 667


Всего разделов: 4

Всего листов выписки: 712

10.12.2025г. № КУВИ-001/2025-224092354

Кадастровый номер: 78:34:0415601:3013

Номер этажа (этажей): 4

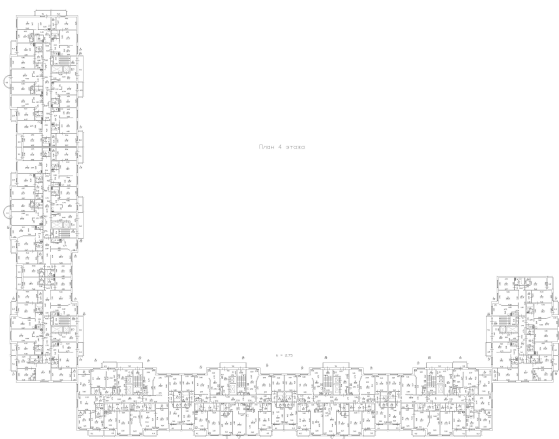

Масштаб 1



ДОКУМЕНТ ПОДПИСАН
ЭЛЕКТРОННОЙ ПОДПИСЬЮ

Сертификат: 0091AAF5A599507BC7E6D39D2DFA052F9A

Владелец: ФЕДЕРАЛЬНАЯ СЛУЖБА ГОСУДАРСТВЕННОЙ

РЕГИСТРАЦИИ, КАДАСТРА И КАРТОГРАФИИ

Действителен: с 16.09.2025 по 10.12.2026

ПОЛНОЕ НАИМЕНОВАНИЕ ДОЛЖНОСТИ

инициалы, фамилия

Здание

вид объекта недвижимости

Лист № 68 раздела 8

Всего листов раздела 8: 667


Всего разделов: 4

Всего листов выписки: 712

10.12.2025г. № КУВИ-001/2025-224092354

Кадастровый номер: 78:34:0415601:3013

Номер этажа (этажей): 5

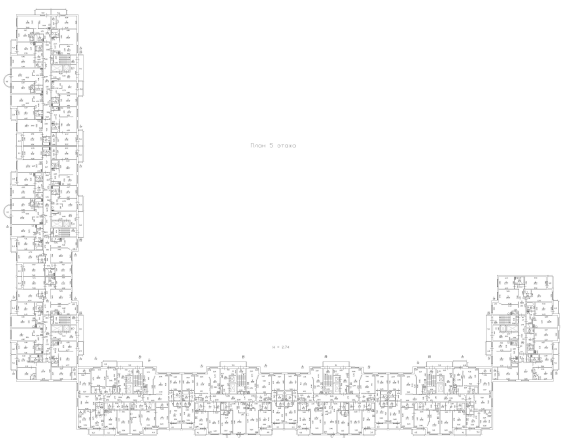

Масштаб 1



ДОКУМЕНТ ПОДПИСАН
ЭЛЕКТРОННОЙ ПОДПИСЬЮ

Сертификат: 0091AAF5A599507BC7E6D39D2DFA052F9A

Владелец: ФЕДЕРАЛЬНАЯ СЛУЖБА ГОСУДАРСТВЕННОЙ
РЕГИСТРАЦИИ, КАДАСТРА И КАРТОГРАФИИ
Действителен: с 16.09.2025 по 10.12.2026

ПОЛНОЕ НАИМЕНОВАНИЕ ДОЛЖНОСТИ

инициалы, фамилия

Здание

вид объекта недвижимости

Лист № 69 раздела 8

Всего листов раздела 8: 667


Всего разделов: 4

Всего листов выписки: 712

10.12.2025г. № КУВИ-001/2025-224092354

Кадастровый номер: 78:34:0415601:3013

Номер этажа (этажей): 5

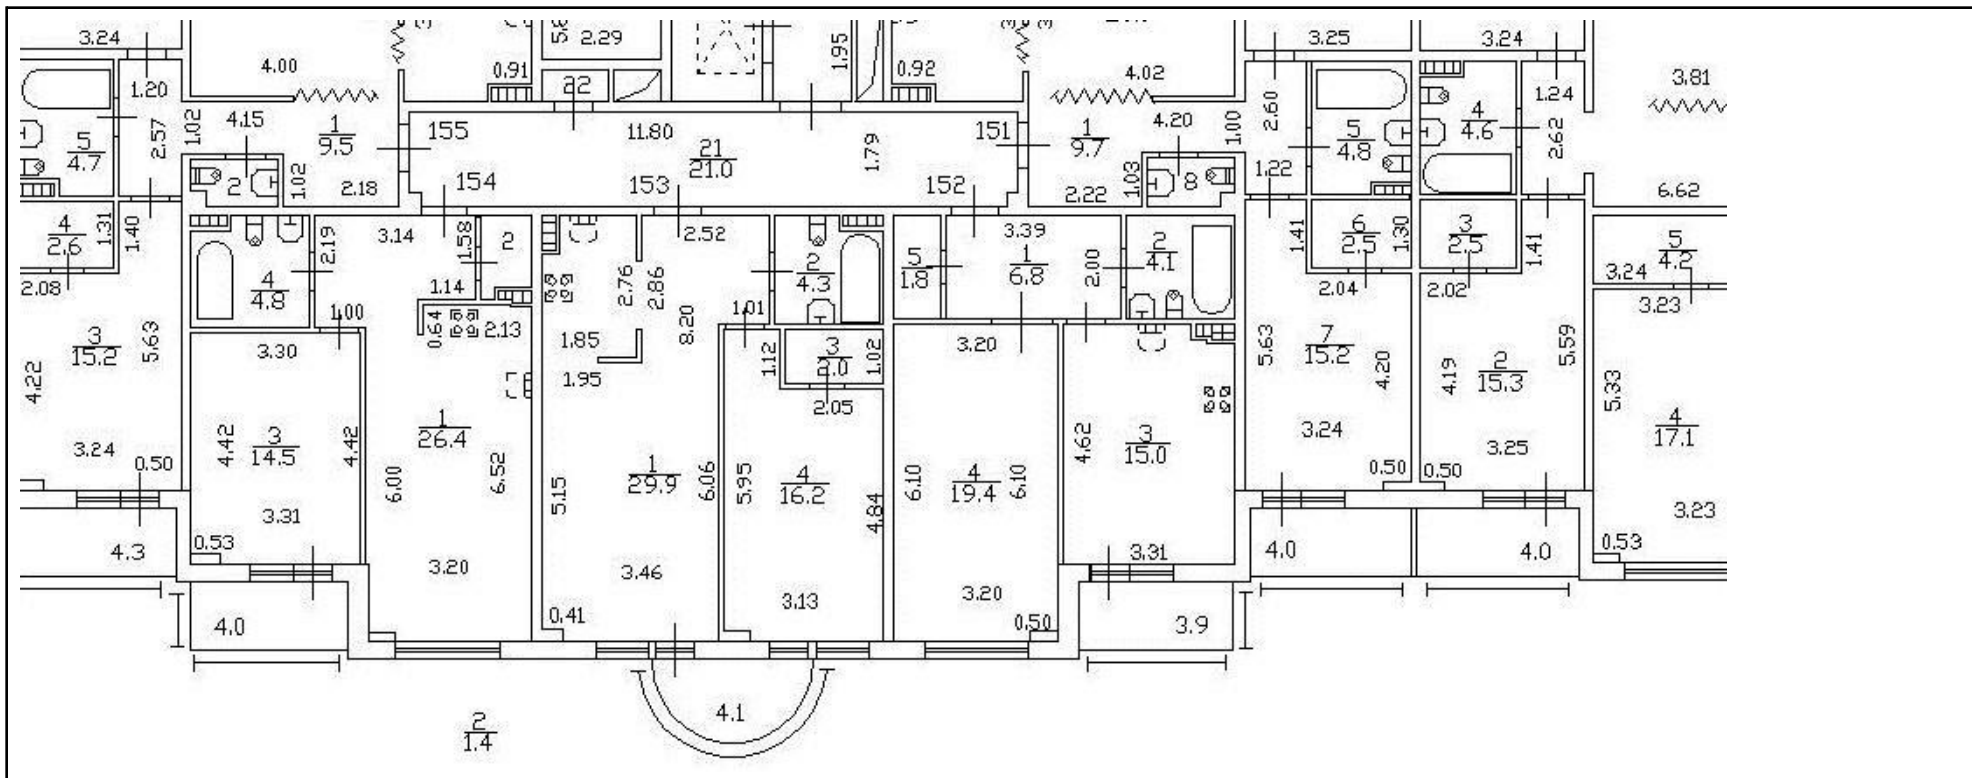

Масштаб 1



ДОКУМЕНТ ПОДПИСАН
ЭЛЕКТРОННОЙ ПОДПИСЬЮ

Сертификат: 0091AAAF5A599507BC7E6D39D2DFA052F9A

Владелец: ФЕДЕРАЛЬНАЯ СЛУЖБА ГОСУДАРСТВЕННОЙ

РЕГИСТРАЦИИ, КАДАСТРА И КАРТОГРАФИИ

Действителен: с 16.09.2025 по 10.12.2026

полное наименование должности

инициалы, фамилия

Здание

вид объекта недвижимости

Лист № 70 раздела 8

Всего листов раздела 8: 667


Всего разделов: 4

Всего листов выписки: 712

10.12.2025г. № КУВИ-001/2025-224092354

Кадастровый номер: 78:34:0415601:3013

Номер этажа (этажей): 5

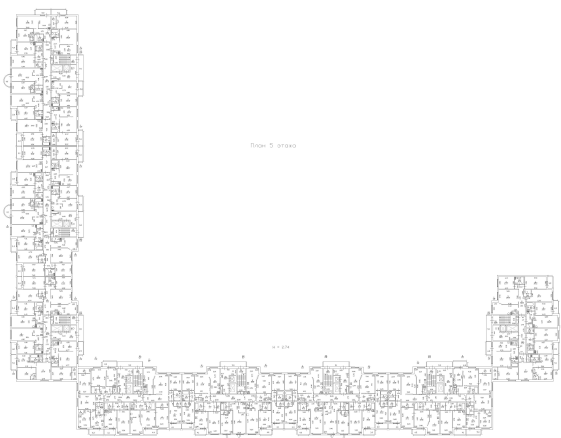

Масштаб 1



ДОКУМЕНТ ПОДПИСАН
ЭЛЕКТРОННОЙ ПОДПИСЬЮ

Сертификат: 0091AAF5A599507BC7E6D39D2DFA052F9A

Владелец: ФЕДЕРАЛЬНАЯ СЛУЖБА ГОСУДАРСТВЕННОЙ

РЕГИСТРАЦИИ, КАДАСТРА И КАРТОГРАФИИ

Действителен: с 16.09.2025 по 10.12.2026

ПОЛНОЕ НАИМЕНОВАНИЕ ДОЛЖНОСТИ

инициалы, фамилия

Здание

вид объекта недвижимости

Лист № 71 раздела 8

Всего листов раздела 8: 667


Всего разделов: 4

Всего листов выписки: 712

10.12.2025г. № КУВИ-001/2025-224092354

Кадастровый номер: 78:34:0415601:3013

Номер этажа (этажей): 5

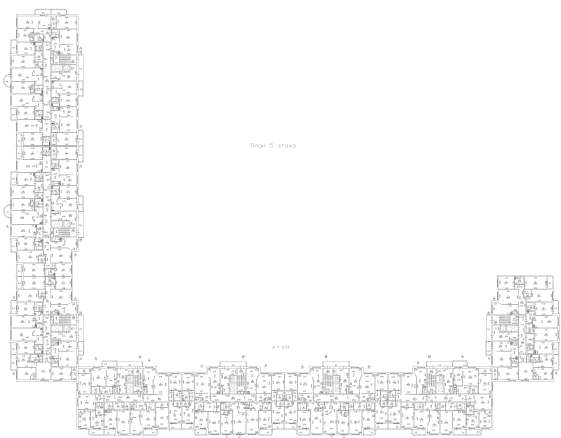

Масштаб 1

ДОКУМЕНТ ПОДПИСАН
ЭЛЕКТРОННОЙ ПОДПИСЬЮ

Сертификат: 0091AAF5A599507BC7E6D39D2DFA052F9A

Владелец: ФЕДЕРАЛЬНАЯ СЛУЖБА ГОСУДАРСТВЕННОЙ
РЕГИСТРАЦИИ, КАДАСТРА И КАРТОГРАФИИ
Действителен: с 16.09.2025 по 10.12.2026

ПОЛНОЕ НАИМЕНОВАНИЕ ДОЛЖНОСТИ

инициалы, фамилия

Здание

вид объекта недвижимости

Лист № 72 раздела 8

Всего листов раздела 8: 667


Всего разделов: 4

Всего листов выписки: 712

10.12.2025г. № КУВИ-001/2025-224092354

Кадастровый номер: 78:34:0415601:3013

Номер этажа (этажей): 5

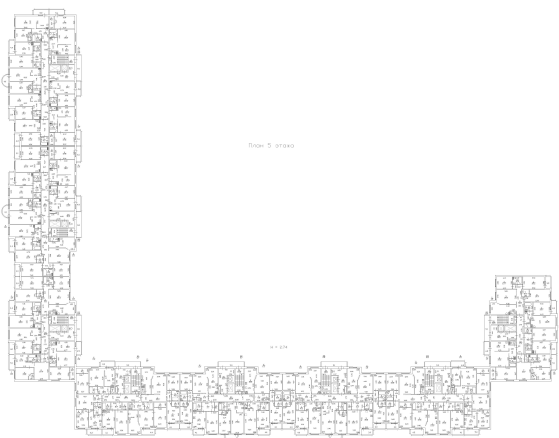

Масштаб 1



ДОКУМЕНТ ПОДПИСАН
ЭЛЕКТРОННОЙ ПОДПИСЬЮ

Сертификат: 0091AAF5A599507BC7E6D39D2DFA052F9A

Владелец: ФЕДЕРАЛЬНАЯ СЛУЖБА ГОСУДАРСТВЕННОЙ
РЕГИСТРАЦИИ, КАДАСТРА И КАРТОГРАФИИ
Действителен: с 16.09.2025 по 10.12.2026

ПОЛНОЕ НАИМЕНОВАНИЕ ДОЛЖНОСТИ

инициалы, фамилия

Здание

вид объекта недвижимости

Лист № 73 раздела 8

Всего листов раздела 8: 667


Всего разделов: 4

Всего листов выписки: 712

10.12.2025г. № КУВИ-001/2025-224092354

Кадастровый номер: 78:34:0415601:3013

Номер этажа (этажей): 6

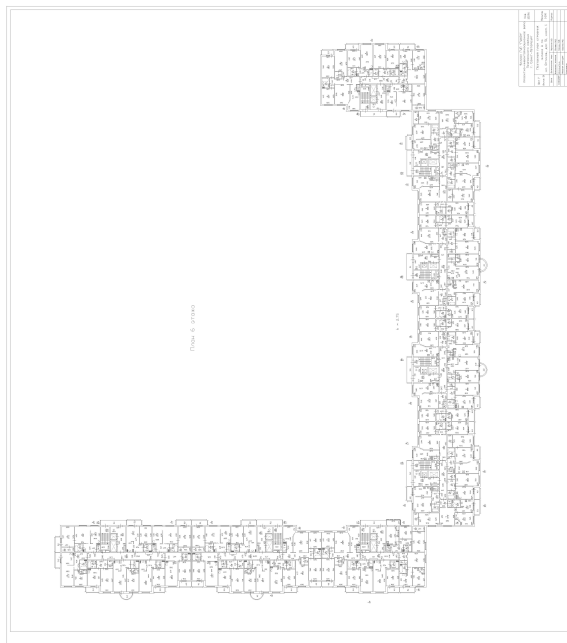

Масштаб 1



ДОКУМЕНТ ПОДПИСАН
ЭЛЕКТРОННОЙ ПОДПИСЬЮ

Сертификат: 0091AAF5A599507BC7E6D39D2DFA052F9A

Владелец: ФЕДЕРАЛЬНАЯ СЛУЖБА ГОСУДАРСТВЕННОЙ
РЕГИСТРАЦИИ, КАДАСТРА И КАРТОГРАФИИ
Действителен: с 16.09.2025 по 10.12.2026

полное наименование должности

инициалы, фамилия

Здание

вид объекта недвижимости

Лист № 74 раздела 8

Всего листов раздела 8: 667


Всего разделов: 4

Всего листов выписки: 712

10.12.2025г. № КУВИ-001/2025-224092354

Кадастровый номер: 78:34:0415601:3013

Номер этажа (этажей): 6

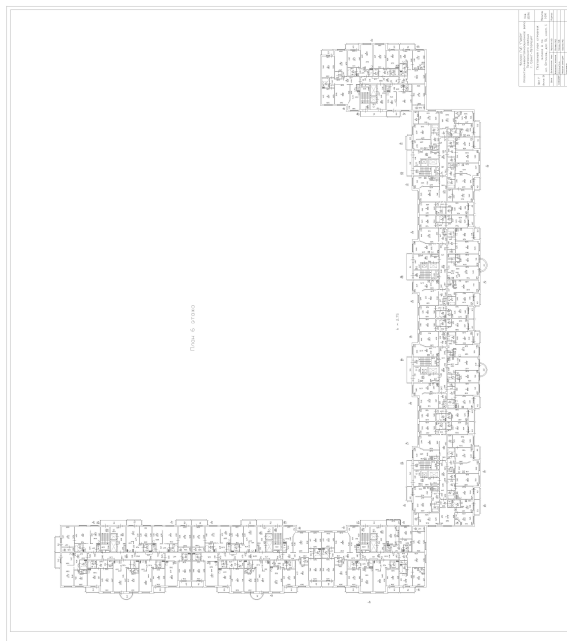

Масштаб 1



ДОКУМЕНТ ПОДПИСАН
ЭЛЕКТРОННОЙ ПОДПИСЬЮ

Сертификат: 0091AAF5A599507BC7E6D39D2DFA052F9A

Владелец: ФЕДЕРАЛЬНАЯ СЛУЖБА ГОСУДАРСТВЕННОЙ

РЕГИСТРАЦИИ, КАДАСТРА И КАРТОГРАФИИ

Действителен: с 16.09.2025 по 10.12.2026

полное наименование должности

инициалы, фамилия

Здание

вид объекта недвижимости

Лист № 75 раздела 8

Всего листов раздела 8: 667


Всего разделов: 4

Всего листов выписки: 712

10.12.2025г. № КУВИ-001/2025-224092354

Кадастровый номер: 78:34:0415601:3013

Номер этажа (этажей): 6

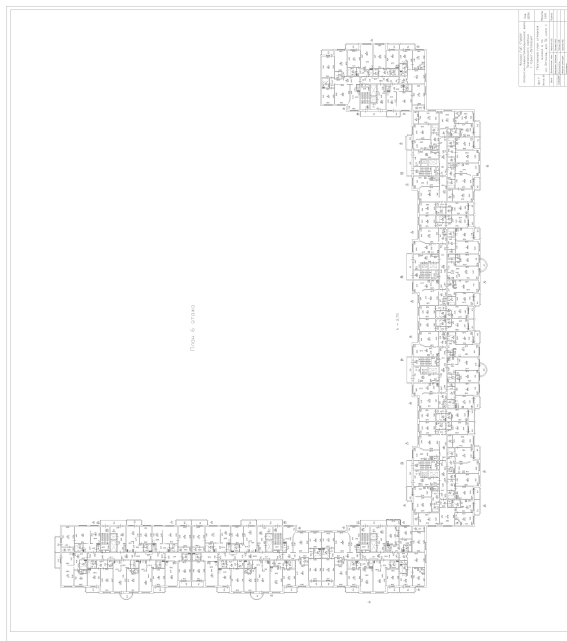

Масштаб 1

ДОКУМЕНТ ПОДПИСАН
ЭЛЕКТРОННОЙ ПОДПИСЬЮ

Сертификат: 0091AAF5A599507BC7E6D39D2DFA052F9A

Владелец: ФЕДЕРАЛЬНАЯ СЛУЖБА ГОСУДАРСТВЕННОЙ
РЕГИСТРАЦИИ, КАДАСТРА И КАРТОГРАФИИ
Действителен: с 16.09.2025 по 10.12.2026

полное наименование должности

инициалы, фамилия

Здание

вид объекта недвижимости

Лист № 76 раздела 8

Всего листов раздела 8: 667


Всего разделов: 4

Всего листов выписки: 712

10.12.2025г. № КУВИ-001/2025-224092354

Кадастровый номер: 78:34:0415601:3013

Номер этажа (этажей): 6

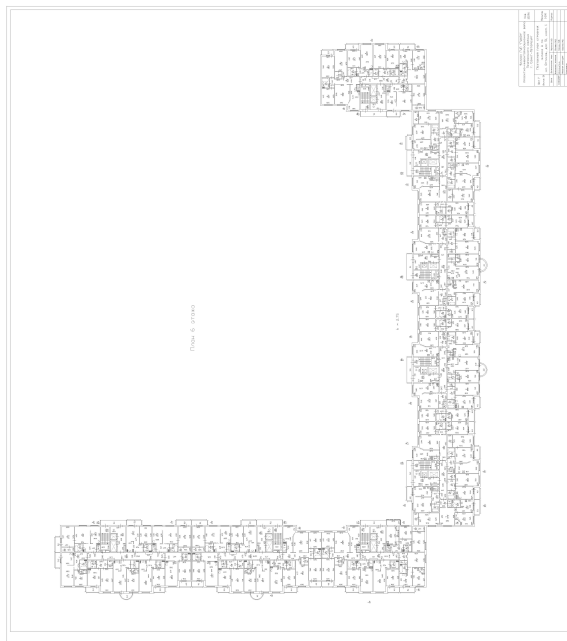

Масштаб 1



ДОКУМЕНТ ПОДПИСАН
ЭЛЕКТРОННОЙ ПОДПИСЬЮ

Сертификат: 0091AAF5A599507BC7E6D39D2DFA052F9A

Владелец: ФЕДЕРАЛЬНАЯ СЛУЖБА ГОСУДАРСТВЕННОЙ
РЕГИСТРАЦИИ, КАДАСТРА И КАРТОГРАФИИ
Действителен: с 16.09.2025 по 10.12.2026

полное наименование должности

инициалы, фамилия

Здание

вид объекта недвижимости

Лист № 77 раздела 8

Всего листов раздела 8: 667

Всего разделов: 4

Всего листов выписки: 712

10.12.2025г. № КУВИ-001/2025-224092354

Кадастровый номер: 78:34:0415601:3013

Номер этажа (этажей): 5



Масштаб 1

ДОКУМЕНТ ПОДПИСАН
ЭЛЕКТРОННОЙ ПОДПИСЬЮ

Сертификат: 0091AAF5A599507BC7E6D39D2DFA052F9A

Владелец: ФЕДЕРАЛЬНАЯ СЛУЖБА ГОСУДАРСТВЕННОЙ
РЕГИСТРАЦИИ, КАДАСТРА И КАРТОГРАФИИ
Действителен: с 16.09.2025 по 10.12.2026

ПОЛНОЕ НАИМЕНОВАНИЕ ДОЛЖНОСТИ

инициалы, фамилия

Здание

вид объекта недвижимости

Лист № 78 раздела 8

Всего листов раздела 8: 667

Всего разделов: 4

Всего листов выписки: 712

10.12.2025г. № КУВИ-001/2025-224092354

Кадастровый номер: 78:34:0415601:3013

Номер этажа (этажей): 1



Масштаб 1



ДОКУМЕНТ ПОДПИСАН
ЭЛЕКТРОННОЙ ПОДПИСЬЮ

Сертификат: 0091AAF5A599507BC7E6D39D2DFA052F9A

Владелец: ФЕДЕРАЛЬНАЯ СЛУЖБА ГОСУДАРСТВЕННОЙ

РЕГИСТРАЦИИ, КАДАСТРА И КАРТОГРАФИИ

Действителен: с 16.09.2025 по 10.12.2026

полное наименование должности

инициалы, фамилия

Здание

вид объекта недвижимости

Лист № 79 раздела 8

Всего листов раздела 8: 667


Всего разделов: 4

Всего листов выписки: 712

10.12.2025г. № КУВИ-001/2025-224092354

Кадастровый номер: 78:34:0415601:3013

Номер этажа (этажей): 6

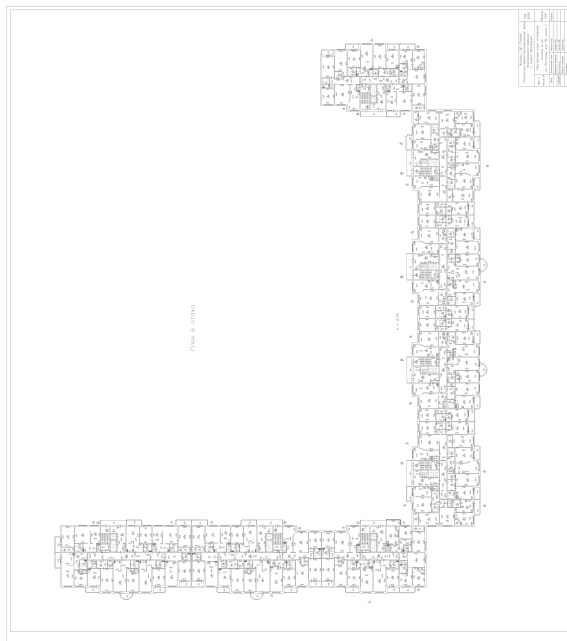

Масштаб 1

ДОКУМЕНТ ПОДПИСАН
ЭЛЕКТРОННОЙ ПОДПИСЬЮ

Сертификат: 0091AAF5A599507BC7E6D39D2DFA052F9A

Владелец: ФЕДЕРАЛЬНАЯ СЛУЖБА ГОСУДАРСТВЕННОЙ

РЕГИСТРАЦИИ, КАДАСТРА И КАРТОГРАФИИ

Действителен: с 16.09.2025 по 10.12.2026

полное наименование должности

инициалы, фамилия

Здание

вид объекта недвижимости

Лист № 80 раздела 8

Всего листов раздела 8: 667


Всего разделов: 4

Всего листов выписки: 712

10.12.2025г. № КУВИ-001/2025-224092354

Кадастровый номер: 78:34:0415601:3013

Номер этажа (этажей): 7

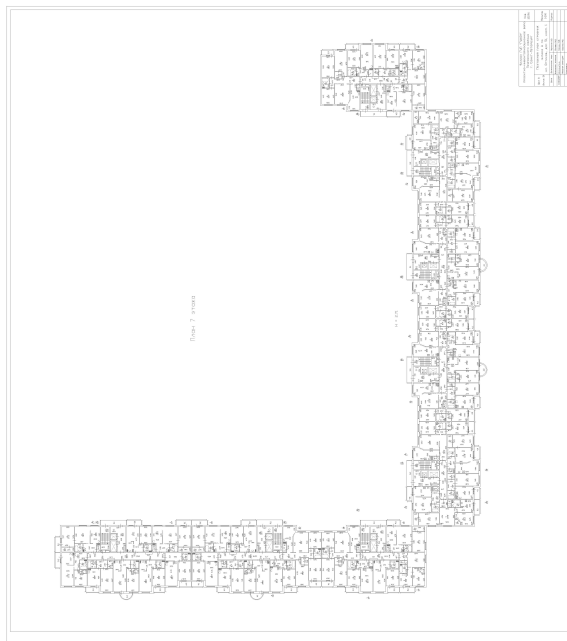

Масштаб 1

ДОКУМЕНТ ПОДПИСАН
ЭЛЕКТРОННОЙ ПОДПИСЬЮ

Сертификат: 0091AAF5A599507BC7E6D39D2DFA052F9A

Владелец: ФЕДЕРАЛЬНАЯ СЛУЖБА ГОСУДАРСТВЕННОЙ
РЕГИСТРАЦИИ, КАДАСТРА И КАРТОГРАФИИ
Действителен: с 16.09.2025 по 10.12.2026

полное наименование должности

инициалы, фамилия

Здание

вид объекта недвижимости

Лист № 81 раздела 8

Всего листов раздела 8: 667


Всего разделов: 4

Всего листов выписки: 712

10.12.2025г. № КУВИ-001/2025-224092354

Кадастровый номер: 78:34:0415601:3013

Номер этажа (этажей): 7

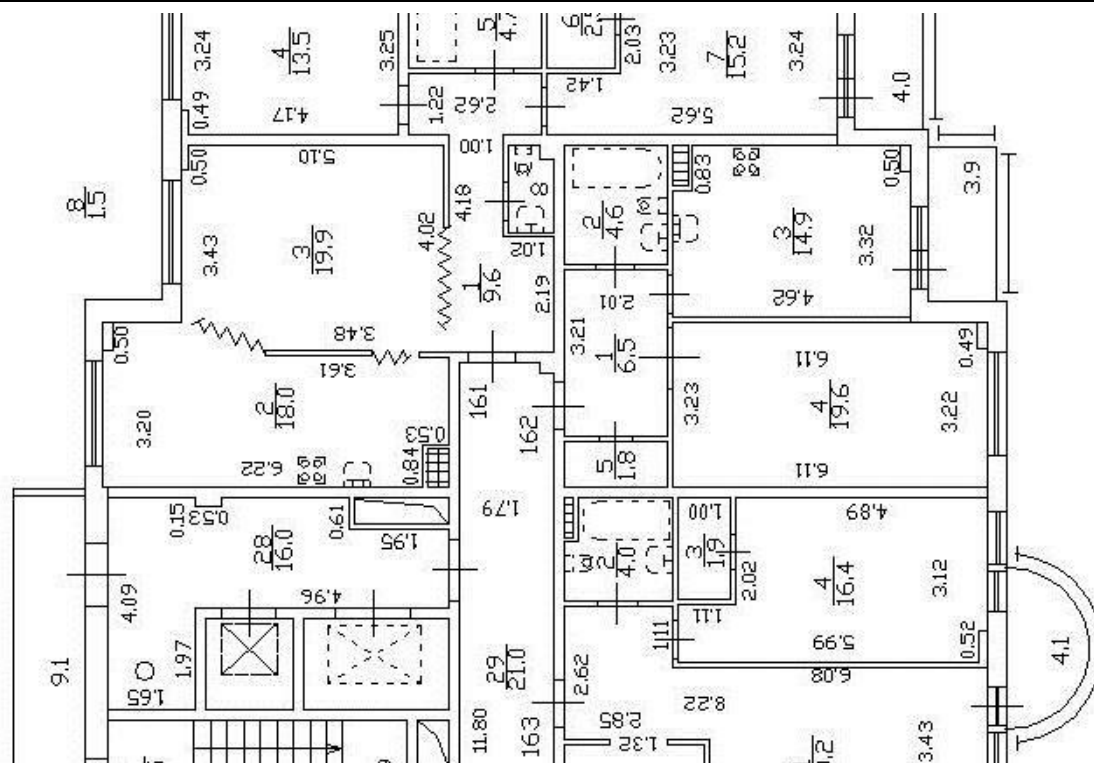

Масштаб 1



ДОКУМЕНТ ПОДПИСАН
ЭЛЕКТРОННОЙ ПОДПИСЬЮ

Сертификат: 0091AAF5A599507BC7E6D39D2DFA052F9A

Владелец: ФЕДЕРАЛЬНАЯ СЛУЖБА ГОСУДАРСТВЕННОЙ

РЕГИСТРАЦИИ, КАДАСТРА И КАРТОГРАФИИ

Действителен: с 16.09.2025 по 10.12.2026

ПОЛНОЕ НАИМЕНОВАНИЕ ДОЛЖНОСТИ

инициалы, фамилия

Здание

вид объекта недвижимости

Лист № 82 раздела 8

Всего листов раздела 8: 667


Всего разделов: 4

Всего листов выписки: 712

10.12.2025г. № КУВИ-001/2025-224092354

Кадастровый номер: 78:34:0415601:3013

Номер этажа (этажей): 7

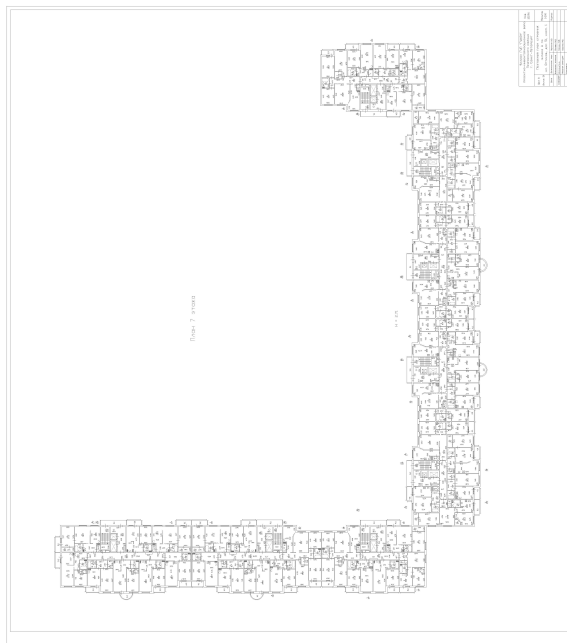

Масштаб 1



ДОКУМЕНТ ПОДПИСАН
ЭЛЕКТРОННОЙ ПОДПИСЬЮ

Сертификат: 0091AAF5A599507BC7E6D39D2DFA052F9A

Владелец: ФЕДЕРАЛЬНАЯ СЛУЖБА ГОСУДАРСТВЕННОЙ
РЕГИСТРАЦИИ, КАДАСТРА И КАРТОГРАФИИ
Действителен: с 16.09.2025 по 10.12.2026

полное наименование должности

инициалы, фамилия

Здание

вид объекта недвижимости

Лист № 83 раздела 8

Всего листов раздела 8: 667


Всего разделов: 4

Всего листов выписки: 712

10.12.2025г. № КУВИ-001/2025-224092354

Кадастровый номер: 78:34:0415601:3013

Номер этажа (этажей): 7

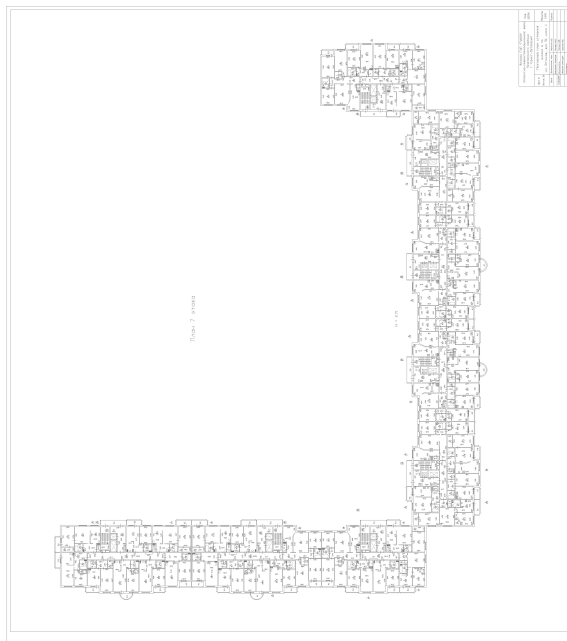

Масштаб 1



ДОКУМЕНТ ПОДПИСАН
ЭЛЕКТРОННОЙ ПОДПИСЬЮ

Сертификат: 0091AAF5A599507BC7E6D39D2DFA052F9A

Владелец: ФЕДЕРАЛЬНАЯ СЛУЖБА ГОСУДАРСТВЕННОЙ
РЕГИСТРАЦИИ, КАДАСТРА И КАРТОГРАФИИ
Действителен: с 16.09.2025 по 10.12.2026

полное наименование должности

инициалы, фамилия

Здание

вид объекта недвижимости

Лист № 84 раздела 8

Всего листов раздела 8: 667


Всего разделов: 4

Всего листов выписки: 712

10.12.2025г. № КУВИ-001/2025-224092354

Кадастровый номер: 78:34:0415601:3013

Номер этажа (этажей): 7

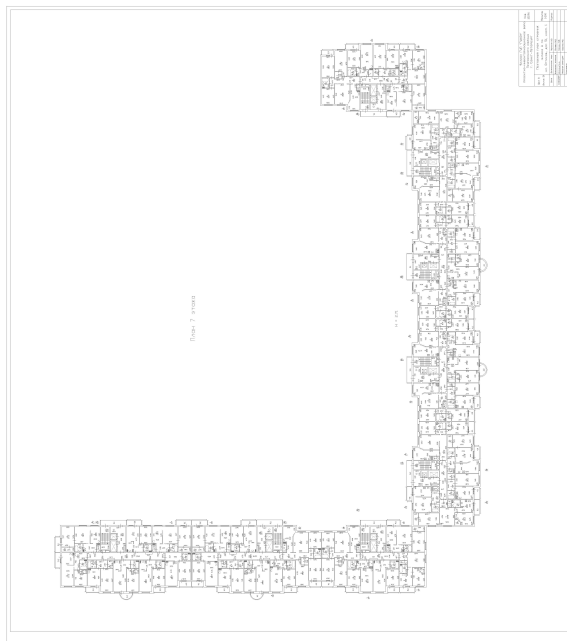

Масштаб 1

ДОКУМЕНТ ПОДПИСАН
ЭЛЕКТРОННОЙ ПОДПИСЬЮ

Сертификат: 0091AAF5A599507BC7E6D39D2DFA052F9A

Владелец: ФЕДЕРАЛЬНАЯ СЛУЖБА ГОСУДАРСТВЕННОЙ
РЕГИСТРАЦИИ, КАДАСТРА И КАРТОГРАФИИ
Действителен: с 16.09.2025 по 10.12.2026

полное наименование должности

инициалы, фамилия

Здание

вид объекта недвижимости

Лист № 85 раздела 8

Всего листов раздела 8: 667


Всего разделов: 4

Всего листов выписки: 712

10.12.2025г. № КУВИ-001/2025-224092354

Кадастровый номер: 78:34:0415601:3013

Номер этажа (этажей): 8

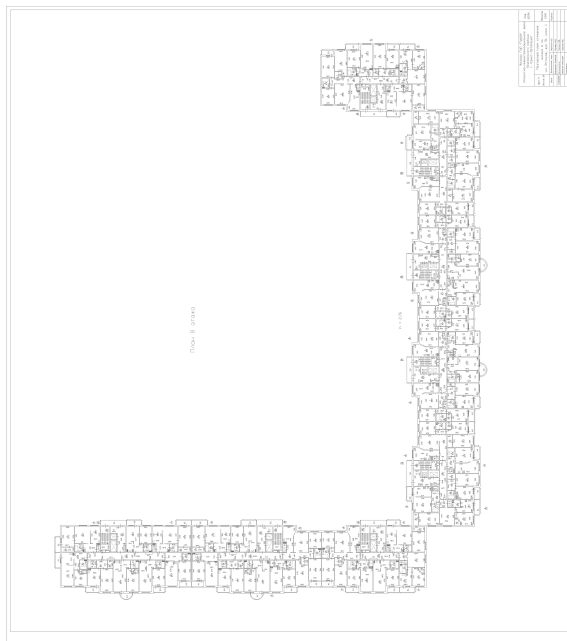

Масштаб 1

ДОКУМЕНТ ПОДПИСАН
ЭЛЕКТРОННОЙ ПОДПИСЬЮ

Сертификат: 0091AAF5A599507BC7E6D39D2DFA052F9A

Владелец: ФЕДЕРАЛЬНАЯ СЛУЖБА ГОСУДАРСТВЕННОЙ
РЕГИСТРАЦИИ, КАДАСТРА И КАРТОГРАФИИ
Действителен: с 16.09.2025 по 10.12.2026

ПОЛНОЕ НАИМЕНОВАНИЕ ДОЛЖНОСТИ

инициалы, фамилия

Здание

вид объекта недвижимости

Лист № 86 раздела 8

Всего листов раздела 8: 667


Всего разделов: 4

Всего листов выписки: 712

10.12.2025г. № КУВИ-001/2025-224092354

Кадастровый номер: 78:34:0415601:3013

Номер этажа (этажей): 8

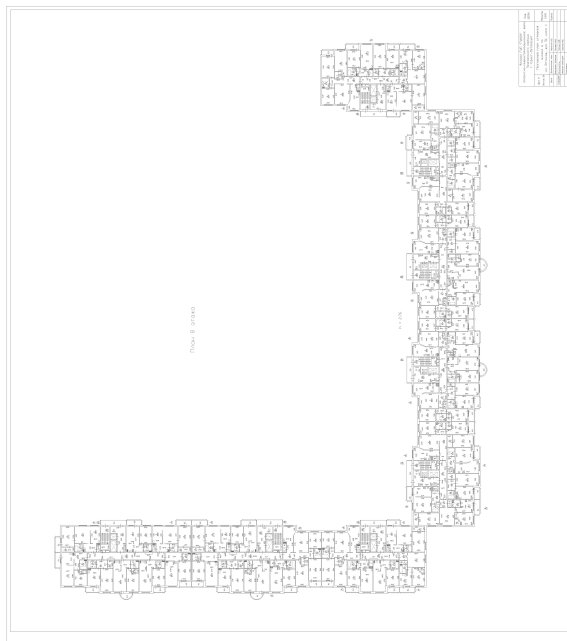

Масштаб 1



ДОКУМЕНТ ПОДПИСАН
ЭЛЕКТРОННОЙ ПОДПИСЬЮ

Сертификат: 0091AAF5A599507BC7E6D39D2DFA052F9A

Владелец: ФЕДЕРАЛЬНАЯ СЛУЖБА ГОСУДАРСТВЕННОЙ

РЕГИСТРАЦИИ, КАДАСТРА И КАРТОГРАФИИ

Действителен: с 16.09.2025 по 10.12.2026

полное наименование должности

инициалы, фамилия

Здание

вид объекта недвижимости

Лист № 87 раздела 8

Всего листов раздела 8: 667


Всего разделов: 4

Всего листов выписки: 712

10.12.2025г. № КУВИ-001/2025-224092354

Кадастровый номер: 78:34:0415601:3013

Номер этажа (этажей): 8

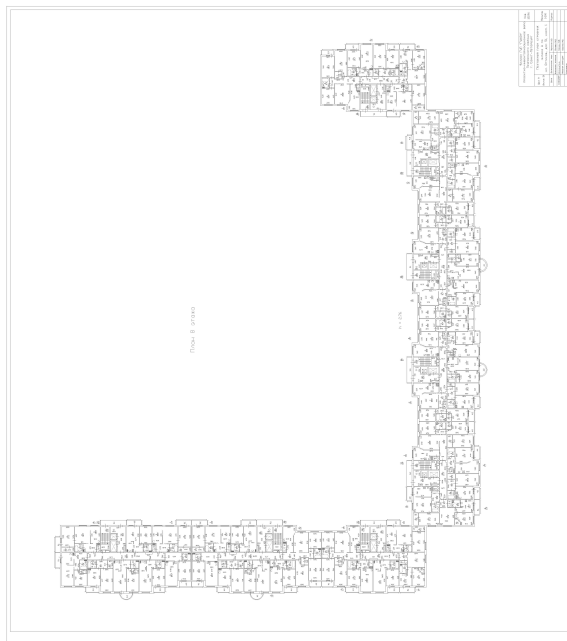

Масштаб 1



ДОКУМЕНТ ПОДПИСАН
ЭЛЕКТРОННОЙ ПОДПИСЬЮ

Сертификат: 0091AAF5A599507BC7E6D39D2DFA052F9A

Владелец: ФЕДЕРАЛЬНАЯ СЛУЖБА ГОСУДАРСТВЕННОЙ

РЕГИСТРАЦИИ, КАДАСТРА И КАРТОГРАФИИ

Действителен: с 16.09.2025 по 10.12.2026

полное наименование должности

инициалы, фамилия

Здание

вид объекта недвижимости

Лист № 88 раздела 8

Всего листов раздела 8: 667


Всего разделов: 4

Всего листов выписки: 712

10.12.2025г. № КУВИ-001/2025-224092354

Кадастровый номер: 78:34:0415601:3013

Номер этажа (этажей): 8

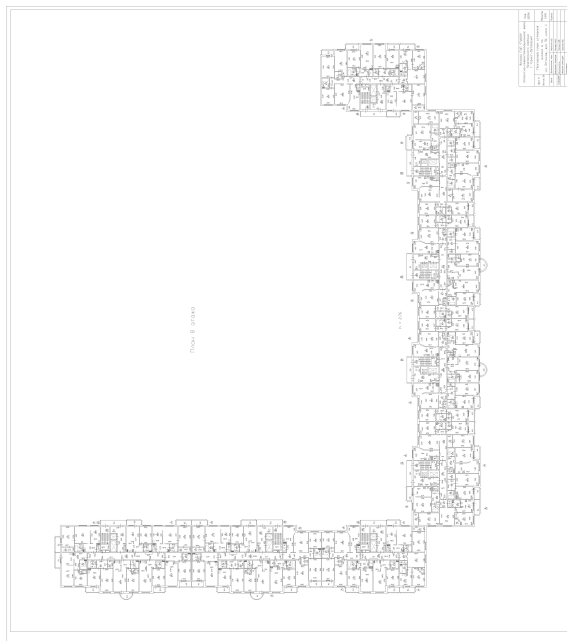

Масштаб 1

ДОКУМЕНТ ПОДПИСАН
ЭЛЕКТРОННОЙ ПОДПИСЬЮ

Сертификат: 0091AAF5A599507BC7E6D39D2DFA052F9A

Владелец: ФЕДЕРАЛЬНАЯ СЛУЖБА ГОСУДАРСТВЕННОЙ
РЕГИСТРАЦИИ, КАДАСТРА И КАРТОГРАФИИ
Действителен: с 16.09.2025 по 10.12.2026

ПОЛНОЕ НАИМЕНОВАНИЕ ДОЛЖНОСТИ

инициалы, фамилия

Здание

вид объекта недвижимости

Лист № 89 раздела 8

Всего листов раздела 8: 667


Всего разделов: 4

Всего листов выписки: 712

10.12.2025г. № КУВИ-001/2025-224092354

Кадастровый номер: 78:34:0415601:3013

Номер этажа (этажей): 5

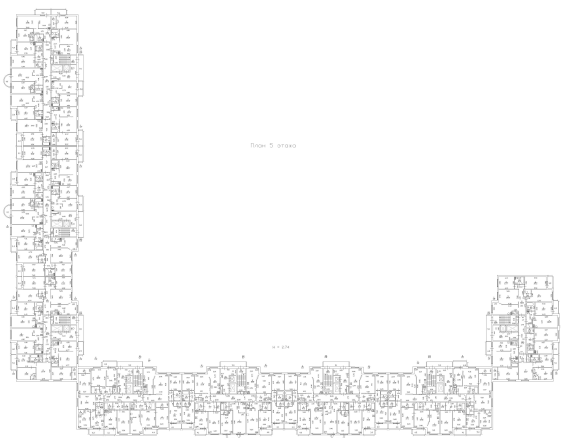

Масштаб 1



ДОКУМЕНТ ПОДПИСАН
ЭЛЕКТРОННОЙ ПОДПИСЬЮ

Сертификат: 0091AAF5A599507BC7E6D39D2DFA052F9A

Владелец: ФЕДЕРАЛЬНАЯ СЛУЖБА ГОСУДАРСТВЕННОЙ

РЕГИСТРАЦИИ, КАДАСТРА И КАРТОГРАФИИ

Действителен: с 16.09.2025 по 10.12.2026

ПОЛНОЕ НАИМЕНОВАНИЕ ДОЛЖНОСТИ

инициалы, фамилия

Здание

вид объекта недвижимости

Лист № 90 раздела 8

Всего листов раздела 8: 667


Всего разделов: 4

Всего листов выписки: 712

10.12.2025г. № КУВИ-001/2025-224092354

Кадастровый номер: 78:34:0415601:3013

Номер этажа (этажей): 1

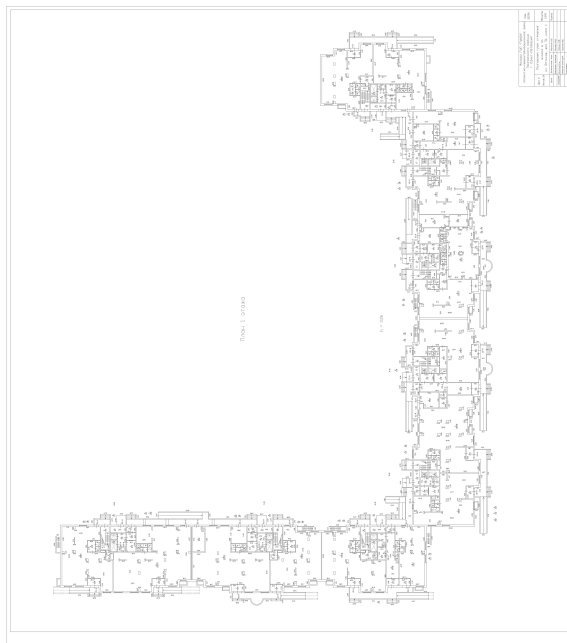

Масштаб 1



ДОКУМЕНТ ПОДПИСАН
ЭЛЕКТРОННОЙ ПОДПИСЬЮ

Сертификат: 0091AAF5A599507BC7E6D39D2DFA052F9A

Владелец: ФЕДЕРАЛЬНАЯ СЛУЖБА ГОСУДАРСТВЕННОЙ

РЕГИСТРАЦИИ, КАДАСТРА И КАРТОГРАФИИ

Действителен: с 16.09.2025 по 10.12.2026

полное наименование должности

инициалы, фамилия

Здание

вид объекта недвижимости

Лист № 91 раздела 8

Всего листов раздела 8: 667


Всего разделов: 4

Всего листов выписки: 712

10.12.2025г. № КУВИ-001/2025-224092354

Кадастровый номер: 78:34:0415601:3013

Номер этажа (этажей): 8

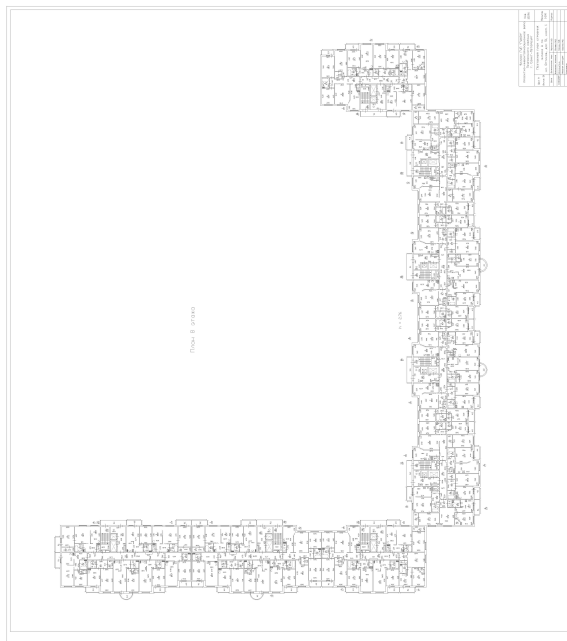

Масштаб 1



ДОКУМЕНТ ПОДПИСАН
ЭЛЕКТРОННОЙ ПОДПИСЬЮ

Сертификат: 0091AAF5A599507BC7E6D39D2DFA052F9A

Владелец: ФЕДЕРАЛЬНАЯ СЛУЖБА ГОСУДАРСТВЕННОЙ


РЕГИСТРАЦИИ, КАДАСТРА И КАРТОГРАФИИ

Действителен: с 16.09.2025 по 10.12.2026


полное наименование должности

инициалы, фамилия

Здание			
вид объекта недвижимости			
Лист № 92 раздела 8	Всего листов раздела 8: 667	Всего разделов: 4	Всего листов выписки: 712
10.12.2025г. № КУВИ-001/2025-224092354			
Кадастровый номер: 78:34:0415601:3013		Номер этажа (этажей): 9	

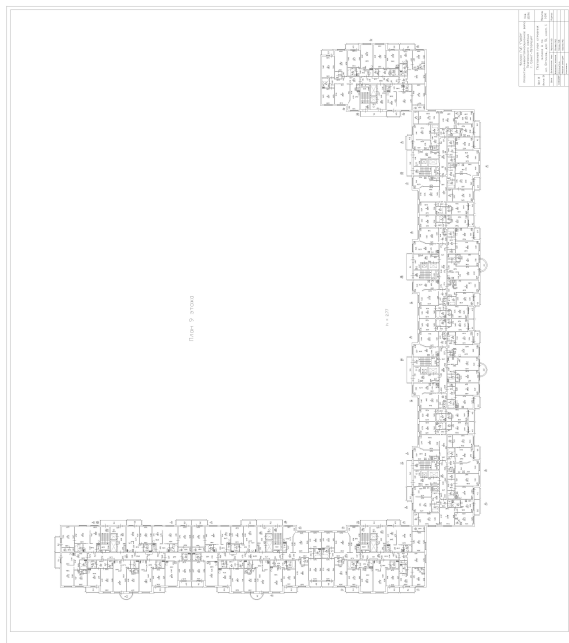

Масштаб 1

полное наименование должности	 ДОКУМЕНТ ПОДПИСАН ЭЛЕКТРОННОЙ ПОДПИСЬЮ	инициалы, фамилия
	Сертификат: 0091AAF5A599507BC7E6D39D2DFA052F9A Владелец: ФЕДЕРАЛЬНАЯ СЛУЖБА ГОСУДАРСТВЕННОЙ РЕГИСТРАЦИИ, КАДАСТРА И КАРТОГРАФИИ Действителен: с 16.09.2025 по 10.12.2026	

Здание

вид объекта недвижимости

Лист № 93 раздела 8

Всего листов раздела 8: 667


Всего разделов: 4

Всего листов выписки: 712

10.12.2025г. № КУВИ-001/2025-224092354

Кадастровый номер: 78:34:0415601:3013

Номер этажа (этажей): 9

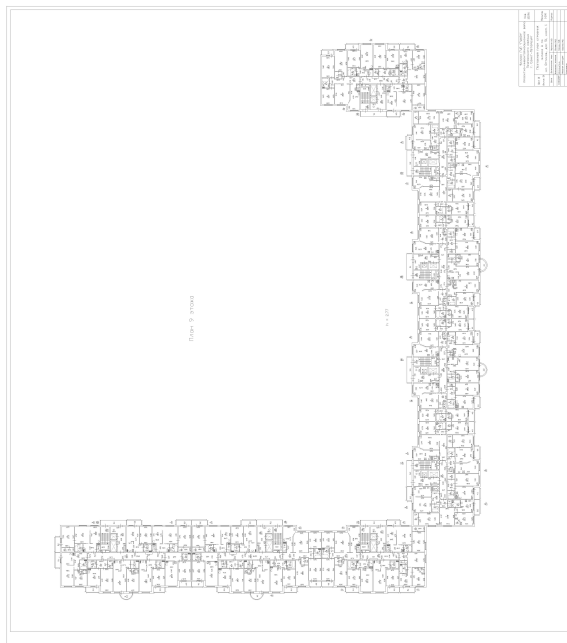

Масштаб 1



ДОКУМЕНТ ПОДПИСАН
ЭЛЕКТРОННОЙ ПОДПИСЬЮ

Сертификат: 0091AAF5A599507BC7E6D39D2DFA052F9A

Владелец: ФЕДЕРАЛЬНАЯ СЛУЖБА ГОСУДАРСТВЕННОЙ
РЕГИСТРАЦИИ, КАДАСТРА И КАРТОГРАФИИ
Действителен: с 16.09.2025 по 10.12.2026

ПОЛНОЕ НАИМЕНОВАНИЕ ДОЛЖНОСТИ

инициалы, фамилия

Здание

вид объекта недвижимости

Лист № 94 раздела 8

Всего листов раздела 8: 667


Всего разделов: 4

Всего листов выписки: 712

10.12.2025г. № КУВИ-001/2025-224092354

Кадастровый номер: 78:34:0415601:3013

Номер этажа (этажей): 9

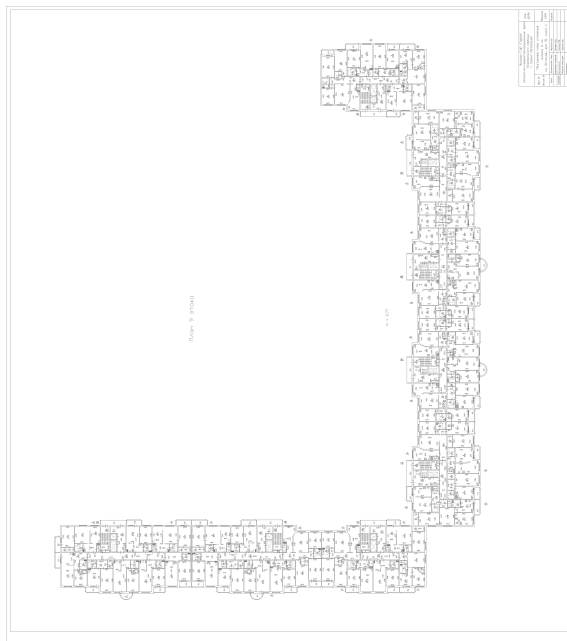

Масштаб 1

ДОКУМЕНТ ПОДПИСАН
ЭЛЕКТРОННОЙ ПОДПИСЬЮ

Сертификат: 0091AAF5A599507BC7E6D39D2DFA052F9A

Владелец: ФЕДЕРАЛЬНАЯ СЛУЖБА ГОСУДАРСТВЕННОЙ
РЕГИСТРАЦИИ, КАДАСТРА И КАРТОГРАФИИ
Действителен: с 16.09.2025 по 10.12.2026

полное наименование должности

инициалы, фамилия

Здание

вид объекта недвижимости

Лист № 95 раздела 8

Всего листов раздела 8: 667


Всего разделов: 4

Всего листов выписки: 712

10.12.2025г. № КУВИ-001/2025-224092354

Кадастровый номер: 78:34:0415601:3013

Номер этажа (этажей): 9

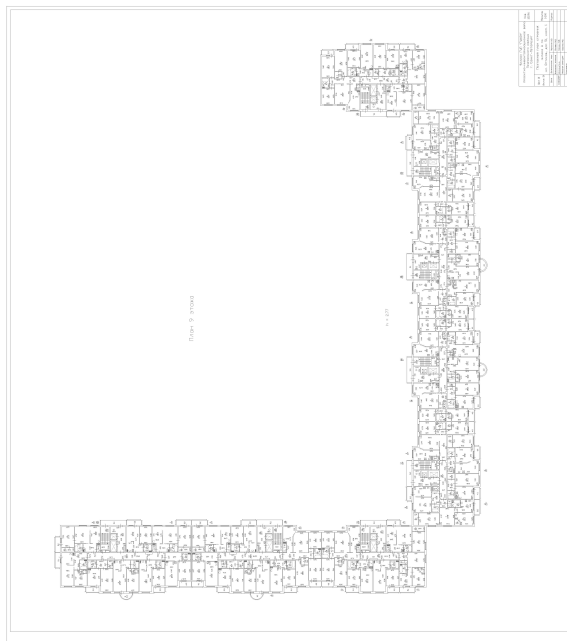

Масштаб 1



ДОКУМЕНТ ПОДПИСАН
ЭЛЕКТРОННОЙ ПОДПИСЬЮ

Сертификат: 0091AAF5A599507BC7E6D39D2DFA052F9A

Владелец: ФЕДЕРАЛЬНАЯ СЛУЖБА ГОСУДАРСТВЕННОЙ

РЕГИСТРАЦИИ, КАДАСТРА И КАРТОГРАФИИ

Действителен: с 16.09.2025 по 10.12.2026

полное наименование должности

инициалы, фамилия

Здание

вид объекта недвижимости

Лист № 96 раздела 8

Всего листов раздела 8: 667


Всего разделов: 4

Всего листов выписки: 712

10.12.2025г. № КУВИ-001/2025-224092354

Кадастровый номер: 78:34:0415601:3013

Номер этажа (этажей): 9

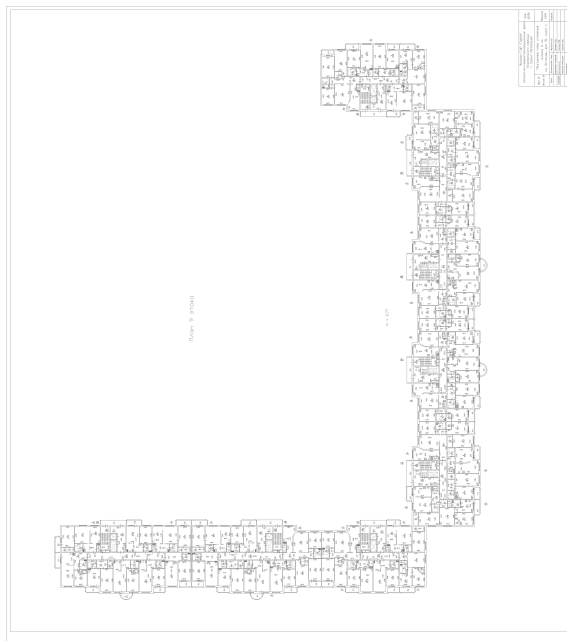

Масштаб 1



ДОКУМЕНТ ПОДПИСАН
ЭЛЕКТРОННОЙ ПОДПИСЬЮ

Сертификат: 0091AAF5A599507BC7E6D39D2DFA052F9A

Владелец: ФЕДЕРАЛЬНАЯ СЛУЖБА ГОСУДАРСТВЕННОЙ

РЕГИСТРАЦИИ, КАДАСТРА И КАРТОГРАФИИ

Действителен: с 16.09.2025 по 10.12.2026

полное наименование должности

инициалы, фамилия

Здание

вид объекта недвижимости

Лист № 97 раздела 8

Всего листов раздела 8: 667


Всего разделов: 4

Всего листов выписки: 712

10.12.2025г. № КУВИ-001/2025-224092354

Кадастровый номер: 78:34:0415601:3013

Номер этажа (этажей): 10

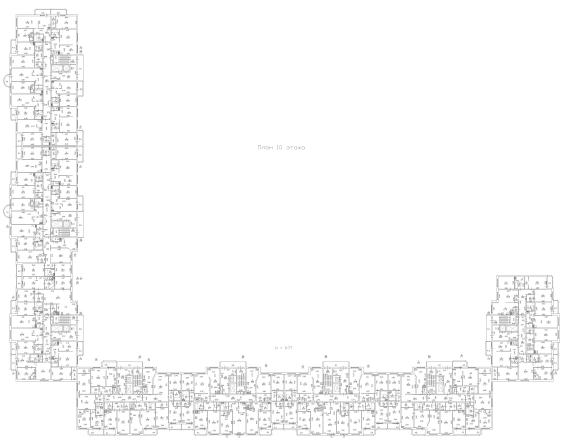

Масштаб 1

ДОКУМЕНТ ПОДПИСАН
ЭЛЕКТРОННОЙ ПОДПИСЬЮ

Сертификат: 0091AAF5A599507BC7E6D39D2DFA052F9A

Владелец: ФЕДЕРАЛЬНАЯ СЛУЖБА ГОСУДАРСТВЕННОЙ

РЕГИСТРАЦИИ, КАДАСТРА И КАРТОГРАФИИ

Действителен: с 16.09.2025 по 10.12.2026

ПОЛНОЕ НАИМЕНОВАНИЕ ДОЛЖНОСТИ

инициалы, фамилия

Здание

вид объекта недвижимости

Лист № 98 раздела 8

Всего листов раздела 8: 667


Всего разделов: 4

Всего листов выписки: 712

10.12.2025г. № КУВИ-001/2025-224092354

Кадастровый номер: 78:34:0415601:3013

Номер этажа (этажей): 10

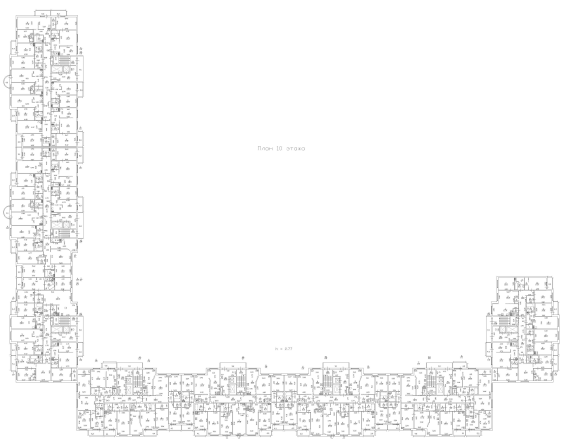

Масштаб 1

ДОКУМЕНТ ПОДПИСАН
ЭЛЕКТРОННОЙ ПОДПИСЬЮ

Сертификат: 0091AAF5A599507BC7E6D39D2DFA052F9A

Владелец: ФЕДЕРАЛЬНАЯ СЛУЖБА ГОСУДАРСТВЕННОЙ

РЕГИСТРАЦИИ, КАДАСТРА И КАРТОГРАФИИ

Действителен: с 16.09.2025 по 10.12.2026

ПОЛНОЕ НАИМЕНОВАНИЕ ДОЛЖНОСТИ

инициалы, фамилия

Здание

вид объекта недвижимости

Лист № 99 раздела 8

Всего листов раздела 8: 667


Всего разделов: 4

Всего листов выписки: 712

10.12.2025г. № КУВИ-001/2025-224092354

Кадастровый номер: 78:34:0415601:3013

Номер этажа (этажей): 10

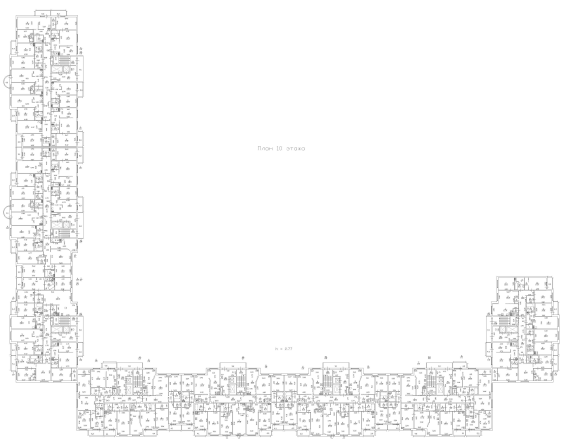

Масштаб 1



ДОКУМЕНТ ПОДПИСАН
ЭЛЕКТРОННОЙ ПОДПИСЬЮ

Сертификат: 0091AAF5A599507BC7E6D39D2DFA052F9A

Владелец: ФЕДЕРАЛЬНАЯ СЛУЖБА ГОСУДАРСТВЕННОЙ

РЕГИСТРАЦИИ, КАДАСТРА И КАРТОГРАФИИ

Действителен: с 16.09.2025 по 10.12.2026

ПОЛНОЕ НАИМЕНОВАНИЕ ДОЛЖНОСТИ

инициалы, фамилия

Здание

вид объекта недвижимости

Лист № 100 раздела 8

Всего листов раздела 8: 667


Всего разделов: 4

Всего листов выписки: 712

10.12.2025г. № КУВИ-001/2025-224092354

Кадастровый номер: 78:34:0415601:3013

Номер этажа (этажей): 10

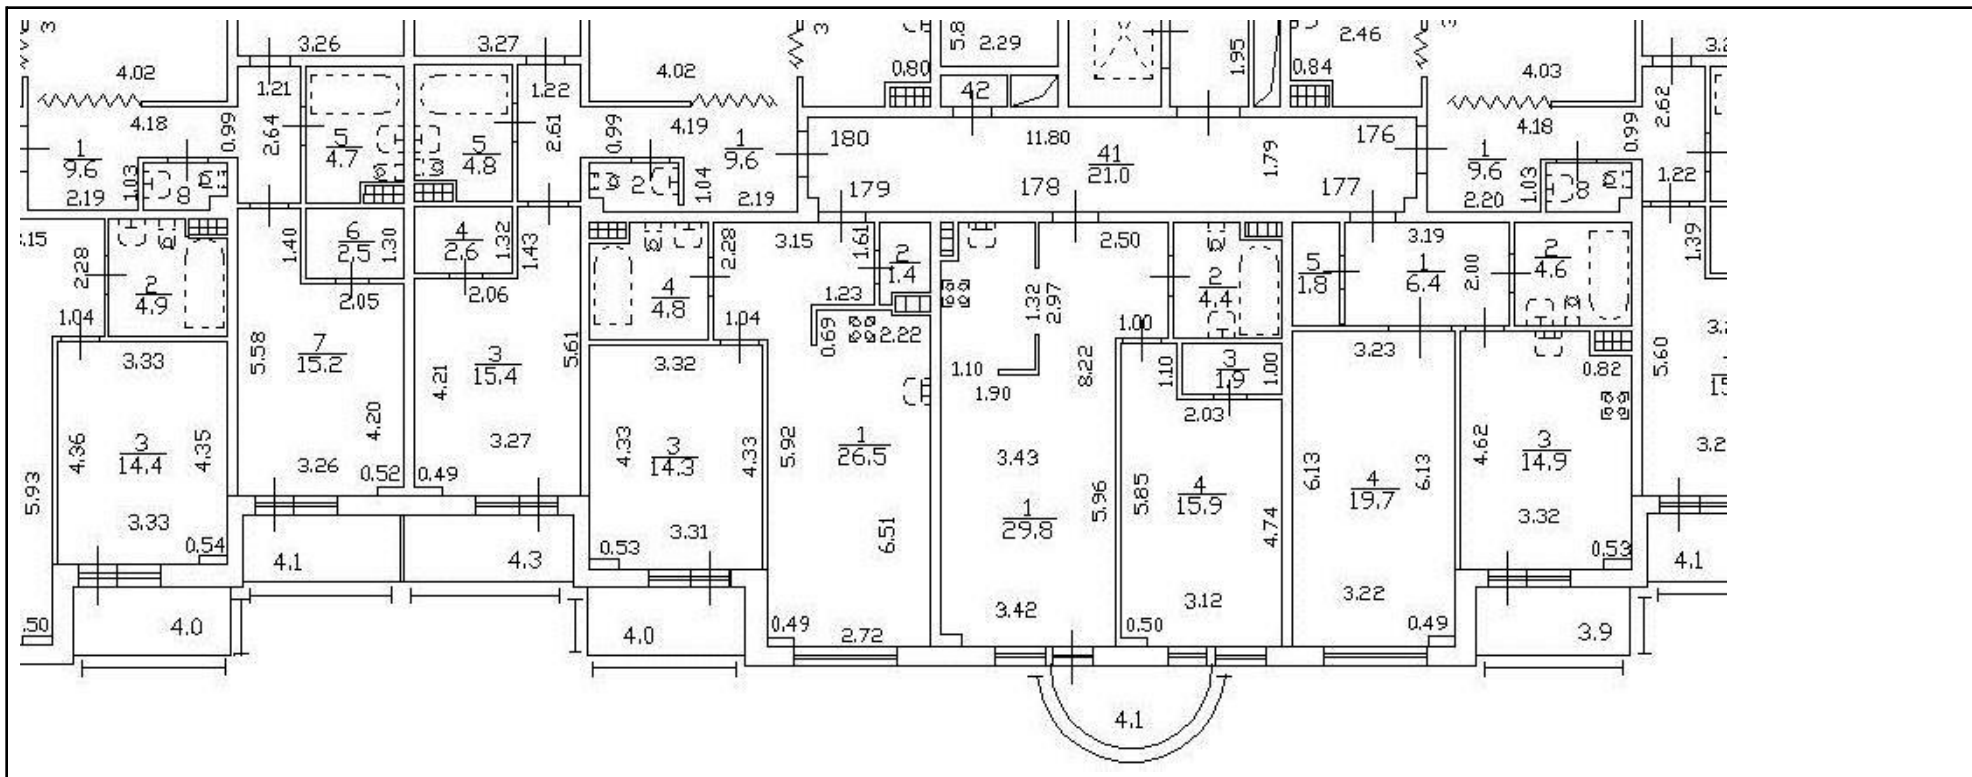

Масштаб 1



ДОКУМЕНТ ПОДПИСАН
ЭЛЕКТРОННОЙ ПОДПИСЬЮ

Сертификат: 0091AAAF5A599507BC7E6D39D2DFA052F9A

Владелец: ФЕДЕРАЛЬНАЯ СЛУЖБА ГОСУДАРСТВЕННОЙ

РЕГИСТРАЦИИ, КАДАСТРА И КАРТОГРАФИИ

Действителен: с 16.09.2025 по 10.12.2026

ПОЛНОЕ НАИМЕНОВАНИЕ ДОЛЖНОСТИ

ИНИЦИАЛЫ, ФАМИЛИЯ

Здание

вид объекта недвижимости

Лист № 101 раздела 8

Всего листов раздела 8: 667


Всего разделов: 4

Всего листов выписки: 712

10.12.2025г. № КУВИ-001/2025-224092354

Кадастровый номер: 78:34:0415601:3013

Номер этажа (этажей): 5

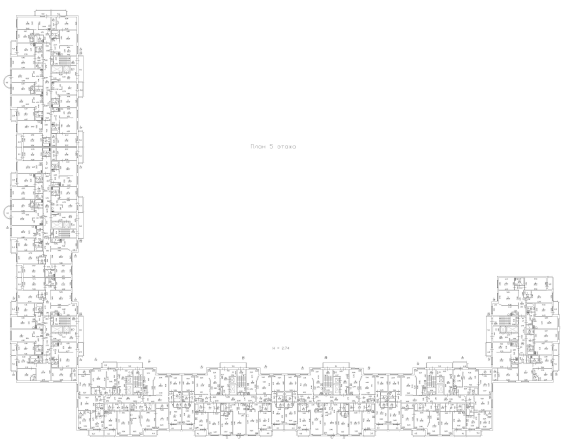

Масштаб 1



ДОКУМЕНТ ПОДПИСАН
ЭЛЕКТРОННОЙ ПОДПИСЬЮ

Сертификат: 0091AAF5A599507BC7E6D39D2DFA052F9A

Владелец: ФЕДЕРАЛЬНАЯ СЛУЖБА ГОСУДАРСТВЕННОЙ

РЕГИСТРАЦИИ, КАДАСТРА И КАРТОГРАФИИ

Действителен: с 16.09.2025 по 10.12.2026

ПОЛНОЕ НАИМЕНОВАНИЕ ДОЛЖНОСТИ

инициалы, фамилия

Здание

вид объекта недвижимости

Лист № 102 раздела 8

Всего листов раздела 8: 667


Всего разделов: 4

Всего листов выписки: 712

10.12.2025г. № КУВИ-001/2025-224092354

Кадастровый номер: 78:34:0415601:3013

Номер этажа (этажей): 1

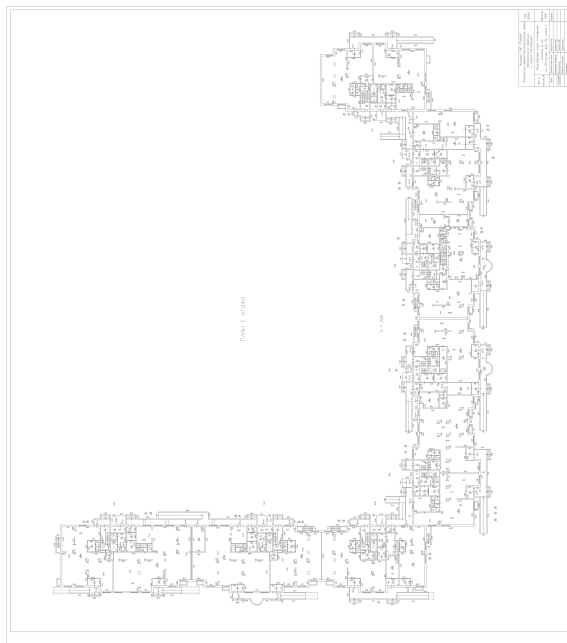

Масштаб 1



ДОКУМЕНТ ПОДПИСАН
ЭЛЕКТРОННОЙ ПОДПИСЬЮ

Сертификат: 0091AAF5A599507BC7E6D39D2DFA052F9A

Владелец: ФЕДЕРАЛЬНАЯ СЛУЖБА ГОСУДАРСТВЕННОЙ

РЕГИСТРАЦИИ, КАДАСТРА И КАРТОГРАФИИ

Действителен: с 16.09.2025 по 10.12.2026

полное наименование должности

инициалы, фамилия

Здание

вид объекта недвижимости

Лист № 103 раздела 8

Всего листов раздела 8: 667


Всего разделов: 4

Всего листов выписки: 712

10.12.2025г. № КУВИ-001/2025-224092354

Кадастровый номер: 78:34:0415601:3013

Номер этажа (этажей): 10

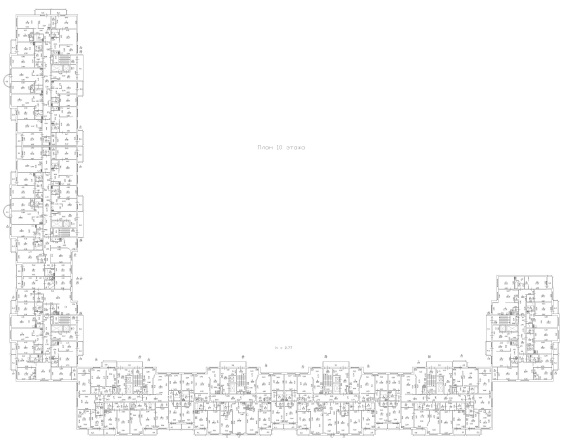

Масштаб 1



ДОКУМЕНТ ПОДПИСАН
ЭЛЕКТРОННОЙ ПОДПИСЬЮ

Сертификат: 0091AAF5A599507BC7E6D39D2DFA052F9A

Владелец: ФЕДЕРАЛЬНАЯ СЛУЖБА ГОСУДАРСТВЕННОЙ
РЕГИСТРАЦИИ, КАДАСТРА И КАРТОГРАФИИ
Действителен: с 16.09.2025 по 10.12.2026

ПОЛНОЕ НАИМЕНОВАНИЕ ДОЛЖНОСТИ

инициалы, фамилия

Здание

вид объекта недвижимости

Лист № 104 раздела 8

Всего листов раздела 8: 667


Всего разделов: 4

Всего листов выписки: 712

10.12.2025г. № КУВИ-001/2025-224092354

Кадастровый номер: 78:34:0415601:3013

Номер этажа (этажей): 11

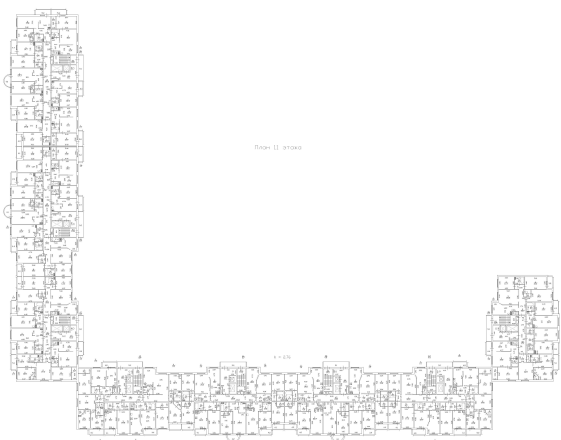

Масштаб 1



ДОКУМЕНТ ПОДПИСАН
ЭЛЕКТРОННОЙ ПОДПИСЬЮ

Сертификат: 0091AAF5A599507BC7E6D39D2DFA052F9A

Владелец: ФЕДЕРАЛЬНАЯ СЛУЖБА ГОСУДАРСТВЕННОЙ
РЕГИСТРАЦИИ, КАДАСТРА И КАРТОГРАФИИ
Действителен: с 16.09.2025 по 10.12.2026

ПОЛНОЕ НАИМЕНОВАНИЕ ДОЛЖНОСТИ

инициалы, фамилия

Здание

вид объекта недвижимости

Лист № 105 раздела 8

Всего листов раздела 8: 667


Всего разделов: 4

Всего листов выписки: 712

10.12.2025г. № КУВИ-001/2025-224092354

Кадастровый номер: 78:34:0415601:3013

Номер этажа (этажей): 11

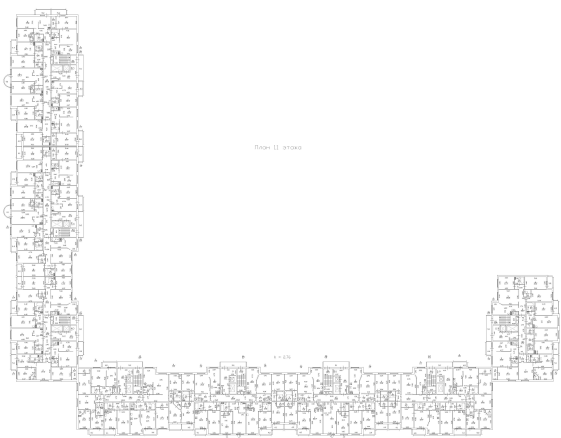

Масштаб 1



ДОКУМЕНТ ПОДПИСАН
ЭЛЕКТРОННОЙ ПОДПИСЬЮ

Сертификат: 0091AAF5A599507BC7E6D39D2DFA052F9A

Владелец: ФЕДЕРАЛЬНАЯ СЛУЖБА ГОСУДАРСТВЕННОЙ
РЕГИСТРАЦИИ, КАДАСТРА И КАРТОГРАФИИ
Действителен: с 16.09.2025 по 10.12.2026

ПОЛНОЕ НАИМЕНОВАНИЕ ДОЛЖНОСТИ

инициалы, фамилия

Здание

вид объекта недвижимости

Лист № 106 раздела 8

Всего листов раздела 8: 667


Всего разделов: 4

Всего листов выписки: 712

10.12.2025г. № КУВИ-001/2025-224092354

Кадастровый номер: 78:34:0415601:3013

Номер этажа (этажей): 11

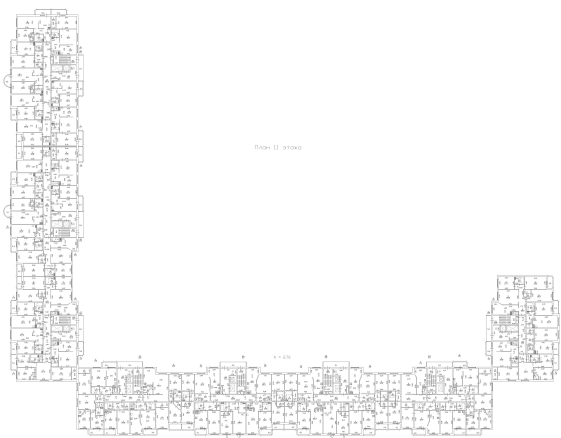

Масштаб 1



ДОКУМЕНТ ПОДПИСАН
ЭЛЕКТРОННОЙ ПОДПИСЬЮ

Сертификат: 0091AAF5A599507BC7E6D39D2DFA052F9A

Владелец: ФЕДЕРАЛЬНАЯ СЛУЖБА ГОСУДАРСТВЕННОЙ
РЕГИСТРАЦИИ, КАДАСТРА И КАРТОГРАФИИ
Действителен: с 16.09.2025 по 10.12.2026

ПОЛНОЕ НАИМЕНОВАНИЕ ДОЛЖНОСТИ

инициалы, фамилия

Здание

вид объекта недвижимости

Лист № 107 раздела 8

Всего листов раздела 8: 667


Всего разделов: 4

Всего листов выписки: 712

10.12.2025г. № КУВИ-001/2025-224092354

Кадастровый номер: 78:34:0415601:3013

Номер этажа (этажей): 11

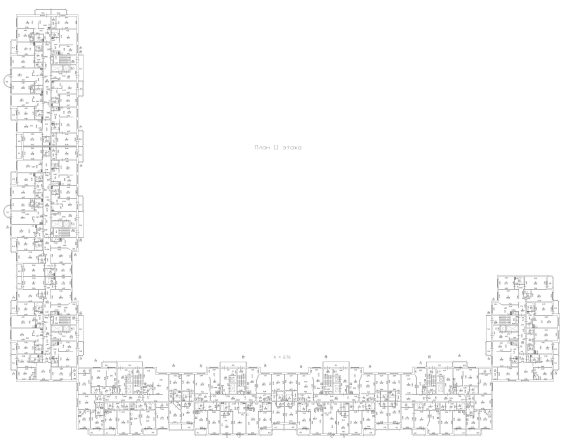

Масштаб 1



ДОКУМЕНТ ПОДПИСАН
ЭЛЕКТРОННОЙ ПОДПИСЬЮ

Сертификат: 0091AAF5A599507BC7E6D39D2DFA052F9A

Владелец: ФЕДЕРАЛЬНАЯ СЛУЖБА ГОСУДАРСТВЕННОЙ
РЕГИСТРАЦИИ, КАДАСТРА И КАРТОГРАФИИ
Действителен: с 16.09.2025 по 10.12.2026

ПОЛНОЕ НАИМЕНОВАНИЕ ДОЛЖНОСТИ

инициалы, фамилия

Здание

вид объекта недвижимости

Лист № 108 раздела 8

Всего листов раздела 8: 667


Всего разделов: 4

Всего листов выписки: 712

10.12.2025г. № КУВИ-001/2025-224092354

Кадастровый номер: 78:34:0415601:3013

Номер этажа (этажей): 11

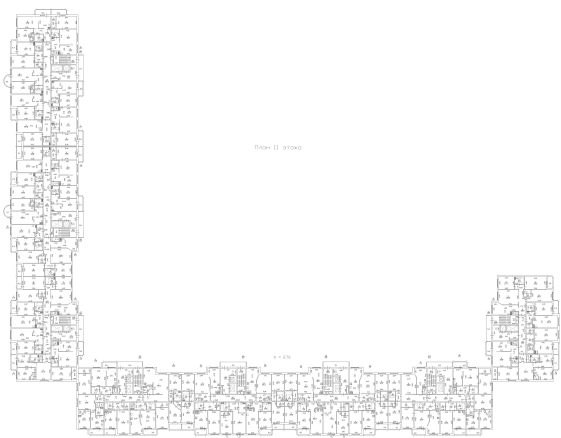

Масштаб 1



ДОКУМЕНТ ПОДПИСАН
ЭЛЕКТРОННОЙ ПОДПИСЬЮ

Сертификат: 0091AAF5A599507BC7E6D39D2DFA052F9A

Владелец: ФЕДЕРАЛЬНАЯ СЛУЖБА ГОСУДАРСТВЕННОЙ

РЕГИСТРАЦИИ, КАДАСТРА И КАРТОГРАФИИ

Действителен: с 16.09.2025 по 10.12.2026

ПОЛНОЕ НАИМЕНОВАНИЕ ДОЛЖНОСТИ

инициалы, фамилия

Здание

вид объекта недвижимости

Лист № 109 раздела 8

Всего листов раздела 8: 667


Всего разделов: 4

Всего листов выписки: 712

10.12.2025г. № КУВИ-001/2025-224092354

Кадастровый номер: 78:34:0415601:3013

Номер этажа (этажей): 12

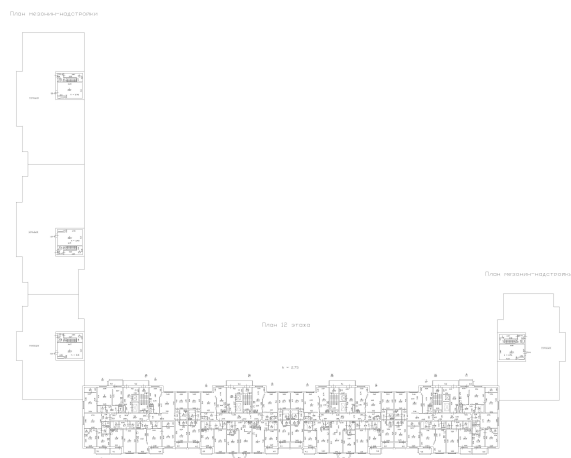

Масштаб 1



ДОКУМЕНТ ПОДПИСАН
ЭЛЕКТРОННОЙ ПОДПИСЬЮ

Сертификат: 0091AAF5A599507BC7E6D39D2DFA052F9A

Владелец: ФЕДЕРАЛЬНАЯ СЛУЖБА ГОСУДАРСТВЕННОЙ

РЕГИСТРАЦИИ, КАДАСТРА И КАРТОГРАФИИ

Действителен: с 16.09.2025 по 10.12.2026

ПОЛНОЕ НАИМЕНОВАНИЕ ДОЛЖНОСТИ

инициалы, фамилия

Здание

вид объекта недвижимости

Лист № 110 раздела 8

Всего листов раздела 8: 667


Всего разделов: 4

Всего листов выписки: 712

10.12.2025г. № КУВИ-001/2025-224092354

Кадастровый номер: 78:34:0415601:3013

Номер этажа (этажей): 12

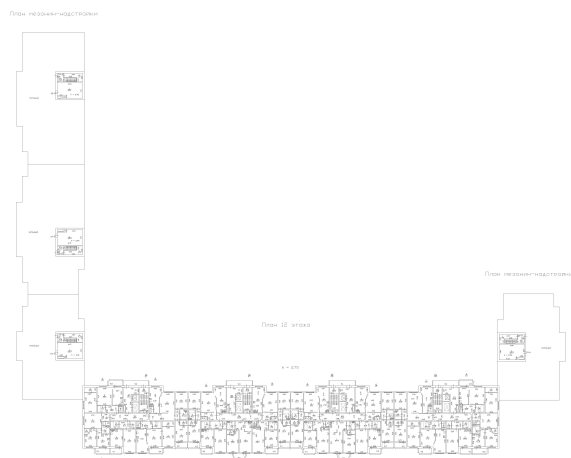

Масштаб 1



ДОКУМЕНТ ПОДПИСАН
ЭЛЕКТРОННОЙ ПОДПИСЬЮ

Сертификат: 0091AAF5A599507BC7E6D39D2DFA052F9A

Владелец: ФЕДЕРАЛЬНАЯ СЛУЖБА ГОСУДАРСТВЕННОЙ

РЕГИСТРАЦИИ, КАДАСТРА И КАРТОГРАФИИ

Действителен: с 16.09.2025 по 10.12.2026

ПОЛНОЕ НАИМЕНОВАНИЕ ДОЛЖНОСТИ

инициалы, фамилия

Здание

вид объекта недвижимости

Лист № 111 раздела 8

Всего листов раздела 8: 667


Всего разделов: 4

Всего листов выписки: 712

10.12.2025г. № КУВИ-001/2025-224092354

Кадастровый номер: 78:34:0415601:3013

Номер этажа (этажей): 12

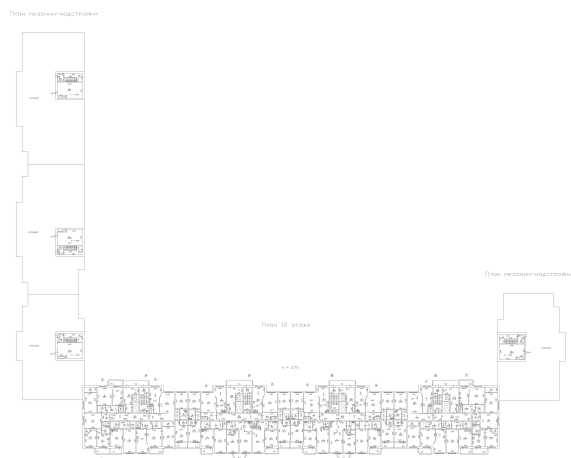

Масштаб 1



ДОКУМЕНТ ПОДПИСАН
ЭЛЕКТРОННОЙ ПОДПИСЬЮ

Сертификат: 0091AAF5A599507BC7E6D39D2DFA052F9A

Владелец: ФЕДЕРАЛЬНАЯ СЛУЖБА ГОСУДАРСТВЕННОЙ
РЕГИСТРАЦИИ, КАДАСТРА И КАРТОГРАФИИ
Действителен: с 16.09.2025 по 10.12.2026

ПОЛНОЕ НАИМЕНОВАНИЕ ДОЛЖНОСТИ

инициалы, фамилия

Здание

вид объекта недвижимости

Лист № 112 раздела 8

Всего листов раздела 8: 667


Всего разделов: 4

Всего листов выписки: 712

10.12.2025г. № КУВИ-001/2025-224092354

Кадастровый номер: 78:34:0415601:3013

Номер этажа (этажей): 12

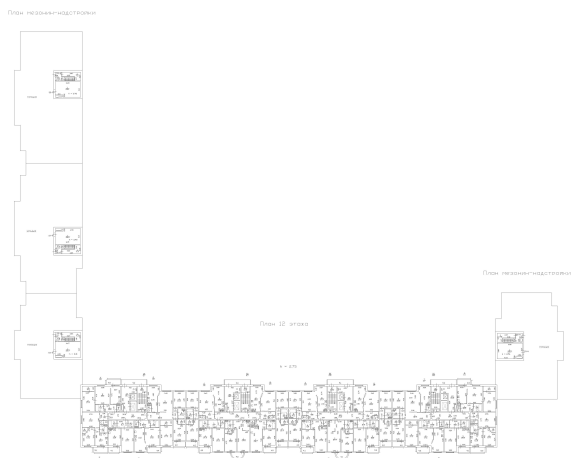

Масштаб 1



ДОКУМЕНТ ПОДПИСАН
ЭЛЕКТРОННОЙ ПОДПИСЬЮ

Сертификат: 0091AAF5A599507BC7E6D39D2DFA052F9A

Владелец: ФЕДЕРАЛЬНАЯ СЛУЖБА ГОСУДАРСТВЕННОЙ
РЕГИСТРАЦИИ, КАДАСТРА И КАРТОГРАФИИ
Действителен: с 16.09.2025 по 10.12.2026

ПОЛНОЕ НАИМЕНОВАНИЕ ДОЛЖНОСТИ

инициалы, фамилия

Здание

вид объекта недвижимости

Лист № 113 раздела 8

Всего листов раздела 8: 667


Всего разделов: 4

Всего листов выписки: 712

10.12.2025г. № КУВИ-001/2025-224092354

Кадастровый номер: 78:34:0415601:3013

Номер этажа (этажей): 5

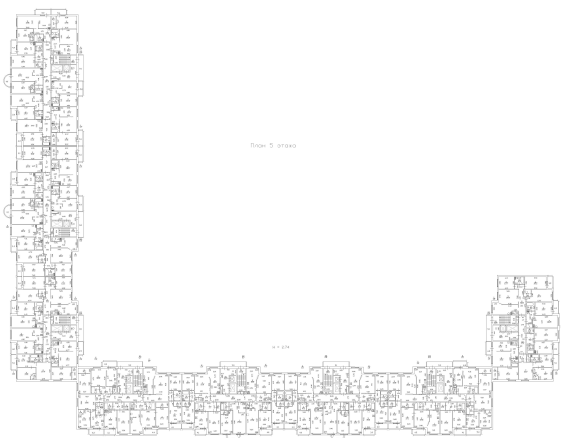

Масштаб 1



ДОКУМЕНТ ПОДПИСАН
ЭЛЕКТРОННОЙ ПОДПИСЬЮ

Сертификат: 0091AAF5A599507BC7E6D39D2DFA052F9A

Владелец: ФЕДЕРАЛЬНАЯ СЛУЖБА ГОСУДАРСТВЕННОЙ

РЕГИСТРАЦИИ, КАДАСТРА И КАРТОГРАФИИ

Действителен: с 16.09.2025 по 10.12.2026

ПОЛНОЕ НАИМЕНОВАНИЕ ДОЛЖНОСТИ

инициалы, фамилия

Здание

вид объекта недвижимости

Лист № 114 раздела 8

Всего листов раздела 8: 667

Всего разделов: 4


Всего листов выписки: 712

10.12.2025г. № КУВИ-001/2025-224092354

Кадастровый номер: 78:34:0415601:3013

Номер этажа (этажей): 1

часть 1-го этажа

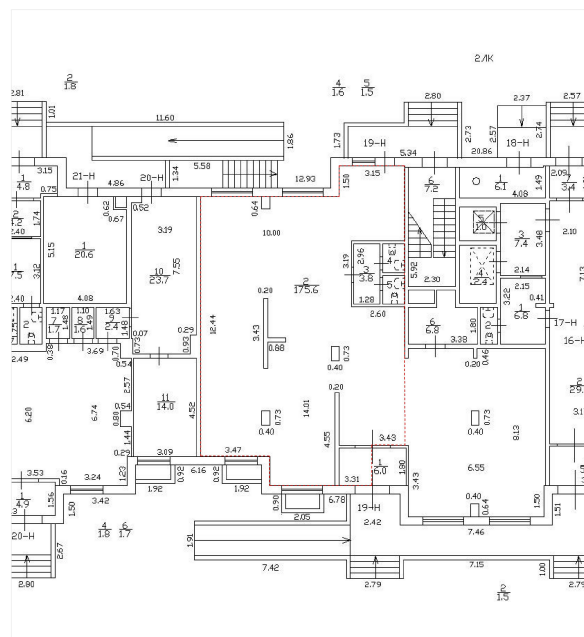

Условные обозначения

- граница проектной части помещения
- граница существующего помещения

Масштаб 1 : 100

Масштаб 1



ДОКУМЕНТ ПОДПИСАН
ЭЛЕКТРОННОЙ ПОДПИСЬЮ

Сертификат: 0091AAF5A599507BC7E6D39D2DFA052F9A

Владелец: ФЕДЕРАЛЬНАЯ СЛУЖБА ГОСУДАРСТВЕННОЙ

РЕГИСТРАЦИИ, КАДАСТРА И КАРТОГРАФИИ

Действителен: с 16.09.2025 по 10.12.2026

ПОЛНОЕ НАИМЕНОВАНИЕ ДОЛЖНОСТИ

инициалы, фамилия

Здание
вид объекта недвижимости

Лист № 115 раздела 8

Всего листов раздела 8: 667


Всего разделов: 4

Всего листов выписки: 712

10.12.2025г. № КУВИ-001/2025-224092354

Кадастровый номер: 78:34:0415601:3013

Номер этажа (этажей): 1

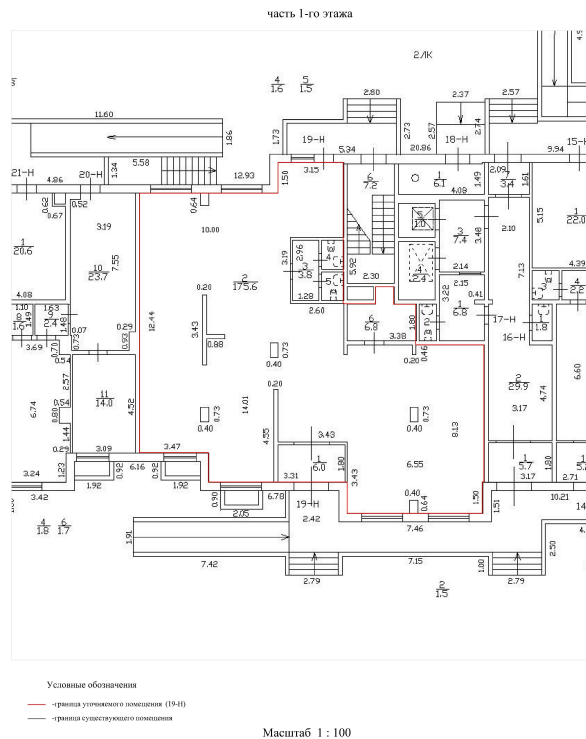

Масштаб 1



ДОКУМЕНТ ПОДПИСАН
ЭЛЕКТРОННОЙ ПОДПИСЬЮ

Сертификат: 0091A AF5A599507BC7E6D39D2DFA052F9A

Владелец: ФЕДЕРАЛЬНАЯ СЛУЖБА ГОСУДАРСТВЕННОЙ
РЕГИСТРАЦИИ, КАДАСТРА И КАРТОГРАФИИ
Действителен: с 16.09.2025 по 10.12.2026

ПОЛНОЕ НАИМЕНОВАНИЕ ДОЛЖНОСТИ

инициалы, фамилия

Здание

вид объекта недвижимости

Лист № 116 раздела 8

Всего листов раздела 8: 667


Всего разделов: 4

Всего листов выписки: 712

10.12.2025г. № КУВИ-001/2025-224092354

Кадастровый номер: 78:34:0415601:3013

Номер этажа (этажей): 12

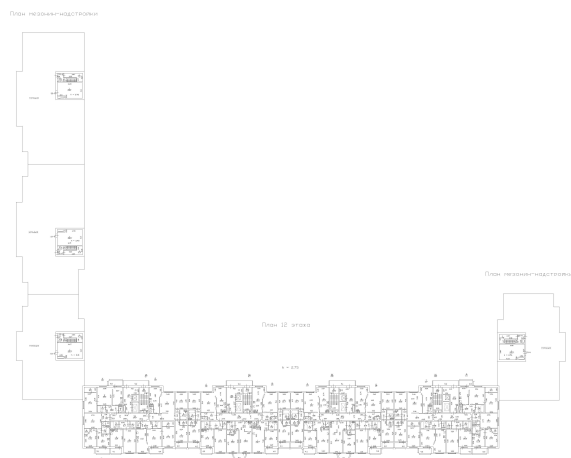

Масштаб 1



ДОКУМЕНТ ПОДПИСАН
ЭЛЕКТРОННОЙ ПОДПИСЬЮ

Сертификат: 0091AAF5A599507BC7E6D39D2DFA052F9A

Владелец: ФЕДЕРАЛЬНАЯ СЛУЖБА ГОСУДАРСТВЕННОЙ
РЕГИСТРАЦИИ, КАДАСТРА И КАРТОГРАФИИ
Действителен: с 16.09.2025 по 10.12.2026

ПОЛНОЕ НАИМЕНОВАНИЕ ДОЛЖНОСТИ

инициалы, фамилия

Здание

вид объекта недвижимости

Лист № 117 раздела 8

Всего листов раздела 8: 667


Всего разделов: 4

Всего листов выписки: 712

10.12.2025г. № КУВИ-001/2025-224092354

Кадастровый номер: 78:34:0415601:3013

Номер этажа (этажей): 13

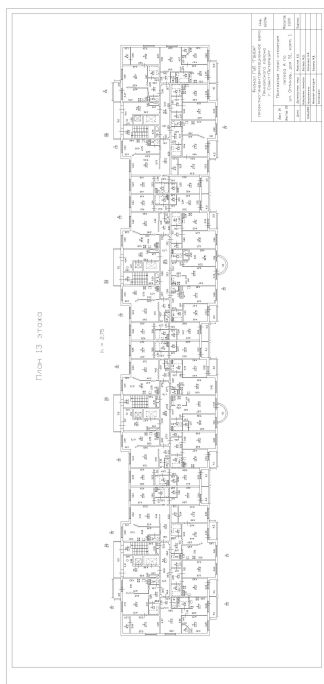

Масштаб 1



ДОКУМЕНТ ПОДПИСАН
ЭЛЕКТРОННОЙ ПОДПИСЬЮ

Сертификат: 0091AAF5A599507BC7E6D39D2DFA052F9A

Владелец: ФЕДЕРАЛЬНАЯ СЛУЖБА ГОСУДАРСТВЕННОЙ


РЕГИСТРАЦИИ, КАДАСТРА И КАРТОГРАФИИ

Действителен: с 16.09.2025 по 10.12.2026


полное наименование должности

инициалы, фамилия

Здание			
вид объекта недвижимости			
Лист № 118 раздела 8	Всего листов раздела 8: 667	Всего разделов: 4	Всего листов выписки: 712
10.12.2025г. № КУВИ-001/2025-224092354			
Кадастровый номер: 78:34:0415601:3013		Номер этажа (этажей): 13	

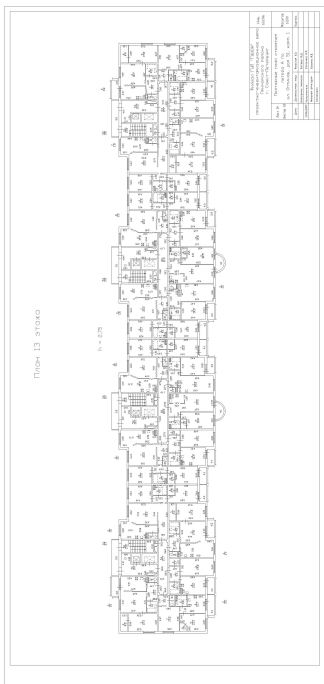

Масштаб 1



**ДОКУМЕНТ ПОДПИСАН
ЭЛЕКТРОННОЙ ПОДПИСЬЮ**

Сертификат: 0091AAF5A599507BC7E6D39D2DFA052F9A
 Владелец: ФЕДЕРАЛЬНАЯ СЛУЖБА ГОСУДАРСТВЕННОЙ
 РЕГИСТРАЦИИ, КАДАСТРА И КАРТОГРАФИИ
 Действителен: с 16.09.2025 по 10.12.2026

полное наименование должности		инициалы, фамилия
-------------------------------	--	-------------------

Здание

вид объекта недвижимости

Лист № 119 раздела 8

Всего листов раздела 8: 667


Всего разделов: 4

Всего листов выписки: 712

10.12.2025г. № КУВИ-001/2025-224092354

Кадастровый номер: 78:34:0415601:3013

Номер этажа (этажей): 13

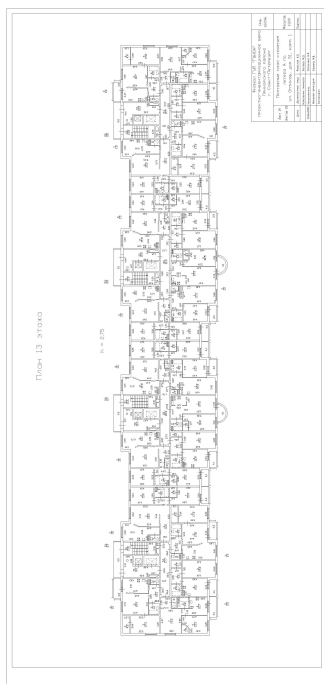

Масштаб 1



ДОКУМЕНТ ПОДПИСАН
ЭЛЕКТРОННОЙ ПОДПИСЬЮ

Сертификат: 0091AAF5A599507BC7E6D39D2DFA052F9A

Владелец: ФЕДЕРАЛЬНАЯ СЛУЖБА ГОСУДАРСТВЕННОЙ

РЕГИСТРАЦИИ, КАДАСТРА И КАРТОГРАФИИ

Действителен: с 16.09.2025 по 10.12.2026

полное наименование должности

инициалы, фамилия

Здание

вид объекта недвижимости

Лист № 120 раздела 8

Всего листов раздела 8: 667


Всего разделов: 4

Всего листов выписки: 712

10.12.2025г. № КУВИ-001/2025-224092354

Кадастровый номер: 78:34:0415601:3013

Номер этажа (этажей): 13

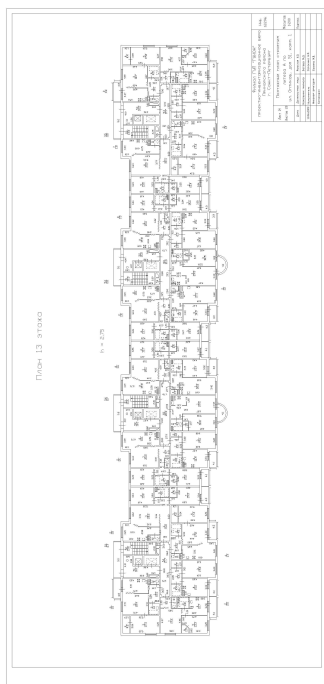

Масштаб 1



ДОКУМЕНТ ПОДПИСАН
ЭЛЕКТРОННОЙ ПОДПИСЬЮ

Сертификат: 0091AAF5A599507BC7E6D39D2DFA052F9A

Владелец: ФЕДЕРАЛЬНАЯ СЛУЖБА ГОСУДАРСТВЕННОЙ
РЕГИСТРАЦИИ, КАДАСТРА И КАРТОГРАФИИ
Действителен: с 16.09.2025 по 10.12.2026

полное наименование должности

инициалы, фамилия

Здание

вид объекта недвижимости

Лист № 121 раздела 8

Всего листов раздела 8: 667


Всего разделов: 4

Всего листов выписки: 712

10.12.2025г. № КУВИ-001/2025-224092354

Кадастровый номер: 78:34:0415601:3013

Номер этажа (этажей): 13

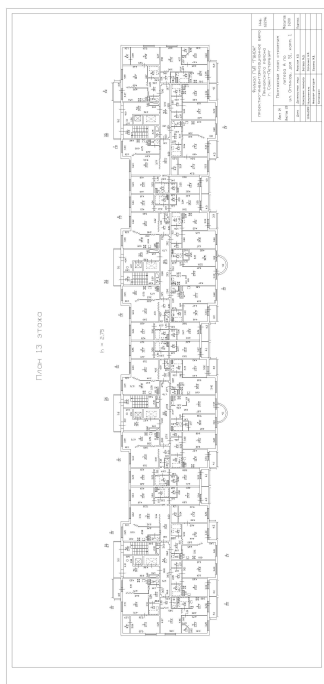

Масштаб 1

ДОКУМЕНТ ПОДПИСАН
ЭЛЕКТРОННОЙ ПОДПИСЬЮ

Сертификат: 0091AAF5A599507BC7E6D39D2DFA052F9A

Владелец: ФЕДЕРАЛЬНАЯ СЛУЖБА ГОСУДАРСТВЕННОЙ
РЕГИСТРАЦИИ, КАДАСТРА И КАРТОГРАФИИ
Действителен: с 16.09.2025 по 10.12.2026

ПОЛНОЕ НАИМЕНОВАНИЕ ДОЛЖНОСТИ

инициалы, фамилия

Здание

вид объекта недвижимости

Лист № 122 раздела 8

Всего листов раздела 8: 667


Всего разделов: 4

Всего листов выписки: 712

10.12.2025г. № КУВИ-001/2025-224092354

Кадастровый номер: 78:34:0415601:3013

Номер этажа (этажей): 14

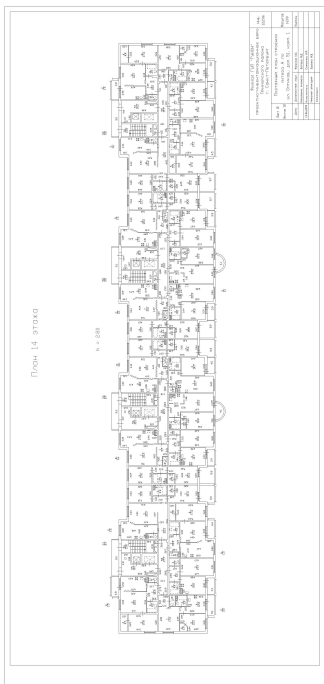

Масштаб 1



ДОКУМЕНТ ПОДПИСАН
ЭЛЕКТРОННОЙ ПОДПИСЬЮ

Сертификат: 0091AAF5A599507BC7E6D39D2DFA052F9A

Владелец: ФЕДЕРАЛЬНАЯ СЛУЖБА ГОСУДАРСТВЕННОЙ
РЕГИСТРАЦИИ, КАДАСТРА И КАРТОГРАФИИ
Действителен: с 16.09.2025 по 10.12.2026

ПОЛНОЕ НАИМЕНОВАНИЕ ДОЛЖНОСТИ

инициалы, фамилия

Здание

вид объекта недвижимости

Лист № 123 раздела 8

Всего листов раздела 8: 667


Всего разделов: 4

Всего листов выписки: 712

10.12.2025г. № КУВИ-001/2025-224092354

Кадастровый номер: 78:34:0415601:3013

Номер этажа (этажей): 14

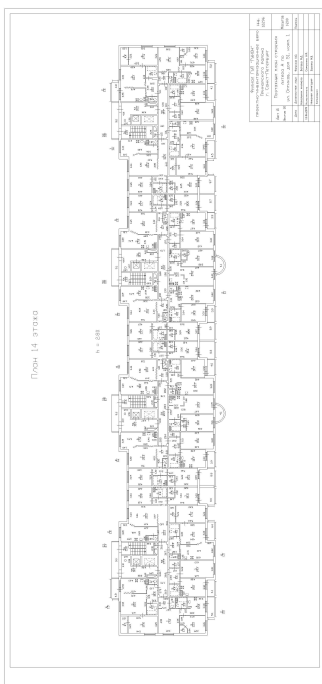

Масштаб 1



ДОКУМЕНТ ПОДПИСАН
ЭЛЕКТРОННОЙ ПОДПИСЬЮ

Сертификат: 0091AAF5A599507BC7E6D39D2DFA052F9A

Владелец: ФЕДЕРАЛЬНАЯ СЛУЖБА ГОСУДАРСТВЕННОЙ

РЕГИСТРАЦИИ, КАДАСТРА И КАРТОГРАФИИ

Действителен: с 16.09.2025 по 10.12.2026

ПОЛНОЕ НАИМЕНОВАНИЕ ДОЛЖНОСТИ

инициалы, фамилия

Здание

вид объекта недвижимости

Лист № 124 раздела 8

Всего листов раздела 8: 667


Всего разделов: 4

Всего листов выписки: 712

10.12.2025г. № КУВИ-001/2025-224092354

Кадастровый номер: 78:34:0415601:3013

Номер этажа (этажей): 14

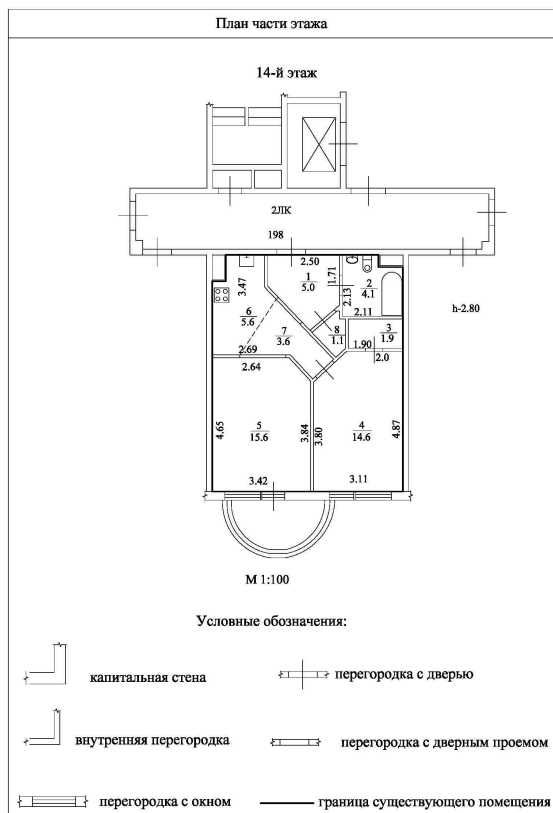

Масштаб 1:100



ДОКУМЕНТ ПОДПИСАН
ЭЛЕКТРОННОЙ ПОДПИСЬЮ

Сертификат: 0091AAF5A599507BC7E6D39D2DFA052F9A

Владелец: ФЕДЕРАЛЬНАЯ СЛУЖБА ГОСУДАРСТВЕННОЙ

РЕГИСТРАЦИИ, КАДАСТРА И КАРТОГРАФИИ

Действителен: с 16.09.2025 по 10.12.2026

полное наименование должности

инициалы, фамилия

Здание

вид объекта недвижимости

Лист № 125 раздела 8

Всего листов раздела 8: 667


Всего разделов: 4

Всего листов выписки: 712

10.12.2025г. № КУВИ-001/2025-224092354

Кадастровый номер: 78:34:0415601:3013

Номер этажа (этажей): 14

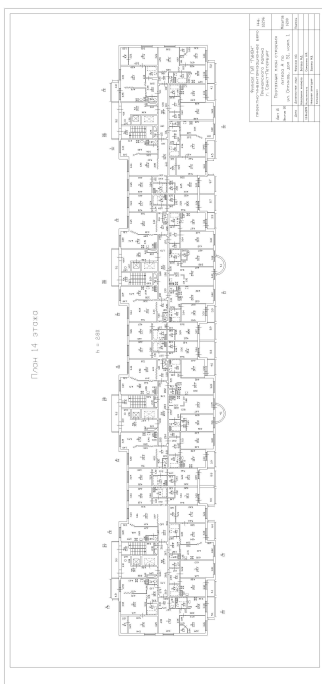

Масштаб 1



ДОКУМЕНТ ПОДПИСАН
ЭЛЕКТРОННОЙ ПОДПИСЬЮ

Сертификат: 0091AAF5A599507BC7E6D39D2DFA052F9A

Владелец: ФЕДЕРАЛЬНАЯ СЛУЖБА ГОСУДАРСТВЕННОЙ

РЕГИСТРАЦИИ, КАДАСТРА И КАРТОГРАФИИ

Действителен: с 16.09.2025 по 10.12.2026

ПОЛНОЕ НАИМЕНОВАНИЕ ДОЛЖНОСТИ

инициалы, фамилия

Здание

вид объекта недвижимости

Лист № 126 раздела 8

Всего листов раздела 8: 667


Всего разделов: 4

Всего листов выписки: 712

10.12.2025г. № КУВИ-001/2025-224092354

Кадастровый номер: 78:34:0415601:3013

Номер этажа (этажей): подвал

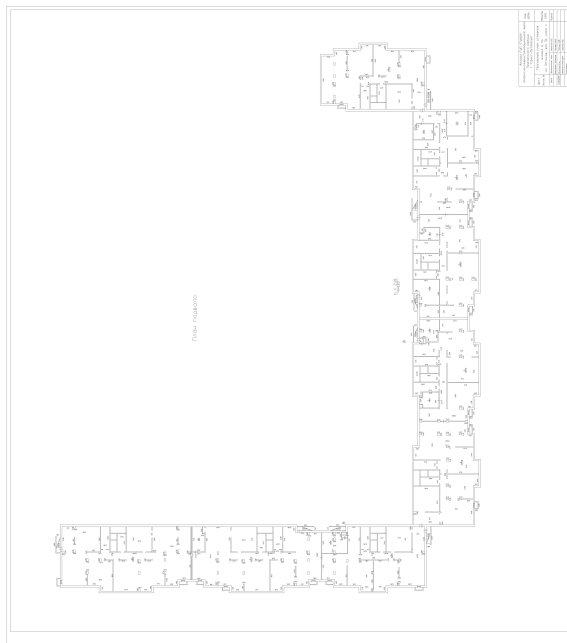

Масштаб 1

ДОКУМЕНТ ПОДПИСАН
ЭЛЕКТРОННОЙ ПОДПИСЬЮ

Сертификат: 0091AAF5A599507BC7E6D39D2DFA052F9A

Владелец: ФЕДЕРАЛЬНАЯ СЛУЖБА ГОСУДАРСТВЕННОЙ
РЕГИСТРАЦИИ, КАДАСТРА И КАРТОГРАФИИ
Действителен: с 16.09.2025 по 10.12.2026

ПОЛНОЕ НАИМЕНОВАНИЕ ДОЛЖНОСТИ

инициалы, фамилия

Здание

вид объекта недвижимости

Лист № 127 раздела 8

Всего листов раздела 8: 667


Всего разделов: 4

Всего листов выписки: 712

10.12.2025г. № КУВИ-001/2025-224092354

Кадастровый номер: 78:34:0415601:3013

Номер этажа (этажей): 2

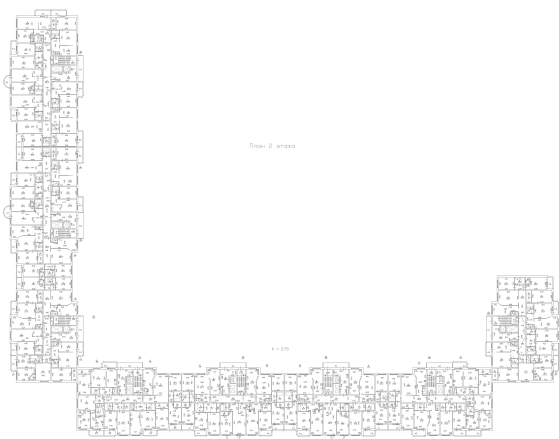

Масштаб 1



ДОКУМЕНТ ПОДПИСАН
ЭЛЕКТРОННОЙ ПОДПИСЬЮ

Сертификат: 0091AAF5A599507BC7E6D39D2DFA052F9A

Владелец: ФЕДЕРАЛЬНАЯ СЛУЖБА ГОСУДАРСТВЕННОЙ

РЕГИСТРАЦИИ, КАДАСТРА И КАРТОГРАФИИ

Действителен: с 16.09.2025 по 10.12.2026

ПОЛНОЕ НАИМЕНОВАНИЕ ДОЛЖНОСТИ

инициалы, фамилия

Здание

вид объекта недвижимости

Лист № 128 раздела 8

Всего листов раздела 8: 667


Всего разделов: 4

Всего листов выписки: 712

10.12.2025г. № КУВИ-001/2025-224092354

Кадастровый номер: 78:34:0415601:3013

Номер этажа (этажей): подвал

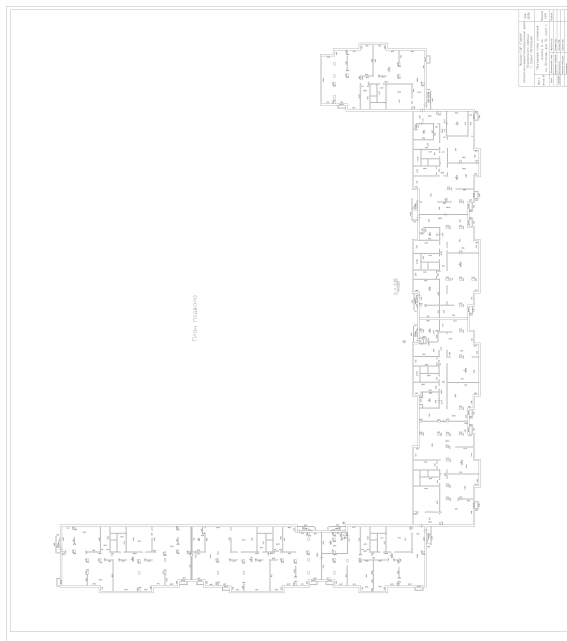

Масштаб 1



ДОКУМЕНТ ПОДПИСАН
ЭЛЕКТРОННОЙ ПОДПИСЬЮ

Сертификат: 0091AAF5A599507BC7E6D39D2DFA052F9A

Владелец: ФЕДЕРАЛЬНАЯ СЛУЖБА ГОСУДАРСТВЕННОЙ

РЕГИСТРАЦИИ, КАДАСТРА И КАРТОГРАФИИ

Действителен: с 16.09.2025 по 10.12.2026

полное наименование должности

инициалы, фамилия

Здание

вид объекта недвижимости

Лист № 129 раздела 8

Всего листов раздела 8: 667


Всего разделов: 4

Всего листов выписки: 712

10.12.2025г. № КУВИ-001/2025-224092354

Кадастровый номер: 78:34:0415601:3013

Номер этажа (этажей): 5

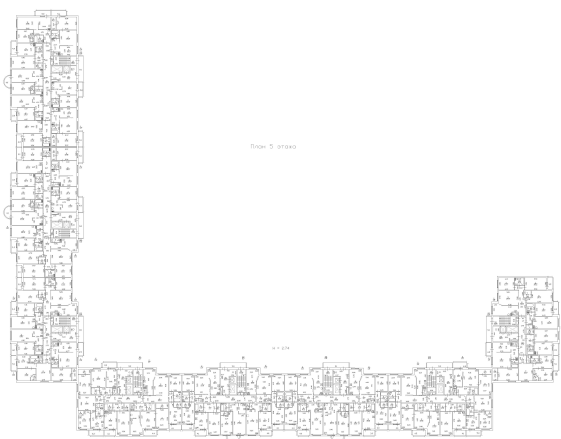

Масштаб 1



ДОКУМЕНТ ПОДПИСАН
ЭЛЕКТРОННОЙ ПОДПИСЬЮ

Сертификат: 0091AAF5A599507BC7E6D39D2DFA052F9A

Владелец: ФЕДЕРАЛЬНАЯ СЛУЖБА ГОСУДАРСТВЕННОЙ
РЕГИСТРАЦИИ, КАДАСТРА И КАРТОГРАФИИ
Действителен: с 16.09.2025 по 10.12.2026

ПОЛНОЕ НАИМЕНОВАНИЕ ДОЛЖНОСТИ

инициалы, фамилия

Здание

вид объекта недвижимости

Лист № 130 раздела 8

Всего листов раздела 8: 667


Всего разделов: 4

Всего листов выписки: 712

10.12.2025г. № КУВИ-001/2025-224092354

Кадастровый номер: 78:34:0415601:3013

Номер этажа (этажей): 1

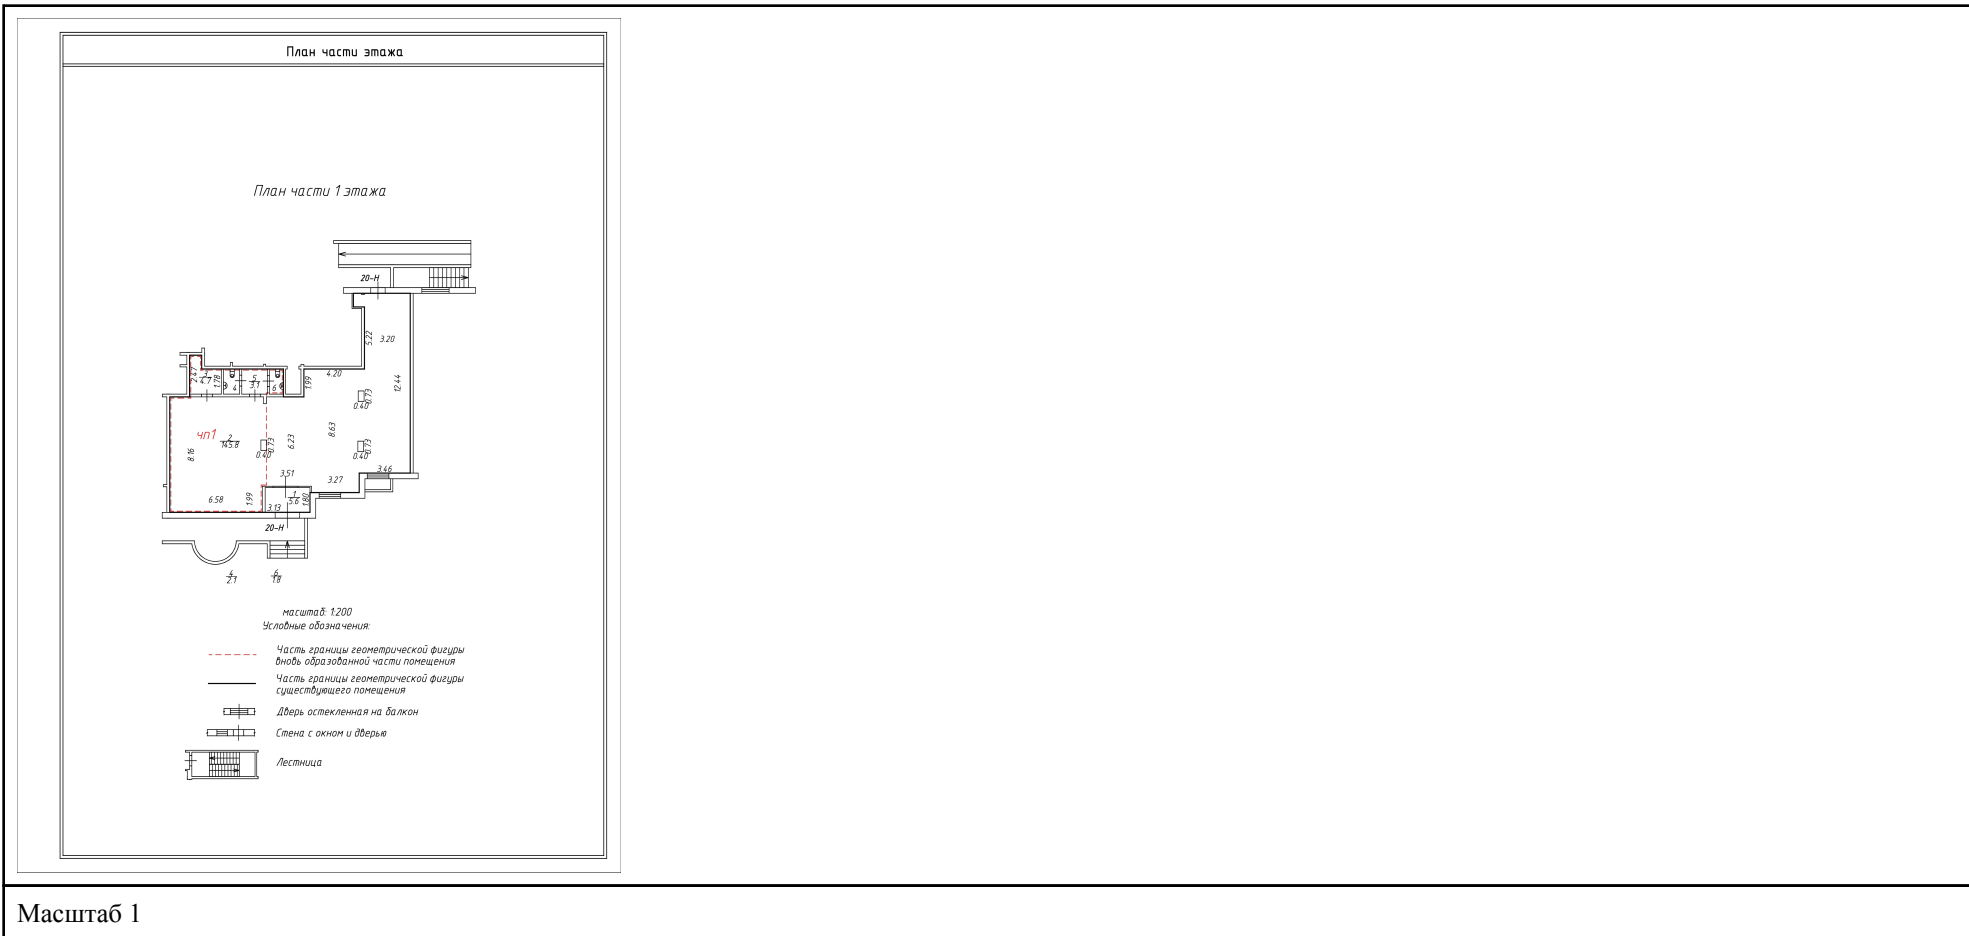

ДОКУМЕНТ ПОДПИСАН
ЭЛЕКТРОННОЙ ПОДПИСЬЮ

Сертификат: 0091A AF5A599507BC7E6D39D2DFA052F9A

Владелец: ФЕДЕРАЛЬНАЯ СЛУЖБА ГОСУДАРСТВЕННОЙ

РЕГИСТРАЦИИ, КАДАСТРА И КАРТОГРАФИИ

Действителен: с 16.09.2025 по 10.12.2026

полное наименование должности

инициалы, фамилия

Здание

вид объекта недвижимости

Лист № 131 раздела 8

Всего листов раздела 8: 667


Всего разделов: 4

Всего листов выписки: 712

10.12.2025г. № КУВИ-001/2025-224092354

Кадастровый номер: 78:34:0415601:3013

Номер этажа (этажей): 1

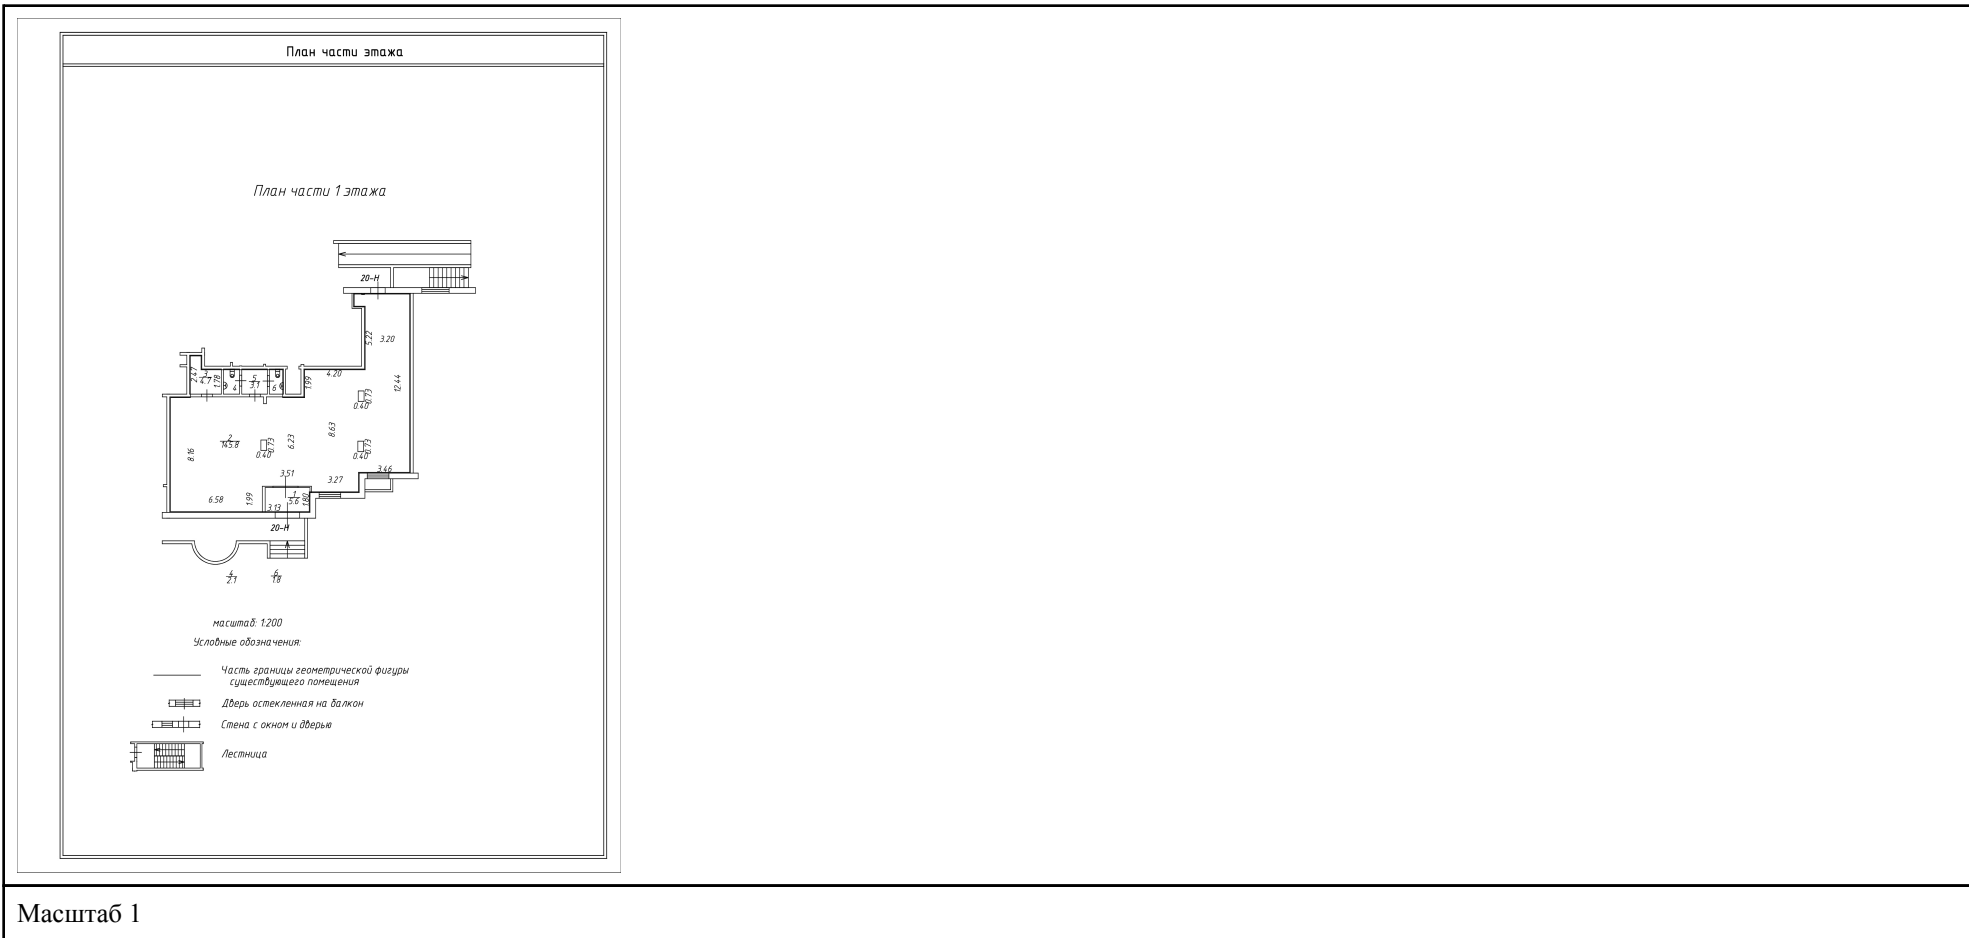

ДОКУМЕНТ ПОДПИСАН
ЭЛЕКТРОННОЙ ПОДПИСЬЮ

Сертификат: 0091AAF5A599507BC7E6D39D2DFA052F9A

Владелец: ФЕДЕРАЛЬНАЯ СЛУЖБА ГОСУДАРСТВЕННОЙ
РЕГИСТРАЦИИ, КАДАСТРА И КАРТОГРАФИИ
Действителен: с 16.09.2025 по 10.12.2026

полное наименование должности

инициалы, фамилия

Здание

вид объекта недвижимости

Лист № 132 раздела 8

Всего листов раздела 8: 667

Всего разделов: 4

Всего листов выписки: 712

10.12.2025г. № КУВИ-001/2025-224092354

Кадастровый номер: 78:34:0415601:3013

Номер этажа (этажей): 1



ДОКУМЕНТ ПОДПИСАН
ЭЛЕКТРОННОЙ ПОДПИСЬЮ

Сертификат: 0091AAF5A599507BC7E6D39D2DFA052F9A

Владелец: ФЕДЕРАЛЬНАЯ СЛУЖБА ГОСУДАРСТВЕННОЙ

РЕГИСТРАЦИИ, КАДАСТРА И КАРТОГРАФИИ

Действителен: с 16.09.2025 по 10.12.2026

ПОЛНОЕ НАИМЕНОВАНИЕ ДОЛЖНОСТИ

инициалы, фамилия

Здание

вид объекта недвижимости

Лист № 133 раздела 8

Всего листов раздела 8: 667


Всего разделов: 4

Всего листов выписки: 712

10.12.2025г. № КУВИ-001/2025-224092354

Кадастровый номер: 78:34:0415601:3013

Номер этажа (этажей): 14

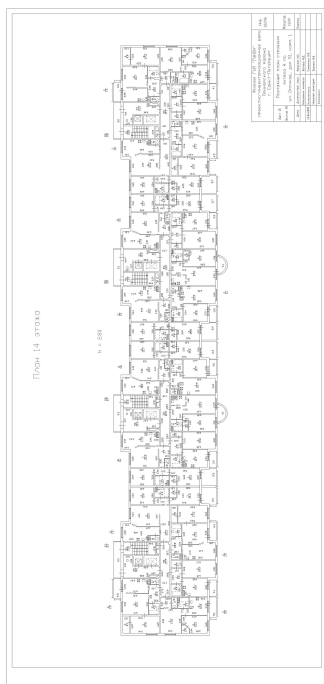

Масштаб 1



ДОКУМЕНТ ПОДПИСАН
ЭЛЕКТРОННОЙ ПОДПИСЬЮ

Сертификат: 0091AAF5A599507BC7E6D39D2DFA052F9A

Владелец: ФЕДЕРАЛЬНАЯ СЛУЖБА ГОСУДАРСТВЕННОЙ

РЕГИСТРАЦИИ, КАДАСТРА И КАРТОГРАФИИ

Действителен: с 16.09.2025 по 10.12.2026

ПОЛНОЕ НАИМЕНОВАНИЕ ДОЛЖНОСТИ

инициалы, фамилия

Здание

вид объекта недвижимости

Лист № 134 раздела 8

Всего листов раздела 8: 667


Всего разделов: 4

Всего листов выписки: 712

10.12.2025г. № КУВИ-001/2025-224092354

Кадастровый номер: 78:34:0415601:3013

Номер этажа (этажей): 15

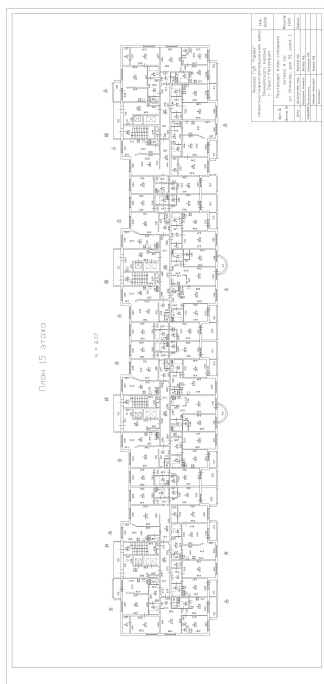

Масштаб 1

ДОКУМЕНТ ПОДПИСАН
ЭЛЕКТРОННОЙ ПОДПИСЬЮ

Сертификат: 0091AAF5A599507BC7E6D39D2DFA052F9A

Владелец: ФЕДЕРАЛЬНАЯ СЛУЖБА ГОСУДАРСТВЕННОЙ
РЕГИСТРАЦИИ, КАДАСТРА И КАРТОГРАФИИ
Действителен: с 16.09.2025 по 10.12.2026

ПОЛНОЕ НАИМЕНОВАНИЕ ДОЛЖНОСТИ

инициалы, фамилия

Здание

вид объекта недвижимости

Лист № 135 раздела 8

Всего листов раздела 8: 667


Всего разделов: 4

Всего листов выписки: 712

10.12.2025г. № КУВИ-001/2025-224092354

Кадастровый номер: 78:34:0415601:3013

Номер этажа (этажей): 15

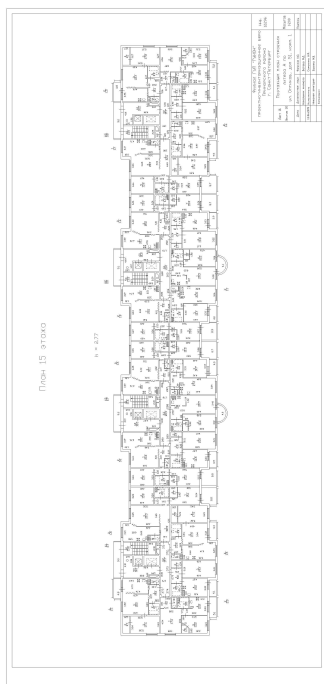

Масштаб 1

ДОКУМЕНТ ПОДПИСАН
ЭЛЕКТРОННОЙ ПОДПИСЬЮ

Сертификат: 0091AAF5A599507BC7E6D39D2DFA052F9A

Владелец: ФЕДЕРАЛЬНАЯ СЛУЖБА ГОСУДАРСТВЕННОЙ
РЕГИСТРАЦИИ, КАДАСТРА И КАРТОГРАФИИ
Действителен: с 16.09.2025 по 10.12.2026

ПОЛНОЕ НАИМЕНОВАНИЕ ДОЛЖНОСТИ

инициалы, фамилия

Здание

вид объекта недвижимости

Лист № 136 раздела 8

Всего листов раздела 8: 667


Всего разделов: 4

Всего листов выписки: 712

10.12.2025г. № КУВИ-001/2025-224092354

Кадастровый номер: 78:34:0415601:3013

Номер этажа (этажей): 15

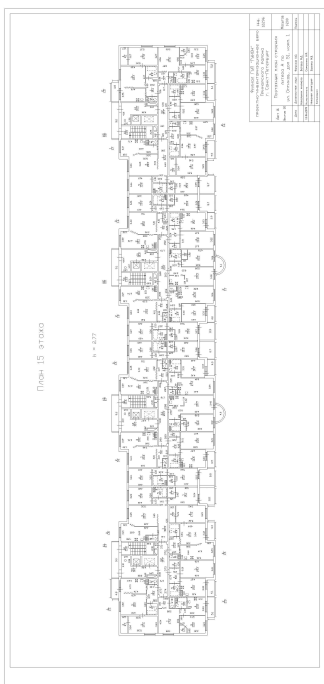

Масштаб 1

ДОКУМЕНТ ПОДПИСАН
ЭЛЕКТРОННОЙ ПОДПИСЬЮ

Сертификат: 0091AAF5A599507BC7E6D39D2DFA052F9A

Владелец: ФЕДЕРАЛЬНАЯ СЛУЖБА ГОСУДАРСТВЕННОЙ
РЕГИСТРАЦИИ, КАДАСТРА И КАРТОГРАФИИ
Действителен: с 16.09.2025 по 10.12.2026

ПОЛНОЕ НАИМЕНОВАНИЕ ДОЛЖНОСТИ

инициалы, фамилия

Здание

вид объекта недвижимости

Лист № 137 раздела 8

Всего листов раздела 8: 667


Всего разделов: 4

Всего листов выписки: 712

10.12.2025г. № КУВИ-001/2025-224092354

Кадастровый номер: 78:34:0415601:3013

Номер этажа (этажей): 15

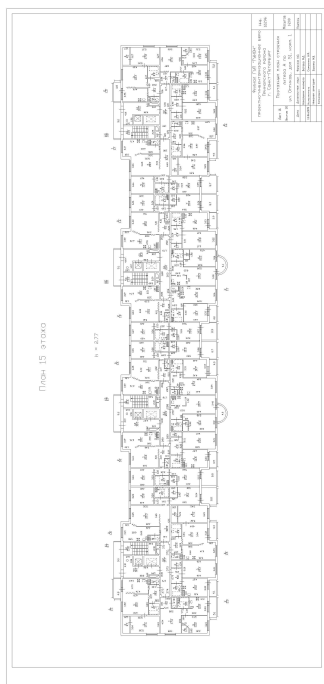

Масштаб 1

ДОКУМЕНТ ПОДПИСАН
ЭЛЕКТРОННОЙ ПОДПИСЬЮ

Сертификат: 0091AAF5A599507BC7E6D39D2DFA052F9A

Владелец: ФЕДЕРАЛЬНАЯ СЛУЖБА ГОСУДАРСТВЕННОЙ

РЕГИСТРАЦИИ, КАДАСТРА И КАРТОГРАФИИ

Действителен: с 16.09.2025 по 10.12.2026

ПОЛНОЕ НАИМЕНОВАНИЕ ДОЛЖНОСТИ

инициалы, фамилия

Здание

вид объекта недвижимости

Лист № 138 раздела 8

Всего листов раздела 8: 667


Всего разделов: 4

Всего листов выписки: 712

10.12.2025г. № КУВИ-001/2025-224092354

Кадастровый номер: 78:34:0415601:3013

Номер этажа (этажей): 15

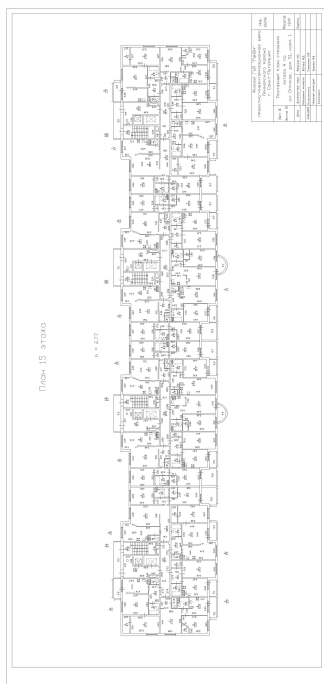

Масштаб 1



ДОКУМЕНТ ПОДПИСАН
ЭЛЕКТРОННОЙ ПОДПИСЬЮ

Сертификат: 0091AAF5A599507BC7E6D39D2DFA052F9A

Владелец: ФЕДЕРАЛЬНАЯ СЛУЖБА ГОСУДАРСТВЕННОЙ
РЕГИСТРАЦИИ, КАДАСТРА И КАРТОГРАФИИ
Действителен: с 16.09.2025 по 10.12.2026

ПОЛНОЕ НАИМЕНОВАНИЕ ДОЛЖНОСТИ

инициалы, фамилия

Здание

вид объекта недвижимости

Лист № 139 раздела 8

Всего листов раздела 8: 667


Всего разделов: 4

Всего листов выписки: 712

10.12.2025г. № КУВИ-001/2025-224092354

Кадастровый номер: 78:34:0415601:3013

Номер этажа (этажей): 16

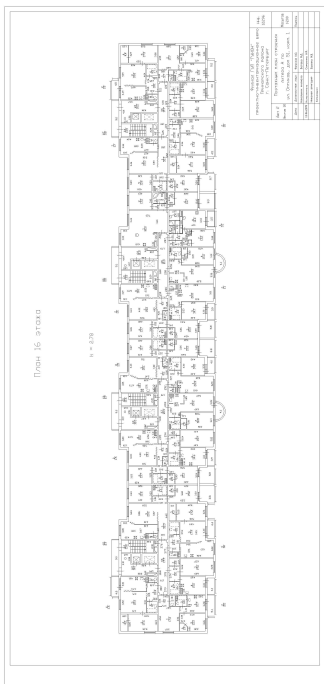

Масштаб 1



ДОКУМЕНТ ПОДПИСАН
ЭЛЕКТРОННОЙ ПОДПИСЬЮ

Сертификат: 0091AAF5A599507BC7E6D39D2DFA052F9A

Владелец: ФЕДЕРАЛЬНАЯ СЛУЖБА ГОСУДАРСТВЕННОЙ
РЕГИСТРАЦИИ, КАДАСТРА И КАРТОГРАФИИ
Действителен: с 16.09.2025 по 10.12.2026

ПОЛНОЕ НАИМЕНОВАНИЕ ДОЛЖНОСТИ

инициалы, фамилия

Здание

вид объекта недвижимости

Лист № 140 раздела 8

Всего листов раздела 8: 667

Всего разделов: 4

Всего листов выписки: 712

10.12.2025г. № КУВИ-001/2025-224092354

Кадастровый номер: 78:34:0415601:3013

Номер этажа (этажей): 16



Масштаб 1

ДОКУМЕНТ ПОДПИСАН
ЭЛЕКТРОННОЙ ПОДПИСЬЮ

Сертификат: 0091AAF5A599507BC7E6D39D2DFA052F9A

Владелец: ФЕДЕРАЛЬНАЯ СЛУЖБА ГОСУДАРСТВЕННОЙ
РЕГИСТРАЦИИ, КАДАСТРА И КАРТОГРАФИИ
Действителен: с 16.09.2025 по 10.12.2026

ПОЛНОЕ НАИМЕНОВАНИЕ ДОЛЖНОСТИ

инициалы, фамилия

Здание

вид объекта недвижимости

Лист № 141 раздела 8

Всего листов раздела 8: 667


Всего разделов: 4

Всего листов выписки: 712

10.12.2025г. № КУВИ-001/2025-224092354

Кадастровый номер: 78:34:0415601:3013

Номер этажа (этажей): 16

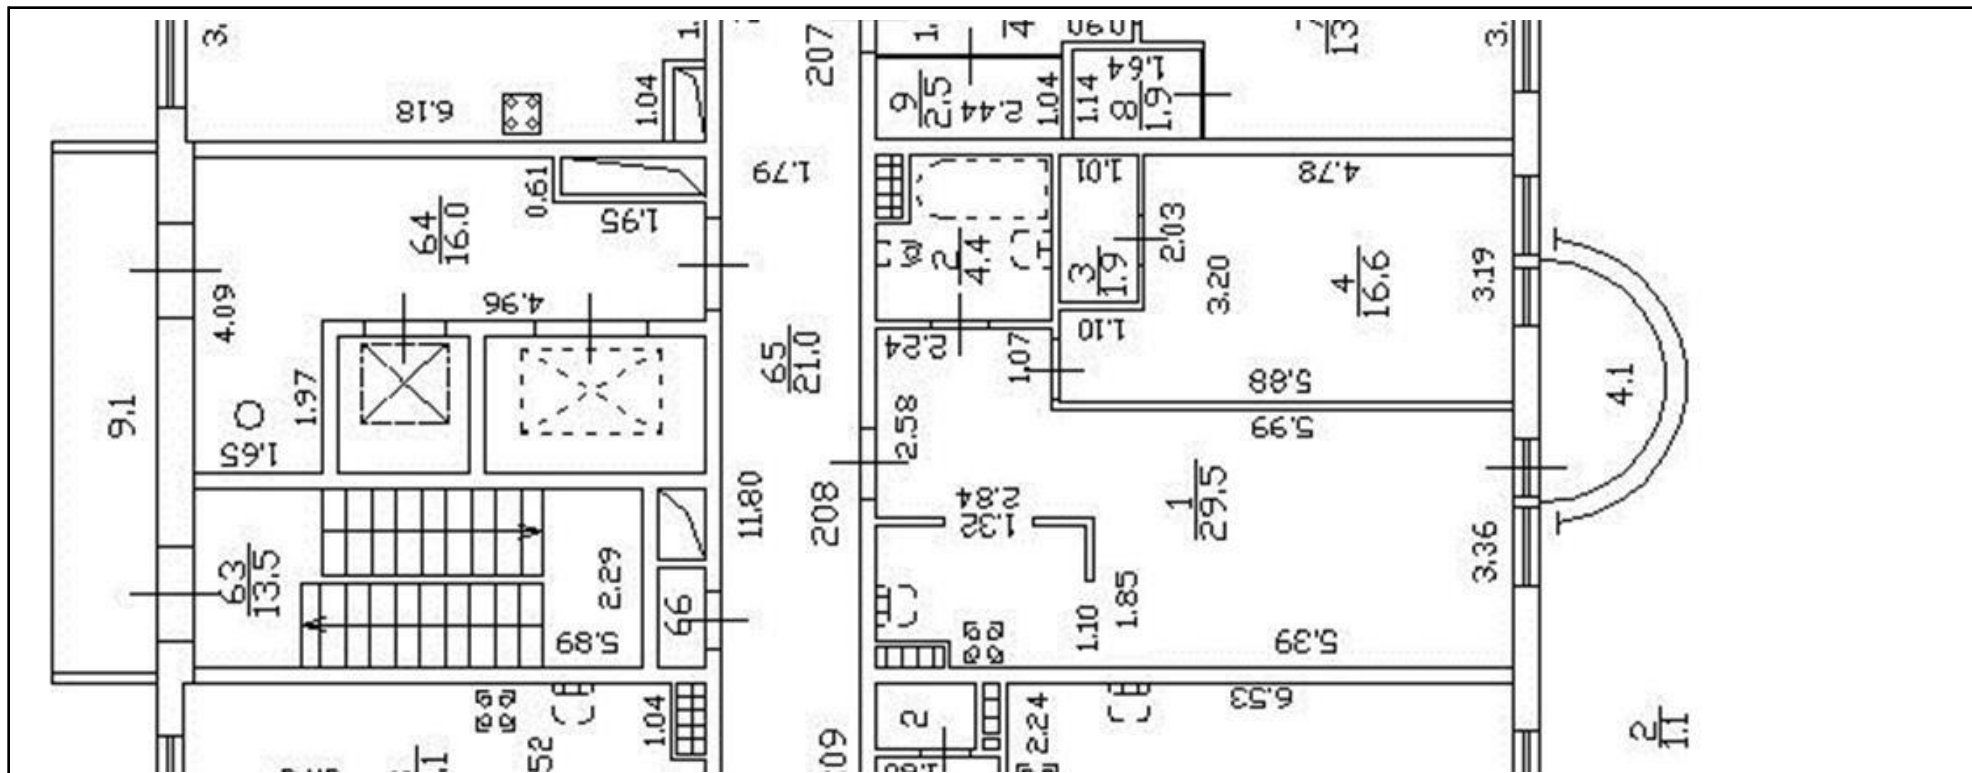

Масштаб 1



ДОКУМЕНТ ПОДПИСАН
ЭЛЕКТРОННОЙ ПОДПИСЬЮ

Сертификат: 0091AAF5A599507BC7E6D39D2DFA052F9A

Владелец: ФЕДЕРАЛЬНАЯ СЛУЖБА ГОСУДАРСТВЕННОЙ
РЕГИСТРАЦИИ, КАДАСТРА И КАРТОГРАФИИ
Действителен: с 16.09.2025 по 10.12.2026

полное наименование должности

инициалы, фамилия

Здание

вид объекта недвижимости

Лист № 142 раздела 8

Всего листов раздела 8: 667


Всего разделов: 4

Всего листов выписки: 712

10.12.2025г. № КУВИ-001/2025-224092354

Кадастровый номер: 78:34:0415601:3013

Номер этажа (этажей): 16

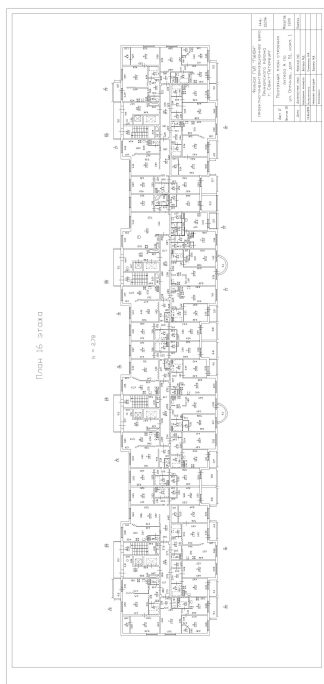

Масштаб 1

ДОКУМЕНТ ПОДПИСАН
ЭЛЕКТРОННОЙ ПОДПИСЬЮ

Сертификат: 0091AAF5A599507BC7E6D39D2DFA052F9A

Владелец: ФЕДЕРАЛЬНАЯ СЛУЖБА ГОСУДАРСТВЕННОЙ


РЕГИСТРАЦИИ, КАДАСТРА И КАРТОГРАФИИ

Действителен: с 16.09.2025 по 10.12.2026

ПОЛНОЕ НАИМЕНОВАНИЕ ДОЛЖНОСТИ

инициалы, фамилия

Здание			
вид объекта недвижимости			
Лист № 143 раздела 8	Всего листов раздела 8: 667	Всего разделов: 4	Всего листов выписки: 712
10.12.2025г. № КУВИ-001/2025-224092354			
Кадастровый номер: 78:34:0415601:3013		Номер этажа (этажей): 6	

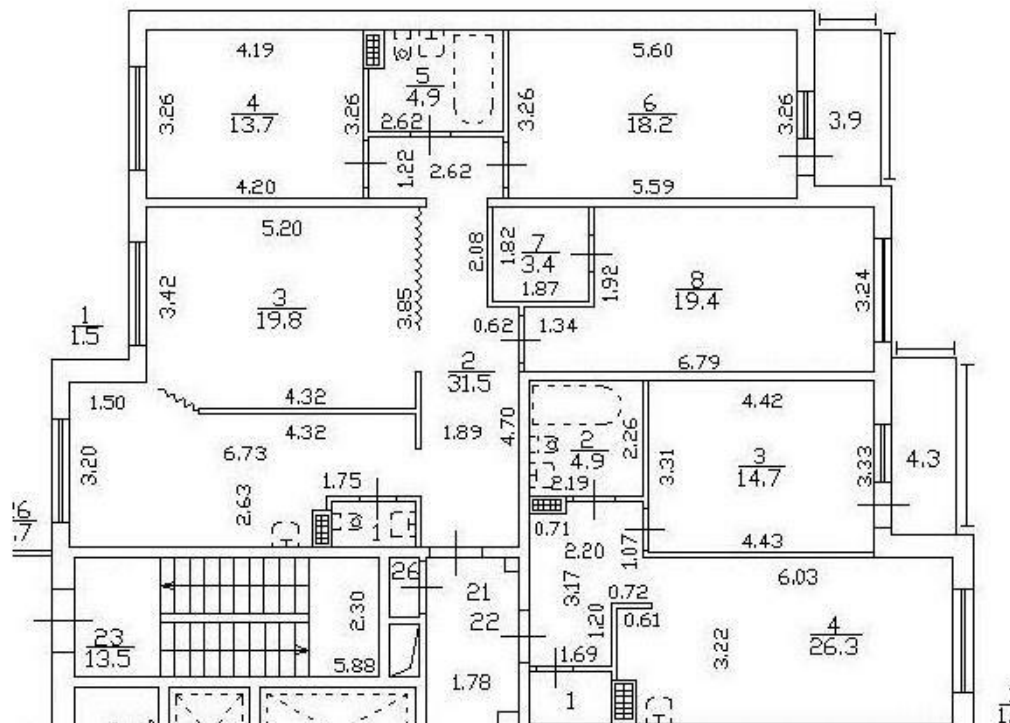

Масштаб 1

	 <p>ДОКУМЕНТ ПОДПИСАН ЭЛЕКТРОННОЙ ПОДПИСЬЮ</p> <p><small>Сертификат: 0091AAF5A599507BC7E6D39D2DFA052F9A Владелец: ФЕДЕРАЛЬНАЯ СЛУЖБА ГОСУДАРСТВЕННОЙ РЕГИСТРАЦИИ, КАДАСТРА И КАРТОГРАФИИ Действителен: с 16.09.2025 по 10.12.2026</small></p>	
ПОЛНОЕ НАИМЕНОВАНИЕ ДОЛЖНОСТИ		инициалы, фамилия

Здание

вид объекта недвижимости

Лист № 144 раздела 8

Всего листов раздела 8: 667

Всего разделов: 4

Всего листов выписки: 712

10.12.2025г. № КУВИ-001/2025-224092354

Кадастровый номер: 78:34:0415601:3013

Номер этажа (этажей): 1



Масштаб 1



ДОКУМЕНТ ПОДПИСАН
ЭЛЕКТРОННОЙ ПОДПИСЬЮ

Сертификат: 0091AAF5A599507BC7E6D39D2DFA052F9A

Владелец: ФЕДЕРАЛЬНАЯ СЛУЖБА ГОСУДАРСТВЕННОЙ

РЕГИСТРАЦИИ, КАДАСТРА И КАРТОГРАФИИ

Действителен: с 16.09.2025 по 10.12.2026

полное наименование должности

инициалы, фамилия

Здание

вид объекта недвижимости

Лист № 145 раздела 8

Всего листов раздела 8: 667


Всего разделов: 4

Всего листов выписки: 712

10.12.2025г. № КУВИ-001/2025-224092354

Кадастровый номер: 78:34:0415601:3013

Номер этажа (этажей): 16

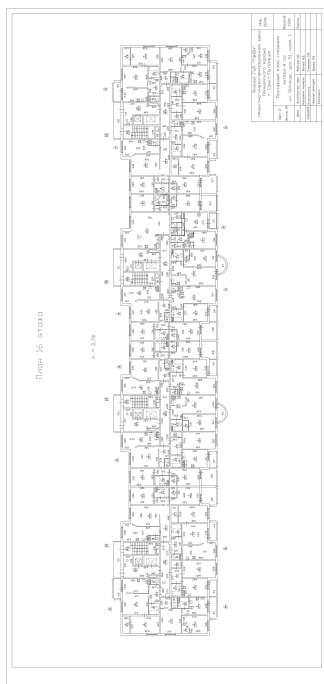

Масштаб 1



ДОКУМЕНТ ПОДПИСАН
ЭЛЕКТРОННОЙ ПОДПИСЬЮ

Сертификат: 0091AAF5A599507BC7E6D39D2DFA052F9A

Владелец: ФЕДЕРАЛЬНАЯ СЛУЖБА ГОСУДАРСТВЕННОЙ

РЕГИСТРАЦИИ, КАДАСТРА И КАРТОГРАФИИ

Действителен: с 16.09.2025 по 10.12.2026

ПОЛНОЕ НАИМЕНОВАНИЕ ДОЛЖНОСТИ

инициалы, фамилия

Здание

вид объекта недвижимости

Лист № 146 раздела 8

Всего листов раздела 8: 667


Всего разделов: 4

Всего листов выписки: 712

10.12.2025г. № КУВИ-001/2025-224092354

Кадастровый номер: 78:34:0415601:3013

Номер этажа (этажей): 17

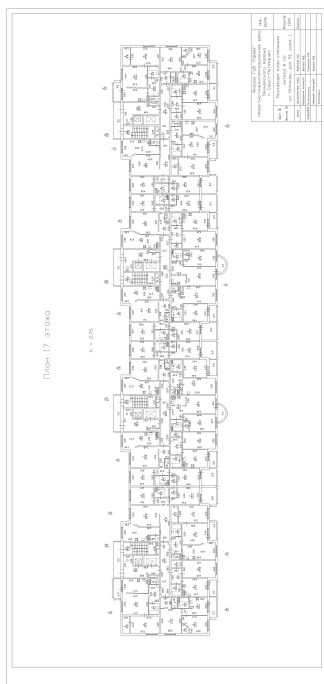

Масштаб 1



ДОКУМЕНТ ПОДПИСАН
ЭЛЕКТРОННОЙ ПОДПИСЬЮ

Сертификат: 0091AAF5A599507BC7E6D39D2DFA052F9A

Владелец: ФЕДЕРАЛЬНАЯ СЛУЖБА ГОСУДАРСТВЕННОЙ
РЕГИСТРАЦИИ, КАДАСТРА И КАРТОГРАФИИ
Действителен: с 16.09.2025 по 10.12.2026

полное наименование должности

инициалы, фамилия

Здание

вид объекта недвижимости

Лист № 147 раздела 8

Всего листов раздела 8: 667

Всего разделов: 4

Всего листов выписки: 712

10.12.2025г. № КУВИ-001/2025-224092354

Кадастровый номер: 78:34:0415601:3013

Номер этажа (этажей): 17



Масштаб 1



ДОКУМЕНТ ПОДПИСАН
ЭЛЕКТРОННОЙ ПОДПИСЬЮ

Сертификат: 0091AAF5A599507BC7E6D39D2DFA052F9A

Владелец: ФЕДЕРАЛЬНАЯ СЛУЖБА ГОСУДАРСТВЕННОЙ

РЕГИСТРАЦИИ, КАДАСТРА И КАРТОГРАФИИ

Действителен: с 16.09.2025 по 10.12.2026

ПОЛНОЕ НАИМЕНОВАНИЕ ДОЛЖНОСТИ

инициалы, фамилия

Здание

вид объекта недвижимости

Лист № 148 раздела 8

Всего листов раздела 8: 667


Всего разделов: 4

Всего листов выписки: 712

10.12.2025г. № КУВИ-001/2025-224092354

Кадастровый номер: 78:34:0415601:3013

Номер этажа (этажей): 17

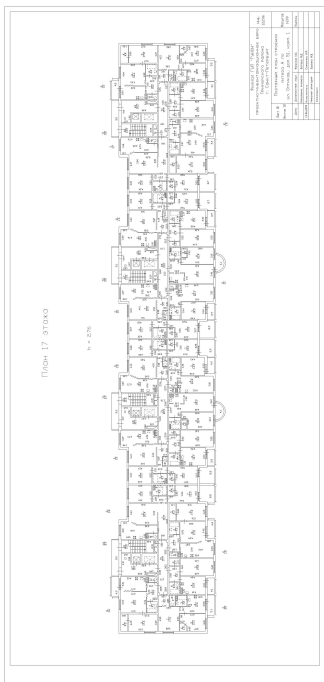

Масштаб 1

ДОКУМЕНТ ПОДПИСАН
ЭЛЕКТРОННОЙ ПОДПИСЬЮ

Сертификат: 0091AAF5A599507BC7E6D39D2DFA052F9A

Владелец: ФЕДЕРАЛЬНАЯ СЛУЖБА ГОСУДАРСТВЕННОЙ
РЕГИСТРАЦИИ, КАДАСТРА И КАРТОГРАФИИ
Действителен: с 16.09.2025 по 10.12.2026

ПОЛНОЕ НАИМЕНОВАНИЕ ДОЛЖНОСТИ

инициалы, фамилия

Здание

вид объекта недвижимости

Лист № 149 раздела 8

Всего листов раздела 8: 667


Всего разделов: 4

Всего листов выписки: 712

10.12.2025г. № КУВИ-001/2025-224092354

Кадастровый номер: 78:34:0415601:3013

Номер этажа (этажей): 17

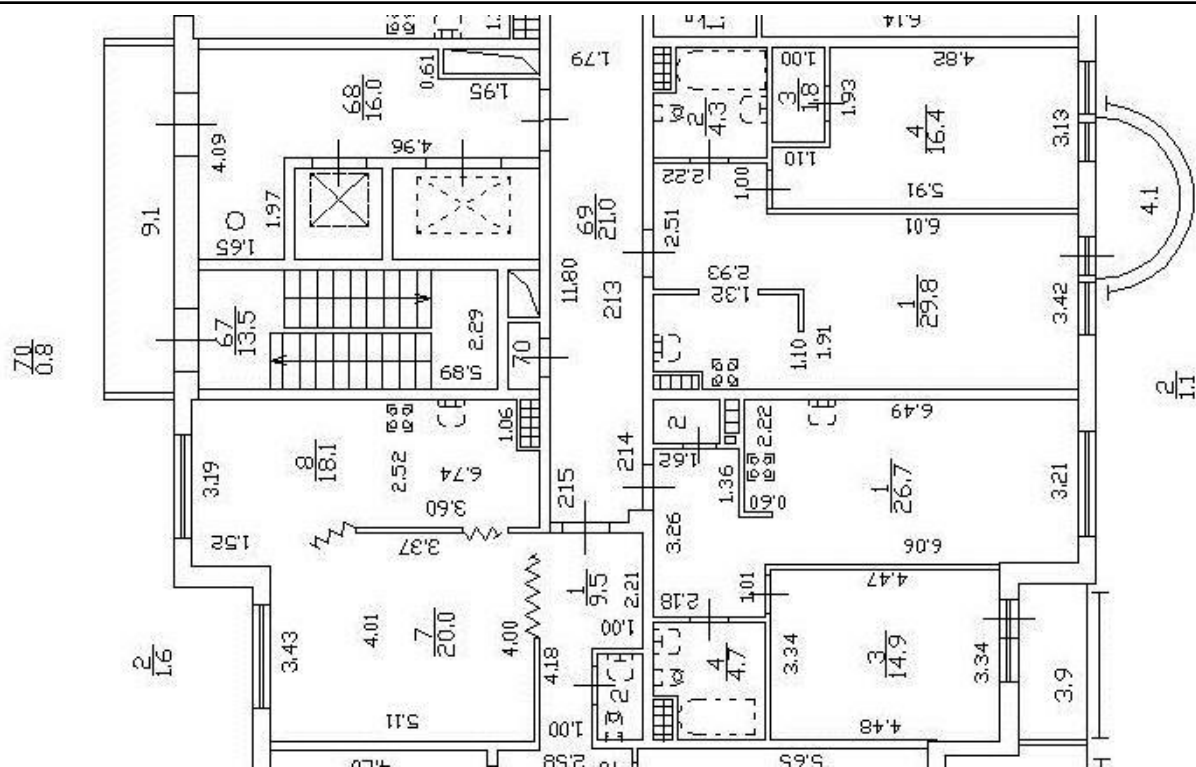

Масштаб 1



ДОКУМЕНТ ПОДПИСАН
ЭЛЕКТРОННОЙ ПОДПИСЬЮ

Сертификат: 0091AAAF5A599507BC7E6D39D2DFA052F9A

Владелец: ФЕДЕРАЛЬНАЯ СЛУЖБА ГОСУДАРСТВЕННОЙ

РЕГИСТРАЦИИ, КАДАСТРА И КАРТОГРАФИИ

Действителен: с 16.09.2025 по 10.12.2026

ПОЛНОЕ НАИМЕНОВАНИЕ ДОЛЖНОСТИ

инициалы, фамилия

Здание

вид объекта недвижимости

Лист № 150 раздела 8

Всего листов раздела 8: 667


Всего разделов: 4

Всего листов выписки: 712

10.12.2025г. № КУВИ-001/2025-224092354

Кадастровый номер: 78:34:0415601:3013

Номер этажа (этажей): 17

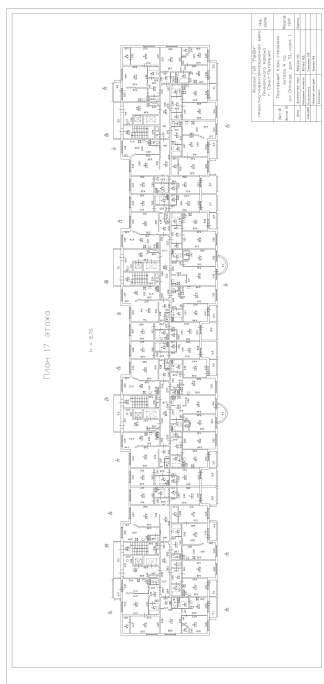

Масштаб 1



ДОКУМЕНТ ПОДПИСАН
ЭЛЕКТРОННОЙ ПОДПИСЬЮ

Сертификат: 0091AAF5A599507BC7E6D39D2DFA052F9A

Владелец: ФЕДЕРАЛЬНАЯ СЛУЖБА ГОСУДАРСТВЕННОЙ

РЕГИСТРАЦИИ, КАДАСТРА И КАРТОГРАФИИ

Действителен: с 16.09.2025 по 10.12.2026

полное наименование должности

инициалы, фамилия

Здание

вид объекта недвижимости

Лист № 151 раздела 8

Всего листов раздела 8: 667


Всего разделов: 4

Всего листов выписки: 712

10.12.2025г. № КУВИ-001/2025-224092354

Кадастровый номер: 78:34:0415601:3013

Номер этажа (этажей): 18

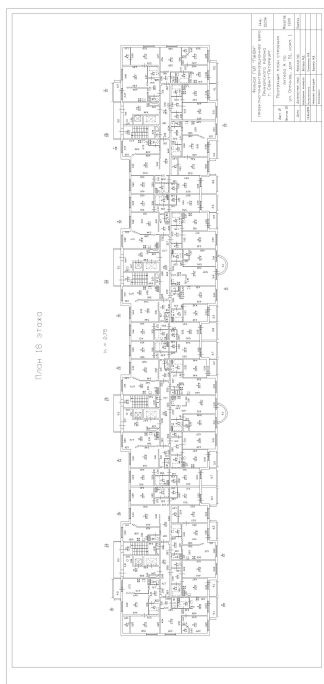

Масштаб 1



ДОКУМЕНТ ПОДПИСАН
ЭЛЕКТРОННОЙ ПОДПИСЬЮ

Сертификат: 0091AAF5A599507BC7E6D39D2DFA052F9A

Владелец: ФЕДЕРАЛЬНАЯ СЛУЖБА ГОСУДАРСТВЕННОЙ


РЕГИСТРАЦИИ, КАДАСТРА И КАРТОГРАФИИ

Действителен: с 16.09.2025 по 10.12.2026


ПОЛНОЕ НАИМЕНОВАНИЕ ДОЛЖНОСТИ

инициалы, фамилия

Здание			
вид объекта недвижимости			
Лист № 152 раздела 8	Всего листов раздела 8: 667	Всего разделов: 4	Всего листов выписки: 712
10.12.2025г. № КУВИ-001/2025-224092354			
Кадастровый номер: 78:34:0415601:3013		Номер этажа (этажей): 18	

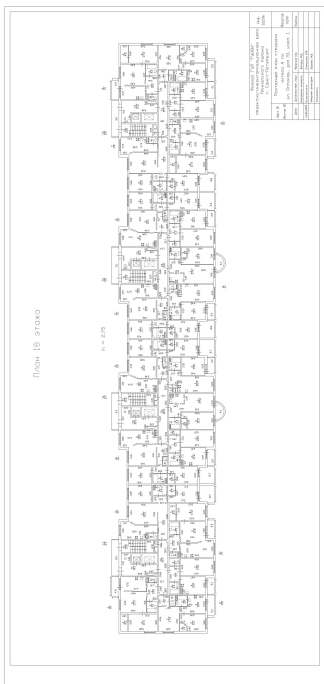

Масштаб 1

ПОЛНОЕ НАИМЕНОВАНИЕ ДОЛЖНОСТИ	 ДОКУМЕНТ ПОДПИСАН ЭЛЕКТРОННОЙ ПОДПИСЬЮ	инициалы, фамилия
	Сертификат: 0091AAF5A599507BC7E6D39D2DFA052F9A Владелец: ФЕДЕРАЛЬНАЯ СЛУЖБА ГОСУДАРСТВЕННОЙ РЕГИСТРАЦИИ, КАДАСТРА И КАРТОГРАФИИ Действителен: с 16.09.2025 по 10.12.2026	

Здание

вид объекта недвижимости

Лист № 153 раздела 8

Всего листов раздела 8: 667


Всего разделов: 4

Всего листов выписки: 712

10.12.2025г. № КУВИ-001/2025-224092354

Кадастровый номер: 78:34:0415601:3013

Номер этажа (этажей): 18

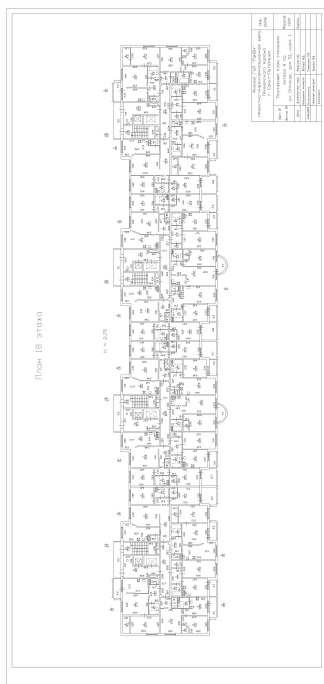

Масштаб 1

ДОКУМЕНТ ПОДПИСАН
ЭЛЕКТРОННОЙ ПОДПИСЬЮ

Сертификат: 0091AAF5A599507BC7E6D39D2DFA052F9A

Владелец: ФЕДЕРАЛЬНАЯ СЛУЖБА ГОСУДАРСТВЕННОЙ
РЕГИСТРАЦИИ, КАДАСТРА И КАРТОГРАФИИ
Действителен: с 16.09.2025 по 10.12.2026

ПОЛНОЕ НАИМЕНОВАНИЕ ДОЛЖНОСТИ

инициалы, фамилия

Здание

вид объекта недвижимости

Лист № 154 раздела 8

Всего листов раздела 8: 667


Всего разделов: 4

Всего листов выписки: 712

10.12.2025г. № КУВИ-001/2025-224092354

Кадастровый номер: 78:34:0415601:3013

Номер этажа (этажей): 18

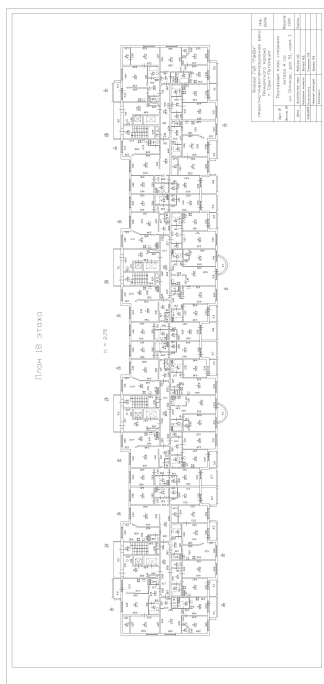

Масштаб 1

ДОКУМЕНТ ПОДПИСАН
ЭЛЕКТРОННОЙ ПОДПИСЬЮ

Сертификат: 0091AAF5A599507BC7E6D39D2DFA052F9A

Владелец: ФЕДЕРАЛЬНАЯ СЛУЖБА ГОСУДАРСТВЕННОЙ
РЕГИСТРАЦИИ, КАДАСТРА И КАРТОГРАФИИ
Действителен: с 16.09.2025 по 10.12.2026

ПОЛНОЕ НАИМЕНОВАНИЕ ДОЛЖНОСТИ

инициалы, фамилия

Здание

вид объекта недвижимости

Лист № 155 раздела 8

Всего листов раздела 8: 667


Всего разделов: 4

Всего листов выписки: 712

10.12.2025г. № КУВИ-001/2025-224092354

Кадастровый номер: 78:34:0415601:3013

Номер этажа (этажей): 6

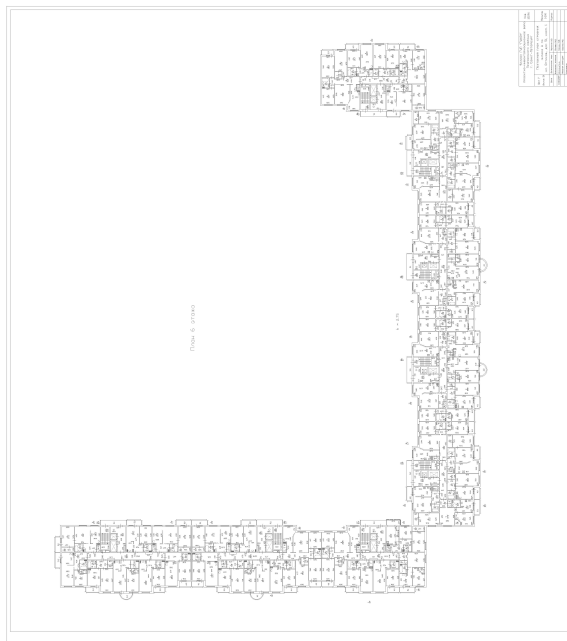

Масштаб 1



ДОКУМЕНТ ПОДПИСАН
ЭЛЕКТРОННОЙ ПОДПИСЬЮ

Сертификат: 0091AAF5A599507BC7E6D39D2DFA052F9A

Владелец: ФЕДЕРАЛЬНАЯ СЛУЖБА ГОСУДАРСТВЕННОЙ

РЕГИСТРАЦИИ, КАДАСТРА И КАРТОГРАФИИ

Действителен: с 16.09.2025 по 10.12.2026

полное наименование должности

инициалы, фамилия

Здание

вид объекта недвижимости

Лист № 156 раздела 8

Всего листов раздела 8: 667


Всего разделов: 4

Всего листов выписки: 712

10.12.2025г. № КУВИ-001/2025-224092354

Кадастровый номер: 78:34:0415601:3013

Номер этажа (этажей): 1

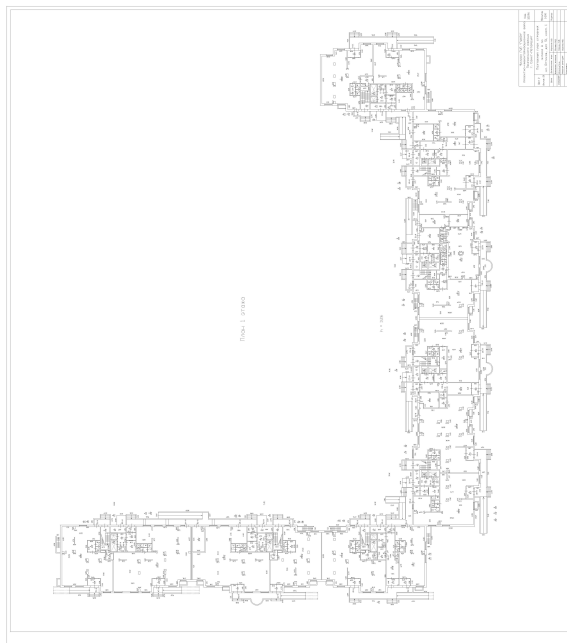

Масштаб 1



ДОКУМЕНТ ПОДПИСАН
ЭЛЕКТРОННОЙ ПОДПИСЬЮ

Сертификат: 0091AAF5A599507BC7E6D39D2DFA052F9A

Владелец: ФЕДЕРАЛЬНАЯ СЛУЖБА ГОСУДАРСТВЕННОЙ

РЕГИСТРАЦИИ, КАДАСТРА И КАРТОГРАФИИ

Действителен: с 16.09.2025 по 10.12.2026

полное наименование должности

инициалы, фамилия

Здание

вид объекта недвижимости

Лист № 157 раздела 8

Всего листов раздела 8: 667


Всего разделов: 4

Всего листов выписки: 712

10.12.2025г. № КУВИ-001/2025-224092354

Кадастровый номер: 78:34:0415601:3013

Номер этажа (этажей): 18

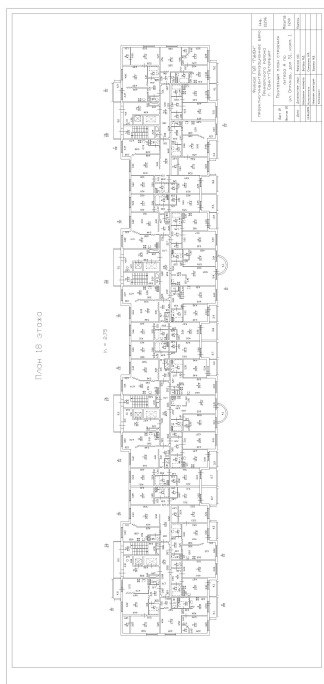

Масштаб 1

ДОКУМЕНТ ПОДПИСАН
ЭЛЕКТРОННОЙ ПОДПИСЬЮ

Сертификат: 0091AAF5A599507BC7E6D39D2DFA052F9A

Владелец: ФЕДЕРАЛЬНАЯ СЛУЖБА ГОСУДАРСТВЕННОЙ

РЕГИСТРАЦИИ, КАДАСТРА И КАРТОГРАФИИ

Действителен: с 16.09.2025 по 10.12.2026

ПОЛНОЕ НАИМЕНОВАНИЕ ДОЛЖНОСТИ

инициалы, фамилия

Здание

вид объекта недвижимости

Лист № 158 раздела 8

Всего листов раздела 8: 667


Всего разделов: 4

Всего листов выписки: 712

10.12.2025г. № КУВИ-001/2025-224092354

Кадастровый номер: 78:34:0415601:3013

Номер этажа (этажей): 2

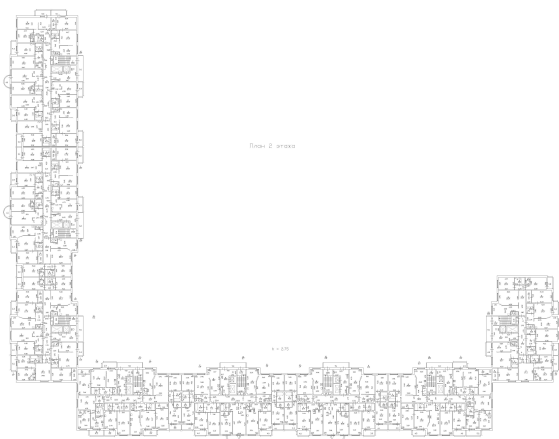

Масштаб 1



ДОКУМЕНТ ПОДПИСАН
ЭЛЕКТРОННОЙ ПОДПИСЬЮ

Сертификат: 0091AAF5A599507BC7E6D39D2DFA052F9A

Владелец: ФЕДЕРАЛЬНАЯ СЛУЖБА ГОСУДАРСТВЕННОЙ

РЕГИСТРАЦИИ, КАДАСТРА И КАРТОГРАФИИ

Действителен: с 16.09.2025 по 10.12.2026

ПОЛНОЕ НАИМЕНОВАНИЕ ДОЛЖНОСТИ

инициалы, фамилия

Здание

вид объекта недвижимости

Лист № 159 раздела 8

Всего листов раздела 8: 667


Всего разделов: 4

Всего листов выписки: 712

10.12.2025г. № КУВИ-001/2025-224092354

Кадастровый номер: 78:34:0415601:3013

Номер этажа (этажей): 2

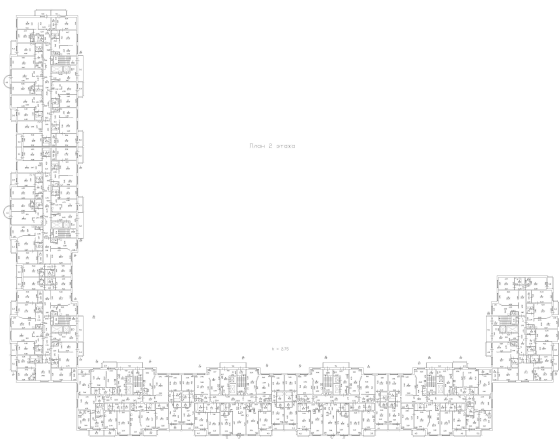

Масштаб 1



ДОКУМЕНТ ПОДПИСАН
ЭЛЕКТРОННОЙ ПОДПИСЬЮ

Сертификат: 0091AAF5A599507BC7E6D39D2DFA052F9A

Владелец: ФЕДЕРАЛЬНАЯ СЛУЖБА ГОСУДАРСТВЕННОЙ

РЕГИСТРАЦИИ, КАДАСТРА И КАРТОГРАФИИ

Действителен: с 16.09.2025 по 10.12.2026

ПОЛНОЕ НАИМЕНОВАНИЕ ДОЛЖНОСТИ

инициалы, фамилия

Здание

вид объекта недвижимости

Лист № 160 раздела 8

Всего листов раздела 8: 667


Всего разделов: 4

Всего листов выписки: 712

10.12.2025г. № КУВИ-001/2025-224092354

Кадастровый номер: 78:34:0415601:3013

Номер этажа (этажей): 2

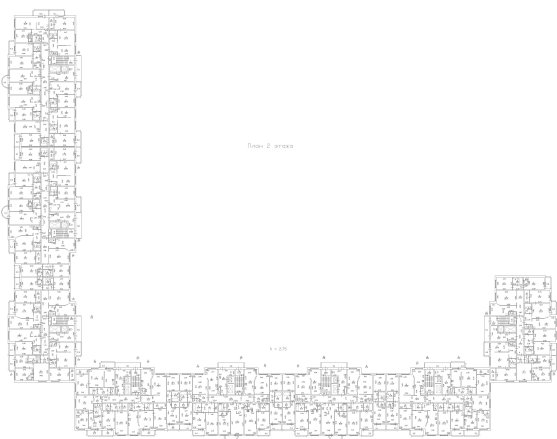

Масштаб 1

ДОКУМЕНТ ПОДПИСАН
ЭЛЕКТРОННОЙ ПОДПИСЬЮ

Сертификат: 0091AAF5A599507BC7E6D39D2DFA052F9A

Владелец: ФЕДЕРАЛЬНАЯ СЛУЖБА ГОСУДАРСТВЕННОЙ

РЕГИСТРАЦИИ, КАДАСТРА И КАРТОГРАФИИ

Действителен: с 16.09.2025 по 10.12.2026

ПОЛНОЕ НАИМЕНОВАНИЕ ДОЛЖНОСТИ

инициалы, фамилия

Здание

вид объекта недвижимости

Лист № 161 раздела 8

Всего листов раздела 8: 667


Всего разделов: 4

Всего листов выписки: 712

10.12.2025г. № КУВИ-001/2025-224092354

Кадастровый номер: 78:34:0415601:3013

Номер этажа (этажей): 2

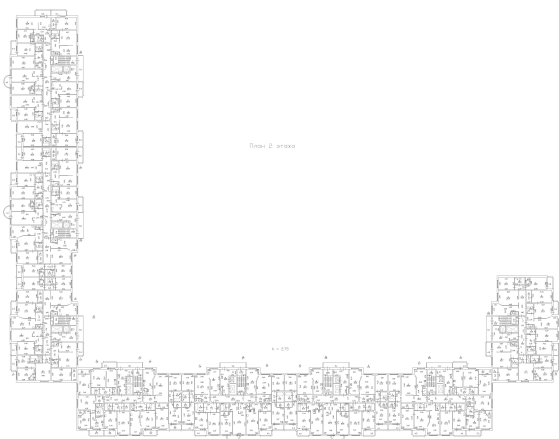

Масштаб 1

ДОКУМЕНТ ПОДПИСАН
ЭЛЕКТРОННОЙ ПОДПИСЬЮ

Сертификат: 0091AAF5A599507BC7E6D39D2DFA052F9A

Владелец: ФЕДЕРАЛЬНАЯ СЛУЖБА ГОСУДАРСТВЕННОЙ

РЕГИСТРАЦИИ, КАДАСТРА И КАРТОГРАФИИ

Действителен: с 16.09.2025 по 10.12.2026

ПОЛНОЕ НАИМЕНОВАНИЕ ДОЛЖНОСТИ

инициалы, фамилия

Здание

вид объекта недвижимости

Лист № 162 раздела 8

Всего листов раздела 8: 667


Всего разделов: 4

Всего листов выписки: 712

10.12.2025г. № КУВИ-001/2025-224092354

Кадастровый номер: 78:34:0415601:3013

Номер этажа (этажей): 2

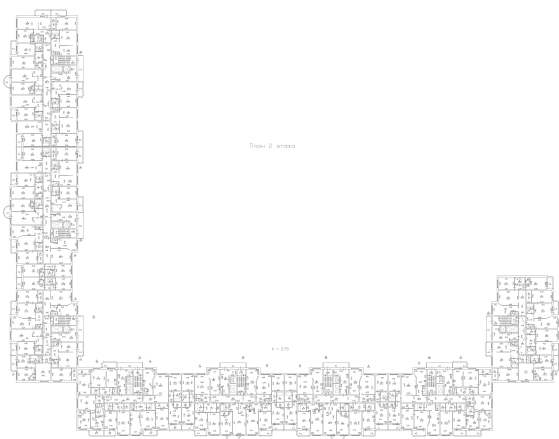

Масштаб 1

ДОКУМЕНТ ПОДПИСАН
ЭЛЕКТРОННОЙ ПОДПИСЬЮ

Сертификат: 0091AAF5A599507BC7E6D39D2DFA052F9A

Владелец: ФЕДЕРАЛЬНАЯ СЛУЖБА ГОСУДАРСТВЕННОЙ

РЕГИСТРАЦИИ, КАДАСТРА И КАРТОГРАФИИ

Действителен: с 16.09.2025 по 10.12.2026

ПОЛНОЕ НАИМЕНОВАНИЕ ДОЛЖНОСТИ

инициалы, фамилия

Здание

вид объекта недвижимости

Лист № 163 раздела 8

Всего листов раздела 8: 667


Всего разделов: 4

Всего листов выписки: 712

10.12.2025г. № КУВИ-001/2025-224092354

Кадастровый номер: 78:34:0415601:3013

Номер этажа (этажей): 3

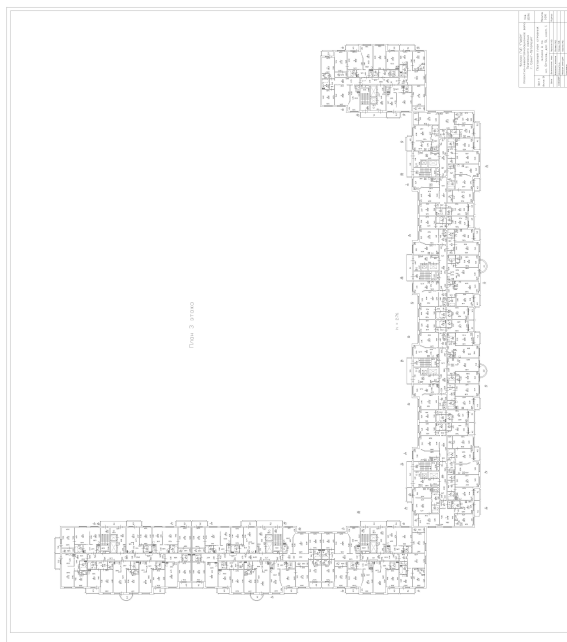

Масштаб 1



ДОКУМЕНТ ПОДПИСАН
ЭЛЕКТРОННОЙ ПОДПИСЬЮ

Сертификат: 0091AAF5A599507BC7E6D39D2DFA052F9A

Владелец: ФЕДЕРАЛЬНАЯ СЛУЖБА ГОСУДАРСТВЕННОЙ

РЕГИСТРАЦИИ, КАДАСТРА И КАРТОГРАФИИ

Действителен: с 16.09.2025 по 10.12.2026

полное наименование должности

инициалы, фамилия

Здание

вид объекта недвижимости

Лист № 164 раздела 8

Всего листов раздела 8: 667


Всего разделов: 4

Всего листов выписки: 712

10.12.2025г. № КУВИ-001/2025-224092354

Кадастровый номер: 78:34:0415601:3013

Номер этажа (этажей): 3

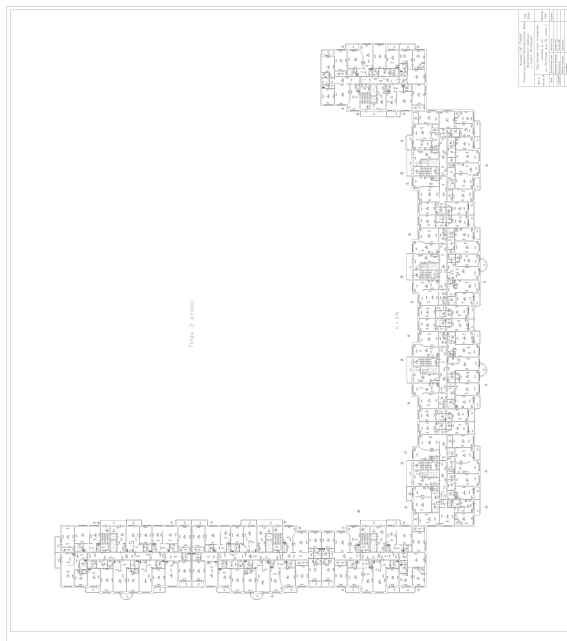

Масштаб 1



ДОКУМЕНТ ПОДПИСАН
ЭЛЕКТРОННОЙ ПОДПИСЬЮ

Сертификат: 0091AAF5A599507BC7E6D39D2DFA052F9A

Владелец: ФЕДЕРАЛЬНАЯ СЛУЖБА ГОСУДАРСТВЕННОЙ

РЕГИСТРАЦИИ, КАДАСТРА И КАРТОГРАФИИ

Действителен: с 16.09.2025 по 10.12.2026

полное наименование должности

инициалы, фамилия

Здание

вид объекта недвижимости

Лист № 165 раздела 8

Всего листов раздела 8: 667


Всего разделов: 4

Всего листов выписки: 712

10.12.2025г. № КУВИ-001/2025-224092354

Кадастровый номер: 78:34:0415601:3013

Номер этажа (этажей): 3

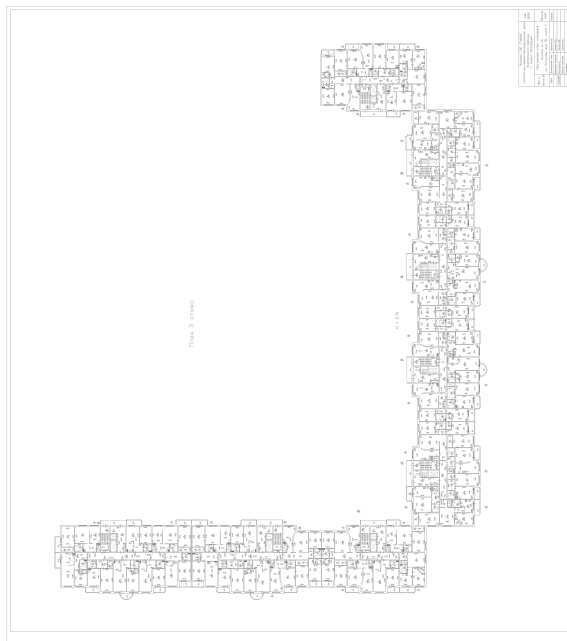

Масштаб 1



ДОКУМЕНТ ПОДПИСАН
ЭЛЕКТРОННОЙ ПОДПИСЬЮ

Сертификат: 0091AAF5A599507BC7E6D39D2DFA052F9A

Владелец: ФЕДЕРАЛЬНАЯ СЛУЖБА ГОСУДАРСТВЕННОЙ

РЕГИСТРАЦИИ, КАДАСТРА И КАРТОГРАФИИ

Действителен: с 16.09.2025 по 10.12.2026

полное наименование должности

инициалы, фамилия

Здание

вид объекта недвижимости

Лист № 166 раздела 8

Всего листов раздела 8: 667


Всего разделов: 4

Всего листов выписки: 712

10.12.2025г. № КУВИ-001/2025-224092354

Кадастровый номер: 78:34:0415601:3013

Номер этажа (этажей): 3

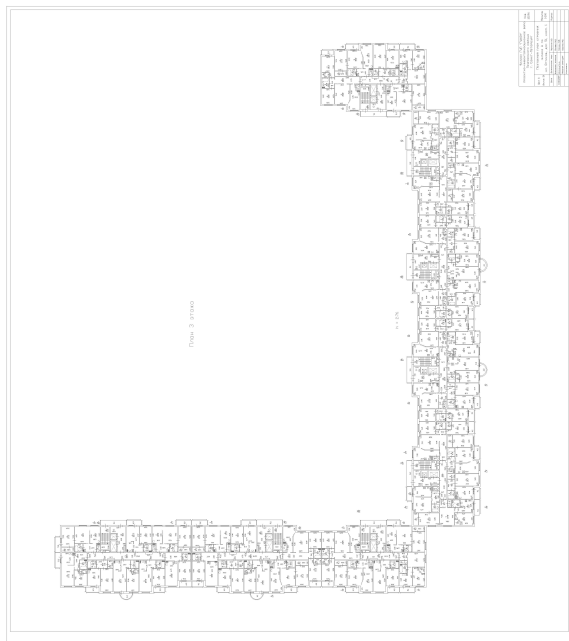

Масштаб 1

ДОКУМЕНТ ПОДПИСАН
ЭЛЕКТРОННОЙ ПОДПИСЬЮ

Сертификат: 0091AAF5A599507BC7E6D39D2DFA052F9A

Владелец: ФЕДЕРАЛЬНАЯ СЛУЖБА ГОСУДАРСТВЕННОЙ
РЕГИСТРАЦИИ, КАДАСТРА И КАРТОГРАФИИ
Действителен: с 16.09.2025 по 10.12.2026

полное наименование должности

инициалы, фамилия

Здание

вид объекта недвижимости

Лист № 167 раздела 8

Всего листов раздела 8: 667


Всего разделов: 4

Всего листов выписки: 712

10.12.2025г. № КУВИ-001/2025-224092354

Кадастровый номер: 78:34:0415601:3013

Номер этажа (этажей): 6

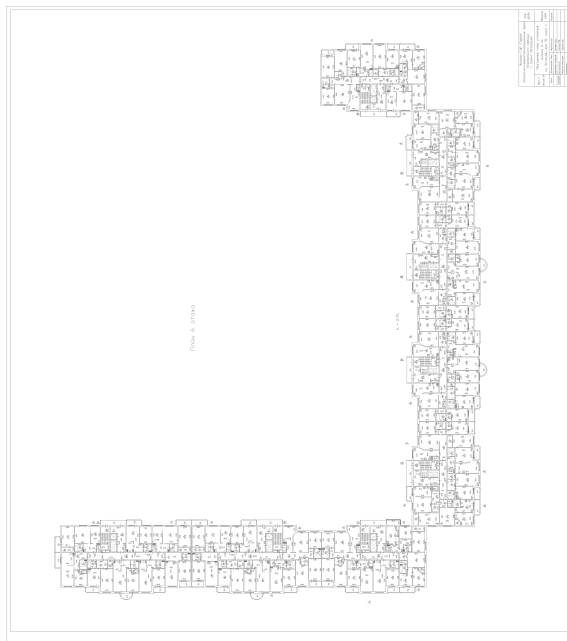

Масштаб 1

ДОКУМЕНТ ПОДПИСАН
ЭЛЕКТРОННОЙ ПОДПИСЬЮ

Сертификат: 0091AAF5A599507BC7E6D39D2DFA052F9A

Владелец: ФЕДЕРАЛЬНАЯ СЛУЖБА ГОСУДАРСТВЕННОЙ
РЕГИСТРАЦИИ, КАДАСТРА И КАРТОГРАФИИ
Действителен: с 16.09.2025 по 10.12.2026

ПОЛНОЕ НАИМЕНОВАНИЕ ДОЛЖНОСТИ

инициалы, фамилия

Здание

вид объекта недвижимости

Лист № 168 раздела 8

Всего листов раздела 8: 667

Всего разделов: 4

Всего листов выписки: 712

10.12.2025г. № КУВИ-001/2025-224092354

Кадастровый номер: 78:34:0415601:3013

Номер этажа (этажей): 1



Масштаб 1



ДОКУМЕНТ ПОДПИСАН
ЭЛЕКТРОННОЙ ПОДПИСЬЮ

Сертификат: 0091AAF5A599507BC7E6D39D2DFA052F9A

Владелец: ФЕДЕРАЛЬНАЯ СЛУЖБА ГОСУДАРСТВЕННОЙ

РЕГИСТРАЦИИ, КАДАСТРА И КАРТОГРАФИИ

Действителен: с 16.09.2025 по 10.12.2026

полное наименование должности

инициалы, фамилия

Здание

вид объекта недвижимости

Лист № 169 раздела 8

Всего листов раздела 8: 667


Всего разделов: 4

Всего листов выписки: 712

10.12.2025г. № КУВИ-001/2025-224092354

Кадастровый номер: 78:34:0415601:3013

Номер этажа (этажей): 3

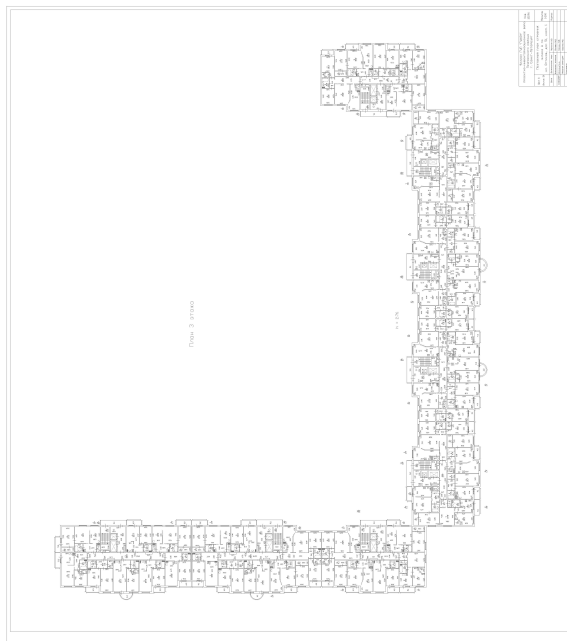

Масштаб 1

ДОКУМЕНТ ПОДПИСАН
ЭЛЕКТРОННОЙ ПОДПИСЬЮ

Сертификат: 0091AAF5A599507BC7E6D39D2DFA052F9A

Владелец: ФЕДЕРАЛЬНАЯ СЛУЖБА ГОСУДАРСТВЕННОЙ
РЕГИСТРАЦИИ, КАДАСТРА И КАРТОГРАФИИ
Действителен: с 16.09.2025 по 10.12.2026

полное наименование должности

инициалы, фамилия

Здание

вид объекта недвижимости

Лист № 170 раздела 8

Всего листов раздела 8: 667


Всего разделов: 4

Всего листов выписки: 712

10.12.2025г. № КУВИ-001/2025-224092354

Кадастровый номер: 78:34:0415601:3013

Номер этажа (этажей): 4

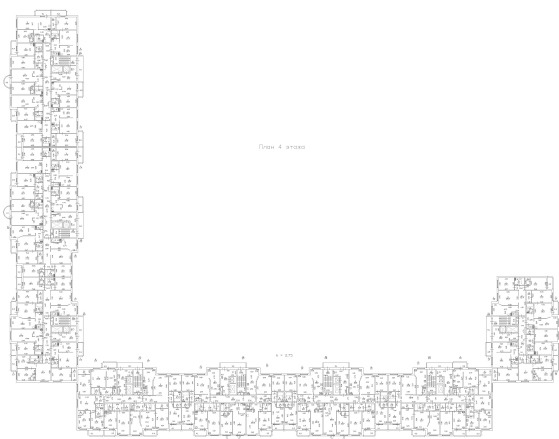

Масштаб 1



ДОКУМЕНТ ПОДПИСАН
ЭЛЕКТРОННОЙ ПОДПИСЬЮ

Сертификат: 0091AAF5A599507BC7E6D39D2DFA052F9A

Владелец: ФЕДЕРАЛЬНАЯ СЛУЖБА ГОСУДАРСТВЕННОЙ
РЕГИСТРАЦИИ, КАДАСТРА И КАРТОГРАФИИ
Действителен: с 16.09.2025 по 10.12.2026

ПОЛНОЕ НАИМЕНОВАНИЕ ДОЛЖНОСТИ

инициалы, фамилия

Здание

вид объекта недвижимости

Лист № 171 раздела 8

Всего листов раздела 8: 667


Всего разделов: 4

Всего листов выписки: 712

10.12.2025г. № КУВИ-001/2025-224092354

Кадастровый номер: 78:34:0415601:3013

Номер этажа (этажей): 4

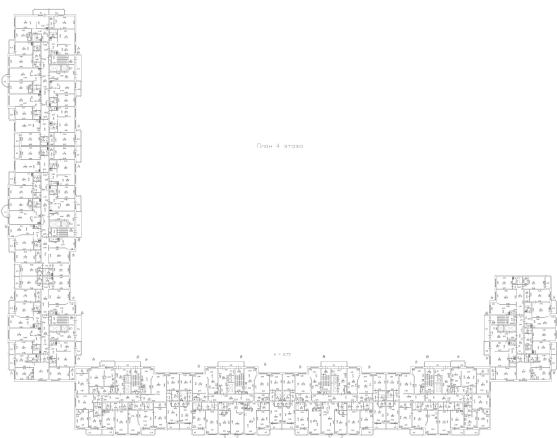

Масштаб 1



ДОКУМЕНТ ПОДПИСАН
ЭЛЕКТРОННОЙ ПОДПИСЬЮ

Сертификат: 0091AAF5A599507BC7E6D39D2DFA052F9A

Владелец: ФЕДЕРАЛЬНАЯ СЛУЖБА ГОСУДАРСТВЕННОЙ
РЕГИСТРАЦИИ, КАДАСТРА И КАРТОГРАФИИ
Действителен: с 16.09.2025 по 10.12.2026

ПОЛНОЕ НАИМЕНОВАНИЕ ДОЛЖНОСТИ

инициалы, фамилия

Здание

вид объекта недвижимости

Лист № 172 раздела 8

Всего листов раздела 8: 667


Всего разделов: 4

Всего листов выписки: 712

10.12.2025г. № КУВИ-001/2025-224092354

Кадастровый номер: 78:34:0415601:3013

Номер этажа (этажей): 4

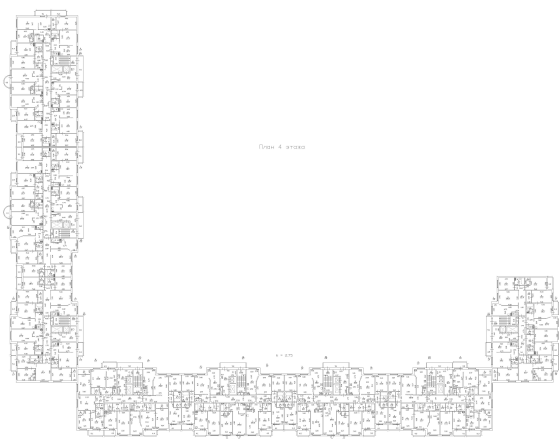

Масштаб 1



ДОКУМЕНТ ПОДПИСАН
ЭЛЕКТРОННОЙ ПОДПИСЬЮ

Сертификат: 0091AAF5A599507BC7E6D39D2DFA052F9A

Владелец: ФЕДЕРАЛЬНАЯ СЛУЖБА ГОСУДАРСТВЕННОЙ

РЕГИСТРАЦИИ, КАДАСТРА И КАРТОГРАФИИ

Действителен: с 16.09.2025 по 10.12.2026

ПОЛНОЕ НАИМЕНОВАНИЕ ДОЛЖНОСТИ

инициалы, фамилия

Здание

вид объекта недвижимости

Лист № 173 раздела 8

Всего листов раздела 8: 667


Всего разделов: 4

Всего листов выписки: 712

10.12.2025г. № КУВИ-001/2025-224092354

Кадастровый номер: 78:34:0415601:3013

Номер этажа (этажей): 4

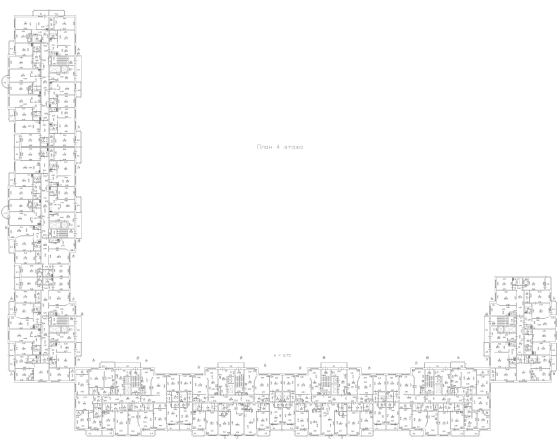

Масштаб 1



ДОКУМЕНТ ПОДПИСАН
ЭЛЕКТРОННОЙ ПОДПИСЬЮ

Сертификат: 0091AAF5A599507BC7E6D39D2DFA052F9A

Владелец: ФЕДЕРАЛЬНАЯ СЛУЖБА ГОСУДАРСТВЕННОЙ
РЕГИСТРАЦИИ, КАДАСТРА И КАРТОГРАФИИ
Действителен: с 16.09.2025 по 10.12.2026

ПОЛНОЕ НАИМЕНОВАНИЕ ДОЛЖНОСТИ

инициалы, фамилия

Здание

вид объекта недвижимости

Лист № 174 раздела 8

Всего листов раздела 8: 667

Всего разделов: 4


Всего листов выписки: 712

10.12.2025г. № КУВИ-001/2025-224092354

Кадастровый номер: 78:34:0415601:3013

Номер этажа (этажей): 4

План части 4-го этажа

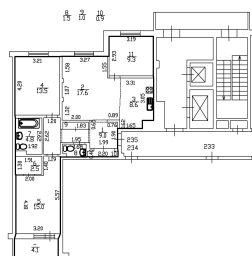

Специальные условные знаки

— часть границы существующего помещения

— стена с окном и дверью

— лестница

Формат А4

Масштаб 1:200

Масштаб 1

ДОКУМЕНТ ПОДПИСАН
ЭЛЕКТРОННОЙ ПОДПИСЬЮ

Сертификат: 0091AAF5A599507BC7E6D39D2DFA052F9A

Владелец: ФЕДЕРАЛЬНАЯ СЛУЖБА ГОСУДАРСТВЕННОЙ

РЕГИСТРАЦИИ, КАДАСТРА И КАРТОГРАФИИ

Действителен: с 16.09.2025 по 10.12.2026

полное наименование должности

инициалы, фамилия

Здание

вид объекта недвижимости

Лист № 175 раздела 8

Всего листов раздела 8: 667


Всего разделов: 4

Всего листов выписки: 712

10.12.2025г. № КУВИ-001/2025-224092354

Кадастровый номер: 78:34:0415601:3013

Номер этажа (этажей): 5

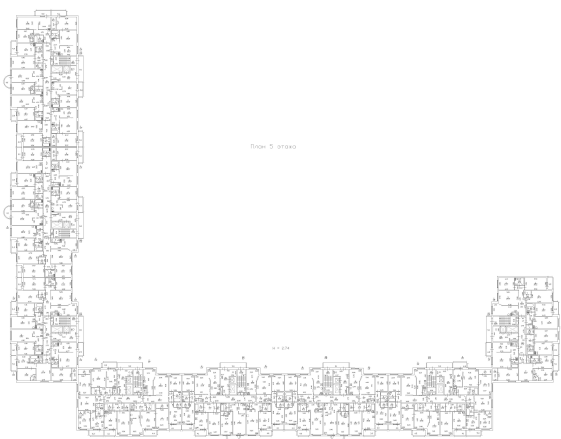

Масштаб 1



ДОКУМЕНТ ПОДПИСАН
ЭЛЕКТРОННОЙ ПОДПИСЬЮ

Сертификат: 0091AAF5A599507BC7E6D39D2DFA052F9A

Владелец: ФЕДЕРАЛЬНАЯ СЛУЖБА ГОСУДАРСТВЕННОЙ
РЕГИСТРАЦИИ, КАДАСТРА И КАРТОГРАФИИ
Действителен: с 16.09.2025 по 10.12.2026

ПОЛНОЕ НАИМЕНОВАНИЕ ДОЛЖНОСТИ

инициалы, фамилия

Здание

вид объекта недвижимости

Лист № 176 раздела 8

Всего листов раздела 8: 667


Всего разделов: 4

Всего листов выписки: 712

10.12.2025г. № КУВИ-001/2025-224092354

Кадастровый номер: 78:34:0415601:3013

Номер этажа (этажей): 5

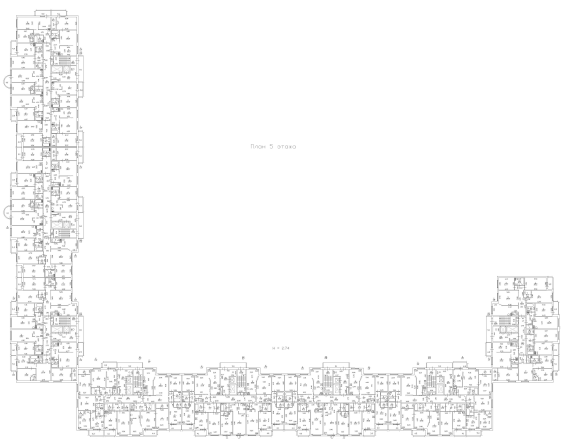

Масштаб 1



ДОКУМЕНТ ПОДПИСАН
ЭЛЕКТРОННОЙ ПОДПИСЬЮ

Сертификат: 0091AAF5A599507BC7E6D39D2DFA052F9A

Владелец: ФЕДЕРАЛЬНАЯ СЛУЖБА ГОСУДАРСТВЕННОЙ

РЕГИСТРАЦИИ, КАДАСТРА И КАРТОГРАФИИ

Действителен: с 16.09.2025 по 10.12.2026

ПОЛНОЕ НАИМЕНОВАНИЕ ДОЛЖНОСТИ

инициалы, фамилия

Здание

вид объекта недвижимости

Лист № 177 раздела 8

Всего листов раздела 8: 667


Всего разделов: 4

Всего листов выписки: 712

10.12.2025г. № КУВИ-001/2025-224092354

Кадастровый номер: 78:34:0415601:3013

Номер этажа (этажей): 5

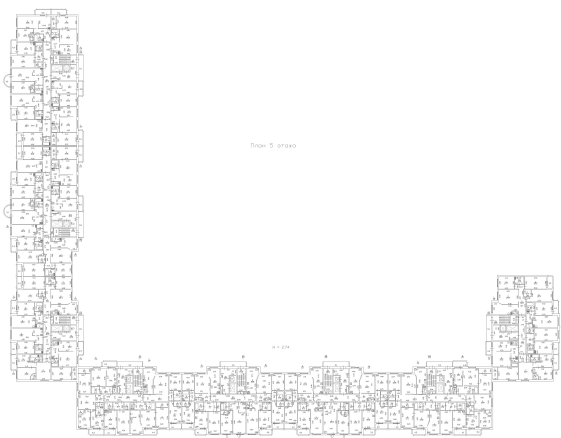

Масштаб 1



ДОКУМЕНТ ПОДПИСАН
ЭЛЕКТРОННОЙ ПОДПИСЬЮ

Сертификат: 0091AAF5A599507BC7E6D39D2DFA052F9A

Владелец: ФЕДЕРАЛЬНАЯ СЛУЖБА ГОСУДАРСТВЕННОЙ
РЕГИСТРАЦИИ, КАДАСТРА И КАРТОГРАФИИ
Действителен: с 16.09.2025 по 10.12.2026

ПОЛНОЕ НАИМЕНОВАНИЕ ДОЛЖНОСТИ

инициалы, фамилия

Здание

вид объекта недвижимости

Лист № 178 раздела 8

Всего листов раздела 8: 667


Всего разделов: 4

Всего листов выписки: 712

10.12.2025г. № КУВИ-001/2025-224092354

Кадастровый номер: 78:34:0415601:3013

Номер этажа (этажей): 5

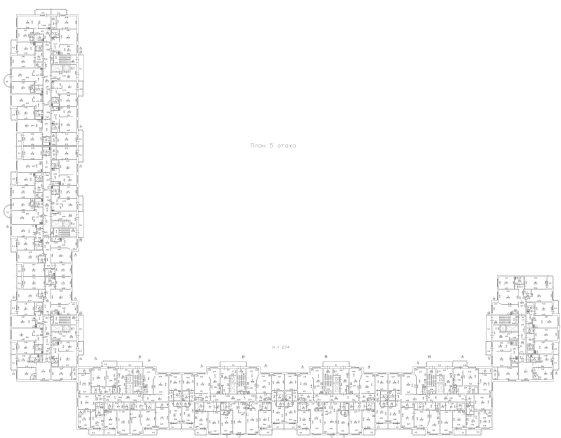

Масштаб 1

ДОКУМЕНТ ПОДПИСАН
ЭЛЕКТРОННОЙ ПОДПИСЬЮ

Сертификат: 0091AAF5A599507BC7E6D39D2DFA052F9A

Владелец: ФЕДЕРАЛЬНАЯ СЛУЖБА ГОСУДАРСТВЕННОЙ
РЕГИСТРАЦИИ, КАДАСТРА И КАРТОГРАФИИ
Действителен: с 16.09.2025 по 10.12.2026

ПОЛНОЕ НАИМЕНОВАНИЕ ДОЛЖНОСТИ

инициалы, фамилия

Здание

вид объекта недвижимости

Лист № 179 раздела 8

Всего листов раздела 8: 667


Всего разделов: 4

Всего листов выписки: 712

10.12.2025г. № КУВИ-001/2025-224092354

Кадастровый номер: 78:34:0415601:3013

Номер этажа (этажей): 6

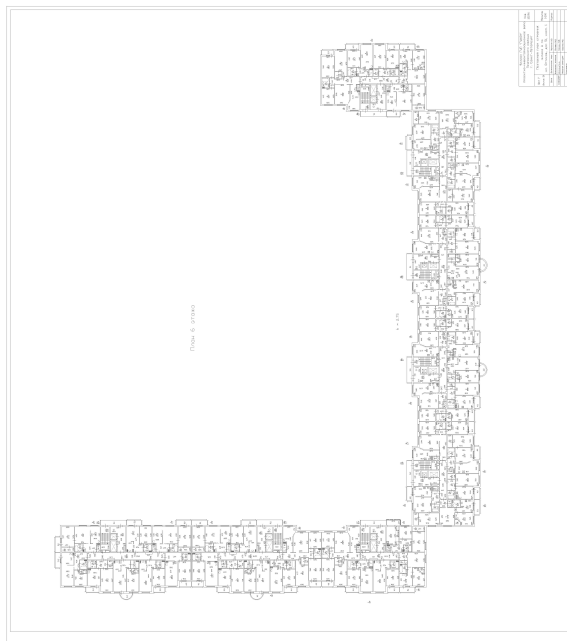

Масштаб 1



ДОКУМЕНТ ПОДПИСАН
ЭЛЕКТРОННОЙ ПОДПИСЬЮ

Сертификат: 0091AAF5A599507BC7E6D39D2DFA052F9A

Владелец: ФЕДЕРАЛЬНАЯ СЛУЖБА ГОСУДАРСТВЕННОЙ

РЕГИСТРАЦИИ, КАДАСТРА И КАРТОГРАФИИ

Действителен: с 16.09.2025 по 10.12.2026

полное наименование должности

инициалы, фамилия

Здание

вид объекта недвижимости

Лист № 180 раздела 8

Всего листов раздела 8: 667

Всего разделов: 4

Всего листов выписки: 712

10.12.2025г. № КУВИ-001/2025-224092354

Кадастровый номер: 78:34:0415601:3013

Номер этажа (этажей): 1



Масштаб 1



ДОКУМЕНТ ПОДПИСАН
ЭЛЕКТРОННОЙ ПОДПИСЬЮ

Сертификат: 0091AAF5A599507BC7E6D39D2DFA052F9A

Владелец: ФЕДЕРАЛЬНАЯ СЛУЖБА ГОСУДАРСТВЕННОЙ

РЕГИСТРАЦИИ, КАДАСТРА И КАРТОГРАФИИ

Действителен: с 16.09.2025 по 10.12.2026

полное наименование должности

инициалы, фамилия

Здание

вид объекта недвижимости

Лист № 181 раздела 8

Всего листов раздела 8: 667


Всего разделов: 4

Всего листов выписки: 712

10.12.2025г. № КУВИ-001/2025-224092354

Кадастровый номер: 78:34:0415601:3013

Номер этажа (этажей): 5

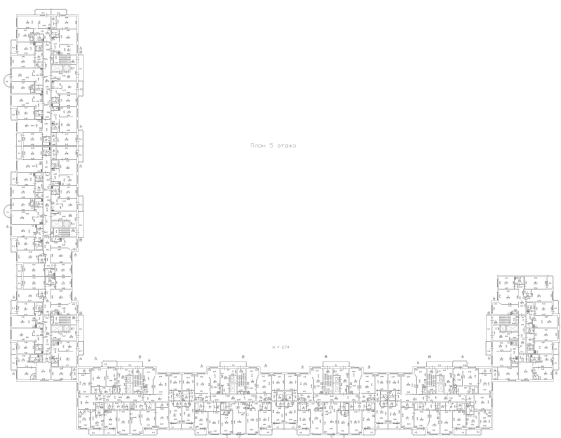

Масштаб 1



ДОКУМЕНТ ПОДПИСАН
ЭЛЕКТРОННОЙ ПОДПИСЬЮ

Сертификат: 0091AAF5A599507BC7E6D39D2DFA052F9A

Владелец: ФЕДЕРАЛЬНАЯ СЛУЖБА ГОСУДАРСТВЕННОЙ
РЕГИСТРАЦИИ, КАДАСТРА И КАРТОГРАФИИ
Действителен: с 16.09.2025 по 10.12.2026

ПОЛНОЕ НАИМЕНОВАНИЕ ДОЛЖНОСТИ

инициалы, фамилия

Здание

вид объекта недвижимости

Лист № 182 раздела 8

Всего листов раздела 8: 667


Всего разделов: 4

Всего листов выписки: 712

10.12.2025г. № КУВИ-001/2025-224092354

Кадастровый номер: 78:34:0415601:3013

Номер этажа (этажей): 6

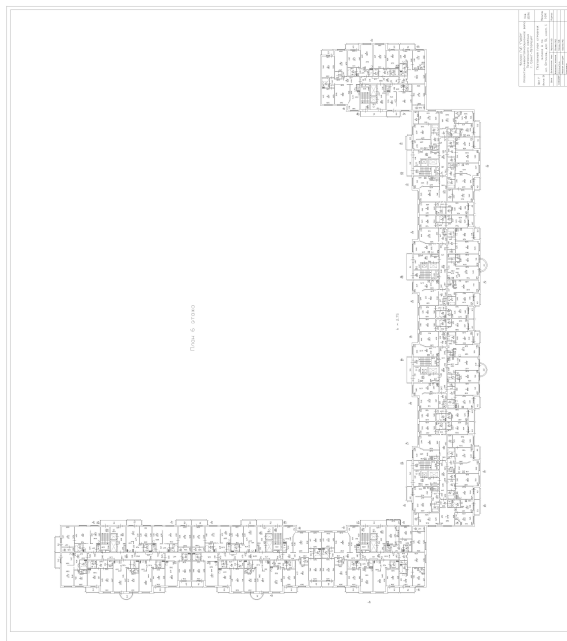

Масштаб 1



ДОКУМЕНТ ПОДПИСАН
ЭЛЕКТРОННОЙ ПОДПИСЬЮ

Сертификат: 0091AAF5A599507BC7E6D39D2DFA052F9A

Владелец: ФЕДЕРАЛЬНАЯ СЛУЖБА ГОСУДАРСТВЕННОЙ

РЕГИСТРАЦИИ, КАДАСТРА И КАРТОГРАФИИ

Действителен: с 16.09.2025 по 10.12.2026

полное наименование должности

инициалы, фамилия

Здание

вид объекта недвижимости

Лист № 183 раздела 8

Всего листов раздела 8: 667


Всего разделов: 4

Всего листов выписки: 712

10.12.2025г. № КУВИ-001/2025-224092354

Кадастровый номер: 78:34:0415601:3013

Номер этажа (этажей): 6

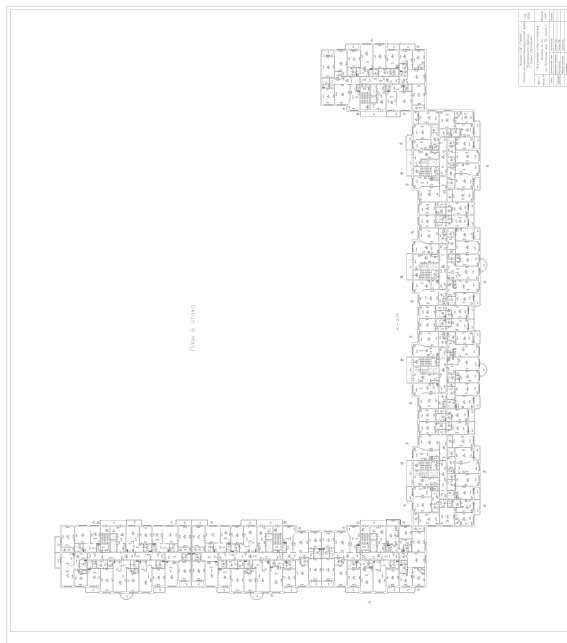

Масштаб 1



ДОКУМЕНТ ПОДПИСАН
ЭЛЕКТРОННОЙ ПОДПИСЬЮ

Сертификат: 0091AAF5A599507BC7E6D39D2DFA052F9A

Владелец: ФЕДЕРАЛЬНАЯ СЛУЖБА ГОСУДАРСТВЕННОЙ
РЕГИСТРАЦИИ, КАДАСТРА И КАРТОГРАФИИ
Действителен: с 16.09.2025 по 10.12.2026

полное наименование должности

инициалы, фамилия

Здание

вид объекта недвижимости

Лист № 184 раздела 8

Всего листов раздела 8: 667


Всего разделов: 4

Всего листов выписки: 712

10.12.2025г. № КУВИ-001/2025-224092354

Кадастровый номер: 78:34:0415601:3013

Номер этажа (этажей): 6

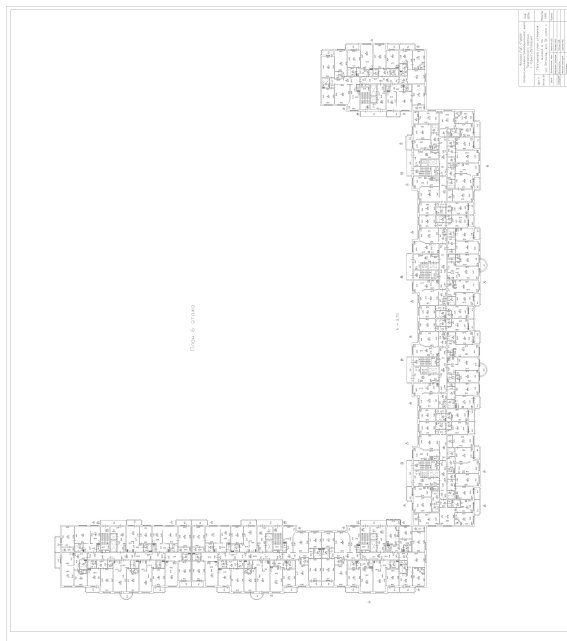

Масштаб 1



ДОКУМЕНТ ПОДПИСАН
ЭЛЕКТРОННОЙ ПОДПИСЬЮ

Сертификат: 0091AAF5A599507BC7E6D39D2DFA052F9A

Владелец: ФЕДЕРАЛЬНАЯ СЛУЖБА ГОСУДАРСТВЕННОЙ
РЕГИСТРАЦИИ, КАДАСТРА И КАРТОГРАФИИ
Действителен: с 16.09.2025 по 10.12.2026

полное наименование должности

инициалы, фамилия

Здание

вид объекта недвижимости

Лист № 185 раздела 8

Всего листов раздела 8: 667


Всего разделов: 4

Всего листов выписки: 712

10.12.2025г. № КУВИ-001/2025-224092354

Кадастровый номер: 78:34:0415601:3013

Номер этажа (этажей): 6

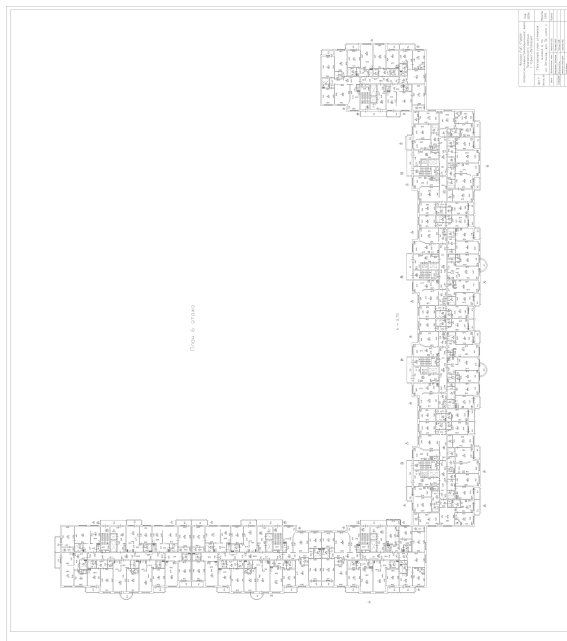

Масштаб 1



ДОКУМЕНТ ПОДПИСАН
ЭЛЕКТРОННОЙ ПОДПИСЬЮ

Сертификат: 0091AAF5A599507BC7E6D39D2DFA052F9A

Владелец: ФЕДЕРАЛЬНАЯ СЛУЖБА ГОСУДАРСТВЕННОЙ
РЕГИСТРАЦИИ, КАДАСТРА И КАРТОГРАФИИ
Действителен: с 16.09.2025 по 10.12.2026

полное наименование должности

инициалы, фамилия

Здание

вид объекта недвижимости

Лист № 186 раздела 8

Всего листов раздела 8: 667


Всего разделов: 4

Всего листов выписки: 712

10.12.2025г. № КУВИ-001/2025-224092354

Кадастровый номер: 78:34:0415601:3013

Номер этажа (этажей): 6

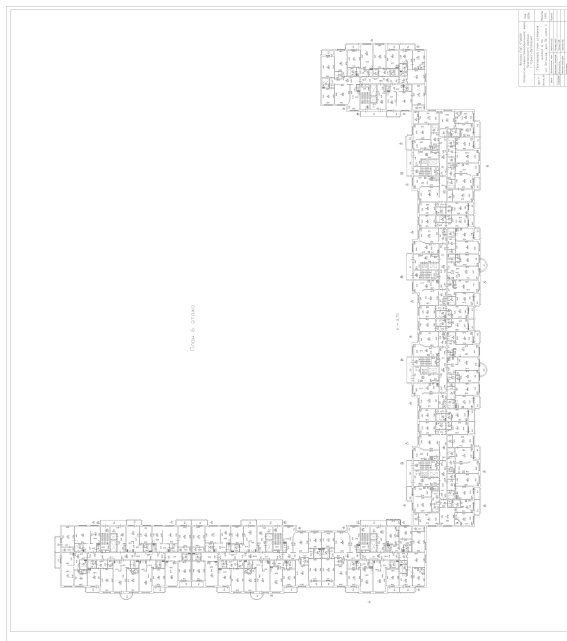

Масштаб 1



ДОКУМЕНТ ПОДПИСАН
ЭЛЕКТРОННОЙ ПОДПИСЬЮ

Сертификат: 0091AAF5A599507BC7E6D39D2DFA052F9A

Владелец: ФЕДЕРАЛЬНАЯ СЛУЖБА ГОСУДАРСТВЕННОЙ

РЕГИСТРАЦИИ, КАДАСТРА И КАРТОГРАФИИ

Действителен: с 16.09.2025 по 10.12.2026

полное наименование должности

инициалы, фамилия

Здание

вид объекта недвижимости

Лист № 187 раздела 8

Всего листов раздела 8: 667


Всего разделов: 4

Всего листов выписки: 712

10.12.2025г. № КУВИ-001/2025-224092354

Кадастровый номер: 78:34:0415601:3013

Номер этажа (этажей): 7

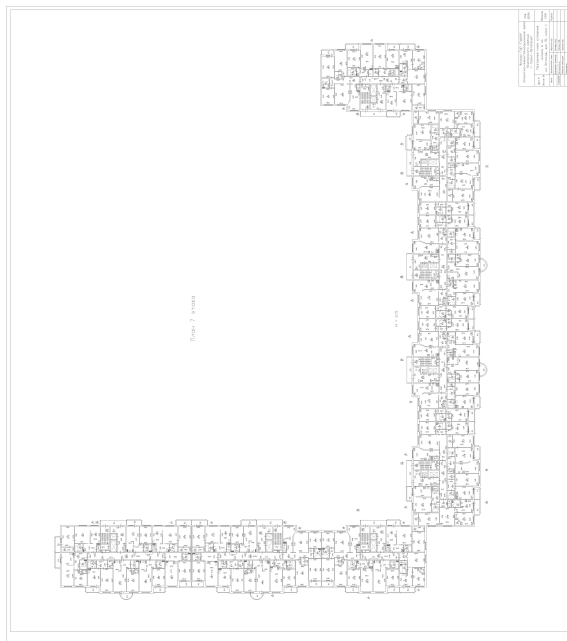

Масштаб 1

ДОКУМЕНТ ПОДПИСАН
ЭЛЕКТРОННОЙ ПОДПИСЬЮ

Сертификат: 0091AAF5A599507BC7E6D39D2DFA052F9A

Владелец: ФЕДЕРАЛЬНАЯ СЛУЖБА ГОСУДАРСТВЕННОЙ
РЕГИСТРАЦИИ, КАДАСТРА И КАРТОГРАФИИ
Действителен: с 16.09.2025 по 10.12.2026

ПОЛНОЕ НАИМЕНОВАНИЕ ДОЛЖНОСТИ

инициалы, фамилия

Здание

вид объекта недвижимости

Лист № 188 раздела 8

Всего листов раздела 8: 667


Всего разделов: 4

Всего листов выписки: 712

10.12.2025г. № КУВИ-001/2025-224092354

Кадастровый номер: 78:34:0415601:3013

Номер этажа (этажей): 7

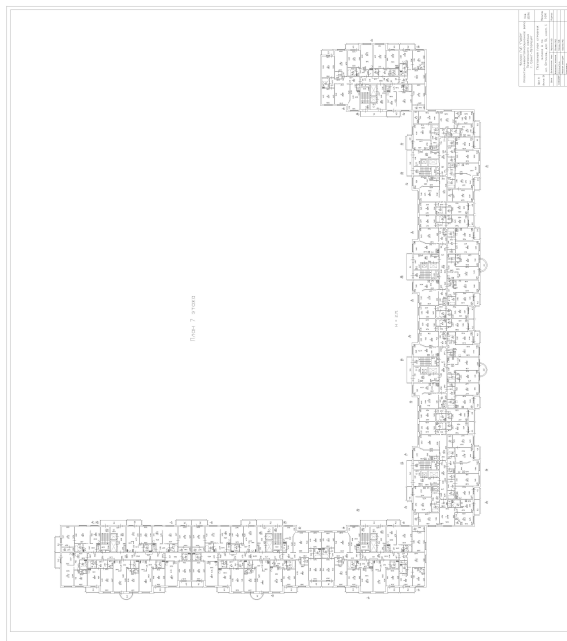

Масштаб 1



ДОКУМЕНТ ПОДПИСАН
ЭЛЕКТРОННОЙ ПОДПИСЬЮ

Сертификат: 0091AAF5A599507BC7E6D39D2DFA052F9A

Владелец: ФЕДЕРАЛЬНАЯ СЛУЖБА ГОСУДАРСТВЕННОЙ
РЕГИСТРАЦИИ, КАДАСТРА И КАРТОГРАФИИ
Действителен: с 16.09.2025 по 10.12.2026

полное наименование должности

инициалы, фамилия

Здание

вид объекта недвижимости

Лист № 189 раздела 8

Всего листов раздела 8: 667


Всего разделов: 4

Всего листов выписки: 712

10.12.2025г. № КУВИ-001/2025-224092354

Кадастровый номер: 78:34:0415601:3013

Номер этажа (этажей): 7

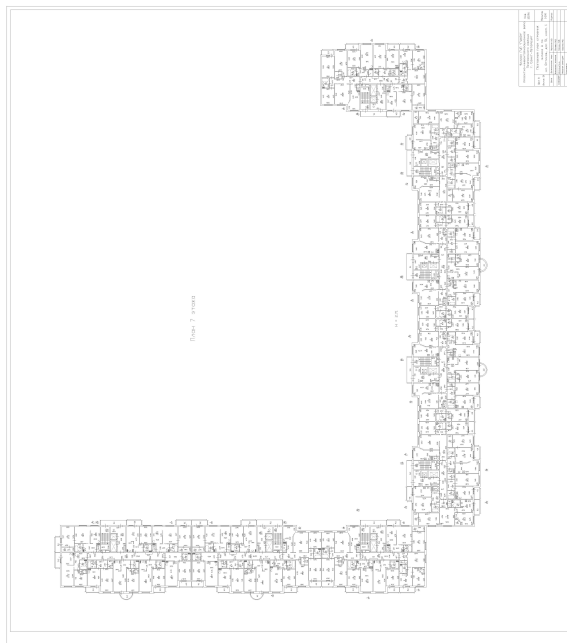

Масштаб 1



ДОКУМЕНТ ПОДПИСАН
ЭЛЕКТРОННОЙ ПОДПИСЬЮ

Сертификат: 0091AAF5A599507BC7E6D39D2DFA052F9A

Владелец: ФЕДЕРАЛЬНАЯ СЛУЖБА ГОСУДАРСТВЕННОЙ
РЕГИСТРАЦИИ, КАДАСТРА И КАРТОГРАФИИ
Действителен: с 16.09.2025 по 10.12.2026

полное наименование должности

инициалы, фамилия

Здание

вид объекта недвижимости

Лист № 190 раздела 8

Всего листов раздела 8: 667


Всего разделов: 4

Всего листов выписки: 712

10.12.2025г. № КУВИ-001/2025-224092354

Кадастровый номер: 78:34:0415601:3013

Номер этажа (этажей): 7

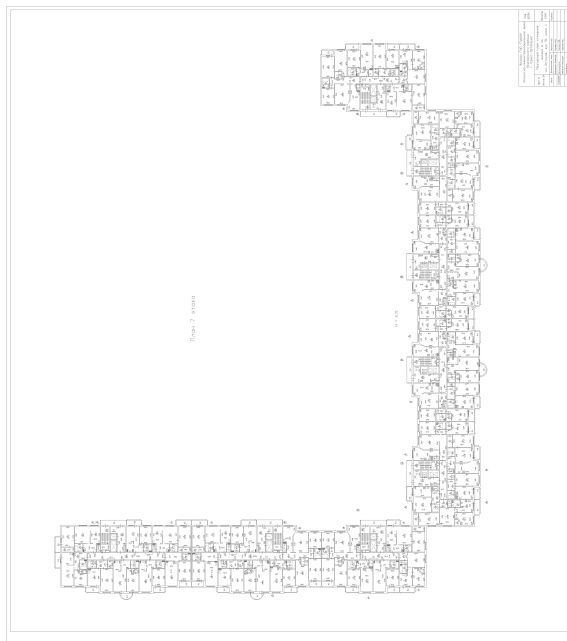

Масштаб 1

ДОКУМЕНТ ПОДПИСАН
ЭЛЕКТРОННОЙ ПОДПИСЬЮ

Сертификат: 0091AAF5A599507BC7E6D39D2DFA052F9A

Владелец: ФЕДЕРАЛЬНАЯ СЛУЖБА ГОСУДАРСТВЕННОЙ

РЕГИСТРАЦИИ, КАДАСТРА И КАРТОГРАФИИ

Действителен: с 16.09.2025 по 10.12.2026

полное наименование должности

инициалы, фамилия

Здание

вид объекта недвижимости

Лист № 191 раздела 8

Всего листов раздела 8: 667


Всего разделов: 4

Всего листов выписки: 712

10.12.2025г. № КУВИ-001/2025-224092354

Кадастровый номер: 78:34:0415601:3013

Номер этажа (этажей): 6

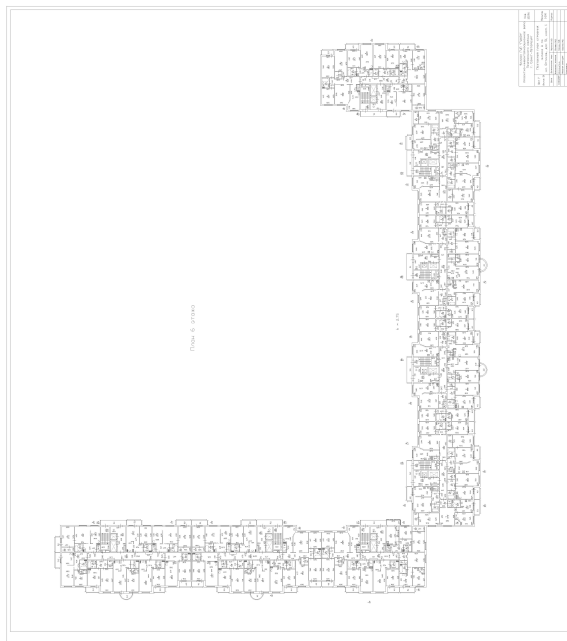

Масштаб 1

ДОКУМЕНТ ПОДПИСАН
ЭЛЕКТРОННОЙ ПОДПИСЬЮ

Сертификат: 0091AAF5A599507BC7E6D39D2DFA052F9A

Владелец: ФЕДЕРАЛЬНАЯ СЛУЖБА ГОСУДАРСТВЕННОЙ
РЕГИСТРАЦИИ, КАДАСТРА И КАРТОГРАФИИ
Действителен: с 16.09.2025 по 10.12.2026

ПОЛНОЕ НАИМЕНОВАНИЕ ДОЛЖНОСТИ

инициалы, фамилия

Здание

вид объекта недвижимости

Лист № 192 раздела 8

Всего листов раздела 8: 667


Всего разделов: 4

Всего листов выписки: 712

10.12.2025г. № КУВИ-001/2025-224092354

Кадастровый номер: 78:34:0415601:3013

Номер этажа (этажей): 1

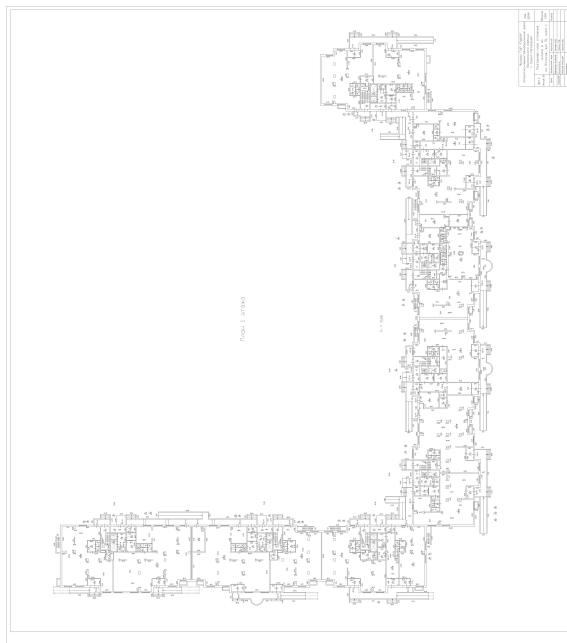

Масштаб 1



ДОКУМЕНТ ПОДПИСАН
ЭЛЕКТРОННОЙ ПОДПИСЬЮ

Сертификат: 0091AAF5A599507BC7E6D39D2DFA052F9A

Владелец: ФЕДЕРАЛЬНАЯ СЛУЖБА ГОСУДАРСТВЕННОЙ

РЕГИСТРАЦИИ, КАДАСТРА И КАРТОГРАФИИ

Действителен: с 16.09.2025 по 10.12.2026

полное наименование должности

инициалы, фамилия

Здание

вид объекта недвижимости

Лист № 193 раздела 8

Всего листов раздела 8: 667


Всего разделов: 4

Всего листов выписки: 712

10.12.2025г. № КУВИ-001/2025-224092354

Кадастровый номер: 78:34:0415601:3013

Номер этажа (этажей): 7

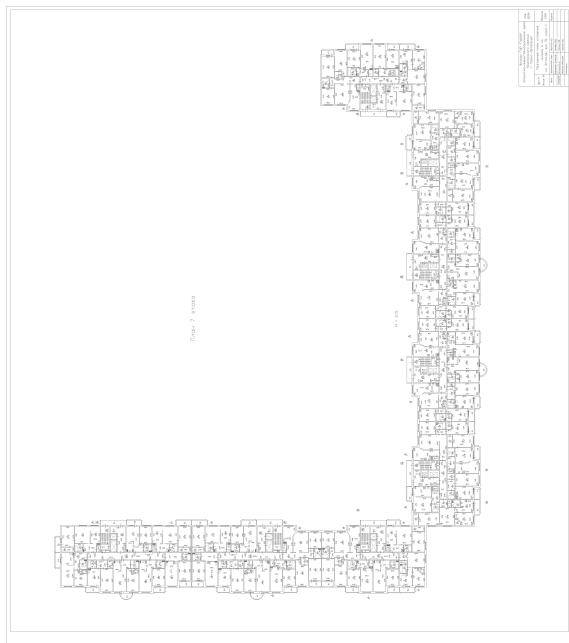

Масштаб 1



ДОКУМЕНТ ПОДПИСАН
ЭЛЕКТРОННОЙ ПОДПИСЬЮ

Сертификат: 0091AAF5A599507BC7E6D39D2DFA052F9A

Владелец: ФЕДЕРАЛЬНАЯ СЛУЖБА ГОСУДАРСТВЕННОЙ
РЕГИСТРАЦИИ, КАДАСТРА И КАРТОГРАФИИ
Действителен: с 16.09.2025 по 10.12.2026

полное наименование должности

инициалы, фамилия

Здание

вид объекта недвижимости

Лист № 194 раздела 8

Всего листов раздела 8: 667


Всего разделов: 4

Всего листов выписки: 712

10.12.2025г. № КУВИ-001/2025-224092354

Кадастровый номер: 78:34:0415601:3013

Номер этажа (этажей): 8

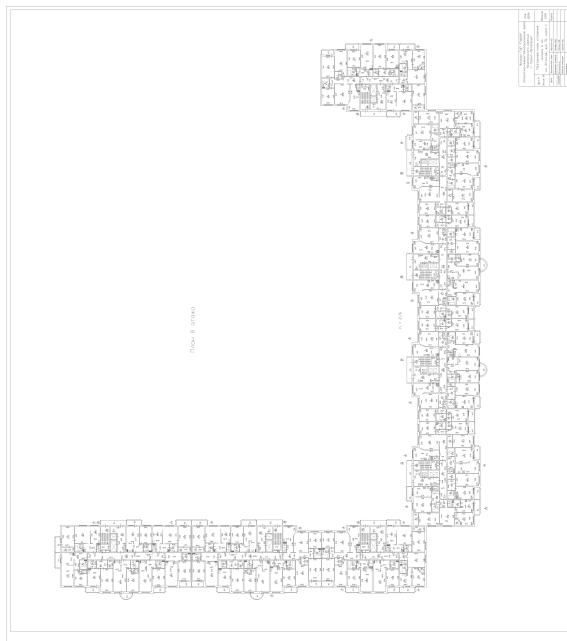

Масштаб 1



ДОКУМЕНТ ПОДПИСАН
ЭЛЕКТРОННОЙ ПОДПИСЬЮ

Сертификат: 0091AAF5A599507BC7E6D39D2DFA052F9A

Владелец: ФЕДЕРАЛЬНАЯ СЛУЖБА ГОСУДАРСТВЕННОЙ

РЕГИСТРАЦИИ, КАДАСТРА И КАРТОГРАФИИ

Действителен: с 16.09.2025 по 10.12.2026

полное наименование должности

инициалы, фамилия

Здание

вид объекта недвижимости

Лист № 195 раздела 8

Всего листов раздела 8: 667


Всего разделов: 4

Всего листов выписки: 712

10.12.2025г. № КУВИ-001/2025-224092354

Кадастровый номер: 78:34:0415601:3013

Номер этажа (этажей): 8

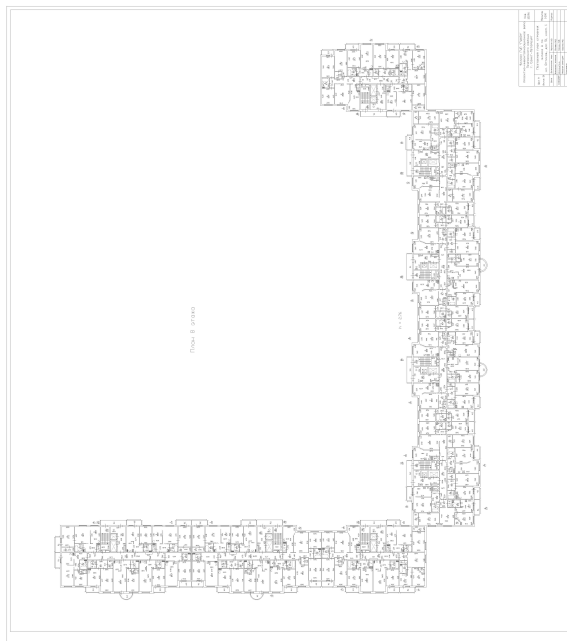

Масштаб 1

ДОКУМЕНТ ПОДПИСАН
ЭЛЕКТРОННОЙ ПОДПИСЬЮ

Сертификат: 0091AAF5A599507BC7E6D39D2DFA052F9A

Владелец: ФЕДЕРАЛЬНАЯ СЛУЖБА ГОСУДАРСТВЕННОЙ
РЕГИСТРАЦИИ, КАДАСТРА И КАРТОГРАФИИ
Действителен: с 16.09.2025 по 10.12.2026

полное наименование должности

инициалы, фамилия

Здание

вид объекта недвижимости

Лист № 196 раздела 8

Всего листов раздела 8: 667


Всего разделов: 4

Всего листов выписки: 712

10.12.2025г. № КУВИ-001/2025-224092354

Кадастровый номер: 78:34:0415601:3013

Номер этажа (этажей): 8

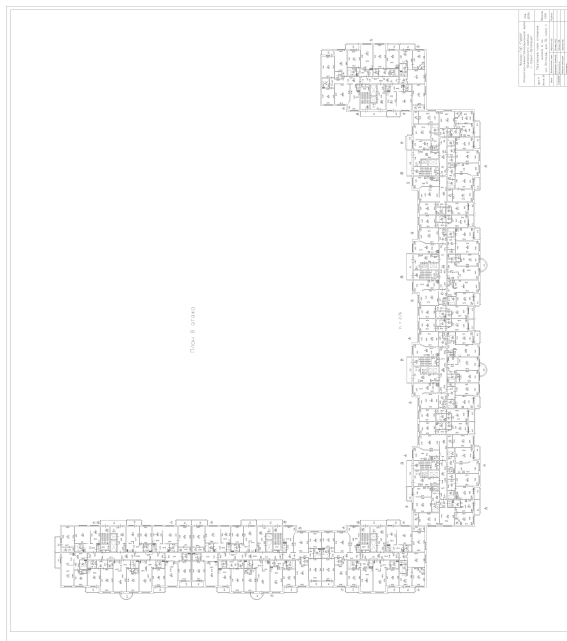

Масштаб 1



ДОКУМЕНТ ПОДПИСАН
ЭЛЕКТРОННОЙ ПОДПИСЬЮ

Сертификат: 0091AAF5A599507BC7E6D39D2DFA052F9A

Владелец: ФЕДЕРАЛЬНАЯ СЛУЖБА ГОСУДАРСТВЕННОЙ

РЕГИСТРАЦИИ, КАДАСТРА И КАРТОГРАФИИ

Действителен: с 16.09.2025 по 10.12.2026

полное наименование должности

инициалы, фамилия

Здание

вид объекта недвижимости

Лист № 197 раздела 8

Всего листов раздела 8: 667


Всего разделов: 4

Всего листов выписки: 712

10.12.2025г. № КУВИ-001/2025-224092354

Кадастровый номер: 78:34:0415601:3013

Номер этажа (этажей): 8

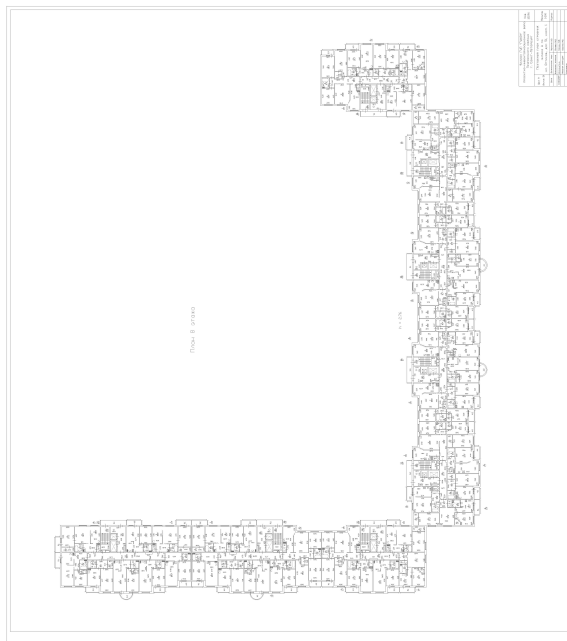

Масштаб 1

ДОКУМЕНТ ПОДПИСАН
ЭЛЕКТРОННОЙ ПОДПИСЬЮ

Сертификат: 0091AAF5A599507BC7E6D39D2DFA052F9A

Владелец: ФЕДЕРАЛЬНАЯ СЛУЖБА ГОСУДАРСТВЕННОЙ
РЕГИСТРАЦИИ, КАДАСТРА И КАРТОГРАФИИ
Действителен: с 16.09.2025 по 10.12.2026

полное наименование должности

инициалы, фамилия

Здание

вид объекта недвижимости

Лист № 198 раздела 8

Всего листов раздела 8: 667


Всего разделов: 4

Всего листов выписки: 712

10.12.2025г. № КУВИ-001/2025-224092354

Кадастровый номер: 78:34:0415601:3013

Номер этажа (этажей): 8

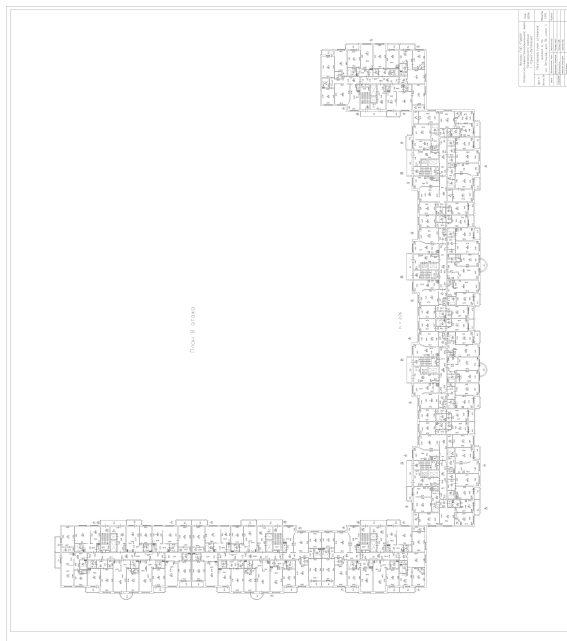

Масштаб 1

ДОКУМЕНТ ПОДПИСАН
ЭЛЕКТРОННОЙ ПОДПИСЬЮ

Сертификат: 0091AAF5A599507BC7E6D39D2DFA052F9A

Владелец: ФЕДЕРАЛЬНАЯ СЛУЖБА ГОСУДАРСТВЕННОЙ

РЕГИСТРАЦИИ, КАДАСТРА И КАРТОГРАФИИ

Действителен: с 16.09.2025 по 10.12.2026

ПОЛНОЕ НАИМЕНОВАНИЕ ДОЛЖНОСТИ

инициалы, фамилия

Здание

вид объекта недвижимости

Лист № 199 раздела 8

Всего листов раздела 8: 667


Всего разделов: 4

Всего листов выписки: 712

10.12.2025г. № КУВИ-001/2025-224092354

Кадастровый номер: 78:34:0415601:3013

Номер этажа (этажей): 9

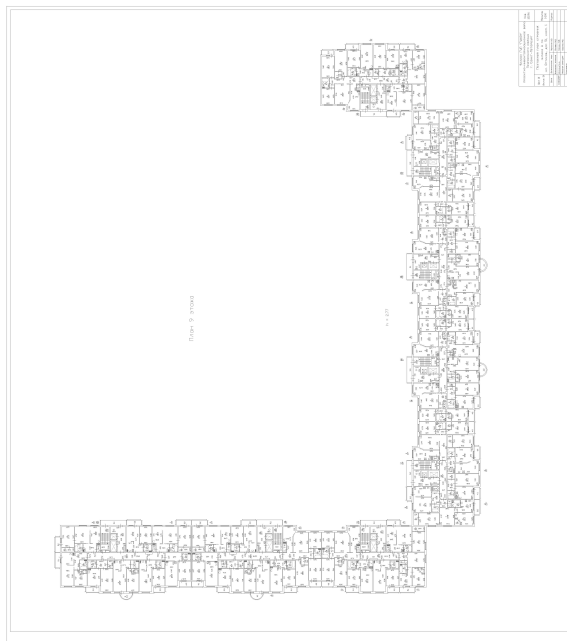

Масштаб 1



ДОКУМЕНТ ПОДПИСАН
ЭЛЕКТРОННОЙ ПОДПИСЬЮ

Сертификат: 0091AAF5A599507BC7E6D39D2DFA052F9A

Владелец: ФЕДЕРАЛЬНАЯ СЛУЖБА ГОСУДАРСТВЕННОЙ

РЕГИСТРАЦИИ, КАДАСТРА И КАРТОГРАФИИ

Действителен: с 16.09.2025 по 10.12.2026

полное наименование должности

инициалы, фамилия

Здание

вид объекта недвижимости

Лист № 200 раздела 8

Всего листов раздела 8: 667


Всего разделов: 4

Всего листов выписки: 712

10.12.2025г. № КУВИ-001/2025-224092354

Кадастровый номер: 78:34:0415601:3013

Номер этажа (этажей): 9

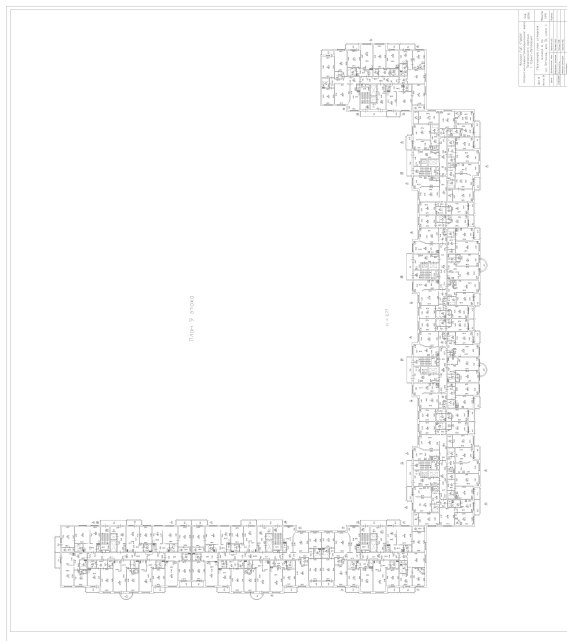

Масштаб 1



ДОКУМЕНТ ПОДПИСАН
ЭЛЕКТРОННОЙ ПОДПИСЬЮ

Сертификат: 0091AAF5A599507BC7E6D39D2DFA052F9A

Владелец: ФЕДЕРАЛЬНАЯ СЛУЖБА ГОСУДАРСТВЕННОЙ

РЕГИСТРАЦИИ, КАДАСТРА И КАРТОГРАФИИ

Действителен: с 16.09.2025 по 10.12.2026

полное наименование должности

инициалы, фамилия

Здание

вид объекта недвижимости

Лист № 201 раздела 8

Всего листов раздела 8: 667


Всего разделов: 4

Всего листов выписки: 712

10.12.2025г. № КУВИ-001/2025-224092354

Кадастровый номер: 78:34:0415601:3013

Номер этажа (этажей): 9

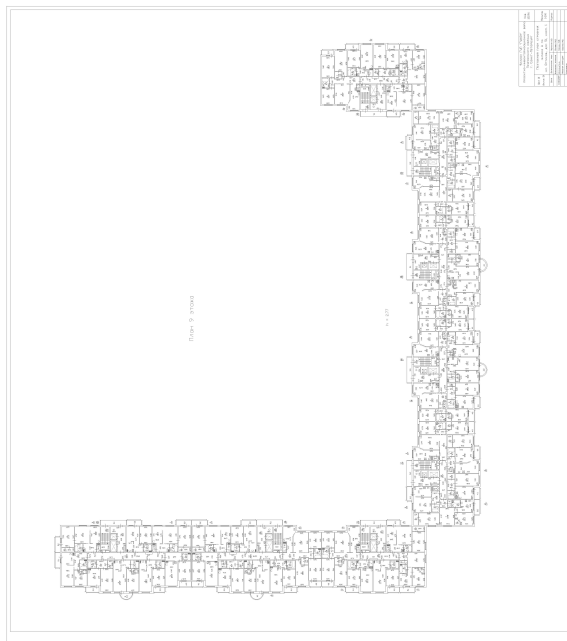

Масштаб 1

ДОКУМЕНТ ПОДПИСАН
ЭЛЕКТРОННОЙ ПОДПИСЬЮ

Сертификат: 0091AAF5A599507BC7E6D39D2DFA052F9A

Владелец: ФЕДЕРАЛЬНАЯ СЛУЖБА ГОСУДАРСТВЕННОЙ
РЕГИСТРАЦИИ, КАДАСТРА И КАРТОГРАФИИ
Действителен: с 16.09.2025 по 10.12.2026

ПОЛНОЕ НАИМЕНОВАНИЕ ДОЛЖНОСТИ

инициалы, фамилия

Здание

вид объекта недвижимости

Лист № 202 раздела 8

Всего листов раздела 8: 667


Всего разделов: 4

Всего листов выписки: 712

10.12.2025г. № КУВИ-001/2025-224092354

Кадастровый номер: 78:34:0415601:3013

Номер этажа (этажей): 9

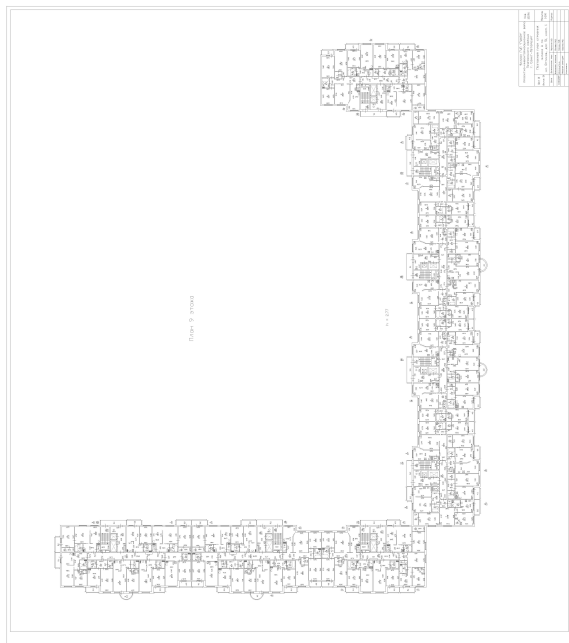

Масштаб 1



ДОКУМЕНТ ПОДПИСАН
ЭЛЕКТРОННОЙ ПОДПИСЬЮ

Сертификат: 0091AAF5A599507BC7E6D39D2DFA052F9A

Владелец: ФЕДЕРАЛЬНАЯ СЛУЖБА ГОСУДАРСТВЕННОЙ
РЕГИСТРАЦИИ, КАДАСТРА И КАРТОГРАФИИ
Действителен: с 16.09.2025 по 10.12.2026

ПОЛНОЕ НАИМЕНОВАНИЕ ДОЛЖНОСТИ

инициалы, фамилия

Здание

вид объекта недвижимости

Лист № 203 раздела 8

Всего листов раздела 8: 667


Всего разделов: 4

Всего листов выписки: 712

10.12.2025г. № КУВИ-001/2025-224092354

Кадастровый номер: 78:34:0415601:3013

Номер этажа (этажей): 7

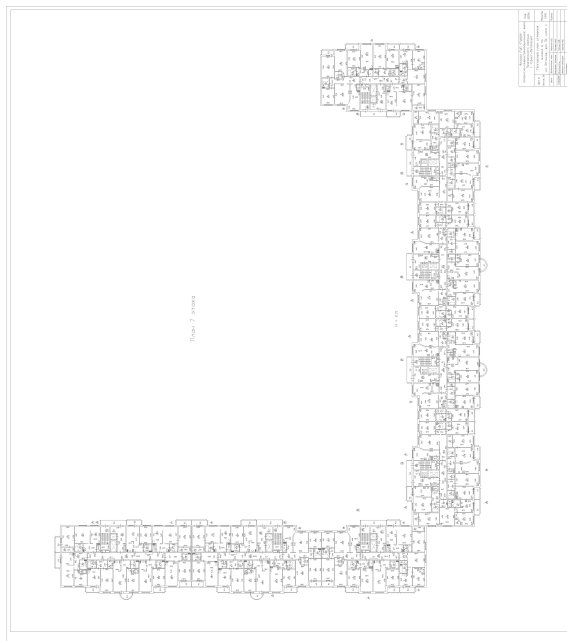

Масштаб 1



ДОКУМЕНТ ПОДПИСАН
ЭЛЕКТРОННОЙ ПОДПИСЬЮ

Сертификат: 0091AAF5A599507BC7E6D39D2DFA052F9A

Владелец: ФЕДЕРАЛЬНАЯ СЛУЖБА ГОСУДАРСТВЕННОЙ

РЕГИСТРАЦИИ, КАДАСТРА И КАРТОГРАФИИ

Действителен: с 16.09.2025 по 10.12.2026

полное наименование должности

инициалы, фамилия

Здание

вид объекта недвижимости

Лист № 204 раздела 8

Всего листов раздела 8: 667


Всего разделов: 4

Всего листов выписки: 712

10.12.2025г. № КУВИ-001/2025-224092354

Кадастровый номер: 78:34:0415601:3013

Номер этажа (этажей): 1

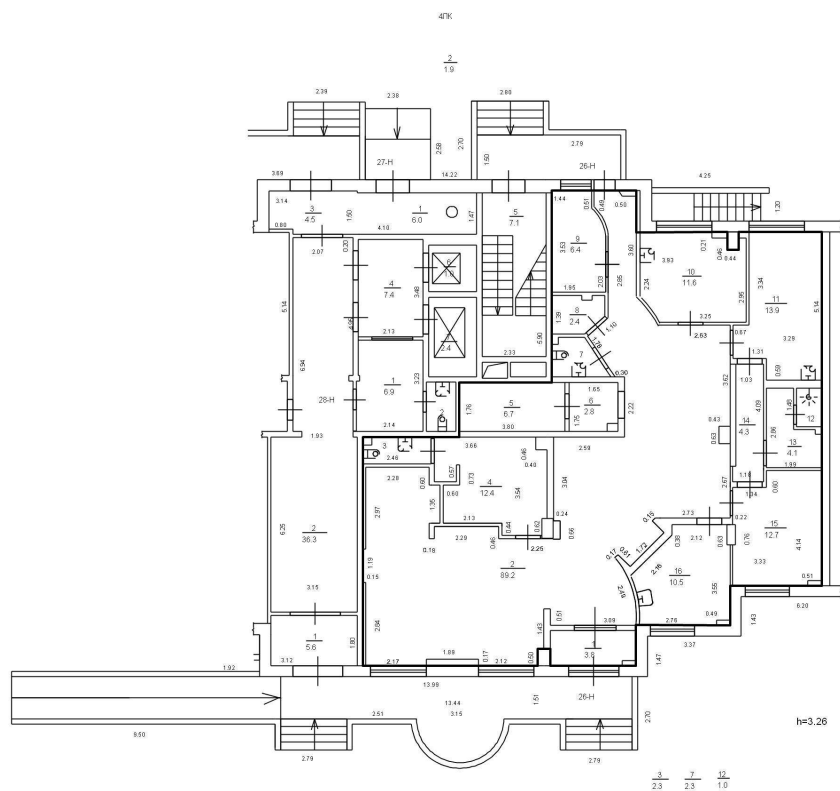

Масштаб 1



ДОКУМЕНТ ПОДПИСАН
ЭЛЕКТРОННОЙ ПОДПИСЬЮ

Сертификат: 0091AAF5A599507BC7E6D39D2DFA052F9A

Владелец: ФЕДЕРАЛЬНАЯ СЛУЖБА ГОСУДАРСТВЕННОЙ

РЕГИСТРАЦИИ, КАДАСТРА И КАРТОГРАФИИ

Действителен: с 16.09.2025 по 10.12.2026

полное наименование должности

инициалы, фамилия

Здание

вид объекта недвижимости

Лист № 205 раздела 8

Всего листов раздела 8: 667


Всего разделов: 4

Всего листов выписки: 712

10.12.2025г. № КУВИ-001/2025-224092354

Кадастровый номер: 78:34:0415601:3013

Номер этажа (этажей): 9

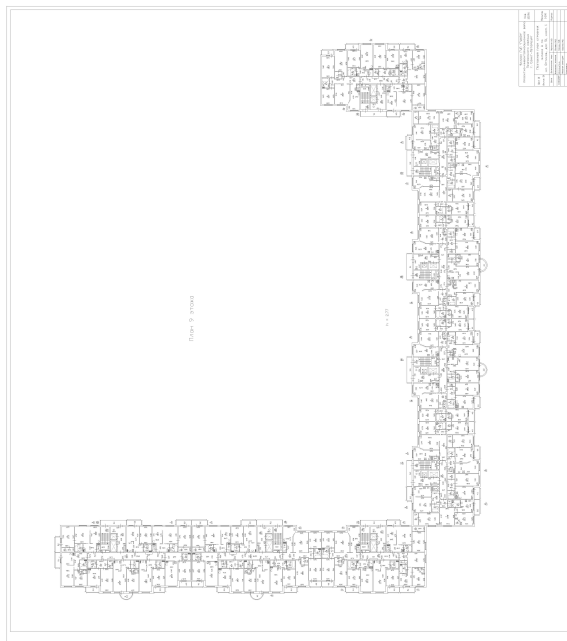

Масштаб 1



ДОКУМЕНТ ПОДПИСАН
ЭЛЕКТРОННОЙ ПОДПИСЬЮ

Сертификат: 0091AAF5A599507BC7E6D39D2DFA052F9A

Владелец: ФЕДЕРАЛЬНАЯ СЛУЖБА ГОСУДАРСТВЕННОЙ

РЕГИСТРАЦИИ, КАДАСТРА И КАРТОГРАФИИ

Действителен: с 16.09.2025 по 10.12.2026

ПОЛНОЕ НАИМЕНОВАНИЕ ДОЛЖНОСТИ

инициалы, фамилия

Здание

вид объекта недвижимости

Лист № 206 раздела 8

Всего листов раздела 8: 667


Всего разделов: 4

Всего листов выписки: 712

10.12.2025г. № КУВИ-001/2025-224092354

Кадастровый номер: 78:34:0415601:3013

Номер этажа (этажей): 10

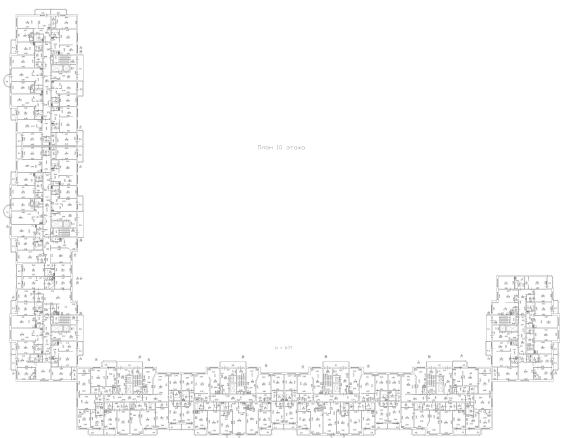

Масштаб 1



ДОКУМЕНТ ПОДПИСАН
ЭЛЕКТРОННОЙ ПОДПИСЬЮ

Сертификат: 0091AAF5A599507BC7E6D39D2DFA052F9A

Владелец: ФЕДЕРАЛЬНАЯ СЛУЖБА ГОСУДАРСТВЕННОЙ

РЕГИСТРАЦИИ, КАДАСТРА И КАРТОГРАФИИ

Действителен: с 16.09.2025 по 10.12.2026

ПОЛНОЕ НАИМЕНОВАНИЕ ДОЛЖНОСТИ

инициалы, фамилия

Здание

вид объекта недвижимости

Лист № 207 раздела 8

Всего листов раздела 8: 667


Всего разделов: 4

Всего листов выписки: 712

10.12.2025г. № КУВИ-001/2025-224092354

Кадастровый номер: 78:34:0415601:3013

Номер этажа (этажей): 10

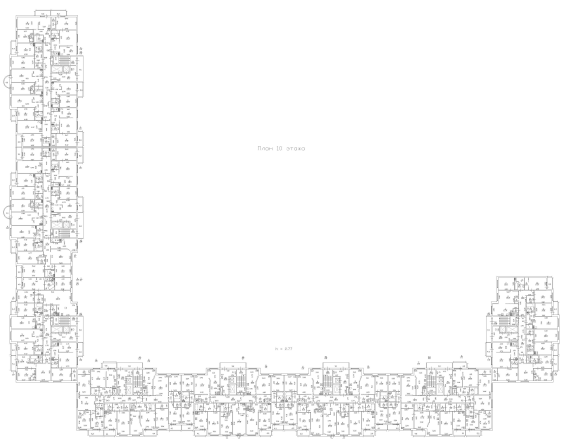

Масштаб 1

ДОКУМЕНТ ПОДПИСАН
ЭЛЕКТРОННОЙ ПОДПИСЬЮ

Сертификат: 0091AAF5A599507BC7E6D39D2DFA052F9A

Владелец: ФЕДЕРАЛЬНАЯ СЛУЖБА ГОСУДАРСТВЕННОЙ
РЕГИСТРАЦИИ, КАДАСТРА И КАРТОГРАФИИ
Действителен: с 16.09.2025 по 10.12.2026

ПОЛНОЕ НАИМЕНОВАНИЕ ДОЛЖНОСТИ

инициалы, фамилия

Здание

вид объекта недвижимости

Лист № 208 раздела 8

Всего листов раздела 8: 667


Всего разделов: 4

Всего листов выписки: 712

10.12.2025г. № КУВИ-001/2025-224092354

Кадастровый номер: 78:34:0415601:3013

Номер этажа (этажей): 10

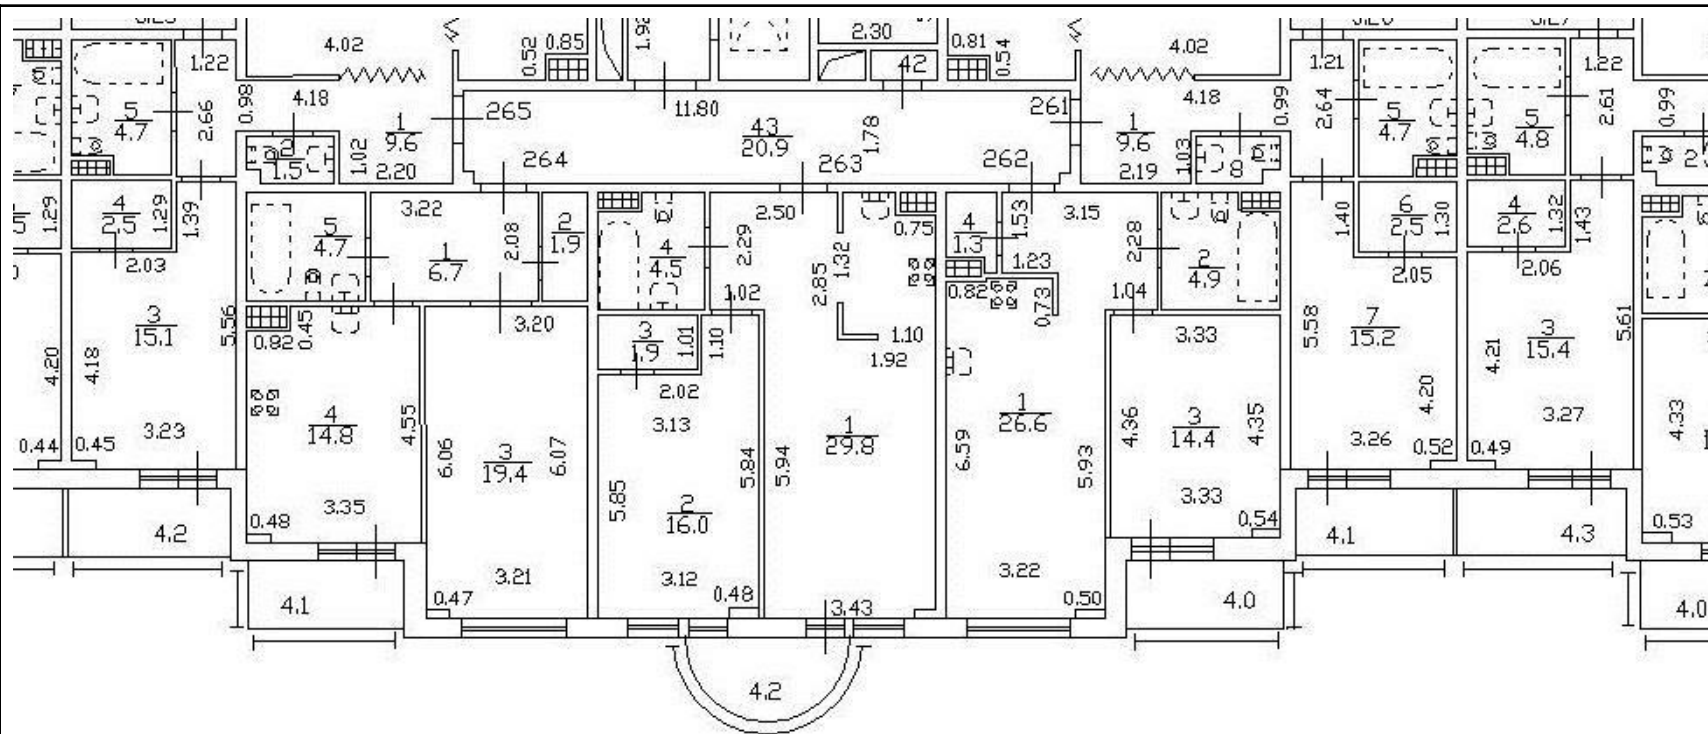

Масштаб 1



ДОКУМЕНТ ПОДПИСАН
ЭЛЕКТРОННОЙ ПОДПИСЬЮ

Сертификат: 0091AAF5A599507BC7E6D39D2DFA052F9A

Владелец: ФЕДЕРАЛЬНАЯ СЛУЖБА ГОСУДАРСТВЕННОЙ

РЕГИСТРАЦИИ, КАДАСТРА И КАРТОГРАФИИ

Действителен: с 16.09.2025 по 10.12.2026

ПОЛНОЕ НАИМЕНОВАНИЕ ДОЛЖНОСТИ

инициалы, фамилия

Здание

вид объекта недвижимости

Лист № 209 раздела 8

Всего листов раздела 8: 667


Всего разделов: 4

Всего листов выписки: 712

10.12.2025г. № КУВИ-001/2025-224092354

Кадастровый номер: 78:34:0415601:3013

Номер этажа (этажей): 10

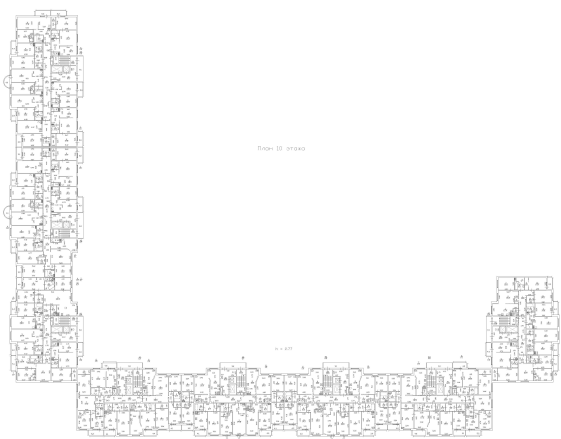

Масштаб 1



ДОКУМЕНТ ПОДПИСАН
ЭЛЕКТРОННОЙ ПОДПИСЬЮ

Сертификат: 0091AAF5A599507BC7E6D39D2DFA052F9A

Владелец: ФЕДЕРАЛЬНАЯ СЛУЖБА ГОСУДАРСТВЕННОЙ

РЕГИСТРАЦИИ, КАДАСТРА И КАРТОГРАФИИ

Действителен: с 16.09.2025 по 10.12.2026

ПОЛНОЕ НАИМЕНОВАНИЕ ДОЛЖНОСТИ

инициалы, фамилия

Здание

вид объекта недвижимости

Лист № 210 раздела 8

Всего листов раздела 8: 667


Всего разделов: 4

Всего листов выписки: 712

10.12.2025г. № КУВИ-001/2025-224092354

Кадастровый номер: 78:34:0415601:3013

Номер этажа (этажей): 10

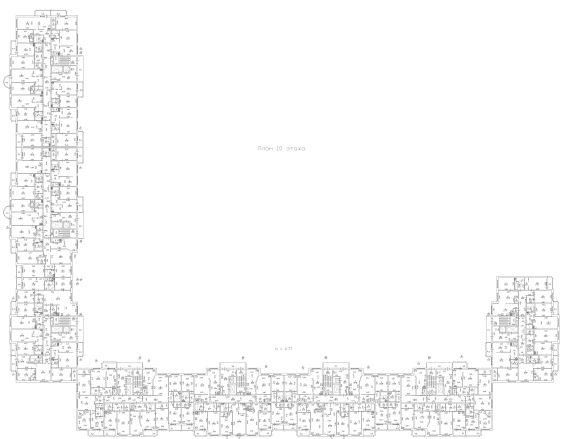

Масштаб 1



ДОКУМЕНТ ПОДПИСАН
ЭЛЕКТРОННОЙ ПОДПИСЬЮ

Сертификат: 0091AAF5A599507BC7E6D39D2DFA052F9A

Владелец: ФЕДЕРАЛЬНАЯ СЛУЖБА ГОСУДАРСТВЕННОЙ

РЕГИСТРАЦИИ, КАДАСТРА И КАРТОГРАФИИ

Действителен: с 16.09.2025 по 10.12.2026

ПОЛНОЕ НАИМЕНОВАНИЕ ДОЛЖНОСТИ

инициалы, фамилия

Здание

вид объекта недвижимости

Лист № 211 раздела 8

Всего листов раздела 8: 667


Всего разделов: 4

Всего листов выписки: 712

10.12.2025г. № КУВИ-001/2025-224092354

Кадастровый номер: 78:34:0415601:3013

Номер этажа (этажей): 11

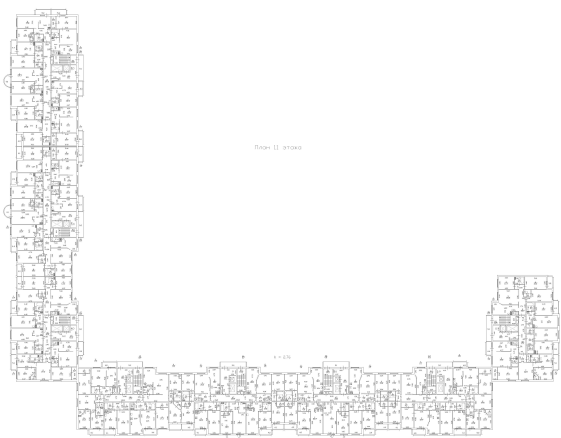

Масштаб 1



ДОКУМЕНТ ПОДПИСАН
ЭЛЕКТРОННОЙ ПОДПИСЬЮ

Сертификат: 0091AAF5A599507BC7E6D39D2DFA052F9A

Владелец: ФЕДЕРАЛЬНАЯ СЛУЖБА ГОСУДАРСТВЕННОЙ

РЕГИСТРАЦИИ, КАДАСТРА И КАРТОГРАФИИ

Действителен: с 16.09.2025 по 10.12.2026

ПОЛНОЕ НАИМЕНОВАНИЕ ДОЛЖНОСТИ

инициалы, фамилия

Здание

вид объекта недвижимости

Лист № 212 раздела 8

Всего листов раздела 8: 667


Всего разделов: 4

Всего листов выписки: 712

10.12.2025г. № КУВИ-001/2025-224092354

Кадастровый номер: 78:34:0415601:3013

Номер этажа (этажей): 11

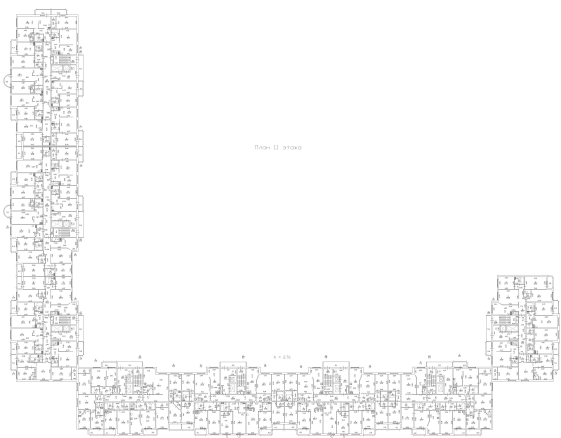

Масштаб 1



ДОКУМЕНТ ПОДПИСАН
ЭЛЕКТРОННОЙ ПОДПИСЬЮ

Сертификат: 0091AAF5A599507BC7E6D39D2DFA052F9A

Владелец: ФЕДЕРАЛЬНАЯ СЛУЖБА ГОСУДАРСТВЕННОЙ
РЕГИСТРАЦИИ, КАДАСТРА И КАРТОГРАФИИ
Действителен: с 16.09.2025 по 10.12.2026

ПОЛНОЕ НАИМЕНОВАНИЕ ДОЛЖНОСТИ

инициалы, фамилия

Здание

вид объекта недвижимости

Лист № 213 раздела 8

Всего листов раздела 8: 667


Всего разделов: 4

Всего листов выписки: 712

10.12.2025г. № КУВИ-001/2025-224092354

Кадастровый номер: 78:34:0415601:3013

Номер этажа (этажей): 11

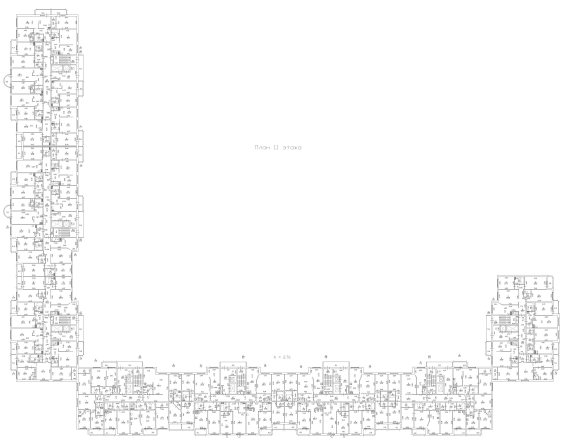

Масштаб 1



ДОКУМЕНТ ПОДПИСАН
ЭЛЕКТРОННОЙ ПОДПИСЬЮ

Сертификат: 0091AAF5A599507BC7E6D39D2DFA052F9A

Владелец: ФЕДЕРАЛЬНАЯ СЛУЖБА ГОСУДАРСТВЕННОЙ
РЕГИСТРАЦИИ, КАДАСТРА И КАРТОГРАФИИ
Действителен: с 16.09.2025 по 10.12.2026

ПОЛНОЕ НАИМЕНОВАНИЕ ДОЛЖНОСТИ

инициалы, фамилия

Здание

вид объекта недвижимости

Лист № 214 раздела 8

Всего листов раздела 8: 667


Всего разделов: 4

Всего листов выписки: 712

10.12.2025г. № КУВИ-001/2025-224092354

Кадастровый номер: 78:34:0415601:3013

Номер этажа (этажей): 11

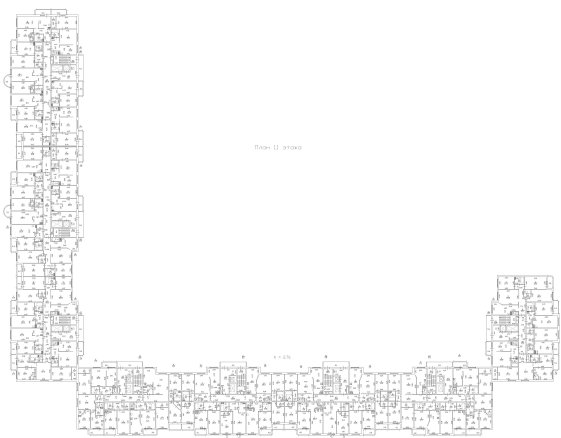

Масштаб 1



ДОКУМЕНТ ПОДПИСАН
ЭЛЕКТРОННОЙ ПОДПИСЬЮ

Сертификат: 0091AAF5A599507BC7E6D39D2DFA052F9A

Владелец: ФЕДЕРАЛЬНАЯ СЛУЖБА ГОСУДАРСТВЕННОЙ
РЕГИСТРАЦИИ, КАДАСТРА И КАРТОГРАФИИ
Действителен: с 16.09.2025 по 10.12.2026

ПОЛНОЕ НАИМЕНОВАНИЕ ДОЛЖНОСТИ

инициалы, фамилия

Здание

вид объекта недвижимости

Лист № 215 раздела 8

Всего листов раздела 8: 667


Всего разделов: 4

Всего листов выписки: 712

10.12.2025г. № КУВИ-001/2025-224092354

Кадастровый номер: 78:34:0415601:3013

Номер этажа (этажей): 7

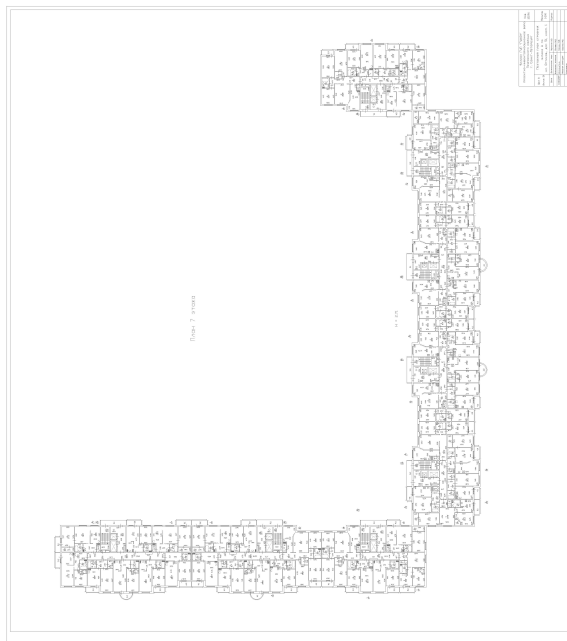

Масштаб 1



ДОКУМЕНТ ПОДПИСАН
ЭЛЕКТРОННОЙ ПОДПИСЬЮ

Сертификат: 0091AAF5A599507BC7E6D39D2DFA052F9A

Владелец: ФЕДЕРАЛЬНАЯ СЛУЖБА ГОСУДАРСТВЕННОЙ

РЕГИСТРАЦИИ, КАДАСТРА И КАРТОГРАФИИ

Действителен: с 16.09.2025 по 10.12.2026

полное наименование должности

инициалы, фамилия

Здание

вид объекта недвижимости

Лист № 216 раздела 8

Всего листов раздела 8: 667

Всего разделов: 4

Всего листов выписки: 712

10.12.2025г. № КУВИ-001/2025-224092354

Кадастровый номер: 78:34:0415601:3013

Номер этажа (этажей): 1



Масштаб 1



ДОКУМЕНТ ПОДПИСАН
ЭЛЕКТРОННОЙ ПОДПИСЬЮ

Сертификат: 0091AAF5A599507BC7E6D39D2DFA052F9A

Владелец: ФЕДЕРАЛЬНАЯ СЛУЖБА ГОСУДАРСТВЕННОЙ

РЕГИСТРАЦИИ, КАДАСТРА И КАРТОГРАФИИ

Действителен: с 16.09.2025 по 10.12.2026

полное наименование должности

инициалы, фамилия

Здание

вид объекта недвижимости

Лист № 217 раздела 8

Всего листов раздела 8: 667


Всего разделов: 4

Всего листов выписки: 712

10.12.2025г. № КУВИ-001/2025-224092354

Кадастровый номер: 78:34:0415601:3013

Номер этажа (этажей): 11

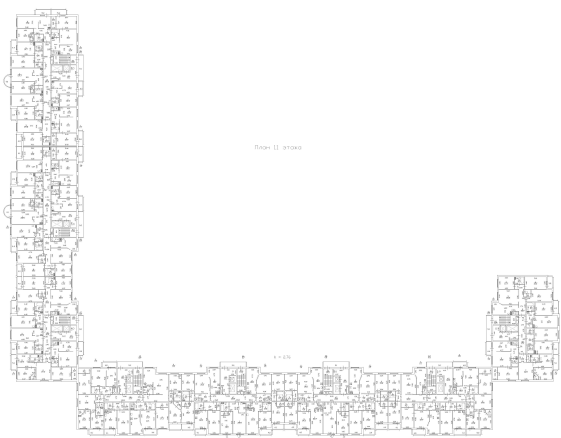

Масштаб 1



ДОКУМЕНТ ПОДПИСАН
ЭЛЕКТРОННОЙ ПОДПИСЬЮ

Сертификат: 0091AAF5A599507BC7E6D39D2DFA052F9A

Владелец: ФЕДЕРАЛЬНАЯ СЛУЖБА ГОСУДАРСТВЕННОЙ
РЕГИСТРАЦИИ, КАДАСТРА И КАРТОГРАФИИ
Действителен: с 16.09.2025 по 10.12.2026

ПОЛНОЕ НАИМЕНОВАНИЕ ДОЛЖНОСТИ

инициалы, фамилия

Здание

вид объекта недвижимости

Лист № 218 раздела 8

Всего листов раздела 8: 667


Всего разделов: 4

Всего листов выписки: 712

10.12.2025г. № КУВИ-001/2025-224092354

Кадастровый номер: 78:34:0415601:3013

Номер этажа (этажей): 12

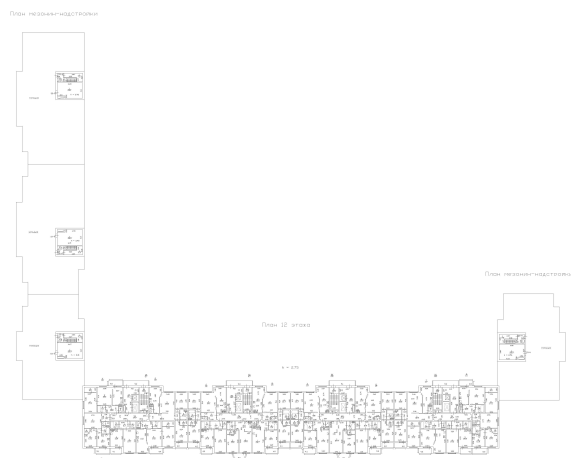

Масштаб 1



ДОКУМЕНТ ПОДПИСАН
ЭЛЕКТРОННОЙ ПОДПИСЬЮ

Сертификат: 0091AAF5A599507BC7E6D39D2DFA052F9A

Владелец: ФЕДЕРАЛЬНАЯ СЛУЖБА ГОСУДАРСТВЕННОЙ

РЕГИСТРАЦИИ, КАДАСТРА И КАРТОГРАФИИ

Действителен: с 16.09.2025 по 10.12.2026

ПОЛНОЕ НАИМЕНОВАНИЕ ДОЛЖНОСТИ

инициалы, фамилия

Здание

вид объекта недвижимости

Лист № 219 раздела 8

Всего листов раздела 8: 667


Всего разделов: 4

Всего листов выписки: 712

10.12.2025г. № КУВИ-001/2025-224092354

Кадастровый номер: 78:34:0415601:3013

Номер этажа (этажей): 12

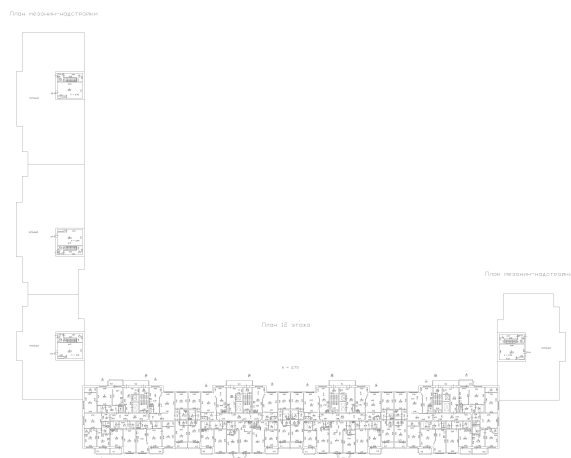

Масштаб 1



ДОКУМЕНТ ПОДПИСАН
ЭЛЕКТРОННОЙ ПОДПИСЬЮ

Сертификат: 0091AAF5A599507BC7E6D39D2DFA052F9A

Владелец: ФЕДЕРАЛЬНАЯ СЛУЖБА ГОСУДАРСТВЕННОЙ

РЕГИСТРАЦИИ, КАДАСТРА И КАРТОГРАФИИ

Действителен: с 16.09.2025 по 10.12.2026

ПОЛНОЕ НАИМЕНОВАНИЕ ДОЛЖНОСТИ

инициалы, фамилия

Здание

вид объекта недвижимости

Лист № 220 раздела 8

Всего листов раздела 8: 667


Всего разделов: 4

Всего листов выписки: 712

10.12.2025г. № КУВИ-001/2025-224092354

Кадастровый номер: 78:34:0415601:3013

Номер этажа (этажей): 12

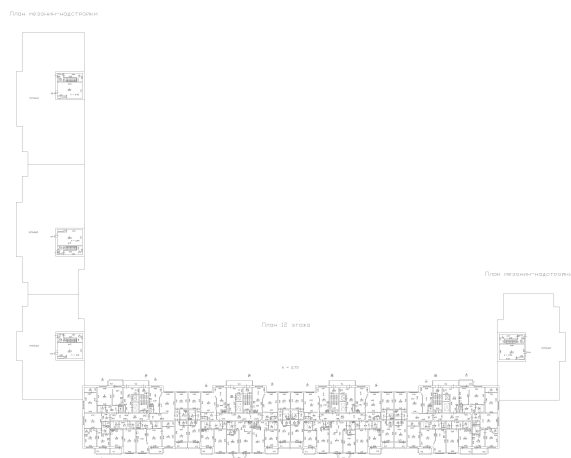

Масштаб 1



ДОКУМЕНТ ПОДПИСАН
ЭЛЕКТРОННОЙ ПОДПИСЬЮ

Сертификат: 0091AAF5A599507BC7E6D39D2DFA052F9A

Владелец: ФЕДЕРАЛЬНАЯ СЛУЖБА ГОСУДАРСТВЕННОЙ
РЕГИСТРАЦИИ, КАДАСТРА И КАРТОГРАФИИ
Действителен: с 16.09.2025 по 10.12.2026

ПОЛНОЕ НАИМЕНОВАНИЕ ДОЛЖНОСТИ

инициалы, фамилия

Здание

вид объекта недвижимости

Лист № 221 раздела 8

Всего листов раздела 8: 667


Всего разделов: 4

Всего листов выписки: 712

10.12.2025г. № КУВИ-001/2025-224092354

Кадастровый номер: 78:34:0415601:3013

Номер этажа (этажей): 12

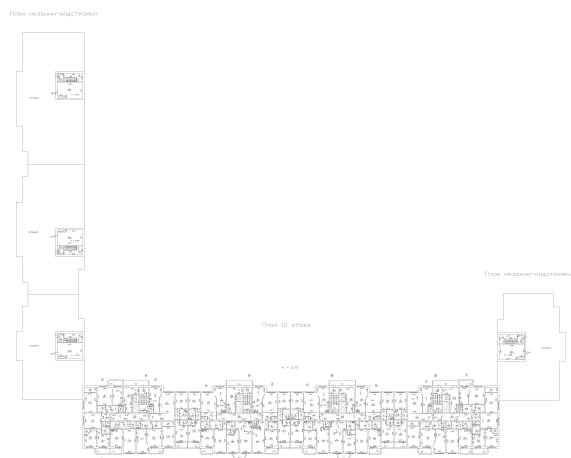

Масштаб 1



ДОКУМЕНТ ПОДПИСАН
ЭЛЕКТРОННОЙ ПОДПИСЬЮ

Сертификат: 0091AAF5A599507BC7E6D39D2DFA052F9A

Владелец: ФЕДЕРАЛЬНАЯ СЛУЖБА ГОСУДАРСТВЕННОЙ

РЕГИСТРАЦИИ, КАДАСТРА И КАРТОГРАФИИ

Действителен: с 16.09.2025 по 10.12.2026

ПОЛНОЕ НАИМЕНОВАНИЕ ДОЛЖНОСТИ

инициалы, фамилия

Здание

вид объекта недвижимости

Лист № 222 раздела 8

Всего листов раздела 8: 667


Всего разделов: 4

Всего листов выписки: 712

10.12.2025г. № КУВИ-001/2025-224092354

Кадастровый номер: 78:34:0415601:3013

Номер этажа (этажей): 12

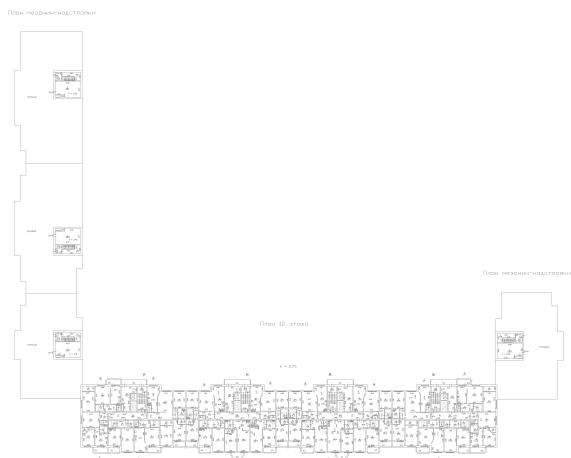

Масштаб 1



ДОКУМЕНТ ПОДПИСАН
ЭЛЕКТРОННОЙ ПОДПИСЬЮ

Сертификат: 0091AAF5A599507BC7E6D39D2DFA052F9A

Владелец: ФЕДЕРАЛЬНАЯ СЛУЖБА ГОСУДАРСТВЕННОЙ
РЕГИСТРАЦИИ, КАДАСТРА И КАРТОГРАФИИ
Действителен: с 16.09.2025 по 10.12.2026

ПОЛНОЕ НАИМЕНОВАНИЕ ДОЛЖНОСТИ

инициалы, фамилия

Здание

вид объекта недвижимости

Лист № 223 раздела 8

Всего листов раздела 8: 667


Всего разделов: 4

Всего листов выписки: 712

10.12.2025г. № КУВИ-001/2025-224092354

Кадастровый номер: 78:34:0415601:3013

Номер этажа (этажей): 13

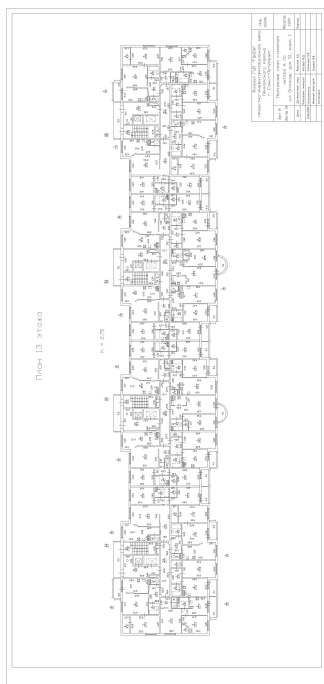

Масштаб 1

ДОКУМЕНТ ПОДПИСАН
ЭЛЕКТРОННОЙ ПОДПИСЬЮ

Сертификат: 0091AAF5A599507BC7E6D39D2DFA052F9A

Владелец: ФЕДЕРАЛЬНАЯ СЛУЖБА ГОСУДАРСТВЕННОЙ
РЕГИСТРАЦИИ, КАДАСТРА И КАРТОГРАФИИ
Действителен: с 16.09.2025 по 10.12.2026

полное наименование должности

инициалы, фамилия

Здание

вид объекта недвижимости

Лист № 224 раздела 8

Всего листов раздела 8: 667


Всего разделов: 4

Всего листов выписки: 712

10.12.2025г. № КУВИ-001/2025-224092354

Кадастровый номер: 78:34:0415601:3013

Номер этажа (этажей): 13

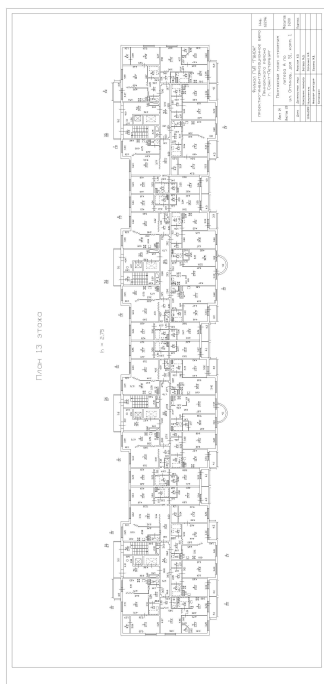

Масштаб 1



ДОКУМЕНТ ПОДПИСАН
ЭЛЕКТРОННОЙ ПОДПИСЬЮ

Сертификат: 0091AAF5A599507BC7E6D39D2DFA052F9A

Владелец: ФЕДЕРАЛЬНАЯ СЛУЖБА ГОСУДАРСТВЕННОЙ

РЕГИСТРАЦИИ, КАДАСТРА И КАРТОГРАФИИ

Действителен: с 16.09.2025 по 10.12.2026

полное наименование должности

инициалы, фамилия

Здание

вид объекта недвижимости

Лист № 225 раздела 8

Всего листов раздела 8: 667


Всего разделов: 4

Всего листов выписки: 712

10.12.2025г. № КУВИ-001/2025-224092354

Кадастровый номер: 78:34:0415601:3013

Номер этажа (этажей): 13

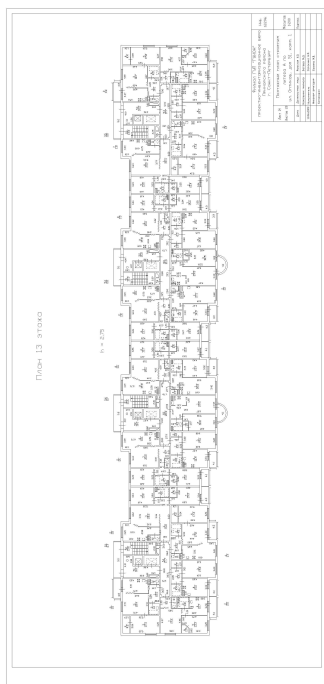

Масштаб 1



ДОКУМЕНТ ПОДПИСАН
ЭЛЕКТРОННОЙ ПОДПИСЬЮ

Сертификат: 0091AAF5A599507BC7E6D39D2DFA052F9A

Владелец: ФЕДЕРАЛЬНАЯ СЛУЖБА ГОСУДАРСТВЕННОЙ

РЕГИСТРАЦИИ, КАДАСТРА И КАРТОГРАФИИ

Действителен: с 16.09.2025 по 10.12.2026

ПОЛНОЕ НАИМЕНОВАНИЕ ДОЛЖНОСТИ

инициалы, фамилия

Здание

вид объекта недвижимости

Лист № 226 раздела 8

Всего листов раздела 8: 667


Всего разделов: 4

Всего листов выписки: 712

10.12.2025г. № КУВИ-001/2025-224092354

Кадастровый номер: 78:34:0415601:3013

Номер этажа (этажей): 13

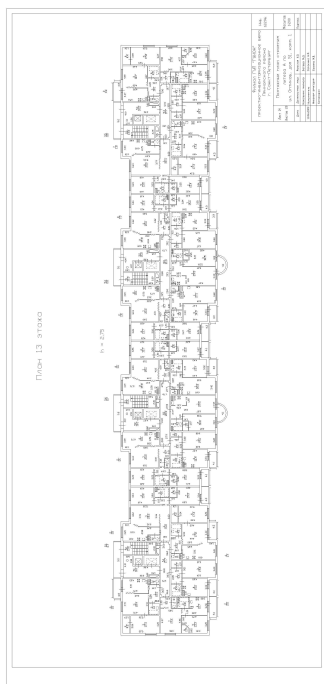

Масштаб 1

ДОКУМЕНТ ПОДПИСАН
ЭЛЕКТРОННОЙ ПОДПИСЬЮ

Сертификат: 0091AAF5A599507BC7E6D39D2DFA052F9A

Владелец: ФЕДЕРАЛЬНАЯ СЛУЖБА ГОСУДАРСТВЕННОЙ

РЕГИСТРАЦИИ, КАДАСТРА И КАРТОГРАФИИ

Действителен: с 16.09.2025 по 10.12.2026

ПОЛНОЕ НАИМЕНОВАНИЕ ДОЛЖНОСТИ

инициалы, фамилия

Здание

вид объекта недвижимости

Лист № 227 раздела 8

Всего листов раздела 8: 667


Всего разделов: 4

Всего листов выписки: 712

10.12.2025г. № КУВИ-001/2025-224092354

Кадастровый номер: 78:34:0415601:3013

Номер этажа (этажей): 7

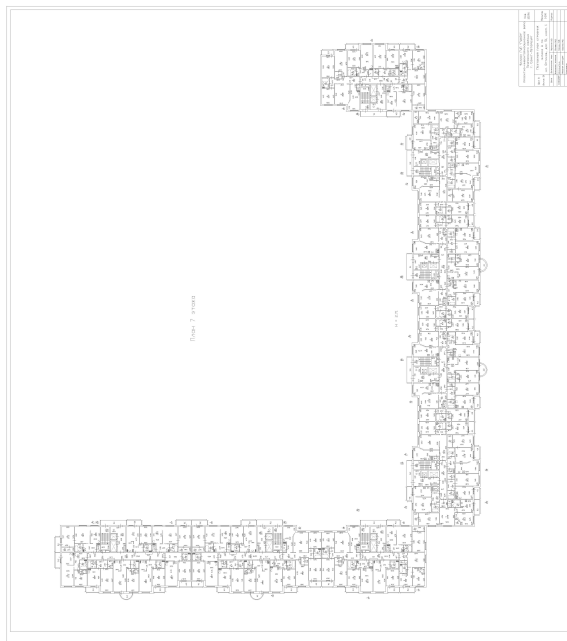

Масштаб 1

ДОКУМЕНТ ПОДПИСАН
ЭЛЕКТРОННОЙ ПОДПИСЬЮ

Сертификат: 0091AAF5A599507BC7E6D39D2DFA052F9A

Владелец: ФЕДЕРАЛЬНАЯ СЛУЖБА ГОСУДАРСТВЕННОЙ
РЕГИСТРАЦИИ, КАДАСТРА И КАРТОГРАФИИ
Действителен: с 16.09.2025 по 10.12.2026

ПОЛНОЕ НАИМЕНОВАНИЕ ДОЛЖНОСТИ

инициалы, фамилия

Здание

вид объекта недвижимости

Лист № 228 раздела 8

Всего листов раздела 8: 667

Всего разделов: 4

Всего листов выписки: 712

10.12.2025г. № КУВИ-001/2025-224092354

Кадастровый номер: 78:34:0415601:3013

Номер этажа (этажей): 1



Масштаб 1



ДОКУМЕНТ ПОДПИСАН
ЭЛЕКТРОННОЙ ПОДПИСЬЮ

Сертификат: 0091AAF5A599507BC7E6D39D2DFA052F9A

Владелец: ФЕДЕРАЛЬНАЯ СЛУЖБА ГОСУДАРСТВЕННОЙ

РЕГИСТРАЦИИ, КАДАСТРА И КАРТОГРАФИИ

Действителен: с 16.09.2025 по 10.12.2026

ПОЛНОЕ НАИМЕНОВАНИЕ ДОЛЖНОСТИ

инициалы, фамилия

Здание

вид объекта недвижимости

Лист № 229 раздела 8

Всего листов раздела 8: 667


Всего разделов: 4

Всего листов выписки: 712

10.12.2025г. № КУВИ-001/2025-224092354

Кадастровый номер: 78:34:0415601:3013

Номер этажа (этажей): 13

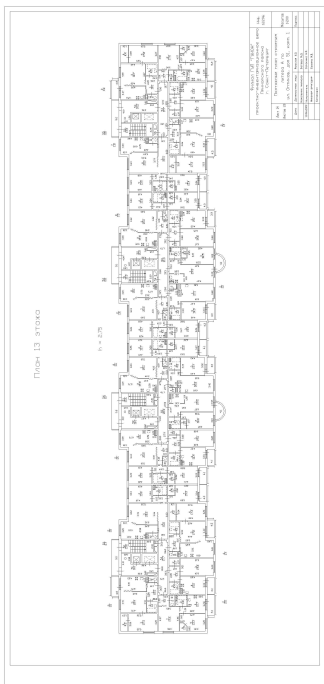

Масштаб 1



ДОКУМЕНТ ПОДПИСАН
ЭЛЕКТРОННОЙ ПОДПИСЬЮ

Сертификат: 0091AAF5A599507BC7E6D39D2DFA052F9A

Владелец: ФЕДЕРАЛЬНАЯ СЛУЖБА ГОСУДАРСТВЕННОЙ
РЕГИСТРАЦИИ, КАДАСТРА И КАРТОГРАФИИ
Действителен: с 16.09.2025 по 10.12.2026

ПОЛНОЕ НАИМЕНОВАНИЕ ДОЛЖНОСТИ

инициалы, фамилия

Здание

вид объекта недвижимости

Лист № 230 раздела 8

Всего листов раздела 8: 667


Всего разделов: 4

Всего листов выписки: 712

10.12.2025г. № КУВИ-001/2025-224092354

Кадастровый номер: 78:34:0415601:3013

Номер этажа (этажей): 14

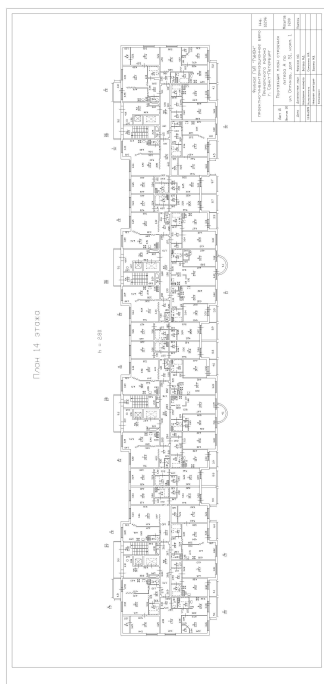

Масштаб 1

ДОКУМЕНТ ПОДПИСАН
ЭЛЕКТРОННОЙ ПОДПИСЬЮ

Сертификат: 0091AAF5A599507BC7E6D39D2DFA052F9A

Владелец: ФЕДЕРАЛЬНАЯ СЛУЖБА ГОСУДАРСТВЕННОЙ

РЕГИСТРАЦИИ, КАДАСТРА И КАРТОГРАФИИ

Действителен: с 16.09.2025 по 10.12.2026

ПОЛНОЕ НАИМЕНОВАНИЕ ДОЛЖНОСТИ

инициалы, фамилия

Здание

вид объекта недвижимости

Лист № 231 раздела 8

Всего листов раздела 8: 667


Всего разделов: 4

Всего листов выписки: 712

10.12.2025г. № КУВИ-001/2025-224092354

Кадастровый номер: 78:34:0415601:3013

Номер этажа (этажей): 14

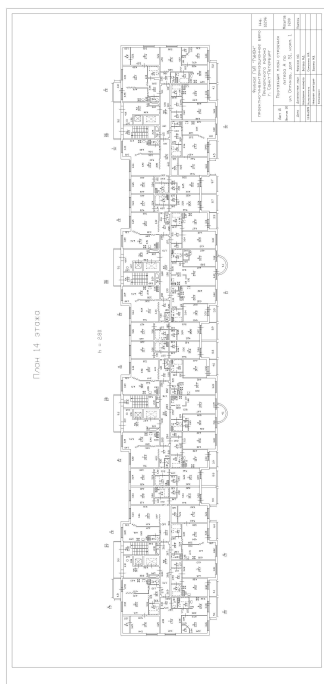

Масштаб 1



ДОКУМЕНТ ПОДПИСАН
ЭЛЕКТРОННОЙ ПОДПИСЬЮ

Сертификат: 0091AAF5A599507BC7E6D39D2DFA052F9A

Владелец: ФЕДЕРАЛЬНАЯ СЛУЖБА ГОСУДАРСТВЕННОЙ

РЕГИСТРАЦИИ, КАДАСТРА И КАРТОГРАФИИ

Действителен: с 16.09.2025 по 10.12.2026

ПОЛНОЕ НАИМЕНОВАНИЕ ДОЛЖНОСТИ

инициалы, фамилия

Здание

вид объекта недвижимости

Лист № 232 раздела 8

Всего листов раздела 8: 667


Всего разделов: 4

Всего листов выписки: 712

10.12.2025г. № КУВИ-001/2025-224092354

Кадастровый номер: 78:34:0415601:3013

Номер этажа (этажей): 14

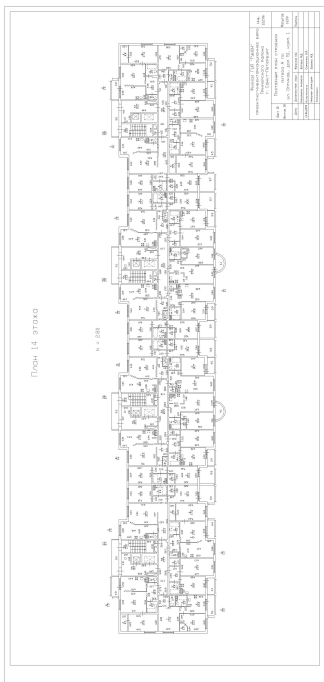

Масштаб 1



ДОКУМЕНТ ПОДПИСАН
ЭЛЕКТРОННОЙ ПОДПИСЬЮ

Сертификат: 0091AAF5A599507BC7E6D39D2DFA052F9A

Владелец: ФЕДЕРАЛЬНАЯ СЛУЖБА ГОСУДАРСТВЕННОЙ
РЕГИСТРАЦИИ, КАДАСТРА И КАРТОГРАФИИ
Действителен: с 16.09.2025 по 10.12.2026

ПОЛНОЕ НАИМЕНОВАНИЕ ДОЛЖНОСТИ

инициалы, фамилия

Здание

вид объекта недвижимости

Лист № 233 раздела 8

Всего листов раздела 8: 667


Всего разделов: 4

Всего листов выписки: 712

10.12.2025г. № КУВИ-001/2025-224092354

Кадастровый номер: 78:34:0415601:3013

Номер этажа (этажей): 14

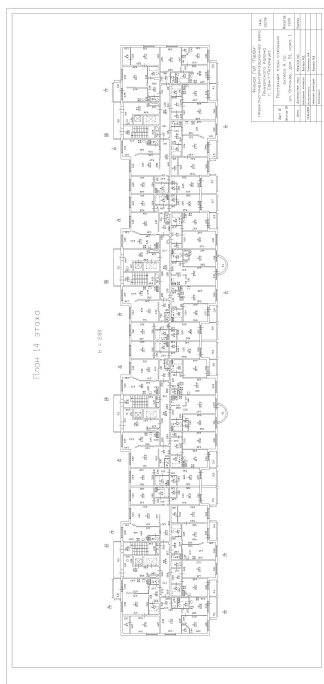

Масштаб 1



ДОКУМЕНТ ПОДПИСАН
ЭЛЕКТРОННОЙ ПОДПИСЬЮ

Сертификат: 0091AAF5A599507BC7E6D39D2DFA052F9A

Владелец: ФЕДЕРАЛЬНАЯ СЛУЖБА ГОСУДАРСТВЕННОЙ
РЕГИСТРАЦИИ, КАДАСТРА И КАРТОГРАФИИ
Действителен: с 16.09.2025 по 10.12.2026

ПОЛНОЕ НАИМЕНОВАНИЕ ДОЛЖНОСТИ

инициалы, фамилия

Здание

вид объекта недвижимости

Лист № 234 раздела 8

Всего листов раздела 8: 667


Всего разделов: 4

Всего листов выписки: 712

10.12.2025г. № КУВИ-001/2025-224092354

Кадастровый номер: 78:34:0415601:3013

Номер этажа (этажей): 14

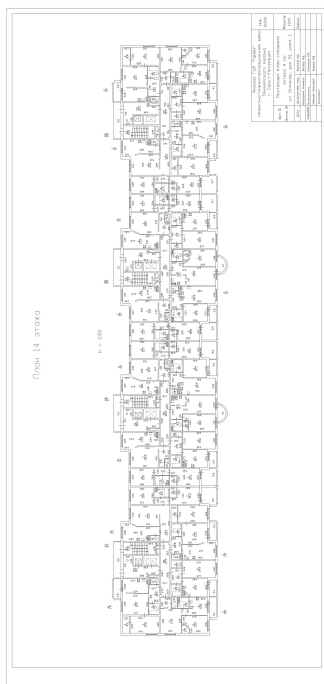

Масштаб 1



ДОКУМЕНТ ПОДПИСАН
ЭЛЕКТРОННОЙ ПОДПИСЬЮ

Сертификат: 0091AAF5A599507BC7E6D39D2DFA052F9A

Владелец: ФЕДЕРАЛЬНАЯ СЛУЖБА ГОСУДАРСТВЕННОЙ

РЕГИСТРАЦИИ, КАДАСТРА И КАРТОГРАФИИ

Действителен: с 16.09.2025 по 10.12.2026

ПОЛНОЕ НАИМЕНОВАНИЕ ДОЛЖНОСТИ

инициалы, фамилия

Здание

вид объекта недвижимости

Лист № 235 раздела 8

Всего листов раздела 8: 667


Всего разделов: 4

Всего листов выписки: 712

10.12.2025г. № КУВИ-001/2025-224092354

Кадастровый номер: 78:34:0415601:3013

Номер этажа (этажей): 15

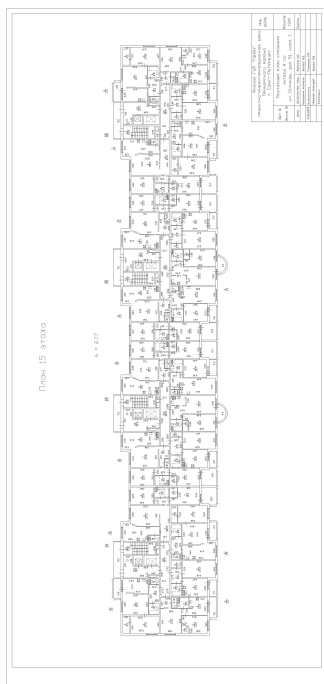

Масштаб 1

ДОКУМЕНТ ПОДПИСАН
ЭЛЕКТРОННОЙ ПОДПИСЬЮ

Сертификат: 0091AAF5A599507BC7E6D39D2DFA052F9A

Владелец: ФЕДЕРАЛЬНАЯ СЛУЖБА ГОСУДАРСТВЕННОЙ
РЕГИСТРАЦИИ, КАДАСТРА И КАРТОГРАФИИ
Действителен: с 16.09.2025 по 10.12.2026

ПОЛНОЕ НАИМЕНОВАНИЕ ДОЛЖНОСТИ

инициалы, фамилия

Здание

вид объекта недвижимости

Лист № 236 раздела 8

Всего листов раздела 8: 667


Всего разделов: 4

Всего листов выписки: 712

10.12.2025г. № КУВИ-001/2025-224092354

Кадастровый номер: 78:34:0415601:3013

Номер этажа (этажей): 15

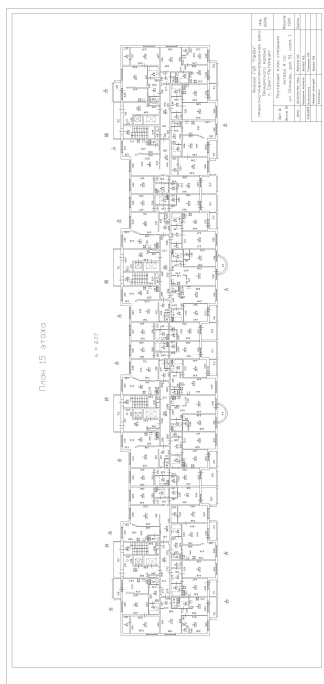

Масштаб 1

ДОКУМЕНТ ПОДПИСАН
ЭЛЕКТРОННОЙ ПОДПИСЬЮ

Сертификат: 0091AAF5A599507BC7E6D39D2DFA052F9A

Владелец: ФЕДЕРАЛЬНАЯ СЛУЖБА ГОСУДАРСТВЕННОЙ
РЕГИСТРАЦИИ, КАДАСТРА И КАРТОГРАФИИ
Действителен: с 16.09.2025 по 10.12.2026

ПОЛНОЕ НАИМЕНОВАНИЕ ДОЛЖНОСТИ

инициалы, фамилия

Здание

вид объекта недвижимости

Лист № 237 раздела 8

Всего листов раздела 8: 667


Всего разделов: 4

Всего листов выписки: 712

10.12.2025г. № КУВИ-001/2025-224092354

Кадастровый номер: 78:34:0415601:3013

Номер этажа (этажей): 15

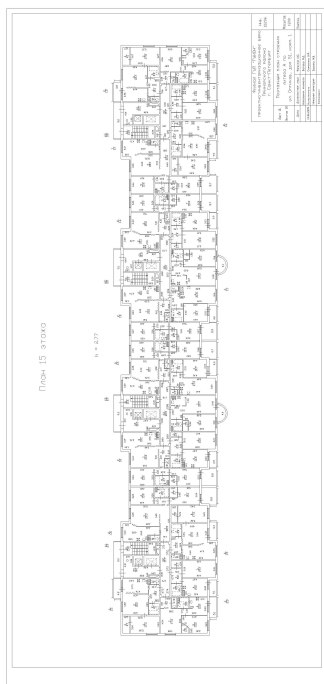

Масштаб 1

ДОКУМЕНТ ПОДПИСАН
ЭЛЕКТРОННОЙ ПОДПИСЬЮ

Сертификат: 0091AAF5A599507BC7E6D39D2DFA052F9A

Владелец: ФЕДЕРАЛЬНАЯ СЛУЖБА ГОСУДАРСТВЕННОЙ
РЕГИСТРАЦИИ, КАДАСТРА И КАРТОГРАФИИ
Действителен: с 16.09.2025 по 10.12.2026

ПОЛНОЕ НАИМЕНОВАНИЕ ДОЛЖНОСТИ

инициалы, фамилия

Здание

вид объекта недвижимости

Лист № 238 раздела 8

Всего листов раздела 8: 667


Всего разделов: 4

Всего листов выписки: 712

10.12.2025г. № КУВИ-001/2025-224092354

Кадастровый номер: 78:34:0415601:3013

Номер этажа (этажей): 15

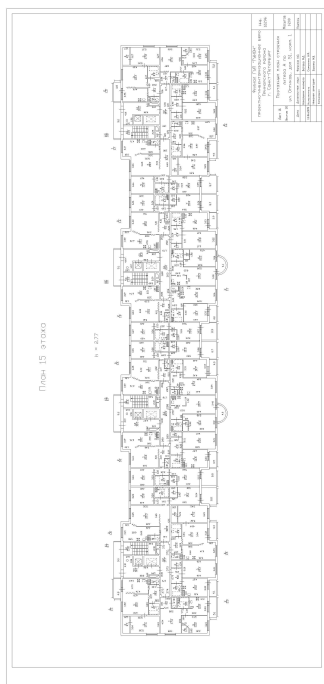

Масштаб 1

ДОКУМЕНТ ПОДПИСАН
ЭЛЕКТРОННОЙ ПОДПИСЬЮ

Сертификат: 0091AAF5A599507BC7E6D39D2DFA052F9A

Владелец: ФЕДЕРАЛЬНАЯ СЛУЖБА ГОСУДАРСТВЕННОЙ
РЕГИСТРАЦИИ, КАДАСТРА И КАРТОГРАФИИ
Действителен: с 16.09.2025 по 10.12.2026

ПОЛНОЕ НАИМЕНОВАНИЕ ДОЛЖНОСТИ

инициалы, фамилия

Здание

вид объекта недвижимости

Лист № 239 раздела 8

Всего листов раздела 8: 667


Всего разделов: 4

Всего листов выписки: 712

10.12.2025г. № КУВИ-001/2025-224092354

Кадастровый номер: 78:34:0415601:3013

Номер этажа (этажей): 7

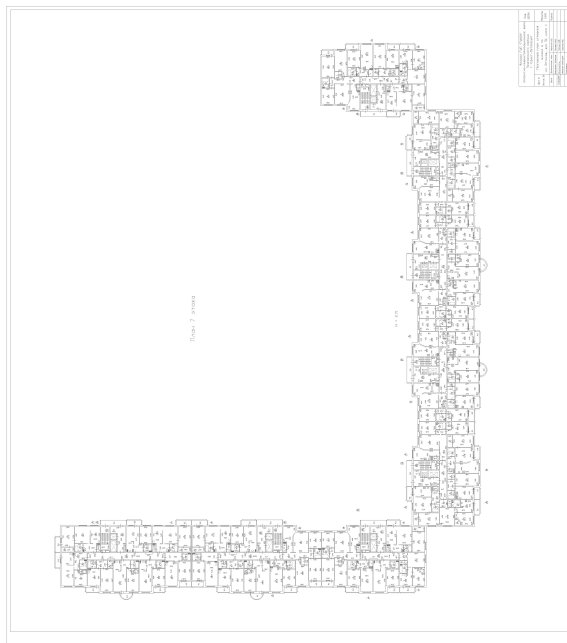

Масштаб 1

ДОКУМЕНТ ПОДПИСАН
ЭЛЕКТРОННОЙ ПОДПИСЬЮ

Сертификат: 0091AAF5A599507BC7E6D39D2DFA052F9A

Владелец: ФЕДЕРАЛЬНАЯ СЛУЖБА ГОСУДАРСТВЕННОЙ
РЕГИСТРАЦИИ, КАДАСТРА И КАРТОГРАФИИ
Действителен: с 16.09.2025 по 10.12.2026

полное наименование должности

инициалы, фамилия

Здание

вид объекта недвижимости

Лист № 240 раздела 8

Всего листов раздела 8: 667

Всего разделов: 4

Всего листов выписки: 712

10.12.2025г. № КУВИ-001/2025-224092354

Кадастровый номер: 78:34:0415601:3013

Номер этажа (этажей): 1



Масштаб 1



ДОКУМЕНТ ПОДПИСАН
ЭЛЕКТРОННОЙ ПОДПИСЬЮ

Сертификат: 0091AAF5A599507BC7E6D39D2DFA052F9A

Владелец: ФЕДЕРАЛЬНАЯ СЛУЖБА ГОСУДАРСТВЕННОЙ

РЕГИСТРАЦИИ, КАДАСТРА И КАРТОГРАФИИ

Действителен: с 16.09.2025 по 10.12.2026

полное наименование должности

инициалы, фамилия

Здание

вид объекта недвижимости

Лист № 241 раздела 8

Всего листов раздела 8: 667


Всего разделов: 4

Всего листов выписки: 712

10.12.2025г. № КУВИ-001/2025-224092354

Кадастровый номер: 78:34:0415601:3013

Номер этажа (этажей): 15

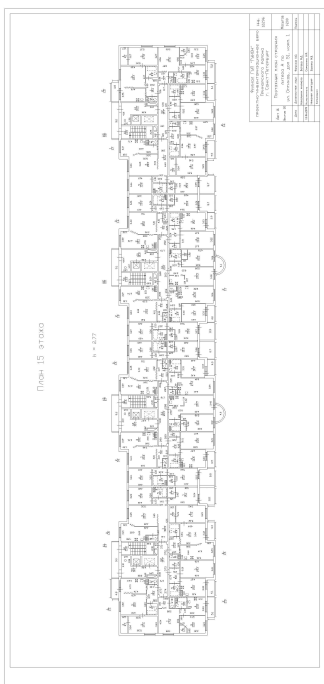

Масштаб 1

ДОКУМЕНТ ПОДПИСАН
ЭЛЕКТРОННОЙ ПОДПИСЬЮ


Сертификат: 0091AAF5A599507BC7E6D39D2DFA052F9A

Владелец: ФЕДЕРАЛЬНАЯ СЛУЖБА ГОСУДАРСТВЕННОЙ
РЕГИСТРАЦИИ, КАДАСТРА И КАРТОГРАФИИ
Действителен: с 16.09.2025 по 10.12.2026


ПОЛНОЕ НАИМЕНОВАНИЕ ДОЛЖНОСТИ

инициалы, фамилия

Здание			
вид объекта недвижимости			
Лист № 242 раздела 8	Всего листов раздела 8: 667	Всего разделов: 4	Всего листов выписки: 712
10.12.2025г. № КУВИ-001/2025-224092354		Номер этажа (этажей): 16	
Кадастровый номер: 78:34:0415601:3013			

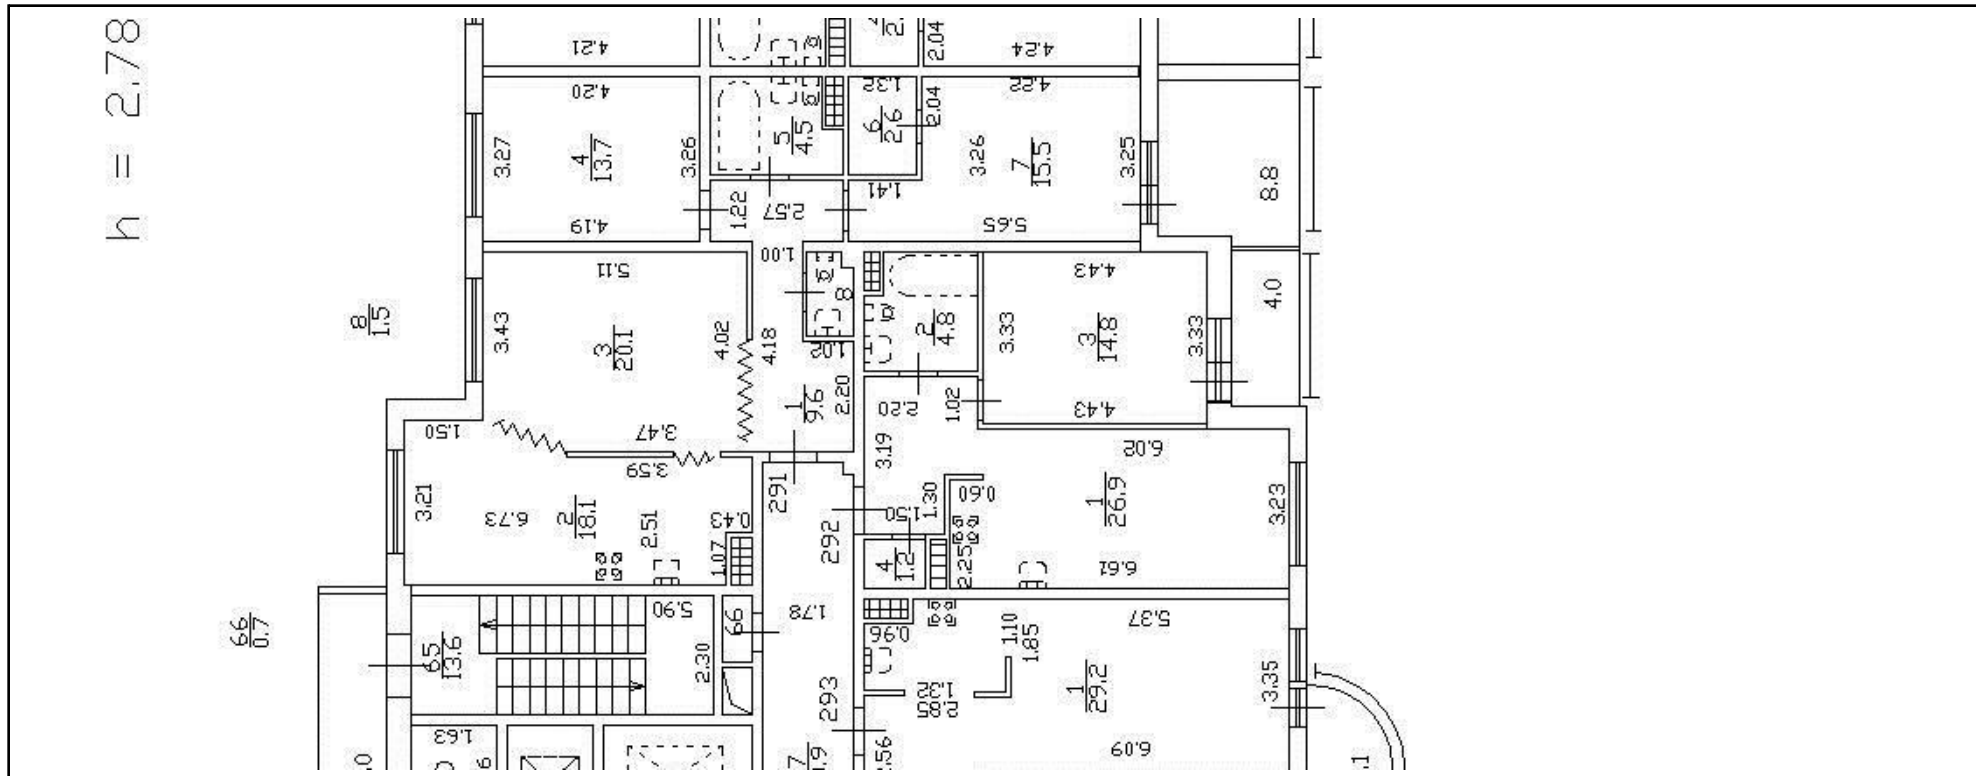

Масштаб 1

	 <p>ДОКУМЕНТ ПОДПИСАН ЭЛЕКТРОННОЙ ПОДПИСЬЮ</p> <p>Сертификат: 0091A AF5A599507BC7E6D39D2DFA052F9A Владелец: ФЕДЕРАЛЬНАЯ СЛУЖБА ГОСУДАРСТВЕННОЙ РЕГИСТРАЦИИ, КАДАСТРА И КАРТОГРАФИИ Действителен: с 16.09.2025 по 10.12.2026</p>	
ПОЛНОЕ НАИМЕНОВАНИЕ ДОЛЖНОСТИ		инициалы, фамилия

Здание

вид объекта недвижимости

Лист № 243 раздела 8

Всего листов раздела 8: 667


Всего разделов: 4

Всего листов выписки: 712

10.12.2025г. № КУВИ-001/2025-224092354

Кадастровый номер: 78:34:0415601:3013

Номер этажа (этажей): 16

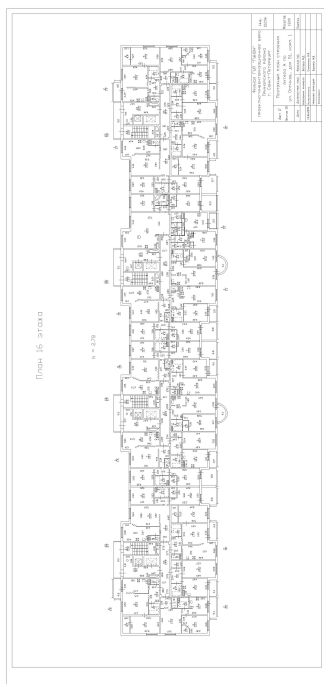

Масштаб 1

ДОКУМЕНТ ПОДПИСАН
ЭЛЕКТРОННОЙ ПОДПИСЬЮ

Сертификат: 0091AAF5A599507BC7E6D39D2DFA052F9A

Владелец: ФЕДЕРАЛЬНАЯ СЛУЖБА ГОСУДАРСТВЕННОЙ

РЕГИСТРАЦИИ, КАДАСТРА И КАРТОГРАФИИ

Действителен: с 16.09.2025 по 10.12.2026

ПОЛНОЕ НАИМЕНОВАНИЕ ДОЛЖНОСТИ

инициалы, фамилия

Здание

вид объекта недвижимости

Лист № 244 раздела 8

Всего листов раздела 8: 667


Всего разделов: 4

Всего листов выписки: 712

10.12.2025г. № КУВИ-001/2025-224092354

Кадастровый номер: 78:34:0415601:3013

Номер этажа (этажей): 16

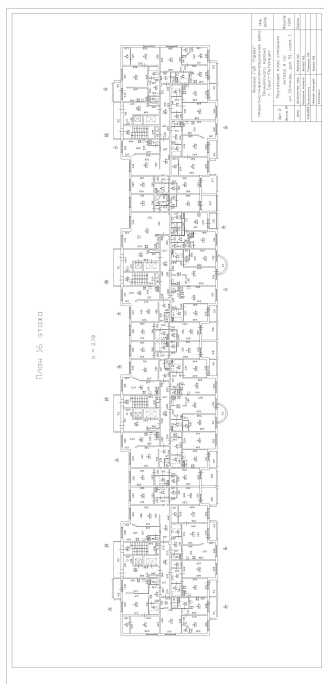

Масштаб 1



ДОКУМЕНТ ПОДПИСАН
ЭЛЕКТРОННОЙ ПОДПИСЬЮ

Сертификат: 0091AAF5A599507BC7E6D39D2DFA052F9A

Владелец: ФЕДЕРАЛЬНАЯ СЛУЖБА ГОСУДАРСТВЕННОЙ

РЕГИСТРАЦИИ, КАДАСТРА И КАРТОГРАФИИ

Действителен: с 16.09.2025 по 10.12.2026

ПОЛНОЕ НАИМЕНОВАНИЕ ДОЛЖНОСТИ

инициалы, фамилия

Здание

вид объекта недвижимости

Лист № 245 раздела 8

Всего листов раздела 8: 667


Всего разделов: 4

Всего листов выписки: 712

10.12.2025г. № КУВИ-001/2025-224092354

Кадастровый номер: 78:34:0415601:3013

Номер этажа (этажей): 16

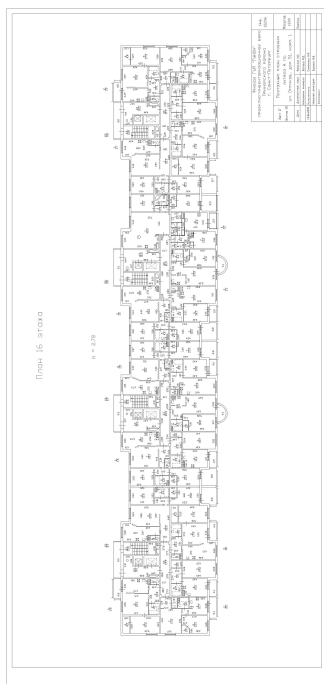

Масштаб 1

ДОКУМЕНТ ПОДПИСАН
ЭЛЕКТРОННОЙ ПОДПИСЬЮ

Сертификат: 0091AAF5A599507BC7E6D39D2DFA052F9A

Владелец: ФЕДЕРАЛЬНАЯ СЛУЖБА ГОСУДАРСТВЕННОЙ

РЕГИСТРАЦИИ, КАДАСТРА И КАРТОГРАФИИ

Действителен: с 16.09.2025 по 10.12.2026

ПОЛНОЕ НАИМЕНОВАНИЕ ДОЛЖНОСТИ

инициалы, фамилия

Здание

вид объекта недвижимости

Лист № 246 раздела 8

Всего листов раздела 8: 667


Всего разделов: 4

Всего листов выписки: 712

10.12.2025г. № КУВИ-001/2025-224092354

Кадастровый номер: 78:34:0415601:3013

Номер этажа (этажей): 16

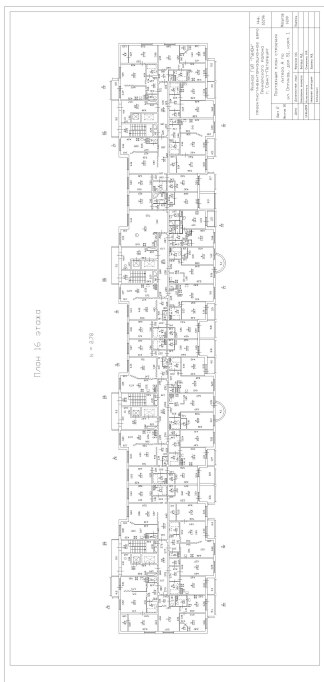

Масштаб 1

ДОКУМЕНТ ПОДПИСАН
ЭЛЕКТРОННОЙ ПОДПИСЬЮ

Сертификат: 0091AAF5A599507BC7E6D39D2DFA052F9A

Владелец: ФЕДЕРАЛЬНАЯ СЛУЖБА ГОСУДАРСТВЕННОЙ

РЕГИСТРАЦИИ, КАДАСТРА И КАРТОГРАФИИ

Действителен: с 16.09.2025 по 10.12.2026

ПОЛНОЕ НАИМЕНОВАНИЕ ДОЛЖНОСТИ

инициалы, фамилия

Здание

вид объекта недвижимости

Лист № 247 раздела 8

Всего листов раздела 8: 667


Всего разделов: 4

Всего листов выписки: 712

10.12.2025г. № КУВИ-001/2025-224092354

Кадастровый номер: 78:34:0415601:3013

Номер этажа (этажей): 17

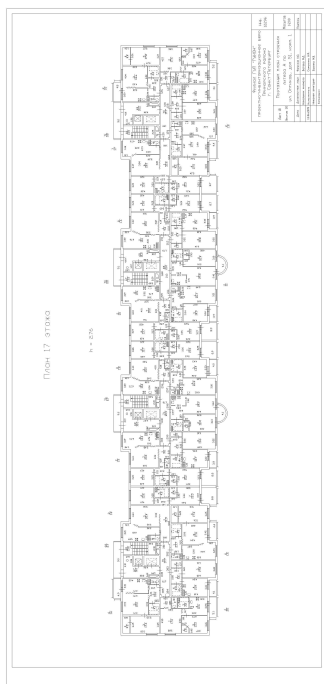

Масштаб 1



ДОКУМЕНТ ПОДПИСАН
ЭЛЕКТРОННОЙ ПОДПИСЬЮ

Сертификат: 0091AAF5A599507BC7E6D39D2DFA052F9A

Владелец: ФЕДЕРАЛЬНАЯ СЛУЖБА ГОСУДАРСТВЕННОЙ
РЕГИСТРАЦИИ, КАДАСТРА И КАРТОГРАФИИ
Действителен: с 16.09.2025 по 10.12.2026

полное наименование должности

инициалы, фамилия

Здание

вид объекта недвижимости

Лист № 248 раздела 8

Всего листов раздела 8: 667

Всего разделов: 4

Всего листов выписки: 712

10.12.2025г. № КУВИ-001/2025-224092354

Кадастровый номер: 78:34:0415601:3013

Номер этажа (этажей): 17



Масштаб 1



ДОКУМЕНТ ПОДПИСАН
ЭЛЕКТРОННОЙ ПОДПИСЬЮ

Сертификат: 0091AAF5A599507BC7E6D39D2DFA052F9A

Владелец: ФЕДЕРАЛЬНАЯ СЛУЖБА ГОСУДАРСТВЕННОЙ

РЕГИСТРАЦИИ, КАДАСТРА И КАРТОГРАФИИ

Действителен: с 16.09.2025 по 10.12.2026

ПОЛНОЕ НАИМЕНОВАНИЕ ДОЛЖНОСТИ

инициалы, фамилия

Здание

вид объекта недвижимости

Лист № 249 раздела 8

Всего листов раздела 8: 667


Всего разделов: 4

Всего листов выписки: 712

10.12.2025г. № КУВИ-001/2025-224092354

Кадастровый номер: 78:34:0415601:3013

Номер этажа (этажей): 17

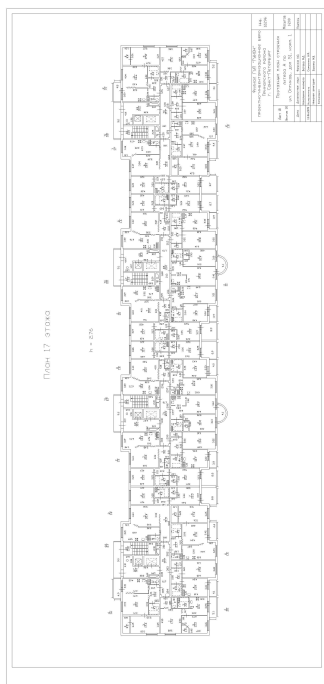

Масштаб 1



ДОКУМЕНТ ПОДПИСАН
ЭЛЕКТРОННОЙ ПОДПИСЬЮ

Сертификат: 0091AAF5A599507BC7E6D39D2DFA052F9A

Владелец: ФЕДЕРАЛЬНАЯ СЛУЖБА ГОСУДАРСТВЕННОЙ

РЕГИСТРАЦИИ, КАДАСТРА И КАРТОГРАФИИ

Действителен: с 16.09.2025 по 10.12.2026

ПОЛНОЕ НАИМЕНОВАНИЕ ДОЛЖНОСТИ

инициалы, фамилия

Здание

вид объекта недвижимости

Лист № 250 раздела 8

Всего листов раздела 8: 667


Всего разделов: 4

Всего листов выписки: 712

10.12.2025г. № КУВИ-001/2025-224092354

Кадастровый номер: 78:34:0415601:3013

Номер этажа (этажей): 17

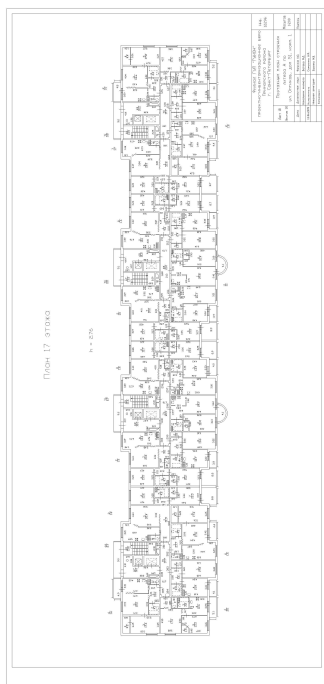

Масштаб 1



ДОКУМЕНТ ПОДПИСАН
ЭЛЕКТРОННОЙ ПОДПИСЬЮ

Сертификат: 0091AAF5A599507BC7E6D39D2DFA052F9A

Владелец: ФЕДЕРАЛЬНАЯ СЛУЖБА ГОСУДАРСТВЕННОЙ

РЕГИСТРАЦИИ, КАДАСТРА И КАРТОГРАФИИ

Действителен: с 16.09.2025 по 10.12.2026

ПОЛНОЕ НАИМЕНОВАНИЕ ДОЛЖНОСТИ

инициалы, фамилия

Здание

вид объекта недвижимости

Лист № 251 раздела 8

Всего листов раздела 8: 667


Всего разделов: 4

Всего листов выписки: 712

10.12.2025г. № КУВИ-001/2025-224092354

Кадастровый номер: 78:34:0415601:3013

Номер этажа (этажей): 2

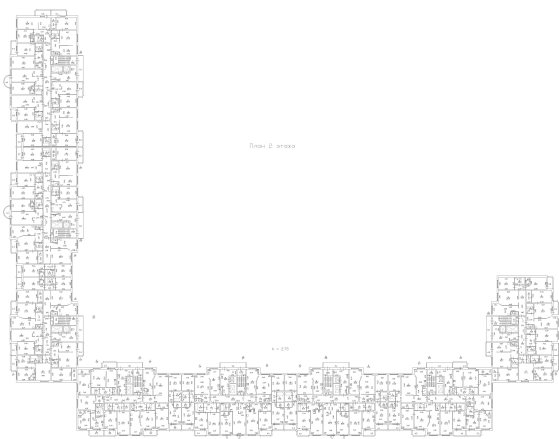

Масштаб 1

ДОКУМЕНТ ПОДПИСАН
ЭЛЕКТРОННОЙ ПОДПИСЬЮ

Сертификат: 0091AAF5A599507BC7E6D39D2DFA052F9A

Владелец: ФЕДЕРАЛЬНАЯ СЛУЖБА ГОСУДАРСТВЕННОЙ
РЕГИСТРАЦИИ, КАДАСТРА И КАРТОГРАФИИ
Действителен: с 16.09.2025 по 10.12.2026

ПОЛНОЕ НАИМЕНОВАНИЕ ДОЛЖНОСТИ

инициалы, фамилия

Здание

вид объекта недвижимости

Лист № 252 раздела 8

Всего листов раздела 8: 667


Всего разделов: 4

Всего листов выписки: 712

10.12.2025г. № КУВИ-001/2025-224092354

Кадастровый номер: 78:34:0415601:3013

Номер этажа (этажей): подвал

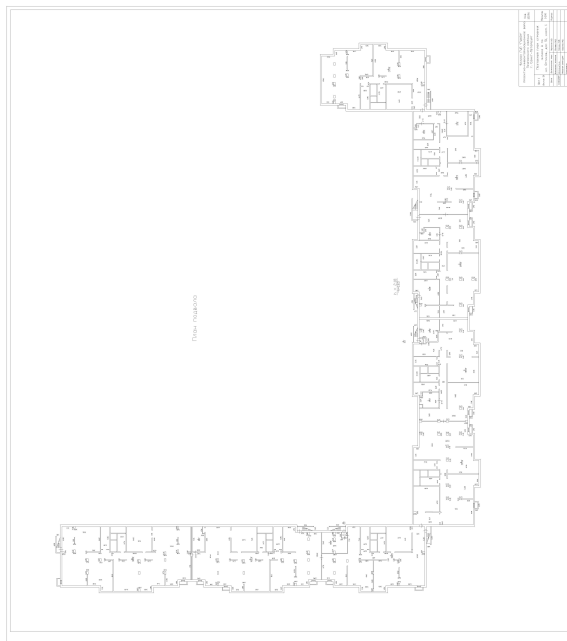

Масштаб 1



ДОКУМЕНТ ПОДПИСАН
ЭЛЕКТРОННОЙ ПОДПИСЬЮ

Сертификат: 0091AAF5A599507BC7E6D39D2DFA052F9A

Владелец: ФЕДЕРАЛЬНАЯ СЛУЖБА ГОСУДАРСТВЕННОЙ

РЕГИСТРАЦИИ, КАДАСТРА И КАРТОГРАФИИ

Действителен: с 16.09.2025 по 10.12.2026

ПОЛНОЕ НАИМЕНОВАНИЕ ДОЛЖНОСТИ

инициалы, фамилия

Здание

вид объекта недвижимости

Лист № 253 раздела 8

Всего листов раздела 8: 667


Всего разделов: 4

Всего листов выписки: 712

10.12.2025г. № КУВИ-001/2025-224092354

Кадастровый номер: 78:34:0415601:3013

Номер этажа (этажей): 7

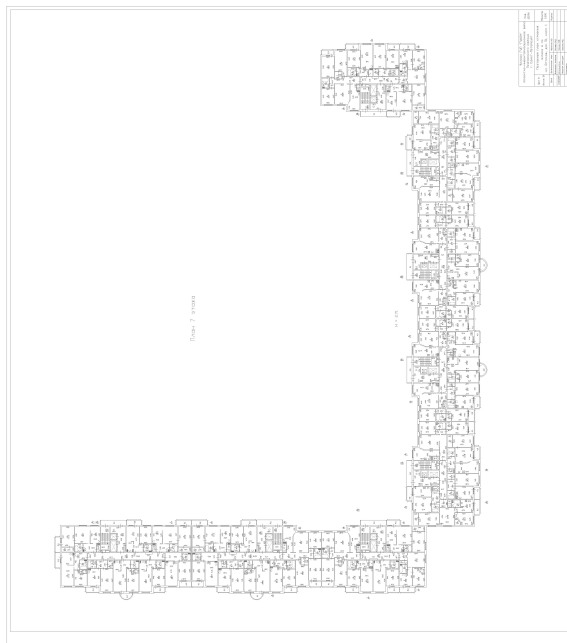

Масштаб 1



ДОКУМЕНТ ПОДПИСАН
ЭЛЕКТРОННОЙ ПОДПИСЬЮ

Сертификат: 0091AAF5A599507BC7E6D39D2DFA052F9A

Владелец: ФЕДЕРАЛЬНАЯ СЛУЖБА ГОСУДАРСТВЕННОЙ
РЕГИСТРАЦИИ, КАДАСТРА И КАРТОГРАФИИ
Действителен: с 16.09.2025 по 10.12.2026

ПОЛНОЕ НАИМЕНОВАНИЕ ДОЛЖНОСТИ

инициалы, фамилия

Здание

вид объекта недвижимости

Лист № 254 раздела 8

Всего листов раздела 8: 667

Всего разделов: 4

Всего листов выписки: 712

10.12.2025г. № КУВИ-001/2025-224092354

Кадастровый номер: 78:34:0415601:3013

Номер этажа (этажей): 1



Масштаб 1



ДОКУМЕНТ ПОДПИСАН
ЭЛЕКТРОННОЙ ПОДПИСЬЮ

Сертификат: 0091AAF5A599507BC7E6D39D2DFA052F9A

Владелец: ФЕДЕРАЛЬНАЯ СЛУЖБА ГОСУДАРСТВЕННОЙ

РЕГИСТРАЦИИ, КАДАСТРА И КАРТОГРАФИИ

Действителен: с 16.09.2025 по 10.12.2026

полное наименование должности

инициалы, фамилия

Здание

вид объекта недвижимости

Лист № 255 раздела 8

Всего листов раздела 8: 667


Всего разделов: 4

Всего листов выписки: 712

10.12.2025г. № КУВИ-001/2025-224092354

Кадастровый номер: 78:34:0415601:3013

Номер этажа (этажей): 17

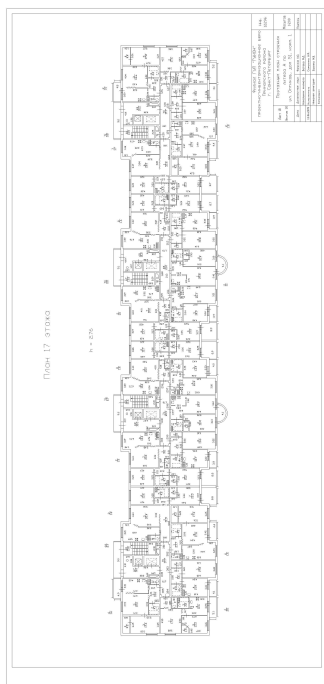

Масштаб 1



ДОКУМЕНТ ПОДПИСАН
ЭЛЕКТРОННОЙ ПОДПИСЬЮ

Сертификат: 0091AAF5A599507BC7E6D39D2DFA052F9A

Владелец: ФЕДЕРАЛЬНАЯ СЛУЖБА ГОСУДАРСТВЕННОЙ
РЕГИСТРАЦИИ, КАДАСТРА И КАРТОГРАФИИ
Действителен: с 16.09.2025 по 10.12.2026

полное наименование должности

инициалы, фамилия

Здание

вид объекта недвижимости

Лист № 256 раздела 8

Всего листов раздела 8: 667


Всего разделов: 4

Всего листов выписки: 712

10.12.2025г. № КУВИ-001/2025-224092354

Кадастровый номер: 78:34:0415601:3013

Номер этажа (этажей): 18

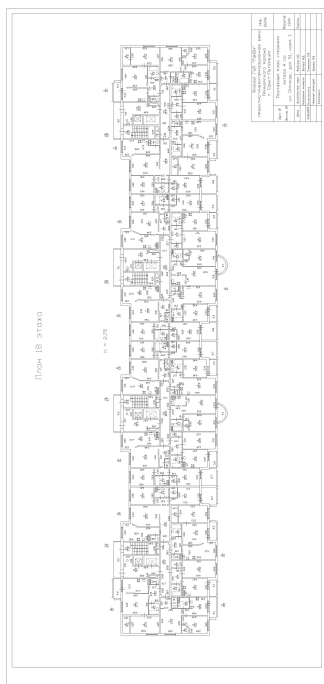

Масштаб 1

ДОКУМЕНТ ПОДПИСАН
ЭЛЕКТРОННОЙ ПОДПИСЬЮ

Сертификат: 0091AAF5A599507BC7E6D39D2DFA052F9A

Владелец: ФЕДЕРАЛЬНАЯ СЛУЖБА ГОСУДАРСТВЕННОЙ

РЕГИСТРАЦИИ, КАДАСТРА И КАРТОГРАФИИ

Действителен: с 16.09.2025 по 10.12.2026

ПОЛНОЕ НАИМЕНОВАНИЕ ДОЛЖНОСТИ

инициалы, фамилия

Здание

вид объекта недвижимости

Лист № 257 раздела 8

Всего листов раздела 8: 667


Всего разделов: 4

Всего листов выписки: 712

10.12.2025г. № КУВИ-001/2025-224092354

Кадастровый номер: 78:34:0415601:3013

Номер этажа (этажей): 18

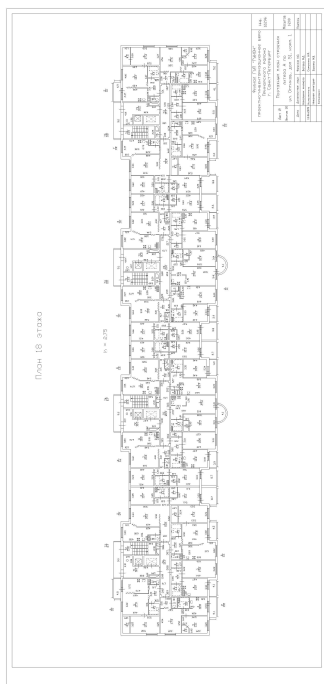

Масштаб 1



ДОКУМЕНТ ПОДПИСАН
ЭЛЕКТРОННОЙ ПОДПИСЬЮ

Сертификат: 0091AAF5A599507BC7E6D39D2DFA052F9A

Владелец: ФЕДЕРАЛЬНАЯ СЛУЖБА ГОСУДАРСТВЕННОЙ


РЕГИСТРАЦИИ, КАДАСТРА И КАРТОГРАФИИ

Действителен: с 16.09.2025 по 10.12.2026


ПОЛНОЕ НАИМЕНОВАНИЕ ДОЛЖНОСТИ

инициалы, фамилия

Здание			
вид объекта недвижимости			
Лист № 258 раздела 8	Всего листов раздела 8: 667	Всего разделов: 4	Всего листов выписки: 712
10.12.2025г. № КУВИ-001/2025-224092354			
Кадастровый номер: 78:34:0415601:3013		Номер этажа (этажей): 18	

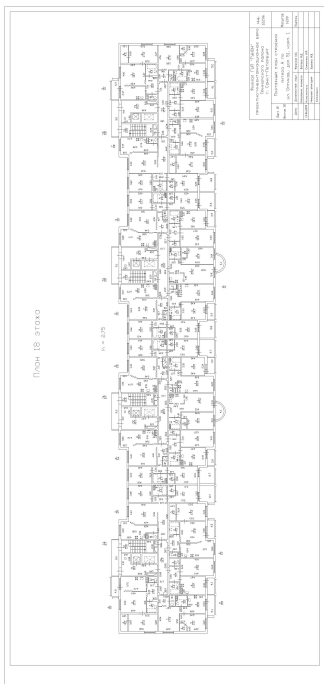

Масштаб 1



**ДОКУМЕНТ ПОДПИСАН
ЭЛЕКТРОННОЙ ПОДПИСЬЮ**

Сертификат: 0091AAF5A599507BC7E6D39D2DFA052F9A
 Владелец: ФЕДЕРАЛЬНАЯ СЛУЖБА ГОСУДАРСТВЕННОЙ
 РЕГИСТРАЦИИ, КАДАСТРА И КАРТОГРАФИИ
 Действителен: с 16.09.2025 по 10.12.2026

ПОЛНОЕ НАИМЕНОВАНИЕ ДОЛЖНОСТИ		инициалы, фамилия
-------------------------------	--	-------------------

Здание

вид объекта недвижимости

Лист № 259 раздела 8

Всего листов раздела 8: 667


Всего разделов: 4

Всего листов выписки: 712

10.12.2025г. № КУВИ-001/2025-224092354

Кадастровый номер: 78:34:0415601:3013

Номер этажа (этажей): 18

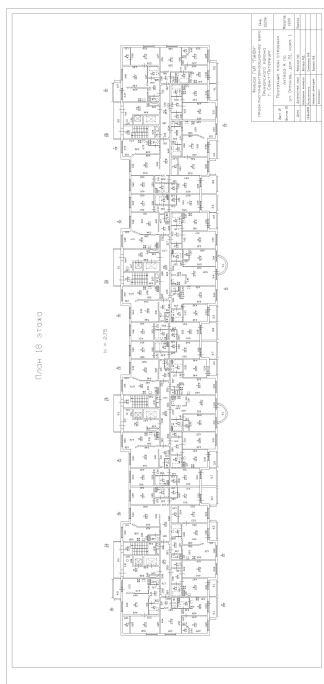

Масштаб 1



ДОКУМЕНТ ПОДПИСАН
ЭЛЕКТРОННОЙ ПОДПИСЬЮ

Сертификат: 0091AAF5A599507BC7E6D39D2DFA052F9A

Владелец: ФЕДЕРАЛЬНАЯ СЛУЖБА ГОСУДАРСТВЕННОЙ

РЕГИСТРАЦИИ, КАДАСТРА И КАРТОГРАФИИ

Действителен: с 16.09.2025 по 10.12.2026

полное наименование должности

инициалы, фамилия

Здание

вид объекта недвижимости

Лист № 260 раздела 8

Всего листов раздела 8: 667


Всего разделов: 4

Всего листов выписки: 712

10.12.2025г. № КУВИ-001/2025-224092354

Кадастровый номер: 78:34:0415601:3013

Номер этажа (этажей): 18

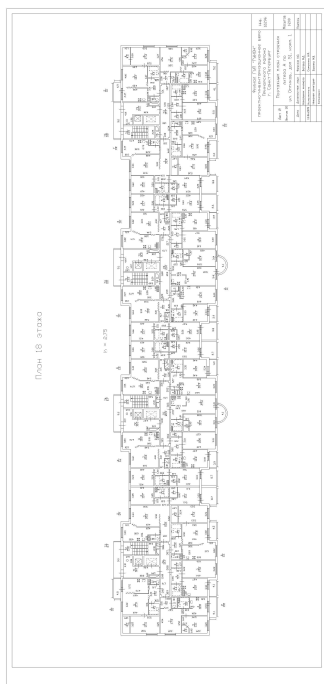

Масштаб 1



ДОКУМЕНТ ПОДПИСАН
ЭЛЕКТРОННОЙ ПОДПИСЬЮ

Сертификат: 0091AAF5A599507BC7E6D39D2DFA052F9A

Владелец: ФЕДЕРАЛЬНАЯ СЛУЖБА ГОСУДАРСТВЕННОЙ
РЕГИСТРАЦИИ, КАДАСТРА И КАРТОГРАФИИ
Действителен: с 16.09.2025 по 10.12.2026

ПОЛНОЕ НАИМЕНОВАНИЕ ДОЛЖНОСТИ

инициалы, фамилия

Здание

вид объекта недвижимости

Лист № 261 раздела 8

Всего листов раздела 8: 667


Всего разделов: 4

Всего листов выписки: 712

10.12.2025г. № КУВИ-001/2025-224092354

Кадастровый номер: 78:34:0415601:3013

Номер этажа (этажей): 2

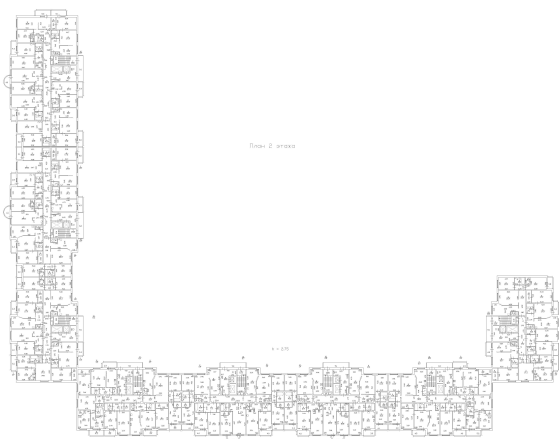

Масштаб 1



ДОКУМЕНТ ПОДПИСАН
ЭЛЕКТРОННОЙ ПОДПИСЬЮ

Сертификат: 0091AAF5A599507BC7E6D39D2DFA052F9A

Владелец: ФЕДЕРАЛЬНАЯ СЛУЖБА ГОСУДАРСТВЕННОЙ

РЕГИСТРАЦИИ, КАДАСТРА И КАРТОГРАФИИ

Действителен: с 16.09.2025 по 10.12.2026

ПОЛНОЕ НАИМЕНОВАНИЕ ДОЛЖНОСТИ

инициалы, фамилия

Здание

вид объекта недвижимости

Лист № 262 раздела 8

Всего листов раздела 8: 667


Всего разделов: 4

Всего листов выписки: 712

10.12.2025г. № КУВИ-001/2025-224092354

Кадастровый номер: 78:34:0415601:3013

Номер этажа (этажей): 2

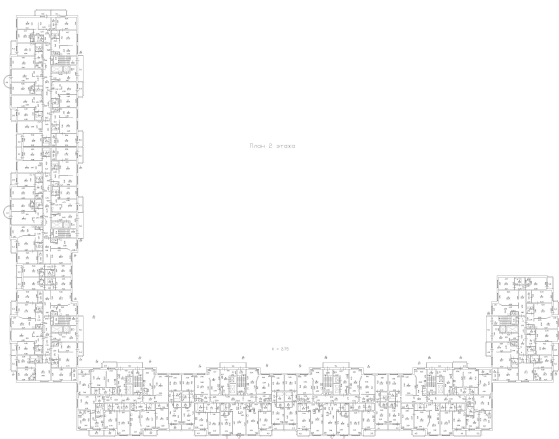

Масштаб 1



ДОКУМЕНТ ПОДПИСАН
ЭЛЕКТРОННОЙ ПОДПИСЬЮ

Сертификат: 0091AAF5A599507BC7E6D39D2DFA052F9A

Владелец: ФЕДЕРАЛЬНАЯ СЛУЖБА ГОСУДАРСТВЕННОЙ

РЕГИСТРАЦИИ, КАДАСТРА И КАРТОГРАФИИ

Действителен: с 16.09.2025 по 10.12.2026

ПОЛНОЕ НАИМЕНОВАНИЕ ДОЛЖНОСТИ

инициалы, фамилия

Здание

вид объекта недвижимости

Лист № 263 раздела 8

Всего листов раздела 8: 667


Всего разделов: 4

Всего листов выписки: 712

10.12.2025г. № КУВИ-001/2025-224092354

Кадастровый номер: 78:34:0415601:3013

Номер этажа (этажей): 2

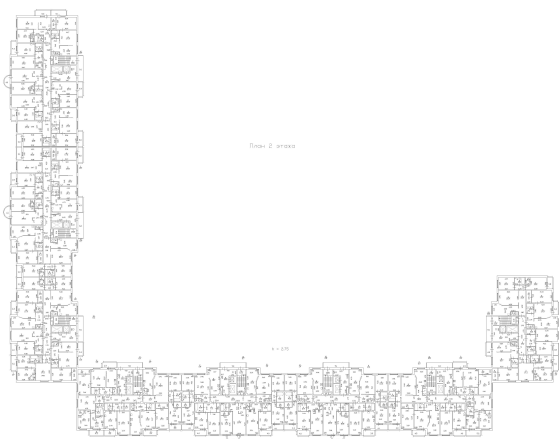

Масштаб 1



ДОКУМЕНТ ПОДПИСАН
ЭЛЕКТРОННОЙ ПОДПИСЬЮ

Сертификат: 0091AAF5A599507BC7E6D39D2DFA052F9A

Владелец: ФЕДЕРАЛЬНАЯ СЛУЖБА ГОСУДАРСТВЕННОЙ

РЕГИСТРАЦИИ, КАДАСТРА И КАРТОГРАФИИ

Действителен: с 16.09.2025 по 10.12.2026

ПОЛНОЕ НАИМЕНОВАНИЕ ДОЛЖНОСТИ

инициалы, фамилия

Здание

вид объекта недвижимости

Лист № 264 раздела 8

Всего листов раздела 8: 667


Всего разделов: 4

Всего листов выписки: 712

10.12.2025г. № КУВИ-001/2025-224092354

Кадастровый номер: 78:34:0415601:3013

Номер этажа (этажей): 2

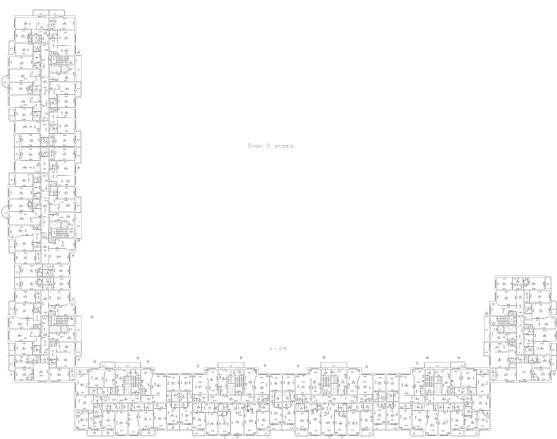

Масштаб 1

ДОКУМЕНТ ПОДПИСАН
ЭЛЕКТРОННОЙ ПОДПИСЬЮ

Сертификат: 0091AAF5A599507BC7E6D39D2DFA052F9A

Владелец: ФЕДЕРАЛЬНАЯ СЛУЖБА ГОСУДАРСТВЕННОЙ
РЕГИСТРАЦИИ, КАДАСТРА И КАРТОГРАФИИ
Действителен: с 16.09.2025 по 10.12.2026

ПОЛНОЕ НАИМЕНОВАНИЕ ДОЛЖНОСТИ

инициалы, фамилия

Здание

вид объекта недвижимости

Лист № 265 раздела 8

Всего листов раздела 8: 667


Всего разделов: 4

Всего листов выписки: 712

10.12.2025г. № КУВИ-001/2025-224092354

Кадастровый номер: 78:34:0415601:3013

Номер этажа (этажей): 8

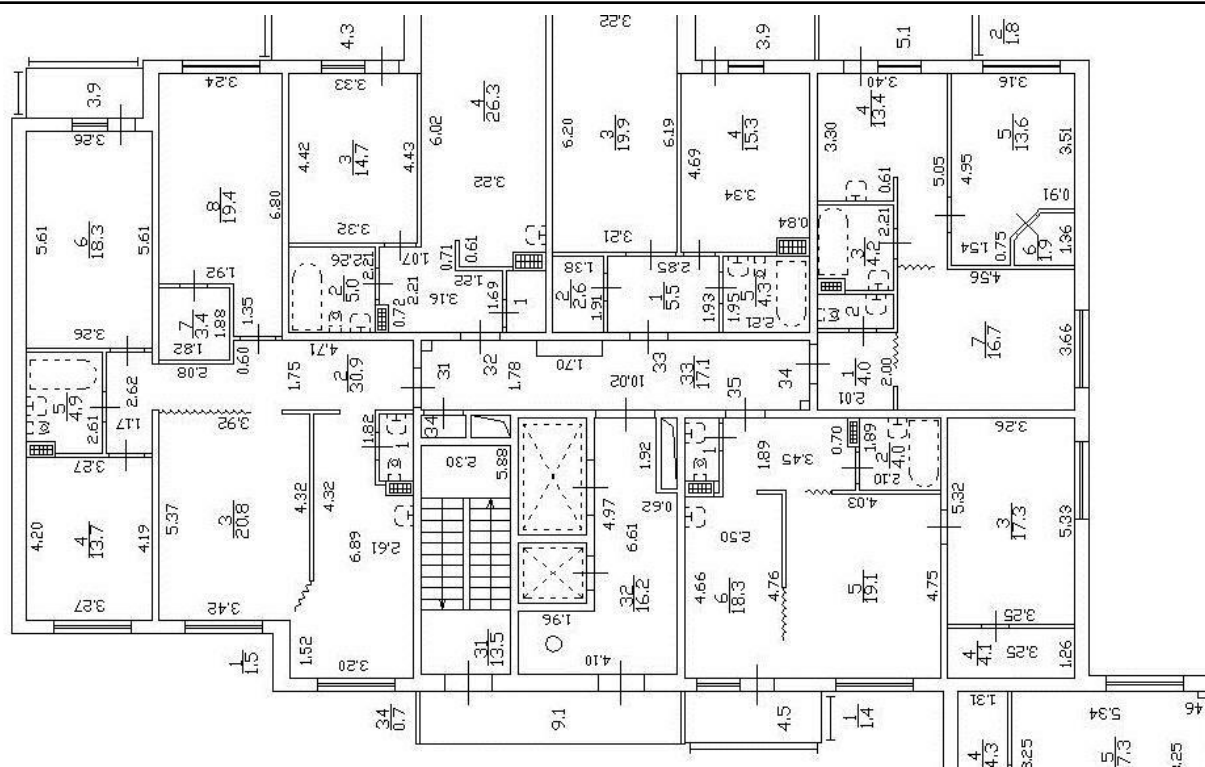

Масштаб 1



ДОКУМЕНТ ПОДПИСАН
ЭЛЕКТРОННОЙ ПОДПИСЬЮ

Сертификат: 0091AAAF5A599507BC7E6D39D2DFA052F9A

Владелец: ФЕДЕРАЛЬНАЯ СЛУЖБА ГОСУДАРСТВЕННОЙ

РЕГИСТРАЦИИ, КАДАСТРА И КАРТОГРАФИИ

Действителен: с 16.09.2025 по 10.12.2026

ПОЛНОЕ НАИМЕНОВАНИЕ ДОЛЖНОСТИ

инициалы, фамилия

Здание

вид объекта недвижимости

Лист № 266 раздела 8

Всего листов раздела 8: 667

Всего разделов: 4


Всего листов выписки: 712

10.12.2025г. № КУВИ-001/2025-224092354

Кадастровый номер: 78:34:0415601:3013

Номер этажа (этажей): 1

План части 1-го этажа

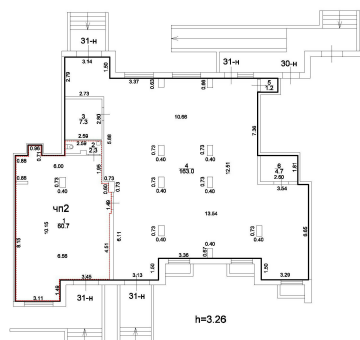

Масштаб 1:200

Масштаб 1

ДОКУМЕНТ ПОДПИСАН
ЭЛЕКТРОННОЙ ПОДПИСЬЮ

Сертификат: 0091AAF5A599507BC7E6D39D2DFA052F9A

Владелец: ФЕДЕРАЛЬНАЯ СЛУЖБА ГОСУДАРСТВЕННОЙ

РЕГИСТРАЦИИ, КАДАСТРА И КАРТОГРАФИИ

Действителен: с 16.09.2025 по 10.12.2026

полное наименование должности

инициалы, фамилия

Здание

вид объекта недвижимости

Лист № 267 раздела 8

Всего листов раздела 8: 667

Всего разделов: 4


Всего листов выписки: 712

10.12.2025г. № КУВИ-001/2025-224092354

Кадастровый номер: 78:34:0415601:3013

Номер этажа (этажей): 1

План части 1-го этажа

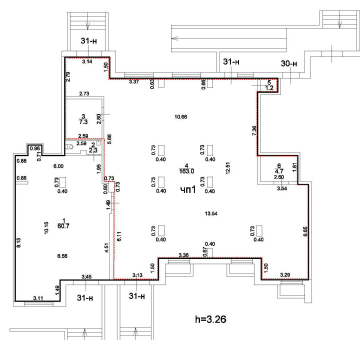

Масштаб 1:200

Масштаб 1

ДОКУМЕНТ ПОДПИСАН
ЭЛЕКТРОННОЙ ПОДПИСЬЮ

Сертификат: 0091AAF5A599507BC7E6D39D2DFA052F9A

Владелец: ФЕДЕРАЛЬНАЯ СЛУЖБА ГОСУДАРСТВЕННОЙ

РЕГИСТРАЦИИ, КАДАСТРА И КАРТОГРАФИИ

Действителен: с 16.09.2025 по 10.12.2026

полное наименование должности

инициалы, фамилия

Здание

вид объекта недвижимости

Лист № 268 раздела 8

Всего листов раздела 8: 667

Всего разделов: 4


Всего листов выписки: 712

10.12.2025г. № КУВИ-001/2025-224092354

Кадастровый номер: 78:34:0415601:3013

Номер этажа (этажей): 1

План части 1-го этажа

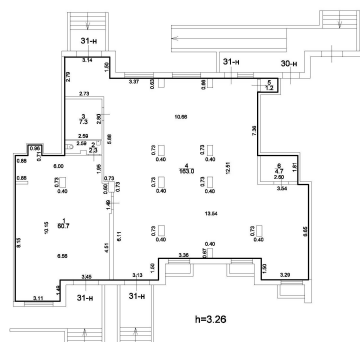

Масштаб 1:200

Масштаб 1



ДОКУМЕНТ ПОДПИСАН
ЭЛЕКТРОННОЙ ПОДПИСЬЮ

Сертификат: 0091AAF5A599507BC7E6D39D2DFA052F9A

Владелец: ФЕДЕРАЛЬНАЯ СЛУЖБА ГОСУДАРСТВЕННОЙ
РЕГИСТРАЦИИ, КАДАСТРА И КАРТОГРАФИИ
Действителен: с 16.09.2025 по 10.12.2026

полное наименование должности

инициалы, фамилия

Здание

вид объекта недвижимости

Лист № 269 раздела 8

Всего листов раздела 8: 667


Всего разделов: 4

Всего листов выписки: 712

10.12.2025г. № КУВИ-001/2025-224092354

Кадастровый номер: 78:34:0415601:3013

Номер этажа (этажей): 2

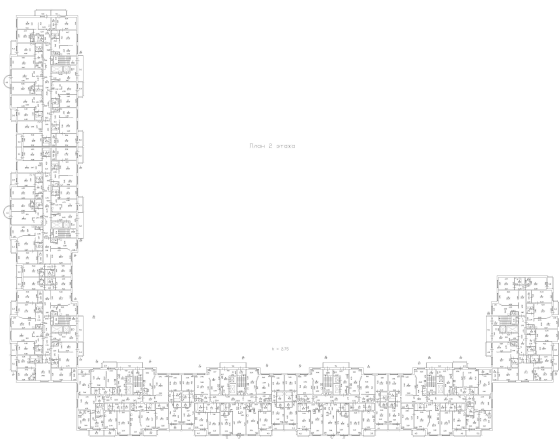

Масштаб 1

ДОКУМЕНТ ПОДПИСАН
ЭЛЕКТРОННОЙ ПОДПИСЬЮ

Сертификат: 0091AAF5A599507BC7E6D39D2DFA052F9A

Владелец: ФЕДЕРАЛЬНАЯ СЛУЖБА ГОСУДАРСТВЕННОЙ


РЕГИСТРАЦИИ, КАДАСТРА И КАРТОГРАФИИ


Действителен: с 16.09.2025 по 10.12.2026

ПОЛНОЕ НАИМЕНОВАНИЕ ДОЛЖНОСТИ

инициалы, фамилия

Здание			
вид объекта недвижимости			
Лист № 270 раздела 8	Всего листов раздела 8: 667	Всего разделов: 4	Всего листов выписки: 712
10.12.2025г. № КУВИ-001/2025-224092354		Номер этажа (этажей): 3	
Кадастровый номер: 78:34:0415601:3013			

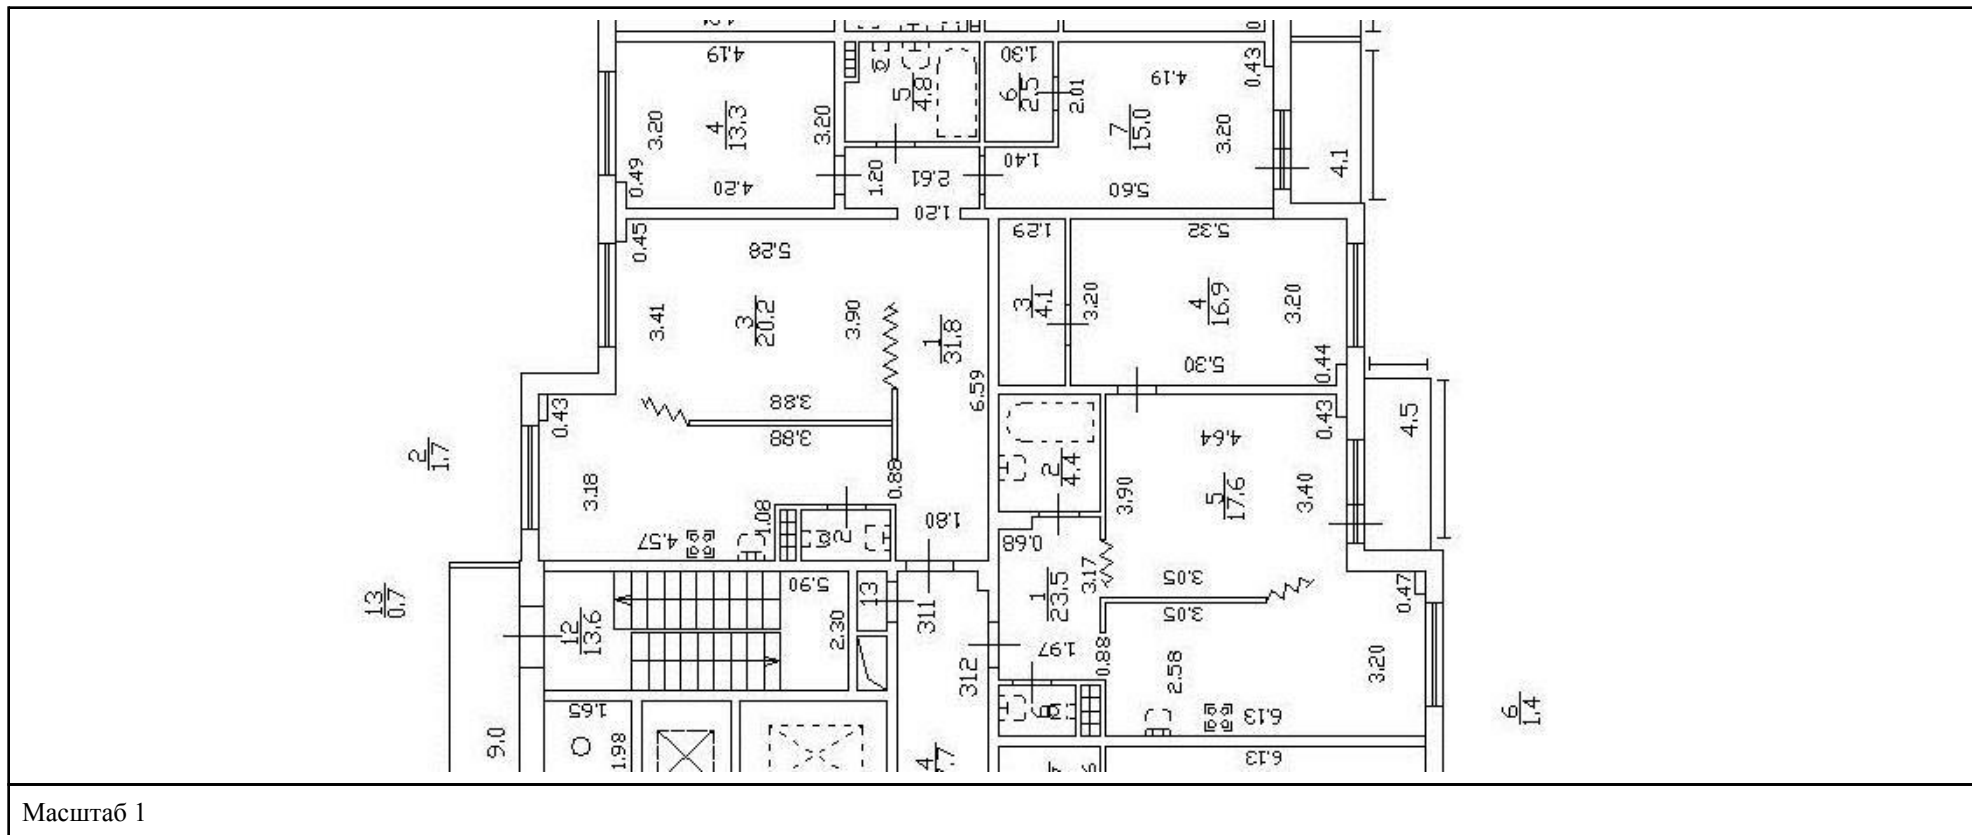

	ДОКУМЕНТ ПОДПИСАН	_____ инициалы, фамилия
	ЭЛЕКТРОННОЙ ПОДПИСЬЮ	
Сертификат: 0091AAF5A599507BC7E6D39D2DFA052F9A Владелец: ФЕДЕРАЛЬНАЯ СЛУЖБА ГОСУДАРСТВЕННОЙ РЕГИСТРАЦИИ, КАДАСТРА И КАРТОГРАФИИ Действителен: с 16.09.2025 по 10.12.2026		
ПОЛНОЕ НАИМЕНОВАНИЕ ДОЛЖНОСТИ		

Здание

вид объекта недвижимости

Лист № 271 раздела 8

Всего листов раздела 8: 667


Всего разделов: 4

Всего листов выписки: 712

10.12.2025г. № КУВИ-001/2025-224092354

Кадастровый номер: 78:34:0415601:3013

Номер этажа (этажей): 3

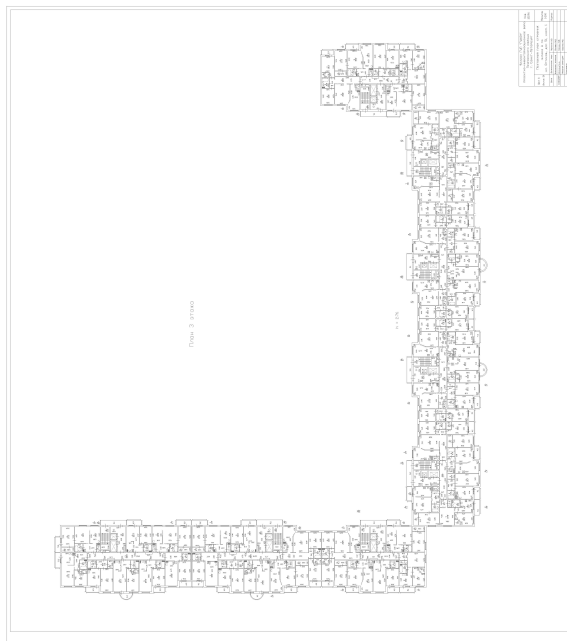

Масштаб 1

ДОКУМЕНТ ПОДПИСАН
ЭЛЕКТРОННОЙ ПОДПИСЬЮ

Сертификат: 0091AAF5A599507BC7E6D39D2DFA052F9A

Владелец: ФЕДЕРАЛЬНАЯ СЛУЖБА ГОСУДАРСТВЕННОЙ
РЕГИСТРАЦИИ, КАДАСТРА И КАРТОГРАФИИ
Действителен: с 16.09.2025 по 10.12.2026

ПОЛНОЕ НАИМЕНОВАНИЕ ДОЛЖНОСТИ

инициалы, фамилия

Здание

вид объекта недвижимости

Лист № 272 раздела 8

Всего листов раздела 8: 667


Всего разделов: 4

Всего листов выписки: 712

10.12.2025г. № КУВИ-001/2025-224092354

Кадастровый номер: 78:34:0415601:3013

Номер этажа (этажей): 3

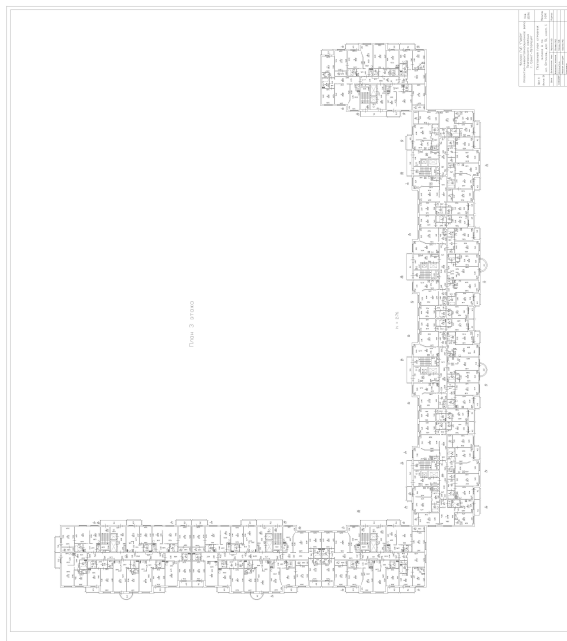

Масштаб 1

ДОКУМЕНТ ПОДПИСАН
ЭЛЕКТРОННОЙ ПОДПИСЬЮ

Сертификат: 0091AAF5A599507BC7E6D39D2DFA052F9A

Владелец: ФЕДЕРАЛЬНАЯ СЛУЖБА ГОСУДАРСТВЕННОЙ
РЕГИСТРАЦИИ, КАДАСТРА И КАРТОГРАФИИ
Действителен: с 16.09.2025 по 10.12.2026

ПОЛНОЕ НАИМЕНОВАНИЕ ДОЛЖНОСТИ

инициалы, фамилия

Здание

вид объекта недвижимости

Лист № 273 раздела 8

Всего листов раздела 8: 667


Всего разделов: 4

Всего листов выписки: 712

10.12.2025г. № КУВИ-001/2025-224092354

Кадастровый номер: 78:34:0415601:3013

Номер этажа (этажей): 3

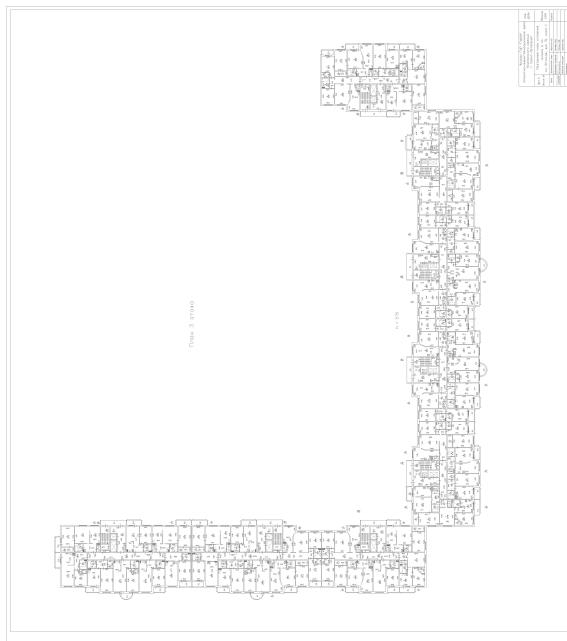

Масштаб 1



ДОКУМЕНТ ПОДПИСАН
ЭЛЕКТРОННОЙ ПОДПИСЬЮ

Сертификат: 0091AAF5A599507BC7E6D39D2DFA052F9A

Владелец: ФЕДЕРАЛЬНАЯ СЛУЖБА ГОСУДАРСТВЕННОЙ
РЕГИСТРАЦИИ, КАДАСТРА И КАРТОГРАФИИ
Действителен: с 16.09.2025 по 10.12.2026

ПОЛНОЕ НАИМЕНОВАНИЕ ДОЛЖНОСТИ

инициалы, фамилия

Здание

вид объекта недвижимости

Лист № 274 раздела 8

Всего листов раздела 8: 667


Всего разделов: 4

Всего листов выписки: 712

10.12.2025г. № КУВИ-001/2025-224092354

Кадастровый номер: 78:34:0415601:3013

Номер этажа (этажей): 3

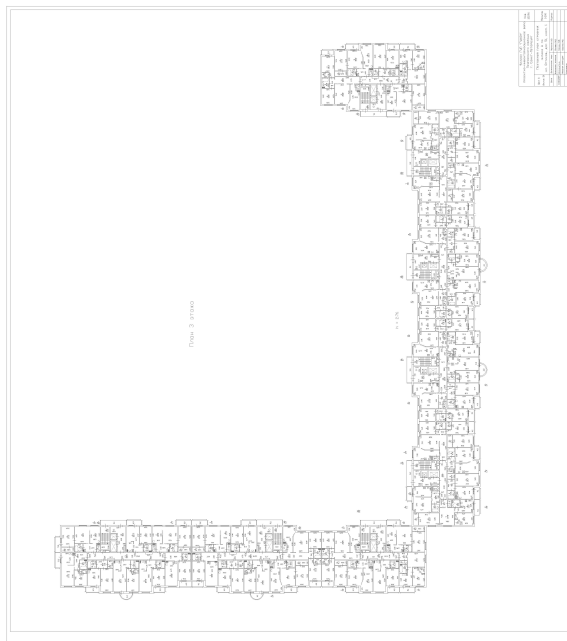

Масштаб 1



ДОКУМЕНТ ПОДПИСАН
ЭЛЕКТРОННОЙ ПОДПИСЬЮ

Сертификат: 0091AAF5A599507BC7E6D39D2DFA052F9A

Владелец: ФЕДЕРАЛЬНАЯ СЛУЖБА ГОСУДАРСТВЕННОЙ
РЕГИСТРАЦИИ, КАДАСТРА И КАРТОГРАФИИ
Действителен: с 16.09.2025 по 10.12.2026

полное наименование должности

инициалы, фамилия

Здание

вид объекта недвижимости

Лист № 275 раздела 8

Всего листов раздела 8: 667


Всего разделов: 4

Всего листов выписки: 712

10.12.2025г. № КУВИ-001/2025-224092354

Кадастровый номер: 78:34:0415601:3013

Номер этажа (этажей): 4

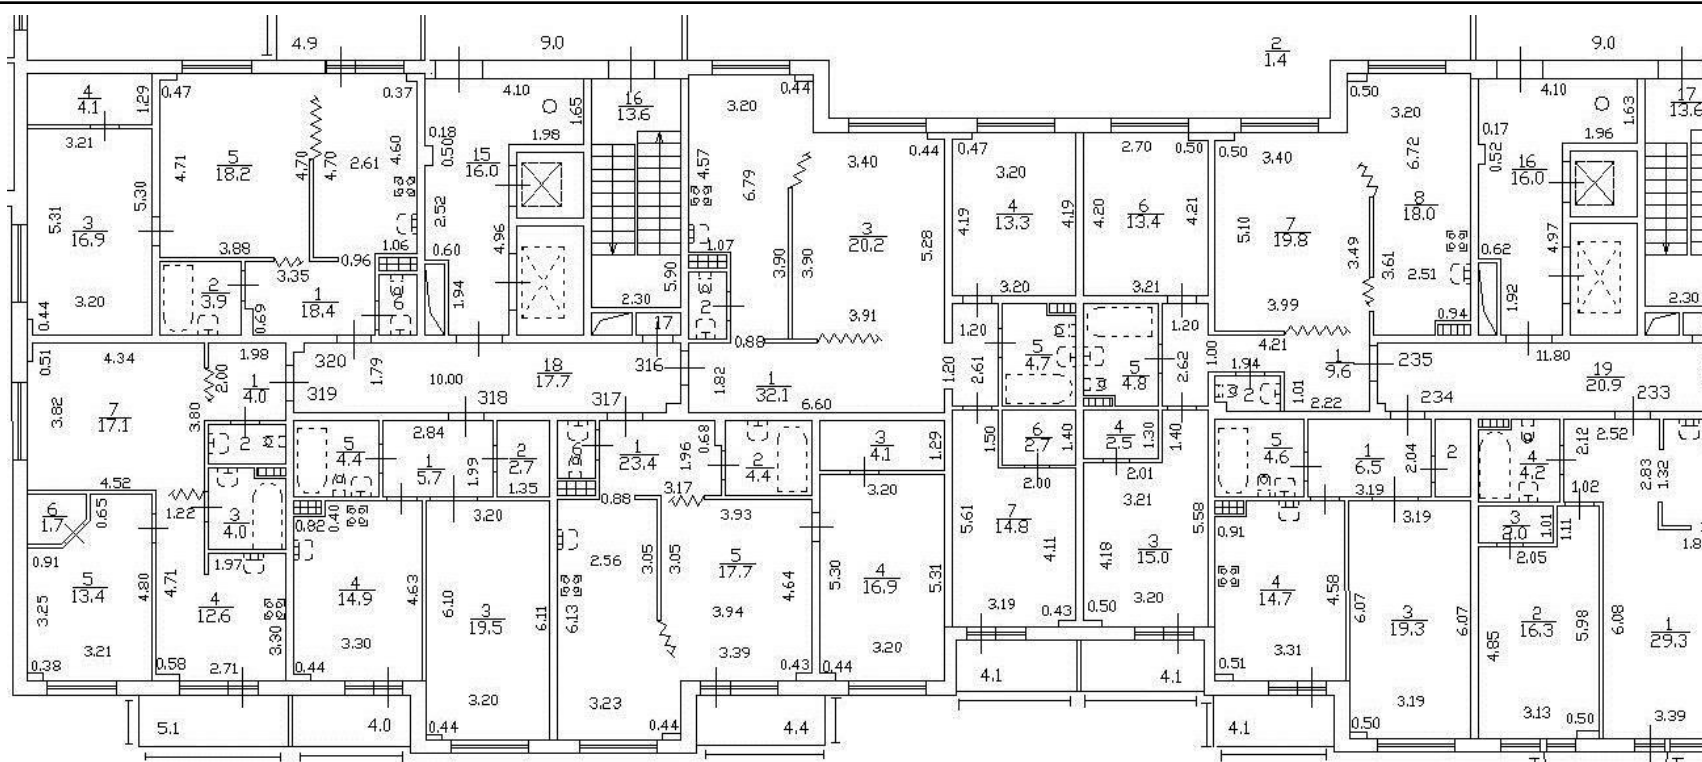

Масштаб 1



ДОКУМЕНТ ПОДПИСАН
ЭЛЕКТРОННОЙ ПОДПИСЬЮ

Сертификат: 0091AAAF5A599507BC7E6D39D2DFA052F9A

Владелец: ФЕДЕРАЛЬНАЯ СЛУЖБА ГОСУДАРСТВЕННОЙ

РЕГИСТРАЦИИ, КАДАСТРА И КАРТОГРАФИИ

Действителен: с 16.09.2025 по 10.12.2026

полное наименование должности

инициалы, фамилия

Здание

вид объекта недвижимости

Лист № 276 раздела 8

Всего листов раздела 8: 667


Всего разделов: 4

Всего листов выписки: 712

10.12.2025г. № КУВИ-001/2025-224092354

Кадастровый номер: 78:34:0415601:3013

Номер этажа (этажей): 4

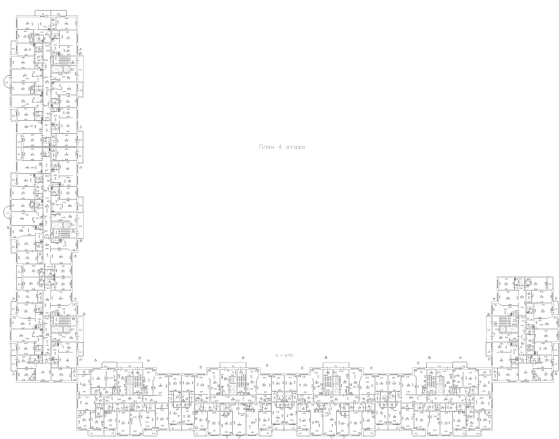

Масштаб 1

ДОКУМЕНТ ПОДПИСАН
ЭЛЕКТРОННОЙ ПОДПИСЬЮ

Сертификат: 0091AAF5A599507BC7E6D39D2DFA052F9A

Владелец: ФЕДЕРАЛЬНАЯ СЛУЖБА ГОСУДАРСТВЕННОЙ
РЕГИСТРАЦИИ, КАДАСТРА И КАРТОГРАФИИ
Действителен: с 16.09.2025 по 10.12.2026

ПОЛНОЕ НАИМЕНОВАНИЕ ДОЛЖНОСТИ

инициалы, фамилия

Здание

вид объекта недвижимости

Лист № 277 раздела 8

Всего листов раздела 8: 667


Всего разделов: 4

Всего листов выписки: 712

10.12.2025г. № КУВИ-001/2025-224092354

Кадастровый номер: 78:34:0415601:3013

Номер этажа (этажей): 4

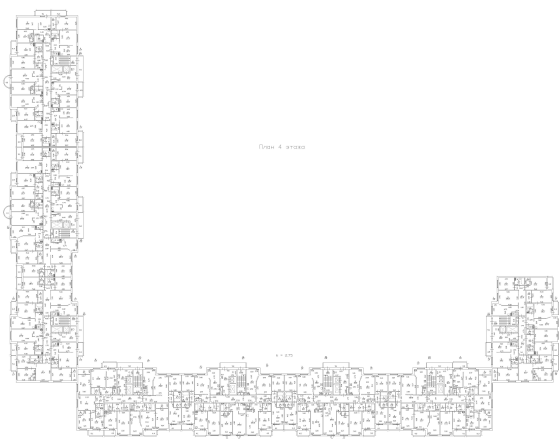

Масштаб 1



ДОКУМЕНТ ПОДПИСАН
ЭЛЕКТРОННОЙ ПОДПИСЬЮ

Сертификат: 0091AAF5A599507BC7E6D39D2DFA052F9A

Владелец: ФЕДЕРАЛЬНАЯ СЛУЖБА ГОСУДАРСТВЕННОЙ
РЕГИСТРАЦИИ, КАДАСТРА И КАРТОГРАФИИ
Действителен: с 16.09.2025 по 10.12.2026

ПОЛНОЕ НАИМЕНОВАНИЕ ДОЛЖНОСТИ

инициалы, фамилия

Здание

вид объекта недвижимости

Лист № 278 раздела 8

Всего листов раздела 8: 667


Всего разделов: 4

Всего листов выписки: 712

10.12.2025г. № КУВИ-001/2025-224092354

Кадастровый номер: 78:34:0415601:3013

Номер этажа (этажей): 4

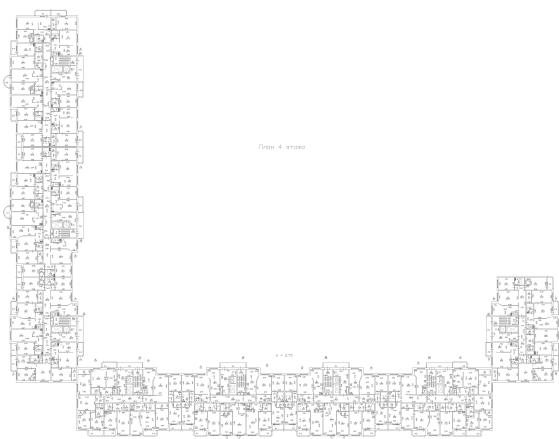

Масштаб 1



ДОКУМЕНТ ПОДПИСАН
ЭЛЕКТРОННОЙ ПОДПИСЬЮ

Сертификат: 0091AAF5A599507BC7E6D39D2DFA052F9A

Владелец: ФЕДЕРАЛЬНАЯ СЛУЖБА ГОСУДАРСТВЕННОЙ


РЕГИСТРАЦИИ, КАДАСТРА И КАРТОГРАФИИ

Действителен: с 16.09.2025 по 10.12.2026


ПОЛНОЕ НАИМЕНОВАНИЕ ДОЛЖНОСТИ

инициалы, фамилия

Здание			
вид объекта недвижимости			
Лист № 279 раздела 8	Всего листов раздела 8: 667	Всего разделов: 4	Всего листов выписки: 712
10.12.2025г. № КУВИ-001/2025-224092354		Номер этажа (этажей): 8	
Кадастровый номер: 78:34:0415601:3013			

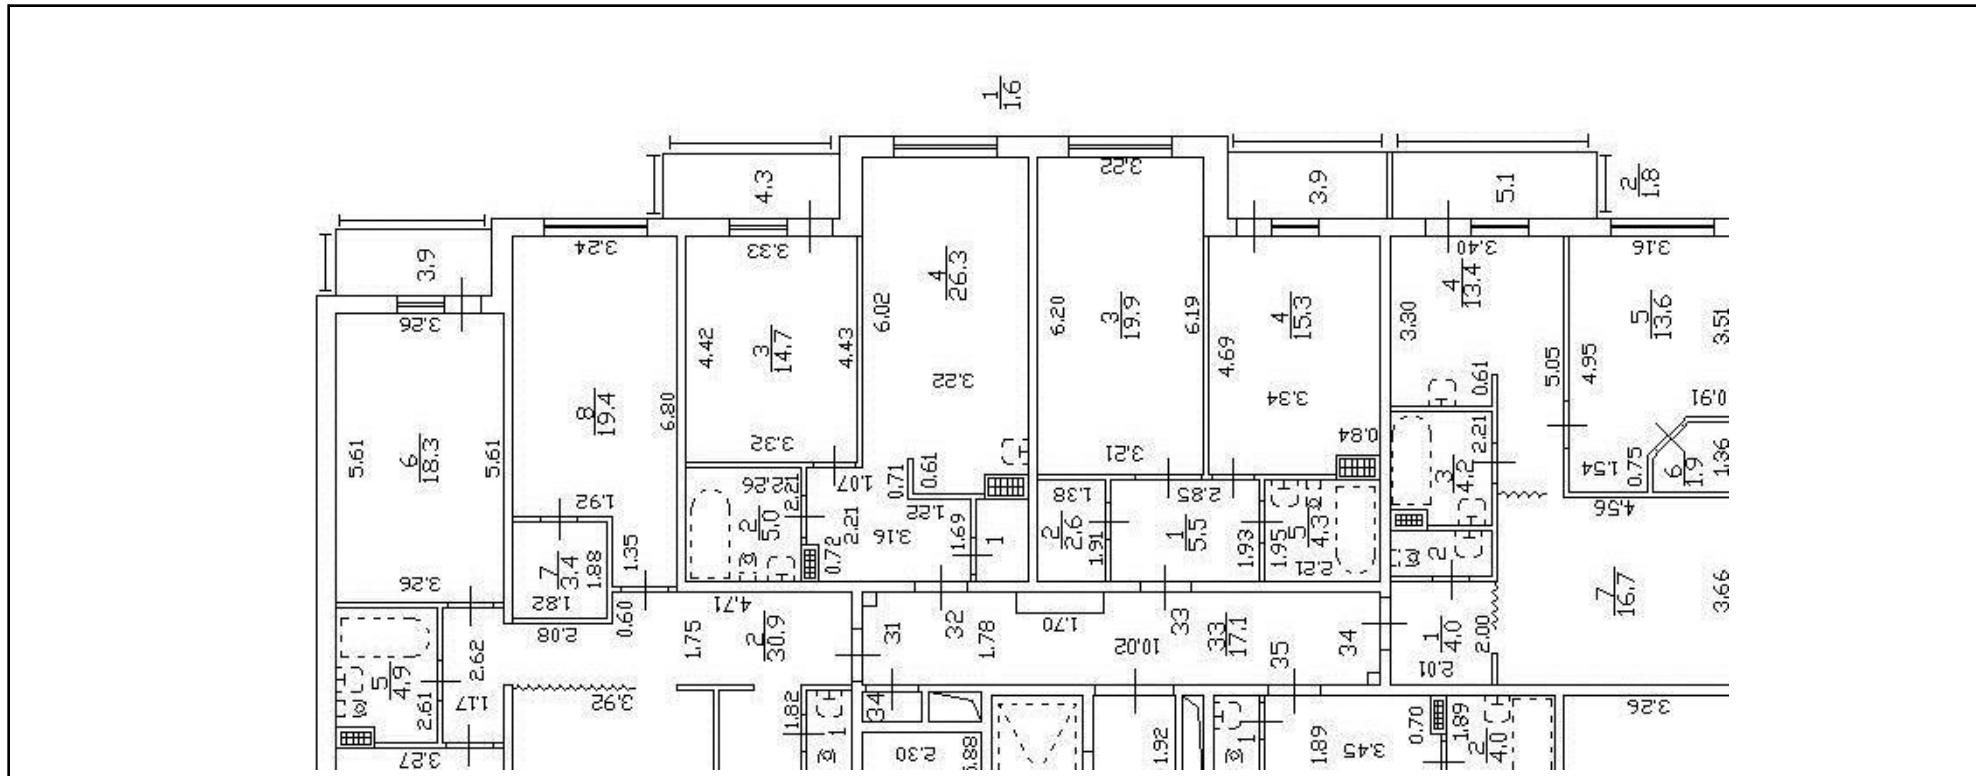

Масштаб 1

	 <p>ДОКУМЕНТ ПОДПИСАН ЭЛЕКТРОННОЙ ПОДПИСЬЮ</p> <p>Сертификат: 0091AAF5A599507BC7E6D39D2DFA052F9A Владелец: ФЕДЕРАЛЬНАЯ СЛУЖБА ГОСУДАРСТВЕННОЙ РЕГИСТРАЦИИ, КАДАСТРА И КАРТОГРАФИИ Действителен: с 16.09.2025 по 10.12.2026</p>	
полное наименование должности		инициалы, фамилия

Здание

вид объекта недвижимости

Лист № 280 раздела 8

Всего листов раздела 8: 667


Всего разделов: 4

Всего листов выписки: 712

10.12.2025г. № КУВИ-001/2025-224092354

Кадастровый номер: 78:34:0415601:3013

Номер этажа (этажей): 1

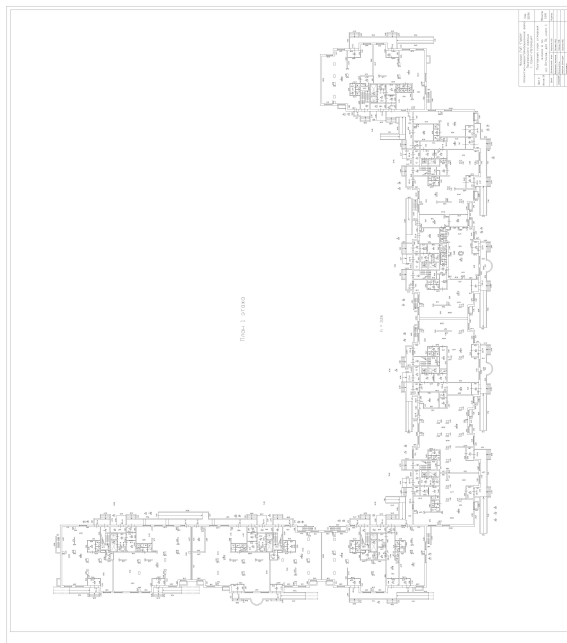

Масштаб 1



ДОКУМЕНТ ПОДПИСАН
ЭЛЕКТРОННОЙ ПОДПИСЬЮ

Сертификат: 0091AAF5A599507BC7E6D39D2DFA052F9A

Владелец: ФЕДЕРАЛЬНАЯ СЛУЖБА ГОСУДАРСТВЕННОЙ

РЕГИСТРАЦИИ, КАДАСТРА И КАРТОГРАФИИ

Действителен: с 16.09.2025 по 10.12.2026

полное наименование должности

инициалы, фамилия

Здание

вид объекта недвижимости

Лист № 281 раздела 8

Всего листов раздела 8: 667


Всего разделов: 4

Всего листов выписки: 712

10.12.2025г. № КУВИ-001/2025-224092354

Кадастровый номер: 78:34:0415601:3013

Номер этажа (этажей): 4

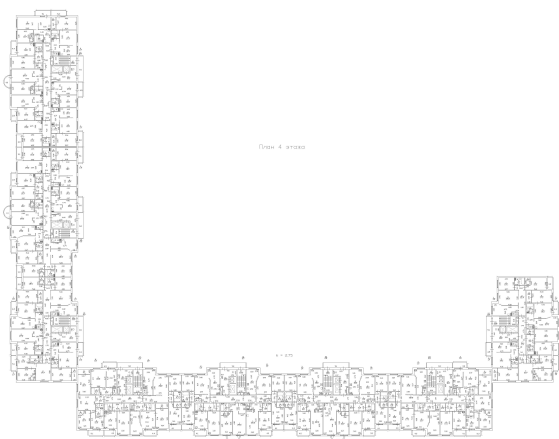

Масштаб 1



ДОКУМЕНТ ПОДПИСАН
ЭЛЕКТРОННОЙ ПОДПИСЬЮ

Сертификат: 0091AAF5A599507BC7E6D39D2DFA052F9A

Владелец: ФЕДЕРАЛЬНАЯ СЛУЖБА ГОСУДАРСТВЕННОЙ

РЕГИСТРАЦИИ, КАДАСТРА И КАРТОГРАФИИ

Действителен: с 16.09.2025 по 10.12.2026

ПОЛНОЕ НАИМЕНОВАНИЕ ДОЛЖНОСТИ

инициалы, фамилия

Здание

вид объекта недвижимости

Лист № 282 раздела 8

Всего листов раздела 8: 667


Всего разделов: 4

Всего листов выписки: 712

10.12.2025г. № КУВИ-001/2025-224092354

Кадастровый номер: 78:34:0415601:3013

Номер этажа (этажей): 5

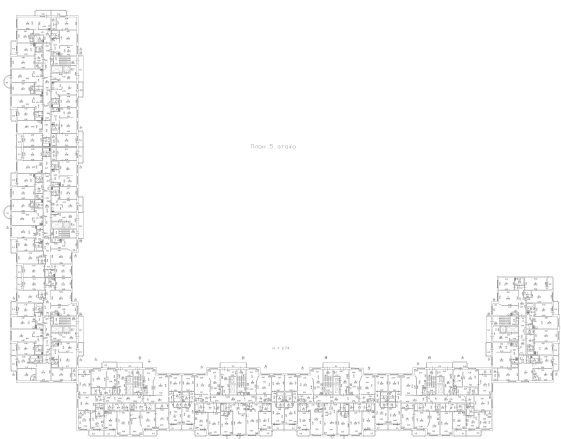

Масштаб 1



ДОКУМЕНТ ПОДПИСАН
ЭЛЕКТРОННОЙ ПОДПИСЬЮ

Сертификат: 0091AAF5A599507BC7E6D39D2DFA052F9A

Владелец: ФЕДЕРАЛЬНАЯ СЛУЖБА ГОСУДАРСТВЕННОЙ
РЕГИСТРАЦИИ, КАДАСТРА И КАРТОГРАФИИ
Действителен: с 16.09.2025 по 10.12.2026

ПОЛНОЕ НАИМЕНОВАНИЕ ДОЛЖНОСТИ

инициалы, фамилия

Здание

вид объекта недвижимости

Лист № 283 раздела 8

Всего листов раздела 8: 667


Всего разделов: 4

Всего листов выписки: 712

10.12.2025г. № КУВИ-001/2025-224092354

Кадастровый номер: 78:34:0415601:3013

Номер этажа (этажей): 5

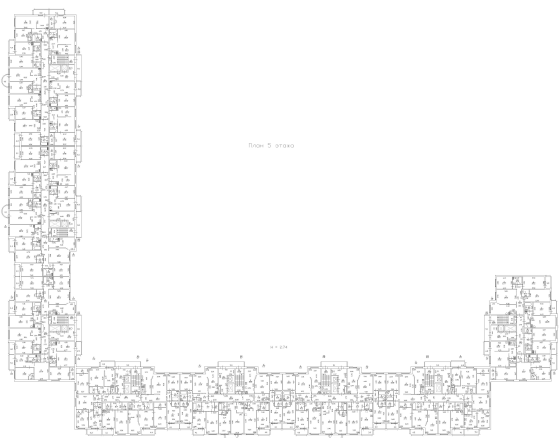

Масштаб 1



ДОКУМЕНТ ПОДПИСАН
ЭЛЕКТРОННОЙ ПОДПИСЬЮ

Сертификат: 0091AAF5A599507BC7E6D39D2DFA052F9A

Владелец: ФЕДЕРАЛЬНАЯ СЛУЖБА ГОСУДАРСТВЕННОЙ
РЕГИСТРАЦИИ, КАДАСТРА И КАРТОГРАФИИ
Действителен: с 16.09.2025 по 10.12.2026

ПОЛНОЕ НАИМЕНОВАНИЕ ДОЛЖНОСТИ

инициалы, фамилия

Здание

вид объекта недвижимости

Лист № 284 раздела 8

Всего листов раздела 8: 667


Всего разделов: 4

Всего листов выписки: 712

10.12.2025г. № КУВИ-001/2025-224092354

Кадастровый номер: 78:34:0415601:3013

Номер этажа (этажей): 5

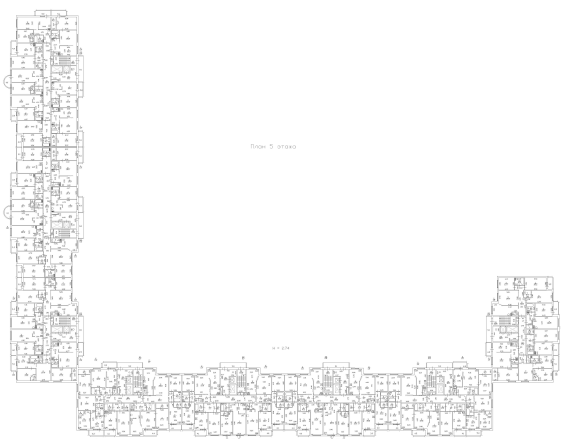

Масштаб 1



ДОКУМЕНТ ПОДПИСАН
ЭЛЕКТРОННОЙ ПОДПИСЬЮ

Сертификат: 0091AAF5A599507BC7E6D39D2DFA052F9A

Владелец: ФЕДЕРАЛЬНАЯ СЛУЖБА ГОСУДАРСТВЕННОЙ

РЕГИСТРАЦИИ, КАДАСТРА И КАРТОГРАФИИ

Действителен: с 16.09.2025 по 10.12.2026

ПОЛНОЕ НАИМЕНОВАНИЕ ДОЛЖНОСТИ

инициалы, фамилия

Здание

вид объекта недвижимости

Лист № 285 раздела 8

Всего листов раздела 8: 667


Всего разделов: 4

Всего листов выписки: 712

10.12.2025г. № КУВИ-001/2025-224092354

Кадастровый номер: 78:34:0415601:3013

Номер этажа (этажей): 5

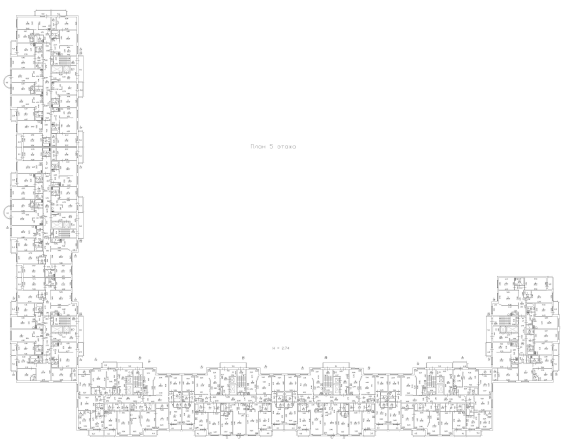

Масштаб 1

ДОКУМЕНТ ПОДПИСАН
ЭЛЕКТРОННОЙ ПОДПИСЬЮ

Сертификат: 0091AAF5A599507BC7E6D39D2DFA052F9A

Владелец: ФЕДЕРАЛЬНАЯ СЛУЖБА ГОСУДАРСТВЕННОЙ
РЕГИСТРАЦИИ, КАДАСТРА И КАРТОГРАФИИ
Действителен: с 16.09.2025 по 10.12.2026

ПОЛНОЕ НАИМЕНОВАНИЕ ДОЛЖНОСТИ

инициалы, фамилия

Здание

вид объекта недвижимости

Лист № 286 раздела 8

Всего листов раздела 8: 667


Всего разделов: 4

Всего листов выписки: 712

10.12.2025г. № КУВИ-001/2025-224092354

Кадастровый номер: 78:34:0415601:3013

Номер этажа (этажей): 5

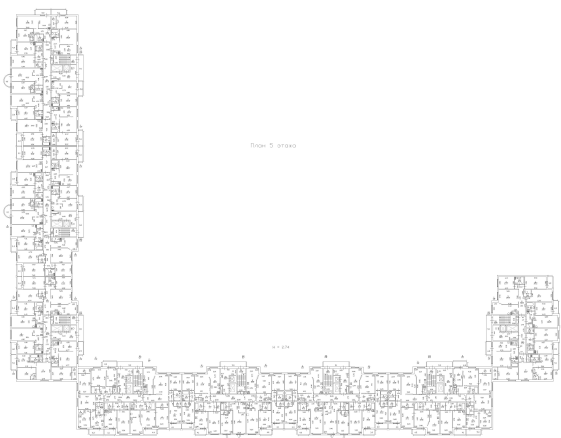

Масштаб 1



ДОКУМЕНТ ПОДПИСАН
ЭЛЕКТРОННОЙ ПОДПИСЬЮ

Сертификат: 0091AAF5A599507BC7E6D39D2DFA052F9A

Владелец: ФЕДЕРАЛЬНАЯ СЛУЖБА ГОСУДАРСТВЕННОЙ

РЕГИСТРАЦИИ, КАДАСТРА И КАРТОГРАФИИ

Действителен: с 16.09.2025 по 10.12.2026

ПОЛНОЕ НАИМЕНОВАНИЕ ДОЛЖНОСТИ

инициалы, фамилия

Здание

вид объекта недвижимости

Лист № 287 раздела 8

Всего листов раздела 8: 667


Всего разделов: 4

Всего листов выписки: 712

10.12.2025г. № КУВИ-001/2025-224092354

Кадастровый номер: 78:34:0415601:3013

Номер этажа (этажей): 6

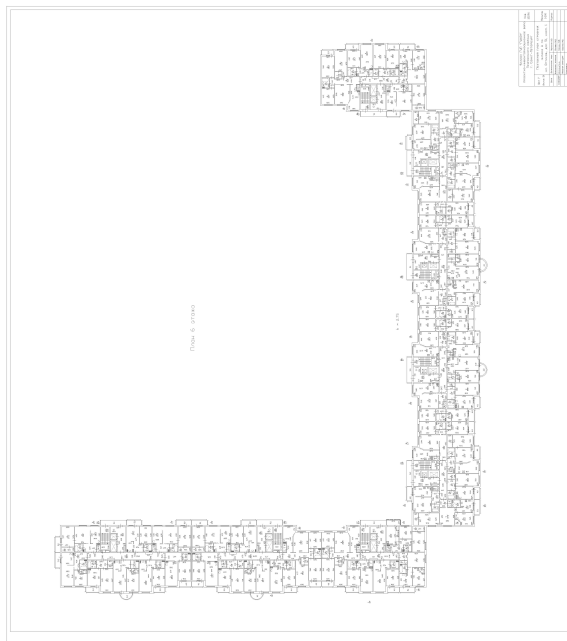

Масштаб 1



ДОКУМЕНТ ПОДПИСАН
ЭЛЕКТРОННОЙ ПОДПИСЬЮ

Сертификат: 0091AAF5A599507BC7E6D39D2DFA052F9A

Владелец: ФЕДЕРАЛЬНАЯ СЛУЖБА ГОСУДАРСТВЕННОЙ

РЕГИСТРАЦИИ, КАДАСТРА И КАРТОГРАФИИ

Действителен: с 16.09.2025 по 10.12.2026

ПОЛНОЕ НАИМЕНОВАНИЕ ДОЛЖНОСТИ

инициалы, фамилия

Здание

вид объекта недвижимости

Лист № 288 раздела 8

Всего листов раздела 8: 667


Всего разделов: 4

Всего листов выписки: 712

10.12.2025г. № КУВИ-001/2025-224092354

Кадастровый номер: 78:34:0415601:3013

Номер этажа (этажей): 6

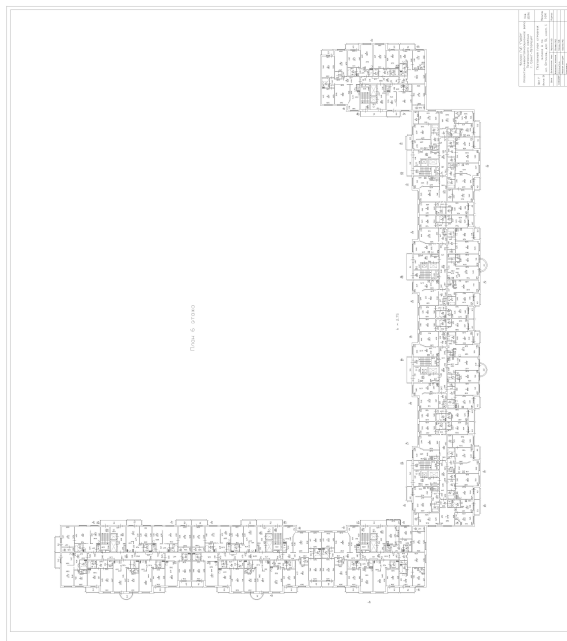

Масштаб 1

ДОКУМЕНТ ПОДПИСАН
ЭЛЕКТРОННОЙ ПОДПИСЬЮ

Сертификат: 0091AAF5A599507BC7E6D39D2DFA052F9A

Владелец: ФЕДЕРАЛЬНАЯ СЛУЖБА ГОСУДАРСТВЕННОЙ

РЕГИСТРАЦИИ, КАДАСТРА И КАРТОГРАФИИ

Действителен: с 16.09.2025 по 10.12.2026

ПОЛНОЕ НАИМЕНОВАНИЕ ДОЛЖНОСТИ

инициалы, фамилия

Здание
вид объекта недвижимости

Лист № 289 раздела 8

Всего листов раздела 8: 667


Всего разделов: 4

Всего листов выписки: 712

10.12.2025г. № КУВИ-001/2025-224092354

Кадастровый номер: 78:34:0415601:3013

Номер этажа (этажей): 6

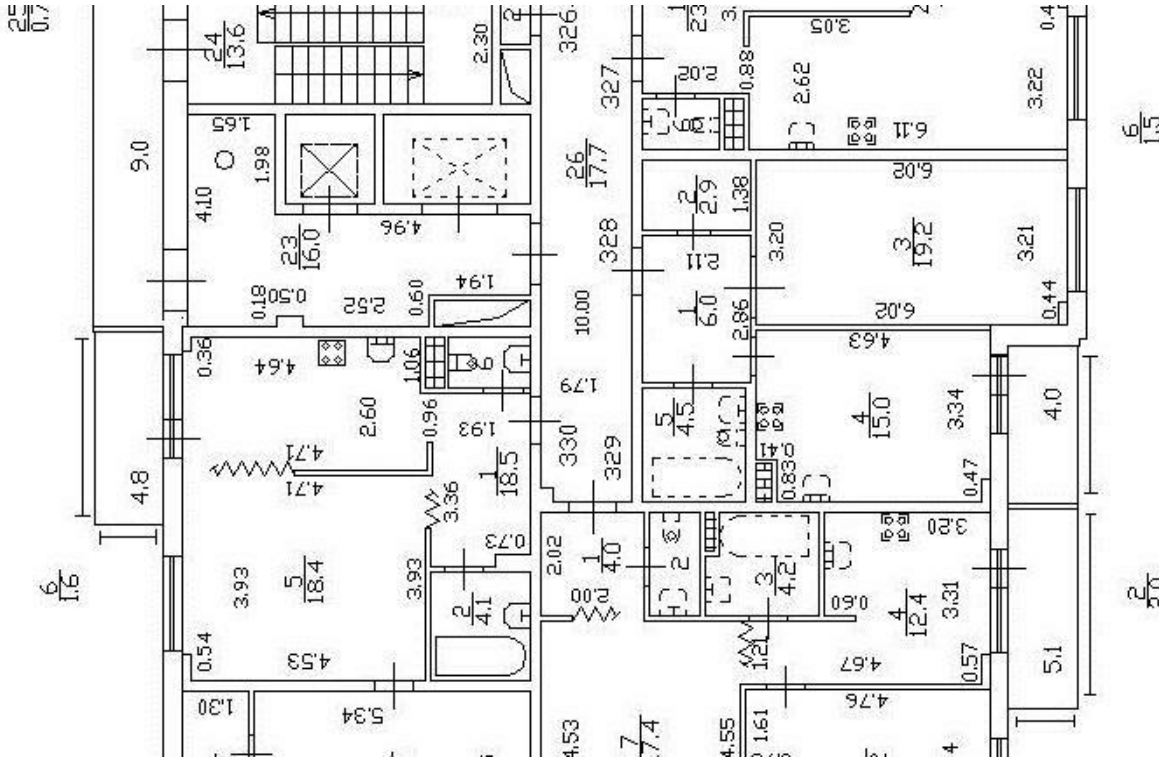

Масштаб 1



ДОКУМЕНТ ПОДПИСАН
ЭЛЕКТРОННОЙ ПОДПИСЬЮ

Сертификат: 0091AAAF5A599507BC7E6D39D2DFA052F9A

Владелец: ФЕДЕРАЛЬНАЯ СЛУЖБА ГОСУДАРСТВЕННОЙ
РЕГИСТРАЦИИ, КАДАСТРА И КАРТОГРАФИИ
Действителен: с 16.09.2025 по 10.12.2026

ПОЛНОЕ НАИМЕНОВАНИЕ ДОЛЖНОСТИ

инициалы, фамилия

Здание

вид объекта недвижимости

Лист № 290 раздела 8

Всего листов раздела 8: 667


Всего разделов: 4

Всего листов выписки: 712

10.12.2025г. № КУВИ-001/2025-224092354

Кадастровый номер: 78:34:0415601:3013

Номер этажа (этажей): 6

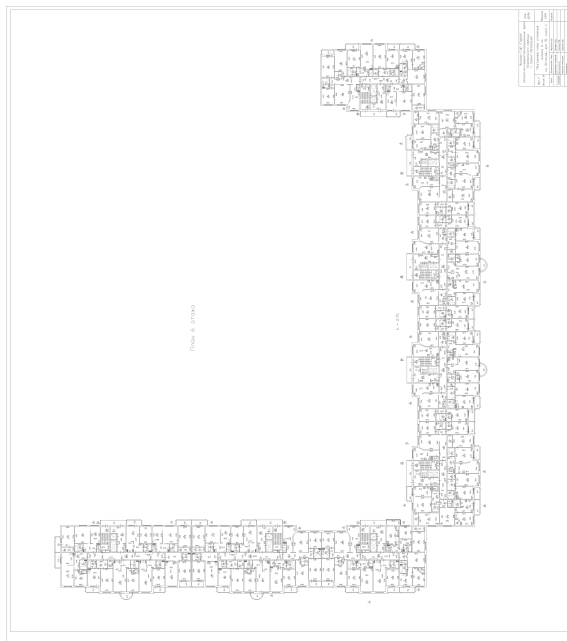

Масштаб 1

ДОКУМЕНТ ПОДПИСАН
ЭЛЕКТРОННОЙ ПОДПИСЬЮ

Сертификат: 0091AAF5A599507BC7E6D39D2DFA052F9A

Владелец: ФЕДЕРАЛЬНАЯ СЛУЖБА ГОСУДАРСТВЕННОЙ

РЕГИСТРАЦИИ, КАДАСТРА И КАРТОГРАФИИ

Действителен: с 16.09.2025 по 10.12.2026

полное наименование должности

инициалы, фамилия

Здание

вид объекта недвижимости

Лист № 291 раздела 8

Всего листов раздела 8: 667


Всего разделов: 4

Всего листов выписки: 712

10.12.2025г. № КУВИ-001/2025-224092354

Кадастровый номер: 78:34:0415601:3013

Номер этажа (этажей): 8

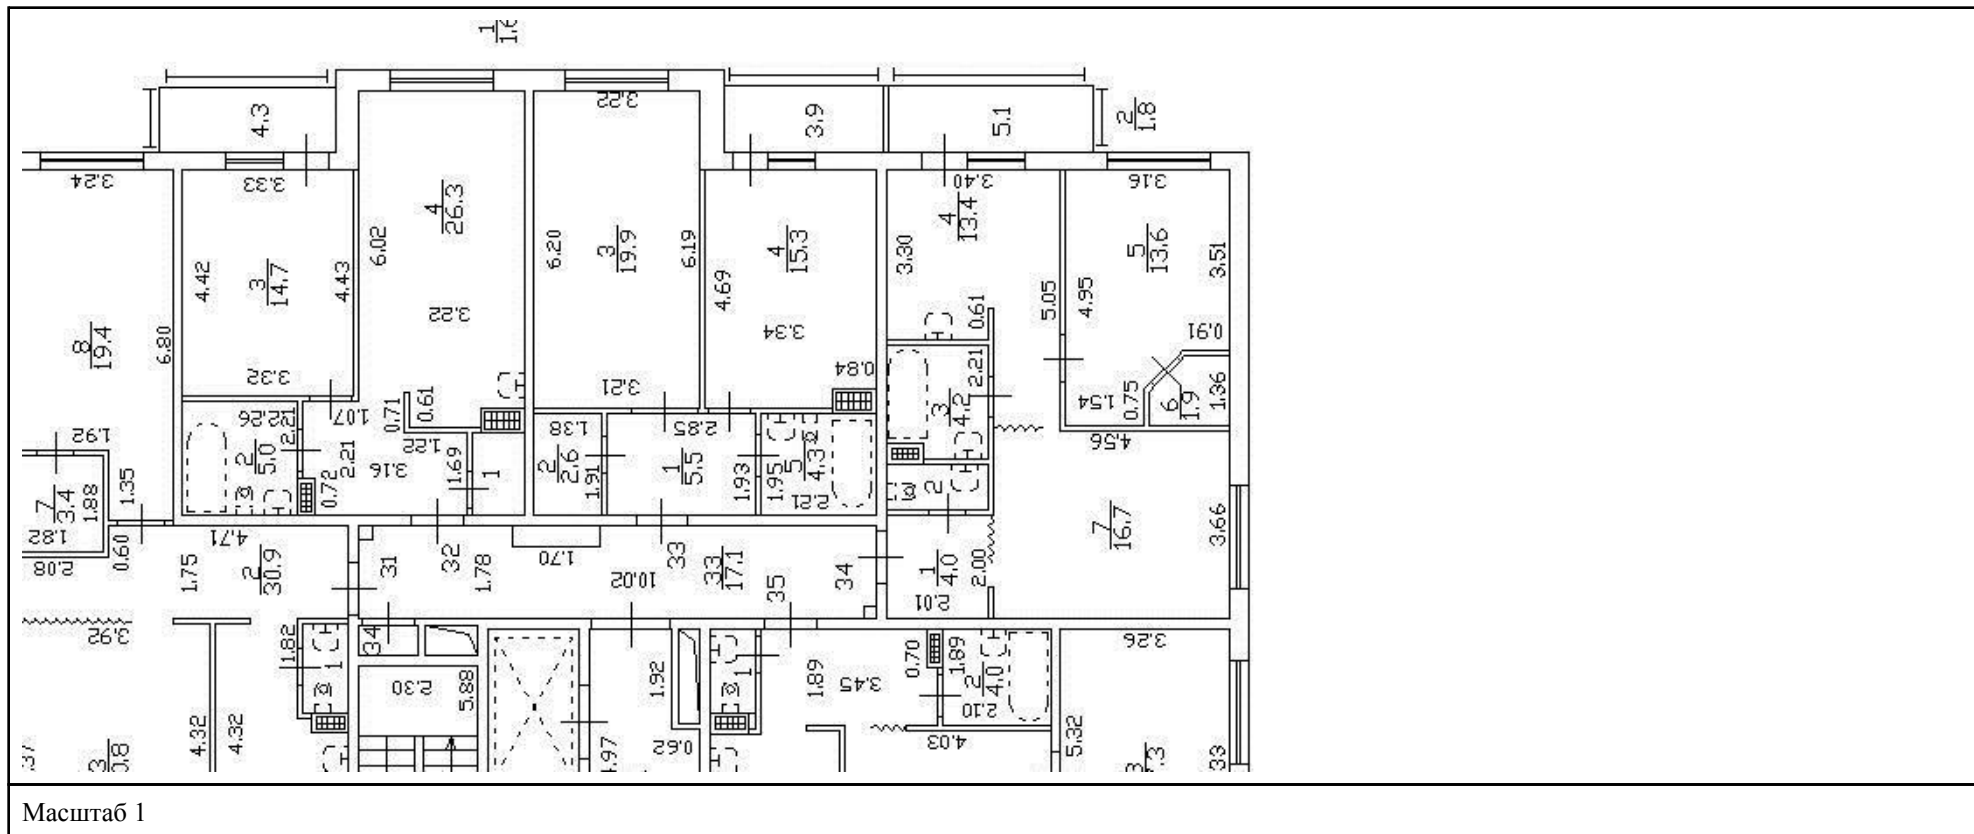

ДОКУМЕНТ ПОДПИСАН
ЭЛЕКТРОННОЙ ПОДПИСЬЮ

Сертификат: 0091A AF5A599507BC7E6D39D2DFA052F9A

Владелец: ФЕДЕРАЛЬНАЯ СЛУЖБА ГОСУДАРСТВЕННОЙ

РЕГИСТРАЦИИ, КАДАСТРА И КАРТОГРАФИИ

Действителен: с 16.09.2025 по 10.12.2026

полное наименование должности

инициалы, фамилия

Здание

вид объекта недвижимости

Лист № 292 раздела 8

Всего листов раздела 8: 667


Всего разделов: 4

Всего листов выписки: 712

10.12.2025г. № КУВИ-001/2025-224092354

Кадастровый номер: 78:34:0415601:3013

Номер этажа (этажей): 1

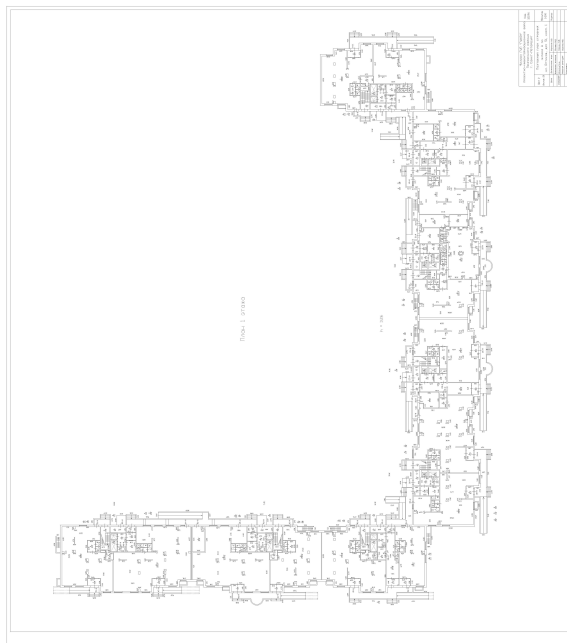

Масштаб 1



ДОКУМЕНТ ПОДПИСАН
ЭЛЕКТРОННОЙ ПОДПИСЬЮ

Сертификат: 0091AAF5A599507BC7E6D39D2DFA052F9A

Владелец: ФЕДЕРАЛЬНАЯ СЛУЖБА ГОСУДАРСТВЕННОЙ

РЕГИСТРАЦИИ, КАДАСТРА И КАРТОГРАФИИ

Действителен: с 16.09.2025 по 10.12.2026

ПОЛНОЕ НАИМЕНОВАНИЕ ДОЛЖНОСТИ

инициалы, фамилия

Здание

вид объекта недвижимости

Лист № 293 раздела 8

Всего листов раздела 8: 667


Всего разделов: 4

Всего листов выписки: 712

10.12.2025г. № КУВИ-001/2025-224092354

Кадастровый номер: 78:34:0415601:3013

Номер этажа (этажей): 6

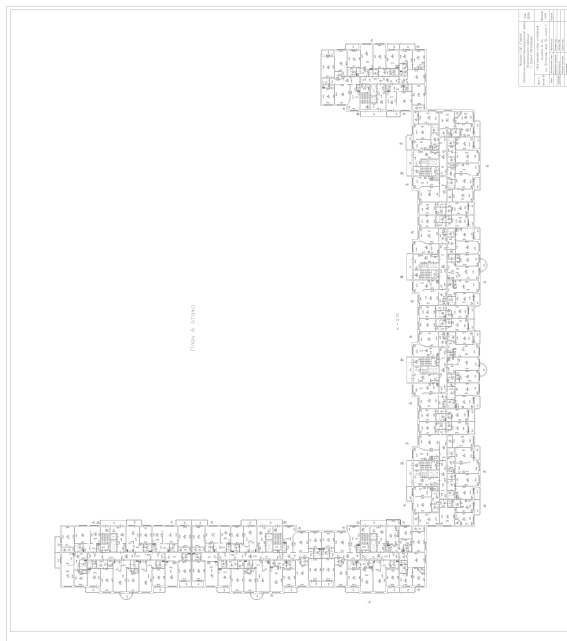

Масштаб 1

ДОКУМЕНТ ПОДПИСАН
ЭЛЕКТРОННОЙ ПОДПИСЬЮ

Сертификат: 0091AAF5A599507BC7E6D39D2DFA052F9A

Владелец: ФЕДЕРАЛЬНАЯ СЛУЖБА ГОСУДАРСТВЕННОЙ
РЕГИСТРАЦИИ, КАДАСТРА И КАРТОГРАФИИ
Действителен: с 16.09.2025 по 10.12.2026

полное наименование должности

инициалы, фамилия

Здание

вид объекта недвижимости

Лист № 294 раздела 8

Всего листов раздела 8: 667


Всего разделов: 4

Всего листов выписки: 712

10.12.2025г. № КУВИ-001/2025-224092354

Кадастровый номер: 78:34:0415601:3013

Номер этажа (этажей): 7

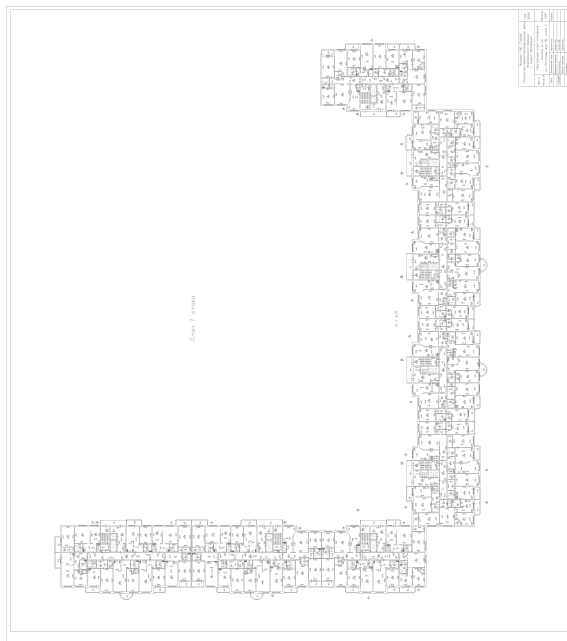

Масштаб 1

ДОКУМЕНТ ПОДПИСАН
ЭЛЕКТРОННОЙ ПОДПИСЬЮ

Сертификат: 0091AAF5A599507BC7E6D39D2DFA052F9A

Владелец: ФЕДЕРАЛЬНАЯ СЛУЖБА ГОСУДАРСТВЕННОЙ
РЕГИСТРАЦИИ, КАДАСТРА И КАРТОГРАФИИ
Действителен: с 16.09.2025 по 10.12.2026

полное наименование должности

инициалы, фамилия

Здание

вид объекта недвижимости

Лист № 295 раздела 8

Всего листов раздела 8: 667


Всего разделов: 4

Всего листов выписки: 712

10.12.2025г. № КУВИ-001/2025-224092354

Кадастровый номер: 78:34:0415601:3013

Номер этажа (этажей): 7

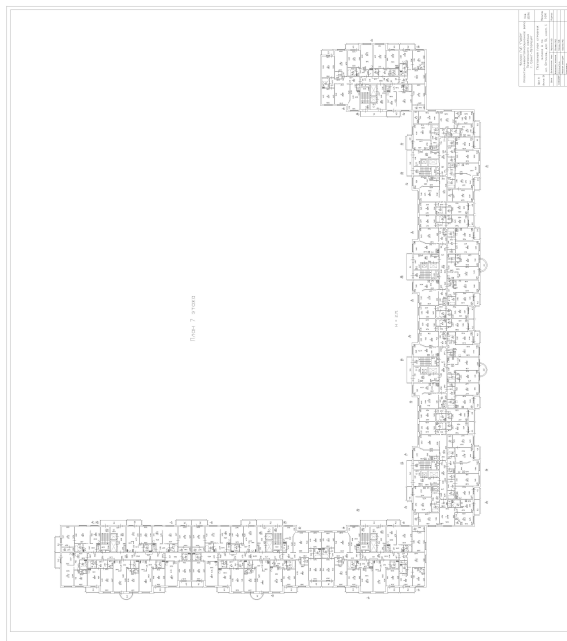

Масштаб 1



ДОКУМЕНТ ПОДПИСАН
ЭЛЕКТРОННОЙ ПОДПИСЬЮ

Сертификат: 0091AAF5A599507BC7E6D39D2DFA052F9A

Владелец: ФЕДЕРАЛЬНАЯ СЛУЖБА ГОСУДАРСТВЕННОЙ
РЕГИСТРАЦИИ, КАДАСТРА И КАРТОГРАФИИ
Действителен: с 16.09.2025 по 10.12.2026

полное наименование должности

инициалы, фамилия

Здание

вид объекта недвижимости

Лист № 296 раздела 8

Всего листов раздела 8: 667


Всего разделов: 4

Всего листов выписки: 712

10.12.2025г. № КУВИ-001/2025-224092354

Кадастровый номер: 78:34:0415601:3013

Номер этажа (этажей): 7

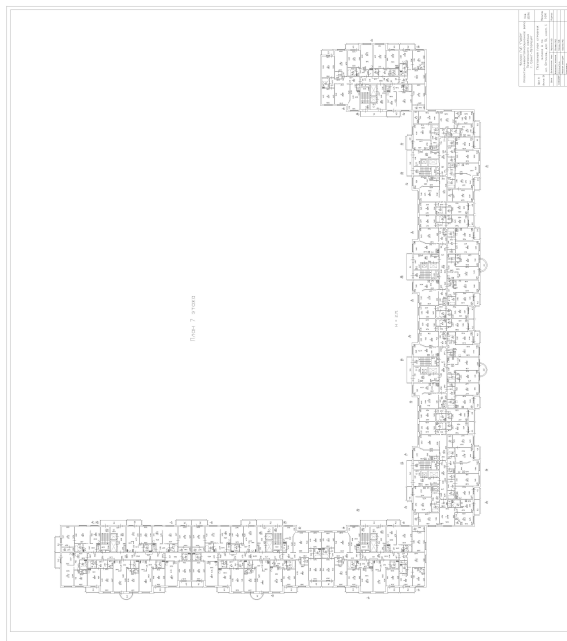

Масштаб 1

ДОКУМЕНТ ПОДПИСАН
ЭЛЕКТРОННОЙ ПОДПИСЬЮ

Сертификат: 0091AAF5A599507BC7E6D39D2DFA052F9A

Владелец: ФЕДЕРАЛЬНАЯ СЛУЖБА ГОСУДАРСТВЕННОЙ
РЕГИСТРАЦИИ, КАДАСТРА И КАРТОГРАФИИ
Действителен: с 16.09.2025 по 10.12.2026

полное наименование должности

инициалы, фамилия

Здание

вид объекта недвижимости

Лист № 297 раздела 8

Всего листов раздела 8: 667


Всего разделов: 4

Всего листов выписки: 712

10.12.2025г. № КУВИ-001/2025-224092354

Кадастровый номер: 78:34:0415601:3013

Номер этажа (этажей): 7

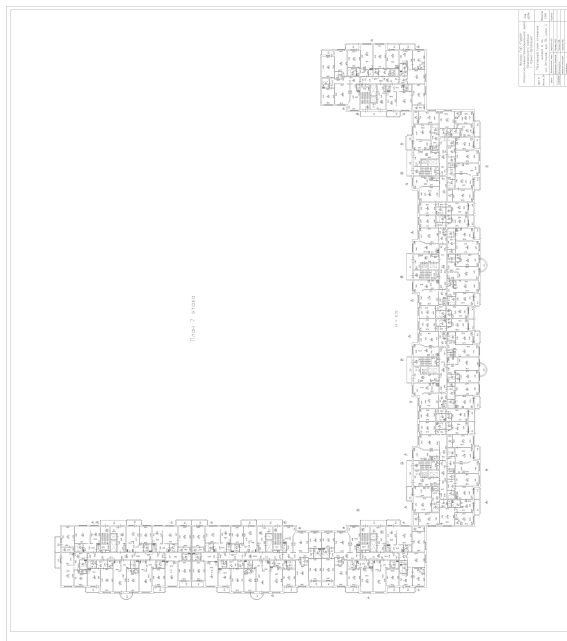

Масштаб 1



ДОКУМЕНТ ПОДПИСАН
ЭЛЕКТРОННОЙ ПОДПИСЬЮ

Сертификат: 0091AAF5A599507BC7E6D39D2DFA052F9A

Владелец: ФЕДЕРАЛЬНАЯ СЛУЖБА ГОСУДАРСТВЕННОЙ

РЕГИСТРАЦИИ, КАДАСТРА И КАРТОГРАФИИ

Действителен: с 16.09.2025 по 10.12.2026

полное наименование должности

инициалы, фамилия

Здание

вид объекта недвижимости

Лист № 298 раздела 8

Всего листов раздела 8: 667


Всего разделов: 4

Всего листов выписки: 712

10.12.2025г. № КУВИ-001/2025-224092354

Кадастровый номер: 78:34:0415601:3013

Номер этажа (этажей): 7

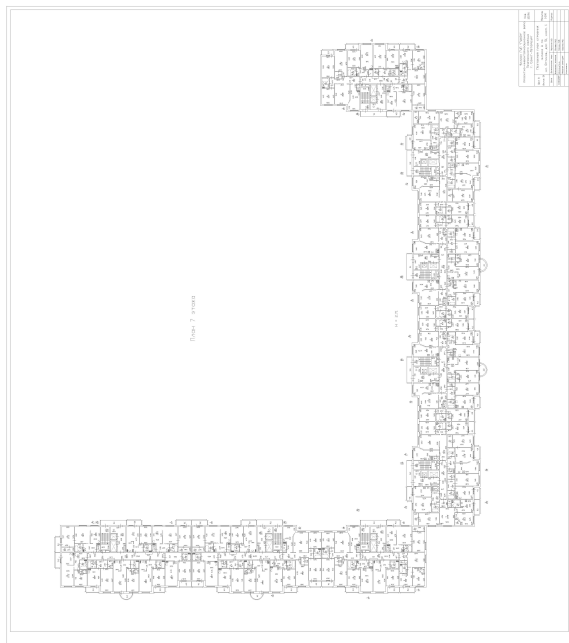

Масштаб 1



ДОКУМЕНТ ПОДПИСАН
ЭЛЕКТРОННОЙ ПОДПИСЬЮ

Сертификат: 0091AAF5A599507BC7E6D39D2DFA052F9A

Владелец: ФЕДЕРАЛЬНАЯ СЛУЖБА ГОСУДАРСТВЕННОЙ
РЕГИСТРАЦИИ, КАДАСТРА И КАРТОГРАФИИ
Действителен: с 16.09.2025 по 10.12.2026

ПОЛНОЕ НАИМЕНОВАНИЕ ДОЛЖНОСТИ

инициалы, фамилия

Здание

вид объекта недвижимости

Лист № 299 раздела 8

Всего листов раздела 8: 667


Всего разделов: 4

Всего листов выписки: 712

10.12.2025г. № КУВИ-001/2025-224092354

Кадастровый номер: 78:34:0415601:3013

Номер этажа (этажей): 8

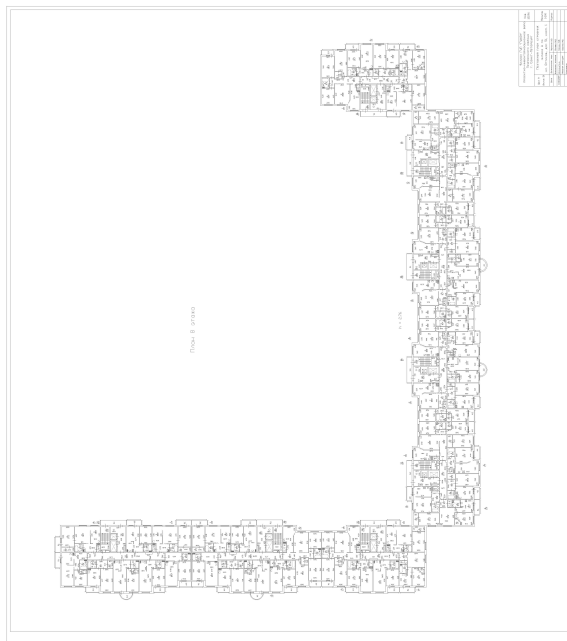

Масштаб 1

ДОКУМЕНТ ПОДПИСАН
ЭЛЕКТРОННОЙ ПОДПИСЬЮ

Сертификат: 0091AAF5A599507BC7E6D39D2DFA052F9A

Владелец: ФЕДЕРАЛЬНАЯ СЛУЖБА ГОСУДАРСТВЕННОЙ
РЕГИСТРАЦИИ, КАДАСТРА И КАРТОГРАФИИ
Действителен: с 16.09.2025 по 10.12.2026

полное наименование должности

инициалы, фамилия

Здание

вид объекта недвижимости

Лист № 300 раздела 8

Всего листов раздела 8: 667


Всего разделов: 4

Всего листов выписки: 712

10.12.2025г. № КУВИ-001/2025-224092354

Кадастровый номер: 78:34:0415601:3013

Номер этажа (этажей): 8

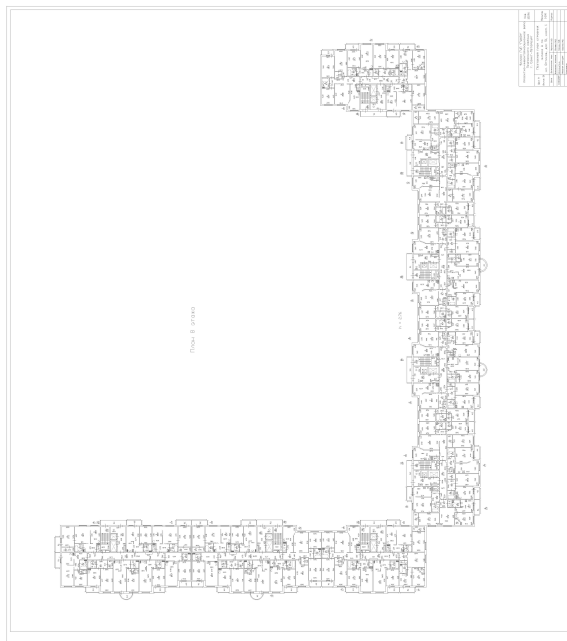

Масштаб 1



ДОКУМЕНТ ПОДПИСАН
ЭЛЕКТРОННОЙ ПОДПИСЬЮ

Сертификат: 0091AAF5A599507BC7E6D39D2DFA052F9A

Владелец: ФЕДЕРАЛЬНАЯ СЛУЖБА ГОСУДАРСТВЕННОЙ
РЕГИСТРАЦИИ, КАДАСТРА И КАРТОГРАФИИ
Действителен: с 16.09.2025 по 10.12.2026

полное наименование должности

инициалы, фамилия

Здание

вид объекта недвижимости

Лист № 301 раздела 8

Всего листов раздела 8: 667


Всего разделов: 4

Всего листов выписки: 712

10.12.2025г. № КУВИ-001/2025-224092354

Кадастровый номер: 78:34:0415601:3013

Номер этажа (этажей): 8

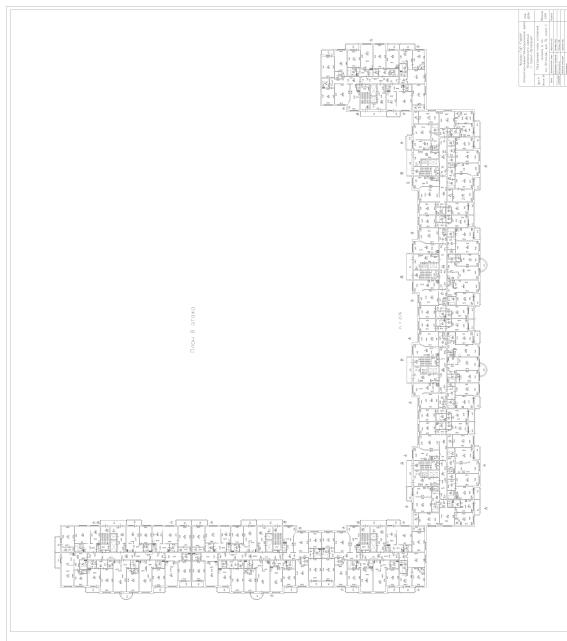

Масштаб 1

ДОКУМЕНТ ПОДПИСАН
ЭЛЕКТРОННОЙ ПОДПИСЬЮ

Сертификат: 0091AAF5A599507BC7E6D39D2DFA052F9A

Владелец: ФЕДЕРАЛЬНАЯ СЛУЖБА ГОСУДАРСТВЕННОЙ

РЕГИСТРАЦИИ, КАДАСТРА И КАРТОГРАФИИ

Действителен: с 16.09.2025 по 10.12.2026

полное наименование должности

инициалы, фамилия

Здание

вид объекта недвижимости

Лист № 302 раздела 8

Всего листов раздела 8: 667


Всего разделов: 4

Всего листов выписки: 712

10.12.2025г. № КУВИ-001/2025-224092354

Кадастровый номер: 78:34:0415601:3013

Номер этажа (этажей): 8

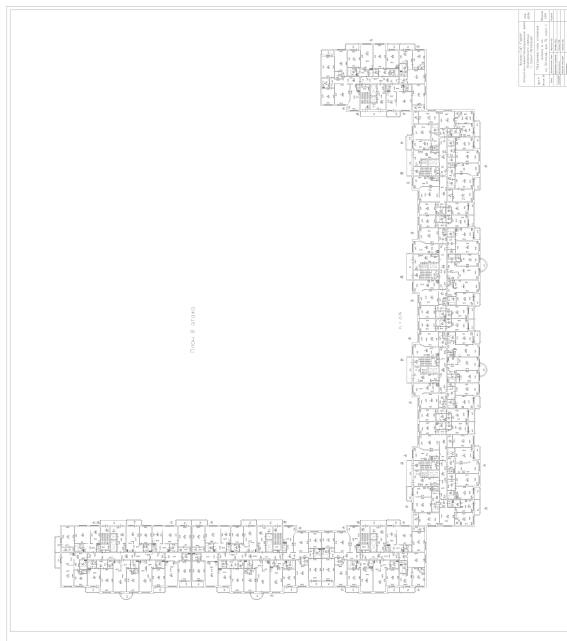

Масштаб 1

ДОКУМЕНТ ПОДПИСАН
ЭЛЕКТРОННОЙ ПОДПИСЬЮ

Сертификат: 0091AAF5A599507BC7E6D39D2DFA052F9A

Владелец: ФЕДЕРАЛЬНАЯ СЛУЖБА ГОСУДАРСТВЕННОЙ
РЕГИСТРАЦИИ, КАДАСТРА И КАРТОГРАФИИ
Действителен: с 16.09.2025 по 10.12.2026

полное наименование должности

инициалы, фамилия

Здание

вид объекта недвижимости

Лист № 303 раздела 8

Всего листов раздела 8: 667


Всего разделов: 4

Всего листов выписки: 712

10.12.2025г. № КУВИ-001/2025-224092354

Кадастровый номер: 78:34:0415601:3013

Номер этажа (этажей): 8

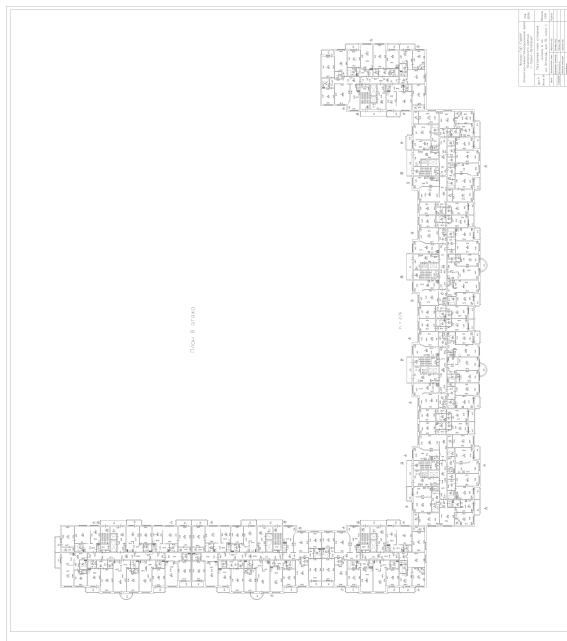

Масштаб 1

ДОКУМЕНТ ПОДПИСАН
ЭЛЕКТРОННОЙ ПОДПИСЬЮ

Сертификат: 0091AAF5A599507BC7E6D39D2DFA052F9A

Владелец: ФЕДЕРАЛЬНАЯ СЛУЖБА ГОСУДАРСТВЕННОЙ

РЕГИСТРАЦИИ, КАДАСТРА И КАРТОГРАФИИ

Действителен: с 16.09.2025 по 10.12.2026

полное наименование должности

инициалы, фамилия

Здание

вид объекта недвижимости

Лист № 304 раздела 8

Всего листов раздела 8: 667

Всего разделов: 4

Всего листов выписки: 712

10.12.2025г. № КУВИ-001/2025-224092354

Кадастровый номер: 78:34:0415601:3013

Номер этажа (этажей): 1



Масштаб 1



ДОКУМЕНТ ПОДПИСАН
ЭЛЕКТРОННОЙ ПОДПИСЬЮ

Сертификат: 0091AAF5A599507BC7E6D39D2DFA052F9A

Владелец: ФЕДЕРАЛЬНАЯ СЛУЖБА ГОСУДАРСТВЕННОЙ

РЕГИСТРАЦИИ, КАДАСТРА И КАРТОГРАФИИ

Действителен: с 16.09.2025 по 10.12.2026

полное наименование должности

инициалы, фамилия

Здание

вид объекта недвижимости

Лист № 305 раздела 8

Всего листов раздела 8: 667


Всего разделов: 4

Всего листов выписки: 712

10.12.2025г. № КУВИ-001/2025-224092354

Кадастровый номер: 78:34:0415601:3013

Номер этажа (этажей): 8

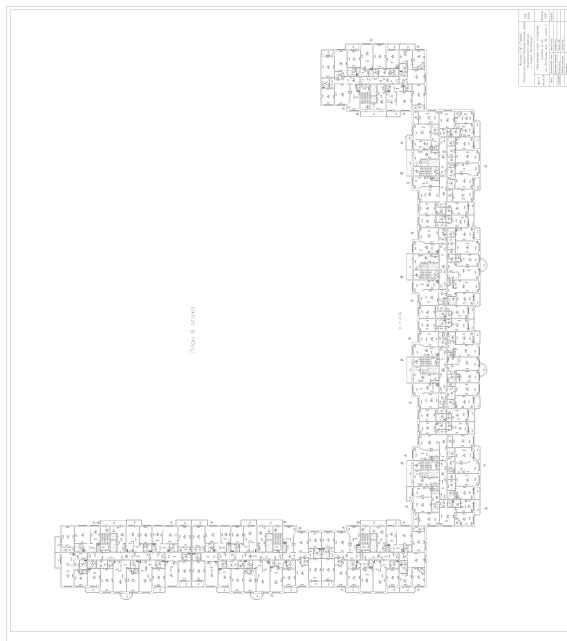

Масштаб 1

ДОКУМЕНТ ПОДПИСАН
ЭЛЕКТРОННОЙ ПОДПИСЬЮ

Сертификат: 0091AAF5A599507BC7E6D39D2DFA052F9A

Владелец: ФЕДЕРАЛЬНАЯ СЛУЖБА ГОСУДАРСТВЕННОЙ
РЕГИСТРАЦИИ, КАДАСТРА И КАРТОГРАФИИ
Действителен: с 16.09.2025 по 10.12.2026

полное наименование должности

инициалы, фамилия

Здание

вид объекта недвижимости

Лист № 306 раздела 8

Всего листов раздела 8: 667


Всего разделов: 4

Всего листов выписки: 712

10.12.2025г. № КУВИ-001/2025-224092354

Кадастровый номер: 78:34:0415601:3013

Номер этажа (этажей): 9

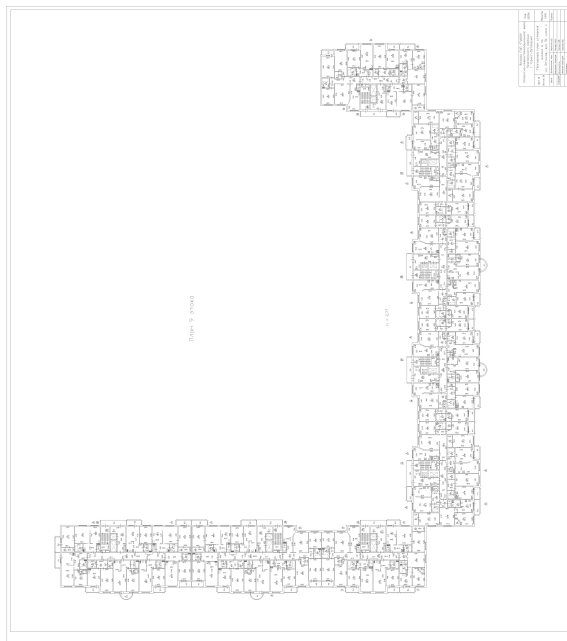

Масштаб 1

ДОКУМЕНТ ПОДПИСАН
ЭЛЕКТРОННОЙ ПОДПИСЬЮ

Сертификат: 0091AAF5A599507BC7E6D39D2DFA052F9A

Владелец: ФЕДЕРАЛЬНАЯ СЛУЖБА ГОСУДАРСТВЕННОЙ
РЕГИСТРАЦИИ, КАДАСТРА И КАРТОГРАФИИ
Действителен: с 16.09.2025 по 10.12.2026

ПОЛНОЕ НАИМЕНОВАНИЕ ДОЛЖНОСТИ

инициалы, фамилия

Здание

вид объекта недвижимости

Лист № 307 раздела 8

Всего листов раздела 8: 667


Всего разделов: 4

Всего листов выписки: 712

10.12.2025г. № КУВИ-001/2025-224092354

Кадастровый номер: 78:34:0415601:3013

Номер этажа (этажей): 9

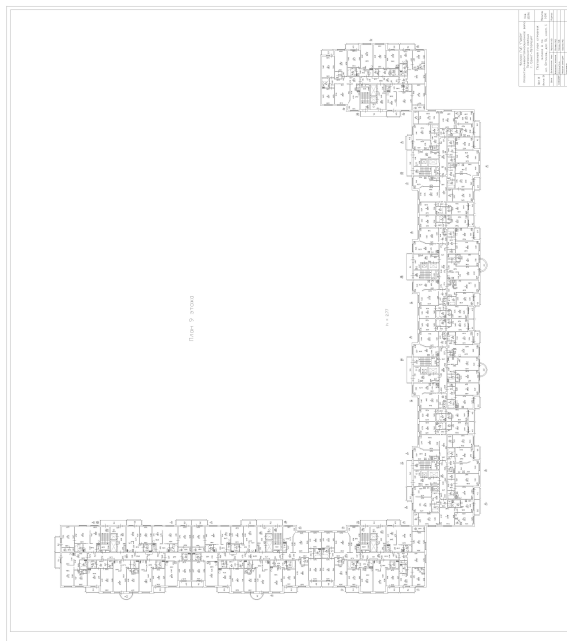

Масштаб 1

ДОКУМЕНТ ПОДПИСАН
ЭЛЕКТРОННОЙ ПОДПИСЬЮ

Сертификат: 0091AAF5A599507BC7E6D39D2DFA052F9A

Владелец: ФЕДЕРАЛЬНАЯ СЛУЖБА ГОСУДАРСТВЕННОЙ
РЕГИСТРАЦИИ, КАДАСТРА И КАРТОГРАФИИ
Действителен: с 16.09.2025 по 10.12.2026

полное наименование должности

инициалы, фамилия

Здание

вид объекта недвижимости

Лист № 308 раздела 8

Всего листов раздела 8: 667


Всего разделов: 4

Всего листов выписки: 712

10.12.2025г. № КУВИ-001/2025-224092354

Кадастровый номер: 78:34:0415601:3013

Номер этажа (этажей): 9

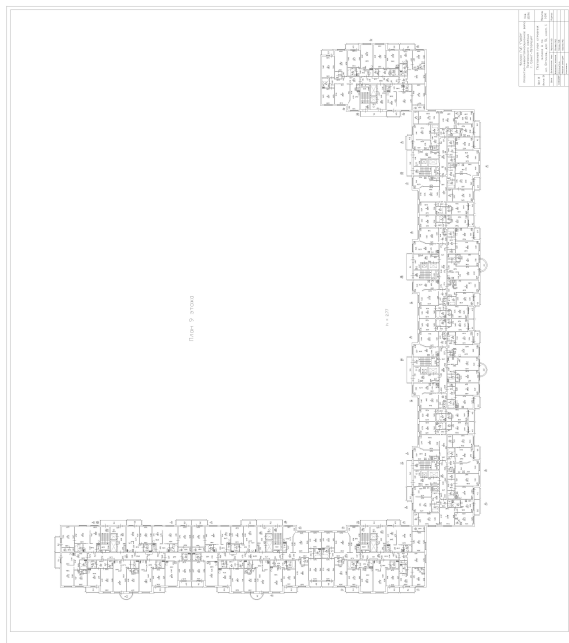

Масштаб 1



ДОКУМЕНТ ПОДПИСАН
ЭЛЕКТРОННОЙ ПОДПИСЬЮ

Сертификат: 0091AAF5A599507BC7E6D39D2DFA052F9A

Владелец: ФЕДЕРАЛЬНАЯ СЛУЖБА ГОСУДАРСТВЕННОЙ
РЕГИСТРАЦИИ, КАДАСТРА И КАРТОГРАФИИ
Действителен: с 16.09.2025 по 10.12.2026

ПОЛНОЕ НАИМЕНОВАНИЕ ДОЛЖНОСТИ

инициалы, фамилия

Здание

вид объекта недвижимости

Лист № 309 раздела 8

Всего листов раздела 8: 667


Всего разделов: 4

Всего листов выписки: 712

10.12.2025г. № КУВИ-001/2025-224092354

Кадастровый номер: 78:34:0415601:3013

Номер этажа (этажей): 9

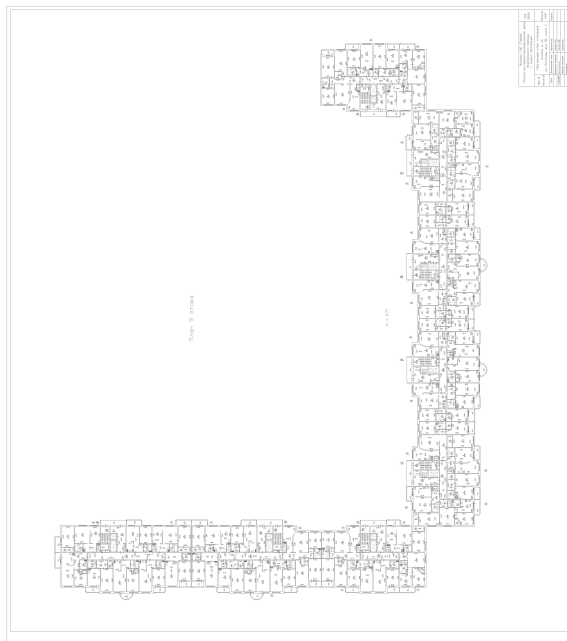

Масштаб 1

ДОКУМЕНТ ПОДПИСАН
ЭЛЕКТРОННОЙ ПОДПИСЬЮ

Сертификат: 0091AAF5A599507BC7E6D39D2DFA052F9A

Владелец: ФЕДЕРАЛЬНАЯ СЛУЖБА ГОСУДАРСТВЕННОЙ
РЕГИСТРАЦИИ, КАДАСТРА И КАРТОГРАФИИ
Действителен: с 16.09.2025 по 10.12.2026

полное наименование должности

инициалы, фамилия

Здание

вид объекта недвижимости

Лист № 310 раздела 8

Всего листов раздела 8: 667


Всего разделов: 4

Всего листов выписки: 712

10.12.2025г. № КУВИ-001/2025-224092354

Кадастровый номер: 78:34:0415601:3013

Номер этажа (этажей): 9

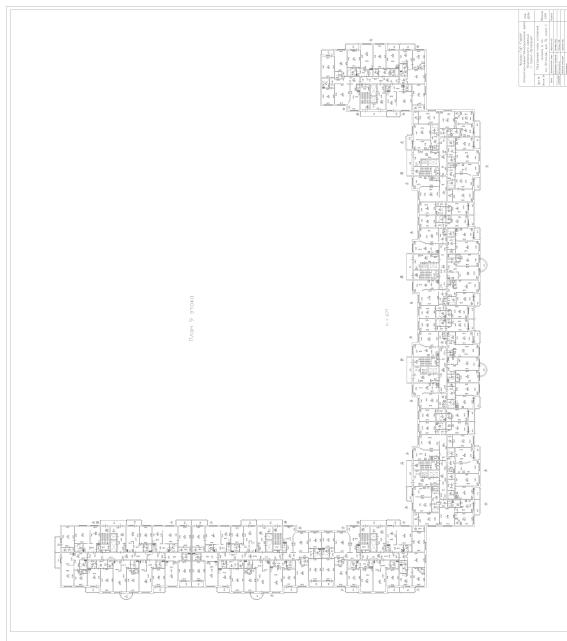

Масштаб 1



ДОКУМЕНТ ПОДПИСАН
ЭЛЕКТРОННОЙ ПОДПИСЬЮ

Сертификат: 0091AAF5A599507BC7E6D39D2DFA052F9A

Владелец: ФЕДЕРАЛЬНАЯ СЛУЖБА ГОСУДАРСТВЕННОЙ

РЕГИСТРАЦИИ, КАДАСТРА И КАРТОГРАФИИ

Действителен: с 16.09.2025 по 10.12.2026

полное наименование должности

инициалы, фамилия

Здание

вид объекта недвижимости

Лист № 311 раздела 8

Всего листов раздела 8: 667


Всего разделов: 4

Всего листов выписки: 712

10.12.2025г. № КУВИ-001/2025-224092354

Кадастровый номер: 78:34:0415601:3013

Номер этажа (этажей): 10

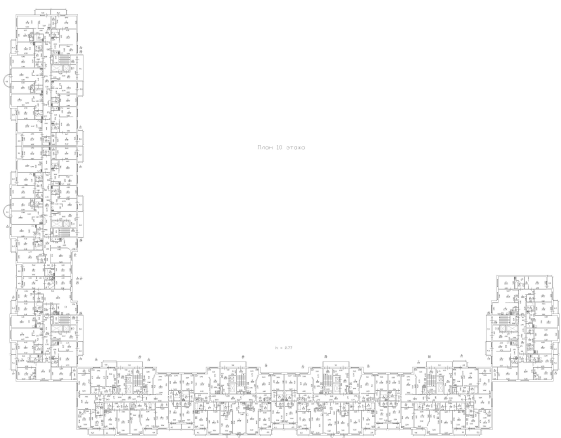

Масштаб 1

ДОКУМЕНТ ПОДПИСАН
ЭЛЕКТРОННОЙ ПОДПИСЬЮ

Сертификат: 0091AAF5A599507BC7E6D39D2DFA052F9A

Владелец: ФЕДЕРАЛЬНАЯ СЛУЖБА ГОСУДАРСТВЕННОЙ
РЕГИСТРАЦИИ, КАДАСТРА И КАРТОГРАФИИ
Действителен: с 16.09.2025 по 10.12.2026

ПОЛНОЕ НАИМЕНОВАНИЕ ДОЛЖНОСТИ

инициалы, фамилия

Здание

вид объекта недвижимости

Лист № 312 раздела 8

Всего листов раздела 8: 667


Всего разделов: 4

Всего листов выписки: 712

10.12.2025г. № КУВИ-001/2025-224092354

Кадастровый номер: 78:34:0415601:3013

Номер этажа (этажей): 10

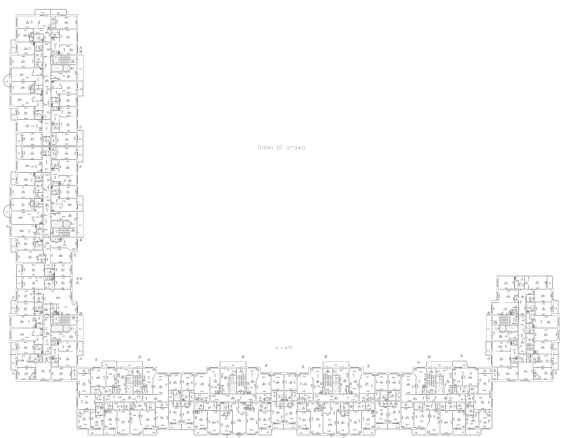

Масштаб 1



ДОКУМЕНТ ПОДПИСАН
ЭЛЕКТРОННОЙ ПОДПИСЬЮ

Сертификат: 0091AAF5A599507BC7E6D39D2DFA052F9A

Владелец: ФЕДЕРАЛЬНАЯ СЛУЖБА ГОСУДАРСТВЕННОЙ
РЕГИСТРАЦИИ, КАДАСТРА И КАРТОГРАФИИ
Действителен: с 16.09.2025 по 10.12.2026

ПОЛНОЕ НАИМЕНОВАНИЕ ДОЛЖНОСТИ

инициалы, фамилия

Здание

вид объекта недвижимости

Лист № 313 раздела 8

Всего листов раздела 8: 667


Всего разделов: 4

Всего листов выписки: 712

10.12.2025г. № КУВИ-001/2025-224092354

Кадастровый номер: 78:34:0415601:3013

Номер этажа (этажей): 10

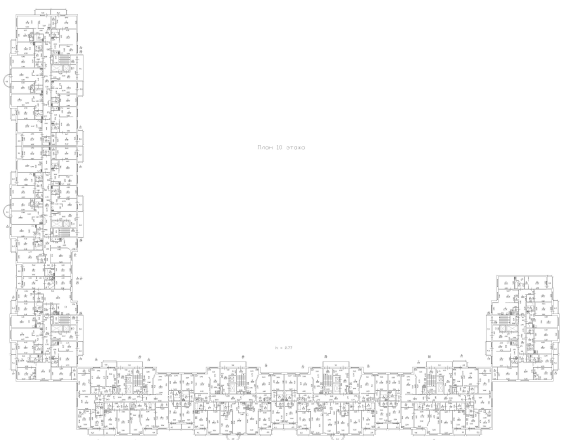

Масштаб 1



ДОКУМЕНТ ПОДПИСАН
ЭЛЕКТРОННОЙ ПОДПИСЬЮ

Сертификат: 0091AAF5A599507BC7E6D39D2DFA052F9A

Владелец: ФЕДЕРАЛЬНАЯ СЛУЖБА ГОСУДАРСТВЕННОЙ

РЕГИСТРАЦИИ, КАДАСТРА И КАРТОГРАФИИ

Действителен: с 16.09.2025 по 10.12.2026

ПОЛНОЕ НАИМЕНОВАНИЕ ДОЛЖНОСТИ

инициалы, фамилия

Здание

вид объекта недвижимости

Лист № 314 раздела 8

Всего листов раздела 8: 667


Всего разделов: 4

Всего листов выписки: 712

10.12.2025г. № КУВИ-001/2025-224092354

Кадастровый номер: 78:34:0415601:3013

Номер этажа (этажей): 10

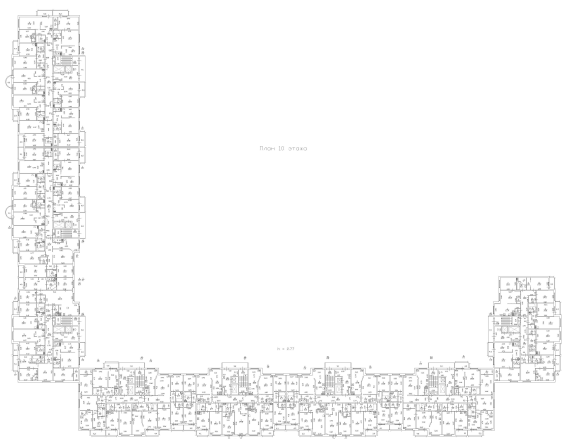

Масштаб 1



ДОКУМЕНТ ПОДПИСАН
ЭЛЕКТРОННОЙ ПОДПИСЬЮ

Сертификат: 0091AAF5A599507BC7E6D39D2DFA052F9A

Владелец: ФЕДЕРАЛЬНАЯ СЛУЖБА ГОСУДАРСТВЕННОЙ

РЕГИСТРАЦИИ, КАДАСТРА И КАРТОГРАФИИ

Действителен: с 16.09.2025 по 10.12.2026

ПОЛНОЕ НАИМЕНОВАНИЕ ДОЛЖНОСТИ

инициалы, фамилия

Здание

вид объекта недвижимости

Лист № 315 раздела 8

Всего листов раздела 8: 667


Всего разделов: 4

Всего листов выписки: 712

10.12.2025г. № КУВИ-001/2025-224092354

Кадастровый номер: 78:34:0415601:3013

Номер этажа (этажей): 8

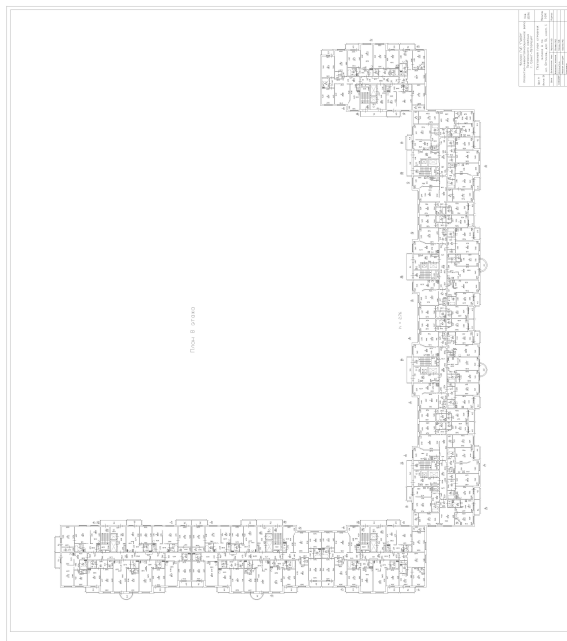

Масштаб 1

ДОКУМЕНТ ПОДПИСАН
ЭЛЕКТРОННОЙ ПОДПИСЬЮ

Сертификат: 0091AAF5A599507BC7E6D39D2DFA052F9A

Владелец: ФЕДЕРАЛЬНАЯ СЛУЖБА ГОСУДАРСТВЕННОЙ
РЕГИСТРАЦИИ, КАДАСТРА И КАРТОГРАФИИ
Действителен: с 16.09.2025 по 10.12.2026

ПОЛНОЕ НАИМЕНОВАНИЕ ДОЛЖНОСТИ

инициалы, фамилия

Здание

вид объекта недвижимости

Лист № 316 раздела 8

Всего листов раздела 8: 667

Всего разделов: 4

Всего листов выписки: 712

10.12.2025г. № КУВИ-001/2025-224092354

Кадастровый номер: 78:34:0415601:3013

Номер этажа (этажей): 1



Масштаб 1



ДОКУМЕНТ ПОДПИСАН
ЭЛЕКТРОННОЙ ПОДПИСЬЮ

Сертификат: 0091AAF5A599507BC7E6D39D2DFA052F9A

Владелец: ФЕДЕРАЛЬНАЯ СЛУЖБА ГОСУДАРСТВЕННОЙ

РЕГИСТРАЦИИ, КАДАСТРА И КАРТОГРАФИИ

Действителен: с 16.09.2025 по 10.12.2026

полное наименование должности

инициалы, фамилия

Здание

вид объекта недвижимости

Лист № 317 раздела 8

Всего листов раздела 8: 667


Всего разделов: 4

Всего листов выписки: 712

10.12.2025г. № КУВИ-001/2025-224092354

Кадастровый номер: 78:34:0415601:3013

Номер этажа (этажей): 10

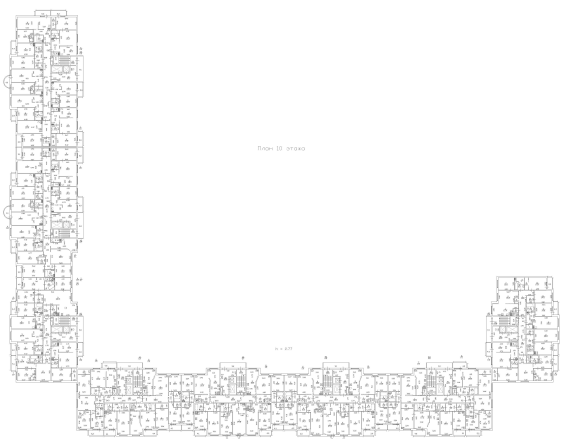

Масштаб 1



ДОКУМЕНТ ПОДПИСАН
ЭЛЕКТРОННОЙ ПОДПИСЬЮ

Сертификат: 0091AAF5A599507BC7E6D39D2DFA052F9A

Владелец: ФЕДЕРАЛЬНАЯ СЛУЖБА ГОСУДАРСТВЕННОЙ
РЕГИСТРАЦИИ, КАДАСТРА И КАРТОГРАФИИ
Действителен: с 16.09.2025 по 10.12.2026

ПОЛНОЕ НАИМЕНОВАНИЕ ДОЛЖНОСТИ

инициалы, фамилия

Здание

вид объекта недвижимости

Лист № 318 раздела 8

Всего листов раздела 8: 667


Всего разделов: 4

Всего листов выписки: 712

10.12.2025г. № КУВИ-001/2025-224092354

Кадастровый номер: 78:34:0415601:3013

Номер этажа (этажей): 11

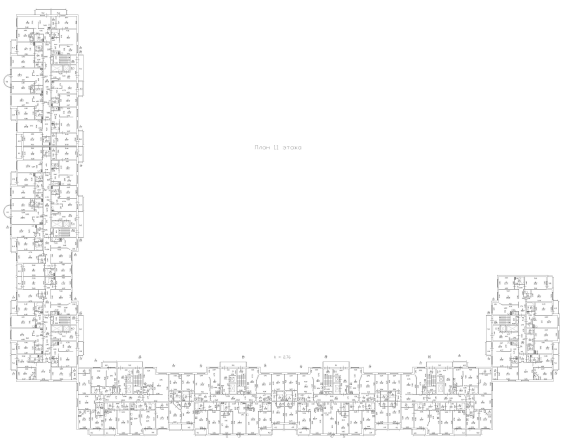

Масштаб 1



ДОКУМЕНТ ПОДПИСАН
ЭЛЕКТРОННОЙ ПОДПИСЬЮ

Сертификат: 0091AAF5A599507BC7E6D39D2DFA052F9A

Владелец: ФЕДЕРАЛЬНАЯ СЛУЖБА ГОСУДАРСТВЕННОЙ
РЕГИСТРАЦИИ, КАДАСТРА И КАРТОГРАФИИ
Действителен: с 16.09.2025 по 10.12.2026

ПОЛНОЕ НАИМЕНОВАНИЕ ДОЛЖНОСТИ

инициалы, фамилия

Здание

вид объекта недвижимости

Лист № 319 раздела 8

Всего листов раздела 8: 667


Всего разделов: 4

Всего листов выписки: 712

10.12.2025г. № КУВИ-001/2025-224092354

Кадастровый номер: 78:34:0415601:3013

Номер этажа (этажей): 11

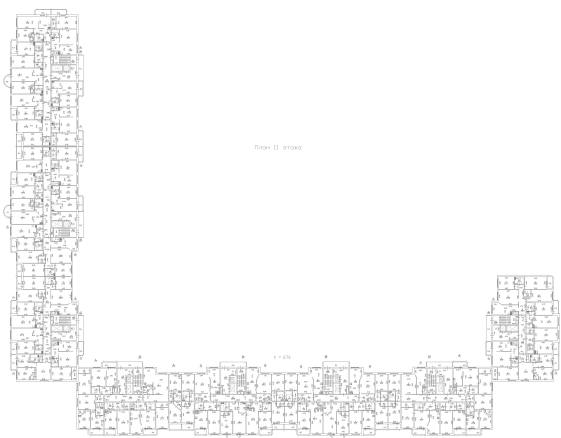

Масштаб 1

ДОКУМЕНТ ПОДПИСАН
ЭЛЕКТРОННОЙ ПОДПИСЬЮ

Сертификат: 0091AAF5A599507BC7E6D39D2DFA052F9A

Владелец: ФЕДЕРАЛЬНАЯ СЛУЖБА ГОСУДАРСТВЕННОЙ
РЕГИСТРАЦИИ, КАДАСТРА И КАРТОГРАФИИ
Действителен: с 16.09.2025 по 10.12.2026

ПОЛНОЕ НАИМЕНОВАНИЕ ДОЛЖНОСТИ

инициалы, фамилия

Здание

вид объекта недвижимости

Лист № 320 раздела 8

Всего листов раздела 8: 667


Всего разделов: 4

Всего листов выписки: 712

10.12.2025г. № КУВИ-001/2025-224092354

Кадастровый номер: 78:34:0415601:3013

Номер этажа (этажей): 11

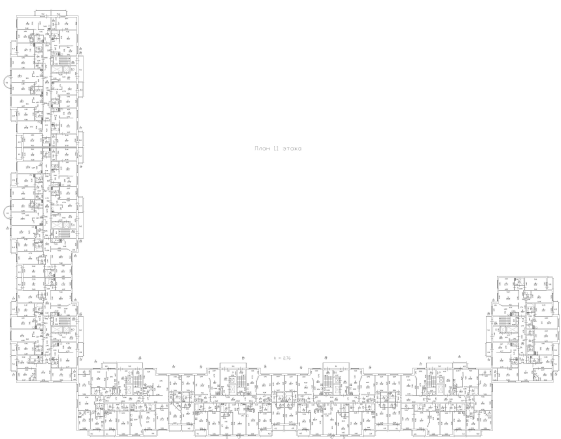

Масштаб 1



ДОКУМЕНТ ПОДПИСАН
ЭЛЕКТРОННОЙ ПОДПИСЬЮ

Сертификат: 0091AAF5A599507BC7E6D39D2DFA052F9A

Владелец: ФЕДЕРАЛЬНАЯ СЛУЖБА ГОСУДАРСТВЕННОЙ

РЕГИСТРАЦИИ, КАДАСТРА И КАРТОГРАФИИ

Действителен: с 16.09.2025 по 10.12.2026

ПОЛНОЕ НАИМЕНОВАНИЕ ДОЛЖНОСТИ

инициалы, фамилия

Здание

вид объекта недвижимости

Лист № 321 раздела 8

Всего листов раздела 8: 667


Всего разделов: 4

Всего листов выписки: 712

10.12.2025г. № КУВИ-001/2025-224092354

Кадастровый номер: 78:34:0415601:3013

Номер этажа (этажей): 11

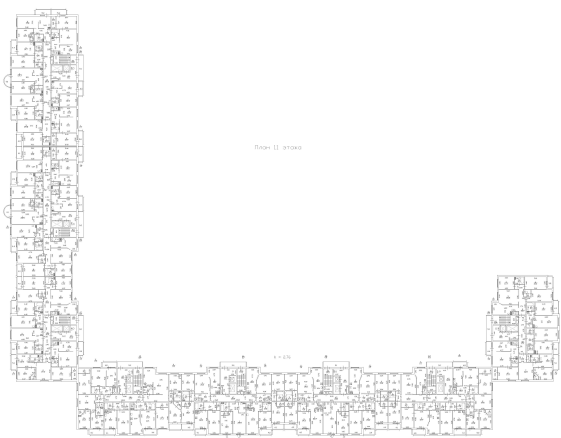

Масштаб 1



ДОКУМЕНТ ПОДПИСАН
ЭЛЕКТРОННОЙ ПОДПИСЬЮ

Сертификат: 0091AAF5A599507BC7E6D39D2DFA052F9A

Владелец: ФЕДЕРАЛЬНАЯ СЛУЖБА ГОСУДАРСТВЕННОЙ

РЕГИСТРАЦИИ, КАДАСТРА И КАРТОГРАФИИ

Действителен: с 16.09.2025 по 10.12.2026

ПОЛНОЕ НАИМЕНОВАНИЕ ДОЛЖНОСТИ

инициалы, фамилия

Здание

вид объекта недвижимости

Лист № 322 раздела 8

Всего листов раздела 8: 667


Всего разделов: 4

Всего листов выписки: 712

10.12.2025г. № КУВИ-001/2025-224092354

Кадастровый номер: 78:34:0415601:3013

Номер этажа (этажей): 11

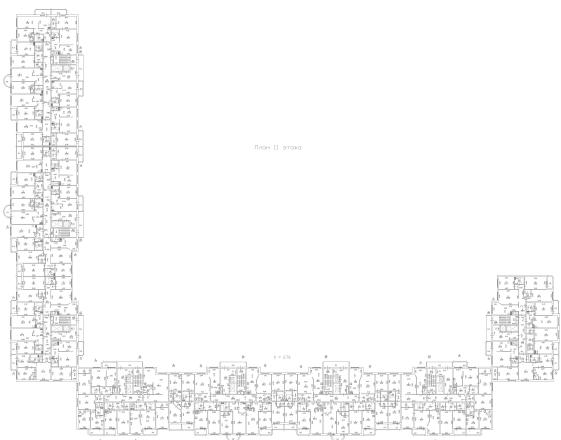

Масштаб 1



ДОКУМЕНТ ПОДПИСАН
ЭЛЕКТРОННОЙ ПОДПИСЬЮ

Сертификат: 0091AAF5A599507BC7E6D39D2DFA052F9A

Владелец: ФЕДЕРАЛЬНАЯ СЛУЖБА ГОСУДАРСТВЕННОЙ

РЕГИСТРАЦИИ, КАДАСТРА И КАРТОГРАФИИ

Действителен: с 16.09.2025 по 10.12.2026

ПОЛНОЕ НАИМЕНОВАНИЕ ДОЛЖНОСТИ

инициалы, фамилия

Здание

вид объекта недвижимости

Лист № 323 раздела 8

Всего листов раздела 8: 667


Всего разделов: 4

Всего листов выписки: 712

10.12.2025г. № КУВИ-001/2025-224092354

Кадастровый номер: 78:34:0415601:3013

Номер этажа (этажей): 12

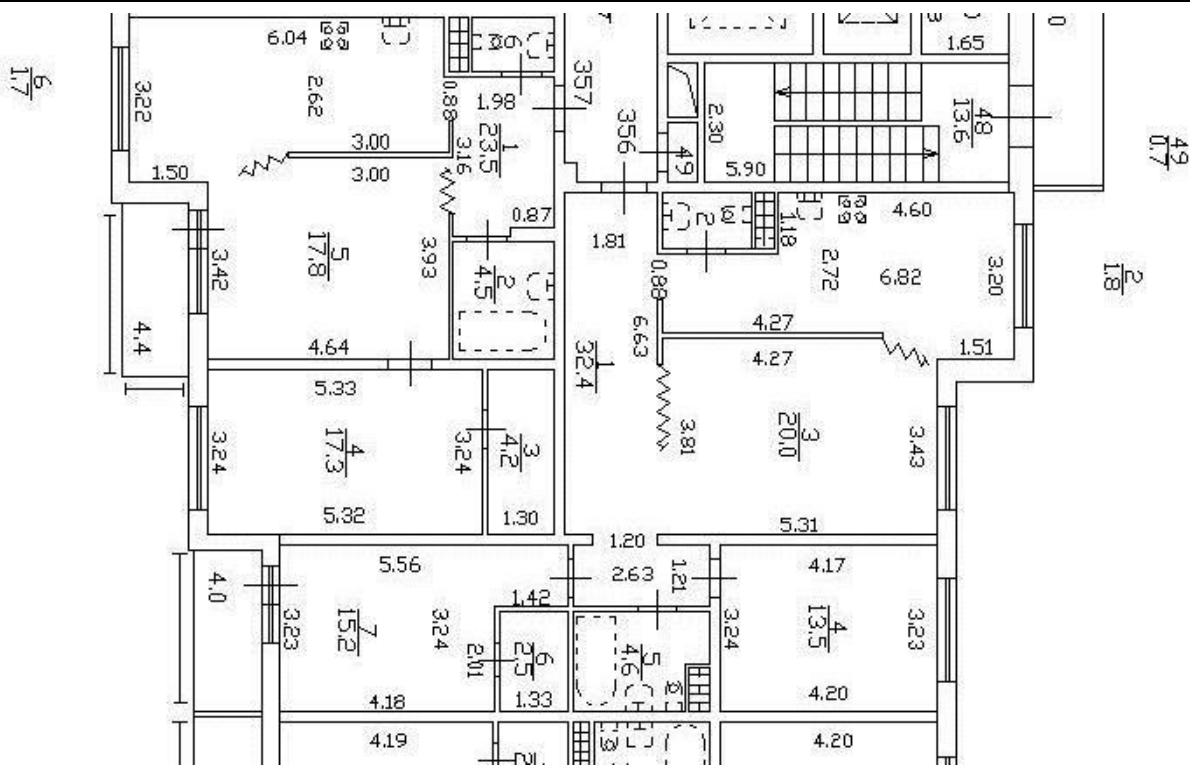

Масштаб 1



ДОКУМЕНТ ПОДПИСАН
ЭЛЕКТРОННОЙ ПОДПИСЬЮ

Сертификат: 0091AAF5A599507BC7E6D39D2DFA052F9A

Владелец: ФЕДЕРАЛЬНАЯ СЛУЖБА ГОСУДАРСТВЕННОЙ
РЕГИСТРАЦИИ, КАДАСТРА И КАРТОГРАФИИ
Действителен: с 16.09.2025 по 10.12.2026

ПОЛНОЕ НАИМЕНОВАНИЕ ДОЛЖНОСТИ

инициалы, фамилия

Здание

вид объекта недвижимости

Лист № 324 раздела 8

Всего листов раздела 8: 667


Всего разделов: 4

Всего листов выписки: 712

10.12.2025г. № КУВИ-001/2025-224092354

Кадастровый номер: 78:34:0415601:3013

Номер этажа (этажей): 12

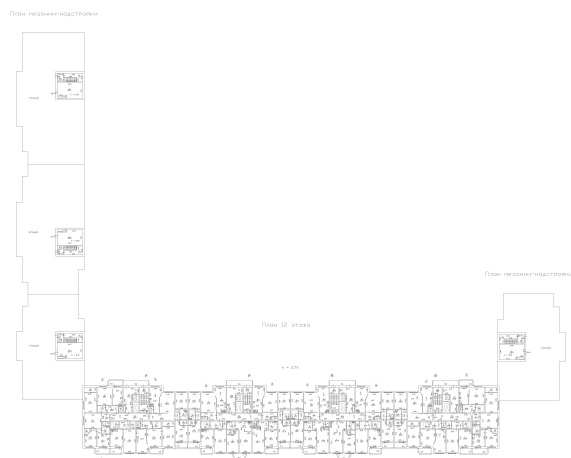

Масштаб 1



ДОКУМЕНТ ПОДПИСАН
ЭЛЕКТРОННОЙ ПОДПИСЬЮ

Сертификат: 0091AAF5A599507BC7E6D39D2DFA052F9A

Владелец: ФЕДЕРАЛЬНАЯ СЛУЖБА ГОСУДАРСТВЕННОЙ

РЕГИСТРАЦИИ, КАДАСТРА И КАРТОГРАФИИ

Действителен: с 16.09.2025 по 10.12.2026

ПОЛНОЕ НАИМЕНОВАНИЕ ДОЛЖНОСТИ

инициалы, фамилия

Здание

вид объекта недвижимости

Лист № 325 раздела 8

Всего листов раздела 8: 667


Всего разделов: 4

Всего листов выписки: 712

10.12.2025г. № КУВИ-001/2025-224092354

Кадастровый номер: 78:34:0415601:3013

Номер этажа (этажей): 12

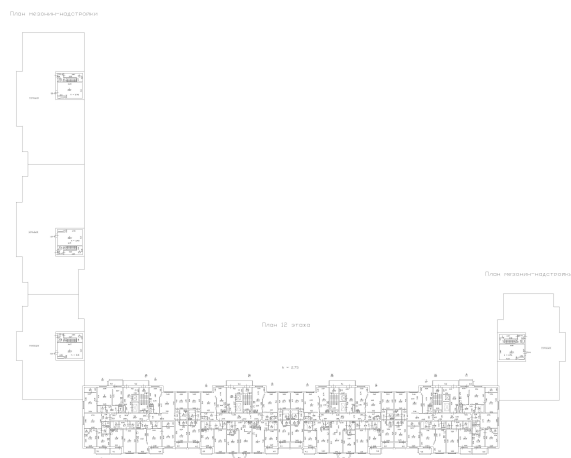

Масштаб 1



ДОКУМЕНТ ПОДПИСАН
ЭЛЕКТРОННОЙ ПОДПИСЬЮ

Сертификат: 0091AAF5A599507BC7E6D39D2DFA052F9A

Владелец: ФЕДЕРАЛЬНАЯ СЛУЖБА ГОСУДАРСТВЕННОЙ

РЕГИСТРАЦИИ, КАДАСТРА И КАРТОГРАФИИ

Действителен: с 16.09.2025 по 10.12.2026

ПОЛНОЕ НАИМЕНОВАНИЕ ДОЛЖНОСТИ

инициалы, фамилия

Здание

вид объекта недвижимости

Лист № 326 раздела 8

Всего листов раздела 8: 667


Всего разделов: 4

Всего листов выписки: 712

10.12.2025г. № КУВИ-001/2025-224092354

Кадастровый номер: 78:34:0415601:3013

Номер этажа (этажей): 12

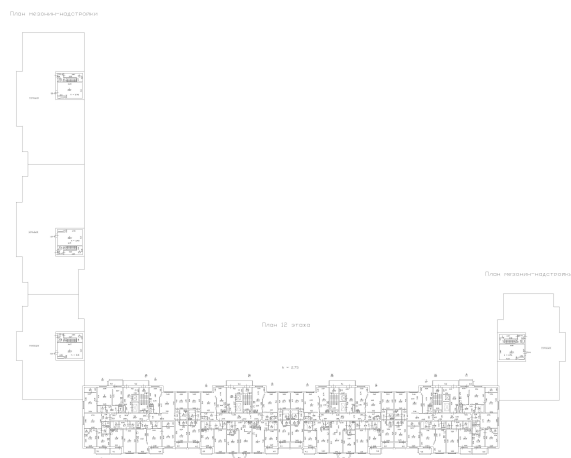

Масштаб 1



ДОКУМЕНТ ПОДПИСАН
ЭЛЕКТРОННОЙ ПОДПИСЬЮ

Сертификат: 0091AAF5A599507BC7E6D39D2DFA052F9A

Владелец: ФЕДЕРАЛЬНАЯ СЛУЖБА ГОСУДАРСТВЕННОЙ

РЕГИСТРАЦИИ, КАДАСТРА И КАРТОГРАФИИ

Действителен: с 16.09.2025 по 10.12.2026

ПОЛНОЕ НАИМЕНОВАНИЕ ДОЛЖНОСТИ

инициалы, фамилия

Здание

вид объекта недвижимости

Лист № 327 раздела 8

Всего листов раздела 8: 667


Всего разделов: 4

Всего листов выписки: 712

10.12.2025г. № КУВИ-001/2025-224092354

Кадастровый номер: 78:34:0415601:3013

Номер этажа (этажей): 9

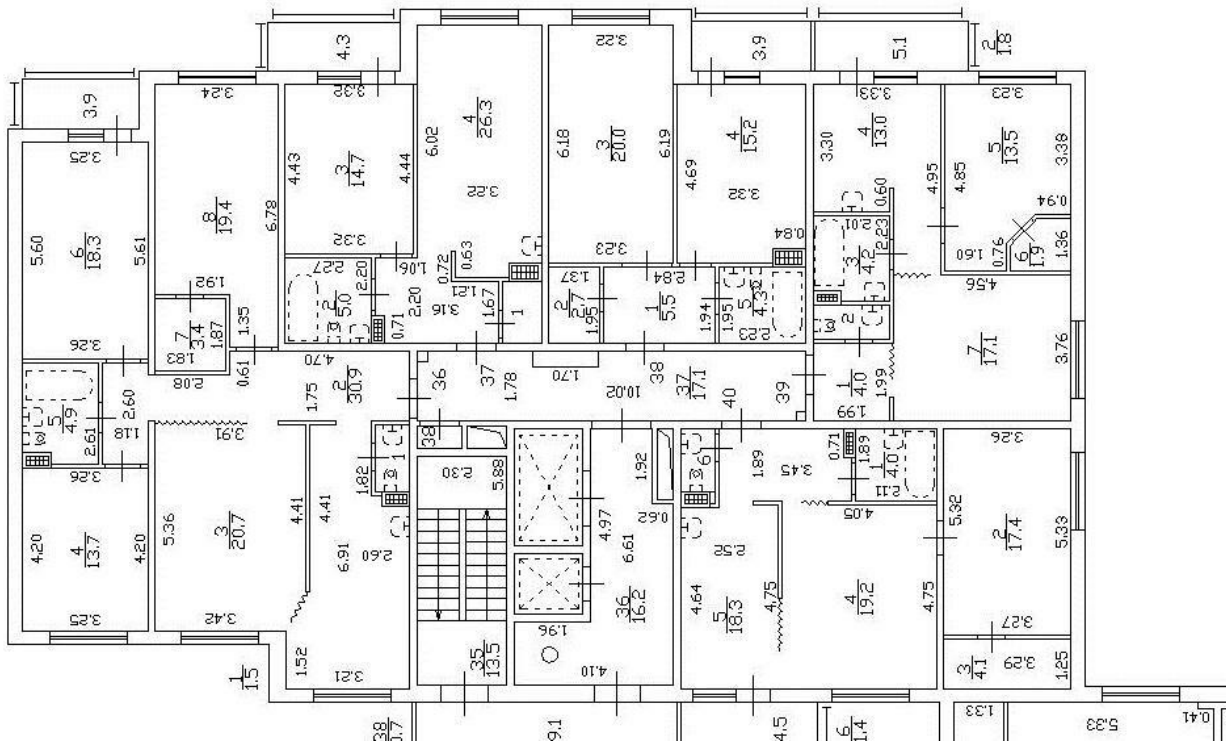

Масштаб 1



ДОКУМЕНТ ПОДПИСАН
ЭЛЕКТРОННОЙ ПОДПИСЬЮ

Сертификат: 0091AA5A599507BC7E6D39D2DFA052F9A

Владелец: ФЕДЕРАЛЬНАЯ СЛУЖБА ГОСУДАРСТВЕННОЙ
РЕГИСТРАЦИИ, КАДАСТРА И КАРТОГРАФИИ
Действителен: с 16.09.2025 по 10.12.2026

ПОЛНОЕ НАИМЕНОВАНИЕ ДОЛЖНОСТИ

инициалы, фамилия

Здание

вид объекта недвижимости

Лист № 328 раздела 8

Всего листов раздела 8: 667


Всего разделов: 4

Всего листов выписки: 712

10.12.2025г. № КУВИ-001/2025-224092354

Кадастровый номер: 78:34:0415601:3013

Номер этажа (этажей): 1

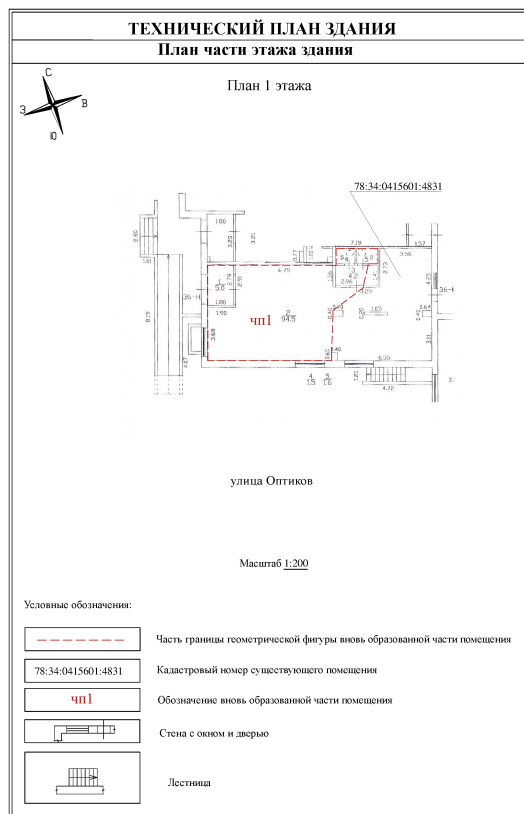

Масштаб 1



ДОКУМЕНТ ПОДПИСАН
ЭЛЕКТРОННОЙ ПОДПИСЬЮ

Сертификат: 0091AAF5A599507BC7E6D39D2DFA052F9A

Владелец: ФЕДЕРАЛЬНАЯ СЛУЖБА ГОСУДАРСТВЕННОЙ

РЕГИСТРАЦИИ, КАДАСТРА И КАРТОГРАФИИ

Действителен: с 16.09.2025 по 10.12.2026

полное наименование должности

инициалы, фамилия

Здание

вид объекта недвижимости

Лист № 329 раздела 8

Всего листов раздела 8: 667

Всего разделов: 4

Всего листов выписки: 712

10.12.2025г. № КУВИ-001/2025-224092354

Кадастровый номер: 78:34:0415601:3013

Номер этажа (этажей): 1



Масштаб 1



ДОКУМЕНТ ПОДПИСАН
ЭЛЕКТРОННОЙ ПОДПИСЬЮ

Сертификат: 0091AAF5A599507BC7E6D39D2DFA052F9A

Владелец: ФЕДЕРАЛЬНАЯ СЛУЖБА ГОСУДАРСТВЕННОЙ

РЕГИСТРАЦИИ, КАДАСТРА И КАРТОГРАФИИ

Действителен: с 16.09.2025 по 10.12.2026

полное наименование должности

инициалы, фамилия

Здание
вид объекта недвижимости

Лист № 330 раздела 8

Всего листов раздела 8: 667


Всего разделов: 4

Всего листов выписки: 712

10.12.2025г. № КУВИ-001/2025-224092354

Кадастровый номер: 78:34:0415601:3013

Номер этажа (этажей): 1

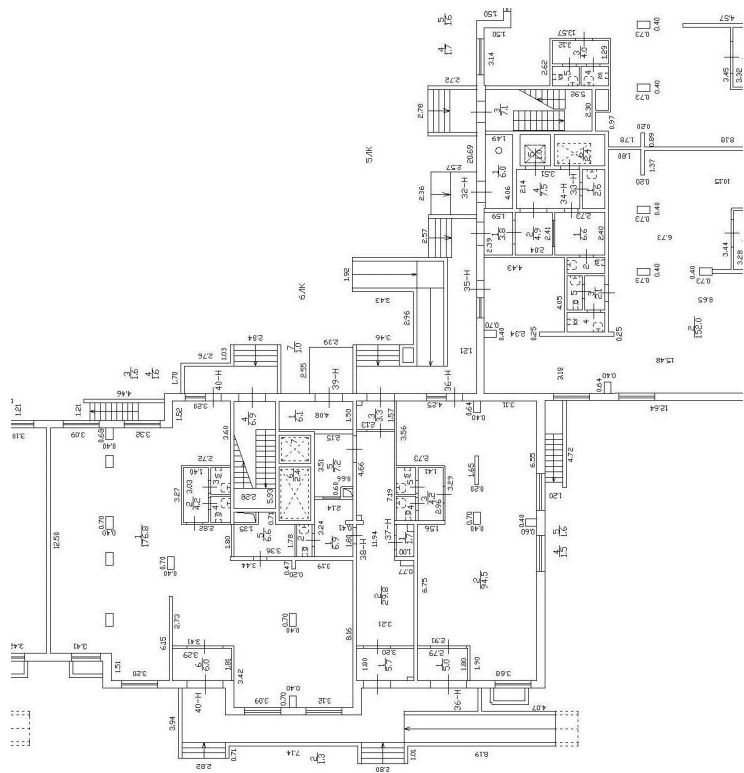

Масштаб 1



ДОКУМЕНТ ПОДПИСАН
ЭЛЕКТРОННОЙ ПОДПИСЬЮ

Сертификат: 0091AAAF5A599507BC7E6D39D2DFA052F9A

Владелец: ФЕДЕРАЛЬНАЯ СЛУЖБА ГОСУДАРСТВЕННОЙ
РЕГИСТРАЦИИ, КАДАСТРА И КАРТОГРАФИИ
Действителен: с 16.09.2025 по 10.12.2026

ПОЛНОЕ НАИМЕНОВАНИЕ ДОЛЖНОСТИ

инициалы, фамилия

Здание

вид объекта недвижимости

Лист № 331 раздела 8

Всего листов раздела 8: 667


Всего разделов: 4

Всего листов выписки: 712

10.12.2025г. № КУВИ-001/2025-224092354

Кадастровый номер: 78:34:0415601:3013

Номер этажа (этажей): 12

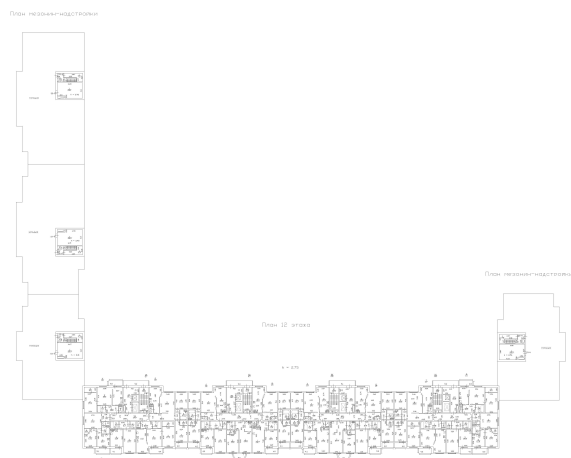

Масштаб 1



ДОКУМЕНТ ПОДПИСАН
ЭЛЕКТРОННОЙ ПОДПИСЬЮ

Сертификат: 0091AAF5A599507BC7E6D39D2DFA052F9A

Владелец: ФЕДЕРАЛЬНАЯ СЛУЖБА ГОСУДАРСТВЕННОЙ

РЕГИСТРАЦИИ, КАДАСТРА И КАРТОГРАФИИ

Действителен: с 16.09.2025 по 10.12.2026

ПОЛНОЕ НАИМЕНОВАНИЕ ДОЛЖНОСТИ

инициалы, фамилия

Здание

вид объекта недвижимости

Лист № 332 раздела 8

Всего листов раздела 8: 667


Всего разделов: 4

Всего листов выписки: 712

10.12.2025г. № КУВИ-001/2025-224092354

Кадастровый номер: 78:34:0415601:3013

Номер этажа (этажей): 13

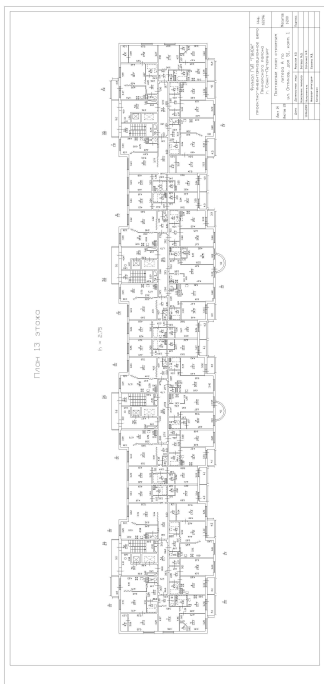

Масштаб 1



ДОКУМЕНТ ПОДПИСАН
ЭЛЕКТРОННОЙ ПОДПИСЬЮ

Сертификат: 0091AAF5A599507BC7E6D39D2DFA052F9A

Владелец: ФЕДЕРАЛЬНАЯ СЛУЖБА ГОСУДАРСТВЕННОЙ

РЕГИСТРАЦИИ, КАДАСТРА И КАРТОГРАФИИ

Действителен: с 16.09.2025 по 10.12.2026

полное наименование должности

инициалы, фамилия

Здание

вид объекта недвижимости

Лист № 333 раздела 8

Всего листов раздела 8: 667


Всего разделов: 4

Всего листов выписки: 712

10.12.2025г. № КУВИ-001/2025-224092354

Кадастровый номер: 78:34:0415601:3013

Номер этажа (этажей): 13

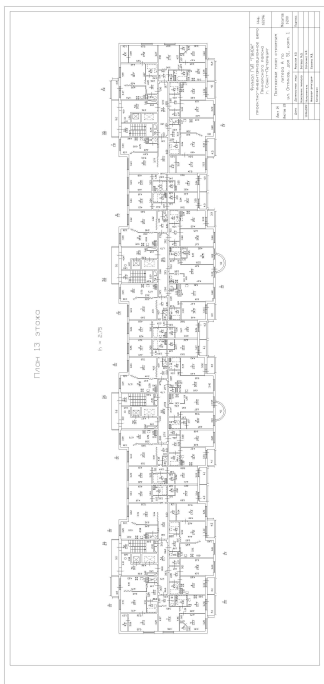

Масштаб 1



ДОКУМЕНТ ПОДПИСАН
ЭЛЕКТРОННОЙ ПОДПИСЬЮ

Сертификат: 0091AAF5A599507BC7E6D39D2DFA052F9A

Владелец: ФЕДЕРАЛЬНАЯ СЛУЖБА ГОСУДАРСТВЕННОЙ
РЕГИСТРАЦИИ, КАДАСТРА И КАРТОГРАФИИ
Действителен: с 16.09.2025 по 10.12.2026

ПОЛНОЕ НАИМЕНОВАНИЕ ДОЛЖНОСТИ

инициалы, фамилия

Здание

вид объекта недвижимости

Лист № 334 раздела 8

Всего листов раздела 8: 667


Всего разделов: 4

Всего листов выписки: 712

10.12.2025г. № КУВИ-001/2025-224092354

Кадастровый номер: 78:34:0415601:3013

Номер этажа (этажей): 13

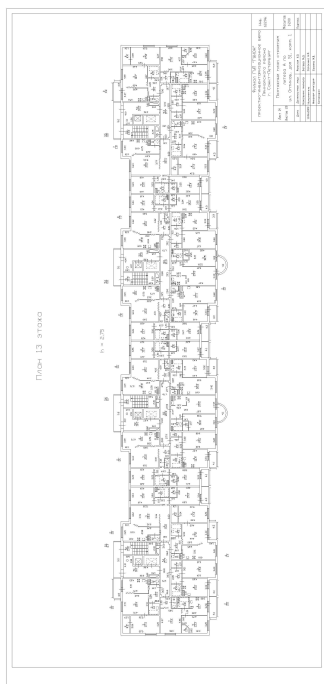

Масштаб 1

ДОКУМЕНТ ПОДПИСАН
ЭЛЕКТРОННОЙ ПОДПИСЬЮ

Сертификат: 0091AAF5A599507BC7E6D39D2DFA052F9A

Владелец: ФЕДЕРАЛЬНАЯ СЛУЖБА ГОСУДАРСТВЕННОЙ
РЕГИСТРАЦИИ, КАДАСТРА И КАРТОГРАФИИ
Действителен: с 16.09.2025 по 10.12.2026

ПОЛНОЕ НАИМЕНОВАНИЕ ДОЛЖНОСТИ

инициалы, фамилия

Здание

вид объекта недвижимости

Лист № 335 раздела 8

Всего листов раздела 8: 667


Всего разделов: 4

Всего листов выписки: 712

10.12.2025г. № КУВИ-001/2025-224092354

Кадастровый номер: 78:34:0415601:3013

Номер этажа (этажей): 13

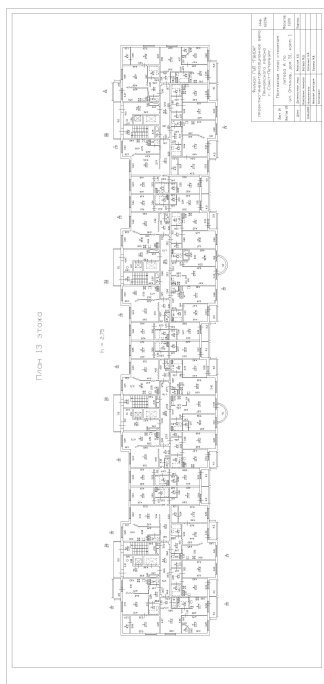

Масштаб 1



ДОКУМЕНТ ПОДПИСАН
ЭЛЕКТРОННОЙ ПОДПИСЬЮ

Сертификат: 0091AAF5A599507BC7E6D39D2DFA052F9A

Владелец: ФЕДЕРАЛЬНАЯ СЛУЖБА ГОСУДАРСТВЕННОЙ

РЕГИСТРАЦИИ, КАДАСТРА И КАРТОГРАФИИ

Действителен: с 16.09.2025 по 10.12.2026

ПОЛНОЕ НАИМЕНОВАНИЕ ДОЛЖНОСТИ

инициалы, фамилия

Здание

вид объекта недвижимости

Лист № 336 раздела 8

Всего листов раздела 8: 667


Всего разделов: 4

Всего листов выписки: 712

10.12.2025г. № КУВИ-001/2025-224092354

Кадастровый номер: 78:34:0415601:3013

Номер этажа (этажей): 13

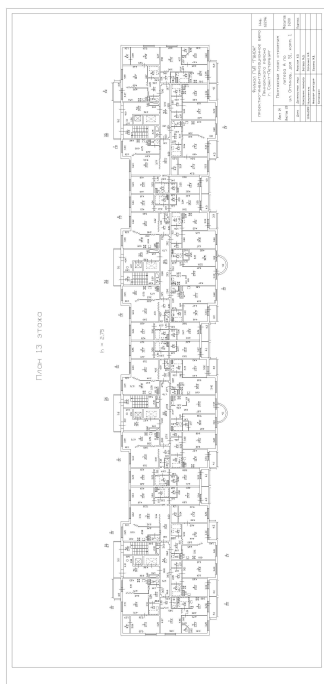

Масштаб 1

ДОКУМЕНТ ПОДПИСАН
ЭЛЕКТРОННОЙ ПОДПИСЬЮ

Сертификат: 0091AAF5A599507BC7E6D39D2DFA052F9A

Владелец: ФЕДЕРАЛЬНАЯ СЛУЖБА ГОСУДАРСТВЕННОЙ

РЕГИСТРАЦИИ, КАДАСТРА И КАРТОГРАФИИ

Действителен: с 16.09.2025 по 10.12.2026

ПОЛНОЕ НАИМЕНОВАНИЕ ДОЛЖНОСТИ

инициалы, фамилия

Здание

вид объекта недвижимости

Лист № 338 раздела 8

Всего листов раздела 8: 667


Всего разделов: 4

Всего листов выписки: 712

10.12.2025г. № КУВИ-001/2025-224092354

Кадастровый номер: 78:34:0415601:3013

Номер этажа (этажей): 14

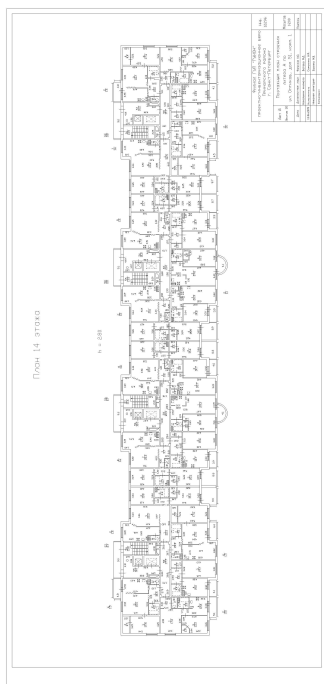

Масштаб 1



ДОКУМЕНТ ПОДПИСАН
ЭЛЕКТРОННОЙ ПОДПИСЬЮ

Сертификат: 0091AAF5A599507BC7E6D39D2DFA052F9A

Владелец: ФЕДЕРАЛЬНАЯ СЛУЖБА ГОСУДАРСТВЕННОЙ

РЕГИСТРАЦИИ, КАДАСТРА И КАРТОГРАФИИ

Действителен: с 16.09.2025 по 10.12.2026

ПОЛНОЕ НАИМЕНОВАНИЕ ДОЛЖНОСТИ

инициалы, фамилия

Здание

вид объекта недвижимости

Лист № 339 раздела 8

Всего листов раздела 8: 667


Всего разделов: 4

Всего листов выписки: 712

10.12.2025г. № КУВИ-001/2025-224092354

Кадастровый номер: 78:34:0415601:3013

Номер этажа (этажей): 14

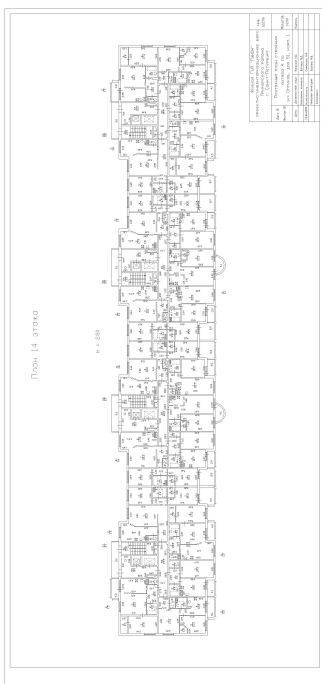

Масштаб 1



ДОКУМЕНТ ПОДПИСАН
ЭЛЕКТРОННОЙ ПОДПИСЬЮ

Сертификат: 0091AAF5A599507BC7E6D39D2DFA052F9A

Владелец: ФЕДЕРАЛЬНАЯ СЛУЖБА ГОСУДАРСТВЕННОЙ

РЕГИСТРАЦИИ, КАДАСТРА И КАРТОГРАФИИ

Действителен: с 16.09.2025 по 10.12.2026

ПОЛНОЕ НАИМЕНОВАНИЕ ДОЛЖНОСТИ

инициалы, фамилия

Здание

вид объекта недвижимости

Лист № 340 раздела 8

Всего листов раздела 8: 667


Всего разделов: 4

Всего листов выписки: 712

10.12.2025г. № КУВИ-001/2025-224092354

Кадастровый номер: 78:34:0415601:3013

Номер этажа (этажей): 14

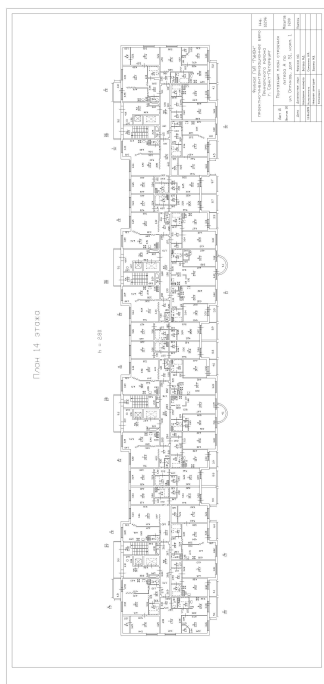

Масштаб 1



ДОКУМЕНТ ПОДПИСАН
ЭЛЕКТРОННОЙ ПОДПИСЬЮ

Сертификат: 0091AAF5A599507BC7E6D39D2DFA052F9A

Владелец: ФЕДЕРАЛЬНАЯ СЛУЖБА ГОСУДАРСТВЕННОЙ

РЕГИСТРАЦИИ, КАДАСТРА И КАРТОГРАФИИ

Действителен: с 16.09.2025 по 10.12.2026

ПОЛНОЕ НАИМЕНОВАНИЕ ДОЛЖНОСТИ

инициалы, фамилия

Здание

вид объекта недвижимости

Лист № 341 раздела 8

Всего листов раздела 8: 667


Всего разделов: 4

Всего листов выписки: 712

10.12.2025г. № КУВИ-001/2025-224092354

Кадастровый номер: 78:34:0415601:3013

Номер этажа (этажей): 9

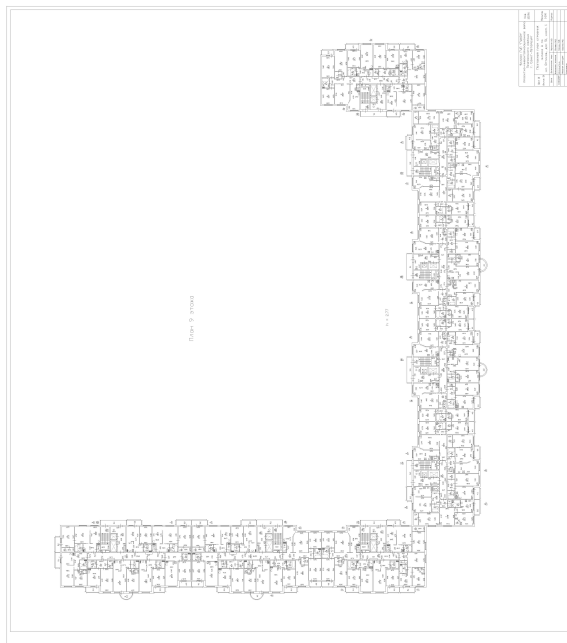

Масштаб 1

ДОКУМЕНТ ПОДПИСАН
ЭЛЕКТРОННОЙ ПОДПИСЬЮ

Сертификат: 0091AAF5A599507BC7E6D39D2DFA052F9A

Владелец: ФЕДЕРАЛЬНАЯ СЛУЖБА ГОСУДАРСТВЕННОЙ
РЕГИСТРАЦИИ, КАДАСТРА И КАРТОГРАФИИ
Действителен: с 16.09.2025 по 10.12.2026

полное наименование должности

инициалы, фамилия

Здание

вид объекта недвижимости

Лист № 342 раздела 8

Всего листов раздела 8: 667


Всего разделов: 4

Всего листов выписки: 712

10.12.2025г. № КУВИ-001/2025-224092354

Кадастровый номер: 78:34:0415601:3013

Номер этажа (этажей): 1

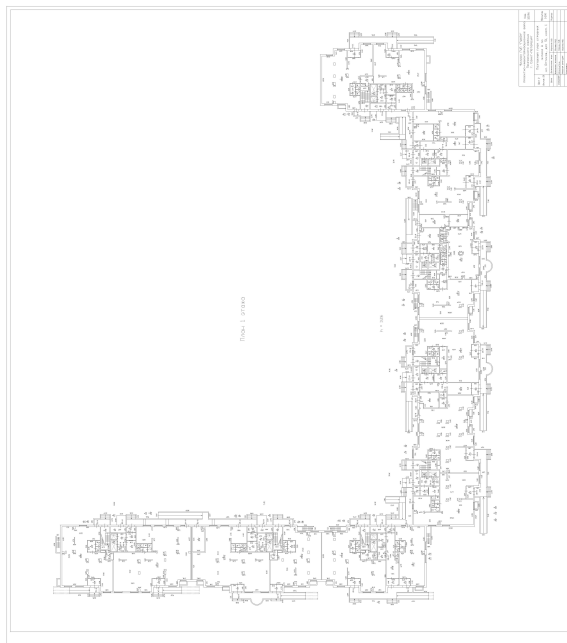

Масштаб 1



ДОКУМЕНТ ПОДПИСАН
ЭЛЕКТРОННОЙ ПОДПИСЬЮ

Сертификат: 0091AAF5A599507BC7E6D39D2DFA052F9A

Владелец: ФЕДЕРАЛЬНАЯ СЛУЖБА ГОСУДАРСТВЕННОЙ

РЕГИСТРАЦИИ, КАДАСТРА И КАРТОГРАФИИ

Действителен: с 16.09.2025 по 10.12.2026

полное наименование должности

инициалы, фамилия

Здание

вид объекта недвижимости

Лист № 343 раздела 8

Всего листов раздела 8: 667


Всего разделов: 4

Всего листов выписки: 712

10.12.2025г. № КУВИ-001/2025-224092354

Кадастровый номер: 78:34:0415601:3013

Номер этажа (этажей): 14

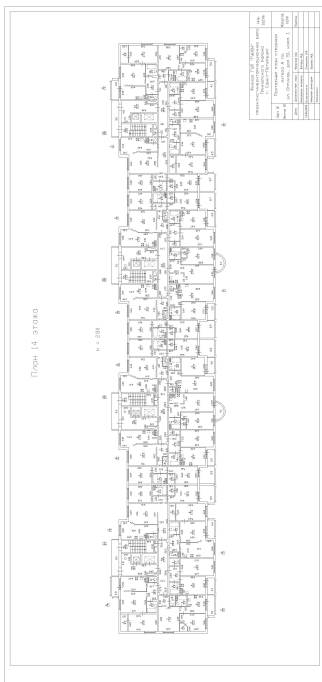

Масштаб 1



ДОКУМЕНТ ПОДПИСАН
ЭЛЕКТРОННОЙ ПОДПИСЬЮ

Сертификат: 0091AAF5A599507BC7E6D39D2DFA052F9A

Владелец: ФЕДЕРАЛЬНАЯ СЛУЖБА ГОСУДАРСТВЕННОЙ

РЕГИСТРАЦИИ, КАДАСТРА И КАРТОГРАФИИ

Действителен: с 16.09.2025 по 10.12.2026

ПОЛНОЕ НАИМЕНОВАНИЕ ДОЛЖНОСТИ

инициалы, фамилия

Здание

вид объекта недвижимости

Лист № 344 раздела 8

Всего листов раздела 8: 667


Всего разделов: 4

Всего листов выписки: 712

10.12.2025г. № КУВИ-001/2025-224092354

Кадастровый номер: 78:34:0415601:3013

Номер этажа (этажей): 15

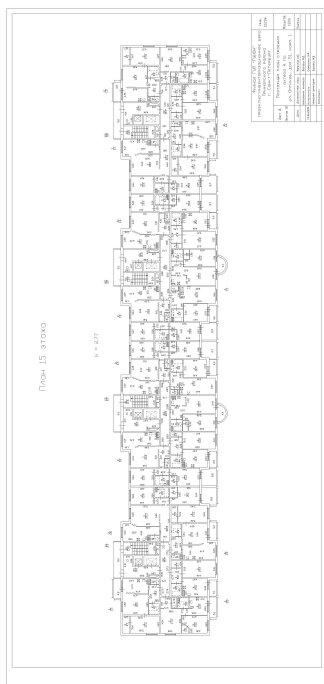

Масштаб 1



ДОКУМЕНТ ПОДПИСАН
ЭЛЕКТРОННОЙ ПОДПИСЬЮ

Сертификат: 0091AAF5A599507BC7E6D39D2DFA052F9A

Владелец: ФЕДЕРАЛЬНАЯ СЛУЖБА ГОСУДАРСТВЕННОЙ
РЕГИСТРАЦИИ, КАДАСТРА И КАРТОГРАФИИ
Действителен: с 16.09.2025 по 10.12.2026

полное наименование должности

инициалы, фамилия

Здание

вид объекта недвижимости

Лист № 345 раздела 8

Всего листов раздела 8: 667


Всего разделов: 4

Всего листов выписки: 712

10.12.2025г. № КУВИ-001/2025-224092354

Кадастровый номер: 78:34:0415601:3013

Номер этажа (этажей): 15

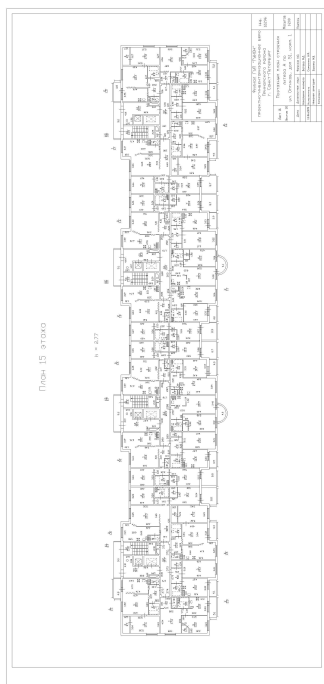

Масштаб 1

ДОКУМЕНТ ПОДПИСАН
ЭЛЕКТРОННОЙ ПОДПИСЬЮ

Сертификат: 0091AAF5A599507BC7E6D39D2DFA052F9A

Владелец: ФЕДЕРАЛЬНАЯ СЛУЖБА ГОСУДАРСТВЕННОЙ
РЕГИСТРАЦИИ, КАДАСТРА И КАРТОГРАФИИ
Действителен: с 16.09.2025 по 10.12.2026

ПОЛНОЕ НАИМЕНОВАНИЕ ДОЛЖНОСТИ

инициалы, фамилия

Здание

вид объекта недвижимости

Лист № 346 раздела 8

Всего листов раздела 8: 667


Всего разделов: 4

Всего листов выписки: 712

10.12.2025г. № КУВИ-001/2025-224092354

Кадастровый номер: 78:34:0415601:3013

Номер этажа (этажей): 15

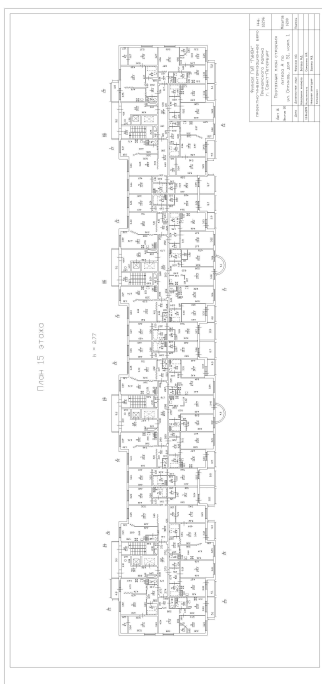

Масштаб 1

ДОКУМЕНТ ПОДПИСАН
ЭЛЕКТРОННОЙ ПОДПИСЬЮ

Сертификат: 0091AAF5A599507BC7E6D39D2DFA052F9A

Владелец: ФЕДЕРАЛЬНАЯ СЛУЖБА ГОСУДАРСТВЕННОЙ
РЕГИСТРАЦИИ, КАДАСТРА И КАРТОГРАФИИ
Действителен: с 16.09.2025 по 10.12.2026

ПОЛНОЕ НАИМЕНОВАНИЕ ДОЛЖНОСТИ

инициалы, фамилия

Здание

вид объекта недвижимости

Лист № 347 раздела 8

Всего листов раздела 8: 667


Всего разделов: 4

Всего листов выписки: 712

10.12.2025г. № КУВИ-001/2025-224092354

Кадастровый номер: 78:34:0415601:3013

Номер этажа (этажей): 15

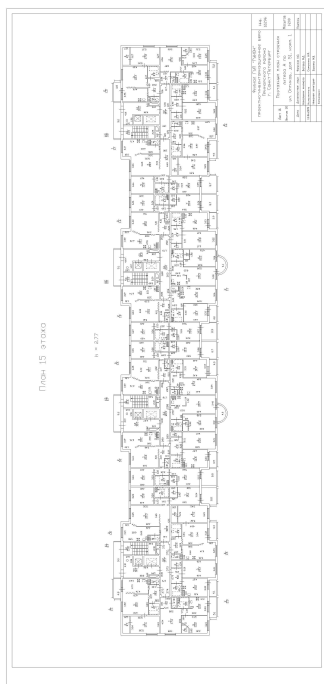

Масштаб 1

ДОКУМЕНТ ПОДПИСАН
ЭЛЕКТРОННОЙ ПОДПИСЬЮ

Сертификат: 0091AAF5A599507BC7E6D39D2DFA052F9A

Владелец: ФЕДЕРАЛЬНАЯ СЛУЖБА ГОСУДАРСТВЕННОЙ
РЕГИСТРАЦИИ, КАДАСТРА И КАРТОГРАФИИ
Действителен: с 16.09.2025 по 10.12.2026

ПОЛНОЕ НАИМЕНОВАНИЕ ДОЛЖНОСТИ

инициалы, фамилия

Здание

вид объекта недвижимости

Лист № 348 раздела 8

Всего листов раздела 8: 667


Всего разделов: 4

Всего листов выписки: 712

10.12.2025г. № КУВИ-001/2025-224092354

Кадастровый номер: 78:34:0415601:3013

Номер этажа (этажей): 15

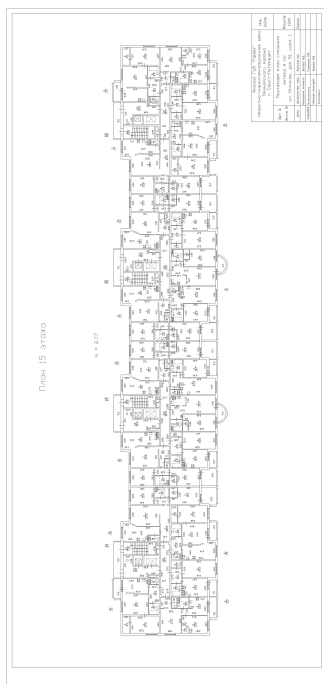

Масштаб 1

ДОКУМЕНТ ПОДПИСАН
ЭЛЕКТРОННОЙ ПОДПИСЬЮ

Сертификат: 0091AAF5A599507BC7E6D39D2DFA052F9A

Владелец: ФЕДЕРАЛЬНАЯ СЛУЖБА ГОСУДАРСТВЕННОЙ
РЕГИСТРАЦИИ, КАДАСТРА И КАРТОГРАФИИ
Действителен: с 16.09.2025 по 10.12.2026

ПОЛНОЕ НАИМЕНОВАНИЕ ДОЛЖНОСТИ

инициалы, фамилия

Здание

вид объекта недвижимости

Лист № 349 раздела 8

Всего листов раздела 8: 667


Всего разделов: 4

Всего листов выписки: 712

10.12.2025г. № КУВИ-001/2025-224092354

Кадастровый номер: 78:34:0415601:3013

Номер этажа (этажей): 16

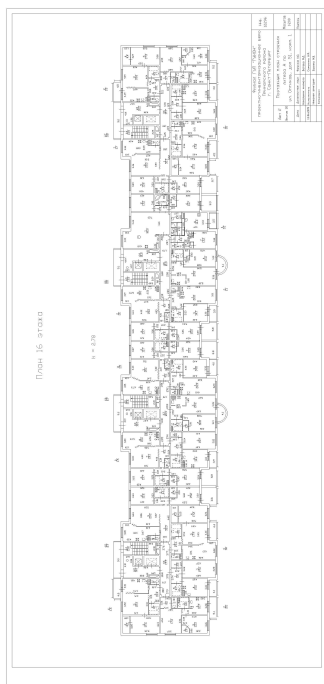

Масштаб 1



ДОКУМЕНТ ПОДПИСАН
ЭЛЕКТРОННОЙ ПОДПИСЬЮ

Сертификат: 0091AAF5A599507BC7E6D39D2DFA052F9A

Владелец: ФЕДЕРАЛЬНАЯ СЛУЖБА ГОСУДАРСТВЕННОЙ

РЕГИСТРАЦИИ, КАДАСТРА И КАРТОГРАФИИ

Действителен: с 16.09.2025 по 10.12.2026

ПОЛНОЕ НАИМЕНОВАНИЕ ДОЛЖНОСТИ

инициалы, фамилия

Здание

вид объекта недвижимости

Лист № 350 раздела 8

Всего листов раздела 8: 667


Всего разделов: 4

Всего листов выписки: 712

10.12.2025г. № КУВИ-001/2025-224092354

Кадастровый номер: 78:34:0415601:3013

Номер этажа (этажей): 16

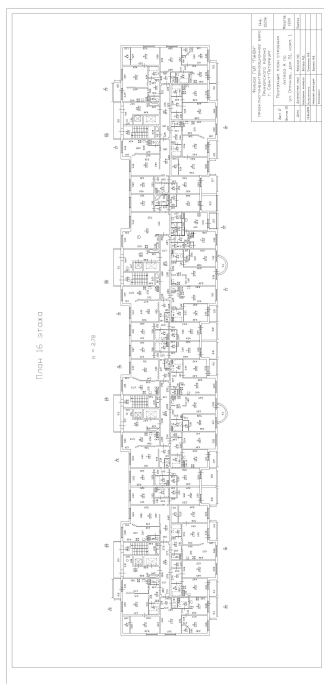

Масштаб 1

ДОКУМЕНТ ПОДПИСАН
ЭЛЕКТРОННОЙ ПОДПИСЬЮ

Сертификат: 0091AAF5A599507BC7E6D39D2DFA052F9A

Владелец: ФЕДЕРАЛЬНАЯ СЛУЖБА ГОСУДАРСТВЕННОЙ

РЕГИСТРАЦИИ, КАДАСТРА И КАРТОГРАФИИ

Действителен: с 16.09.2025 по 10.12.2026

ПОЛНОЕ НАИМЕНОВАНИЕ ДОЛЖНОСТИ

инициалы, фамилия

Здание

вид объекта недвижимости

Лист № 351 раздела 8

Всего листов раздела 8: 667


Всего разделов: 4

Всего листов выписки: 712

10.12.2025г. № КУВИ-001/2025-224092354

Кадастровый номер: 78:34:0415601:3013

Номер этажа (этажей): 16

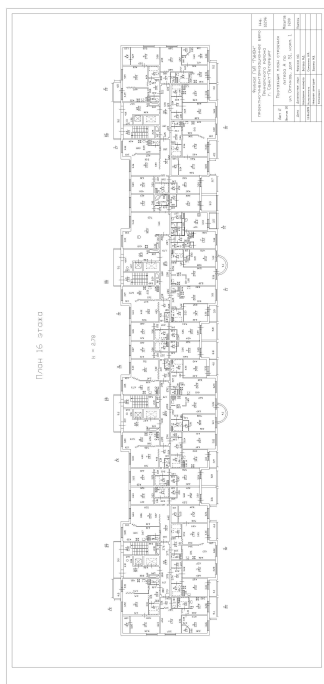

Масштаб 1

ДОКУМЕНТ ПОДПИСАН
ЭЛЕКТРОННОЙ ПОДПИСЬЮ

Сертификат: 0091AAF5A599507BC7E6D39D2DFA052F9A

Владелец: ФЕДЕРАЛЬНАЯ СЛУЖБА ГОСУДАРСТВЕННОЙ

РЕГИСТРАЦИИ, КАДАСТРА И КАРТОГРАФИИ

Действителен: с 16.09.2025 по 10.12.2026

ПОЛНОЕ НАИМЕНОВАНИЕ ДОЛЖНОСТИ

инициалы, фамилия

Здание

вид объекта недвижимости

Лист № 352 раздела 8

Всего листов раздела 8: 667


Всего разделов: 4

Всего листов выписки: 712

10.12.2025г. № КУВИ-001/2025-224092354

Кадастровый номер: 78:34:0415601:3013

Номер этажа (этажей): 16

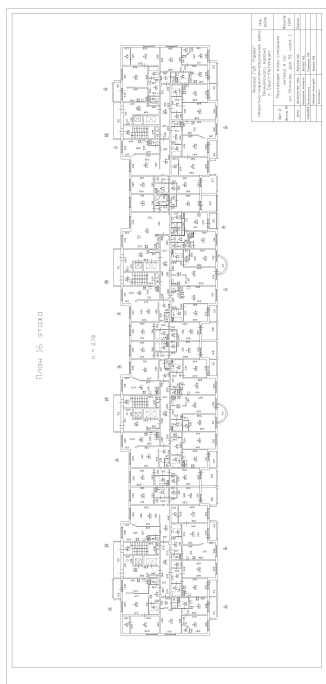

Масштаб 1

ДОКУМЕНТ ПОДПИСАН
ЭЛЕКТРОННОЙ ПОДПИСЬЮ

Сертификат: 0091AAF5A599507BC7E6D39D2DFA052F9A

Владелец: ФЕДЕРАЛЬНАЯ СЛУЖБА ГОСУДАРСТВЕННОЙ

РЕГИСТРАЦИИ, КАДАСТРА И КАРТОГРАФИИ

Действителен: с 16.09.2025 по 10.12.2026

ПОЛНОЕ НАИМЕНОВАНИЕ ДОЛЖНОСТИ

инициалы, фамилия

Здание

вид объекта недвижимости

Лист № 353 раздела 8

Всего листов раздела 8: 667


Всего разделов: 4

Всего листов выписки: 712

10.12.2025г. № КУВИ-001/2025-224092354

Кадастровый номер: 78:34:0415601:3013

Номер этажа (этажей): 9

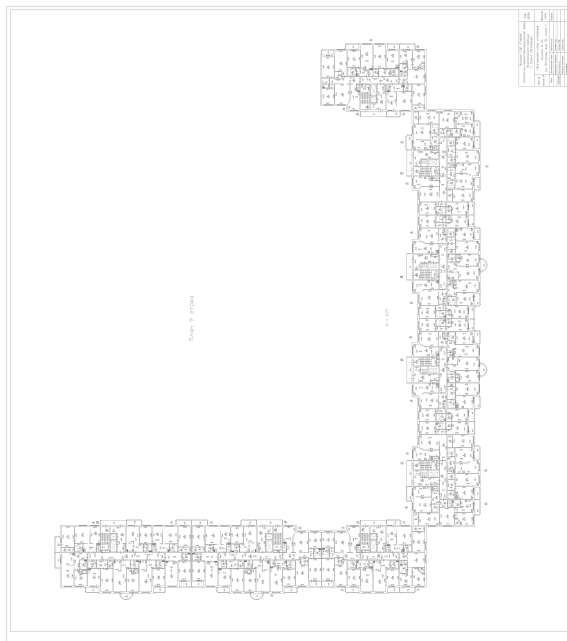

Масштаб 1

ДОКУМЕНТ ПОДПИСАН
ЭЛЕКТРОННОЙ ПОДПИСЬЮ

Сертификат: 0091AAF5A599507BC7E6D39D2DFA052F9A

Владелец: ФЕДЕРАЛЬНАЯ СЛУЖБА ГОСУДАРСТВЕННОЙ
РЕГИСТРАЦИИ, КАДАСТРА И КАРТОГРАФИИ
Действителен: с 16.09.2025 по 10.12.2026

ПОЛНОЕ НАИМЕНОВАНИЕ ДОЛЖНОСТИ

инициалы, фамилия

Здание

вид объекта недвижимости

Лист № 354 раздела 8

Всего листов раздела 8: 667


Всего разделов: 4

Всего листов выписки: 712

10.12.2025г. № КУВИ-001/2025-224092354

Кадастровый номер: 78:34:0415601:3013

Номер этажа (этажей): 1

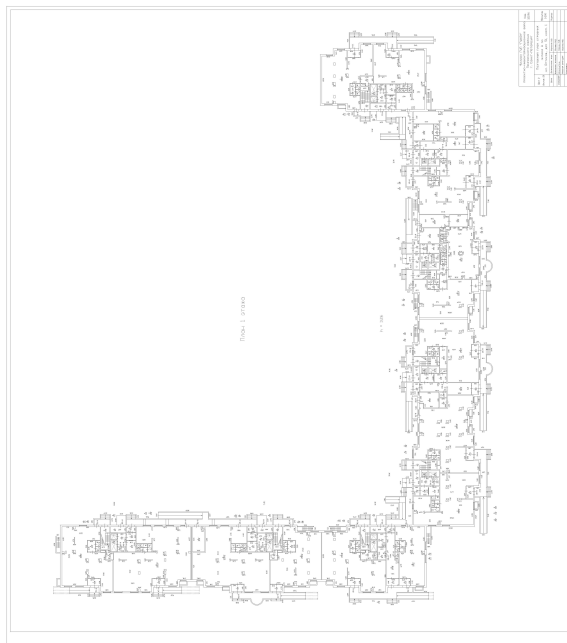

Масштаб 1



ДОКУМЕНТ ПОДПИСАН
ЭЛЕКТРОННОЙ ПОДПИСЬЮ

Сертификат: 0091AAF5A599507BC7E6D39D2DFA052F9A

Владелец: ФЕДЕРАЛЬНАЯ СЛУЖБА ГОСУДАРСТВЕННОЙ

РЕГИСТРАЦИИ, КАДАСТРА И КАРТОГРАФИИ

Действителен: с 16.09.2025 по 10.12.2026

полное наименование должности

инициалы, фамилия

Здание

вид объекта недвижимости

Лист № 355 раздела 8

Всего листов раздела 8: 667


Всего разделов: 4

Всего листов выписки: 712

10.12.2025г. № КУВИ-001/2025-224092354

Кадастровый номер: 78:34:0415601:3013

Номер этажа (этажей): 16

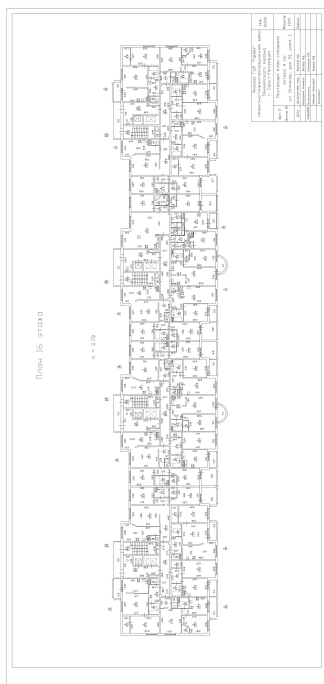

Масштаб 1



ДОКУМЕНТ ПОДПИСАН
ЭЛЕКТРОННОЙ ПОДПИСЬЮ

Сертификат: 0091AAF5A599507BC7E6D39D2DFA052F9A

Владелец: ФЕДЕРАЛЬНАЯ СЛУЖБА ГОСУДАРСТВЕННОЙ
РЕГИСТРАЦИИ, КАДАСТРА И КАРТОГРАФИИ
Действителен: с 16.09.2025 по 10.12.2026

ПОЛНОЕ НАИМЕНОВАНИЕ ДОЛЖНОСТИ

инициалы, фамилия

Здание

вид объекта недвижимости

Лист № 356 раздела 8

Всего листов раздела 8: 667


Всего разделов: 4

Всего листов выписки: 712

10.12.2025г. № КУВИ-001/2025-224092354

Кадастровый номер: 78:34:0415601:3013

Номер этажа (этажей): 17

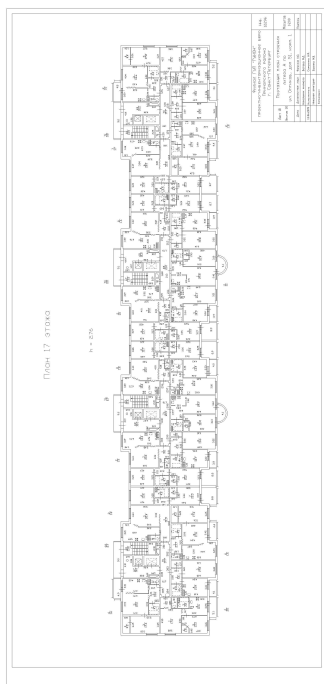

Масштаб 1



ДОКУМЕНТ ПОДПИСАН
ЭЛЕКТРОННОЙ ПОДПИСЬЮ

Сертификат: 0091AAF5A599507BC7E6D39D2DFA052F9A

Владелец: ФЕДЕРАЛЬНАЯ СЛУЖБА ГОСУДАРСТВЕННОЙ

РЕГИСТРАЦИИ, КАДАСТРА И КАРТОГРАФИИ

Действителен: с 16.09.2025 по 10.12.2026

ПОЛНОЕ НАИМЕНОВАНИЕ ДОЛЖНОСТИ

инициалы, фамилия

Здание

вид объекта недвижимости

Лист № 357 раздела 8

Всего листов раздела 8: 667


Всего разделов: 4

Всего листов выписки: 712

10.12.2025г. № КУВИ-001/2025-224092354

Кадастровый номер: 78:34:0415601:3013

Номер этажа (этажей): 17

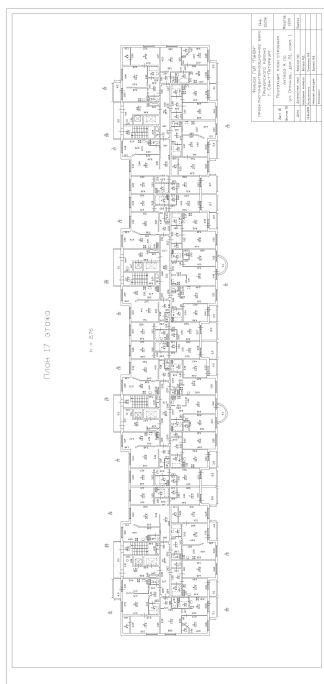

Масштаб 1

ДОКУМЕНТ ПОДПИСАН
ЭЛЕКТРОННОЙ ПОДПИСЬЮ

Сертификат: 0091AAF5A599507BC7E6D39D2DFA052F9A

Владелец: ФЕДЕРАЛЬНАЯ СЛУЖБА ГОСУДАРСТВЕННОЙ
РЕГИСТРАЦИИ, КАДАСТРА И КАРТОГРАФИИ
Действителен: с 16.09.2025 по 10.12.2026

ПОЛНОЕ НАИМЕНОВАНИЕ ДОЛЖНОСТИ

инициалы, фамилия

Здание

вид объекта недвижимости

Лист № 358 раздела 8

Всего листов раздела 8: 667


Всего разделов: 4

Всего листов выписки: 712

10.12.2025г. № КУВИ-001/2025-224092354

Кадастровый номер: 78:34:0415601:3013

Номер этажа (этажей): 17

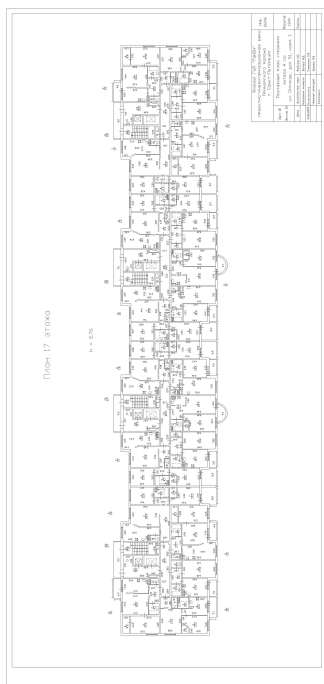

Масштаб 1



ДОКУМЕНТ ПОДПИСАН
ЭЛЕКТРОННОЙ ПОДПИСЬЮ

Сертификат: 0091AAF5A599507BC7E6D39D2DFA052F9A

Владелец: ФЕДЕРАЛЬНАЯ СЛУЖБА ГОСУДАРСТВЕННОЙ

РЕГИСТРАЦИИ, КАДАСТРА И КАРТОГРАФИИ

Действителен: с 16.09.2025 по 10.12.2026

полное наименование должности

инициалы, фамилия

Здание

вид объекта недвижимости

Лист № 359 раздела 8

Всего листов раздела 8: 667


Всего разделов: 4

Всего листов выписки: 712

10.12.2025г. № КУВИ-001/2025-224092354

Кадастровый номер: 78:34:0415601:3013

Номер этажа (этажей): 17

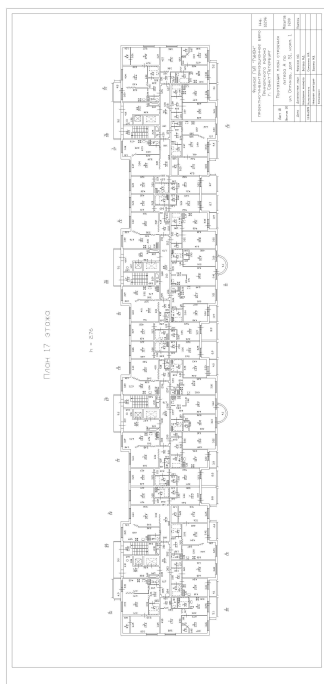

Масштаб 1



ДОКУМЕНТ ПОДПИСАН
ЭЛЕКТРОННОЙ ПОДПИСЬЮ

Сертификат: 0091AAF5A599507BC7E6D39D2DFA052F9A

Владелец: ФЕДЕРАЛЬНАЯ СЛУЖБА ГОСУДАРСТВЕННОЙ
РЕГИСТРАЦИИ, КАДАСТРА И КАРТОГРАФИИ
Действителен: с 16.09.2025 по 10.12.2026

полное наименование должности

инициалы, фамилия

Здание

вид объекта недвижимости

Лист № 360 раздела 8

Всего листов раздела 8: 667


Всего разделов: 4

Всего листов выписки: 712

10.12.2025г. № КУВИ-001/2025-224092354

Кадастровый номер: 78:34:0415601:3013

Номер этажа (этажей): 17

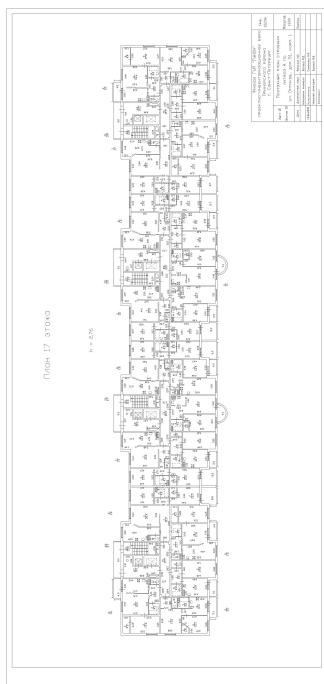

Масштаб 1

ДОКУМЕНТ ПОДПИСАН
ЭЛЕКТРОННОЙ ПОДПИСЬЮ

Сертификат: 0091AAF5A599507BC7E6D39D2DFA052F9A

Владелец: ФЕДЕРАЛЬНАЯ СЛУЖБА ГОСУДАРСТВЕННОЙ
РЕГИСТРАЦИИ, КАДАСТРА И КАРТОГРАФИИ
Действителен: с 16.09.2025 по 10.12.2026

ПОЛНОЕ НАИМЕНОВАНИЕ ДОЛЖНОСТИ

инициалы, фамилия

Здание

вид объекта недвижимости

Лист № 361 раздела 8

Всего листов раздела 8: 667


Всего разделов: 4

Всего листов выписки: 712

10.12.2025г. № КУВИ-001/2025-224092354

Кадастровый номер: 78:34:0415601:3013

Номер этажа (этажей): 18

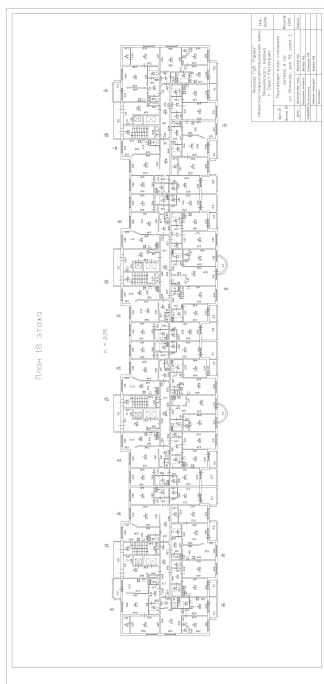

Масштаб 1



ДОКУМЕНТ ПОДПИСАН
ЭЛЕКТРОННОЙ ПОДПИСЬЮ

Сертификат: 0091AAF5A599507BC7E6D39D2DFA052F9A

Владелец: ФЕДЕРАЛЬНАЯ СЛУЖБА ГОСУДАРСТВЕННОЙ

РЕГИСТРАЦИИ, КАДАСТРА И КАРТОГРАФИИ

Действителен: с 16.09.2025 по 10.12.2026

полное наименование должности

инициалы, фамилия

Здание

вид объекта недвижимости

Лист № 362 раздела 8

Всего листов раздела 8: 667


Всего разделов: 4

Всего листов выписки: 712

10.12.2025г. № КУВИ-001/2025-224092354

Кадастровый номер: 78:34:0415601:3013

Номер этажа (этажей): 18

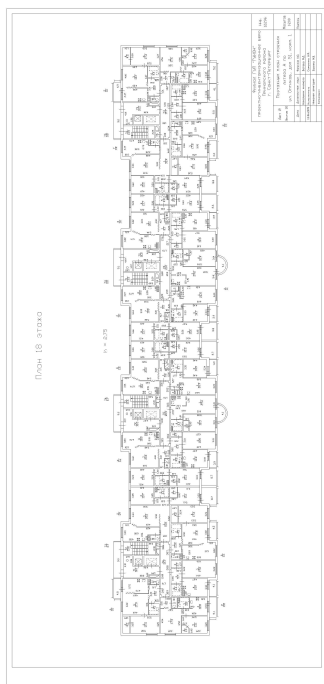

Масштаб 1



ДОКУМЕНТ ПОДПИСАН
ЭЛЕКТРОННОЙ ПОДПИСЬЮ

Сертификат: 0091AAF5A599507BC7E6D39D2DFA052F9A

Владелец: ФЕДЕРАЛЬНАЯ СЛУЖБА ГОСУДАРСТВЕННОЙ

РЕГИСТРАЦИИ, КАДАСТРА И КАРТОГРАФИИ

Действителен: с 16.09.2025 по 10.12.2026

полное наименование должности

инициалы, фамилия

Здание

вид объекта недвижимости

Лист № 363 раздела 8

Всего листов раздела 8: 667


Всего разделов: 4

Всего листов выписки: 712

10.12.2025г. № КУВИ-001/2025-224092354

Кадастровый номер: 78:34:0415601:3013

Номер этажа (этажей): 18

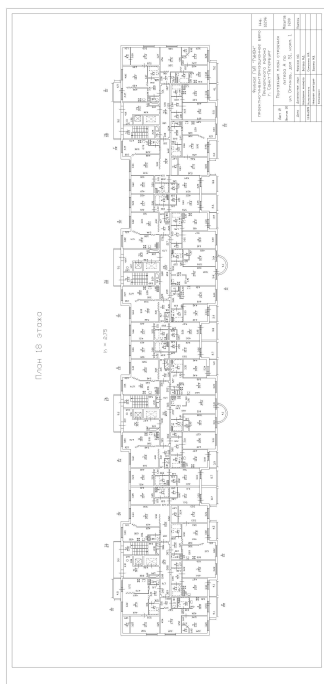

Масштаб 1



ДОКУМЕНТ ПОДПИСАН
ЭЛЕКТРОННОЙ ПОДПИСЬЮ

Сертификат: 0091AAF5A599507BC7E6D39D2DFA052F9A

Владелец: ФЕДЕРАЛЬНАЯ СЛУЖБА ГОСУДАРСТВЕННОЙ

РЕГИСТРАЦИИ, КАДАСТРА И КАРТОГРАФИИ

Действителен: с 16.09.2025 по 10.12.2026

ПОЛНОЕ НАИМЕНОВАНИЕ ДОЛЖНОСТИ

инициалы, фамилия

Здание

вид объекта недвижимости

Лист № 364 раздела 8

Всего листов раздела 8: 667


Всего разделов: 4

Всего листов выписки: 712

10.12.2025г. № КУВИ-001/2025-224092354

Кадастровый номер: 78:34:0415601:3013

Номер этажа (этажей): 18

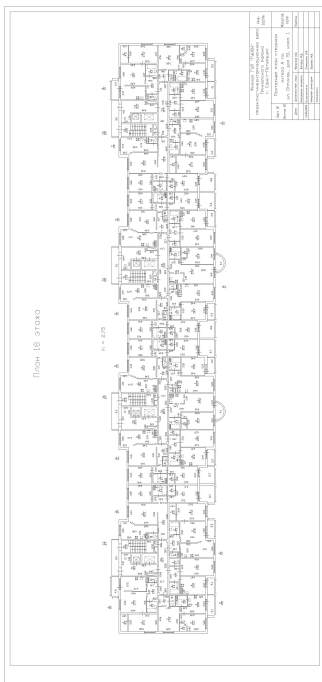

Масштаб 1



ДОКУМЕНТ ПОДПИСАН
ЭЛЕКТРОННОЙ ПОДПИСЬЮ

Сертификат: 0091AAF5A599507BC7E6D39D2DFA052F9A

Владелец: ФЕДЕРАЛЬНАЯ СЛУЖБА ГОСУДАРСТВЕННОЙ

РЕГИСТРАЦИИ, КАДАСТРА И КАРТОГРАФИИ

Действителен: с 16.09.2025 по 10.12.2026

ПОЛНОЕ НАИМЕНОВАНИЕ ДОЛЖНОСТИ

инициалы, фамилия

Здание

вид объекта недвижимости

Лист № 365 раздела 8

Всего листов раздела 8: 667


Всего разделов: 4

Всего листов выписки: 712

10.12.2025г. № КУВИ-001/2025-224092354

Кадастровый номер: 78:34:0415601:3013

Номер этажа (этажей): 9

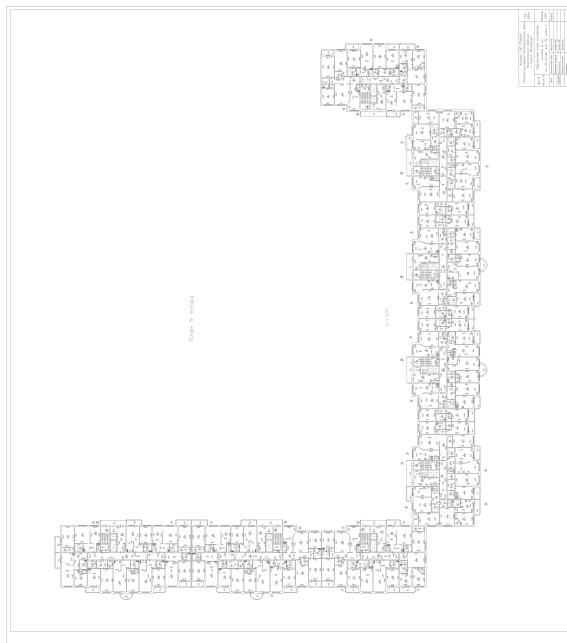

Масштаб 1

ДОКУМЕНТ ПОДПИСАН
ЭЛЕКТРОННОЙ ПОДПИСЬЮ

Сертификат: 0091AAF5A599507BC7E6D39D2DFA052F9A

Владелец: ФЕДЕРАЛЬНАЯ СЛУЖБА ГОСУДАРСТВЕННОЙ
РЕГИСТРАЦИИ, КАДАСТРА И КАРТОГРАФИИ
Действителен: с 16.09.2025 по 10.12.2026

полное наименование должности

инициалы, фамилия

Здание

вид объекта недвижимости

Лист № 366 раздела 8

Всего листов раздела 8: 667

Всего разделов: 4

Всего листов выписки: 712

10.12.2025г. № КУВИ-001/2025-224092354

Кадастровый номер: 78:34:0415601:3013

Номер этажа (этажей): 1



Масштаб 1



ДОКУМЕНТ ПОДПИСАН
ЭЛЕКТРОННОЙ ПОДПИСЬЮ

Сертификат: 0091AAF5A599507BC7E6D39D2DFA052F9A

Владелец: ФЕДЕРАЛЬНАЯ СЛУЖБА ГОСУДАРСТВЕННОЙ

РЕГИСТРАЦИИ, КАДАСТРА И КАРТОГРАФИИ

Действителен: с 16.09.2025 по 10.12.2026

полное наименование должности

инициалы, фамилия

Здание

вид объекта недвижимости

Лист № 367 раздела 8

Всего листов раздела 8: 667


Всего разделов: 4

Всего листов выписки: 712

10.12.2025г. № КУВИ-001/2025-224092354

Кадастровый номер: 78:34:0415601:3013

Номер этажа (этажей): 18

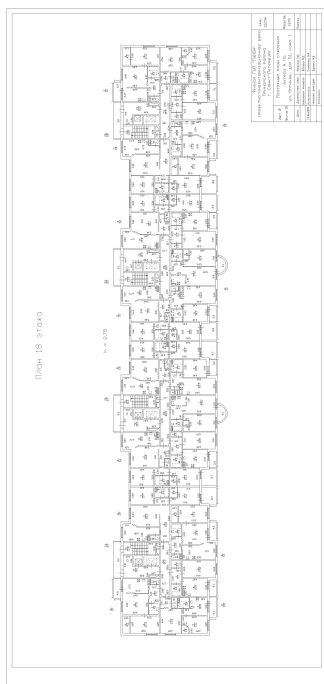

Масштаб 1

ДОКУМЕНТ ПОДПИСАН
ЭЛЕКТРОННОЙ ПОДПИСЬЮ

Сертификат: 0091AAF5A599507BC7E6D39D2DFA052F9A

Владелец: ФЕДЕРАЛЬНАЯ СЛУЖБА ГОСУДАРСТВЕННОЙ
РЕГИСТРАЦИИ, КАДАСТРА И КАРТОГРАФИИ
Действителен: с 16.09.2025 по 10.12.2026

ПОЛНОЕ НАИМЕНОВАНИЕ ДОЛЖНОСТИ

инициалы, фамилия

Здание

вид объекта недвижимости

Лист № 368 раздела 8

Всего листов раздела 8: 667


Всего разделов: 4

Всего листов выписки: 712

10.12.2025г. № КУВИ-001/2025-224092354

Кадастровый номер: 78:34:0415601:3013

Номер этажа (этажей): 2

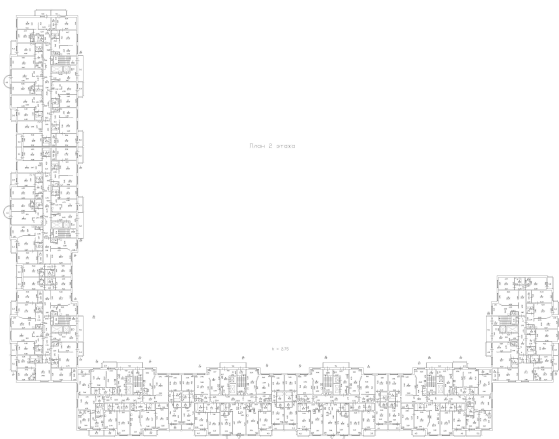

Масштаб 1

ДОКУМЕНТ ПОДПИСАН
ЭЛЕКТРОННОЙ ПОДПИСЬЮ

Сертификат: 0091AAF5A599507BC7E6D39D2DFA052F9A

Владелец: ФЕДЕРАЛЬНАЯ СЛУЖБА ГОСУДАРСТВЕННОЙ

РЕГИСТРАЦИИ, КАДАСТРА И КАРТОГРАФИИ

Действителен: с 16.09.2025 по 10.12.2026

ПОЛНОЕ НАИМЕНОВАНИЕ ДОЛЖНОСТИ

инициалы, фамилия

Здание

вид объекта недвижимости

Лист № 369 раздела 8

Всего листов раздела 8: 667


Всего разделов: 4

Всего листов выписки: 712

10.12.2025г. № КУВИ-001/2025-224092354

Кадастровый номер: 78:34:0415601:3013

Номер этажа (этажей): 2

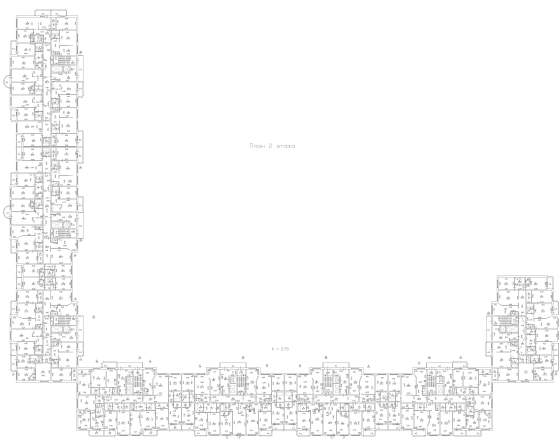

Масштаб 1



ДОКУМЕНТ ПОДПИСАН
ЭЛЕКТРОННОЙ ПОДПИСЬЮ

Сертификат: 0091AAF5A599507BC7E6D39D2DFA052F9A

Владелец: ФЕДЕРАЛЬНАЯ СЛУЖБА ГОСУДАРСТВЕННОЙ

РЕГИСТРАЦИИ, КАДАСТРА И КАРТОГРАФИИ

Действителен: с 16.09.2025 по 10.12.2026

ПОЛНОЕ НАИМЕНОВАНИЕ ДОЛЖНОСТИ

инициалы, фамилия

Здание

вид объекта недвижимости

Лист № 370 раздела 8

Всего листов раздела 8: 667


Всего разделов: 4

Всего листов выписки: 712

10.12.2025г. № КУВИ-001/2025-224092354

Кадастровый номер: 78:34:0415601:3013

Номер этажа (этажей): 2

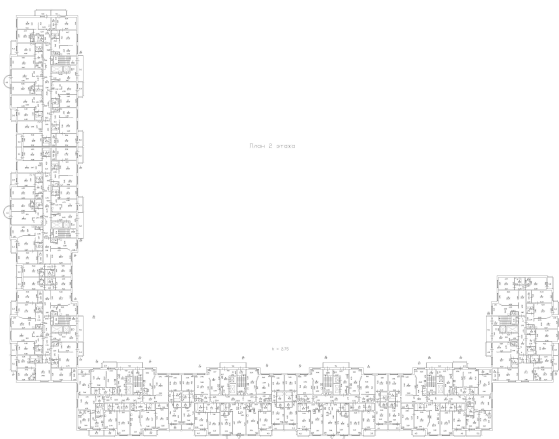

Масштаб 1



ДОКУМЕНТ ПОДПИСАН
ЭЛЕКТРОННОЙ ПОДПИСЬЮ

Сертификат: 0091AAF5A599507BC7E6D39D2DFA052F9A

Владелец: ФЕДЕРАЛЬНАЯ СЛУЖБА ГОСУДАРСТВЕННОЙ

РЕГИСТРАЦИИ, КАДАСТРА И КАРТОГРАФИИ

Действителен: с 16.09.2025 по 10.12.2026

ПОЛНОЕ НАИМЕНОВАНИЕ ДОЛЖНОСТИ

инициалы, фамилия

Здание

вид объекта недвижимости

Лист № 371 раздела 8

Всего листов раздела 8: 667


Всего разделов: 4

Всего листов выписки: 712

10.12.2025г. № КУВИ-001/2025-224092354

Кадастровый номер: 78:34:0415601:3013

Номер этажа (этажей): 2

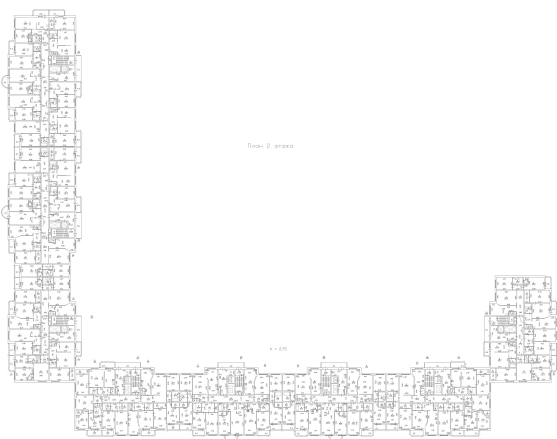

Масштаб 1

ДОКУМЕНТ ПОДПИСАН
ЭЛЕКТРОННОЙ ПОДПИСЬЮ

Сертификат: 0091AAF5A599507BC7E6D39D2DFA052F9A

Владелец: ФЕДЕРАЛЬНАЯ СЛУЖБА ГОСУДАРСТВЕННОЙ
РЕГИСТРАЦИИ, КАДАСТРА И КАРТОГРАФИИ
Действителен: с 16.09.2025 по 10.12.2026

ПОЛНОЕ НАИМЕНОВАНИЕ ДОЛЖНОСТИ

инициалы, фамилия

Здание

вид объекта недвижимости

Лист № 372 раздела 8

Всего листов раздела 8: 667


Всего разделов: 4

Всего листов выписки: 712

10.12.2025г. № КУВИ-001/2025-224092354

Кадастровый номер: 78:34:0415601:3013

Номер этажа (этажей): 2

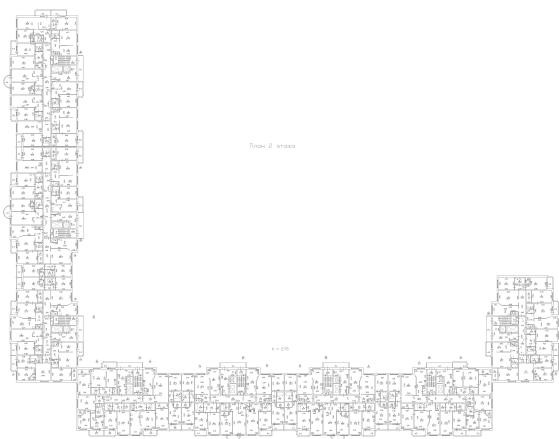

Масштаб 1

ДОКУМЕНТ ПОДПИСАН
ЭЛЕКТРОННОЙ ПОДПИСЬЮ

Сертификат: 0091AAF5A599507BC7E6D39D2DFA052F9A

Владелец: ФЕДЕРАЛЬНАЯ СЛУЖБА ГОСУДАРСТВЕННОЙ
РЕГИСТРАЦИИ, КАДАСТРА И КАРТОГРАФИИ
Действителен: с 16.09.2025 по 10.12.2026

ПОЛНОЕ НАИМЕНОВАНИЕ ДОЛЖНОСТИ

инициалы, фамилия

Здание

вид объекта недвижимости

Лист № 373 раздела 8

Всего листов раздела 8: 667


Всего разделов: 4

Всего листов выписки: 712

10.12.2025г. № КУВИ-001/2025-224092354

Кадастровый номер: 78:34:0415601:3013

Номер этажа (этажей): 3

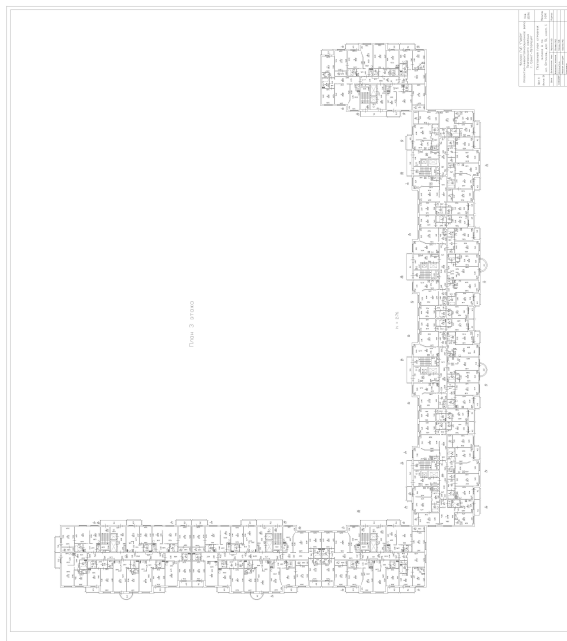

Масштаб 1

ДОКУМЕНТ ПОДПИСАН
ЭЛЕКТРОННОЙ ПОДПИСЬЮ

Сертификат: 0091AAF5A599507BC7E6D39D2DFA052F9A

Владелец: ФЕДЕРАЛЬНАЯ СЛУЖБА ГОСУДАРСТВЕННОЙ
РЕГИСТРАЦИИ, КАДАСТРА И КАРТОГРАФИИ
Действителен: с 16.09.2025 по 10.12.2026

ПОЛНОЕ НАИМЕНОВАНИЕ ДОЛЖНОСТИ

инициалы, фамилия

Здание

вид объекта недвижимости

Лист № 374 раздела 8

Всего листов раздела 8: 667


Всего разделов: 4

Всего листов выписки: 712

10.12.2025г. № КУВИ-001/2025-224092354

Кадастровый номер: 78:34:0415601:3013

Номер этажа (этажей): 3

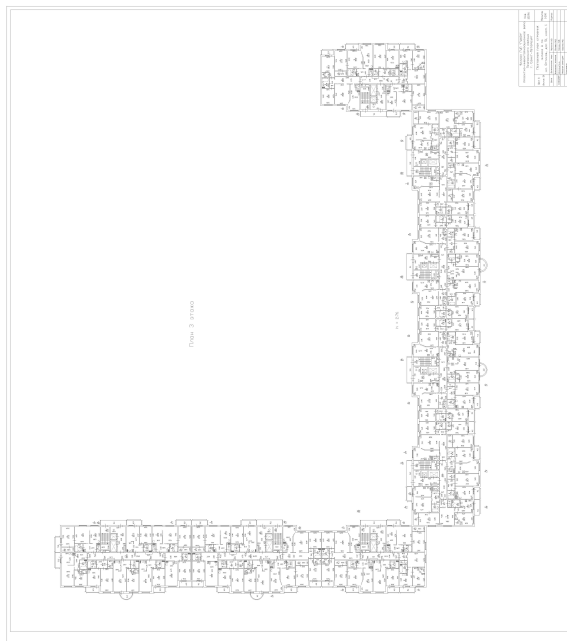

Масштаб 1

ДОКУМЕНТ ПОДПИСАН
ЭЛЕКТРОННОЙ ПОДПИСЬЮ

Сертификат: 0091AAF5A599507BC7E6D39D2DFA052F9A

Владелец: ФЕДЕРАЛЬНАЯ СЛУЖБА ГОСУДАРСТВЕННОЙ
РЕГИСТРАЦИИ, КАДАСТРА И КАРТОГРАФИИ
Действителен: с 16.09.2025 по 10.12.2026

ПОЛНОЕ НАИМЕНОВАНИЕ ДОЛЖНОСТИ

инициалы, фамилия

Здание

вид объекта недвижимости

Лист № 375 раздела 8

Всего листов раздела 8: 667


Всего разделов: 4

Всего листов выписки: 712

10.12.2025г. № КУВИ-001/2025-224092354

Кадастровый номер: 78:34:0415601:3013

Номер этажа (этажей): 3

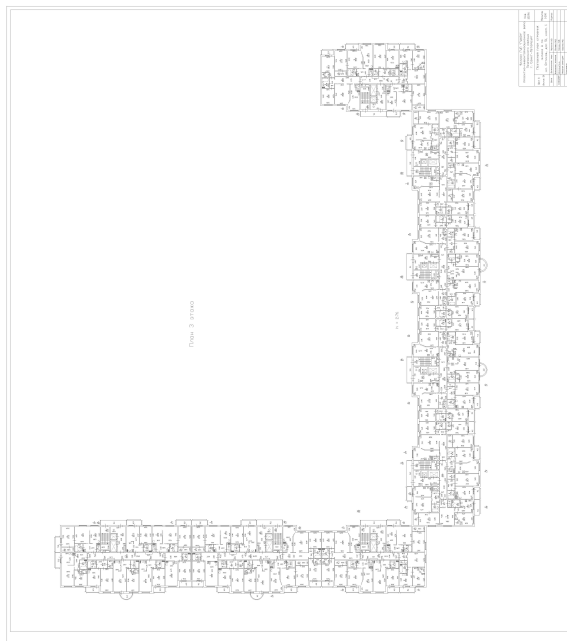

Масштаб 1

ДОКУМЕНТ ПОДПИСАН
ЭЛЕКТРОННОЙ ПОДПИСЬЮ

Сертификат: 0091AAF5A599507BC7E6D39D2DFA052F9A

Владелец: ФЕДЕРАЛЬНАЯ СЛУЖБА ГОСУДАРСТВЕННОЙ
РЕГИСТРАЦИИ, КАДАСТРА И КАРТОГРАФИИ
Действителен: с 16.09.2025 по 10.12.2026

ПОЛНОЕ НАИМЕНОВАНИЕ ДОЛЖНОСТИ

инициалы, фамилия

Здание

вид объекта недвижимости

Лист № 376 раздела 8

Всего листов раздела 8: 667


Всего разделов: 4

Всего листов выписки: 712

10.12.2025г. № КУВИ-001/2025-224092354

Кадастровый номер: 78:34:0415601:3013

Номер этажа (этажей): 3

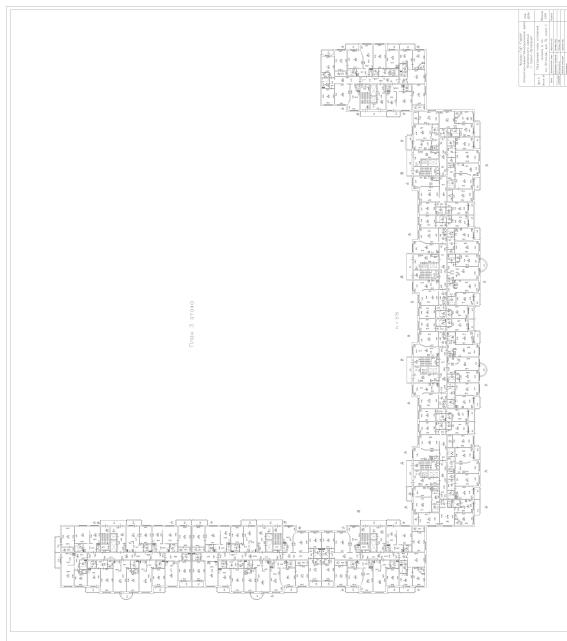

Масштаб 1



ДОКУМЕНТ ПОДПИСАН
ЭЛЕКТРОННОЙ ПОДПИСЬЮ

Сертификат: 0091AAF5A599507BC7E6D39D2DFA052F9A

Владелец: ФЕДЕРАЛЬНАЯ СЛУЖБА ГОСУДАРСТВЕННОЙ

РЕГИСТРАЦИИ, КАДАСТРА И КАРТОГРАФИИ

Действителен: с 16.09.2025 по 10.12.2026

ПОЛНОЕ НАИМЕНОВАНИЕ ДОЛЖНОСТИ

инициалы, фамилия

Здание

вид объекта недвижимости

Лист № 377 раздела 8

Всего листов раздела 8: 667


Всего разделов: 4

Всего листов выписки: 712

10.12.2025г. № КУВИ-001/2025-224092354

Кадастровый номер: 78:34:0415601:3013

Номер этажа (этажей): 2

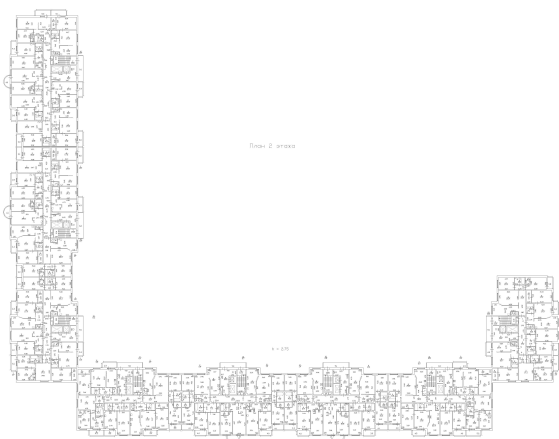

Масштаб 1



ДОКУМЕНТ ПОДПИСАН
ЭЛЕКТРОННОЙ ПОДПИСЬЮ

Сертификат: 0091AAF5A599507BC7E6D39D2DFA052F9A

Владелец: ФЕДЕРАЛЬНАЯ СЛУЖБА ГОСУДАРСТВЕННОЙ

РЕГИСТРАЦИИ, КАДАСТРА И КАРТОГРАФИИ

Действителен: с 16.09.2025 по 10.12.2026

ПОЛНОЕ НАИМЕНОВАНИЕ ДОЛЖНОСТИ

инициалы, фамилия

Здание

вид объекта недвижимости

Лист № 378 раздела 8

Всего листов раздела 8: 667


Всего разделов: 4

Всего листов выписки: 712

10.12.2025г. № КУВИ-001/2025-224092354

Кадастровый номер: 78:34:0415601:3013

Номер этажа (этажей): подвал

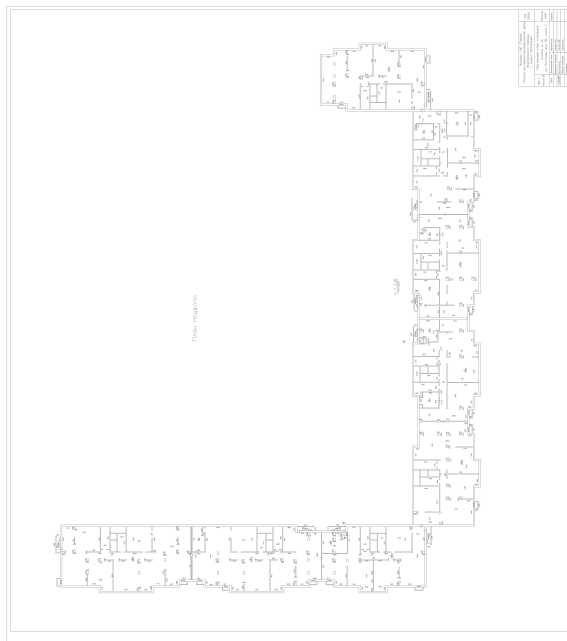

Масштаб 1



ДОКУМЕНТ ПОДПИСАН
ЭЛЕКТРОННОЙ ПОДПИСЬЮ

Сертификат: 0091AAF5A599507BC7E6D39D2DFA052F9A

Владелец: ФЕДЕРАЛЬНАЯ СЛУЖБА ГОСУДАРСТВЕННОЙ

РЕГИСТРАЦИИ, КАДАСТРА И КАРТОГРАФИИ

Действителен: с 16.09.2025 по 10.12.2026

ПОЛНОЕ НАИМЕНОВАНИЕ ДОЛЖНОСТИ

инициалы, фамилия

Здание

вид объекта недвижимости

Лист № 379 раздела 8

Всего листов раздела 8: 667


Всего разделов: 4

Всего листов выписки: 712

10.12.2025г. № КУВИ-001/2025-224092354

Кадастровый номер: 78:34:0415601:3013

Номер этажа (этажей): 9

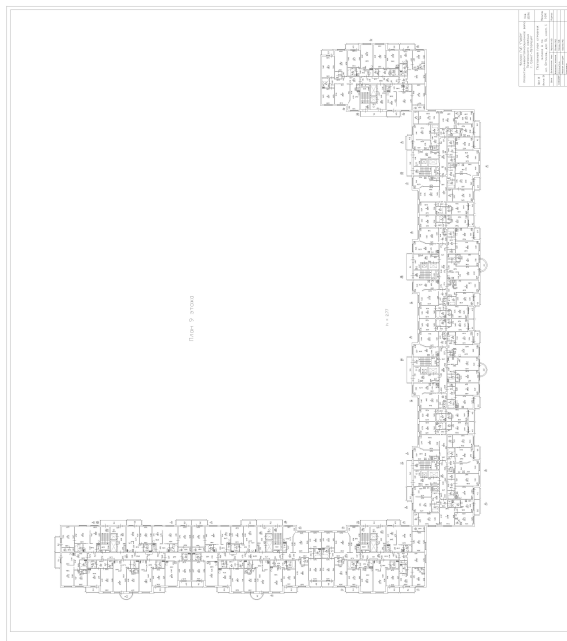

Масштаб 1

ДОКУМЕНТ ПОДПИСАН
ЭЛЕКТРОННОЙ ПОДПИСЬЮ

Сертификат: 0091AAF5A599507BC7E6D39D2DFA052F9A

Владелец: ФЕДЕРАЛЬНАЯ СЛУЖБА ГОСУДАРСТВЕННОЙ

РЕГИСТРАЦИИ, КАДАСТРА И КАРТОГРАФИИ

Действителен: с 16.09.2025 по 10.12.2026

ПОЛНОЕ НАИМЕНОВАНИЕ ДОЛЖНОСТИ

инициалы, фамилия

Здание

вид объекта недвижимости

Лист № 380 раздела 8

Всего листов раздела 8: 667


Всего разделов: 4

Всего листов выписки: 712

10.12.2025г. № КУВИ-001/2025-224092354

Кадастровый номер: 78:34:0415601:3013

Номер этажа (этажей): 1

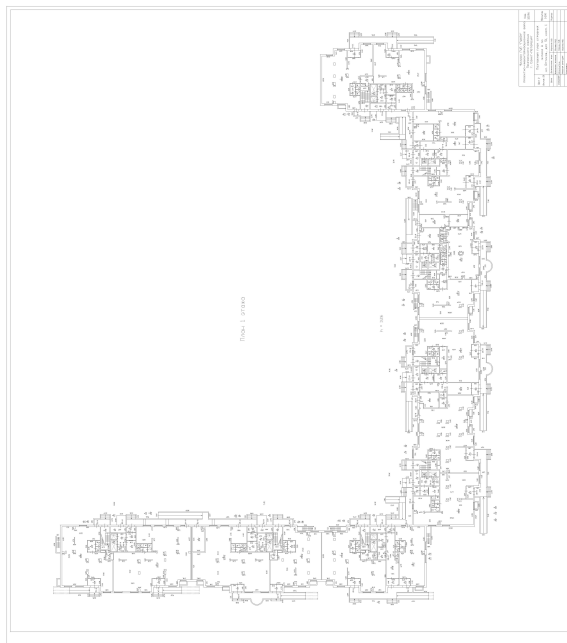

Масштаб 1

ДОКУМЕНТ ПОДПИСАН
ЭЛЕКТРОННОЙ ПОДПИСЬЮ

Сертификат: 0091AAF5A599507BC7E6D39D2DFA052F9A

Владелец: ФЕДЕРАЛЬНАЯ СЛУЖБА ГОСУДАРСТВЕННОЙ

РЕГИСТРАЦИИ, КАДАСТРА И КАРТОГРАФИИ

Действителен: с 16.09.2025 по 10.12.2026

ПОЛНОЕ НАИМЕНОВАНИЕ ДОЛЖНОСТИ

инициалы, фамилия

Здание

вид объекта недвижимости

Лист № 381 раздела 8

Всего листов раздела 8: 667


Всего разделов: 4

Всего листов выписки: 712

10.12.2025г. № КУВИ-001/2025-224092354

Кадастровый номер: 78:34:0415601:3013

Номер этажа (этажей): 3

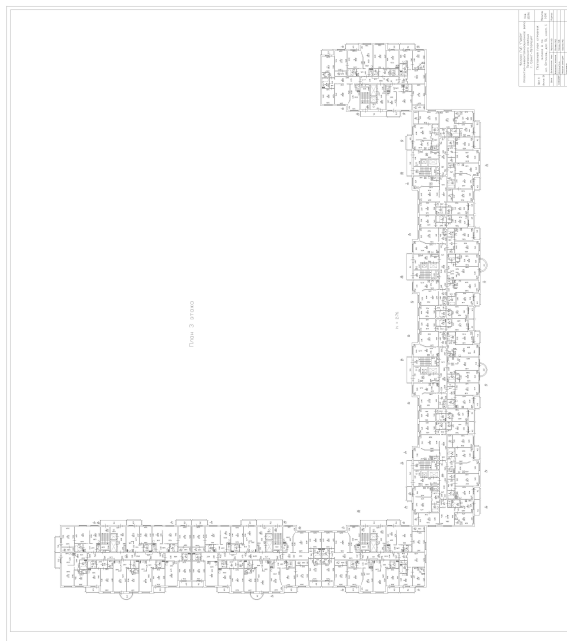

Масштаб 1

ДОКУМЕНТ ПОДПИСАН
ЭЛЕКТРОННОЙ ПОДПИСЬЮ

Сертификат: 0091AAF5A599507BC7E6D39D2DFA052F9A

Владелец: ФЕДЕРАЛЬНАЯ СЛУЖБА ГОСУДАРСТВЕННОЙ
РЕГИСТРАЦИИ, КАДАСТРА И КАРТОГРАФИИ
Действителен: с 16.09.2025 по 10.12.2026

ПОЛНОЕ НАИМЕНОВАНИЕ ДОЛЖНОСТИ

инициалы, фамилия

Здание

вид объекта недвижимости

Лист № 382 раздела 8

Всего листов раздела 8: 667


Всего разделов: 4

Всего листов выписки: 712

10.12.2025г. № КУВИ-001/2025-224092354

Кадастровый номер: 78:34:0415601:3013

Номер этажа (этажей): 4

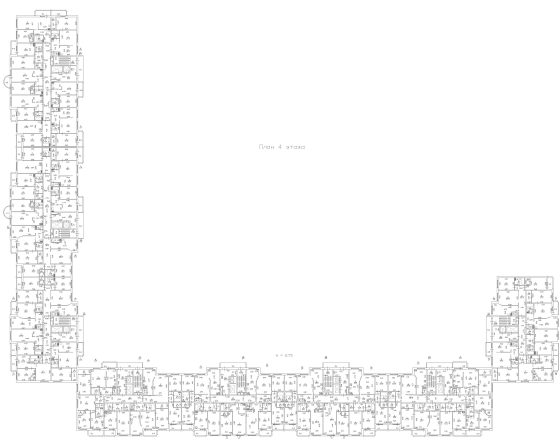

Масштаб 1



ДОКУМЕНТ ПОДПИСАН
ЭЛЕКТРОННОЙ ПОДПИСЬЮ

Сертификат: 0091AAF5A599507BC7E6D39D2DFA052F9A

Владелец: ФЕДЕРАЛЬНАЯ СЛУЖБА ГОСУДАРСТВЕННОЙ
РЕГИСТРАЦИИ, КАДАСТРА И КАРТОГРАФИИ
Действителен: с 16.09.2025 по 10.12.2026

ПОЛНОЕ НАИМЕНОВАНИЕ ДОЛЖНОСТИ

инициалы, фамилия

Здание

вид объекта недвижимости

Лист № 383 раздела 8

Всего листов раздела 8: 667


Всего разделов: 4

Всего листов выписки: 712

10.12.2025г. № КУВИ-001/2025-224092354

Кадастровый номер: 78:34:0415601:3013

Номер этажа (этажей): 4

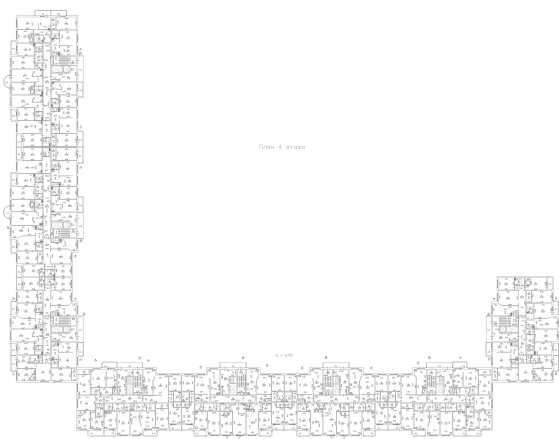

Масштаб 1

ДОКУМЕНТ ПОДПИСАН
ЭЛЕКТРОННОЙ ПОДПИСЬЮ

Сертификат: 0091AAF5A599507BC7E6D39D2DFA052F9A

Владелец: ФЕДЕРАЛЬНАЯ СЛУЖБА ГОСУДАРСТВЕННОЙ
РЕГИСТРАЦИИ, КАДАСТРА И КАРТОГРАФИИ
Действителен: с 16.09.2025 по 10.12.2026

ПОЛНОЕ НАИМЕНОВАНИЕ ДОЛЖНОСТИ

инициалы, фамилия

Здание

вид объекта недвижимости

Лист № 384 раздела 8

Всего листов раздела 8: 667


Всего разделов: 4

Всего листов выписки: 712

10.12.2025г. № КУВИ-001/2025-224092354

Кадастровый номер: 78:34:0415601:3013

Номер этажа (этажей): 4

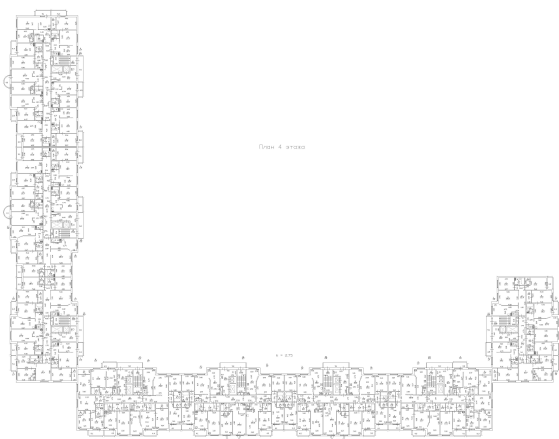

Масштаб 1

ДОКУМЕНТ ПОДПИСАН
ЭЛЕКТРОННОЙ ПОДПИСЬЮ

Сертификат: 0091AAF5A599507BC7E6D39D2DFA052F9A

Владелец: ФЕДЕРАЛЬНАЯ СЛУЖБА ГОСУДАРСТВЕННОЙ
РЕГИСТРАЦИИ, КАДАСТРА И КАРТОГРАФИИ
Действителен: с 16.09.2025 по 10.12.2026

ПОЛНОЕ НАИМЕНОВАНИЕ ДОЛЖНОСТИ

инициалы, фамилия

Здание

вид объекта недвижимости

Лист № 385 раздела 8

Всего листов раздела 8: 667


Всего разделов: 4

Всего листов выписки: 712

10.12.2025г. № КУВИ-001/2025-224092354

Кадастровый номер: 78:34:0415601:3013

Номер этажа (этажей): 4

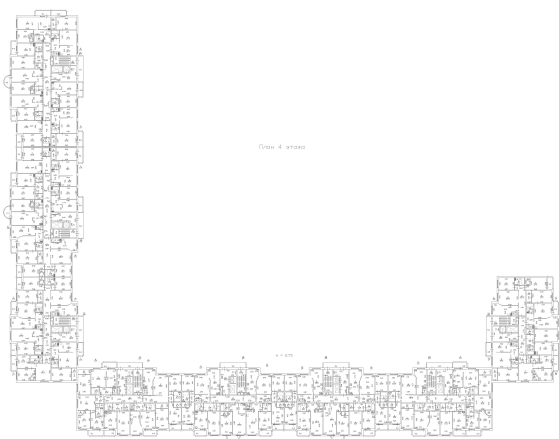

Масштаб 1

ДОКУМЕНТ ПОДПИСАН
ЭЛЕКТРОННОЙ ПОДПИСЬЮ

Сертификат: 0091AAF5A599507BC7E6D39D2DFA052F9A

Владелец: ФЕДЕРАЛЬНАЯ СЛУЖБА ГОСУДАРСТВЕННОЙ
РЕГИСТРАЦИИ, КАДАСТРА И КАРТОГРАФИИ
Действителен: с 16.09.2025 по 10.12.2026

ПОЛНОЕ НАИМЕНОВАНИЕ ДОЛЖНОСТИ

инициалы, фамилия

Здание

вид объекта недвижимости

Лист № 386 раздела 8

Всего листов раздела 8: 667


Всего разделов: 4

Всего листов выписки: 712

10.12.2025г. № КУВИ-001/2025-224092354

Кадастровый номер: 78:34:0415601:3013

Номер этажа (этажей): 4

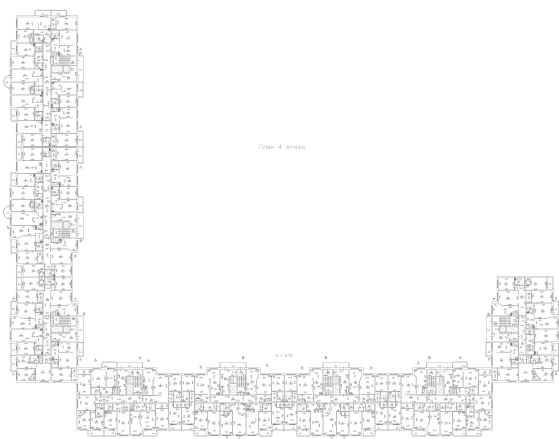

Масштаб 1



ДОКУМЕНТ ПОДПИСАН
ЭЛЕКТРОННОЙ ПОДПИСЬЮ

Сертификат: 0091AAF5A599507BC7E6D39D2DFA052F9A

Владелец: ФЕДЕРАЛЬНАЯ СЛУЖБА ГОСУДАРСТВЕННОЙ

РЕГИСТРАЦИИ, КАДАСТРА И КАРТОГРАФИИ

Действителен: с 16.09.2025 по 10.12.2026

ПОЛНОЕ НАИМЕНОВАНИЕ ДОЛЖНОСТИ

инициалы, фамилия

Здание

вид объекта недвижимости

Лист № 387 раздела 8

Всего листов раздела 8: 667


Всего разделов: 4

Всего листов выписки: 712

10.12.2025г. № КУВИ-001/2025-224092354

Кадастровый номер: 78:34:0415601:3013

Номер этажа (этажей): 5

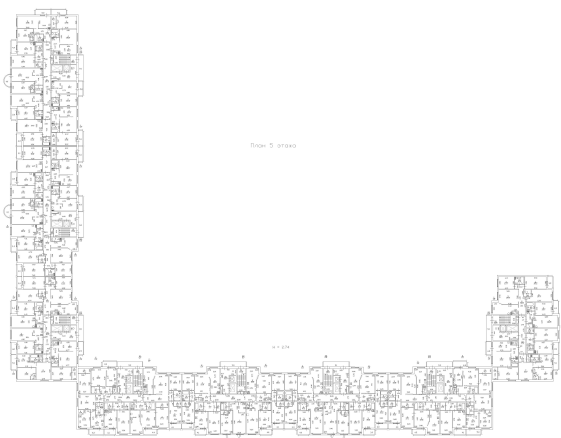

Масштаб 1



ДОКУМЕНТ ПОДПИСАН
ЭЛЕКТРОННОЙ ПОДПИСЬЮ

Сертификат: 0091AAF5A599507BC7E6D39D2DFA052F9A

Владелец: ФЕДЕРАЛЬНАЯ СЛУЖБА ГОСУДАРСТВЕННОЙ

РЕГИСТРАЦИИ, КАДАСТРА И КАРТОГРАФИИ

Действителен: с 16.09.2025 по 10.12.2026

ПОЛНОЕ НАИМЕНОВАНИЕ ДОЛЖНОСТИ

инициалы, фамилия

Здание

вид объекта недвижимости

Лист № 388 раздела 8

Всего листов раздела 8: 667


Всего разделов: 4

Всего листов выписки: 712

10.12.2025г. № КУВИ-001/2025-224092354

Кадастровый номер: 78:34:0415601:3013

Номер этажа (этажей): 5

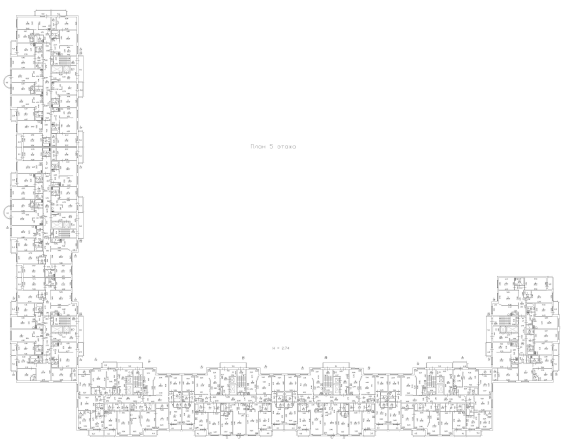

Масштаб 1



ДОКУМЕНТ ПОДПИСАН
ЭЛЕКТРОННОЙ ПОДПИСЬЮ

Сертификат: 0091AAF5A599507BC7E6D39D2DFA052F9A

Владелец: ФЕДЕРАЛЬНАЯ СЛУЖБА ГОСУДАРСТВЕННОЙ

РЕГИСТРАЦИИ, КАДАСТРА И КАРТОГРАФИИ

Действителен: с 16.09.2025 по 10.12.2026

ПОЛНОЕ НАИМЕНОВАНИЕ ДОЛЖНОСТИ

инициалы, фамилия

Здание

вид объекта недвижимости

Лист № 389 раздела 8

Всего листов раздела 8: 667


Всего разделов: 4

Всего листов выписки: 712

10.12.2025г. № КУВИ-001/2025-224092354

Кадастровый номер: 78:34:0415601:3013

Номер этажа (этажей): 5

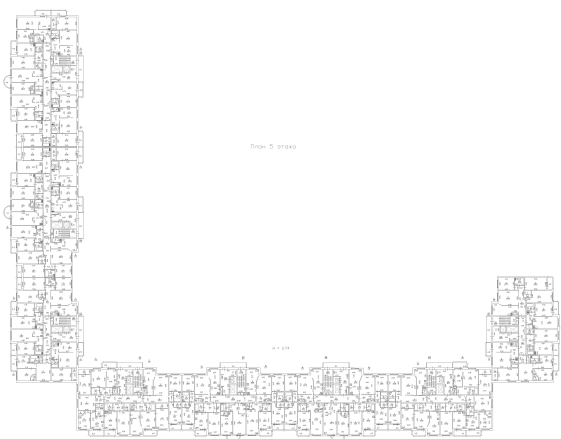

Масштаб 1



ДОКУМЕНТ ПОДПИСАН
ЭЛЕКТРОННОЙ ПОДПИСЬЮ

Сертификат: 0091AAF5A599507BC7E6D39D2DFA052F9A

Владелец: ФЕДЕРАЛЬНАЯ СЛУЖБА ГОСУДАРСТВЕННОЙ

РЕГИСТРАЦИИ, КАДАСТРА И КАРТОГРАФИИ

Действителен: с 16.09.2025 по 10.12.2026

ПОЛНОЕ НАИМЕНОВАНИЕ ДОЛЖНОСТИ

инициалы, фамилия

Здание

вид объекта недвижимости

Лист № 390 раздела 8

Всего листов раздела 8: 667


Всего разделов: 4

Всего листов выписки: 712

10.12.2025г. № КУВИ-001/2025-224092354

Кадастровый номер: 78:34:0415601:3013

Номер этажа (этажей): 5

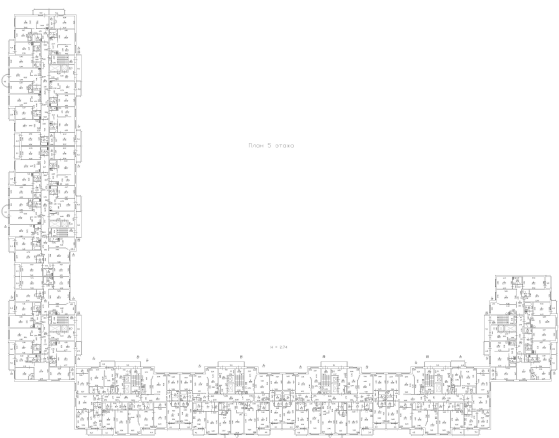

Масштаб 1



ДОКУМЕНТ ПОДПИСАН
ЭЛЕКТРОННОЙ ПОДПИСЬЮ

Сертификат: 0091AAF5A599507BC7E6D39D2DFA052F9A

Владелец: ФЕДЕРАЛЬНАЯ СЛУЖБА ГОСУДАРСТВЕННОЙ
РЕГИСТРАЦИИ, КАДАСТРА И КАРТОГРАФИИ
Действителен: с 16.09.2025 по 10.12.2026

ПОЛНОЕ НАИМЕНОВАНИЕ ДОЛЖНОСТИ

инициалы, фамилия

Здание

вид объекта недвижимости

Лист № 391 раздела 8

Всего листов раздела 8: 667


Всего разделов: 4

Всего листов выписки: 712

10.12.2025г. № КУВИ-001/2025-224092354

Кадастровый номер: 78:34:0415601:3013

Номер этажа (этажей): 10

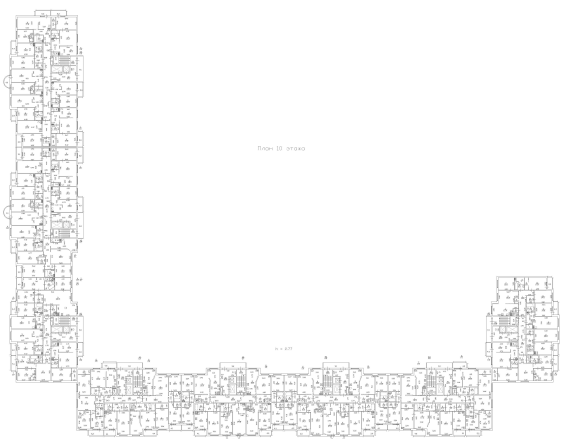

Масштаб 1



ДОКУМЕНТ ПОДПИСАН
ЭЛЕКТРОННОЙ ПОДПИСЬЮ

Сертификат: 0091AAF5A599507BC7E6D39D2DFA052F9A

Владелец: ФЕДЕРАЛЬНАЯ СЛУЖБА ГОСУДАРСТВЕННОЙ

РЕГИСТРАЦИИ, КАДАСТРА И КАРТОГРАФИИ

Действителен: с 16.09.2025 по 10.12.2026

ПОЛНОЕ НАИМЕНОВАНИЕ ДОЛЖНОСТИ

инициалы, фамилия

Здание

вид объекта недвижимости

Лист № 392 раздела 8

Всего листов раздела 8: 667

Всего разделов: 4

Всего листов выписки: 712

10.12.2025г. № КУВИ-001/2025-224092354

Кадастровый номер: 78:34:0415601:3013

Номер этажа (этажей): 1



Масштаб 1

ДОКУМЕНТ ПОДПИСАН
ЭЛЕКТРОННОЙ ПОДПИСЬЮ

Сертификат: 0091AAF5A599507BC7E6D39D2DFA052F9A

Владелец: ФЕДЕРАЛЬНАЯ СЛУЖБА ГОСУДАРСТВЕННОЙ
РЕГИСТРАЦИИ, КАДАСТРА И КАРТОГРАФИИ
Действителен: с 16.09.2025 по 10.12.2026

ПОЛНОЕ НАИМЕНОВАНИЕ ДОЛЖНОСТИ

инициалы, фамилия

Здание

вид объекта недвижимости

Лист № 393 раздела 8

Всего листов раздела 8: 667


Всего разделов: 4

Всего листов выписки: 712

10.12.2025г. № КУВИ-001/2025-224092354

Кадастровый номер: 78:34:0415601:3013

Номер этажа (этажей): 5

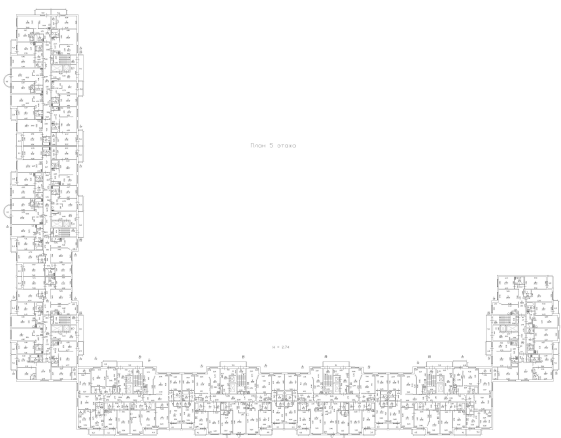

Масштаб 1



ДОКУМЕНТ ПОДПИСАН
ЭЛЕКТРОННОЙ ПОДПИСЬЮ

Сертификат: 0091AAF5A599507BC7E6D39D2DFA052F9A

Владелец: ФЕДЕРАЛЬНАЯ СЛУЖБА ГОСУДАРСТВЕННОЙ

РЕГИСТРАЦИИ, КАДАСТРА И КАРТОГРАФИИ

Действителен: с 16.09.2025 по 10.12.2026

ПОЛНОЕ НАИМЕНОВАНИЕ ДОЛЖНОСТИ

инициалы, фамилия

Здание

вид объекта недвижимости

Лист № 394 раздела 8

Всего листов раздела 8: 667


Всего разделов: 4

Всего листов выписки: 712

10.12.2025г. № КУВИ-001/2025-224092354

Кадастровый номер: 78:34:0415601:3013

Номер этажа (этажей): 6

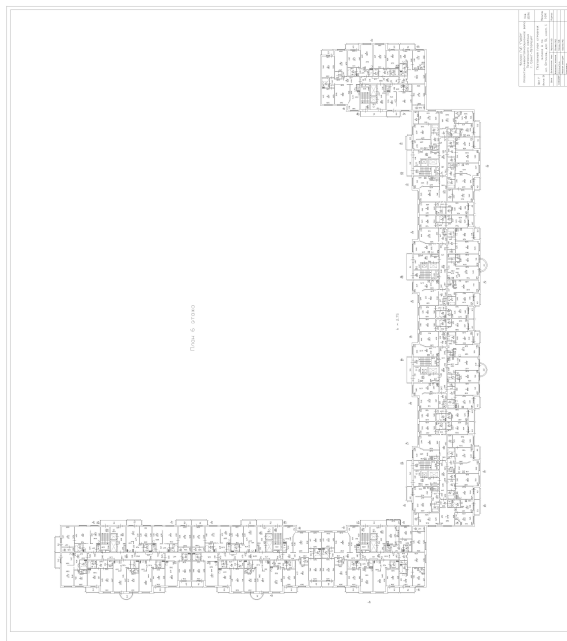

Масштаб 1



ДОКУМЕНТ ПОДПИСАН
ЭЛЕКТРОННОЙ ПОДПИСЬЮ

Сертификат: 0091AAF5A599507BC7E6D39D2DFA052F9A

Владелец: ФЕДЕРАЛЬНАЯ СЛУЖБА ГОСУДАРСТВЕННОЙ

РЕГИСТРАЦИИ, КАДАСТРА И КАРТОГРАФИИ

Действителен: с 16.09.2025 по 10.12.2026

полное наименование должности

инициалы, фамилия

Здание

вид объекта недвижимости

Лист № 395 раздела 8

Всего листов раздела 8: 667


Всего разделов: 4

Всего листов выписки: 712

10.12.2025г. № КУВИ-001/2025-224092354

Кадастровый номер: 78:34:0415601:3013

Номер этажа (этажей): 6

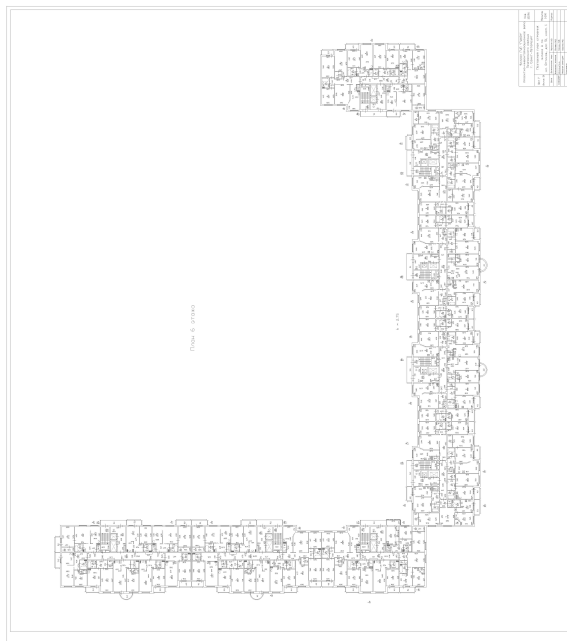

Масштаб 1



ДОКУМЕНТ ПОДПИСАН
ЭЛЕКТРОННОЙ ПОДПИСЬЮ

Сертификат: 0091AAF5A599507BC7E6D39D2DFA052F9A

Владелец: ФЕДЕРАЛЬНАЯ СЛУЖБА ГОСУДАРСТВЕННОЙ

РЕГИСТРАЦИИ, КАДАСТРА И КАРТОГРАФИИ

Действителен: с 16.09.2025 по 10.12.2026

полное наименование должности

инициалы, фамилия

Здание

вид объекта недвижимости

Лист № 396 раздела 8

Всего листов раздела 8: 667


Всего разделов: 4

Всего листов выписки: 712

10.12.2025г. № КУВИ-001/2025-224092354

Кадастровый номер: 78:34:0415601:3013

Номер этажа (этажей): 6

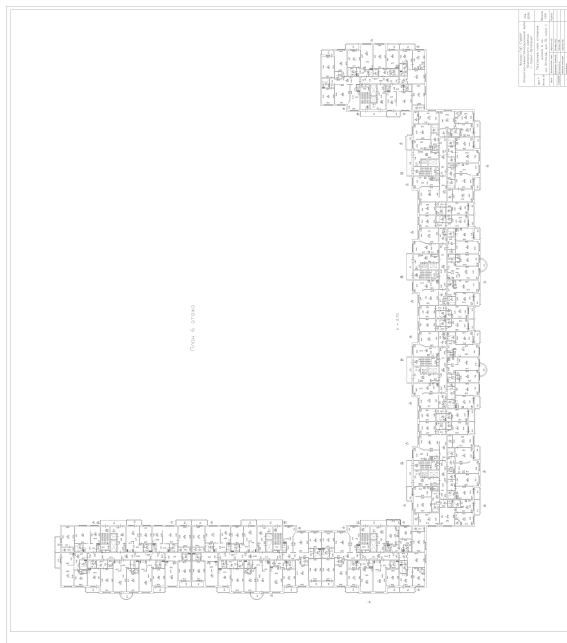

Масштаб 1



ДОКУМЕНТ ПОДПИСАН
ЭЛЕКТРОННОЙ ПОДПИСЬЮ

Сертификат: 0091AAF5A599507BC7E6D39D2DFA052F9A

Владелец: ФЕДЕРАЛЬНАЯ СЛУЖБА ГОСУДАРСТВЕННОЙ
РЕГИСТРАЦИИ, КАДАСТРА И КАРТОГРАФИИ
Действителен: с 16.09.2025 по 10.12.2026

полное наименование должности

инициалы, фамилия

Здание

вид объекта недвижимости

Лист № 397 раздела 8

Всего листов раздела 8: 667


Всего разделов: 4

Всего листов выписки: 712

10.12.2025г. № КУВИ-001/2025-224092354

Кадастровый номер: 78:34:0415601:3013

Номер этажа (этажей): 6

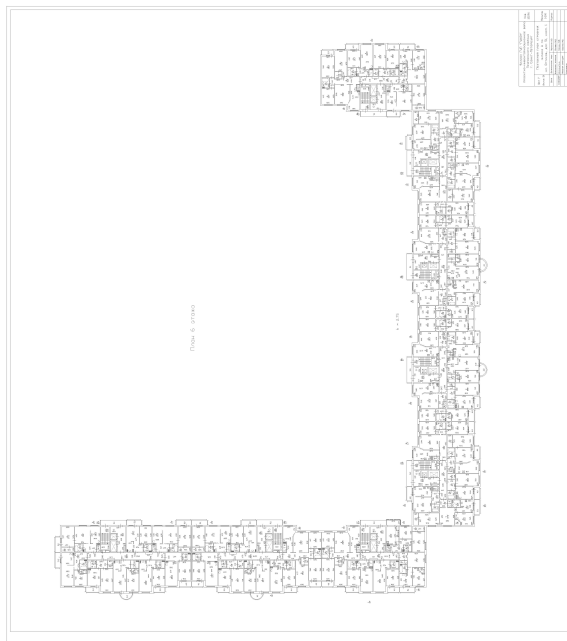

Масштаб 1



ДОКУМЕНТ ПОДПИСАН
ЭЛЕКТРОННОЙ ПОДПИСЬЮ

Сертификат: 0091AAF5A599507BC7E6D39D2DFA052F9A

Владелец: ФЕДЕРАЛЬНАЯ СЛУЖБА ГОСУДАРСТВЕННОЙ

РЕГИСТРАЦИИ, КАДАСТРА И КАРТОГРАФИИ

Действителен: с 16.09.2025 по 10.12.2026

полное наименование должности

инициалы, фамилия

Здание

вид объекта недвижимости

Лист № 398 раздела 8

Всего листов раздела 8: 667


Всего разделов: 4

Всего листов выписки: 712

10.12.2025г. № КУВИ-001/2025-224092354

Кадастровый номер: 78:34:0415601:3013

Номер этажа (этажей): 6

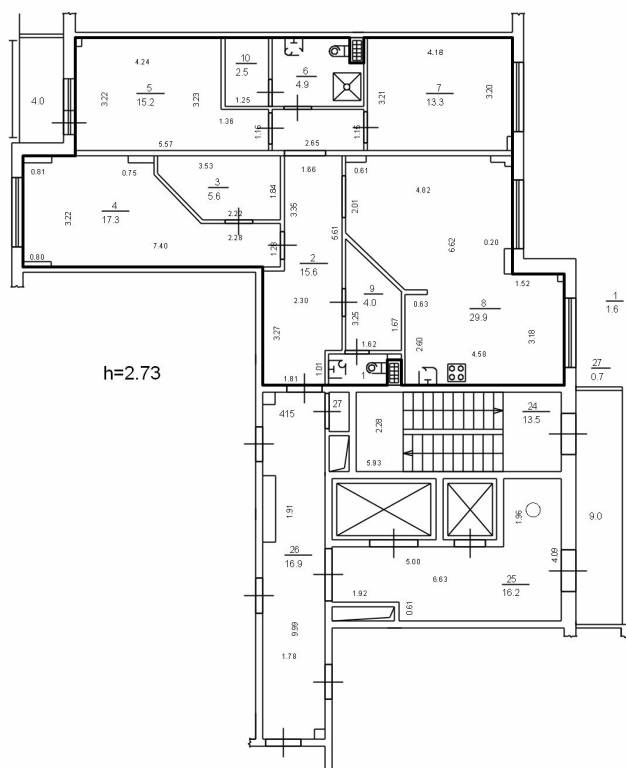

Масштаб 1



ДОКУМЕНТ ПОДПИСАН
ЭЛЕКТРОННОЙ ПОДПИСЬЮ

Сертификат: 0091AAF5A599507BC7E6D39D2DFA052F9A

Владелец: ФЕДЕРАЛЬНАЯ СЛУЖБА ГОСУДАРСТВЕННОЙ

РЕГИСТРАЦИИ, КАДАСТРА И КАРТОГРАФИИ

Действителен: с 16.09.2025 по 10.12.2026

полное наименование должности

инициалы, фамилия

Здание

вид объекта недвижимости

Лист № 399 раздела 8

Всего листов раздела 8: 667


Всего разделов: 4

Всего листов выписки: 712

10.12.2025г. № КУВИ-001/2025-224092354

Кадастровый номер: 78:34:0415601:3013

Номер этажа (этажей): 7

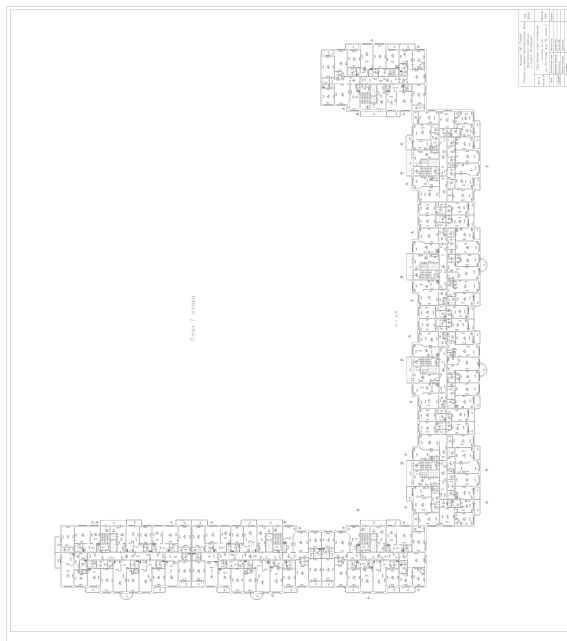

Масштаб 1

ДОКУМЕНТ ПОДПИСАН
ЭЛЕКТРОННОЙ ПОДПИСЬЮ

Сертификат: 0091AAF5A599507BC7E6D39D2DFA052F9A

Владелец: ФЕДЕРАЛЬНАЯ СЛУЖБА ГОСУДАРСТВЕННОЙ
РЕГИСТРАЦИИ, КАДАСТРА И КАРТОГРАФИИ
Действителен: с 16.09.2025 по 10.12.2026

полное наименование должности

инициалы, фамилия

Здание

вид объекта недвижимости

Лист № 400 раздела 8

Всего листов раздела 8: 667


Всего разделов: 4

Всего листов выписки: 712

10.12.2025г. № КУВИ-001/2025-224092354

Кадастровый номер: 78:34:0415601:3013

Номер этажа (этажей): 7

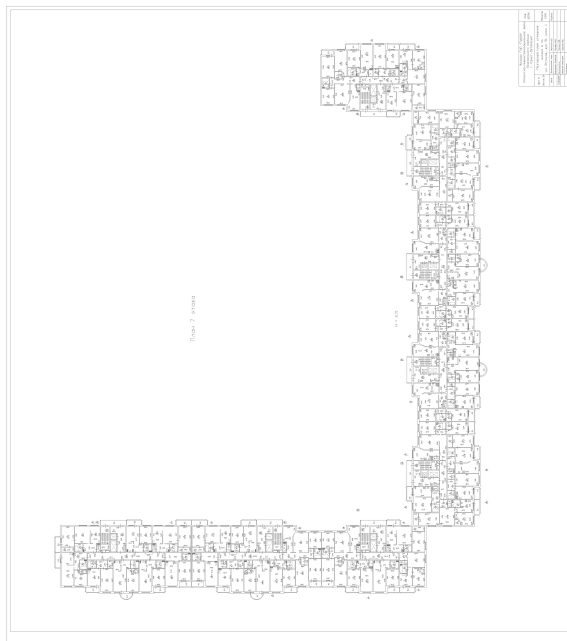

Масштаб 1



ДОКУМЕНТ ПОДПИСАН
ЭЛЕКТРОННОЙ ПОДПИСЬЮ

Сертификат: 0091AAF5A599507BC7E6D39D2DFA052F9A

Владелец: ФЕДЕРАЛЬНАЯ СЛУЖБА ГОСУДАРСТВЕННОЙ

РЕГИСТРАЦИИ, КАДАСТРА И КАРТОГРАФИИ

Действителен: с 16.09.2025 по 10.12.2026

полное наименование должности

инициалы, фамилия

Здание

вид объекта недвижимости

Лист № 401 раздела 8

Всего листов раздела 8: 667


Всего разделов: 4

Всего листов выписки: 712

10.12.2025г. № КУВИ-001/2025-224092354

Кадастровый номер: 78:34:0415601:3013

Номер этажа (этажей): 7

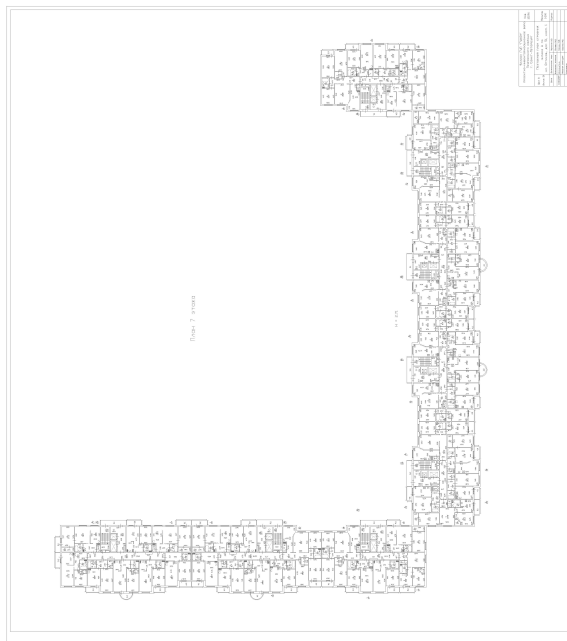

Масштаб 1

ДОКУМЕНТ ПОДПИСАН
ЭЛЕКТРОННОЙ ПОДПИСЬЮ

Сертификат: 0091AAF5A599507BC7E6D39D2DFA052F9A

Владелец: ФЕДЕРАЛЬНАЯ СЛУЖБА ГОСУДАРСТВЕННОЙ
РЕГИСТРАЦИИ, КАДАСТРА И КАРТОГРАФИИ
Действителен: с 16.09.2025 по 10.12.2026

полное наименование должности

инициалы, фамилия

Здание

вид объекта недвижимости

Лист № 402 раздела 8

Всего листов раздела 8: 667


Всего разделов: 4

Всего листов выписки: 712

10.12.2025г. № КУВИ-001/2025-224092354

Кадастровый номер: 78:34:0415601:3013

Номер этажа (этажей): 7

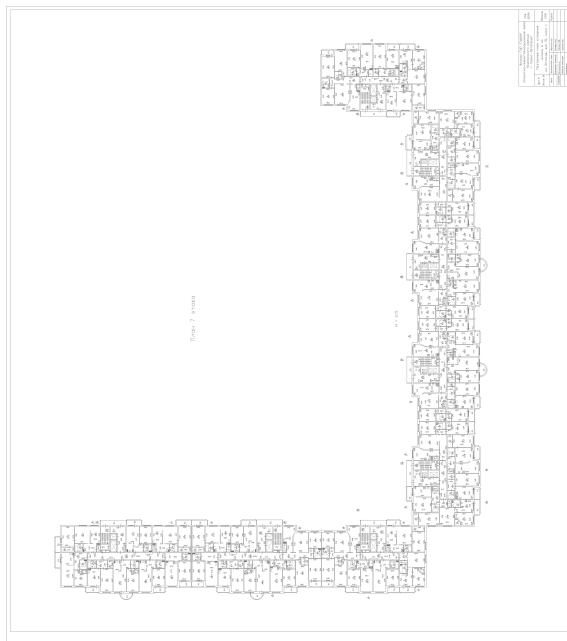

Масштаб 1



ДОКУМЕНТ ПОДПИСАН
ЭЛЕКТРОННОЙ ПОДПИСЬЮ

Сертификат: 0091AAF5A599507BC7E6D39D2DFA052F9A

Владелец: ФЕДЕРАЛЬНАЯ СЛУЖБА ГОСУДАРСТВЕННОЙ
РЕГИСТРАЦИИ, КАДАСТРА И КАРТОГРАФИИ
Действителен: с 16.09.2025 по 10.12.2026

полное наименование должности

инициалы, фамилия

Здание

вид объекта недвижимости

Лист № 403 раздела 8

Всего листов раздела 8: 667


Всего разделов: 4

Всего листов выписки: 712

10.12.2025г. № КУВИ-001/2025-224092354

Кадастровый номер: 78:34:0415601:3013

Номер этажа (этажей): 10

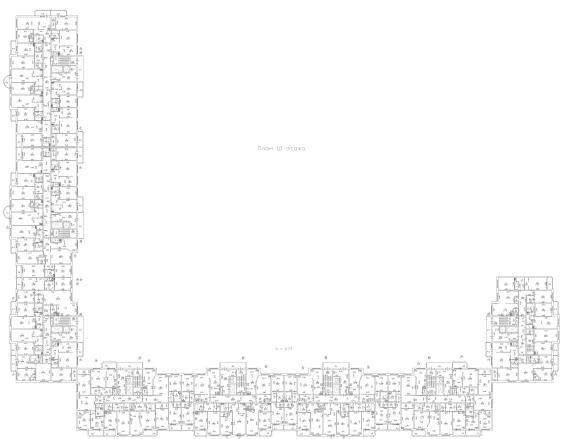

Масштаб 1

ДОКУМЕНТ ПОДПИСАН
ЭЛЕКТРОННОЙ ПОДПИСЬЮ

Сертификат: 0091AAF5A599507BC7E6D39D2DFA052F9A

Владелец: ФЕДЕРАЛЬНАЯ СЛУЖБА ГОСУДАРСТВЕННОЙ
РЕГИСТРАЦИИ, КАДАСТРА И КАРТОГРАФИИ
Действителен: с 16.09.2025 по 10.12.2026

ПОЛНОЕ НАИМЕНОВАНИЕ ДОЛЖНОСТИ

инициалы, фамилия

Здание

вид объекта недвижимости

Лист № 404 раздела 8

Всего листов раздела 8: 667

Всего разделов: 4

Всего листов выписки: 712

10.12.2025г. № КУВИ-001/2025-224092354

Кадастровый номер: 78:34:0415601:3013

Номер этажа (этажей): 1



Масштаб 1



ДОКУМЕНТ ПОДПИСАН
ЭЛЕКТРОННОЙ ПОДПИСЬЮ

Сертификат: 0091AAF5A599507BC7E6D39D2DFA052F9A

Владелец: ФЕДЕРАЛЬНАЯ СЛУЖБА ГОСУДАРСТВЕННОЙ

РЕГИСТРАЦИИ, КАДАСТРА И КАРТОГРАФИИ

Действителен: с 16.09.2025 по 10.12.2026

ПОЛНОЕ НАИМЕНОВАНИЕ ДОЛЖНОСТИ

инициалы, фамилия

Здание

вид объекта недвижимости

Лист № 405 раздела 8

Всего листов раздела 8: 667


Всего разделов: 4

Всего листов выписки: 712

10.12.2025г. № КУВИ-001/2025-224092354

Кадастровый номер: 78:34:0415601:3013

Номер этажа (этажей): 7

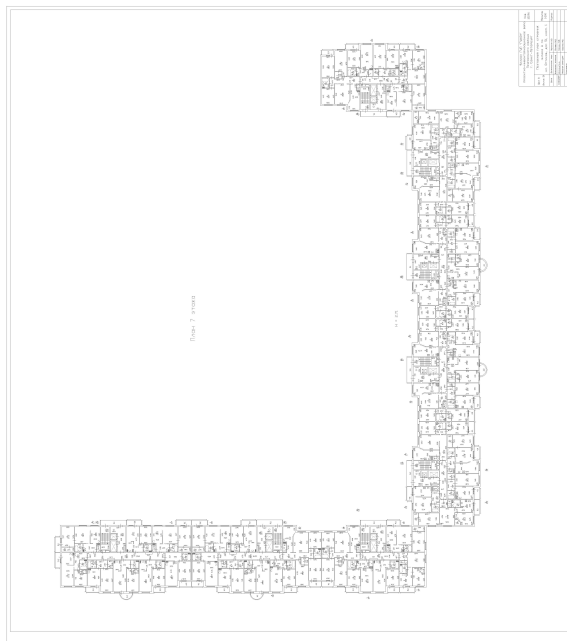

Масштаб 1

ДОКУМЕНТ ПОДПИСАН
ЭЛЕКТРОННОЙ ПОДПИСЬЮ

Сертификат: 0091AAF5A599507BC7E6D39D2DFA052F9A

Владелец: ФЕДЕРАЛЬНАЯ СЛУЖБА ГОСУДАРСТВЕННОЙ
РЕГИСТРАЦИИ, КАДАСТРА И КАРТОГРАФИИ
Действителен: с 16.09.2025 по 10.12.2026

ПОЛНОЕ НАИМЕНОВАНИЕ ДОЛЖНОСТИ

инициалы, фамилия

Здание

вид объекта недвижимости

Лист № 406 раздела 8

Всего листов раздела 8: 667


Всего разделов: 4

Всего листов выписки: 712

10.12.2025г. № КУВИ-001/2025-224092354

Кадастровый номер: 78:34:0415601:3013

Номер этажа (этажей): 8

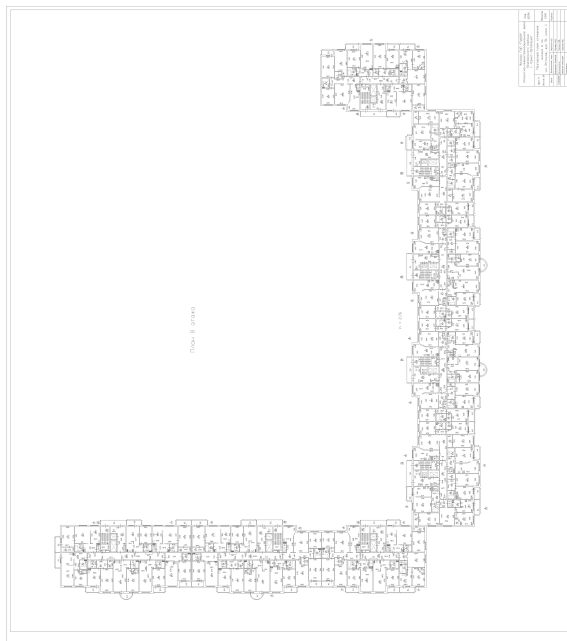

Масштаб 1

ДОКУМЕНТ ПОДПИСАН
ЭЛЕКТРОННОЙ ПОДПИСЬЮ

Сертификат: 0091AAF5A599507BC7E6D39D2DFA052F9A

Владелец: ФЕДЕРАЛЬНАЯ СЛУЖБА ГОСУДАРСТВЕННОЙ

РЕГИСТРАЦИИ, КАДАСТРА И КАРТОГРАФИИ

Действителен: с 16.09.2025 по 10.12.2026

ПОЛНОЕ НАИМЕНОВАНИЕ ДОЛЖНОСТИ

инициалы, фамилия

Здание

вид объекта недвижимости

Лист № 407 раздела 8

Всего листов раздела 8: 667


Всего разделов: 4

Всего листов выписки: 712

10.12.2025г. № КУВИ-001/2025-224092354

Кадастровый номер: 78:34:0415601:3013

Номер этажа (этажей): 8

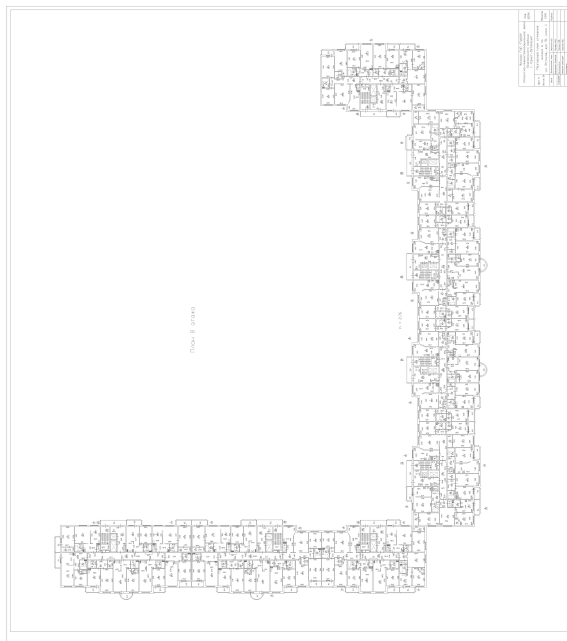

Масштаб 1

ДОКУМЕНТ ПОДПИСАН
ЭЛЕКТРОННОЙ ПОДПИСЬЮ

Сертификат: 0091AAF5A599507BC7E6D39D2DFA052F9A

Владелец: ФЕДЕРАЛЬНАЯ СЛУЖБА ГОСУДАРСТВЕННОЙ

РЕГИСТРАЦИИ, КАДАСТРА И КАРТОГРАФИИ

Действителен: с 16.09.2025 по 10.12.2026

ПОЛНОЕ НАИМЕНОВАНИЕ ДОЛЖНОСТИ

инициалы, фамилия

Здание

вид объекта недвижимости

Лист № 408 раздела 8

Всего листов раздела 8: 667


Всего разделов: 4

Всего листов выписки: 712

10.12.2025г. № КУВИ-001/2025-224092354

Кадастровый номер: 78:34:0415601:3013

Номер этажа (этажей): 8

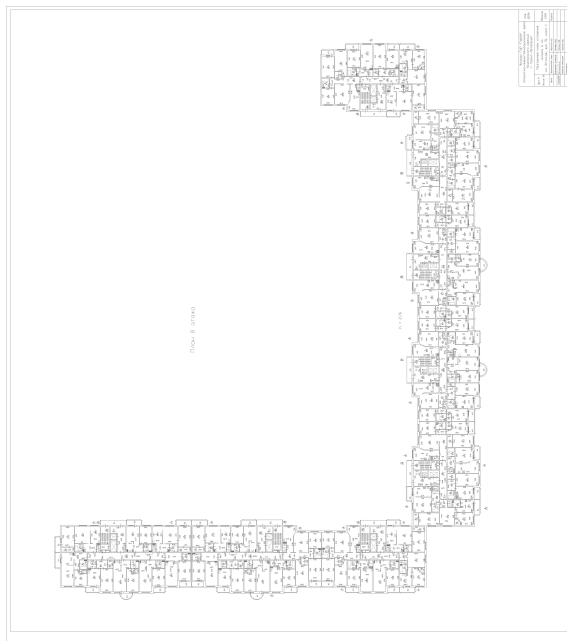

Масштаб 1



ДОКУМЕНТ ПОДПИСАН
ЭЛЕКТРОННОЙ ПОДПИСЬЮ

Сертификат: 0091AAF5A599507BC7E6D39D2DFA052F9A

Владелец: ФЕДЕРАЛЬНАЯ СЛУЖБА ГОСУДАРСТВЕННОЙ

РЕГИСТРАЦИИ, КАДАСТРА И КАРТОГРАФИИ

Действителен: с 16.09.2025 по 10.12.2026

ПОЛНОЕ НАИМЕНОВАНИЕ ДОЛЖНОСТИ

инициалы, фамилия

Здание

вид объекта недвижимости

Лист № 409 раздела 8

Всего листов раздела 8: 667


Всего разделов: 4

Всего листов выписки: 712

10.12.2025г. № КУВИ-001/2025-224092354

Кадастровый номер: 78:34:0415601:3013

Номер этажа (этажей): 8

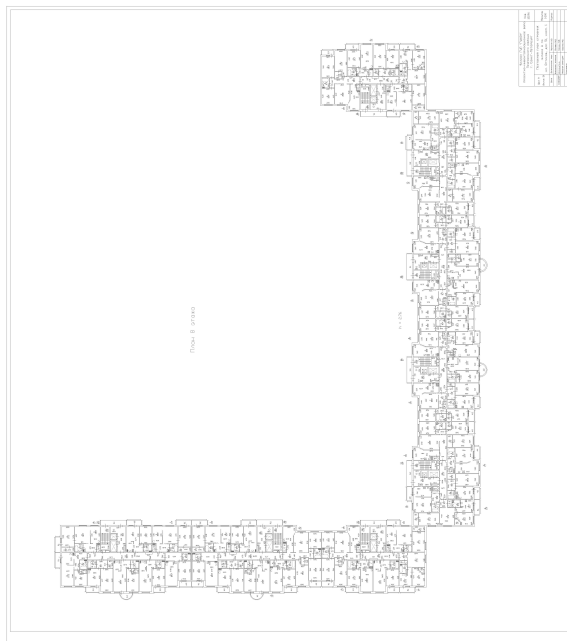

Масштаб 1

ДОКУМЕНТ ПОДПИСАН
ЭЛЕКТРОННОЙ ПОДПИСЬЮ

Сертификат: 0091AAF5A599507BC7E6D39D2DFA052F9A

Владелец: ФЕДЕРАЛЬНАЯ СЛУЖБА ГОСУДАРСТВЕННОЙ
РЕГИСТРАЦИИ, КАДАСТРА И КАРТОГРАФИИ
Действителен: с 16.09.2025 по 10.12.2026

ПОЛНОЕ НАИМЕНОВАНИЕ ДОЛЖНОСТИ

инициалы, фамилия

Здание

вид объекта недвижимости

Лист № 410 раздела 8

Всего листов раздела 8: 667


Всего разделов: 4

Всего листов выписки: 712

10.12.2025г. № КУВИ-001/2025-224092354

Кадастровый номер: 78:34:0415601:3013

Номер этажа (этажей): 8

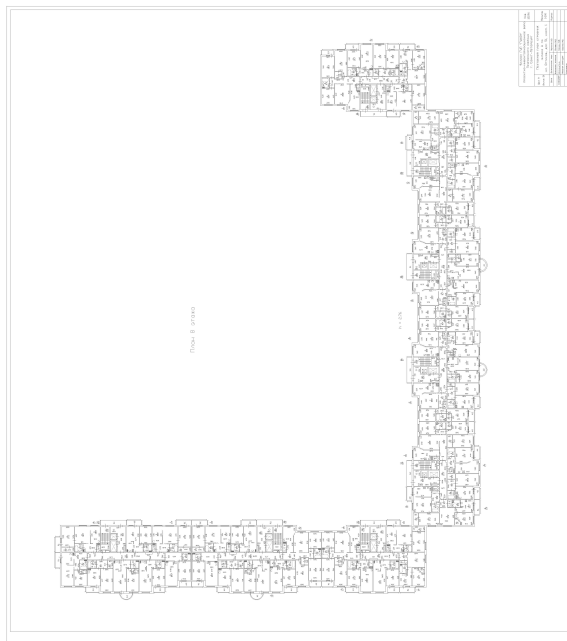

Масштаб 1

ДОКУМЕНТ ПОДПИСАН
ЭЛЕКТРОННОЙ ПОДПИСЬЮ

Сертификат: 0091AAF5A599507BC7E6D39D2DFA052F9A

Владелец: ФЕДЕРАЛЬНАЯ СЛУЖБА ГОСУДАРСТВЕННОЙ

РЕГИСТРАЦИИ, КАДАСТРА И КАРТОГРАФИИ

Действителен: с 16.09.2025 по 10.12.2026

ПОЛНОЕ НАИМЕНОВАНИЕ ДОЛЖНОСТИ

инициалы, фамилия

Здание

вид объекта недвижимости

Лист № 411 раздела 8

Всего листов раздела 8: 667


Всего разделов: 4

Всего листов выписки: 712

10.12.2025г. № КУВИ-001/2025-224092354

Кадастровый номер: 78:34:0415601:3013

Номер этажа (этажей): 9

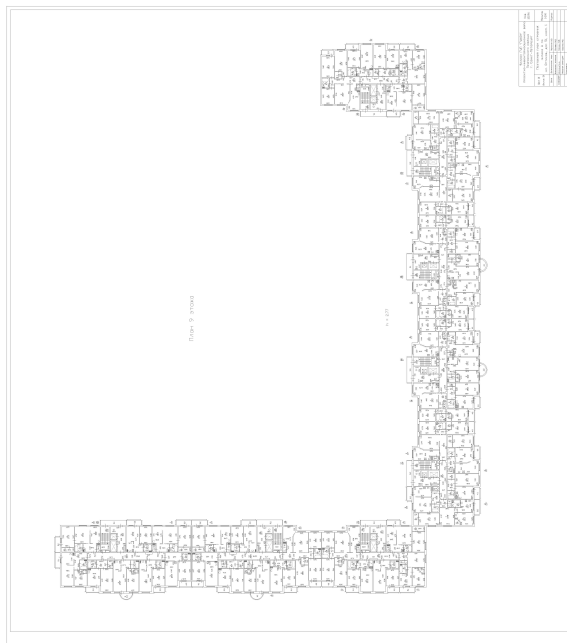

Масштаб 1

ДОКУМЕНТ ПОДПИСАН
ЭЛЕКТРОННОЙ ПОДПИСЬЮ

Сертификат: 0091AAF5A599507BC7E6D39D2DFA052F9A

Владелец: ФЕДЕРАЛЬНАЯ СЛУЖБА ГОСУДАРСТВЕННОЙ
РЕГИСТРАЦИИ, КАДАСТРА И КАРТОГРАФИИ
Действителен: с 16.09.2025 по 10.12.2026

полное наименование должности

инициалы, фамилия

Здание

вид объекта недвижимости

Лист № 412 раздела 8

Всего листов раздела 8: 667


Всего разделов: 4

Всего листов выписки: 712

10.12.2025г. № КУВИ-001/2025-224092354

Кадастровый номер: 78:34:0415601:3013

Номер этажа (этажей): 9

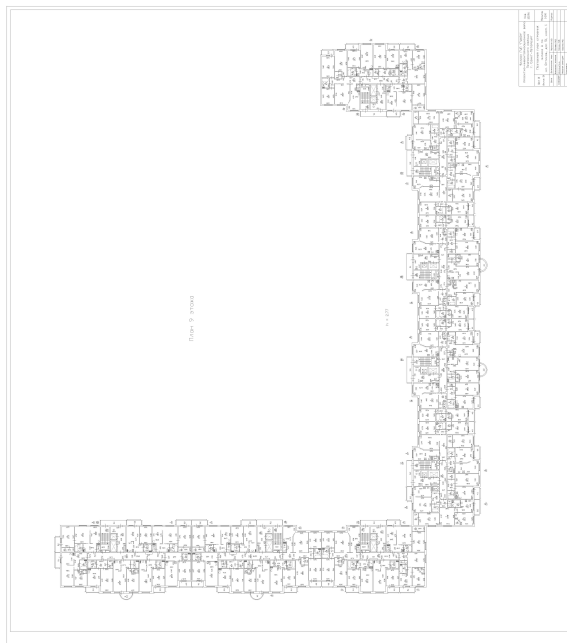

Масштаб 1



ДОКУМЕНТ ПОДПИСАН
ЭЛЕКТРОННОЙ ПОДПИСЬЮ

Сертификат: 0091AAF5A599507BC7E6D39D2DFA052F9A

Владелец: ФЕДЕРАЛЬНАЯ СЛУЖБА ГОСУДАРСТВЕННОЙ
РЕГИСТРАЦИИ, КАДАСТРА И КАРТОГРАФИИ
Действителен: с 16.09.2025 по 10.12.2026

ПОЛНОЕ НАИМЕНОВАНИЕ ДОЛЖНОСТИ

инициалы, фамилия

Здание

вид объекта недвижимости

Лист № 413 раздела 8

Всего листов раздела 8: 667


Всего разделов: 4

Всего листов выписки: 712

10.12.2025г. № КУВИ-001/2025-224092354

Кадастровый номер: 78:34:0415601:3013

Номер этажа (этажей): 9

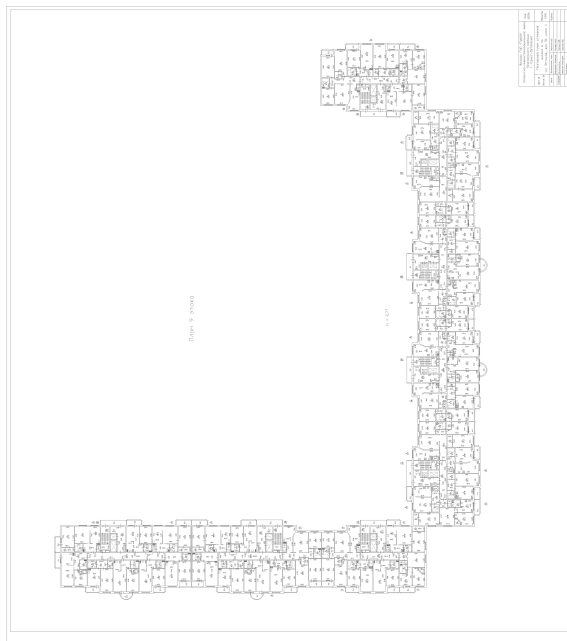

Масштаб 1

ДОКУМЕНТ ПОДПИСАН
ЭЛЕКТРОННОЙ ПОДПИСЬЮ

Сертификат: 0091AAF5A599507BC7E6D39D2DFA052F9A

Владелец: ФЕДЕРАЛЬНАЯ СЛУЖБА ГОСУДАРСТВЕННОЙ
РЕГИСТРАЦИИ, КАДАСТРА И КАРТОГРАФИИ
Действителен: с 16.09.2025 по 10.12.2026

ПОЛНОЕ НАИМЕНОВАНИЕ ДОЛЖНОСТИ

инициалы, фамилия

Здание

вид объекта недвижимости

Лист № 414 раздела 8

Всего листов раздела 8: 667


Всего разделов: 4

Всего листов выписки: 712

10.12.2025г. № КУВИ-001/2025-224092354

Кадастровый номер: 78:34:0415601:3013

Номер этажа (этажей): 9

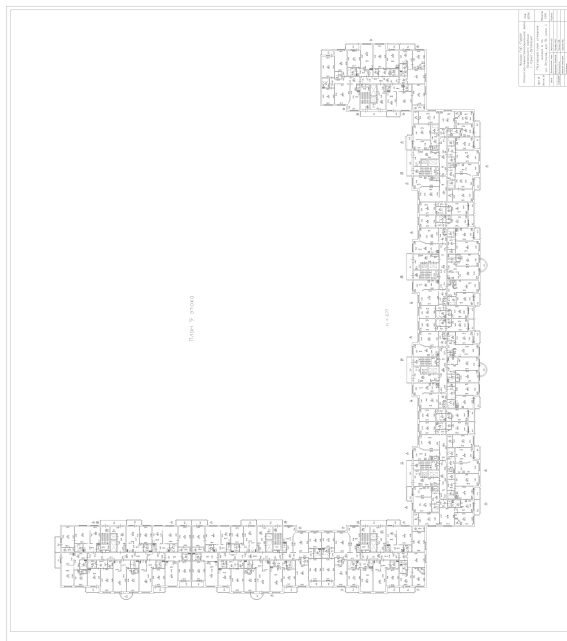

Масштаб 1

ДОКУМЕНТ ПОДПИСАН
ЭЛЕКТРОННОЙ ПОДПИСЬЮ

Сертификат: 0091AAF5A599507BC7E6D39D2DFA052F9A

Владелец: ФЕДЕРАЛЬНАЯ СЛУЖБА ГОСУДАРСТВЕННОЙ

РЕГИСТРАЦИИ, КАДАСТРА И КАРТОГРАФИИ

Действителен: с 16.09.2025 по 10.12.2026

ПОЛНОЕ НАИМЕНОВАНИЕ ДОЛЖНОСТИ

инициалы, фамилия

Здание

вид объекта недвижимости

Лист № 415 раздела 8

Всего листов раздела 8: 667


Всего разделов: 4

Всего листов выписки: 712

10.12.2025г. № КУВИ-001/2025-224092354

Кадастровый номер: 78:34:0415601:3013

Номер этажа (этажей): 10

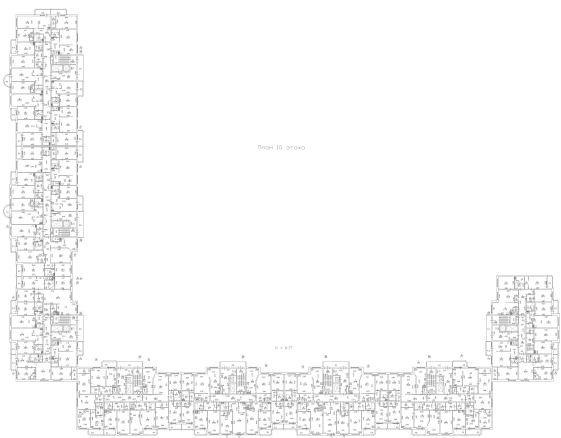

Масштаб 1



ДОКУМЕНТ ПОДПИСАН
ЭЛЕКТРОННОЙ ПОДПИСЬЮ

Сертификат: 0091AAF5A599507BC7E6D39D2DFA052F9A

Владелец: ФЕДЕРАЛЬНАЯ СЛУЖБА ГОСУДАРСТВЕННОЙ

РЕГИСТРАЦИИ, КАДАСТРА И КАРТОГРАФИИ

Действителен: с 16.09.2025 по 10.12.2026

ПОЛНОЕ НАИМЕНОВАНИЕ ДОЛЖНОСТИ

инициалы, фамилия

Здание

вид объекта недвижимости

Лист № 416 раздела 8

Всего листов раздела 8: 667


Всего разделов: 4

Всего листов выписки: 712

10.12.2025г. № КУВИ-001/2025-224092354

Кадастровый номер: 78:34:0415601:3013

Номер этажа (этажей): 1

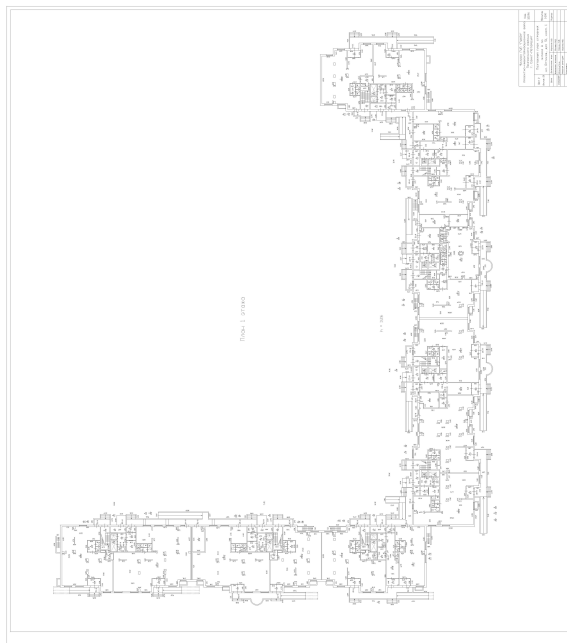

Масштаб 1



ДОКУМЕНТ ПОДПИСАН
ЭЛЕКТРОННОЙ ПОДПИСЬЮ

Сертификат: 0091AAF5A599507BC7E6D39D2DFA052F9A

Владелец: ФЕДЕРАЛЬНАЯ СЛУЖБА ГОСУДАРСТВЕННОЙ

РЕГИСТРАЦИИ, КАДАСТРА И КАРТОГРАФИИ

Действителен: с 16.09.2025 по 10.12.2026

полное наименование должности

инициалы, фамилия

Здание

вид объекта недвижимости

Лист № 417 раздела 8

Всего листов раздела 8: 667


Всего разделов: 4

Всего листов выписки: 712

10.12.2025г. № КУВИ-001/2025-224092354

Кадастровый номер: 78:34:0415601:3013

Номер этажа (этажей): 9

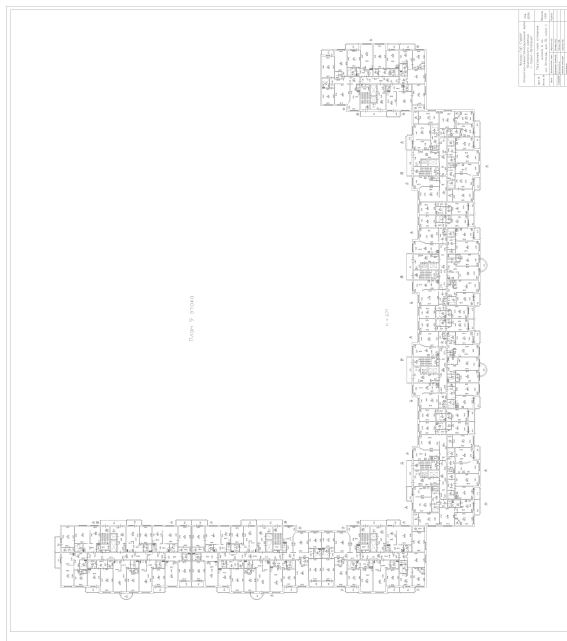

Масштаб 1

ДОКУМЕНТ ПОДПИСАН
ЭЛЕКТРОННОЙ ПОДПИСЬЮ

Сертификат: 0091AAF5A599507BC7E6D39D2DFA052F9A

Владелец: ФЕДЕРАЛЬНАЯ СЛУЖБА ГОСУДАРСТВЕННОЙ
РЕГИСТРАЦИИ, КАДАСТРА И КАРТОГРАФИИ
Действителен: с 16.09.2025 по 10.12.2026

ПОЛНОЕ НАИМЕНОВАНИЕ ДОЛЖНОСТИ

инициалы, фамилия

Здание

вид объекта недвижимости

Лист № 418 раздела 8

Всего листов раздела 8: 667


Всего разделов: 4

Всего листов выписки: 712

10.12.2025г. № КУВИ-001/2025-224092354

Кадастровый номер: 78:34:0415601:3013

Номер этажа (этажей): 10

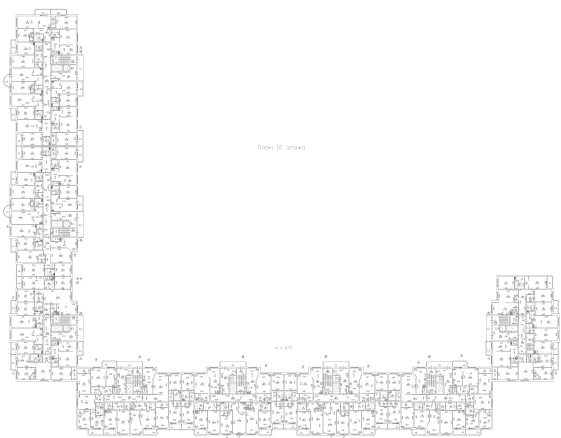

Масштаб 1



ДОКУМЕНТ ПОДПИСАН
ЭЛЕКТРОННОЙ ПОДПИСЬЮ

Сертификат: 0091AAF5A599507BC7E6D39D2DFA052F9A

Владелец: ФЕДЕРАЛЬНАЯ СЛУЖБА ГОСУДАРСТВЕННОЙ
РЕГИСТРАЦИИ, КАДАСТРА И КАРТОГРАФИИ
Действителен: с 16.09.2025 по 10.12.2026

ПОЛНОЕ НАИМЕНОВАНИЕ ДОЛЖНОСТИ

инициалы, фамилия

Здание

вид объекта недвижимости

Лист № 419 раздела 8

Всего листов раздела 8: 667


Всего разделов: 4

Всего листов выписки: 712

10.12.2025г. № КУВИ-001/2025-224092354

Кадастровый номер: 78:34:0415601:3013

Номер этажа (этажей): 10

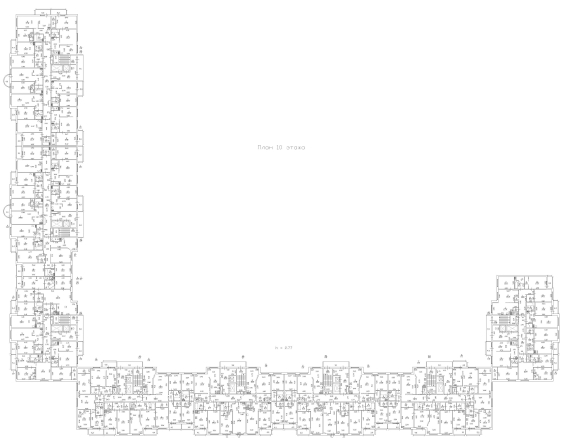

Масштаб 1



ДОКУМЕНТ ПОДПИСАН
ЭЛЕКТРОННОЙ ПОДПИСЬЮ

Сертификат: 0091AAF5A599507BC7E6D39D2DFA052F9A

Владелец: ФЕДЕРАЛЬНАЯ СЛУЖБА ГОСУДАРСТВЕННОЙ

РЕГИСТРАЦИИ, КАДАСТРА И КАРТОГРАФИИ

Действителен: с 16.09.2025 по 10.12.2026

ПОЛНОЕ НАИМЕНОВАНИЕ ДОЛЖНОСТИ

инициалы, фамилия

Здание

вид объекта недвижимости

Лист № 420 раздела 8

Всего листов раздела 8: 667


Всего разделов: 4

Всего листов выписки: 712

10.12.2025г. № КУВИ-001/2025-224092354

Кадастровый номер: 78:34:0415601:3013

Номер этажа (этажей): 10

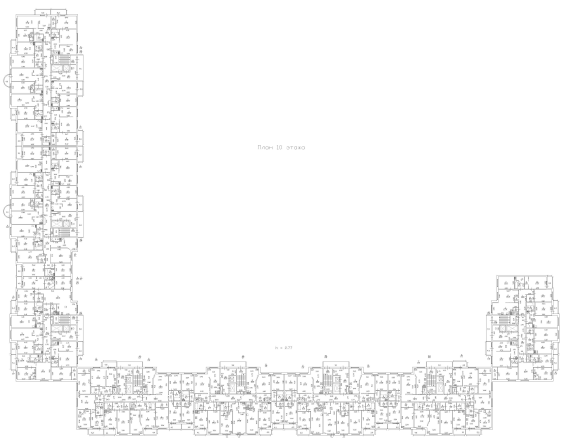

Масштаб 1

ДОКУМЕНТ ПОДПИСАН
ЭЛЕКТРОННОЙ ПОДПИСЬЮ

Сертификат: 0091AAF5A599507BC7E6D39D2DFA052F9A

Владелец: ФЕДЕРАЛЬНАЯ СЛУЖБА ГОСУДАРСТВЕННОЙ
РЕГИСТРАЦИИ, КАДАСТРА И КАРТОГРАФИИ
Действителен: с 16.09.2025 по 10.12.2026

ПОЛНОЕ НАИМЕНОВАНИЕ ДОЛЖНОСТИ

инициалы, фамилия

Здание

вид объекта недвижимости

Лист № 421 раздела 8

Всего листов раздела 8: 667


Всего разделов: 4

Всего листов выписки: 712

10.12.2025г. № КУВИ-001/2025-224092354

Кадастровый номер: 78:34:0415601:3013

Номер этажа (этажей): 10

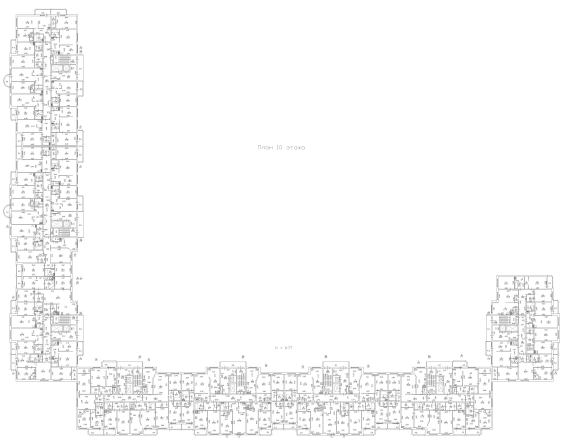

Масштаб 1



ДОКУМЕНТ ПОДПИСАН
ЭЛЕКТРОННОЙ ПОДПИСЬЮ

Сертификат: 0091AAF5A599507BC7E6D39D2DFA052F9A

Владелец: ФЕДЕРАЛЬНАЯ СЛУЖБА ГОСУДАРСТВЕННОЙ
РЕГИСТРАЦИИ, КАДАСТРА И КАРТОГРАФИИ
Действителен: с 16.09.2025 по 10.12.2026

ПОЛНОЕ НАИМЕНОВАНИЕ ДОЛЖНОСТИ

инициалы, фамилия

Здание

вид объекта недвижимости

Лист № 422 раздела 8

Всего листов раздела 8: 667


Всего разделов: 4

Всего листов выписки: 712

10.12.2025г. № КУВИ-001/2025-224092354

Кадастровый номер: 78:34:0415601:3013

Номер этажа (этажей): 10

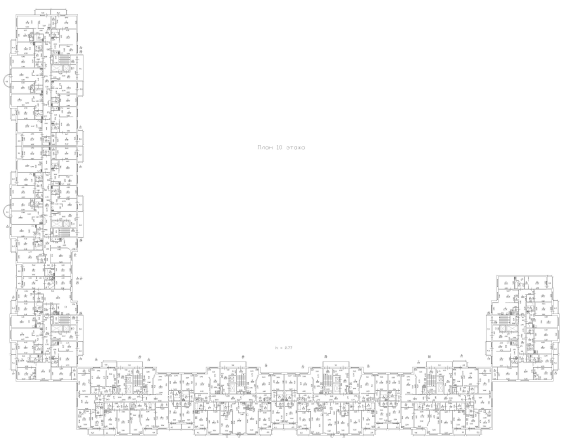

Масштаб 1



ДОКУМЕНТ ПОДПИСАН
ЭЛЕКТРОННОЙ ПОДПИСЬЮ

Сертификат: 0091AAF5A599507BC7E6D39D2DFA052F9A

Владелец: ФЕДЕРАЛЬНАЯ СЛУЖБА ГОСУДАРСТВЕННОЙ

РЕГИСТРАЦИИ, КАДАСТРА И КАРТОГРАФИИ

Действителен: с 16.09.2025 по 10.12.2026

ПОЛНОЕ НАИМЕНОВАНИЕ ДОЛЖНОСТИ

инициалы, фамилия

Здание

вид объекта недвижимости

Лист № 423 раздела 8

Всего листов раздела 8: 667


Всего разделов: 4

Всего листов выписки: 712

10.12.2025г. № КУВИ-001/2025-224092354

Кадастровый номер: 78:34:0415601:3013

Номер этажа (этажей): 11

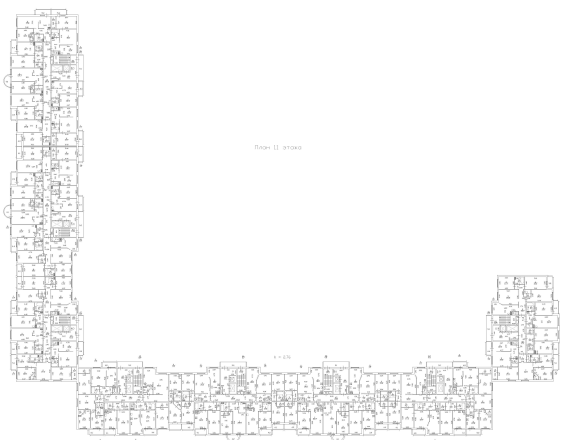

Масштаб 1



ДОКУМЕНТ ПОДПИСАН
ЭЛЕКТРОННОЙ ПОДПИСЬЮ

Сертификат: 0091AAF5A599507BC7E6D39D2DFA052F9A

Владелец: ФЕДЕРАЛЬНАЯ СЛУЖБА ГОСУДАРСТВЕННОЙ
РЕГИСТРАЦИИ, КАДАСТРА И КАРТОГРАФИИ
Действителен: с 16.09.2025 по 10.12.2026

ПОЛНОЕ НАИМЕНОВАНИЕ ДОЛЖНОСТИ

инициалы, фамилия

Здание

вид объекта недвижимости

Лист № 424 раздела 8

Всего листов раздела 8: 667


Всего разделов: 4

Всего листов выписки: 712

10.12.2025г. № КУВИ-001/2025-224092354

Кадастровый номер: 78:34:0415601:3013

Номер этажа (этажей): 11

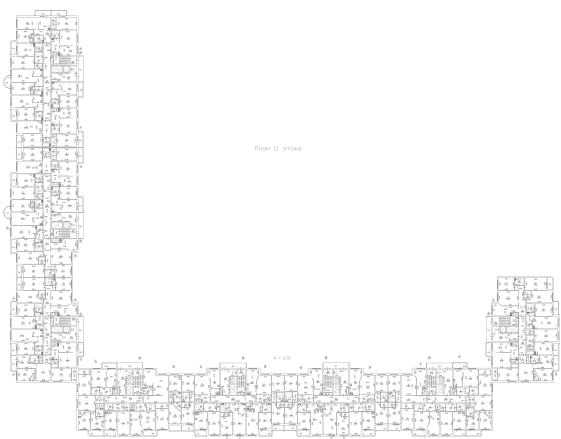

Масштаб 1



ДОКУМЕНТ ПОДПИСАН
ЭЛЕКТРОННОЙ ПОДПИСЬЮ

Сертификат: 0091AAF5A599507BC7E6D39D2DFA052F9A

Владелец: ФЕДЕРАЛЬНАЯ СЛУЖБА ГОСУДАРСТВЕННОЙ

РЕГИСТРАЦИИ, КАДАСТРА И КАРТОГРАФИИ

Действителен: с 16.09.2025 по 10.12.2026

ПОЛНОЕ НАИМЕНОВАНИЕ ДОЛЖНОСТИ

инициалы, фамилия

Здание

вид объекта недвижимости

Лист № 425 раздела 8

Всего листов раздела 8: 667


Всего разделов: 4

Всего листов выписки: 712

10.12.2025г. № КУВИ-001/2025-224092354

Кадастровый номер: 78:34:0415601:3013

Номер этажа (этажей): 11

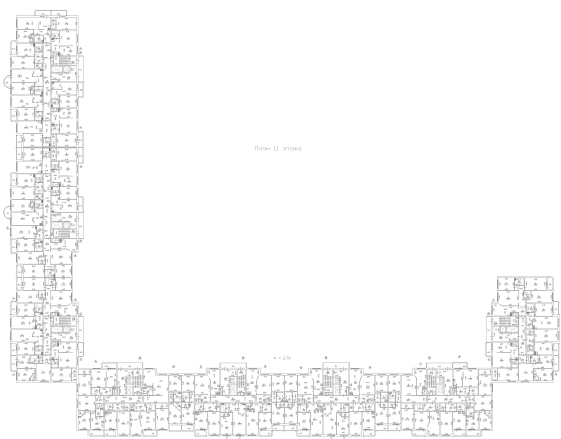

Масштаб 1



ДОКУМЕНТ ПОДПИСАН
ЭЛЕКТРОННОЙ ПОДПИСЬЮ

Сертификат: 0091AAF5A599507BC7E6D39D2DFA052F9A

Владелец: ФЕДЕРАЛЬНАЯ СЛУЖБА ГОСУДАРСТВЕННОЙ

РЕГИСТРАЦИИ, КАДАСТРА И КАРТОГРАФИИ

Действителен: с 16.09.2025 по 10.12.2026

ПОЛНОЕ НАИМЕНОВАНИЕ ДОЛЖНОСТИ

инициалы, фамилия

Здание

вид объекта недвижимости

Лист № 426 раздела 8

Всего листов раздела 8: 667


Всего разделов: 4

Всего листов выписки: 712

10.12.2025г. № КУВИ-001/2025-224092354

Кадастровый номер: 78:34:0415601:3013

Номер этажа (этажей): 11

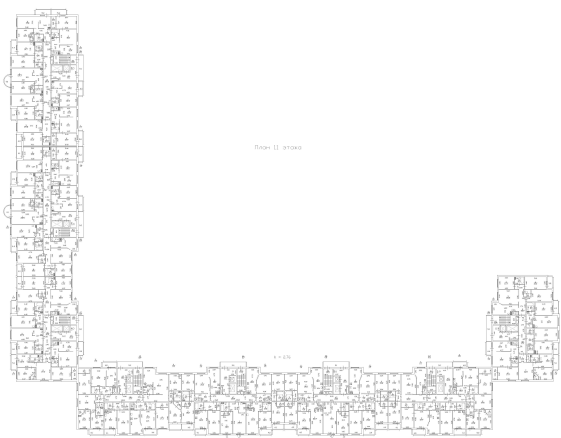

Масштаб 1



ДОКУМЕНТ ПОДПИСАН
ЭЛЕКТРОННОЙ ПОДПИСЬЮ

Сертификат: 0091AAF5A599507BC7E6D39D2DFA052F9A

Владелец: ФЕДЕРАЛЬНАЯ СЛУЖБА ГОСУДАРСТВЕННОЙ
РЕГИСТРАЦИИ, КАДАСТРА И КАРТОГРАФИИ
Действителен: с 16.09.2025 по 10.12.2026

ПОЛНОЕ НАИМЕНОВАНИЕ ДОЛЖНОСТИ

инициалы, фамилия

Здание

вид объекта недвижимости

Лист № 427 раздела 8

Всего листов раздела 8: 667


Всего разделов: 4

Всего листов выписки: 712

10.12.2025г. № КУВИ-001/2025-224092354

Кадастровый номер: 78:34:0415601:3013

Номер этажа (этажей): 10

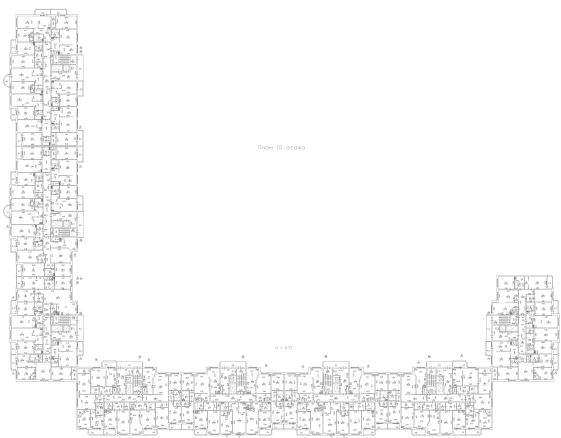

Масштаб 1



ДОКУМЕНТ ПОДПИСАН
ЭЛЕКТРОННОЙ ПОДПИСЬЮ

Сертификат: 0091AAF5A599507BC7E6D39D2DFA052F9A

Владелец: ФЕДЕРАЛЬНАЯ СЛУЖБА ГОСУДАРСТВЕННОЙ

РЕГИСТРАЦИИ, КАДАСТРА И КАРТОГРАФИИ

Действителен: с 16.09.2025 по 10.12.2026

ПОЛНОЕ НАИМЕНОВАНИЕ ДОЛЖНОСТИ

инициалы, фамилия

Здание

вид объекта недвижимости

Лист № 428 раздела 8

Всего листов раздела 8: 667

Всего разделов: 4

Всего листов выписки: 712

10.12.2025г. № КУВИ-001/2025-224092354

Кадастровый номер: 78:34:0415601:3013

Номер этажа (этажей): 1



Масштаб 1



ДОКУМЕНТ ПОДПИСАН
ЭЛЕКТРОННОЙ ПОДПИСЬЮ

Сертификат: 0091AAF5A599507BC7E6D39D2DFA052F9A

Владелец: ФЕДЕРАЛЬНАЯ СЛУЖБА ГОСУДАРСТВЕННОЙ

РЕГИСТРАЦИИ, КАДАСТРА И КАРТОГРАФИИ

Действителен: с 16.09.2025 по 10.12.2026

полное наименование должности

инициалы, фамилия

Здание

вид объекта недвижимости

Лист № 429 раздела 8

Всего листов раздела 8: 667

Всего разделов: 4


Всего листов выписки: 712

10.12.2025г. № КУВИ-001/2025-224092354

Кадастровый номер: 78:34:0415601:3013

Номер этажа (этажей): 11

План этажа (части этажа), план объекта недвижимости (части объекта недвижимости)

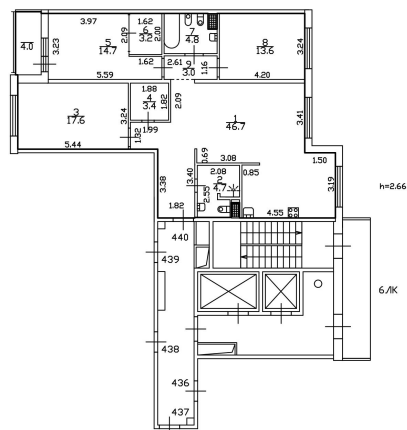План части 11 этажа, 6/К
Масштаб 1:200

Условные обозначения

 - Часть границы геометрической фигуры помещения

 - Стена с окном и дверью

 - Лестница

Масштаб 1:200

ДОКУМЕНТ ПОДПИСАН
ЭЛЕКТРОННОЙ ПОДПИСЬЮ

Сертификат: 0091AAF5A599507BC7E6D39D2DFA052F9A

Владелец: ФЕДЕРАЛЬНАЯ СЛУЖБА ГОСУДАРСТВЕННОЙ

РЕГИСТРАЦИИ, КАДАСТРА И КАРТОГРАФИИ

Действителен: с 16.09.2025 по 10.12.2026

ПОЛНОЕ НАИМЕНОВАНИЕ ДОЛЖНОСТИ

инициалы, фамилия

Здание

вид объекта недвижимости

Лист № 430 раздела 8

Всего листов раздела 8: 667


Всего разделов: 4

Всего листов выписки: 712

10.12.2025г. № КУВИ-001/2025-224092354

Кадастровый номер: 78:34:0415601:3013

Номер этажа (этажей): 2

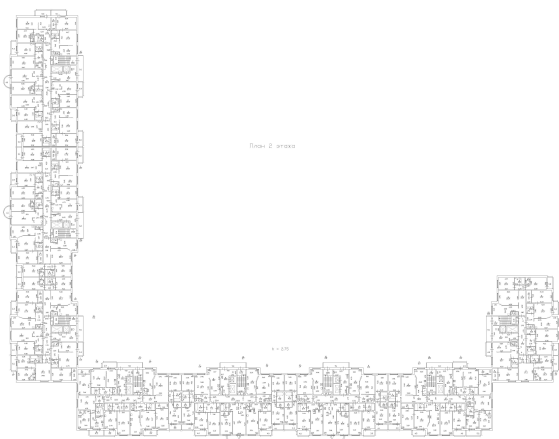

Масштаб 1

ДОКУМЕНТ ПОДПИСАН
ЭЛЕКТРОННОЙ ПОДПИСЬЮ

Сертификат: 0091AAF5A599507BC7E6D39D2DFA052F9A

Владелец: ФЕДЕРАЛЬНАЯ СЛУЖБА ГОСУДАРСТВЕННОЙ

РЕГИСТРАЦИИ, КАДАСТРА И КАРТОГРАФИИ

Действителен: с 16.09.2025 по 10.12.2026

ПОЛНОЕ НАИМЕНОВАНИЕ ДОЛЖНОСТИ

инициалы, фамилия

Здание

вид объекта недвижимости

Лист № 431 раздела 8

Всего листов раздела 8: 667


Всего разделов: 4

Всего листов выписки: 712

10.12.2025г. № КУВИ-001/2025-224092354

Кадастровый номер: 78:34:0415601:3013

Номер этажа (этажей): 2

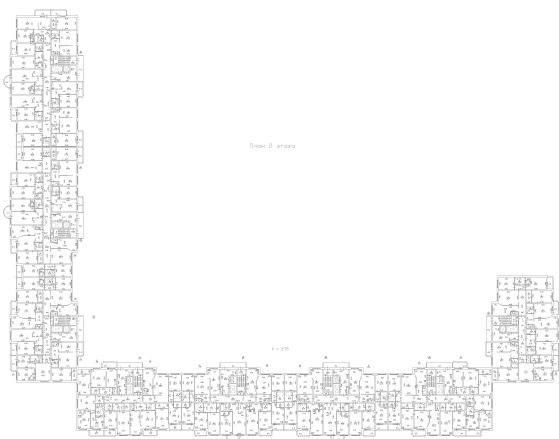

Масштаб 1

ДОКУМЕНТ ПОДПИСАН
ЭЛЕКТРОННОЙ ПОДПИСЬЮ

Сертификат: 0091AAF5A599507BC7E6D39D2DFA052F9A

Владелец: ФЕДЕРАЛЬНАЯ СЛУЖБА ГОСУДАРСТВЕННОЙ

РЕГИСТРАЦИИ, КАДАСТРА И КАРТОГРАФИИ

Действителен: с 16.09.2025 по 10.12.2026

ПОЛНОЕ НАИМЕНОВАНИЕ ДОЛЖНОСТИ

инициалы, фамилия

Здание

вид объекта недвижимости

Лист № 432 раздела 8

Всего листов раздела 8: 667


Всего разделов: 4

Всего листов выписки: 712

10.12.2025г. № КУВИ-001/2025-224092354

Кадастровый номер: 78:34:0415601:3013

Номер этажа (этажей): 2

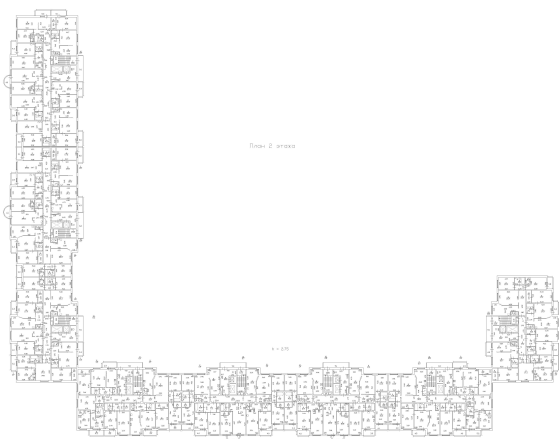

Масштаб 1

ДОКУМЕНТ ПОДПИСАН
ЭЛЕКТРОННОЙ ПОДПИСЬЮ

Сертификат: 0091AAF5A599507BC7E6D39D2DFA052F9A

Владелец: ФЕДЕРАЛЬНАЯ СЛУЖБА ГОСУДАРСТВЕННОЙ
РЕГИСТРАЦИИ, КАДАСТРА И КАРТОГРАФИИ
Действителен: с 16.09.2025 по 10.12.2026

ПОЛНОЕ НАИМЕНОВАНИЕ ДОЛЖНОСТИ

инициалы, фамилия

Здание

вид объекта недвижимости

Лист № 433 раздела 8

Всего листов раздела 8: 667


Всего разделов: 4

Всего листов выписки: 712

10.12.2025г. № КУВИ-001/2025-224092354

Кадастровый номер: 78:34:0415601:3013

Номер этажа (этажей): 2

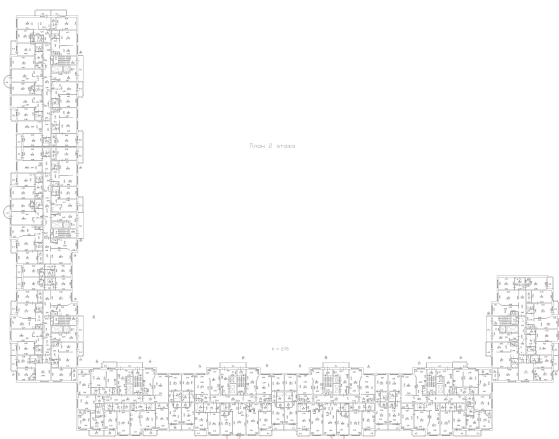

Масштаб 1

ДОКУМЕНТ ПОДПИСАН
ЭЛЕКТРОННОЙ ПОДПИСЬЮ

Сертификат: 0091AAF5A599507BC7E6D39D2DFA052F9A

Владелец: ФЕДЕРАЛЬНАЯ СЛУЖБА ГОСУДАРСТВЕННОЙ
РЕГИСТРАЦИИ, КАДАСТРА И КАРТОГРАФИИ
Действителен: с 16.09.2025 по 10.12.2026

ПОЛНОЕ НАИМЕНОВАНИЕ ДОЛЖНОСТИ

инициалы, фамилия

Здание

вид объекта недвижимости

Лист № 434 раздела 8

Всего листов раздела 8: 667


Всего разделов: 4

Всего листов выписки: 712

10.12.2025г. № КУВИ-001/2025-224092354

Кадастровый номер: 78:34:0415601:3013

Номер этажа (этажей): 2

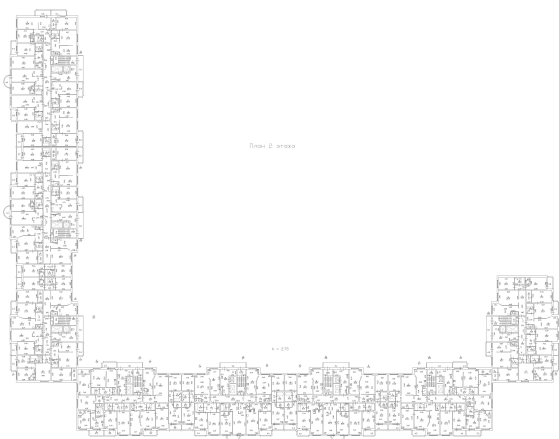

Масштаб 1



ДОКУМЕНТ ПОДПИСАН
ЭЛЕКТРОННОЙ ПОДПИСЬЮ

Сертификат: 0091AAF5A599507BC7E6D39D2DFA052F9A

Владелец: ФЕДЕРАЛЬНАЯ СЛУЖБА ГОСУДАРСТВЕННОЙ

РЕГИСТРАЦИИ, КАДАСТРА И КАРТОГРАФИИ

Действителен: с 16.09.2025 по 10.12.2026

ПОЛНОЕ НАИМЕНОВАНИЕ ДОЛЖНОСТИ

инициалы, фамилия

Здание

вид объекта недвижимости

Лист № 435 раздела 8

Всего листов раздела 8: 667


Всего разделов: 4

Всего листов выписки: 712

10.12.2025г. № КУВИ-001/2025-224092354

Кадастровый номер: 78:34:0415601:3013

Номер этажа (этажей): 2

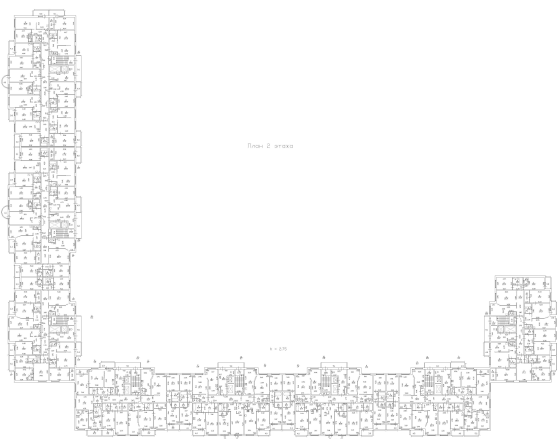

Масштаб 1

ДОКУМЕНТ ПОДПИСАН
ЭЛЕКТРОННОЙ ПОДПИСЬЮ

Сертификат: 0091AAF5A599507BC7E6D39D2DFA052F9A

Владелец: ФЕДЕРАЛЬНАЯ СЛУЖБА ГОСУДАРСТВЕННОЙ
РЕГИСТРАЦИИ, КАДАСТРА И КАРТОГРАФИИ
Действителен: с 16.09.2025 по 10.12.2026

ПОЛНОЕ НАИМЕНОВАНИЕ ДОЛЖНОСТИ

инициалы, фамилия

Здание

вид объекта недвижимости

Лист № 436 раздела 8

Всего листов раздела 8: 667


Всего разделов: 4

Всего листов выписки: 712

10.12.2025г. № КУВИ-001/2025-224092354

Кадастровый номер: 78:34:0415601:3013

Номер этажа (этажей): 2

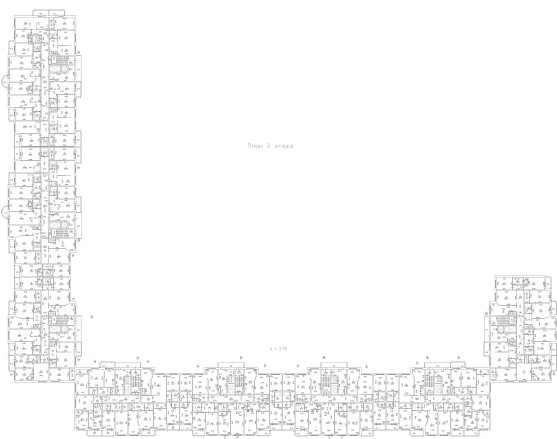

Масштаб 1



ДОКУМЕНТ ПОДПИСАН
ЭЛЕКТРОННОЙ ПОДПИСЬЮ

Сертификат: 0091AAF5A599507BC7E6D39D2DFA052F9A

Владелец: ФЕДЕРАЛЬНАЯ СЛУЖБА ГОСУДАРСТВЕННОЙ

РЕГИСТРАЦИИ, КАДАСТРА И КАРТОГРАФИИ

Действителен: с 16.09.2025 по 10.12.2026

ПОЛНОЕ НАИМЕНОВАНИЕ ДОЛЖНОСТИ

инициалы, фамилия

Здание

вид объекта недвижимости

Лист № 437 раздела 8

Всего листов раздела 8: 667


Всего разделов: 4

Всего листов выписки: 712

10.12.2025г. № КУВИ-001/2025-224092354

Кадастровый номер: 78:34:0415601:3013

Номер этажа (этажей): 3

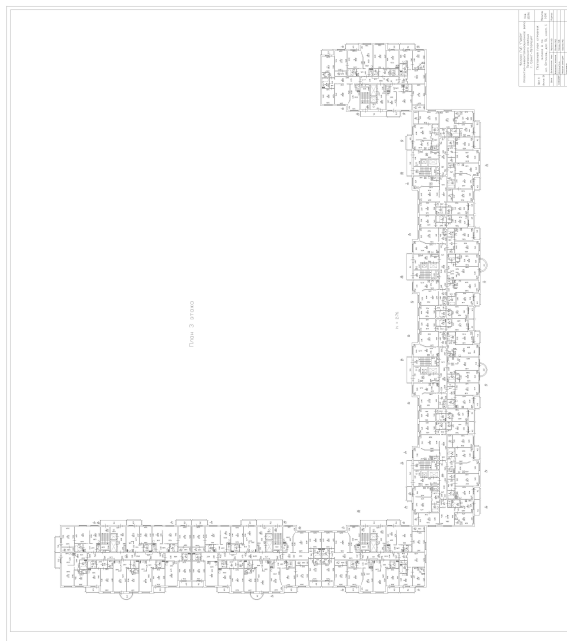

Масштаб 1



ДОКУМЕНТ ПОДПИСАН
ЭЛЕКТРОННОЙ ПОДПИСЬЮ

Сертификат: 0091AAF5A599507BC7E6D39D2DFA052F9A

Владелец: ФЕДЕРАЛЬНАЯ СЛУЖБА ГОСУДАРСТВЕННОЙ

РЕГИСТРАЦИИ, КАДАСТРА И КАРТОГРАФИИ

Действителен: с 16.09.2025 по 10.12.2026

ПОЛНОЕ НАИМЕНОВАНИЕ ДОЛЖНОСТИ

инициалы, фамилия

Здание

вид объекта недвижимости

Лист № 438 раздела 8

Всего листов раздела 8: 667


Всего разделов: 4

Всего листов выписки: 712

10.12.2025г. № КУВИ-001/2025-224092354

Кадастровый номер: 78:34:0415601:3013

Номер этажа (этажей): 3

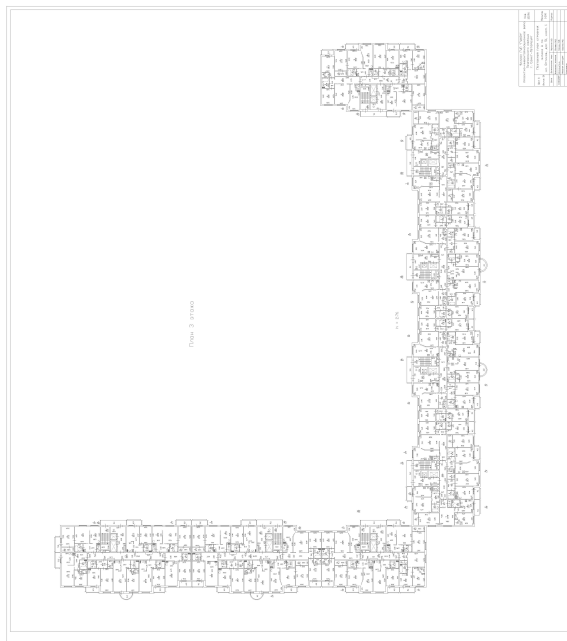

Масштаб 1



ДОКУМЕНТ ПОДПИСАН
ЭЛЕКТРОННОЙ ПОДПИСЬЮ

Сертификат: 0091AAF5A599507BC7E6D39D2DFA052F9A

Владелец: ФЕДЕРАЛЬНАЯ СЛУЖБА ГОСУДАРСТВЕННОЙ

РЕГИСТРАЦИИ, КАДАСТРА И КАРТОГРАФИИ

Действителен: с 16.09.2025 по 10.12.2026

полное наименование должности

инициалы, фамилия

Здание

вид объекта недвижимости

Лист № 439 раздела 8

Всего листов раздела 8: 667


Всего разделов: 4

Всего листов выписки: 712

10.12.2025г. № КУВИ-001/2025-224092354

Кадастровый номер: 78:34:0415601:3013

Номер этажа (этажей): 10

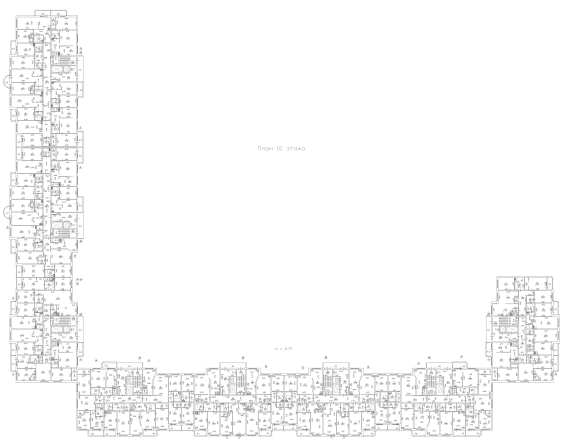

Масштаб 1



ДОКУМЕНТ ПОДПИСАН
ЭЛЕКТРОННОЙ ПОДПИСЬЮ

Сертификат: 0091AAF5A599507BC7E6D39D2DFA052F9A

Владелец: ФЕДЕРАЛЬНАЯ СЛУЖБА ГОСУДАРСТВЕННОЙ

РЕГИСТРАЦИИ, КАДАСТРА И КАРТОГРАФИИ

Действителен: с 16.09.2025 по 10.12.2026

ПОЛНОЕ НАИМЕНОВАНИЕ ДОЛЖНОСТИ

инициалы, фамилия

Здание

вид объекта недвижимости

Лист № 440 раздела 8

Всего листов раздела 8: 667


Всего разделов: 4

Всего листов выписки: 712

10.12.2025г. № КУВИ-001/2025-224092354

Кадастровый номер: 78:34:0415601:3013

Номер этажа (этажей): 1

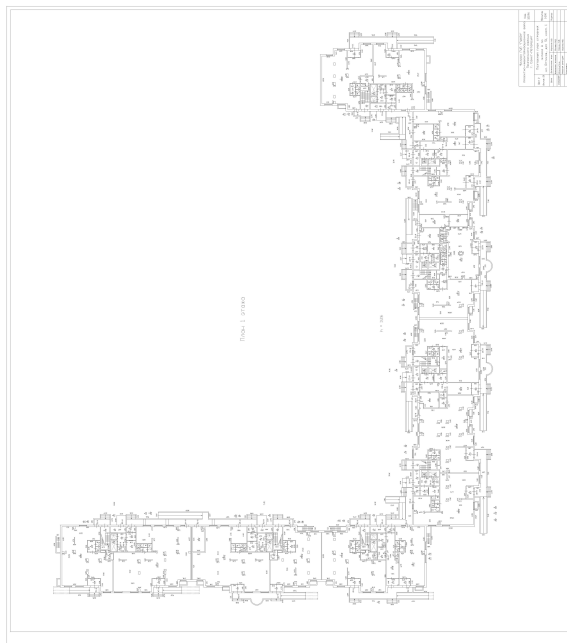

Масштаб 1



ДОКУМЕНТ ПОДПИСАН
ЭЛЕКТРОННОЙ ПОДПИСЬЮ

Сертификат: 0091AAF5A599507BC7E6D39D2DFA052F9A

Владелец: ФЕДЕРАЛЬНАЯ СЛУЖБА ГОСУДАРСТВЕННОЙ

РЕГИСТРАЦИИ, КАДАСТРА И КАРТОГРАФИИ

Действителен: с 16.09.2025 по 10.12.2026

полное наименование должности

инициалы, фамилия

Здание

вид объекта недвижимости

Лист № 441 раздела 8

Всего листов раздела 8: 667


Всего разделов: 4

Всего листов выписки: 712

10.12.2025г. № КУВИ-001/2025-224092354

Кадастровый номер: 78:34:0415601:3013

Номер этажа (этажей): 3

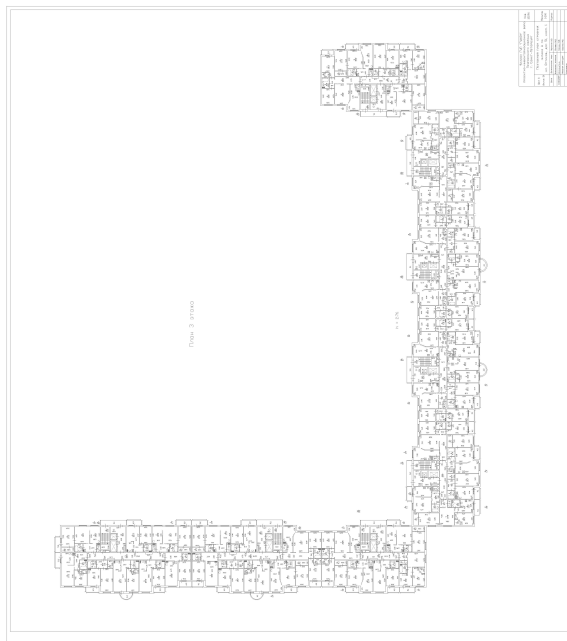

Масштаб 1



ДОКУМЕНТ ПОДПИСАН
ЭЛЕКТРОННОЙ ПОДПИСЬЮ

Сертификат: 0091AAF5A599507BC7E6D39D2DFA052F9A

Владелец: ФЕДЕРАЛЬНАЯ СЛУЖБА ГОСУДАРСТВЕННОЙ

РЕГИСТРАЦИИ, КАДАСТРА И КАРТОГРАФИИ

Действителен: с 16.09.2025 по 10.12.2026

ПОЛНОЕ НАИМЕНОВАНИЕ ДОЛЖНОСТИ

инициалы, фамилия

Здание

вид объекта недвижимости

Лист № 442 раздела 8

Всего листов раздела 8: 667


Всего разделов: 4

Всего листов выписки: 712

10.12.2025г. № КУВИ-001/2025-224092354

Кадастровый номер: 78:34:0415601:3013

Номер этажа (этажей): 3

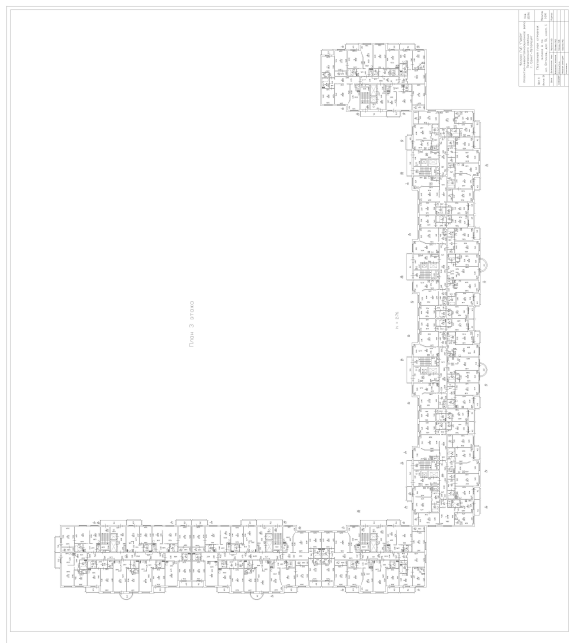

Масштаб 1



ДОКУМЕНТ ПОДПИСАН
ЭЛЕКТРОННОЙ ПОДПИСЬЮ

Сертификат: 0091AAF5A599507BC7E6D39D2DFA052F9A

Владелец: ФЕДЕРАЛЬНАЯ СЛУЖБА ГОСУДАРСТВЕННОЙ
РЕГИСТРАЦИИ, КАДАСТРА И КАРТОГРАФИИ
Действителен: с 16.09.2025 по 10.12.2026

ПОЛНОЕ НАИМЕНОВАНИЕ ДОЛЖНОСТИ

инициалы, фамилия

Здание

вид объекта недвижимости

Лист № 443 раздела 8

Всего листов раздела 8: 667


Всего разделов: 4

Всего листов выписки: 712

10.12.2025г. № КУВИ-001/2025-224092354

Кадастровый номер: 78:34:0415601:3013

Номер этажа (этажей): 3

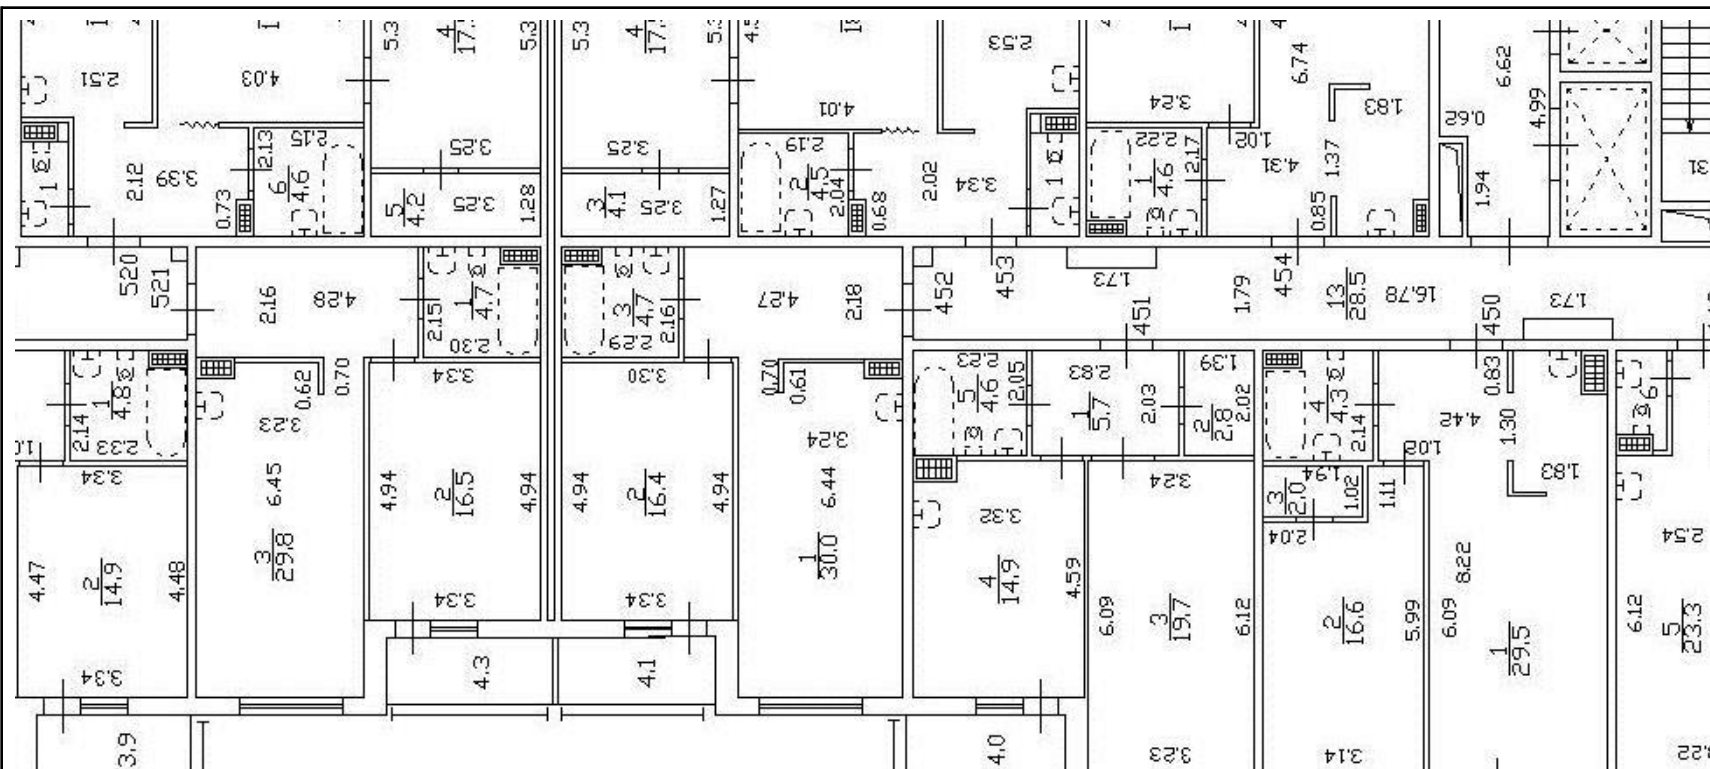

Масштаб 1



ДОКУМЕНТ ПОДПИСАН
ЭЛЕКТРОННОЙ ПОДПИСЬЮ

Сертификат: 0091A AF5A599507BC7E6D39D2DFA052F9A

Владелец: ФЕДЕРАЛЬНАЯ СЛУЖБА ГОСУДАРСТВЕННОЙ

РЕГИСТРАЦИИ, КАДАСТРА И КАРТОГРАФИИ

Действителен: с 16.09.2025 по 10.12.2026

полное наименование должности

инициалы, фамилия

Здание

вид объекта недвижимости

Лист № 444 раздела 8

Всего листов раздела 8: 667


Всего разделов: 4

Всего листов выписки: 712

10.12.2025г. № КУВИ-001/2025-224092354

Кадастровый номер: 78:34:0415601:3013

Номер этажа (этажей): 3

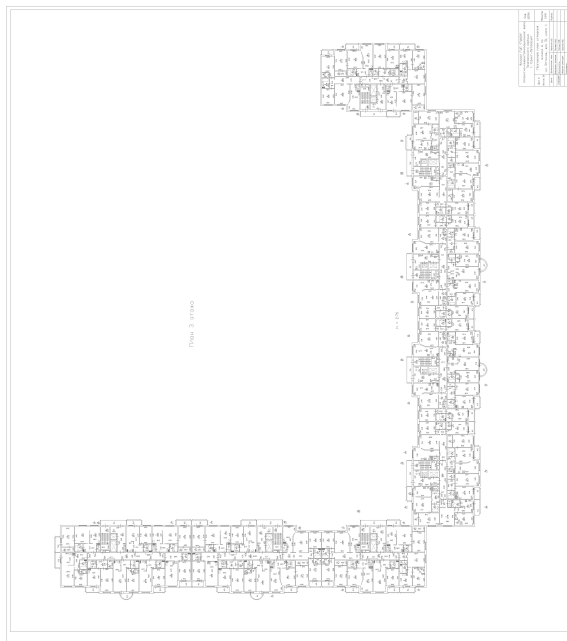

Масштаб 1



ДОКУМЕНТ ПОДПИСАН
ЭЛЕКТРОННОЙ ПОДПИСЬЮ

Сертификат: 0091AAF5A599507BC7E6D39D2DFA052F9A

Владелец: ФЕДЕРАЛЬНАЯ СЛУЖБА ГОСУДАРСТВЕННОЙ

РЕГИСТРАЦИИ, КАДАСТРА И КАРТОГРАФИИ

Действителен: с 16.09.2025 по 10.12.2026

ПОЛНОЕ НАИМЕНОВАНИЕ ДОЛЖНОСТИ

инициалы, фамилия

Здание

вид объекта недвижимости

Лист № 445 раздела 8

Всего листов раздела 8: 667


Всего разделов: 4

Всего листов выписки: 712

10.12.2025г. № КУВИ-001/2025-224092354

Кадастровый номер: 78:34:0415601:3013

Номер этажа (этажей): 3

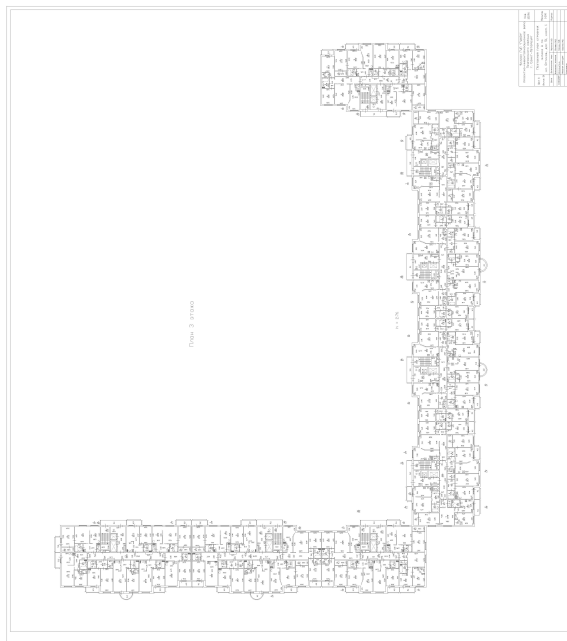

Масштаб 1



ДОКУМЕНТ ПОДПИСАН
ЭЛЕКТРОННОЙ ПОДПИСЬЮ

Сертификат: 0091AAF5A599507BC7E6D39D2DFA052F9A

Владелец: ФЕДЕРАЛЬНАЯ СЛУЖБА ГОСУДАРСТВЕННОЙ

РЕГИСТРАЦИИ, КАДАСТРА И КАРТОГРАФИИ

Действителен: с 16.09.2025 по 10.12.2026

полное наименование должности

инициалы, фамилия

Здание

вид объекта недвижимости

Лист № 446 раздела 8

Всего листов раздела 8: 667


Всего разделов: 4

Всего листов выписки: 712

10.12.2025г. № КУВИ-001/2025-224092354

Кадастровый номер: 78:34:0415601:3013

Номер этажа (этажей): 4

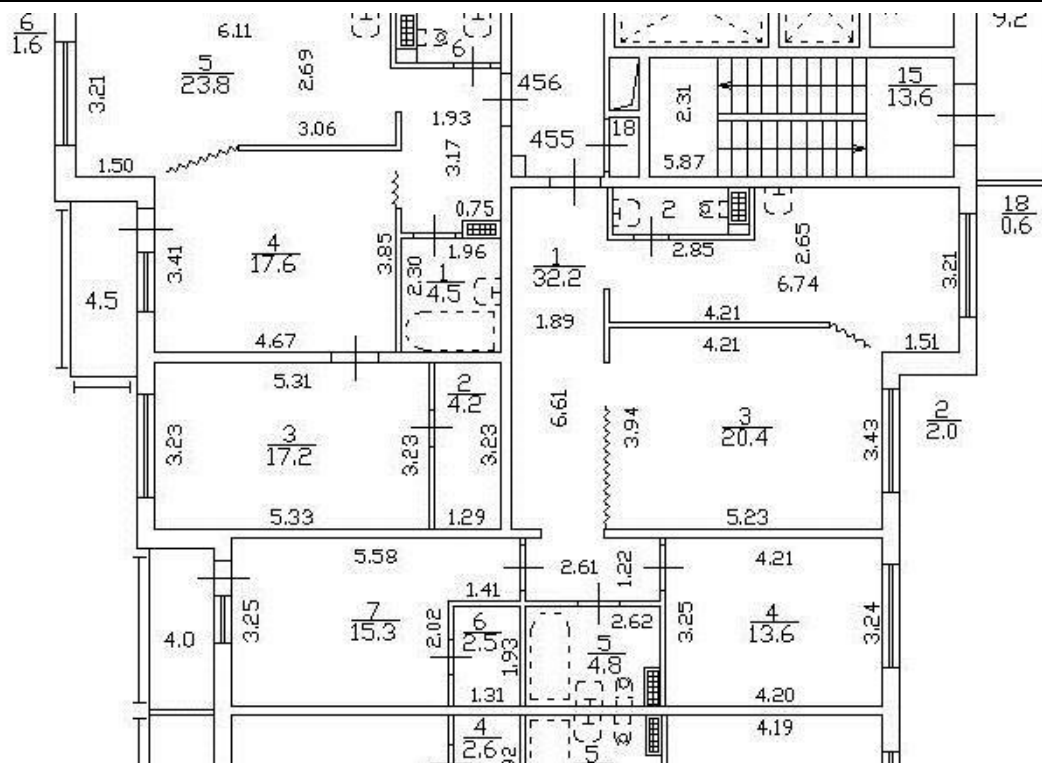

Масштаб 1



ДОКУМЕНТ ПОДПИСАН
ЭЛЕКТРОННОЙ ПОДПИСЬЮ

Сертификат: 0091AAAF5A599507BC7E6D39D2DFA052F9A

Владелец: ФЕДЕРАЛЬНАЯ СЛУЖБА ГОСУДАРСТВЕННОЙ

РЕГИСТРАЦИИ, КАДАСТРА И КАРТОГРАФИИ

Действителен: с 16.09.2025 по 10.12.2026

ПОЛНОЕ НАИМЕНОВАНИЕ ДОЛЖНОСТИ

инициалы, фамилия

Здание

вид объекта недвижимости

Лист № 447 раздела 8

Всего листов раздела 8: 667


Всего разделов: 4

Всего листов выписки: 712

10.12.2025г. № КУВИ-001/2025-224092354

Кадастровый номер: 78:34:0415601:3013

Номер этажа (этажей): 4

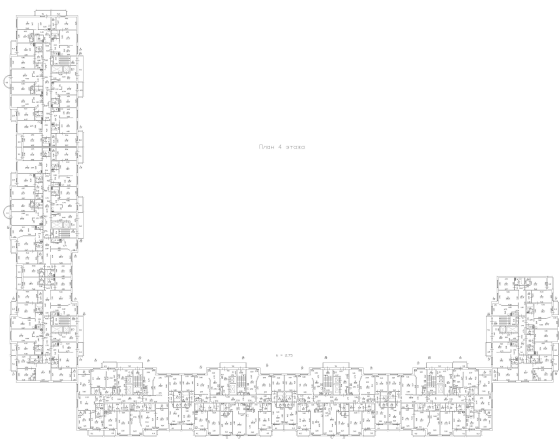

Масштаб 1



ДОКУМЕНТ ПОДПИСАН
ЭЛЕКТРОННОЙ ПОДПИСЬЮ

Сертификат: 0091AAF5A599507BC7E6D39D2DFA052F9A

Владелец: ФЕДЕРАЛЬНАЯ СЛУЖБА ГОСУДАРСТВЕННОЙ

РЕГИСТРАЦИИ, КАДАСТРА И КАРТОГРАФИИ

Действителен: с 16.09.2025 по 10.12.2026

ПОЛНОЕ НАИМЕНОВАНИЕ ДОЛЖНОСТИ

инициалы, фамилия

Здание

вид объекта недвижимости

Лист № 448 раздела 8

Всего листов раздела 8: 667


Всего разделов: 4

Всего листов выписки: 712

10.12.2025г. № КУВИ-001/2025-224092354

Кадастровый номер: 78:34:0415601:3013

Номер этажа (этажей): 4

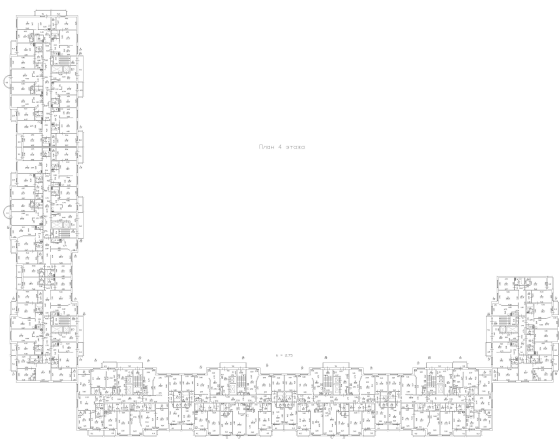

Масштаб 1



ДОКУМЕНТ ПОДПИСАН
ЭЛЕКТРОННОЙ ПОДПИСЬЮ

Сертификат: 0091AAF5A599507BC7E6D39D2DFA052F9A

Владелец: ФЕДЕРАЛЬНАЯ СЛУЖБА ГОСУДАРСТВЕННОЙ
РЕГИСТРАЦИИ, КАДАСТРА И КАРТОГРАФИИ
Действителен: с 16.09.2025 по 10.12.2026

ПОЛНОЕ НАИМЕНОВАНИЕ ДОЛЖНОСТИ

инициалы, фамилия

Здание

вид объекта недвижимости

Лист № 449 раздела 8

Всего листов раздела 8: 667


Всего разделов: 4

Всего листов выписки: 712

10.12.2025г. № КУВИ-001/2025-224092354

Кадастровый номер: 78:34:0415601:3013

Номер этажа (этажей): 4

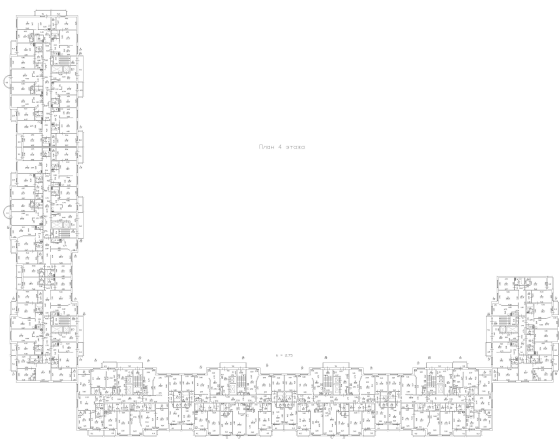

Масштаб 1

ДОКУМЕНТ ПОДПИСАН
ЭЛЕКТРОННОЙ ПОДПИСЬЮ

Сертификат: 0091AAF5A599507BC7E6D39D2DFA052F9A

Владелец: ФЕДЕРАЛЬНАЯ СЛУЖБА ГОСУДАРСТВЕННОЙ
РЕГИСТРАЦИИ, КАДАСТРА И КАРТОГРАФИИ
Действителен: с 16.09.2025 по 10.12.2026

ПОЛНОЕ НАИМЕНОВАНИЕ ДОЛЖНОСТИ

инициалы, фамилия

Здание

вид объекта недвижимости

Лист № 450 раздела 8

Всего листов раздела 8: 667


Всего разделов: 4

Всего листов выписки: 712

10.12.2025г. № КУВИ-001/2025-224092354

Кадастровый номер: 78:34:0415601:3013

Номер этажа (этажей): 4

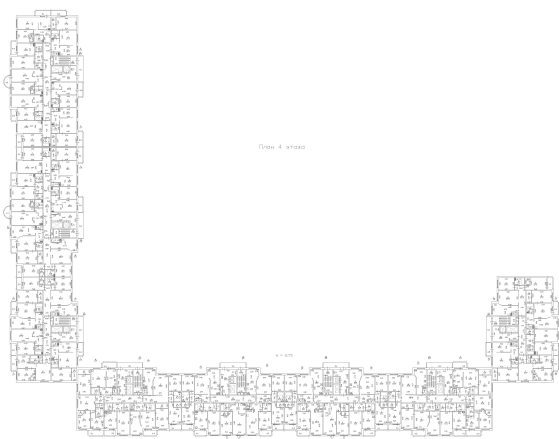

Масштаб 1



ДОКУМЕНТ ПОДПИСАН
ЭЛЕКТРОННОЙ ПОДПИСЬЮ

Сертификат: 0091AAF5A599507BC7E6D39D2DFA052F9A

Владелец: ФЕДЕРАЛЬНАЯ СЛУЖБА ГОСУДАРСТВЕННОЙ

РЕГИСТРАЦИИ, КАДАСТРА И КАРТОГРАФИИ

Действителен: с 16.09.2025 по 10.12.2026

ПОЛНОЕ НАИМЕНОВАНИЕ ДОЛЖНОСТИ

инициалы, фамилия

Здание

вид объекта недвижимости

Лист № 451 раздела 8

Всего листов раздела 8: 667


Всего разделов: 4

Всего листов выписки: 712

10.12.2025г. № КУВИ-001/2025-224092354

Кадастровый номер: 78:34:0415601:3013

Номер этажа (этажей): 11

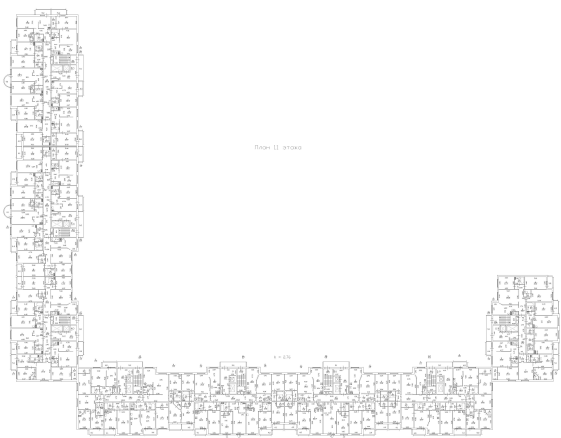

Масштаб 1



ДОКУМЕНТ ПОДПИСАН
ЭЛЕКТРОННОЙ ПОДПИСЬЮ

Сертификат: 0091AAF5A599507BC7E6D39D2DFA052F9A

Владелец: ФЕДЕРАЛЬНАЯ СЛУЖБА ГОСУДАРСТВЕННОЙ

РЕГИСТРАЦИИ, КАДАСТРА И КАРТОГРАФИИ

Действителен: с 16.09.2025 по 10.12.2026

ПОЛНОЕ НАИМЕНОВАНИЕ ДОЛЖНОСТИ

инициалы, фамилия

Здание

вид объекта недвижимости

Лист № 452 раздела 8

Всего листов раздела 8: 667

Всего разделов: 4

Всего листов выписки: 712

10.12.2025г. № КУВИ-001/2025-224092354

Кадастровый номер: 78:34:0415601:3013

Номер этажа (этажей): 1



Масштаб 1



ДОКУМЕНТ ПОДПИСАН
ЭЛЕКТРОННОЙ ПОДПИСЬЮ

Сертификат: 0091AAF5A599507BC7E6D39D2DFA052F9A

Владелец: ФЕДЕРАЛЬНАЯ СЛУЖБА ГОСУДАРСТВЕННОЙ
РЕГИСТРАЦИИ, КАДАСТРА И КАРТОГРАФИИ
Действителен: с 16.09.2025 по 10.12.2026

полное наименование должности

инициалы, фамилия

Здание

вид объекта недвижимости

Лист № 453 раздела 8

Всего листов раздела 8: 667


Всего разделов: 4

Всего листов выписки: 712

10.12.2025г. № КУВИ-001/2025-224092354

Кадастровый номер: 78:34:0415601:3013

Номер этажа (этажей): 4

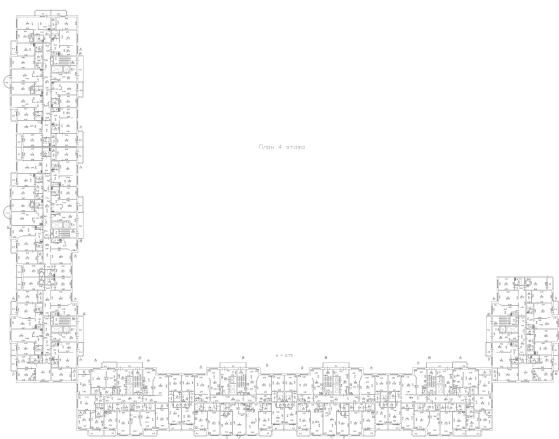

Масштаб 1



ДОКУМЕНТ ПОДПИСАН
ЭЛЕКТРОННОЙ ПОДПИСЬЮ

Сертификат: 0091AAF5A599507BC7E6D39D2DFA052F9A

Владелец: ФЕДЕРАЛЬНАЯ СЛУЖБА ГОСУДАРСТВЕННОЙ

РЕГИСТРАЦИИ, КАДАСТРА И КАРТОГРАФИИ

Действителен: с 16.09.2025 по 10.12.2026

ПОЛНОЕ НАИМЕНОВАНИЕ ДОЛЖНОСТИ

инициалы, фамилия

Здание

вид объекта недвижимости

Лист № 454 раздела 8

Всего листов раздела 8: 667


Всего разделов: 4

Всего листов выписки: 712

10.12.2025г. № КУВИ-001/2025-224092354

Кадастровый номер: 78:34:0415601:3013

Номер этажа (этажей): 4

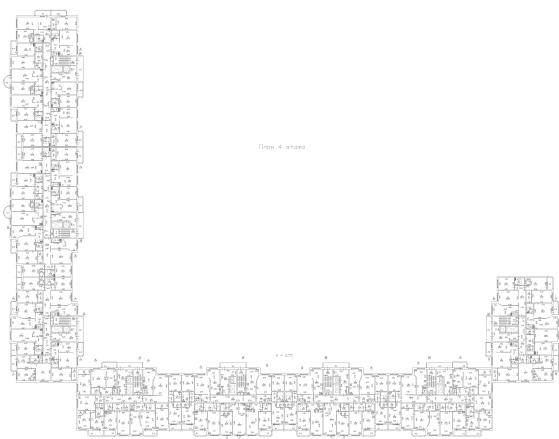

Масштаб 1

ДОКУМЕНТ ПОДПИСАН
ЭЛЕКТРОННОЙ ПОДПИСЬЮ

Сертификат: 0091AAF5A599507BC7E6D39D2DFA052F9A

Владелец: ФЕДЕРАЛЬНАЯ СЛУЖБА ГОСУДАРСТВЕННОЙ
РЕГИСТРАЦИИ, КАДАСТРА И КАРТОГРАФИИ
Действителен: с 16.09.2025 по 10.12.2026

ПОЛНОЕ НАИМЕНОВАНИЕ ДОЛЖНОСТИ

инициалы, фамилия

Здание

вид объекта недвижимости

Лист № 455 раздела 8

Всего листов раздела 8: 667


Всего разделов: 4

Всего листов выписки: 712

10.12.2025г. № КУВИ-001/2025-224092354

Кадастровый номер: 78:34:0415601:3013

Номер этажа (этажей): 5

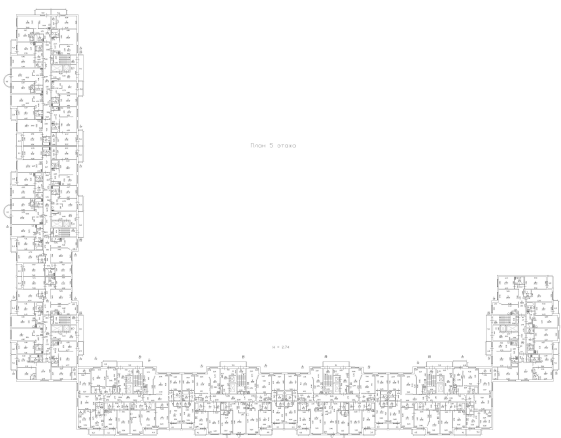

Масштаб 1



ДОКУМЕНТ ПОДПИСАН
ЭЛЕКТРОННОЙ ПОДПИСЬЮ

Сертификат: 0091AAF5A599507BC7E6D39D2DFA052F9A

Владелец: ФЕДЕРАЛЬНАЯ СЛУЖБА ГОСУДАРСТВЕННОЙ

РЕГИСТРАЦИИ, КАДАСТРА И КАРТОГРАФИИ

Действителен: с 16.09.2025 по 10.12.2026

ПОЛНОЕ НАИМЕНОВАНИЕ ДОЛЖНОСТИ

инициалы, фамилия

Здание

вид объекта недвижимости

Лист № 456 раздела 8

Всего листов раздела 8: 667


Всего разделов: 4

Всего листов выписки: 712

10.12.2025г. № КУВИ-001/2025-224092354

Кадастровый номер: 78:34:0415601:3013

Номер этажа (этажей): 5

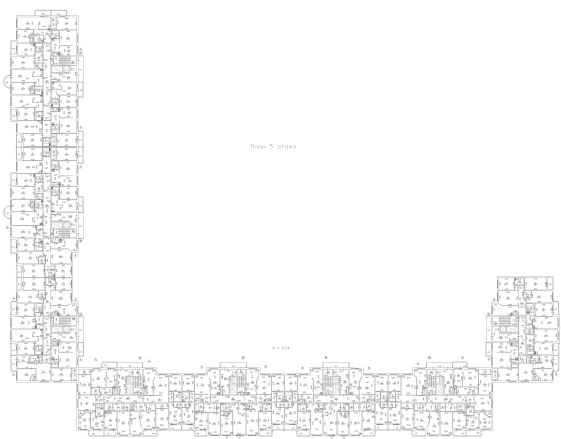

Масштаб 1



ДОКУМЕНТ ПОДПИСАН
ЭЛЕКТРОННОЙ ПОДПИСЬЮ

Сертификат: 0091AAF5A599507BC7E6D39D2DFA052F9A

Владелец: ФЕДЕРАЛЬНАЯ СЛУЖБА ГОСУДАРСТВЕННОЙ

РЕГИСТРАЦИИ, КАДАСТРА И КАРТОГРАФИИ

Действителен: с 16.09.2025 по 10.12.2026

ПОЛНОЕ НАИМЕНОВАНИЕ ДОЛЖНОСТИ

инициалы, фамилия

Здание

вид объекта недвижимости

Лист № 457 раздела 8

Всего листов раздела 8: 667


Всего разделов: 4

Всего листов выписки: 712

10.12.2025г. № КУВИ-001/2025-224092354

Кадастровый номер: 78:34:0415601:3013

Номер этажа (этажей): 5

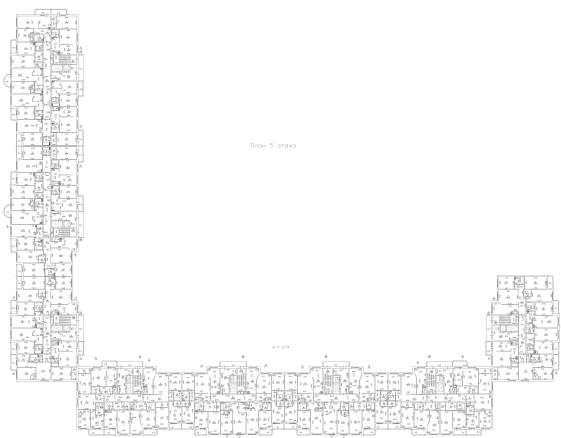

Масштаб 1



ДОКУМЕНТ ПОДПИСАН
ЭЛЕКТРОННОЙ ПОДПИСЬЮ

Сертификат: 0091AAF5A599507BC7E6D39D2DFA052F9A

Владелец: ФЕДЕРАЛЬНАЯ СЛУЖБА ГОСУДАРСТВЕННОЙ

РЕГИСТРАЦИИ, КАДАСТРА И КАРТОГРАФИИ

Действителен: с 16.09.2025 по 10.12.2026

ПОЛНОЕ НАИМЕНОВАНИЕ ДОЛЖНОСТИ

инициалы, фамилия

Здание

вид объекта недвижимости

Лист № 458 раздела 8

Всего листов раздела 8: 667


Всего разделов: 4

Всего листов выписки: 712

10.12.2025г. № КУВИ-001/2025-224092354

Кадастровый номер: 78:34:0415601:3013

Номер этажа (этажей): 5

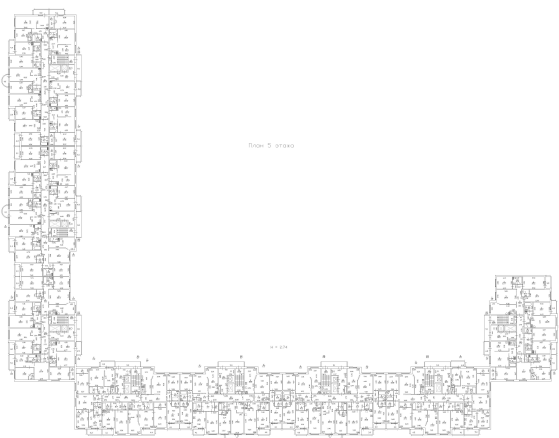

Масштаб 1



ДОКУМЕНТ ПОДПИСАН
ЭЛЕКТРОННОЙ ПОДПИСЬЮ

Сертификат: 0091AAF5A599507BC7E6D39D2DFA052F9A

Владелец: ФЕДЕРАЛЬНАЯ СЛУЖБА ГОСУДАРСТВЕННОЙ
РЕГИСТРАЦИИ, КАДАСТРА И КАРТОГРАФИИ
Действителен: с 16.09.2025 по 10.12.2026

ПОЛНОЕ НАИМЕНОВАНИЕ ДОЛЖНОСТИ

инициалы, фамилия

Здание

вид объекта недвижимости

Лист № 459 раздела 8

Всего листов раздела 8: 667


Всего разделов: 4

Всего листов выписки: 712

10.12.2025г. № КУВИ-001/2025-224092354

Кадастровый номер: 78:34:0415601:3013

Номер этажа (этажей): 5

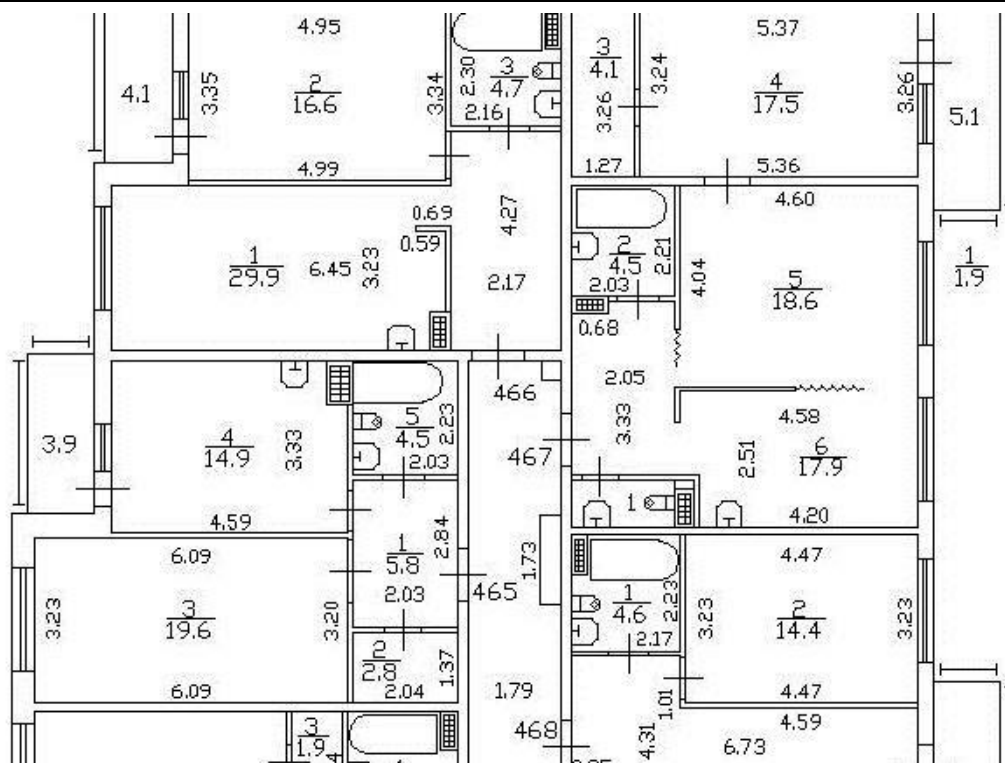

Масштаб 1



ДОКУМЕНТ ПОДПИСАН
ЭЛЕКТРОННОЙ ПОДПИСЬЮ

Сертификат: 0091AAF5A599507BC7E6D39D2DFA052F9A

Владелец: ФЕДЕРАЛЬНАЯ СЛУЖБА ГОСУДАРСТВЕННОЙ
РЕГИСТРАЦИИ, КАДАСТРА И КАРТОГРАФИИ
Действителен: с 16.09.2025 по 10.12.2026

ПОЛНОЕ НАИМЕНОВАНИЕ ДОЛЖНОСТИ

инициалы, фамилия

Здание

вид объекта недвижимости

Лист № 460 раздела 8

Всего листов раздела 8: 667


Всего разделов: 4

Всего листов выписки: 712

10.12.2025г. № КУВИ-001/2025-224092354

Кадастровый номер: 78:34:0415601:3013

Номер этажа (этажей): 5

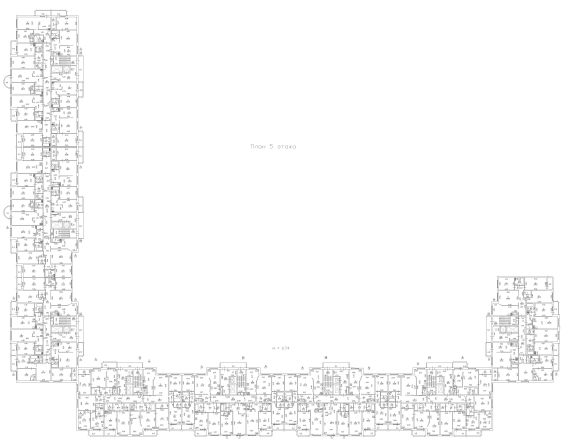

Масштаб 1



ДОКУМЕНТ ПОДПИСАН
ЭЛЕКТРОННОЙ ПОДПИСЬЮ

Сертификат: 0091AAF5A599507BC7E6D39D2DFA052F9A

Владелец: ФЕДЕРАЛЬНАЯ СЛУЖБА ГОСУДАРСТВЕННОЙ

РЕГИСТРАЦИИ, КАДАСТРА И КАРТОГРАФИИ

Действителен: с 16.09.2025 по 10.12.2026

ПОЛНОЕ НАИМЕНОВАНИЕ ДОЛЖНОСТИ

инициалы, фамилия

Здание

вид объекта недвижимости

Лист № 461 раздела 8

Всего листов раздела 8: 667


Всего разделов: 4

Всего листов выписки: 712

10.12.2025г. № КУВИ-001/2025-224092354

Кадастровый номер: 78:34:0415601:3013

Номер этажа (этажей): 5

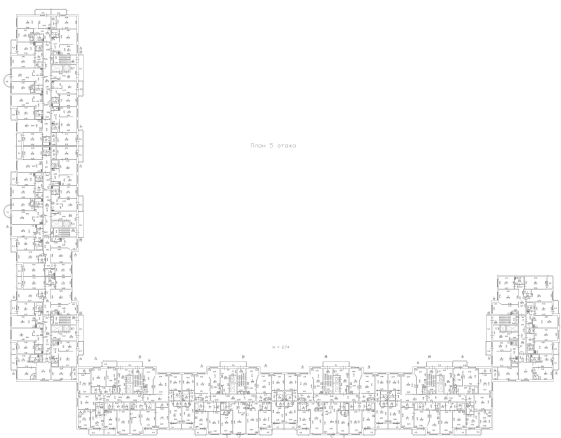

Масштаб 1



ДОКУМЕНТ ПОДПИСАН
ЭЛЕКТРОННОЙ ПОДПИСЬЮ

Сертификат: 0091AAF5A599507BC7E6D39D2DFA052F9A

Владелец: ФЕДЕРАЛЬНАЯ СЛУЖБА ГОСУДАРСТВЕННОЙ

РЕГИСТРАЦИИ, КАДАСТРА И КАРТОГРАФИИ

Действителен: с 16.09.2025 по 10.12.2026

ПОЛНОЕ НАИМЕНОВАНИЕ ДОЛЖНОСТИ

инициалы, фамилия

Здание

вид объекта недвижимости

Лист № 462 раздела 8

Всего листов раздела 8: 667


Всего разделов: 4

Всего листов выписки: 712

10.12.2025г. № КУВИ-001/2025-224092354

Кадастровый номер: 78:34:0415601:3013

Номер этажа (этажей): 6

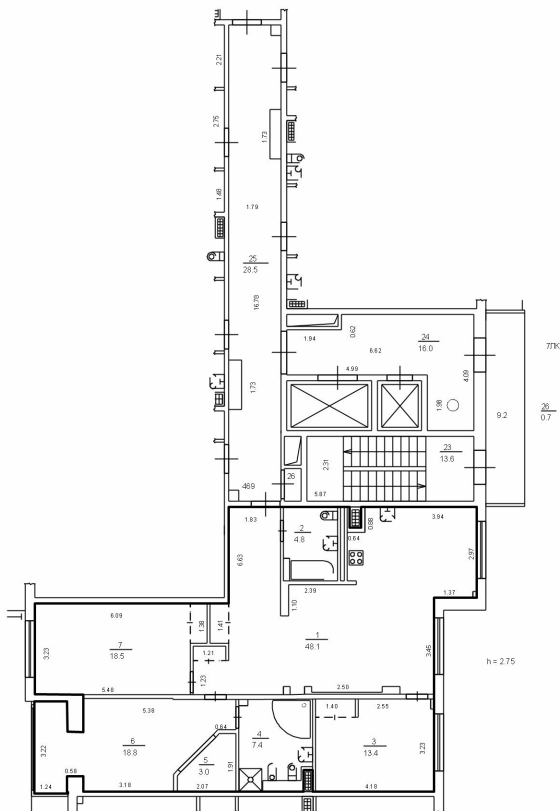

Масштаб 1



ДОКУМЕНТ ПОДПИСАН
ЭЛЕКТРОННОЙ ПОДПИСЬЮ

Сертификат: 0091AAF5A599507BC7E6D39D2DFA052F9A

Владелец: ФЕДЕРАЛЬНАЯ СЛУЖБА ГОСУДАРСТВЕННОЙ
РЕГИСТРАЦИИ, КАДАСТРА И КАРТОГРАФИИ
Действителен: с 16.09.2025 по 10.12.2026

полное наименование должности

инициалы, фамилия

Здание

вид объекта недвижимости

Лист № 463 раздела 8

Всего листов раздела 8: 667


Всего разделов: 4

Всего листов выписки: 712

10.12.2025г. № КУВИ-001/2025-224092354

Кадастровый номер: 78:34:0415601:3013

Номер этажа (этажей): 11

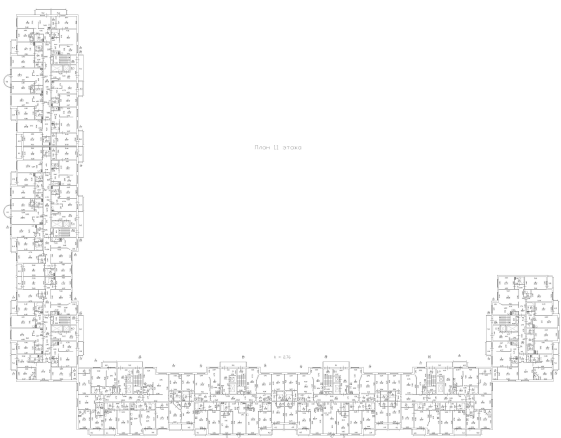

Масштаб 1

ДОКУМЕНТ ПОДПИСАН
ЭЛЕКТРОННОЙ ПОДПИСЬЮ

Сертификат: 0091AAF5A599507BC7E6D39D2DFA052F9A

Владелец: ФЕДЕРАЛЬНАЯ СЛУЖБА ГОСУДАРСТВЕННОЙ
РЕГИСТРАЦИИ, КАДАСТРА И КАРТОГРАФИИ
Действителен: с 16.09.2025 по 10.12.2026

ПОЛНОЕ НАИМЕНОВАНИЕ ДОЛЖНОСТИ

инициалы, фамилия

Здание

вид объекта недвижимости

Лист № 464 раздела 8

Всего листов раздела 8: 667


Всего разделов: 4

Всего листов выписки: 712

10.12.2025г. № КУВИ-001/2025-224092354

Кадастровый номер: 78:34:0415601:3013

Номер этажа (этажей): 1

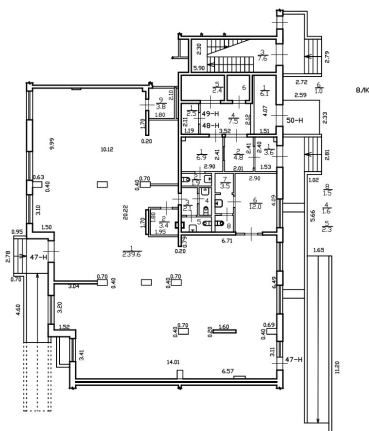План 1 этажа
h = 3,26

Масштаб 1:200

Условные обозначения:

— граница существующего помещения

□ — стена с окном и дверью

— лестница

— перегородка

Масштаб 1:200

ДОКУМЕНТ ПОДПИСАН
ЭЛЕКТРОННОЙ ПОДПИСЬЮ

Сертификат: 0091AAF5A599507BC7E6D39D2DFA052F9A

Владелец: ФЕДЕРАЛЬНАЯ СЛУЖБА ГОСУДАРСТВЕННОЙ

РЕГИСТРАЦИИ, КАДАСТРА И КАРТОГРАФИИ

Действителен: с 16.09.2025 по 10.12.2026

полное наименование должности

инициалы, фамилия

Здание

вид объекта недвижимости

Лист № 465 раздела 8

Всего листов раздела 8: 667


Всего разделов: 4

Всего листов выписки: 712

10.12.2025г. № КУВИ-001/2025-224092354

Кадастровый номер: 78:34:0415601:3013

Номер этажа (этажей): 6

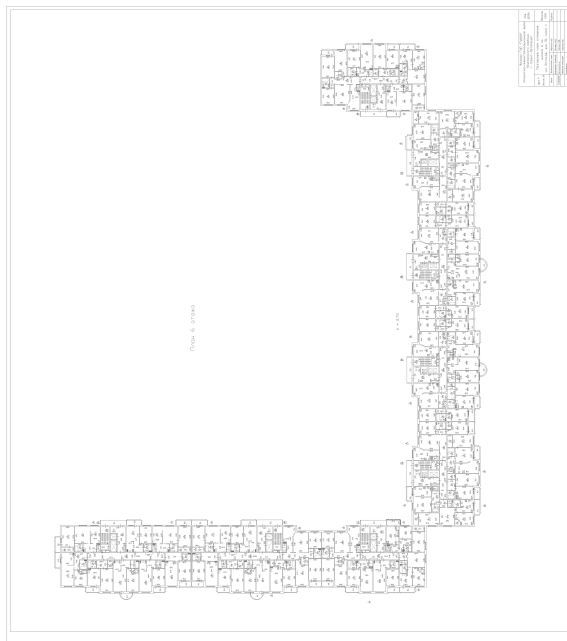

Масштаб 1



ДОКУМЕНТ ПОДПИСАН
ЭЛЕКТРОННОЙ ПОДПИСЬЮ

Сертификат: 0091AAF5A599507BC7E6D39D2DFA052F9A

Владелец: ФЕДЕРАЛЬНАЯ СЛУЖБА ГОСУДАРСТВЕННОЙ

РЕГИСТРАЦИИ, КАДАСТРА И КАРТОГРАФИИ

Действителен: с 16.09.2025 по 10.12.2026

ПОЛНОЕ НАИМЕНОВАНИЕ ДОЛЖНОСТИ

инициалы, фамилия

Здание

вид объекта недвижимости

Лист № 466 раздела 8

Всего листов раздела 8: 667


Всего разделов: 4

Всего листов выписки: 712

10.12.2025г. № КУВИ-001/2025-224092354

Кадастровый номер: 78:34:0415601:3013

Номер этажа (этажей): 6

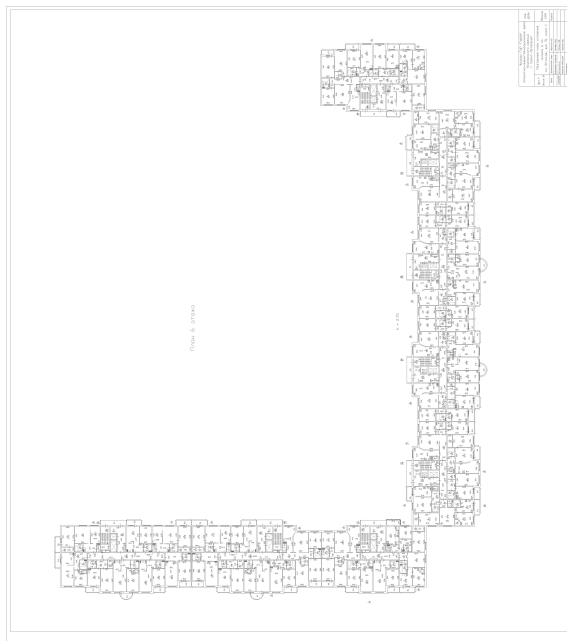

Масштаб 1

ДОКУМЕНТ ПОДПИСАН
ЭЛЕКТРОННОЙ ПОДПИСЬЮ

Сертификат: 0091AAF5A599507BC7E6D39D2DFA052F9A

Владелец: ФЕДЕРАЛЬНАЯ СЛУЖБА ГОСУДАРСТВЕННОЙ

РЕГИСТРАЦИИ, КАДАСТРА И КАРТОГРАФИИ

Действителен: с 16.09.2025 по 10.12.2026

ПОЛНОЕ НАИМЕНОВАНИЕ ДОЛЖНОСТИ

инициалы, фамилия

Здание

вид объекта недвижимости

Лист № 467 раздела 8

Всего листов раздела 8: 667


Всего разделов: 4

Всего листов выписки: 712

10.12.2025г. № КУВИ-001/2025-224092354

Кадастровый номер: 78:34:0415601:3013

Номер этажа (этажей): 6

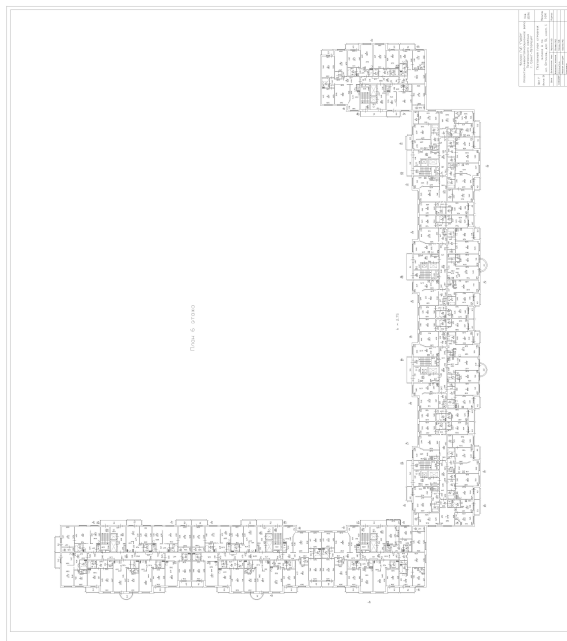

Масштаб 1



ДОКУМЕНТ ПОДПИСАН
ЭЛЕКТРОННОЙ ПОДПИСЬЮ

Сертификат: 0091AAF5A599507BC7E6D39D2DFA052F9A

Владелец: ФЕДЕРАЛЬНАЯ СЛУЖБА ГОСУДАРСТВЕННОЙ

РЕГИСТРАЦИИ, КАДАСТРА И КАРТОГРАФИИ

Действителен: с 16.09.2025 по 10.12.2026

полное наименование должности

инициалы, фамилия

Здание

вид объекта недвижимости

Лист № 468 раздела 8

Всего листов раздела 8: 667


Всего разделов: 4

Всего листов выписки: 712

10.12.2025г. № КУВИ-001/2025-224092354

Кадастровый номер: 78:34:0415601:3013

Номер этажа (этажей): 6

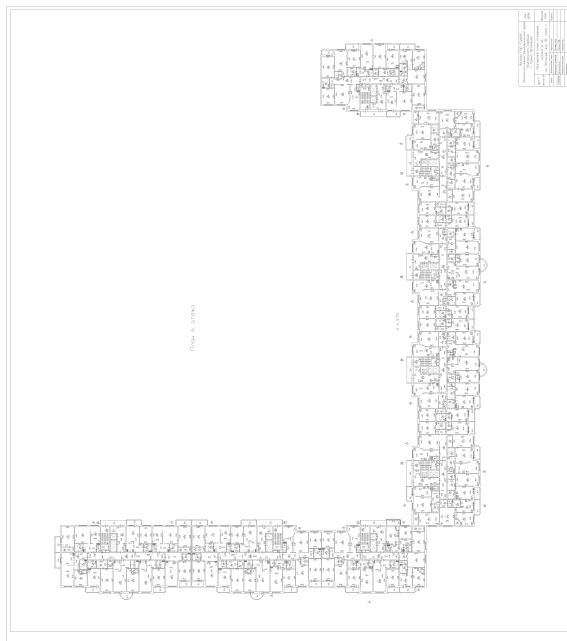

Масштаб 1

ДОКУМЕНТ ПОДПИСАН
ЭЛЕКТРОННОЙ ПОДПИСЬЮ

Сертификат: 0091AAF5A599507BC7E6D39D2DFA052F9A

Владелец: ФЕДЕРАЛЬНАЯ СЛУЖБА ГОСУДАРСТВЕННОЙ
РЕГИСТРАЦИИ, КАДАСТРА И КАРТОГРАФИИ
Действителен: с 16.09.2025 по 10.12.2026

ПОЛНОЕ НАИМЕНОВАНИЕ ДОЛЖНОСТИ

инициалы, фамилия

Здание

вид объекта недвижимости

Лист № 469 раздела 8

Всего листов раздела 8: 667


Всего разделов: 4

Всего листов выписки: 712

10.12.2025г. № КУВИ-001/2025-224092354

Кадастровый номер: 78:34:0415601:3013

Номер этажа (этажей): 6

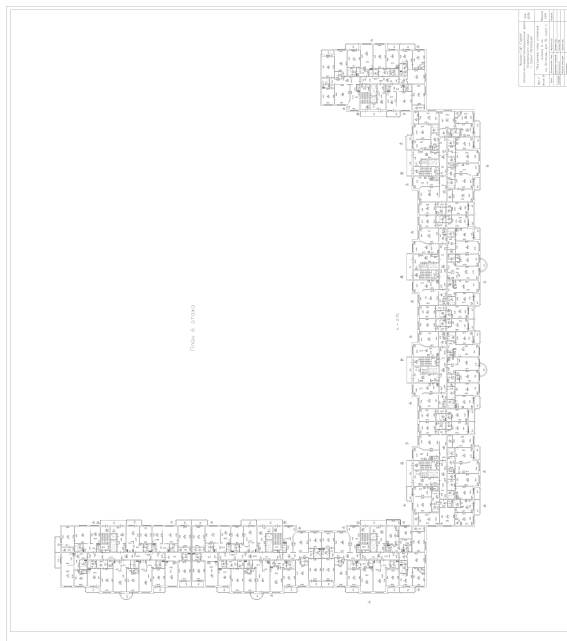

Масштаб 1



ДОКУМЕНТ ПОДПИСАН
ЭЛЕКТРОННОЙ ПОДПИСЬЮ

Сертификат: 0091AAF5A599507BC7E6D39D2DFA052F9A

Владелец: ФЕДЕРАЛЬНАЯ СЛУЖБА ГОСУДАРСТВЕННОЙ

РЕГИСТРАЦИИ, КАДАСТРА И КАРТОГРАФИИ

Действителен: с 16.09.2025 по 10.12.2026

полное наименование должности

инициалы, фамилия

Здание

вид объекта недвижимости

Лист № 470 раздела 8

Всего листов раздела 8: 667


Всего разделов: 4

Всего листов выписки: 712

10.12.2025г. № КУВИ-001/2025-224092354

Кадастровый номер: 78:34:0415601:3013

Номер этажа (этажей): 6

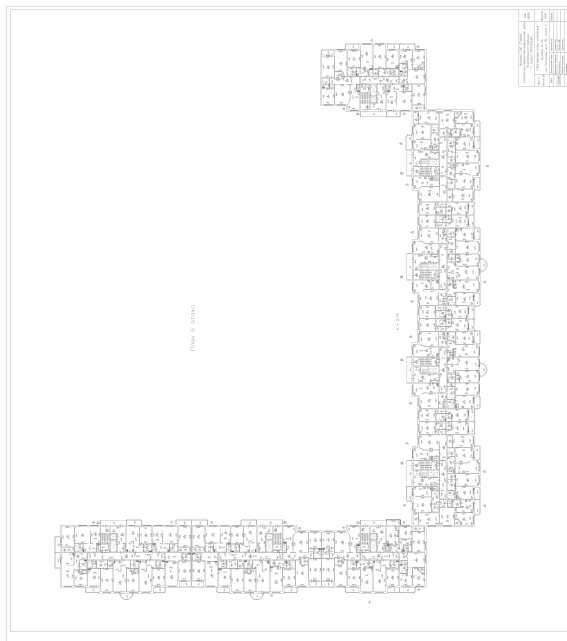

Масштаб 1

ДОКУМЕНТ ПОДПИСАН
ЭЛЕКТРОННОЙ ПОДПИСЬЮ

Сертификат: 0091AAF5A599507BC7E6D39D2DFA052F9A

Владелец: ФЕДЕРАЛЬНАЯ СЛУЖБА ГОСУДАРСТВЕННОЙ
РЕГИСТРАЦИИ, КАДАСТРА И КАРТОГРАФИИ
Действителен: с 16.09.2025 по 10.12.2026

ПОЛНОЕ НАИМЕНОВАНИЕ ДОЛЖНОСТИ

инициалы, фамилия

Здание

вид объекта недвижимости

Лист № 471 раздела 8

Всего листов раздела 8: 667


Всего разделов: 4

Всего листов выписки: 712

10.12.2025г. № КУВИ-001/2025-224092354

Кадастровый номер: 78:34:0415601:3013

Номер этажа (этажей): 7

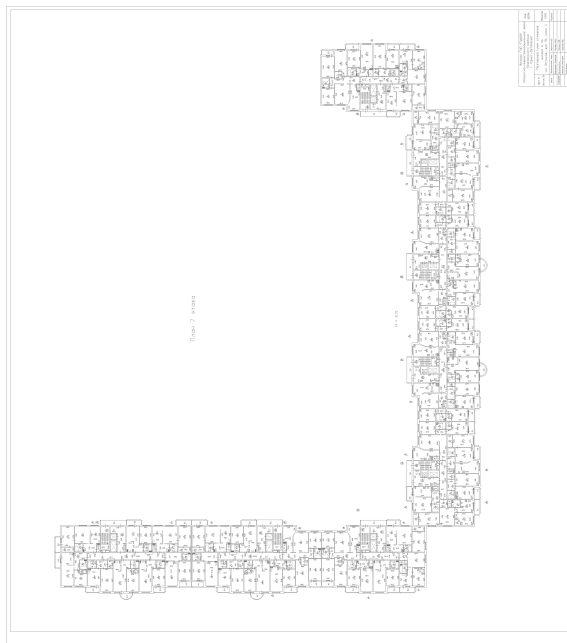

Масштаб 1



ДОКУМЕНТ ПОДПИСАН
ЭЛЕКТРОННОЙ ПОДПИСЬЮ

Сертификат: 0091AAF5A599507BC7E6D39D2DFA052F9A

Владелец: ФЕДЕРАЛЬНАЯ СЛУЖБА ГОСУДАРСТВЕННОЙ
РЕГИСТРАЦИИ, КАДАСТРА И КАРТОГРАФИИ
Действителен: с 16.09.2025 по 10.12.2026

ПОЛНОЕ НАИМЕНОВАНИЕ ДОЛЖНОСТИ

инициалы, фамилия

Здание

вид объекта недвижимости

Лист № 472 раздела 8

Всего листов раздела 8: 667


Всего разделов: 4

Всего листов выписки: 712

10.12.2025г. № КУВИ-001/2025-224092354

Кадастровый номер: 78:34:0415601:3013

Номер этажа (этажей): 7

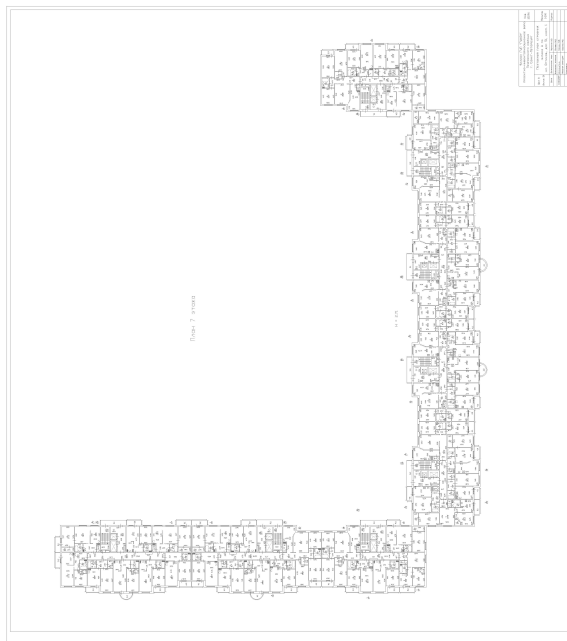

Масштаб 1



ДОКУМЕНТ ПОДПИСАН
ЭЛЕКТРОННОЙ ПОДПИСЬЮ

Сертификат: 0091AAF5A599507BC7E6D39D2DFA052F9A

Владелец: ФЕДЕРАЛЬНАЯ СЛУЖБА ГОСУДАРСТВЕННОЙ

РЕГИСТРАЦИИ, КАДАСТРА И КАРТОГРАФИИ

Действителен: с 16.09.2025 по 10.12.2026

полное наименование должности

инициалы, фамилия

Здание

вид объекта недвижимости

Лист № 473 раздела 8

Всего листов раздела 8: 667


Всего разделов: 4

Всего листов выписки: 712

10.12.2025г. № КУВИ-001/2025-224092354

Кадастровый номер: 78:34:0415601:3013

Номер этажа (этажей): 7

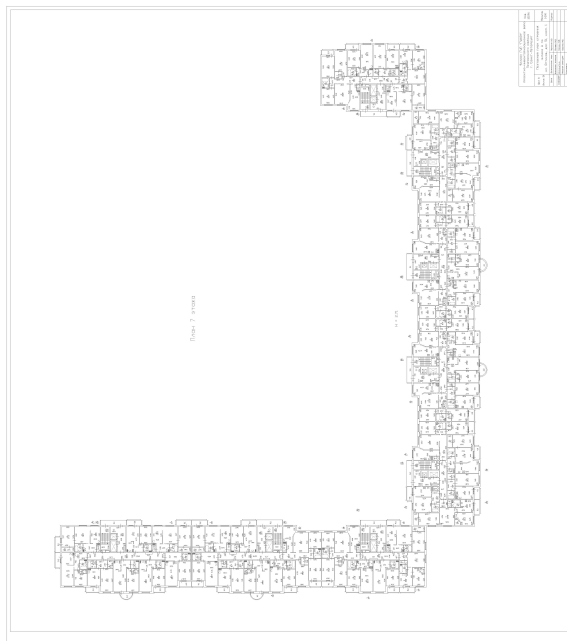

Масштаб 1



ДОКУМЕНТ ПОДПИСАН
ЭЛЕКТРОННОЙ ПОДПИСЬЮ

Сертификат: 0091AAF5A599507BC7E6D39D2DFA052F9A

Владелец: ФЕДЕРАЛЬНАЯ СЛУЖБА ГОСУДАРСТВЕННОЙ

РЕГИСТРАЦИИ, КАДАСТРА И КАРТОГРАФИИ

Действителен: с 16.09.2025 по 10.12.2026

полное наименование должности

инициалы, фамилия

Здание

вид объекта недвижимости

Лист № 474 раздела 8

Всего листов раздела 8: 667


Всего разделов: 4

Всего листов выписки: 712

10.12.2025г. № КУВИ-001/2025-224092354

Кадастровый номер: 78:34:0415601:3013

Номер этажа (этажей): 7

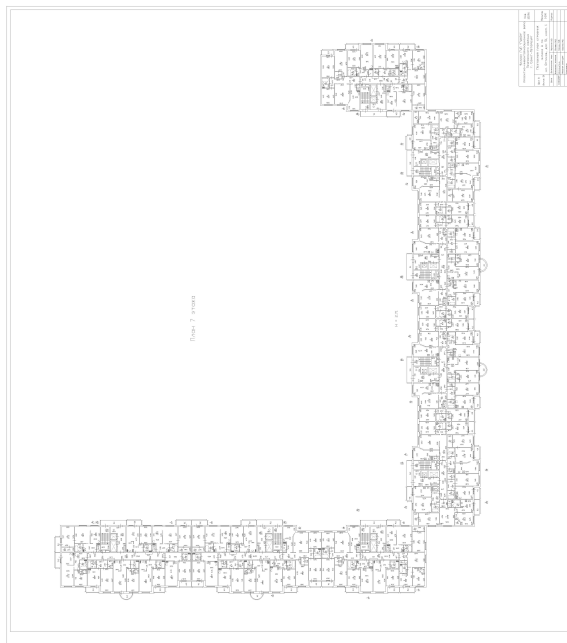

Масштаб 1



ДОКУМЕНТ ПОДПИСАН
ЭЛЕКТРОННОЙ ПОДПИСЬЮ

Сертификат: 0091AAF5A599507BC7E6D39D2DFA052F9A

Владелец: ФЕДЕРАЛЬНАЯ СЛУЖБА ГОСУДАРСТВЕННОЙ

РЕГИСТРАЦИИ, КАДАСТРА И КАРТОГРАФИИ

Действителен: с 16.09.2025 по 10.12.2026

ПОЛНОЕ НАИМЕНОВАНИЕ ДОЛЖНОСТИ

инициалы, фамилия

Здание

вид объекта недвижимости

Лист № 475 раздела 8

Всего листов раздела 8: 667


Всего разделов: 4

Всего листов выписки: 712

10.12.2025г. № КУВИ-001/2025-224092354

Кадастровый номер: 78:34:0415601:3013

Номер этажа (этажей): 11

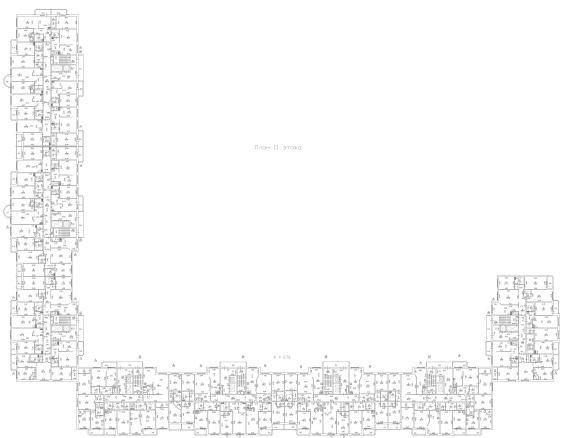

Масштаб 1



ДОКУМЕНТ ПОДПИСАН
ЭЛЕКТРОННОЙ ПОДПИСЬЮ

Сертификат: 0091AAF5A599507BC7E6D39D2DFA052F9A

Владелец: ФЕДЕРАЛЬНАЯ СЛУЖБА ГОСУДАРСТВЕННОЙ
РЕГИСТРАЦИИ, КАДАСТРА И КАРТОГРАФИИ
Действителен: с 16.09.2025 по 10.12.2026

ПОЛНОЕ НАИМЕНОВАНИЕ ДОЛЖНОСТИ

инициалы, фамилия

Здание

вид объекта недвижимости

Лист № 476 раздела 8

Всего листов раздела 8: 667

Всего разделов: 4

Всего листов выписки: 712

10.12.2025г. № КУВИ-001/2025-224092354

Кадастровый номер: 78:34:0415601:3013

Номер этажа (этажей): 1



Масштаб 1



ДОКУМЕНТ ПОДПИСАН
ЭЛЕКТРОННОЙ ПОДПИСЬЮ

Сертификат: 0091AAF5A599507BC7E6D39D2DFA052F9A

Владелец: ФЕДЕРАЛЬНАЯ СЛУЖБА ГОСУДАРСТВЕННОЙ
РЕГИСТРАЦИИ, КАДАСТРА И КАРТОГРАФИИ
Действителен: с 16.09.2025 по 10.12.2026

полное наименование должности

инициалы, фамилия

Здание

вид объекта недвижимости

Лист № 477 раздела 8

Всего листов раздела 8: 667


Всего разделов: 4

Всего листов выписки: 712

10.12.2025г. № КУВИ-001/2025-224092354

Кадастровый номер: 78:34:0415601:3013

Номер этажа (этажей): 7

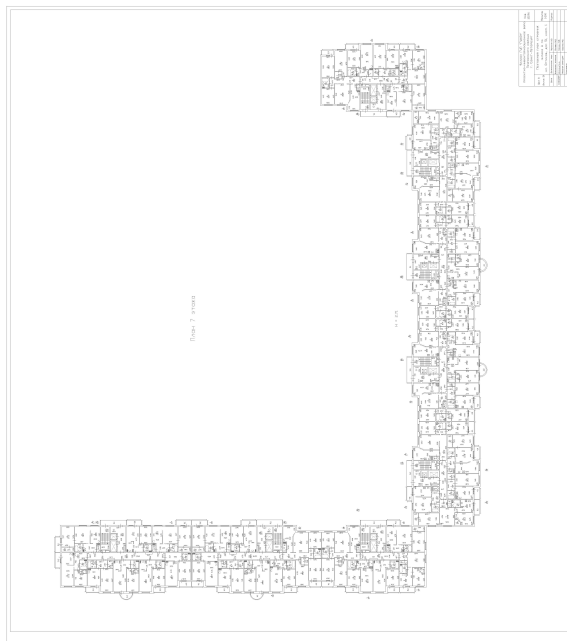

Масштаб 1



ДОКУМЕНТ ПОДПИСАН
ЭЛЕКТРОННОЙ ПОДПИСЬЮ

Сертификат: 0091AAF5A599507BC7E6D39D2DFA052F9A

Владелец: ФЕДЕРАЛЬНАЯ СЛУЖБА ГОСУДАРСТВЕННОЙ

РЕГИСТРАЦИИ, КАДАСТРА И КАРТОГРАФИИ

Действителен: с 16.09.2025 по 10.12.2026

полное наименование должности

инициалы, фамилия

Здание

вид объекта недвижимости

Лист № 478 раздела 8

Всего листов раздела 8: 667


Всего разделов: 4

Всего листов выписки: 712

10.12.2025г. № КУВИ-001/2025-224092354

Кадастровый номер: 78:34:0415601:3013

Номер этажа (этажей): 7

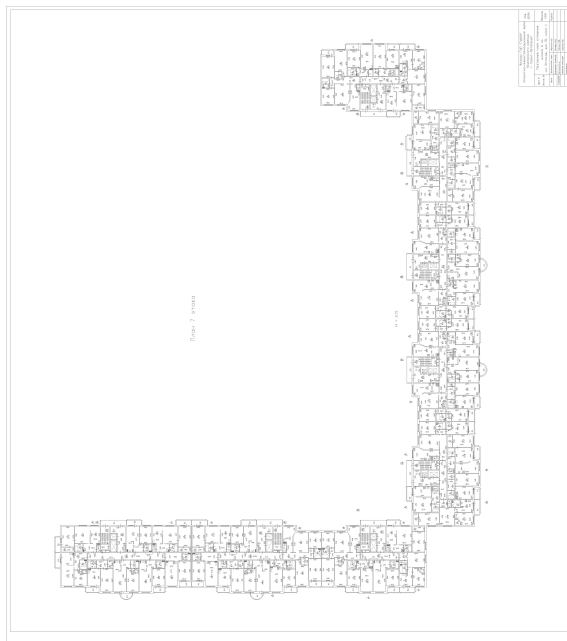

Масштаб 1



ДОКУМЕНТ ПОДПИСАН
ЭЛЕКТРОННОЙ ПОДПИСЬЮ

Сертификат: 0091AAF5A599507BC7E6D39D2DFA052F9A

Владелец: ФЕДЕРАЛЬНАЯ СЛУЖБА ГОСУДАРСТВЕННОЙ

РЕГИСТРАЦИИ, КАДАСТРА И КАРТОГРАФИИ

Действителен: с 16.09.2025 по 10.12.2026

полное наименование должности

инициалы, фамилия

Здание

вид объекта недвижимости

Лист № 479 раздела 8

Всего листов раздела 8: 667


Всего разделов: 4

Всего листов выписки: 712

10.12.2025г. № КУВИ-001/2025-224092354

Кадастровый номер: 78:34:0415601:3013

Номер этажа (этажей): 7

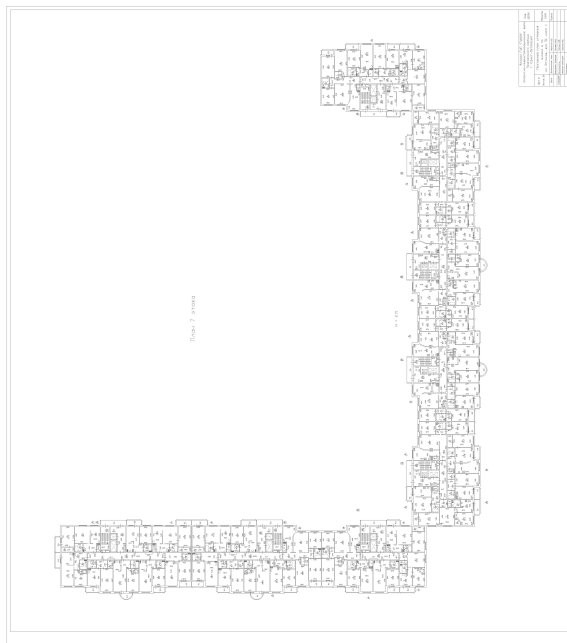

Масштаб 1

ДОКУМЕНТ ПОДПИСАН
ЭЛЕКТРОННОЙ ПОДПИСЬЮ

Сертификат: 0091AAF5A599507BC7E6D39D2DFA052F9A

Владелец: ФЕДЕРАЛЬНАЯ СЛУЖБА ГОСУДАРСТВЕННОЙ
РЕГИСТРАЦИИ, КАДАСТРА И КАРТОГРАФИИ
Действителен: с 16.09.2025 по 10.12.2026

ПОЛНОЕ НАИМЕНОВАНИЕ ДОЛЖНОСТИ

инициалы, фамилия

Здание

вид объекта недвижимости

Лист № 480 раздела 8

Всего листов раздела 8: 667


Всего разделов: 4

Всего листов выписки: 712

10.12.2025г. № КУВИ-001/2025-224092354

Кадастровый номер: 78:34:0415601:3013

Номер этажа (этажей): 8

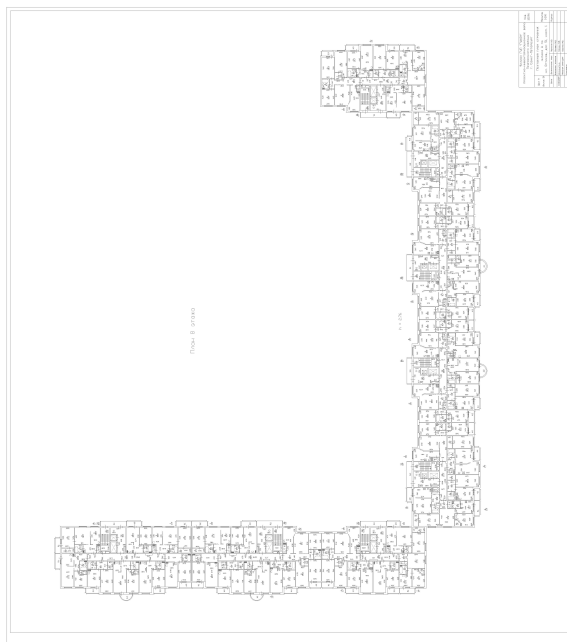

Масштаб 1



ДОКУМЕНТ ПОДПИСАН
ЭЛЕКТРОННОЙ ПОДПИСЬЮ

Сертификат: 0091AAF5A599507BC7E6D39D2DFA052F9A

Владелец: ФЕДЕРАЛЬНАЯ СЛУЖБА ГОСУДАРСТВЕННОЙ

РЕГИСТРАЦИИ, КАДАСТРА И КАРТОГРАФИИ

Действителен: с 16.09.2025 по 10.12.2026

полное наименование должности

инициалы, фамилия

Здание

вид объекта недвижимости

Лист № 481 раздела 8

Всего листов раздела 8: 667


Всего разделов: 4

Всего листов выписки: 712

10.12.2025г. № КУВИ-001/2025-224092354

Кадастровый номер: 78:34:0415601:3013

Номер этажа (этажей): 8

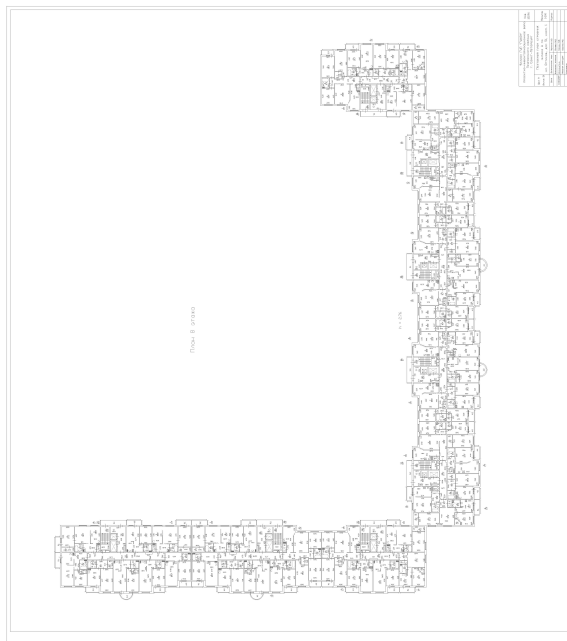

Масштаб 1



ДОКУМЕНТ ПОДПИСАН
ЭЛЕКТРОННОЙ ПОДПИСЬЮ

Сертификат: 0091AAF5A599507BC7E6D39D2DFA052F9A

Владелец: ФЕДЕРАЛЬНАЯ СЛУЖБА ГОСУДАРСТВЕННОЙ
РЕГИСТРАЦИИ, КАДАСТРА И КАРТОГРАФИИ
Действителен: с 16.09.2025 по 10.12.2026

полное наименование должности

инициалы, фамилия

Здание

вид объекта недвижимости

Лист № 482 раздела 8

Всего листов раздела 8: 667


Всего разделов: 4

Всего листов выписки: 712

10.12.2025г. № КУВИ-001/2025-224092354

Кадастровый номер: 78:34:0415601:3013

Номер этажа (этажей): 8

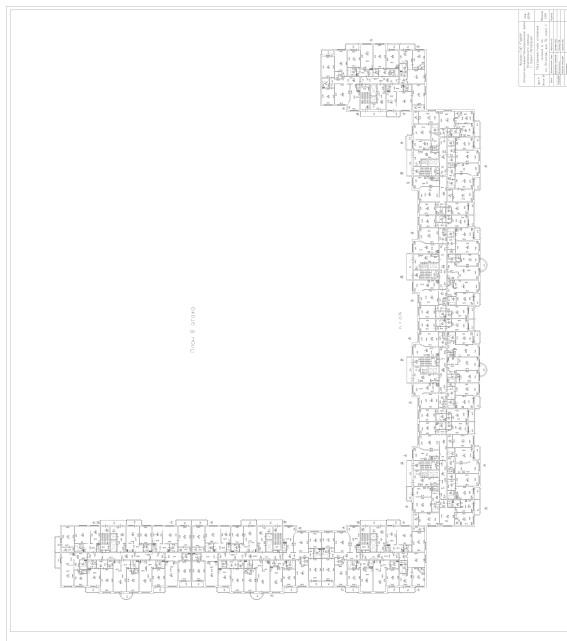

Масштаб 1

ДОКУМЕНТ ПОДПИСАН
ЭЛЕКТРОННОЙ ПОДПИСЬЮ

Сертификат: 0091AAF5A599507BC7E6D39D2DFA052F9A

Владелец: ФЕДЕРАЛЬНАЯ СЛУЖБА ГОСУДАРСТВЕННОЙ
РЕГИСТРАЦИИ, КАДАСТРА И КАРТОГРАФИИ
Действителен: с 16.09.2025 по 10.12.2026

ПОЛНОЕ НАИМЕНОВАНИЕ ДОЛЖНОСТИ

инициалы, фамилия

Здание

вид объекта недвижимости

Лист № 483 раздела 8

Всего листов раздела 8: 667


Всего разделов: 4

Всего листов выписки: 712

10.12.2025г. № КУВИ-001/2025-224092354

Кадастровый номер: 78:34:0415601:3013

Номер этажа (этажей): 8

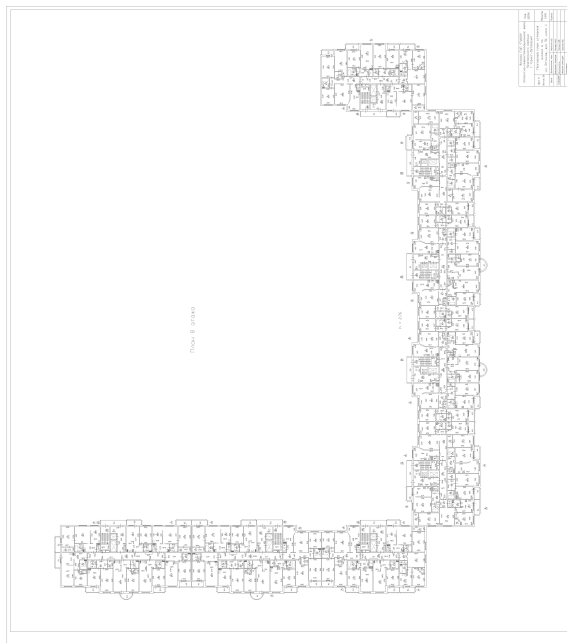

Масштаб 1



ДОКУМЕНТ ПОДПИСАН
ЭЛЕКТРОННОЙ ПОДПИСЬЮ

Сертификат: 0091AAF5A599507BC7E6D39D2DFA052F9A

Владелец: ФЕДЕРАЛЬНАЯ СЛУЖБА ГОСУДАРСТВЕННОЙ
РЕГИСТРАЦИИ, КАДАСТРА И КАРТОГРАФИИ
Действителен: с 16.09.2025 по 10.12.2026

полное наименование должности

инициалы, фамилия

Здание

вид объекта недвижимости

Лист № 484 раздела 8

Всего листов раздела 8: 667


Всего разделов: 4

Всего листов выписки: 712

10.12.2025г. № КУВИ-001/2025-224092354

Кадастровый номер: 78:34:0415601:3013

Номер этажа (этажей): 8

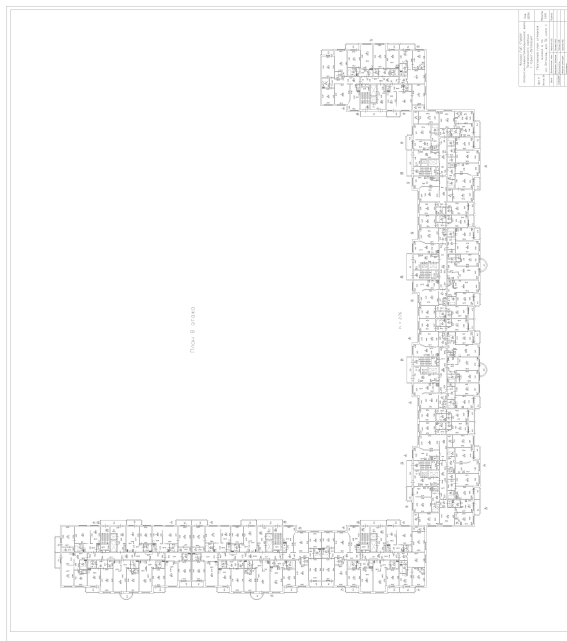

Масштаб 1



ДОКУМЕНТ ПОДПИСАН
ЭЛЕКТРОННОЙ ПОДПИСЬЮ

Сертификат: 0091AAF5A599507BC7E6D39D2DFA052F9A

Владелец: ФЕДЕРАЛЬНАЯ СЛУЖБА ГОСУДАРСТВЕННОЙ

РЕГИСТРАЦИИ, КАДАСТРА И КАРТОГРАФИИ

Действителен: с 16.09.2025 по 10.12.2026

полное наименование должности

инициалы, фамилия

Здание

вид объекта недвижимости

Лист № 485 раздела 8

Всего листов раздела 8: 667


Всего разделов: 4

Всего листов выписки: 712

10.12.2025г. № КУВИ-001/2025-224092354

Кадастровый номер: 78:34:0415601:3013

Номер этажа (этажей): 8

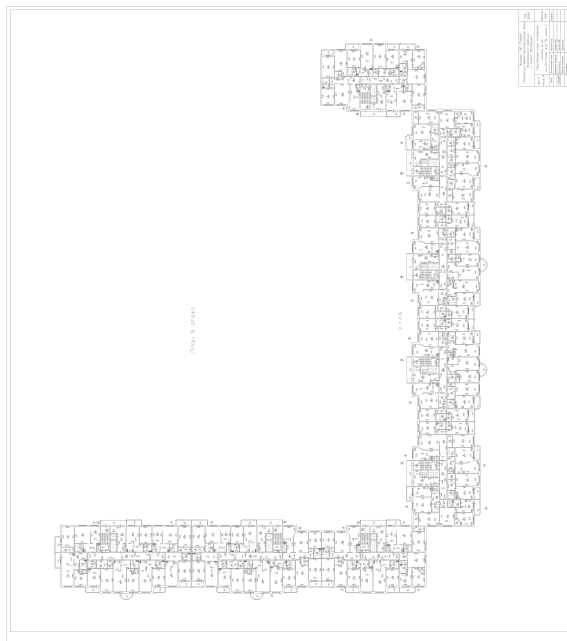

Масштаб 1

ДОКУМЕНТ ПОДПИСАН
ЭЛЕКТРОННОЙ ПОДПИСЬЮ

Сертификат: 0091AAF5A599507BC7E6D39D2DFA052F9A

Владелец: ФЕДЕРАЛЬНАЯ СЛУЖБА ГОСУДАРСТВЕННОЙ
РЕГИСТРАЦИИ, КАДАСТРА И КАРТОГРАФИИ
Действителен: с 16.09.2025 по 10.12.2026

ПОЛНОЕ НАИМЕНОВАНИЕ ДОЛЖНОСТИ

инициалы, фамилия

Здание

вид объекта недвижимости

Лист № 486 раздела 8

Всего листов раздела 8: 667


Всего разделов: 4

Всего листов выписки: 712

10.12.2025г. № КУВИ-001/2025-224092354

Кадастровый номер: 78:34:0415601:3013

Номер этажа (этажей): 8

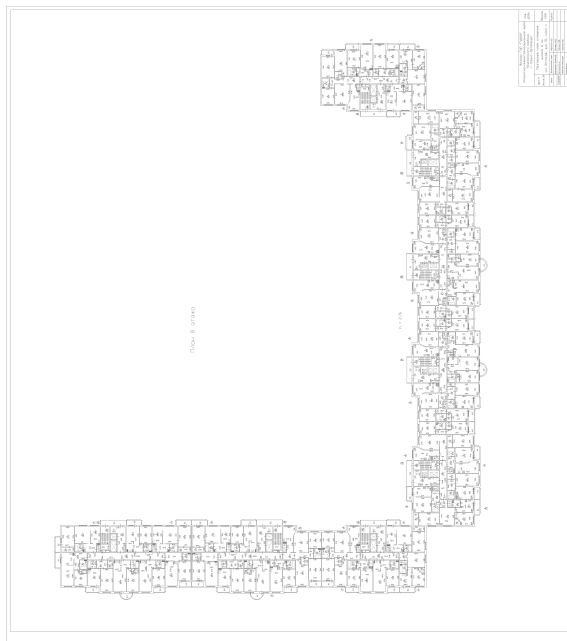

Масштаб 1

ДОКУМЕНТ ПОДПИСАН
ЭЛЕКТРОННОЙ ПОДПИСЬЮ

Сертификат: 0091AAF5A599507BC7E6D39D2DFA052F9A

Владелец: ФЕДЕРАЛЬНАЯ СЛУЖБА ГОСУДАРСТВЕННОЙ
РЕГИСТРАЦИИ, КАДАСТРА И КАРТОГРАФИИ
Действителен: с 16.09.2025 по 10.12.2026

полное наименование должности

инициалы, фамилия

Здание

вид объекта недвижимости

Лист № 487 раздела 8

Всего листов раздела 8: 667


Всего разделов: 4

Всего листов выписки: 712

10.12.2025г. № КУВИ-001/2025-224092354

Кадастровый номер: 78:34:0415601:3013

Номер этажа (этажей): 11

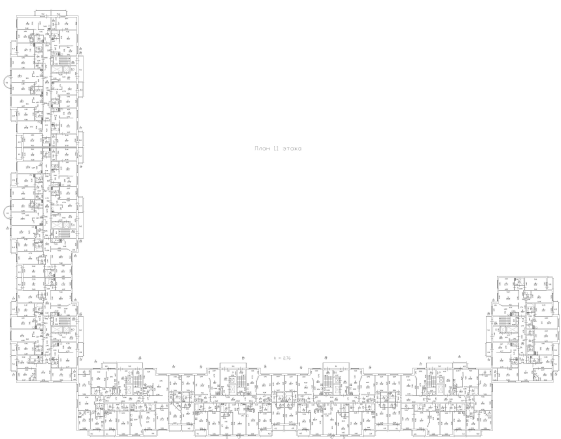

Масштаб 1



ДОКУМЕНТ ПОДПИСАН
ЭЛЕКТРОННОЙ ПОДПИСЬЮ

Сертификат: 0091AAF5A599507BC7E6D39D2DFA052F9A

Владелец: ФЕДЕРАЛЬНАЯ СЛУЖБА ГОСУДАРСТВЕННОЙ

РЕГИСТРАЦИИ, КАДАСТРА И КАРТОГРАФИИ

Действителен: с 16.09.2025 по 10.12.2026

ПОЛНОЕ НАИМЕНОВАНИЕ ДОЛЖНОСТИ

инициалы, фамилия

Здание

вид объекта недвижимости

Лист № 488 раздела 8

Всего листов раздела 8: 667

Всего разделов: 4

Всего листов выписки: 712

10.12.2025г. № КУВИ-001/2025-224092354

Кадастровый номер: 78:34:0415601:3013

Номер этажа (этажей): 1



Масштаб 1



ДОКУМЕНТ ПОДПИСАН
ЭЛЕКТРОННОЙ ПОДПИСЬЮ

Сертификат: 0091AAF5A599507BC7E6D39D2DFA052F9A

Владелец: ФЕДЕРАЛЬНАЯ СЛУЖБА ГОСУДАРСТВЕННОЙ

РЕГИСТРАЦИИ, КАДАСТРА И КАРТОГРАФИИ

Действителен: с 16.09.2025 по 10.12.2026

полное наименование должности

инициалы, фамилия

Здание

вид объекта недвижимости

Лист № 489 раздела 8

Всего листов раздела 8: 667


Всего разделов: 4

Всего листов выписки: 712

10.12.2025г. № КУВИ-001/2025-224092354

Кадастровый номер: 78:34:0415601:3013

Номер этажа (этажей): 9

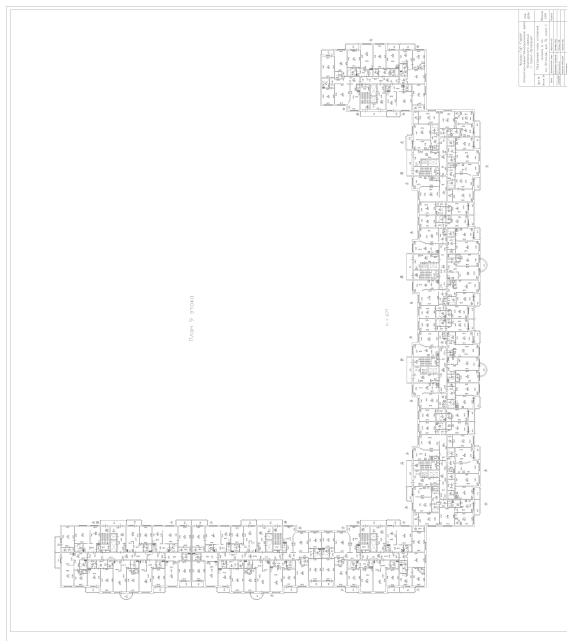

Масштаб 1

ДОКУМЕНТ ПОДПИСАН
ЭЛЕКТРОННОЙ ПОДПИСЬЮ

Сертификат: 0091AAF5A599507BC7E6D39D2DFA052F9A

Владелец: ФЕДЕРАЛЬНАЯ СЛУЖБА ГОСУДАРСТВЕННОЙ

РЕГИСТРАЦИИ, КАДАСТРА И КАРТОГРАФИИ

Действителен: с 16.09.2025 по 10.12.2026

ПОЛНОЕ НАИМЕНОВАНИЕ ДОЛЖНОСТИ

инициалы, фамилия

Здание

вид объекта недвижимости

Лист № 490 раздела 8

Всего листов раздела 8: 667


Всего разделов: 4

Всего листов выписки: 712

10.12.2025г. № КУВИ-001/2025-224092354

Кадастровый номер: 78:34:0415601:3013

Номер этажа (этажей): 9

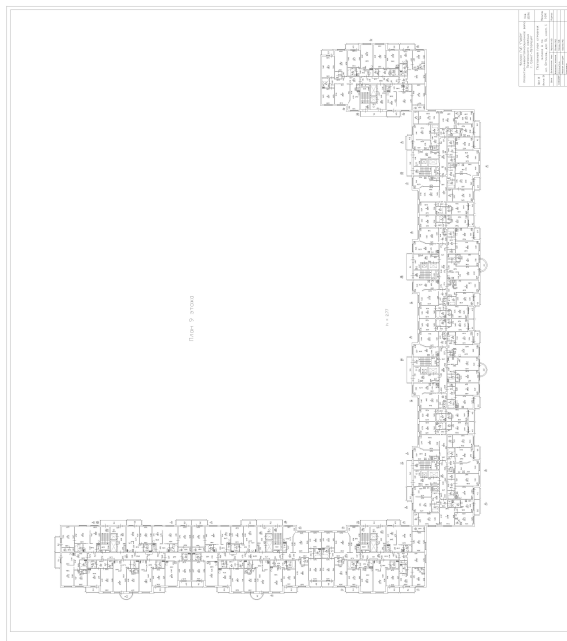

Масштаб 1

ДОКУМЕНТ ПОДПИСАН
ЭЛЕКТРОННОЙ ПОДПИСЬЮ

Сертификат: 0091AAF5A599507BC7E6D39D2DFA052F9A

Владелец: ФЕДЕРАЛЬНАЯ СЛУЖБА ГОСУДАРСТВЕННОЙ

РЕГИСТРАЦИИ, КАДАСТРА И КАРТОГРАФИИ

Действителен: с 16.09.2025 по 10.12.2026

ПОЛНОЕ НАИМЕНОВАНИЕ ДОЛЖНОСТИ

инициалы, фамилия

Здание

вид объекта недвижимости

Лист № 491 раздела 8

Всего листов раздела 8: 667


Всего разделов: 4

Всего листов выписки: 712

10.12.2025г. № КУВИ-001/2025-224092354

Кадастровый номер: 78:34:0415601:3013

Номер этажа (этажей): 9

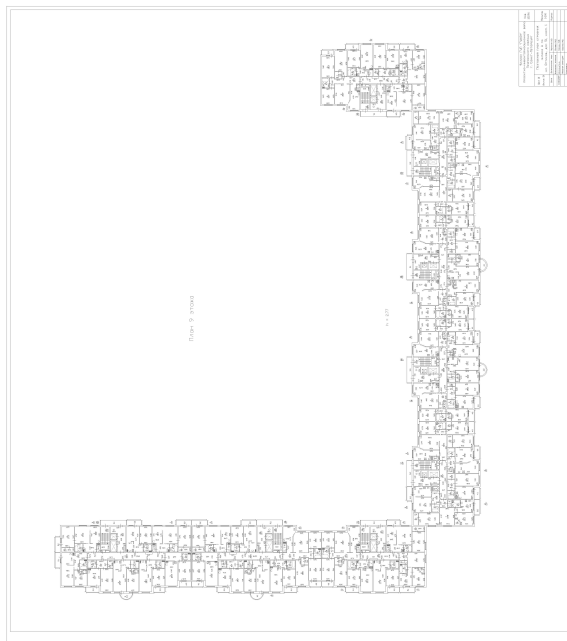

Масштаб 1



ДОКУМЕНТ ПОДПИСАН
ЭЛЕКТРОННОЙ ПОДПИСЬЮ

Сертификат: 0091AAF5A599507BC7E6D39D2DFA052F9A

Владелец: ФЕДЕРАЛЬНАЯ СЛУЖБА ГОСУДАРСТВЕННОЙ
РЕГИСТРАЦИИ, КАДАСТРА И КАРТОГРАФИИ
Действителен: с 16.09.2025 по 10.12.2026

ПОЛНОЕ НАИМЕНОВАНИЕ ДОЛЖНОСТИ

инициалы, фамилия

Здание

вид объекта недвижимости

Лист № 492 раздела 8

Всего листов раздела 8: 667


Всего разделов: 4

Всего листов выписки: 712

10.12.2025г. № КУВИ-001/2025-224092354

Кадастровый номер: 78:34:0415601:3013

Номер этажа (этажей): 9

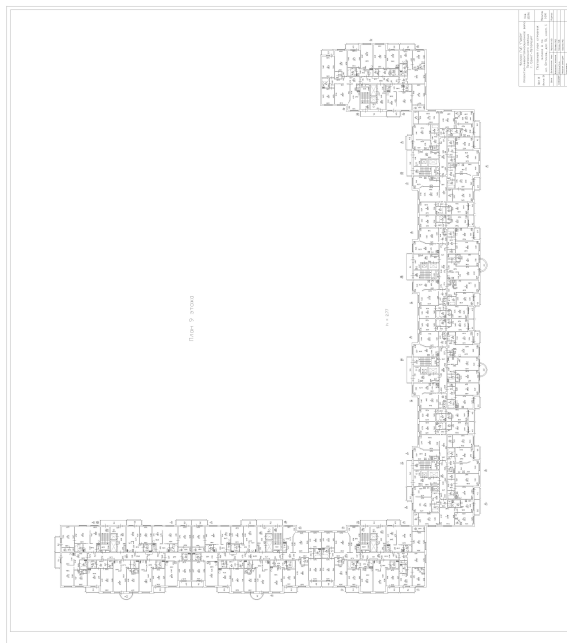

Масштаб 1



ДОКУМЕНТ ПОДПИСАН
ЭЛЕКТРОННОЙ ПОДПИСЬЮ

Сертификат: 0091AAF5A599507BC7E6D39D2DFA052F9A

Владелец: ФЕДЕРАЛЬНАЯ СЛУЖБА ГОСУДАРСТВЕННОЙ
РЕГИСТРАЦИИ, КАДАСТРА И КАРТОГРАФИИ
Действителен: с 16.09.2025 по 10.12.2026

ПОЛНОЕ НАИМЕНОВАНИЕ ДОЛЖНОСТИ

инициалы, фамилия

Здание

вид объекта недвижимости

Лист № 493 раздела 8

Всего листов раздела 8: 667


Всего разделов: 4

Всего листов выписки: 712

10.12.2025г. № КУВИ-001/2025-224092354

Кадастровый номер: 78:34:0415601:3013

Номер этажа (этажей): 9

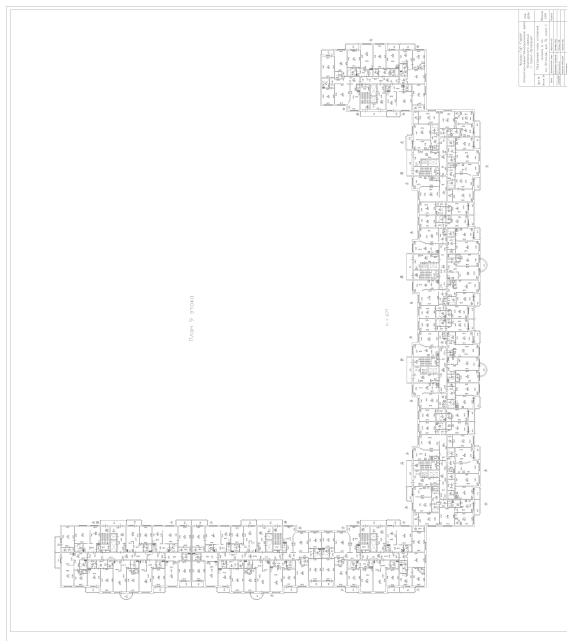

Масштаб 1

ДОКУМЕНТ ПОДПИСАН
ЭЛЕКТРОННОЙ ПОДПИСЬЮ

Сертификат: 0091AAF5A599507BC7E6D39D2DFA052F9A

Владелец: ФЕДЕРАЛЬНАЯ СЛУЖБА ГОСУДАРСТВЕННОЙ
РЕГИСТРАЦИИ, КАДАСТРА И КАРТОГРАФИИ
Действителен: с 16.09.2025 по 10.12.2026

полное наименование должности

инициалы, фамилия

Здание

вид объекта недвижимости

Лист № 494 раздела 8

Всего листов раздела 8: 667


Всего разделов: 4

Всего листов выписки: 712

10.12.2025г. № КУВИ-001/2025-224092354

Кадастровый номер: 78:34:0415601:3013

Номер этажа (этажей): 9

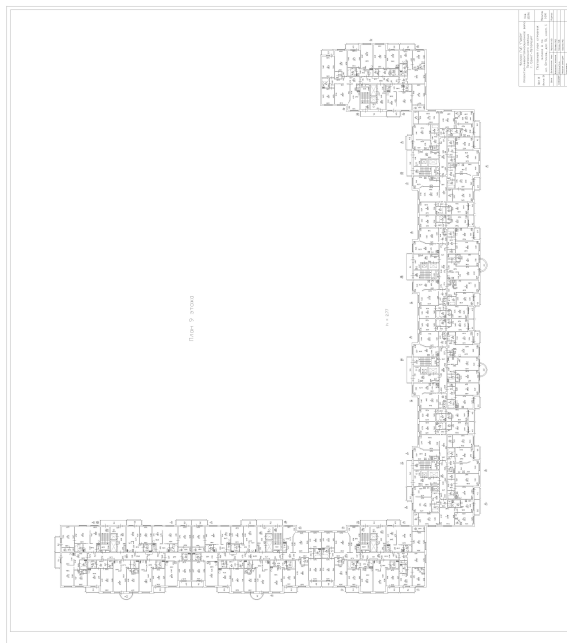

Масштаб 1



ДОКУМЕНТ ПОДПИСАН
ЭЛЕКТРОННОЙ ПОДПИСЬЮ

Сертификат: 0091AAF5A599507BC7E6D39D2DFA052F9A

Владелец: ФЕДЕРАЛЬНАЯ СЛУЖБА ГОСУДАРСТВЕННОЙ

РЕГИСТРАЦИИ, КАДАСТРА И КАРТОГРАФИИ

Действителен: с 16.09.2025 по 10.12.2026

полное наименование должности

инициалы, фамилия

Здание

вид объекта недвижимости

Лист № 495 раздела 8

Всего листов раздела 8: 667


Всего разделов: 4

Всего листов выписки: 712

10.12.2025г. № КУВИ-001/2025-224092354

Кадастровый номер: 78:34:0415601:3013

Номер этажа (этажей): 9

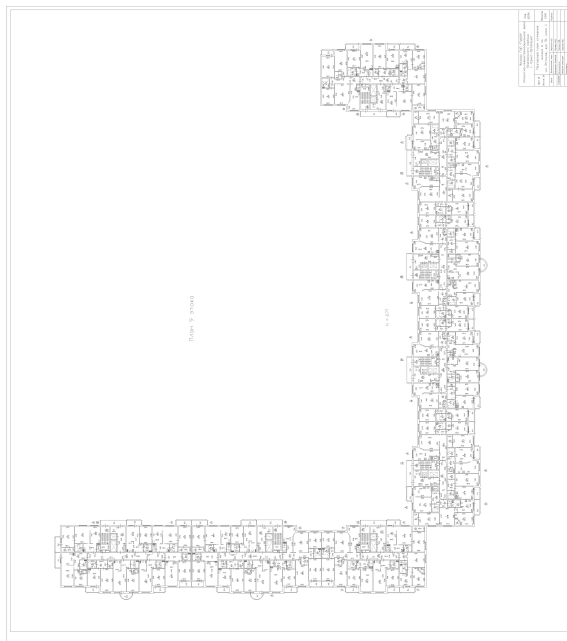

Масштаб 1

ДОКУМЕНТ ПОДПИСАН
ЭЛЕКТРОННОЙ ПОДПИСЬЮ

Сертификат: 0091AAF5A599507BC7E6D39D2DFA052F9A

Владелец: ФЕДЕРАЛЬНАЯ СЛУЖБА ГОСУДАРСТВЕННОЙ
РЕГИСТРАЦИИ, КАДАСТРА И КАРТОГРАФИИ
Действителен: с 16.09.2025 по 10.12.2026

ПОЛНОЕ НАИМЕНОВАНИЕ ДОЛЖНОСТИ

инициалы, фамилия

Здание

вид объекта недвижимости

Лист № 496 раздела 8

Всего листов раздела 8: 667


Всего разделов: 4

Всего листов выписки: 712

10.12.2025г. № КУВИ-001/2025-224092354

Кадастровый номер: 78:34:0415601:3013

Номер этажа (этажей): 10

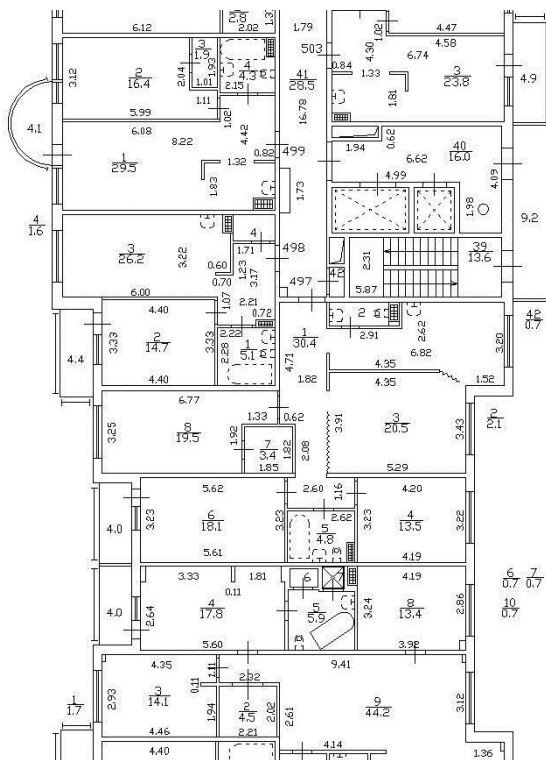

Масштаб 1



ДОКУМЕНТ ПОДПИСАН
ЭЛЕКТРОННОЙ ПОДПИСЬЮ

Сертификат: 0091AAAF5A599507BC7E6D39D2DFA052F9A

Владелец: ФЕДЕРАЛЬНАЯ СЛУЖБА ГОСУДАРСТВЕННОЙ

РЕГИСТРАЦИИ, КАДАСТРА И КАРТОГРАФИИ

Действителен: с 16.09.2025 по 10.12.2026

ПОЛНОЕ НАИМЕНОВАНИЕ ДОЛЖНОСТИ

инициалы, фамилия

Здание

вид объекта недвижимости

Лист № 497 раздела 8

Всего листов раздела 8: 667


Всего разделов: 4

Всего листов выписки: 712

10.12.2025г. № КУВИ-001/2025-224092354

Кадастровый номер: 78:34:0415601:3013

Номер этажа (этажей): 10

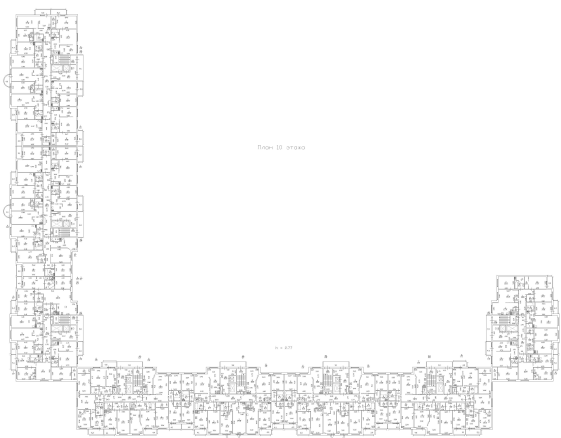

Масштаб 1



ДОКУМЕНТ ПОДПИСАН
ЭЛЕКТРОННОЙ ПОДПИСЬЮ

Сертификат: 0091AAF5A599507BC7E6D39D2DFA052F9A

Владелец: ФЕДЕРАЛЬНАЯ СЛУЖБА ГОСУДАРСТВЕННОЙ

РЕГИСТРАЦИИ, КАДАСТРА И КАРТОГРАФИИ

Действителен: с 16.09.2025 по 10.12.2026

ПОЛНОЕ НАИМЕНОВАНИЕ ДОЛЖНОСТИ

инициалы, фамилия

Здание

вид объекта недвижимости

Лист № 498 раздела 8

Всего листов раздела 8: 667


Всего разделов: 4

Всего листов выписки: 712

10.12.2025г. № КУВИ-001/2025-224092354

Кадастровый номер: 78:34:0415601:3013

Номер этажа (этажей): 10

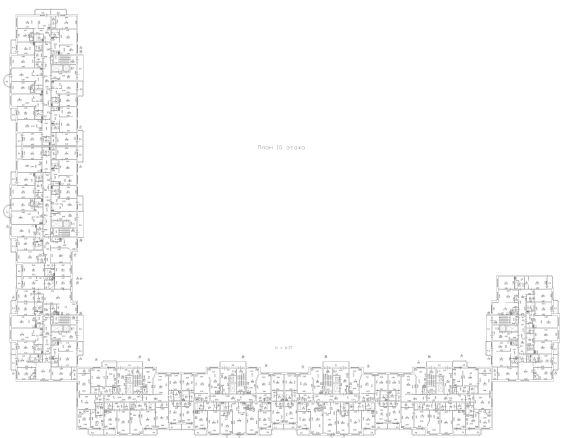

Масштаб 1



ДОКУМЕНТ ПОДПИСАН
ЭЛЕКТРОННОЙ ПОДПИСЬЮ

Сертификат: 0091AAF5A599507BC7E6D39D2DFA052F9A

Владелец: ФЕДЕРАЛЬНАЯ СЛУЖБА ГОСУДАРСТВЕННОЙ

РЕГИСТРАЦИИ, КАДАСТРА И КАРТОГРАФИИ

Действителен: с 16.09.2025 по 10.12.2026

ПОЛНОЕ НАИМЕНОВАНИЕ ДОЛЖНОСТИ

инициалы, фамилия

Здание

вид объекта недвижимости

Лист № 499 раздела 8

Всего листов раздела 8: 667


Всего разделов: 4

Всего листов выписки: 712

10.12.2025г. № КУВИ-001/2025-224092354

Кадастровый номер: 78:34:0415601:3013

Номер этажа (этажей): 2

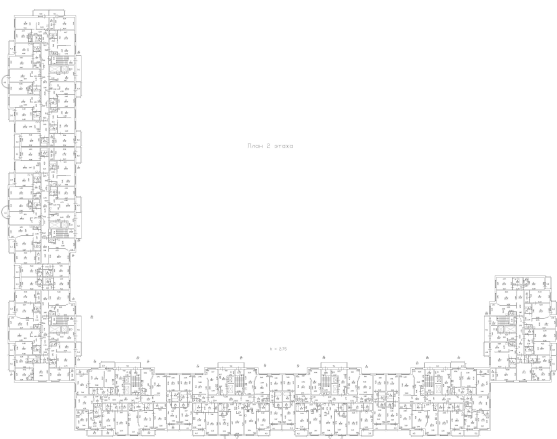

Масштаб 1



ДОКУМЕНТ ПОДПИСАН
ЭЛЕКТРОННОЙ ПОДПИСЬЮ

Сертификат: 0091AAF5A599507BC7E6D39D2DFA052F9A

Владелец: ФЕДЕРАЛЬНАЯ СЛУЖБА ГОСУДАРСТВЕННОЙ

РЕГИСТРАЦИИ, КАДАСТРА И КАРТОГРАФИИ

Действителен: с 16.09.2025 по 10.12.2026

ПОЛНОЕ НАИМЕНОВАНИЕ ДОЛЖНОСТИ

инициалы, фамилия

Здание

вид объекта недвижимости

Лист № 500 раздела 8

Всего листов раздела 8: 667


Всего разделов: 4

Всего листов выписки: 712

10.12.2025г. № КУВИ-001/2025-224092354

Кадастровый номер: 78:34:0415601:3013

Номер этажа (этажей): подвал

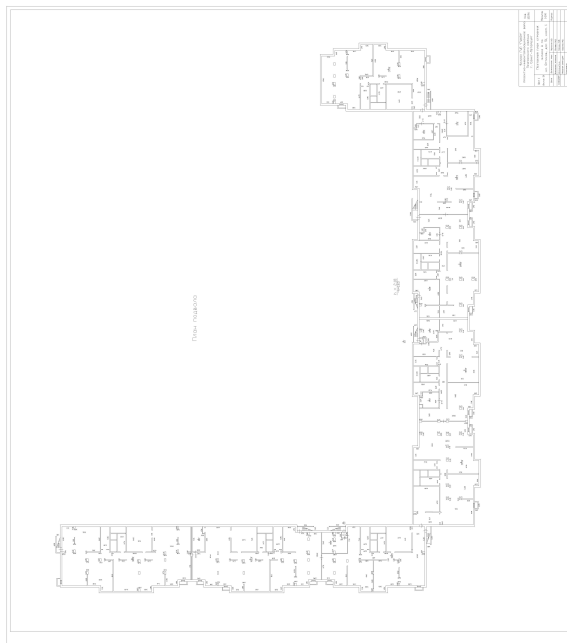

Масштаб 1



ДОКУМЕНТ ПОДПИСАН
ЭЛЕКТРОННОЙ ПОДПИСЬЮ

Сертификат: 0091AAF5A599507BC7E6D39D2DFA052F9A

Владелец: ФЕДЕРАЛЬНАЯ СЛУЖБА ГОСУДАРСТВЕННОЙ
РЕГИСТРАЦИИ, КАДАСТРА И КАРТОГРАФИИ
Действителен: с 16.09.2025 по 10.12.2026

ПОЛНОЕ НАИМЕНОВАНИЕ ДОЛЖНОСТИ

инициалы, фамилия

Здание

вид объекта недвижимости

Лист № 501 раздела 8

Всего листов раздела 8: 667


Всего разделов: 4

Всего листов выписки: 712

10.12.2025г. № КУВИ-001/2025-224092354

Кадастровый номер: 78:34:0415601:3013

Номер этажа (этажей): 11

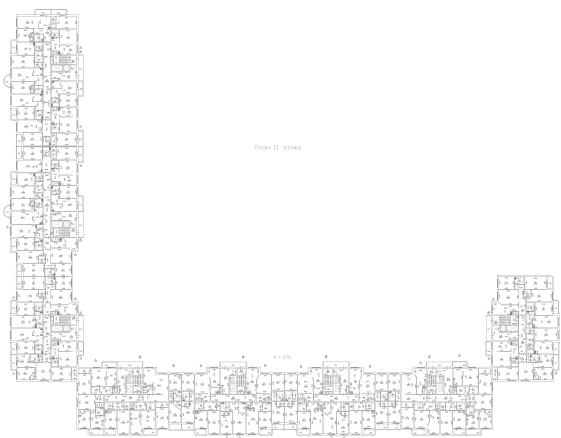

Масштаб 1



ДОКУМЕНТ ПОДПИСАН
ЭЛЕКТРОННОЙ ПОДПИСЬЮ

Сертификат: 0091AAF5A599507BC7E6D39D2DFA052F9A

Владелец: ФЕДЕРАЛЬНАЯ СЛУЖБА ГОСУДАРСТВЕННОЙ
РЕГИСТРАЦИИ, КАДАСТРА И КАРТОГРАФИИ
Действителен: с 16.09.2025 по 10.12.2026

ПОЛНОЕ НАИМЕНОВАНИЕ ДОЛЖНОСТИ

инициалы, фамилия

Здание

вид объекта недвижимости

Лист № 502 раздела 8

Всего листов раздела 8: 667

Всего разделов: 4

Всего листов выписки: 712

10.12.2025г. № КУВИ-001/2025-224092354

Кадастровый номер: 78:34:0415601:3013

Номер этажа (этажей): 1



Масштаб 1



ДОКУМЕНТ ПОДПИСАН
ЭЛЕКТРОННОЙ ПОДПИСЬЮ

Сертификат: 0091AAF5A599507BC7E6D39D2DFA052F9A

Владелец: ФЕДЕРАЛЬНАЯ СЛУЖБА ГОСУДАРСТВЕННОЙ

РЕГИСТРАЦИИ, КАДАСТРА И КАРТОГРАФИИ

Действителен: с 16.09.2025 по 10.12.2026

полное наименование должности

инициалы, фамилия

Здание

вид объекта недвижимости

Лист № 503 раздела 8

Всего листов раздела 8: 667


Всего разделов: 4

Всего листов выписки: 712

10.12.2025г. № КУВИ-001/2025-224092354

Кадастровый номер: 78:34:0415601:3013

Номер этажа (этажей): 10

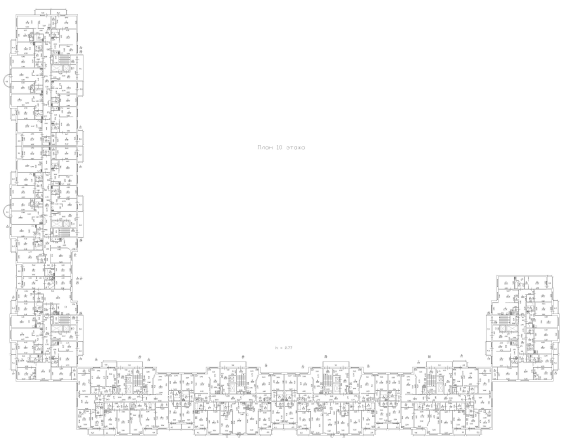

Масштаб 1



ДОКУМЕНТ ПОДПИСАН
ЭЛЕКТРОННОЙ ПОДПИСЬЮ

Сертификат: 0091AAF5A599507BC7E6D39D2DFA052F9A

Владелец: ФЕДЕРАЛЬНАЯ СЛУЖБА ГОСУДАРСТВЕННОЙ
РЕГИСТРАЦИИ, КАДАСТРА И КАРТОГРАФИИ
Действителен: с 16.09.2025 по 10.12.2026

ПОЛНОЕ НАИМЕНОВАНИЕ ДОЛЖНОСТИ

инициалы, фамилия

Здание

вид объекта недвижимости

Лист № 504 раздела 8

Всего листов раздела 8: 667


Всего разделов: 4

Всего листов выписки: 712

10.12.2025г. № КУВИ-001/2025-224092354

Кадастровый номер: 78:34:0415601:3013

Номер этажа (этажей): 10

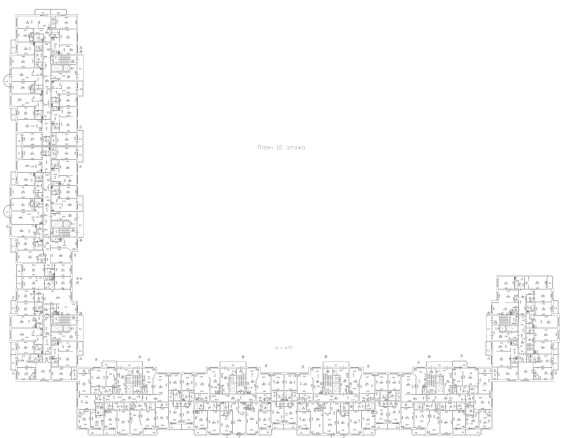

Масштаб 1



ДОКУМЕНТ ПОДПИСАН
ЭЛЕКТРОННОЙ ПОДПИСЬЮ

Сертификат: 0091AAF5A599507BC7E6D39D2DFA052F9A

Владелец: ФЕДЕРАЛЬНАЯ СЛУЖБА ГОСУДАРСТВЕННОЙ
РЕГИСТРАЦИИ, КАДАСТРА И КАРТОГРАФИИ
Действителен: с 16.09.2025 по 10.12.2026

ПОЛНОЕ НАИМЕНОВАНИЕ ДОЛЖНОСТИ

инициалы, фамилия

Здание

вид объекта недвижимости

Лист № 505 раздела 8

Всего листов раздела 8: 667


Всего разделов: 4

Всего листов выписки: 712

10.12.2025г. № КУВИ-001/2025-224092354

Кадастровый номер: 78:34:0415601:3013

Номер этажа (этажей): 10

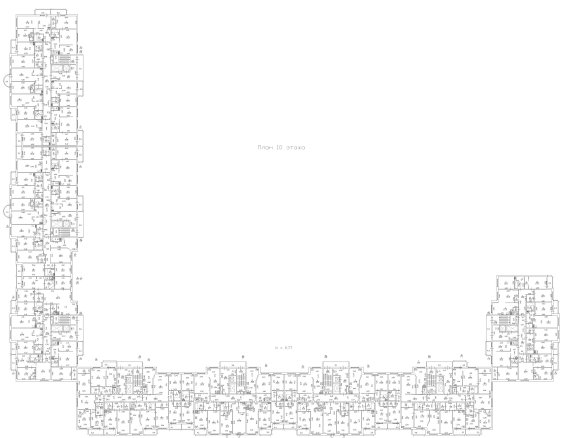

Масштаб 1



ДОКУМЕНТ ПОДПИСАН
ЭЛЕКТРОННОЙ ПОДПИСЬЮ

Сертификат: 0091AAF5A599507BC7E6D39D2DFA052F9A

Владелец: ФЕДЕРАЛЬНАЯ СЛУЖБА ГОСУДАРСТВЕННОЙ

РЕГИСТРАЦИИ, КАДАСТРА И КАРТОГРАФИИ

Действителен: с 16.09.2025 по 10.12.2026

ПОЛНОЕ НАИМЕНОВАНИЕ ДОЛЖНОСТИ

инициалы, фамилия

Здание

вид объекта недвижимости

Лист № 506 раздела 8

Всего листов раздела 8: 667


Всего разделов: 4

Всего листов выписки: 712

10.12.2025г. № КУВИ-001/2025-224092354

Кадастровый номер: 78:34:0415601:3013

Номер этажа (этажей): 10

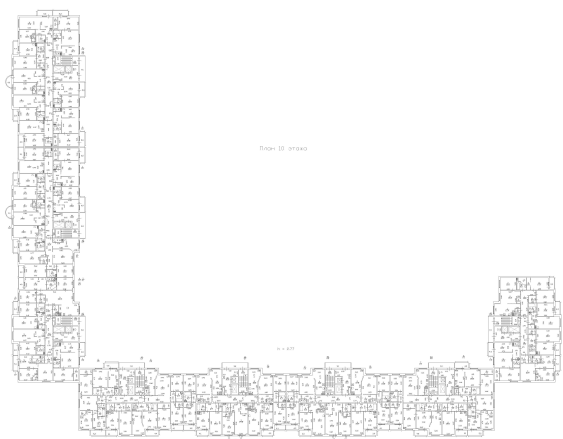

Масштаб 1

ДОКУМЕНТ ПОДПИСАН
ЭЛЕКТРОННОЙ ПОДПИСЬЮ

Сертификат: 0091AAF5A599507BC7E6D39D2DFA052F9A

Владелец: ФЕДЕРАЛЬНАЯ СЛУЖБА ГОСУДАРСТВЕННОЙ
РЕГИСТРАЦИИ, КАДАСТРА И КАРТОГРАФИИ
Действителен: с 16.09.2025 по 10.12.2026

ПОЛНОЕ НАИМЕНОВАНИЕ ДОЛЖНОСТИ

инициалы, фамилия

Здание

вид объекта недвижимости

Лист № 507 раздела 8

Всего листов раздела 8: 667


Всего разделов: 4

Всего листов выписки: 712

10.12.2025г. № КУВИ-001/2025-224092354

Кадастровый номер: 78:34:0415601:3013

Номер этажа (этажей): 11

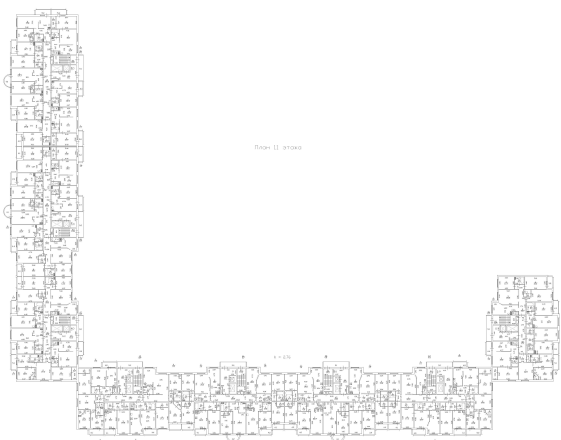

Масштаб 1



ДОКУМЕНТ ПОДПИСАН
ЭЛЕКТРОННОЙ ПОДПИСЬЮ

Сертификат: 0091AAF5A599507BC7E6D39D2DFA052F9A

Владелец: ФЕДЕРАЛЬНАЯ СЛУЖБА ГОСУДАРСТВЕННОЙ

РЕГИСТРАЦИИ, КАДАСТРА И КАРТОГРАФИИ

Действителен: с 16.09.2025 по 10.12.2026

ПОЛНОЕ НАИМЕНОВАНИЕ ДОЛЖНОСТИ

инициалы, фамилия

Здание

вид объекта недвижимости

Лист № 508 раздела 8

Всего листов раздела 8: 667


Всего разделов: 4

Всего листов выписки: 712

10.12.2025г. № КУВИ-001/2025-224092354

Кадастровый номер: 78:34:0415601:3013

Номер этажа (этажей): 11

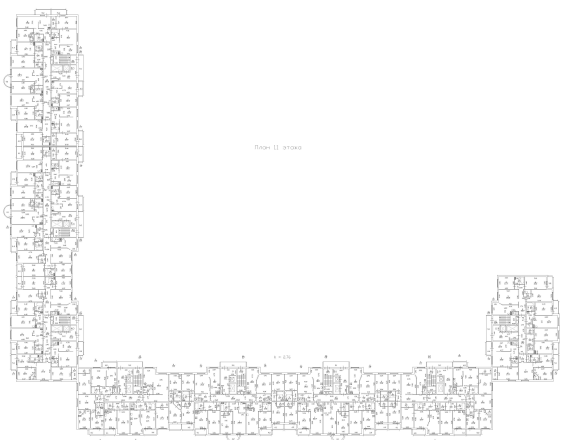

Масштаб 1



ДОКУМЕНТ ПОДПИСАН
ЭЛЕКТРОННОЙ ПОДПИСЬЮ

Сертификат: 0091AAF5A599507BC7E6D39D2DFA052F9A

Владелец: ФЕДЕРАЛЬНАЯ СЛУЖБА ГОСУДАРСТВЕННОЙ

РЕГИСТРАЦИИ, КАДАСТРА И КАРТОГРАФИИ

Действителен: с 16.09.2025 по 10.12.2026

ПОЛНОЕ НАИМЕНОВАНИЕ ДОЛЖНОСТИ

инициалы, фамилия

Здание

вид объекта недвижимости

Лист № 509 раздела 8

Всего листов раздела 8: 667


Всего разделов: 4

Всего листов выписки: 712

10.12.2025г. № КУВИ-001/2025-224092354

Кадастровый номер: 78:34:0415601:3013

Номер этажа (этажей): 11

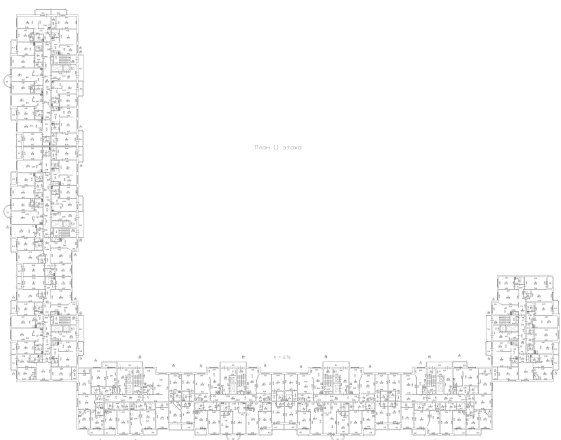

Масштаб 1



ДОКУМЕНТ ПОДПИСАН
ЭЛЕКТРОННОЙ ПОДПИСЬЮ

Сертификат: 0091AAF5A599507BC7E6D39D2DFA052F9A

Владелец: ФЕДЕРАЛЬНАЯ СЛУЖБА ГОСУДАРСТВЕННОЙ

РЕГИСТРАЦИИ, КАДАСТРА И КАРТОГРАФИИ

Действителен: с 16.09.2025 по 10.12.2026

ПОЛНОЕ НАИМЕНОВАНИЕ ДОЛЖНОСТИ

инициалы, фамилия

Здание

вид объекта недвижимости

Лист № 510 раздела 8

Всего листов раздела 8: 667


Всего разделов: 4

Всего листов выписки: 712

10.12.2025г. № КУВИ-001/2025-224092354

Кадастровый номер: 78:34:0415601:3013

Номер этажа (этажей): 11

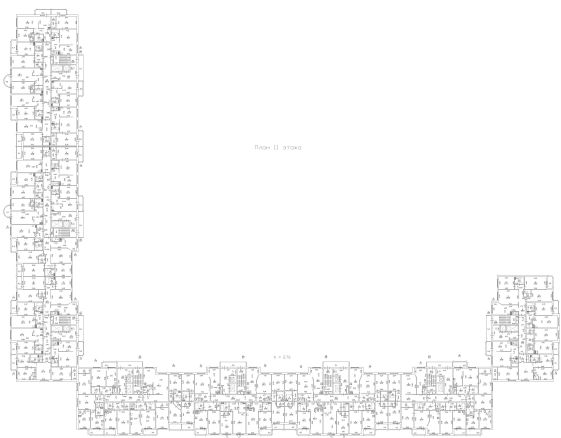

Масштаб 1



ДОКУМЕНТ ПОДПИСАН
ЭЛЕКТРОННОЙ ПОДПИСЬЮ

Сертификат: 0091AAF5A599507BC7E6D39D2DFA052F9A

Владелец: ФЕДЕРАЛЬНАЯ СЛУЖБА ГОСУДАРСТВЕННОЙ
РЕГИСТРАЦИИ, КАДАСТРА И КАРТОГРАФИИ
Действителен: с 16.09.2025 по 10.12.2026

ПОЛНОЕ НАИМЕНОВАНИЕ ДОЛЖНОСТИ

инициалы, фамилия

Здание

вид объекта недвижимости

Лист № 511 раздела 8

Всего листов раздела 8: 667


Всего разделов: 4

Всего листов выписки: 712

10.12.2025г. № КУВИ-001/2025-224092354

Кадастровый номер: 78:34:0415601:3013

Номер этажа (этажей): 11

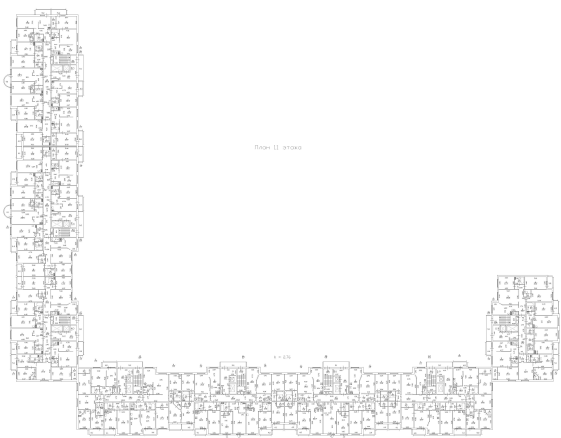

Масштаб 1



ДОКУМЕНТ ПОДПИСАН
ЭЛЕКТРОННОЙ ПОДПИСЬЮ

Сертификат: 0091AAF5A599507BC7E6D39D2DFA052F9A

Владелец: ФЕДЕРАЛЬНАЯ СЛУЖБА ГОСУДАРСТВЕННОЙ

РЕГИСТРАЦИИ, КАДАСТРА И КАРТОГРАФИИ

Действителен: с 16.09.2025 по 10.12.2026

ПОЛНОЕ НАИМЕНОВАНИЕ ДОЛЖНОСТИ

инициалы, фамилия

Здание

вид объекта недвижимости

Лист № 512 раздела 8

Всего листов раздела 8: 667


Всего разделов: 4

Всего листов выписки: 712

10.12.2025г. № КУВИ-001/2025-224092354

Кадастровый номер: 78:34:0415601:3013

Номер этажа (этажей): 11

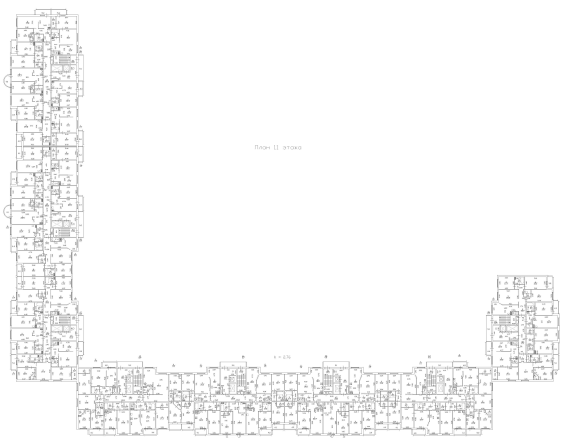

Масштаб 1



ДОКУМЕНТ ПОДПИСАН
ЭЛЕКТРОННОЙ ПОДПИСЬЮ

Сертификат: 0091AAF5A599507BC7E6D39D2DFA052F9A

Владелец: ФЕДЕРАЛЬНАЯ СЛУЖБА ГОСУДАРСТВЕННОЙ
РЕГИСТРАЦИИ, КАДАСТРА И КАРТОГРАФИИ
Действителен: с 16.09.2025 по 10.12.2026

ПОЛНОЕ НАИМЕНОВАНИЕ ДОЛЖНОСТИ

инициалы, фамилия

Здание

вид объекта недвижимости

Лист № 513 раздела 8

Всего листов раздела 8: 667


Всего разделов: 4

Всего листов выписки: 712

10.12.2025г. № КУВИ-001/2025-224092354

Кадастровый номер: 78:34:0415601:3013

Номер этажа (этажей): 2

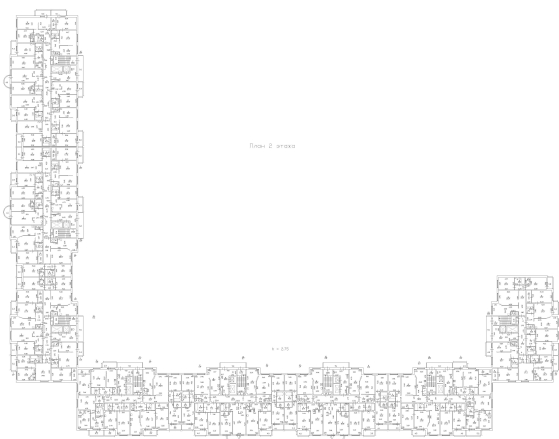

Масштаб 1



ДОКУМЕНТ ПОДПИСАН
ЭЛЕКТРОННОЙ ПОДПИСЬЮ

Сертификат: 0091AAF5A599507BC7E6D39D2DFA052F9A

Владелец: ФЕДЕРАЛЬНАЯ СЛУЖБА ГОСУДАРСТВЕННОЙ

РЕГИСТРАЦИИ, КАДАСТРА И КАРТОГРАФИИ

Действителен: с 16.09.2025 по 10.12.2026

ПОЛНОЕ НАИМЕНОВАНИЕ ДОЛЖНОСТИ

инициалы, фамилия

Здание

вид объекта недвижимости

Лист № 514 раздела 8

Всего листов раздела 8: 667


Всего разделов: 4

Всего листов выписки: 712

10.12.2025г. № КУВИ-001/2025-224092354

Кадастровый номер: 78:34:0415601:3013

Номер этажа (этажей): 1

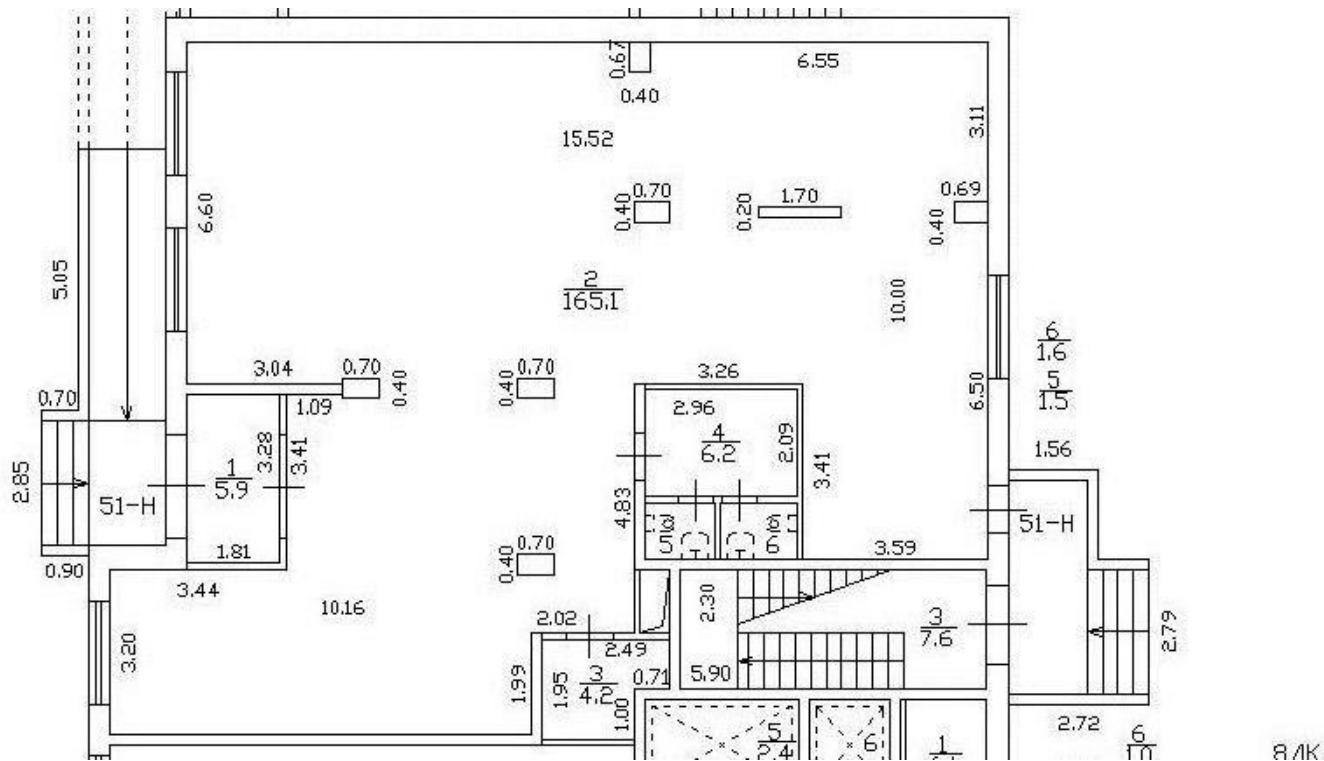

Масштаб 1

ДОКУМЕНТ ПОДПИСАН
ЭЛЕКТРОННОЙ ПОДПИСЬЮ

Сертификат: 0091AAAF5A599507BC7E6D39D2DFA052F9A

Владелец: ФЕДЕРАЛЬНАЯ СЛУЖБА ГОСУДАРСТВЕННОЙ
РЕГИСТРАЦИИ, КАДАСТРА И КАРТОГРАФИИ
Действителен: с 16.09.2025 по 10.12.2026

ПОЛНОЕ НАИМЕНОВАНИЕ ДОЛЖНОСТИ

инициалы, фамилия

Здание

вид объекта недвижимости

Лист № 515 раздела 8

Всего листов раздела 8: 667


Всего разделов: 4

Всего листов выписки: 712

10.12.2025г. № КУВИ-001/2025-224092354

Кадастровый номер: 78:34:0415601:3013

Номер этажа (этажей): 11

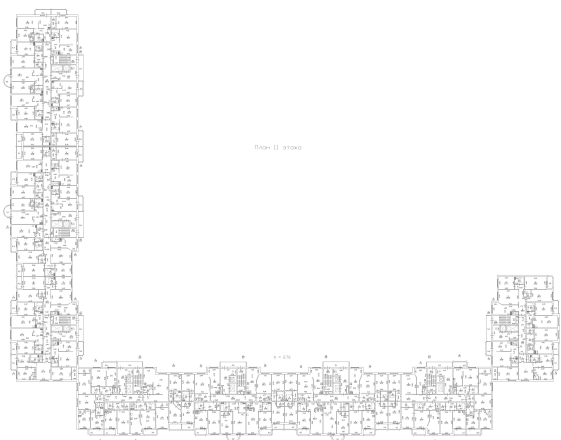

Масштаб 1



ДОКУМЕНТ ПОДПИСАН
ЭЛЕКТРОННОЙ ПОДПИСЬЮ

Сертификат: 0091AAF5A599507BC7E6D39D2DFA052F9A

Владелец: ФЕДЕРАЛЬНАЯ СЛУЖБА ГОСУДАРСТВЕННОЙ

РЕГИСТРАЦИИ, КАДАСТРА И КАРТОГРАФИИ

Действителен: с 16.09.2025 по 10.12.2026

ПОЛНОЕ НАИМЕНОВАНИЕ ДОЛЖНОСТИ

инициалы, фамилия

Здание

вид объекта недвижимости

Лист № 516 раздела 8

Всего листов раздела 8: 667


Всего разделов: 4

Всего листов выписки: 712

10.12.2025г. № КУВИ-001/2025-224092354

Кадастровый номер: 78:34:0415601:3013

Номер этажа (этажей): 2

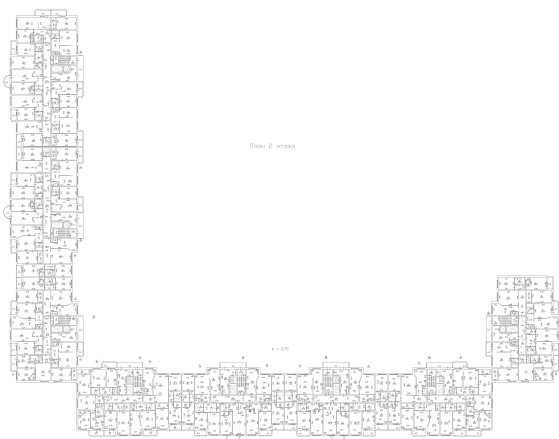

Масштаб 1



ДОКУМЕНТ ПОДПИСАН
ЭЛЕКТРОННОЙ ПОДПИСЬЮ

Сертификат: 0091AAF5A599507BC7E6D39D2DFA052F9A

Владелец: ФЕДЕРАЛЬНАЯ СЛУЖБА ГОСУДАРСТВЕННОЙ

РЕГИСТРАЦИИ, КАДАСТРА И КАРТОГРАФИИ

Действителен: с 16.09.2025 по 10.12.2026

ПОЛНОЕ НАИМЕНОВАНИЕ ДОЛЖНОСТИ

инициалы, фамилия

Здание

вид объекта недвижимости

Лист № 517 раздела 8

Всего листов раздела 8: 667


Всего разделов: 4

Всего листов выписки: 712

10.12.2025г. № КУВИ-001/2025-224092354

Кадастровый номер: 78:34:0415601:3013

Номер этажа (этажей): 2

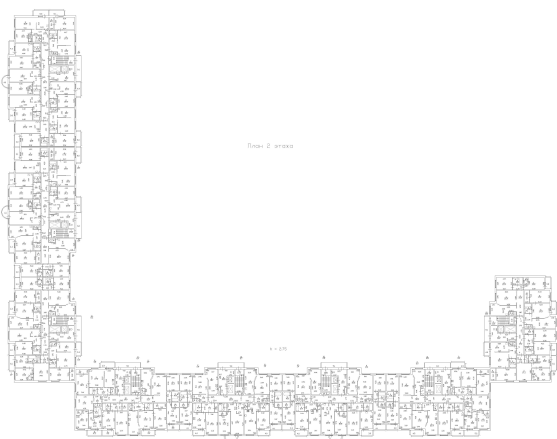

Масштаб 1



ДОКУМЕНТ ПОДПИСАН
ЭЛЕКТРОННОЙ ПОДПИСЬЮ

Сертификат: 0091AAF5A599507BC7E6D39D2DFA052F9A

Владелец: ФЕДЕРАЛЬНАЯ СЛУЖБА ГОСУДАРСТВЕННОЙ

РЕГИСТРАЦИИ, КАДАСТРА И КАРТОГРАФИИ

Действителен: с 16.09.2025 по 10.12.2026

ПОЛНОЕ НАИМЕНОВАНИЕ ДОЛЖНОСТИ

инициалы, фамилия

Здание

вид объекта недвижимости

Лист № 518 раздела 8

Всего листов раздела 8: 667


Всего разделов: 4

Всего листов выписки: 712

10.12.2025г. № КУВИ-001/2025-224092354

Кадастровый номер: 78:34:0415601:3013

Номер этажа (этажей): 2

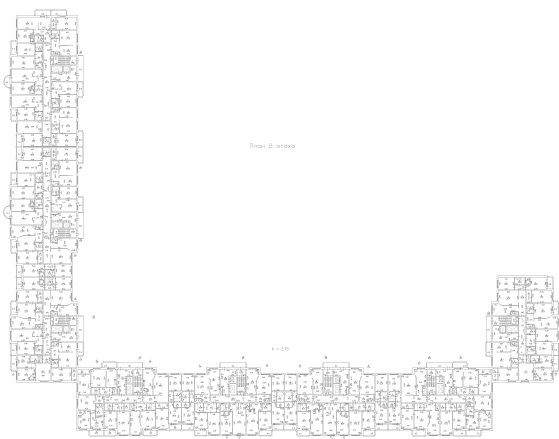

Масштаб 1

ДОКУМЕНТ ПОДПИСАН
ЭЛЕКТРОННОЙ ПОДПИСЬЮ


Сертификат: 0091AAF5A599507BC7E6D39D2DFA052F9A

Владелец: ФЕДЕРАЛЬНАЯ СЛУЖБА ГОСУДАРСТВЕННОЙ
РЕГИСТРАЦИИ, КАДАСТРА И КАРТОГРАФИИ
Действителен: с 16.09.2025 по 10.12.2026

ПОЛНОЕ НАИМЕНОВАНИЕ ДОЛЖНОСТИ

инициалы, фамилия

Здание			
вид объекта недвижимости			
Лист № 519 раздела 8	Всего листов раздела 8: 667	Всего разделов: 4	Всего листов выписки: 712
10.12.2025г. № КУВИ-001/2025-224092354			
Кадастровый номер: 78:34:0415601:3013		Номер этажа (этажей): 2	

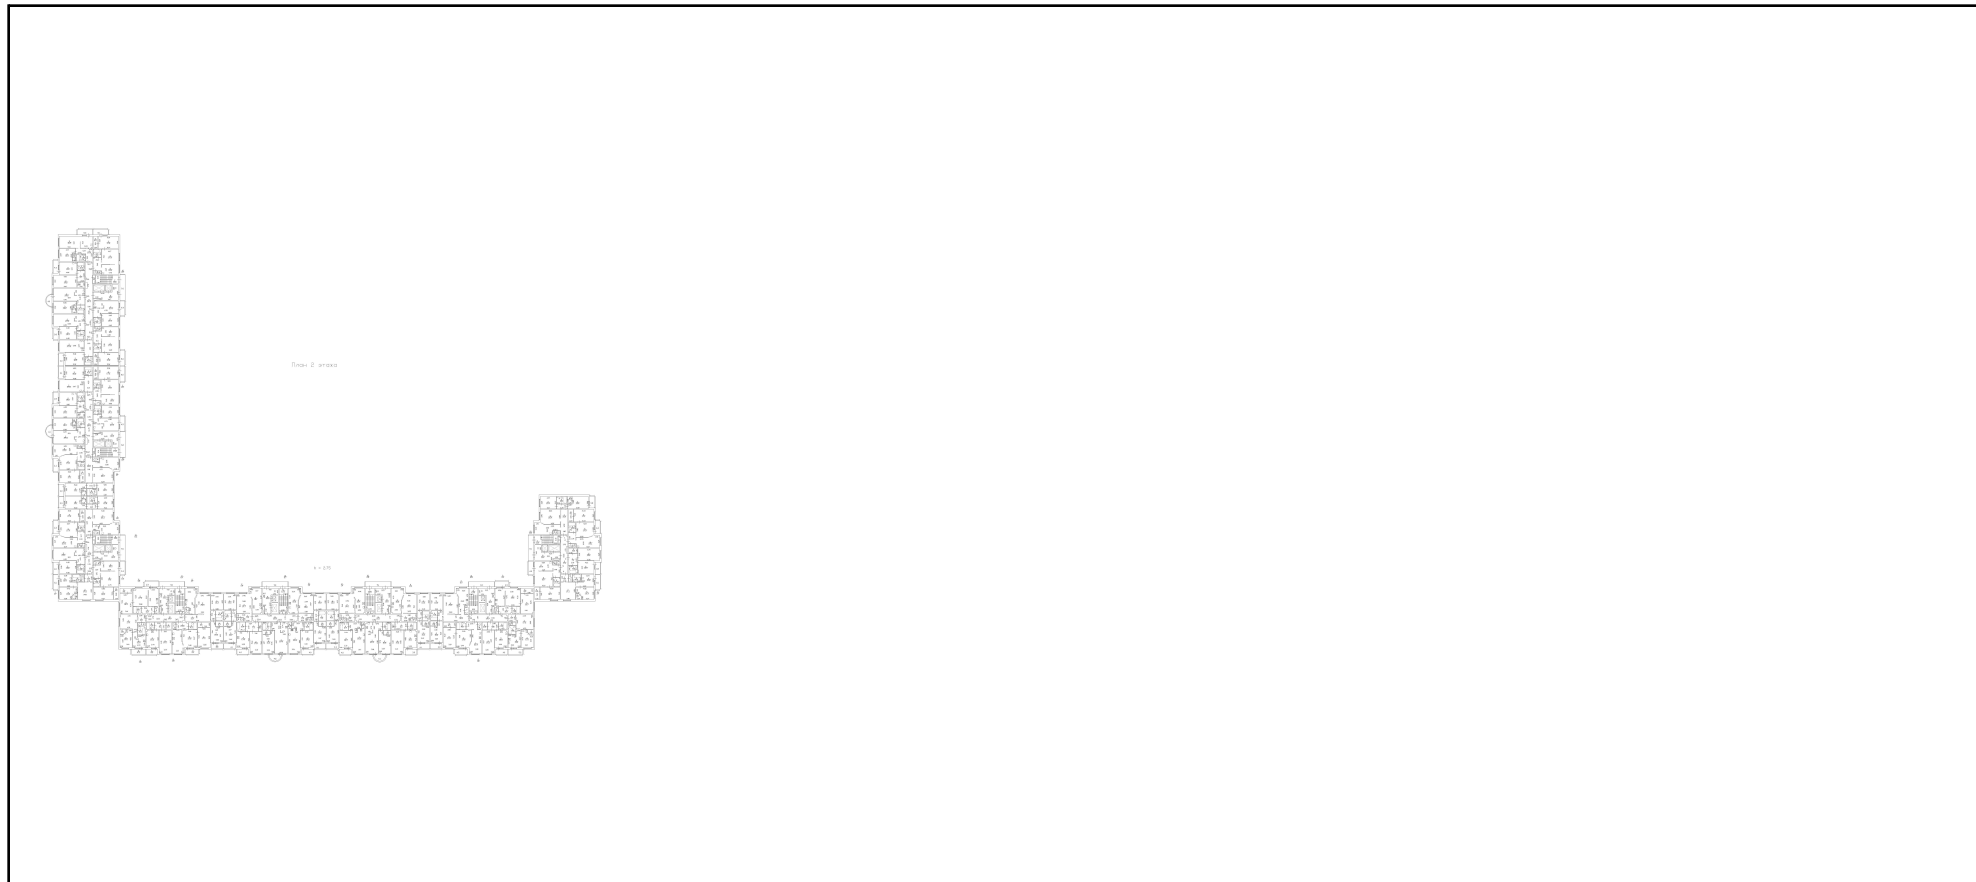

Масштаб 1

ПОЛНОЕ НАИМЕНОВАНИЕ ДОЛЖНОСТИ	 ДОКУМЕНТ ПОДПИСАН ЭЛЕКТРОННОЙ ПОДПИСЬЮ	инициалы, фамилия
	Сертификат: 0091AAF5A599507BC7E6D39D2DFA052F9A Владелец: ФЕДЕРАЛЬНАЯ СЛУЖБА ГОСУДАРСТВЕННОЙ РЕГИСТРАЦИИ, КАДАСТРА И КАРТОГРАФИИ Действителен: с 16.09.2025 по 10.12.2026	

Здание

вид объекта недвижимости

Лист № 520 раздела 8

Всего листов раздела 8: 667


Всего разделов: 4

Всего листов выписки: 712

10.12.2025г. № КУВИ-001/2025-224092354

Кадастровый номер: 78:34:0415601:3013

Номер этажа (этажей): 2

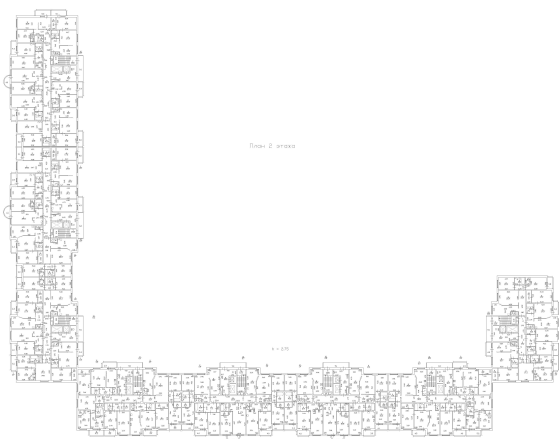

Масштаб 1

ДОКУМЕНТ ПОДПИСАН
ЭЛЕКТРОННОЙ ПОДПИСЬЮ

Сертификат: 0091AAF5A599507BC7E6D39D2DFA052F9A

Владелец: ФЕДЕРАЛЬНАЯ СЛУЖБА ГОСУДАРСТВЕННОЙ

РЕГИСТРАЦИИ, КАДАСТРА И КАРТОГРАФИИ

Действителен: с 16.09.2025 по 10.12.2026

ПОЛНОЕ НАИМЕНОВАНИЕ ДОЛЖНОСТИ

инициалы, фамилия

Здание

вид объекта недвижимости

Лист № 521 раздела 8

Всего листов раздела 8: 667


Всего разделов: 4

Всего листов выписки: 712

10.12.2025г. № КУВИ-001/2025-224092354

Кадастровый номер: 78:34:0415601:3013

Номер этажа (этажей): 2

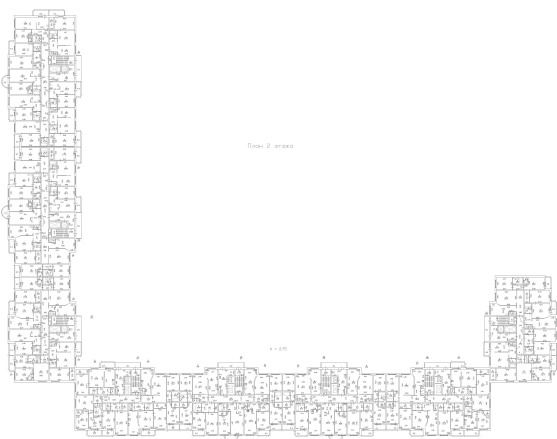

Масштаб 1



ДОКУМЕНТ ПОДПИСАН
ЭЛЕКТРОННОЙ ПОДПИСЬЮ

Сертификат: 0091AAF5A599507BC7E6D39D2DFA052F9A

Владелец: ФЕДЕРАЛЬНАЯ СЛУЖБА ГОСУДАРСТВЕННОЙ
РЕГИСТРАЦИИ, КАДАСТРА И КАРТОГРАФИИ
Действителен: с 16.09.2025 по 10.12.2026

ПОЛНОЕ НАИМЕНОВАНИЕ ДОЛЖНОСТИ

инициалы, фамилия

Здание

вид объекта недвижимости

Лист № 522 раздела 8

Всего листов раздела 8: 667


Всего разделов: 4

Всего листов выписки: 712

10.12.2025г. № КУВИ-001/2025-224092354

Кадастровый номер: 78:34:0415601:3013

Номер этажа (этажей): 2

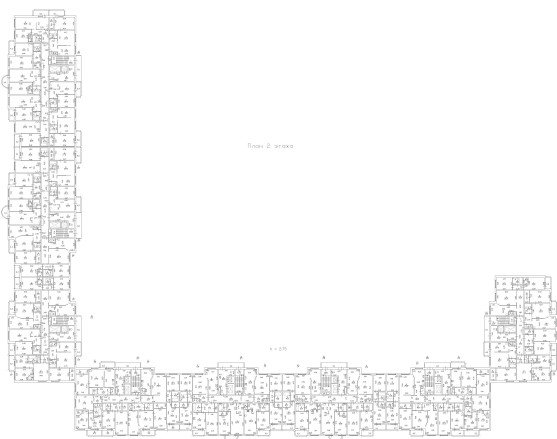

Масштаб 1



ДОКУМЕНТ ПОДПИСАН
ЭЛЕКТРОННОЙ ПОДПИСЬЮ

Сертификат: 0091AAF5A599507BC7E6D39D2DFA052F9A

Владелец: ФЕДЕРАЛЬНАЯ СЛУЖБА ГОСУДАРСТВЕННОЙ
РЕГИСТРАЦИИ, КАДАСТРА И КАРТОГРАФИИ
Действителен: с 16.09.2025 по 10.12.2026

ПОЛНОЕ НАИМЕНОВАНИЕ ДОЛЖНОСТИ

инициалы, фамилия

Здание

вид объекта недвижимости

Лист № 523 раздела 8

Всего листов раздела 8: 667


Всего разделов: 4

Всего листов выписки: 712

10.12.2025г. № КУВИ-001/2025-224092354

Кадастровый номер: 78:34:0415601:3013

Номер этажа (этажей): 2

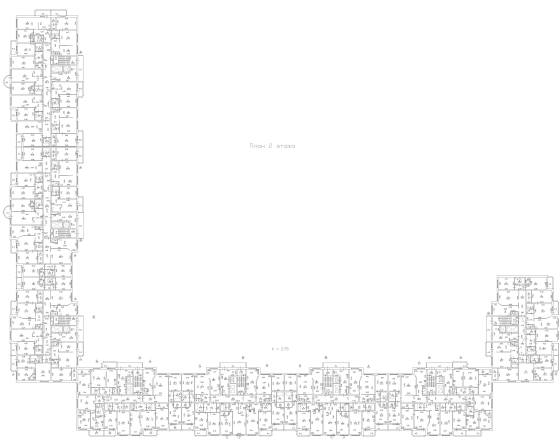

Масштаб 1



ДОКУМЕНТ ПОДПИСАН
ЭЛЕКТРОННОЙ ПОДПИСЬЮ

Сертификат: 0091AAF5A599507BC7E6D39D2DFA052F9A

Владелец: ФЕДЕРАЛЬНАЯ СЛУЖБА ГОСУДАРСТВЕННОЙ

РЕГИСТРАЦИИ, КАДАСТРА И КАРТОГРАФИИ

Действителен: с 16.09.2025 по 10.12.2026

ПОЛНОЕ НАИМЕНОВАНИЕ ДОЛЖНОСТИ

инициалы, фамилия

Здание

вид объекта недвижимости

Лист № 524 раздела 8

Всего листов раздела 8: 667


Всего разделов: 4

Всего листов выписки: 712

10.12.2025г. № КУВИ-001/2025-224092354

Кадастровый номер: 78:34:0415601:3013

Номер этажа (этажей): 3

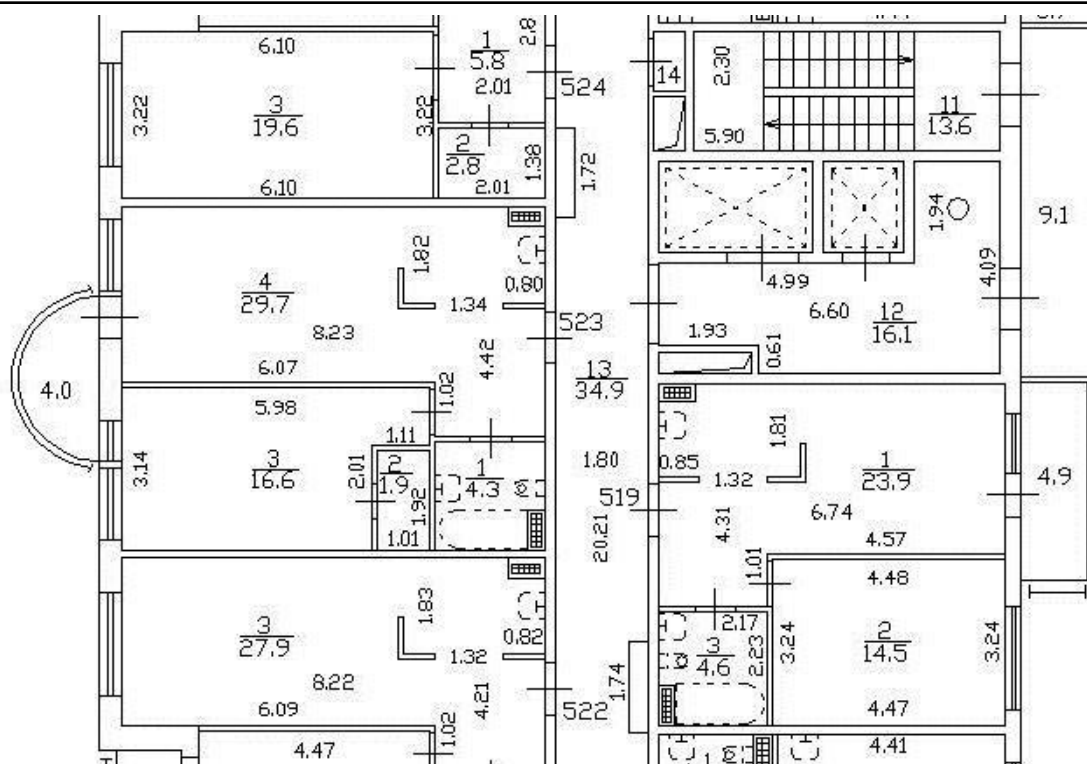

Масштаб 1



ДОКУМЕНТ ПОДПИСАН
ЭЛЕКТРОННОЙ ПОДПИСЬЮ

Сертификат: 0091AAF5A599507BC7E6D39D2DFA052F9A

Владелец: ФЕДЕРАЛЬНАЯ СЛУЖБА ГОСУДАРСТВЕННОЙ

РЕГИСТРАЦИИ, КАДАСТРА И КАРТОГРАФИИ

Действителен: с 16.09.2025 по 10.12.2026

ПОЛНОЕ НАИМЕНОВАНИЕ ДОЛЖНОСТИ

инициалы, фамилия

Здание

вид объекта недвижимости

Лист № 525 раздела 8

Всего листов раздела 8: 667


Всего разделов: 4

Всего листов выписки: 712

10.12.2025г. № КУВИ-001/2025-224092354

Кадастровый номер: 78:34:0415601:3013

Номер этажа (этажей): 2

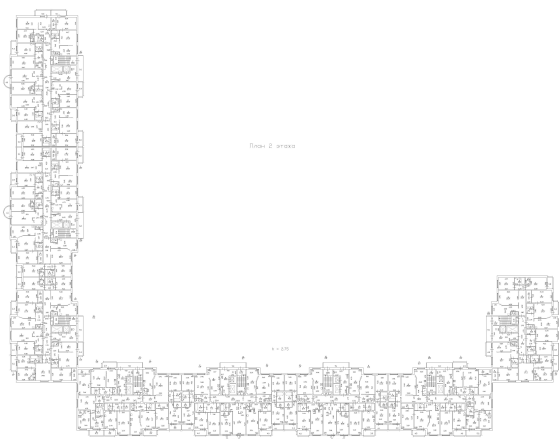

Масштаб 1



ДОКУМЕНТ ПОДПИСАН
ЭЛЕКТРОННОЙ ПОДПИСЬЮ

Сертификат: 0091AAF5A599507BC7E6D39D2DFA052F9A

Владелец: ФЕДЕРАЛЬНАЯ СЛУЖБА ГОСУДАРСТВЕННОЙ

РЕГИСТРАЦИИ, КАДАСТРА И КАРТОГРАФИИ

Действителен: с 16.09.2025 по 10.12.2026

ПОЛНОЕ НАИМЕНОВАНИЕ ДОЛЖНОСТИ

инициалы, фамилия

Здание

вид объекта недвижимости

Лист № 526 раздела 8

Всего листов раздела 8: 667


Всего разделов: 4

Всего листов выписки: 712

10.12.2025г. № КУВИ-001/2025-224092354

Кадастровый номер: 78:34:0415601:3013

Номер этажа (этажей): мезонин-надстройка

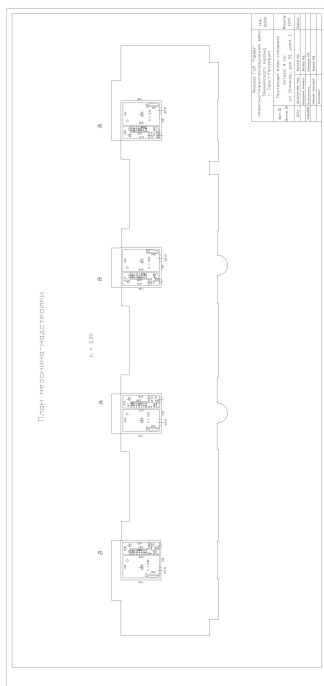

Масштаб 1

ДОКУМЕНТ ПОДПИСАН
ЭЛЕКТРОННОЙ ПОДПИСЬЮ

Сертификат: 0091AAF5A599507BC7E6D39D2DFA052F9A

Владелец: ФЕДЕРАЛЬНАЯ СЛУЖБА ГОСУДАРСТВЕННОЙ
РЕГИСТРАЦИИ, КАДАСТРА И КАРТОГРАФИИ
Действителен: с 16.09.2025 по 10.12.2026

полное наименование должности

инициалы, фамилия

Здание

вид объекта недвижимости

Лист № 527 раздела 8

Всего листов раздела 8: 667


Всего разделов: 4

Всего листов выписки: 712

10.12.2025г. № КУВИ-001/2025-224092354

Кадастровый номер: 78:34:0415601:3013

Номер этажа (этажей): 3

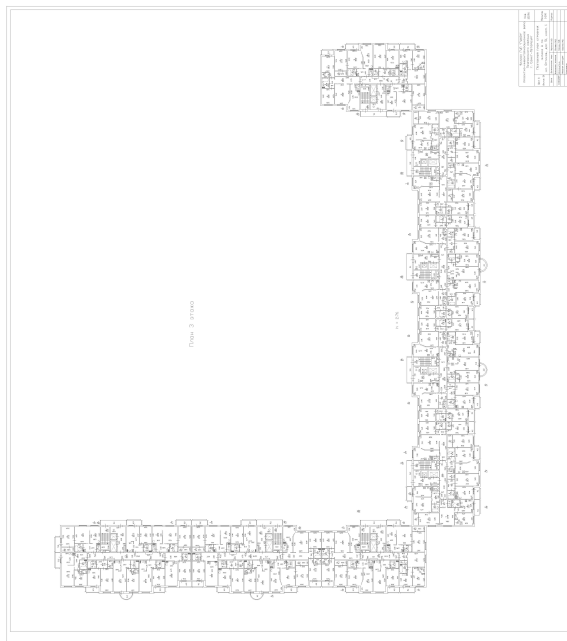

Масштаб 1



ДОКУМЕНТ ПОДПИСАН
ЭЛЕКТРОННОЙ ПОДПИСЬЮ

Сертификат: 0091AAF5A599507BC7E6D39D2DFA052F9A

Владелец: ФЕДЕРАЛЬНАЯ СЛУЖБА ГОСУДАРСТВЕННОЙ
РЕГИСТРАЦИИ, КАДАСТРА И КАРТОГРАФИИ
Действителен: с 16.09.2025 по 10.12.2026

ПОЛНОЕ НАИМЕНОВАНИЕ ДОЛЖНОСТИ

инициалы, фамилия

Здание

вид объекта недвижимости

Лист № 528 раздела 8

Всего листов раздела 8: 667


Всего разделов: 4

Всего листов выписки: 712

10.12.2025г. № КУВИ-001/2025-224092354

Кадастровый номер: 78:34:0415601:3013

Номер этажа (этажей): 3

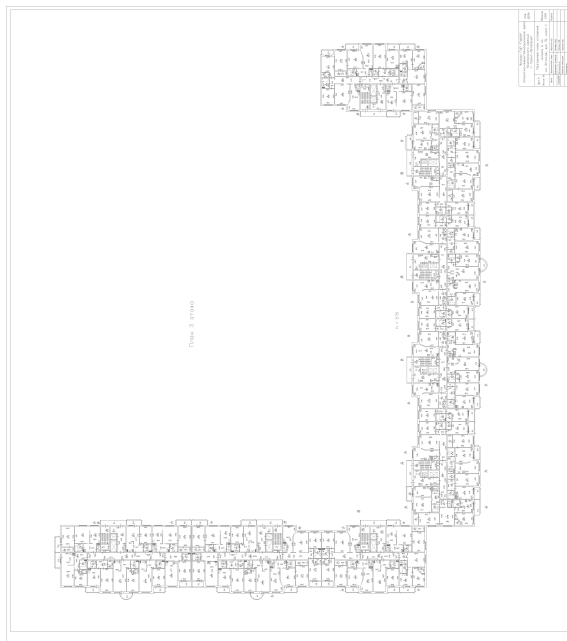

Масштаб 1



ДОКУМЕНТ ПОДПИСАН
ЭЛЕКТРОННОЙ ПОДПИСЬЮ

Сертификат: 0091AAF5A599507BC7E6D39D2DFA052F9A

Владелец: ФЕДЕРАЛЬНАЯ СЛУЖБА ГОСУДАРСТВЕННОЙ
РЕГИСТРАЦИИ, КАДАСТРА И КАРТОГРАФИИ
Действителен: с 16.09.2025 по 10.12.2026

ПОЛНОЕ НАИМЕНОВАНИЕ ДОЛЖНОСТИ

инициалы, фамилия

Здание

вид объекта недвижимости

Лист № 529 раздела 8

Всего листов раздела 8: 667


Всего разделов: 4

Всего листов выписки: 712

10.12.2025г. № КУВИ-001/2025-224092354

Кадастровый номер: 78:34:0415601:3013

Номер этажа (этажей): 3

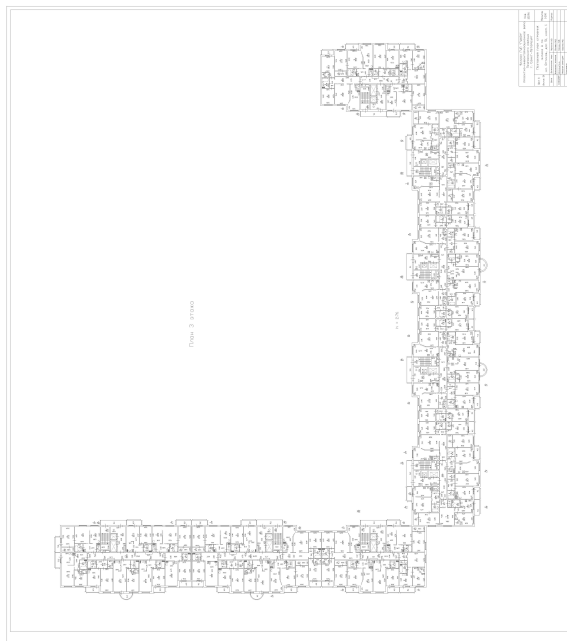

Масштаб 1



ДОКУМЕНТ ПОДПИСАН
ЭЛЕКТРОННОЙ ПОДПИСЬЮ

Сертификат: 0091AAF5A599507BC7E6D39D2DFA052F9A

Владелец: ФЕДЕРАЛЬНАЯ СЛУЖБА ГОСУДАРСТВЕННОЙ
РЕГИСТРАЦИИ, КАДАСТРА И КАРТОГРАФИИ
Действителен: с 16.09.2025 по 10.12.2026

полное наименование должности

инициалы, фамилия

Здание

вид объекта недвижимости

Лист № 530 раздела 8

Всего листов раздела 8: 667


Всего разделов: 4

Всего листов выписки: 712

10.12.2025г. № КУВИ-001/2025-224092354

Кадастровый номер: 78:34:0415601:3013

Номер этажа (этажей): 3

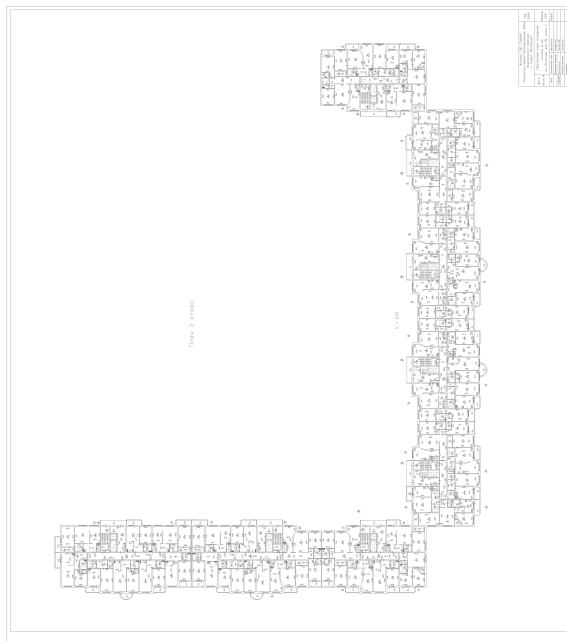

Масштаб 1

ДОКУМЕНТ ПОДПИСАН
ЭЛЕКТРОННОЙ ПОДПИСЬЮ

Сертификат: 0091AAF5A599507BC7E6D39D2DFA052F9A

Владелец: ФЕДЕРАЛЬНАЯ СЛУЖБА ГОСУДАРСТВЕННОЙ
РЕГИСТРАЦИИ, КАДАСТРА И КАРТОГРАФИИ
Действителен: с 16.09.2025 по 10.12.2026

ПОЛНОЕ НАИМЕНОВАНИЕ ДОЛЖНОСТИ

инициалы, фамилия

Здание

вид объекта недвижимости

Лист № 531 раздела 8

Всего листов раздела 8: 667


Всего разделов: 4

Всего листов выписки: 712

10.12.2025г. № КУВИ-001/2025-224092354

Кадастровый номер: 78:34:0415601:3013

Номер этажа (этажей): 3

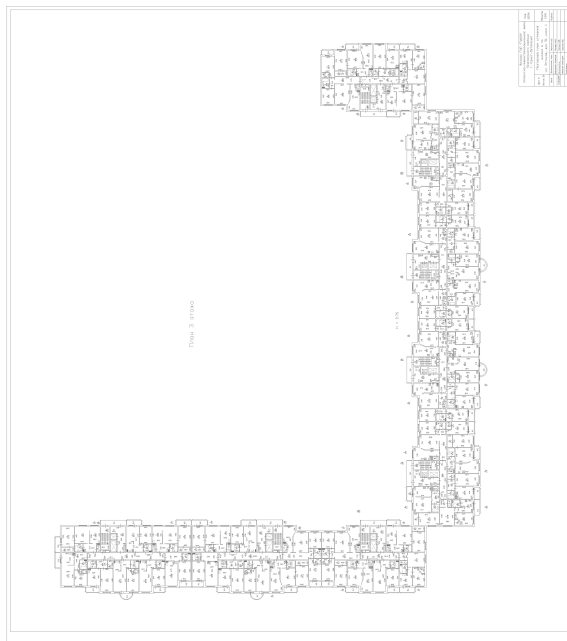

Масштаб 1



ДОКУМЕНТ ПОДПИСАН
ЭЛЕКТРОННОЙ ПОДПИСЬЮ

Сертификат: 0091AAF5A599507BC7E6D39D2DFA052F9A

Владелец: ФЕДЕРАЛЬНАЯ СЛУЖБА ГОСУДАРСТВЕННОЙ

РЕГИСТРАЦИИ, КАДАСТРА И КАРТОГРАФИИ

Действителен: с 16.09.2025 по 10.12.2026

полное наименование должности

инициалы, фамилия

Здание

вид объекта недвижимости

Лист № 532 раздела 8

Всего листов раздела 8: 667


Всего разделов: 4

Всего листов выписки: 712

10.12.2025г. № КУВИ-001/2025-224092354

Кадастровый номер: 78:34:0415601:3013

Номер этажа (этажей): 3

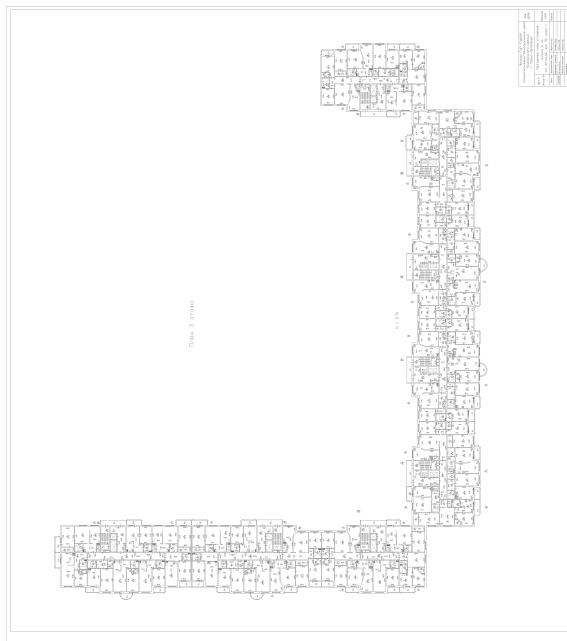

Масштаб 1



ДОКУМЕНТ ПОДПИСАН
ЭЛЕКТРОННОЙ ПОДПИСЬЮ

Сертификат: 0091AAF5A599507BC7E6D39D2DFA052F9A

Владелец: ФЕДЕРАЛЬНАЯ СЛУЖБА ГОСУДАРСТВЕННОЙ
РЕГИСТРАЦИИ, КАДАСТРА И КАРТОГРАФИИ
Действителен: с 16.09.2025 по 10.12.2026

ПОЛНОЕ НАИМЕНОВАНИЕ ДОЛЖНОСТИ

инициалы, фамилия

Здание

вид объекта недвижимости

Лист № 533 раздела 8

Всего листов раздела 8: 667


Всего разделов: 4

Всего листов выписки: 712

10.12.2025г. № КУВИ-001/2025-224092354

Кадастровый номер: 78:34:0415601:3013

Номер этажа (этажей): 3

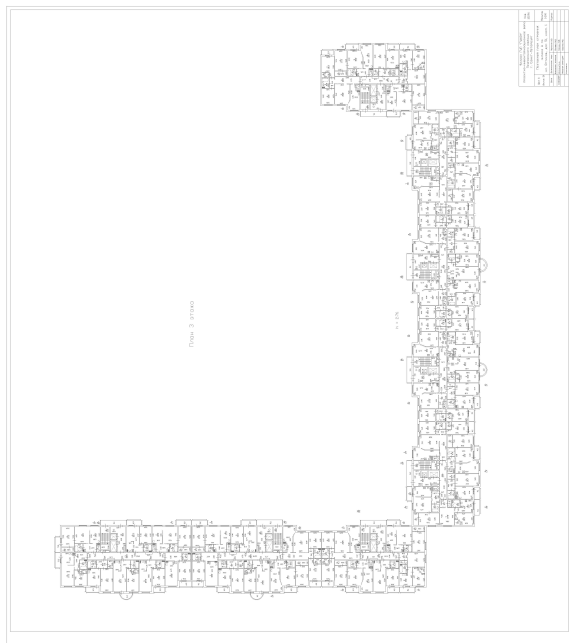

Масштаб 1



ДОКУМЕНТ ПОДПИСАН
ЭЛЕКТРОННОЙ ПОДПИСЬЮ

Сертификат: 0091AAF5A599507BC7E6D39D2DFA052F9A

Владелец: ФЕДЕРАЛЬНАЯ СЛУЖБА ГОСУДАРСТВЕННОЙ
РЕГИСТРАЦИИ, КАДАСТРА И КАРТОГРАФИИ
Действителен: с 16.09.2025 по 10.12.2026

ПОЛНОЕ НАИМЕНОВАНИЕ ДОЛЖНОСТИ

инициалы, фамилия

Здание

вид объекта недвижимости

Лист № 534 раздела 8

Всего листов раздела 8: 667


Всего разделов: 4

Всего листов выписки: 712

10.12.2025г. № КУВИ-001/2025-224092354

Кадастровый номер: 78:34:0415601:3013

Номер этажа (этажей): 4

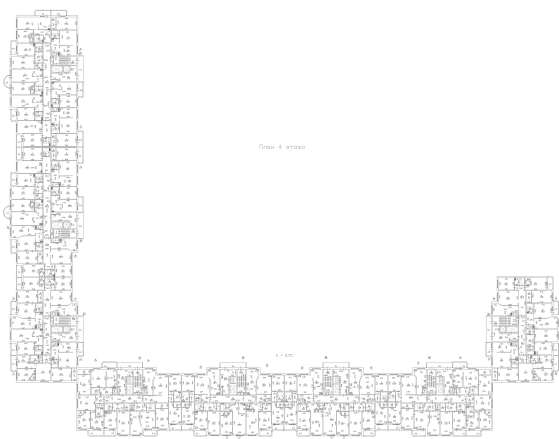

Масштаб 1



ДОКУМЕНТ ПОДПИСАН
ЭЛЕКТРОННОЙ ПОДПИСЬЮ

Сертификат: 0091AAF5A599507BC7E6D39D2DFA052F9A

Владелец: ФЕДЕРАЛЬНАЯ СЛУЖБА ГОСУДАРСТВЕННОЙ

РЕГИСТРАЦИИ, КАДАСТРА И КАРТОГРАФИИ

Действителен: с 16.09.2025 по 10.12.2026

ПОЛНОЕ НАИМЕНОВАНИЕ ДОЛЖНОСТИ

инициалы, фамилия

Здание

вид объекта недвижимости

Лист № 535 раздела 8

Всего листов раздела 8: 667


Всего разделов: 4

Всего листов выписки: 712

10.12.2025г. № КУВИ-001/2025-224092354

Кадастровый номер: 78:34:0415601:3013

Номер этажа (этажей): 4

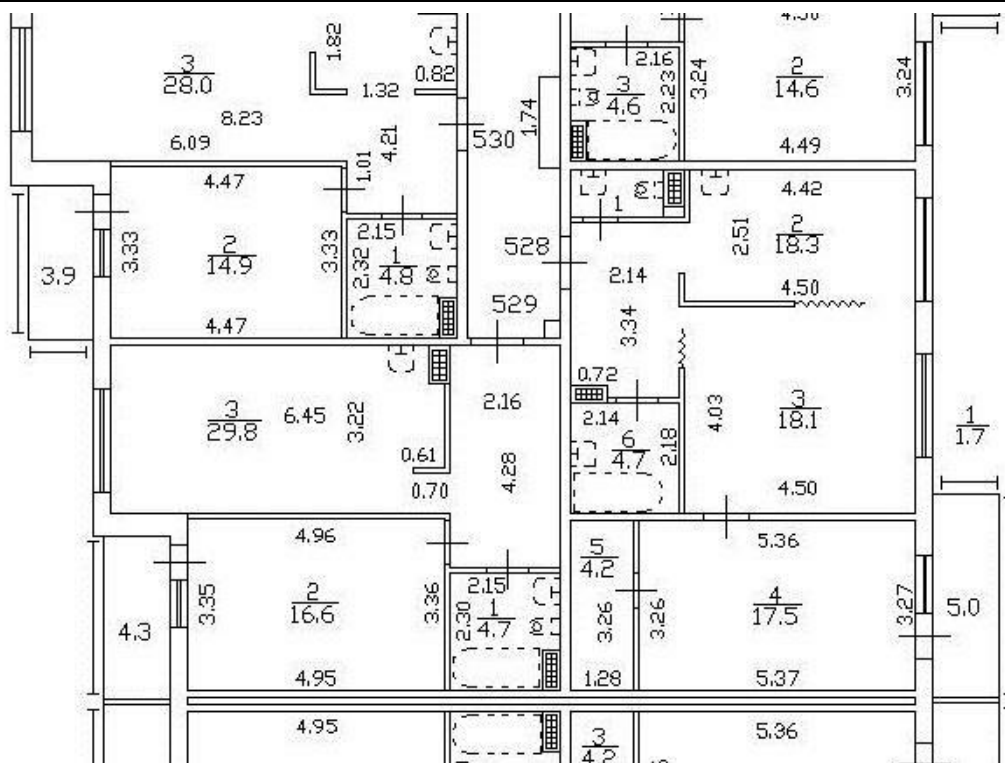

Масштаб 1



ДОКУМЕНТ ПОДПИСАН
ЭЛЕКТРОННОЙ ПОДПИСЬЮ

Сертификат: 0091AAF5A599507BC7E6D39D2DFA052F9A

Владелец: ФЕДЕРАЛЬНАЯ СЛУЖБА ГОСУДАРСТВЕННОЙ

РЕГИСТРАЦИИ, КАДАСТРА И КАРТОГРАФИИ

Действителен: с 16.09.2025 по 10.12.2026

ПОЛНОЕ НАИМЕНОВАНИЕ ДОЛЖНОСТИ

ИНИЦИАЛЫ, ФАМИЛИЯ

Здание

вид объекта недвижимости

Лист № 536 раздела 8

Всего листов раздела 8: 667


Всего разделов: 4

Всего листов выписки: 712

10.12.2025г. № КУВИ-001/2025-224092354

Кадастровый номер: 78:34:0415601:3013

Номер этажа (этажей): 4

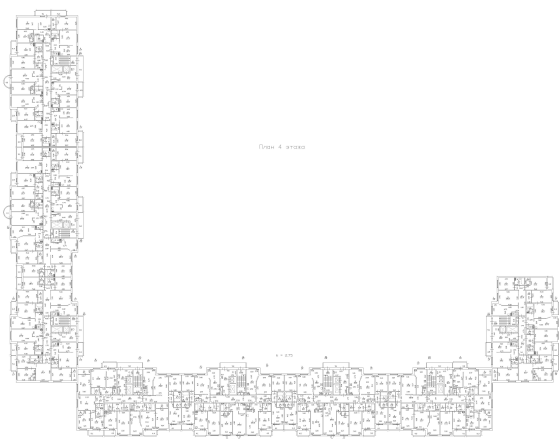

Масштаб 1



ДОКУМЕНТ ПОДПИСАН
ЭЛЕКТРОННОЙ ПОДПИСЬЮ

Сертификат: 0091AAF5A599507BC7E6D39D2DFA052F9A

Владелец: ФЕДЕРАЛЬНАЯ СЛУЖБА ГОСУДАРСТВЕННОЙ

РЕГИСТРАЦИИ, КАДАСТРА И КАРТОГРАФИИ

Действителен: с 16.09.2025 по 10.12.2026

ПОЛНОЕ НАИМЕНОВАНИЕ ДОЛЖНОСТИ

инициалы, фамилия

Здание

вид объекта недвижимости

Лист № 537 раздела 8

Всего листов раздела 8: 667


Всего разделов: 4

Всего листов выписки: 712

10.12.2025г. № КУВИ-001/2025-224092354

Кадастровый номер: 78:34:0415601:3013

Номер этажа (этажей): 2

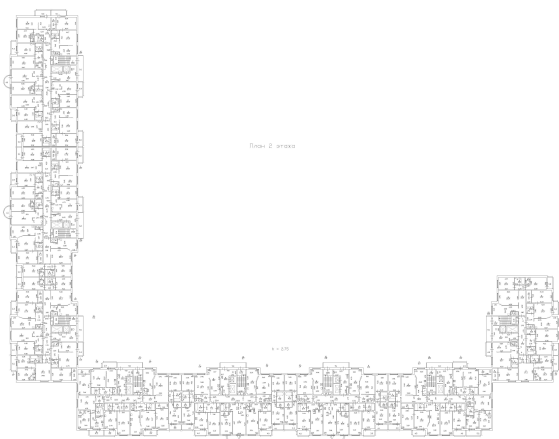

Масштаб 1



ДОКУМЕНТ ПОДПИСАН
ЭЛЕКТРОННОЙ ПОДПИСЬЮ

Сертификат: 0091AAF5A599507BC7E6D39D2DFA052F9A

Владелец: ФЕДЕРАЛЬНАЯ СЛУЖБА ГОСУДАРСТВЕННОЙ

РЕГИСТРАЦИИ, КАДАСТРА И КАРТОГРАФИИ

Действителен: с 16.09.2025 по 10.12.2026

ПОЛНОЕ НАИМЕНОВАНИЕ ДОЛЖНОСТИ

инициалы, фамилия

Здание

вид объекта недвижимости

Лист № 538 раздела 8

Всего листов раздела 8: 667

Всего разделов: 4

Всего листов выписки: 712

10.12.2025г. № КУВИ-001/2025-224092354

Кадастровый номер: 78:34:0415601:3013

Номер этажа (этажей): мезонин-надстройка



Масштаб 1

ДОКУМЕНТ ПОДПИСАН
ЭЛЕКТРОННОЙ ПОДПИСЬЮ

Сертификат: 0091AAF5A599507BC7E6D39D2DFA052F9A

Владелец: ФЕДЕРАЛЬНАЯ СЛУЖБА ГОСУДАРСТВЕННОЙ
РЕГИСТРАЦИИ, КАДАСТРА И КАРТОГРАФИИ
Действителен: с 16.09.2025 по 10.12.2026

ПОЛНОЕ НАИМЕНОВАНИЕ ДОЛЖНОСТИ

инициалы, фамилия

Здание

вид объекта недвижимости

Лист № 539 раздела 8

Всего листов раздела 8: 667


Всего разделов: 4

Всего листов выписки: 712

10.12.2025г. № КУВИ-001/2025-224092354

Кадастровый номер: 78:34:0415601:3013

Номер этажа (этажей): 4

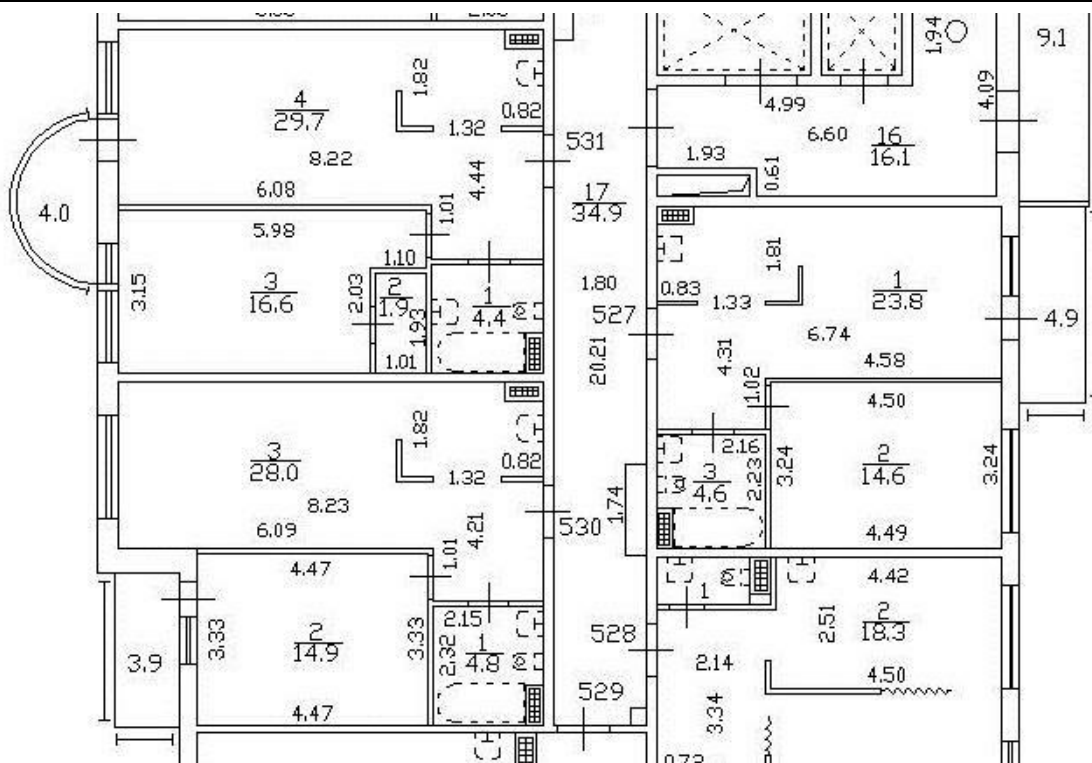

Масштаб 1



ДОКУМЕНТ ПОДПИСАН
ЭЛЕКТРОННОЙ ПОДПИСЬЮ

Сертификат: 0091AAF5A599507BC7E6D39D2DFA052F9A

Владелец: ФЕДЕРАЛЬНАЯ СЛУЖБА ГОСУДАРСТВЕННОЙ

РЕГИСТРАЦИИ, КАДАСТРА И КАРТОГРАФИИ

Действителен: с 16.09.2025 по 10.12.2026

ПОЛНОЕ НАИМЕНОВАНИЕ ДОЛЖНОСТИ

инициалы, фамилия

Здание

вид объекта недвижимости

Лист № 540 раздела 8

Всего листов раздела 8: 667


Всего разделов: 4

Всего листов выписки: 712

10.12.2025г. № КУВИ-001/2025-224092354

Кадастровый номер: 78:34:0415601:3013

Номер этажа (этажей): 4

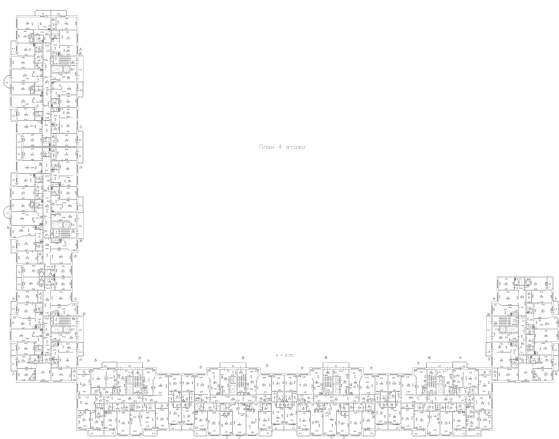

Масштаб 1



ДОКУМЕНТ ПОДПИСАН
ЭЛЕКТРОННОЙ ПОДПИСЬЮ

Сертификат: 0091AAF5A599507BC7E6D39D2DFA052F9A

Владелец: ФЕДЕРАЛЬНАЯ СЛУЖБА ГОСУДАРСТВЕННОЙ
РЕГИСТРАЦИИ, КАДАСТРА И КАРТОГРАФИИ
Действителен: с 16.09.2025 по 10.12.2026

ПОЛНОЕ НАИМЕНОВАНИЕ ДОЛЖНОСТИ

инициалы, фамилия

Здание

вид объекта недвижимости

Лист № 541 раздела 8

Всего листов раздела 8: 667


Всего разделов: 4

Всего листов выписки: 712

10.12.2025г. № КУВИ-001/2025-224092354

Кадастровый номер: 78:34:0415601:3013

Номер этажа (этажей): 4

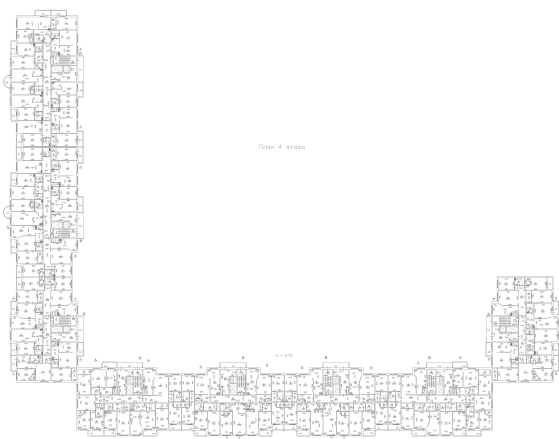

Масштаб 1



ДОКУМЕНТ ПОДПИСАН
ЭЛЕКТРОННОЙ ПОДПИСЬЮ

Сертификат: 0091AAF5A599507BC7E6D39D2DFA052F9A

Владелец: ФЕДЕРАЛЬНАЯ СЛУЖБА ГОСУДАРСТВЕННОЙ
РЕГИСТРАЦИИ, КАДАСТРА И КАРТОГРАФИИ
Действителен: с 16.09.2025 по 10.12.2026

ПОЛНОЕ НАИМЕНОВАНИЕ ДОЛЖНОСТИ

инициалы, фамилия

Здание

вид объекта недвижимости

Лист № 542 раздела 8

Всего листов раздела 8: 667


Всего разделов: 4

Всего листов выписки: 712

10.12.2025г. № КУВИ-001/2025-224092354

Кадастровый номер: 78:34:0415601:3013

Номер этажа (этажей): 4

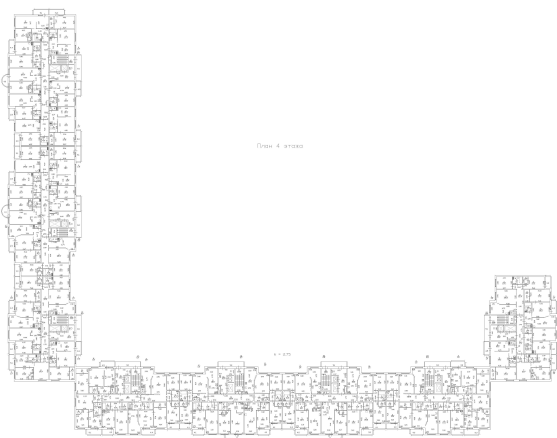

Масштаб 1



ДОКУМЕНТ ПОДПИСАН
ЭЛЕКТРОННОЙ ПОДПИСЬЮ

Сертификат: 0091AAF5A599507BC7E6D39D2DFA052F9A

Владелец: ФЕДЕРАЛЬНАЯ СЛУЖБА ГОСУДАРСТВЕННОЙ
РЕГИСТРАЦИИ, КАДАСТРА И КАРТОГРАФИИ
Действителен: с 16.09.2025 по 10.12.2026

ПОЛНОЕ НАИМЕНОВАНИЕ ДОЛЖНОСТИ

инициалы, фамилия

Здание

вид объекта недвижимости

Лист № 543 раздела 8

Всего листов раздела 8: 667


Всего разделов: 4

Всего листов выписки: 712

10.12.2025г. № КУВИ-001/2025-224092354

Кадастровый номер: 78:34:0415601:3013

Номер этажа (этажей): 4

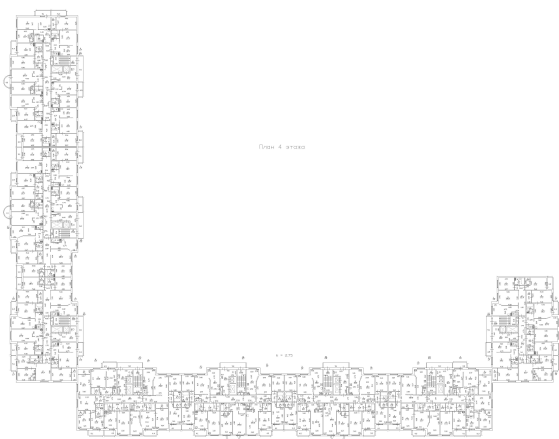

Масштаб 1



ДОКУМЕНТ ПОДПИСАН
ЭЛЕКТРОННОЙ ПОДПИСЬЮ

Сертификат: 0091AAF5A599507BC7E6D39D2DFA052F9A

Владелец: ФЕДЕРАЛЬНАЯ СЛУЖБА ГОСУДАРСТВЕННОЙ
РЕГИСТРАЦИИ, КАДАСТРА И КАРТОГРАФИИ
Действителен: с 16.09.2025 по 10.12.2026

ПОЛНОЕ НАИМЕНОВАНИЕ ДОЛЖНОСТИ

инициалы, фамилия

Здание

вид объекта недвижимости

Лист № 544 раздела 8

Всего листов раздела 8: 667


Всего разделов: 4

Всего листов выписки: 712

10.12.2025г. № КУВИ-001/2025-224092354

Кадастровый номер: 78:34:0415601:3013

Номер этажа (этажей): 5

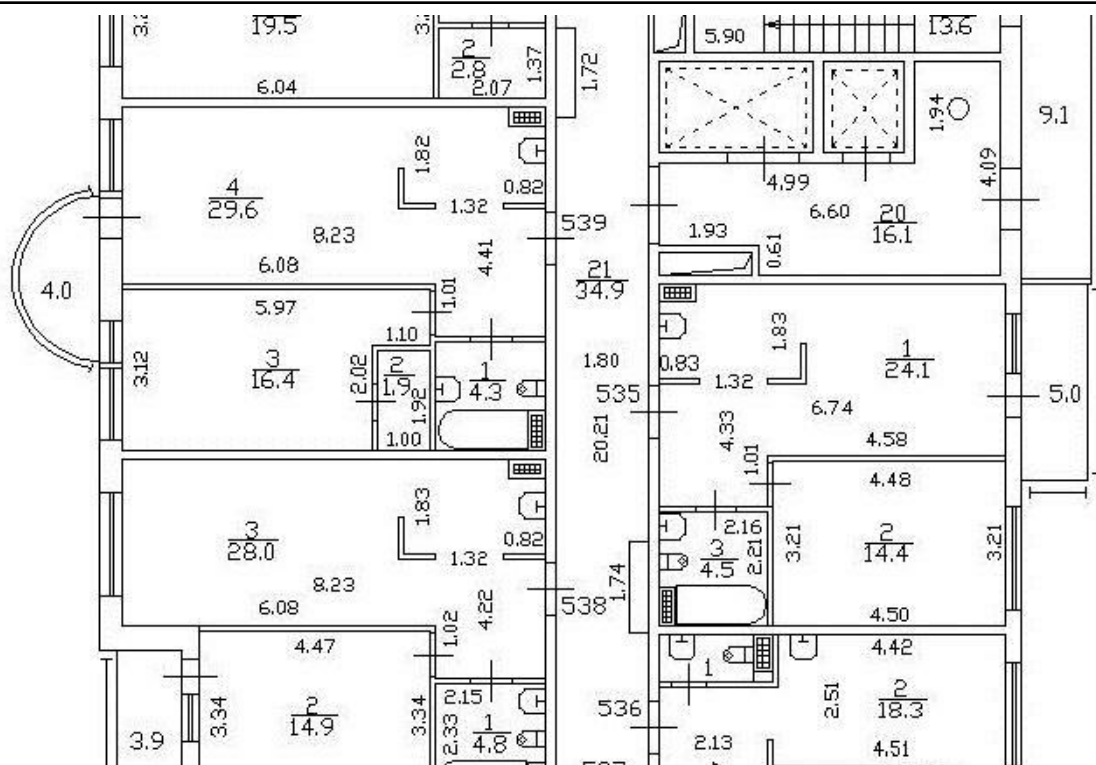

Масштаб 1



ДОКУМЕНТ ПОДПИСАН
ЭЛЕКТРОННОЙ ПОДПИСЬЮ

Сертификат: 0091AAF5A599507BC7E6D39D2DFA052F9A

Владелец: ФЕДЕРАЛЬНАЯ СЛУЖБА ГОСУДАРСТВЕННОЙ

РЕГИСТРАЦИИ, КАДАСТРА И КАРТОГРАФИИ

Действителен: с 16.09.2025 по 10.12.2026

ПОЛНОЕ НАИМЕНОВАНИЕ ДОЛЖНОСТИ

инициалы, фамилия

Здание

вид объекта недвижимости

Лист № 545 раздела 8

Всего листов раздела 8: 667


Всего разделов: 4

Всего листов выписки: 712

10.12.2025г. № КУВИ-001/2025-224092354

Кадастровый номер: 78:34:0415601:3013

Номер этажа (этажей): 5

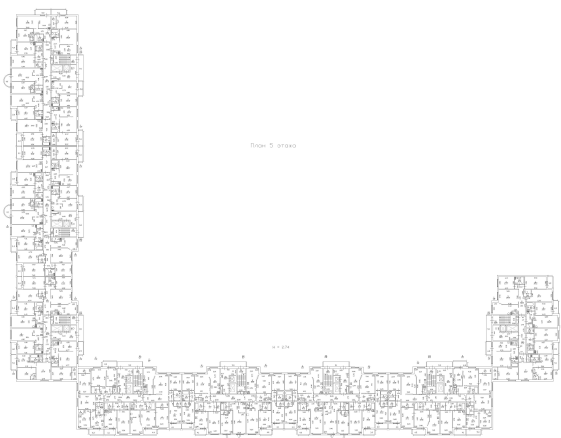

Масштаб 1



ДОКУМЕНТ ПОДПИСАН
ЭЛЕКТРОННОЙ ПОДПИСЬЮ

Сертификат: 0091AAF5A599507BC7E6D39D2DFA052F9A

Владелец: ФЕДЕРАЛЬНАЯ СЛУЖБА ГОСУДАРСТВЕННОЙ

РЕГИСТРАЦИИ, КАДАСТРА И КАРТОГРАФИИ

Действителен: с 16.09.2025 по 10.12.2026

ПОЛНОЕ НАИМЕНОВАНИЕ ДОЛЖНОСТИ

инициалы, фамилия

Здание

вид объекта недвижимости

Лист № 546 раздела 8

Всего листов раздела 8: 667


Всего разделов: 4

Всего листов выписки: 712

10.12.2025г. № КУВИ-001/2025-224092354

Кадастровый номер: 78:34:0415601:3013

Номер этажа (этажей): 5

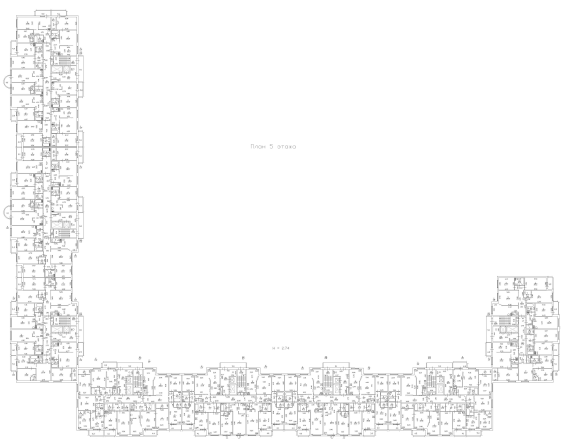

Масштаб 1



ДОКУМЕНТ ПОДПИСАН
ЭЛЕКТРОННОЙ ПОДПИСЬЮ

Сертификат: 0091AAF5A599507BC7E6D39D2DFA052F9A

Владелец: ФЕДЕРАЛЬНАЯ СЛУЖБА ГОСУДАРСТВЕННОЙ

РЕГИСТРАЦИИ, КАДАСТРА И КАРТОГРАФИИ

Действителен: с 16.09.2025 по 10.12.2026

ПОЛНОЕ НАИМЕНОВАНИЕ ДОЛЖНОСТИ

инициалы, фамилия

Здание

вид объекта недвижимости

Лист № 547 раздела 8

Всего листов раздела 8: 667


Всего разделов: 4

Всего листов выписки: 712

10.12.2025г. № КУВИ-001/2025-224092354

Кадастровый номер: 78:34:0415601:3013

Номер этажа (этажей): 5

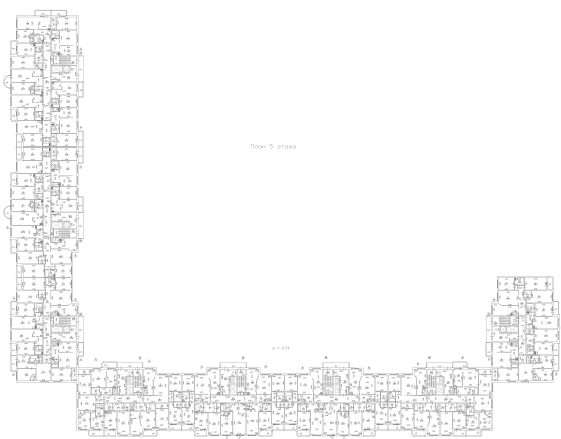

Масштаб 1



ДОКУМЕНТ ПОДПИСАН
ЭЛЕКТРОННОЙ ПОДПИСЬЮ

Сертификат: 0091AAF5A599507BC7E6D39D2DFA052F9A

Владелец: ФЕДЕРАЛЬНАЯ СЛУЖБА ГОСУДАРСТВЕННОЙ
РЕГИСТРАЦИИ, КАДАСТРА И КАРТОГРАФИИ
Действителен: с 16.09.2025 по 10.12.2026

ПОЛНОЕ НАИМЕНОВАНИЕ ДОЛЖНОСТИ

инициалы, фамилия

Здание

вид объекта недвижимости

Лист № 548 раздела 8

Всего листов раздела 8: 667


Всего разделов: 4

Всего листов выписки: 712

10.12.2025г. № КУВИ-001/2025-224092354

Кадастровый номер: 78:34:0415601:3013

Номер этажа (этажей): 5

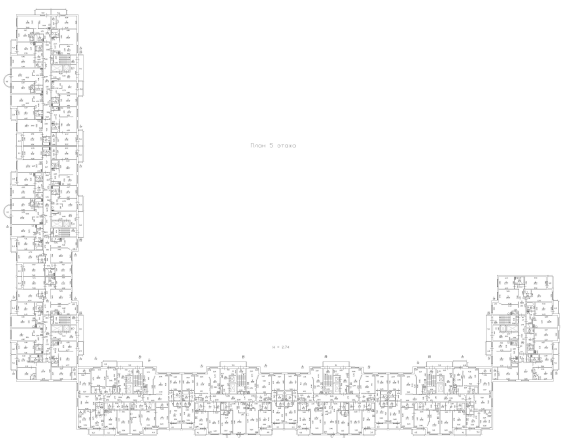

Масштаб 1



ДОКУМЕНТ ПОДПИСАН
ЭЛЕКТРОННОЙ ПОДПИСЬЮ

Сертификат: 0091AAF5A599507BC7E6D39D2DFA052F9A

Владелец: ФЕДЕРАЛЬНАЯ СЛУЖБА ГОСУДАРСТВЕННОЙ

РЕГИСТРАЦИИ, КАДАСТРА И КАРТОГРАФИИ

Действителен: с 16.09.2025 по 10.12.2026

ПОЛНОЕ НАИМЕНОВАНИЕ ДОЛЖНОСТИ

инициалы, фамилия

Здание

вид объекта недвижимости

Лист № 549 раздела 8

Всего листов раздела 8: 667


Всего разделов: 4

Всего листов выписки: 712

10.12.2025г. № КУВИ-001/2025-224092354

Кадастровый номер: 78:34:0415601:3013

Номер этажа (этажей): 2

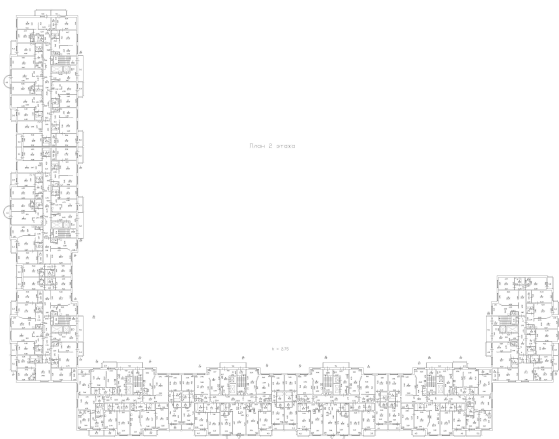

Масштаб 1



ДОКУМЕНТ ПОДПИСАН
ЭЛЕКТРОННОЙ ПОДПИСЬЮ

Сертификат: 0091AAF5A599507BC7E6D39D2DFA052F9A

Владелец: ФЕДЕРАЛЬНАЯ СЛУЖБА ГОСУДАРСТВЕННОЙ

РЕГИСТРАЦИИ, КАДАСТРА И КАРТОГРАФИИ

Действителен: с 16.09.2025 по 10.12.2026

ПОЛНОЕ НАИМЕНОВАНИЕ ДОЛЖНОСТИ

инициалы, фамилия

Здание

вид объекта недвижимости

Лист № 550 раздела 8

Всего листов раздела 8: 667


Всего разделов: 4

Всего листов выписки: 712

10.12.2025г. № КУВИ-001/2025-224092354

Кадастровый номер: 78:34:0415601:3013

Номер этажа (этажей): мезонин-надстройка

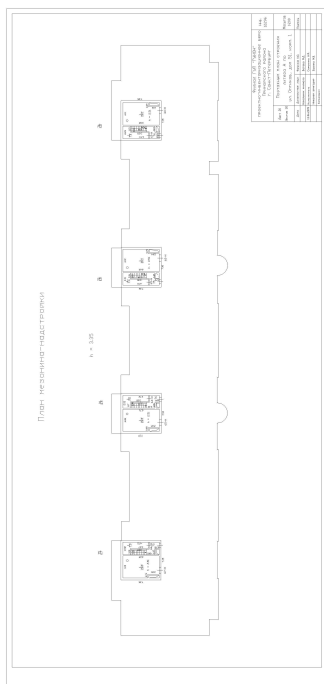

Масштаб 1

ДОКУМЕНТ ПОДПИСАН
ЭЛЕКТРОННОЙ ПОДПИСЬЮ

Сертификат: 0091AAF5A599507BC7E6D39D2DFA052F9A

Владелец: ФЕДЕРАЛЬНАЯ СЛУЖБА ГОСУДАРСТВЕННОЙ

РЕГИСТРАЦИИ, КАДАСТРА И КАРТОГРАФИИ

Действителен: с 16.09.2025 по 10.12.2026

ПОЛНОЕ НАИМЕНОВАНИЕ ДОЛЖНОСТИ

инициалы, фамилия

Здание

вид объекта недвижимости

Лист № 551 раздела 8

Всего листов раздела 8: 667


Всего разделов: 4

Всего листов выписки: 712

10.12.2025г. № КУВИ-001/2025-224092354

Кадастровый номер: 78:34:0415601:3013

Номер этажа (этажей): 5

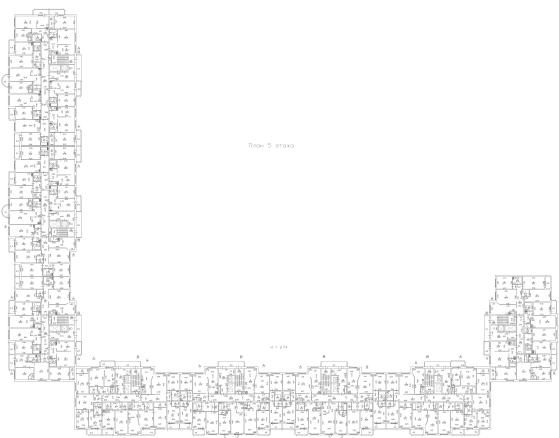

Масштаб 1



ДОКУМЕНТ ПОДПИСАН
ЭЛЕКТРОННОЙ ПОДПИСЬЮ

Сертификат: 0091AAF5A599507BC7E6D39D2DFA052F9A

Владелец: ФЕДЕРАЛЬНАЯ СЛУЖБА ГОСУДАРСТВЕННОЙ
РЕГИСТРАЦИИ, КАДАСТРА И КАРТОГРАФИИ
Действителен: с 16.09.2025 по 10.12.2026

ПОЛНОЕ НАИМЕНОВАНИЕ ДОЛЖНОСТИ

инициалы, фамилия

Здание

вид объекта недвижимости

Лист № 552 раздела 8

Всего листов раздела 8: 667


Всего разделов: 4

Всего листов выписки: 712

10.12.2025г. № КУВИ-001/2025-224092354

Кадастровый номер: 78:34:0415601:3013

Номер этажа (этажей): 5

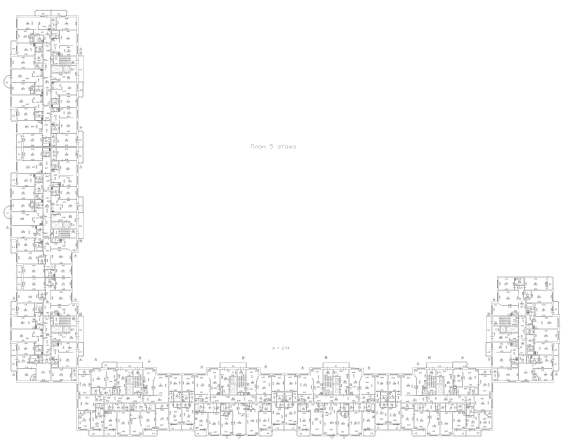

Масштаб 1



ДОКУМЕНТ ПОДПИСАН
ЭЛЕКТРОННОЙ ПОДПИСЬЮ

Сертификат: 0091AAF5A599507BC7E6D39D2DFA052F9A

Владелец: ФЕДЕРАЛЬНАЯ СЛУЖБА ГОСУДАРСТВЕННОЙ

РЕГИСТРАЦИИ, КАДАСТРА И КАРТОГРАФИИ

Действителен: с 16.09.2025 по 10.12.2026

ПОЛНОЕ НАИМЕНОВАНИЕ ДОЛЖНОСТИ

инициалы, фамилия

Здание

вид объекта недвижимости

Лист № 553 раздела 8

Всего листов раздела 8: 667


Всего разделов: 4

Всего листов выписки: 712

10.12.2025г. № КУВИ-001/2025-224092354

Кадастровый номер: 78:34:0415601:3013

Номер этажа (этажей): 5

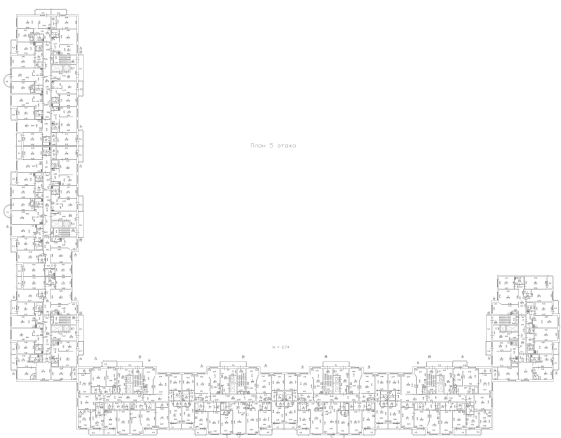

Масштаб 1



ДОКУМЕНТ ПОДПИСАН
ЭЛЕКТРОННОЙ ПОДПИСЬЮ

Сертификат: 0091AAF5A599507BC7E6D39D2DFA052F9A

Владелец: ФЕДЕРАЛЬНАЯ СЛУЖБА ГОСУДАРСТВЕННОЙ

РЕГИСТРАЦИИ, КАДАСТРА И КАРТОГРАФИИ

Действителен: с 16.09.2025 по 10.12.2026

ПОЛНОЕ НАИМЕНОВАНИЕ ДОЛЖНОСТИ

инициалы, фамилия

Здание

вид объекта недвижимости

Лист № 554 раздела 8

Всего листов раздела 8: 667


Всего разделов: 4

Всего листов выписки: 712

10.12.2025г. № КУВИ-001/2025-224092354

Кадастровый номер: 78:34:0415601:3013

Номер этажа (этажей): 6

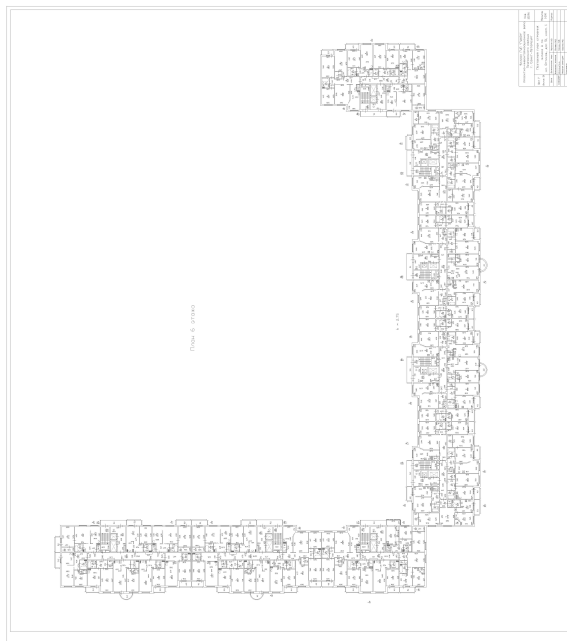

Масштаб 1

ДОКУМЕНТ ПОДПИСАН
ЭЛЕКТРОННОЙ ПОДПИСЬЮ

Сертификат: 0091AAF5A599507BC7E6D39D2DFA052F9A

Владелец: ФЕДЕРАЛЬНАЯ СЛУЖБА ГОСУДАРСТВЕННОЙ
РЕГИСТРАЦИИ, КАДАСТРА И КАРТОГРАФИИ
Действителен: с 16.09.2025 по 10.12.2026

ПОЛНОЕ НАИМЕНОВАНИЕ ДОЛЖНОСТИ

инициалы, фамилия

Здание

вид объекта недвижимости

Лист № 555 раздела 8

Всего листов раздела 8: 667


Всего разделов: 4

Всего листов выписки: 712

10.12.2025г. № КУВИ-001/2025-224092354

Кадастровый номер: 78:34:0415601:3013

Номер этажа (этажей): 6

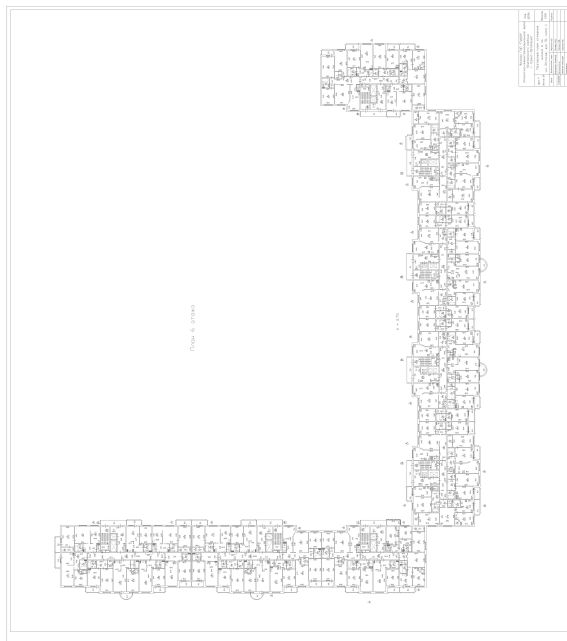

Масштаб 1



ДОКУМЕНТ ПОДПИСАН
ЭЛЕКТРОННОЙ ПОДПИСЬЮ

Сертификат: 0091AAF5A599507BC7E6D39D2DFA052F9A

Владелец: ФЕДЕРАЛЬНАЯ СЛУЖБА ГОСУДАРСТВЕННОЙ

РЕГИСТРАЦИИ, КАДАСТРА И КАРТОГРАФИИ

Действителен: с 16.09.2025 по 10.12.2026

ПОЛНОЕ НАИМЕНОВАНИЕ ДОЛЖНОСТИ

инициалы, фамилия

Здание

вид объекта недвижимости

Лист № 556 раздела 8

Всего листов раздела 8: 667


Всего разделов: 4

Всего листов выписки: 712

10.12.2025г. № КУВИ-001/2025-224092354

Кадастровый номер: 78:34:0415601:3013

Номер этажа (этажей): 6

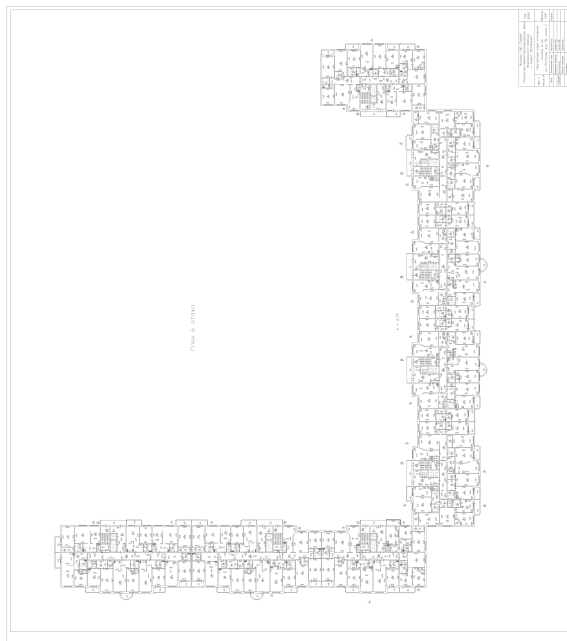

Масштаб 1



ДОКУМЕНТ ПОДПИСАН
ЭЛЕКТРОННОЙ ПОДПИСЬЮ

Сертификат: 0091AAF5A599507BC7E6D39D2DFA052F9A

Владелец: ФЕДЕРАЛЬНАЯ СЛУЖБА ГОСУДАРСТВЕННОЙ

РЕГИСТРАЦИИ, КАДАСТРА И КАРТОГРАФИИ

Действителен: с 16.09.2025 по 10.12.2026

ПОЛНОЕ НАИМЕНОВАНИЕ ДОЛЖНОСТИ

инициалы, фамилия

Здание

вид объекта недвижимости

Лист № 557 раздела 8

Всего листов раздела 8: 667


Всего разделов: 4

Всего листов выписки: 712

10.12.2025г. № КУВИ-001/2025-224092354

Кадастровый номер: 78:34:0415601:3013

Номер этажа (этажей): 6

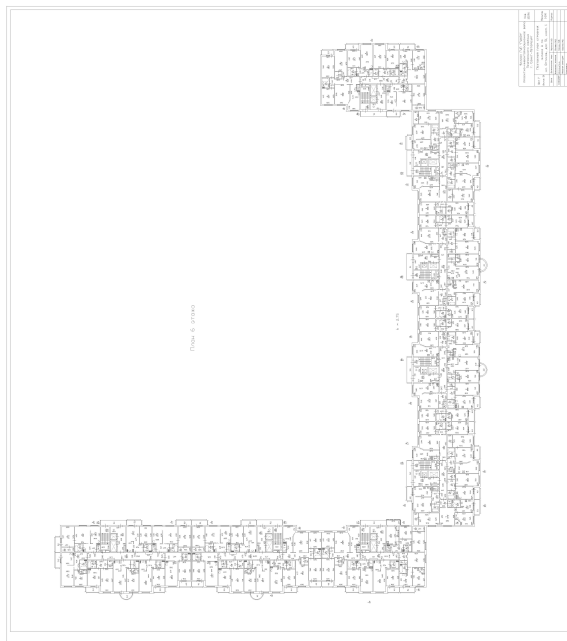

Масштаб 1



ДОКУМЕНТ ПОДПИСАН
ЭЛЕКТРОННОЙ ПОДПИСЬЮ

Сертификат: 0091AAF5A599507BC7E6D39D2DFA052F9A

Владелец: ФЕДЕРАЛЬНАЯ СЛУЖБА ГОСУДАРСТВЕННОЙ

РЕГИСТРАЦИИ, КАДАСТРА И КАРТОГРАФИИ

Действителен: с 16.09.2025 по 10.12.2026

ПОЛНОЕ НАИМЕНОВАНИЕ ДОЛЖНОСТИ

инициалы, фамилия

Здание

вид объекта недвижимости

Лист № 558 раздела 8

Всего листов раздела 8: 667


Всего разделов: 4

Всего листов выписки: 712

10.12.2025г. № КУВИ-001/2025-224092354

Кадастровый номер: 78:34:0415601:3013

Номер этажа (этажей): 6

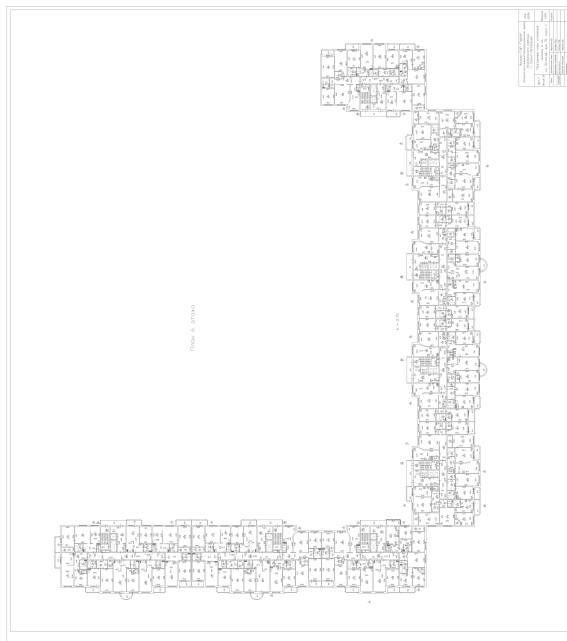

Масштаб 1



ДОКУМЕНТ ПОДПИСАН
ЭЛЕКТРОННОЙ ПОДПИСЬЮ

Сертификат: 0091AAF5A599507BC7E6D39D2DFA052F9A

Владелец: ФЕДЕРАЛЬНАЯ СЛУЖБА ГОСУДАРСТВЕННОЙ
РЕГИСТРАЦИИ, КАДАСТРА И КАРТОГРАФИИ
Действителен: с 16.09.2025 по 10.12.2026

полное наименование должности

инициалы, фамилия

Здание

вид объекта недвижимости

Лист № 559 раздела 8

Всего листов раздела 8: 667


Всего разделов: 4

Всего листов выписки: 712

10.12.2025г. № КУВИ-001/2025-224092354

Кадастровый номер: 78:34:0415601:3013

Номер этажа (этажей): 6

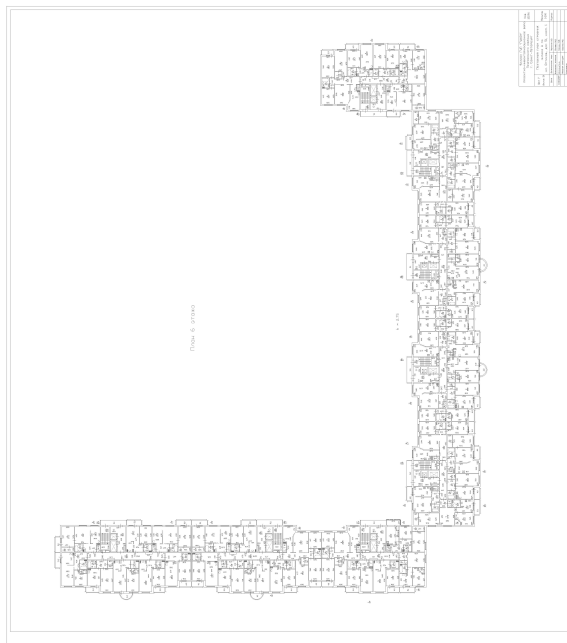

Масштаб 1



ДОКУМЕНТ ПОДПИСАН
ЭЛЕКТРОННОЙ ПОДПИСЬЮ

Сертификат: 0091AAF5A599507BC7E6D39D2DFA052F9A

Владелец: ФЕДЕРАЛЬНАЯ СЛУЖБА ГОСУДАРСТВЕННОЙ
РЕГИСТРАЦИИ, КАДАСТРА И КАРТОГРАФИИ
Действителен: с 16.09.2025 по 10.12.2026

ПОЛНОЕ НАИМЕНОВАНИЕ ДОЛЖНОСТИ

инициалы, фамилия

Здание

вид объекта недвижимости

Лист № 560 раздела 8

Всего листов раздела 8: 667


Всего разделов: 4

Всего листов выписки: 712

10.12.2025г. № КУВИ-001/2025-224092354

Кадастровый номер: 78:34:0415601:3013

Номер этажа (этажей): 6

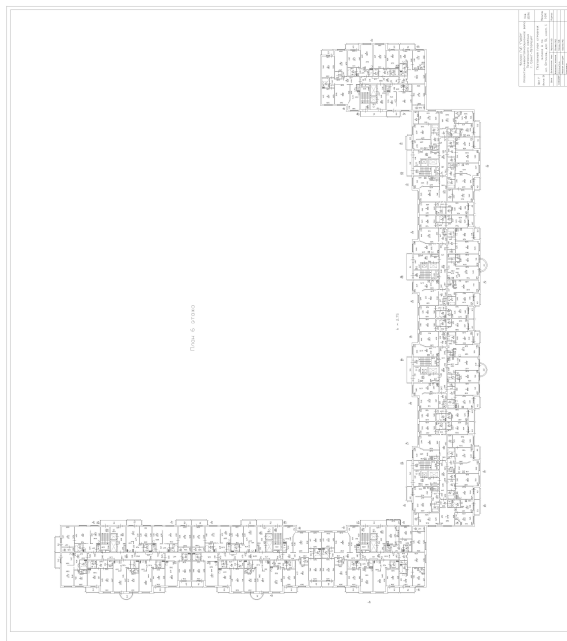

Масштаб 1



ДОКУМЕНТ ПОДПИСАН
ЭЛЕКТРОННОЙ ПОДПИСЬЮ

Сертификат: 0091AAF5A599507BC7E6D39D2DFA052F9A

Владелец: ФЕДЕРАЛЬНАЯ СЛУЖБА ГОСУДАРСТВЕННОЙ

РЕГИСТРАЦИИ, КАДАСТРА И КАРТОГРАФИИ

Действителен: с 16.09.2025 по 10.12.2026

полное наименование должности

инициалы, фамилия

Здание

вид объекта недвижимости

Лист № 562 раздела 8

Всего листов раздела 8: 667


Всего разделов: 4

Всего листов выписки: 712

10.12.2025г. № КУВИ-001/2025-224092354

Кадастровый номер: 78:34:0415601:3013

Номер этажа (этажей): мезонин-надстройка

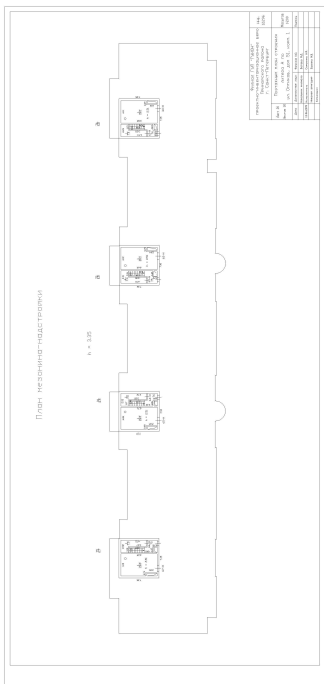

Масштаб 1



ДОКУМЕНТ ПОДПИСАН
ЭЛЕКТРОННОЙ ПОДПИСЬЮ

Сертификат: 0091AAF5A599507BC7E6D39D2DFA052F9A

Владелец: ФЕДЕРАЛЬНАЯ СЛУЖБА ГОСУДАРСТВЕННОЙ
РЕГИСТРАЦИИ, КАДАСТРА И КАРТОГРАФИИ
Действителен: с 16.09.2025 по 10.12.2026

ПОЛНОЕ НАИМЕНОВАНИЕ ДОЛЖНОСТИ

инициалы, фамилия

Здание

вид объекта недвижимости

Лист № 563 раздела 8

Всего листов раздела 8: 667


Всего разделов: 4

Всего листов выписки: 712

10.12.2025г. № КУВИ-001/2025-224092354

Кадастровый номер: 78:34:0415601:3013

Номер этажа (этажей): 6

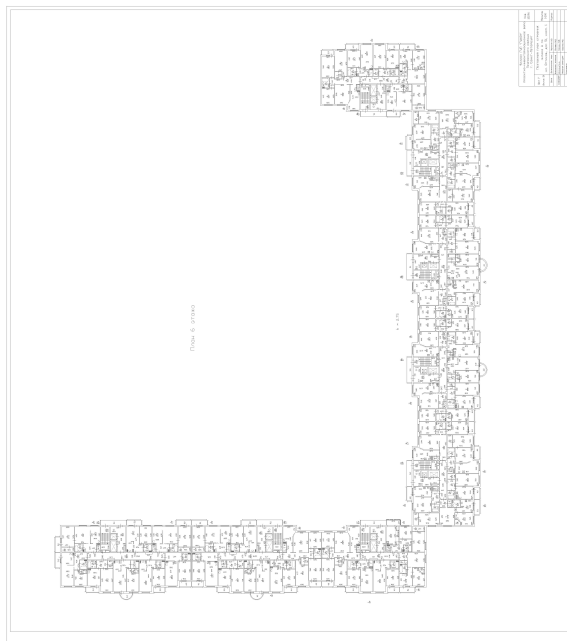

Масштаб 1



ДОКУМЕНТ ПОДПИСАН
ЭЛЕКТРОННОЙ ПОДПИСЬЮ

Сертификат: 0091AAF5A599507BC7E6D39D2DFA052F9A

Владелец: ФЕДЕРАЛЬНАЯ СЛУЖБА ГОСУДАРСТВЕННОЙ
РЕГИСТРАЦИИ, КАДАСТРА И КАРТОГРАФИИ
Действителен: с 16.09.2025 по 10.12.2026

ПОЛНОЕ НАИМЕНОВАНИЕ ДОЛЖНОСТИ

инициалы, фамилия

Здание

вид объекта недвижимости

Лист № 564 раздела 8

Всего листов раздела 8: 667


Всего разделов: 4

Всего листов выписки: 712

10.12.2025г. № КУВИ-001/2025-224092354

Кадастровый номер: 78:34:0415601:3013

Номер этажа (этажей): 7

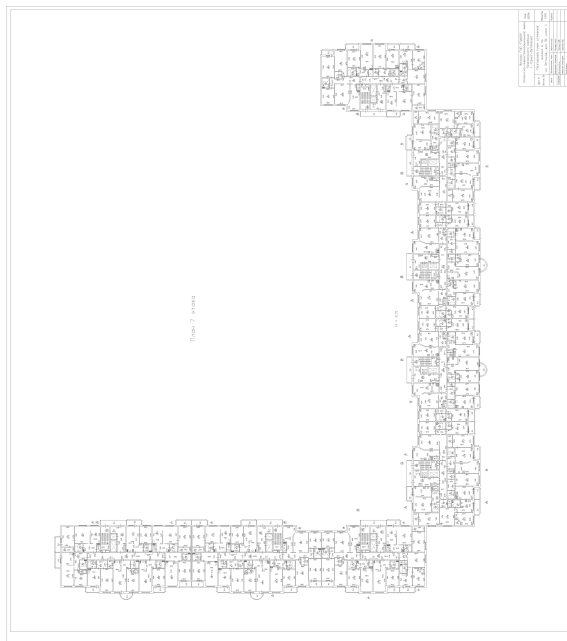

Масштаб 1



ДОКУМЕНТ ПОДПИСАН
ЭЛЕКТРОННОЙ ПОДПИСЬЮ

Сертификат: 0091AAF5A599507BC7E6D39D2DFA052F9A

Владелец: ФЕДЕРАЛЬНАЯ СЛУЖБА ГОСУДАРСТВЕННОЙ
РЕГИСТРАЦИИ, КАДАСТРА И КАРТОГРАФИИ
Действителен: с 16.09.2025 по 10.12.2026

полное наименование должности

инициалы, фамилия

Здание

вид объекта недвижимости

Лист № 565 раздела 8

Всего листов раздела 8: 667


Всего разделов: 4

Всего листов выписки: 712

10.12.2025г. № КУВИ-001/2025-224092354

Кадастровый номер: 78:34:0415601:3013

Номер этажа (этажей): 7

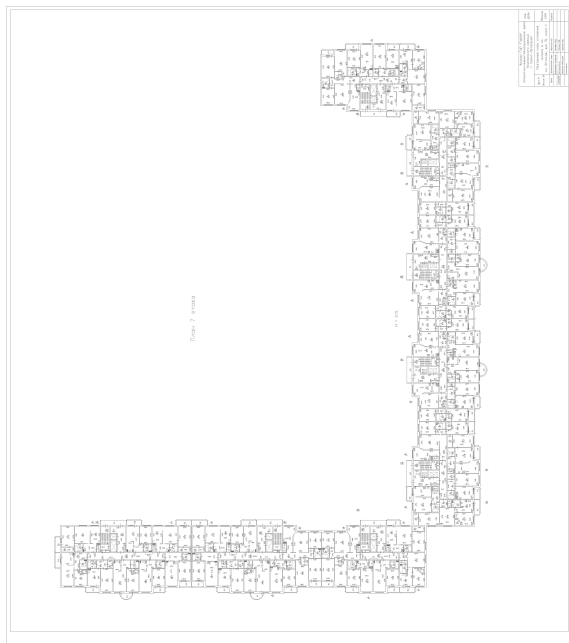

Масштаб 1



ДОКУМЕНТ ПОДПИСАН
ЭЛЕКТРОННОЙ ПОДПИСЬЮ

Сертификат: 0091AAF5A599507BC7E6D39D2DFA052F9A

Владелец: ФЕДЕРАЛЬНАЯ СЛУЖБА ГОСУДАРСТВЕННОЙ
РЕГИСТРАЦИИ, КАДАСТРА И КАРТОГРАФИИ
Действителен: с 16.09.2025 по 10.12.2026

ПОЛНОЕ НАИМЕНОВАНИЕ ДОЛЖНОСТИ

инициалы, фамилия

Здание

вид объекта недвижимости

Лист № 566 раздела 8

Всего листов раздела 8: 667


Всего разделов: 4

Всего листов выписки: 712

10.12.2025г. № КУВИ-001/2025-224092354

Кадастровый номер: 78:34:0415601:3013

Номер этажа (этажей): 7

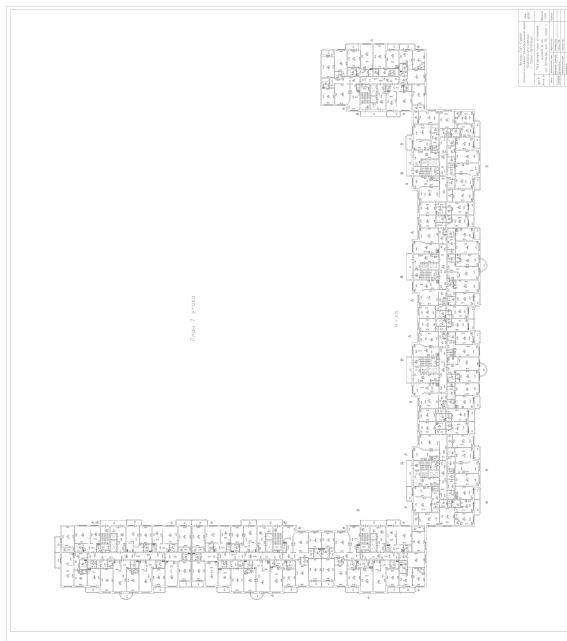

Масштаб 1



ДОКУМЕНТ ПОДПИСАН
ЭЛЕКТРОННОЙ ПОДПИСЬЮ

Сертификат: 0091AAF5A599507BC7E6D39D2DFA052F9A

Владелец: ФЕДЕРАЛЬНАЯ СЛУЖБА ГОСУДАРСТВЕННОЙ

РЕГИСТРАЦИИ, КАДАСТРА И КАРТОГРАФИИ

Действителен: с 16.09.2025 по 10.12.2026

ПОЛНОЕ НАИМЕНОВАНИЕ ДОЛЖНОСТИ

инициалы, фамилия

Здание

вид объекта недвижимости

Лист № 567 раздела 8

Всего листов раздела 8: 667


Всего разделов: 4

Всего листов выписки: 712

10.12.2025г. № КУВИ-001/2025-224092354

Кадастровый номер: 78:34:0415601:3013

Номер этажа (этажей): 7

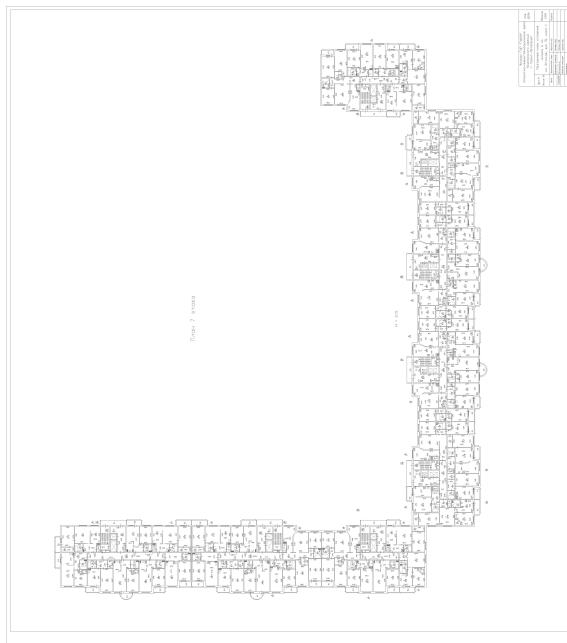

Масштаб 1



ДОКУМЕНТ ПОДПИСАН
ЭЛЕКТРОННОЙ ПОДПИСЬЮ

Сертификат: 0091AAF5A599507BC7E6D39D2DFA052F9A

Владелец: ФЕДЕРАЛЬНАЯ СЛУЖБА ГОСУДАРСТВЕННОЙ
РЕГИСТРАЦИИ, КАДАСТРА И КАРТОГРАФИИ
Действителен: с 16.09.2025 по 10.12.2026

ПОЛНОЕ НАИМЕНОВАНИЕ ДОЛЖНОСТИ

инициалы, фамилия

Здание

вид объекта недвижимости

Лист № 568 раздела 8

Всего листов раздела 8: 667


Всего разделов: 4

Всего листов выписки: 712

10.12.2025г. № КУВИ-001/2025-224092354

Кадастровый номер: 78:34:0415601:3013

Номер этажа (этажей): 7

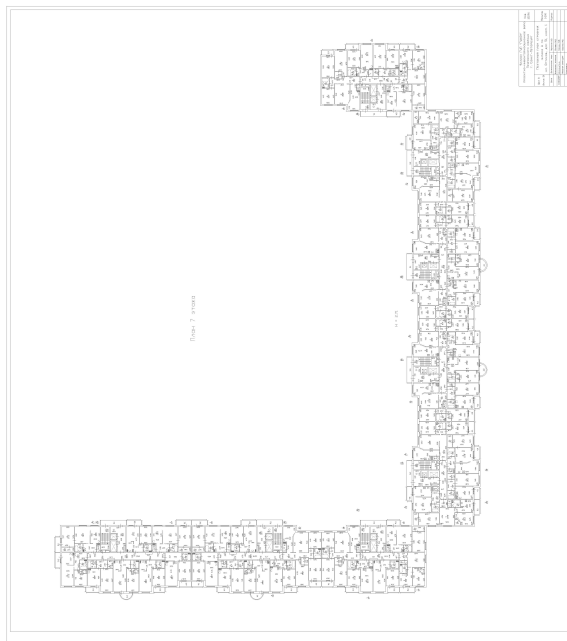

Масштаб 1



ДОКУМЕНТ ПОДПИСАН
ЭЛЕКТРОННОЙ ПОДПИСЬЮ

Сертификат: 0091AAF5A599507BC7E6D39D2DFA052F9A

Владелец: ФЕДЕРАЛЬНАЯ СЛУЖБА ГОСУДАРСТВЕННОЙ
РЕГИСТРАЦИИ, КАДАСТРА И КАРТОГРАФИИ
Действителен: с 16.09.2025 по 10.12.2026

ПОЛНОЕ НАИМЕНОВАНИЕ ДОЛЖНОСТИ

инициалы, фамилия

Здание

вид объекта недвижимости

Лист № 569 раздела 8

Всего листов раздела 8: 667


Всего разделов: 4

Всего листов выписки: 712

10.12.2025г. № КУВИ-001/2025-224092354

Кадастровый номер: 78:34:0415601:3013

Номер этажа (этажей): 7

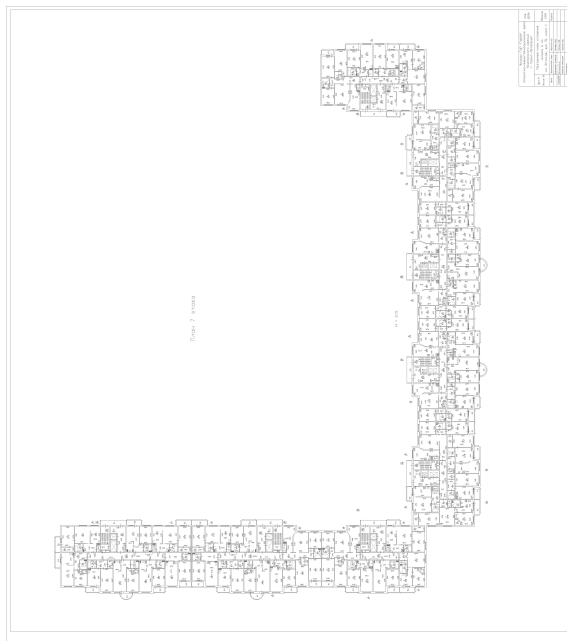

Масштаб 1

ДОКУМЕНТ ПОДПИСАН
ЭЛЕКТРОННОЙ ПОДПИСЬЮ

Сертификат: 0091AAF5A599507BC7E6D39D2DFA052F9A

Владелец: ФЕДЕРАЛЬНАЯ СЛУЖБА ГОСУДАРСТВЕННОЙ
РЕГИСТРАЦИИ, КАДАСТРА И КАРТОГРАФИИ
Действителен: с 16.09.2025 по 10.12.2026

полное наименование должности

инициалы, фамилия

Здание

вид объекта недвижимости

Лист № 570 раздела 8

Всего листов раздела 8: 667


Всего разделов: 4

Всего листов выписки: 712

10.12.2025г. № КУВИ-001/2025-224092354

Кадастровый номер: 78:34:0415601:3013

Номер этажа (этажей): 7

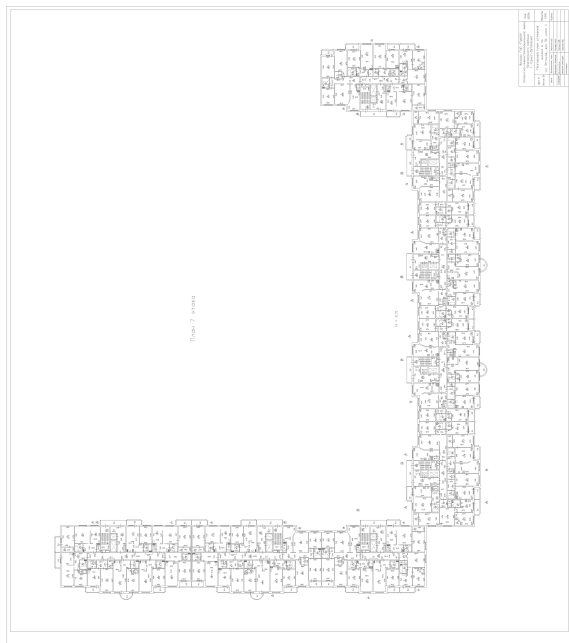

Масштаб 1



ДОКУМЕНТ ПОДПИСАН
ЭЛЕКТРОННОЙ ПОДПИСЬЮ

Сертификат: 0091AAF5A599507BC7E6D39D2DFA052F9A

Владелец: ФЕДЕРАЛЬНАЯ СЛУЖБА ГОСУДАРСТВЕННОЙ
РЕГИСТРАЦИИ, КАДАСТРА И КАРТОГРАФИИ
Действителен: с 16.09.2025 по 10.12.2026

полное наименование должности

инициалы, фамилия

Здание

вид объекта недвижимости

Лист № 571 раздела 8

Всего листов раздела 8: 667


Всего разделов: 4

Всего листов выписки: 712

10.12.2025г. № КУВИ-001/2025-224092354

Кадастровый номер: 78:34:0415601:3013

Номер этажа (этажей): 7

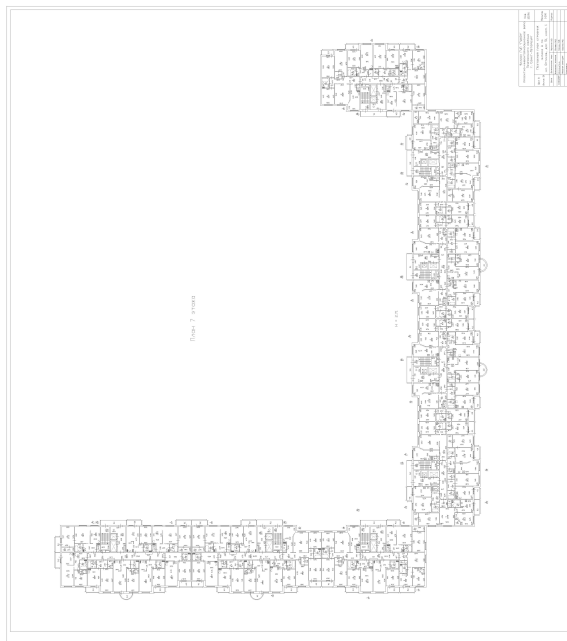

Масштаб 1



ДОКУМЕНТ ПОДПИСАН
ЭЛЕКТРОННОЙ ПОДПИСЬЮ

Сертификат: 0091AAF5A599507BC7E6D39D2DFA052F9A

Владелец: ФЕДЕРАЛЬНАЯ СЛУЖБА ГОСУДАРСТВЕННОЙ

РЕГИСТРАЦИИ, КАДАСТРА И КАРТОГРАФИИ

Действителен: с 16.09.2025 по 10.12.2026

полное наименование должности

инициалы, фамилия

Здание

вид объекта недвижимости

Лист № 572 раздела 8

Всего листов раздела 8: 667


Всего разделов: 4

Всего листов выписки: 712

10.12.2025г. № КУВИ-001/2025-224092354

Кадастровый номер: 78:34:0415601:3013

Номер этажа (этажей): 8

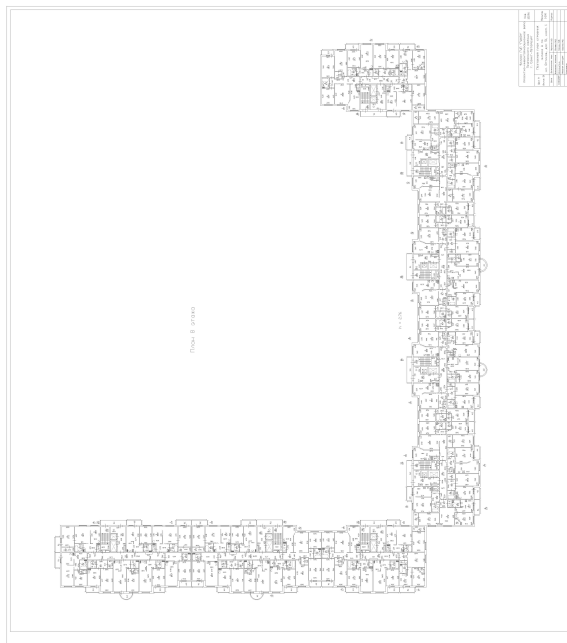

Масштаб 1



ДОКУМЕНТ ПОДПИСАН
ЭЛЕКТРОННОЙ ПОДПИСЬЮ

Сертификат: 0091AAF5A599507BC7E6D39D2DFA052F9A

Владелец: ФЕДЕРАЛЬНАЯ СЛУЖБА ГОСУДАРСТВЕННОЙ
РЕГИСТРАЦИИ, КАДАСТРА И КАРТОГРАФИИ
Действителен: с 16.09.2025 по 10.12.2026

полное наименование должности

инициалы, фамилия

Здание

вид объекта недвижимости

Лист № 573 раздела 8

Всего листов раздела 8: 667


Всего разделов: 4

Всего листов выписки: 712

10.12.2025г. № КУВИ-001/2025-224092354

Кадастровый номер: 78:34:0415601:3013

Номер этажа (этажей): 3

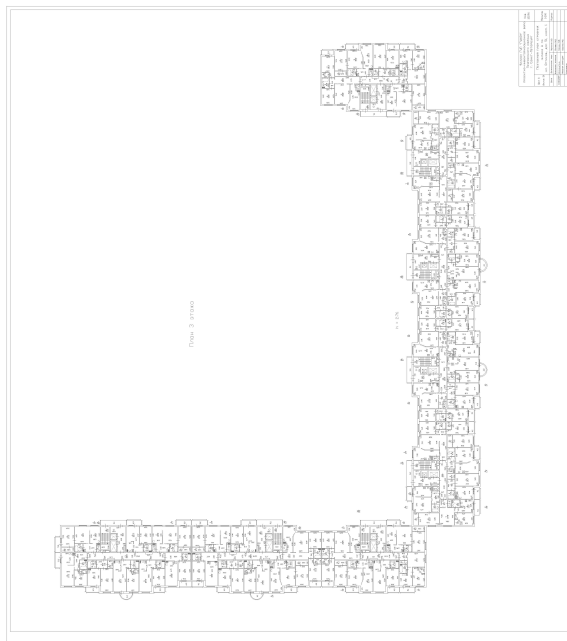

Масштаб 1



ДОКУМЕНТ ПОДПИСАН
ЭЛЕКТРОННОЙ ПОДПИСЬЮ

Сертификат: 0091AAF5A599507BC7E6D39D2DFA052F9A

Владелец: ФЕДЕРАЛЬНАЯ СЛУЖБА ГОСУДАРСТВЕННОЙ
РЕГИСТРАЦИИ, КАДАСТРА И КАРТОГРАФИИ
Действителен: с 16.09.2025 по 10.12.2026

полное наименование должности

инициалы, фамилия

Здание

вид объекта недвижимости

Лист № 574 раздела 8

Всего листов раздела 8: 667


Всего разделов: 4

Всего листов выписки: 712

10.12.2025г. № КУВИ-001/2025-224092354

Кадастровый номер: 78:34:0415601:3013

Номер этажа (этажей): мезонин-надстройка

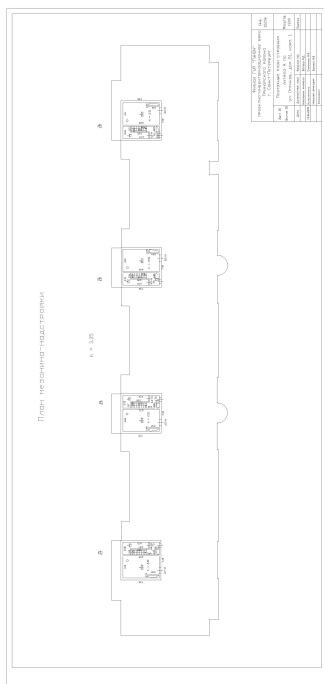

Масштаб 1

ДОКУМЕНТ ПОДПИСАН
ЭЛЕКТРОННОЙ ПОДПИСЬЮ

Сертификат: 0091AAF5A599507BC7E6D39D2DFA052F9A

Владелец: ФЕДЕРАЛЬНАЯ СЛУЖБА ГОСУДАРСТВЕННОЙ

РЕГИСТРАЦИИ, КАДАСТРА И КАРТОГРАФИИ

Действителен: с 16.09.2025 по 10.12.2026

полное наименование должности

инициалы, фамилия

Здание

вид объекта недвижимости

Лист № 575 раздела 8

Всего листов раздела 8: 667


Всего разделов: 4

Всего листов выписки: 712

10.12.2025г. № КУВИ-001/2025-224092354

Кадастровый номер: 78:34:0415601:3013

Номер этажа (этажей): 8

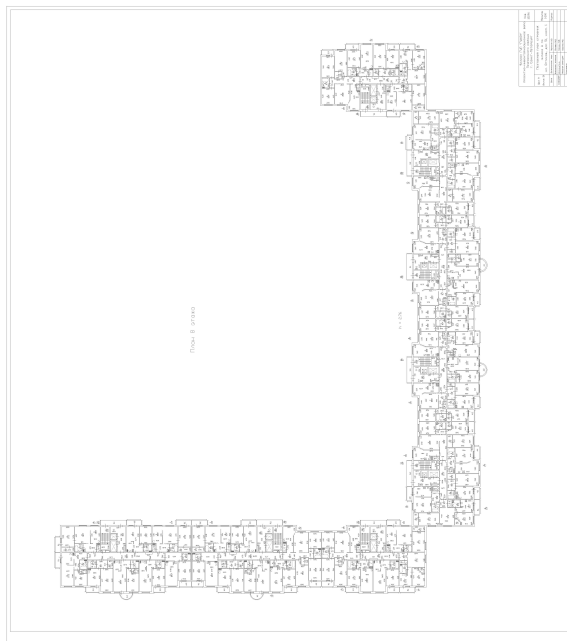

Масштаб 1

ДОКУМЕНТ ПОДПИСАН
ЭЛЕКТРОННОЙ ПОДПИСЬЮ

Сертификат: 0091AAF5A599507BC7E6D39D2DFA052F9A

Владелец: ФЕДЕРАЛЬНАЯ СЛУЖБА ГОСУДАРСТВЕННОЙ
РЕГИСТРАЦИИ, КАДАСТРА И КАРТОГРАФИИ
Действителен: с 16.09.2025 по 10.12.2026

ПОЛНОЕ НАИМЕНОВАНИЕ ДОЛЖНОСТИ

инициалы, фамилия

Здание

вид объекта недвижимости

Лист № 576 раздела 8

Всего листов раздела 8: 667


Всего разделов: 4

Всего листов выписки: 712

10.12.2025г. № КУВИ-001/2025-224092354

Кадастровый номер: 78:34:0415601:3013

Номер этажа (этажей): 8

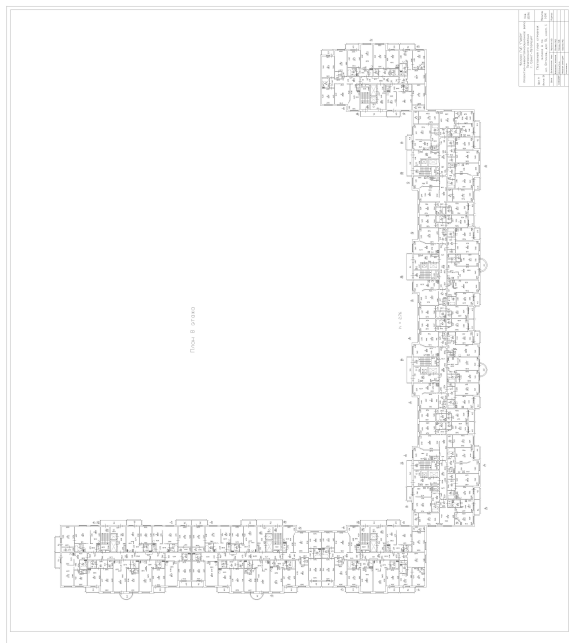

Масштаб 1



ДОКУМЕНТ ПОДПИСАН
ЭЛЕКТРОННОЙ ПОДПИСЬЮ

Сертификат: 0091AAF5A599507BC7E6D39D2DFA052F9A

Владелец: ФЕДЕРАЛЬНАЯ СЛУЖБА ГОСУДАРСТВЕННОЙ

РЕГИСТРАЦИИ, КАДАСТРА И КАРТОГРАФИИ

Действителен: с 16.09.2025 по 10.12.2026

полное наименование должности

инициалы, фамилия

Здание

вид объекта недвижимости

Лист № 577 раздела 8

Всего листов раздела 8: 667


Всего разделов: 4

Всего листов выписки: 712

10.12.2025г. № КУВИ-001/2025-224092354

Кадастровый номер: 78:34:0415601:3013

Номер этажа (этажей): 8

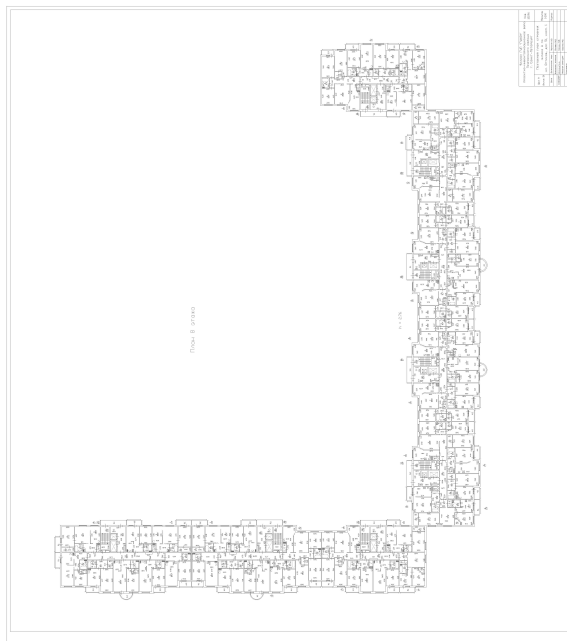

Масштаб 1

ДОКУМЕНТ ПОДПИСАН
ЭЛЕКТРОННОЙ ПОДПИСЬЮ

Сертификат: 0091AAF5A599507BC7E6D39D2DFA052F9A

Владелец: ФЕДЕРАЛЬНАЯ СЛУЖБА ГОСУДАРСТВЕННОЙ
РЕГИСТРАЦИИ, КАДАСТРА И КАРТОГРАФИИ
Действителен: с 16.09.2025 по 10.12.2026

полное наименование должности

инициалы, фамилия

Здание

вид объекта недвижимости

Лист № 578 раздела 8

Всего листов раздела 8: 667


Всего разделов: 4

Всего листов выписки: 712

10.12.2025г. № КУВИ-001/2025-224092354

Кадастровый номер: 78:34:0415601:3013

Номер этажа (этажей): 8

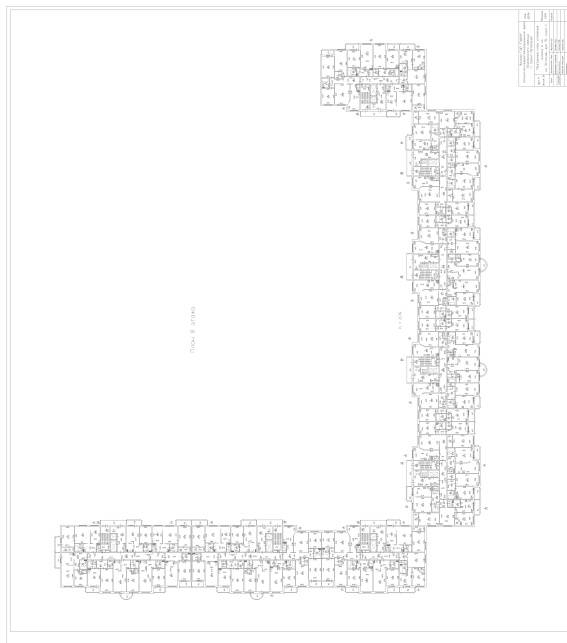

Масштаб 1



ДОКУМЕНТ ПОДПИСАН
ЭЛЕКТРОННОЙ ПОДПИСЬЮ

Сертификат: 0091AAF5A599507BC7E6D39D2DFA052F9A

Владелец: ФЕДЕРАЛЬНАЯ СЛУЖБА ГОСУДАРСТВЕННОЙ
РЕГИСТРАЦИИ, КАДАСТРА И КАРТОГРАФИИ
Действителен: с 16.09.2025 по 10.12.2026

ПОЛНОЕ НАИМЕНОВАНИЕ ДОЛЖНОСТИ

инициалы, фамилия

Здание

вид объекта недвижимости

Лист № 579 раздела 8

Всего листов раздела 8: 667


Всего разделов: 4

Всего листов выписки: 712

10.12.2025г. № КУВИ-001/2025-224092354

Кадастровый номер: 78:34:0415601:3013

Номер этажа (этажей): 8

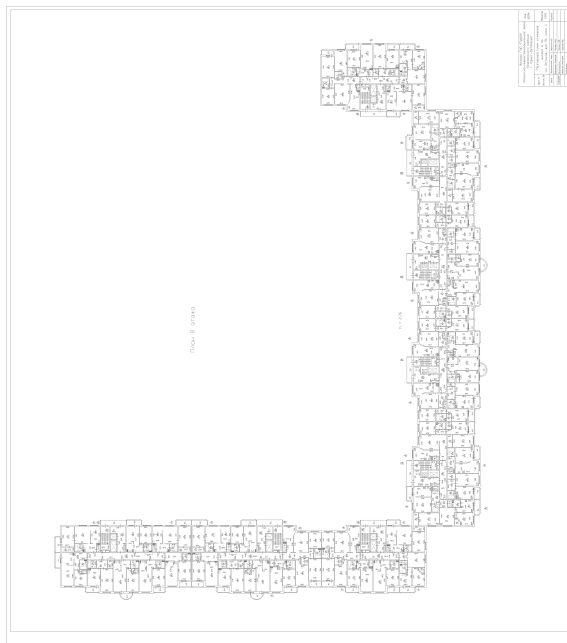

Масштаб 1



ДОКУМЕНТ ПОДПИСАН
ЭЛЕКТРОННОЙ ПОДПИСЬЮ

Сертификат: 0091AAF5A599507BC7E6D39D2DFA052F9A

Владелец: ФЕДЕРАЛЬНАЯ СЛУЖБА ГОСУДАРСТВЕННОЙ
РЕГИСТРАЦИИ, КАДАСТРА И КАРТОГРАФИИ
Действителен: с 16.09.2025 по 10.12.2026

ПОЛНОЕ НАИМЕНОВАНИЕ ДОЛЖНОСТИ

инициалы, фамилия

Здание

вид объекта недвижимости

Лист № 580 раздела 8

Всего листов раздела 8: 667


Всего разделов: 4

Всего листов выписки: 712

10.12.2025г. № КУВИ-001/2025-224092354

Кадастровый номер: 78:34:0415601:3013

Номер этажа (этажей): 8

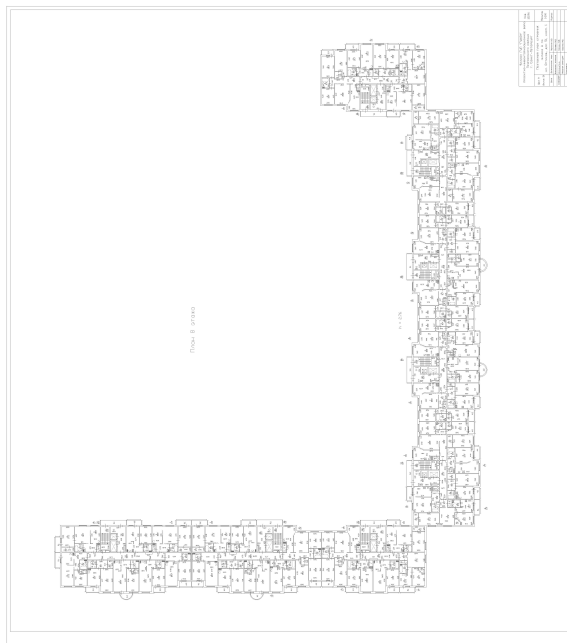

Масштаб 1



ДОКУМЕНТ ПОДПИСАН
ЭЛЕКТРОННОЙ ПОДПИСЬЮ

Сертификат: 0091AAF5A599507BC7E6D39D2DFA052F9A

Владелец: ФЕДЕРАЛЬНАЯ СЛУЖБА ГОСУДАРСТВЕННОЙ
РЕГИСТРАЦИИ, КАДАСТРА И КАРТОГРАФИИ
Действителен: с 16.09.2025 по 10.12.2026

ПОЛНОЕ НАИМЕНОВАНИЕ ДОЛЖНОСТИ

инициалы, фамилия

Здание

вид объекта недвижимости

Лист № 581 раздела 8

Всего листов раздела 8: 667


Всего разделов: 4

Всего листов выписки: 712

10.12.2025г. № КУВИ-001/2025-224092354

Кадастровый номер: 78:34:0415601:3013

Номер этажа (этажей): 8

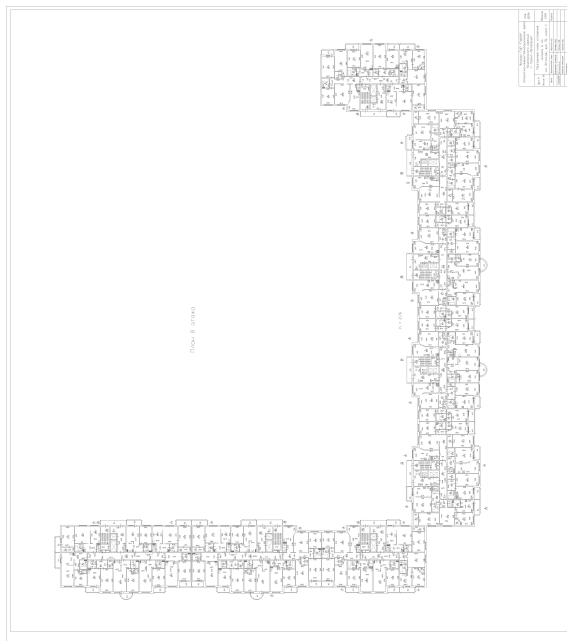

Масштаб 1



ДОКУМЕНТ ПОДПИСАН
ЭЛЕКТРОННОЙ ПОДПИСЬЮ

Сертификат: 0091AAF5A599507BC7E6D39D2DFA052F9A

Владелец: ФЕДЕРАЛЬНАЯ СЛУЖБА ГОСУДАРСТВЕННОЙ
РЕГИСТРАЦИИ, КАДАСТРА И КАРТОГРАФИИ
Действителен: с 16.09.2025 по 10.12.2026

ПОЛНОЕ НАИМЕНОВАНИЕ ДОЛЖНОСТИ

инициалы, фамилия

Здание

вид объекта недвижимости

Лист № 582 раздела 8

Всего листов раздела 8: 667


Всего разделов: 4

Всего листов выписки: 712

10.12.2025г. № КУВИ-001/2025-224092354

Кадастровый номер: 78:34:0415601:3013

Номер этажа (этажей): 9

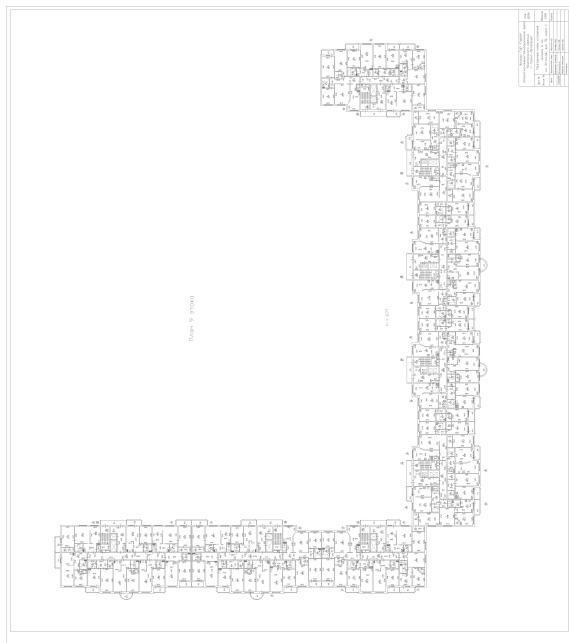

Масштаб 1



ДОКУМЕНТ ПОДПИСАН
ЭЛЕКТРОННОЙ ПОДПИСЬЮ

Сертификат: 0091AAF5A599507BC7E6D39D2DFA052F9A

Владелец: ФЕДЕРАЛЬНАЯ СЛУЖБА ГОСУДАРСТВЕННОЙ
РЕГИСТРАЦИИ, КАДАСТРА И КАРТОГРАФИИ
Действителен: с 16.09.2025 по 10.12.2026

ПОЛНОЕ НАИМЕНОВАНИЕ ДОЛЖНОСТИ

инициалы, фамилия

Здание

вид объекта недвижимости

Лист № 583 раздела 8

Всего листов раздела 8: 667


Всего разделов: 4

Всего листов выписки: 712

10.12.2025г. № КУВИ-001/2025-224092354

Кадастровый номер: 78:34:0415601:3013

Номер этажа (этажей): 9

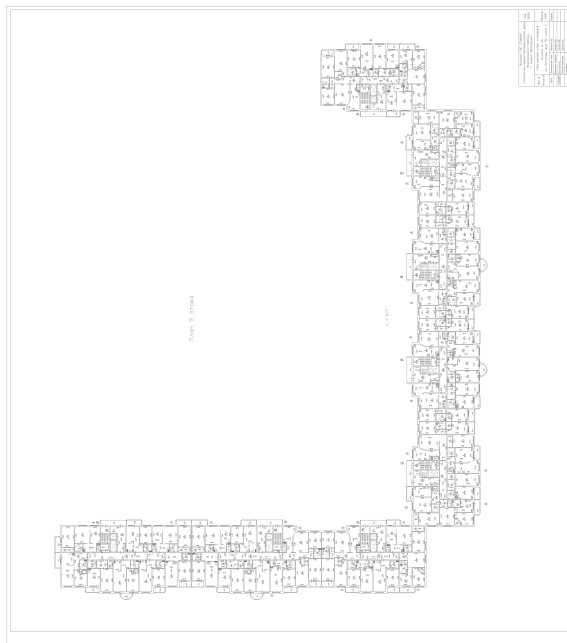

Масштаб 1



ДОКУМЕНТ ПОДПИСАН
ЭЛЕКТРОННОЙ ПОДПИСЬЮ

Сертификат: 0091AAF5A599507BC7E6D39D2DFA052F9A

Владелец: ФЕДЕРАЛЬНАЯ СЛУЖБА ГОСУДАРСТВЕННОЙ
РЕГИСТРАЦИИ, КАДАСТРА И КАРТОГРАФИИ
Действителен: с 16.09.2025 по 10.12.2026

ПОЛНОЕ НАИМЕНОВАНИЕ ДОЛЖНОСТИ

инициалы, фамилия

Здание

вид объекта недвижимости

Лист № 584 раздела 8

Всего листов раздела 8: 667


Всего разделов: 4

Всего листов выписки: 712

10.12.2025г. № КУВИ-001/2025-224092354

Кадастровый номер: 78:34:0415601:3013

Номер этажа (этажей): 9

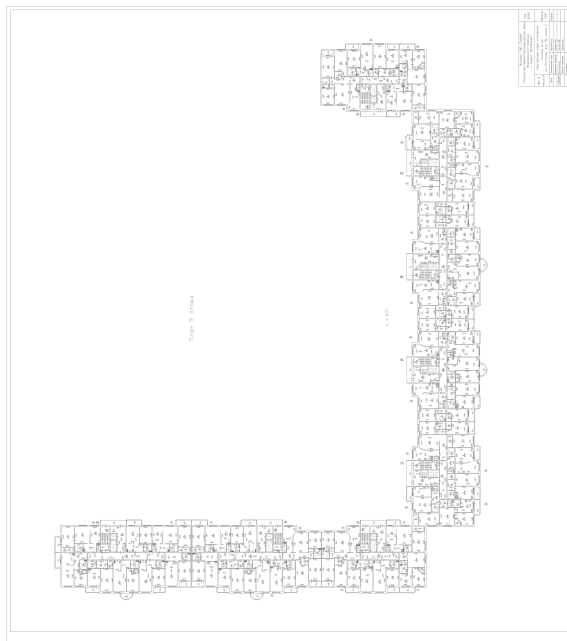

Масштаб 1

ДОКУМЕНТ ПОДПИСАН
ЭЛЕКТРОННОЙ ПОДПИСЬЮ

Сертификат: 0091AAF5A599507BC7E6D39D2DFA052F9A

Владелец: ФЕДЕРАЛЬНАЯ СЛУЖБА ГОСУДАРСТВЕННОЙ
РЕГИСТРАЦИИ, КАДАСТРА И КАРТОГРАФИИ
Действителен: с 16.09.2025 по 10.12.2026

ПОЛНОЕ НАИМЕНОВАНИЕ ДОЛЖНОСТИ

инициалы, фамилия

Здание

вид объекта недвижимости

Лист № 585 раздела 8

Всего листов раздела 8: 667


Всего разделов: 4

Всего листов выписки: 712

10.12.2025г. № КУВИ-001/2025-224092354

Кадастровый номер: 78:34:0415601:3013

Номер этажа (этажей): 3

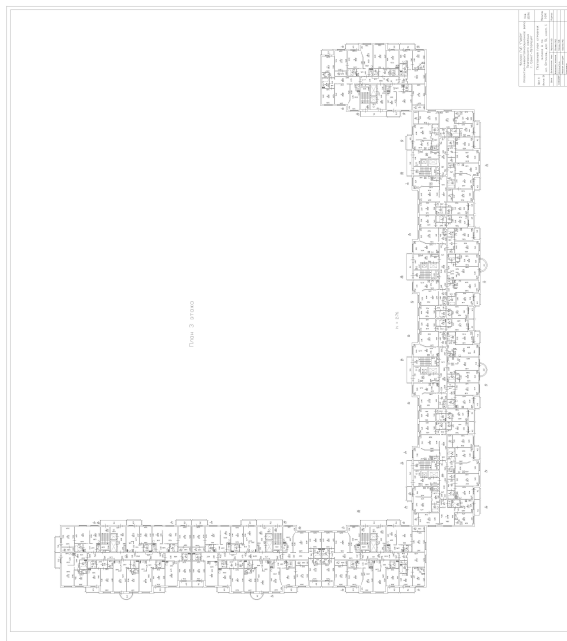

Масштаб 1

ДОКУМЕНТ ПОДПИСАН
ЭЛЕКТРОННОЙ ПОДПИСЬЮ

Сертификат: 0091AAF5A599507BC7E6D39D2DFA052F9A

Владелец: ФЕДЕРАЛЬНАЯ СЛУЖБА ГОСУДАРСТВЕННОЙ
РЕГИСТРАЦИИ, КАДАСТРА И КАРТОГРАФИИ
Действителен: с 16.09.2025 по 10.12.2026

полное наименование должности

инициалы, фамилия

Здание

вид объекта недвижимости

Лист № 586 раздела 8

Всего листов раздела 8: 667


Всего разделов: 4

Всего листов выписки: 712

10.12.2025г. № КУВИ-001/2025-224092354

Кадастровый номер: 78:34:0415601:3013

Номер этажа (этажей): мезонин-надстройка

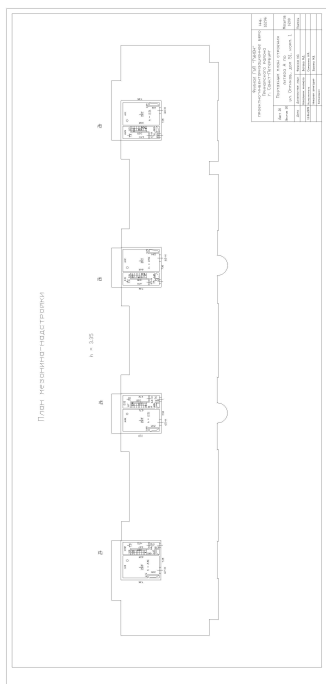

Масштаб 1

ДОКУМЕНТ ПОДПИСАН
ЭЛЕКТРОННОЙ ПОДПИСЬЮ

Сертификат: 0091AAF5A599507BC7E6D39D2DFA052F9A

Владелец: ФЕДЕРАЛЬНАЯ СЛУЖБА ГОСУДАРСТВЕННОЙ
РЕГИСТРАЦИИ, КАДАСТРА И КАРТОГРАФИИ
Действителен: с 16.09.2025 по 10.12.2026

ПОЛНОЕ НАИМЕНОВАНИЕ ДОЛЖНОСТИ

инициалы, фамилия

Здание

вид объекта недвижимости

Лист № 587 раздела 8

Всего листов раздела 8: 667


Всего разделов: 4

Всего листов выписки: 712

10.12.2025г. № КУВИ-001/2025-224092354

Кадастровый номер: 78:34:0415601:3013

Номер этажа (этажей): 9

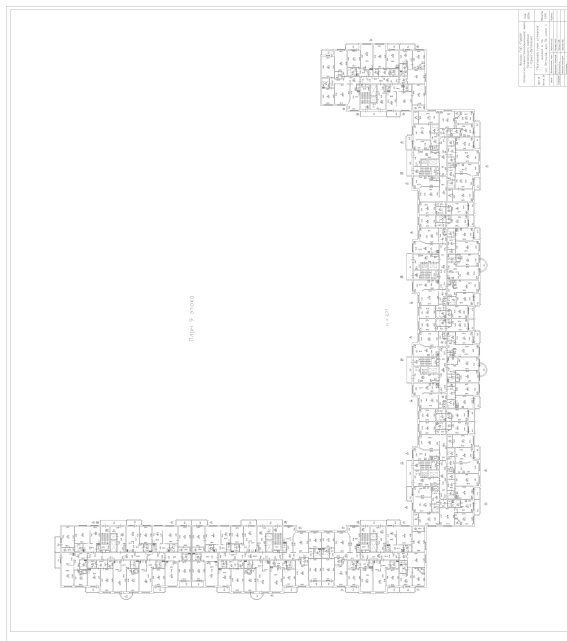

Масштаб 1



ДОКУМЕНТ ПОДПИСАН
ЭЛЕКТРОННОЙ ПОДПИСЬЮ

Сертификат: 0091AAF5A599507BC7E6D39D2DFA052F9A

Владелец: ФЕДЕРАЛЬНАЯ СЛУЖБА ГОСУДАРСТВЕННОЙ
РЕГИСТРАЦИИ, КАДАСТРА И КАРТОГРАФИИ
Действителен: с 16.09.2025 по 10.12.2026

ПОЛНОЕ НАИМЕНОВАНИЕ ДОЛЖНОСТИ

инициалы, фамилия

Здание

вид объекта недвижимости

Лист № 588 раздела 8

Всего листов раздела 8: 667


Всего разделов: 4

Всего листов выписки: 712

10.12.2025г. № КУВИ-001/2025-224092354

Кадастровый номер: 78:34:0415601:3013

Номер этажа (этажей): 9

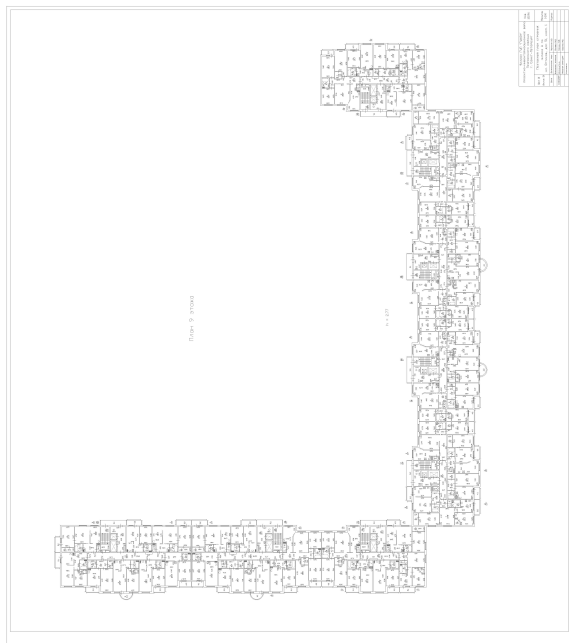

Масштаб 1



ДОКУМЕНТ ПОДПИСАН
ЭЛЕКТРОННОЙ ПОДПИСЬЮ

Сертификат: 0091AAF5A599507BC7E6D39D2DFA052F9A

Владелец: ФЕДЕРАЛЬНАЯ СЛУЖБА ГОСУДАРСТВЕННОЙ
РЕГИСТРАЦИИ, КАДАСТРА И КАРТОГРАФИИ
Действителен: с 16.09.2025 по 10.12.2026

ПОЛНОЕ НАИМЕНОВАНИЕ ДОЛЖНОСТИ

инициалы, фамилия

Здание

вид объекта недвижимости

Лист № 589 раздела 8

Всего листов раздела 8: 667


Всего разделов: 4

Всего листов выписки: 712

10.12.2025г. № КУВИ-001/2025-224092354

Кадастровый номер: 78:34:0415601:3013

Номер этажа (этажей): 9

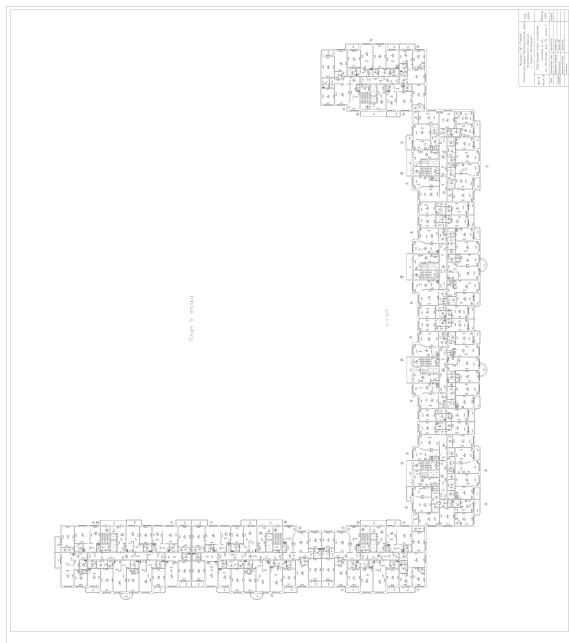

Масштаб 1



ДОКУМЕНТ ПОДПИСАН
ЭЛЕКТРОННОЙ ПОДПИСЬЮ

Сертификат: 0091AAF5A599507BC7E6D39D2DFA052F9A

Владелец: ФЕДЕРАЛЬНАЯ СЛУЖБА ГОСУДАРСТВЕННОЙ
РЕГИСТРАЦИИ, КАДАСТРА И КАРТОГРАФИИ
Действителен: с 16.09.2025 по 10.12.2026

ПОЛНОЕ НАИМЕНОВАНИЕ ДОЛЖНОСТИ

инициалы, фамилия

Здание

вид объекта недвижимости

Лист № 590 раздела 8

Всего листов раздела 8: 667


Всего разделов: 4

Всего листов выписки: 712

10.12.2025г. № КУВИ-001/2025-224092354

Кадастровый номер: 78:34:0415601:3013

Номер этажа (этажей): 9

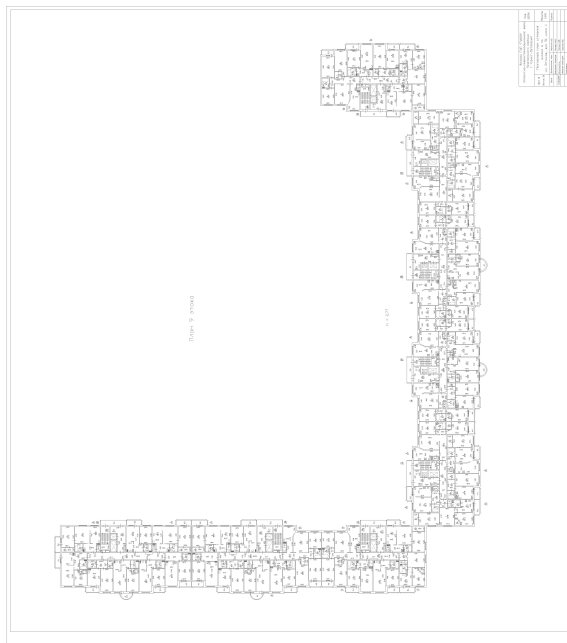

Масштаб 1



ДОКУМЕНТ ПОДПИСАН
ЭЛЕКТРОННОЙ ПОДПИСЬЮ

Сертификат: 0091AAF5A599507BC7E6D39D2DFA052F9A

Владелец: ФЕДЕРАЛЬНАЯ СЛУЖБА ГОСУДАРСТВЕННОЙ
РЕГИСТРАЦИИ, КАДАСТРА И КАРТОГРАФИИ
Действителен: с 16.09.2025 по 10.12.2026

ПОЛНОЕ НАИМЕНОВАНИЕ ДОЛЖНОСТИ

инициалы, фамилия

Здание

вид объекта недвижимости

Лист № 591 раздела 8

Всего листов раздела 8: 667


Всего разделов: 4

Всего листов выписки: 712

10.12.2025г. № КУВИ-001/2025-224092354

Кадастровый номер: 78:34:0415601:3013

Номер этажа (этажей): 9

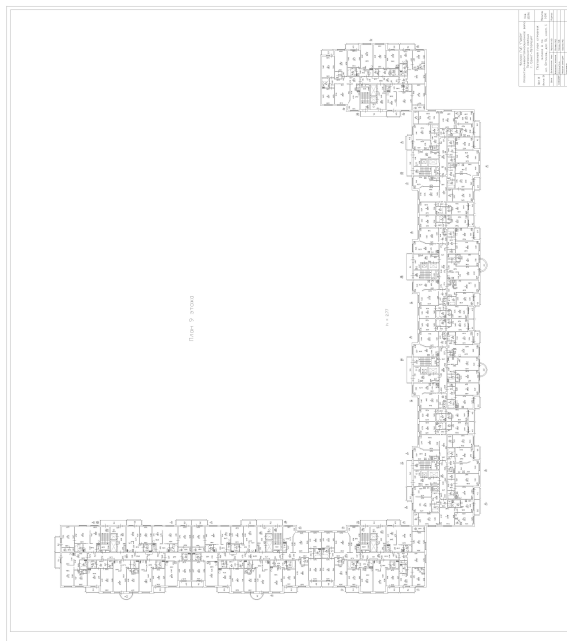

Масштаб 1

ДОКУМЕНТ ПОДПИСАН
ЭЛЕКТРОННОЙ ПОДПИСЬЮ

Сертификат: 0091AAF5A599507BC7E6D39D2DFA052F9A

Владелец: ФЕДЕРАЛЬНАЯ СЛУЖБА ГОСУДАРСТВЕННОЙ
РЕГИСТРАЦИИ, КАДАСТРА И КАРТОГРАФИИ
Действителен: с 16.09.2025 по 10.12.2026

полное наименование должности

инициалы, фамилия

Здание

вид объекта недвижимости

Лист № 592 раздела 8

Всего листов раздела 8: 667


Всего разделов: 4

Всего листов выписки: 712

10.12.2025г. № КУВИ-001/2025-224092354

Кадастровый номер: 78:34:0415601:3013

Номер этажа (этажей): 10

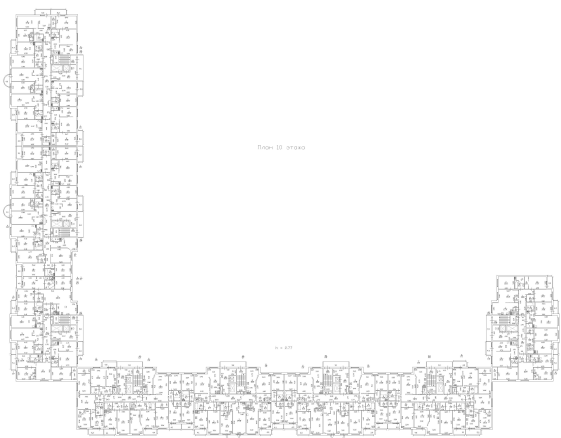

Масштаб 1



ДОКУМЕНТ ПОДПИСАН
ЭЛЕКТРОННОЙ ПОДПИСЬЮ

Сертификат: 0091AAF5A599507BC7E6D39D2DFA052F9A

Владелец: ФЕДЕРАЛЬНАЯ СЛУЖБА ГОСУДАРСТВЕННОЙ
РЕГИСТРАЦИИ, КАДАСТРА И КАРТОГРАФИИ
Действителен: с 16.09.2025 по 10.12.2026

ПОЛНОЕ НАИМЕНОВАНИЕ ДОЛЖНОСТИ

инициалы, фамилия

Здание

вид объекта недвижимости

Лист № 593 раздела 8

Всего листов раздела 8: 667


Всего разделов: 4

Всего листов выписки: 712

10.12.2025г. № КУВИ-001/2025-224092354

Кадастровый номер: 78:34:0415601:3013

Номер этажа (этажей): 10

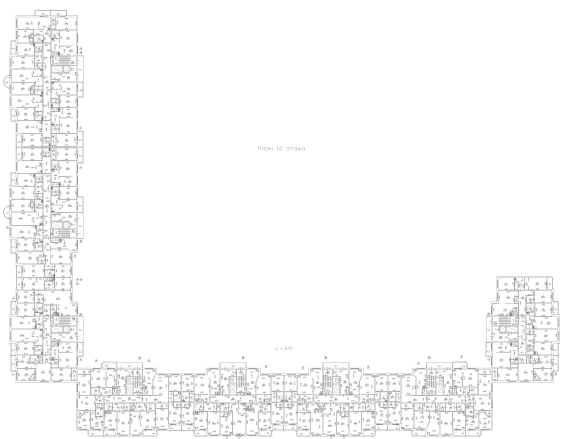

Масштаб 1



ДОКУМЕНТ ПОДПИСАН
ЭЛЕКТРОННОЙ ПОДПИСЬЮ

Сертификат: 0091AAF5A599507BC7E6D39D2DFA052F9A

Владелец: ФЕДЕРАЛЬНАЯ СЛУЖБА ГОСУДАРСТВЕННОЙ

РЕГИСТРАЦИИ, КАДАСТРА И КАРТОГРАФИИ

Действителен: с 16.09.2025 по 10.12.2026

ПОЛНОЕ НАИМЕНОВАНИЕ ДОЛЖНОСТИ

инициалы, фамилия

Здание

вид объекта недвижимости

Лист № 594 раздела 8

Всего листов раздела 8: 667


Всего разделов: 4

Всего листов выписки: 712

10.12.2025г. № КУВИ-001/2025-224092354

Кадастровый номер: 78:34:0415601:3013

Номер этажа (этажей): 10

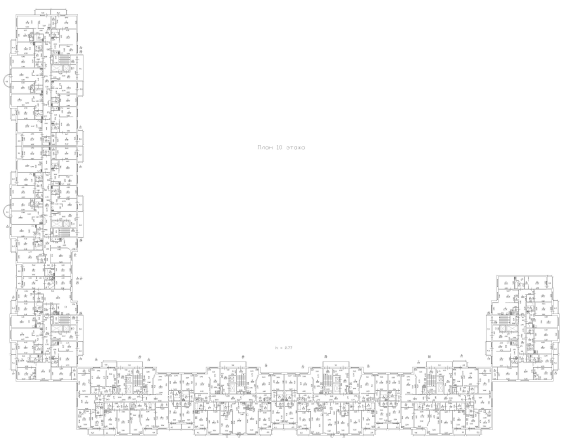

Масштаб 1



ДОКУМЕНТ ПОДПИСАН
ЭЛЕКТРОННОЙ ПОДПИСЬЮ

Сертификат: 0091AAF5A599507BC7E6D39D2DFA052F9A

Владелец: ФЕДЕРАЛЬНАЯ СЛУЖБА ГОСУДАРСТВЕННОЙ

РЕГИСТРАЦИИ, КАДАСТРА И КАРТОГРАФИИ

Действителен: с 16.09.2025 по 10.12.2026

ПОЛНОЕ НАИМЕНОВАНИЕ ДОЛЖНОСТИ

инициалы, фамилия

Здание

вид объекта недвижимости

Лист № 595 раздела 8

Всего листов раздела 8: 667


Всего разделов: 4

Всего листов выписки: 712

10.12.2025г. № КУВИ-001/2025-224092354

Кадастровый номер: 78:34:0415601:3013

Номер этажа (этажей): 10

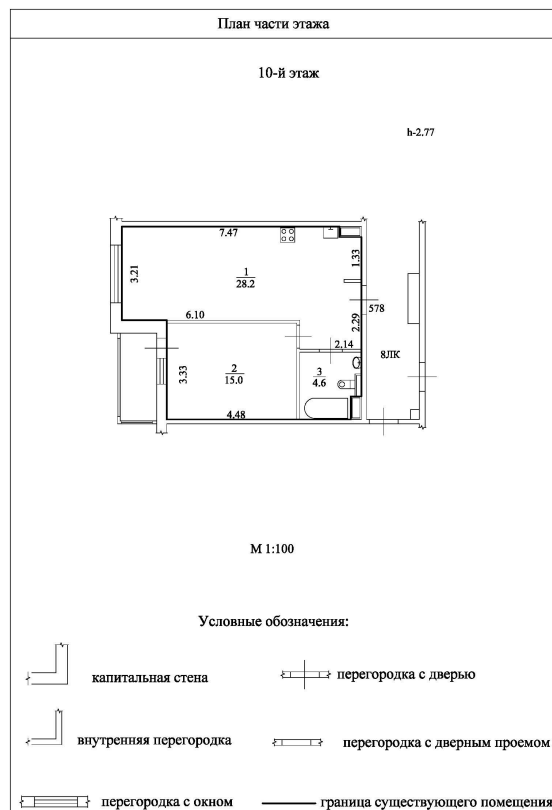

Масштаб 1:100



ДОКУМЕНТ ПОДПИСАН
ЭЛЕКТРОННОЙ ПОДПИСЬЮ

Сертификат: 0091AAF5A599507BC7E6D39D2DFA052F9A

Владелец: ФЕДЕРАЛЬНАЯ СЛУЖБА ГОСУДАРСТВЕННОЙ

РЕГИСТРАЦИИ, КАДАСТРА И КАРТОГРАФИИ

Действителен: с 16.09.2025 по 10.12.2026

полное наименование должности

инициалы, фамилия

Здание

вид объекта недвижимости

Лист № 596 раздела 8

Всего листов раздела 8: 667


Всего разделов: 4

Всего листов выписки: 712

10.12.2025г. № КУВИ-001/2025-224092354

Кадастровый номер: 78:34:0415601:3013

Номер этажа (этажей): 10

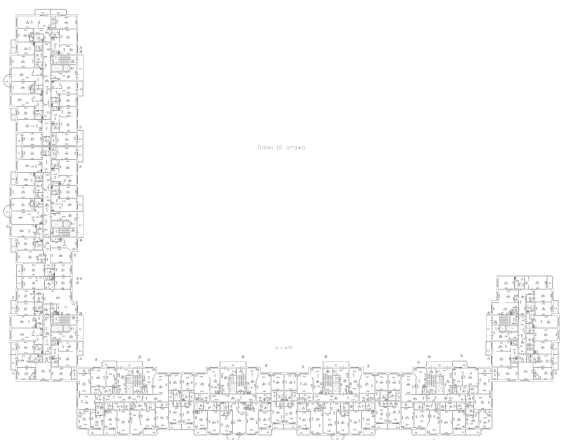

Масштаб 1



ДОКУМЕНТ ПОДПИСАН
ЭЛЕКТРОННОЙ ПОДПИСЬЮ

Сертификат: 0091AAF5A599507BC7E6D39D2DFA052F9A

Владелец: ФЕДЕРАЛЬНАЯ СЛУЖБА ГОСУДАРСТВЕННОЙ
РЕГИСТРАЦИИ, КАДАСТРА И КАРТОГРАФИИ
Действителен: с 16.09.2025 по 10.12.2026

ПОЛНОЕ НАИМЕНОВАНИЕ ДОЛЖНОСТИ

инициалы, фамилия

Здание

вид объекта недвижимости

Лист № 597 раздела 8

Всего листов раздела 8: 667


Всего разделов: 4

Всего листов выписки: 712

10.12.2025г. № КУВИ-001/2025-224092354

Кадастровый номер: 78:34:0415601:3013

Номер этажа (этажей): 3

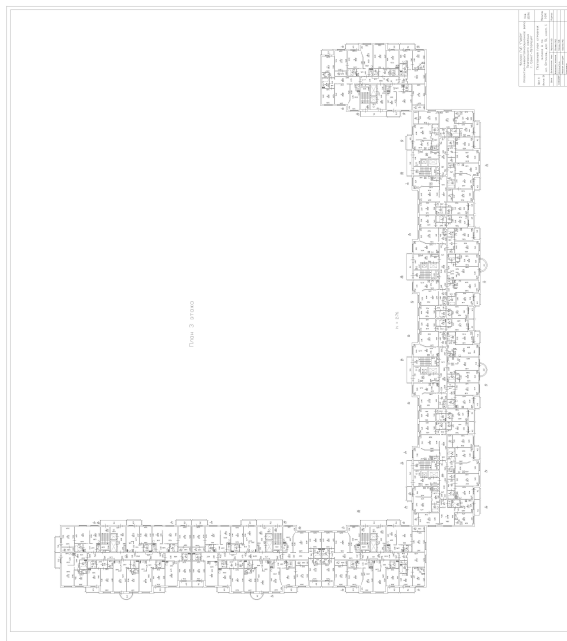

Масштаб 1



ДОКУМЕНТ ПОДПИСАН
ЭЛЕКТРОННОЙ ПОДПИСЬЮ

Сертификат: 0091AAF5A599507BC7E6D39D2DFA052F9A

Владелец: ФЕДЕРАЛЬНАЯ СЛУЖБА ГОСУДАРСТВЕННОЙ


РЕГИСТРАЦИИ, КАДАСТРА И КАРТОГРАФИИ

Действителен: с 16.09.2025 по 10.12.2026

полное наименование должности

инициалы, фамилия

Здание			
вид объекта недвижимости			
Лист № 598 раздела 8	Всего листов раздела 8: 667	Всего разделов: 4	Всего листов выписки: 712
10.12.2025г. № КУВИ-001/2025-224092354			
Кадастровый номер: 78:34:0415601:3013		Номер этажа (этажей): мезонин-надстройка	

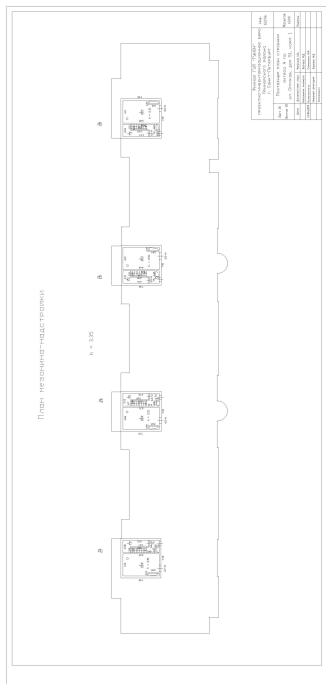

Масштаб 1



**ДОКУМЕНТ ПОДПИСАН
ЭЛЕКТРОННОЙ ПОДПИСЬЮ**

Сертификат: 0091AAF5A599507BC7E6D39D2DFA052F9A
 Владелец: ФЕДЕРАЛЬНАЯ СЛУЖБА ГОСУДАРСТВЕННОЙ
 РЕГИСТРАЦИИ, КАДАСТРА И КАРТОГРАФИИ
 Действителен: с 16.09.2025 по 10.12.2026

ПОЛНОЕ НАИМЕНОВАНИЕ ДОЛЖНОСТИ		инициалы, фамилия
-------------------------------	--	-------------------

Здание

вид объекта недвижимости

Лист № 599 раздела 8

Всего листов раздела 8: 667


Всего разделов: 4

Всего листов выписки: 712

10.12.2025г. № КУВИ-001/2025-224092354

Кадастровый номер: 78:34:0415601:3013

Номер этажа (этажей): 10

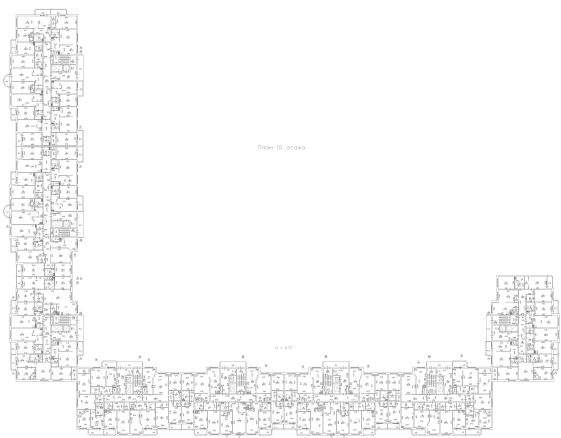

Масштаб 1



ДОКУМЕНТ ПОДПИСАН
ЭЛЕКТРОННОЙ ПОДПИСЬЮ

Сертификат: 0091AAF5A599507BC7E6D39D2DFA052F9A

Владелец: ФЕДЕРАЛЬНАЯ СЛУЖБА ГОСУДАРСТВЕННОЙ
РЕГИСТРАЦИИ, КАДАСТРА И КАРТОГРАФИИ
Действителен: с 16.09.2025 по 10.12.2026

ПОЛНОЕ НАИМЕНОВАНИЕ ДОЛЖНОСТИ

инициалы, фамилия

Здание

вид объекта недвижимости

Лист № 600 раздела 8

Всего листов раздела 8: 667


Всего разделов: 4

Всего листов выписки: 712

10.12.2025г. № КУВИ-001/2025-224092354

Кадастровый номер: 78:34:0415601:3013

Номер этажа (этажей): 10

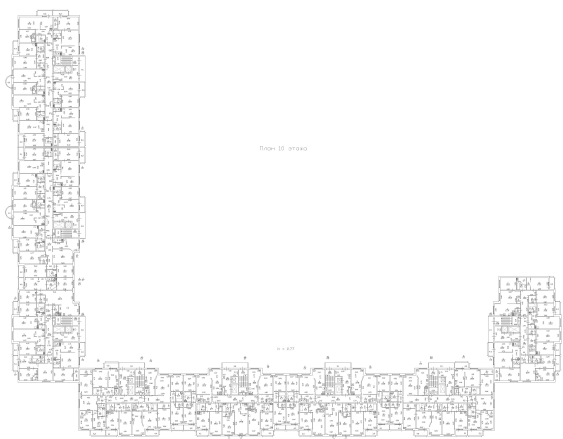

Масштаб 1

ДОКУМЕНТ ПОДПИСАН
ЭЛЕКТРОННОЙ ПОДПИСЬЮ

Сертификат: 0091AAF5A599507BC7E6D39D2DFA052F9A

Владелец: ФЕДЕРАЛЬНАЯ СЛУЖБА ГОСУДАРСТВЕННОЙ
РЕГИСТРАЦИИ, КАДАСТРА И КАРТОГРАФИИ
Действителен: с 16.09.2025 по 10.12.2026

ПОЛНОЕ НАИМЕНОВАНИЕ ДОЛЖНОСТИ

инициалы, фамилия

Здание

вид объекта недвижимости

Лист № 601 раздела 8

Всего листов раздела 8: 667


Всего разделов: 4

Всего листов выписки: 712

10.12.2025г. № КУВИ-001/2025-224092354

Кадастровый номер: 78:34:0415601:3013

Номер этажа (этажей): 10

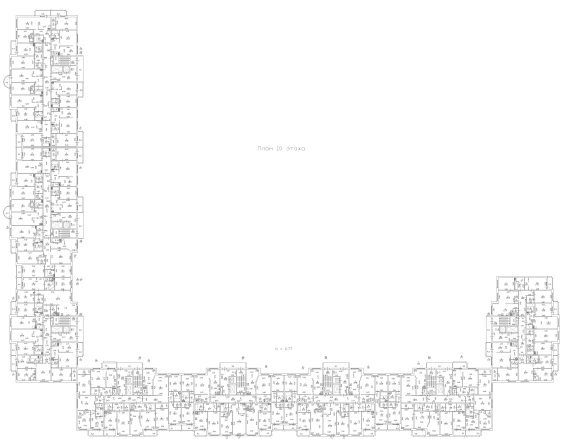

Масштаб 1



ДОКУМЕНТ ПОДПИСАН
ЭЛЕКТРОННОЙ ПОДПИСЬЮ

Сертификат: 0091AAF5A599507BC7E6D39D2DFA052F9A

Владелец: ФЕДЕРАЛЬНАЯ СЛУЖБА ГОСУДАРСТВЕННОЙ
РЕГИСТРАЦИИ, КАДАСТРА И КАРТОГРАФИИ
Действителен: с 16.09.2025 по 10.12.2026

ПОЛНОЕ НАИМЕНОВАНИЕ ДОЛЖНОСТИ

инициалы, фамилия

Здание

вид объекта недвижимости

Лист № 602 раздела 8

Всего листов раздела 8: 667


Всего разделов: 4

Всего листов выписки: 712

10.12.2025г. № КУВИ-001/2025-224092354

Кадастровый номер: 78:34:0415601:3013

Номер этажа (этажей): 11

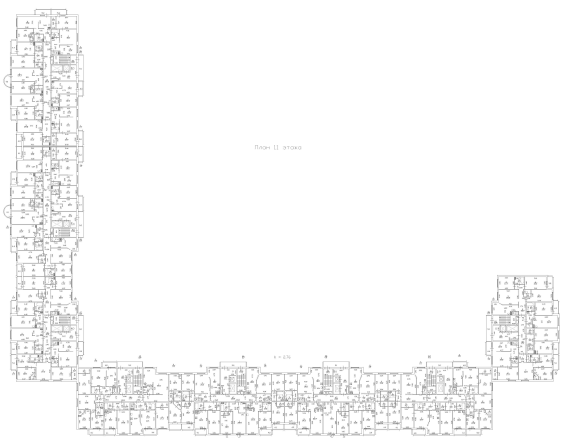

Масштаб 1



ДОКУМЕНТ ПОДПИСАН
ЭЛЕКТРОННОЙ ПОДПИСЬЮ

Сертификат: 0091AAF5A599507BC7E6D39D2DFA052F9A

Владелец: ФЕДЕРАЛЬНАЯ СЛУЖБА ГОСУДАРСТВЕННОЙ
РЕГИСТРАЦИИ, КАДАСТРА И КАРТОГРАФИИ
Действителен: с 16.09.2025 по 10.12.2026

ПОЛНОЕ НАИМЕНОВАНИЕ ДОЛЖНОСТИ

инициалы, фамилия

Здание

вид объекта недвижимости

Лист № 603 раздела 8

Всего листов раздела 8: 667


Всего разделов: 4

Всего листов выписки: 712

10.12.2025г. № КУВИ-001/2025-224092354

Кадастровый номер: 78:34:0415601:3013

Номер этажа (этажей): 11

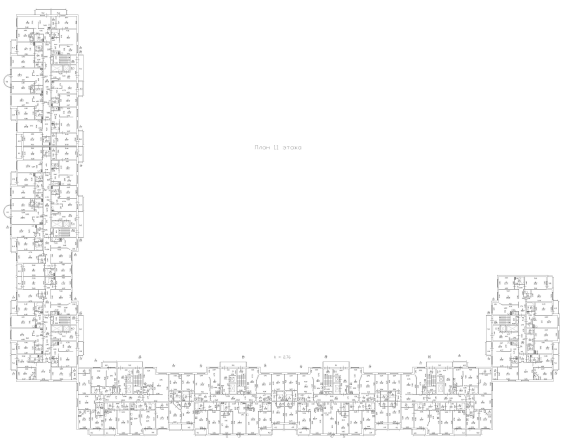

Масштаб 1



ДОКУМЕНТ ПОДПИСАН
ЭЛЕКТРОННОЙ ПОДПИСЬЮ

Сертификат: 0091AAF5A599507BC7E6D39D2DFA052F9A

Владелец: ФЕДЕРАЛЬНАЯ СЛУЖБА ГОСУДАРСТВЕННОЙ
РЕГИСТРАЦИИ, КАДАСТРА И КАРТОГРАФИИ
Действителен: с 16.09.2025 по 10.12.2026

ПОЛНОЕ НАИМЕНОВАНИЕ ДОЛЖНОСТИ

инициалы, фамилия

Здание

вид объекта недвижимости

Лист № 604 раздела 8

Всего листов раздела 8: 667


Всего разделов: 4

Всего листов выписки: 712

10.12.2025г. № КУВИ-001/2025-224092354

Кадастровый номер: 78:34:0415601:3013

Номер этажа (этажей): 11

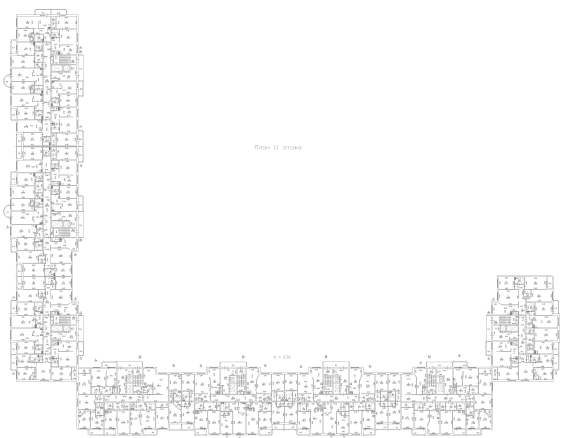

Масштаб 1



ДОКУМЕНТ ПОДПИСАН
ЭЛЕКТРОННОЙ ПОДПИСЬЮ

Сертификат: 0091AAF5A599507BC7E6D39D2DFA052F9A

Владелец: ФЕДЕРАЛЬНАЯ СЛУЖБА ГОСУДАРСТВЕННОЙ

РЕГИСТРАЦИИ, КАДАСТРА И КАРТОГРАФИИ

Действителен: с 16.09.2025 по 10.12.2026

ПОЛНОЕ НАИМЕНОВАНИЕ ДОЛЖНОСТИ

инициалы, фамилия

Здание

вид объекта недвижимости

Лист № 605 раздела 8

Всего листов раздела 8: 667


Всего разделов: 4

Всего листов выписки: 712

10.12.2025г. № КУВИ-001/2025-224092354

Кадастровый номер: 78:34:0415601:3013

Номер этажа (этажей): 11

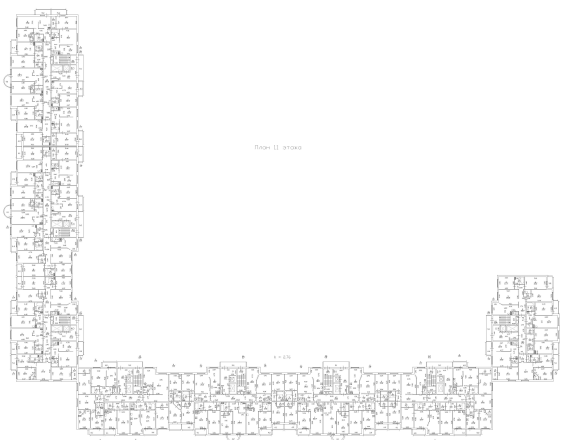

Масштаб 1



ДОКУМЕНТ ПОДПИСАН
ЭЛЕКТРОННОЙ ПОДПИСЬЮ

Сертификат: 0091AAF5A599507BC7E6D39D2DFA052F9A

Владелец: ФЕДЕРАЛЬНАЯ СЛУЖБА ГОСУДАРСТВЕННОЙ

РЕГИСТРАЦИИ, КАДАСТРА И КАРТОГРАФИИ

Действителен: с 16.09.2025 по 10.12.2026

ПОЛНОЕ НАИМЕНОВАНИЕ ДОЛЖНОСТИ

инициалы, фамилия

Здание

вид объекта недвижимости

Лист № 606 раздела 8

Всего листов раздела 8: 667


Всего разделов: 4

Всего листов выписки: 712

10.12.2025г. № КУВИ-001/2025-224092354

Кадастровый номер: 78:34:0415601:3013

Номер этажа (этажей): 11

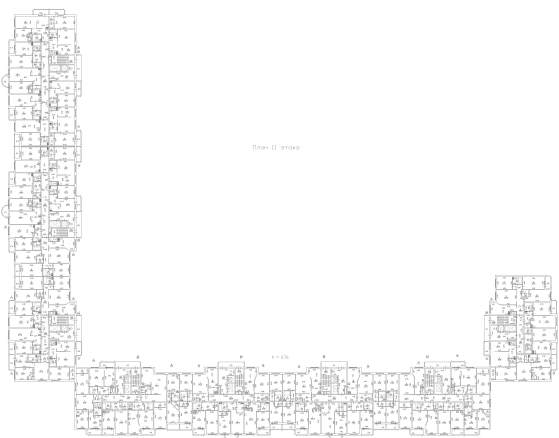

Масштаб 1



ДОКУМЕНТ ПОДПИСАН
ЭЛЕКТРОННОЙ ПОДПИСЬЮ

Сертификат: 0091AAF5A599507BC7E6D39D2DFA052F9A

Владелец: ФЕДЕРАЛЬНАЯ СЛУЖБА ГОСУДАРСТВЕННОЙ
РЕГИСТРАЦИИ, КАДАСТРА И КАРТОГРАФИИ
Действителен: с 16.09.2025 по 10.12.2026

ПОЛНОЕ НАИМЕНОВАНИЕ ДОЛЖНОСТИ

инициалы, фамилия

Здание

вид объекта недвижимости

Лист № 607 раздела 8

Всего листов раздела 8: 667


Всего разделов: 4

Всего листов выписки: 712

10.12.2025г. № КУВИ-001/2025-224092354

Кадастровый номер: 78:34:0415601:3013

Номер этажа (этажей): 11

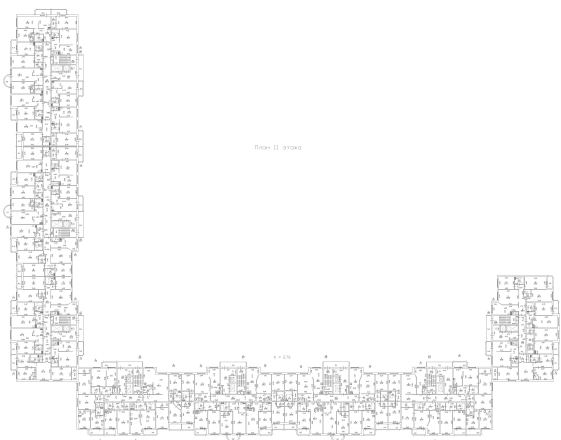

Масштаб 1



ДОКУМЕНТ ПОДПИСАН
ЭЛЕКТРОННОЙ ПОДПИСЬЮ

Сертификат: 0091AAF5A599507BC7E6D39D2DFA052F9A

Владелец: ФЕДЕРАЛЬНАЯ СЛУЖБА ГОСУДАРСТВЕННОЙ

РЕГИСТРАЦИИ, КАДАСТРА И КАРТОГРАФИИ

Действителен: с 16.09.2025 по 10.12.2026

ПОЛНОЕ НАИМЕНОВАНИЕ ДОЛЖНОСТИ

инициалы, фамилия

Здание

вид объекта недвижимости

Лист № 608 раздела 8

Всего листов раздела 8: 667


Всего разделов: 4

Всего листов выписки: 712

10.12.2025г. № КУВИ-001/2025-224092354

Кадастровый номер: 78:34:0415601:3013

Номер этажа (этажей): 11

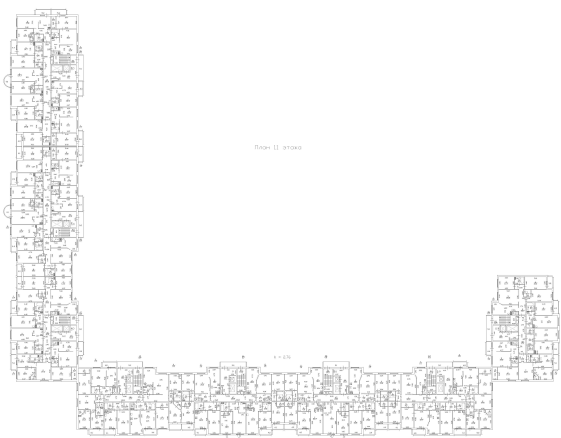

Масштаб 1



ДОКУМЕНТ ПОДПИСАН
ЭЛЕКТРОННОЙ ПОДПИСЬЮ

Сертификат: 0091AAF5A599507BC7E6D39D2DFA052F9A

Владелец: ФЕДЕРАЛЬНАЯ СЛУЖБА ГОСУДАРСТВЕННОЙ
РЕГИСТРАЦИИ, КАДАСТРА И КАРТОГРАФИИ
Действителен: с 16.09.2025 по 10.12.2026

ПОЛНОЕ НАИМЕНОВАНИЕ ДОЛЖНОСТИ

инициалы, фамилия

Здание

вид объекта недвижимости

Лист № 609 раздела 8

Всего листов раздела 8: 667


Всего разделов: 4

Всего листов выписки: 712

10.12.2025г. № КУВИ-001/2025-224092354

Кадастровый номер: 78:34:0415601:3013

Номер этажа (этажей): 3

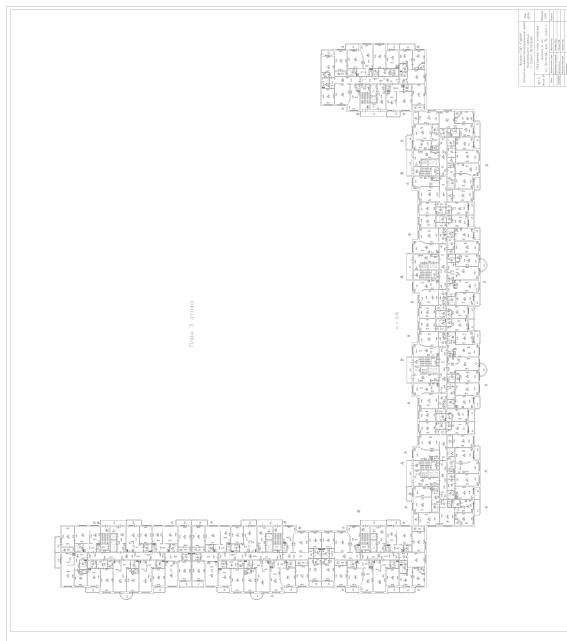

Масштаб 1

ДОКУМЕНТ ПОДПИСАН
ЭЛЕКТРОННОЙ ПОДПИСЬЮ

Сертификат: 0091AAF5A599507BC7E6D39D2DFA052F9A

Владелец: ФЕДЕРАЛЬНАЯ СЛУЖБА ГОСУДАРСТВЕННОЙ
РЕГИСТРАЦИИ, КАДАСТРА И КАРТОГРАФИИ
Действителен: с 16.09.2025 по 10.12.2026

ПОЛНОЕ НАИМЕНОВАНИЕ ДОЛЖНОСТИ

инициалы, фамилия

Здание

вид объекта недвижимости

Лист № 610 раздела 8

Всего листов раздела 8: 667


Всего разделов: 4

Всего листов выписки: 712

10.12.2025г. № КУВИ-001/2025-224092354

Кадастровый номер: 78:34:0415601:3013

Номер этажа (этажей): мезонин-надстройка

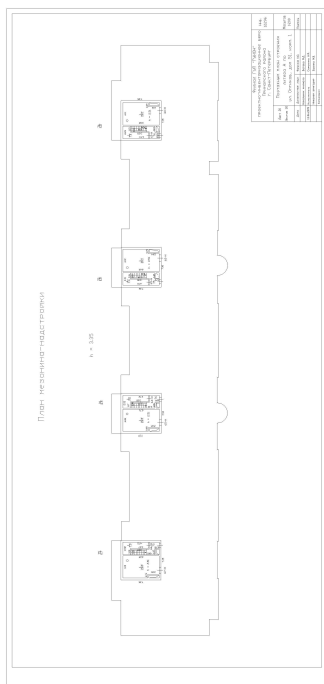

Масштаб 1

ДОКУМЕНТ ПОДПИСАН
ЭЛЕКТРОННОЙ ПОДПИСЬЮ

Сертификат: 0091AAF5A599507BC7E6D39D2DFA052F9A

Владелец: ФЕДЕРАЛЬНАЯ СЛУЖБА ГОСУДАРСТВЕННОЙ

РЕГИСТРАЦИИ, КАДАСТРА И КАРТОГРАФИИ

Действителен: с 16.09.2025 по 10.12.2026

ПОЛНОЕ НАИМЕНОВАНИЕ ДОЛЖНОСТИ

инициалы, фамилия

Здание

вид объекта недвижимости

Лист № 612 раздела 8

Всего листов раздела 8: 667


Всего разделов: 4

Всего листов выписки: 712

10.12.2025г. № КУВИ-001/2025-224092354

Кадастровый номер: 78:34:0415601:3013

Номер этажа (этажей): 3

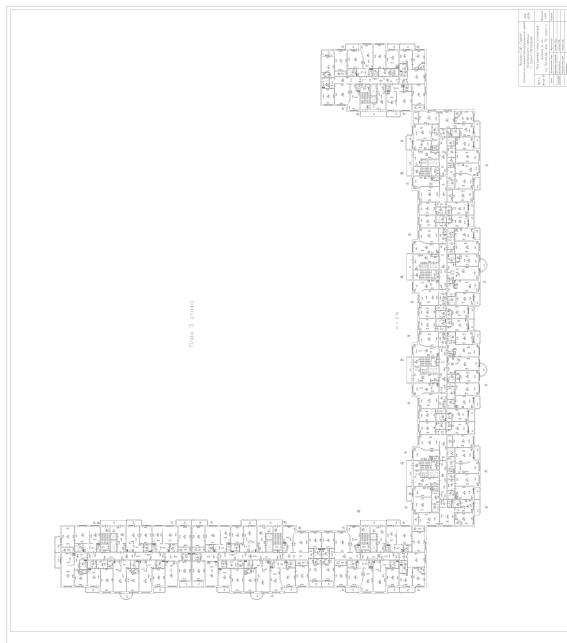

Масштаб 1



ДОКУМЕНТ ПОДПИСАН
ЭЛЕКТРОННОЙ ПОДПИСЬЮ

Сертификат: 0091AAF5A599507BC7E6D39D2DFA052F9A

Владелец: ФЕДЕРАЛЬНАЯ СЛУЖБА ГОСУДАРСТВЕННОЙ
РЕГИСТРАЦИИ, КАДАСТРА И КАРТОГРАФИИ
Действителен: с 16.09.2025 по 10.12.2026

ПОЛНОЕ НАИМЕНОВАНИЕ ДОЛЖНОСТИ

инициалы, фамилия

Здание

вид объекта недвижимости

Лист № 613 раздела 8

Всего листов раздела 8: 667


Всего разделов: 4

Всего листов выписки: 712

10.12.2025г. № КУВИ-001/2025-224092354

Кадастровый номер: 78:34:0415601:3013

Номер этажа (этажей): подвал

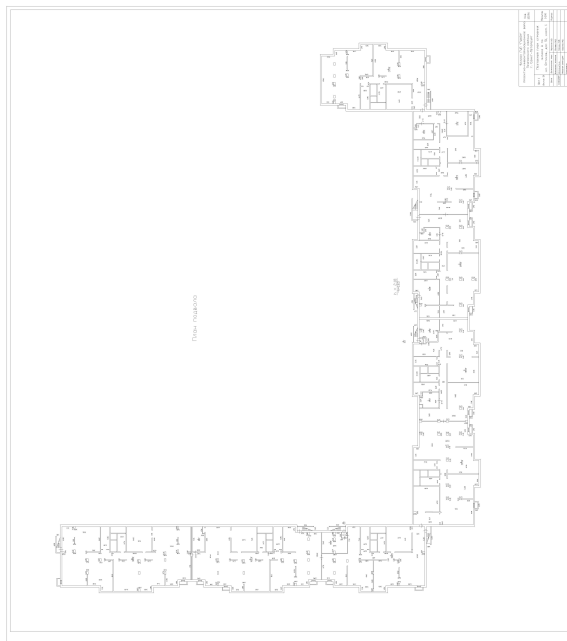

Масштаб 1



ДОКУМЕНТ ПОДПИСАН
ЭЛЕКТРОННОЙ ПОДПИСЬЮ

Сертификат: 0091AAF5A599507BC7E6D39D2DFA052F9A

Владелец: ФЕДЕРАЛЬНАЯ СЛУЖБА ГОСУДАРСТВЕННОЙ
РЕГИСТРАЦИИ, КАДАСТРА И КАРТОГРАФИИ
Действителен: с 16.09.2025 по 10.12.2026

ПОЛНОЕ НАИМЕНОВАНИЕ ДОЛЖНОСТИ

инициалы, фамилия

Здание

вид объекта недвижимости

Лист № 614 раздела 8

Всего листов раздела 8: 667


Всего разделов: 4

Всего листов выписки: 712

10.12.2025г. № КУВИ-001/2025-224092354

Кадастровый номер: 78:34:0415601:3013

Номер этажа (этажей): 3

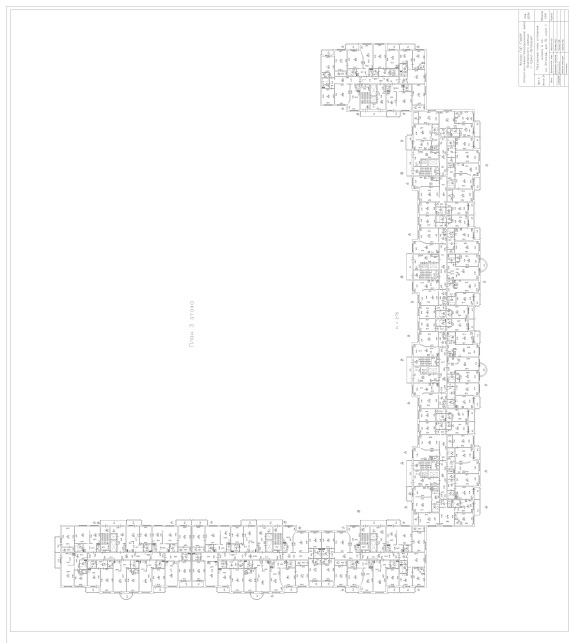

Масштаб 1



ДОКУМЕНТ ПОДПИСАН
ЭЛЕКТРОННОЙ ПОДПИСЬЮ

Сертификат: 0091AAF5A599507BC7E6D39D2DFA052F9A

Владелец: ФЕДЕРАЛЬНАЯ СЛУЖБА ГОСУДАРСТВЕННОЙ
РЕГИСТРАЦИИ, КАДАСТРА И КАРТОГРАФИИ
Действителен: с 16.09.2025 по 10.12.2026

ПОЛНОЕ НАИМЕНОВАНИЕ ДОЛЖНОСТИ

инициалы, фамилия

Здание

вид объекта недвижимости

Лист № 616 раздела 8

Всего листов раздела 8: 667


Всего разделов: 4

Всего листов выписки: 712

10.12.2025г. № КУВИ-001/2025-224092354

Кадастровый номер: 78:34:0415601:3013

Номер этажа (этажей): 4

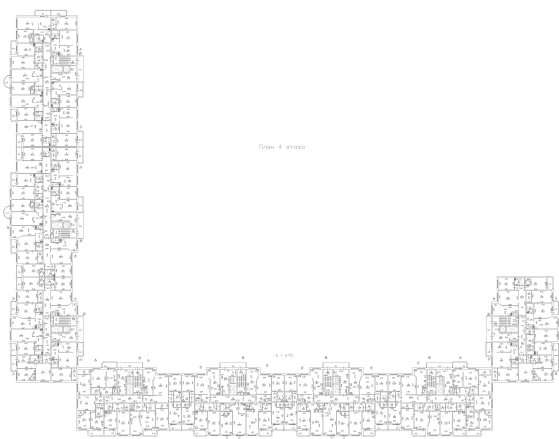

Масштаб 1



ДОКУМЕНТ ПОДПИСАН
ЭЛЕКТРОННОЙ ПОДПИСЬЮ

Сертификат: 0091AAF5A599507BC7E6D39D2DFA052F9A

Владелец: ФЕДЕРАЛЬНАЯ СЛУЖБА ГОСУДАРСТВЕННОЙ

РЕГИСТРАЦИИ, КАДАСТРА И КАРТОГРАФИИ

Действителен: с 16.09.2025 по 10.12.2026

ПОЛНОЕ НАИМЕНОВАНИЕ ДОЛЖНОСТИ

инициалы, фамилия

Здание

вид объекта недвижимости

Лист № 617 раздела 8

Всего листов раздела 8: 667

Всего разделов: 4

Всего листов выписки: 712

10.12.2025г. № КУВИ-001/2025-224092354

Кадастровый номер: 78:34:0415601:3013

Номер этажа (этажей): мезонин-надстройка



Масштаб 1

ДОКУМЕНТ ПОДПИСАН
ЭЛЕКТРОННОЙ ПОДПИСЬЮ

Сертификат: 0091AAF5A599507BC7E6D39D2DFA052F9A

Владелец: ФЕДЕРАЛЬНАЯ СЛУЖБА ГОСУДАРСТВЕННОЙ
РЕГИСТРАЦИИ, КАДАСТРА И КАРТОГРАФИИ
Действителен: с 16.09.2025 по 10.12.2026

ПОЛНОЕ НАИМЕНОВАНИЕ ДОЛЖНОСТИ

инициалы, фамилия

Здание

вид объекта недвижимости

Лист № 618 раздела 8

Всего листов раздела 8: 667


Всего разделов: 4

Всего листов выписки: 712

10.12.2025г. № КУВИ-001/2025-224092354

Кадастровый номер: 78:34:0415601:3013

Номер этажа (этажей): 4

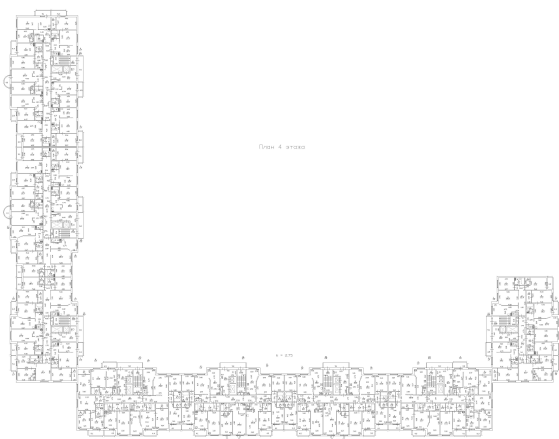

Масштаб 1

ДОКУМЕНТ ПОДПИСАН
ЭЛЕКТРОННОЙ ПОДПИСЬЮ

Сертификат: 0091AAF5A599507BC7E6D39D2DFA052F9A

Владелец: ФЕДЕРАЛЬНАЯ СЛУЖБА ГОСУДАРСТВЕННОЙ

РЕГИСТРАЦИИ, КАДАСТРА И КАРТОГРАФИИ

Действителен: с 16.09.2025 по 10.12.2026

ПОЛНОЕ НАИМЕНОВАНИЕ ДОЛЖНОСТИ

инициалы, фамилия

Здание

вид объекта недвижимости

Лист № 620 раздела 8

Всего листов раздела 8: 667


Всего разделов: 4

Всего листов выписки: 712

10.12.2025г. № КУВИ-001/2025-224092354

Кадастровый номер: 78:34:0415601:3013

Номер этажа (этажей): 4

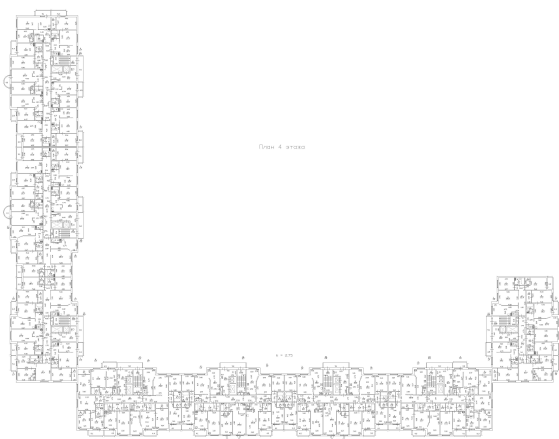

Масштаб 1

ДОКУМЕНТ ПОДПИСАН
ЭЛЕКТРОННОЙ ПОДПИСЬЮ

Сертификат: 0091AAF5A599507BC7E6D39D2DFA052F9A

Владелец: ФЕДЕРАЛЬНАЯ СЛУЖБА ГОСУДАРСТВЕННОЙ
РЕГИСТРАЦИИ, КАДАСТРА И КАРТОГРАФИИ
Действителен: с 16.09.2025 по 10.12.2026

ПОЛНОЕ НАИМЕНОВАНИЕ ДОЛЖНОСТИ

инициалы, фамилия

Здание

вид объекта недвижимости

Лист № 621 раздела 8

Всего листов раздела 8: 667


Всего разделов: 4

Всего листов выписки: 712

10.12.2025г. № КУВИ-001/2025-224092354

Кадастровый номер: 78:34:0415601:3013

Номер этажа (этажей): мезонин-надстройка

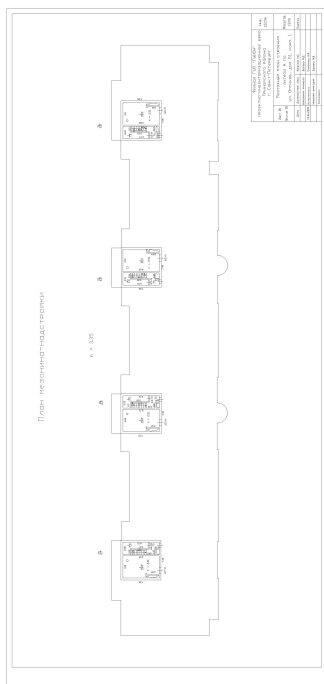

Масштаб 1

ДОКУМЕНТ ПОДПИСАН
ЭЛЕКТРОННОЙ ПОДПИСЬЮ

Сертификат: 0091AAF5A599507BC7E6D39D2DFA052F9A

Владелец: ФЕДЕРАЛЬНАЯ СЛУЖБА ГОСУДАРСТВЕННОЙ

РЕГИСТРАЦИИ, КАДАСТРА И КАРТОГРАФИИ

Действителен: с 16.09.2025 по 10.12.2026

ПОЛНОЕ НАИМЕНОВАНИЕ ДОЛЖНОСТИ

инициалы, фамилия

Здание

вид объекта недвижимости

Лист № 622 раздела 8

Всего листов раздела 8: 667


Всего разделов: 4

Всего листов выписки: 712

10.12.2025г. № КУВИ-001/2025-224092354

Кадастровый номер: 78:34:0415601:3013

Номер этажа (этажей): 4

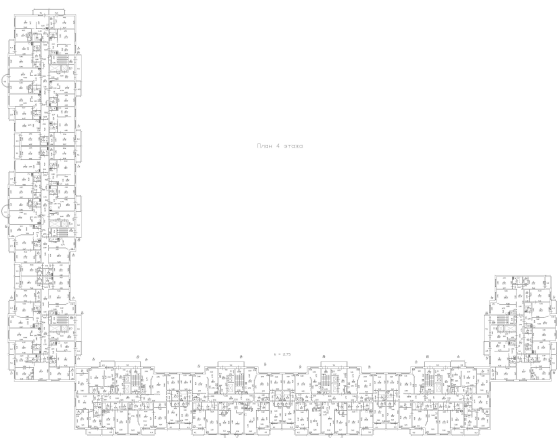

Масштаб 1



ДОКУМЕНТ ПОДПИСАН
ЭЛЕКТРОННОЙ ПОДПИСЬЮ

Сертификат: 0091AAF5A599507BC7E6D39D2DFA052F9A

Владелец: ФЕДЕРАЛЬНАЯ СЛУЖБА ГОСУДАРСТВЕННОЙ
РЕГИСТРАЦИИ, КАДАСТРА И КАРТОГРАФИИ
Действителен: с 16.09.2025 по 10.12.2026

ПОЛНОЕ НАИМЕНОВАНИЕ ДОЛЖНОСТИ

инициалы, фамилия

Здание

вид объекта недвижимости

Лист № 624 раздела 8

Всего листов раздела 8: 667


Всего разделов: 4

Всего листов выписки: 712

10.12.2025г. № КУВИ-001/2025-224092354

Кадастровый номер: 78:34:0415601:3013

Номер этажа (этажей): 4

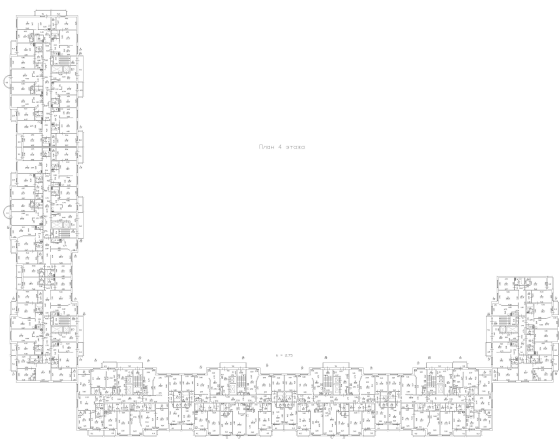

Масштаб 1



ДОКУМЕНТ ПОДПИСАН
ЭЛЕКТРОННОЙ ПОДПИСЬЮ

Сертификат: 0091AAF5A599507BC7E6D39D2DFA052F9A

Владелец: ФЕДЕРАЛЬНАЯ СЛУЖБА ГОСУДАРСТВЕННОЙ


РЕГИСТРАЦИИ, КАДАСТРА И КАРТОГРАФИИ

Действителен: с 16.09.2025 по 10.12.2026


ПОЛНОЕ НАИМЕНОВАНИЕ ДОЛЖНОСТИ

инициалы, фамилия

Здание			
вид объекта недвижимости			
Лист № 625 раздела 8	Всего листов раздела 8: 667	Всего разделов: 4	Всего листов выписки: 712
10.12.2025г. № КУВИ-001/2025-224092354			
Кадастровый номер: 78:34:0415601:3013		Номер этажа (этажей): мезонин-надстройка	

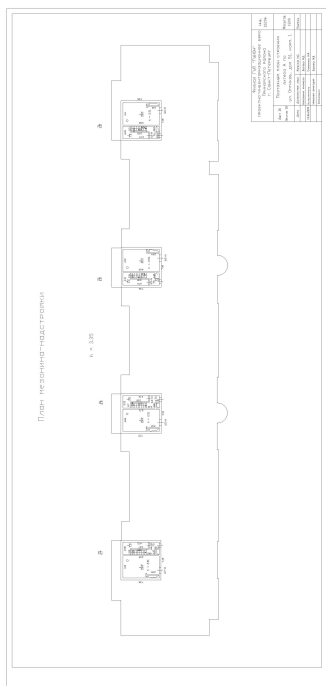

Масштаб 1



**ДОКУМЕНТ ПОДПИСАН
ЭЛЕКТРОННОЙ ПОДПИСЬЮ**

Сертификат: 0091AAF5A599507BC7E6D39D2DFA052F9A
 Владелец: ФЕДЕРАЛЬНАЯ СЛУЖБА ГОСУДАРСТВЕННОЙ
 РЕГИСТРАЦИИ, КАДАСТРА И КАРТОГРАФИИ
 Действителен: с 16.09.2025 по 10.12.2026

ПОЛНОЕ НАИМЕНОВАНИЕ ДОЛЖНОСТИ		инициалы, фамилия
-------------------------------	--	-------------------

Здание

вид объекта недвижимости

Лист № 626 раздела 8

Всего листов раздела 8: 667


Всего разделов: 4

Всего листов выписки: 712

10.12.2025г. № КУВИ-001/2025-224092354

Кадастровый номер: 78:34:0415601:3013

Номер этажа (этажей): 5

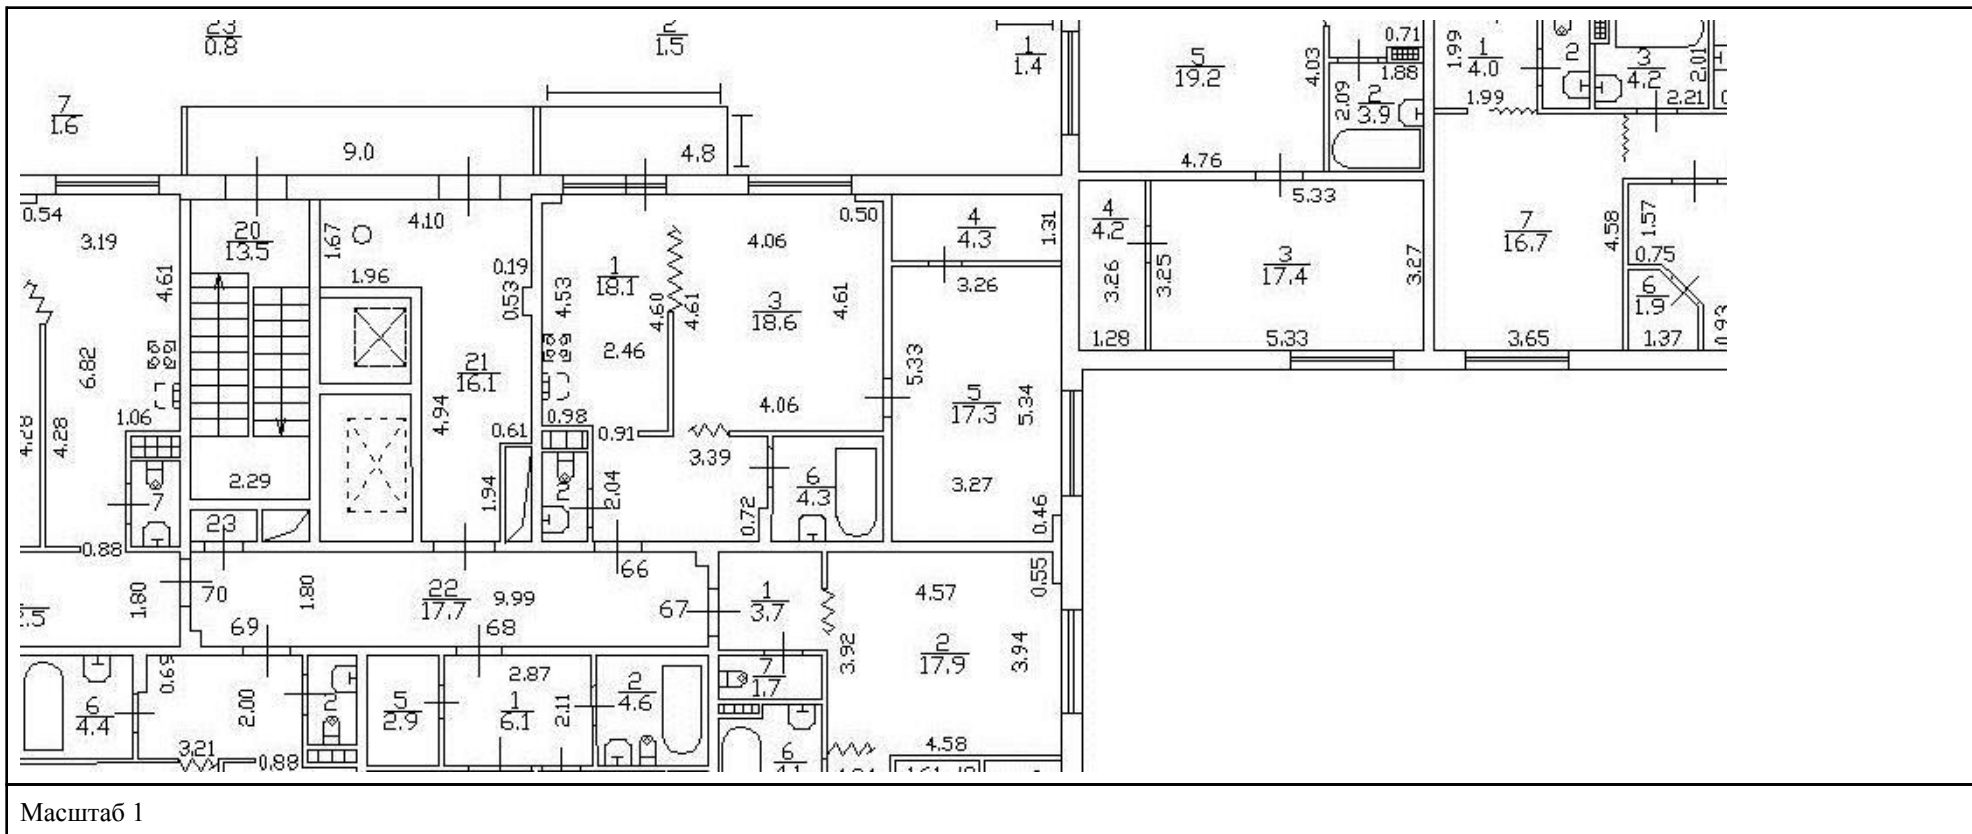

ДОКУМЕНТ ПОДПИСАН
ЭЛЕКТРОННОЙ ПОДПИСЬЮ

Сертификат: 0091A AF5A599507BC7E6D39D2DFA052F9A

Владелец: ФЕДЕРАЛЬНАЯ СЛУЖБА ГОСУДАРСТВЕННОЙ

РЕГИСТРАЦИИ, КАДАСТРА И КАРТОГРАФИИ

Действителен: с 16.09.2025 по 10.12.2026

полное наименование должности

инициалы, фамилия

Здание

вид объекта недвижимости

Лист № 627 раздела 8

Всего листов раздела 8: 667


Всего разделов: 4

Всего листов выписки: 712

10.12.2025г. № КУВИ-001/2025-224092354

Кадастровый номер: 78:34:0415601:3013

Номер этажа (этажей): мезонин-надстройка

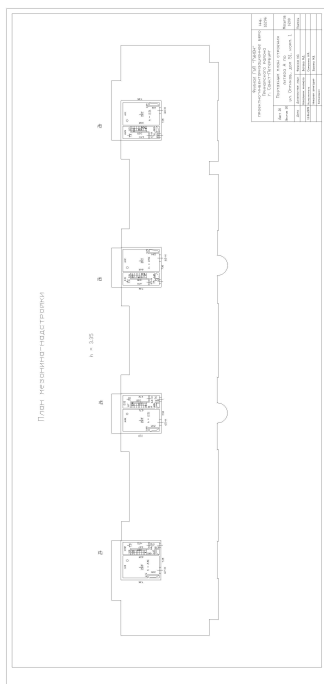

Масштаб 1

ДОКУМЕНТ ПОДПИСАН
ЭЛЕКТРОННОЙ ПОДПИСЬЮ

Сертификат: 0091AAF5A599507BC7E6D39D2DFA052F9A

Владелец: ФЕДЕРАЛЬНАЯ СЛУЖБА ГОСУДАРСТВЕННОЙ


РЕГИСТРАЦИИ, КАДАСТРА И КАРТОГРАФИИ

Действителен: с 16.09.2025 по 10.12.2026

ПОЛНОЕ НАИМЕНОВАНИЕ ДОЛЖНОСТИ

инициалы, фамилия

Здание			
вид объекта недвижимости			
Лист № 629 раздела 8	Всего листов раздела 8: 667	Всего разделов: 4	Всего листов выписки: 712
10.12.2025г. № КУВИ-001/2025-224092354			
Кадастровый номер: 78:34:0415601:3013		Номер этажа (этажей): мезонин-надстройка	

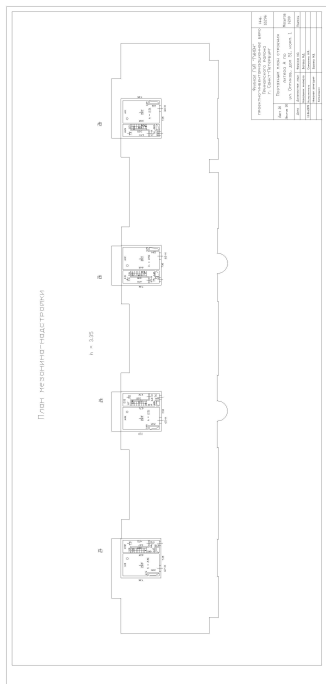

Масштаб 1



**ДОКУМЕНТ ПОДПИСАН
ЭЛЕКТРОННОЙ ПОДПИСЬЮ**

Сертификат: 0091AAF5A599507BC7E6D39D2DFA052F9A
 Владелец: ФЕДЕРАЛЬНАЯ СЛУЖБА ГОСУДАРСТВЕННОЙ
 РЕГИСТРАЦИИ, КАДАСТРА И КАРТОГРАФИИ
 Действителен: с 16.09.2025 по 10.12.2026

ПОЛНОЕ НАИМЕНОВАНИЕ ДОЛЖНОСТИ		инициалы, фамилия
-------------------------------	--	-------------------

Здание

вид объекта недвижимости

Лист № 630 раздела 8

Всего листов раздела 8: 667


Всего разделов: 4

Всего листов выписки: 712

10.12.2025г. № КУВИ-001/2025-224092354

Кадастровый номер: 78:34:0415601:3013

Номер этажа (этажей): 5

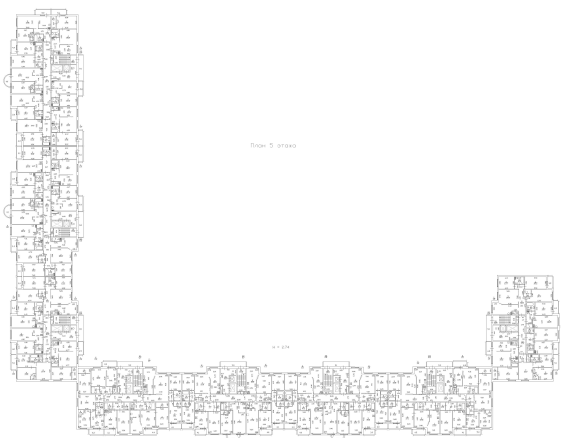

Масштаб 1



ДОКУМЕНТ ПОДПИСАН
ЭЛЕКТРОННОЙ ПОДПИСЬЮ

Сертификат: 0091AAF5A599507BC7E6D39D2DFA052F9A

Владелец: ФЕДЕРАЛЬНАЯ СЛУЖБА ГОСУДАРСТВЕННОЙ

РЕГИСТРАЦИИ, КАДАСТРА И КАРТОГРАФИИ

Действителен: с 16.09.2025 по 10.12.2026

ПОЛНОЕ НАИМЕНОВАНИЕ ДОЛЖНОСТИ

инициалы, фамилия

Здание

вид объекта недвижимости

Лист № 631 раздела 8

Всего листов раздела 8: 667


Всего разделов: 4

Всего листов выписки: 712

10.12.2025г. № КУВИ-001/2025-224092354

Кадастровый номер: 78:34:0415601:3013

Номер этажа (этажей): 5

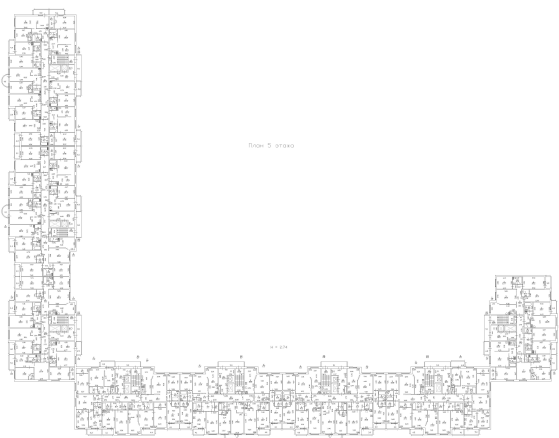

Масштаб 1



ДОКУМЕНТ ПОДПИСАН
ЭЛЕКТРОННОЙ ПОДПИСЬЮ

Сертификат: 0091AAF5A599507BC7E6D39D2DFA052F9A

Владелец: ФЕДЕРАЛЬНАЯ СЛУЖБА ГОСУДАРСТВЕННОЙ
РЕГИСТРАЦИИ, КАДАСТРА И КАРТОГРАФИИ
Действителен: с 16.09.2025 по 10.12.2026

ПОЛНОЕ НАИМЕНОВАНИЕ ДОЛЖНОСТИ

инициалы, фамилия

Здание

вид объекта недвижимости

Лист № 632 раздела 8

Всего листов раздела 8: 667


Всего разделов: 4

Всего листов выписки: 712

10.12.2025г. № КУВИ-001/2025-224092354

Кадастровый номер: 78:34:0415601:3013

Номер этажа (этажей): 3

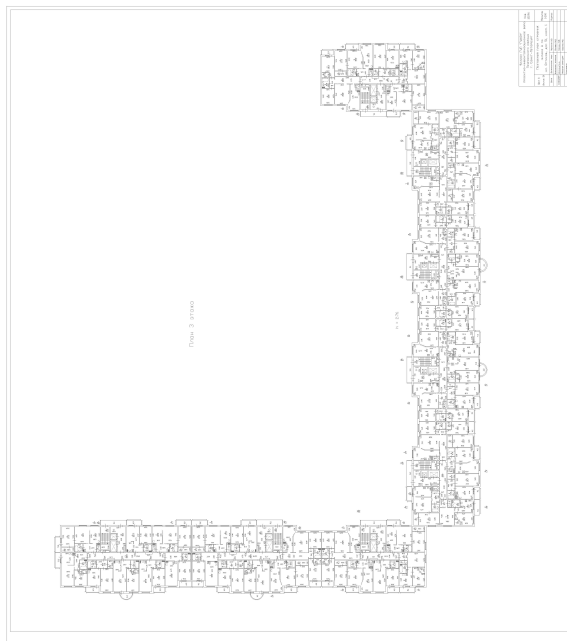

Масштаб 1



ДОКУМЕНТ ПОДПИСАН
ЭЛЕКТРОННОЙ ПОДПИСЬЮ

Сертификат: 0091AAF5A599507BC7E6D39D2DFA052F9A

Владелец: ФЕДЕРАЛЬНАЯ СЛУЖБА ГОСУДАРСТВЕННОЙ
РЕГИСТРАЦИИ, КАДАСТРА И КАРТОГРАФИИ
Действителен: с 16.09.2025 по 10.12.2026

ПОЛНОЕ НАИМЕНОВАНИЕ ДОЛЖНОСТИ

инициалы, фамилия

Здание

вид объекта недвижимости

Лист № 633 раздела 8

Всего листов раздела 8: 667


Всего разделов: 4

Всего листов выписки: 712

10.12.2025г. № КУВИ-001/2025-224092354

Кадастровый номер: 78:34:0415601:3013

Номер этажа (этажей): подвал

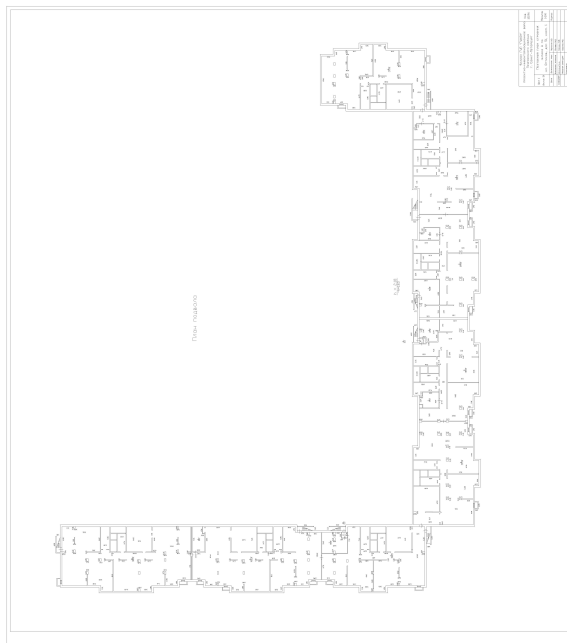

Масштаб 1



ДОКУМЕНТ ПОДПИСАН
ЭЛЕКТРОННОЙ ПОДПИСЬЮ

Сертификат: 0091AAF5A599507BC7E6D39D2DFA052F9A

Владелец: ФЕДЕРАЛЬНАЯ СЛУЖБА ГОСУДАРСТВЕННОЙ
РЕГИСТРАЦИИ, КАДАСТРА И КАРТОГРАФИИ
Действителен: с 16.09.2025 по 10.12.2026

ПОЛНОЕ НАИМЕНОВАНИЕ ДОЛЖНОСТИ

инициалы, фамилия

Здание

вид объекта недвижимости

Лист № 634 раздела 8

Всего листов раздела 8: 667


Всего разделов: 4

Всего листов выписки: 712

10.12.2025г. № КУВИ-001/2025-224092354

Кадастровый номер: 78:34:0415601:3013

Номер этажа (этажей): 5

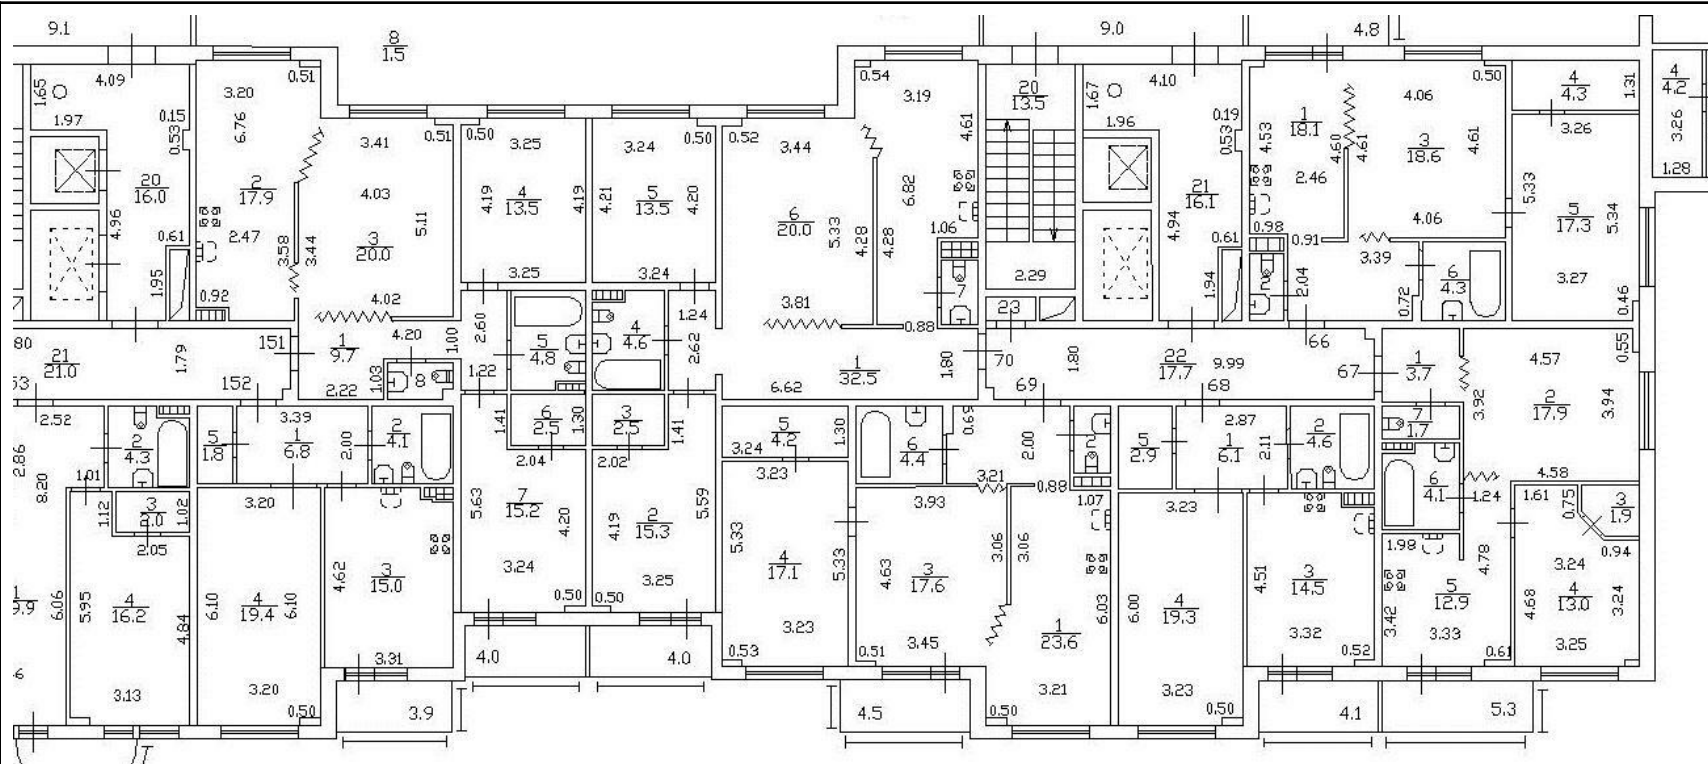

Масштаб 1



ДОКУМЕНТ ПОДПИСАН
ЭЛЕКТРОННОЙ ПОДПИСЬЮ

Сертификат: 0091AAAF5A599507BC7E6D39D2DFA052F9A

Владелец: ФЕДЕРАЛЬНАЯ СЛУЖБА ГОСУДАРСТВЕННОЙ

РЕГИСТРАЦИИ, КАДАСТРА И КАРТОГРАФИИ

Действителен: с 16.09.2025 по 10.12.2026

ПОЛНОЕ НАИМЕНОВАНИЕ ДОЛЖНОСТИ

ИНИЦИАЛЫ, ФАМИЛИЯ

Здание

вид объекта недвижимости

Лист № 635 раздела 8

Всего листов раздела 8: 667


Всего разделов: 4

Всего листов выписки: 712

10.12.2025г. № КУВИ-001/2025-224092354

Кадастровый номер: 78:34:0415601:3013

Номер этажа (этажей): 6

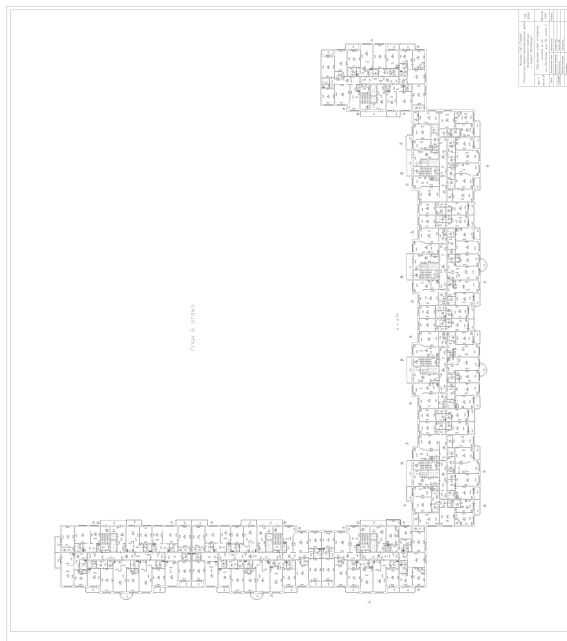

Масштаб 1



ДОКУМЕНТ ПОДПИСАН
ЭЛЕКТРОННОЙ ПОДПИСЬЮ

Сертификат: 0091AAF5A599507BC7E6D39D2DFA052F9A

Владелец: ФЕДЕРАЛЬНАЯ СЛУЖБА ГОСУДАРСТВЕННОЙ

РЕГИСТРАЦИИ, КАДАСТРА И КАРТОГРАФИИ

Действителен: с 16.09.2025 по 10.12.2026

полное наименование должности

инициалы, фамилия

Здание

вид объекта недвижимости

Лист № 636 раздела 8

Всего листов раздела 8: 667


Всего разделов: 4

Всего листов выписки: 712

10.12.2025г. № КУВИ-001/2025-224092354

Кадастровый номер: 78:34:0415601:3013

Номер этажа (этажей): 6

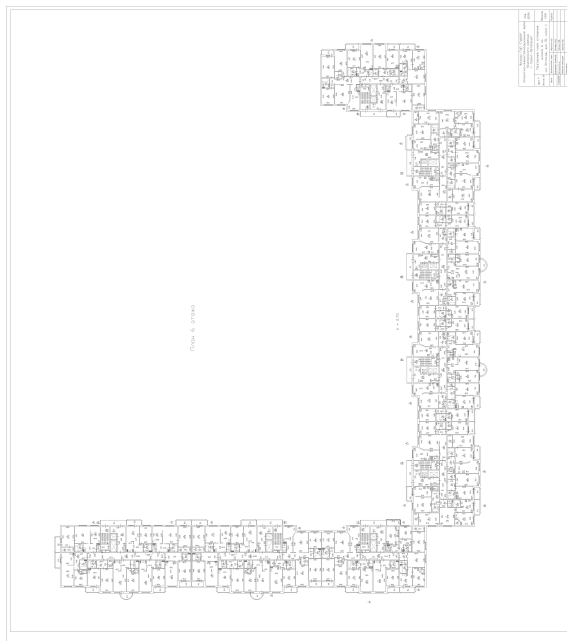

Масштаб 1



ДОКУМЕНТ ПОДПИСАН
ЭЛЕКТРОННОЙ ПОДПИСЬЮ

Сертификат: 0091AAF5A599507BC7E6D39D2DFA052F9A

Владелец: ФЕДЕРАЛЬНАЯ СЛУЖБА ГОСУДАРСТВЕННОЙ

РЕГИСТРАЦИИ, КАДАСТРА И КАРТОГРАФИИ

Действителен: с 16.09.2025 по 10.12.2026

ПОЛНОЕ НАИМЕНОВАНИЕ ДОЛЖНОСТИ

инициалы, фамилия

Здание

вид объекта недвижимости

Лист № 637 раздела 8

Всего листов раздела 8: 667


Всего разделов: 4

Всего листов выписки: 712

10.12.2025г. № КУВИ-001/2025-224092354

Кадастровый номер: 78:34:0415601:3013

Номер этажа (этажей): 6

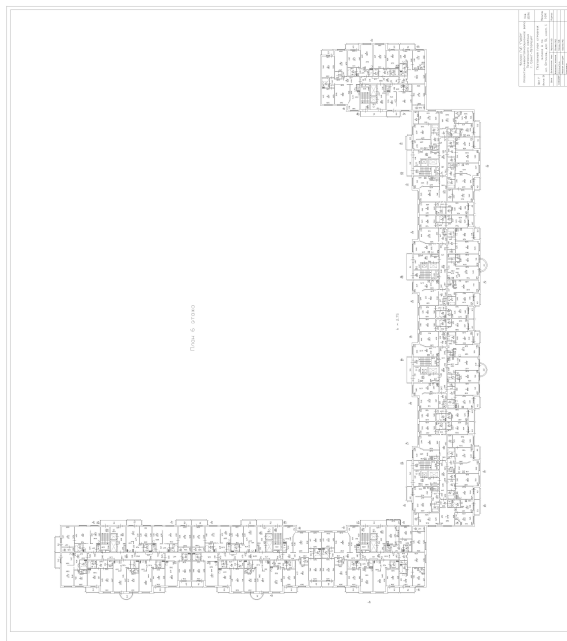

Масштаб 1

ДОКУМЕНТ ПОДПИСАН
ЭЛЕКТРОННОЙ ПОДПИСЬЮ

Сертификат: 0091AAF5A599507BC7E6D39D2DFA052F9A

Владелец: ФЕДЕРАЛЬНАЯ СЛУЖБА ГОСУДАРСТВЕННОЙ

РЕГИСТРАЦИИ, КАДАСТРА И КАРТОГРАФИИ

Действителен: с 16.09.2025 по 10.12.2026

ПОЛНОЕ НАИМЕНОВАНИЕ ДОЛЖНОСТИ

инициалы, фамилия

Здание

вид объекта недвижимости

Лист № 638 раздела 8

Всего листов раздела 8: 667


Всего разделов: 4

Всего листов выписки: 712

10.12.2025г. № КУВИ-001/2025-224092354

Кадастровый номер: 78:34:0415601:3013

Номер этажа (этажей): 6

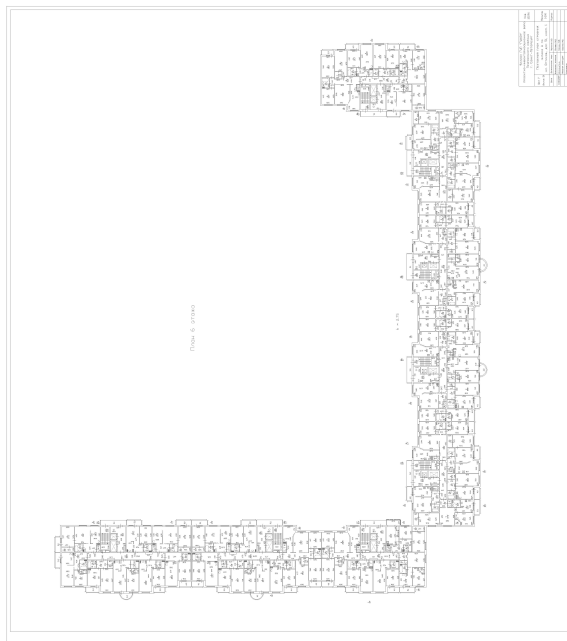

Масштаб 1

ДОКУМЕНТ ПОДПИСАН
ЭЛЕКТРОННОЙ ПОДПИСЬЮ


Сертификат: 0091AAF5A599507BC7E6D39D2DFA052F9A

Владелец: ФЕДЕРАЛЬНАЯ СЛУЖБА ГОСУДАРСТВЕННОЙ
РЕГИСТРАЦИИ, КАДАСТРА И КАРТОГРАФИИ
Действителен: с 16.09.2025 по 10.12.2026

ПОЛНОЕ НАИМЕНОВАНИЕ ДОЛЖНОСТИ

инициалы, фамилия

Здание			
вид объекта недвижимости			
Лист № 639 раздела 8	Всего листов раздела 8: 667	Всего разделов: 4	Всего листов выписки: 712
10.12.2025г. № КУВИ-001/2025-224092354		Номер этажа (этажей): 6	
Кадастровый номер: 78:34:0415601:3013			

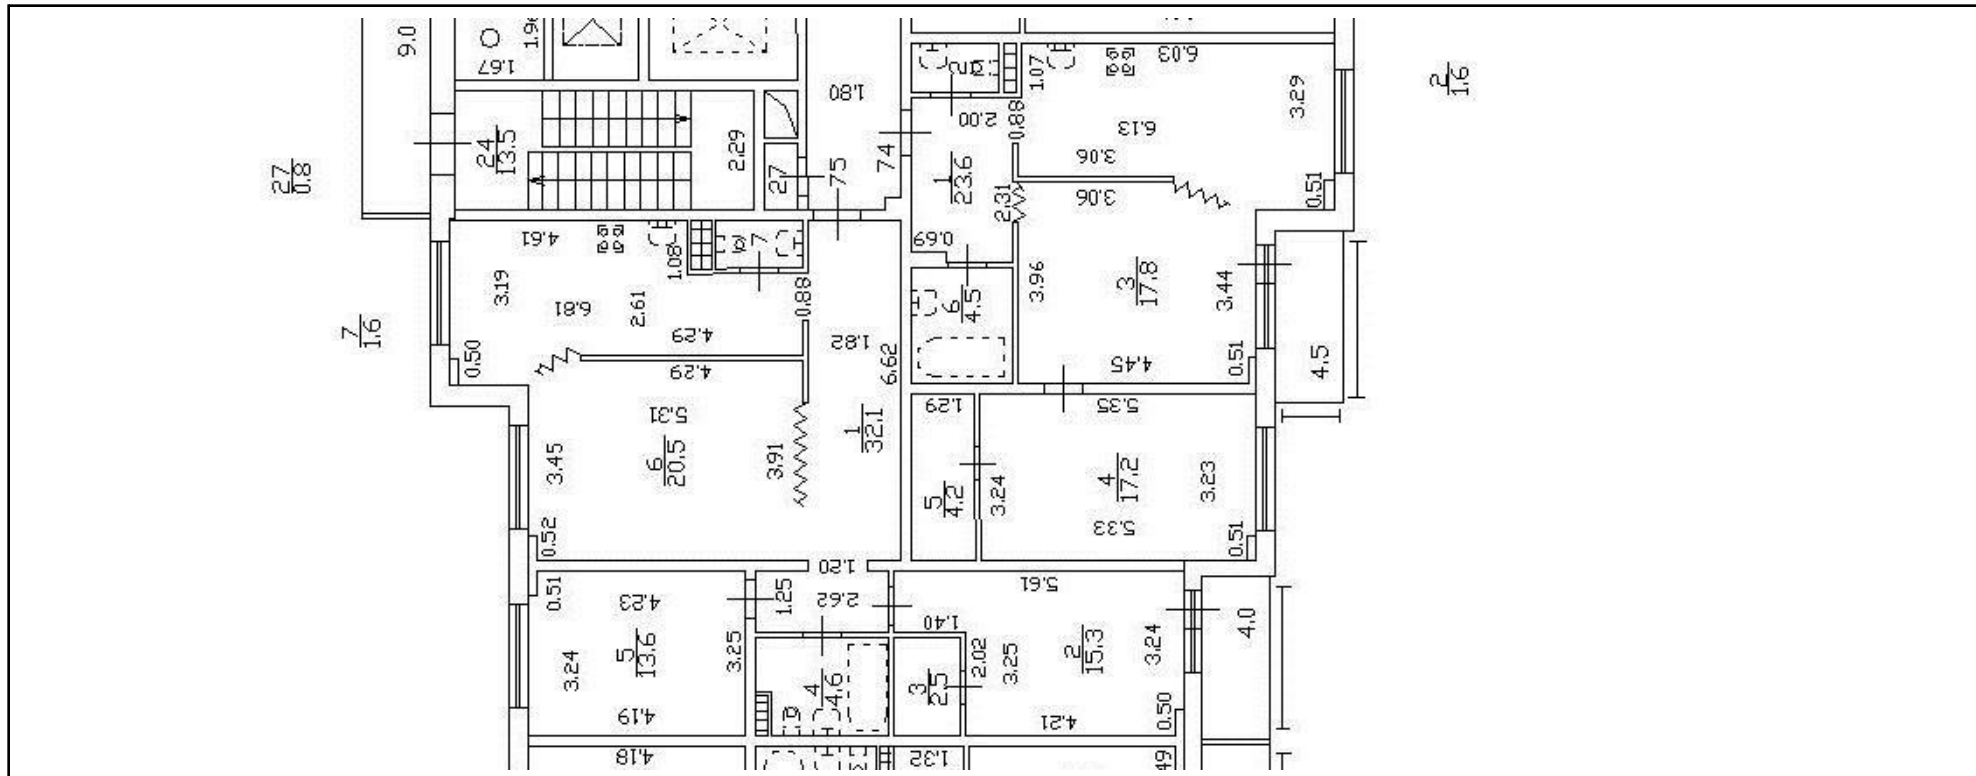

Масштаб 1

	 ДОКУМЕНТ ПОДПИСАН ЭЛЕКТРОННОЙ ПОДПИСЬЮ Сертификат: 0091AAF5A599507BC7E6D39D2DFA052F9A Владелец: ФЕДЕРАЛЬНАЯ СЛУЖБА ГОСУДАРСТВЕННОЙ РЕГИСТРАЦИИ, КАДАСТРА И КАРТОГРАФИИ Действителен: с 16.09.2025 по 10.12.2026	
ПОЛНОЕ НАИМЕНОВАНИЕ ДОЛЖНОСТИ		инициалы, фамилия

Здание

вид объекта недвижимости

Лист № 640 раздела 8

Всего листов раздела 8: 667


Всего разделов: 4

Всего листов выписки: 712

10.12.2025г. № КУВИ-001/2025-224092354

Кадастровый номер: 78:34:0415601:3013

Номер этажа (этажей): 7

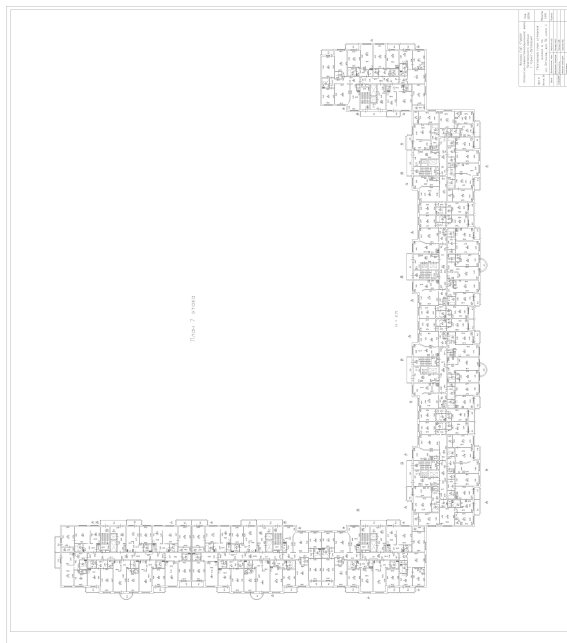

Масштаб 1

ДОКУМЕНТ ПОДПИСАН
ЭЛЕКТРОННОЙ ПОДПИСЬЮ

Сертификат: 0091AAF5A599507BC7E6D39D2DFA052F9A

Владелец: ФЕДЕРАЛЬНАЯ СЛУЖБА ГОСУДАРСТВЕННОЙ

РЕГИСТРАЦИИ, КАДАСТРА И КАРТОГРАФИИ

Действителен: с 16.09.2025 по 10.12.2026

ПОЛНОЕ НАИМЕНОВАНИЕ ДОЛЖНОСТИ

инициалы, фамилия

Здание

вид объекта недвижимости

Лист № 641 раздела 8

Всего листов раздела 8: 667


Всего разделов: 4

Всего листов выписки: 712

10.12.2025г. № КУВИ-001/2025-224092354

Кадастровый номер: 78:34:0415601:3013

Номер этажа (этажей): 7

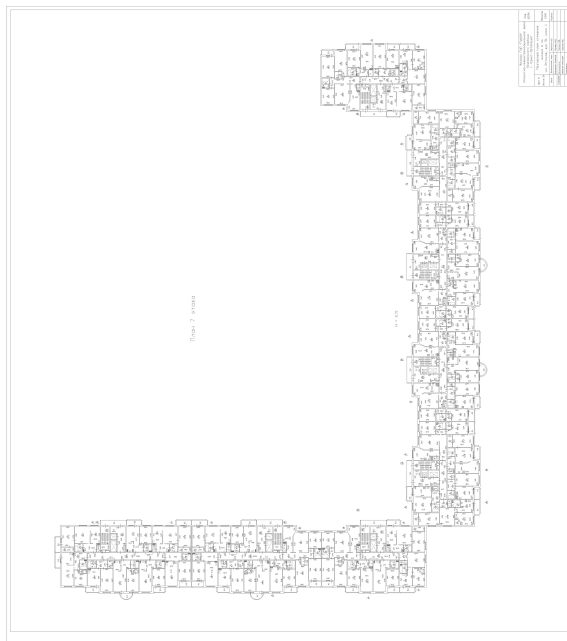

Масштаб 1



ДОКУМЕНТ ПОДПИСАН
ЭЛЕКТРОННОЙ ПОДПИСЬЮ

Сертификат: 0091AAF5A599507BC7E6D39D2DFA052F9A

Владелец: ФЕДЕРАЛЬНАЯ СЛУЖБА ГОСУДАРСТВЕННОЙ

РЕГИСТРАЦИИ, КАДАСТРА И КАРТОГРАФИИ

Действителен: с 16.09.2025 по 10.12.2026

полное наименование должности

инициалы, фамилия

Здание

вид объекта недвижимости

Лист № 642 раздела 8

Всего листов раздела 8: 667


Всего разделов: 4

Всего листов выписки: 712

10.12.2025г. № КУВИ-001/2025-224092354

Кадастровый номер: 78:34:0415601:3013

Номер этажа (этажей): 7

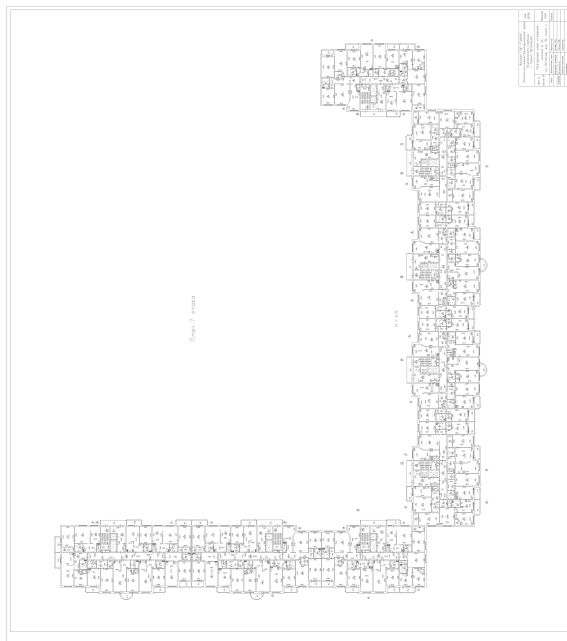

Масштаб 1



ДОКУМЕНТ ПОДПИСАН
ЭЛЕКТРОННОЙ ПОДПИСЬЮ

Сертификат: 0091AAF5A599507BC7E6D39D2DFA052F9A

Владелец: ФЕДЕРАЛЬНАЯ СЛУЖБА ГОСУДАРСТВЕННОЙ
РЕГИСТРАЦИИ, КАДАСТРА И КАРТОГРАФИИ
Действителен: с 16.09.2025 по 10.12.2026

ПОЛНОЕ НАИМЕНОВАНИЕ ДОЛЖНОСТИ

инициалы, фамилия

Здание

вид объекта недвижимости

Лист № 643 раздела 8

Всего листов раздела 8: 667


Всего разделов: 4

Всего листов выписки: 712

10.12.2025г. № КУВИ-001/2025-224092354

Кадастровый номер: 78:34:0415601:3013

Номер этажа (этажей): 7

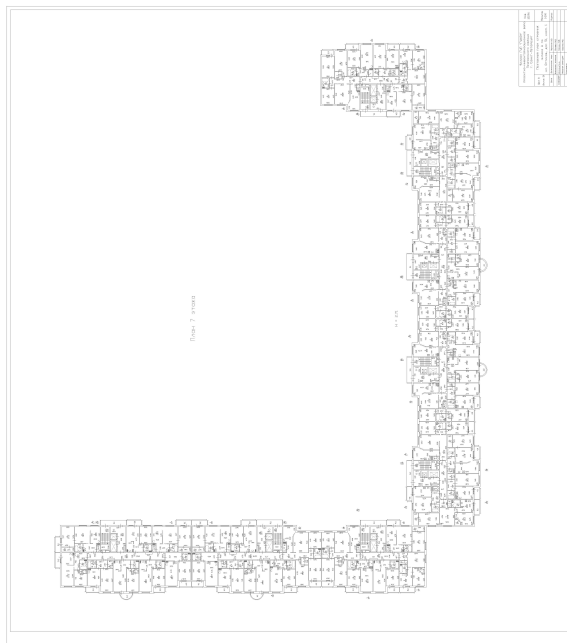

Масштаб 1



ДОКУМЕНТ ПОДПИСАН
ЭЛЕКТРОННОЙ ПОДПИСЬЮ

Сертификат: 0091AAF5A599507BC7E6D39D2DFA052F9A

Владелец: ФЕДЕРАЛЬНАЯ СЛУЖБА ГОСУДАРСТВЕННОЙ
РЕГИСТРАЦИИ, КАДАСТРА И КАРТОГРАФИИ
Действителен: с 16.09.2025 по 10.12.2026

полное наименование должности

инициалы, фамилия

Здание

вид объекта недвижимости

Лист № 644 раздела 8

Всего листов раздела 8: 667


Всего разделов: 4

Всего листов выписки: 712

10.12.2025г. № КУВИ-001/2025-224092354

Кадастровый номер: 78:34:0415601:3013

Номер этажа (этажей): 3

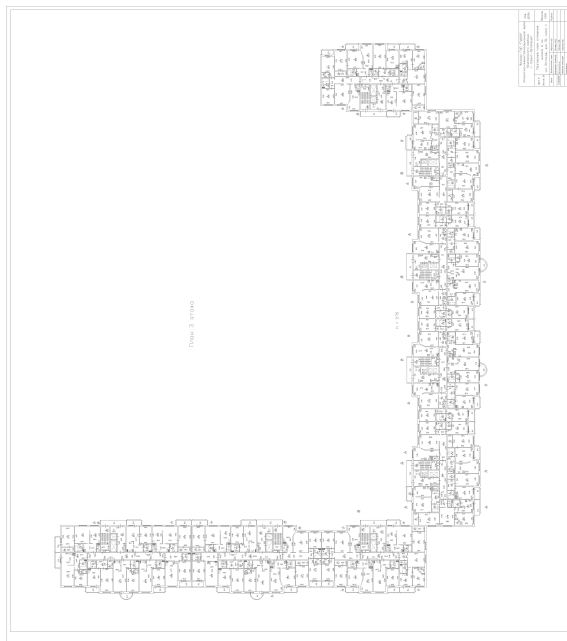

Масштаб 1

ДОКУМЕНТ ПОДПИСАН
ЭЛЕКТРОННОЙ ПОДПИСЬЮ

Сертификат: 0091AAF5A599507BC7E6D39D2DFA052F9A

Владелец: ФЕДЕРАЛЬНАЯ СЛУЖБА ГОСУДАРСТВЕННОЙ
РЕГИСТРАЦИИ, КАДАСТРА И КАРТОГРАФИИ
Действителен: с 16.09.2025 по 10.12.2026

полное наименование должности

инициалы, фамилия

Здание

вид объекта недвижимости

Лист № 645 раздела 8

Всего листов раздела 8: 667


Всего разделов: 4

Всего листов выписки: 712

10.12.2025г. № КУВИ-001/2025-224092354

Кадастровый номер: 78:34:0415601:3013

Номер этажа (этажей): подвал

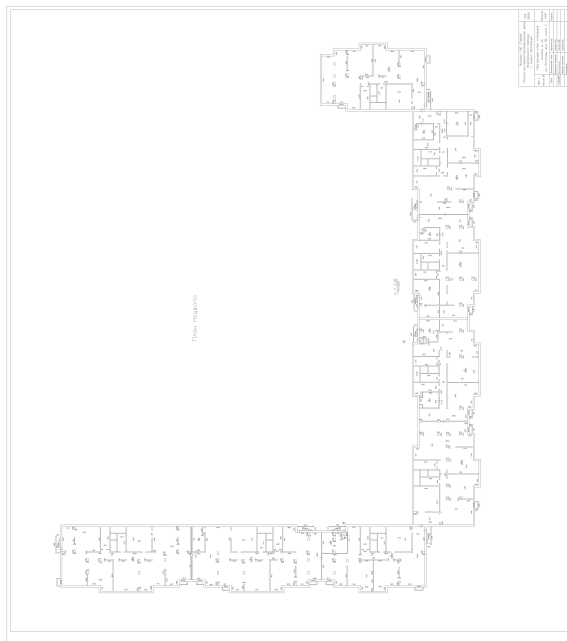

Масштаб 1

ДОКУМЕНТ ПОДПИСАН
ЭЛЕКТРОННОЙ ПОДПИСЬЮ

Сертификат: 0091AAF5A599507BC7E6D39D2DFA052F9A

Владелец: ФЕДЕРАЛЬНАЯ СЛУЖБА ГОСУДАРСТВЕННОЙ
РЕГИСТРАЦИИ, КАДАСТРА И КАРТОГРАФИИ
Действителен: с 16.09.2025 по 10.12.2026

полное наименование должности

инициалы, фамилия

Здание

вид объекта недвижимости

Лист № 646 раздела 8

Всего листов раздела 8: 667


Всего разделов: 4

Всего листов выписки: 712

10.12.2025г. № КУВИ-001/2025-224092354

Кадастровый номер: 78:34:0415601:3013

Номер этажа (этажей): 7

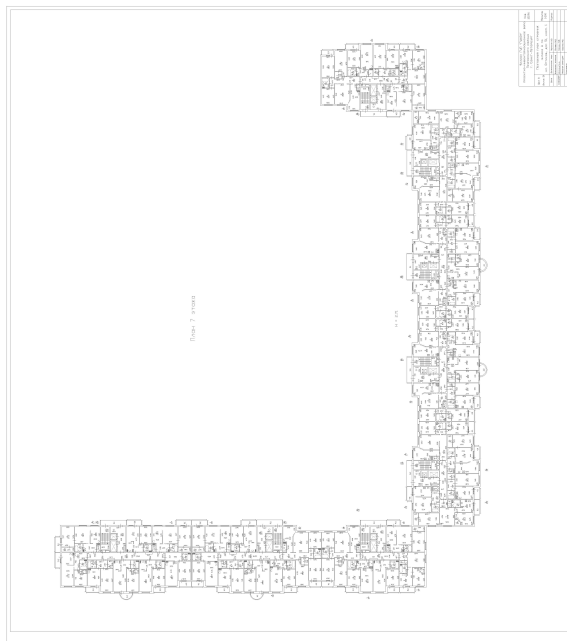

Масштаб 1

ДОКУМЕНТ ПОДПИСАН
ЭЛЕКТРОННОЙ ПОДПИСЬЮ

Сертификат: 0091AAF5A599507BC7E6D39D2DFA052F9A

Владелец: ФЕДЕРАЛЬНАЯ СЛУЖБА ГОСУДАРСТВЕННОЙ
РЕГИСТРАЦИИ, КАДАСТРА И КАРТОГРАФИИ
Действителен: с 16.09.2025 по 10.12.2026

полное наименование должности

инициалы, фамилия

Здание

вид объекта недвижимости

Лист № 647 раздела 8

Всего листов раздела 8: 667


Всего разделов: 4

Всего листов выписки: 712

10.12.2025г. № КУВИ-001/2025-224092354

Кадастровый номер: 78:34:0415601:3013

Номер этажа (этажей): 8

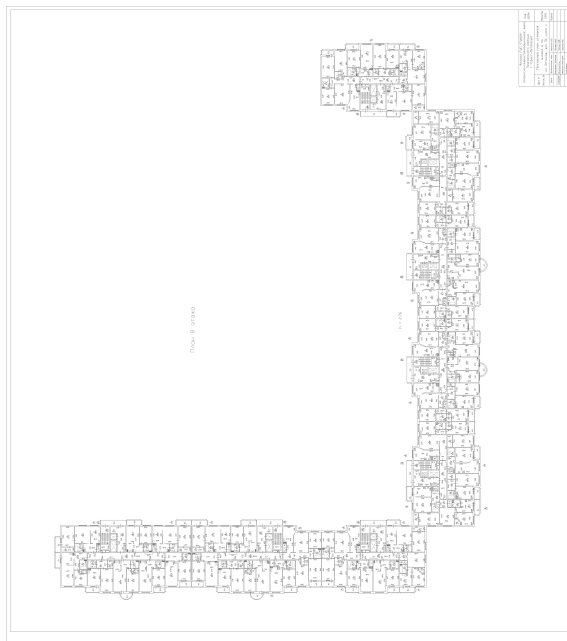

Масштаб 1

ДОКУМЕНТ ПОДПИСАН
ЭЛЕКТРОННОЙ ПОДПИСЬЮ

Сертификат: 0091AAF5A599507BC7E6D39D2DFA052F9A

Владелец: ФЕДЕРАЛЬНАЯ СЛУЖБА ГОСУДАРСТВЕННОЙ
РЕГИСТРАЦИИ, КАДАСТРА И КАРТОГРАФИИ
Действителен: с 16.09.2025 по 10.12.2026

полное наименование должности

инициалы, фамилия

Здание

вид объекта недвижимости

Лист № 648 раздела 8

Всего листов раздела 8: 667


Всего разделов: 4

Всего листов выписки: 712

10.12.2025г. № КУВИ-001/2025-224092354

Кадастровый номер: 78:34:0415601:3013

Номер этажа (этажей): 8

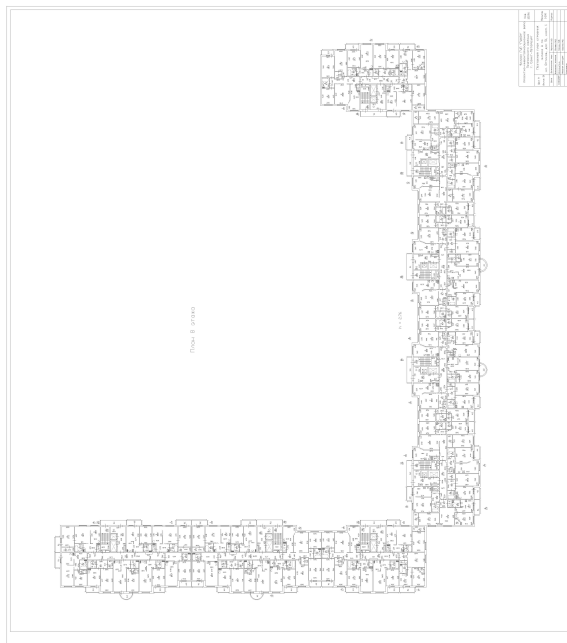

Масштаб 1



ДОКУМЕНТ ПОДПИСАН
ЭЛЕКТРОННОЙ ПОДПИСЬЮ

Сертификат: 0091AAF5A599507BC7E6D39D2DFA052F9A

Владелец: ФЕДЕРАЛЬНАЯ СЛУЖБА ГОСУДАРСТВЕННОЙ

РЕГИСТРАЦИИ, КАДАСТРА И КАРТОГРАФИИ

Действителен: с 16.09.2025 по 10.12.2026

полное наименование должности

инициалы, фамилия

Здание

вид объекта недвижимости

Лист № 649 раздела 8

Всего листов раздела 8: 667


Всего разделов: 4

Всего листов выписки: 712

10.12.2025г. № КУВИ-001/2025-224092354

Кадастровый номер: 78:34:0415601:3013

Номер этажа (этажей): 8

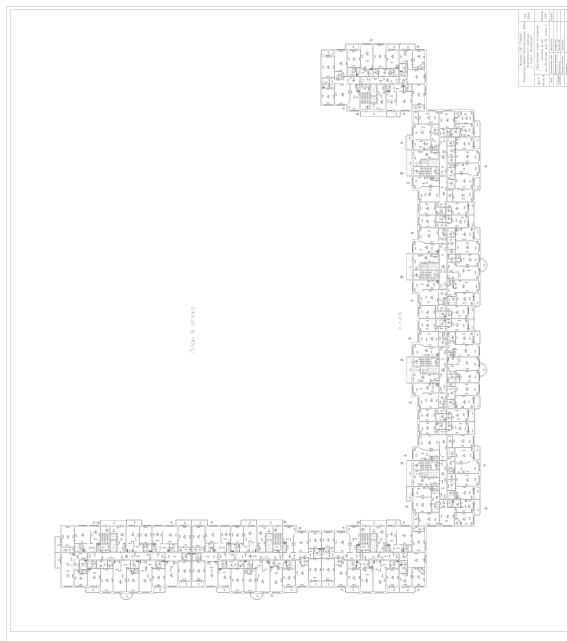

Масштаб 1

ДОКУМЕНТ ПОДПИСАН
ЭЛЕКТРОННОЙ ПОДПИСЬЮ

Сертификат: 0091AAF5A599507BC7E6D39D2DFA052F9A

Владелец: ФЕДЕРАЛЬНАЯ СЛУЖБА ГОСУДАРСТВЕННОЙ

РЕГИСТРАЦИИ, КАДАСТРА И КАРТОГРАФИИ

Действителен: с 16.09.2025 по 10.12.2026

ПОЛНОЕ НАИМЕНОВАНИЕ ДОЛЖНОСТИ

инициалы, фамилия

Здание

вид объекта недвижимости

Лист № 650 раздела 8

Всего листов раздела 8: 667


Всего разделов: 4

Всего листов выписки: 712

10.12.2025г. № КУВИ-001/2025-224092354

Кадастровый номер: 78:34:0415601:3013

Номер этажа (этажей): 8

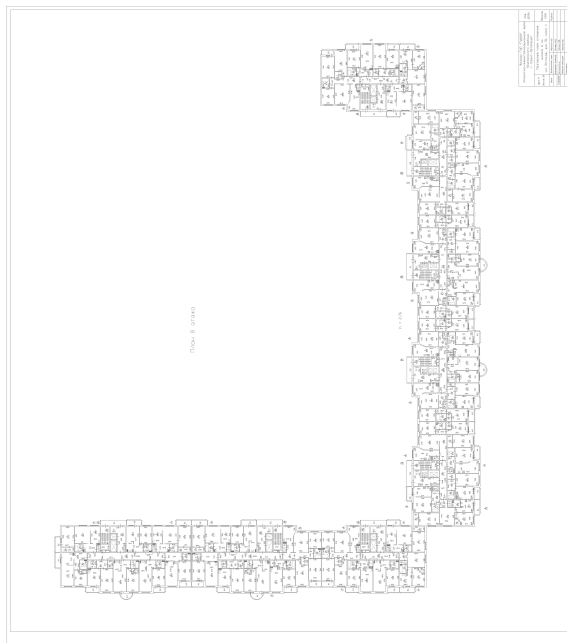

Масштаб 1



ДОКУМЕНТ ПОДПИСАН
ЭЛЕКТРОННОЙ ПОДПИСЬЮ

Сертификат: 0091AAF5A599507BC7E6D39D2DFA052F9A

Владелец: ФЕДЕРАЛЬНАЯ СЛУЖБА ГОСУДАРСТВЕННОЙ
РЕГИСТРАЦИИ, КАДАСТРА И КАРТОГРАФИИ
Действителен: с 16.09.2025 по 10.12.2026

ПОЛНОЕ НАИМЕНОВАНИЕ ДОЛЖНОСТИ

инициалы, фамилия

Здание

вид объекта недвижимости

Лист № 651 раздела 8

Всего листов раздела 8: 667


Всего разделов: 4

Всего листов выписки: 712

10.12.2025г. № КУВИ-001/2025-224092354

Кадастровый номер: 78:34:0415601:3013

Номер этажа (этажей): 8

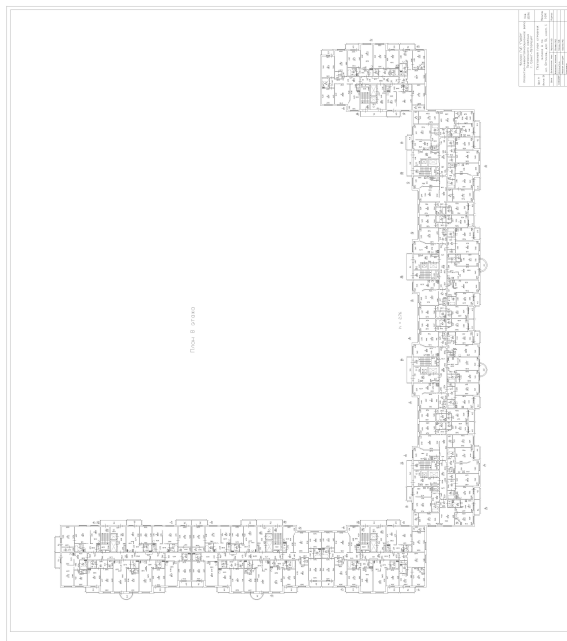

Масштаб 1

ДОКУМЕНТ ПОДПИСАН
ЭЛЕКТРОННОЙ ПОДПИСЬЮ

Сертификат: 0091AAF5A599507BC7E6D39D2DFA052F9A

Владелец: ФЕДЕРАЛЬНАЯ СЛУЖБА ГОСУДАРСТВЕННОЙ

РЕГИСТРАЦИИ, КАДАСТРА И КАРТОГРАФИИ

Действителен: с 16.09.2025 по 10.12.2026

ПОЛНОЕ НАИМЕНОВАНИЕ ДОЛЖНОСТИ

инициалы, фамилия

Здание

вид объекта недвижимости

Лист № 652 раздела 8

Всего листов раздела 8: 667


Всего разделов: 4

Всего листов выписки: 712

10.12.2025г. № КУВИ-001/2025-224092354

Кадастровый номер: 78:34:0415601:3013

Номер этажа (этажей): 9

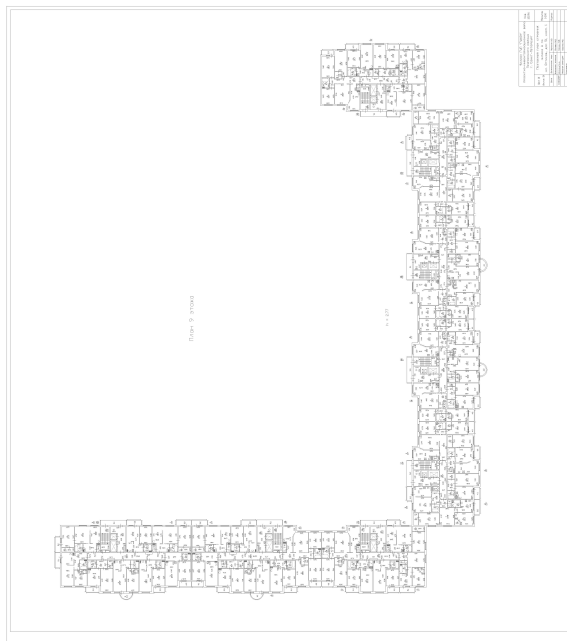

Масштаб 1



ДОКУМЕНТ ПОДПИСАН
ЭЛЕКТРОННОЙ ПОДПИСЬЮ

Сертификат: 0091AAF5A599507BC7E6D39D2DFA052F9A

Владелец: ФЕДЕРАЛЬНАЯ СЛУЖБА ГОСУДАРСТВЕННОЙ
РЕГИСТРАЦИИ, КАДАСТРА И КАРТОГРАФИИ
Действителен: с 16.09.2025 по 10.12.2026

полное наименование должности

инициалы, фамилия

Здание

вид объекта недвижимости

Лист № 653 раздела 8

Всего листов раздела 8: 667


Всего разделов: 4

Всего листов выписки: 712

10.12.2025г. № КУВИ-001/2025-224092354

Кадастровый номер: 78:34:0415601:3013

Номер этажа (этажей): 9

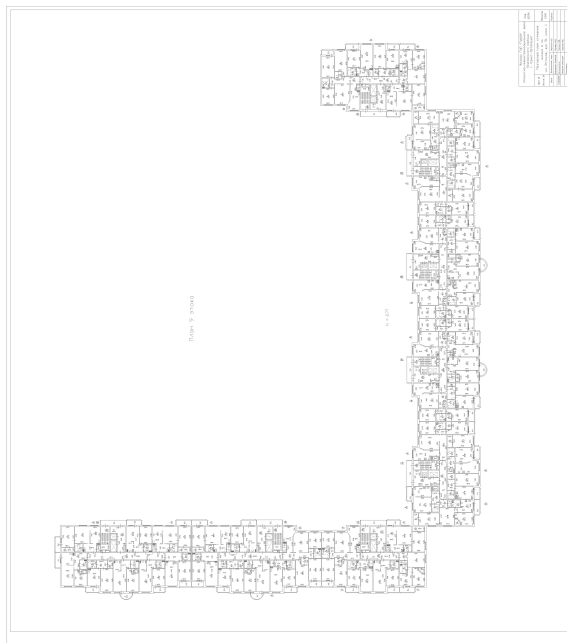

Масштаб 1

ДОКУМЕНТ ПОДПИСАН
ЭЛЕКТРОННОЙ ПОДПИСЬЮ

Сертификат: 0091AAF5A599507BC7E6D39D2DFA052F9A

Владелец: ФЕДЕРАЛЬНАЯ СЛУЖБА ГОСУДАРСТВЕННОЙ
РЕГИСТРАЦИИ, КАДАСТРА И КАРТОГРАФИИ
Действителен: с 16.09.2025 по 10.12.2026

полное наименование должности

инициалы, фамилия

Здание

вид объекта недвижимости

Лист № 654 раздела 8

Всего листов раздела 8: 667


Всего разделов: 4

Всего листов выписки: 712

10.12.2025г. № КУВИ-001/2025-224092354

Кадастровый номер: 78:34:0415601:3013

Номер этажа (этажей): 9

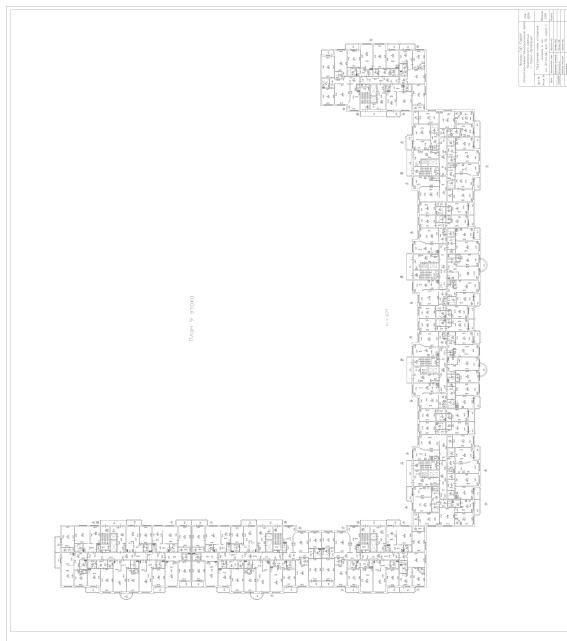

Масштаб 1

ДОКУМЕНТ ПОДПИСАН
ЭЛЕКТРОННОЙ ПОДПИСЬЮ

Сертификат: 0091AAF5A599507BC7E6D39D2DFA052F9A

Владелец: ФЕДЕРАЛЬНАЯ СЛУЖБА ГОСУДАРСТВЕННОЙ
РЕГИСТРАЦИИ, КАДАСТРА И КАРТОГРАФИИ
Действителен: с 16.09.2025 по 10.12.2026

полное наименование должности

инициалы, фамилия

Здание

вид объекта недвижимости

Лист № 655 раздела 8

Всего листов раздела 8: 667


Всего разделов: 4

Всего листов выписки: 712

10.12.2025г. № КУВИ-001/2025-224092354

Кадастровый номер: 78:34:0415601:3013

Номер этажа (этажей): 9

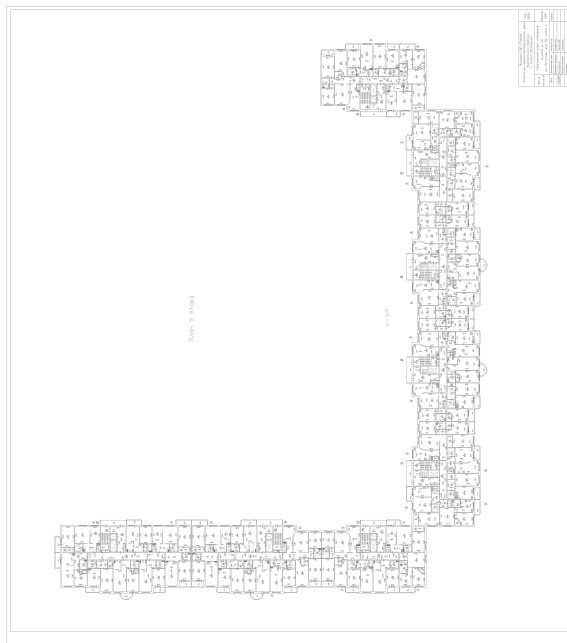

Масштаб 1



ДОКУМЕНТ ПОДПИСАН
ЭЛЕКТРОННОЙ ПОДПИСЬЮ

Сертификат: 0091AAF5A599507BC7E6D39D2DFA052F9A

Владелец: ФЕДЕРАЛЬНАЯ СЛУЖБА ГОСУДАРСТВЕННОЙ
РЕГИСТРАЦИИ, КАДАСТРА И КАРТОГРАФИИ
Действителен: с 16.09.2025 по 10.12.2026

ПОЛНОЕ НАИМЕНОВАНИЕ ДОЛЖНОСТИ

инициалы, фамилия

Здание

вид объекта недвижимости

Лист № 656 раздела 8

Всего листов раздела 8: 667


Всего разделов: 4

Всего листов выписки: 712

10.12.2025г. № КУВИ-001/2025-224092354

Кадастровый номер: 78:34:0415601:3013

Номер этажа (этажей): 3

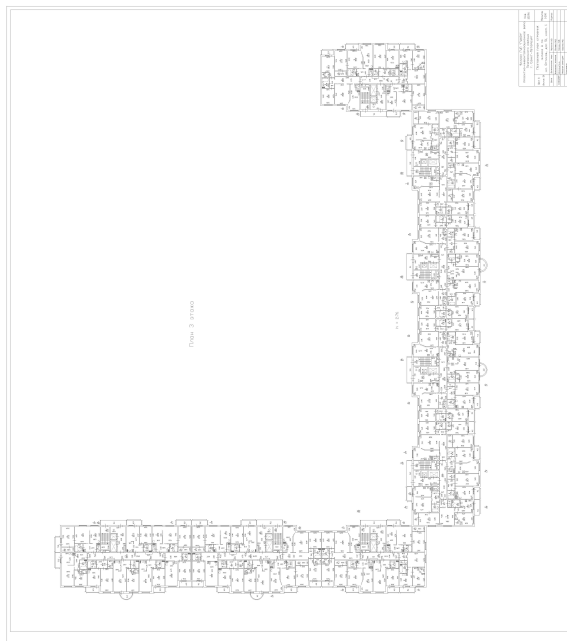

Масштаб 1



ДОКУМЕНТ ПОДПИСАН
ЭЛЕКТРОННОЙ ПОДПИСЬЮ

Сертификат: 0091AAF5A599507BC7E6D39D2DFA052F9A

Владелец: ФЕДЕРАЛЬНАЯ СЛУЖБА ГОСУДАРСТВЕННОЙ

РЕГИСТРАЦИИ, КАДАСТРА И КАРТОГРАФИИ

Действителен: с 16.09.2025 по 10.12.2026

полное наименование должности

инициалы, фамилия

Здание

вид объекта недвижимости

Лист № 657 раздела 8

Всего листов раздела 8: 667


Всего разделов: 4

Всего листов выписки: 712

10.12.2025г. № КУВИ-001/2025-224092354

Кадастровый номер: 78:34:0415601:3013

Номер этажа (этажей): 1

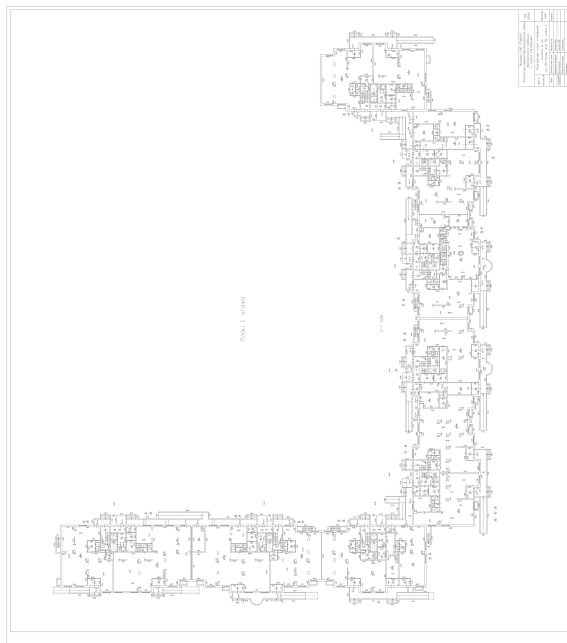

Масштаб 1



ДОКУМЕНТ ПОДПИСАН
ЭЛЕКТРОННОЙ ПОДПИСЬЮ

Сертификат: 0091AAF5A599507BC7E6D39D2DFA052F9A

Владелец: ФЕДЕРАЛЬНАЯ СЛУЖБА ГОСУДАРСТВЕННОЙ
РЕГИСТРАЦИИ, КАДАСТРА И КАРТОГРАФИИ
Действителен: с 16.09.2025 по 10.12.2026

полное наименование должности

инициалы, фамилия

Здание

вид объекта недвижимости

Лист № 658 раздела 8

Всего листов раздела 8: 667


Всего разделов: 4

Всего листов выписки: 712

10.12.2025г. № КУВИ-001/2025-224092354

Кадастровый номер: 78:34:0415601:3013

Номер этажа (этажей): 9

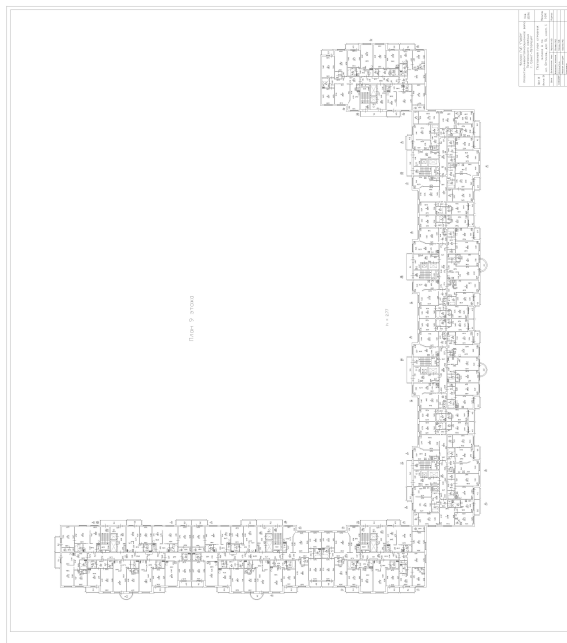

Масштаб 1

ДОКУМЕНТ ПОДПИСАН
ЭЛЕКТРОННОЙ ПОДПИСЬЮ

Сертификат: 0091AAF5A599507BC7E6D39D2DFA052F9A

Владелец: ФЕДЕРАЛЬНАЯ СЛУЖБА ГОСУДАРСТВЕННОЙ
РЕГИСТРАЦИИ, КАДАСТРА И КАРТОГРАФИИ
Действителен: с 16.09.2025 по 10.12.2026

полное наименование должности

инициалы, фамилия

Здание

вид объекта недвижимости

Лист № 659 раздела 8

Всего листов раздела 8: 667


Всего разделов: 4

Всего листов выписки: 712

10.12.2025г. № КУВИ-001/2025-224092354

Кадастровый номер: 78:34:0415601:3013

Номер этажа (этажей): 10

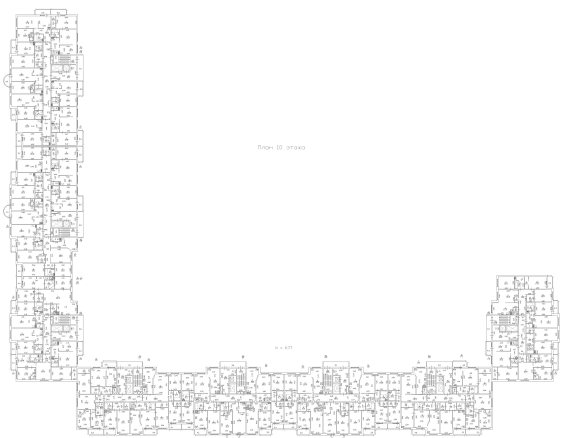

Масштаб 1



ДОКУМЕНТ ПОДПИСАН
ЭЛЕКТРОННОЙ ПОДПИСЬЮ

Сертификат: 0091AAF5A599507BC7E6D39D2DFA052F9A

Владелец: ФЕДЕРАЛЬНАЯ СЛУЖБА ГОСУДАРСТВЕННОЙ
РЕГИСТРАЦИИ, КАДАСТРА И КАРТОГРАФИИ
Действителен: с 16.09.2025 по 10.12.2026

ПОЛНОЕ НАИМЕНОВАНИЕ ДОЛЖНОСТИ

инициалы, фамилия

Здание

вид объекта недвижимости

Лист № 660 раздела 8

Всего листов раздела 8: 667


Всего разделов: 4

Всего листов выписки: 712

10.12.2025г. № КУВИ-001/2025-224092354

Кадастровый номер: 78:34:0415601:3013

Номер этажа (этажей): 10

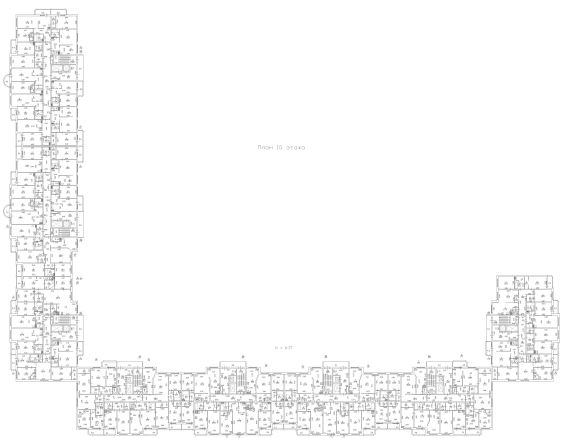

Масштаб 1



ДОКУМЕНТ ПОДПИСАН
ЭЛЕКТРОННОЙ ПОДПИСЬЮ

Сертификат: 0091AAF5A599507BC7E6D39D2DFA052F9A

Владелец: ФЕДЕРАЛЬНАЯ СЛУЖБА ГОСУДАРСТВЕННОЙ
РЕГИСТРАЦИИ, КАДАСТРА И КАРТОГРАФИИ
Действителен: с 16.09.2025 по 10.12.2026

ПОЛНОЕ НАИМЕНОВАНИЕ ДОЛЖНОСТИ

инициалы, фамилия

Здание

вид объекта недвижимости

Лист № 661 раздела 8

Всего листов раздела 8: 667


Всего разделов: 4

Всего листов выписки: 712

10.12.2025г. № КУВИ-001/2025-224092354

Кадастровый номер: 78:34:0415601:3013

Номер этажа (этажей): 10

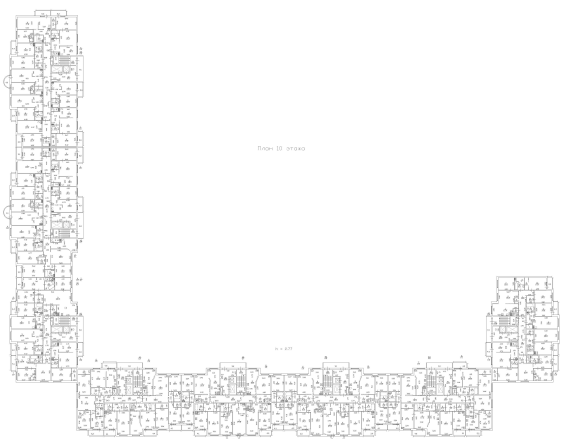

Масштаб 1



ДОКУМЕНТ ПОДПИСАН
ЭЛЕКТРОННОЙ ПОДПИСЬЮ

Сертификат: 0091AAF5A599507BC7E6D39D2DFA052F9A

Владелец: ФЕДЕРАЛЬНАЯ СЛУЖБА ГОСУДАРСТВЕННОЙ

РЕГИСТРАЦИИ, КАДАСТРА И КАРТОГРАФИИ

Действителен: с 16.09.2025 по 10.12.2026

ПОЛНОЕ НАИМЕНОВАНИЕ ДОЛЖНОСТИ

инициалы, фамилия

Здание

вид объекта недвижимости

Лист № 662 раздела 8

Всего листов раздела 8: 667


Всего разделов: 4

Всего листов выписки: 712

10.12.2025г. № КУВИ-001/2025-224092354

Кадастровый номер: 78:34:0415601:3013

Номер этажа (этажей): 10

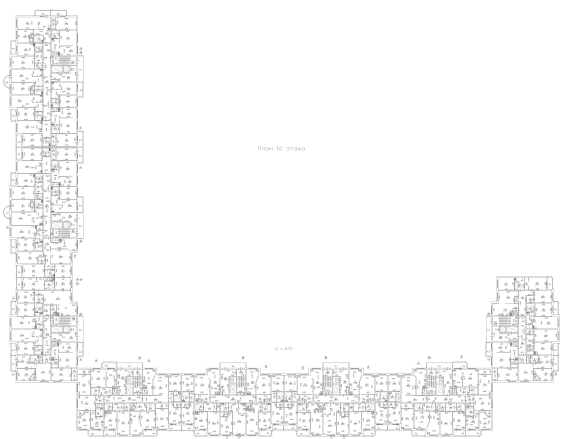

Масштаб 1



ДОКУМЕНТ ПОДПИСАН
ЭЛЕКТРОННОЙ ПОДПИСЬЮ

Сертификат: 0091AAF5A599507BC7E6D39D2DFA052F9A

Владелец: ФЕДЕРАЛЬНАЯ СЛУЖБА ГОСУДАРСТВЕННОЙ

РЕГИСТРАЦИИ, КАДАСТРА И КАРТОГРАФИИ

Действителен: с 16.09.2025 по 10.12.2026

ПОЛНОЕ НАИМЕНОВАНИЕ ДОЛЖНОСТИ

инициалы, фамилия

Здание

вид объекта недвижимости

Лист № 663 раздела 8

Всего листов раздела 8: 667


Всего разделов: 4

Всего листов выписки: 712

10.12.2025г. № КУВИ-001/2025-224092354

Кадастровый номер: 78:34:0415601:3013

Номер этажа (этажей): 10

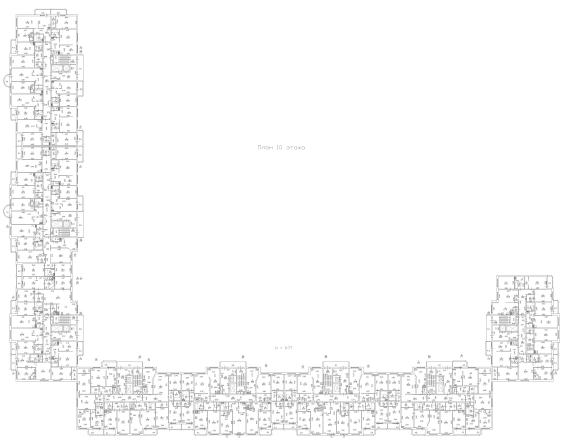

Масштаб 1



ДОКУМЕНТ ПОДПИСАН
ЭЛЕКТРОННОЙ ПОДПИСЬЮ

Сертификат: 0091AAF5A599507BC7E6D39D2DFA052F9A

Владелец: ФЕДЕРАЛЬНАЯ СЛУЖБА ГОСУДАРСТВЕННОЙ
РЕГИСТРАЦИИ, КАДАСТРА И КАРТОГРАФИИ
Действителен: с 16.09.2025 по 10.12.2026

ПОЛНОЕ НАИМЕНОВАНИЕ ДОЛЖНОСТИ

инициалы, фамилия

Здание

вид объекта недвижимости

Лист № 664 раздела 8

Всего листов раздела 8: 667


Всего разделов: 4

Всего листов выписки: 712

10.12.2025г. № КУВИ-001/2025-224092354

Кадастровый номер: 78:34:0415601:3013

Номер этажа (этажей): 11

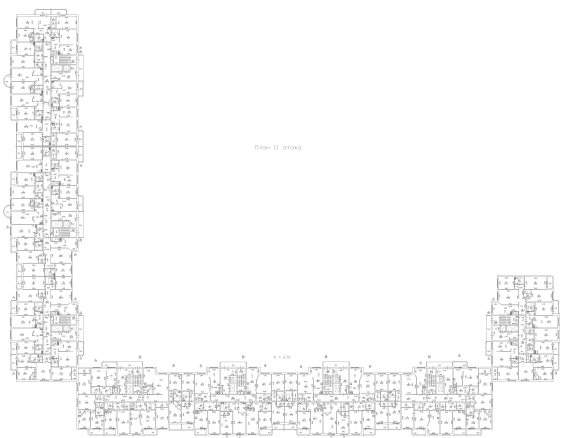

Масштаб 1



ДОКУМЕНТ ПОДПИСАН
ЭЛЕКТРОННОЙ ПОДПИСЬЮ

Сертификат: 0091AAF5A599507BC7E6D39D2DFA052F9A

Владелец: ФЕДЕРАЛЬНАЯ СЛУЖБА ГОСУДАРСТВЕННОЙ
РЕГИСТРАЦИИ, КАДАСТРА И КАРТОГРАФИИ
Действителен: с 16.09.2025 по 10.12.2026

ПОЛНОЕ НАИМЕНОВАНИЕ ДОЛЖНОСТИ

инициалы, фамилия

Здание

вид объекта недвижимости

Лист № 665 раздела 8

Всего листов раздела 8: 667


Всего разделов: 4

Всего листов выписки: 712

10.12.2025г. № КУВИ-001/2025-224092354

Кадастровый номер: 78:34:0415601:3013

Номер этажа (этажей): 11

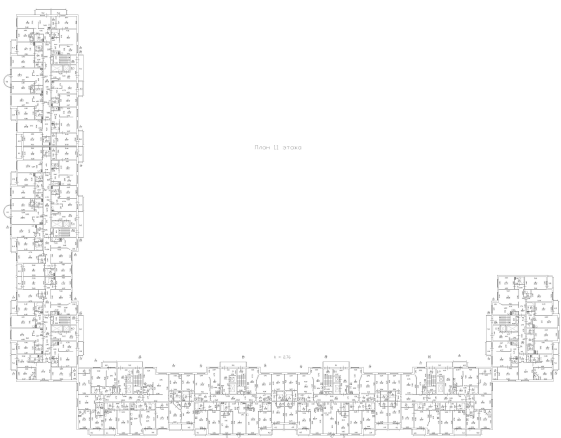

Масштаб 1



ДОКУМЕНТ ПОДПИСАН
ЭЛЕКТРОННОЙ ПОДПИСЬЮ

Сертификат: 0091AAF5A599507BC7E6D39D2DFA052F9A

Владелец: ФЕДЕРАЛЬНАЯ СЛУЖБА ГОСУДАРСТВЕННОЙ
РЕГИСТРАЦИИ, КАДАСТРА И КАРТОГРАФИИ
Действителен: с 16.09.2025 по 10.12.2026

ПОЛНОЕ НАИМЕНОВАНИЕ ДОЛЖНОСТИ

инициалы, фамилия

Здание

вид объекта недвижимости

Лист № 666 раздела 8

Всего листов раздела 8: 667


Всего разделов: 4

Всего листов выписки: 712

10.12.2025г. № КУВИ-001/2025-224092354

Кадастровый номер: 78:34:0415601:3013

Номер этажа (этажей): 11

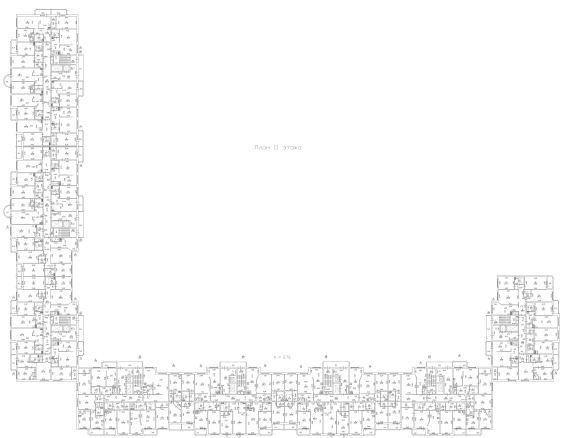

Масштаб 1



ДОКУМЕНТ ПОДПИСАН
ЭЛЕКТРОННОЙ ПОДПИСЬЮ

Сертификат: 0091AAF5A599507BC7E6D39D2DFA052F9A

Владелец: ФЕДЕРАЛЬНАЯ СЛУЖБА ГОСУДАРСТВЕННОЙ
РЕГИСТРАЦИИ, КАДАСТРА И КАРТОГРАФИИ
Действителен: с 16.09.2025 по 10.12.2026

ПОЛНОЕ НАИМЕНОВАНИЕ ДОЛЖНОСТИ

инициалы, фамилия

Здание

вид объекта недвижимости

Лист № 667 раздела 8

Всего листов раздела 8: 667


Всего разделов: 4

Всего листов выписки: 712

10.12.2025г. № КУВИ-001/2025-224092354

Кадастровый номер: 78:34:0415601:3013

Номер этажа (этажей): 11

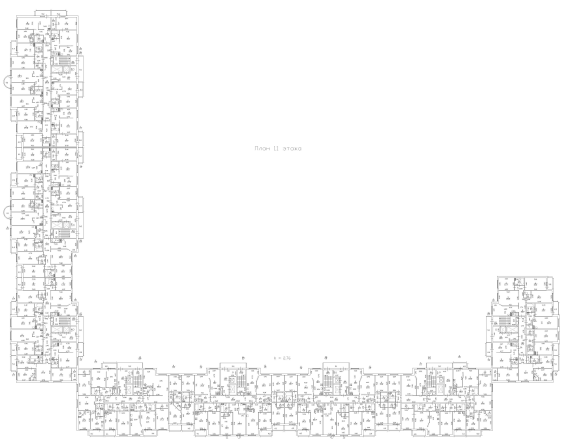

Масштаб 1



ДОКУМЕНТ ПОДПИСАН
ЭЛЕКТРОННОЙ ПОДПИСЬЮ

Сертификат: 0091AAF5A599507BC7E6D39D2DFA052F9A

Владелец: ФЕДЕРАЛЬНАЯ СЛУЖБА ГОСУДАРСТВЕННОЙ
РЕГИСТРАЦИИ, КАДАСТРА И КАРТОГРАФИИ
Действителен: с 16.09.2025 по 10.12.2026

ПОЛНОЕ НАИМЕНОВАНИЕ ДОЛЖНОСТИ

инициалы, фамилия