

План кровли




Открытое акционерное общество "Региональное управление геодезии и кадастра"		Инв. N 78-16/0040	
Лист N 7 из 7	Российская Федерация, г. Санкт-Петербург, город Пушкин, Саперная улица, дом 55, корпус 2, строение 9 План кровли		
Дата	Должность	Ф.И.О.	Подпись
30.05.2016	Исполнил	исполнитель	Романова А.А.
30.05.2016	Проверил	Руководитель группы	Голубев А.Г.
30.05.2016		Зам.ген.директора	Сазонов В.В.



План мансарды


h=0.74/2.63/2.51/ 2.80/3.63/3.94

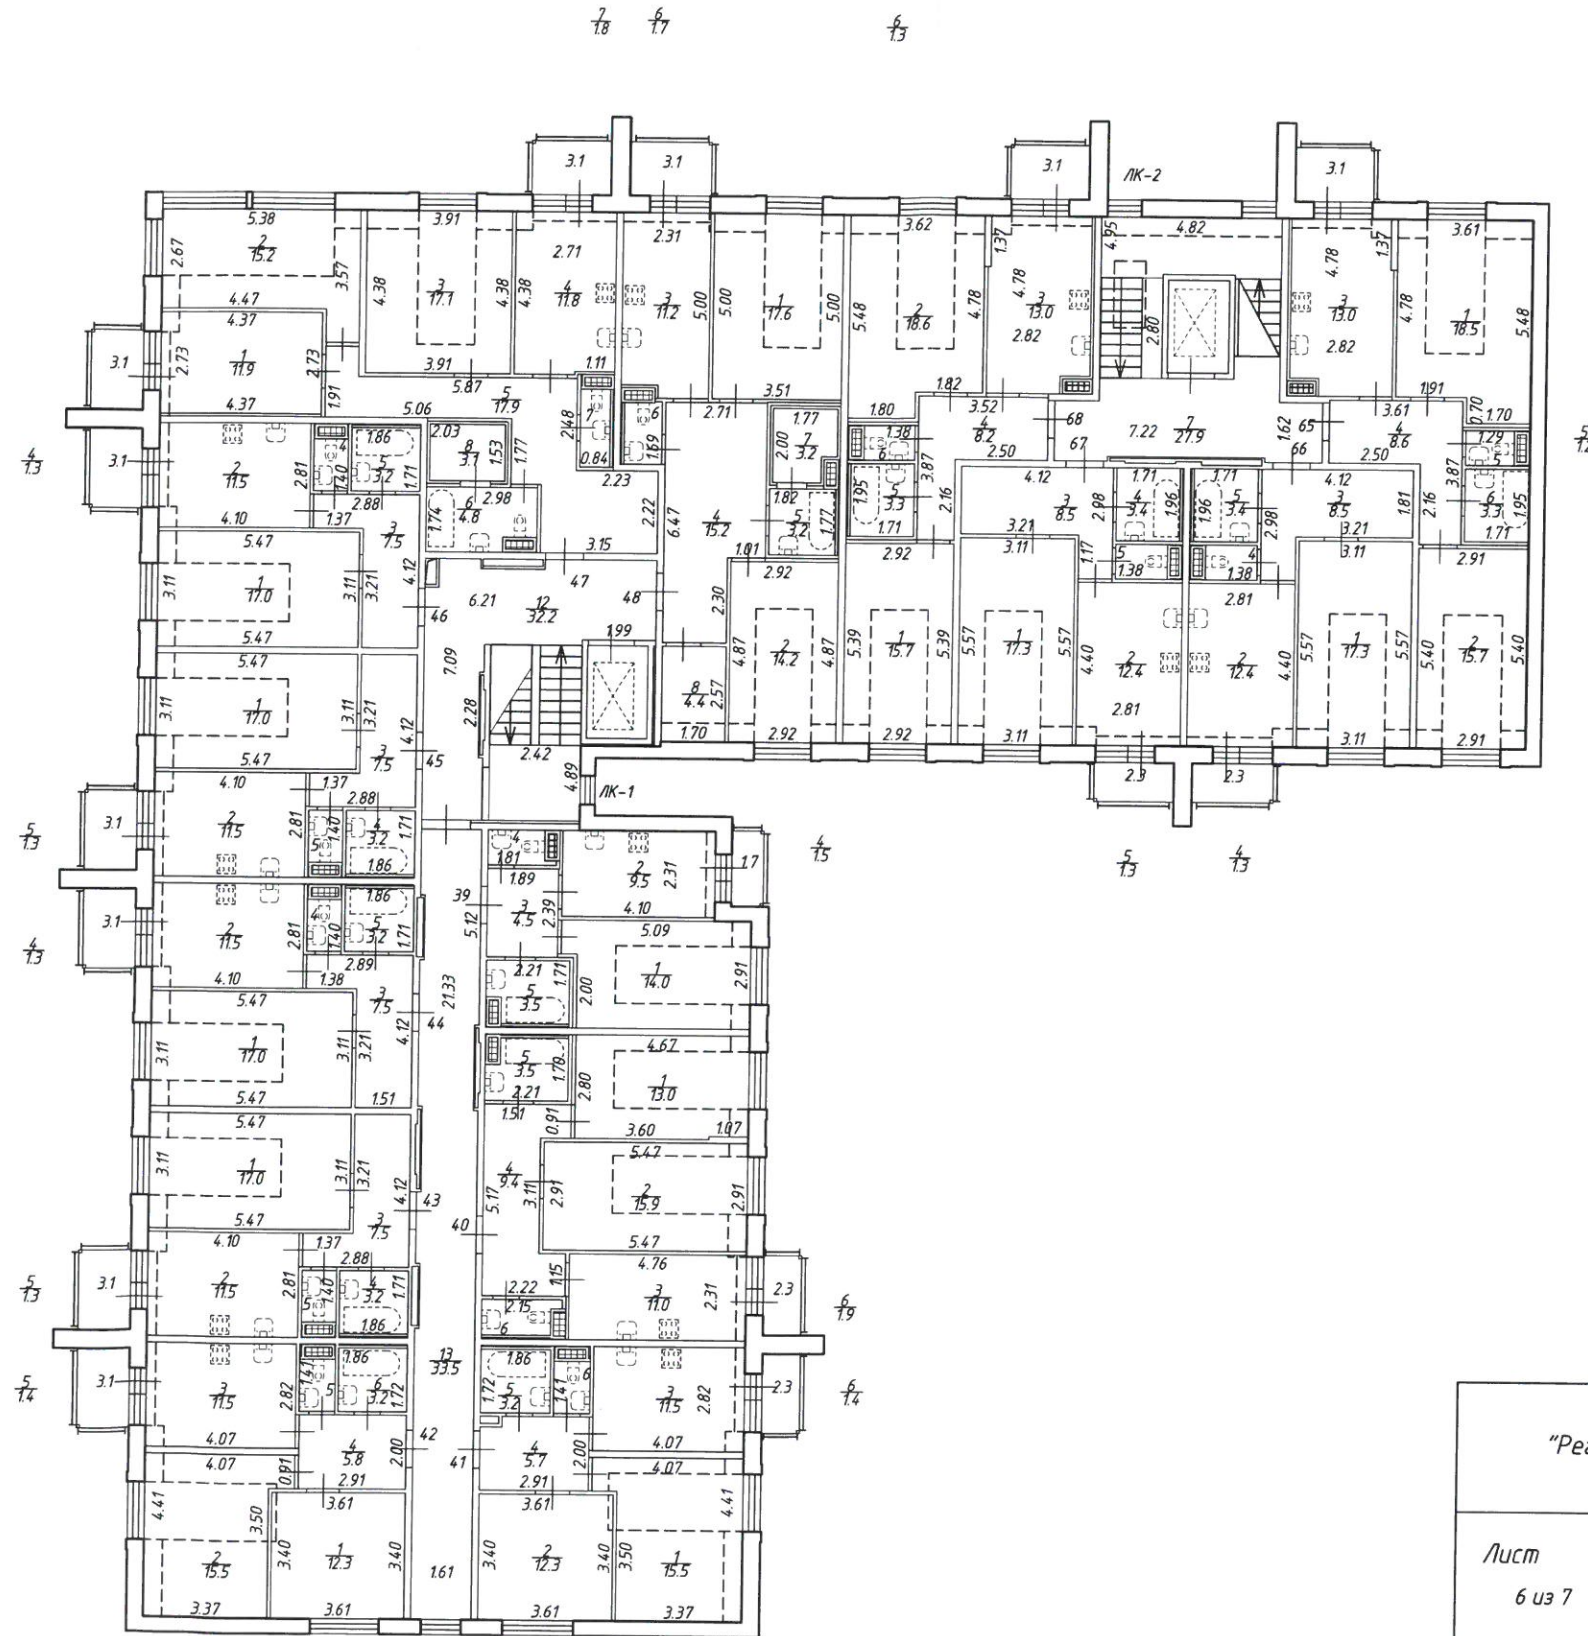

Открытое акционерное общество "Региональное управление геодезии и кадастра"		Инв. N 78-16/0040	
Лист 6 из 7	Российская Федерация, г.Санкт-Петербург, город Пушкин Саперная улица, дом 55, корпус 2, строение 9 План мансарды		Масштаб 1:200
Дата	Должность	Ф.И.О.	Подпись
30.05.2016	Исполнил	исполнитель	Романова А.А.
30.05.2016	Проверил	Руководитель группы	Голубев А.
30.05.2016		Зам.ген.директора	Сазонов В.В.

План 4 этажа


h = 2.77

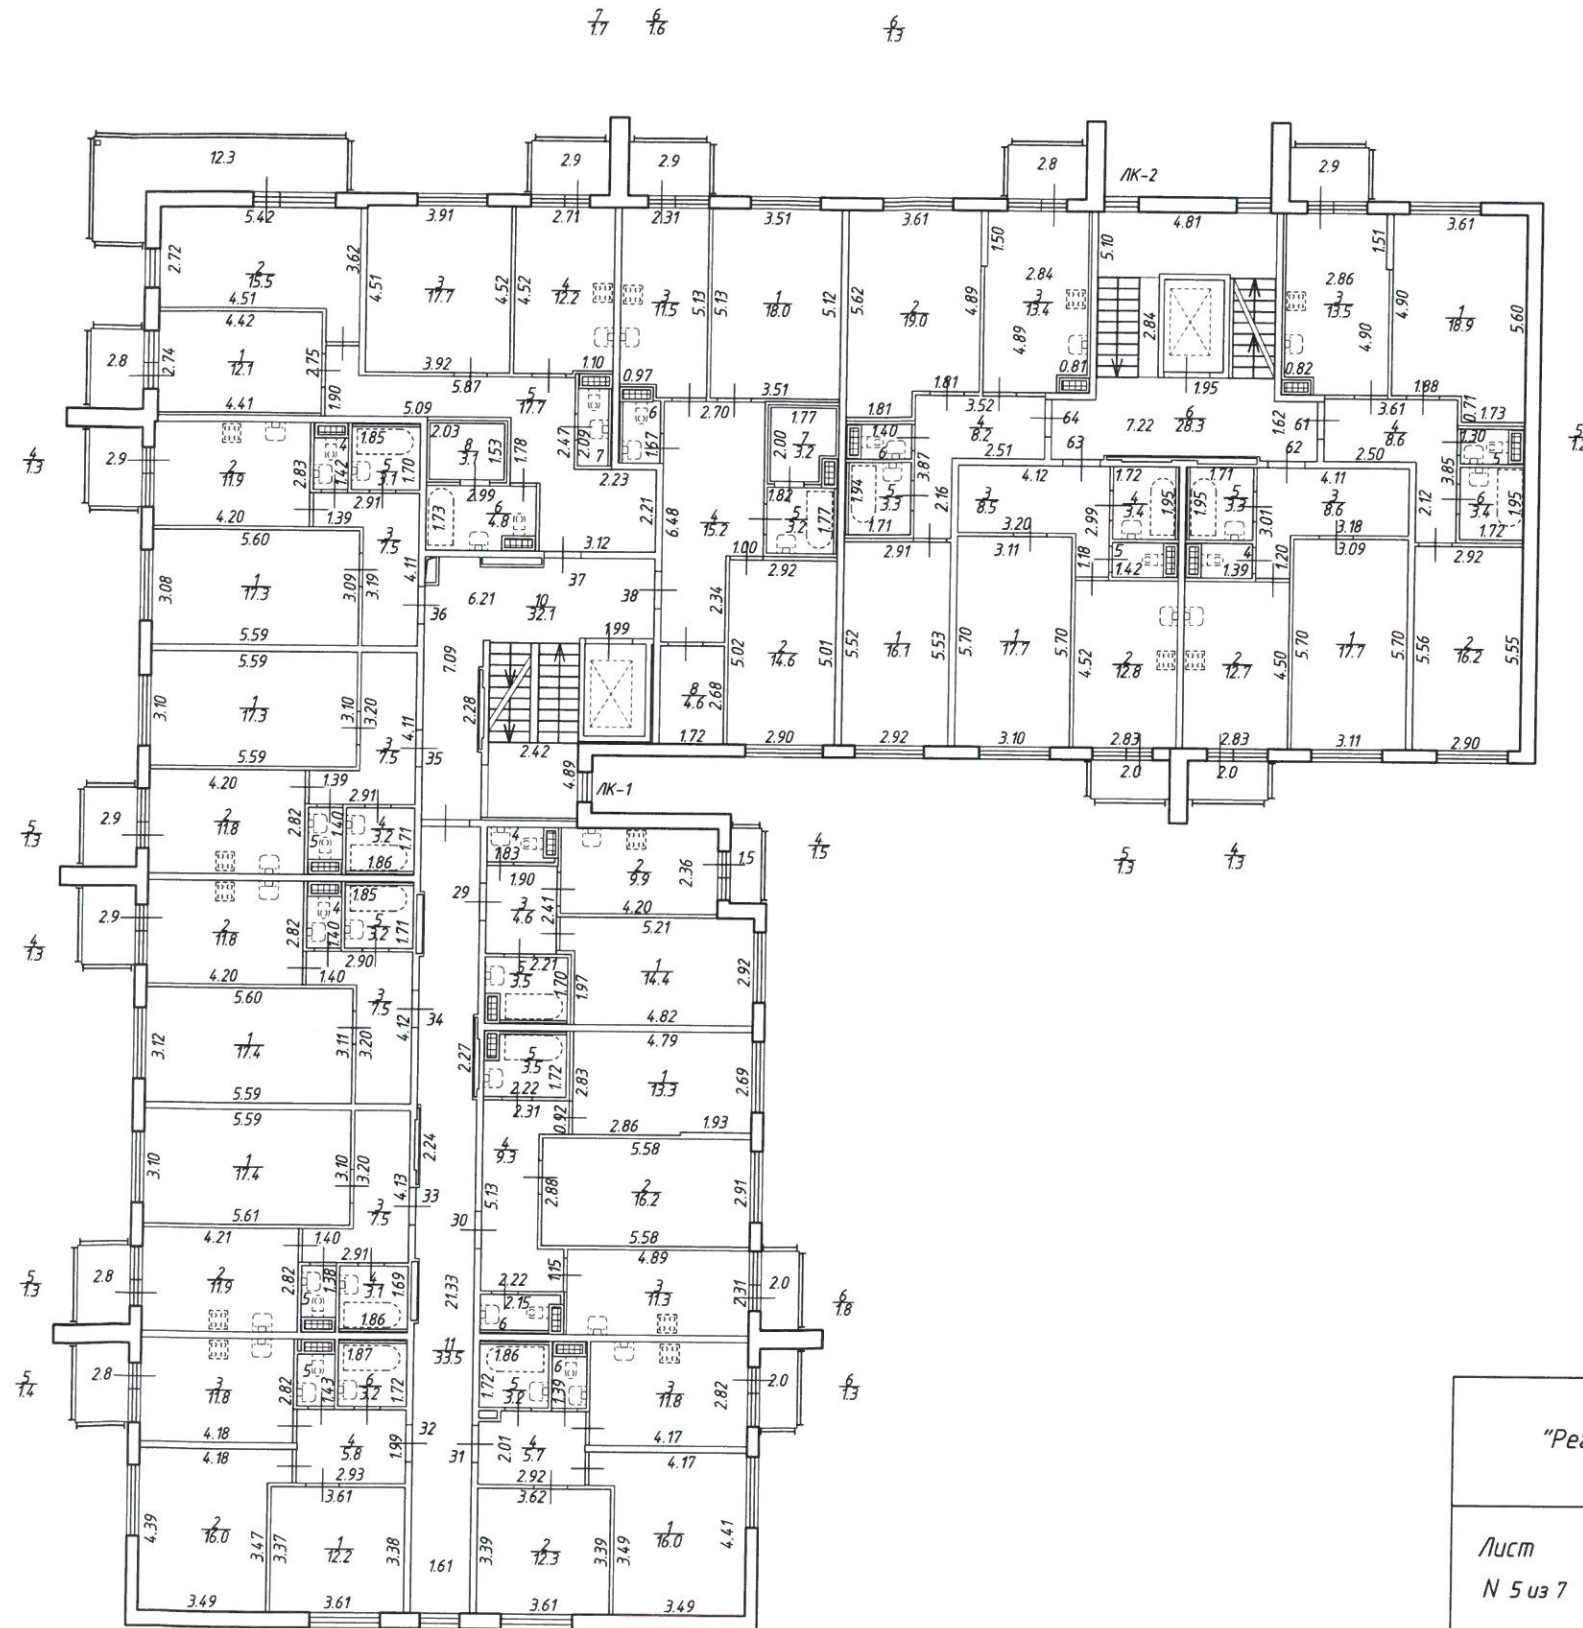

Открытое акционерное общество "Региональное управление геодезии и кадастра"		Инв. N 78/16-0040	
Лист N 5 из 7	Российская Федерация, г. Санкт-Петербург, город Пушкин Саперная улица, дом 55, корпус 2, строение 9 План 4 этажа		
Дата	Должность	Ф.И.О.	Подпись
30.05.2016	Исполнил	исполнитель	Романова А.А.
30.05.2016	Проверил	Руководитель группы	Голубев А.Г.
30.05.2016		Зам.гендиректора	Сазонов В.В.

План 3 этажа


h = 2.76

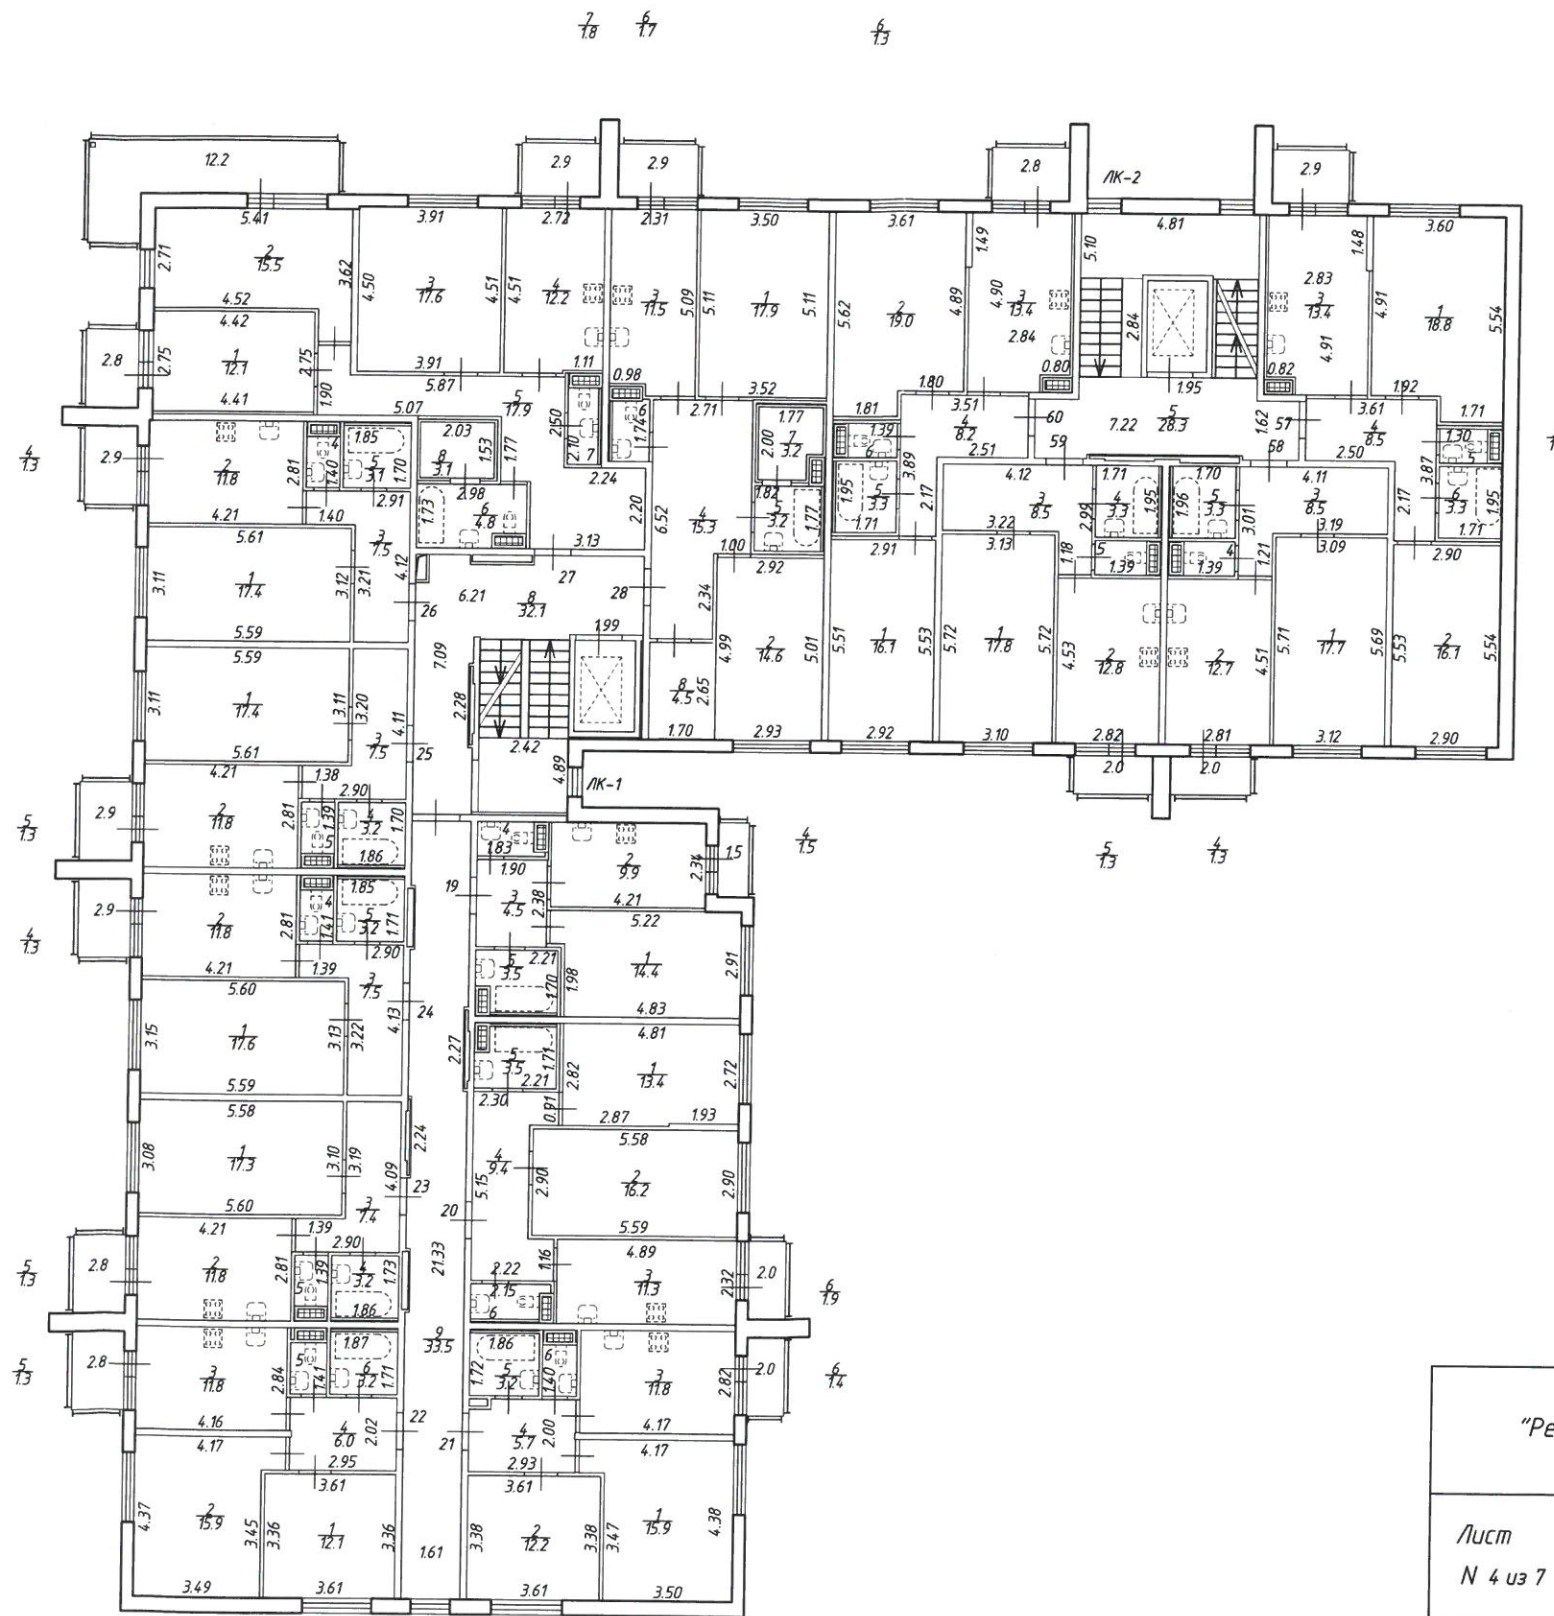

Открытое акционерное общество "Региональное управление геодезии и кадастра"		Инв. N 78/16-0040	
Лист N 4 из 7	Российская Федерация, г. Санкт-Петербург, город Пушкин Саперная улица, дом 55, корпус 2, строение 9		Масштаб 1:200
Дата	Должность	Ф.И.О.	Подпись
30.05.2016	Исполнил	исполнитель	Романова А.А.
30.05.2016	Проверил	Руководитель группы	Голубев А.Г.
30.05.2016		Зам. ген. директора	Сазонов В.В.

План 2 этажа


h = 2.75

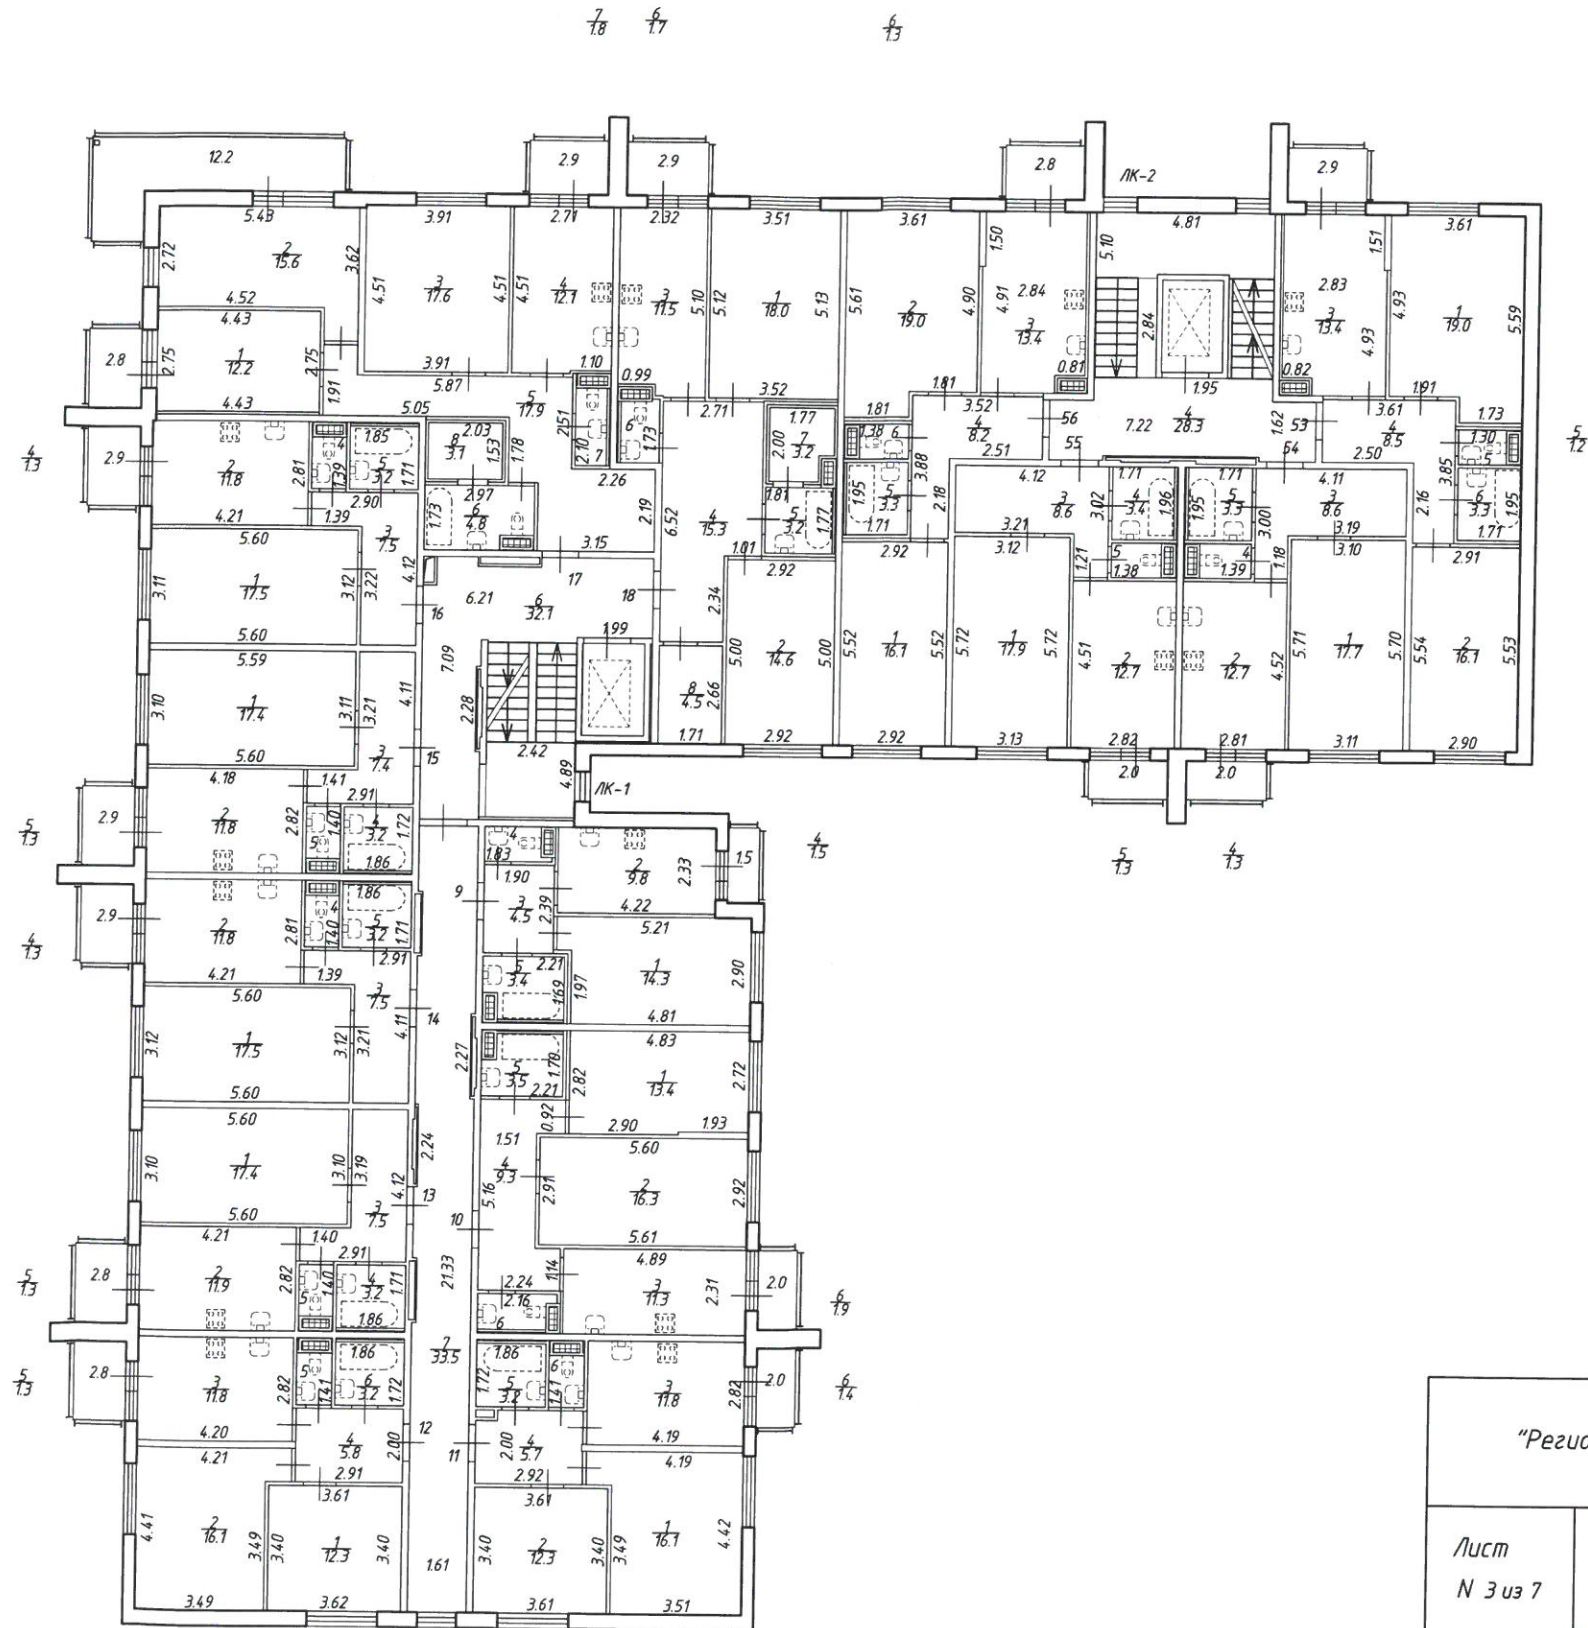

Открытое акционерное общество "Региональное управление геодезии и кадастра"			Инв. N 78/16-0040
Лист N 3 из 7	Российская Федерация, г. Санкт-Петербург, город Пушкин, Саперная улица, дом 55, корпус 2, строение 9		Масштаб 1:200
План 2 этажа			
Дата	Должность	Ф.И.О.	Подпись
30.05.2016	Исполнил	исполнитель	Романова А.А.
30.05.2016	Проверил	Руководитель группы	Голубев А.Г.
30.05.2016		Зам.ген.директора	Сазонов В.В.

План 1 этажа


h = 2.72

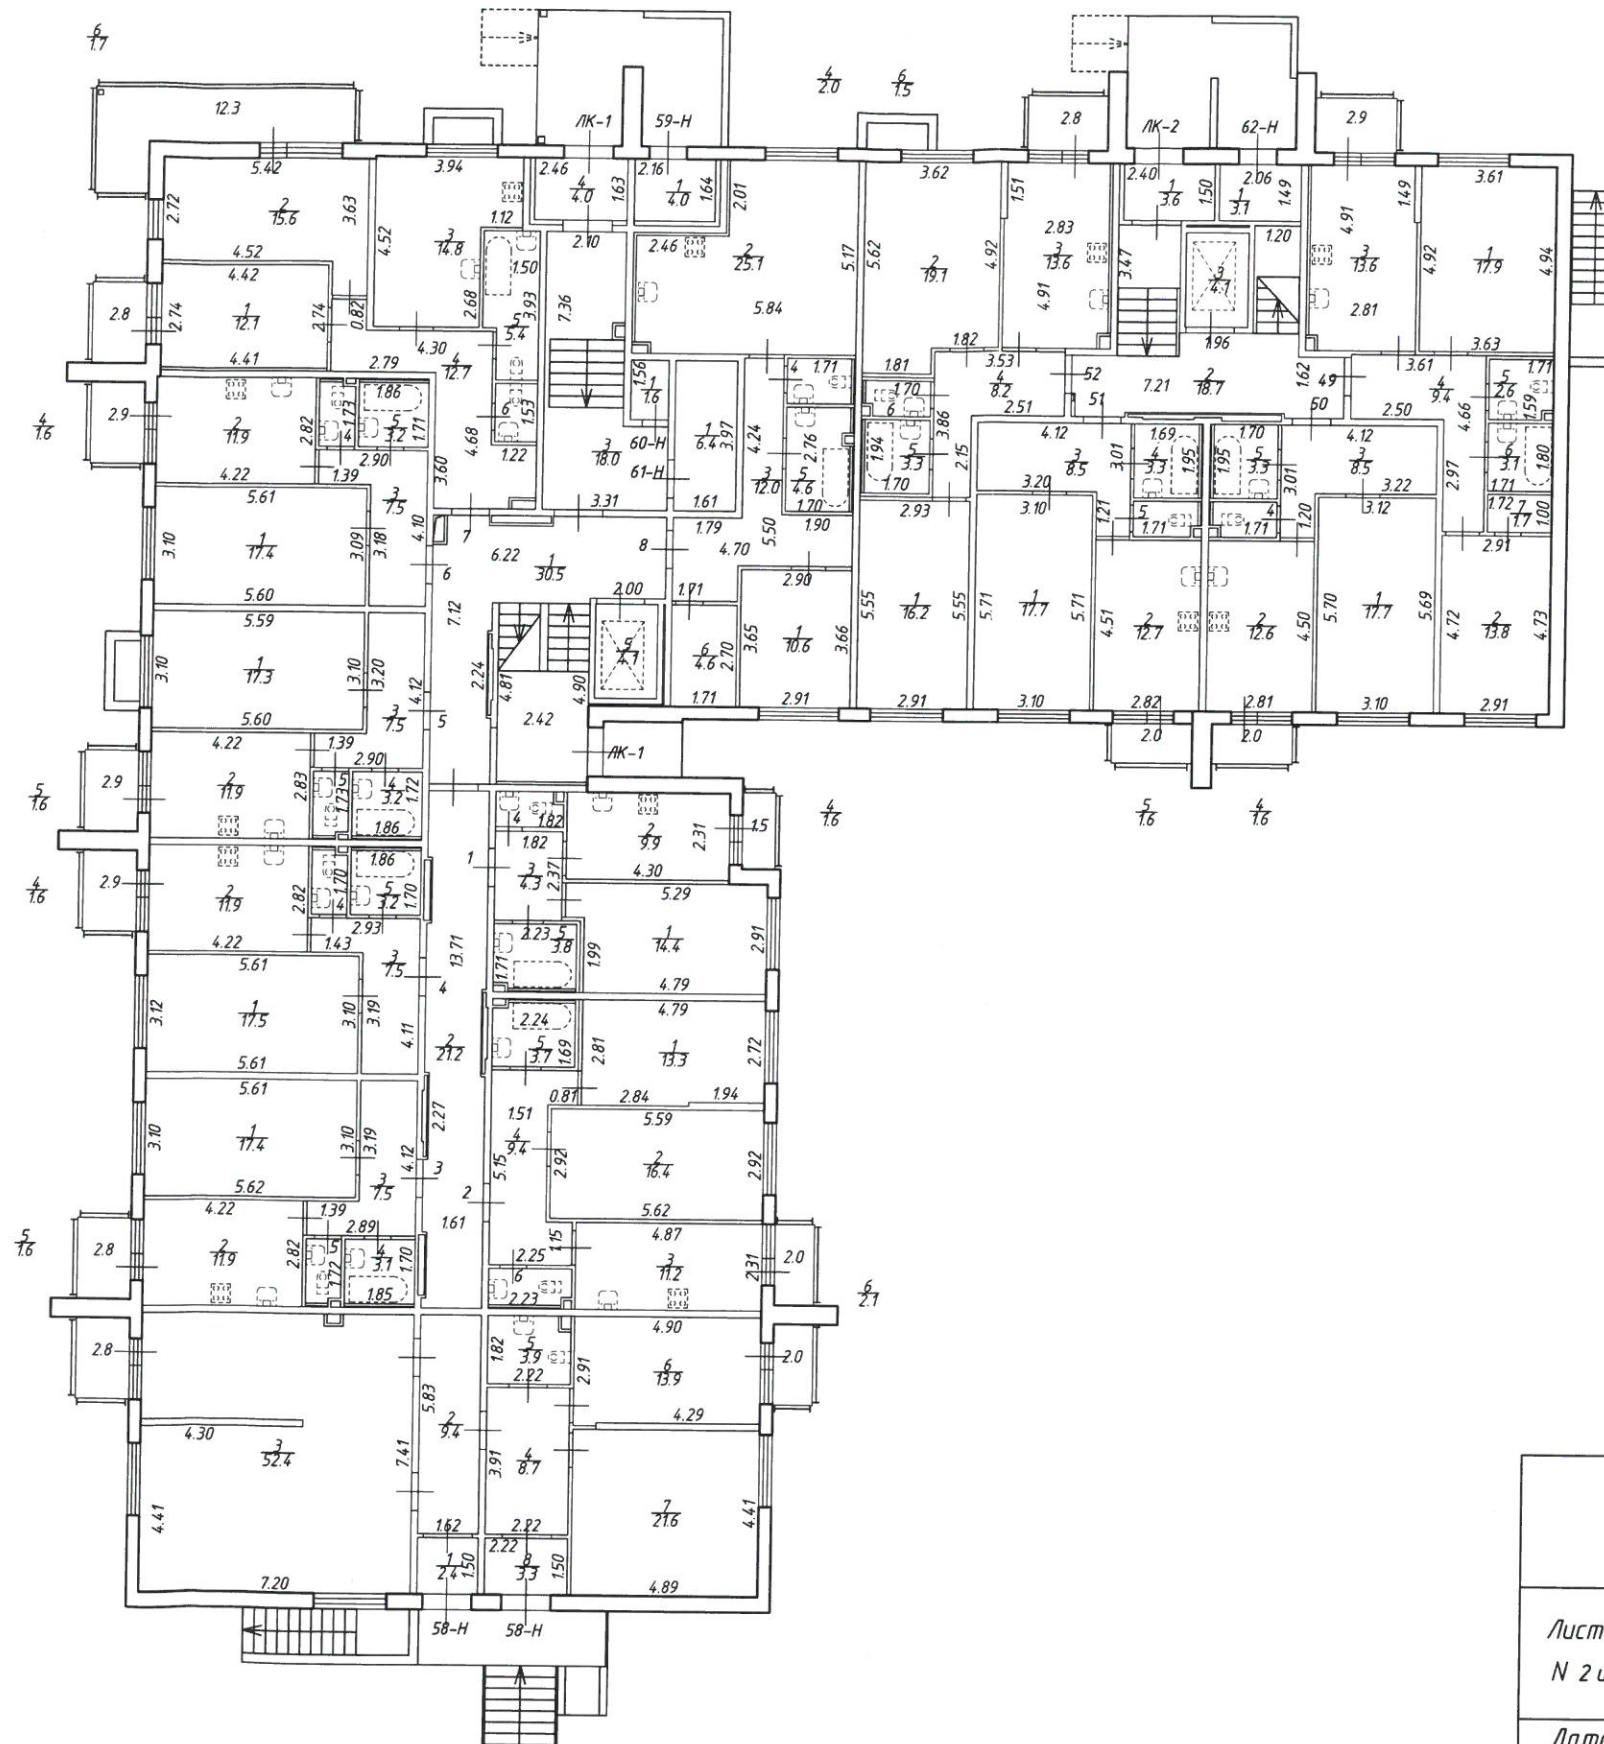

Открытое акционерное общество "Региональное управление геодезии и кадастра"		Инв. N 78/16-0040	
Лист N 2 из 7	Российская Федерация, г. Санкт-Петербург, город Пушкин, Саперная улица, дом 55, корпус 2, строение 9		Масштаб 1:200
Дата	Должность	Ф.И.О.	Подпись
30.05.2016	Исполнил	исполнитель	Романова А.А.
30.05.2016	Проверил	Руководитель группы	Голубев А.И.
30.05.2016		Зам.гендиректора	Сазонов В.В.

План подвала

$h = 2.35$
 $-h = 1.45$

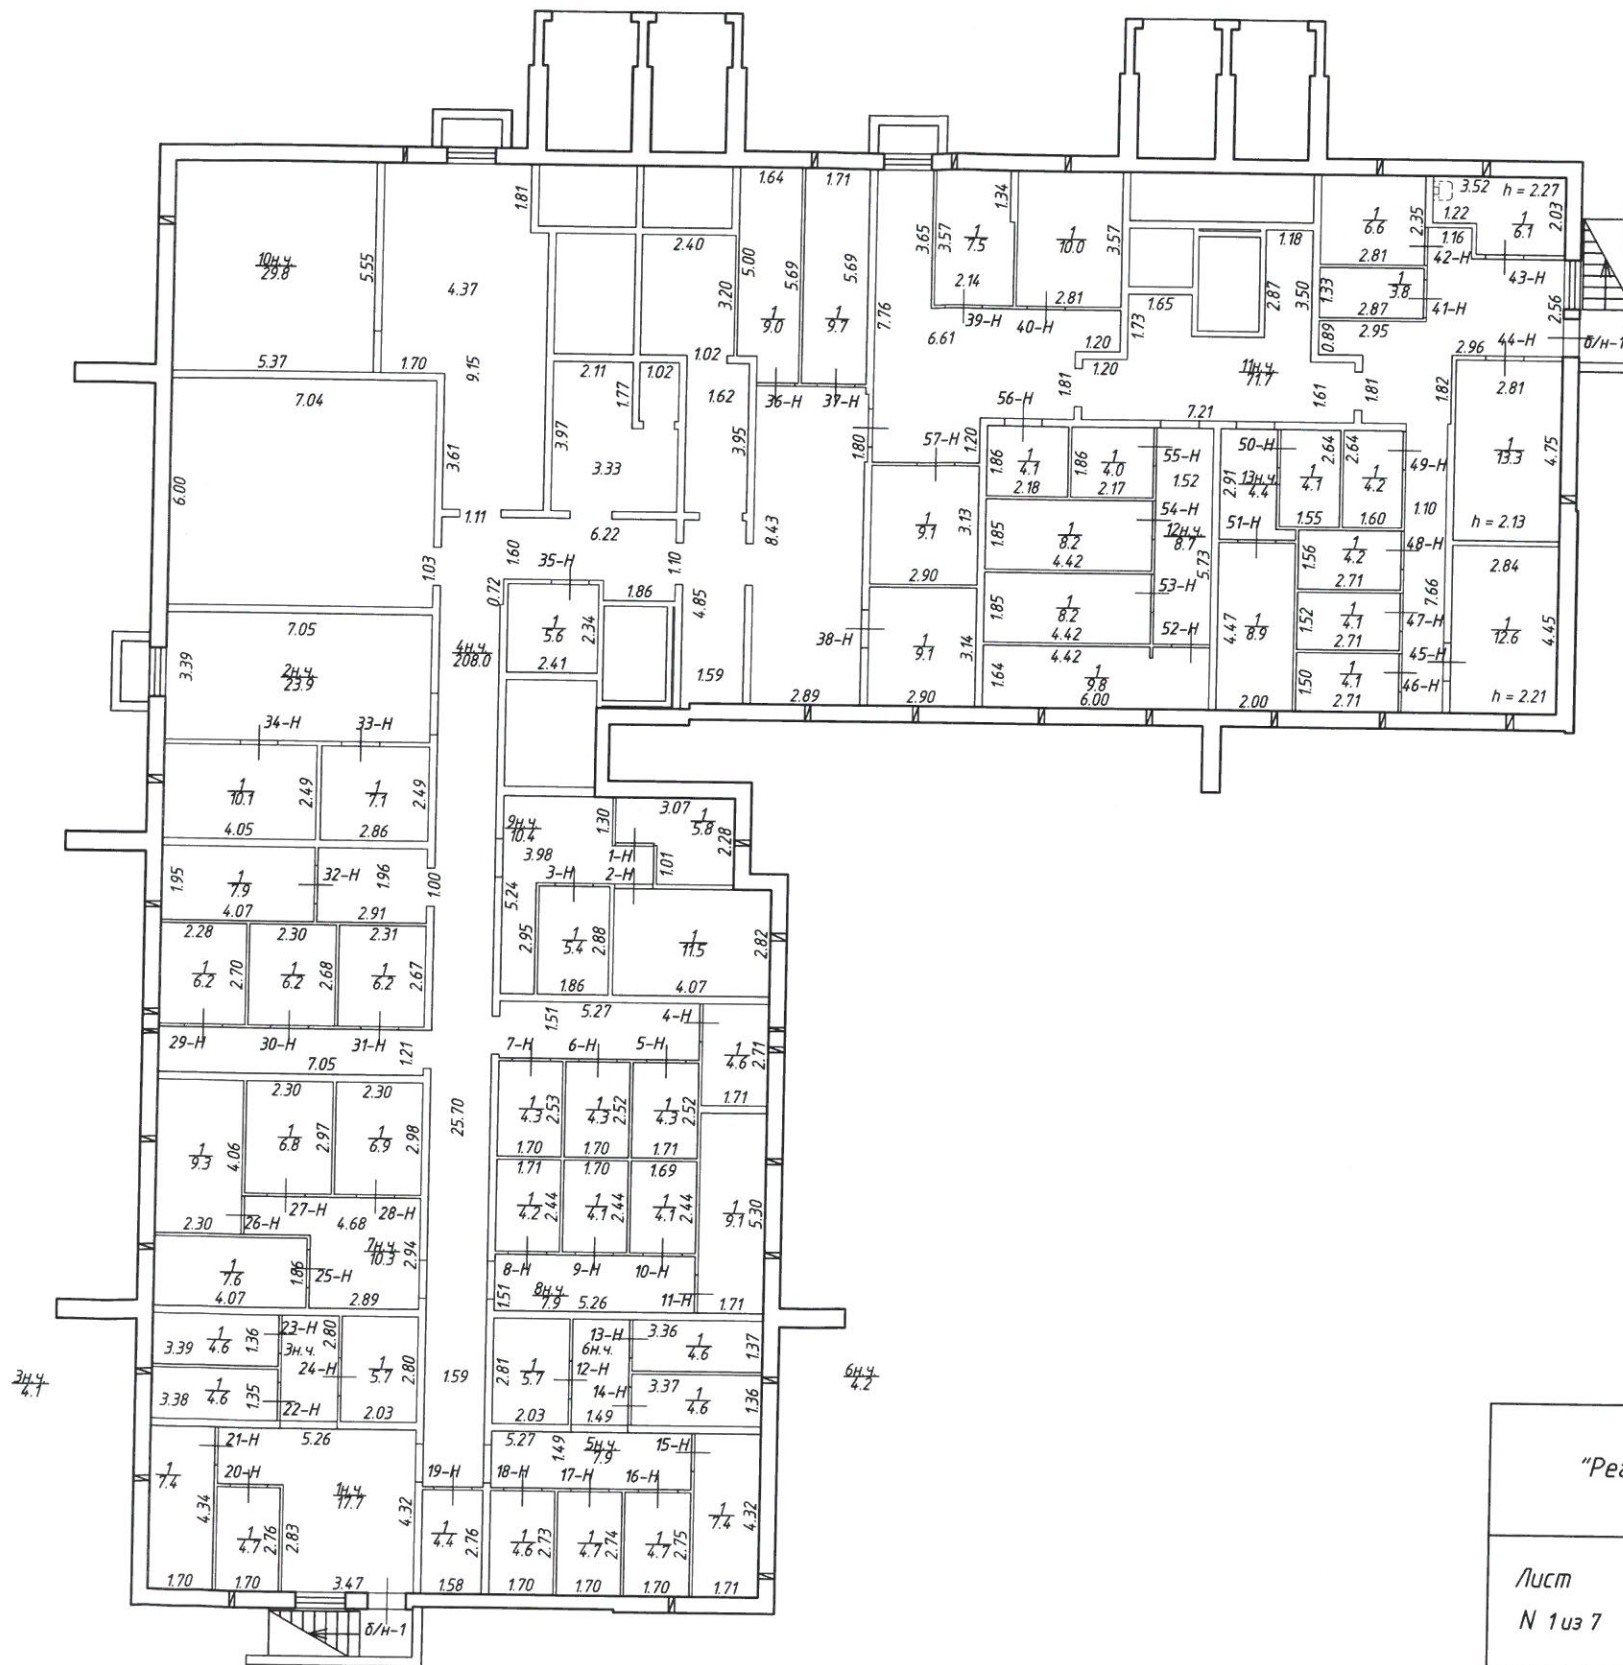

Открытое акционерное общество "Региональное управление геодезии и кадастра"		Инв. N 78/16-0040 201001
Лист N 1 из 7	Российская Федерация, г. Санкт-Петербург, город Пушкин Саперная улица, дом 55, корпус 2, строение 9 План подвала	Масштаб 1:200 ОТДЕЛ РЕГИОНАЛЬНОГО УПРАВЛЕНИЯ ГЕОДЕЗИИ И КАДАСТРА 13-05-2016 12:17:44
Дата	Должность	Ф.И.О.
30.05.2016	Исполнил	исполнитель Романова А.А.
30.05.2016	Проверил	Руководитель группы Голубев А.Г.
30.05.2016	Зам. ген. директора	Сазонов В.В.
		Подпись