


План кровли



Открытое акционерное общество "Региональное управление геодезии и кадастра"			Инв. N 78-16/0032
Лист N 7 из 7	Российская Федерация, г. Санкт-Петербург, город Пушкин, Саперная улица, дом 55, корпус 2, строение 1		Масштаб 1:200
Дата	Должность	Ф.И.О.	Подпись
30.05.2016	Исполнил	исполнитель	Лебедев В.В.
30.05.2016	Проверил	Руководитель группы	Голубев А.Г.
30.05.2016		Зам. генерального директора	Сазонов В.В.

План 4 этажа


h = 2.75

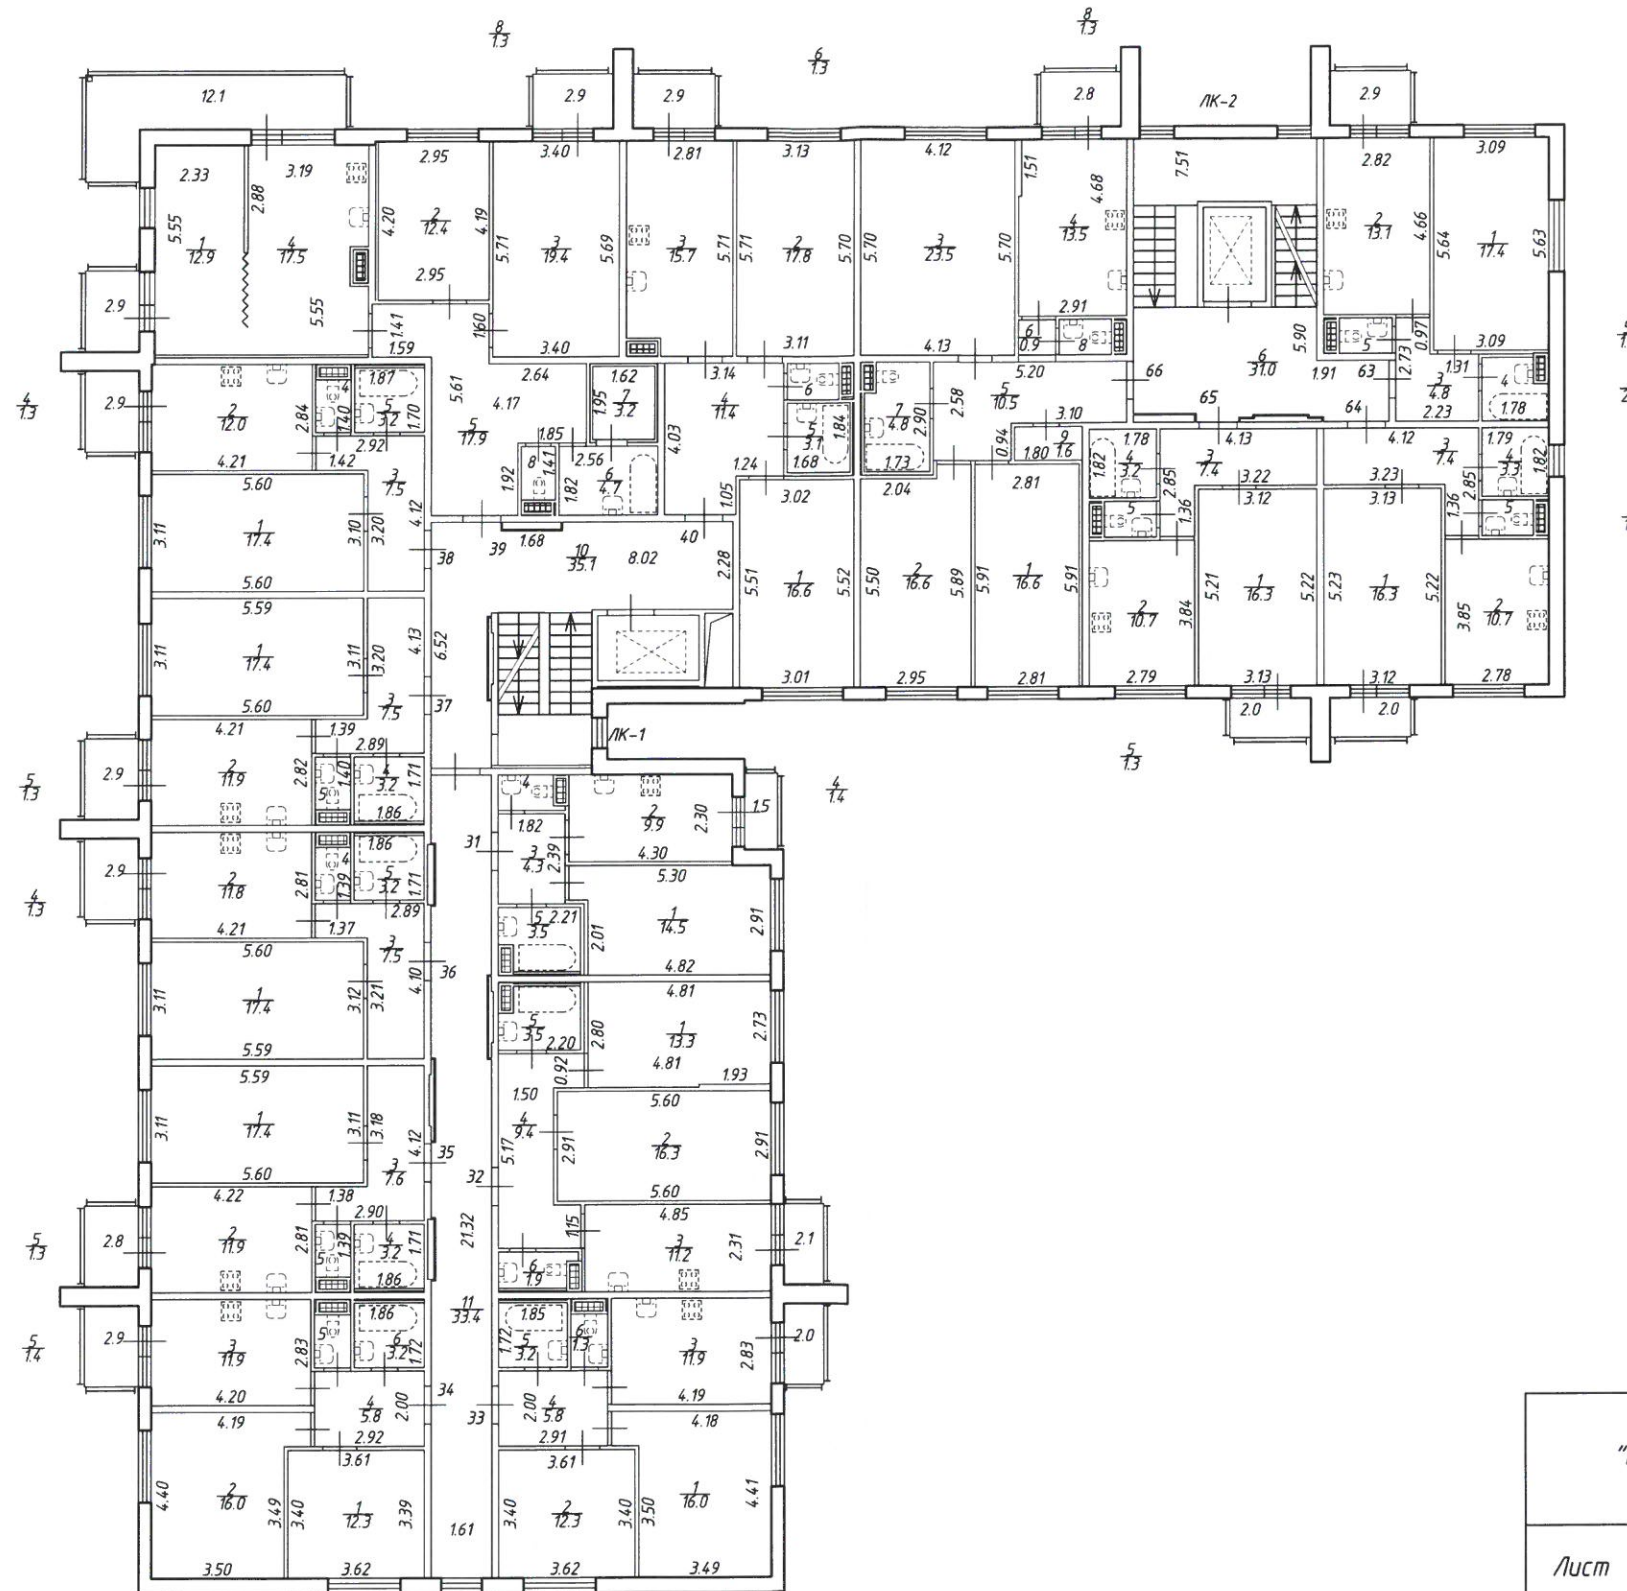

Открытое акционерное общество "Региональное управление геодезии и кадастра"		Инв. N 78-16/0032	
Лист N 5 из 7	Российская Федерация, г. Санкт-Петербург, город Пушкин, Саперная улица, дом 55, корпус 2, строение 1		Масштаб 1:200
Дата	Должность	Ф.И.О.	Подпись
30.05.2016	Исполнил	исполнитель	Лебедев В.Ю.
30.05.2016	Проверил	Руководитель группы	Голубев А.Г.
30.05.2016		Зам. генерального директора	Сазонов В.В.

План 3 этажа


h = 2.75

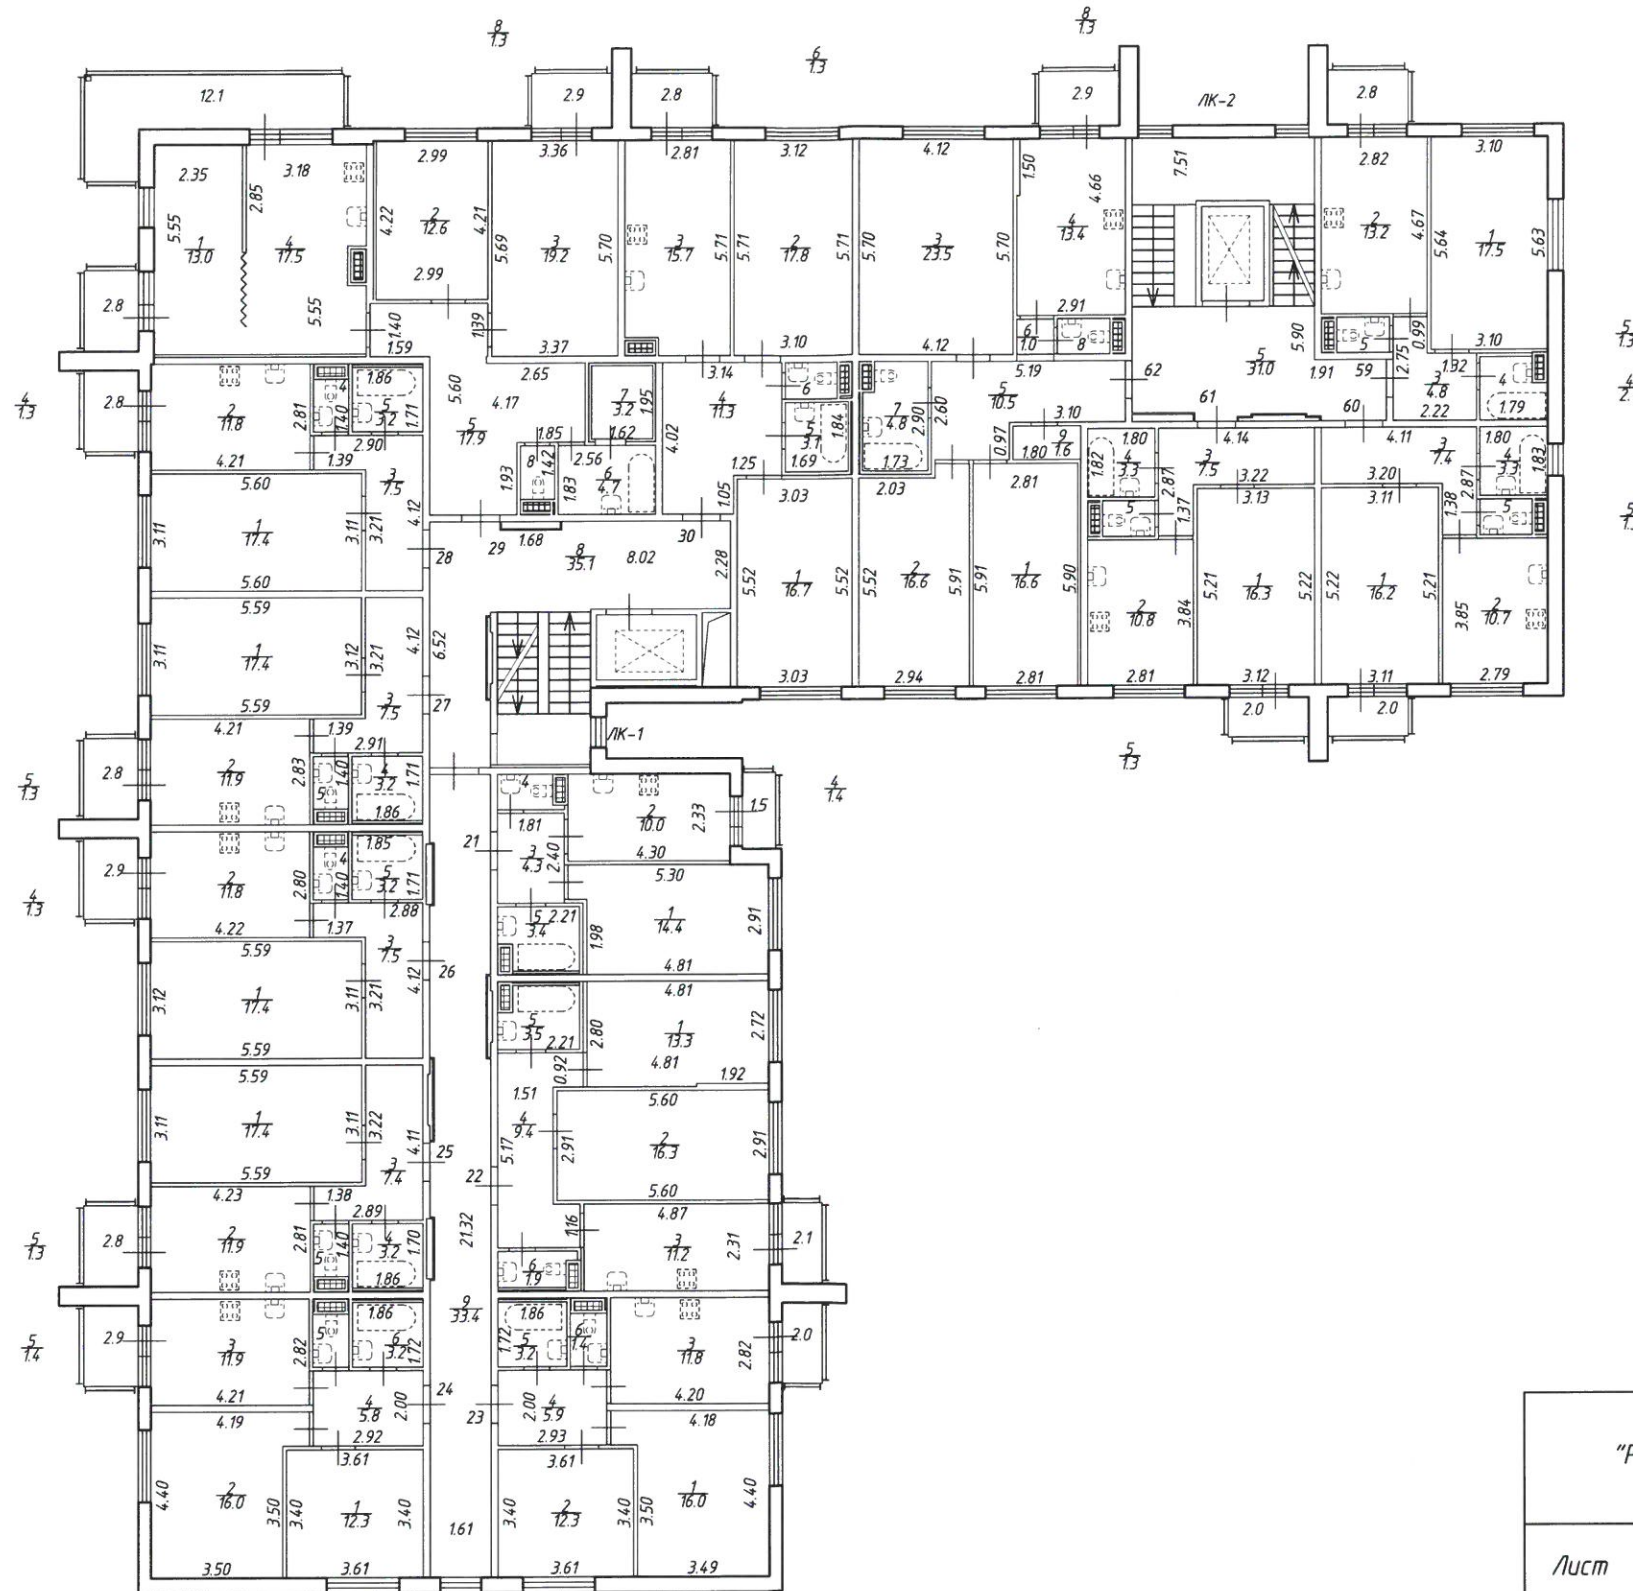

Открытое акционерное общество "Региональное управление геодезии и кадастра"		Инв. N 78-16/0032	
Лист N 4 из 7	Российская Федерация, г. Санкт-Петербург, город Пушкин, Саперная улица, дом 55, корпус 2, строение 1		Масштаб 1:200
Дата	Должность	Ф.И.О.	Подпись
30.05.2016	Исполнил	исполнитель	Лебедев В.Ю.
30.05.2016	Проверил	Руководитель группы	Голубев А.И.
30.05.2016		Зам. генерального директора	Сазонов В.В.

План 2 этажа


h = 2.75

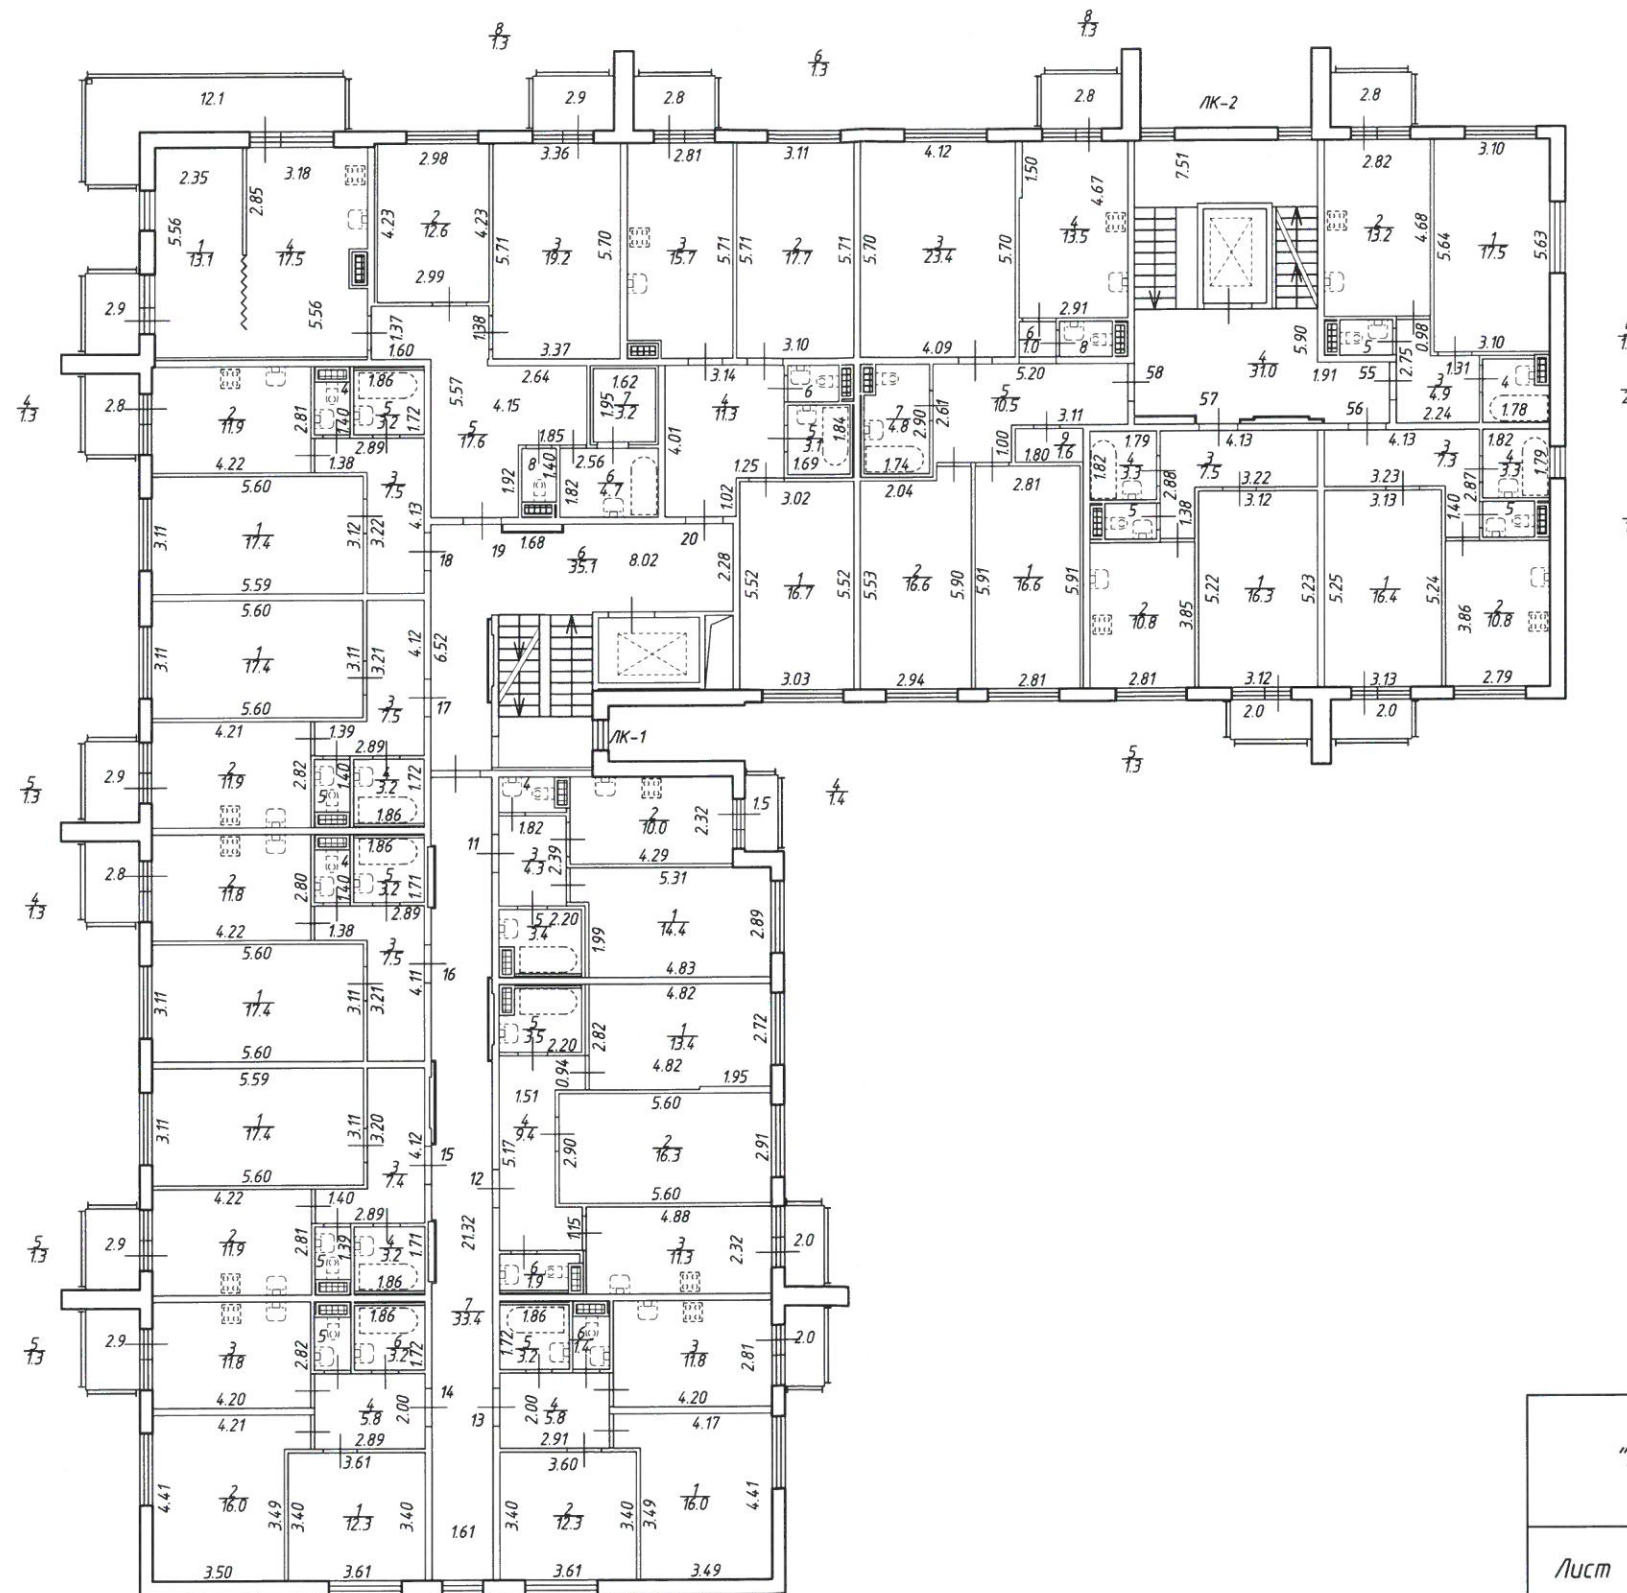

Открытое акционерное общество "Региональное управление геодезии и кадастра"		Инв. N 78-16/0032
Лист N 3 из 7	Российская Федерация, г. Санкт-Петербург, город Пушкин Саперная улица, дом 55, корпус 2, строение 1 План 2 этажа	Масштаб 1:200
Дата	Должность	Ф.И.О.
30.05.2016	Исполнил	исполнитель Лебедев В.Ю.
30.05.2016	Проверил	Руководитель группы Голубев А.Г.
30.05.2016		Зам. генерального директора Сазонов В.В.

План 1 этажа

h = 2.75

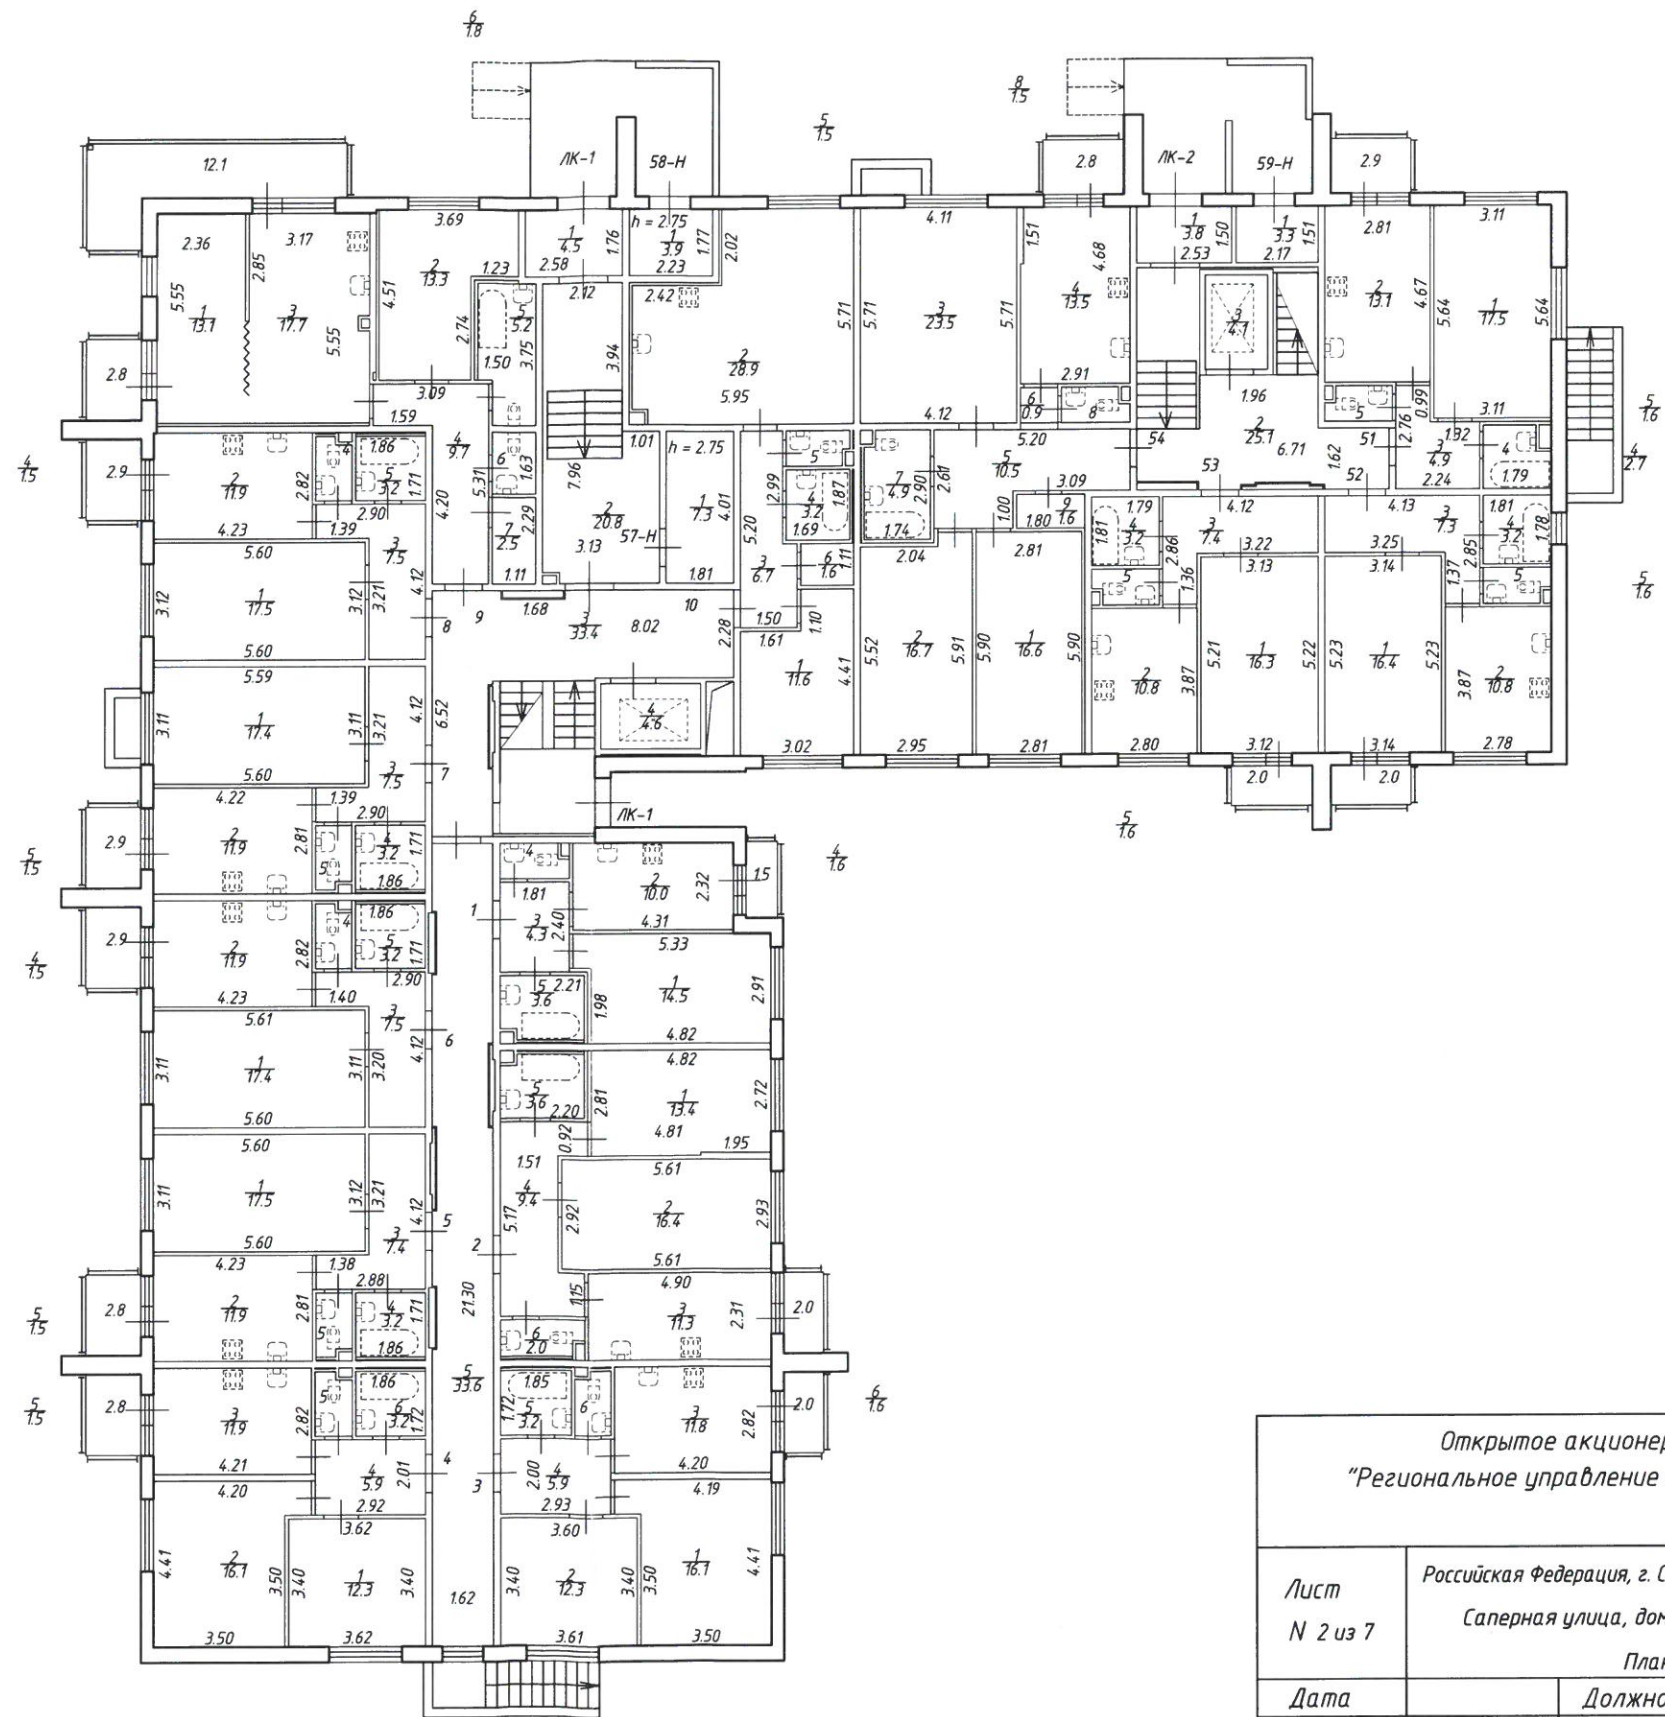

Открытое акционерное общество "Региональное управление геодезии и кадастра"		Инв. N 78-16/0032	
Лист N 2 из 7	Российская Федерация, г. Санкт-Петербург, город Пушкин, Саперная улица, дом 55, корпус 2, строение 7		Масштаб 1:200
Дата	Должность	Ф.И.О.	Подпись
30.05.2016	Исполнил	исполнитель	Лебедев В.Ю.
30.05.2016	Проверил	Руководитель группы	Голубев А.Г.
30.05.2016		Зам. генерального директора	Сазонов В.В.

