

План кровли




Открытое акционерное общество "Региональное управление геодезии и кадастра"		Инв. N 78-16/0035	
Лист N 7 из 7	Российская Федерация, г. Санкт-Петербург, город Пушкин Саперная улица, дом 55, корпус 2, строение 4 План кровли		
Дата	Должность	Ф.И.О.	Подпись
30.05.2016	Исполнил	Исполнитель	Иевлева С.И.
30.05.2016	Проверил	Руководитель группы	Чернода Е.В.
30.05.2016		Зам. генеральн. директора	Сазонов В.В.



План мансарды


h=0.75/2.50/2.63/2.70/3.20/3.93

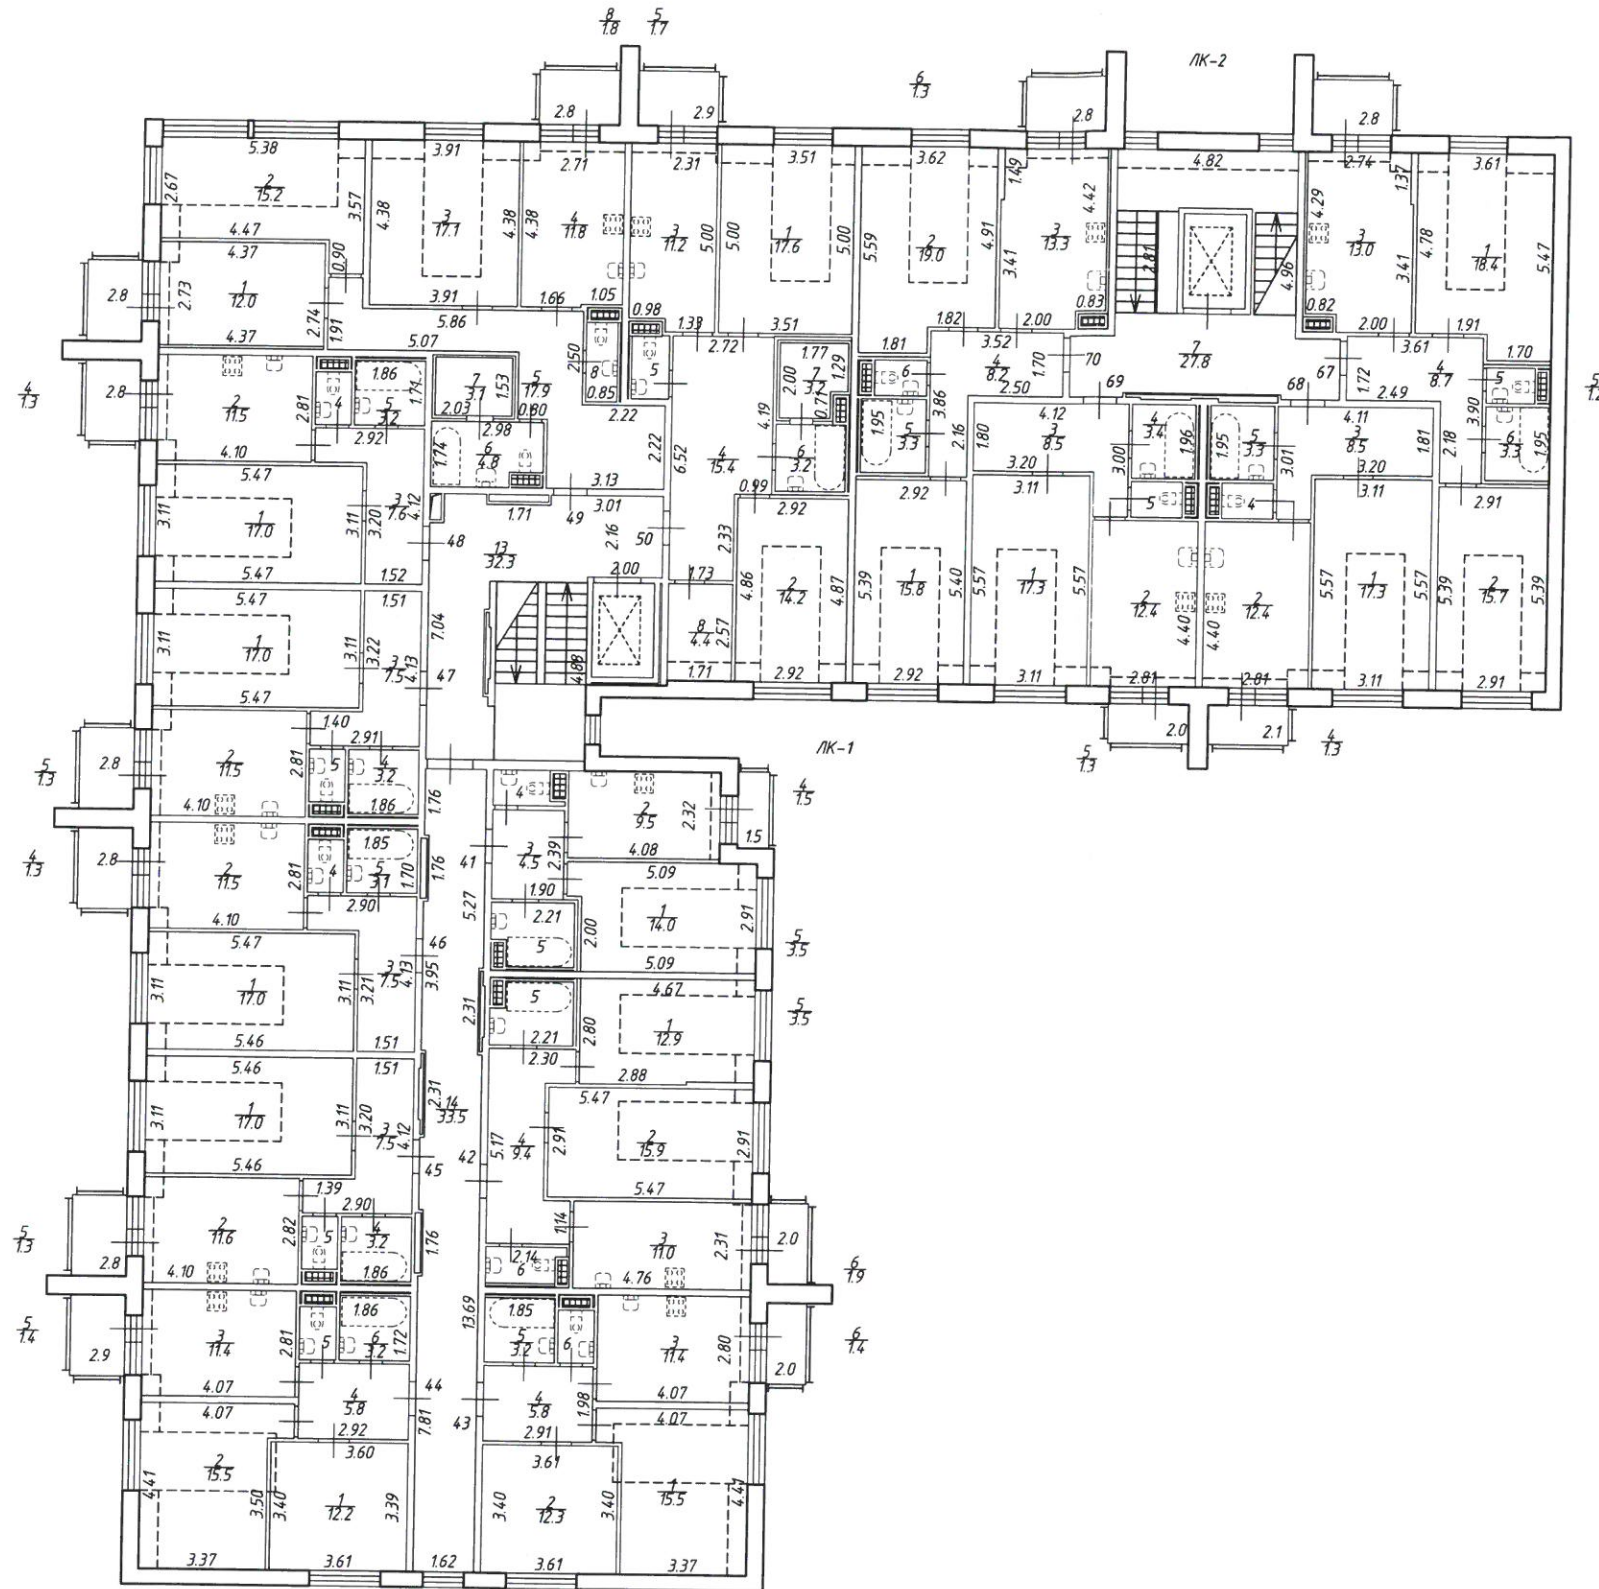

Открытое акционерное общество "Региональное управление геодезии и кадастра"		Инв. N 78-16/0035	
Лист 6 из 7	Российская Федерация, г. Санкт-Петербург, город Пушкин Саперная улица, дом 55, корпус 2, строение 4 План мансарды		
Дата	Должность	Ф.И.О.	Подпись
30.05.2016	Исполнил	Исполнитель	Иевлева С.Н.
30.05.2016	Проверил	Руководитель группы	Чернова Е.В.
30.05.2016		Зам. генеральн. директора	Сазонов В.В.

План 4 этажа


h = 2.73

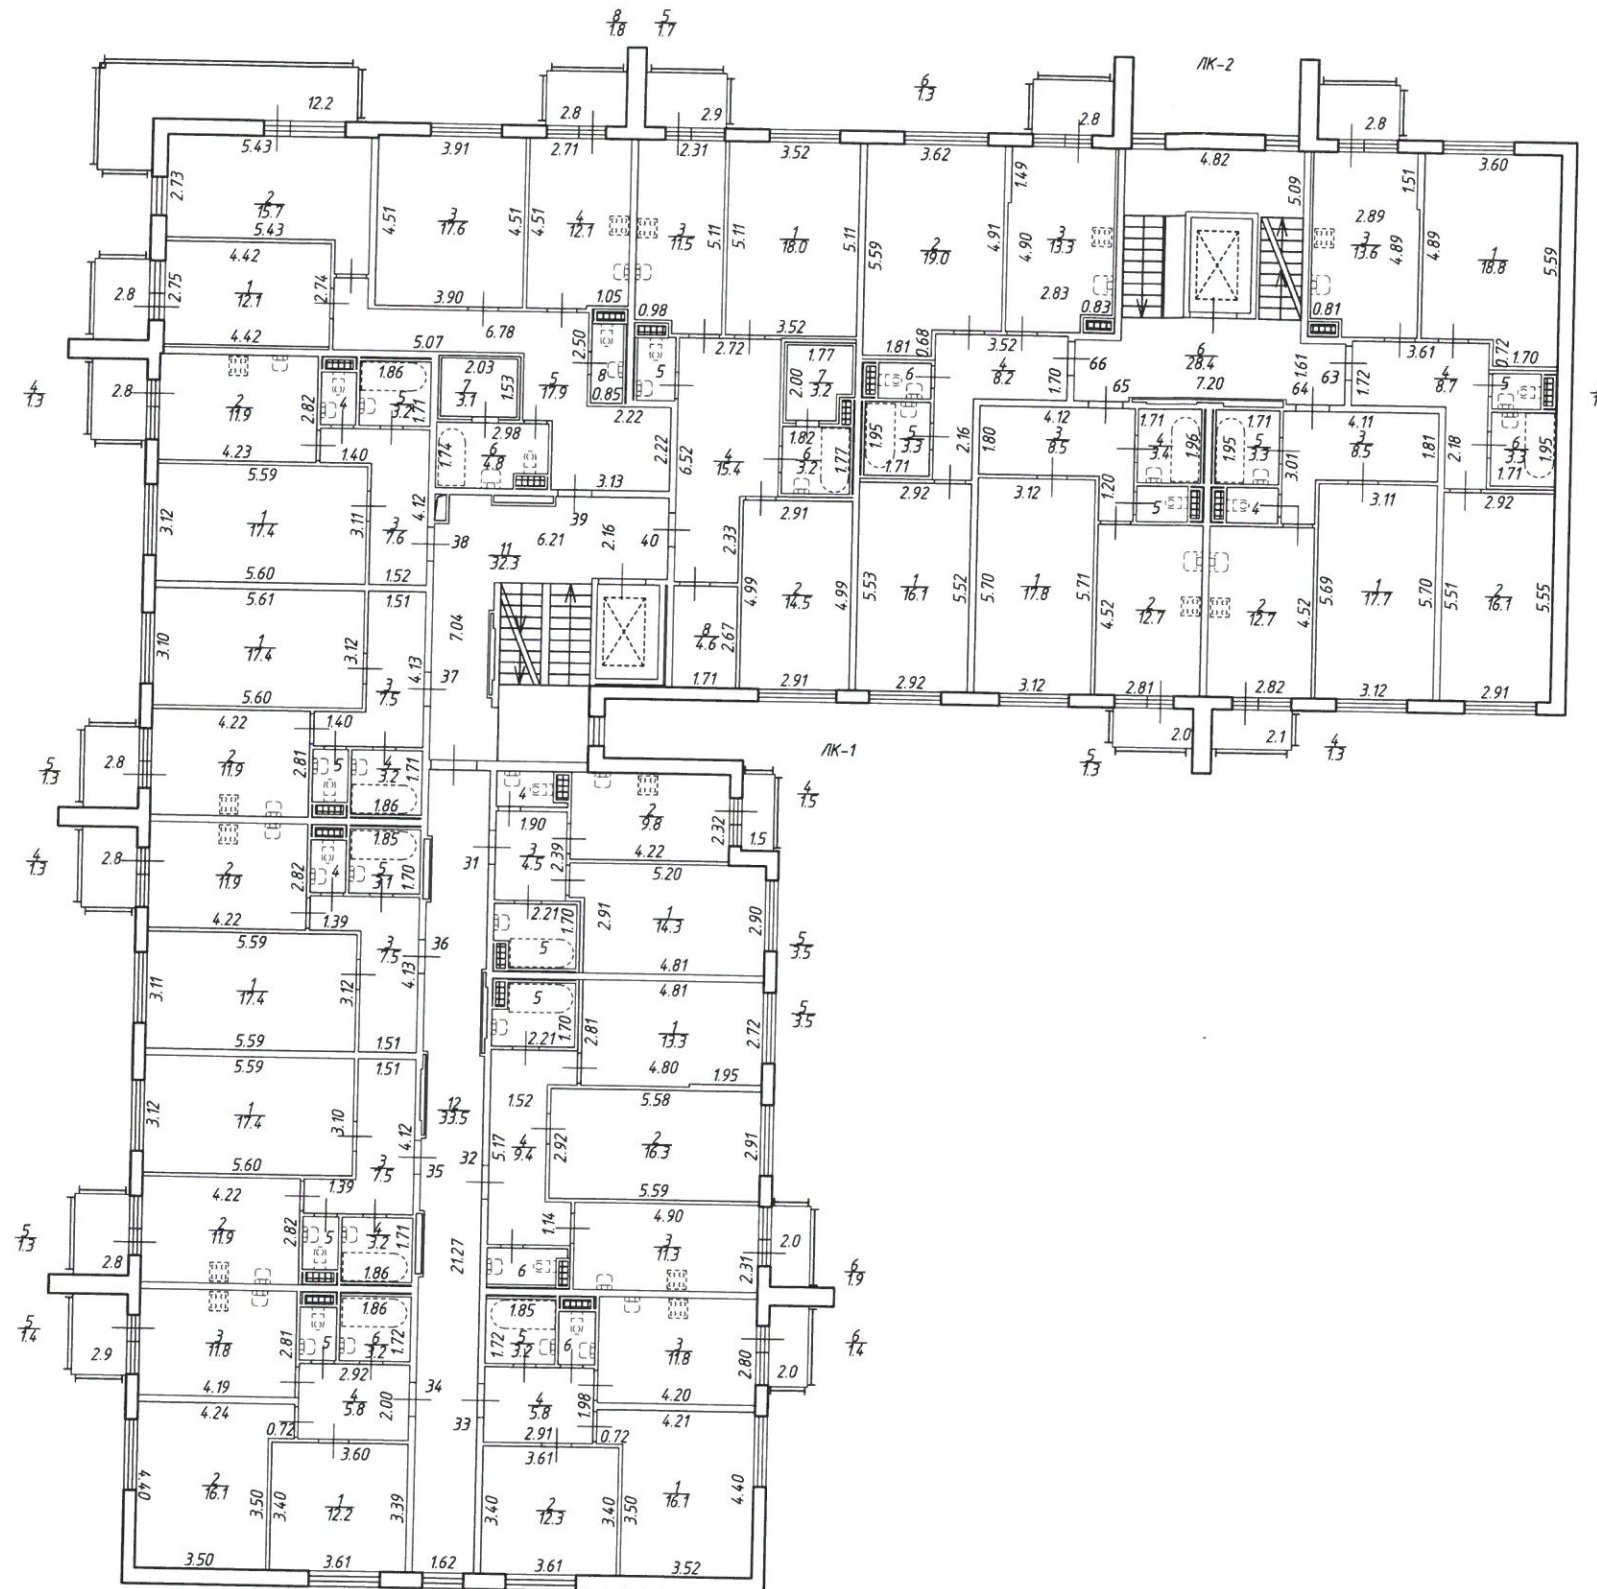

Открытое акционерное общество "Региональное управление геодезии и кадастра"		Инв. N 78-16/0035	
Лист 5 из 7	Российская Федерация, г. Санкт-Петербург, город Пушкин, Саперная улица, дом 55, корпус 2, строение 4		Масштаб 1:200
Дата	Должность	Ф.И.О.	Подпись
30.05.2016	Исполнил	Исполнитель	Иевлева С.М.
30.05.2016	Проверил	Руководитель группы	Чернова Е.В.
30.05.2016		Зам. генеральн. директора	Сазонов В.В.

План 3 этажа


h = 2.73

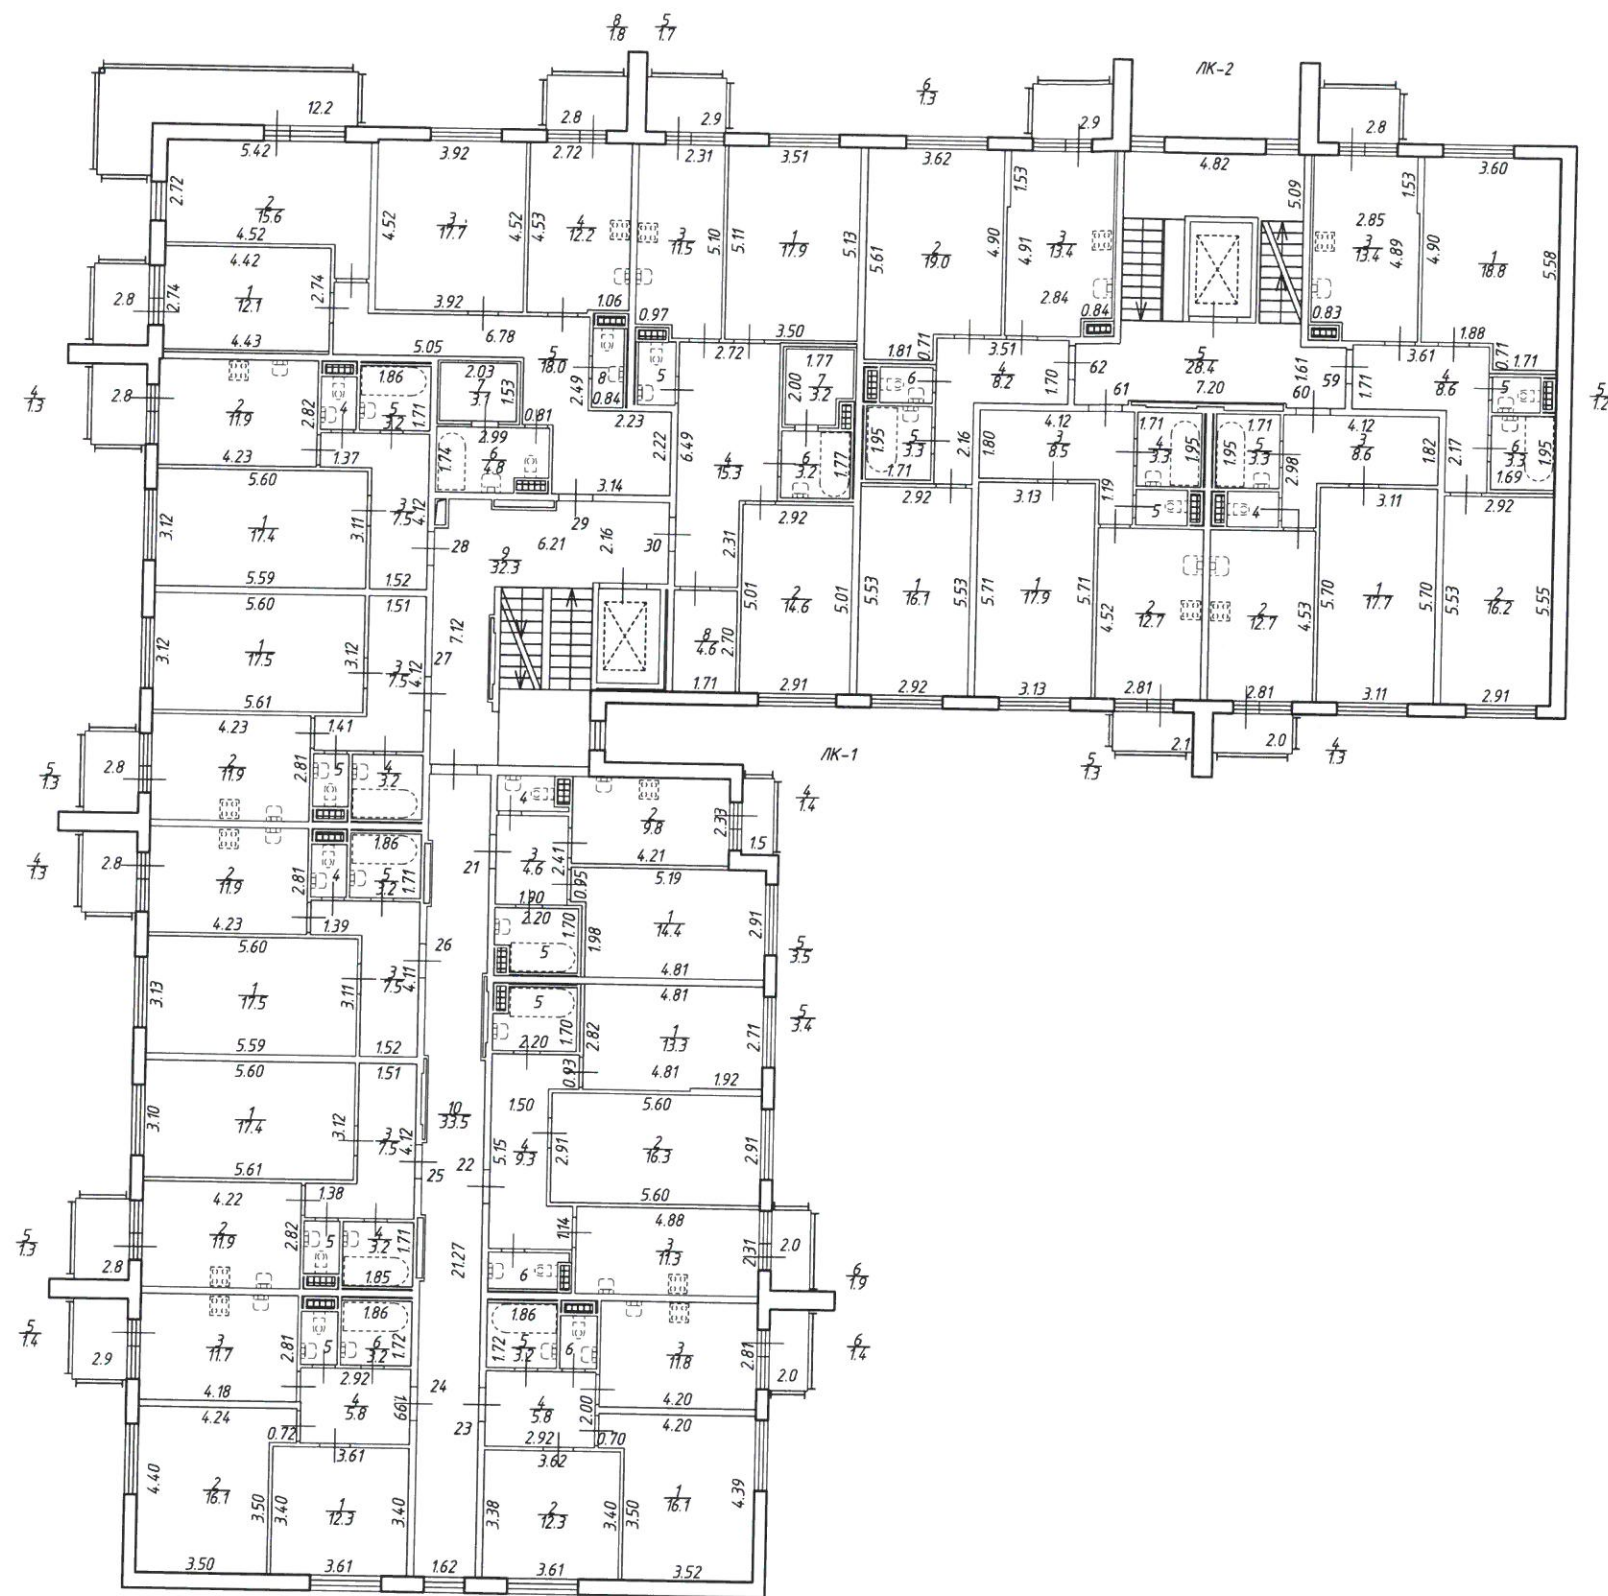

Открытое акционерное общество "Региональное управление геодезии и кадастра"		Инв.№ 78-16/0035	
Лист 4 из 7	Российская Федерация, г. Санкт-Петербург, город Пушкин Саперная улица, дом 55, корпус 2, строение 4		Масштаб 1:200
Дата	Должность	Ф.И.О.	Подпись
30.05.2016	Исполнил	Исполнитель	Иевлева Е.Н.
30.05.2016	Проверил	Руководитель группы	Чернова Е.В.
30.05.2016		Зам. генеральн. директора	Сазонов В.В.

План 2 этажа


h = 2.73

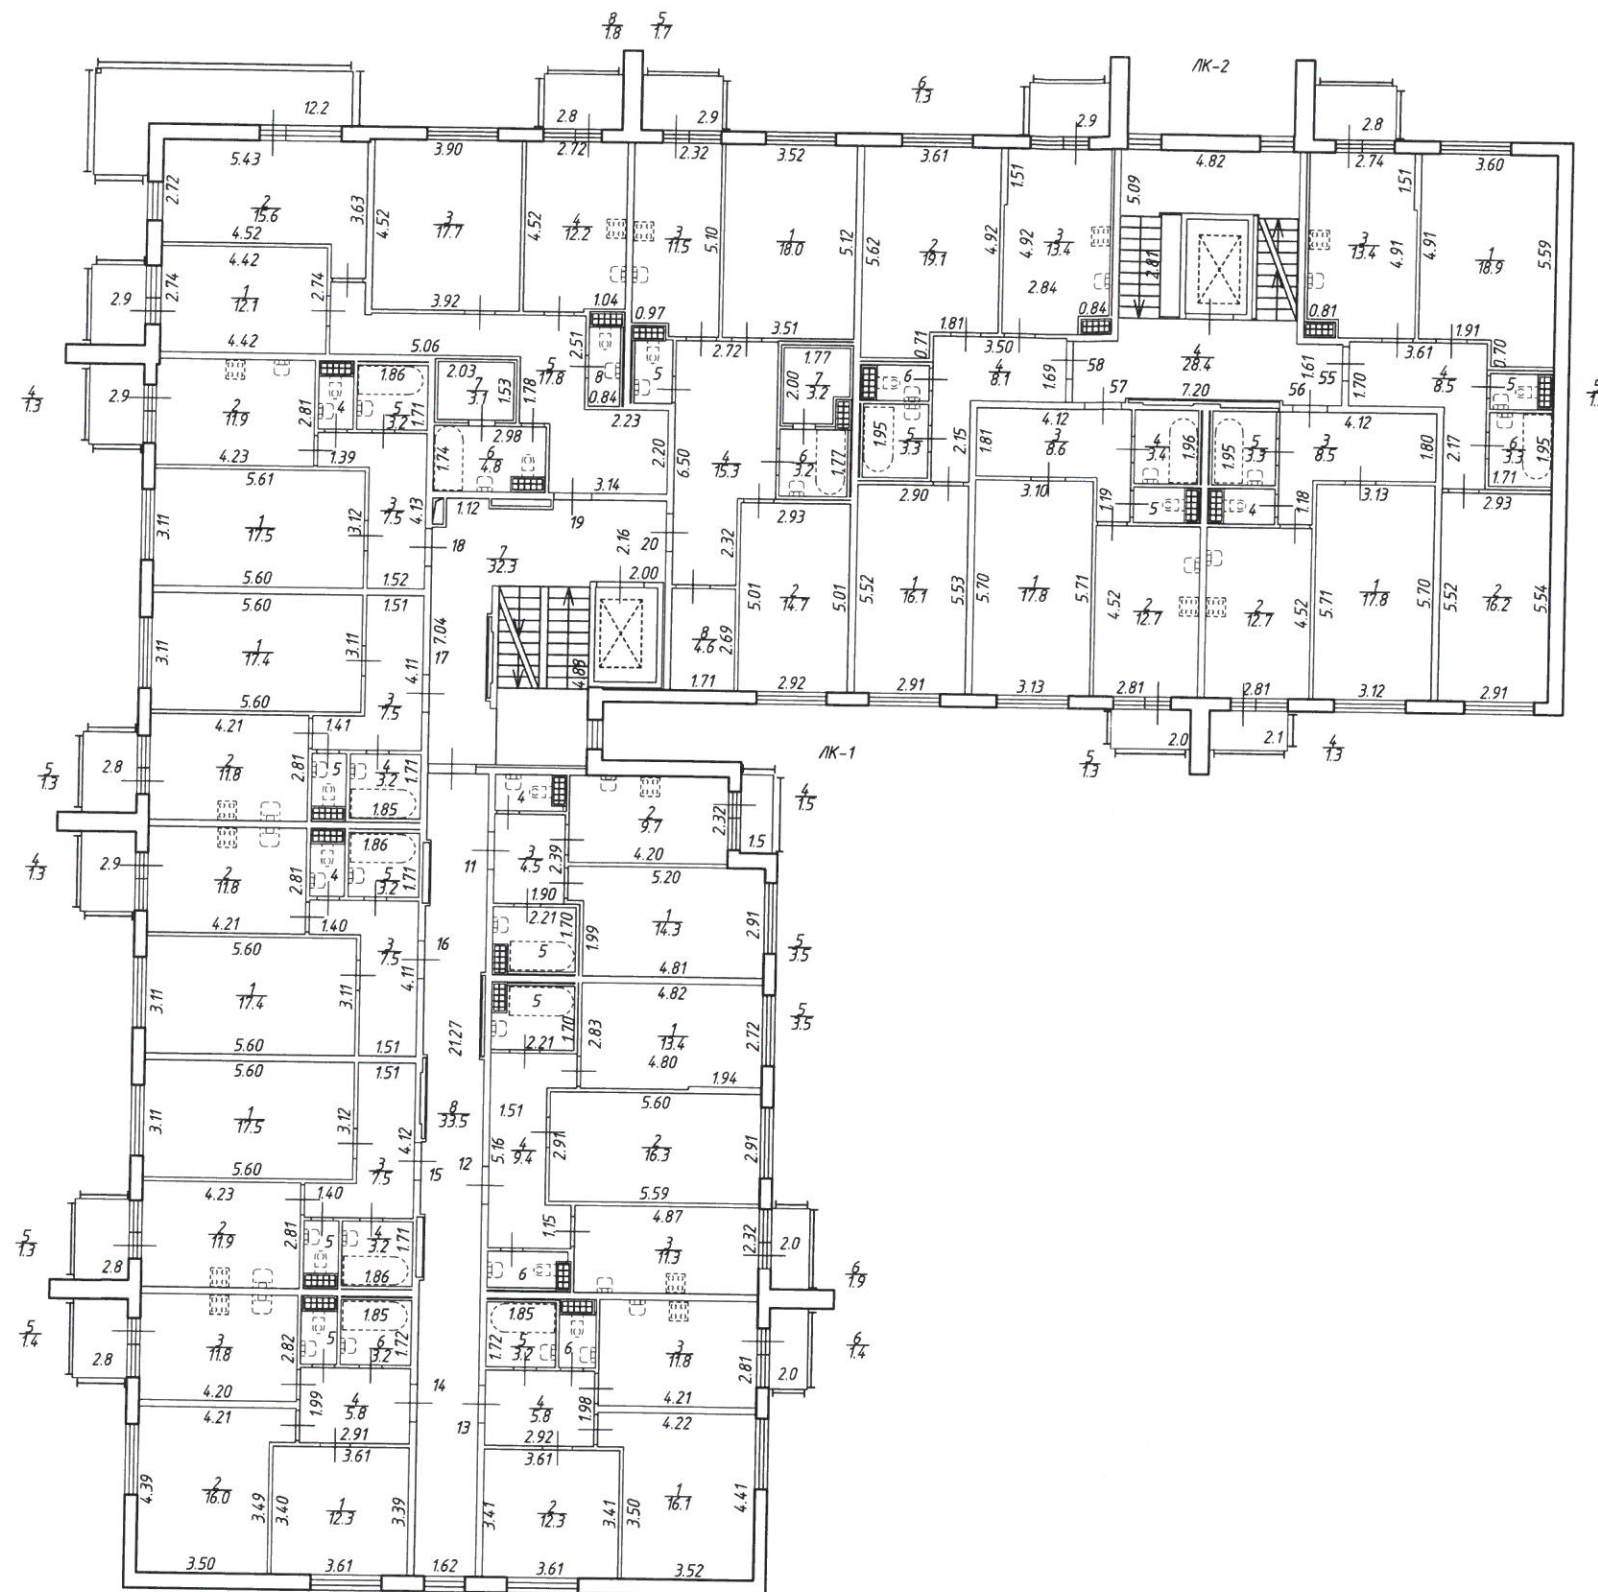

Открытое акционерное общество "Региональное управление геодезии и кадастра"		Инв. N 78-16/0035	
Лист N 3 из 7	Российская Федерация, г. Санкт-Петербург, город Пушкин, Саперная улица, дом 55, корпус 2, строение 4 План 2 этажа		
Дата	Должность	Ф.И.О.	Подпись
30.05.2016	Исполнил	Исполнитель	Иевлева С.Н.
30.05.2016	Проверил	Руководитель группы	Чернова Е.В.
30.05.2016		Зам. генеральн. директора	Сазонов В.В.

План 1 этажа

h = 2.73

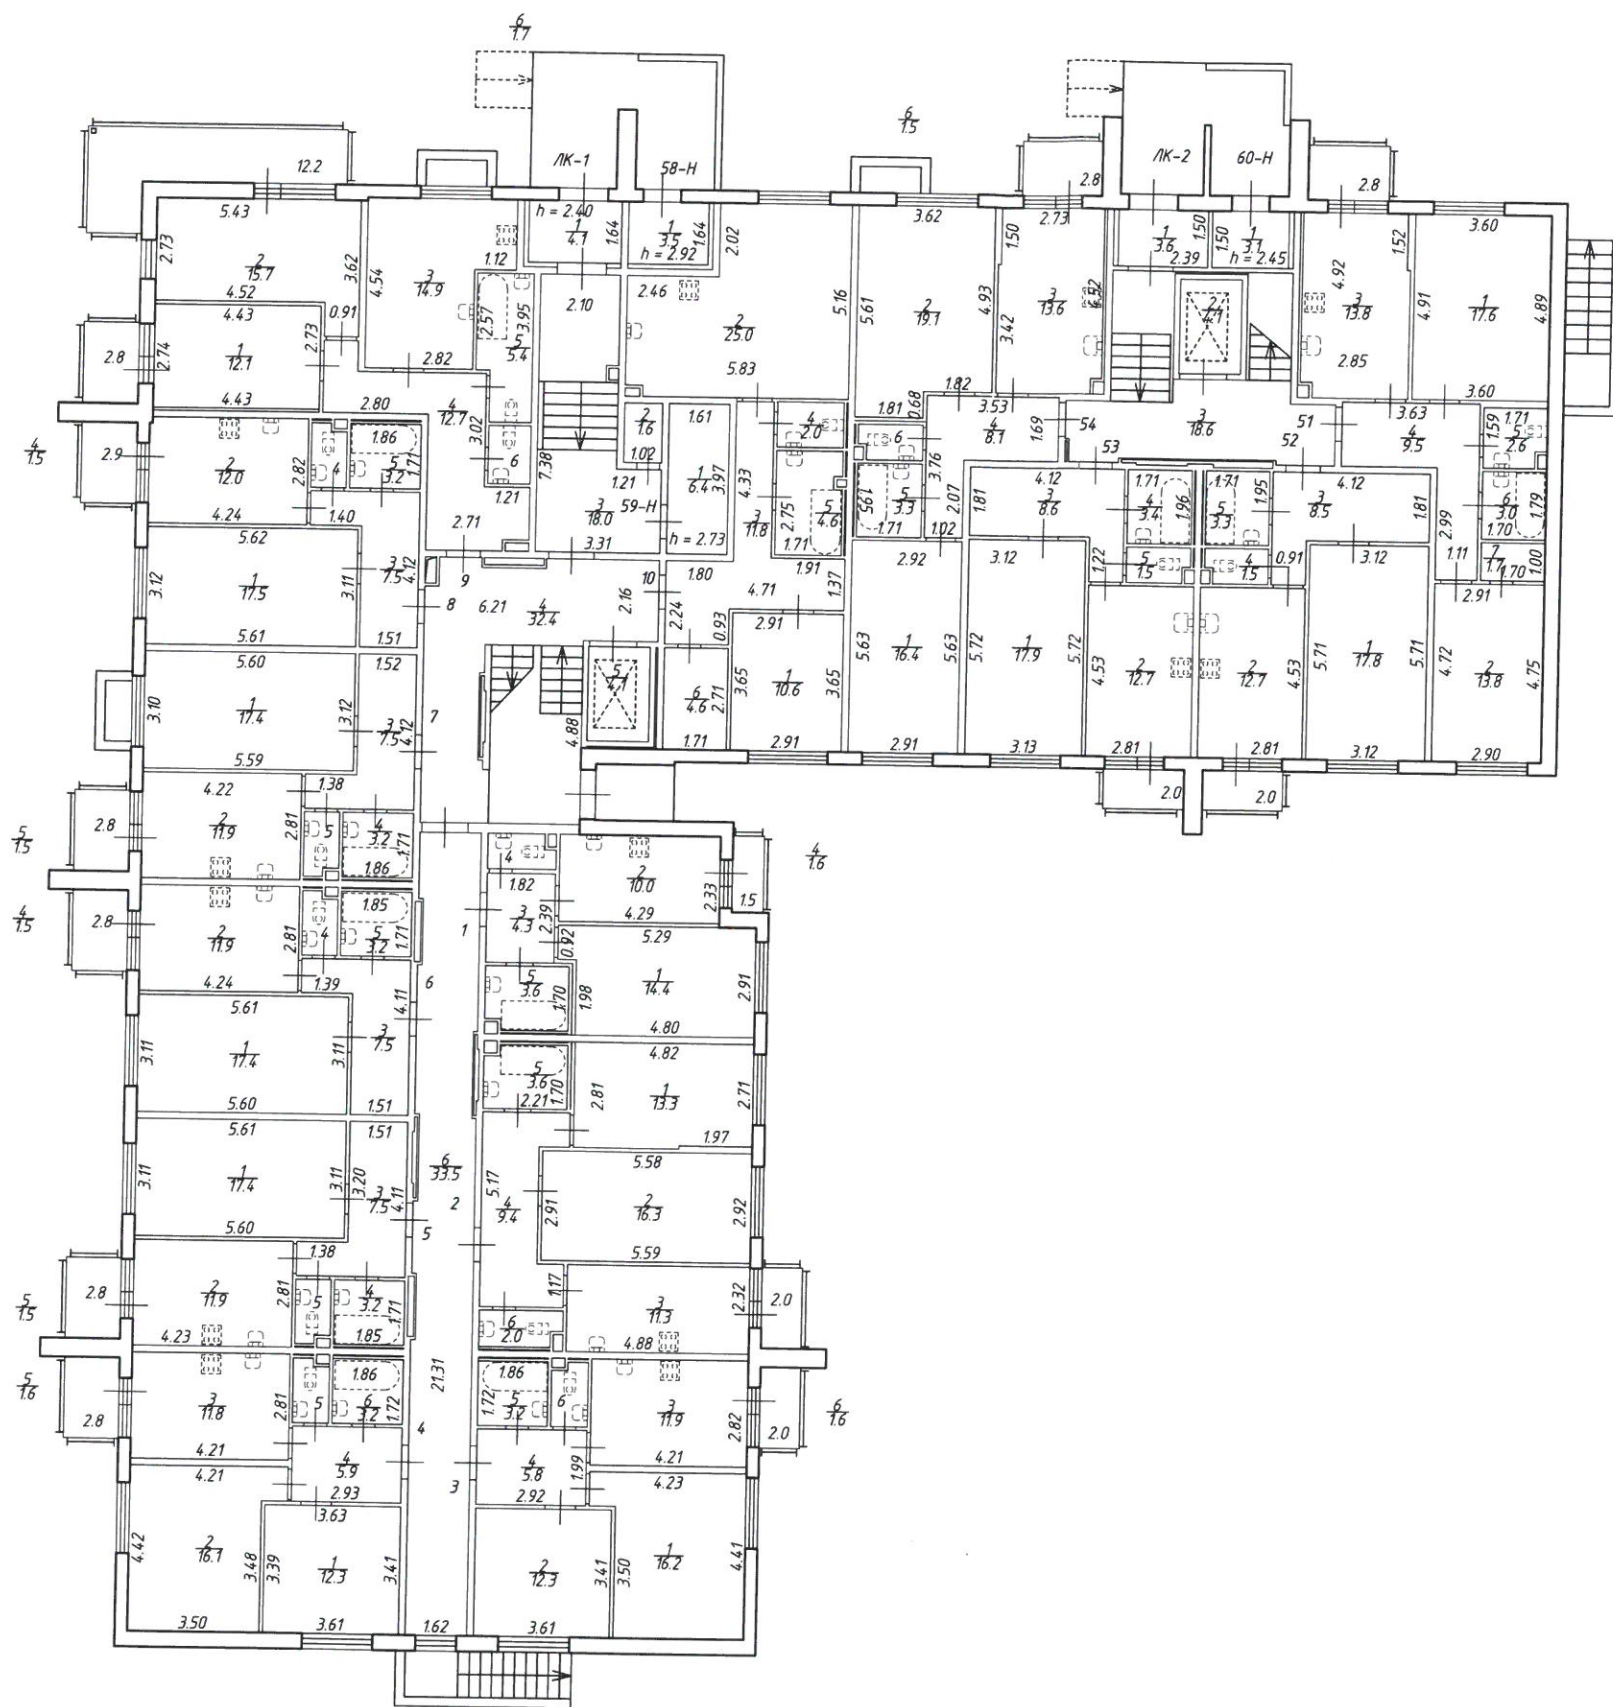


Открытое акционерное общество "Региональное управление геодезии и кадастра"		Инв. N 78-16/0035	
Лист N 2 из 7	Российская Федерация, г. Санкт-Петербург, город Пушкин, Саперная улица, дом 55, корпус 2, строение 4		Масштаб 1:200
Дата	Должность	Ф.И.О.	Подпись
30.05.2016	Исполнил	Исполнитель	Иевлева С.Н.
30.05.2016	Проверил	Руководитель группы	Чернова Е.В.
30.05.2016		Зам. генеральн. директора	Сазонов В.В.

План подвала

$h = 2.33$

$-h = 1.45$

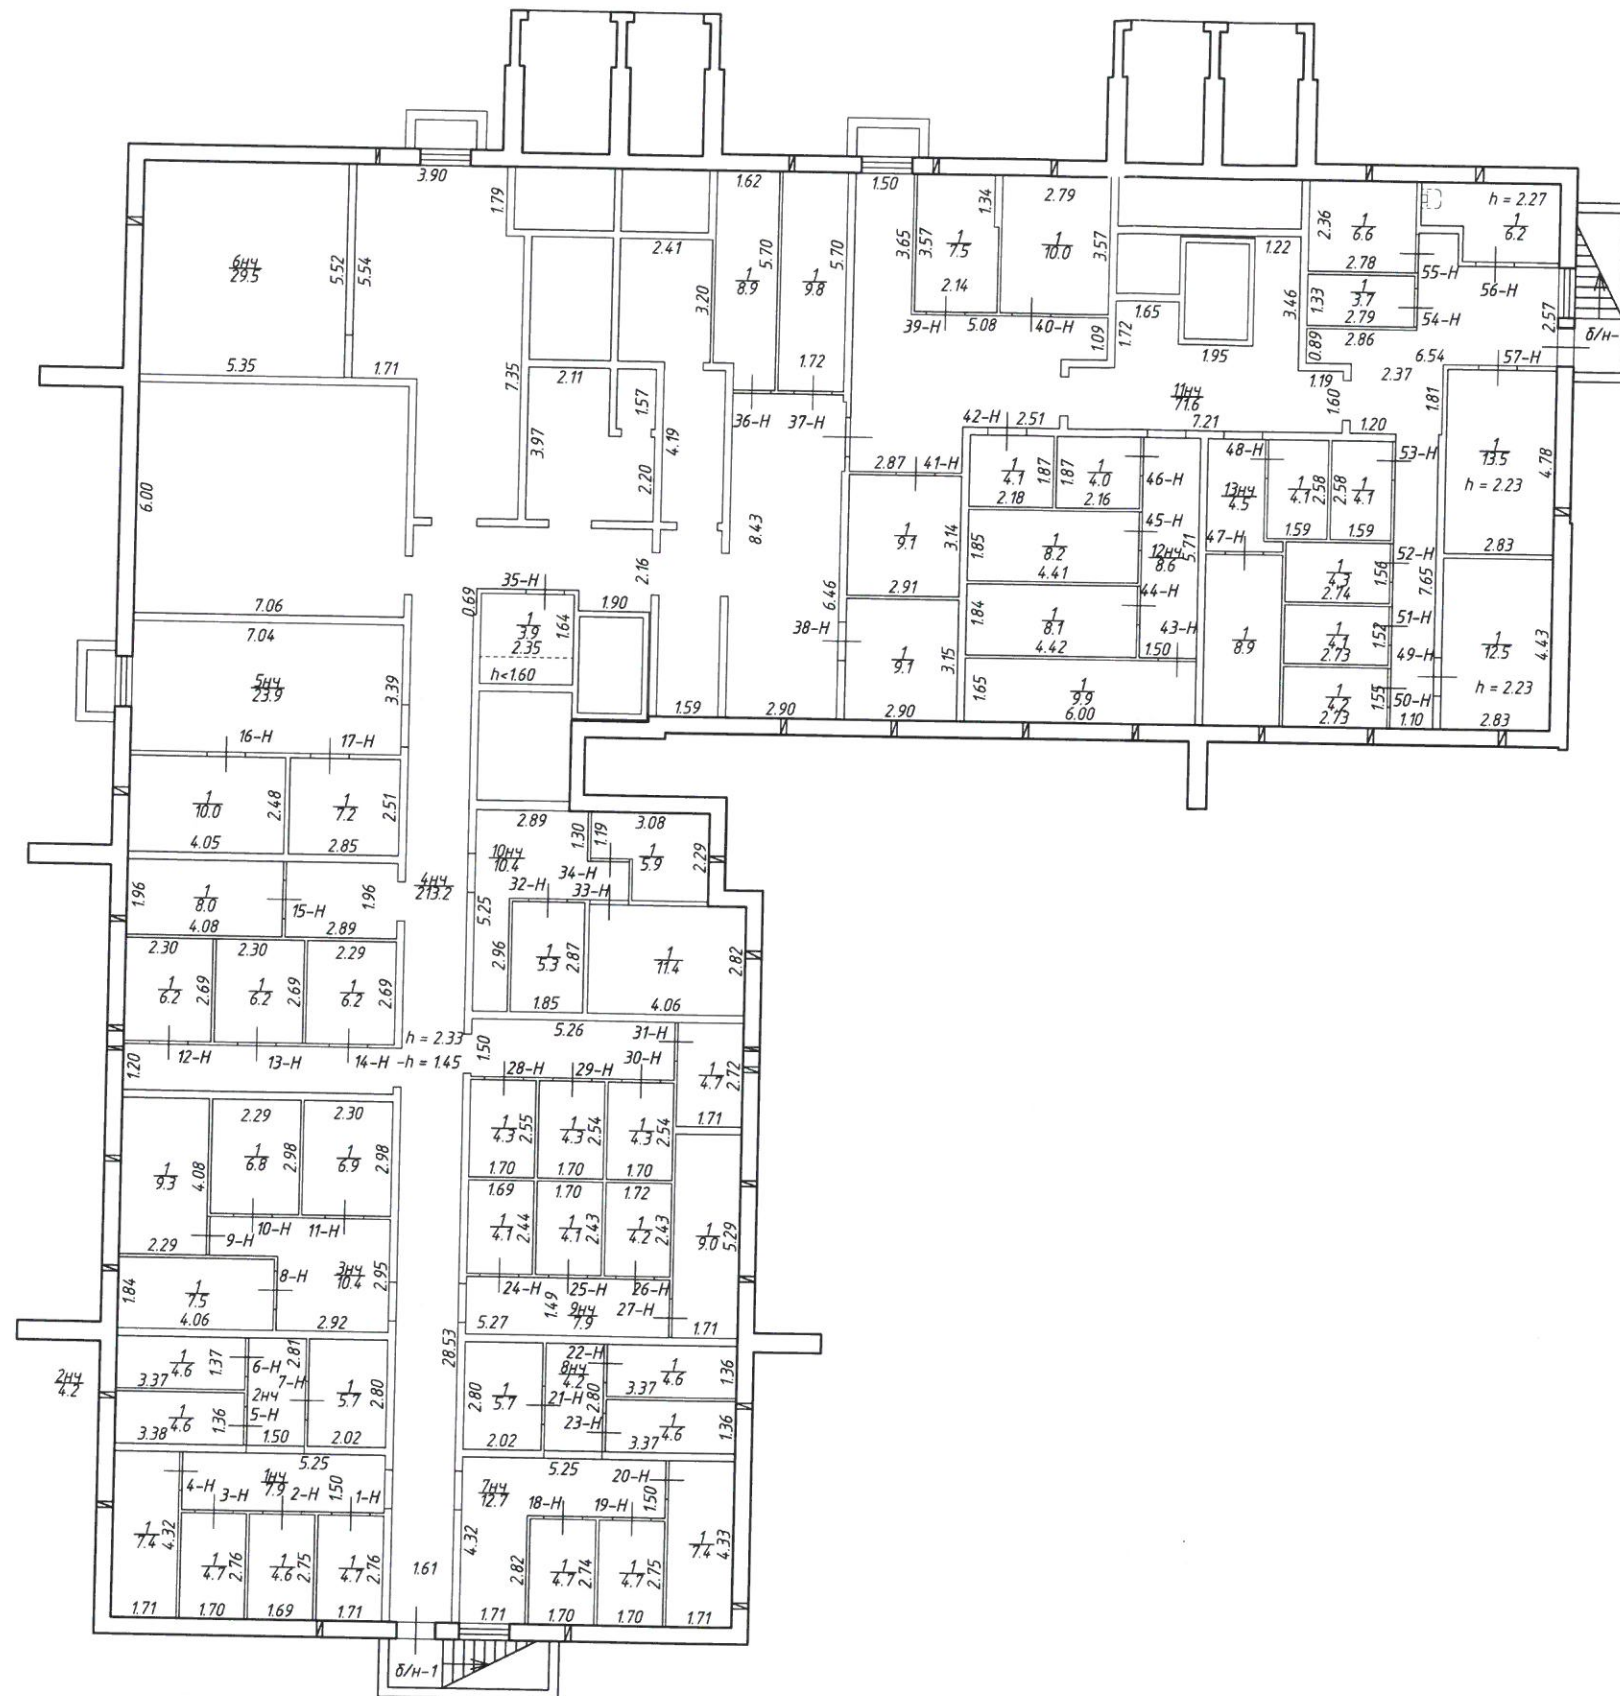

Открытое акционерное общество "Региональное управление геодезии и кадастра"		Инв.№ 78-16/0035	
Лист 1 из 7	Российская Федерация, г. Санкт-Петербург, город Пушкин, Саперная улица, дом 55, корпус 2, строение 4 План подвала		
Дата	Должность	Ф.И.О.	Подпись
30.05.2016	Исполнил	Исполнитель	Иевлева С.Н.
30.05.2016	Проверил	Руководитель группы	Чернова Е.В.
30.05.2016		Зам. генеральн. директора	Сазонов В.В.