


План подвала


$h = 2.35$   
 $-h = 1.45$

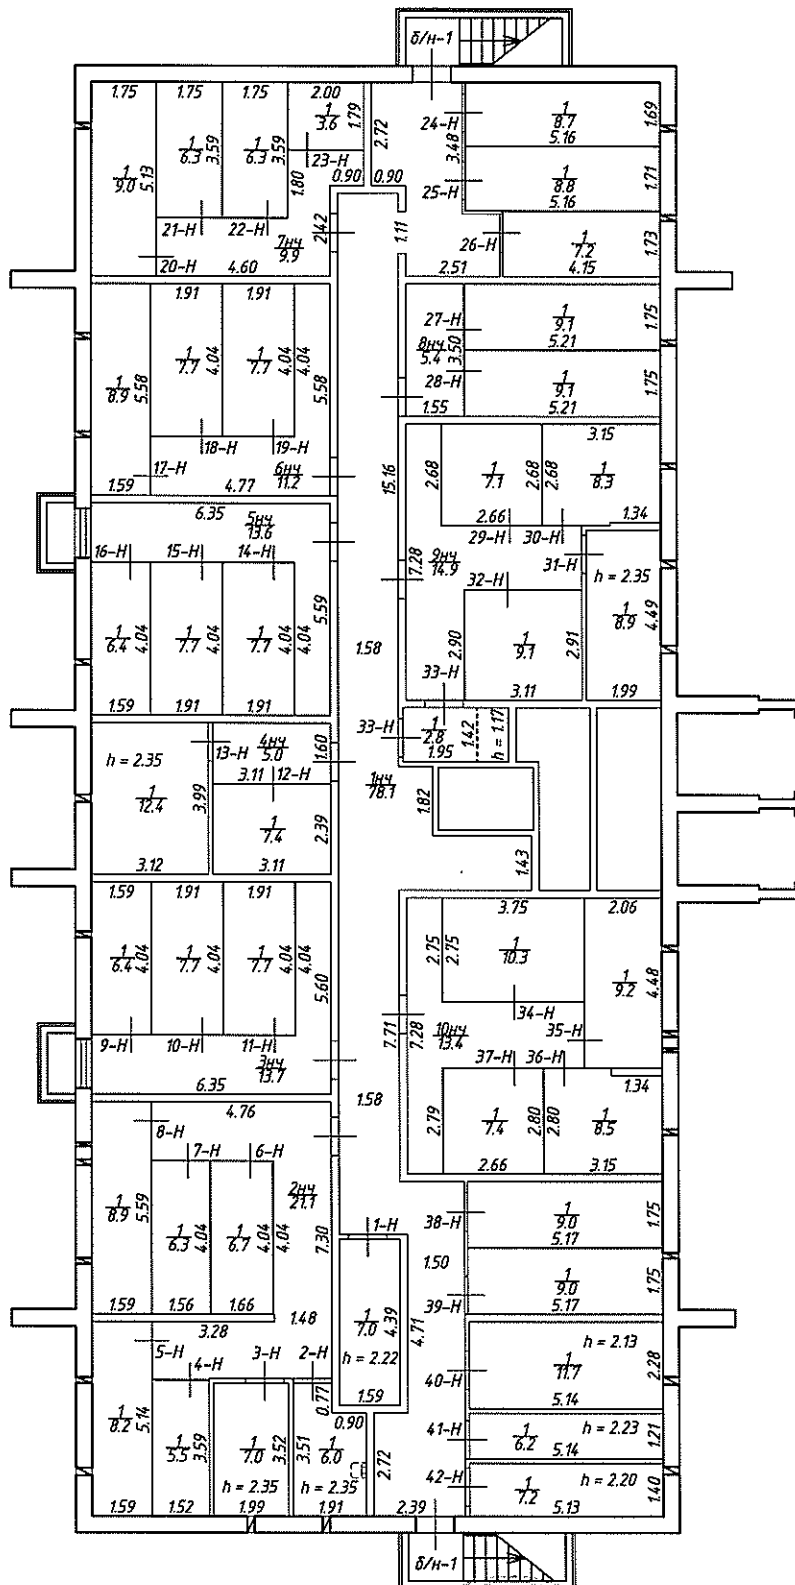

			Открытое акционерное общество "Региональное Управление геодезии и кадастра"	Инв. N 78/16-0044
Лист N 1 из 1			Российская Федерация, Санкт-Петербург, город Пушкин, Камероновская улица, дом 10, строение 1	Масштаб 1:200
План подвала				
Дата	Должность	Ф.И.О.	Подпись	
02.03.2017	Исполнил	исполнитель	Котенков И.В.	
02.03.2017	Проверил	Руководитель группы	Голубев А.Г.	

План 1 этажа

h = 2.60

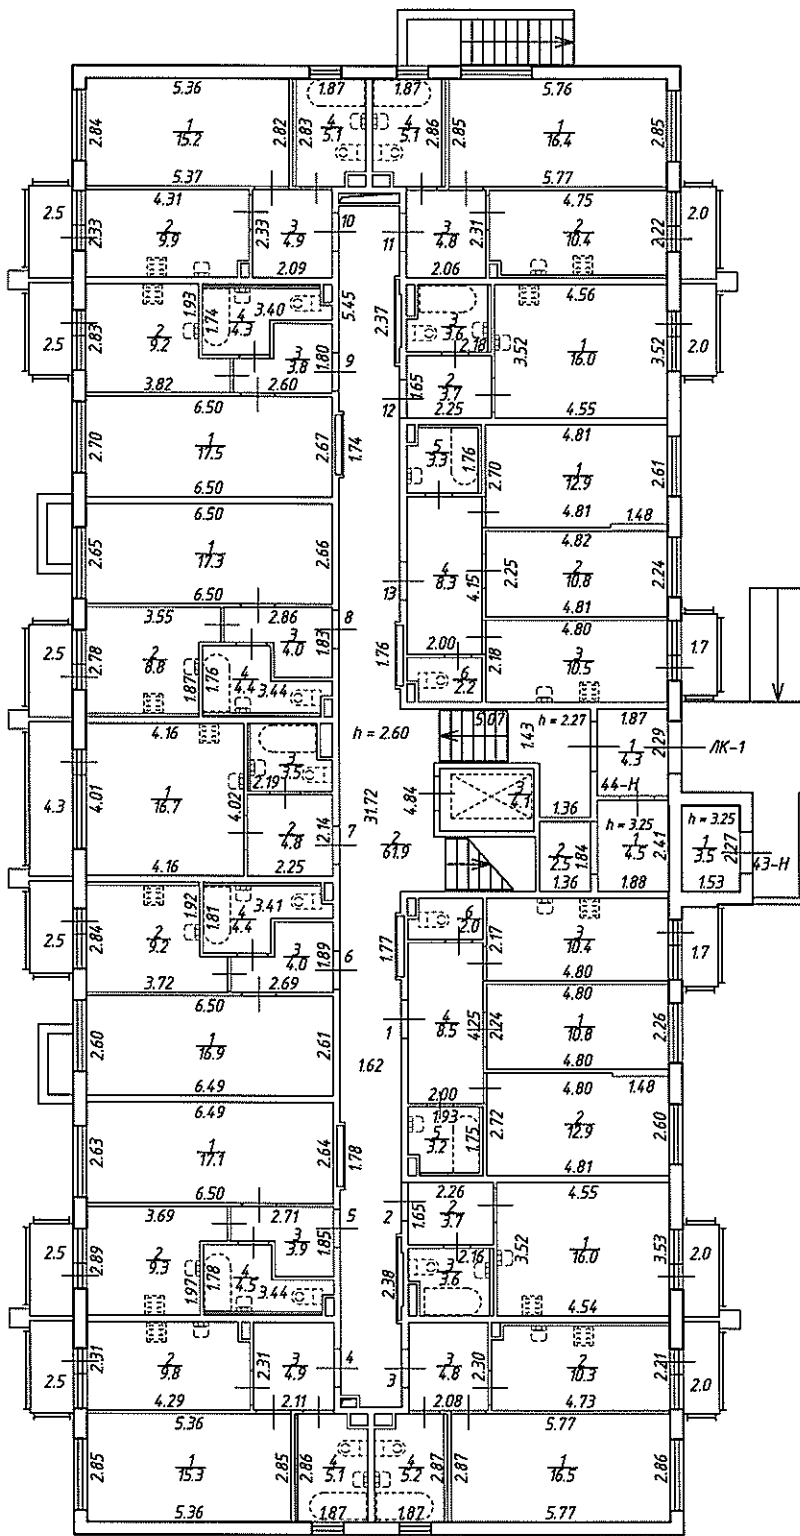

Открытое акционерное общество  
"Региональное управление геодезии и кадастра"


Инв. N  
78/16-0044


Российская Федерация, Санкт-Петербург,  
город Пушкин, Камероновская улица, дом 10, строение 1

Масштаб  
1:200



Лист N-2 из 7			План 1 этажа	
Дата	Исполнил	Должность	Ф.И.О.	Подпись
02.03.2017	Исполнил	исполнитель	Котенков И.В.	
02.03.2017	Проверил	Руководитель группы	Голубев А.Г.	

План 2 этажа  
h = 2.73

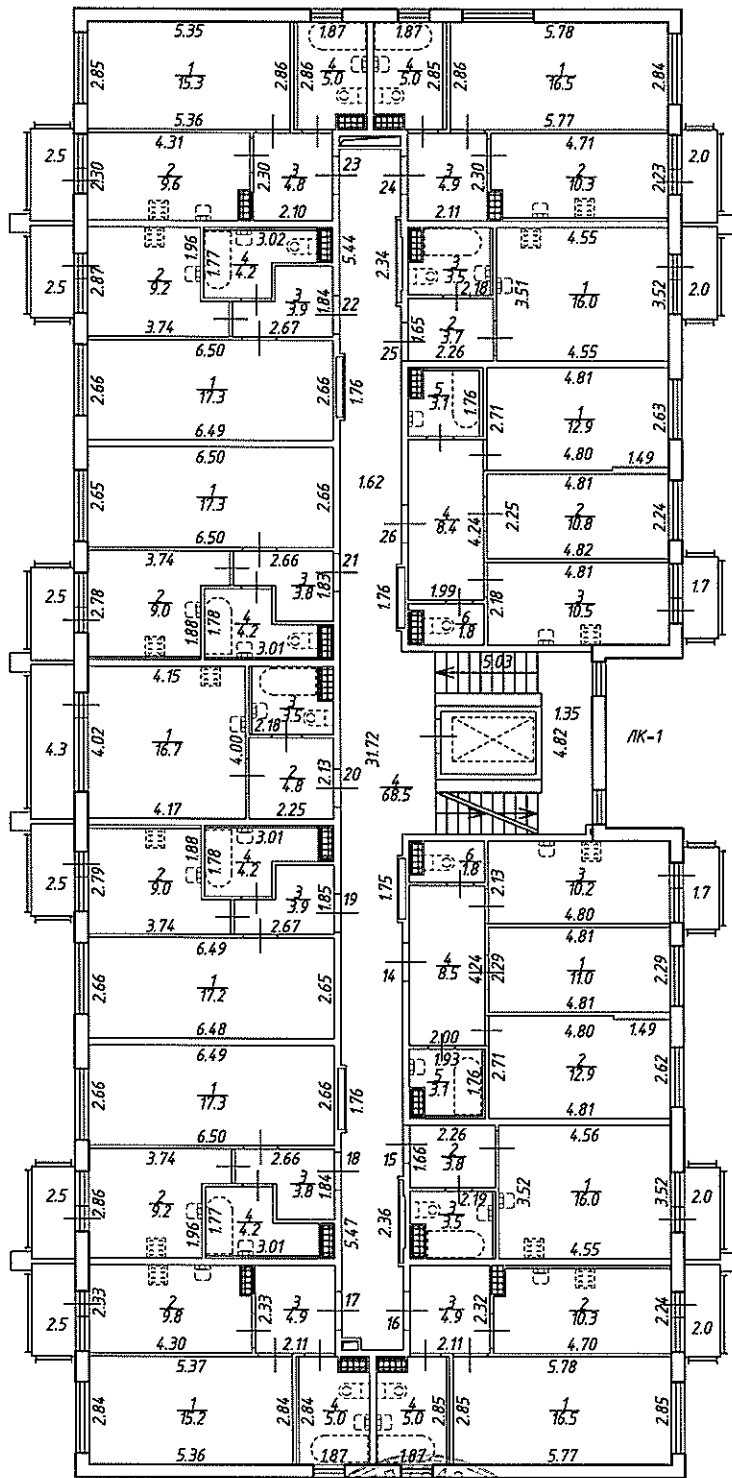

 <p>Открытое акционерное общество "Региональное Управление геодезии и кадастра"</p>			Инв. N 78/16-0044
<p>Российская Федерация, Санкт-Петербург, г. Пушкин, Камероновская улица, дом 10, строение 1</p>			Масштаб 1:200
План 2 этажа			
Дата	Должность	Ф.И.О.	Подпись
02.03.2017	Исполнил	исполнитель	Котенков И.В.
02.03.2017	Проверил	Руководитель группы	Голубев А.Г.

План 3 этажа  
h = 2.73

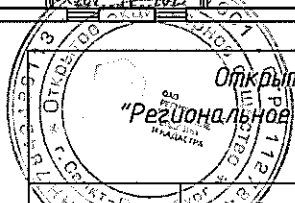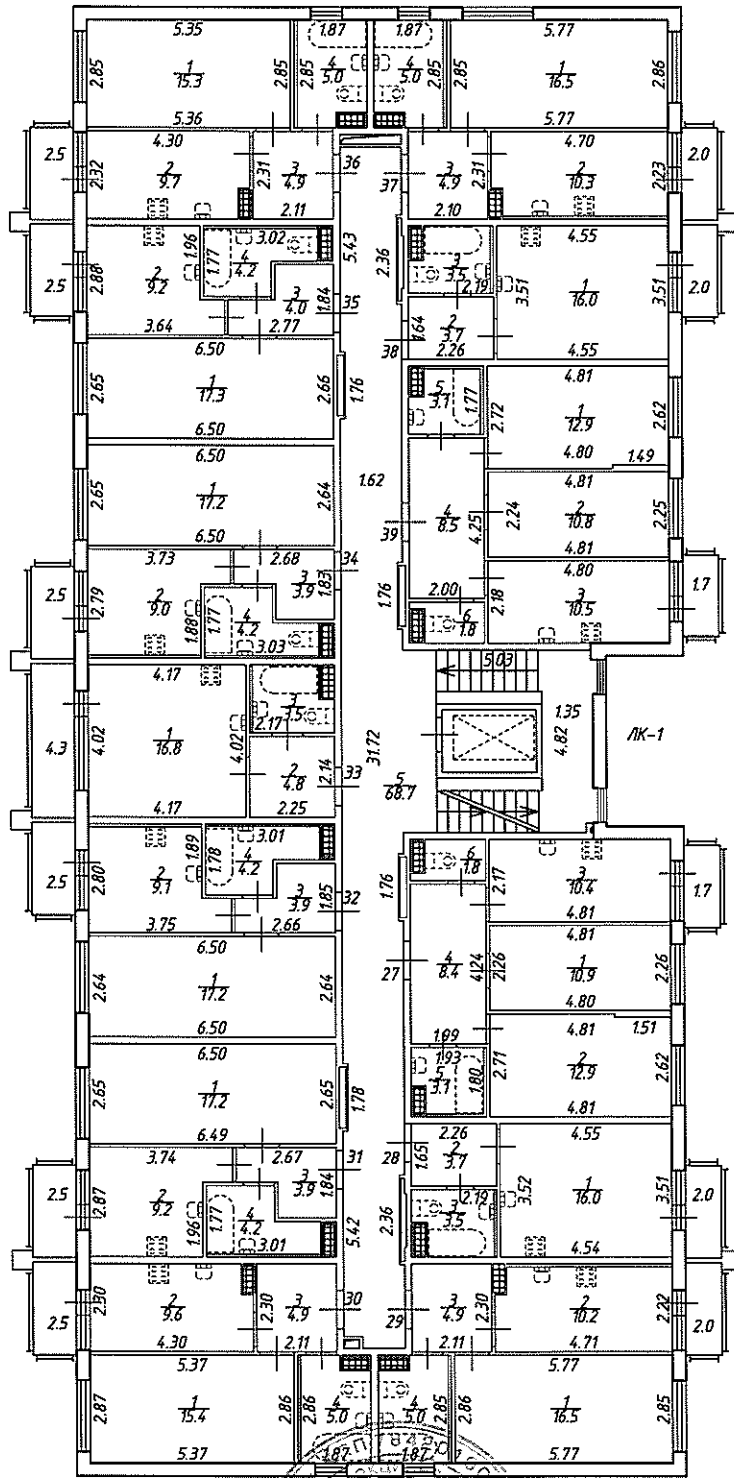

Открытое акционерное общество  
"Региональное управление геодезии и кадастра"

Инв. N  
78/16-0044

Лист 600999/18  
N 4 из 7

Российская Федерация, Санкт-Петербург,  
город Пушкин, Камероновская улица, дом 10, строение 1


Масштаб  
1:200

План 3 этажа

Дата	Должность	Ф.И.О.	Подпись
02.03.2017	Исполнил	исполнитель	Котенко И.В.
02.03.2017	Проверил	Руководитель группы	Голубев А.Г.

План 4 этажа



h = 2.73

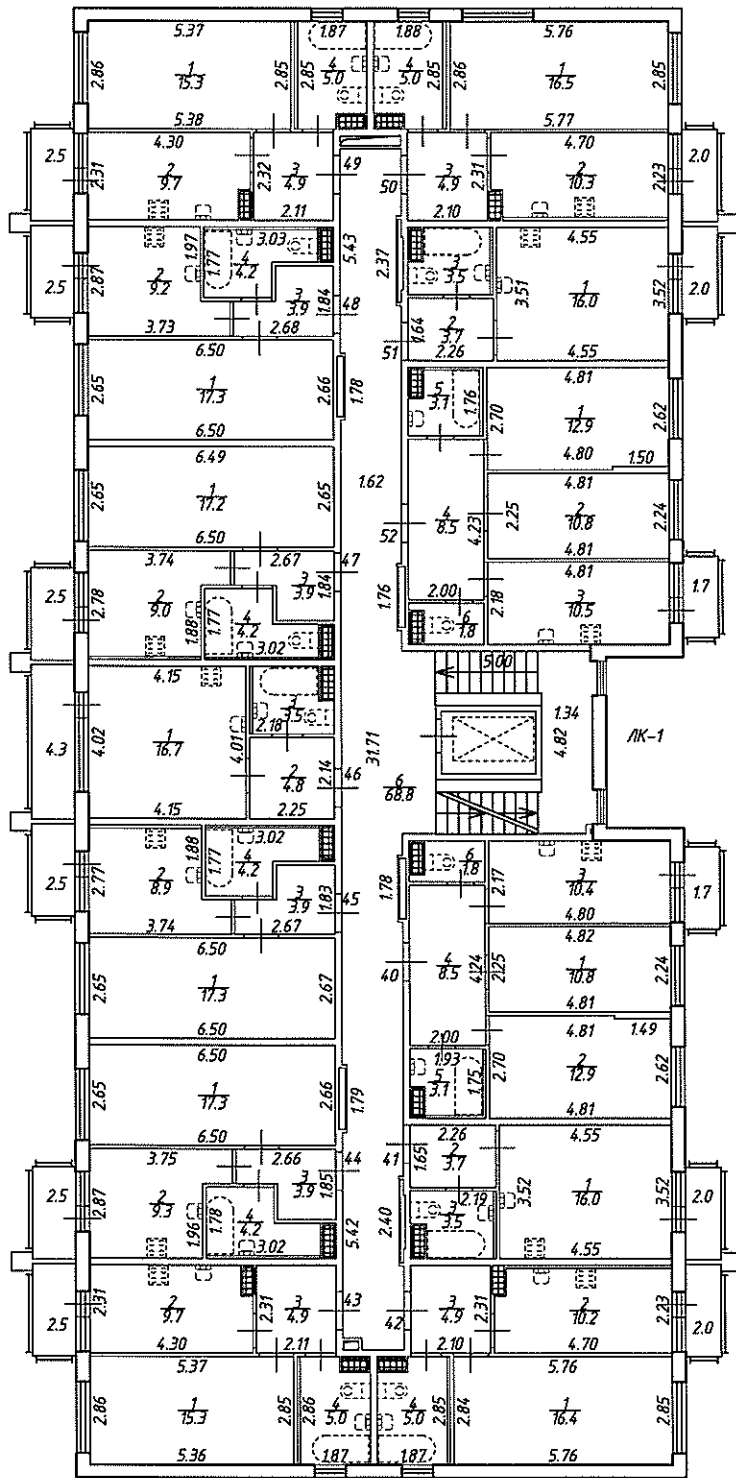

				Инв. N 78/16-0044
Российская Федерация, Санкт-Петербург, город Пушкин, Камероновская улица, дом 10, строение 1				Масштаб 1:200
План 4 этажа				
Дата	Исполнил	Должность	Ф.И.О.	Подпись
02.03.2017	Исполнил	исполнитель	Котенков И.В.	
02.03.2017	Проверил	Руководитель группы	Голубев А.Г.	


План мансарды

$h = 3.95/3.86/3.83/3.67/3.01$

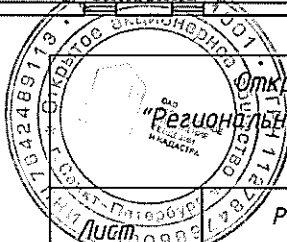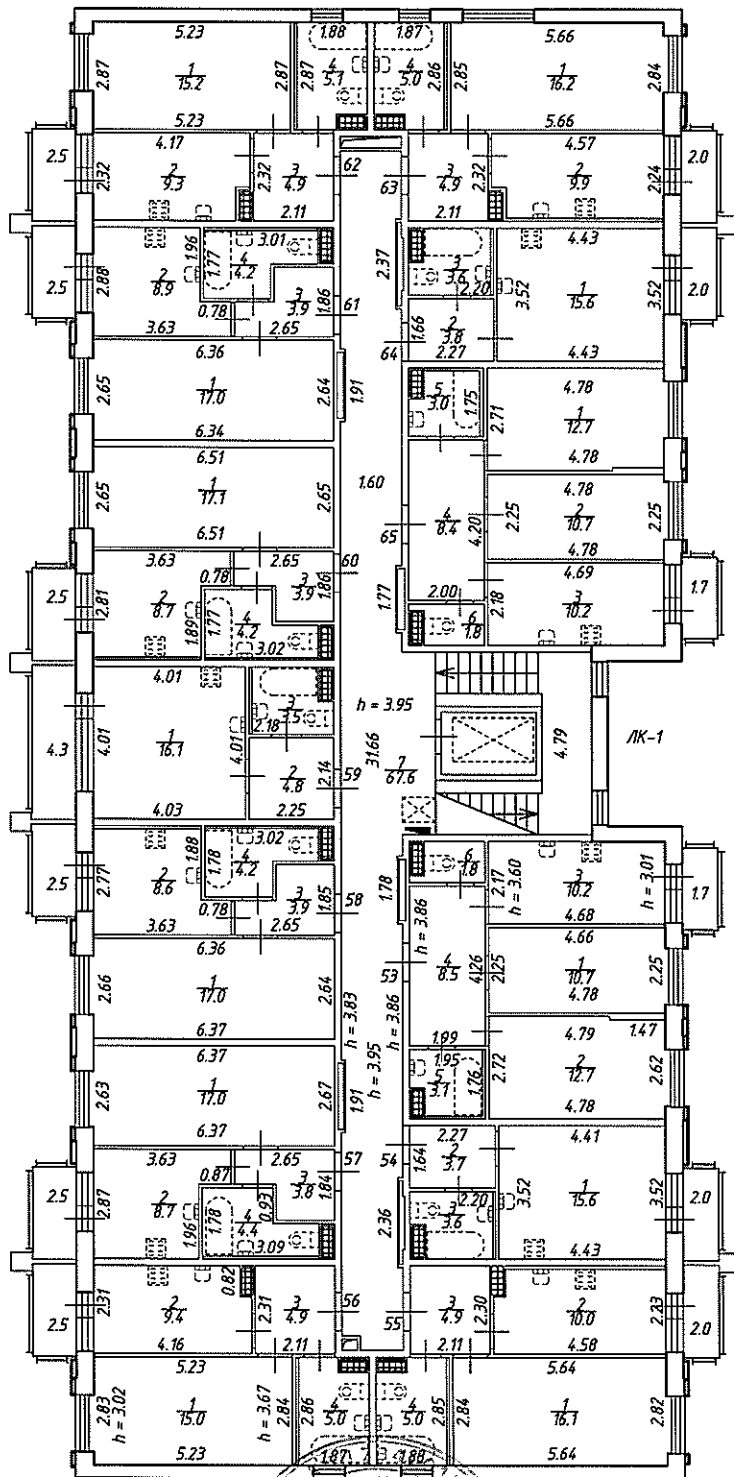

Открытое акционерное общество "Региональное управление геодезии и кадастра"			Инв. N 78/16-0044
Российская Федерация, Санкт-Петербург, город Пушкин, Камероновская улица, дом 10, строение 1 N 6 из 7			Масштаб 1:200
План мансарды			
Дата	Должность	Ф.И.О.	Подпись
02.03.2017	Исполнил	исполнитель	Котенко И.В.
02.03.2017	Проверил	Руководитель группы	Голубев А.Г.

План кровли

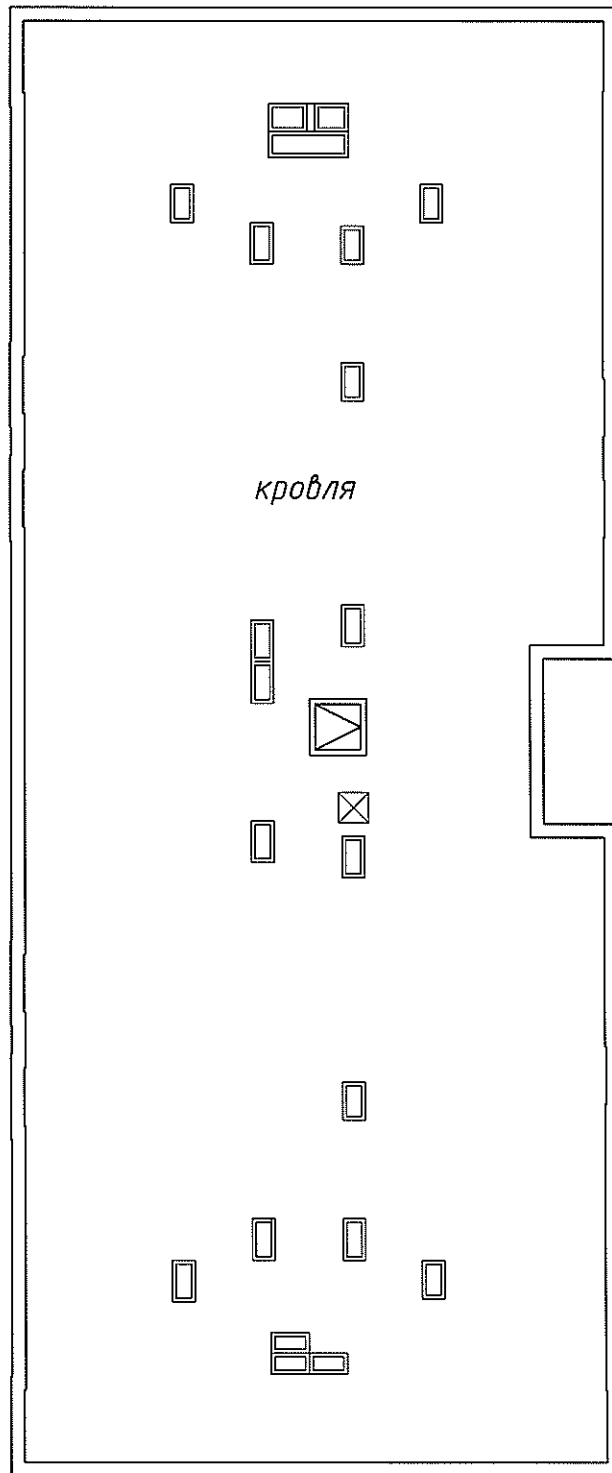

			Инв. N 78/16-0044
Открытое акционерное общество "Региональное управление геодезии и кадастра" Российская Федерация, Санкт-Петербург, город Пушкин, Камероновская улица, дом 10, строение 1			Масштаб 1:200
План кровли			
Дата	Должность	Ф.И.О.	Подпись
02.03.2017	Исполнил	исполнитель	Котенков И.В.
02.03.2017	Проверил	Руководитель группы	Голубев А.Г.