



План кровли

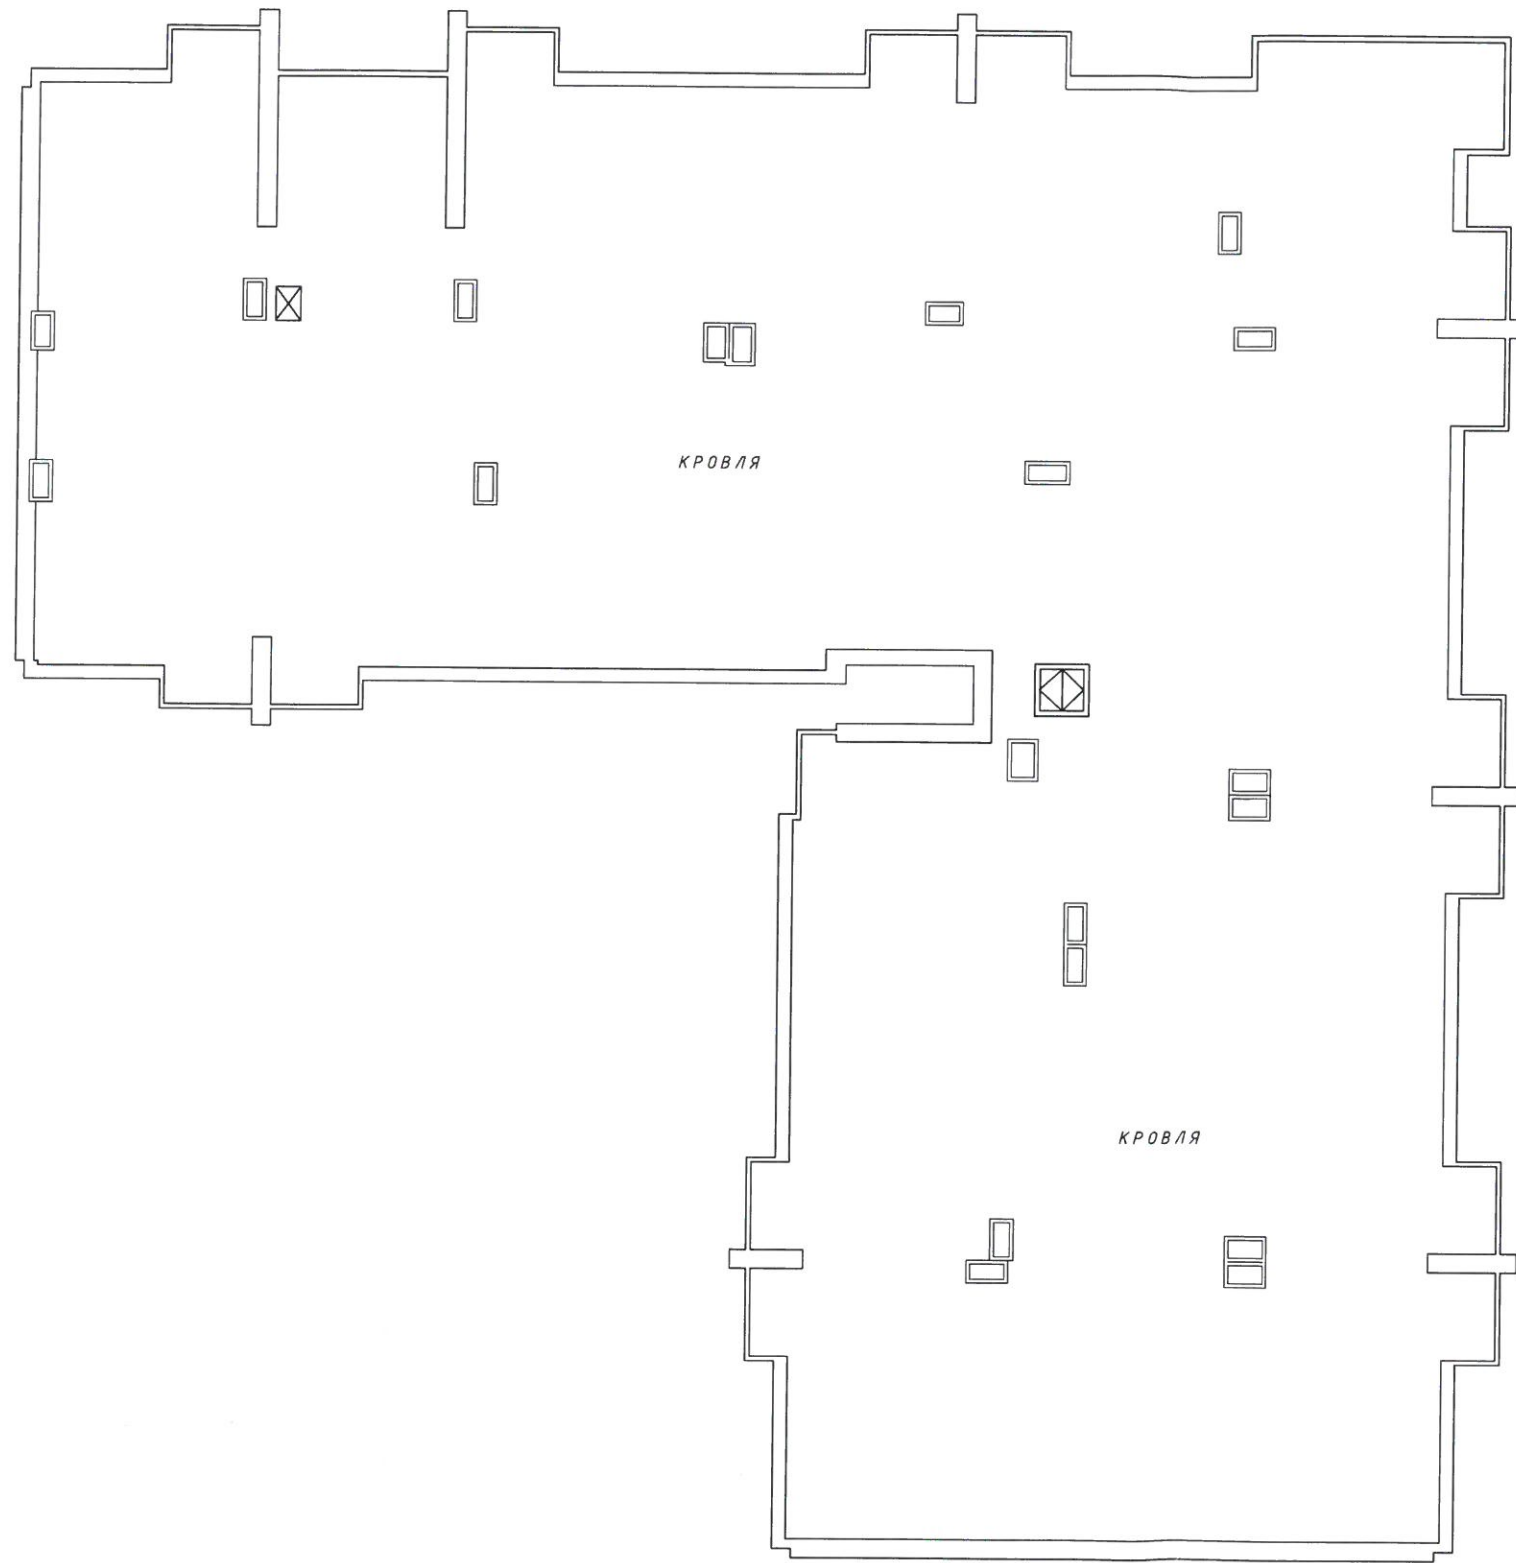

Открытое акционерное общество "Региональное управление геодезии и кадастра"			Инв. N 78/16-0037
Лист N 7 из 7	Российская Федерация. Санкт-Петербург, город Пушкин, Саперная улица, дом 55, корпус 2, строение 6		Масштаб 1:200
Дата	Должность	Ф.И.О.	Подпись
06.06.2016	Исполнил	исполнитель	Лобырь Н.А.
06.06.2016	Проверил	Руководитель группы	Чернова Е.В.
06.06.2016		Зам. генерального директора	Саонов В.В.




План мансарды
 $h = 0.70/2.51/2.63/2.80/3.48/3.65/3.94$

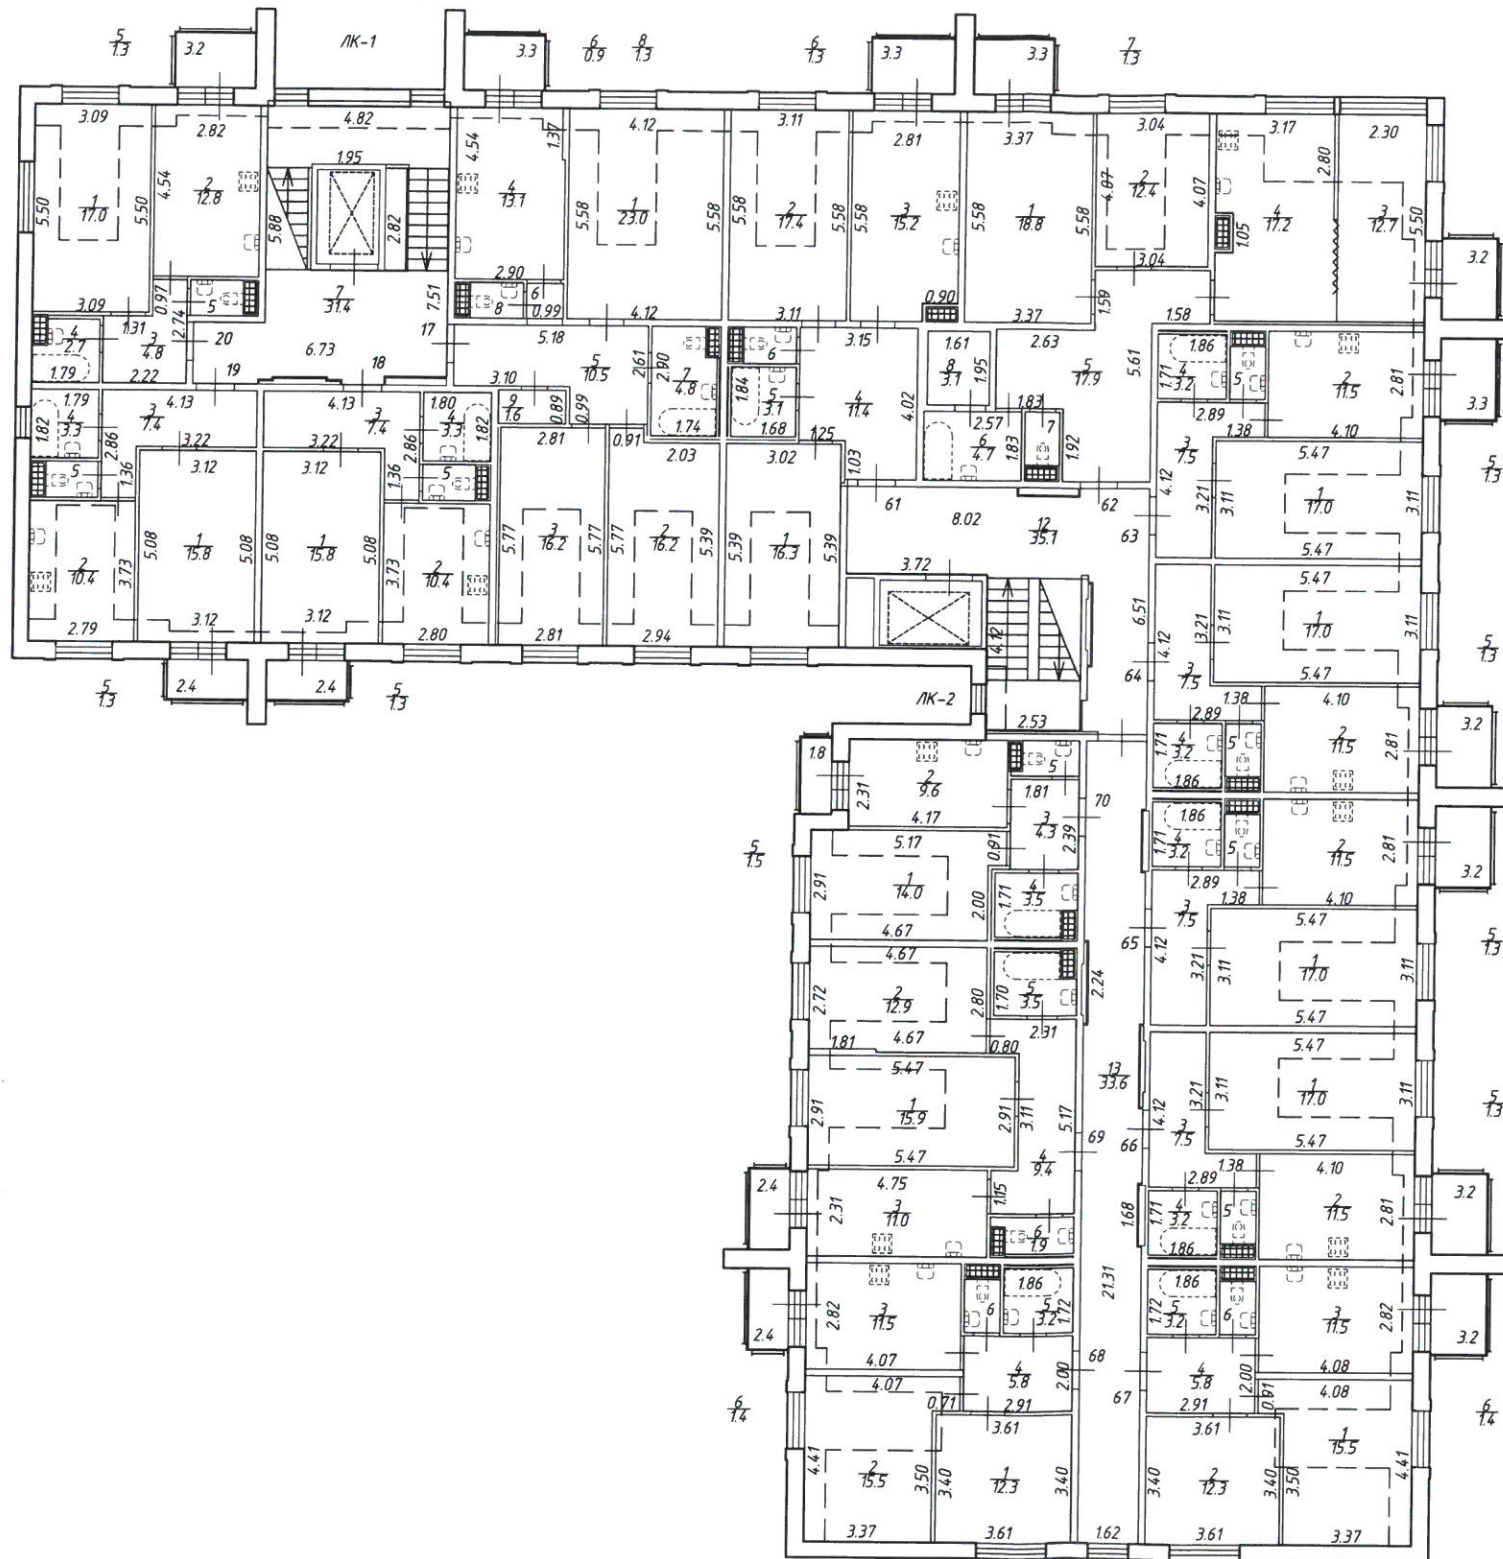


Открытое акционерное общество "Региональное управление геодезии и кадастра"		Инв. N 78/16-0037	
Лист N 6 из 7	Российская Федерация, Санкт-Петербург, город Пушкин Саперная улица, дом 55, корпус 2, строение 6 План мансарды		Масштаб 1:200
Дата	Должность	Ф.И.О.	Подпись
06.06.2016	Исполнил	исполнитель	Лобырь Н.А.
06.06.2016	Проверил	Руководитель группы	Чернова Е.В.
06.06.2016		зам. генерального директора	Сазонов В.В.

План 4 этажа
h = 2.74

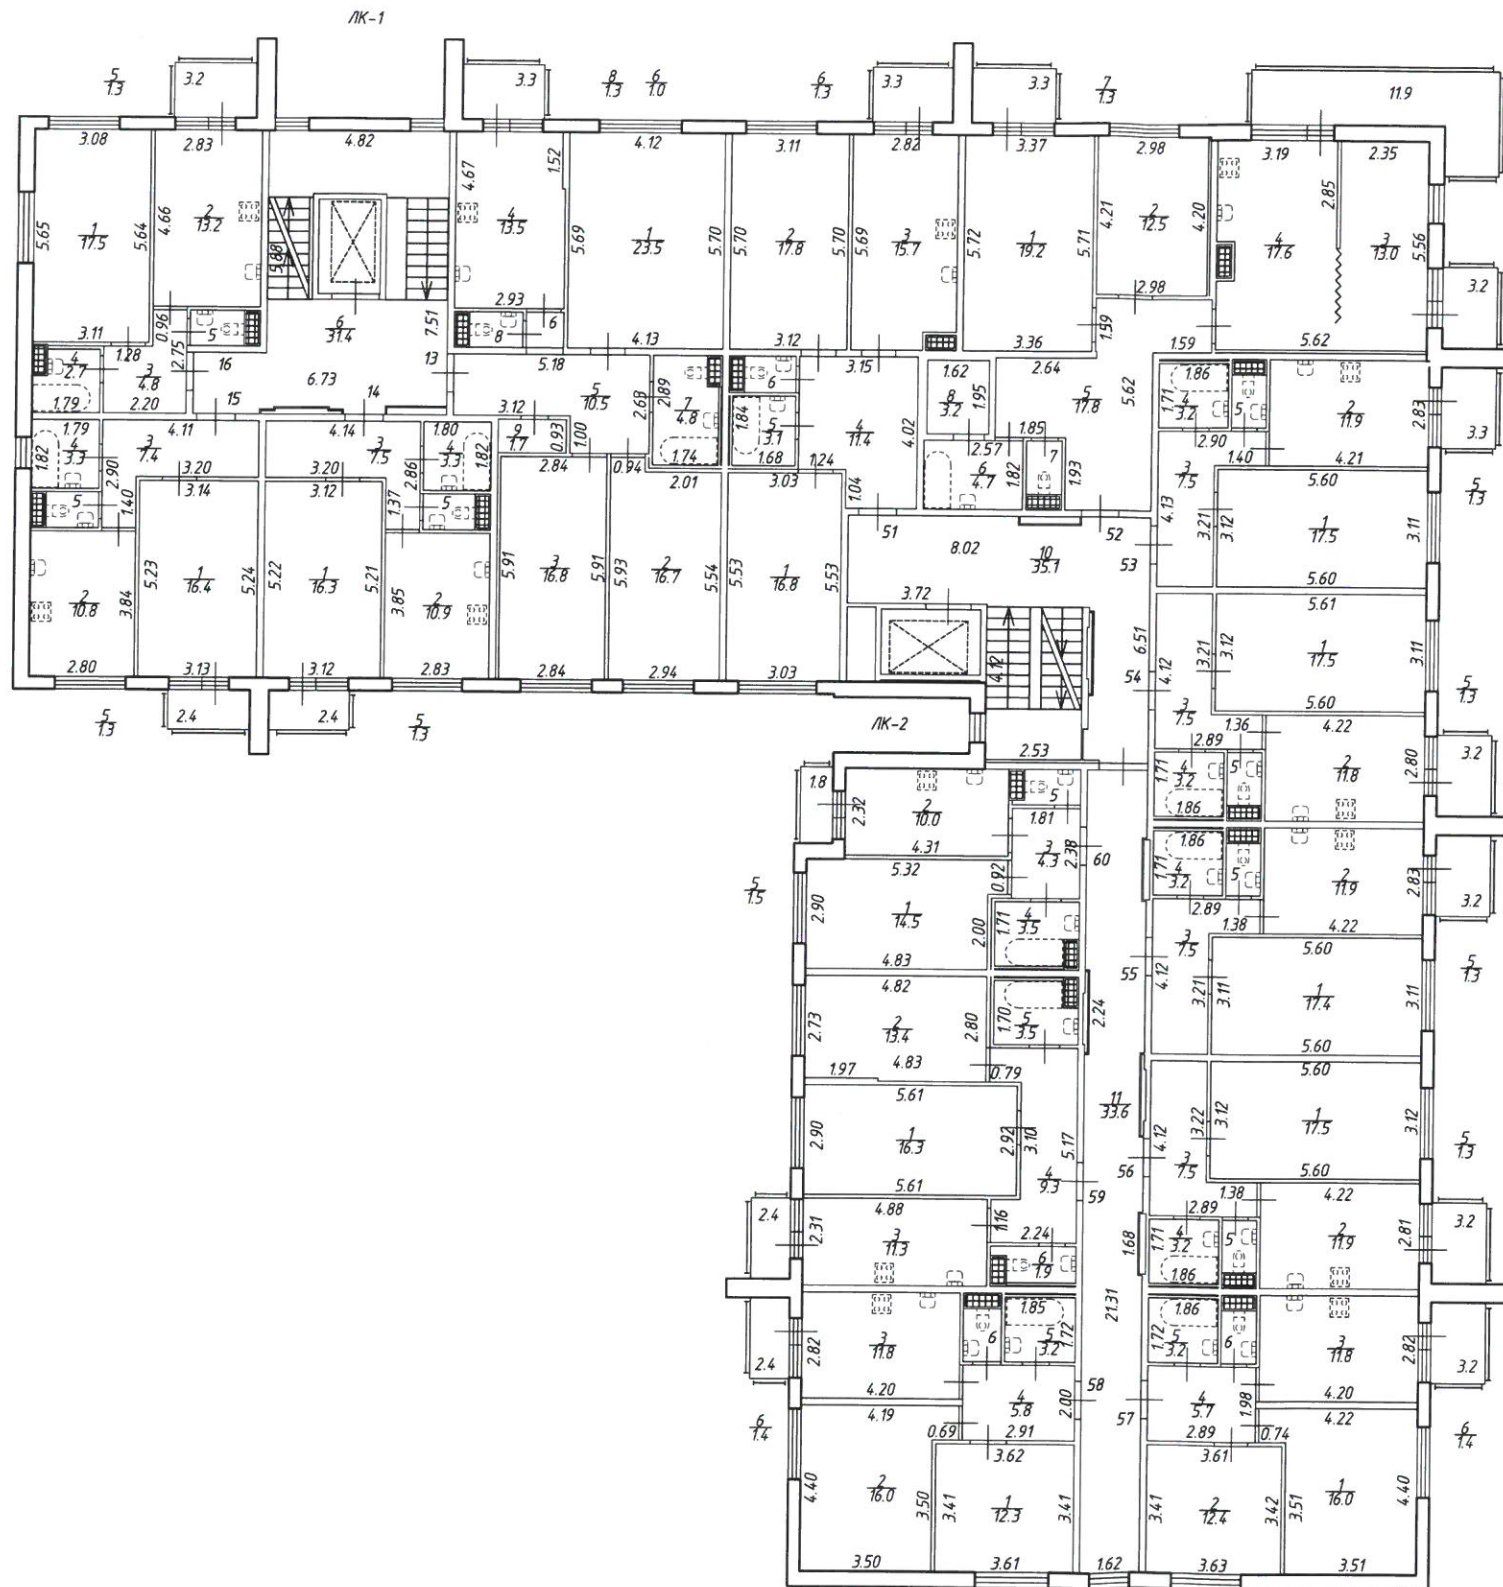


Открытое акционерное общество "Региональное управление геодезии и кадастра"		Инв.№ 78/16-0037	
Лист № 5 из 7	Российская Федерация, Санкт-Петербург, город Пушкин, Саперная улица, дом 55, корпус 2, строение 6		Масштаб 1:200
Дата	Должность	Ф.И.О.	Подпись
06.06.2016	Исполнил	исполнитель	Лобьерь Н.А.
06.06.2016	Проверил	Руководитель группы	Чернова Е.В.
06.06.2016		Зам. генерального директора	Сазонов В.В.

План 3 этажа
h = 2.74

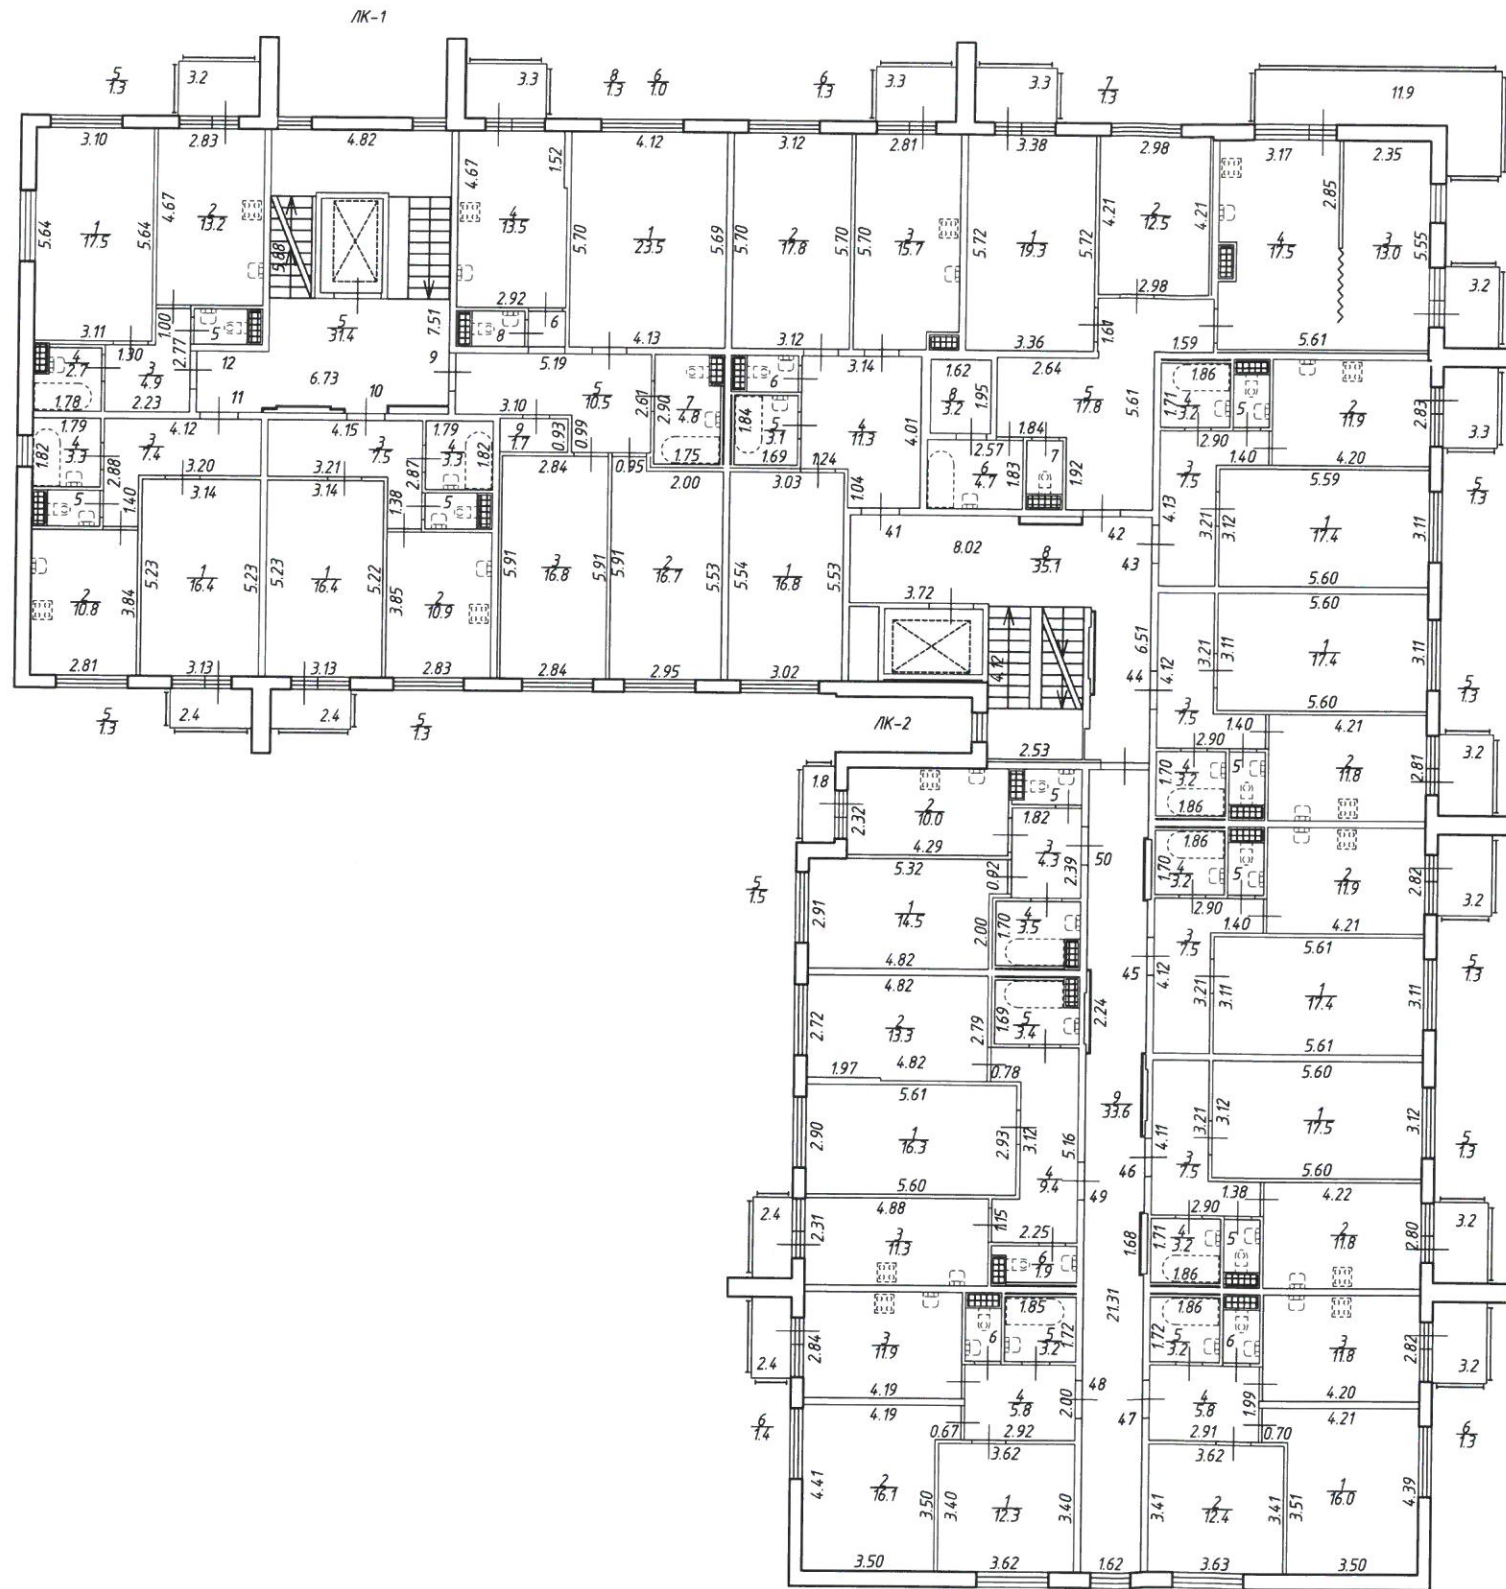

Открытое акционерное общество "Региональное управление геодезии и кадастра"			Инв. N 78/16-0037
Лист N 4 из 7	Российская Федерация, Санкт-Петербург, город Пушкин Саперная улица, дом 55, корпус 2, строение 5		Масштаб 1:200
Дата	Должность	Ф.И.О.	Подпись
06.06.2016	Исполнил	исполнитель	Лобырь Н.А.
06.06.2016	Проверил	Руководитель группы	Чернова Е.В.
06.06.2016		Зам. генерального директора	Сазонов В.В.


План 1 этажа
h = 2.74

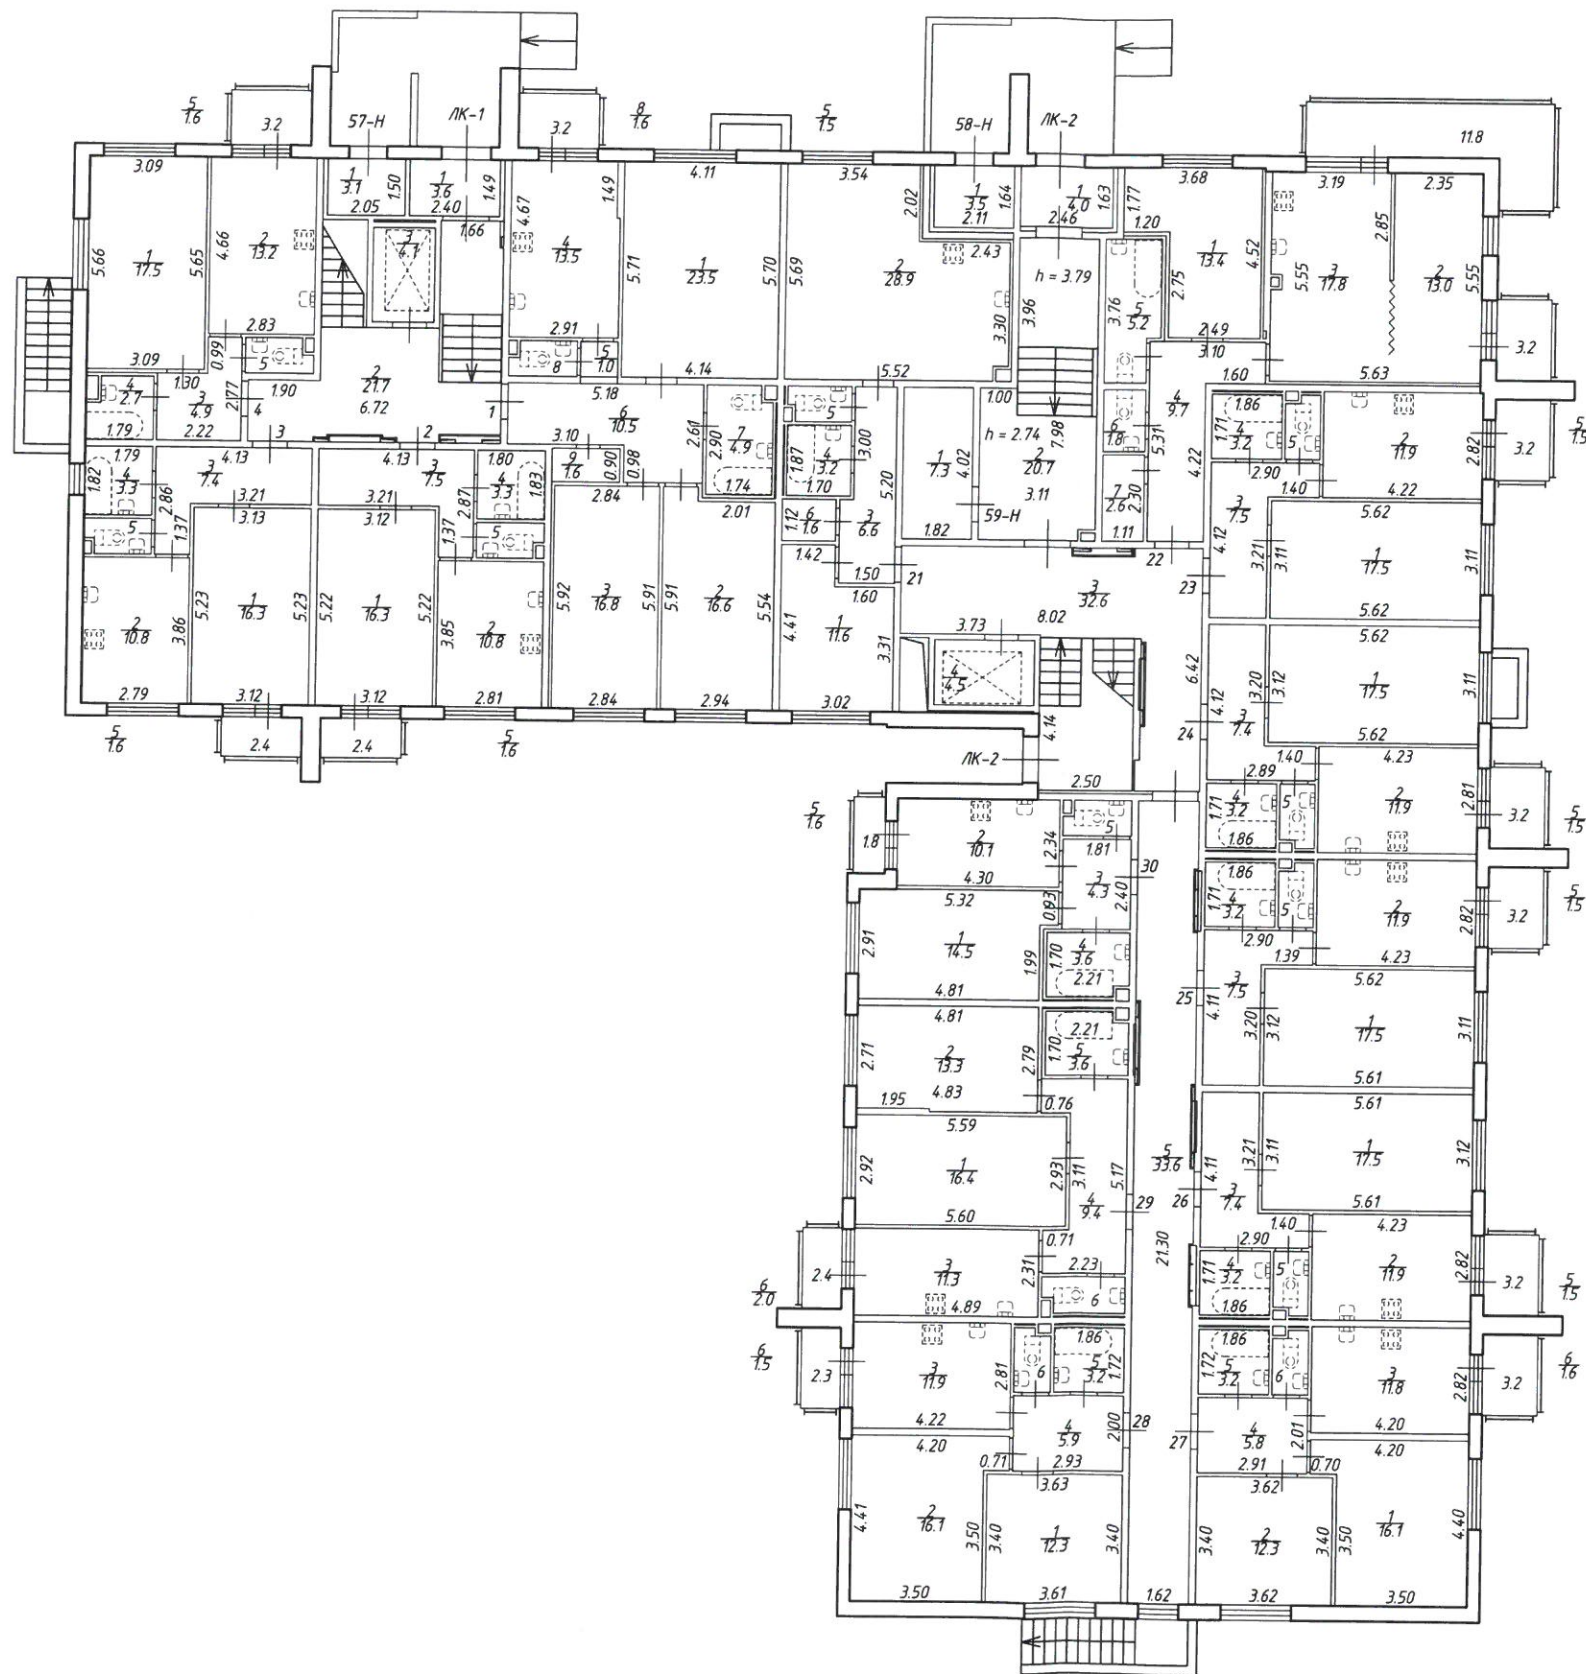

Открытое акционерное общество "Региональное управление геодезии и кадастра"		Инв. N 78/16-0037	
Лист N 2 из 7	Российская Федерация, Санкт-Петербург, город Пушкин, Саперная улица, дом 55, корпус 2, строение 6 План 1 этажа		
Дата	Должность	Ф.И.О.	Подпись
06.06.2016	Исполнил	исполнитель	Лобько И.А.
06.06.2016	Проверил	Руководитель группы	Черноба Е.В.
06.06.2016		Зам. генерального директора	Сазонов В.В.

План подвала

$h = 2.35$
 $-h = 1.45$

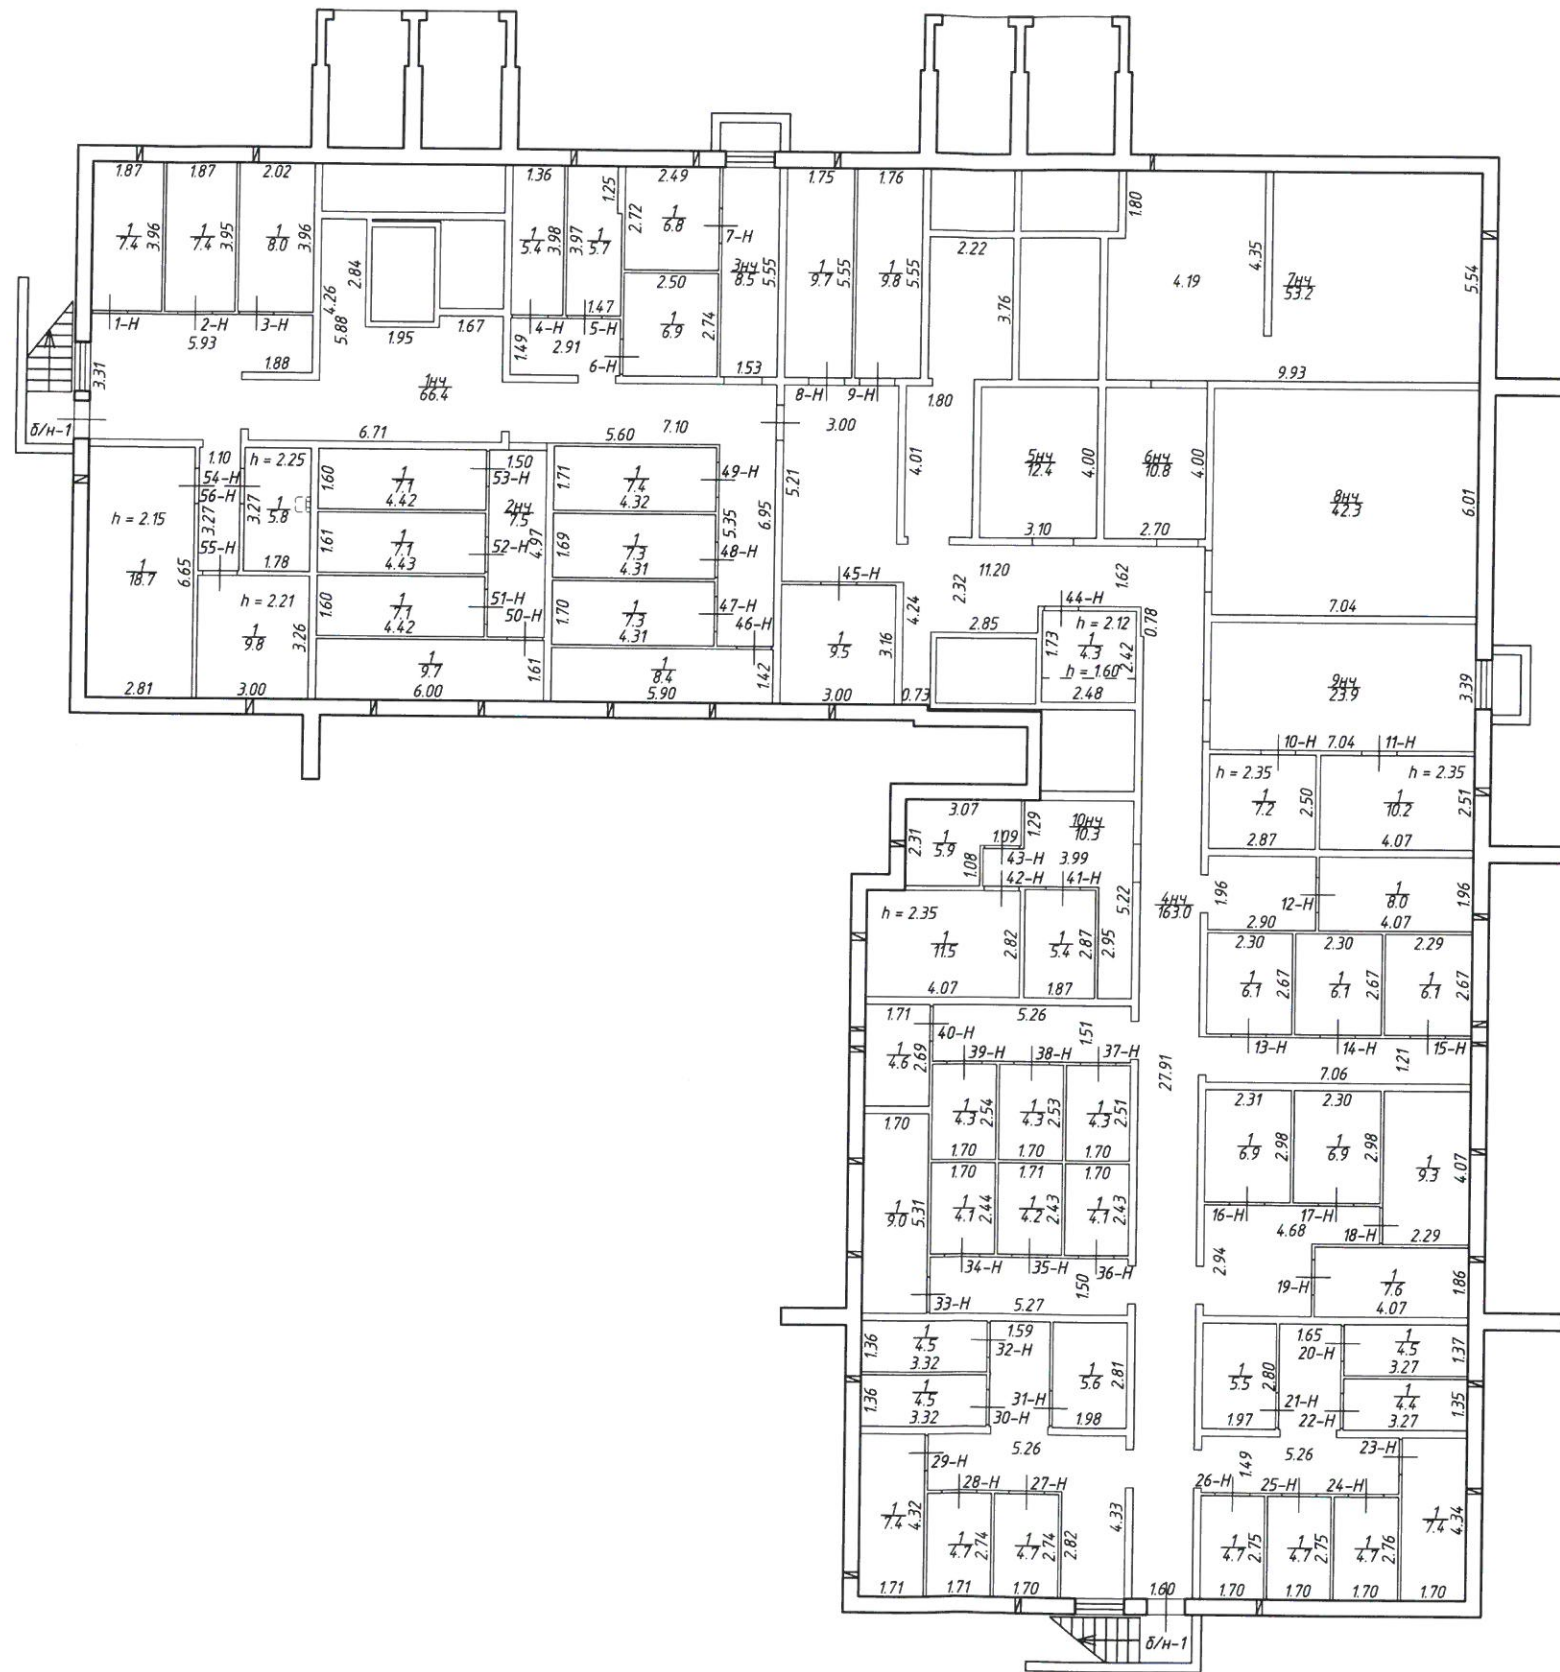

Открытое акционерное общество "Региональное управление геодезии и кадастра"		Инв. N 78/16-0037	
Лист N 1 из 7	Российская Федерация, Санкт-Петербург, город Пушкин, Саперная улица, дом 55, корпус 2, строение 5 План подвала		
Дата	Должность	Ф.И.О.	Подпись
06.06.2016	Исполнил	исполнитель	Лобьинь В.А.
06.06.2016	Проверил	Руководитель группы	Чернова Е.В.
06.06.2016		Зам. генерального директора	Сазонов В.В.