



План подвала

$h = 2.33$


$-h = 1.45$

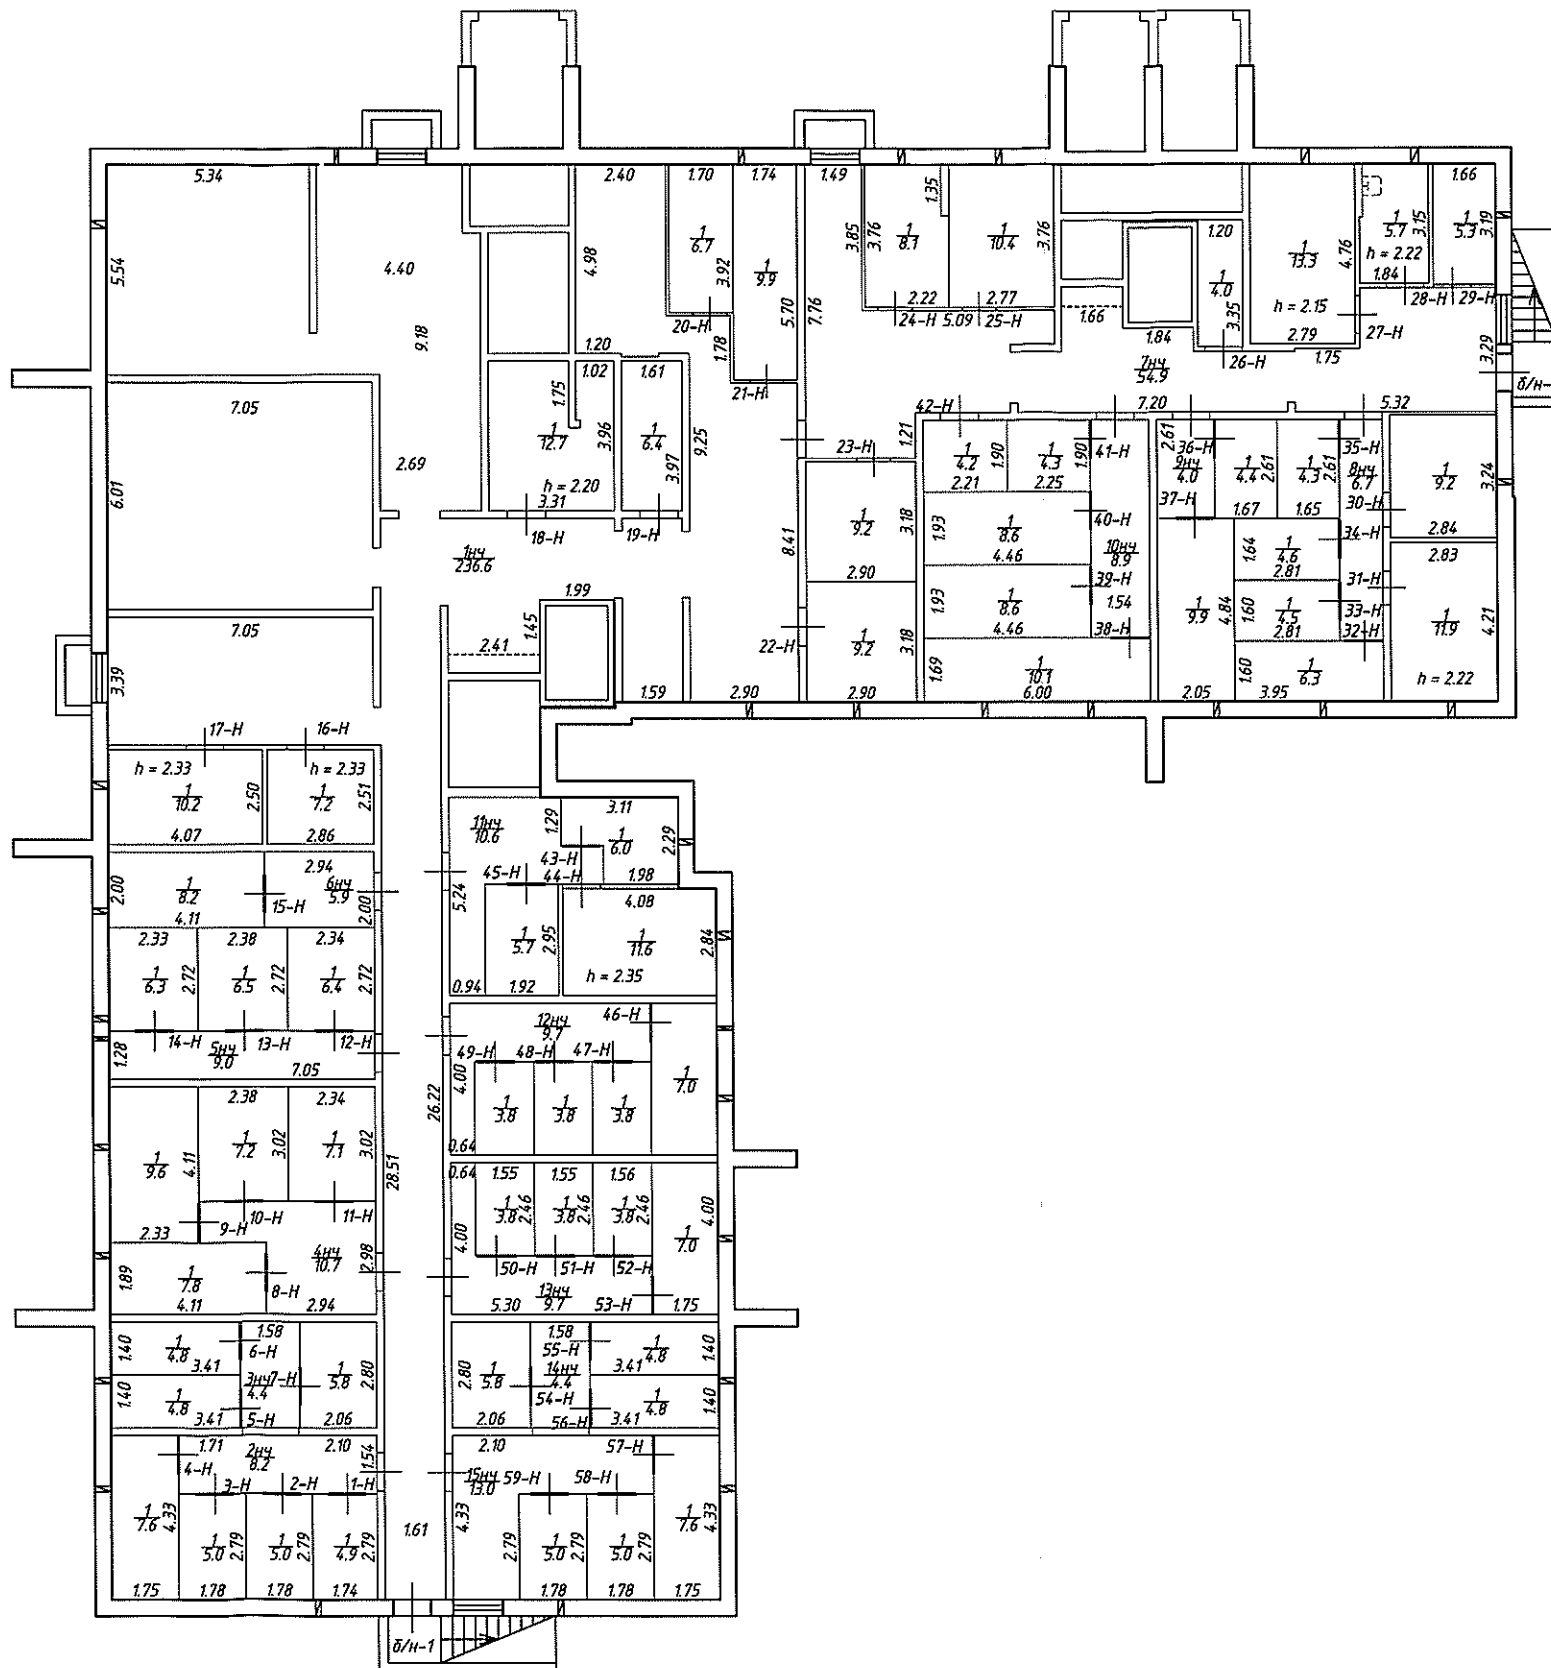

	Открытое акционерное общество "Региональное Управление геодезии и кадастра"			Инв. N 78/16-0041
	Российская Федерация, Санкт-Петербург, город Пушкин, Камероновская улица, дом 10, строение 2			Масштаб 1:200
План подвала				
Дата	Должность	Ф.И.О.	Подпись	
25.01.2017	Исполнил	Исполнитель	Чебякова Т.Б.	<i>Чебякова Т.Б.</i>
25.01.2017	Проверил	Руководитель группы	Чернова Е.В.	<i>Чернова Е.В.</i>

План 1 этажа


h = 2.59

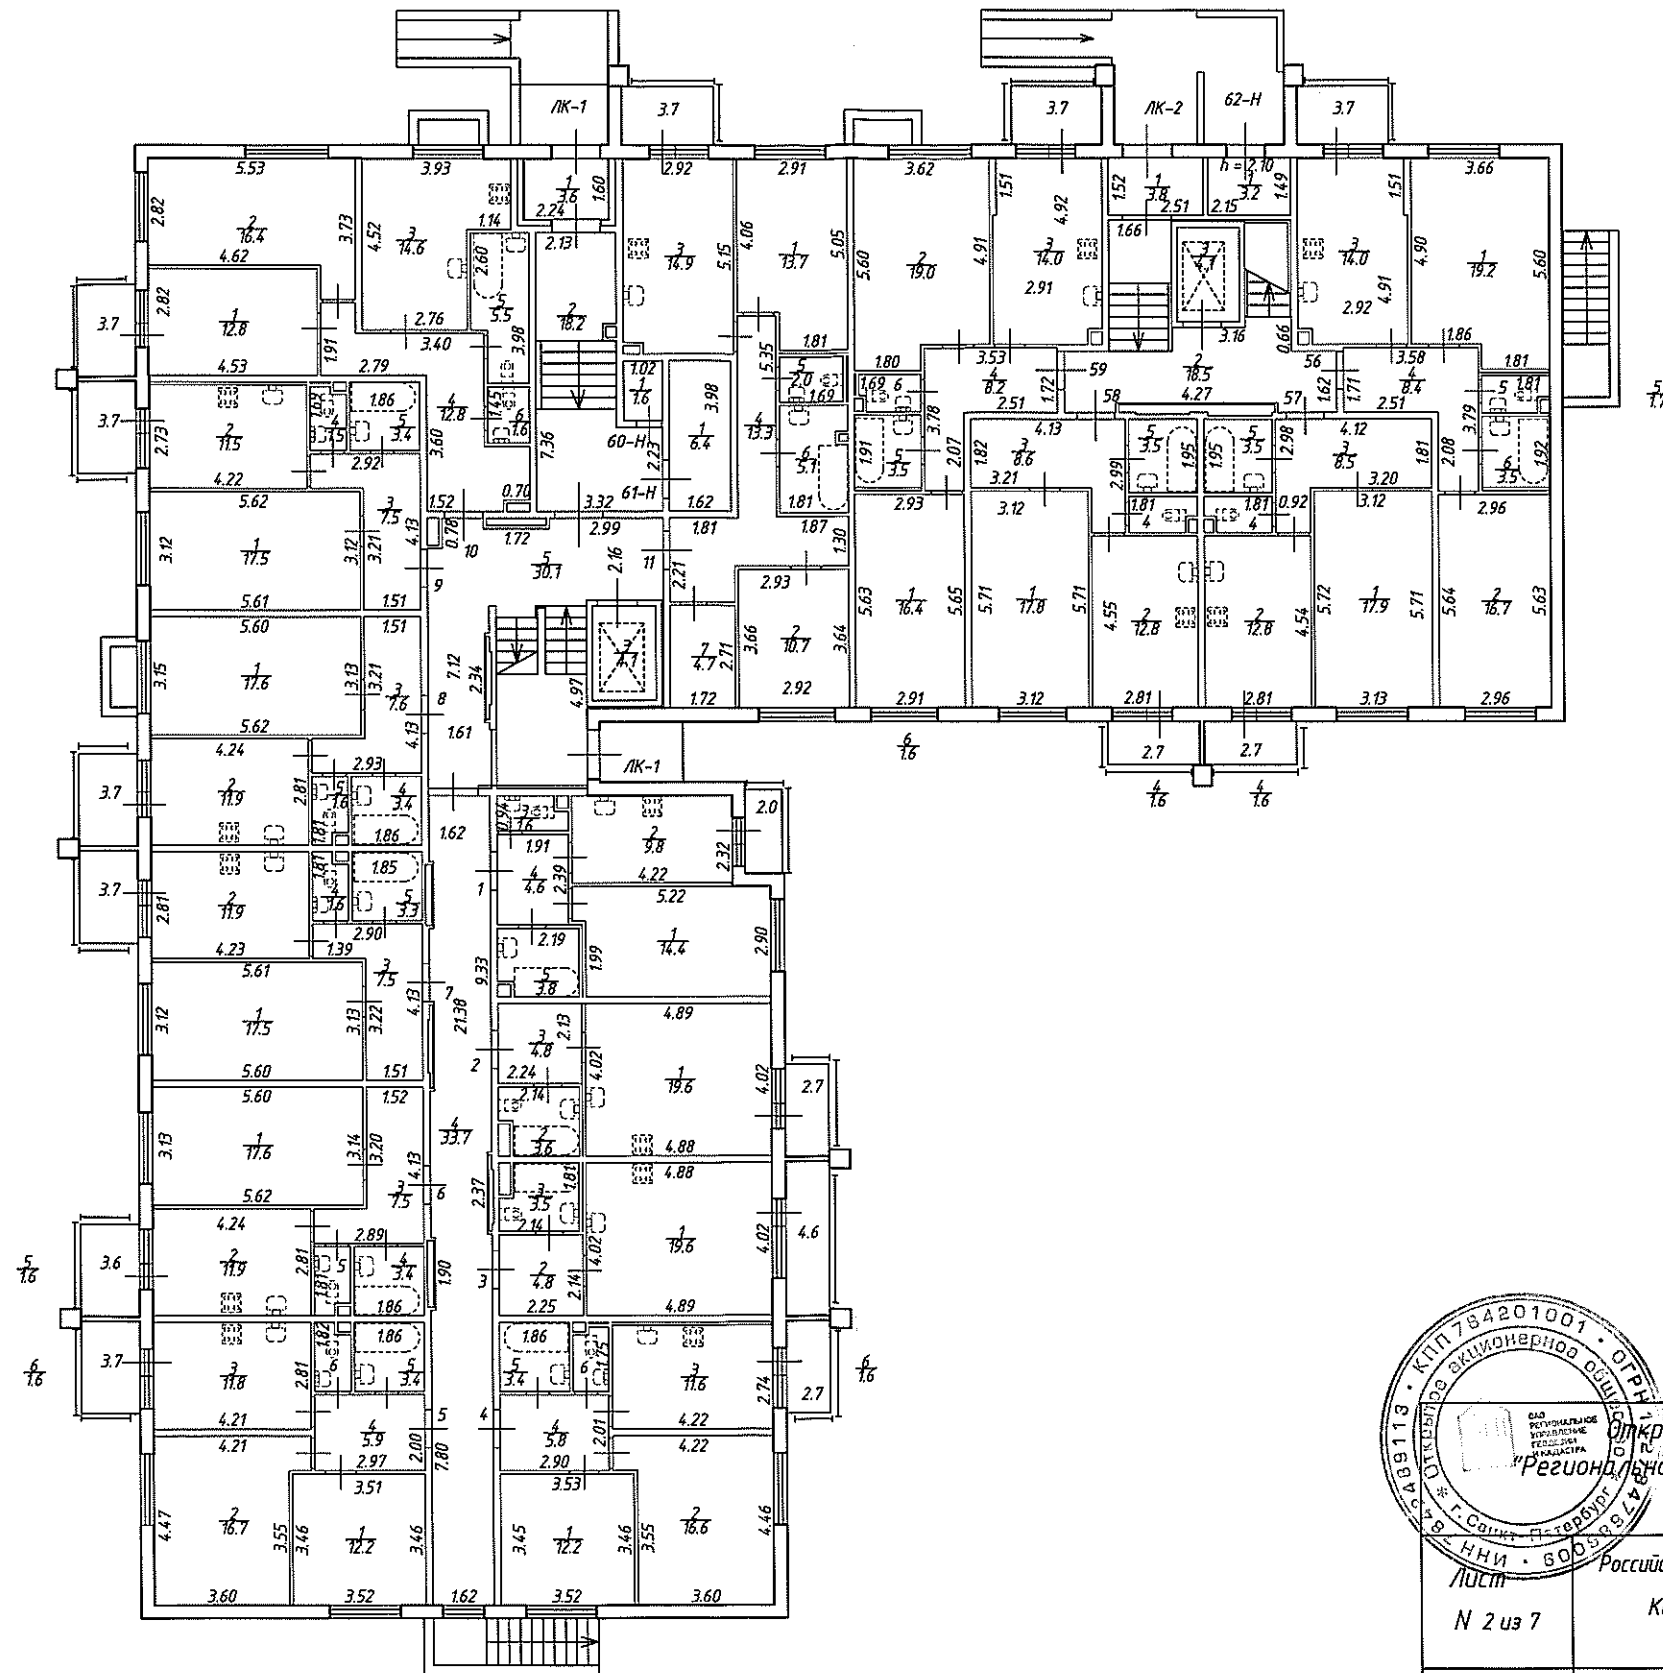

Открытое акционерное общество "Региональное управление геодезии и кадастра" Российская Федерация, Санкт-Петербург, город Пушкин, Камероновская улица, дом 10, строение 2			Инв. N 78/16-004/1
Лист N 2 из 7	Масштаб 1:200		
План 1 этажа			
Дата 25.01.2017	Исполнил 25.01.2017	Должность Руководитель группы	Ф.И.О. Чебыкова Т.Б. Чернова Е.В.
			Подпись Чебыкова Т.Б. Чернова Е.В.

План 2 этажа


h = 2.74

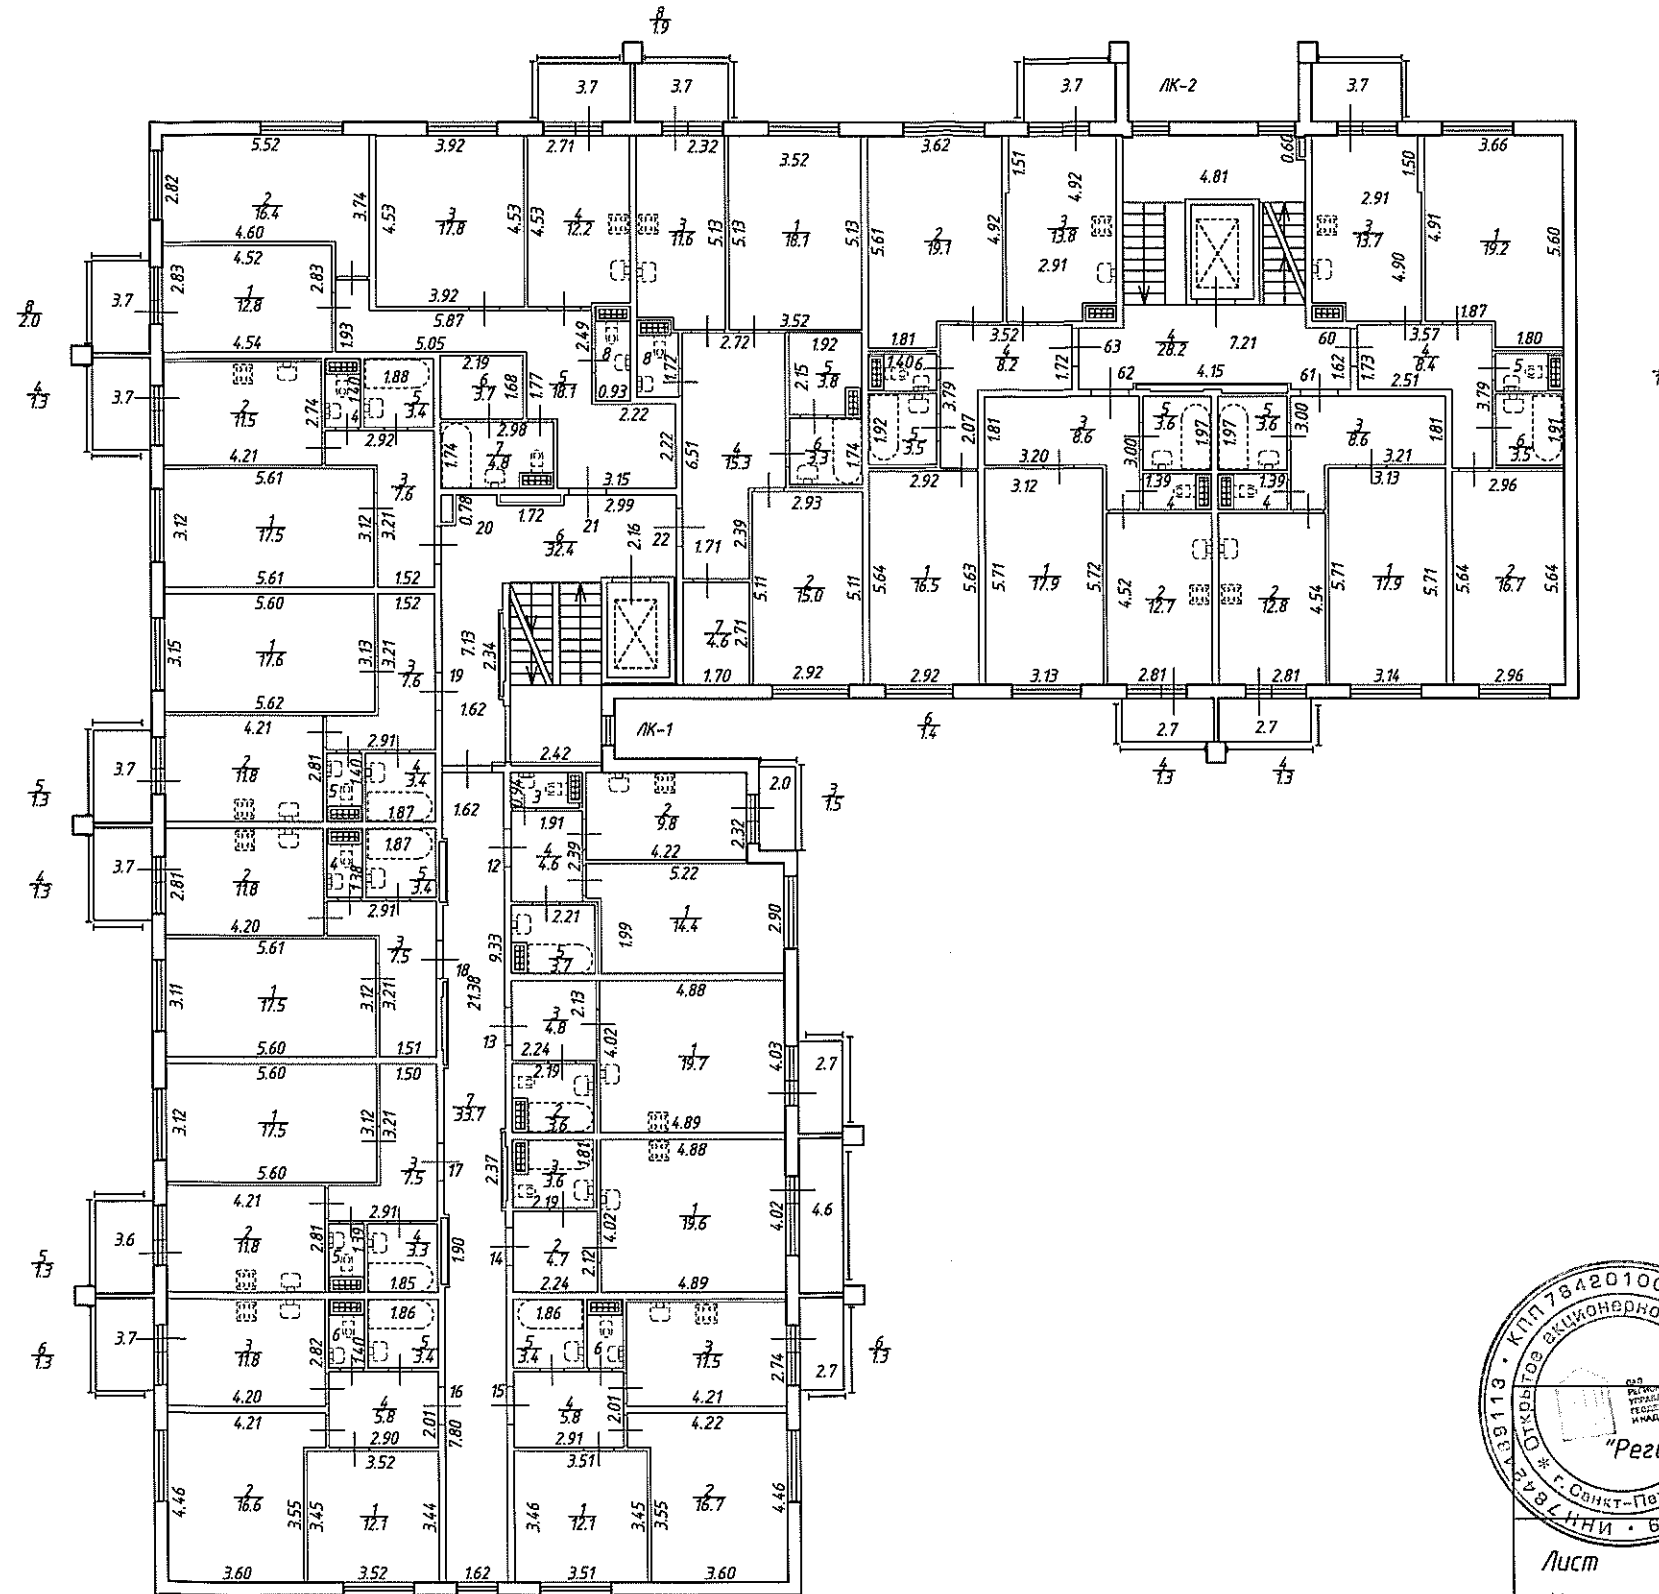

Открытое акционерное общество "Региональное управление геодезии и кадастра"		Инв. N 78/16-0041
Лист N 3 из 7	Российская Федерация, Санкт-Петербург, город Пушкин, Камероновская улица, дом 10, строение 2	Масштаб 1:200
План 2 этажа		
Дата	Должность	Ф.И.О.
25.01.2017	Исполнил	Исполнитель
25.01.2017	Проверил	Руководитель группы
		Чедякова Т.Б.
		Чернова Е.В.
		Чедякова


План 3 этажа

h = 2.74

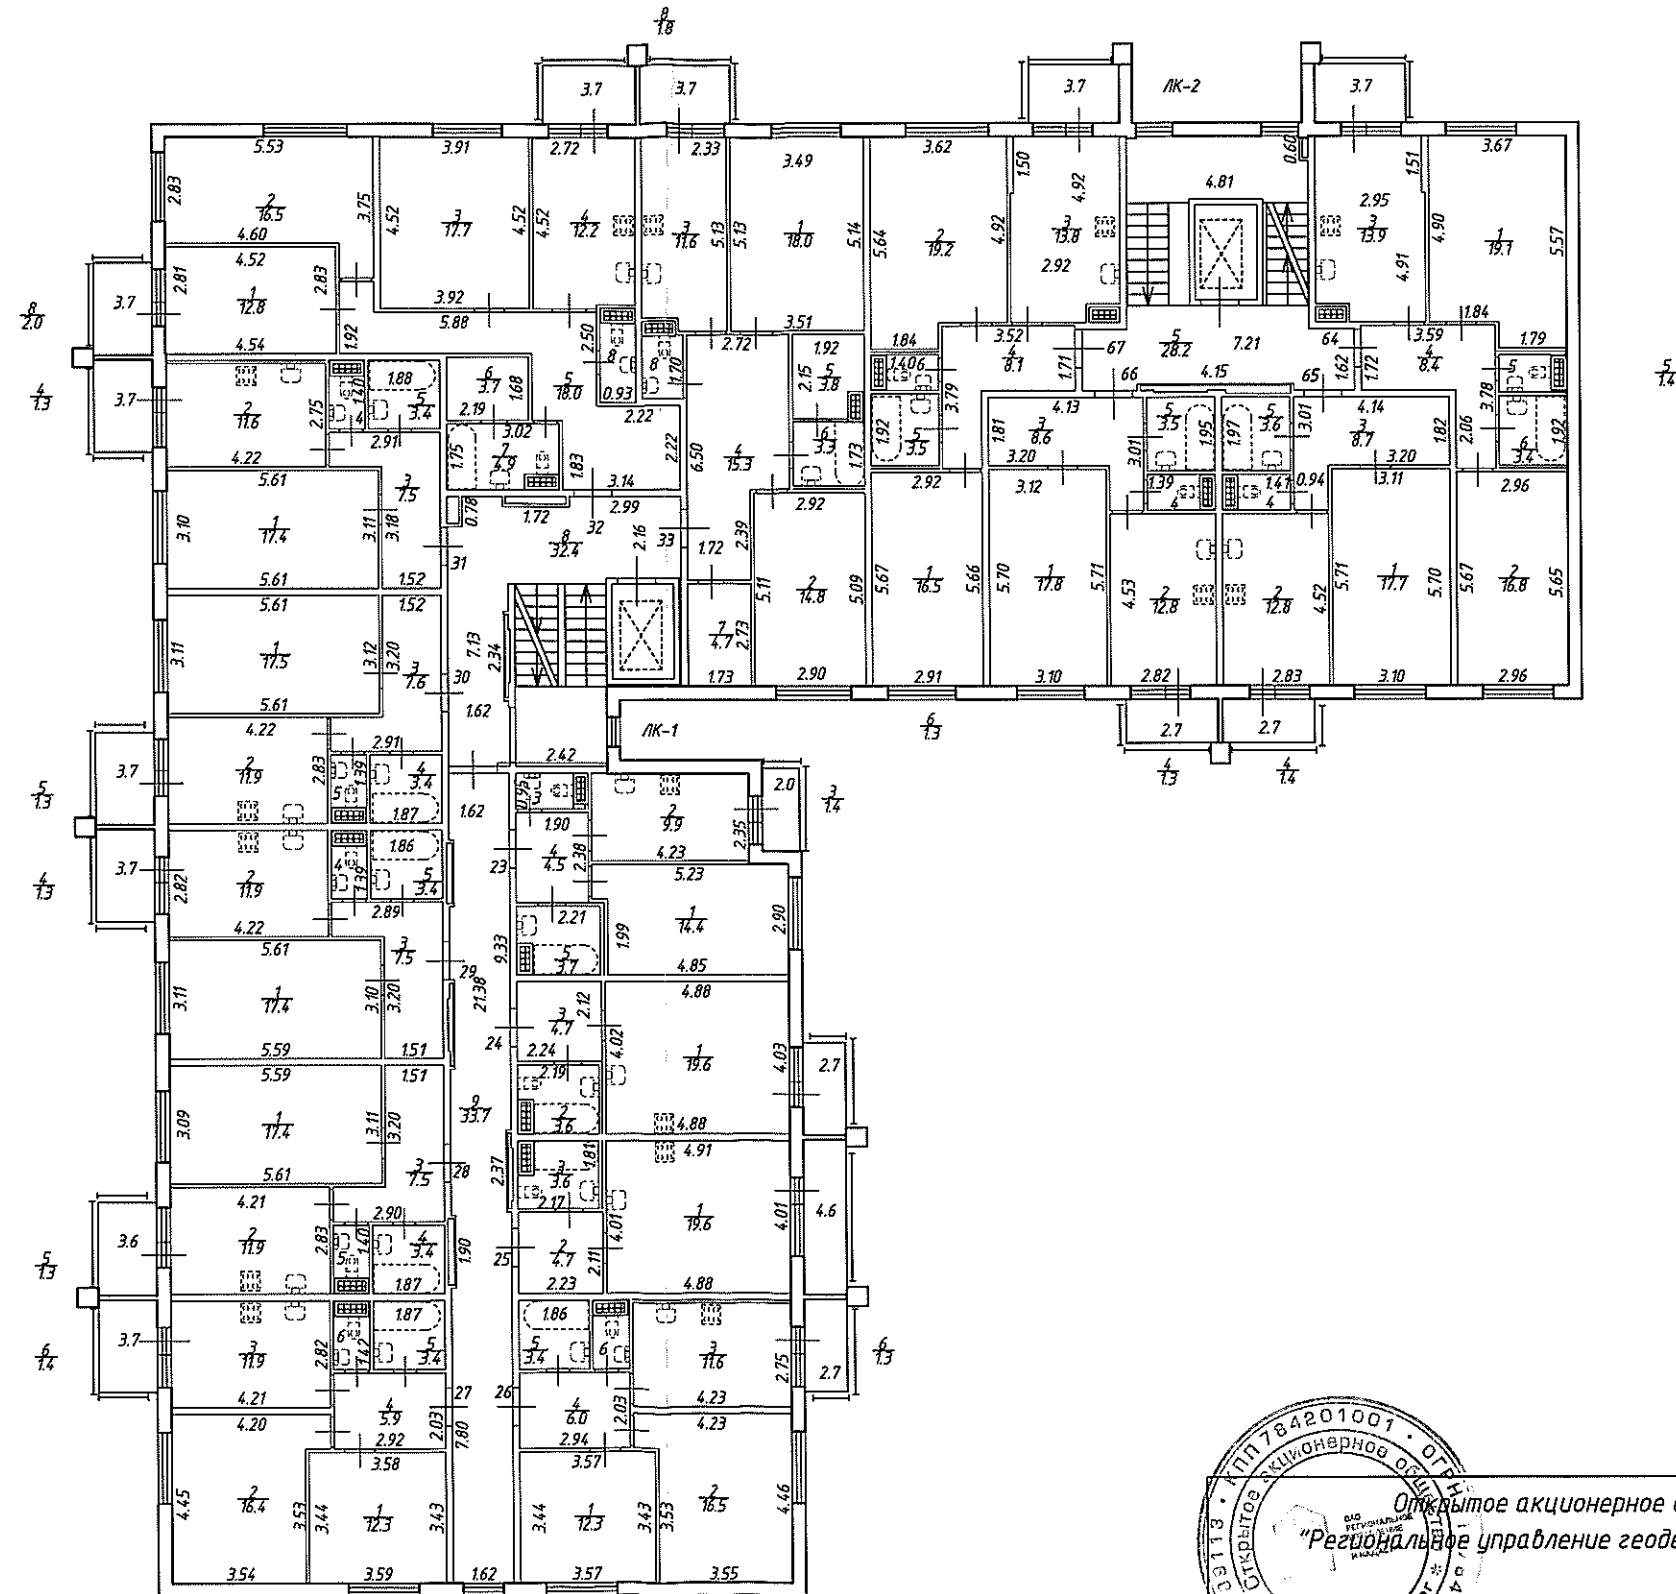



		Инв. N 78/16-0041
Открытое акционерное общество "Региональное управление геодезии и кадастра" Санкт-Петербург, город Пушкин, Камероновская улица, дом 10, строение 2		Масштаб 1:200
План 3 этажа		
Дата	Должность	Ф.И.О.
25.01.2017	Исполнил	Исполнитель Чейбакова Т.Б.
25.01.2017	Проверил	Руководитель группы Чернова Е.В.
		Подпись
		<i>Чейбакова</i>
		<i>Чернова</i>

План 4 этажа
h = 2.74

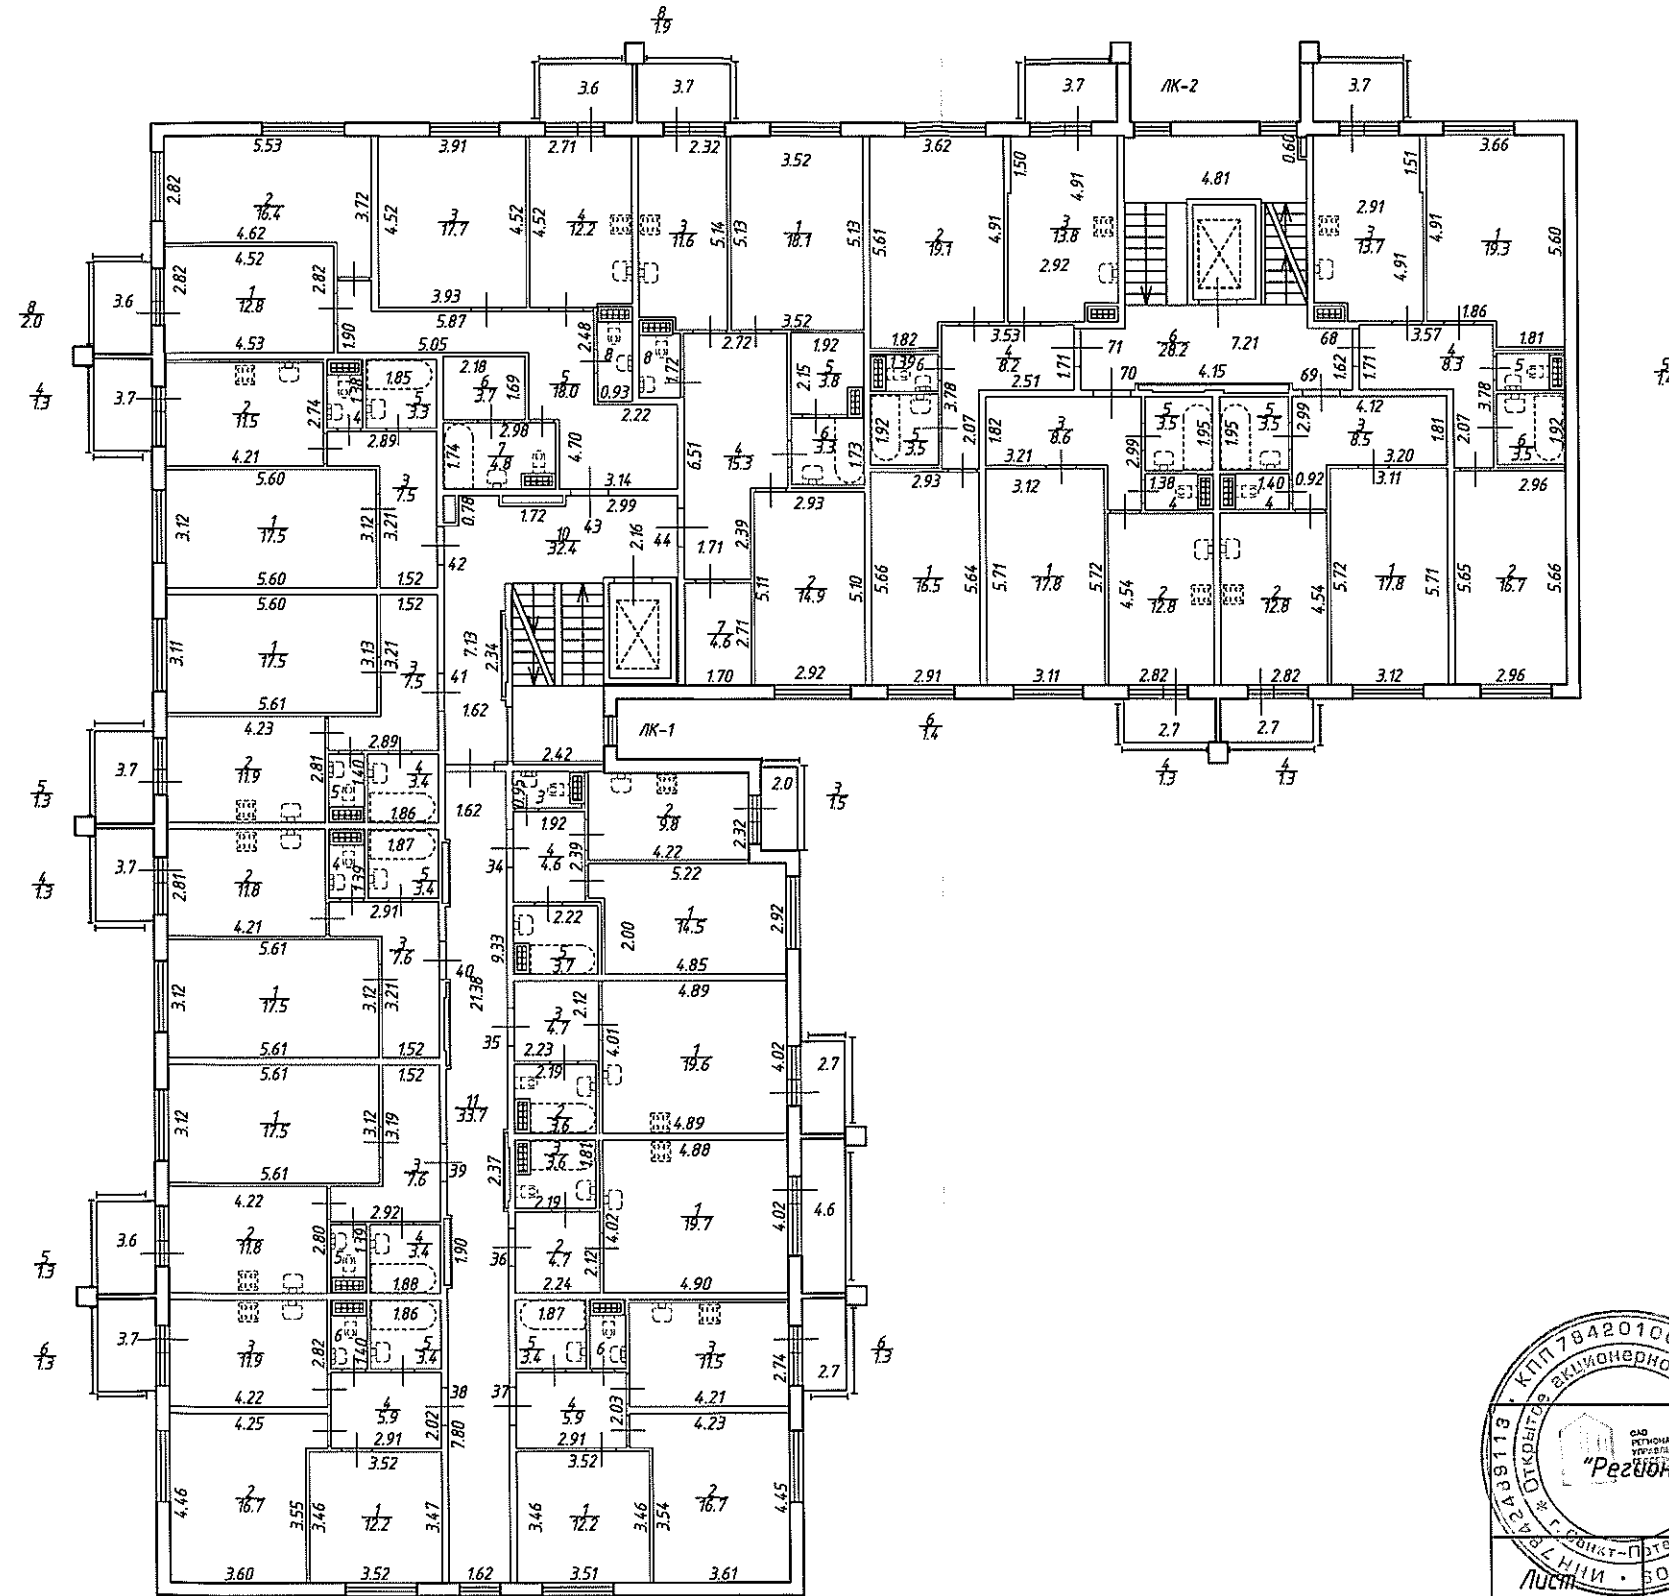

		Инв. N 78/16-0041	
Лист N 5 из 7		Масштаб 1:200	
Российская Федерация, Санкт-Петербург, город Пушкин, Камеронодская улица, дом 10, строение 2 План 4 этажа			
Дата	Должность	Ф.И.О.	Подпись
25.01.2017	Исполнил	Исполнитель	Чебякова Т.Б.
25.01.2017	Проверил	Руководитель группы	Чернова Е.В.

План мансарды
h = 0.61/3.12/3.60/3.80

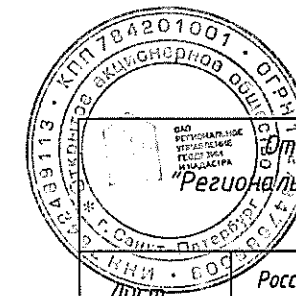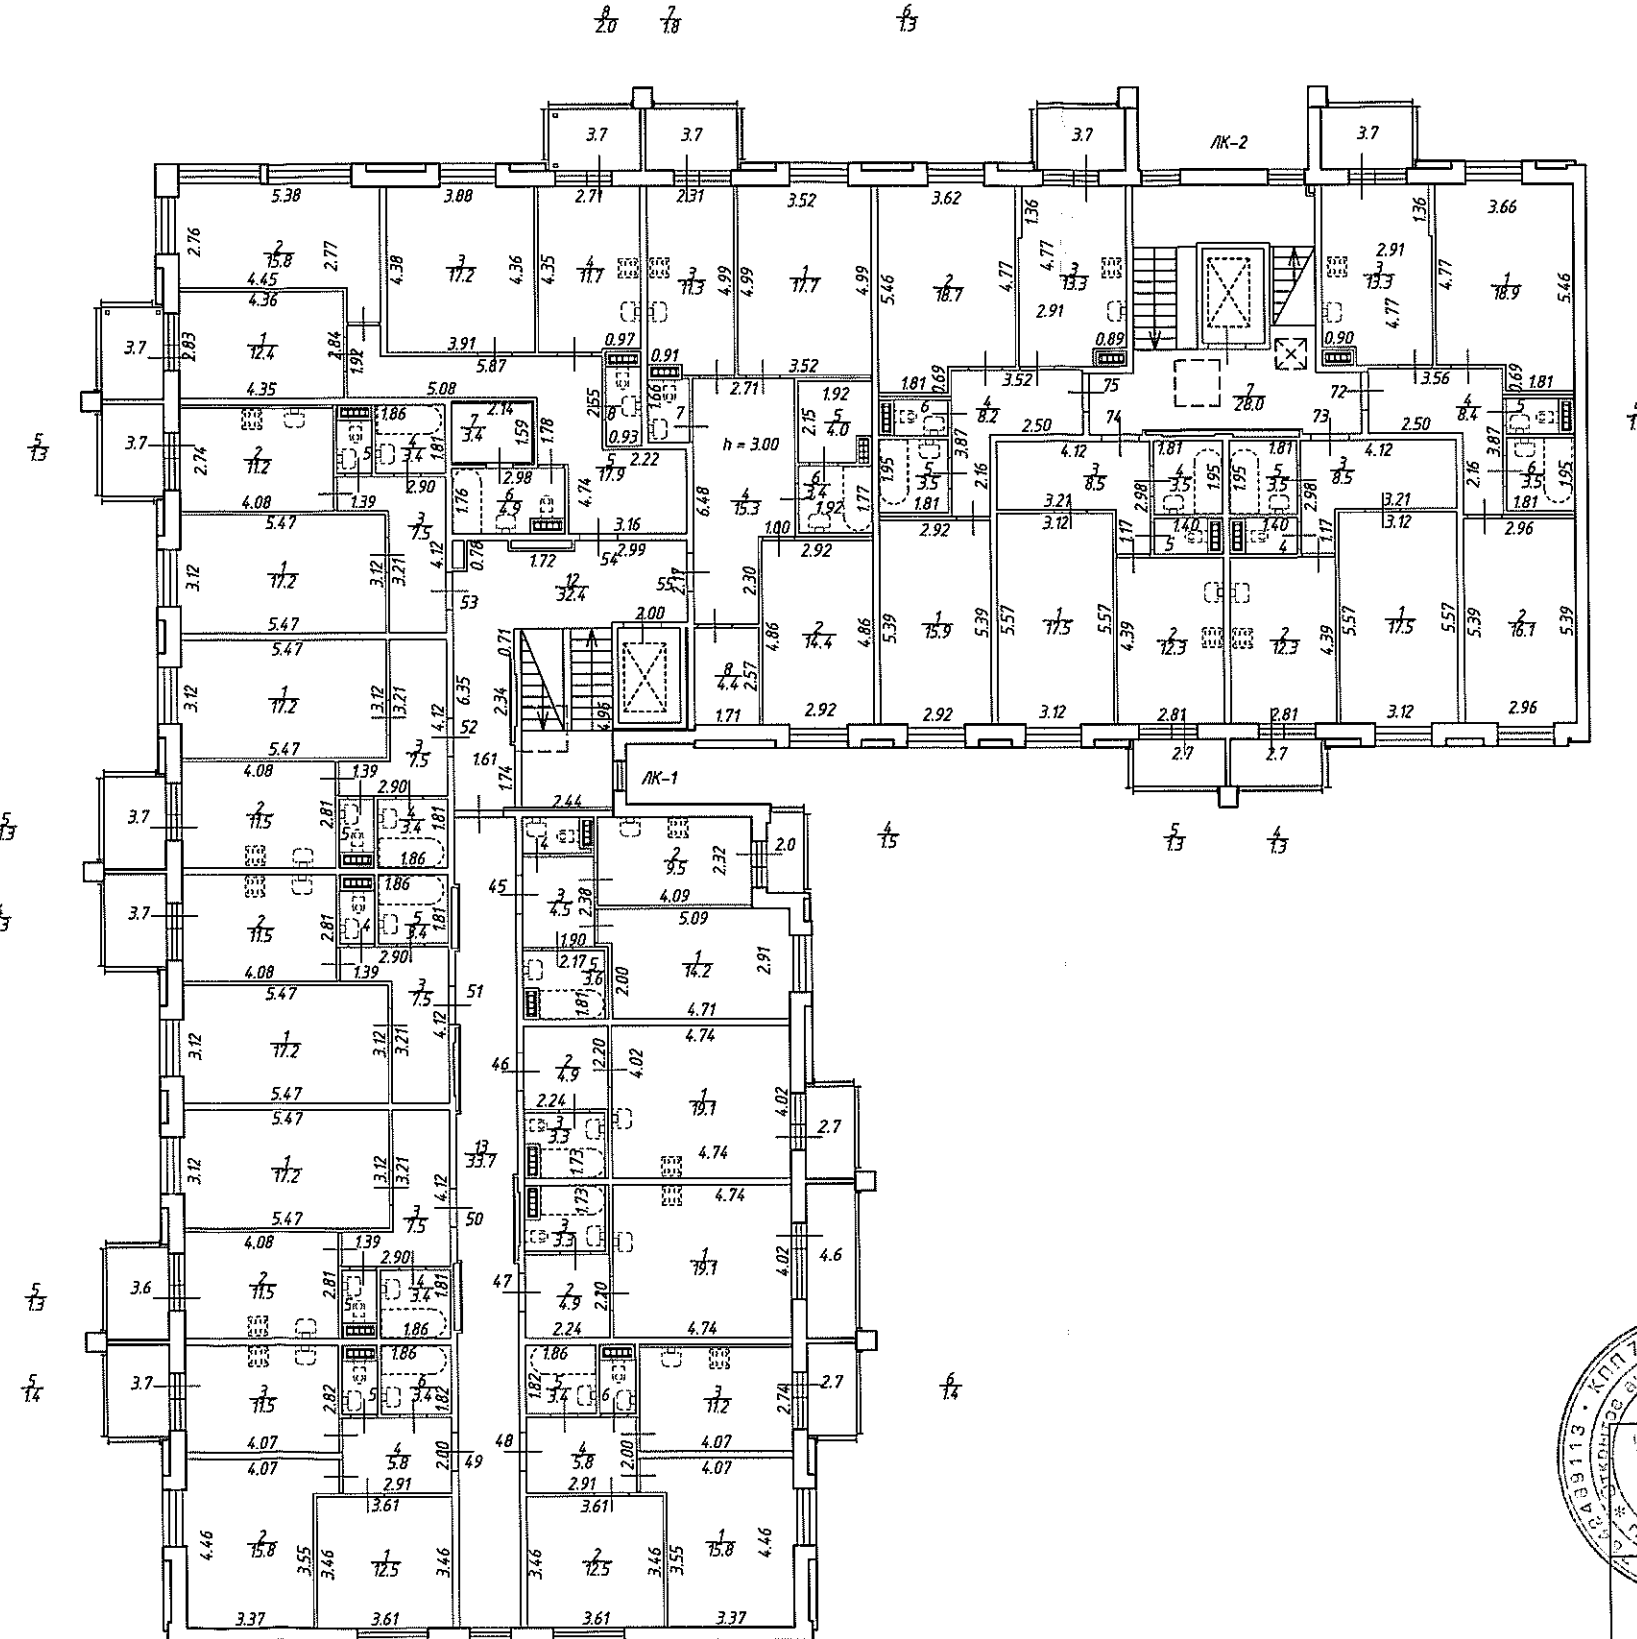

Открытое акционерное общество
"Региональное управление геодезии и кадастра"



Инв. N
78/16-0041

Российская Федерация, Санкт-Петербург, город Пушкин,
Камероновская улица, дом 10, строение 2

Масштаб
1:200

Лист		План мансарды		
6 из 7				
Дата	Должность	Ф.И.О.	Подпись	
25.01.2017	Исполнил	Исполнитель	Чебюкова Т.Б.	<i>Чебюкова Т.Б.</i>
25.01.2017	Проверил	Руководитель группы	Чернова Е.В.	<i>Чернова Е.В.</i>

План кровли

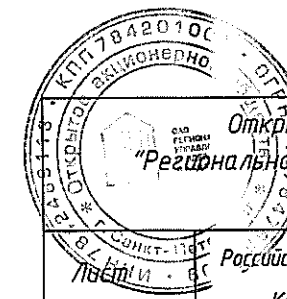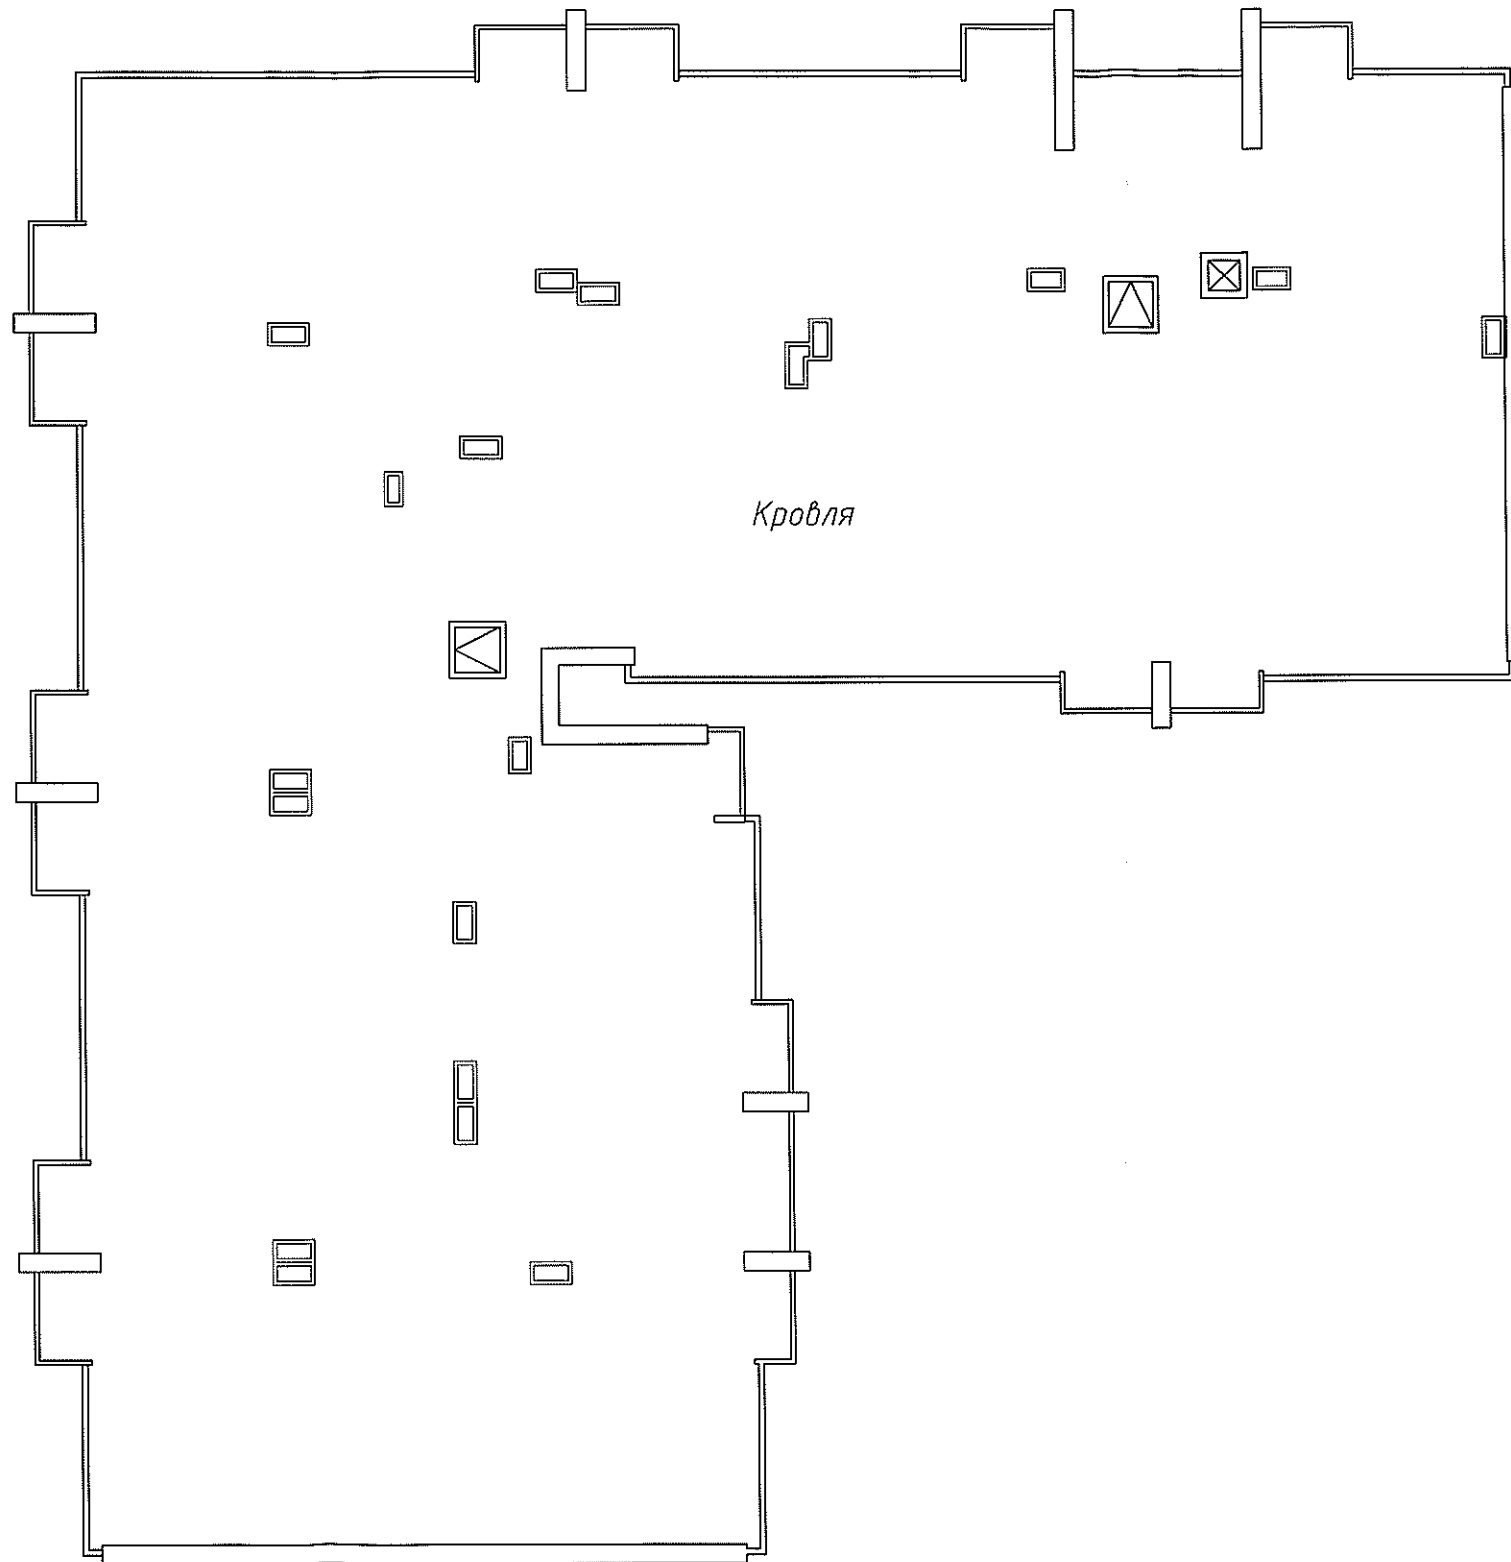

Открытое акционерное общество
"Региональное управление геодезии и кадастра"

Инв. N
78/16-0041

Российская Федерация, Санкт-Петербург, город Пушкин,
Камероновская улица, дом 10, строение 2

Масштаб
1:200

N 7 из 7		План кровли		
Дата	Должность	Ф.И.О.	Подпись	
25.01.2017	Исполнил	Исполнитель	Чебякова Т.Б.	<i>Чебякова</i>
25.01.2017	Проверил	Руководитель группы	Чернова Е.В.	<i>Чернова</i>