


План кровли



Открытое акционерное общество "Региональное управление геодезии и кадастра"			Инв. N 78-16/0038
Лист N 7 из 7	Российская Федерация, г. Санкт-Петербург, город Пушкин, Саперная улица, дом 55, корпус 2, строение 2		Масштаб 1:200
Дата	Должность	Ф.И.О.	Подпись
30.05.2016	Исполнил	исполнитель	Лебедев В.Ю.
30.05.2016	Проверил	Руководитель группы	Голубев А.Г.
30.05.2016		Зам. генерального директора	Сазонов В.В.

План мансарды


h = 0.61/2.68/2.80/3.65/3.34

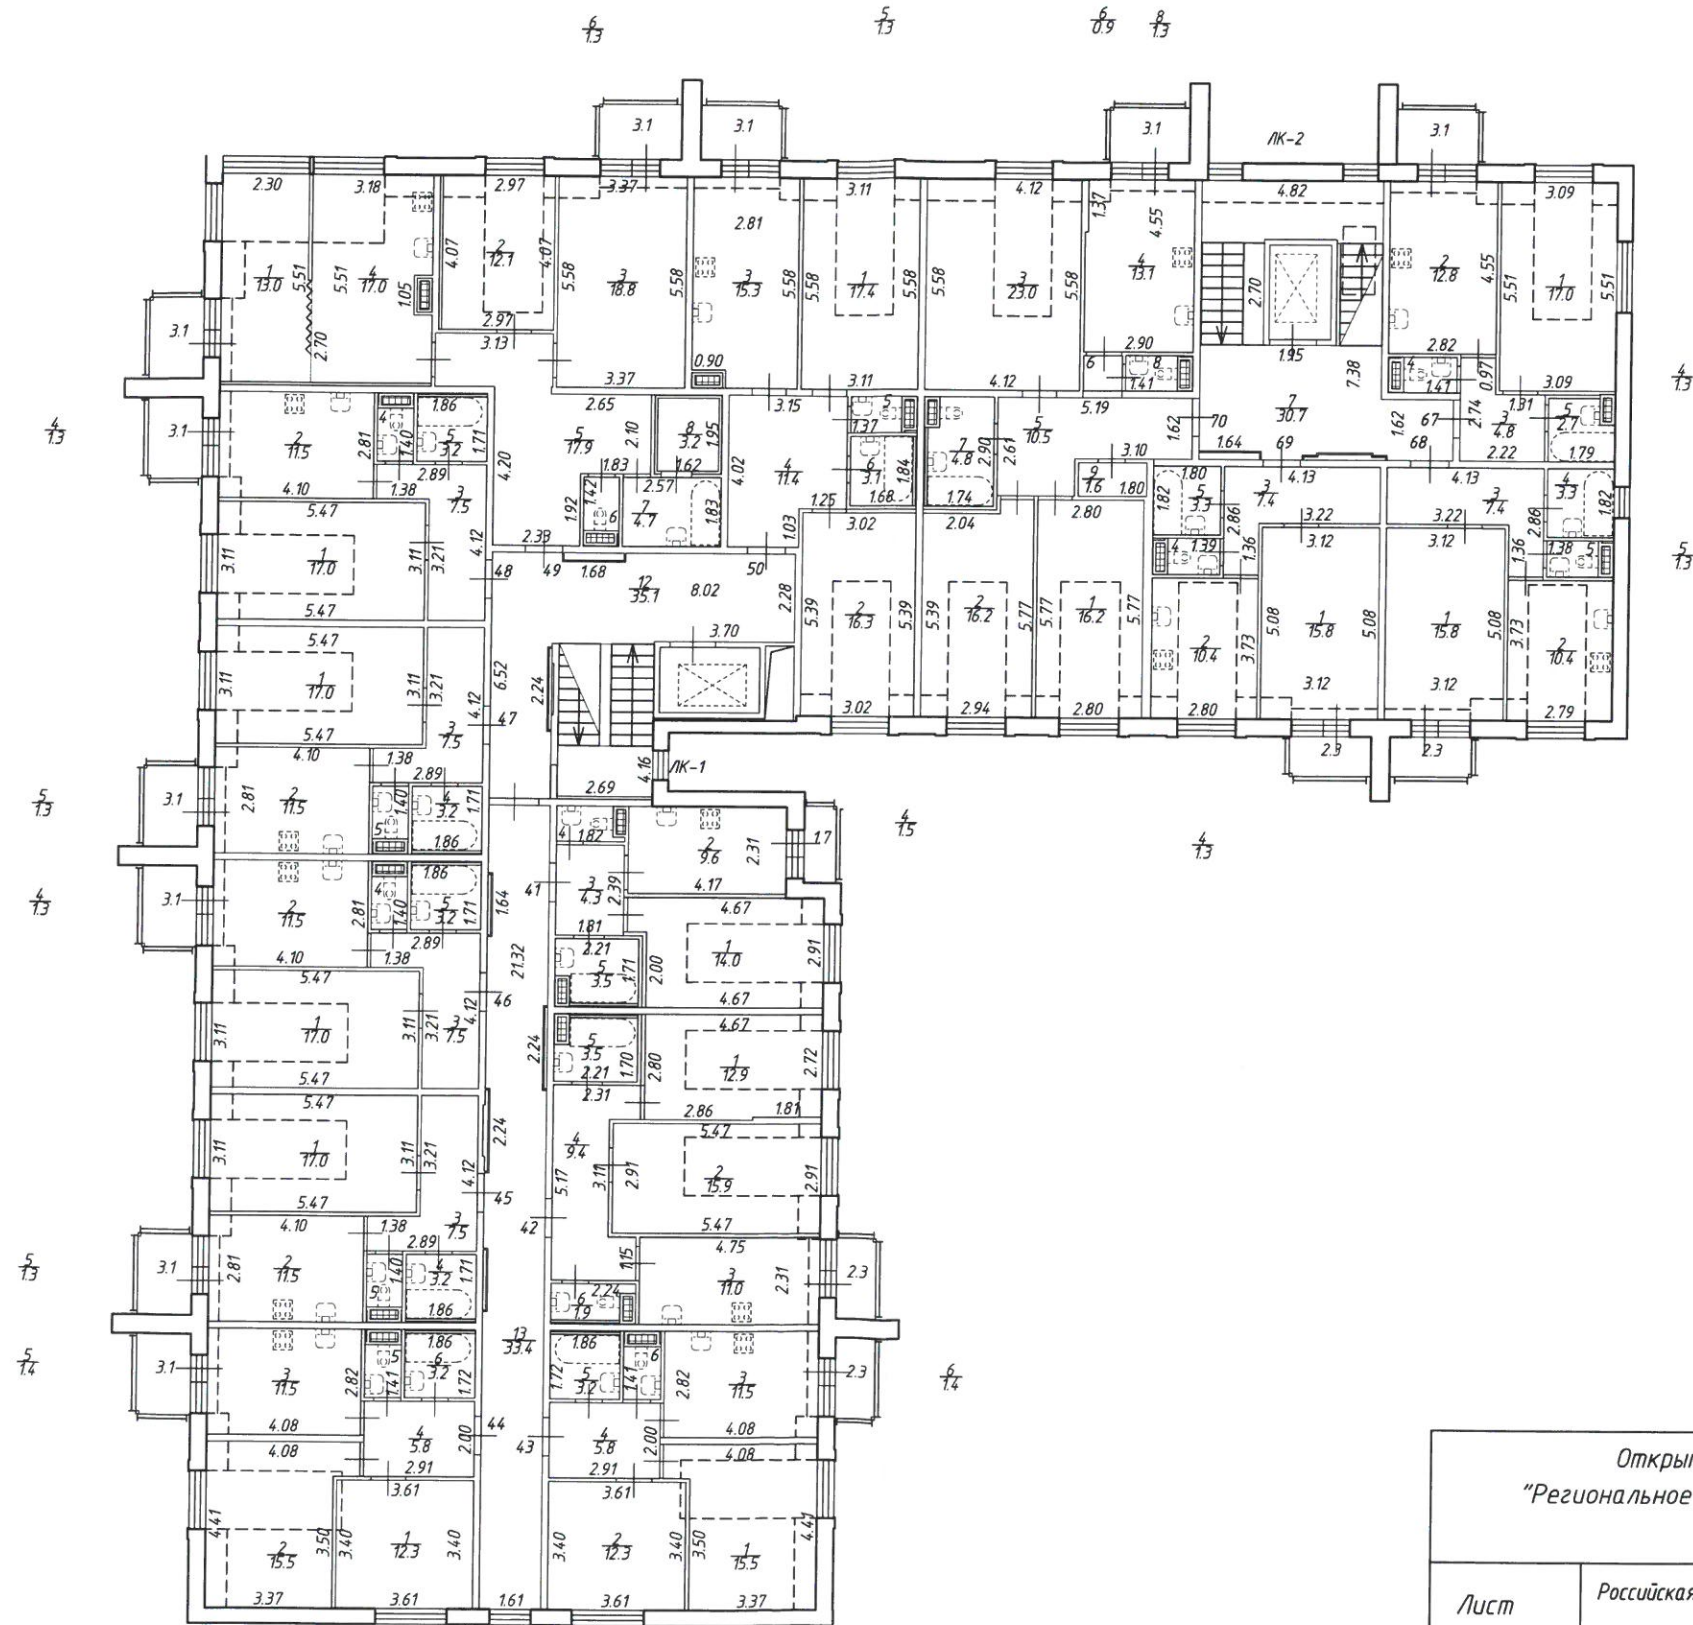

Открытое акционерное общество "Региональное управление геодезии и кадастра"			Инв. N 78-16/0038
Лист N 6 из 7	Российская Федерация, г. Санкт-Петербург, город Пушкин, Саперная улица, дом 55, корпус 2, строение 2		Масштаб 1:200
Дата	Должность	Ф.И.О.	Подпись
30.05.2016	Исполнил	исполнитель	Лебедев В.Ю.
30.05.2016	Проверил	Руководитель группы	Голубев А.Г.
30.05.2016		Зам. генерального директора	Сазонов В.В.

План 4 этажа


h = 2.75

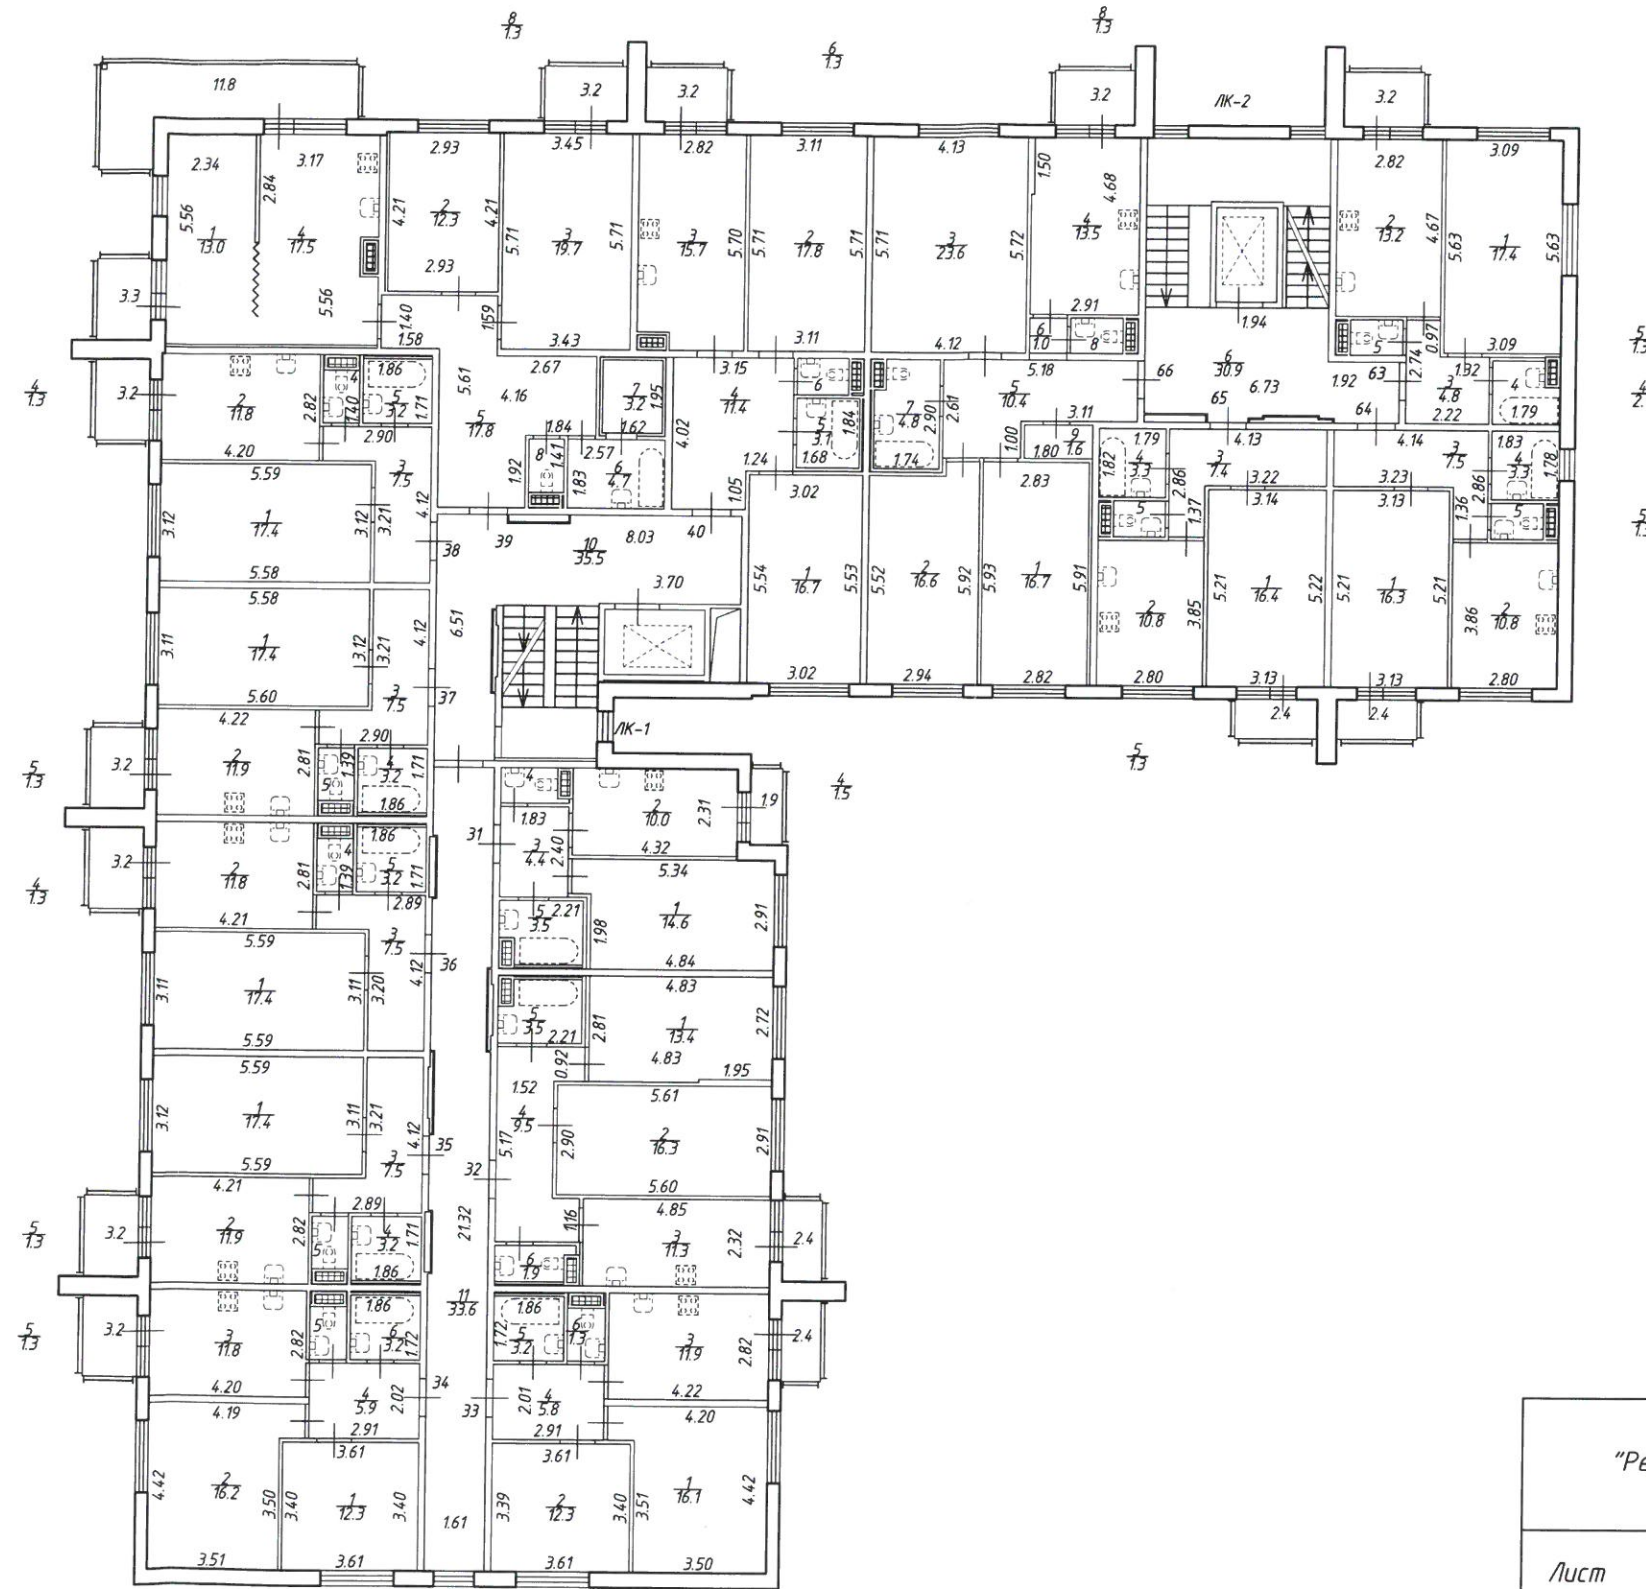

Открытое акционерное общество "Региональное управление геодезии и кадастра"			Инв. N 78-16/0038
Лист N 5 из 7	Российская Федерация, г. Санкт-Петербург, город Пушкин Саперная улица, дом 55, корпус 2, строение 7 План 4 этажа		Масштаб 1:200
Дата	Должность	Ф.И.О.	Подпись
30.05.2016	Исполнил	исполнитель	Лебедев В.И.
30.05.2016	Проверил	Руководитель группы	Голубев А.Ф.
30.05.2016		Зам. генерального директора	Сазонов В.В.

План 3 этажа


h = 2.75

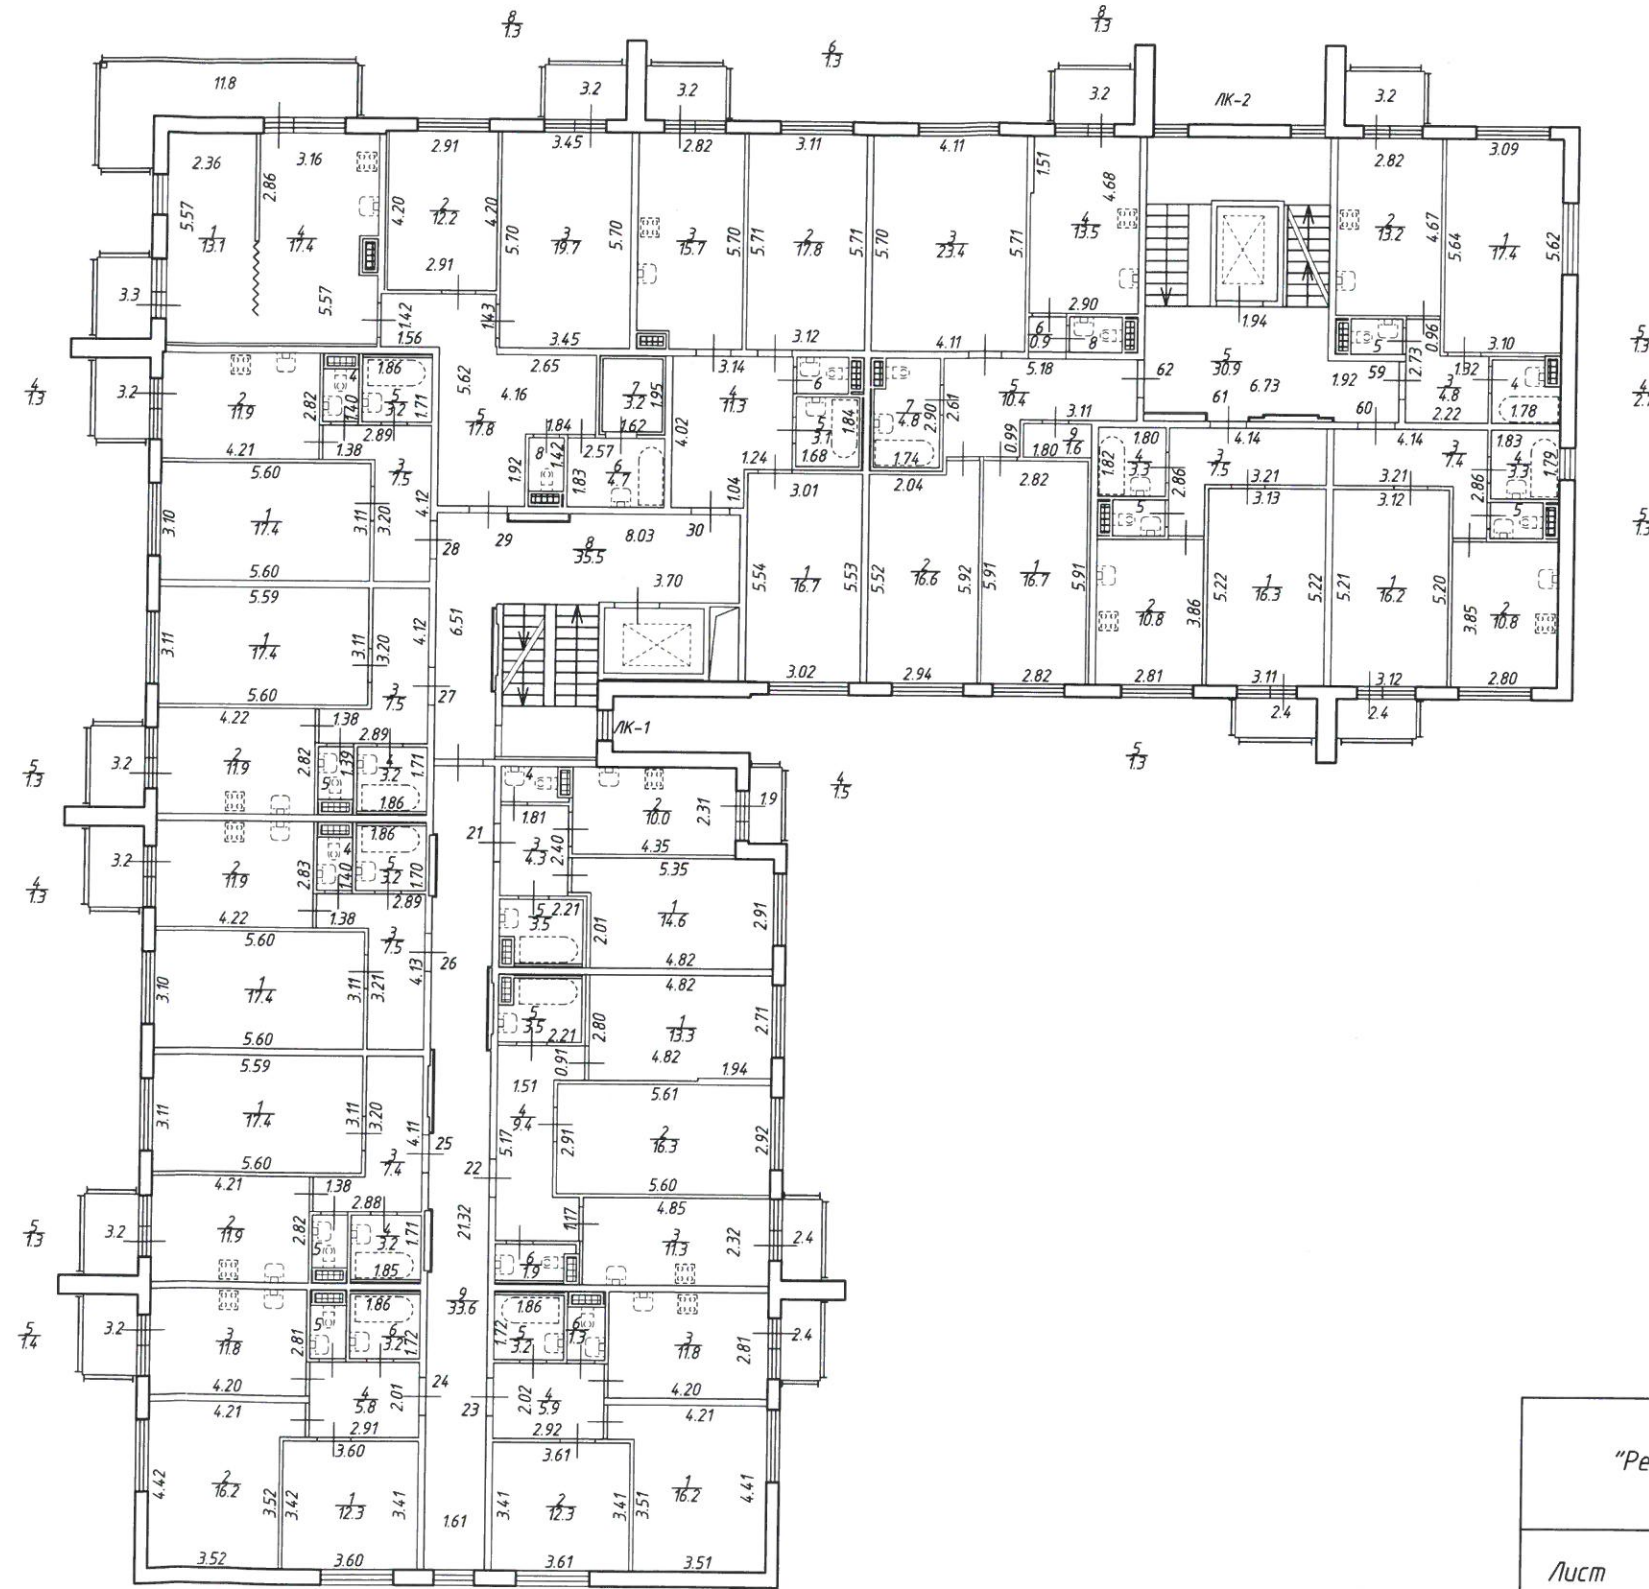

Открытое акционерное общество "Региональное управление геодезии и кадастра"			Инв. N 78-16/0038
Лист N 4 из 7	Российская Федерация, г. Санкт-Петербург, город Пушкин, Саперная улица, дом 55, корпус 2, строение		Масштаб 1:200
Дата	Должность	Ф.И.О.	Подпись
30.05.2016	Исполнил	исполнитель	Лебедев В.Ю.
30.05.2016	Проверил	Руководитель группы	Голубев А.Г.
30.05.2016		Зам. генерального директора	Сазонов В.В.

План 2 этажа


h = 2.75

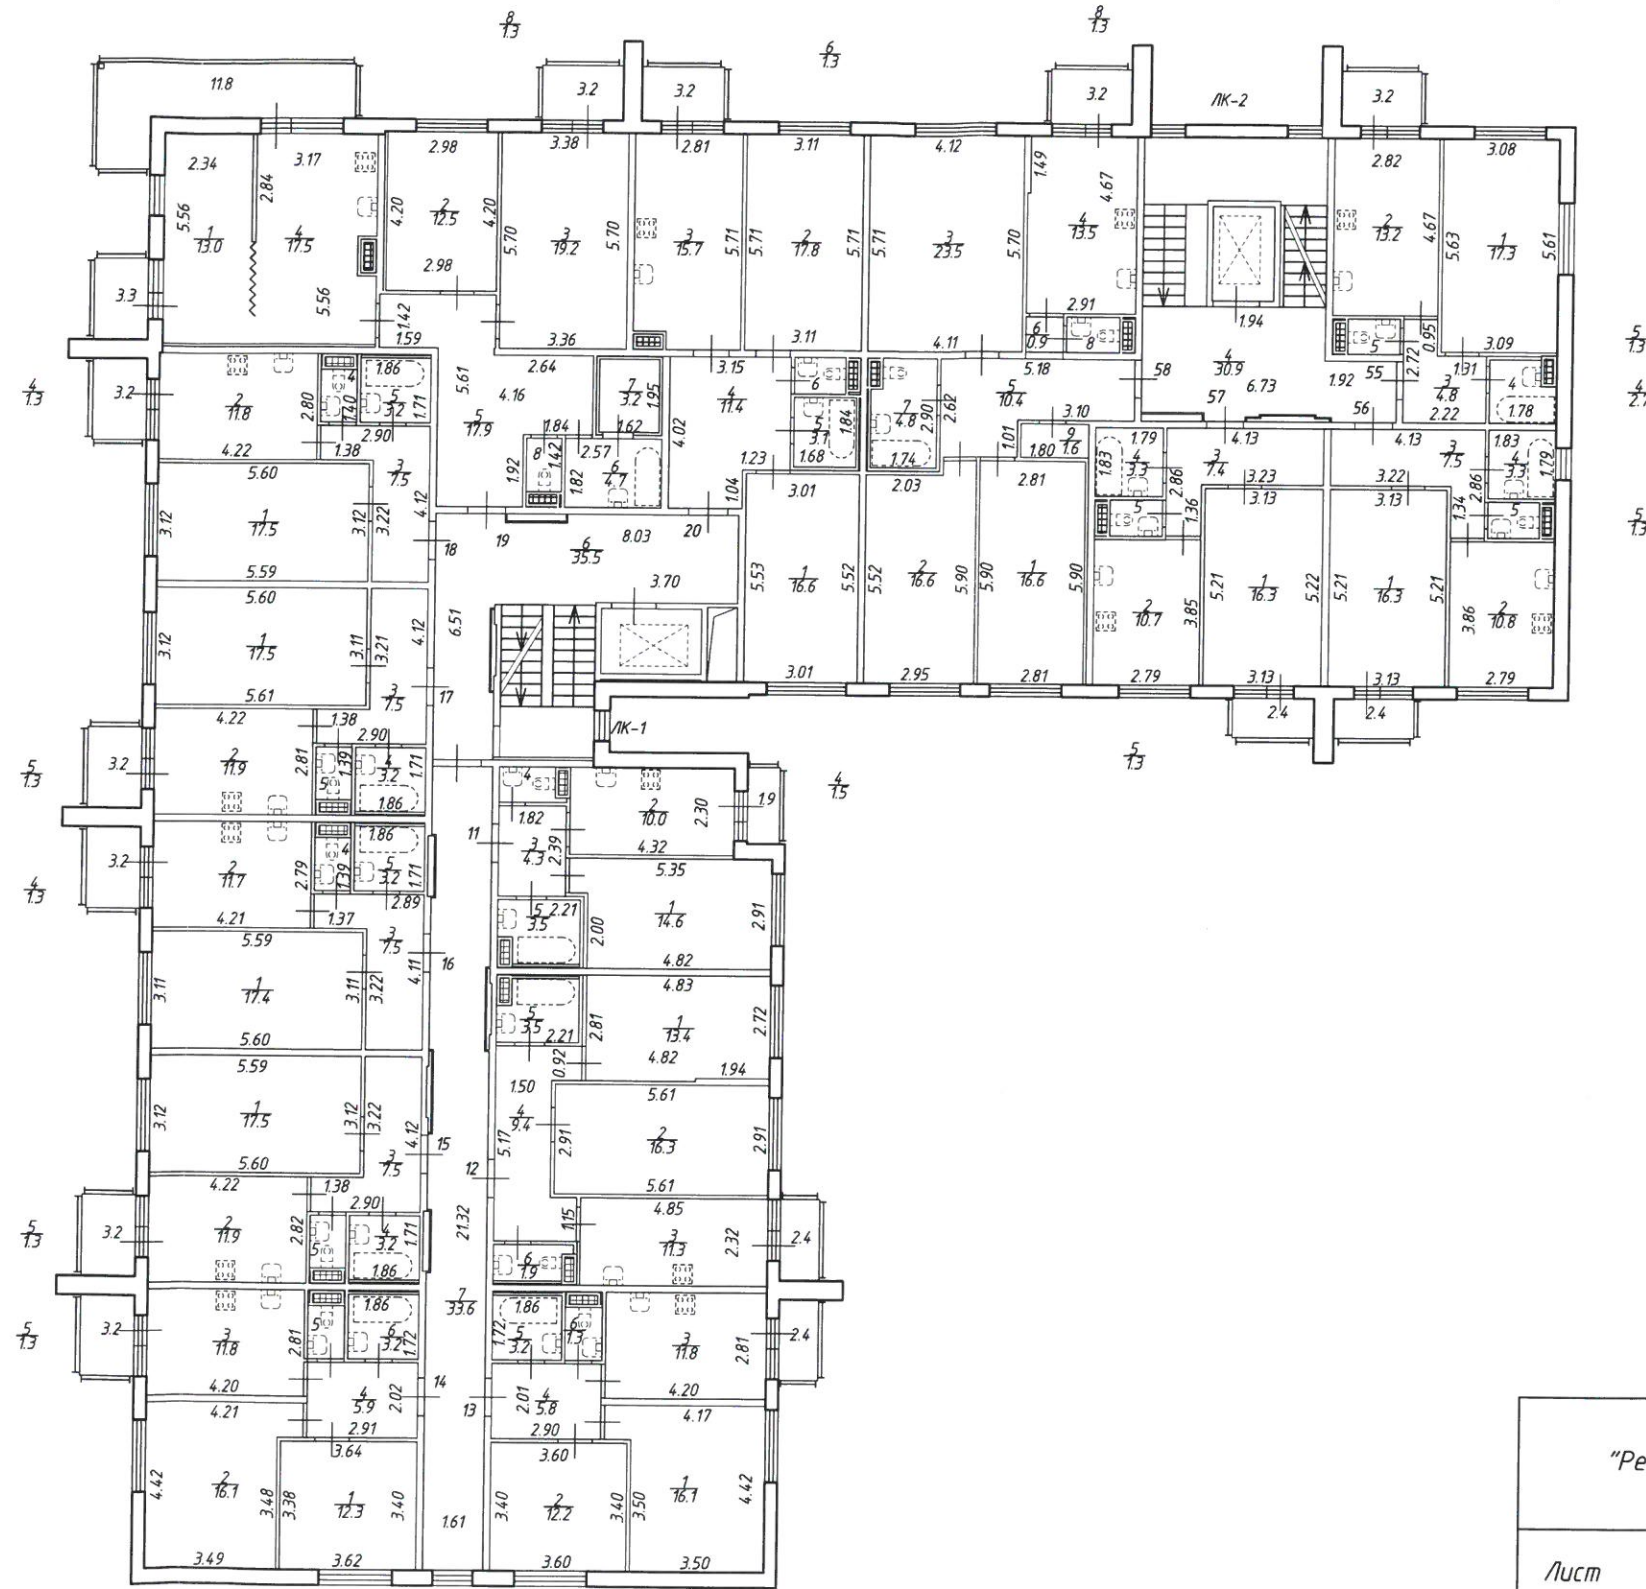

Открытое акционерное общество "Региональное управление геодезии и кадастра"		Инв. N 78-16/0038	
Лист N 3 из 7	Российская Федерация, г. Санкт-Петербург, город Пушкин Саперная улица, дом 55, корпус 2, строение 1		Масштаб 1:200
Дата	Должность	Ф.И.О.	Подпись
30.05.2016	Исполнил	исполнитель	Лебедев В.Ю.
30.05.2016	Проверил	Руководитель группы	Голубев А.Г.
30.05.2016		Зам. генерального директора	Сазонов В.В.

План 1 этажа


h = 2.75

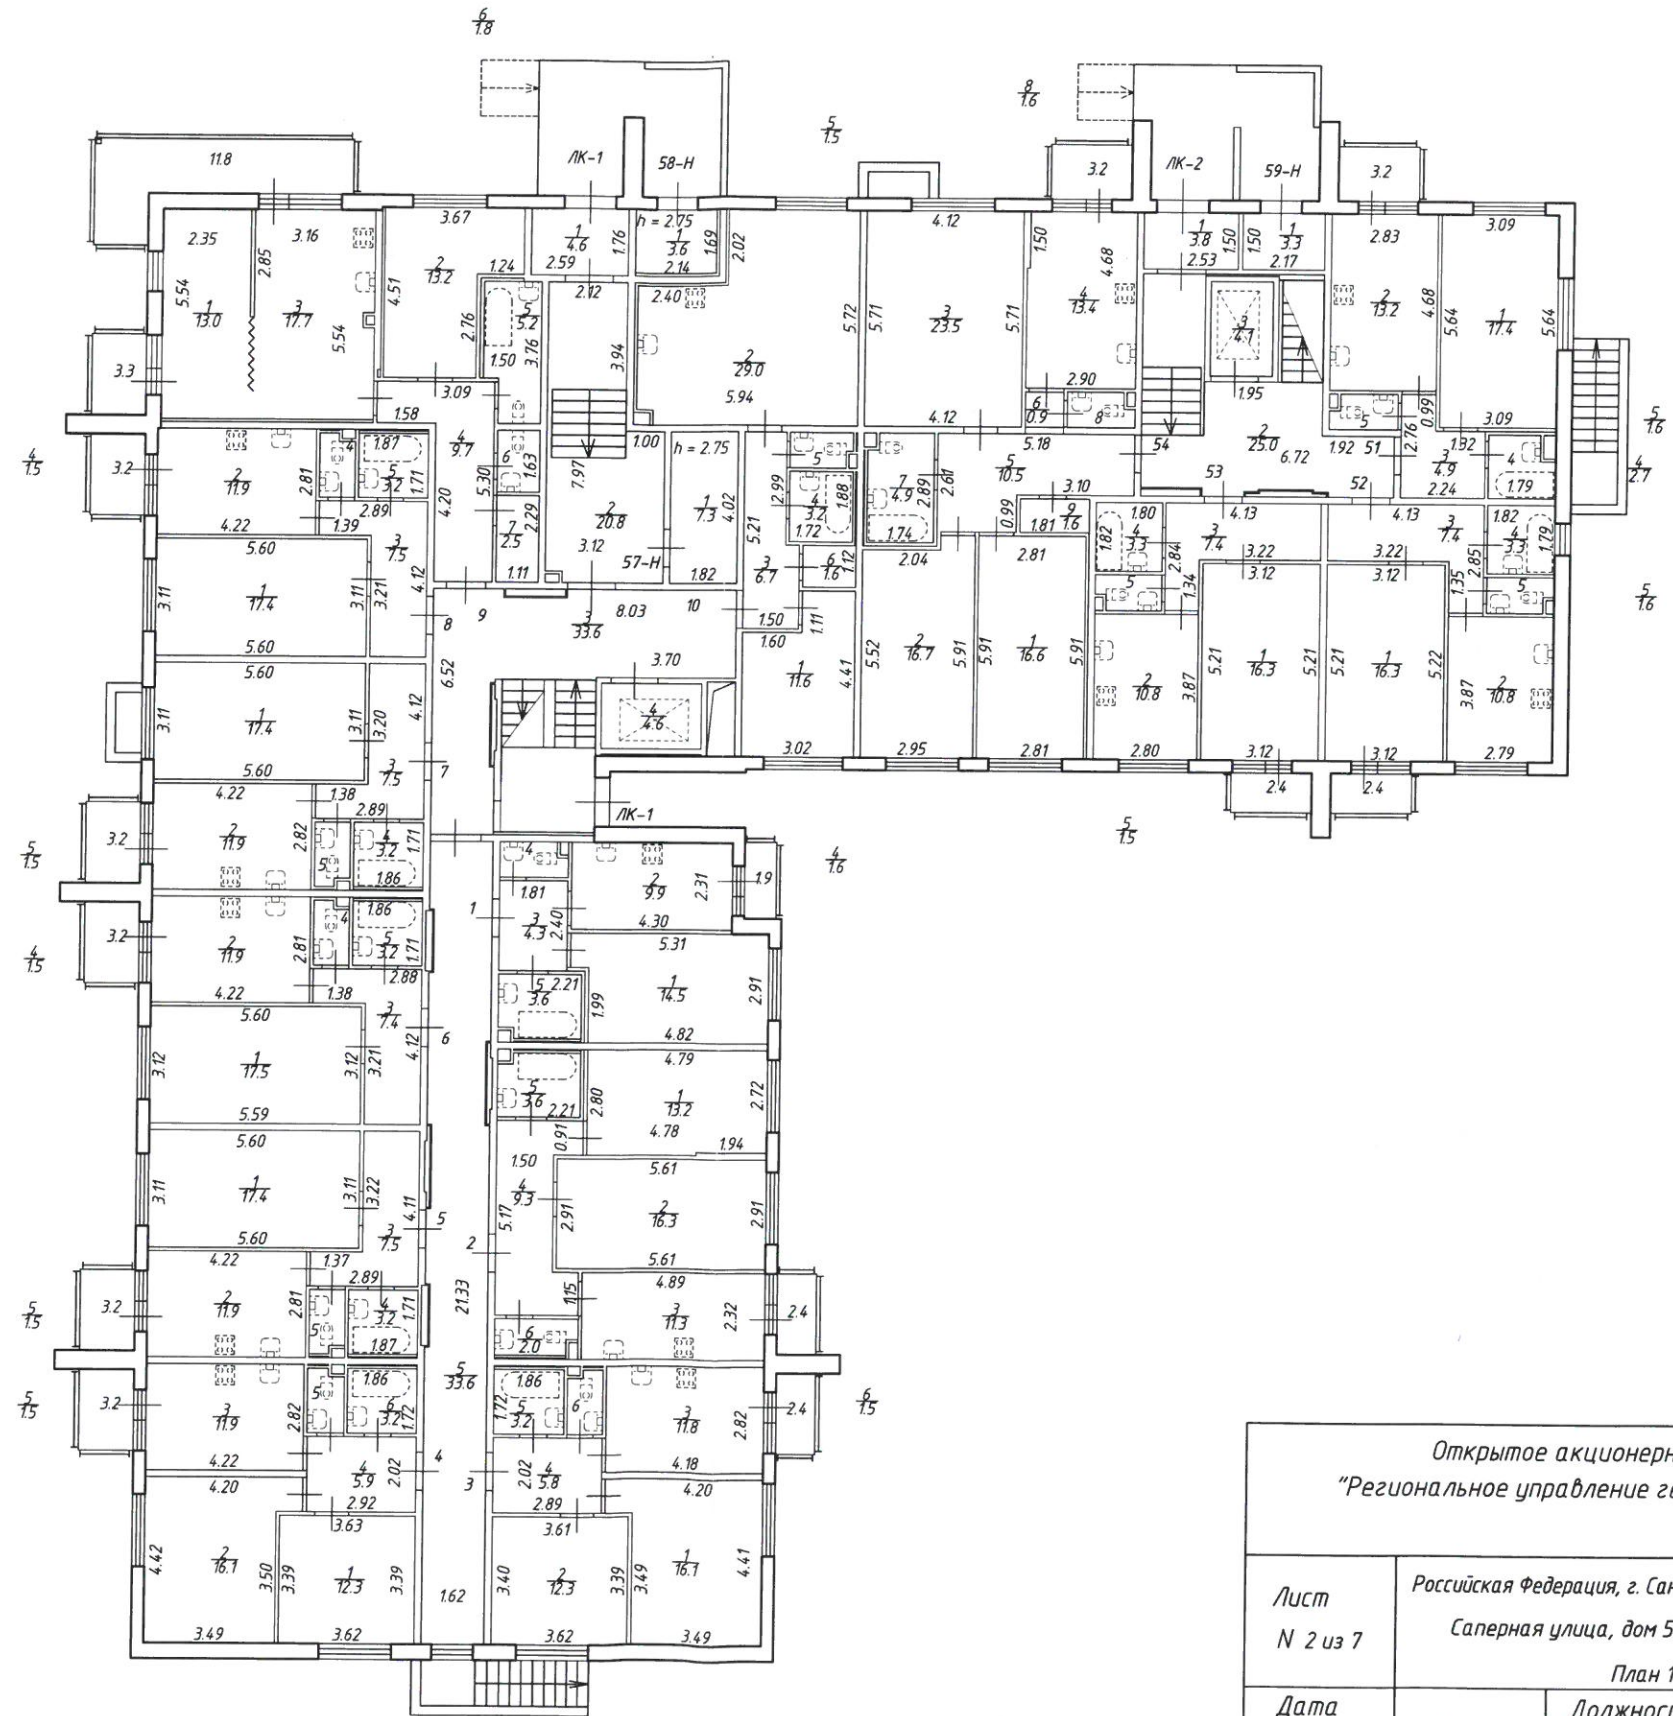

Открытое акционерное общество "Региональное управление геодезии и кадастра"			Инв. N 78-16/0038
Лист N 2 из 7	Российская Федерация, г. Санкт-Петербург, город Пушкин, Саперная улица, дом 55, корпус 2, строение 7		Масштаб 1:200
План 1 этажа			
Дата	Должность	Ф.И.О.	Подпись
30.05.2016	Исполнил	исполнитель	Лебедев В.Ю.
30.05.2016	Проверил	Руководитель группы	Голубев А.Г.
30.05.2016		Зам. генерального директора	Сазонов В.В.

План подвала

h = 2.36
-h = 1.45

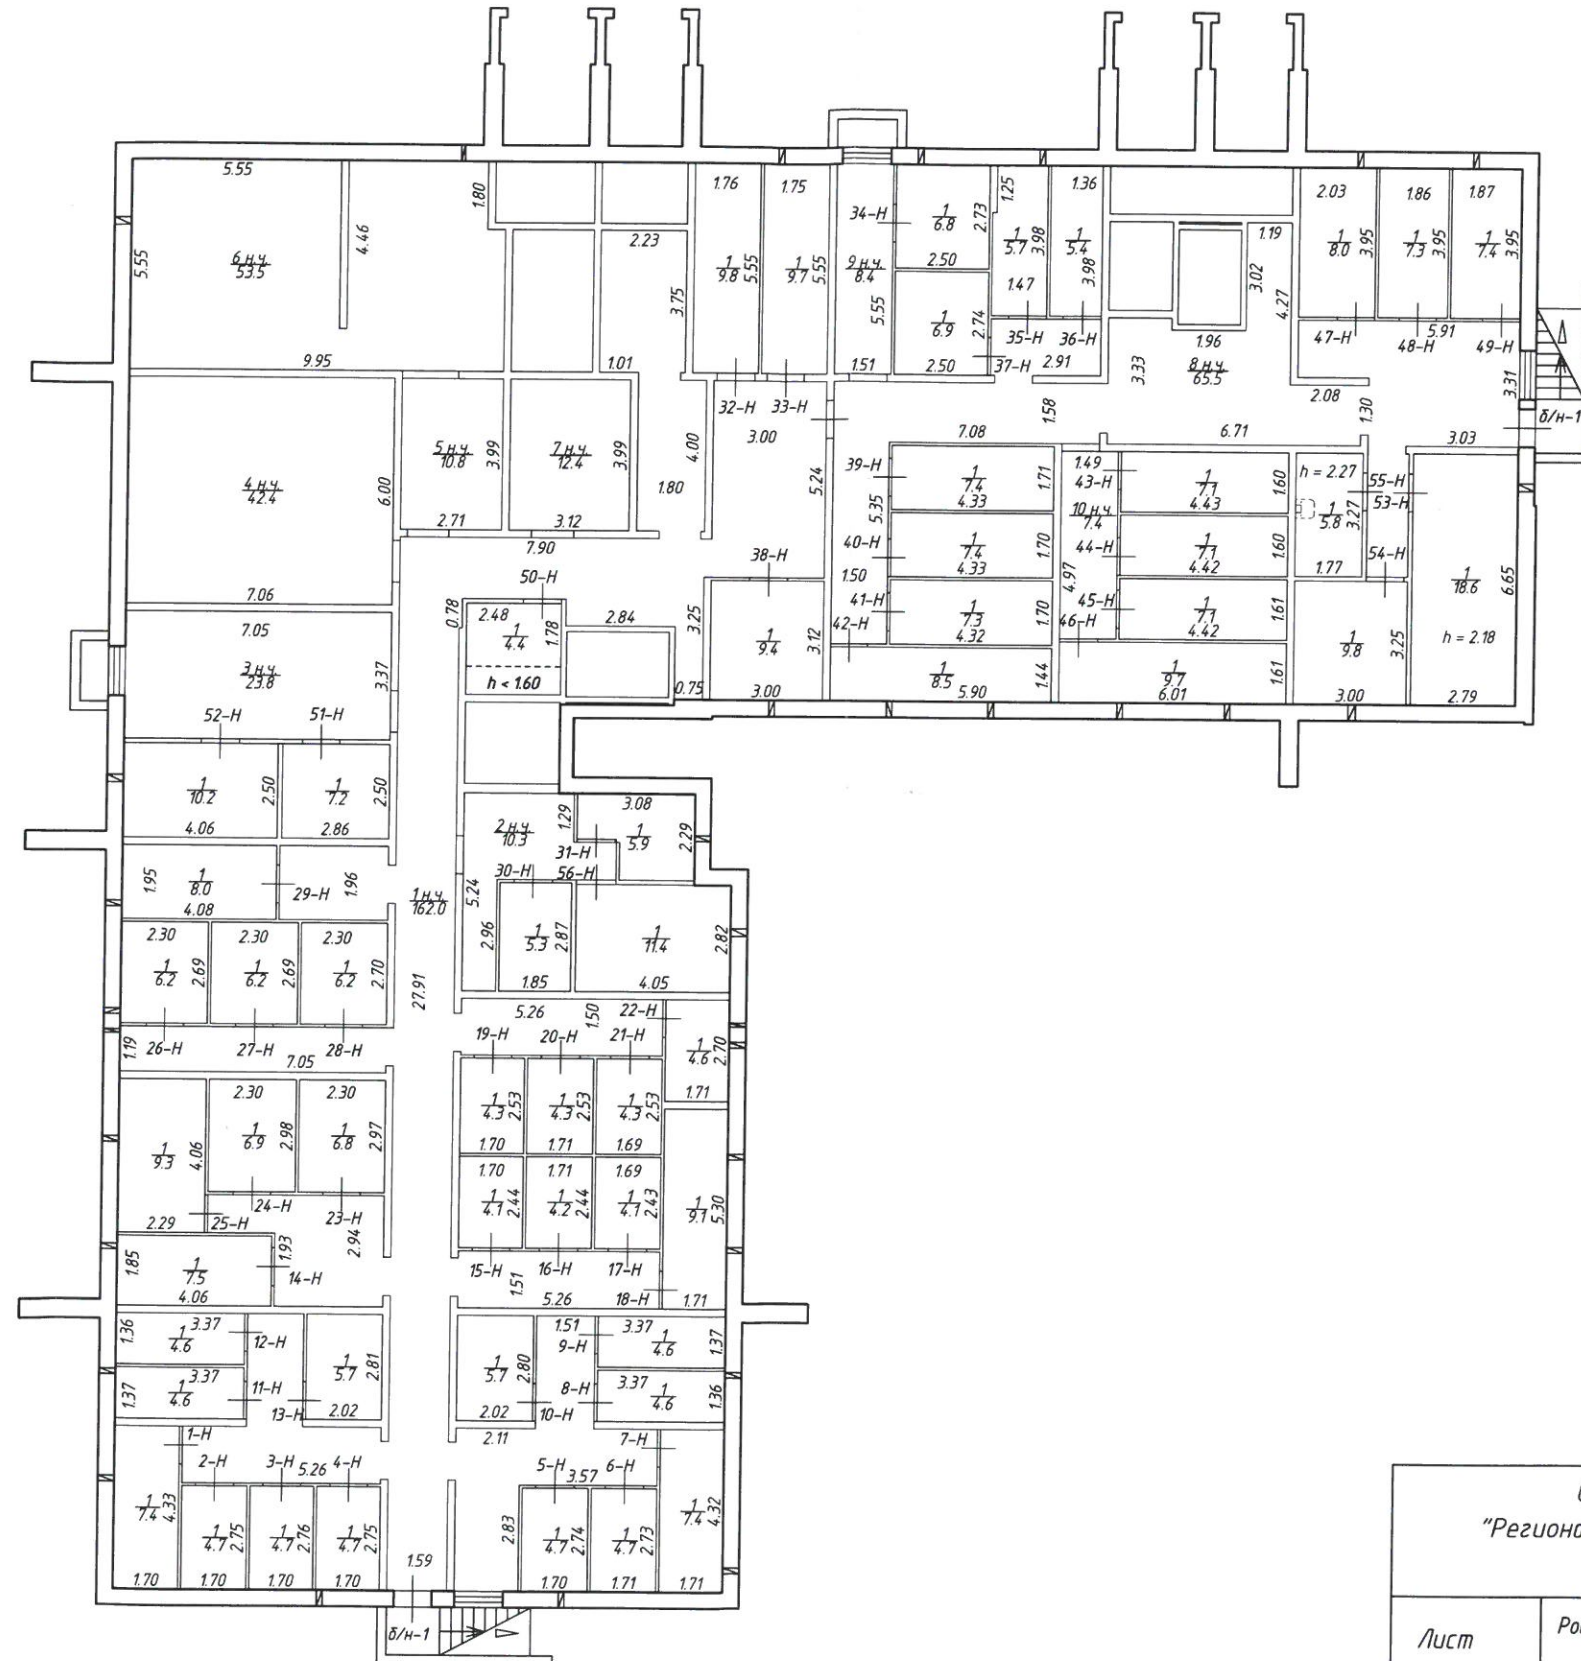

Открытое акционерное общество "Региональное управление геодезии и кадастра"			Инв. N 78-16/0038
Лист N 1 из 7	Российская Федерация, г. Санкт-Петербург, город Пушкин Саперная улица, дом 55, корпус 2, строение 7		Масштаб 1:200
Дата	Должность	ФИО	Подпись
30.05.2016	Исполнил	исполнитель	Лебедев В.Ю.
30.05.2016	Проверил	Руководитель группы	Голубев А.Г.
30.05.2016		Зам. генерального директора	Сазонов В.В.