




План подвала

$h = 2.35$
 $-h = 1.45$

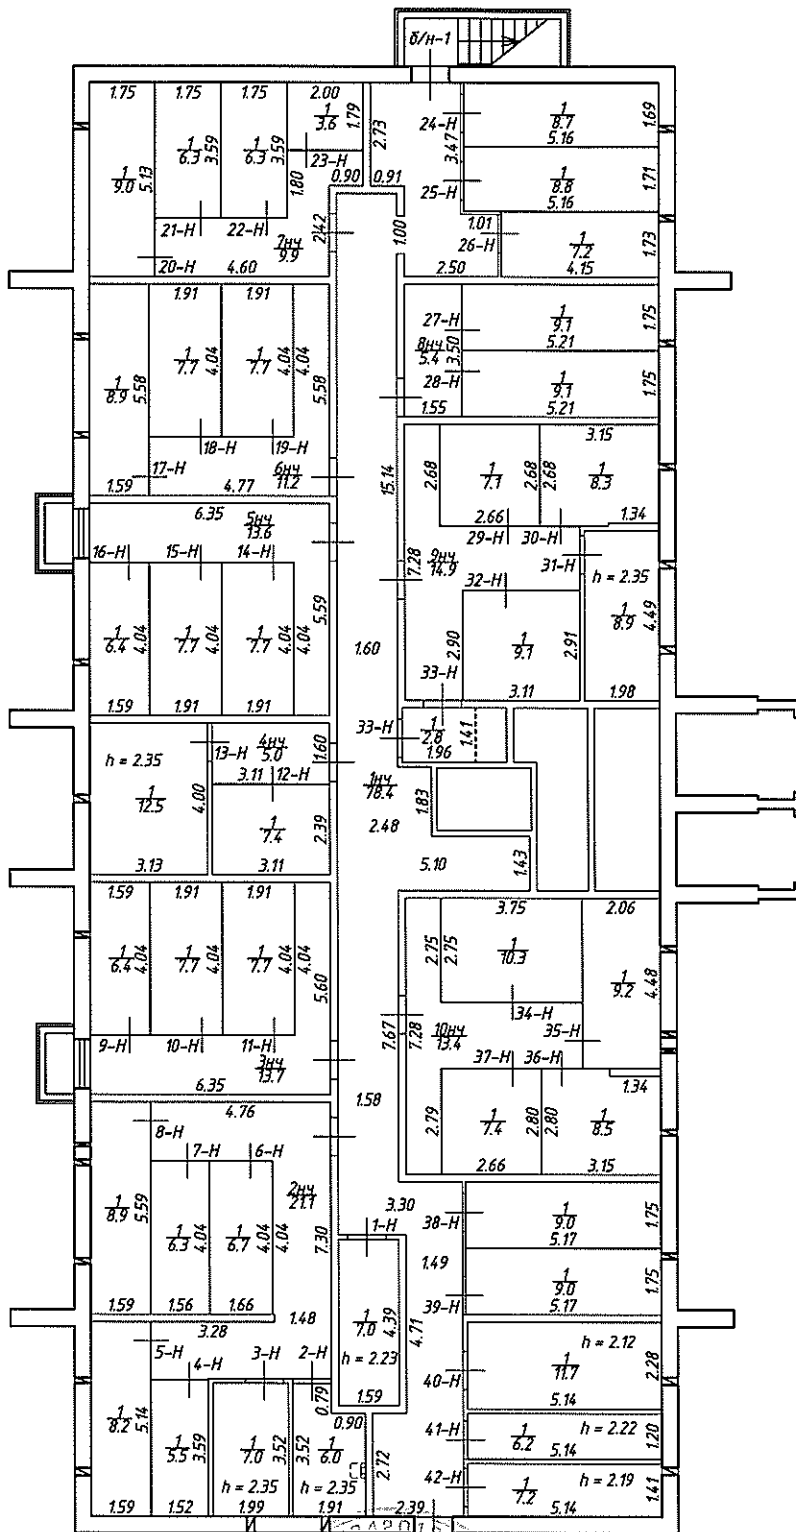

<p>Открытое акционерное общество "Региональное управление геодезии и кадастра"</p>		Инв. N 78/16-0043
<p>Лист N 1 из 7</p>	<p>Российская Федерация, Санкт-Петербург, город Пушкин, Камероновская улица, дом 10, строение 3</p>	<p>Масштаб 1:200</p>
<p>План подвала</p>		
Дата	Должность	Ф.И.О.
02.03.2017	Исполнил	исполнитель
02.03.2017	Проверил	Руководитель группы
		Чернова Е.В.
		Подпись
		Лобь Н.А.
		Чернова Е.В.


План 1 этажа
h = 2.60

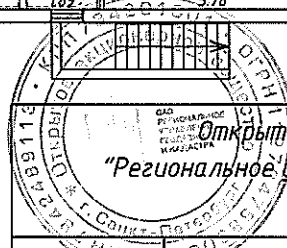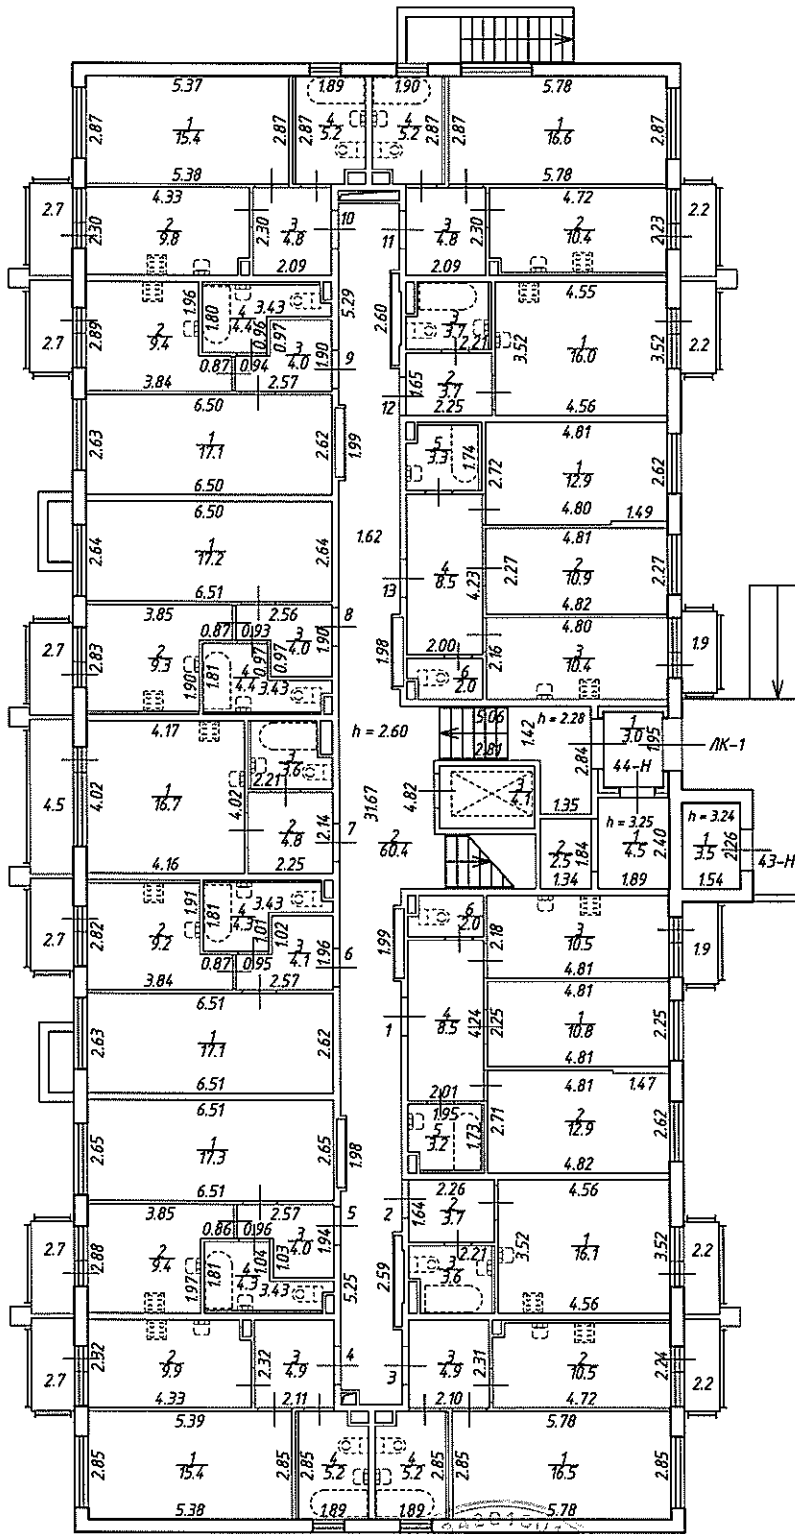

<p>Открытое акционерное общество "Региональное управление геодезии и кадастра"</p>			<p>Инв. N 78/16-0043</p>
<p>Лист N 2 из 7</p>	<p>Российская Федерация, Санкт-Петербурге, город Пушкин, Камероновская улица, дом 10, строение 3</p>		<p>Масштаб 1:200</p>
<p>План 1 этажа</p>			
<p>Дата</p>	<p>Исполнил</p>	<p>Должность</p>	<p>Ф.И.О.</p>
<p>25.01.2017</p>	<p>Исполнитель</p>	<p>исполнитель</p>	<p>Лобьер Н.А.</p>
<p>25.01.2017</p>	<p>Проверил</p>	<p>Руководитель группы</p>	<p>Чернова Е.В.</p>
			<p>Подпись</p>
			<p><i>Лобьер</i></p>
			<p><i>Чернова</i></p>

План 2 этажа



h = 2.75

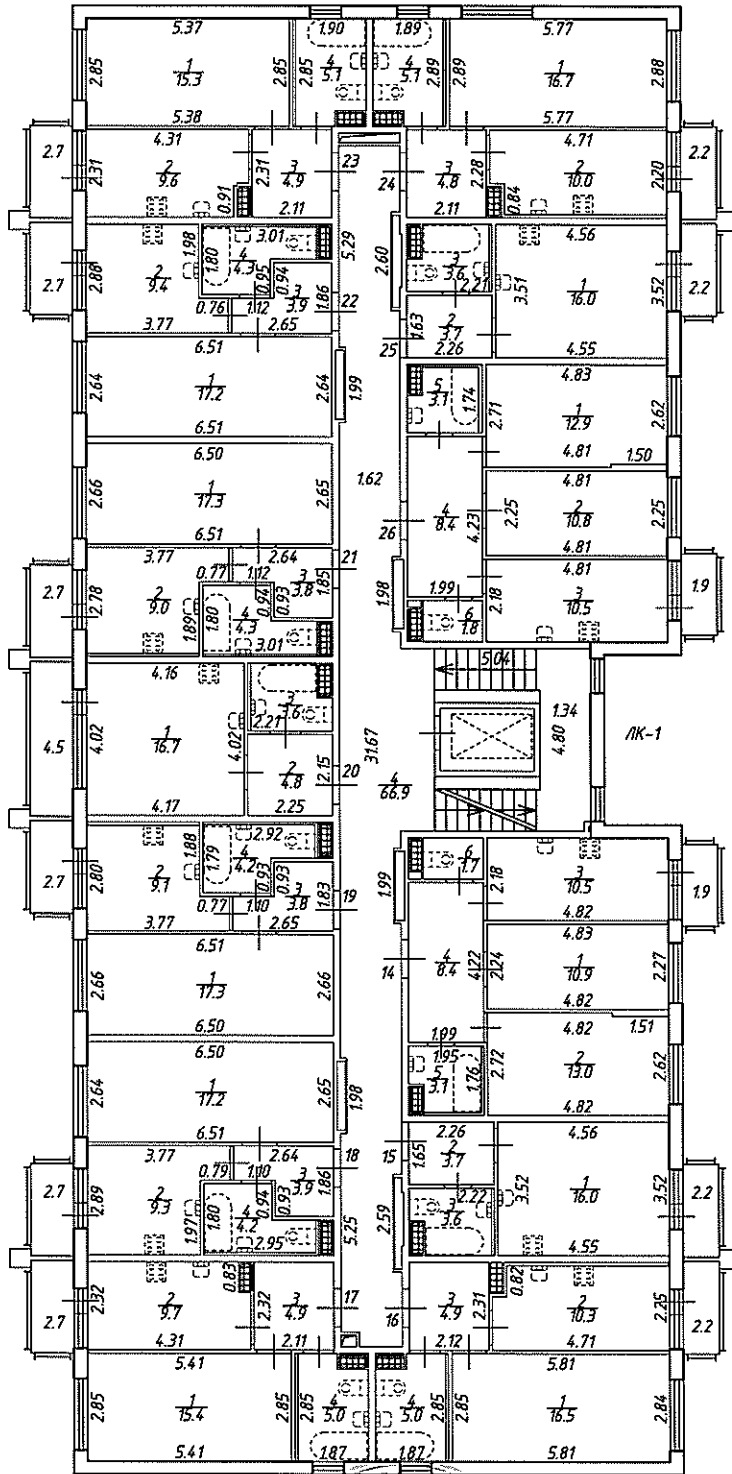

Открытое акционерное общество "Региональное управление геодезии и кадастра"			Инв. N 78/16-0043
Российская Федерация, Санкт-Петербург, город Пушкин, Камероновская улица, дом 10, строение 3		Масштаб 1:200	
План 2 этажа			
Дата	Должность	Ф.И.О.	Подпись
25.01.2017	Исполнил	исполнитель	Лобьер Н.А.
25.01.2017	Проверил	Руководитель группы	Чернова Е.В.

План 3 этажа



h = 2.75

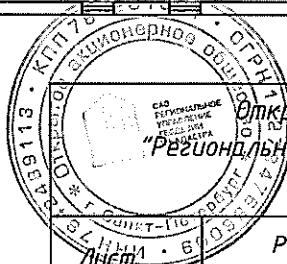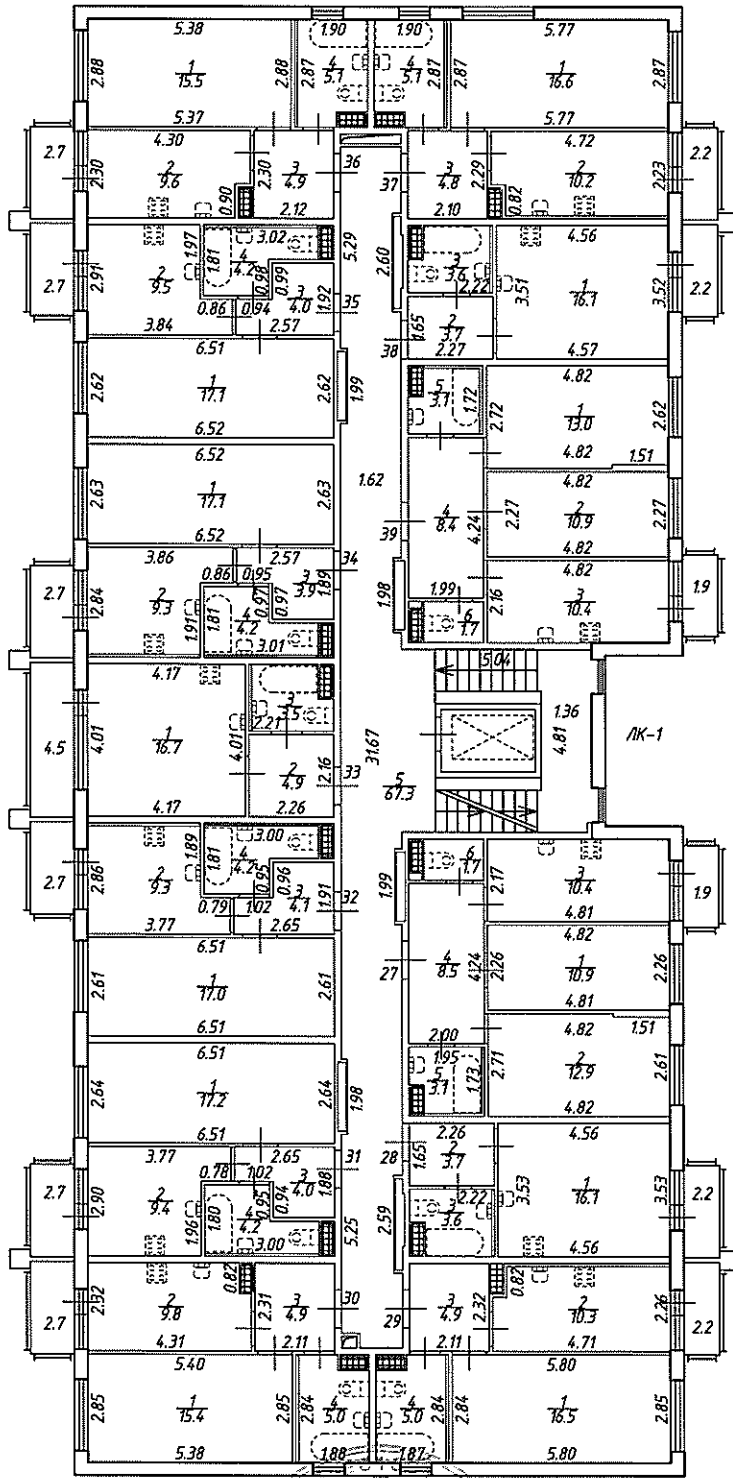

Открытое акционерное общество "Региональное управление геодезии и кадастра"			Инв. N 78/16-0043
Российская Федерация, Санкт-Петербург, город Пушкин, Камероновская улица, дом 10, строение 3			Масштаб 1:200
План 3 этажа			
Дата	Должность	Ф.И.О.	Подпись
25.01.2017	Исполнил	исполнитель	Лобьер Н.А.
25.01.2017	Проверил	Руководитель группы	Чернова Е.В.

План 4 этажа

h = 2.75

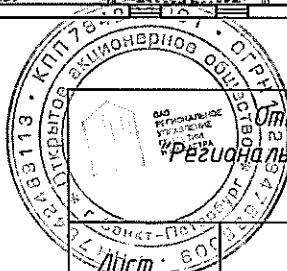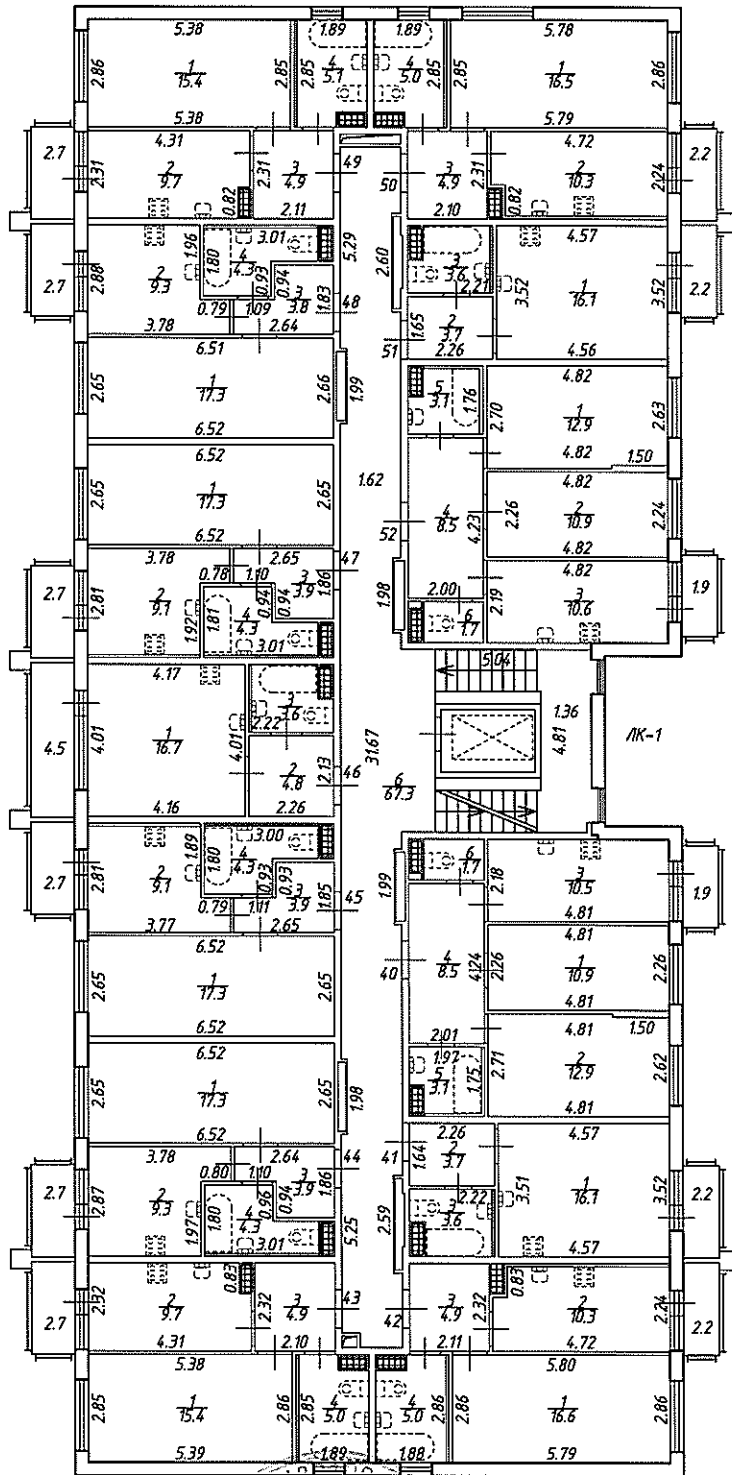

Открытое акционерное общество
"Регистрационное управление геодезии и кадастра"

Инв. N
78/16-0043



Российская Федерация, Санкт-Петербург,
город Пушкин, Камероновская улица, дом 10, строение 3

Масштаб
1:200

N 5 из 7		План 4 этажа		
Дата	Должность	Ф.И.О.	Подпись	
25.01.2017	Исполнил	исполнитель	Лобьер Н.А.	Лобьер
25.01.2017	Проверил	Руководитель группы	Чернова Е.В.	Чернова



План мансарды

$h = 3.95/3.86/3.83/3.67/3.01$

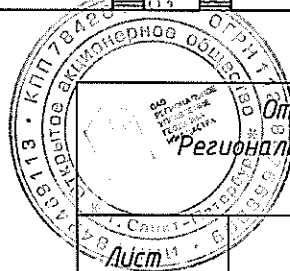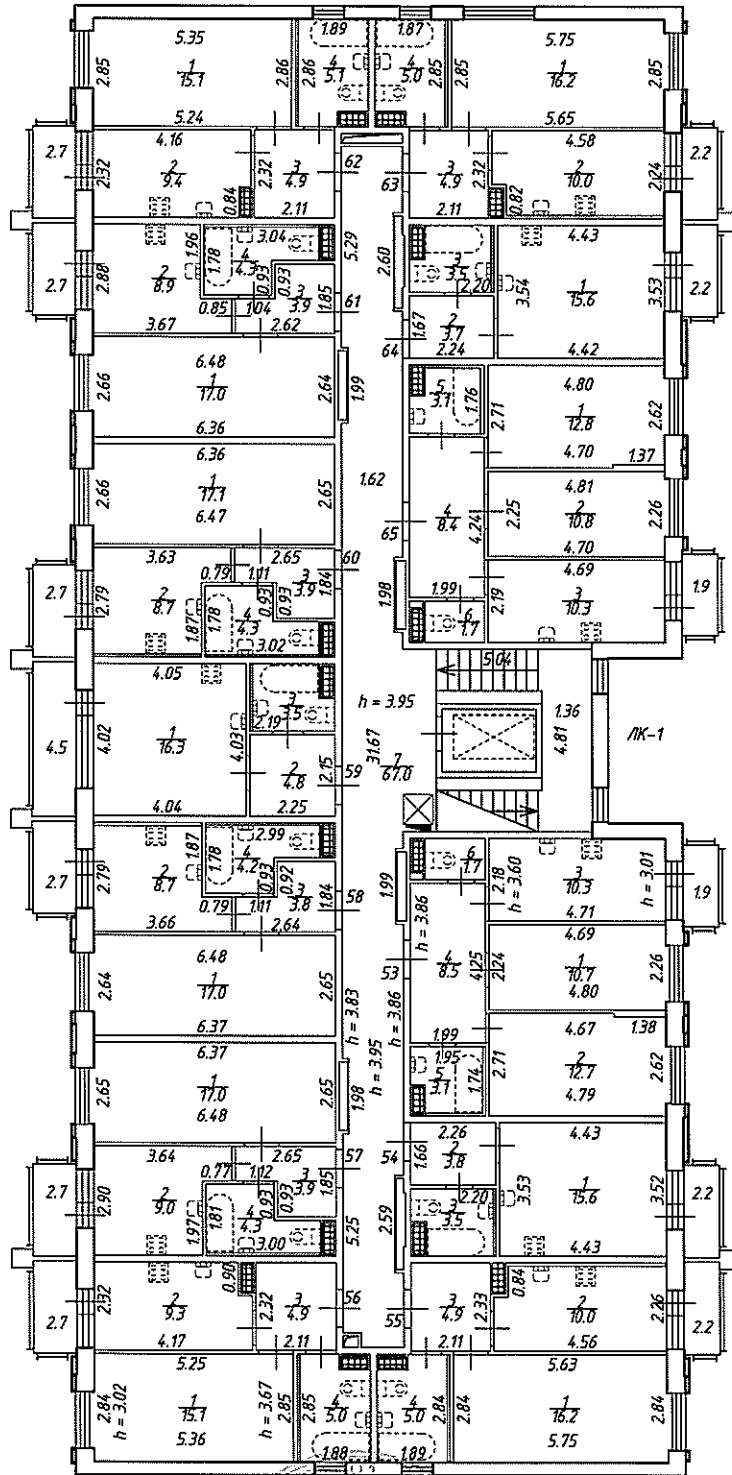

Открытое акционерное общество "Региональное управление геодезии и кадастра"			Инв.№ 78/16-0043
Российская Федерация, Санкт-Петербург, город Пушкин, Камероновская улица, дом 10, строение 3			Масштаб 1:200
План мансарды			
Дата	Должность	Ф.И.О.	Подпись
25.01.2017	Исполнил	исполнитель	Лобьер Н.А.
25.01.2017	Проверил	Руководитель группы	Чернова Е.В.

План кровли

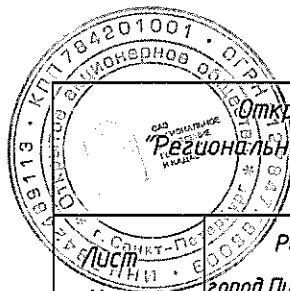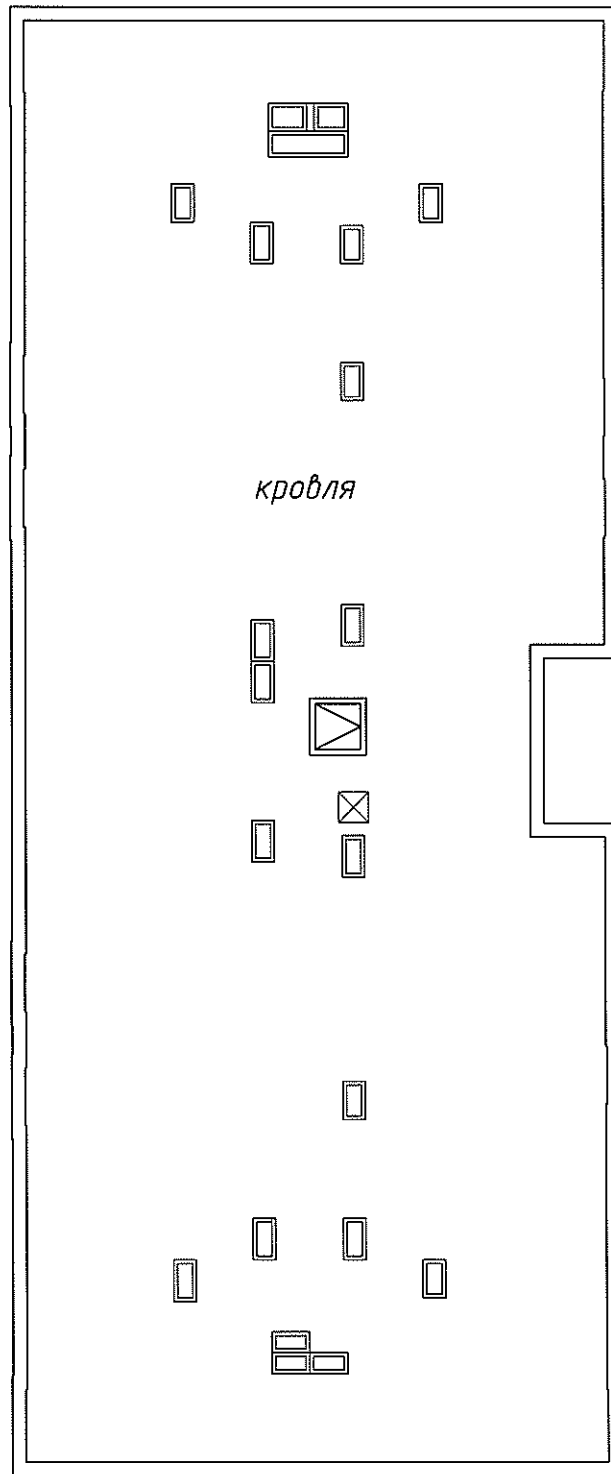

Открытое акционерное общество "Региональное управление геодезии и кадастра"			Инв. N 78/16-0043
Российская Федерация, Санкт-Петербург, город Пушкин, Камероновская улица, дом 10, строение 3			Масштаб 1:200
План кровли			
Дата		Должность	Ф.И.О.
25.01.2017	Исполнил	исполнитель	Лобырь Н.А.
25.01.2017	Проверил	Руководитель группы	Чернова Е.В.
			Подпись