



План кровли

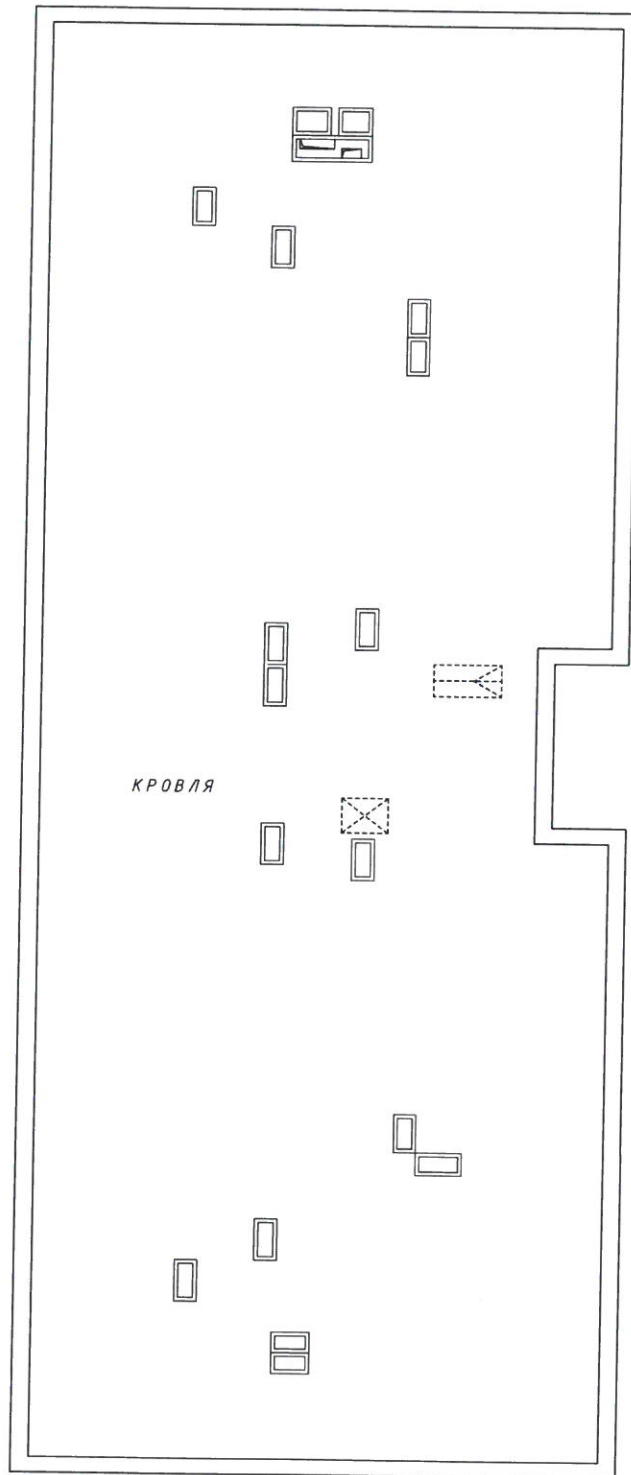

Открытое акционерное общество "Региональное управление геодезии и кадастра"			Инв. N 78-16/0033
Лист N 7 из 7	Российская Федерация, г. Санкт-Петербург, город Пушкин, Саперная улица, дом 55, корпус 2, строение 2		Масштаб 1:200
Дата	Должность	Ф.И.О.	Подпись
06.06.2016	Исполнил	Исполнитель	Иевлева С.Н.
06.06.2016	Проверил	Руководитель группы	Чернова Е.В.
06.06.2016		Зам. ген. директора	Сазонов В.В.

План мансарды


h=0.74/2.54/2.63/2.80/3.30/3.93

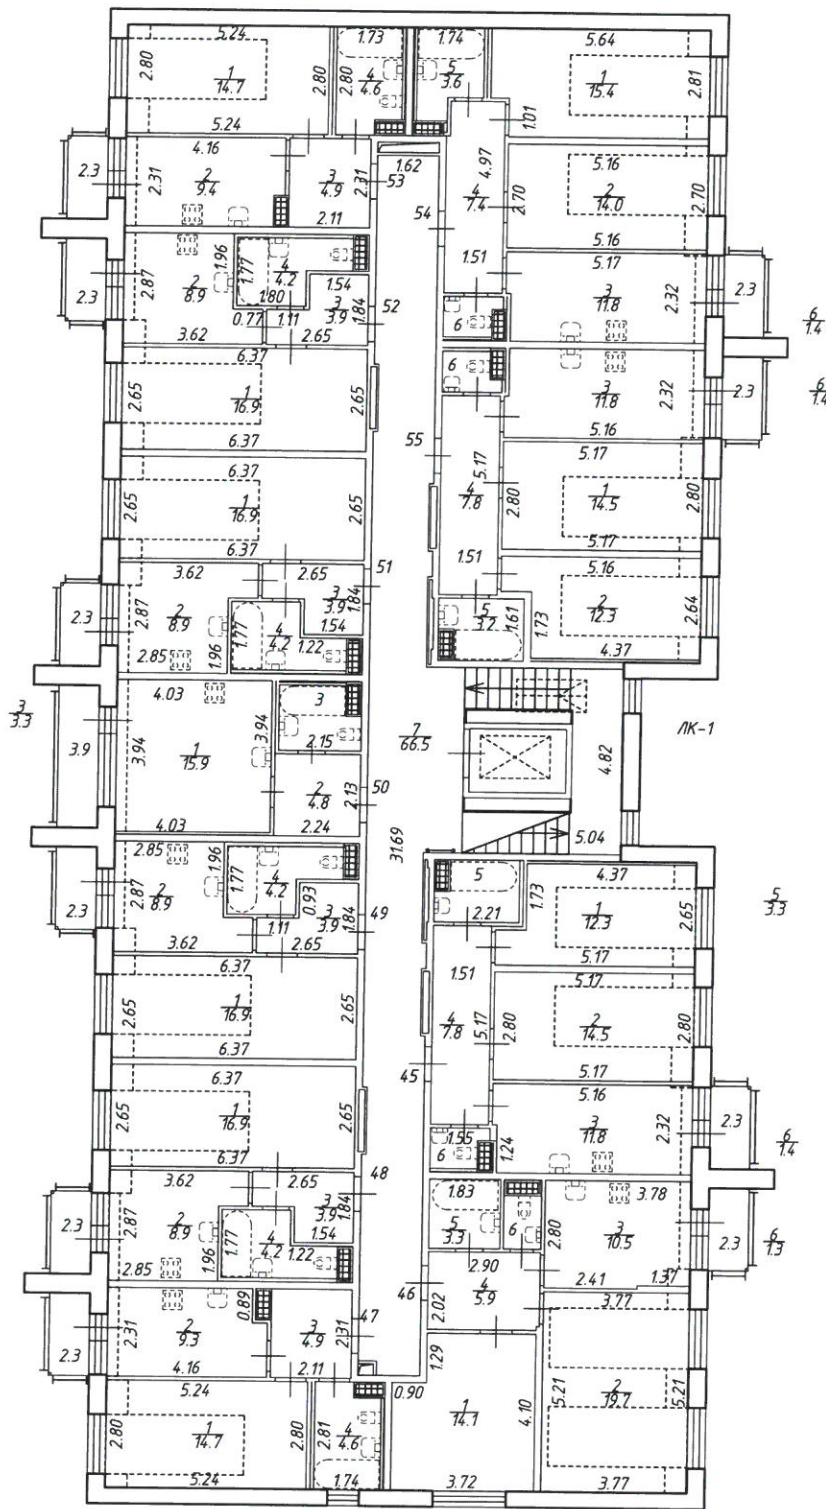

Открытое акционерное общество "Региональное управление геодезии и кадастра"			Инв. N 78-16/0033
Лист N 6 из 7	Российская Федерация, г. Санкт-Петербург, город Пушкин Саперная улица, дом 55, корпус 2, строение 2		Масштаб 1:200
Дата	Должность	Ф.И.О.	Подпись
06.06.2016	Исполнил	Исполнитель	Иевлева С.Н.
06.06.2016	Проверил	Руководитель группы	Чернова Е.В.
06.06.2016		Зам. ген. директора	Сазонов В.В.

План 4 этажа


h = 2.74

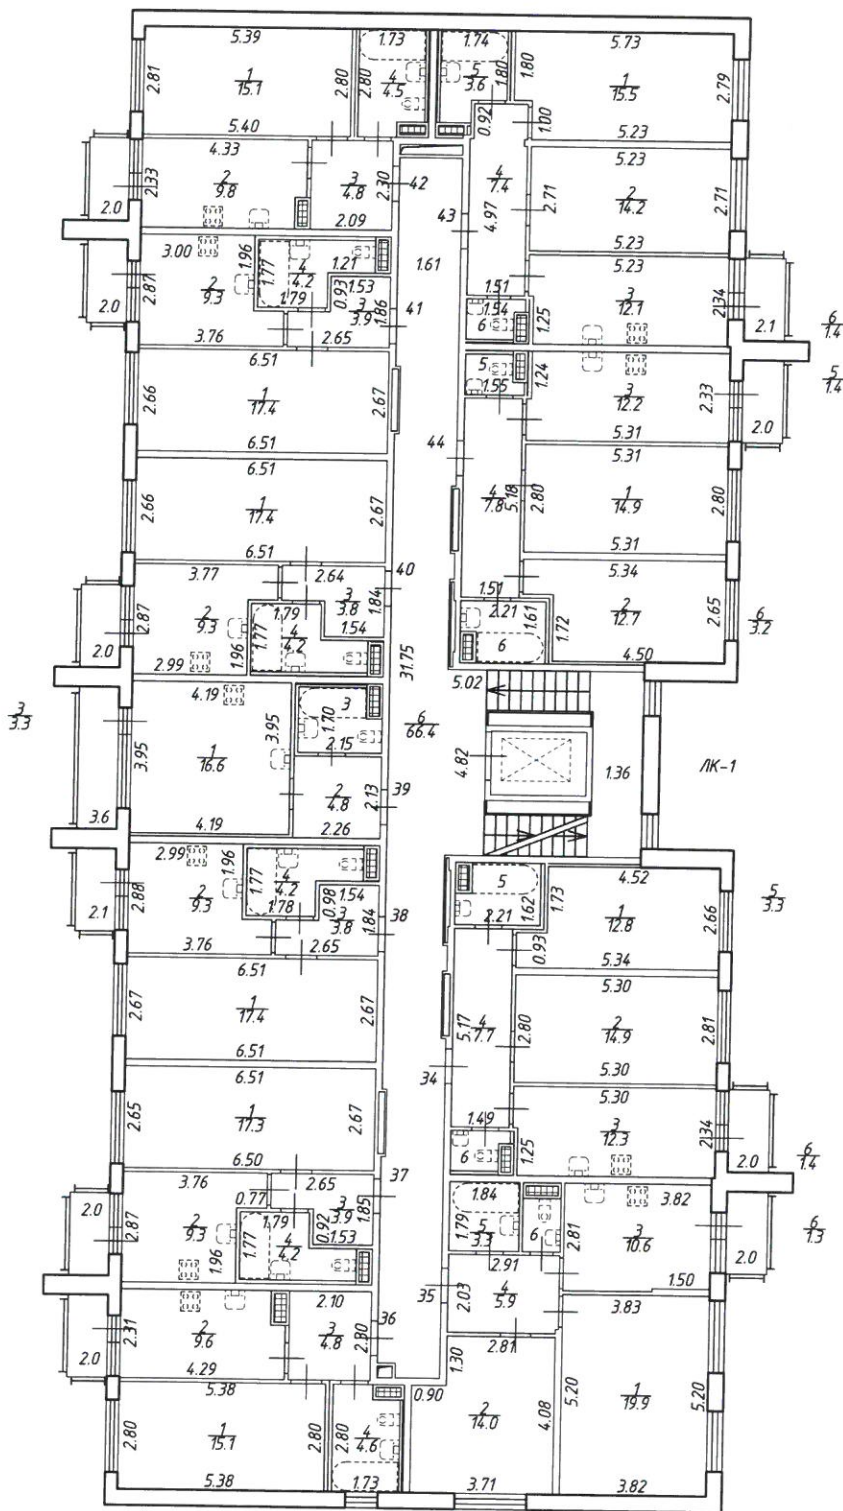

Открытое акционерное общество "Региональное управление геодезии и кадастра"				Инв. N 78-16/0033
Лист 5 из 7	Российская Федерация, г. Санкт-Петербург, город Пушкин, Саперная улица, дом 55, корпус 2, строение 2			Масштаб 1:200
План 4 этажа				
Дата	Должность	Ф.И.О.	Подпись	
06.06.2016	Исполнил	Исполнитель	Иевлева С.Н.	
06.06.2016	Проверил	Руководитель группы	Чернова Е.В.	
06.06.2016		Зам. ген. директора	Сазонов В.В.	

План 3 этажа


h = 2.74

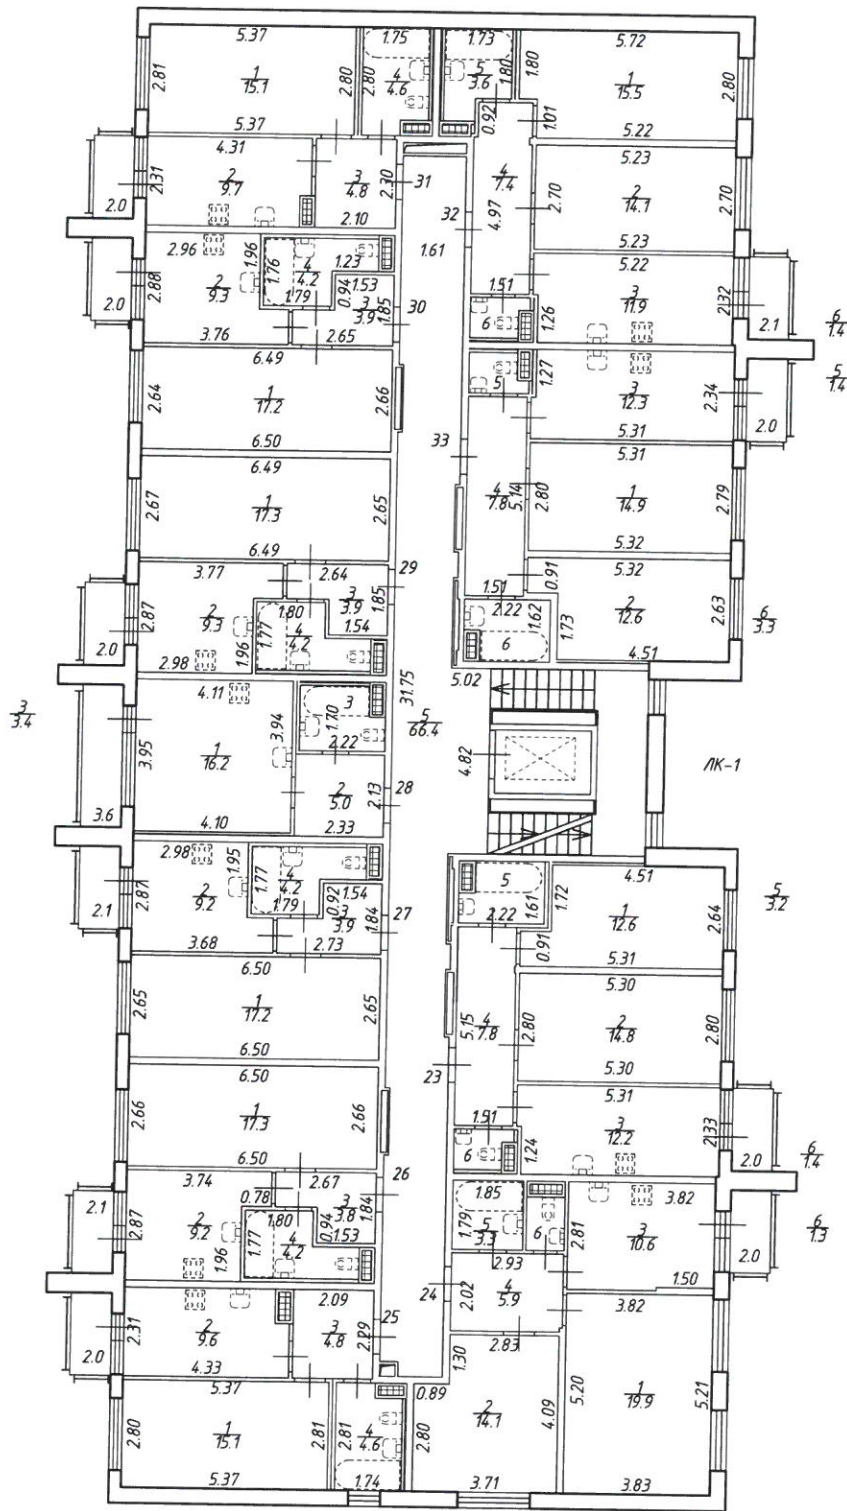

Открытое акционерное общество "Региональное управление геодезии и кадастра"			Инв. N 78-16/0033
Лист 4 из 7	Российская Федерация, г. Санкт-Петербург, город Пушкин, Саперная улица, дом 55, корпус 2, строение 2 План 3 этажа		Масштаб 1:200
Дата	Должность	Ф.И.О.	Подпись
06.06.2016	Исполнил	Исполнитель	Иевлева Е.Н.
06.06.2016	Проверил	Руководитель группы	Чернова Е.В.
06.06.2016		Зам. ген. директора	Сазонов В.В.


План 2 этажа

h = 2.74

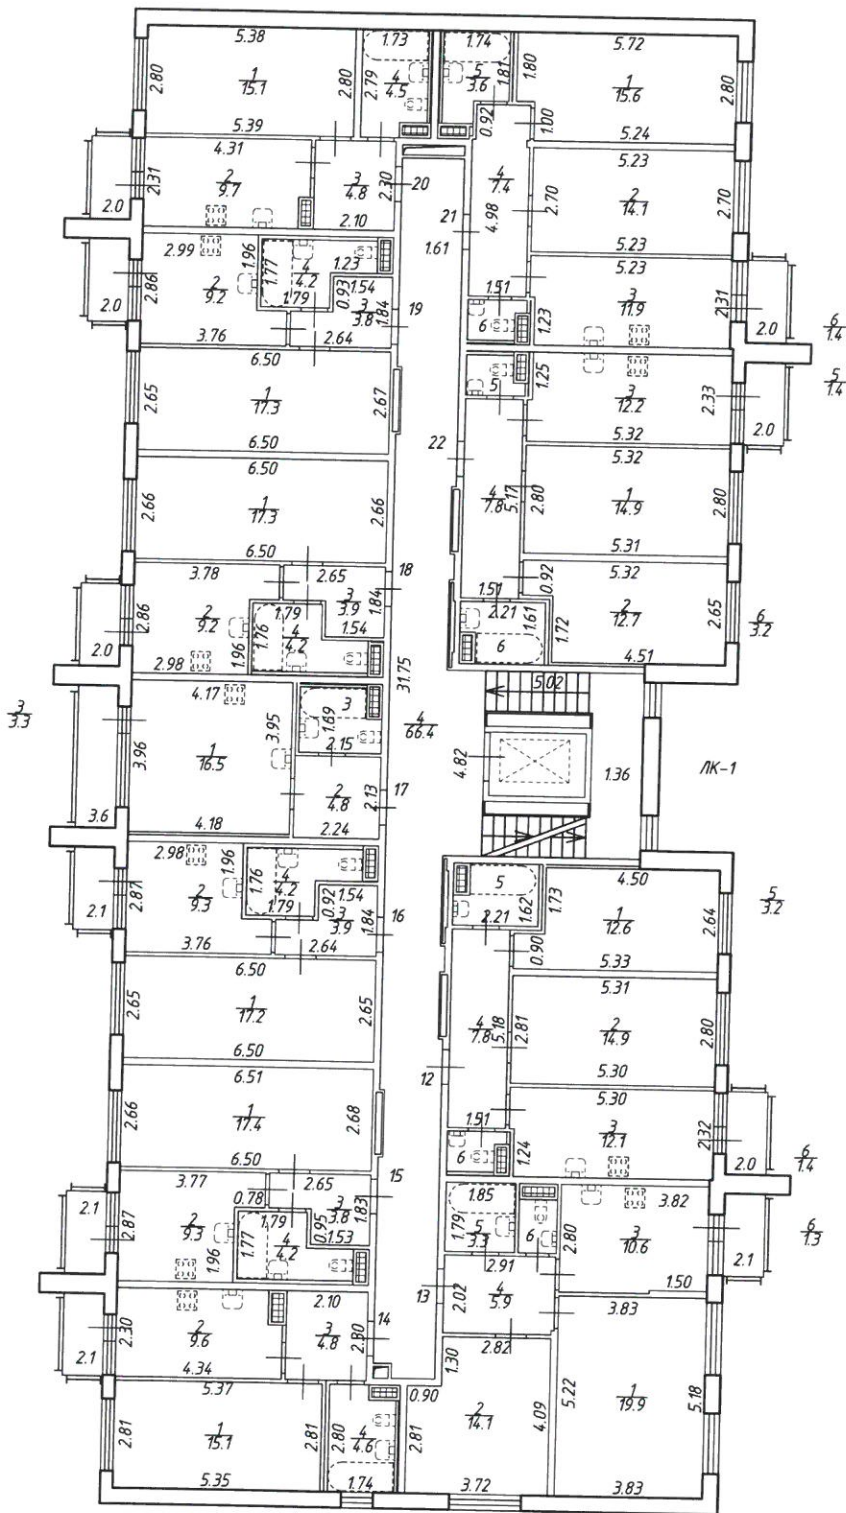


Открытое акционерное общество "Региональное управление геодезии и кадастра"				Инв. N 78-16/0033
Лист 3 из 7	Российская Федерация, г. Санкт-Петербург, город Пушкин, Саперная улица, дом 55, корпус 2, строение 2 План 2 этажа			Масштаб 1:200
Дата	Должность	Ф.И.О.	Подпись	
06.06.2016	Исполнил	Исполнитель	Иевлева С.Н.	
06.06.2016	Проверил	Руководитель группы	Чернова Е.В.	
06.06.2016		Зам. ген. директора	Сазонов В.В.	

План 1 этажа
h = 2.74

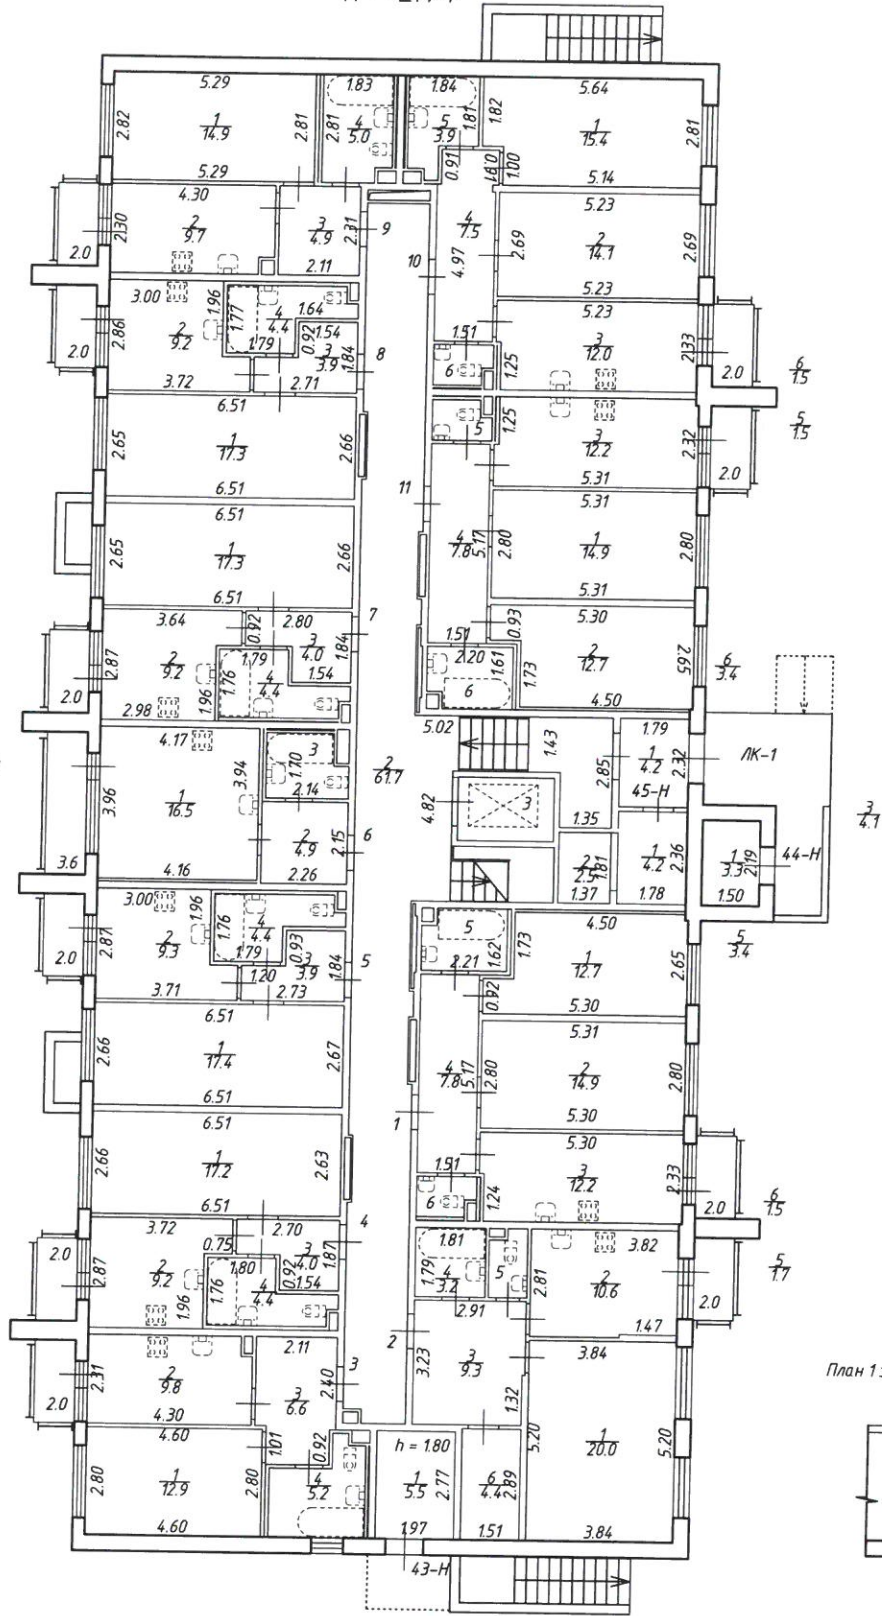

План 1 этажа на отметке +0.750

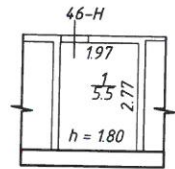


Открытое акционерное общество "Региональное управление геодезии и кадастра"			Инв. N 78-16/0033
Лист 2 из 7	Российская Федерация, г. Санкт-Петербург, город Пушкин, Саперная улица, дом 55, корпус 2, строение 2		Масштаб 1:200
Дата	Должность	Ф.И.О.	Подпись
06.06.2016	Исполнил	Исполнитель	Иевлева Е.Н.
06.06.2016	Проверил	Руководитель группы	Чернова Е.В.
06.06.2016		Зам. гендиректора	Сазонов В.В.

План подвала

$h = 2.34$

$-h = 1.45$

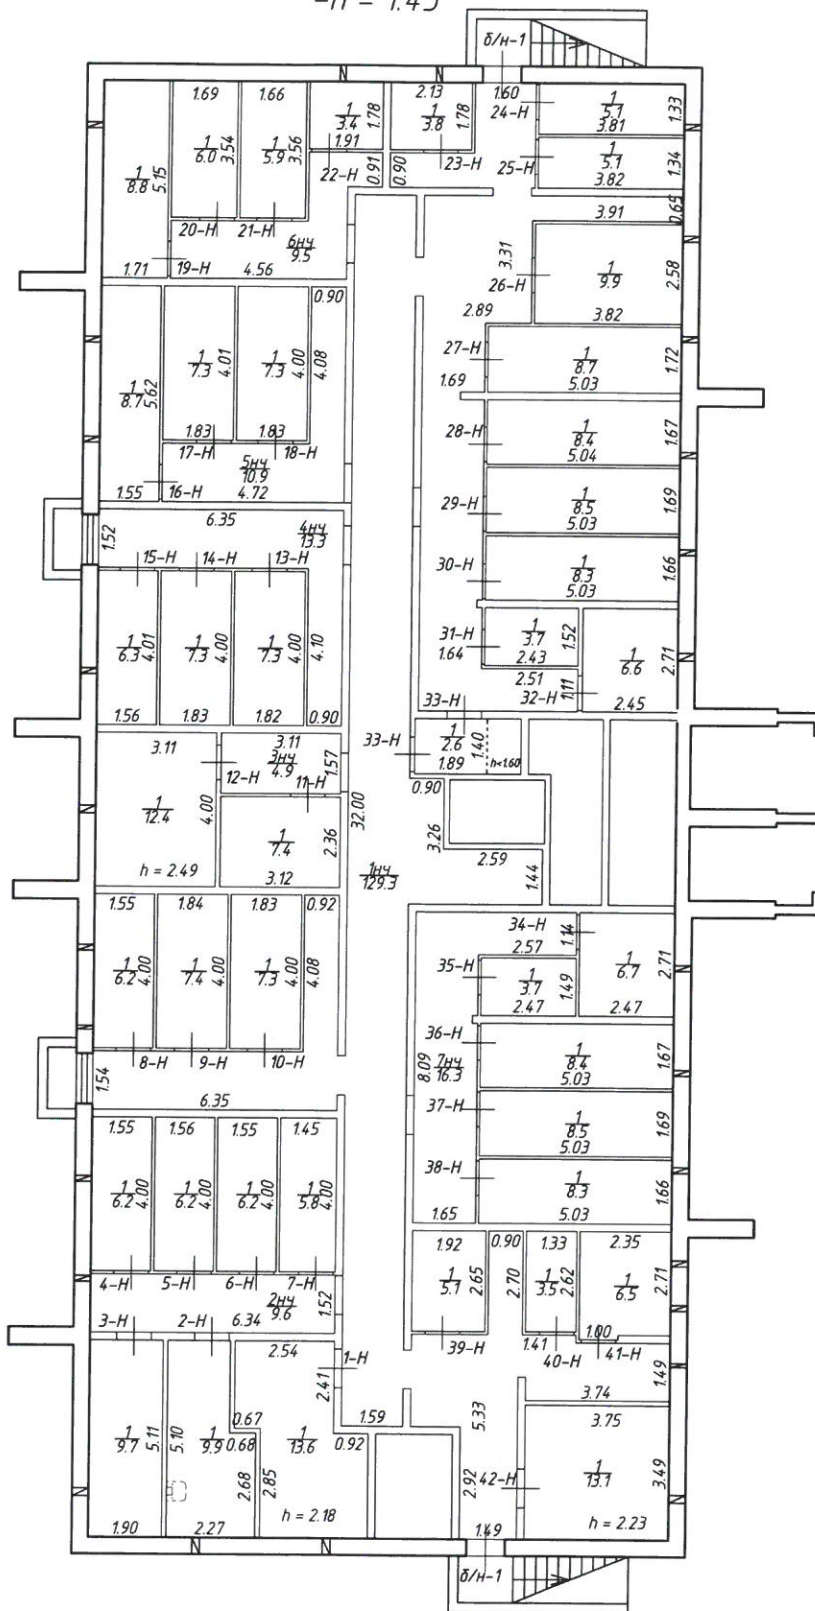

Открытое акционерное общество "Региональное управление геодезии и кадастра"		Инв. N 78-16/0033
Лист 1 из 7	Российская Федерация, г. Санкт-Петербург, город Пушкин, Саперная улица, дом 55, корпус 2, строение 2 План подвала	Масштаб 1:200
Дата	Должность	Подпись
06.06.2016	Исполнил Исполнитель	Ивлева С.Н.
06.06.2016	Проверил Руководитель группы	Чернова Е.В.
06.06.2016	Зам. ген. директора	Сазонов В.В.