



План кровли

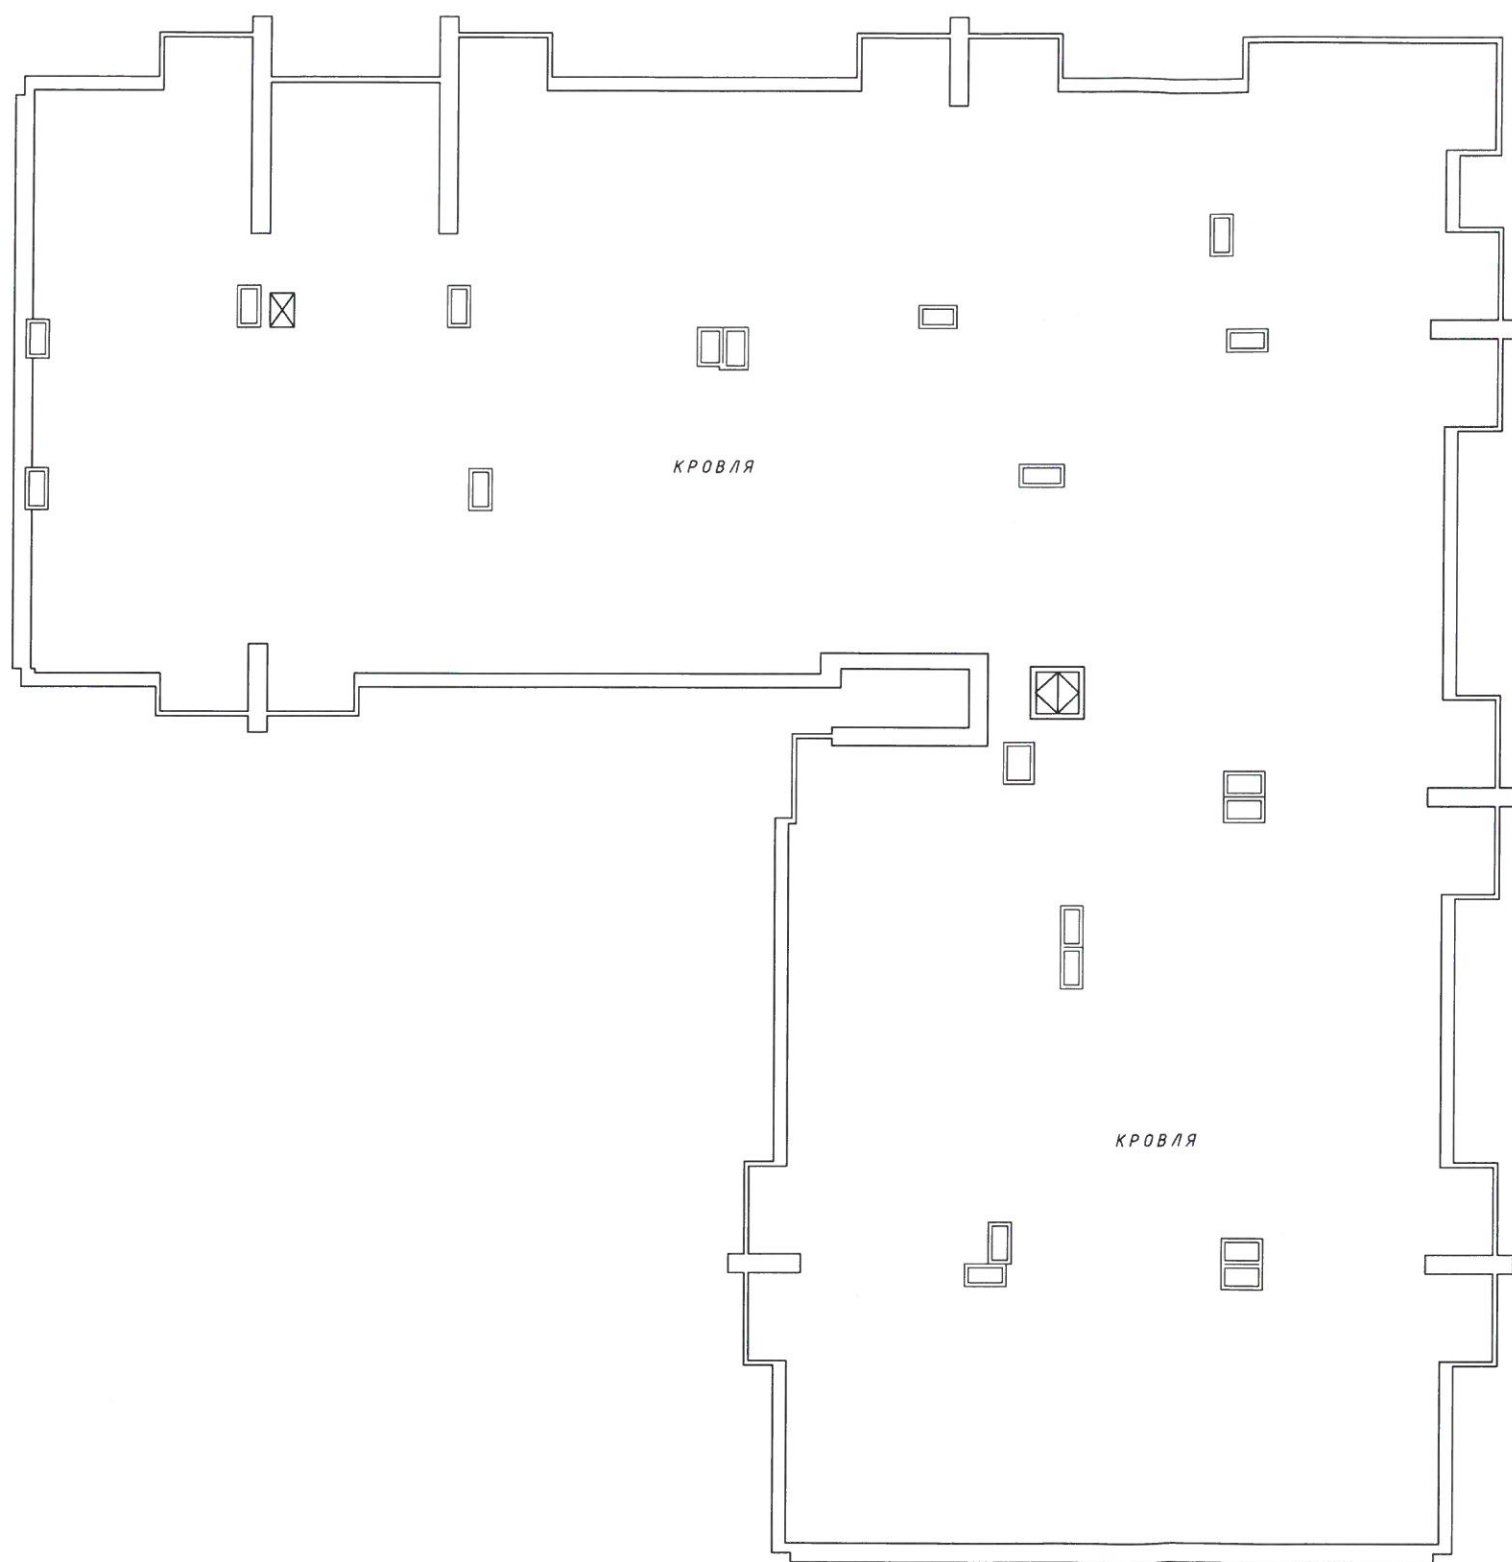


Открытое акционерное общество "Региональное управление геодезии и кадастра"			Инв. N 78/16-0039
Лист N 7 из 7	Российская Федерация, Санкт-Петербург, г. Пушкин, Саперная улица, дом 55, корпус 2, строение 8		Масштаб 1:200
Дата	Должность	Ф.И.О.	Подпись
06.06.2016	Исполнил	исполнитель	Козловская В.К.
06.06.2016	Проверил	Руководитель группы	Чернова Е.В.*
06.06.2016		Зам. генерального директора	Сазонов В.В.

План мансарды
 $h = 0.70/2.51/2.63/2.80/3.48/3.65/3.94$

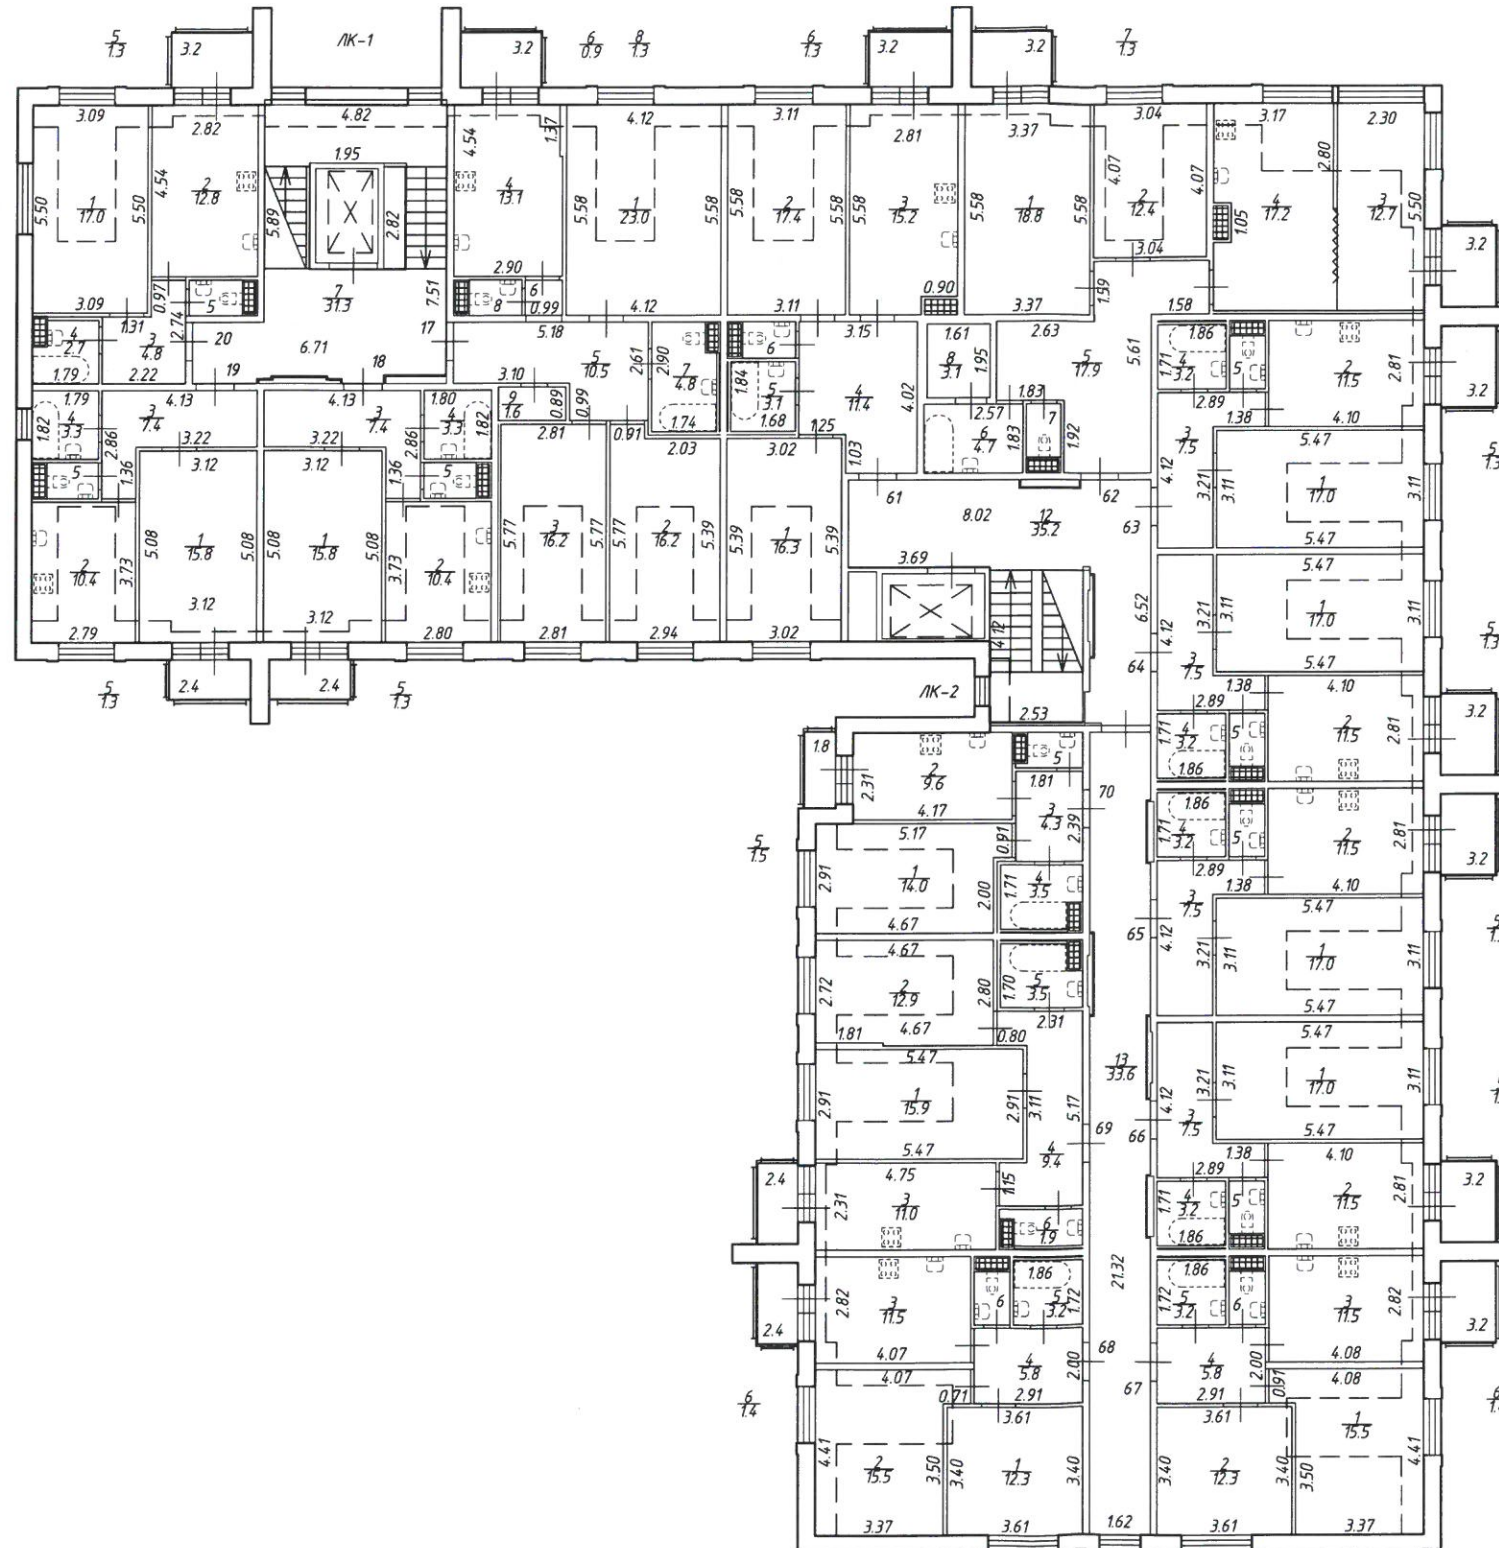


Открытое акционерное общество "Региональное управление геодезии и кадастра"			Инв. N 78/16-0039
Лист N 6 из 7	Российская Федерация, Санкт-Петербург, г. Пушкин, Саперная улица, дом 55, корпус 2, строение 8 План мансарды		Масштаб 1:200
Дата	Должность	Ф.И.О.	Подпись
06.06.2016	Исполнил	исполнитель	Козловская В.К.
06.06.2016	Проверил	Руководитель группы	Чернова Е.В.
06.06.2016		Зам. генерального директора	Сазонов В.В.

План 4 этажа
h = 2.74

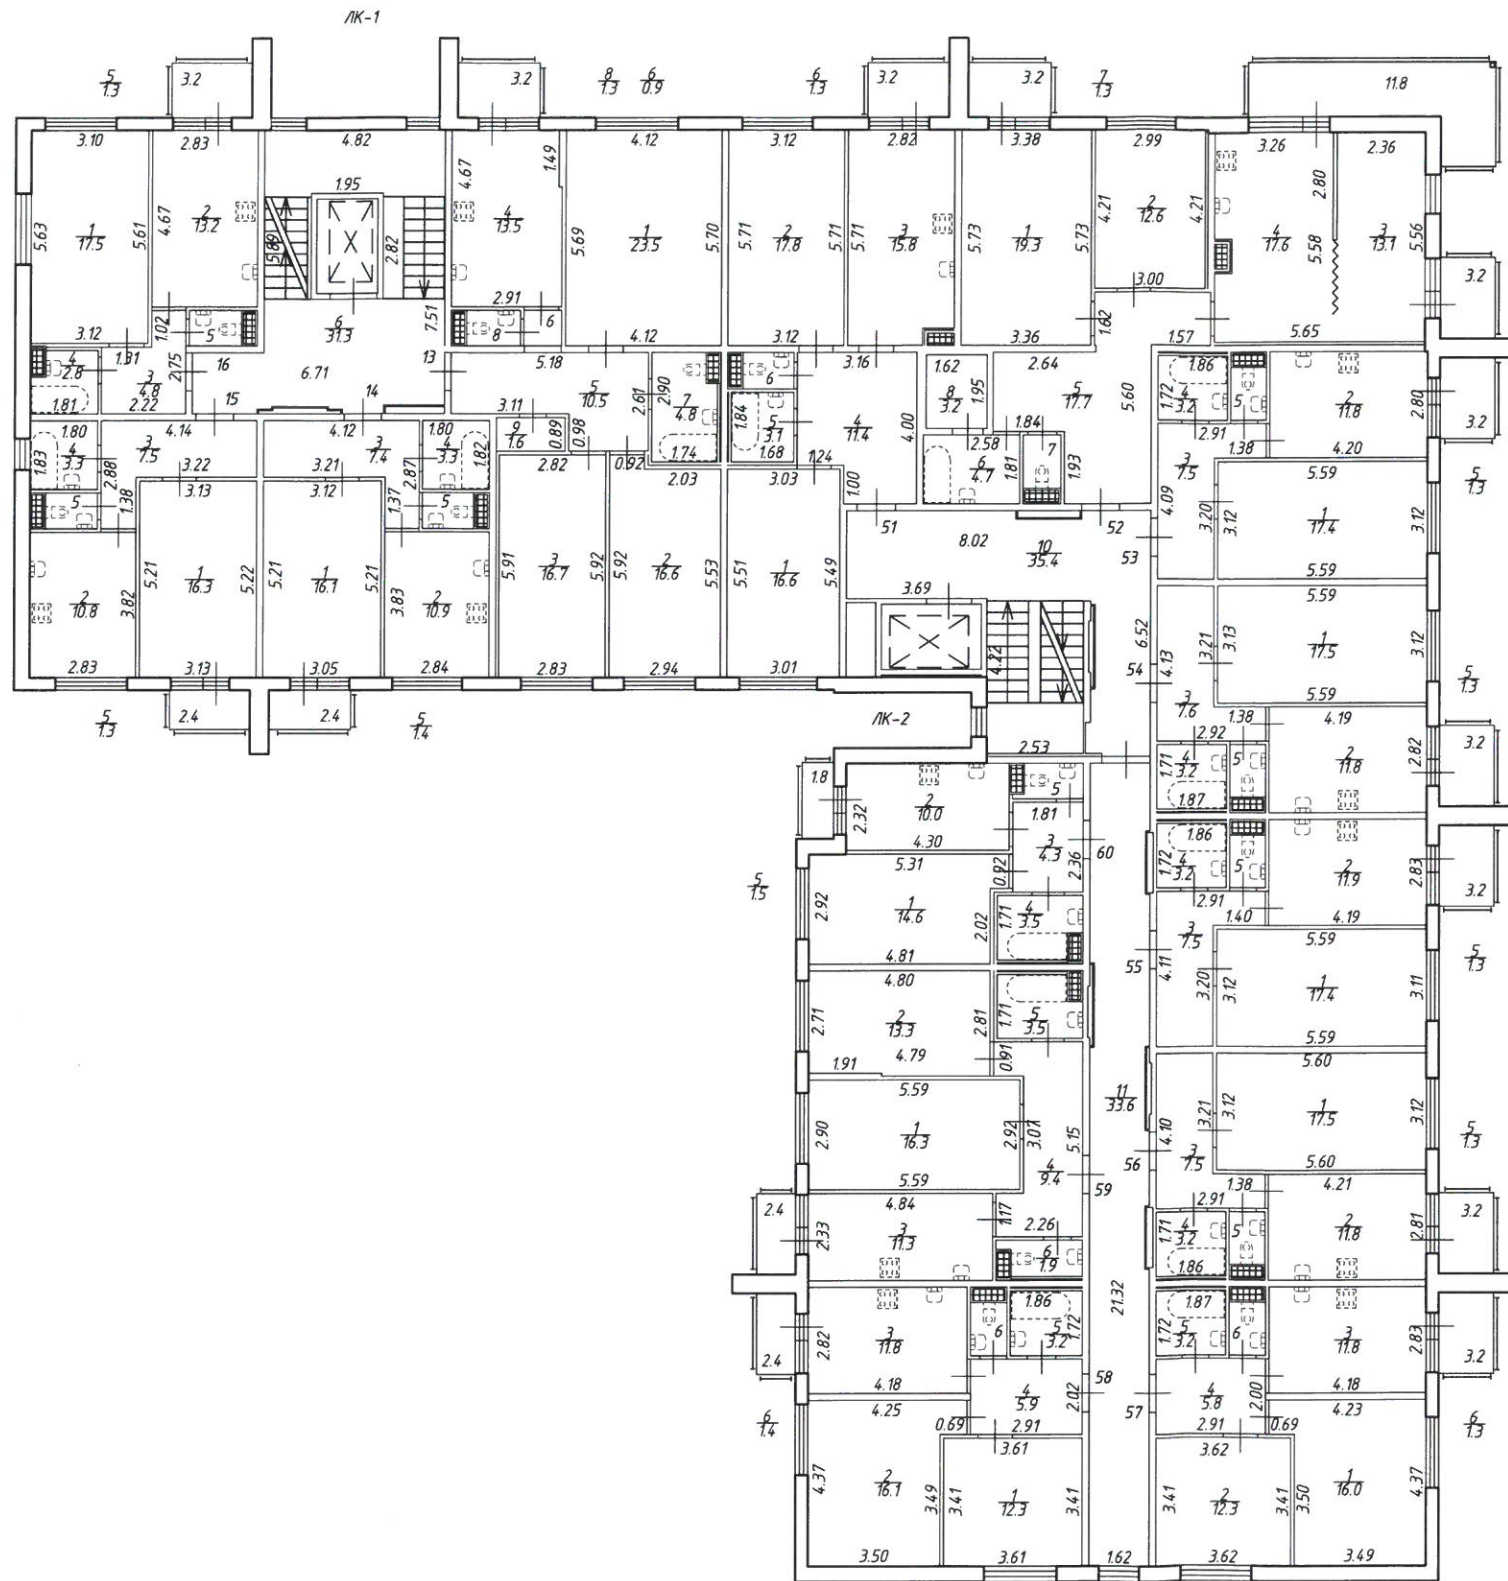


Открытое акционерное общество "Региональное управление геодезии и кадастра"		Инв. N 78/16-0039	
Лист N 5 из 7	Российская Федерация, Санкт-Петербург, г. Пушкин Саперная улица, дом 55, корпус 2, строение 8		Масштаб 1:200
Дата	Должность	Ф.И.О.	Подпись
06.06.2016	Исполнил	исполнитель	Козловская В.К.
06.06.2016	Проверил	Руководитель группы	Чернова Е.В.
06.06.2016		Зам. генерального директора	Сазонов В.В.

План 3 этажа
h = 2.74

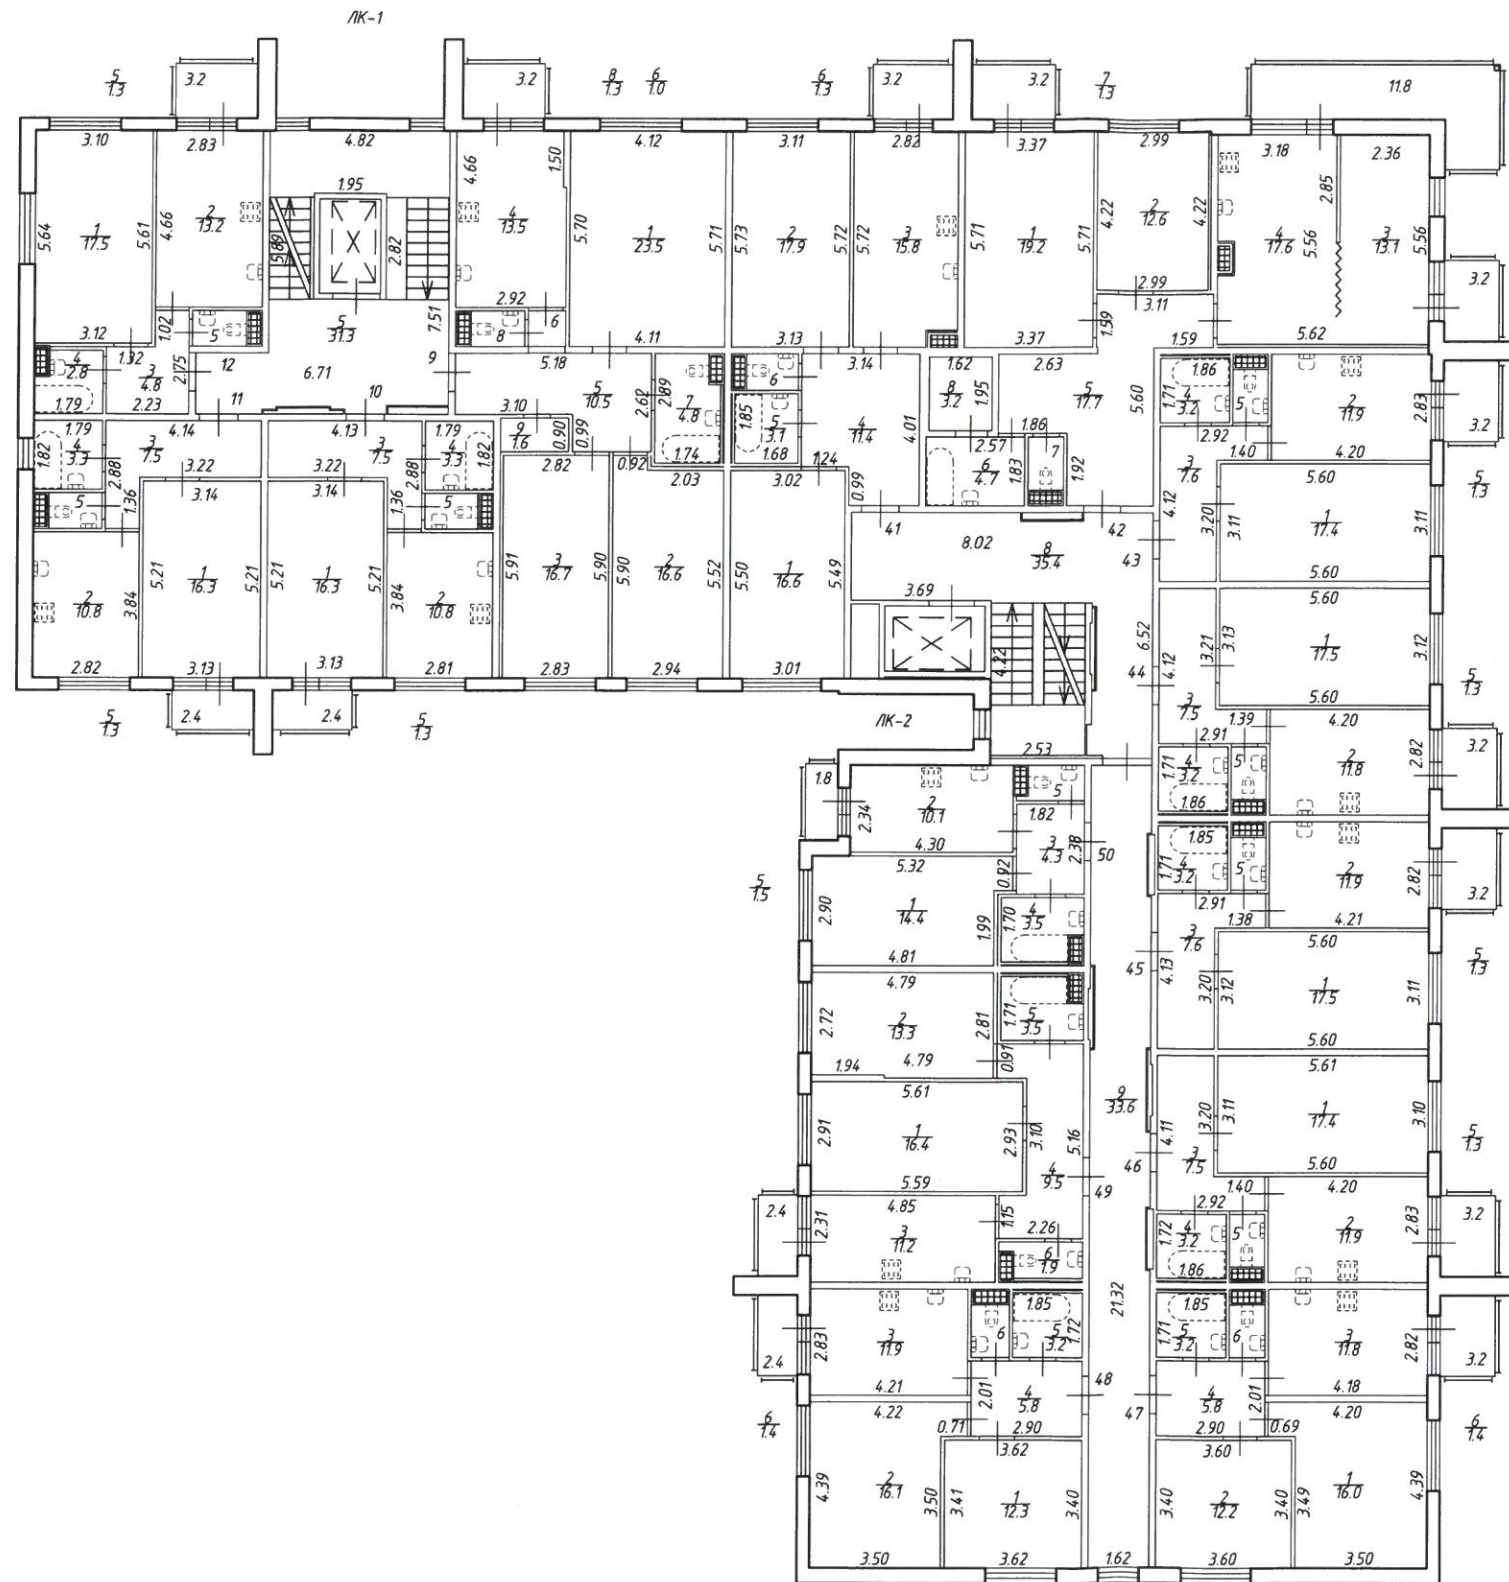


Открытое акционерное общество "Региональное управление геодезии и кадастра"		Инв. N 78/16-0039	
Лист N 4 из 7	Российская Федерация, Санкт-Петербург, г. Пушкин, Саперная улица, дом 55, корпус 2, строение 8 План 3 этажа		Масштаб 1:200
Дата	Должность	Ф.И.О.	Подпись
06.06.2016	Исполнил	исполнитель	Козловская В.В.
06.06.2016	Проверил	Руководитель группы	Чернова Е.В.
06.06.2016		Зам. генерального директора	Сазонов В.В.

План 2 этажа
h = 2.74

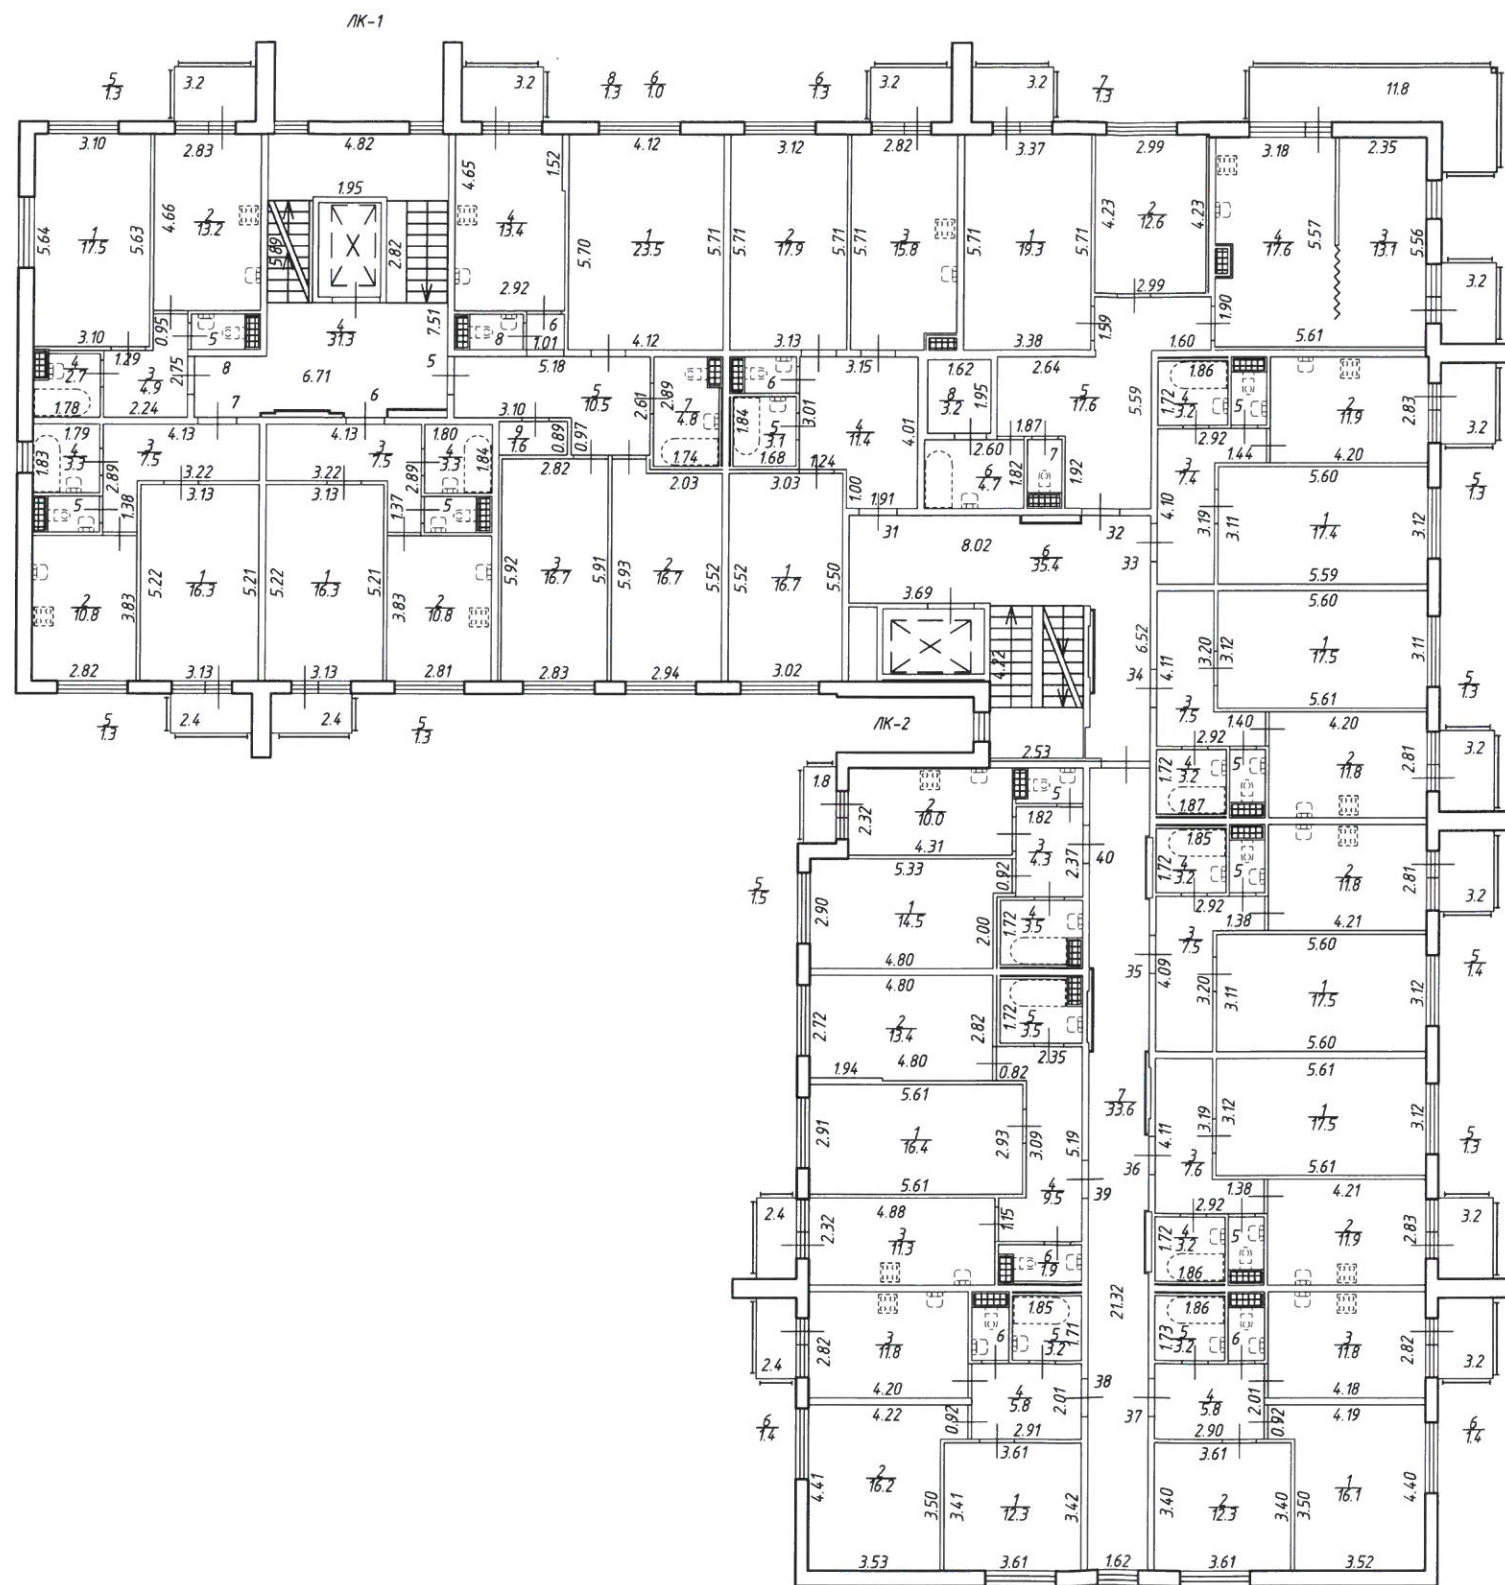

Открытое акционерное общество "Региональное управление геодезии и кадастра"			Инв. N 78/16-0039
Лист N 3 из 7	Российская Федерация, Санкт-Петербург, г. Пушкин, Саперная улица, дом 55, корпус 2, строение 8		Масштаб 1:200
Дата	Должность	Ф.И.О.	Подпись
06.06.2016	Исполнил	исполнитель	Козлова В.К.
06.06.2016	Проверил	Руководитель группы	Чернова Е.В.
06.06.2016		Зам. генерального директора	Сазонов В.В.

План 1 этажа
h = 2.74

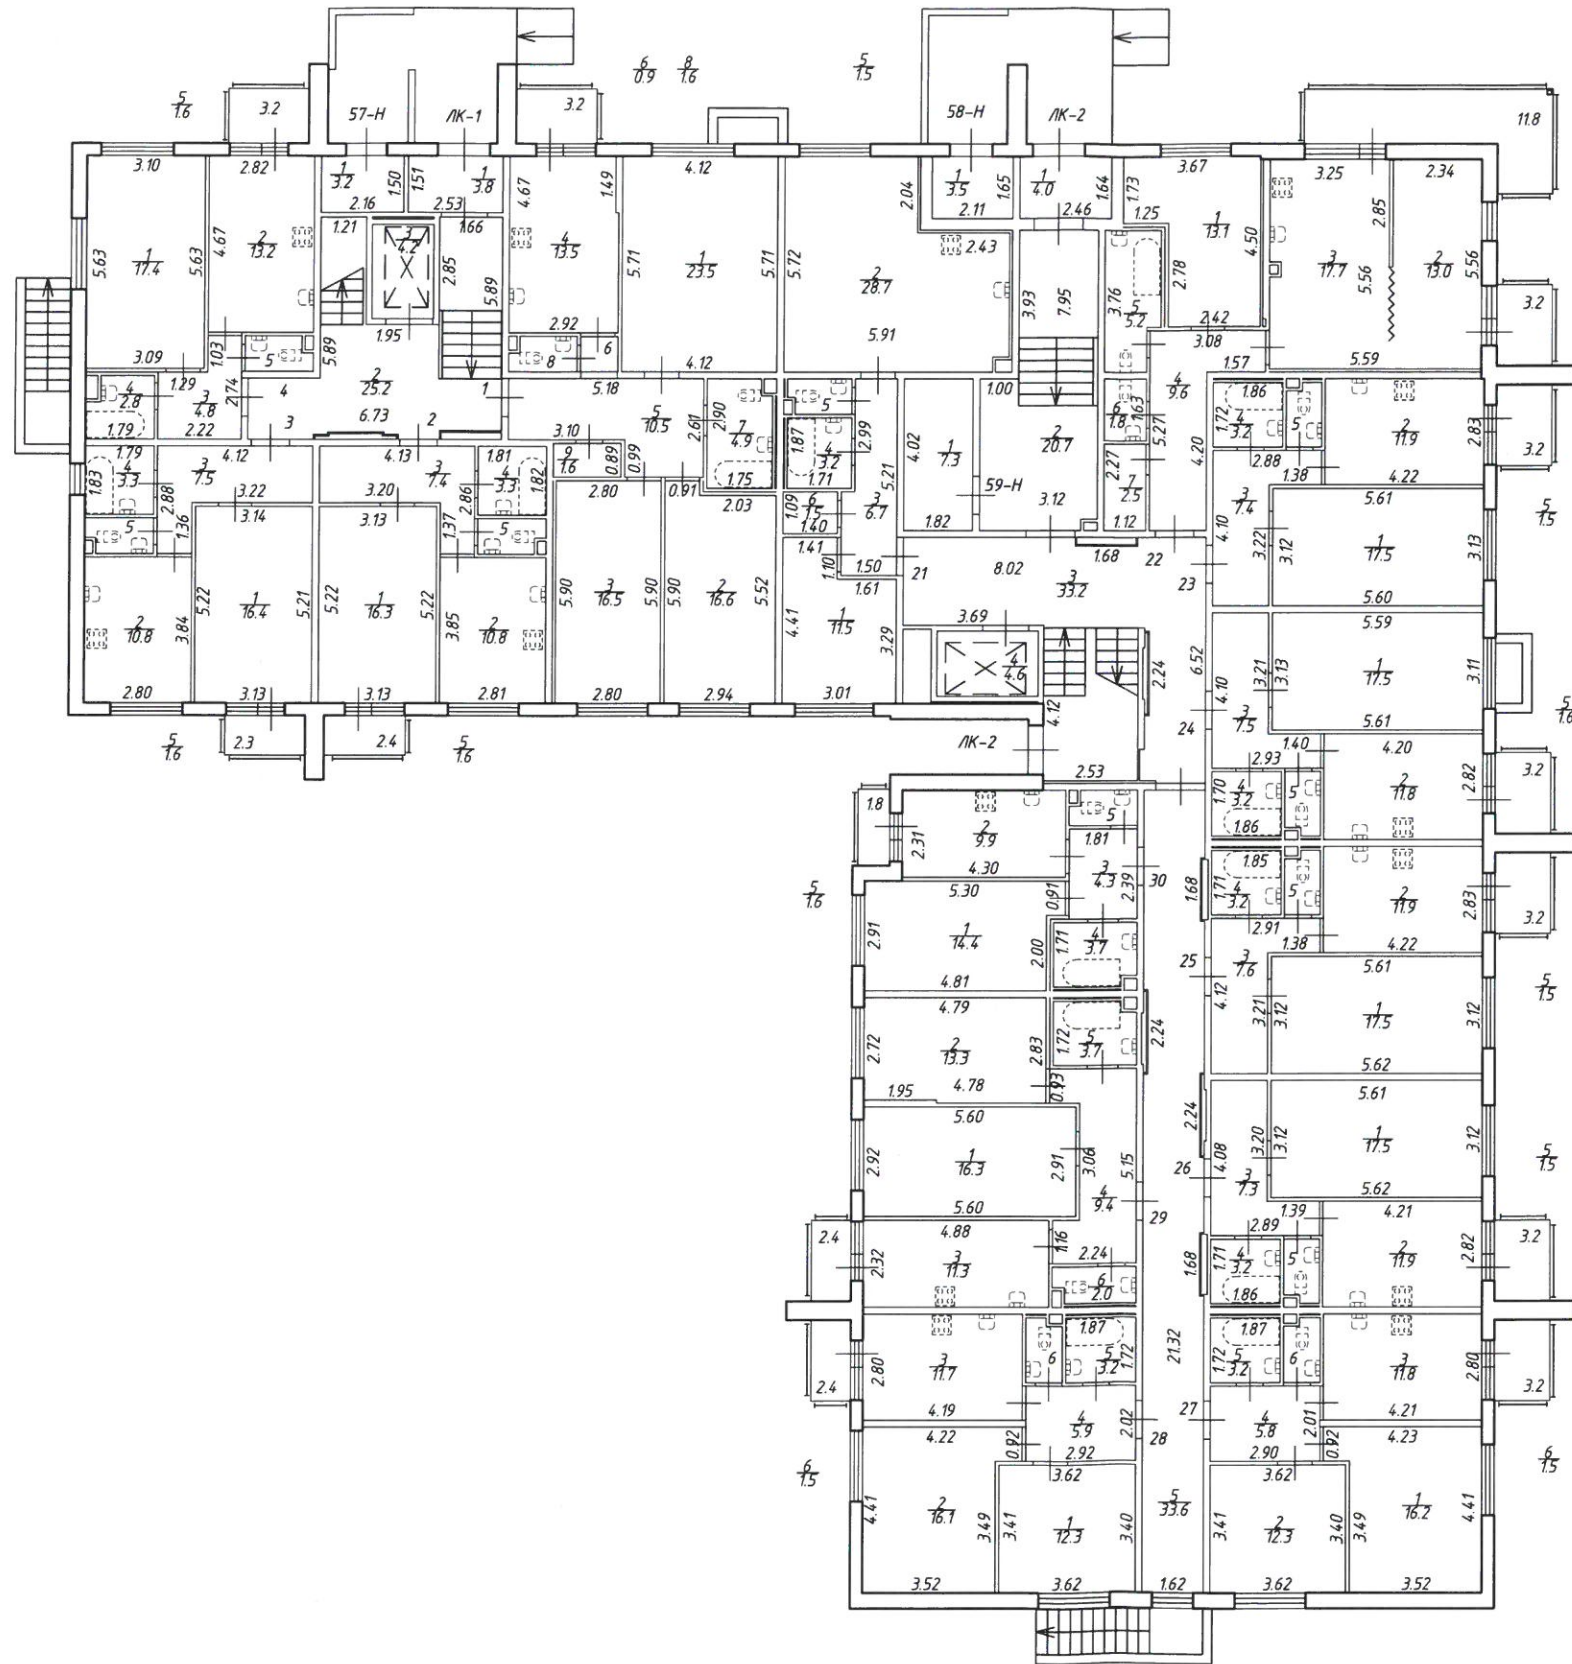


Открытое акционерное общество "Региональное управление геодезии и кадастра"			Инв. N 78/16-0039
Лист N 2 из 7	Российская Федерация, Санкт-Петербург, г. Пушкин, Саперная улица, дом 55, корпус 2, строение 8		Масштаб 1:200
Дата	Должность	Ф.И.О.	Подпись
06.06.2016	Исполнил	исполнитель	Козловская В.К.
06.06.2016	Проверил	Руководитель группы	Чернобаев В.В.
06.06.2016		Зам. генерального директора	Сазонов В.В.

План подвала

$h = 2.36$

$-h = 1.45$

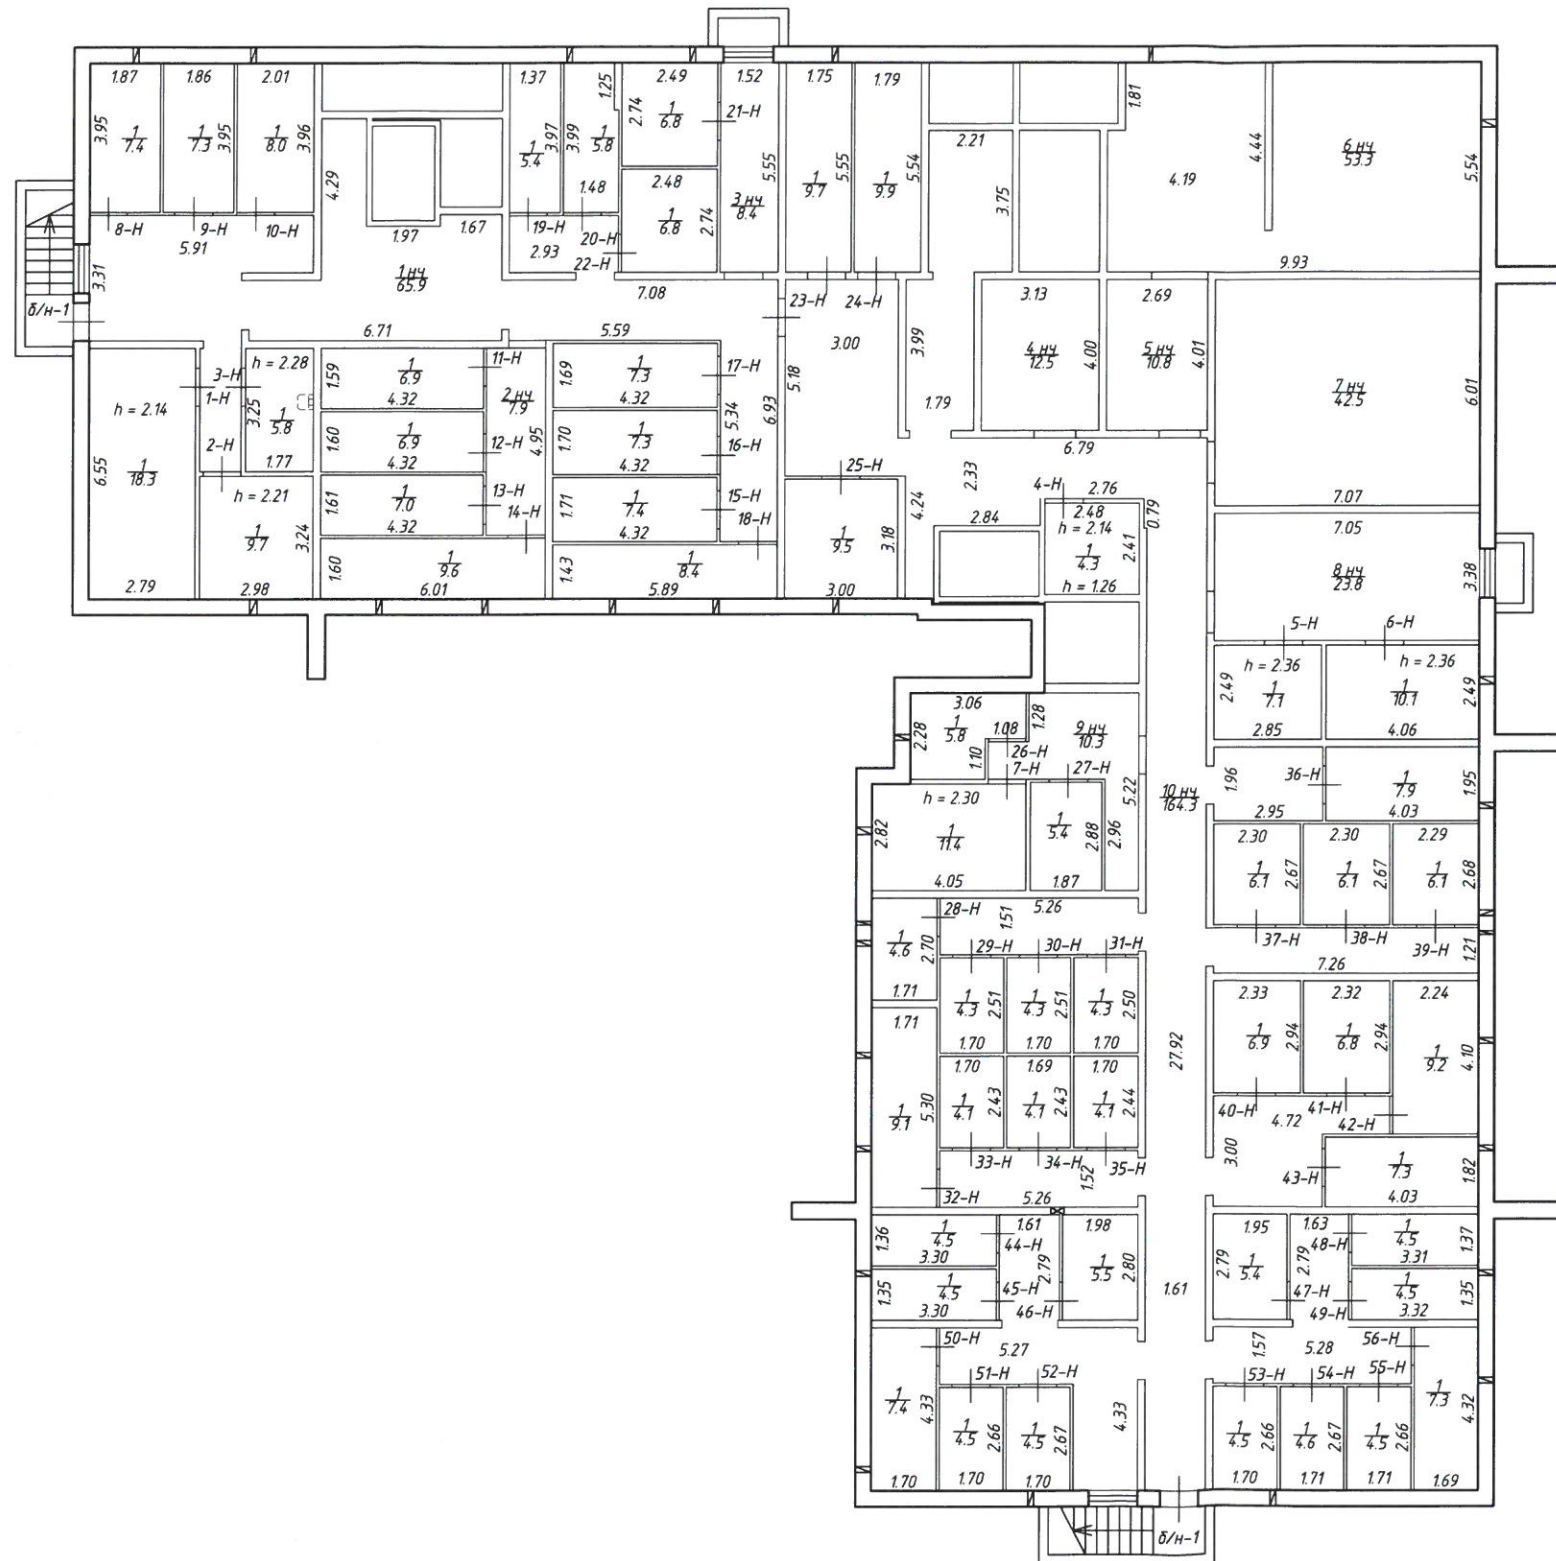

Открытое акционерное общество "Региональное управление геодезии и кадастра"		Инв. N 78/16-0039	
Лист N 1 из 7	Российская Федерация, Санкт-Петербург, г. Пушкин, Саперная улица, дом 55, корпус 2, строение 8 План подвала		
Дата	Должность	Ф.И.О.	Подпись
06.06.2016	Исполнил	исполнитель	Козловская В.К.
06.06.2016	Проверил	Руководитель группы	Чернова Е.В.
06.06.2016		Зам. генерального директора	Сазонов В.В.