



План кровли

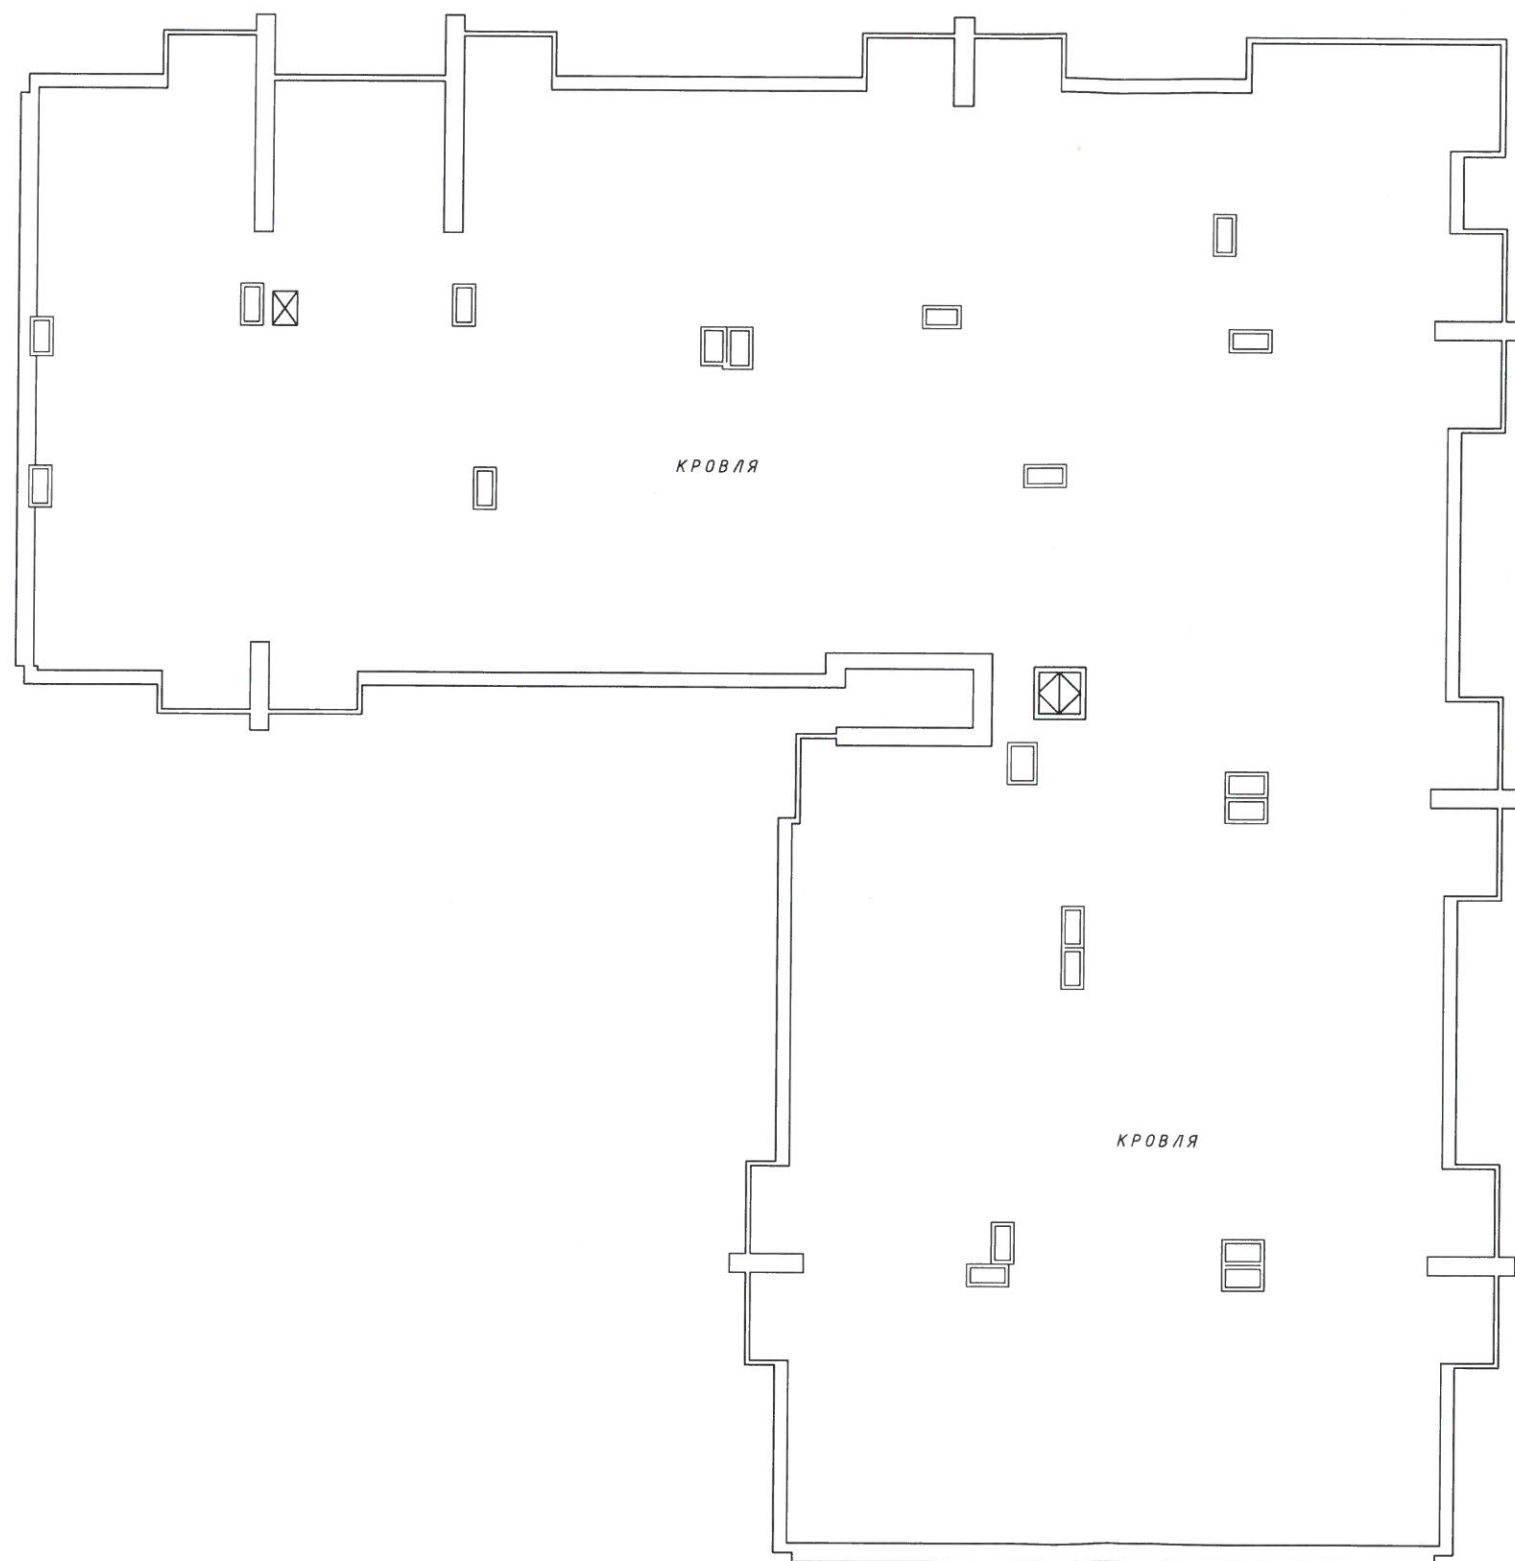

Открытое акционерное общество "Региональное управление геодезии и кадастра"			Инв. N 78/16-0034
Лист N 7 из 7	Российская Федерация, Санкт-Петербург, город Пушкин Саперная улица, дом 55, корпус 2, строение 3		Масштаб 1:200
Дата	Должность	Ф.И.О.	Подпись
06.06.2016	Исполнил	исполнитель	Лобьинь Н.А.
06.06.2016	Проверил	Руководитель группы	Чернобаев В.В.
06.06.2016		Зам. генерального директора	Сазонов В.В.

План мансарды


$h = 0.70/2.51/2.63/2.80/3.48/3.65/3.94$

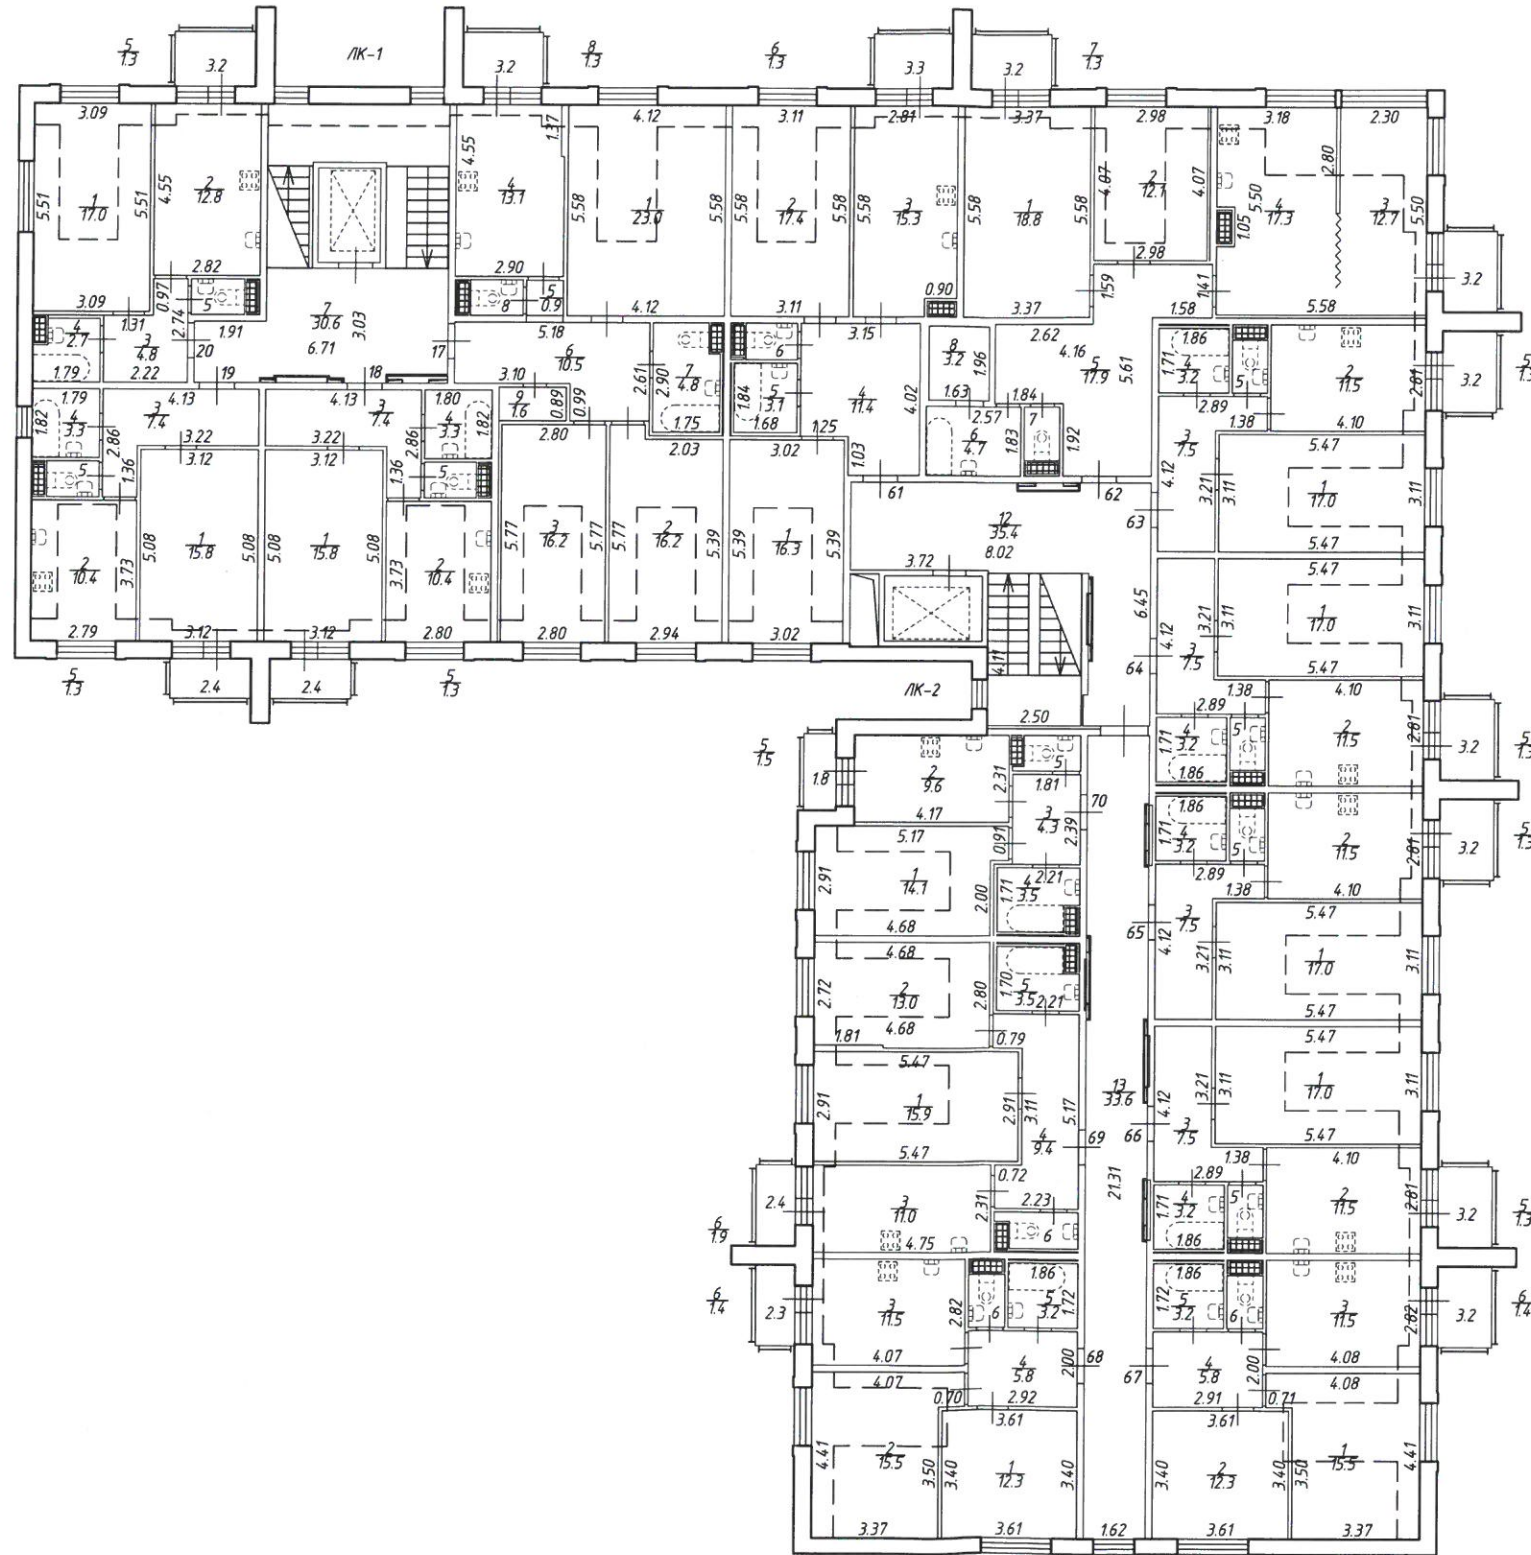

Открытое акционерное общество "Региональное управление геодезии и кадастра"		Инв. N 78/16-0034	
Лист N 6 из 7	Российская Федерация, Санкт-Петербург, город Пушкин Саперная улица, дом 55, корпус 2, стреление 3		Масштаб 1:200
Дата	Должность	Ф.И.О.	Подпись
06.06.2016	Исполнил	исполнитель	Лодырь И.А.
06.06.2016	Проверил	Руководитель группы	Чернова Е.В.
06.06.2016		Зам. генерального директора	Сазонов В.В.

План 4 этажа

h = 2.74

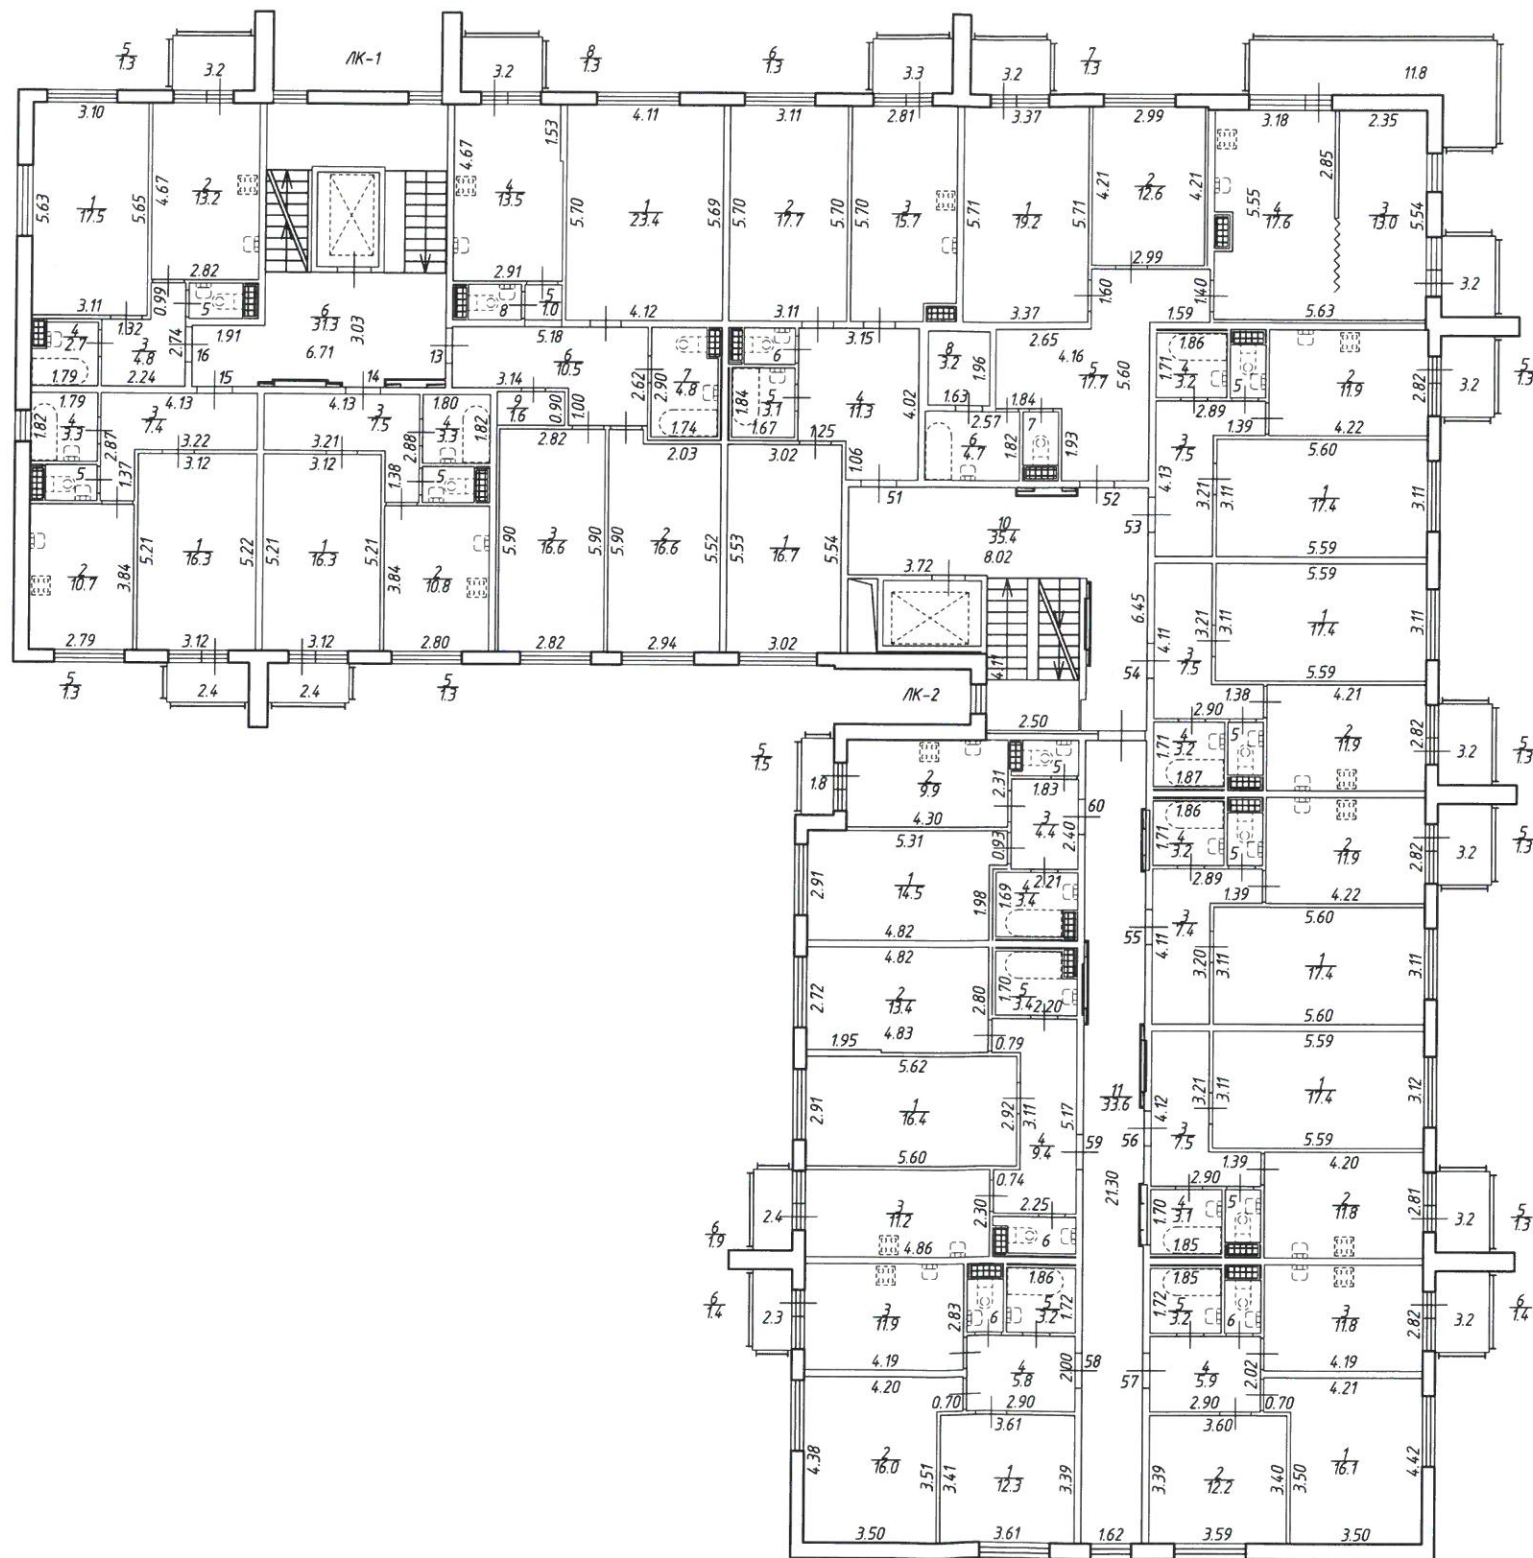


Открытое акционерное общество "Региональное управление геодезии и кадастра"		Инв. N 78/16-0034
Лист N 5 из 7	Российская Федерация, Санкт-Петербург, город Пушкин Саперная улица, дом 55, корпус 2, строение 3 План 4 этажа	Масштаб 1:200
Дата	Должность	Ф.И.О.
06.06.2016	Исполнил	исполнитель Лобько И.А.
06.06.2016	Проверил	Руководитель группы Чернова Е.В.
06.06.2016	Зам. генерального директора	Сазонов В.В.



План 3 этажа


h = 2.74

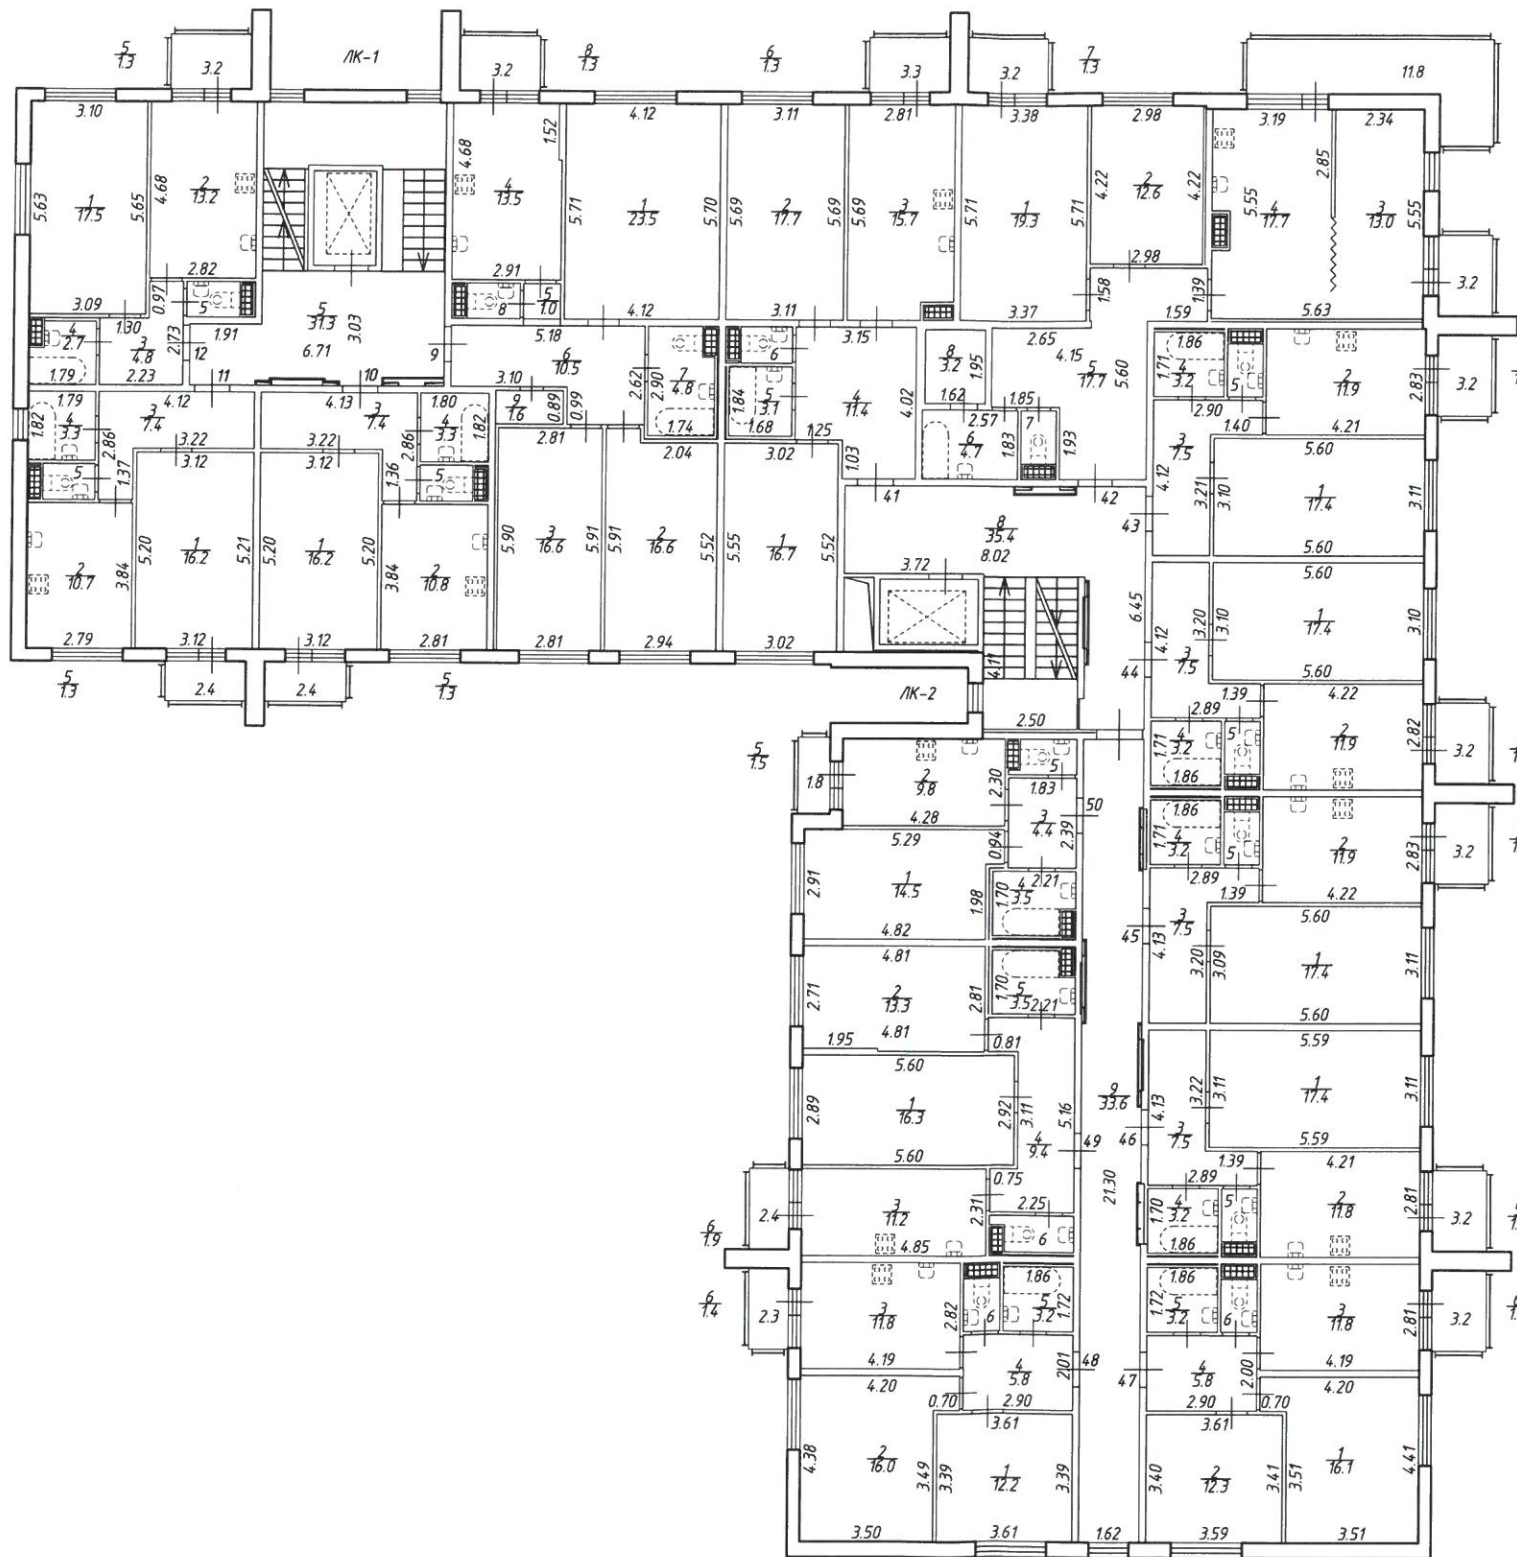

Открытое акционерное общество "Региональное управление геодезии и кадастра"		Инв. N 78/16-0034
Лист N 4 из 7	Российская Федерация, Санкт-Петербург, город Пушкин Саперная улица, дом 55, корпус 2, строение 3 План 3 этажа	Масштаб 1:200
Дата	Должность	Ф.И.О.
06.06.2016	Исполнил	исполнитель
06.06.2016	Проверил	Руководитель группы
06.06.2016		Зам. генерального директора
		Подпись
		Лобько Н.А.
		Чернова Е.В.
		Сазонов В.В.

План 2 этажа


h = 2.74

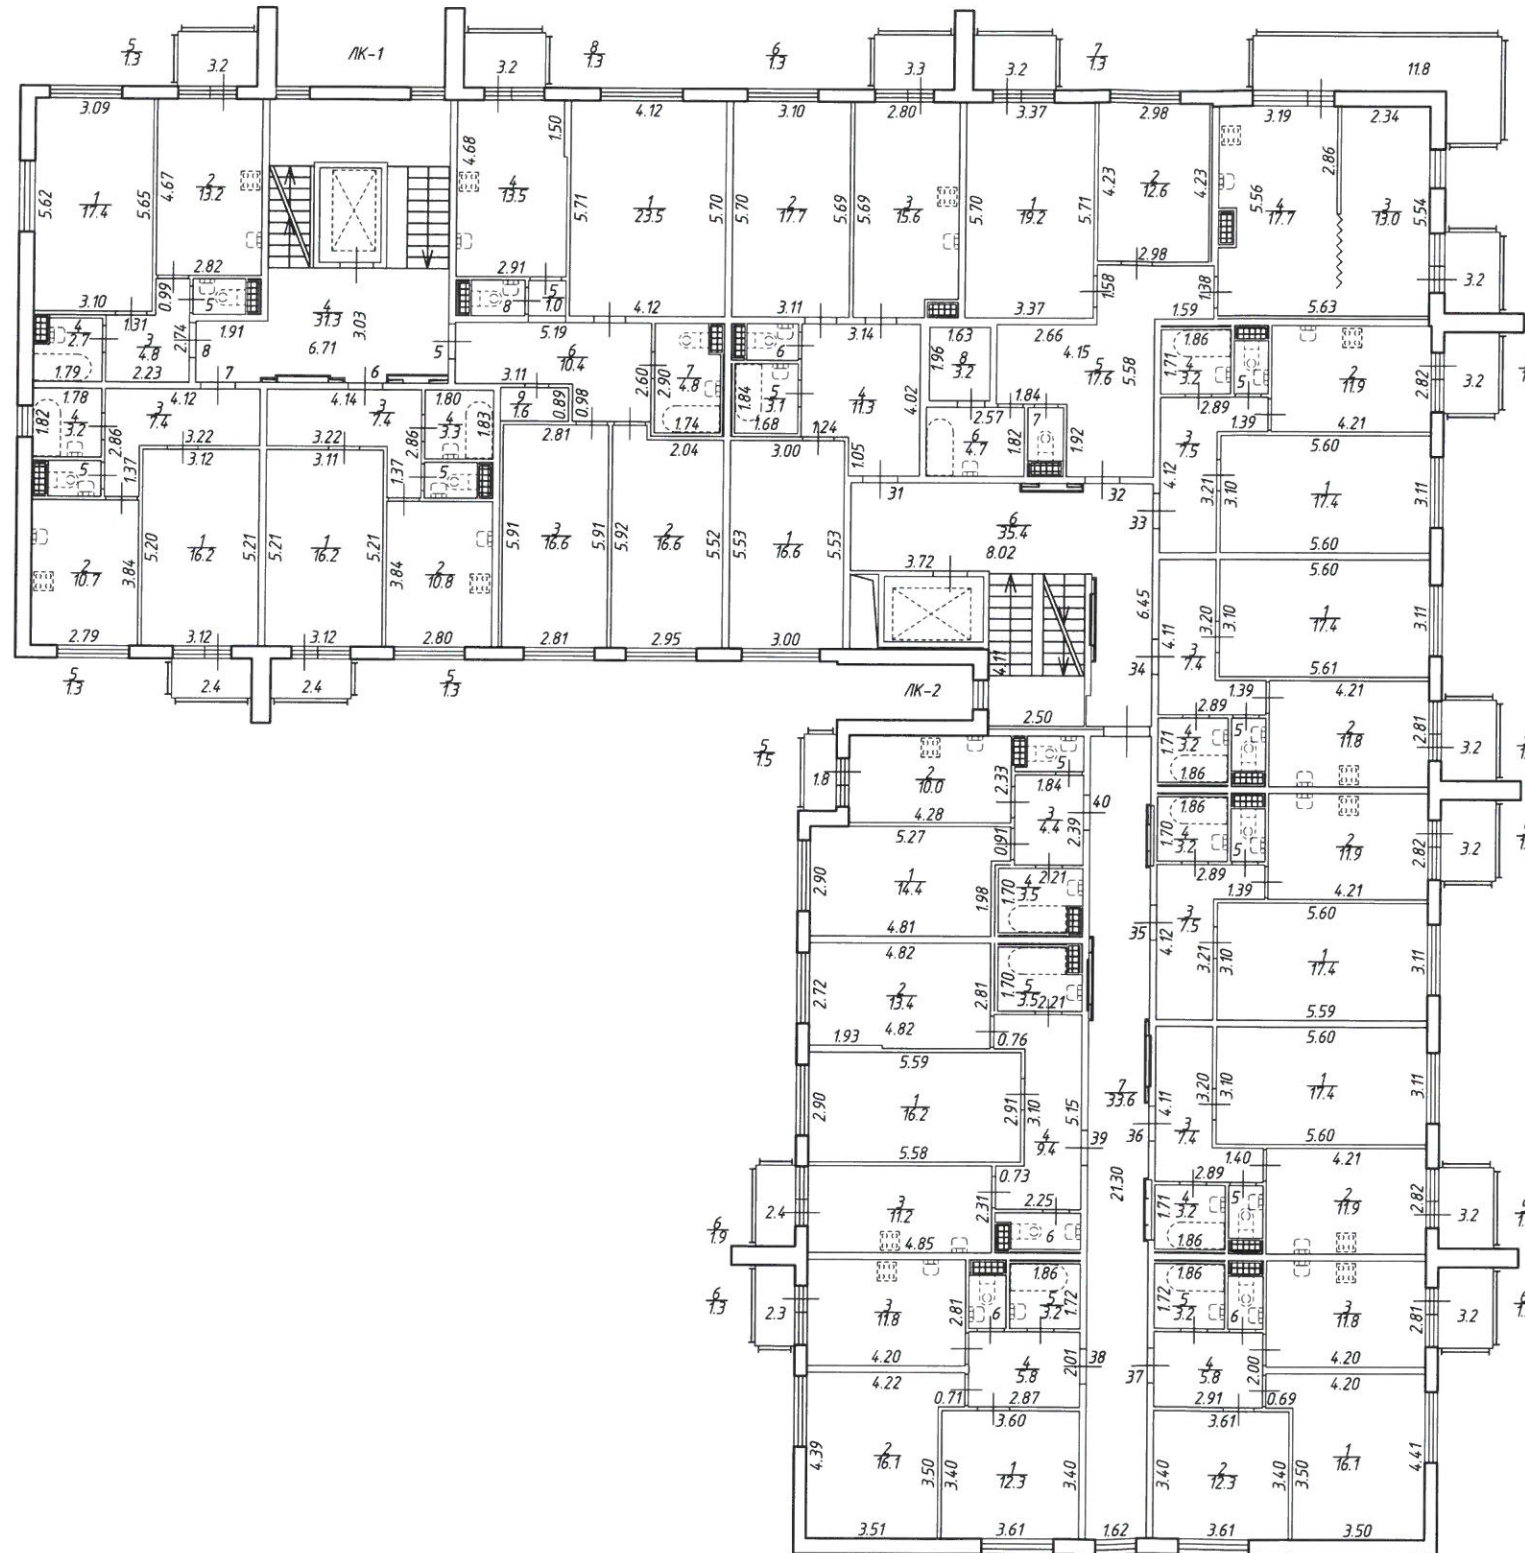

Открытое акционерное общество "Региональное управление геодезии и кадастра"		Инв. N 78/16-0034	
Лист N 3 из 7	Российская Федерация, Санкт-Петербург, город Пушкин Саперная улица, дом 55, корпус 2, строение 3		Масштаб 1:200
Дата	Должность	Ф.И.О.	Подпись
06.06.2016	Исполнил	исполнитель	Лобдырь Н.А.
06.06.2016	Проверил	Руководитель группы	Черноба Е.В.
06.06.2016		Зам генерального директора	Сазонов В.В.




План 1 этажа  
h = 2.74

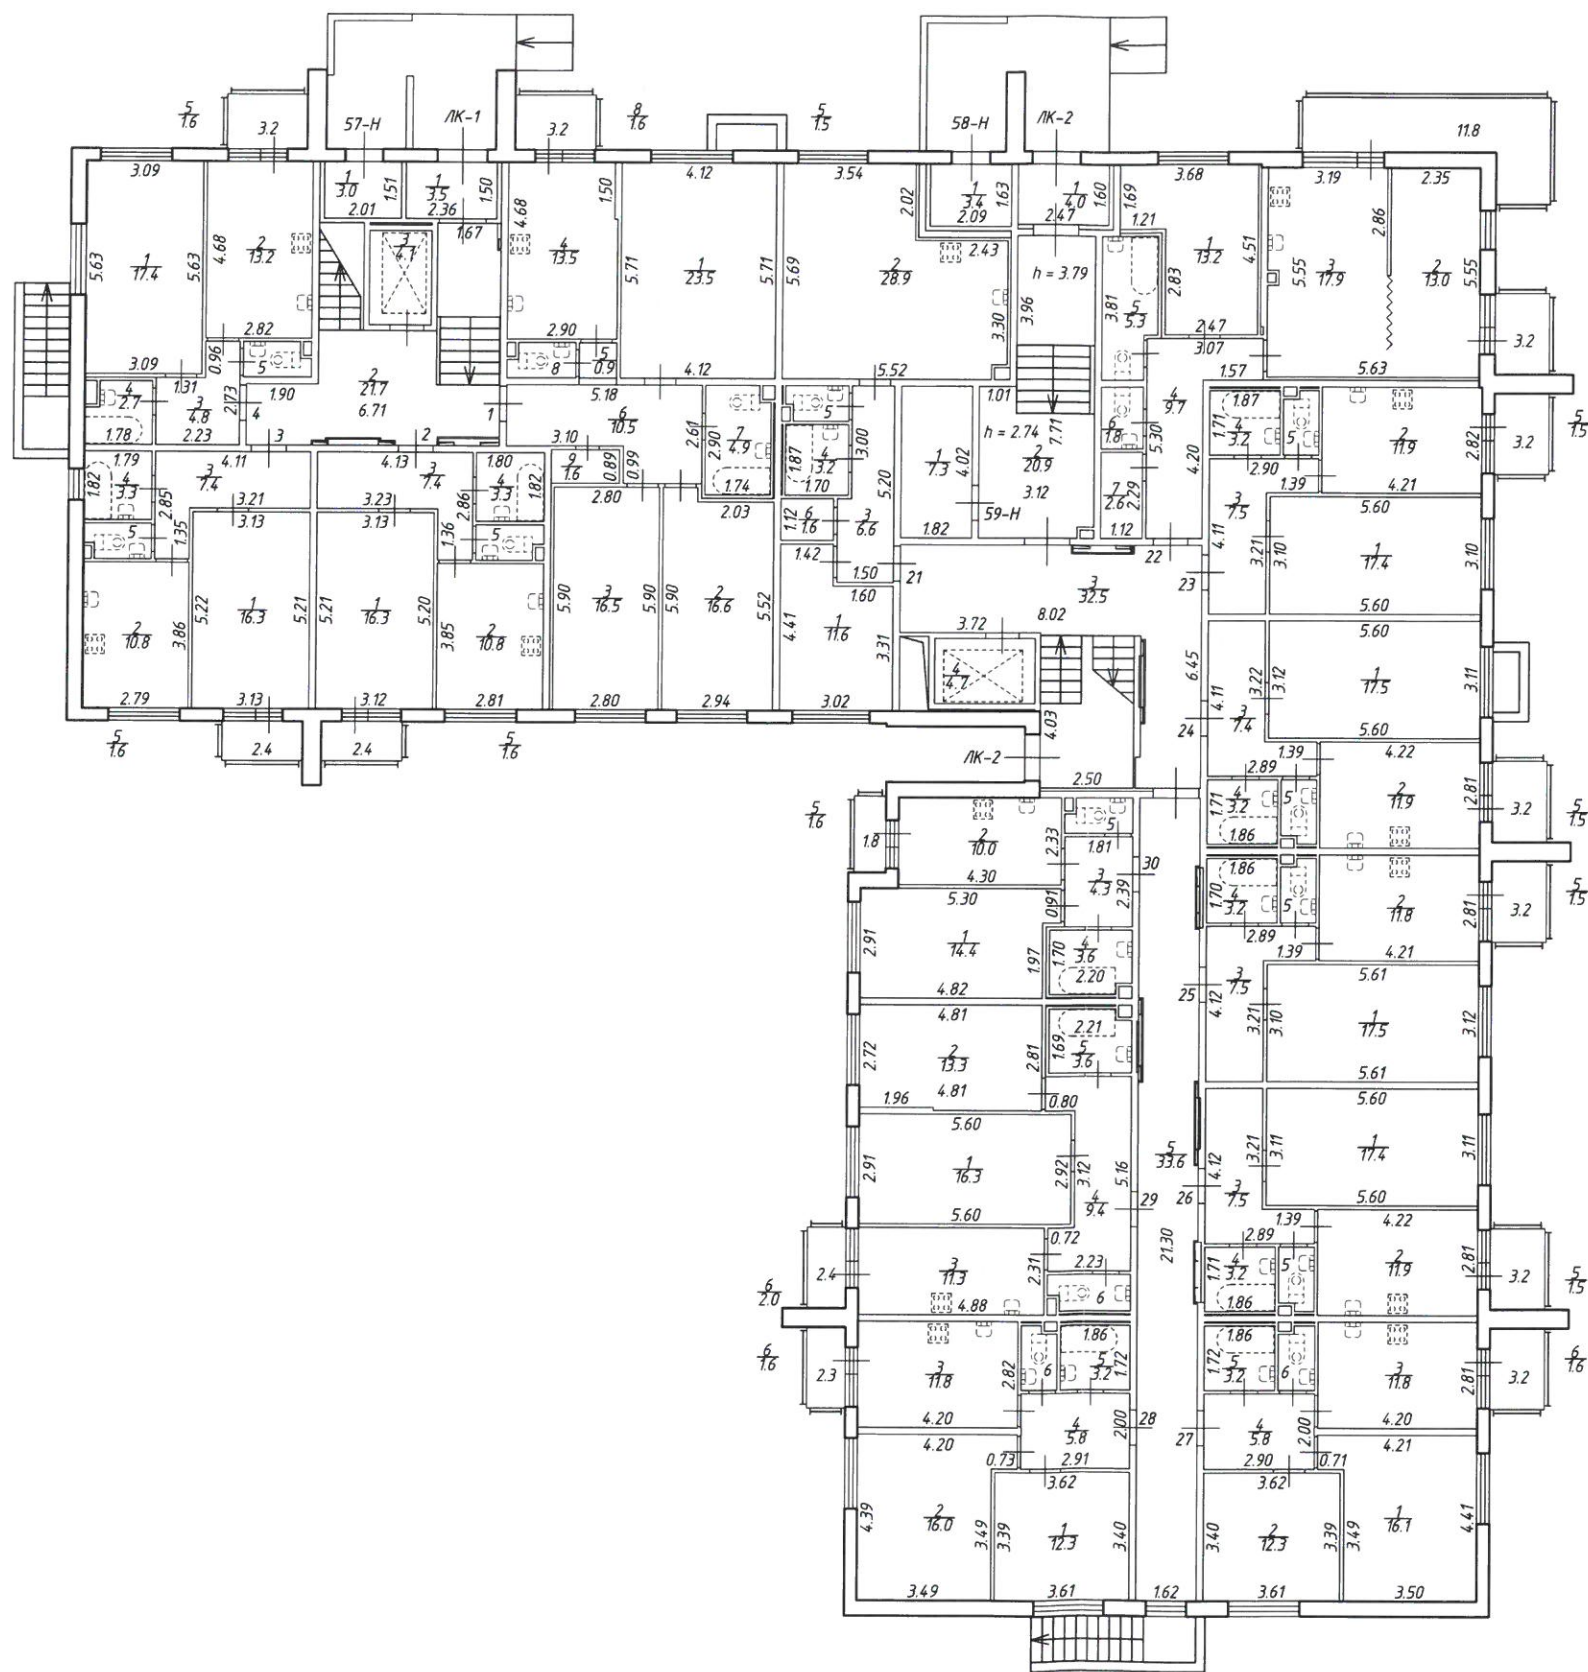

Открытое акционерное общество "Региональное управление геодезии и кадастра"		Инв.№ 78/16-0034	
Лист № 2 из 7	Российская Федерация, Санкт-Петербург, город Пушкин, Саперная улица, дом 55, корпус 2, строение 3		Масштаб 1:200
Дата	Должность	Ф.И.О.	Подпись
06.06.2016	Исполнил	исполнитель	Лобыть Н.А.
06.06.2016	Проверил	Руководитель группы	Чернова Е.В.
06.06.2016		Зам. генерального директора	Сазонов В.В.

План подвала

$h = 2.35$   
 $-h = 1.45$

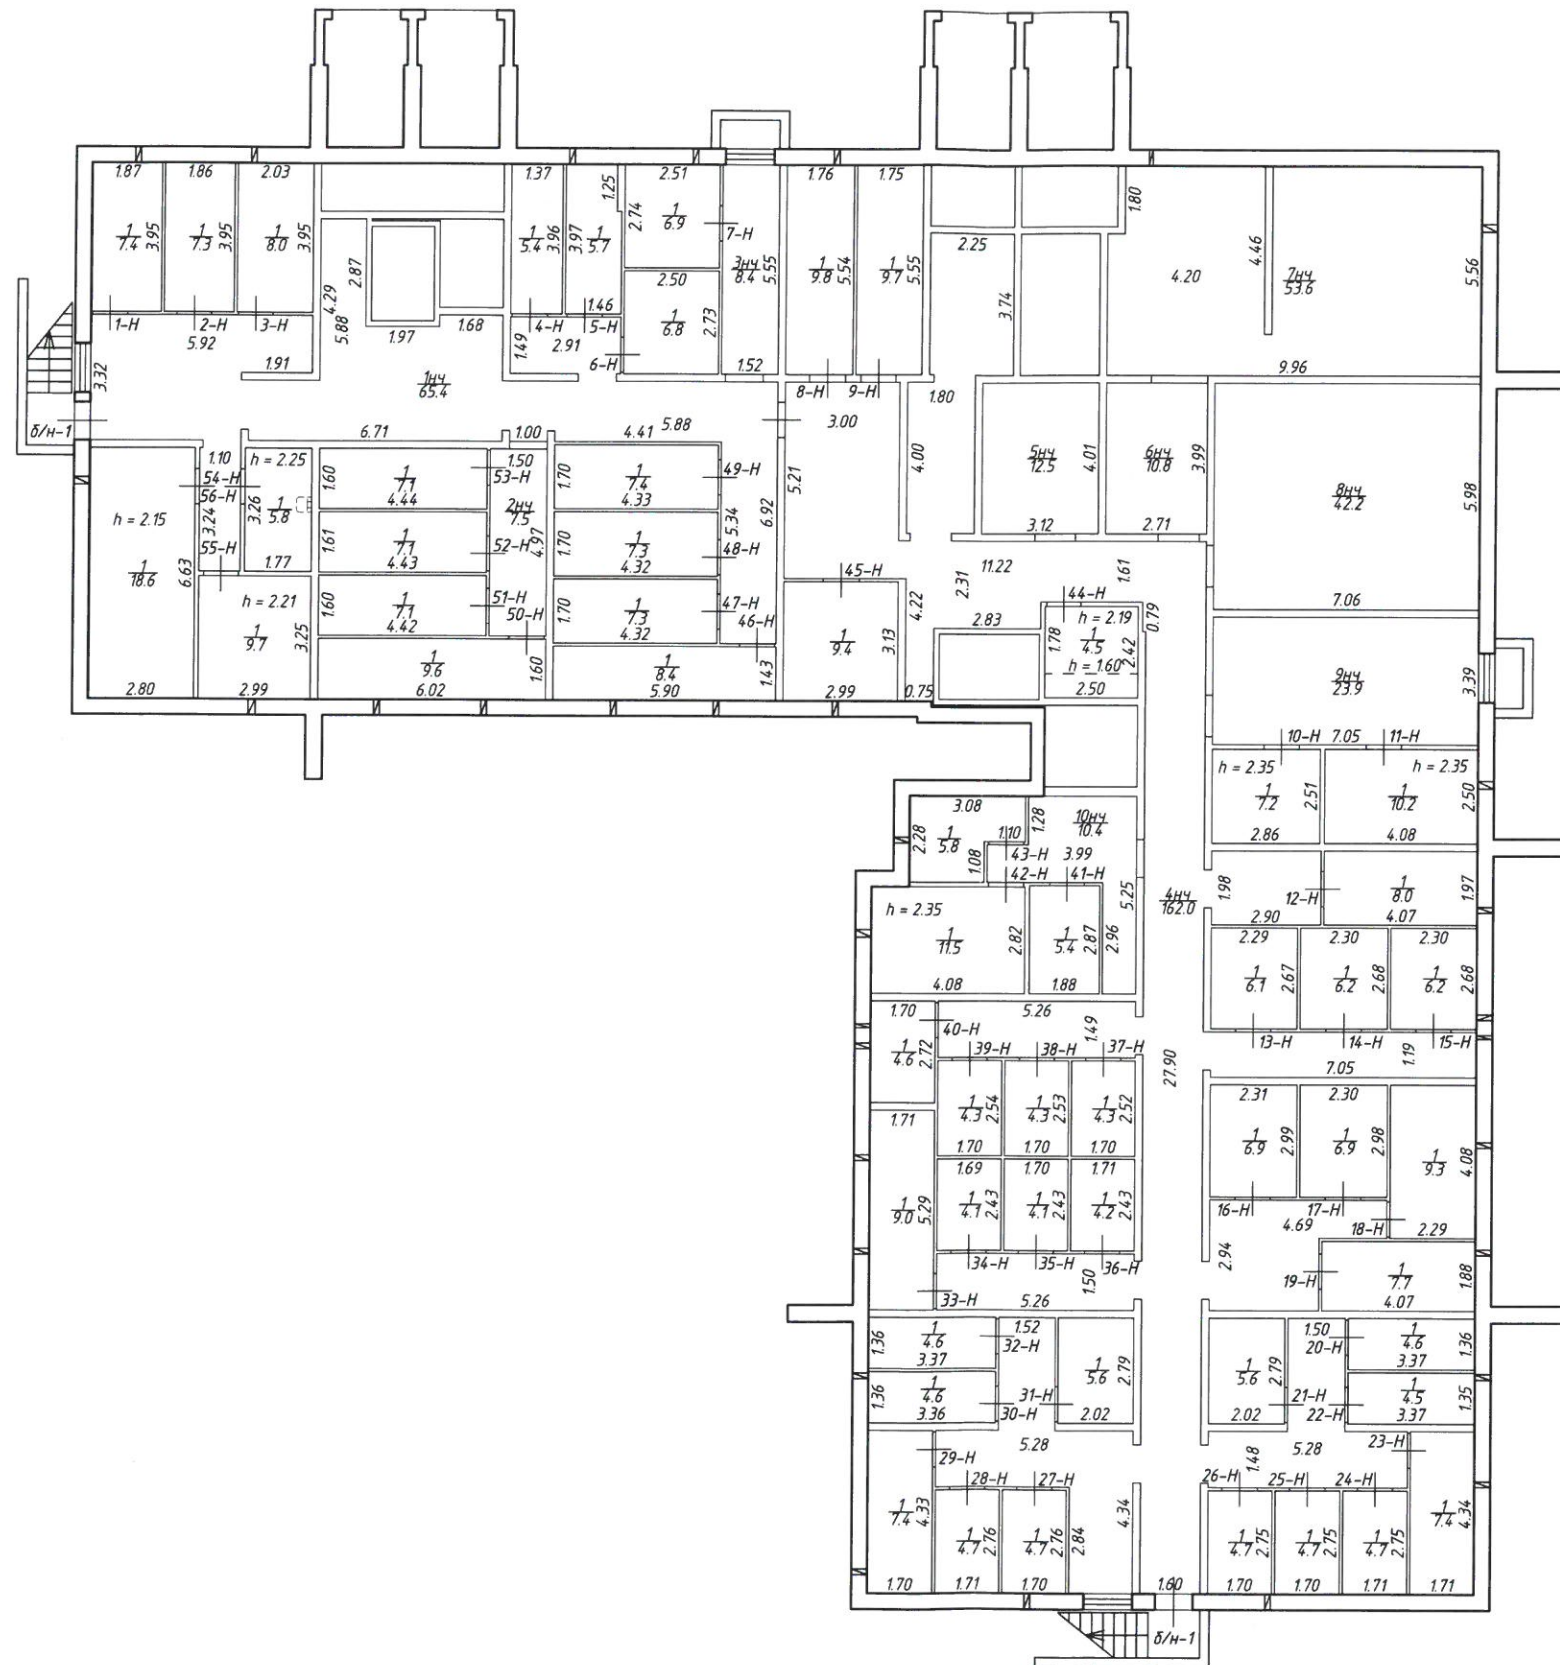

Открытое акционерное общество "Региональное управление геодезии и кадастра"		Инв.Н 78/16-0034	
Лист N 1 из 7	Российская Федерация, Санкт-Петербург, город Пушкин Саперная улица, дом 55, корпус 2, строение 3		Масштаб 1:200
Дата	Должность	Ф.И.О.	Подпись
06.06.2016	Исполнил	исполнитель	Лобырь Н.А.
06.06.2016	Проверил	Руководитель группы	Чернова Е.В.
06.06.2016		Зам. генерального директора	Сазонов В.В.