


План подвала

$h = 2.31$


$-h = 1.45$

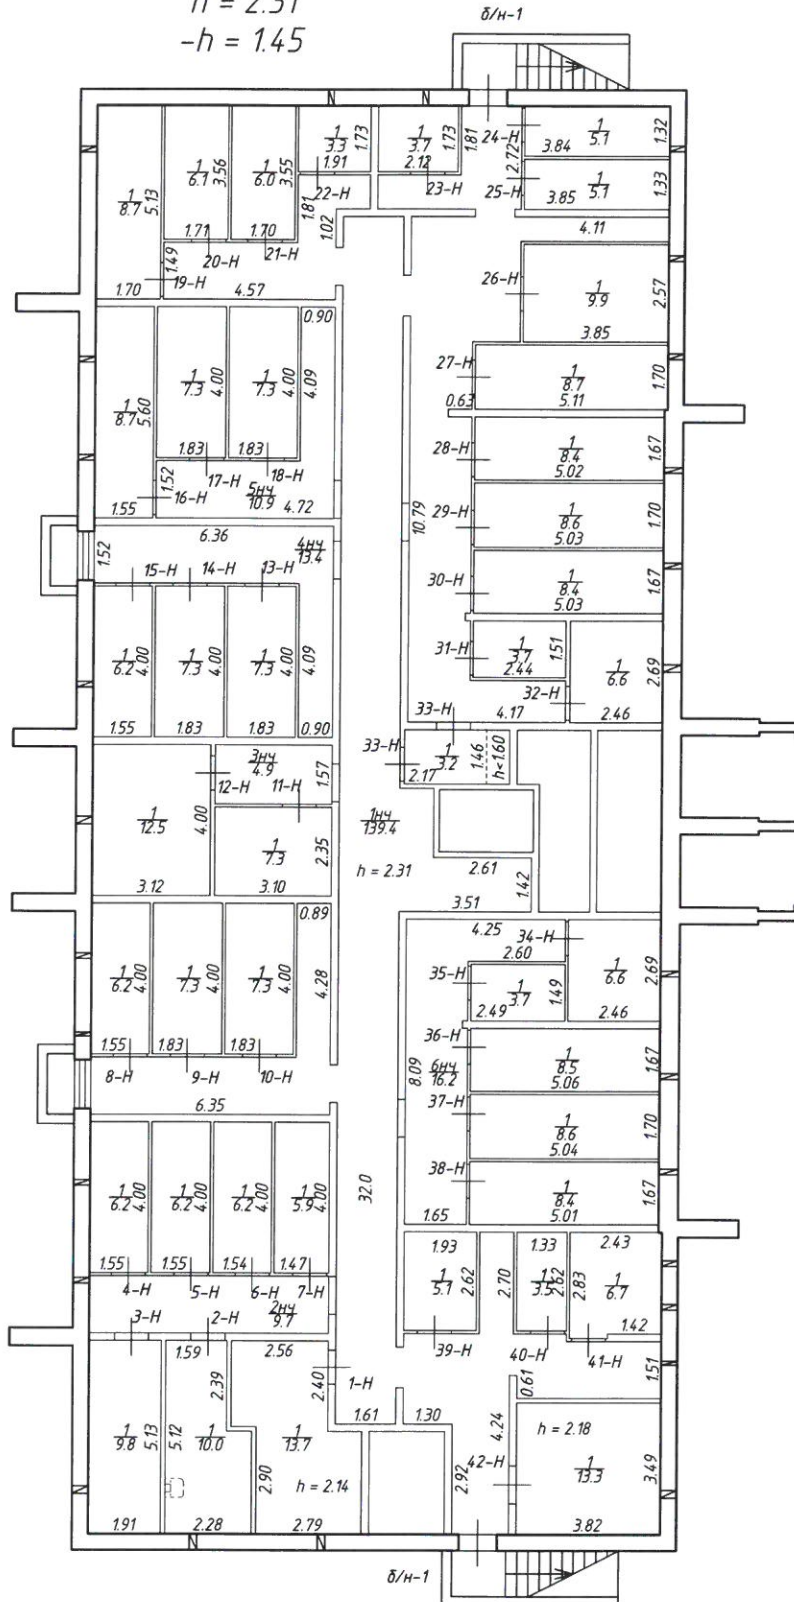

| | | | |
|--|--|----------------------|------------------|
| Открытое акционерное общество "Региональное управление геодезии и кадастра" | | Инв. N 78/16-0036 | |
| Лист 1 из 7 | Российская Федерация, г. Санкт-Петербург, город Пушкин Саперная улица, дом 55, корпус 2, строение 5 | | Масштаб 1:200 |
| Дата | Должность | Ф.И.О. | Подпись |
| 28.04.2016 | Исполнил | Исполнитель | Чебякова Т.Б. |
| 28.04.2016 | Проверил | Руководитель группы | Голубев А.Р. |
| 28.04.2016 | | Зам. ген. директора | Сазонов В.В. |

План 1 этажа

h = 2.75

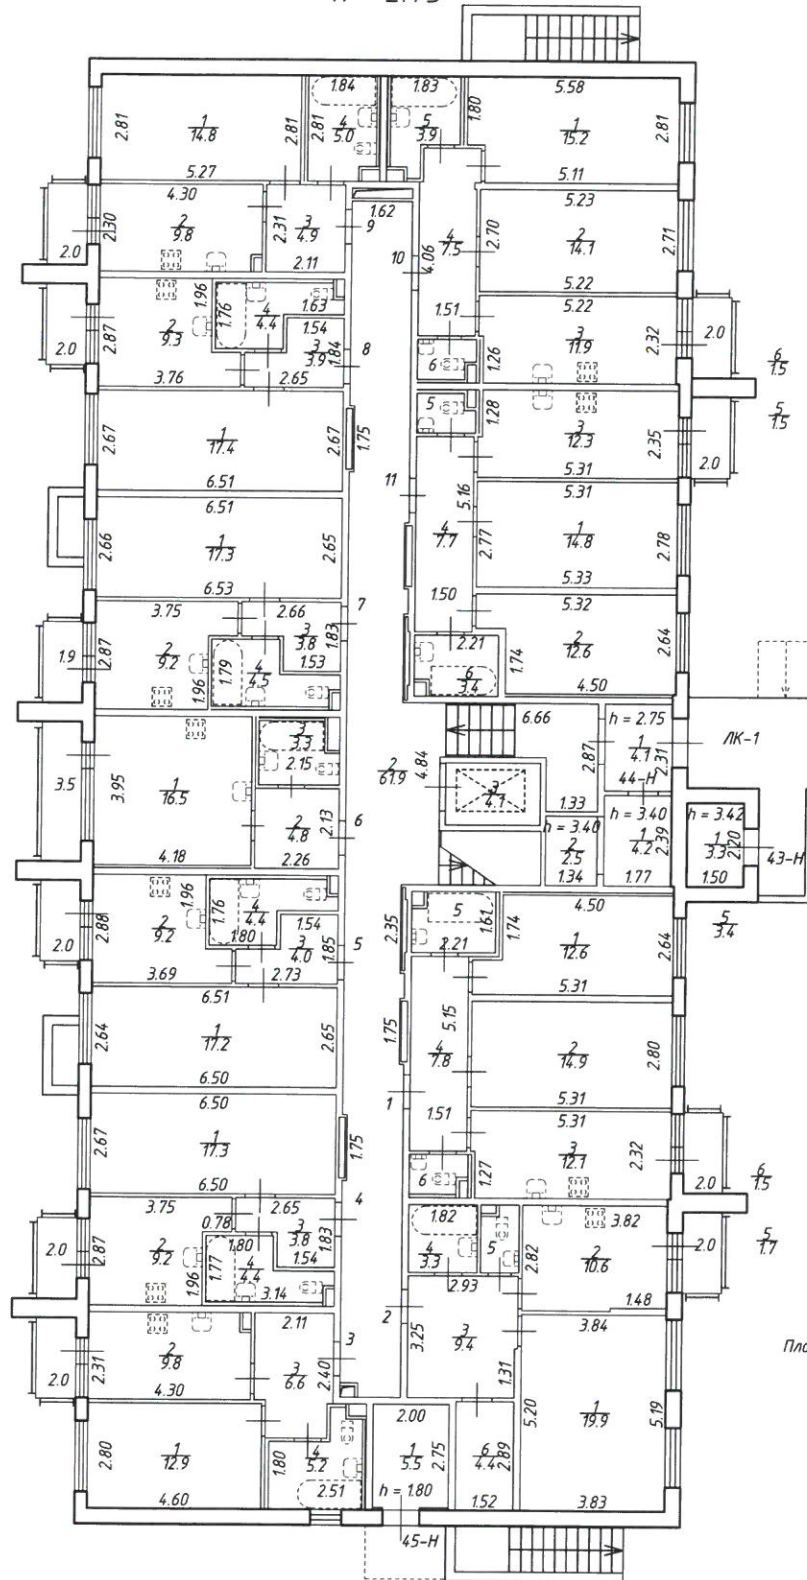


План 1 этажа на отметке +0.750

| | | | |
|--|--|----------------------|------------------|
| Открытое акционерное общество "Региональное управление геодезии и кадастра" | | Инв. N 78/16-0036 | |
| Лист 2 из 7 | Российская Федерация, г. Санкт-Петербург, город Пушкин Саперная улица, дом 55, корпус 2, строение 5 | | Масштаб 1:200 |
| Дата | Должность | ФИО | Подпись |
| 28.04.2016 | Исполнил | Исполнитель | Чебякова Т.Б. |
| 28.04.2016 | Проверил | Руководитель группы | Голубев А.Г. |
| 28.04.2016 | | Зам. ген. директора | Сазонов В.В. |

План 2 этажа


h = 2.75

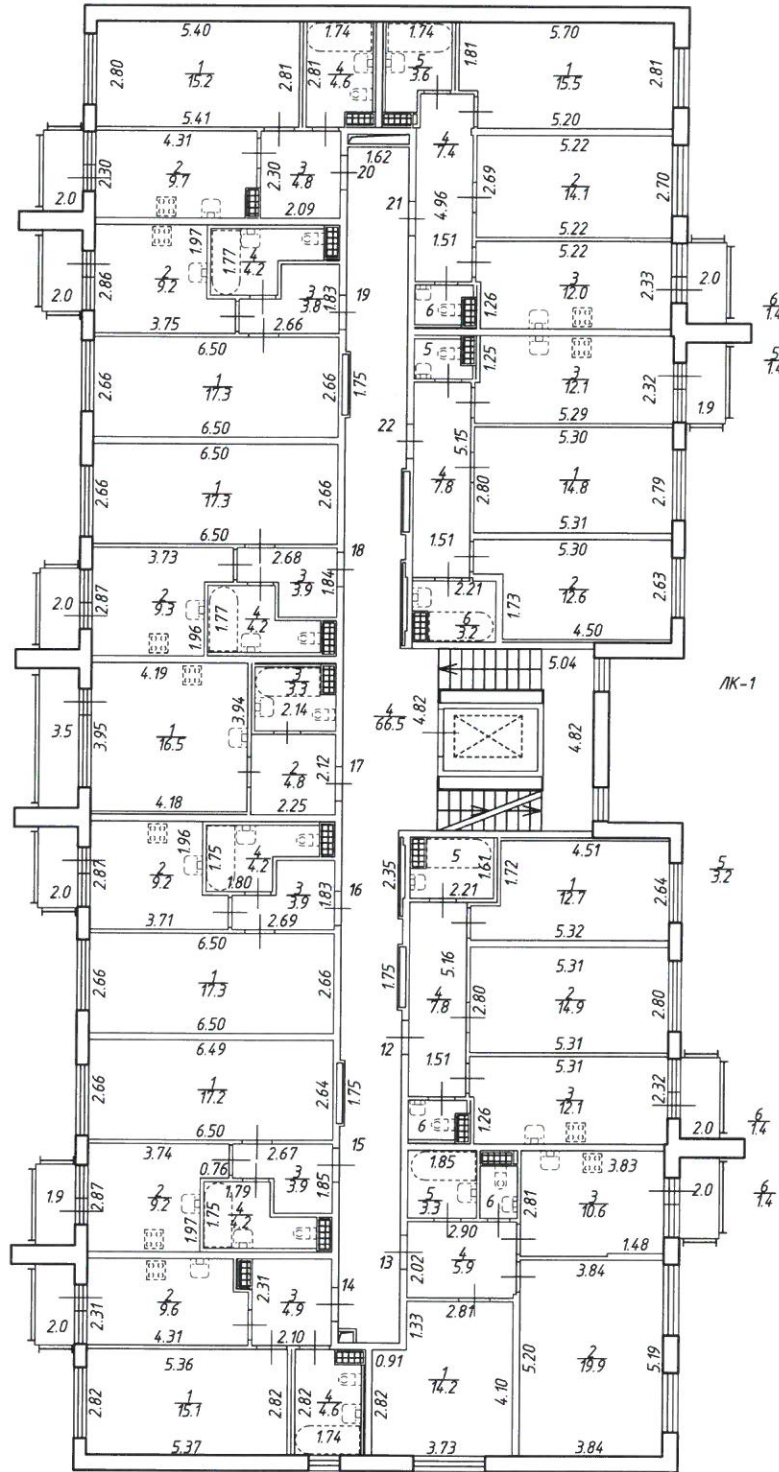

| | | | |
|--|--|----------------------|---------------|
| Открытое акционерное общество "Региональное управление геодезии и кадастра" | | Инв. N 78/16-0036 | |
| Лист 3 из 7 | Российская Федерация, г. Санкт-Петербург, город Пушкин, район Мясной б-р Саперная улица, дом 55, корпус 2, строение 5 План 2 этажа | | |
| Дата | Должность | Ф.И.О. | Подпись |
| 28.04.2016 | Исполнил | Исполнитель | Чебакова Т.Б. |
| 28.04.2016 | Проверил | Руководитель группы | Голубев А.А. |
| 28.04.2016 | | Зам. ген. директора | Сазонов В.В. |

План 3 этаж


h = 2.75

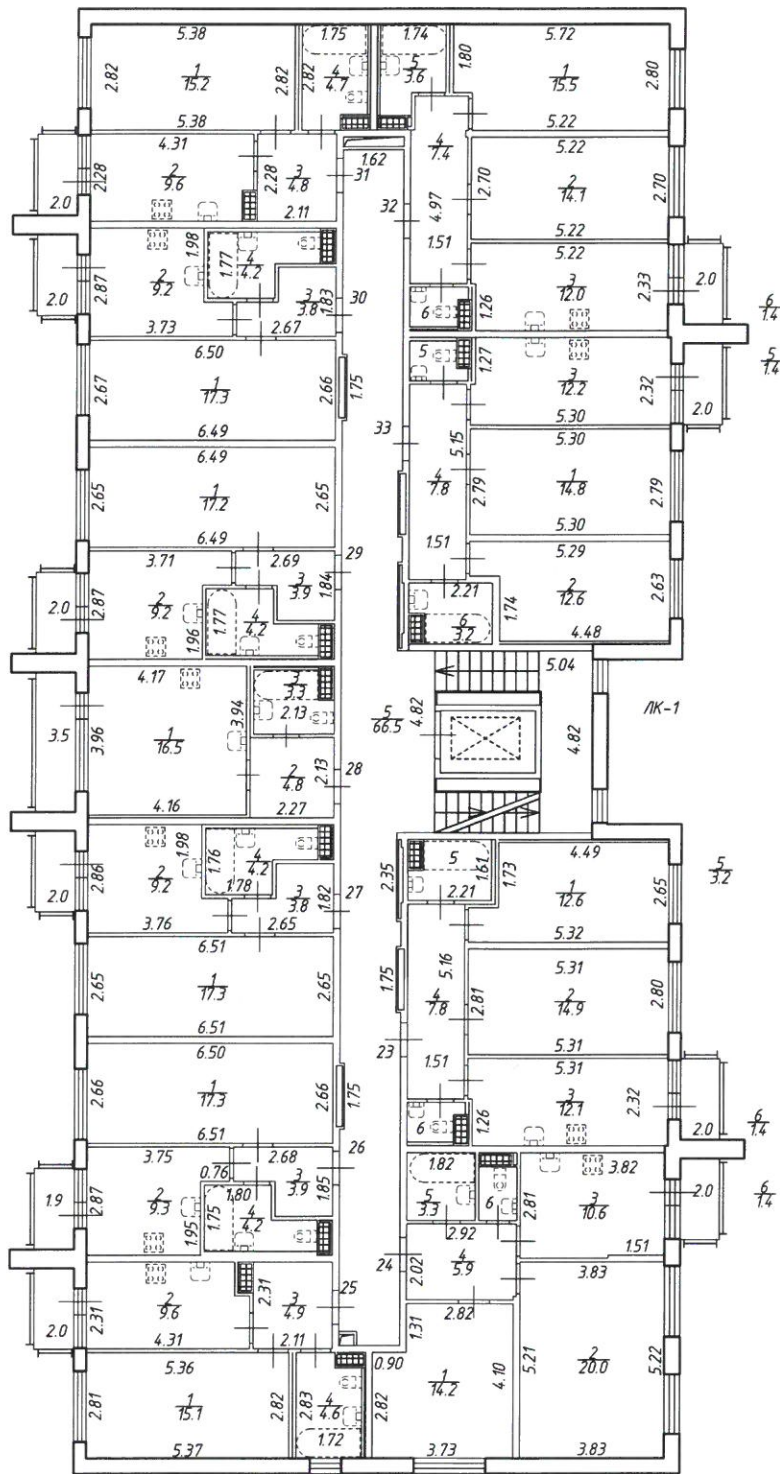

| | | | |
|--|---|---------------------|----------------------|
| Открытое акционерное общество "Региональное управление геодезии и кадастра" | | | Инв. N 78/16-0036 |
| Лист N 4 из 7 | Российская Федерация, г. Санкт-Петербург, город Пушкин, Саперная улица, дом 55, корпус 2, строение 5 | | Масштаб 1:200 |
| Дата | Должность | Ф.И.О. | Подпись |
| 28.04.2016 | Исполнил | Исполнитель | Чевякова Т.Б. |
| 28.04.2016 | Проверил | Руководитель группы | Голубев А.Г. |
| 28.04.2016 | | Зам. ген. директора | Сазонов В.В. |


План 4 этажа

h = 2.75

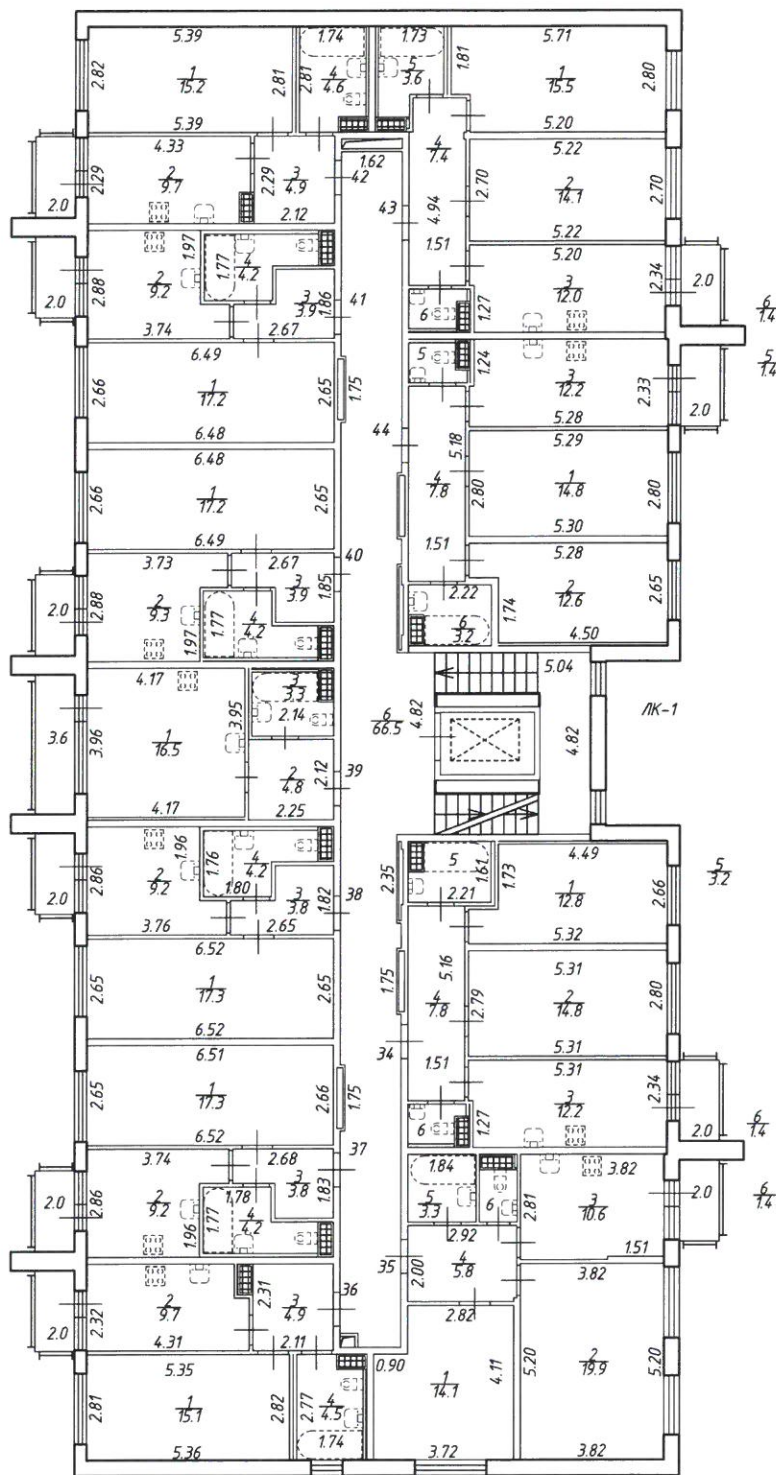

| | | | |
|--|---|----------------------|------------------|
| Открытое акционерное общество "Региональное управление геодезии и кадастра" | | Инв. N 78/16-0036 | |
| Лист N 5 из 7 | Российская Федерация, г. Санкт-Петербург, город Пушкин, Саперная улица, дом 55, корпус 2, строение 5 | | Масштаб 1:200 |
| Дата | Должность | Ф.И.О. | Подпись |
| 28.04.2016 | Исполнил | Исполнитель | Чебыжова Г.Б. |
| 28.04.2016 | Проверил | Руководитель группы | Голубев А.Г. |
| 28.04.2016 | | Зам. ген. директора | Сазонов В.В. |

План кровли

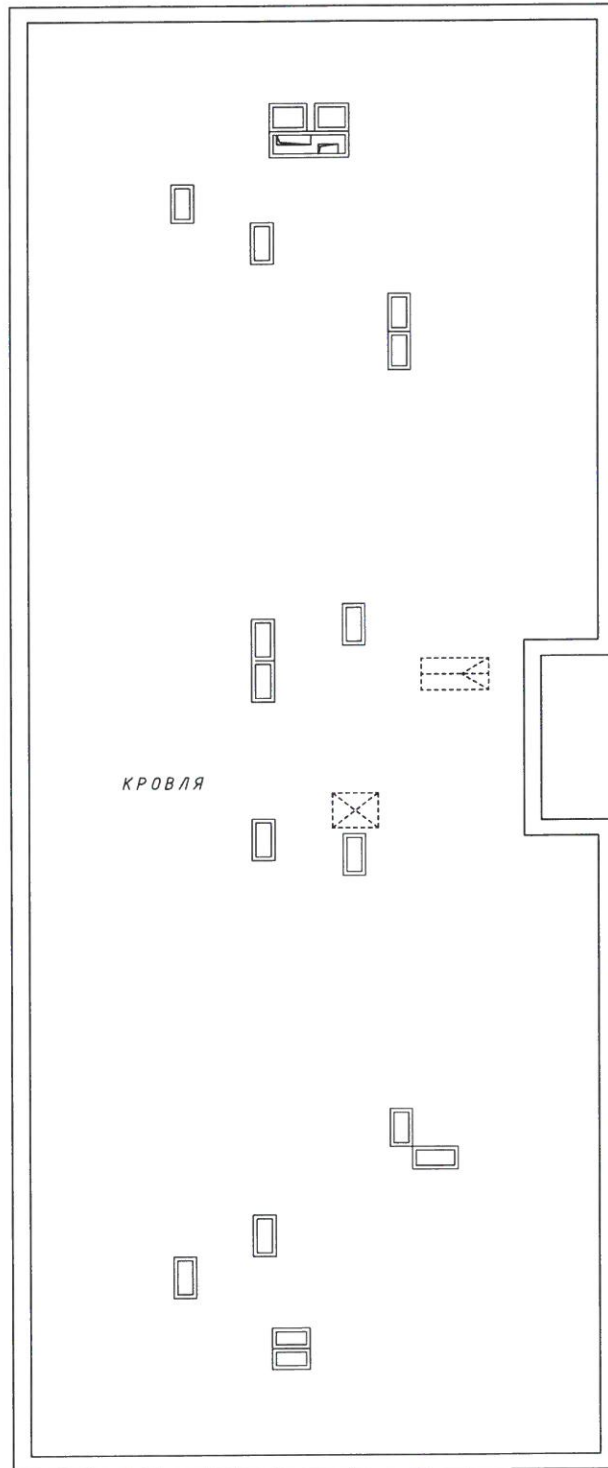

| | | | | |
|--|---|---------------------|---------------|----------------------|
| Открытое акционерное общество "Региональное управление геодезии и кадастра" | | | | Инв. N 78-16/0033 |
| Лист N 7 из 7 | Российская Федерация, г. Санкт-Петербург, город Пушкин, Саперная улица, дом 55, корпус 2, строение 5 | | | Масштаб 1:200 |
| Дата | | Должность | Ф.И.О. | Подпись |
| 06.06.2016 | Исполнил | Исполнитель | Чедякова Т.Б. | |
| 06.06.2016 | Проверил | Руководитель группы | Голубев А.Г. | |
| 06.06.2016 | | Зам. ген. директора | Сазонов В.В. | |