


План подвала

h = 2.38


-h = 1.45

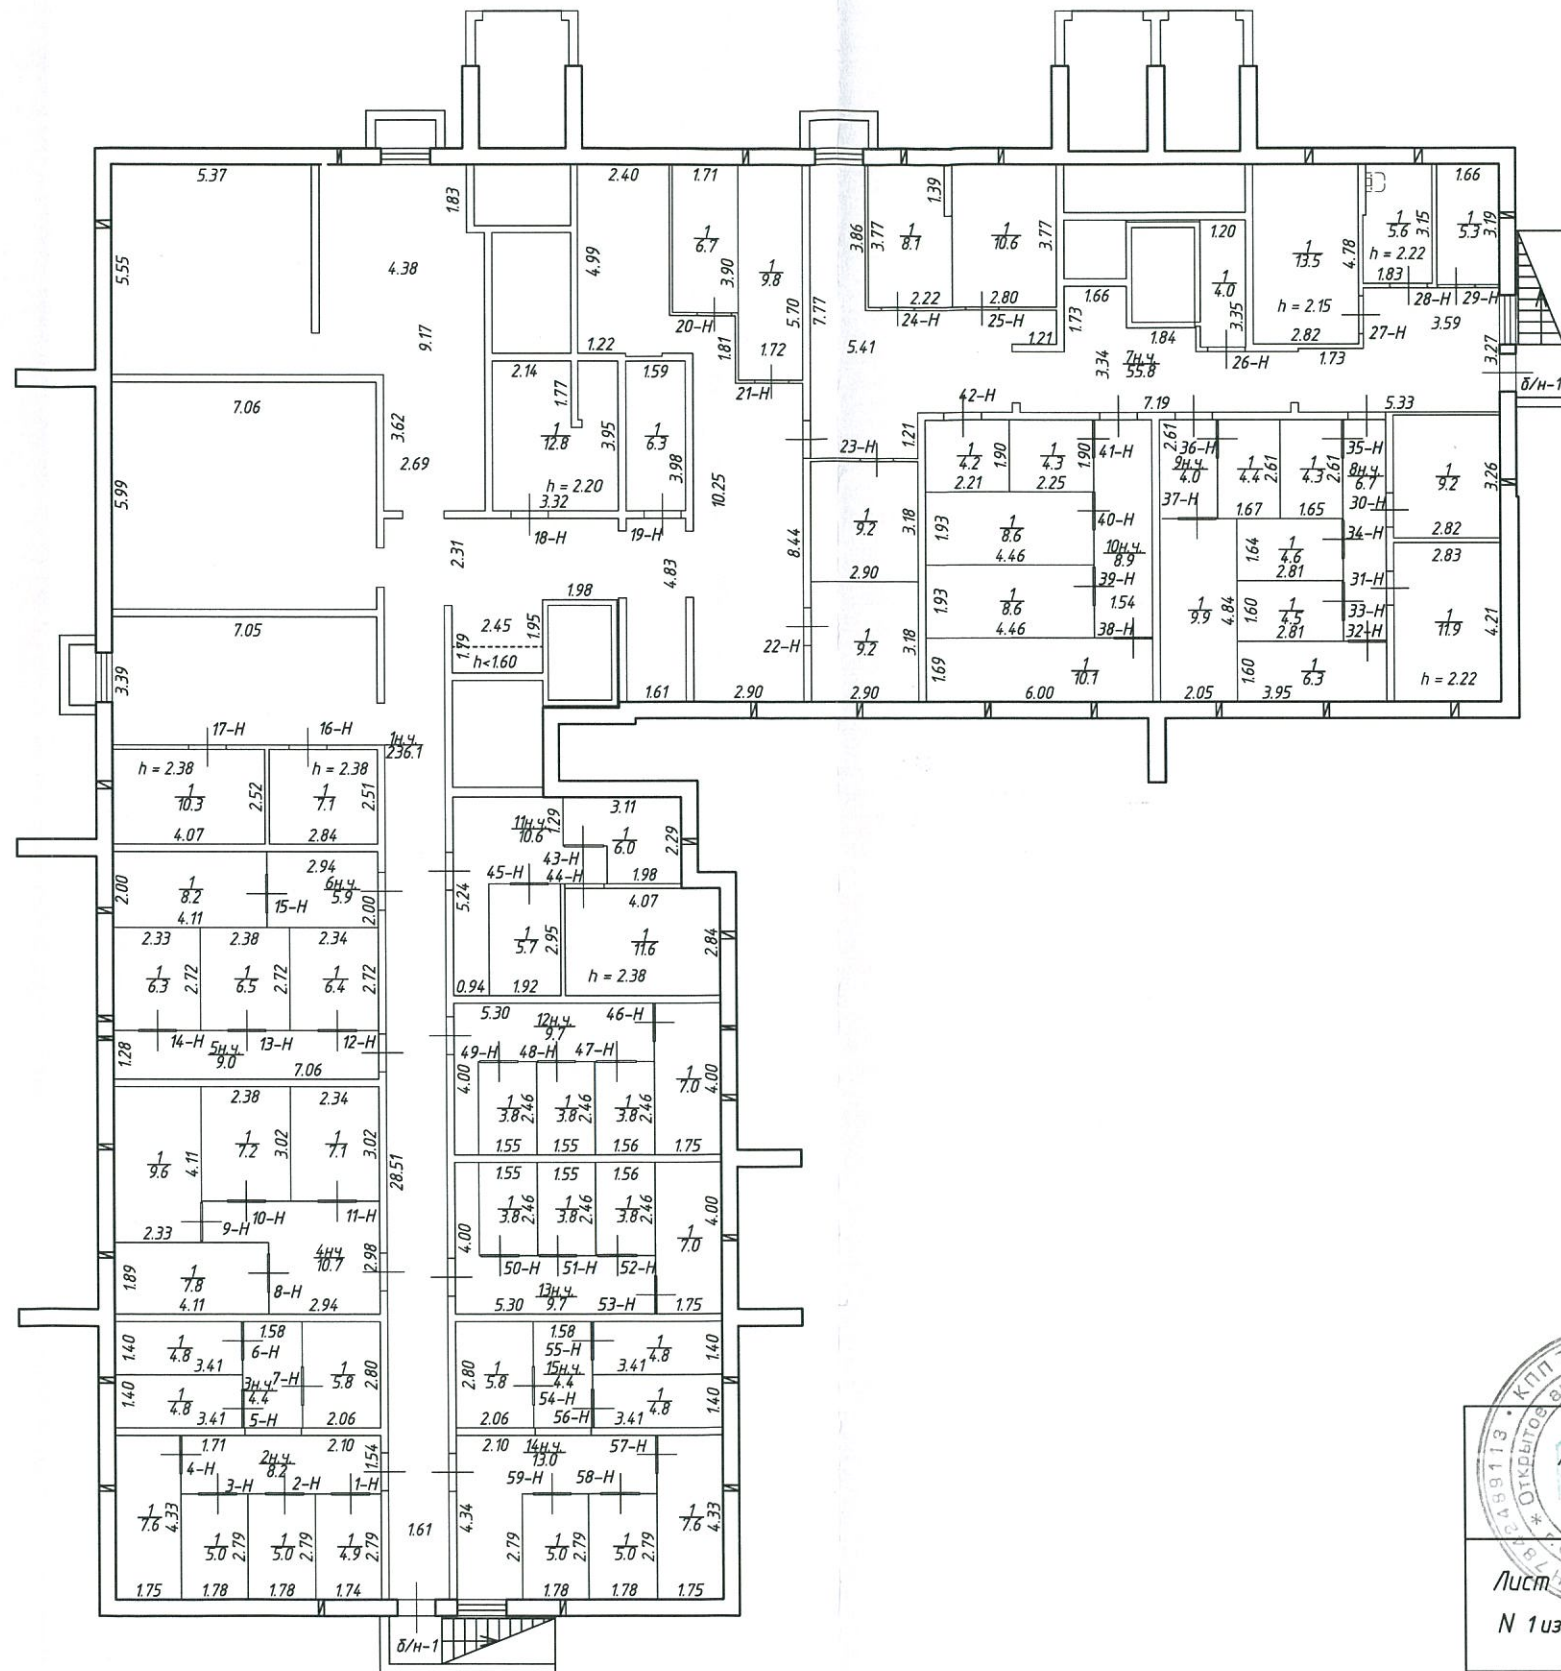

		Открытое акционерное общество "Региональное управление геодезии и кадастра"		Инв.№ 78/16-0042
		Лист № 1 из 7	Российская Федерация, Санкт-Петербург, город Пушкин, Камероновская улица, дом 10, строение 4	
План подвала				
Дата	Должность	Ф.И.О.	Подпись	
25.01.2017	Исполнил	исполнитель	Романова А.А.	
25.01.2017	Проверил	Руководитель группы	Голубев А.Г.	

План 1 этажа


h = 2.60

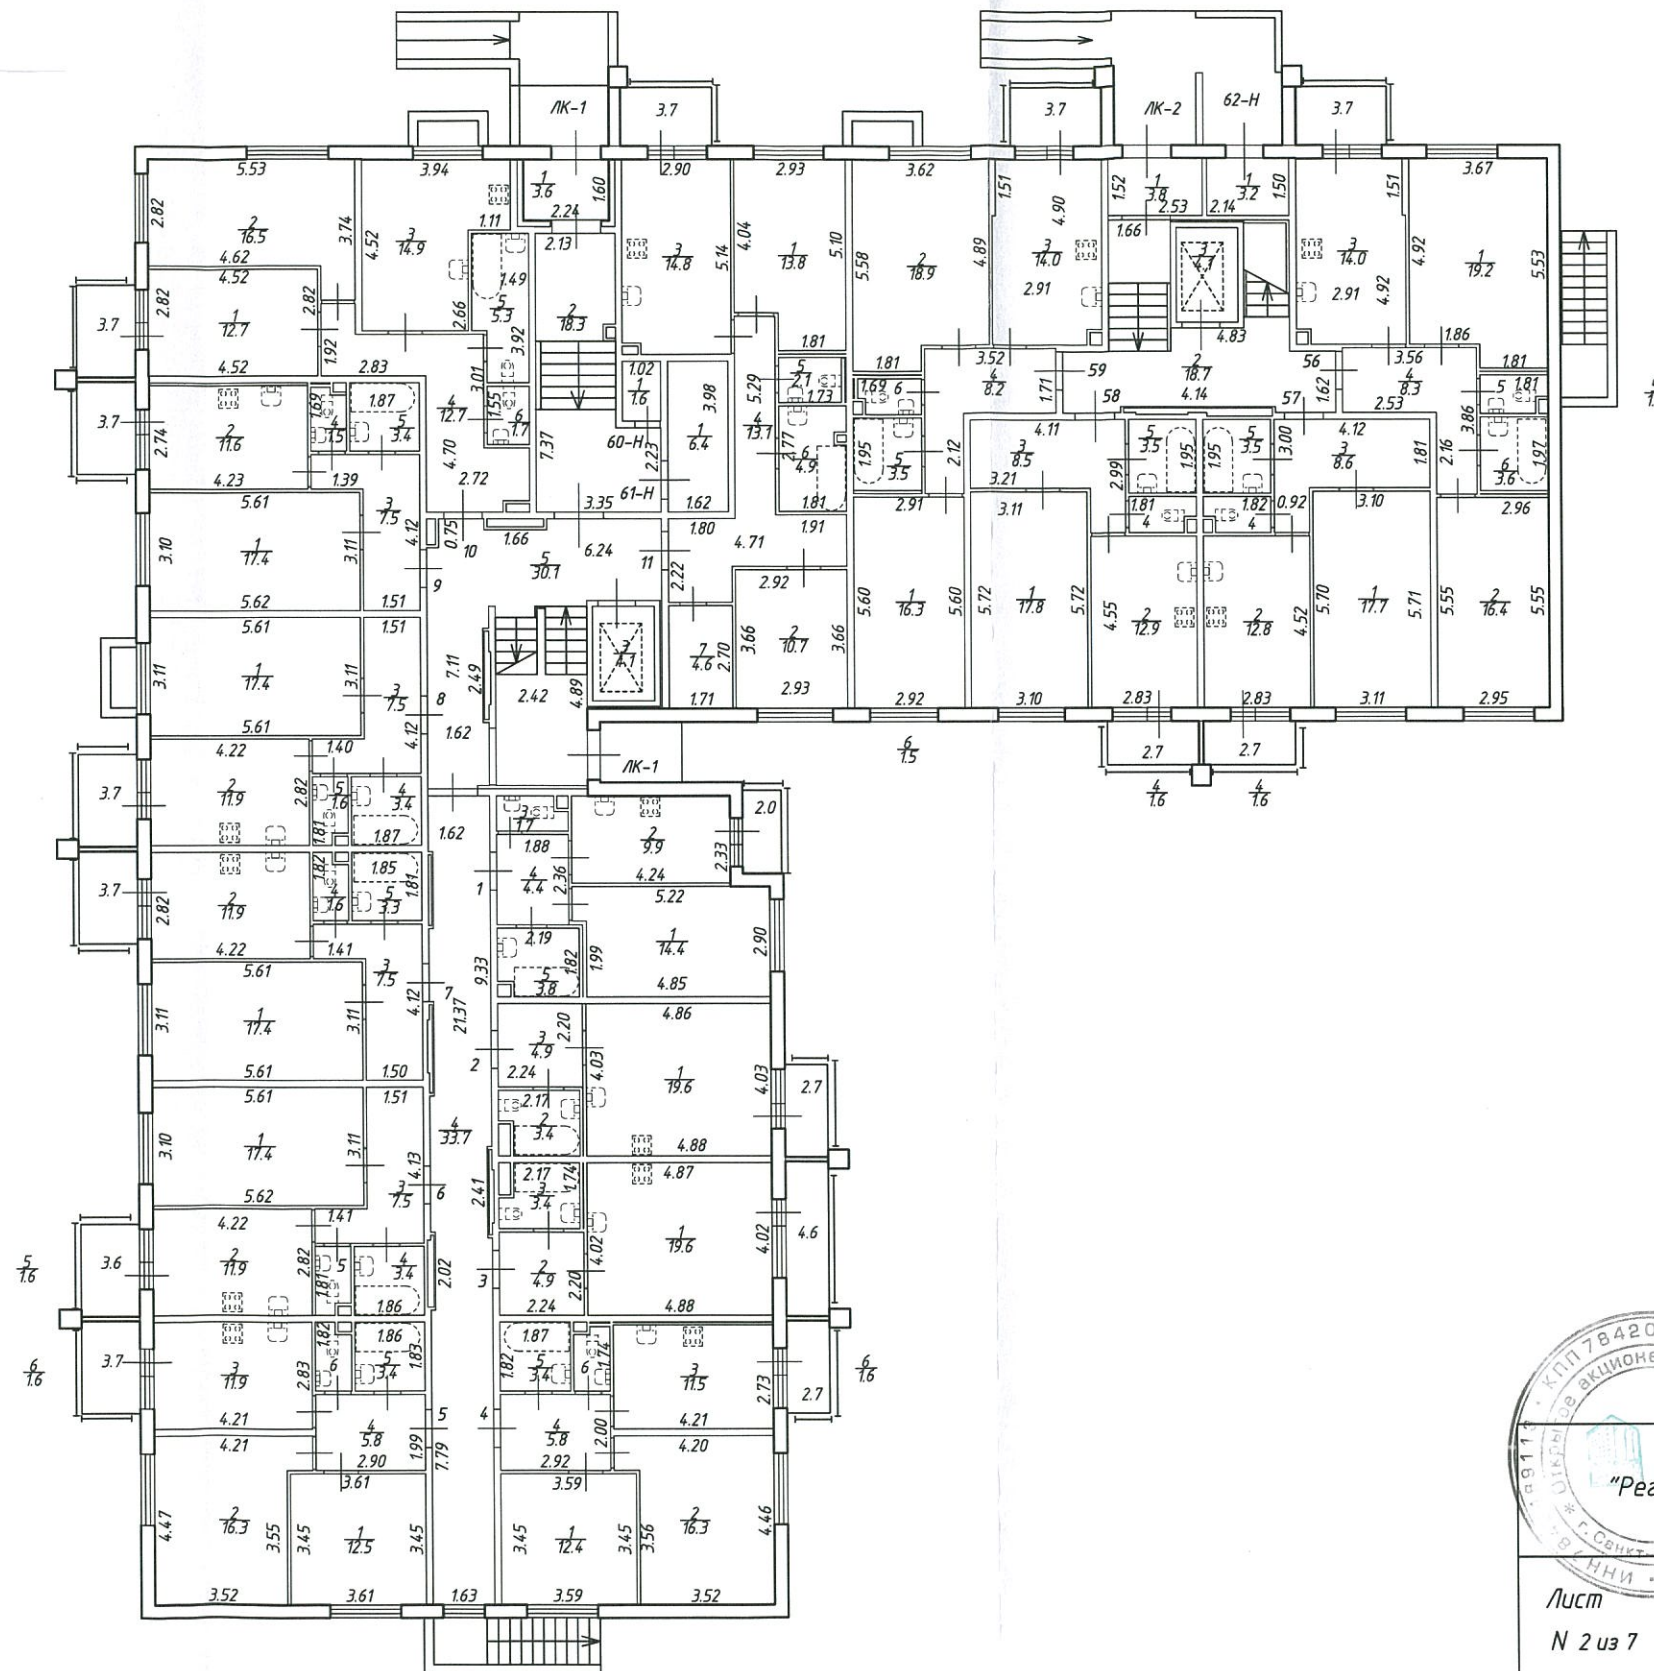

Открытое акционерное общество "Региональное управление геодезии и кадастра"		Инв. N 78/16-0042
Лист N 2 из 7	Российская Федерация, Санкт-Петербург, город Пушкин, Камероновская улица, дом 10, строение 4 План 1 этажа	Масштаб 1:200
Дата	Должность	Ф.И.О.
25.01.2017	Исполнил	исполнитель Романова А.А.
25.01.2017	Проверил	Руководитель группы Голубев А.Г.
		Подпись

План 2 этажа


h = 2.74

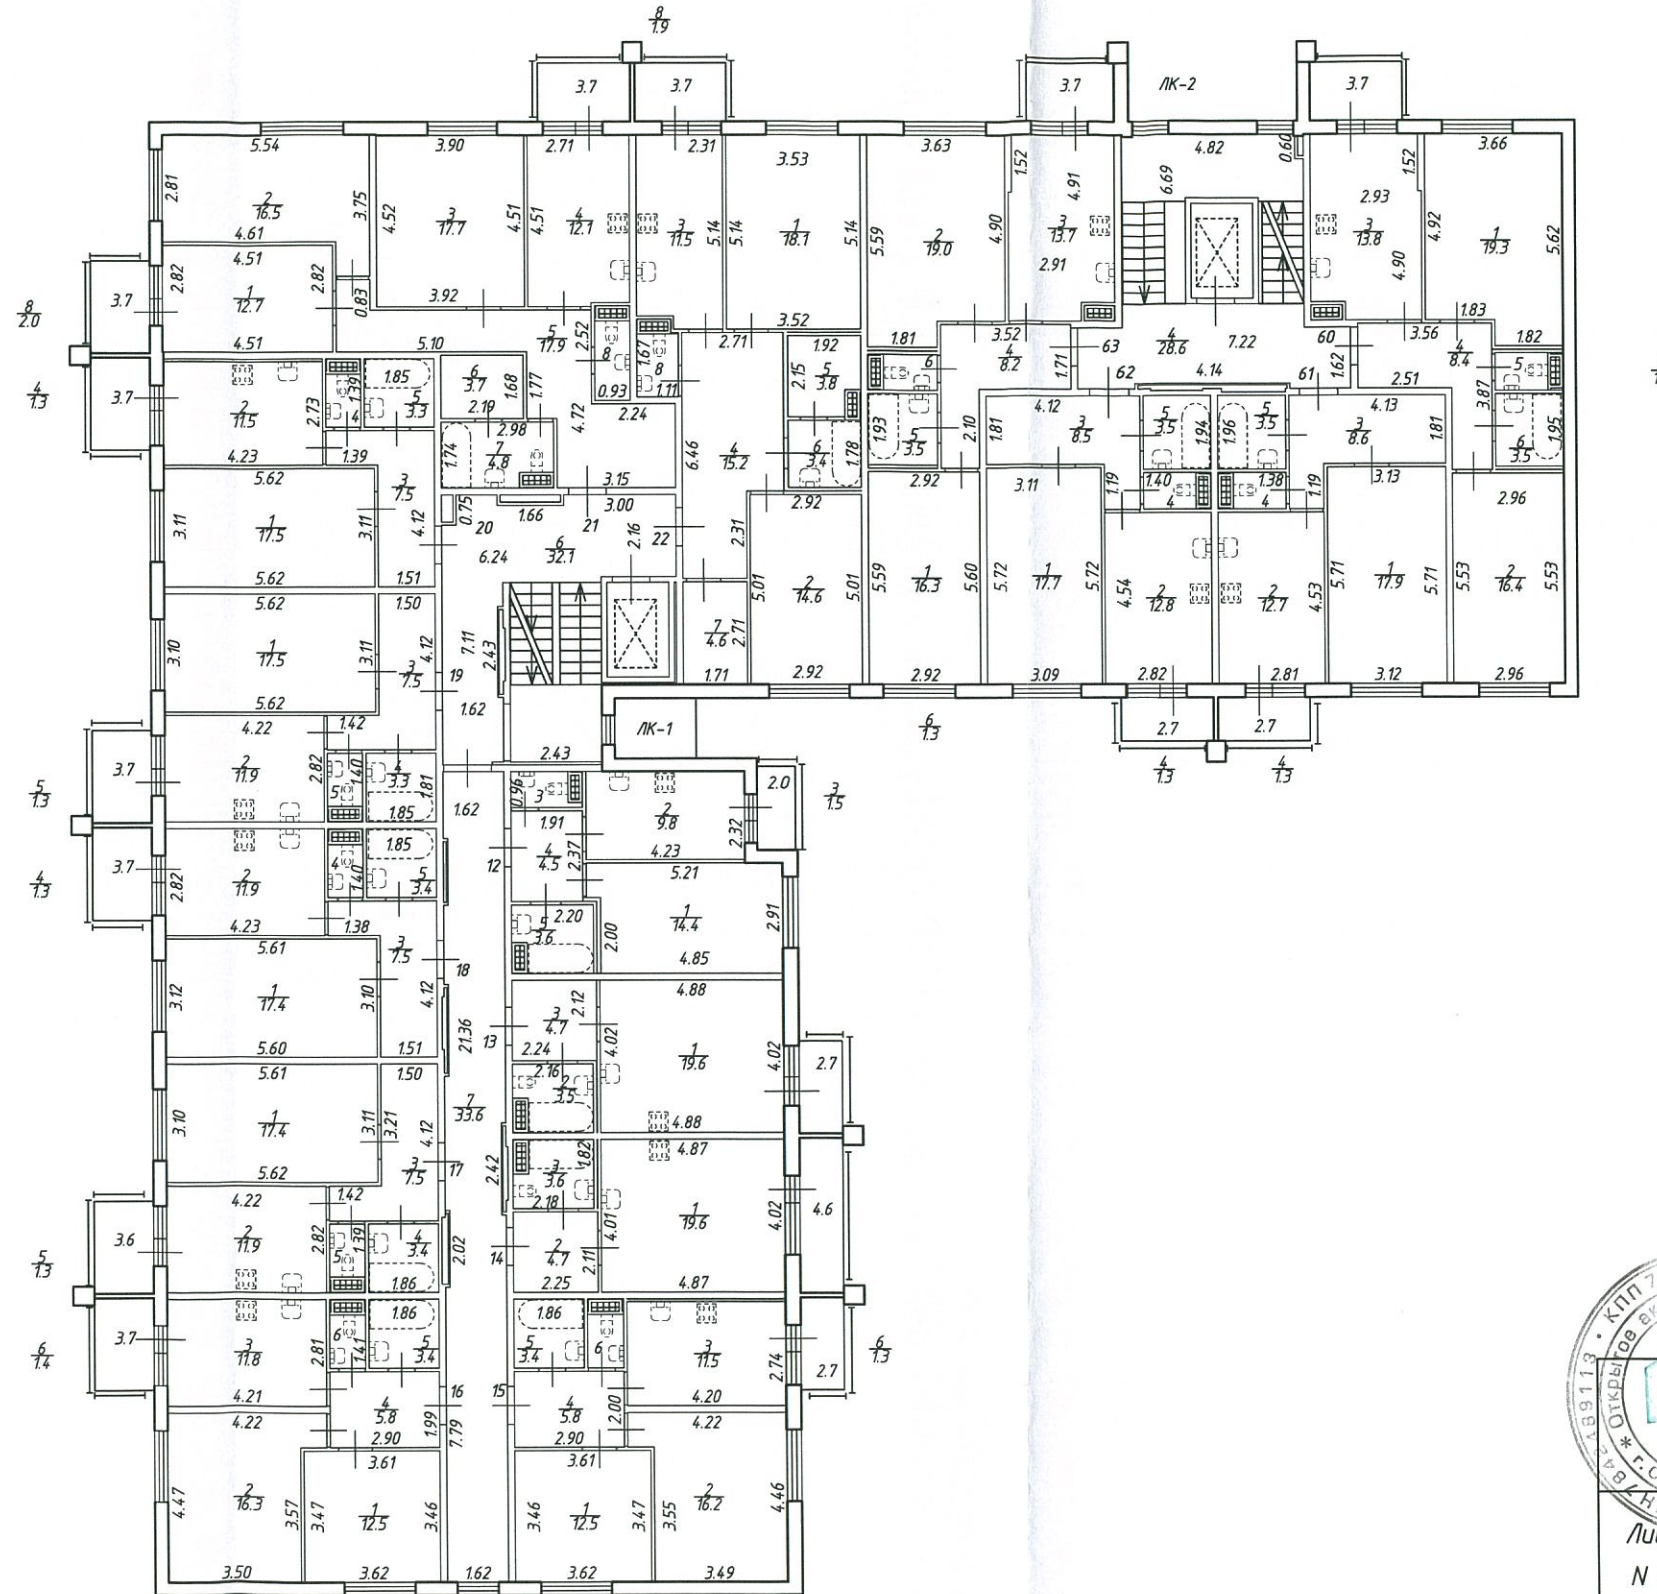

Лист № 3 из 7	Инв.№ 78/16-0042		
Дата	Исполнил	Должность	Ф.И.О.
25.01.2017	Проверил	исполнитель	Романова А.А.
		Руководитель группы	Голубев А.Г.
Российская Федерация, Санкт-Петербург, город Пушкин, Камероновская улица, дом 10, строение 4		Масштаб 1:200	
План 2 этажа			
Подпись			

План 3 этажа


h = 2.74

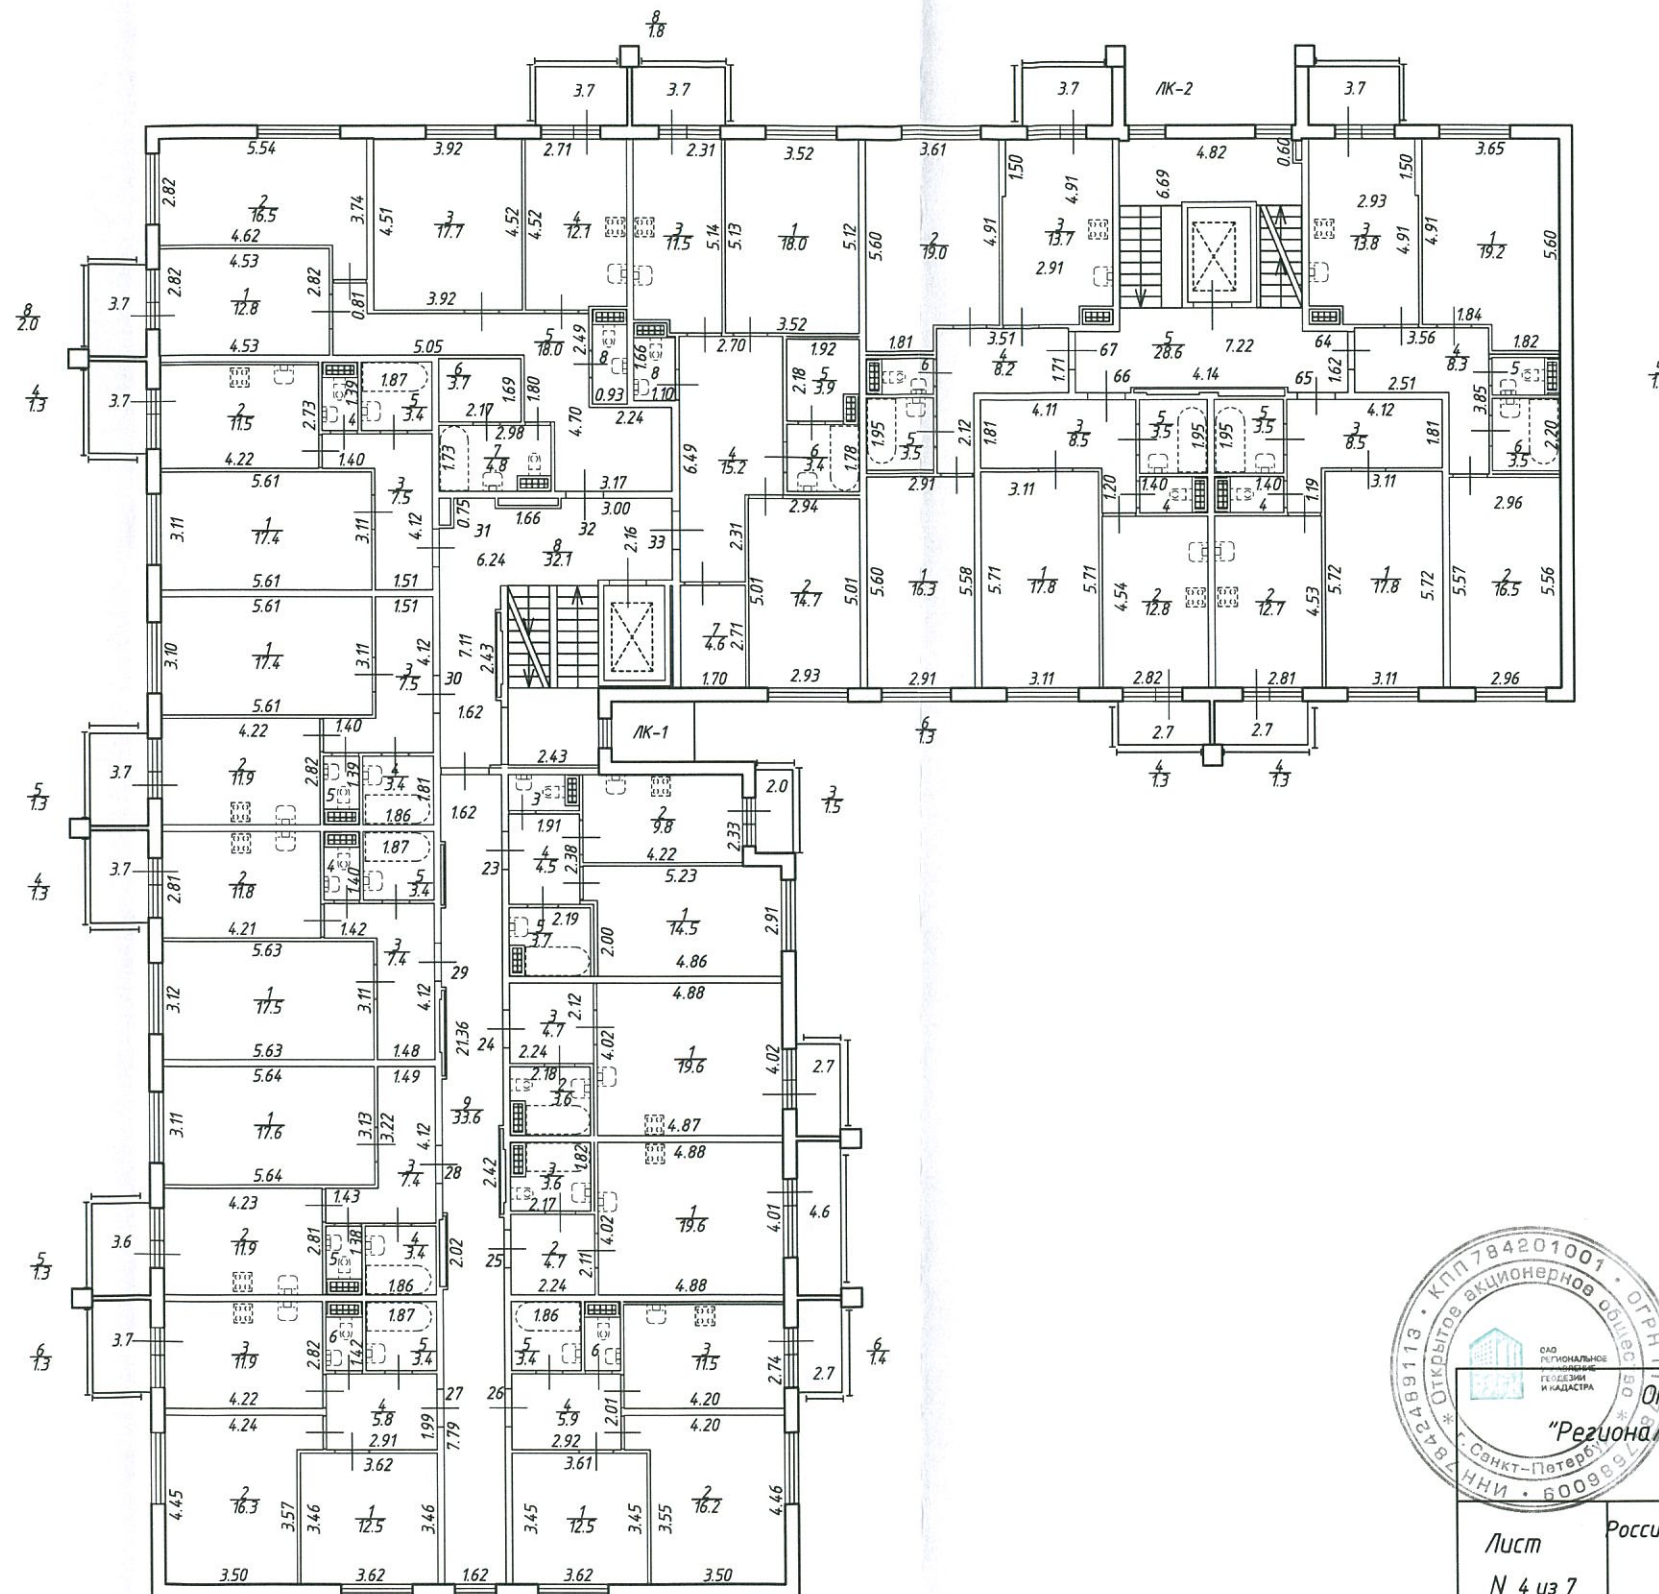

Открытое акционерное общество "Региональное управление геодезии и кадастра"		Инв.№ 78/16-0042
Лист № 4 из 7	Российская Федерация, Санкт-Петербург, город Пушкин, Камероновская улица, дом 10, строение 4	Масштаб 1:200
План 3 этажа		
Дата	Должность	Ф.И.О.
25.01.2017	Исполнил	исполнитель Романова А.А.
25.01.2017	Проверил	Руководитель группы Голубев А.Г.


План 4 этажа

h = 2.74

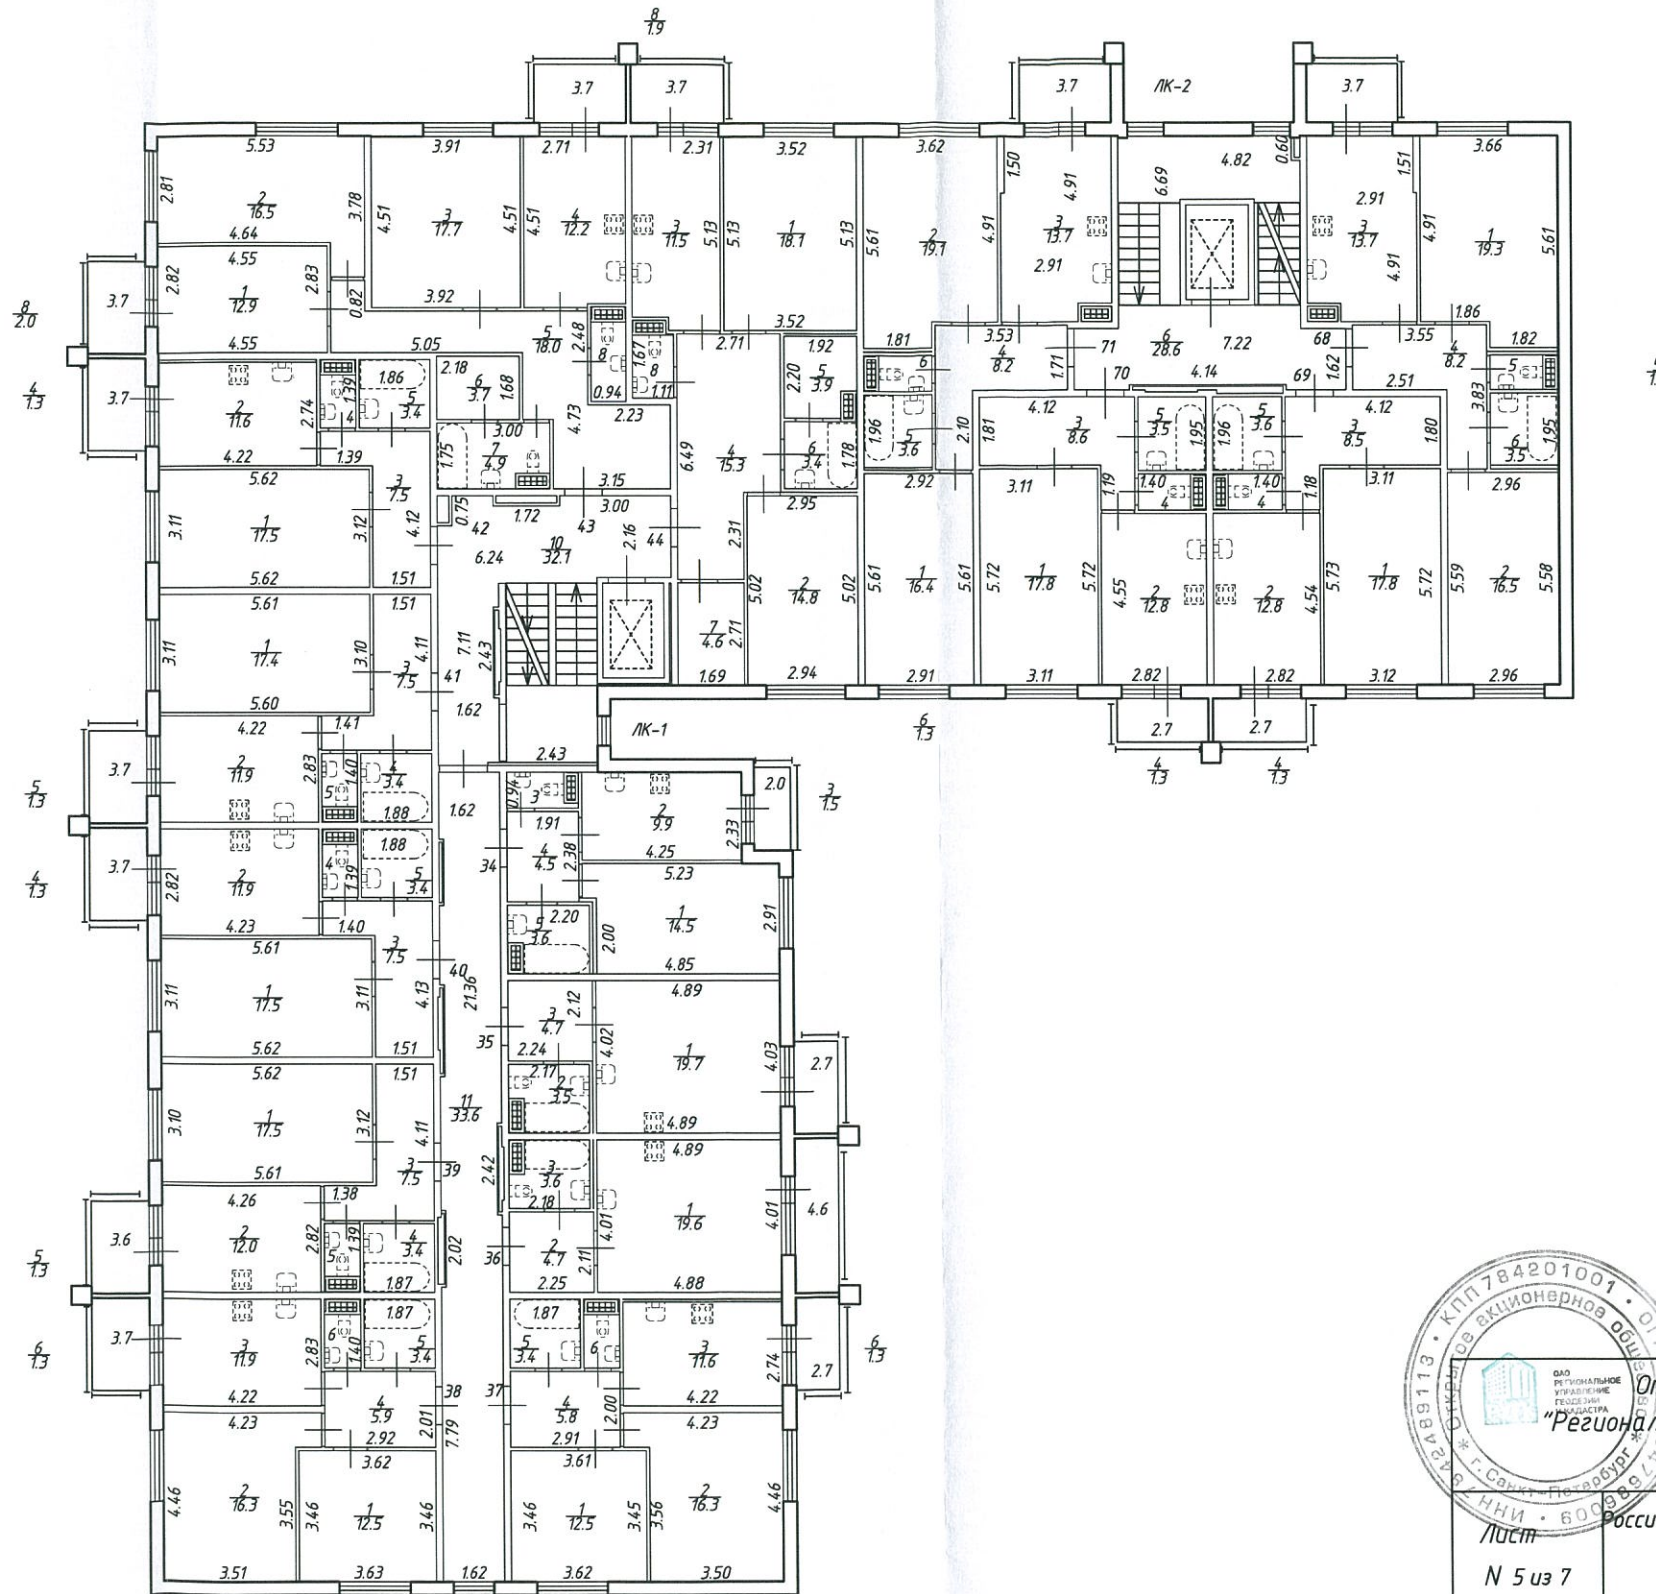


Открытое акционерное общество "Региональное управление геодезии и кадастра"		Инв. N 78/16-0042
Российская Федерация, Санкт-Петербург, город Пушкин, Камероновская улица, дом 10, строение 4		Масштаб 1:200
План 4 этажа		
Дата	Должность	Ф.И.О.
25.01.2017	Исполнил	исполнитель Романова А.А.
25.01.2017	Проверил	Руководитель группы Голубев А.Г.
		Подпись

План мансарды  
h = 0.61/3.12/3.60/3.80

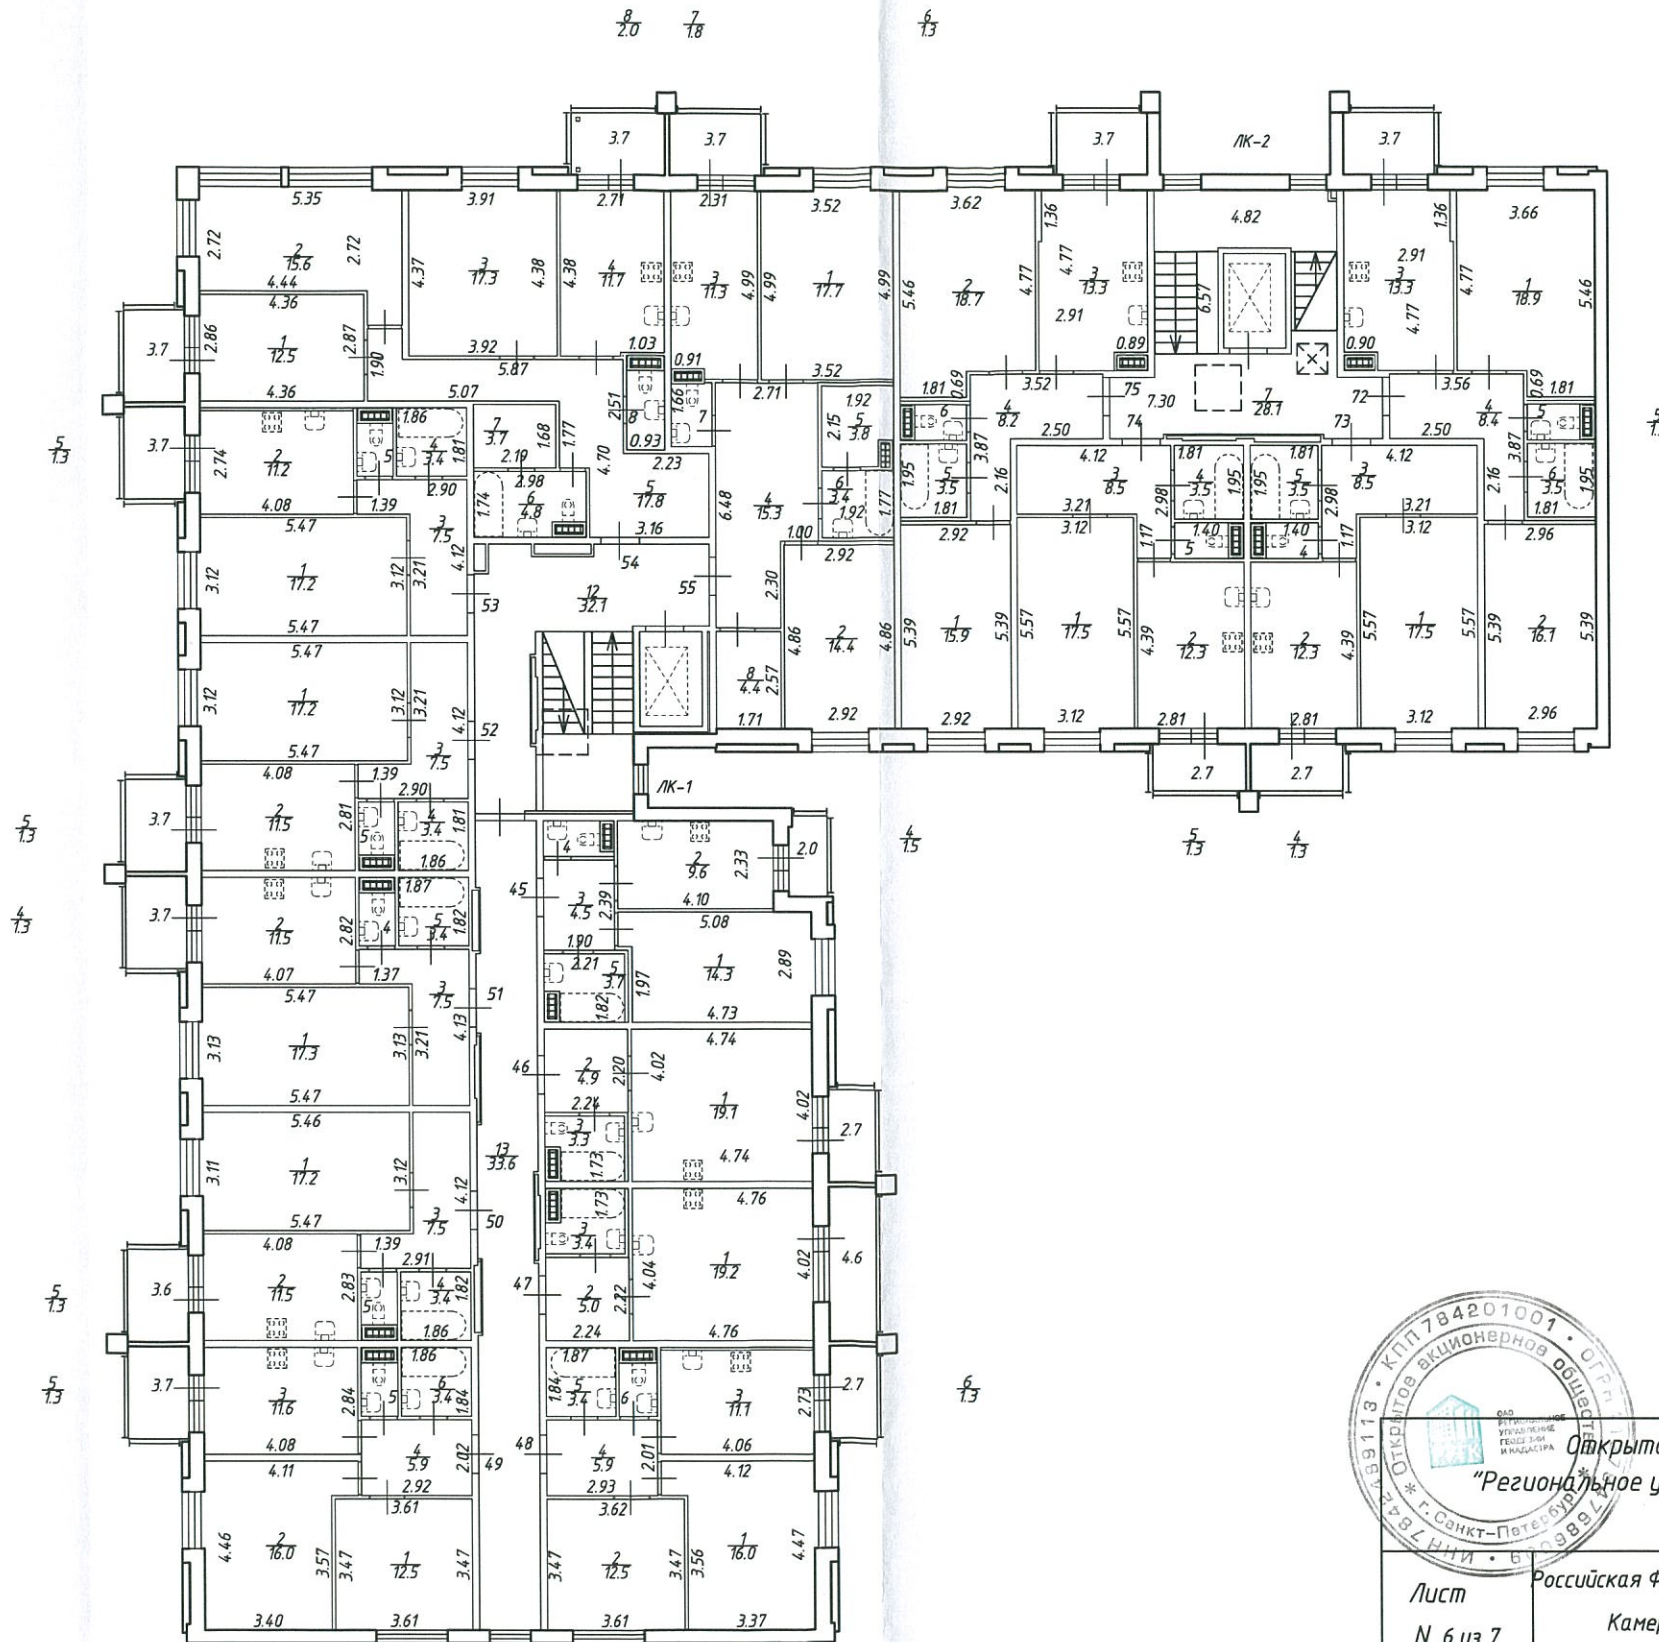

Лист N 6 из 7		Российская Федерация, Санкт-Петербург, город Пушкин, Камероновская улица, дом 10, строение 4 План мансарды		Инв. N 78/16-0042
Дата	Должность	Ф.И.О.	Подпись	
25.01.2017	Исполнил	исполнитель	Романова А.А.	
25.01.2017	Проверил	Руководитель группы	Голубев А.Г.	

План кровли

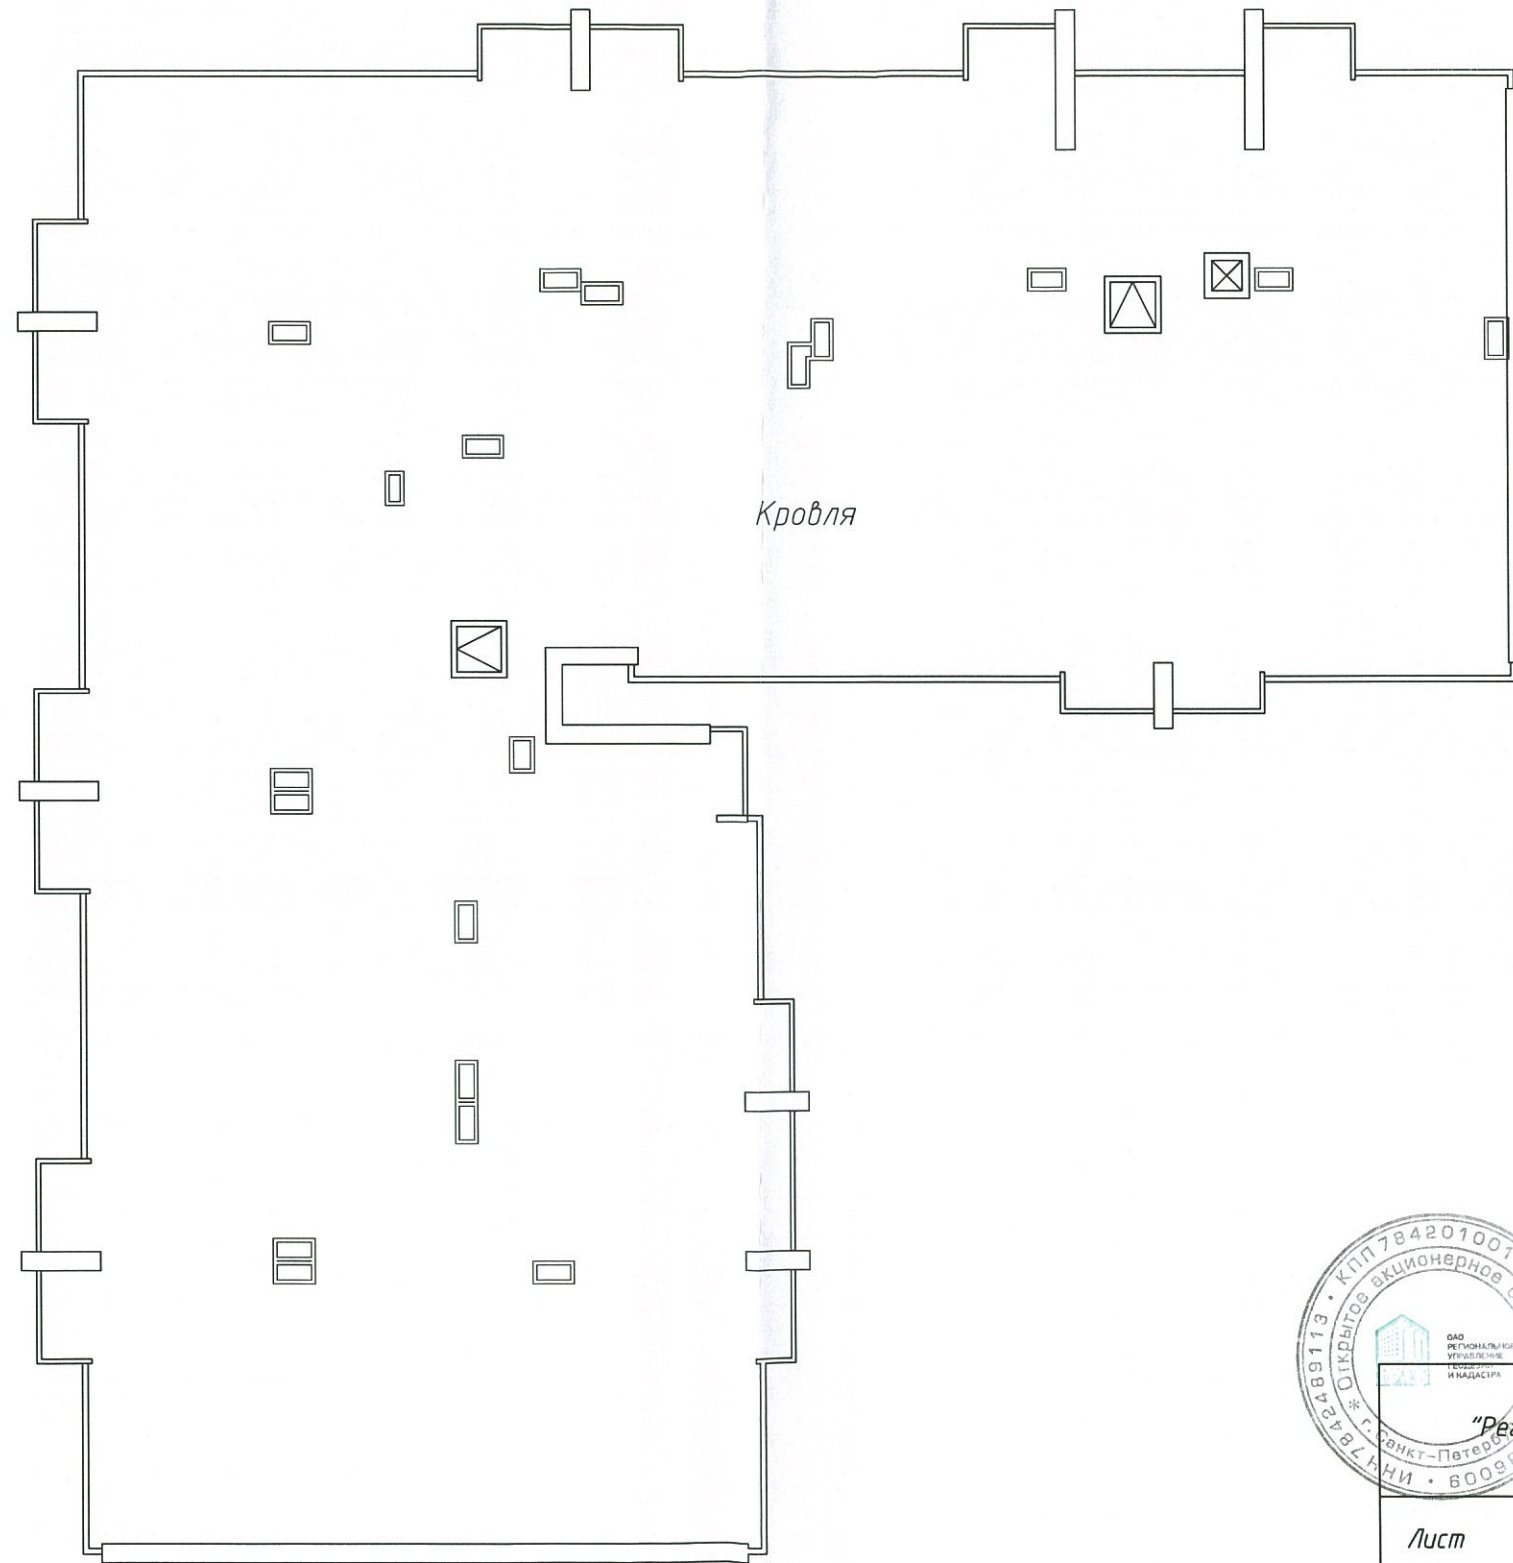

		Открытое акционерное общество "Региональное управление геодезии и кадастра"		Инв. N 78/16-0042
Лист N 7 из 7	Российская Федерация, Санкт-Петербург, город Пушкин, Камероновская улица, дом 10, строение 4 План кровли			Масштаб 1:200
Дата		Должность	Ф.И.О.	Подпись
25.01.2017	Исполнил	исполнитель	Романова А.А.	
25.01.2017	Проверил	Руководитель группы	Голубев А.Г.	