

Границы участка ЗАО "ЮИТ Санкт-Петербург" обозначены номерами: 1-2-3-4-5-6-7-8-9-10-11-12-13-14-15-16-17-18-19-20-1; 10-2472


5-3041 м²
 - на праве собственности
 - земли населенных пунктов. Для размещения жилого дома (жилых домов)
 (Свидетельство о государственной регистрации права частной собственности на земельный участок № 0022/14 от 07.07.2010 г.)

Землепользователь обязан обеспечить сохранность существующих подземных коммуникаций и сооружений и беспрепятственный доступ к ним представителей эксплуатирующих организаций

Комитет по градостроительству и архитектуре Правительства Санкт-Петербурга	
Уч. № 2472 по книге № 35	Изготовлено 1 экз. Количество листов в одном экз. 1
Границы землепользования ЗАО "ЮИТ Санкт-Петербург" Адрес: Выборгский р-н, Железнодорожный пер., д.8, лит.Б	Заказ 10-2472 Дата 30.09.10 г. Масштаб 1:500
Первый зам. председателя КРА - и архитектор СПб	70.К. Митрошев
Зам. начальника управления застройкой города	Л.В. Марикова
Начальник бюро дежурного плана - зам. директора ЦУ и НИЦУ Генплана СПб	4.10.10 Г.П. Титова

С
Ю

- Примечания:
- Высотная съемка произведена от реперов;
 - На план нанесены геодезические знаки:
 - пункты полигонометрии №№ нет
 - репера №№ нет
 При проектировании и строительстве предусмотреть сохранность геодезических знаков в соответствии с Положением об охранных зонах и охране геодезических знаков на территории Российской Федерации, утвержденного постановлением Правительства РФ от 07.10.96 г. №1170.
 - Подземные сооружения, не имеющие выхода на поверхность, нанесены по исполнительным чертежам и данным полевого обследования.
 - До производства земляных и строительных работ вблизи охранной зоны международной кабельной линии связи на место проведения работ вызвать представителя ТУСМ-4 по телефонам: 314-42-18, 571-10-48 (круглосуточно).
 - Экспликация колодезь подземных сооружений составлена по плану.

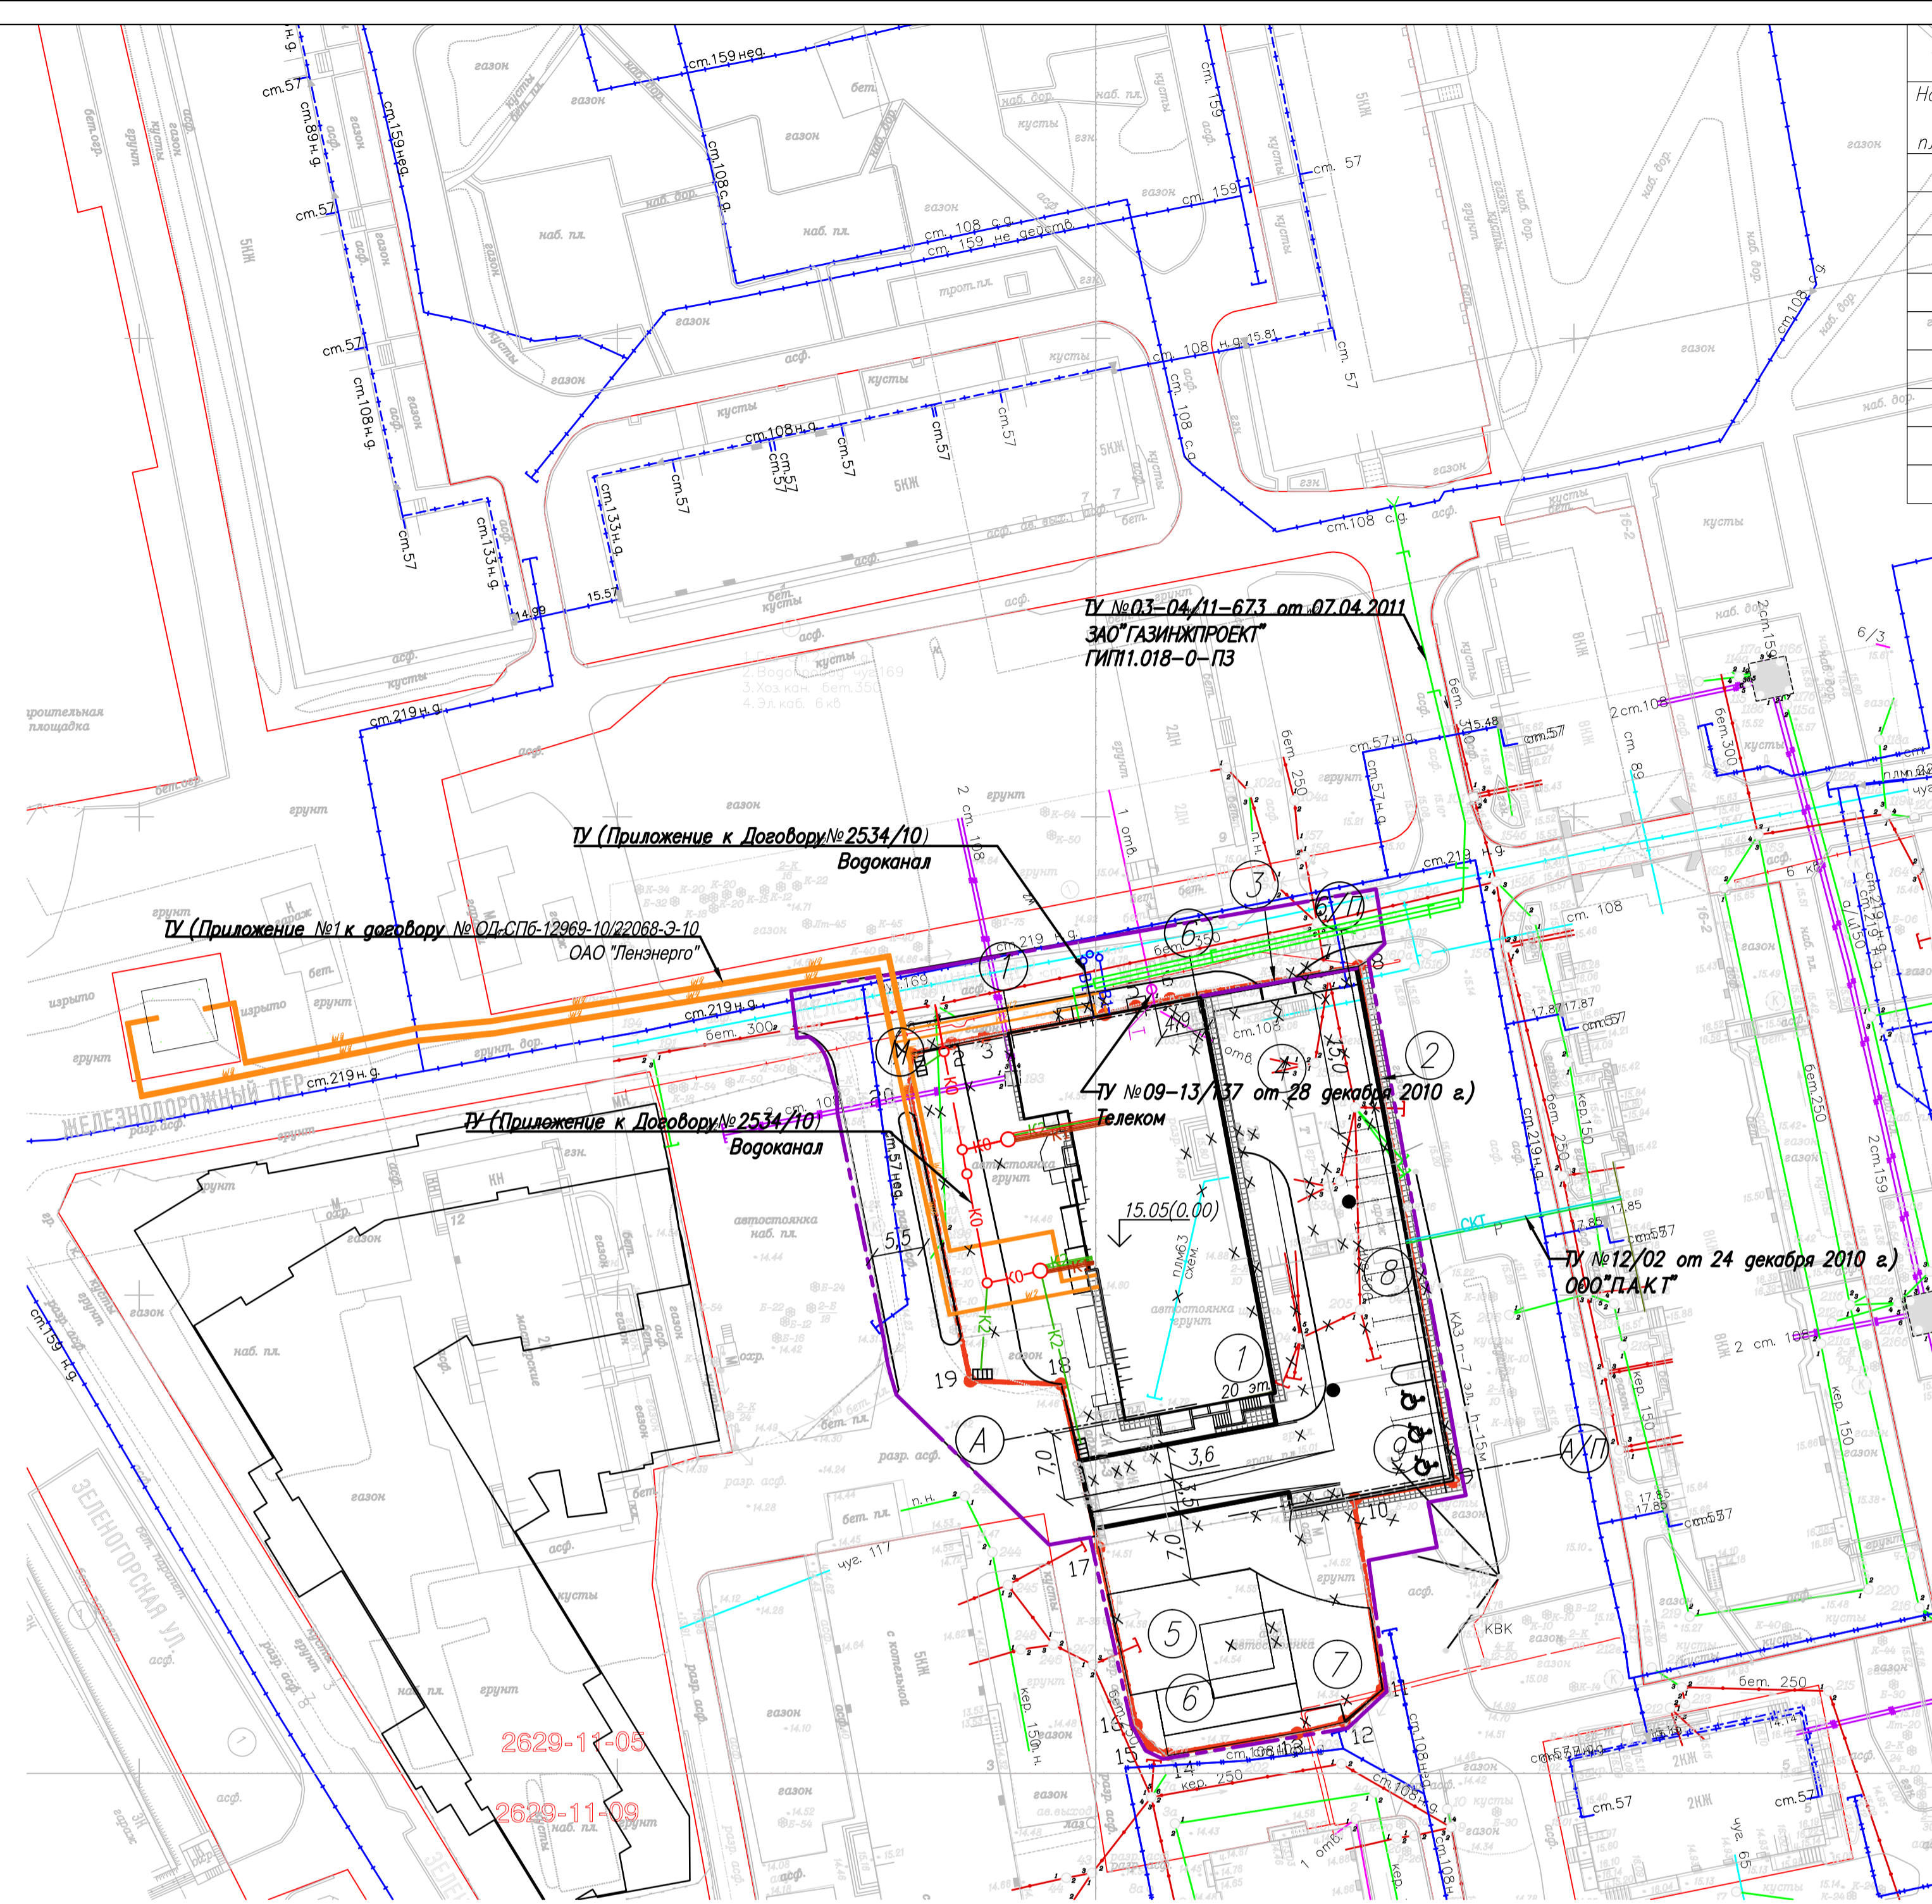

ЭКСПЛИКАЦИЯ ЗДАНИЙ И СООРУЖЕНИЙ

Номер на плане	Наименование	Примечание
1	Жилой дом со встроенно-пристроенными помещениями	Проектируемый
2	Встроенно-пристроенная автостоянка с вместимостью 50 машиномест	Проектируемая
3	Въезд во встроенно-пристроенную автостоянку	Проектируемый
4	Разворотная площадка	Проектируемая
5	Детская игровая площадка	Проектируемая
6	Площадка для отдыха взрослого населения	Проектируемая
7	Площадка для занятий физкультурой	Проектируемая
8	Парковочные места на 10 м/м	Проектируемые
9	Парковочные места на 3 м/м для маломобильных групп	Проектируемые

- УСЛОВНЫЕ ОБОЗНАЧЕНИЯ
- Граница благоустройства
 - Граница землепользования
 - В1 - Водопровод хозяйственно-питьевой проектируемый
 - К0 - Канализация общесплавная проектируемая
 - К1 - Канализация бытовая проектируемая
 - К2 - Канализация ливневая проектируемая
 - Т - Телефонная кан-ция проектируемая
 - Р - Радио проектируемое
 - W2 - Зона электрокабелей 10кВ проектируемая
 - Д - Дождеприемный колодезь проектируемый
 - - Дождеприемные воронки на кровле паркинга проектируемые
 - СКТ - Сети кабельного телевидения проектируемые
 - Г - Газопровод проектируемый

Примечание: Красные линии нанесены согласно разбивочному плану красных линий ППТ и ПМ по координатам поворотных точек (Том 7. Контур 10, Контур 7).

Открытое акционерное общество "Трест геодезических работ и инженерных изысканий"			
Для служебного пользования	Уч. № III по книге № 292	Изготовлено - 1 экз. Количество листов в одном экз. - 1	
Копия топографического плана Адрес: Выборгский р-н, Железнодорожный пер., д.8, литер Б		Шифр заказа: 477-10(2328) Дата: 08.10.2010 г.	
Объект: для проектирования жилого дома		Масштаб: 1:500	
План составлен по материалам	Плановой части на август 2010 г.	Система координат - местная 1964 г.	
съемки	Высотной части на август 2010 г.	Система высот - Балтийская 1977 г.	
	Подземных сооружений на август 2010 г.		
Приложение: экспликация колодезь подземных сооружений выдана в электронном виде.			
Гл. инженер	Коршунов Б.М.	Нач. камер. гр.	Матеева В.В.
Нач. отдела	Ломашев Н.А.	Вед. инженер	Корсакова М.П.
Зам. нач. отд.	Брень В.М.	Составитель	Троцкая Е.Н.
Нач. экспед.	Веселов А.М.	Топограф	Мослягина Н.А.

Дата	Номер разрешения	Кем выдано разрешение	Способ размножения	Колич. экз.	№ экз.	Примечание
09.07.10г.		Дир.ОАО"Тр. ГРИИ"	электрокопия	2	2-3	

Правительство Санкт-Петербурга
 Комитет по градостроительству и архитектуре
 БЮРО ДЕЖУРНОГО ПЛАНА ГОРОДА
 С подлинным верно
 10 2010г.

0176 -ГП			
г. Санкт-Петербург, Железнодорожный пер., д.8, литер.Б			
Изм.	Код.уч.	Лист	Желок. Подл. Дата
ГПИ	Мороз		Жилой дом со встроенными помещениями и автостоянкой
ГАП	Матюшкин-Бурлаков		Стадия Лист Листов
Вед.спец.гп	Остапенко		ПД 7
Сводный план инженерных сетей		ЗАО "ЮИТ Лентек"	
М 1:500		YIT	