ТЕХНИЧЕСКИЙ ПЛАН

Здания (многоквартирного дома)

(вид объекта недвижимости, в отношении которого подготовлен технический план, в родительном падеже)

Общие сведения о кадастровых работах

1. Технический план подготовлен в результате выполнения кадастровых работ в связи с:

созданием многоквартирного дома, расположенного по адресу: Российская Федерация, Санкт-Петербург, внутригородское муниципальное образование Санкт-Петербурга поселок Шушары, Старорусский проспект, дом 13, корпус 1, строение 1, и 1170 помещений в нем, в том числе 1031 жилых и 139 нежилых помещений, а также 100 машино-мест.

2. Сведения о заказчике кадастровых работ:

Общество с ограниченной ответственностью "СевГражданСтрой", ОГРН: 1149204020460, ИНН: 9201006707

3. Сведения о кадастровом инженере:

Фамилия, имя, отчество (при наличии отчества): Иудина Дарья Александровна

Страховой номер индивидуального лицевого счета: 127-525-502 50

Уникальный регистрационный номер члена саморегулируемой организации кадастровых инженеров в реестре членов саморегулируемой организации кадастровых инженеров и дата внесения сведений о физическом лице в такой реестр: 0878, «29» ноября 2016 г.

Контактный телефон: +79217664531

Почтовый адрес и адрес электронной почты, по которым осуществляется связь с кадастровым инженером: 196066, г. Санкт-Петербург, Московский пр., д. 212, лит. А, офис 3029, вход 112Н, помещение 1
iudina_DA@spbrealty.ru

Наименование саморегулируемой организации кадастровых инженеров, членом которой является кадастровый инженер:
СРО «Профессиональный центр кадастровых инженеров»

Полное или (в случае, если имеется) сокращенное наименование юридического лица, если кадастровый инженер является работником юридического лица, адрес юридического лица: ООО "КБ "ПН"

Наименование, номер и дата документа, на основании которого выполняются кадастровые работы:
Договор на выполнение кадастровых работ, № 06/21/12-СМ, «27» января 2021 г.

Дата подготовки технического плана (число, месяц, год): «08» ноября 2021 г.

Исходные данные

1. Перечень документов, использованных при подготовке технического плана

№ п/п	Наименование документа	Реквизиты документа
1	2	3
1	Выписка из Единого государственного реестра недвижимости об объекте недвижимости	КУВИ-002/2021-87073230, ФГИС ЕГРН, 13.07.2021
2	Разрешение на строительство	78-016-0439-2017, Служба государственного строительного надзора и экспертизы Санкт-Петербурга, 20.07.2017
3	Проектная документация	0007-16.07-АР изм.3, ООО «НордПроект», 01.01.2018
4	Письмо	1101-2021, ООО «НордПроект», 01.09.2021
5	Письмо	1100-2021, ООО «НордПроект», 01.09.2021
6	Решение о присвоении адреса объекту адресации	05-26-102577/21-0-1, Комитет имущественных отношений Санкт-Петербурга, 03.11.2021
7	Абрис	б/н, ООО "КБ "ПН", 11.05.2021
8	Ведомость помещений и их площадей	б/н, ООО "КБ "ПН", 01.11.2021

2. Сведения о геодезической основе, использованной при подготовке технического плана
Система координат СК-1964

№ п/п	Название пункта и тип знака геодезической сети	Класс геодезической сети	Координаты, м		Сведения о состоянии на «30» июня 2021 г.		
			X	Y	наружного знака пункта	центра пункта	марки
1	2	3	4	5	6	7	8
1	ТСNР ДГС	СНС-1	81156.70	114374.30	Не обнаружен	Сохранился	Сохранился

3. Сведения о средствах измерений

№ п/п	Наименование прибора (инструмента, аппаратуры)	Сведения об утверждении типа средств измерений	Реквизиты свидетельства о поверке прибора (инструмента, аппаратуры)
1	2	3	4
1	Аппаратура геодезическая спутниковая многочастотная E-Survey E300 Pro	78109-20, 24.11.2021	GM0000998
2	Дальномер лазерный DISTO D210	50417-12, 13.12.2021	023203 от 14.02.2020

4. Сведения об объекте (объектах) недвижимости, из которого (которых) был образован объект недвижимости

№ п/п	Кадастровый номер
1	2
1	-

Исходные данные

5. Сведения о помещениях, машино-местах, расположенных в здании, сооружении

5.1. Сведения о помещениях, расположенных в здании, сооружении

№ п/п	Кадастровый номер помещения
1	2
-	-

5.2. Сведения о машино-местах, расположенных в здании, сооружении

№ п/п	Кадастровый номер машино-места
1	2
-	-

6. Сведения об объектах недвижимости, входящих в состав единого недвижимого комплекса

№ п/п	Вид объекта недвижимости, входящего в состав единого недвижимого комплекса	Кадастровый номер
1	2	3
-	-	-

Сведения о выполненных измерениях и расчетах

1. Метод определения координат характерных точек контура объекта недвижимости, части (частей) объекта недвижимости

Номер контура	Номера характерных точек контура	Метод определения координат
1	2	3
(1)	1	Аналитический метод
(1)	2	Аналитический метод
(1)	3	Аналитический метод
(1)	4	Аналитический метод
(1)	5	Аналитический метод
(1)	6	Аналитический метод
(1)	7	Аналитический метод
(1)	8	Аналитический метод
(1)	9	Аналитический метод
(1)	10	Аналитический метод
(1)	11	Аналитический метод
(1)	12	Аналитический метод
(1)	13	Аналитический метод
(1)	14	Аналитический метод
(1)	15	Аналитический метод
(1)	16	Аналитический метод
(1)	17	Аналитический метод
(1)	18	Аналитический метод
(1)	19	Аналитический метод
(1)	20	Аналитический метод
(1)	21	Аналитический метод
(1)	22	Аналитический метод
(1)	23	Аналитический метод
(1)	24	Аналитический метод
(1)	25	Аналитический метод
(1)	26	Аналитический метод
(1)	27	Аналитический метод
(1)	28	Аналитический метод
(1)	29	Аналитический метод
(1)	30	Аналитический метод
(1)	31	Аналитический метод
(1)	32	Аналитический метод
(1)	33	Аналитический метод
(1)	34	Аналитический метод
(1)	35	Аналитический метод

Сведения о выполненных измерениях и расчетах

1. Метод определения координат характерных точек контура объекта недвижимости, части (частей) объекта недвижимости

Номер контура	Номера характерных точек контура	Метод определения координат
1	2	3
(1)	36	Аналитический метод
(1)	37	Аналитический метод
(1)	38	Аналитический метод
(1)	39	Аналитический метод
(1)	40	Аналитический метод
(1)	41	Аналитический метод
(1)	42	Аналитический метод
(1)	43	Аналитический метод
(1)	44	Аналитический метод
(1)	45	Аналитический метод
(1)	46	Аналитический метод
(1)	47	Аналитический метод
(1)	48	Аналитический метод
(1)	49	Аналитический метод
(1)	50	Аналитический метод
(1)	51	Аналитический метод
(1)	52	Аналитический метод
(1)	53	Аналитический метод
(1)	54	Аналитический метод
(1)	55	Аналитический метод
(1)	56	Аналитический метод
(1)	57	Аналитический метод
(1)	58	Аналитический метод
(1)	59	Аналитический метод
(1)	60	Аналитический метод
(1)	61	Аналитический метод
(1)	62	Аналитический метод
(1)	63	Аналитический метод
(1)	64	Аналитический метод
(1)	65	Аналитический метод
(1)	66	Аналитический метод
(1)	67	Аналитический метод
(1)	68	Аналитический метод
(1)	69	Аналитический метод
(1)	70	Аналитический метод

Сведения о выполненных измерениях и расчетах

1. Метод определения координат характерных точек контура объекта недвижимости, части (частей) объекта недвижимости

Номер контура	Номера характерных точек контура	Метод определения координат
1	2	3
(1)	71	Аналитический метод
(1)	72	Аналитический метод
(1)	73	Аналитический метод
(1)	74	Аналитический метод
(1)	75	Аналитический метод
(1)	76	Аналитический метод
(1)	77	Аналитический метод
(1)	78	Аналитический метод
(1)	79	Аналитический метод
(1)	80	Аналитический метод
(1)	81	Аналитический метод
(1)	82	Аналитический метод
(1)	83	Аналитический метод
(1)	84	Аналитический метод
(1)	85	Аналитический метод
(1)	86	Аналитический метод
(1)	87	Аналитический метод
(1)	88	Аналитический метод
(1)	89	Аналитический метод
(1)	90	Аналитический метод
(1)	91	Аналитический метод
(1)	92	Аналитический метод
(1)	93	Аналитический метод
(1)	94	Аналитический метод
(1)	95	Аналитический метод
(1)	96	Аналитический метод
(1)	97	Аналитический метод
(1)	98	Аналитический метод
(1)	99	Аналитический метод
(1)	100	Аналитический метод
(1)	101	Аналитический метод
(1)	102	Аналитический метод
(1)	103	Аналитический метод
(1)	104	Аналитический метод
(1)	105	Аналитический метод

Сведения о выполненных измерениях и расчетах

1. Метод определения координат характерных точек контура объекта недвижимости, части (частей) объекта недвижимости

Номер контура	Номера характерных точек контура	Метод определения координат
1	2	3
(1)	106	Аналитический метод
(1)	107	Аналитический метод
(1)	108	Аналитический метод
(1)	109	Аналитический метод
(1)	110	Аналитический метод
(1)	111	Аналитический метод
(1)	112	Аналитический метод
(1)	113	Аналитический метод
(1)	114	Аналитический метод
(1)	115	Аналитический метод
(1)	116	Аналитический метод
(1)	117	Аналитический метод
(1)	118	Аналитический метод
(1)	119	Аналитический метод
(1)	120	Аналитический метод
(1)	121	Аналитический метод
(1)	122	Аналитический метод
(1)	123	Аналитический метод
(1)	124	Аналитический метод
(1)	125	Аналитический метод
(1)	126	Аналитический метод
(1)	127	Аналитический метод
(1)	128	Аналитический метод
(1)	129	Аналитический метод
(1)	130	Аналитический метод
(1)	131	Аналитический метод
(1)	132	Аналитический метод
(1)	133	Аналитический метод
(1)	134	Аналитический метод
(1)	135	Аналитический метод
(1)	136	Аналитический метод
(1)	137	Аналитический метод
(1)	138	Аналитический метод
(1)	139	Аналитический метод
(1)	140	Аналитический метод

Сведения о выполненных измерениях и расчетах

1. Метод определения координат характерных точек контура объекта недвижимости, части (частей) объекта недвижимости

Номер контура	Номера характерных точек контура	Метод определения координат
1	2	3
(1)	141	Аналитический метод
(1)	142	Аналитический метод
(1)	143	Аналитический метод
(1)	144	Аналитический метод
(1)	145	Аналитический метод
(1)	146	Аналитический метод
(1)	147	Аналитический метод
(1)	148	Аналитический метод
(1)	149	Аналитический метод
(1)	150	Аналитический метод
(1)	151	Аналитический метод
(1)	1	Аналитический метод
(2)	152	Метод спутниковых геодезических измерений (определений)
(2)	153	Метод спутниковых геодезических измерений (определений)
(2)	154	Метод спутниковых геодезических измерений (определений)
(2)	155	Метод спутниковых геодезических измерений (определений)
(2)	156	Метод спутниковых геодезических измерений (определений)
(2)	157	Метод спутниковых геодезических измерений (определений)
(2)	158	Метод спутниковых геодезических измерений (определений)
(2)	159	Метод спутниковых геодезических измерений (определений)
(2)	160	Метод спутниковых геодезических измерений (определений)
(2)	161	Метод спутниковых геодезических измерений (определений)
(2)	162	Метод спутниковых геодезических измерений (определений)
(2)	163	Метод спутниковых геодезических измерений (определений)
(2)	115	Метод спутниковых геодезических измерений (определений)
(2)	164	Метод спутниковых геодезических измерений (определений)
(2)	165	Метод спутниковых геодезических измерений (определений)

Сведения о выполненных измерениях и расчетах

1. Метод определения координат характерных точек контура объекта недвижимости, части (частей) объекта недвижимости

Номер контура	Номера характерных точек контура	Метод определения координат
1	2	3
(2)	166	Метод спутниковых геодезических измерений (определений)
(2)	120	Метод спутниковых геодезических измерений (определений)
(2)	167	Метод спутниковых геодезических измерений (определений)
(2)	168	Метод спутниковых геодезических измерений (определений)
(2)	169	Метод спутниковых геодезических измерений (определений)
(2)	170	Метод спутниковых геодезических измерений (определений)
(2)	9	Метод спутниковых геодезических измерений (определений)
(2)	10	Метод спутниковых геодезических измерений (определений)
(2)	171	Метод спутниковых геодезических измерений (определений)
(2)	172	Метод спутниковых геодезических измерений (определений)
(2)	173	Метод спутниковых геодезических измерений (определений)
(2)	174	Метод спутниковых геодезических измерений (определений)
(2)	175	Метод спутниковых геодезических измерений (определений)
(2)	12	Метод спутниковых геодезических измерений (определений)
(2)	77	Метод спутниковых геодезических измерений (определений)
(2)	98	Метод спутниковых геодезических измерений (определений)
(2)	176	Метод спутниковых геодезических измерений (определений)
(2)	177	Метод спутниковых геодезических измерений (определений)
(2)	152	Метод спутниковых геодезических измерений (определений)
(3)	178	Метод спутниковых геодезических измерений (определений)
(3)	179	Метод спутниковых геодезических измерений (определений)
(3)	180	Метод спутниковых геодезических измерений (определений)
(3)	181	Метод спутниковых геодезических измерений (определений)

Сведения о выполненных измерениях и расчетах

1. Метод определения координат характерных точек контура объекта недвижимости, части (частей) объекта недвижимости

Номер контура	Номера характерных точек контура	Метод определения координат
1	2	3
(3)	182	Метод спутниковых геодезических измерений (определений)
(3)	183	Метод спутниковых геодезических измерений (определений)
(3)	184	Метод спутниковых геодезических измерений (определений)
(3)	185	Метод спутниковых геодезических измерений (определений)
(3)	186	Метод спутниковых геодезических измерений (определений)
(3)	187	Метод спутниковых геодезических измерений (определений)
(3)	188	Метод спутниковых геодезических измерений (определений)
(3)	189	Метод спутниковых геодезических измерений (определений)
(3)	190	Метод спутниковых геодезических измерений (определений)
(3)	191	Метод спутниковых геодезических измерений (определений)
(3)	192	Метод спутниковых геодезических измерений (определений)
(3)	193	Метод спутниковых геодезических измерений (определений)
(3)	194	Метод спутниковых геодезических измерений (определений)
(3)	101	Метод спутниковых геодезических измерений (определений)
(3)	102	Метод спутниковых геодезических измерений (определений)
(3)	103	Метод спутниковых геодезических измерений (определений)
(3)	104	Метод спутниковых геодезических измерений (определений)
(3)	105	Метод спутниковых геодезических измерений (определений)
(3)	106	Метод спутниковых геодезических измерений (определений)
(3)	107	Метод спутниковых геодезических измерений (определений)
(3)	108	Метод спутниковых геодезических измерений (определений)
(3)	109	Метод спутниковых геодезических измерений (определений)
(3)	110	Метод спутниковых геодезических измерений (определений)

Сведения о выполненных измерениях и расчетах

1. Метод определения координат характерных точек контура объекта недвижимости, части (частей) объекта недвижимости

Номер контура	Номера характерных точек контура	Метод определения координат
1	2	3
(3)	111	Метод спутниковых геодезических измерений (определений)
(3)	178	Метод спутниковых геодезических измерений (определений)
(4)	195	Метод спутниковых геодезических измерений (определений)
(4)	196	Метод спутниковых геодезических измерений (определений)
(4)	197	Метод спутниковых геодезических измерений (определений)
(4)	198	Метод спутниковых геодезических измерений (определений)
(4)	199	Метод спутниковых геодезических измерений (определений)
(4)	200	Метод спутниковых геодезических измерений (определений)
(4)	201	Метод спутниковых геодезических измерений (определений)
(4)	202	Метод спутниковых геодезических измерений (определений)
(4)	203	Метод спутниковых геодезических измерений (определений)
(4)	204	Метод спутниковых геодезических измерений (определений)
(4)	205	Метод спутниковых геодезических измерений (определений)
(4)	206	Метод спутниковых геодезических измерений (определений)
(4)	207	Метод спутниковых геодезических измерений (определений)
(4)	208	Метод спутниковых геодезических измерений (определений)
(4)	209	Метод спутниковых геодезических измерений (определений)
(4)	210	Метод спутниковых геодезических измерений (определений)
(4)	211	Метод спутниковых геодезических измерений (определений)
(4)	212	Метод спутниковых геодезических измерений (определений)
(4)	213	Метод спутниковых геодезических измерений (определений)
(4)	214	Метод спутниковых геодезических измерений (определений)
(4)	215	Метод спутниковых геодезических измерений (определений)

Сведения о выполненных измерениях и расчетах

1. Метод определения координат характерных точек контура объекта недвижимости, части (частей) объекта недвижимости

Номер контура	Номера характерных точек контура	Метод определения координат
1	2	3
(4)	216	Метод спутниковых геодезических измерений (определений)
(4)	217	Метод спутниковых геодезических измерений (определений)
(4)	218	Метод спутниковых геодезических измерений (определений)
(4)	219	Метод спутниковых геодезических измерений (определений)
(4)	220	Метод спутниковых геодезических измерений (определений)
(4)	221	Метод спутниковых геодезических измерений (определений)
(4)	222	Метод спутниковых геодезических измерений (определений)
(4)	223	Метод спутниковых геодезических измерений (определений)
(4)	224	Метод спутниковых геодезических измерений (определений)
(4)	225	Метод спутниковых геодезических измерений (определений)
(4)	226	Метод спутниковых геодезических измерений (определений)
(4)	227	Метод спутниковых геодезических измерений (определений)
(4)	228	Метод спутниковых геодезических измерений (определений)
(4)	229	Метод спутниковых геодезических измерений (определений)
(4)	134	Метод спутниковых геодезических измерений (определений)
(4)	135	Метод спутниковых геодезических измерений (определений)
(4)	230	Метод спутниковых геодезических измерений (определений)
(4)	231	Метод спутниковых геодезических измерений (определений)
(4)	232	Метод спутниковых геодезических измерений (определений)
(4)	233	Метод спутниковых геодезических измерений (определений)
(4)	234	Метод спутниковых геодезических измерений (определений)
(4)	235	Метод спутниковых геодезических измерений (определений)
(4)	236	Метод спутниковых геодезических измерений (определений)

Сведения о выполненных измерениях и расчетах

1. Метод определения координат характерных точек контура объекта недвижимости, части (частей) объекта недвижимости

Номер контура	Номера характерных точек контура	Метод определения координат
1	2	3
(4)	237	Метод спутниковых геодезических измерений (определений)
(4)	238	Метод спутниковых геодезических измерений (определений)
(4)	239	Метод спутниковых геодезических измерений (определений)
(4)	240	Метод спутниковых геодезических измерений (определений)
(4)	241	Метод спутниковых геодезических измерений (определений)
(4)	242	Метод спутниковых геодезических измерений (определений)
(4)	243	Метод спутниковых геодезических измерений (определений)
(4)	244	Метод спутниковых геодезических измерений (определений)
(4)	245	Метод спутниковых геодезических измерений (определений)
(4)	246	Метод спутниковых геодезических измерений (определений)
(4)	247	Метод спутниковых геодезических измерений (определений)
(4)	248	Метод спутниковых геодезических измерений (определений)
(4)	249	Метод спутниковых геодезических измерений (определений)
(4)	147	Метод спутниковых геодезических измерений (определений)
(4)	250	Метод спутниковых геодезических измерений (определений)
(4)	251	Метод спутниковых геодезических измерений (определений)
(4)	252	Метод спутниковых геодезических измерений (определений)
(4)	253	Метод спутниковых геодезических измерений (определений)
(4)	1	Метод спутниковых геодезических измерений (определений)
(4)	2	Метод спутниковых геодезических измерений (определений)
(4)	3	Метод спутниковых геодезических измерений (определений)
(4)	125	Метод спутниковых геодезических измерений (определений)
(4)	126	Метод спутниковых геодезических измерений (определений)

Сведения о выполненных измерениях и расчетах

1. Метод определения координат характерных точек контура объекта недвижимости, части (частей) объекта недвижимости

Номер контура	Номера характерных точек контура	Метод определения координат
1	2	3
(4)	127	Метод спутниковых геодезических измерений (определений)
(4)	128	Метод спутниковых геодезических измерений (определений)
(4)	129	Метод спутниковых геодезических измерений (определений)
(4)	254	Метод спутниковых геодезических измерений (определений)
(4)	195	Метод спутниковых геодезических измерений (определений)
(5)	98	Аналитический метод
(5)	255	Аналитический метод
(5)	256	Аналитический метод
(5)	152	Аналитический метод
(5)	153	Аналитический метод
(5)	154	Аналитический метод
(5)	155	Аналитический метод
(5)	257	Аналитический метод
(5)	258	Аналитический метод
(5)	259	Аналитический метод
(5)	260	Аналитический метод
(5)	261	Аналитический метод
(5)	262	Аналитический метод
(5)	263	Аналитический метод
(5)	264	Аналитический метод
(5)	265	Аналитический метод
(5)	266	Аналитический метод
(5)	267	Аналитический метод
(5)	268	Аналитический метод
(5)	269	Аналитический метод
(5)	270	Аналитический метод
(5)	271	Аналитический метод
(5)	272	Аналитический метод
(5)	273	Аналитический метод
(5)	274	Аналитический метод
(5)	275	Аналитический метод
(5)	276	Аналитический метод
(5)	277	Аналитический метод

Сведения о выполненных измерениях и расчетах

1. Метод определения координат характерных точек контура объекта недвижимости, части (частей) объекта недвижимости

Номер контура	Номера характерных точек контура	Метод определения координат
1	2	3
(5)	278	Аналитический метод
(5)	279	Аналитический метод
(5)	280	Аналитический метод
(5)	281	Аналитический метод
(5)	282	Аналитический метод
(5)	283	Аналитический метод
(5)	284	Аналитический метод
(5)	285	Аналитический метод
(5)	286	Аналитический метод
(5)	287	Аналитический метод
(5)	288	Аналитический метод
(5)	289	Аналитический метод
(5)	290	Аналитический метод
(5)	291	Аналитический метод
(5)	292	Аналитический метод
(5)	116	Аналитический метод
(5)	293	Аналитический метод
(5)	294	Аналитический метод
(5)	295	Аналитический метод
(5)	296	Аналитический метод
(5)	119	Аналитический метод
(5)	297	Аналитический метод
(5)	298	Аналитический метод
(5)	299	Аналитический метод
(5)	300	Аналитический метод
(5)	120	Аналитический метод
(5)	301	Аналитический метод
(5)	302	Аналитический метод
(5)	303	Аналитический метод
(5)	304	Аналитический метод
(5)	305	Аналитический метод
(5)	306	Аналитический метод
(5)	170	Аналитический метод
(5)	307	Аналитический метод
(5)	12	Аналитический метод

Сведения о выполненных измерениях и расчетах

1. Метод определения координат характерных точек контура объекта недвижимости, части (частей) объекта недвижимости

Номер контура	Номера характерных точек контура	Метод определения координат
1	2	3
(5)	13	Аналитический метод
(5)	308	Аналитический метод
(5)	309	Аналитический метод
(5)	310	Аналитический метод
(5)	311	Аналитический метод
(5)	312	Аналитический метод
(5)	313	Аналитический метод
(5)	314	Аналитический метод
(5)	315	Аналитический метод
(5)	316	Аналитический метод
(5)	317	Аналитический метод
(5)	45	Аналитический метод
(5)	318	Аналитический метод
(5)	319	Аналитический метод
(5)	320	Аналитический метод
(5)	321	Аналитический метод
(5)	77	Аналитический метод
(5)	322	Аналитический метод
(5)	323	Аналитический метод
(5)	324	Аналитический метод
(5)	325	Аналитический метод
(5)	98	Аналитический метод
(6)	134	Аналитический метод
(6)	135	Аналитический метод
(6)	326	Аналитический метод
(6)	327	Аналитический метод
(6)	328	Аналитический метод
(6)	329	Аналитический метод
(6)	330	Аналитический метод
(6)	331	Аналитический метод
(6)	332	Аналитический метод
(6)	333	Аналитический метод
(6)	334	Аналитический метод
(6)	335	Аналитический метод
(6)	336	Аналитический метод

Сведения о выполненных измерениях и расчетах

1. Метод определения координат характерных точек контура объекта недвижимости, части (частей) объекта недвижимости

Номер контура	Номера характерных точек контура	Метод определения координат
1	2	3
(6)	337	Аналитический метод
(6)	338	Аналитический метод
(6)	339	Аналитический метод
(6)	340	Аналитический метод
(6)	341	Аналитический метод
(6)	342	Аналитический метод
(6)	343	Аналитический метод
(6)	344	Аналитический метод
(6)	345	Аналитический метод
(6)	346	Аналитический метод
(6)	347	Аналитический метод
(6)	348	Аналитический метод
(6)	349	Аналитический метод
(6)	147	Аналитический метод
(6)	350	Аналитический метод
(6)	351	Аналитический метод
(6)	352	Аналитический метод
(6)	353	Аналитический метод
(6)	354	Аналитический метод
(6)	355	Аналитический метод
(6)	356	Аналитический метод
(6)	357	Аналитический метод
(6)	1	Аналитический метод
(6)	2	Аналитический метод
(6)	3	Аналитический метод
(6)	125	Аналитический метод
(6)	126	Аналитический метод
(6)	127	Аналитический метод
(6)	358	Аналитический метод
(6)	359	Аналитический метод
(6)	360	Аналитический метод
(6)	361	Аналитический метод
(6)	128	Аналитический метод
(6)	129	Аналитический метод
(6)	130	Аналитический метод

Сведения о выполненных измерениях и расчетах

1. Метод определения координат характерных точек контура объекта недвижимости, части (частей) объекта недвижимости

Номер контура	Номера характерных точек контура	Метод определения координат
1	2	3
(6)	202	Аналитический метод
(6)	362	Аналитический метод
(6)	363	Аналитический метод
(6)	364	Аналитический метод
(6)	365	Аналитический метод
(6)	366	Аналитический метод
(6)	367	Аналитический метод
(6)	368	Аналитический метод
(6)	369	Аналитический метод
(6)	370	Аналитический метод
(6)	371	Аналитический метод
(6)	372	Аналитический метод
(6)	373	Аналитический метод
(6)	374	Аналитический метод
(6)	375	Аналитический метод
(6)	376	Аналитический метод
(6)	377	Аналитический метод
(6)	221	Аналитический метод
(6)	378	Аналитический метод
(6)	379	Аналитический метод
(6)	380	Аналитический метод
(6)	381	Аналитический метод
(6)	382	Аналитический метод
(6)	383	Аналитический метод
(6)	384	Аналитический метод
(6)	385	Аналитический метод
(6)	386	Аналитический метод
(6)	387	Аналитический метод
(6)	388	Аналитический метод
(6)	389	Аналитический метод
(6)	390	Аналитический метод
(6)	391	Аналитический метод
(6)	392	Аналитический метод
(6)	393	Аналитический метод
(6)	394	Аналитический метод

Сведения о выполненных измерениях и расчетах

1. Метод определения координат характерных точек контура объекта недвижимости, части (частей) объекта недвижимости

Номер контура	Номера характерных точек контура	Метод определения координат
1	**2**	**3**
(6)	134	Аналитический метод

2. Точность определения координат характерных точек контура объекта недвижимости

Номер контура	Номера характерных точек контура	Формулы, примененные для расчета средней квадратической погрешности определения координат характерных точек контура (Mt), м
1	**2**	**3**
(1)	1	$Mt = \sqrt{(m0^2 + m1^2)} = 0.10$
(1)	2	$Mt = \sqrt{(m0^2 + m1^2)} = 0.10$
(1)	3	$Mt = \sqrt{(m0^2 + m1^2)} = 0.10$
(1)	4	$Mt = \sqrt{(m0^2 + m1^2)} = 0.10$
(1)	5	$Mt = \sqrt{(m0^2 + m1^2)} = 0.10$
(1)	6	$Mt = \sqrt{(m0^2 + m1^2)} = 0.10$
(1)	7	$Mt = \sqrt{(m0^2 + m1^2)} = 0.10$
(1)	8	$Mt = \sqrt{(m0^2 + m1^2)} = 0.10$
(1)	9	$Mt = \sqrt{(m0^2 + m1^2)} = 0.10$
(1)	10	$Mt = \sqrt{(m0^2 + m1^2)} = 0.10$
(1)	11	$Mt = \sqrt{(m0^2 + m1^2)} = 0.10$
(1)	12	$Mt = \sqrt{(m0^2 + m1^2)} = 0.10$
(1)	13	$Mt = \sqrt{(m0^2 + m1^2)} = 0.10$
(1)	14	$Mt = \sqrt{(m0^2 + m1^2)} = 0.10$
(1)	15	$Mt = \sqrt{(m0^2 + m1^2)} = 0.10$
(1)	16	$Mt = \sqrt{(m0^2 + m1^2)} = 0.10$
(1)	17	$Mt = \sqrt{(m0^2 + m1^2)} = 0.10$
(1)	18	$Mt = \sqrt{(m0^2 + m1^2)} = 0.10$
(1)	19	$Mt = \sqrt{(m0^2 + m1^2)} = 0.10$
(1)	20	$Mt = \sqrt{(m0^2 + m1^2)} = 0.10$
(1)	21	$Mt = \sqrt{(m0^2 + m1^2)} = 0.10$
(1)	22	$Mt = \sqrt{(m0^2 + m1^2)} = 0.10$
(1)	23	$Mt = \sqrt{(m0^2 + m1^2)} = 0.10$
(1)	24	$Mt = \sqrt{(m0^2 + m1^2)} = 0.10$
(1)	25	$Mt = \sqrt{(m0^2 + m1^2)} = 0.10$
(1)	26	$Mt = \sqrt{(m0^2 + m1^2)} = 0.10$
(1)	27	$Mt = \sqrt{(m0^2 + m1^2)} = 0.10$
(1)	28	$Mt = \sqrt{(m0^2 + m1^2)} = 0.10$

Сведения о выполненных измерениях и расчетах

2. Точность определения координат характерных точек контура объекта недвижимости

Номер контура	Номера характерных точек контура	Формулы, примененные для расчета средней квадратической погрешности определения координат характерных точек контура (Mt), м
1	2	3
(1)	29	$Mt = \sqrt{(m0^2 + m1^2)} = 0.10$
(1)	30	$Mt = \sqrt{(m0^2 + m1^2)} = 0.10$
(1)	31	$Mt = \sqrt{(m0^2 + m1^2)} = 0.10$
(1)	32	$Mt = \sqrt{(m0^2 + m1^2)} = 0.10$
(1)	33	$Mt = \sqrt{(m0^2 + m1^2)} = 0.10$
(1)	34	$Mt = \sqrt{(m0^2 + m1^2)} = 0.10$
(1)	35	$Mt = \sqrt{(m0^2 + m1^2)} = 0.10$
(1)	36	$Mt = \sqrt{(m0^2 + m1^2)} = 0.10$
(1)	37	$Mt = \sqrt{(m0^2 + m1^2)} = 0.10$
(1)	38	$Mt = \sqrt{(m0^2 + m1^2)} = 0.10$
(1)	39	$Mt = \sqrt{(m0^2 + m1^2)} = 0.10$
(1)	40	$Mt = \sqrt{(m0^2 + m1^2)} = 0.10$
(1)	41	$Mt = \sqrt{(m0^2 + m1^2)} = 0.10$
(1)	42	$Mt = \sqrt{(m0^2 + m1^2)} = 0.10$
(1)	43	$Mt = \sqrt{(m0^2 + m1^2)} = 0.10$
(1)	44	$Mt = \sqrt{(m0^2 + m1^2)} = 0.10$
(1)	45	$Mt = \sqrt{(m0^2 + m1^2)} = 0.10$
(1)	46	$Mt = \sqrt{(m0^2 + m1^2)} = 0.10$
(1)	47	$Mt = \sqrt{(m0^2 + m1^2)} = 0.10$
(1)	48	$Mt = \sqrt{(m0^2 + m1^2)} = 0.10$
(1)	49	$Mt = \sqrt{(m0^2 + m1^2)} = 0.10$
(1)	50	$Mt = \sqrt{(m0^2 + m1^2)} = 0.10$
(1)	51	$Mt = \sqrt{(m0^2 + m1^2)} = 0.10$
(1)	52	$Mt = \sqrt{(m0^2 + m1^2)} = 0.10$
(1)	53	$Mt = \sqrt{(m0^2 + m1^2)} = 0.10$
(1)	54	$Mt = \sqrt{(m0^2 + m1^2)} = 0.10$
(1)	55	$Mt = \sqrt{(m0^2 + m1^2)} = 0.10$
(1)	56	$Mt = \sqrt{(m0^2 + m1^2)} = 0.10$
(1)	57	$Mt = \sqrt{(m0^2 + m1^2)} = 0.10$
(1)	58	$Mt = \sqrt{(m0^2 + m1^2)} = 0.10$
(1)	59	$Mt = \sqrt{(m0^2 + m1^2)} = 0.10$
(1)	60	$Mt = \sqrt{(m0^2 + m1^2)} = 0.10$
(1)	61	$Mt = \sqrt{(m0^2 + m1^2)} = 0.10$
(1)	62	$Mt = \sqrt{(m0^2 + m1^2)} = 0.10$
(1)	63	$Mt = \sqrt{(m0^2 + m1^2)} = 0.10$

Сведения о выполненных измерениях и расчетах

2. Точность определения координат характерных точек контура объекта недвижимости

Номер контура	Номера характерных точек контура	Формулы, примененные для расчета средней квадратической погрешности определения координат характерных точек контура (Mt), м
1	2	3
(1)	64	$Mt = \sqrt{(m0^2 + m1^2)} = 0.10$
(1)	65	$Mt = \sqrt{(m0^2 + m1^2)} = 0.10$
(1)	66	$Mt = \sqrt{(m0^2 + m1^2)} = 0.10$
(1)	67	$Mt = \sqrt{(m0^2 + m1^2)} = 0.10$
(1)	68	$Mt = \sqrt{(m0^2 + m1^2)} = 0.10$
(1)	69	$Mt = \sqrt{(m0^2 + m1^2)} = 0.10$
(1)	70	$Mt = \sqrt{(m0^2 + m1^2)} = 0.10$
(1)	71	$Mt = \sqrt{(m0^2 + m1^2)} = 0.10$
(1)	72	$Mt = \sqrt{(m0^2 + m1^2)} = 0.10$
(1)	73	$Mt = \sqrt{(m0^2 + m1^2)} = 0.10$
(1)	74	$Mt = \sqrt{(m0^2 + m1^2)} = 0.10$
(1)	75	$Mt = \sqrt{(m0^2 + m1^2)} = 0.10$
(1)	76	$Mt = \sqrt{(m0^2 + m1^2)} = 0.10$
(1)	77	$Mt = \sqrt{(m0^2 + m1^2)} = 0.10$
(1)	78	$Mt = \sqrt{(m0^2 + m1^2)} = 0.10$
(1)	79	$Mt = \sqrt{(m0^2 + m1^2)} = 0.10$
(1)	80	$Mt = \sqrt{(m0^2 + m1^2)} = 0.10$
(1)	81	$Mt = \sqrt{(m0^2 + m1^2)} = 0.10$
(1)	82	$Mt = \sqrt{(m0^2 + m1^2)} = 0.10$
(1)	83	$Mt = \sqrt{(m0^2 + m1^2)} = 0.10$
(1)	84	$Mt = \sqrt{(m0^2 + m1^2)} = 0.10$
(1)	85	$Mt = \sqrt{(m0^2 + m1^2)} = 0.10$
(1)	86	$Mt = \sqrt{(m0^2 + m1^2)} = 0.10$
(1)	87	$Mt = \sqrt{(m0^2 + m1^2)} = 0.10$
(1)	88	$Mt = \sqrt{(m0^2 + m1^2)} = 0.10$
(1)	89	$Mt = \sqrt{(m0^2 + m1^2)} = 0.10$
(1)	90	$Mt = \sqrt{(m0^2 + m1^2)} = 0.10$
(1)	91	$Mt = \sqrt{(m0^2 + m1^2)} = 0.10$
(1)	92	$Mt = \sqrt{(m0^2 + m1^2)} = 0.10$
(1)	93	$Mt = \sqrt{(m0^2 + m1^2)} = 0.10$
(1)	94	$Mt = \sqrt{(m0^2 + m1^2)} = 0.10$
(1)	95	$Mt = \sqrt{(m0^2 + m1^2)} = 0.10$
(1)	96	$Mt = \sqrt{(m0^2 + m1^2)} = 0.10$
(1)	97	$Mt = \sqrt{(m0^2 + m1^2)} = 0.10$
(1)	98	$Mt = \sqrt{(m0^2 + m1^2)} = 0.10$

Сведения о выполненных измерениях и расчетах

2. Точность определения координат характерных точек контура объекта недвижимости

Номер контура	Номера характерных точек контура	Формулы, примененные для расчета средней квадратической погрешности определения координат характерных точек контура (Mt), м
1	2	3
(1)	99	$Mt = \sqrt{(m0^2 + m1^2)} = 0.10$
(1)	100	$Mt = \sqrt{(m0^2 + m1^2)} = 0.10$
(1)	101	$Mt = \sqrt{(m0^2 + m1^2)} = 0.10$
(1)	102	$Mt = \sqrt{(m0^2 + m1^2)} = 0.10$
(1)	103	$Mt = \sqrt{(m0^2 + m1^2)} = 0.10$
(1)	104	$Mt = \sqrt{(m0^2 + m1^2)} = 0.10$
(1)	105	$Mt = \sqrt{(m0^2 + m1^2)} = 0.10$
(1)	106	$Mt = \sqrt{(m0^2 + m1^2)} = 0.10$
(1)	107	$Mt = \sqrt{(m0^2 + m1^2)} = 0.10$
(1)	108	$Mt = \sqrt{(m0^2 + m1^2)} = 0.10$
(1)	109	$Mt = \sqrt{(m0^2 + m1^2)} = 0.10$
(1)	110	$Mt = \sqrt{(m0^2 + m1^2)} = 0.10$
(1)	111	$Mt = \sqrt{(m0^2 + m1^2)} = 0.10$
(1)	112	$Mt = \sqrt{(m0^2 + m1^2)} = 0.10$
(1)	113	$Mt = \sqrt{(m0^2 + m1^2)} = 0.10$
(1)	114	$Mt = \sqrt{(m0^2 + m1^2)} = 0.10$
(1)	115	$Mt = \sqrt{(m0^2 + m1^2)} = 0.10$
(1)	116	$Mt = \sqrt{(m0^2 + m1^2)} = 0.10$
(1)	117	$Mt = \sqrt{(m0^2 + m1^2)} = 0.10$
(1)	118	$Mt = \sqrt{(m0^2 + m1^2)} = 0.10$
(1)	119	$Mt = \sqrt{(m0^2 + m1^2)} = 0.10$
(1)	120	$Mt = \sqrt{(m0^2 + m1^2)} = 0.10$
(1)	121	$Mt = \sqrt{(m0^2 + m1^2)} = 0.10$
(1)	122	$Mt = \sqrt{(m0^2 + m1^2)} = 0.10$
(1)	123	$Mt = \sqrt{(m0^2 + m1^2)} = 0.10$
(1)	124	$Mt = \sqrt{(m0^2 + m1^2)} = 0.10$
(1)	125	$Mt = \sqrt{(m0^2 + m1^2)} = 0.10$
(1)	126	$Mt = \sqrt{(m0^2 + m1^2)} = 0.10$
(1)	127	$Mt = \sqrt{(m0^2 + m1^2)} = 0.10$
(1)	128	$Mt = \sqrt{(m0^2 + m1^2)} = 0.10$
(1)	129	$Mt = \sqrt{(m0^2 + m1^2)} = 0.10$
(1)	130	$Mt = \sqrt{(m0^2 + m1^2)} = 0.10$
(1)	131	$Mt = \sqrt{(m0^2 + m1^2)} = 0.10$
(1)	132	$Mt = \sqrt{(m0^2 + m1^2)} = 0.10$
(1)	133	$Mt = \sqrt{(m0^2 + m1^2)} = 0.10$

Сведения о выполненных измерениях и расчетах

2. Точность определения координат характерных точек контура объекта недвижимости

Номер контура	Номера характерных точек контура	Формулы, примененные для расчета средней квадратической погрешности определения координат характерных точек контура (Mt), м
1	2	3
(1)	134	$Mt = \sqrt{(m0^2 + m1^2)} = 0.10$
(1)	135	$Mt = \sqrt{(m0^2 + m1^2)} = 0.10$
(1)	136	$Mt = \sqrt{(m0^2 + m1^2)} = 0.10$
(1)	137	$Mt = \sqrt{(m0^2 + m1^2)} = 0.10$
(1)	138	$Mt = \sqrt{(m0^2 + m1^2)} = 0.10$
(1)	139	$Mt = \sqrt{(m0^2 + m1^2)} = 0.10$
(1)	140	$Mt = \sqrt{(m0^2 + m1^2)} = 0.10$
(1)	141	$Mt = \sqrt{(m0^2 + m1^2)} = 0.10$
(1)	142	$Mt = \sqrt{(m0^2 + m1^2)} = 0.10$
(1)	143	$Mt = \sqrt{(m0^2 + m1^2)} = 0.10$
(1)	144	$Mt = \sqrt{(m0^2 + m1^2)} = 0.10$
(1)	145	$Mt = \sqrt{(m0^2 + m1^2)} = 0.10$
(1)	146	$Mt = \sqrt{(m0^2 + m1^2)} = 0.10$
(1)	147	$Mt = \sqrt{(m0^2 + m1^2)} = 0.10$
(1)	148	$Mt = \sqrt{(m0^2 + m1^2)} = 0.10$
(1)	149	$Mt = \sqrt{(m0^2 + m1^2)} = 0.10$
(1)	150	$Mt = \sqrt{(m0^2 + m1^2)} = 0.10$
(1)	151	$Mt = \sqrt{(m0^2 + m1^2)} = 0.10$
(1)	1	$Mt = \sqrt{(m0^2 + m1^2)} = 0.10$
(2)	152	Mt = 0.1 с использованием программного обеспечения Trimble Business Center версии 2.81. Лицензия номер 2.81.4686.41842
(2)	153	Mt = 0.1 с использованием программного обеспечения Trimble Business Center версии 2.81. Лицензия номер 2.81.4686.41842
(2)	154	Mt = 0.1 с использованием программного обеспечения Trimble Business Center версии 2.81. Лицензия номер 2.81.4686.41842
(2)	155	Mt = 0.1 с использованием программного обеспечения Trimble Business Center версии 2.81. Лицензия номер 2.81.4686.41842
(2)	156	Mt = 0.1 с использованием программного обеспечения Trimble Business Center версии 2.81. Лицензия номер 2.81.4686.41842
(2)	157	Mt = 0.1 с использованием программного обеспечения Trimble Business Center версии 2.81. Лицензия номер 2.81.4686.41842
(2)	158	Mt = 0.1 с использованием программного обеспечения Trimble Business Center версии 2.81. Лицензия номер 2.81.4686.41842

Сведения о выполненных измерениях и расчетах

2. Точность определения координат характерных точек контура объекта недвижимости

Номер контура	Номера характерных точек контура	Формулы, примененные для расчета средней квадратической погрешности определения координат характерных точек контура (Mt), м
1	2	3
(2)	159	Mt = 0.1 с использованием программного обеспечения Trimble Business Center версии 2.81. Лицензия номер 2.81.4686.41842
(2)	160	Mt = 0.1 с использованием программного обеспечения Trimble Business Center версии 2.81. Лицензия номер 2.81.4686.41842
(2)	161	Mt = 0.1 с использованием программного обеспечения Trimble Business Center версии 2.81. Лицензия номер 2.81.4686.41842
(2)	162	Mt = 0.1 с использованием программного обеспечения Trimble Business Center версии 2.81. Лицензия номер 2.81.4686.41842
(2)	163	Mt = 0.1 с использованием программного обеспечения Trimble Business Center версии 2.81. Лицензия номер 2.81.4686.41842
(2)	115	Mt = 0.1 с использованием программного обеспечения Trimble Business Center версии 2.81. Лицензия номер 2.81.4686.41842
(2)	164	Mt = 0.1 с использованием программного обеспечения Trimble Business Center версии 2.81. Лицензия номер 2.81.4686.41842
(2)	165	Mt = 0.1 с использованием программного обеспечения Trimble Business Center версии 2.81. Лицензия номер 2.81.4686.41842
(2)	166	Mt = 0.1 с использованием программного обеспечения Trimble Business Center версии 2.81. Лицензия номер 2.81.4686.41842
(2)	120	Mt = 0.1 с использованием программного обеспечения Trimble Business Center версии 2.81. Лицензия номер 2.81.4686.41842
(2)	167	Mt = 0.1 с использованием программного обеспечения Trimble Business Center версии 2.81. Лицензия номер 2.81.4686.41842
(2)	168	Mt = 0.1 с использованием программного обеспечения Trimble Business Center версии 2.81. Лицензия номер 2.81.4686.41842
(2)	169	Mt = 0.1 с использованием программного обеспечения Trimble Business Center версии 2.81. Лицензия номер 2.81.4686.41842
(2)	170	Mt = 0.1 с использованием программного обеспечения Trimble Business Center версии 2.81. Лицензия номер 2.81.4686.41842
(2)	9	Mt = 0.1 с использованием программного обеспечения Trimble Business Center версии 2.81. Лицензия номер 2.81.4686.41842

Сведения о выполненных измерениях и расчетах

2. Точность определения координат характерных точек контура объекта недвижимости

Номер контура	Номера характерных точек контура	Формулы, примененные для расчета средней квадратической погрешности определения координат характерных точек контура (Mt), м
1	2	3
(2)	10	Mt = 0.1 с использованием программного обеспечения Trimble Business Center версии 2.81. Лицензия номер 2.81.4686.41842
(2)	171	Mt = 0.1 с использованием программного обеспечения Trimble Business Center версии 2.81. Лицензия номер 2.81.4686.41842
(2)	172	Mt = 0.1 с использованием программного обеспечения Trimble Business Center версии 2.81. Лицензия номер 2.81.4686.41842
(2)	173	Mt = 0.1 с использованием программного обеспечения Trimble Business Center версии 2.81. Лицензия номер 2.81.4686.41842
(2)	174	Mt = 0.1 с использованием программного обеспечения Trimble Business Center версии 2.81. Лицензия номер 2.81.4686.41842
(2)	175	Mt = 0.1 с использованием программного обеспечения Trimble Business Center версии 2.81. Лицензия номер 2.81.4686.41842
(2)	12	Mt = 0.1 с использованием программного обеспечения Trimble Business Center версии 2.81. Лицензия номер 2.81.4686.41842
(2)	77	Mt = 0.1 с использованием программного обеспечения Trimble Business Center версии 2.81. Лицензия номер 2.81.4686.41842
(2)	98	Mt = 0.1 с использованием программного обеспечения Trimble Business Center версии 2.81. Лицензия номер 2.81.4686.41842
(2)	176	Mt = 0.1 с использованием программного обеспечения Trimble Business Center версии 2.81. Лицензия номер 2.81.4686.41842
(2)	177	Mt = 0.1 с использованием программного обеспечения Trimble Business Center версии 2.81. Лицензия номер 2.81.4686.41842
(2)	152	Mt = 0.1 с использованием программного обеспечения Trimble Business Center версии 2.81. Лицензия номер 2.81.4686.41842
(3)	178	Mt = 0.1 с использованием программного обеспечения Trimble Business Center версии 2.81. Лицензия номер 2.81.4686.41842
(3)	179	Mt = 0.1 с использованием программного обеспечения Trimble Business Center версии 2.81. Лицензия номер 2.81.4686.41842
(3)	180	Mt = 0.1 с использованием программного обеспечения Trimble Business Center версии 2.81. Лицензия номер 2.81.4686.41842

Сведения о выполненных измерениях и расчетах

2. Точность определения координат характерных точек контура объекта недвижимости

Номер контура	Номера характерных точек контура	Формулы, примененные для расчета средней квадратической погрешности определения координат характерных точек контура (Mt), м
1	2	3
(3)	181	Mt = 0.1 с использованием программного обеспечения Trimble Business Center версии 2.81. Лицензия номер 2.81.4686.41842
(3)	182	Mt = 0.1 с использованием программного обеспечения Trimble Business Center версии 2.81. Лицензия номер 2.81.4686.41842
(3)	183	Mt = 0.1 с использованием программного обеспечения Trimble Business Center версии 2.81. Лицензия номер 2.81.4686.41842
(3)	184	Mt = 0.1 с использованием программного обеспечения Trimble Business Center версии 2.81. Лицензия номер 2.81.4686.41842
(3)	185	Mt = 0.1 с использованием программного обеспечения Trimble Business Center версии 2.81. Лицензия номер 2.81.4686.41842
(3)	186	Mt = 0.1 с использованием программного обеспечения Trimble Business Center версии 2.81. Лицензия номер 2.81.4686.41842
(3)	187	Mt = 0.1 с использованием программного обеспечения Trimble Business Center версии 2.81. Лицензия номер 2.81.4686.41842
(3)	188	Mt = 0.1 с использованием программного обеспечения Trimble Business Center версии 2.81. Лицензия номер 2.81.4686.41842
(3)	189	Mt = 0.1 с использованием программного обеспечения Trimble Business Center версии 2.81. Лицензия номер 2.81.4686.41842
(3)	190	Mt = 0.1 с использованием программного обеспечения Trimble Business Center версии 2.81. Лицензия номер 2.81.4686.41842
(3)	191	Mt = 0.1 с использованием программного обеспечения Trimble Business Center версии 2.81. Лицензия номер 2.81.4686.41842
(3)	192	Mt = 0.1 с использованием программного обеспечения Trimble Business Center версии 2.81. Лицензия номер 2.81.4686.41842
(3)	193	Mt = 0.1 с использованием программного обеспечения Trimble Business Center версии 2.81. Лицензия номер 2.81.4686.41842
(3)	194	Mt = 0.1 с использованием программного обеспечения Trimble Business Center версии 2.81. Лицензия номер 2.81.4686.41842
(3)	101	Mt = 0.1 с использованием программного обеспечения Trimble Business Center версии 2.81. Лицензия номер 2.81.4686.41842

Сведения о выполненных измерениях и расчетах

2. Точность определения координат характерных точек контура объекта недвижимости

Номер контура	Номера характерных точек контура	Формулы, примененные для расчета средней квадратической погрешности определения координат характерных точек контура (Mt), м
1	2	3
(3)	102	Mt = 0.1 с использованием программного обеспечения Trimble Business Center версии 2.81. Лицензия номер 2.81.4686.41842
(3)	103	Mt = 0.1 с использованием программного обеспечения Trimble Business Center версии 2.81. Лицензия номер 2.81.4686.41842
(3)	104	Mt = 0.1 с использованием программного обеспечения Trimble Business Center версии 2.81. Лицензия номер 2.81.4686.41842
(3)	105	Mt = 0.1 с использованием программного обеспечения Trimble Business Center версии 2.81. Лицензия номер 2.81.4686.41842
(3)	106	Mt = 0.1 с использованием программного обеспечения Trimble Business Center версии 2.81. Лицензия номер 2.81.4686.41842
(3)	107	Mt = 0.1 с использованием программного обеспечения Trimble Business Center версии 2.81. Лицензия номер 2.81.4686.41842
(3)	108	Mt = 0.1 с использованием программного обеспечения Trimble Business Center версии 2.81. Лицензия номер 2.81.4686.41842
(3)	109	Mt = 0.1 с использованием программного обеспечения Trimble Business Center версии 2.81. Лицензия номер 2.81.4686.41842
(3)	110	Mt = 0.1 с использованием программного обеспечения Trimble Business Center версии 2.81. Лицензия номер 2.81.4686.41842
(3)	111	Mt = 0.1 с использованием программного обеспечения Trimble Business Center версии 2.81. Лицензия номер 2.81.4686.41842
(3)	178	Mt = 0.1 с использованием программного обеспечения Trimble Business Center версии 2.81. Лицензия номер 2.81.4686.41842
(4)	195	Mt = 0.1 с использованием программного обеспечения Trimble Business Center версии 2.81. Лицензия номер 2.81.4686.41842
(4)	196	Mt = 0.1 с использованием программного обеспечения Trimble Business Center версии 2.81. Лицензия номер 2.81.4686.41842
(4)	197	Mt = 0.1 с использованием программного обеспечения Trimble Business Center версии 2.81. Лицензия номер 2.81.4686.41842
(4)	198	Mt = 0.1 с использованием программного обеспечения Trimble Business Center версии 2.81. Лицензия номер 2.81.4686.41842

Сведения о выполненных измерениях и расчетах

2. Точность определения координат характерных точек контура объекта недвижимости

Номер контура	Номера характерных точек контура	Формулы, примененные для расчета средней квадратической погрешности определения координат характерных точек контура (Mt), м
1	2	3
(4)	199	Mt = 0.1 с использованием программного обеспечения Trimble Business Center версии 2.81. Лицензия номер 2.81.4686.41842
(4)	200	Mt = 0.1 с использованием программного обеспечения Trimble Business Center версии 2.81. Лицензия номер 2.81.4686.41842
(4)	201	Mt = 0.1 с использованием программного обеспечения Trimble Business Center версии 2.81. Лицензия номер 2.81.4686.41842
(4)	202	Mt = 0.1 с использованием программного обеспечения Trimble Business Center версии 2.81. Лицензия номер 2.81.4686.41842
(4)	203	Mt = 0.1 с использованием программного обеспечения Trimble Business Center версии 2.81. Лицензия номер 2.81.4686.41842
(4)	204	Mt = 0.1 с использованием программного обеспечения Trimble Business Center версии 2.81. Лицензия номер 2.81.4686.41842
(4)	205	Mt = 0.1 с использованием программного обеспечения Trimble Business Center версии 2.81. Лицензия номер 2.81.4686.41842
(4)	206	Mt = 0.1 с использованием программного обеспечения Trimble Business Center версии 2.81. Лицензия номер 2.81.4686.41842
(4)	207	Mt = 0.1 с использованием программного обеспечения Trimble Business Center версии 2.81. Лицензия номер 2.81.4686.41842
(4)	208	Mt = 0.1 с использованием программного обеспечения Trimble Business Center версии 2.81. Лицензия номер 2.81.4686.41842
(4)	209	Mt = 0.1 с использованием программного обеспечения Trimble Business Center версии 2.81. Лицензия номер 2.81.4686.41842
(4)	210	Mt = 0.1 с использованием программного обеспечения Trimble Business Center версии 2.81. Лицензия номер 2.81.4686.41842
(4)	211	Mt = 0.1 с использованием программного обеспечения Trimble Business Center версии 2.81. Лицензия номер 2.81.4686.41842
(4)	212	Mt = 0.1 с использованием программного обеспечения Trimble Business Center версии 2.81. Лицензия номер 2.81.4686.41842
(4)	213	Mt = 0.1 с использованием программного обеспечения Trimble Business Center версии 2.81. Лицензия номер 2.81.4686.41842

Сведения о выполненных измерениях и расчетах

2. Точность определения координат характерных точек контура объекта недвижимости

Номер контура	Номера характерных точек контура	Формулы, примененные для расчета средней квадратической погрешности определения координат характерных точек контура (Mt), м
1	2	3
(4)	214	Mt = 0.1 с использованием программного обеспечения Trimble Business Center версии 2.81. Лицензия номер 2.81.4686.41842
(4)	215	Mt = 0.1 с использованием программного обеспечения Trimble Business Center версии 2.81. Лицензия номер 2.81.4686.41842
(4)	216	Mt = 0.1 с использованием программного обеспечения Trimble Business Center версии 2.81. Лицензия номер 2.81.4686.41842
(4)	217	Mt = 0.1 с использованием программного обеспечения Trimble Business Center версии 2.81. Лицензия номер 2.81.4686.41842
(4)	218	Mt = 0.1 с использованием программного обеспечения Trimble Business Center версии 2.81. Лицензия номер 2.81.4686.41842
(4)	219	Mt = 0.1 с использованием программного обеспечения Trimble Business Center версии 2.81. Лицензия номер 2.81.4686.41842
(4)	220	Mt = 0.1 с использованием программного обеспечения Trimble Business Center версии 2.81. Лицензия номер 2.81.4686.41842
(4)	221	Mt = 0.1 с использованием программного обеспечения Trimble Business Center версии 2.81. Лицензия номер 2.81.4686.41842
(4)	222	Mt = 0.1 с использованием программного обеспечения Trimble Business Center версии 2.81. Лицензия номер 2.81.4686.41842
(4)	223	Mt = 0.1 с использованием программного обеспечения Trimble Business Center версии 2.81. Лицензия номер 2.81.4686.41842
(4)	224	Mt = 0.1 с использованием программного обеспечения Trimble Business Center версии 2.81. Лицензия номер 2.81.4686.41842
(4)	225	Mt = 0.1 с использованием программного обеспечения Trimble Business Center версии 2.81. Лицензия номер 2.81.4686.41842
(4)	226	Mt = 0.1 с использованием программного обеспечения Trimble Business Center версии 2.81. Лицензия номер 2.81.4686.41842
(4)	227	Mt = 0.1 с использованием программного обеспечения Trimble Business Center версии 2.81. Лицензия номер 2.81.4686.41842
(4)	228	Mt = 0.1 с использованием программного обеспечения Trimble Business Center версии 2.81. Лицензия номер 2.81.4686.41842

Сведения о выполненных измерениях и расчетах

2. Точность определения координат характерных точек контура объекта недвижимости

Номер контура	Номера характерных точек контура	Формулы, примененные для расчета средней квадратической погрешности определения координат характерных точек контура (Mt), м
1	2	3
(4)	229	Mt = 0.1 с использованием программного обеспечения Trimble Business Center версии 2.81. Лицензия номер 2.81.4686.41842
(4)	134	Mt = 0.1 с использованием программного обеспечения Trimble Business Center версии 2.81. Лицензия номер 2.81.4686.41842
(4)	135	Mt = 0.1 с использованием программного обеспечения Trimble Business Center версии 2.81. Лицензия номер 2.81.4686.41842
(4)	230	Mt = 0.1 с использованием программного обеспечения Trimble Business Center версии 2.81. Лицензия номер 2.81.4686.41842
(4)	231	Mt = 0.1 с использованием программного обеспечения Trimble Business Center версии 2.81. Лицензия номер 2.81.4686.41842
(4)	232	Mt = 0.1 с использованием программного обеспечения Trimble Business Center версии 2.81. Лицензия номер 2.81.4686.41842
(4)	233	Mt = 0.1 с использованием программного обеспечения Trimble Business Center версии 2.81. Лицензия номер 2.81.4686.41842
(4)	234	Mt = 0.1 с использованием программного обеспечения Trimble Business Center версии 2.81. Лицензия номер 2.81.4686.41842
(4)	235	Mt = 0.1 с использованием программного обеспечения Trimble Business Center версии 2.81. Лицензия номер 2.81.4686.41842
(4)	236	Mt = 0.1 с использованием программного обеспечения Trimble Business Center версии 2.81. Лицензия номер 2.81.4686.41842
(4)	237	Mt = 0.1 с использованием программного обеспечения Trimble Business Center версии 2.81. Лицензия номер 2.81.4686.41842
(4)	238	Mt = 0.1 с использованием программного обеспечения Trimble Business Center версии 2.81. Лицензия номер 2.81.4686.41842
(4)	239	Mt = 0.1 с использованием программного обеспечения Trimble Business Center версии 2.81. Лицензия номер 2.81.4686.41842
(4)	240	Mt = 0.1 с использованием программного обеспечения Trimble Business Center версии 2.81. Лицензия номер 2.81.4686.41842
(4)	241	Mt = 0.1 с использованием программного обеспечения Trimble Business Center версии 2.81. Лицензия номер 2.81.4686.41842

Сведения о выполненных измерениях и расчетах

2. Точность определения координат характерных точек контура объекта недвижимости

Номер контура	Номера характерных точек контура	Формулы, примененные для расчета средней квадратической погрешности определения координат характерных точек контура (Mt), м
1	2	3
(4)	242	Mt = 0.1 с использованием программного обеспечения Trimble Business Center версии 2.81. Лицензия номер 2.81.4686.41842
(4)	243	Mt = 0.1 с использованием программного обеспечения Trimble Business Center версии 2.81. Лицензия номер 2.81.4686.41842
(4)	244	Mt = 0.1 с использованием программного обеспечения Trimble Business Center версии 2.81. Лицензия номер 2.81.4686.41842
(4)	245	Mt = 0.1 с использованием программного обеспечения Trimble Business Center версии 2.81. Лицензия номер 2.81.4686.41842
(4)	246	Mt = 0.1 с использованием программного обеспечения Trimble Business Center версии 2.81. Лицензия номер 2.81.4686.41842
(4)	247	Mt = 0.1 с использованием программного обеспечения Trimble Business Center версии 2.81. Лицензия номер 2.81.4686.41842
(4)	248	Mt = 0.1 с использованием программного обеспечения Trimble Business Center версии 2.81. Лицензия номер 2.81.4686.41842
(4)	249	Mt = 0.1 с использованием программного обеспечения Trimble Business Center версии 2.81. Лицензия номер 2.81.4686.41842
(4)	147	Mt = 0.1 с использованием программного обеспечения Trimble Business Center версии 2.81. Лицензия номер 2.81.4686.41842
(4)	250	Mt = 0.1 с использованием программного обеспечения Trimble Business Center версии 2.81. Лицензия номер 2.81.4686.41842
(4)	251	Mt = 0.1 с использованием программного обеспечения Trimble Business Center версии 2.81. Лицензия номер 2.81.4686.41842
(4)	252	Mt = 0.1 с использованием программного обеспечения Trimble Business Center версии 2.81. Лицензия номер 2.81.4686.41842
(4)	253	Mt = 0.1 с использованием программного обеспечения Trimble Business Center версии 2.81. Лицензия номер 2.81.4686.41842
(4)	1	Mt = 0.1 с использованием программного обеспечения Trimble Business Center версии 2.81. Лицензия номер 2.81.4686.41842
(4)	2	Mt = 0.1 с использованием программного обеспечения Trimble Business Center версии 2.81. Лицензия номер 2.81.4686.41842

Сведения о выполненных измерениях и расчетах

2. Точность определения координат характерных точек контура объекта недвижимости

Номер контура	Номера характерных точек контура	Формулы, примененные для расчета средней квадратической погрешности определения координат характерных точек контура (Mt), м
1	2	3
(4)	3	Mt = 0.1 с использованием программного обеспечения Trimble Business Center версии 2.81. Лицензия номер 2.81.4686.41842
(4)	125	Mt = 0.1 с использованием программного обеспечения Trimble Business Center версии 2.81. Лицензия номер 2.81.4686.41842
(4)	126	Mt = 0.1 с использованием программного обеспечения Trimble Business Center версии 2.81. Лицензия номер 2.81.4686.41842
(4)	127	Mt = 0.1 с использованием программного обеспечения Trimble Business Center версии 2.81. Лицензия номер 2.81.4686.41842
(4)	128	Mt = 0.1 с использованием программного обеспечения Trimble Business Center версии 2.81. Лицензия номер 2.81.4686.41842
(4)	129	Mt = 0.1 с использованием программного обеспечения Trimble Business Center версии 2.81. Лицензия номер 2.81.4686.41842
(4)	254	Mt = 0.1 с использованием программного обеспечения Trimble Business Center версии 2.81. Лицензия номер 2.81.4686.41842
(4)	195	Mt = 0.1 с использованием программного обеспечения Trimble Business Center версии 2.81. Лицензия номер 2.81.4686.41842
(5)	98	$Mt = \sqrt{(m0^2 + m1^2)} = 0.10$
(5)	255	$Mt = \sqrt{(m0^2 + m1^2)} = 0.10$
(5)	256	$Mt = \sqrt{(m0^2 + m1^2)} = 0.10$
(5)	152	$Mt = \sqrt{(m0^2 + m1^2)} = 0.10$
(5)	153	$Mt = \sqrt{(m0^2 + m1^2)} = 0.10$
(5)	154	$Mt = \sqrt{(m0^2 + m1^2)} = 0.10$
(5)	155	$Mt = \sqrt{(m0^2 + m1^2)} = 0.10$
(5)	257	$Mt = \sqrt{(m0^2 + m1^2)} = 0.10$
(5)	258	$Mt = \sqrt{(m0^2 + m1^2)} = 0.10$
(5)	259	$Mt = \sqrt{(m0^2 + m1^2)} = 0.10$
(5)	260	$Mt = \sqrt{(m0^2 + m1^2)} = 0.10$
(5)	261	$Mt = \sqrt{(m0^2 + m1^2)} = 0.10$
(5)	262	$Mt = \sqrt{(m0^2 + m1^2)} = 0.10$
(5)	263	$Mt = \sqrt{(m0^2 + m1^2)} = 0.10$
(5)	264	$Mt = \sqrt{(m0^2 + m1^2)} = 0.10$
(5)	265	$Mt = \sqrt{(m0^2 + m1^2)} = 0.10$
(5)	266	$Mt = \sqrt{(m0^2 + m1^2)} = 0.10$

Сведения о выполненных измерениях и расчетах

2. Точность определения координат характерных точек контура объекта недвижимости

Номер контура	Номера характерных точек контура	Формулы, примененные для расчета средней квадратической погрешности определения координат характерных точек контура (Mt), м
1	2	3
(5)	267	$Mt = \sqrt{(m0^2 + m1^2)} = 0.10$
(5)	268	$Mt = \sqrt{(m0^2 + m1^2)} = 0.10$
(5)	269	$Mt = \sqrt{(m0^2 + m1^2)} = 0.10$
(5)	270	$Mt = \sqrt{(m0^2 + m1^2)} = 0.10$
(5)	271	$Mt = \sqrt{(m0^2 + m1^2)} = 0.10$
(5)	272	$Mt = \sqrt{(m0^2 + m1^2)} = 0.10$
(5)	273	$Mt = \sqrt{(m0^2 + m1^2)} = 0.10$
(5)	274	$Mt = \sqrt{(m0^2 + m1^2)} = 0.10$
(5)	275	$Mt = \sqrt{(m0^2 + m1^2)} = 0.10$
(5)	276	$Mt = \sqrt{(m0^2 + m1^2)} = 0.10$
(5)	277	$Mt = \sqrt{(m0^2 + m1^2)} = 0.10$
(5)	278	$Mt = \sqrt{(m0^2 + m1^2)} = 0.10$
(5)	279	$Mt = \sqrt{(m0^2 + m1^2)} = 0.10$
(5)	280	$Mt = \sqrt{(m0^2 + m1^2)} = 0.10$
(5)	281	$Mt = \sqrt{(m0^2 + m1^2)} = 0.10$
(5)	282	$Mt = \sqrt{(m0^2 + m1^2)} = 0.10$
(5)	283	$Mt = \sqrt{(m0^2 + m1^2)} = 0.10$
(5)	284	$Mt = \sqrt{(m0^2 + m1^2)} = 0.10$
(5)	285	$Mt = \sqrt{(m0^2 + m1^2)} = 0.10$
(5)	286	$Mt = \sqrt{(m0^2 + m1^2)} = 0.10$
(5)	287	$Mt = \sqrt{(m0^2 + m1^2)} = 0.10$
(5)	288	$Mt = \sqrt{(m0^2 + m1^2)} = 0.10$
(5)	289	$Mt = \sqrt{(m0^2 + m1^2)} = 0.10$
(5)	290	$Mt = \sqrt{(m0^2 + m1^2)} = 0.10$
(5)	291	$Mt = \sqrt{(m0^2 + m1^2)} = 0.10$
(5)	292	$Mt = \sqrt{(m0^2 + m1^2)} = 0.10$
(5)	116	$Mt = \sqrt{(m0^2 + m1^2)} = 0.10$
(5)	293	$Mt = \sqrt{(m0^2 + m1^2)} = 0.10$
(5)	294	$Mt = \sqrt{(m0^2 + m1^2)} = 0.10$
(5)	295	$Mt = \sqrt{(m0^2 + m1^2)} = 0.10$
(5)	296	$Mt = \sqrt{(m0^2 + m1^2)} = 0.10$
(5)	119	$Mt = \sqrt{(m0^2 + m1^2)} = 0.10$
(5)	297	$Mt = \sqrt{(m0^2 + m1^2)} = 0.10$
(5)	298	$Mt = \sqrt{(m0^2 + m1^2)} = 0.10$
(5)	299	$Mt = \sqrt{(m0^2 + m1^2)} = 0.10$

Сведения о выполненных измерениях и расчетах

2. Точность определения координат характерных точек контура объекта недвижимости

Номер контура	Номера характерных точек контура	Формулы, примененные для расчета средней квадратической погрешности определения координат характерных точек контура (Mt), м
1	2	3
(5)	300	$Mt = \sqrt{(m0^2 + m1^2)} = 0.10$
(5)	120	$Mt = \sqrt{(m0^2 + m1^2)} = 0.10$
(5)	301	$Mt = \sqrt{(m0^2 + m1^2)} = 0.10$
(5)	302	$Mt = \sqrt{(m0^2 + m1^2)} = 0.10$
(5)	303	$Mt = \sqrt{(m0^2 + m1^2)} = 0.10$
(5)	304	$Mt = \sqrt{(m0^2 + m1^2)} = 0.10$
(5)	305	$Mt = \sqrt{(m0^2 + m1^2)} = 0.10$
(5)	306	$Mt = \sqrt{(m0^2 + m1^2)} = 0.10$
(5)	170	$Mt = \sqrt{(m0^2 + m1^2)} = 0.10$
(5)	307	$Mt = \sqrt{(m0^2 + m1^2)} = 0.10$
(5)	12	$Mt = \sqrt{(m0^2 + m1^2)} = 0.10$
(5)	13	$Mt = \sqrt{(m0^2 + m1^2)} = 0.10$
(5)	308	$Mt = \sqrt{(m0^2 + m1^2)} = 0.10$
(5)	309	$Mt = \sqrt{(m0^2 + m1^2)} = 0.10$
(5)	310	$Mt = \sqrt{(m0^2 + m1^2)} = 0.10$
(5)	311	$Mt = \sqrt{(m0^2 + m1^2)} = 0.10$
(5)	312	$Mt = \sqrt{(m0^2 + m1^2)} = 0.10$
(5)	313	$Mt = \sqrt{(m0^2 + m1^2)} = 0.10$
(5)	314	$Mt = \sqrt{(m0^2 + m1^2)} = 0.10$
(5)	315	$Mt = \sqrt{(m0^2 + m1^2)} = 0.10$
(5)	316	$Mt = \sqrt{(m0^2 + m1^2)} = 0.10$
(5)	317	$Mt = \sqrt{(m0^2 + m1^2)} = 0.10$
(5)	45	$Mt = \sqrt{(m0^2 + m1^2)} = 0.10$
(5)	318	$Mt = \sqrt{(m0^2 + m1^2)} = 0.10$
(5)	319	$Mt = \sqrt{(m0^2 + m1^2)} = 0.10$
(5)	320	$Mt = \sqrt{(m0^2 + m1^2)} = 0.10$
(5)	321	$Mt = \sqrt{(m0^2 + m1^2)} = 0.10$
(5)	77	$Mt = \sqrt{(m0^2 + m1^2)} = 0.10$
(5)	322	$Mt = \sqrt{(m0^2 + m1^2)} = 0.10$
(5)	323	$Mt = \sqrt{(m0^2 + m1^2)} = 0.10$
(5)	324	$Mt = \sqrt{(m0^2 + m1^2)} = 0.10$
(5)	325	$Mt = \sqrt{(m0^2 + m1^2)} = 0.10$
(5)	98	$Mt = \sqrt{(m0^2 + m1^2)} = 0.10$
(6)	134	$Mt = \sqrt{(m0^2 + m1^2)} = 0.10$
(6)	135	$Mt = \sqrt{(m0^2 + m1^2)} = 0.10$

Сведения о выполненных измерениях и расчетах

2. Точность определения координат характерных точек контура объекта недвижимости

Номер контура	Номера характерных точек контура	Формулы, примененные для расчета средней квадратической погрешности определения координат характерных точек контура (Mt), м
1	2	3
(6)	326	$Mt = \sqrt{(m0^2 + m1^2)} = 0.10$
(6)	327	$Mt = \sqrt{(m0^2 + m1^2)} = 0.10$
(6)	328	$Mt = \sqrt{(m0^2 + m1^2)} = 0.10$
(6)	329	$Mt = \sqrt{(m0^2 + m1^2)} = 0.10$
(6)	330	$Mt = \sqrt{(m0^2 + m1^2)} = 0.10$
(6)	331	$Mt = \sqrt{(m0^2 + m1^2)} = 0.10$
(6)	332	$Mt = \sqrt{(m0^2 + m1^2)} = 0.10$
(6)	333	$Mt = \sqrt{(m0^2 + m1^2)} = 0.10$
(6)	334	$Mt = \sqrt{(m0^2 + m1^2)} = 0.10$
(6)	335	$Mt = \sqrt{(m0^2 + m1^2)} = 0.10$
(6)	336	$Mt = \sqrt{(m0^2 + m1^2)} = 0.10$
(6)	337	$Mt = \sqrt{(m0^2 + m1^2)} = 0.10$
(6)	338	$Mt = \sqrt{(m0^2 + m1^2)} = 0.10$
(6)	339	$Mt = \sqrt{(m0^2 + m1^2)} = 0.10$
(6)	340	$Mt = \sqrt{(m0^2 + m1^2)} = 0.10$
(6)	341	$Mt = \sqrt{(m0^2 + m1^2)} = 0.10$
(6)	342	$Mt = \sqrt{(m0^2 + m1^2)} = 0.10$
(6)	343	$Mt = \sqrt{(m0^2 + m1^2)} = 0.10$
(6)	344	$Mt = \sqrt{(m0^2 + m1^2)} = 0.10$
(6)	345	$Mt = \sqrt{(m0^2 + m1^2)} = 0.10$
(6)	346	$Mt = \sqrt{(m0^2 + m1^2)} = 0.10$
(6)	347	$Mt = \sqrt{(m0^2 + m1^2)} = 0.10$
(6)	348	$Mt = \sqrt{(m0^2 + m1^2)} = 0.10$
(6)	349	$Mt = \sqrt{(m0^2 + m1^2)} = 0.10$
(6)	147	$Mt = \sqrt{(m0^2 + m1^2)} = 0.10$
(6)	350	$Mt = \sqrt{(m0^2 + m1^2)} = 0.10$
(6)	351	$Mt = \sqrt{(m0^2 + m1^2)} = 0.10$
(6)	352	$Mt = \sqrt{(m0^2 + m1^2)} = 0.10$
(6)	353	$Mt = \sqrt{(m0^2 + m1^2)} = 0.10$
(6)	354	$Mt = \sqrt{(m0^2 + m1^2)} = 0.10$
(6)	355	$Mt = \sqrt{(m0^2 + m1^2)} = 0.10$
(6)	356	$Mt = \sqrt{(m0^2 + m1^2)} = 0.10$
(6)	357	$Mt = \sqrt{(m0^2 + m1^2)} = 0.10$
(6)	1	$Mt = \sqrt{(m0^2 + m1^2)} = 0.10$
(6)	2	$Mt = \sqrt{(m0^2 + m1^2)} = 0.10$

Сведения о выполненных измерениях и расчетах

2. Точность определения координат характерных точек контура объекта недвижимости

Номер контура	Номера характерных точек контура	Формулы, примененные для расчета средней квадратической погрешности определения координат характерных точек контура (Mt), м
1	2	3
(6)	3	$Mt = \sqrt{(m0^2 + m1^2)} = 0.10$
(6)	125	$Mt = \sqrt{(m0^2 + m1^2)} = 0.10$
(6)	126	$Mt = \sqrt{(m0^2 + m1^2)} = 0.10$
(6)	127	$Mt = \sqrt{(m0^2 + m1^2)} = 0.10$
(6)	358	$Mt = \sqrt{(m0^2 + m1^2)} = 0.10$
(6)	359	$Mt = \sqrt{(m0^2 + m1^2)} = 0.10$
(6)	360	$Mt = \sqrt{(m0^2 + m1^2)} = 0.10$
(6)	361	$Mt = \sqrt{(m0^2 + m1^2)} = 0.10$
(6)	128	$Mt = \sqrt{(m0^2 + m1^2)} = 0.10$
(6)	129	$Mt = \sqrt{(m0^2 + m1^2)} = 0.10$
(6)	130	$Mt = \sqrt{(m0^2 + m1^2)} = 0.10$
(6)	202	$Mt = \sqrt{(m0^2 + m1^2)} = 0.10$
(6)	362	$Mt = \sqrt{(m0^2 + m1^2)} = 0.10$
(6)	363	$Mt = \sqrt{(m0^2 + m1^2)} = 0.10$
(6)	364	$Mt = \sqrt{(m0^2 + m1^2)} = 0.10$
(6)	365	$Mt = \sqrt{(m0^2 + m1^2)} = 0.10$
(6)	366	$Mt = \sqrt{(m0^2 + m1^2)} = 0.10$
(6)	367	$Mt = \sqrt{(m0^2 + m1^2)} = 0.10$
(6)	368	$Mt = \sqrt{(m0^2 + m1^2)} = 0.10$
(6)	369	$Mt = \sqrt{(m0^2 + m1^2)} = 0.10$
(6)	370	$Mt = \sqrt{(m0^2 + m1^2)} = 0.10$
(6)	371	$Mt = \sqrt{(m0^2 + m1^2)} = 0.10$
(6)	372	$Mt = \sqrt{(m0^2 + m1^2)} = 0.10$
(6)	373	$Mt = \sqrt{(m0^2 + m1^2)} = 0.10$
(6)	374	$Mt = \sqrt{(m0^2 + m1^2)} = 0.10$
(6)	375	$Mt = \sqrt{(m0^2 + m1^2)} = 0.10$
(6)	376	$Mt = \sqrt{(m0^2 + m1^2)} = 0.10$
(6)	377	$Mt = \sqrt{(m0^2 + m1^2)} = 0.10$
(6)	221	$Mt = \sqrt{(m0^2 + m1^2)} = 0.10$
(6)	378	$Mt = \sqrt{(m0^2 + m1^2)} = 0.10$
(6)	379	$Mt = \sqrt{(m0^2 + m1^2)} = 0.10$
(6)	380	$Mt = \sqrt{(m0^2 + m1^2)} = 0.10$
(6)	381	$Mt = \sqrt{(m0^2 + m1^2)} = 0.10$
(6)	382	$Mt = \sqrt{(m0^2 + m1^2)} = 0.10$
(6)	383	$Mt = \sqrt{(m0^2 + m1^2)} = 0.10$

Сведения о выполненных измерениях и расчетах

2. Точность определения координат характерных точек контура объекта недвижимости

Номер контура	Номера характерных точек контура	Формулы, примененные для расчета средней квадратической погрешности определения координат характерных точек контура (Mt), м
1	2	3
(6)	384	$Mt = \sqrt{(m0^2 + m1^2)} = 0.10$
(6)	385	$Mt = \sqrt{(m0^2 + m1^2)} = 0.10$
(6)	386	$Mt = \sqrt{(m0^2 + m1^2)} = 0.10$
(6)	387	$Mt = \sqrt{(m0^2 + m1^2)} = 0.10$
(6)	388	$Mt = \sqrt{(m0^2 + m1^2)} = 0.10$
(6)	389	$Mt = \sqrt{(m0^2 + m1^2)} = 0.10$
(6)	390	$Mt = \sqrt{(m0^2 + m1^2)} = 0.10$
(6)	391	$Mt = \sqrt{(m0^2 + m1^2)} = 0.10$
(6)	392	$Mt = \sqrt{(m0^2 + m1^2)} = 0.10$
(6)	393	$Mt = \sqrt{(m0^2 + m1^2)} = 0.10$
(6)	394	$Mt = \sqrt{(m0^2 + m1^2)} = 0.10$
(6)	134	$Mt = \sqrt{(m0^2 + m1^2)} = 0.10$

3. Точность определения координат характерных точек контура части (частей) объекта недвижимости

Номер контура	Номера характерных точек контура	Учетный номер или обозначение части	Формулы, примененные для расчета средней квадратической погрешности определения координат характерных точек контура (Mt), м
1	2	3	4
-	-	–	-

Описание местоположения объекта недвижимости

1. Описание местоположения здания, сооружения, объекта незавершенного строительства на земельном участке

1.1. Сведения о характерных точках контура объекта недвижимости

Зона № -

Номер контура	Номера характерных точек контура	Координаты, м		R, м	Средняя квадратическая погрешность определения координат характерных точек контура (Mt), м	Тип контура	Глубина, высота, м	
		X	Y				H_1	H_2
1	2	3	4	5	6	7	8	9
	(1) Внешний контур							
(1)	1	79751.76	116137.89	-	0.10	Подземный	-	-
(1)	2	79748.37	116139.71	-	0.10	Подземный	-	-
(1)	3	79749.59	116141.97	-	0.10	Подземный	-	-
(1)	4	79748.99	116142.30	-	0.10	Подземный	-	-
(1)	5	79759.07	116160.95	-	0.10	Подземный	-	-
(1)	6	79763.71	116158.44	-	0.10	Подземный	-	-
(1)	7	79765.36	116161.49	-	0.10	Подземный	-	-
(1)	8	79766.59	116160.83	-	0.10	Подземный	-	-
(1)	9	79772.95	116172.64	-	0.10	Подземный	-	-
(1)	10	79769.64	116174.43	-	0.10	Подземный	-	-
(1)	11	79770.26	116175.58	-	0.10	Подземный	-	-
(1)	12	79751.73	116185.59	-	0.10	Подземный	-	-
(1)	13	79749.31	116186.05	-	0.10	Подземный	-	-
(1)	14	79749.28	116185.86	-	0.10	Подземный	-	-
(1)	15	79742.38	116187.18	-	0.10	Подземный	-	-
(1)	16	79742.42	116187.38	-	0.10	Подземный	-	-
(1)	17	79730.70	116189.63	-	0.10	Подземный	-	-
(1)	18	79730.67	116189.44	-	0.10	Подземный	-	-
(1)	19	79723.82	116190.75	-	0.10	Подземный	-	-
(1)	20	79723.86	116190.95	-	0.10	Подземный	-	-
(1)	21	79709.62	116193.68	-	0.10	Подземный	-	-
(1)	22	79709.58	116193.49	-	0.10	Подземный	-	-
(1)	23	79707.33	116193.92	-	0.10	Подземный	-	-
(1)	24	79707.37	116194.12	-	0.10	Подземный	-	-
(1)	25	79703.80	116194.80	-	0.10	Подземный	-	-

Описание местоположения объекта недвижимости

1. Описание местоположения здания, сооружения, объекта незавершенного строительства на земельном участке

1.1. Сведения о характерных точках контура объекта недвижимости

(1)	26	79703.90	116195.29	-	0.10	Подземный	-	-
(1)	27	79703.21	116195.42	-	0.10	Подземный	-	-
(1)	28	79703.11	116194.93	-	0.10	Подземный	-	-
(1)	29	79699.68	116195.59	-	0.10	Подземный	-	-
(1)	30	79699.77	116196.08	-	0.10	Подземный	-	-
(1)	31	79699.08	116196.22	-	0.10	Подземный	-	-
(1)	32	79698.99	116195.73	-	0.10	Подземный	-	-
(1)	33	79696.14	116196.27	-	0.10	Подземный	-	-
(1)	34	79696.24	116196.76	-	0.10	Подземный	-	-
(1)	35	79695.55	116196.90	-	0.10	Подземный	-	-
(1)	36	79695.46	116196.41	-	0.10	Подземный	-	-
(1)	37	79692.61	116196.95	-	0.10	Подземный	-	-
(1)	38	79692.70	116197.44	-	0.10	Подземный	-	-
(1)	39	79692.01	116197.58	-	0.10	Подземный	-	-
(1)	40	79691.92	116197.09	-	0.10	Подземный	-	-
(1)	41	79687.01	116198.03	-	0.10	Подземный	-	-
(1)	42	79687.10	116198.52	-	0.10	Подземный	-	-
(1)	43	79686.42	116198.65	-	0.10	Подземный	-	-
(1)	44	79686.32	116198.16	-	0.10	Подземный	-	-
(1)	45	79683.67	116198.67	-	0.10	Подземный	-	-
(1)	46	79683.63	116198.48	-	0.10	Подземный	-	-
(1)	47	79678.05	116199.55	-	0.10	Подземный	-	-
(1)	48	79678.09	116199.74	-	0.10	Подземный	-	-
(1)	49	79674.53	116200.43	-	0.10	Подземный	-	-
(1)	50	79674.63	116200.92	-	0.10	Подземный	-	-
(1)	51	79673.94	116201.05	-	0.10	Подземный	-	-
(1)	52	79673.85	116200.56	-	0.10	Подземный	-	-
(1)	53	79670.41	116201.22	-	0.10	Подземный	-	-
(1)	54	79670.50	116201.71	-	0.10	Подземный	-	-
(1)	55	79669.82	116201.84	-	0.10	Подземный	-	-
(1)	56	79669.72	116201.35	-	0.10	Подземный	-	-
(1)	57	79669.28	116201.44	-	0.10	Подземный	-	-
(1)	58	79669.24	116201.24	-	0.10	Подземный	-	-
(1)	59	79667.33	116201.61	-	0.10	Подземный	-	-

Описание местоположения объекта недвижимости

1. Описание местоположения здания, сооружения, объекта незавершенного строительства на земельном участке

1.1. Сведения о характерных точках контура объекта недвижимости

(1)	60	79667.37	116201.81	-	0.10	Подземный	-	-
(1)	61	79666.87	116201.90	-	0.10	Подземный	-	-
(1)	62	79666.97	116202.39	-	0.10	Подземный	-	-
(1)	63	79666.28	116202.52	-	0.10	Подземный	-	-
(1)	64	79666.19	116202.03	-	0.10	Подземный	-	-
(1)	65	79663.34	116202.58	-	0.10	Подземный	-	-
(1)	66	79663.43	116203.07	-	0.10	Подземный	-	-
(1)	67	79662.75	116203.20	-	0.10	Подземный	-	-
(1)	68	79662.65	116202.71	-	0.10	Подземный	-	-
(1)	69	79659.41	116203.34	-	0.10	Подземный	-	-
(1)	70	79659.50	116203.83	-	0.10	Подземный	-	-
(1)	71	79658.82	116203.96	-	0.10	Подземный	-	-
(1)	72	79658.72	116203.47	-	0.10	Подземный	-	-
(1)	73	79655.87	116204.01	-	0.10	Подземный	-	-
(1)	74	79655.97	116204.51	-	0.10	Подземный	-	-
(1)	75	79655.28	116204.64	-	0.10	Подземный	-	-
(1)	76	79655.19	116204.15	-	0.10	Подземный	-	-
(1)	77	79648.72	116205.39	-	0.10	Подземный	-	-
(1)	78	79646.97	116202.14	-	0.10	Подземный	-	-
(1)	79	79647.15	116202.05	-	0.10	Подземный	-	-
(1)	80	79646.24	116200.36	-	0.10	Подземный	-	-
(1)	81	79646.07	116200.46	-	0.10	Подземный	-	-
(1)	82	79645.85	116200.05	-	0.10	Подземный	-	-
(1)	83	79645.41	116200.29	-	0.10	Подземный	-	-
(1)	84	79645.08	116199.67	-	0.10	Подземный	-	-
(1)	85	79645.52	116199.44	-	0.10	Подземный	-	-
(1)	86	79644.14	116196.88	-	0.10	Подземный	-	-
(1)	87	79643.70	116197.12	-	0.10	Подземный	-	-
(1)	88	79643.37	116196.50	-	0.10	Подземный	-	-
(1)	89	79643.81	116196.27	-	0.10	Подземный	-	-
(1)	90	79642.44	116193.71	-	0.10	Подземный	-	-
(1)	91	79642.00	116193.95	-	0.10	Подземный	-	-
(1)	92	79641.67	116193.33	-	0.10	Подземный	-	-
(1)	93	79642.11	116193.10	-	0.10	Подземный	-	-

Описание местоположения объекта недвижимости

1. Описание местоположения здания, сооружения, объекта незавершенного строительства на земельном участке

1.1. Сведения о характерных точках контура объекта недвижимости

(1)	94	79640.73	116190.54	-	0.10	Подземный	-	-
(1)	95	79640.29	116190.78	-	0.10	Подземный	-	-
(1)	96	79639.96	116190.16	-	0.10	Подземный	-	-
(1)	97	79640.40	116189.93	-	0.10	Подземный	-	-
(1)	98	79638.84	116187.02	-	0.10	Подземный	-	-
(1)	99	79651.51	116180.21	-	0.10	Подземный	-	-
(1)	100	79651.80	116180.68	-	0.10	Подземный	-	-
(1)	101	79648.58	116164.66	-	0.10	Подземный	-	-
(1)	102	79650.84	116164.23	-	0.10	Подземный	-	-
(1)	103	79648.49	116152.03	-	0.10	Подземный	-	-
(1)	104	79657.35	116150.32	-	0.10	Подземный	-	-
(1)	105	79657.10	116149.03	-	0.10	Подземный	-	-
(1)	106	79660.07	116148.42	-	0.10	Подземный	-	-
(1)	107	79660.33	116149.75	-	0.10	Подземный	-	-
(1)	108	79679.39	116146.08	-	0.10	Подземный	-	-
(1)	109	79679.14	116144.75	-	0.10	Подземный	-	-
(1)	110	79682.20	116144.18	-	0.10	Подземный	-	-
(1)	111	79682.45	116145.49	-	0.10	Подземный	-	-
(1)	112	79710.08	116140.27	-	0.10	Подземный	-	-
(1)	113	79716.76	116176.99	-	0.10	Подземный	-	-
(1)	114	79720.02	116176.37	-	0.10	Подземный	-	-
(1)	115	79719.98	116176.17	-	0.10	Подземный	-	-
(1)	116	79732.48	116173.77	-	0.10	Подземный	-	-
(1)	117	79732.52	116173.97	-	0.10	Подземный	-	-
(1)	118	79739.29	116172.66	-	0.10	Подземный	-	-
(1)	119	79739.25	116172.47	-	0.10	Подземный	-	-
(1)	120	79748.30	116170.73	-	0.10	Подземный	-	-
(1)	121	79764.48	116161.97	-	0.10	Подземный	-	-
(1)	122	79763.31	116159.80	-	0.10	Подземный	-	-
(1)	123	79758.67	116162.31	-	0.10	Подземный	-	-
(1)	124	79748.11	116142.78	-	0.10	Подземный	-	-
(1)	125	79745.36	116144.28	-	0.10	Подземный	-	-
(1)	126	79744.13	116142.00	-	0.10	Подземный	-	-
(1)	127	79738.35	116145.11	-	0.10	Подземный	-	-

Описание местоположения объекта недвижимости

1. Описание местоположения здания, сооружения, объекта незавершенного строительства на земельном участке

1.1. Сведения о характерных точках контура объекта недвижимости

(1)	128	79732.97	116135.08	-	0.10	Подземный	-	-
(1)	129	79734.51	116134.25	-	0.10	Подземный	-	-
(1)	130	79731.90	116129.41	-	0.10	Подземный	-	-
(1)	131	79685.11	116128.06	-	0.10	Подземный	-	-
(1)	132	79685.11	116127.86	-	0.10	Подземный	-	-
(1)	133	79664.99	116127.33	-	0.10	Подземный	-	-
(1)	134	79610.70	116156.77	-	0.10	Подземный	-	-
(1)	135	79603.47	116143.36	-	0.10	Подземный	-	-
(1)	136	79661.03	116112.33	-	0.10	Подземный	-	-
(1)	137	79685.96	116113.05	-	0.10	Подземный	-	-
(1)	138	79685.97	116112.85	-	0.10	Подземный	-	-
(1)	139	79689.51	116112.95	-	0.10	Подземный	-	-
(1)	140	79689.51	116113.15	-	0.10	Подземный	-	-
(1)	141	79691.43	116113.21	-	0.10	Подземный	-	-
(1)	142	79691.43	116113.01	-	0.10	Подземный	-	-
(1)	143	79703.76	116113.36	-	0.10	Подземный	-	-
(1)	144	79703.76	116113.56	-	0.10	Подземный	-	-
(1)	145	79709.08	116113.71	-	0.10	Подземный	-	-
(1)	146	79709.09	116113.51	-	0.10	Подземный	-	-
(1)	147	79739.10	116114.38	-	0.10	Подземный	-	-
(1)	148	79739.94	116115.94	-	0.10	Подземный	-	-
(1)	149	79739.76	116116.03	-	0.10	Подземный	-	-
(1)	150	79742.36	116120.85	-	0.10	Подземный	-	-
(1)	151	79742.53	116120.75	-	0.10	Подземный	-	-
(1)	1	79751.76	116137.89	-	0.10	Подземный	-	-

Описание местоположения объекта недвижимости

1. Описание местоположения здания, сооружения, объекта незавершенного строительства на земельном участке

1.1. Сведения о характерных точках контура объекта недвижимости

	(2) Внешний контур							
(2)	152	79652.14	116181.31	-	0.10	Наземный	-	-
(2)	153	79654.31	116185.37	-	0.10	Наземный	-	-
(2)	154	79653.43	116185.84	-	0.10	Наземный	-	-
(2)	155	79654.96	116188.67	-	0.10	Наземный	-	-
(2)	156	79656.65	116188.35	-	0.10	Наземный	-	-
(2)	157	79656.15	116185.76	-	0.10	Наземный	-	-
(2)	158	79662.42	116184.52	-	0.10	Наземный	-	-
(2)	159	79662.92	116187.14	-	0.10	Наземный	-	-
(2)	160	79687.74	116182.37	-	0.10	Наземный	-	-
(2)	161	79687.24	116179.77	-	0.10	Наземный	-	-
(2)	162	79693.46	116178.59	-	0.10	Наземный	-	-
(2)	163	79693.96	116181.17	-	0.10	Наземный	-	-
(2)	115	79719.98	116176.17	-	0.10	Наземный	-	-
(2)	164	79719.48	116173.58	-	0.10	Наземный	-	-
(2)	165	79725.76	116172.35	-	0.10	Наземный	-	-
(2)	166	79726.26	116174.96	-	0.10	Наземный	-	-
(2)	120	79748.30	116170.73	-	0.10	Наземный	-	-
(2)	167	79747.04	116168.40	-	0.10	Наземный	-	-
(2)	168	79752.61	116165.39	-	0.10	Наземный	-	-
(2)	169	79753.87	116167.71	-	0.10	Наземный	-	-
(2)	170	79766.58	116160.83	-	0.10	Наземный	-	-
(2)	9	79772.95	116172.64	-	0.10	Наземный	-	-
(2)	10	79769.64	116174.43	-	0.10	Наземный	-	-
(2)	171	79770.25	116175.56	-	0.10	Наземный	-	-
(2)	172	79766.76	116177.45	-	0.10	Наземный	-	-
(2)	173	79766.15	116176.32	-	0.10	Наземный	-	-
(2)	174	79759.85	116179.73	-	0.10	Наземный	-	-
(2)	175	79760.47	116180.86	-	0.10	Наземный	-	-
(2)	12	79751.73	116185.59	-	0.10	Наземный	-	-
(2)	77	79648.72	116205.39	-	0.10	Наземный	-	-
(2)	98	79638.84	116187.02	-	0.10	Наземный	-	-
(2)	176	79646.41	116182.96	-	0.10	Наземный	-	-
(2)	177	79647.00	116184.07	-	0.10	Наземный	-	-

Описание местоположения объекта недвижимости

1. Описание местоположения здания, сооружения, объекта незавершенного строительства на земельном участке

1.1. Сведения о характерных точках контура объекта недвижимости

(2)	152	79652.14	116181.31	-	0.10	Наземный	-	-
	(3) Внешний контур							
(3)	178	79693.46	116143.37	-	0.10	Наземный	-	-
(3)	179	79693.58	116144.00	-	0.10	Наземный	-	-
(3)	180	79695.09	116143.71	-	0.10	Наземный	-	-
(3)	181	79695.58	116146.25	-	0.10	Наземный	-	-
(3)	182	79694.07	116146.54	-	0.10	Наземный	-	-
(3)	183	79696.62	116159.79	-	0.10	Наземный	-	-
(3)	184	79697.80	116159.57	-	0.10	Наземный	-	-
(3)	185	79698.05	116160.83	-	0.10	Наземный	-	-
(3)	186	79685.06	116163.34	-	0.10	Наземный	-	-
(3)	187	79685.23	116164.23	-	0.10	Наземный	-	-
(3)	188	79683.98	116164.47	-	0.10	Наземный	-	-
(3)	189	79683.81	116163.58	-	0.10	Наземный	-	-
(3)	190	79673.57	116165.55	-	0.10	Наземный	-	-
(3)	191	79673.73	116166.42	-	0.10	Наземный	-	-
(3)	192	79672.45	116166.68	-	0.10	Наземный	-	-
(3)	193	79672.28	116165.80	-	0.10	Наземный	-	-
(3)	194	79649.69	116170.15	-	0.10	Наземный	-	-
(3)	101	79648.58	116164.66	-	0.10	Наземный	-	-
(3)	102	79650.84	116164.23	-	0.10	Наземный	-	-
(3)	103	79648.49	116152.03	-	0.10	Наземный	-	-
(3)	104	79657.35	116150.32	-	0.10	Наземный	-	-
(3)	105	79657.10	116149.03	-	0.10	Наземный	-	-
(3)	106	79660.07	116148.42	-	0.10	Наземный	-	-
(3)	107	79660.33	116149.75	-	0.10	Наземный	-	-
(3)	108	79679.39	116146.08	-	0.10	Наземный	-	-
(3)	109	79679.14	116144.75	-	0.10	Наземный	-	-
(3)	110	79682.20	116144.18	-	0.10	Наземный	-	-
(3)	111	79682.45	116145.49	-	0.10	Наземный	-	-
(3)	178	79693.46	116143.37	-	0.10	Наземный	-	-

Описание местоположения объекта недвижимости

1. Описание местоположения здания, сооружения, объекта незавершенного строительства на земельном участке

1.1. Сведения о характерных точках контура объекта недвижимости

	(4) Внешний контур							
(4)	195	79734.08	116130.90	-	0.10	Наземный	-	-
(4)	196	79732.64	116128.23	-	0.10	Наземный	-	-
(4)	197	79731.86	116128.20	-	0.10	Наземный	-	-
(4)	198	79731.82	116129.40	-	0.10	Наземный	-	-
(4)	199	79728.20	116129.30	-	0.10	Наземный	-	-
(4)	200	79728.24	116127.99	-	0.10	Наземный	-	-
(4)	201	79725.86	116127.92	-	0.10	Наземный	-	-
(4)	202	79725.83	116129.23	-	0.10	Наземный	-	-
(4)	203	79706.57	116128.68	-	0.10	Наземный	-	-
(4)	204	79706.51	116130.56	-	0.10	Наземный	-	-
(4)	205	79701.89	116130.47	-	0.10	Наземный	-	-
(4)	206	79701.95	116128.54	-	0.10	Наземный	-	-
(4)	207	79671.50	116127.67	-	0.10	Наземный	-	-
(4)	208	79671.44	116129.53	-	0.10	Наземный	-	-
(4)	209	79666.84	116129.41	-	0.10	Наземный	-	-
(4)	210	79666.89	116127.54	-	0.10	Наземный	-	-
(4)	211	79663.16	116127.43	-	0.10	Наземный	-	-
(4)	212	79662.56	116127.75	-	0.10	Наземный	-	-
(4)	213	79663.00	116128.57	-	0.10	Наземный	-	-
(4)	214	79653.87	116133.49	-	0.10	Наземный	-	-
(4)	215	79653.25	116132.34	-	0.10	Наземный	-	-
(4)	216	79650.55	116133.79	-	0.10	Наземный	-	-
(4)	217	79651.17	116134.95	-	0.10	Наземный	-	-
(4)	218	79647.61	116136.87	-	0.10	Наземный	-	-
(4)	219	79646.98	116135.72	-	0.10	Наземный	-	-
(4)	220	79644.26	116137.19	-	0.10	Наземный	-	-
(4)	221	79644.88	116138.34	-	0.10	Наземный	-	-
(4)	222	79634.98	116143.68	-	0.10	Наземный	-	-
(4)	223	79635.86	116145.31	-	0.10	Наземный	-	-
(4)	224	79631.77	116147.52	-	0.10	Наземный	-	-
(4)	225	79630.89	116145.89	-	0.10	Наземный	-	-
(4)	226	79616.54	116153.62	-	0.10	Наземный	-	-
(4)	227	79615.92	116152.47	-	0.10	Наземный	-	-

Описание местоположения объекта недвижимости

1. Описание местоположения здания, сооружения, объекта незавершенного строительства на земельном участке

1.1. Сведения о характерных точках контура объекта недвижимости

(4)	228	79613.34	116153.86	-	0.10	Наземный	-	-
(4)	229	79613.96	116155.02	-	0.10	Наземный	-	-
(4)	134	79610.70	116156.77	-	0.10	Наземный	-	-
(4)	135	79603.47	116143.36	-	0.10	Наземный	-	-
(4)	230	79659.13	116113.35	-	0.10	Наземный	-	-
(4)	231	79659.76	116114.50	-	0.10	Наземный	-	-
(4)	232	79662.66	116112.93	-	0.10	Наземный	-	-
(4)	233	79662.68	116112.18	-	0.10	Наземный	-	-
(4)	234	79672.89	116112.47	-	0.10	Наземный	-	-
(4)	235	79672.85	116113.78	-	0.10	Наземный	-	-
(4)	236	79675.46	116113.86	-	0.10	Наземный	-	-
(4)	237	79675.49	116112.55	-	0.10	Наземный	-	-
(4)	238	79682.60	116112.75	-	0.10	Наземный	-	-
(4)	239	79682.56	116114.06	-	0.10	Наземный	-	-
(4)	240	79685.79	116114.15	-	0.10	Наземный	-	-
(4)	241	79685.82	116112.84	-	0.10	Наземный	-	-
(4)	242	79692.18	116113.03	-	0.10	Наземный	-	-
(4)	243	79692.14	116114.34	-	0.10	Наземный	-	-
(4)	244	79697.39	116114.49	-	0.10	Наземный	-	-
(4)	245	79697.43	116113.18	-	0.10	Наземный	-	-
(4)	246	79704.26	116113.37	-	0.10	Наземный	-	-
(4)	247	79704.23	116114.68	-	0.10	Наземный	-	-
(4)	248	79708.89	116114.82	-	0.10	Наземный	-	-
(4)	249	79708.93	116113.51	-	0.10	Наземный	-	-
(4)	147	79739.10	116114.38	-	0.10	Наземный	-	-
(4)	250	79744.82	116125.00	-	0.10	Наземный	-	-
(4)	251	79746.33	116124.18	-	0.10	Наземный	-	-
(4)	252	79748.46	116128.11	-	0.10	Наземный	-	-
(4)	253	79746.94	116128.93	-	0.10	Наземный	-	-
(4)	1	79751.76	116137.89	-	0.10	Наземный	-	-
(4)	2	79748.37	116139.71	-	0.10	Наземный	-	-
(4)	3	79749.59	116141.97	-	0.10	Наземный	-	-
(4)	125	79745.36	116144.28	-	0.10	Наземный	-	-
(4)	126	79744.13	116142.00	-	0.10	Наземный	-	-

Описание местоположения объекта недвижимости

1. Описание местоположения здания, сооружения, объекта незавершенного строительства на земельном участке

1.1. Сведения о характерных точках контура объекта недвижимости

(4)	127	79738.35	116145.11	-	0.10	Наземный	-	-
(4)	128	79732.97	116135.08	-	0.10	Наземный	-	-
(4)	129	79734.51	116134.25	-	0.10	Наземный	-	-
(4)	254	79733.01	116131.47	-	0.10	Наземный	-	-
(4)	195	79734.08	116130.90	-	0.10	Наземный	-	-

Описание местоположения объекта недвижимости

1. Описание местоположения здания, сооружения, объекта незавершенного строительства на земельном участке

1.1. Сведения о характерных точках контура объекта недвижимости

	(5) Внешний контур							
(5)	98	79638.84	116187.02	-	0.10	Надземный	-	-
(5)	255	79650.60	116180.71	-	0.10	Надземный	-	-
(5)	256	79651.19	116181.82	-	0.10	Надземный	-	-
(5)	152	79652.14	116181.31	-	0.10	Надземный	-	-
(5)	153	79654.31	116185.37	-	0.10	Надземный	-	-
(5)	154	79653.43	116185.84	-	0.10	Надземный	-	-
(5)	155	79654.96	116188.67	-	0.10	Надземный	-	-
(5)	257	79663.04	116187.12	-	0.10	Надземный	-	-
(5)	258	79662.80	116185.87	-	0.10	Надземный	-	-
(5)	259	79666.69	116185.12	-	0.10	Надземный	-	-
(5)	260	79668.16	116185.50	-	0.10	Надземный	-	-
(5)	261	79668.28	116186.11	-	0.10	Надземный	-	-
(5)	262	79671.11	116185.57	-	0.10	Надземный	-	-
(5)	263	79670.99	116184.97	-	0.10	Надземный	-	-
(5)	264	79672.20	116184.05	-	0.10	Надземный	-	-
(5)	265	79679.29	116182.68	-	0.10	Надземный	-	-
(5)	266	79680.76	116183.07	-	0.10	Надземный	-	-
(5)	267	79680.88	116183.69	-	0.10	Надземный	-	-
(5)	268	79683.98	116183.09	-	0.10	Надземный	-	-
(5)	269	79683.87	116182.51	-	0.10	Надземный	-	-
(5)	270	79685.12	116181.57	-	0.10	Надземный	-	-
(5)	271	79687.42	116181.13	-	0.10	Надземный	-	-
(5)	272	79687.66	116182.39	-	0.10	Надземный	-	-
(5)	273	79694.07	116181.15	-	0.10	Надземный	-	-
(5)	274	79693.83	116179.92	-	0.10	Надземный	-	-
(5)	275	79696.61	116179.38	-	0.10	Надземный	-	-
(5)	276	79698.09	116179.76	-	0.10	Надземный	-	-
(5)	277	79698.21	116180.36	-	0.10	Надземный	-	-
(5)	278	79703.76	116179.29	-	0.10	Надземный	-	-
(5)	279	79703.65	116178.71	-	0.10	Надземный	-	-
(5)	280	79704.87	116177.80	-	0.10	Надземный	-	-
(5)	281	79708.87	116177.03	-	0.10	Надземный	-	-
(5)	282	79710.32	116177.44	-	0.10	Надземный	-	-

Описание местоположения объекта недвижимости

1. Описание местоположения здания, сооружения, объекта незавершенного строительства на земельном участке

1.1. Сведения о характерных точках контура объекта недвижимости

(5)	283	79710.43	116178.01	-	0.10	Надземный	-	-
(5)	284	79713.00	116177.51	-	0.10	Надземный	-	-
(5)	285	79712.76	116176.25	-	0.10	Надземный	-	-
(5)	286	79719.72	116174.92	-	0.10	Надземный	-	-
(5)	287	79719.96	116176.17	-	0.10	Надземный	-	-
(5)	288	79726.40	116174.94	-	0.10	Надземный	-	-
(5)	289	79726.16	116173.67	-	0.10	Надземный	-	-
(5)	290	79727.95	116173.33	-	0.10	Надземный	-	-
(5)	291	79729.47	116173.78	-	0.10	Надземный	-	-
(5)	292	79729.58	116174.33	-	0.10	Надземный	-	-
(5)	116	79732.48	116173.77	-	0.10	Надземный	-	-
(5)	293	79732.36	116173.15	-	0.10	Надземный	-	-
(5)	294	79733.53	116172.25	-	0.10	Надземный	-	-
(5)	295	79735.79	116171.81	-	0.10	Надземный	-	-
(5)	296	79736.03	116173.09	-	0.10	Надземный	-	-
(5)	119	79739.25	116172.47	-	0.10	Надземный	-	-
(5)	297	79739.01	116171.22	-	0.10	Надземный	-	-
(5)	298	79741.32	116170.78	-	0.10	Надземный	-	-
(5)	299	79742.78	116171.15	-	0.10	Надземный	-	-
(5)	300	79742.90	116171.77	-	0.10	Надземный	-	-
(5)	120	79748.30	116170.73	-	0.10	Надземный	-	-
(5)	301	79753.97	116167.66	-	0.10	Надземный	-	-
(5)	302	79753.71	116167.18	-	0.10	Надземный	-	-
(5)	303	79754.50	116165.94	-	0.10	Надземный	-	-
(5)	304	79762.21	116161.76	-	0.10	Надземный	-	-
(5)	305	79763.63	116161.77	-	0.10	Надземный	-	-
(5)	306	79763.90	116162.28	-	0.10	Надземный	-	-
(5)	170	79766.58	116160.83	-	0.10	Надземный	-	-
(5)	307	79773.56	116173.77	-	0.10	Надземный	-	-
(5)	12	79751.73	116185.59	-	0.10	Надземный	-	-
(5)	13	79749.31	116186.05	-	0.10	Надземный	-	-
(5)	308	79749.56	116187.33	-	0.10	Надземный	-	-
(5)	309	79720.32	116192.95	-	0.10	Надземный	-	-
(5)	310	79720.08	116191.67	-	0.10	Надземный	-	-

Описание местоположения объекта недвижимости

1. Описание местоположения здания, сооружения, объекта незавершенного строительства на земельном участке

1.1. Сведения о характерных точках контура объекта недвижимости

(5)	311	79717.17	116192.23	-	0.10	Надземный	-	-
(5)	312	79717.42	116193.54	-	0.10	Надземный	-	-
(5)	313	79710.32	116194.91	-	0.10	Надземный	-	-
(5)	314	79710.07	116193.60	-	0.10	Надземный	-	-
(5)	315	79707.09	116194.17	-	0.10	Надземный	-	-
(5)	316	79707.33	116195.41	-	0.10	Надземный	-	-
(5)	317	79683.91	116199.91	-	0.10	Надземный	-	-
(5)	45	79683.67	116198.67	-	0.10	Надземный	-	-
(5)	318	79677.98	116199.76	-	0.10	Надземный	-	-
(5)	319	79678.23	116201.02	-	0.10	Надземный	-	-
(5)	320	79652.27	116206.01	-	0.10	Надземный	-	-
(5)	321	79652.03	116204.75	-	0.10	Надземный	-	-
(5)	77	79648.72	116205.39	-	0.10	Надземный	-	-
(5)	322	79645.71	116199.79	-	0.10	Надземный	-	-
(5)	323	79644.56	116200.40	-	0.10	Надземный	-	-
(5)	324	79637.79	116187.81	-	0.10	Надземный	-	-
(5)	325	79638.93	116187.19	-	0.10	Надземный	-	-
(5)	98	79638.84	116187.02	-	0.10	Надземный	-	-

Описание местоположения объекта недвижимости

1. Описание местоположения здания, сооружения, объекта незавершенного строительства на земельном участке

1.1. Сведения о характерных точках контура объекта недвижимости

Зона № 1

Номер контура	Номера характерных точек контура	Координаты, м		R, м	Средняя квадратическая погрешность определения координат характерных точек контура (Mt), м	Тип контура	Глубина, высота, м	
		X	Y				H_1	H_2
1	2	3	4	5	6	7	8	9
	(6) Внешний контур							
(6)	134	79610.70	116156.77	-	0.10	Надземный	-	-
(6)	135	79603.47	116143.36	-	0.10	Надземный	-	-
(6)	326	79606.40	116141.79	-	0.10	Надземный	-	-
(6)	327	79605.78	116140.64	-	0.10	Надземный	-	-
(6)	328	79612.09	116137.23	-	0.10	Надземный	-	-
(6)	329	79612.71	116138.38	-	0.10	Надземный	-	-
(6)	330	79617.67	116135.71	-	0.10	Надземный	-	-
(6)	331	79617.06	116134.57	-	0.10	Надземный	-	-
(6)	332	79638.41	116123.06	-	0.10	Надземный	-	-
(6)	333	79639.02	116124.19	-	0.10	Надземный	-	-
(6)	334	79641.72	116122.74	-	0.10	Надземный	-	-
(6)	335	79641.09	116121.57	-	0.10	Надземный	-	-
(6)	336	79656.47	116113.27	-	0.10	Надземный	-	-
(6)	337	79657.10	116114.44	-	0.10	Надземный	-	-
(6)	338	79661.38	116112.14	-	0.10	Надземный	-	-
(6)	339	79665.27	116112.25	-	0.10	Надземный	-	-
(6)	340	79665.31	116110.96	-	0.10	Надземный	-	-
(6)	341	79671.49	116111.14	-	0.10	Надземный	-	-
(6)	342	79672.78	116111.86	-	0.10	Надземный	-	-
(6)	343	79672.77	116112.47	-	0.10	Надземный	-	-
(6)	344	79712.15	116113.60	-	0.10	Надземный	-	-
(6)	345	79712.17	116112.94	-	0.10	Надземный	-	-
(6)	346	79713.56	116112.30	-	0.10	Надземный	-	-
(6)	347	79734.95	116112.91	-	0.10	Надземный	-	-
(6)	348	79736.30	116113.70	-	0.10	Надземный	-	-

Описание местоположения объекта недвижимости

1. Описание местоположения здания, сооружения, объекта незавершенного строительства на земельном участке

1.1. Сведения о характерных точках контура объекта недвижимости

(6)	349	79736.28	116114.30	-	0.10	Надземный	-	-
(6)	147	79739.10	116114.38	-	0.10	Надземный	-	-
(6)	350	79742.64	116120.96	-	0.10	Надземный	-	-
(6)	351	79743.75	116120.37	-	0.10	Надземный	-	-
(6)	352	79745.54	116123.71	-	0.10	Надземный	-	-
(6)	353	79744.44	116124.30	-	0.10	Надземный	-	-
(6)	354	79747.36	116129.73	-	0.10	Надземный	-	-
(6)	355	79748.51	116129.11	-	0.10	Надземный	-	-
(6)	356	79750.04	116131.94	-	0.10	Надземный	-	-
(6)	357	79748.89	116132.56	-	0.10	Надземный	-	-
(6)	1	79751.76	116137.89	-	0.10	Надземный	-	-
(6)	2	79748.37	116139.71	-	0.10	Надземный	-	-
(6)	3	79749.59	116141.97	-	0.10	Надземный	-	-
(6)	125	79745.36	116144.28	-	0.10	Надземный	-	-
(6)	126	79744.13	116142.00	-	0.10	Надземный	-	-
(6)	127	79738.35	116145.11	-	0.10	Надземный	-	-
(6)	358	79738.26	116144.94	-	0.10	Надземный	-	-
(6)	359	79737.06	116145.58	-	0.10	Надземный	-	-
(6)	360	79731.87	116135.88	-	0.10	Надземный	-	-
(6)	361	79733.06	116135.25	-	0.10	Надземный	-	-
(6)	128	79732.97	116135.08	-	0.10	Надземный	-	-
(6)	129	79734.51	116134.25	-	0.10	Надземный	-	-
(6)	130	79731.90	116129.41	-	0.10	Надземный	-	-
(6)	202	79725.83	116129.23	-	0.10	Надземный	-	-
(6)	362	79725.79	116130.51	-	0.10	Надземный	-	-
(6)	363	79707.26	116129.98	-	0.10	Надземный	-	-
(6)	364	79707.30	116128.70	-	0.10	Надземный	-	-
(6)	365	79701.06	116128.52	-	0.10	Надземный	-	-
(6)	366	79701.03	116129.79	-	0.10	Надземный	-	-
(6)	367	79672.25	116128.96	-	0.10	Надземный	-	-
(6)	368	79672.29	116127.69	-	0.10	Надземный	-	-
(6)	369	79666.25	116127.52	-	0.10	Надземный	-	-
(6)	370	79666.21	116128.85	-	0.10	Надземный	-	-
(6)	371	79662.67	116128.75	-	0.10	Надземный	-	-

Описание местоположения объекта недвижимости

1. Описание местоположения здания, сооружения, объекта незавершенного строительства на земельном участке

1.1. Сведения о характерных точках контура объекта недвижимости

(6)	372	79660.07	116130.15	-	0.10	Надземный	-	-
(6)	373	79660.37	116130.71	-	0.10	Надземный	-	-
(6)	374	79659.49	116131.95	-	0.10	Надземный	-	-
(6)	375	79658.58	116132.46	-	0.10	Надземный	-	-
(6)	376	79657.04	116132.57	-	0.10	Надземный	-	-
(6)	377	79656.71	116131.96	-	0.10	Надземный	-	-
(6)	221	79644.88	116138.34	-	0.10	Надземный	-	-
(6)	378	79645.16	116138.87	-	0.10	Надземный	-	-
(6)	379	79644.33	116140.18	-	0.10	Надземный	-	-
(6)	380	79643.35	116140.70	-	0.10	Надземный	-	-
(6)	381	79641.79	116140.73	-	0.10	Надземный	-	-
(6)	382	79641.49	116140.17	-	0.10	Надземный	-	-
(6)	383	79639.01	116141.51	-	0.10	Надземный	-	-
(6)	384	79639.29	116142.03	-	0.10	Надземный	-	-
(6)	385	79638.45	116143.40	-	0.10	Надземный	-	-
(6)	386	79637.42	116143.89	-	0.10	Надземный	-	-
(6)	387	79635.89	116143.93	-	0.10	Надземный	-	-
(6)	388	79635.58	116143.36	-	0.10	Надземный	-	-
(6)	389	79624.67	116149.24	-	0.10	Надземный	-	-
(6)	390	79624.94	116149.75	-	0.10	Надземный	-	-
(6)	391	79624.03	116151.09	-	0.10	Надземный	-	-
(6)	392	79618.86	116153.86	-	0.10	Надземный	-	-
(6)	393	79617.35	116153.86	-	0.10	Надземный	-	-
(6)	394	79617.07	116153.34	-	0.10	Надземный	-	-
(6)	134	79610.70	116156.77	-	0.10	Надземный	-	-

1.2. Сведения о предельных глубине и высоте конструктивных элементов объекта недвижимости

Предельная глубина конструктивных элементов объекта недвижимости, м	-
Предельная высота конструктивных элементов объекта недвижимости, м	-

Описание местоположения объекта недвижимости

1.3. Сведения о характерных точках пересечения контура объекта недвижимости с контуром (контурами) иных зданий, сооружений, объектов незавершенного строительства

Зона №

Номер контура	Номера характерных точек контура	Координаты, м		Средняя квадратическая погрешность определения координат характерных точек контура (Mt), м	Тип контура	Глубина, высота, м		Кадастровый номер
		X	Y			H_1	H_2	
1	2	3	4	5	6	7	8	9
-	-	-	-	-	-	-	-	-

2. Описание местоположения машино-места

Обозначение машино-места (номер) -

2.1. Сведения о расстояниях

2.1.1. Сведения о расстояниях от специальных меток до характерных точек границ машино-места

N п/п специальной метки	N п/п характерной точки границы машино-места	Расстояние, м
1	2	3
-	-	-

2.1.2. Сведения о расстояниях между характерными точками границ машино-места

N п/п характерной точки границы машино-места	N п/п характерной точки границы машино-места	Расстояние, м
1	2	3
-	-	-

2.2. Сведения о координатах специальных меток

N п/п специальной метки	Координаты, м		Средняя квадратическая погрешность определения координат (Mt), м
	X	Y	
1	2	3	4
-	-	-	-

2.3. Сведения о характерных точках границ помещения, в котором расположено машино-место

Номера характерных точек границ помещения	Координаты, м		Средняя квадратическая погрешность определения координат характерных точек (Mt), м
	X	Y	
1	2	3	4
-	-	-	-

Характеристики объекта недвижимости		
№ п/п	**Наименование характеристики**	**Значение характеристики**
1	**2**	**3**
1	**Вид объекта недвижимости**	Здание
2	**Кадастровый номер объекта недвижимости**	-
3	**Ранее присвоенный государственный учетный номер объекта недвижимости (кадастровый, инвентарный или условный номер)**	-
	Кадастровый номер исходного объекта недвижимости	-
4	**Кадастровый номер земельного участка (земельных участков), в пределах которого (которых) расположен объект недвижимости**	78:42:0015104:3007
5	**Номер кадастрового квартала (кадастровых кварталов), в пределах которого (которых) расположен объект недвижимости**	78:42:0015104
6	**Кадастровый номер иного объекта недвижимости, в пределах (в составе) которого расположен объект недвижимости**	-
	Номер, тип этажа (этажей), на котором (которых) расположено помещение	-
	Номер, тип этажа, на котором расположено машино-место	-
	Обозначение (номер) помещения, машино-места на поэтажном плане	-
7	**Адрес объекта недвижимости**	Российская Федерация, Санкт-Петербург, внутригородское муниципальное образование Санкт-Петербурга поселок Шушары, Старорусский проспект, дом 13, корпус 1, строение 1
	Дата последнего обновления записи в государственном адресном реестре	08.11.2021
	Местоположение объекта недвижимости	-
	Дополнение местоположения объекта недвижимости	-
8	**Назначение объекта недвижимости**	Многоквартирный дом
	Проектируемое назначение объекта незавершенного строительства	-
9	**Наименование объекта недвижимости**	Многоквартирный дом со встроенно-пристроенными помещениями и встроенным подземным гаражом. Корпус 1, корпус 2, подземный гараж.
10	**Количество этажей объекта недвижимости**	2-12
	в том числе подземных	1
11	**Материал наружных стен здания**	Кирпичные, Монолитные
12	**Год ввода объекта недвижимости в эксплуатацию по завершении его строительства**	-
	Год завершения строительства объекта недвижимости	2021
13	**Площадь объекта недвижимости (Р), м²**	52304.3

14	**Вид (виды) разрешенного использования объекта недвижимости**	-
15	**Основная характеристика сооружения и ее значение**	-
	Основная характеристика объекта незавершенного строительства и ее проектируемое значение	-
16	**Степень готовности объекта незавершенного строительства, %**	-
17	**Сведения о включении объекта недвижимости в единый государственный реестр объектов культурного наследия (памятников истории и культуры) народов Российской Федерации**	
	Регистрационный номер, вид и наименование объекта недвижимости в едином государственном реестре объектов культурного наследия (памятников истории и культуры) народов Российской Федерации либо регистрационный номер учетной карты объекта, представляющего собой историко-культурную ценность, вид и наименование выявленного объекта культурного наследия	-
	Реквизиты решений Правительства Российской Федерации, органов охраны объектов культурного наследия о включении объекта недвижимости в единый государственный реестр объектов культурного наследия (памятников истории и культуры) народов Российской Федерации либо об отнесении объекта недвижимости к выявленным объектам культурного наследия, подлежащим государственной охране	-
	Реквизиты документа, на основании которого установлены требования к сохранению, содержанию и использованию объектов культурного наследия (памятников истории и культуры) народов Российской Федерации, требования к обеспечению доступа к таким объектам либо выявленного объекта культурного наследия	-

Характеристики помещений, машино-мест в здании, сооружении

№ п/п	Наименование характеристики	Значение характеристики
1	2	3
1	Кадастровый номер либо ранее присвоенный государственный учетный номер помещения, машино-места (кадастровый, инвентарный или условный номер)	-
	Кадастровый номер исходного объекта недвижимости (объектов недвижимости)	-
2	Номер, тип этажа (этажей), на котором (которых) расположено помещение	2, Этаж
3	Обозначение (номер) помещения, машино-места на поэтажном плане	1
4	Адрес помещения, машино-места	Российская Федерация, Санкт-Петербург, внутригородское муниципальное образование Санкт-Петербурга поселок Шушары, Старорусский проспект, дом 13, корпус 1, строение 1, квартира 1
	Местоположение помещения, машино-места	-
	Дополнение местоположения помещения, машино-места	-
5	Назначение помещения	Жилое, Квартира
6	Вид (виды) разрешенного использования	-
7	Площадь помещения, машино-места (Р), м2	31.8
8	Наименование помещения	-

№ п/п	Наименование характеристики	Значение характеристики
1	2	3
1	Кадастровый номер либо ранее присвоенный государственный учетный номер помещения, машино-места (кадастровый, инвентарный или условный номер)	-
	Кадастровый номер исходного объекта недвижимости (объектов недвижимости)	-
2	Номер, тип этажа (этажей), на котором (которых) расположено помещение	2, Этаж
3	Обозначение (номер) помещения, машино-места на поэтажном плане	2
4	Адрес помещения, машино-места	Российская Федерация, Санкт-Петербург, внутригородское муниципальное образование Санкт-Петербурга поселок Шушары, Старорусский проспект, дом 13, корпус 1, строение 1, квартира 2
	Местоположение помещения, машино-места	-
	Дополнение местоположения помещения, машино-места	-
5	Назначение помещения	Жилое, Квартира
6	Вид (виды) разрешенного использования	-
7	Площадь помещения, машино-места (Р), м2	49.5
8	Наименование помещения	-

№ п/п	Наименование характеристики	Значение характеристики
1	2	3
1	Кадастровый номер либо ранее присвоенный государственный учетный номер помещения, машино-места (кадастровый, инвентарный или условный номер)	-
	Кадастровый номер исходного объекта недвижимости (объектов недвижимости)	-
2	Номер, тип этажа (этажей), на котором (которых) расположено помещение	2, Этаж
3	Обозначение (номер) помещения, машино-места на поэтажном плане	3
4	Адрес помещения, машино-места	Российская Федерация, Санкт-Петербург, внутригородское муниципальное образование Санкт-Петербурга поселок Шушары, Старорусский проспект, дом 13, корпус 1, строение 1, квартира 3
	Местоположение помещения, машино-места	-
	Дополнение местоположения помещения, машино-места	-
5	Назначение помещения	Жилое, Квартира
6	Вид (виды) разрешенного использования	-
7	Площадь помещения, машино-места (Р), м2	21.5
8	Наименование помещения	-

№ п/п	Наименование характеристики	Значение характеристики
1	2	3
1	Кадастровый номер либо ранее присвоенный государственный учетный номер помещения, машино-места (кадастровый, инвентарный или условный номер)	-
	Кадастровый номер исходного объекта недвижимости (объектов недвижимости)	-
2	Номер, тип этажа (этажей), на котором (которых) расположено помещение	2, Этаж
3	Обозначение (номер) помещения, машино-места на поэтажном плане	4
4	Адрес помещения, машино-места	Российская Федерация, Санкт-Петербург, внутригородское муниципальное образование Санкт-Петербурга поселок Шушары, Старорусский проспект, дом 13, корпус 1, строение 1, квартира 4
	Местоположение помещения, машино-места	-
	Дополнение местоположения помещения, машино-места	-
5	Назначение помещения	Жилое, Квартира
6	Вид (виды) разрешенного использования	-
7	Площадь помещения, машино-места (Р), м2	35.5
8	Наименование помещения	-

№ п/п	Наименование характеристики	Значение характеристики
1	2	3
1	Кадастровый номер либо ранее присвоенный государственный учетный номер помещения, машино-места (кадастровый, инвентарный или условный номер)	-
	Кадастровый номер исходного объекта недвижимости (объектов недвижимости)	-
2	Номер, тип этажа (этажей), на котором (которых) расположено помещение	2, Этаж
3	Обозначение (номер) помещения, машино-места на поэтажном плане	5
4	Адрес помещения, машино-места	Российская Федерация, Санкт-Петербург, внутригородское муниципальное образование Санкт-Петербурга поселок Шушары, Старорусский проспект, дом 13, корпус 1, строение 1, квартира 5
	Местоположение помещения, машино-места	-
	Дополнение местоположения помещения, машино-места	-
5	Назначение помещения	Жилое, Квартира
6	Вид (виды) разрешенного использования	-
7	Площадь помещения, машино-места (Р), м2	34.7
8	Наименование помещения	-

№ п/п	Наименование характеристики	Значение характеристики
1	2	3
1	Кадастровый номер либо ранее присвоенный государственный учетный номер помещения, машино-места (кадастровый, инвентарный или условный номер)	-
	Кадастровый номер исходного объекта недвижимости (объектов недвижимости)	-
2	Номер, тип этажа (этажей), на котором (которых) расположено помещение	2, Этаж
3	Обозначение (номер) помещения, машино-места на поэтажном плане	6
4	Адрес помещения, машино-места	Российская Федерация, Санкт-Петербург, внутригородское муниципальное образование Санкт-Петербурга поселок Шушары, Старорусский проспект, дом 13, корпус 1, строение 1, квартира 6
	Местоположение помещения, машино-места	-
	Дополнение местоположения помещения, машино-места	-
5	Назначение помещения	Жилое, Квартира
6	Вид (виды) разрешенного использования	-
7	Площадь помещения, машино-места (Р), м2	39.5
8	Наименование помещения	-

№ п/п	Наименование характеристики	Значение характеристики
1	2	3
1	Кадастровый номер либо ранее присвоенный государственный учетный номер помещения, машино-места (кадастровый, инвентарный или условный номер)	-
	Кадастровый номер исходного объекта недвижимости (объектов недвижимости)	-
2	Номер, тип этажа (этажей), на котором (которых) расположено помещение	2, Этаж
3	Обозначение (номер) помещения, машино-места на поэтажном плане	7
4	Адрес помещения, машино-места	Российская Федерация, Санкт-Петербург, внутригородское муниципальное образование Санкт-Петербурга поселок Шушары, Старорусский проспект, дом 13, корпус 1, строение 1, квартира 7
	Местоположение помещения, машино-места	-
	Дополнение местоположения помещения, машино-места	-
5	Назначение помещения	Жилое, Квартира
6	Вид (виды) разрешенного использования	-
7	Площадь помещения, машино-места (Р), м2	21.4
8	Наименование помещения	-

№ п/п	Наименование характеристики	Значение характеристики
1	2	3
1	Кадастровый номер либо ранее присвоенный государственный учетный номер помещения, машино-места (кадастровый, инвентарный или условный номер)	-
	Кадастровый номер исходного объекта недвижимости (объектов недвижимости)	-
2	Номер, тип этажа (этажей), на котором (которых) расположено помещение	2, Этаж
3	Обозначение (номер) помещения, машино-места на поэтажном плане	8
4	Адрес помещения, машино-места	Российская Федерация, Санкт-Петербург, внутригородское муниципальное образование Санкт-Петербурга поселок Шушары, Старорусский проспект, дом 13, корпус 1, строение 1, квартира 8
	Местоположение помещения, машино-места	-
	Дополнение местоположения помещения, машино-места	-
5	Назначение помещения	Жилое, Квартира
6	Вид (виды) разрешенного использования	-
7	Площадь помещения, машино-места (Р), м2	20.1
8	Наименование помещения	-

№ п/п	Наименование характеристики	Значение характеристики
1	2	3
1	Кадастровый номер либо ранее присвоенный государственный учетный номер помещения, машино-места (кадастровый, инвентарный или условный номер)	-
	Кадастровый номер исходного объекта недвижимости (объектов недвижимости)	-
2	Номер, тип этажа (этажей), на котором (которых) расположено помещение	2, Этаж
3	Обозначение (номер) помещения, машино-места на поэтажном плане	9
4	Адрес помещения, машино-места	Российская Федерация, Санкт-Петербург, внутригородское муниципальное образование Санкт-Петербурга поселок Шушары, Старорусский проспект, дом 13, корпус 1, строение 1, квартира 9
	Местоположение помещения, машино-места	-
	Дополнение местоположения помещения, машино-места	-
5	Назначение помещения	Жилое, Квартира
6	Вид (виды) разрешенного использования	-
7	Площадь помещения, машино-места (Р), м2	19.7
8	Наименование помещения	-

№ п/п	Наименование характеристики	Значение характеристики
1	2	3
1	Кадастровый номер либо ранее присвоенный государственный учетный номер помещения, машино-места (кадастровый, инвентарный или условный номер)	-
	Кадастровый номер исходного объекта недвижимости (объектов недвижимости)	-
2	Номер, тип этажа (этажей), на котором (которых) расположено помещение	2, Этаж
3	Обозначение (номер) помещения, машино-места на поэтажном плане	10
4	Адрес помещения, машино-места	Российская Федерация, Санкт-Петербург, внутригородское муниципальное образование Санкт-Петербурга поселок Шушары, Старорусский проспект, дом 13, корпус 1, строение 1, квартира 10
	Местоположение помещения, машино-места	-
	Дополнение местоположения помещения, машино-места	-
5	Назначение помещения	Жилое, Квартира
6	Вид (виды) разрешенного использования	-
7	Площадь помещения, машино-места (Р), м2	36.4
8	Наименование помещения	-

№ п/п	Наименование характеристики	Значение характеристики
1	2	3
1	Кадастровый номер либо ранее присвоенный государственный учетный номер помещения, машино-места (кадастровый, инвентарный или условный номер)	-
	Кадастровый номер исходного объекта недвижимости (объектов недвижимости)	-
2	Номер, тип этажа (этажей), на котором (которых) расположено помещение	3, Этаж
3	Обозначение (номер) помещения, машино-места на поэтажном плане	11
4	Адрес помещения, машино-места	Российская Федерация, Санкт-Петербург, внутригородское муниципальное образование Санкт-Петербурга поселок Шушары, Старорусский проспект, дом 13, корпус 1, строение 1, квартира 11
	Местоположение помещения, машино-места	-
	Дополнение местоположения помещения, машино-места	-
5	Назначение помещения	Жилое, Квартира
6	Вид (виды) разрешенного использования	-
7	Площадь помещения, машино-места (Р), м2	31.4
8	Наименование помещения	-

№ п/п	Наименование характеристики	Значение характеристики
1	2	3
1	Кадастровый номер либо ранее присвоенный государственный учетный номер помещения, машино-места (кадастровый, инвентарный или условный номер)	-
	Кадастровый номер исходного объекта недвижимости (объектов недвижимости)	-
2	Номер, тип этажа (этажей), на котором (которых) расположено помещение	3, Этаж
3	Обозначение (номер) помещения, машино-места на поэтажном плане	12
4	Адрес помещения, машино-места	Российская Федерация, Санкт-Петербург, внутригородское муниципальное образование Санкт-Петербурга поселок Шушары, Старорусский проспект, дом 13, корпус 1, строение 1, квартира 12
	Местоположение помещения, машино-места	-
	Дополнение местоположения помещения, машино-места	-
5	Назначение помещения	Жилое, Квартира
6	Вид (виды) разрешенного использования	-
7	Площадь помещения, машино-места (Р), м2	49.1
8	Наименование помещения	-

№ п/п	Наименование характеристики	Значение характеристики
1	2	3
1	Кадастровый номер либо ранее присвоенный государственный учетный номер помещения, машино-места (кадастровый, инвентарный или условный номер)	-
	Кадастровый номер исходного объекта недвижимости (объектов недвижимости)	-
2	Номер, тип этажа (этажей), на котором (которых) расположено помещение	3, Этаж
3	Обозначение (номер) помещения, машино-места на поэтажном плане	13
4	Адрес помещения, машино-места	Российская Федерация, Санкт-Петербург, внутригородское муниципальное образование Санкт-Петербурга поселок Шушары, Старорусский проспект, дом 13, корпус 1, строение 1, квартира 13
	Местоположение помещения, машино-места	-
	Дополнение местоположения помещения, машино-места	-
5	Назначение помещения	Жилое, Квартира
6	Вид (виды) разрешенного использования	-
7	Площадь помещения, машино-места (Р), м2	21.0
8	Наименование помещения	-

№ п/п	Наименование характеристики	Значение характеристики
1	2	3
1	Кадастровый номер либо ранее присвоенный государственный учетный номер помещения, машино-места (кадастровый, инвентарный или условный номер)	-
	Кадастровый номер исходного объекта недвижимости (объектов недвижимости)	-
2	Номер, тип этажа (этажей), на котором (которых) расположено помещение	3, Этаж
3	Обозначение (номер) помещения, машино-места на поэтажном плане	14
4	Адрес помещения, машино-места	Российская Федерация, Санкт-Петербург, внутригородское муниципальное образование Санкт-Петербурга поселок Шушары, Старорусский проспект, дом 13, корпус 1, строение 1, квартира 14
	Местоположение помещения, машино-места	-
	Дополнение местоположения помещения, машино-места	-
5	Назначение помещения	Жилое, Квартира
6	Вид (виды) разрешенного использования	-
7	Площадь помещения, машино-места (Р), м2	35.0
8	Наименование помещения	-

№ п/п	Наименование характеристики	Значение характеристики
1	2	3
1	Кадастровый номер либо ранее присвоенный государственный учетный номер помещения, машино-места (кадастровый, инвентарный или условный номер)	-
	Кадастровый номер исходного объекта недвижимости (объектов недвижимости)	-
2	Номер, тип этажа (этажей), на котором (которых) расположено помещение	3, Этаж
3	Обозначение (номер) помещения, машино-места на поэтажном плане	15
4	Адрес помещения, машино-места	Российская Федерация, Санкт-Петербург, внутригородское муниципальное образование Санкт-Петербурга поселок Шушары, Старорусский проспект, дом 13, корпус 1, строение 1, квартира 15
	Местоположение помещения, машино-места	-
	Дополнение местоположения помещения, машино-места	-
5	Назначение помещения	Жилое, Квартира
6	Вид (виды) разрешенного использования	-
7	Площадь помещения, машино-места (Р), м2	34.4
8	Наименование помещения	-

№ п/п	Наименование характеристики	Значение характеристики
1	2	3
1	Кадастровый номер либо ранее присвоенный государственный учетный номер помещения, машино-места (кадастровый, инвентарный или условный номер)	-
	Кадастровый номер исходного объекта недвижимости (объектов недвижимости)	-
2	Номер, тип этажа (этажей), на котором (которых) расположено помещение	3, Этаж
3	Обозначение (номер) помещения, машино-места на поэтажном плане	16
4	Адрес помещения, машино-места	Российская Федерация, Санкт-Петербург, внутригородское муниципальное образование Санкт-Петербурга поселок Шушары, Старорусский проспект, дом 13, корпус 1, строение 1, квартира 16
	Местоположение помещения, машино-места	-
	Дополнение местоположения помещения, машино-места	-
5	Назначение помещения	Жилое, Квартира
6	Вид (виды) разрешенного использования	-
7	Площадь помещения, машино-места (Р), м2	39.0
8	Наименование помещения	-

№ п/п	Наименование характеристики	Значение характеристики
1	2	3
1	Кадастровый номер либо ранее присвоенный государственный учетный номер помещения, машино-места (кадастровый, инвентарный или условный номер)	-
	Кадастровый номер исходного объекта недвижимости (объектов недвижимости)	-
2	Номер, тип этажа (этажей), на котором (которых) расположено помещение	3, Этаж
3	Обозначение (номер) помещения, машино-места на поэтажном плане	17
4	Адрес помещения, машино-места	Российская Федерация, Санкт-Петербург, внутригородское муниципальное образование Санкт-Петербурга поселок Шушары, Старорусский проспект, дом 13, корпус 1, строение 1, квартира 17
	Местоположение помещения, машино-места	-
	Дополнение местоположения помещения, машино-места	-
5	Назначение помещения	Жилое, Квартира
6	Вид (виды) разрешенного использования	-
7	Площадь помещения, машино-места (Р), м2	20.9
8	Наименование помещения	-

№ п/п	Наименование характеристики	Значение характеристики
1	2	3
1	Кадастровый номер либо ранее присвоенный государственный учетный номер помещения, машино-места (кадастровый, инвентарный или условный номер)	-
	Кадастровый номер исходного объекта недвижимости (объектов недвижимости)	-
2	Номер, тип этажа (этажей), на котором (которых) расположено помещение	3, Этаж
3	Обозначение (номер) помещения, машино-места на поэтажном плане	18
4	Адрес помещения, машино-места	Российская Федерация, Санкт-Петербург, внутригородское муниципальное образование Санкт-Петербурга поселок Шушары, Старорусский проспект, дом 13, корпус 1, строение 1, квартира 18
	Местоположение помещения, машино-места	-
	Дополнение местоположения помещения, машино-места	-
5	Назначение помещения	Жилое, Квартира
6	Вид (виды) разрешенного использования	-
7	Площадь помещения, машино-места (Р), м2	19.6
8	Наименование помещения	-

№ п/п	Наименование характеристики	Значение характеристики
1	2	3
1	Кадастровый номер либо ранее присвоенный государственный учетный номер помещения, машино-места (кадастровый, инвентарный или условный номер)	-
	Кадастровый номер исходного объекта недвижимости (объектов недвижимости)	-
2	Номер, тип этажа (этажей), на котором (которых) расположено помещение	3, Этаж
3	Обозначение (номер) помещения, машино-места на поэтажном плане	19
4	Адрес помещения, машино-места	Российская Федерация, Санкт-Петербург, внутригородское муниципальное образование Санкт-Петербурга поселок Шушары, Старорусский проспект, дом 13, корпус 1, строение 1, квартира 19
	Местоположение помещения, машино-места	-
	Дополнение местоположения помещения, машино-места	-
5	Назначение помещения	Жилое, Квартира
6	Вид (виды) разрешенного использования	-
7	Площадь помещения, машино-места (Р), м2	19.3
8	Наименование помещения	-

№ п/п	Наименование характеристики	Значение характеристики
1	2	3
1	Кадастровый номер либо ранее присвоенный государственный учетный номер помещения, машино-места (кадастровый, инвентарный или условный номер)	-
	Кадастровый номер исходного объекта недвижимости (объектов недвижимости)	-
2	Номер, тип этажа (этажей), на котором (которых) расположено помещение	3, Этаж
3	Обозначение (номер) помещения, машино-места на поэтажном плане	20
4	Адрес помещения, машино-места	Российская Федерация, Санкт-Петербург, внутригородское муниципальное образование Санкт-Петербурга поселок Шушары, Старорусский проспект, дом 13, корпус 1, строение 1, квартира 20
	Местоположение помещения, машино-места	-
	Дополнение местоположения помещения, машино-места	-
5	Назначение помещения	Жилое, Квартира
6	Вид (виды) разрешенного использования	-
7	Площадь помещения, машино-места (Р), м2	35.7
8	Наименование помещения	-

№ п/п	Наименование характеристики	Значение характеристики
1	2	3
1	Кадастровый номер либо ранее присвоенный государственный учетный номер помещения, машино-места (кадастровый, инвентарный или условный номер)	-
	Кадастровый номер исходного объекта недвижимости (объектов недвижимости)	-
2	Номер, тип этажа (этажей), на котором (которых) расположено помещение	4, Этаж
3	Обозначение (номер) помещения, машино-места на поэтажном плане	21
4	Адрес помещения, машино-места	Российская Федерация, Санкт-Петербург, внутригородское муниципальное образование Санкт-Петербурга поселок Шушары, Старорусский проспект, дом 13, корпус 1, строение 1, квартира 21
	Местоположение помещения, машино-места	-
	Дополнение местоположения помещения, машино-места	-
5	Назначение помещения	Жилое, Квартира
6	Вид (виды) разрешенного использования	-
7	Площадь помещения, машино-места (Р), м2	31.3
8	Наименование помещения	-

№ п/п	Наименование характеристики	Значение характеристики
1	2	3
1	Кадастровый номер либо ранее присвоенный государственный учетный номер помещения, машино-места (кадастровый, инвентарный или условный номер)	-
	Кадастровый номер исходного объекта недвижимости (объектов недвижимости)	-
2	Номер, тип этажа (этажей), на котором (которых) расположено помещение	4, Этаж
3	Обозначение (номер) помещения, машино-места на поэтажном плане	22
4	Адрес помещения, машино-места	Российская Федерация, Санкт-Петербург, внутригородское муниципальное образование Санкт-Петербурга поселок Шушары, Старорусский проспект, дом 13, корпус 1, строение 1, квартира 22
	Местоположение помещения, машино-места	-
	Дополнение местоположения помещения, машино-места	-
5	Назначение помещения	Жилое, Квартира
6	Вид (виды) разрешенного использования	-
7	Площадь помещения, машино-места (Р), м2	48.6
8	Наименование помещения	-

№ п/п	Наименование характеристики	Значение характеристики
1	2	3
1	Кадастровый номер либо ранее присвоенный государственный учетный номер помещения, машино-места (кадастровый, инвентарный или условный номер)	-
	Кадастровый номер исходного объекта недвижимости (объектов недвижимости)	-
2	Номер, тип этажа (этажей), на котором (которых) расположено помещение	4, Этаж
3	Обозначение (номер) помещения, машино-места на поэтажном плане	23
4	Адрес помещения, машино-места	Российская Федерация, Санкт-Петербург, внутригородское муниципальное образование Санкт-Петербурга поселок Шушары, Старорусский проспект, дом 13, корпус 1, строение 1, квартира 23
	Местоположение помещения, машино-места	-
	Дополнение местоположения помещения, машино-места	-
5	Назначение помещения	Жилое, Квартира
6	Вид (виды) разрешенного использования	-
7	Площадь помещения, машино-места (Р), м2	20.9
8	Наименование помещения	-

№ п/п	Наименование характеристики	Значение характеристики
1	2	3
1	Кадастровый номер либо ранее присвоенный государственный учетный номер помещения, машино-места (кадастровый, инвентарный или условный номер)	-
	Кадастровый номер исходного объекта недвижимости (объектов недвижимости)	-
2	Номер, тип этажа (этажей), на котором (которых) расположено помещение	4, Этаж
3	Обозначение (номер) помещения, машино-места на поэтажном плане	24
4	Адрес помещения, машино-места	Российская Федерация, Санкт-Петербург, внутригородское муниципальное образование Санкт-Петербурга поселок Шушары, Старорусский проспект, дом 13, корпус 1, строение 1, квартира 24
	Местоположение помещения, машино-места	-
	Дополнение местоположения помещения, машино-места	-
5	Назначение помещения	Жилое, Квартира
6	Вид (виды) разрешенного использования	-
7	Площадь помещения, машино-места (Р), м2	34.9
8	Наименование помещения	-

№ п/п	Наименование характеристики	Значение характеристики
1	2	3
1	Кадастровый номер либо ранее присвоенный государственный учетный номер помещения, машино-места (кадастровый, инвентарный или условный номер)	-
	Кадастровый номер исходного объекта недвижимости (объектов недвижимости)	-
2	Номер, тип этажа (этажей), на котором (которых) расположено помещение	4, Этаж
3	Обозначение (номер) помещения, машино-места на поэтажном плане	25
4	Адрес помещения, машино-места	Российская Федерация, Санкт-Петербург, внутригородское муниципальное образование Санкт-Петербурга поселок Шушары, Старорусский проспект, дом 13, корпус 1, строение 1, квартира 25
	Местоположение помещения, машино-места	-
	Дополнение местоположения помещения, машино-места	-
5	Назначение помещения	Жилое, Квартира
6	Вид (виды) разрешенного использования	-
7	Площадь помещения, машино-места (Р), м2	34.4
8	Наименование помещения	-

№ п/п	Наименование характеристики	Значение характеристики
1	2	3
1	Кадастровый номер либо ранее присвоенный государственный учетный номер помещения, машино-места (кадастровый, инвентарный или условный номер)	-
	Кадастровый номер исходного объекта недвижимости (объектов недвижимости)	-
2	Номер, тип этажа (этажей), на котором (которых) расположено помещение	4, Этаж
3	Обозначение (номер) помещения, машино-места на поэтажном плане	26
4	Адрес помещения, машино-места	Российская Федерация, Санкт-Петербург, внутригородское муниципальное образование Санкт-Петербурга поселок Шушары, Старорусский проспект, дом 13, корпус 1, строение 1, квартира 26
	Местоположение помещения, машино-места	-
	Дополнение местоположения помещения, машино-места	-
5	Назначение помещения	Жилое, Квартира
6	Вид (виды) разрешенного использования	-
7	Площадь помещения, машино-места (Р), м2	38.9
8	Наименование помещения	-

№ п/п	Наименование характеристики	Значение характеристики
1	2	3
1	Кадастровый номер либо ранее присвоенный государственный учетный номер помещения, машино-места (кадастровый, инвентарный или условный номер)	-
	Кадастровый номер исходного объекта недвижимости (объектов недвижимости)	-
2	Номер, тип этажа (этажей), на котором (которых) расположено помещение	4, Этаж
3	Обозначение (номер) помещения, машино-места на поэтажном плане	27
4	Адрес помещения, машино-места	Российская Федерация, Санкт-Петербург, внутригородское муниципальное образование Санкт-Петербурга поселок Шушары, Старорусский проспект, дом 13, корпус 1, строение 1, квартира 27
	Местоположение помещения, машино-места	-
	Дополнение местоположения помещения, машино-места	-
5	Назначение помещения	Жилое, Квартира
6	Вид (виды) разрешенного использования	-
7	Площадь помещения, машино-места (Р), м2	20.9
8	Наименование помещения	-

№ п/п	Наименование характеристики	Значение характеристики
1	2	3
1	Кадастровый номер либо ранее присвоенный государственный учетный номер помещения, машино-места (кадастровый, инвентарный или условный номер)	-
	Кадастровый номер исходного объекта недвижимости (объектов недвижимости)	-
2	Номер, тип этажа (этажей), на котором (которых) расположено помещение	4, Этаж
3	Обозначение (номер) помещения, машино-места на поэтажном плане	28
4	Адрес помещения, машино-места	Российская Федерация, Санкт-Петербург, внутригородское муниципальное образование Санкт-Петербурга поселок Шушары, Старорусский проспект, дом 13, корпус 1, строение 1, квартира 28
	Местоположение помещения, машино-места	-
	Дополнение местоположения помещения, машино-места	-
5	Назначение помещения	Жилое, Квартира
6	Вид (виды) разрешенного использования	-
7	Площадь помещения, машино-места (Р), м2	19.5
8	Наименование помещения	-

№ п/п	Наименование характеристики	Значение характеристики
1	2	3
1	Кадастровый номер либо ранее присвоенный государственный учетный номер помещения, машино-места (кадастровый, инвентарный или условный номер)	-
	Кадастровый номер исходного объекта недвижимости (объектов недвижимости)	-
2	Номер, тип этажа (этажей), на котором (которых) расположено помещение	4, Этаж
3	Обозначение (номер) помещения, машино-места на поэтажном плане	29
4	Адрес помещения, машино-места	Российская Федерация, Санкт-Петербург, внутригородское муниципальное образование Санкт-Петербурга поселок Шушары, Старорусский проспект, дом 13, корпус 1, строение 1, квартира 29
	Местоположение помещения, машино-места	-
	Дополнение местоположения помещения, машино-места	-
5	Назначение помещения	Жилое, Квартира
6	Вид (виды) разрешенного использования	-
7	Площадь помещения, машино-места (Р), м2	19.3
8	Наименование помещения	-

№ п/п	Наименование характеристики	Значение характеристики
1	2	3
1	Кадастровый номер либо ранее присвоенный государственный учетный номер помещения, машино-места (кадастровый, инвентарный или условный номер)	-
	Кадастровый номер исходного объекта недвижимости (объектов недвижимости)	-
2	Номер, тип этажа (этажей), на котором (которых) расположено помещение	4, Этаж
3	Обозначение (номер) помещения, машино-места на поэтажном плане	30
4	Адрес помещения, машино-места	Российская Федерация, Санкт-Петербург, внутригородское муниципальное образование Санкт-Петербурга поселок Шушары, Старорусский проспект, дом 13, корпус 1, строение 1, квартира 30
	Местоположение помещения, машино-места	-
	Дополнение местоположения помещения, машино-места	-
5	Назначение помещения	Жилое, Квартира
6	Вид (виды) разрешенного использования	-
7	Площадь помещения, машино-места (Р), м2	35.7
8	Наименование помещения	-

№ п/п	Наименование характеристики	Значение характеристики
1	2	3
1	Кадастровый номер либо ранее присвоенный государственный учетный номер помещения, машино-места (кадастровый, инвентарный или условный номер)	-
	Кадастровый номер исходного объекта недвижимости (объектов недвижимости)	-
2	Номер, тип этажа (этажей), на котором (которых) расположено помещение	5, Этаж
3	Обозначение (номер) помещения, машино-места на поэтажном плане	31
4	Адрес помещения, машино-места	Российская Федерация, Санкт-Петербург, внутригородское муниципальное образование Санкт-Петербурга поселок Шушары, Старорусский проспект, дом 13, корпус 1, строение 1, квартира 31
	Местоположение помещения, машино-места	-
	Дополнение местоположения помещения, машино-места	-
5	Назначение помещения	Жилое, Квартира
6	Вид (виды) разрешенного использования	-
7	Площадь помещения, машино-места (Р), м2	31.3
8	Наименование помещения	-

№ п/п	Наименование характеристики	Значение характеристики
1	2	3
1	Кадастровый номер либо ранее присвоенный государственный учетный номер помещения, машино-места (кадастровый, инвентарный или условный номер)	-
	Кадастровый номер исходного объекта недвижимости (объектов недвижимости)	-
2	Номер, тип этажа (этажей), на котором (которых) расположено помещение	5, Этаж
3	Обозначение (номер) помещения, машино-места на поэтажном плане	32
4	Адрес помещения, машино-места	Российская Федерация, Санкт-Петербург, внутригородское муниципальное образование Санкт-Петербурга поселок Шушары, Старорусский проспект, дом 13, корпус 1, строение 1, квартира 32
	Местоположение помещения, машино-места	-
	Дополнение местоположения помещения, машино-места	-
5	Назначение помещения	Жилое, Квартира
6	Вид (виды) разрешенного использования	-
7	Площадь помещения, машино-места (Р), м2	49.0
8	Наименование помещения	-

№ п/п	Наименование характеристики	Значение характеристики
1	2	3
1	Кадастровый номер либо ранее присвоенный государственный учетный номер помещения, машино-места (кадастровый, инвентарный или условный номер)	-
	Кадастровый номер исходного объекта недвижимости (объектов недвижимости)	-
2	Номер, тип этажа (этажей), на котором (которых) расположено помещение	5, Этаж
3	Обозначение (номер) помещения, машино-места на поэтажном плане	33
4	Адрес помещения, машино-места	Российская Федерация, Санкт-Петербург, внутригородское муниципальное образование Санкт-Петербурга поселок Шушары, Старорусский проспект, дом 13, корпус 1, строение 1, квартира 33
	Местоположение помещения, машино-места	-
	Дополнение местоположения помещения, машино-места	-
5	Назначение помещения	Жилое, Квартира
6	Вид (виды) разрешенного использования	-
7	Площадь помещения, машино-места (Р), м2	21.0
8	Наименование помещения	-

№ п/п	Наименование характеристики	Значение характеристики
1	2	3
1	Кадастровый номер либо ранее присвоенный государственный учетный номер помещения, машино-места (кадастровый, инвентарный или условный номер)	-
	Кадастровый номер исходного объекта недвижимости (объектов недвижимости)	-
2	Номер, тип этажа (этажей), на котором (которых) расположено помещение	5, Этаж
3	Обозначение (номер) помещения, машино-места на поэтажном плане	34
4	Адрес помещения, машино-места	Российская Федерация, Санкт-Петербург, внутригородское муниципальное образование Санкт-Петербурга поселок Шушары, Старорусский проспект, дом 13, корпус 1, строение 1, квартира 34
	Местоположение помещения, машино-места	-
	Дополнение местоположения помещения, машино-места	-
5	Назначение помещения	Жилое, Квартира
6	Вид (виды) разрешенного использования	-
7	Площадь помещения, машино-места (Р), м2	34.9
8	Наименование помещения	-

№ п/п	Наименование характеристики	Значение характеристики
1	2	3
1	Кадастровый номер либо ранее присвоенный государственный учетный номер помещения, машино-места (кадастровый, инвентарный или условный номер)	-
	Кадастровый номер исходного объекта недвижимости (объектов недвижимости)	-
2	Номер, тип этажа (этажей), на котором (которых) расположено помещение	5, Этаж
3	Обозначение (номер) помещения, машино-места на поэтажном плане	35
4	Адрес помещения, машино-места	Российская Федерация, Санкт-Петербург, внутригородское муниципальное образование Санкт-Петербурга поселок Шушары, Старорусский проспект, дом 13, корпус 1, строение 1, квартира 35
	Местоположение помещения, машино-места	-
	Дополнение местоположения помещения, машино-места	-
5	Назначение помещения	Жилое, Квартира
6	Вид (виды) разрешенного использования	-
7	Площадь помещения, машино-места (Р), м2	34.3
8	Наименование помещения	-

№ п/п	Наименование характеристики	Значение характеристики
1	2	3
1	Кадастровый номер либо ранее присвоенный государственный учетный номер помещения, машино-места (кадастровый, инвентарный или условный номер)	-
	Кадастровый номер исходного объекта недвижимости (объектов недвижимости)	-
2	Номер, тип этажа (этажей), на котором (которых) расположено помещение	5, Этаж
3	Обозначение (номер) помещения, машино-места на поэтажном плане	36
4	Адрес помещения, машино-места	Российская Федерация, Санкт-Петербург, внутригородское муниципальное образование Санкт-Петербурга поселок Шушары, Старорусский проспект, дом 13, корпус 1, строение 1, квартира 36
	Местоположение помещения, машино-места	-
	Дополнение местоположения помещения, машино-места	-
5	Назначение помещения	Жилое, Квартира
6	Вид (виды) разрешенного использования	-
7	Площадь помещения, машино-места (Р), м2	38.9
8	Наименование помещения	-

№ п/п	Наименование характеристики	Значение характеристики
1	2	3
1	Кадастровый номер либо ранее присвоенный государственный учетный номер помещения, машино-места (кадастровый, инвентарный или условный номер)	-
	Кадастровый номер исходного объекта недвижимости (объектов недвижимости)	-
2	Номер, тип этажа (этажей), на котором (которых) расположено помещение	5, Этаж
3	Обозначение (номер) помещения, машино-места на поэтажном плане	37
4	Адрес помещения, машино-места	Российская Федерация, Санкт-Петербург, внутригородское муниципальное образование Санкт-Петербурга поселок Шушары, Старорусский проспект, дом 13, корпус 1, строение 1, квартира 37
	Местоположение помещения, машино-места	-
	Дополнение местоположения помещения, машино-места	-
5	Назначение помещения	Жилое, Квартира
6	Вид (виды) разрешенного использования	-
7	Площадь помещения, машино-места (Р), м2	20.9
8	Наименование помещения	-

№ п/п	Наименование характеристики	Значение характеристики
1	2	3
1	Кадастровый номер либо ранее присвоенный государственный учетный номер помещения, машино-места (кадастровый, инвентарный или условный номер)	-
	Кадастровый номер исходного объекта недвижимости (объектов недвижимости)	-
2	Номер, тип этажа (этажей), на котором (которых) расположено помещение	5, Этаж
3	Обозначение (номер) помещения, машино-места на поэтажном плане	38
4	Адрес помещения, машино-места	Российская Федерация, Санкт-Петербург, внутригородское муниципальное образование Санкт-Петербурга поселок Шушары, Старорусский проспект, дом 13, корпус 1, строение 1, квартира 38
	Местоположение помещения, машино-места	-
	Дополнение местоположения помещения, машино-места	-
5	Назначение помещения	Жилое, Квартира
6	Вид (виды) разрешенного использования	-
7	Площадь помещения, машино-места (Р), м2	19.6
8	Наименование помещения	-

№ п/п	Наименование характеристики	Значение характеристики
1	2	3
1	Кадастровый номер либо ранее присвоенный государственный учетный номер помещения, машино-места (кадастровый, инвентарный или условный номер)	-
	Кадастровый номер исходного объекта недвижимости (объектов недвижимости)	-
2	Номер, тип этажа (этажей), на котором (которых) расположено помещение	5, Этаж
3	Обозначение (номер) помещения, машино-места на поэтажном плане	39
4	Адрес помещения, машино-места	Российская Федерация, Санкт-Петербург, внутригородское муниципальное образование Санкт-Петербурга поселок Шушары, Старорусский проспект, дом 13, корпус 1, строение 1, квартира 39
	Местоположение помещения, машино-места	-
	Дополнение местоположения помещения, машино-места	-
5	Назначение помещения	Жилое, Квартира
6	Вид (виды) разрешенного использования	-
7	Площадь помещения, машино-места (Р), м2	19.3
8	Наименование помещения	-

№ п/п	Наименование характеристики	Значение характеристики
1	2	3
1	Кадастровый номер либо ранее присвоенный государственный учетный номер помещения, машино-места (кадастровый, инвентарный или условный номер)	-
	Кадастровый номер исходного объекта недвижимости (объектов недвижимости)	-
2	Номер, тип этажа (этажей), на котором (которых) расположено помещение	5, Этаж
3	Обозначение (номер) помещения, машино-места на поэтажном плане	40
4	Адрес помещения, машино-места	Российская Федерация, Санкт-Петербург, внутригородское муниципальное образование Санкт-Петербурга поселок Шушары, Старорусский проспект, дом 13, корпус 1, строение 1, квартира 40
	Местоположение помещения, машино-места	-
	Дополнение местоположения помещения, машино-места	-
5	Назначение помещения	Жилое, Квартира
6	Вид (виды) разрешенного использования	-
7	Площадь помещения, машино-места (Р), м2	35.7
8	Наименование помещения	-

№ п/п	Наименование характеристики	Значение характеристики
1	2	3
1	Кадастровый номер либо ранее присвоенный государственный учетный номер помещения, машино-места (кадастровый, инвентарный или условный номер)	-
	Кадастровый номер исходного объекта недвижимости (объектов недвижимости)	-
2	Номер, тип этажа (этажей), на котором (которых) расположено помещение	6, Этаж
3	Обозначение (номер) помещения, машино-места на поэтажном плане	41
4	Адрес помещения, машино-места	Российская Федерация, Санкт-Петербург, внутригородское муниципальное образование Санкт-Петербурга поселок Шушары, Старорусский проспект, дом 13, корпус 1, строение 1, квартира 41
	Местоположение помещения, машино-места	-
	Дополнение местоположения помещения, машино-места	-
5	Назначение помещения	Жилое, Квартира
6	Вид (виды) разрешенного использования	-
7	Площадь помещения, машино-места (Р), м2	31.3
8	Наименование помещения	-

№ п/п	Наименование характеристики	Значение характеристики
1	2	3
1	Кадастровый номер либо ранее присвоенный государственный учетный номер помещения, машино-места (кадастровый, инвентарный или условный номер)	-
	Кадастровый номер исходного объекта недвижимости (объектов недвижимости)	-
2	Номер, тип этажа (этажей), на котором (которых) расположено помещение	6, Этаж
3	Обозначение (номер) помещения, машино-места на поэтажном плане	42
4	Адрес помещения, машино-места	Российская Федерация, Санкт-Петербург, внутригородское муниципальное образование Санкт-Петербурга поселок Шушары, Старорусский проспект, дом 13, корпус 1, строение 1, квартира 42
	Местоположение помещения, машино-места	-
	Дополнение местоположения помещения, машино-места	-
5	Назначение помещения	Жилое, Квартира
6	Вид (виды) разрешенного использования	-
7	Площадь помещения, машино-места (Р), м2	49.0
8	Наименование помещения	-

№ п/п	Наименование характеристики	Значение характеристики
1	2	3
1	Кадастровый номер либо ранее присвоенный государственный учетный номер помещения, машино-места (кадастровый, инвентарный или условный номер)	-
	Кадастровый номер исходного объекта недвижимости (объектов недвижимости)	-
2	Номер, тип этажа (этажей), на котором (которых) расположено помещение	6, Этаж
3	Обозначение (номер) помещения, машино-места на поэтажном плане	43
4	Адрес помещения, машино-места	Российская Федерация, Санкт-Петербург, внутригородское муниципальное образование Санкт-Петербурга поселок Шушары, Старорусский проспект, дом 13, корпус 1, строение 1, квартира 43
	Местоположение помещения, машино-места	-
	Дополнение местоположения помещения, машино-места	-
5	Назначение помещения	Жилое, Квартира
6	Вид (виды) разрешенного использования	-
7	Площадь помещения, машино-места (Р), м2	20.9
8	Наименование помещения	-

№ п/п	Наименование характеристики	Значение характеристики
1	2	3
1	Кадастровый номер либо ранее присвоенный государственный учетный номер помещения, машино-места (кадастровый, инвентарный или условный номер)	-
	Кадастровый номер исходного объекта недвижимости (объектов недвижимости)	-
2	Номер, тип этажа (этажей), на котором (которых) расположено помещение	6, Этаж
3	Обозначение (номер) помещения, машино-места на поэтажном плане	44
4	Адрес помещения, машино-места	Российская Федерация, Санкт-Петербург, внутригородское муниципальное образование Санкт-Петербурга поселок Шушары, Старорусский проспект, дом 13, корпус 1, строение 1, квартира 44
	Местоположение помещения, машино-места	-
	Дополнение местоположения помещения, машино-места	-
5	Назначение помещения	Жилое, Квартира
6	Вид (виды) разрешенного использования	-
7	Площадь помещения, машино-места (Р), м2	34.9
8	Наименование помещения	-

№ п/п	Наименование характеристики	Значение характеристики
1	2	3
1	Кадастровый номер либо ранее присвоенный государственный учетный номер помещения, машино-места (кадастровый, инвентарный или условный номер)	-
	Кадастровый номер исходного объекта недвижимости (объектов недвижимости)	-
2	Номер, тип этажа (этажей), на котором (которых) расположено помещение	6, Этаж
3	Обозначение (номер) помещения, машино-места на поэтажном плане	45
4	Адрес помещения, машино-места	Российская Федерация, Санкт-Петербург, внутригородское муниципальное образование Санкт-Петербурга поселок Шушары, Старорусский проспект, дом 13, корпус 1, строение 1, квартира 45
	Местоположение помещения, машино-места	-
	Дополнение местоположения помещения, машино-места	-
5	Назначение помещения	Жилое, Квартира
6	Вид (виды) разрешенного использования	-
7	Площадь помещения, машино-места (Р), м2	34.3
8	Наименование помещения	-

№ п/п	Наименование характеристики	Значение характеристики
1	2	3
1	Кадастровый номер либо ранее присвоенный государственный учетный номер помещения, машино-места (кадастровый, инвентарный или условный номер)	-
	Кадастровый номер исходного объекта недвижимости (объектов недвижимости)	-
2	Номер, тип этажа (этажей), на котором (которых) расположено помещение	6, Этаж
3	Обозначение (номер) помещения, машино-места на поэтажном плане	46
4	Адрес помещения, машино-места	Российская Федерация, Санкт-Петербург, внутригородское муниципальное образование Санкт-Петербурга поселок Шушары, Старорусский проспект, дом 13, корпус 1, строение 1, квартира 46
	Местоположение помещения, машино-места	-
	Дополнение местоположения помещения, машино-места	-
5	Назначение помещения	Жилое, Квартира
6	Вид (виды) разрешенного использования	-
7	Площадь помещения, машино-места (Р), м2	39.0
8	Наименование помещения	-

№ п/п	Наименование характеристики	Значение характеристики
1	2	3
1	Кадастровый номер либо ранее присвоенный государственный учетный номер помещения, машино-места (кадастровый, инвентарный или условный номер)	-
	Кадастровый номер исходного объекта недвижимости (объектов недвижимости)	-
2	Номер, тип этажа (этажей), на котором (которых) расположено помещение	6, Этаж
3	Обозначение (номер) помещения, машино-места на поэтажном плане	47
4	Адрес помещения, машино-места	Российская Федерация, Санкт-Петербург, внутригородское муниципальное образование Санкт-Петербурга поселок Шушары, Старорусский проспект, дом 13, корпус 1, строение 1, квартира 47
	Местоположение помещения, машино-места	-
	Дополнение местоположения помещения, машино-места	-
5	Назначение помещения	Жилое, Квартира
6	Вид (виды) разрешенного использования	-
7	Площадь помещения, машино-места (Р), м2	20.8
8	Наименование помещения	-

№ п/п	Наименование характеристики	Значение характеристики
1	2	3
1	Кадастровый номер либо ранее присвоенный государственный учетный номер помещения, машино-места (кадастровый, инвентарный или условный номер)	-
	Кадастровый номер исходного объекта недвижимости (объектов недвижимости)	-
2	Номер, тип этажа (этажей), на котором (которых) расположено помещение	6, Этаж
3	Обозначение (номер) помещения, машино-места на поэтажном плане	48
4	Адрес помещения, машино-места	Российская Федерация, Санкт-Петербург, внутригородское муниципальное образование Санкт-Петербурга поселок Шушары, Старорусский проспект, дом 13, корпус 1, строение 1, квартира 48
	Местоположение помещения, машино-места	-
	Дополнение местоположения помещения, машино-места	-
5	Назначение помещения	Жилое, Квартира
6	Вид (виды) разрешенного использования	-
7	Площадь помещения, машино-места (Р), м2	19.5
8	Наименование помещения	-

№ п/п	Наименование характеристики	Значение характеристики
1	2	3
1	Кадастровый номер либо ранее присвоенный государственный учетный номер помещения, машино-места (кадастровый, инвентарный или условный номер)	-
	Кадастровый номер исходного объекта недвижимости (объектов недвижимости)	-
2	Номер, тип этажа (этажей), на котором (которых) расположено помещение	6, Этаж
3	Обозначение (номер) помещения, машино-места на поэтажном плане	49
4	Адрес помещения, машино-места	Российская Федерация, Санкт-Петербург, внутригородское муниципальное образование Санкт-Петербурга поселок Шушары, Старорусский проспект, дом 13, корпус 1, строение 1, квартира 49
	Местоположение помещения, машино-места	-
	Дополнение местоположения помещения, машино-места	-
5	Назначение помещения	Жилое, Квартира
6	Вид (виды) разрешенного использования	-
7	Площадь помещения, машино-места (Р), м2	19.1
8	Наименование помещения	-

№ п/п	Наименование характеристики	Значение характеристики
1	2	3
1	Кадастровый номер либо ранее присвоенный государственный учетный номер помещения, машино-места (кадастровый, инвентарный или условный номер)	-
	Кадастровый номер исходного объекта недвижимости (объектов недвижимости)	-
2	Номер, тип этажа (этажей), на котором (которых) расположено помещение	6, Этаж
3	Обозначение (номер) помещения, машино-места на поэтажном плане	50
4	Адрес помещения, машино-места	Российская Федерация, Санкт-Петербург, внутригородское муниципальное образование Санкт-Петербурга поселок Шушары, Старорусский проспект, дом 13, корпус 1, строение 1, квартира 50
	Местоположение помещения, машино-места	-
	Дополнение местоположения помещения, машино-места	-
5	Назначение помещения	Жилое, Квартира
6	Вид (виды) разрешенного использования	-
7	Площадь помещения, машино-места (Р), м2	35.7
8	Наименование помещения	-

№ п/п	Наименование характеристики	Значение характеристики
1	2	3
1	Кадастровый номер либо ранее присвоенный государственный учетный номер помещения, машино-места (кадастровый, инвентарный или условный номер)	-
	Кадастровый номер исходного объекта недвижимости (объектов недвижимости)	-
2	Номер, тип этажа (этажей), на котором (которых) расположено помещение	7, Этаж
3	Обозначение (номер) помещения, машино-места на поэтажном плане	51
4	Адрес помещения, машино-места	Российская Федерация, Санкт-Петербург, внутригородское муниципальное образование Санкт-Петербурга поселок Шушары, Старорусский проспект, дом 13, корпус 1, строение 1, квартира 51
	Местоположение помещения, машино-места	-
	Дополнение местоположения помещения, машино-места	-
5	Назначение помещения	Жилое, Квартира
6	Вид (виды) разрешенного использования	-
7	Площадь помещения, машино-места (Р), м2	31.3
8	Наименование помещения	-

№ п/п	Наименование характеристики	Значение характеристики
1	2	3
1	Кадастровый номер либо ранее присвоенный государственный учетный номер помещения, машино-места (кадастровый, инвентарный или условный номер)	-
	Кадастровый номер исходного объекта недвижимости (объектов недвижимости)	-
2	Номер, тип этажа (этажей), на котором (которых) расположено помещение	7, Этаж
3	Обозначение (номер) помещения, машино-места на поэтажном плане	52
4	Адрес помещения, машино-места	Российская Федерация, Санкт-Петербург, внутригородское муниципальное образование Санкт-Петербурга поселок Шушары, Старорусский проспект, дом 13, корпус 1, строение 1, квартира 52
	Местоположение помещения, машино-места	-
	Дополнение местоположения помещения, машино-места	-
5	Назначение помещения	Жилое, Квартира
6	Вид (виды) разрешенного использования	-
7	Площадь помещения, машино-места (Р), м2	49.0
8	Наименование помещения	-

№ п/п	Наименование характеристики	Значение характеристики
1	2	3
1	Кадастровый номер либо ранее присвоенный государственный учетный номер помещения, машино-места (кадастровый, инвентарный или условный номер)	-
	Кадастровый номер исходного объекта недвижимости (объектов недвижимости)	-
2	Номер, тип этажа (этажей), на котором (которых) расположено помещение	7, Этаж
3	Обозначение (номер) помещения, машино-места на поэтажном плане	53
4	Адрес помещения, машино-места	Российская Федерация, Санкт-Петербург, внутригородское муниципальное образование Санкт-Петербурга поселок Шушары, Старорусский проспект, дом 13, корпус 1, строение 1, квартира 53
	Местоположение помещения, машино-места	-
	Дополнение местоположения помещения, машино-места	-
5	Назначение помещения	Жилое, Квартира
6	Вид (виды) разрешенного использования	-
7	Площадь помещения, машино-места (Р), м2	20.9
8	Наименование помещения	-

№ п/п	Наименование характеристики	Значение характеристики
1	2	3
1	Кадастровый номер либо ранее присвоенный государственный учетный номер помещения, машино-места (кадастровый, инвентарный или условный номер)	-
	Кадастровый номер исходного объекта недвижимости (объектов недвижимости)	-
2	Номер, тип этажа (этажей), на котором (которых) расположено помещение	7, Этаж
3	Обозначение (номер) помещения, машино-места на поэтажном плане	54
4	Адрес помещения, машино-места	Российская Федерация, Санкт-Петербург, внутригородское муниципальное образование Санкт-Петербурга поселок Шушары, Старорусский проспект, дом 13, корпус 1, строение 1, квартира 54
	Местоположение помещения, машино-места	-
	Дополнение местоположения помещения, машино-места	-
5	Назначение помещения	Жилое, Квартира
6	Вид (виды) разрешенного использования	-
7	Площадь помещения, машино-места (Р), м2	34.7
8	Наименование помещения	-

№ п/п	Наименование характеристики	Значение характеристики
1	2	3
1	Кадастровый номер либо ранее присвоенный государственный учетный номер помещения, машино-места (кадастровый, инвентарный или условный номер)	-
	Кадастровый номер исходного объекта недвижимости (объектов недвижимости)	-
2	Номер, тип этажа (этажей), на котором (которых) расположено помещение	7, Этаж
3	Обозначение (номер) помещения, машино-места на поэтажном плане	55
4	Адрес помещения, машино-места	Российская Федерация, Санкт-Петербург, внутригородское муниципальное образование Санкт-Петербурга поселок Шушары, Старорусский проспект, дом 13, корпус 1, строение 1, квартира 55
	Местоположение помещения, машино-места	-
	Дополнение местоположения помещения, машино-места	-
5	Назначение помещения	Жилое, Квартира
6	Вид (виды) разрешенного использования	-
7	Площадь помещения, машино-места (Р), м2	34.3
8	Наименование помещения	-

№ п/п	Наименование характеристики	Значение характеристики
1	2	3
1	Кадастровый номер либо ранее присвоенный государственный учетный номер помещения, машино-места (кадастровый, инвентарный или условный номер)	-
	Кадастровый номер исходного объекта недвижимости (объектов недвижимости)	-
2	Номер, тип этажа (этажей), на котором (которых) расположено помещение	7, Этаж
3	Обозначение (номер) помещения, машино-места на поэтажном плане	56
4	Адрес помещения, машино-места	Российская Федерация, Санкт-Петербург, внутригородское муниципальное образование Санкт-Петербурга поселок Шушары, Старорусский проспект, дом 13, корпус 1, строение 1, квартира 56
	Местоположение помещения, машино-места	-
	Дополнение местоположения помещения, машино-места	-
5	Назначение помещения	Жилое, Квартира
6	Вид (виды) разрешенного использования	-
7	Площадь помещения, машино-места (Р), м2	38.9
8	Наименование помещения	-

№ п/п	Наименование характеристики	Значение характеристики
1	2	3
1	Кадастровый номер либо ранее присвоенный государственный учетный номер помещения, машино-места (кадастровый, инвентарный или условный номер)	-
	Кадастровый номер исходного объекта недвижимости (объектов недвижимости)	-
2	Номер, тип этажа (этажей), на котором (которых) расположено помещение	7, Этаж
3	Обозначение (номер) помещения, машино-места на поэтажном плане	57
4	Адрес помещения, машино-места	Российская Федерация, Санкт-Петербург, внутригородское муниципальное образование Санкт-Петербурга поселок Шушары, Старорусский проспект, дом 13, корпус 1, строение 1, квартира 57
	Местоположение помещения, машино-места	-
	Дополнение местоположения помещения, машино-места	-
5	Назначение помещения	Жилое, Квартира
6	Вид (виды) разрешенного использования	-
7	Площадь помещения, машино-места (Р), м2	20.8
8	Наименование помещения	-

№ п/п	Наименование характеристики	Значение характеристики
1	2	3
1	Кадастровый номер либо ранее присвоенный государственный учетный номер помещения, машино-места (кадастровый, инвентарный или условный номер)	-
	Кадастровый номер исходного объекта недвижимости (объектов недвижимости)	-
2	Номер, тип этажа (этажей), на котором (которых) расположено помещение	7, Этаж
3	Обозначение (номер) помещения, машино-места на поэтажном плане	58
4	Адрес помещения, машино-места	Российская Федерация, Санкт-Петербург, внутригородское муниципальное образование Санкт-Петербурга поселок Шушары, Старорусский проспект, дом 13, корпус 1, строение 1, квартира 58
	Местоположение помещения, машино-места	-
	Дополнение местоположения помещения, машино-места	-
5	Назначение помещения	Жилое, Квартира
6	Вид (виды) разрешенного использования	-
7	Площадь помещения, машино-места (Р), м2	19.5
8	Наименование помещения	-

№ п/п	Наименование характеристики	Значение характеристики
1	2	3
1	Кадастровый номер либо ранее присвоенный государственный учетный номер помещения, машино-места (кадастровый, инвентарный или условный номер)	-
	Кадастровый номер исходного объекта недвижимости (объектов недвижимости)	-
2	Номер, тип этажа (этажей), на котором (которых) расположено помещение	7, Этаж
3	Обозначение (номер) помещения, машино-места на поэтажном плане	59
4	Адрес помещения, машино-места	Российская Федерация, Санкт-Петербург, внутригородское муниципальное образование Санкт-Петербурга поселок Шушары, Старорусский проспект, дом 13, корпус 1, строение 1, квартира 59
	Местоположение помещения, машино-места	-
	Дополнение местоположения помещения, машино-места	-
5	Назначение помещения	Жилое, Квартира
6	Вид (виды) разрешенного использования	-
7	Площадь помещения, машино-места (Р), м2	19.1
8	Наименование помещения	-

№ п/п	Наименование характеристики	Значение характеристики
1	2	3
1	Кадастровый номер либо ранее присвоенный государственный учетный номер помещения, машино-места (кадастровый, инвентарный или условный номер)	-
	Кадастровый номер исходного объекта недвижимости (объектов недвижимости)	-
2	Номер, тип этажа (этажей), на котором (которых) расположено помещение	7, Этаж
3	Обозначение (номер) помещения, машино-места на поэтажном плане	60
4	Адрес помещения, машино-места	Российская Федерация, Санкт-Петербург, внутригородское муниципальное образование Санкт-Петербурга поселок Шушары, Старорусский проспект, дом 13, корпус 1, строение 1, квартира 60
	Местоположение помещения, машино-места	-
	Дополнение местоположения помещения, машино-места	-
5	Назначение помещения	Жилое, Квартира
6	Вид (виды) разрешенного использования	-
7	Площадь помещения, машино-места (Р), м2	35.7
8	Наименование помещения	-

№ п/п	Наименование характеристики	Значение характеристики
1	2	3
1	Кадастровый номер либо ранее присвоенный государственный учетный номер помещения, машино-места (кадастровый, инвентарный или условный номер)	-
	Кадастровый номер исходного объекта недвижимости (объектов недвижимости)	-
2	Номер, тип этажа (этажей), на котором (которых) расположено помещение	8, Этаж
3	Обозначение (номер) помещения, машино-места на поэтажном плане	61
4	Адрес помещения, машино-места	Российская Федерация, Санкт-Петербург, внутригородское муниципальное образование Санкт-Петербурга поселок Шушары, Старорусский проспект, дом 13, корпус 1, строение 1, квартира 61
	Местоположение помещения, машино-места	-
	Дополнение местоположения помещения, машино-места	-
5	Назначение помещения	Жилое, Квартира
6	Вид (виды) разрешенного использования	-
7	Площадь помещения, машино-места (Р), м2	31.3
8	Наименование помещения	-

№ п/п	Наименование характеристики	Значение характеристики
1	2	3
1	Кадастровый номер либо ранее присвоенный государственный учетный номер помещения, машино-места (кадастровый, инвентарный или условный номер)	-
	Кадастровый номер исходного объекта недвижимости (объектов недвижимости)	-
2	Номер, тип этажа (этажей), на котором (которых) расположено помещение	8, Этаж
3	Обозначение (номер) помещения, машино-места на поэтажном плане	62
4	Адрес помещения, машино-места	Российская Федерация, Санкт-Петербург, внутригородское муниципальное образование Санкт-Петербурга поселок Шушары, Старорусский проспект, дом 13, корпус 1, строение 1, квартира 62
	Местоположение помещения, машино-места	-
	Дополнение местоположения помещения, машино-места	-
5	Назначение помещения	Жилое, Квартира
6	Вид (виды) разрешенного использования	-
7	Площадь помещения, машино-места (Р), м2	48.9
8	Наименование помещения	-

№ п/п	Наименование характеристики	Значение характеристики
1	2	3
1	Кадастровый номер либо ранее присвоенный государственный учетный номер помещения, машино-места (кадастровый, инвентарный или условный номер)	-
	Кадастровый номер исходного объекта недвижимости (объектов недвижимости)	-
2	Номер, тип этажа (этажей), на котором (которых) расположено помещение	8, Этаж
3	Обозначение (номер) помещения, машино-места на поэтажном плане	63
4	Адрес помещения, машино-места	Российская Федерация, Санкт-Петербург, внутригородское муниципальное образование Санкт-Петербурга поселок Шушары, Старорусский проспект, дом 13, корпус 1, строение 1, квартира 63
	Местоположение помещения, машино-места	-
	Дополнение местоположения помещения, машино-места	-
5	Назначение помещения	Жилое, Квартира
6	Вид (виды) разрешенного использования	-
7	Площадь помещения, машино-места (Р), м2	20.9
8	Наименование помещения	-

№ п/п	Наименование характеристики	Значение характеристики
1	2	3
1	Кадастровый номер либо ранее присвоенный государственный учетный номер помещения, машино-места (кадастровый, инвентарный или условный номер)	-
	Кадастровый номер исходного объекта недвижимости (объектов недвижимости)	-
2	Номер, тип этажа (этажей), на котором (которых) расположено помещение	8, Этаж
3	Обозначение (номер) помещения, машино-места на поэтажном плане	64
4	Адрес помещения, машино-места	Российская Федерация, Санкт-Петербург, внутригородское муниципальное образование Санкт-Петербурга поселок Шушары, Старорусский проспект, дом 13, корпус 1, строение 1, квартира 64
	Местоположение помещения, машино-места	-
	Дополнение местоположения помещения, машино-места	-
5	Назначение помещения	Жилое, Квартира
6	Вид (виды) разрешенного использования	-
7	Площадь помещения, машино-места (Р), м2	35.1
8	Наименование помещения	-

№ п/п	Наименование характеристики	Значение характеристики
1	2	3
1	Кадастровый номер либо ранее присвоенный государственный учетный номер помещения, машино-места (кадастровый, инвентарный или условный номер)	-
	Кадастровый номер исходного объекта недвижимости (объектов недвижимости)	-
2	Номер, тип этажа (этажей), на котором (которых) расположено помещение	8, Этаж
3	Обозначение (номер) помещения, машино-места на поэтажном плане	65
4	Адрес помещения, машино-места	Российская Федерация, Санкт-Петербург, внутригородское муниципальное образование Санкт-Петербурга поселок Шушары, Старорусский проспект, дом 13, корпус 1, строение 1, квартира 65
	Местоположение помещения, машино-места	-
	Дополнение местоположения помещения, машино-места	-
5	Назначение помещения	Жилое, Квартира
6	Вид (виды) разрешенного использования	-
7	Площадь помещения, машино-места (Р), м2	34.3
8	Наименование помещения	-

№ п/п	Наименование характеристики	Значение характеристики
1	2	3
1	Кадастровый номер либо ранее присвоенный государственный учетный номер помещения, машино-места (кадастровый, инвентарный или условный номер)	-
	Кадастровый номер исходного объекта недвижимости (объектов недвижимости)	-
2	Номер, тип этажа (этажей), на котором (которых) расположено помещение	8, Этаж
3	Обозначение (номер) помещения, машино-места на поэтажном плане	66
4	Адрес помещения, машино-места	Российская Федерация, Санкт-Петербург, внутригородское муниципальное образование Санкт-Петербурга поселок Шушары, Старорусский проспект, дом 13, корпус 1, строение 1, квартира 66
	Местоположение помещения, машино-места	-
	Дополнение местоположения помещения, машино-места	-
5	Назначение помещения	Жилое, Квартира
6	Вид (виды) разрешенного использования	-
7	Площадь помещения, машино-места (Р), м2	39.4
8	Наименование помещения	-

№ п/п	Наименование характеристики	Значение характеристики
1	2	3
1	Кадастровый номер либо ранее присвоенный государственный учетный номер помещения, машино-места (кадастровый, инвентарный или условный номер)	-
	Кадастровый номер исходного объекта недвижимости (объектов недвижимости)	-
2	Номер, тип этажа (этажей), на котором (которых) расположено помещение	8, Этаж
3	Обозначение (номер) помещения, машино-места на поэтажном плане	67
4	Адрес помещения, машино-места	Российская Федерация, Санкт-Петербург, внутригородское муниципальное образование Санкт-Петербурга поселок Шушары, Старорусский проспект, дом 13, корпус 1, строение 1, квартира 67
	Местоположение помещения, машино-места	-
	Дополнение местоположения помещения, машино-места	-
5	Назначение помещения	Жилое, Квартира
6	Вид (виды) разрешенного использования	-
7	Площадь помещения, машино-места (Р), м2	20.8
8	Наименование помещения	-

№ п/п	Наименование характеристики	Значение характеристики
1	2	3
1	Кадастровый номер либо ранее присвоенный государственный учетный номер помещения, машино-места (кадастровый, инвентарный или условный номер)	-
	Кадастровый номер исходного объекта недвижимости (объектов недвижимости)	-
2	Номер, тип этажа (этажей), на котором (которых) расположено помещение	8, Этаж
3	Обозначение (номер) помещения, машино-места на поэтажном плане	68
4	Адрес помещения, машино-места	Российская Федерация, Санкт-Петербург, внутригородское муниципальное образование Санкт-Петербурга поселок Шушары, Старорусский проспект, дом 13, корпус 1, строение 1, квартира 68
	Местоположение помещения, машино-места	-
	Дополнение местоположения помещения, машино-места	-
5	Назначение помещения	Жилое, Квартира
6	Вид (виды) разрешенного использования	-
7	Площадь помещения, машино-места (Р), м2	19.8
8	Наименование помещения	-

№ п/п	Наименование характеристики	Значение характеристики
1	2	3
1	Кадастровый номер либо ранее присвоенный государственный учетный номер помещения, машино-места (кадастровый, инвентарный или условный номер)	-
	Кадастровый номер исходного объекта недвижимости (объектов недвижимости)	-
2	Номер, тип этажа (этажей), на котором (которых) расположено помещение	8, Этаж
3	Обозначение (номер) помещения, машино-места на поэтажном плане	69
4	Адрес помещения, машино-места	Российская Федерация, Санкт-Петербург, внутригородское муниципальное образование Санкт-Петербурга поселок Шушары, Старорусский проспект, дом 13, корпус 1, строение 1, квартира 69
	Местоположение помещения, машино-места	-
	Дополнение местоположения помещения, машино-места	-
5	Назначение помещения	Жилое, Квартира
6	Вид (виды) разрешенного использования	-
7	Площадь помещения, машино-места (Р), м2	19.4
8	Наименование помещения	-

№ п/п	Наименование характеристики	Значение характеристики
1	2	3
1	Кадастровый номер либо ранее присвоенный государственный учетный номер помещения, машино-места (кадастровый, инвентарный или условный номер)	-
	Кадастровый номер исходного объекта недвижимости (объектов недвижимости)	-
2	Номер, тип этажа (этажей), на котором (которых) расположено помещение	8, Этаж
3	Обозначение (номер) помещения, машино-места на поэтажном плане	70
4	Адрес помещения, машино-места	Российская Федерация, Санкт-Петербург, внутригородское муниципальное образование Санкт-Петербурга поселок Шушары, Старорусский проспект, дом 13, корпус 1, строение 1, квартира 70
	Местоположение помещения, машино-места	-
	Дополнение местоположения помещения, машино-места	-
5	Назначение помещения	Жилое, Квартира
6	Вид (виды) разрешенного использования	-
7	Площадь помещения, машино-места (Р), м2	35.9
8	Наименование помещения	-

№ п/п	Наименование характеристики	Значение характеристики
1	2	3
1	Кадастровый номер либо ранее присвоенный государственный учетный номер помещения, машино-места (кадастровый, инвентарный или условный номер)	-
	Кадастровый номер исходного объекта недвижимости (объектов недвижимости)	-
2	Номер, тип этажа (этажей), на котором (которых) расположено помещение	9, Этаж
3	Обозначение (номер) помещения, машино-места на поэтажном плане	71
4	Адрес помещения, машино-места	Российская Федерация, Санкт-Петербург, внутригородское муниципальное образование Санкт-Петербурга поселок Шушары, Старорусский проспект, дом 13, корпус 1, строение 1, квартира 71
	Местоположение помещения, машино-места	-
	Дополнение местоположения помещения, машино-места	-
5	Назначение помещения	Жилое, Квартира
6	Вид (виды) разрешенного использования	-
7	Площадь помещения, машино-места (Р), м2	31.2
8	Наименование помещения	-

№ п/п	Наименование характеристики	Значение характеристики
1	2	3
1	Кадастровый номер либо ранее присвоенный государственный учетный номер помещения, машино-места (кадастровый, инвентарный или условный номер)	-
	Кадастровый номер исходного объекта недвижимости (объектов недвижимости)	-
2	Номер, тип этажа (этажей), на котором (которых) расположено помещение	9, Этаж
3	Обозначение (номер) помещения, машино-места на поэтажном плане	72
4	Адрес помещения, машино-места	Российская Федерация, Санкт-Петербург, внутригородское муниципальное образование Санкт-Петербурга поселок Шушары, Старорусский проспект, дом 13, корпус 1, строение 1, квартира 72
	Местоположение помещения, машино-места	-
	Дополнение местоположения помещения, машино-места	-
5	Назначение помещения	Жилое, Квартира
6	Вид (виды) разрешенного использования	-
7	Площадь помещения, машино-места (Р), м2	48.9
8	Наименование помещения	-

№ п/п	Наименование характеристики	Значение характеристики
1	2	3
1	Кадастровый номер либо ранее присвоенный государственный учетный номер помещения, машино-места (кадастровый, инвентарный или условный номер)	-
	Кадастровый номер исходного объекта недвижимости (объектов недвижимости)	-
2	Номер, тип этажа (этажей), на котором (которых) расположено помещение	9, Этаж
3	Обозначение (номер) помещения, машино-места на поэтажном плане	73
4	Адрес помещения, машино-места	Российская Федерация, Санкт-Петербург, внутригородское муниципальное образование Санкт-Петербурга поселок Шушары, Старорусский проспект, дом 13, корпус 1, строение 1, квартира 73
	Местоположение помещения, машино-места	-
	Дополнение местоположения помещения, машино-места	-
5	Назначение помещения	Жилое, Квартира
6	Вид (виды) разрешенного использования	-
7	Площадь помещения, машино-места (Р), м2	20.9
8	Наименование помещения	-

№ п/п	Наименование характеристики	Значение характеристики
1	2	3
1	Кадастровый номер либо ранее присвоенный государственный учетный номер помещения, машино-места (кадастровый, инвентарный или условный номер)	-
	Кадастровый номер исходного объекта недвижимости (объектов недвижимости)	-
2	Номер, тип этажа (этажей), на котором (которых) расположено помещение	9, Этаж
3	Обозначение (номер) помещения, машино-места на поэтажном плане	74
4	Адрес помещения, машино-места	Российская Федерация, Санкт-Петербург, внутригородское муниципальное образование Санкт-Петербурга поселок Шушары, Старорусский проспект, дом 13, корпус 1, строение 1, квартира 74
	Местоположение помещения, машино-места	-
	Дополнение местоположения помещения, машино-места	-
5	Назначение помещения	Жилое, Квартира
6	Вид (виды) разрешенного использования	-
7	Площадь помещения, машино-места (Р), м2	34.8
8	Наименование помещения	-

№ п/п	Наименование характеристики	Значение характеристики
1	2	3
1	Кадастровый номер либо ранее присвоенный государственный учетный номер помещения, машино-места (кадастровый, инвентарный или условный номер)	-
	Кадастровый номер исходного объекта недвижимости (объектов недвижимости)	-
2	Номер, тип этажа (этажей), на котором (которых) расположено помещение	9, Этаж
3	Обозначение (номер) помещения, машино-места на поэтажном плане	75
4	Адрес помещения, машино-места	Российская Федерация, Санкт-Петербург, внутригородское муниципальное образование Санкт-Петербурга поселок Шушары, Старорусский проспект, дом 13, корпус 1, строение 1, квартира 75
	Местоположение помещения, машино-места	-
	Дополнение местоположения помещения, машино-места	-
5	Назначение помещения	Жилое, Квартира
6	Вид (виды) разрешенного использования	-
7	Площадь помещения, машино-места (Р), м2	34.2
8	Наименование помещения	-

№ п/п	Наименование характеристики	Значение характеристики
1	2	3
1	Кадастровый номер либо ранее присвоенный государственный учетный номер помещения, машино-места (кадастровый, инвентарный или условный номер)	-
	Кадастровый номер исходного объекта недвижимости (объектов недвижимости)	-
2	Номер, тип этажа (этажей), на котором (которых) расположено помещение	9, Этаж
3	Обозначение (номер) помещения, машино-места на поэтажном плане	76
4	Адрес помещения, машино-места	Российская Федерация, Санкт-Петербург, внутригородское муниципальное образование Санкт-Петербурга поселок Шушары, Старорусский проспект, дом 13, корпус 1, строение 1, квартира 76
	Местоположение помещения, машино-места	-
	Дополнение местоположения помещения, машино-места	-
5	Назначение помещения	Жилое, Квартира
6	Вид (виды) разрешенного использования	-
7	Площадь помещения, машино-места (Р), м2	39.0
8	Наименование помещения	-

№ п/п	Наименование характеристики	Значение характеристики
1	2	3
1	Кадастровый номер либо ранее присвоенный государственный учетный номер помещения, машино-места (кадастровый, инвентарный или условный номер)	-
	Кадастровый номер исходного объекта недвижимости (объектов недвижимости)	-
2	Номер, тип этажа (этажей), на котором (которых) расположено помещение	9, Этаж
3	Обозначение (номер) помещения, машино-места на поэтажном плане	77
4	Адрес помещения, машино-места	Российская Федерация, Санкт-Петербург, внутригородское муниципальное образование Санкт-Петербурга поселок Шушары, Старорусский проспект, дом 13, корпус 1, строение 1, квартира 77
	Местоположение помещения, машино-места	-
	Дополнение местоположения помещения, машино-места	-
5	Назначение помещения	Жилое, Квартира
6	Вид (виды) разрешенного использования	-
7	Площадь помещения, машино-места (Р), м2	20.7
8	Наименование помещения	-

№ п/п	Наименование характеристики	Значение характеристики
1	2	3
1	Кадастровый номер либо ранее присвоенный государственный учетный номер помещения, машино-места (кадастровый, инвентарный или условный номер)	-
	Кадастровый номер исходного объекта недвижимости (объектов недвижимости)	-
2	Номер, тип этажа (этажей), на котором (которых) расположено помещение	9, Этаж
3	Обозначение (номер) помещения, машино-места на поэтажном плане	78
4	Адрес помещения, машино-места	Российская Федерация, Санкт-Петербург, внутригородское муниципальное образование Санкт-Петербурга поселок Шушары, Старорусский проспект, дом 13, корпус 1, строение 1, квартира 78
	Местоположение помещения, машино-места	-
	Дополнение местоположения помещения, машино-места	-
5	Назначение помещения	Жилое, Квартира
6	Вид (виды) разрешенного использования	-
7	Площадь помещения, машино-места (Р), м2	19.4
8	Наименование помещения	-

№ п/п	Наименование характеристики	Значение характеристики
1	2	3
1	Кадастровый номер либо ранее присвоенный государственный учетный номер помещения, машино-места (кадастровый, инвентарный или условный номер)	-
	Кадастровый номер исходного объекта недвижимости (объектов недвижимости)	-
2	Номер, тип этажа (этажей), на котором (которых) расположено помещение	9, Этаж
3	Обозначение (номер) помещения, машино-места на поэтажном плане	79
4	Адрес помещения, машино-места	Российская Федерация, Санкт-Петербург, внутригородское муниципальное образование Санкт-Петербурга поселок Шушары, Старорусский проспект, дом 13, корпус 1, строение 1, квартира 79
	Местоположение помещения, машино-места	-
	Дополнение местоположения помещения, машино-места	-
5	Назначение помещения	Жилое, Квартира
6	Вид (виды) разрешенного использования	-
7	Площадь помещения, машино-места (Р), м2	19.1
8	Наименование помещения	-

№ п/п	Наименование характеристики	Значение характеристики
1	2	3
1	Кадастровый номер либо ранее присвоенный государственный учетный номер помещения, машино-места (кадастровый, инвентарный или условный номер)	-
	Кадастровый номер исходного объекта недвижимости (объектов недвижимости)	-
2	Номер, тип этажа (этажей), на котором (которых) расположено помещение	9, Этаж
3	Обозначение (номер) помещения, машино-места на поэтажном плане	80
4	Адрес помещения, машино-места	Российская Федерация, Санкт-Петербург, внутригородское муниципальное образование Санкт-Петербурга поселок Шушары, Старорусский проспект, дом 13, корпус 1, строение 1, квартира 80
	Местоположение помещения, машино-места	-
	Дополнение местоположения помещения, машино-места	-
5	Назначение помещения	Жилое, Квартира
6	Вид (виды) разрешенного использования	-
7	Площадь помещения, машино-места (Р), м2	35.8
8	Наименование помещения	-

№ п/п	Наименование характеристики	Значение характеристики
1	2	3
1	Кадастровый номер либо ранее присвоенный государственный учетный номер помещения, машино-места (кадастровый, инвентарный или условный номер)	-
	Кадастровый номер исходного объекта недвижимости (объектов недвижимости)	-
2	Номер, тип этажа (этажей), на котором (которых) расположено помещение	10, Этаж
3	Обозначение (номер) помещения, машино-места на поэтажном плане	81
4	Адрес помещения, машино-места	Российская Федерация, Санкт-Петербург, внутригородское муниципальное образование Санкт-Петербурга поселок Шушары, Старорусский проспект, дом 13, корпус 1, строение 1, квартира 81
	Местоположение помещения, машино-места	-
	Дополнение местоположения помещения, машино-места	-
5	Назначение помещения	Жилое, Квартира
6	Вид (виды) разрешенного использования	-
7	Площадь помещения, машино-места (Р), м2	31.2
8	Наименование помещения	-

№ п/п	Наименование характеристики	Значение характеристики
1	2	3
1	Кадастровый номер либо ранее присвоенный государственный учетный номер помещения, машино-места (кадастровый, инвентарный или условный номер)	-
	Кадастровый номер исходного объекта недвижимости (объектов недвижимости)	-
2	Номер, тип этажа (этажей), на котором (которых) расположено помещение	10, Этаж
3	Обозначение (номер) помещения, машино-места на поэтажном плане	82
4	Адрес помещения, машино-места	Российская Федерация, Санкт-Петербург, внутригородское муниципальное образование Санкт-Петербурга поселок Шушары, Старорусский проспект, дом 13, корпус 1, строение 1, квартира 82
	Местоположение помещения, машино-места	-
	Дополнение местоположения помещения, машино-места	-
5	Назначение помещения	Жилое, Квартира
6	Вид (виды) разрешенного использования	-
7	Площадь помещения, машино-места (Р), м2	48.9
8	Наименование помещения	-

№ п/п	Наименование характеристики	Значение характеристики
1	2	3
1	Кадастровый номер либо ранее присвоенный государственный учетный номер помещения, машино-места (кадастровый, инвентарный или условный номер)	-
	Кадастровый номер исходного объекта недвижимости (объектов недвижимости)	-
2	Номер, тип этажа (этажей), на котором (которых) расположено помещение	10, Этаж
3	Обозначение (номер) помещения, машино-места на поэтажном плане	83
4	Адрес помещения, машино-места	Российская Федерация, Санкт-Петербург, внутригородское муниципальное образование Санкт-Петербурга поселок Шушары, Старорусский проспект, дом 13, корпус 1, строение 1, квартира 83
	Местоположение помещения, машино-места	-
	Дополнение местоположения помещения, машино-места	-
5	Назначение помещения	Жилое, Квартира
6	Вид (виды) разрешенного использования	-
7	Площадь помещения, машино-места (Р), м2	20.8
8	Наименование помещения	-

№ п/п	Наименование характеристики	Значение характеристики
1	2	3
1	Кадастровый номер либо ранее присвоенный государственный учетный номер помещения, машино-места (кадастровый, инвентарный или условный номер)	-
	Кадастровый номер исходного объекта недвижимости (объектов недвижимости)	-
2	Номер, тип этажа (этажей), на котором (которых) расположено помещение	10, Этаж
3	Обозначение (номер) помещения, машино-места на поэтажном плане	84
4	Адрес помещения, машино-места	Российская Федерация, Санкт-Петербург, внутригородское муниципальное образование Санкт-Петербурга поселок Шушары, Старорусский проспект, дом 13, корпус 1, строение 1, квартира 84
	Местоположение помещения, машино-места	-
	Дополнение местоположения помещения, машино-места	-
5	Назначение помещения	Жилое, Квартира
6	Вид (виды) разрешенного использования	-
7	Площадь помещения, машино-места (Р), м2	34.7
8	Наименование помещения	-

№ п/п	Наименование характеристики	Значение характеристики
1	2	3
1	Кадастровый номер либо ранее присвоенный государственный учетный номер помещения, машино-места (кадастровый, инвентарный или условный номер)	-
	Кадастровый номер исходного объекта недвижимости (объектов недвижимости)	-
2	Номер, тип этажа (этажей), на котором (которых) расположено помещение	10, Этаж
3	Обозначение (номер) помещения, машино-места на поэтажном плане	85
4	Адрес помещения, машино-места	Российская Федерация, Санкт-Петербург, внутригородское муниципальное образование Санкт-Петербурга поселок Шушары, Старорусский проспект, дом 13, корпус 1, строение 1, квартира 85
	Местоположение помещения, машино-места	-
	Дополнение местоположения помещения, машино-места	-
5	Назначение помещения	Жилое, Квартира
6	Вид (виды) разрешенного использования	-
7	Площадь помещения, машино-места (Р), м2	34.2
8	Наименование помещения	-

№ п/п	Наименование характеристики	Значение характеристики
1	2	3
1	Кадастровый номер либо ранее присвоенный государственный учетный номер помещения, машино-места (кадастровый, инвентарный или условный номер)	-
	Кадастровый номер исходного объекта недвижимости (объектов недвижимости)	-
2	Номер, тип этажа (этажей), на котором (которых) расположено помещение	10, Этаж
3	Обозначение (номер) помещения, машино-места на поэтажном плане	86
4	Адрес помещения, машино-места	Российская Федерация, Санкт-Петербург, внутригородское муниципальное образование Санкт-Петербурга поселок Шушары, Старорусский проспект, дом 13, корпус 1, строение 1, квартира 86
	Местоположение помещения, машино-места	-
	Дополнение местоположения помещения, машино-места	-
5	Назначение помещения	Жилое, Квартира
6	Вид (виды) разрешенного использования	-
7	Площадь помещения, машино-места (Р), м2	38.9
8	Наименование помещения	-

№ п/п	Наименование характеристики	Значение характеристики
1	2	3
1	Кадастровый номер либо ранее присвоенный государственный учетный номер помещения, машино-места (кадастровый, инвентарный или условный номер)	-
	Кадастровый номер исходного объекта недвижимости (объектов недвижимости)	-
2	Номер, тип этажа (этажей), на котором (которых) расположено помещение	10, Этаж
3	Обозначение (номер) помещения, машино-места на поэтажном плане	87
4	Адрес помещения, машино-места	Российская Федерация, Санкт-Петербург, внутригородское муниципальное образование Санкт-Петербурга поселок Шушары, Старорусский проспект, дом 13, корпус 1, строение 1, квартира 87
	Местоположение помещения, машино-места	-
	Дополнение местоположения помещения, машино-места	-
5	Назначение помещения	Жилое, Квартира
6	Вид (виды) разрешенного использования	-
7	Площадь помещения, машино-места (Р), м2	20.7
8	Наименование помещения	-

№ п/п	Наименование характеристики	Значение характеристики
1	2	3
1	Кадастровый номер либо ранее присвоенный государственный учетный номер помещения, машино-места (кадастровый, инвентарный или условный номер)	-
	Кадастровый номер исходного объекта недвижимости (объектов недвижимости)	-
2	Номер, тип этажа (этажей), на котором (которых) расположено помещение	10, Этаж
3	Обозначение (номер) помещения, машино-места на поэтажном плане	88
4	Адрес помещения, машино-места	Российская Федерация, Санкт-Петербург, внутригородское муниципальное образование Санкт-Петербурга поселок Шушары, Старорусский проспект, дом 13, корпус 1, строение 1, квартира 88
	Местоположение помещения, машино-места	-
	Дополнение местоположения помещения, машино-места	-
5	Назначение помещения	Жилое, Квартира
6	Вид (виды) разрешенного использования	-
7	Площадь помещения, машино-места (Р), м2	19.3
8	Наименование помещения	-

№ п/п	Наименование характеристики	Значение характеристики
1	2	3
1	Кадастровый номер либо ранее присвоенный государственный учетный номер помещения, машино-места (кадастровый, инвентарный или условный номер)	-
	Кадастровый номер исходного объекта недвижимости (объектов недвижимости)	-
2	Номер, тип этажа (этажей), на котором (которых) расположено помещение	10, Этаж
3	Обозначение (номер) помещения, машино-места на поэтажном плане	89
4	Адрес помещения, машино-места	Российская Федерация, Санкт-Петербург, внутригородское муниципальное образование Санкт-Петербурга поселок Шушары, Старорусский проспект, дом 13, корпус 1, строение 1, квартира 89
	Местоположение помещения, машино-места	-
	Дополнение местоположения помещения, машино-места	-
5	Назначение помещения	Жилое, Квартира
6	Вид (виды) разрешенного использования	-
7	Площадь помещения, машино-места (Р), м2	19.0
8	Наименование помещения	-

№ п/п	Наименование характеристики	Значение характеристики
1	2	3
1	Кадастровый номер либо ранее присвоенный государственный учетный номер помещения, машино-места (кадастровый, инвентарный или условный номер)	-
	Кадастровый номер исходного объекта недвижимости (объектов недвижимости)	-
2	Номер, тип этажа (этажей), на котором (которых) расположено помещение	10, Этаж
3	Обозначение (номер) помещения, машино-места на поэтажном плане	90
4	Адрес помещения, машино-места	Российская Федерация, Санкт-Петербург, внутригородское муниципальное образование Санкт-Петербурга поселок Шушары, Старорусский проспект, дом 13, корпус 1, строение 1, квартира 90
	Местоположение помещения, машино-места	-
	Дополнение местоположения помещения, машино-места	-
5	Назначение помещения	Жилое, Квартира
6	Вид (виды) разрешенного использования	-
7	Площадь помещения, машино-места (Р), м2	35.8
8	Наименование помещения	-

№ п/п	Наименование характеристики	Значение характеристики
1	2	3
1	Кадастровый номер либо ранее присвоенный государственный учетный номер помещения, машино-места (кадастровый, инвентарный или условный номер)	-
	Кадастровый номер исходного объекта недвижимости (объектов недвижимости)	-
2	Номер, тип этажа (этажей), на котором (которых) расположено помещение	11, Этаж
3	Обозначение (номер) помещения, машино-места на поэтажном плане	91
4	Адрес помещения, машино-места	Российская Федерация, Санкт-Петербург, внутригородское муниципальное образование Санкт-Петербурга поселок Шушары, Старорусский проспект, дом 13, корпус 1, строение 1, квартира 91
	Местоположение помещения, машино-места	-
	Дополнение местоположения помещения, машино-места	-
5	Назначение помещения	Жилое, Квартира
6	Вид (виды) разрешенного использования	-
7	Площадь помещения, машино-места (Р), м2	31.2
8	Наименование помещения	-

№ п/п	Наименование характеристики	Значение характеристики
1	2	3
1	Кадастровый номер либо ранее присвоенный государственный учетный номер помещения, машино-места (кадастровый, инвентарный или условный номер)	-
	Кадастровый номер исходного объекта недвижимости (объектов недвижимости)	-
2	Номер, тип этажа (этажей), на котором (которых) расположено помещение	11, Этаж
3	Обозначение (номер) помещения, машино-места на поэтажном плане	92
4	Адрес помещения, машино-места	Российская Федерация, Санкт-Петербург, внутригородское муниципальное образование Санкт-Петербурга поселок Шушары, Старорусский проспект, дом 13, корпус 1, строение 1, квартира 92
	Местоположение помещения, машино-места	-
	Дополнение местоположения помещения, машино-места	-
5	Назначение помещения	Жилое, Квартира
6	Вид (виды) разрешенного использования	-
7	Площадь помещения, машино-места (Р), м2	48.9
8	Наименование помещения	-

№ п/п	Наименование характеристики	Значение характеристики
1	2	3
1	Кадастровый номер либо ранее присвоенный государственный учетный номер помещения, машино-места (кадастровый, инвентарный или условный номер)	-
	Кадастровый номер исходного объекта недвижимости (объектов недвижимости)	-
2	Номер, тип этажа (этажей), на котором (которых) расположено помещение	11, Этаж
3	Обозначение (номер) помещения, машино-места на поэтажном плане	93
4	Адрес помещения, машино-места	Российская Федерация, Санкт-Петербург, внутригородское муниципальное образование Санкт-Петербурга поселок Шушары, Старорусский проспект, дом 13, корпус 1, строение 1, квартира 93
	Местоположение помещения, машино-места	-
	Дополнение местоположения помещения, машино-места	-
5	Назначение помещения	Жилое, Квартира
6	Вид (виды) разрешенного использования	-
7	Площадь помещения, машино-места (Р), м2	20.8
8	Наименование помещения	-

№ п/п	Наименование характеристики	Значение характеристики
1	2	3
1	Кадастровый номер либо ранее присвоенный государственный учетный номер помещения, машино-места (кадастровый, инвентарный или условный номер)	-
	Кадастровый номер исходного объекта недвижимости (объектов недвижимости)	-
2	Номер, тип этажа (этажей), на котором (которых) расположено помещение	11, Этаж
3	Обозначение (номер) помещения, машино-места на поэтажном плане	94
4	Адрес помещения, машино-места	Российская Федерация, Санкт-Петербург, внутригородское муниципальное образование Санкт-Петербурга поселок Шушары, Старорусский проспект, дом 13, корпус 1, строение 1, квартира 94
	Местоположение помещения, машино-места	-
	Дополнение местоположения помещения, машино-места	-
5	Назначение помещения	Жилое, Квартира
6	Вид (виды) разрешенного использования	-
7	Площадь помещения, машино-места (Р), м2	34.8
8	Наименование помещения	-

№ п/п	Наименование характеристики	Значение характеристики
1	2	3
1	Кадастровый номер либо ранее присвоенный государственный учетный номер помещения, машино-места (кадастровый, инвентарный или условный номер)	-
	Кадастровый номер исходного объекта недвижимости (объектов недвижимости)	-
2	Номер, тип этажа (этажей), на котором (которых) расположено помещение	11, Этаж
3	Обозначение (номер) помещения, машино-места на поэтажном плане	95
4	Адрес помещения, машино-места	Российская Федерация, Санкт-Петербург, внутригородское муниципальное образование Санкт-Петербурга поселок Шушары, Старорусский проспект, дом 13, корпус 1, строение 1, квартира 95
	Местоположение помещения, машино-места	-
	Дополнение местоположения помещения, машино-места	-
5	Назначение помещения	Жилое, Квартира
6	Вид (виды) разрешенного использования	-
7	Площадь помещения, машино-места (Р), м2	34.1
8	Наименование помещения	-

№ п/п	Наименование характеристики	Значение характеристики
1	2	3
1	Кадастровый номер либо ранее присвоенный государственный учетный номер помещения, машино-места (кадастровый, инвентарный или условный номер)	-
	Кадастровый номер исходного объекта недвижимости (объектов недвижимости)	-
2	Номер, тип этажа (этажей), на котором (которых) расположено помещение	11, Этаж
3	Обозначение (номер) помещения, машино-места на поэтажном плане	96
4	Адрес помещения, машино-места	Российская Федерация, Санкт-Петербург, внутригородское муниципальное образование Санкт-Петербурга поселок Шушары, Старорусский проспект, дом 13, корпус 1, строение 1, квартира 96
	Местоположение помещения, машино-места	-
	Дополнение местоположения помещения, машино-места	-
5	Назначение помещения	Жилое, Квартира
6	Вид (виды) разрешенного использования	-
7	Площадь помещения, машино-места (Р), м2	38.8
8	Наименование помещения	-

№ п/п	Наименование характеристики	Значение характеристики
1	2	3
1	Кадастровый номер либо ранее присвоенный государственный учетный номер помещения, машино-места (кадастровый, инвентарный или условный номер)	-
	Кадастровый номер исходного объекта недвижимости (объектов недвижимости)	-
2	Номер, тип этажа (этажей), на котором (которых) расположено помещение	11, Этаж
3	Обозначение (номер) помещения, машино-места на поэтажном плане	97
4	Адрес помещения, машино-места	Российская Федерация, Санкт-Петербург, внутригородское муниципальное образование Санкт-Петербурга поселок Шушары, Старорусский проспект, дом 13, корпус 1, строение 1, квартира 97
	Местоположение помещения, машино-места	-
	Дополнение местоположения помещения, машино-места	-
5	Назначение помещения	Жилое, Квартира
6	Вид (виды) разрешенного использования	-
7	Площадь помещения, машино-места (Р), м2	20.7
8	Наименование помещения	-

№ п/п	Наименование характеристики	Значение характеристики
1	2	3
1	Кадастровый номер либо ранее присвоенный государственный учетный номер помещения, машино-места (кадастровый, инвентарный или условный номер)	-
	Кадастровый номер исходного объекта недвижимости (объектов недвижимости)	-
2	Номер, тип этажа (этажей), на котором (которых) расположено помещение	11, Этаж
3	Обозначение (номер) помещения, машино-места на поэтажном плане	98
4	Адрес помещения, машино-места	Российская Федерация, Санкт-Петербург, внутригородское муниципальное образование Санкт-Петербурга поселок Шушары, Старорусский проспект, дом 13, корпус 1, строение 1, квартира 98
	Местоположение помещения, машино-места	-
	Дополнение местоположения помещения, машино-места	-
5	Назначение помещения	Жилое, Квартира
6	Вид (виды) разрешенного использования	-
7	Площадь помещения, машино-места (Р), м2	19.3
8	Наименование помещения	-

№ п/п	Наименование характеристики	Значение характеристики
1	2	3
1	Кадастровый номер либо ранее присвоенный государственный учетный номер помещения, машино-места (кадастровый, инвентарный или условный номер)	-
	Кадастровый номер исходного объекта недвижимости (объектов недвижимости)	-
2	Номер, тип этажа (этажей), на котором (которых) расположено помещение	11, Этаж
3	Обозначение (номер) помещения, машино-места на поэтажном плане	99
4	Адрес помещения, машино-места	Российская Федерация, Санкт-Петербург, внутригородское муниципальное образование Санкт-Петербурга поселок Шушары, Старорусский проспект, дом 13, корпус 1, строение 1, квартира 99
	Местоположение помещения, машино-места	-
	Дополнение местоположения помещения, машино-места	-
5	Назначение помещения	Жилое, Квартира
6	Вид (виды) разрешенного использования	-
7	Площадь помещения, машино-места (Р), м2	19.0
8	Наименование помещения	-

№ п/п	Наименование характеристики	Значение характеристики
1	2	3
1	Кадастровый номер либо ранее присвоенный государственный учетный номер помещения, машино-места (кадастровый, инвентарный или условный номер)	-
	Кадастровый номер исходного объекта недвижимости (объектов недвижимости)	-
2	Номер, тип этажа (этажей), на котором (которых) расположено помещение	11, Этаж
3	Обозначение (номер) помещения, машино-места на поэтажном плане	100
4	Адрес помещения, машино-места	Российская Федерация, Санкт-Петербург, внутригородское муниципальное образование Санкт-Петербурга поселок Шушары, Старорусский проспект, дом 13, корпус 1, строение 1, квартира 100
	Местоположение помещения, машино-места	-
	Дополнение местоположения помещения, машино-места	-
5	Назначение помещения	Жилое, Квартира
6	Вид (виды) разрешенного использования	-
7	Площадь помещения, машино-места (Р), м2	35.8
8	Наименование помещения	-

№ п/п	Наименование характеристики	Значение характеристики
1	2	3
1	Кадастровый номер либо ранее присвоенный государственный учетный номер помещения, машино-места (кадастровый, инвентарный или условный номер)	-
	Кадастровый номер исходного объекта недвижимости (объектов недвижимости)	-
2	Номер, тип этажа (этажей), на котором (которых) расположено помещение	2, Этаж
3	Обозначение (номер) помещения, машино-места на поэтажном плане	101
4	Адрес помещения, машино-места	Российская Федерация, Санкт-Петербург, внутригородское муниципальное образование Санкт-Петербурга поселок Шушары, Старорусский проспект, дом 13, корпус 1, строение 1, квартира 101
	Местоположение помещения, машино-места	-
	Дополнение местоположения помещения, машино-места	-
5	Назначение помещения	Жилое, Квартира
6	Вид (виды) разрешенного использования	-
7	Площадь помещения, машино-места (Р), м2	35.9
8	Наименование помещения	-

№ п/п	Наименование характеристики	Значение характеристики
1	2	3
1	Кадастровый номер либо ранее присвоенный государственный учетный номер помещения, машино-места (кадастровый, инвентарный или условный номер)	-
	Кадастровый номер исходного объекта недвижимости (объектов недвижимости)	-
2	Номер, тип этажа (этажей), на котором (которых) расположено помещение	2, Этаж
3	Обозначение (номер) помещения, машино-места на поэтажном плане	102
4	Адрес помещения, машино-места	Российская Федерация, Санкт-Петербург, внутригородское муниципальное образование Санкт-Петербурга поселок Шушары, Старорусский проспект, дом 13, корпус 1, строение 1, квартира 102
	Местоположение помещения, машино-места	-
	Дополнение местоположения помещения, машино-места	-
5	Назначение помещения	Жилое, Квартира
6	Вид (виды) разрешенного использования	-
7	Площадь помещения, машино-места (Р), м2	38.7
8	Наименование помещения	-

№ п/п	Наименование характеристики	Значение характеристики
1	2	3
1	Кадастровый номер либо ранее присвоенный государственный учетный номер помещения, машино-места (кадастровый, инвентарный или условный номер)	-
	Кадастровый номер исходного объекта недвижимости (объектов недвижимости)	-
2	Номер, тип этажа (этажей), на котором (которых) расположено помещение	2, Этаж
3	Обозначение (номер) помещения, машино-места на поэтажном плане	103
4	Адрес помещения, машино-места	Российская Федерация, Санкт-Петербург, внутригородское муниципальное образование Санкт-Петербурга поселок Шушары, Старорусский проспект, дом 13, корпус 1, строение 1, квартира 103
	Местоположение помещения, машино-места	-
	Дополнение местоположения помещения, машино-места	-
5	Назначение помещения	Жилое, Квартира
6	Вид (виды) разрешенного использования	-
7	Площадь помещения, машино-места (Р), м2	20.2
8	Наименование помещения	-

№ п/п	Наименование характеристики	Значение характеристики
1	2	3
1	Кадастровый номер либо ранее присвоенный государственный учетный номер помещения, машино-места (кадастровый, инвентарный или условный номер)	-
	Кадастровый номер исходного объекта недвижимости (объектов недвижимости)	-
2	Номер, тип этажа (этажей), на котором (которых) расположено помещение	2, Этаж
3	Обозначение (номер) помещения, машино-места на поэтажном плане	104
4	Адрес помещения, машино-места	Российская Федерация, Санкт-Петербург, внутригородское муниципальное образование Санкт-Петербурга поселок Шушары, Старорусский проспект, дом 13, корпус 1, строение 1, квартира 104
	Местоположение помещения, машино-места	-
	Дополнение местоположения помещения, машино-места	-
5	Назначение помещения	Жилое, Квартира
6	Вид (виды) разрешенного использования	-
7	Площадь помещения, машино-места (Р), м2	21.2
8	Наименование помещения	-

№ п/п	Наименование характеристики	Значение характеристики
1	2	3
1	Кадастровый номер либо ранее присвоенный государственный учетный номер помещения, машино-места (кадастровый, инвентарный или условный номер)	-
	Кадастровый номер исходного объекта недвижимости (объектов недвижимости)	-
2	Номер, тип этажа (этажей), на котором (которых) расположено помещение	2, Этаж
3	Обозначение (номер) помещения, машино-места на поэтажном плане	105
4	Адрес помещения, машино-места	Российская Федерация, Санкт-Петербург, внутригородское муниципальное образование Санкт-Петербурга поселок Шушары, Старорусский проспект, дом 13, корпус 1, строение 1, квартира 105
	Местоположение помещения, машино-места	-
	Дополнение местоположения помещения, машино-места	-
5	Назначение помещения	Жилое, Квартира
6	Вид (виды) разрешенного использования	-
7	Площадь помещения, машино-места (Р), м2	23.3
8	Наименование помещения	-

№ п/п	Наименование характеристики	Значение характеристики
1	2	3
1	Кадастровый номер либо ранее присвоенный государственный учетный номер помещения, машино-места (кадастровый, инвентарный или условный номер)	-
	Кадастровый номер исходного объекта недвижимости (объектов недвижимости)	-
2	Номер, тип этажа (этажей), на котором (которых) расположено помещение	2, Этаж
3	Обозначение (номер) помещения, машино-места на поэтажном плане	106
4	Адрес помещения, машино-места	Российская Федерация, Санкт-Петербург, внутригородское муниципальное образование Санкт-Петербурга поселок Шушары, Старорусский проспект, дом 13, корпус 1, строение 1, квартира 106
	Местоположение помещения, машино-места	-
	Дополнение местоположения помещения, машино-места	-
5	Назначение помещения	Жилое, Квартира
6	Вид (виды) разрешенного использования	-
7	Площадь помещения, машино-места (Р), м2	23.3
8	Наименование помещения	-

№ п/п	Наименование характеристики	Значение характеристики
1	2	3
1	Кадастровый номер либо ранее присвоенный государственный учетный номер помещения, машино-места (кадастровый, инвентарный или условный номер)	-
	Кадастровый номер исходного объекта недвижимости (объектов недвижимости)	-
2	Номер, тип этажа (этажей), на котором (которых) расположено помещение	2, Этаж
3	Обозначение (номер) помещения, машино-места на поэтажном плане	107
4	Адрес помещения, машино-места	Российская Федерация, Санкт-Петербург, внутригородское муниципальное образование Санкт-Петербурга поселок Шушары, Старорусский проспект, дом 13, корпус 1, строение 1, квартира 107
	Местоположение помещения, машино-места	-
	Дополнение местоположения помещения, машино-места	-
5	Назначение помещения	Жилое, Квартира
6	Вид (виды) разрешенного использования	-
7	Площадь помещения, машино-места (Р), м2	23.3
8	Наименование помещения	-

№ п/п	Наименование характеристики	Значение характеристики
1	2	3
1	Кадастровый номер либо ранее присвоенный государственный учетный номер помещения, машино-места (кадастровый, инвентарный или условный номер)	-
	Кадастровый номер исходного объекта недвижимости (объектов недвижимости)	-
2	Номер, тип этажа (этажей), на котором (которых) расположено помещение	2, Этаж
3	Обозначение (номер) помещения, машино-места на поэтажном плане	108
4	Адрес помещения, машино-места	Российская Федерация, Санкт-Петербург, внутригородское муниципальное образование Санкт-Петербурга поселок Шушары, Старорусский проспект, дом 13, корпус 1, строение 1, квартира 108
	Местоположение помещения, машино-места	-
	Дополнение местоположения помещения, машино-места	-
5	Назначение помещения	Жилое, Квартира
6	Вид (виды) разрешенного использования	-
7	Площадь помещения, машино-места (Р), м2	39.6
8	Наименование помещения	-

№ п/п	Наименование характеристики	Значение характеристики
1	2	3
1	Кадастровый номер либо ранее присвоенный государственный учетный номер помещения, машино-места (кадастровый, инвентарный или условный номер)	-
	Кадастровый номер исходного объекта недвижимости (объектов недвижимости)	-
2	Номер, тип этажа (этажей), на котором (которых) расположено помещение	2, Этаж
3	Обозначение (номер) помещения, машино-места на поэтажном плане	109
4	Адрес помещения, машино-места	Российская Федерация, Санкт-Петербург, внутригородское муниципальное образование Санкт-Петербурга поселок Шушары, Старорусский проспект, дом 13, корпус 1, строение 1, квартира 109
	Местоположение помещения, машино-места	-
	Дополнение местоположения помещения, машино-места	-
5	Назначение помещения	Жилое, Квартира
6	Вид (виды) разрешенного использования	-
7	Площадь помещения, машино-места (Р), м2	21.4
8	Наименование помещения	-

№ п/п	Наименование характеристики	Значение характеристики
1	2	3
1	Кадастровый номер либо ранее присвоенный государственный учетный номер помещения, машино-места (кадастровый, инвентарный или условный номер)	-
	Кадастровый номер исходного объекта недвижимости (объектов недвижимости)	-
2	Номер, тип этажа (этажей), на котором (которых) расположено помещение	2, Этаж
3	Обозначение (номер) помещения, машино-места на поэтажном плане	110
4	Адрес помещения, машино-места	Российская Федерация, Санкт-Петербург, внутригородское муниципальное образование Санкт-Петербурга поселок Шушары, Старорусский проспект, дом 13, корпус 1, строение 1, квартира 110
	Местоположение помещения, машино-места	-
	Дополнение местоположения помещения, машино-места	-
5	Назначение помещения	Жилое, Квартира
6	Вид (виды) разрешенного использования	-
7	Площадь помещения, машино-места (Р), м2	24.5
8	Наименование помещения	-

№ п/п	Наименование характеристики	Значение характеристики
1	2	3
1	Кадастровый номер либо ранее присвоенный государственный учетный номер помещения, машино-места (кадастровый, инвентарный или условный номер)	-
	Кадастровый номер исходного объекта недвижимости (объектов недвижимости)	-
2	Номер, тип этажа (этажей), на котором (которых) расположено помещение	2, Этаж
3	Обозначение (номер) помещения, машино-места на поэтажном плане	111
4	Адрес помещения, машино-места	Российская Федерация, Санкт-Петербург, внутригородское муниципальное образование Санкт-Петербурга поселок Шушары, Старорусский проспект, дом 13, корпус 1, строение 1, квартира 111
	Местоположение помещения, машино-места	-
	Дополнение местоположения помещения, машино-места	-
5	Назначение помещения	Жилое, Квартира
6	Вид (виды) разрешенного использования	-
7	Площадь помещения, машино-места (Р), м2	34.8
8	Наименование помещения	-

№ п/п	Наименование характеристики	Значение характеристики
1	2	3
1	Кадастровый номер либо ранее присвоенный государственный учетный номер помещения, машино-места (кадастровый, инвентарный или условный номер)	-
	Кадастровый номер исходного объекта недвижимости (объектов недвижимости)	-
2	Номер, тип этажа (этажей), на котором (которых) расположено помещение	2, Этаж
3	Обозначение (номер) помещения, машино-места на поэтажном плане	112
4	Адрес помещения, машино-места	Российская Федерация, Санкт-Петербург, внутригородское муниципальное образование Санкт-Петербурга поселок Шушары, Старорусский проспект, дом 13, корпус 1, строение 1, квартира 112
	Местоположение помещения, машино-места	-
	Дополнение местоположения помещения, машино-места	-
5	Назначение помещения	Жилое, Квартира
6	Вид (виды) разрешенного использования	-
7	Площадь помещения, машино-места (Р), м2	20.8
8	Наименование помещения	-

№ п/п	Наименование характеристики	Значение характеристики
1	2	3
1	Кадастровый номер либо ранее присвоенный государственный учетный номер помещения, машино-места (кадастровый, инвентарный или условный номер)	-
	Кадастровый номер исходного объекта недвижимости (объектов недвижимости)	-
2	Номер, тип этажа (этажей), на котором (которых) расположено помещение	2, Этаж
3	Обозначение (номер) помещения, машино-места на поэтажном плане	113
4	Адрес помещения, машино-места	Российская Федерация, Санкт-Петербург, внутригородское муниципальное образование Санкт-Петербурга поселок Шушары, Старорусский проспект, дом 13, корпус 1, строение 1, квартира 113
	Местоположение помещения, машино-места	-
	Дополнение местоположения помещения, машино-места	-
5	Назначение помещения	Жилое, Квартира
6	Вид (виды) разрешенного использования	-
7	Площадь помещения, машино-места (Р), м2	20.8
8	Наименование помещения	-

№ п/п	Наименование характеристики	Значение характеристики
1	2	3
1	Кадастровый номер либо ранее присвоенный государственный учетный номер помещения, машино-места (кадастровый, инвентарный или условный номер)	-
	Кадастровый номер исходного объекта недвижимости (объектов недвижимости)	-
2	Номер, тип этажа (этажей), на котором (которых) расположено помещение	3, Этаж
3	Обозначение (номер) помещения, машино-места на поэтажном плане	114
4	Адрес помещения, машино-места	Российская Федерация, Санкт-Петербург, внутригородское муниципальное образование Санкт-Петербурга поселок Шушары, Старорусский проспект, дом 13, корпус 1, строение 1, квартира 114
	Местоположение помещения, машино-места	-
	Дополнение местоположения помещения, машино-места	-
5	Назначение помещения	Жилое, Квартира
6	Вид (виды) разрешенного использования	-
7	Площадь помещения, машино-места (Р), м2	35.5
8	Наименование помещения	-

№ п/п	Наименование характеристики	Значение характеристики
1	2	3
1	Кадастровый номер либо ранее присвоенный государственный учетный номер помещения, машино-места (кадастровый, инвентарный или условный номер)	-
	Кадастровый номер исходного объекта недвижимости (объектов недвижимости)	-
2	Номер, тип этажа (этажей), на котором (которых) расположено помещение	3, Этаж
3	Обозначение (номер) помещения, машино-места на поэтажном плане	115
4	Адрес помещения, машино-места	Российская Федерация, Санкт-Петербург, внутригородское муниципальное образование Санкт-Петербурга поселок Шушары, Старорусский проспект, дом 13, корпус 1, строение 1, квартира 115
	Местоположение помещения, машино-места	-
	Дополнение местоположения помещения, машино-места	-
5	Назначение помещения	Жилое, Квартира
6	Вид (виды) разрешенного использования	-
7	Площадь помещения, машино-места (Р), м2	38.3
8	Наименование помещения	-

№ п/п	Наименование характеристики	Значение характеристики
1	2	3
1	Кадастровый номер либо ранее присвоенный государственный учетный номер помещения, машино-места (кадастровый, инвентарный или условный номер)	-
	Кадастровый номер исходного объекта недвижимости (объектов недвижимости)	-
2	Номер, тип этажа (этажей), на котором (которых) расположено помещение	3, Этаж
3	Обозначение (номер) помещения, машино-места на поэтажном плане	116
4	Адрес помещения, машино-места	Российская Федерация, Санкт-Петербург, внутригородское муниципальное образование Санкт-Петербурга поселок Шушары, Старорусский проспект, дом 13, корпус 1, строение 1, квартира 116
	Местоположение помещения, машино-места	-
	Дополнение местоположения помещения, машино-места	-
5	Назначение помещения	Жилое, Квартира
6	Вид (виды) разрешенного использования	-
7	Площадь помещения, машино-места (Р), м2	19.7
8	Наименование помещения	-

№ п/п	Наименование характеристики	Значение характеристики
1	2	3
1	Кадастровый номер либо ранее присвоенный государственный учетный номер помещения, машино-места (кадастровый, инвентарный или условный номер)	-
	Кадастровый номер исходного объекта недвижимости (объектов недвижимости)	-
2	Номер, тип этажа (этажей), на котором (которых) расположено помещение	3, Этаж
3	Обозначение (номер) помещения, машино-места на поэтажном плане	117
4	Адрес помещения, машино-места	Российская Федерация, Санкт-Петербург, внутригородское муниципальное образование Санкт-Петербурга поселок Шушары, Старорусский проспект, дом 13, корпус 1, строение 1, квартира 117
	Местоположение помещения, машино-места	-
	Дополнение местоположения помещения, машино-места	-
5	Назначение помещения	Жилое, Квартира
6	Вид (виды) разрешенного использования	-
7	Площадь помещения, машино-места (Р), м2	20.9
8	Наименование помещения	-

№ п/п	Наименование характеристики	Значение характеристики
1	2	3
1	Кадастровый номер либо ранее присвоенный государственный учетный номер помещения, машино-места (кадастровый, инвентарный или условный номер)	-
	Кадастровый номер исходного объекта недвижимости (объектов недвижимости)	-
2	Номер, тип этажа (этажей), на котором (которых) расположено помещение	3, Этаж
3	Обозначение (номер) помещения, машино-места на поэтажном плане	118
4	Адрес помещения, машино-места	Российская Федерация, Санкт-Петербург, внутригородское муниципальное образование Санкт-Петербурга поселок Шушары, Старорусский проспект, дом 13, корпус 1, строение 1, квартира 118
	Местоположение помещения, машино-места	-
	Дополнение местоположения помещения, машино-места	-
5	Назначение помещения	Жилое, Квартира
6	Вид (виды) разрешенного использования	-
7	Площадь помещения, машино-места (Р), м2	22.8
8	Наименование помещения	-

№ п/п	Наименование характеристики	Значение характеристики
1	2	3
1	Кадастровый номер либо ранее присвоенный государственный учетный номер помещения, машино-места (кадастровый, инвентарный или условный номер)	-
	Кадастровый номер исходного объекта недвижимости (объектов недвижимости)	-
2	Номер, тип этажа (этажей), на котором (которых) расположено помещение	3, Этаж
3	Обозначение (номер) помещения, машино-места на поэтажном плане	119
4	Адрес помещения, машино-места	Российская Федерация, Санкт-Петербург, внутригородское муниципальное образование Санкт-Петербурга поселок Шушары, Старорусский проспект, дом 13, корпус 1, строение 1, квартира 119
	Местоположение помещения, машино-места	-
	Дополнение местоположения помещения, машино-места	-
5	Назначение помещения	Жилое, Квартира
6	Вид (виды) разрешенного использования	-
7	Площадь помещения, машино-места (Р), м2	22.8
8	Наименование помещения	-

№ п/п	Наименование характеристики	Значение характеристики
1	2	3
1	Кадастровый номер либо ранее присвоенный государственный учетный номер помещения, машино-места (кадастровый, инвентарный или условный номер)	-
	Кадастровый номер исходного объекта недвижимости (объектов недвижимости)	-
2	Номер, тип этажа (этажей), на котором (которых) расположено помещение	3, Этаж
3	Обозначение (номер) помещения, машино-места на поэтажном плане	120
4	Адрес помещения, машино-места	Российская Федерация, Санкт-Петербург, внутригородское муниципальное образование Санкт-Петербурга поселок Шушары, Старорусский проспект, дом 13, корпус 1, строение 1, квартира 120
	Местоположение помещения, машино-места	-
	Дополнение местоположения помещения, машино-места	-
5	Назначение помещения	Жилое, Квартира
6	Вид (виды) разрешенного использования	-
7	Площадь помещения, машино-места (Р), м2	22.8
8	Наименование помещения	-

№ п/п	Наименование характеристики	Значение характеристики
1	2	3
1	Кадастровый номер либо ранее присвоенный государственный учетный номер помещения, машино-места (кадастровый, инвентарный или условный номер)	-
	Кадастровый номер исходного объекта недвижимости (объектов недвижимости)	-
2	Номер, тип этажа (этажей), на котором (которых) расположено помещение	3, Этаж
3	Обозначение (номер) помещения, машино-места на поэтажном плане	121
4	Адрес помещения, машино-места	Российская Федерация, Санкт-Петербург, внутригородское муниципальное образование Санкт-Петербурга поселок Шушары, Старорусский проспект, дом 13, корпус 1, строение 1, квартира 121
	Местоположение помещения, машино-места	-
	Дополнение местоположения помещения, машино-места	-
5	Назначение помещения	Жилое, Квартира
6	Вид (виды) разрешенного использования	-
7	Площадь помещения, машино-места (Р), м2	39.1
8	Наименование помещения	-

№ п/п	Наименование характеристики	Значение характеристики
1	2	3
1	Кадастровый номер либо ранее присвоенный государственный учетный номер помещения, машино-места (кадастровый, инвентарный или условный номер)	-
	Кадастровый номер исходного объекта недвижимости (объектов недвижимости)	-
2	Номер, тип этажа (этажей), на котором (которых) расположено помещение	3, Этаж
3	Обозначение (номер) помещения, машино-места на поэтажном плане	122
4	Адрес помещения, машино-места	Российская Федерация, Санкт-Петербург, внутригородское муниципальное образование Санкт-Петербурга поселок Шушары, Старорусский проспект, дом 13, корпус 1, строение 1, квартира 122
	Местоположение помещения, машино-места	-
	Дополнение местоположения помещения, машино-места	-
5	Назначение помещения	Жилое, Квартира
6	Вид (виды) разрешенного использования	-
7	Площадь помещения, машино-места (Р), м2	20.9
8	Наименование помещения	-

№ п/п	Наименование характеристики	Значение характеристики
1	2	3
1	Кадастровый номер либо ранее присвоенный государственный учетный номер помещения, машино-места (кадастровый, инвентарный или условный номер)	-
	Кадастровый номер исходного объекта недвижимости (объектов недвижимости)	-
2	Номер, тип этажа (этажей), на котором (которых) расположено помещение	3, Этаж
3	Обозначение (номер) помещения, машино-места на поэтажном плане	123
4	Адрес помещения, машино-места	Российская Федерация, Санкт-Петербург, внутригородское муниципальное образование Санкт-Петербурга поселок Шушары, Старорусский проспект, дом 13, корпус 1, строение 1, квартира 123
	Местоположение помещения, машино-места	-
	Дополнение местоположения помещения, машино-места	-
5	Назначение помещения	Жилое, Квартира
6	Вид (виды) разрешенного использования	-
7	Площадь помещения, машино-места (Р), м2	24.3
8	Наименование помещения	-

№ п/п	Наименование характеристики	Значение характеристики
1	2	3
1	Кадастровый номер либо ранее присвоенный государственный учетный номер помещения, машино-места (кадастровый, инвентарный или условный номер)	-
	Кадастровый номер исходного объекта недвижимости (объектов недвижимости)	-
2	Номер, тип этажа (этажей), на котором (которых) расположено помещение	3, Этаж
3	Обозначение (номер) помещения, машино-места на поэтажном плане	124
4	Адрес помещения, машино-места	Российская Федерация, Санкт-Петербург, внутригородское муниципальное образование Санкт-Петербурга поселок Шушары, Старорусский проспект, дом 13, корпус 1, строение 1, квартира 124
	Местоположение помещения, машино-места	-
	Дополнение местоположения помещения, машино-места	-
5	Назначение помещения	Жилое, Квартира
6	Вид (виды) разрешенного использования	-
7	Площадь помещения, машино-места (Р), м2	34.5
8	Наименование помещения	-

№ п/п	Наименование характеристики	Значение характеристики
1	2	3
1	Кадастровый номер либо ранее присвоенный государственный учетный номер помещения, машино-места (кадастровый, инвентарный или условный номер)	-
	Кадастровый номер исходного объекта недвижимости (объектов недвижимости)	-
2	Номер, тип этажа (этажей), на котором (которых) расположено помещение	3, Этаж
3	Обозначение (номер) помещения, машино-места на поэтажном плане	125
4	Адрес помещения, машино-места	Российская Федерация, Санкт-Петербург, внутригородское муниципальное образование Санкт-Петербурга поселок Шушары, Старорусский проспект, дом 13, корпус 1, строение 1, квартира 125
	Местоположение помещения, машино-места	-
	Дополнение местоположения помещения, машино-места	-
5	Назначение помещения	Жилое, Квартира
6	Вид (виды) разрешенного использования	-
7	Площадь помещения, машино-места (Р), м2	20.4
8	Наименование помещения	-

№ п/п	Наименование характеристики	Значение характеристики
1	2	3
1	Кадастровый номер либо ранее присвоенный государственный учетный номер помещения, машино-места (кадастровый, инвентарный или условный номер)	-
	Кадастровый номер исходного объекта недвижимости (объектов недвижимости)	-
2	Номер, тип этажа (этажей), на котором (которых) расположено помещение	3, Этаж
3	Обозначение (номер) помещения, машино-места на поэтажном плане	126
4	Адрес помещения, машино-места	Российская Федерация, Санкт-Петербург, внутригородское муниципальное образование Санкт-Петербурга поселок Шушары, Старорусский проспект, дом 13, корпус 1, строение 1, квартира 126
	Местоположение помещения, машино-места	-
	Дополнение местоположения помещения, машино-места	-
5	Назначение помещения	Жилое, Квартира
6	Вид (виды) разрешенного использования	-
7	Площадь помещения, машино-места (Р), м2	20.4
8	Наименование помещения	-

№ п/п	Наименование характеристики	Значение характеристики
1	2	3
1	Кадастровый номер либо ранее присвоенный государственный учетный номер помещения, машино-места (кадастровый, инвентарный или условный номер)	-
	Кадастровый номер исходного объекта недвижимости (объектов недвижимости)	-
2	Номер, тип этажа (этажей), на котором (которых) расположено помещение	4, Этаж
3	Обозначение (номер) помещения, машино-места на поэтажном плане	127
4	Адрес помещения, машино-места	Российская Федерация, Санкт-Петербург, внутригородское муниципальное образование Санкт-Петербурга поселок Шушары, Старорусский проспект, дом 13, корпус 1, строение 1, квартира 127
	Местоположение помещения, машино-места	-
	Дополнение местоположения помещения, машино-места	-
5	Назначение помещения	Жилое, Квартира
6	Вид (виды) разрешенного использования	-
7	Площадь помещения, машино-места (Р), м2	35.3
8	Наименование помещения	-

№ п/п	Наименование характеристики	Значение характеристики
1	2	3
1	Кадастровый номер либо ранее присвоенный государственный учетный номер помещения, машино-места (кадастровый, инвентарный или условный номер)	-
	Кадастровый номер исходного объекта недвижимости (объектов недвижимости)	-
2	Номер, тип этажа (этажей), на котором (которых) расположено помещение	4, Этаж
3	Обозначение (номер) помещения, машино-места на поэтажном плане	128
4	Адрес помещения, машино-места	Российская Федерация, Санкт-Петербург, внутригородское муниципальное образование Санкт-Петербурга поселок Шушары, Старорусский проспект, дом 13, корпус 1, строение 1, квартира 128
	Местоположение помещения, машино-места	-
	Дополнение местоположения помещения, машино-места	-
5	Назначение помещения	Жилое, Квартира
6	Вид (виды) разрешенного использования	-
7	Площадь помещения, машино-места (Р), м2	37.9
8	Наименование помещения	-

№ п/п	Наименование характеристики	Значение характеристики
1	2	3
1	Кадастровый номер либо ранее присвоенный государственный учетный номер помещения, машино-места (кадастровый, инвентарный или условный номер)	-
	Кадастровый номер исходного объекта недвижимости (объектов недвижимости)	-
2	Номер, тип этажа (этажей), на котором (которых) расположено помещение	4, Этаж
3	Обозначение (номер) помещения, машино-места на поэтажном плане	129
4	Адрес помещения, машино-места	Российская Федерация, Санкт-Петербург, внутригородское муниципальное образование Санкт-Петербурга поселок Шушары, Старорусский проспект, дом 13, корпус 1, строение 1, квартира 129
	Местоположение помещения, машино-места	-
	Дополнение местоположения помещения, машино-места	-
5	Назначение помещения	Жилое, Квартира
6	Вид (виды) разрешенного использования	-
7	Площадь помещения, машино-места (Р), м2	19.5
8	Наименование помещения	-

№ п/п	Наименование характеристики	Значение характеристики
1	2	3
1	Кадастровый номер либо ранее присвоенный государственный учетный номер помещения, машино-места (кадастровый, инвентарный или условный номер)	-
	Кадастровый номер исходного объекта недвижимости (объектов недвижимости)	-
2	Номер, тип этажа (этажей), на котором (которых) расположено помещение	4, Этаж
3	Обозначение (номер) помещения, машино-места на поэтажном плане	130
4	Адрес помещения, машино-места	Российская Федерация, Санкт-Петербург, внутригородское муниципальное образование Санкт-Петербурга поселок Шушары, Старорусский проспект, дом 13, корпус 1, строение 1, квартира 130
	Местоположение помещения, машино-места	-
	Дополнение местоположения помещения, машино-места	-
5	Назначение помещения	Жилое, Квартира
6	Вид (виды) разрешенного использования	-
7	Площадь помещения, машино-места (Р), м2	20.8
8	Наименование помещения	-

№ п/п	Наименование характеристики	Значение характеристики
1	2	3
1	Кадастровый номер либо ранее присвоенный государственный учетный номер помещения, машино-места (кадастровый, инвентарный или условный номер)	-
	Кадастровый номер исходного объекта недвижимости (объектов недвижимости)	-
2	Номер, тип этажа (этажей), на котором (которых) расположено помещение	4, Этаж
3	Обозначение (номер) помещения, машино-места на поэтажном плане	131
4	Адрес помещения, машино-места	Российская Федерация, Санкт-Петербург, внутригородское муниципальное образование Санкт-Петербурга поселок Шушары, Старорусский проспект, дом 13, корпус 1, строение 1, квартира 131
	Местоположение помещения, машино-места	-
	Дополнение местоположения помещения, машино-места	-
5	Назначение помещения	Жилое, Квартира
6	Вид (виды) разрешенного использования	-
7	Площадь помещения, машино-места (Р), м2	22.7
8	Наименование помещения	-

№ п/п	Наименование характеристики	Значение характеристики
1	2	3
1	Кадастровый номер либо ранее присвоенный государственный учетный номер помещения, машино-места (кадастровый, инвентарный или условный номер)	-
	Кадастровый номер исходного объекта недвижимости (объектов недвижимости)	-
2	Номер, тип этажа (этажей), на котором (которых) расположено помещение	4, Этаж
3	Обозначение (номер) помещения, машино-места на поэтажном плане	132
4	Адрес помещения, машино-места	Российская Федерация, Санкт-Петербург, внутригородское муниципальное образование Санкт-Петербурга поселок Шушары, Старорусский проспект, дом 13, корпус 1, строение 1, квартира 132
	Местоположение помещения, машино-места	-
	Дополнение местоположения помещения, машино-места	-
5	Назначение помещения	Жилое, Квартира
6	Вид (виды) разрешенного использования	-
7	Площадь помещения, машино-места (Р), м2	22.6
8	Наименование помещения	-

№ п/п	Наименование характеристики	Значение характеристики
1	2	3
1	Кадастровый номер либо ранее присвоенный государственный учетный номер помещения, машино-места (кадастровый, инвентарный или условный номер)	-
	Кадастровый номер исходного объекта недвижимости (объектов недвижимости)	-
2	Номер, тип этажа (этажей), на котором (которых) расположено помещение	4, Этаж
3	Обозначение (номер) помещения, машино-места на поэтажном плане	133
4	Адрес помещения, машино-места	Российская Федерация, Санкт-Петербург, внутригородское муниципальное образование Санкт-Петербурга поселок Шушары, Старорусский проспект, дом 13, корпус 1, строение 1, квартира 133
	Местоположение помещения, машино-места	-
	Дополнение местоположения помещения, машино-места	-
5	Назначение помещения	Жилое, Квартира
6	Вид (виды) разрешенного использования	-
7	Площадь помещения, машино-места (Р), м2	22.7
8	Наименование помещения	-

№ п/п	Наименование характеристики	Значение характеристики
1	2	3
1	Кадастровый номер либо ранее присвоенный государственный учетный номер помещения, машино-места (кадастровый, инвентарный или условный номер)	-
	Кадастровый номер исходного объекта недвижимости (объектов недвижимости)	-
2	Номер, тип этажа (этажей), на котором (которых) расположено помещение	4, Этаж
3	Обозначение (номер) помещения, машино-места на поэтажном плане	134
4	Адрес помещения, машино-места	Российская Федерация, Санкт-Петербург, внутригородское муниципальное образование Санкт-Петербурга поселок Шушары, Старорусский проспект, дом 13, корпус 1, строение 1, квартира 134
	Местоположение помещения, машино-места	-
	Дополнение местоположения помещения, машино-места	-
5	Назначение помещения	Жилое, Квартира
6	Вид (виды) разрешенного использования	-
7	Площадь помещения, машино-места (Р), м2	39.0
8	Наименование помещения	-

№ п/п	Наименование характеристики	Значение характеристики
1	2	3
1	Кадастровый номер либо ранее присвоенный государственный учетный номер помещения, машино-места (кадастровый, инвентарный или условный номер)	-
	Кадастровый номер исходного объекта недвижимости (объектов недвижимости)	-
2	Номер, тип этажа (этажей), на котором (которых) расположено помещение	4, Этаж
3	Обозначение (номер) помещения, машино-места на поэтажном плане	135
4	Адрес помещения, машино-места	Российская Федерация, Санкт-Петербург, внутригородское муниципальное образование Санкт-Петербурга поселок Шушары, Старорусский проспект, дом 13, корпус 1, строение 1, квартира 135
	Местоположение помещения, машино-места	-
	Дополнение местоположения помещения, машино-места	-
5	Назначение помещения	Жилое, Квартира
6	Вид (виды) разрешенного использования	-
7	Площадь помещения, машино-места (Р), м2	20.7
8	Наименование помещения	-

№ п/п	Наименование характеристики	Значение характеристики
1	2	3
1	Кадастровый номер либо ранее присвоенный государственный учетный номер помещения, машино-места (кадастровый, инвентарный или условный номер)	-
	Кадастровый номер исходного объекта недвижимости (объектов недвижимости)	-
2	Номер, тип этажа (этажей), на котором (которых) расположено помещение	4, Этаж
3	Обозначение (номер) помещения, машино-места на поэтажном плане	136
4	Адрес помещения, машино-места	Российская Федерация, Санкт-Петербург, внутригородское муниципальное образование Санкт-Петербурга поселок Шушары, Старорусский проспект, дом 13, корпус 1, строение 1, квартира 136
	Местоположение помещения, машино-места	-
	Дополнение местоположения помещения, машино-места	-
5	Назначение помещения	Жилое, Квартира
6	Вид (виды) разрешенного использования	-
7	Площадь помещения, машино-места (Р), м2	24.1
8	Наименование помещения	-

№ п/п	Наименование характеристики	Значение характеристики
1	2	3
1	Кадастровый номер либо ранее присвоенный государственный учетный номер помещения, машино-места (кадастровый, инвентарный или условный номер)	-
	Кадастровый номер исходного объекта недвижимости (объектов недвижимости)	-
2	Номер, тип этажа (этажей), на котором (которых) расположено помещение	4, Этаж
3	Обозначение (номер) помещения, машино-места на поэтажном плане	137
4	Адрес помещения, машино-места	Российская Федерация, Санкт-Петербург, внутригородское муниципальное образование Санкт-Петербурга поселок Шушары, Старорусский проспект, дом 13, корпус 1, строение 1, квартира 137
	Местоположение помещения, машино-места	-
	Дополнение местоположения помещения, машино-места	-
5	Назначение помещения	Жилое, Квартира
6	Вид (виды) разрешенного использования	-
7	Площадь помещения, машино-места (Р), м2	34.4
8	Наименование помещения	-

№ п/п	Наименование характеристики	Значение характеристики
1	2	3
1	Кадастровый номер либо ранее присвоенный государственный учетный номер помещения, машино-места (кадастровый, инвентарный или условный номер)	-
	Кадастровый номер исходного объекта недвижимости (объектов недвижимости)	-
2	Номер, тип этажа (этажей), на котором (которых) расположено помещение	4, Этаж
3	Обозначение (номер) помещения, машино-места на поэтажном плане	138
4	Адрес помещения, машино-места	Российская Федерация, Санкт-Петербург, внутригородское муниципальное образование Санкт-Петербурга поселок Шушары, Старорусский проспект, дом 13, корпус 1, строение 1, квартира 138
	Местоположение помещения, машино-места	-
	Дополнение местоположения помещения, машино-места	-
5	Назначение помещения	Жилое, Квартира
6	Вид (виды) разрешенного использования	-
7	Площадь помещения, машино-места (Р), м2	20.0
8	Наименование помещения	-

№ п/п	Наименование характеристики	Значение характеристики
1	2	3
1	Кадастровый номер либо ранее присвоенный государственный учетный номер помещения, машино-места (кадастровый, инвентарный или условный номер)	-
	Кадастровый номер исходного объекта недвижимости (объектов недвижимости)	-
2	Номер, тип этажа (этажей), на котором (которых) расположено помещение	4, Этаж
3	Обозначение (номер) помещения, машино-места на поэтажном плане	139
4	Адрес помещения, машино-места	Российская Федерация, Санкт-Петербург, внутригородское муниципальное образование Санкт-Петербурга поселок Шушары, Старорусский проспект, дом 13, корпус 1, строение 1, квартира 139
	Местоположение помещения, машино-места	-
	Дополнение местоположения помещения, машино-места	-
5	Назначение помещения	Жилое, Квартира
6	Вид (виды) разрешенного использования	-
7	Площадь помещения, машино-места (Р), м2	20.2
8	Наименование помещения	-

№ п/п	Наименование характеристики	Значение характеристики
1	2	3
1	Кадастровый номер либо ранее присвоенный государственный учетный номер помещения, машино-места (кадастровый, инвентарный или условный номер)	-
	Кадастровый номер исходного объекта недвижимости (объектов недвижимости)	-
2	Номер, тип этажа (этажей), на котором (которых) расположено помещение	5, Этаж
3	Обозначение (номер) помещения, машино-места на поэтажном плане	140
4	Адрес помещения, машино-места	Российская Федерация, Санкт-Петербург, внутригородское муниципальное образование Санкт-Петербурга поселок Шушары, Старорусский проспект, дом 13, корпус 1, строение 1, квартира 140
	Местоположение помещения, машино-места	-
	Дополнение местоположения помещения, машино-места	-
5	Назначение помещения	Жилое, Квартира
6	Вид (виды) разрешенного использования	-
7	Площадь помещения, машино-места (Р), м2	35.3
8	Наименование помещения	-

№ п/п	Наименование характеристики	Значение характеристики
1	2	3
1	Кадастровый номер либо ранее присвоенный государственный учетный номер помещения, машино-места (кадастровый, инвентарный или условный номер)	-
	Кадастровый номер исходного объекта недвижимости (объектов недвижимости)	-
2	Номер, тип этажа (этажей), на котором (которых) расположено помещение	5, Этаж
3	Обозначение (номер) помещения, машино-места на поэтажном плане	141
4	Адрес помещения, машино-места	Российская Федерация, Санкт-Петербург, внутригородское муниципальное образование Санкт-Петербурга поселок Шушары, Старорусский проспект, дом 13, корпус 1, строение 1, квартира 141
	Местоположение помещения, машино-места	-
	Дополнение местоположения помещения, машино-места	-
5	Назначение помещения	Жилое, Квартира
6	Вид (виды) разрешенного использования	-
7	Площадь помещения, машино-места (Р), м2	38.2
8	Наименование помещения	-

№ п/п	Наименование характеристики	Значение характеристики
1	2	3
1	Кадастровый номер либо ранее присвоенный государственный учетный номер помещения, машино-места (кадастровый, инвентарный или условный номер)	-
	Кадастровый номер исходного объекта недвижимости (объектов недвижимости)	-
2	Номер, тип этажа (этажей), на котором (которых) расположено помещение	5, Этаж
3	Обозначение (номер) помещения, машино-места на поэтажном плане	142
4	Адрес помещения, машино-места	Российская Федерация, Санкт-Петербург, внутригородское муниципальное образование Санкт-Петербурга поселок Шушары, Старорусский проспект, дом 13, корпус 1, строение 1, квартира 142
	Местоположение помещения, машино-места	-
	Дополнение местоположения помещения, машино-места	-
5	Назначение помещения	Жилое, Квартира
6	Вид (виды) разрешенного использования	-
7	Площадь помещения, машино-места (Р), м2	19.6
8	Наименование помещения	-

№ п/п	Наименование характеристики	Значение характеристики
1	2	3
1	Кадастровый номер либо ранее присвоенный государственный учетный номер помещения, машино-места (кадастровый, инвентарный или условный номер)	-
	Кадастровый номер исходного объекта недвижимости (объектов недвижимости)	-
2	Номер, тип этажа (этажей), на котором (которых) расположено помещение	5, Этаж
3	Обозначение (номер) помещения, машино-места на поэтажном плане	143
4	Адрес помещения, машино-места	Российская Федерация, Санкт-Петербург, внутригородское муниципальное образование Санкт-Петербурга поселок Шушары, Старорусский проспект, дом 13, корпус 1, строение 1, квартира 143
	Местоположение помещения, машино-места	-
	Дополнение местоположения помещения, машино-места	-
5	Назначение помещения	Жилое, Квартира
6	Вид (виды) разрешенного использования	-
7	Площадь помещения, машино-места (Р), м2	20.9
8	Наименование помещения	-

№ п/п	Наименование характеристики	Значение характеристики
1	2	3
1	Кадастровый номер либо ранее присвоенный государственный учетный номер помещения, машино-места (кадастровый, инвентарный или условный номер)	-
	Кадастровый номер исходного объекта недвижимости (объектов недвижимости)	-
2	Номер, тип этажа (этажей), на котором (которых) расположено помещение	5, Этаж
3	Обозначение (номер) помещения, машино-места на поэтажном плане	144
4	Адрес помещения, машино-места	Российская Федерация, Санкт-Петербург, внутригородское муниципальное образование Санкт-Петербурга поселок Шушары, Старорусский проспект, дом 13, корпус 1, строение 1, квартира 144
	Местоположение помещения, машино-места	-
	Дополнение местоположения помещения, машино-места	-
5	Назначение помещения	Жилое, Квартира
6	Вид (виды) разрешенного использования	-
7	Площадь помещения, машино-места (Р), м2	22.7
8	Наименование помещения	-

№ п/п	Наименование характеристики	Значение характеристики
1	2	3
1	Кадастровый номер либо ранее присвоенный государственный учетный номер помещения, машино-места (кадастровый, инвентарный или условный номер)	-
	Кадастровый номер исходного объекта недвижимости (объектов недвижимости)	-
2	Номер, тип этажа (этажей), на котором (которых) расположено помещение	5, Этаж
3	Обозначение (номер) помещения, машино-места на поэтажном плане	145
4	Адрес помещения, машино-места	Российская Федерация, Санкт-Петербург, внутригородское муниципальное образование Санкт-Петербурга поселок Шушары, Старорусский проспект, дом 13, корпус 1, строение 1, квартира 145
	Местоположение помещения, машино-места	-
	Дополнение местоположения помещения, машино-места	-
5	Назначение помещения	Жилое, Квартира
6	Вид (виды) разрешенного использования	-
7	Площадь помещения, машино-места (Р), м2	22.7
8	Наименование помещения	-

№ п/п	Наименование характеристики	Значение характеристики
1	2	3
1	Кадастровый номер либо ранее присвоенный государственный учетный номер помещения, машино-места (кадастровый, инвентарный или условный номер)	-
	Кадастровый номер исходного объекта недвижимости (объектов недвижимости)	-
2	Номер, тип этажа (этажей), на котором (которых) расположено помещение	5, Этаж
3	Обозначение (номер) помещения, машино-места на поэтажном плане	146
4	Адрес помещения, машино-места	Российская Федерация, Санкт-Петербург, внутригородское муниципальное образование Санкт-Петербурга поселок Шушары, Старорусский проспект, дом 13, корпус 1, строение 1, квартира 146
	Местоположение помещения, машино-места	-
	Дополнение местоположения помещения, машино-места	-
5	Назначение помещения	Жилое, Квартира
6	Вид (виды) разрешенного использования	-
7	Площадь помещения, машино-места (Р), м2	22.7
8	Наименование помещения	-

№ п/п	Наименование характеристики	Значение характеристики
1	2	3
1	Кадастровый номер либо ранее присвоенный государственный учетный номер помещения, машино-места (кадастровый, инвентарный или условный номер)	-
	Кадастровый номер исходного объекта недвижимости (объектов недвижимости)	-
2	Номер, тип этажа (этажей), на котором (которых) расположено помещение	5, Этаж
3	Обозначение (номер) помещения, машино-места на поэтажном плане	147
4	Адрес помещения, машино-места	Российская Федерация, Санкт-Петербург, внутригородское муниципальное образование Санкт-Петербурга поселок Шушары, Старорусский проспект, дом 13, корпус 1, строение 1, квартира 147
	Местоположение помещения, машино-места	-
	Дополнение местоположения помещения, машино-места	-
5	Назначение помещения	Жилое, Квартира
6	Вид (виды) разрешенного использования	-
7	Площадь помещения, машино-места (Р), м2	39.0
8	Наименование помещения	-

№ п/п	Наименование характеристики	Значение характеристики
1	2	3
1	Кадастровый номер либо ранее присвоенный государственный учетный номер помещения, машино-места (кадастровый, инвентарный или условный номер)	-
	Кадастровый номер исходного объекта недвижимости (объектов недвижимости)	-
2	Номер, тип этажа (этажей), на котором (которых) расположено помещение	5, Этаж
3	Обозначение (номер) помещения, машино-места на поэтажном плане	148
4	Адрес помещения, машино-места	Российская Федерация, Санкт-Петербург, внутригородское муниципальное образование Санкт-Петербурга поселок Шушары, Старорусский проспект, дом 13, корпус 1, строение 1, квартира 148
	Местоположение помещения, машино-места	-
	Дополнение местоположения помещения, машино-места	-
5	Назначение помещения	Жилое, Квартира
6	Вид (виды) разрешенного использования	-
7	Площадь помещения, машино-места (Р), м2	20.9
8	Наименование помещения	-

№ п/п	Наименование характеристики	Значение характеристики
1	2	3
1	Кадастровый номер либо ранее присвоенный государственный учетный номер помещения, машино-места (кадастровый, инвентарный или условный номер)	-
	Кадастровый номер исходного объекта недвижимости (объектов недвижимости)	-
2	Номер, тип этажа (этажей), на котором (которых) расположено помещение	5, Этаж
3	Обозначение (номер) помещения, машино-места на поэтажном плане	149
4	Адрес помещения, машино-места	Российская Федерация, Санкт-Петербург, внутригородское муниципальное образование Санкт-Петербурга поселок Шушары, Старорусский проспект, дом 13, корпус 1, строение 1, квартира 149
	Местоположение помещения, машино-места	-
	Дополнение местоположения помещения, машино-места	-
5	Назначение помещения	Жилое, Квартира
6	Вид (виды) разрешенного использования	-
7	Площадь помещения, машино-места (Р), м2	24.1
8	Наименование помещения	-

№ п/п	Наименование характеристики	Значение характеристики
1	2	3
1	Кадастровый номер либо ранее присвоенный государственный учетный номер помещения, машино-места (кадастровый, инвентарный или условный номер)	-
	Кадастровый номер исходного объекта недвижимости (объектов недвижимости)	-
2	Номер, тип этажа (этажей), на котором (которых) расположено помещение	5, Этаж
3	Обозначение (номер) помещения, машино-места на поэтажном плане	150
4	Адрес помещения, машино-места	Российская Федерация, Санкт-Петербург, внутригородское муниципальное образование Санкт-Петербурга поселок Шушары, Старорусский проспект, дом 13, корпус 1, строение 1, квартира 150
	Местоположение помещения, машино-места	-
	Дополнение местоположения помещения, машино-места	-
5	Назначение помещения	Жилое, Квартира
6	Вид (виды) разрешенного использования	-
7	Площадь помещения, машино-места (Р), м2	34.4
8	Наименование помещения	-

№ п/п	Наименование характеристики	Значение характеристики
1	2	3
1	Кадастровый номер либо ранее присвоенный государственный учетный номер помещения, машино-места (кадастровый, инвентарный или условный номер)	-
	Кадастровый номер исходного объекта недвижимости (объектов недвижимости)	-
2	Номер, тип этажа (этажей), на котором (которых) расположено помещение	5, Этаж
3	Обозначение (номер) помещения, машино-места на поэтажном плане	151
4	Адрес помещения, машино-места	Российская Федерация, Санкт-Петербург, внутригородское муниципальное образование Санкт-Петербурга поселок Шушары, Старорусский проспект, дом 13, корпус 1, строение 1, квартира 151
	Местоположение помещения, машино-места	-
	Дополнение местоположения помещения, машино-места	-
5	Назначение помещения	Жилое, Квартира
6	Вид (виды) разрешенного использования	-
7	Площадь помещения, машино-места (Р), м2	20.2
8	Наименование помещения	-

№ п/п	Наименование характеристики	Значение характеристики
1	2	3
1	Кадастровый номер либо ранее присвоенный государственный учетный номер помещения, машино-места (кадастровый, инвентарный или условный номер)	-
	Кадастровый номер исходного объекта недвижимости (объектов недвижимости)	-
2	Номер, тип этажа (этажей), на котором (которых) расположено помещение	5, Этаж
3	Обозначение (номер) помещения, машино-места на поэтажном плане	152
4	Адрес помещения, машино-места	Российская Федерация, Санкт-Петербург, внутригородское муниципальное образование Санкт-Петербурга поселок Шушары, Старорусский проспект, дом 13, корпус 1, строение 1, квартира 152
	Местоположение помещения, машино-места	-
	Дополнение местоположения помещения, машино-места	-
5	Назначение помещения	Жилое, Квартира
6	Вид (виды) разрешенного использования	-
7	Площадь помещения, машино-места (Р), м2	20.3
8	Наименование помещения	-

№ п/п	Наименование характеристики	Значение характеристики
1	2	3
1	Кадастровый номер либо ранее присвоенный государственный учетный номер помещения, машино-места (кадастровый, инвентарный или условный номер)	-
	Кадастровый номер исходного объекта недвижимости (объектов недвижимости)	-
2	Номер, тип этажа (этажей), на котором (которых) расположено помещение	6, Этаж
3	Обозначение (номер) помещения, машино-места на поэтажном плане	153
4	Адрес помещения, машино-места	Российская Федерация, Санкт-Петербург, внутригородское муниципальное образование Санкт-Петербурга поселок Шушары, Старорусский проспект, дом 13, корпус 1, строение 1, квартира 153
	Местоположение помещения, машино-места	-
	Дополнение местоположения помещения, машино-места	-
5	Назначение помещения	Жилое, Квартира
6	Вид (виды) разрешенного использования	-
7	Площадь помещения, машино-места (Р), м2	35.3
8	Наименование помещения	-

№ п/п	Наименование характеристики	Значение характеристики
1	2	3
1	Кадастровый номер либо ранее присвоенный государственный учетный номер помещения, машино-места (кадастровый, инвентарный или условный номер)	-
	Кадастровый номер исходного объекта недвижимости (объектов недвижимости)	-
2	Номер, тип этажа (этажей), на котором (которых) расположено помещение	6, Этаж
3	Обозначение (номер) помещения, машино-места на поэтажном плане	154
4	Адрес помещения, машино-места	Российская Федерация, Санкт-Петербург, внутригородское муниципальное образование Санкт-Петербурга поселок Шушары, Старорусский проспект, дом 13, корпус 1, строение 1, квартира 154
	Местоположение помещения, машино-места	-
	Дополнение местоположения помещения, машино-места	-
5	Назначение помещения	Жилое, Квартира
6	Вид (виды) разрешенного использования	-
7	Площадь помещения, машино-места (Р), м2	38.1
8	Наименование помещения	-

№ п/п	Наименование характеристики	Значение характеристики
1	2	3
1	Кадастровый номер либо ранее присвоенный государственный учетный номер помещения, машино-места (кадастровый, инвентарный или условный номер)	-
	Кадастровый номер исходного объекта недвижимости (объектов недвижимости)	-
2	Номер, тип этажа (этажей), на котором (которых) расположено помещение	6, Этаж
3	Обозначение (номер) помещения, машино-места на поэтажном плане	155
4	Адрес помещения, машино-места	Российская Федерация, Санкт-Петербург, внутригородское муниципальное образование Санкт-Петербурга поселок Шушары, Старорусский проспект, дом 13, корпус 1, строение 1, квартира 155
	Местоположение помещения, машино-места	-
	Дополнение местоположения помещения, машино-места	-
5	Назначение помещения	Жилое, Квартира
6	Вид (виды) разрешенного использования	-
7	Площадь помещения, машино-места (Р), м2	19.6
8	Наименование помещения	-

№ п/п	Наименование характеристики	Значение характеристики
1	2	3
1	Кадастровый номер либо ранее присвоенный государственный учетный номер помещения, машино-места (кадастровый, инвентарный или условный номер)	-
	Кадастровый номер исходного объекта недвижимости (объектов недвижимости)	-
2	Номер, тип этажа (этажей), на котором (которых) расположено помещение	6, Этаж
3	Обозначение (номер) помещения, машино-места на поэтажном плане	156
4	Адрес помещения, машино-места	Российская Федерация, Санкт-Петербург, внутригородское муниципальное образование Санкт-Петербурга поселок Шушары, Старорусский проспект, дом 13, корпус 1, строение 1, квартира 156
	Местоположение помещения, машино-места	-
	Дополнение местоположения помещения, машино-места	-
5	Назначение помещения	Жилое, Квартира
6	Вид (виды) разрешенного использования	-
7	Площадь помещения, машино-места (Р), м2	20.8
8	Наименование помещения	-

№ п/п	Наименование характеристики	Значение характеристики
1	2	3
1	Кадастровый номер либо ранее присвоенный государственный учетный номер помещения, машино-места (кадастровый, инвентарный или условный номер)	-
	Кадастровый номер исходного объекта недвижимости (объектов недвижимости)	-
2	Номер, тип этажа (этажей), на котором (которых) расположено помещение	6, Этаж
3	Обозначение (номер) помещения, машино-места на поэтажном плане	157
4	Адрес помещения, машино-места	Российская Федерация, Санкт-Петербург, внутригородское муниципальное образование Санкт-Петербурга поселок Шушары, Старорусский проспект, дом 13, корпус 1, строение 1, квартира 157
	Местоположение помещения, машино-места	-
	Дополнение местоположения помещения, машино-места	-
5	Назначение помещения	Жилое, Квартира
6	Вид (виды) разрешенного использования	-
7	Площадь помещения, машино-места (Р), м2	22.7
8	Наименование помещения	-

№ п/п	Наименование характеристики	Значение характеристики
1	2	3
1	Кадастровый номер либо ранее присвоенный государственный учетный номер помещения, машино-места (кадастровый, инвентарный или условный номер)	-
	Кадастровый номер исходного объекта недвижимости (объектов недвижимости)	-
2	Номер, тип этажа (этажей), на котором (которых) расположено помещение	6, Этаж
3	Обозначение (номер) помещения, машино-места на поэтажном плане	158
4	Адрес помещения, машино-места	Российская Федерация, Санкт-Петербург, внутригородское муниципальное образование Санкт-Петербурга поселок Шушары, Старорусский проспект, дом 13, корпус 1, строение 1, квартира 158
	Местоположение помещения, машино-места	-
	Дополнение местоположения помещения, машино-места	-
5	Назначение помещения	Жилое, Квартира
6	Вид (виды) разрешенного использования	-
7	Площадь помещения, машино-места (Р), м2	22.7
8	Наименование помещения	-

№ п/п	Наименование характеристики	Значение характеристики
1	2	3
1	Кадастровый номер либо ранее присвоенный государственный учетный номер помещения, машино-места (кадастровый, инвентарный или условный номер)	-
	Кадастровый номер исходного объекта недвижимости (объектов недвижимости)	-
2	Номер, тип этажа (этажей), на котором (которых) расположено помещение	6, Этаж
3	Обозначение (номер) помещения, машино-места на поэтажном плане	159
4	Адрес помещения, машино-места	Российская Федерация, Санкт-Петербург, внутригородское муниципальное образование Санкт-Петербурга поселок Шушары, Старорусский проспект, дом 13, корпус 1, строение 1, квартира 159
	Местоположение помещения, машино-места	-
	Дополнение местоположения помещения, машино-места	-
5	Назначение помещения	Жилое, Квартира
6	Вид (виды) разрешенного использования	-
7	Площадь помещения, машино-места (Р), м2	22.7
8	Наименование помещения	-

№ п/п	Наименование характеристики	Значение характеристики
1	2	3
1	Кадастровый номер либо ранее присвоенный государственный учетный номер помещения, машино-места (кадастровый, инвентарный или условный номер)	-
	Кадастровый номер исходного объекта недвижимости (объектов недвижимости)	-
2	Номер, тип этажа (этажей), на котором (которых) расположено помещение	6, Этаж
3	Обозначение (номер) помещения, машино-места на поэтажном плане	160
4	Адрес помещения, машино-места	Российская Федерация, Санкт-Петербург, внутригородское муниципальное образование Санкт-Петербурга поселок Шушары, Старорусский проспект, дом 13, корпус 1, строение 1, квартира 160
	Местоположение помещения, машино-места	-
	Дополнение местоположения помещения, машино-места	-
5	Назначение помещения	Жилое, Квартира
6	Вид (виды) разрешенного использования	-
7	Площадь помещения, машино-места (Р), м2	39.1
8	Наименование помещения	-

№ п/п	Наименование характеристики	Значение характеристики
1	2	3
1	Кадастровый номер либо ранее присвоенный государственный учетный номер помещения, машино-места (кадастровый, инвентарный или условный номер)	-
	Кадастровый номер исходного объекта недвижимости (объектов недвижимости)	-
2	Номер, тип этажа (этажей), на котором (которых) расположено помещение	6, Этаж
3	Обозначение (номер) помещения, машино-места на поэтажном плане	161
4	Адрес помещения, машино-места	Российская Федерация, Санкт-Петербург, внутригородское муниципальное образование Санкт-Петербурга поселок Шушары, Старорусский проспект, дом 13, корпус 1, строение 1, квартира 161
	Местоположение помещения, машино-места	-
	Дополнение местоположения помещения, машино-места	-
5	Назначение помещения	Жилое, Квартира
6	Вид (виды) разрешенного использования	-
7	Площадь помещения, машино-места (Р), м2	20.8
8	Наименование помещения	-

№ п/п	Наименование характеристики	Значение характеристики
1	2	3
1	Кадастровый номер либо ранее присвоенный государственный учетный номер помещения, машино-места (кадастровый, инвентарный или условный номер)	-
	Кадастровый номер исходного объекта недвижимости (объектов недвижимости)	-
2	Номер, тип этажа (этажей), на котором (которых) расположено помещение	6, Этаж
3	Обозначение (номер) помещения, машино-места на поэтажном плане	162
4	Адрес помещения, машино-места	Российская Федерация, Санкт-Петербург, внутригородское муниципальное образование Санкт-Петербурга поселок Шушары, Старорусский проспект, дом 13, корпус 1, строение 1, квартира 162
	Местоположение помещения, машино-места	-
	Дополнение местоположения помещения, машино-места	-
5	Назначение помещения	Жилое, Квартира
6	Вид (виды) разрешенного использования	-
7	Площадь помещения, машино-места (Р), м2	24.1
8	Наименование помещения	-

№ п/п	Наименование характеристики	Значение характеристики
1	2	3
1	Кадастровый номер либо ранее присвоенный государственный учетный номер помещения, машино-места (кадастровый, инвентарный или условный номер)	-
	Кадастровый номер исходного объекта недвижимости (объектов недвижимости)	-
2	Номер, тип этажа (этажей), на котором (которых) расположено помещение	6, Этаж
3	Обозначение (номер) помещения, машино-места на поэтажном плане	163
4	Адрес помещения, машино-места	Российская Федерация, Санкт-Петербург, внутригородское муниципальное образование Санкт-Петербурга поселок Шушары, Старорусский проспект, дом 13, корпус 1, строение 1, квартира 163
	Местоположение помещения, машино-места	-
	Дополнение местоположения помещения, машино-места	-
5	Назначение помещения	Жилое, Квартира
6	Вид (виды) разрешенного использования	-
7	Площадь помещения, машино-места (Р), м2	34.3
8	Наименование помещения	-

№ п/п	Наименование характеристики	Значение характеристики
1	2	3
1	Кадастровый номер либо ранее присвоенный государственный учетный номер помещения, машино-места (кадастровый, инвентарный или условный номер)	-
	Кадастровый номер исходного объекта недвижимости (объектов недвижимости)	-
2	Номер, тип этажа (этажей), на котором (которых) расположено помещение	6, Этаж
3	Обозначение (номер) помещения, машино-места на поэтажном плане	164
4	Адрес помещения, машино-места	Российская Федерация, Санкт-Петербург, внутригородское муниципальное образование Санкт-Петербурга поселок Шушары, Старорусский проспект, дом 13, корпус 1, строение 1, квартира 164
	Местоположение помещения, машино-места	-
	Дополнение местоположения помещения, машино-места	-
5	Назначение помещения	Жилое, Квартира
6	Вид (виды) разрешенного использования	-
7	Площадь помещения, машино-места (Р), м2	20.2
8	Наименование помещения	-

№ п/п	Наименование характеристики	Значение характеристики
1	2	3
1	Кадастровый номер либо ранее присвоенный государственный учетный номер помещения, машино-места (кадастровый, инвентарный или условный номер)	-
	Кадастровый номер исходного объекта недвижимости (объектов недвижимости)	-
2	Номер, тип этажа (этажей), на котором (которых) расположено помещение	6, Этаж
3	Обозначение (номер) помещения, машино-места на поэтажном плане	165
4	Адрес помещения, машино-места	Российская Федерация, Санкт-Петербург, внутригородское муниципальное образование Санкт-Петербурга поселок Шушары, Старорусский проспект, дом 13, корпус 1, строение 1, квартира 165
	Местоположение помещения, машино-места	-
	Дополнение местоположения помещения, машино-места	-
5	Назначение помещения	Жилое, Квартира
6	Вид (виды) разрешенного использования	-
7	Площадь помещения, машино-места (Р), м2	20.3
8	Наименование помещения	-

№ п/п	Наименование характеристики	Значение характеристики
1	2	3
1	Кадастровый номер либо ранее присвоенный государственный учетный номер помещения, машино-места (кадастровый, инвентарный или условный номер)	-
	Кадастровый номер исходного объекта недвижимости (объектов недвижимости)	-
2	Номер, тип этажа (этажей), на котором (которых) расположено помещение	7, Этаж
3	Обозначение (номер) помещения, машино-места на поэтажном плане	166
4	Адрес помещения, машино-места	Российская Федерация, Санкт-Петербург, внутригородское муниципальное образование Санкт-Петербурга поселок Шушары, Старорусский проспект, дом 13, корпус 1, строение 1, квартира 166
	Местоположение помещения, машино-места	-
	Дополнение местоположения помещения, машино-места	-
5	Назначение помещения	Жилое, Квартира
6	Вид (виды) разрешенного использования	-
7	Площадь помещения, машино-места (Р), м2	35.2
8	Наименование помещения	-

№ п/п	Наименование характеристики	Значение характеристики
1	2	3
1	Кадастровый номер либо ранее присвоенный государственный учетный номер помещения, машино-места (кадастровый, инвентарный или условный номер)	-
	Кадастровый номер исходного объекта недвижимости (объектов недвижимости)	-
2	Номер, тип этажа (этажей), на котором (которых) расположено помещение	7, Этаж
3	Обозначение (номер) помещения, машино-места на поэтажном плане	167
4	Адрес помещения, машино-места	Российская Федерация, Санкт-Петербург, внутригородское муниципальное образование Санкт-Петербурга поселок Шушары, Старорусский проспект, дом 13, корпус 1, строение 1, квартира 167
	Местоположение помещения, машино-места	-
	Дополнение местоположения помещения, машино-места	-
5	Назначение помещения	Жилое, Квартира
6	Вид (виды) разрешенного использования	-
7	Площадь помещения, машино-места (Р), м2	38.1
8	Наименование помещения	-

№ п/п	Наименование характеристики	Значение характеристики
1	2	3
1	Кадастровый номер либо ранее присвоенный государственный учетный номер помещения, машино-места (кадастровый, инвентарный или условный номер)	-
	Кадастровый номер исходного объекта недвижимости (объектов недвижимости)	-
2	Номер, тип этажа (этажей), на котором (которых) расположено помещение	7, Этаж
3	Обозначение (номер) помещения, машино-места на поэтажном плане	168
4	Адрес помещения, машино-места	Российская Федерация, Санкт-Петербург, внутригородское муниципальное образование Санкт-Петербурга поселок Шушары, Старорусский проспект, дом 13, корпус 1, строение 1, квартира 168
	Местоположение помещения, машино-места	-
	Дополнение местоположения помещения, машино-места	-
5	Назначение помещения	Жилое, Квартира
6	Вид (виды) разрешенного использования	-
7	Площадь помещения, машино-места (Р), м2	19.5
8	Наименование помещения	-

№ п/п	Наименование характеристики	Значение характеристики
1	2	3
1	Кадастровый номер либо ранее присвоенный государственный учетный номер помещения, машино-места (кадастровый, инвентарный или условный номер)	-
	Кадастровый номер исходного объекта недвижимости (объектов недвижимости)	-
2	Номер, тип этажа (этажей), на котором (которых) расположено помещение	7, Этаж
3	Обозначение (номер) помещения, машино-места на поэтажном плане	169
4	Адрес помещения, машино-места	Российская Федерация, Санкт-Петербург, внутригородское муниципальное образование Санкт-Петербурга поселок Шушары, Старорусский проспект, дом 13, корпус 1, строение 1, квартира 169
	Местоположение помещения, машино-места	-
	Дополнение местоположения помещения, машино-места	-
5	Назначение помещения	Жилое, Квартира
6	Вид (виды) разрешенного использования	-
7	Площадь помещения, машино-места (Р), м2	20.8
8	Наименование помещения	-

№ п/п	Наименование характеристики	Значение характеристики
1	2	3
1	Кадастровый номер либо ранее присвоенный государственный учетный номер помещения, машино-места (кадастровый, инвентарный или условный номер)	-
	Кадастровый номер исходного объекта недвижимости (объектов недвижимости)	-
2	Номер, тип этажа (этажей), на котором (которых) расположено помещение	7, Этаж
3	Обозначение (номер) помещения, машино-места на поэтажном плане	170
4	Адрес помещения, машино-места	Российская Федерация, Санкт-Петербург, внутригородское муниципальное образование Санкт-Петербурга поселок Шушары, Старорусский проспект, дом 13, корпус 1, строение 1, квартира 170
	Местоположение помещения, машино-места	-
	Дополнение местоположения помещения, машино-места	-
5	Назначение помещения	Жилое, Квартира
6	Вид (виды) разрешенного использования	-
7	Площадь помещения, машино-места (Р), м2	22.6
8	Наименование помещения	-

№ п/п	Наименование характеристики	Значение характеристики
1	2	3
1	Кадастровый номер либо ранее присвоенный государственный учетный номер помещения, машино-места (кадастровый, инвентарный или условный номер)	-
	Кадастровый номер исходного объекта недвижимости (объектов недвижимости)	-
2	Номер, тип этажа (этажей), на котором (которых) расположено помещение	7, Этаж
3	Обозначение (номер) помещения, машино-места на поэтажном плане	171
4	Адрес помещения, машино-места	Российская Федерация, Санкт-Петербург, внутригородское муниципальное образование Санкт-Петербурга поселок Шушары, Старорусский проспект, дом 13, корпус 1, строение 1, квартира 171
	Местоположение помещения, машино-места	-
	Дополнение местоположения помещения, машино-места	-
5	Назначение помещения	Жилое, Квартира
6	Вид (виды) разрешенного использования	-
7	Площадь помещения, машино-места (Р), м2	22.7
8	Наименование помещения	-

№ п/п	Наименование характеристики	Значение характеристики
1	2	3
1	Кадастровый номер либо ранее присвоенный государственный учетный номер помещения, машино-места (кадастровый, инвентарный или условный номер)	-
	Кадастровый номер исходного объекта недвижимости (объектов недвижимости)	-
2	Номер, тип этажа (этажей), на котором (которых) расположено помещение	7, Этаж
3	Обозначение (номер) помещения, машино-места на поэтажном плане	172
4	Адрес помещения, машино-места	Российская Федерация, Санкт-Петербург, внутригородское муниципальное образование Санкт-Петербурга поселок Шушары, Старорусский проспект, дом 13, корпус 1, строение 1, квартира 172
	Местоположение помещения, машино-места	-
	Дополнение местоположения помещения, машино-места	-
5	Назначение помещения	Жилое, Квартира
6	Вид (виды) разрешенного использования	-
7	Площадь помещения, машино-места (Р), м2	22.6
8	Наименование помещения	-

№ п/п	Наименование характеристики	Значение характеристики
1	2	3
1	Кадастровый номер либо ранее присвоенный государственный учетный номер помещения, машино-места (кадастровый, инвентарный или условный номер)	-
	Кадастровый номер исходного объекта недвижимости (объектов недвижимости)	-
2	Номер, тип этажа (этажей), на котором (которых) расположено помещение	7, Этаж
3	Обозначение (номер) помещения, машино-места на поэтажном плане	173
4	Адрес помещения, машино-места	Российская Федерация, Санкт-Петербург, внутригородское муниципальное образование Санкт-Петербурга поселок Шушары, Старорусский проспект, дом 13, корпус 1, строение 1, квартира 173
	Местоположение помещения, машино-места	-
	Дополнение местоположения помещения, машино-места	-
5	Назначение помещения	Жилое, Квартира
6	Вид (виды) разрешенного использования	-
7	Площадь помещения, машино-места (Р), м2	39.0
8	Наименование помещения	-

№ п/п	Наименование характеристики	Значение характеристики
1	2	3
1	Кадастровый номер либо ранее присвоенный государственный учетный номер помещения, машино-места (кадастровый, инвентарный или условный номер)	-
	Кадастровый номер исходного объекта недвижимости (объектов недвижимости)	-
2	Номер, тип этажа (этажей), на котором (которых) расположено помещение	7, Этаж
3	Обозначение (номер) помещения, машино-места на поэтажном плане	174
4	Адрес помещения, машино-места	Российская Федерация, Санкт-Петербург, внутригородское муниципальное образование Санкт-Петербурга поселок Шушары, Старорусский проспект, дом 13, корпус 1, строение 1, квартира 174
	Местоположение помещения, машино-места	-
	Дополнение местоположения помещения, машино-места	-
5	Назначение помещения	Жилое, Квартира
6	Вид (виды) разрешенного использования	-
7	Площадь помещения, машино-места (Р), м2	20.7
8	Наименование помещения	-

№ п/п	Наименование характеристики	Значение характеристики
1	2	3
1	Кадастровый номер либо ранее присвоенный государственный учетный номер помещения, машино-места (кадастровый, инвентарный или условный номер)	-
	Кадастровый номер исходного объекта недвижимости (объектов недвижимости)	-
2	Номер, тип этажа (этажей), на котором (которых) расположено помещение	7, Этаж
3	Обозначение (номер) помещения, машино-места на поэтажном плане	175
4	Адрес помещения, машино-места	Российская Федерация, Санкт-Петербург, внутригородское муниципальное образование Санкт-Петербурга поселок Шушары, Старорусский проспект, дом 13, корпус 1, строение 1, квартира 175
	Местоположение помещения, машино-места	-
	Дополнение местоположения помещения, машино-места	-
5	Назначение помещения	Жилое, Квартира
6	Вид (виды) разрешенного использования	-
7	Площадь помещения, машино-места (Р), м2	24.0
8	Наименование помещения	-

№ п/п	Наименование характеристики	Значение характеристики
1	2	3
1	Кадастровый номер либо ранее присвоенный государственный учетный номер помещения, машино-места (кадастровый, инвентарный или условный номер)	-
	Кадастровый номер исходного объекта недвижимости (объектов недвижимости)	-
2	Номер, тип этажа (этажей), на котором (которых) расположено помещение	7, Этаж
3	Обозначение (номер) помещения, машино-места на поэтажном плане	176
4	Адрес помещения, машино-места	Российская Федерация, Санкт-Петербург, внутригородское муниципальное образование Санкт-Петербурга поселок Шушары, Старорусский проспект, дом 13, корпус 1, строение 1, квартира 176
	Местоположение помещения, машино-места	-
	Дополнение местоположения помещения, машино-места	-
5	Назначение помещения	Жилое, Квартира
6	Вид (виды) разрешенного использования	-
7	Площадь помещения, машино-места (Р), м2	34.4
8	Наименование помещения	-

№ п/п	Наименование характеристики	Значение характеристики
1	2	3
1	Кадастровый номер либо ранее присвоенный государственный учетный номер помещения, машино-места (кадастровый, инвентарный или условный номер)	-
	Кадастровый номер исходного объекта недвижимости (объектов недвижимости)	-
2	Номер, тип этажа (этажей), на котором (которых) расположено помещение	7, Этаж
3	Обозначение (номер) помещения, машино-места на поэтажном плане	177
4	Адрес помещения, машино-места	Российская Федерация, Санкт-Петербург, внутригородское муниципальное образование Санкт-Петербурга поселок Шушары, Старорусский проспект, дом 13, корпус 1, строение 1, квартира 177
	Местоположение помещения, машино-места	-
	Дополнение местоположения помещения, машино-места	-
5	Назначение помещения	Жилое, Квартира
6	Вид (виды) разрешенного использования	-
7	Площадь помещения, машино-места (Р), м2	20.2
8	Наименование помещения	-

№ п/п	Наименование характеристики	Значение характеристики
1	2	3
1	Кадастровый номер либо ранее присвоенный государственный учетный номер помещения, машино-места (кадастровый, инвентарный или условный номер)	-
	Кадастровый номер исходного объекта недвижимости (объектов недвижимости)	-
2	Номер, тип этажа (этажей), на котором (которых) расположено помещение	7, Этаж
3	Обозначение (номер) помещения, машино-места на поэтажном плане	178
4	Адрес помещения, машино-места	Российская Федерация, Санкт-Петербург, внутригородское муниципальное образование Санкт-Петербурга поселок Шушары, Старорусский проспект, дом 13, корпус 1, строение 1, квартира 178
	Местоположение помещения, машино-места	-
	Дополнение местоположения помещения, машино-места	-
5	Назначение помещения	Жилое, Квартира
6	Вид (виды) разрешенного использования	-
7	Площадь помещения, машино-места (Р), м2	20.3
8	Наименование помещения	-

№ п/п	Наименование характеристики	Значение характеристики
1	2	3
1	Кадастровый номер либо ранее присвоенный государственный учетный номер помещения, машино-места (кадастровый, инвентарный или условный номер)	-
	Кадастровый номер исходного объекта недвижимости (объектов недвижимости)	-
2	Номер, тип этажа (этажей), на котором (которых) расположено помещение	8, Этаж
3	Обозначение (номер) помещения, машино-места на поэтажном плане	179
4	Адрес помещения, машино-места	Российская Федерация, Санкт-Петербург, внутригородское муниципальное образование Санкт-Петербурга поселок Шушары, Старорусский проспект, дом 13, корпус 1, строение 1, квартира 179
	Местоположение помещения, машино-места	-
	Дополнение местоположения помещения, машино-места	-
5	Назначение помещения	Жилое, Квартира
6	Вид (виды) разрешенного использования	-
7	Площадь помещения, машино-места (Р), м2	35.2
8	Наименование помещения	-

№ п/п	Наименование характеристики	Значение характеристики
1	2	3
1	Кадастровый номер либо ранее присвоенный государственный учетный номер помещения, машино-места (кадастровый, инвентарный или условный номер)	-
	Кадастровый номер исходного объекта недвижимости (объектов недвижимости)	-
2	Номер, тип этажа (этажей), на котором (которых) расположено помещение	8, Этаж
3	Обозначение (номер) помещения, машино-места на поэтажном плане	180
4	Адрес помещения, машино-места	Российская Федерация, Санкт-Петербург, внутригородское муниципальное образование Санкт-Петербурга поселок Шушары, Старорусский проспект, дом 13, корпус 1, строение 1, квартира 180
	Местоположение помещения, машино-места	-
	Дополнение местоположения помещения, машино-места	-
5	Назначение помещения	Жилое, Квартира
6	Вид (виды) разрешенного использования	-
7	Площадь помещения, машино-места (Р), м2	38.1
8	Наименование помещения	-

№ п/п	Наименование характеристики	Значение характеристики
1	2	3
1	Кадастровый номер либо ранее присвоенный государственный учетный номер помещения, машино-места (кадастровый, инвентарный или условный номер)	-
	Кадастровый номер исходного объекта недвижимости (объектов недвижимости)	-
2	Номер, тип этажа (этажей), на котором (которых) расположено помещение	8, Этаж
3	Обозначение (номер) помещения, машино-места на поэтажном плане	181
4	Адрес помещения, машино-места	Российская Федерация, Санкт-Петербург, внутригородское муниципальное образование Санкт-Петербурга поселок Шушары, Старорусский проспект, дом 13, корпус 1, строение 1, квартира 181
	Местоположение помещения, машино-места	-
	Дополнение местоположения помещения, машино-места	-
5	Назначение помещения	Жилое, Квартира
6	Вид (виды) разрешенного использования	-
7	Площадь помещения, машино-места (Р), м2	19.5
8	Наименование помещения	-

№ п/п	Наименование характеристики	Значение характеристики
1	2	3
1	Кадастровый номер либо ранее присвоенный государственный учетный номер помещения, машино-места (кадастровый, инвентарный или условный номер)	-
	Кадастровый номер исходного объекта недвижимости (объектов недвижимости)	-
2	Номер, тип этажа (этажей), на котором (которых) расположено помещение	8, Этаж
3	Обозначение (номер) помещения, машино-места на поэтажном плане	182
4	Адрес помещения, машино-места	Российская Федерация, Санкт-Петербург, внутригородское муниципальное образование Санкт-Петербурга поселок Шушары, Старорусский проспект, дом 13, корпус 1, строение 1, квартира 182
	Местоположение помещения, машино-места	-
	Дополнение местоположения помещения, машино-места	-
5	Назначение помещения	Жилое, Квартира
6	Вид (виды) разрешенного использования	-
7	Площадь помещения, машино-места (Р), м2	20.7
8	Наименование помещения	-

№ п/п	Наименование характеристики	Значение характеристики
1	2	3
1	Кадастровый номер либо ранее присвоенный государственный учетный номер помещения, машино-места (кадастровый, инвентарный или условный номер)	-
	Кадастровый номер исходного объекта недвижимости (объектов недвижимости)	-
2	Номер, тип этажа (этажей), на котором (которых) расположено помещение	8, Этаж
3	Обозначение (номер) помещения, машино-места на поэтажном плане	183
4	Адрес помещения, машино-места	Российская Федерация, Санкт-Петербург, внутригородское муниципальное образование Санкт-Петербурга поселок Шушары, Старорусский проспект, дом 13, корпус 1, строение 1, квартира 183
	Местоположение помещения, машино-места	-
	Дополнение местоположения помещения, машино-места	-
5	Назначение помещения	Жилое, Квартира
6	Вид (виды) разрешенного использования	-
7	Площадь помещения, машино-места (Р), м2	22.6
8	Наименование помещения	-

№ п/п	Наименование характеристики	Значение характеристики
1	2	3
1	Кадастровый номер либо ранее присвоенный государственный учетный номер помещения, машино-места (кадастровый, инвентарный или условный номер)	-
	Кадастровый номер исходного объекта недвижимости (объектов недвижимости)	-
2	Номер, тип этажа (этажей), на котором (которых) расположено помещение	8, Этаж
3	Обозначение (номер) помещения, машино-места на поэтажном плане	184
4	Адрес помещения, машино-места	Российская Федерация, Санкт-Петербург, внутригородское муниципальное образование Санкт-Петербурга поселок Шушары, Старорусский проспект, дом 13, корпус 1, строение 1, квартира 184
	Местоположение помещения, машино-места	-
	Дополнение местоположения помещения, машино-места	-
5	Назначение помещения	Жилое, Квартира
6	Вид (виды) разрешенного использования	-
7	Площадь помещения, машино-места (Р), м2	22.6
8	Наименование помещения	-

№ п/п	Наименование характеристики	Значение характеристики
1	2	3
1	Кадастровый номер либо ранее присвоенный государственный учетный номер помещения, машино-места (кадастровый, инвентарный или условный номер)	-
	Кадастровый номер исходного объекта недвижимости (объектов недвижимости)	-
2	Номер, тип этажа (этажей), на котором (которых) расположено помещение	8, Этаж
3	Обозначение (номер) помещения, машино-места на поэтажном плане	185
4	Адрес помещения, машино-места	Российская Федерация, Санкт-Петербург, внутригородское муниципальное образование Санкт-Петербурга поселок Шушары, Старорусский проспект, дом 13, корпус 1, строение 1, квартира 185
	Местоположение помещения, машино-места	-
	Дополнение местоположения помещения, машино-места	-
5	Назначение помещения	Жилое, Квартира
6	Вид (виды) разрешенного использования	-
7	Площадь помещения, машино-места (Р), м2	22.6
8	Наименование помещения	-

№ п/п	Наименование характеристики	Значение характеристики
1	2	3
1	Кадастровый номер либо ранее присвоенный государственный учетный номер помещения, машино-места (кадастровый, инвентарный или условный номер)	-
	Кадастровый номер исходного объекта недвижимости (объектов недвижимости)	-
2	Номер, тип этажа (этажей), на котором (которых) расположено помещение	8, Этаж
3	Обозначение (номер) помещения, машино-места на поэтажном плане	186
4	Адрес помещения, машино-места	Российская Федерация, Санкт-Петербург, внутригородское муниципальное образование Санкт-Петербурга поселок Шушары, Старорусский проспект, дом 13, корпус 1, строение 1, квартира 186
	Местоположение помещения, машино-места	-
	Дополнение местоположения помещения, машино-места	-
5	Назначение помещения	Жилое, Квартира
6	Вид (виды) разрешенного использования	-
7	Площадь помещения, машино-места (Р), м2	38.8
8	Наименование помещения	-

№ п/п	Наименование характеристики	Значение характеристики
1	2	3
1	Кадастровый номер либо ранее присвоенный государственный учетный номер помещения, машино-места (кадастровый, инвентарный или условный номер)	-
	Кадастровый номер исходного объекта недвижимости (объектов недвижимости)	-
2	Номер, тип этажа (этажей), на котором (которых) расположено помещение	8, Этаж
3	Обозначение (номер) помещения, машино-места на поэтажном плане	187
4	Адрес помещения, машино-места	Российская Федерация, Санкт-Петербург, внутригородское муниципальное образование Санкт-Петербурга поселок Шушары, Старорусский проспект, дом 13, корпус 1, строение 1, квартира 187
	Местоположение помещения, машино-места	-
	Дополнение местоположения помещения, машино-места	-
5	Назначение помещения	Жилое, Квартира
6	Вид (виды) разрешенного использования	-
7	Площадь помещения, машино-места (Р), м2	20.7
8	Наименование помещения	-

№ п/п	Наименование характеристики	Значение характеристики
1	2	3
1	Кадастровый номер либо ранее присвоенный государственный учетный номер помещения, машино-места (кадастровый, инвентарный или условный номер)	-
	Кадастровый номер исходного объекта недвижимости (объектов недвижимости)	-
2	Номер, тип этажа (этажей), на котором (которых) расположено помещение	8, Этаж
3	Обозначение (номер) помещения, машино-места на поэтажном плане	188
4	Адрес помещения, машино-места	Российская Федерация, Санкт-Петербург, внутригородское муниципальное образование Санкт-Петербурга поселок Шушары, Старорусский проспект, дом 13, корпус 1, строение 1, квартира 188
	Местоположение помещения, машино-места	-
	Дополнение местоположения помещения, машино-места	-
5	Назначение помещения	Жилое, Квартира
6	Вид (виды) разрешенного использования	-
7	Площадь помещения, машино-места (Р), м2	24.0
8	Наименование помещения	-

№ п/п	Наименование характеристики	Значение характеристики
1	2	3
1	Кадастровый номер либо ранее присвоенный государственный учетный номер помещения, машино-места (кадастровый, инвентарный или условный номер)	-
	Кадастровый номер исходного объекта недвижимости (объектов недвижимости)	-
2	Номер, тип этажа (этажей), на котором (которых) расположено помещение	8, Этаж
3	Обозначение (номер) помещения, машино-места на поэтажном плане	189
4	Адрес помещения, машино-места	Российская Федерация, Санкт-Петербург, внутригородское муниципальное образование Санкт-Петербурга поселок Шушары, Старорусский проспект, дом 13, корпус 1, строение 1, квартира 189
	Местоположение помещения, машино-места	-
	Дополнение местоположения помещения, машино-места	-
5	Назначение помещения	Жилое, Квартира
6	Вид (виды) разрешенного использования	-
7	Площадь помещения, машино-места (Р), м2	34.3
8	Наименование помещения	-

№ п/п	Наименование характеристики	Значение характеристики
1	2	3
1	Кадастровый номер либо ранее присвоенный государственный учетный номер помещения, машино-места (кадастровый, инвентарный или условный номер)	-
	Кадастровый номер исходного объекта недвижимости (объектов недвижимости)	-
2	Номер, тип этажа (этажей), на котором (которых) расположено помещение	8, Этаж
3	Обозначение (номер) помещения, машино-места на поэтажном плане	190
4	Адрес помещения, машино-места	Российская Федерация, Санкт-Петербург, внутригородское муниципальное образование Санкт-Петербурга поселок Шушары, Старорусский проспект, дом 13, корпус 1, строение 1, квартира 190
	Местоположение помещения, машино-места	-
	Дополнение местоположения помещения, машино-места	-
5	Назначение помещения	Жилое, Квартира
6	Вид (виды) разрешенного использования	-
7	Площадь помещения, машино-места (Р), м2	20.2
8	Наименование помещения	-

№ п/п	Наименование характеристики	Значение характеристики
1	2	3
1	Кадастровый номер либо ранее присвоенный государственный учетный номер помещения, машино-места (кадастровый, инвентарный или условный номер)	-
	Кадастровый номер исходного объекта недвижимости (объектов недвижимости)	-
2	Номер, тип этажа (этажей), на котором (которых) расположено помещение	8, Этаж
3	Обозначение (номер) помещения, машино-места на поэтажном плане	191
4	Адрес помещения, машино-места	Российская Федерация, Санкт-Петербург, внутригородское муниципальное образование Санкт-Петербурга поселок Шушары, Старорусский проспект, дом 13, корпус 1, строение 1, квартира 191
	Местоположение помещения, машино-места	-
	Дополнение местоположения помещения, машино-места	-
5	Назначение помещения	Жилое, Квартира
6	Вид (виды) разрешенного использования	-
7	Площадь помещения, машино-места (Р), м2	20.2
8	Наименование помещения	-

№ п/п	Наименование характеристики	Значение характеристики
1	2	3
1	Кадастровый номер либо ранее присвоенный государственный учетный номер помещения, машино-места (кадастровый, инвентарный или условный номер)	-
	Кадастровый номер исходного объекта недвижимости (объектов недвижимости)	-
2	Номер, тип этажа (этажей), на котором (которых) расположено помещение	9, Этаж
3	Обозначение (номер) помещения, машино-места на поэтажном плане	192
4	Адрес помещения, машино-места	Российская Федерация, Санкт-Петербург, внутригородское муниципальное образование Санкт-Петербурга поселок Шушары, Старорусский проспект, дом 13, корпус 1, строение 1, квартира 192
	Местоположение помещения, машино-места	-
	Дополнение местоположения помещения, машино-места	-
5	Назначение помещения	Жилое, Квартира
6	Вид (виды) разрешенного использования	-
7	Площадь помещения, машино-места (Р), м2	35.2
8	Наименование помещения	-

№ п/п	Наименование характеристики	Значение характеристики
1	2	3
1	Кадастровый номер либо ранее присвоенный государственный учетный номер помещения, машино-места (кадастровый, инвентарный или условный номер)	-
	Кадастровый номер исходного объекта недвижимости (объектов недвижимости)	-
2	Номер, тип этажа (этажей), на котором (которых) расположено помещение	9, Этаж
3	Обозначение (номер) помещения, машино-места на поэтажном плане	193
4	Адрес помещения, машино-места	Российская Федерация, Санкт-Петербург, внутригородское муниципальное образование Санкт-Петербурга поселок Шушары, Старорусский проспект, дом 13, корпус 1, строение 1, квартира 193
	Местоположение помещения, машино-места	-
	Дополнение местоположения помещения, машино-места	-
5	Назначение помещения	Жилое, Квартира
6	Вид (виды) разрешенного использования	-
7	Площадь помещения, машино-места (Р), м2	38.1
8	Наименование помещения	-

№ п/п	Наименование характеристики	Значение характеристики
1	2	3
1	Кадастровый номер либо ранее присвоенный государственный учетный номер помещения, машино-места (кадастровый, инвентарный или условный номер)	-
	Кадастровый номер исходного объекта недвижимости (объектов недвижимости)	-
2	Номер, тип этажа (этажей), на котором (которых) расположено помещение	9, Этаж
3	Обозначение (номер) помещения, машино-места на поэтажном плане	194
4	Адрес помещения, машино-места	Российская Федерация, Санкт-Петербург, внутригородское муниципальное образование Санкт-Петербурга поселок Шушары, Старорусский проспект, дом 13, корпус 1, строение 1, квартира 194
	Местоположение помещения, машино-места	-
	Дополнение местоположения помещения, машино-места	-
5	Назначение помещения	Жилое, Квартира
6	Вид (виды) разрешенного использования	-
7	Площадь помещения, машино-места (Р), м2	19.5
8	Наименование помещения	-

№ п/п	Наименование характеристики	Значение характеристики
1	2	3
1	Кадастровый номер либо ранее присвоенный государственный учетный номер помещения, машино-места (кадастровый, инвентарный или условный номер)	-
	Кадастровый номер исходного объекта недвижимости (объектов недвижимости)	-
2	Номер, тип этажа (этажей), на котором (которых) расположено помещение	9, Этаж
3	Обозначение (номер) помещения, машино-места на поэтажном плане	195
4	Адрес помещения, машино-места	Российская Федерация, Санкт-Петербург, внутригородское муниципальное образование Санкт-Петербурга поселок Шушары, Старорусский проспект, дом 13, корпус 1, строение 1, квартира 195
	Местоположение помещения, машино-места	-
	Дополнение местоположения помещения, машино-места	-
5	Назначение помещения	Жилое, Квартира
6	Вид (виды) разрешенного использования	-
7	Площадь помещения, машино-места (Р), м2	20.7
8	Наименование помещения	-

№ п/п	Наименование характеристики	Значение характеристики
1	2	3
1	Кадастровый номер либо ранее присвоенный государственный учетный номер помещения, машино-места (кадастровый, инвентарный или условный номер)	-
	Кадастровый номер исходного объекта недвижимости (объектов недвижимости)	-
2	Номер, тип этажа (этажей), на котором (которых) расположено помещение	9, Этаж
3	Обозначение (номер) помещения, машино-места на поэтажном плане	196
4	Адрес помещения, машино-места	Российская Федерация, Санкт-Петербург, внутригородское муниципальное образование Санкт-Петербурга поселок Шушары, Старорусский проспект, дом 13, корпус 1, строение 1, квартира 196
	Местоположение помещения, машино-места	-
	Дополнение местоположения помещения, машино-места	-
5	Назначение помещения	Жилое, Квартира
6	Вид (виды) разрешенного использования	-
7	Площадь помещения, машино-места (Р), м2	22.6
8	Наименование помещения	-

№ п/п	Наименование характеристики	Значение характеристики
1	2	3
1	Кадастровый номер либо ранее присвоенный государственный учетный номер помещения, машино-места (кадастровый, инвентарный или условный номер)	-
	Кадастровый номер исходного объекта недвижимости (объектов недвижимости)	-
2	Номер, тип этажа (этажей), на котором (которых) расположено помещение	9, Этаж
3	Обозначение (номер) помещения, машино-места на поэтажном плане	197
4	Адрес помещения, машино-места	Российская Федерация, Санкт-Петербург, внутригородское муниципальное образование Санкт-Петербурга поселок Шушары, Старорусский проспект, дом 13, корпус 1, строение 1, квартира 197
	Местоположение помещения, машино-места	-
	Дополнение местоположения помещения, машино-места	-
5	Назначение помещения	Жилое, Квартира
6	Вид (виды) разрешенного использования	-
7	Площадь помещения, машино-места (Р), м2	22.6
8	Наименование помещения	-

№ п/п	Наименование характеристики	Значение характеристики
1	2	3
1	Кадастровый номер либо ранее присвоенный государственный учетный номер помещения, машино-места (кадастровый, инвентарный или условный номер)	-
	Кадастровый номер исходного объекта недвижимости (объектов недвижимости)	-
2	Номер, тип этажа (этажей), на котором (которых) расположено помещение	9, Этаж
3	Обозначение (номер) помещения, машино-места на поэтажном плане	198
4	Адрес помещения, машино-места	Российская Федерация, Санкт-Петербург, внутригородское муниципальное образование Санкт-Петербурга поселок Шушары, Старорусский проспект, дом 13, корпус 1, строение 1, квартира 198
	Местоположение помещения, машино-места	-
	Дополнение местоположения помещения, машино-места	-
5	Назначение помещения	Жилое, Квартира
6	Вид (виды) разрешенного использования	-
7	Площадь помещения, машино-места (Р), м2	22.6
8	Наименование помещения	-

№ п/п	Наименование характеристики	Значение характеристики
1	2	3
1	Кадастровый номер либо ранее присвоенный государственный учетный номер помещения, машино-места (кадастровый, инвентарный или условный номер)	-
	Кадастровый номер исходного объекта недвижимости (объектов недвижимости)	-
2	Номер, тип этажа (этажей), на котором (которых) расположено помещение	9, Этаж
3	Обозначение (номер) помещения, машино-места на поэтажном плане	199
4	Адрес помещения, машино-места	Российская Федерация, Санкт-Петербург, внутригородское муниципальное образование Санкт-Петербурга поселок Шушары, Старорусский проспект, дом 13, корпус 1, строение 1, квартира 199
	Местоположение помещения, машино-места	-
	Дополнение местоположения помещения, машино-места	-
5	Назначение помещения	Жилое, Квартира
6	Вид (виды) разрешенного использования	-
7	Площадь помещения, машино-места (Р), м2	38.9
8	Наименование помещения	-

№ п/п	Наименование характеристики	Значение характеристики
1	2	3
1	Кадастровый номер либо ранее присвоенный государственный учетный номер помещения, машино-места (кадастровый, инвентарный или условный номер)	-
	Кадастровый номер исходного объекта недвижимости (объектов недвижимости)	-
2	Номер, тип этажа (этажей), на котором (которых) расположено помещение	9, Этаж
3	Обозначение (номер) помещения, машино-места на поэтажном плане	200
4	Адрес помещения, машино-места	Российская Федерация, Санкт-Петербург, внутригородское муниципальное образование Санкт-Петербурга поселок Шушары, Старорусский проспект, дом 13, корпус 1, строение 1, квартира 200
	Местоположение помещения, машино-места	-
	Дополнение местоположения помещения, машино-места	-
5	Назначение помещения	Жилое, Квартира
6	Вид (виды) разрешенного использования	-
7	Площадь помещения, машино-места (Р), м2	20.7
8	Наименование помещения	-

№ п/п	Наименование характеристики	Значение характеристики
1	2	3
1	Кадастровый номер либо ранее присвоенный государственный учетный номер помещения, машино-места (кадастровый, инвентарный или условный номер)	-
	Кадастровый номер исходного объекта недвижимости (объектов недвижимости)	-
2	Номер, тип этажа (этажей), на котором (которых) расположено помещение	9, Этаж
3	Обозначение (номер) помещения, машино-места на поэтажном плане	201
4	Адрес помещения, машино-места	Российская Федерация, Санкт-Петербург, внутригородское муниципальное образование Санкт-Петербурга поселок Шушары, Старорусский проспект, дом 13, корпус 1, строение 1, квартира 201
	Местоположение помещения, машино-места	-
	Дополнение местоположения помещения, машино-места	-
5	Назначение помещения	Жилое, Квартира
6	Вид (виды) разрешенного использования	-
7	Площадь помещения, машино-места (Р), м2	24.1
8	Наименование помещения	-

№ п/п	Наименование характеристики	Значение характеристики
1	2	3
1	Кадастровый номер либо ранее присвоенный государственный учетный номер помещения, машино-места (кадастровый, инвентарный или условный номер)	-
	Кадастровый номер исходного объекта недвижимости (объектов недвижимости)	-
2	Номер, тип этажа (этажей), на котором (которых) расположено помещение	9, Этаж
3	Обозначение (номер) помещения, машино-места на поэтажном плане	202
4	Адрес помещения, машино-места	Российская Федерация, Санкт-Петербург, внутригородское муниципальное образование Санкт-Петербурга поселок Шушары, Старорусский проспект, дом 13, корпус 1, строение 1, квартира 202
	Местоположение помещения, машино-места	-
	Дополнение местоположения помещения, машино-места	-
5	Назначение помещения	Жилое, Квартира
6	Вид (виды) разрешенного использования	-
7	Площадь помещения, машино-места (Р), м2	34.3
8	Наименование помещения	-

№ п/п	Наименование характеристики	Значение характеристики
1	2	3
1	Кадастровый номер либо ранее присвоенный государственный учетный номер помещения, машино-места (кадастровый, инвентарный или условный номер)	-
	Кадастровый номер исходного объекта недвижимости (объектов недвижимости)	-
2	Номер, тип этажа (этажей), на котором (которых) расположено помещение	9, Этаж
3	Обозначение (номер) помещения, машино-места на поэтажном плане	203
4	Адрес помещения, машино-места	Российская Федерация, Санкт-Петербург, внутригородское муниципальное образование Санкт-Петербурга поселок Шушары, Старорусский проспект, дом 13, корпус 1, строение 1, квартира 203
	Местоположение помещения, машино-места	-
	Дополнение местоположения помещения, машино-места	-
5	Назначение помещения	Жилое, Квартира
6	Вид (виды) разрешенного использования	-
7	Площадь помещения, машино-места (Р), м2	20.0
8	Наименование помещения	-

№ п/п	Наименование характеристики	Значение характеристики
1	2	3
1	Кадастровый номер либо ранее присвоенный государственный учетный номер помещения, машино-места (кадастровый, инвентарный или условный номер)	-
	Кадастровый номер исходного объекта недвижимости (объектов недвижимости)	-
2	Номер, тип этажа (этажей), на котором (которых) расположено помещение	9, Этаж
3	Обозначение (номер) помещения, машино-места на поэтажном плане	204
4	Адрес помещения, машино-места	Российская Федерация, Санкт-Петербург, внутригородское муниципальное образование Санкт-Петербурга поселок Шушары, Старорусский проспект, дом 13, корпус 1, строение 1, квартира 204
	Местоположение помещения, машино-места	-
	Дополнение местоположения помещения, машино-места	-
5	Назначение помещения	Жилое, Квартира
6	Вид (виды) разрешенного использования	-
7	Площадь помещения, машино-места (Р), м2	20.2
8	Наименование помещения	-

№ п/п	Наименование характеристики	Значение характеристики
1	2	3
1	Кадастровый номер либо ранее присвоенный государственный учетный номер помещения, машино-места (кадастровый, инвентарный или условный номер)	-
	Кадастровый номер исходного объекта недвижимости (объектов недвижимости)	-
2	Номер, тип этажа (этажей), на котором (которых) расположено помещение	10, Этаж
3	Обозначение (номер) помещения, машино-места на поэтажном плане	205
4	Адрес помещения, машино-места	Российская Федерация, Санкт-Петербург, внутригородское муниципальное образование Санкт-Петербурга поселок Шушары, Старорусский проспект, дом 13, корпус 1, строение 1, квартира 205
	Местоположение помещения, машино-места	-
	Дополнение местоположения помещения, машино-места	-
5	Назначение помещения	Жилое, Квартира
6	Вид (виды) разрешенного использования	-
7	Площадь помещения, машино-места (Р), м2	35.1
8	Наименование помещения	-

№ п/п	Наименование характеристики	Значение характеристики
1	2	3
1	Кадастровый номер либо ранее присвоенный государственный учетный номер помещения, машино-места (кадастровый, инвентарный или условный номер)	-
	Кадастровый номер исходного объекта недвижимости (объектов недвижимости)	-
2	Номер, тип этажа (этажей), на котором (которых) расположено помещение	10, Этаж
3	Обозначение (номер) помещения, машино-места на поэтажном плане	206
4	Адрес помещения, машино-места	Российская Федерация, Санкт-Петербург, внутригородское муниципальное образование Санкт-Петербурга поселок Шушары, Старорусский проспект, дом 13, корпус 1, строение 1, квартира 206
	Местоположение помещения, машино-места	-
	Дополнение местоположения помещения, машино-места	-
5	Назначение помещения	Жилое, Квартира
6	Вид (виды) разрешенного использования	-
7	Площадь помещения, машино-места (Р), м2	38.0
8	Наименование помещения	-

№ п/п	Наименование характеристики	Значение характеристики
1	2	3
1	Кадастровый номер либо ранее присвоенный государственный учетный номер помещения, машино-места (кадастровый, инвентарный или условный номер)	-
	Кадастровый номер исходного объекта недвижимости (объектов недвижимости)	-
2	Номер, тип этажа (этажей), на котором (которых) расположено помещение	10, Этаж
3	Обозначение (номер) помещения, машино-места на поэтажном плане	207
4	Адрес помещения, машино-места	Российская Федерация, Санкт-Петербург, внутригородское муниципальное образование Санкт-Петербурга поселок Шушары, Старорусский проспект, дом 13, корпус 1, строение 1, квартира 207
	Местоположение помещения, машино-места	-
	Дополнение местоположения помещения, машино-места	-
5	Назначение помещения	Жилое, Квартира
6	Вид (виды) разрешенного использования	-
7	Площадь помещения, машино-места (Р), м2	19.4
8	Наименование помещения	-

№ п/п	Наименование характеристики	Значение характеристики
1	2	3
1	Кадастровый номер либо ранее присвоенный государственный учетный номер помещения, машино-места (кадастровый, инвентарный или условный номер)	-
	Кадастровый номер исходного объекта недвижимости (объектов недвижимости)	-
2	Номер, тип этажа (этажей), на котором (которых) расположено помещение	10, Этаж
3	Обозначение (номер) помещения, машино-места на поэтажном плане	208
4	Адрес помещения, машино-места	Российская Федерация, Санкт-Петербург, внутригородское муниципальное образование Санкт-Петербурга поселок Шушары, Старорусский проспект, дом 13, корпус 1, строение 1, квартира 208
	Местоположение помещения, машино-места	-
	Дополнение местоположения помещения, машино-места	-
5	Назначение помещения	Жилое, Квартира
6	Вид (виды) разрешенного использования	-
7	Площадь помещения, машино-места (Р), м2	20.7
8	Наименование помещения	-

№ п/п	Наименование характеристики	Значение характеристики
1	2	3
1	Кадастровый номер либо ранее присвоенный государственный учетный номер помещения, машино-места (кадастровый, инвентарный или условный номер)	-
	Кадастровый номер исходного объекта недвижимости (объектов недвижимости)	-
2	Номер, тип этажа (этажей), на котором (которых) расположено помещение	10, Этаж
3	Обозначение (номер) помещения, машино-места на поэтажном плане	209
4	Адрес помещения, машино-места	Российская Федерация, Санкт-Петербург, внутригородское муниципальное образование Санкт-Петербурга поселок Шушары, Старорусский проспект, дом 13, корпус 1, строение 1, квартира 209
	Местоположение помещения, машино-места	-
	Дополнение местоположения помещения, машино-места	-
5	Назначение помещения	Жилое, Квартира
6	Вид (виды) разрешенного использования	-
7	Площадь помещения, машино-места (Р), м2	22.5
8	Наименование помещения	-

№ п/п	Наименование характеристики	Значение характеристики
1	2	3
1	Кадастровый номер либо ранее присвоенный государственный учетный номер помещения, машино-места (кадастровый, инвентарный или условный номер)	-
	Кадастровый номер исходного объекта недвижимости (объектов недвижимости)	-
2	Номер, тип этажа (этажей), на котором (которых) расположено помещение	10, Этаж
3	Обозначение (номер) помещения, машино-места на поэтажном плане	210
4	Адрес помещения, машино-места	Российская Федерация, Санкт-Петербург, внутригородское муниципальное образование Санкт-Петербурга поселок Шушары, Старорусский проспект, дом 13, корпус 1, строение 1, квартира 210
	Местоположение помещения, машино-места	-
	Дополнение местоположения помещения, машино-места	-
5	Назначение помещения	Жилое, Квартира
6	Вид (виды) разрешенного использования	-
7	Площадь помещения, машино-места (Р), м2	22.5
8	Наименование помещения	-

№ п/п	Наименование характеристики	Значение характеристики
1	2	3
1	Кадастровый номер либо ранее присвоенный государственный учетный номер помещения, машино-места (кадастровый, инвентарный или условный номер)	-
	Кадастровый номер исходного объекта недвижимости (объектов недвижимости)	-
2	Номер, тип этажа (этажей), на котором (которых) расположено помещение	10, Этаж
3	Обозначение (номер) помещения, машино-места на поэтажном плане	211
4	Адрес помещения, машино-места	Российская Федерация, Санкт-Петербург, внутригородское муниципальное образование Санкт-Петербурга поселок Шушары, Старорусский проспект, дом 13, корпус 1, строение 1, квартира 211
	Местоположение помещения, машино-места	-
	Дополнение местоположения помещения, машино-места	-
5	Назначение помещения	Жилое, Квартира
6	Вид (виды) разрешенного использования	-
7	Площадь помещения, машино-места (Р), м2	22.5
8	Наименование помещения	-

№ п/п	Наименование характеристики	Значение характеристики
1	2	3
1	Кадастровый номер либо ранее присвоенный государственный учетный номер помещения, машино-места (кадастровый, инвентарный или условный номер)	-
	Кадастровый номер исходного объекта недвижимости (объектов недвижимости)	-
2	Номер, тип этажа (этажей), на котором (которых) расположено помещение	10, Этаж
3	Обозначение (номер) помещения, машино-места на поэтажном плане	212
4	Адрес помещения, машино-места	Российская Федерация, Санкт-Петербург, внутригородское муниципальное образование Санкт-Петербурга поселок Шушары, Старорусский проспект, дом 13, корпус 1, строение 1, квартира 212
	Местоположение помещения, машино-места	-
	Дополнение местоположения помещения, машино-места	-
5	Назначение помещения	Жилое, Квартира
6	Вид (виды) разрешенного использования	-
7	Площадь помещения, машино-места (Р), м2	38.8
8	Наименование помещения	-

№ п/п	Наименование характеристики	Значение характеристики
1	2	3
1	Кадастровый номер либо ранее присвоенный государственный учетный номер помещения, машино-места (кадастровый, инвентарный или условный номер)	-
	Кадастровый номер исходного объекта недвижимости (объектов недвижимости)	-
2	Номер, тип этажа (этажей), на котором (которых) расположено помещение	10, Этаж
3	Обозначение (номер) помещения, машино-места на поэтажном плане	213
4	Адрес помещения, машино-места	Российская Федерация, Санкт-Петербург, внутригородское муниципальное образование Санкт-Петербурга поселок Шушары, Старорусский проспект, дом 13, корпус 1, строение 1, квартира 213
	Местоположение помещения, машино-места	-
	Дополнение местоположения помещения, машино-места	-
5	Назначение помещения	Жилое, Квартира
6	Вид (виды) разрешенного использования	-
7	Площадь помещения, машино-места (Р), м2	20.7
8	Наименование помещения	-

№ п/п	Наименование характеристики	Значение характеристики
1	2	3
1	Кадастровый номер либо ранее присвоенный государственный учетный номер помещения, машино-места (кадастровый, инвентарный или условный номер)	-
	Кадастровый номер исходного объекта недвижимости (объектов недвижимости)	-
2	Номер, тип этажа (этажей), на котором (которых) расположено помещение	10, Этаж
3	Обозначение (номер) помещения, машино-места на поэтажном плане	214
4	Адрес помещения, машино-места	Российская Федерация, Санкт-Петербург, внутригородское муниципальное образование Санкт-Петербурга поселок Шушары, Старорусский проспект, дом 13, корпус 1, строение 1, квартира 214
	Местоположение помещения, машино-места	-
	Дополнение местоположения помещения, машино-места	-
5	Назначение помещения	Жилое, Квартира
6	Вид (виды) разрешенного использования	-
7	Площадь помещения, машино-места (Р), м2	23.9
8	Наименование помещения	-

№ п/п	Наименование характеристики	Значение характеристики
1	2	3
1	Кадастровый номер либо ранее присвоенный государственный учетный номер помещения, машино-места (кадастровый, инвентарный или условный номер)	-
	Кадастровый номер исходного объекта недвижимости (объектов недвижимости)	-
2	Номер, тип этажа (этажей), на котором (которых) расположено помещение	10, Этаж
3	Обозначение (номер) помещения, машино-места на поэтажном плане	215
4	Адрес помещения, машино-места	Российская Федерация, Санкт-Петербург, внутригородское муниципальное образование Санкт-Петербурга поселок Шушары, Старорусский проспект, дом 13, корпус 1, строение 1, квартира 215
	Местоположение помещения, машино-места	-
	Дополнение местоположения помещения, машино-места	-
5	Назначение помещения	Жилое, Квартира
6	Вид (виды) разрешенного использования	-
7	Площадь помещения, машино-места (Р), м2	34.2
8	Наименование помещения	-

№ п/п	Наименование характеристики	Значение характеристики
1	2	3
1	Кадастровый номер либо ранее присвоенный государственный учетный номер помещения, машино-места (кадастровый, инвентарный или условный номер)	-
	Кадастровый номер исходного объекта недвижимости (объектов недвижимости)	-
2	Номер, тип этажа (этажей), на котором (которых) расположено помещение	10, Этаж
3	Обозначение (номер) помещения, машино-места на поэтажном плане	216
4	Адрес помещения, машино-места	Российская Федерация, Санкт-Петербург, внутригородское муниципальное образование Санкт-Петербурга поселок Шушары, Старорусский проспект, дом 13, корпус 1, строение 1, квартира 216
	Местоположение помещения, машино-места	-
	Дополнение местоположения помещения, машино-места	-
5	Назначение помещения	Жилое, Квартира
6	Вид (виды) разрешенного использования	-
7	Площадь помещения, машино-места (Р), м2	20.0
8	Наименование помещения	-

№ п/п	Наименование характеристики	Значение характеристики
1	2	3
1	Кадастровый номер либо ранее присвоенный государственный учетный номер помещения, машино-места (кадастровый, инвентарный или условный номер)	-
	Кадастровый номер исходного объекта недвижимости (объектов недвижимости)	-
2	Номер, тип этажа (этажей), на котором (которых) расположено помещение	10, Этаж
3	Обозначение (номер) помещения, машино-места на поэтажном плане	217
4	Адрес помещения, машино-места	Российская Федерация, Санкт-Петербург, внутригородское муниципальное образование Санкт-Петербурга поселок Шушары, Старорусский проспект, дом 13, корпус 1, строение 1, квартира 217
	Местоположение помещения, машино-места	-
	Дополнение местоположения помещения, машино-места	-
5	Назначение помещения	Жилое, Квартира
6	Вид (виды) разрешенного использования	-
7	Площадь помещения, машино-места (Р), м2	20.2
8	Наименование помещения	-

№ п/п	Наименование характеристики	Значение характеристики
1	2	3
1	Кадастровый номер либо ранее присвоенный государственный учетный номер помещения, машино-места (кадастровый, инвентарный или условный номер)	-
	Кадастровый номер исходного объекта недвижимости (объектов недвижимости)	-
2	Номер, тип этажа (этажей), на котором (которых) расположено помещение	11, Этаж
3	Обозначение (номер) помещения, машино-места на поэтажном плане	218
4	Адрес помещения, машино-места	Российская Федерация, Санкт-Петербург, внутригородское муниципальное образование Санкт-Петербурга поселок Шушары, Старорусский проспект, дом 13, корпус 1, строение 1, квартира 218
	Местоположение помещения, машино-места	-
	Дополнение местоположения помещения, машино-места	-
5	Назначение помещения	Жилое, Квартира
6	Вид (виды) разрешенного использования	-
7	Площадь помещения, машино-места (Р), м2	35.2
8	Наименование помещения	-

№ п/п	Наименование характеристики	Значение характеристики
1	2	3
1	Кадастровый номер либо ранее присвоенный государственный учетный номер помещения, машино-места (кадастровый, инвентарный или условный номер)	-
	Кадастровый номер исходного объекта недвижимости (объектов недвижимости)	-
2	Номер, тип этажа (этажей), на котором (которых) расположено помещение	11, Этаж
3	Обозначение (номер) помещения, машино-места на поэтажном плане	219
4	Адрес помещения, машино-места	Российская Федерация, Санкт-Петербург, внутригородское муниципальное образование Санкт-Петербурга поселок Шушары, Старорусский проспект, дом 13, корпус 1, строение 1, квартира 219
	Местоположение помещения, машино-места	-
	Дополнение местоположения помещения, машино-места	-
5	Назначение помещения	Жилое, Квартира
6	Вид (виды) разрешенного использования	-
7	Площадь помещения, машино-места (Р), м2	38.1
8	Наименование помещения	-

№ п/п	Наименование характеристики	Значение характеристики
1	2	3
1	Кадастровый номер либо ранее присвоенный государственный учетный номер помещения, машино-места (кадастровый, инвентарный или условный номер)	-
	Кадастровый номер исходного объекта недвижимости (объектов недвижимости)	-
2	Номер, тип этажа (этажей), на котором (которых) расположено помещение	11, Этаж
3	Обозначение (номер) помещения, машино-места на поэтажном плане	220
4	Адрес помещения, машино-места	Российская Федерация, Санкт-Петербург, внутригородское муниципальное образование Санкт-Петербурга поселок Шушары, Старорусский проспект, дом 13, корпус 1, строение 1, квартира 220
	Местоположение помещения, машино-места	-
	Дополнение местоположения помещения, машино-места	-
5	Назначение помещения	Жилое, Квартира
6	Вид (виды) разрешенного использования	-
7	Площадь помещения, машино-места (Р), м2	19.4
8	Наименование помещения	-

№ п/п	Наименование характеристики	Значение характеристики
1	2	3
1	Кадастровый номер либо ранее присвоенный государственный учетный номер помещения, машино-места (кадастровый, инвентарный или условный номер)	-
	Кадастровый номер исходного объекта недвижимости (объектов недвижимости)	-
2	Номер, тип этажа (этажей), на котором (которых) расположено помещение	11, Этаж
3	Обозначение (номер) помещения, машино-места на поэтажном плане	221
4	Адрес помещения, машино-места	Российская Федерация, Санкт-Петербург, внутригородское муниципальное образование Санкт-Петербурга поселок Шушары, Старорусский проспект, дом 13, корпус 1, строение 1, квартира 221
	Местоположение помещения, машино-места	-
	Дополнение местоположения помещения, машино-места	-
5	Назначение помещения	Жилое, Квартира
6	Вид (виды) разрешенного использования	-
7	Площадь помещения, машино-места (Р), м2	20.7
8	Наименование помещения	-

№ п/п	Наименование характеристики	Значение характеристики
1	2	3
1	Кадастровый номер либо ранее присвоенный государственный учетный номер помещения, машино-места (кадастровый, инвентарный или условный номер)	-
	Кадастровый номер исходного объекта недвижимости (объектов недвижимости)	-
2	Номер, тип этажа (этажей), на котором (которых) расположено помещение	11, Этаж
3	Обозначение (номер) помещения, машино-места на поэтажном плане	222
4	Адрес помещения, машино-места	Российская Федерация, Санкт-Петербург, внутригородское муниципальное образование Санкт-Петербурга поселок Шушары, Старорусский проспект, дом 13, корпус 1, строение 1, квартира 222
	Местоположение помещения, машино-места	-
	Дополнение местоположения помещения, машино-места	-
5	Назначение помещения	Жилое, Квартира
6	Вид (виды) разрешенного использования	-
7	Площадь помещения, машино-места (Р), м2	22.5
8	Наименование помещения	-

№ п/п	Наименование характеристики	Значение характеристики
1	2	3
1	Кадастровый номер либо ранее присвоенный государственный учетный номер помещения, машино-места (кадастровый, инвентарный или условный номер)	-
	Кадастровый номер исходного объекта недвижимости (объектов недвижимости)	-
2	Номер, тип этажа (этажей), на котором (которых) расположено помещение	11, Этаж
3	Обозначение (номер) помещения, машино-места на поэтажном плане	223
4	Адрес помещения, машино-места	Российская Федерация, Санкт-Петербург, внутригородское муниципальное образование Санкт-Петербурга поселок Шушары, Старорусский проспект, дом 13, корпус 1, строение 1, квартира 223
	Местоположение помещения, машино-места	-
	Дополнение местоположения помещения, машино-места	-
5	Назначение помещения	Жилое, Квартира
6	Вид (виды) разрешенного использования	-
7	Площадь помещения, машино-места (Р), м2	22.6
8	Наименование помещения	-

№ п/п	Наименование характеристики	Значение характеристики
1	2	3
1	Кадастровый номер либо ранее присвоенный государственный учетный номер помещения, машино-места (кадастровый, инвентарный или условный номер)	-
	Кадастровый номер исходного объекта недвижимости (объектов недвижимости)	-
2	Номер, тип этажа (этажей), на котором (которых) расположено помещение	11, Этаж
3	Обозначение (номер) помещения, машино-места на поэтажном плане	224
4	Адрес помещения, машино-места	Российская Федерация, Санкт-Петербург, внутригородское муниципальное образование Санкт-Петербурга поселок Шушары, Старорусский проспект, дом 13, корпус 1, строение 1, квартира 224
	Местоположение помещения, машино-места	-
	Дополнение местоположения помещения, машино-места	-
5	Назначение помещения	Жилое, Квартира
6	Вид (виды) разрешенного использования	-
7	Площадь помещения, машино-места (Р), м2	22.5
8	Наименование помещения	-

№ п/п	Наименование характеристики	Значение характеристики
1	2	3
1	Кадастровый номер либо ранее присвоенный государственный учетный номер помещения, машино-места (кадастровый, инвентарный или условный номер)	-
	Кадастровый номер исходного объекта недвижимости (объектов недвижимости)	-
2	Номер, тип этажа (этажей), на котором (которых) расположено помещение	11, Этаж
3	Обозначение (номер) помещения, машино-места на поэтажном плане	225
4	Адрес помещения, машино-места	Российская Федерация, Санкт-Петербург, внутригородское муниципальное образование Санкт-Петербурга поселок Шушары, Старорусский проспект, дом 13, корпус 1, строение 1, квартира 225
	Местоположение помещения, машино-места	-
	Дополнение местоположения помещения, машино-места	-
5	Назначение помещения	Жилое, Квартира
6	Вид (виды) разрешенного использования	-
7	Площадь помещения, машино-места (Р), м2	38.9
8	Наименование помещения	-

№ п/п	Наименование характеристики	Значение характеристики
1	2	3
1	Кадастровый номер либо ранее присвоенный государственный учетный номер помещения, машино-места (кадастровый, инвентарный или условный номер)	-
	Кадастровый номер исходного объекта недвижимости (объектов недвижимости)	-
2	Номер, тип этажа (этажей), на котором (которых) расположено помещение	11, Этаж
3	Обозначение (номер) помещения, машино-места на поэтажном плане	226
4	Адрес помещения, машино-места	Российская Федерация, Санкт-Петербург, внутригородское муниципальное образование Санкт-Петербурга поселок Шушары, Старорусский проспект, дом 13, корпус 1, строение 1, квартира 226
	Местоположение помещения, машино-места	-
	Дополнение местоположения помещения, машино-места	-
5	Назначение помещения	Жилое, Квартира
6	Вид (виды) разрешенного использования	-
7	Площадь помещения, машино-места (Р), м2	20.7
8	Наименование помещения	-

№ п/п	Наименование характеристики	Значение характеристики
1	2	3
1	Кадастровый номер либо ранее присвоенный государственный учетный номер помещения, машино-места (кадастровый, инвентарный или условный номер)	-
	Кадастровый номер исходного объекта недвижимости (объектов недвижимости)	-
2	Номер, тип этажа (этажей), на котором (которых) расположено помещение	11, Этаж
3	Обозначение (номер) помещения, машино-места на поэтажном плане	227
4	Адрес помещения, машино-места	Российская Федерация, Санкт-Петербург, внутригородское муниципальное образование Санкт-Петербурга поселок Шушары, Старорусский проспект, дом 13, корпус 1, строение 1, квартира 227
	Местоположение помещения, машино-места	-
	Дополнение местоположения помещения, машино-места	-
5	Назначение помещения	Жилое, Квартира
6	Вид (виды) разрешенного использования	-
7	Площадь помещения, машино-места (Р), м2	23.9
8	Наименование помещения	-

№ п/п	Наименование характеристики	Значение характеристики
1	2	3
1	Кадастровый номер либо ранее присвоенный государственный учетный номер помещения, машино-места (кадастровый, инвентарный или условный номер)	-
	Кадастровый номер исходного объекта недвижимости (объектов недвижимости)	-
2	Номер, тип этажа (этажей), на котором (которых) расположено помещение	11, Этаж
3	Обозначение (номер) помещения, машино-места на поэтажном плане	228
4	Адрес помещения, машино-места	Российская Федерация, Санкт-Петербург, внутригородское муниципальное образование Санкт-Петербурга поселок Шушары, Старорусский проспект, дом 13, корпус 1, строение 1, квартира 228
	Местоположение помещения, машино-места	-
	Дополнение местоположения помещения, машино-места	-
5	Назначение помещения	Жилое, Квартира
6	Вид (виды) разрешенного использования	-
7	Площадь помещения, машино-места (Р), м2	34.2
8	Наименование помещения	-

№ п/п	Наименование характеристики	Значение характеристики
1	2	3
1	Кадастровый номер либо ранее присвоенный государственный учетный номер помещения, машино-места (кадастровый, инвентарный или условный номер)	-
	Кадастровый номер исходного объекта недвижимости (объектов недвижимости)	-
2	Номер, тип этажа (этажей), на котором (которых) расположено помещение	11, Этаж
3	Обозначение (номер) помещения, машино-места на поэтажном плане	229
4	Адрес помещения, машино-места	Российская Федерация, Санкт-Петербург, внутригородское муниципальное образование Санкт-Петербурга поселок Шушары, Старорусский проспект, дом 13, корпус 1, строение 1, квартира 229
	Местоположение помещения, машино-места	-
	Дополнение местоположения помещения, машино-места	-
5	Назначение помещения	Жилое, Квартира
6	Вид (виды) разрешенного использования	-
7	Площадь помещения, машино-места (Р), м2	36.7
8	Наименование помещения	-

№ п/п	Наименование характеристики	Значение характеристики
1	2	3
1	Кадастровый номер либо ранее присвоенный государственный учетный номер помещения, машино-места (кадастровый, инвентарный или условный номер)	-
	Кадастровый номер исходного объекта недвижимости (объектов недвижимости)	-
2	Номер, тип этажа (этажей), на котором (которых) расположено помещение	2, Этаж
3	Обозначение (номер) помещения, машино-места на поэтажном плане	230
4	Адрес помещения, машино-места	Российская Федерация, Санкт-Петербург, внутригородское муниципальное образование Санкт-Петербурга поселок Шушары, Старорусский проспект, дом 13, корпус 1, строение 1, квартира 230
	Местоположение помещения, машино-места	-
	Дополнение местоположения помещения, машино-места	-
5	Назначение помещения	Жилое, Квартира
6	Вид (виды) разрешенного использования	-
7	Площадь помещения, машино-места (Р), м2	55.7
8	Наименование помещения	-

№ п/п	Наименование характеристики	Значение характеристики
1	2	3
1	Кадастровый номер либо ранее присвоенный государственный учетный номер помещения, машино-места (кадастровый, инвентарный или условный номер)	-
	Кадастровый номер исходного объекта недвижимости (объектов недвижимости)	-
2	Номер, тип этажа (этажей), на котором (которых) расположено помещение	2, Этаж
3	Обозначение (номер) помещения, машино-места на поэтажном плане	231
4	Адрес помещения, машино-места	Российская Федерация, Санкт-Петербург, внутригородское муниципальное образование Санкт-Петербурга поселок Шушары, Старорусский проспект, дом 13, корпус 1, строение 1, квартира 231
	Местоположение помещения, машино-места	-
	Дополнение местоположения помещения, машино-места	-
5	Назначение помещения	Жилое, Квартира
6	Вид (виды) разрешенного использования	-
7	Площадь помещения, машино-места (Р), м2	24.8
8	Наименование помещения	-

№ п/п	Наименование характеристики	Значение характеристики
1	2	3
1	Кадастровый номер либо ранее присвоенный государственный учетный номер помещения, машино-места (кадастровый, инвентарный или условный номер)	-
	Кадастровый номер исходного объекта недвижимости (объектов недвижимости)	-
2	Номер, тип этажа (этажей), на котором (которых) расположено помещение	2, Этаж
3	Обозначение (номер) помещения, машино-места на поэтажном плане	232
4	Адрес помещения, машино-места	Российская Федерация, Санкт-Петербург, внутригородское муниципальное образование Санкт-Петербурга поселок Шушары, Старорусский проспект, дом 13, корпус 1, строение 1, квартира 232
	Местоположение помещения, машино-места	-
	Дополнение местоположения помещения, машино-места	-
5	Назначение помещения	Жилое, Квартира
6	Вид (виды) разрешенного использования	-
7	Площадь помещения, машино-места (Р), м2	40.5
8	Наименование помещения	-

№ п/п	Наименование характеристики	Значение характеристики
1	2	3
1	Кадастровый номер либо ранее присвоенный государственный учетный номер помещения, машино-места (кадастровый, инвентарный или условный номер)	-
	Кадастровый номер исходного объекта недвижимости (объектов недвижимости)	-
2	Номер, тип этажа (этажей), на котором (которых) расположено помещение	2, Этаж
3	Обозначение (номер) помещения, машино-места на поэтажном плане	233
4	Адрес помещения, машино-места	Российская Федерация, Санкт-Петербург, внутригородское муниципальное образование Санкт-Петербурга поселок Шушары, Старорусский проспект, дом 13, корпус 1, строение 1, квартира 233
	Местоположение помещения, машино-места	-
	Дополнение местоположения помещения, машино-места	-
5	Назначение помещения	Жилое, Квартира
6	Вид (виды) разрешенного использования	-
7	Площадь помещения, машино-места (Р), м2	24.9
8	Наименование помещения	-

№ п/п	Наименование характеристики	Значение характеристики
1	2	3
1	Кадастровый номер либо ранее присвоенный государственный учетный номер помещения, машино-места (кадастровый, инвентарный или условный номер)	-
	Кадастровый номер исходного объекта недвижимости (объектов недвижимости)	-
2	Номер, тип этажа (этажей), на котором (которых) расположено помещение	2, Этаж
3	Обозначение (номер) помещения, машино-места на поэтажном плане	234
4	Адрес помещения, машино-места	Российская Федерация, Санкт-Петербург, внутригородское муниципальное образование Санкт-Петербурга поселок Шушары, Старорусский проспект, дом 13, корпус 1, строение 1, квартира 234
	Местоположение помещения, машино-места	-
	Дополнение местоположения помещения, машино-места	-
5	Назначение помещения	Жилое, Квартира
6	Вид (виды) разрешенного использования	-
7	Площадь помещения, машино-места (Р), м2	21.1
8	Наименование помещения	-

№ п/п	Наименование характеристики	Значение характеристики
1	2	3
1	Кадастровый номер либо ранее присвоенный государственный учетный номер помещения, машино-места (кадастровый, инвентарный или условный номер)	-
	Кадастровый номер исходного объекта недвижимости (объектов недвижимости)	-
2	Номер, тип этажа (этажей), на котором (которых) расположено помещение	2, Этаж
3	Обозначение (номер) помещения, машино-места на поэтажном плане	235
4	Адрес помещения, машино-места	Российская Федерация, Санкт-Петербург, внутригородское муниципальное образование Санкт-Петербурга поселок Шушары, Старорусский проспект, дом 13, корпус 1, строение 1, квартира 235
	Местоположение помещения, машино-места	-
	Дополнение местоположения помещения, машино-места	-
5	Назначение помещения	Жилое, Квартира
6	Вид (виды) разрешенного использования	-
7	Площадь помещения, машино-места (Р), м2	21.4
8	Наименование помещения	-

№ п/п	Наименование характеристики	Значение характеристики
1	2	3
1	Кадастровый номер либо ранее присвоенный государственный учетный номер помещения, машино-места (кадастровый, инвентарный или условный номер)	-
	Кадастровый номер исходного объекта недвижимости (объектов недвижимости)	-
2	Номер, тип этажа (этажей), на котором (которых) расположено помещение	2, Этаж
3	Обозначение (номер) помещения, машино-места на поэтажном плане	236
4	Адрес помещения, машино-места	Российская Федерация, Санкт-Петербург, внутригородское муниципальное образование Санкт-Петербурга поселок Шушары, Старорусский проспект, дом 13, корпус 1, строение 1, квартира 236
	Местоположение помещения, машино-места	-
	Дополнение местоположения помещения, машино-места	-
5	Назначение помещения	Жилое, Квартира
6	Вид (виды) разрешенного использования	-
7	Площадь помещения, машино-места (Р), м2	33.3
8	Наименование помещения	-

№ п/п	Наименование характеристики	Значение характеристики
1	2	3
1	Кадастровый номер либо ранее присвоенный государственный учетный номер помещения, машино-места (кадастровый, инвентарный или условный номер)	-
	Кадастровый номер исходного объекта недвижимости (объектов недвижимости)	-
2	Номер, тип этажа (этажей), на котором (которых) расположено помещение	2, Этаж
3	Обозначение (номер) помещения, машино-места на поэтажном плане	237
4	Адрес помещения, машино-места	Российская Федерация, Санкт-Петербург, внутригородское муниципальное образование Санкт-Петербурга поселок Шушары, Старорусский проспект, дом 13, корпус 1, строение 1, квартира 237
	Местоположение помещения, машино-места	-
	Дополнение местоположения помещения, машино-места	-
5	Назначение помещения	Жилое, Квартира
6	Вид (виды) разрешенного использования	-
7	Площадь помещения, машино-места (Р), м2	50.7
8	Наименование помещения	-

№ п/п	Наименование характеристики	Значение характеристики
1	2	3
1	Кадастровый номер либо ранее присвоенный государственный учетный номер помещения, машино-места (кадастровый, инвентарный или условный номер)	-
	Кадастровый номер исходного объекта недвижимости (объектов недвижимости)	-
2	Номер, тип этажа (этажей), на котором (которых) расположено помещение	2, Этаж
3	Обозначение (номер) помещения, машино-места на поэтажном плане	238
4	Адрес помещения, машино-места	Российская Федерация, Санкт-Петербург, внутригородское муниципальное образование Санкт-Петербурга поселок Шушары, Старорусский проспект, дом 13, корпус 1, строение 1, квартира 238
	Местоположение помещения, машино-места	-
	Дополнение местоположения помещения, машино-места	-
5	Назначение помещения	Жилое, Квартира
6	Вид (виды) разрешенного использования	-
7	Площадь помещения, машино-места (Р), м2	24.3
8	Наименование помещения	-

№ п/п	Наименование характеристики	Значение характеристики
1	2	3
1	Кадастровый номер либо ранее присвоенный государственный учетный номер помещения, машино-места (кадастровый, инвентарный или условный номер)	-
	Кадастровый номер исходного объекта недвижимости (объектов недвижимости)	-
2	Номер, тип этажа (этажей), на котором (которых) расположено помещение	2, Этаж
3	Обозначение (номер) помещения, машино-места на поэтажном плане	239
4	Адрес помещения, машино-места	Российская Федерация, Санкт-Петербург, внутригородское муниципальное образование Санкт-Петербурга поселок Шушары, Старорусский проспект, дом 13, корпус 1, строение 1, квартира 239
	Местоположение помещения, машино-места	-
	Дополнение местоположения помещения, машино-места	-
5	Назначение помещения	Жилое, Квартира
6	Вид (виды) разрешенного использования	-
7	Площадь помещения, машино-места (Р), м2	33.8
8	Наименование помещения	-

№ п/п	Наименование характеристики	Значение характеристики
1	2	3
1	Кадастровый номер либо ранее присвоенный государственный учетный номер помещения, машино-места (кадастровый, инвентарный или условный номер)	-
	Кадастровый номер исходного объекта недвижимости (объектов недвижимости)	-
2	Номер, тип этажа (этажей), на котором (которых) расположено помещение	2, Этаж
3	Обозначение (номер) помещения, машино-места на поэтажном плане	240
4	Адрес помещения, машино-места	Российская Федерация, Санкт-Петербург, внутригородское муниципальное образование Санкт-Петербурга поселок Шушары, Старорусский проспект, дом 13, корпус 1, строение 1, квартира 240
	Местоположение помещения, машино-места	-
	Дополнение местоположения помещения, машино-места	-
5	Назначение помещения	Жилое, Квартира
6	Вид (виды) разрешенного использования	-
7	Площадь помещения, машино-места (Р), м2	22.8
8	Наименование помещения	-

№ п/п	Наименование характеристики	Значение характеристики
1	2	3
1	Кадастровый номер либо ранее присвоенный государственный учетный номер помещения, машино-места (кадастровый, инвентарный или условный номер)	-
	Кадастровый номер исходного объекта недвижимости (объектов недвижимости)	-
2	Номер, тип этажа (этажей), на котором (которых) расположено помещение	3, Этаж
3	Обозначение (номер) помещения, машино-места на поэтажном плане	241
4	Адрес помещения, машино-места	Российская Федерация, Санкт-Петербург, внутригородское муниципальное образование Санкт-Петербурга поселок Шушары, Старорусский проспект, дом 13, корпус 1, строение 1, квартира 241
	Местоположение помещения, машино-места	-
	Дополнение местоположения помещения, машино-места	-
5	Назначение помещения	Жилое, Квартира
6	Вид (виды) разрешенного использования	-
7	Площадь помещения, машино-места (Р), м2	54.8
8	Наименование помещения	-

№ п/п	Наименование характеристики	Значение характеристики
1	2	3
1	Кадастровый номер либо ранее присвоенный государственный учетный номер помещения, машино-места (кадастровый, инвентарный или условный номер)	-
	Кадастровый номер исходного объекта недвижимости (объектов недвижимости)	-
2	Номер, тип этажа (этажей), на котором (которых) расположено помещение	3, Этаж
3	Обозначение (номер) помещения, машино-места на поэтажном плане	242
4	Адрес помещения, машино-места	Российская Федерация, Санкт-Петербург, внутригородское муниципальное образование Санкт-Петербурга поселок Шушары, Старорусский проспект, дом 13, корпус 1, строение 1, квартира 242
	Местоположение помещения, машино-места	-
	Дополнение местоположения помещения, машино-места	-
5	Назначение помещения	Жилое, Квартира
6	Вид (виды) разрешенного использования	-
7	Площадь помещения, машино-места (Р), м2	24.3
8	Наименование помещения	-

№ п/п	Наименование характеристики	Значение характеристики
1	2	3
1	Кадастровый номер либо ранее присвоенный государственный учетный номер помещения, машино-места (кадастровый, инвентарный или условный номер)	-
	Кадастровый номер исходного объекта недвижимости (объектов недвижимости)	-
2	Номер, тип этажа (этажей), на котором (которых) расположено помещение	3, Этаж
3	Обозначение (номер) помещения, машино-места на поэтажном плане	243
4	Адрес помещения, машино-места	Российская Федерация, Санкт-Петербург, внутригородское муниципальное образование Санкт-Петербурга поселок Шушары, Старорусский проспект, дом 13, корпус 1, строение 1, квартира 243
	Местоположение помещения, машино-места	-
	Дополнение местоположения помещения, машино-места	-
5	Назначение помещения	Жилое, Квартира
6	Вид (виды) разрешенного использования	-
7	Площадь помещения, машино-места (Р), м2	40.1
8	Наименование помещения	-

№ п/п	Наименование характеристики	Значение характеристики
1	2	3
1	Кадастровый номер либо ранее присвоенный государственный учетный номер помещения, машино-места (кадастровый, инвентарный или условный номер)	-
	Кадастровый номер исходного объекта недвижимости (объектов недвижимости)	-
2	Номер, тип этажа (этажей), на котором (которых) расположено помещение	3, Этаж
3	Обозначение (номер) помещения, машино-места на поэтажном плане	244
4	Адрес помещения, машино-места	Российская Федерация, Санкт-Петербург, внутригородское муниципальное образование Санкт-Петербурга поселок Шушары, Старорусский проспект, дом 13, корпус 1, строение 1, квартира 244
	Местоположение помещения, машино-места	-
	Дополнение местоположения помещения, машино-места	-
5	Назначение помещения	Жилое, Квартира
6	Вид (виды) разрешенного использования	-
7	Площадь помещения, машино-места (Р), м2	24.4
8	Наименование помещения	-

№ п/п	Наименование характеристики	Значение характеристики
1	2	3
1	Кадастровый номер либо ранее присвоенный государственный учетный номер помещения, машино-места (кадастровый, инвентарный или условный номер)	-
	Кадастровый номер исходного объекта недвижимости (объектов недвижимости)	-
2	Номер, тип этажа (этажей), на котором (которых) расположено помещение	3, Этаж
3	Обозначение (номер) помещения, машино-места на поэтажном плане	245
4	Адрес помещения, машино-места	Российская Федерация, Санкт-Петербург, внутригородское муниципальное образование Санкт-Петербурга поселок Шушары, Старорусский проспект, дом 13, корпус 1, строение 1, квартира 245
	Местоположение помещения, машино-места	-
	Дополнение местоположения помещения, машино-места	-
5	Назначение помещения	Жилое, Квартира
6	Вид (виды) разрешенного использования	-
7	Площадь помещения, машино-места (Р), м2	20.7
8	Наименование помещения	-

№ п/п	Наименование характеристики	Значение характеристики
1	2	3
1	Кадастровый номер либо ранее присвоенный государственный учетный номер помещения, машино-места (кадастровый, инвентарный или условный номер)	-
	Кадастровый номер исходного объекта недвижимости (объектов недвижимости)	-
2	Номер, тип этажа (этажей), на котором (которых) расположено помещение	3, Этаж
3	Обозначение (номер) помещения, машино-места на поэтажном плане	246
4	Адрес помещения, машино-места	Российская Федерация, Санкт-Петербург, внутригородское муниципальное образование Санкт-Петербурга поселок Шушары, Старорусский проспект, дом 13, корпус 1, строение 1, квартира 246
	Местоположение помещения, машино-места	-
	Дополнение местоположения помещения, машино-места	-
5	Назначение помещения	Жилое, Квартира
6	Вид (виды) разрешенного использования	-
7	Площадь помещения, машино-места (Р), м2	20.9
8	Наименование помещения	-

№ п/п	Наименование характеристики	Значение характеристики
1	2	3
1	Кадастровый номер либо ранее присвоенный государственный учетный номер помещения, машино-места (кадастровый, инвентарный или условный номер)	-
	Кадастровый номер исходного объекта недвижимости (объектов недвижимости)	-
2	Номер, тип этажа (этажей), на котором (которых) расположено помещение	3, Этаж
3	Обозначение (номер) помещения, машино-места на поэтажном плане	247
4	Адрес помещения, машино-места	Российская Федерация, Санкт-Петербург, внутригородское муниципальное образование Санкт-Петербурга поселок Шушары, Старорусский проспект, дом 13, корпус 1, строение 1, квартира 247
	Местоположение помещения, машино-места	-
	Дополнение местоположения помещения, машино-места	-
5	Назначение помещения	Жилое, Квартира
6	Вид (виды) разрешенного использования	-
7	Площадь помещения, машино-места (Р), м2	33.1
8	Наименование помещения	-

№ п/п	Наименование характеристики	Значение характеристики
1	2	3
1	Кадастровый номер либо ранее присвоенный государственный учетный номер помещения, машино-места (кадастровый, инвентарный или условный номер)	-
	Кадастровый номер исходного объекта недвижимости (объектов недвижимости)	-
2	Номер, тип этажа (этажей), на котором (которых) расположено помещение	3, Этаж
3	Обозначение (номер) помещения, машино-места на поэтажном плане	248
4	Адрес помещения, машино-места	Российская Федерация, Санкт-Петербург, внутригородское муниципальное образование Санкт-Петербурга поселок Шушары, Старорусский проспект, дом 13, корпус 1, строение 1, квартира 248
	Местоположение помещения, машино-места	-
	Дополнение местоположения помещения, машино-места	-
5	Назначение помещения	Жилое, Квартира
6	Вид (виды) разрешенного использования	-
7	Площадь помещения, машино-места (Р), м2	49.9
8	Наименование помещения	-

№ п/п	Наименование характеристики	Значение характеристики
1	2	3
1	Кадастровый номер либо ранее присвоенный государственный учетный номер помещения, машино-места (кадастровый, инвентарный или условный номер)	-
	Кадастровый номер исходного объекта недвижимости (объектов недвижимости)	-
2	Номер, тип этажа (этажей), на котором (которых) расположено помещение	3, Этаж
3	Обозначение (номер) помещения, машино-места на поэтажном плане	249
4	Адрес помещения, машино-места	Российская Федерация, Санкт-Петербург, внутригородское муниципальное образование Санкт-Петербурга поселок Шушары, Старорусский проспект, дом 13, корпус 1, строение 1, квартира 249
	Местоположение помещения, машино-места	-
	Дополнение местоположения помещения, машино-места	-
5	Назначение помещения	Жилое, Квартира
6	Вид (виды) разрешенного использования	-
7	Площадь помещения, машино-места (Р), м2	23.9
8	Наименование помещения	-

№ п/п	Наименование характеристики	Значение характеристики
1	2	3
1	Кадастровый номер либо ранее присвоенный государственный учетный номер помещения, машино-места (кадастровый, инвентарный или условный номер)	-
	Кадастровый номер исходного объекта недвижимости (объектов недвижимости)	-
2	Номер, тип этажа (этажей), на котором (которых) расположено помещение	3, Этаж
3	Обозначение (номер) помещения, машино-места на поэтажном плане	250
4	Адрес помещения, машино-места	Российская Федерация, Санкт-Петербург, внутригородское муниципальное образование Санкт-Петербурга поселок Шушары, Старорусский проспект, дом 13, корпус 1, строение 1, квартира 250
	Местоположение помещения, машино-места	-
	Дополнение местоположения помещения, машино-места	-
5	Назначение помещения	Жилое, Квартира
6	Вид (виды) разрешенного использования	-
7	Площадь помещения, машино-места (Р), м2	33.6
8	Наименование помещения	-

№ п/п	Наименование характеристики	Значение характеристики
1	2	3
1	Кадастровый номер либо ранее присвоенный государственный учетный номер помещения, машино-места (кадастровый, инвентарный или условный номер)	-
	Кадастровый номер исходного объекта недвижимости (объектов недвижимости)	-
2	Номер, тип этажа (этажей), на котором (которых) расположено помещение	3, Этаж
3	Обозначение (номер) помещения, машино-места на поэтажном плане	251
4	Адрес помещения, машино-места	Российская Федерация, Санкт-Петербург, внутригородское муниципальное образование Санкт-Петербурга поселок Шушары, Старорусский проспект, дом 13, корпус 1, строение 1, квартира 251
	Местоположение помещения, машино-места	-
	Дополнение местоположения помещения, машино-места	-
5	Назначение помещения	Жилое, Квартира
6	Вид (виды) разрешенного использования	-
7	Площадь помещения, машино-места (Р), м2	22.5
8	Наименование помещения	-

№ п/п	Наименование характеристики	Значение характеристики
1	2	3
1	Кадастровый номер либо ранее присвоенный государственный учетный номер помещения, машино-места (кадастровый, инвентарный или условный номер)	-
	Кадастровый номер исходного объекта недвижимости (объектов недвижимости)	-
2	Номер, тип этажа (этажей), на котором (которых) расположено помещение	4, Этаж
3	Обозначение (номер) помещения, машино-места на поэтажном плане	252
4	Адрес помещения, машино-места	Российская Федерация, Санкт-Петербург, внутригородское муниципальное образование Санкт-Петербурга поселок Шушары, Старорусский проспект, дом 13, корпус 1, строение 1, квартира 252
	Местоположение помещения, машино-места	-
	Дополнение местоположения помещения, машино-места	-
5	Назначение помещения	Жилое, Квартира
6	Вид (виды) разрешенного использования	-
7	Площадь помещения, машино-места (Р), м2	54.6
8	Наименование помещения	-

№ п/п	Наименование характеристики	Значение характеристики
1	2	3
1	Кадастровый номер либо ранее присвоенный государственный учетный номер помещения, машино-места (кадастровый, инвентарный или условный номер)	-
	Кадастровый номер исходного объекта недвижимости (объектов недвижимости)	-
2	Номер, тип этажа (этажей), на котором (которых) расположено помещение	4, Этаж
3	Обозначение (номер) помещения, машино-места на поэтажном плане	253
4	Адрес помещения, машино-места	Российская Федерация, Санкт-Петербург, внутригородское муниципальное образование Санкт-Петербурга поселок Шушары, Старорусский проспект, дом 13, корпус 1, строение 1, квартира 253
	Местоположение помещения, машино-места	-
	Дополнение местоположения помещения, машино-места	-
5	Назначение помещения	Жилое, Квартира
6	Вид (виды) разрешенного использования	-
7	Площадь помещения, машино-места (Р), м2	24.2
8	Наименование помещения	-

№ п/п	Наименование характеристики	Значение характеристики
1	2	3
1	Кадастровый номер либо ранее присвоенный государственный учетный номер помещения, машино-места (кадастровый, инвентарный или условный номер)	-
	Кадастровый номер исходного объекта недвижимости (объектов недвижимости)	-
2	Номер, тип этажа (этажей), на котором (которых) расположено помещение	4, Этаж
3	Обозначение (номер) помещения, машино-места на поэтажном плане	254
4	Адрес помещения, машино-места	Российская Федерация, Санкт-Петербург, внутригородское муниципальное образование Санкт-Петербурга поселок Шушары, Старорусский проспект, дом 13, корпус 1, строение 1, квартира 254
	Местоположение помещения, машино-места	-
	Дополнение местоположения помещения, машино-места	-
5	Назначение помещения	Жилое, Квартира
6	Вид (виды) разрешенного использования	-
7	Площадь помещения, машино-места (Р), м2	40.0
8	Наименование помещения	-

№ п/п	Наименование характеристики	Значение характеристики
1	2	3
1	Кадастровый номер либо ранее присвоенный государственный учетный номер помещения, машино-места (кадастровый, инвентарный или условный номер)	-
	Кадастровый номер исходного объекта недвижимости (объектов недвижимости)	-
2	Номер, тип этажа (этажей), на котором (которых) расположено помещение	4, Этаж
3	Обозначение (номер) помещения, машино-места на поэтажном плане	255
4	Адрес помещения, машино-места	Российская Федерация, Санкт-Петербург, внутригородское муниципальное образование Санкт-Петербурга поселок Шушары, Старорусский проспект, дом 13, корпус 1, строение 1, квартира 255
	Местоположение помещения, машино-места	-
	Дополнение местоположения помещения, машино-места	-
5	Назначение помещения	Жилое, Квартира
6	Вид (виды) разрешенного использования	-
7	Площадь помещения, машино-места (Р), м2	24.3
8	Наименование помещения	-

№ п/п	Наименование характеристики	Значение характеристики
1	2	3
1	Кадастровый номер либо ранее присвоенный государственный учетный номер помещения, машино-места (кадастровый, инвентарный или условный номер)	-
	Кадастровый номер исходного объекта недвижимости (объектов недвижимости)	-
2	Номер, тип этажа (этажей), на котором (которых) расположено помещение	4, Этаж
3	Обозначение (номер) помещения, машино-места на поэтажном плане	256
4	Адрес помещения, машино-места	Российская Федерация, Санкт-Петербург, внутригородское муниципальное образование Санкт-Петербурга поселок Шушары, Старорусский проспект, дом 13, корпус 1, строение 1, квартира 256
	Местоположение помещения, машино-места	-
	Дополнение местоположения помещения, машино-места	-
5	Назначение помещения	Жилое, Квартира
6	Вид (виды) разрешенного использования	-
7	Площадь помещения, машино-места (Р), м2	20.6
8	Наименование помещения	-

№ п/п	Наименование характеристики	Значение характеристики
1	2	3
1	Кадастровый номер либо ранее присвоенный государственный учетный номер помещения, машино-места (кадастровый, инвентарный или условный номер)	-
	Кадастровый номер исходного объекта недвижимости (объектов недвижимости)	-
2	Номер, тип этажа (этажей), на котором (которых) расположено помещение	4, Этаж
3	Обозначение (номер) помещения, машино-места на поэтажном плане	257
4	Адрес помещения, машино-места	Российская Федерация, Санкт-Петербург, внутригородское муниципальное образование Санкт-Петербурга поселок Шушары, Старорусский проспект, дом 13, корпус 1, строение 1, квартира 257
	Местоположение помещения, машино-места	-
	Дополнение местоположения помещения, машино-места	-
5	Назначение помещения	Жилое, Квартира
6	Вид (виды) разрешенного использования	-
7	Площадь помещения, машино-места (Р), м2	20.9
8	Наименование помещения	-

№ п/п	Наименование характеристики	Значение характеристики
1	2	3
1	Кадастровый номер либо ранее присвоенный государственный учетный номер помещения, машино-места (кадастровый, инвентарный или условный номер)	-
	Кадастровый номер исходного объекта недвижимости (объектов недвижимости)	-
2	Номер, тип этажа (этажей), на котором (которых) расположено помещение	4, Этаж
3	Обозначение (номер) помещения, машино-места на поэтажном плане	258
4	Адрес помещения, машино-места	Российская Федерация, Санкт-Петербург, внутригородское муниципальное образование Санкт-Петербурга поселок Шушары, Старорусский проспект, дом 13, корпус 1, строение 1, квартира 258
	Местоположение помещения, машино-места	-
	Дополнение местоположения помещения, машино-места	-
5	Назначение помещения	Жилое, Квартира
6	Вид (виды) разрешенного использования	-
7	Площадь помещения, машино-места (Р), м2	32.8
8	Наименование помещения	-

№ п/п	Наименование характеристики	Значение характеристики
1	2	3
1	Кадастровый номер либо ранее присвоенный государственный учетный номер помещения, машино-места (кадастровый, инвентарный или условный номер)	-
	Кадастровый номер исходного объекта недвижимости (объектов недвижимости)	-
2	Номер, тип этажа (этажей), на котором (которых) расположено помещение	4, Этаж
3	Обозначение (номер) помещения, машино-места на поэтажном плане	259
4	Адрес помещения, машино-места	Российская Федерация, Санкт-Петербург, внутригородское муниципальное образование Санкт-Петербурга поселок Шушары, Старорусский проспект, дом 13, корпус 1, строение 1, квартира 259
	Местоположение помещения, машино-места	-
	Дополнение местоположения помещения, машино-места	-
5	Назначение помещения	Жилое, Квартира
6	Вид (виды) разрешенного использования	-
7	Площадь помещения, машино-места (Р), м2	50.0
8	Наименование помещения	-

№ п/п	Наименование характеристики	Значение характеристики
1	2	3
1	Кадастровый номер либо ранее присвоенный государственный учетный номер помещения, машино-места (кадастровый, инвентарный или условный номер)	-
	Кадастровый номер исходного объекта недвижимости (объектов недвижимости)	-
2	Номер, тип этажа (этажей), на котором (которых) расположено помещение	4, Этаж
3	Обозначение (номер) помещения, машино-места на поэтажном плане	260
4	Адрес помещения, машино-места	Российская Федерация, Санкт-Петербург, внутригородское муниципальное образование Санкт-Петербурга поселок Шушары, Старорусский проспект, дом 13, корпус 1, строение 1, квартира 260
	Местоположение помещения, машино-места	-
	Дополнение местоположения помещения, машино-места	-
5	Назначение помещения	Жилое, Квартира
6	Вид (виды) разрешенного использования	-
7	Площадь помещения, машино-места (Р), м2	23.7
8	Наименование помещения	-

№ п/п	Наименование характеристики	Значение характеристики
1	2	3
1	Кадастровый номер либо ранее присвоенный государственный учетный номер помещения, машино-места (кадастровый, инвентарный или условный номер)	-
	Кадастровый номер исходного объекта недвижимости (объектов недвижимости)	-
2	Номер, тип этажа (этажей), на котором (которых) расположено помещение	4, Этаж
3	Обозначение (номер) помещения, машино-места на поэтажном плане	261
4	Адрес помещения, машино-места	Российская Федерация, Санкт-Петербург, внутригородское муниципальное образование Санкт-Петербурга поселок Шушары, Старорусский проспект, дом 13, корпус 1, строение 1, квартира 261
	Местоположение помещения, машино-места	-
	Дополнение местоположения помещения, машино-места	-
5	Назначение помещения	Жилое, Квартира
6	Вид (виды) разрешенного использования	-
7	Площадь помещения, машино-места (Р), м2	33.6
8	Наименование помещения	-

№ п/п	Наименование характеристики	Значение характеристики
1	2	3
1	Кадастровый номер либо ранее присвоенный государственный учетный номер помещения, машино-места (кадастровый, инвентарный или условный номер)	-
	Кадастровый номер исходного объекта недвижимости (объектов недвижимости)	-
2	Номер, тип этажа (этажей), на котором (которых) расположено помещение	4, Этаж
3	Обозначение (номер) помещения, машино-места на поэтажном плане	262
4	Адрес помещения, машино-места	Российская Федерация, Санкт-Петербург, внутригородское муниципальное образование Санкт-Петербурга поселок Шушары, Старорусский проспект, дом 13, корпус 1, строение 1, квартира 262
	Местоположение помещения, машино-места	-
	Дополнение местоположения помещения, машино-места	-
5	Назначение помещения	Жилое, Квартира
6	Вид (виды) разрешенного использования	-
7	Площадь помещения, машино-места (Р), м2	22.4
8	Наименование помещения	-

№ п/п	Наименование характеристики	Значение характеристики
1	2	3
1	Кадастровый номер либо ранее присвоенный государственный учетный номер помещения, машино-места (кадастровый, инвентарный или условный номер)	-
	Кадастровый номер исходного объекта недвижимости (объектов недвижимости)	-
2	Номер, тип этажа (этажей), на котором (которых) расположено помещение	5, Этаж
3	Обозначение (номер) помещения, машино-места на поэтажном плане	263
4	Адрес помещения, машино-места	Российская Федерация, Санкт-Петербург, внутригородское муниципальное образование Санкт-Петербурга поселок Шушары, Старорусский проспект, дом 13, корпус 1, строение 1, квартира 263
	Местоположение помещения, машино-места	-
	Дополнение местоположения помещения, машино-места	-
5	Назначение помещения	Жилое, Квартира
6	Вид (виды) разрешенного использования	-
7	Площадь помещения, машино-места (Р), м2	54.9
8	Наименование помещения	-

№ п/п	Наименование характеристики	Значение характеристики
1	2	3
1	Кадастровый номер либо ранее присвоенный государственный учетный номер помещения, машино-места (кадастровый, инвентарный или условный номер)	-
	Кадастровый номер исходного объекта недвижимости (объектов недвижимости)	-
2	Номер, тип этажа (этажей), на котором (которых) расположено помещение	5, Этаж
3	Обозначение (номер) помещения, машино-места на поэтажном плане	264
4	Адрес помещения, машино-места	Российская Федерация, Санкт-Петербург, внутригородское муниципальное образование Санкт-Петербурга поселок Шушары, Старорусский проспект, дом 13, корпус 1, строение 1, квартира 264
	Местоположение помещения, машино-места	-
	Дополнение местоположения помещения, машино-места	-
5	Назначение помещения	Жилое, Квартира
6	Вид (виды) разрешенного использования	-
7	Площадь помещения, машино-места (Р), м2	24.1
8	Наименование помещения	-

№ п/п	Наименование характеристики	Значение характеристики
1	2	3
1	Кадастровый номер либо ранее присвоенный государственный учетный номер помещения, машино-места (кадастровый, инвентарный или условный номер)	-
	Кадастровый номер исходного объекта недвижимости (объектов недвижимости)	-
2	Номер, тип этажа (этажей), на котором (которых) расположено помещение	5, Этаж
3	Обозначение (номер) помещения, машино-места на поэтажном плане	265
4	Адрес помещения, машино-места	Российская Федерация, Санкт-Петербург, внутригородское муниципальное образование Санкт-Петербурга поселок Шушары, Старорусский проспект, дом 13, корпус 1, строение 1, квартира 265
	Местоположение помещения, машино-места	-
	Дополнение местоположения помещения, машино-места	-
5	Назначение помещения	Жилое, Квартира
6	Вид (виды) разрешенного использования	-
7	Площадь помещения, машино-места (Р), м2	40.0
8	Наименование помещения	-

№ п/п	Наименование характеристики	Значение характеристики
1	2	3
1	Кадастровый номер либо ранее присвоенный государственный учетный номер помещения, машино-места (кадастровый, инвентарный или условный номер)	-
	Кадастровый номер исходного объекта недвижимости (объектов недвижимости)	-
2	Номер, тип этажа (этажей), на котором (которых) расположено помещение	5, Этаж
3	Обозначение (номер) помещения, машино-места на поэтажном плане	266
4	Адрес помещения, машино-места	Российская Федерация, Санкт-Петербург, внутригородское муниципальное образование Санкт-Петербурга поселок Шушары, Старорусский проспект, дом 13, корпус 1, строение 1, квартира 266
	Местоположение помещения, машино-места	-
	Дополнение местоположения помещения, машино-места	-
5	Назначение помещения	Жилое, Квартира
6	Вид (виды) разрешенного использования	-
7	Площадь помещения, машино-места (Р), м2	24.3
8	Наименование помещения	-

№ п/п	Наименование характеристики	Значение характеристики
1	2	3
1	Кадастровый номер либо ранее присвоенный государственный учетный номер помещения, машино-места (кадастровый, инвентарный или условный номер)	-
	Кадастровый номер исходного объекта недвижимости (объектов недвижимости)	-
2	Номер, тип этажа (этажей), на котором (которых) расположено помещение	5, Этаж
3	Обозначение (номер) помещения, машино-места на поэтажном плане	267
4	Адрес помещения, машино-места	Российская Федерация, Санкт-Петербург, внутригородское муниципальное образование Санкт-Петербурга поселок Шушары, Старорусский проспект, дом 13, корпус 1, строение 1, квартира 267
	Местоположение помещения, машино-места	-
	Дополнение местоположения помещения, машино-места	-
5	Назначение помещения	Жилое, Квартира
6	Вид (виды) разрешенного использования	-
7	Площадь помещения, машино-места (Р), м2	20.6
8	Наименование помещения	-

№ п/п	Наименование характеристики	Значение характеристики
1	2	3
1	Кадастровый номер либо ранее присвоенный государственный учетный номер помещения, машино-места (кадастровый, инвентарный или условный номер)	-
	Кадастровый номер исходного объекта недвижимости (объектов недвижимости)	-
2	Номер, тип этажа (этажей), на котором (которых) расположено помещение	5, Этаж
3	Обозначение (номер) помещения, машино-места на поэтажном плане	268
4	Адрес помещения, машино-места	Российская Федерация, Санкт-Петербург, внутригородское муниципальное образование Санкт-Петербурга поселок Шушары, Старорусский проспект, дом 13, корпус 1, строение 1, квартира 268
	Местоположение помещения, машино-места	-
	Дополнение местоположения помещения, машино-места	-
5	Назначение помещения	Жилое, Квартира
6	Вид (виды) разрешенного использования	-
7	Площадь помещения, машино-места (Р), м2	20.8
8	Наименование помещения	-

№ п/п	Наименование характеристики	Значение характеристики
1	2	3
1	Кадастровый номер либо ранее присвоенный государственный учетный номер помещения, машино-места (кадастровый, инвентарный или условный номер)	-
	Кадастровый номер исходного объекта недвижимости (объектов недвижимости)	-
2	Номер, тип этажа (этажей), на котором (которых) расположено помещение	5, Этаж
3	Обозначение (номер) помещения, машино-места на поэтажном плане	269
4	Адрес помещения, машино-места	Российская Федерация, Санкт-Петербург, внутригородское муниципальное образование Санкт-Петербурга поселок Шушары, Старорусский проспект, дом 13, корпус 1, строение 1, квартира 269
	Местоположение помещения, машино-места	-
	Дополнение местоположения помещения, машино-места	-
5	Назначение помещения	Жилое, Квартира
6	Вид (виды) разрешенного использования	-
7	Площадь помещения, машино-места (Р), м2	32.8
8	Наименование помещения	-

№ п/п	Наименование характеристики	Значение характеристики
1	2	3
1	Кадастровый номер либо ранее присвоенный государственный учетный номер помещения, машино-места (кадастровый, инвентарный или условный номер)	-
	Кадастровый номер исходного объекта недвижимости (объектов недвижимости)	-
2	Номер, тип этажа (этажей), на котором (которых) расположено помещение	5, Этаж
3	Обозначение (номер) помещения, машино-места на поэтажном плане	270
4	Адрес помещения, машино-места	Российская Федерация, Санкт-Петербург, внутригородское муниципальное образование Санкт-Петербурга поселок Шушары, Старорусский проспект, дом 13, корпус 1, строение 1, квартира 270
	Местоположение помещения, машино-места	-
	Дополнение местоположения помещения, машино-места	-
5	Назначение помещения	Жилое, Квартира
6	Вид (виды) разрешенного использования	-
7	Площадь помещения, машино-места (Р), м2	49.7
8	Наименование помещения	-

№ п/п	Наименование характеристики	Значение характеристики
1	2	3
1	Кадастровый номер либо ранее присвоенный государственный учетный номер помещения, машино-места (кадастровый, инвентарный или условный номер)	-
	Кадастровый номер исходного объекта недвижимости (объектов недвижимости)	-
2	Номер, тип этажа (этажей), на котором (которых) расположено помещение	5, Этаж
3	Обозначение (номер) помещения, машино-места на поэтажном плане	271
4	Адрес помещения, машино-места	Российская Федерация, Санкт-Петербург, внутригородское муниципальное образование Санкт-Петербурга поселок Шушары, Старорусский проспект, дом 13, корпус 1, строение 1, квартира 271
	Местоположение помещения, машино-места	-
	Дополнение местоположения помещения, машино-места	-
5	Назначение помещения	Жилое, Квартира
6	Вид (виды) разрешенного использования	-
7	Площадь помещения, машино-места (Р), м2	23.7
8	Наименование помещения	-

№ п/п	Наименование характеристики	Значение характеристики
1	2	3
1	Кадастровый номер либо ранее присвоенный государственный учетный номер помещения, машино-места (кадастровый, инвентарный или условный номер)	-
	Кадастровый номер исходного объекта недвижимости (объектов недвижимости)	-
2	Номер, тип этажа (этажей), на котором (которых) расположено помещение	5, Этаж
3	Обозначение (номер) помещения, машино-места на поэтажном плане	272
4	Адрес помещения, машино-места	Российская Федерация, Санкт-Петербург, внутригородское муниципальное образование Санкт-Петербурга поселок Шушары, Старорусский проспект, дом 13, корпус 1, строение 1, квартира 272
	Местоположение помещения, машино-места	-
	Дополнение местоположения помещения, машино-места	-
5	Назначение помещения	Жилое, Квартира
6	Вид (виды) разрешенного использования	-
7	Площадь помещения, машино-места (Р), м2	33.5
8	Наименование помещения	-

№ п/п	Наименование характеристики	Значение характеристики
1	2	3
1	Кадастровый номер либо ранее присвоенный государственный учетный номер помещения, машино-места (кадастровый, инвентарный или условный номер)	-
	Кадастровый номер исходного объекта недвижимости (объектов недвижимости)	-
2	Номер, тип этажа (этажей), на котором (которых) расположено помещение	5, Этаж
3	Обозначение (номер) помещения, машино-места на поэтажном плане	273
4	Адрес помещения, машино-места	Российская Федерация, Санкт-Петербург, внутригородское муниципальное образование Санкт-Петербурга поселок Шушары, Старорусский проспект, дом 13, корпус 1, строение 1, квартира 273
	Местоположение помещения, машино-места	-
	Дополнение местоположения помещения, машино-места	-
5	Назначение помещения	Жилое, Квартира
6	Вид (виды) разрешенного использования	-
7	Площадь помещения, машино-места (Р), м2	22.3
8	Наименование помещения	-

№ п/п	Наименование характеристики	Значение характеристики
1	2	3
1	Кадастровый номер либо ранее присвоенный государственный учетный номер помещения, машино-места (кадастровый, инвентарный или условный номер)	-
	Кадастровый номер исходного объекта недвижимости (объектов недвижимости)	-
2	Номер, тип этажа (этажей), на котором (которых) расположено помещение	6, Этаж
3	Обозначение (номер) помещения, машино-места на поэтажном плане	274
4	Адрес помещения, машино-места	Российская Федерация, Санкт-Петербург, внутригородское муниципальное образование Санкт-Петербурга поселок Шушары, Старорусский проспект, дом 13, корпус 1, строение 1, квартира 274
	Местоположение помещения, машино-места	-
	Дополнение местоположения помещения, машино-места	-
5	Назначение помещения	Жилое, Квартира
6	Вид (виды) разрешенного использования	-
7	Площадь помещения, машино-места (Р), м2	54.6
8	Наименование помещения	-

№ п/п	Наименование характеристики	Значение характеристики
1	2	3
1	Кадастровый номер либо ранее присвоенный государственный учетный номер помещения, машино-места (кадастровый, инвентарный или условный номер)	-
	Кадастровый номер исходного объекта недвижимости (объектов недвижимости)	-
2	Номер, тип этажа (этажей), на котором (которых) расположено помещение	6, Этаж
3	Обозначение (номер) помещения, машино-места на поэтажном плане	275
4	Адрес помещения, машино-места	Российская Федерация, Санкт-Петербург, внутригородское муниципальное образование Санкт-Петербурга поселок Шушары, Старорусский проспект, дом 13, корпус 1, строение 1, квартира 275
	Местоположение помещения, машино-места	-
	Дополнение местоположения помещения, машино-места	-
5	Назначение помещения	Жилое, Квартира
6	Вид (виды) разрешенного использования	-
7	Площадь помещения, машино-места (Р), м2	24.2
8	Наименование помещения	-

№ п/п	Наименование характеристики	Значение характеристики
1	2	3
1	Кадастровый номер либо ранее присвоенный государственный учетный номер помещения, машино-места (кадастровый, инвентарный или условный номер)	-
	Кадастровый номер исходного объекта недвижимости (объектов недвижимости)	-
2	Номер, тип этажа (этажей), на котором (которых) расположено помещение	6, Этаж
3	Обозначение (номер) помещения, машино-места на поэтажном плане	276
4	Адрес помещения, машино-места	Российская Федерация, Санкт-Петербург, внутригородское муниципальное образование Санкт-Петербурга поселок Шушары, Старорусский проспект, дом 13, корпус 1, строение 1, квартира 276
	Местоположение помещения, машино-места	-
	Дополнение местоположения помещения, машино-места	-
5	Назначение помещения	Жилое, Квартира
6	Вид (виды) разрешенного использования	-
7	Площадь помещения, машино-места (Р), м2	40.1
8	Наименование помещения	-

№ п/п	Наименование характеристики	Значение характеристики
1	2	3
1	Кадастровый номер либо ранее присвоенный государственный учетный номер помещения, машино-места (кадастровый, инвентарный или условный номер)	-
	Кадастровый номер исходного объекта недвижимости (объектов недвижимости)	-
2	Номер, тип этажа (этажей), на котором (которых) расположено помещение	6, Этаж
3	Обозначение (номер) помещения, машино-места на поэтажном плане	277
4	Адрес помещения, машино-места	Российская Федерация, Санкт-Петербург, внутригородское муниципальное образование Санкт-Петербурга поселок Шушары, Старорусский проспект, дом 13, корпус 1, строение 1, квартира 277
	Местоположение помещения, машино-места	-
	Дополнение местоположения помещения, машино-места	-
5	Назначение помещения	Жилое, Квартира
6	Вид (виды) разрешенного использования	-
7	Площадь помещения, машино-места (Р), м2	24.3
8	Наименование помещения	-

№ п/п	Наименование характеристики	Значение характеристики
1	2	3
1	Кадастровый номер либо ранее присвоенный государственный учетный номер помещения, машино-места (кадастровый, инвентарный или условный номер)	-
	Кадастровый номер исходного объекта недвижимости (объектов недвижимости)	-
2	Номер, тип этажа (этажей), на котором (которых) расположено помещение	6, Этаж
3	Обозначение (номер) помещения, машино-места на поэтажном плане	278
4	Адрес помещения, машино-места	Российская Федерация, Санкт-Петербург, внутригородское муниципальное образование Санкт-Петербурга поселок Шушары, Старорусский проспект, дом 13, корпус 1, строение 1, квартира 278
	Местоположение помещения, машино-места	-
	Дополнение местоположения помещения, машино-места	-
5	Назначение помещения	Жилое, Квартира
6	Вид (виды) разрешенного использования	-
7	Площадь помещения, машино-места (Р), м2	20.5
8	Наименование помещения	-

№ п/п	Наименование характеристики	Значение характеристики
1	2	3
1	Кадастровый номер либо ранее присвоенный государственный учетный номер помещения, машино-места (кадастровый, инвентарный или условный номер)	-
	Кадастровый номер исходного объекта недвижимости (объектов недвижимости)	-
2	Номер, тип этажа (этажей), на котором (которых) расположено помещение	6, Этаж
3	Обозначение (номер) помещения, машино-места на поэтажном плане	279
4	Адрес помещения, машино-места	Российская Федерация, Санкт-Петербург, внутригородское муниципальное образование Санкт-Петербурга поселок Шушары, Старорусский проспект, дом 13, корпус 1, строение 1, квартира 279
	Местоположение помещения, машино-места	-
	Дополнение местоположения помещения, машино-места	-
5	Назначение помещения	Жилое, Квартира
6	Вид (виды) разрешенного использования	-
7	Площадь помещения, машино-места (Р), м2	20.8
8	Наименование помещения	-

№ п/п	Наименование характеристики	Значение характеристики
1	2	3
1	Кадастровый номер либо ранее присвоенный государственный учетный номер помещения, машино-места (кадастровый, инвентарный или условный номер)	-
	Кадастровый номер исходного объекта недвижимости (объектов недвижимости)	-
2	Номер, тип этажа (этажей), на котором (которых) расположено помещение	6, Этаж
3	Обозначение (номер) помещения, машино-места на поэтажном плане	280
4	Адрес помещения, машино-места	Российская Федерация, Санкт-Петербург, внутригородское муниципальное образование Санкт-Петербурга поселок Шушары, Старорусский проспект, дом 13, корпус 1, строение 1, квартира 280
	Местоположение помещения, машино-места	-
	Дополнение местоположения помещения, машино-места	-
5	Назначение помещения	Жилое, Квартира
6	Вид (виды) разрешенного использования	-
7	Площадь помещения, машино-места (Р), м2	32.8
8	Наименование помещения	-

№ п/п	Наименование характеристики	Значение характеристики
1	2	3
1	Кадастровый номер либо ранее присвоенный государственный учетный номер помещения, машино-места (кадастровый, инвентарный или условный номер)	-
	Кадастровый номер исходного объекта недвижимости (объектов недвижимости)	-
2	Номер, тип этажа (этажей), на котором (которых) расположено помещение	6, Этаж
3	Обозначение (номер) помещения, машино-места на поэтажном плане	281
4	Адрес помещения, машино-места	Российская Федерация, Санкт-Петербург, внутригородское муниципальное образование Санкт-Петербурга поселок Шушары, Старорусский проспект, дом 13, корпус 1, строение 1, квартира 281
	Местоположение помещения, машино-места	-
	Дополнение местоположения помещения, машино-места	-
5	Назначение помещения	Жилое, Квартира
6	Вид (виды) разрешенного использования	-
7	Площадь помещения, машино-места (Р), м2	49.6
8	Наименование помещения	-

№ п/п	Наименование характеристики	Значение характеристики
1	2	3
1	Кадастровый номер либо ранее присвоенный государственный учетный номер помещения, машино-места (кадастровый, инвентарный или условный номер)	-
	Кадастровый номер исходного объекта недвижимости (объектов недвижимости)	-
2	Номер, тип этажа (этажей), на котором (которых) расположено помещение	6, Этаж
3	Обозначение (номер) помещения, машино-места на поэтажном плане	282
4	Адрес помещения, машино-места	Российская Федерация, Санкт-Петербург, внутригородское муниципальное образование Санкт-Петербурга поселок Шушары, Старорусский проспект, дом 13, корпус 1, строение 1, квартира 282
	Местоположение помещения, машино-места	-
	Дополнение местоположения помещения, машино-места	-
5	Назначение помещения	Жилое, Квартира
6	Вид (виды) разрешенного использования	-
7	Площадь помещения, машино-места (Р), м2	23.7
8	Наименование помещения	-

№ п/п	Наименование характеристики	Значение характеристики
1	2	3
1	Кадастровый номер либо ранее присвоенный государственный учетный номер помещения, машино-места (кадастровый, инвентарный или условный номер)	-
	Кадастровый номер исходного объекта недвижимости (объектов недвижимости)	-
2	Номер, тип этажа (этажей), на котором (которых) расположено помещение	6, Этаж
3	Обозначение (номер) помещения, машино-места на поэтажном плане	283
4	Адрес помещения, машино-места	Российская Федерация, Санкт-Петербург, внутригородское муниципальное образование Санкт-Петербурга поселок Шушары, Старорусский проспект, дом 13, корпус 1, строение 1, квартира 283
	Местоположение помещения, машино-места	-
	Дополнение местоположения помещения, машино-места	-
5	Назначение помещения	Жилое, Квартира
6	Вид (виды) разрешенного использования	-
7	Площадь помещения, машино-места (Р), м2	33.4
8	Наименование помещения	-

№ п/п	Наименование характеристики	Значение характеристики
1	2	3
1	Кадастровый номер либо ранее присвоенный государственный учетный номер помещения, машино-места (кадастровый, инвентарный или условный номер)	-
	Кадастровый номер исходного объекта недвижимости (объектов недвижимости)	-
2	Номер, тип этажа (этажей), на котором (которых) расположено помещение	6, Этаж
3	Обозначение (номер) помещения, машино-места на поэтажном плане	284
4	Адрес помещения, машино-места	Российская Федерация, Санкт-Петербург, внутригородское муниципальное образование Санкт-Петербурга поселок Шушары, Старорусский проспект, дом 13, корпус 1, строение 1, квартира 284
	Местоположение помещения, машино-места	-
	Дополнение местоположения помещения, машино-места	-
5	Назначение помещения	Жилое, Квартира
6	Вид (виды) разрешенного использования	-
7	Площадь помещения, машино-места (Р), м2	22.2
8	Наименование помещения	-

№ п/п	Наименование характеристики	Значение характеристики
1	2	3
1	Кадастровый номер либо ранее присвоенный государственный учетный номер помещения, машино-места (кадастровый, инвентарный или условный номер)	-
	Кадастровый номер исходного объекта недвижимости (объектов недвижимости)	-
2	Номер, тип этажа (этажей), на котором (которых) расположено помещение	7, Этаж
3	Обозначение (номер) помещения, машино-места на поэтажном плане	285
4	Адрес помещения, машино-места	Российская Федерация, Санкт-Петербург, внутригородское муниципальное образование Санкт-Петербурга поселок Шушары, Старорусский проспект, дом 13, корпус 1, строение 1, квартира 285
	Местоположение помещения, машино-места	-
	Дополнение местоположения помещения, машино-места	-
5	Назначение помещения	Жилое, Квартира
6	Вид (виды) разрешенного использования	-
7	Площадь помещения, машино-места (Р), м2	54.7
8	Наименование помещения	-

№ п/п	Наименование характеристики	Значение характеристики
1	2	3
1	Кадастровый номер либо ранее присвоенный государственный учетный номер помещения, машино-места (кадастровый, инвентарный или условный номер)	-
	Кадастровый номер исходного объекта недвижимости (объектов недвижимости)	-
2	Номер, тип этажа (этажей), на котором (которых) расположено помещение	7, Этаж
3	Обозначение (номер) помещения, машино-места на поэтажном плане	286
4	Адрес помещения, машино-места	Российская Федерация, Санкт-Петербург, внутригородское муниципальное образование Санкт-Петербурга поселок Шушары, Старорусский проспект, дом 13, корпус 1, строение 1, квартира 286
	Местоположение помещения, машино-места	-
	Дополнение местоположения помещения, машино-места	-
5	Назначение помещения	Жилое, Квартира
6	Вид (виды) разрешенного использования	-
7	Площадь помещения, машино-места (Р), м2	24.2
8	Наименование помещения	-

№ п/п	Наименование характеристики	Значение характеристики
1	2	3
1	Кадастровый номер либо ранее присвоенный государственный учетный номер помещения, машино-места (кадастровый, инвентарный или условный номер)	-
	Кадастровый номер исходного объекта недвижимости (объектов недвижимости)	-
2	Номер, тип этажа (этажей), на котором (которых) расположено помещение	7, Этаж
3	Обозначение (номер) помещения, машино-места на поэтажном плане	287
4	Адрес помещения, машино-места	Российская Федерация, Санкт-Петербург, внутригородское муниципальное образование Санкт-Петербурга поселок Шушары, Старорусский проспект, дом 13, корпус 1, строение 1, квартира 287
	Местоположение помещения, машино-места	-
	Дополнение местоположения помещения, машино-места	-
5	Назначение помещения	Жилое, Квартира
6	Вид (виды) разрешенного использования	-
7	Площадь помещения, машино-места (Р), м2	40.0
8	Наименование помещения	-

№ п/п	Наименование характеристики	Значение характеристики
1	2	3
1	Кадастровый номер либо ранее присвоенный государственный учетный номер помещения, машино-места (кадастровый, инвентарный или условный номер)	-
	Кадастровый номер исходного объекта недвижимости (объектов недвижимости)	-
2	Номер, тип этажа (этажей), на котором (которых) расположено помещение	7, Этаж
3	Обозначение (номер) помещения, машино-места на поэтажном плане	288
4	Адрес помещения, машино-места	Российская Федерация, Санкт-Петербург, внутригородское муниципальное образование Санкт-Петербурга поселок Шушары, Старорусский проспект, дом 13, корпус 1, строение 1, квартира 288
	Местоположение помещения, машино-места	-
	Дополнение местоположения помещения, машино-места	-
5	Назначение помещения	Жилое, Квартира
6	Вид (виды) разрешенного использования	-
7	Площадь помещения, машино-места (Р), м2	24.3
8	Наименование помещения	-

№ п/п	Наименование характеристики	Значение характеристики
1	2	3
1	Кадастровый номер либо ранее присвоенный государственный учетный номер помещения, машино-места (кадастровый, инвентарный или условный номер)	-
	Кадастровый номер исходного объекта недвижимости (объектов недвижимости)	-
2	Номер, тип этажа (этажей), на котором (которых) расположено помещение	7, Этаж
3	Обозначение (номер) помещения, машино-места на поэтажном плане	289
4	Адрес помещения, машино-места	Российская Федерация, Санкт-Петербург, внутригородское муниципальное образование Санкт-Петербурга поселок Шушары, Старорусский проспект, дом 13, корпус 1, строение 1, квартира 289
	Местоположение помещения, машино-места	-
	Дополнение местоположения помещения, машино-места	-
5	Назначение помещения	Жилое, Квартира
6	Вид (виды) разрешенного использования	-
7	Площадь помещения, машино-места (Р), м2	20.5
8	Наименование помещения	-

№ п/п	Наименование характеристики	Значение характеристики
1	2	3
1	Кадастровый номер либо ранее присвоенный государственный учетный номер помещения, машино-места (кадастровый, инвентарный или условный номер)	-
	Кадастровый номер исходного объекта недвижимости (объектов недвижимости)	-
2	Номер, тип этажа (этажей), на котором (которых) расположено помещение	7, Этаж
3	Обозначение (номер) помещения, машино-места на поэтажном плане	290
4	Адрес помещения, машино-места	Российская Федерация, Санкт-Петербург, внутригородское муниципальное образование Санкт-Петербурга поселок Шушары, Старорусский проспект, дом 13, корпус 1, строение 1, квартира 290
	Местоположение помещения, машино-места	-
	Дополнение местоположения помещения, машино-места	-
5	Назначение помещения	Жилое, Квартира
6	Вид (виды) разрешенного использования	-
7	Площадь помещения, машино-места (Р), м2	20.9
8	Наименование помещения	-

№ п/п	Наименование характеристики	Значение характеристики
1	2	3
1	Кадастровый номер либо ранее присвоенный государственный учетный номер помещения, машино-места (кадастровый, инвентарный или условный номер)	-
	Кадастровый номер исходного объекта недвижимости (объектов недвижимости)	-
2	Номер, тип этажа (этажей), на котором (которых) расположено помещение	7, Этаж
3	Обозначение (номер) помещения, машино-места на поэтажном плане	291
4	Адрес помещения, машино-места	Российская Федерация, Санкт-Петербург, внутригородское муниципальное образование Санкт-Петербурга поселок Шушары, Старорусский проспект, дом 13, корпус 1, строение 1, квартира 291
	Местоположение помещения, машино-места	-
	Дополнение местоположения помещения, машино-места	-
5	Назначение помещения	Жилое, Квартира
6	Вид (виды) разрешенного использования	-
7	Площадь помещения, машино-места (Р), м2	32.7
8	Наименование помещения	-

№ п/п	Наименование характеристики	Значение характеристики
1	2	3
1	Кадастровый номер либо ранее присвоенный государственный учетный номер помещения, машино-места (кадастровый, инвентарный или условный номер)	-
	Кадастровый номер исходного объекта недвижимости (объектов недвижимости)	-
2	Номер, тип этажа (этажей), на котором (которых) расположено помещение	7, Этаж
3	Обозначение (номер) помещения, машино-места на поэтажном плане	292
4	Адрес помещения, машино-места	Российская Федерация, Санкт-Петербург, внутригородское муниципальное образование Санкт-Петербурга поселок Шушары, Старорусский проспект, дом 13, корпус 1, строение 1, квартира 292
	Местоположение помещения, машино-места	-
	Дополнение местоположения помещения, машино-места	-
5	Назначение помещения	Жилое, Квартира
6	Вид (виды) разрешенного использования	-
7	Площадь помещения, машино-места (Р), м2	49.5
8	Наименование помещения	-

№ п/п	Наименование характеристики	Значение характеристики
1	2	3
1	Кадастровый номер либо ранее присвоенный государственный учетный номер помещения, машино-места (кадастровый, инвентарный или условный номер)	-
	Кадастровый номер исходного объекта недвижимости (объектов недвижимости)	-
2	Номер, тип этажа (этажей), на котором (которых) расположено помещение	7, Этаж
3	Обозначение (номер) помещения, машино-места на поэтажном плане	293
4	Адрес помещения, машино-места	Российская Федерация, Санкт-Петербург, внутригородское муниципальное образование Санкт-Петербурга поселок Шушары, Старорусский проспект, дом 13, корпус 1, строение 1, квартира 293
	Местоположение помещения, машино-места	-
	Дополнение местоположения помещения, машино-места	-
5	Назначение помещения	Жилое, Квартира
6	Вид (виды) разрешенного использования	-
7	Площадь помещения, машино-места (Р), м2	23.7
8	Наименование помещения	-

№ п/п	Наименование характеристики	Значение характеристики
1	2	3
1	Кадастровый номер либо ранее присвоенный государственный учетный номер помещения, машино-места (кадастровый, инвентарный или условный номер)	-
	Кадастровый номер исходного объекта недвижимости (объектов недвижимости)	-
2	Номер, тип этажа (этажей), на котором (которых) расположено помещение	7, Этаж
3	Обозначение (номер) помещения, машино-места на поэтажном плане	294
4	Адрес помещения, машино-места	Российская Федерация, Санкт-Петербург, внутригородское муниципальное образование Санкт-Петербурга поселок Шушары, Старорусский проспект, дом 13, корпус 1, строение 1, квартира 294
	Местоположение помещения, машино-места	-
	Дополнение местоположения помещения, машино-места	-
5	Назначение помещения	Жилое, Квартира
6	Вид (виды) разрешенного использования	-
7	Площадь помещения, машино-места (Р), м2	33.2
8	Наименование помещения	-

№ п/п	Наименование характеристики	Значение характеристики
1	2	3
1	Кадастровый номер либо ранее присвоенный государственный учетный номер помещения, машино-места (кадастровый, инвентарный или условный номер)	-
	Кадастровый номер исходного объекта недвижимости (объектов недвижимости)	-
2	Номер, тип этажа (этажей), на котором (которых) расположено помещение	7, Этаж
3	Обозначение (номер) помещения, машино-места на поэтажном плане	295
4	Адрес помещения, машино-места	Российская Федерация, Санкт-Петербург, внутригородское муниципальное образование Санкт-Петербурга поселок Шушары, Старорусский проспект, дом 13, корпус 1, строение 1, квартира 295
	Местоположение помещения, машино-места	-
	Дополнение местоположения помещения, машино-места	-
5	Назначение помещения	Жилое, Квартира
6	Вид (виды) разрешенного использования	-
7	Площадь помещения, машино-места (Р), м2	22.3
8	Наименование помещения	-

№ п/п	Наименование характеристики	Значение характеристики
1	2	3
1	Кадастровый номер либо ранее присвоенный государственный учетный номер помещения, машино-места (кадастровый, инвентарный или условный номер)	-
	Кадастровый номер исходного объекта недвижимости (объектов недвижимости)	-
2	Номер, тип этажа (этажей), на котором (которых) расположено помещение	8, Этаж
3	Обозначение (номер) помещения, машино-места на поэтажном плане	296
4	Адрес помещения, машино-места	Российская Федерация, Санкт-Петербург, внутригородское муниципальное образование Санкт-Петербурга поселок Шушары, Старорусский проспект, дом 13, корпус 1, строение 1, квартира 296
	Местоположение помещения, машино-места	-
	Дополнение местоположения помещения, машино-места	-
5	Назначение помещения	Жилое, Квартира
6	Вид (виды) разрешенного использования	-
7	Площадь помещения, машино-места (Р), м2	54.9
8	Наименование помещения	-

№ п/п	Наименование характеристики	Значение характеристики
1	2	3
1	Кадастровый номер либо ранее присвоенный государственный учетный номер помещения, машино-места (кадастровый, инвентарный или условный номер)	-
	Кадастровый номер исходного объекта недвижимости (объектов недвижимости)	-
2	Номер, тип этажа (этажей), на котором (которых) расположено помещение	8, Этаж
3	Обозначение (номер) помещения, машино-места на поэтажном плане	297
4	Адрес помещения, машино-места	Российская Федерация, Санкт-Петербург, внутригородское муниципальное образование Санкт-Петербурга поселок Шушары, Старорусский проспект, дом 13, корпус 1, строение 1, квартира 297
	Местоположение помещения, машино-места	-
	Дополнение местоположения помещения, машино-места	-
5	Назначение помещения	Жилое, Квартира
6	Вид (виды) разрешенного использования	-
7	Площадь помещения, машино-места (Р), м2	24.1
8	Наименование помещения	-

№ п/п	Наименование характеристики	Значение характеристики
1	2	3
1	Кадастровый номер либо ранее присвоенный государственный учетный номер помещения, машино-места (кадастровый, инвентарный или условный номер)	-
	Кадастровый номер исходного объекта недвижимости (объектов недвижимости)	-
2	Номер, тип этажа (этажей), на котором (которых) расположено помещение	8, Этаж
3	Обозначение (номер) помещения, машино-места на поэтажном плане	298
4	Адрес помещения, машино-места	Российская Федерация, Санкт-Петербург, внутригородское муниципальное образование Санкт-Петербурга поселок Шушары, Старорусский проспект, дом 13, корпус 1, строение 1, квартира 298
	Местоположение помещения, машино-места	-
	Дополнение местоположения помещения, машино-места	-
5	Назначение помещения	Жилое, Квартира
6	Вид (виды) разрешенного использования	-
7	Площадь помещения, машино-места (Р), м2	39.8
8	Наименование помещения	-

№ п/п	Наименование характеристики	Значение характеристики
1	2	3
1	Кадастровый номер либо ранее присвоенный государственный учетный номер помещения, машино-места (кадастровый, инвентарный или условный номер)	-
	Кадастровый номер исходного объекта недвижимости (объектов недвижимости)	-
2	Номер, тип этажа (этажей), на котором (которых) расположено помещение	8, Этаж
3	Обозначение (номер) помещения, машино-места на поэтажном плане	299
4	Адрес помещения, машино-места	Российская Федерация, Санкт-Петербург, внутригородское муниципальное образование Санкт-Петербурга поселок Шушары, Старорусский проспект, дом 13, корпус 1, строение 1, квартира 299
	Местоположение помещения, машино-места	-
	Дополнение местоположения помещения, машино-места	-
5	Назначение помещения	Жилое, Квартира
6	Вид (виды) разрешенного использования	-
7	Площадь помещения, машино-места (Р), м2	24.2
8	Наименование помещения	-

№ п/п	Наименование характеристики	Значение характеристики
1	2	3
1	Кадастровый номер либо ранее присвоенный государственный учетный номер помещения, машино-места (кадастровый, инвентарный или условный номер)	-
	Кадастровый номер исходного объекта недвижимости (объектов недвижимости)	-
2	Номер, тип этажа (этажей), на котором (которых) расположено помещение	8, Этаж
3	Обозначение (номер) помещения, машино-места на поэтажном плане	300
4	Адрес помещения, машино-места	Российская Федерация, Санкт-Петербург, внутригородское муниципальное образование Санкт-Петербурга поселок Шушары, Старорусский проспект, дом 13, корпус 1, строение 1, квартира 300
	Местоположение помещения, машино-места	-
	Дополнение местоположения помещения, машино-места	-
5	Назначение помещения	Жилое, Квартира
6	Вид (виды) разрешенного использования	-
7	Площадь помещения, машино-места (Р), м2	20.4
8	Наименование помещения	-

№ п/п	Наименование характеристики	Значение характеристики
1	2	3
1	Кадастровый номер либо ранее присвоенный государственный учетный номер помещения, машино-места (кадастровый, инвентарный или условный номер)	-
	Кадастровый номер исходного объекта недвижимости (объектов недвижимости)	-
2	Номер, тип этажа (этажей), на котором (которых) расположено помещение	8, Этаж
3	Обозначение (номер) помещения, машино-места на поэтажном плане	301
4	Адрес помещения, машино-места	Российская Федерация, Санкт-Петербург, внутригородское муниципальное образование Санкт-Петербурга поселок Шушары, Старорусский проспект, дом 13, корпус 1, строение 1, квартира 301
	Местоположение помещения, машино-места	-
	Дополнение местоположения помещения, машино-места	-
5	Назначение помещения	Жилое, Квартира
6	Вид (виды) разрешенного использования	-
7	Площадь помещения, машино-места (Р), м2	20.8
8	Наименование помещения	-

№ п/п	Наименование характеристики	Значение характеристики
1	2	3
1	Кадастровый номер либо ранее присвоенный государственный учетный номер помещения, машино-места (кадастровый, инвентарный или условный номер)	-
	Кадастровый номер исходного объекта недвижимости (объектов недвижимости)	-
2	Номер, тип этажа (этажей), на котором (которых) расположено помещение	8, Этаж
3	Обозначение (номер) помещения, машино-места на поэтажном плане	302
4	Адрес помещения, машино-места	Российская Федерация, Санкт-Петербург, внутригородское муниципальное образование Санкт-Петербурга поселок Шушары, Старорусский проспект, дом 13, корпус 1, строение 1, квартира 302
	Местоположение помещения, машино-места	-
	Дополнение местоположения помещения, машино-места	-
5	Назначение помещения	Жилое, Квартира
6	Вид (виды) разрешенного использования	-
7	Площадь помещения, машино-места (Р), м2	32.6
8	Наименование помещения	-

№ п/п	Наименование характеристики	Значение характеристики
1	2	3
1	Кадастровый номер либо ранее присвоенный государственный учетный номер помещения, машино-места (кадастровый, инвентарный или условный номер)	-
	Кадастровый номер исходного объекта недвижимости (объектов недвижимости)	-
2	Номер, тип этажа (этажей), на котором (которых) расположено помещение	8, Этаж
3	Обозначение (номер) помещения, машино-места на поэтажном плане	303
4	Адрес помещения, машино-места	Российская Федерация, Санкт-Петербург, внутригородское муниципальное образование Санкт-Петербурга поселок Шушары, Старорусский проспект, дом 13, корпус 1, строение 1, квартира 303
	Местоположение помещения, машино-места	-
	Дополнение местоположения помещения, машино-места	-
5	Назначение помещения	Жилое, Квартира
6	Вид (виды) разрешенного использования	-
7	Площадь помещения, машино-места (Р), м2	49.6
8	Наименование помещения	-

№ п/п	Наименование характеристики	Значение характеристики
1	2	3
1	Кадастровый номер либо ранее присвоенный государственный учетный номер помещения, машино-места (кадастровый, инвентарный или условный номер)	-
	Кадастровый номер исходного объекта недвижимости (объектов недвижимости)	-
2	Номер, тип этажа (этажей), на котором (которых) расположено помещение	8, Этаж
3	Обозначение (номер) помещения, машино-места на поэтажном плане	304
4	Адрес помещения, машино-места	Российская Федерация, Санкт-Петербург, внутригородское муниципальное образование Санкт-Петербурга поселок Шушары, Старорусский проспект, дом 13, корпус 1, строение 1, квартира 304
	Местоположение помещения, машино-места	-
	Дополнение местоположения помещения, машино-места	-
5	Назначение помещения	Жилое, Квартира
6	Вид (виды) разрешенного использования	-
7	Площадь помещения, машино-места (Р), м2	23.7
8	Наименование помещения	-

№ п/п	Наименование характеристики	Значение характеристики
1	2	3
1	Кадастровый номер либо ранее присвоенный государственный учетный номер помещения, машино-места (кадастровый, инвентарный или условный номер)	-
	Кадастровый номер исходного объекта недвижимости (объектов недвижимости)	-
2	Номер, тип этажа (этажей), на котором (которых) расположено помещение	8, Этаж
3	Обозначение (номер) помещения, машино-места на поэтажном плане	305
4	Адрес помещения, машино-места	Российская Федерация, Санкт-Петербург, внутригородское муниципальное образование Санкт-Петербурга поселок Шушары, Старорусский проспект, дом 13, корпус 1, строение 1, квартира 305
	Местоположение помещения, машино-места	-
	Дополнение местоположения помещения, машино-места	-
5	Назначение помещения	Жилое, Квартира
6	Вид (виды) разрешенного использования	-
7	Площадь помещения, машино-места (Р), м2	33.1
8	Наименование помещения	-

№ п/п	Наименование характеристики	Значение характеристики
1	2	3
1	Кадастровый номер либо ранее присвоенный государственный учетный номер помещения, машино-места (кадастровый, инвентарный или условный номер)	-
	Кадастровый номер исходного объекта недвижимости (объектов недвижимости)	-
2	Номер, тип этажа (этажей), на котором (которых) расположено помещение	8, Этаж
3	Обозначение (номер) помещения, машино-места на поэтажном плане	306
4	Адрес помещения, машино-места	Российская Федерация, Санкт-Петербург, внутригородское муниципальное образование Санкт-Петербурга поселок Шушары, Старорусский проспект, дом 13, корпус 1, строение 1, квартира 306
	Местоположение помещения, машино-места	-
	Дополнение местоположения помещения, машино-места	-
5	Назначение помещения	Жилое, Квартира
6	Вид (виды) разрешенного использования	-
7	Площадь помещения, машино-места (Р), м2	22.2
8	Наименование помещения	-

№ п/п	Наименование характеристики	Значение характеристики
1	2	3
1	Кадастровый номер либо ранее присвоенный государственный учетный номер помещения, машино-места (кадастровый, инвентарный или условный номер)	-
	Кадастровый номер исходного объекта недвижимости (объектов недвижимости)	-
2	Номер, тип этажа (этажей), на котором (которых) расположено помещение	9, Этаж
3	Обозначение (номер) помещения, машино-места на поэтажном плане	307
4	Адрес помещения, машино-места	Российская Федерация, Санкт-Петербург, внутригородское муниципальное образование Санкт-Петербурга поселок Шушары, Старорусский проспект, дом 13, корпус 1, строение 1, квартира 307
	Местоположение помещения, машино-места	-
	Дополнение местоположения помещения, машино-места	-
5	Назначение помещения	Жилое, Квартира
6	Вид (виды) разрешенного использования	-
7	Площадь помещения, машино-места (Р), м2	54.5
8	Наименование помещения	-

№ п/п	Наименование характеристики	Значение характеристики
1	2	3
1	Кадастровый номер либо ранее присвоенный государственный учетный номер помещения, машино-места (кадастровый, инвентарный или условный номер)	-
	Кадастровый номер исходного объекта недвижимости (объектов недвижимости)	-
2	Номер, тип этажа (этажей), на котором (которых) расположено помещение	9, Этаж
3	Обозначение (номер) помещения, машино-места на поэтажном плане	308
4	Адрес помещения, машино-места	Российская Федерация, Санкт-Петербург, внутригородское муниципальное образование Санкт-Петербурга поселок Шушары, Старорусский проспект, дом 13, корпус 1, строение 1, квартира 308
	Местоположение помещения, машино-места	-
	Дополнение местоположения помещения, машино-места	-
5	Назначение помещения	Жилое, Квартира
6	Вид (виды) разрешенного использования	-
7	Площадь помещения, машино-места (Р), м2	24.3
8	Наименование помещения	-

№ п/п	Наименование характеристики	Значение характеристики
1	2	3
1	Кадастровый номер либо ранее присвоенный государственный учетный номер помещения, машино-места (кадастровый, инвентарный или условный номер)	-
	Кадастровый номер исходного объекта недвижимости (объектов недвижимости)	-
2	Номер, тип этажа (этажей), на котором (которых) расположено помещение	9, Этаж
3	Обозначение (номер) помещения, машино-места на поэтажном плане	309
4	Адрес помещения, машино-места	Российская Федерация, Санкт-Петербург, внутригородское муниципальное образование Санкт-Петербурга поселок Шушары, Старорусский проспект, дом 13, корпус 1, строение 1, квартира 309
	Местоположение помещения, машино-места	-
	Дополнение местоположения помещения, машино-места	-
5	Назначение помещения	Жилое, Квартира
6	Вид (виды) разрешенного использования	-
7	Площадь помещения, машино-места (Р), м2	39.9
8	Наименование помещения	-

№ п/п	Наименование характеристики	Значение характеристики
1	2	3
1	Кадастровый номер либо ранее присвоенный государственный учетный номер помещения, машино-места (кадастровый, инвентарный или условный номер)	-
	Кадастровый номер исходного объекта недвижимости (объектов недвижимости)	-
2	Номер, тип этажа (этажей), на котором (которых) расположено помещение	9, Этаж
3	Обозначение (номер) помещения, машино-места на поэтажном плане	310
4	Адрес помещения, машино-места	Российская Федерация, Санкт-Петербург, внутригородское муниципальное образование Санкт-Петербурга поселок Шушары, Старорусский проспект, дом 13, корпус 1, строение 1, квартира 310
	Местоположение помещения, машино-места	-
	Дополнение местоположения помещения, машино-места	-
5	Назначение помещения	Жилое, Квартира
6	Вид (виды) разрешенного использования	-
7	Площадь помещения, машино-места (Р), м2	24.2
8	Наименование помещения	-

№ п/п	Наименование характеристики	Значение характеристики
1	2	3
1	Кадастровый номер либо ранее присвоенный государственный учетный номер помещения, машино-места (кадастровый, инвентарный или условный номер)	-
	Кадастровый номер исходного объекта недвижимости (объектов недвижимости)	-
2	Номер, тип этажа (этажей), на котором (которых) расположено помещение	9, Этаж
3	Обозначение (номер) помещения, машино-места на поэтажном плане	311
4	Адрес помещения, машино-места	Российская Федерация, Санкт-Петербург, внутригородское муниципальное образование Санкт-Петербурга поселок Шушары, Старорусский проспект, дом 13, корпус 1, строение 1, квартира 311
	Местоположение помещения, машино-места	-
	Дополнение местоположения помещения, машино-места	-
5	Назначение помещения	Жилое, Квартира
6	Вид (виды) разрешенного использования	-
7	Площадь помещения, машино-места (Р), м2	20.4
8	Наименование помещения	-

№ п/п	Наименование характеристики	Значение характеристики
1	2	3
1	Кадастровый номер либо ранее присвоенный государственный учетный номер помещения, машино-места (кадастровый, инвентарный или условный номер)	-
	Кадастровый номер исходного объекта недвижимости (объектов недвижимости)	-
2	Номер, тип этажа (этажей), на котором (которых) расположено помещение	9, Этаж
3	Обозначение (номер) помещения, машино-места на поэтажном плане	312
4	Адрес помещения, машино-места	Российская Федерация, Санкт-Петербург, внутригородское муниципальное образование Санкт-Петербурга поселок Шушары, Старорусский проспект, дом 13, корпус 1, строение 1, квартира 312
	Местоположение помещения, машино-места	-
	Дополнение местоположения помещения, машино-места	-
5	Назначение помещения	Жилое, Квартира
6	Вид (виды) разрешенного использования	-
7	Площадь помещения, машино-места (Р), м2	20.7
8	Наименование помещения	-

№ п/п	Наименование характеристики	Значение характеристики
1	2	3
1	Кадастровый номер либо ранее присвоенный государственный учетный номер помещения, машино-места (кадастровый, инвентарный или условный номер)	-
	Кадастровый номер исходного объекта недвижимости (объектов недвижимости)	-
2	Номер, тип этажа (этажей), на котором (которых) расположено помещение	9, Этаж
3	Обозначение (номер) помещения, машино-места на поэтажном плане	313
4	Адрес помещения, машино-места	Российская Федерация, Санкт-Петербург, внутригородское муниципальное образование Санкт-Петербурга поселок Шушары, Старорусский проспект, дом 13, корпус 1, строение 1, квартира 313
	Местоположение помещения, машино-места	-
	Дополнение местоположения помещения, машино-места	-
5	Назначение помещения	Жилое, Квартира
6	Вид (виды) разрешенного использования	-
7	Площадь помещения, машино-места (Р), м2	32.6
8	Наименование помещения	-

№ п/п	Наименование характеристики	Значение характеристики
1	2	3
1	Кадастровый номер либо ранее присвоенный государственный учетный номер помещения, машино-места (кадастровый, инвентарный или условный номер)	-
	Кадастровый номер исходного объекта недвижимости (объектов недвижимости)	-
2	Номер, тип этажа (этажей), на котором (которых) расположено помещение	9, Этаж
3	Обозначение (номер) помещения, машино-места на поэтажном плане	314
4	Адрес помещения, машино-места	Российская Федерация, Санкт-Петербург, внутригородское муниципальное образование Санкт-Петербурга поселок Шушары, Старорусский проспект, дом 13, корпус 1, строение 1, квартира 314
	Местоположение помещения, машино-места	-
	Дополнение местоположения помещения, машино-места	-
5	Назначение помещения	Жилое, Квартира
6	Вид (виды) разрешенного использования	-
7	Площадь помещения, машино-места (Р), м2	49.7
8	Наименование помещения	-

№ п/п	Наименование характеристики	Значение характеристики
1	2	3
1	Кадастровый номер либо ранее присвоенный государственный учетный номер помещения, машино-места (кадастровый, инвентарный или условный номер)	-
	Кадастровый номер исходного объекта недвижимости (объектов недвижимости)	-
2	Номер, тип этажа (этажей), на котором (которых) расположено помещение	9, Этаж
3	Обозначение (номер) помещения, машино-места на поэтажном плане	315
4	Адрес помещения, машино-места	Российская Федерация, Санкт-Петербург, внутригородское муниципальное образование Санкт-Петербурга поселок Шушары, Старорусский проспект, дом 13, корпус 1, строение 1, квартира 315
	Местоположение помещения, машино-места	-
	Дополнение местоположения помещения, машино-места	-
5	Назначение помещения	Жилое, Квартира
6	Вид (виды) разрешенного использования	-
7	Площадь помещения, машино-места (Р), м2	23.8
8	Наименование помещения	-

№ п/п	Наименование характеристики	Значение характеристики
1	2	3
1	Кадастровый номер либо ранее присвоенный государственный учетный номер помещения, машино-места (кадастровый, инвентарный или условный номер)	-
	Кадастровый номер исходного объекта недвижимости (объектов недвижимости)	-
2	Номер, тип этажа (этажей), на котором (которых) расположено помещение	9, Этаж
3	Обозначение (номер) помещения, машино-места на поэтажном плане	316
4	Адрес помещения, машино-места	Российская Федерация, Санкт-Петербург, внутригородское муниципальное образование Санкт-Петербурга поселок Шушары, Старорусский проспект, дом 13, корпус 1, строение 1, квартира 316
	Местоположение помещения, машино-места	-
	Дополнение местоположения помещения, машино-места	-
5	Назначение помещения	Жилое, Квартира
6	Вид (виды) разрешенного использования	-
7	Площадь помещения, машино-места (Р), м2	33.2
8	Наименование помещения	-

№ п/п	Наименование характеристики	Значение характеристики
1	2	3
1	Кадастровый номер либо ранее присвоенный государственный учетный номер помещения, машино-места (кадастровый, инвентарный или условный номер)	-
	Кадастровый номер исходного объекта недвижимости (объектов недвижимости)	-
2	Номер, тип этажа (этажей), на котором (которых) расположено помещение	9, Этаж
3	Обозначение (номер) помещения, машино-места на поэтажном плане	317
4	Адрес помещения, машино-места	Российская Федерация, Санкт-Петербург, внутригородское муниципальное образование Санкт-Петербурга поселок Шушары, Старорусский проспект, дом 13, корпус 1, строение 1, квартира 317
	Местоположение помещения, машино-места	-
	Дополнение местоположения помещения, машино-места	-
5	Назначение помещения	Жилое, Квартира
6	Вид (виды) разрешенного использования	-
7	Площадь помещения, машино-места (Р), м2	22.2
8	Наименование помещения	-

№ п/п	Наименование характеристики	Значение характеристики
1	2	3
1	Кадастровый номер либо ранее присвоенный государственный учетный номер помещения, машино-места (кадастровый, инвентарный или условный номер)	-
	Кадастровый номер исходного объекта недвижимости (объектов недвижимости)	-
2	Номер, тип этажа (этажей), на котором (которых) расположено помещение	10, Этаж
3	Обозначение (номер) помещения, машино-места на поэтажном плане	318
4	Адрес помещения, машино-места	Российская Федерация, Санкт-Петербург, внутригородское муниципальное образование Санкт-Петербурга поселок Шушары, Старорусский проспект, дом 13, корпус 1, строение 1, квартира 318
	Местоположение помещения, машино-места	-
	Дополнение местоположения помещения, машино-места	-
5	Назначение помещения	Жилое, Квартира
6	Вид (виды) разрешенного использования	-
7	Площадь помещения, машино-места (Р), м2	54.5
8	Наименование помещения	-

№ п/п	Наименование характеристики	Значение характеристики
1	2	3
1	Кадастровый номер либо ранее присвоенный государственный учетный номер помещения, машино-места (кадастровый, инвентарный или условный номер)	-
	Кадастровый номер исходного объекта недвижимости (объектов недвижимости)	-
2	Номер, тип этажа (этажей), на котором (которых) расположено помещение	10, Этаж
3	Обозначение (номер) помещения, машино-места на поэтажном плане	319
4	Адрес помещения, машино-места	Российская Федерация, Санкт-Петербург, внутригородское муниципальное образование Санкт-Петербурга поселок Шушары, Старорусский проспект, дом 13, корпус 1, строение 1, квартира 319
	Местоположение помещения, машино-места	-
	Дополнение местоположения помещения, машино-места	-
5	Назначение помещения	Жилое, Квартира
6	Вид (виды) разрешенного использования	-
7	Площадь помещения, машино-места (Р), м2	24.1
8	Наименование помещения	-

№ п/п	Наименование характеристики	Значение характеристики
1	2	3
1	Кадастровый номер либо ранее присвоенный государственный учетный номер помещения, машино-места (кадастровый, инвентарный или условный номер)	-
	Кадастровый номер исходного объекта недвижимости (объектов недвижимости)	-
2	Номер, тип этажа (этажей), на котором (которых) расположено помещение	10, Этаж
3	Обозначение (номер) помещения, машино-места на поэтажном плане	320
4	Адрес помещения, машино-места	Российская Федерация, Санкт-Петербург, внутригородское муниципальное образование Санкт-Петербурга поселок Шушары, Старорусский проспект, дом 13, корпус 1, строение 1, квартира 320
	Местоположение помещения, машино-места	-
	Дополнение местоположения помещения, машино-места	-
5	Назначение помещения	Жилое, Квартира
6	Вид (виды) разрешенного использования	-
7	Площадь помещения, машино-места (Р), м2	39.7
8	Наименование помещения	-

№ п/п	Наименование характеристики	Значение характеристики
1	2	3
1	Кадастровый номер либо ранее присвоенный государственный учетный номер помещения, машино-места (кадастровый, инвентарный или условный номер)	-
	Кадастровый номер исходного объекта недвижимости (объектов недвижимости)	-
2	Номер, тип этажа (этажей), на котором (которых) расположено помещение	10, Этаж
3	Обозначение (номер) помещения, машино-места на поэтажном плане	321
4	Адрес помещения, машино-места	Российская Федерация, Санкт-Петербург, внутригородское муниципальное образование Санкт-Петербурга поселок Шушары, Старорусский проспект, дом 13, корпус 1, строение 1, квартира 321
	Местоположение помещения, машино-места	-
	Дополнение местоположения помещения, машино-места	-
5	Назначение помещения	Жилое, Квартира
6	Вид (виды) разрешенного использования	-
7	Площадь помещения, машино-места (Р), м2	24.1
8	Наименование помещения	-

№ п/п	Наименование характеристики	Значение характеристики
1	2	3
1	Кадастровый номер либо ранее присвоенный государственный учетный номер помещения, машино-места (кадастровый, инвентарный или условный номер)	-
	Кадастровый номер исходного объекта недвижимости (объектов недвижимости)	-
2	Номер, тип этажа (этажей), на котором (которых) расположено помещение	10, Этаж
3	Обозначение (номер) помещения, машино-места на поэтажном плане	322
4	Адрес помещения, машино-места	Российская Федерация, Санкт-Петербург, внутригородское муниципальное образование Санкт-Петербурга поселок Шушары, Старорусский проспект, дом 13, корпус 1, строение 1, квартира 322
	Местоположение помещения, машино-места	-
	Дополнение местоположения помещения, машино-места	-
5	Назначение помещения	Жилое, Квартира
6	Вид (виды) разрешенного использования	-
7	Площадь помещения, машино-места (Р), м2	20.4
8	Наименование помещения	-

№ п/п	Наименование характеристики	Значение характеристики
1	2	3
1	Кадастровый номер либо ранее присвоенный государственный учетный номер помещения, машино-места (кадастровый, инвентарный или условный номер)	-
	Кадастровый номер исходного объекта недвижимости (объектов недвижимости)	-
2	Номер, тип этажа (этажей), на котором (которых) расположено помещение	10, Этаж
3	Обозначение (номер) помещения, машино-места на поэтажном плане	323
4	Адрес помещения, машино-места	Российская Федерация, Санкт-Петербург, внутригородское муниципальное образование Санкт-Петербурга поселок Шушары, Старорусский проспект, дом 13, корпус 1, строение 1, квартира 323
	Местоположение помещения, машино-места	-
	Дополнение местоположения помещения, машино-места	-
5	Назначение помещения	Жилое, Квартира
6	Вид (виды) разрешенного использования	-
7	Площадь помещения, машино-места (Р), м2	20.7
8	Наименование помещения	-

№ п/п	Наименование характеристики	Значение характеристики
1	2	3
1	Кадастровый номер либо ранее присвоенный государственный учетный номер помещения, машино-места (кадастровый, инвентарный или условный номер)	-
	Кадастровый номер исходного объекта недвижимости (объектов недвижимости)	-
2	Номер, тип этажа (этажей), на котором (которых) расположено помещение	10, Этаж
3	Обозначение (номер) помещения, машино-места на поэтажном плане	324
4	Адрес помещения, машино-места	Российская Федерация, Санкт-Петербург, внутригородское муниципальное образование Санкт-Петербурга поселок Шушары, Старорусский проспект, дом 13, корпус 1, строение 1, квартира 324
	Местоположение помещения, машино-места	-
	Дополнение местоположения помещения, машино-места	-
5	Назначение помещения	Жилое, Квартира
6	Вид (виды) разрешенного использования	-
7	Площадь помещения, машино-места (Р), м2	32.5
8	Наименование помещения	-

№ п/п	Наименование характеристики	Значение характеристики
1	2	3
1	Кадастровый номер либо ранее присвоенный государственный учетный номер помещения, машино-места (кадастровый, инвентарный или условный номер)	-
	Кадастровый номер исходного объекта недвижимости (объектов недвижимости)	-
2	Номер, тип этажа (этажей), на котором (которых) расположено помещение	10, Этаж
3	Обозначение (номер) помещения, машино-места на поэтажном плане	325
4	Адрес помещения, машино-места	Российская Федерация, Санкт-Петербург, внутригородское муниципальное образование Санкт-Петербурга поселок Шушары, Старорусский проспект, дом 13, корпус 1, строение 1, квартира 325
	Местоположение помещения, машино-места	-
	Дополнение местоположения помещения, машино-места	-
5	Назначение помещения	Жилое, Квартира
6	Вид (виды) разрешенного использования	-
7	Площадь помещения, машино-места (Р), м2	49.3
8	Наименование помещения	-

№ п/п	Наименование характеристики	Значение характеристики
1	2	3
1	Кадастровый номер либо ранее присвоенный государственный учетный номер помещения, машино-места (кадастровый, инвентарный или условный номер)	-
	Кадастровый номер исходного объекта недвижимости (объектов недвижимости)	-
2	Номер, тип этажа (этажей), на котором (которых) расположено помещение	10, Этаж
3	Обозначение (номер) помещения, машино-места на поэтажном плане	326
4	Адрес помещения, машино-места	Российская Федерация, Санкт-Петербург, внутригородское муниципальное образование Санкт-Петербурга поселок Шушары, Старорусский проспект, дом 13, корпус 1, строение 1, квартира 326
	Местоположение помещения, машино-места	-
	Дополнение местоположения помещения, машино-места	-
5	Назначение помещения	Жилое, Квартира
6	Вид (виды) разрешенного использования	-
7	Площадь помещения, машино-места (Р), м2	23.7
8	Наименование помещения	-

№ п/п	Наименование характеристики	Значение характеристики
1	2	3
1	Кадастровый номер либо ранее присвоенный государственный учетный номер помещения, машино-места (кадастровый, инвентарный или условный номер)	-
	Кадастровый номер исходного объекта недвижимости (объектов недвижимости)	-
2	Номер, тип этажа (этажей), на котором (которых) расположено помещение	10, Этаж
3	Обозначение (номер) помещения, машино-места на поэтажном плане	327
4	Адрес помещения, машино-места	Российская Федерация, Санкт-Петербург, внутригородское муниципальное образование Санкт-Петербурга поселок Шушары, Старорусский проспект, дом 13, корпус 1, строение 1, квартира 327
	Местоположение помещения, машино-места	-
	Дополнение местоположения помещения, машино-места	-
5	Назначение помещения	Жилое, Квартира
6	Вид (виды) разрешенного использования	-
7	Площадь помещения, машино-места (Р), м2	33.1
8	Наименование помещения	-

№ п/п	Наименование характеристики	Значение характеристики
1	2	3
1	Кадастровый номер либо ранее присвоенный государственный учетный номер помещения, машино-места (кадастровый, инвентарный или условный номер)	-
	Кадастровый номер исходного объекта недвижимости (объектов недвижимости)	-
2	Номер, тип этажа (этажей), на котором (которых) расположено помещение	10, Этаж
3	Обозначение (номер) помещения, машино-места на поэтажном плане	328
4	Адрес помещения, машино-места	Российская Федерация, Санкт-Петербург, внутригородское муниципальное образование Санкт-Петербурга поселок Шушары, Старорусский проспект, дом 13, корпус 1, строение 1, квартира 328
	Местоположение помещения, машино-места	-
	Дополнение местоположения помещения, машино-места	-
5	Назначение помещения	Жилое, Квартира
6	Вид (виды) разрешенного использования	-
7	Площадь помещения, машино-места (Р), м2	22.1
8	Наименование помещения	-

№ п/п	Наименование характеристики	Значение характеристики
1	2	3
1	Кадастровый номер либо ранее присвоенный государственный учетный номер помещения, машино-места (кадастровый, инвентарный или условный номер)	-
	Кадастровый номер исходного объекта недвижимости (объектов недвижимости)	-
2	Номер, тип этажа (этажей), на котором (которых) расположено помещение	11, Этаж
3	Обозначение (номер) помещения, машино-места на поэтажном плане	329
4	Адрес помещения, машино-места	Российская Федерация, Санкт-Петербург, внутригородское муниципальное образование Санкт-Петербурга поселок Шушары, Старорусский проспект, дом 13, корпус 1, строение 1, квартира 329
	Местоположение помещения, машино-места	-
	Дополнение местоположения помещения, машино-места	-
5	Назначение помещения	Жилое, Квартира
6	Вид (виды) разрешенного использования	-
7	Площадь помещения, машино-места (Р), м2	54.4
8	Наименование помещения	-

№ п/п	Наименование характеристики	Значение характеристики
1	2	3
1	Кадастровый номер либо ранее присвоенный государственный учетный номер помещения, машино-места (кадастровый, инвентарный или условный номер)	-
	Кадастровый номер исходного объекта недвижимости (объектов недвижимости)	-
2	Номер, тип этажа (этажей), на котором (которых) расположено помещение	11, Этаж
3	Обозначение (номер) помещения, машино-места на поэтажном плане	330
4	Адрес помещения, машино-места	Российская Федерация, Санкт-Петербург, внутригородское муниципальное образование Санкт-Петербурга поселок Шушары, Старорусский проспект, дом 13, корпус 1, строение 1, квартира 330
	Местоположение помещения, машино-места	-
	Дополнение местоположения помещения, машино-места	-
5	Назначение помещения	Жилое, Квартира
6	Вид (виды) разрешенного использования	-
7	Площадь помещения, машино-места (Р), м2	24.0
8	Наименование помещения	-

№ п/п	Наименование характеристики	Значение характеристики
1	2	3
1	Кадастровый номер либо ранее присвоенный государственный учетный номер помещения, машино-места (кадастровый, инвентарный или условный номер)	-
	Кадастровый номер исходного объекта недвижимости (объектов недвижимости)	-
2	Номер, тип этажа (этажей), на котором (которых) расположено помещение	11, Этаж
3	Обозначение (номер) помещения, машино-места на поэтажном плане	331
4	Адрес помещения, машино-места	Российская Федерация, Санкт-Петербург, внутригородское муниципальное образование Санкт-Петербурга поселок Шушары, Старорусский проспект, дом 13, корпус 1, строение 1, квартира 331
	Местоположение помещения, машино-места	-
	Дополнение местоположения помещения, машино-места	-
5	Назначение помещения	Жилое, Квартира
6	Вид (виды) разрешенного использования	-
7	Площадь помещения, машино-места (Р), м2	39.7
8	Наименование помещения	-

№ п/п	Наименование характеристики	Значение характеристики
1	2	3
1	Кадастровый номер либо ранее присвоенный государственный учетный номер помещения, машино-места (кадастровый, инвентарный или условный номер)	-
	Кадастровый номер исходного объекта недвижимости (объектов недвижимости)	-
2	Номер, тип этажа (этажей), на котором (которых) расположено помещение	11, Этаж
3	Обозначение (номер) помещения, машино-места на поэтажном плане	332
4	Адрес помещения, машино-места	Российская Федерация, Санкт-Петербург, внутригородское муниципальное образование Санкт-Петербурга поселок Шушары, Старорусский проспект, дом 13, корпус 1, строение 1, квартира 332
	Местоположение помещения, машино-места	-
	Дополнение местоположения помещения, машино-места	-
5	Назначение помещения	Жилое, Квартира
6	Вид (виды) разрешенного использования	-
7	Площадь помещения, машино-места (Р), м2	24.1
8	Наименование помещения	-

№ п/п	Наименование характеристики	Значение характеристики
1	2	3
1	Кадастровый номер либо ранее присвоенный государственный учетный номер помещения, машино-места (кадастровый, инвентарный или условный номер)	-
	Кадастровый номер исходного объекта недвижимости (объектов недвижимости)	-
2	Номер, тип этажа (этажей), на котором (которых) расположено помещение	11, Этаж
3	Обозначение (номер) помещения, машино-места на поэтажном плане	333
4	Адрес помещения, машино-места	Российская Федерация, Санкт-Петербург, внутригородское муниципальное образование Санкт-Петербурга поселок Шушары, Старорусский проспект, дом 13, корпус 1, строение 1, квартира 333
	Местоположение помещения, машино-места	-
	Дополнение местоположения помещения, машино-места	-
5	Назначение помещения	Жилое, Квартира
6	Вид (виды) разрешенного использования	-
7	Площадь помещения, машино-места (Р), м2	20.4
8	Наименование помещения	-

№ п/п	Наименование характеристики	Значение характеристики
1	2	3
1	Кадастровый номер либо ранее присвоенный государственный учетный номер помещения, машино-места (кадастровый, инвентарный или условный номер)	-
	Кадастровый номер исходного объекта недвижимости (объектов недвижимости)	-
2	Номер, тип этажа (этажей), на котором (которых) расположено помещение	11, Этаж
3	Обозначение (номер) помещения, машино-места на поэтажном плане	334
4	Адрес помещения, машино-места	Российская Федерация, Санкт-Петербург, внутригородское муниципальное образование Санкт-Петербурга поселок Шушары, Старорусский проспект, дом 13, корпус 1, строение 1, квартира 334
	Местоположение помещения, машино-места	-
	Дополнение местоположения помещения, машино-места	-
5	Назначение помещения	Жилое, Квартира
6	Вид (виды) разрешенного использования	-
7	Площадь помещения, машино-места (Р), м2	20.6
8	Наименование помещения	-

№ п/п	Наименование характеристики	Значение характеристики
1	2	3
1	Кадастровый номер либо ранее присвоенный государственный учетный номер помещения, машино-места (кадастровый, инвентарный или условный номер)	-
	Кадастровый номер исходного объекта недвижимости (объектов недвижимости)	-
2	Номер, тип этажа (этажей), на котором (которых) расположено помещение	11, Этаж
3	Обозначение (номер) помещения, машино-места на поэтажном плане	335
4	Адрес помещения, машино-места	Российская Федерация, Санкт-Петербург, внутригородское муниципальное образование Санкт-Петербурга поселок Шушары, Старорусский проспект, дом 13, корпус 1, строение 1, квартира 335
	Местоположение помещения, машино-места	-
	Дополнение местоположения помещения, машино-места	-
5	Назначение помещения	Жилое, Квартира
6	Вид (виды) разрешенного использования	-
7	Площадь помещения, машино-места (Р), м2	32.5
8	Наименование помещения	-

№ п/п	Наименование характеристики	Значение характеристики
1	2	3
1	Кадастровый номер либо ранее присвоенный государственный учетный номер помещения, машино-места (кадастровый, инвентарный или условный номер)	-
	Кадастровый номер исходного объекта недвижимости (объектов недвижимости)	-
2	Номер, тип этажа (этажей), на котором (которых) расположено помещение	11, Этаж
3	Обозначение (номер) помещения, машино-места на поэтажном плане	336
4	Адрес помещения, машино-места	Российская Федерация, Санкт-Петербург, внутригородское муниципальное образование Санкт-Петербурга поселок Шушары, Старорусский проспект, дом 13, корпус 1, строение 1, квартира 336
	Местоположение помещения, машино-места	-
	Дополнение местоположения помещения, машино-места	-
5	Назначение помещения	Жилое, Квартира
6	Вид (виды) разрешенного использования	-
7	Площадь помещения, машино-места (Р), м2	49.3
8	Наименование помещения	-

№ п/п	Наименование характеристики	Значение характеристики
1	2	3
1	Кадастровый номер либо ранее присвоенный государственный учетный номер помещения, машино-места (кадастровый, инвентарный или условный номер)	-
	Кадастровый номер исходного объекта недвижимости (объектов недвижимости)	-
2	Номер, тип этажа (этажей), на котором (которых) расположено помещение	11, Этаж
3	Обозначение (номер) помещения, машино-места на поэтажном плане	337
4	Адрес помещения, машино-места	Российская Федерация, Санкт-Петербург, внутригородское муниципальное образование Санкт-Петербурга поселок Шушары, Старорусский проспект, дом 13, корпус 1, строение 1, квартира 337
	Местоположение помещения, машино-места	-
	Дополнение местоположения помещения, машино-места	-
5	Назначение помещения	Жилое, Квартира
6	Вид (виды) разрешенного использования	-
7	Площадь помещения, машино-места (Р), м2	23.5
8	Наименование помещения	-

№ п/п	Наименование характеристики	Значение характеристики
1	2	3
1	Кадастровый номер либо ранее присвоенный государственный учетный номер помещения, машино-места (кадастровый, инвентарный или условный номер)	-
	Кадастровый номер исходного объекта недвижимости (объектов недвижимости)	-
2	Номер, тип этажа (этажей), на котором (которых) расположено помещение	11, Этаж
3	Обозначение (номер) помещения, машино-места на поэтажном плане	338
4	Адрес помещения, машино-места	Российская Федерация, Санкт-Петербург, внутригородское муниципальное образование Санкт-Петербурга поселок Шушары, Старорусский проспект, дом 13, корпус 1, строение 1, квартира 338
	Местоположение помещения, машино-места	-
	Дополнение местоположения помещения, машино-места	-
5	Назначение помещения	Жилое, Квартира
6	Вид (виды) разрешенного использования	-
7	Площадь помещения, машино-места (Р), м2	51.1
8	Наименование помещения	-

№ п/п	Наименование характеристики	Значение характеристики
1	2	3
1	Кадастровый номер либо ранее присвоенный государственный учетный номер помещения, машино-места (кадастровый, инвентарный или условный номер)	-
	Кадастровый номер исходного объекта недвижимости (объектов недвижимости)	-
2	Номер, тип этажа (этажей), на котором (которых) расположено помещение	2, Этаж
3	Обозначение (номер) помещения, машино-места на поэтажном плане	339
4	Адрес помещения, машино-места	Российская Федерация, Санкт-Петербург, внутригородское муниципальное образование Санкт-Петербурга поселок Шушары, Старорусский проспект, дом 13, корпус 1, строение 1, квартира 339
	Местоположение помещения, машино-места	-
	Дополнение местоположения помещения, машино-места	-
5	Назначение помещения	Жилое, Квартира
6	Вид (виды) разрешенного использования	-
7	Площадь помещения, машино-места (Р), м2	49.0
8	Наименование помещения	-

№ п/п	Наименование характеристики	Значение характеристики
1	2	3
1	Кадастровый номер либо ранее присвоенный государственный учетный номер помещения, машино-места (кадастровый, инвентарный или условный номер)	-
	Кадастровый номер исходного объекта недвижимости (объектов недвижимости)	-
2	Номер, тип этажа (этажей), на котором (которых) расположено помещение	2, Этаж
3	Обозначение (номер) помещения, машино-места на поэтажном плане	340
4	Адрес помещения, машино-места	Российская Федерация, Санкт-Петербург, внутригородское муниципальное образование Санкт-Петербурга поселок Шушары, Старорусский проспект, дом 13, корпус 1, строение 1, квартира 340
	Местоположение помещения, машино-места	-
	Дополнение местоположения помещения, машино-места	-
5	Назначение помещения	Жилое, Квартира
6	Вид (виды) разрешенного использования	-
7	Площадь помещения, машино-места (Р), м2	21.6
8	Наименование помещения	-

№ п/п	Наименование характеристики	Значение характеристики
1	2	3
1	Кадастровый номер либо ранее присвоенный государственный учетный номер помещения, машино-места (кадастровый, инвентарный или условный номер)	-
	Кадастровый номер исходного объекта недвижимости (объектов недвижимости)	-
2	Номер, тип этажа (этажей), на котором (которых) расположено помещение	2, Этаж
3	Обозначение (номер) помещения, машино-места на поэтажном плане	341
4	Адрес помещения, машино-места	Российская Федерация, Санкт-Петербург, внутригородское муниципальное образование Санкт-Петербурга поселок Шушары, Старорусский проспект, дом 13, корпус 1, строение 1, квартира 341
	Местоположение помещения, машино-места	-
	Дополнение местоположения помещения, машино-места	-
5	Назначение помещения	Жилое, Квартира
6	Вид (виды) разрешенного использования	-
7	Площадь помещения, машино-места (Р), м2	22.2
8	Наименование помещения	-

№ п/п	Наименование характеристики	Значение характеристики
1	2	3
1	Кадастровый номер либо ранее присвоенный государственный учетный номер помещения, машино-места (кадастровый, инвентарный или условный номер)	-
	Кадастровый номер исходного объекта недвижимости (объектов недвижимости)	-
2	Номер, тип этажа (этажей), на котором (которых) расположено помещение	2, Этаж
3	Обозначение (номер) помещения, машино-места на поэтажном плане	342
4	Адрес помещения, машино-места	Российская Федерация, Санкт-Петербург, внутригородское муниципальное образование Санкт-Петербурга поселок Шушары, Старорусский проспект, дом 13, корпус 1, строение 1, квартира 342
	Местоположение помещения, машино-места	-
	Дополнение местоположения помещения, машино-места	-
5	Назначение помещения	Жилое, Квартира
6	Вид (виды) разрешенного использования	-
7	Площадь помещения, машино-места (Р), м2	25.1
8	Наименование помещения	-

№ п/п	Наименование характеристики	Значение характеристики
1	2	3
1	Кадастровый номер либо ранее присвоенный государственный учетный номер помещения, машино-места (кадастровый, инвентарный или условный номер)	-
	Кадастровый номер исходного объекта недвижимости (объектов недвижимости)	-
2	Номер, тип этажа (этажей), на котором (которых) расположено помещение	2, Этаж
3	Обозначение (номер) помещения, машино-места на поэтажном плане	343
4	Адрес помещения, машино-места	Российская Федерация, Санкт-Петербург, внутригородское муниципальное образование Санкт-Петербурга поселок Шушары, Старорусский проспект, дом 13, корпус 1, строение 1, квартира 343
	Местоположение помещения, машино-места	-
	Дополнение местоположения помещения, машино-места	-
5	Назначение помещения	Жилое, Квартира
6	Вид (виды) разрешенного использования	-
7	Площадь помещения, машино-места (Р), м2	21.1
8	Наименование помещения	-

№ п/п	Наименование характеристики	Значение характеристики
1	2	3
1	Кадастровый номер либо ранее присвоенный государственный учетный номер помещения, машино-места (кадастровый, инвентарный или условный номер)	-
	Кадастровый номер исходного объекта недвижимости (объектов недвижимости)	-
2	Номер, тип этажа (этажей), на котором (которых) расположено помещение	2, Этаж
3	Обозначение (номер) помещения, машино-места на поэтажном плане	344
4	Адрес помещения, машино-места	Российская Федерация, Санкт-Петербург, внутригородское муниципальное образование Санкт-Петербурга поселок Шушары, Старорусский проспект, дом 13, корпус 1, строение 1, квартира 344
	Местоположение помещения, машино-места	-
	Дополнение местоположения помещения, машино-места	-
5	Назначение помещения	Жилое, Квартира
6	Вид (виды) разрешенного использования	-
7	Площадь помещения, машино-места (Р), м2	21.1
8	Наименование помещения	-

№ п/п	Наименование характеристики	Значение характеристики
1	2	3
1	Кадастровый номер либо ранее присвоенный государственный учетный номер помещения, машино-места (кадастровый, инвентарный или условный номер)	-
	Кадастровый номер исходного объекта недвижимости (объектов недвижимости)	-
2	Номер, тип этажа (этажей), на котором (которых) расположено помещение	2, Этаж
3	Обозначение (номер) помещения, машино-места на поэтажном плане	345
4	Адрес помещения, машино-места	Российская Федерация, Санкт-Петербург, внутригородское муниципальное образование Санкт-Петербурга поселок Шушары, Старорусский проспект, дом 13, корпус 1, строение 1, квартира 345
	Местоположение помещения, машино-места	-
	Дополнение местоположения помещения, машино-места	-
5	Назначение помещения	Жилое, Квартира
6	Вид (виды) разрешенного использования	-
7	Площадь помещения, машино-места (Р), м2	23.9
8	Наименование помещения	-

№ п/п	Наименование характеристики	Значение характеристики
1	2	3
1	Кадастровый номер либо ранее присвоенный государственный учетный номер помещения, машино-места (кадастровый, инвентарный или условный номер)	-
	Кадастровый номер исходного объекта недвижимости (объектов недвижимости)	-
2	Номер, тип этажа (этажей), на котором (которых) расположено помещение	2, Этаж
3	Обозначение (номер) помещения, машино-места на поэтажном плане	346
4	Адрес помещения, машино-места	Российская Федерация, Санкт-Петербург, внутригородское муниципальное образование Санкт-Петербурга поселок Шушары, Старорусский проспект, дом 13, корпус 1, строение 1, квартира 346
	Местоположение помещения, машино-места	-
	Дополнение местоположения помещения, машино-места	-
5	Назначение помещения	Жилое, Квартира
6	Вид (виды) разрешенного использования	-
7	Площадь помещения, машино-места (Р), м2	21.4
8	Наименование помещения	-

№ п/п	Наименование характеристики	Значение характеристики
1	2	3
1	Кадастровый номер либо ранее присвоенный государственный учетный номер помещения, машино-места (кадастровый, инвентарный или условный номер)	-
	Кадастровый номер исходного объекта недвижимости (объектов недвижимости)	-
2	Номер, тип этажа (этажей), на котором (которых) расположено помещение	2, Этаж
3	Обозначение (номер) помещения, машино-места на поэтажном плане	347
4	Адрес помещения, машино-места	Российская Федерация, Санкт-Петербург, внутригородское муниципальное образование Санкт-Петербурга поселок Шушары, Старорусский проспект, дом 13, корпус 1, строение 1, квартира 347
	Местоположение помещения, машино-места	-
	Дополнение местоположения помещения, машино-места	-
5	Назначение помещения	Жилое, Квартира
6	Вид (виды) разрешенного использования	-
7	Площадь помещения, машино-места (Р), м2	48.9
8	Наименование помещения	-

№ п/п	Наименование характеристики	Значение характеристики
1	2	3
1	Кадастровый номер либо ранее присвоенный государственный учетный номер помещения, машино-места (кадастровый, инвентарный или условный номер)	-
	Кадастровый номер исходного объекта недвижимости (объектов недвижимости)	-
2	Номер, тип этажа (этажей), на котором (которых) расположено помещение	2, Этаж
3	Обозначение (номер) помещения, машино-места на поэтажном плане	348
4	Адрес помещения, машино-места	Российская Федерация, Санкт-Петербург, внутригородское муниципальное образование Санкт-Петербурга поселок Шушары, Старорусский проспект, дом 13, корпус 1, строение 1, квартира 348
	Местоположение помещения, машино-места	-
	Дополнение местоположения помещения, машино-места	-
5	Назначение помещения	Жилое, Квартира
6	Вид (виды) разрешенного использования	-
7	Площадь помещения, машино-места (Р), м2	20.6
8	Наименование помещения	-

№ п/п	Наименование характеристики	Значение характеристики
1	2	3
1	Кадастровый номер либо ранее присвоенный государственный учетный номер помещения, машино-места (кадастровый, инвентарный или условный номер)	-
	Кадастровый номер исходного объекта недвижимости (объектов недвижимости)	-
2	Номер, тип этажа (этажей), на котором (которых) расположено помещение	2, Этаж
3	Обозначение (номер) помещения, машино-места на поэтажном плане	349
4	Адрес помещения, машино-места	Российская Федерация, Санкт-Петербург, внутригородское муниципальное образование Санкт-Петербурга поселок Шушары, Старорусский проспект, дом 13, корпус 1, строение 1, квартира 349
	Местоположение помещения, машино-места	-
	Дополнение местоположения помещения, машино-места	-
5	Назначение помещения	Жилое, Квартира
6	Вид (виды) разрешенного использования	-
7	Площадь помещения, машино-места (Р), м2	20.6
8	Наименование помещения	-

№ п/п	Наименование характеристики	Значение характеристики
1	2	3
1	Кадастровый номер либо ранее присвоенный государственный учетный номер помещения, машино-места (кадастровый, инвентарный или условный номер)	-
	Кадастровый номер исходного объекта недвижимости (объектов недвижимости)	-
2	Номер, тип этажа (этажей), на котором (которых) расположено помещение	2, Этаж
3	Обозначение (номер) помещения, машино-места на поэтажном плане	350
4	Адрес помещения, машино-места	Российская Федерация, Санкт-Петербург, внутригородское муниципальное образование Санкт-Петербурга поселок Шушары, Старорусский проспект, дом 13, корпус 1, строение 1, квартира 350
	Местоположение помещения, машино-места	-
	Дополнение местоположения помещения, машино-места	-
5	Назначение помещения	Жилое, Квартира
6	Вид (виды) разрешенного использования	-
7	Площадь помещения, машино-места (Р), м2	20.9
8	Наименование помещения	-

№ п/п	Наименование характеристики	Значение характеристики
1	2	3
1	Кадастровый номер либо ранее присвоенный государственный учетный номер помещения, машино-места (кадастровый, инвентарный или условный номер)	-
	Кадастровый номер исходного объекта недвижимости (объектов недвижимости)	-
2	Номер, тип этажа (этажей), на котором (которых) расположено помещение	2, Этаж
3	Обозначение (номер) помещения, машино-места на поэтажном плане	351
4	Адрес помещения, машино-места	Российская Федерация, Санкт-Петербург, внутригородское муниципальное образование Санкт-Петербурга поселок Шушары, Старорусский проспект, дом 13, корпус 1, строение 1, квартира 351
	Местоположение помещения, машино-места	-
	Дополнение местоположения помещения, машино-места	-
5	Назначение помещения	Жилое, Квартира
6	Вид (виды) разрешенного использования	-
7	Площадь помещения, машино-места (Р), м2	25.2
8	Наименование помещения	-

№ п/п	Наименование характеристики	Значение характеристики
1	2	3
1	Кадастровый номер либо ранее присвоенный государственный учетный номер помещения, машино-места (кадастровый, инвентарный или условный номер)	-
	Кадастровый номер исходного объекта недвижимости (объектов недвижимости)	-
2	Номер, тип этажа (этажей), на котором (которых) расположено помещение	2, Этаж
3	Обозначение (номер) помещения, машино-места на поэтажном плане	352
4	Адрес помещения, машино-места	Российская Федерация, Санкт-Петербург, внутригородское муниципальное образование Санкт-Петербурга поселок Шушары, Старорусский проспект, дом 13, корпус 1, строение 1, квартира 352
	Местоположение помещения, машино-места	-
	Дополнение местоположения помещения, машино-места	-
5	Назначение помещения	Жилое, Квартира
6	Вид (виды) разрешенного использования	-
7	Площадь помещения, машино-места (Р), м2	62.2
8	Наименование помещения	-

№ п/п	Наименование характеристики	Значение характеристики
1	2	3
1	Кадастровый номер либо ранее присвоенный государственный учетный номер помещения, машино-места (кадастровый, инвентарный или условный номер)	-
	Кадастровый номер исходного объекта недвижимости (объектов недвижимости)	-
2	Номер, тип этажа (этажей), на котором (которых) расположено помещение	3, Этаж
3	Обозначение (номер) помещения, машино-места на поэтажном плане	353
4	Адрес помещения, машино-места	Российская Федерация, Санкт-Петербург, внутригородское муниципальное образование Санкт-Петербурга поселок Шушары, Старорусский проспект, дом 13, корпус 1, строение 1, квартира 353
	Местоположение помещения, машино-места	-
	Дополнение местоположения помещения, машино-места	-
5	Назначение помещения	Жилое, Квартира
6	Вид (виды) разрешенного использования	-
7	Площадь помещения, машино-места (Р), м2	48.2
8	Наименование помещения	-

№ п/п	Наименование характеристики	Значение характеристики
1	2	3
1	Кадастровый номер либо ранее присвоенный государственный учетный номер помещения, машино-места (кадастровый, инвентарный или условный номер)	-
	Кадастровый номер исходного объекта недвижимости (объектов недвижимости)	-
2	Номер, тип этажа (этажей), на котором (которых) расположено помещение	3, Этаж
3	Обозначение (номер) помещения, машино-места на поэтажном плане	354
4	Адрес помещения, машино-места	Российская Федерация, Санкт-Петербург, внутригородское муниципальное образование Санкт-Петербурга поселок Шушары, Старорусский проспект, дом 13, корпус 1, строение 1, квартира 354
	Местоположение помещения, машино-места	-
	Дополнение местоположения помещения, машино-места	-
5	Назначение помещения	Жилое, Квартира
6	Вид (виды) разрешенного использования	-
7	Площадь помещения, машино-места (Р), м2	21.1
8	Наименование помещения	-

№ п/п	Наименование характеристики	Значение характеристики
1	2	3
1	Кадастровый номер либо ранее присвоенный государственный учетный номер помещения, машино-места (кадастровый, инвентарный или условный номер)	-
	Кадастровый номер исходного объекта недвижимости (объектов недвижимости)	-
2	Номер, тип этажа (этажей), на котором (которых) расположено помещение	3, Этаж
3	Обозначение (номер) помещения, машино-места на поэтажном плане	355
4	Адрес помещения, машино-места	Российская Федерация, Санкт-Петербург, внутригородское муниципальное образование Санкт-Петербурга поселок Шушары, Старорусский проспект, дом 13, корпус 1, строение 1, квартира 355
	Местоположение помещения, машино-места	-
	Дополнение местоположения помещения, машино-места	-
5	Назначение помещения	Жилое, Квартира
6	Вид (виды) разрешенного использования	-
7	Площадь помещения, машино-места (Р), м2	21.7
8	Наименование помещения	-

№ п/п	Наименование характеристики	Значение характеристики
1	2	3
1	Кадастровый номер либо ранее присвоенный государственный учетный номер помещения, машино-места (кадастровый, инвентарный или условный номер)	-
	Кадастровый номер исходного объекта недвижимости (объектов недвижимости)	-
2	Номер, тип этажа (этажей), на котором (которых) расположено помещение	3, Этаж
3	Обозначение (номер) помещения, машино-места на поэтажном плане	356
4	Адрес помещения, машино-места	Российская Федерация, Санкт-Петербург, внутригородское муниципальное образование Санкт-Петербурга поселок Шушары, Старорусский проспект, дом 13, корпус 1, строение 1, квартира 356
	Местоположение помещения, машино-места	-
	Дополнение местоположения помещения, машино-места	-
5	Назначение помещения	Жилое, Квартира
6	Вид (виды) разрешенного использования	-
7	Площадь помещения, машино-места (Р), м2	24.7
8	Наименование помещения	-

№ п/п	Наименование характеристики	Значение характеристики
1	2	3
1	Кадастровый номер либо ранее присвоенный государственный учетный номер помещения, машино-места (кадастровый, инвентарный или условный номер)	-
	Кадастровый номер исходного объекта недвижимости (объектов недвижимости)	-
2	Номер, тип этажа (этажей), на котором (которых) расположено помещение	3, Этаж
3	Обозначение (номер) помещения, машино-места на поэтажном плане	357
4	Адрес помещения, машино-места	Российская Федерация, Санкт-Петербург, внутригородское муниципальное образование Санкт-Петербурга поселок Шушары, Старорусский проспект, дом 13, корпус 1, строение 1, квартира 357
	Местоположение помещения, машино-места	-
	Дополнение местоположения помещения, машино-места	-
5	Назначение помещения	Жилое, Квартира
6	Вид (виды) разрешенного использования	-
7	Площадь помещения, машино-места (Р), м2	20.6
8	Наименование помещения	-

№ п/п	Наименование характеристики	Значение характеристики
1	2	3
1	Кадастровый номер либо ранее присвоенный государственный учетный номер помещения, машино-места (кадастровый, инвентарный или условный номер)	-
	Кадастровый номер исходного объекта недвижимости (объектов недвижимости)	-
2	Номер, тип этажа (этажей), на котором (которых) расположено помещение	3, Этаж
3	Обозначение (номер) помещения, машино-места на поэтажном плане	358
4	Адрес помещения, машино-места	Российская Федерация, Санкт-Петербург, внутригородское муниципальное образование Санкт-Петербурга поселок Шушары, Старорусский проспект, дом 13, корпус 1, строение 1, квартира 358
	Местоположение помещения, машино-места	-
	Дополнение местоположения помещения, машино-места	-
5	Назначение помещения	Жилое, Квартира
6	Вид (виды) разрешенного использования	-
7	Площадь помещения, машино-места (Р), м2	20.6
8	Наименование помещения	-

№ п/п	Наименование характеристики	Значение характеристики
1	2	3
1	Кадастровый номер либо ранее присвоенный государственный учетный номер помещения, машино-места (кадастровый, инвентарный или условный номер)	-
	Кадастровый номер исходного объекта недвижимости (объектов недвижимости)	-
2	Номер, тип этажа (этажей), на котором (которых) расположено помещение	3, Этаж
3	Обозначение (номер) помещения, машино-места на поэтажном плане	359
4	Адрес помещения, машино-места	Российская Федерация, Санкт-Петербург, внутригородское муниципальное образование Санкт-Петербурга поселок Шушары, Старорусский проспект, дом 13, корпус 1, строение 1, квартира 359
	Местоположение помещения, машино-места	-
	Дополнение местоположения помещения, машино-места	-
5	Назначение помещения	Жилое, Квартира
6	Вид (виды) разрешенного использования	-
7	Площадь помещения, машино-места (Р), м2	23.4
8	Наименование помещения	-

№ п/п	Наименование характеристики	Значение характеристики
1	2	3
1	Кадастровый номер либо ранее присвоенный государственный учетный номер помещения, машино-места (кадастровый, инвентарный или условный номер)	-
	Кадастровый номер исходного объекта недвижимости (объектов недвижимости)	-
2	Номер, тип этажа (этажей), на котором (которых) расположено помещение	3, Этаж
3	Обозначение (номер) помещения, машино-места на поэтажном плане	360
4	Адрес помещения, машино-места	Российская Федерация, Санкт-Петербург, внутригородское муниципальное образование Санкт-Петербурга поселок Шушары, Старорусский проспект, дом 13, корпус 1, строение 1, квартира 360
	Местоположение помещения, машино-места	-
	Дополнение местоположения помещения, машино-места	-
5	Назначение помещения	Жилое, Квартира
6	Вид (виды) разрешенного использования	-
7	Площадь помещения, машино-места (Р), м2	20.9
8	Наименование помещения	-

№ п/п	Наименование характеристики	Значение характеристики
1	2	3
1	Кадастровый номер либо ранее присвоенный государственный учетный номер помещения, машино-места (кадастровый, инвентарный или условный номер)	-
	Кадастровый номер исходного объекта недвижимости (объектов недвижимости)	-
2	Номер, тип этажа (этажей), на котором (которых) расположено помещение	3, Этаж
3	Обозначение (номер) помещения, машино-места на поэтажном плане	361
4	Адрес помещения, машино-места	Российская Федерация, Санкт-Петербург, внутригородское муниципальное образование Санкт-Петербурга поселок Шушары, Старорусский проспект, дом 13, корпус 1, строение 1, квартира 361
	Местоположение помещения, машино-места	-
	Дополнение местоположения помещения, машино-места	-
5	Назначение помещения	Жилое, Квартира
6	Вид (виды) разрешенного использования	-
7	Площадь помещения, машино-места (Р), м2	48.0
8	Наименование помещения	-

№ п/п	Наименование характеристики	Значение характеристики
1	2	3
1	Кадастровый номер либо ранее присвоенный государственный учетный номер помещения, машино-места (кадастровый, инвентарный или условный номер)	-
	Кадастровый номер исходного объекта недвижимости (объектов недвижимости)	-
2	Номер, тип этажа (этажей), на котором (которых) расположено помещение	3, Этаж
3	Обозначение (номер) помещения, машино-места на поэтажном плане	362
4	Адрес помещения, машино-места	Российская Федерация, Санкт-Петербург, внутригородское муниципальное образование Санкт-Петербурга поселок Шушары, Старорусский проспект, дом 13, корпус 1, строение 1, квартира 362
	Местоположение помещения, машино-места	-
	Дополнение местоположения помещения, машино-места	-
5	Назначение помещения	Жилое, Квартира
6	Вид (виды) разрешенного использования	-
7	Площадь помещения, машино-места (Р), м2	20.1
8	Наименование помещения	-

№ п/п	Наименование характеристики	Значение характеристики
1	2	3
1	Кадастровый номер либо ранее присвоенный государственный учетный номер помещения, машино-места (кадастровый, инвентарный или условный номер)	-
	Кадастровый номер исходного объекта недвижимости (объектов недвижимости)	-
2	Номер, тип этажа (этажей), на котором (которых) расположено помещение	3, Этаж
3	Обозначение (номер) помещения, машино-места на поэтажном плане	363
4	Адрес помещения, машино-места	Российская Федерация, Санкт-Петербург, внутригородское муниципальное образование Санкт-Петербурга поселок Шушары, Старорусский проспект, дом 13, корпус 1, строение 1, квартира 363
	Местоположение помещения, машино-места	-
	Дополнение местоположения помещения, машино-места	-
5	Назначение помещения	Жилое, Квартира
6	Вид (виды) разрешенного использования	-
7	Площадь помещения, машино-места (Р), м2	20.1
8	Наименование помещения	-

№ п/п	Наименование характеристики	Значение характеристики
1	2	3
1	Кадастровый номер либо ранее присвоенный государственный учетный номер помещения, машино-места (кадастровый, инвентарный или условный номер)	-
	Кадастровый номер исходного объекта недвижимости (объектов недвижимости)	-
2	Номер, тип этажа (этажей), на котором (которых) расположено помещение	3, Этаж
3	Обозначение (номер) помещения, машино-места на поэтажном плане	364
4	Адрес помещения, машино-места	Российская Федерация, Санкт-Петербург, внутригородское муниципальное образование Санкт-Петербурга поселок Шушары, Старорусский проспект, дом 13, корпус 1, строение 1, квартира 364
	Местоположение помещения, машино-места	-
	Дополнение местоположения помещения, машино-места	-
5	Назначение помещения	Жилое, Квартира
6	Вид (виды) разрешенного использования	-
7	Площадь помещения, машино-места (Р), м2	20.4
8	Наименование помещения	-

№ п/п	Наименование характеристики	Значение характеристики
1	2	3
1	Кадастровый номер либо ранее присвоенный государственный учетный номер помещения, машино-места (кадастровый, инвентарный или условный номер)	-
	Кадастровый номер исходного объекта недвижимости (объектов недвижимости)	-
2	Номер, тип этажа (этажей), на котором (которых) расположено помещение	3, Этаж
3	Обозначение (номер) помещения, машино-места на поэтажном плане	365
4	Адрес помещения, машино-места	Российская Федерация, Санкт-Петербург, внутригородское муниципальное образование Санкт-Петербурга поселок Шушары, Старорусский проспект, дом 13, корпус 1, строение 1, квартира 365
	Местоположение помещения, машино-места	-
	Дополнение местоположения помещения, машино-места	-
5	Назначение помещения	Жилое, Квартира
6	Вид (виды) разрешенного использования	-
7	Площадь помещения, машино-места (Р), м2	24.5
8	Наименование помещения	-

№ п/п	Наименование характеристики	Значение характеристики
1	2	3
1	Кадастровый номер либо ранее присвоенный государственный учетный номер помещения, машино-места (кадастровый, инвентарный или условный номер)	-
	Кадастровый номер исходного объекта недвижимости (объектов недвижимости)	-
2	Номер, тип этажа (этажей), на котором (которых) расположено помещение	3, Этаж
3	Обозначение (номер) помещения, машино-места на поэтажном плане	366
4	Адрес помещения, машино-места	Российская Федерация, Санкт-Петербург, внутригородское муниципальное образование Санкт-Петербурга поселок Шушары, Старорусский проспект, дом 13, корпус 1, строение 1, квартира 366
	Местоположение помещения, машино-места	-
	Дополнение местоположения помещения, машино-места	-
5	Назначение помещения	Жилое, Квартира
6	Вид (виды) разрешенного использования	-
7	Площадь помещения, машино-места (Р), м2	61.4
8	Наименование помещения	-

№ п/п	Наименование характеристики	Значение характеристики
1	2	3
1	Кадастровый номер либо ранее присвоенный государственный учетный номер помещения, машино-места (кадастровый, инвентарный или условный номер)	-
	Кадастровый номер исходного объекта недвижимости (объектов недвижимости)	-
2	Номер, тип этажа (этажей), на котором (которых) расположено помещение	4, Этаж
3	Обозначение (номер) помещения, машино-места на поэтажном плане	367
4	Адрес помещения, машино-места	Российская Федерация, Санкт-Петербург, внутригородское муниципальное образование Санкт-Петербурга поселок Шушары, Старорусский проспект, дом 13, корпус 1, строение 1, квартира 367
	Местоположение помещения, машино-места	-
	Дополнение местоположения помещения, машино-места	-
5	Назначение помещения	Жилое, Квартира
6	Вид (виды) разрешенного использования	-
7	Площадь помещения, машино-места (Р), м2	48.1
8	Наименование помещения	-

№ п/п	Наименование характеристики	Значение характеристики
1	2	3
1	Кадастровый номер либо ранее присвоенный государственный учетный номер помещения, машино-места (кадастровый, инвентарный или условный номер)	-
	Кадастровый номер исходного объекта недвижимости (объектов недвижимости)	-
2	Номер, тип этажа (этажей), на котором (которых) расположено помещение	4, Этаж
3	Обозначение (номер) помещения, машино-места на поэтажном плане	368
4	Адрес помещения, машино-места	Российская Федерация, Санкт-Петербург, внутригородское муниципальное образование Санкт-Петербурга поселок Шушары, Старорусский проспект, дом 13, корпус 1, строение 1, квартира 368
	Местоположение помещения, машино-места	-
	Дополнение местоположения помещения, машино-места	-
5	Назначение помещения	Жилое, Квартира
6	Вид (виды) разрешенного использования	-
7	Площадь помещения, машино-места (Р), м2	21.1
8	Наименование помещения	-

№ п/п	Наименование характеристики	Значение характеристики
1	2	3
1	Кадастровый номер либо ранее присвоенный государственный учетный номер помещения, машино-места (кадастровый, инвентарный или условный номер)	-
	Кадастровый номер исходного объекта недвижимости (объектов недвижимости)	-
2	Номер, тип этажа (этажей), на котором (которых) расположено помещение	4, Этаж
3	Обозначение (номер) помещения, машино-места на поэтажном плане	369
4	Адрес помещения, машино-места	Российская Федерация, Санкт-Петербург, внутригородское муниципальное образование Санкт-Петербурга поселок Шушары, Старорусский проспект, дом 13, корпус 1, строение 1, квартира 369
	Местоположение помещения, машино-места	-
	Дополнение местоположения помещения, машино-места	-
5	Назначение помещения	Жилое, Квартира
6	Вид (виды) разрешенного использования	-
7	Площадь помещения, машино-места (Р), м2	21.6
8	Наименование помещения	-

№ п/п	Наименование характеристики	Значение характеристики
1	2	3
1	Кадастровый номер либо ранее присвоенный государственный учетный номер помещения, машино-места (кадастровый, инвентарный или условный номер)	-
	Кадастровый номер исходного объекта недвижимости (объектов недвижимости)	-
2	Номер, тип этажа (этажей), на котором (которых) расположено помещение	4, Этаж
3	Обозначение (номер) помещения, машино-места на поэтажном плане	370
4	Адрес помещения, машино-места	Российская Федерация, Санкт-Петербург, внутригородское муниципальное образование Санкт-Петербурга поселок Шушары, Старорусский проспект, дом 13, корпус 1, строение 1, квартира 370
	Местоположение помещения, машино-места	-
	Дополнение местоположения помещения, машино-места	-
5	Назначение помещения	Жилое, Квартира
6	Вид (виды) разрешенного использования	-
7	Площадь помещения, машино-места (Р), м2	24.6
8	Наименование помещения	-

№ п/п	Наименование характеристики	Значение характеристики
1	2	3
1	Кадастровый номер либо ранее присвоенный государственный учетный номер помещения, машино-места (кадастровый, инвентарный или условный номер)	-
	Кадастровый номер исходного объекта недвижимости (объектов недвижимости)	-
2	Номер, тип этажа (этажей), на котором (которых) расположено помещение	4, Этаж
3	Обозначение (номер) помещения, машино-места на поэтажном плане	371
4	Адрес помещения, машино-места	Российская Федерация, Санкт-Петербург, внутригородское муниципальное образование Санкт-Петербурга поселок Шушары, Старорусский проспект, дом 13, корпус 1, строение 1, квартира 371
	Местоположение помещения, машино-места	-
	Дополнение местоположения помещения, машино-места	-
5	Назначение помещения	Жилое, Квартира
6	Вид (виды) разрешенного использования	-
7	Площадь помещения, машино-места (Р), м2	20.6
8	Наименование помещения	-

№ п/п	Наименование характеристики	Значение характеристики
1	2	3
1	Кадастровый номер либо ранее присвоенный государственный учетный номер помещения, машино-места (кадастровый, инвентарный или условный номер)	-
	Кадастровый номер исходного объекта недвижимости (объектов недвижимости)	-
2	Номер, тип этажа (этажей), на котором (которых) расположено помещение	4, Этаж
3	Обозначение (номер) помещения, машино-места на поэтажном плане	372
4	Адрес помещения, машино-места	Российская Федерация, Санкт-Петербург, внутригородское муниципальное образование Санкт-Петербурга поселок Шушары, Старорусский проспект, дом 13, корпус 1, строение 1, квартира 372
	Местоположение помещения, машино-места	-
	Дополнение местоположения помещения, машино-места	-
5	Назначение помещения	Жилое, Квартира
6	Вид (виды) разрешенного использования	-
7	Площадь помещения, машино-места (Р), м2	20.6
8	Наименование помещения	-

№ п/п	Наименование характеристики	Значение характеристики
1	2	3
1	Кадастровый номер либо ранее присвоенный государственный учетный номер помещения, машино-места (кадастровый, инвентарный или условный номер)	-
	Кадастровый номер исходного объекта недвижимости (объектов недвижимости)	-
2	Номер, тип этажа (этажей), на котором (которых) расположено помещение	4, Этаж
3	Обозначение (номер) помещения, машино-места на поэтажном плане	373
4	Адрес помещения, машино-места	Российская Федерация, Санкт-Петербург, внутригородское муниципальное образование Санкт-Петербурга поселок Шушары, Старорусский проспект, дом 13, корпус 1, строение 1, квартира 373
	Местоположение помещения, машино-места	-
	Дополнение местоположения помещения, машино-места	-
5	Назначение помещения	Жилое, Квартира
6	Вид (виды) разрешенного использования	-
7	Площадь помещения, машино-места (Р), м2	23.4
8	Наименование помещения	-

№ п/п	Наименование характеристики	Значение характеристики
1	2	3
1	Кадастровый номер либо ранее присвоенный государственный учетный номер помещения, машино-места (кадастровый, инвентарный или условный номер)	-
	Кадастровый номер исходного объекта недвижимости (объектов недвижимости)	-
2	Номер, тип этажа (этажей), на котором (которых) расположено помещение	4, Этаж
3	Обозначение (номер) помещения, машино-места на поэтажном плане	374
4	Адрес помещения, машино-места	Российская Федерация, Санкт-Петербург, внутригородское муниципальное образование Санкт-Петербурга поселок Шушары, Старорусский проспект, дом 13, корпус 1, строение 1, квартира 374
	Местоположение помещения, машино-места	-
	Дополнение местоположения помещения, машино-места	-
5	Назначение помещения	Жилое, Квартира
6	Вид (виды) разрешенного использования	-
7	Площадь помещения, машино-места (Р), м2	20.8
8	Наименование помещения	-

№ п/п	Наименование характеристики	Значение характеристики
1	2	3
1	Кадастровый номер либо ранее присвоенный государственный учетный номер помещения, машино-места (кадастровый, инвентарный или условный номер)	-
	Кадастровый номер исходного объекта недвижимости (объектов недвижимости)	-
2	Номер, тип этажа (этажей), на котором (которых) расположено помещение	4, Этаж
3	Обозначение (номер) помещения, машино-места на поэтажном плане	375
4	Адрес помещения, машино-места	Российская Федерация, Санкт-Петербург, внутригородское муниципальное образование Санкт-Петербурга поселок Шушары, Старорусский проспект, дом 13, корпус 1, строение 1, квартира 375
	Местоположение помещения, машино-места	-
	Дополнение местоположения помещения, машино-места	-
5	Назначение помещения	Жилое, Квартира
6	Вид (виды) разрешенного использования	-
7	Площадь помещения, машино-места (Р), м2	47.9
8	Наименование помещения	-

№ п/п	Наименование характеристики	Значение характеристики
1	2	3
1	Кадастровый номер либо ранее присвоенный государственный учетный номер помещения, машино-места (кадастровый, инвентарный или условный номер)	-
	Кадастровый номер исходного объекта недвижимости (объектов недвижимости)	-
2	Номер, тип этажа (этажей), на котором (которых) расположено помещение	4, Этаж
3	Обозначение (номер) помещения, машино-места на поэтажном плане	376
4	Адрес помещения, машино-места	Российская Федерация, Санкт-Петербург, внутригородское муниципальное образование Санкт-Петербурга поселок Шушары, Старорусский проспект, дом 13, корпус 1, строение 1, квартира 376
	Местоположение помещения, машино-места	-
	Дополнение местоположения помещения, машино-места	-
5	Назначение помещения	Жилое, Квартира
6	Вид (виды) разрешенного использования	-
7	Площадь помещения, машино-места (Р), м2	20.0
8	Наименование помещения	-

№ п/п	Наименование характеристики	Значение характеристики
1	2	3
1	Кадастровый номер либо ранее присвоенный государственный учетный номер помещения, машино-места (кадастровый, инвентарный или условный номер)	-
	Кадастровый номер исходного объекта недвижимости (объектов недвижимости)	-
2	Номер, тип этажа (этажей), на котором (которых) расположено помещение	4, Этаж
3	Обозначение (номер) помещения, машино-места на поэтажном плане	377
4	Адрес помещения, машино-места	Российская Федерация, Санкт-Петербург, внутригородское муниципальное образование Санкт-Петербурга поселок Шушары, Старорусский проспект, дом 13, корпус 1, строение 1, квартира 377
	Местоположение помещения, машино-места	-
	Дополнение местоположения помещения, машино-места	-
5	Назначение помещения	Жилое, Квартира
6	Вид (виды) разрешенного использования	-
7	Площадь помещения, машино-места (Р), м2	20.1
8	Наименование помещения	-

№ п/п	Наименование характеристики	Значение характеристики
1	2	3
1	Кадастровый номер либо ранее присвоенный государственный учетный номер помещения, машино-места (кадастровый, инвентарный или условный номер)	-
	Кадастровый номер исходного объекта недвижимости (объектов недвижимости)	-
2	Номер, тип этажа (этажей), на котором (которых) расположено помещение	4, Этаж
3	Обозначение (номер) помещения, машино-места на поэтажном плане	378
4	Адрес помещения, машино-места	Российская Федерация, Санкт-Петербург, внутригородское муниципальное образование Санкт-Петербурга поселок Шушары, Старорусский проспект, дом 13, корпус 1, строение 1, квартира 378
	Местоположение помещения, машино-места	-
	Дополнение местоположения помещения, машино-места	-
5	Назначение помещения	Жилое, Квартира
6	Вид (виды) разрешенного использования	-
7	Площадь помещения, машино-места (Р), м2	20.4
8	Наименование помещения	-

№ п/п	Наименование характеристики	Значение характеристики
1	2	3
1	Кадастровый номер либо ранее присвоенный государственный учетный номер помещения, машино-места (кадастровый, инвентарный или условный номер)	-
	Кадастровый номер исходного объекта недвижимости (объектов недвижимости)	-
2	Номер, тип этажа (этажей), на котором (которых) расположено помещение	4, Этаж
3	Обозначение (номер) помещения, машино-места на поэтажном плане	379
4	Адрес помещения, машино-места	Российская Федерация, Санкт-Петербург, внутригородское муниципальное образование Санкт-Петербурга поселок Шушары, Старорусский проспект, дом 13, корпус 1, строение 1, квартира 379
	Местоположение помещения, машино-места	-
	Дополнение местоположения помещения, машино-места	-
5	Назначение помещения	Жилое, Квартира
6	Вид (виды) разрешенного использования	-
7	Площадь помещения, машино-места (Р), м2	24.6
8	Наименование помещения	-

№ п/п	Наименование характеристики	Значение характеристики
1	2	3
1	Кадастровый номер либо ранее присвоенный государственный учетный номер помещения, машино-места (кадастровый, инвентарный или условный номер)	-
	Кадастровый номер исходного объекта недвижимости (объектов недвижимости)	-
2	Номер, тип этажа (этажей), на котором (которых) расположено помещение	4, Этаж
3	Обозначение (номер) помещения, машино-места на поэтажном плане	380
4	Адрес помещения, машино-места	Российская Федерация, Санкт-Петербург, внутригородское муниципальное образование Санкт-Петербурга поселок Шушары, Старорусский проспект, дом 13, корпус 1, строение 1, квартира 380
	Местоположение помещения, машино-места	-
	Дополнение местоположения помещения, машино-места	-
5	Назначение помещения	Жилое, Квартира
6	Вид (виды) разрешенного использования	-
7	Площадь помещения, машино-места (Р), м2	61.4
8	Наименование помещения	-

№ п/п	Наименование характеристики	Значение характеристики
1	2	3
1	Кадастровый номер либо ранее присвоенный государственный учетный номер помещения, машино-места (кадастровый, инвентарный или условный номер)	-
	Кадастровый номер исходного объекта недвижимости (объектов недвижимости)	-
2	Номер, тип этажа (этажей), на котором (которых) расположено помещение	5, Этаж
3	Обозначение (номер) помещения, машино-места на поэтажном плане	381
4	Адрес помещения, машино-места	Российская Федерация, Санкт-Петербург, внутригородское муниципальное образование Санкт-Петербурга поселок Шушары, Старорусский проспект, дом 13, корпус 1, строение 1, квартира 381
	Местоположение помещения, машино-места	-
	Дополнение местоположения помещения, машино-места	-
5	Назначение помещения	Жилое, Квартира
6	Вид (виды) разрешенного использования	-
7	Площадь помещения, машино-места (Р), м2	48.3
8	Наименование помещения	-

№ п/п	Наименование характеристики	Значение характеристики
1	2	3
1	Кадастровый номер либо ранее присвоенный государственный учетный номер помещения, машино-места (кадастровый, инвентарный или условный номер)	-
	Кадастровый номер исходного объекта недвижимости (объектов недвижимости)	-
2	Номер, тип этажа (этажей), на котором (которых) расположено помещение	5, Этаж
3	Обозначение (номер) помещения, машино-места на поэтажном плане	382
4	Адрес помещения, машино-места	Российская Федерация, Санкт-Петербург, внутригородское муниципальное образование Санкт-Петербурга поселок Шушары, Старорусский проспект, дом 13, корпус 1, строение 1, квартира 382
	Местоположение помещения, машино-места	-
	Дополнение местоположения помещения, машино-места	-
5	Назначение помещения	Жилое, Квартира
6	Вид (виды) разрешенного использования	-
7	Площадь помещения, машино-места (Р), м2	21.1
8	Наименование помещения	-

№ п/п	Наименование характеристики	Значение характеристики
1	2	3
1	Кадастровый номер либо ранее присвоенный государственный учетный номер помещения, машино-места (кадастровый, инвентарный или условный номер)	-
	Кадастровый номер исходного объекта недвижимости (объектов недвижимости)	-
2	Номер, тип этажа (этажей), на котором (которых) расположено помещение	5, Этаж
3	Обозначение (номер) помещения, машино-места на поэтажном плане	383
4	Адрес помещения, машино-места	Российская Федерация, Санкт-Петербург, внутригородское муниципальное образование Санкт-Петербурга поселок Шушары, Старорусский проспект, дом 13, корпус 1, строение 1, квартира 383
	Местоположение помещения, машино-места	-
	Дополнение местоположения помещения, машино-места	-
5	Назначение помещения	Жилое, Квартира
6	Вид (виды) разрешенного использования	-
7	Площадь помещения, машино-места (Р), м2	21.7
8	Наименование помещения	-

№ п/п	Наименование характеристики	Значение характеристики
1	2	3
1	Кадастровый номер либо ранее присвоенный государственный учетный номер помещения, машино-места (кадастровый, инвентарный или условный номер)	-
	Кадастровый номер исходного объекта недвижимости (объектов недвижимости)	-
2	Номер, тип этажа (этажей), на котором (которых) расположено помещение	5, Этаж
3	Обозначение (номер) помещения, машино-места на поэтажном плане	384
4	Адрес помещения, машино-места	Российская Федерация, Санкт-Петербург, внутригородское муниципальное образование Санкт-Петербурга поселок Шушары, Старорусский проспект, дом 13, корпус 1, строение 1, квартира 384
	Местоположение помещения, машино-места	-
	Дополнение местоположения помещения, машино-места	-
5	Назначение помещения	Жилое, Квартира
6	Вид (виды) разрешенного использования	-
7	Площадь помещения, машино-места (Р), м2	24.6
8	Наименование помещения	-

№ п/п	Наименование характеристики	Значение характеристики
1	2	3
1	Кадастровый номер либо ранее присвоенный государственный учетный номер помещения, машино-места (кадастровый, инвентарный или условный номер)	-
	Кадастровый номер исходного объекта недвижимости (объектов недвижимости)	-
2	Номер, тип этажа (этажей), на котором (которых) расположено помещение	5, Этаж
3	Обозначение (номер) помещения, машино-места на поэтажном плане	385
4	Адрес помещения, машино-места	Российская Федерация, Санкт-Петербург, внутригородское муниципальное образование Санкт-Петербурга поселок Шушары, Старорусский проспект, дом 13, корпус 1, строение 1, квартира 385
	Местоположение помещения, машино-места	-
	Дополнение местоположения помещения, машино-места	-
5	Назначение помещения	Жилое, Квартира
6	Вид (виды) разрешенного использования	-
7	Площадь помещения, машино-места (Р), м2	20.6
8	Наименование помещения	-

№ п/п	Наименование характеристики	Значение характеристики
1	2	3
1	Кадастровый номер либо ранее присвоенный государственный учетный номер помещения, машино-места (кадастровый, инвентарный или условный номер)	-
	Кадастровый номер исходного объекта недвижимости (объектов недвижимости)	-
2	Номер, тип этажа (этажей), на котором (которых) расположено помещение	5, Этаж
3	Обозначение (номер) помещения, машино-места на поэтажном плане	386
4	Адрес помещения, машино-места	Российская Федерация, Санкт-Петербург, внутригородское муниципальное образование Санкт-Петербурга поселок Шушары, Старорусский проспект, дом 13, корпус 1, строение 1, квартира 386
	Местоположение помещения, машино-места	-
	Дополнение местоположения помещения, машино-места	-
5	Назначение помещения	Жилое, Квартира
6	Вид (виды) разрешенного использования	-
7	Площадь помещения, машино-места (Р), м2	20.6
8	Наименование помещения	-

№ п/п	Наименование характеристики	Значение характеристики
1	2	3
1	Кадастровый номер либо ранее присвоенный государственный учетный номер помещения, машино-места (кадастровый, инвентарный или условный номер)	-
	Кадастровый номер исходного объекта недвижимости (объектов недвижимости)	-
2	Номер, тип этажа (этажей), на котором (которых) расположено помещение	5, Этаж
3	Обозначение (номер) помещения, машино-места на поэтажном плане	387
4	Адрес помещения, машино-места	Российская Федерация, Санкт-Петербург, внутригородское муниципальное образование Санкт-Петербурга поселок Шушары, Старорусский проспект, дом 13, корпус 1, строение 1, квартира 387
	Местоположение помещения, машино-места	-
	Дополнение местоположения помещения, машино-места	-
5	Назначение помещения	Жилое, Квартира
6	Вид (виды) разрешенного использования	-
7	Площадь помещения, машино-места (Р), м2	23.4
8	Наименование помещения	-

№ п/п	Наименование характеристики	Значение характеристики
1	2	3
1	Кадастровый номер либо ранее присвоенный государственный учетный номер помещения, машино-места (кадастровый, инвентарный или условный номер)	-
	Кадастровый номер исходного объекта недвижимости (объектов недвижимости)	-
2	Номер, тип этажа (этажей), на котором (которых) расположено помещение	5, Этаж
3	Обозначение (номер) помещения, машино-места на поэтажном плане	388
4	Адрес помещения, машино-места	Российская Федерация, Санкт-Петербург, внутригородское муниципальное образование Санкт-Петербурга поселок Шушары, Старорусский проспект, дом 13, корпус 1, строение 1, квартира 388
	Местоположение помещения, машино-места	-
	Дополнение местоположения помещения, машино-места	-
5	Назначение помещения	Жилое, Квартира
6	Вид (виды) разрешенного использования	-
7	Площадь помещения, машино-места (Р), м2	21.1
8	Наименование помещения	-

№ п/п	Наименование характеристики	Значение характеристики
1	2	3
1	Кадастровый номер либо ранее присвоенный государственный учетный номер помещения, машино-места (кадастровый, инвентарный или условный номер)	-
	Кадастровый номер исходного объекта недвижимости (объектов недвижимости)	-
2	Номер, тип этажа (этажей), на котором (которых) расположено помещение	5, Этаж
3	Обозначение (номер) помещения, машино-места на поэтажном плане	389
4	Адрес помещения, машино-места	Российская Федерация, Санкт-Петербург, внутригородское муниципальное образование Санкт-Петербурга поселок Шушары, Старорусский проспект, дом 13, корпус 1, строение 1, квартира 389
	Местоположение помещения, машино-места	-
	Дополнение местоположения помещения, машино-места	-
5	Назначение помещения	Жилое, Квартира
6	Вид (виды) разрешенного использования	-
7	Площадь помещения, машино-места (Р), м2	48.0
8	Наименование помещения	-

№ п/п	Наименование характеристики	Значение характеристики
1	2	3
1	Кадастровый номер либо ранее присвоенный государственный учетный номер помещения, машино-места (кадастровый, инвентарный или условный номер)	-
	Кадастровый номер исходного объекта недвижимости (объектов недвижимости)	-
2	Номер, тип этажа (этажей), на котором (которых) расположено помещение	5, Этаж
3	Обозначение (номер) помещения, машино-места на поэтажном плане	390
4	Адрес помещения, машино-места	Российская Федерация, Санкт-Петербург, внутригородское муниципальное образование Санкт-Петербурга поселок Шушары, Старорусский проспект, дом 13, корпус 1, строение 1, квартира 390
	Местоположение помещения, машино-места	-
	Дополнение местоположения помещения, машино-места	-
5	Назначение помещения	Жилое, Квартира
6	Вид (виды) разрешенного использования	-
7	Площадь помещения, машино-места (Р), м2	20.1
8	Наименование помещения	-

№ п/п	Наименование характеристики	Значение характеристики
1	2	3
1	Кадастровый номер либо ранее присвоенный государственный учетный номер помещения, машино-места (кадастровый, инвентарный или условный номер)	-
	Кадастровый номер исходного объекта недвижимости (объектов недвижимости)	-
2	Номер, тип этажа (этажей), на котором (которых) расположено помещение	5, Этаж
3	Обозначение (номер) помещения, машино-места на поэтажном плане	391
4	Адрес помещения, машино-места	Российская Федерация, Санкт-Петербург, внутригородское муниципальное образование Санкт-Петербурга поселок Шушары, Старорусский проспект, дом 13, корпус 1, строение 1, квартира 391
	Местоположение помещения, машино-места	-
	Дополнение местоположения помещения, машино-места	-
5	Назначение помещения	Жилое, Квартира
6	Вид (виды) разрешенного использования	-
7	Площадь помещения, машино-места (Р), м2	20.1
8	Наименование помещения	-

№ п/п	Наименование характеристики	Значение характеристики
1	2	3
1	Кадастровый номер либо ранее присвоенный государственный учетный номер помещения, машино-места (кадастровый, инвентарный или условный номер)	-
	Кадастровый номер исходного объекта недвижимости (объектов недвижимости)	-
2	Номер, тип этажа (этажей), на котором (которых) расположено помещение	5, Этаж
3	Обозначение (номер) помещения, машино-места на поэтажном плане	392
4	Адрес помещения, машино-места	Российская Федерация, Санкт-Петербург, внутригородское муниципальное образование Санкт-Петербурга поселок Шушары, Старорусский проспект, дом 13, корпус 1, строение 1, квартира 392
	Местоположение помещения, машино-места	-
	Дополнение местоположения помещения, машино-места	-
5	Назначение помещения	Жилое, Квартира
6	Вид (виды) разрешенного использования	-
7	Площадь помещения, машино-места (Р), м2	20.3
8	Наименование помещения	-

№ п/п	Наименование характеристики	Значение характеристики
1	2	3
1	Кадастровый номер либо ранее присвоенный государственный учетный номер помещения, машино-места (кадастровый, инвентарный или условный номер)	-
	Кадастровый номер исходного объекта недвижимости (объектов недвижимости)	-
2	Номер, тип этажа (этажей), на котором (которых) расположено помещение	5, Этаж
3	Обозначение (номер) помещения, машино-места на поэтажном плане	393
4	Адрес помещения, машино-места	Российская Федерация, Санкт-Петербург, внутригородское муниципальное образование Санкт-Петербурга поселок Шушары, Старорусский проспект, дом 13, корпус 1, строение 1, квартира 393
	Местоположение помещения, машино-места	-
	Дополнение местоположения помещения, машино-места	-
5	Назначение помещения	Жилое, Квартира
6	Вид (виды) разрешенного использования	-
7	Площадь помещения, машино-места (Р), м2	24.6
8	Наименование помещения	-

№ п/п	Наименование характеристики	Значение характеристики
1	2	3
1	Кадастровый номер либо ранее присвоенный государственный учетный номер помещения, машино-места (кадастровый, инвентарный или условный номер)	-
	Кадастровый номер исходного объекта недвижимости (объектов недвижимости)	-
2	Номер, тип этажа (этажей), на котором (которых) расположено помещение	5, Этаж
3	Обозначение (номер) помещения, машино-места на поэтажном плане	394
4	Адрес помещения, машино-места	Российская Федерация, Санкт-Петербург, внутригородское муниципальное образование Санкт-Петербурга поселок Шушары, Старорусский проспект, дом 13, корпус 1, строение 1, квартира 394
	Местоположение помещения, машино-места	-
	Дополнение местоположения помещения, машино-места	-
5	Назначение помещения	Жилое, Квартира
6	Вид (виды) разрешенного использования	-
7	Площадь помещения, машино-места (Р), м2	61.3
8	Наименование помещения	-

№ п/п	Наименование характеристики	Значение характеристики
1	2	3
1	Кадастровый номер либо ранее присвоенный государственный учетный номер помещения, машино-места (кадастровый, инвентарный или условный номер)	-
	Кадастровый номер исходного объекта недвижимости (объектов недвижимости)	-
2	Номер, тип этажа (этажей), на котором (которых) расположено помещение	6, Этаж
3	Обозначение (номер) помещения, машино-места на поэтажном плане	395
4	Адрес помещения, машино-места	Российская Федерация, Санкт-Петербург, внутригородское муниципальное образование Санкт-Петербурга поселок Шушары, Старорусский проспект, дом 13, корпус 1, строение 1, квартира 395
	Местоположение помещения, машино-места	-
	Дополнение местоположения помещения, машино-места	-
5	Назначение помещения	Жилое, Квартира
6	Вид (виды) разрешенного использования	-
7	Площадь помещения, машино-места (Р), м2	48.0
8	Наименование помещения	-

№ п/п	Наименование характеристики	Значение характеристики
1	2	3
1	Кадастровый номер либо ранее присвоенный государственный учетный номер помещения, машино-места (кадастровый, инвентарный или условный номер)	-
	Кадастровый номер исходного объекта недвижимости (объектов недвижимости)	-
2	Номер, тип этажа (этажей), на котором (которых) расположено помещение	6, Этаж
3	Обозначение (номер) помещения, машино-места на поэтажном плане	396
4	Адрес помещения, машино-места	Российская Федерация, Санкт-Петербург, внутригородское муниципальное образование Санкт-Петербурга поселок Шушары, Старорусский проспект, дом 13, корпус 1, строение 1, квартира 396
	Местоположение помещения, машино-места	-
	Дополнение местоположения помещения, машино-места	-
5	Назначение помещения	Жилое, Квартира
6	Вид (виды) разрешенного использования	-
7	Площадь помещения, машино-места (Р), м2	21.0
8	Наименование помещения	-

№ п/п	Наименование характеристики	Значение характеристики
1	2	3
1	Кадастровый номер либо ранее присвоенный государственный учетный номер помещения, машино-места (кадастровый, инвентарный или условный номер)	-
	Кадастровый номер исходного объекта недвижимости (объектов недвижимости)	-
2	Номер, тип этажа (этажей), на котором (которых) расположено помещение	6, Этаж
3	Обозначение (номер) помещения, машино-места на поэтажном плане	397
4	Адрес помещения, машино-места	Российская Федерация, Санкт-Петербург, внутригородское муниципальное образование Санкт-Петербурга поселок Шушары, Старорусский проспект, дом 13, корпус 1, строение 1, квартира 397
	Местоположение помещения, машино-места	-
	Дополнение местоположения помещения, машино-места	-
5	Назначение помещения	Жилое, Квартира
6	Вид (виды) разрешенного использования	-
7	Площадь помещения, машино-места (Р), м2	21.6
8	Наименование помещения	-

№ п/п	Наименование характеристики	Значение характеристики
1	2	3
1	Кадастровый номер либо ранее присвоенный государственный учетный номер помещения, машино-места (кадастровый, инвентарный или условный номер)	-
	Кадастровый номер исходного объекта недвижимости (объектов недвижимости)	-
2	Номер, тип этажа (этажей), на котором (которых) расположено помещение	6, Этаж
3	Обозначение (номер) помещения, машино-места на поэтажном плане	398
4	Адрес помещения, машино-места	Российская Федерация, Санкт-Петербург, внутригородское муниципальное образование Санкт-Петербурга поселок Шушары, Старорусский проспект, дом 13, корпус 1, строение 1, квартира 398
	Местоположение помещения, машино-места	-
	Дополнение местоположения помещения, машино-места	-
5	Назначение помещения	Жилое, Квартира
6	Вид (виды) разрешенного использования	-
7	Площадь помещения, машино-места (Р), м2	24.5
8	Наименование помещения	-

№ п/п	Наименование характеристики	Значение характеристики
1	2	3
1	Кадастровый номер либо ранее присвоенный государственный учетный номер помещения, машино-места (кадастровый, инвентарный или условный номер)	-
	Кадастровый номер исходного объекта недвижимости (объектов недвижимости)	-
2	Номер, тип этажа (этажей), на котором (которых) расположено помещение	6, Этаж
3	Обозначение (номер) помещения, машино-места на поэтажном плане	399
4	Адрес помещения, машино-места	Российская Федерация, Санкт-Петербург, внутригородское муниципальное образование Санкт-Петербурга поселок Шушары, Старорусский проспект, дом 13, корпус 1, строение 1, квартира 399
	Местоположение помещения, машино-места	-
	Дополнение местоположения помещения, машино-места	-
5	Назначение помещения	Жилое, Квартира
6	Вид (виды) разрешенного использования	-
7	Площадь помещения, машино-места (Р), м2	20.5
8	Наименование помещения	-

№ п/п	Наименование характеристики	Значение характеристики
1	2	3
1	Кадастровый номер либо ранее присвоенный государственный учетный номер помещения, машино-места (кадастровый, инвентарный или условный номер)	-
	Кадастровый номер исходного объекта недвижимости (объектов недвижимости)	-
2	Номер, тип этажа (этажей), на котором (которых) расположено помещение	6, Этаж
3	Обозначение (номер) помещения, машино-места на поэтажном плане	400
4	Адрес помещения, машино-места	Российская Федерация, Санкт-Петербург, внутригородское муниципальное образование Санкт-Петербурга поселок Шушары, Старорусский проспект, дом 13, корпус 1, строение 1, квартира 400
	Местоположение помещения, машино-места	-
	Дополнение местоположения помещения, машино-места	-
5	Назначение помещения	Жилое, Квартира
6	Вид (виды) разрешенного использования	-
7	Площадь помещения, машино-места (Р), м2	20.5
8	Наименование помещения	-

№ п/п	Наименование характеристики	Значение характеристики
1	2	3
1	Кадастровый номер либо ранее присвоенный государственный учетный номер помещения, машино-места (кадастровый, инвентарный или условный номер)	-
	Кадастровый номер исходного объекта недвижимости (объектов недвижимости)	-
2	Номер, тип этажа (этажей), на котором (которых) расположено помещение	6, Этаж
3	Обозначение (номер) помещения, машино-места на поэтажном плане	401
4	Адрес помещения, машино-места	Российская Федерация, Санкт-Петербург, внутригородское муниципальное образование Санкт-Петербурга поселок Шушары, Старорусский проспект, дом 13, корпус 1, строение 1, квартира 401
	Местоположение помещения, машино-места	-
	Дополнение местоположения помещения, машино-места	-
5	Назначение помещения	Жилое, Квартира
6	Вид (виды) разрешенного использования	-
7	Площадь помещения, машино-места (Р), м2	23.3
8	Наименование помещения	-

№ п/п	Наименование характеристики	Значение характеристики
1	2	3
1	Кадастровый номер либо ранее присвоенный государственный учетный номер помещения, машино-места (кадастровый, инвентарный или условный номер)	-
	Кадастровый номер исходного объекта недвижимости (объектов недвижимости)	-
2	Номер, тип этажа (этажей), на котором (которых) расположено помещение	6, Этаж
3	Обозначение (номер) помещения, машино-места на поэтажном плане	402
4	Адрес помещения, машино-места	Российская Федерация, Санкт-Петербург, внутригородское муниципальное образование Санкт-Петербурга поселок Шушары, Старорусский проспект, дом 13, корпус 1, строение 1, квартира 402
	Местоположение помещения, машино-места	-
	Дополнение местоположения помещения, машино-места	-
5	Назначение помещения	Жилое, Квартира
6	Вид (виды) разрешенного использования	-
7	Площадь помещения, машино-места (Р), м2	20.8
8	Наименование помещения	-

№ п/п	Наименование характеристики	Значение характеристики
1	2	3
1	Кадастровый номер либо ранее присвоенный государственный учетный номер помещения, машино-места (кадастровый, инвентарный или условный номер)	-
	Кадастровый номер исходного объекта недвижимости (объектов недвижимости)	-
2	Номер, тип этажа (этажей), на котором (которых) расположено помещение	6, Этаж
3	Обозначение (номер) помещения, машино-места на поэтажном плане	403
4	Адрес помещения, машино-места	Российская Федерация, Санкт-Петербург, внутригородское муниципальное образование Санкт-Петербурга поселок Шушары, Старорусский проспект, дом 13, корпус 1, строение 1, квартира 403
	Местоположение помещения, машино-места	-
	Дополнение местоположения помещения, машино-места	-
5	Назначение помещения	Жилое, Квартира
6	Вид (виды) разрешенного использования	-
7	Площадь помещения, машино-места (Р), м2	47.9
8	Наименование помещения	-

№ п/п	Наименование характеристики	Значение характеристики
1	2	3
1	Кадастровый номер либо ранее присвоенный государственный учетный номер помещения, машино-места (кадастровый, инвентарный или условный номер)	-
	Кадастровый номер исходного объекта недвижимости (объектов недвижимости)	-
2	Номер, тип этажа (этажей), на котором (которых) расположено помещение	6, Этаж
3	Обозначение (номер) помещения, машино-места на поэтажном плане	404
4	Адрес помещения, машино-места	Российская Федерация, Санкт-Петербург, внутригородское муниципальное образование Санкт-Петербурга поселок Шушары, Старорусский проспект, дом 13, корпус 1, строение 1, квартира 404
	Местоположение помещения, машино-места	-
	Дополнение местоположения помещения, машино-места	-
5	Назначение помещения	Жилое, Квартира
6	Вид (виды) разрешенного использования	-
7	Площадь помещения, машино-места (Р), м2	20.0
8	Наименование помещения	-

№ п/п	Наименование характеристики	Значение характеристики
1	2	3
1	Кадастровый номер либо ранее присвоенный государственный учетный номер помещения, машино-места (кадастровый, инвентарный или условный номер)	-
	Кадастровый номер исходного объекта недвижимости (объектов недвижимости)	-
2	Номер, тип этажа (этажей), на котором (которых) расположено помещение	6, Этаж
3	Обозначение (номер) помещения, машино-места на поэтажном плане	405
4	Адрес помещения, машино-места	Российская Федерация, Санкт-Петербург, внутригородское муниципальное образование Санкт-Петербурга поселок Шушары, Старорусский проспект, дом 13, корпус 1, строение 1, квартира 405
	Местоположение помещения, машино-места	-
	Дополнение местоположения помещения, машино-места	-
5	Назначение помещения	Жилое, Квартира
6	Вид (виды) разрешенного использования	-
7	Площадь помещения, машино-места (Р), м2	20.0
8	Наименование помещения	-

№ п/п	Наименование характеристики	Значение характеристики
1	2	3
1	Кадастровый номер либо ранее присвоенный государственный учетный номер помещения, машино-места (кадастровый, инвентарный или условный номер)	-
	Кадастровый номер исходного объекта недвижимости (объектов недвижимости)	-
2	Номер, тип этажа (этажей), на котором (которых) расположено помещение	6, Этаж
3	Обозначение (номер) помещения, машино-места на поэтажном плане	406
4	Адрес помещения, машино-места	Российская Федерация, Санкт-Петербург, внутригородское муниципальное образование Санкт-Петербурга поселок Шушары, Старорусский проспект, дом 13, корпус 1, строение 1, квартира 406
	Местоположение помещения, машино-места	-
	Дополнение местоположения помещения, машино-места	-
5	Назначение помещения	Жилое, Квартира
6	Вид (виды) разрешенного использования	-
7	Площадь помещения, машино-места (Р), м2	20.2
8	Наименование помещения	-

№ п/п	Наименование характеристики	Значение характеристики
1	2	3
1	Кадастровый номер либо ранее присвоенный государственный учетный номер помещения, машино-места (кадастровый, инвентарный или условный номер)	-
	Кадастровый номер исходного объекта недвижимости (объектов недвижимости)	-
2	Номер, тип этажа (этажей), на котором (которых) расположено помещение	6, Этаж
3	Обозначение (номер) помещения, машино-места на поэтажном плане	407
4	Адрес помещения, машино-места	Российская Федерация, Санкт-Петербург, внутригородское муниципальное образование Санкт-Петербурга поселок Шушары, Старорусский проспект, дом 13, корпус 1, строение 1, квартира 407
	Местоположение помещения, машино-места	-
	Дополнение местоположения помещения, машино-места	-
5	Назначение помещения	Жилое, Квартира
6	Вид (виды) разрешенного использования	-
7	Площадь помещения, машино-места (Р), м2	24.5
8	Наименование помещения	-

№ п/п	Наименование характеристики	Значение характеристики
1	2	3
1	Кадастровый номер либо ранее присвоенный государственный учетный номер помещения, машино-места (кадастровый, инвентарный или условный номер)	-
	Кадастровый номер исходного объекта недвижимости (объектов недвижимости)	-
2	Номер, тип этажа (этажей), на котором (которых) расположено помещение	6, Этаж
3	Обозначение (номер) помещения, машино-места на поэтажном плане	408
4	Адрес помещения, машино-места	Российская Федерация, Санкт-Петербург, внутригородское муниципальное образование Санкт-Петербурга поселок Шушары, Старорусский проспект, дом 13, корпус 1, строение 1, квартира 408
	Местоположение помещения, машино-места	-
	Дополнение местоположения помещения, машино-места	-
5	Назначение помещения	Жилое, Квартира
6	Вид (виды) разрешенного использования	-
7	Площадь помещения, машино-места (Р), м2	61.3
8	Наименование помещения	-

№ п/п	Наименование характеристики	Значение характеристики
1	2	3
1	Кадастровый номер либо ранее присвоенный государственный учетный номер помещения, машино-места (кадастровый, инвентарный или условный номер)	-
	Кадастровый номер исходного объекта недвижимости (объектов недвижимости)	-
2	Номер, тип этажа (этажей), на котором (которых) расположено помещение	7, Этаж
3	Обозначение (номер) помещения, машино-места на поэтажном плане	409
4	Адрес помещения, машино-места	Российская Федерация, Санкт-Петербург, внутригородское муниципальное образование Санкт-Петербурга поселок Шушары, Старорусский проспект, дом 13, корпус 1, строение 1, квартира 409
	Местоположение помещения, машино-места	-
	Дополнение местоположения помещения, машино-места	-
5	Назначение помещения	Жилое, Квартира
6	Вид (виды) разрешенного использования	-
7	Площадь помещения, машино-места (Р), м2	48.0
8	Наименование помещения	-

№ п/п	Наименование характеристики	Значение характеристики
1	2	3
1	Кадастровый номер либо ранее присвоенный государственный учетный номер помещения, машино-места (кадастровый, инвентарный или условный номер)	-
	Кадастровый номер исходного объекта недвижимости (объектов недвижимости)	-
2	Номер, тип этажа (этажей), на котором (которых) расположено помещение	7, Этаж
3	Обозначение (номер) помещения, машино-места на поэтажном плане	410
4	Адрес помещения, машино-места	Российская Федерация, Санкт-Петербург, внутригородское муниципальное образование Санкт-Петербурга поселок Шушары, Старорусский проспект, дом 13, корпус 1, строение 1, квартира 410
	Местоположение помещения, машино-места	-
	Дополнение местоположения помещения, машино-места	-
5	Назначение помещения	Жилое, Квартира
6	Вид (виды) разрешенного использования	-
7	Площадь помещения, машино-места (Р), м2	21.1
8	Наименование помещения	-

№ п/п	Наименование характеристики	Значение характеристики
1	2	3
1	Кадастровый номер либо ранее присвоенный государственный учетный номер помещения, машино-места (кадастровый, инвентарный или условный номер)	-
	Кадастровый номер исходного объекта недвижимости (объектов недвижимости)	-
2	Номер, тип этажа (этажей), на котором (которых) расположено помещение	7, Этаж
3	Обозначение (номер) помещения, машино-места на поэтажном плане	411
4	Адрес помещения, машино-места	Российская Федерация, Санкт-Петербург, внутригородское муниципальное образование Санкт-Петербурга поселок Шушары, Старорусский проспект, дом 13, корпус 1, строение 1, квартира 411
	Местоположение помещения, машино-места	-
	Дополнение местоположения помещения, машино-места	-
5	Назначение помещения	Жилое, Квартира
6	Вид (виды) разрешенного использования	-
7	Площадь помещения, машино-места (Р), м2	21.5
8	Наименование помещения	-

№ п/п	Наименование характеристики	Значение характеристики
1	2	3
1	Кадастровый номер либо ранее присвоенный государственный учетный номер помещения, машино-места (кадастровый, инвентарный или условный номер)	-
	Кадастровый номер исходного объекта недвижимости (объектов недвижимости)	-
2	Номер, тип этажа (этажей), на котором (которых) расположено помещение	7, Этаж
3	Обозначение (номер) помещения, машино-места на поэтажном плане	412
4	Адрес помещения, машино-места	Российская Федерация, Санкт-Петербург, внутригородское муниципальное образование Санкт-Петербурга поселок Шушары, Старорусский проспект, дом 13, корпус 1, строение 1, квартира 412
	Местоположение помещения, машино-места	-
	Дополнение местоположения помещения, машино-места	-
5	Назначение помещения	Жилое, Квартира
6	Вид (виды) разрешенного использования	-
7	Площадь помещения, машино-места (Р), м2	24.5
8	Наименование помещения	-

№ п/п	Наименование характеристики	Значение характеристики
1	2	3
1	Кадастровый номер либо ранее присвоенный государственный учетный номер помещения, машино-места (кадастровый, инвентарный или условный номер)	-
	Кадастровый номер исходного объекта недвижимости (объектов недвижимости)	-
2	Номер, тип этажа (этажей), на котором (которых) расположено помещение	7, Этаж
3	Обозначение (номер) помещения, машино-места на поэтажном плане	413
4	Адрес помещения, машино-места	Российская Федерация, Санкт-Петербург, внутригородское муниципальное образование Санкт-Петербурга поселок Шушары, Старорусский проспект, дом 13, корпус 1, строение 1, квартира 413
	Местоположение помещения, машино-места	-
	Дополнение местоположения помещения, машино-места	-
5	Назначение помещения	Жилое, Квартира
6	Вид (виды) разрешенного использования	-
7	Площадь помещения, машино-места (Р), м2	20.5
8	Наименование помещения	-

№ п/п	Наименование характеристики	Значение характеристики
1	2	3
1	Кадастровый номер либо ранее присвоенный государственный учетный номер помещения, машино-места (кадастровый, инвентарный или условный номер)	-
	Кадастровый номер исходного объекта недвижимости (объектов недвижимости)	-
2	Номер, тип этажа (этажей), на котором (которых) расположено помещение	7, Этаж
3	Обозначение (номер) помещения, машино-места на поэтажном плане	414
4	Адрес помещения, машино-места	Российская Федерация, Санкт-Петербург, внутригородское муниципальное образование Санкт-Петербурга поселок Шушары, Старорусский проспект, дом 13, корпус 1, строение 1, квартира 414
	Местоположение помещения, машино-места	-
	Дополнение местоположения помещения, машино-места	-
5	Назначение помещения	Жилое, Квартира
6	Вид (виды) разрешенного использования	-
7	Площадь помещения, машино-места (Р), м2	20.5
8	Наименование помещения	-

№ п/п	Наименование характеристики	Значение характеристики
1	2	3
1	Кадастровый номер либо ранее присвоенный государственный учетный номер помещения, машино-места (кадастровый, инвентарный или условный номер)	-
	Кадастровый номер исходного объекта недвижимости (объектов недвижимости)	-
2	Номер, тип этажа (этажей), на котором (которых) расположено помещение	7, Этаж
3	Обозначение (номер) помещения, машино-места на поэтажном плане	415
4	Адрес помещения, машино-места	Российская Федерация, Санкт-Петербург, внутригородское муниципальное образование Санкт-Петербурга поселок Шушары, Старорусский проспект, дом 13, корпус 1, строение 1, квартира 415
	Местоположение помещения, машино-места	-
	Дополнение местоположения помещения, машино-места	-
5	Назначение помещения	Жилое, Квартира
6	Вид (виды) разрешенного использования	-
7	Площадь помещения, машино-места (Р), м2	23.3
8	Наименование помещения	-

№ п/п	Наименование характеристики	Значение характеристики
1	2	3
1	Кадастровый номер либо ранее присвоенный государственный учетный номер помещения, машино-места (кадастровый, инвентарный или условный номер)	-
	Кадастровый номер исходного объекта недвижимости (объектов недвижимости)	-
2	Номер, тип этажа (этажей), на котором (которых) расположено помещение	7, Этаж
3	Обозначение (номер) помещения, машино-места на поэтажном плане	416
4	Адрес помещения, машино-места	Российская Федерация, Санкт-Петербург, внутригородское муниципальное образование Санкт-Петербурга поселок Шушары, Старорусский проспект, дом 13, корпус 1, строение 1, квартира 416
	Местоположение помещения, машино-места	-
	Дополнение местоположения помещения, машино-места	-
5	Назначение помещения	Жилое, Квартира
6	Вид (виды) разрешенного использования	-
7	Площадь помещения, машино-места (Р), м2	20.8
8	Наименование помещения	-

№ п/п	Наименование характеристики	Значение характеристики
1	2	3
1	Кадастровый номер либо ранее присвоенный государственный учетный номер помещения, машино-места (кадастровый, инвентарный или условный номер)	-
	Кадастровый номер исходного объекта недвижимости (объектов недвижимости)	-
2	Номер, тип этажа (этажей), на котором (которых) расположено помещение	7, Этаж
3	Обозначение (номер) помещения, машино-места на поэтажном плане	417
4	Адрес помещения, машино-места	Российская Федерация, Санкт-Петербург, внутригородское муниципальное образование Санкт-Петербурга поселок Шушары, Старорусский проспект, дом 13, корпус 1, строение 1, квартира 417
	Местоположение помещения, машино-места	-
	Дополнение местоположения помещения, машино-места	-
5	Назначение помещения	Жилое, Квартира
6	Вид (виды) разрешенного использования	-
7	Площадь помещения, машино-места (Р), м2	47.9
8	Наименование помещения	-

№ п/п	Наименование характеристики	Значение характеристики
1	2	3
1	Кадастровый номер либо ранее присвоенный государственный учетный номер помещения, машино-места (кадастровый, инвентарный или условный номер)	-
	Кадастровый номер исходного объекта недвижимости (объектов недвижимости)	-
2	Номер, тип этажа (этажей), на котором (которых) расположено помещение	7, Этаж
3	Обозначение (номер) помещения, машино-места на поэтажном плане	418
4	Адрес помещения, машино-места	Российская Федерация, Санкт-Петербург, внутригородское муниципальное образование Санкт-Петербурга поселок Шушары, Старорусский проспект, дом 13, корпус 1, строение 1, квартира 418
	Местоположение помещения, машино-места	-
	Дополнение местоположения помещения, машино-места	-
5	Назначение помещения	Жилое, Квартира
6	Вид (виды) разрешенного использования	-
7	Площадь помещения, машино-места (Р), м2	19.9
8	Наименование помещения	-

№ п/п	Наименование характеристики	Значение характеристики
1	2	3
1	Кадастровый номер либо ранее присвоенный государственный учетный номер помещения, машино-места (кадастровый, инвентарный или условный номер)	-
	Кадастровый номер исходного объекта недвижимости (объектов недвижимости)	-
2	Номер, тип этажа (этажей), на котором (которых) расположено помещение	7, Этаж
3	Обозначение (номер) помещения, машино-места на поэтажном плане	419
4	Адрес помещения, машино-места	Российская Федерация, Санкт-Петербург, внутригородское муниципальное образование Санкт-Петербурга поселок Шушары, Старорусский проспект, дом 13, корпус 1, строение 1, квартира 419
	Местоположение помещения, машино-места	-
	Дополнение местоположения помещения, машино-места	-
5	Назначение помещения	Жилое, Квартира
6	Вид (виды) разрешенного использования	-
7	Площадь помещения, машино-места (Р), м2	20.0
8	Наименование помещения	-

№ п/п	Наименование характеристики	Значение характеристики
1	2	3
1	Кадастровый номер либо ранее присвоенный государственный учетный номер помещения, машино-места (кадастровый, инвентарный или условный номер)	-
	Кадастровый номер исходного объекта недвижимости (объектов недвижимости)	-
2	Номер, тип этажа (этажей), на котором (которых) расположено помещение	7, Этаж
3	Обозначение (номер) помещения, машино-места на поэтажном плане	420
4	Адрес помещения, машино-места	Российская Федерация, Санкт-Петербург, внутригородское муниципальное образование Санкт-Петербурга поселок Шушары, Старорусский проспект, дом 13, корпус 1, строение 1, квартира 420
	Местоположение помещения, машино-места	-
	Дополнение местоположения помещения, машино-места	-
5	Назначение помещения	Жилое, Квартира
6	Вид (виды) разрешенного использования	-
7	Площадь помещения, машино-места (Р), м2	20.2
8	Наименование помещения	-

№ п/п	Наименование характеристики	Значение характеристики
1	2	3
1	Кадастровый номер либо ранее присвоенный государственный учетный номер помещения, машино-места (кадастровый, инвентарный или условный номер)	-
	Кадастровый номер исходного объекта недвижимости (объектов недвижимости)	-
2	Номер, тип этажа (этажей), на котором (которых) расположено помещение	7, Этаж
3	Обозначение (номер) помещения, машино-места на поэтажном плане	421
4	Адрес помещения, машино-места	Российская Федерация, Санкт-Петербург, внутригородское муниципальное образование Санкт-Петербурга поселок Шушары, Старорусский проспект, дом 13, корпус 1, строение 1, квартира 421
	Местоположение помещения, машино-места	-
	Дополнение местоположения помещения, машино-места	-
5	Назначение помещения	Жилое, Квартира
6	Вид (виды) разрешенного использования	-
7	Площадь помещения, машино-места (Р), м2	24.5
8	Наименование помещения	-

№ п/п	Наименование характеристики	Значение характеристики
1	2	3
1	Кадастровый номер либо ранее присвоенный государственный учетный номер помещения, машино-места (кадастровый, инвентарный или условный номер)	-
	Кадастровый номер исходного объекта недвижимости (объектов недвижимости)	-
2	Номер, тип этажа (этажей), на котором (которых) расположено помещение	7, Этаж
3	Обозначение (номер) помещения, машино-места на поэтажном плане	422
4	Адрес помещения, машино-места	Российская Федерация, Санкт-Петербург, внутригородское муниципальное образование Санкт-Петербурга поселок Шушары, Старорусский проспект, дом 13, корпус 1, строение 1, квартира 422
	Местоположение помещения, машино-места	-
	Дополнение местоположения помещения, машино-места	-
5	Назначение помещения	Жилое, Квартира
6	Вид (виды) разрешенного использования	-
7	Площадь помещения, машино-места (Р), м2	61.3
8	Наименование помещения	-

№ п/п	Наименование характеристики	Значение характеристики
1	2	3
1	Кадастровый номер либо ранее присвоенный государственный учетный номер помещения, машино-места (кадастровый, инвентарный или условный номер)	-
	Кадастровый номер исходного объекта недвижимости (объектов недвижимости)	-
2	Номер, тип этажа (этажей), на котором (которых) расположено помещение	8, Этаж
3	Обозначение (номер) помещения, машино-места на поэтажном плане	423
4	Адрес помещения, машино-места	Российская Федерация, Санкт-Петербург, внутригородское муниципальное образование Санкт-Петербурга поселок Шушары, Старорусский проспект, дом 13, корпус 1, строение 1, квартира 423
	Местоположение помещения, машино-места	-
	Дополнение местоположения помещения, машино-места	-
5	Назначение помещения	Жилое, Квартира
6	Вид (виды) разрешенного использования	-
7	Площадь помещения, машино-места (Р), м2	48.2
8	Наименование помещения	-

№ п/п	Наименование характеристики	Значение характеристики
1	2	3
1	Кадастровый номер либо ранее присвоенный государственный учетный номер помещения, машино-места (кадастровый, инвентарный или условный номер)	-
	Кадастровый номер исходного объекта недвижимости (объектов недвижимости)	-
2	Номер, тип этажа (этажей), на котором (которых) расположено помещение	8, Этаж
3	Обозначение (номер) помещения, машино-места на поэтажном плане	424
4	Адрес помещения, машино-места	Российская Федерация, Санкт-Петербург, внутригородское муниципальное образование Санкт-Петербурга поселок Шушары, Старорусский проспект, дом 13, корпус 1, строение 1, квартира 424
	Местоположение помещения, машино-места	-
	Дополнение местоположения помещения, машино-места	-
5	Назначение помещения	Жилое, Квартира
6	Вид (виды) разрешенного использования	-
7	Площадь помещения, машино-места (Р), м2	20.9
8	Наименование помещения	-

№ п/п	Наименование характеристики	Значение характеристики
1	2	3
1	Кадастровый номер либо ранее присвоенный государственный учетный номер помещения, машино-места (кадастровый, инвентарный или условный номер)	-
	Кадастровый номер исходного объекта недвижимости (объектов недвижимости)	-
2	Номер, тип этажа (этажей), на котором (которых) расположено помещение	8, Этаж
3	Обозначение (номер) помещения, машино-места на поэтажном плане	425
4	Адрес помещения, машино-места	Российская Федерация, Санкт-Петербург, внутригородское муниципальное образование Санкт-Петербурга поселок Шушары, Старорусский проспект, дом 13, корпус 1, строение 1, квартира 425
	Местоположение помещения, машино-места	-
	Дополнение местоположения помещения, машино-места	-
5	Назначение помещения	Жилое, Квартира
6	Вид (виды) разрешенного использования	-
7	Площадь помещения, машино-места (Р), м2	21.5
8	Наименование помещения	-

№ п/п	Наименование характеристики	Значение характеристики
1	2	3
1	Кадастровый номер либо ранее присвоенный государственный учетный номер помещения, машино-места (кадастровый, инвентарный или условный номер)	-
	Кадастровый номер исходного объекта недвижимости (объектов недвижимости)	-
2	Номер, тип этажа (этажей), на котором (которых) расположено помещение	8, Этаж
3	Обозначение (номер) помещения, машино-места на поэтажном плане	426
4	Адрес помещения, машино-места	Российская Федерация, Санкт-Петербург, внутригородское муниципальное образование Санкт-Петербурга поселок Шушары, Старорусский проспект, дом 13, корпус 1, строение 1, квартира 426
	Местоположение помещения, машино-места	-
	Дополнение местоположения помещения, машино-места	-
5	Назначение помещения	Жилое, Квартира
6	Вид (виды) разрешенного использования	-
7	Площадь помещения, машино-места (Р), м2	24.5
8	Наименование помещения	-

№ п/п	Наименование характеристики	Значение характеристики
1	2	3
1	Кадастровый номер либо ранее присвоенный государственный учетный номер помещения, машино-места (кадастровый, инвентарный или условный номер)	-
	Кадастровый номер исходного объекта недвижимости (объектов недвижимости)	-
2	Номер, тип этажа (этажей), на котором (которых) расположено помещение	8, Этаж
3	Обозначение (номер) помещения, машино-места на поэтажном плане	427
4	Адрес помещения, машино-места	Российская Федерация, Санкт-Петербург, внутригородское муниципальное образование Санкт-Петербурга поселок Шушары, Старорусский проспект, дом 13, корпус 1, строение 1, квартира 427
	Местоположение помещения, машино-места	-
	Дополнение местоположения помещения, машино-места	-
5	Назначение помещения	Жилое, Квартира
6	Вид (виды) разрешенного использования	-
7	Площадь помещения, машино-места (Р), м2	20.4
8	Наименование помещения	-

№ п/п	Наименование характеристики	Значение характеристики
1	2	3
1	Кадастровый номер либо ранее присвоенный государственный учетный номер помещения, машино-места (кадастровый, инвентарный или условный номер)	-
	Кадастровый номер исходного объекта недвижимости (объектов недвижимости)	-
2	Номер, тип этажа (этажей), на котором (которых) расположено помещение	8, Этаж
3	Обозначение (номер) помещения, машино-места на поэтажном плане	428
4	Адрес помещения, машино-места	Российская Федерация, Санкт-Петербург, внутригородское муниципальное образование Санкт-Петербурга поселок Шушары, Старорусский проспект, дом 13, корпус 1, строение 1, квартира 428
	Местоположение помещения, машино-места	-
	Дополнение местоположения помещения, машино-места	-
5	Назначение помещения	Жилое, Квартира
6	Вид (виды) разрешенного использования	-
7	Площадь помещения, машино-места (Р), м2	20.4
8	Наименование помещения	-

№ п/п	Наименование характеристики	Значение характеристики
1	2	3
1	Кадастровый номер либо ранее присвоенный государственный учетный номер помещения, машино-места (кадастровый, инвентарный или условный номер)	-
	Кадастровый номер исходного объекта недвижимости (объектов недвижимости)	-
2	Номер, тип этажа (этажей), на котором (которых) расположено помещение	8, Этаж
3	Обозначение (номер) помещения, машино-места на поэтажном плане	429
4	Адрес помещения, машино-места	Российская Федерация, Санкт-Петербург, внутригородское муниципальное образование Санкт-Петербурга поселок Шушары, Старорусский проспект, дом 13, корпус 1, строение 1, квартира 429
	Местоположение помещения, машино-места	-
	Дополнение местоположения помещения, машино-места	-
5	Назначение помещения	Жилое, Квартира
6	Вид (виды) разрешенного использования	-
7	Площадь помещения, машино-места (Р), м2	23.2
8	Наименование помещения	-

№ п/п	Наименование характеристики	Значение характеристики
1	2	3
1	Кадастровый номер либо ранее присвоенный государственный учетный номер помещения, машино-места (кадастровый, инвентарный или условный номер)	-
	Кадастровый номер исходного объекта недвижимости (объектов недвижимости)	-
2	Номер, тип этажа (этажей), на котором (которых) расположено помещение	8, Этаж
3	Обозначение (номер) помещения, машино-места на поэтажном плане	430
4	Адрес помещения, машино-места	Российская Федерация, Санкт-Петербург, внутригородское муниципальное образование Санкт-Петербурга поселок Шушары, Старорусский проспект, дом 13, корпус 1, строение 1, квартира 430
	Местоположение помещения, машино-места	-
	Дополнение местоположения помещения, машино-места	-
5	Назначение помещения	Жилое, Квартира
6	Вид (виды) разрешенного использования	-
7	Площадь помещения, машино-места (Р), м2	20.8
8	Наименование помещения	-

№ п/п	Наименование характеристики	Значение характеристики
1	2	3
1	Кадастровый номер либо ранее присвоенный государственный учетный номер помещения, машино-места (кадастровый, инвентарный или условный номер)	-
	Кадастровый номер исходного объекта недвижимости (объектов недвижимости)	-
2	Номер, тип этажа (этажей), на котором (которых) расположено помещение	8, Этаж
3	Обозначение (номер) помещения, машино-места на поэтажном плане	431
4	Адрес помещения, машино-места	Российская Федерация, Санкт-Петербург, внутригородское муниципальное образование Санкт-Петербурга поселок Шушары, Старорусский проспект, дом 13, корпус 1, строение 1, квартира 431
	Местоположение помещения, машино-места	-
	Дополнение местоположения помещения, машино-места	-
5	Назначение помещения	Жилое, Квартира
6	Вид (виды) разрешенного использования	-
7	Площадь помещения, машино-места (Р), м2	47.8
8	Наименование помещения	-

№ п/п	Наименование характеристики	Значение характеристики
1	2	3
1	Кадастровый номер либо ранее присвоенный государственный учетный номер помещения, машино-места (кадастровый, инвентарный или условный номер)	-
	Кадастровый номер исходного объекта недвижимости (объектов недвижимости)	-
2	Номер, тип этажа (этажей), на котором (которых) расположено помещение	8, Этаж
3	Обозначение (номер) помещения, машино-места на поэтажном плане	432
4	Адрес помещения, машино-места	Российская Федерация, Санкт-Петербург, внутригородское муниципальное образование Санкт-Петербурга поселок Шушары, Старорусский проспект, дом 13, корпус 1, строение 1, квартира 432
	Местоположение помещения, машино-места	-
	Дополнение местоположения помещения, машино-места	-
5	Назначение помещения	Жилое, Квартира
6	Вид (виды) разрешенного использования	-
7	Площадь помещения, машино-места (Р), м2	19.9
8	Наименование помещения	-

№ п/п	Наименование характеристики	Значение характеристики
1	2	3
1	Кадастровый номер либо ранее присвоенный государственный учетный номер помещения, машино-места (кадастровый, инвентарный или условный номер)	-
	Кадастровый номер исходного объекта недвижимости (объектов недвижимости)	-
2	Номер, тип этажа (этажей), на котором (которых) расположено помещение	8, Этаж
3	Обозначение (номер) помещения, машино-места на поэтажном плане	433
4	Адрес помещения, машино-места	Российская Федерация, Санкт-Петербург, внутригородское муниципальное образование Санкт-Петербурга поселок Шушары, Старорусский проспект, дом 13, корпус 1, строение 1, квартира 433
	Местоположение помещения, машино-места	-
	Дополнение местоположения помещения, машино-места	-
5	Назначение помещения	Жилое, Квартира
6	Вид (виды) разрешенного использования	-
7	Площадь помещения, машино-места (Р), м2	19.9
8	Наименование помещения	-

№ п/п	Наименование характеристики	Значение характеристики
1	2	3
1	Кадастровый номер либо ранее присвоенный государственный учетный номер помещения, машино-места (кадастровый, инвентарный или условный номер)	-
	Кадастровый номер исходного объекта недвижимости (объектов недвижимости)	-
2	Номер, тип этажа (этажей), на котором (которых) расположено помещение	8, Этаж
3	Обозначение (номер) помещения, машино-места на поэтажном плане	434
4	Адрес помещения, машино-места	Российская Федерация, Санкт-Петербург, внутригородское муниципальное образование Санкт-Петербурга поселок Шушары, Старорусский проспект, дом 13, корпус 1, строение 1, квартира 434
	Местоположение помещения, машино-места	-
	Дополнение местоположения помещения, машино-места	-
5	Назначение помещения	Жилое, Квартира
6	Вид (виды) разрешенного использования	-
7	Площадь помещения, машино-места (Р), м2	20.2
8	Наименование помещения	-

№ п/п	Наименование характеристики	Значение характеристики
1	2	3
1	Кадастровый номер либо ранее присвоенный государственный учетный номер помещения, машино-места (кадастровый, инвентарный или условный номер)	-
	Кадастровый номер исходного объекта недвижимости (объектов недвижимости)	-
2	Номер, тип этажа (этажей), на котором (которых) расположено помещение	8, Этаж
3	Обозначение (номер) помещения, машино-места на поэтажном плане	435
4	Адрес помещения, машино-места	Российская Федерация, Санкт-Петербург, внутригородское муниципальное образование Санкт-Петербурга поселок Шушары, Старорусский проспект, дом 13, корпус 1, строение 1, квартира 435
	Местоположение помещения, машино-места	-
	Дополнение местоположения помещения, машино-места	-
5	Назначение помещения	Жилое, Квартира
6	Вид (виды) разрешенного использования	-
7	Площадь помещения, машино-места (Р), м2	24.4
8	Наименование помещения	-

№ п/п	Наименование характеристики	Значение характеристики
1	2	3
1	Кадастровый номер либо ранее присвоенный государственный учетный номер помещения, машино-места (кадастровый, инвентарный или условный номер)	-
	Кадастровый номер исходного объекта недвижимости (объектов недвижимости)	-
2	Номер, тип этажа (этажей), на котором (которых) расположено помещение	8, Этаж
3	Обозначение (номер) помещения, машино-места на поэтажном плане	436
4	Адрес помещения, машино-места	Российская Федерация, Санкт-Петербург, внутригородское муниципальное образование Санкт-Петербурга поселок Шушары, Старорусский проспект, дом 13, корпус 1, строение 1, квартира 436
	Местоположение помещения, машино-места	-
	Дополнение местоположения помещения, машино-места	-
5	Назначение помещения	Жилое, Квартира
6	Вид (виды) разрешенного использования	-
7	Площадь помещения, машино-места (Р), м2	61.2
8	Наименование помещения	-

№ п/п	Наименование характеристики	Значение характеристики
1	2	3
1	Кадастровый номер либо ранее присвоенный государственный учетный номер помещения, машино-места (кадастровый, инвентарный или условный номер)	-
	Кадастровый номер исходного объекта недвижимости (объектов недвижимости)	-
2	Номер, тип этажа (этажей), на котором (которых) расположено помещение	9, Этаж
3	Обозначение (номер) помещения, машино-места на поэтажном плане	437
4	Адрес помещения, машино-места	Российская Федерация, Санкт-Петербург, внутригородское муниципальное образование Санкт-Петербурга поселок Шушары, Старорусский проспект, дом 13, корпус 1, строение 1, квартира 437
	Местоположение помещения, машино-места	-
	Дополнение местоположения помещения, машино-места	-
5	Назначение помещения	Жилое, Квартира
6	Вид (виды) разрешенного использования	-
7	Площадь помещения, машино-места (Р), м2	47.9
8	Наименование помещения	-

№ п/п	Наименование характеристики	Значение характеристики
1	2	3
1	Кадастровый номер либо ранее присвоенный государственный учетный номер помещения, машино-места (кадастровый, инвентарный или условный номер)	-
	Кадастровый номер исходного объекта недвижимости (объектов недвижимости)	-
2	Номер, тип этажа (этажей), на котором (которых) расположено помещение	9, Этаж
3	Обозначение (номер) помещения, машино-места на поэтажном плане	438
4	Адрес помещения, машино-места	Российская Федерация, Санкт-Петербург, внутригородское муниципальное образование Санкт-Петербурга поселок Шушары, Старорусский проспект, дом 13, корпус 1, строение 1, квартира 438
	Местоположение помещения, машино-места	-
	Дополнение местоположения помещения, машино-места	-
5	Назначение помещения	Жилое, Квартира
6	Вид (виды) разрешенного использования	-
7	Площадь помещения, машино-места (Р), м2	20.9
8	Наименование помещения	-

№ п/п	Наименование характеристики	Значение характеристики
1	2	3
1	Кадастровый номер либо ранее присвоенный государственный учетный номер помещения, машино-места (кадастровый, инвентарный или условный номер)	-
	Кадастровый номер исходного объекта недвижимости (объектов недвижимости)	-
2	Номер, тип этажа (этажей), на котором (которых) расположено помещение	9, Этаж
3	Обозначение (номер) помещения, машино-места на поэтажном плане	439
4	Адрес помещения, машино-места	Российская Федерация, Санкт-Петербург, внутригородское муниципальное образование Санкт-Петербурга поселок Шушары, Старорусский проспект, дом 13, корпус 1, строение 1, квартира 439
	Местоположение помещения, машино-места	-
	Дополнение местоположения помещения, машино-места	-
5	Назначение помещения	Жилое, Квартира
6	Вид (виды) разрешенного использования	-
7	Площадь помещения, машино-места (Р), м2	21.6
8	Наименование помещения	-

№ п/п	Наименование характеристики	Значение характеристики
1	2	3
1	Кадастровый номер либо ранее присвоенный государственный учетный номер помещения, машино-места (кадастровый, инвентарный или условный номер)	-
	Кадастровый номер исходного объекта недвижимости (объектов недвижимости)	-
2	Номер, тип этажа (этажей), на котором (которых) расположено помещение	9, Этаж
3	Обозначение (номер) помещения, машино-места на поэтажном плане	440
4	Адрес помещения, машино-места	Российская Федерация, Санкт-Петербург, внутригородское муниципальное образование Санкт-Петербурга поселок Шушары, Старорусский проспект, дом 13, корпус 1, строение 1, квартира 440
	Местоположение помещения, машино-места	-
	Дополнение местоположения помещения, машино-места	-
5	Назначение помещения	Жилое, Квартира
6	Вид (виды) разрешенного использования	-
7	Площадь помещения, машино-места (Р), м2	24.4
8	Наименование помещения	-

№ п/п	Наименование характеристики	Значение характеристики
1	2	3
1	Кадастровый номер либо ранее присвоенный государственный учетный номер помещения, машино-места (кадастровый, инвентарный или условный номер)	-
	Кадастровый номер исходного объекта недвижимости (объектов недвижимости)	-
2	Номер, тип этажа (этажей), на котором (которых) расположено помещение	9, Этаж
3	Обозначение (номер) помещения, машино-места на поэтажном плане	441
4	Адрес помещения, машино-места	Российская Федерация, Санкт-Петербург, внутригородское муниципальное образование Санкт-Петербурга поселок Шушары, Старорусский проспект, дом 13, корпус 1, строение 1, квартира 441
	Местоположение помещения, машино-места	-
	Дополнение местоположения помещения, машино-места	-
5	Назначение помещения	Жилое, Квартира
6	Вид (виды) разрешенного использования	-
7	Площадь помещения, машино-места (Р), м2	20.5
8	Наименование помещения	-

№ п/п	Наименование характеристики	Значение характеристики
1	2	3
1	Кадастровый номер либо ранее присвоенный государственный учетный номер помещения, машино-места (кадастровый, инвентарный или условный номер)	-
	Кадастровый номер исходного объекта недвижимости (объектов недвижимости)	-
2	Номер, тип этажа (этажей), на котором (которых) расположено помещение	9, Этаж
3	Обозначение (номер) помещения, машино-места на поэтажном плане	442
4	Адрес помещения, машино-места	Российская Федерация, Санкт-Петербург, внутригородское муниципальное образование Санкт-Петербурга поселок Шушары, Старорусский проспект, дом 13, корпус 1, строение 1, квартира 442
	Местоположение помещения, машино-места	-
	Дополнение местоположения помещения, машино-места	-
5	Назначение помещения	Жилое, Квартира
6	Вид (виды) разрешенного использования	-
7	Площадь помещения, машино-места (Р), м2	20.4
8	Наименование помещения	-

№ п/п	Наименование характеристики	Значение характеристики
1	2	3
1	Кадастровый номер либо ранее присвоенный государственный учетный номер помещения, машино-места (кадастровый, инвентарный или условный номер)	-
	Кадастровый номер исходного объекта недвижимости (объектов недвижимости)	-
2	Номер, тип этажа (этажей), на котором (которых) расположено помещение	9, Этаж
3	Обозначение (номер) помещения, машино-места на поэтажном плане	443
4	Адрес помещения, машино-места	Российская Федерация, Санкт-Петербург, внутригородское муниципальное образование Санкт-Петербурга поселок Шушары, Старорусский проспект, дом 13, корпус 1, строение 1, квартира 443
	Местоположение помещения, машино-места	-
	Дополнение местоположения помещения, машино-места	-
5	Назначение помещения	Жилое, Квартира
6	Вид (виды) разрешенного использования	-
7	Площадь помещения, машино-места (Р), м2	23.1
8	Наименование помещения	-

№ п/п	Наименование характеристики	Значение характеристики
1	2	3
1	Кадастровый номер либо ранее присвоенный государственный учетный номер помещения, машино-места (кадастровый, инвентарный или условный номер)	-
	Кадастровый номер исходного объекта недвижимости (объектов недвижимости)	-
2	Номер, тип этажа (этажей), на котором (которых) расположено помещение	9, Этаж
3	Обозначение (номер) помещения, машино-места на поэтажном плане	444
4	Адрес помещения, машино-места	Российская Федерация, Санкт-Петербург, внутригородское муниципальное образование Санкт-Петербурга поселок Шушары, Старорусский проспект, дом 13, корпус 1, строение 1, квартира 444
	Местоположение помещения, машино-места	-
	Дополнение местоположения помещения, машино-места	-
5	Назначение помещения	Жилое, Квартира
6	Вид (виды) разрешенного использования	-
7	Площадь помещения, машино-места (Р), м2	20.7
8	Наименование помещения	-

№ п/п	Наименование характеристики	Значение характеристики
1	2	3
1	Кадастровый номер либо ранее присвоенный государственный учетный номер помещения, машино-места (кадастровый, инвентарный или условный номер)	-
	Кадастровый номер исходного объекта недвижимости (объектов недвижимости)	-
2	Номер, тип этажа (этажей), на котором (которых) расположено помещение	9, Этаж
3	Обозначение (номер) помещения, машино-места на поэтажном плане	445
4	Адрес помещения, машино-места	Российская Федерация, Санкт-Петербург, внутригородское муниципальное образование Санкт-Петербурга поселок Шушары, Старорусский проспект, дом 13, корпус 1, строение 1, квартира 445
	Местоположение помещения, машино-места	-
	Дополнение местоположения помещения, машино-места	-
5	Назначение помещения	Жилое, Квартира
6	Вид (виды) разрешенного использования	-
7	Площадь помещения, машино-места (Р), м2	47.8
8	Наименование помещения	-

№ п/п	Наименование характеристики	Значение характеристики
1	2	3
1	Кадастровый номер либо ранее присвоенный государственный учетный номер помещения, машино-места (кадастровый, инвентарный или условный номер)	-
	Кадастровый номер исходного объекта недвижимости (объектов недвижимости)	-
2	Номер, тип этажа (этажей), на котором (которых) расположено помещение	9, Этаж
3	Обозначение (номер) помещения, машино-места на поэтажном плане	446
4	Адрес помещения, машино-места	Российская Федерация, Санкт-Петербург, внутригородское муниципальное образование Санкт-Петербурга поселок Шушары, Старорусский проспект, дом 13, корпус 1, строение 1, квартира 446
	Местоположение помещения, машино-места	-
	Дополнение местоположения помещения, машино-места	-
5	Назначение помещения	Жилое, Квартира
6	Вид (виды) разрешенного использования	-
7	Площадь помещения, машино-места (Р), м2	19.9
8	Наименование помещения	-

№ п/п	Наименование характеристики	Значение характеристики
1	2	3
1	Кадастровый номер либо ранее присвоенный государственный учетный номер помещения, машино-места (кадастровый, инвентарный или условный номер)	-
	Кадастровый номер исходного объекта недвижимости (объектов недвижимости)	-
2	Номер, тип этажа (этажей), на котором (которых) расположено помещение	9, Этаж
3	Обозначение (номер) помещения, машино-места на поэтажном плане	447
4	Адрес помещения, машино-места	Российская Федерация, Санкт-Петербург, внутригородское муниципальное образование Санкт-Петербурга поселок Шушары, Старорусский проспект, дом 13, корпус 1, строение 1, квартира 447
	Местоположение помещения, машино-места	-
	Дополнение местоположения помещения, машино-места	-
5	Назначение помещения	Жилое, Квартира
6	Вид (виды) разрешенного использования	-
7	Площадь помещения, машино-места (Р), м2	19.9
8	Наименование помещения	-

№ п/п	Наименование характеристики	Значение характеристики
1	2	3
1	Кадастровый номер либо ранее присвоенный государственный учетный номер помещения, машино-места (кадастровый, инвентарный или условный номер)	-
	Кадастровый номер исходного объекта недвижимости (объектов недвижимости)	-
2	Номер, тип этажа (этажей), на котором (которых) расположено помещение	9, Этаж
3	Обозначение (номер) помещения, машино-места на поэтажном плане	448
4	Адрес помещения, машино-места	Российская Федерация, Санкт-Петербург, внутригородское муниципальное образование Санкт-Петербурга поселок Шушары, Старорусский проспект, дом 13, корпус 1, строение 1, квартира 448
	Местоположение помещения, машино-места	-
	Дополнение местоположения помещения, машино-места	-
5	Назначение помещения	Жилое, Квартира
6	Вид (виды) разрешенного использования	-
7	Площадь помещения, машино-места (Р), м2	20.2
8	Наименование помещения	-

№ п/п	Наименование характеристики	Значение характеристики
1	2	3
1	Кадастровый номер либо ранее присвоенный государственный учетный номер помещения, машино-места (кадастровый, инвентарный или условный номер)	-
	Кадастровый номер исходного объекта недвижимости (объектов недвижимости)	-
2	Номер, тип этажа (этажей), на котором (которых) расположено помещение	9, Этаж
3	Обозначение (номер) помещения, машино-места на поэтажном плане	449
4	Адрес помещения, машино-места	Российская Федерация, Санкт-Петербург, внутригородское муниципальное образование Санкт-Петербурга поселок Шушары, Старорусский проспект, дом 13, корпус 1, строение 1, квартира 449
	Местоположение помещения, машино-места	-
	Дополнение местоположения помещения, машино-места	-
5	Назначение помещения	Жилое, Квартира
6	Вид (виды) разрешенного использования	-
7	Площадь помещения, машино-места (Р), м2	24.4
8	Наименование помещения	-

№ п/п	Наименование характеристики	Значение характеристики
1	2	3
1	Кадастровый номер либо ранее присвоенный государственный учетный номер помещения, машино-места (кадастровый, инвентарный или условный номер)	-
	Кадастровый номер исходного объекта недвижимости (объектов недвижимости)	-
2	Номер, тип этажа (этажей), на котором (которых) расположено помещение	9, Этаж
3	Обозначение (номер) помещения, машино-места на поэтажном плане	450
4	Адрес помещения, машино-места	Российская Федерация, Санкт-Петербург, внутригородское муниципальное образование Санкт-Петербурга поселок Шушары, Старорусский проспект, дом 13, корпус 1, строение 1, квартира 450
	Местоположение помещения, машино-места	-
	Дополнение местоположения помещения, машино-места	-
5	Назначение помещения	Жилое, Квартира
6	Вид (виды) разрешенного использования	-
7	Площадь помещения, машино-места (Р), м2	61.2
8	Наименование помещения	-

№ п/п	Наименование характеристики	Значение характеристики
1	2	3
1	Кадастровый номер либо ранее присвоенный государственный учетный номер помещения, машино-места (кадастровый, инвентарный или условный номер)	-
	Кадастровый номер исходного объекта недвижимости (объектов недвижимости)	-
2	Номер, тип этажа (этажей), на котором (которых) расположено помещение	10, Этаж
3	Обозначение (номер) помещения, машино-места на поэтажном плане	451
4	Адрес помещения, машино-места	Российская Федерация, Санкт-Петербург, внутригородское муниципальное образование Санкт-Петербурга поселок Шушары, Старорусский проспект, дом 13, корпус 1, строение 1, квартира 451
	Местоположение помещения, машино-места	-
	Дополнение местоположения помещения, машино-места	-
5	Назначение помещения	Жилое, Квартира
6	Вид (виды) разрешенного использования	-
7	Площадь помещения, машино-места (Р), м2	48.0
8	Наименование помещения	-

№ п/п	Наименование характеристики	Значение характеристики
1	2	3
1	Кадастровый номер либо ранее присвоенный государственный учетный номер помещения, машино-места (кадастровый, инвентарный или условный номер)	-
	Кадастровый номер исходного объекта недвижимости (объектов недвижимости)	-
2	Номер, тип этажа (этажей), на котором (которых) расположено помещение	10, Этаж
3	Обозначение (номер) помещения, машино-места на поэтажном плане	452
4	Адрес помещения, машино-места	Российская Федерация, Санкт-Петербург, внутригородское муниципальное образование Санкт-Петербурга поселок Шушары, Старорусский проспект, дом 13, корпус 1, строение 1, квартира 452
	Местоположение помещения, машино-места	-
	Дополнение местоположения помещения, машино-места	-
5	Назначение помещения	Жилое, Квартира
6	Вид (виды) разрешенного использования	-
7	Площадь помещения, машино-места (Р), м2	20.8
8	Наименование помещения	-

№ п/п	Наименование характеристики	Значение характеристики
1	2	3
1	Кадастровый номер либо ранее присвоенный государственный учетный номер помещения, машино-места (кадастровый, инвентарный или условный номер)	-
	Кадастровый номер исходного объекта недвижимости (объектов недвижимости)	-
2	Номер, тип этажа (этажей), на котором (которых) расположено помещение	10, Этаж
3	Обозначение (номер) помещения, машино-места на поэтажном плане	453
4	Адрес помещения, машино-места	Российская Федерация, Санкт-Петербург, внутригородское муниципальное образование Санкт-Петербурга поселок Шушары, Старорусский проспект, дом 13, корпус 1, строение 1, квартира 453
	Местоположение помещения, машино-места	-
	Дополнение местоположения помещения, машино-места	-
5	Назначение помещения	Жилое, Квартира
6	Вид (виды) разрешенного использования	-
7	Площадь помещения, машино-места (Р), м2	21.4
8	Наименование помещения	-

№ п/п	Наименование характеристики	Значение характеристики
1	2	3
1	Кадастровый номер либо ранее присвоенный государственный учетный номер помещения, машино-места (кадастровый, инвентарный или условный номер)	-
	Кадастровый номер исходного объекта недвижимости (объектов недвижимости)	-
2	Номер, тип этажа (этажей), на котором (которых) расположено помещение	10, Этаж
3	Обозначение (номер) помещения, машино-места на поэтажном плане	454
4	Адрес помещения, машино-места	Российская Федерация, Санкт-Петербург, внутригородское муниципальное образование Санкт-Петербурга поселок Шушары, Старорусский проспект, дом 13, корпус 1, строение 1, квартира 454
	Местоположение помещения, машино-места	-
	Дополнение местоположения помещения, машино-места	-
5	Назначение помещения	Жилое, Квартира
6	Вид (виды) разрешенного использования	-
7	Площадь помещения, машино-места (Р), м2	24.4
8	Наименование помещения	-

№ п/п	Наименование характеристики	Значение характеристики
1	2	3
1	Кадастровый номер либо ранее присвоенный государственный учетный номер помещения, машино-места (кадастровый, инвентарный или условный номер)	-
	Кадастровый номер исходного объекта недвижимости (объектов недвижимости)	-
2	Номер, тип этажа (этажей), на котором (которых) расположено помещение	10, Этаж
3	Обозначение (номер) помещения, машино-места на поэтажном плане	455
4	Адрес помещения, машино-места	Российская Федерация, Санкт-Петербург, внутригородское муниципальное образование Санкт-Петербурга поселок Шушары, Старорусский проспект, дом 13, корпус 1, строение 1, квартира 455
	Местоположение помещения, машино-места	-
	Дополнение местоположения помещения, машино-места	-
5	Назначение помещения	Жилое, Квартира
6	Вид (виды) разрешенного использования	-
7	Площадь помещения, машино-места (Р), м2	20.4
8	Наименование помещения	-

№ п/п	Наименование характеристики	Значение характеристики
1	2	3
1	Кадастровый номер либо ранее присвоенный государственный учетный номер помещения, машино-места (кадастровый, инвентарный или условный номер)	-
	Кадастровый номер исходного объекта недвижимости (объектов недвижимости)	-
2	Номер, тип этажа (этажей), на котором (которых) расположено помещение	10, Этаж
3	Обозначение (номер) помещения, машино-места на поэтажном плане	456
4	Адрес помещения, машино-места	Российская Федерация, Санкт-Петербург, внутригородское муниципальное образование Санкт-Петербурга поселок Шушары, Старорусский проспект, дом 13, корпус 1, строение 1, квартира 456
	Местоположение помещения, машино-места	-
	Дополнение местоположения помещения, машино-места	-
5	Назначение помещения	Жилое, Квартира
6	Вид (виды) разрешенного использования	-
7	Площадь помещения, машино-места (Р), м2	20.4
8	Наименование помещения	-

№ п/п	Наименование характеристики	Значение характеристики
1	2	3
1	Кадастровый номер либо ранее присвоенный государственный учетный номер помещения, машино-места (кадастровый, инвентарный или условный номер)	-
	Кадастровый номер исходного объекта недвижимости (объектов недвижимости)	-
2	Номер, тип этажа (этажей), на котором (которых) расположено помещение	10, Этаж
3	Обозначение (номер) помещения, машино-места на поэтажном плане	457
4	Адрес помещения, машино-места	Российская Федерация, Санкт-Петербург, внутригородское муниципальное образование Санкт-Петербурга поселок Шушары, Старорусский проспект, дом 13, корпус 1, строение 1, квартира 457
	Местоположение помещения, машино-места	-
	Дополнение местоположения помещения, машино-места	-
5	Назначение помещения	Жилое, Квартира
6	Вид (виды) разрешенного использования	-
7	Площадь помещения, машино-места (Р), м2	23.2
8	Наименование помещения	-

№ п/п	Наименование характеристики	Значение характеристики
1	2	3
1	Кадастровый номер либо ранее присвоенный государственный учетный номер помещения, машино-места (кадастровый, инвентарный или условный номер)	-
	Кадастровый номер исходного объекта недвижимости (объектов недвижимости)	-
2	Номер, тип этажа (этажей), на котором (которых) расположено помещение	10, Этаж
3	Обозначение (номер) помещения, машино-места на поэтажном плане	458
4	Адрес помещения, машино-места	Российская Федерация, Санкт-Петербург, внутригородское муниципальное образование Санкт-Петербурга поселок Шушары, Старорусский проспект, дом 13, корпус 1, строение 1, квартира 458
	Местоположение помещения, машино-места	-
	Дополнение местоположения помещения, машино-места	-
5	Назначение помещения	Жилое, Квартира
6	Вид (виды) разрешенного использования	-
7	Площадь помещения, машино-места (Р), м2	20.7
8	Наименование помещения	-

№ п/п	Наименование характеристики	Значение характеристики
1	2	3
1	Кадастровый номер либо ранее присвоенный государственный учетный номер помещения, машино-места (кадастровый, инвентарный или условный номер)	-
	Кадастровый номер исходного объекта недвижимости (объектов недвижимости)	-
2	Номер, тип этажа (этажей), на котором (которых) расположено помещение	10, Этаж
3	Обозначение (номер) помещения, машино-места на поэтажном плане	459
4	Адрес помещения, машино-места	Российская Федерация, Санкт-Петербург, внутригородское муниципальное образование Санкт-Петербурга поселок Шушары, Старорусский проспект, дом 13, корпус 1, строение 1, квартира 459
	Местоположение помещения, машино-места	-
	Дополнение местоположения помещения, машино-места	-
5	Назначение помещения	Жилое, Квартира
6	Вид (виды) разрешенного использования	-
7	Площадь помещения, машино-места (Р), м2	47.8
8	Наименование помещения	-

№ п/п	Наименование характеристики	Значение характеристики
1	2	3
1	Кадастровый номер либо ранее присвоенный государственный учетный номер помещения, машино-места (кадастровый, инвентарный или условный номер)	-
	Кадастровый номер исходного объекта недвижимости (объектов недвижимости)	-
2	Номер, тип этажа (этажей), на котором (которых) расположено помещение	10, Этаж
3	Обозначение (номер) помещения, машино-места на поэтажном плане	460
4	Адрес помещения, машино-места	Российская Федерация, Санкт-Петербург, внутригородское муниципальное образование Санкт-Петербурга поселок Шушары, Старорусский проспект, дом 13, корпус 1, строение 1, квартира 460
	Местоположение помещения, машино-места	-
	Дополнение местоположения помещения, машино-места	-
5	Назначение помещения	Жилое, Квартира
6	Вид (виды) разрешенного использования	-
7	Площадь помещения, машино-места (Р), м2	19.9
8	Наименование помещения	-

№ п/п	Наименование характеристики	Значение характеристики
1	2	3
1	Кадастровый номер либо ранее присвоенный государственный учетный номер помещения, машино-места (кадастровый, инвентарный или условный номер)	-
	Кадастровый номер исходного объекта недвижимости (объектов недвижимости)	-
2	Номер, тип этажа (этажей), на котором (которых) расположено помещение	10, Этаж
3	Обозначение (номер) помещения, машино-места на поэтажном плане	461
4	Адрес помещения, машино-места	Российская Федерация, Санкт-Петербург, внутригородское муниципальное образование Санкт-Петербурга поселок Шушары, Старорусский проспект, дом 13, корпус 1, строение 1, квартира 461
	Местоположение помещения, машино-места	-
	Дополнение местоположения помещения, машино-места	-
5	Назначение помещения	Жилое, Квартира
6	Вид (виды) разрешенного использования	-
7	Площадь помещения, машино-места (Р), м2	19.9
8	Наименование помещения	-

№ п/п	Наименование характеристики	Значение характеристики
1	2	3
1	Кадастровый номер либо ранее присвоенный государственный учетный номер помещения, машино-места (кадастровый, инвентарный или условный номер)	-
	Кадастровый номер исходного объекта недвижимости (объектов недвижимости)	-
2	Номер, тип этажа (этажей), на котором (которых) расположено помещение	10, Этаж
3	Обозначение (номер) помещения, машино-места на поэтажном плане	462
4	Адрес помещения, машино-места	Российская Федерация, Санкт-Петербург, внутригородское муниципальное образование Санкт-Петербурга поселок Шушары, Старорусский проспект, дом 13, корпус 1, строение 1, квартира 462
	Местоположение помещения, машино-места	-
	Дополнение местоположения помещения, машино-места	-
5	Назначение помещения	Жилое, Квартира
6	Вид (виды) разрешенного использования	-
7	Площадь помещения, машино-места (Р), м2	20.1
8	Наименование помещения	-

№ п/п	Наименование характеристики	Значение характеристики
1	2	3
1	Кадастровый номер либо ранее присвоенный государственный учетный номер помещения, машино-места (кадастровый, инвентарный или условный номер)	-
	Кадастровый номер исходного объекта недвижимости (объектов недвижимости)	-
2	Номер, тип этажа (этажей), на котором (которых) расположено помещение	10, Этаж
3	Обозначение (номер) помещения, машино-места на поэтажном плане	463
4	Адрес помещения, машино-места	Российская Федерация, Санкт-Петербург, внутригородское муниципальное образование Санкт-Петербурга поселок Шушары, Старорусский проспект, дом 13, корпус 1, строение 1, квартира 463
	Местоположение помещения, машино-места	-
	Дополнение местоположения помещения, машино-места	-
5	Назначение помещения	Жилое, Квартира
6	Вид (виды) разрешенного использования	-
7	Площадь помещения, машино-места (Р), м2	24.4
8	Наименование помещения	-

№ п/п	Наименование характеристики	Значение характеристики
1	2	3
1	Кадастровый номер либо ранее присвоенный государственный учетный номер помещения, машино-места (кадастровый, инвентарный или условный номер)	-
	Кадастровый номер исходного объекта недвижимости (объектов недвижимости)	-
2	Номер, тип этажа (этажей), на котором (которых) расположено помещение	10, Этаж
3	Обозначение (номер) помещения, машино-места на поэтажном плане	464
4	Адрес помещения, машино-места	Российская Федерация, Санкт-Петербург, внутригородское муниципальное образование Санкт-Петербурга поселок Шушары, Старорусский проспект, дом 13, корпус 1, строение 1, квартира 464
	Местоположение помещения, машино-места	-
	Дополнение местоположения помещения, машино-места	-
5	Назначение помещения	Жилое, Квартира
6	Вид (виды) разрешенного использования	-
7	Площадь помещения, машино-места (Р), м2	61.1
8	Наименование помещения	-

№ п/п	Наименование характеристики	Значение характеристики
1	2	3
1	Кадастровый номер либо ранее присвоенный государственный учетный номер помещения, машино-места (кадастровый, инвентарный или условный номер)	-
	Кадастровый номер исходного объекта недвижимости (объектов недвижимости)	-
2	Номер, тип этажа (этажей), на котором (которых) расположено помещение	11, Этаж
3	Обозначение (номер) помещения, машино-места на поэтажном плане	465
4	Адрес помещения, машино-места	Российская Федерация, Санкт-Петербург, внутригородское муниципальное образование Санкт-Петербурга поселок Шушары, Старорусский проспект, дом 13, корпус 1, строение 1, квартира 465
	Местоположение помещения, машино-места	-
	Дополнение местоположения помещения, машино-места	-
5	Назначение помещения	Жилое, Квартира
6	Вид (виды) разрешенного использования	-
7	Площадь помещения, машино-места (Р), м2	47.9
8	Наименование помещения	-

№ п/п	Наименование характеристики	Значение характеристики
1	2	3
1	Кадастровый номер либо ранее присвоенный государственный учетный номер помещения, машино-места (кадастровый, инвентарный или условный номер)	-
	Кадастровый номер исходного объекта недвижимости (объектов недвижимости)	-
2	Номер, тип этажа (этажей), на котором (которых) расположено помещение	11, Этаж
3	Обозначение (номер) помещения, машино-места на поэтажном плане	466
4	Адрес помещения, машино-места	Российская Федерация, Санкт-Петербург, внутригородское муниципальное образование Санкт-Петербурга поселок Шушары, Старорусский проспект, дом 13, корпус 1, строение 1, квартира 466
	Местоположение помещения, машино-места	-
	Дополнение местоположения помещения, машино-места	-
5	Назначение помещения	Жилое, Квартира
6	Вид (виды) разрешенного использования	-
7	Площадь помещения, машино-места (Р), м2	20.9
8	Наименование помещения	-

№ п/п	Наименование характеристики	Значение характеристики
1	2	3
1	Кадастровый номер либо ранее присвоенный государственный учетный номер помещения, машино-места (кадастровый, инвентарный или условный номер)	-
	Кадастровый номер исходного объекта недвижимости (объектов недвижимости)	-
2	Номер, тип этажа (этажей), на котором (которых) расположено помещение	11, Этаж
3	Обозначение (номер) помещения, машино-места на поэтажном плане	467
4	Адрес помещения, машино-места	Российская Федерация, Санкт-Петербург, внутригородское муниципальное образование Санкт-Петербурга поселок Шушары, Старорусский проспект, дом 13, корпус 1, строение 1, квартира 467
	Местоположение помещения, машино-места	-
	Дополнение местоположения помещения, машино-места	-
5	Назначение помещения	Жилое, Квартира
6	Вид (виды) разрешенного использования	-
7	Площадь помещения, машино-места (Р), м2	21.6
8	Наименование помещения	-

№ п/п	Наименование характеристики	Значение характеристики
1	2	3
1	Кадастровый номер либо ранее присвоенный государственный учетный номер помещения, машино-места (кадастровый, инвентарный или условный номер)	-
	Кадастровый номер исходного объекта недвижимости (объектов недвижимости)	-
2	Номер, тип этажа (этажей), на котором (которых) расположено помещение	11, Этаж
3	Обозначение (номер) помещения, машино-места на поэтажном плане	468
4	Адрес помещения, машино-места	Российская Федерация, Санкт-Петербург, внутригородское муниципальное образование Санкт-Петербурга поселок Шушары, Старорусский проспект, дом 13, корпус 1, строение 1, квартира 468
	Местоположение помещения, машино-места	-
	Дополнение местоположения помещения, машино-места	-
5	Назначение помещения	Жилое, Квартира
6	Вид (виды) разрешенного использования	-
7	Площадь помещения, машино-места (Р), м2	24.4
8	Наименование помещения	-

№ п/п	Наименование характеристики	Значение характеристики
1	2	3
1	Кадастровый номер либо ранее присвоенный государственный учетный номер помещения, машино-места (кадастровый, инвентарный или условный номер)	-
	Кадастровый номер исходного объекта недвижимости (объектов недвижимости)	-
2	Номер, тип этажа (этажей), на котором (которых) расположено помещение	11, Этаж
3	Обозначение (номер) помещения, машино-места на поэтажном плане	469
4	Адрес помещения, машино-места	Российская Федерация, Санкт-Петербург, внутригородское муниципальное образование Санкт-Петербурга поселок Шушары, Старорусский проспект, дом 13, корпус 1, строение 1, квартира 469
	Местоположение помещения, машино-места	-
	Дополнение местоположения помещения, машино-места	-
5	Назначение помещения	Жилое, Квартира
6	Вид (виды) разрешенного использования	-
7	Площадь помещения, машино-места (Р), м2	20.4
8	Наименование помещения	-

№ п/п	Наименование характеристики	Значение характеристики
1	2	3
1	Кадастровый номер либо ранее присвоенный государственный учетный номер помещения, машино-места (кадастровый, инвентарный или условный номер)	-
	Кадастровый номер исходного объекта недвижимости (объектов недвижимости)	-
2	Номер, тип этажа (этажей), на котором (которых) расположено помещение	11, Этаж
3	Обозначение (номер) помещения, машино-места на поэтажном плане	470
4	Адрес помещения, машино-места	Российская Федерация, Санкт-Петербург, внутригородское муниципальное образование Санкт-Петербурга поселок Шушары, Старорусский проспект, дом 13, корпус 1, строение 1, квартира 470
	Местоположение помещения, машино-места	-
	Дополнение местоположения помещения, машино-места	-
5	Назначение помещения	Жилое, Квартира
6	Вид (виды) разрешенного использования	-
7	Площадь помещения, машино-места (Р), м2	20.4
8	Наименование помещения	-

№ п/п	Наименование характеристики	Значение характеристики
1	2	3
1	Кадастровый номер либо ранее присвоенный государственный учетный номер помещения, машино-места (кадастровый, инвентарный или условный номер)	-
	Кадастровый номер исходного объекта недвижимости (объектов недвижимости)	-
2	Номер, тип этажа (этажей), на котором (которых) расположено помещение	11, Этаж
3	Обозначение (номер) помещения, машино-места на поэтажном плане	471
4	Адрес помещения, машино-места	Российская Федерация, Санкт-Петербург, внутригородское муниципальное образование Санкт-Петербурга поселок Шушары, Старорусский проспект, дом 13, корпус 1, строение 1, квартира 471
	Местоположение помещения, машино-места	-
	Дополнение местоположения помещения, машино-места	-
5	Назначение помещения	Жилое, Квартира
6	Вид (виды) разрешенного использования	-
7	Площадь помещения, машино-места (Р), м2	23.2
8	Наименование помещения	-

№ п/п	Наименование характеристики	Значение характеристики
1	2	3
1	Кадастровый номер либо ранее присвоенный государственный учетный номер помещения, машино-места (кадастровый, инвентарный или условный номер)	-
	Кадастровый номер исходного объекта недвижимости (объектов недвижимости)	-
2	Номер, тип этажа (этажей), на котором (которых) расположено помещение	11, Этаж
3	Обозначение (номер) помещения, машино-места на поэтажном плане	472
4	Адрес помещения, машино-места	Российская Федерация, Санкт-Петербург, внутригородское муниципальное образование Санкт-Петербурга поселок Шушары, Старорусский проспект, дом 13, корпус 1, строение 1, квартира 472
	Местоположение помещения, машино-места	-
	Дополнение местоположения помещения, машино-места	-
5	Назначение помещения	Жилое, Квартира
6	Вид (виды) разрешенного использования	-
7	Площадь помещения, машино-места (Р), м2	20.7
8	Наименование помещения	-

№ п/п	Наименование характеристики	Значение характеристики
1	2	3
1	Кадастровый номер либо ранее присвоенный государственный учетный номер помещения, машино-места (кадастровый, инвентарный или условный номер)	-
	Кадастровый номер исходного объекта недвижимости (объектов недвижимости)	-
2	Номер, тип этажа (этажей), на котором (которых) расположено помещение	11, Этаж
3	Обозначение (номер) помещения, машино-места на поэтажном плане	473
4	Адрес помещения, машино-места	Российская Федерация, Санкт-Петербург, внутригородское муниципальное образование Санкт-Петербурга поселок Шушары, Старорусский проспект, дом 13, корпус 1, строение 1, квартира 473
	Местоположение помещения, машино-места	-
	Дополнение местоположения помещения, машино-места	-
5	Назначение помещения	Жилое, Квартира
6	Вид (виды) разрешенного использования	-
7	Площадь помещения, машино-места (Р), м2	47.8
8	Наименование помещения	-

№ п/п	Наименование характеристики	Значение характеристики
1	2	3
1	Кадастровый номер либо ранее присвоенный государственный учетный номер помещения, машино-места (кадастровый, инвентарный или условный номер)	-
	Кадастровый номер исходного объекта недвижимости (объектов недвижимости)	-
2	Номер, тип этажа (этажей), на котором (которых) расположено помещение	11, Этаж
3	Обозначение (номер) помещения, машино-места на поэтажном плане	474
4	Адрес помещения, машино-места	Российская Федерация, Санкт-Петербург, внутригородское муниципальное образование Санкт-Петербурга поселок Шушары, Старорусский проспект, дом 13, корпус 1, строение 1, квартира 474
	Местоположение помещения, машино-места	-
	Дополнение местоположения помещения, машино-места	-
5	Назначение помещения	Жилое, Квартира
6	Вид (виды) разрешенного использования	-
7	Площадь помещения, машино-места (Р), м2	19.9
8	Наименование помещения	-

№ п/п	Наименование характеристики	Значение характеристики
1	2	3
1	Кадастровый номер либо ранее присвоенный государственный учетный номер помещения, машино-места (кадастровый, инвентарный или условный номер)	-
	Кадастровый номер исходного объекта недвижимости (объектов недвижимости)	-
2	Номер, тип этажа (этажей), на котором (которых) расположено помещение	11, Этаж
3	Обозначение (номер) помещения, машино-места на поэтажном плане	475
4	Адрес помещения, машино-места	Российская Федерация, Санкт-Петербург, внутригородское муниципальное образование Санкт-Петербурга поселок Шушары, Старорусский проспект, дом 13, корпус 1, строение 1, квартира 475
	Местоположение помещения, машино-места	-
	Дополнение местоположения помещения, машино-места	-
5	Назначение помещения	Жилое, Квартира
6	Вид (виды) разрешенного использования	-
7	Площадь помещения, машино-места (Р), м2	19.9
8	Наименование помещения	-

№ п/п	Наименование характеристики	Значение характеристики
1	2	3
1	Кадастровый номер либо ранее присвоенный государственный учетный номер помещения, машино-места (кадастровый, инвентарный или условный номер)	-
	Кадастровый номер исходного объекта недвижимости (объектов недвижимости)	-
2	Номер, тип этажа (этажей), на котором (которых) расположено помещение	11, Этаж
3	Обозначение (номер) помещения, машино-места на поэтажном плане	476
4	Адрес помещения, машино-места	Российская Федерация, Санкт-Петербург, внутригородское муниципальное образование Санкт-Петербурга поселок Шушары, Старорусский проспект, дом 13, корпус 1, строение 1, квартира 476
	Местоположение помещения, машино-места	-
	Дополнение местоположения помещения, машино-места	-
5	Назначение помещения	Жилое, Квартира
6	Вид (виды) разрешенного использования	-
7	Площадь помещения, машино-места (Р), м2	20.1
8	Наименование помещения	-

№ п/п	Наименование характеристики	Значение характеристики
1	2	3
1	Кадастровый номер либо ранее присвоенный государственный учетный номер помещения, машино-места (кадастровый, инвентарный или условный номер)	-
	Кадастровый номер исходного объекта недвижимости (объектов недвижимости)	-
2	Номер, тип этажа (этажей), на котором (которых) расположено помещение	11, Этаж
3	Обозначение (номер) помещения, машино-места на поэтажном плане	477
4	Адрес помещения, машино-места	Российская Федерация, Санкт-Петербург, внутригородское муниципальное образование Санкт-Петербурга поселок Шушары, Старорусский проспект, дом 13, корпус 1, строение 1, квартира 477
	Местоположение помещения, машино-места	-
	Дополнение местоположения помещения, машино-места	-
5	Назначение помещения	Жилое, Квартира
6	Вид (виды) разрешенного использования	-
7	Площадь помещения, машино-места (Р), м2	24.4
8	Наименование помещения	-

№ п/п	Наименование характеристики	Значение характеристики
1	2	3
1	Кадастровый номер либо ранее присвоенный государственный учетный номер помещения, машино-места (кадастровый, инвентарный или условный номер)	-
	Кадастровый номер исходного объекта недвижимости (объектов недвижимости)	-
2	Номер, тип этажа (этажей), на котором (которых) расположено помещение	11, Этаж
3	Обозначение (номер) помещения, машино-места на поэтажном плане	478
4	Адрес помещения, машино-места	Российская Федерация, Санкт-Петербург, внутригородское муниципальное образование Санкт-Петербурга поселок Шушары, Старорусский проспект, дом 13, корпус 1, строение 1, квартира 478
	Местоположение помещения, машино-места	-
	Дополнение местоположения помещения, машино-места	-
5	Назначение помещения	Жилое, Квартира
6	Вид (виды) разрешенного использования	-
7	Площадь помещения, машино-места (Р), м2	61.7
8	Наименование помещения	-

№ п/п	Наименование характеристики	Значение характеристики
1	2	3
1	Кадастровый номер либо ранее присвоенный государственный учетный номер помещения, машино-места (кадастровый, инвентарный или условный номер)	-
	Кадастровый номер исходного объекта недвижимости (объектов недвижимости)	-
2	Номер, тип этажа (этажей), на котором (которых) расположено помещение	1, Этаж
3	Обозначение (номер) помещения, машино-места на поэтажном плане	479
4	Адрес помещения, машино-места	Российская Федерация, Санкт-Петербург, внутригородское муниципальное образование Санкт-Петербурга поселок Шушары, Старорусский проспект, дом 13, корпус 1, строение 1, квартира 479
	Местоположение помещения, машино-места	-
	Дополнение местоположения помещения, машино-места	-
5	Назначение помещения	Жилое, Квартира
6	Вид (виды) разрешенного использования	-
7	Площадь помещения, машино-места (Р), м2	67.5
8	Наименование помещения	-

№ п/п	Наименование характеристики	Значение характеристики
1	2	3
1	Кадастровый номер либо ранее присвоенный государственный учетный номер помещения, машино-места (кадастровый, инвентарный или условный номер)	-
	Кадастровый номер исходного объекта недвижимости (объектов недвижимости)	-
2	Номер, тип этажа (этажей), на котором (которых) расположено помещение	1, Этаж
3	Обозначение (номер) помещения, машино-места на поэтажном плане	480
4	Адрес помещения, машино-места	Российская Федерация, Санкт-Петербург, внутригородское муниципальное образование Санкт-Петербурга поселок Шушары, Старорусский проспект, дом 13, корпус 1, строение 1, квартира 480
	Местоположение помещения, машино-места	-
	Дополнение местоположения помещения, машино-места	-
5	Назначение помещения	Жилое, Квартира
6	Вид (виды) разрешенного использования	-
7	Площадь помещения, машино-места (Р), м2	37.5
8	Наименование помещения	-

№ п/п	Наименование характеристики	Значение характеристики
1	2	3
1	Кадастровый номер либо ранее присвоенный государственный учетный номер помещения, машино-места (кадастровый, инвентарный или условный номер)	-
	Кадастровый номер исходного объекта недвижимости (объектов недвижимости)	-
2	Номер, тип этажа (этажей), на котором (которых) расположено помещение	1, Этаж
3	Обозначение (номер) помещения, машино-места на поэтажном плане	481
4	Адрес помещения, машино-места	Российская Федерация, Санкт-Петербург, внутригородское муниципальное образование Санкт-Петербурга поселок Шушары, Старорусский проспект, дом 13, корпус 1, строение 1, квартира 481
	Местоположение помещения, машино-места	-
	Дополнение местоположения помещения, машино-места	-
5	Назначение помещения	Жилое, Квартира
6	Вид (виды) разрешенного использования	-
7	Площадь помещения, машино-места (Р), м2	41.6
8	Наименование помещения	-

№ п/п	Наименование характеристики	Значение характеристики
1	2	3
1	Кадастровый номер либо ранее присвоенный государственный учетный номер помещения, машино-места (кадастровый, инвентарный или условный номер)	-
	Кадастровый номер исходного объекта недвижимости (объектов недвижимости)	-
2	Номер, тип этажа (этажей), на котором (которых) расположено помещение	1, Этаж
3	Обозначение (номер) помещения, машино-места на поэтажном плане	482
4	Адрес помещения, машино-места	Российская Федерация, Санкт-Петербург, внутригородское муниципальное образование Санкт-Петербурга поселок Шушары, Старорусский проспект, дом 13, корпус 1, строение 1, квартира 482
	Местоположение помещения, машино-места	-
	Дополнение местоположения помещения, машино-места	-
5	Назначение помещения	Жилое, Квартира
6	Вид (виды) разрешенного использования	-
7	Площадь помещения, машино-места (Р), м2	39.2
8	Наименование помещения	-

№ п/п	Наименование характеристики	Значение характеристики
1	2	3
1	Кадастровый номер либо ранее присвоенный государственный учетный номер помещения, машино-места (кадастровый, инвентарный или условный номер)	-
	Кадастровый номер исходного объекта недвижимости (объектов недвижимости)	-
2	Номер, тип этажа (этажей), на котором (которых) расположено помещение	1, Этаж
3	Обозначение (номер) помещения, машино-места на поэтажном плане	483
4	Адрес помещения, машино-места	Российская Федерация, Санкт-Петербург, внутригородское муниципальное образование Санкт-Петербурга поселок Шушары, Старорусский проспект, дом 13, корпус 1, строение 1, квартира 483
	Местоположение помещения, машино-места	-
	Дополнение местоположения помещения, машино-места	-
5	Назначение помещения	Жилое, Квартира
6	Вид (виды) разрешенного использования	-
7	Площадь помещения, машино-места (Р), м2	32.6
8	Наименование помещения	-

№ п/п	Наименование характеристики	Значение характеристики
1	2	3
1	Кадастровый номер либо ранее присвоенный государственный учетный номер помещения, машино-места (кадастровый, инвентарный или условный номер)	-
	Кадастровый номер исходного объекта недвижимости (объектов недвижимости)	-
2	Номер, тип этажа (этажей), на котором (которых) расположено помещение	1, Этаж
3	Обозначение (номер) помещения, машино-места на поэтажном плане	484
4	Адрес помещения, машино-места	Российская Федерация, Санкт-Петербург, внутригородское муниципальное образование Санкт-Петербурга поселок Шушары, Старорусский проспект, дом 13, корпус 1, строение 1, квартира 484
	Местоположение помещения, машино-места	-
	Дополнение местоположения помещения, машино-места	-
5	Назначение помещения	Жилое, Квартира
6	Вид (виды) разрешенного использования	-
7	Площадь помещения, машино-места (Р), м2	21.8
8	Наименование помещения	-

№ п/п	Наименование характеристики	Значение характеристики
1	2	3
1	Кадастровый номер либо ранее присвоенный государственный учетный номер помещения, машино-места (кадастровый, инвентарный или условный номер)	-
	Кадастровый номер исходного объекта недвижимости (объектов недвижимости)	-
2	Номер, тип этажа (этажей), на котором (которых) расположено помещение	1, Этаж
3	Обозначение (номер) помещения, машино-места на поэтажном плане	485
4	Адрес помещения, машино-места	Российская Федерация, Санкт-Петербург, внутригородское муниципальное образование Санкт-Петербурга поселок Шушары, Старорусский проспект, дом 13, корпус 1, строение 1, квартира 485
	Местоположение помещения, машино-места	-
	Дополнение местоположения помещения, машино-места	-
5	Назначение помещения	Жилое, Квартира
6	Вид (виды) разрешенного использования	-
7	Площадь помещения, машино-места (Р), м2	21.3
8	Наименование помещения	-

№ п/п	Наименование характеристики	Значение характеристики
1	2	3
1	Кадастровый номер либо ранее присвоенный государственный учетный номер помещения, машино-места (кадастровый, инвентарный или условный номер)	-
	Кадастровый номер исходного объекта недвижимости (объектов недвижимости)	-
2	Номер, тип этажа (этажей), на котором (которых) расположено помещение	1, Этаж
3	Обозначение (номер) помещения, машино-места на поэтажном плане	486
4	Адрес помещения, машино-места	Российская Федерация, Санкт-Петербург, внутригородское муниципальное образование Санкт-Петербурга поселок Шушары, Старорусский проспект, дом 13, корпус 1, строение 1, квартира 486
	Местоположение помещения, машино-места	-
	Дополнение местоположения помещения, машино-места	-
5	Назначение помещения	Жилое, Квартира
6	Вид (виды) разрешенного использования	-
7	Площадь помещения, машино-места (Р), м2	21.4
8	Наименование помещения	-

№ п/п	Наименование характеристики	Значение характеристики
1	2	3
1	Кадастровый номер либо ранее присвоенный государственный учетный номер помещения, машино-места (кадастровый, инвентарный или условный номер)	-
	Кадастровый номер исходного объекта недвижимости (объектов недвижимости)	-
2	Номер, тип этажа (этажей), на котором (которых) расположено помещение	1, Этаж
3	Обозначение (номер) помещения, машино-места на поэтажном плане	487
4	Адрес помещения, машино-места	Российская Федерация, Санкт-Петербург, внутригородское муниципальное образование Санкт-Петербурга поселок Шушары, Старорусский проспект, дом 13, корпус 1, строение 1, квартира 487
	Местоположение помещения, машино-места	-
	Дополнение местоположения помещения, машино-места	-
5	Назначение помещения	Жилое, Квартира
6	Вид (виды) разрешенного использования	-
7	Площадь помещения, машино-места (Р), м2	21.4
8	Наименование помещения	-

№ п/п	Наименование характеристики	Значение характеристики
1	2	3
1	Кадастровый номер либо ранее присвоенный государственный учетный номер помещения, машино-места (кадастровый, инвентарный или условный номер)	-
	Кадастровый номер исходного объекта недвижимости (объектов недвижимости)	-
2	Номер, тип этажа (этажей), на котором (которых) расположено помещение	1, Этаж
3	Обозначение (номер) помещения, машино-места на поэтажном плане	488
4	Адрес помещения, машино-места	Российская Федерация, Санкт-Петербург, внутригородское муниципальное образование Санкт-Петербурга поселок Шушары, Старорусский проспект, дом 13, корпус 1, строение 1, квартира 488
	Местоположение помещения, машино-места	-
	Дополнение местоположения помещения, машино-места	-
5	Назначение помещения	Жилое, Квартира
6	Вид (виды) разрешенного использования	-
7	Площадь помещения, машино-места (Р), м2	21.4
8	Наименование помещения	-

№ п/п	Наименование характеристики	Значение характеристики
1	2	3
1	Кадастровый номер либо ранее присвоенный государственный учетный номер помещения, машино-места (кадастровый, инвентарный или условный номер)	-
	Кадастровый номер исходного объекта недвижимости (объектов недвижимости)	-
2	Номер, тип этажа (этажей), на котором (которых) расположено помещение	1, Этаж
3	Обозначение (номер) помещения, машино-места на поэтажном плане	489
4	Адрес помещения, машино-места	Российская Федерация, Санкт-Петербург, внутригородское муниципальное образование Санкт-Петербурга поселок Шушары, Старорусский проспект, дом 13, корпус 1, строение 1, квартира 489
	Местоположение помещения, машино-места	-
	Дополнение местоположения помещения, машино-места	-
5	Назначение помещения	Жилое, Квартира
6	Вид (виды) разрешенного использования	-
7	Площадь помещения, машино-места (Р), м2	37.3
8	Наименование помещения	-

№ п/п	Наименование характеристики	Значение характеристики
1	2	3
1	Кадастровый номер либо ранее присвоенный государственный учетный номер помещения, машино-места (кадастровый, инвентарный или условный номер)	-
	Кадастровый номер исходного объекта недвижимости (объектов недвижимости)	-
2	Номер, тип этажа (этажей), на котором (которых) расположено помещение	1, Этаж
3	Обозначение (номер) помещения, машино-места на поэтажном плане	490
4	Адрес помещения, машино-места	Российская Федерация, Санкт-Петербург, внутригородское муниципальное образование Санкт-Петербурга поселок Шушары, Старорусский проспект, дом 13, корпус 1, строение 1, квартира 490
	Местоположение помещения, машино-места	-
	Дополнение местоположения помещения, машино-места	-
5	Назначение помещения	Жилое, Квартира
6	Вид (виды) разрешенного использования	-
7	Площадь помещения, машино-места (Р), м2	23.4
8	Наименование помещения	-

№ п/п	Наименование характеристики	Значение характеристики
1	2	3
1	Кадастровый номер либо ранее присвоенный государственный учетный номер помещения, машино-места (кадастровый, инвентарный или условный номер)	-
	Кадастровый номер исходного объекта недвижимости (объектов недвижимости)	-
2	Номер, тип этажа (этажей), на котором (которых) расположено помещение	1, Этаж
3	Обозначение (номер) помещения, машино-места на поэтажном плане	491
4	Адрес помещения, машино-места	Российская Федерация, Санкт-Петербург, внутригородское муниципальное образование Санкт-Петербурга поселок Шушары, Старорусский проспект, дом 13, корпус 1, строение 1, квартира 491
	Местоположение помещения, машино-места	-
	Дополнение местоположения помещения, машино-места	-
5	Назначение помещения	Жилое, Квартира
6	Вид (виды) разрешенного использования	-
7	Площадь помещения, машино-места (Р), м2	35.1
8	Наименование помещения	-

№ п/п	Наименование характеристики	Значение характеристики
1	2	3
1	Кадастровый номер либо ранее присвоенный государственный учетный номер помещения, машино-места (кадастровый, инвентарный или условный номер)	-
	Кадастровый номер исходного объекта недвижимости (объектов недвижимости)	-
2	Номер, тип этажа (этажей), на котором (которых) расположено помещение	1, Этаж
3	Обозначение (номер) помещения, машино-места на поэтажном плане	492
4	Адрес помещения, машино-места	Российская Федерация, Санкт-Петербург, внутригородское муниципальное образование Санкт-Петербурга поселок Шушары, Старорусский проспект, дом 13, корпус 1, строение 1, квартира 492
	Местоположение помещения, машино-места	-
	Дополнение местоположения помещения, машино-места	-
5	Назначение помещения	Жилое, Квартира
6	Вид (виды) разрешенного использования	-
7	Площадь помещения, машино-места (Р), м2	20.2
8	Наименование помещения	-

№ п/п	Наименование характеристики	Значение характеристики
1	2	3
1	Кадастровый номер либо ранее присвоенный государственный учетный номер помещения, машино-места (кадастровый, инвентарный или условный номер)	-
	Кадастровый номер исходного объекта недвижимости (объектов недвижимости)	-
2	Номер, тип этажа (этажей), на котором (которых) расположено помещение	1, Этаж
3	Обозначение (номер) помещения, машино-места на поэтажном плане	493
4	Адрес помещения, машино-места	Российская Федерация, Санкт-Петербург, внутригородское муниципальное образование Санкт-Петербурга поселок Шушары, Старорусский проспект, дом 13, корпус 1, строение 1, квартира 493
	Местоположение помещения, машино-места	-
	Дополнение местоположения помещения, машино-места	-
5	Назначение помещения	Жилое, Квартира
6	Вид (виды) разрешенного использования	-
7	Площадь помещения, машино-места (Р), м2	38.1
8	Наименование помещения	-

№ п/п	Наименование характеристики	Значение характеристики
1	2	3
1	Кадастровый номер либо ранее присвоенный государственный учетный номер помещения, машино-места (кадастровый, инвентарный или условный номер)	-
	Кадастровый номер исходного объекта недвижимости (объектов недвижимости)	-
2	Номер, тип этажа (этажей), на котором (которых) расположено помещение	2, Этаж
3	Обозначение (номер) помещения, машино-места на поэтажном плане	494
4	Адрес помещения, машино-места	Российская Федерация, Санкт-Петербург, внутригородское муниципальное образование Санкт-Петербурга поселок Шушары, Старорусский проспект, дом 13, корпус 1, строение 1, квартира 494
	Местоположение помещения, машино-места	-
	Дополнение местоположения помещения, машино-места	-
5	Назначение помещения	Жилое, Квартира
6	Вид (виды) разрешенного использования	-
7	Площадь помещения, машино-места (Р), м2	28.3
8	Наименование помещения	-

№ п/п	Наименование характеристики	Значение характеристики
1	2	3
1	Кадастровый номер либо ранее присвоенный государственный учетный номер помещения, машино-места (кадастровый, инвентарный или условный номер)	-
	Кадастровый номер исходного объекта недвижимости (объектов недвижимости)	-
2	Номер, тип этажа (этажей), на котором (которых) расположено помещение	2, Этаж
3	Обозначение (номер) помещения, машино-места на поэтажном плане	495
4	Адрес помещения, машино-места	Российская Федерация, Санкт-Петербург, внутригородское муниципальное образование Санкт-Петербурга поселок Шушары, Старорусский проспект, дом 13, корпус 1, строение 1, квартира 495
	Местоположение помещения, машино-места	-
	Дополнение местоположения помещения, машино-места	-
5	Назначение помещения	Жилое, Квартира
6	Вид (виды) разрешенного использования	-
7	Площадь помещения, машино-места (Р), м2	52.9
8	Наименование помещения	-

№ п/п	Наименование характеристики	Значение характеристики
1	2	3
1	Кадастровый номер либо ранее присвоенный государственный учетный номер помещения, машино-места (кадастровый, инвентарный или условный номер)	-
	Кадастровый номер исходного объекта недвижимости (объектов недвижимости)	-
2	Номер, тип этажа (этажей), на котором (которых) расположено помещение	2, Этаж
3	Обозначение (номер) помещения, машино-места на поэтажном плане	496
4	Адрес помещения, машино-места	Российская Федерация, Санкт-Петербург, внутригородское муниципальное образование Санкт-Петербурга поселок Шушары, Старорусский проспект, дом 13, корпус 1, строение 1, квартира 496
	Местоположение помещения, машино-места	-
	Дополнение местоположения помещения, машино-места	-
5	Назначение помещения	Жилое, Квартира
6	Вид (виды) разрешенного использования	-
7	Площадь помещения, машино-места (Р), м2	37.1
8	Наименование помещения	-

№ п/п	Наименование характеристики	Значение характеристики
1	2	3
1	Кадастровый номер либо ранее присвоенный государственный учетный номер помещения, машино-места (кадастровый, инвентарный или условный номер)	-
	Кадастровый номер исходного объекта недвижимости (объектов недвижимости)	-
2	Номер, тип этажа (этажей), на котором (которых) расположено помещение	2, Этаж
3	Обозначение (номер) помещения, машино-места на поэтажном плане	497
4	Адрес помещения, машино-места	Российская Федерация, Санкт-Петербург, внутригородское муниципальное образование Санкт-Петербурга поселок Шушары, Старорусский проспект, дом 13, корпус 1, строение 1, квартира 497
	Местоположение помещения, машино-места	-
	Дополнение местоположения помещения, машино-места	-
5	Назначение помещения	Жилое, Квартира
6	Вид (виды) разрешенного использования	-
7	Площадь помещения, машино-места (Р), м2	41.1
8	Наименование помещения	-

№ п/п	Наименование характеристики	Значение характеристики
1	2	3
1	Кадастровый номер либо ранее присвоенный государственный учетный номер помещения, машино-места (кадастровый, инвентарный или условный номер)	-
	Кадастровый номер исходного объекта недвижимости (объектов недвижимости)	-
2	Номер, тип этажа (этажей), на котором (которых) расположено помещение	2, Этаж
3	Обозначение (номер) помещения, машино-места на поэтажном плане	498
4	Адрес помещения, машино-места	Российская Федерация, Санкт-Петербург, внутригородское муниципальное образование Санкт-Петербурга поселок Шушары, Старорусский проспект, дом 13, корпус 1, строение 1, квартира 498
	Местоположение помещения, машино-места	-
	Дополнение местоположения помещения, машино-места	-
5	Назначение помещения	Жилое, Квартира
6	Вид (виды) разрешенного использования	-
7	Площадь помещения, машино-места (Р), м2	38.5
8	Наименование помещения	-

№ п/п	Наименование характеристики	Значение характеристики
1	2	3
1	Кадастровый номер либо ранее присвоенный государственный учетный номер помещения, машино-места (кадастровый, инвентарный или условный номер)	-
	Кадастровый номер исходного объекта недвижимости (объектов недвижимости)	-
2	Номер, тип этажа (этажей), на котором (которых) расположено помещение	2, Этаж
3	Обозначение (номер) помещения, машино-места на поэтажном плане	499
4	Адрес помещения, машино-места	Российская Федерация, Санкт-Петербург, внутригородское муниципальное образование Санкт-Петербурга поселок Шушары, Старорусский проспект, дом 13, корпус 1, строение 1, квартира 499
	Местоположение помещения, машино-места	-
	Дополнение местоположения помещения, машино-места	-
5	Назначение помещения	Жилое, Квартира
6	Вид (виды) разрешенного использования	-
7	Площадь помещения, машино-места (Р), м2	32.1
8	Наименование помещения	-

№ п/п	Наименование характеристики	Значение характеристики
1	2	3
1	Кадастровый номер либо ранее присвоенный государственный учетный номер помещения, машино-места (кадастровый, инвентарный или условный номер)	-
	Кадастровый номер исходного объекта недвижимости (объектов недвижимости)	-
2	Номер, тип этажа (этажей), на котором (которых) расположено помещение	2, Этаж
3	Обозначение (номер) помещения, машино-места на поэтажном плане	500
4	Адрес помещения, машино-места	Российская Федерация, Санкт-Петербург, внутригородское муниципальное образование Санкт-Петербурга поселок Шушары, Старорусский проспект, дом 13, корпус 1, строение 1, квартира 500
	Местоположение помещения, машино-места	-
	Дополнение местоположения помещения, машино-места	-
5	Назначение помещения	Жилое, Квартира
6	Вид (виды) разрешенного использования	-
7	Площадь помещения, машино-места (Р), м2	21.3
8	Наименование помещения	-

№ п/п	Наименование характеристики	Значение характеристики
1	2	3
1	Кадастровый номер либо ранее присвоенный государственный учетный номер помещения, машино-места (кадастровый, инвентарный или условный номер)	-
	Кадастровый номер исходного объекта недвижимости (объектов недвижимости)	-
2	Номер, тип этажа (этажей), на котором (которых) расположено помещение	2, Этаж
3	Обозначение (номер) помещения, машино-места на поэтажном плане	501
4	Адрес помещения, машино-места	Российская Федерация, Санкт-Петербург, внутригородское муниципальное образование Санкт-Петербурга поселок Шушары, Старорусский проспект, дом 13, корпус 1, строение 1, квартира 501
	Местоположение помещения, машино-места	-
	Дополнение местоположения помещения, машино-места	-
5	Назначение помещения	Жилое, Квартира
6	Вид (виды) разрешенного использования	-
7	Площадь помещения, машино-места (Р), м2	20.8
8	Наименование помещения	-

№ п/п	Наименование характеристики	Значение характеристики
1	2	3
1	Кадастровый номер либо ранее присвоенный государственный учетный номер помещения, машино-места (кадастровый, инвентарный или условный номер)	-
	Кадастровый номер исходного объекта недвижимости (объектов недвижимости)	-
2	Номер, тип этажа (этажей), на котором (которых) расположено помещение	2, Этаж
3	Обозначение (номер) помещения, машино-места на поэтажном плане	502
4	Адрес помещения, машино-места	Российская Федерация, Санкт-Петербург, внутригородское муниципальное образование Санкт-Петербурга поселок Шушары, Старорусский проспект, дом 13, корпус 1, строение 1, квартира 502
	Местоположение помещения, машино-места	-
	Дополнение местоположения помещения, машино-места	-
5	Назначение помещения	Жилое, Квартира
6	Вид (виды) разрешенного использования	-
7	Площадь помещения, машино-места (Р), м2	20.8
8	Наименование помещения	-

№ п/п	Наименование характеристики	Значение характеристики
1	2	3
1	Кадастровый номер либо ранее присвоенный государственный учетный номер помещения, машино-места (кадастровый, инвентарный или условный номер)	-
	Кадастровый номер исходного объекта недвижимости (объектов недвижимости)	-
2	Номер, тип этажа (этажей), на котором (которых) расположено помещение	2, Этаж
3	Обозначение (номер) помещения, машино-места на поэтажном плане	503
4	Адрес помещения, машино-места	Российская Федерация, Санкт-Петербург, внутригородское муниципальное образование Санкт-Петербурга поселок Шушары, Старорусский проспект, дом 13, корпус 1, строение 1, квартира 503
	Местоположение помещения, машино-места	-
	Дополнение местоположения помещения, машино-места	-
5	Назначение помещения	Жилое, Квартира
6	Вид (виды) разрешенного использования	-
7	Площадь помещения, машино-места (Р), м2	20.8
8	Наименование помещения	-

№ п/п	Наименование характеристики	Значение характеристики
1	2	3
1	Кадастровый номер либо ранее присвоенный государственный учетный номер помещения, машино-места (кадастровый, инвентарный или условный номер)	-
	Кадастровый номер исходного объекта недвижимости (объектов недвижимости)	-
2	Номер, тип этажа (этажей), на котором (которых) расположено помещение	2, Этаж
3	Обозначение (номер) помещения, машино-места на поэтажном плане	504
4	Адрес помещения, машино-места	Российская Федерация, Санкт-Петербург, внутригородское муниципальное образование Санкт-Петербурга поселок Шушары, Старорусский проспект, дом 13, корпус 1, строение 1, квартира 504
	Местоположение помещения, машино-места	-
	Дополнение местоположения помещения, машино-места	-
5	Назначение помещения	Жилое, Квартира
6	Вид (виды) разрешенного использования	-
7	Площадь помещения, машино-места (Р), м2	20.9
8	Наименование помещения	-

№ п/п	Наименование характеристики	Значение характеристики
1	2	3
1	Кадастровый номер либо ранее присвоенный государственный учетный номер помещения, машино-места (кадастровый, инвентарный или условный номер)	-
	Кадастровый номер исходного объекта недвижимости (объектов недвижимости)	-
2	Номер, тип этажа (этажей), на котором (которых) расположено помещение	2, Этаж
3	Обозначение (номер) помещения, машино-места на поэтажном плане	505
4	Адрес помещения, машино-места	Российская Федерация, Санкт-Петербург, внутригородское муниципальное образование Санкт-Петербурга поселок Шушары, Старорусский проспект, дом 13, корпус 1, строение 1, квартира 505
	Местоположение помещения, машино-места	-
	Дополнение местоположения помещения, машино-места	-
5	Назначение помещения	Жилое, Квартира
6	Вид (виды) разрешенного использования	-
7	Площадь помещения, машино-места (Р), м2	37.0
8	Наименование помещения	-

№ п/п	Наименование характеристики	Значение характеристики
1	2	3
1	Кадастровый номер либо ранее присвоенный государственный учетный номер помещения, машино-места (кадастровый, инвентарный или условный номер)	-
	Кадастровый номер исходного объекта недвижимости (объектов недвижимости)	-
2	Номер, тип этажа (этажей), на котором (которых) расположено помещение	2, Этаж
3	Обозначение (номер) помещения, машино-места на поэтажном плане	506
4	Адрес помещения, машино-места	Российская Федерация, Санкт-Петербург, внутригородское муниципальное образование Санкт-Петербурга поселок Шушары, Старорусский проспект, дом 13, корпус 1, строение 1, квартира 506
	Местоположение помещения, машино-места	-
	Дополнение местоположения помещения, машино-места	-
5	Назначение помещения	Жилое, Квартира
6	Вид (виды) разрешенного использования	-
7	Площадь помещения, машино-места (Р), м2	23.2
8	Наименование помещения	-

№ п/п	Наименование характеристики	Значение характеристики
1	2	3
1	Кадастровый номер либо ранее присвоенный государственный учетный номер помещения, машино-места (кадастровый, инвентарный или условный номер)	-
	Кадастровый номер исходного объекта недвижимости (объектов недвижимости)	-
2	Номер, тип этажа (этажей), на котором (которых) расположено помещение	2, Этаж
3	Обозначение (номер) помещения, машино-места на поэтажном плане	507
4	Адрес помещения, машино-места	Российская Федерация, Санкт-Петербург, внутригородское муниципальное образование Санкт-Петербурга поселок Шушары, Старорусский проспект, дом 13, корпус 1, строение 1, квартира 507
	Местоположение помещения, машино-места	-
	Дополнение местоположения помещения, машино-места	-
5	Назначение помещения	Жилое, Квартира
6	Вид (виды) разрешенного использования	-
7	Площадь помещения, машино-места (Р), м2	34.6
8	Наименование помещения	-

№ п/п	Наименование характеристики	Значение характеристики
1	2	3
1	Кадастровый номер либо ранее присвоенный государственный учетный номер помещения, машино-места (кадастровый, инвентарный или условный номер)	-
	Кадастровый номер исходного объекта недвижимости (объектов недвижимости)	-
2	Номер, тип этажа (этажей), на котором (которых) расположено помещение	2, Этаж
3	Обозначение (номер) помещения, машино-места на поэтажном плане	508
4	Адрес помещения, машино-места	Российская Федерация, Санкт-Петербург, внутригородское муниципальное образование Санкт-Петербурга поселок Шушары, Старорусский проспект, дом 13, корпус 1, строение 1, квартира 508
	Местоположение помещения, машино-места	-
	Дополнение местоположения помещения, машино-места	-
5	Назначение помещения	Жилое, Квартира
6	Вид (виды) разрешенного использования	-
7	Площадь помещения, машино-места (Р), м2	19.9
8	Наименование помещения	-

№ п/п	Наименование характеристики	Значение характеристики
1	2	3
1	Кадастровый номер либо ранее присвоенный государственный учетный номер помещения, машино-места (кадастровый, инвентарный или условный номер)	-
	Кадастровый номер исходного объекта недвижимости (объектов недвижимости)	-
2	Номер, тип этажа (этажей), на котором (которых) расположено помещение	2, Этаж
3	Обозначение (номер) помещения, машино-места на поэтажном плане	509
4	Адрес помещения, машино-места	Российская Федерация, Санкт-Петербург, внутригородское муниципальное образование Санкт-Петербурга поселок Шушары, Старорусский проспект, дом 13, корпус 1, строение 1, квартира 509
	Местоположение помещения, машино-места	-
	Дополнение местоположения помещения, машино-места	-
5	Назначение помещения	Жилое, Квартира
6	Вид (виды) разрешенного использования	-
7	Площадь помещения, машино-места (Р), м2	37.5
8	Наименование помещения	-

№ п/п	Наименование характеристики	Значение характеристики
1	2	3
1	Кадастровый номер либо ранее присвоенный государственный учетный номер помещения, машино-места (кадастровый, инвентарный или условный номер)	-
	Кадастровый номер исходного объекта недвижимости (объектов недвижимости)	-
2	Номер, тип этажа (этажей), на котором (которых) расположено помещение	3, Этаж
3	Обозначение (номер) помещения, машино-места на поэтажном плане	510
4	Адрес помещения, машино-места	Российская Федерация, Санкт-Петербург, внутригородское муниципальное образование Санкт-Петербурга поселок Шушары, Старорусский проспект, дом 13, корпус 1, строение 1, квартира 510
	Местоположение помещения, машино-места	-
	Дополнение местоположения помещения, машино-места	-
5	Назначение помещения	Жилое, Квартира
6	Вид (виды) разрешенного использования	-
7	Площадь помещения, машино-места (Р), м2	27.8
8	Наименование помещения	-

№ п/п	Наименование характеристики	Значение характеристики
1	2	3
1	Кадастровый номер либо ранее присвоенный государственный учетный номер помещения, машино-места (кадастровый, инвентарный или условный номер)	-
	Кадастровый номер исходного объекта недвижимости (объектов недвижимости)	-
2	Номер, тип этажа (этажей), на котором (которых) расположено помещение	3, Этаж
3	Обозначение (номер) помещения, машино-места на поэтажном плане	511
4	Адрес помещения, машино-места	Российская Федерация, Санкт-Петербург, внутригородское муниципальное образование Санкт-Петербурга поселок Шушары, Старорусский проспект, дом 13, корпус 1, строение 1, квартира 511
	Местоположение помещения, машино-места	-
	Дополнение местоположения помещения, машино-места	-
5	Назначение помещения	Жилое, Квартира
6	Вид (виды) разрешенного использования	-
7	Площадь помещения, машино-места (Р), м2	53.2
8	Наименование помещения	-

№ п/п	Наименование характеристики	Значение характеристики
1	2	3
1	Кадастровый номер либо ранее присвоенный государственный учетный номер помещения, машино-места (кадастровый, инвентарный или условный номер)	-
	Кадастровый номер исходного объекта недвижимости (объектов недвижимости)	-
2	Номер, тип этажа (этажей), на котором (которых) расположено помещение	3, Этаж
3	Обозначение (номер) помещения, машино-места на поэтажном плане	512
4	Адрес помещения, машино-места	Российская Федерация, Санкт-Петербург, внутригородское муниципальное образование Санкт-Петербурга поселок Шушары, Старорусский проспект, дом 13, корпус 1, строение 1, квартира 512
	Местоположение помещения, машино-места	-
	Дополнение местоположения помещения, машино-места	-
5	Назначение помещения	Жилое, Квартира
6	Вид (виды) разрешенного использования	-
7	Площадь помещения, машино-места (Р), м2	37.0
8	Наименование помещения	-

№ п/п	Наименование характеристики	Значение характеристики
1	2	3
1	Кадастровый номер либо ранее присвоенный государственный учетный номер помещения, машино-места (кадастровый, инвентарный или условный номер)	-
	Кадастровый номер исходного объекта недвижимости (объектов недвижимости)	-
2	Номер, тип этажа (этажей), на котором (которых) расположено помещение	3, Этаж
3	Обозначение (номер) помещения, машино-места на поэтажном плане	513
4	Адрес помещения, машино-места	Российская Федерация, Санкт-Петербург, внутригородское муниципальное образование Санкт-Петербурга поселок Шушары, Старорусский проспект, дом 13, корпус 1, строение 1, квартира 513
	Местоположение помещения, машино-места	-
	Дополнение местоположения помещения, машино-места	-
5	Назначение помещения	Жилое, Квартира
6	Вид (виды) разрешенного использования	-
7	Площадь помещения, машино-места (Р), м2	41.1
8	Наименование помещения	-

№ п/п	Наименование характеристики	Значение характеристики
1	2	3
1	Кадастровый номер либо ранее присвоенный государственный учетный номер помещения, машино-места (кадастровый, инвентарный или условный номер)	-
	Кадастровый номер исходного объекта недвижимости (объектов недвижимости)	-
2	Номер, тип этажа (этажей), на котором (которых) расположено помещение	3, Этаж
3	Обозначение (номер) помещения, машино-места на поэтажном плане	514
4	Адрес помещения, машино-места	Российская Федерация, Санкт-Петербург, внутригородское муниципальное образование Санкт-Петербурга поселок Шушары, Старорусский проспект, дом 13, корпус 1, строение 1, квартира 514
	Местоположение помещения, машино-места	-
	Дополнение местоположения помещения, машино-места	-
5	Назначение помещения	Жилое, Квартира
6	Вид (виды) разрешенного использования	-
7	Площадь помещения, машино-места (Р), м2	38.6
8	Наименование помещения	-

№ п/п	Наименование характеристики	Значение характеристики
1	2	3
1	Кадастровый номер либо ранее присвоенный государственный учетный номер помещения, машино-места (кадастровый, инвентарный или условный номер)	-
	Кадастровый номер исходного объекта недвижимости (объектов недвижимости)	-
2	Номер, тип этажа (этажей), на котором (которых) расположено помещение	3, Этаж
3	Обозначение (номер) помещения, машино-места на поэтажном плане	515
4	Адрес помещения, машино-места	Российская Федерация, Санкт-Петербург, внутригородское муниципальное образование Санкт-Петербурга поселок Шушары, Старорусский проспект, дом 13, корпус 1, строение 1, квартира 515
	Местоположение помещения, машино-места	-
	Дополнение местоположения помещения, машино-места	-
5	Назначение помещения	Жилое, Квартира
6	Вид (виды) разрешенного использования	-
7	Площадь помещения, машино-места (Р), м2	32.1
8	Наименование помещения	-

№ п/п	Наименование характеристики	Значение характеристики
1	2	3
1	Кадастровый номер либо ранее присвоенный государственный учетный номер помещения, машино-места (кадастровый, инвентарный или условный номер)	-
	Кадастровый номер исходного объекта недвижимости (объектов недвижимости)	-
2	Номер, тип этажа (этажей), на котором (которых) расположено помещение	3, Этаж
3	Обозначение (номер) помещения, машино-места на поэтажном плане	516
4	Адрес помещения, машино-места	Российская Федерация, Санкт-Петербург, внутригородское муниципальное образование Санкт-Петербурга поселок Шушары, Старорусский проспект, дом 13, корпус 1, строение 1, квартира 516
	Местоположение помещения, машино-места	-
	Дополнение местоположения помещения, машино-места	-
5	Назначение помещения	Жилое, Квартира
6	Вид (виды) разрешенного использования	-
7	Площадь помещения, машино-места (Р), м2	21.3
8	Наименование помещения	-

№ п/п	Наименование характеристики	Значение характеристики
1	2	3
1	Кадастровый номер либо ранее присвоенный государственный учетный номер помещения, машино-места (кадастровый, инвентарный или условный номер)	-
	Кадастровый номер исходного объекта недвижимости (объектов недвижимости)	-
2	Номер, тип этажа (этажей), на котором (которых) расположено помещение	3, Этаж
3	Обозначение (номер) помещения, машино-места на поэтажном плане	517
4	Адрес помещения, машино-места	Российская Федерация, Санкт-Петербург, внутригородское муниципальное образование Санкт-Петербурга поселок Шушары, Старорусский проспект, дом 13, корпус 1, строение 1, квартира 517
	Местоположение помещения, машино-места	-
	Дополнение местоположения помещения, машино-места	-
5	Назначение помещения	Жилое, Квартира
6	Вид (виды) разрешенного использования	-
7	Площадь помещения, машино-места (Р), м2	20.8
8	Наименование помещения	-

№ п/п	Наименование характеристики	Значение характеристики
1	2	3
1	Кадастровый номер либо ранее присвоенный государственный учетный номер помещения, машино-места (кадастровый, инвентарный или условный номер)	-
	Кадастровый номер исходного объекта недвижимости (объектов недвижимости)	-
2	Номер, тип этажа (этажей), на котором (которых) расположено помещение	3, Этаж
3	Обозначение (номер) помещения, машино-места на поэтажном плане	518
4	Адрес помещения, машино-места	Российская Федерация, Санкт-Петербург, внутригородское муниципальное образование Санкт-Петербурга поселок Шушары, Старорусский проспект, дом 13, корпус 1, строение 1, квартира 518
	Местоположение помещения, машино-места	-
	Дополнение местоположения помещения, машино-места	-
5	Назначение помещения	Жилое, Квартира
6	Вид (виды) разрешенного использования	-
7	Площадь помещения, машино-места (Р), м2	20.6
8	Наименование помещения	-

№ п/п	Наименование характеристики	Значение характеристики
1	2	3
1	Кадастровый номер либо ранее присвоенный государственный учетный номер помещения, машино-места (кадастровый, инвентарный или условный номер)	-
	Кадастровый номер исходного объекта недвижимости (объектов недвижимости)	-
2	Номер, тип этажа (этажей), на котором (которых) расположено помещение	3, Этаж
3	Обозначение (номер) помещения, машино-места на поэтажном плане	519
4	Адрес помещения, машино-места	Российская Федерация, Санкт-Петербург, внутригородское муниципальное образование Санкт-Петербурга поселок Шушары, Старорусский проспект, дом 13, корпус 1, строение 1, квартира 519
	Местоположение помещения, машино-места	-
	Дополнение местоположения помещения, машино-места	-
5	Назначение помещения	Жилое, Квартира
6	Вид (виды) разрешенного использования	-
7	Площадь помещения, машино-места (Р), м2	20.8
8	Наименование помещения	-

№ п/п	Наименование характеристики	Значение характеристики
1	2	3
1	Кадастровый номер либо ранее присвоенный государственный учетный номер помещения, машино-места (кадастровый, инвентарный или условный номер)	-
	Кадастровый номер исходного объекта недвижимости (объектов недвижимости)	-
2	Номер, тип этажа (этажей), на котором (которых) расположено помещение	3, Этаж
3	Обозначение (номер) помещения, машино-места на поэтажном плане	520
4	Адрес помещения, машино-места	Российская Федерация, Санкт-Петербург, внутригородское муниципальное образование Санкт-Петербурга поселок Шушары, Старорусский проспект, дом 13, корпус 1, строение 1, квартира 520
	Местоположение помещения, машино-места	-
	Дополнение местоположения помещения, машино-места	-
5	Назначение помещения	Жилое, Квартира
6	Вид (виды) разрешенного использования	-
7	Площадь помещения, машино-места (Р), м2	20.6
8	Наименование помещения	-

№ п/п	Наименование характеристики	Значение характеристики
1	2	3
1	Кадастровый номер либо ранее присвоенный государственный учетный номер помещения, машино-места (кадастровый, инвентарный или условный номер)	-
	Кадастровый номер исходного объекта недвижимости (объектов недвижимости)	-
2	Номер, тип этажа (этажей), на котором (которых) расположено помещение	3, Этаж
3	Обозначение (номер) помещения, машино-места на поэтажном плане	521
4	Адрес помещения, машино-места	Российская Федерация, Санкт-Петербург, внутригородское муниципальное образование Санкт-Петербурга поселок Шушары, Старорусский проспект, дом 13, корпус 1, строение 1, квартира 521
	Местоположение помещения, машино-места	-
	Дополнение местоположения помещения, машино-места	-
5	Назначение помещения	Жилое, Квартира
6	Вид (виды) разрешенного использования	-
7	Площадь помещения, машино-места (Р), м2	36.8
8	Наименование помещения	-

№ п/п	Наименование характеристики	Значение характеристики
1	2	3
1	Кадастровый номер либо ранее присвоенный государственный учетный номер помещения, машино-места (кадастровый, инвентарный или условный номер)	-
	Кадастровый номер исходного объекта недвижимости (объектов недвижимости)	-
2	Номер, тип этажа (этажей), на котором (которых) расположено помещение	3, Этаж
3	Обозначение (номер) помещения, машино-места на поэтажном плане	522
4	Адрес помещения, машино-места	Российская Федерация, Санкт-Петербург, внутригородское муниципальное образование Санкт-Петербурга поселок Шушары, Старорусский проспект, дом 13, корпус 1, строение 1, квартира 522
	Местоположение помещения, машино-места	-
	Дополнение местоположения помещения, машино-места	-
5	Назначение помещения	Жилое, Квартира
6	Вид (виды) разрешенного использования	-
7	Площадь помещения, машино-места (Р), м2	23.0
8	Наименование помещения	-

№ п/п	Наименование характеристики	Значение характеристики
1	2	3
1	Кадастровый номер либо ранее присвоенный государственный учетный номер помещения, машино-места (кадастровый, инвентарный или условный номер)	-
	Кадастровый номер исходного объекта недвижимости (объектов недвижимости)	-
2	Номер, тип этажа (этажей), на котором (которых) расположено помещение	3, Этаж
3	Обозначение (номер) помещения, машино-места на поэтажном плане	523
4	Адрес помещения, машино-места	Российская Федерация, Санкт-Петербург, внутригородское муниципальное образование Санкт-Петербурга поселок Шушары, Старорусский проспект, дом 13, корпус 1, строение 1, квартира 523
	Местоположение помещения, машино-места	-
	Дополнение местоположения помещения, машино-места	-
5	Назначение помещения	Жилое, Квартира
6	Вид (виды) разрешенного использования	-
7	Площадь помещения, машино-места (Р), м2	34.6
8	Наименование помещения	-

№ п/п	Наименование характеристики	Значение характеристики
1	2	3
1	Кадастровый номер либо ранее присвоенный государственный учетный номер помещения, машино-места (кадастровый, инвентарный или условный номер)	-
	Кадастровый номер исходного объекта недвижимости (объектов недвижимости)	-
2	Номер, тип этажа (этажей), на котором (которых) расположено помещение	3, Этаж
3	Обозначение (номер) помещения, машино-места на поэтажном плане	524
4	Адрес помещения, машино-места	Российская Федерация, Санкт-Петербург, внутригородское муниципальное образование Санкт-Петербурга поселок Шушары, Старорусский проспект, дом 13, корпус 1, строение 1, квартира 524
	Местоположение помещения, машино-места	-
	Дополнение местоположения помещения, машино-места	-
5	Назначение помещения	Жилое, Квартира
6	Вид (виды) разрешенного использования	-
7	Площадь помещения, машино-места (Р), м2	19.8
8	Наименование помещения	-

№ п/п	Наименование характеристики	Значение характеристики
1	2	3
1	Кадастровый номер либо ранее присвоенный государственный учетный номер помещения, машино-места (кадастровый, инвентарный или условный номер)	-
	Кадастровый номер исходного объекта недвижимости (объектов недвижимости)	-
2	Номер, тип этажа (этажей), на котором (которых) расположено помещение	3, Этаж
3	Обозначение (номер) помещения, машино-места на поэтажном плане	525
4	Адрес помещения, машино-места	Российская Федерация, Санкт-Петербург, внутригородское муниципальное образование Санкт-Петербурга поселок Шушары, Старорусский проспект, дом 13, корпус 1, строение 1, квартира 525
	Местоположение помещения, машино-места	-
	Дополнение местоположения помещения, машино-места	-
5	Назначение помещения	Жилое, Квартира
6	Вид (виды) разрешенного использования	-
7	Площадь помещения, машино-места (Р), м2	37.5
8	Наименование помещения	-

№ п/п	Наименование характеристики	Значение характеристики
1	2	3
1	Кадастровый номер либо ранее присвоенный государственный учетный номер помещения, машино-места (кадастровый, инвентарный или условный номер)	-
	Кадастровый номер исходного объекта недвижимости (объектов недвижимости)	-
2	Номер, тип этажа (этажей), на котором (которых) расположено помещение	4, Этаж
3	Обозначение (номер) помещения, машино-места на поэтажном плане	526
4	Адрес помещения, машино-места	Российская Федерация, Санкт-Петербург, внутригородское муниципальное образование Санкт-Петербурга поселок Шушары, Старорусский проспект, дом 13, корпус 1, строение 1, квартира 526
	Местоположение помещения, машино-места	-
	Дополнение местоположения помещения, машино-места	-
5	Назначение помещения	Жилое, Квартира
6	Вид (виды) разрешенного использования	-
7	Площадь помещения, машино-места (Р), м2	27.6
8	Наименование помещения	-

№ п/п	Наименование характеристики	Значение характеристики
1	2	3
1	Кадастровый номер либо ранее присвоенный государственный учетный номер помещения, машино-места (кадастровый, инвентарный или условный номер)	-
	Кадастровый номер исходного объекта недвижимости (объектов недвижимости)	-
2	Номер, тип этажа (этажей), на котором (которых) расположено помещение	4, Этаж
3	Обозначение (номер) помещения, машино-места на поэтажном плане	527
4	Адрес помещения, машино-места	Российская Федерация, Санкт-Петербург, внутригородское муниципальное образование Санкт-Петербурга поселок Шушары, Старорусский проспект, дом 13, корпус 1, строение 1, квартира 527
	Местоположение помещения, машино-места	-
	Дополнение местоположения помещения, машино-места	-
5	Назначение помещения	Жилое, Квартира
6	Вид (виды) разрешенного использования	-
7	Площадь помещения, машино-места (Р), м2	53.0
8	Наименование помещения	-

№ п/п	Наименование характеристики	Значение характеристики
1	2	3
1	Кадастровый номер либо ранее присвоенный государственный учетный номер помещения, машино-места (кадастровый, инвентарный или условный номер)	-
	Кадастровый номер исходного объекта недвижимости (объектов недвижимости)	-
2	Номер, тип этажа (этажей), на котором (которых) расположено помещение	4, Этаж
3	Обозначение (номер) помещения, машино-места на поэтажном плане	528
4	Адрес помещения, машино-места	Российская Федерация, Санкт-Петербург, внутригородское муниципальное образование Санкт-Петербурга поселок Шушары, Старорусский проспект, дом 13, корпус 1, строение 1, квартира 528
	Местоположение помещения, машино-места	-
	Дополнение местоположения помещения, машино-места	-
5	Назначение помещения	Жилое, Квартира
6	Вид (виды) разрешенного использования	-
7	Площадь помещения, машино-места (Р), м2	37.0
8	Наименование помещения	-

№ п/п	Наименование характеристики	Значение характеристики
1	2	3
1	Кадастровый номер либо ранее присвоенный государственный учетный номер помещения, машино-места (кадастровый, инвентарный или условный номер)	-
	Кадастровый номер исходного объекта недвижимости (объектов недвижимости)	-
2	Номер, тип этажа (этажей), на котором (которых) расположено помещение	4, Этаж
3	Обозначение (номер) помещения, машино-места на поэтажном плане	529
4	Адрес помещения, машино-места	Российская Федерация, Санкт-Петербург, внутригородское муниципальное образование Санкт-Петербурга поселок Шушары, Старорусский проспект, дом 13, корпус 1, строение 1, квартира 529
	Местоположение помещения, машино-места	-
	Дополнение местоположения помещения, машино-места	-
5	Назначение помещения	Жилое, Квартира
6	Вид (виды) разрешенного использования	-
7	Площадь помещения, машино-места (Р), м2	41.1
8	Наименование помещения	-

№ п/п	Наименование характеристики	Значение характеристики
1	2	3
1	Кадастровый номер либо ранее присвоенный государственный учетный номер помещения, машино-места (кадастровый, инвентарный или условный номер)	-
	Кадастровый номер исходного объекта недвижимости (объектов недвижимости)	-
2	Номер, тип этажа (этажей), на котором (которых) расположено помещение	4, Этаж
3	Обозначение (номер) помещения, машино-места на поэтажном плане	530
4	Адрес помещения, машино-места	Российская Федерация, Санкт-Петербург, внутригородское муниципальное образование Санкт-Петербурга поселок Шушары, Старорусский проспект, дом 13, корпус 1, строение 1, квартира 530
	Местоположение помещения, машино-места	-
	Дополнение местоположения помещения, машино-места	-
5	Назначение помещения	Жилое, Квартира
6	Вид (виды) разрешенного использования	-
7	Площадь помещения, машино-места (Р), м2	38.5
8	Наименование помещения	-

№ п/п	Наименование характеристики	Значение характеристики
1	2	3
1	Кадастровый номер либо ранее присвоенный государственный учетный номер помещения, машино-места (кадастровый, инвентарный или условный номер)	-
	Кадастровый номер исходного объекта недвижимости (объектов недвижимости)	-
2	Номер, тип этажа (этажей), на котором (которых) расположено помещение	4, Этаж
3	Обозначение (номер) помещения, машино-места на поэтажном плане	531
4	Адрес помещения, машино-места	Российская Федерация, Санкт-Петербург, внутригородское муниципальное образование Санкт-Петербурга поселок Шушары, Старорусский проспект, дом 13, корпус 1, строение 1, квартира 531
	Местоположение помещения, машино-места	-
	Дополнение местоположения помещения, машино-места	-
5	Назначение помещения	Жилое, Квартира
6	Вид (виды) разрешенного использования	-
7	Площадь помещения, машино-места (Р), м2	32.1
8	Наименование помещения	-

№ п/п	Наименование характеристики	Значение характеристики
1	2	3
1	Кадастровый номер либо ранее присвоенный государственный учетный номер помещения, машино-места (кадастровый, инвентарный или условный номер)	-
	Кадастровый номер исходного объекта недвижимости (объектов недвижимости)	-
2	Номер, тип этажа (этажей), на котором (которых) расположено помещение	4, Этаж
3	Обозначение (номер) помещения, машино-места на поэтажном плане	532
4	Адрес помещения, машино-места	Российская Федерация, Санкт-Петербург, внутригородское муниципальное образование Санкт-Петербурга поселок Шушары, Старорусский проспект, дом 13, корпус 1, строение 1, квартира 532
	Местоположение помещения, машино-места	-
	Дополнение местоположения помещения, машино-места	-
5	Назначение помещения	Жилое, Квартира
6	Вид (виды) разрешенного использования	-
7	Площадь помещения, машино-места (Р), м2	21.2
8	Наименование помещения	-

№ п/п	Наименование характеристики	Значение характеристики
1	2	3
1	Кадастровый номер либо ранее присвоенный государственный учетный номер помещения, машино-места (кадастровый, инвентарный или условный номер)	-
	Кадастровый номер исходного объекта недвижимости (объектов недвижимости)	-
2	Номер, тип этажа (этажей), на котором (которых) расположено помещение	4, Этаж
3	Обозначение (номер) помещения, машино-места на поэтажном плане	533
4	Адрес помещения, машино-места	Российская Федерация, Санкт-Петербург, внутригородское муниципальное образование Санкт-Петербурга поселок Шушары, Старорусский проспект, дом 13, корпус 1, строение 1, квартира 533
	Местоположение помещения, машино-места	-
	Дополнение местоположения помещения, машино-места	-
5	Назначение помещения	Жилое, Квартира
6	Вид (виды) разрешенного использования	-
7	Площадь помещения, машино-места (Р), м2	20.7
8	Наименование помещения	-

№ п/п	Наименование характеристики	Значение характеристики
1	2	3
1	Кадастровый номер либо ранее присвоенный государственный учетный номер помещения, машино-места (кадастровый, инвентарный или условный номер)	-
	Кадастровый номер исходного объекта недвижимости (объектов недвижимости)	-
2	Номер, тип этажа (этажей), на котором (которых) расположено помещение	4, Этаж
3	Обозначение (номер) помещения, машино-места на поэтажном плане	534
4	Адрес помещения, машино-места	Российская Федерация, Санкт-Петербург, внутригородское муниципальное образование Санкт-Петербурга поселок Шушары, Старорусский проспект, дом 13, корпус 1, строение 1, квартира 534
	Местоположение помещения, машино-места	-
	Дополнение местоположения помещения, машино-места	-
5	Назначение помещения	Жилое, Квартира
6	Вид (виды) разрешенного использования	-
7	Площадь помещения, машино-места (Р), м2	20.7
8	Наименование помещения	-

№ п/п	Наименование характеристики	Значение характеристики
1	2	3
1	Кадастровый номер либо ранее присвоенный государственный учетный номер помещения, машино-места (кадастровый, инвентарный или условный номер)	-
	Кадастровый номер исходного объекта недвижимости (объектов недвижимости)	-
2	Номер, тип этажа (этажей), на котором (которых) расположено помещение	4, Этаж
3	Обозначение (номер) помещения, машино-места на поэтажном плане	535
4	Адрес помещения, машино-места	Российская Федерация, Санкт-Петербург, внутригородское муниципальное образование Санкт-Петербурга поселок Шушары, Старорусский проспект, дом 13, корпус 1, строение 1, квартира 535
	Местоположение помещения, машино-места	-
	Дополнение местоположения помещения, машино-места	-
5	Назначение помещения	Жилое, Квартира
6	Вид (виды) разрешенного использования	-
7	Площадь помещения, машино-места (Р), м2	20.7
8	Наименование помещения	-

№ п/п	Наименование характеристики	Значение характеристики
1	2	3
1	Кадастровый номер либо ранее присвоенный государственный учетный номер помещения, машино-места (кадастровый, инвентарный или условный номер)	-
	Кадастровый номер исходного объекта недвижимости (объектов недвижимости)	-
2	Номер, тип этажа (этажей), на котором (которых) расположено помещение	4, Этаж
3	Обозначение (номер) помещения, машино-места на поэтажном плане	536
4	Адрес помещения, машино-места	Российская Федерация, Санкт-Петербург, внутригородское муниципальное образование Санкт-Петербурга поселок Шушары, Старорусский проспект, дом 13, корпус 1, строение 1, квартира 536
	Местоположение помещения, машино-места	-
	Дополнение местоположения помещения, машино-места	-
5	Назначение помещения	Жилое, Квартира
6	Вид (виды) разрешенного использования	-
7	Площадь помещения, машино-места (Р), м2	20.6
8	Наименование помещения	-

№ п/п	Наименование характеристики	Значение характеристики
1	2	3
1	Кадастровый номер либо ранее присвоенный государственный учетный номер помещения, машино-места (кадастровый, инвентарный или условный номер)	-
	Кадастровый номер исходного объекта недвижимости (объектов недвижимости)	-
2	Номер, тип этажа (этажей), на котором (которых) расположено помещение	4, Этаж
3	Обозначение (номер) помещения, машино-места на поэтажном плане	537
4	Адрес помещения, машино-места	Российская Федерация, Санкт-Петербург, внутригородское муниципальное образование Санкт-Петербурга поселок Шушары, Старорусский проспект, дом 13, корпус 1, строение 1, квартира 537
	Местоположение помещения, машино-места	-
	Дополнение местоположения помещения, машино-места	-
5	Назначение помещения	Жилое, Квартира
6	Вид (виды) разрешенного использования	-
7	Площадь помещения, машино-места (Р), м2	36.8
8	Наименование помещения	-

№ п/п	Наименование характеристики	Значение характеристики
1	2	3
1	Кадастровый номер либо ранее присвоенный государственный учетный номер помещения, машино-места (кадастровый, инвентарный или условный номер)	-
	Кадастровый номер исходного объекта недвижимости (объектов недвижимости)	-
2	Номер, тип этажа (этажей), на котором (которых) расположено помещение	4, Этаж
3	Обозначение (номер) помещения, машино-места на поэтажном плане	538
4	Адрес помещения, машино-места	Российская Федерация, Санкт-Петербург, внутригородское муниципальное образование Санкт-Петербурга поселок Шушары, Старорусский проспект, дом 13, корпус 1, строение 1, квартира 538
	Местоположение помещения, машино-места	-
	Дополнение местоположения помещения, машино-места	-
5	Назначение помещения	Жилое, Квартира
6	Вид (виды) разрешенного использования	-
7	Площадь помещения, машино-места (Р), м2	22.9
8	Наименование помещения	-

№ п/п	Наименование характеристики	Значение характеристики
1	2	3
1	Кадастровый номер либо ранее присвоенный государственный учетный номер помещения, машино-места (кадастровый, инвентарный или условный номер)	-
	Кадастровый номер исходного объекта недвижимости (объектов недвижимости)	-
2	Номер, тип этажа (этажей), на котором (которых) расположено помещение	4, Этаж
3	Обозначение (номер) помещения, машино-места на поэтажном плане	539
4	Адрес помещения, машино-места	Российская Федерация, Санкт-Петербург, внутригородское муниципальное образование Санкт-Петербурга поселок Шушары, Старорусский проспект, дом 13, корпус 1, строение 1, квартира 539
	Местоположение помещения, машино-места	-
	Дополнение местоположения помещения, машино-места	-
5	Назначение помещения	Жилое, Квартира
6	Вид (виды) разрешенного использования	-
7	Площадь помещения, машино-места (Р), м2	34.8
8	Наименование помещения	-

№ п/п	Наименование характеристики	Значение характеристики
1	2	3
1	Кадастровый номер либо ранее присвоенный государственный учетный номер помещения, машино-места (кадастровый, инвентарный или условный номер)	-
	Кадастровый номер исходного объекта недвижимости (объектов недвижимости)	-
2	Номер, тип этажа (этажей), на котором (которых) расположено помещение	4, Этаж
3	Обозначение (номер) помещения, машино-места на поэтажном плане	540
4	Адрес помещения, машино-места	Российская Федерация, Санкт-Петербург, внутригородское муниципальное образование Санкт-Петербурга поселок Шушары, Старорусский проспект, дом 13, корпус 1, строение 1, квартира 540
	Местоположение помещения, машино-места	-
	Дополнение местоположения помещения, машино-места	-
5	Назначение помещения	Жилое, Квартира
6	Вид (виды) разрешенного использования	-
7	Площадь помещения, машино-места (Р), м2	19.6
8	Наименование помещения	-

№ п/п	Наименование характеристики	Значение характеристики
1	2	3
1	Кадастровый номер либо ранее присвоенный государственный учетный номер помещения, машино-места (кадастровый, инвентарный или условный номер)	-
	Кадастровый номер исходного объекта недвижимости (объектов недвижимости)	-
2	Номер, тип этажа (этажей), на котором (которых) расположено помещение	4, Этаж
3	Обозначение (номер) помещения, машино-места на поэтажном плане	541
4	Адрес помещения, машино-места	Российская Федерация, Санкт-Петербург, внутригородское муниципальное образование Санкт-Петербурга поселок Шушары, Старорусский проспект, дом 13, корпус 1, строение 1, квартира 541
	Местоположение помещения, машино-места	-
	Дополнение местоположения помещения, машино-места	-
5	Назначение помещения	Жилое, Квартира
6	Вид (виды) разрешенного использования	-
7	Площадь помещения, машино-места (Р), м2	37.6
8	Наименование помещения	-

№ п/п	Наименование характеристики	Значение характеристики
1	2	3
1	Кадастровый номер либо ранее присвоенный государственный учетный номер помещения, машино-места (кадастровый, инвентарный или условный номер)	-
	Кадастровый номер исходного объекта недвижимости (объектов недвижимости)	-
2	Номер, тип этажа (этажей), на котором (которых) расположено помещение	5, Этаж
3	Обозначение (номер) помещения, машино-места на поэтажном плане	542
4	Адрес помещения, машино-места	Российская Федерация, Санкт-Петербург, внутригородское муниципальное образование Санкт-Петербурга поселок Шушары, Старорусский проспект, дом 13, корпус 1, строение 1, квартира 542
	Местоположение помещения, машино-места	-
	Дополнение местоположения помещения, машино-места	-
5	Назначение помещения	Жилое, Квартира
6	Вид (виды) разрешенного использования	-
7	Площадь помещения, машино-места (Р), м2	27.7
8	Наименование помещения	-

№ п/п	Наименование характеристики	Значение характеристики
1	2	3
1	Кадастровый номер либо ранее присвоенный государственный учетный номер помещения, машино-места (кадастровый, инвентарный или условный номер)	-
	Кадастровый номер исходного объекта недвижимости (объектов недвижимости)	-
2	Номер, тип этажа (этажей), на котором (которых) расположено помещение	5, Этаж
3	Обозначение (номер) помещения, машино-места на поэтажном плане	543
4	Адрес помещения, машино-места	Российская Федерация, Санкт-Петербург, внутригородское муниципальное образование Санкт-Петербурга поселок Шушары, Старорусский проспект, дом 13, корпус 1, строение 1, квартира 543
	Местоположение помещения, машино-места	-
	Дополнение местоположения помещения, машино-места	-
5	Назначение помещения	Жилое, Квартира
6	Вид (виды) разрешенного использования	-
7	Площадь помещения, машино-места (Р), м2	52.8
8	Наименование помещения	-

№ п/п	Наименование характеристики	Значение характеристики
1	2	3
1	Кадастровый номер либо ранее присвоенный государственный учетный номер помещения, машино-места (кадастровый, инвентарный или условный номер)	-
	Кадастровый номер исходного объекта недвижимости (объектов недвижимости)	-
2	Номер, тип этажа (этажей), на котором (которых) расположено помещение	5, Этаж
3	Обозначение (номер) помещения, машино-места на поэтажном плане	544
4	Адрес помещения, машино-места	Российская Федерация, Санкт-Петербург, внутригородское муниципальное образование Санкт-Петербурга поселок Шушары, Старорусский проспект, дом 13, корпус 1, строение 1, квартира 544
	Местоположение помещения, машино-места	-
	Дополнение местоположения помещения, машино-места	-
5	Назначение помещения	Жилое, Квартира
6	Вид (виды) разрешенного использования	-
7	Площадь помещения, машино-места (Р), м2	36.9
8	Наименование помещения	-

№ п/п	Наименование характеристики	Значение характеристики
1	2	3
1	Кадастровый номер либо ранее присвоенный государственный учетный номер помещения, машино-места (кадастровый, инвентарный или условный номер)	-
	Кадастровый номер исходного объекта недвижимости (объектов недвижимости)	-
2	Номер, тип этажа (этажей), на котором (которых) расположено помещение	5, Этаж
3	Обозначение (номер) помещения, машино-места на поэтажном плане	545
4	Адрес помещения, машино-места	Российская Федерация, Санкт-Петербург, внутригородское муниципальное образование Санкт-Петербурга поселок Шушары, Старорусский проспект, дом 13, корпус 1, строение 1, квартира 545
	Местоположение помещения, машино-места	-
	Дополнение местоположения помещения, машино-места	-
5	Назначение помещения	Жилое, Квартира
6	Вид (виды) разрешенного использования	-
7	Площадь помещения, машино-места (Р), м2	41.0
8	Наименование помещения	-

№ п/п	Наименование характеристики	Значение характеристики
1	2	3
1	Кадастровый номер либо ранее присвоенный государственный учетный номер помещения, машино-места (кадастровый, инвентарный или условный номер)	-
	Кадастровый номер исходного объекта недвижимости (объектов недвижимости)	-
2	Номер, тип этажа (этажей), на котором (которых) расположено помещение	5, Этаж
3	Обозначение (номер) помещения, машино-места на поэтажном плане	546
4	Адрес помещения, машино-места	Российская Федерация, Санкт-Петербург, внутригородское муниципальное образование Санкт-Петербурга поселок Шушары, Старорусский проспект, дом 13, корпус 1, строение 1, квартира 546
	Местоположение помещения, машино-места	-
	Дополнение местоположения помещения, машино-места	-
5	Назначение помещения	Жилое, Квартира
6	Вид (виды) разрешенного использования	-
7	Площадь помещения, машино-места (Р), м2	38.6
8	Наименование помещения	-

№ п/п	Наименование характеристики	Значение характеристики
1	2	3
1	Кадастровый номер либо ранее присвоенный государственный учетный номер помещения, машино-места (кадастровый, инвентарный или условный номер)	-
	Кадастровый номер исходного объекта недвижимости (объектов недвижимости)	-
2	Номер, тип этажа (этажей), на котором (которых) расположено помещение	5, Этаж
3	Обозначение (номер) помещения, машино-места на поэтажном плане	547
4	Адрес помещения, машино-места	Российская Федерация, Санкт-Петербург, внутригородское муниципальное образование Санкт-Петербурга поселок Шушары, Старорусский проспект, дом 13, корпус 1, строение 1, квартира 547
	Местоположение помещения, машино-места	-
	Дополнение местоположения помещения, машино-места	-
5	Назначение помещения	Жилое, Квартира
6	Вид (виды) разрешенного использования	-
7	Площадь помещения, машино-места (Р), м2	32.0
8	Наименование помещения	-

№ п/п	Наименование характеристики	Значение характеристики
1	2	3
1	Кадастровый номер либо ранее присвоенный государственный учетный номер помещения, машино-места (кадастровый, инвентарный или условный номер)	-
	Кадастровый номер исходного объекта недвижимости (объектов недвижимости)	-
2	Номер, тип этажа (этажей), на котором (которых) расположено помещение	5, Этаж
3	Обозначение (номер) помещения, машино-места на поэтажном плане	548
4	Адрес помещения, машино-места	Российская Федерация, Санкт-Петербург, внутригородское муниципальное образование Санкт-Петербурга поселок Шушары, Старорусский проспект, дом 13, корпус 1, строение 1, квартира 548
	Местоположение помещения, машино-места	-
	Дополнение местоположения помещения, машино-места	-
5	Назначение помещения	Жилое, Квартира
6	Вид (виды) разрешенного использования	-
7	Площадь помещения, машино-места (Р), м2	21.2
8	Наименование помещения	-

№ п/п	Наименование характеристики	Значение характеристики
1	2	3
1	Кадастровый номер либо ранее присвоенный государственный учетный номер помещения, машино-места (кадастровый, инвентарный или условный номер)	-
	Кадастровый номер исходного объекта недвижимости (объектов недвижимости)	-
2	Номер, тип этажа (этажей), на котором (которых) расположено помещение	5, Этаж
3	Обозначение (номер) помещения, машино-места на поэтажном плане	549
4	Адрес помещения, машино-места	Российская Федерация, Санкт-Петербург, внутригородское муниципальное образование Санкт-Петербурга поселок Шушары, Старорусский проспект, дом 13, корпус 1, строение 1, квартира 549
	Местоположение помещения, машино-места	-
	Дополнение местоположения помещения, машино-места	-
5	Назначение помещения	Жилое, Квартира
6	Вид (виды) разрешенного использования	-
7	Площадь помещения, машино-места (Р), м2	20.9
8	Наименование помещения	-

№ п/п	Наименование характеристики	Значение характеристики
1	2	3
1	Кадастровый номер либо ранее присвоенный государственный учетный номер помещения, машино-места (кадастровый, инвентарный или условный номер)	-
	Кадастровый номер исходного объекта недвижимости (объектов недвижимости)	-
2	Номер, тип этажа (этажей), на котором (которых) расположено помещение	5, Этаж
3	Обозначение (номер) помещения, машино-места на поэтажном плане	550
4	Адрес помещения, машино-места	Российская Федерация, Санкт-Петербург, внутригородское муниципальное образование Санкт-Петербурга поселок Шушары, Старорусский проспект, дом 13, корпус 1, строение 1, квартира 550
	Местоположение помещения, машино-места	-
	Дополнение местоположения помещения, машино-места	-
5	Назначение помещения	Жилое, Квартира
6	Вид (виды) разрешенного использования	-
7	Площадь помещения, машино-места (Р), м2	20.7
8	Наименование помещения	-

№ п/п	Наименование характеристики	Значение характеристики
1	2	3
1	Кадастровый номер либо ранее присвоенный государственный учетный номер помещения, машино-места (кадастровый, инвентарный или условный номер)	-
	Кадастровый номер исходного объекта недвижимости (объектов недвижимости)	-
2	Номер, тип этажа (этажей), на котором (которых) расположено помещение	5, Этаж
3	Обозначение (номер) помещения, машино-места на поэтажном плане	551
4	Адрес помещения, машино-места	Российская Федерация, Санкт-Петербург, внутригородское муниципальное образование Санкт-Петербурга поселок Шушары, Старорусский проспект, дом 13, корпус 1, строение 1, квартира 551
	Местоположение помещения, машино-места	-
	Дополнение местоположения помещения, машино-места	-
5	Назначение помещения	Жилое, Квартира
6	Вид (виды) разрешенного использования	-
7	Площадь помещения, машино-места (Р), м2	20.6
8	Наименование помещения	-

№ п/п	Наименование характеристики	Значение характеристики
1	2	3
1	Кадастровый номер либо ранее присвоенный государственный учетный номер помещения, машино-места (кадастровый, инвентарный или условный номер)	-
	Кадастровый номер исходного объекта недвижимости (объектов недвижимости)	-
2	Номер, тип этажа (этажей), на котором (которых) расположено помещение	5, Этаж
3	Обозначение (номер) помещения, машино-места на поэтажном плане	552
4	Адрес помещения, машино-места	Российская Федерация, Санкт-Петербург, внутригородское муниципальное образование Санкт-Петербурга поселок Шушары, Старорусский проспект, дом 13, корпус 1, строение 1, квартира 552
	Местоположение помещения, машино-места	-
	Дополнение местоположения помещения, машино-места	-
5	Назначение помещения	Жилое, Квартира
6	Вид (виды) разрешенного использования	-
7	Площадь помещения, машино-места (Р), м2	20.6
8	Наименование помещения	-

№ п/п	Наименование характеристики	Значение характеристики
1	2	3
1	Кадастровый номер либо ранее присвоенный государственный учетный номер помещения, машино-места (кадастровый, инвентарный или условный номер)	-
	Кадастровый номер исходного объекта недвижимости (объектов недвижимости)	-
2	Номер, тип этажа (этажей), на котором (которых) расположено помещение	5, Этаж
3	Обозначение (номер) помещения, машино-места на поэтажном плане	553
4	Адрес помещения, машино-места	Российская Федерация, Санкт-Петербург, внутригородское муниципальное образование Санкт-Петербурга поселок Шушары, Старорусский проспект, дом 13, корпус 1, строение 1, квартира 553
	Местоположение помещения, машино-места	-
	Дополнение местоположения помещения, машино-места	-
5	Назначение помещения	Жилое, Квартира
6	Вид (виды) разрешенного использования	-
7	Площадь помещения, машино-места (Р), м2	36.9
8	Наименование помещения	-

№ п/п	Наименование характеристики	Значение характеристики
1	2	3
1	Кадастровый номер либо ранее присвоенный государственный учетный номер помещения, машино-места (кадастровый, инвентарный или условный номер)	-
	Кадастровый номер исходного объекта недвижимости (объектов недвижимости)	-
2	Номер, тип этажа (этажей), на котором (которых) расположено помещение	5, Этаж
3	Обозначение (номер) помещения, машино-места на поэтажном плане	554
4	Адрес помещения, машино-места	Российская Федерация, Санкт-Петербург, внутригородское муниципальное образование Санкт-Петербурга поселок Шушары, Старорусский проспект, дом 13, корпус 1, строение 1, квартира 554
	Местоположение помещения, машино-места	-
	Дополнение местоположения помещения, машино-места	-
5	Назначение помещения	Жилое, Квартира
6	Вид (виды) разрешенного использования	-
7	Площадь помещения, машино-места (Р), м2	23.1
8	Наименование помещения	-

№ п/п	Наименование характеристики	Значение характеристики
1	2	3
1	Кадастровый номер либо ранее присвоенный государственный учетный номер помещения, машино-места (кадастровый, инвентарный или условный номер)	-
	Кадастровый номер исходного объекта недвижимости (объектов недвижимости)	-
2	Номер, тип этажа (этажей), на котором (которых) расположено помещение	5, Этаж
3	Обозначение (номер) помещения, машино-места на поэтажном плане	555
4	Адрес помещения, машино-места	Российская Федерация, Санкт-Петербург, внутригородское муниципальное образование Санкт-Петербурга поселок Шушары, Старорусский проспект, дом 13, корпус 1, строение 1, квартира 555
	Местоположение помещения, машино-места	-
	Дополнение местоположения помещения, машино-места	-
5	Назначение помещения	Жилое, Квартира
6	Вид (виды) разрешенного использования	-
7	Площадь помещения, машино-места (Р), м2	34.6
8	Наименование помещения	-

№ п/п	Наименование характеристики	Значение характеристики
1	2	3
1	Кадастровый номер либо ранее присвоенный государственный учетный номер помещения, машино-места (кадастровый, инвентарный или условный номер)	-
	Кадастровый номер исходного объекта недвижимости (объектов недвижимости)	-
2	Номер, тип этажа (этажей), на котором (которых) расположено помещение	5, Этаж
3	Обозначение (номер) помещения, машино-места на поэтажном плане	556
4	Адрес помещения, машино-места	Российская Федерация, Санкт-Петербург, внутригородское муниципальное образование Санкт-Петербурга поселок Шушары, Старорусский проспект, дом 13, корпус 1, строение 1, квартира 556
	Местоположение помещения, машино-места	-
	Дополнение местоположения помещения, машино-места	-
5	Назначение помещения	Жилое, Квартира
6	Вид (виды) разрешенного использования	-
7	Площадь помещения, машино-места (Р), м2	19.6
8	Наименование помещения	-

№ п/п	Наименование характеристики	Значение характеристики
1	2	3
1	Кадастровый номер либо ранее присвоенный государственный учетный номер помещения, машино-места (кадастровый, инвентарный или условный номер)	-
	Кадастровый номер исходного объекта недвижимости (объектов недвижимости)	-
2	Номер, тип этажа (этажей), на котором (которых) расположено помещение	5, Этаж
3	Обозначение (номер) помещения, машино-места на поэтажном плане	557
4	Адрес помещения, машино-места	Российская Федерация, Санкт-Петербург, внутригородское муниципальное образование Санкт-Петербурга поселок Шушары, Старорусский проспект, дом 13, корпус 1, строение 1, квартира 557
	Местоположение помещения, машино-места	-
	Дополнение местоположения помещения, машино-места	-
5	Назначение помещения	Жилое, Квартира
6	Вид (виды) разрешенного использования	-
7	Площадь помещения, машино-места (Р), м2	37.4
8	Наименование помещения	-

№ п/п	Наименование характеристики	Значение характеристики
1	2	3
1	Кадастровый номер либо ранее присвоенный государственный учетный номер помещения, машино-места (кадастровый, инвентарный или условный номер)	-
	Кадастровый номер исходного объекта недвижимости (объектов недвижимости)	-
2	Номер, тип этажа (этажей), на котором (которых) расположено помещение	6, Этаж
3	Обозначение (номер) помещения, машино-места на поэтажном плане	558
4	Адрес помещения, машино-места	Российская Федерация, Санкт-Петербург, внутригородское муниципальное образование Санкт-Петербурга поселок Шушары, Старорусский проспект, дом 13, корпус 1, строение 1, квартира 558
	Местоположение помещения, машино-места	-
	Дополнение местоположения помещения, машино-места	-
5	Назначение помещения	Жилое, Квартира
6	Вид (виды) разрешенного использования	-
7	Площадь помещения, машино-места (Р), м2	27.5
8	Наименование помещения	-

№ п/п	Наименование характеристики	Значение характеристики
1	2	3
1	Кадастровый номер либо ранее присвоенный государственный учетный номер помещения, машино-места (кадастровый, инвентарный или условный номер)	-
	Кадастровый номер исходного объекта недвижимости (объектов недвижимости)	-
2	Номер, тип этажа (этажей), на котором (которых) расположено помещение	6, Этаж
3	Обозначение (номер) помещения, машино-места на поэтажном плане	559
4	Адрес помещения, машино-места	Российская Федерация, Санкт-Петербург, внутригородское муниципальное образование Санкт-Петербурга поселок Шушары, Старорусский проспект, дом 13, корпус 1, строение 1, квартира 559
	Местоположение помещения, машино-места	-
	Дополнение местоположения помещения, машино-места	-
5	Назначение помещения	Жилое, Квартира
6	Вид (виды) разрешенного использования	-
7	Площадь помещения, машино-места (Р), м2	20.4
8	Наименование помещения	-

№ п/п	Наименование характеристики	Значение характеристики
1	2	3
1	Кадастровый номер либо ранее присвоенный государственный учетный номер помещения, машино-места (кадастровый, инвентарный или условный номер)	-
	Кадастровый номер исходного объекта недвижимости (объектов недвижимости)	-
2	Номер, тип этажа (этажей), на котором (которых) расположено помещение	6, Этаж
3	Обозначение (номер) помещения, машино-места на поэтажном плане	560
4	Адрес помещения, машино-места	Российская Федерация, Санкт-Петербург, внутригородское муниципальное образование Санкт-Петербурга поселок Шушары, Старорусский проспект, дом 13, корпус 1, строение 1, квартира 560
	Местоположение помещения, машино-места	-
	Дополнение местоположения помещения, машино-места	-
5	Назначение помещения	Жилое, Квартира
6	Вид (виды) разрешенного использования	-
7	Площадь помещения, машино-места (Р), м2	32.0
8	Наименование помещения	-

№ п/п	Наименование характеристики	Значение характеристики
1	2	3
1	Кадастровый номер либо ранее присвоенный государственный учетный номер помещения, машино-места (кадастровый, инвентарный или условный номер)	-
	Кадастровый номер исходного объекта недвижимости (объектов недвижимости)	-
2	Номер, тип этажа (этажей), на котором (которых) расположено помещение	6, Этаж
3	Обозначение (номер) помещения, машино-места на поэтажном плане	561
4	Адрес помещения, машино-места	Российская Федерация, Санкт-Петербург, внутригородское муниципальное образование Санкт-Петербурга поселок Шушары, Старорусский проспект, дом 13, корпус 1, строение 1, квартира 561
	Местоположение помещения, машино-места	-
	Дополнение местоположения помещения, машино-места	-
5	Назначение помещения	Жилое, Квартира
6	Вид (виды) разрешенного использования	-
7	Площадь помещения, машино-места (Р), м2	36.9
8	Наименование помещения	-

№ п/п	Наименование характеристики	Значение характеристики
1	2	3
1	Кадастровый номер либо ранее присвоенный государственный учетный номер помещения, машино-места (кадастровый, инвентарный или условный номер)	-
	Кадастровый номер исходного объекта недвижимости (объектов недвижимости)	-
2	Номер, тип этажа (этажей), на котором (которых) расположено помещение	6, Этаж
3	Обозначение (номер) помещения, машино-места на поэтажном плане	562
4	Адрес помещения, машино-места	Российская Федерация, Санкт-Петербург, внутригородское муниципальное образование Санкт-Петербурга поселок Шушары, Старорусский проспект, дом 13, корпус 1, строение 1, квартира 562
	Местоположение помещения, машино-места	-
	Дополнение местоположения помещения, машино-места	-
5	Назначение помещения	Жилое, Квартира
6	Вид (виды) разрешенного использования	-
7	Площадь помещения, машино-места (Р), м2	40.9
8	Наименование помещения	-

№ п/п	Наименование характеристики	Значение характеристики
1	2	3
1	Кадастровый номер либо ранее присвоенный государственный учетный номер помещения, машино-места (кадастровый, инвентарный или условный номер)	-
	Кадастровый номер исходного объекта недвижимости (объектов недвижимости)	-
2	Номер, тип этажа (этажей), на котором (которых) расположено помещение	6, Этаж
3	Обозначение (номер) помещения, машино-места на поэтажном плане	563
4	Адрес помещения, машино-места	Российская Федерация, Санкт-Петербург, внутригородское муниципальное образование Санкт-Петербурга поселок Шушары, Старорусский проспект, дом 13, корпус 1, строение 1, квартира 563
	Местоположение помещения, машино-места	-
	Дополнение местоположения помещения, машино-места	-
5	Назначение помещения	Жилое, Квартира
6	Вид (виды) разрешенного использования	-
7	Площадь помещения, машино-места (Р), м2	38.3
8	Наименование помещения	-

№ п/п	Наименование характеристики	Значение характеристики
1	2	3
1	Кадастровый номер либо ранее присвоенный государственный учетный номер помещения, машино-места (кадастровый, инвентарный или условный номер)	-
	Кадастровый номер исходного объекта недвижимости (объектов недвижимости)	-
2	Номер, тип этажа (этажей), на котором (которых) расположено помещение	6, Этаж
3	Обозначение (номер) помещения, машино-места на поэтажном плане	564
4	Адрес помещения, машино-места	Российская Федерация, Санкт-Петербург, внутригородское муниципальное образование Санкт-Петербурга поселок Шушары, Старорусский проспект, дом 13, корпус 1, строение 1, квартира 564
	Местоположение помещения, машино-места	-
	Дополнение местоположения помещения, машино-места	-
5	Назначение помещения	Жилое, Квартира
6	Вид (виды) разрешенного использования	-
7	Площадь помещения, машино-места (Р), м2	32.0
8	Наименование помещения	-

№ п/п	Наименование характеристики	Значение характеристики
1	2	3
1	Кадастровый номер либо ранее присвоенный государственный учетный номер помещения, машино-места (кадастровый, инвентарный или условный номер)	-
	Кадастровый номер исходного объекта недвижимости (объектов недвижимости)	-
2	Номер, тип этажа (этажей), на котором (которых) расположено помещение	6, Этаж
3	Обозначение (номер) помещения, машино-места на поэтажном плане	565
4	Адрес помещения, машино-места	Российская Федерация, Санкт-Петербург, внутригородское муниципальное образование Санкт-Петербурга поселок Шушары, Старорусский проспект, дом 13, корпус 1, строение 1, квартира 565
	Местоположение помещения, машино-места	-
	Дополнение местоположения помещения, машино-места	-
5	Назначение помещения	Жилое, Квартира
6	Вид (виды) разрешенного использования	-
7	Площадь помещения, машино-места (Р), м2	21.1
8	Наименование помещения	-

№ п/п	Наименование характеристики	Значение характеристики
1	2	3
1	Кадастровый номер либо ранее присвоенный государственный учетный номер помещения, машино-места (кадастровый, инвентарный или условный номер)	-
	Кадастровый номер исходного объекта недвижимости (объектов недвижимости)	-
2	Номер, тип этажа (этажей), на котором (которых) расположено помещение	6, Этаж
3	Обозначение (номер) помещения, машино-места на поэтажном плане	566
4	Адрес помещения, машино-места	Российская Федерация, Санкт-Петербург, внутригородское муниципальное образование Санкт-Петербурга поселок Шушары, Старорусский проспект, дом 13, корпус 1, строение 1, квартира 566
	Местоположение помещения, машино-места	-
	Дополнение местоположения помещения, машино-места	-
5	Назначение помещения	Жилое, Квартира
6	Вид (виды) разрешенного использования	-
7	Площадь помещения, машино-места (Р), м2	20.5
8	Наименование помещения	-

№ п/п	Наименование характеристики	Значение характеристики
1	2	3
1	Кадастровый номер либо ранее присвоенный государственный учетный номер помещения, машино-места (кадастровый, инвентарный или условный номер)	-
	Кадастровый номер исходного объекта недвижимости (объектов недвижимости)	-
2	Номер, тип этажа (этажей), на котором (которых) расположено помещение	6, Этаж
3	Обозначение (номер) помещения, машино-места на поэтажном плане	567
4	Адрес помещения, машино-места	Российская Федерация, Санкт-Петербург, внутригородское муниципальное образование Санкт-Петербурга поселок Шушары, Старорусский проспект, дом 13, корпус 1, строение 1, квартира 567
	Местоположение помещения, машино-места	-
	Дополнение местоположения помещения, машино-места	-
5	Назначение помещения	Жилое, Квартира
6	Вид (виды) разрешенного использования	-
7	Площадь помещения, машино-места (Р), м2	20.7
8	Наименование помещения	-

№ п/п	Наименование характеристики	Значение характеристики
1	2	3
1	Кадастровый номер либо ранее присвоенный государственный учетный номер помещения, машино-места (кадастровый, инвентарный или условный номер)	-
	Кадастровый номер исходного объекта недвижимости (объектов недвижимости)	-
2	Номер, тип этажа (этажей), на котором (которых) расположено помещение	6, Этаж
3	Обозначение (номер) помещения, машино-места на поэтажном плане	568
4	Адрес помещения, машино-места	Российская Федерация, Санкт-Петербург, внутригородское муниципальное образование Санкт-Петербурга поселок Шушары, Старорусский проспект, дом 13, корпус 1, строение 1, квартира 568
	Местоположение помещения, машино-места	-
	Дополнение местоположения помещения, машино-места	-
5	Назначение помещения	Жилое, Квартира
6	Вид (виды) разрешенного использования	-
7	Площадь помещения, машино-места (Р), м2	20.6
8	Наименование помещения	-

№ п/п	Наименование характеристики	Значение характеристики
1	2	3
1	Кадастровый номер либо ранее присвоенный государственный учетный номер помещения, машино-места (кадастровый, инвентарный или условный номер)	-
	Кадастровый номер исходного объекта недвижимости (объектов недвижимости)	-
2	Номер, тип этажа (этажей), на котором (которых) расположено помещение	6, Этаж
3	Обозначение (номер) помещения, машино-места на поэтажном плане	569
4	Адрес помещения, машино-места	Российская Федерация, Санкт-Петербург, внутригородское муниципальное образование Санкт-Петербурга поселок Шушары, Старорусский проспект, дом 13, корпус 1, строение 1, квартира 569
	Местоположение помещения, машино-места	-
	Дополнение местоположения помещения, машино-места	-
5	Назначение помещения	Жилое, Квартира
6	Вид (виды) разрешенного использования	-
7	Площадь помещения, машино-места (Р), м2	20.6
8	Наименование помещения	-

№ п/п	Наименование характеристики	Значение характеристики
1	2	3
1	Кадастровый номер либо ранее присвоенный государственный учетный номер помещения, машино-места (кадастровый, инвентарный или условный номер)	-
	Кадастровый номер исходного объекта недвижимости (объектов недвижимости)	-
2	Номер, тип этажа (этажей), на котором (которых) расположено помещение	6, Этаж
3	Обозначение (номер) помещения, машино-места на поэтажном плане	570
4	Адрес помещения, машино-места	Российская Федерация, Санкт-Петербург, внутригородское муниципальное образование Санкт-Петербурга поселок Шушары, Старорусский проспект, дом 13, корпус 1, строение 1, квартира 570
	Местоположение помещения, машино-места	-
	Дополнение местоположения помещения, машино-места	-
5	Назначение помещения	Жилое, Квартира
6	Вид (виды) разрешенного использования	-
7	Площадь помещения, машино-места (Р), м2	36.6
8	Наименование помещения	-

№ п/п	Наименование характеристики	Значение характеристики
1	2	3
1	Кадастровый номер либо ранее присвоенный государственный учетный номер помещения, машино-места (кадастровый, инвентарный или условный номер)	-
	Кадастровый номер исходного объекта недвижимости (объектов недвижимости)	-
2	Номер, тип этажа (этажей), на котором (которых) расположено помещение	6, Этаж
3	Обозначение (номер) помещения, машино-места на поэтажном плане	571
4	Адрес помещения, машино-места	Российская Федерация, Санкт-Петербург, внутригородское муниципальное образование Санкт-Петербурга поселок Шушары, Старорусский проспект, дом 13, корпус 1, строение 1, квартира 571
	Местоположение помещения, машино-места	-
	Дополнение местоположения помещения, машино-места	-
5	Назначение помещения	Жилое, Квартира
6	Вид (виды) разрешенного использования	-
7	Площадь помещения, машино-места (Р), м2	22.8
8	Наименование помещения	-

№ п/п	Наименование характеристики	Значение характеристики
1	2	3
1	Кадастровый номер либо ранее присвоенный государственный учетный номер помещения, машино-места (кадастровый, инвентарный или условный номер)	-
	Кадастровый номер исходного объекта недвижимости (объектов недвижимости)	-
2	Номер, тип этажа (этажей), на котором (которых) расположено помещение	6, Этаж
3	Обозначение (номер) помещения, машино-места на поэтажном плане	572
4	Адрес помещения, машино-места	Российская Федерация, Санкт-Петербург, внутригородское муниципальное образование Санкт-Петербурга поселок Шушары, Старорусский проспект, дом 13, корпус 1, строение 1, квартира 572
	Местоположение помещения, машино-места	-
	Дополнение местоположения помещения, машино-места	-
5	Назначение помещения	Жилое, Квартира
6	Вид (виды) разрешенного использования	-
7	Площадь помещения, машино-места (Р), м2	34.6
8	Наименование помещения	-

№ п/п	Наименование характеристики	Значение характеристики
1	2	3
1	Кадастровый номер либо ранее присвоенный государственный учетный номер помещения, машино-места (кадастровый, инвентарный или условный номер)	-
	Кадастровый номер исходного объекта недвижимости (объектов недвижимости)	-
2	Номер, тип этажа (этажей), на котором (которых) расположено помещение	6, Этаж
3	Обозначение (номер) помещения, машино-места на поэтажном плане	573
4	Адрес помещения, машино-места	Российская Федерация, Санкт-Петербург, внутригородское муниципальное образование Санкт-Петербурга поселок Шушары, Старорусский проспект, дом 13, корпус 1, строение 1, квартира 573
	Местоположение помещения, машино-места	-
	Дополнение местоположения помещения, машино-места	-
5	Назначение помещения	Жилое, Квартира
6	Вид (виды) разрешенного использования	-
7	Площадь помещения, машино-места (Р), м2	19.4
8	Наименование помещения	-

№ п/п	Наименование характеристики	Значение характеристики
1	2	3
1	Кадастровый номер либо ранее присвоенный государственный учетный номер помещения, машино-места (кадастровый, инвентарный или условный номер)	-
	Кадастровый номер исходного объекта недвижимости (объектов недвижимости)	-
2	Номер, тип этажа (этажей), на котором (которых) расположено помещение	6, Этаж
3	Обозначение (номер) помещения, машино-места на поэтажном плане	574
4	Адрес помещения, машино-места	Российская Федерация, Санкт-Петербург, внутригородское муниципальное образование Санкт-Петербурга поселок Шушары, Старорусский проспект, дом 13, корпус 1, строение 1, квартира 574
	Местоположение помещения, машино-места	-
	Дополнение местоположения помещения, машино-места	-
5	Назначение помещения	Жилое, Квартира
6	Вид (виды) разрешенного использования	-
7	Площадь помещения, машино-места (Р), м2	37.4
8	Наименование помещения	-

№ п/п	Наименование характеристики	Значение характеристики
1	2	3
1	Кадастровый номер либо ранее присвоенный государственный учетный номер помещения, машино-места (кадастровый, инвентарный или условный номер)	-
	Кадастровый номер исходного объекта недвижимости (объектов недвижимости)	-
2	Номер, тип этажа (этажей), на котором (которых) расположено помещение	7, Этаж
3	Обозначение (номер) помещения, машино-места на поэтажном плане	575
4	Адрес помещения, машино-места	Российская Федерация, Санкт-Петербург, внутригородское муниципальное образование Санкт-Петербурга поселок Шушары, Старорусский проспект, дом 13, корпус 1, строение 1, квартира 575
	Местоположение помещения, машино-места	-
	Дополнение местоположения помещения, машино-места	-
5	Назначение помещения	Жилое, Квартира
6	Вид (виды) разрешенного использования	-
7	Площадь помещения, машино-места (Р), м2	27.5
8	Наименование помещения	-

№ п/п	Наименование характеристики	Значение характеристики
1	2	3
1	Кадастровый номер либо ранее присвоенный государственный учетный номер помещения, машино-места (кадастровый, инвентарный или условный номер)	-
	Кадастровый номер исходного объекта недвижимости (объектов недвижимости)	-
2	Номер, тип этажа (этажей), на котором (которых) расположено помещение	7, Этаж
3	Обозначение (номер) помещения, машино-места на поэтажном плане	576
4	Адрес помещения, машино-места	Российская Федерация, Санкт-Петербург, внутригородское муниципальное образование Санкт-Петербурга поселок Шушары, Старорусский проспект, дом 13, корпус 1, строение 1, квартира 576
	Местоположение помещения, машино-места	-
	Дополнение местоположения помещения, машино-места	-
5	Назначение помещения	Жилое, Квартира
6	Вид (виды) разрешенного использования	-
7	Площадь помещения, машино-места (Р), м2	20.3
8	Наименование помещения	-

№ п/п	Наименование характеристики	Значение характеристики
1	2	3
1	Кадастровый номер либо ранее присвоенный государственный учетный номер помещения, машино-места (кадастровый, инвентарный или условный номер)	-
	Кадастровый номер исходного объекта недвижимости (объектов недвижимости)	-
2	Номер, тип этажа (этажей), на котором (которых) расположено помещение	7, Этаж
3	Обозначение (номер) помещения, машино-места на поэтажном плане	577
4	Адрес помещения, машино-места	Российская Федерация, Санкт-Петербург, внутригородское муниципальное образование Санкт-Петербурга поселок Шушары, Старорусский проспект, дом 13, корпус 1, строение 1, квартира 577
	Местоположение помещения, машино-места	-
	Дополнение местоположения помещения, машино-места	-
5	Назначение помещения	Жилое, Квартира
6	Вид (виды) разрешенного использования	-
7	Площадь помещения, машино-места (Р), м2	31.9
8	Наименование помещения	-

№ п/п	Наименование характеристики	Значение характеристики
1	2	3
1	Кадастровый номер либо ранее присвоенный государственный учетный номер помещения, машино-места (кадастровый, инвентарный или условный номер)	-
	Кадастровый номер исходного объекта недвижимости (объектов недвижимости)	-
2	Номер, тип этажа (этажей), на котором (которых) расположено помещение	7, Этаж
3	Обозначение (номер) помещения, машино-места на поэтажном плане	578
4	Адрес помещения, машино-места	Российская Федерация, Санкт-Петербург, внутригородское муниципальное образование Санкт-Петербурга поселок Шушары, Старорусский проспект, дом 13, корпус 1, строение 1, квартира 578
	Местоположение помещения, машино-места	-
	Дополнение местоположения помещения, машино-места	-
5	Назначение помещения	Жилое, Квартира
6	Вид (виды) разрешенного использования	-
7	Площадь помещения, машино-места (Р), м2	36.3
8	Наименование помещения	-

№ п/п	Наименование характеристики	Значение характеристики
1	2	3
1	Кадастровый номер либо ранее присвоенный государственный учетный номер помещения, машино-места (кадастровый, инвентарный или условный номер)	-
	Кадастровый номер исходного объекта недвижимости (объектов недвижимости)	-
2	Номер, тип этажа (этажей), на котором (которых) расположено помещение	7, Этаж
3	Обозначение (номер) помещения, машино-места на поэтажном плане	579
4	Адрес помещения, машино-места	Российская Федерация, Санкт-Петербург, внутригородское муниципальное образование Санкт-Петербурга поселок Шушары, Старорусский проспект, дом 13, корпус 1, строение 1, квартира 579
	Местоположение помещения, машино-места	-
	Дополнение местоположения помещения, машино-места	-
5	Назначение помещения	Жилое, Квартира
6	Вид (виды) разрешенного использования	-
7	Площадь помещения, машино-места (Р), м2	41.1
8	Наименование помещения	-

№ п/п	Наименование характеристики	Значение характеристики
1	2	3
1	Кадастровый номер либо ранее присвоенный государственный учетный номер помещения, машино-места (кадастровый, инвентарный или условный номер)	-
	Кадастровый номер исходного объекта недвижимости (объектов недвижимости)	-
2	Номер, тип этажа (этажей), на котором (которых) расположено помещение	7, Этаж
3	Обозначение (номер) помещения, машино-места на поэтажном плане	580
4	Адрес помещения, машино-места	Российская Федерация, Санкт-Петербург, внутригородское муниципальное образование Санкт-Петербурга поселок Шушары, Старорусский проспект, дом 13, корпус 1, строение 1, квартира 580
	Местоположение помещения, машино-места	-
	Дополнение местоположения помещения, машино-места	-
5	Назначение помещения	Жилое, Квартира
6	Вид (виды) разрешенного использования	-
7	Площадь помещения, машино-места (Р), м2	38.3
8	Наименование помещения	-

№ п/п	Наименование характеристики	Значение характеристики
1	2	3
1	Кадастровый номер либо ранее присвоенный государственный учетный номер помещения, машино-места (кадастровый, инвентарный или условный номер)	-
	Кадастровый номер исходного объекта недвижимости (объектов недвижимости)	-
2	Номер, тип этажа (этажей), на котором (которых) расположено помещение	7, Этаж
3	Обозначение (номер) помещения, машино-места на поэтажном плане	581
4	Адрес помещения, машино-места	Российская Федерация, Санкт-Петербург, внутригородское муниципальное образование Санкт-Петербурга поселок Шушары, Старорусский проспект, дом 13, корпус 1, строение 1, квартира 581
	Местоположение помещения, машино-места	-
	Дополнение местоположения помещения, машино-места	-
5	Назначение помещения	Жилое, Квартира
6	Вид (виды) разрешенного использования	-
7	Площадь помещения, машино-места (Р), м2	31.8
8	Наименование помещения	-

№ п/п	Наименование характеристики	Значение характеристики
1	2	3
1	Кадастровый номер либо ранее присвоенный государственный учетный номер помещения, машино-места (кадастровый, инвентарный или условный номер)	-
	Кадастровый номер исходного объекта недвижимости (объектов недвижимости)	-
2	Номер, тип этажа (этажей), на котором (которых) расположено помещение	7, Этаж
3	Обозначение (номер) помещения, машино-места на поэтажном плане	582
4	Адрес помещения, машино-места	Российская Федерация, Санкт-Петербург, внутригородское муниципальное образование Санкт-Петербурга поселок Шушары, Старорусский проспект, дом 13, корпус 1, строение 1, квартира 582
	Местоположение помещения, машино-места	-
	Дополнение местоположения помещения, машино-места	-
5	Назначение помещения	Жилое, Квартира
6	Вид (виды) разрешенного использования	-
7	Площадь помещения, машино-места (Р), м2	21.1
8	Наименование помещения	-

№ п/п	Наименование характеристики	Значение характеристики
1	2	3
1	Кадастровый номер либо ранее присвоенный государственный учетный номер помещения, машино-места (кадастровый, инвентарный или условный номер)	-
	Кадастровый номер исходного объекта недвижимости (объектов недвижимости)	-
2	Номер, тип этажа (этажей), на котором (которых) расположено помещение	7, Этаж
3	Обозначение (номер) помещения, машино-места на поэтажном плане	583
4	Адрес помещения, машино-места	Российская Федерация, Санкт-Петербург, внутригородское муниципальное образование Санкт-Петербурга поселок Шушары, Старорусский проспект, дом 13, корпус 1, строение 1, квартира 583
	Местоположение помещения, машино-места	-
	Дополнение местоположения помещения, машино-места	-
5	Назначение помещения	Жилое, Квартира
6	Вид (виды) разрешенного использования	-
7	Площадь помещения, машино-места (Р), м2	20.5
8	Наименование помещения	-

№ п/п	Наименование характеристики	Значение характеристики
1	2	3
1	Кадастровый номер либо ранее присвоенный государственный учетный номер помещения, машино-места (кадастровый, инвентарный или условный номер)	-
	Кадастровый номер исходного объекта недвижимости (объектов недвижимости)	-
2	Номер, тип этажа (этажей), на котором (которых) расположено помещение	7, Этаж
3	Обозначение (номер) помещения, машино-места на поэтажном плане	584
4	Адрес помещения, машино-места	Российская Федерация, Санкт-Петербург, внутригородское муниципальное образование Санкт-Петербурга поселок Шушары, Старорусский проспект, дом 13, корпус 1, строение 1, квартира 584
	Местоположение помещения, машино-места	-
	Дополнение местоположения помещения, машино-места	-
5	Назначение помещения	Жилое, Квартира
6	Вид (виды) разрешенного использования	-
7	Площадь помещения, машино-места (Р), м2	20.6
8	Наименование помещения	-

№ п/п	Наименование характеристики	Значение характеристики
1	2	3
1	Кадастровый номер либо ранее присвоенный государственный учетный номер помещения, машино-места (кадастровый, инвентарный или условный номер)	-
	Кадастровый номер исходного объекта недвижимости (объектов недвижимости)	-
2	Номер, тип этажа (этажей), на котором (которых) расположено помещение	7, Этаж
3	Обозначение (номер) помещения, машино-места на поэтажном плане	585
4	Адрес помещения, машино-места	Российская Федерация, Санкт-Петербург, внутригородское муниципальное образование Санкт-Петербурга поселок Шушары, Старорусский проспект, дом 13, корпус 1, строение 1, квартира 585
	Местоположение помещения, машино-места	-
	Дополнение местоположения помещения, машино-места	-
5	Назначение помещения	Жилое, Квартира
6	Вид (виды) разрешенного использования	-
7	Площадь помещения, машино-места (Р), м2	20.5
8	Наименование помещения	-

№ п/п	Наименование характеристики	Значение характеристики
1	2	3
1	Кадастровый номер либо ранее присвоенный государственный учетный номер помещения, машино-места (кадастровый, инвентарный или условный номер)	-
	Кадастровый номер исходного объекта недвижимости (объектов недвижимости)	-
2	Номер, тип этажа (этажей), на котором (которых) расположено помещение	7, Этаж
3	Обозначение (номер) помещения, машино-места на поэтажном плане	586
4	Адрес помещения, машино-места	Российская Федерация, Санкт-Петербург, внутригородское муниципальное образование Санкт-Петербурга поселок Шушары, Старорусский проспект, дом 13, корпус 1, строение 1, квартира 586
	Местоположение помещения, машино-места	-
	Дополнение местоположения помещения, машино-места	-
5	Назначение помещения	Жилое, Квартира
6	Вид (виды) разрешенного использования	-
7	Площадь помещения, машино-места (Р), м2	20.5
8	Наименование помещения	-

№ п/п	Наименование характеристики	Значение характеристики
1	2	3
1	Кадастровый номер либо ранее присвоенный государственный учетный номер помещения, машино-места (кадастровый, инвентарный или условный номер)	-
	Кадастровый номер исходного объекта недвижимости (объектов недвижимости)	-
2	Номер, тип этажа (этажей), на котором (которых) расположено помещение	7, Этаж
3	Обозначение (номер) помещения, машино-места на поэтажном плане	587
4	Адрес помещения, машино-места	Российская Федерация, Санкт-Петербург, внутригородское муниципальное образование Санкт-Петербурга поселок Шушары, Старорусский проспект, дом 13, корпус 1, строение 1, квартира 587
	Местоположение помещения, машино-места	-
	Дополнение местоположения помещения, машино-места	-
5	Назначение помещения	Жилое, Квартира
6	Вид (виды) разрешенного использования	-
7	Площадь помещения, машино-места (Р), м2	36.6
8	Наименование помещения	-

№ п/п	Наименование характеристики	Значение характеристики
1	2	3
1	Кадастровый номер либо ранее присвоенный государственный учетный номер помещения, машино-места (кадастровый, инвентарный или условный номер)	-
	Кадастровый номер исходного объекта недвижимости (объектов недвижимости)	-
2	Номер, тип этажа (этажей), на котором (которых) расположено помещение	7, Этаж
3	Обозначение (номер) помещения, машино-места на поэтажном плане	588
4	Адрес помещения, машино-места	Российская Федерация, Санкт-Петербург, внутригородское муниципальное образование Санкт-Петербурга поселок Шушары, Старорусский проспект, дом 13, корпус 1, строение 1, квартира 588
	Местоположение помещения, машино-места	-
	Дополнение местоположения помещения, машино-места	-
5	Назначение помещения	Жилое, Квартира
6	Вид (виды) разрешенного использования	-
7	Площадь помещения, машино-места (Р), м2	22.8
8	Наименование помещения	-

№ п/п	Наименование характеристики	Значение характеристики
1	2	3
1	Кадастровый номер либо ранее присвоенный государственный учетный номер помещения, машино-места (кадастровый, инвентарный или условный номер)	-
	Кадастровый номер исходного объекта недвижимости (объектов недвижимости)	-
2	Номер, тип этажа (этажей), на котором (которых) расположено помещение	7, Этаж
3	Обозначение (номер) помещения, машино-места на поэтажном плане	589
4	Адрес помещения, машино-места	Российская Федерация, Санкт-Петербург, внутригородское муниципальное образование Санкт-Петербурга поселок Шушары, Старорусский проспект, дом 13, корпус 1, строение 1, квартира 589
	Местоположение помещения, машино-места	-
	Дополнение местоположения помещения, машино-места	-
5	Назначение помещения	Жилое, Квартира
6	Вид (виды) разрешенного использования	-
7	Площадь помещения, машино-места (Р), м2	34.4
8	Наименование помещения	-

№ п/п	Наименование характеристики	Значение характеристики
1	2	3
1	Кадастровый номер либо ранее присвоенный государственный учетный номер помещения, машино-места (кадастровый, инвентарный или условный номер)	-
	Кадастровый номер исходного объекта недвижимости (объектов недвижимости)	-
2	Номер, тип этажа (этажей), на котором (которых) расположено помещение	7, Этаж
3	Обозначение (номер) помещения, машино-места на поэтажном плане	590
4	Адрес помещения, машино-места	Российская Федерация, Санкт-Петербург, внутригородское муниципальное образование Санкт-Петербурга поселок Шушары, Старорусский проспект, дом 13, корпус 1, строение 1, квартира 590
	Местоположение помещения, машино-места	-
	Дополнение местоположения помещения, машино-места	-
5	Назначение помещения	Жилое, Квартира
6	Вид (виды) разрешенного использования	-
7	Площадь помещения, машино-места (Р), м2	19.4
8	Наименование помещения	-

№ п/п	Наименование характеристики	Значение характеристики
1	2	3
1	Кадастровый номер либо ранее присвоенный государственный учетный номер помещения, машино-места (кадастровый, инвентарный или условный номер)	-
	Кадастровый номер исходного объекта недвижимости (объектов недвижимости)	-
2	Номер, тип этажа (этажей), на котором (которых) расположено помещение	7, Этаж
3	Обозначение (номер) помещения, машино-места на поэтажном плане	591
4	Адрес помещения, машино-места	Российская Федерация, Санкт-Петербург, внутригородское муниципальное образование Санкт-Петербурга поселок Шушары, Старорусский проспект, дом 13, корпус 1, строение 1, квартира 591
	Местоположение помещения, машино-места	-
	Дополнение местоположения помещения, машино-места	-
5	Назначение помещения	Жилое, Квартира
6	Вид (виды) разрешенного использования	-
7	Площадь помещения, машино-места (Р), м2	37.2
8	Наименование помещения	-

№ п/п	Наименование характеристики	Значение характеристики
1	2	3
1	Кадастровый номер либо ранее присвоенный государственный учетный номер помещения, машино-места (кадастровый, инвентарный или условный номер)	-
	Кадастровый номер исходного объекта недвижимости (объектов недвижимости)	-
2	Номер, тип этажа (этажей), на котором (которых) расположено помещение	8, Этаж
3	Обозначение (номер) помещения, машино-места на поэтажном плане	592
4	Адрес помещения, машино-места	Российская Федерация, Санкт-Петербург, внутригородское муниципальное образование Санкт-Петербурга поселок Шушары, Старорусский проспект, дом 13, корпус 1, строение 1, квартира 592
	Местоположение помещения, машино-места	-
	Дополнение местоположения помещения, машино-места	-
5	Назначение помещения	Жилое, Квартира
6	Вид (виды) разрешенного использования	-
7	Площадь помещения, машино-места (Р), м2	27.4
8	Наименование помещения	-

№ п/п	Наименование характеристики	Значение характеристики
1	2	3
1	Кадастровый номер либо ранее присвоенный государственный учетный номер помещения, машино-места (кадастровый, инвентарный или условный номер)	-
	Кадастровый номер исходного объекта недвижимости (объектов недвижимости)	-
2	Номер, тип этажа (этажей), на котором (которых) расположено помещение	8, Этаж
3	Обозначение (номер) помещения, машино-места на поэтажном плане	593
4	Адрес помещения, машино-места	Российская Федерация, Санкт-Петербург, внутригородское муниципальное образование Санкт-Петербурга поселок Шушары, Старорусский проспект, дом 13, корпус 1, строение 1, квартира 593
	Местоположение помещения, машино-места	-
	Дополнение местоположения помещения, машино-места	-
5	Назначение помещения	Жилое, Квартира
6	Вид (виды) разрешенного использования	-
7	Площадь помещения, машино-места (Р), м2	20.2
8	Наименование помещения	-

№ п/п	Наименование характеристики	Значение характеристики
1	2	3
1	Кадастровый номер либо ранее присвоенный государственный учетный номер помещения, машино-места (кадастровый, инвентарный или условный номер)	-
	Кадастровый номер исходного объекта недвижимости (объектов недвижимости)	-
2	Номер, тип этажа (этажей), на котором (которых) расположено помещение	8, Этаж
3	Обозначение (номер) помещения, машино-места на поэтажном плане	594
4	Адрес помещения, машино-места	Российская Федерация, Санкт-Петербург, внутригородское муниципальное образование Санкт-Петербурга поселок Шушары, Старорусский проспект, дом 13, корпус 1, строение 1, квартира 594
	Местоположение помещения, машино-места	-
	Дополнение местоположения помещения, машино-места	-
5	Назначение помещения	Жилое, Квартира
6	Вид (виды) разрешенного использования	-
7	Площадь помещения, машино-места (Р), м2	31.7
8	Наименование помещения	-

№ п/п	Наименование характеристики	Значение характеристики
1	2	3
1	Кадастровый номер либо ранее присвоенный государственный учетный номер помещения, машино-места (кадастровый, инвентарный или условный номер)	-
	Кадастровый номер исходного объекта недвижимости (объектов недвижимости)	-
2	Номер, тип этажа (этажей), на котором (которых) расположено помещение	8, Этаж
3	Обозначение (номер) помещения, машино-места на поэтажном плане	595
4	Адрес помещения, машино-места	Российская Федерация, Санкт-Петербург, внутригородское муниципальное образование Санкт-Петербурга поселок Шушары, Старорусский проспект, дом 13, корпус 1, строение 1, квартира 595
	Местоположение помещения, машино-места	-
	Дополнение местоположения помещения, машино-места	-
5	Назначение помещения	Жилое, Квартира
6	Вид (виды) разрешенного использования	-
7	Площадь помещения, машино-места (Р), м2	36.8
8	Наименование помещения	-

№ п/п	Наименование характеристики	Значение характеристики
1	2	3
1	Кадастровый номер либо ранее присвоенный государственный учетный номер помещения, машино-места (кадастровый, инвентарный или условный номер)	-
	Кадастровый номер исходного объекта недвижимости (объектов недвижимости)	-
2	Номер, тип этажа (этажей), на котором (которых) расположено помещение	8, Этаж
3	Обозначение (номер) помещения, машино-места на поэтажном плане	596
4	Адрес помещения, машино-места	Российская Федерация, Санкт-Петербург, внутригородское муниципальное образование Санкт-Петербурга поселок Шушары, Старорусский проспект, дом 13, корпус 1, строение 1, квартира 596
	Местоположение помещения, машино-места	-
	Дополнение местоположения помещения, машино-места	-
5	Назначение помещения	Жилое, Квартира
6	Вид (виды) разрешенного использования	-
7	Площадь помещения, машино-места (Р), м2	41.1
8	Наименование помещения	-

№ п/п	Наименование характеристики	Значение характеристики
1	2	3
1	Кадастровый номер либо ранее присвоенный государственный учетный номер помещения, машино-места (кадастровый, инвентарный или условный номер)	-
	Кадастровый номер исходного объекта недвижимости (объектов недвижимости)	-
2	Номер, тип этажа (этажей), на котором (которых) расположено помещение	8, Этаж
3	Обозначение (номер) помещения, машино-места на поэтажном плане	597
4	Адрес помещения, машино-места	Российская Федерация, Санкт-Петербург, внутригородское муниципальное образование Санкт-Петербурга поселок Шушары, Старорусский проспект, дом 13, корпус 1, строение 1, квартира 597
	Местоположение помещения, машино-места	-
	Дополнение местоположения помещения, машино-места	-
5	Назначение помещения	Жилое, Квартира
6	Вид (виды) разрешенного использования	-
7	Площадь помещения, машино-места (Р), м2	38.3
8	Наименование помещения	-

№ п/п	Наименование характеристики	Значение характеристики
1	2	3
1	Кадастровый номер либо ранее присвоенный государственный учетный номер помещения, машино-места (кадастровый, инвентарный или условный номер)	-
	Кадастровый номер исходного объекта недвижимости (объектов недвижимости)	-
2	Номер, тип этажа (этажей), на котором (которых) расположено помещение	8, Этаж
3	Обозначение (номер) помещения, машино-места на поэтажном плане	598
4	Адрес помещения, машино-места	Российская Федерация, Санкт-Петербург, внутригородское муниципальное образование Санкт-Петербурга поселок Шушары, Старорусский проспект, дом 13, корпус 1, строение 1, квартира 598
	Местоположение помещения, машино-места	-
	Дополнение местоположения помещения, машино-места	-
5	Назначение помещения	Жилое, Квартира
6	Вид (виды) разрешенного использования	-
7	Площадь помещения, машино-места (Р), м2	31.7
8	Наименование помещения	-

№ п/п	Наименование характеристики	Значение характеристики
1	2	3
1	Кадастровый номер либо ранее присвоенный государственный учетный номер помещения, машино-места (кадастровый, инвентарный или условный номер)	-
	Кадастровый номер исходного объекта недвижимости (объектов недвижимости)	-
2	Номер, тип этажа (этажей), на котором (которых) расположено помещение	8, Этаж
3	Обозначение (номер) помещения, машино-места на поэтажном плане	599
4	Адрес помещения, машино-места	Российская Федерация, Санкт-Петербург, внутригородское муниципальное образование Санкт-Петербурга поселок Шушары, Старорусский проспект, дом 13, корпус 1, строение 1, квартира 599
	Местоположение помещения, машино-места	-
	Дополнение местоположения помещения, машино-места	-
5	Назначение помещения	Жилое, Квартира
6	Вид (виды) разрешенного использования	-
7	Площадь помещения, машино-места (Р), м2	20.9
8	Наименование помещения	-

№ п/п	Наименование характеристики	Значение характеристики
1	2	3
1	Кадастровый номер либо ранее присвоенный государственный учетный номер помещения, машино-места (кадастровый, инвентарный или условный номер)	-
	Кадастровый номер исходного объекта недвижимости (объектов недвижимости)	-
2	Номер, тип этажа (этажей), на котором (которых) расположено помещение	8, Этаж
3	Обозначение (номер) помещения, машино-места на поэтажном плане	600
4	Адрес помещения, машино-места	Российская Федерация, Санкт-Петербург, внутригородское муниципальное образование Санкт-Петербурга поселок Шушары, Старорусский проспект, дом 13, корпус 1, строение 1, квартира 600
	Местоположение помещения, машино-места	-
	Дополнение местоположения помещения, машино-места	-
5	Назначение помещения	Жилое, Квартира
6	Вид (виды) разрешенного использования	-
7	Площадь помещения, машино-места (Р), м2	20.5
8	Наименование помещения	-

№ п/п	Наименование характеристики	Значение характеристики
1	2	3
1	Кадастровый номер либо ранее присвоенный государственный учетный номер помещения, машино-места (кадастровый, инвентарный или условный номер)	-
	Кадастровый номер исходного объекта недвижимости (объектов недвижимости)	-
2	Номер, тип этажа (этажей), на котором (которых) расположено помещение	8, Этаж
3	Обозначение (номер) помещения, машино-места на поэтажном плане	601
4	Адрес помещения, машино-места	Российская Федерация, Санкт-Петербург, внутригородское муниципальное образование Санкт-Петербурга поселок Шушары, Старорусский проспект, дом 13, корпус 1, строение 1, квартира 601
	Местоположение помещения, машино-места	-
	Дополнение местоположения помещения, машино-места	-
5	Назначение помещения	Жилое, Квартира
6	Вид (виды) разрешенного использования	-
7	Площадь помещения, машино-места (Р), м2	20.5
8	Наименование помещения	-

№ п/п	Наименование характеристики	Значение характеристики
1	2	3
1	Кадастровый номер либо ранее присвоенный государственный учетный номер помещения, машино-места (кадастровый, инвентарный или условный номер)	-
	Кадастровый номер исходного объекта недвижимости (объектов недвижимости)	-
2	Номер, тип этажа (этажей), на котором (которых) расположено помещение	8, Этаж
3	Обозначение (номер) помещения, машино-места на поэтажном плане	602
4	Адрес помещения, машино-места	Российская Федерация, Санкт-Петербург, внутригородское муниципальное образование Санкт-Петербурга поселок Шушары, Старорусский проспект, дом 13, корпус 1, строение 1, квартира 602
	Местоположение помещения, машино-места	-
	Дополнение местоположения помещения, машино-места	-
5	Назначение помещения	Жилое, Квартира
6	Вид (виды) разрешенного использования	-
7	Площадь помещения, машино-места (Р), м2	20.6
8	Наименование помещения	-

№ п/п	Наименование характеристики	Значение характеристики
1	2	3
1	Кадастровый номер либо ранее присвоенный государственный учетный номер помещения, машино-места (кадастровый, инвентарный или условный номер)	-
	Кадастровый номер исходного объекта недвижимости (объектов недвижимости)	-
2	Номер, тип этажа (этажей), на котором (которых) расположено помещение	8, Этаж
3	Обозначение (номер) помещения, машино-места на поэтажном плане	603
4	Адрес помещения, машино-места	Российская Федерация, Санкт-Петербург, внутригородское муниципальное образование Санкт-Петербурга поселок Шушары, Старорусский проспект, дом 13, корпус 1, строение 1, квартира 603
	Местоположение помещения, машино-места	-
	Дополнение местоположения помещения, машино-места	-
5	Назначение помещения	Жилое, Квартира
6	Вид (виды) разрешенного использования	-
7	Площадь помещения, машино-места (Р), м2	20.7
8	Наименование помещения	-

№ п/п	Наименование характеристики	Значение характеристики
1	2	3
1	Кадастровый номер либо ранее присвоенный государственный учетный номер помещения, машино-места (кадастровый, инвентарный или условный номер)	-
	Кадастровый номер исходного объекта недвижимости (объектов недвижимости)	-
2	Номер, тип этажа (этажей), на котором (которых) расположено помещение	8, Этаж
3	Обозначение (номер) помещения, машино-места на поэтажном плане	604
4	Адрес помещения, машино-места	Российская Федерация, Санкт-Петербург, внутригородское муниципальное образование Санкт-Петербурга поселок Шушары, Старорусский проспект, дом 13, корпус 1, строение 1, квартира 604
	Местоположение помещения, машино-места	-
	Дополнение местоположения помещения, машино-места	-
5	Назначение помещения	Жилое, Квартира
6	Вид (виды) разрешенного использования	-
7	Площадь помещения, машино-места (Р), м2	36.6
8	Наименование помещения	-

№ п/п	Наименование характеристики	Значение характеристики
1	2	3
1	Кадастровый номер либо ранее присвоенный государственный учетный номер помещения, машино-места (кадастровый, инвентарный или условный номер)	-
	Кадастровый номер исходного объекта недвижимости (объектов недвижимости)	-
2	Номер, тип этажа (этажей), на котором (которых) расположено помещение	8, Этаж
3	Обозначение (номер) помещения, машино-места на поэтажном плане	605
4	Адрес помещения, машино-места	Российская Федерация, Санкт-Петербург, внутригородское муниципальное образование Санкт-Петербурга поселок Шушары, Старорусский проспект, дом 13, корпус 1, строение 1, квартира 605
	Местоположение помещения, машино-места	-
	Дополнение местоположения помещения, машино-места	-
5	Назначение помещения	Жилое, Квартира
6	Вид (виды) разрешенного использования	-
7	Площадь помещения, машино-места (Р), м2	22.9
8	Наименование помещения	-

№ п/п	Наименование характеристики	Значение характеристики
1	2	3
1	Кадастровый номер либо ранее присвоенный государственный учетный номер помещения, машино-места (кадастровый, инвентарный или условный номер)	-
	Кадастровый номер исходного объекта недвижимости (объектов недвижимости)	-
2	Номер, тип этажа (этажей), на котором (которых) расположено помещение	8, Этаж
3	Обозначение (номер) помещения, машино-места на поэтажном плане	606
4	Адрес помещения, машино-места	Российская Федерация, Санкт-Петербург, внутригородское муниципальное образование Санкт-Петербурга поселок Шушары, Старорусский проспект, дом 13, корпус 1, строение 1, квартира 606
	Местоположение помещения, машино-места	-
	Дополнение местоположения помещения, машино-места	-
5	Назначение помещения	Жилое, Квартира
6	Вид (виды) разрешенного использования	-
7	Площадь помещения, машино-места (Р), м2	34.4
8	Наименование помещения	-

№ п/п	Наименование характеристики	Значение характеристики
1	2	3
1	Кадастровый номер либо ранее присвоенный государственный учетный номер помещения, машино-места (кадастровый, инвентарный или условный номер)	-
	Кадастровый номер исходного объекта недвижимости (объектов недвижимости)	-
2	Номер, тип этажа (этажей), на котором (которых) расположено помещение	8, Этаж
3	Обозначение (номер) помещения, машино-места на поэтажном плане	607
4	Адрес помещения, машино-места	Российская Федерация, Санкт-Петербург, внутригородское муниципальное образование Санкт-Петербурга поселок Шушары, Старорусский проспект, дом 13, корпус 1, строение 1, квартира 607
	Местоположение помещения, машино-места	-
	Дополнение местоположения помещения, машино-места	-
5	Назначение помещения	Жилое, Квартира
6	Вид (виды) разрешенного использования	-
7	Площадь помещения, машино-места (Р), м2	19.4
8	Наименование помещения	-

№ п/п	Наименование характеристики	Значение характеристики
1	2	3
1	Кадастровый номер либо ранее присвоенный государственный учетный номер помещения, машино-места (кадастровый, инвентарный или условный номер)	-
	Кадастровый номер исходного объекта недвижимости (объектов недвижимости)	-
2	Номер, тип этажа (этажей), на котором (которых) расположено помещение	8, Этаж
3	Обозначение (номер) помещения, машино-места на поэтажном плане	608
4	Адрес помещения, машино-места	Российская Федерация, Санкт-Петербург, внутригородское муниципальное образование Санкт-Петербурга поселок Шушары, Старорусский проспект, дом 13, корпус 1, строение 1, квартира 608
	Местоположение помещения, машино-места	-
	Дополнение местоположения помещения, машино-места	-
5	Назначение помещения	Жилое, Квартира
6	Вид (виды) разрешенного использования	-
7	Площадь помещения, машино-места (Р), м2	37.3
8	Наименование помещения	-

№ п/п	Наименование характеристики	Значение характеристики
1	2	3
1	Кадастровый номер либо ранее присвоенный государственный учетный номер помещения, машино-места (кадастровый, инвентарный или условный номер)	-
	Кадастровый номер исходного объекта недвижимости (объектов недвижимости)	-
2	Номер, тип этажа (этажей), на котором (которых) расположено помещение	9, Этаж
3	Обозначение (номер) помещения, машино-места на поэтажном плане	609
4	Адрес помещения, машино-места	Российская Федерация, Санкт-Петербург, внутригородское муниципальное образование Санкт-Петербурга поселок Шушары, Старорусский проспект, дом 13, корпус 1, строение 1, квартира 609
	Местоположение помещения, машино-места	-
	Дополнение местоположения помещения, машино-места	-
5	Назначение помещения	Жилое, Квартира
6	Вид (виды) разрешенного использования	-
7	Площадь помещения, машино-места (Р), м2	27.3
8	Наименование помещения	-

№ п/п	Наименование характеристики	Значение характеристики
1	2	3
1	Кадастровый номер либо ранее присвоенный государственный учетный номер помещения, машино-места (кадастровый, инвентарный или условный номер)	-
	Кадастровый номер исходного объекта недвижимости (объектов недвижимости)	-
2	Номер, тип этажа (этажей), на котором (которых) расположено помещение	9, Этаж
3	Обозначение (номер) помещения, машино-места на поэтажном плане	610
4	Адрес помещения, машино-места	Российская Федерация, Санкт-Петербург, внутригородское муниципальное образование Санкт-Петербурга поселок Шушары, Старорусский проспект, дом 13, корпус 1, строение 1, квартира 610
	Местоположение помещения, машино-места	-
	Дополнение местоположения помещения, машино-места	-
5	Назначение помещения	Жилое, Квартира
6	Вид (виды) разрешенного использования	-
7	Площадь помещения, машино-места (Р), м2	20.3
8	Наименование помещения	-

№ п/п	Наименование характеристики	Значение характеристики
1	2	3
1	Кадастровый номер либо ранее присвоенный государственный учетный номер помещения, машино-места (кадастровый, инвентарный или условный номер)	-
	Кадастровый номер исходного объекта недвижимости (объектов недвижимости)	-
2	Номер, тип этажа (этажей), на котором (которых) расположено помещение	9, Этаж
3	Обозначение (номер) помещения, машино-места на поэтажном плане	611
4	Адрес помещения, машино-места	Российская Федерация, Санкт-Петербург, внутригородское муниципальное образование Санкт-Петербурга поселок Шушары, Старорусский проспект, дом 13, корпус 1, строение 1, квартира 611
	Местоположение помещения, машино-места	-
	Дополнение местоположения помещения, машино-места	-
5	Назначение помещения	Жилое, Квартира
6	Вид (виды) разрешенного использования	-
7	Площадь помещения, машино-места (Р), м2	31.8
8	Наименование помещения	-

№ п/п	Наименование характеристики	Значение характеристики
1	2	3
1	Кадастровый номер либо ранее присвоенный государственный учетный номер помещения, машино-места (кадастровый, инвентарный или условный номер)	-
	Кадастровый номер исходного объекта недвижимости (объектов недвижимости)	-
2	Номер, тип этажа (этажей), на котором (которых) расположено помещение	9, Этаж
3	Обозначение (номер) помещения, машино-места на поэтажном плане	612
4	Адрес помещения, машино-места	Российская Федерация, Санкт-Петербург, внутригородское муниципальное образование Санкт-Петербурга поселок Шушары, Старорусский проспект, дом 13, корпус 1, строение 1, квартира 612
	Местоположение помещения, машино-места	-
	Дополнение местоположения помещения, машино-места	-
5	Назначение помещения	Жилое, Квартира
6	Вид (виды) разрешенного использования	-
7	Площадь помещения, машино-места (Р), м2	36.8
8	Наименование помещения	-

№ п/п	Наименование характеристики	Значение характеристики
1	2	3
1	Кадастровый номер либо ранее присвоенный государственный учетный номер помещения, машино-места (кадастровый, инвентарный или условный номер)	-
	Кадастровый номер исходного объекта недвижимости (объектов недвижимости)	-
2	Номер, тип этажа (этажей), на котором (которых) расположено помещение	9, Этаж
3	Обозначение (номер) помещения, машино-места на поэтажном плане	613
4	Адрес помещения, машино-места	Российская Федерация, Санкт-Петербург, внутригородское муниципальное образование Санкт-Петербурга поселок Шушары, Старорусский проспект, дом 13, корпус 1, строение 1, квартира 613
	Местоположение помещения, машино-места	-
	Дополнение местоположения помещения, машино-места	-
5	Назначение помещения	Жилое, Квартира
6	Вид (виды) разрешенного использования	-
7	Площадь помещения, машино-места (Р), м2	41.1
8	Наименование помещения	-

№ п/п	Наименование характеристики	Значение характеристики
1	2	3
1	Кадастровый номер либо ранее присвоенный государственный учетный номер помещения, машино-места (кадастровый, инвентарный или условный номер)	-
	Кадастровый номер исходного объекта недвижимости (объектов недвижимости)	-
2	Номер, тип этажа (этажей), на котором (которых) расположено помещение	9, Этаж
3	Обозначение (номер) помещения, машино-места на поэтажном плане	614
4	Адрес помещения, машино-места	Российская Федерация, Санкт-Петербург, внутригородское муниципальное образование Санкт-Петербурга поселок Шушары, Старорусский проспект, дом 13, корпус 1, строение 1, квартира 614
	Местоположение помещения, машино-места	-
	Дополнение местоположения помещения, машино-места	-
5	Назначение помещения	Жилое, Квартира
6	Вид (виды) разрешенного использования	-
7	Площадь помещения, машино-места (Р), м2	38.4
8	Наименование помещения	-

№ п/п	Наименование характеристики	Значение характеристики
1	2	3
1	Кадастровый номер либо ранее присвоенный государственный учетный номер помещения, машино-места (кадастровый, инвентарный или условный номер)	-
	Кадастровый номер исходного объекта недвижимости (объектов недвижимости)	-
2	Номер, тип этажа (этажей), на котором (которых) расположено помещение	9, Этаж
3	Обозначение (номер) помещения, машино-места на поэтажном плане	615
4	Адрес помещения, машино-места	Российская Федерация, Санкт-Петербург, внутригородское муниципальное образование Санкт-Петербурга поселок Шушары, Старорусский проспект, дом 13, корпус 1, строение 1, квартира 615
	Местоположение помещения, машино-места	-
	Дополнение местоположения помещения, машино-места	-
5	Назначение помещения	Жилое, Квартира
6	Вид (виды) разрешенного использования	-
7	Площадь помещения, машино-места (Р), м2	31.7
8	Наименование помещения	-

№ п/п	Наименование характеристики	Значение характеристики
1	2	3
1	Кадастровый номер либо ранее присвоенный государственный учетный номер помещения, машино-места (кадастровый, инвентарный или условный номер)	-
	Кадастровый номер исходного объекта недвижимости (объектов недвижимости)	-
2	Номер, тип этажа (этажей), на котором (которых) расположено помещение	9, Этаж
3	Обозначение (номер) помещения, машино-места на поэтажном плане	616
4	Адрес помещения, машино-места	Российская Федерация, Санкт-Петербург, внутригородское муниципальное образование Санкт-Петербурга поселок Шушары, Старорусский проспект, дом 13, корпус 1, строение 1, квартира 616
	Местоположение помещения, машино-места	-
	Дополнение местоположения помещения, машино-места	-
5	Назначение помещения	Жилое, Квартира
6	Вид (виды) разрешенного использования	-
7	Площадь помещения, машино-места (Р), м2	20.8
8	Наименование помещения	-

№ п/п	Наименование характеристики	Значение характеристики
1	2	3
1	Кадастровый номер либо ранее присвоенный государственный учетный номер помещения, машино-места (кадастровый, инвентарный или условный номер)	-
	Кадастровый номер исходного объекта недвижимости (объектов недвижимости)	-
2	Номер, тип этажа (этажей), на котором (которых) расположено помещение	9, Этаж
3	Обозначение (номер) помещения, машино-места на поэтажном плане	617
4	Адрес помещения, машино-места	Российская Федерация, Санкт-Петербург, внутригородское муниципальное образование Санкт-Петербурга поселок Шушары, Старорусский проспект, дом 13, корпус 1, строение 1, квартира 617
	Местоположение помещения, машино-места	-
	Дополнение местоположения помещения, машино-места	-
5	Назначение помещения	Жилое, Квартира
6	Вид (виды) разрешенного использования	-
7	Площадь помещения, машино-места (Р), м2	20.5
8	Наименование помещения	-

№ п/п	Наименование характеристики	Значение характеристики
1	2	3
1	Кадастровый номер либо ранее присвоенный государственный учетный номер помещения, машино-места (кадастровый, инвентарный или условный номер)	-
	Кадастровый номер исходного объекта недвижимости (объектов недвижимости)	-
2	Номер, тип этажа (этажей), на котором (которых) расположено помещение	9, Этаж
3	Обозначение (номер) помещения, машино-места на поэтажном плане	618
4	Адрес помещения, машино-места	Российская Федерация, Санкт-Петербург, внутригородское муниципальное образование Санкт-Петербурга поселок Шушары, Старорусский проспект, дом 13, корпус 1, строение 1, квартира 618
	Местоположение помещения, машино-места	-
	Дополнение местоположения помещения, машино-места	-
5	Назначение помещения	Жилое, Квартира
6	Вид (виды) разрешенного использования	-
7	Площадь помещения, машино-места (Р), м2	20.4
8	Наименование помещения	-

№ п/п	Наименование характеристики	Значение характеристики
1	2	3
1	Кадастровый номер либо ранее присвоенный государственный учетный номер помещения, машино-места (кадастровый, инвентарный или условный номер)	-
	Кадастровый номер исходного объекта недвижимости (объектов недвижимости)	-
2	Номер, тип этажа (этажей), на котором (которых) расположено помещение	9, Этаж
3	Обозначение (номер) помещения, машино-места на поэтажном плане	619
4	Адрес помещения, машино-места	Российская Федерация, Санкт-Петербург, внутригородское муниципальное образование Санкт-Петербурга поселок Шушары, Старорусский проспект, дом 13, корпус 1, строение 1, квартира 619
	Местоположение помещения, машино-места	-
	Дополнение местоположения помещения, машино-места	-
5	Назначение помещения	Жилое, Квартира
6	Вид (виды) разрешенного использования	-
7	Площадь помещения, машино-места (Р), м2	20.5
8	Наименование помещения	-

№ п/п	Наименование характеристики	Значение характеристики
1	2	3
1	Кадастровый номер либо ранее присвоенный государственный учетный номер помещения, машино-места (кадастровый, инвентарный или условный номер)	-
	Кадастровый номер исходного объекта недвижимости (объектов недвижимости)	-
2	Номер, тип этажа (этажей), на котором (которых) расположено помещение	9, Этаж
3	Обозначение (номер) помещения, машино-места на поэтажном плане	620
4	Адрес помещения, машино-места	Российская Федерация, Санкт-Петербург, внутригородское муниципальное образование Санкт-Петербурга поселок Шушары, Старорусский проспект, дом 13, корпус 1, строение 1, квартира 620
	Местоположение помещения, машино-места	-
	Дополнение местоположения помещения, машино-места	-
5	Назначение помещения	Жилое, Квартира
6	Вид (виды) разрешенного использования	-
7	Площадь помещения, машино-места (Р), м2	20.5
8	Наименование помещения	-

№ п/п	Наименование характеристики	Значение характеристики
1	2	3
1	Кадастровый номер либо ранее присвоенный государственный учетный номер помещения, машино-места (кадастровый, инвентарный или условный номер)	-
	Кадастровый номер исходного объекта недвижимости (объектов недвижимости)	-
2	Номер, тип этажа (этажей), на котором (которых) расположено помещение	9, Этаж
3	Обозначение (номер) помещения, машино-места на поэтажном плане	621
4	Адрес помещения, машино-места	Российская Федерация, Санкт-Петербург, внутригородское муниципальное образование Санкт-Петербурга поселок Шушары, Старорусский проспект, дом 13, корпус 1, строение 1, квартира 621
	Местоположение помещения, машино-места	-
	Дополнение местоположения помещения, машино-места	-
5	Назначение помещения	Жилое, Квартира
6	Вид (виды) разрешенного использования	-
7	Площадь помещения, машино-места (Р), м2	36.4
8	Наименование помещения	-

№ п/п	Наименование характеристики	Значение характеристики
1	2	3
1	Кадастровый номер либо ранее присвоенный государственный учетный номер помещения, машино-места (кадастровый, инвентарный или условный номер)	-
	Кадастровый номер исходного объекта недвижимости (объектов недвижимости)	-
2	Номер, тип этажа (этажей), на котором (которых) расположено помещение	9, Этаж
3	Обозначение (номер) помещения, машино-места на поэтажном плане	622
4	Адрес помещения, машино-места	Российская Федерация, Санкт-Петербург, внутригородское муниципальное образование Санкт-Петербурга поселок Шушары, Старорусский проспект, дом 13, корпус 1, строение 1, квартира 622
	Местоположение помещения, машино-места	-
	Дополнение местоположения помещения, машино-места	-
5	Назначение помещения	Жилое, Квартира
6	Вид (виды) разрешенного использования	-
7	Площадь помещения, машино-места (Р), м2	22.8
8	Наименование помещения	-

№ п/п	Наименование характеристики	Значение характеристики
1	2	3
1	Кадастровый номер либо ранее присвоенный государственный учетный номер помещения, машино-места (кадастровый, инвентарный или условный номер)	-
	Кадастровый номер исходного объекта недвижимости (объектов недвижимости)	-
2	Номер, тип этажа (этажей), на котором (которых) расположено помещение	9, Этаж
3	Обозначение (номер) помещения, машино-места на поэтажном плане	623
4	Адрес помещения, машино-места	Российская Федерация, Санкт-Петербург, внутригородское муниципальное образование Санкт-Петербурга поселок Шушары, Старорусский проспект, дом 13, корпус 1, строение 1, квартира 623
	Местоположение помещения, машино-места	-
	Дополнение местоположения помещения, машино-места	-
5	Назначение помещения	Жилое, Квартира
6	Вид (виды) разрешенного использования	-
7	Площадь помещения, машино-места (Р), м2	34.3
8	Наименование помещения	-

№ п/п	Наименование характеристики	Значение характеристики
1	2	3
1	Кадастровый номер либо ранее присвоенный государственный учетный номер помещения, машино-места (кадастровый, инвентарный или условный номер)	-
	Кадастровый номер исходного объекта недвижимости (объектов недвижимости)	-
2	Номер, тип этажа (этажей), на котором (которых) расположено помещение	9, Этаж
3	Обозначение (номер) помещения, машино-места на поэтажном плане	624
4	Адрес помещения, машино-места	Российская Федерация, Санкт-Петербург, внутригородское муниципальное образование Санкт-Петербурга поселок Шушары, Старорусский проспект, дом 13, корпус 1, строение 1, квартира 624
	Местоположение помещения, машино-места	-
	Дополнение местоположения помещения, машино-места	-
5	Назначение помещения	Жилое, Квартира
6	Вид (виды) разрешенного использования	-
7	Площадь помещения, машино-места (Р), м2	19.4
8	Наименование помещения	-

№ п/п	Наименование характеристики	Значение характеристики
1	2	3
1	Кадастровый номер либо ранее присвоенный государственный учетный номер помещения, машино-места (кадастровый, инвентарный или условный номер)	-
	Кадастровый номер исходного объекта недвижимости (объектов недвижимости)	-
2	Номер, тип этажа (этажей), на котором (которых) расположено помещение	9, Этаж
3	Обозначение (номер) помещения, машино-места на поэтажном плане	625
4	Адрес помещения, машино-места	Российская Федерация, Санкт-Петербург, внутригородское муниципальное образование Санкт-Петербурга поселок Шушары, Старорусский проспект, дом 13, корпус 1, строение 1, квартира 625
	Местоположение помещения, машино-места	-
	Дополнение местоположения помещения, машино-места	-
5	Назначение помещения	Жилое, Квартира
6	Вид (виды) разрешенного использования	-
7	Площадь помещения, машино-места (Р), м2	37.2
8	Наименование помещения	-

№ п/п	Наименование характеристики	Значение характеристики
1	2	3
1	Кадастровый номер либо ранее присвоенный государственный учетный номер помещения, машино-места (кадастровый, инвентарный или условный номер)	-
	Кадастровый номер исходного объекта недвижимости (объектов недвижимости)	-
2	Номер, тип этажа (этажей), на котором (которых) расположено помещение	10, Этаж
3	Обозначение (номер) помещения, машино-места на поэтажном плане	626
4	Адрес помещения, машино-места	Российская Федерация, Санкт-Петербург, внутригородское муниципальное образование Санкт-Петербурга поселок Шушары, Старорусский проспект, дом 13, корпус 1, строение 1, квартира 626
	Местоположение помещения, машино-места	-
	Дополнение местоположения помещения, машино-места	-
5	Назначение помещения	Жилое, Квартира
6	Вид (виды) разрешенного использования	-
7	Площадь помещения, машино-места (Р), м2	27.3
8	Наименование помещения	-

№ п/п	Наименование характеристики	Значение характеристики
1	2	3
1	Кадастровый номер либо ранее присвоенный государственный учетный номер помещения, машино-места (кадастровый, инвентарный или условный номер)	-
	Кадастровый номер исходного объекта недвижимости (объектов недвижимости)	-
2	Номер, тип этажа (этажей), на котором (которых) расположено помещение	10, Этаж
3	Обозначение (номер) помещения, машино-места на поэтажном плане	627
4	Адрес помещения, машино-места	Российская Федерация, Санкт-Петербург, внутригородское муниципальное образование Санкт-Петербурга поселок Шушары, Старорусский проспект, дом 13, корпус 1, строение 1, квартира 627
	Местоположение помещения, машино-места	-
	Дополнение местоположения помещения, машино-места	-
5	Назначение помещения	Жилое, Квартира
6	Вид (виды) разрешенного использования	-
7	Площадь помещения, машино-места (Р), м2	20.1
8	Наименование помещения	-

№ п/п	Наименование характеристики	Значение характеристики
1	2	3
1	Кадастровый номер либо ранее присвоенный государственный учетный номер помещения, машино-места (кадастровый, инвентарный или условный номер)	-
	Кадастровый номер исходного объекта недвижимости (объектов недвижимости)	-
2	Номер, тип этажа (этажей), на котором (которых) расположено помещение	10, Этаж
3	Обозначение (номер) помещения, машино-места на поэтажном плане	628
4	Адрес помещения, машино-места	Российская Федерация, Санкт-Петербург, внутригородское муниципальное образование Санкт-Петербурга поселок Шушары, Старорусский проспект, дом 13, корпус 1, строение 1, квартира 628
	Местоположение помещения, машино-места	-
	Дополнение местоположения помещения, машино-места	-
5	Назначение помещения	Жилое, Квартира
6	Вид (виды) разрешенного использования	-
7	Площадь помещения, машино-места (Р), м2	31.7
8	Наименование помещения	-

№ п/п	Наименование характеристики	Значение характеристики
1	2	3
1	Кадастровый номер либо ранее присвоенный государственный учетный номер помещения, машино-места (кадастровый, инвентарный или условный номер)	-
	Кадастровый номер исходного объекта недвижимости (объектов недвижимости)	-
2	Номер, тип этажа (этажей), на котором (которых) расположено помещение	10, Этаж
3	Обозначение (номер) помещения, машино-места на поэтажном плане	629
4	Адрес помещения, машино-места	Российская Федерация, Санкт-Петербург, внутригородское муниципальное образование Санкт-Петербурга поселок Шушары, Старорусский проспект, дом 13, корпус 1, строение 1, квартира 629
	Местоположение помещения, машино-места	-
	Дополнение местоположения помещения, машино-места	-
5	Назначение помещения	Жилое, Квартира
6	Вид (виды) разрешенного использования	-
7	Площадь помещения, машино-места (Р), м2	36.8
8	Наименование помещения	-

№ п/п	Наименование характеристики	Значение характеристики
1	2	3
1	Кадастровый номер либо ранее присвоенный государственный учетный номер помещения, машино-места (кадастровый, инвентарный или условный номер)	-
	Кадастровый номер исходного объекта недвижимости (объектов недвижимости)	-
2	Номер, тип этажа (этажей), на котором (которых) расположено помещение	10, Этаж
3	Обозначение (номер) помещения, машино-места на поэтажном плане	630
4	Адрес помещения, машино-места	Российская Федерация, Санкт-Петербург, внутригородское муниципальное образование Санкт-Петербурга поселок Шушары, Старорусский проспект, дом 13, корпус 1, строение 1, квартира 630
	Местоположение помещения, машино-места	-
	Дополнение местоположения помещения, машино-места	-
5	Назначение помещения	Жилое, Квартира
6	Вид (виды) разрешенного использования	-
7	Площадь помещения, машино-места (Р), м2	40.9
8	Наименование помещения	-

№ п/п	Наименование характеристики	Значение характеристики
1	2	3
1	Кадастровый номер либо ранее присвоенный государственный учетный номер помещения, машино-места (кадастровый, инвентарный или условный номер)	-
	Кадастровый номер исходного объекта недвижимости (объектов недвижимости)	-
2	Номер, тип этажа (этажей), на котором (которых) расположено помещение	10, Этаж
3	Обозначение (номер) помещения, машино-места на поэтажном плане	631
4	Адрес помещения, машино-места	Российская Федерация, Санкт-Петербург, внутригородское муниципальное образование Санкт-Петербурга поселок Шушары, Старорусский проспект, дом 13, корпус 1, строение 1, квартира 631
	Местоположение помещения, машино-места	-
	Дополнение местоположения помещения, машино-места	-
5	Назначение помещения	Жилое, Квартира
6	Вид (виды) разрешенного использования	-
7	Площадь помещения, машино-места (Р), м2	38.2
8	Наименование помещения	-

№ п/п	Наименование характеристики	Значение характеристики
1	2	3
1	Кадастровый номер либо ранее присвоенный государственный учетный номер помещения, машино-места (кадастровый, инвентарный или условный номер)	-
	Кадастровый номер исходного объекта недвижимости (объектов недвижимости)	-
2	Номер, тип этажа (этажей), на котором (которых) расположено помещение	10, Этаж
3	Обозначение (номер) помещения, машино-места на поэтажном плане	632
4	Адрес помещения, машино-места	Российская Федерация, Санкт-Петербург, внутригородское муниципальное образование Санкт-Петербурга поселок Шушары, Старорусский проспект, дом 13, корпус 1, строение 1, квартира 632
	Местоположение помещения, машино-места	-
	Дополнение местоположения помещения, машино-места	-
5	Назначение помещения	Жилое, Квартира
6	Вид (виды) разрешенного использования	-
7	Площадь помещения, машино-места (Р), м2	31.8
8	Наименование помещения	-

№ п/п	Наименование характеристики	Значение характеристики
1	2	3
1	Кадастровый номер либо ранее присвоенный государственный учетный номер помещения, машино-места (кадастровый, инвентарный или условный номер)	-
	Кадастровый номер исходного объекта недвижимости (объектов недвижимости)	-
2	Номер, тип этажа (этажей), на котором (которых) расположено помещение	10, Этаж
3	Обозначение (номер) помещения, машино-места на поэтажном плане	633
4	Адрес помещения, машино-места	Российская Федерация, Санкт-Петербург, внутригородское муниципальное образование Санкт-Петербурга поселок Шушары, Старорусский проспект, дом 13, корпус 1, строение 1, квартира 633
	Местоположение помещения, машино-места	-
	Дополнение местоположения помещения, машино-места	-
5	Назначение помещения	Жилое, Квартира
6	Вид (виды) разрешенного использования	-
7	Площадь помещения, машино-места (Р), м2	20.8
8	Наименование помещения	-

№ п/п	Наименование характеристики	Значение характеристики
1	2	3
1	Кадастровый номер либо ранее присвоенный государственный учетный номер помещения, машино-места (кадастровый, инвентарный или условный номер)	-
	Кадастровый номер исходного объекта недвижимости (объектов недвижимости)	-
2	Номер, тип этажа (этажей), на котором (которых) расположено помещение	10, Этаж
3	Обозначение (номер) помещения, машино-места на поэтажном плане	634
4	Адрес помещения, машино-места	Российская Федерация, Санкт-Петербург, внутригородское муниципальное образование Санкт-Петербурга поселок Шушары, Старорусский проспект, дом 13, корпус 1, строение 1, квартира 634
	Местоположение помещения, машино-места	-
	Дополнение местоположения помещения, машино-места	-
5	Назначение помещения	Жилое, Квартира
6	Вид (виды) разрешенного использования	-
7	Площадь помещения, машино-места (Р), м2	20.5
8	Наименование помещения	-

№ п/п	Наименование характеристики	Значение характеристики
1	2	3
1	Кадастровый номер либо ранее присвоенный государственный учетный номер помещения, машино-места (кадастровый, инвентарный или условный номер)	-
	Кадастровый номер исходного объекта недвижимости (объектов недвижимости)	-
2	Номер, тип этажа (этажей), на котором (которых) расположено помещение	10, Этаж
3	Обозначение (номер) помещения, машино-места на поэтажном плане	635
4	Адрес помещения, машино-места	Российская Федерация, Санкт-Петербург, внутригородское муниципальное образование Санкт-Петербурга поселок Шушары, Старорусский проспект, дом 13, корпус 1, строение 1, квартира 635
	Местоположение помещения, машино-места	-
	Дополнение местоположения помещения, машино-места	-
5	Назначение помещения	Жилое, Квартира
6	Вид (виды) разрешенного использования	-
7	Площадь помещения, машино-места (Р), м2	20.3
8	Наименование помещения	-

№ п/п	Наименование характеристики	Значение характеристики
1	2	3
1	Кадастровый номер либо ранее присвоенный государственный учетный номер помещения, машино-места (кадастровый, инвентарный или условный номер)	-
	Кадастровый номер исходного объекта недвижимости (объектов недвижимости)	-
2	Номер, тип этажа (этажей), на котором (которых) расположено помещение	10, Этаж
3	Обозначение (номер) помещения, машино-места на поэтажном плане	636
4	Адрес помещения, машино-места	Российская Федерация, Санкт-Петербург, внутригородское муниципальное образование Санкт-Петербурга поселок Шушары, Старорусский проспект, дом 13, корпус 1, строение 1, квартира 636
	Местоположение помещения, машино-места	-
	Дополнение местоположения помещения, машино-места	-
5	Назначение помещения	Жилое, Квартира
6	Вид (виды) разрешенного использования	-
7	Площадь помещения, машино-места (Р), м2	20.4
8	Наименование помещения	-

№ п/п	Наименование характеристики	Значение характеристики
1	2	3
1	Кадастровый номер либо ранее присвоенный государственный учетный номер помещения, машино-места (кадастровый, инвентарный или условный номер)	-
	Кадастровый номер исходного объекта недвижимости (объектов недвижимости)	-
2	Номер, тип этажа (этажей), на котором (которых) расположено помещение	10, Этаж
3	Обозначение (номер) помещения, машино-места на поэтажном плане	637
4	Адрес помещения, машино-места	Российская Федерация, Санкт-Петербург, внутригородское муниципальное образование Санкт-Петербурга поселок Шушары, Старорусский проспект, дом 13, корпус 1, строение 1, квартира 637
	Местоположение помещения, машино-места	-
	Дополнение местоположения помещения, машино-места	-
5	Назначение помещения	Жилое, Квартира
6	Вид (виды) разрешенного использования	-
7	Площадь помещения, машино-места (Р), м2	20.3
8	Наименование помещения	-

№ п/п	Наименование характеристики	Значение характеристики
1	2	3
1	Кадастровый номер либо ранее присвоенный государственный учетный номер помещения, машино-места (кадастровый, инвентарный или условный номер)	-
	Кадастровый номер исходного объекта недвижимости (объектов недвижимости)	-
2	Номер, тип этажа (этажей), на котором (которых) расположено помещение	10, Этаж
3	Обозначение (номер) помещения, машино-места на поэтажном плане	638
4	Адрес помещения, машино-места	Российская Федерация, Санкт-Петербург, внутригородское муниципальное образование Санкт-Петербурга поселок Шушары, Старорусский проспект, дом 13, корпус 1, строение 1, квартира 638
	Местоположение помещения, машино-места	-
	Дополнение местоположения помещения, машино-места	-
5	Назначение помещения	Жилое, Квартира
6	Вид (виды) разрешенного использования	-
7	Площадь помещения, машино-места (Р), м2	36.5
8	Наименование помещения	-

№ п/п	Наименование характеристики	Значение характеристики
1	2	3
1	Кадастровый номер либо ранее присвоенный государственный учетный номер помещения, машино-места (кадастровый, инвентарный или условный номер)	-
	Кадастровый номер исходного объекта недвижимости (объектов недвижимости)	-
2	Номер, тип этажа (этажей), на котором (которых) расположено помещение	10, Этаж
3	Обозначение (номер) помещения, машино-места на поэтажном плане	639
4	Адрес помещения, машино-места	Российская Федерация, Санкт-Петербург, внутригородское муниципальное образование Санкт-Петербурга поселок Шушары, Старорусский проспект, дом 13, корпус 1, строение 1, квартира 639
	Местоположение помещения, машино-места	-
	Дополнение местоположения помещения, машино-места	-
5	Назначение помещения	Жилое, Квартира
6	Вид (виды) разрешенного использования	-
7	Площадь помещения, машино-места (Р), м2	22.9
8	Наименование помещения	-

№ п/п	Наименование характеристики	Значение характеристики
1	2	3
1	Кадастровый номер либо ранее присвоенный государственный учетный номер помещения, машино-места (кадастровый, инвентарный или условный номер)	-
	Кадастровый номер исходного объекта недвижимости (объектов недвижимости)	-
2	Номер, тип этажа (этажей), на котором (которых) расположено помещение	10, Этаж
3	Обозначение (номер) помещения, машино-места на поэтажном плане	640
4	Адрес помещения, машино-места	Российская Федерация, Санкт-Петербург, внутригородское муниципальное образование Санкт-Петербурга поселок Шушары, Старорусский проспект, дом 13, корпус 1, строение 1, квартира 640
	Местоположение помещения, машино-места	-
	Дополнение местоположения помещения, машино-места	-
5	Назначение помещения	Жилое, Квартира
6	Вид (виды) разрешенного использования	-
7	Площадь помещения, машино-места (Р), м2	34.3
8	Наименование помещения	-

№ п/п	Наименование характеристики	Значение характеристики
1	2	3
1	Кадастровый номер либо ранее присвоенный государственный учетный номер помещения, машино-места (кадастровый, инвентарный или условный номер)	-
	Кадастровый номер исходного объекта недвижимости (объектов недвижимости)	-
2	Номер, тип этажа (этажей), на котором (которых) расположено помещение	10, Этаж
3	Обозначение (номер) помещения, машино-места на поэтажном плане	641
4	Адрес помещения, машино-места	Российская Федерация, Санкт-Петербург, внутригородское муниципальное образование Санкт-Петербурга поселок Шушары, Старорусский проспект, дом 13, корпус 1, строение 1, квартира 641
	Местоположение помещения, машино-места	-
	Дополнение местоположения помещения, машино-места	-
5	Назначение помещения	Жилое, Квартира
6	Вид (виды) разрешенного использования	-
7	Площадь помещения, машино-места (Р), м2	19.3
8	Наименование помещения	-

№ п/п	Наименование характеристики	Значение характеристики
1	2	3
1	Кадастровый номер либо ранее присвоенный государственный учетный номер помещения, машино-места (кадастровый, инвентарный или условный номер)	-
	Кадастровый номер исходного объекта недвижимости (объектов недвижимости)	-
2	Номер, тип этажа (этажей), на котором (которых) расположено помещение	10, Этаж
3	Обозначение (номер) помещения, машино-места на поэтажном плане	642
4	Адрес помещения, машино-места	Российская Федерация, Санкт-Петербург, внутригородское муниципальное образование Санкт-Петербурга поселок Шушары, Старорусский проспект, дом 13, корпус 1, строение 1, квартира 642
	Местоположение помещения, машино-места	-
	Дополнение местоположения помещения, машино-места	-
5	Назначение помещения	Жилое, Квартира
6	Вид (виды) разрешенного использования	-
7	Площадь помещения, машино-места (Р), м2	37.2
8	Наименование помещения	-

№ п/п	Наименование характеристики	Значение характеристики
1	2	3
1	Кадастровый номер либо ранее присвоенный государственный учетный номер помещения, машино-места (кадастровый, инвентарный или условный номер)	-
	Кадастровый номер исходного объекта недвижимости (объектов недвижимости)	-
2	Номер, тип этажа (этажей), на котором (которых) расположено помещение	11, Этаж
3	Обозначение (номер) помещения, машино-места на поэтажном плане	643
4	Адрес помещения, машино-места	Российская Федерация, Санкт-Петербург, внутригородское муниципальное образование Санкт-Петербурга поселок Шушары, Старорусский проспект, дом 13, корпус 1, строение 1, квартира 643
	Местоположение помещения, машино-места	-
	Дополнение местоположения помещения, машино-места	-
5	Назначение помещения	Жилое, Квартира
6	Вид (виды) разрешенного использования	-
7	Площадь помещения, машино-места (Р), м2	27.3
8	Наименование помещения	-

№ п/п	Наименование характеристики	Значение характеристики
1	2	3
1	Кадастровый номер либо ранее присвоенный государственный учетный номер помещения, машино-места (кадастровый, инвентарный или условный номер)	-
	Кадастровый номер исходного объекта недвижимости (объектов недвижимости)	-
2	Номер, тип этажа (этажей), на котором (которых) расположено помещение	11, Этаж
3	Обозначение (номер) помещения, машино-места на поэтажном плане	644
4	Адрес помещения, машино-места	Российская Федерация, Санкт-Петербург, внутригородское муниципальное образование Санкт-Петербурга поселок Шушары, Старорусский проспект, дом 13, корпус 1, строение 1, квартира 644
	Местоположение помещения, машино-места	-
	Дополнение местоположения помещения, машино-места	-
5	Назначение помещения	Жилое, Квартира
6	Вид (виды) разрешенного использования	-
7	Площадь помещения, машино-места (Р), м2	20.2
8	Наименование помещения	-

№ п/п	Наименование характеристики	Значение характеристики
1	2	3
1	Кадастровый номер либо ранее присвоенный государственный учетный номер помещения, машино-места (кадастровый, инвентарный или условный номер)	-
	Кадастровый номер исходного объекта недвижимости (объектов недвижимости)	-
2	Номер, тип этажа (этажей), на котором (которых) расположено помещение	11, Этаж
3	Обозначение (номер) помещения, машино-места на поэтажном плане	645
4	Адрес помещения, машино-места	Российская Федерация, Санкт-Петербург, внутригородское муниципальное образование Санкт-Петербурга поселок Шушары, Старорусский проспект, дом 13, корпус 1, строение 1, квартира 645
	Местоположение помещения, машино-места	-
	Дополнение местоположения помещения, машино-места	-
5	Назначение помещения	Жилое, Квартира
6	Вид (виды) разрешенного использования	-
7	Площадь помещения, машино-места (Р), м2	31.9
8	Наименование помещения	-

№ п/п	Наименование характеристики	Значение характеристики
1	2	3
1	Кадастровый номер либо ранее присвоенный государственный учетный номер помещения, машино-места (кадастровый, инвентарный или условный номер)	-
	Кадастровый номер исходного объекта недвижимости (объектов недвижимости)	-
2	Номер, тип этажа (этажей), на котором (которых) расположено помещение	11, Этаж
3	Обозначение (номер) помещения, машино-места на поэтажном плане	646
4	Адрес помещения, машино-места	Российская Федерация, Санкт-Петербург, внутригородское муниципальное образование Санкт-Петербурга поселок Шушары, Старорусский проспект, дом 13, корпус 1, строение 1, квартира 646
	Местоположение помещения, машино-места	-
	Дополнение местоположения помещения, машино-места	-
5	Назначение помещения	Жилое, Квартира
6	Вид (виды) разрешенного использования	-
7	Площадь помещения, машино-места (Р), м2	36.8
8	Наименование помещения	-

№ п/п	Наименование характеристики	Значение характеристики
1	2	3
1	Кадастровый номер либо ранее присвоенный государственный учетный номер помещения, машино-места (кадастровый, инвентарный или условный номер)	-
	Кадастровый номер исходного объекта недвижимости (объектов недвижимости)	-
2	Номер, тип этажа (этажей), на котором (которых) расположено помещение	11, Этаж
3	Обозначение (номер) помещения, машино-места на поэтажном плане	647
4	Адрес помещения, машино-места	Российская Федерация, Санкт-Петербург, внутригородское муниципальное образование Санкт-Петербурга поселок Шушары, Старорусский проспект, дом 13, корпус 1, строение 1, квартира 647
	Местоположение помещения, машино-места	-
	Дополнение местоположения помещения, машино-места	-
5	Назначение помещения	Жилое, Квартира
6	Вид (виды) разрешенного использования	-
7	Площадь помещения, машино-места (Р), м2	41.1
8	Наименование помещения	-

№ п/п	Наименование характеристики	Значение характеристики
1	2	3
1	Кадастровый номер либо ранее присвоенный государственный учетный номер помещения, машино-места (кадастровый, инвентарный или условный номер)	-
	Кадастровый номер исходного объекта недвижимости (объектов недвижимости)	-
2	Номер, тип этажа (этажей), на котором (которых) расположено помещение	11, Этаж
3	Обозначение (номер) помещения, машино-места на поэтажном плане	648
4	Адрес помещения, машино-места	Российская Федерация, Санкт-Петербург, внутригородское муниципальное образование Санкт-Петербурга поселок Шушары, Старорусский проспект, дом 13, корпус 1, строение 1, квартира 648
	Местоположение помещения, машино-места	-
	Дополнение местоположения помещения, машино-места	-
5	Назначение помещения	Жилое, Квартира
6	Вид (виды) разрешенного использования	-
7	Площадь помещения, машино-места (Р), м2	38.2
8	Наименование помещения	-

№ п/п	Наименование характеристики	Значение характеристики
1	2	3
1	Кадастровый номер либо ранее присвоенный государственный учетный номер помещения, машино-места (кадастровый, инвентарный или условный номер)	-
	Кадастровый номер исходного объекта недвижимости (объектов недвижимости)	-
2	Номер, тип этажа (этажей), на котором (которых) расположено помещение	11, Этаж
3	Обозначение (номер) помещения, машино-места на поэтажном плане	649
4	Адрес помещения, машино-места	Российская Федерация, Санкт-Петербург, внутригородское муниципальное образование Санкт-Петербурга поселок Шушары, Старорусский проспект, дом 13, корпус 1, строение 1, квартира 649
	Местоположение помещения, машино-места	-
	Дополнение местоположения помещения, машино-места	-
5	Назначение помещения	Жилое, Квартира
6	Вид (виды) разрешенного использования	-
7	Площадь помещения, машино-места (Р), м2	31.8
8	Наименование помещения	-

№ п/п	Наименование характеристики	Значение характеристики
1	2	3
1	Кадастровый номер либо ранее присвоенный государственный учетный номер помещения, машино-места (кадастровый, инвентарный или условный номер)	-
	Кадастровый номер исходного объекта недвижимости (объектов недвижимости)	-
2	Номер, тип этажа (этажей), на котором (которых) расположено помещение	11, Этаж
3	Обозначение (номер) помещения, машино-места на поэтажном плане	650
4	Адрес помещения, машино-места	Российская Федерация, Санкт-Петербург, внутригородское муниципальное образование Санкт-Петербурга поселок Шушары, Старорусский проспект, дом 13, корпус 1, строение 1, квартира 650
	Местоположение помещения, машино-места	-
	Дополнение местоположения помещения, машино-места	-
5	Назначение помещения	Жилое, Квартира
6	Вид (виды) разрешенного использования	-
7	Площадь помещения, машино-места (Р), м2	20.9
8	Наименование помещения	-

№ п/п	Наименование характеристики	Значение характеристики
1	2	3
1	Кадастровый номер либо ранее присвоенный государственный учетный номер помещения, машино-места (кадастровый, инвентарный или условный номер)	-
	Кадастровый номер исходного объекта недвижимости (объектов недвижимости)	-
2	Номер, тип этажа (этажей), на котором (которых) расположено помещение	11, Этаж
3	Обозначение (номер) помещения, машино-места на поэтажном плане	651
4	Адрес помещения, машино-места	Российская Федерация, Санкт-Петербург, внутригородское муниципальное образование Санкт-Петербурга поселок Шушары, Старорусский проспект, дом 13, корпус 1, строение 1, квартира 651
	Местоположение помещения, машино-места	-
	Дополнение местоположения помещения, машино-места	-
5	Назначение помещения	Жилое, Квартира
6	Вид (виды) разрешенного использования	-
7	Площадь помещения, машино-места (Р), м2	20.5
8	Наименование помещения	-

№ п/п	Наименование характеристики	Значение характеристики
1	2	3
1	Кадастровый номер либо ранее присвоенный государственный учетный номер помещения, машино-места (кадастровый, инвентарный или условный номер)	-
	Кадастровый номер исходного объекта недвижимости (объектов недвижимости)	-
2	Номер, тип этажа (этажей), на котором (которых) расположено помещение	11, Этаж
3	Обозначение (номер) помещения, машино-места на поэтажном плане	652
4	Адрес помещения, машино-места	Российская Федерация, Санкт-Петербург, внутригородское муниципальное образование Санкт-Петербурга поселок Шушары, Старорусский проспект, дом 13, корпус 1, строение 1, квартира 652
	Местоположение помещения, машино-места	-
	Дополнение местоположения помещения, машино-места	-
5	Назначение помещения	Жилое, Квартира
6	Вид (виды) разрешенного использования	-
7	Площадь помещения, машино-места (Р), м2	20.4
8	Наименование помещения	-

№ п/п	Наименование характеристики	Значение характеристики
1	2	3
1	Кадастровый номер либо ранее присвоенный государственный учетный номер помещения, машино-места (кадастровый, инвентарный или условный номер)	-
	Кадастровый номер исходного объекта недвижимости (объектов недвижимости)	-
2	Номер, тип этажа (этажей), на котором (которых) расположено помещение	11, Этаж
3	Обозначение (номер) помещения, машино-места на поэтажном плане	653
4	Адрес помещения, машино-места	Российская Федерация, Санкт-Петербург, внутригородское муниципальное образование Санкт-Петербурга поселок Шушары, Старорусский проспект, дом 13, корпус 1, строение 1, квартира 653
	Местоположение помещения, машино-места	-
	Дополнение местоположения помещения, машино-места	-
5	Назначение помещения	Жилое, Квартира
6	Вид (виды) разрешенного использования	-
7	Площадь помещения, машино-места (Р), м2	20.4
8	Наименование помещения	-

№ п/п	Наименование характеристики	Значение характеристики
1	2	3
1	Кадастровый номер либо ранее присвоенный государственный учетный номер помещения, машино-места (кадастровый, инвентарный или условный номер)	-
	Кадастровый номер исходного объекта недвижимости (объектов недвижимости)	-
2	Номер, тип этажа (этажей), на котором (которых) расположено помещение	11, Этаж
3	Обозначение (номер) помещения, машино-места на поэтажном плане	654
4	Адрес помещения, машино-места	Российская Федерация, Санкт-Петербург, внутригородское муниципальное образование Санкт-Петербурга поселок Шушары, Старорусский проспект, дом 13, корпус 1, строение 1, квартира 654
	Местоположение помещения, машино-места	-
	Дополнение местоположения помещения, машино-места	-
5	Назначение помещения	Жилое, Квартира
6	Вид (виды) разрешенного использования	-
7	Площадь помещения, машино-места (Р), м2	20.4
8	Наименование помещения	-

№ п/п	Наименование характеристики	Значение характеристики
1	2	3
1	Кадастровый номер либо ранее присвоенный государственный учетный номер помещения, машино-места (кадастровый, инвентарный или условный номер)	-
	Кадастровый номер исходного объекта недвижимости (объектов недвижимости)	-
2	Номер, тип этажа (этажей), на котором (которых) расположено помещение	11, Этаж
3	Обозначение (номер) помещения, машино-места на поэтажном плане	655
4	Адрес помещения, машино-места	Российская Федерация, Санкт-Петербург, внутригородское муниципальное образование Санкт-Петербурга поселок Шушары, Старорусский проспект, дом 13, корпус 1, строение 1, квартира 655
	Местоположение помещения, машино-места	-
	Дополнение местоположения помещения, машино-места	-
5	Назначение помещения	Жилое, Квартира
6	Вид (виды) разрешенного использования	-
7	Площадь помещения, машино-места (Р), м2	36.7
8	Наименование помещения	-

№ п/п	Наименование характеристики	Значение характеристики
1	2	3
1	Кадастровый номер либо ранее присвоенный государственный учетный номер помещения, машино-места (кадастровый, инвентарный или условный номер)	-
	Кадастровый номер исходного объекта недвижимости (объектов недвижимости)	-
2	Номер, тип этажа (этажей), на котором (которых) расположено помещение	11, Этаж
3	Обозначение (номер) помещения, машино-места на поэтажном плане	656
4	Адрес помещения, машино-места	Российская Федерация, Санкт-Петербург, внутригородское муниципальное образование Санкт-Петербурга поселок Шушары, Старорусский проспект, дом 13, корпус 1, строение 1, квартира 656
	Местоположение помещения, машино-места	-
	Дополнение местоположения помещения, машино-места	-
5	Назначение помещения	Жилое, Квартира
6	Вид (виды) разрешенного использования	-
7	Площадь помещения, машино-места (Р), м2	22.8
8	Наименование помещения	-

№ п/п	Наименование характеристики	Значение характеристики
1	2	3
1	Кадастровый номер либо ранее присвоенный государственный учетный номер помещения, машино-места (кадастровый, инвентарный или условный номер)	-
	Кадастровый номер исходного объекта недвижимости (объектов недвижимости)	-
2	Номер, тип этажа (этажей), на котором (которых) расположено помещение	11, Этаж
3	Обозначение (номер) помещения, машино-места на поэтажном плане	657
4	Адрес помещения, машино-места	Российская Федерация, Санкт-Петербург, внутригородское муниципальное образование Санкт-Петербурга поселок Шушары, Старорусский проспект, дом 13, корпус 1, строение 1, квартира 657
	Местоположение помещения, машино-места	-
	Дополнение местоположения помещения, машино-места	-
5	Назначение помещения	Жилое, Квартира
6	Вид (виды) разрешенного использования	-
7	Площадь помещения, машино-места (Р), м2	34.4
8	Наименование помещения	-

№ п/п	Наименование характеристики	Значение характеристики
1	2	3
1	Кадастровый номер либо ранее присвоенный государственный учетный номер помещения, машино-места (кадастровый, инвентарный или условный номер)	-
	Кадастровый номер исходного объекта недвижимости (объектов недвижимости)	-
2	Номер, тип этажа (этажей), на котором (которых) расположено помещение	11, Этаж
3	Обозначение (номер) помещения, машино-места на поэтажном плане	658
4	Адрес помещения, машино-места	Российская Федерация, Санкт-Петербург, внутригородское муниципальное образование Санкт-Петербурга поселок Шушары, Старорусский проспект, дом 13, корпус 1, строение 1, квартира 658
	Местоположение помещения, машино-места	-
	Дополнение местоположения помещения, машино-места	-
5	Назначение помещения	Жилое, Квартира
6	Вид (виды) разрешенного использования	-
7	Площадь помещения, машино-места (Р), м2	19.2
8	Наименование помещения	-

№ п/п	Наименование характеристики	Значение характеристики
1	2	3
1	Кадастровый номер либо ранее присвоенный государственный учетный номер помещения, машино-места (кадастровый, инвентарный или условный номер)	-
	Кадастровый номер исходного объекта недвижимости (объектов недвижимости)	-
2	Номер, тип этажа (этажей), на котором (которых) расположено помещение	11, Этаж
3	Обозначение (номер) помещения, машино-места на поэтажном плане	659
4	Адрес помещения, машино-места	Российская Федерация, Санкт-Петербург, внутригородское муниципальное образование Санкт-Петербурга поселок Шушары, Старорусский проспект, дом 13, корпус 1, строение 1, квартира 659
	Местоположение помещения, машино-места	-
	Дополнение местоположения помещения, машино-места	-
5	Назначение помещения	Жилое, Квартира
6	Вид (виды) разрешенного использования	-
7	Площадь помещения, машино-места (Р), м2	33.2
8	Наименование помещения	-

№ п/п	Наименование характеристики	Значение характеристики
1	2	3
1	Кадастровый номер либо ранее присвоенный государственный учетный номер помещения, машино-места (кадастровый, инвентарный или условный номер)	-
	Кадастровый номер исходного объекта недвижимости (объектов недвижимости)	-
2	Номер, тип этажа (этажей), на котором (которых) расположено помещение	1, Этаж
3	Обозначение (номер) помещения, машино-места на поэтажном плане	660
4	Адрес помещения, машино-места	Российская Федерация, Санкт-Петербург, внутригородское муниципальное образование Санкт-Петербурга поселок Шушары, Старорусский проспект, дом 13, корпус 1, строение 1, квартира 660
	Местоположение помещения, машино-места	-
	Дополнение местоположения помещения, машино-места	-
5	Назначение помещения	Жилое, Квартира
6	Вид (виды) разрешенного использования	-
7	Площадь помещения, машино-места (Р), м2	69.4
8	Наименование помещения	-

№ п/п	Наименование характеристики	Значение характеристики
1	2	3
1	Кадастровый номер либо ранее присвоенный государственный учетный номер помещения, машино-места (кадастровый, инвентарный или условный номер)	-
	Кадастровый номер исходного объекта недвижимости (объектов недвижимости)	-
2	Номер, тип этажа (этажей), на котором (которых) расположено помещение	1, Этаж
3	Обозначение (номер) помещения, машино-места на поэтажном плане	661
4	Адрес помещения, машино-места	Российская Федерация, Санкт-Петербург, внутригородское муниципальное образование Санкт-Петербурга поселок Шушары, Старорусский проспект, дом 13, корпус 1, строение 1, квартира 661
	Местоположение помещения, машино-места	-
	Дополнение местоположения помещения, машино-места	-
5	Назначение помещения	Жилое, Квартира
6	Вид (виды) разрешенного использования	-
7	Площадь помещения, машино-места (Р), м2	34.4
8	Наименование помещения	-

№ п/п	Наименование характеристики	Значение характеристики
1	2	3
1	Кадастровый номер либо ранее присвоенный государственный учетный номер помещения, машино-места (кадастровый, инвентарный или условный номер)	-
	Кадастровый номер исходного объекта недвижимости (объектов недвижимости)	-
2	Номер, тип этажа (этажей), на котором (которых) расположено помещение	1, Этаж
3	Обозначение (номер) помещения, машино-места на поэтажном плане	662
4	Адрес помещения, машино-места	Российская Федерация, Санкт-Петербург, внутригородское муниципальное образование Санкт-Петербурга поселок Шушары, Старорусский проспект, дом 13, корпус 1, строение 1, квартира 662
	Местоположение помещения, машино-места	-
	Дополнение местоположения помещения, машино-места	-
5	Назначение помещения	Жилое, Квартира
6	Вид (виды) разрешенного использования	-
7	Площадь помещения, машино-места (Р), м2	24.8
8	Наименование помещения	-

№ п/п	Наименование характеристики	Значение характеристики
1	2	3
1	Кадастровый номер либо ранее присвоенный государственный учетный номер помещения, машино-места (кадастровый, инвентарный или условный номер)	-
	Кадастровый номер исходного объекта недвижимости (объектов недвижимости)	-
2	Номер, тип этажа (этажей), на котором (которых) расположено помещение	1, Этаж
3	Обозначение (номер) помещения, машино-места на поэтажном плане	663
4	Адрес помещения, машино-места	Российская Федерация, Санкт-Петербург, внутригородское муниципальное образование Санкт-Петербурга поселок Шушары, Старорусский проспект, дом 13, корпус 1, строение 1, квартира 663
	Местоположение помещения, машино-места	-
	Дополнение местоположения помещения, машино-места	-
5	Назначение помещения	Жилое, Квартира
6	Вид (виды) разрешенного использования	-
7	Площадь помещения, машино-места (Р), м2	34.5
8	Наименование помещения	-

№ п/п	Наименование характеристики	Значение характеристики
1	2	3
1	Кадастровый номер либо ранее присвоенный государственный учетный номер помещения, машино-места (кадастровый, инвентарный или условный номер)	-
	Кадастровый номер исходного объекта недвижимости (объектов недвижимости)	-
2	Номер, тип этажа (этажей), на котором (которых) расположено помещение	1, Этаж
3	Обозначение (номер) помещения, машино-места на поэтажном плане	664
4	Адрес помещения, машино-места	Российская Федерация, Санкт-Петербург, внутригородское муниципальное образование Санкт-Петербурга поселок Шушары, Старорусский проспект, дом 13, корпус 1, строение 1, квартира 664
	Местоположение помещения, машино-места	-
	Дополнение местоположения помещения, машино-места	-
5	Назначение помещения	Жилое, Квартира
6	Вид (виды) разрешенного использования	-
7	Площадь помещения, машино-места (Р), м2	33.9
8	Наименование помещения	-

№ п/п	Наименование характеристики	Значение характеристики
1	2	3
1	Кадастровый номер либо ранее присвоенный государственный учетный номер помещения, машино-места (кадастровый, инвентарный или условный номер)	-
	Кадастровый номер исходного объекта недвижимости (объектов недвижимости)	-
2	Номер, тип этажа (этажей), на котором (которых) расположено помещение	1, Этаж
3	Обозначение (номер) помещения, машино-места на поэтажном плане	665
4	Адрес помещения, машино-места	Российская Федерация, Санкт-Петербург, внутригородское муниципальное образование Санкт-Петербурга поселок Шушары, Старорусский проспект, дом 13, корпус 1, строение 1, квартира 665
	Местоположение помещения, машино-места	-
	Дополнение местоположения помещения, машино-места	-
5	Назначение помещения	Жилое, Квартира
6	Вид (виды) разрешенного использования	-
7	Площадь помещения, машино-места (Р), м2	25.2
8	Наименование помещения	-

№ п/п	Наименование характеристики	Значение характеристики
1	2	3
1	Кадастровый номер либо ранее присвоенный государственный учетный номер помещения, машино-места (кадастровый, инвентарный или условный номер)	-
	Кадастровый номер исходного объекта недвижимости (объектов недвижимости)	-
2	Номер, тип этажа (этажей), на котором (которых) расположено помещение	1, Этаж
3	Обозначение (номер) помещения, машино-места на поэтажном плане	666
4	Адрес помещения, машино-места	Российская Федерация, Санкт-Петербург, внутригородское муниципальное образование Санкт-Петербурга поселок Шушары, Старорусский проспект, дом 13, корпус 1, строение 1, квартира 666
	Местоположение помещения, машино-места	-
	Дополнение местоположения помещения, машино-места	-
5	Назначение помещения	Жилое, Квартира
6	Вид (виды) разрешенного использования	-
7	Площадь помещения, машино-места (Р), м2	21.4
8	Наименование помещения	-

№ п/п	Наименование характеристики	Значение характеристики
1	2	3
1	Кадастровый номер либо ранее присвоенный государственный учетный номер помещения, машино-места (кадастровый, инвентарный или условный номер)	-
	Кадастровый номер исходного объекта недвижимости (объектов недвижимости)	-
2	Номер, тип этажа (этажей), на котором (которых) расположено помещение	1, Этаж
3	Обозначение (номер) помещения, машино-места на поэтажном плане	667
4	Адрес помещения, машино-места	Российская Федерация, Санкт-Петербург, внутригородское муниципальное образование Санкт-Петербурга поселок Шушары, Старорусский проспект, дом 13, корпус 1, строение 1, квартира 667
	Местоположение помещения, машино-места	-
	Дополнение местоположения помещения, машино-места	-
5	Назначение помещения	Жилое, Квартира
6	Вид (виды) разрешенного использования	-
7	Площадь помещения, машино-места (Р), м2	32.4
8	Наименование помещения	-

№ п/п	Наименование характеристики	Значение характеристики
1	2	3
1	Кадастровый номер либо ранее присвоенный государственный учетный номер помещения, машино-места (кадастровый, инвентарный или условный номер)	-
	Кадастровый номер исходного объекта недвижимости (объектов недвижимости)	-
2	Номер, тип этажа (этажей), на котором (которых) расположено помещение	1, Этаж
3	Обозначение (номер) помещения, машино-места на поэтажном плане	668
4	Адрес помещения, машино-места	Российская Федерация, Санкт-Петербург, внутригородское муниципальное образование Санкт-Петербурга поселок Шушары, Старорусский проспект, дом 13, корпус 1, строение 1, квартира 668
	Местоположение помещения, машино-места	-
	Дополнение местоположения помещения, машино-места	-
5	Назначение помещения	Жилое, Квартира
6	Вид (виды) разрешенного использования	-
7	Площадь помещения, машино-места (Р), м2	37.7
8	Наименование помещения	-

№ п/п	Наименование характеристики	Значение характеристики
1	2	3
1	Кадастровый номер либо ранее присвоенный государственный учетный номер помещения, машино-места (кадастровый, инвентарный или условный номер)	-
	Кадастровый номер исходного объекта недвижимости (объектов недвижимости)	-
2	Номер, тип этажа (этажей), на котором (которых) расположено помещение	1, Этаж
3	Обозначение (номер) помещения, машино-места на поэтажном плане	669
4	Адрес помещения, машино-места	Российская Федерация, Санкт-Петербург, внутригородское муниципальное образование Санкт-Петербурга поселок Шушары, Старорусский проспект, дом 13, корпус 1, строение 1, квартира 669
	Местоположение помещения, машино-места	-
	Дополнение местоположения помещения, машино-места	-
5	Назначение помещения	Жилое, Квартира
6	Вид (виды) разрешенного использования	-
7	Площадь помещения, машино-места (Р), м2	42.7
8	Наименование помещения	-

№ п/п	Наименование характеристики	Значение характеристики
1	2	3
1	Кадастровый номер либо ранее присвоенный государственный учетный номер помещения, машино-места (кадастровый, инвентарный или условный номер)	-
	Кадастровый номер исходного объекта недвижимости (объектов недвижимости)	-
2	Номер, тип этажа (этажей), на котором (которых) расположено помещение	2, Этаж
3	Обозначение (номер) помещения, машино-места на поэтажном плане	670
4	Адрес помещения, машино-места	Российская Федерация, Санкт-Петербург, внутригородское муниципальное образование Санкт-Петербурга поселок Шушары, Старорусский проспект, дом 13, корпус 1, строение 1, квартира 670
	Местоположение помещения, машино-места	-
	Дополнение местоположения помещения, машино-места	-
5	Назначение помещения	Жилое, Квартира
6	Вид (виды) разрешенного использования	-
7	Площадь помещения, машино-места (Р), м2	67.1
8	Наименование помещения	-

№ п/п	Наименование характеристики	Значение характеристики
1	2	3
1	Кадастровый номер либо ранее присвоенный государственный учетный номер помещения, машино-места (кадастровый, инвентарный или условный номер)	-
	Кадастровый номер исходного объекта недвижимости (объектов недвижимости)	-
2	Номер, тип этажа (этажей), на котором (которых) расположено помещение	2, Этаж
3	Обозначение (номер) помещения, машино-места на поэтажном плане	671
4	Адрес помещения, машино-места	Российская Федерация, Санкт-Петербург, внутригородское муниципальное образование Санкт-Петербурга поселок Шушары, Старорусский проспект, дом 13, корпус 1, строение 1, квартира 671
	Местоположение помещения, машино-места	-
	Дополнение местоположения помещения, машино-места	-
5	Назначение помещения	Жилое, Квартира
6	Вид (виды) разрешенного использования	-
7	Площадь помещения, машино-места (Р), м2	34.0
8	Наименование помещения	-

№ п/п	Наименование характеристики	Значение характеристики
1	2	3
1	Кадастровый номер либо ранее присвоенный государственный учетный номер помещения, машино-места (кадастровый, инвентарный или условный номер)	-
	Кадастровый номер исходного объекта недвижимости (объектов недвижимости)	-
2	Номер, тип этажа (этажей), на котором (которых) расположено помещение	2, Этаж
3	Обозначение (номер) помещения, машино-места на поэтажном плане	672
4	Адрес помещения, машино-места	Российская Федерация, Санкт-Петербург, внутригородское муниципальное образование Санкт-Петербурга поселок Шушары, Старорусский проспект, дом 13, корпус 1, строение 1, квартира 672
	Местоположение помещения, машино-места	-
	Дополнение местоположения помещения, машино-места	-
5	Назначение помещения	Жилое, Квартира
6	Вид (виды) разрешенного использования	-
7	Площадь помещения, машино-места (Р), м2	24.6
8	Наименование помещения	-

№ п/п	Наименование характеристики	Значение характеристики
1	2	3
1	Кадастровый номер либо ранее присвоенный государственный учетный номер помещения, машино-места (кадастровый, инвентарный или условный номер)	-
	Кадастровый номер исходного объекта недвижимости (объектов недвижимости)	-
2	Номер, тип этажа (этажей), на котором (которых) расположено помещение	2, Этаж
3	Обозначение (номер) помещения, машино-места на поэтажном плане	673
4	Адрес помещения, машино-места	Российская Федерация, Санкт-Петербург, внутригородское муниципальное образование Санкт-Петербурга поселок Шушары, Старорусский проспект, дом 13, корпус 1, строение 1, квартира 673
	Местоположение помещения, машино-места	-
	Дополнение местоположения помещения, машино-места	-
5	Назначение помещения	Жилое, Квартира
6	Вид (виды) разрешенного использования	-
7	Площадь помещения, машино-места (Р), м2	34.0
8	Наименование помещения	-

№ п/п	Наименование характеристики	Значение характеристики
1	2	3
1	Кадастровый номер либо ранее присвоенный государственный учетный номер помещения, машино-места (кадастровый, инвентарный или условный номер)	-
	Кадастровый номер исходного объекта недвижимости (объектов недвижимости)	-
2	Номер, тип этажа (этажей), на котором (которых) расположено помещение	2, Этаж
3	Обозначение (номер) помещения, машино-места на поэтажном плане	674
4	Адрес помещения, машино-места	Российская Федерация, Санкт-Петербург, внутригородское муниципальное образование Санкт-Петербурга поселок Шушары, Старорусский проспект, дом 13, корпус 1, строение 1, квартира 674
	Местоположение помещения, машино-места	-
	Дополнение местоположения помещения, машино-места	-
5	Назначение помещения	Жилое, Квартира
6	Вид (виды) разрешенного использования	-
7	Площадь помещения, машино-места (Р), м2	33.4
8	Наименование помещения	-

№ п/п	Наименование характеристики	Значение характеристики
1	2	3
1	Кадастровый номер либо ранее присвоенный государственный учетный номер помещения, машино-места (кадастровый, инвентарный или условный номер)	-
	Кадастровый номер исходного объекта недвижимости (объектов недвижимости)	-
2	Номер, тип этажа (этажей), на котором (которых) расположено помещение	2, Этаж
3	Обозначение (номер) помещения, машино-места на поэтажном плане	675
4	Адрес помещения, машино-места	Российская Федерация, Санкт-Петербург, внутригородское муниципальное образование Санкт-Петербурга поселок Шушары, Старорусский проспект, дом 13, корпус 1, строение 1, квартира 675
	Местоположение помещения, машино-места	-
	Дополнение местоположения помещения, машино-места	-
5	Назначение помещения	Жилое, Квартира
6	Вид (виды) разрешенного использования	-
7	Площадь помещения, машино-места (Р), м2	24.6
8	Наименование помещения	-

№ п/п	Наименование характеристики	Значение характеристики
1	2	3
1	Кадастровый номер либо ранее присвоенный государственный учетный номер помещения, машино-места (кадастровый, инвентарный или условный номер)	-
	Кадастровый номер исходного объекта недвижимости (объектов недвижимости)	-
2	Номер, тип этажа (этажей), на котором (которых) расположено помещение	2, Этаж
3	Обозначение (номер) помещения, машино-места на поэтажном плане	676
4	Адрес помещения, машино-места	Российская Федерация, Санкт-Петербург, внутригородское муниципальное образование Санкт-Петербурга поселок Шушары, Старорусский проспект, дом 13, корпус 1, строение 1, квартира 676
	Местоположение помещения, машино-места	-
	Дополнение местоположения помещения, машино-места	-
5	Назначение помещения	Жилое, Квартира
6	Вид (виды) разрешенного использования	-
7	Площадь помещения, машино-места (Р), м2	20.9
8	Наименование помещения	-

№ п/п	Наименование характеристики	Значение характеристики
1	2	3
1	Кадастровый номер либо ранее присвоенный государственный учетный номер помещения, машино-места (кадастровый, инвентарный или условный номер)	-
	Кадастровый номер исходного объекта недвижимости (объектов недвижимости)	-
2	Номер, тип этажа (этажей), на котором (которых) расположено помещение	2, Этаж
3	Обозначение (номер) помещения, машино-места на поэтажном плане	677
4	Адрес помещения, машино-места	Российская Федерация, Санкт-Петербург, внутригородское муниципальное образование Санкт-Петербурга поселок Шушары, Старорусский проспект, дом 13, корпус 1, строение 1, квартира 677
	Местоположение помещения, машино-места	-
	Дополнение местоположения помещения, машино-места	-
5	Назначение помещения	Жилое, Квартира
6	Вид (виды) разрешенного использования	-
7	Площадь помещения, машино-места (Р), м2	21.2
8	Наименование помещения	-

№ п/п	Наименование характеристики	Значение характеристики
1	2	3
1	Кадастровый номер либо ранее присвоенный государственный учетный номер помещения, машино-места (кадастровый, инвентарный или условный номер)	-
	Кадастровый номер исходного объекта недвижимости (объектов недвижимости)	-
2	Номер, тип этажа (этажей), на котором (которых) расположено помещение	2, Этаж
3	Обозначение (номер) помещения, машино-места на поэтажном плане	678
4	Адрес помещения, машино-места	Российская Федерация, Санкт-Петербург, внутригородское муниципальное образование Санкт-Петербурга поселок Шушары, Старорусский проспект, дом 13, корпус 1, строение 1, квартира 678
	Местоположение помещения, машино-места	-
	Дополнение местоположения помещения, машино-места	-
5	Назначение помещения	Жилое, Квартира
6	Вид (виды) разрешенного использования	-
7	Площадь помещения, машино-места (Р), м2	31.8
8	Наименование помещения	-

№ п/п	Наименование характеристики	Значение характеристики
1	2	3
1	Кадастровый номер либо ранее присвоенный государственный учетный номер помещения, машино-места (кадастровый, инвентарный или условный номер)	-
	Кадастровый номер исходного объекта недвижимости (объектов недвижимости)	-
2	Номер, тип этажа (этажей), на котором (которых) расположено помещение	2, Этаж
3	Обозначение (номер) помещения, машино-места на поэтажном плане	679
4	Адрес помещения, машино-места	Российская Федерация, Санкт-Петербург, внутригородское муниципальное образование Санкт-Петербурга поселок Шушары, Старорусский проспект, дом 13, корпус 1, строение 1, квартира 679
	Местоположение помещения, машино-места	-
	Дополнение местоположения помещения, машино-места	-
5	Назначение помещения	Жилое, Квартира
6	Вид (виды) разрешенного использования	-
7	Площадь помещения, машино-места (Р), м2	37.2
8	Наименование помещения	-

№ п/п	Наименование характеристики	Значение характеристики
1	2	3
1	Кадастровый номер либо ранее присвоенный государственный учетный номер помещения, машино-места (кадастровый, инвентарный или условный номер)	-
	Кадастровый номер исходного объекта недвижимости (объектов недвижимости)	-
2	Номер, тип этажа (этажей), на котором (которых) расположено помещение	2, Этаж
3	Обозначение (номер) помещения, машино-места на поэтажном плане	680
4	Адрес помещения, машино-места	Российская Федерация, Санкт-Петербург, внутригородское муниципальное образование Санкт-Петербурга поселок Шушары, Старорусский проспект, дом 13, корпус 1, строение 1, квартира 680
	Местоположение помещения, машино-места	-
	Дополнение местоположения помещения, машино-места	-
5	Назначение помещения	Жилое, Квартира
6	Вид (виды) разрешенного использования	-
7	Площадь помещения, машино-места (Р), м2	42.6
8	Наименование помещения	-

№ п/п	Наименование характеристики	Значение характеристики
1	2	3
1	Кадастровый номер либо ранее присвоенный государственный учетный номер помещения, машино-места (кадастровый, инвентарный или условный номер)	-
	Кадастровый номер исходного объекта недвижимости (объектов недвижимости)	-
2	Номер, тип этажа (этажей), на котором (которых) расположено помещение	2, Этаж
3	Обозначение (номер) помещения, машино-места на поэтажном плане	681
4	Адрес помещения, машино-места	Российская Федерация, Санкт-Петербург, внутригородское муниципальное образование Санкт-Петербурга поселок Шушары, Старорусский проспект, дом 13, корпус 1, строение 1, квартира 681
	Местоположение помещения, машино-места	-
	Дополнение местоположения помещения, машино-места	-
5	Назначение помещения	Жилое, Квартира
6	Вид (виды) разрешенного использования	-
7	Площадь помещения, машино-места (Р), м2	33.2
8	Наименование помещения	-

№ п/п	Наименование характеристики	Значение характеристики
1	2	3
1	Кадастровый номер либо ранее присвоенный государственный учетный номер помещения, машино-места (кадастровый, инвентарный или условный номер)	-
	Кадастровый номер исходного объекта недвижимости (объектов недвижимости)	-
2	Номер, тип этажа (этажей), на котором (которых) расположено помещение	3, Этаж
3	Обозначение (номер) помещения, машино-места на поэтажном плане	682
4	Адрес помещения, машино-места	Российская Федерация, Санкт-Петербург, внутригородское муниципальное образование Санкт-Петербурга поселок Шушары, Старорусский проспект, дом 13, корпус 1, строение 1, квартира 682
	Местоположение помещения, машино-места	-
	Дополнение местоположения помещения, машино-места	-
5	Назначение помещения	Жилое, Квартира
6	Вид (виды) разрешенного использования	-
7	Площадь помещения, машино-места (Р), м2	67.4
8	Наименование помещения	-

№ п/п	Наименование характеристики	Значение характеристики
1	2	3
1	Кадастровый номер либо ранее присвоенный государственный учетный номер помещения, машино-места (кадастровый, инвентарный или условный номер)	-
	Кадастровый номер исходного объекта недвижимости (объектов недвижимости)	-
2	Номер, тип этажа (этажей), на котором (которых) расположено помещение	3, Этаж
3	Обозначение (номер) помещения, машино-места на поэтажном плане	683
4	Адрес помещения, машино-места	Российская Федерация, Санкт-Петербург, внутригородское муниципальное образование Санкт-Петербурга поселок Шушары, Старорусский проспект, дом 13, корпус 1, строение 1, квартира 683
	Местоположение помещения, машино-места	-
	Дополнение местоположения помещения, машино-места	-
5	Назначение помещения	Жилое, Квартира
6	Вид (виды) разрешенного использования	-
7	Площадь помещения, машино-места (Р), м2	33.9
8	Наименование помещения	-

№ п/п	Наименование характеристики	Значение характеристики
1	2	3
1	Кадастровый номер либо ранее присвоенный государственный учетный номер помещения, машино-места (кадастровый, инвентарный или условный номер)	-
	Кадастровый номер исходного объекта недвижимости (объектов недвижимости)	-
2	Номер, тип этажа (этажей), на котором (которых) расположено помещение	3, Этаж
3	Обозначение (номер) помещения, машино-места на поэтажном плане	684
4	Адрес помещения, машино-места	Российская Федерация, Санкт-Петербург, внутригородское муниципальное образование Санкт-Петербурга поселок Шушары, Старорусский проспект, дом 13, корпус 1, строение 1, квартира 684
	Местоположение помещения, машино-места	-
	Дополнение местоположения помещения, машино-места	-
5	Назначение помещения	Жилое, Квартира
6	Вид (виды) разрешенного использования	-
7	Площадь помещения, машино-места (Р), м2	24.6
8	Наименование помещения	-

№ п/п	Наименование характеристики	Значение характеристики
1	2	3
1	Кадастровый номер либо ранее присвоенный государственный учетный номер помещения, машино-места (кадастровый, инвентарный или условный номер)	-
	Кадастровый номер исходного объекта недвижимости (объектов недвижимости)	-
2	Номер, тип этажа (этажей), на котором (которых) расположено помещение	3, Этаж
3	Обозначение (номер) помещения, машино-места на поэтажном плане	685
4	Адрес помещения, машино-места	Российская Федерация, Санкт-Петербург, внутригородское муниципальное образование Санкт-Петербурга поселок Шушары, Старорусский проспект, дом 13, корпус 1, строение 1, квартира 685
	Местоположение помещения, машино-места	-
	Дополнение местоположения помещения, машино-места	-
5	Назначение помещения	Жилое, Квартира
6	Вид (виды) разрешенного использования	-
7	Площадь помещения, машино-места (Р), м2	34.0
8	Наименование помещения	-

№ п/п	Наименование характеристики	Значение характеристики
1	2	3
1	Кадастровый номер либо ранее присвоенный государственный учетный номер помещения, машино-места (кадастровый, инвентарный или условный номер)	-
	Кадастровый номер исходного объекта недвижимости (объектов недвижимости)	-
2	Номер, тип этажа (этажей), на котором (которых) расположено помещение	3, Этаж
3	Обозначение (номер) помещения, машино-места на поэтажном плане	686
4	Адрес помещения, машино-места	Российская Федерация, Санкт-Петербург, внутригородское муниципальное образование Санкт-Петербурга поселок Шушары, Старорусский проспект, дом 13, корпус 1, строение 1, квартира 686
	Местоположение помещения, машино-места	-
	Дополнение местоположения помещения, машино-места	-
5	Назначение помещения	Жилое, Квартира
6	Вид (виды) разрешенного использования	-
7	Площадь помещения, машино-места (Р), м2	33.5
8	Наименование помещения	-

№ п/п	Наименование характеристики	Значение характеристики
1	2	3
1	Кадастровый номер либо ранее присвоенный государственный учетный номер помещения, машино-места (кадастровый, инвентарный или условный номер)	-
	Кадастровый номер исходного объекта недвижимости (объектов недвижимости)	-
2	Номер, тип этажа (этажей), на котором (которых) расположено помещение	3, Этаж
3	Обозначение (номер) помещения, машино-места на поэтажном плане	687
4	Адрес помещения, машино-места	Российская Федерация, Санкт-Петербург, внутригородское муниципальное образование Санкт-Петербурга поселок Шушары, Старорусский проспект, дом 13, корпус 1, строение 1, квартира 687
	Местоположение помещения, машино-места	-
	Дополнение местоположения помещения, машино-места	-
5	Назначение помещения	Жилое, Квартира
6	Вид (виды) разрешенного использования	-
7	Площадь помещения, машино-места (Р), м2	24.5
8	Наименование помещения	-

№ п/п	Наименование характеристики	Значение характеристики
1	2	3
1	Кадастровый номер либо ранее присвоенный государственный учетный номер помещения, машино-места (кадастровый, инвентарный или условный номер)	-
	Кадастровый номер исходного объекта недвижимости (объектов недвижимости)	-
2	Номер, тип этажа (этажей), на котором (которых) расположено помещение	3, Этаж
3	Обозначение (номер) помещения, машино-места на поэтажном плане	688
4	Адрес помещения, машино-места	Российская Федерация, Санкт-Петербург, внутригородское муниципальное образование Санкт-Петербурга поселок Шушары, Старорусский проспект, дом 13, корпус 1, строение 1, квартира 688
	Местоположение помещения, машино-места	-
	Дополнение местоположения помещения, машино-места	-
5	Назначение помещения	Жилое, Квартира
6	Вид (виды) разрешенного использования	-
7	Площадь помещения, машино-места (Р), м2	21.0
8	Наименование помещения	-

№ п/п	Наименование характеристики	Значение характеристики
1	2	3
1	Кадастровый номер либо ранее присвоенный государственный учетный номер помещения, машино-места (кадастровый, инвентарный или условный номер)	-
	Кадастровый номер исходного объекта недвижимости (объектов недвижимости)	-
2	Номер, тип этажа (этажей), на котором (которых) расположено помещение	3, Этаж
3	Обозначение (номер) помещения, машино-места на поэтажном плане	689
4	Адрес помещения, машино-места	Российская Федерация, Санкт-Петербург, внутригородское муниципальное образование Санкт-Петербурга поселок Шушары, Старорусский проспект, дом 13, корпус 1, строение 1, квартира 689
	Местоположение помещения, машино-места	-
	Дополнение местоположения помещения, машино-места	-
5	Назначение помещения	Жилое, Квартира
6	Вид (виды) разрешенного использования	-
7	Площадь помещения, машино-места (Р), м2	21.0
8	Наименование помещения	-

№ п/п	Наименование характеристики	Значение характеристики
1	2	3
1	Кадастровый номер либо ранее присвоенный государственный учетный номер помещения, машино-места (кадастровый, инвентарный или условный номер)	-
	Кадастровый номер исходного объекта недвижимости (объектов недвижимости)	-
2	Номер, тип этажа (этажей), на котором (которых) расположено помещение	3, Этаж
3	Обозначение (номер) помещения, машино-места на поэтажном плане	690
4	Адрес помещения, машино-места	Российская Федерация, Санкт-Петербург, внутригородское муниципальное образование Санкт-Петербурга поселок Шушары, Старорусский проспект, дом 13, корпус 1, строение 1, квартира 690
	Местоположение помещения, машино-места	-
	Дополнение местоположения помещения, машино-места	-
5	Назначение помещения	Жилое, Квартира
6	Вид (виды) разрешенного использования	-
7	Площадь помещения, машино-места (Р), м2	31.7
8	Наименование помещения	-

№ п/п	Наименование характеристики	Значение характеристики
1	2	3
1	Кадастровый номер либо ранее присвоенный государственный учетный номер помещения, машино-места (кадастровый, инвентарный или условный номер)	-
	Кадастровый номер исходного объекта недвижимости (объектов недвижимости)	-
2	Номер, тип этажа (этажей), на котором (которых) расположено помещение	3, Этаж
3	Обозначение (номер) помещения, машино-места на поэтажном плане	691
4	Адрес помещения, машино-места	Российская Федерация, Санкт-Петербург, внутригородское муниципальное образование Санкт-Петербурга поселок Шушары, Старорусский проспект, дом 13, корпус 1, строение 1, квартира 691
	Местоположение помещения, машино-места	-
	Дополнение местоположения помещения, машино-места	-
5	Назначение помещения	Жилое, Квартира
6	Вид (виды) разрешенного использования	-
7	Площадь помещения, машино-места (Р), м2	37.2
8	Наименование помещения	-

№ п/п	Наименование характеристики	Значение характеристики
1	2	3
1	Кадастровый номер либо ранее присвоенный государственный учетный номер помещения, машино-места (кадастровый, инвентарный или условный номер)	-
	Кадастровый номер исходного объекта недвижимости (объектов недвижимости)	-
2	Номер, тип этажа (этажей), на котором (которых) расположено помещение	3, Этаж
3	Обозначение (номер) помещения, машино-места на поэтажном плане	692
4	Адрес помещения, машино-места	Российская Федерация, Санкт-Петербург, внутригородское муниципальное образование Санкт-Петербурга поселок Шушары, Старорусский проспект, дом 13, корпус 1, строение 1, квартира 692
	Местоположение помещения, машино-места	-
	Дополнение местоположения помещения, машино-места	-
5	Назначение помещения	Жилое, Квартира
6	Вид (виды) разрешенного использования	-
7	Площадь помещения, машино-места (Р), м2	42.5
8	Наименование помещения	-

№ п/п	Наименование характеристики	Значение характеристики
1	2	3
1	Кадастровый номер либо ранее присвоенный государственный учетный номер помещения, машино-места (кадастровый, инвентарный или условный номер)	-
	Кадастровый номер исходного объекта недвижимости (объектов недвижимости)	-
2	Номер, тип этажа (этажей), на котором (которых) расположено помещение	3, Этаж
3	Обозначение (номер) помещения, машино-места на поэтажном плане	693
4	Адрес помещения, машино-места	Российская Федерация, Санкт-Петербург, внутригородское муниципальное образование Санкт-Петербурга поселок Шушары, Старорусский проспект, дом 13, корпус 1, строение 1, квартира 693
	Местоположение помещения, машино-места	-
	Дополнение местоположения помещения, машино-места	-
5	Назначение помещения	Жилое, Квартира
6	Вид (виды) разрешенного использования	-
7	Площадь помещения, машино-места (Р), м2	32.8
8	Наименование помещения	-

№ п/п	Наименование характеристики	Значение характеристики
1	2	3
1	Кадастровый номер либо ранее присвоенный государственный учетный номер помещения, машино-места (кадастровый, инвентарный или условный номер)	-
	Кадастровый номер исходного объекта недвижимости (объектов недвижимости)	-
2	Номер, тип этажа (этажей), на котором (которых) расположено помещение	4, Этаж
3	Обозначение (номер) помещения, машино-места на поэтажном плане	694
4	Адрес помещения, машино-места	Российская Федерация, Санкт-Петербург, внутригородское муниципальное образование Санкт-Петербурга поселок Шушары, Старорусский проспект, дом 13, корпус 1, строение 1, квартира 694
	Местоположение помещения, машино-места	-
	Дополнение местоположения помещения, машино-места	-
5	Назначение помещения	Жилое, Квартира
6	Вид (виды) разрешенного использования	-
7	Площадь помещения, машино-места (Р), м2	67.0
8	Наименование помещения	-

№ п/п	Наименование характеристики	Значение характеристики
1	2	3
1	Кадастровый номер либо ранее присвоенный государственный учетный номер помещения, машино-места (кадастровый, инвентарный или условный номер)	-
	Кадастровый номер исходного объекта недвижимости (объектов недвижимости)	-
2	Номер, тип этажа (этажей), на котором (которых) расположено помещение	4, Этаж
3	Обозначение (номер) помещения, машино-места на поэтажном плане	695
4	Адрес помещения, машино-места	Российская Федерация, Санкт-Петербург, внутригородское муниципальное образование Санкт-Петербурга поселок Шушары, Старорусский проспект, дом 13, корпус 1, строение 1, квартира 695
	Местоположение помещения, машино-места	-
	Дополнение местоположения помещения, машино-места	-
5	Назначение помещения	Жилое, Квартира
6	Вид (виды) разрешенного использования	-
7	Площадь помещения, машино-места (Р), м2	33.9
8	Наименование помещения	-

№ п/п	Наименование характеристики	Значение характеристики
1	2	3
1	Кадастровый номер либо ранее присвоенный государственный учетный номер помещения, машино-места (кадастровый, инвентарный или условный номер)	-
	Кадастровый номер исходного объекта недвижимости (объектов недвижимости)	-
2	Номер, тип этажа (этажей), на котором (которых) расположено помещение	4, Этаж
3	Обозначение (номер) помещения, машино-места на поэтажном плане	696
4	Адрес помещения, машино-места	Российская Федерация, Санкт-Петербург, внутригородское муниципальное образование Санкт-Петербурга поселок Шушары, Старорусский проспект, дом 13, корпус 1, строение 1, квартира 696
	Местоположение помещения, машино-места	-
	Дополнение местоположения помещения, машино-места	-
5	Назначение помещения	Жилое, Квартира
6	Вид (виды) разрешенного использования	-
7	Площадь помещения, машино-места (Р), м2	24.5
8	Наименование помещения	-

№ п/п	Наименование характеристики	Значение характеристики
1	2	3
1	Кадастровый номер либо ранее присвоенный государственный учетный номер помещения, машино-места (кадастровый, инвентарный или условный номер)	-
	Кадастровый номер исходного объекта недвижимости (объектов недвижимости)	-
2	Номер, тип этажа (этажей), на котором (которых) расположено помещение	4, Этаж
3	Обозначение (номер) помещения, машино-места на поэтажном плане	697
4	Адрес помещения, машино-места	Российская Федерация, Санкт-Петербург, внутригородское муниципальное образование Санкт-Петербурга поселок Шушары, Старорусский проспект, дом 13, корпус 1, строение 1, квартира 697
	Местоположение помещения, машино-места	-
	Дополнение местоположения помещения, машино-места	-
5	Назначение помещения	Жилое, Квартира
6	Вид (виды) разрешенного использования	-
7	Площадь помещения, машино-места (Р), м2	34.0
8	Наименование помещения	-

№ п/п	Наименование характеристики	Значение характеристики
1	2	3
1	Кадастровый номер либо ранее присвоенный государственный учетный номер помещения, машино-места (кадастровый, инвентарный или условный номер)	-
	Кадастровый номер исходного объекта недвижимости (объектов недвижимости)	-
2	Номер, тип этажа (этажей), на котором (которых) расположено помещение	4, Этаж
3	Обозначение (номер) помещения, машино-места на поэтажном плане	698
4	Адрес помещения, машино-места	Российская Федерация, Санкт-Петербург, внутригородское муниципальное образование Санкт-Петербурга поселок Шушары, Старорусский проспект, дом 13, корпус 1, строение 1, квартира 698
	Местоположение помещения, машино-места	-
	Дополнение местоположения помещения, машино-места	-
5	Назначение помещения	Жилое, Квартира
6	Вид (виды) разрешенного использования	-
7	Площадь помещения, машино-места (Р), м2	33.3
8	Наименование помещения	-

№ п/п	Наименование характеристики	Значение характеристики
1	2	3
1	Кадастровый номер либо ранее присвоенный государственный учетный номер помещения, машино-места (кадастровый, инвентарный или условный номер)	-
	Кадастровый номер исходного объекта недвижимости (объектов недвижимости)	-
2	Номер, тип этажа (этажей), на котором (которых) расположено помещение	4, Этаж
3	Обозначение (номер) помещения, машино-места на поэтажном плане	699
4	Адрес помещения, машино-места	Российская Федерация, Санкт-Петербург, внутригородское муниципальное образование Санкт-Петербурга поселок Шушары, Старорусский проспект, дом 13, корпус 1, строение 1, квартира 699
	Местоположение помещения, машино-места	-
	Дополнение местоположения помещения, машино-места	-
5	Назначение помещения	Жилое, Квартира
6	Вид (виды) разрешенного использования	-
7	Площадь помещения, машино-места (Р), м2	24.6
8	Наименование помещения	-

№ п/п	Наименование характеристики	Значение характеристики
1	2	3
1	Кадастровый номер либо ранее присвоенный государственный учетный номер помещения, машино-места (кадастровый, инвентарный или условный номер)	-
	Кадастровый номер исходного объекта недвижимости (объектов недвижимости)	-
2	Номер, тип этажа (этажей), на котором (которых) расположено помещение	4, Этаж
3	Обозначение (номер) помещения, машино-места на поэтажном плане	700
4	Адрес помещения, машино-места	Российская Федерация, Санкт-Петербург, внутригородское муниципальное образование Санкт-Петербурга поселок Шушары, Старорусский проспект, дом 13, корпус 1, строение 1, квартира 700
	Местоположение помещения, машино-места	-
	Дополнение местоположения помещения, машино-места	-
5	Назначение помещения	Жилое, Квартира
6	Вид (виды) разрешенного использования	-
7	Площадь помещения, машино-места (Р), м2	20.6
8	Наименование помещения	-

№ п/п	Наименование характеристики	Значение характеристики
1	2	3
1	Кадастровый номер либо ранее присвоенный государственный учетный номер помещения, машино-места (кадастровый, инвентарный или условный номер)	-
	Кадастровый номер исходного объекта недвижимости (объектов недвижимости)	-
2	Номер, тип этажа (этажей), на котором (которых) расположено помещение	4, Этаж
3	Обозначение (номер) помещения, машино-места на поэтажном плане	701
4	Адрес помещения, машино-места	Российская Федерация, Санкт-Петербург, внутригородское муниципальное образование Санкт-Петербурга поселок Шушары, Старорусский проспект, дом 13, корпус 1, строение 1, квартира 701
	Местоположение помещения, машино-места	-
	Дополнение местоположения помещения, машино-места	-
5	Назначение помещения	Жилое, Квартира
6	Вид (виды) разрешенного использования	-
7	Площадь помещения, машино-места (Р), м2	20.9
8	Наименование помещения	-

№ п/п	Наименование характеристики	Значение характеристики
1	2	3
1	Кадастровый номер либо ранее присвоенный государственный учетный номер помещения, машино-места (кадастровый, инвентарный или условный номер)	-
	Кадастровый номер исходного объекта недвижимости (объектов недвижимости)	-
2	Номер, тип этажа (этажей), на котором (которых) расположено помещение	4, Этаж
3	Обозначение (номер) помещения, машино-места на поэтажном плане	702
4	Адрес помещения, машино-места	Российская Федерация, Санкт-Петербург, внутригородское муниципальное образование Санкт-Петербурга поселок Шушары, Старорусский проспект, дом 13, корпус 1, строение 1, квартира 702
	Местоположение помещения, машино-места	-
	Дополнение местоположения помещения, машино-места	-
5	Назначение помещения	Жилое, Квартира
6	Вид (виды) разрешенного использования	-
7	Площадь помещения, машино-места (Р), м2	31.7
8	Наименование помещения	-

№ п/п	Наименование характеристики	Значение характеристики
1	2	3
1	Кадастровый номер либо ранее присвоенный государственный учетный номер помещения, машино-места (кадастровый, инвентарный или условный номер)	-
	Кадастровый номер исходного объекта недвижимости (объектов недвижимости)	-
2	Номер, тип этажа (этажей), на котором (которых) расположено помещение	4, Этаж
3	Обозначение (номер) помещения, машино-места на поэтажном плане	703
4	Адрес помещения, машино-места	Российская Федерация, Санкт-Петербург, внутригородское муниципальное образование Санкт-Петербурга поселок Шушары, Старорусский проспект, дом 13, корпус 1, строение 1, квартира 703
	Местоположение помещения, машино-места	-
	Дополнение местоположения помещения, машино-места	-
5	Назначение помещения	Жилое, Квартира
6	Вид (виды) разрешенного использования	-
7	Площадь помещения, машино-места (Р), м2	37.2
8	Наименование помещения	-

№ п/п	Наименование характеристики	Значение характеристики
1	2	3
1	Кадастровый номер либо ранее присвоенный государственный учетный номер помещения, машино-места (кадастровый, инвентарный или условный номер)	-
	Кадастровый номер исходного объекта недвижимости (объектов недвижимости)	-
2	Номер, тип этажа (этажей), на котором (которых) расположено помещение	4, Этаж
3	Обозначение (номер) помещения, машино-места на поэтажном плане	704
4	Адрес помещения, машино-места	Российская Федерация, Санкт-Петербург, внутригородское муниципальное образование Санкт-Петербурга поселок Шушары, Старорусский проспект, дом 13, корпус 1, строение 1, квартира 704
	Местоположение помещения, машино-места	-
	Дополнение местоположения помещения, машино-места	-
5	Назначение помещения	Жилое, Квартира
6	Вид (виды) разрешенного использования	-
7	Площадь помещения, машино-места (Р), м2	42.2
8	Наименование помещения	-

№ п/п	Наименование характеристики	Значение характеристики
1	2	3
1	Кадастровый номер либо ранее присвоенный государственный учетный номер помещения, машино-места (кадастровый, инвентарный или условный номер)	-
	Кадастровый номер исходного объекта недвижимости (объектов недвижимости)	-
2	Номер, тип этажа (этажей), на котором (которых) расположено помещение	4, Этаж
3	Обозначение (номер) помещения, машино-места на поэтажном плане	705
4	Адрес помещения, машино-места	Российская Федерация, Санкт-Петербург, внутригородское муниципальное образование Санкт-Петербурга поселок Шушары, Старорусский проспект, дом 13, корпус 1, строение 1, квартира 705
	Местоположение помещения, машино-места	-
	Дополнение местоположения помещения, машино-места	-
5	Назначение помещения	Жилое, Квартира
6	Вид (виды) разрешенного использования	-
7	Площадь помещения, машино-места (Р), м2	32.5
8	Наименование помещения	-

№ п/п	Наименование характеристики	Значение характеристики
1	2	3
1	Кадастровый номер либо ранее присвоенный государственный учетный номер помещения, машино-места (кадастровый, инвентарный или условный номер)	-
	Кадастровый номер исходного объекта недвижимости (объектов недвижимости)	-
2	Номер, тип этажа (этажей), на котором (которых) расположено помещение	5, Этаж
3	Обозначение (номер) помещения, машино-места на поэтажном плане	706
4	Адрес помещения, машино-места	Российская Федерация, Санкт-Петербург, внутригородское муниципальное образование Санкт-Петербурга поселок Шушары, Старорусский проспект, дом 13, корпус 1, строение 1, квартира 706
	Местоположение помещения, машино-места	-
	Дополнение местоположения помещения, машино-места	-
5	Назначение помещения	Жилое, Квартира
6	Вид (виды) разрешенного использования	-
7	Площадь помещения, машино-места (Р), м2	67.1
8	Наименование помещения	-

№ п/п	Наименование характеристики	Значение характеристики
1	2	3
1	Кадастровый номер либо ранее присвоенный государственный учетный номер помещения, машино-места (кадастровый, инвентарный или условный номер)	-
	Кадастровый номер исходного объекта недвижимости (объектов недвижимости)	-
2	Номер, тип этажа (этажей), на котором (которых) расположено помещение	5, Этаж
3	Обозначение (номер) помещения, машино-места на поэтажном плане	707
4	Адрес помещения, машино-места	Российская Федерация, Санкт-Петербург, внутригородское муниципальное образование Санкт-Петербурга поселок Шушары, Старорусский проспект, дом 13, корпус 1, строение 1, квартира 707
	Местоположение помещения, машино-места	-
	Дополнение местоположения помещения, машино-места	-
5	Назначение помещения	Жилое, Квартира
6	Вид (виды) разрешенного использования	-
7	Площадь помещения, машино-места (Р), м2	33.7
8	Наименование помещения	-

№ п/п	Наименование характеристики	Значение характеристики
1	2	3
1	Кадастровый номер либо ранее присвоенный государственный учетный номер помещения, машино-места (кадастровый, инвентарный или условный номер)	-
	Кадастровый номер исходного объекта недвижимости (объектов недвижимости)	-
2	Номер, тип этажа (этажей), на котором (которых) расположено помещение	5, Этаж
3	Обозначение (номер) помещения, машино-места на поэтажном плане	708
4	Адрес помещения, машино-места	Российская Федерация, Санкт-Петербург, внутригородское муниципальное образование Санкт-Петербурга поселок Шушары, Старорусский проспект, дом 13, корпус 1, строение 1, квартира 708
	Местоположение помещения, машино-места	-
	Дополнение местоположения помещения, машино-места	-
5	Назначение помещения	Жилое, Квартира
6	Вид (виды) разрешенного использования	-
7	Площадь помещения, машино-места (Р), м2	24.4
8	Наименование помещения	-

№ п/п	Наименование характеристики	Значение характеристики
1	2	3
1	Кадастровый номер либо ранее присвоенный государственный учетный номер помещения, машино-места (кадастровый, инвентарный или условный номер)	-
	Кадастровый номер исходного объекта недвижимости (объектов недвижимости)	-
2	Номер, тип этажа (этажей), на котором (которых) расположено помещение	5, Этаж
3	Обозначение (номер) помещения, машино-места на поэтажном плане	709
4	Адрес помещения, машино-места	Российская Федерация, Санкт-Петербург, внутригородское муниципальное образование Санкт-Петербурга поселок Шушары, Старорусский проспект, дом 13, корпус 1, строение 1, квартира 709
	Местоположение помещения, машино-места	-
	Дополнение местоположения помещения, машино-места	-
5	Назначение помещения	Жилое, Квартира
6	Вид (виды) разрешенного использования	-
7	Площадь помещения, машино-места (Р), м2	33.9
8	Наименование помещения	-

№ п/п	Наименование характеристики	Значение характеристики
1	2	3
1	Кадастровый номер либо ранее присвоенный государственный учетный номер помещения, машино-места (кадастровый, инвентарный или условный номер)	-
	Кадастровый номер исходного объекта недвижимости (объектов недвижимости)	-
2	Номер, тип этажа (этажей), на котором (которых) расположено помещение	5, Этаж
3	Обозначение (номер) помещения, машино-места на поэтажном плане	710
4	Адрес помещения, машино-места	Российская Федерация, Санкт-Петербург, внутригородское муниципальное образование Санкт-Петербурга поселок Шушары, Старорусский проспект, дом 13, корпус 1, строение 1, квартира 710
	Местоположение помещения, машино-места	-
	Дополнение местоположения помещения, машино-места	-
5	Назначение помещения	Жилое, Квартира
6	Вид (виды) разрешенного использования	-
7	Площадь помещения, машино-места (Р), м2	33.3
8	Наименование помещения	-

№ п/п	Наименование характеристики	Значение характеристики
1	2	3
1	Кадастровый номер либо ранее присвоенный государственный учетный номер помещения, машино-места (кадастровый, инвентарный или условный номер)	-
	Кадастровый номер исходного объекта недвижимости (объектов недвижимости)	-
2	Номер, тип этажа (этажей), на котором (которых) расположено помещение	5, Этаж
3	Обозначение (номер) помещения, машино-места на поэтажном плане	711
4	Адрес помещения, машино-места	Российская Федерация, Санкт-Петербург, внутригородское муниципальное образование Санкт-Петербурга поселок Шушары, Старорусский проспект, дом 13, корпус 1, строение 1, квартира 711
	Местоположение помещения, машино-места	-
	Дополнение местоположения помещения, машино-места	-
5	Назначение помещения	Жилое, Квартира
6	Вид (виды) разрешенного использования	-
7	Площадь помещения, машино-места (Р), м2	24.6
8	Наименование помещения	-

№ п/п	Наименование характеристики	Значение характеристики
1	2	3
1	Кадастровый номер либо ранее присвоенный государственный учетный номер помещения, машино-места (кадастровый, инвентарный или условный номер)	-
	Кадастровый номер исходного объекта недвижимости (объектов недвижимости)	-
2	Номер, тип этажа (этажей), на котором (которых) расположено помещение	5, Этаж
3	Обозначение (номер) помещения, машино-места на поэтажном плане	712
4	Адрес помещения, машино-места	Российская Федерация, Санкт-Петербург, внутригородское муниципальное образование Санкт-Петербурга поселок Шушары, Старорусский проспект, дом 13, корпус 1, строение 1, квартира 712
	Местоположение помещения, машино-места	-
	Дополнение местоположения помещения, машино-места	-
5	Назначение помещения	Жилое, Квартира
6	Вид (виды) разрешенного использования	-
7	Площадь помещения, машино-места (Р), м2	20.7
8	Наименование помещения	-

№ п/п	Наименование характеристики	Значение характеристики
1	2	3
1	Кадастровый номер либо ранее присвоенный государственный учетный номер помещения, машино-места (кадастровый, инвентарный или условный номер)	-
	Кадастровый номер исходного объекта недвижимости (объектов недвижимости)	-
2	Номер, тип этажа (этажей), на котором (которых) расположено помещение	5, Этаж
3	Обозначение (номер) помещения, машино-места на поэтажном плане	713
4	Адрес помещения, машино-места	Российская Федерация, Санкт-Петербург, внутригородское муниципальное образование Санкт-Петербурга поселок Шушары, Старорусский проспект, дом 13, корпус 1, строение 1, квартира 713
	Местоположение помещения, машино-места	-
	Дополнение местоположения помещения, машино-места	-
5	Назначение помещения	Жилое, Квартира
6	Вид (виды) разрешенного использования	-
7	Площадь помещения, машино-места (Р), м2	20.8
8	Наименование помещения	-

№ п/п	Наименование характеристики	Значение характеристики
1	2	3
1	Кадастровый номер либо ранее присвоенный государственный учетный номер помещения, машино-места (кадастровый, инвентарный или условный номер)	-
	Кадастровый номер исходного объекта недвижимости (объектов недвижимости)	-
2	Номер, тип этажа (этажей), на котором (которых) расположено помещение	5, Этаж
3	Обозначение (номер) помещения, машино-места на поэтажном плане	714
4	Адрес помещения, машино-места	Российская Федерация, Санкт-Петербург, внутригородское муниципальное образование Санкт-Петербурга поселок Шушары, Старорусский проспект, дом 13, корпус 1, строение 1, квартира 714
	Местоположение помещения, машино-места	-
	Дополнение местоположения помещения, машино-места	-
5	Назначение помещения	Жилое, Квартира
6	Вид (виды) разрешенного использования	-
7	Площадь помещения, машино-места (Р), м2	31.6
8	Наименование помещения	-

№ п/п	Наименование характеристики	Значение характеристики
1	2	3
1	Кадастровый номер либо ранее присвоенный государственный учетный номер помещения, машино-места (кадастровый, инвентарный или условный номер)	-
	Кадастровый номер исходного объекта недвижимости (объектов недвижимости)	-
2	Номер, тип этажа (этажей), на котором (которых) расположено помещение	5, Этаж
3	Обозначение (номер) помещения, машино-места на поэтажном плане	715
4	Адрес помещения, машино-места	Российская Федерация, Санкт-Петербург, внутригородское муниципальное образование Санкт-Петербурга поселок Шушары, Старорусский проспект, дом 13, корпус 1, строение 1, квартира 715
	Местоположение помещения, машино-места	-
	Дополнение местоположения помещения, машино-места	-
5	Назначение помещения	Жилое, Квартира
6	Вид (виды) разрешенного использования	-
7	Площадь помещения, машино-места (Р), м2	37.1
8	Наименование помещения	-

№ п/п	Наименование характеристики	Значение характеристики
1	2	3
1	Кадастровый номер либо ранее присвоенный государственный учетный номер помещения, машино-места (кадастровый, инвентарный или условный номер)	-
	Кадастровый номер исходного объекта недвижимости (объектов недвижимости)	-
2	Номер, тип этажа (этажей), на котором (которых) расположено помещение	5, Этаж
3	Обозначение (номер) помещения, машино-места на поэтажном плане	716
4	Адрес помещения, машино-места	Российская Федерация, Санкт-Петербург, внутригородское муниципальное образование Санкт-Петербурга поселок Шушары, Старорусский проспект, дом 13, корпус 1, строение 1, квартира 716
	Местоположение помещения, машино-места	-
	Дополнение местоположения помещения, машино-места	-
5	Назначение помещения	Жилое, Квартира
6	Вид (виды) разрешенного использования	-
7	Площадь помещения, машино-места (Р), м2	42.1
8	Наименование помещения	-

№ п/п	Наименование характеристики	Значение характеристики
1	2	3
1	Кадастровый номер либо ранее присвоенный государственный учетный номер помещения, машино-места (кадастровый, инвентарный или условный номер)	-
	Кадастровый номер исходного объекта недвижимости (объектов недвижимости)	-
2	Номер, тип этажа (этажей), на котором (которых) расположено помещение	5, Этаж
3	Обозначение (номер) помещения, машино-места на поэтажном плане	717
4	Адрес помещения, машино-места	Российская Федерация, Санкт-Петербург, внутригородское муниципальное образование Санкт-Петербурга поселок Шушары, Старорусский проспект, дом 13, корпус 1, строение 1, квартира 717
	Местоположение помещения, машино-места	-
	Дополнение местоположения помещения, машино-места	-
5	Назначение помещения	Жилое, Квартира
6	Вид (виды) разрешенного использования	-
7	Площадь помещения, машино-места (Р), м2	32.5
8	Наименование помещения	-

№ п/п	Наименование характеристики	Значение характеристики
1	2	3
1	Кадастровый номер либо ранее присвоенный государственный учетный номер помещения, машино-места (кадастровый, инвентарный или условный номер)	-
	Кадастровый номер исходного объекта недвижимости (объектов недвижимости)	-
2	Номер, тип этажа (этажей), на котором (которых) расположено помещение	6, Этаж
3	Обозначение (номер) помещения, машино-места на поэтажном плане	718
4	Адрес помещения, машино-места	Российская Федерация, Санкт-Петербург, внутригородское муниципальное образование Санкт-Петербурга поселок Шушары, Старорусский проспект, дом 13, корпус 1, строение 1, квартира 718
	Местоположение помещения, машино-места	-
	Дополнение местоположения помещения, машино-места	-
5	Назначение помещения	Жилое, Квартира
6	Вид (виды) разрешенного использования	-
7	Площадь помещения, машино-места (Р), м2	46.7
8	Наименование помещения	-

№ п/п	Наименование характеристики	Значение характеристики
1	2	3
1	Кадастровый номер либо ранее присвоенный государственный учетный номер помещения, машино-места (кадастровый, инвентарный или условный номер)	-
	Кадастровый номер исходного объекта недвижимости (объектов недвижимости)	-
2	Номер, тип этажа (этажей), на котором (которых) расположено помещение	6, Этаж
3	Обозначение (номер) помещения, машино-места на поэтажном плане	719
4	Адрес помещения, машино-места	Российская Федерация, Санкт-Петербург, внутригородское муниципальное образование Санкт-Петербурга поселок Шушары, Старорусский проспект, дом 13, корпус 1, строение 1, квартира 719
	Местоположение помещения, машино-места	-
	Дополнение местоположения помещения, машино-места	-
5	Назначение помещения	Жилое, Квартира
6	Вид (виды) разрешенного использования	-
7	Площадь помещения, машино-места (Р), м2	19.9
8	Наименование помещения	-

№ п/п	Наименование характеристики	Значение характеристики
1	2	3
1	Кадастровый номер либо ранее присвоенный государственный учетный номер помещения, машино-места (кадастровый, инвентарный или условный номер)	-
	Кадастровый номер исходного объекта недвижимости (объектов недвижимости)	-
2	Номер, тип этажа (этажей), на котором (которых) расположено помещение	6, Этаж
3	Обозначение (номер) помещения, машино-места на поэтажном плане	720
4	Адрес помещения, машино-места	Российская Федерация, Санкт-Петербург, внутригородское муниципальное образование Санкт-Петербурга поселок Шушары, Старорусский проспект, дом 13, корпус 1, строение 1, квартира 720
	Местоположение помещения, машино-места	-
	Дополнение местоположения помещения, машино-места	-
5	Назначение помещения	Жилое, Квартира
6	Вид (виды) разрешенного использования	-
7	Площадь помещения, машино-места (Р), м2	33.9
8	Наименование помещения	-

№ п/п	Наименование характеристики	Значение характеристики
1	2	3
1	Кадастровый номер либо ранее присвоенный государственный учетный номер помещения, машино-места (кадастровый, инвентарный или условный номер)	-
	Кадастровый номер исходного объекта недвижимости (объектов недвижимости)	-
2	Номер, тип этажа (этажей), на котором (которых) расположено помещение	6, Этаж
3	Обозначение (номер) помещения, машино-места на поэтажном плане	721
4	Адрес помещения, машино-места	Российская Федерация, Санкт-Петербург, внутригородское муниципальное образование Санкт-Петербурга поселок Шушары, Старорусский проспект, дом 13, корпус 1, строение 1, квартира 721
	Местоположение помещения, машино-места	-
	Дополнение местоположения помещения, машино-места	-
5	Назначение помещения	Жилое, Квартира
6	Вид (виды) разрешенного использования	-
7	Площадь помещения, машино-места (Р), м2	24.5
8	Наименование помещения	-

№ п/п	Наименование характеристики	Значение характеристики
1	2	3
1	Кадастровый номер либо ранее присвоенный государственный учетный номер помещения, машино-места (кадастровый, инвентарный или условный номер)	-
	Кадастровый номер исходного объекта недвижимости (объектов недвижимости)	-
2	Номер, тип этажа (этажей), на котором (которых) расположено помещение	6, Этаж
3	Обозначение (номер) помещения, машино-места на поэтажном плане	722
4	Адрес помещения, машино-места	Российская Федерация, Санкт-Петербург, внутригородское муниципальное образование Санкт-Петербурга поселок Шушары, Старорусский проспект, дом 13, корпус 1, строение 1, квартира 722
	Местоположение помещения, машино-места	-
	Дополнение местоположения помещения, машино-места	-
5	Назначение помещения	Жилое, Квартира
6	Вид (виды) разрешенного использования	-
7	Площадь помещения, машино-места (Р), м2	33.9
8	Наименование помещения	-

№ п/п	Наименование характеристики	Значение характеристики
1	2	3
1	Кадастровый номер либо ранее присвоенный государственный учетный номер помещения, машино-места (кадастровый, инвентарный или условный номер)	-
	Кадастровый номер исходного объекта недвижимости (объектов недвижимости)	-
2	Номер, тип этажа (этажей), на котором (которых) расположено помещение	6, Этаж
3	Обозначение (номер) помещения, машино-места на поэтажном плане	723
4	Адрес помещения, машино-места	Российская Федерация, Санкт-Петербург, внутригородское муниципальное образование Санкт-Петербурга поселок Шушары, Старорусский проспект, дом 13, корпус 1, строение 1, квартира 723
	Местоположение помещения, машино-места	-
	Дополнение местоположения помещения, машино-места	-
5	Назначение помещения	Жилое, Квартира
6	Вид (виды) разрешенного использования	-
7	Площадь помещения, машино-места (Р), м2	33.3
8	Наименование помещения	-

№ п/п	Наименование характеристики	Значение характеристики
1	2	3
1	Кадастровый номер либо ранее присвоенный государственный учетный номер помещения, машино-места (кадастровый, инвентарный или условный номер)	-
	Кадастровый номер исходного объекта недвижимости (объектов недвижимости)	-
2	Номер, тип этажа (этажей), на котором (которых) расположено помещение	6, Этаж
3	Обозначение (номер) помещения, машино-места на поэтажном плане	724
4	Адрес помещения, машино-места	Российская Федерация, Санкт-Петербург, внутригородское муниципальное образование Санкт-Петербурга поселок Шушары, Старорусский проспект, дом 13, корпус 1, строение 1, квартира 724
	Местоположение помещения, машино-места	-
	Дополнение местоположения помещения, машино-места	-
5	Назначение помещения	Жилое, Квартира
6	Вид (виды) разрешенного использования	-
7	Площадь помещения, машино-места (Р), м2	24.4
8	Наименование помещения	-

№ п/п	Наименование характеристики	Значение характеристики
1	2	3
1	Кадастровый номер либо ранее присвоенный государственный учетный номер помещения, машино-места (кадастровый, инвентарный или условный номер)	-
	Кадастровый номер исходного объекта недвижимости (объектов недвижимости)	-
2	Номер, тип этажа (этажей), на котором (которых) расположено помещение	6, Этаж
3	Обозначение (номер) помещения, машино-места на поэтажном плане	725
4	Адрес помещения, машино-места	Российская Федерация, Санкт-Петербург, внутригородское муниципальное образование Санкт-Петербурга поселок Шушары, Старорусский проспект, дом 13, корпус 1, строение 1, квартира 725
	Местоположение помещения, машино-места	-
	Дополнение местоположения помещения, машино-места	-
5	Назначение помещения	Жилое, Квартира
6	Вид (виды) разрешенного использования	-
7	Площадь помещения, машино-места (Р), м2	20.7
8	Наименование помещения	-

№ п/п	Наименование характеристики	Значение характеристики
1	2	3
1	Кадастровый номер либо ранее присвоенный государственный учетный номер помещения, машино-места (кадастровый, инвентарный или условный номер)	-
	Кадастровый номер исходного объекта недвижимости (объектов недвижимости)	-
2	Номер, тип этажа (этажей), на котором (которых) расположено помещение	6, Этаж
3	Обозначение (номер) помещения, машино-места на поэтажном плане	726
4	Адрес помещения, машино-места	Российская Федерация, Санкт-Петербург, внутригородское муниципальное образование Санкт-Петербурга поселок Шушары, Старорусский проспект, дом 13, корпус 1, строение 1, квартира 726
	Местоположение помещения, машино-места	-
	Дополнение местоположения помещения, машино-места	-
5	Назначение помещения	Жилое, Квартира
6	Вид (виды) разрешенного использования	-
7	Площадь помещения, машино-места (Р), м2	20.7
8	Наименование помещения	-

№ п/п	Наименование характеристики	Значение характеристики
1	2	3
1	Кадастровый номер либо ранее присвоенный государственный учетный номер помещения, машино-места (кадастровый, инвентарный или условный номер)	-
	Кадастровый номер исходного объекта недвижимости (объектов недвижимости)	-
2	Номер, тип этажа (этажей), на котором (которых) расположено помещение	6, Этаж
3	Обозначение (номер) помещения, машино-места на поэтажном плане	727
4	Адрес помещения, машино-места	Российская Федерация, Санкт-Петербург, внутригородское муниципальное образование Санкт-Петербурга поселок Шушары, Старорусский проспект, дом 13, корпус 1, строение 1, квартира 727
	Местоположение помещения, машино-места	-
	Дополнение местоположения помещения, машино-места	-
5	Назначение помещения	Жилое, Квартира
6	Вид (виды) разрешенного использования	-
7	Площадь помещения, машино-места (Р), м2	31.6
8	Наименование помещения	-

№ п/п	Наименование характеристики	Значение характеристики
1	2	3
1	Кадастровый номер либо ранее присвоенный государственный учетный номер помещения, машино-места (кадастровый, инвентарный или условный номер)	-
	Кадастровый номер исходного объекта недвижимости (объектов недвижимости)	-
2	Номер, тип этажа (этажей), на котором (которых) расположено помещение	6, Этаж
3	Обозначение (номер) помещения, машино-места на поэтажном плане	728
4	Адрес помещения, машино-места	Российская Федерация, Санкт-Петербург, внутригородское муниципальное образование Санкт-Петербурга поселок Шушары, Старорусский проспект, дом 13, корпус 1, строение 1, квартира 728
	Местоположение помещения, машино-места	-
	Дополнение местоположения помещения, машино-места	-
5	Назначение помещения	Жилое, Квартира
6	Вид (виды) разрешенного использования	-
7	Площадь помещения, машино-места (Р), м2	37.1
8	Наименование помещения	-

№ п/п	Наименование характеристики	Значение характеристики
1	2	3
1	Кадастровый номер либо ранее присвоенный государственный учетный номер помещения, машино-места (кадастровый, инвентарный или условный номер)	-
	Кадастровый номер исходного объекта недвижимости (объектов недвижимости)	-
2	Номер, тип этажа (этажей), на котором (которых) расположено помещение	6, Этаж
3	Обозначение (номер) помещения, машино-места на поэтажном плане	729
4	Адрес помещения, машино-места	Российская Федерация, Санкт-Петербург, внутригородское муниципальное образование Санкт-Петербурга поселок Шушары, Старорусский проспект, дом 13, корпус 1, строение 1, квартира 729
	Местоположение помещения, машино-места	-
	Дополнение местоположения помещения, машино-места	-
5	Назначение помещения	Жилое, Квартира
6	Вид (виды) разрешенного использования	-
7	Площадь помещения, машино-места (Р), м2	42.2
8	Наименование помещения	-

№ п/п	Наименование характеристики	Значение характеристики
1	2	3
1	Кадастровый номер либо ранее присвоенный государственный учетный номер помещения, машино-места (кадастровый, инвентарный или условный номер)	-
	Кадастровый номер исходного объекта недвижимости (объектов недвижимости)	-
2	Номер, тип этажа (этажей), на котором (которых) расположено помещение	6, Этаж
3	Обозначение (номер) помещения, машино-места на поэтажном плане	730
4	Адрес помещения, машино-места	Российская Федерация, Санкт-Петербург, внутригородское муниципальное образование Санкт-Петербурга поселок Шушары, Старорусский проспект, дом 13, корпус 1, строение 1, квартира 730
	Местоположение помещения, машино-места	-
	Дополнение местоположения помещения, машино-места	-
5	Назначение помещения	Жилое, Квартира
6	Вид (виды) разрешенного использования	-
7	Площадь помещения, машино-места (Р), м2	32.5
8	Наименование помещения	-

№ п/п	Наименование характеристики	Значение характеристики
1	2	3
1	Кадастровый номер либо ранее присвоенный государственный учетный номер помещения, машино-места (кадастровый, инвентарный или условный номер)	-
	Кадастровый номер исходного объекта недвижимости (объектов недвижимости)	-
2	Номер, тип этажа (этажей), на котором (которых) расположено помещение	7, Этаж
3	Обозначение (номер) помещения, машино-места на поэтажном плане	731
4	Адрес помещения, машино-места	Российская Федерация, Санкт-Петербург, внутригородское муниципальное образование Санкт-Петербурга поселок Шушары, Старорусский проспект, дом 13, корпус 1, строение 1, квартира 731
	Местоположение помещения, машино-места	-
	Дополнение местоположения помещения, машино-места	-
5	Назначение помещения	Жилое, Квартира
6	Вид (виды) разрешенного использования	-
7	Площадь помещения, машино-места (Р), м2	46.7
8	Наименование помещения	-

№ п/п	Наименование характеристики	Значение характеристики
1	2	3
1	Кадастровый номер либо ранее присвоенный государственный учетный номер помещения, машино-места (кадастровый, инвентарный или условный номер)	-
	Кадастровый номер исходного объекта недвижимости (объектов недвижимости)	-
2	Номер, тип этажа (этажей), на котором (которых) расположено помещение	7, Этаж
3	Обозначение (номер) помещения, машино-места на поэтажном плане	732
4	Адрес помещения, машино-места	Российская Федерация, Санкт-Петербург, внутригородское муниципальное образование Санкт-Петербурга поселок Шушары, Старорусский проспект, дом 13, корпус 1, строение 1, квартира 732
	Местоположение помещения, машино-места	-
	Дополнение местоположения помещения, машино-места	-
5	Назначение помещения	Жилое, Квартира
6	Вид (виды) разрешенного использования	-
7	Площадь помещения, машино-места (Р), м2	19.9
8	Наименование помещения	-

№ п/п	Наименование характеристики	Значение характеристики
1	2	3
1	Кадастровый номер либо ранее присвоенный государственный учетный номер помещения, машино-места (кадастровый, инвентарный или условный номер)	-
	Кадастровый номер исходного объекта недвижимости (объектов недвижимости)	-
2	Номер, тип этажа (этажей), на котором (которых) расположено помещение	7, Этаж
3	Обозначение (номер) помещения, машино-места на поэтажном плане	733
4	Адрес помещения, машино-места	Российская Федерация, Санкт-Петербург, внутригородское муниципальное образование Санкт-Петербурга поселок Шушары, Старорусский проспект, дом 13, корпус 1, строение 1, квартира 733
	Местоположение помещения, машино-места	-
	Дополнение местоположения помещения, машино-места	-
5	Назначение помещения	Жилое, Квартира
6	Вид (виды) разрешенного использования	-
7	Площадь помещения, машино-места (Р), м2	33.6
8	Наименование помещения	-

№ п/п	Наименование характеристики	Значение характеристики
1	2	3
1	Кадастровый номер либо ранее присвоенный государственный учетный номер помещения, машино-места (кадастровый, инвентарный или условный номер)	-
	Кадастровый номер исходного объекта недвижимости (объектов недвижимости)	-
2	Номер, тип этажа (этажей), на котором (которых) расположено помещение	7, Этаж
3	Обозначение (номер) помещения, машино-места на поэтажном плане	734
4	Адрес помещения, машино-места	Российская Федерация, Санкт-Петербург, внутригородское муниципальное образование Санкт-Петербурга поселок Шушары, Старорусский проспект, дом 13, корпус 1, строение 1, квартира 734
	Местоположение помещения, машино-места	-
	Дополнение местоположения помещения, машино-места	-
5	Назначение помещения	Жилое, Квартира
6	Вид (виды) разрешенного использования	-
7	Площадь помещения, машино-места (Р), м2	24.3
8	Наименование помещения	-

№ п/п	Наименование характеристики	Значение характеристики
1	2	3
1	Кадастровый номер либо ранее присвоенный государственный учетный номер помещения, машино-места (кадастровый, инвентарный или условный номер)	-
	Кадастровый номер исходного объекта недвижимости (объектов недвижимости)	-
2	Номер, тип этажа (этажей), на котором (которых) расположено помещение	7, Этаж
3	Обозначение (номер) помещения, машино-места на поэтажном плане	735
4	Адрес помещения, машино-места	Российская Федерация, Санкт-Петербург, внутригородское муниципальное образование Санкт-Петербурга поселок Шушары, Старорусский проспект, дом 13, корпус 1, строение 1, квартира 735
	Местоположение помещения, машино-места	-
	Дополнение местоположения помещения, машино-места	-
5	Назначение помещения	Жилое, Квартира
6	Вид (виды) разрешенного использования	-
7	Площадь помещения, машино-места (Р), м2	33.8
8	Наименование помещения	-

№ п/п	Наименование характеристики	Значение характеристики
1	2	3
1	Кадастровый номер либо ранее присвоенный государственный учетный номер помещения, машино-места (кадастровый, инвентарный или условный номер)	-
	Кадастровый номер исходного объекта недвижимости (объектов недвижимости)	-
2	Номер, тип этажа (этажей), на котором (которых) расположено помещение	7, Этаж
3	Обозначение (номер) помещения, машино-места на поэтажном плане	736
4	Адрес помещения, машино-места	Российская Федерация, Санкт-Петербург, внутригородское муниципальное образование Санкт-Петербурга поселок Шушары, Старорусский проспект, дом 13, корпус 1, строение 1, квартира 736
	Местоположение помещения, машино-места	-
	Дополнение местоположения помещения, машино-места	-
5	Назначение помещения	Жилое, Квартира
6	Вид (виды) разрешенного использования	-
7	Площадь помещения, машино-места (Р), м2	33.2
8	Наименование помещения	-

№ п/п	Наименование характеристики	Значение характеристики
1	2	3
1	Кадастровый номер либо ранее присвоенный государственный учетный номер помещения, машино-места (кадастровый, инвентарный или условный номер)	-
	Кадастровый номер исходного объекта недвижимости (объектов недвижимости)	-
2	Номер, тип этажа (этажей), на котором (которых) расположено помещение	7, Этаж
3	Обозначение (номер) помещения, машино-места на поэтажном плане	737
4	Адрес помещения, машино-места	Российская Федерация, Санкт-Петербург, внутригородское муниципальное образование Санкт-Петербурга поселок Шушары, Старорусский проспект, дом 13, корпус 1, строение 1, квартира 737
	Местоположение помещения, машино-места	-
	Дополнение местоположения помещения, машино-места	-
5	Назначение помещения	Жилое, Квартира
6	Вид (виды) разрешенного использования	-
7	Площадь помещения, машино-места (Р), м2	24.4
8	Наименование помещения	-

№ п/п	Наименование характеристики	Значение характеристики
1	2	3
1	Кадастровый номер либо ранее присвоенный государственный учетный номер помещения, машино-места (кадастровый, инвентарный или условный номер)	-
	Кадастровый номер исходного объекта недвижимости (объектов недвижимости)	-
2	Номер, тип этажа (этажей), на котором (которых) расположено помещение	7, Этаж
3	Обозначение (номер) помещения, машино-места на поэтажном плане	738
4	Адрес помещения, машино-места	Российская Федерация, Санкт-Петербург, внутригородское муниципальное образование Санкт-Петербурга поселок Шушары, Старорусский проспект, дом 13, корпус 1, строение 1, квартира 738
	Местоположение помещения, машино-места	-
	Дополнение местоположения помещения, машино-места	-
5	Назначение помещения	Жилое, Квартира
6	Вид (виды) разрешенного использования	-
7	Площадь помещения, машино-места (Р), м2	20.7
8	Наименование помещения	-

№ п/п	Наименование характеристики	Значение характеристики
1	2	3
1	Кадастровый номер либо ранее присвоенный государственный учетный номер помещения, машино-места (кадастровый, инвентарный или условный номер)	-
	Кадастровый номер исходного объекта недвижимости (объектов недвижимости)	-
2	Номер, тип этажа (этажей), на котором (которых) расположено помещение	7, Этаж
3	Обозначение (номер) помещения, машино-места на поэтажном плане	739
4	Адрес помещения, машино-места	Российская Федерация, Санкт-Петербург, внутригородское муниципальное образование Санкт-Петербурга поселок Шушары, Старорусский проспект, дом 13, корпус 1, строение 1, квартира 739
	Местоположение помещения, машино-места	-
	Дополнение местоположения помещения, машино-места	-
5	Назначение помещения	Жилое, Квартира
6	Вид (виды) разрешенного использования	-
7	Площадь помещения, машино-места (Р), м2	20.7
8	Наименование помещения	-

№ п/п	Наименование характеристики	Значение характеристики
1	2	3
1	Кадастровый номер либо ранее присвоенный государственный учетный номер помещения, машино-места (кадастровый, инвентарный или условный номер)	-
	Кадастровый номер исходного объекта недвижимости (объектов недвижимости)	-
2	Номер, тип этажа (этажей), на котором (которых) расположено помещение	7, Этаж
3	Обозначение (номер) помещения, машино-места на поэтажном плане	740
4	Адрес помещения, машино-места	Российская Федерация, Санкт-Петербург, внутригородское муниципальное образование Санкт-Петербурга поселок Шушары, Старорусский проспект, дом 13, корпус 1, строение 1, квартира 740
	Местоположение помещения, машино-места	-
	Дополнение местоположения помещения, машино-места	-
5	Назначение помещения	Жилое, Квартира
6	Вид (виды) разрешенного использования	-
7	Площадь помещения, машино-места (Р), м2	31.5
8	Наименование помещения	-

№ п/п	Наименование характеристики	Значение характеристики
1	2	3
1	Кадастровый номер либо ранее присвоенный государственный учетный номер помещения, машино-места (кадастровый, инвентарный или условный номер)	-
	Кадастровый номер исходного объекта недвижимости (объектов недвижимости)	-
2	Номер, тип этажа (этажей), на котором (которых) расположено помещение	7, Этаж
3	Обозначение (номер) помещения, машино-места на поэтажном плане	741
4	Адрес помещения, машино-места	Российская Федерация, Санкт-Петербург, внутригородское муниципальное образование Санкт-Петербурга поселок Шушары, Старорусский проспект, дом 13, корпус 1, строение 1, квартира 741
	Местоположение помещения, машино-места	-
	Дополнение местоположения помещения, машино-места	-
5	Назначение помещения	Жилое, Квартира
6	Вид (виды) разрешенного использования	-
7	Площадь помещения, машино-места (Р), м2	37.0
8	Наименование помещения	-

№ п/п	Наименование характеристики	Значение характеристики
1	2	3
1	Кадастровый номер либо ранее присвоенный государственный учетный номер помещения, машино-места (кадастровый, инвентарный или условный номер)	-
	Кадастровый номер исходного объекта недвижимости (объектов недвижимости)	-
2	Номер, тип этажа (этажей), на котором (которых) расположено помещение	7, Этаж
3	Обозначение (номер) помещения, машино-места на поэтажном плане	742
4	Адрес помещения, машино-места	Российская Федерация, Санкт-Петербург, внутригородское муниципальное образование Санкт-Петербурга поселок Шушары, Старорусский проспект, дом 13, корпус 1, строение 1, квартира 742
	Местоположение помещения, машино-места	-
	Дополнение местоположения помещения, машино-места	-
5	Назначение помещения	Жилое, Квартира
6	Вид (виды) разрешенного использования	-
7	Площадь помещения, машино-места (Р), м2	42.2
8	Наименование помещения	-

№ п/п	Наименование характеристики	Значение характеристики
1	2	3
1	Кадастровый номер либо ранее присвоенный государственный учетный номер помещения, машино-места (кадастровый, инвентарный или условный номер)	-
	Кадастровый номер исходного объекта недвижимости (объектов недвижимости)	-
2	Номер, тип этажа (этажей), на котором (которых) расположено помещение	7, Этаж
3	Обозначение (номер) помещения, машино-места на поэтажном плане	743
4	Адрес помещения, машино-места	Российская Федерация, Санкт-Петербург, внутригородское муниципальное образование Санкт-Петербурга поселок Шушары, Старорусский проспект, дом 13, корпус 1, строение 1, квартира 743
	Местоположение помещения, машино-места	-
	Дополнение местоположения помещения, машино-места	-
5	Назначение помещения	Жилое, Квартира
6	Вид (виды) разрешенного использования	-
7	Площадь помещения, машино-места (Р), м2	32.5
8	Наименование помещения	-

№ п/п	Наименование характеристики	Значение характеристики
1	2	3
1	Кадастровый номер либо ранее присвоенный государственный учетный номер помещения, машино-места (кадастровый, инвентарный или условный номер)	-
	Кадастровый номер исходного объекта недвижимости (объектов недвижимости)	-
2	Номер, тип этажа (этажей), на котором (которых) расположено помещение	8, Этаж
3	Обозначение (номер) помещения, машино-места на поэтажном плане	744
4	Адрес помещения, машино-места	Российская Федерация, Санкт-Петербург, внутригородское муниципальное образование Санкт-Петербурга поселок Шушары, Старорусский проспект, дом 13, корпус 1, строение 1, квартира 744
	Местоположение помещения, машино-места	-
	Дополнение местоположения помещения, машино-места	-
5	Назначение помещения	Жилое, Квартира
6	Вид (виды) разрешенного использования	-
7	Площадь помещения, машино-места (Р), м2	46.5
8	Наименование помещения	-

№ п/п	Наименование характеристики	Значение характеристики
1	2	3
1	Кадастровый номер либо ранее присвоенный государственный учетный номер помещения, машино-места (кадастровый, инвентарный или условный номер)	-
	Кадастровый номер исходного объекта недвижимости (объектов недвижимости)	-
2	Номер, тип этажа (этажей), на котором (которых) расположено помещение	8, Этаж
3	Обозначение (номер) помещения, машино-места на поэтажном плане	745
4	Адрес помещения, машино-места	Российская Федерация, Санкт-Петербург, внутригородское муниципальное образование Санкт-Петербурга поселок Шушары, Старорусский проспект, дом 13, корпус 1, строение 1, квартира 745
	Местоположение помещения, машино-места	-
	Дополнение местоположения помещения, машино-места	-
5	Назначение помещения	Жилое, Квартира
6	Вид (виды) разрешенного использования	-
7	Площадь помещения, машино-места (Р), м2	19.8
8	Наименование помещения	-

№ п/п	Наименование характеристики	Значение характеристики
1	2	3
1	Кадастровый номер либо ранее присвоенный государственный учетный номер помещения, машино-места (кадастровый, инвентарный или условный номер)	-
	Кадастровый номер исходного объекта недвижимости (объектов недвижимости)	-
2	Номер, тип этажа (этажей), на котором (которых) расположено помещение	8, Этаж
3	Обозначение (номер) помещения, машино-места на поэтажном плане	746
4	Адрес помещения, машино-места	Российская Федерация, Санкт-Петербург, внутригородское муниципальное образование Санкт-Петербурга поселок Шушары, Старорусский проспект, дом 13, корпус 1, строение 1, квартира 746
	Местоположение помещения, машино-места	-
	Дополнение местоположения помещения, машино-места	-
5	Назначение помещения	Жилое, Квартира
6	Вид (виды) разрешенного использования	-
7	Площадь помещения, машино-места (Р), м2	33.8
8	Наименование помещения	-

№ п/п	Наименование характеристики	Значение характеристики
1	2	3
1	Кадастровый номер либо ранее присвоенный государственный учетный номер помещения, машино-места (кадастровый, инвентарный или условный номер)	-
	Кадастровый номер исходного объекта недвижимости (объектов недвижимости)	-
2	Номер, тип этажа (этажей), на котором (которых) расположено помещение	8, Этаж
3	Обозначение (номер) помещения, машино-места на поэтажном плане	747
4	Адрес помещения, машино-места	Российская Федерация, Санкт-Петербург, внутригородское муниципальное образование Санкт-Петербурга поселок Шушары, Старорусский проспект, дом 13, корпус 1, строение 1, квартира 747
	Местоположение помещения, машино-места	-
	Дополнение местоположения помещения, машино-места	-
5	Назначение помещения	Жилое, Квартира
6	Вид (виды) разрешенного использования	-
7	Площадь помещения, машино-места (Р), м2	24.2
8	Наименование помещения	-

№ п/п	Наименование характеристики	Значение характеристики
1	2	3
1	Кадастровый номер либо ранее присвоенный государственный учетный номер помещения, машино-места (кадастровый, инвентарный или условный номер)	-
	Кадастровый номер исходного объекта недвижимости (объектов недвижимости)	-
2	Номер, тип этажа (этажей), на котором (которых) расположено помещение	8, Этаж
3	Обозначение (номер) помещения, машино-места на поэтажном плане	748
4	Адрес помещения, машино-места	Российская Федерация, Санкт-Петербург, внутригородское муниципальное образование Санкт-Петербурга поселок Шушары, Старорусский проспект, дом 13, корпус 1, строение 1, квартира 748
	Местоположение помещения, машино-места	-
	Дополнение местоположения помещения, машино-места	-
5	Назначение помещения	Жилое, Квартира
6	Вид (виды) разрешенного использования	-
7	Площадь помещения, машино-места (Р), м2	33.8
8	Наименование помещения	-

№ п/п	Наименование характеристики	Значение характеристики
1	2	3
1	Кадастровый номер либо ранее присвоенный государственный учетный номер помещения, машино-места (кадастровый, инвентарный или условный номер)	-
	Кадастровый номер исходного объекта недвижимости (объектов недвижимости)	-
2	Номер, тип этажа (этажей), на котором (которых) расположено помещение	8, Этаж
3	Обозначение (номер) помещения, машино-места на поэтажном плане	749
4	Адрес помещения, машино-места	Российская Федерация, Санкт-Петербург, внутригородское муниципальное образование Санкт-Петербурга поселок Шушары, Старорусский проспект, дом 13, корпус 1, строение 1, квартира 749
	Местоположение помещения, машино-места	-
	Дополнение местоположения помещения, машино-места	-
5	Назначение помещения	Жилое, Квартира
6	Вид (виды) разрешенного использования	-
7	Площадь помещения, машино-места (Р), м2	33.1
8	Наименование помещения	-

№ п/п	Наименование характеристики	Значение характеристики
1	2	3
1	Кадастровый номер либо ранее присвоенный государственный учетный номер помещения, машино-места (кадастровый, инвентарный или условный номер)	-
	Кадастровый номер исходного объекта недвижимости (объектов недвижимости)	-
2	Номер, тип этажа (этажей), на котором (которых) расположено помещение	8, Этаж
3	Обозначение (номер) помещения, машино-места на поэтажном плане	750
4	Адрес помещения, машино-места	Российская Федерация, Санкт-Петербург, внутригородское муниципальное образование Санкт-Петербурга поселок Шушары, Старорусский проспект, дом 13, корпус 1, строение 1, квартира 750
	Местоположение помещения, машино-места	-
	Дополнение местоположения помещения, машино-места	-
5	Назначение помещения	Жилое, Квартира
6	Вид (виды) разрешенного использования	-
7	Площадь помещения, машино-места (Р), м2	24.4
8	Наименование помещения	-

№ п/п	Наименование характеристики	Значение характеристики
1	2	3
1	Кадастровый номер либо ранее присвоенный государственный учетный номер помещения, машино-места (кадастровый, инвентарный или условный номер)	-
	Кадастровый номер исходного объекта недвижимости (объектов недвижимости)	-
2	Номер, тип этажа (этажей), на котором (которых) расположено помещение	8, Этаж
3	Обозначение (номер) помещения, машино-места на поэтажном плане	751
4	Адрес помещения, машино-места	Российская Федерация, Санкт-Петербург, внутригородское муниципальное образование Санкт-Петербурга поселок Шушары, Старорусский проспект, дом 13, корпус 1, строение 1, квартира 751
	Местоположение помещения, машино-места	-
	Дополнение местоположения помещения, машино-места	-
5	Назначение помещения	Жилое, Квартира
6	Вид (виды) разрешенного использования	-
7	Площадь помещения, машино-места (Р), м2	20.7
8	Наименование помещения	-

№ п/п	Наименование характеристики	Значение характеристики
1	2	3
1	Кадастровый номер либо ранее присвоенный государственный учетный номер помещения, машино-места (кадастровый, инвентарный или условный номер)	-
	Кадастровый номер исходного объекта недвижимости (объектов недвижимости)	-
2	Номер, тип этажа (этажей), на котором (которых) расположено помещение	8, Этаж
3	Обозначение (номер) помещения, машино-места на поэтажном плане	752
4	Адрес помещения, машино-места	Российская Федерация, Санкт-Петербург, внутригородское муниципальное образование Санкт-Петербурга поселок Шушары, Старорусский проспект, дом 13, корпус 1, строение 1, квартира 752
	Местоположение помещения, машино-места	-
	Дополнение местоположения помещения, машино-места	-
5	Назначение помещения	Жилое, Квартира
6	Вид (виды) разрешенного использования	-
7	Площадь помещения, машино-места (Р), м2	20.7
8	Наименование помещения	-

№ п/п	Наименование характеристики	Значение характеристики
1	2	3
1	Кадастровый номер либо ранее присвоенный государственный учетный номер помещения, машино-места (кадастровый, инвентарный или условный номер)	-
	Кадастровый номер исходного объекта недвижимости (объектов недвижимости)	-
2	Номер, тип этажа (этажей), на котором (которых) расположено помещение	8, Этаж
3	Обозначение (номер) помещения, машино-места на поэтажном плане	753
4	Адрес помещения, машино-места	Российская Федерация, Санкт-Петербург, внутригородское муниципальное образование Санкт-Петербурга поселок Шушары, Старорусский проспект, дом 13, корпус 1, строение 1, квартира 753
	Местоположение помещения, машино-места	-
	Дополнение местоположения помещения, машино-места	-
5	Назначение помещения	Жилое, Квартира
6	Вид (виды) разрешенного использования	-
7	Площадь помещения, машино-места (Р), м2	31.5
8	Наименование помещения	-

№ п/п	Наименование характеристики	Значение характеристики
1	2	3
1	Кадастровый номер либо ранее присвоенный государственный учетный номер помещения, машино-места (кадастровый, инвентарный или условный номер)	-
	Кадастровый номер исходного объекта недвижимости (объектов недвижимости)	-
2	Номер, тип этажа (этажей), на котором (которых) расположено помещение	8, Этаж
3	Обозначение (номер) помещения, машино-места на поэтажном плане	754
4	Адрес помещения, машино-места	Российская Федерация, Санкт-Петербург, внутригородское муниципальное образование Санкт-Петербурга поселок Шушары, Старорусский проспект, дом 13, корпус 1, строение 1, квартира 754
	Местоположение помещения, машино-места	-
	Дополнение местоположения помещения, машино-места	-
5	Назначение помещения	Жилое, Квартира
6	Вид (виды) разрешенного использования	-
7	Площадь помещения, машино-места (Р), м2	37.0
8	Наименование помещения	-

№ п/п	Наименование характеристики	Значение характеристики
1	2	3
1	Кадастровый номер либо ранее присвоенный государственный учетный номер помещения, машино-места (кадастровый, инвентарный или условный номер)	-
	Кадастровый номер исходного объекта недвижимости (объектов недвижимости)	-
2	Номер, тип этажа (этажей), на котором (которых) расположено помещение	8, Этаж
3	Обозначение (номер) помещения, машино-места на поэтажном плане	755
4	Адрес помещения, машино-места	Российская Федерация, Санкт-Петербург, внутригородское муниципальное образование Санкт-Петербурга поселок Шушары, Старорусский проспект, дом 13, корпус 1, строение 1, квартира 755
	Местоположение помещения, машино-места	-
	Дополнение местоположения помещения, машино-места	-
5	Назначение помещения	Жилое, Квартира
6	Вид (виды) разрешенного использования	-
7	Площадь помещения, машино-места (Р), м2	42.4
8	Наименование помещения	-

№ п/п	Наименование характеристики	Значение характеристики
1	2	3
1	Кадастровый номер либо ранее присвоенный государственный учетный номер помещения, машино-места (кадастровый, инвентарный или условный номер)	-
	Кадастровый номер исходного объекта недвижимости (объектов недвижимости)	-
2	Номер, тип этажа (этажей), на котором (которых) расположено помещение	8, Этаж
3	Обозначение (номер) помещения, машино-места на поэтажном плане	756
4	Адрес помещения, машино-места	Российская Федерация, Санкт-Петербург, внутригородское муниципальное образование Санкт-Петербурга поселок Шушары, Старорусский проспект, дом 13, корпус 1, строение 1, квартира 756
	Местоположение помещения, машино-места	-
	Дополнение местоположения помещения, машино-места	-
5	Назначение помещения	Жилое, Квартира
6	Вид (виды) разрешенного использования	-
7	Площадь помещения, машино-места (Р), м2	32.3
8	Наименование помещения	-

№ п/п	Наименование характеристики	Значение характеристики
1	2	3
1	Кадастровый номер либо ранее присвоенный государственный учетный номер помещения, машино-места (кадастровый, инвентарный или условный номер)	-
	Кадастровый номер исходного объекта недвижимости (объектов недвижимости)	-
2	Номер, тип этажа (этажей), на котором (которых) расположено помещение	9, Этаж
3	Обозначение (номер) помещения, машино-места на поэтажном плане	757
4	Адрес помещения, машино-места	Российская Федерация, Санкт-Петербург, внутригородское муниципальное образование Санкт-Петербурга поселок Шушары, Старорусский проспект, дом 13, корпус 1, строение 1, квартира 757
	Местоположение помещения, машино-места	-
	Дополнение местоположения помещения, машино-места	-
5	Назначение помещения	Жилое, Квартира
6	Вид (виды) разрешенного использования	-
7	Площадь помещения, машино-места (Р), м2	46.5
8	Наименование помещения	-

№ п/п	Наименование характеристики	Значение характеристики
1	2	3
1	Кадастровый номер либо ранее присвоенный государственный учетный номер помещения, машино-места (кадастровый, инвентарный или условный номер)	-
	Кадастровый номер исходного объекта недвижимости (объектов недвижимости)	-
2	Номер, тип этажа (этажей), на котором (которых) расположено помещение	9, Этаж
3	Обозначение (номер) помещения, машино-места на поэтажном плане	758
4	Адрес помещения, машино-места	Российская Федерация, Санкт-Петербург, внутригородское муниципальное образование Санкт-Петербурга поселок Шушары, Старорусский проспект, дом 13, корпус 1, строение 1, квартира 758
	Местоположение помещения, машино-места	-
	Дополнение местоположения помещения, машино-места	-
5	Назначение помещения	Жилое, Квартира
6	Вид (виды) разрешенного использования	-
7	Площадь помещения, машино-места (Р), м2	19.8
8	Наименование помещения	-

№ п/п	Наименование характеристики	Значение характеристики
1	2	3
1	Кадастровый номер либо ранее присвоенный государственный учетный номер помещения, машино-места (кадастровый, инвентарный или условный номер)	-
	Кадастровый номер исходного объекта недвижимости (объектов недвижимости)	-
2	Номер, тип этажа (этажей), на котором (которых) расположено помещение	9, Этаж
3	Обозначение (номер) помещения, машино-места на поэтажном плане	759
4	Адрес помещения, машино-места	Российская Федерация, Санкт-Петербург, внутригородское муниципальное образование Санкт-Петербурга поселок Шушары, Старорусский проспект, дом 13, корпус 1, строение 1, квартира 759
	Местоположение помещения, машино-места	-
	Дополнение местоположения помещения, машино-места	-
5	Назначение помещения	Жилое, Квартира
6	Вид (виды) разрешенного использования	-
7	Площадь помещения, машино-места (Р), м2	33.8
8	Наименование помещения	-

№ п/п	Наименование характеристики	Значение характеристики
1	2	3
1	Кадастровый номер либо ранее присвоенный государственный учетный номер помещения, машино-места (кадастровый, инвентарный или условный номер)	-
	Кадастровый номер исходного объекта недвижимости (объектов недвижимости)	-
2	Номер, тип этажа (этажей), на котором (которых) расположено помещение	9, Этаж
3	Обозначение (номер) помещения, машино-места на поэтажном плане	760
4	Адрес помещения, машино-места	Российская Федерация, Санкт-Петербург, внутригородское муниципальное образование Санкт-Петербурга поселок Шушары, Старорусский проспект, дом 13, корпус 1, строение 1, квартира 760
	Местоположение помещения, машино-места	-
	Дополнение местоположения помещения, машино-места	-
5	Назначение помещения	Жилое, Квартира
6	Вид (виды) разрешенного использования	-
7	Площадь помещения, машино-места (Р), м2	24.2
8	Наименование помещения	-

№ п/п	Наименование характеристики	Значение характеристики
1	2	3
1	Кадастровый номер либо ранее присвоенный государственный учетный номер помещения, машино-места (кадастровый, инвентарный или условный номер)	-
	Кадастровый номер исходного объекта недвижимости (объектов недвижимости)	-
2	Номер, тип этажа (этажей), на котором (которых) расположено помещение	9, Этаж
3	Обозначение (номер) помещения, машино-места на поэтажном плане	761
4	Адрес помещения, машино-места	Российская Федерация, Санкт-Петербург, внутригородское муниципальное образование Санкт-Петербурга поселок Шушары, Старорусский проспект, дом 13, корпус 1, строение 1, квартира 761
	Местоположение помещения, машино-места	-
	Дополнение местоположения помещения, машино-места	-
5	Назначение помещения	Жилое, Квартира
6	Вид (виды) разрешенного использования	-
7	Площадь помещения, машино-места (Р), м2	33.8
8	Наименование помещения	-

№ п/п	Наименование характеристики	Значение характеристики
1	2	3
1	Кадастровый номер либо ранее присвоенный государственный учетный номер помещения, машино-места (кадастровый, инвентарный или условный номер)	-
	Кадастровый номер исходного объекта недвижимости (объектов недвижимости)	-
2	Номер, тип этажа (этажей), на котором (которых) расположено помещение	9, Этаж
3	Обозначение (номер) помещения, машино-места на поэтажном плане	762
4	Адрес помещения, машино-места	Российская Федерация, Санкт-Петербург, внутригородское муниципальное образование Санкт-Петербурга поселок Шушары, Старорусский проспект, дом 13, корпус 1, строение 1, квартира 762
	Местоположение помещения, машино-места	-
	Дополнение местоположения помещения, машино-места	-
5	Назначение помещения	Жилое, Квартира
6	Вид (виды) разрешенного использования	-
7	Площадь помещения, машино-места (Р), м2	33.1
8	Наименование помещения	-

№ п/п	Наименование характеристики	Значение характеристики
1	2	3
1	Кадастровый номер либо ранее присвоенный государственный учетный номер помещения, машино-места (кадастровый, инвентарный или условный номер)	-
	Кадастровый номер исходного объекта недвижимости (объектов недвижимости)	-
2	Номер, тип этажа (этажей), на котором (которых) расположено помещение	9, Этаж
3	Обозначение (номер) помещения, машино-места на поэтажном плане	763
4	Адрес помещения, машино-места	Российская Федерация, Санкт-Петербург, внутригородское муниципальное образование Санкт-Петербурга поселок Шушары, Старорусский проспект, дом 13, корпус 1, строение 1, квартира 763
	Местоположение помещения, машино-места	-
	Дополнение местоположения помещения, машино-места	-
5	Назначение помещения	Жилое, Квартира
6	Вид (виды) разрешенного использования	-
7	Площадь помещения, машино-места (Р), м2	24.4
8	Наименование помещения	-

№ п/п	Наименование характеристики	Значение характеристики
1	2	3
1	Кадастровый номер либо ранее присвоенный государственный учетный номер помещения, машино-места (кадастровый, инвентарный или условный номер)	-
	Кадастровый номер исходного объекта недвижимости (объектов недвижимости)	-
2	Номер, тип этажа (этажей), на котором (которых) расположено помещение	9, Этаж
3	Обозначение (номер) помещения, машино-места на поэтажном плане	764
4	Адрес помещения, машино-места	Российская Федерация, Санкт-Петербург, внутригородское муниципальное образование Санкт-Петербурга поселок Шушары, Старорусский проспект, дом 13, корпус 1, строение 1, квартира 764
	Местоположение помещения, машино-места	-
	Дополнение местоположения помещения, машино-места	-
5	Назначение помещения	Жилое, Квартира
6	Вид (виды) разрешенного использования	-
7	Площадь помещения, машино-места (Р), м2	20.7
8	Наименование помещения	-

№ п/п	Наименование характеристики	Значение характеристики
1	2	3
1	Кадастровый номер либо ранее присвоенный государственный учетный номер помещения, машино-места (кадастровый, инвентарный или условный номер)	-
	Кадастровый номер исходного объекта недвижимости (объектов недвижимости)	-
2	Номер, тип этажа (этажей), на котором (которых) расположено помещение	9, Этаж
3	Обозначение (номер) помещения, машино-места на поэтажном плане	765
4	Адрес помещения, машино-места	Российская Федерация, Санкт-Петербург, внутригородское муниципальное образование Санкт-Петербурга поселок Шушары, Старорусский проспект, дом 13, корпус 1, строение 1, квартира 765
	Местоположение помещения, машино-места	-
	Дополнение местоположения помещения, машино-места	-
5	Назначение помещения	Жилое, Квартира
6	Вид (виды) разрешенного использования	-
7	Площадь помещения, машино-места (Р), м2	20.7
8	Наименование помещения	-

№ п/п	Наименование характеристики	Значение характеристики
1	2	3
1	Кадастровый номер либо ранее присвоенный государственный учетный номер помещения, машино-места (кадастровый, инвентарный или условный номер)	-
	Кадастровый номер исходного объекта недвижимости (объектов недвижимости)	-
2	Номер, тип этажа (этажей), на котором (которых) расположено помещение	9, Этаж
3	Обозначение (номер) помещения, машино-места на поэтажном плане	766
4	Адрес помещения, машино-места	Российская Федерация, Санкт-Петербург, внутригородское муниципальное образование Санкт-Петербурга поселок Шушары, Старорусский проспект, дом 13, корпус 1, строение 1, квартира 766
	Местоположение помещения, машино-места	-
	Дополнение местоположения помещения, машино-места	-
5	Назначение помещения	Жилое, Квартира
6	Вид (виды) разрешенного использования	-
7	Площадь помещения, машино-места (Р), м2	31.4
8	Наименование помещения	-

№ п/п	Наименование характеристики	Значение характеристики
1	2	3
1	Кадастровый номер либо ранее присвоенный государственный учетный номер помещения, машино-места (кадастровый, инвентарный или условный номер)	-
	Кадастровый номер исходного объекта недвижимости (объектов недвижимости)	-
2	Номер, тип этажа (этажей), на котором (которых) расположено помещение	9, Этаж
3	Обозначение (номер) помещения, машино-места на поэтажном плане	767
4	Адрес помещения, машино-места	Российская Федерация, Санкт-Петербург, внутригородское муниципальное образование Санкт-Петербурга поселок Шушары, Старорусский проспект, дом 13, корпус 1, строение 1, квартира 767
	Местоположение помещения, машино-места	-
	Дополнение местоположения помещения, машино-места	-
5	Назначение помещения	Жилое, Квартира
6	Вид (виды) разрешенного использования	-
7	Площадь помещения, машино-места (Р), м2	37.0
8	Наименование помещения	-

№ п/п	Наименование характеристики	Значение характеристики
1	2	3
1	Кадастровый номер либо ранее присвоенный государственный учетный номер помещения, машино-места (кадастровый, инвентарный или условный номер)	-
	Кадастровый номер исходного объекта недвижимости (объектов недвижимости)	-
2	Номер, тип этажа (этажей), на котором (которых) расположено помещение	9, Этаж
3	Обозначение (номер) помещения, машино-места на поэтажном плане	768
4	Адрес помещения, машино-места	Российская Федерация, Санкт-Петербург, внутригородское муниципальное образование Санкт-Петербурга поселок Шушары, Старорусский проспект, дом 13, корпус 1, строение 1, квартира 768
	Местоположение помещения, машино-места	-
	Дополнение местоположения помещения, машино-места	-
5	Назначение помещения	Жилое, Квартира
6	Вид (виды) разрешенного использования	-
7	Площадь помещения, машино-места (Р), м2	42.4
8	Наименование помещения	-

№ п/п	Наименование характеристики	Значение характеристики
1	2	3
1	Кадастровый номер либо ранее присвоенный государственный учетный номер помещения, машино-места (кадастровый, инвентарный или условный номер)	-
	Кадастровый номер исходного объекта недвижимости (объектов недвижимости)	-
2	Номер, тип этажа (этажей), на котором (которых) расположено помещение	9, Этаж
3	Обозначение (номер) помещения, машино-места на поэтажном плане	769
4	Адрес помещения, машино-места	Российская Федерация, Санкт-Петербург, внутригородское муниципальное образование Санкт-Петербурга поселок Шушары, Старорусский проспект, дом 13, корпус 1, строение 1, квартира 769
	Местоположение помещения, машино-места	-
	Дополнение местоположения помещения, машино-места	-
5	Назначение помещения	Жилое, Квартира
6	Вид (виды) разрешенного использования	-
7	Площадь помещения, машино-места (Р), м2	32.3
8	Наименование помещения	-

№ п/п	Наименование характеристики	Значение характеристики
1	2	3
1	Кадастровый номер либо ранее присвоенный государственный учетный номер помещения, машино-места (кадастровый, инвентарный или условный номер)	-
	Кадастровый номер исходного объекта недвижимости (объектов недвижимости)	-
2	Номер, тип этажа (этажей), на котором (которых) расположено помещение	10, Этаж
3	Обозначение (номер) помещения, машино-места на поэтажном плане	770
4	Адрес помещения, машино-места	Российская Федерация, Санкт-Петербург, внутригородское муниципальное образование Санкт-Петербурга поселок Шушары, Старорусский проспект, дом 13, корпус 1, строение 1, квартира 770
	Местоположение помещения, машино-места	-
	Дополнение местоположения помещения, машино-места	-
5	Назначение помещения	Жилое, Квартира
6	Вид (виды) разрешенного использования	-
7	Площадь помещения, машино-места (Р), м2	46.5
8	Наименование помещения	-

№ п/п	Наименование характеристики	Значение характеристики
1	2	3
1	Кадастровый номер либо ранее присвоенный государственный учетный номер помещения, машино-места (кадастровый, инвентарный или условный номер)	-
	Кадастровый номер исходного объекта недвижимости (объектов недвижимости)	-
2	Номер, тип этажа (этажей), на котором (которых) расположено помещение	10, Этаж
3	Обозначение (номер) помещения, машино-места на поэтажном плане	771
4	Адрес помещения, машино-места	Российская Федерация, Санкт-Петербург, внутригородское муниципальное образование Санкт-Петербурга поселок Шушары, Старорусский проспект, дом 13, корпус 1, строение 1, квартира 771
	Местоположение помещения, машино-места	-
	Дополнение местоположения помещения, машино-места	-
5	Назначение помещения	Жилое, Квартира
6	Вид (виды) разрешенного использования	-
7	Площадь помещения, машино-места (Р), м2	19.8
8	Наименование помещения	-

№ п/п	Наименование характеристики	Значение характеристики
1	2	3
1	Кадастровый номер либо ранее присвоенный государственный учетный номер помещения, машино-места (кадастровый, инвентарный или условный номер)	-
	Кадастровый номер исходного объекта недвижимости (объектов недвижимости)	-
2	Номер, тип этажа (этажей), на котором (которых) расположено помещение	10, Этаж
3	Обозначение (номер) помещения, машино-места на поэтажном плане	772
4	Адрес помещения, машино-места	Российская Федерация, Санкт-Петербург, внутригородское муниципальное образование Санкт-Петербурга поселок Шушары, Старорусский проспект, дом 13, корпус 1, строение 1, квартира 772
	Местоположение помещения, машино-места	-
	Дополнение местоположения помещения, машино-места	-
5	Назначение помещения	Жилое, Квартира
6	Вид (виды) разрешенного использования	-
7	Площадь помещения, машино-места (Р), м2	33.8
8	Наименование помещения	-

№ п/п	Наименование характеристики	Значение характеристики
1	2	3
1	Кадастровый номер либо ранее присвоенный государственный учетный номер помещения, машино-места (кадастровый, инвентарный или условный номер)	-
	Кадастровый номер исходного объекта недвижимости (объектов недвижимости)	-
2	Номер, тип этажа (этажей), на котором (которых) расположено помещение	10, Этаж
3	Обозначение (номер) помещения, машино-места на поэтажном плане	773
4	Адрес помещения, машино-места	Российская Федерация, Санкт-Петербург, внутригородское муниципальное образование Санкт-Петербурга поселок Шушары, Старорусский проспект, дом 13, корпус 1, строение 1, квартира 773
	Местоположение помещения, машино-места	-
	Дополнение местоположения помещения, машино-места	-
5	Назначение помещения	Жилое, Квартира
6	Вид (виды) разрешенного использования	-
7	Площадь помещения, машино-места (Р), м2	24.7
8	Наименование помещения	-

№ п/п	Наименование характеристики	Значение характеристики
1	2	3
1	Кадастровый номер либо ранее присвоенный государственный учетный номер помещения, машино-места (кадастровый, инвентарный или условный номер)	-
	Кадастровый номер исходного объекта недвижимости (объектов недвижимости)	-
2	Номер, тип этажа (этажей), на котором (которых) расположено помещение	10, Этаж
3	Обозначение (номер) помещения, машино-места на поэтажном плане	774
4	Адрес помещения, машино-места	Российская Федерация, Санкт-Петербург, внутригородское муниципальное образование Санкт-Петербурга поселок Шушары, Старорусский проспект, дом 13, корпус 1, строение 1, квартира 774
	Местоположение помещения, машино-места	-
	Дополнение местоположения помещения, машино-места	-
5	Назначение помещения	Жилое, Квартира
6	Вид (виды) разрешенного использования	-
7	Площадь помещения, машино-места (Р), м2	33.8
8	Наименование помещения	-

№ п/п	Наименование характеристики	Значение характеристики
1	2	3
1	Кадастровый номер либо ранее присвоенный государственный учетный номер помещения, машино-места (кадастровый, инвентарный или условный номер)	-
	Кадастровый номер исходного объекта недвижимости (объектов недвижимости)	-
2	Номер, тип этажа (этажей), на котором (которых) расположено помещение	10, Этаж
3	Обозначение (номер) помещения, машино-места на поэтажном плане	775
4	Адрес помещения, машино-места	Российская Федерация, Санкт-Петербург, внутригородское муниципальное образование Санкт-Петербурга поселок Шушары, Старорусский проспект, дом 13, корпус 1, строение 1, квартира 775
	Местоположение помещения, машино-места	-
	Дополнение местоположения помещения, машино-места	-
5	Назначение помещения	Жилое, Квартира
6	Вид (виды) разрешенного использования	-
7	Площадь помещения, машино-места (Р), м2	33.1
8	Наименование помещения	-

№ п/п	Наименование характеристики	Значение характеристики
1	2	3
1	Кадастровый номер либо ранее присвоенный государственный учетный номер помещения, машино-места (кадастровый, инвентарный или условный номер)	-
	Кадастровый номер исходного объекта недвижимости (объектов недвижимости)	-
2	Номер, тип этажа (этажей), на котором (которых) расположено помещение	10, Этаж
3	Обозначение (номер) помещения, машино-места на поэтажном плане	776
4	Адрес помещения, машино-места	Российская Федерация, Санкт-Петербург, внутригородское муниципальное образование Санкт-Петербурга поселок Шушары, Старорусский проспект, дом 13, корпус 1, строение 1, квартира 776
	Местоположение помещения, машино-места	-
	Дополнение местоположения помещения, машино-места	-
5	Назначение помещения	Жилое, Квартира
6	Вид (виды) разрешенного использования	-
7	Площадь помещения, машино-места (Р), м2	24.3
8	Наименование помещения	-

№ п/п	Наименование характеристики	Значение характеристики
1	2	3
1	Кадастровый номер либо ранее присвоенный государственный учетный номер помещения, машино-места (кадастровый, инвентарный или условный номер)	-
	Кадастровый номер исходного объекта недвижимости (объектов недвижимости)	-
2	Номер, тип этажа (этажей), на котором (которых) расположено помещение	10, Этаж
3	Обозначение (номер) помещения, машино-места на поэтажном плане	777
4	Адрес помещения, машино-места	Российская Федерация, Санкт-Петербург, внутригородское муниципальное образование Санкт-Петербурга поселок Шушары, Старорусский проспект, дом 13, корпус 1, строение 1, квартира 777
	Местоположение помещения, машино-места	-
	Дополнение местоположения помещения, машино-места	-
5	Назначение помещения	Жилое, Квартира
6	Вид (виды) разрешенного использования	-
7	Площадь помещения, машино-места (Р), м2	20.9
8	Наименование помещения	-

№ п/п	Наименование характеристики	Значение характеристики
1	2	3
1	Кадастровый номер либо ранее присвоенный государственный учетный номер помещения, машино-места (кадастровый, инвентарный или условный номер)	-
	Кадастровый номер исходного объекта недвижимости (объектов недвижимости)	-
2	Номер, тип этажа (этажей), на котором (которых) расположено помещение	10, Этаж
3	Обозначение (номер) помещения, машино-места на поэтажном плане	778
4	Адрес помещения, машино-места	Российская Федерация, Санкт-Петербург, внутригородское муниципальное образование Санкт-Петербурга поселок Шушары, Старорусский проспект, дом 13, корпус 1, строение 1, квартира 778
	Местоположение помещения, машино-места	-
	Дополнение местоположения помещения, машино-места	-
5	Назначение помещения	Жилое, Квартира
6	Вид (виды) разрешенного использования	-
7	Площадь помещения, машино-места (Р), м2	20.8
8	Наименование помещения	-

№ п/п	Наименование характеристики	Значение характеристики
1	2	3
1	Кадастровый номер либо ранее присвоенный государственный учетный номер помещения, машино-места (кадастровый, инвентарный или условный номер)	-
	Кадастровый номер исходного объекта недвижимости (объектов недвижимости)	-
2	Номер, тип этажа (этажей), на котором (которых) расположено помещение	10, Этаж
3	Обозначение (номер) помещения, машино-места на поэтажном плане	779
4	Адрес помещения, машино-места	Российская Федерация, Санкт-Петербург, внутригородское муниципальное образование Санкт-Петербурга поселок Шушары, Старорусский проспект, дом 13, корпус 1, строение 1, квартира 779
	Местоположение помещения, машино-места	-
	Дополнение местоположения помещения, машино-места	-
5	Назначение помещения	Жилое, Квартира
6	Вид (виды) разрешенного использования	-
7	Площадь помещения, машино-места (Р), м2	31.6
8	Наименование помещения	-

№ п/п	Наименование характеристики	Значение характеристики
1	2	3
1	Кадастровый номер либо ранее присвоенный государственный учетный номер помещения, машино-места (кадастровый, инвентарный или условный номер)	-
	Кадастровый номер исходного объекта недвижимости (объектов недвижимости)	-
2	Номер, тип этажа (этажей), на котором (которых) расположено помещение	10, Этаж
3	Обозначение (номер) помещения, машино-места на поэтажном плане	780
4	Адрес помещения, машино-места	Российская Федерация, Санкт-Петербург, внутригородское муниципальное образование Санкт-Петербурга поселок Шушары, Старорусский проспект, дом 13, корпус 1, строение 1, квартира 780
	Местоположение помещения, машино-места	-
	Дополнение местоположения помещения, машино-места	-
5	Назначение помещения	Жилое, Квартира
6	Вид (виды) разрешенного использования	-
7	Площадь помещения, машино-места (Р), м2	37.1
8	Наименование помещения	-

№ п/п	Наименование характеристики	Значение характеристики
1	2	3
1	Кадастровый номер либо ранее присвоенный государственный учетный номер помещения, машино-места (кадастровый, инвентарный или условный номер)	-
	Кадастровый номер исходного объекта недвижимости (объектов недвижимости)	-
2	Номер, тип этажа (этажей), на котором (которых) расположено помещение	10, Этаж
3	Обозначение (номер) помещения, машино-места на поэтажном плане	781
4	Адрес помещения, машино-места	Российская Федерация, Санкт-Петербург, внутригородское муниципальное образование Санкт-Петербурга поселок Шушары, Старорусский проспект, дом 13, корпус 1, строение 1, квартира 781
	Местоположение помещения, машино-места	-
	Дополнение местоположения помещения, машино-места	-
5	Назначение помещения	Жилое, Квартира
6	Вид (виды) разрешенного использования	-
7	Площадь помещения, машино-места (Р), м2	42.5
8	Наименование помещения	-

№ п/п	Наименование характеристики	Значение характеристики
1	2	3
1	Кадастровый номер либо ранее присвоенный государственный учетный номер помещения, машино-места (кадастровый, инвентарный или условный номер)	-
	Кадастровый номер исходного объекта недвижимости (объектов недвижимости)	-
2	Номер, тип этажа (этажей), на котором (которых) расположено помещение	10, Этаж
3	Обозначение (номер) помещения, машино-места на поэтажном плане	782
4	Адрес помещения, машино-места	Российская Федерация, Санкт-Петербург, внутригородское муниципальное образование Санкт-Петербурга поселок Шушары, Старорусский проспект, дом 13, корпус 1, строение 1, квартира 782
	Местоположение помещения, машино-места	-
	Дополнение местоположения помещения, машино-места	-
5	Назначение помещения	Жилое, Квартира
6	Вид (виды) разрешенного использования	-
7	Площадь помещения, машино-места (Р), м2	32.5
8	Наименование помещения	-

№ п/п	Наименование характеристики	Значение характеристики
1	2	3
1	Кадастровый номер либо ранее присвоенный государственный учетный номер помещения, машино-места (кадастровый, инвентарный или условный номер)	-
	Кадастровый номер исходного объекта недвижимости (объектов недвижимости)	-
2	Номер, тип этажа (этажей), на котором (которых) расположено помещение	11, Этаж
3	Обозначение (номер) помещения, машино-места на поэтажном плане	783
4	Адрес помещения, машино-места	Российская Федерация, Санкт-Петербург, внутригородское муниципальное образование Санкт-Петербурга поселок Шушары, Старорусский проспект, дом 13, корпус 1, строение 1, квартира 783
	Местоположение помещения, машино-места	-
	Дополнение местоположения помещения, машино-места	-
5	Назначение помещения	Жилое, Квартира
6	Вид (виды) разрешенного использования	-
7	Площадь помещения, машино-места (Р), м2	42.1
8	Наименование помещения	-

№ п/п	Наименование характеристики	Значение характеристики
1	2	3
1	Кадастровый номер либо ранее присвоенный государственный учетный номер помещения, машино-места (кадастровый, инвентарный или условный номер)	-
	Кадастровый номер исходного объекта недвижимости (объектов недвижимости)	-
2	Номер, тип этажа (этажей), на котором (которых) расположено помещение	11, Этаж
3	Обозначение (номер) помещения, машино-места на поэтажном плане	784
4	Адрес помещения, машино-места	Российская Федерация, Санкт-Петербург, внутригородское муниципальное образование Санкт-Петербурга поселок Шушары, Старорусский проспект, дом 13, корпус 1, строение 1, квартира 784
	Местоположение помещения, машино-места	-
	Дополнение местоположения помещения, машино-места	-
5	Назначение помещения	Жилое, Квартира
6	Вид (виды) разрешенного использования	-
7	Площадь помещения, машино-места (Р), м2	19.9
8	Наименование помещения	-

№ п/п	Наименование характеристики	Значение характеристики
1	2	3
1	Кадастровый номер либо ранее присвоенный государственный учетный номер помещения, машино-места (кадастровый, инвентарный или условный номер)	-
	Кадастровый номер исходного объекта недвижимости (объектов недвижимости)	-
2	Номер, тип этажа (этажей), на котором (которых) расположено помещение	11, Этаж
3	Обозначение (номер) помещения, машино-места на поэтажном плане	785
4	Адрес помещения, машино-места	Российская Федерация, Санкт-Петербург, внутригородское муниципальное образование Санкт-Петербурга поселок Шушары, Старорусский проспект, дом 13, корпус 1, строение 1, квартира 785
	Местоположение помещения, машино-места	-
	Дополнение местоположения помещения, машино-места	-
5	Назначение помещения	Жилое, Квартира
6	Вид (виды) разрешенного использования	-
7	Площадь помещения, машино-места (Р), м2	33.8
8	Наименование помещения	-

№ п/п	Наименование характеристики	Значение характеристики
1	2	3
1	Кадастровый номер либо ранее присвоенный государственный учетный номер помещения, машино-места (кадастровый, инвентарный или условный номер)	-
	Кадастровый номер исходного объекта недвижимости (объектов недвижимости)	-
2	Номер, тип этажа (этажей), на котором (которых) расположено помещение	11, Этаж
3	Обозначение (номер) помещения, машино-места на поэтажном плане	786
4	Адрес помещения, машино-места	Российская Федерация, Санкт-Петербург, внутригородское муниципальное образование Санкт-Петербурга поселок Шушары, Старорусский проспект, дом 13, корпус 1, строение 1, квартира 786
	Местоположение помещения, машино-места	-
	Дополнение местоположения помещения, машино-места	-
5	Назначение помещения	Жилое, Квартира
6	Вид (виды) разрешенного использования	-
7	Площадь помещения, машино-места (Р), м2	24.6
8	Наименование помещения	-

№ п/п	Наименование характеристики	Значение характеристики
1	2	3
1	Кадастровый номер либо ранее присвоенный государственный учетный номер помещения, машино-места (кадастровый, инвентарный или условный номер)	-
	Кадастровый номер исходного объекта недвижимости (объектов недвижимости)	-
2	Номер, тип этажа (этажей), на котором (которых) расположено помещение	11, Этаж
3	Обозначение (номер) помещения, машино-места на поэтажном плане	787
4	Адрес помещения, машино-места	Российская Федерация, Санкт-Петербург, внутригородское муниципальное образование Санкт-Петербурга поселок Шушары, Старорусский проспект, дом 13, корпус 1, строение 1, квартира 787
	Местоположение помещения, машино-места	-
	Дополнение местоположения помещения, машино-места	-
5	Назначение помещения	Жилое, Квартира
6	Вид (виды) разрешенного использования	-
7	Площадь помещения, машино-места (Р), м2	33.8
8	Наименование помещения	-

№ п/п	Наименование характеристики	Значение характеристики
1	2	3
1	Кадастровый номер либо ранее присвоенный государственный учетный номер помещения, машино-места (кадастровый, инвентарный или условный номер)	-
	Кадастровый номер исходного объекта недвижимости (объектов недвижимости)	-
2	Номер, тип этажа (этажей), на котором (которых) расположено помещение	11, Этаж
3	Обозначение (номер) помещения, машино-места на поэтажном плане	788
4	Адрес помещения, машино-места	Российская Федерация, Санкт-Петербург, внутригородское муниципальное образование Санкт-Петербурга поселок Шушары, Старорусский проспект, дом 13, корпус 1, строение 1, квартира 788
	Местоположение помещения, машино-места	-
	Дополнение местоположения помещения, машино-места	-
5	Назначение помещения	Жилое, Квартира
6	Вид (виды) разрешенного использования	-
7	Площадь помещения, машино-места (Р), м2	33.3
8	Наименование помещения	-

№ п/п	Наименование характеристики	Значение характеристики
1	2	3
1	Кадастровый номер либо ранее присвоенный государственный учетный номер помещения, машино-места (кадастровый, инвентарный или условный номер)	-
	Кадастровый номер исходного объекта недвижимости (объектов недвижимости)	-
2	Номер, тип этажа (этажей), на котором (которых) расположено помещение	11, Этаж
3	Обозначение (номер) помещения, машино-места на поэтажном плане	789
4	Адрес помещения, машино-места	Российская Федерация, Санкт-Петербург, внутригородское муниципальное образование Санкт-Петербурга поселок Шушары, Старорусский проспект, дом 13, корпус 1, строение 1, квартира 789
	Местоположение помещения, машино-места	-
	Дополнение местоположения помещения, машино-места	-
5	Назначение помещения	Жилое, Квартира
6	Вид (виды) разрешенного использования	-
7	Площадь помещения, машино-места (Р), м2	24.4
8	Наименование помещения	-

№ п/п	Наименование характеристики	Значение характеристики
1	2	3
1	Кадастровый номер либо ранее присвоенный государственный учетный номер помещения, машино-места (кадастровый, инвентарный или условный номер)	-
	Кадастровый номер исходного объекта недвижимости (объектов недвижимости)	-
2	Номер, тип этажа (этажей), на котором (которых) расположено помещение	11, Этаж
3	Обозначение (номер) помещения, машино-места на поэтажном плане	790
4	Адрес помещения, машино-места	Российская Федерация, Санкт-Петербург, внутригородское муниципальное образование Санкт-Петербурга поселок Шушары, Старорусский проспект, дом 13, корпус 1, строение 1, квартира 790
	Местоположение помещения, машино-места	-
	Дополнение местоположения помещения, машино-места	-
5	Назначение помещения	Жилое, Квартира
6	Вид (виды) разрешенного использования	-
7	Площадь помещения, машино-места (Р), м2	20.7
8	Наименование помещения	-

№ п/п	Наименование характеристики	Значение характеристики
1	2	3
1	Кадастровый номер либо ранее присвоенный государственный учетный номер помещения, машино-места (кадастровый, инвентарный или условный номер)	-
	Кадастровый номер исходного объекта недвижимости (объектов недвижимости)	-
2	Номер, тип этажа (этажей), на котором (которых) расположено помещение	11, Этаж
3	Обозначение (номер) помещения, машино-места на поэтажном плане	791
4	Адрес помещения, машино-места	Российская Федерация, Санкт-Петербург, внутригородское муниципальное образование Санкт-Петербурга поселок Шушары, Старорусский проспект, дом 13, корпус 1, строение 1, квартира 791
	Местоположение помещения, машино-места	-
	Дополнение местоположения помещения, машино-места	-
5	Назначение помещения	Жилое, Квартира
6	Вид (виды) разрешенного использования	-
7	Площадь помещения, машино-места (Р), м2	20.5
8	Наименование помещения	-

№ п/п	Наименование характеристики	Значение характеристики
1	2	3
1	Кадастровый номер либо ранее присвоенный государственный учетный номер помещения, машино-места (кадастровый, инвентарный или условный номер)	-
	Кадастровый номер исходного объекта недвижимости (объектов недвижимости)	-
2	Номер, тип этажа (этажей), на котором (которых) расположено помещение	11, Этаж
3	Обозначение (номер) помещения, машино-места на поэтажном плане	792
4	Адрес помещения, машино-места	Российская Федерация, Санкт-Петербург, внутригородское муниципальное образование Санкт-Петербурга поселок Шушары, Старорусский проспект, дом 13, корпус 1, строение 1, квартира 792
	Местоположение помещения, машино-места	-
	Дополнение местоположения помещения, машино-места	-
5	Назначение помещения	Жилое, Квартира
6	Вид (виды) разрешенного использования	-
7	Площадь помещения, машино-места (Р), м2	31.7
8	Наименование помещения	-

№ п/п	Наименование характеристики	Значение характеристики
1	2	3
1	Кадастровый номер либо ранее присвоенный государственный учетный номер помещения, машино-места (кадастровый, инвентарный или условный номер)	-
	Кадастровый номер исходного объекта недвижимости (объектов недвижимости)	-
2	Номер, тип этажа (этажей), на котором (которых) расположено помещение	11, Этаж
3	Обозначение (номер) помещения, машино-места на поэтажном плане	793
4	Адрес помещения, машино-места	Российская Федерация, Санкт-Петербург, внутригородское муниципальное образование Санкт-Петербурга поселок Шушары, Старорусский проспект, дом 13, корпус 1, строение 1, квартира 793
	Местоположение помещения, машино-места	-
	Дополнение местоположения помещения, машино-места	-
5	Назначение помещения	Жилое, Квартира
6	Вид (виды) разрешенного использования	-
7	Площадь помещения, машино-места (Р), м2	37.0
8	Наименование помещения	-

№ п/п	Наименование характеристики	Значение характеристики
1	2	3
1	Кадастровый номер либо ранее присвоенный государственный учетный номер помещения, машино-места (кадастровый, инвентарный или условный номер)	-
	Кадастровый номер исходного объекта недвижимости (объектов недвижимости)	-
2	Номер, тип этажа (этажей), на котором (которых) расположено помещение	11, Этаж
3	Обозначение (номер) помещения, машино-места на поэтажном плане	794
4	Адрес помещения, машино-места	Российская Федерация, Санкт-Петербург, внутригородское муниципальное образование Санкт-Петербурга поселок Шушары, Старорусский проспект, дом 13, корпус 1, строение 1, квартира 794
	Местоположение помещения, машино-места	-
	Дополнение местоположения помещения, машино-места	-
5	Назначение помещения	Жилое, Квартира
6	Вид (виды) разрешенного использования	-
7	Площадь помещения, машино-места (Р), м2	42.5
8	Наименование помещения	-

№ п/п	Наименование характеристики	Значение характеристики
1	2	3
1	Кадастровый номер либо ранее присвоенный государственный учетный номер помещения, машино-места (кадастровый, инвентарный или условный номер)	-
	Кадастровый номер исходного объекта недвижимости (объектов недвижимости)	-
2	Номер, тип этажа (этажей), на котором (которых) расположено помещение	11, Этаж
3	Обозначение (номер) помещения, машино-места на поэтажном плане	795
4	Адрес помещения, машино-места	Российская Федерация, Санкт-Петербург, внутригородское муниципальное образование Санкт-Петербурга поселок Шушары, Старорусский проспект, дом 13, корпус 1, строение 1, квартира 795
	Местоположение помещения, машино-места	-
	Дополнение местоположения помещения, машино-места	-
5	Назначение помещения	Жилое, Квартира
6	Вид (виды) разрешенного использования	-
7	Площадь помещения, машино-места (Р), м2	32.4
8	Наименование помещения	-

№ п/п	Наименование характеристики	Значение характеристики
1	2	3
1	Кадастровый номер либо ранее присвоенный государственный учетный номер помещения, машино-места (кадастровый, инвентарный или условный номер)	-
	Кадастровый номер исходного объекта недвижимости (объектов недвижимости)	-
2	Номер, тип этажа (этажей), на котором (которых) расположено помещение	1, Этаж
3	Обозначение (номер) помещения, машино-места на поэтажном плане	796
4	Адрес помещения, машино-места	Российская Федерация, Санкт-Петербург, внутригородское муниципальное образование Санкт-Петербурга поселок Шушары, Старорусский проспект, дом 13, корпус 1, строение 1, квартира 796
	Местоположение помещения, машино-места	-
	Дополнение местоположения помещения, машино-места	-
5	Назначение помещения	Жилое, Квартира
6	Вид (виды) разрешенного использования	-
7	Площадь помещения, машино-места (Р), м2	35.2
8	Наименование помещения	-

№ п/п	Наименование характеристики	Значение характеристики
1	2	3
1	Кадастровый номер либо ранее присвоенный государственный учетный номер помещения, машино-места (кадастровый, инвентарный или условный номер)	-
	Кадастровый номер исходного объекта недвижимости (объектов недвижимости)	-
2	Номер, тип этажа (этажей), на котором (которых) расположено помещение	1, Этаж
3	Обозначение (номер) помещения, машино-места на поэтажном плане	797
4	Адрес помещения, машино-места	Российская Федерация, Санкт-Петербург, внутригородское муниципальное образование Санкт-Петербурга поселок Шушары, Старорусский проспект, дом 13, корпус 1, строение 1, квартира 797
	Местоположение помещения, машино-места	-
	Дополнение местоположения помещения, машино-места	-
5	Назначение помещения	Жилое, Квартира
6	Вид (виды) разрешенного использования	-
7	Площадь помещения, машино-места (Р), м2	36.5
8	Наименование помещения	-

№ п/п	Наименование характеристики	Значение характеристики
1	2	3
1	Кадастровый номер либо ранее присвоенный государственный учетный номер помещения, машино-места (кадастровый, инвентарный или условный номер)	-
	Кадастровый номер исходного объекта недвижимости (объектов недвижимости)	-
2	Номер, тип этажа (этажей), на котором (которых) расположено помещение	1, Этаж
3	Обозначение (номер) помещения, машино-места на поэтажном плане	798
4	Адрес помещения, машино-места	Российская Федерация, Санкт-Петербург, внутригородское муниципальное образование Санкт-Петербурга поселок Шушары, Старорусский проспект, дом 13, корпус 1, строение 1, квартира 798
	Местоположение помещения, машино-места	-
	Дополнение местоположения помещения, машино-места	-
5	Назначение помещения	Жилое, Квартира
6	Вид (виды) разрешенного использования	-
7	Площадь помещения, машино-места (Р), м2	50.3
8	Наименование помещения	-

№ п/п	Наименование характеристики	Значение характеристики
1	2	3
1	Кадастровый номер либо ранее присвоенный государственный учетный номер помещения, машино-места (кадастровый, инвентарный или условный номер)	-
	Кадастровый номер исходного объекта недвижимости (объектов недвижимости)	-
2	Номер, тип этажа (этажей), на котором (которых) расположено помещение	1, Этаж
3	Обозначение (номер) помещения, машино-места на поэтажном плане	799
4	Адрес помещения, машино-места	Российская Федерация, Санкт-Петербург, внутригородское муниципальное образование Санкт-Петербурга поселок Шушары, Старорусский проспект, дом 13, корпус 1, строение 1, квартира 799
	Местоположение помещения, машино-места	-
	Дополнение местоположения помещения, машино-места	-
5	Назначение помещения	Жилое, Квартира
6	Вид (виды) разрешенного использования	-
7	Площадь помещения, машино-места (Р), м2	30.5
8	Наименование помещения	-

№ п/п	Наименование характеристики	Значение характеристики
1	2	3
1	Кадастровый номер либо ранее присвоенный государственный учетный номер помещения, машино-места (кадастровый, инвентарный или условный номер)	-
	Кадастровый номер исходного объекта недвижимости (объектов недвижимости)	-
2	Номер, тип этажа (этажей), на котором (которых) расположено помещение	1, Этаж
3	Обозначение (номер) помещения, машино-места на поэтажном плане	800
4	Адрес помещения, машино-места	Российская Федерация, Санкт-Петербург, внутригородское муниципальное образование Санкт-Петербурга поселок Шушары, Старорусский проспект, дом 13, корпус 1, строение 1, квартира 800
	Местоположение помещения, машино-места	-
	Дополнение местоположения помещения, машино-места	-
5	Назначение помещения	Жилое, Квартира
6	Вид (виды) разрешенного использования	-
7	Площадь помещения, машино-места (Р), м2	30.1
8	Наименование помещения	-

№ п/п	Наименование характеристики	Значение характеристики
1	2	3
1	Кадастровый номер либо ранее присвоенный государственный учетный номер помещения, машино-места (кадастровый, инвентарный или условный номер)	-
	Кадастровый номер исходного объекта недвижимости (объектов недвижимости)	-
2	Номер, тип этажа (этажей), на котором (которых) расположено помещение	1, Этаж
3	Обозначение (номер) помещения, машино-места на поэтажном плане	801
4	Адрес помещения, машино-места	Российская Федерация, Санкт-Петербург, внутригородское муниципальное образование Санкт-Петербурга поселок Шушары, Старорусский проспект, дом 13, корпус 1, строение 1, квартира 801
	Местоположение помещения, машино-места	-
	Дополнение местоположения помещения, машино-места	-
5	Назначение помещения	Жилое, Квартира
6	Вид (виды) разрешенного использования	-
7	Площадь помещения, машино-места (Р), м2	31.3
8	Наименование помещения	-

№ п/п	Наименование характеристики	Значение характеристики
1	2	3
1	Кадастровый номер либо ранее присвоенный государственный учетный номер помещения, машино-места (кадастровый, инвентарный или условный номер)	-
	Кадастровый номер исходного объекта недвижимости (объектов недвижимости)	-
2	Номер, тип этажа (этажей), на котором (которых) расположено помещение	1, Этаж
3	Обозначение (номер) помещения, машино-места на поэтажном плане	802
4	Адрес помещения, машино-места	Российская Федерация, Санкт-Петербург, внутригородское муниципальное образование Санкт-Петербурга поселок Шушары, Старорусский проспект, дом 13, корпус 1, строение 1, квартира 802
	Местоположение помещения, машино-места	-
	Дополнение местоположения помещения, машино-места	-
5	Назначение помещения	Жилое, Квартира
6	Вид (виды) разрешенного использования	-
7	Площадь помещения, машино-места (Р), м2	21.1
8	Наименование помещения	-

№ п/п	Наименование характеристики	Значение характеристики
1	2	3
1	Кадастровый номер либо ранее присвоенный государственный учетный номер помещения, машино-места (кадастровый, инвентарный или условный номер)	-
	Кадастровый номер исходного объекта недвижимости (объектов недвижимости)	-
2	Номер, тип этажа (этажей), на котором (которых) расположено помещение	1, Этаж
3	Обозначение (номер) помещения, машино-места на поэтажном плане	803
4	Адрес помещения, машино-места	Российская Федерация, Санкт-Петербург, внутригородское муниципальное образование Санкт-Петербурга поселок Шушары, Старорусский проспект, дом 13, корпус 1, строение 1, квартира 803
	Местоположение помещения, машино-места	-
	Дополнение местоположения помещения, машино-места	-
5	Назначение помещения	Жилое, Квартира
6	Вид (виды) разрешенного использования	-
7	Площадь помещения, машино-места (Р), м2	21.1
8	Наименование помещения	-

№ п/п	Наименование характеристики	Значение характеристики
1	2	3
1	Кадастровый номер либо ранее присвоенный государственный учетный номер помещения, машино-места (кадастровый, инвентарный или условный номер)	-
	Кадастровый номер исходного объекта недвижимости (объектов недвижимости)	-
2	Номер, тип этажа (этажей), на котором (которых) расположено помещение	1, Этаж
3	Обозначение (номер) помещения, машино-места на поэтажном плане	804
4	Адрес помещения, машино-места	Российская Федерация, Санкт-Петербург, внутригородское муниципальное образование Санкт-Петербурга поселок Шушары, Старорусский проспект, дом 13, корпус 1, строение 1, квартира 804
	Местоположение помещения, машино-места	-
	Дополнение местоположения помещения, машино-места	-
5	Назначение помещения	Жилое, Квартира
6	Вид (виды) разрешенного использования	-
7	Площадь помещения, машино-места (Р), м2	42.2
8	Наименование помещения	-

№ п/п	Наименование характеристики	Значение характеристики
1	2	3
1	Кадастровый номер либо ранее присвоенный государственный учетный номер помещения, машино-места (кадастровый, инвентарный или условный номер)	-
	Кадастровый номер исходного объекта недвижимости (объектов недвижимости)	-
2	Номер, тип этажа (этажей), на котором (которых) расположено помещение	1, Этаж
3	Обозначение (номер) помещения, машино-места на поэтажном плане	805
4	Адрес помещения, машино-места	Российская Федерация, Санкт-Петербург, внутригородское муниципальное образование Санкт-Петербурга поселок Шушары, Старорусский проспект, дом 13, корпус 1, строение 1, квартира 805
	Местоположение помещения, машино-места	-
	Дополнение местоположения помещения, машино-места	-
5	Назначение помещения	Жилое, Квартира
6	Вид (виды) разрешенного использования	-
7	Площадь помещения, машино-места (Р), м2	33.8
8	Наименование помещения	-

№ п/п	Наименование характеристики	Значение характеристики
1	2	3
1	Кадастровый номер либо ранее присвоенный государственный учетный номер помещения, машино-места (кадастровый, инвентарный или условный номер)	-
	Кадастровый номер исходного объекта недвижимости (объектов недвижимости)	-
2	Номер, тип этажа (этажей), на котором (которых) расположено помещение	1, Этаж
3	Обозначение (номер) помещения, машино-места на поэтажном плане	806
4	Адрес помещения, машино-места	Российская Федерация, Санкт-Петербург, внутригородское муниципальное образование Санкт-Петербурга поселок Шушары, Старорусский проспект, дом 13, корпус 1, строение 1, квартира 806
	Местоположение помещения, машино-места	-
	Дополнение местоположения помещения, машино-места	-
5	Назначение помещения	Жилое, Квартира
6	Вид (виды) разрешенного использования	-
7	Площадь помещения, машино-места (Р), м2	33.8
8	Наименование помещения	-

№ п/п	Наименование характеристики	Значение характеристики
1	2	3
1	Кадастровый номер либо ранее присвоенный государственный учетный номер помещения, машино-места (кадастровый, инвентарный или условный номер)	-
	Кадастровый номер исходного объекта недвижимости (объектов недвижимости)	-
2	Номер, тип этажа (этажей), на котором (которых) расположено помещение	1, Этаж
3	Обозначение (номер) помещения, машино-места на поэтажном плане	807
4	Адрес помещения, машино-места	Российская Федерация, Санкт-Петербург, внутригородское муниципальное образование Санкт-Петербурга поселок Шушары, Старорусский проспект, дом 13, корпус 1, строение 1, квартира 807
	Местоположение помещения, машино-места	-
	Дополнение местоположения помещения, машино-места	-
5	Назначение помещения	Жилое, Квартира
6	Вид (виды) разрешенного использования	-
7	Площадь помещения, машино-места (Р), м2	38.1
8	Наименование помещения	-

№ п/п	Наименование характеристики	Значение характеристики
1	2	3
1	Кадастровый номер либо ранее присвоенный государственный учетный номер помещения, машино-места (кадастровый, инвентарный или условный номер)	-
	Кадастровый номер исходного объекта недвижимости (объектов недвижимости)	-
2	Номер, тип этажа (этажей), на котором (которых) расположено помещение	2, Этаж
3	Обозначение (номер) помещения, машино-места на поэтажном плане	808
4	Адрес помещения, машино-места	Российская Федерация, Санкт-Петербург, внутригородское муниципальное образование Санкт-Петербурга поселок Шушары, Старорусский проспект, дом 13, корпус 1, строение 1, квартира 808
	Местоположение помещения, машино-места	-
	Дополнение местоположения помещения, машино-места	-
5	Назначение помещения	Жилое, Квартира
6	Вид (виды) разрешенного использования	-
7	Площадь помещения, машино-места (Р), м2	53.9
8	Наименование помещения	-

№ п/п	Наименование характеристики	Значение характеристики
1	2	3
1	Кадастровый номер либо ранее присвоенный государственный учетный номер помещения, машино-места (кадастровый, инвентарный или условный номер)	-
	Кадастровый номер исходного объекта недвижимости (объектов недвижимости)	-
2	Номер, тип этажа (этажей), на котором (которых) расположено помещение	2, Этаж
3	Обозначение (номер) помещения, машино-места на поэтажном плане	809
4	Адрес помещения, машино-места	Российская Федерация, Санкт-Петербург, внутригородское муниципальное образование Санкт-Петербурга поселок Шушары, Старорусский проспект, дом 13, корпус 1, строение 1, квартира 809
	Местоположение помещения, машино-места	-
	Дополнение местоположения помещения, машино-места	-
5	Назначение помещения	Жилое, Квартира
6	Вид (виды) разрешенного использования	-
7	Площадь помещения, машино-места (Р), м2	36.0
8	Наименование помещения	-

№ п/п	Наименование характеристики	Значение характеристики
1	2	3
1	Кадастровый номер либо ранее присвоенный государственный учетный номер помещения, машино-места (кадастровый, инвентарный или условный номер)	-
	Кадастровый номер исходного объекта недвижимости (объектов недвижимости)	-
2	Номер, тип этажа (этажей), на котором (которых) расположено помещение	2, Этаж
3	Обозначение (номер) помещения, машино-места на поэтажном плане	810
4	Адрес помещения, машино-места	Российская Федерация, Санкт-Петербург, внутригородское муниципальное образование Санкт-Петербурга поселок Шушары, Старорусский проспект, дом 13, корпус 1, строение 1, квартира 810
	Местоположение помещения, машино-места	-
	Дополнение местоположения помещения, машино-места	-
5	Назначение помещения	Жилое, Квартира
6	Вид (виды) разрешенного использования	-
7	Площадь помещения, машино-места (Р), м2	50.0
8	Наименование помещения	-

№ п/п	Наименование характеристики	Значение характеристики
1	2	3
1	Кадастровый номер либо ранее присвоенный государственный учетный номер помещения, машино-места (кадастровый, инвентарный или условный номер)	-
	Кадастровый номер исходного объекта недвижимости (объектов недвижимости)	-
2	Номер, тип этажа (этажей), на котором (которых) расположено помещение	2, Этаж
3	Обозначение (номер) помещения, машино-места на поэтажном плане	811
4	Адрес помещения, машино-места	Российская Федерация, Санкт-Петербург, внутригородское муниципальное образование Санкт-Петербурга поселок Шушары, Старорусский проспект, дом 13, корпус 1, строение 1, квартира 811
	Местоположение помещения, машино-места	-
	Дополнение местоположения помещения, машино-места	-
5	Назначение помещения	Жилое, Квартира
6	Вид (виды) разрешенного использования	-
7	Площадь помещения, машино-места (Р), м2	30.2
8	Наименование помещения	-

№ п/п	Наименование характеристики	Значение характеристики
1	2	3
1	Кадастровый номер либо ранее присвоенный государственный учетный номер помещения, машино-места (кадастровый, инвентарный или условный номер)	-
	Кадастровый номер исходного объекта недвижимости (объектов недвижимости)	-
2	Номер, тип этажа (этажей), на котором (которых) расположено помещение	2, Этаж
3	Обозначение (номер) помещения, машино-места на поэтажном плане	812
4	Адрес помещения, машино-места	Российская Федерация, Санкт-Петербург, внутригородское муниципальное образование Санкт-Петербурга поселок Шушары, Старорусский проспект, дом 13, корпус 1, строение 1, квартира 812
	Местоположение помещения, машино-места	-
	Дополнение местоположения помещения, машино-места	-
5	Назначение помещения	Жилое, Квартира
6	Вид (виды) разрешенного использования	-
7	Площадь помещения, машино-места (Р), м2	29.5
8	Наименование помещения	-

№ п/п	Наименование характеристики	Значение характеристики
1	2	3
1	Кадастровый номер либо ранее присвоенный государственный учетный номер помещения, машино-места (кадастровый, инвентарный или условный номер)	-
	Кадастровый номер исходного объекта недвижимости (объектов недвижимости)	-
2	Номер, тип этажа (этажей), на котором (которых) расположено помещение	2, Этаж
3	Обозначение (номер) помещения, машино-места на поэтажном плане	813
4	Адрес помещения, машино-места	Российская Федерация, Санкт-Петербург, внутригородское муниципальное образование Санкт-Петербурга поселок Шушары, Старорусский проспект, дом 13, корпус 1, строение 1, квартира 813
	Местоположение помещения, машино-места	-
	Дополнение местоположения помещения, машино-места	-
5	Назначение помещения	Жилое, Квартира
6	Вид (виды) разрешенного использования	-
7	Площадь помещения, машино-места (Р), м2	30.8
8	Наименование помещения	-

№ п/п	Наименование характеристики	Значение характеристики
1	2	3
1	Кадастровый номер либо ранее присвоенный государственный учетный номер помещения, машино-места (кадастровый, инвентарный или условный номер)	-
	Кадастровый номер исходного объекта недвижимости (объектов недвижимости)	-
2	Номер, тип этажа (этажей), на котором (которых) расположено помещение	2, Этаж
3	Обозначение (номер) помещения, машино-места на поэтажном плане	814
4	Адрес помещения, машино-места	Российская Федерация, Санкт-Петербург, внутригородское муниципальное образование Санкт-Петербурга поселок Шушары, Старорусский проспект, дом 13, корпус 1, строение 1, квартира 814
	Местоположение помещения, машино-места	-
	Дополнение местоположения помещения, машино-места	-
5	Назначение помещения	Жилое, Квартира
6	Вид (виды) разрешенного использования	-
7	Площадь помещения, машино-места (Р), м2	20.7
8	Наименование помещения	-

№ п/п	Наименование характеристики	Значение характеристики
1	2	3
1	Кадастровый номер либо ранее присвоенный государственный учетный номер помещения, машино-места (кадастровый, инвентарный или условный номер)	-
	Кадастровый номер исходного объекта недвижимости (объектов недвижимости)	-
2	Номер, тип этажа (этажей), на котором (которых) расположено помещение	2, Этаж
3	Обозначение (номер) помещения, машино-места на поэтажном плане	815
4	Адрес помещения, машино-места	Российская Федерация, Санкт-Петербург, внутригородское муниципальное образование Санкт-Петербурга поселок Шушары, Старорусский проспект, дом 13, корпус 1, строение 1, квартира 815
	Местоположение помещения, машино-места	-
	Дополнение местоположения помещения, машино-места	-
5	Назначение помещения	Жилое, Квартира
6	Вид (виды) разрешенного использования	-
7	Площадь помещения, машино-места (Р), м2	20.6
8	Наименование помещения	-

№ п/п	Наименование характеристики	Значение характеристики
1	2	3
1	Кадастровый номер либо ранее присвоенный государственный учетный номер помещения, машино-места (кадастровый, инвентарный или условный номер)	-
	Кадастровый номер исходного объекта недвижимости (объектов недвижимости)	-
2	Номер, тип этажа (этажей), на котором (которых) расположено помещение	2, Этаж
3	Обозначение (номер) помещения, машино-места на поэтажном плане	816
4	Адрес помещения, машино-места	Российская Федерация, Санкт-Петербург, внутригородское муниципальное образование Санкт-Петербурга поселок Шушары, Старорусский проспект, дом 13, корпус 1, строение 1, квартира 816
	Местоположение помещения, машино-места	-
	Дополнение местоположения помещения, машино-места	-
5	Назначение помещения	Жилое, Квартира
6	Вид (виды) разрешенного использования	-
7	Площадь помещения, машино-места (Р), м2	42.7
8	Наименование помещения	-

№ п/п	Наименование характеристики	Значение характеристики
1	2	3
1	Кадастровый номер либо ранее присвоенный государственный учетный номер помещения, машино-места (кадастровый, инвентарный или условный номер)	-
	Кадастровый номер исходного объекта недвижимости (объектов недвижимости)	-
2	Номер, тип этажа (этажей), на котором (которых) расположено помещение	2, Этаж
3	Обозначение (номер) помещения, машино-места на поэтажном плане	817
4	Адрес помещения, машино-места	Российская Федерация, Санкт-Петербург, внутригородское муниципальное образование Санкт-Петербурга поселок Шушары, Старорусский проспект, дом 13, корпус 1, строение 1, квартира 817
	Местоположение помещения, машино-места	-
	Дополнение местоположения помещения, машино-места	-
5	Назначение помещения	Жилое, Квартира
6	Вид (виды) разрешенного использования	-
7	Площадь помещения, машино-места (Р), м2	33.3
8	Наименование помещения	-

№ п/п	Наименование характеристики	Значение характеристики
1	2	3
1	Кадастровый номер либо ранее присвоенный государственный учетный номер помещения, машино-места (кадастровый, инвентарный или условный номер)	-
	Кадастровый номер исходного объекта недвижимости (объектов недвижимости)	-
2	Номер, тип этажа (этажей), на котором (которых) расположено помещение	2, Этаж
3	Обозначение (номер) помещения, машино-места на поэтажном плане	818
4	Адрес помещения, машино-места	Российская Федерация, Санкт-Петербург, внутригородское муниципальное образование Санкт-Петербурга поселок Шушары, Старорусский проспект, дом 13, корпус 1, строение 1, квартира 818
	Местоположение помещения, машино-места	-
	Дополнение местоположения помещения, машино-места	-
5	Назначение помещения	Жилое, Квартира
6	Вид (виды) разрешенного использования	-
7	Площадь помещения, машино-места (Р), м2	33.3
8	Наименование помещения	-

№ п/п	Наименование характеристики	Значение характеристики
1	2	3
1	Кадастровый номер либо ранее присвоенный государственный учетный номер помещения, машино-места (кадастровый, инвентарный или условный номер)	-
	Кадастровый номер исходного объекта недвижимости (объектов недвижимости)	-
2	Номер, тип этажа (этажей), на котором (которых) расположено помещение	2, Этаж
3	Обозначение (номер) помещения, машино-места на поэтажном плане	819
4	Адрес помещения, машино-места	Российская Федерация, Санкт-Петербург, внутригородское муниципальное образование Санкт-Петербурга поселок Шушары, Старорусский проспект, дом 13, корпус 1, строение 1, квартира 819
	Местоположение помещения, машино-места	-
	Дополнение местоположения помещения, машино-места	-
5	Назначение помещения	Жилое, Квартира
6	Вид (виды) разрешенного использования	-
7	Площадь помещения, машино-места (Р), м2	37.7
8	Наименование помещения	-

№ п/п	Наименование характеристики	Значение характеристики
1	2	3
1	Кадастровый номер либо ранее присвоенный государственный учетный номер помещения, машино-места (кадастровый, инвентарный или условный номер)	-
	Кадастровый номер исходного объекта недвижимости (объектов недвижимости)	-
2	Номер, тип этажа (этажей), на котором (которых) расположено помещение	3, Этаж
3	Обозначение (номер) помещения, машино-места на поэтажном плане	820
4	Адрес помещения, машино-места	Российская Федерация, Санкт-Петербург, внутригородское муниципальное образование Санкт-Петербурга поселок Шушары, Старорусский проспект, дом 13, корпус 1, строение 1, квартира 820
	Местоположение помещения, машино-места	-
	Дополнение местоположения помещения, машино-места	-
5	Назначение помещения	Жилое, Квартира
6	Вид (виды) разрешенного использования	-
7	Площадь помещения, машино-места (Р), м2	53.3
8	Наименование помещения	-

№ п/п	Наименование характеристики	Значение характеристики
1	2	3
1	Кадастровый номер либо ранее присвоенный государственный учетный номер помещения, машино-места (кадастровый, инвентарный или условный номер)	-
	Кадастровый номер исходного объекта недвижимости (объектов недвижимости)	-
2	Номер, тип этажа (этажей), на котором (которых) расположено помещение	3, Этаж
3	Обозначение (номер) помещения, машино-места на поэтажном плане	821
4	Адрес помещения, машино-места	Российская Федерация, Санкт-Петербург, внутригородское муниципальное образование Санкт-Петербурга поселок Шушары, Старорусский проспект, дом 13, корпус 1, строение 1, квартира 821
	Местоположение помещения, машино-места	-
	Дополнение местоположения помещения, машино-места	-
5	Назначение помещения	Жилое, Квартира
6	Вид (виды) разрешенного использования	-
7	Площадь помещения, машино-места (Р), м2	35.9
8	Наименование помещения	-

№ п/п	Наименование характеристики	Значение характеристики
1	2	3
1	Кадастровый номер либо ранее присвоенный государственный учетный номер помещения, машино-места (кадастровый, инвентарный или условный номер)	-
	Кадастровый номер исходного объекта недвижимости (объектов недвижимости)	-
2	Номер, тип этажа (этажей), на котором (которых) расположено помещение	3, Этаж
3	Обозначение (номер) помещения, машино-места на поэтажном плане	822
4	Адрес помещения, машино-места	Российская Федерация, Санкт-Петербург, внутригородское муниципальное образование Санкт-Петербурга поселок Шушары, Старорусский проспект, дом 13, корпус 1, строение 1, квартира 822
	Местоположение помещения, машино-места	-
	Дополнение местоположения помещения, машино-места	-
5	Назначение помещения	Жилое, Квартира
6	Вид (виды) разрешенного использования	-
7	Площадь помещения, машино-места (Р), м2	49.8
8	Наименование помещения	-

№ п/п	Наименование характеристики	Значение характеристики
1	2	3
1	Кадастровый номер либо ранее присвоенный государственный учетный номер помещения, машино-места (кадастровый, инвентарный или условный номер)	-
	Кадастровый номер исходного объекта недвижимости (объектов недвижимости)	-
2	Номер, тип этажа (этажей), на котором (которых) расположено помещение	3, Этаж
3	Обозначение (номер) помещения, машино-места на поэтажном плане	823
4	Адрес помещения, машино-места	Российская Федерация, Санкт-Петербург, внутригородское муниципальное образование Санкт-Петербурга поселок Шушары, Старорусский проспект, дом 13, корпус 1, строение 1, квартира 823
	Местоположение помещения, машино-места	-
	Дополнение местоположения помещения, машино-места	-
5	Назначение помещения	Жилое, Квартира
6	Вид (виды) разрешенного использования	-
7	Площадь помещения, машино-места (Р), м2	30.1
8	Наименование помещения	-

№ п/п	Наименование характеристики	Значение характеристики
1	2	3
1	Кадастровый номер либо ранее присвоенный государственный учетный номер помещения, машино-места (кадастровый, инвентарный или условный номер)	-
	Кадастровый номер исходного объекта недвижимости (объектов недвижимости)	-
2	Номер, тип этажа (этажей), на котором (которых) расположено помещение	3, Этаж
3	Обозначение (номер) помещения, машино-места на поэтажном плане	824
4	Адрес помещения, машино-места	Российская Федерация, Санкт-Петербург, внутригородское муниципальное образование Санкт-Петербурга поселок Шушары, Старорусский проспект, дом 13, корпус 1, строение 1, квартира 824
	Местоположение помещения, машино-места	-
	Дополнение местоположения помещения, машино-места	-
5	Назначение помещения	Жилое, Квартира
6	Вид (виды) разрешенного использования	-
7	Площадь помещения, машино-места (Р), м2	29.6
8	Наименование помещения	-

№ п/п	Наименование характеристики	Значение характеристики
1	2	3
1	Кадастровый номер либо ранее присвоенный государственный учетный номер помещения, машино-места (кадастровый, инвентарный или условный номер)	-
	Кадастровый номер исходного объекта недвижимости (объектов недвижимости)	-
2	Номер, тип этажа (этажей), на котором (которых) расположено помещение	3, Этаж
3	Обозначение (номер) помещения, машино-места на поэтажном плане	825
4	Адрес помещения, машино-места	Российская Федерация, Санкт-Петербург, внутригородское муниципальное образование Санкт-Петербурга поселок Шушары, Старорусский проспект, дом 13, корпус 1, строение 1, квартира 825
	Местоположение помещения, машино-места	-
	Дополнение местоположения помещения, машино-места	-
5	Назначение помещения	Жилое, Квартира
6	Вид (виды) разрешенного использования	-
7	Площадь помещения, машино-места (Р), м2	30.7
8	Наименование помещения	-

№ п/п	Наименование характеристики	Значение характеристики
1	2	3
1	Кадастровый номер либо ранее присвоенный государственный учетный номер помещения, машино-места (кадастровый, инвентарный или условный номер)	-
	Кадастровый номер исходного объекта недвижимости (объектов недвижимости)	-
2	Номер, тип этажа (этажей), на котором (которых) расположено помещение	3, Этаж
3	Обозначение (номер) помещения, машино-места на поэтажном плане	826
4	Адрес помещения, машино-места	Российская Федерация, Санкт-Петербург, внутригородское муниципальное образование Санкт-Петербурга поселок Шушары, Старорусский проспект, дом 13, корпус 1, строение 1, квартира 826
	Местоположение помещения, машино-места	-
	Дополнение местоположения помещения, машино-места	-
5	Назначение помещения	Жилое, Квартира
6	Вид (виды) разрешенного использования	-
7	Площадь помещения, машино-места (Р), м2	20.6
8	Наименование помещения	-

№ п/п	Наименование характеристики	Значение характеристики
1	2	3
1	Кадастровый номер либо ранее присвоенный государственный учетный номер помещения, машино-места (кадастровый, инвентарный или условный номер)	-
	Кадастровый номер исходного объекта недвижимости (объектов недвижимости)	-
2	Номер, тип этажа (этажей), на котором (которых) расположено помещение	3, Этаж
3	Обозначение (номер) помещения, машино-места на поэтажном плане	827
4	Адрес помещения, машино-места	Российская Федерация, Санкт-Петербург, внутригородское муниципальное образование Санкт-Петербурга поселок Шушары, Старорусский проспект, дом 13, корпус 1, строение 1, квартира 827
	Местоположение помещения, машино-места	-
	Дополнение местоположения помещения, машино-места	-
5	Назначение помещения	Жилое, Квартира
6	Вид (виды) разрешенного использования	-
7	Площадь помещения, машино-места (Р), м2	20.6
8	Наименование помещения	-

№ п/п	Наименование характеристики	Значение характеристики
1	2	3
1	Кадастровый номер либо ранее присвоенный государственный учетный номер помещения, машино-места (кадастровый, инвентарный или условный номер)	-
	Кадастровый номер исходного объекта недвижимости (объектов недвижимости)	-
2	Номер, тип этажа (этажей), на котором (которых) расположено помещение	3, Этаж
3	Обозначение (номер) помещения, машино-места на поэтажном плане	828
4	Адрес помещения, машино-места	Российская Федерация, Санкт-Петербург, внутригородское муниципальное образование Санкт-Петербурга поселок Шушары, Старорусский проспект, дом 13, корпус 1, строение 1, квартира 828
	Местоположение помещения, машино-места	-
	Дополнение местоположения помещения, машино-места	-
5	Назначение помещения	Жилое, Квартира
6	Вид (виды) разрешенного использования	-
7	Площадь помещения, машино-места (Р), м2	42.2
8	Наименование помещения	-

№ п/п	Наименование характеристики	Значение характеристики
1	2	3
1	Кадастровый номер либо ранее присвоенный государственный учетный номер помещения, машино-места (кадастровый, инвентарный или условный номер)	-
	Кадастровый номер исходного объекта недвижимости (объектов недвижимости)	-
2	Номер, тип этажа (этажей), на котором (которых) расположено помещение	3, Этаж
3	Обозначение (номер) помещения, машино-места на поэтажном плане	829
4	Адрес помещения, машино-места	Российская Федерация, Санкт-Петербург, внутригородское муниципальное образование Санкт-Петербурга поселок Шушары, Старорусский проспект, дом 13, корпус 1, строение 1, квартира 829
	Местоположение помещения, машино-места	-
	Дополнение местоположения помещения, машино-места	-
5	Назначение помещения	Жилое, Квартира
6	Вид (виды) разрешенного использования	-
7	Площадь помещения, машино-места (Р), м2	33.2
8	Наименование помещения	-

№ п/п	Наименование характеристики	Значение характеристики
1	2	3
1	Кадастровый номер либо ранее присвоенный государственный учетный номер помещения, машино-места (кадастровый, инвентарный или условный номер)	-
	Кадастровый номер исходного объекта недвижимости (объектов недвижимости)	-
2	Номер, тип этажа (этажей), на котором (которых) расположено помещение	3, Этаж
3	Обозначение (номер) помещения, машино-места на поэтажном плане	830
4	Адрес помещения, машино-места	Российская Федерация, Санкт-Петербург, внутригородское муниципальное образование Санкт-Петербурга поселок Шушары, Старорусский проспект, дом 13, корпус 1, строение 1, квартира 830
	Местоположение помещения, машино-места	-
	Дополнение местоположения помещения, машино-места	-
5	Назначение помещения	Жилое, Квартира
6	Вид (виды) разрешенного использования	-
7	Площадь помещения, машино-места (Р), м2	33.2
8	Наименование помещения	-

№ п/п	Наименование характеристики	Значение характеристики
1	2	3
1	Кадастровый номер либо ранее присвоенный государственный учетный номер помещения, машино-места (кадастровый, инвентарный или условный номер)	-
	Кадастровый номер исходного объекта недвижимости (объектов недвижимости)	-
2	Номер, тип этажа (этажей), на котором (которых) расположено помещение	3, Этаж
3	Обозначение (номер) помещения, машино-места на поэтажном плане	831
4	Адрес помещения, машино-места	Российская Федерация, Санкт-Петербург, внутригородское муниципальное образование Санкт-Петербурга поселок Шушары, Старорусский проспект, дом 13, корпус 1, строение 1, квартира 831
	Местоположение помещения, машино-места	-
	Дополнение местоположения помещения, машино-места	-
5	Назначение помещения	Жилое, Квартира
6	Вид (виды) разрешенного использования	-
7	Площадь помещения, машино-места (Р), м2	37.5
8	Наименование помещения	-

№ п/п	Наименование характеристики	Значение характеристики
1	2	3
1	Кадастровый номер либо ранее присвоенный государственный учетный номер помещения, машино-места (кадастровый, инвентарный или условный номер)	-
	Кадастровый номер исходного объекта недвижимости (объектов недвижимости)	-
2	Номер, тип этажа (этажей), на котором (которых) расположено помещение	4, Этаж
3	Обозначение (номер) помещения, машино-места на поэтажном плане	832
4	Адрес помещения, машино-места	Российская Федерация, Санкт-Петербург, внутригородское муниципальное образование Санкт-Петербурга поселок Шушары, Старорусский проспект, дом 13, корпус 1, строение 1, квартира 832
	Местоположение помещения, машино-места	-
	Дополнение местоположения помещения, машино-места	-
5	Назначение помещения	Жилое, Квартира
6	Вид (виды) разрешенного использования	-
7	Площадь помещения, машино-места (Р), м2	53.7
8	Наименование помещения	-

№ п/п	Наименование характеристики	Значение характеристики
1	2	3
1	Кадастровый номер либо ранее присвоенный государственный учетный номер помещения, машино-места (кадастровый, инвентарный или условный номер)	-
	Кадастровый номер исходного объекта недвижимости (объектов недвижимости)	-
2	Номер, тип этажа (этажей), на котором (которых) расположено помещение	4, Этаж
3	Обозначение (номер) помещения, машино-места на поэтажном плане	833
4	Адрес помещения, машино-места	Российская Федерация, Санкт-Петербург, внутригородское муниципальное образование Санкт-Петербурга поселок Шушары, Старорусский проспект, дом 13, корпус 1, строение 1, квартира 833
	Местоположение помещения, машино-места	-
	Дополнение местоположения помещения, машино-места	-
5	Назначение помещения	Жилое, Квартира
6	Вид (виды) разрешенного использования	-
7	Площадь помещения, машино-места (Р), м2	36.0
8	Наименование помещения	-

№ п/п	Наименование характеристики	Значение характеристики
1	2	3
1	Кадастровый номер либо ранее присвоенный государственный учетный номер помещения, машино-места (кадастровый, инвентарный или условный номер)	-
	Кадастровый номер исходного объекта недвижимости (объектов недвижимости)	-
2	Номер, тип этажа (этажей), на котором (которых) расположено помещение	4, Этаж
3	Обозначение (номер) помещения, машино-места на поэтажном плане	834
4	Адрес помещения, машино-места	Российская Федерация, Санкт-Петербург, внутригородское муниципальное образование Санкт-Петербурга поселок Шушары, Старорусский проспект, дом 13, корпус 1, строение 1, квартира 834
	Местоположение помещения, машино-места	-
	Дополнение местоположения помещения, машино-места	-
5	Назначение помещения	Жилое, Квартира
6	Вид (виды) разрешенного использования	-
7	Площадь помещения, машино-места (Р), м2	50.0
8	Наименование помещения	-

№ п/п	Наименование характеристики	Значение характеристики
1	2	3
1	Кадастровый номер либо ранее присвоенный государственный учетный номер помещения, машино-места (кадастровый, инвентарный или условный номер)	-
	Кадастровый номер исходного объекта недвижимости (объектов недвижимости)	-
2	Номер, тип этажа (этажей), на котором (которых) расположено помещение	4, Этаж
3	Обозначение (номер) помещения, машино-места на поэтажном плане	835
4	Адрес помещения, машино-места	Российская Федерация, Санкт-Петербург, внутригородское муниципальное образование Санкт-Петербурга поселок Шушары, Старорусский проспект, дом 13, корпус 1, строение 1, квартира 835
	Местоположение помещения, машино-места	-
	Дополнение местоположения помещения, машино-места	-
5	Назначение помещения	Жилое, Квартира
6	Вид (виды) разрешенного использования	-
7	Площадь помещения, машино-места (Р), м2	30.0
8	Наименование помещения	-

№ п/п	Наименование характеристики	Значение характеристики
1	2	3
1	Кадастровый номер либо ранее присвоенный государственный учетный номер помещения, машино-места (кадастровый, инвентарный или условный номер)	-
	Кадастровый номер исходного объекта недвижимости (объектов недвижимости)	-
2	Номер, тип этажа (этажей), на котором (которых) расположено помещение	4, Этаж
3	Обозначение (номер) помещения, машино-места на поэтажном плане	836
4	Адрес помещения, машино-места	Российская Федерация, Санкт-Петербург, внутригородское муниципальное образование Санкт-Петербурга поселок Шушары, Старорусский проспект, дом 13, корпус 1, строение 1, квартира 836
	Местоположение помещения, машино-места	-
	Дополнение местоположения помещения, машино-места	-
5	Назначение помещения	Жилое, Квартира
6	Вид (виды) разрешенного использования	-
7	Площадь помещения, машино-места (Р), м2	29.7
8	Наименование помещения	-

№ п/п	Наименование характеристики	Значение характеристики
1	2	3
1	Кадастровый номер либо ранее присвоенный государственный учетный номер помещения, машино-места (кадастровый, инвентарный или условный номер)	-
	Кадастровый номер исходного объекта недвижимости (объектов недвижимости)	-
2	Номер, тип этажа (этажей), на котором (которых) расположено помещение	4, Этаж
3	Обозначение (номер) помещения, машино-места на поэтажном плане	837
4	Адрес помещения, машино-места	Российская Федерация, Санкт-Петербург, внутригородское муниципальное образование Санкт-Петербурга поселок Шушары, Старорусский проспект, дом 13, корпус 1, строение 1, квартира 837
	Местоположение помещения, машино-места	-
	Дополнение местоположения помещения, машино-места	-
5	Назначение помещения	Жилое, Квартира
6	Вид (виды) разрешенного использования	-
7	Площадь помещения, машино-места (Р), м2	30.7
8	Наименование помещения	-

№ п/п	Наименование характеристики	Значение характеристики
1	2	3
1	Кадастровый номер либо ранее присвоенный государственный учетный номер помещения, машино-места (кадастровый, инвентарный или условный номер)	-
	Кадастровый номер исходного объекта недвижимости (объектов недвижимости)	-
2	Номер, тип этажа (этажей), на котором (которых) расположено помещение	4, Этаж
3	Обозначение (номер) помещения, машино-места на поэтажном плане	838
4	Адрес помещения, машино-места	Российская Федерация, Санкт-Петербург, внутригородское муниципальное образование Санкт-Петербурга поселок Шушары, Старорусский проспект, дом 13, корпус 1, строение 1, квартира 838
	Местоположение помещения, машино-места	-
	Дополнение местоположения помещения, машино-места	-
5	Назначение помещения	Жилое, Квартира
6	Вид (виды) разрешенного использования	-
7	Площадь помещения, машино-места (Р), м2	20.8
8	Наименование помещения	-

№ п/п	Наименование характеристики	Значение характеристики
1	2	3
1	Кадастровый номер либо ранее присвоенный государственный учетный номер помещения, машино-места (кадастровый, инвентарный или условный номер)	-
	Кадастровый номер исходного объекта недвижимости (объектов недвижимости)	-
2	Номер, тип этажа (этажей), на котором (которых) расположено помещение	4, Этаж
3	Обозначение (номер) помещения, машино-места на поэтажном плане	839
4	Адрес помещения, машино-места	Российская Федерация, Санкт-Петербург, внутригородское муниципальное образование Санкт-Петербурга поселок Шушары, Старорусский проспект, дом 13, корпус 1, строение 1, квартира 839
	Местоположение помещения, машино-места	-
	Дополнение местоположения помещения, машино-места	-
5	Назначение помещения	Жилое, Квартира
6	Вид (виды) разрешенного использования	-
7	Площадь помещения, машино-места (Р), м2	20.7
8	Наименование помещения	-

№ п/п	Наименование характеристики	Значение характеристики
1	2	3
1	Кадастровый номер либо ранее присвоенный государственный учетный номер помещения, машино-места (кадастровый, инвентарный или условный номер)	-
	Кадастровый номер исходного объекта недвижимости (объектов недвижимости)	-
2	Номер, тип этажа (этажей), на котором (которых) расположено помещение	4, Этаж
3	Обозначение (номер) помещения, машино-места на поэтажном плане	840
4	Адрес помещения, машино-места	Российская Федерация, Санкт-Петербург, внутригородское муниципальное образование Санкт-Петербурга поселок Шушары, Старорусский проспект, дом 13, корпус 1, строение 1, квартира 840
	Местоположение помещения, машино-места	-
	Дополнение местоположения помещения, машино-места	-
5	Назначение помещения	Жилое, Квартира
6	Вид (виды) разрешенного использования	-
7	Площадь помещения, машино-места (Р), м2	42.6
8	Наименование помещения	-

№ п/п	Наименование характеристики	Значение характеристики
1	2	3
1	Кадастровый номер либо ранее присвоенный государственный учетный номер помещения, машино-места (кадастровый, инвентарный или условный номер)	-
	Кадастровый номер исходного объекта недвижимости (объектов недвижимости)	-
2	Номер, тип этажа (этажей), на котором (которых) расположено помещение	4, Этаж
3	Обозначение (номер) помещения, машино-места на поэтажном плане	841
4	Адрес помещения, машино-места	Российская Федерация, Санкт-Петербург, внутригородское муниципальное образование Санкт-Петербурга поселок Шушары, Старорусский проспект, дом 13, корпус 1, строение 1, квартира 841
	Местоположение помещения, машино-места	-
	Дополнение местоположения помещения, машино-места	-
5	Назначение помещения	Жилое, Квартира
6	Вид (виды) разрешенного использования	-
7	Площадь помещения, машино-места (Р), м2	33.2
8	Наименование помещения	-

№ п/п	Наименование характеристики	Значение характеристики
1	2	3
1	Кадастровый номер либо ранее присвоенный государственный учетный номер помещения, машино-места (кадастровый, инвентарный или условный номер)	-
	Кадастровый номер исходного объекта недвижимости (объектов недвижимости)	-
2	Номер, тип этажа (этажей), на котором (которых) расположено помещение	4, Этаж
3	Обозначение (номер) помещения, машино-места на поэтажном плане	842
4	Адрес помещения, машино-места	Российская Федерация, Санкт-Петербург, внутригородское муниципальное образование Санкт-Петербурга поселок Шушары, Старорусский проспект, дом 13, корпус 1, строение 1, квартира 842
	Местоположение помещения, машино-места	-
	Дополнение местоположения помещения, машино-места	-
5	Назначение помещения	Жилое, Квартира
6	Вид (виды) разрешенного использования	-
7	Площадь помещения, машино-места (Р), м2	33.3
8	Наименование помещения	-

№ п/п	Наименование характеристики	Значение характеристики
1	2	3
1	Кадастровый номер либо ранее присвоенный государственный учетный номер помещения, машино-места (кадастровый, инвентарный или условный номер)	-
	Кадастровый номер исходного объекта недвижимости (объектов недвижимости)	-
2	Номер, тип этажа (этажей), на котором (которых) расположено помещение	4, Этаж
3	Обозначение (номер) помещения, машино-места на поэтажном плане	843
4	Адрес помещения, машино-места	Российская Федерация, Санкт-Петербург, внутригородское муниципальное образование Санкт-Петербурга поселок Шушары, Старорусский проспект, дом 13, корпус 1, строение 1, квартира 843
	Местоположение помещения, машино-места	-
	Дополнение местоположения помещения, машино-места	-
5	Назначение помещения	Жилое, Квартира
6	Вид (виды) разрешенного использования	-
7	Площадь помещения, машино-места (Р), м2	38.0
8	Наименование помещения	-

№ п/п	Наименование характеристики	Значение характеристики
1	2	3
1	Кадастровый номер либо ранее присвоенный государственный учетный номер помещения, машино-места (кадастровый, инвентарный или условный номер)	-
	Кадастровый номер исходного объекта недвижимости (объектов недвижимости)	-
2	Номер, тип этажа (этажей), на котором (которых) расположено помещение	5, Этаж
3	Обозначение (номер) помещения, машино-места на поэтажном плане	844
4	Адрес помещения, машино-места	Российская Федерация, Санкт-Петербург, внутригородское муниципальное образование Санкт-Петербурга поселок Шушары, Старорусский проспект, дом 13, корпус 1, строение 1, квартира 844
	Местоположение помещения, машино-места	-
	Дополнение местоположения помещения, машино-места	-
5	Назначение помещения	Жилое, Квартира
6	Вид (виды) разрешенного использования	-
7	Площадь помещения, машино-места (Р), м2	53.5
8	Наименование помещения	-

№ п/п	Наименование характеристики	Значение характеристики
1	2	3
1	Кадастровый номер либо ранее присвоенный государственный учетный номер помещения, машино-места (кадастровый, инвентарный или условный номер)	-
	Кадастровый номер исходного объекта недвижимости (объектов недвижимости)	-
2	Номер, тип этажа (этажей), на котором (которых) расположено помещение	5, Этаж
3	Обозначение (номер) помещения, машино-места на поэтажном плане	845
4	Адрес помещения, машино-места	Российская Федерация, Санкт-Петербург, внутригородское муниципальное образование Санкт-Петербурга поселок Шушары, Старорусский проспект, дом 13, корпус 1, строение 1, квартира 845
	Местоположение помещения, машино-места	-
	Дополнение местоположения помещения, машино-места	-
5	Назначение помещения	Жилое, Квартира
6	Вид (виды) разрешенного использования	-
7	Площадь помещения, машино-места (Р), м2	36.2
8	Наименование помещения	-

№ п/п	Наименование характеристики	Значение характеристики
1	2	3
1	Кадастровый номер либо ранее присвоенный государственный учетный номер помещения, машино-места (кадастровый, инвентарный или условный номер)	-
	Кадастровый номер исходного объекта недвижимости (объектов недвижимости)	-
2	Номер, тип этажа (этажей), на котором (которых) расположено помещение	5, Этаж
3	Обозначение (номер) помещения, машино-места на поэтажном плане	846
4	Адрес помещения, машино-места	Российская Федерация, Санкт-Петербург, внутригородское муниципальное образование Санкт-Петербурга поселок Шушары, Старорусский проспект, дом 13, корпус 1, строение 1, квартира 846
	Местоположение помещения, машино-места	-
	Дополнение местоположения помещения, машино-места	-
5	Назначение помещения	Жилое, Квартира
6	Вид (виды) разрешенного использования	-
7	Площадь помещения, машино-места (Р), м2	49.8
8	Наименование помещения	-

№ п/п	Наименование характеристики	Значение характеристики
1	2	3
1	Кадастровый номер либо ранее присвоенный государственный учетный номер помещения, машино-места (кадастровый, инвентарный или условный номер)	-
	Кадастровый номер исходного объекта недвижимости (объектов недвижимости)	-
2	Номер, тип этажа (этажей), на котором (которых) расположено помещение	5, Этаж
3	Обозначение (номер) помещения, машино-места на поэтажном плане	847
4	Адрес помещения, машино-места	Российская Федерация, Санкт-Петербург, внутригородское муниципальное образование Санкт-Петербурга поселок Шушары, Старорусский проспект, дом 13, корпус 1, строение 1, квартира 847
	Местоположение помещения, машино-места	-
	Дополнение местоположения помещения, машино-места	-
5	Назначение помещения	Жилое, Квартира
6	Вид (виды) разрешенного использования	-
7	Площадь помещения, машино-места (Р), м2	30.0
8	Наименование помещения	-

№ п/п	Наименование характеристики	Значение характеристики
1	2	3
1	Кадастровый номер либо ранее присвоенный государственный учетный номер помещения, машино-места (кадастровый, инвентарный или условный номер)	-
	Кадастровый номер исходного объекта недвижимости (объектов недвижимости)	-
2	Номер, тип этажа (этажей), на котором (которых) расположено помещение	5, Этаж
3	Обозначение (номер) помещения, машино-места на поэтажном плане	848
4	Адрес помещения, машино-места	Российская Федерация, Санкт-Петербург, внутригородское муниципальное образование Санкт-Петербурга поселок Шушары, Старорусский проспект, дом 13, корпус 1, строение 1, квартира 848
	Местоположение помещения, машино-места	-
	Дополнение местоположения помещения, машино-места	-
5	Назначение помещения	Жилое, Квартира
6	Вид (виды) разрешенного использования	-
7	Площадь помещения, машино-места (Р), м2	29.7
8	Наименование помещения	-

№ п/п	Наименование характеристики	Значение характеристики
1	2	3
1	Кадастровый номер либо ранее присвоенный государственный учетный номер помещения, машино-места (кадастровый, инвентарный или условный номер)	-
	Кадастровый номер исходного объекта недвижимости (объектов недвижимости)	-
2	Номер, тип этажа (этажей), на котором (которых) расположено помещение	5, Этаж
3	Обозначение (номер) помещения, машино-места на поэтажном плане	849
4	Адрес помещения, машино-места	Российская Федерация, Санкт-Петербург, внутригородское муниципальное образование Санкт-Петербурга поселок Шушары, Старорусский проспект, дом 13, корпус 1, строение 1, квартира 849
	Местоположение помещения, машино-места	-
	Дополнение местоположения помещения, машино-места	-
5	Назначение помещения	Жилое, Квартира
6	Вид (виды) разрешенного использования	-
7	Площадь помещения, машино-места (Р), м2	30.7
8	Наименование помещения	-

№ п/п	Наименование характеристики	Значение характеристики
1	2	3
1	Кадастровый номер либо ранее присвоенный государственный учетный номер помещения, машино-места (кадастровый, инвентарный или условный номер)	-
	Кадастровый номер исходного объекта недвижимости (объектов недвижимости)	-
2	Номер, тип этажа (этажей), на котором (которых) расположено помещение	5, Этаж
3	Обозначение (номер) помещения, машино-места на поэтажном плане	850
4	Адрес помещения, машино-места	Российская Федерация, Санкт-Петербург, внутригородское муниципальное образование Санкт-Петербурга поселок Шушары, Старорусский проспект, дом 13, корпус 1, строение 1, квартира 850
	Местоположение помещения, машино-места	-
	Дополнение местоположения помещения, машино-места	-
5	Назначение помещения	Жилое, Квартира
6	Вид (виды) разрешенного использования	-
7	Площадь помещения, машино-места (Р), м2	20.7
8	Наименование помещения	-

№ п/п	Наименование характеристики	Значение характеристики
1	2	3
1	Кадастровый номер либо ранее присвоенный государственный учетный номер помещения, машино-места (кадастровый, инвентарный или условный номер)	-
	Кадастровый номер исходного объекта недвижимости (объектов недвижимости)	-
2	Номер, тип этажа (этажей), на котором (которых) расположено помещение	5, Этаж
3	Обозначение (номер) помещения, машино-места на поэтажном плане	851
4	Адрес помещения, машино-места	Российская Федерация, Санкт-Петербург, внутригородское муниципальное образование Санкт-Петербурга поселок Шушары, Старорусский проспект, дом 13, корпус 1, строение 1, квартира 851
	Местоположение помещения, машино-места	-
	Дополнение местоположения помещения, машино-места	-
5	Назначение помещения	Жилое, Квартира
6	Вид (виды) разрешенного использования	-
7	Площадь помещения, машино-места (Р), м2	20.7
8	Наименование помещения	-

№ п/п	Наименование характеристики	Значение характеристики
1	2	3
1	Кадастровый номер либо ранее присвоенный государственный учетный номер помещения, машино-места (кадастровый, инвентарный или условный номер)	-
	Кадастровый номер исходного объекта недвижимости (объектов недвижимости)	-
2	Номер, тип этажа (этажей), на котором (которых) расположено помещение	5, Этаж
3	Обозначение (номер) помещения, машино-места на поэтажном плане	852
4	Адрес помещения, машино-места	Российская Федерация, Санкт-Петербург, внутригородское муниципальное образование Санкт-Петербурга поселок Шушары, Старорусский проспект, дом 13, корпус 1, строение 1, квартира 852
	Местоположение помещения, машино-места	-
	Дополнение местоположения помещения, машино-места	-
5	Назначение помещения	Жилое, Квартира
6	Вид (виды) разрешенного использования	-
7	Площадь помещения, машино-места (Р), м2	21.4
8	Наименование помещения	-

№ п/п	Наименование характеристики	Значение характеристики
1	2	3
1	Кадастровый номер либо ранее присвоенный государственный учетный номер помещения, машино-места (кадастровый, инвентарный или условный номер)	-
	Кадастровый номер исходного объекта недвижимости (объектов недвижимости)	-
2	Номер, тип этажа (этажей), на котором (которых) расположено помещение	5, Этаж
3	Обозначение (номер) помещения, машино-места на поэтажном плане	853
4	Адрес помещения, машино-места	Российская Федерация, Санкт-Петербург, внутригородское муниципальное образование Санкт-Петербурга поселок Шушары, Старорусский проспект, дом 13, корпус 1, строение 1, квартира 853
	Местоположение помещения, машино-места	-
	Дополнение местоположения помещения, машино-места	-
5	Назначение помещения	Жилое, Квартира
6	Вид (виды) разрешенного использования	-
7	Площадь помещения, машино-места (Р), м2	20.7
8	Наименование помещения	-

№ п/п	Наименование характеристики	Значение характеристики
1	2	3
1	Кадастровый номер либо ранее присвоенный государственный учетный номер помещения, машино-места (кадастровый, инвентарный или условный номер)	-
	Кадастровый номер исходного объекта недвижимости (объектов недвижимости)	-
2	Номер, тип этажа (этажей), на котором (которых) расположено помещение	5, Этаж
3	Обозначение (номер) помещения, машино-места на поэтажном плане	854
4	Адрес помещения, машино-места	Российская Федерация, Санкт-Петербург, внутригородское муниципальное образование Санкт-Петербурга поселок Шушары, Старорусский проспект, дом 13, корпус 1, строение 1, квартира 854
	Местоположение помещения, машино-места	-
	Дополнение местоположения помещения, машино-места	-
5	Назначение помещения	Жилое, Квартира
6	Вид (виды) разрешенного использования	-
7	Площадь помещения, машино-места (Р), м2	33.2
8	Наименование помещения	-

№ п/п	Наименование характеристики	Значение характеристики
1	2	3
1	Кадастровый номер либо ранее присвоенный государственный учетный номер помещения, машино-места (кадастровый, инвентарный или условный номер)	-
	Кадастровый номер исходного объекта недвижимости (объектов недвижимости)	-
2	Номер, тип этажа (этажей), на котором (которых) расположено помещение	5, Этаж
3	Обозначение (номер) помещения, машино-места на поэтажном плане	855
4	Адрес помещения, машино-места	Российская Федерация, Санкт-Петербург, внутригородское муниципальное образование Санкт-Петербурга поселок Шушары, Старорусский проспект, дом 13, корпус 1, строение 1, квартира 855
	Местоположение помещения, машино-места	-
	Дополнение местоположения помещения, машино-места	-
5	Назначение помещения	Жилое, Квартира
6	Вид (виды) разрешенного использования	-
7	Площадь помещения, машино-места (Р), м2	33.1
8	Наименование помещения	-

№ п/п	Наименование характеристики	Значение характеристики
1	2	3
1	Кадастровый номер либо ранее присвоенный государственный учетный номер помещения, машино-места (кадастровый, инвентарный или условный номер)	-
	Кадастровый номер исходного объекта недвижимости (объектов недвижимости)	-
2	Номер, тип этажа (этажей), на котором (которых) расположено помещение	5, Этаж
3	Обозначение (номер) помещения, машино-места на поэтажном плане	856
4	Адрес помещения, машино-места	Российская Федерация, Санкт-Петербург, внутригородское муниципальное образование Санкт-Петербурга поселок Шушары, Старорусский проспект, дом 13, корпус 1, строение 1, квартира 856
	Местоположение помещения, машино-места	-
	Дополнение местоположения помещения, машино-места	-
5	Назначение помещения	Жилое, Квартира
6	Вид (виды) разрешенного использования	-
7	Площадь помещения, машино-места (Р), м2	37.6
8	Наименование помещения	-

№ п/п	Наименование характеристики	Значение характеристики
1	2	3
1	Кадастровый номер либо ранее присвоенный государственный учетный номер помещения, машино-места (кадастровый, инвентарный или условный номер)	-
	Кадастровый номер исходного объекта недвижимости (объектов недвижимости)	-
2	Номер, тип этажа (этажей), на котором (которых) расположено помещение	6, Этаж
3	Обозначение (номер) помещения, машино-места на поэтажном плане	857
4	Адрес помещения, машино-места	Российская Федерация, Санкт-Петербург, внутригородское муниципальное образование Санкт-Петербурга поселок Шушары, Старорусский проспект, дом 13, корпус 1, строение 1, квартира 857
	Местоположение помещения, машино-места	-
	Дополнение местоположения помещения, машино-места	-
5	Назначение помещения	Жилое, Квартира
6	Вид (виды) разрешенного использования	-
7	Площадь помещения, машино-места (Р), м2	53.8
8	Наименование помещения	-

№ п/п	Наименование характеристики	Значение характеристики
1	2	3
1	Кадастровый номер либо ранее присвоенный государственный учетный номер помещения, машино-места (кадастровый, инвентарный или условный номер)	-
	Кадастровый номер исходного объекта недвижимости (объектов недвижимости)	-
2	Номер, тип этажа (этажей), на котором (которых) расположено помещение	6, Этаж
3	Обозначение (номер) помещения, машино-места на поэтажном плане	858
4	Адрес помещения, машино-места	Российская Федерация, Санкт-Петербург, внутригородское муниципальное образование Санкт-Петербурга поселок Шушары, Старорусский проспект, дом 13, корпус 1, строение 1, квартира 858
	Местоположение помещения, машино-места	-
	Дополнение местоположения помещения, машино-места	-
5	Назначение помещения	Жилое, Квартира
6	Вид (виды) разрешенного использования	-
7	Площадь помещения, машино-места (Р), м2	35.9
8	Наименование помещения	-

№ п/п	Наименование характеристики	Значение характеристики
1	2	3
1	Кадастровый номер либо ранее присвоенный государственный учетный номер помещения, машино-места (кадастровый, инвентарный или условный номер)	-
	Кадастровый номер исходного объекта недвижимости (объектов недвижимости)	-
2	Номер, тип этажа (этажей), на котором (которых) расположено помещение	6, Этаж
3	Обозначение (номер) помещения, машино-места на поэтажном плане	859
4	Адрес помещения, машино-места	Российская Федерация, Санкт-Петербург, внутригородское муниципальное образование Санкт-Петербурга поселок Шушары, Старорусский проспект, дом 13, корпус 1, строение 1, квартира 859
	Местоположение помещения, машино-места	-
	Дополнение местоположения помещения, машино-места	-
5	Назначение помещения	Жилое, Квартира
6	Вид (виды) разрешенного использования	-
7	Площадь помещения, машино-места (Р), м2	49.9
8	Наименование помещения	-

№ п/п	Наименование характеристики	Значение характеристики
1	2	3
1	Кадастровый номер либо ранее присвоенный государственный учетный номер помещения, машино-места (кадастровый, инвентарный или условный номер)	-
	Кадастровый номер исходного объекта недвижимости (объектов недвижимости)	-
2	Номер, тип этажа (этажей), на котором (которых) расположено помещение	6, Этаж
3	Обозначение (номер) помещения, машино-места на поэтажном плане	860
4	Адрес помещения, машино-места	Российская Федерация, Санкт-Петербург, внутригородское муниципальное образование Санкт-Петербурга поселок Шушары, Старорусский проспект, дом 13, корпус 1, строение 1, квартира 860
	Местоположение помещения, машино-места	-
	Дополнение местоположения помещения, машино-места	-
5	Назначение помещения	Жилое, Квартира
6	Вид (виды) разрешенного использования	-
7	Площадь помещения, машино-места (Р), м2	30.1
8	Наименование помещения	-

№ п/п	Наименование характеристики	Значение характеристики
1	2	3
1	Кадастровый номер либо ранее присвоенный государственный учетный номер помещения, машино-места (кадастровый, инвентарный или условный номер)	-
	Кадастровый номер исходного объекта недвижимости (объектов недвижимости)	-
2	Номер, тип этажа (этажей), на котором (которых) расположено помещение	6, Этаж
3	Обозначение (номер) помещения, машино-места на поэтажном плане	861
4	Адрес помещения, машино-места	Российская Федерация, Санкт-Петербург, внутригородское муниципальное образование Санкт-Петербурга поселок Шушары, Старорусский проспект, дом 13, корпус 1, строение 1, квартира 861
	Местоположение помещения, машино-места	-
	Дополнение местоположения помещения, машино-места	-
5	Назначение помещения	Жилое, Квартира
6	Вид (виды) разрешенного использования	-
7	Площадь помещения, машино-места (Р), м2	29.4
8	Наименование помещения	-

№ п/п	Наименование характеристики	Значение характеристики
1	2	3
1	Кадастровый номер либо ранее присвоенный государственный учетный номер помещения, машино-места (кадастровый, инвентарный или условный номер)	-
	Кадастровый номер исходного объекта недвижимости (объектов недвижимости)	-
2	Номер, тип этажа (этажей), на котором (которых) расположено помещение	6, Этаж
3	Обозначение (номер) помещения, машино-места на поэтажном плане	862
4	Адрес помещения, машино-места	Российская Федерация, Санкт-Петербург, внутригородское муниципальное образование Санкт-Петербурга поселок Шушары, Старорусский проспект, дом 13, корпус 1, строение 1, квартира 862
	Местоположение помещения, машино-места	-
	Дополнение местоположения помещения, машино-места	-
5	Назначение помещения	Жилое, Квартира
6	Вид (виды) разрешенного использования	-
7	Площадь помещения, машино-места (Р), м2	30.6
8	Наименование помещения	-

№ п/п	Наименование характеристики	Значение характеристики
1	2	3
1	Кадастровый номер либо ранее присвоенный государственный учетный номер помещения, машино-места (кадастровый, инвентарный или условный номер)	-
	Кадастровый номер исходного объекта недвижимости (объектов недвижимости)	-
2	Номер, тип этажа (этажей), на котором (которых) расположено помещение	6, Этаж
3	Обозначение (номер) помещения, машино-места на поэтажном плане	863
4	Адрес помещения, машино-места	Российская Федерация, Санкт-Петербург, внутригородское муниципальное образование Санкт-Петербурга поселок Шушары, Старорусский проспект, дом 13, корпус 1, строение 1, квартира 863
	Местоположение помещения, машино-места	-
	Дополнение местоположения помещения, машино-места	-
5	Назначение помещения	Жилое, Квартира
6	Вид (виды) разрешенного использования	-
7	Площадь помещения, машино-места (Р), м2	20.7
8	Наименование помещения	-

№ п/п	Наименование характеристики	Значение характеристики
1	2	3
1	Кадастровый номер либо ранее присвоенный государственный учетный номер помещения, машино-места (кадастровый, инвентарный или условный номер)	-
	Кадастровый номер исходного объекта недвижимости (объектов недвижимости)	-
2	Номер, тип этажа (этажей), на котором (которых) расположено помещение	6, Этаж
3	Обозначение (номер) помещения, машино-места на поэтажном плане	864
4	Адрес помещения, машино-места	Российская Федерация, Санкт-Петербург, внутригородское муниципальное образование Санкт-Петербурга поселок Шушары, Старорусский проспект, дом 13, корпус 1, строение 1, квартира 864
	Местоположение помещения, машино-места	-
	Дополнение местоположения помещения, машино-места	-
5	Назначение помещения	Жилое, Квартира
6	Вид (виды) разрешенного использования	-
7	Площадь помещения, машино-места (Р), м2	20.6
8	Наименование помещения	-

№ п/п	Наименование характеристики	Значение характеристики
1	2	3
1	Кадастровый номер либо ранее присвоенный государственный учетный номер помещения, машино-места (кадастровый, инвентарный или условный номер)	-
	Кадастровый номер исходного объекта недвижимости (объектов недвижимости)	-
2	Номер, тип этажа (этажей), на котором (которых) расположено помещение	6, Этаж
3	Обозначение (номер) помещения, машино-места на поэтажном плане	865
4	Адрес помещения, машино-места	Российская Федерация, Санкт-Петербург, внутригородское муниципальное образование Санкт-Петербурга поселок Шушары, Старорусский проспект, дом 13, корпус 1, строение 1, квартира 865
	Местоположение помещения, машино-места	-
	Дополнение местоположения помещения, машино-места	-
5	Назначение помещения	Жилое, Квартира
6	Вид (виды) разрешенного использования	-
7	Площадь помещения, машино-места (Р), м2	21.2
8	Наименование помещения	-

№ п/п	Наименование характеристики	Значение характеристики
1	2	3
1	Кадастровый номер либо ранее присвоенный государственный учетный номер помещения, машино-места (кадастровый, инвентарный или условный номер)	-
	Кадастровый номер исходного объекта недвижимости (объектов недвижимости)	-
2	Номер, тип этажа (этажей), на котором (которых) расположено помещение	6, Этаж
3	Обозначение (номер) помещения, машино-места на поэтажном плане	866
4	Адрес помещения, машино-места	Российская Федерация, Санкт-Петербург, внутригородское муниципальное образование Санкт-Петербурга поселок Шушары, Старорусский проспект, дом 13, корпус 1, строение 1, квартира 866
	Местоположение помещения, машино-места	-
	Дополнение местоположения помещения, машино-места	-
5	Назначение помещения	Жилое, Квартира
6	Вид (виды) разрешенного использования	-
7	Площадь помещения, машино-места (Р), м2	20.7
8	Наименование помещения	-

№ п/п	Наименование характеристики	Значение характеристики
1	2	3
1	Кадастровый номер либо ранее присвоенный государственный учетный номер помещения, машино-места (кадастровый, инвентарный или условный номер)	-
	Кадастровый номер исходного объекта недвижимости (объектов недвижимости)	-
2	Номер, тип этажа (этажей), на котором (которых) расположено помещение	6, Этаж
3	Обозначение (номер) помещения, машино-места на поэтажном плане	867
4	Адрес помещения, машино-места	Российская Федерация, Санкт-Петербург, внутригородское муниципальное образование Санкт-Петербурга поселок Шушары, Старорусский проспект, дом 13, корпус 1, строение 1, квартира 867
	Местоположение помещения, машино-места	-
	Дополнение местоположения помещения, машино-места	-
5	Назначение помещения	Жилое, Квартира
6	Вид (виды) разрешенного использования	-
7	Площадь помещения, машино-места (Р), м2	33.1
8	Наименование помещения	-

№ п/п	Наименование характеристики	Значение характеристики
1	2	3
1	Кадастровый номер либо ранее присвоенный государственный учетный номер помещения, машино-места (кадастровый, инвентарный или условный номер)	-
	Кадастровый номер исходного объекта недвижимости (объектов недвижимости)	-
2	Номер, тип этажа (этажей), на котором (которых) расположено помещение	6, Этаж
3	Обозначение (номер) помещения, машино-места на поэтажном плане	868
4	Адрес помещения, машино-места	Российская Федерация, Санкт-Петербург, внутригородское муниципальное образование Санкт-Петербурга поселок Шушары, Старорусский проспект, дом 13, корпус 1, строение 1, квартира 868
	Местоположение помещения, машино-места	-
	Дополнение местоположения помещения, машино-места	-
5	Назначение помещения	Жилое, Квартира
6	Вид (виды) разрешенного использования	-
7	Площадь помещения, машино-места (Р), м2	33.1
8	Наименование помещения	-

№ п/п	Наименование характеристики	Значение характеристики
1	2	3
1	Кадастровый номер либо ранее присвоенный государственный учетный номер помещения, машино-места (кадастровый, инвентарный или условный номер)	-
	Кадастровый номер исходного объекта недвижимости (объектов недвижимости)	-
2	Номер, тип этажа (этажей), на котором (которых) расположено помещение	6, Этаж
3	Обозначение (номер) помещения, машино-места на поэтажном плане	869
4	Адрес помещения, машино-места	Российская Федерация, Санкт-Петербург, внутригородское муниципальное образование Санкт-Петербурга поселок Шушары, Старорусский проспект, дом 13, корпус 1, строение 1, квартира 869
	Местоположение помещения, машино-места	-
	Дополнение местоположения помещения, машино-места	-
5	Назначение помещения	Жилое, Квартира
6	Вид (виды) разрешенного использования	-
7	Площадь помещения, машино-места (Р), м2	37.7
8	Наименование помещения	-

№ п/п	Наименование характеристики	Значение характеристики
1	2	3
1	Кадастровый номер либо ранее присвоенный государственный учетный номер помещения, машино-места (кадастровый, инвентарный или условный номер)	-
	Кадастровый номер исходного объекта недвижимости (объектов недвижимости)	-
2	Номер, тип этажа (этажей), на котором (которых) расположено помещение	7, Этаж
3	Обозначение (номер) помещения, машино-места на поэтажном плане	870
4	Адрес помещения, машино-места	Российская Федерация, Санкт-Петербург, внутригородское муниципальное образование Санкт-Петербурга поселок Шушары, Старорусский проспект, дом 13, корпус 1, строение 1, квартира 870
	Местоположение помещения, машино-места	-
	Дополнение местоположения помещения, машино-места	-
5	Назначение помещения	Жилое, Квартира
6	Вид (виды) разрешенного использования	-
7	Площадь помещения, машино-места (Р), м2	53.7
8	Наименование помещения	-

№ п/п	Наименование характеристики	Значение характеристики
1	2	3
1	Кадастровый номер либо ранее присвоенный государственный учетный номер помещения, машино-места (кадастровый, инвентарный или условный номер)	-
	Кадастровый номер исходного объекта недвижимости (объектов недвижимости)	-
2	Номер, тип этажа (этажей), на котором (которых) расположено помещение	7, Этаж
3	Обозначение (номер) помещения, машино-места на поэтажном плане	871
4	Адрес помещения, машино-места	Российская Федерация, Санкт-Петербург, внутригородское муниципальное образование Санкт-Петербурга поселок Шушары, Старорусский проспект, дом 13, корпус 1, строение 1, квартира 871
	Местоположение помещения, машино-места	-
	Дополнение местоположения помещения, машино-места	-
5	Назначение помещения	Жилое, Квартира
6	Вид (виды) разрешенного использования	-
7	Площадь помещения, машино-места (Р), м2	35.7
8	Наименование помещения	-

№ п/п	Наименование характеристики	Значение характеристики
1	2	3
1	Кадастровый номер либо ранее присвоенный государственный учетный номер помещения, машино-места (кадастровый, инвентарный или условный номер)	-
	Кадастровый номер исходного объекта недвижимости (объектов недвижимости)	-
2	Номер, тип этажа (этажей), на котором (которых) расположено помещение	7, Этаж
3	Обозначение (номер) помещения, машино-места на поэтажном плане	872
4	Адрес помещения, машино-места	Российская Федерация, Санкт-Петербург, внутригородское муниципальное образование Санкт-Петербурга поселок Шушары, Старорусский проспект, дом 13, корпус 1, строение 1, квартира 872
	Местоположение помещения, машино-места	-
	Дополнение местоположения помещения, машино-места	-
5	Назначение помещения	Жилое, Квартира
6	Вид (виды) разрешенного использования	-
7	Площадь помещения, машино-места (Р), м2	49.8
8	Наименование помещения	-

№ п/п	Наименование характеристики	Значение характеристики
1	2	3
1	Кадастровый номер либо ранее присвоенный государственный учетный номер помещения, машино-места (кадастровый, инвентарный или условный номер)	-
	Кадастровый номер исходного объекта недвижимости (объектов недвижимости)	-
2	Номер, тип этажа (этажей), на котором (которых) расположено помещение	7, Этаж
3	Обозначение (номер) помещения, машино-места на поэтажном плане	873
4	Адрес помещения, машино-места	Российская Федерация, Санкт-Петербург, внутригородское муниципальное образование Санкт-Петербурга поселок Шушары, Старорусский проспект, дом 13, корпус 1, строение 1, квартира 873
	Местоположение помещения, машино-места	-
	Дополнение местоположения помещения, машино-места	-
5	Назначение помещения	Жилое, Квартира
6	Вид (виды) разрешенного использования	-
7	Площадь помещения, машино-места (Р), м2	30.0
8	Наименование помещения	-

№ п/п	Наименование характеристики	Значение характеристики
1	2	3
1	Кадастровый номер либо ранее присвоенный государственный учетный номер помещения, машино-места (кадастровый, инвентарный или условный номер)	-
	Кадастровый номер исходного объекта недвижимости (объектов недвижимости)	-
2	Номер, тип этажа (этажей), на котором (которых) расположено помещение	7, Этаж
3	Обозначение (номер) помещения, машино-места на поэтажном плане	874
4	Адрес помещения, машино-места	Российская Федерация, Санкт-Петербург, внутригородское муниципальное образование Санкт-Петербурга поселок Шушары, Старорусский проспект, дом 13, корпус 1, строение 1, квартира 874
	Местоположение помещения, машино-места	-
	Дополнение местоположения помещения, машино-места	-
5	Назначение помещения	Жилое, Квартира
6	Вид (виды) разрешенного использования	-
7	Площадь помещения, машино-места (Р), м2	29.5
8	Наименование помещения	-

№ п/п	Наименование характеристики	Значение характеристики
1	2	3
1	Кадастровый номер либо ранее присвоенный государственный учетный номер помещения, машино-места (кадастровый, инвентарный или условный номер)	-
	Кадастровый номер исходного объекта недвижимости (объектов недвижимости)	-
2	Номер, тип этажа (этажей), на котором (которых) расположено помещение	7, Этаж
3	Обозначение (номер) помещения, машино-места на поэтажном плане	875
4	Адрес помещения, машино-места	Российская Федерация, Санкт-Петербург, внутригородское муниципальное образование Санкт-Петербурга поселок Шушары, Старорусский проспект, дом 13, корпус 1, строение 1, квартира 875
	Местоположение помещения, машино-места	-
	Дополнение местоположения помещения, машино-места	-
5	Назначение помещения	Жилое, Квартира
6	Вид (виды) разрешенного использования	-
7	Площадь помещения, машино-места (Р), м2	30.6
8	Наименование помещения	-

№ п/п	Наименование характеристики	Значение характеристики
1	2	3
1	Кадастровый номер либо ранее присвоенный государственный учетный номер помещения, машино-места (кадастровый, инвентарный или условный номер)	-
	Кадастровый номер исходного объекта недвижимости (объектов недвижимости)	-
2	Номер, тип этажа (этажей), на котором (которых) расположено помещение	7, Этаж
3	Обозначение (номер) помещения, машино-места на поэтажном плане	876
4	Адрес помещения, машино-места	Российская Федерация, Санкт-Петербург, внутригородское муниципальное образование Санкт-Петербурга поселок Шушары, Старорусский проспект, дом 13, корпус 1, строение 1, квартира 876
	Местоположение помещения, машино-места	-
	Дополнение местоположения помещения, машино-места	-
5	Назначение помещения	Жилое, Квартира
6	Вид (виды) разрешенного использования	-
7	Площадь помещения, машино-места (Р), м2	20.6
8	Наименование помещения	-

№ п/п	Наименование характеристики	Значение характеристики
1	2	3
1	Кадастровый номер либо ранее присвоенный государственный учетный номер помещения, машино-места (кадастровый, инвентарный или условный номер)	-
	Кадастровый номер исходного объекта недвижимости (объектов недвижимости)	-
2	Номер, тип этажа (этажей), на котором (которых) расположено помещение	7, Этаж
3	Обозначение (номер) помещения, машино-места на поэтажном плане	877
4	Адрес помещения, машино-места	Российская Федерация, Санкт-Петербург, внутригородское муниципальное образование Санкт-Петербурга поселок Шушары, Старорусский проспект, дом 13, корпус 1, строение 1, квартира 877
	Местоположение помещения, машино-места	-
	Дополнение местоположения помещения, машино-места	-
5	Назначение помещения	Жилое, Квартира
6	Вид (виды) разрешенного использования	-
7	Площадь помещения, машино-места (Р), м2	20.7
8	Наименование помещения	-

№ п/п	Наименование характеристики	Значение характеристики
1	2	3
1	Кадастровый номер либо ранее присвоенный государственный учетный номер помещения, машино-места (кадастровый, инвентарный или условный номер)	-
	Кадастровый номер исходного объекта недвижимости (объектов недвижимости)	-
2	Номер, тип этажа (этажей), на котором (которых) расположено помещение	7, Этаж
3	Обозначение (номер) помещения, машино-места на поэтажном плане	878
4	Адрес помещения, машино-места	Российская Федерация, Санкт-Петербург, внутригородское муниципальное образование Санкт-Петербурга поселок Шушары, Старорусский проспект, дом 13, корпус 1, строение 1, квартира 878
	Местоположение помещения, машино-места	-
	Дополнение местоположения помещения, машино-места	-
5	Назначение помещения	Жилое, Квартира
6	Вид (виды) разрешенного использования	-
7	Площадь помещения, машино-места (Р), м2	20.9
8	Наименование помещения	-

№ п/п	Наименование характеристики	Значение характеристики
1	2	3
1	Кадастровый номер либо ранее присвоенный государственный учетный номер помещения, машино-места (кадастровый, инвентарный или условный номер)	-
	Кадастровый номер исходного объекта недвижимости (объектов недвижимости)	-
2	Номер, тип этажа (этажей), на котором (которых) расположено помещение	7, Этаж
3	Обозначение (номер) помещения, машино-места на поэтажном плане	879
4	Адрес помещения, машино-места	Российская Федерация, Санкт-Петербург, внутригородское муниципальное образование Санкт-Петербурга поселок Шушары, Старорусский проспект, дом 13, корпус 1, строение 1, квартира 879
	Местоположение помещения, машино-места	-
	Дополнение местоположения помещения, машино-места	-
5	Назначение помещения	Жилое, Квартира
6	Вид (виды) разрешенного использования	-
7	Площадь помещения, машино-места (Р), м2	20.6
8	Наименование помещения	-

№ п/п	Наименование характеристики	Значение характеристики
1	2	3
1	Кадастровый номер либо ранее присвоенный государственный учетный номер помещения, машино-места (кадастровый, инвентарный или условный номер)	-
	Кадастровый номер исходного объекта недвижимости (объектов недвижимости)	-
2	Номер, тип этажа (этажей), на котором (которых) расположено помещение	7, Этаж
3	Обозначение (номер) помещения, машино-места на поэтажном плане	880
4	Адрес помещения, машино-места	Российская Федерация, Санкт-Петербург, внутригородское муниципальное образование Санкт-Петербурга поселок Шушары, Старорусский проспект, дом 13, корпус 1, строение 1, квартира 880
	Местоположение помещения, машино-места	-
	Дополнение местоположения помещения, машино-места	-
5	Назначение помещения	Жилое, Квартира
6	Вид (виды) разрешенного использования	-
7	Площадь помещения, машино-места (Р), м2	33.0
8	Наименование помещения	-

№ п/п	Наименование характеристики	Значение характеристики
1	2	3
1	Кадастровый номер либо ранее присвоенный государственный учетный номер помещения, машино-места (кадастровый, инвентарный или условный номер)	-
	Кадастровый номер исходного объекта недвижимости (объектов недвижимости)	-
2	Номер, тип этажа (этажей), на котором (которых) расположено помещение	7, Этаж
3	Обозначение (номер) помещения, машино-места на поэтажном плане	881
4	Адрес помещения, машино-места	Российская Федерация, Санкт-Петербург, внутригородское муниципальное образование Санкт-Петербурга поселок Шушары, Старорусский проспект, дом 13, корпус 1, строение 1, квартира 881
	Местоположение помещения, машино-места	-
	Дополнение местоположения помещения, машино-места	-
5	Назначение помещения	Жилое, Квартира
6	Вид (виды) разрешенного использования	-
7	Площадь помещения, машино-места (Р), м2	33.1
8	Наименование помещения	-

№ п/п	Наименование характеристики	Значение характеристики
1	2	3
1	Кадастровый номер либо ранее присвоенный государственный учетный номер помещения, машино-места (кадастровый, инвентарный или условный номер)	-
	Кадастровый номер исходного объекта недвижимости (объектов недвижимости)	-
2	Номер, тип этажа (этажей), на котором (которых) расположено помещение	7, Этаж
3	Обозначение (номер) помещения, машино-места на поэтажном плане	882
4	Адрес помещения, машино-места	Российская Федерация, Санкт-Петербург, внутригородское муниципальное образование Санкт-Петербурга поселок Шушары, Старорусский проспект, дом 13, корпус 1, строение 1, квартира 882
	Местоположение помещения, машино-места	-
	Дополнение местоположения помещения, машино-места	-
5	Назначение помещения	Жилое, Квартира
6	Вид (виды) разрешенного использования	-
7	Площадь помещения, машино-места (Р), м2	37.8
8	Наименование помещения	-

№ п/п	Наименование характеристики	Значение характеристики
1	2	3
1	Кадастровый номер либо ранее присвоенный государственный учетный номер помещения, машино-места (кадастровый, инвентарный или условный номер)	-
	Кадастровый номер исходного объекта недвижимости (объектов недвижимости)	-
2	Номер, тип этажа (этажей), на котором (которых) расположено помещение	8, Этаж
3	Обозначение (номер) помещения, машино-места на поэтажном плане	883
4	Адрес помещения, машино-места	Российская Федерация, Санкт-Петербург, внутригородское муниципальное образование Санкт-Петербурга поселок Шушары, Старорусский проспект, дом 13, корпус 1, строение 1, квартира 883
	Местоположение помещения, машино-места	-
	Дополнение местоположения помещения, машино-места	-
5	Назначение помещения	Жилое, Квартира
6	Вид (виды) разрешенного использования	-
7	Площадь помещения, машино-места (Р), м2	53.8
8	Наименование помещения	-

№ п/п	Наименование характеристики	Значение характеристики
1	2	3
1	Кадастровый номер либо ранее присвоенный государственный учетный номер помещения, машино-места (кадастровый, инвентарный или условный номер)	-
	Кадастровый номер исходного объекта недвижимости (объектов недвижимости)	-
2	Номер, тип этажа (этажей), на котором (которых) расположено помещение	8, Этаж
3	Обозначение (номер) помещения, машино-места на поэтажном плане	884
4	Адрес помещения, машино-места	Российская Федерация, Санкт-Петербург, внутригородское муниципальное образование Санкт-Петербурга поселок Шушары, Старорусский проспект, дом 13, корпус 1, строение 1, квартира 884
	Местоположение помещения, машино-места	-
	Дополнение местоположения помещения, машино-места	-
5	Назначение помещения	Жилое, Квартира
6	Вид (виды) разрешенного использования	-
7	Площадь помещения, машино-места (Р), м2	35.8
8	Наименование помещения	-

№ п/п	Наименование характеристики	Значение характеристики
1	2	3
1	Кадастровый номер либо ранее присвоенный государственный учетный номер помещения, машино-места (кадастровый, инвентарный или условный номер)	-
	Кадастровый номер исходного объекта недвижимости (объектов недвижимости)	-
2	Номер, тип этажа (этажей), на котором (которых) расположено помещение	8, Этаж
3	Обозначение (номер) помещения, машино-места на поэтажном плане	885
4	Адрес помещения, машино-места	Российская Федерация, Санкт-Петербург, внутригородское муниципальное образование Санкт-Петербурга поселок Шушары, Старорусский проспект, дом 13, корпус 1, строение 1, квартира 885
	Местоположение помещения, машино-места	-
	Дополнение местоположения помещения, машино-места	-
5	Назначение помещения	Жилое, Квартира
6	Вид (виды) разрешенного использования	-
7	Площадь помещения, машино-места (Р), м2	49.8
8	Наименование помещения	-

№ п/п	Наименование характеристики	Значение характеристики
1	2	3
1	Кадастровый номер либо ранее присвоенный государственный учетный номер помещения, машино-места (кадастровый, инвентарный или условный номер)	-
	Кадастровый номер исходного объекта недвижимости (объектов недвижимости)	-
2	Номер, тип этажа (этажей), на котором (которых) расположено помещение	8, Этаж
3	Обозначение (номер) помещения, машино-места на поэтажном плане	886
4	Адрес помещения, машино-места	Российская Федерация, Санкт-Петербург, внутригородское муниципальное образование Санкт-Петербурга поселок Шушары, Старорусский проспект, дом 13, корпус 1, строение 1, квартира 886
	Местоположение помещения, машино-места	-
	Дополнение местоположения помещения, машино-места	-
5	Назначение помещения	Жилое, Квартира
6	Вид (виды) разрешенного использования	-
7	Площадь помещения, машино-места (Р), м2	30.0
8	Наименование помещения	-

№ п/п	Наименование характеристики	Значение характеристики
1	2	3
1	Кадастровый номер либо ранее присвоенный государственный учетный номер помещения, машино-места (кадастровый, инвентарный или условный номер)	-
	Кадастровый номер исходного объекта недвижимости (объектов недвижимости)	-
2	Номер, тип этажа (этажей), на котором (которых) расположено помещение	8, Этаж
3	Обозначение (номер) помещения, машино-места на поэтажном плане	887
4	Адрес помещения, машино-места	Российская Федерация, Санкт-Петербург, внутригородское муниципальное образование Санкт-Петербурга поселок Шушары, Старорусский проспект, дом 13, корпус 1, строение 1, квартира 887
	Местоположение помещения, машино-места	-
	Дополнение местоположения помещения, машино-места	-
5	Назначение помещения	Жилое, Квартира
6	Вид (виды) разрешенного использования	-
7	Площадь помещения, машино-места (Р), м2	29.6
8	Наименование помещения	-

№ п/п	Наименование характеристики	Значение характеристики
1	2	3
1	Кадастровый номер либо ранее присвоенный государственный учетный номер помещения, машино-места (кадастровый, инвентарный или условный номер)	-
	Кадастровый номер исходного объекта недвижимости (объектов недвижимости)	-
2	Номер, тип этажа (этажей), на котором (которых) расположено помещение	8, Этаж
3	Обозначение (номер) помещения, машино-места на поэтажном плане	888
4	Адрес помещения, машино-места	Российская Федерация, Санкт-Петербург, внутригородское муниципальное образование Санкт-Петербурга поселок Шушары, Старорусский проспект, дом 13, корпус 1, строение 1, квартира 888
	Местоположение помещения, машино-места	-
	Дополнение местоположения помещения, машино-места	-
5	Назначение помещения	Жилое, Квартира
6	Вид (виды) разрешенного использования	-
7	Площадь помещения, машино-места (Р), м2	30.7
8	Наименование помещения	-

№ п/п	Наименование характеристики	Значение характеристики
1	2	3
1	Кадастровый номер либо ранее присвоенный государственный учетный номер помещения, машино-места (кадастровый, инвентарный или условный номер)	-
	Кадастровый номер исходного объекта недвижимости (объектов недвижимости)	-
2	Номер, тип этажа (этажей), на котором (которых) расположено помещение	8, Этаж
3	Обозначение (номер) помещения, машино-места на поэтажном плане	889
4	Адрес помещения, машино-места	Российская Федерация, Санкт-Петербург, внутригородское муниципальное образование Санкт-Петербурга поселок Шушары, Старорусский проспект, дом 13, корпус 1, строение 1, квартира 889
	Местоположение помещения, машино-места	-
	Дополнение местоположения помещения, машино-места	-
5	Назначение помещения	Жилое, Квартира
6	Вид (виды) разрешенного использования	-
7	Площадь помещения, машино-места (Р), м2	20.6
8	Наименование помещения	-

№ п/п	Наименование характеристики	Значение характеристики
1	2	3
1	Кадастровый номер либо ранее присвоенный государственный учетный номер помещения, машино-места (кадастровый, инвентарный или условный номер)	-
	Кадастровый номер исходного объекта недвижимости (объектов недвижимости)	-
2	Номер, тип этажа (этажей), на котором (которых) расположено помещение	8, Этаж
3	Обозначение (номер) помещения, машино-места на поэтажном плане	890
4	Адрес помещения, машино-места	Российская Федерация, Санкт-Петербург, внутригородское муниципальное образование Санкт-Петербурга поселок Шушары, Старорусский проспект, дом 13, корпус 1, строение 1, квартира 890
	Местоположение помещения, машино-места	-
	Дополнение местоположения помещения, машино-места	-
5	Назначение помещения	Жилое, Квартира
6	Вид (виды) разрешенного использования	-
7	Площадь помещения, машино-места (Р), м2	20.6
8	Наименование помещения	-

№ п/п	Наименование характеристики	Значение характеристики
1	2	3
1	Кадастровый номер либо ранее присвоенный государственный учетный номер помещения, машино-места (кадастровый, инвентарный или условный номер)	-
	Кадастровый номер исходного объекта недвижимости (объектов недвижимости)	-
2	Номер, тип этажа (этажей), на котором (которых) расположено помещение	8, Этаж
3	Обозначение (номер) помещения, машино-места на поэтажном плане	891
4	Адрес помещения, машино-места	Российская Федерация, Санкт-Петербург, внутригородское муниципальное образование Санкт-Петербурга поселок Шушары, Старорусский проспект, дом 13, корпус 1, строение 1, квартира 891
	Местоположение помещения, машино-места	-
	Дополнение местоположения помещения, машино-места	-
5	Назначение помещения	Жилое, Квартира
6	Вид (виды) разрешенного использования	-
7	Площадь помещения, машино-места (Р), м2	21.0
8	Наименование помещения	-

№ п/п	Наименование характеристики	Значение характеристики
1	2	3
1	Кадастровый номер либо ранее присвоенный государственный учетный номер помещения, машино-места (кадастровый, инвентарный или условный номер)	-
	Кадастровый номер исходного объекта недвижимости (объектов недвижимости)	-
2	Номер, тип этажа (этажей), на котором (которых) расположено помещение	8, Этаж
3	Обозначение (номер) помещения, машино-места на поэтажном плане	892
4	Адрес помещения, машино-места	Российская Федерация, Санкт-Петербург, внутригородское муниципальное образование Санкт-Петербурга поселок Шушары, Старорусский проспект, дом 13, корпус 1, строение 1, квартира 892
	Местоположение помещения, машино-места	-
	Дополнение местоположения помещения, машино-места	-
5	Назначение помещения	Жилое, Квартира
6	Вид (виды) разрешенного использования	-
7	Площадь помещения, машино-места (Р), м2	20.6
8	Наименование помещения	-

№ п/п	Наименование характеристики	Значение характеристики
1	2	3
1	Кадастровый номер либо ранее присвоенный государственный учетный номер помещения, машино-места (кадастровый, инвентарный или условный номер)	-
	Кадастровый номер исходного объекта недвижимости (объектов недвижимости)	-
2	Номер, тип этажа (этажей), на котором (которых) расположено помещение	8, Этаж
3	Обозначение (номер) помещения, машино-места на поэтажном плане	893
4	Адрес помещения, машино-места	Российская Федерация, Санкт-Петербург, внутригородское муниципальное образование Санкт-Петербурга поселок Шушары, Старорусский проспект, дом 13, корпус 1, строение 1, квартира 893
	Местоположение помещения, машино-места	-
	Дополнение местоположения помещения, машино-места	-
5	Назначение помещения	Жилое, Квартира
6	Вид (виды) разрешенного использования	-
7	Площадь помещения, машино-места (Р), м2	33.0
8	Наименование помещения	-

№ п/п	Наименование характеристики	Значение характеристики
1	2	3
1	Кадастровый номер либо ранее присвоенный государственный учетный номер помещения, машино-места (кадастровый, инвентарный или условный номер)	-
	Кадастровый номер исходного объекта недвижимости (объектов недвижимости)	-
2	Номер, тип этажа (этажей), на котором (которых) расположено помещение	8, Этаж
3	Обозначение (номер) помещения, машино-места на поэтажном плане	894
4	Адрес помещения, машино-места	Российская Федерация, Санкт-Петербург, внутригородское муниципальное образование Санкт-Петербурга поселок Шушары, Старорусский проспект, дом 13, корпус 1, строение 1, квартира 894
	Местоположение помещения, машино-места	-
	Дополнение местоположения помещения, машино-места	-
5	Назначение помещения	Жилое, Квартира
6	Вид (виды) разрешенного использования	-
7	Площадь помещения, машино-места (Р), м2	33.2
8	Наименование помещения	-

№ п/п	Наименование характеристики	Значение характеристики
1	2	3
1	Кадастровый номер либо ранее присвоенный государственный учетный номер помещения, машино-места (кадастровый, инвентарный или условный номер)	-
	Кадастровый номер исходного объекта недвижимости (объектов недвижимости)	-
2	Номер, тип этажа (этажей), на котором (которых) расположено помещение	8, Этаж
3	Обозначение (номер) помещения, машино-места на поэтажном плане	895
4	Адрес помещения, машино-места	Российская Федерация, Санкт-Петербург, внутригородское муниципальное образование Санкт-Петербурга поселок Шушары, Старорусский проспект, дом 13, корпус 1, строение 1, квартира 895
	Местоположение помещения, машино-места	-
	Дополнение местоположения помещения, машино-места	-
5	Назначение помещения	Жилое, Квартира
6	Вид (виды) разрешенного использования	-
7	Площадь помещения, машино-места (Р), м2	37.9
8	Наименование помещения	-

№ п/п	Наименование характеристики	Значение характеристики
1	2	3
1	Кадастровый номер либо ранее присвоенный государственный учетный номер помещения, машино-места (кадастровый, инвентарный или условный номер)	-
	Кадастровый номер исходного объекта недвижимости (объектов недвижимости)	-
2	Номер, тип этажа (этажей), на котором (которых) расположено помещение	9, Этаж
3	Обозначение (номер) помещения, машино-места на поэтажном плане	896
4	Адрес помещения, машино-места	Российская Федерация, Санкт-Петербург, внутригородское муниципальное образование Санкт-Петербурга поселок Шушары, Старорусский проспект, дом 13, корпус 1, строение 1, квартира 896
	Местоположение помещения, машино-места	-
	Дополнение местоположения помещения, машино-места	-
5	Назначение помещения	Жилое, Квартира
6	Вид (виды) разрешенного использования	-
7	Площадь помещения, машино-места (Р), м2	53.3
8	Наименование помещения	-

№ п/п	Наименование характеристики	Значение характеристики
1	2	3
1	Кадастровый номер либо ранее присвоенный государственный учетный номер помещения, машино-места (кадастровый, инвентарный или условный номер)	-
	Кадастровый номер исходного объекта недвижимости (объектов недвижимости)	-
2	Номер, тип этажа (этажей), на котором (которых) расположено помещение	9, Этаж
3	Обозначение (номер) помещения, машино-места на поэтажном плане	897
4	Адрес помещения, машино-места	Российская Федерация, Санкт-Петербург, внутригородское муниципальное образование Санкт-Петербурга поселок Шушары, Старорусский проспект, дом 13, корпус 1, строение 1, квартира 897
	Местоположение помещения, машино-места	-
	Дополнение местоположения помещения, машино-места	-
5	Назначение помещения	Жилое, Квартира
6	Вид (виды) разрешенного использования	-
7	Площадь помещения, машино-места (Р), м2	35.7
8	Наименование помещения	-

№ п/п	Наименование характеристики	Значение характеристики
1	2	3
1	Кадастровый номер либо ранее присвоенный государственный учетный номер помещения, машино-места (кадастровый, инвентарный или условный номер)	-
	Кадастровый номер исходного объекта недвижимости (объектов недвижимости)	-
2	Номер, тип этажа (этажей), на котором (которых) расположено помещение	9, Этаж
3	Обозначение (номер) помещения, машино-места на поэтажном плане	898
4	Адрес помещения, машино-места	Российская Федерация, Санкт-Петербург, внутригородское муниципальное образование Санкт-Петербурга поселок Шушары, Старорусский проспект, дом 13, корпус 1, строение 1, квартира 898
	Местоположение помещения, машино-места	-
	Дополнение местоположения помещения, машино-места	-
5	Назначение помещения	Жилое, Квартира
6	Вид (виды) разрешенного использования	-
7	Площадь помещения, машино-места (Р), м2	49.5
8	Наименование помещения	-

№ п/п	Наименование характеристики	Значение характеристики
1	2	3
1	Кадастровый номер либо ранее присвоенный государственный учетный номер помещения, машино-места (кадастровый, инвентарный или условный номер)	-
	Кадастровый номер исходного объекта недвижимости (объектов недвижимости)	-
2	Номер, тип этажа (этажей), на котором (которых) расположено помещение	9, Этаж
3	Обозначение (номер) помещения, машино-места на поэтажном плане	899
4	Адрес помещения, машино-места	Российская Федерация, Санкт-Петербург, внутригородское муниципальное образование Санкт-Петербурга поселок Шушары, Старорусский проспект, дом 13, корпус 1, строение 1, квартира 899
	Местоположение помещения, машино-места	-
	Дополнение местоположения помещения, машино-места	-
5	Назначение помещения	Жилое, Квартира
6	Вид (виды) разрешенного использования	-
7	Площадь помещения, машино-места (Р), м2	29.9
8	Наименование помещения	-

№ п/п	Наименование характеристики	Значение характеристики
1	2	3
1	Кадастровый номер либо ранее присвоенный государственный учетный номер помещения, машино-места (кадастровый, инвентарный или условный номер)	-
	Кадастровый номер исходного объекта недвижимости (объектов недвижимости)	-
2	Номер, тип этажа (этажей), на котором (которых) расположено помещение	9, Этаж
3	Обозначение (номер) помещения, машино-места на поэтажном плане	900
4	Адрес помещения, машино-места	Российская Федерация, Санкт-Петербург, внутригородское муниципальное образование Санкт-Петербурга поселок Шушары, Старорусский проспект, дом 13, корпус 1, строение 1, квартира 900
	Местоположение помещения, машино-места	-
	Дополнение местоположения помещения, машино-места	-
5	Назначение помещения	Жилое, Квартира
6	Вид (виды) разрешенного использования	-
7	Площадь помещения, машино-места (Р), м2	29.5
8	Наименование помещения	-

№ п/п	Наименование характеристики	Значение характеристики
1	2	3
1	Кадастровый номер либо ранее присвоенный государственный учетный номер помещения, машино-места (кадастровый, инвентарный или условный номер)	-
	Кадастровый номер исходного объекта недвижимости (объектов недвижимости)	-
2	Номер, тип этажа (этажей), на котором (которых) расположено помещение	9, Этаж
3	Обозначение (номер) помещения, машино-места на поэтажном плане	901
4	Адрес помещения, машино-места	Российская Федерация, Санкт-Петербург, внутригородское муниципальное образование Санкт-Петербурга поселок Шушары, Старорусский проспект, дом 13, корпус 1, строение 1, квартира 901
	Местоположение помещения, машино-места	-
	Дополнение местоположения помещения, машино-места	-
5	Назначение помещения	Жилое, Квартира
6	Вид (виды) разрешенного использования	-
7	Площадь помещения, машино-места (Р), м2	30.5
8	Наименование помещения	-

№ п/п	Наименование характеристики	Значение характеристики
1	2	3
1	Кадастровый номер либо ранее присвоенный государственный учетный номер помещения, машино-места (кадастровый, инвентарный или условный номер)	-
	Кадастровый номер исходного объекта недвижимости (объектов недвижимости)	-
2	Номер, тип этажа (этажей), на котором (которых) расположено помещение	9, Этаж
3	Обозначение (номер) помещения, машино-места на поэтажном плане	902
4	Адрес помещения, машино-места	Российская Федерация, Санкт-Петербург, внутригородское муниципальное образование Санкт-Петербурга поселок Шушары, Старорусский проспект, дом 13, корпус 1, строение 1, квартира 902
	Местоположение помещения, машино-места	-
	Дополнение местоположения помещения, машино-места	-
5	Назначение помещения	Жилое, Квартира
6	Вид (виды) разрешенного использования	-
7	Площадь помещения, машино-места (Р), м2	20.4
8	Наименование помещения	-

№ п/п	Наименование характеристики	Значение характеристики
1	2	3
1	Кадастровый номер либо ранее присвоенный государственный учетный номер помещения, машино-места (кадастровый, инвентарный или условный номер)	-
	Кадастровый номер исходного объекта недвижимости (объектов недвижимости)	-
2	Номер, тип этажа (этажей), на котором (которых) расположено помещение	9, Этаж
3	Обозначение (номер) помещения, машино-места на поэтажном плане	903
4	Адрес помещения, машино-места	Российская Федерация, Санкт-Петербург, внутригородское муниципальное образование Санкт-Петербурга поселок Шушары, Старорусский проспект, дом 13, корпус 1, строение 1, квартира 903
	Местоположение помещения, машино-места	-
	Дополнение местоположения помещения, машино-места	-
5	Назначение помещения	Жилое, Квартира
6	Вид (виды) разрешенного использования	-
7	Площадь помещения, машино-места (Р), м2	20.4
8	Наименование помещения	-

№ п/п	Наименование характеристики	Значение характеристики
1	2	3
1	Кадастровый номер либо ранее присвоенный государственный учетный номер помещения, машино-места (кадастровый, инвентарный или условный номер)	-
	Кадастровый номер исходного объекта недвижимости (объектов недвижимости)	-
2	Номер, тип этажа (этажей), на котором (которых) расположено помещение	9, Этаж
3	Обозначение (номер) помещения, машино-места на поэтажном плане	904
4	Адрес помещения, машино-места	Российская Федерация, Санкт-Петербург, внутригородское муниципальное образование Санкт-Петербурга поселок Шушары, Старорусский проспект, дом 13, корпус 1, строение 1, квартира 904
	Местоположение помещения, машино-места	-
	Дополнение местоположения помещения, машино-места	-
5	Назначение помещения	Жилое, Квартира
6	Вид (виды) разрешенного использования	-
7	Площадь помещения, машино-места (Р), м2	20.7
8	Наименование помещения	-

№ п/п	Наименование характеристики	Значение характеристики
1	2	3
1	Кадастровый номер либо ранее присвоенный государственный учетный номер помещения, машино-места (кадастровый, инвентарный или условный номер)	-
	Кадастровый номер исходного объекта недвижимости (объектов недвижимости)	-
2	Номер, тип этажа (этажей), на котором (которых) расположено помещение	9, Этаж
3	Обозначение (номер) помещения, машино-места на поэтажном плане	905
4	Адрес помещения, машино-места	Российская Федерация, Санкт-Петербург, внутригородское муниципальное образование Санкт-Петербурга поселок Шушары, Старорусский проспект, дом 13, корпус 1, строение 1, квартира 905
	Местоположение помещения, машино-места	-
	Дополнение местоположения помещения, машино-места	-
5	Назначение помещения	Жилое, Квартира
6	Вид (виды) разрешенного использования	-
7	Площадь помещения, машино-места (Р), м2	20.3
8	Наименование помещения	-

№ п/п	Наименование характеристики	Значение характеристики
1	2	3
1	Кадастровый номер либо ранее присвоенный государственный учетный номер помещения, машино-места (кадастровый, инвентарный или условный номер)	-
	Кадастровый номер исходного объекта недвижимости (объектов недвижимости)	-
2	Номер, тип этажа (этажей), на котором (которых) расположено помещение	9, Этаж
3	Обозначение (номер) помещения, машино-места на поэтажном плане	906
4	Адрес помещения, машино-места	Российская Федерация, Санкт-Петербург, внутригородское муниципальное образование Санкт-Петербурга поселок Шушары, Старорусский проспект, дом 13, корпус 1, строение 1, квартира 906
	Местоположение помещения, машино-места	-
	Дополнение местоположения помещения, машино-места	-
5	Назначение помещения	Жилое, Квартира
6	Вид (виды) разрешенного использования	-
7	Площадь помещения, машино-места (Р), м2	33.0
8	Наименование помещения	-

№ п/п	Наименование характеристики	Значение характеристики
1	2	3
1	Кадастровый номер либо ранее присвоенный государственный учетный номер помещения, машино-места (кадастровый, инвентарный или условный номер)	-
	Кадастровый номер исходного объекта недвижимости (объектов недвижимости)	-
2	Номер, тип этажа (этажей), на котором (которых) расположено помещение	9, Этаж
3	Обозначение (номер) помещения, машино-места на поэтажном плане	907
4	Адрес помещения, машино-места	Российская Федерация, Санкт-Петербург, внутригородское муниципальное образование Санкт-Петербурга поселок Шушары, Старорусский проспект, дом 13, корпус 1, строение 1, квартира 907
	Местоположение помещения, машино-места	-
	Дополнение местоположения помещения, машино-места	-
5	Назначение помещения	Жилое, Квартира
6	Вид (виды) разрешенного использования	-
7	Площадь помещения, машино-места (Р), м2	33.0
8	Наименование помещения	-

№ п/п	Наименование характеристики	Значение характеристики
1	2	3
1	Кадастровый номер либо ранее присвоенный государственный учетный номер помещения, машино-места (кадастровый, инвентарный или условный номер)	-
	Кадастровый номер исходного объекта недвижимости (объектов недвижимости)	-
2	Номер, тип этажа (этажей), на котором (которых) расположено помещение	9, Этаж
3	Обозначение (номер) помещения, машино-места на поэтажном плане	908
4	Адрес помещения, машино-места	Российская Федерация, Санкт-Петербург, внутригородское муниципальное образование Санкт-Петербурга поселок Шушары, Старорусский проспект, дом 13, корпус 1, строение 1, квартира 908
	Местоположение помещения, машино-места	-
	Дополнение местоположения помещения, машино-места	-
5	Назначение помещения	Жилое, Квартира
6	Вид (виды) разрешенного использования	-
7	Площадь помещения, машино-места (Р), м2	37.6
8	Наименование помещения	-

№ п/п	Наименование характеристики	Значение характеристики
1	2	3
1	Кадастровый номер либо ранее присвоенный государственный учетный номер помещения, машино-места (кадастровый, инвентарный или условный номер)	-
	Кадастровый номер исходного объекта недвижимости (объектов недвижимости)	-
2	Номер, тип этажа (этажей), на котором (которых) расположено помещение	10, Этаж
3	Обозначение (номер) помещения, машино-места на поэтажном плане	909
4	Адрес помещения, машино-места	Российская Федерация, Санкт-Петербург, внутригородское муниципальное образование Санкт-Петербурга поселок Шушары, Старорусский проспект, дом 13, корпус 1, строение 1, квартира 909
	Местоположение помещения, машино-места	-
	Дополнение местоположения помещения, машино-места	-
5	Назначение помещения	Жилое, Квартира
6	Вид (виды) разрешенного использования	-
7	Площадь помещения, машино-места (Р), м2	53.0
8	Наименование помещения	-

№ п/п	Наименование характеристики	Значение характеристики
1	2	3
1	Кадастровый номер либо ранее присвоенный государственный учетный номер помещения, машино-места (кадастровый, инвентарный или условный номер)	-
	Кадастровый номер исходного объекта недвижимости (объектов недвижимости)	-
2	Номер, тип этажа (этажей), на котором (которых) расположено помещение	10, Этаж
3	Обозначение (номер) помещения, машино-места на поэтажном плане	910
4	Адрес помещения, машино-места	Российская Федерация, Санкт-Петербург, внутригородское муниципальное образование Санкт-Петербурга поселок Шушары, Старорусский проспект, дом 13, корпус 1, строение 1, квартира 910
	Местоположение помещения, машино-места	-
	Дополнение местоположения помещения, машино-места	-
5	Назначение помещения	Жилое, Квартира
6	Вид (виды) разрешенного использования	-
7	Площадь помещения, машино-места (Р), м2	35.7
8	Наименование помещения	-

№ п/п	Наименование характеристики	Значение характеристики
1	2	3
1	Кадастровый номер либо ранее присвоенный государственный учетный номер помещения, машино-места (кадастровый, инвентарный или условный номер)	-
	Кадастровый номер исходного объекта недвижимости (объектов недвижимости)	-
2	Номер, тип этажа (этажей), на котором (которых) расположено помещение	10, Этаж
3	Обозначение (номер) помещения, машино-места на поэтажном плане	911
4	Адрес помещения, машино-места	Российская Федерация, Санкт-Петербург, внутригородское муниципальное образование Санкт-Петербурга поселок Шушары, Старорусский проспект, дом 13, корпус 1, строение 1, квартира 911
	Местоположение помещения, машино-места	-
	Дополнение местоположения помещения, машино-места	-
5	Назначение помещения	Жилое, Квартира
6	Вид (виды) разрешенного использования	-
7	Площадь помещения, машино-места (Р), м2	49.5
8	Наименование помещения	-

№ п/п	Наименование характеристики	Значение характеристики
1	2	3
1	Кадастровый номер либо ранее присвоенный государственный учетный номер помещения, машино-места (кадастровый, инвентарный или условный номер)	-
	Кадастровый номер исходного объекта недвижимости (объектов недвижимости)	-
2	Номер, тип этажа (этажей), на котором (которых) расположено помещение	10, Этаж
3	Обозначение (номер) помещения, машино-места на поэтажном плане	912
4	Адрес помещения, машино-места	Российская Федерация, Санкт-Петербург, внутригородское муниципальное образование Санкт-Петербурга поселок Шушары, Старорусский проспект, дом 13, корпус 1, строение 1, квартира 912
	Местоположение помещения, машино-места	-
	Дополнение местоположения помещения, машино-места	-
5	Назначение помещения	Жилое, Квартира
6	Вид (виды) разрешенного использования	-
7	Площадь помещения, машино-места (Р), м2	29.9
8	Наименование помещения	-

№ п/п	Наименование характеристики	Значение характеристики
1	2	3
1	Кадастровый номер либо ранее присвоенный государственный учетный номер помещения, машино-места (кадастровый, инвентарный или условный номер)	-
	Кадастровый номер исходного объекта недвижимости (объектов недвижимости)	-
2	Номер, тип этажа (этажей), на котором (которых) расположено помещение	10, Этаж
3	Обозначение (номер) помещения, машино-места на поэтажном плане	913
4	Адрес помещения, машино-места	Российская Федерация, Санкт-Петербург, внутригородское муниципальное образование Санкт-Петербурга поселок Шушары, Старорусский проспект, дом 13, корпус 1, строение 1, квартира 913
	Местоположение помещения, машино-места	-
	Дополнение местоположения помещения, машино-места	-
5	Назначение помещения	Жилое, Квартира
6	Вид (виды) разрешенного использования	-
7	Площадь помещения, машино-места (Р), м2	29.5
8	Наименование помещения	-

№ п/п	Наименование характеристики	Значение характеристики
1	2	3
1	Кадастровый номер либо ранее присвоенный государственный учетный номер помещения, машино-места (кадастровый, инвентарный или условный номер)	-
	Кадастровый номер исходного объекта недвижимости (объектов недвижимости)	-
2	Номер, тип этажа (этажей), на котором (которых) расположено помещение	10, Этаж
3	Обозначение (номер) помещения, машино-места на поэтажном плане	914
4	Адрес помещения, машино-места	Российская Федерация, Санкт-Петербург, внутригородское муниципальное образование Санкт-Петербурга поселок Шушары, Старорусский проспект, дом 13, корпус 1, строение 1, квартира 914
	Местоположение помещения, машино-места	-
	Дополнение местоположения помещения, машино-места	-
5	Назначение помещения	Жилое, Квартира
6	Вид (виды) разрешенного использования	-
7	Площадь помещения, машино-места (Р), м2	30.5
8	Наименование помещения	-

№ п/п	Наименование характеристики	Значение характеристики
1	2	3
1	Кадастровый номер либо ранее присвоенный государственный учетный номер помещения, машино-места (кадастровый, инвентарный или условный номер)	-
	Кадастровый номер исходного объекта недвижимости (объектов недвижимости)	-
2	Номер, тип этажа (этажей), на котором (которых) расположено помещение	10, Этаж
3	Обозначение (номер) помещения, машино-места на поэтажном плане	915
4	Адрес помещения, машино-места	Российская Федерация, Санкт-Петербург, внутригородское муниципальное образование Санкт-Петербурга поселок Шушары, Старорусский проспект, дом 13, корпус 1, строение 1, квартира 915
	Местоположение помещения, машино-места	-
	Дополнение местоположения помещения, машино-места	-
5	Назначение помещения	Жилое, Квартира
6	Вид (виды) разрешенного использования	-
7	Площадь помещения, машино-места (Р), м2	20.4
8	Наименование помещения	-

№ п/п	Наименование характеристики	Значение характеристики
1	2	3
1	Кадастровый номер либо ранее присвоенный государственный учетный номер помещения, машино-места (кадастровый, инвентарный или условный номер)	-
	Кадастровый номер исходного объекта недвижимости (объектов недвижимости)	-
2	Номер, тип этажа (этажей), на котором (которых) расположено помещение	10, Этаж
3	Обозначение (номер) помещения, машино-места на поэтажном плане	916
4	Адрес помещения, машино-места	Российская Федерация, Санкт-Петербург, внутригородское муниципальное образование Санкт-Петербурга поселок Шушары, Старорусский проспект, дом 13, корпус 1, строение 1, квартира 916
	Местоположение помещения, машино-места	-
	Дополнение местоположения помещения, машино-места	-
5	Назначение помещения	Жилое, Квартира
6	Вид (виды) разрешенного использования	-
7	Площадь помещения, машино-места (Р), м2	20.4
8	Наименование помещения	-

№ п/п	Наименование характеристики	Значение характеристики
1	2	3
1	Кадастровый номер либо ранее присвоенный государственный учетный номер помещения, машино-места (кадастровый, инвентарный или условный номер)	-
	Кадастровый номер исходного объекта недвижимости (объектов недвижимости)	-
2	Номер, тип этажа (этажей), на котором (которых) расположено помещение	10, Этаж
3	Обозначение (номер) помещения, машино-места на поэтажном плане	917
4	Адрес помещения, машино-места	Российская Федерация, Санкт-Петербург, внутригородское муниципальное образование Санкт-Петербурга поселок Шушары, Старорусский проспект, дом 13, корпус 1, строение 1, квартира 917
	Местоположение помещения, машино-места	-
	Дополнение местоположения помещения, машино-места	-
5	Назначение помещения	Жилое, Квартира
6	Вид (виды) разрешенного использования	-
7	Площадь помещения, машино-места (Р), м2	20.7
8	Наименование помещения	-

№ п/п	Наименование характеристики	Значение характеристики
1	2	3
1	Кадастровый номер либо ранее присвоенный государственный учетный номер помещения, машино-места (кадастровый, инвентарный или условный номер)	-
	Кадастровый номер исходного объекта недвижимости (объектов недвижимости)	-
2	Номер, тип этажа (этажей), на котором (которых) расположено помещение	10, Этаж
3	Обозначение (номер) помещения, машино-места на поэтажном плане	918
4	Адрес помещения, машино-места	Российская Федерация, Санкт-Петербург, внутригородское муниципальное образование Санкт-Петербурга поселок Шушары, Старорусский проспект, дом 13, корпус 1, строение 1, квартира 918
	Местоположение помещения, машино-места	-
	Дополнение местоположения помещения, машино-места	-
5	Назначение помещения	Жилое, Квартира
6	Вид (виды) разрешенного использования	-
7	Площадь помещения, машино-места (Р), м2	20.2
8	Наименование помещения	-

№ п/п	Наименование характеристики	Значение характеристики
1	2	3
1	Кадастровый номер либо ранее присвоенный государственный учетный номер помещения, машино-места (кадастровый, инвентарный или условный номер)	-
	Кадастровый номер исходного объекта недвижимости (объектов недвижимости)	-
2	Номер, тип этажа (этажей), на котором (которых) расположено помещение	10, Этаж
3	Обозначение (номер) помещения, машино-места на поэтажном плане	919
4	Адрес помещения, машино-места	Российская Федерация, Санкт-Петербург, внутригородское муниципальное образование Санкт-Петербурга поселок Шушары, Старорусский проспект, дом 13, корпус 1, строение 1, квартира 919
	Местоположение помещения, машино-места	-
	Дополнение местоположения помещения, машино-места	-
5	Назначение помещения	Жилое, Квартира
6	Вид (виды) разрешенного использования	-
7	Площадь помещения, машино-места (Р), м2	32.9
8	Наименование помещения	-

№ п/п	Наименование характеристики	Значение характеристики
1	2	3
1	Кадастровый номер либо ранее присвоенный государственный учетный номер помещения, машино-места (кадастровый, инвентарный или условный номер)	-
	Кадастровый номер исходного объекта недвижимости (объектов недвижимости)	-
2	Номер, тип этажа (этажей), на котором (которых) расположено помещение	10, Этаж
3	Обозначение (номер) помещения, машино-места на поэтажном плане	920
4	Адрес помещения, машино-места	Российская Федерация, Санкт-Петербург, внутригородское муниципальное образование Санкт-Петербурга поселок Шушары, Старорусский проспект, дом 13, корпус 1, строение 1, квартира 920
	Местоположение помещения, машино-места	-
	Дополнение местоположения помещения, машино-места	-
5	Назначение помещения	Жилое, Квартира
6	Вид (виды) разрешенного использования	-
7	Площадь помещения, машино-места (Р), м2	33.0
8	Наименование помещения	-

№ п/п	Наименование характеристики	Значение характеристики
1	2	3
1	Кадастровый номер либо ранее присвоенный государственный учетный номер помещения, машино-места (кадастровый, инвентарный или условный номер)	-
	Кадастровый номер исходного объекта недвижимости (объектов недвижимости)	-
2	Номер, тип этажа (этажей), на котором (которых) расположено помещение	10, Этаж
3	Обозначение (номер) помещения, машино-места на поэтажном плане	921
4	Адрес помещения, машино-места	Российская Федерация, Санкт-Петербург, внутригородское муниципальное образование Санкт-Петербурга поселок Шушары, Старорусский проспект, дом 13, корпус 1, строение 1, квартира 921
	Местоположение помещения, машино-места	-
	Дополнение местоположения помещения, машино-места	-
5	Назначение помещения	Жилое, Квартира
6	Вид (виды) разрешенного использования	-
7	Площадь помещения, машино-места (Р), м2	37.3
8	Наименование помещения	-

№ п/п	Наименование характеристики	Значение характеристики
1	2	3
1	Кадастровый номер либо ранее присвоенный государственный учетный номер помещения, машино-места (кадастровый, инвентарный или условный номер)	-
	Кадастровый номер исходного объекта недвижимости (объектов недвижимости)	-
2	Номер, тип этажа (этажей), на котором (которых) расположено помещение	11, Этаж
3	Обозначение (номер) помещения, машино-места на поэтажном плане	922
4	Адрес помещения, машино-места	Российская Федерация, Санкт-Петербург, внутригородское муниципальное образование Санкт-Петербурга поселок Шушары, Старорусский проспект, дом 13, корпус 1, строение 1, квартира 922
	Местоположение помещения, машино-места	-
	Дополнение местоположения помещения, машино-места	-
5	Назначение помещения	Жилое, Квартира
6	Вид (виды) разрешенного использования	-
7	Площадь помещения, машино-места (Р), м2	52.9
8	Наименование помещения	-

№ п/п	Наименование характеристики	Значение характеристики
1	2	3
1	Кадастровый номер либо ранее присвоенный государственный учетный номер помещения, машино-места (кадастровый, инвентарный или условный номер)	-
	Кадастровый номер исходного объекта недвижимости (объектов недвижимости)	-
2	Номер, тип этажа (этажей), на котором (которых) расположено помещение	11, Этаж
3	Обозначение (номер) помещения, машино-места на поэтажном плане	923
4	Адрес помещения, машино-места	Российская Федерация, Санкт-Петербург, внутригородское муниципальное образование Санкт-Петербурга поселок Шушары, Старорусский проспект, дом 13, корпус 1, строение 1, квартира 923
	Местоположение помещения, машино-места	-
	Дополнение местоположения помещения, машино-места	-
5	Назначение помещения	Жилое, Квартира
6	Вид (виды) разрешенного использования	-
7	Площадь помещения, машино-места (Р), м2	35.8
8	Наименование помещения	-

№ п/п	Наименование характеристики	Значение характеристики
1	2	3
1	Кадастровый номер либо ранее присвоенный государственный учетный номер помещения, машино-места (кадастровый, инвентарный или условный номер)	-
	Кадастровый номер исходного объекта недвижимости (объектов недвижимости)	-
2	Номер, тип этажа (этажей), на котором (которых) расположено помещение	11, Этаж
3	Обозначение (номер) помещения, машино-места на поэтажном плане	924
4	Адрес помещения, машино-места	Российская Федерация, Санкт-Петербург, внутригородское муниципальное образование Санкт-Петербурга поселок Шушары, Старорусский проспект, дом 13, корпус 1, строение 1, квартира 924
	Местоположение помещения, машино-места	-
	Дополнение местоположения помещения, машино-места	-
5	Назначение помещения	Жилое, Квартира
6	Вид (виды) разрешенного использования	-
7	Площадь помещения, машино-места (Р), м2	49.5
8	Наименование помещения	-

№ п/п	Наименование характеристики	Значение характеристики
1	2	3
1	Кадастровый номер либо ранее присвоенный государственный учетный номер помещения, машино-места (кадастровый, инвентарный или условный номер)	-
	Кадастровый номер исходного объекта недвижимости (объектов недвижимости)	-
2	Номер, тип этажа (этажей), на котором (которых) расположено помещение	11, Этаж
3	Обозначение (номер) помещения, машино-места на поэтажном плане	925
4	Адрес помещения, машино-места	Российская Федерация, Санкт-Петербург, внутригородское муниципальное образование Санкт-Петербурга поселок Шушары, Старорусский проспект, дом 13, корпус 1, строение 1, квартира 925
	Местоположение помещения, машино-места	-
	Дополнение местоположения помещения, машино-места	-
5	Назначение помещения	Жилое, Квартира
6	Вид (виды) разрешенного использования	-
7	Площадь помещения, машино-места (Р), м2	29.9
8	Наименование помещения	-

№ п/п	Наименование характеристики	Значение характеристики
1	2	3
1	Кадастровый номер либо ранее присвоенный государственный учетный номер помещения, машино-места (кадастровый, инвентарный или условный номер)	-
	Кадастровый номер исходного объекта недвижимости (объектов недвижимости)	-
2	Номер, тип этажа (этажей), на котором (которых) расположено помещение	11, Этаж
3	Обозначение (номер) помещения, машино-места на поэтажном плане	926
4	Адрес помещения, машино-места	Российская Федерация, Санкт-Петербург, внутригородское муниципальное образование Санкт-Петербурга поселок Шушары, Старорусский проспект, дом 13, корпус 1, строение 1, квартира 926
	Местоположение помещения, машино-места	-
	Дополнение местоположения помещения, машино-места	-
5	Назначение помещения	Жилое, Квартира
6	Вид (виды) разрешенного использования	-
7	Площадь помещения, машино-места (Р), м2	29.5
8	Наименование помещения	-

№ п/п	Наименование характеристики	Значение характеристики
1	2	3
1	Кадастровый номер либо ранее присвоенный государственный учетный номер помещения, машино-места (кадастровый, инвентарный или условный номер)	-
	Кадастровый номер исходного объекта недвижимости (объектов недвижимости)	-
2	Номер, тип этажа (этажей), на котором (которых) расположено помещение	11, Этаж
3	Обозначение (номер) помещения, машино-места на поэтажном плане	927
4	Адрес помещения, машино-места	Российская Федерация, Санкт-Петербург, внутригородское муниципальное образование Санкт-Петербурга поселок Шушары, Старорусский проспект, дом 13, корпус 1, строение 1, квартира 927
	Местоположение помещения, машино-места	-
	Дополнение местоположения помещения, машино-места	-
5	Назначение помещения	Жилое, Квартира
6	Вид (виды) разрешенного использования	-
7	Площадь помещения, машино-места (Р), м2	30.5
8	Наименование помещения	-

№ п/п	Наименование характеристики	Значение характеристики
1	2	3
1	Кадастровый номер либо ранее присвоенный государственный учетный номер помещения, машино-места (кадастровый, инвентарный или условный номер)	-
	Кадастровый номер исходного объекта недвижимости (объектов недвижимости)	-
2	Номер, тип этажа (этажей), на котором (которых) расположено помещение	11, Этаж
3	Обозначение (номер) помещения, машино-места на поэтажном плане	928
4	Адрес помещения, машино-места	Российская Федерация, Санкт-Петербург, внутригородское муниципальное образование Санкт-Петербурга поселок Шушары, Старорусский проспект, дом 13, корпус 1, строение 1, квартира 928
	Местоположение помещения, машино-места	-
	Дополнение местоположения помещения, машино-места	-
5	Назначение помещения	Жилое, Квартира
6	Вид (виды) разрешенного использования	-
7	Площадь помещения, машино-места (Р), м2	20.4
8	Наименование помещения	-

№ п/п	Наименование характеристики	Значение характеристики
1	2	3
1	Кадастровый номер либо ранее присвоенный государственный учетный номер помещения, машино-места (кадастровый, инвентарный или условный номер)	-
	Кадастровый номер исходного объекта недвижимости (объектов недвижимости)	-
2	Номер, тип этажа (этажей), на котором (которых) расположено помещение	11, Этаж
3	Обозначение (номер) помещения, машино-места на поэтажном плане	929
4	Адрес помещения, машино-места	Российская Федерация, Санкт-Петербург, внутригородское муниципальное образование Санкт-Петербурга поселок Шушары, Старорусский проспект, дом 13, корпус 1, строение 1, квартира 929
	Местоположение помещения, машино-места	-
	Дополнение местоположения помещения, машино-места	-
5	Назначение помещения	Жилое, Квартира
6	Вид (виды) разрешенного использования	-
7	Площадь помещения, машино-места (Р), м2	20.4
8	Наименование помещения	-

№ п/п	Наименование характеристики	Значение характеристики
1	2	3
1	Кадастровый номер либо ранее присвоенный государственный учетный номер помещения, машино-места (кадастровый, инвентарный или условный номер)	-
	Кадастровый номер исходного объекта недвижимости (объектов недвижимости)	-
2	Номер, тип этажа (этажей), на котором (которых) расположено помещение	11, Этаж
3	Обозначение (номер) помещения, машино-места на поэтажном плане	930
4	Адрес помещения, машино-места	Российская Федерация, Санкт-Петербург, внутригородское муниципальное образование Санкт-Петербурга поселок Шушары, Старорусский проспект, дом 13, корпус 1, строение 1, квартира 930
	Местоположение помещения, машино-места	-
	Дополнение местоположения помещения, машино-места	-
5	Назначение помещения	Жилое, Квартира
6	Вид (виды) разрешенного использования	-
7	Площадь помещения, машино-места (Р), м2	20.7
8	Наименование помещения	-

№ п/п	Наименование характеристики	Значение характеристики
1	2	3
1	Кадастровый номер либо ранее присвоенный государственный учетный номер помещения, машино-места (кадастровый, инвентарный или условный номер)	-
	Кадастровый номер исходного объекта недвижимости (объектов недвижимости)	-
2	Номер, тип этажа (этажей), на котором (которых) расположено помещение	11, Этаж
3	Обозначение (номер) помещения, машино-места на поэтажном плане	931
4	Адрес помещения, машино-места	Российская Федерация, Санкт-Петербург, внутригородское муниципальное образование Санкт-Петербурга поселок Шушары, Старорусский проспект, дом 13, корпус 1, строение 1, квартира 931
	Местоположение помещения, машино-места	-
	Дополнение местоположения помещения, машино-места	-
5	Назначение помещения	Жилое, Квартира
6	Вид (виды) разрешенного использования	-
7	Площадь помещения, машино-места (Р), м2	20.2
8	Наименование помещения	-

№ п/п	Наименование характеристики	Значение характеристики
1	2	3
1	Кадастровый номер либо ранее присвоенный государственный учетный номер помещения, машино-места (кадастровый, инвентарный или условный номер)	-
	Кадастровый номер исходного объекта недвижимости (объектов недвижимости)	-
2	Номер, тип этажа (этажей), на котором (которых) расположено помещение	11, Этаж
3	Обозначение (номер) помещения, машино-места на поэтажном плане	932
4	Адрес помещения, машино-места	Российская Федерация, Санкт-Петербург, внутригородское муниципальное образование Санкт-Петербурга поселок Шушары, Старорусский проспект, дом 13, корпус 1, строение 1, квартира 932
	Местоположение помещения, машино-места	-
	Дополнение местоположения помещения, машино-места	-
5	Назначение помещения	Жилое, Квартира
6	Вид (виды) разрешенного использования	-
7	Площадь помещения, машино-места (Р), м2	32.9
8	Наименование помещения	-

№ п/п	Наименование характеристики	Значение характеристики
1	2	3
1	Кадастровый номер либо ранее присвоенный государственный учетный номер помещения, машино-места (кадастровый, инвентарный или условный номер)	-
	Кадастровый номер исходного объекта недвижимости (объектов недвижимости)	-
2	Номер, тип этажа (этажей), на котором (которых) расположено помещение	11, Этаж
3	Обозначение (номер) помещения, машино-места на поэтажном плане	933
4	Адрес помещения, машино-места	Российская Федерация, Санкт-Петербург, внутригородское муниципальное образование Санкт-Петербурга поселок Шушары, Старорусский проспект, дом 13, корпус 1, строение 1, квартира 933
	Местоположение помещения, машино-места	-
	Дополнение местоположения помещения, машино-места	-
5	Назначение помещения	Жилое, Квартира
6	Вид (виды) разрешенного использования	-
7	Площадь помещения, машино-места (Р), м2	33.0
8	Наименование помещения	-

№ п/п	Наименование характеристики	Значение характеристики
1	2	3
1	Кадастровый номер либо ранее присвоенный государственный учетный номер помещения, машино-места (кадастровый, инвентарный или условный номер)	-
	Кадастровый номер исходного объекта недвижимости (объектов недвижимости)	-
2	Номер, тип этажа (этажей), на котором (которых) расположено помещение	11, Этаж
3	Обозначение (номер) помещения, машино-места на поэтажном плане	934
4	Адрес помещения, машино-места	Российская Федерация, Санкт-Петербург, внутригородское муниципальное образование Санкт-Петербурга поселок Шушары, Старорусский проспект, дом 13, корпус 1, строение 1, квартира 934
	Местоположение помещения, машино-места	-
	Дополнение местоположения помещения, машино-места	-
5	Назначение помещения	Жилое, Квартира
6	Вид (виды) разрешенного использования	-
7	Площадь помещения, машино-места (Р), м2	33.2
8	Наименование помещения	-

№ п/п	Наименование характеристики	Значение характеристики
1	2	3
1	Кадастровый номер либо ранее присвоенный государственный учетный номер помещения, машино-места (кадастровый, инвентарный или условный номер)	-
	Кадастровый номер исходного объекта недвижимости (объектов недвижимости)	-
2	Номер, тип этажа (этажей), на котором (которых) расположено помещение	1, Этаж
3	Обозначение (номер) помещения, машино-места на поэтажном плане	935
4	Адрес помещения, машино-места	Российская Федерация, Санкт-Петербург, внутригородское муниципальное образование Санкт-Петербурга поселок Шушары, Старорусский проспект, дом 13, корпус 1, строение 1, квартира 935
	Местоположение помещения, машино-места	-
	Дополнение местоположения помещения, машино-места	-
5	Назначение помещения	Жилое, Квартира
6	Вид (виды) разрешенного использования	-
7	Площадь помещения, машино-места (Р), м2	69.9
8	Наименование помещения	-

№ п/п	Наименование характеристики	Значение характеристики
1	2	3
1	Кадастровый номер либо ранее присвоенный государственный учетный номер помещения, машино-места (кадастровый, инвентарный или условный номер)	-
	Кадастровый номер исходного объекта недвижимости (объектов недвижимости)	-
2	Номер, тип этажа (этажей), на котором (которых) расположено помещение	1, Этаж
3	Обозначение (номер) помещения, машино-места на поэтажном плане	936
4	Адрес помещения, машино-места	Российская Федерация, Санкт-Петербург, внутригородское муниципальное образование Санкт-Петербурга поселок Шушары, Старорусский проспект, дом 13, корпус 1, строение 1, квартира 936
	Местоположение помещения, машино-места	-
	Дополнение местоположения помещения, машино-места	-
5	Назначение помещения	Жилое, Квартира
6	Вид (виды) разрешенного использования	-
7	Площадь помещения, машино-места (Р), м2	21.4
8	Наименование помещения	-

№ п/п	Наименование характеристики	Значение характеристики
1	2	3
1	Кадастровый номер либо ранее присвоенный государственный учетный номер помещения, машино-места (кадастровый, инвентарный или условный номер)	-
	Кадастровый номер исходного объекта недвижимости (объектов недвижимости)	-
2	Номер, тип этажа (этажей), на котором (которых) расположено помещение	1, Этаж
3	Обозначение (номер) помещения, машино-места на поэтажном плане	937
4	Адрес помещения, машино-места	Российская Федерация, Санкт-Петербург, внутригородское муниципальное образование Санкт-Петербурга поселок Шушары, Старорусский проспект, дом 13, корпус 1, строение 1, квартира 937
	Местоположение помещения, машино-места	-
	Дополнение местоположения помещения, машино-места	-
5	Назначение помещения	Жилое, Квартира
6	Вид (виды) разрешенного использования	-
7	Площадь помещения, машино-места (Р), м2	33.3
8	Наименование помещения	-

№ п/п	Наименование характеристики	Значение характеристики
1	2	3
1	Кадастровый номер либо ранее присвоенный государственный учетный номер помещения, машино-места (кадастровый, инвентарный или условный номер)	-
	Кадастровый номер исходного объекта недвижимости (объектов недвижимости)	-
2	Номер, тип этажа (этажей), на котором (которых) расположено помещение	1, Этаж
3	Обозначение (номер) помещения, машино-места на поэтажном плане	938
4	Адрес помещения, машино-места	Российская Федерация, Санкт-Петербург, внутригородское муниципальное образование Санкт-Петербурга поселок Шушары, Старорусский проспект, дом 13, корпус 1, строение 1, квартира 938
	Местоположение помещения, машино-места	-
	Дополнение местоположения помещения, машино-места	-
5	Назначение помещения	Жилое, Квартира
6	Вид (виды) разрешенного использования	-
7	Площадь помещения, машино-места (Р), м2	25.1
8	Наименование помещения	-

№ п/п	Наименование характеристики	Значение характеристики
1	2	3
1	Кадастровый номер либо ранее присвоенный государственный учетный номер помещения, машино-места (кадастровый, инвентарный или условный номер)	-
	Кадастровый номер исходного объекта недвижимости (объектов недвижимости)	-
2	Номер, тип этажа (этажей), на котором (которых) расположено помещение	1, Этаж
3	Обозначение (номер) помещения, машино-места на поэтажном плане	939
4	Адрес помещения, машино-места	Российская Федерация, Санкт-Петербург, внутригородское муниципальное образование Санкт-Петербурга поселок Шушары, Старорусский проспект, дом 13, корпус 1, строение 1, квартира 939
	Местоположение помещения, машино-места	-
	Дополнение местоположения помещения, машино-места	-
5	Назначение помещения	Жилое, Квартира
6	Вид (виды) разрешенного использования	-
7	Площадь помещения, машино-места (Р), м2	32.5
8	Наименование помещения	-

№ п/п	Наименование характеристики	Значение характеристики
1	2	3
1	Кадастровый номер либо ранее присвоенный государственный учетный номер помещения, машино-места (кадастровый, инвентарный или условный номер)	-
	Кадастровый номер исходного объекта недвижимости (объектов недвижимости)	-
2	Номер, тип этажа (этажей), на котором (которых) расположено помещение	1, Этаж
3	Обозначение (номер) помещения, машино-места на поэтажном плане	940
4	Адрес помещения, машино-места	Российская Федерация, Санкт-Петербург, внутригородское муниципальное образование Санкт-Петербурга поселок Шушары, Старорусский проспект, дом 13, корпус 1, строение 1, квартира 940
	Местоположение помещения, машино-места	-
	Дополнение местоположения помещения, машино-места	-
5	Назначение помещения	Жилое, Квартира
6	Вид (виды) разрешенного использования	-
7	Площадь помещения, машино-места (Р), м2	21.1
8	Наименование помещения	-

№ п/п	Наименование характеристики	Значение характеристики
1	2	3
1	Кадастровый номер либо ранее присвоенный государственный учетный номер помещения, машино-места (кадастровый, инвентарный или условный номер)	-
	Кадастровый номер исходного объекта недвижимости (объектов недвижимости)	-
2	Номер, тип этажа (этажей), на котором (которых) расположено помещение	1, Этаж
3	Обозначение (номер) помещения, машино-места на поэтажном плане	941
4	Адрес помещения, машино-места	Российская Федерация, Санкт-Петербург, внутригородское муниципальное образование Санкт-Петербурга поселок Шушары, Старорусский проспект, дом 13, корпус 1, строение 1, квартира 941
	Местоположение помещения, машино-места	-
	Дополнение местоположения помещения, машино-места	-
5	Назначение помещения	Жилое, Квартира
6	Вид (виды) разрешенного использования	-
7	Площадь помещения, машино-места (Р), м2	33.0
8	Наименование помещения	-

№ п/п	Наименование характеристики	Значение характеристики
1	2	3
1	Кадастровый номер либо ранее присвоенный государственный учетный номер помещения, машино-места (кадастровый, инвентарный или условный номер)	-
	Кадастровый номер исходного объекта недвижимости (объектов недвижимости)	-
2	Номер, тип этажа (этажей), на котором (которых) расположено помещение	1, Этаж
3	Обозначение (номер) помещения, машино-места на поэтажном плане	942
4	Адрес помещения, машино-места	Российская Федерация, Санкт-Петербург, внутригородское муниципальное образование Санкт-Петербурга поселок Шушары, Старорусский проспект, дом 13, корпус 1, строение 1, квартира 942
	Местоположение помещения, машино-места	-
	Дополнение местоположения помещения, машино-места	-
5	Назначение помещения	Жилое, Квартира
6	Вид (виды) разрешенного использования	-
7	Площадь помещения, машино-места (Р), м2	57.2
8	Наименование помещения	-

№ п/п	Наименование характеристики	Значение характеристики
1	2	3
1	Кадастровый номер либо ранее присвоенный государственный учетный номер помещения, машино-места (кадастровый, инвентарный или условный номер)	-
	Кадастровый номер исходного объекта недвижимости (объектов недвижимости)	-
2	Номер, тип этажа (этажей), на котором (которых) расположено помещение	2, Этаж
3	Обозначение (номер) помещения, машино-места на поэтажном плане	943
4	Адрес помещения, машино-места	Российская Федерация, Санкт-Петербург, внутригородское муниципальное образование Санкт-Петербурга поселок Шушары, Старорусский проспект, дом 13, корпус 1, строение 1, квартира 943
	Местоположение помещения, машино-места	-
	Дополнение местоположения помещения, машино-места	-
5	Назначение помещения	Жилое, Квартира
6	Вид (виды) разрешенного использования	-
7	Площадь помещения, машино-места (Р), м2	89.1
8	Наименование помещения	-

№ п/п	Наименование характеристики	Значение характеристики
1	2	3
1	Кадастровый номер либо ранее присвоенный государственный учетный номер помещения, машино-места (кадастровый, инвентарный или условный номер)	-
	Кадастровый номер исходного объекта недвижимости (объектов недвижимости)	-
2	Номер, тип этажа (этажей), на котором (которых) расположено помещение	2, Этаж
3	Обозначение (номер) помещения, машино-места на поэтажном плане	944
4	Адрес помещения, машино-места	Российская Федерация, Санкт-Петербург, внутригородское муниципальное образование Санкт-Петербурга поселок Шушары, Старорусский проспект, дом 13, корпус 1, строение 1, квартира 944
	Местоположение помещения, машино-места	-
	Дополнение местоположения помещения, машино-места	-
5	Назначение помещения	Жилое, Квартира
6	Вид (виды) разрешенного использования	-
7	Площадь помещения, машино-места (Р), м2	20.9
8	Наименование помещения	-

№ п/п	Наименование характеристики	Значение характеристики
1	2	3
1	Кадастровый номер либо ранее присвоенный государственный учетный номер помещения, машино-места (кадастровый, инвентарный или условный номер)	-
	Кадастровый номер исходного объекта недвижимости (объектов недвижимости)	-
2	Номер, тип этажа (этажей), на котором (которых) расположено помещение	2, Этаж
3	Обозначение (номер) помещения, машино-места на поэтажном плане	945
4	Адрес помещения, машино-места	Российская Федерация, Санкт-Петербург, внутригородское муниципальное образование Санкт-Петербурга поселок Шушары, Старорусский проспект, дом 13, корпус 1, строение 1, квартира 945
	Местоположение помещения, машино-места	-
	Дополнение местоположения помещения, машино-места	-
5	Назначение помещения	Жилое, Квартира
6	Вид (виды) разрешенного использования	-
7	Площадь помещения, машино-места (Р), м2	32.8
8	Наименование помещения	-

№ п/п	Наименование характеристики	Значение характеристики
1	2	3
1	Кадастровый номер либо ранее присвоенный государственный учетный номер помещения, машино-места (кадастровый, инвентарный или условный номер)	-
	Кадастровый номер исходного объекта недвижимости (объектов недвижимости)	-
2	Номер, тип этажа (этажей), на котором (которых) расположено помещение	2, Этаж
3	Обозначение (номер) помещения, машино-места на поэтажном плане	946
4	Адрес помещения, машино-места	Российская Федерация, Санкт-Петербург, внутригородское муниципальное образование Санкт-Петербурга поселок Шушары, Старорусский проспект, дом 13, корпус 1, строение 1, квартира 946
	Местоположение помещения, машино-места	-
	Дополнение местоположения помещения, машино-места	-
5	Назначение помещения	Жилое, Квартира
6	Вид (виды) разрешенного использования	-
7	Площадь помещения, машино-места (Р), м2	24.6
8	Наименование помещения	-

№ п/п	Наименование характеристики	Значение характеристики
1	2	3
1	Кадастровый номер либо ранее присвоенный государственный учетный номер помещения, машино-места (кадастровый, инвентарный или условный номер)	-
	Кадастровый номер исходного объекта недвижимости (объектов недвижимости)	-
2	Номер, тип этажа (этажей), на котором (которых) расположено помещение	2, Этаж
3	Обозначение (номер) помещения, машино-места на поэтажном плане	947
4	Адрес помещения, машино-места	Российская Федерация, Санкт-Петербург, внутригородское муниципальное образование Санкт-Петербурга поселок Шушары, Старорусский проспект, дом 13, корпус 1, строение 1, квартира 947
	Местоположение помещения, машино-места	-
	Дополнение местоположения помещения, машино-места	-
5	Назначение помещения	Жилое, Квартира
6	Вид (виды) разрешенного использования	-
7	Площадь помещения, машино-места (Р), м2	32.5
8	Наименование помещения	-

№ п/п	Наименование характеристики	Значение характеристики
1	2	3
1	Кадастровый номер либо ранее присвоенный государственный учетный номер помещения, машино-места (кадастровый, инвентарный или условный номер)	-
	Кадастровый номер исходного объекта недвижимости (объектов недвижимости)	-
2	Номер, тип этажа (этажей), на котором (которых) расположено помещение	2, Этаж
3	Обозначение (номер) помещения, машино-места на поэтажном плане	948
4	Адрес помещения, машино-места	Российская Федерация, Санкт-Петербург, внутригородское муниципальное образование Санкт-Петербурга поселок Шушары, Старорусский проспект, дом 13, корпус 1, строение 1, квартира 948
	Местоположение помещения, машино-места	-
	Дополнение местоположения помещения, машино-места	-
5	Назначение помещения	Жилое, Квартира
6	Вид (виды) разрешенного использования	-
7	Площадь помещения, машино-места (Р), м2	20.5
8	Наименование помещения	-

№ п/п	Наименование характеристики	Значение характеристики
1	2	3
1	Кадастровый номер либо ранее присвоенный государственный учетный номер помещения, машино-места (кадастровый, инвентарный или условный номер)	-
	Кадастровый номер исходного объекта недвижимости (объектов недвижимости)	-
2	Номер, тип этажа (этажей), на котором (которых) расположено помещение	2, Этаж
3	Обозначение (номер) помещения, машино-места на поэтажном плане	949
4	Адрес помещения, машино-места	Российская Федерация, Санкт-Петербург, внутригородское муниципальное образование Санкт-Петербурга поселок Шушары, Старорусский проспект, дом 13, корпус 1, строение 1, квартира 949
	Местоположение помещения, машино-места	-
	Дополнение местоположения помещения, машино-места	-
5	Назначение помещения	Жилое, Квартира
6	Вид (виды) разрешенного использования	-
7	Площадь помещения, машино-места (Р), м2	32.5
8	Наименование помещения	-

№ п/п	Наименование характеристики	Значение характеристики
1	2	3
1	Кадастровый номер либо ранее присвоенный государственный учетный номер помещения, машино-места (кадастровый, инвентарный или условный номер)	-
	Кадастровый номер исходного объекта недвижимости (объектов недвижимости)	-
2	Номер, тип этажа (этажей), на котором (которых) расположено помещение	2, Этаж
3	Обозначение (номер) помещения, машино-места на поэтажном плане	950
4	Адрес помещения, машино-места	Российская Федерация, Санкт-Петербург, внутригородское муниципальное образование Санкт-Петербурга поселок Шушары, Старорусский проспект, дом 13, корпус 1, строение 1, квартира 950
	Местоположение помещения, машино-места	-
	Дополнение местоположения помещения, машино-места	-
5	Назначение помещения	Жилое, Квартира
6	Вид (виды) разрешенного использования	-
7	Площадь помещения, машино-места (Р), м2	56.7
8	Наименование помещения	-

№ п/п	Наименование характеристики	Значение характеристики
1	2	3
1	Кадастровый номер либо ранее присвоенный государственный учетный номер помещения, машино-места (кадастровый, инвентарный или условный номер)	-
	Кадастровый номер исходного объекта недвижимости (объектов недвижимости)	-
2	Номер, тип этажа (этажей), на котором (которых) расположено помещение	3, Этаж
3	Обозначение (номер) помещения, машино-места на поэтажном плане	951
4	Адрес помещения, машино-места	Российская Федерация, Санкт-Петербург, внутригородское муниципальное образование Санкт-Петербурга поселок Шушары, Старорусский проспект, дом 13, корпус 1, строение 1, квартира 951
	Местоположение помещения, машино-места	-
	Дополнение местоположения помещения, машино-места	-
5	Назначение помещения	Жилое, Квартира
6	Вид (виды) разрешенного использования	-
7	Площадь помещения, машино-места (Р), м2	64.2
8	Наименование помещения	-

№ п/п	Наименование характеристики	Значение характеристики
1	2	3
1	Кадастровый номер либо ранее присвоенный государственный учетный номер помещения, машино-места (кадастровый, инвентарный или условный номер)	-
	Кадастровый номер исходного объекта недвижимости (объектов недвижимости)	-
2	Номер, тип этажа (этажей), на котором (которых) расположено помещение	3, Этаж
3	Обозначение (номер) помещения, машино-места на поэтажном плане	952
4	Адрес помещения, машино-места	Российская Федерация, Санкт-Петербург, внутригородское муниципальное образование Санкт-Петербурга поселок Шушары, Старорусский проспект, дом 13, корпус 1, строение 1, квартира 952
	Местоположение помещения, машино-места	-
	Дополнение местоположения помещения, машино-места	-
5	Назначение помещения	Жилое, Квартира
6	Вид (виды) разрешенного использования	-
7	Площадь помещения, машино-места (Р), м2	24.0
8	Наименование помещения	-

№ п/п	Наименование характеристики	Значение характеристики
1	2	3
1	Кадастровый номер либо ранее присвоенный государственный учетный номер помещения, машино-места (кадастровый, инвентарный или условный номер)	-
	Кадастровый номер исходного объекта недвижимости (объектов недвижимости)	-
2	Номер, тип этажа (этажей), на котором (которых) расположено помещение	3, Этаж
3	Обозначение (номер) помещения, машино-места на поэтажном плане	953
4	Адрес помещения, машино-места	Российская Федерация, Санкт-Петербург, внутригородское муниципальное образование Санкт-Петербурга поселок Шушары, Старорусский проспект, дом 13, корпус 1, строение 1, квартира 953
	Местоположение помещения, машино-места	-
	Дополнение местоположения помещения, машино-места	-
5	Назначение помещения	Жилое, Квартира
6	Вид (виды) разрешенного использования	-
7	Площадь помещения, машино-места (Р), м2	20.7
8	Наименование помещения	-

№ п/п	Наименование характеристики	Значение характеристики
1	2	3
1	Кадастровый номер либо ранее присвоенный государственный учетный номер помещения, машино-места (кадастровый, инвентарный или условный номер)	-
	Кадастровый номер исходного объекта недвижимости (объектов недвижимости)	-
2	Номер, тип этажа (этажей), на котором (которых) расположено помещение	3, Этаж
3	Обозначение (номер) помещения, машино-места на поэтажном плане	954
4	Адрес помещения, машино-места	Российская Федерация, Санкт-Петербург, внутригородское муниципальное образование Санкт-Петербурга поселок Шушары, Старорусский проспект, дом 13, корпус 1, строение 1, квартира 954
	Местоположение помещения, машино-места	-
	Дополнение местоположения помещения, машино-места	-
5	Назначение помещения	Жилое, Квартира
6	Вид (виды) разрешенного использования	-
7	Площадь помещения, машино-места (Р), м2	32.8
8	Наименование помещения	-

№ п/п	Наименование характеристики	Значение характеристики
1	2	3
1	Кадастровый номер либо ранее присвоенный государственный учетный номер помещения, машино-места (кадастровый, инвентарный или условный номер)	-
	Кадастровый номер исходного объекта недвижимости (объектов недвижимости)	-
2	Номер, тип этажа (этажей), на котором (которых) расположено помещение	3, Этаж
3	Обозначение (номер) помещения, машино-места на поэтажном плане	955
4	Адрес помещения, машино-места	Российская Федерация, Санкт-Петербург, внутригородское муниципальное образование Санкт-Петербурга поселок Шушары, Старорусский проспект, дом 13, корпус 1, строение 1, квартира 955
	Местоположение помещения, машино-места	-
	Дополнение местоположения помещения, машино-места	-
5	Назначение помещения	Жилое, Квартира
6	Вид (виды) разрешенного использования	-
7	Площадь помещения, машино-места (Р), м2	24.6
8	Наименование помещения	-

№ п/п	Наименование характеристики	Значение характеристики
1	2	3
1	Кадастровый номер либо ранее присвоенный государственный учетный номер помещения, машино-места (кадастровый, инвентарный или условный номер)	-
	Кадастровый номер исходного объекта недвижимости (объектов недвижимости)	-
2	Номер, тип этажа (этажей), на котором (которых) расположено помещение	3, Этаж
3	Обозначение (номер) помещения, машино-места на поэтажном плане	956
4	Адрес помещения, машино-места	Российская Федерация, Санкт-Петербург, внутригородское муниципальное образование Санкт-Петербурга поселок Шушары, Старорусский проспект, дом 13, корпус 1, строение 1, квартира 956
	Местоположение помещения, машино-места	-
	Дополнение местоположения помещения, машино-места	-
5	Назначение помещения	Жилое, Квартира
6	Вид (виды) разрешенного использования	-
7	Площадь помещения, машино-места (Р), м2	32.4
8	Наименование помещения	-

№ п/п	Наименование характеристики	Значение характеристики
1	2	3
1	Кадастровый номер либо ранее присвоенный государственный учетный номер помещения, машино-места (кадастровый, инвентарный или условный номер)	-
	Кадастровый номер исходного объекта недвижимости (объектов недвижимости)	-
2	Номер, тип этажа (этажей), на котором (которых) расположено помещение	3, Этаж
3	Обозначение (номер) помещения, машино-места на поэтажном плане	957
4	Адрес помещения, машино-места	Российская Федерация, Санкт-Петербург, внутригородское муниципальное образование Санкт-Петербурга поселок Шушары, Старорусский проспект, дом 13, корпус 1, строение 1, квартира 957
	Местоположение помещения, машино-места	-
	Дополнение местоположения помещения, машино-места	-
5	Назначение помещения	Жилое, Квартира
6	Вид (виды) разрешенного использования	-
7	Площадь помещения, машино-места (Р), м2	20.6
8	Наименование помещения	-

№ п/п	Наименование характеристики	Значение характеристики
1	2	3
1	Кадастровый номер либо ранее присвоенный государственный учетный номер помещения, машино-места (кадастровый, инвентарный или условный номер)	-
	Кадастровый номер исходного объекта недвижимости (объектов недвижимости)	-
2	Номер, тип этажа (этажей), на котором (которых) расположено помещение	3, Этаж
3	Обозначение (номер) помещения, машино-места на поэтажном плане	958
4	Адрес помещения, машино-места	Российская Федерация, Санкт-Петербург, внутригородское муниципальное образование Санкт-Петербурга поселок Шушары, Старорусский проспект, дом 13, корпус 1, строение 1, квартира 958
	Местоположение помещения, машино-места	-
	Дополнение местоположения помещения, машино-места	-
5	Назначение помещения	Жилое, Квартира
6	Вид (виды) разрешенного использования	-
7	Площадь помещения, машино-места (Р), м2	32.4
8	Наименование помещения	-

№ п/п	Наименование характеристики	Значение характеристики
1	2	3
1	Кадастровый номер либо ранее присвоенный государственный учетный номер помещения, машино-места (кадастровый, инвентарный или условный номер)	-
	Кадастровый номер исходного объекта недвижимости (объектов недвижимости)	-
2	Номер, тип этажа (этажей), на котором (которых) расположено помещение	3, Этаж
3	Обозначение (номер) помещения, машино-места на поэтажном плане	959
4	Адрес помещения, машино-места	Российская Федерация, Санкт-Петербург, внутригородское муниципальное образование Санкт-Петербурга поселок Шушары, Старорусский проспект, дом 13, корпус 1, строение 1, квартира 959
	Местоположение помещения, машино-места	-
	Дополнение местоположения помещения, машино-места	-
5	Назначение помещения	Жилое, Квартира
6	Вид (виды) разрешенного использования	-
7	Площадь помещения, машино-места (Р), м2	56.6
8	Наименование помещения	-

№ п/п	Наименование характеристики	Значение характеристики
1	2	3
1	Кадастровый номер либо ранее присвоенный государственный учетный номер помещения, машино-места (кадастровый, инвентарный или условный номер)	-
	Кадастровый номер исходного объекта недвижимости (объектов недвижимости)	-
2	Номер, тип этажа (этажей), на котором (которых) расположено помещение	4, Этаж
3	Обозначение (номер) помещения, машино-места на поэтажном плане	960
4	Адрес помещения, машино-места	Российская Федерация, Санкт-Петербург, внутригородское муниципальное образование Санкт-Петербурга поселок Шушары, Старорусский проспект, дом 13, корпус 1, строение 1, квартира 960
	Местоположение помещения, машино-места	-
	Дополнение местоположения помещения, машино-места	-
5	Назначение помещения	Жилое, Квартира
6	Вид (виды) разрешенного использования	-
7	Площадь помещения, машино-места (Р), м2	64.4
8	Наименование помещения	-

№ п/п	Наименование характеристики	Значение характеристики
1	2	3
1	Кадастровый номер либо ранее присвоенный государственный учетный номер помещения, машино-места (кадастровый, инвентарный или условный номер)	-
	Кадастровый номер исходного объекта недвижимости (объектов недвижимости)	-
2	Номер, тип этажа (этажей), на котором (которых) расположено помещение	4, Этаж
3	Обозначение (номер) помещения, машино-места на поэтажном плане	961
4	Адрес помещения, машино-места	Российская Федерация, Санкт-Петербург, внутригородское муниципальное образование Санкт-Петербурга поселок Шушары, Старорусский проспект, дом 13, корпус 1, строение 1, квартира 961
	Местоположение помещения, машино-места	-
	Дополнение местоположения помещения, машино-места	-
5	Назначение помещения	Жилое, Квартира
6	Вид (виды) разрешенного использования	-
7	Площадь помещения, машино-места (Р), м2	23.7
8	Наименование помещения	-

№ п/п	Наименование характеристики	Значение характеристики
1	2	3
1	Кадастровый номер либо ранее присвоенный государственный учетный номер помещения, машино-места (кадастровый, инвентарный или условный номер)	-
	Кадастровый номер исходного объекта недвижимости (объектов недвижимости)	-
2	Номер, тип этажа (этажей), на котором (которых) расположено помещение	4, Этаж
3	Обозначение (номер) помещения, машино-места на поэтажном плане	962
4	Адрес помещения, машино-места	Российская Федерация, Санкт-Петербург, внутригородское муниципальное образование Санкт-Петербурга поселок Шушары, Старорусский проспект, дом 13, корпус 1, строение 1, квартира 962
	Местоположение помещения, машино-места	-
	Дополнение местоположения помещения, машино-места	-
5	Назначение помещения	Жилое, Квартира
6	Вид (виды) разрешенного использования	-
7	Площадь помещения, машино-места (Р), м2	20.7
8	Наименование помещения	-

№ п/п	Наименование характеристики	Значение характеристики
1	2	3
1	Кадастровый номер либо ранее присвоенный государственный учетный номер помещения, машино-места (кадастровый, инвентарный или условный номер)	-
	Кадастровый номер исходного объекта недвижимости (объектов недвижимости)	-
2	Номер, тип этажа (этажей), на котором (которых) расположено помещение	4, Этаж
3	Обозначение (номер) помещения, машино-места на поэтажном плане	963
4	Адрес помещения, машино-места	Российская Федерация, Санкт-Петербург, внутригородское муниципальное образование Санкт-Петербурга поселок Шушары, Старорусский проспект, дом 13, корпус 1, строение 1, квартира 963
	Местоположение помещения, машино-места	-
	Дополнение местоположения помещения, машино-места	-
5	Назначение помещения	Жилое, Квартира
6	Вид (виды) разрешенного использования	-
7	Площадь помещения, машино-места (Р), м2	32.7
8	Наименование помещения	-

№ п/п	Наименование характеристики	Значение характеристики
1	2	3
1	Кадастровый номер либо ранее присвоенный государственный учетный номер помещения, машино-места (кадастровый, инвентарный или условный номер)	-
	Кадастровый номер исходного объекта недвижимости (объектов недвижимости)	-
2	Номер, тип этажа (этажей), на котором (которых) расположено помещение	4, Этаж
3	Обозначение (номер) помещения, машино-места на поэтажном плане	964
4	Адрес помещения, машино-места	Российская Федерация, Санкт-Петербург, внутригородское муниципальное образование Санкт-Петербурга поселок Шушары, Старорусский проспект, дом 13, корпус 1, строение 1, квартира 964
	Местоположение помещения, машино-места	-
	Дополнение местоположения помещения, машино-места	-
5	Назначение помещения	Жилое, Квартира
6	Вид (виды) разрешенного использования	-
7	Площадь помещения, машино-места (Р), м2	24.7
8	Наименование помещения	-

№ п/п	Наименование характеристики	Значение характеристики
1	2	3
1	Кадастровый номер либо ранее присвоенный государственный учетный номер помещения, машино-места (кадастровый, инвентарный или условный номер)	-
	Кадастровый номер исходного объекта недвижимости (объектов недвижимости)	-
2	Номер, тип этажа (этажей), на котором (которых) расположено помещение	4, Этаж
3	Обозначение (номер) помещения, машино-места на поэтажном плане	965
4	Адрес помещения, машино-места	Российская Федерация, Санкт-Петербург, внутригородское муниципальное образование Санкт-Петербурга поселок Шушары, Старорусский проспект, дом 13, корпус 1, строение 1, квартира 965
	Местоположение помещения, машино-места	-
	Дополнение местоположения помещения, машино-места	-
5	Назначение помещения	Жилое, Квартира
6	Вид (виды) разрешенного использования	-
7	Площадь помещения, машино-места (Р), м2	32.4
8	Наименование помещения	-

№ п/п	Наименование характеристики	Значение характеристики
1	2	3
1	Кадастровый номер либо ранее присвоенный государственный учетный номер помещения, машино-места (кадастровый, инвентарный или условный номер)	-
	Кадастровый номер исходного объекта недвижимости (объектов недвижимости)	-
2	Номер, тип этажа (этажей), на котором (которых) расположено помещение	4, Этаж
3	Обозначение (номер) помещения, машино-места на поэтажном плане	966
4	Адрес помещения, машино-места	Российская Федерация, Санкт-Петербург, внутригородское муниципальное образование Санкт-Петербурга поселок Шушары, Старорусский проспект, дом 13, корпус 1, строение 1, квартира 966
	Местоположение помещения, машино-места	-
	Дополнение местоположения помещения, машино-места	-
5	Назначение помещения	Жилое, Квартира
6	Вид (виды) разрешенного использования	-
7	Площадь помещения, машино-места (Р), м2	20.6
8	Наименование помещения	-

№ п/п	Наименование характеристики	Значение характеристики
1	2	3
1	Кадастровый номер либо ранее присвоенный государственный учетный номер помещения, машино-места (кадастровый, инвентарный или условный номер)	-
	Кадастровый номер исходного объекта недвижимости (объектов недвижимости)	-
2	Номер, тип этажа (этажей), на котором (которых) расположено помещение	4, Этаж
3	Обозначение (номер) помещения, машино-места на поэтажном плане	967
4	Адрес помещения, машино-места	Российская Федерация, Санкт-Петербург, внутригородское муниципальное образование Санкт-Петербурга поселок Шушары, Старорусский проспект, дом 13, корпус 1, строение 1, квартира 967
	Местоположение помещения, машино-места	-
	Дополнение местоположения помещения, машино-места	-
5	Назначение помещения	Жилое, Квартира
6	Вид (виды) разрешенного использования	-
7	Площадь помещения, машино-места (Р), м2	32.6
8	Наименование помещения	-

№ п/п	Наименование характеристики	Значение характеристики
1	2	3
1	Кадастровый номер либо ранее присвоенный государственный учетный номер помещения, машино-места (кадастровый, инвентарный или условный номер)	-
	Кадастровый номер исходного объекта недвижимости (объектов недвижимости)	-
2	Номер, тип этажа (этажей), на котором (которых) расположено помещение	4, Этаж
3	Обозначение (номер) помещения, машино-места на поэтажном плане	968
4	Адрес помещения, машино-места	Российская Федерация, Санкт-Петербург, внутригородское муниципальное образование Санкт-Петербурга поселок Шушары, Старорусский проспект, дом 13, корпус 1, строение 1, квартира 968
	Местоположение помещения, машино-места	-
	Дополнение местоположения помещения, машино-места	-
5	Назначение помещения	Жилое, Квартира
6	Вид (виды) разрешенного использования	-
7	Площадь помещения, машино-места (Р), м2	56.6
8	Наименование помещения	-

№ п/п	Наименование характеристики	Значение характеристики
1	2	3
1	Кадастровый номер либо ранее присвоенный государственный учетный номер помещения, машино-места (кадастровый, инвентарный или условный номер)	-
	Кадастровый номер исходного объекта недвижимости (объектов недвижимости)	-
2	Номер, тип этажа (этажей), на котором (которых) расположено помещение	5, Этаж
3	Обозначение (номер) помещения, машино-места на поэтажном плане	969
4	Адрес помещения, машино-места	Российская Федерация, Санкт-Петербург, внутригородское муниципальное образование Санкт-Петербурга поселок Шушары, Старорусский проспект, дом 13, корпус 1, строение 1, квартира 969
	Местоположение помещения, машино-места	-
	Дополнение местоположения помещения, машино-места	-
5	Назначение помещения	Жилое, Квартира
6	Вид (виды) разрешенного использования	-
7	Площадь помещения, машино-места (Р), м2	64.3
8	Наименование помещения	-

№ п/п	Наименование характеристики	Значение характеристики
1	2	3
1	Кадастровый номер либо ранее присвоенный государственный учетный номер помещения, машино-места (кадастровый, инвентарный или условный номер)	-
	Кадастровый номер исходного объекта недвижимости (объектов недвижимости)	-
2	Номер, тип этажа (этажей), на котором (которых) расположено помещение	5, Этаж
3	Обозначение (номер) помещения, машино-места на поэтажном плане	970
4	Адрес помещения, машино-места	Российская Федерация, Санкт-Петербург, внутригородское муниципальное образование Санкт-Петербурга поселок Шушары, Старорусский проспект, дом 13, корпус 1, строение 1, квартира 970
	Местоположение помещения, машино-места	-
	Дополнение местоположения помещения, машино-места	-
5	Назначение помещения	Жилое, Квартира
6	Вид (виды) разрешенного использования	-
7	Площадь помещения, машино-места (Р), м2	23.8
8	Наименование помещения	-

№ п/п	Наименование характеристики	Значение характеристики
1	2	3
1	Кадастровый номер либо ранее присвоенный государственный учетный номер помещения, машино-места (кадастровый, инвентарный или условный номер)	-
	Кадастровый номер исходного объекта недвижимости (объектов недвижимости)	-
2	Номер, тип этажа (этажей), на котором (которых) расположено помещение	5, Этаж
3	Обозначение (номер) помещения, машино-места на поэтажном плане	971
4	Адрес помещения, машино-места	Российская Федерация, Санкт-Петербург, внутригородское муниципальное образование Санкт-Петербурга поселок Шушары, Старорусский проспект, дом 13, корпус 1, строение 1, квартира 971
	Местоположение помещения, машино-места	-
	Дополнение местоположения помещения, машино-места	-
5	Назначение помещения	Жилое, Квартира
6	Вид (виды) разрешенного использования	-
7	Площадь помещения, машино-места (Р), м2	20.6
8	Наименование помещения	-

№ п/п	Наименование характеристики	Значение характеристики
1	2	3
1	Кадастровый номер либо ранее присвоенный государственный учетный номер помещения, машино-места (кадастровый, инвентарный или условный номер)	-
	Кадастровый номер исходного объекта недвижимости (объектов недвижимости)	-
2	Номер, тип этажа (этажей), на котором (которых) расположено помещение	5, Этаж
3	Обозначение (номер) помещения, машино-места на поэтажном плане	972
4	Адрес помещения, машино-места	Российская Федерация, Санкт-Петербург, внутригородское муниципальное образование Санкт-Петербурга поселок Шушары, Старорусский проспект, дом 13, корпус 1, строение 1, квартира 972
	Местоположение помещения, машино-места	-
	Дополнение местоположения помещения, машино-места	-
5	Назначение помещения	Жилое, Квартира
6	Вид (виды) разрешенного использования	-
7	Площадь помещения, машино-места (Р), м2	32.6
8	Наименование помещения	-

№ п/п	Наименование характеристики	Значение характеристики
1	2	3
1	Кадастровый номер либо ранее присвоенный государственный учетный номер помещения, машино-места (кадастровый, инвентарный или условный номер)	-
	Кадастровый номер исходного объекта недвижимости (объектов недвижимости)	-
2	Номер, тип этажа (этажей), на котором (которых) расположено помещение	5, Этаж
3	Обозначение (номер) помещения, машино-места на поэтажном плане	973
4	Адрес помещения, машино-места	Российская Федерация, Санкт-Петербург, внутригородское муниципальное образование Санкт-Петербурга поселок Шушары, Старорусский проспект, дом 13, корпус 1, строение 1, квартира 973
	Местоположение помещения, машино-места	-
	Дополнение местоположения помещения, машино-места	-
5	Назначение помещения	Жилое, Квартира
6	Вид (виды) разрешенного использования	-
7	Площадь помещения, машино-места (Р), м2	24.5
8	Наименование помещения	-

№ п/п	Наименование характеристики	Значение характеристики
1	2	3
1	Кадастровый номер либо ранее присвоенный государственный учетный номер помещения, машино-места (кадастровый, инвентарный или условный номер)	-
	Кадастровый номер исходного объекта недвижимости (объектов недвижимости)	-
2	Номер, тип этажа (этажей), на котором (которых) расположено помещение	5, Этаж
3	Обозначение (номер) помещения, машино-места на поэтажном плане	974
4	Адрес помещения, машино-места	Российская Федерация, Санкт-Петербург, внутригородское муниципальное образование Санкт-Петербурга поселок Шушары, Старорусский проспект, дом 13, корпус 1, строение 1, квартира 974
	Местоположение помещения, машино-места	-
	Дополнение местоположения помещения, машино-места	-
5	Назначение помещения	Жилое, Квартира
6	Вид (виды) разрешенного использования	-
7	Площадь помещения, машино-места (Р), м2	32.4
8	Наименование помещения	-

№ п/п	Наименование характеристики	Значение характеристики
1	2	3
1	Кадастровый номер либо ранее присвоенный государственный учетный номер помещения, машино-места (кадастровый, инвентарный или условный номер)	-
	Кадастровый номер исходного объекта недвижимости (объектов недвижимости)	-
2	Номер, тип этажа (этажей), на котором (которых) расположено помещение	5, Этаж
3	Обозначение (номер) помещения, машино-места на поэтажном плане	975
4	Адрес помещения, машино-места	Российская Федерация, Санкт-Петербург, внутригородское муниципальное образование Санкт-Петербурга поселок Шушары, Старорусский проспект, дом 13, корпус 1, строение 1, квартира 975
	Местоположение помещения, машино-места	-
	Дополнение местоположения помещения, машино-места	-
5	Назначение помещения	Жилое, Квартира
6	Вид (виды) разрешенного использования	-
7	Площадь помещения, машино-места (Р), м2	20.4
8	Наименование помещения	-

№ п/п	Наименование характеристики	Значение характеристики
1	2	3
1	Кадастровый номер либо ранее присвоенный государственный учетный номер помещения, машино-места (кадастровый, инвентарный или условный номер)	-
	Кадастровый номер исходного объекта недвижимости (объектов недвижимости)	-
2	Номер, тип этажа (этажей), на котором (которых) расположено помещение	5, Этаж
3	Обозначение (номер) помещения, машино-места на поэтажном плане	976
4	Адрес помещения, машино-места	Российская Федерация, Санкт-Петербург, внутригородское муниципальное образование Санкт-Петербурга поселок Шушары, Старорусский проспект, дом 13, корпус 1, строение 1, квартира 976
	Местоположение помещения, машино-места	-
	Дополнение местоположения помещения, машино-места	-
5	Назначение помещения	Жилое, Квартира
6	Вид (виды) разрешенного использования	-
7	Площадь помещения, машино-места (Р), м2	32.3
8	Наименование помещения	-

№ п/п	Наименование характеристики	Значение характеристики
1	2	3
1	Кадастровый номер либо ранее присвоенный государственный учетный номер помещения, машино-места (кадастровый, инвентарный или условный номер)	-
	Кадастровый номер исходного объекта недвижимости (объектов недвижимости)	-
2	Номер, тип этажа (этажей), на котором (которых) расположено помещение	5, Этаж
3	Обозначение (номер) помещения, машино-места на поэтажном плане	977
4	Адрес помещения, машино-места	Российская Федерация, Санкт-Петербург, внутригородское муниципальное образование Санкт-Петербурга поселок Шушары, Старорусский проспект, дом 13, корпус 1, строение 1, квартира 977
	Местоположение помещения, машино-места	-
	Дополнение местоположения помещения, машино-места	-
5	Назначение помещения	Жилое, Квартира
6	Вид (виды) разрешенного использования	-
7	Площадь помещения, машино-места (Р), м2	56.5
8	Наименование помещения	-

№ п/п	Наименование характеристики	Значение характеристики
1	2	3
1	Кадастровый номер либо ранее присвоенный государственный учетный номер помещения, машино-места (кадастровый, инвентарный или условный номер)	-
	Кадастровый номер исходного объекта недвижимости (объектов недвижимости)	-
2	Номер, тип этажа (этажей), на котором (которых) расположено помещение	6, Этаж
3	Обозначение (номер) помещения, машино-места на поэтажном плане	978
4	Адрес помещения, машино-места	Российская Федерация, Санкт-Петербург, внутригородское муниципальное образование Санкт-Петербурга поселок Шушары, Старорусский проспект, дом 13, корпус 1, строение 1, квартира 978
	Местоположение помещения, машино-места	-
	Дополнение местоположения помещения, машино-места	-
5	Назначение помещения	Жилое, Квартира
6	Вид (виды) разрешенного использования	-
7	Площадь помещения, машино-места (Р), м2	64.3
8	Наименование помещения	-

№ п/п	Наименование характеристики	Значение характеристики
1	2	3
1	Кадастровый номер либо ранее присвоенный государственный учетный номер помещения, машино-места (кадастровый, инвентарный или условный номер)	-
	Кадастровый номер исходного объекта недвижимости (объектов недвижимости)	-
2	Номер, тип этажа (этажей), на котором (которых) расположено помещение	6, Этаж
3	Обозначение (номер) помещения, машино-места на поэтажном плане	979
4	Адрес помещения, машино-места	Российская Федерация, Санкт-Петербург, внутригородское муниципальное образование Санкт-Петербурга поселок Шушары, Старорусский проспект, дом 13, корпус 1, строение 1, квартира 979
	Местоположение помещения, машино-места	-
	Дополнение местоположения помещения, машино-места	-
5	Назначение помещения	Жилое, Квартира
6	Вид (виды) разрешенного использования	-
7	Площадь помещения, машино-места (Р), м2	23.7
8	Наименование помещения	-

№ п/п	Наименование характеристики	Значение характеристики
1	2	3
1	Кадастровый номер либо ранее присвоенный государственный учетный номер помещения, машино-места (кадастровый, инвентарный или условный номер)	-
	Кадастровый номер исходного объекта недвижимости (объектов недвижимости)	-
2	Номер, тип этажа (этажей), на котором (которых) расположено помещение	6, Этаж
3	Обозначение (номер) помещения, машино-места на поэтажном плане	980
4	Адрес помещения, машино-места	Российская Федерация, Санкт-Петербург, внутригородское муниципальное образование Санкт-Петербурга поселок Шушары, Старорусский проспект, дом 13, корпус 1, строение 1, квартира 980
	Местоположение помещения, машино-места	-
	Дополнение местоположения помещения, машино-места	-
5	Назначение помещения	Жилое, Квартира
6	Вид (виды) разрешенного использования	-
7	Площадь помещения, машино-места (Р), м2	20.5
8	Наименование помещения	-

№ п/п	Наименование характеристики	Значение характеристики
1	2	3
1	Кадастровый номер либо ранее присвоенный государственный учетный номер помещения, машино-места (кадастровый, инвентарный или условный номер)	-
	Кадастровый номер исходного объекта недвижимости (объектов недвижимости)	-
2	Номер, тип этажа (этажей), на котором (которых) расположено помещение	6, Этаж
3	Обозначение (номер) помещения, машино-места на поэтажном плане	981
4	Адрес помещения, машино-места	Российская Федерация, Санкт-Петербург, внутригородское муниципальное образование Санкт-Петербурга поселок Шушары, Старорусский проспект, дом 13, корпус 1, строение 1, квартира 981
	Местоположение помещения, машино-места	-
	Дополнение местоположения помещения, машино-места	-
5	Назначение помещения	Жилое, Квартира
6	Вид (виды) разрешенного использования	-
7	Площадь помещения, машино-места (Р), м2	32.6
8	Наименование помещения	-

№ п/п	Наименование характеристики	Значение характеристики
1	2	3
1	Кадастровый номер либо ранее присвоенный государственный учетный номер помещения, машино-места (кадастровый, инвентарный или условный номер)	-
	Кадастровый номер исходного объекта недвижимости (объектов недвижимости)	-
2	Номер, тип этажа (этажей), на котором (которых) расположено помещение	6, Этаж
3	Обозначение (номер) помещения, машино-места на поэтажном плане	982
4	Адрес помещения, машино-места	Российская Федерация, Санкт-Петербург, внутригородское муниципальное образование Санкт-Петербурга поселок Шушары, Старорусский проспект, дом 13, корпус 1, строение 1, квартира 982
	Местоположение помещения, машино-места	-
	Дополнение местоположения помещения, машино-места	-
5	Назначение помещения	Жилое, Квартира
6	Вид (виды) разрешенного использования	-
7	Площадь помещения, машино-места (Р), м2	24.5
8	Наименование помещения	-

№ п/п	Наименование характеристики	Значение характеристики
1	2	3
1	Кадастровый номер либо ранее присвоенный государственный учетный номер помещения, машино-места (кадастровый, инвентарный или условный номер)	-
	Кадастровый номер исходного объекта недвижимости (объектов недвижимости)	-
2	Номер, тип этажа (этажей), на котором (которых) расположено помещение	6, Этаж
3	Обозначение (номер) помещения, машино-места на поэтажном плане	983
4	Адрес помещения, машино-места	Российская Федерация, Санкт-Петербург, внутригородское муниципальное образование Санкт-Петербурга поселок Шушары, Старорусский проспект, дом 13, корпус 1, строение 1, квартира 983
	Местоположение помещения, машино-места	-
	Дополнение местоположения помещения, машино-места	-
5	Назначение помещения	Жилое, Квартира
6	Вид (виды) разрешенного использования	-
7	Площадь помещения, машино-места (Р), м2	32.3
8	Наименование помещения	-

№ п/п	Наименование характеристики	Значение характеристики
1	2	3
1	Кадастровый номер либо ранее присвоенный государственный учетный номер помещения, машино-места (кадастровый, инвентарный или условный номер)	-
	Кадастровый номер исходного объекта недвижимости (объектов недвижимости)	-
2	Номер, тип этажа (этажей), на котором (которых) расположено помещение	6, Этаж
3	Обозначение (номер) помещения, машино-места на поэтажном плане	984
4	Адрес помещения, машино-места	Российская Федерация, Санкт-Петербург, внутригородское муниципальное образование Санкт-Петербурга поселок Шушары, Старорусский проспект, дом 13, корпус 1, строение 1, квартира 984
	Местоположение помещения, машино-места	-
	Дополнение местоположения помещения, машино-места	-
5	Назначение помещения	Жилое, Квартира
6	Вид (виды) разрешенного использования	-
7	Площадь помещения, машино-места (Р), м2	20.4
8	Наименование помещения	-

№ п/п	Наименование характеристики	Значение характеристики
1	2	3
1	Кадастровый номер либо ранее присвоенный государственный учетный номер помещения, машино-места (кадастровый, инвентарный или условный номер)	-
	Кадастровый номер исходного объекта недвижимости (объектов недвижимости)	-
2	Номер, тип этажа (этажей), на котором (которых) расположено помещение	6, Этаж
3	Обозначение (номер) помещения, машино-места на поэтажном плане	985
4	Адрес помещения, машино-места	Российская Федерация, Санкт-Петербург, внутригородское муниципальное образование Санкт-Петербурга поселок Шушары, Старорусский проспект, дом 13, корпус 1, строение 1, квартира 985
	Местоположение помещения, машино-места	-
	Дополнение местоположения помещения, машино-места	-
5	Назначение помещения	Жилое, Квартира
6	Вид (виды) разрешенного использования	-
7	Площадь помещения, машино-места (Р), м2	32.3
8	Наименование помещения	-

№ п/п	Наименование характеристики	Значение характеристики
1	2	3
1	Кадастровый номер либо ранее присвоенный государственный учетный номер помещения, машино-места (кадастровый, инвентарный или условный номер)	-
	Кадастровый номер исходного объекта недвижимости (объектов недвижимости)	-
2	Номер, тип этажа (этажей), на котором (которых) расположено помещение	6, Этаж
3	Обозначение (номер) помещения, машино-места на поэтажном плане	986
4	Адрес помещения, машино-места	Российская Федерация, Санкт-Петербург, внутригородское муниципальное образование Санкт-Петербурга поселок Шушары, Старорусский проспект, дом 13, корпус 1, строение 1, квартира 986
	Местоположение помещения, машино-места	-
	Дополнение местоположения помещения, машино-места	-
5	Назначение помещения	Жилое, Квартира
6	Вид (виды) разрешенного использования	-
7	Площадь помещения, машино-места (Р), м2	56.5
8	Наименование помещения	-

№ п/п	Наименование характеристики	Значение характеристики
1	2	3
1	Кадастровый номер либо ранее присвоенный государственный учетный номер помещения, машино-места (кадастровый, инвентарный или условный номер)	-
	Кадастровый номер исходного объекта недвижимости (объектов недвижимости)	-
2	Номер, тип этажа (этажей), на котором (которых) расположено помещение	7, Этаж
3	Обозначение (номер) помещения, машино-места на поэтажном плане	987
4	Адрес помещения, машино-места	Российская Федерация, Санкт-Петербург, внутригородское муниципальное образование Санкт-Петербурга поселок Шушары, Старорусский проспект, дом 13, корпус 1, строение 1, квартира 987
	Местоположение помещения, машино-места	-
	Дополнение местоположения помещения, машино-места	-
5	Назначение помещения	Жилое, Квартира
6	Вид (виды) разрешенного использования	-
7	Площадь помещения, машино-места (Р), м2	64.3
8	Наименование помещения	-

№ п/п	Наименование характеристики	Значение характеристики
1	2	3
1	Кадастровый номер либо ранее присвоенный государственный учетный номер помещения, машино-места (кадастровый, инвентарный или условный номер)	-
	Кадастровый номер исходного объекта недвижимости (объектов недвижимости)	-
2	Номер, тип этажа (этажей), на котором (которых) расположено помещение	7, Этаж
3	Обозначение (номер) помещения, машино-места на поэтажном плане	988
4	Адрес помещения, машино-места	Российская Федерация, Санкт-Петербург, внутригородское муниципальное образование Санкт-Петербурга поселок Шушары, Старорусский проспект, дом 13, корпус 1, строение 1, квартира 988
	Местоположение помещения, машино-места	-
	Дополнение местоположения помещения, машино-места	-
5	Назначение помещения	Жилое, Квартира
6	Вид (виды) разрешенного использования	-
7	Площадь помещения, машино-места (Р), м2	23.6
8	Наименование помещения	-

№ п/п	Наименование характеристики	Значение характеристики
1	2	3
1	Кадастровый номер либо ранее присвоенный государственный учетный номер помещения, машино-места (кадастровый, инвентарный или условный номер)	-
	Кадастровый номер исходного объекта недвижимости (объектов недвижимости)	-
2	Номер, тип этажа (этажей), на котором (которых) расположено помещение	7, Этаж
3	Обозначение (номер) помещения, машино-места на поэтажном плане	989
4	Адрес помещения, машино-места	Российская Федерация, Санкт-Петербург, внутригородское муниципальное образование Санкт-Петербурга поселок Шушары, Старорусский проспект, дом 13, корпус 1, строение 1, квартира 989
	Местоположение помещения, машино-места	-
	Дополнение местоположения помещения, машино-места	-
5	Назначение помещения	Жилое, Квартира
6	Вид (виды) разрешенного использования	-
7	Площадь помещения, машино-места (Р), м2	20.5
8	Наименование помещения	-

№ п/п	Наименование характеристики	Значение характеристики
1	2	3
1	Кадастровый номер либо ранее присвоенный государственный учетный номер помещения, машино-места (кадастровый, инвентарный или условный номер)	-
	Кадастровый номер исходного объекта недвижимости (объектов недвижимости)	-
2	Номер, тип этажа (этажей), на котором (которых) расположено помещение	7, Этаж
3	Обозначение (номер) помещения, машино-места на поэтажном плане	990
4	Адрес помещения, машино-места	Российская Федерация, Санкт-Петербург, внутригородское муниципальное образование Санкт-Петербурга поселок Шушары, Старорусский проспект, дом 13, корпус 1, строение 1, квартира 990
	Местоположение помещения, машино-места	-
	Дополнение местоположения помещения, машино-места	-
5	Назначение помещения	Жилое, Квартира
6	Вид (виды) разрешенного использования	-
7	Площадь помещения, машино-места (Р), м2	32.6
8	Наименование помещения	-

№ п/п	Наименование характеристики	Значение характеристики
1	2	3
1	Кадастровый номер либо ранее присвоенный государственный учетный номер помещения, машино-места (кадастровый, инвентарный или условный номер)	-
	Кадастровый номер исходного объекта недвижимости (объектов недвижимости)	-
2	Номер, тип этажа (этажей), на котором (которых) расположено помещение	7, Этаж
3	Обозначение (номер) помещения, машино-места на поэтажном плане	991
4	Адрес помещения, машино-места	Российская Федерация, Санкт-Петербург, внутригородское муниципальное образование Санкт-Петербурга поселок Шушары, Старорусский проспект, дом 13, корпус 1, строение 1, квартира 991
	Местоположение помещения, машино-места	-
	Дополнение местоположения помещения, машино-места	-
5	Назначение помещения	Жилое, Квартира
6	Вид (виды) разрешенного использования	-
7	Площадь помещения, машино-места (Р), м2	24.5
8	Наименование помещения	-

№ п/п	Наименование характеристики	Значение характеристики
1	2	3
1	Кадастровый номер либо ранее присвоенный государственный учетный номер помещения, машино-места (кадастровый, инвентарный или условный номер)	-
	Кадастровый номер исходного объекта недвижимости (объектов недвижимости)	-
2	Номер, тип этажа (этажей), на котором (которых) расположено помещение	7, Этаж
3	Обозначение (номер) помещения, машино-места на поэтажном плане	992
4	Адрес помещения, машино-места	Российская Федерация, Санкт-Петербург, внутригородское муниципальное образование Санкт-Петербурга поселок Шушары, Старорусский проспект, дом 13, корпус 1, строение 1, квартира 992
	Местоположение помещения, машино-места	-
	Дополнение местоположения помещения, машино-места	-
5	Назначение помещения	Жилое, Квартира
6	Вид (виды) разрешенного использования	-
7	Площадь помещения, машино-места (Р), м2	32.4
8	Наименование помещения	-

№ п/п	Наименование характеристики	Значение характеристики
1	2	3
1	Кадастровый номер либо ранее присвоенный государственный учетный номер помещения, машино-места (кадастровый, инвентарный или условный номер)	-
	Кадастровый номер исходного объекта недвижимости (объектов недвижимости)	-
2	Номер, тип этажа (этажей), на котором (которых) расположено помещение	7, Этаж
3	Обозначение (номер) помещения, машино-места на поэтажном плане	993
4	Адрес помещения, машино-места	Российская Федерация, Санкт-Петербург, внутригородское муниципальное образование Санкт-Петербурга поселок Шушары, Старорусский проспект, дом 13, корпус 1, строение 1, квартира 993
	Местоположение помещения, машино-места	-
	Дополнение местоположения помещения, машино-места	-
5	Назначение помещения	Жилое, Квартира
6	Вид (виды) разрешенного использования	-
7	Площадь помещения, машино-места (Р), м2	20.4
8	Наименование помещения	-

№ п/п	Наименование характеристики	Значение характеристики
1	2	3
1	Кадастровый номер либо ранее присвоенный государственный учетный номер помещения, машино-места (кадастровый, инвентарный или условный номер)	-
	Кадастровый номер исходного объекта недвижимости (объектов недвижимости)	-
2	Номер, тип этажа (этажей), на котором (которых) расположено помещение	7, Этаж
3	Обозначение (номер) помещения, машино-места на поэтажном плане	994
4	Адрес помещения, машино-места	Российская Федерация, Санкт-Петербург, внутригородское муниципальное образование Санкт-Петербурга поселок Шушары, Старорусский проспект, дом 13, корпус 1, строение 1, квартира 994
	Местоположение помещения, машино-места	-
	Дополнение местоположения помещения, машино-места	-
5	Назначение помещения	Жилое, Квартира
6	Вид (виды) разрешенного использования	-
7	Площадь помещения, машино-места (Р), м2	32.2
8	Наименование помещения	-

№ п/п	Наименование характеристики	Значение характеристики
1	2	3
1	Кадастровый номер либо ранее присвоенный государственный учетный номер помещения, машино-места (кадастровый, инвентарный или условный номер)	-
	Кадастровый номер исходного объекта недвижимости (объектов недвижимости)	-
2	Номер, тип этажа (этажей), на котором (которых) расположено помещение	7, Этаж
3	Обозначение (номер) помещения, машино-места на поэтажном плане	995
4	Адрес помещения, машино-места	Российская Федерация, Санкт-Петербург, внутригородское муниципальное образование Санкт-Петербурга поселок Шушары, Старорусский проспект, дом 13, корпус 1, строение 1, квартира 995
	Местоположение помещения, машино-места	-
	Дополнение местоположения помещения, машино-места	-
5	Назначение помещения	Жилое, Квартира
6	Вид (виды) разрешенного использования	-
7	Площадь помещения, машино-места (Р), м2	56.4
8	Наименование помещения	-

№ п/п	Наименование характеристики	Значение характеристики
1	2	3
1	Кадастровый номер либо ранее присвоенный государственный учетный номер помещения, машино-места (кадастровый, инвентарный или условный номер)	-
	Кадастровый номер исходного объекта недвижимости (объектов недвижимости)	-
2	Номер, тип этажа (этажей), на котором (которых) расположено помещение	8, Этаж
3	Обозначение (номер) помещения, машино-места на поэтажном плане	996
4	Адрес помещения, машино-места	Российская Федерация, Санкт-Петербург, внутригородское муниципальное образование Санкт-Петербурга поселок Шушары, Старорусский проспект, дом 13, корпус 1, строение 1, квартира 996
	Местоположение помещения, машино-места	-
	Дополнение местоположения помещения, машино-места	-
5	Назначение помещения	Жилое, Квартира
6	Вид (виды) разрешенного использования	-
7	Площадь помещения, машино-места (Р), м2	64.2
8	Наименование помещения	-

№ п/п	Наименование характеристики	Значение характеристики
1	2	3
1	Кадастровый номер либо ранее присвоенный государственный учетный номер помещения, машино-места (кадастровый, инвентарный или условный номер)	-
	Кадастровый номер исходного объекта недвижимости (объектов недвижимости)	-
2	Номер, тип этажа (этажей), на котором (которых) расположено помещение	8, Этаж
3	Обозначение (номер) помещения, машино-места на поэтажном плане	997
4	Адрес помещения, машино-места	Российская Федерация, Санкт-Петербург, внутригородское муниципальное образование Санкт-Петербурга поселок Шушары, Старорусский проспект, дом 13, корпус 1, строение 1, квартира 997
	Местоположение помещения, машино-места	-
	Дополнение местоположения помещения, машино-места	-
5	Назначение помещения	Жилое, Квартира
6	Вид (виды) разрешенного использования	-
7	Площадь помещения, машино-места (Р), м2	23.7
8	Наименование помещения	-

№ п/п	Наименование характеристики	Значение характеристики
1	2	3
1	Кадастровый номер либо ранее присвоенный государственный учетный номер помещения, машино-места (кадастровый, инвентарный или условный номер)	-
	Кадастровый номер исходного объекта недвижимости (объектов недвижимости)	-
2	Номер, тип этажа (этажей), на котором (которых) расположено помещение	8, Этаж
3	Обозначение (номер) помещения, машино-места на поэтажном плане	998
4	Адрес помещения, машино-места	Российская Федерация, Санкт-Петербург, внутригородское муниципальное образование Санкт-Петербурга поселок Шушары, Старорусский проспект, дом 13, корпус 1, строение 1, квартира 998
	Местоположение помещения, машино-места	-
	Дополнение местоположения помещения, машино-места	-
5	Назначение помещения	Жилое, Квартира
6	Вид (виды) разрешенного использования	-
7	Площадь помещения, машино-места (Р), м2	20.6
8	Наименование помещения	-

№ п/п	Наименование характеристики	Значение характеристики
1	2	3
1	Кадастровый номер либо ранее присвоенный государственный учетный номер помещения, машино-места (кадастровый, инвентарный или условный номер)	-
	Кадастровый номер исходного объекта недвижимости (объектов недвижимости)	-
2	Номер, тип этажа (этажей), на котором (которых) расположено помещение	8, Этаж
3	Обозначение (номер) помещения, машино-места на поэтажном плане	999
4	Адрес помещения, машино-места	Российская Федерация, Санкт-Петербург, внутригородское муниципальное образование Санкт-Петербурга поселок Шушары, Старорусский проспект, дом 13, корпус 1, строение 1, квартира 999
	Местоположение помещения, машино-места	-
	Дополнение местоположения помещения, машино-места	-
5	Назначение помещения	Жилое, Квартира
6	Вид (виды) разрешенного использования	-
7	Площадь помещения, машино-места (Р), м2	32.6
8	Наименование помещения	-

№ п/п	Наименование характеристики	Значение характеристики
1	2	3
1	Кадастровый номер либо ранее присвоенный государственный учетный номер помещения, машино-места (кадастровый, инвентарный или условный номер)	-
	Кадастровый номер исходного объекта недвижимости (объектов недвижимости)	-
2	Номер, тип этажа (этажей), на котором (которых) расположено помещение	8, Этаж
3	Обозначение (номер) помещения, машино-места на поэтажном плане	1000
4	Адрес помещения, машино-места	Российская Федерация, Санкт-Петербург, внутригородское муниципальное образование Санкт-Петербурга поселок Шушары, Старорусский проспект, дом 13, корпус 1, строение 1, квартира 1000
	Местоположение помещения, машино-места	-
	Дополнение местоположения помещения, машино-места	-
5	Назначение помещения	Жилое, Квартира
6	Вид (виды) разрешенного использования	-
7	Площадь помещения, машино-места (Р), м2	24.5
8	Наименование помещения	-

№ п/п	Наименование характеристики	Значение характеристики
1	2	3
1	Кадастровый номер либо ранее присвоенный государственный учетный номер помещения, машино-места (кадастровый, инвентарный или условный номер)	-
	Кадастровый номер исходного объекта недвижимости (объектов недвижимости)	-
2	Номер, тип этажа (этажей), на котором (которых) расположено помещение	8, Этаж
3	Обозначение (номер) помещения, машино-места на поэтажном плане	1001
4	Адрес помещения, машино-места	Российская Федерация, Санкт-Петербург, внутригородское муниципальное образование Санкт-Петербурга поселок Шушары, Старорусский проспект, дом 13, корпус 1, строение 1, квартира 1001
	Местоположение помещения, машино-места	-
	Дополнение местоположения помещения, машино-места	-
5	Назначение помещения	Жилое, Квартира
6	Вид (виды) разрешенного использования	-
7	Площадь помещения, машино-места (Р), м2	32.4
8	Наименование помещения	-

№ п/п	Наименование характеристики	Значение характеристики
1	2	3
1	Кадастровый номер либо ранее присвоенный государственный учетный номер помещения, машино-места (кадастровый, инвентарный или условный номер)	-
	Кадастровый номер исходного объекта недвижимости (объектов недвижимости)	-
2	Номер, тип этажа (этажей), на котором (которых) расположено помещение	8, Этаж
3	Обозначение (номер) помещения, машино-места на поэтажном плане	1002
4	Адрес помещения, машино-места	Российская Федерация, Санкт-Петербург, внутригородское муниципальное образование Санкт-Петербурга поселок Шушары, Старорусский проспект, дом 13, корпус 1, строение 1, квартира 1002
	Местоположение помещения, машино-места	-
	Дополнение местоположения помещения, машино-места	-
5	Назначение помещения	Жилое, Квартира
6	Вид (виды) разрешенного использования	-
7	Площадь помещения, машино-места (Р), м2	20.6
8	Наименование помещения	-

№ п/п	Наименование характеристики	Значение характеристики
1	2	3
1	Кадастровый номер либо ранее присвоенный государственный учетный номер помещения, машино-места (кадастровый, инвентарный или условный номер)	-
	Кадастровый номер исходного объекта недвижимости (объектов недвижимости)	-
2	Номер, тип этажа (этажей), на котором (которых) расположено помещение	8, Этаж
3	Обозначение (номер) помещения, машино-места на поэтажном плане	1003
4	Адрес помещения, машино-места	Российская Федерация, Санкт-Петербург, внутригородское муниципальное образование Санкт-Петербурга поселок Шушары, Старорусский проспект, дом 13, корпус 1, строение 1, квартира 1003
	Местоположение помещения, машино-места	-
	Дополнение местоположения помещения, машино-места	-
5	Назначение помещения	Жилое, Квартира
6	Вид (виды) разрешенного использования	-
7	Площадь помещения, машино-места (Р), м2	32.2
8	Наименование помещения	-

№ п/п	Наименование характеристики	Значение характеристики
1	2	3
1	Кадастровый номер либо ранее присвоенный государственный учетный номер помещения, машино-места (кадастровый, инвентарный или условный номер)	-
	Кадастровый номер исходного объекта недвижимости (объектов недвижимости)	-
2	Номер, тип этажа (этажей), на котором (которых) расположено помещение	8, Этаж
3	Обозначение (номер) помещения, машино-места на поэтажном плане	1004
4	Адрес помещения, машино-места	Российская Федерация, Санкт-Петербург, внутригородское муниципальное образование Санкт-Петербурга поселок Шушары, Старорусский проспект, дом 13, корпус 1, строение 1, квартира 1004
	Местоположение помещения, машино-места	-
	Дополнение местоположения помещения, машино-места	-
5	Назначение помещения	Жилое, Квартира
6	Вид (виды) разрешенного использования	-
7	Площадь помещения, машино-места (Р), м2	56.4
8	Наименование помещения	-

№ п/п	Наименование характеристики	Значение характеристики
1	2	3
1	Кадастровый номер либо ранее присвоенный государственный учетный номер помещения, машино-места (кадастровый, инвентарный или условный номер)	-
	Кадастровый номер исходного объекта недвижимости (объектов недвижимости)	-
2	Номер, тип этажа (этажей), на котором (которых) расположено помещение	9, Этаж
3	Обозначение (номер) помещения, машино-места на поэтажном плане	1005
4	Адрес помещения, машино-места	Российская Федерация, Санкт-Петербург, внутригородское муниципальное образование Санкт-Петербурга поселок Шушары, Старорусский проспект, дом 13, корпус 1, строение 1, квартира 1005
	Местоположение помещения, машино-места	-
	Дополнение местоположения помещения, машино-места	-
5	Назначение помещения	Жилое, Квартира
6	Вид (виды) разрешенного использования	-
7	Площадь помещения, машино-места (Р), м2	63.6
8	Наименование помещения	-

№ п/п	Наименование характеристики	Значение характеристики
1	2	3
1	Кадастровый номер либо ранее присвоенный государственный учетный номер помещения, машино-места (кадастровый, инвентарный или условный номер)	-
	Кадастровый номер исходного объекта недвижимости (объектов недвижимости)	-
2	Номер, тип этажа (этажей), на котором (которых) расположено помещение	9, Этаж
3	Обозначение (номер) помещения, машино-места на поэтажном плане	1006
4	Адрес помещения, машино-места	Российская Федерация, Санкт-Петербург, внутригородское муниципальное образование Санкт-Петербурга поселок Шушары, Старорусский проспект, дом 13, корпус 1, строение 1, квартира 1006
	Местоположение помещения, машино-места	-
	Дополнение местоположения помещения, машино-места	-
5	Назначение помещения	Жилое, Квартира
6	Вид (виды) разрешенного использования	-
7	Площадь помещения, машино-места (Р), м2	23.6
8	Наименование помещения	-

№ п/п	Наименование характеристики	Значение характеристики
1	2	3
1	Кадастровый номер либо ранее присвоенный государственный учетный номер помещения, машино-места (кадастровый, инвентарный или условный номер)	-
	Кадастровый номер исходного объекта недвижимости (объектов недвижимости)	-
2	Номер, тип этажа (этажей), на котором (которых) расположено помещение	9, Этаж
3	Обозначение (номер) помещения, машино-места на поэтажном плане	1007
4	Адрес помещения, машино-места	Российская Федерация, Санкт-Петербург, внутригородское муниципальное образование Санкт-Петербурга поселок Шушары, Старорусский проспект, дом 13, корпус 1, строение 1, квартира 1007
	Местоположение помещения, машино-места	-
	Дополнение местоположения помещения, машино-места	-
5	Назначение помещения	Жилое, Квартира
6	Вид (виды) разрешенного использования	-
7	Площадь помещения, машино-места (Р), м2	20.6
8	Наименование помещения	-

№ п/п	Наименование характеристики	Значение характеристики
1	2	3
1	Кадастровый номер либо ранее присвоенный государственный учетный номер помещения, машино-места (кадастровый, инвентарный или условный номер)	-
	Кадастровый номер исходного объекта недвижимости (объектов недвижимости)	-
2	Номер, тип этажа (этажей), на котором (которых) расположено помещение	9, Этаж
3	Обозначение (номер) помещения, машино-места на поэтажном плане	1008
4	Адрес помещения, машино-места	Российская Федерация, Санкт-Петербург, внутригородское муниципальное образование Санкт-Петербурга поселок Шушары, Старорусский проспект, дом 13, корпус 1, строение 1, квартира 1008
	Местоположение помещения, машино-места	-
	Дополнение местоположения помещения, машино-места	-
5	Назначение помещения	Жилое, Квартира
6	Вид (виды) разрешенного использования	-
7	Площадь помещения, машино-места (Р), м2	32.6
8	Наименование помещения	-

№ п/п	Наименование характеристики	Значение характеристики
1	2	3
1	Кадастровый номер либо ранее присвоенный государственный учетный номер помещения, машино-места (кадастровый, инвентарный или условный номер)	-
	Кадастровый номер исходного объекта недвижимости (объектов недвижимости)	-
2	Номер, тип этажа (этажей), на котором (которых) расположено помещение	9, Этаж
3	Обозначение (номер) помещения, машино-места на поэтажном плане	1009
4	Адрес помещения, машино-места	Российская Федерация, Санкт-Петербург, внутригородское муниципальное образование Санкт-Петербурга поселок Шушары, Старорусский проспект, дом 13, корпус 1, строение 1, квартира 1009
	Местоположение помещения, машино-места	-
	Дополнение местоположения помещения, машино-места	-
5	Назначение помещения	Жилое, Квартира
6	Вид (виды) разрешенного использования	-
7	Площадь помещения, машино-места (Р), м2	24.4
8	Наименование помещения	-

№ п/п	Наименование характеристики	Значение характеристики
1	2	3
1	Кадастровый номер либо ранее присвоенный государственный учетный номер помещения, машино-места (кадастровый, инвентарный или условный номер)	-
	Кадастровый номер исходного объекта недвижимости (объектов недвижимости)	-
2	Номер, тип этажа (этажей), на котором (которых) расположено помещение	9, Этаж
3	Обозначение (номер) помещения, машино-места на поэтажном плане	1010
4	Адрес помещения, машино-места	Российская Федерация, Санкт-Петербург, внутригородское муниципальное образование Санкт-Петербурга поселок Шушары, Старорусский проспект, дом 13, корпус 1, строение 1, квартира 1010
	Местоположение помещения, машино-места	-
	Дополнение местоположения помещения, машино-места	-
5	Назначение помещения	Жилое, Квартира
6	Вид (виды) разрешенного использования	-
7	Площадь помещения, машино-места (Р), м2	32.4
8	Наименование помещения	-

№ п/п	Наименование характеристики	Значение характеристики
1	2	3
1	Кадастровый номер либо ранее присвоенный государственный учетный номер помещения, машино-места (кадастровый, инвентарный или условный номер)	-
	Кадастровый номер исходного объекта недвижимости (объектов недвижимости)	-
2	Номер, тип этажа (этажей), на котором (которых) расположено помещение	9, Этаж
3	Обозначение (номер) помещения, машино-места на поэтажном плане	1011
4	Адрес помещения, машино-места	Российская Федерация, Санкт-Петербург, внутригородское муниципальное образование Санкт-Петербурга поселок Шушары, Старорусский проспект, дом 13, корпус 1, строение 1, квартира 1011
	Местоположение помещения, машино-места	-
	Дополнение местоположения помещения, машино-места	-
5	Назначение помещения	Жилое, Квартира
6	Вид (виды) разрешенного использования	-
7	Площадь помещения, машино-места (Р), м2	20.4
8	Наименование помещения	-

№ п/п	Наименование характеристики	Значение характеристики
1	2	3
1	Кадастровый номер либо ранее присвоенный государственный учетный номер помещения, машино-места (кадастровый, инвентарный или условный номер)	-
	Кадастровый номер исходного объекта недвижимости (объектов недвижимости)	-
2	Номер, тип этажа (этажей), на котором (которых) расположено помещение	9, Этаж
3	Обозначение (номер) помещения, машино-места на поэтажном плане	1012
4	Адрес помещения, машино-места	Российская Федерация, Санкт-Петербург, внутригородское муниципальное образование Санкт-Петербурга поселок Шушары, Старорусский проспект, дом 13, корпус 1, строение 1, квартира 1012
	Местоположение помещения, машино-места	-
	Дополнение местоположения помещения, машино-места	-
5	Назначение помещения	Жилое, Квартира
6	Вид (виды) разрешенного использования	-
7	Площадь помещения, машино-места (Р), м2	32.2
8	Наименование помещения	-

№ п/п	Наименование характеристики	Значение характеристики
1	2	3
1	Кадастровый номер либо ранее присвоенный государственный учетный номер помещения, машино-места (кадастровый, инвентарный или условный номер)	-
	Кадастровый номер исходного объекта недвижимости (объектов недвижимости)	-
2	Номер, тип этажа (этажей), на котором (которых) расположено помещение	9, Этаж
3	Обозначение (номер) помещения, машино-места на поэтажном плане	1013
4	Адрес помещения, машино-места	Российская Федерация, Санкт-Петербург, внутригородское муниципальное образование Санкт-Петербурга поселок Шушары, Старорусский проспект, дом 13, корпус 1, строение 1, квартира 1013
	Местоположение помещения, машино-места	-
	Дополнение местоположения помещения, машино-места	-
5	Назначение помещения	Жилое, Квартира
6	Вид (виды) разрешенного использования	-
7	Площадь помещения, машино-места (Р), м2	56.4
8	Наименование помещения	-

№ п/п	Наименование характеристики	Значение характеристики
1	2	3
1	Кадастровый номер либо ранее присвоенный государственный учетный номер помещения, машино-места (кадастровый, инвентарный или условный номер)	-
	Кадастровый номер исходного объекта недвижимости (объектов недвижимости)	-
2	Номер, тип этажа (этажей), на котором (которых) расположено помещение	10, Этаж
3	Обозначение (номер) помещения, машино-места на поэтажном плане	1014
4	Адрес помещения, машино-места	Российская Федерация, Санкт-Петербург, внутригородское муниципальное образование Санкт-Петербурга поселок Шушары, Старорусский проспект, дом 13, корпус 1, строение 1, квартира 1014
	Местоположение помещения, машино-места	-
	Дополнение местоположения помещения, машино-места	-
5	Назначение помещения	Жилое, Квартира
6	Вид (виды) разрешенного использования	-
7	Площадь помещения, машино-места (Р), м2	64.1
8	Наименование помещения	-

№ п/п	Наименование характеристики	Значение характеристики
1	2	3
1	Кадастровый номер либо ранее присвоенный государственный учетный номер помещения, машино-места (кадастровый, инвентарный или условный номер)	-
	Кадастровый номер исходного объекта недвижимости (объектов недвижимости)	-
2	Номер, тип этажа (этажей), на котором (которых) расположено помещение	10, Этаж
3	Обозначение (номер) помещения, машино-места на поэтажном плане	1015
4	Адрес помещения, машино-места	Российская Федерация, Санкт-Петербург, внутригородское муниципальное образование Санкт-Петербурга поселок Шушары, Старорусский проспект, дом 13, корпус 1, строение 1, квартира 1015
	Местоположение помещения, машино-места	-
	Дополнение местоположения помещения, машино-места	-
5	Назначение помещения	Жилое, Квартира
6	Вид (виды) разрешенного использования	-
7	Площадь помещения, машино-места (Р), м2	23.7
8	Наименование помещения	-

№ п/п	Наименование характеристики	Значение характеристики
1	2	3
1	Кадастровый номер либо ранее присвоенный государственный учетный номер помещения, машино-места (кадастровый, инвентарный или условный номер)	-
	Кадастровый номер исходного объекта недвижимости (объектов недвижимости)	-
2	Номер, тип этажа (этажей), на котором (которых) расположено помещение	10, Этаж
3	Обозначение (номер) помещения, машино-места на поэтажном плане	1016
4	Адрес помещения, машино-места	Российская Федерация, Санкт-Петербург, внутригородское муниципальное образование Санкт-Петербурга поселок Шушары, Старорусский проспект, дом 13, корпус 1, строение 1, квартира 1016
	Местоположение помещения, машино-места	-
	Дополнение местоположения помещения, машино-места	-
5	Назначение помещения	Жилое, Квартира
6	Вид (виды) разрешенного использования	-
7	Площадь помещения, машино-места (Р), м2	20.4
8	Наименование помещения	-

№ п/п	Наименование характеристики	Значение характеристики
1	2	3
1	Кадастровый номер либо ранее присвоенный государственный учетный номер помещения, машино-места (кадастровый, инвентарный или условный номер)	-
	Кадастровый номер исходного объекта недвижимости (объектов недвижимости)	-
2	Номер, тип этажа (этажей), на котором (которых) расположено помещение	10, Этаж
3	Обозначение (номер) помещения, машино-места на поэтажном плане	1017
4	Адрес помещения, машино-места	Российская Федерация, Санкт-Петербург, внутригородское муниципальное образование Санкт-Петербурга поселок Шушары, Старорусский проспект, дом 13, корпус 1, строение 1, квартира 1017
	Местоположение помещения, машино-места	-
	Дополнение местоположения помещения, машино-места	-
5	Назначение помещения	Жилое, Квартира
6	Вид (виды) разрешенного использования	-
7	Площадь помещения, машино-места (Р), м2	32.5
8	Наименование помещения	-

№ п/п	Наименование характеристики	Значение характеристики
1	2	3
1	Кадастровый номер либо ранее присвоенный государственный учетный номер помещения, машино-места (кадастровый, инвентарный или условный номер)	-
	Кадастровый номер исходного объекта недвижимости (объектов недвижимости)	-
2	Номер, тип этажа (этажей), на котором (которых) расположено помещение	10, Этаж
3	Обозначение (номер) помещения, машино-места на поэтажном плане	1018
4	Адрес помещения, машино-места	Российская Федерация, Санкт-Петербург, внутригородское муниципальное образование Санкт-Петербурга поселок Шушары, Старорусский проспект, дом 13, корпус 1, строение 1, квартира 1018
	Местоположение помещения, машино-места	-
	Дополнение местоположения помещения, машино-места	-
5	Назначение помещения	Жилое, Квартира
6	Вид (виды) разрешенного использования	-
7	Площадь помещения, машино-места (Р), м2	24.4
8	Наименование помещения	-

№ п/п	Наименование характеристики	Значение характеристики
1	2	3
1	Кадастровый номер либо ранее присвоенный государственный учетный номер помещения, машино-места (кадастровый, инвентарный или условный номер)	-
	Кадастровый номер исходного объекта недвижимости (объектов недвижимости)	-
2	Номер, тип этажа (этажей), на котором (которых) расположено помещение	10, Этаж
3	Обозначение (номер) помещения, машино-места на поэтажном плане	1019
4	Адрес помещения, машино-места	Российская Федерация, Санкт-Петербург, внутригородское муниципальное образование Санкт-Петербурга поселок Шушары, Старорусский проспект, дом 13, корпус 1, строение 1, квартира 1019
	Местоположение помещения, машино-места	-
	Дополнение местоположения помещения, машино-места	-
5	Назначение помещения	Жилое, Квартира
6	Вид (виды) разрешенного использования	-
7	Площадь помещения, машино-места (Р), м2	32.3
8	Наименование помещения	-

№ п/п	Наименование характеристики	Значение характеристики
1	2	3
1	Кадастровый номер либо ранее присвоенный государственный учетный номер помещения, машино-места (кадастровый, инвентарный или условный номер)	-
	Кадастровый номер исходного объекта недвижимости (объектов недвижимости)	-
2	Номер, тип этажа (этажей), на котором (которых) расположено помещение	10, Этаж
3	Обозначение (номер) помещения, машино-места на поэтажном плане	1020
4	Адрес помещения, машино-места	Российская Федерация, Санкт-Петербург, внутригородское муниципальное образование Санкт-Петербурга поселок Шушары, Старорусский проспект, дом 13, корпус 1, строение 1, квартира 1020
	Местоположение помещения, машино-места	-
	Дополнение местоположения помещения, машино-места	-
5	Назначение помещения	Жилое, Квартира
6	Вид (виды) разрешенного использования	-
7	Площадь помещения, машино-места (Р), м2	20.3
8	Наименование помещения	-

№ п/п	Наименование характеристики	Значение характеристики
1	2	3
1	Кадастровый номер либо ранее присвоенный государственный учетный номер помещения, машино-места (кадастровый, инвентарный или условный номер)	-
	Кадастровый номер исходного объекта недвижимости (объектов недвижимости)	-
2	Номер, тип этажа (этажей), на котором (которых) расположено помещение	10, Этаж
3	Обозначение (номер) помещения, машино-места на поэтажном плане	1021
4	Адрес помещения, машино-места	Российская Федерация, Санкт-Петербург, внутригородское муниципальное образование Санкт-Петербурга поселок Шушары, Старорусский проспект, дом 13, корпус 1, строение 1, квартира 1021
	Местоположение помещения, машино-места	-
	Дополнение местоположения помещения, машино-места	-
5	Назначение помещения	Жилое, Квартира
6	Вид (виды) разрешенного использования	-
7	Площадь помещения, машино-места (Р), м2	32.2
8	Наименование помещения	-

№ п/п	Наименование характеристики	Значение характеристики
1	2	3
1	Кадастровый номер либо ранее присвоенный государственный учетный номер помещения, машино-места (кадастровый, инвентарный или условный номер)	-
	Кадастровый номер исходного объекта недвижимости (объектов недвижимости)	-
2	Номер, тип этажа (этажей), на котором (которых) расположено помещение	10, Этаж
3	Обозначение (номер) помещения, машино-места на поэтажном плане	1022
4	Адрес помещения, машино-места	Российская Федерация, Санкт-Петербург, внутригородское муниципальное образование Санкт-Петербурга поселок Шушары, Старорусский проспект, дом 13, корпус 1, строение 1, квартира 1022
	Местоположение помещения, машино-места	-
	Дополнение местоположения помещения, машино-места	-
5	Назначение помещения	Жилое, Квартира
6	Вид (виды) разрешенного использования	-
7	Площадь помещения, машино-места (Р), м2	56.4
8	Наименование помещения	-

№ п/п	Наименование характеристики	Значение характеристики
1	2	3
1	Кадастровый номер либо ранее присвоенный государственный учетный номер помещения, машино-места (кадастровый, инвентарный или условный номер)	-
	Кадастровый номер исходного объекта недвижимости (объектов недвижимости)	-
2	Номер, тип этажа (этажей), на котором (которых) расположено помещение	11, Этаж
3	Обозначение (номер) помещения, машино-места на поэтажном плане	1023
4	Адрес помещения, машино-места	Российская Федерация, Санкт-Петербург, внутригородское муниципальное образование Санкт-Петербурга поселок Шушары, Старорусский проспект, дом 13, корпус 1, строение 1, квартира 1023
	Местоположение помещения, машино-места	-
	Дополнение местоположения помещения, машино-места	-
5	Назначение помещения	Жилое, Квартира
6	Вид (виды) разрешенного использования	-
7	Площадь помещения, машино-места (Р), м2	64.1
8	Наименование помещения	-

№ п/п	Наименование характеристики	Значение характеристики
1	2	3
1	Кадастровый номер либо ранее присвоенный государственный учетный номер помещения, машино-места (кадастровый, инвентарный или условный номер)	-
	Кадастровый номер исходного объекта недвижимости (объектов недвижимости)	-
2	Номер, тип этажа (этажей), на котором (которых) расположено помещение	11, Этаж
3	Обозначение (номер) помещения, машино-места на поэтажном плане	1024
4	Адрес помещения, машино-места	Российская Федерация, Санкт-Петербург, внутригородское муниципальное образование Санкт-Петербурга поселок Шушары, Старорусский проспект, дом 13, корпус 1, строение 1, квартира 1024
	Местоположение помещения, машино-места	-
	Дополнение местоположения помещения, машино-места	-
5	Назначение помещения	Жилое, Квартира
6	Вид (виды) разрешенного использования	-
7	Площадь помещения, машино-места (Р), м2	23.6
8	Наименование помещения	-

№ п/п	Наименование характеристики	Значение характеристики
1	2	3
1	Кадастровый номер либо ранее присвоенный государственный учетный номер помещения, машино-места (кадастровый, инвентарный или условный номер)	-
	Кадастровый номер исходного объекта недвижимости (объектов недвижимости)	-
2	Номер, тип этажа (этажей), на котором (которых) расположено помещение	11, Этаж
3	Обозначение (номер) помещения, машино-места на поэтажном плане	1025
4	Адрес помещения, машино-места	Российская Федерация, Санкт-Петербург, внутригородское муниципальное образование Санкт-Петербурга поселок Шушары, Старорусский проспект, дом 13, корпус 1, строение 1, квартира 1025
	Местоположение помещения, машино-места	-
	Дополнение местоположения помещения, машино-места	-
5	Назначение помещения	Жилое, Квартира
6	Вид (виды) разрешенного использования	-
7	Площадь помещения, машино-места (Р), м2	20.4
8	Наименование помещения	-

№ п/п	Наименование характеристики	Значение характеристики
1	2	3
1	Кадастровый номер либо ранее присвоенный государственный учетный номер помещения, машино-места (кадастровый, инвентарный или условный номер)	-
	Кадастровый номер исходного объекта недвижимости (объектов недвижимости)	-
2	Номер, тип этажа (этажей), на котором (которых) расположено помещение	11, Этаж
3	Обозначение (номер) помещения, машино-места на поэтажном плане	1026
4	Адрес помещения, машино-места	Российская Федерация, Санкт-Петербург, внутригородское муниципальное образование Санкт-Петербурга поселок Шушары, Старорусский проспект, дом 13, корпус 1, строение 1, квартира 1026
	Местоположение помещения, машино-места	-
	Дополнение местоположения помещения, машино-места	-
5	Назначение помещения	Жилое, Квартира
6	Вид (виды) разрешенного использования	-
7	Площадь помещения, машино-места (Р), м2	32.6
8	Наименование помещения	-

№ п/п	Наименование характеристики	Значение характеристики
1	2	3
1	Кадастровый номер либо ранее присвоенный государственный учетный номер помещения, машино-места (кадастровый, инвентарный или условный номер)	-
	Кадастровый номер исходного объекта недвижимости (объектов недвижимости)	-
2	Номер, тип этажа (этажей), на котором (которых) расположено помещение	11, Этаж
3	Обозначение (номер) помещения, машино-места на поэтажном плане	1027
4	Адрес помещения, машино-места	Российская Федерация, Санкт-Петербург, внутригородское муниципальное образование Санкт-Петербурга поселок Шушары, Старорусский проспект, дом 13, корпус 1, строение 1, квартира 1027
	Местоположение помещения, машино-места	-
	Дополнение местоположения помещения, машино-места	-
5	Назначение помещения	Жилое, Квартира
6	Вид (виды) разрешенного использования	-
7	Площадь помещения, машино-места (Р), м2	24.3
8	Наименование помещения	-

№ п/п	Наименование характеристики	Значение характеристики
1	2	3
1	Кадастровый номер либо ранее присвоенный государственный учетный номер помещения, машино-места (кадастровый, инвентарный или условный номер)	-
	Кадастровый номер исходного объекта недвижимости (объектов недвижимости)	-
2	Номер, тип этажа (этажей), на котором (которых) расположено помещение	11, Этаж
3	Обозначение (номер) помещения, машино-места на поэтажном плане	1028
4	Адрес помещения, машино-места	Российская Федерация, Санкт-Петербург, внутригородское муниципальное образование Санкт-Петербурга поселок Шушары, Старорусский проспект, дом 13, корпус 1, строение 1, квартира 1028
	Местоположение помещения, машино-места	-
	Дополнение местоположения помещения, машино-места	-
5	Назначение помещения	Жилое, Квартира
6	Вид (виды) разрешенного использования	-
7	Площадь помещения, машино-места (Р), м2	32.2
8	Наименование помещения	-

№ п/п	Наименование характеристики	Значение характеристики
1	2	3
1	Кадастровый номер либо ранее присвоенный государственный учетный номер помещения, машино-места (кадастровый, инвентарный или условный номер)	-
	Кадастровый номер исходного объекта недвижимости (объектов недвижимости)	-
2	Номер, тип этажа (этажей), на котором (которых) расположено помещение	11, Этаж
3	Обозначение (номер) помещения, машино-места на поэтажном плане	1029
4	Адрес помещения, машино-места	Российская Федерация, Санкт-Петербург, внутригородское муниципальное образование Санкт-Петербурга поселок Шушары, Старорусский проспект, дом 13, корпус 1, строение 1, квартира 1029
	Местоположение помещения, машино-места	-
	Дополнение местоположения помещения, машино-места	-
5	Назначение помещения	Жилое, Квартира
6	Вид (виды) разрешенного использования	-
7	Площадь помещения, машино-места (Р), м2	20.3
8	Наименование помещения	-

№ п/п	Наименование характеристики	Значение характеристики
1	2	3
1	Кадастровый номер либо ранее присвоенный государственный учетный номер помещения, машино-места (кадастровый, инвентарный или условный номер)	-
	Кадастровый номер исходного объекта недвижимости (объектов недвижимости)	-
2	Номер, тип этажа (этажей), на котором (которых) расположено помещение	11, Этаж
3	Обозначение (номер) помещения, машино-места на поэтажном плане	1030
4	Адрес помещения, машино-места	Российская Федерация, Санкт-Петербург, внутригородское муниципальное образование Санкт-Петербурга поселок Шушары, Старорусский проспект, дом 13, корпус 1, строение 1, квартира 1030
	Местоположение помещения, машино-места	-
	Дополнение местоположения помещения, машино-места	-
5	Назначение помещения	Жилое, Квартира
6	Вид (виды) разрешенного использования	-
7	Площадь помещения, машино-места (Р), м2	32.2
8	Наименование помещения	-

№ п/п	Наименование характеристики	Значение характеристики
1	2	3
1	Кадастровый номер либо ранее присвоенный государственный учетный номер помещения, машино-места (кадастровый, инвентарный или условный номер)	-
	Кадастровый номер исходного объекта недвижимости (объектов недвижимости)	-
2	Номер, тип этажа (этажей), на котором (которых) расположено помещение	11, Этаж
3	Обозначение (номер) помещения, машино-места на поэтажном плане	1031
4	Адрес помещения, машино-места	Российская Федерация, Санкт-Петербург, внутригородское муниципальное образование Санкт-Петербурга поселок Шушары, Старорусский проспект, дом 13, корпус 1, строение 1, квартира 1031
	Местоположение помещения, машино-места	-
	Дополнение местоположения помещения, машино-места	-
5	Назначение помещения	Жилое, Квартира
6	Вид (виды) разрешенного использования	-
7	Площадь помещения, машино-места (Р), м2	56.2
8	Наименование помещения	-

№ п/п	Наименование характеристики	Значение характеристики
1	2	3
1	Кадастровый номер либо ранее присвоенный государственный учетный номер помещения, машино-места (кадастровый, инвентарный или условный номер)	-
	Кадастровый номер исходного объекта недвижимости (объектов недвижимости)	-
2	Номер, тип этажа (этажей), на котором (которых) расположено помещение	Подвал, Подвал
3	Обозначение (номер) помещения, машино-места на поэтажном плане	1Н
4	Адрес помещения, машино-места	Российская Федерация, Санкт-Петербург, внутригородское муниципальное образование Санкт-Петербурга поселок Шушары, Старорусский проспект, дом 13, корпус 1, строение 1, помещение 1Н
	Местоположение помещения, машино-места	-
	Дополнение местоположения помещения, машино-места	-
5	Назначение помещения	Нежилое, общее имущество в многоквартирном доме
6	Вид (виды) разрешенного использования	-
7	Площадь помещения, машино-места (Р), м2	32.0
8	Наименование помещения	1

№ п/п	Наименование характеристики	Значение характеристики
1	2	3
1	Кадастровый номер либо ранее присвоенный государственный учетный номер помещения, машино-места (кадастровый, инвентарный или условный номер)	-
	Кадастровый номер исходного объекта недвижимости (объектов недвижимости)	-
2	Номер, тип этажа (этажей), на котором (которых) расположено помещение	Подвал, Подвал
3	Обозначение (номер) помещения, машино-места на поэтажном плане	2Н
4	Адрес помещения, машино-места	Российская Федерация, Санкт-Петербург, внутригородское муниципальное образование Санкт-Петербурга поселок Шушары, Старорусский проспект, дом 13, корпус 1, строение 1, помещение 2Н
	Местоположение помещения, машино-места	-
	Дополнение местоположения помещения, машино-места	-
5	Назначение помещения	Нежилое, общее имущество в многоквартирном доме
6	Вид (виды) разрешенного использования	-
7	Площадь помещения, машино-места (Р), м2	21.8
8	Наименование помещения	2

№ п/п	Наименование характеристики	Значение характеристики
1	2	3
1	Кадастровый номер либо ранее присвоенный государственный учетный номер помещения, машино-места (кадастровый, инвентарный или условный номер)	-
	Кадастровый номер исходного объекта недвижимости (объектов недвижимости)	-
2	Номер, тип этажа (этажей), на котором (которых) расположено помещение	Подвал, Подвал
3	Обозначение (номер) помещения, машино-места на поэтажном плане	3Н
4	Адрес помещения, машино-места	Российская Федерация, Санкт-Петербург, внутригородское муниципальное образование Санкт-Петербурга поселок Шушары, Старорусский проспект, дом 13, корпус 1, строение 1, помещение 3Н
	Местоположение помещения, машино-места	-
	Дополнение местоположения помещения, машино-места	-
5	Назначение помещения	Нежилое
6	Вид (виды) разрешенного использования	-
7	Площадь помещения, машино-места (Р), м2	2.1
8	Наименование помещения	3

№ п/п	Наименование характеристики	Значение характеристики
1	2	3
1	Кадастровый номер либо ранее присвоенный государственный учетный номер помещения, машино-места (кадастровый, инвентарный или условный номер)	-
	Кадастровый номер исходного объекта недвижимости (объектов недвижимости)	-
2	Номер, тип этажа (этажей), на котором (которых) расположено помещение	Подвал, Подвал
3	Обозначение (номер) помещения, машино-места на поэтажном плане	4Н
4	Адрес помещения, машино-места	Российская Федерация, Санкт-Петербург, внутригородское муниципальное образование Санкт-Петербурга поселок Шушары, Старорусский проспект, дом 13, корпус 1, строение 1, помещение 4Н
	Местоположение помещения, машино-места	-
	Дополнение местоположения помещения, машино-места	-
5	Назначение помещения	Нежилое
6	Вид (виды) разрешенного использования	-
7	Площадь помещения, машино-места (Р), м2	4.5
8	Наименование помещения	4

№ п/п	Наименование характеристики	Значение характеристики
1	2	3
1	Кадастровый номер либо ранее присвоенный государственный учетный номер помещения, машино-места (кадастровый, инвентарный или условный номер)	-
	Кадастровый номер исходного объекта недвижимости (объектов недвижимости)	-
2	Номер, тип этажа (этажей), на котором (которых) расположено помещение	Подвал, Подвал
3	Обозначение (номер) помещения, машино-места на поэтажном плане	5Н
4	Адрес помещения, машино-места	Российская Федерация, Санкт-Петербург, внутригородское муниципальное образование Санкт-Петербурга поселок Шушары, Старорусский проспект, дом 13, корпус 1, строение 1, помещение 5Н
	Местоположение помещения, машино-места	-
	Дополнение местоположения помещения, машино-места	-
5	Назначение помещения	Нежилое
6	Вид (виды) разрешенного использования	-
7	Площадь помещения, машино-места (Р), м2	3.9
8	Наименование помещения	5

№ п/п	Наименование характеристики	Значение характеристики
1	2	3
1	Кадастровый номер либо ранее присвоенный государственный учетный номер помещения, машино-места (кадастровый, инвентарный или условный номер)	-
	Кадастровый номер исходного объекта недвижимости (объектов недвижимости)	-
2	Номер, тип этажа (этажей), на котором (которых) расположено помещение	Подвал, Подвал
3	Обозначение (номер) помещения, машино-места на поэтажном плане	6Н
4	Адрес помещения, машино-места	Российская Федерация, Санкт-Петербург, внутригородское муниципальное образование Санкт-Петербурга поселок Шушары, Старорусский проспект, дом 13, корпус 1, строение 1, помещение 6Н
	Местоположение помещения, машино-места	-
	Дополнение местоположения помещения, машино-места	-
5	Назначение помещения	Нежилое
6	Вид (виды) разрешенного использования	-
7	Площадь помещения, машино-места (Р), м2	3.4
8	Наименование помещения	6

№ п/п	Наименование характеристики	Значение характеристики
1	2	3
1	Кадастровый номер либо ранее присвоенный государственный учетный номер помещения, машино-места (кадастровый, инвентарный или условный номер)	-
	Кадастровый номер исходного объекта недвижимости (объектов недвижимости)	-
2	Номер, тип этажа (этажей), на котором (которых) расположено помещение	Подвал, Подвал
3	Обозначение (номер) помещения, машино-места на поэтажном плане	7Н
4	Адрес помещения, машино-места	Российская Федерация, Санкт-Петербург, внутригородское муниципальное образование Санкт-Петербурга поселок Шушары, Старорусский проспект, дом 13, корпус 1, строение 1, помещение 7Н
	Местоположение помещения, машино-места	-
	Дополнение местоположения помещения, машино-места	-
5	Назначение помещения	Нежилое
6	Вид (виды) разрешенного использования	-
7	Площадь помещения, машино-места (Р), м2	3.3
8	Наименование помещения	7

№ п/п	Наименование характеристики	Значение характеристики
1	2	3
1	Кадастровый номер либо ранее присвоенный государственный учетный номер помещения, машино-места (кадастровый, инвентарный или условный номер)	-
	Кадастровый номер исходного объекта недвижимости (объектов недвижимости)	-
2	Номер, тип этажа (этажей), на котором (которых) расположено помещение	Подвал, Подвал
3	Обозначение (номер) помещения, машино-места на поэтажном плане	8Н
4	Адрес помещения, машино-места	Российская Федерация, Санкт-Петербург, внутригородское муниципальное образование Санкт-Петербурга поселок Шушары, Старорусский проспект, дом 13, корпус 1, строение 1, помещение 8Н
	Местоположение помещения, машино-места	-
	Дополнение местоположения помещения, машино-места	-
5	Назначение помещения	Нежилое
6	Вид (виды) разрешенного использования	-
7	Площадь помещения, машино-места (Р), м2	2.0
8	Наименование помещения	8

№ п/п	Наименование характеристики	Значение характеристики
1	2	3
1	Кадастровый номер либо ранее присвоенный государственный учетный номер помещения, машино-места (кадастровый, инвентарный или условный номер)	-
	Кадастровый номер исходного объекта недвижимости (объектов недвижимости)	-
2	Номер, тип этажа (этажей), на котором (которых) расположено помещение	Подвал, Подвал
3	Обозначение (номер) помещения, машино-места на поэтажном плане	9Н
4	Адрес помещения, машино-места	Российская Федерация, Санкт-Петербург, внутригородское муниципальное образование Санкт-Петербурга поселок Шушары, Старорусский проспект, дом 13, корпус 1, строение 1, помещение 9Н
	Местоположение помещения, машино-места	-
	Дополнение местоположения помещения, машино-места	-
5	Назначение помещения	Нежилое
6	Вид (виды) разрешенного использования	-
7	Площадь помещения, машино-места (Р), м2	3.3
8	Наименование помещения	9

№ п/п	Наименование характеристики	Значение характеристики
1	2	3
1	Кадастровый номер либо ранее присвоенный государственный учетный номер помещения, машино-места (кадастровый, инвентарный или условный номер)	-
	Кадастровый номер исходного объекта недвижимости (объектов недвижимости)	-
2	Номер, тип этажа (этажей), на котором (которых) расположено помещение	Подвал, Подвал
3	Обозначение (номер) помещения, машино-места на поэтажном плане	10Н
4	Адрес помещения, машино-места	Российская Федерация, Санкт-Петербург, внутригородское муниципальное образование Санкт-Петербурга поселок Шушары, Старорусский проспект, дом 13, корпус 1, строение 1, помещение 10Н
	Местоположение помещения, машино-места	-
	Дополнение местоположения помещения, машино-места	-
5	Назначение помещения	Нежилое
6	Вид (виды) разрешенного использования	-
7	Площадь помещения, машино-места (Р), м2	3.8
8	Наименование помещения	10

№ п/п	Наименование характеристики	Значение характеристики
1	2	3
1	Кадастровый номер либо ранее присвоенный государственный учетный номер помещения, машино-места (кадастровый, инвентарный или условный номер)	-
	Кадастровый номер исходного объекта недвижимости (объектов недвижимости)	-
2	Номер, тип этажа (этажей), на котором (которых) расположено помещение	Подвал, Подвал
3	Обозначение (номер) помещения, машино-места на поэтажном плане	11Н
4	Адрес помещения, машино-места	Российская Федерация, Санкт-Петербург, внутригородское муниципальное образование Санкт-Петербурга поселок Шушары, Старорусский проспект, дом 13, корпус 1, строение 1, помещение 11Н
	Местоположение помещения, машино-места	-
	Дополнение местоположения помещения, машино-места	-
5	Назначение помещения	Нежилое
6	Вид (виды) разрешенного использования	-
7	Площадь помещения, машино-места (Р), м2	3.5
8	Наименование помещения	11

№ п/п	Наименование характеристики	Значение характеристики
1	2	3
1	Кадастровый номер либо ранее присвоенный государственный учетный номер помещения, машино-места (кадастровый, инвентарный или условный номер)	-
	Кадастровый номер исходного объекта недвижимости (объектов недвижимости)	-
2	Номер, тип этажа (этажей), на котором (которых) расположено помещение	Подвал, Подвал
3	Обозначение (номер) помещения, машино-места на поэтажном плане	12Н
4	Адрес помещения, машино-места	Российская Федерация, Санкт-Петербург, внутригородское муниципальное образование Санкт-Петербурга поселок Шушары, Старорусский проспект, дом 13, корпус 1, строение 1, помещение 12Н
	Местоположение помещения, машино-места	-
	Дополнение местоположения помещения, машино-места	-
5	Назначение помещения	Нежилое
6	Вид (виды) разрешенного использования	-
7	Площадь помещения, машино-места (Р), м2	3.5
8	Наименование помещения	12

№ п/п	Наименование характеристики	Значение характеристики
1	2	3
1	Кадастровый номер либо ранее присвоенный государственный учетный номер помещения, машино-места (кадастровый, инвентарный или условный номер)	-
	Кадастровый номер исходного объекта недвижимости (объектов недвижимости)	-
2	Номер, тип этажа (этажей), на котором (которых) расположено помещение	Подвал, Подвал
3	Обозначение (номер) помещения, машино-места на поэтажном плане	13Н
4	Адрес помещения, машино-места	Российская Федерация, Санкт-Петербург, внутригородское муниципальное образование Санкт-Петербурга поселок Шушары, Старорусский проспект, дом 13, корпус 1, строение 1, помещение 13Н
	Местоположение помещения, машино-места	-
	Дополнение местоположения помещения, машино-места	-
5	Назначение помещения	Нежилое
6	Вид (виды) разрешенного использования	-
7	Площадь помещения, машино-места (Р), м2	6.2
8	Наименование помещения	13

№ п/п	Наименование характеристики	Значение характеристики
1	2	3
1	Кадастровый номер либо ранее присвоенный государственный учетный номер помещения, машино-места (кадастровый, инвентарный или условный номер)	-
	Кадастровый номер исходного объекта недвижимости (объектов недвижимости)	-
2	Номер, тип этажа (этажей), на котором (которых) расположено помещение	Подвал, Подвал
3	Обозначение (номер) помещения, машино-места на поэтажном плане	14Н
4	Адрес помещения, машино-места	Российская Федерация, Санкт-Петербург, внутригородское муниципальное образование Санкт-Петербурга поселок Шушары, Старорусский проспект, дом 13, корпус 1, строение 1, помещение 14Н
	Местоположение помещения, машино-места	-
	Дополнение местоположения помещения, машино-места	-
5	Назначение помещения	Нежилое
6	Вид (виды) разрешенного использования	-
7	Площадь помещения, машино-места (Р), м2	1.8
8	Наименование помещения	14

№ п/п	Наименование характеристики	Значение характеристики
1	2	3
1	Кадастровый номер либо ранее присвоенный государственный учетный номер помещения, машино-места (кадастровый, инвентарный или условный номер)	-
	Кадастровый номер исходного объекта недвижимости (объектов недвижимости)	-
2	Номер, тип этажа (этажей), на котором (которых) расположено помещение	Подвал, Подвал
3	Обозначение (номер) помещения, машино-места на поэтажном плане	15Н
4	Адрес помещения, машино-места	Российская Федерация, Санкт-Петербург, внутригородское муниципальное образование Санкт-Петербурга поселок Шушары, Старорусский проспект, дом 13, корпус 1, строение 1, помещение 15Н
	Местоположение помещения, машино-места	-
	Дополнение местоположения помещения, машино-места	-
5	Назначение помещения	Нежилое
6	Вид (виды) разрешенного использования	-
7	Площадь помещения, машино-места (Р), м2	5.3
8	Наименование помещения	15

№ п/п	Наименование характеристики	Значение характеристики
1	2	3
1	Кадастровый номер либо ранее присвоенный государственный учетный номер помещения, машино-места (кадастровый, инвентарный или условный номер)	-
	Кадастровый номер исходного объекта недвижимости (объектов недвижимости)	-
2	Номер, тип этажа (этажей), на котором (которых) расположено помещение	Подвал, Подвал
3	Обозначение (номер) помещения, машино-места на поэтажном плане	16Н
4	Адрес помещения, машино-места	Российская Федерация, Санкт-Петербург, внутригородское муниципальное образование Санкт-Петербурга поселок Шушары, Старорусский проспект, дом 13, корпус 1, строение 1, помещение 16Н
	Местоположение помещения, машино-места	-
	Дополнение местоположения помещения, машино-места	-
5	Назначение помещения	Нежилое
6	Вид (виды) разрешенного использования	-
7	Площадь помещения, машино-места (Р), м2	3.9
8	Наименование помещения	16

№ п/п	Наименование характеристики	Значение характеристики
1	2	3
1	Кадастровый номер либо ранее присвоенный государственный учетный номер помещения, машино-места (кадастровый, инвентарный или условный номер)	-
	Кадастровый номер исходного объекта недвижимости (объектов недвижимости)	-
2	Номер, тип этажа (этажей), на котором (которых) расположено помещение	Подвал, Подвал
3	Обозначение (номер) помещения, машино-места на поэтажном плане	17Н
4	Адрес помещения, машино-места	Российская Федерация, Санкт-Петербург, внутригородское муниципальное образование Санкт-Петербурга поселок Шушары, Старорусский проспект, дом 13, корпус 1, строение 1, помещение 17Н
	Местоположение помещения, машино-места	-
	Дополнение местоположения помещения, машино-места	-
5	Назначение помещения	Нежилое
6	Вид (виды) разрешенного использования	-
7	Площадь помещения, машино-места (Р), м2	3.9
8	Наименование помещения	17

№ п/п	Наименование характеристики	Значение характеристики
1	2	3
1	Кадастровый номер либо ранее присвоенный государственный учетный номер помещения, машино-места (кадастровый, инвентарный или условный номер)	-
	Кадастровый номер исходного объекта недвижимости (объектов недвижимости)	-
2	Номер, тип этажа (этажей), на котором (которых) расположено помещение	Подвал, Подвал
3	Обозначение (номер) помещения, машино-места на поэтажном плане	18Н
4	Адрес помещения, машино-места	Российская Федерация, Санкт-Петербург, внутригородское муниципальное образование Санкт-Петербурга поселок Шушары, Старорусский проспект, дом 13, корпус 1, строение 1, помещение 18Н
	Местоположение помещения, машино-места	-
	Дополнение местоположения помещения, машино-места	-
5	Назначение помещения	Нежилое
6	Вид (виды) разрешенного использования	-
7	Площадь помещения, машино-места (Р), м2	3.7
8	Наименование помещения	18

№ п/п	Наименование характеристики	Значение характеристики
1	2	3
1	Кадастровый номер либо ранее присвоенный государственный учетный номер помещения, машино-места (кадастровый, инвентарный или условный номер)	-
	Кадастровый номер исходного объекта недвижимости (объектов недвижимости)	-
2	Номер, тип этажа (этажей), на котором (которых) расположено помещение	Подвал, Подвал
3	Обозначение (номер) помещения, машино-места на поэтажном плане	19Н
4	Адрес помещения, машино-места	Российская Федерация, Санкт-Петербург, внутригородское муниципальное образование Санкт-Петербурга поселок Шушары, Старорусский проспект, дом 13, корпус 1, строение 1, помещение 19Н
	Местоположение помещения, машино-места	-
	Дополнение местоположения помещения, машино-места	-
5	Назначение помещения	Нежилое
6	Вид (виды) разрешенного использования	-
7	Площадь помещения, машино-места (Р), м2	1.8
8	Наименование помещения	19

№ п/п	Наименование характеристики	Значение характеристики
1	2	3
1	Кадастровый номер либо ранее присвоенный государственный учетный номер помещения, машино-места (кадастровый, инвентарный или условный номер)	-
	Кадастровый номер исходного объекта недвижимости (объектов недвижимости)	-
2	Номер, тип этажа (этажей), на котором (которых) расположено помещение	Подвал, Подвал
3	Обозначение (номер) помещения, машино-места на поэтажном плане	20Н
4	Адрес помещения, машино-места	Российская Федерация, Санкт-Петербург, внутригородское муниципальное образование Санкт-Петербурга поселок Шушары, Старорусский проспект, дом 13, корпус 1, строение 1, помещение 20Н
	Местоположение помещения, машино-места	-
	Дополнение местоположения помещения, машино-места	-
5	Назначение помещения	Нежилое, общее имущество в многоквартирном доме
6	Вид (виды) разрешенного использования	-
7	Площадь помещения, машино-места (Р), м2	9.6
8	Наименование помещения	20

№ п/п	Наименование характеристики	Значение характеристики
1	2	3
1	Кадастровый номер либо ранее присвоенный государственный учетный номер помещения, машино-места (кадастровый, инвентарный или условный номер)	-
	Кадастровый номер исходного объекта недвижимости (объектов недвижимости)	-
2	Номер, тип этажа (этажей), на котором (которых) расположено помещение	Подвал, Подвал
3	Обозначение (номер) помещения, машино-места на поэтажном плане	21Н
4	Адрес помещения, машино-места	Российская Федерация, Санкт-Петербург, внутригородское муниципальное образование Санкт-Петербурга поселок Шушары, Старорусский проспект, дом 13, корпус 1, строение 1, помещение 21Н
	Местоположение помещения, машино-места	-
	Дополнение местоположения помещения, машино-места	-
5	Назначение помещения	Нежилое, общее имущество в многоквартирном доме
6	Вид (виды) разрешенного использования	-
7	Площадь помещения, машино-места (Р), м2	5.4
8	Наименование помещения	21

№ п/п	Наименование характеристики	Значение характеристики
1	2	3
1	Кадастровый номер либо ранее присвоенный государственный учетный номер помещения, машино-места (кадастровый, инвентарный или условный номер)	-
	Кадастровый номер исходного объекта недвижимости (объектов недвижимости)	-
2	Номер, тип этажа (этажей), на котором (которых) расположено помещение	Подвал, Подвал
3	Обозначение (номер) помещения, машино-места на поэтажном плане	22Н
4	Адрес помещения, машино-места	Российская Федерация, Санкт-Петербург, внутригородское муниципальное образование Санкт-Петербурга поселок Шушары, Старорусский проспект, дом 13, корпус 1, строение 1, помещение 22Н
	Местоположение помещения, машино-места	-
	Дополнение местоположения помещения, машино-места	-
5	Назначение помещения	Нежилое
6	Вид (виды) разрешенного использования	-
7	Площадь помещения, машино-места (Р), м2	3.7
8	Наименование помещения	22

№ п/п	Наименование характеристики	Значение характеристики
1	2	3
1	Кадастровый номер либо ранее присвоенный государственный учетный номер помещения, машино-места (кадастровый, инвентарный или условный номер)	-
	Кадастровый номер исходного объекта недвижимости (объектов недвижимости)	-
2	Номер, тип этажа (этажей), на котором (которых) расположено помещение	Подвал, Подвал
3	Обозначение (номер) помещения, машино-места на поэтажном плане	23Н
4	Адрес помещения, машино-места	Российская Федерация, Санкт-Петербург, внутригородское муниципальное образование Санкт-Петербурга поселок Шушары, Старорусский проспект, дом 13, корпус 1, строение 1, помещение 23Н
	Местоположение помещения, машино-места	-
	Дополнение местоположения помещения, машино-места	-
5	Назначение помещения	Нежилое
6	Вид (виды) разрешенного использования	-
7	Площадь помещения, машино-места (Р), м2	3.6
8	Наименование помещения	23

№ п/п	Наименование характеристики	Значение характеристики
1	2	3
1	Кадастровый номер либо ранее присвоенный государственный учетный номер помещения, машино-места (кадастровый, инвентарный или условный номер)	-
	Кадастровый номер исходного объекта недвижимости (объектов недвижимости)	-
2	Номер, тип этажа (этажей), на котором (которых) расположено помещение	Подвал, Подвал
3	Обозначение (номер) помещения, машино-места на поэтажном плане	24Н
4	Адрес помещения, машино-места	Российская Федерация, Санкт-Петербург, внутригородское муниципальное образование Санкт-Петербурга поселок Шушары, Старорусский проспект, дом 13, корпус 1, строение 1, помещение 24Н
	Местоположение помещения, машино-места	-
	Дополнение местоположения помещения, машино-места	-
5	Назначение помещения	Нежилое
6	Вид (виды) разрешенного использования	-
7	Площадь помещения, машино-места (Р), м2	3.1
8	Наименование помещения	24

№ п/п	Наименование характеристики	Значение характеристики
1	2	3
1	Кадастровый номер либо ранее присвоенный государственный учетный номер помещения, машино-места (кадастровый, инвентарный или условный номер)	-
	Кадастровый номер исходного объекта недвижимости (объектов недвижимости)	-
2	Номер, тип этажа (этажей), на котором (которых) расположено помещение	Подвал, Подвал
3	Обозначение (номер) помещения, машино-места на поэтажном плане	25Н
4	Адрес помещения, машино-места	Российская Федерация, Санкт-Петербург, внутригородское муниципальное образование Санкт-Петербурга поселок Шушары, Старорусский проспект, дом 13, корпус 1, строение 1, помещение 25Н
	Местоположение помещения, машино-места	-
	Дополнение местоположения помещения, машино-места	-
5	Назначение помещения	Нежилое
6	Вид (виды) разрешенного использования	-
7	Площадь помещения, машино-места (Р), м2	3.3
8	Наименование помещения	25

№ п/п	Наименование характеристики	Значение характеристики
1	2	3
1	Кадастровый номер либо ранее присвоенный государственный учетный номер помещения, машино-места (кадастровый, инвентарный или условный номер)	-
	Кадастровый номер исходного объекта недвижимости (объектов недвижимости)	-
2	Номер, тип этажа (этажей), на котором (которых) расположено помещение	Подвал, Подвал
3	Обозначение (номер) помещения, машино-места на поэтажном плане	26Н
4	Адрес помещения, машино-места	Российская Федерация, Санкт-Петербург, внутригородское муниципальное образование Санкт-Петербурга поселок Шушары, Старорусский проспект, дом 13, корпус 1, строение 1, помещение 26Н
	Местоположение помещения, машино-места	-
	Дополнение местоположения помещения, машино-места	-
5	Назначение помещения	Нежилое
6	Вид (виды) разрешенного использования	-
7	Площадь помещения, машино-места (Р), м2	3.0
8	Наименование помещения	26

№ п/п	Наименование характеристики	Значение характеристики
1	2	3
1	Кадастровый номер либо ранее присвоенный государственный учетный номер помещения, машино-места (кадастровый, инвентарный или условный номер)	-
	Кадастровый номер исходного объекта недвижимости (объектов недвижимости)	-
2	Номер, тип этажа (этажей), на котором (которых) расположено помещение	Подвал, Подвал
3	Обозначение (номер) помещения, машино-места на поэтажном плане	27Н
4	Адрес помещения, машино-места	Российская Федерация, Санкт-Петербург, внутригородское муниципальное образование Санкт-Петербурга поселок Шушары, Старорусский проспект, дом 13, корпус 1, строение 1, помещение 27Н
	Местоположение помещения, машино-места	-
	Дополнение местоположения помещения, машино-места	-
5	Назначение помещения	Нежилое, общее имущество в многоквартирном доме
6	Вид (виды) разрешенного использования	-
7	Площадь помещения, машино-места (Р), м2	31.4
8	Наименование помещения	27

№ п/п	Наименование характеристики	Значение характеристики
1	2	3
1	Кадастровый номер либо ранее присвоенный государственный учетный номер помещения, машино-места (кадастровый, инвентарный или условный номер)	-
	Кадастровый номер исходного объекта недвижимости (объектов недвижимости)	-
2	Номер, тип этажа (этажей), на котором (которых) расположено помещение	Подвал, Подвал
3	Обозначение (номер) помещения, машино-места на поэтажном плане	28Н
4	Адрес помещения, машино-места	Российская Федерация, Санкт-Петербург, внутригородское муниципальное образование Санкт-Петербурга поселок Шушары, Старорусский проспект, дом 13, корпус 1, строение 1, помещение 28Н
	Местоположение помещения, машино-места	-
	Дополнение местоположения помещения, машино-места	-
5	Назначение помещения	Нежилое, общее имущество в многоквартирном доме
6	Вид (виды) разрешенного использования	-
7	Площадь помещения, машино-места (Р), м2	3.1
8	Наименование помещения	28

№ п/п	Наименование характеристики	Значение характеристики
1	2	3
1	Кадастровый номер либо ранее присвоенный государственный учетный номер помещения, машино-места (кадастровый, инвентарный или условный номер)	-
	Кадастровый номер исходного объекта недвижимости (объектов недвижимости)	-
2	Номер, тип этажа (этажей), на котором (которых) расположено помещение	Подвал, Подвал
3	Обозначение (номер) помещения, машино-места на поэтажном плане	29Н
4	Адрес помещения, машино-места	Российская Федерация, Санкт-Петербург, внутригородское муниципальное образование Санкт-Петербурга поселок Шушары, Старорусский проспект, дом 13, корпус 1, строение 1, помещение 29Н
	Местоположение помещения, машино-места	-
	Дополнение местоположения помещения, машино-места	-
5	Назначение помещения	Нежилое
6	Вид (виды) разрешенного использования	-
7	Площадь помещения, машино-места (Р), м2	4.9
8	Наименование помещения	29

№ п/п	Наименование характеристики	Значение характеристики
1	2	3
1	Кадастровый номер либо ранее присвоенный государственный учетный номер помещения, машино-места (кадастровый, инвентарный или условный номер)	-
	Кадастровый номер исходного объекта недвижимости (объектов недвижимости)	-
2	Номер, тип этажа (этажей), на котором (которых) расположено помещение	Подвал, Подвал
3	Обозначение (номер) помещения, машино-места на поэтажном плане	30Н
4	Адрес помещения, машино-места	Российская Федерация, Санкт-Петербург, внутригородское муниципальное образование Санкт-Петербурга поселок Шушары, Старорусский проспект, дом 13, корпус 1, строение 1, помещение 30Н
	Местоположение помещения, машино-места	-
	Дополнение местоположения помещения, машино-места	-
5	Назначение помещения	Нежилое
6	Вид (виды) разрешенного использования	-
7	Площадь помещения, машино-места (Р), м2	4.8
8	Наименование помещения	30

№ п/п	Наименование характеристики	Значение характеристики
1	2	3
1	Кадастровый номер либо ранее присвоенный государственный учетный номер помещения, машино-места (кадастровый, инвентарный или условный номер)	-
	Кадастровый номер исходного объекта недвижимости (объектов недвижимости)	-
2	Номер, тип этажа (этажей), на котором (которых) расположено помещение	Подвал, Подвал
3	Обозначение (номер) помещения, машино-места на поэтажном плане	31Н
4	Адрес помещения, машино-места	Российская Федерация, Санкт-Петербург, внутригородское муниципальное образование Санкт-Петербурга поселок Шушары, Старорусский проспект, дом 13, корпус 1, строение 1, помещение 31Н
	Местоположение помещения, машино-места	-
	Дополнение местоположения помещения, машино-места	-
5	Назначение помещения	Нежилое
6	Вид (виды) разрешенного использования	-
7	Площадь помещения, машино-места (Р), м2	3.3
8	Наименование помещения	31

№ п/п	Наименование характеристики	Значение характеристики
1	2	3
1	Кадастровый номер либо ранее присвоенный государственный учетный номер помещения, машино-места (кадастровый, инвентарный или условный номер)	-
	Кадастровый номер исходного объекта недвижимости (объектов недвижимости)	-
2	Номер, тип этажа (этажей), на котором (которых) расположено помещение	Подвал, Подвал
3	Обозначение (номер) помещения, машино-места на поэтажном плане	32Н
4	Адрес помещения, машино-места	Российская Федерация, Санкт-Петербург, внутригородское муниципальное образование Санкт-Петербурга поселок Шушары, Старорусский проспект, дом 13, корпус 1, строение 1, помещение 32Н
	Местоположение помещения, машино-места	-
	Дополнение местоположения помещения, машино-места	-
5	Назначение помещения	Нежилое
6	Вид (виды) разрешенного использования	-
7	Площадь помещения, машино-места (Р), м2	3.4
8	Наименование помещения	32

№ п/п	Наименование характеристики	Значение характеристики
1	2	3
1	Кадастровый номер либо ранее присвоенный государственный учетный номер помещения, машино-места (кадастровый, инвентарный или условный номер)	-
	Кадастровый номер исходного объекта недвижимости (объектов недвижимости)	-
2	Номер, тип этажа (этажей), на котором (которых) расположено помещение	Подвал, Подвал
3	Обозначение (номер) помещения, машино-места на поэтажном плане	33Н
4	Адрес помещения, машино-места	Российская Федерация, Санкт-Петербург, внутригородское муниципальное образование Санкт-Петербурга поселок Шушары, Старорусский проспект, дом 13, корпус 1, строение 1, помещение 33Н
	Местоположение помещения, машино-места	-
	Дополнение местоположения помещения, машино-места	-
5	Назначение помещения	Нежилое
6	Вид (виды) разрешенного использования	-
7	Площадь помещения, машино-места (Р), м2	3.3
8	Наименование помещения	33

№ п/п	Наименование характеристики	Значение характеристики
1	2	3
1	Кадастровый номер либо ранее присвоенный государственный учетный номер помещения, машино-места (кадастровый, инвентарный или условный номер)	-
	Кадастровый номер исходного объекта недвижимости (объектов недвижимости)	-
2	Номер, тип этажа (этажей), на котором (которых) расположено помещение	Подвал, Подвал
3	Обозначение (номер) помещения, машино-места на поэтажном плане	34Н
4	Адрес помещения, машино-места	Российская Федерация, Санкт-Петербург, внутригородское муниципальное образование Санкт-Петербурга поселок Шушары, Старорусский проспект, дом 13, корпус 1, строение 1, помещение 34Н
	Местоположение помещения, машино-места	-
	Дополнение местоположения помещения, машино-места	-
5	Назначение помещения	Нежилое
6	Вид (виды) разрешенного использования	-
7	Площадь помещения, машино-места (Р), м2	3.4
8	Наименование помещения	34

№ п/п	Наименование характеристики	Значение характеристики
1	2	3
1	Кадастровый номер либо ранее присвоенный государственный учетный номер помещения, машино-места (кадастровый, инвентарный или условный номер)	-
	Кадастровый номер исходного объекта недвижимости (объектов недвижимости)	-
2	Номер, тип этажа (этажей), на котором (которых) расположено помещение	Подвал, Подвал
3	Обозначение (номер) помещения, машино-места на поэтажном плане	35Н
4	Адрес помещения, машино-места	Российская Федерация, Санкт-Петербург, внутригородское муниципальное образование Санкт-Петербурга поселок Шушары, Старорусский проспект, дом 13, корпус 1, строение 1, помещение 35Н
	Местоположение помещения, машино-места	-
	Дополнение местоположения помещения, машино-места	-
5	Назначение помещения	Нежилое
6	Вид (виды) разрешенного использования	-
7	Площадь помещения, машино-места (Р), м2	5.1
8	Наименование помещения	35

№ п/п	Наименование характеристики	Значение характеристики
1	2	3
1	Кадастровый номер либо ранее присвоенный государственный учетный номер помещения, машино-места (кадастровый, инвентарный или условный номер)	-
	Кадастровый номер исходного объекта недвижимости (объектов недвижимости)	-
2	Номер, тип этажа (этажей), на котором (которых) расположено помещение	Подвал, Подвал
3	Обозначение (номер) помещения, машино-места на поэтажном плане	36Н
4	Адрес помещения, машино-места	Российская Федерация, Санкт-Петербург, внутригородское муниципальное образование Санкт-Петербурга поселок Шушары, Старорусский проспект, дом 13, корпус 1, строение 1, помещение 36Н
	Местоположение помещения, машино-места	-
	Дополнение местоположения помещения, машино-места	-
5	Назначение помещения	Нежилое
6	Вид (виды) разрешенного использования	-
7	Площадь помещения, машино-места (Р), м2	4.8
8	Наименование помещения	36

№ п/п	Наименование характеристики	Значение характеристики
1	2	3
1	Кадастровый номер либо ранее присвоенный государственный учетный номер помещения, машино-места (кадастровый, инвентарный или условный номер)	-
	Кадастровый номер исходного объекта недвижимости (объектов недвижимости)	-
2	Номер, тип этажа (этажей), на котором (которых) расположено помещение	Подвал, Подвал
3	Обозначение (номер) помещения, машино-места на поэтажном плане	37Н
4	Адрес помещения, машино-места	Российская Федерация, Санкт-Петербург, внутригородское муниципальное образование Санкт-Петербурга поселок Шушары, Старорусский проспект, дом 13, корпус 1, строение 1, помещение 37Н
	Местоположение помещения, машино-места	-
	Дополнение местоположения помещения, машино-места	-
5	Назначение помещения	Нежилое
6	Вид (виды) разрешенного использования	-
7	Площадь помещения, машино-места (Р), м2	3.2
8	Наименование помещения	37

№ п/п	Наименование характеристики	Значение характеристики
1	2	3
1	Кадастровый номер либо ранее присвоенный государственный учетный номер помещения, машино-места (кадастровый, инвентарный или условный номер)	-
	Кадастровый номер исходного объекта недвижимости (объектов недвижимости)	-
2	Номер, тип этажа (этажей), на котором (которых) расположено помещение	Подвал, Подвал
3	Обозначение (номер) помещения, машино-места на поэтажном плане	38Н
4	Адрес помещения, машино-места	Российская Федерация, Санкт-Петербург, внутригородское муниципальное образование Санкт-Петербурга поселок Шушары, Старорусский проспект, дом 13, корпус 1, строение 1, помещение 38Н
	Местоположение помещения, машино-места	-
	Дополнение местоположения помещения, машино-места	-
5	Назначение помещения	Нежилое
6	Вид (виды) разрешенного использования	-
7	Площадь помещения, машино-места (Р), м2	3.1
8	Наименование помещения	38

№ п/п	Наименование характеристики	Значение характеристики
1	2	3
1	Кадастровый номер либо ранее присвоенный государственный учетный номер помещения, машино-места (кадастровый, инвентарный или условный номер)	-
	Кадастровый номер исходного объекта недвижимости (объектов недвижимости)	-
2	Номер, тип этажа (этажей), на котором (которых) расположено помещение	Подвал, Подвал
3	Обозначение (номер) помещения, машино-места на поэтажном плане	39Н
4	Адрес помещения, машино-места	Российская Федерация, Санкт-Петербург, внутригородское муниципальное образование Санкт-Петербурга поселок Шушары, Старорусский проспект, дом 13, корпус 1, строение 1, помещение 39Н
	Местоположение помещения, машино-места	-
	Дополнение местоположения помещения, машино-места	-
5	Назначение помещения	Нежилое
6	Вид (виды) разрешенного использования	-
7	Площадь помещения, машино-места (Р), м2	3.1
8	Наименование помещения	39

№ п/п	Наименование характеристики	Значение характеристики
1	2	3
1	Кадастровый номер либо ранее присвоенный государственный учетный номер помещения, машино-места (кадастровый, инвентарный или условный номер)	-
	Кадастровый номер исходного объекта недвижимости (объектов недвижимости)	-
2	Номер, тип этажа (этажей), на котором (которых) расположено помещение	Подвал, Подвал
3	Обозначение (номер) помещения, машино-места на поэтажном плане	40Н
4	Адрес помещения, машино-места	Российская Федерация, Санкт-Петербург, внутригородское муниципальное образование Санкт-Петербурга поселок Шушары, Старорусский проспект, дом 13, корпус 1, строение 1, помещение 40Н
	Местоположение помещения, машино-места	-
	Дополнение местоположения помещения, машино-места	-
5	Назначение помещения	Нежилое
6	Вид (виды) разрешенного использования	-
7	Площадь помещения, машино-места (Р), м2	2.2
8	Наименование помещения	40

№ п/п	Наименование характеристики	Значение характеристики
1	2	3
1	Кадастровый номер либо ранее присвоенный государственный учетный номер помещения, машино-места (кадастровый, инвентарный или условный номер)	-
	Кадастровый номер исходного объекта недвижимости (объектов недвижимости)	-
2	Номер, тип этажа (этажей), на котором (которых) расположено помещение	Подвал, Подвал
3	Обозначение (номер) помещения, машино-места на поэтажном плане	41Н
4	Адрес помещения, машино-места	Российская Федерация, Санкт-Петербург, внутригородское муниципальное образование Санкт-Петербурга поселок Шушары, Старорусский проспект, дом 13, корпус 1, строение 1, помещение 41Н
	Местоположение помещения, машино-места	-
	Дополнение местоположения помещения, машино-места	-
5	Назначение помещения	Нежилое
6	Вид (виды) разрешенного использования	-
7	Площадь помещения, машино-места (Р), м2	2.3
8	Наименование помещения	41

№ п/п	Наименование характеристики	Значение характеристики
1	2	3
1	Кадастровый номер либо ранее присвоенный государственный учетный номер помещения, машино-места (кадастровый, инвентарный или условный номер)	-
	Кадастровый номер исходного объекта недвижимости (объектов недвижимости)	-
2	Номер, тип этажа (этажей), на котором (которых) расположено помещение	Подвал, Подвал
3	Обозначение (номер) помещения, машино-места на поэтажном плане	42Н
4	Адрес помещения, машино-места	Российская Федерация, Санкт-Петербург, внутригородское муниципальное образование Санкт-Петербурга поселок Шушары, Старорусский проспект, дом 13, корпус 1, строение 1, помещение 42Н
	Местоположение помещения, машино-места	-
	Дополнение местоположения помещения, машино-места	-
5	Назначение помещения	Нежилое, общее имущество в многоквартирном доме
6	Вид (виды) разрешенного использования	-
7	Площадь помещения, машино-места (Р), м2	4.0
8	Наименование помещения	42

№ п/п	Наименование характеристики	Значение характеристики
1	2	3
1	Кадастровый номер либо ранее присвоенный государственный учетный номер помещения, машино-места (кадастровый, инвентарный или условный номер)	-
	Кадастровый номер исходного объекта недвижимости (объектов недвижимости)	-
2	Номер, тип этажа (этажей), на котором (которых) расположено помещение	Подвал, Подвал
3	Обозначение (номер) помещения, машино-места на поэтажном плане	43Н
4	Адрес помещения, машино-места	Российская Федерация, Санкт-Петербург, внутригородское муниципальное образование Санкт-Петербурга поселок Шушары, Старорусский проспект, дом 13, корпус 1, строение 1, помещение 43Н
	Местоположение помещения, машино-места	-
	Дополнение местоположения помещения, машино-места	-
5	Назначение помещения	Нежилое, общее имущество в многоквартирном доме
6	Вид (виды) разрешенного использования	-
7	Площадь помещения, машино-места (Р), м2	6.3
8	Наименование помещения	43

№ п/п	Наименование характеристики	Значение характеристики
1	2	3
1	Кадастровый номер либо ранее присвоенный государственный учетный номер помещения, машино-места (кадастровый, инвентарный или условный номер)	-
	Кадастровый номер исходного объекта недвижимости (объектов недвижимости)	-
2	Номер, тип этажа (этажей), на котором (которых) расположено помещение	Подвал, Подвал
3	Обозначение (номер) помещения, машино-места на поэтажном плане	44Н
4	Адрес помещения, машино-места	Российская Федерация, Санкт-Петербург, внутригородское муниципальное образование Санкт-Петербурга поселок Шушары, Старорусский проспект, дом 13, корпус 1, строение 1, помещение 44Н
	Местоположение помещения, машино-места	-
	Дополнение местоположения помещения, машино-места	-
5	Назначение помещения	Нежилое, общее имущество в многоквартирном доме
6	Вид (виды) разрешенного использования	-
7	Площадь помещения, машино-места (Р), м2	9.7
8	Наименование помещения	44

№ п/п	Наименование характеристики	Значение характеристики
1	2	3
1	Кадастровый номер либо ранее присвоенный государственный учетный номер помещения, машино-места (кадастровый, инвентарный или условный номер)	-
	Кадастровый номер исходного объекта недвижимости (объектов недвижимости)	-
2	Номер, тип этажа (этажей), на котором (которых) расположено помещение	Подвал, Подвал
3	Обозначение (номер) помещения, машино-места на поэтажном плане	45Н
4	Адрес помещения, машино-места	Российская Федерация, Санкт-Петербург, внутригородское муниципальное образование Санкт-Петербурга поселок Шушары, Старорусский проспект, дом 13, корпус 1, строение 1, помещение 45Н
	Местоположение помещения, машино-места	-
	Дополнение местоположения помещения, машино-места	-
5	Назначение помещения	Нежилое, общее имущество в многоквартирном доме
6	Вид (виды) разрешенного использования	-
7	Площадь помещения, машино-места (Р), м2	5.2
8	Наименование помещения	45

№ п/п	Наименование характеристики	Значение характеристики
1	2	3
1	Кадастровый номер либо ранее присвоенный государственный учетный номер помещения, машино-места (кадастровый, инвентарный или условный номер)	-
	Кадастровый номер исходного объекта недвижимости (объектов недвижимости)	-
2	Номер, тип этажа (этажей), на котором (которых) расположено помещение	Подвал, Подвал
3	Обозначение (номер) помещения, машино-места на поэтажном плане	46Н
4	Адрес помещения, машино-места	Российская Федерация, Санкт-Петербург, внутригородское муниципальное образование Санкт-Петербурга поселок Шушары, Старорусский проспект, дом 13, корпус 1, строение 1, помещение 46Н
	Местоположение помещения, машино-места	-
	Дополнение местоположения помещения, машино-места	-
5	Назначение помещения	Нежилое
6	Вид (виды) разрешенного использования	-
7	Площадь помещения, машино-места (Р), м2	3.9
8	Наименование помещения	46

№ п/п	Наименование характеристики	Значение характеристики
1	2	3
1	Кадастровый номер либо ранее присвоенный государственный учетный номер помещения, машино-места (кадастровый, инвентарный или условный номер)	-
	Кадастровый номер исходного объекта недвижимости (объектов недвижимости)	-
2	Номер, тип этажа (этажей), на котором (которых) расположено помещение	Подвал, Подвал
3	Обозначение (номер) помещения, машино-места на поэтажном плане	47Н
4	Адрес помещения, машино-места	Российская Федерация, Санкт-Петербург, внутригородское муниципальное образование Санкт-Петербурга поселок Шушары, Старорусский проспект, дом 13, корпус 1, строение 1, помещение 47Н
	Местоположение помещения, машино-места	-
	Дополнение местоположения помещения, машино-места	-
5	Назначение помещения	Нежилое
6	Вид (виды) разрешенного использования	-
7	Площадь помещения, машино-места (Р), м2	2.6
8	Наименование помещения	47

№ п/п	Наименование характеристики	Значение характеристики
1	2	3
1	Кадастровый номер либо ранее присвоенный государственный учетный номер помещения, машино-места (кадастровый, инвентарный или условный номер)	-
	Кадастровый номер исходного объекта недвижимости (объектов недвижимости)	-
2	Номер, тип этажа (этажей), на котором (которых) расположено помещение	Подвал, Подвал
3	Обозначение (номер) помещения, машино-места на поэтажном плане	48Н
4	Адрес помещения, машино-места	Российская Федерация, Санкт-Петербург, внутригородское муниципальное образование Санкт-Петербурга поселок Шушары, Старорусский проспект, дом 13, корпус 1, строение 1, помещение 48Н
	Местоположение помещения, машино-места	-
	Дополнение местоположения помещения, машино-места	-
5	Назначение помещения	Нежилое
6	Вид (виды) разрешенного использования	-
7	Площадь помещения, машино-места (Р), м2	3.8
8	Наименование помещения	48

№ п/п	Наименование характеристики	Значение характеристики
1	2	3
1	Кадастровый номер либо ранее присвоенный государственный учетный номер помещения, машино-места (кадастровый, инвентарный или условный номер)	-
	Кадастровый номер исходного объекта недвижимости (объектов недвижимости)	-
2	Номер, тип этажа (этажей), на котором (которых) расположено помещение	Подвал, Подвал
3	Обозначение (номер) помещения, машино-места на поэтажном плане	49Н
4	Адрес помещения, машино-места	Российская Федерация, Санкт-Петербург, внутригородское муниципальное образование Санкт-Петербурга поселок Шушары, Старорусский проспект, дом 13, корпус 1, строение 1, помещение 49Н
	Местоположение помещения, машино-места	-
	Дополнение местоположения помещения, машино-места	-
5	Назначение помещения	Нежилое
6	Вид (виды) разрешенного использования	-
7	Площадь помещения, машино-места (Р), м2	3.5
8	Наименование помещения	49

№ п/п	Наименование характеристики	Значение характеристики
1	2	3
1	Кадастровый номер либо ранее присвоенный государственный учетный номер помещения, машино-места (кадастровый, инвентарный или условный номер)	-
	Кадастровый номер исходного объекта недвижимости (объектов недвижимости)	-
2	Номер, тип этажа (этажей), на котором (которых) расположено помещение	Подвал, Подвал
3	Обозначение (номер) помещения, машино-места на поэтажном плане	50Н
4	Адрес помещения, машино-места	Российская Федерация, Санкт-Петербург, внутригородское муниципальное образование Санкт-Петербурга поселок Шушары, Старорусский проспект, дом 13, корпус 1, строение 1, помещение 50Н
	Местоположение помещения, машино-места	-
	Дополнение местоположения помещения, машино-места	-
5	Назначение помещения	Нежилое
6	Вид (виды) разрешенного использования	-
7	Площадь помещения, машино-места (Р), м2	3.5
8	Наименование помещения	50

№ п/п	Наименование характеристики	Значение характеристики
1	2	3
1	Кадастровый номер либо ранее присвоенный государственный учетный номер помещения, машино-места (кадастровый, инвентарный или условный номер)	-
	Кадастровый номер исходного объекта недвижимости (объектов недвижимости)	-
2	Номер, тип этажа (этажей), на котором (которых) расположено помещение	Подвал, Подвал
3	Обозначение (номер) помещения, машино-места на поэтажном плане	51Н
4	Адрес помещения, машино-места	Российская Федерация, Санкт-Петербург, внутригородское муниципальное образование Санкт-Петербурга поселок Шушары, Старорусский проспект, дом 13, корпус 1, строение 1, помещение 51Н
	Местоположение помещения, машино-места	-
	Дополнение местоположения помещения, машино-места	-
5	Назначение помещения	Нежилое
6	Вид (виды) разрешенного использования	-
7	Площадь помещения, машино-места (Р), м2	3.9
8	Наименование помещения	51

№ п/п	Наименование характеристики	Значение характеристики
1	2	3
1	Кадастровый номер либо ранее присвоенный государственный учетный номер помещения, машино-места (кадастровый, инвентарный или условный номер)	-
	Кадастровый номер исходного объекта недвижимости (объектов недвижимости)	-
2	Номер, тип этажа (этажей), на котором (которых) расположено помещение	Подвал, Подвал
3	Обозначение (номер) помещения, машино-места на поэтажном плане	52Н
4	Адрес помещения, машино-места	Российская Федерация, Санкт-Петербург, внутригородское муниципальное образование Санкт-Петербурга поселок Шушары, Старорусский проспект, дом 13, корпус 1, строение 1, помещение 52Н
	Местоположение помещения, машино-места	-
	Дополнение местоположения помещения, машино-места	-
5	Назначение помещения	Нежилое
6	Вид (виды) разрешенного использования	-
7	Площадь помещения, машино-места (Р), м2	6.2
8	Наименование помещения	52

№ п/п	Наименование характеристики	Значение характеристики
1	2	3
1	Кадастровый номер либо ранее присвоенный государственный учетный номер помещения, машино-места (кадастровый, инвентарный или условный номер)	-
	Кадастровый номер исходного объекта недвижимости (объектов недвижимости)	-
2	Номер, тип этажа (этажей), на котором (которых) расположено помещение	Подвал, Подвал
3	Обозначение (номер) помещения, машино-места на поэтажном плане	53Н
4	Адрес помещения, машино-места	Российская Федерация, Санкт-Петербург, внутригородское муниципальное образование Санкт-Петербурга поселок Шушары, Старорусский проспект, дом 13, корпус 1, строение 1, помещение 53Н
	Местоположение помещения, машино-места	-
	Дополнение местоположения помещения, машино-места	-
5	Назначение помещения	Нежилое
6	Вид (виды) разрешенного использования	-
7	Площадь помещения, машино-места (Р), м2	3.1
8	Наименование помещения	53

№ п/п	Наименование характеристики	Значение характеристики
1	2	3
1	Кадастровый номер либо ранее присвоенный государственный учетный номер помещения, машино-места (кадастровый, инвентарный или условный номер)	-
	Кадастровый номер исходного объекта недвижимости (объектов недвижимости)	-
2	Номер, тип этажа (этажей), на котором (которых) расположено помещение	Подвал, Подвал
3	Обозначение (номер) помещения, машино-места на поэтажном плане	54Н
4	Адрес помещения, машино-места	Российская Федерация, Санкт-Петербург, внутригородское муниципальное образование Санкт-Петербурга поселок Шушары, Старорусский проспект, дом 13, корпус 1, строение 1, помещение 54Н
	Местоположение помещения, машино-места	-
	Дополнение местоположения помещения, машино-места	-
5	Назначение помещения	Нежилое
6	Вид (виды) разрешенного использования	-
7	Площадь помещения, машино-места (Р), м2	2.3
8	Наименование помещения	54

№ п/п	Наименование характеристики	Значение характеристики
1	2	3
1	Кадастровый номер либо ранее присвоенный государственный учетный номер помещения, машино-места (кадастровый, инвентарный или условный номер)	-
	Кадастровый номер исходного объекта недвижимости (объектов недвижимости)	-
2	Номер, тип этажа (этажей), на котором (которых) расположено помещение	Подвал, Подвал
3	Обозначение (номер) помещения, машино-места на поэтажном плане	55Н
4	Адрес помещения, машино-места	Российская Федерация, Санкт-Петербург, внутригородское муниципальное образование Санкт-Петербурга поселок Шушары, Старорусский проспект, дом 13, корпус 1, строение 1, помещение 55Н
	Местоположение помещения, машино-места	-
	Дополнение местоположения помещения, машино-места	-
5	Назначение помещения	Нежилое
6	Вид (виды) разрешенного использования	-
7	Площадь помещения, машино-места (Р), м2	3.0
8	Наименование помещения	55

№ п/п	Наименование характеристики	Значение характеристики
1	2	3
1	Кадастровый номер либо ранее присвоенный государственный учетный номер помещения, машино-места (кадастровый, инвентарный или условный номер)	-
	Кадастровый номер исходного объекта недвижимости (объектов недвижимости)	-
2	Номер, тип этажа (этажей), на котором (которых) расположено помещение	Подвал, Подвал
3	Обозначение (номер) помещения, машино-места на поэтажном плане	56Н
4	Адрес помещения, машино-места	Российская Федерация, Санкт-Петербург, внутригородское муниципальное образование Санкт-Петербурга поселок Шушары, Старорусский проспект, дом 13, корпус 1, строение 1, помещение 56Н
	Местоположение помещения, машино-места	-
	Дополнение местоположения помещения, машино-места	-
5	Назначение помещения	Нежилое
6	Вид (виды) разрешенного использования	-
7	Площадь помещения, машино-места (Р), м2	3.1
8	Наименование помещения	56

№ п/п	Наименование характеристики	Значение характеристики
1	2	3
1	Кадастровый номер либо ранее присвоенный государственный учетный номер помещения, машино-места (кадастровый, инвентарный или условный номер)	-
	Кадастровый номер исходного объекта недвижимости (объектов недвижимости)	-
2	Номер, тип этажа (этажей), на котором (которых) расположено помещение	Подвал, Подвал
3	Обозначение (номер) помещения, машино-места на поэтажном плане	57Н
4	Адрес помещения, машино-места	Российская Федерация, Санкт-Петербург, внутригородское муниципальное образование Санкт-Петербурга поселок Шушары, Старорусский проспект, дом 13, корпус 1, строение 1, помещение 57Н
	Местоположение помещения, машино-места	-
	Дополнение местоположения помещения, машино-места	-
5	Назначение помещения	Нежилое
6	Вид (виды) разрешенного использования	-
7	Площадь помещения, машино-места (Р), м2	3.5
8	Наименование помещения	57

№ п/п	Наименование характеристики	Значение характеристики
1	2	3
1	Кадастровый номер либо ранее присвоенный государственный учетный номер помещения, машино-места (кадастровый, инвентарный или условный номер)	-
	Кадастровый номер исходного объекта недвижимости (объектов недвижимости)	-
2	Номер, тип этажа (этажей), на котором (которых) расположено помещение	Подвал, Подвал
3	Обозначение (номер) помещения, машино-места на поэтажном плане	58Н
4	Адрес помещения, машино-места	Российская Федерация, Санкт-Петербург, внутригородское муниципальное образование Санкт-Петербурга поселок Шушары, Старорусский проспект, дом 13, корпус 1, строение 1, помещение 58Н
	Местоположение помещения, машино-места	-
	Дополнение местоположения помещения, машино-места	-
5	Назначение помещения	Нежилое
6	Вид (виды) разрешенного использования	-
7	Площадь помещения, машино-места (Р), м2	4.2
8	Наименование помещения	58

№ п/п	Наименование характеристики	Значение характеристики
1	2	3
1	Кадастровый номер либо ранее присвоенный государственный учетный номер помещения, машино-места (кадастровый, инвентарный или условный номер)	-
	Кадастровый номер исходного объекта недвижимости (объектов недвижимости)	-
2	Номер, тип этажа (этажей), на котором (которых) расположено помещение	Подвал, Подвал
3	Обозначение (номер) помещения, машино-места на поэтажном плане	59Н
4	Адрес помещения, машино-места	Российская Федерация, Санкт-Петербург, внутригородское муниципальное образование Санкт-Петербурга поселок Шушары, Старорусский проспект, дом 13, корпус 1, строение 1, помещение 59Н
	Местоположение помещения, машино-места	-
	Дополнение местоположения помещения, машино-места	-
5	Назначение помещения	Нежилое
6	Вид (виды) разрешенного использования	-
7	Площадь помещения, машино-места (Р), м2	3.1
8	Наименование помещения	59

№ п/п	Наименование характеристики	Значение характеристики
1	2	3
1	Кадастровый номер либо ранее присвоенный государственный учетный номер помещения, машино-места (кадастровый, инвентарный или условный номер)	-
	Кадастровый номер исходного объекта недвижимости (объектов недвижимости)	-
2	Номер, тип этажа (этажей), на котором (которых) расположено помещение	Подвал, Подвал
3	Обозначение (номер) помещения, машино-места на поэтажном плане	60Н
4	Адрес помещения, машино-места	Российская Федерация, Санкт-Петербург, внутригородское муниципальное образование Санкт-Петербурга поселок Шушары, Старорусский проспект, дом 13, корпус 1, строение 1, помещение 60Н
	Местоположение помещения, машино-места	-
	Дополнение местоположения помещения, машино-места	-
5	Назначение помещения	Нежилое
6	Вид (виды) разрешенного использования	-
7	Площадь помещения, машино-места (Р), м2	3.1
8	Наименование помещения	60

№ п/п	Наименование характеристики	Значение характеристики
1	2	3
1	Кадастровый номер либо ранее присвоенный государственный учетный номер помещения, машино-места (кадастровый, инвентарный или условный номер)	-
	Кадастровый номер исходного объекта недвижимости (объектов недвижимости)	-
2	Номер, тип этажа (этажей), на котором (которых) расположено помещение	Подвал, Подвал
3	Обозначение (номер) помещения, машино-места на поэтажном плане	61Н
4	Адрес помещения, машино-места	Российская Федерация, Санкт-Петербург, внутригородское муниципальное образование Санкт-Петербурга поселок Шушары, Старорусский проспект, дом 13, корпус 1, строение 1, помещение 61Н
	Местоположение помещения, машино-места	-
	Дополнение местоположения помещения, машино-места	-
5	Назначение помещения	Нежилое
6	Вид (виды) разрешенного использования	-
7	Площадь помещения, машино-места (Р), м2	3.1
8	Наименование помещения	61

№ п/п	Наименование характеристики	Значение характеристики
1	2	3
1	Кадастровый номер либо ранее присвоенный государственный учетный номер помещения, машино-места (кадастровый, инвентарный или условный номер)	-
	Кадастровый номер исходного объекта недвижимости (объектов недвижимости)	-
2	Номер, тип этажа (этажей), на котором (которых) расположено помещение	Подвал, Подвал
3	Обозначение (номер) помещения, машино-места на поэтажном плане	62Н
4	Адрес помещения, машино-места	Российская Федерация, Санкт-Петербург, внутригородское муниципальное образование Санкт-Петербурга поселок Шушары, Старорусский проспект, дом 13, корпус 1, строение 1, помещение 62Н
	Местоположение помещения, машино-места	-
	Дополнение местоположения помещения, машино-места	-
5	Назначение помещения	Нежилое
6	Вид (виды) разрешенного использования	-
7	Площадь помещения, машино-места (Р), м2	3.1
8	Наименование помещения	62

№ п/п	Наименование характеристики	Значение характеристики
1	2	3
1	Кадастровый номер либо ранее присвоенный государственный учетный номер помещения, машино-места (кадастровый, инвентарный или условный номер)	-
	Кадастровый номер исходного объекта недвижимости (объектов недвижимости)	-
2	Номер, тип этажа (этажей), на котором (которых) расположено помещение	Подвал, Подвал
3	Обозначение (номер) помещения, машино-места на поэтажном плане	63Н
4	Адрес помещения, машино-места	Российская Федерация, Санкт-Петербург, внутригородское муниципальное образование Санкт-Петербурга поселок Шушары, Старорусский проспект, дом 13, корпус 1, строение 1, помещение 63Н
	Местоположение помещения, машино-места	-
	Дополнение местоположения помещения, машино-места	-
5	Назначение помещения	Нежилое
6	Вид (виды) разрешенного использования	-
7	Площадь помещения, машино-места (Р), м2	3.1
8	Наименование помещения	63

№ п/п	Наименование характеристики	Значение характеристики
1	2	3
1	Кадастровый номер либо ранее присвоенный государственный учетный номер помещения, машино-места (кадастровый, инвентарный или условный номер)	-
	Кадастровый номер исходного объекта недвижимости (объектов недвижимости)	-
2	Номер, тип этажа (этажей), на котором (которых) расположено помещение	Подвал, Подвал
3	Обозначение (номер) помещения, машино-места на поэтажном плане	64Н
4	Адрес помещения, машино-места	Российская Федерация, Санкт-Петербург, внутригородское муниципальное образование Санкт-Петербурга поселок Шушары, Старорусский проспект, дом 13, корпус 1, строение 1, помещение 64Н
	Местоположение помещения, машино-места	-
	Дополнение местоположения помещения, машино-места	-
5	Назначение помещения	Нежилое
6	Вид (виды) разрешенного использования	-
7	Площадь помещения, машино-места (Р), м2	3.1
8	Наименование помещения	64

№ п/п	Наименование характеристики	Значение характеристики
1	2	3
1	Кадастровый номер либо ранее присвоенный государственный учетный номер помещения, машино-места (кадастровый, инвентарный или условный номер)	-
	Кадастровый номер исходного объекта недвижимости (объектов недвижимости)	-
2	Номер, тип этажа (этажей), на котором (которых) расположено помещение	Подвал, Подвал
3	Обозначение (номер) помещения, машино-места на поэтажном плане	65Н
4	Адрес помещения, машино-места	Российская Федерация, Санкт-Петербург, внутригородское муниципальное образование Санкт-Петербурга поселок Шушары, Старорусский проспект, дом 13, корпус 1, строение 1, помещение 65Н
	Местоположение помещения, машино-места	-
	Дополнение местоположения помещения, машино-места	-
5	Назначение помещения	Нежилое
6	Вид (виды) разрешенного использования	-
7	Площадь помещения, машино-места (Р), м2	3.1
8	Наименование помещения	65

№ п/п	Наименование характеристики	Значение характеристики
1	2	3
1	Кадастровый номер либо ранее присвоенный государственный учетный номер помещения, машино-места (кадастровый, инвентарный или условный номер)	-
	Кадастровый номер исходного объекта недвижимости (объектов недвижимости)	-
2	Номер, тип этажа (этажей), на котором (которых) расположено помещение	Подвал, Подвал
3	Обозначение (номер) помещения, машино-места на поэтажном плане	66Н
4	Адрес помещения, машино-места	Российская Федерация, Санкт-Петербург, внутригородское муниципальное образование Санкт-Петербурга поселок Шушары, Старорусский проспект, дом 13, корпус 1, строение 1, помещение 66Н
	Местоположение помещения, машино-места	-
	Дополнение местоположения помещения, машино-места	-
5	Назначение помещения	Нежилое
6	Вид (виды) разрешенного использования	-
7	Площадь помещения, машино-места (Р), м2	3.9
8	Наименование помещения	66

№ п/п	Наименование характеристики	Значение характеристики
1	2	3
1	Кадастровый номер либо ранее присвоенный государственный учетный номер помещения, машино-места (кадастровый, инвентарный или условный номер)	-
	Кадастровый номер исходного объекта недвижимости (объектов недвижимости)	-
2	Номер, тип этажа (этажей), на котором (которых) расположено помещение	Подвал, Подвал
3	Обозначение (номер) помещения, машино-места на поэтажном плане	67Н
4	Адрес помещения, машино-места	Российская Федерация, Санкт-Петербург, внутригородское муниципальное образование Санкт-Петербурга поселок Шушары, Старорусский проспект, дом 13, корпус 1, строение 1, помещение 67Н
	Местоположение помещения, машино-места	-
	Дополнение местоположения помещения, машино-места	-
5	Назначение помещения	Нежилое
6	Вид (виды) разрешенного использования	-
7	Площадь помещения, машино-места (Р), м2	2.9
8	Наименование помещения	67

№ п/п	Наименование характеристики	Значение характеристики
1	2	3
1	Кадастровый номер либо ранее присвоенный государственный учетный номер помещения, машино-места (кадастровый, инвентарный или условный номер)	-
	Кадастровый номер исходного объекта недвижимости (объектов недвижимости)	-
2	Номер, тип этажа (этажей), на котором (которых) расположено помещение	Подвал, Подвал
3	Обозначение (номер) помещения, машино-места на поэтажном плане	68Н
4	Адрес помещения, машино-места	Российская Федерация, Санкт-Петербург, внутригородское муниципальное образование Санкт-Петербурга поселок Шушары, Старорусский проспект, дом 13, корпус 1, строение 1, помещение 68Н
	Местоположение помещения, машино-места	-
	Дополнение местоположения помещения, машино-места	-
5	Назначение помещения	Нежилое
6	Вид (виды) разрешенного использования	-
7	Площадь помещения, машино-места (Р), м2	4.0
8	Наименование помещения	68

№ п/п	Наименование характеристики	Значение характеристики
1	2	3
1	Кадастровый номер либо ранее присвоенный государственный учетный номер помещения, машино-места (кадастровый, инвентарный или условный номер)	-
	Кадастровый номер исходного объекта недвижимости (объектов недвижимости)	-
2	Номер, тип этажа (этажей), на котором (которых) расположено помещение	Подвал, Подвал
3	Обозначение (номер) помещения, машино-места на поэтажном плане	69Н
4	Адрес помещения, машино-места	Российская Федерация, Санкт-Петербург, внутригородское муниципальное образование Санкт-Петербурга поселок Шушары, Старорусский проспект, дом 13, корпус 1, строение 1, помещение 69Н
	Местоположение помещения, машино-места	-
	Дополнение местоположения помещения, машино-места	-
5	Назначение помещения	Нежилое, общее имущество в многоквартирном доме
6	Вид (виды) разрешенного использования	-
7	Площадь помещения, машино-места (Р), м2	41.4
8	Наименование помещения	69

№ п/п	Наименование характеристики	Значение характеристики
1	2	3
1	Кадастровый номер либо ранее присвоенный государственный учетный номер помещения, машино-места (кадастровый, инвентарный или условный номер)	-
	Кадастровый номер исходного объекта недвижимости (объектов недвижимости)	-
2	Номер, тип этажа (этажей), на котором (которых) расположено помещение	Подвал, Подвал
3	Обозначение (номер) помещения, машино-места на поэтажном плане	70Н
4	Адрес помещения, машино-места	Российская Федерация, Санкт-Петербург, внутригородское муниципальное образование Санкт-Петербурга поселок Шушары, Старорусский проспект, дом 13, корпус 1, строение 1, помещение 70Н
	Местоположение помещения, машино-места	-
	Дополнение местоположения помещения, машино-места	-
5	Назначение помещения	Нежилое, помещение вспомогательного использования
6	Вид (виды) разрешенного использования	-
7	Площадь помещения, машино-места (Р), м2	7.4
8	Наименование помещения	70

№ п/п	Наименование характеристики	Значение характеристики
1	2	3
1	Кадастровый номер либо ранее присвоенный государственный учетный номер помещения, машино-места (кадастровый, инвентарный или условный номер)	-
	Кадастровый номер исходного объекта недвижимости (объектов недвижимости)	-
2	Номер, тип этажа (этажей), на котором (которых) расположено помещение	Подвал, Подвал
3	Обозначение (номер) помещения, машино-места на поэтажном плане	71Н
4	Адрес помещения, машино-места	Российская Федерация, Санкт-Петербург, внутригородское муниципальное образование Санкт-Петербурга поселок Шушары, Старорусский проспект, дом 13, корпус 1, строение 1, помещение 71Н
	Местоположение помещения, машино-места	-
	Дополнение местоположения помещения, машино-места	-
5	Назначение помещения	Нежилое, помещение вспомогательного использования
6	Вид (виды) разрешенного использования	-
7	Площадь помещения, машино-места (Р), м2	13.3
8	Наименование помещения	71

№ п/п	Наименование характеристики	Значение характеристики
1	2	3
1	Кадастровый номер либо ранее присвоенный государственный учетный номер помещения, машино-места (кадастровый, инвентарный или условный номер)	-
	Кадастровый номер исходного объекта недвижимости (объектов недвижимости)	-
2	Номер, тип этажа (этажей), на котором (которых) расположено помещение	Подвал, Подвал
3	Обозначение (номер) помещения, машино-места на поэтажном плане	72Н
4	Адрес помещения, машино-места	Российская Федерация, Санкт-Петербург, внутригородское муниципальное образование Санкт-Петербурга поселок Шушары, Старорусский проспект, дом 13, корпус 1, строение 1, помещение 72Н
	Местоположение помещения, машино-места	-
	Дополнение местоположения помещения, машино-места	-
5	Назначение помещения	Нежилое, помещение вспомогательного использования
6	Вид (виды) разрешенного использования	-
7	Площадь помещения, машино-места (Р), м2	17.7
8	Наименование помещения	72

№ п/п	Наименование характеристики	Значение характеристики
1	2	3
1	Кадастровый номер либо ранее присвоенный государственный учетный номер помещения, машино-места (кадастровый, инвентарный или условный номер)	-
	Кадастровый номер исходного объекта недвижимости (объектов недвижимости)	-
2	Номер, тип этажа (этажей), на котором (которых) расположено помещение	Подвал, Подвал
3	Обозначение (номер) помещения, машино-места на поэтажном плане	73Н
4	Адрес помещения, машино-места	Российская Федерация, Санкт-Петербург, внутригородское муниципальное образование Санкт-Петербурга поселок Шушары, Старорусский проспект, дом 13, корпус 1, строение 1, помещение 73Н
	Местоположение помещения, машино-места	-
	Дополнение местоположения помещения, машино-места	-
5	Назначение помещения	Нежилое, помещение вспомогательного использования
6	Вид (виды) разрешенного использования	-
7	Площадь помещения, машино-места (Р), м2	4.9
8	Наименование помещения	73

№ п/п	Наименование характеристики	Значение характеристики
1	2	3
1	Кадастровый номер либо ранее присвоенный государственный учетный номер помещения, машино-места (кадастровый, инвентарный или условный номер)	-
	Кадастровый номер исходного объекта недвижимости (объектов недвижимости)	-
2	Номер, тип этажа (этажей), на котором (которых) расположено помещение	Подвал, Подвал
3	Обозначение (номер) помещения, машино-места на поэтажном плане	74Н
4	Адрес помещения, машино-места	Российская Федерация, Санкт-Петербург, внутригородское муниципальное образование Санкт-Петербурга поселок Шушары, Старорусский проспект, дом 13, корпус 1, строение 1, помещение 74Н
	Местоположение помещения, машино-места	-
	Дополнение местоположения помещения, машино-места	-
5	Назначение помещения	Нежилое, общее имущество в многоквартирном доме
6	Вид (виды) разрешенного использования	-
7	Площадь помещения, машино-места (Р), м2	20.2
8	Наименование помещения	74

№ п/п	Наименование характеристики	Значение характеристики
1	2	3
1	Кадастровый номер либо ранее присвоенный государственный учетный номер помещения, машино-места (кадастровый, инвентарный или условный номер)	-
	Кадастровый номер исходного объекта недвижимости (объектов недвижимости)	-
2	Номер, тип этажа (этажей), на котором (которых) расположено помещение	Подвал, Подвал
3	Обозначение (номер) помещения, машино-места на поэтажном плане	75Н
4	Адрес помещения, машино-места	Российская Федерация, Санкт-Петербург, внутригородское муниципальное образование Санкт-Петербурга поселок Шушары, Старорусский проспект, дом 13, корпус 1, строение 1, помещение 75Н
	Местоположение помещения, машино-места	-
	Дополнение местоположения помещения, машино-места	-
5	Назначение помещения	Нежилое, общее имущество в многоквартирном доме
6	Вид (виды) разрешенного использования	-
7	Площадь помещения, машино-места (Р), м2	7.7
8	Наименование помещения	75

№ п/п	Наименование характеристики	Значение характеристики
1	2	3
1	Кадастровый номер либо ранее присвоенный государственный учетный номер помещения, машино-места (кадастровый, инвентарный или условный номер)	-
	Кадастровый номер исходного объекта недвижимости (объектов недвижимости)	-
2	Номер, тип этажа (этажей), на котором (которых) расположено помещение	Подвал, Подвал
3	Обозначение (номер) помещения, машино-места на поэтажном плане	76Н
4	Адрес помещения, машино-места	Российская Федерация, Санкт-Петербург, внутригородское муниципальное образование Санкт-Петербурга поселок Шушары, Старорусский проспект, дом 13, корпус 1, строение 1, помещение 76Н
	Местоположение помещения, машино-места	-
	Дополнение местоположения помещения, машино-места	-
5	Назначение помещения	Нежилое, общее имущество в многоквартирном доме
6	Вид (виды) разрешенного использования	-
7	Площадь помещения, машино-места (Р), м2	11.1
8	Наименование помещения	76

№ п/п	Наименование характеристики	Значение характеристики
1	2	3
1	Кадастровый номер либо ранее присвоенный государственный учетный номер помещения, машино-места (кадастровый, инвентарный или условный номер)	-
	Кадастровый номер исходного объекта недвижимости (объектов недвижимости)	-
2	Номер, тип этажа (этажей), на котором (которых) расположено помещение	Подвал, Подвал
3	Обозначение (номер) помещения, машино-места на поэтажном плане	77Н
4	Адрес помещения, машино-места	Российская Федерация, Санкт-Петербург, внутригородское муниципальное образование Санкт-Петербурга поселок Шушары, Старорусский проспект, дом 13, корпус 1, строение 1, помещение 77Н
	Местоположение помещения, машино-места	-
	Дополнение местоположения помещения, машино-места	-
5	Назначение помещения	Нежилое
6	Вид (виды) разрешенного использования	-
7	Площадь помещения, машино-места (Р), м2	3.9
8	Наименование помещения	77

№ п/п	Наименование характеристики	Значение характеристики
1	2	3
1	Кадастровый номер либо ранее присвоенный государственный учетный номер помещения, машино-места (кадастровый, инвентарный или условный номер)	-
	Кадастровый номер исходного объекта недвижимости (объектов недвижимости)	-
2	Номер, тип этажа (этажей), на котором (которых) расположено помещение	Подвал, Подвал
3	Обозначение (номер) помещения, машино-места на поэтажном плане	78Н
4	Адрес помещения, машино-места	Российская Федерация, Санкт-Петербург, внутригородское муниципальное образование Санкт-Петербурга поселок Шушары, Старорусский проспект, дом 13, корпус 1, строение 1, помещение 78Н
	Местоположение помещения, машино-места	-
	Дополнение местоположения помещения, машино-места	-
5	Назначение помещения	Нежилое
6	Вид (виды) разрешенного использования	-
7	Площадь помещения, машино-места (Р), м2	4.1
8	Наименование помещения	78

№ п/п	Наименование характеристики	Значение характеристики
1	2	3
1	Кадастровый номер либо ранее присвоенный государственный учетный номер помещения, машино-места (кадастровый, инвентарный или условный номер)	-
	Кадастровый номер исходного объекта недвижимости (объектов недвижимости)	-
2	Номер, тип этажа (этажей), на котором (которых) расположено помещение	Подвал, Подвал
3	Обозначение (номер) помещения, машино-места на поэтажном плане	79Н
4	Адрес помещения, машино-места	Российская Федерация, Санкт-Петербург, внутригородское муниципальное образование Санкт-Петербурга поселок Шушары, Старорусский проспект, дом 13, корпус 1, строение 1, помещение 79Н
	Местоположение помещения, машино-места	-
	Дополнение местоположения помещения, машино-места	-
5	Назначение помещения	Нежилое
6	Вид (виды) разрешенного использования	-
7	Площадь помещения, машино-места (Р), м2	3.3
8	Наименование помещения	79

№ п/п	Наименование характеристики	Значение характеристики
1	2	3
1	Кадастровый номер либо ранее присвоенный государственный учетный номер помещения, машино-места (кадастровый, инвентарный или условный номер)	-
	Кадастровый номер исходного объекта недвижимости (объектов недвижимости)	-
2	Номер, тип этажа (этажей), на котором (которых) расположено помещение	Подвал, Подвал
3	Обозначение (номер) помещения, машино-места на поэтажном плане	80Н
4	Адрес помещения, машино-места	Российская Федерация, Санкт-Петербург, внутригородское муниципальное образование Санкт-Петербурга поселок Шушары, Старорусский проспект, дом 13, корпус 1, строение 1, помещение 80Н
	Местоположение помещения, машино-места	-
	Дополнение местоположения помещения, машино-места	-
5	Назначение помещения	Нежилое
6	Вид (виды) разрешенного использования	-
7	Площадь помещения, машино-места (Р), м2	3.3
8	Наименование помещения	80

№ п/п	Наименование характеристики	Значение характеристики
1	2	3
1	Кадастровый номер либо ранее присвоенный государственный учетный номер помещения, машино-места (кадастровый, инвентарный или условный номер)	-
	Кадастровый номер исходного объекта недвижимости (объектов недвижимости)	-
2	Номер, тип этажа (этажей), на котором (которых) расположено помещение	Подвал, Подвал
3	Обозначение (номер) помещения, машино-места на поэтажном плане	81Н
4	Адрес помещения, машино-места	Российская Федерация, Санкт-Петербург, внутригородское муниципальное образование Санкт-Петербурга поселок Шушары, Старорусский проспект, дом 13, корпус 1, строение 1, помещение 81Н
	Местоположение помещения, машино-места	-
	Дополнение местоположения помещения, машино-места	-
5	Назначение помещения	Нежилое
6	Вид (виды) разрешенного использования	-
7	Площадь помещения, машино-места (Р), м2	2.8
8	Наименование помещения	81

№ п/п	Наименование характеристики	Значение характеристики
1	2	3
1	Кадастровый номер либо ранее присвоенный государственный учетный номер помещения, машино-места (кадастровый, инвентарный или условный номер)	-
	Кадастровый номер исходного объекта недвижимости (объектов недвижимости)	-
2	Номер, тип этажа (этажей), на котором (которых) расположено помещение	Подвал, Подвал
3	Обозначение (номер) помещения, машино-места на поэтажном плане	82Н
4	Адрес помещения, машино-места	Российская Федерация, Санкт-Петербург, внутригородское муниципальное образование Санкт-Петербурга поселок Шушары, Старорусский проспект, дом 13, корпус 1, строение 1, помещение 82Н
	Местоположение помещения, машино-места	-
	Дополнение местоположения помещения, машино-места	-
5	Назначение помещения	Нежилое
6	Вид (виды) разрешенного использования	-
7	Площадь помещения, машино-места (Р), м2	3.4
8	Наименование помещения	82

№ п/п	Наименование характеристики	Значение характеристики
1	2	3
1	Кадастровый номер либо ранее присвоенный государственный учетный номер помещения, машино-места (кадастровый, инвентарный или условный номер)	-
	Кадастровый номер исходного объекта недвижимости (объектов недвижимости)	-
2	Номер, тип этажа (этажей), на котором (которых) расположено помещение	Подвал, Подвал
3	Обозначение (номер) помещения, машино-места на поэтажном плане	83Н
4	Адрес помещения, машино-места	Российская Федерация, Санкт-Петербург, внутригородское муниципальное образование Санкт-Петербурга поселок Шушары, Старорусский проспект, дом 13, корпус 1, строение 1, помещение 83Н
	Местоположение помещения, машино-места	-
	Дополнение местоположения помещения, машино-места	-
5	Назначение помещения	Нежилое
6	Вид (виды) разрешенного использования	-
7	Площадь помещения, машино-места (Р), м2	3.6
8	Наименование помещения	83

№ п/п	Наименование характеристики	Значение характеристики
1	2	3
1	Кадастровый номер либо ранее присвоенный государственный учетный номер помещения, машино-места (кадастровый, инвентарный или условный номер)	-
	Кадастровый номер исходного объекта недвижимости (объектов недвижимости)	-
2	Номер, тип этажа (этажей), на котором (которых) расположено помещение	Подвал, Подвал
3	Обозначение (номер) помещения, машино-места на поэтажном плане	84Н
4	Адрес помещения, машино-места	Российская Федерация, Санкт-Петербург, внутригородское муниципальное образование Санкт-Петербурга поселок Шушары, Старорусский проспект, дом 13, корпус 1, строение 1, помещение 84Н
	Местоположение помещения, машино-места	-
	Дополнение местоположения помещения, машино-места	-
5	Назначение помещения	Нежилое
6	Вид (виды) разрешенного использования	-
7	Площадь помещения, машино-места (Р), м2	3.6
8	Наименование помещения	84

№ п/п	Наименование характеристики	Значение характеристики
1	2	3
1	Кадастровый номер либо ранее присвоенный государственный учетный номер помещения, машино-места (кадастровый, инвентарный или условный номер)	-
	Кадастровый номер исходного объекта недвижимости (объектов недвижимости)	-
2	Номер, тип этажа (этажей), на котором (которых) расположено помещение	Подвал, Подвал
3	Обозначение (номер) помещения, машино-места на поэтажном плане	85Н
4	Адрес помещения, машино-места	Российская Федерация, Санкт-Петербург, внутригородское муниципальное образование Санкт-Петербурга поселок Шушары, Старорусский проспект, дом 13, корпус 1, строение 1, помещение 85Н
	Местоположение помещения, машино-места	-
	Дополнение местоположения помещения, машино-места	-
5	Назначение помещения	Нежилое
6	Вид (виды) разрешенного использования	-
7	Площадь помещения, машино-места (Р), м2	3.0
8	Наименование помещения	85

№ п/п	Наименование характеристики	Значение характеристики
1	2	3
1	Кадастровый номер либо ранее присвоенный государственный учетный номер помещения, машино-места (кадастровый, инвентарный или условный номер)	-
	Кадастровый номер исходного объекта недвижимости (объектов недвижимости)	-
2	Номер, тип этажа (этажей), на котором (которых) расположено помещение	Подвал, Подвал
3	Обозначение (номер) помещения, машино-места на поэтажном плане	86Н
4	Адрес помещения, машино-места	Российская Федерация, Санкт-Петербург, внутригородское муниципальное образование Санкт-Петербурга поселок Шушары, Старорусский проспект, дом 13, корпус 1, строение 1, помещение 86Н
	Местоположение помещения, машино-места	-
	Дополнение местоположения помещения, машино-места	-
5	Назначение помещения	Нежилое
6	Вид (виды) разрешенного использования	-
7	Площадь помещения, машино-места (Р), м2	3.0
8	Наименование помещения	86

№ п/п	Наименование характеристики	Значение характеристики
1	2	3
1	Кадастровый номер либо ранее присвоенный государственный учетный номер помещения, машино-места (кадастровый, инвентарный или условный номер)	-
	Кадастровый номер исходного объекта недвижимости (объектов недвижимости)	-
2	Номер, тип этажа (этажей), на котором (которых) расположено помещение	Подвал, Подвал
3	Обозначение (номер) помещения, машино-места на поэтажном плане	87Н
4	Адрес помещения, машино-места	Российская Федерация, Санкт-Петербург, внутригородское муниципальное образование Санкт-Петербурга поселок Шушары, Старорусский проспект, дом 13, корпус 1, строение 1, помещение 87Н
	Местоположение помещения, машино-места	-
	Дополнение местоположения помещения, машино-места	-
5	Назначение помещения	Нежилое
6	Вид (виды) разрешенного использования	-
7	Площадь помещения, машино-места (Р), м2	3.1
8	Наименование помещения	87

№ п/п	Наименование характеристики	Значение характеристики
1	2	3
1	Кадастровый номер либо ранее присвоенный государственный учетный номер помещения, машино-места (кадастровый, инвентарный или условный номер)	-
	Кадастровый номер исходного объекта недвижимости (объектов недвижимости)	-
2	Номер, тип этажа (этажей), на котором (которых) расположено помещение	Подвал, Подвал
3	Обозначение (номер) помещения, машино-места на поэтажном плане	88Н
4	Адрес помещения, машино-места	Российская Федерация, Санкт-Петербург, внутригородское муниципальное образование Санкт-Петербурга поселок Шушары, Старорусский проспект, дом 13, корпус 1, строение 1, помещение 88Н
	Местоположение помещения, машино-места	-
	Дополнение местоположения помещения, машино-места	-
5	Назначение помещения	Нежилое
6	Вид (виды) разрешенного использования	-
7	Площадь помещения, машино-места (Р), м2	3.0
8	Наименование помещения	88

№ п/п	Наименование характеристики	Значение характеристики
1	2	3
1	Кадастровый номер либо ранее присвоенный государственный учетный номер помещения, машино-места (кадастровый, инвентарный или условный номер)	-
	Кадастровый номер исходного объекта недвижимости (объектов недвижимости)	-
2	Номер, тип этажа (этажей), на котором (которых) расположено помещение	Подвал, Подвал
3	Обозначение (номер) помещения, машино-места на поэтажном плане	89Н
4	Адрес помещения, машино-места	Российская Федерация, Санкт-Петербург, внутригородское муниципальное образование Санкт-Петербурга поселок Шушары, Старорусский проспект, дом 13, корпус 1, строение 1, помещение 89Н
	Местоположение помещения, машино-места	-
	Дополнение местоположения помещения, машино-места	-
5	Назначение помещения	Нежилое
6	Вид (виды) разрешенного использования	-
7	Площадь помещения, машино-места (Р), м2	2.8
8	Наименование помещения	89

№ п/п	Наименование характеристики	Значение характеристики
1	2	3
1	Кадастровый номер либо ранее присвоенный государственный учетный номер помещения, машино-места (кадастровый, инвентарный или условный номер)	-
	Кадастровый номер исходного объекта недвижимости (объектов недвижимости)	-
2	Номер, тип этажа (этажей), на котором (которых) расположено помещение	Подвал, Подвал
3	Обозначение (номер) помещения, машино-места на поэтажном плане	90Н
4	Адрес помещения, машино-места	Российская Федерация, Санкт-Петербург, внутригородское муниципальное образование Санкт-Петербурга поселок Шушары, Старорусский проспект, дом 13, корпус 1, строение 1, помещение 90Н
	Местоположение помещения, машино-места	-
	Дополнение местоположения помещения, машино-места	-
5	Назначение помещения	Нежилое
6	Вид (виды) разрешенного использования	-
7	Площадь помещения, машино-места (Р), м2	2.8
8	Наименование помещения	90

№ п/п	Наименование характеристики	Значение характеристики
1	2	3
1	Кадастровый номер либо ранее присвоенный государственный учетный номер помещения, машино-места (кадастровый, инвентарный или условный номер)	-
	Кадастровый номер исходного объекта недвижимости (объектов недвижимости)	-
2	Номер, тип этажа (этажей), на котором (которых) расположено помещение	Подвал, Подвал
3	Обозначение (номер) помещения, машино-места на поэтажном плане	91Н
4	Адрес помещения, машино-места	Российская Федерация, Санкт-Петербург, внутригородское муниципальное образование Санкт-Петербурга поселок Шушары, Старорусский проспект, дом 13, корпус 1, строение 1, помещение 91Н
	Местоположение помещения, машино-места	-
	Дополнение местоположения помещения, машино-места	-
5	Назначение помещения	Нежилое
6	Вид (виды) разрешенного использования	-
7	Площадь помещения, машино-места (Р), м2	4.8
8	Наименование помещения	91

№ п/п	Наименование характеристики	Значение характеристики
1	2	3
1	Кадастровый номер либо ранее присвоенный государственный учетный номер помещения, машино-места (кадастровый, инвентарный или условный номер)	-
	Кадастровый номер исходного объекта недвижимости (объектов недвижимости)	-
2	Номер, тип этажа (этажей), на котором (которых) расположено помещение	Подвал, Подвал
3	Обозначение (номер) помещения, машино-места на поэтажном плане	92Н
4	Адрес помещения, машино-места	Российская Федерация, Санкт-Петербург, внутригородское муниципальное образование Санкт-Петербурга поселок Шушары, Старорусский проспект, дом 13, корпус 1, строение 1, помещение 92Н
	Местоположение помещения, машино-места	-
	Дополнение местоположения помещения, машино-места	-
5	Назначение помещения	Нежилое
6	Вид (виды) разрешенного использования	-
7	Площадь помещения, машино-места (Р), м2	3.8
8	Наименование помещения	92

№ п/п	Наименование характеристики	Значение характеристики
1	2	3
1	Кадастровый номер либо ранее присвоенный государственный учетный номер помещения, машино-места (кадастровый, инвентарный или условный номер)	-
	Кадастровый номер исходного объекта недвижимости (объектов недвижимости)	-
2	Номер, тип этажа (этажей), на котором (которых) расположено помещение	Подвал, Подвал
3	Обозначение (номер) помещения, машино-места на поэтажном плане	93Н
4	Адрес помещения, машино-места	Российская Федерация, Санкт-Петербург, внутригородское муниципальное образование Санкт-Петербурга поселок Шушары, Старорусский проспект, дом 13, корпус 1, строение 1, помещение 93Н
	Местоположение помещения, машино-места	-
	Дополнение местоположения помещения, машино-места	-
5	Назначение помещения	Нежилое
6	Вид (виды) разрешенного использования	-
7	Площадь помещения, машино-места (Р), м2	4.4
8	Наименование помещения	93

№ п/п	Наименование характеристики	Значение характеристики
1	2	3
1	Кадастровый номер либо ранее присвоенный государственный учетный номер помещения, машино-места (кадастровый, инвентарный или условный номер)	-
	Кадастровый номер исходного объекта недвижимости (объектов недвижимости)	-
2	Номер, тип этажа (этажей), на котором (которых) расположено помещение	Подвал, Подвал
3	Обозначение (номер) помещения, машино-места на поэтажном плане	94Н
4	Адрес помещения, машино-места	Российская Федерация, Санкт-Петербург, внутригородское муниципальное образование Санкт-Петербурга поселок Шушары, Старорусский проспект, дом 13, корпус 1, строение 1, помещение 94Н
	Местоположение помещения, машино-места	-
	Дополнение местоположения помещения, машино-места	-
5	Назначение помещения	Нежилое
6	Вид (виды) разрешенного использования	-
7	Площадь помещения, машино-места (Р), м2	3.0
8	Наименование помещения	94

№ п/п	Наименование характеристики	Значение характеристики
1	2	3
1	Кадастровый номер либо ранее присвоенный государственный учетный номер помещения, машино-места (кадастровый, инвентарный или условный номер)	-
	Кадастровый номер исходного объекта недвижимости (объектов недвижимости)	-
2	Номер, тип этажа (этажей), на котором (которых) расположено помещение	Подвал, Подвал
3	Обозначение (номер) помещения, машино-места на поэтажном плане	95Н
4	Адрес помещения, машино-места	Российская Федерация, Санкт-Петербург, внутригородское муниципальное образование Санкт-Петербурга поселок Шушары, Старорусский проспект, дом 13, корпус 1, строение 1, помещение 95Н
	Местоположение помещения, машино-места	-
	Дополнение местоположения помещения, машино-места	-
5	Назначение помещения	Нежилое
6	Вид (виды) разрешенного использования	-
7	Площадь помещения, машино-места (Р), м2	3.0
8	Наименование помещения	95

№ п/п	Наименование характеристики	Значение характеристики
1	2	3
1	Кадастровый номер либо ранее присвоенный государственный учетный номер помещения, машино-места (кадастровый, инвентарный или условный номер)	-
	Кадастровый номер исходного объекта недвижимости (объектов недвижимости)	-
2	Номер, тип этажа (этажей), на котором (которых) расположено помещение	Подвал, Подвал
3	Обозначение (номер) помещения, машино-места на поэтажном плане	96Н
4	Адрес помещения, машино-места	Российская Федерация, Санкт-Петербург, внутригородское муниципальное образование Санкт-Петербурга поселок Шушары, Старорусский проспект, дом 13, корпус 1, строение 1, помещение 96Н
	Местоположение помещения, машино-места	-
	Дополнение местоположения помещения, машино-места	-
5	Назначение помещения	Нежилое
6	Вид (виды) разрешенного использования	-
7	Площадь помещения, машино-места (Р), м2	4.0
8	Наименование помещения	96

№ п/п	Наименование характеристики	Значение характеристики
1	2	3
1	Кадастровый номер либо ранее присвоенный государственный учетный номер помещения, машино-места (кадастровый, инвентарный или условный номер)	-
	Кадастровый номер исходного объекта недвижимости (объектов недвижимости)	-
2	Номер, тип этажа (этажей), на котором (которых) расположено помещение	Подвал, Подвал
3	Обозначение (номер) помещения, машино-места на поэтажном плане	97Н
4	Адрес помещения, машино-места	Российская Федерация, Санкт-Петербург, внутригородское муниципальное образование Санкт-Петербурга поселок Шушары, Старорусский проспект, дом 13, корпус 1, строение 1, помещение 97Н
	Местоположение помещения, машино-места	-
	Дополнение местоположения помещения, машино-места	-
5	Назначение помещения	Нежилое
6	Вид (виды) разрешенного использования	-
7	Площадь помещения, машино-места (Р), м2	4.0
8	Наименование помещения	97

№ п/п	Наименование характеристики	Значение характеристики
1	2	3
1	Кадастровый номер либо ранее присвоенный государственный учетный номер помещения, машино-места (кадастровый, инвентарный или условный номер)	-
	Кадастровый номер исходного объекта недвижимости (объектов недвижимости)	-
2	Номер, тип этажа (этажей), на котором (которых) расположено помещение	Подвал, Подвал
3	Обозначение (номер) помещения, машино-места на поэтажном плане	98Н
4	Адрес помещения, машино-места	Российская Федерация, Санкт-Петербург, внутригородское муниципальное образование Санкт-Петербурга поселок Шушары, Старорусский проспект, дом 13, корпус 1, строение 1, помещение 98Н
	Местоположение помещения, машино-места	-
	Дополнение местоположения помещения, машино-места	-
5	Назначение помещения	Нежилое
6	Вид (виды) разрешенного использования	-
7	Площадь помещения, машино-места (Р), м2	3.2
8	Наименование помещения	98

№ п/п	Наименование характеристики	Значение характеристики
1	2	3
1	Кадастровый номер либо ранее присвоенный государственный учетный номер помещения, машино-места (кадастровый, инвентарный или условный номер)	-
	Кадастровый номер исходного объекта недвижимости (объектов недвижимости)	-
2	Номер, тип этажа (этажей), на котором (которых) расположено помещение	Подвал, Подвал
3	Обозначение (номер) помещения, машино-места на поэтажном плане	99Н
4	Адрес помещения, машино-места	Российская Федерация, Санкт-Петербург, внутригородское муниципальное образование Санкт-Петербурга поселок Шушары, Старорусский проспект, дом 13, корпус 1, строение 1, помещение 99Н
	Местоположение помещения, машино-места	-
	Дополнение местоположения помещения, машино-места	-
5	Назначение помещения	Нежилое
6	Вид (виды) разрешенного использования	-
7	Площадь помещения, машино-места (Р), м2	3.2
8	Наименование помещения	99

№ п/п	Наименование характеристики	Значение характеристики
1	2	3
1	Кадастровый номер либо ранее присвоенный государственный учетный номер помещения, машино-места (кадастровый, инвентарный или условный номер)	-
	Кадастровый номер исходного объекта недвижимости (объектов недвижимости)	-
2	Номер, тип этажа (этажей), на котором (которых) расположено помещение	Подвал, Подвал
3	Обозначение (номер) помещения, машино-места на поэтажном плане	100Н
4	Адрес помещения, машино-места	Российская Федерация, Санкт-Петербург, внутригородское муниципальное образование Санкт-Петербурга поселок Шушары, Старорусский проспект, дом 13, корпус 1, строение 1, помещение 100 Н
	Местоположение помещения, машино-места	-
	Дополнение местоположения помещения, машино-места	-
5	Назначение помещения	Нежилое
6	Вид (виды) разрешенного использования	-
7	Площадь помещения, машино-места (Р), м2	3.1
8	Наименование помещения	100

№ п/п	Наименование характеристики	Значение характеристики
1	2	3
1	Кадастровый номер либо ранее присвоенный государственный учетный номер помещения, машино-места (кадастровый, инвентарный или условный номер)	-
	Кадастровый номер исходного объекта недвижимости (объектов недвижимости)	-
2	Номер, тип этажа (этажей), на котором (которых) расположено помещение	Подвал, Подвал
3	Обозначение (номер) помещения, машино-места на поэтажном плане	101Н
4	Адрес помещения, машино-места	Российская Федерация, Санкт-Петербург, внутригородское муниципальное образование Санкт-Петербурга поселок Шушары, Старорусский проспект, дом 13, корпус 1, строение 1, помещение 101 Н
	Местоположение помещения, машино-места	-
	Дополнение местоположения помещения, машино-места	-
5	Назначение помещения	Нежилое
6	Вид (виды) разрешенного использования	-
7	Площадь помещения, машино-места (Р), м2	3.5
8	Наименование помещения	101

№ п/п	Наименование характеристики	Значение характеристики
1	2	3
1	Кадастровый номер либо ранее присвоенный государственный учетный номер помещения, машино-места (кадастровый, инвентарный или условный номер)	-
	Кадастровый номер исходного объекта недвижимости (объектов недвижимости)	-
2	Номер, тип этажа (этажей), на котором (которых) расположено помещение	Подвал, Подвал
3	Обозначение (номер) помещения, машино-места на поэтажном плане	102Н
4	Адрес помещения, машино-места	Российская Федерация, Санкт-Петербург, внутригородское муниципальное образование Санкт-Петербурга поселок Шушары, Старорусский проспект, дом 13, корпус 1, строение 1, помещение 102 Н
	Местоположение помещения, машино-места	-
	Дополнение местоположения помещения, машино-места	-
5	Назначение помещения	Нежилое
6	Вид (виды) разрешенного использования	-
7	Площадь помещения, машино-места (Р), м2	3.2
8	Наименование помещения	102

№ п/п	Наименование характеристики	Значение характеристики
1	2	3
1	Кадастровый номер либо ранее присвоенный государственный учетный номер помещения, машино-места (кадастровый, инвентарный или условный номер)	-
	Кадастровый номер исходного объекта недвижимости (объектов недвижимости)	-
2	Номер, тип этажа (этажей), на котором (которых) расположено помещение	Подвал, Подвал
3	Обозначение (номер) помещения, машино-места на поэтажном плане	103Н
4	Адрес помещения, машино-места	Российская Федерация, Санкт-Петербург, внутригородское муниципальное образование Санкт-Петербурга поселок Шушары, Старорусский проспект, дом 13, корпус 1, строение 1, помещение 103 Н
	Местоположение помещения, машино-места	-
	Дополнение местоположения помещения, машино-места	-
5	Назначение помещения	Нежилое, общее имущество в многоквартирном доме
6	Вид (виды) разрешенного использования	-
7	Площадь помещения, машино-места (Р), м2	4.1
8	Наименование помещения	103

№ п/п	Наименование характеристики	Значение характеристики
1	2	3
1	Кадастровый номер либо ранее присвоенный государственный учетный номер помещения, машино-места (кадастровый, инвентарный или условный номер)	-
	Кадастровый номер исходного объекта недвижимости (объектов недвижимости)	-
2	Номер, тип этажа (этажей), на котором (которых) расположено помещение	Подвал, Подвал
3	Обозначение (номер) помещения, машино-места на поэтажном плане	104Н
4	Адрес помещения, машино-места	Российская Федерация, Санкт-Петербург, внутригородское муниципальное образование Санкт-Петербурга поселок Шушары, Старорусский проспект, дом 13, корпус 1, строение 1, помещение 104 Н
	Местоположение помещения, машино-места	-
	Дополнение местоположения помещения, машино-места	-
5	Назначение помещения	Нежилое
6	Вид (виды) разрешенного использования	-
7	Площадь помещения, машино-места (Р), м2	3.1
8	Наименование помещения	104

№ п/п	Наименование характеристики	Значение характеристики
1	2	3
1	Кадастровый номер либо ранее присвоенный государственный учетный номер помещения, машино-места (кадастровый, инвентарный или условный номер)	-
	Кадастровый номер исходного объекта недвижимости (объектов недвижимости)	-
2	Номер, тип этажа (этажей), на котором (которых) расположено помещение	Подвал, Подвал
3	Обозначение (номер) помещения, машино-места на поэтажном плане	105Н
4	Адрес помещения, машино-места	Российская Федерация, Санкт-Петербург, внутригородское муниципальное образование Санкт-Петербурга поселок Шушары, Старорусский проспект, дом 13, корпус 1, строение 1, помещение 105 Н
	Местоположение помещения, машино-места	-
	Дополнение местоположения помещения, машино-места	-
5	Назначение помещения	Нежилое
6	Вид (виды) разрешенного использования	-
7	Площадь помещения, машино-места (Р), м2	3.1
8	Наименование помещения	105

№ п/п	Наименование характеристики	Значение характеристики
1	2	3
1	Кадастровый номер либо ранее присвоенный государственный учетный номер помещения, машино-места (кадастровый, инвентарный или условный номер)	-
	Кадастровый номер исходного объекта недвижимости (объектов недвижимости)	-
2	Номер, тип этажа (этажей), на котором (которых) расположено помещение	Подвал, Подвал
3	Обозначение (номер) помещения, машино-места на поэтажном плане	106Н
4	Адрес помещения, машино-места	Российская Федерация, Санкт-Петербург, внутригородское муниципальное образование Санкт-Петербурга поселок Шушары, Старорусский проспект, дом 13, корпус 1, строение 1, помещение 106 Н
	Местоположение помещения, машино-места	-
	Дополнение местоположения помещения, машино-места	-
5	Назначение помещения	Нежилое, общее имущество в многоквартирном доме
6	Вид (виды) разрешенного использования	-
7	Площадь помещения, машино-места (Р), м2	41.4
8	Наименование помещения	106

№ п/п	Наименование характеристики	Значение характеристики
1	2	3
1	Кадастровый номер либо ранее присвоенный государственный учетный номер помещения, машино-места (кадастровый, инвентарный или условный номер)	-
	Кадастровый номер исходного объекта недвижимости (объектов недвижимости)	-
2	Номер, тип этажа (этажей), на котором (которых) расположено помещение	Подвал, Подвал
3	Обозначение (номер) помещения, машино-места на поэтажном плане	107Н
4	Адрес помещения, машино-места	Российская Федерация, Санкт-Петербург, внутригородское муниципальное образование Санкт-Петербурга поселок Шушары, Старорусский проспект, дом 13, корпус 1, строение 1, помещение 107 Н
	Местоположение помещения, машино-места	-
	Дополнение местоположения помещения, машино-места	-
5	Назначение помещения	Нежилое, общее имущество в многоквартирном доме
6	Вид (виды) разрешенного использования	-
7	Площадь помещения, машино-места (Р), м2	14.2
8	Наименование помещения	107

№ п/п	Наименование характеристики	Значение характеристики
1	2	3
1	Кадастровый номер либо ранее присвоенный государственный учетный номер помещения, машино-места (кадастровый, инвентарный или условный номер)	-
	Кадастровый номер исходного объекта недвижимости (объектов недвижимости)	-
2	Номер, тип этажа (этажей), на котором (которых) расположено помещение	Подвал, Подвал
3	Обозначение (номер) помещения, машино-места на поэтажном плане	108Н
4	Адрес помещения, машино-места	Российская Федерация, Санкт-Петербург, внутригородское муниципальное образование Санкт-Петербурга поселок Шушары, Старорусский проспект, дом 13, корпус 1, строение 1, помещение 108 Н
	Местоположение помещения, машино-места	-
	Дополнение местоположения помещения, машино-места	-
5	Назначение помещения	Нежилое, общее имущество в многоквартирном доме
6	Вид (виды) разрешенного использования	-
7	Площадь помещения, машино-места (Р), м2	14.3
8	Наименование помещения	108

№ п/п	Наименование характеристики	Значение характеристики
1	2	3
1	Кадастровый номер либо ранее присвоенный государственный учетный номер помещения, машино-места (кадастровый, инвентарный или условный номер)	-
	Кадастровый номер исходного объекта недвижимости (объектов недвижимости)	-
2	Номер, тип этажа (этажей), на котором (которых) расположено помещение	1, Этаж
3	Обозначение (номер) помещения, машино-места на поэтажном плане	109Н
4	Адрес помещения, машино-места	Российская Федерация, Санкт-Петербург, внутригородское муниципальное образование Санкт-Петербурга поселок Шушары, Старорусский проспект, дом 13, корпус 1, строение 1, помещение 109 Н
	Местоположение помещения, машино-места	-
	Дополнение местоположения помещения, машино-места	-
5	Назначение помещения	Нежилое
6	Вид (виды) разрешенного использования	-
7	Площадь помещения, машино-места (Р), м2	489.8
8	Наименование помещения	109

№ п/п	Наименование характеристики	Значение характеристики
1	2	3
1	Кадастровый номер либо ранее присвоенный государственный учетный номер помещения, машино-места (кадастровый, инвентарный или условный номер)	-
	Кадастровый номер исходного объекта недвижимости (объектов недвижимости)	-
2	Номер, тип этажа (этажей), на котором (которых) расположено помещение	1, Этаж
3	Обозначение (номер) помещения, машино-места на поэтажном плане	110Н
4	Адрес помещения, машино-места	Российская Федерация, Санкт-Петербург, внутригородское муниципальное образование Санкт-Петербурга поселок Шушары, Старорусский проспект, дом 13, корпус 1, строение 1, помещение 110 Н
	Местоположение помещения, машино-места	-
	Дополнение местоположения помещения, машино-места	-
5	Назначение помещения	Нежилое
6	Вид (виды) разрешенного использования	-
7	Площадь помещения, машино-места (Р), м2	79.9
8	Наименование помещения	110

№ п/п	Наименование характеристики	Значение характеристики
1	2	3
1	Кадастровый номер либо ранее присвоенный государственный учетный номер помещения, машино-места (кадастровый, инвентарный или условный номер)	-
	Кадастровый номер исходного объекта недвижимости (объектов недвижимости)	-
2	Номер, тип этажа (этажей), на котором (которых) расположено помещение	1, Этаж
3	Обозначение (номер) помещения, машино-места на поэтажном плане	111Н
4	Адрес помещения, машино-места	Российская Федерация, Санкт-Петербург, внутригородское муниципальное образование Санкт-Петербурга поселок Шушары, Старорусский проспект, дом 13, корпус 1, строение 1, помещение 111 Н
	Местоположение помещения, машино-места	-
	Дополнение местоположения помещения, машино-места	-
5	Назначение помещения	Нежилое
6	Вид (виды) разрешенного использования	-
7	Площадь помещения, машино-места (Р), м2	76.8
8	Наименование помещения	111

№ п/п	Наименование характеристики	Значение характеристики
1	2	3
1	Кадастровый номер либо ранее присвоенный государственный учетный номер помещения, машино-места (кадастровый, инвентарный или условный номер)	-
	Кадастровый номер исходного объекта недвижимости (объектов недвижимости)	-
2	Номер, тип этажа (этажей), на котором (которых) расположено помещение	1, Этаж
3	Обозначение (номер) помещения, машино-места на поэтажном плане	112Н
4	Адрес помещения, машино-места	Российская Федерация, Санкт-Петербург, внутригородское муниципальное образование Санкт-Петербурга поселок Шушары, Старорусский проспект, дом 13, корпус 1, строение 1, помещение 112 Н
	Местоположение помещения, машино-места	-
	Дополнение местоположения помещения, машино-места	-
5	Назначение помещения	Нежилое
6	Вид (виды) разрешенного использования	-
7	Площадь помещения, машино-места (Р), м2	114.5
8	Наименование помещения	112

№ п/п	Наименование характеристики	Значение характеристики
1	2	3
1	Кадастровый номер либо ранее присвоенный государственный учетный номер помещения, машино-места (кадастровый, инвентарный или условный номер)	-
	Кадастровый номер исходного объекта недвижимости (объектов недвижимости)	-
2	Номер, тип этажа (этажей), на котором (которых) расположено помещение	1, Этаж
3	Обозначение (номер) помещения, машино-места на поэтажном плане	113Н
4	Адрес помещения, машино-места	Российская Федерация, Санкт-Петербург, внутригородское муниципальное образование Санкт-Петербурга поселок Шушары, Старорусский проспект, дом 13, корпус 1, строение 1, помещение 113 Н
	Местоположение помещения, машино-места	-
	Дополнение местоположения помещения, машино-места	-
5	Назначение помещения	Нежилое
6	Вид (виды) разрешенного использования	-
7	Площадь помещения, машино-места (Р), м2	130.1
8	Наименование помещения	113

№ п/п	Наименование характеристики	Значение характеристики
1	2	3
1	Кадастровый номер либо ранее присвоенный государственный учетный номер помещения, машино-места (кадастровый, инвентарный или условный номер)	-
	Кадастровый номер исходного объекта недвижимости (объектов недвижимости)	-
2	Номер, тип этажа (этажей), на котором (которых) расположено помещение	1, Этаж
3	Обозначение (номер) помещения, машино-места на поэтажном плане	114Н
4	Адрес помещения, машино-места	Российская Федерация, Санкт-Петербург, внутригородское муниципальное образование Санкт-Петербурга поселок Шушары, Старорусский проспект, дом 13, корпус 1, строение 1, помещение 114 Н
	Местоположение помещения, машино-места	-
	Дополнение местоположения помещения, машино-места	-
5	Назначение помещения	Нежилое
6	Вид (виды) разрешенного использования	-
7	Площадь помещения, машино-места (Р), м2	57.3
8	Наименование помещения	114

№ п/п	Наименование характеристики	Значение характеристики
1	2	3
1	Кадастровый номер либо ранее присвоенный государственный учетный номер помещения, машино-места (кадастровый, инвентарный или условный номер)	-
	Кадастровый номер исходного объекта недвижимости (объектов недвижимости)	-
2	Номер, тип этажа (этажей), на котором (которых) расположено помещение	1, Этаж
3	Обозначение (номер) помещения, машино-места на поэтажном плане	115Н
4	Адрес помещения, машино-места	Российская Федерация, Санкт-Петербург, внутригородское муниципальное образование Санкт-Петербурга поселок Шушары, Старорусский проспект, дом 13, корпус 1, строение 1, помещение 115 Н
	Местоположение помещения, машино-места	-
	Дополнение местоположения помещения, машино-места	-
5	Назначение помещения	Нежилое
6	Вид (виды) разрешенного использования	-
7	Площадь помещения, машино-места (Р), м2	113.5
8	Наименование помещения	115

№ п/п	Наименование характеристики	Значение характеристики
1	2	3
1	Кадастровый номер либо ранее присвоенный государственный учетный номер помещения, машино-места (кадастровый, инвентарный или условный номер)	-
	Кадастровый номер исходного объекта недвижимости (объектов недвижимости)	-
2	Номер, тип этажа (этажей), на котором (которых) расположено помещение	1, Этаж
3	Обозначение (номер) помещения, машино-места на поэтажном плане	116Н
4	Адрес помещения, машино-места	Российская Федерация, Санкт-Петербург, внутригородское муниципальное образование Санкт-Петербурга поселок Шушары, Старорусский проспект, дом 13, корпус 1, строение 1, помещение 116 Н
	Местоположение помещения, машино-места	-
	Дополнение местоположения помещения, машино-места	-
5	Назначение помещения	Нежилое
6	Вид (виды) разрешенного использования	-
7	Площадь помещения, машино-места (Р), м2	84.6
8	Наименование помещения	116

№ п/п	Наименование характеристики	Значение характеристики
1	2	3
1	Кадастровый номер либо ранее присвоенный государственный учетный номер помещения, машино-места (кадастровый, инвентарный или условный номер)	-
	Кадастровый номер исходного объекта недвижимости (объектов недвижимости)	-
2	Номер, тип этажа (этажей), на котором (которых) расположено помещение	1, Этаж
3	Обозначение (номер) помещения, машино-места на поэтажном плане	117Н
4	Адрес помещения, машино-места	Российская Федерация, Санкт-Петербург, внутригородское муниципальное образование Санкт-Петербурга поселок Шушары, Старорусский проспект, дом 13, корпус 1, строение 1, помещение 117 Н
	Местоположение помещения, машино-места	-
	Дополнение местоположения помещения, машино-места	-
5	Назначение помещения	Нежилое
6	Вид (виды) разрешенного использования	-
7	Площадь помещения, машино-места (Р), м2	27.7
8	Наименование помещения	117

№ п/п	Наименование характеристики	Значение характеристики
1	2	3
1	Кадастровый номер либо ранее присвоенный государственный учетный номер помещения, машино-места (кадастровый, инвентарный или условный номер)	-
	Кадастровый номер исходного объекта недвижимости (объектов недвижимости)	-
2	Номер, тип этажа (этажей), на котором (которых) расположено помещение	1, Этаж
3	Обозначение (номер) помещения, машино-места на поэтажном плане	118Н
4	Адрес помещения, машино-места	Российская Федерация, Санкт-Петербург, внутригородское муниципальное образование Санкт-Петербурга поселок Шушары, Старорусский проспект, дом 13, корпус 1, строение 1, помещение 118 Н
	Местоположение помещения, машино-места	-
	Дополнение местоположения помещения, машино-места	-
5	Назначение помещения	Нежилое
6	Вид (виды) разрешенного использования	-
7	Площадь помещения, машино-места (Р), м2	112.3
8	Наименование помещения	118

№ п/п	Наименование характеристики	Значение характеристики
1	2	3
1	Кадастровый номер либо ранее присвоенный государственный учетный номер помещения, машино-места (кадастровый, инвентарный или условный номер)	-
	Кадастровый номер исходного объекта недвижимости (объектов недвижимости)	-
2	Номер, тип этажа (этажей), на котором (которых) расположено помещение	1, Этаж
3	Обозначение (номер) помещения, машино-места на поэтажном плане	119Н
4	Адрес помещения, машино-места	Российская Федерация, Санкт-Петербург, внутригородское муниципальное образование Санкт-Петербурга поселок Шушары, Старорусский проспект, дом 13, корпус 1, строение 1, помещение 119 Н
	Местоположение помещения, машино-места	-
	Дополнение местоположения помещения, машино-места	-
5	Назначение помещения	Нежилое
6	Вид (виды) разрешенного использования	-
7	Площадь помещения, машино-места (Р), м2	75.4
8	Наименование помещения	119

№ п/п	Наименование характеристики	Значение характеристики
1	2	3
1	Кадастровый номер либо ранее присвоенный государственный учетный номер помещения, машино-места (кадастровый, инвентарный или условный номер)	-
	Кадастровый номер исходного объекта недвижимости (объектов недвижимости)	-
2	Номер, тип этажа (этажей), на котором (которых) расположено помещение	1, Этаж
3	Обозначение (номер) помещения, машино-места на поэтажном плане	120Н
4	Адрес помещения, машино-места	Российская Федерация, Санкт-Петербург, внутригородское муниципальное образование Санкт-Петербурга поселок Шушары, Старорусский проспект, дом 13, корпус 1, строение 1, помещение 120 Н
	Местоположение помещения, машино-места	-
	Дополнение местоположения помещения, машино-места	-
5	Назначение помещения	Нежилое
6	Вид (виды) разрешенного использования	-
7	Площадь помещения, машино-места (Р), м2	78.7
8	Наименование помещения	120

№ п/п	Наименование характеристики	Значение характеристики
1	2	3
1	Кадастровый номер либо ранее присвоенный государственный учетный номер помещения, машино-места (кадастровый, инвентарный или условный номер)	-
	Кадастровый номер исходного объекта недвижимости (объектов недвижимости)	-
2	Номер, тип этажа (этажей), на котором (которых) расположено помещение	1, Этаж
3	Обозначение (номер) помещения, машино-места на поэтажном плане	121Н
4	Адрес помещения, машино-места	Российская Федерация, Санкт-Петербург, внутригородское муниципальное образование Санкт-Петербурга поселок Шушары, Старорусский проспект, дом 13, корпус 1, строение 1, помещение 121 Н
	Местоположение помещения, машино-места	-
	Дополнение местоположения помещения, машино-места	-
5	Назначение помещения	Нежилое
6	Вид (виды) разрешенного использования	-
7	Площадь помещения, машино-места (Р), м2	83.5
8	Наименование помещения	121

№ п/п	Наименование характеристики	Значение характеристики
1	2	3
1	Кадастровый номер либо ранее присвоенный государственный учетный номер помещения, машино-места (кадастровый, инвентарный или условный номер)	-
	Кадастровый номер исходного объекта недвижимости (объектов недвижимости)	-
2	Номер, тип этажа (этажей), на котором (которых) расположено помещение	1, Этаж
3	Обозначение (номер) помещения, машино-места на поэтажном плане	122Н
4	Адрес помещения, машино-места	Российская Федерация, Санкт-Петербург, внутригородское муниципальное образование Санкт-Петербурга поселок Шушары, Старорусский проспект, дом 13, корпус 1, строение 1, помещение 122 Н
	Местоположение помещения, машино-места	-
	Дополнение местоположения помещения, машино-места	-
5	Назначение помещения	Нежилое
6	Вид (виды) разрешенного использования	-
7	Площадь помещения, машино-места (Р), м2	52.2
8	Наименование помещения	122

№ п/п	Наименование характеристики	Значение характеристики
1	2	3
1	Кадастровый номер либо ранее присвоенный государственный учетный номер помещения, машино-места (кадастровый, инвентарный или условный номер)	-
	Кадастровый номер исходного объекта недвижимости (объектов недвижимости)	-
2	Номер, тип этажа (этажей), на котором (которых) расположено помещение	1, Этаж
3	Обозначение (номер) помещения, машино-места на поэтажном плане	123Н
4	Адрес помещения, машино-места	Российская Федерация, Санкт-Петербург, внутригородское муниципальное образование Санкт-Петербурга поселок Шушары, Старорусский проспект, дом 13, корпус 1, строение 1, помещение 123 Н
	Местоположение помещения, машино-места	-
	Дополнение местоположения помещения, машино-места	-
5	Назначение помещения	Нежилое, общее имущество в многоквартирном доме
6	Вид (виды) разрешенного использования	-
7	Площадь помещения, машино-места (Р), м2	35.7
8	Наименование помещения	123

№ п/п	Наименование характеристики	Значение характеристики
1	2	3
1	Кадастровый номер либо ранее присвоенный государственный учетный номер помещения, машино-места (кадастровый, инвентарный или условный номер)	-
	Кадастровый номер исходного объекта недвижимости (объектов недвижимости)	-
2	Номер, тип этажа (этажей), на котором (которых) расположено помещение	1, Этаж
3	Обозначение (номер) помещения, машино-места на поэтажном плане	124Н
4	Адрес помещения, машино-места	Российская Федерация, Санкт-Петербург, внутригородское муниципальное образование Санкт-Петербурга поселок Шушары, Старорусский проспект, дом 13, корпус 1, строение 1, помещение 124 Н
	Местоположение помещения, машино-места	-
	Дополнение местоположения помещения, машино-места	-
5	Назначение помещения	Нежилое, помещение вспомогательного использования
6	Вид (виды) разрешенного использования	-
7	Площадь помещения, машино-места (Р), м2	9.6
8	Наименование помещения	124

№ п/п	Наименование характеристики	Значение характеристики
1	2	3
1	Кадастровый номер либо ранее присвоенный государственный учетный номер помещения, машино-места (кадастровый, инвентарный или условный номер)	-
	Кадастровый номер исходного объекта недвижимости (объектов недвижимости)	-
2	Номер, тип этажа (этажей), на котором (которых) расположено помещение	1, Этаж
3	Обозначение (номер) помещения, машино-места на поэтажном плане	125Н
4	Адрес помещения, машино-места	Российская Федерация, Санкт-Петербург, внутригородское муниципальное образование Санкт-Петербурга поселок Шушары, Старорусский проспект, дом 13, корпус 1, строение 1, помещение 125 Н
	Местоположение помещения, машино-места	-
	Дополнение местоположения помещения, машино-места	-
5	Назначение помещения	Нежилое, общее имущество в многоквартирном доме
6	Вид (виды) разрешенного использования	-
7	Площадь помещения, машино-места (Р), м2	14.4
8	Наименование помещения	125

№ п/п	Наименование характеристики	Значение характеристики
1	2	3
1	Кадастровый номер либо ранее присвоенный государственный учетный номер помещения, машино-места (кадастровый, инвентарный или условный номер)	-
	Кадастровый номер исходного объекта недвижимости (объектов недвижимости)	-
2	Номер, тип этажа (этажей), на котором (которых) расположено помещение	1, Этаж 2, Этаж 3, Этаж 4, Этаж 5, Этаж 6, Этаж 7, Этаж 8, Этаж 9, Этаж 10, Этаж 11, Этаж
3	Обозначение (номер) помещения, машино-места на поэтажном плане	1ЛК
4	Адрес помещения, машино-места	Российская Федерация, Санкт-Петербург, внутригородское муниципальное образование Санкт-Петербурга поселок Шушары, Старорусский проспект, дом 13, корпус 1, строение 1, помещение 1ЛК
	Местоположение помещения, машино-места	-
	Дополнение местоположения помещения, машино-места	-
5	Назначение помещения	Нежилое, общее имущество в многоквартирном доме
6	Вид (виды) разрешенного использования	-
7	Площадь помещения, машино-места (Р), м2	715.4
8	Наименование помещения	-

№ п/п	Наименование характеристики	Значение характеристики
1	2	3
1	Кадастровый номер либо ранее присвоенный государственный учетный номер помещения, машино-места (кадастровый, инвентарный или условный номер)	-
	Кадастровый номер исходного объекта недвижимости (объектов недвижимости)	-
2	Номер, тип этажа (этажей), на котором (которых) расположено помещение	1, Этаж 2, Этаж 3, Этаж 4, Этаж 5, Этаж 6, Этаж 7, Этаж 8, Этаж 9, Этаж 10, Этаж 11, Этаж
3	Обозначение (номер) помещения, машино-места на поэтажном плане	2ЛК

4	**Адрес помещения, машино-места**	Российская Федерация, Санкт-Петербург, внутригородское муниципальное образование Санкт-Петербурга поселок Шушары, Старорусский проспект, дом 13, корпус 1, строение 1, помещение 2ЛК
	Местоположение помещения, машино-места	-
	Дополнение местоположения помещения, машино-места	-
5	**Назначение помещения**	Нежилое, общее имущество в многоквартирном доме
6	**Вид (виды) разрешенного использования**	-
7	**Площадь помещения, машино-места (Р), м2**	727.7
8	**Наименование помещения**	-

№ п/п	Наименование характеристики	Значение характеристики
1	**2**	**3**
1	**Кадастровый номер либо ранее присвоенный государственный учетный номер помещения, машино-места (кадастровый, инвентарный или условный номер)**	-
	Кадастровый номер исходного объекта недвижимости (объектов недвижимости)	-
2	**Номер, тип этажа (этажей), на котором (которых) расположено помещение**	1, Этаж 2, Этаж 3, Этаж 4, Этаж 5, Этаж 6, Этаж 7, Этаж 8, Этаж 9, Этаж 10, Этаж 11, Этаж
3	**Обозначение (номер) помещения, машино-места на поэтажном плане**	3ЛК
4	**Адрес помещения, машино-места**	Российская Федерация, Санкт-Петербург, внутригородское муниципальное образование Санкт-Петербурга поселок Шушары, Старорусский проспект, дом 13, корпус 1, строение 1, помещение 3ЛК
	Местоположение помещения, машино-места	-
	Дополнение местоположения помещения, машино-места	-
5	**Назначение помещения**	Нежилое, общее имущество в многоквартирном доме
6	**Вид (виды) разрешенного использования**	-
7	**Площадь помещения, машино-места (Р), м2**	697.1
8	**Наименование помещения**	-

№ п/п	Наименование характеристики	Значение характеристики
1	2	3
1	Кадастровый номер либо ранее присвоенный государственный учетный номер помещения, машино-места (кадастровый, инвентарный или условный номер)	-
	Кадастровый номер исходного объекта недвижимости (объектов недвижимости)	-
2	Номер, тип этажа (этажей), на котором (которых) расположено помещение	1, Этаж 2, Этаж 3, Этаж 4, Этаж 5, Этаж 6, Этаж 7, Этаж 8, Этаж 9, Этаж 10, Этаж 11, Этаж
3	Обозначение (номер) помещения, машино-места на поэтажном плане	4ЛК
4	Адрес помещения, машино-места	Российская Федерация, Санкт-Петербург, внутригородское муниципальное образование Санкт-Петербурга поселок Шушары, Старорусский проспект, дом 13, корпус 1, строение 1, помещение 4ЛК
	Местоположение помещения, машино-места	-
	Дополнение местоположения помещения, машино-места	-
5	Назначение помещения	Нежилое, общее имущество в многоквартирном доме
6	Вид (виды) разрешенного использования	-
7	Площадь помещения, машино-места (Р), м2	818.2
8	Наименование помещения	-

№ п/п	Наименование характеристики	Значение характеристики
1	2	3
1	Кадастровый номер либо ранее присвоенный государственный учетный номер помещения, машино-места (кадастровый, инвентарный или условный номер)	-
	Кадастровый номер исходного объекта недвижимости (объектов недвижимости)	-
2	Номер, тип этажа (этажей), на котором (которых) расположено помещение	1, Этаж 2, Этаж 3, Этаж 4, Этаж 5, Этаж 6, Этаж 7, Этаж 8, Этаж 9, Этаж 10, Этаж 11, Этаж
3	Обозначение (номер) помещения, машино-места на поэтажном плане	5ЛК

4	**Адрес помещения, машино-места**	Российская Федерация, Санкт-Петербург, внутригородское муниципальное образование Санкт-Петербурга поселок Шушары, Старорусский проспект, дом 13, корпус 1, строение 1, помещение 5ЛК
	Местоположение помещения, машино-места	-
	Дополнение местоположения помещения, машино-места	-
5	**Назначение помещения**	Нежилое, общее имущество в многоквартирном доме
6	**Вид (виды) разрешенного использования**	-
7	**Площадь помещения, машино-места (Р), м2**	757.1
8	**Наименование помещения**	-

№ п/п	Наименование характеристики	Значение характеристики
1	**2**	**3**
1	**Кадастровый номер либо ранее присвоенный государственный учетный номер помещения, машино-места (кадастровый, инвентарный или условный номер)**	-
	Кадастровый номер исходного объекта недвижимости (объектов недвижимости)	-
2	**Номер, тип этажа (этажей), на котором (которых) расположено помещение**	1, Этаж 2, Этаж 3, Этаж 4, Этаж 5, Этаж 6, Этаж 7, Этаж 8, Этаж 9, Этаж 10, Этаж 11, Этаж
3	**Обозначение (номер) помещения, машино-места на поэтажном плане**	6ЛК
4	**Адрес помещения, машино-места**	Российская Федерация, Санкт-Петербург, внутригородское муниципальное образование Санкт-Петербурга поселок Шушары, Старорусский проспект, дом 13, корпус 1, строение 1, помещение 6ЛК
	Местоположение помещения, машино-места	-
	Дополнение местоположения помещения, машино-места	-
5	**Назначение помещения**	Нежилое, общее имущество в многоквартирном доме
6	**Вид (виды) разрешенного использования**	-
7	**Площадь помещения, машино-места (Р), м2**	964.8
8	**Наименование помещения**	-

№ п/п	Наименование характеристики	Значение характеристики
1	2	3
1	Кадастровый номер либо ранее присвоенный государственный учетный номер помещения, машино-места (кадастровый, инвентарный или условный номер)	-
	Кадастровый номер исходного объекта недвижимости (объектов недвижимости)	-
2	Номер, тип этажа (этажей), на котором (которых) расположено помещение	1, Этаж 2, Этаж 3, Этаж 4, Этаж 5, Этаж 6, Этаж 7, Этаж 8, Этаж 9, Этаж 10, Этаж 11, Этаж
3	Обозначение (номер) помещения, машино-места на поэтажном плане	7ЛК
4	Адрес помещения, машино-места	Российская Федерация, Санкт-Петербург, внутригородское муниципальное образование Санкт-Петербурга поселок Шушары, Старорусский проспект, дом 13, корпус 1, строение 1, помещение 7ЛК
	Местоположение помещения, машино-места	-
	Дополнение местоположения помещения, машино-места	-
5	Назначение помещения	Нежилое, общее имущество в многоквартирном доме
6	Вид (виды) разрешенного использования	-
7	Площадь помещения, машино-места (Р), м2	915.9
8	Наименование помещения	-

№ п/п	Наименование характеристики	Значение характеристики
1	2	3
1	Кадастровый номер либо ранее присвоенный государственный учетный номер помещения, машино-места (кадастровый, инвентарный или условный номер)	-
	Кадастровый номер исходного объекта недвижимости (объектов недвижимости)	-
2	Номер, тип этажа (этажей), на котором (которых) расположено помещение	1, Этаж 2, Этаж 3, Этаж 4, Этаж 5, Этаж 6, Этаж 7, Этаж 8, Этаж 9, Этаж 10, Этаж 11, Этаж
3	Обозначение (номер) помещения, машино-места на поэтажном плане	8ЛК

4	**Адрес помещения, машино-места**	Российская Федерация, Санкт-Петербург, внутригородское муниципальное образование Санкт-Петербурга поселок Шушары, Старорусский проспект, дом 13, корпус 1, строение 1, помещение 8ЛК
	Местоположение помещения, машино-места	-
	Дополнение местоположения помещения, машино-места	-
5	**Назначение помещения**	Нежилое, общее имущество в многоквартирном доме
6	**Вид (виды) разрешенного использования**	-
7	**Площадь помещения, машино-места (Р), м2**	1017.3
8	**Наименование помещения**	-

№ п/п	**Наименование характеристики**	**Значение характеристики**
1	**2**	**3**
1	**Кадастровый номер либо ранее присвоенный государственный учетный номер помещения, машино-места (кадастровый, инвентарный или условный номер)**	-
	Кадастровый номер исходного объекта недвижимости (объектов недвижимости)	-
2	**Номер, тип этажа (этажей), на котором (которых) расположено помещение**	Подвал, Подвал
3	**Обозначение (номер) помещения, машино-места на поэтажном плане**	1НЧ
4	**Адрес помещения, машино-места**	Российская Федерация, Санкт-Петербург, внутригородское муниципальное образование Санкт-Петербурга поселок Шушары, Старорусский проспект, дом 13, корпус 1, строение 1, помещение 1НЧ
	Местоположение помещения, машино-места	-
	Дополнение местоположения помещения, машино-места	-
5	**Назначение помещения**	Нежилое, общее имущество в многоквартирном доме
6	**Вид (виды) разрешенного использования**	-
7	**Площадь помещения, машино-места (Р), м2**	411.1
8	**Наименование помещения**	-

№ п/п	**Наименование характеристики**	**Значение характеристики**
1	**2**	**3**
1	**Кадастровый номер либо ранее присвоенный государственный учетный номер помещения, машино-места (кадастровый, инвентарный или условный номер)**	-
	Кадастровый номер исходного объекта недвижимости (объектов недвижимости)	-
2	**Номер, тип этажа (этажей), на котором (которых) расположено помещение**	Подвал, Подвал
3	**Обозначение (номер) помещения, машино-места на поэтажном плане**	2НЧ

4	**Адрес помещения, машино-места**	Российская Федерация, Санкт-Петербург, внутригородское муниципальное образование Санкт-Петербурга поселок Шушары, Старорусский проспект, дом 13, корпус 1, строение 1, помещение 2НЧ
	Местоположение помещения, машино-места	-
	Дополнение местоположения помещения, машино-места	-
5	**Назначение помещения**	Нежилое, общее имущество в многоквартирном доме
6	**Вид (виды) разрешенного использования**	-
7	**Площадь помещения, машино-места (Р), м2**	968.1
8	**Наименование помещения**	-

№ п/п	**Наименование характеристики**	**Значение характеристики**
1	**2**	**3**
1	**Кадастровый номер либо ранее присвоенный государственный учетный номер помещения, машино-места (кадастровый, инвентарный или условный номер)**	-
	Кадастровый номер исходного объекта недвижимости (объектов недвижимости)	-
2	**Номер, тип этажа (этажей), на котором (которых) расположено помещение**	Подвал, Подвал
3	**Обозначение (номер) помещения, машино-места на поэтажном плане**	3НЧ
4	**Адрес помещения, машино-места**	Российская Федерация, Санкт-Петербург, внутригородское муниципальное образование Санкт-Петербурга поселок Шушары, Старорусский проспект, дом 13, корпус 1, строение 1, помещение 3НЧ
	Местоположение помещения, машино-места	-
	Дополнение местоположения помещения, машино-места	-
5	**Назначение помещения**	Нежилое, общее имущество в многоквартирном доме
6	**Вид (виды) разрешенного использования**	-
7	**Площадь помещения, машино-места (Р), м2**	205.9
8	**Наименование помещения**	-

№ п/п	**Наименование характеристики**	**Значение характеристики**
1	**2**	**3**
1	**Кадастровый номер либо ранее присвоенный государственный учетный номер помещения, машино-места (кадастровый, инвентарный или условный номер)**	-
	Кадастровый номер исходного объекта недвижимости (объектов недвижимости)	-
2	**Номер, тип этажа (этажей), на котором (которых) расположено помещение**	Подвал, Подвал
3	**Обозначение (номер) помещения, машино-места на поэтажном плане**	4НЧ

4	**Адрес помещения, машино-места**	Российская Федерация, Санкт-Петербург, внутригородское муниципальное образование Санкт-Петербурга поселок Шушары, Старорусский проспект, дом 13, корпус 1, строение 1, помещение 4НЧ
	Местоположение помещения, машино-места	-
	Дополнение местоположения помещения, машино-места	-
5	**Назначение помещения**	Нежилое, общее имущество в многоквартирном доме
6	**Вид (виды) разрешенного использования**	-
7	**Площадь помещения, машино-места (Р), м2**	1525.2
8	**Наименование помещения**	-

№ п/п	Наименование характеристики	Значение характеристики
1	**2**	**3**
1	**Кадастровый номер либо ранее присвоенный государственный учетный номер помещения, машино-места (кадастровый, инвентарный или условный номер)**	-
	Кадастровый номер исходного объекта недвижимости (объектов недвижимости)	-
2	**Номер, тип этажа (этажей), на котором (которых) расположено помещение**	Цокольный этаж, Цокольный этаж
3	**Обозначение (номер) помещения, машино-места на поэтажном плане**	1МОП
4	**Адрес помещения, машино-места**	Российская Федерация, Санкт-Петербург, внутригородское муниципальное образование Санкт-Петербурга поселок Шушары, Старорусский проспект, дом 13, корпус 1, строение 1, помещение 1 МОП
	Местоположение помещения, машино-места	-
	Дополнение местоположения помещения, машино-места	-
5	**Назначение помещения**	Нежилое, общее имущество в многоквартирном доме
6	**Вид (виды) разрешенного использования**	-
7	**Площадь помещения, машино-места (Р), м2**	301.5
8	**Наименование помещения**	-

№ п/п	Наименование характеристики	Значение характеристики
1	**2**	**3**
1	**Кадастровый номер либо ранее присвоенный государственный учетный номер помещения, машино-места (кадастровый, инвентарный или условный номер)**	-
	Кадастровый номер исходного объекта недвижимости (объектов недвижимости)	-
2	**Номер, тип этажа (этажей), на котором (которых) расположено помещение**	Подвал, Подвал 1, Этаж
3	**Обозначение (номер) помещения, машино-места на поэтажном плане**	2МОП

4	**Адрес помещения, машино-места**	Российская Федерация, Санкт-Петербург, внутригородское муниципальное образование Санкт-Петербурга поселок Шушары, Старорусский проспект, дом 13, корпус 1, строение 1, помещение 2 МОП
	Местоположение помещения, машино-места	-
	Дополнение местоположения помещения, машино-места	-
5	**Назначение помещения**	Нежилое, общее имущество в многоквартирном доме
6	**Вид (виды) разрешенного использования**	-
7	**Площадь помещения, машино-места (Р), м2**	1176.9
8	**Наименование помещения**	-

№ п/п	Наименование характеристики	Значение характеристики
1	**2**	**3**
1	**Кадастровый номер либо ранее присвоенный государственный учетный номер помещения, машино-места (кадастровый, инвентарный или условный номер)**	-
	Кадастровый номер исходного объекта недвижимости (объектов недвижимости)	-
2	**Номер, тип этажа (этажей), на котором (которых) расположено помещение**	Цокольный этаж, Цокольный этаж
3	**Обозначение (номер) помещения, машино-места на поэтажном плане**	1
4	**Адрес помещения, машино-места**	Российская Федерация, Санкт-Петербург, внутригородское муниципальное образование Санкт-Петербурга поселок Шушары, Старорусский проспект, дом 13, корпус 1, строение 1, машино-место 1
	Местоположение помещения, машино-места	-
	Дополнение местоположения помещения, машино-места	-
5	**Назначение помещения**	-
6	**Вид (виды) разрешенного использования**	-
7	**Площадь помещения, машино-места (Р), м2**	16.1
8	**Наименование помещения**	-

№ п/п	Наименование характеристики	Значение характеристики
1	**2**	**3**
1	**Кадастровый номер либо ранее присвоенный государственный учетный номер помещения, машино-места (кадастровый, инвентарный или условный номер)**	-
	Кадастровый номер исходного объекта недвижимости (объектов недвижимости)	-
2	**Номер, тип этажа (этажей), на котором (которых) расположено помещение**	Цокольный этаж, Цокольный этаж
3	**Обозначение (номер) помещения, машино-места на поэтажном плане**	2

4	**Адрес помещения, машино-места**	Российская Федерация, Санкт-Петербург, внутригородское муниципальное образование Санкт-Петербурга поселок Шушары, Старорусский проспект, дом 13, корпус 1, строение 1, машино-место 2
	Местоположение помещения, машино-места	-
	Дополнение местоположения помещения, машино-места	-
5	**Назначение помещения**	-
6	**Вид (виды) разрешенного использования**	-
7	**Площадь помещения, машино-места (Р), м2**	14.4
8	**Наименование помещения**	-

№ п/п	**Наименование характеристики**	**Значение характеристики**
1	**2**	**3**
1	**Кадастровый номер либо ранее присвоенный государственный учетный номер помещения, машино-места (кадастровый, инвентарный или условный номер)**	-
	Кадастровый номер исходного объекта недвижимости (объектов недвижимости)	-
2	**Номер, тип этажа (этажей), на котором (которых) расположено помещение**	Цокольный этаж, Цокольный этаж
3	**Обозначение (номер) помещения, машино-места на поэтажном плане**	3
4	**Адрес помещения, машино-места**	Российская Федерация, Санкт-Петербург, внутригородское муниципальное образование Санкт-Петербурга поселок Шушары, Старорусский проспект, дом 13, корпус 1, строение 1, машино-место 3
	Местоположение помещения, машино-места	-
	Дополнение местоположения помещения, машино-места	-
5	**Назначение помещения**	-
6	**Вид (виды) разрешенного использования**	-
7	**Площадь помещения, машино-места (Р), м2**	16.7
8	**Наименование помещения**	-

№ п/п	**Наименование характеристики**	**Значение характеристики**
1	**2**	**3**
1	**Кадастровый номер либо ранее присвоенный государственный учетный номер помещения, машино-места (кадастровый, инвентарный или условный номер)**	-
	Кадастровый номер исходного объекта недвижимости (объектов недвижимости)	-
2	**Номер, тип этажа (этажей), на котором (которых) расположено помещение**	Цокольный этаж, Цокольный этаж
3	**Обозначение (номер) помещения, машино-места на поэтажном плане**	4

4	**Адрес помещения, машино-места**	Российская Федерация, Санкт-Петербург, внутригородское муниципальное образование Санкт-Петербурга поселок Шушары, Старорусский проспект, дом 13, корпус 1, строение 1, машино-место 4
	Местоположение помещения, машино-места	-
	Дополнение местоположения помещения, машино-места	-
5	**Назначение помещения**	-
6	**Вид (виды) разрешенного использования**	-
7	**Площадь помещения, машино-места (Р), м2**	15.9
8	**Наименование помещения**	-

№ п/п	**Наименование характеристики**	**Значение характеристики**
1	**2**	**3**
1	**Кадастровый номер либо ранее присвоенный государственный учетный номер помещения, машино-места (кадастровый, инвентарный или условный номер)**	-
	Кадастровый номер исходного объекта недвижимости (объектов недвижимости)	-
2	**Номер, тип этажа (этажей), на котором (которых) расположено помещение**	Цокольный этаж, Цокольный этаж
3	**Обозначение (номер) помещения, машино-места на поэтажном плане**	5
4	**Адрес помещения, машино-места**	Российская Федерация, Санкт-Петербург, внутригородское муниципальное образование Санкт-Петербурга поселок Шушары, Старорусский проспект, дом 13, корпус 1, строение 1, машино-место 5
	Местоположение помещения, машино-места	-
	Дополнение местоположения помещения, машино-места	-
5	**Назначение помещения**	-
6	**Вид (виды) разрешенного использования**	-
7	**Площадь помещения, машино-места (Р), м2**	14.4
8	**Наименование помещения**	-

№ п/п	**Наименование характеристики**	**Значение характеристики**
1	**2**	**3**
1	**Кадастровый номер либо ранее присвоенный государственный учетный номер помещения, машино-места (кадастровый, инвентарный или условный номер)**	-
	Кадастровый номер исходного объекта недвижимости (объектов недвижимости)	-
2	**Номер, тип этажа (этажей), на котором (которых) расположено помещение**	Цокольный этаж, Цокольный этаж
3	**Обозначение (номер) помещения, машино-места на поэтажном плане**	6

4	**Адрес помещения, машино-места**	Российская Федерация, Санкт-Петербург, внутригородское муниципальное образование Санкт-Петербурга поселок Шушары, Старорусский проспект, дом 13, корпус 1, строение 1, машино-место 6
	Местоположение помещения, машино-места	-
	Дополнение местоположения помещения, машино-места	-
5	**Назначение помещения**	-
6	**Вид (виды) разрешенного использования**	-
7	**Площадь помещения, машино-места (Р), м2**	16.5
8	**Наименование помещения**	-

№ п/п	**Наименование характеристики**	**Значение характеристики**
1	**2**	**3**
1	**Кадастровый номер либо ранее присвоенный государственный учетный номер помещения, машино-места (кадастровый, инвентарный или условный номер)**	-
	Кадастровый номер исходного объекта недвижимости (объектов недвижимости)	-
2	**Номер, тип этажа (этажей), на котором (которых) расположено помещение**	Цокольный этаж, Цокольный этаж
3	**Обозначение (номер) помещения, машино-места на поэтажном плане**	7
4	**Адрес помещения, машино-места**	Российская Федерация, Санкт-Петербург, внутригородское муниципальное образование Санкт-Петербурга поселок Шушары, Старорусский проспект, дом 13, корпус 1, строение 1, машино-место 7
	Местоположение помещения, машино-места	-
	Дополнение местоположения помещения, машино-места	-
5	**Назначение помещения**	-
6	**Вид (виды) разрешенного использования**	-
7	**Площадь помещения, машино-места (Р), м2**	16.5
8	**Наименование помещения**	-

№ п/п	**Наименование характеристики**	**Значение характеристики**
1	**2**	**3**
1	**Кадастровый номер либо ранее присвоенный государственный учетный номер помещения, машино-места (кадастровый, инвентарный или условный номер)**	-
	Кадастровый номер исходного объекта недвижимости (объектов недвижимости)	-
2	**Номер, тип этажа (этажей), на котором (которых) расположено помещение**	Цокольный этаж, Цокольный этаж
3	**Обозначение (номер) помещения, машино-места на поэтажном плане**	8

4	**Адрес помещения, машино-места**	Российская Федерация, Санкт-Петербург, внутригородское муниципальное образование Санкт-Петербурга поселок Шушары, Старорусский проспект, дом 13, корпус 1, строение 1, машино-место 8
	Местоположение помещения, машино-места	-
	Дополнение местоположения помещения, машино-места	-
5	**Назначение помещения**	-
6	**Вид (виды) разрешенного использования**	-
7	**Площадь помещения, машино-места (Р), м2**	14.4
8	**Наименование помещения**	-

№ п/п	**Наименование характеристики**	**Значение характеристики**
1	**2**	**3**
1	**Кадастровый номер либо ранее присвоенный государственный учетный номер помещения, машино-места (кадастровый, инвентарный или условный номер)**	-
	Кадастровый номер исходного объекта недвижимости (объектов недвижимости)	-
2	**Номер, тип этажа (этажей), на котором (которых) расположено помещение**	Цокольный этаж, Цокольный этаж
3	**Обозначение (номер) помещения, машино-места на поэтажном плане**	9
4	**Адрес помещения, машино-места**	Российская Федерация, Санкт-Петербург, внутригородское муниципальное образование Санкт-Петербурга поселок Шушары, Старорусский проспект, дом 13, корпус 1, строение 1, машино-место 9
	Местоположение помещения, машино-места	-
	Дополнение местоположения помещения, машино-места	-
5	**Назначение помещения**	-
6	**Вид (виды) разрешенного использования**	-
7	**Площадь помещения, машино-места (Р), м2**	16.5
8	**Наименование помещения**	-

№ п/п	**Наименование характеристики**	**Значение характеристики**
1	**2**	**3**
1	**Кадастровый номер либо ранее присвоенный государственный учетный номер помещения, машино-места (кадастровый, инвентарный или условный номер)**	-
	Кадастровый номер исходного объекта недвижимости (объектов недвижимости)	-
2	**Номер, тип этажа (этажей), на котором (которых) расположено помещение**	Цокольный этаж, Цокольный этаж
3	**Обозначение (номер) помещения, машино-места на поэтажном плане**	10

4	**Адрес помещения, машино-места**	Российская Федерация, Санкт-Петербург, внутригородское муниципальное образование Санкт-Петербурга поселок Шушары, Старорусский проспект, дом 13, корпус 1, строение 1, машино-место 10
	Местоположение помещения, машино-места	-
	Дополнение местоположения помещения, машино-места	-
5	**Назначение помещения**	-
6	**Вид (виды) разрешенного использования**	-
7	**Площадь помещения, машино-места (Р), м2**	16.5
8	**Наименование помещения**	-

№ п/п	**Наименование характеристики**	**Значение характеристики**
1	**2**	**3**
1	**Кадастровый номер либо ранее присвоенный государственный учетный номер помещения, машино-места (кадастровый, инвентарный или условный номер)**	-
	Кадастровый номер исходного объекта недвижимости (объектов недвижимости)	-
2	**Номер, тип этажа (этажей), на котором (которых) расположено помещение**	Цокольный этаж, Цокольный этаж
3	**Обозначение (номер) помещения, машино-места на поэтажном плане**	11
4	**Адрес помещения, машино-места**	Российская Федерация, Санкт-Петербург, внутригородское муниципальное образование Санкт-Петербурга поселок Шушары, Старорусский проспект, дом 13, корпус 1, строение 1, машино-место 11
	Местоположение помещения, машино-места	-
	Дополнение местоположения помещения, машино-места	-
5	**Назначение помещения**	-
6	**Вид (виды) разрешенного использования**	-
7	**Площадь помещения, машино-места (Р), м2**	14.4
8	**Наименование помещения**	-

№ п/п	**Наименование характеристики**	**Значение характеристики**
1	**2**	**3**
1	**Кадастровый номер либо ранее присвоенный государственный учетный номер помещения, машино-места (кадастровый, инвентарный или условный номер)**	-
	Кадастровый номер исходного объекта недвижимости (объектов недвижимости)	-
2	**Номер, тип этажа (этажей), на котором (которых) расположено помещение**	Цокольный этаж, Цокольный этаж
3	**Обозначение (номер) помещения, машино-места на поэтажном плане**	12

4	**Адрес помещения, машино-места**	Российская Федерация, Санкт-Петербург, внутригородское муниципальное образование Санкт-Петербурга поселок Шушары, Старорусский проспект, дом 13, корпус 1, строение 1, машино-место 12
	Местоположение помещения, машино-места	-
	Дополнение местоположения помещения, машино-места	-
5	**Назначение помещения**	-
6	**Вид (виды) разрешенного использования**	-
7	**Площадь помещения, машино-места (Р), м2**	16.5
8	**Наименование помещения**	-

№ п/п	**Наименование характеристики**	**Значение характеристики**
1	**2**	**3**
1	**Кадастровый номер либо ранее присвоенный государственный учетный номер помещения, машино-места (кадастровый, инвентарный или условный номер)**	-
	Кадастровый номер исходного объекта недвижимости (объектов недвижимости)	-
2	**Номер, тип этажа (этажей), на котором (которых) расположено помещение**	Цокольный этаж, Цокольный этаж
3	**Обозначение (номер) помещения, машино-места на поэтажном плане**	13
4	**Адрес помещения, машино-места**	Российская Федерация, Санкт-Петербург, внутригородское муниципальное образование Санкт-Петербурга поселок Шушары, Старорусский проспект, дом 13, корпус 1, строение 1, машино-место 13
	Местоположение помещения, машино-места	-
	Дополнение местоположения помещения, машино-места	-
5	**Назначение помещения**	-
6	**Вид (виды) разрешенного использования**	-
7	**Площадь помещения, машино-места (Р), м2**	16.5
8	**Наименование помещения**	-

№ п/п	**Наименование характеристики**	**Значение характеристики**
1	**2**	**3**
1	**Кадастровый номер либо ранее присвоенный государственный учетный номер помещения, машино-места (кадастровый, инвентарный или условный номер)**	-
	Кадастровый номер исходного объекта недвижимости (объектов недвижимости)	-
2	**Номер, тип этажа (этажей), на котором (которых) расположено помещение**	Цокольный этаж, Цокольный этаж
3	**Обозначение (номер) помещения, машино-места на поэтажном плане**	14

4	**Адрес помещения, машино-места**	Российская Федерация, Санкт-Петербург, внутригородское муниципальное образование Санкт-Петербурга поселок Шушары, Старорусский проспект, дом 13, корпус 1, строение 1, машино-место 14
	Местоположение помещения, машино-места	-
	Дополнение местоположения помещения, машино-места	-
5	**Назначение помещения**	-
6	**Вид (виды) разрешенного использования**	-
7	**Площадь помещения, машино-места (Р), м2**	14.4
8	**Наименование помещения**	-

№ п/п	**Наименование характеристики**	**Значение характеристики**
1	**2**	**3**
1	**Кадастровый номер либо ранее присвоенный государственный учетный номер помещения, машино-места (кадастровый, инвентарный или условный номер)**	-
	Кадастровый номер исходного объекта недвижимости (объектов недвижимости)	-
2	**Номер, тип этажа (этажей), на котором (которых) расположено помещение**	Цокольный этаж, Цокольный этаж
3	**Обозначение (номер) помещения, машино-места на поэтажном плане**	15
4	**Адрес помещения, машино-места**	Российская Федерация, Санкт-Петербург, внутригородское муниципальное образование Санкт-Петербурга поселок Шушары, Старорусский проспект, дом 13, корпус 1, строение 1, машино-место 15
	Местоположение помещения, машино-места	-
	Дополнение местоположения помещения, машино-места	-
5	**Назначение помещения**	-
6	**Вид (виды) разрешенного использования**	-
7	**Площадь помещения, машино-места (Р), м2**	16.5
8	**Наименование помещения**	-

№ п/п	**Наименование характеристики**	**Значение характеристики**
1	**2**	**3**
1	**Кадастровый номер либо ранее присвоенный государственный учетный номер помещения, машино-места (кадастровый, инвентарный или условный номер)**	-
	Кадастровый номер исходного объекта недвижимости (объектов недвижимости)	-
2	**Номер, тип этажа (этажей), на котором (которых) расположено помещение**	Цокольный этаж, Цокольный этаж
3	**Обозначение (номер) помещения, машино-места на поэтажном плане**	16

4	**Адрес помещения, машино-места**	Российская Федерация, Санкт-Петербург, внутригородское муниципальное образование Санкт-Петербурга поселок Шушары, Старорусский проспект, дом 13, корпус 1, строение 1, машино-место 16
	Местоположение помещения, машино-места	-
	Дополнение местоположения помещения, машино-места	-
5	**Назначение помещения**	-
6	**Вид (виды) разрешенного использования**	-
7	**Площадь помещения, машино-места (Р), м2**	16.5
8	**Наименование помещения**	-

№ п/п	Наименование характеристики	Значение характеристики
1	**2**	**3**
1	**Кадастровый номер либо ранее присвоенный государственный учетный номер помещения, машино-места (кадастровый, инвентарный или условный номер)**	-
	Кадастровый номер исходного объекта недвижимости (объектов недвижимости)	-
2	**Номер, тип этажа (этажей), на котором (которых) расположено помещение**	Цокольный этаж, Цокольный этаж
3	**Обозначение (номер) помещения, машино-места на поэтажном плане**	17
4	**Адрес помещения, машино-места**	Российская Федерация, Санкт-Петербург, внутригородское муниципальное образование Санкт-Петербурга поселок Шушары, Старорусский проспект, дом 13, корпус 1, строение 1, машино-место 17
	Местоположение помещения, машино-места	-
	Дополнение местоположения помещения, машино-места	-
5	**Назначение помещения**	-
6	**Вид (виды) разрешенного использования**	-
7	**Площадь помещения, машино-места (Р), м2**	14.4
8	**Наименование помещения**	-

№ п/п	Наименование характеристики	Значение характеристики
1	**2**	**3**
1	**Кадастровый номер либо ранее присвоенный государственный учетный номер помещения, машино-места (кадастровый, инвентарный или условный номер)**	-
	Кадастровый номер исходного объекта недвижимости (объектов недвижимости)	-
2	**Номер, тип этажа (этажей), на котором (которых) расположено помещение**	Цокольный этаж, Цокольный этаж
3	**Обозначение (номер) помещения, машино-места на поэтажном плане**	18

4	**Адрес помещения, машино-места**	Российская Федерация, Санкт-Петербург, внутригородское муниципальное образование Санкт-Петербурга поселок Шушары, Старорусский проспект, дом 13, корпус 1, строение 1, машино-место 18
	Местоположение помещения, машино-места	-
	Дополнение местоположения помещения, машино-места	-
5	**Назначение помещения**	-
6	**Вид (виды) разрешенного использования**	-
7	**Площадь помещения, машино-места (Р), м2**	15.5
8	**Наименование помещения**	-

№ п/п	**Наименование характеристики**	**Значение характеристики**
1	**2**	**3**
1	**Кадастровый номер либо ранее присвоенный государственный учетный номер помещения, машино-места (кадастровый, инвентарный или условный номер)**	-
	Кадастровый номер исходного объекта недвижимости (объектов недвижимости)	-
2	**Номер, тип этажа (этажей), на котором (которых) расположено помещение**	Цокольный этаж, Цокольный этаж
3	**Обозначение (номер) помещения, машино-места на поэтажном плане**	19
4	**Адрес помещения, машино-места**	Российская Федерация, Санкт-Петербург, внутригородское муниципальное образование Санкт-Петербурга поселок Шушары, Старорусский проспект, дом 13, корпус 1, строение 1, машино-место 19
	Местоположение помещения, машино-места	-
	Дополнение местоположения помещения, машино-места	-
5	**Назначение помещения**	-
6	**Вид (виды) разрешенного использования**	-
7	**Площадь помещения, машино-места (Р), м2**	15.5
8	**Наименование помещения**	-

№ п/п	**Наименование характеристики**	**Значение характеристики**
1	**2**	**3**
1	**Кадастровый номер либо ранее присвоенный государственный учетный номер помещения, машино-места (кадастровый, инвентарный или условный номер)**	-
	Кадастровый номер исходного объекта недвижимости (объектов недвижимости)	-
2	**Номер, тип этажа (этажей), на котором (которых) расположено помещение**	Цокольный этаж, Цокольный этаж
3	**Обозначение (номер) помещения, машино-места на поэтажном плане**	20

4	**Адрес помещения, машино-места**	Российская Федерация, Санкт-Петербург, внутригородское муниципальное образование Санкт-Петербурга поселок Шушары, Старорусский проспект, дом 13, корпус 1, строение 1, машино-место 20
	Местоположение помещения, машино-места	-
	Дополнение местоположения помещения, машино-места	-
5	**Назначение помещения**	-
6	**Вид (виды) разрешенного использования**	-
7	**Площадь помещения, машино-места (Р), м2**	14.4
8	**Наименование помещения**	-

№ п/п	**Наименование характеристики**	**Значение характеристики**
1	**2**	**3**
1	**Кадастровый номер либо ранее присвоенный государственный учетный номер помещения, машино-места (кадастровый, инвентарный или условный номер)**	-
	Кадастровый номер исходного объекта недвижимости (объектов недвижимости)	-
2	**Номер, тип этажа (этажей), на котором (которых) расположено помещение**	Цокольный этаж, Цокольный этаж
3	**Обозначение (номер) помещения, машино-места на поэтажном плане**	21
4	**Адрес помещения, машино-места**	Российская Федерация, Санкт-Петербург, внутригородское муниципальное образование Санкт-Петербурга поселок Шушары, Старорусский проспект, дом 13, корпус 1, строение 1, машино-место 21
	Местоположение помещения, машино-места	-
	Дополнение местоположения помещения, машино-места	-
5	**Назначение помещения**	-
6	**Вид (виды) разрешенного использования**	-
7	**Площадь помещения, машино-места (Р), м2**	15.4
8	**Наименование помещения**	-

№ п/п	**Наименование характеристики**	**Значение характеристики**
1	**2**	**3**
1	**Кадастровый номер либо ранее присвоенный государственный учетный номер помещения, машино-места (кадастровый, инвентарный или условный номер)**	-
	Кадастровый номер исходного объекта недвижимости (объектов недвижимости)	-
2	**Номер, тип этажа (этажей), на котором (которых) расположено помещение**	Цокольный этаж, Цокольный этаж
3	**Обозначение (номер) помещения, машино-места на поэтажном плане**	22

4	**Адрес помещения, машино-места**	Российская Федерация, Санкт-Петербург, внутригородское муниципальное образование Санкт-Петербурга поселок Шушары, Старорусский проспект, дом 13, корпус 1, строение 1, машино-место 22
	Местоположение помещения, машино-места	-
	Дополнение местоположения помещения, машино-места	-
5	**Назначение помещения**	-
6	**Вид (виды) разрешенного использования**	-
7	**Площадь помещения, машино-места (Р), м2**	14.4
8	**Наименование помещения**	-

№ п/п	**Наименование характеристики**	**Значение характеристики**
1	**2**	**3**
1	**Кадастровый номер либо ранее присвоенный государственный учетный номер помещения, машино-места (кадастровый, инвентарный или условный номер)**	-
	Кадастровый номер исходного объекта недвижимости (объектов недвижимости)	-
2	**Номер, тип этажа (этажей), на котором (которых) расположено помещение**	Цокольный этаж, Цокольный этаж
3	**Обозначение (номер) помещения, машино-места на поэтажном плане**	23
4	**Адрес помещения, машино-места**	Российская Федерация, Санкт-Петербург, внутригородское муниципальное образование Санкт-Петербурга поселок Шушары, Старорусский проспект, дом 13, корпус 1, строение 1, машино-место 23
	Местоположение помещения, машино-места	-
	Дополнение местоположения помещения, машино-места	-
5	**Назначение помещения**	-
6	**Вид (виды) разрешенного использования**	-
7	**Площадь помещения, машино-места (Р), м2**	16.4
8	**Наименование помещения**	-

№ п/п	**Наименование характеристики**	**Значение характеристики**
1	**2**	**3**
1	**Кадастровый номер либо ранее присвоенный государственный учетный номер помещения, машино-места (кадастровый, инвентарный или условный номер)**	-
	Кадастровый номер исходного объекта недвижимости (объектов недвижимости)	-
2	**Номер, тип этажа (этажей), на котором (которых) расположено помещение**	Цокольный этаж, Цокольный этаж
3	**Обозначение (номер) помещения, машино-места на поэтажном плане**	24

4	**Адрес помещения, машино-места**	Российская Федерация, Санкт-Петербург, внутригородское муниципальное образование Санкт-Петербурга поселок Шушары, Старорусский проспект, дом 13, корпус 1, строение 1, машино-место 24
	Местоположение помещения, машино-места	-
	Дополнение местоположения помещения, машино-места	-
5	**Назначение помещения**	-
6	**Вид (виды) разрешенного использования**	-
7	**Площадь помещения, машино-места (Р), м2**	16.5
8	**Наименование помещения**	-

№ п/п	**Наименование характеристики**	**Значение характеристики**
1	**2**	**3**
1	**Кадастровый номер либо ранее присвоенный государственный учетный номер помещения, машино-места (кадастровый, инвентарный или условный номер)**	-
	Кадастровый номер исходного объекта недвижимости (объектов недвижимости)	-
2	**Номер, тип этажа (этажей), на котором (которых) расположено помещение**	Цокольный этаж, Цокольный этаж
3	**Обозначение (номер) помещения, машино-места на поэтажном плане**	25
4	**Адрес помещения, машино-места**	Российская Федерация, Санкт-Петербург, внутригородское муниципальное образование Санкт-Петербурга поселок Шушары, Старорусский проспект, дом 13, корпус 1, строение 1, машино-место 25
	Местоположение помещения, машино-места	-
	Дополнение местоположения помещения, машино-места	-
5	**Назначение помещения**	-
6	**Вид (виды) разрешенного использования**	-
7	**Площадь помещения, машино-места (Р), м2**	14.4
8	**Наименование помещения**	-

№ п/п	**Наименование характеристики**	**Значение характеристики**
1	**2**	**3**
1	**Кадастровый номер либо ранее присвоенный государственный учетный номер помещения, машино-места (кадастровый, инвентарный или условный номер)**	-
	Кадастровый номер исходного объекта недвижимости (объектов недвижимости)	-
2	**Номер, тип этажа (этажей), на котором (которых) расположено помещение**	Цокольный этаж, Цокольный этаж
3	**Обозначение (номер) помещения, машино-места на поэтажном плане**	26

4	**Адрес помещения, машино-места**	Российская Федерация, Санкт-Петербург, внутригородское муниципальное образование Санкт-Петербурга поселок Шушары, Старорусский проспект, дом 13, корпус 1, строение 1, машино-место 26
	Местоположение помещения, машино-места	-
	Дополнение местоположения помещения, машино-места	-
5	**Назначение помещения**	-
6	**Вид (виды) разрешенного использования**	-
7	**Площадь помещения, машино-места (Р), м2**	15.9
8	**Наименование помещения**	-

№ п/п	**Наименование характеристики**	**Значение характеристики**
1	**2**	**3**
1	**Кадастровый номер либо ранее присвоенный государственный учетный номер помещения, машино-места (кадастровый, инвентарный или условный номер)**	-
	Кадастровый номер исходного объекта недвижимости (объектов недвижимости)	-
2	**Номер, тип этажа (этажей), на котором (которых) расположено помещение**	Подвал, Подвал
3	**Обозначение (номер) помещения, машино-места на поэтажном плане**	27
4	**Адрес помещения, машино-места**	Российская Федерация, Санкт-Петербург, внутригородское муниципальное образование Санкт-Петербурга поселок Шушары, Старорусский проспект, дом 13, корпус 1, строение 1, машино-место 27
	Местоположение помещения, машино-места	-
	Дополнение местоположения помещения, машино-места	-
5	**Назначение помещения**	-
6	**Вид (виды) разрешенного использования**	-
7	**Площадь помещения, машино-места (Р), м2**	16.2
8	**Наименование помещения**	-

№ п/п	**Наименование характеристики**	**Значение характеристики**
1	**2**	**3**
1	**Кадастровый номер либо ранее присвоенный государственный учетный номер помещения, машино-места (кадастровый, инвентарный или условный номер)**	-
	Кадастровый номер исходного объекта недвижимости (объектов недвижимости)	-
2	**Номер, тип этажа (этажей), на котором (которых) расположено помещение**	Подвал, Подвал
3	**Обозначение (номер) помещения, машино-места на поэтажном плане**	28

4	**Адрес помещения, машино-места**	Российская Федерация, Санкт-Петербург, внутригородское муниципальное образование Санкт-Петербурга поселок Шушары, Старорусский проспект, дом 13, корпус 1, строение 1, машино-место 28
	Местоположение помещения, машино-места	-
	Дополнение местоположения помещения, машино-места	-
5	**Назначение помещения**	-
6	**Вид (виды) разрешенного использования**	-
7	**Площадь помещения, машино-места (Р), м2**	14.5
8	**Наименование помещения**	-

№ п/п	**Наименование характеристики**	**Значение характеристики**
1	**2**	**3**
1	**Кадастровый номер либо ранее присвоенный государственный учетный номер помещения, машино-места (кадастровый, инвентарный или условный номер)**	-
	Кадастровый номер исходного объекта недвижимости (объектов недвижимости)	-
2	**Номер, тип этажа (этажей), на котором (которых) расположено помещение**	Подвал, Подвал
3	**Обозначение (номер) помещения, машино-места на поэтажном плане**	29
4	**Адрес помещения, машино-места**	Российская Федерация, Санкт-Петербург, внутригородское муниципальное образование Санкт-Петербурга поселок Шушары, Старорусский проспект, дом 13, корпус 1, строение 1, машино-место 29
	Местоположение помещения, машино-места	-
	Дополнение местоположения помещения, машино-места	-
5	**Назначение помещения**	-
6	**Вид (виды) разрешенного использования**	-
7	**Площадь помещения, машино-места (Р), м2**	16.7
8	**Наименование помещения**	-

№ п/п	**Наименование характеристики**	**Значение характеристики**
1	**2**	**3**
1	**Кадастровый номер либо ранее присвоенный государственный учетный номер помещения, машино-места (кадастровый, инвентарный или условный номер)**	-
	Кадастровый номер исходного объекта недвижимости (объектов недвижимости)	-
2	**Номер, тип этажа (этажей), на котором (которых) расположено помещение**	Подвал, Подвал
3	**Обозначение (номер) помещения, машино-места на поэтажном плане**	30

4	**Адрес помещения, машино-места**	Российская Федерация, Санкт-Петербург, внутригородское муниципальное образование Санкт-Петербурга поселок Шушары, Старорусский проспект, дом 13, корпус 1, строение 1, машино-место 30
	Местоположение помещения, машино-места	-
	Дополнение местоположения помещения, машино-места	-
5	**Назначение помещения**	-
6	**Вид (виды) разрешенного использования**	-
7	**Площадь помещения, машино-места (Р), м2**	16.7
8	**Наименование помещения**	-

№ п/п	**Наименование характеристики**	**Значение характеристики**
1	**2**	**3**
1	**Кадастровый номер либо ранее присвоенный государственный учетный номер помещения, машино-места (кадастровый, инвентарный или условный номер)**	-
	Кадастровый номер исходного объекта недвижимости (объектов недвижимости)	-
2	**Номер, тип этажа (этажей), на котором (которых) расположено помещение**	Подвал, Подвал
3	**Обозначение (номер) помещения, машино-места на поэтажном плане**	31
4	**Адрес помещения, машино-места**	Российская Федерация, Санкт-Петербург, внутригородское муниципальное образование Санкт-Петербурга поселок Шушары, Старорусский проспект, дом 13, корпус 1, строение 1, машино-место 31
	Местоположение помещения, машино-места	-
	Дополнение местоположения помещения, машино-места	-
5	**Назначение помещения**	-
6	**Вид (виды) разрешенного использования**	-
7	**Площадь помещения, машино-места (Р), м2**	14.5
8	**Наименование помещения**	-

№ п/п	**Наименование характеристики**	**Значение характеристики**
1	**2**	**3**
1	**Кадастровый номер либо ранее присвоенный государственный учетный номер помещения, машино-места (кадастровый, инвентарный или условный номер)**	-
	Кадастровый номер исходного объекта недвижимости (объектов недвижимости)	-
2	**Номер, тип этажа (этажей), на котором (которых) расположено помещение**	Подвал, Подвал
3	**Обозначение (номер) помещения, машино-места на поэтажном плане**	32

4	**Адрес помещения, машино-места**	Российская Федерация, Санкт-Петербург, внутригородское муниципальное образование Санкт-Петербурга поселок Шушары, Старорусский проспект, дом 13, корпус 1, строение 1, машино-место 32
	Местоположение помещения, машино-места	-
	Дополнение местоположения помещения, машино-места	-
5	**Назначение помещения**	-
6	**Вид (виды) разрешенного использования**	-
7	**Площадь помещения, машино-места (Р), м2**	16.7
8	**Наименование помещения**	-

№ п/п	**Наименование характеристики**	**Значение характеристики**
1	**2**	**3**
1	**Кадастровый номер либо ранее присвоенный государственный учетный номер помещения, машино-места (кадастровый, инвентарный или условный номер)**	-
	Кадастровый номер исходного объекта недвижимости (объектов недвижимости)	-
2	**Номер, тип этажа (этажей), на котором (которых) расположено помещение**	Подвал, Подвал
3	**Обозначение (номер) помещения, машино-места на поэтажном плане**	33
4	**Адрес помещения, машино-места**	Российская Федерация, Санкт-Петербург, внутригородское муниципальное образование Санкт-Петербурга поселок Шушары, Старорусский проспект, дом 13, корпус 1, строение 1, машино-место 33
	Местоположение помещения, машино-места	-
	Дополнение местоположения помещения, машино-места	-
5	**Назначение помещения**	-
6	**Вид (виды) разрешенного использования**	-
7	**Площадь помещения, машино-места (Р), м2**	16.7
8	**Наименование помещения**	-

№ п/п	**Наименование характеристики**	**Значение характеристики**
1	**2**	**3**
1	**Кадастровый номер либо ранее присвоенный государственный учетный номер помещения, машино-места (кадастровый, инвентарный или условный номер)**	-
	Кадастровый номер исходного объекта недвижимости (объектов недвижимости)	-
2	**Номер, тип этажа (этажей), на котором (которых) расположено помещение**	Подвал, Подвал
3	**Обозначение (номер) помещения, машино-места на поэтажном плане**	34

4	**Адрес помещения, машино-места**	Российская Федерация, Санкт-Петербург, внутригородское муниципальное образование Санкт-Петербурга поселок Шушары, Старорусский проспект, дом 13, корпус 1, строение 1, машино-место 34
	Местоположение помещения, машино-места	-
	Дополнение местоположения помещения, машино-места	-
5	**Назначение помещения**	-
6	**Вид (виды) разрешенного использования**	-
7	**Площадь помещения, машино-места (Р), м2**	14.5
8	**Наименование помещения**	-

№ п/п	Наименование характеристики	Значение характеристики
1	**2**	**3**
1	**Кадастровый номер либо ранее присвоенный государственный учетный номер помещения, машино-места (кадастровый, инвентарный или условный номер)**	-
	Кадастровый номер исходного объекта недвижимости (объектов недвижимости)	-
2	**Номер, тип этажа (этажей), на котором (которых) расположено помещение**	Подвал, Подвал
3	**Обозначение (номер) помещения, машино-места на поэтажном плане**	35
4	**Адрес помещения, машино-места**	Российская Федерация, Санкт-Петербург, внутригородское муниципальное образование Санкт-Петербурга поселок Шушары, Старорусский проспект, дом 13, корпус 1, строение 1, машино-место 35
	Местоположение помещения, машино-места	-
	Дополнение местоположения помещения, машино-места	-
5	**Назначение помещения**	-
6	**Вид (виды) разрешенного использования**	-
7	**Площадь помещения, машино-места (Р), м2**	16.7
8	**Наименование помещения**	-

№ п/п	Наименование характеристики	Значение характеристики
1	**2**	**3**
1	**Кадастровый номер либо ранее присвоенный государственный учетный номер помещения, машино-места (кадастровый, инвентарный или условный номер)**	-
	Кадастровый номер исходного объекта недвижимости (объектов недвижимости)	-
2	**Номер, тип этажа (этажей), на котором (которых) расположено помещение**	Подвал, Подвал
3	**Обозначение (номер) помещения, машино-места на поэтажном плане**	36

4	**Адрес помещения, машино-места**	Российская Федерация, Санкт-Петербург, внутригородское муниципальное образование Санкт-Петербурга поселок Шушары, Старорусский проспект, дом 13, корпус 1, строение 1, машино-место 36
	Местоположение помещения, машино-места	-
	Дополнение местоположения помещения, машино-места	-
5	**Назначение помещения**	-
6	**Вид (виды) разрешенного использования**	-
7	**Площадь помещения, машино-места (Р), м2**	16.7
8	**Наименование помещения**	-

№ п/п	Наименование характеристики	Значение характеристики
1	**2**	**3**
1	**Кадастровый номер либо ранее присвоенный государственный учетный номер помещения, машино-места (кадастровый, инвентарный или условный номер)**	-
	Кадастровый номер исходного объекта недвижимости (объектов недвижимости)	-
2	**Номер, тип этажа (этажей), на котором (которых) расположено помещение**	Подвал, Подвал
3	**Обозначение (номер) помещения, машино-места на поэтажном плане**	37
4	**Адрес помещения, машино-места**	Российская Федерация, Санкт-Петербург, внутригородское муниципальное образование Санкт-Петербурга поселок Шушары, Старорусский проспект, дом 13, корпус 1, строение 1, машино-место 37
	Местоположение помещения, машино-места	-
	Дополнение местоположения помещения, машино-места	-
5	**Назначение помещения**	-
6	**Вид (виды) разрешенного использования**	-
7	**Площадь помещения, машино-места (Р), м2**	14.5
8	**Наименование помещения**	-

№ п/п	Наименование характеристики	Значение характеристики
1	**2**	**3**
1	**Кадастровый номер либо ранее присвоенный государственный учетный номер помещения, машино-места (кадастровый, инвентарный или условный номер)**	-
	Кадастровый номер исходного объекта недвижимости (объектов недвижимости)	-
2	**Номер, тип этажа (этажей), на котором (которых) расположено помещение**	Подвал, Подвал
3	**Обозначение (номер) помещения, машино-места на поэтажном плане**	38

4	**Адрес помещения, машино-места**	Российская Федерация, Санкт-Петербург, внутригородское муниципальное образование Санкт-Петербурга поселок Шушары, Старорусский проспект, дом 13, корпус 1, строение 1, машино-место 38
	Местоположение помещения, машино-места	-
	Дополнение местоположения помещения, машино-места	-
5	**Назначение помещения**	-
6	**Вид (виды) разрешенного использования**	-
7	**Площадь помещения, машино-места (Р), м2**	16.7
8	**Наименование помещения**	-

№ п/п	**Наименование характеристики**	**Значение характеристики**
1	**2**	**3**
1	**Кадастровый номер либо ранее присвоенный государственный учетный номер помещения, машино-места (кадастровый, инвентарный или условный номер)**	-
	Кадастровый номер исходного объекта недвижимости (объектов недвижимости)	-
2	**Номер, тип этажа (этажей), на котором (которых) расположено помещение**	Подвал, Подвал
3	**Обозначение (номер) помещения, машино-места на поэтажном плане**	39
4	**Адрес помещения, машино-места**	Российская Федерация, Санкт-Петербург, внутригородское муниципальное образование Санкт-Петербурга поселок Шушары, Старорусский проспект, дом 13, корпус 1, строение 1, машино-место 39
	Местоположение помещения, машино-места	-
	Дополнение местоположения помещения, машино-места	-
5	**Назначение помещения**	-
6	**Вид (виды) разрешенного использования**	-
7	**Площадь помещения, машино-места (Р), м2**	16.5
8	**Наименование помещения**	-

№ п/п	**Наименование характеристики**	**Значение характеристики**
1	**2**	**3**
1	**Кадастровый номер либо ранее присвоенный государственный учетный номер помещения, машино-места (кадастровый, инвентарный или условный номер)**	-
	Кадастровый номер исходного объекта недвижимости (объектов недвижимости)	-
2	**Номер, тип этажа (этажей), на котором (которых) расположено помещение**	Подвал, Подвал
3	**Обозначение (номер) помещения, машино-места на поэтажном плане**	40

4	**Адрес помещения, машино-места**	Российская Федерация, Санкт-Петербург, внутригородское муниципальное образование Санкт-Петербурга поселок Шушары, Старорусский проспект, дом 13, корпус 1, строение 1, машино-место 40
	Местоположение помещения, машино-места	-
	Дополнение местоположения помещения, машино-места	-
5	**Назначение помещения**	-
6	**Вид (виды) разрешенного использования**	-
7	**Площадь помещения, машино-места (Р), м2**	14.5
8	**Наименование помещения**	-

№ п/п	Наименование характеристики	Значение характеристики
1	**2**	**3**
1	**Кадастровый номер либо ранее присвоенный государственный учетный номер помещения, машино-места (кадастровый, инвентарный или условный номер)**	-
	Кадастровый номер исходного объекта недвижимости (объектов недвижимости)	-
2	**Номер, тип этажа (этажей), на котором (которых) расположено помещение**	Подвал, Подвал
3	**Обозначение (номер) помещения, машино-места на поэтажном плане**	41
4	**Адрес помещения, машино-места**	Российская Федерация, Санкт-Петербург, внутригородское муниципальное образование Санкт-Петербурга поселок Шушары, Старорусский проспект, дом 13, корпус 1, строение 1, машино-место 41
	Местоположение помещения, машино-места	-
	Дополнение местоположения помещения, машино-места	-
5	**Назначение помещения**	-
6	**Вид (виды) разрешенного использования**	-
7	**Площадь помещения, машино-места (Р), м2**	15.5
8	**Наименование помещения**	-

№ п/п	Наименование характеристики	Значение характеристики
1	**2**	**3**
1	**Кадастровый номер либо ранее присвоенный государственный учетный номер помещения, машино-места (кадастровый, инвентарный или условный номер)**	-
	Кадастровый номер исходного объекта недвижимости (объектов недвижимости)	-
2	**Номер, тип этажа (этажей), на котором (которых) расположено помещение**	Подвал, Подвал
3	**Обозначение (номер) помещения, машино-места на поэтажном плане**	42

4	**Адрес помещения, машино-места**	Российская Федерация, Санкт-Петербург, внутригородское муниципальное образование Санкт-Петербурга поселок Шушары, Старорусский проспект, дом 13, корпус 1, строение 1, машино-место 42
	Местоположение помещения, машино-места	-
	Дополнение местоположения помещения, машино-места	-
5	**Назначение помещения**	-
6	**Вид (виды) разрешенного использования**	-
7	**Площадь помещения, машино-места (Р), м2**	15.5
8	**Наименование помещения**	-

№ п/п	**Наименование характеристики**	**Значение характеристики**
1	**2**	**3**
1	**Кадастровый номер либо ранее присвоенный государственный учетный номер помещения, машино-места (кадастровый, инвентарный или условный номер)**	-
	Кадастровый номер исходного объекта недвижимости (объектов недвижимости)	-
2	**Номер, тип этажа (этажей), на котором (которых) расположено помещение**	Подвал, Подвал
3	**Обозначение (номер) помещения, машино-места на поэтажном плане**	43
4	**Адрес помещения, машино-места**	Российская Федерация, Санкт-Петербург, внутригородское муниципальное образование Санкт-Петербурга поселок Шушары, Старорусский проспект, дом 13, корпус 1, строение 1, машино-место 43
	Местоположение помещения, машино-места	-
	Дополнение местоположения помещения, машино-места	-
5	**Назначение помещения**	-
6	**Вид (виды) разрешенного использования**	-
7	**Площадь помещения, машино-места (Р), м2**	14.5
8	**Наименование помещения**	-

№ п/п	**Наименование характеристики**	**Значение характеристики**
1	**2**	**3**
1	**Кадастровый номер либо ранее присвоенный государственный учетный номер помещения, машино-места (кадастровый, инвентарный или условный номер)**	-
	Кадастровый номер исходного объекта недвижимости (объектов недвижимости)	-
2	**Номер, тип этажа (этажей), на котором (которых) расположено помещение**	Подвал, Подвал
3	**Обозначение (номер) помещения, машино-места на поэтажном плане**	44

4	**Адрес помещения, машино-места**	Российская Федерация, Санкт-Петербург, внутригородское муниципальное образование Санкт-Петербурга поселок Шушары, Старорусский проспект, дом 13, корпус 1, строение 1, машино-место 44
	Местоположение помещения, машино-места	-
	Дополнение местоположения помещения, машино-места	-
5	**Назначение помещения**	-
6	**Вид (виды) разрешенного использования**	-
7	**Площадь помещения, машино-места (Р), м2**	16.6
8	**Наименование помещения**	-

№ п/п	Наименование характеристики	Значение характеристики
1	**2**	**3**
1	**Кадастровый номер либо ранее присвоенный государственный учетный номер помещения, машино-места (кадастровый, инвентарный или условный номер)**	-
	Кадастровый номер исходного объекта недвижимости (объектов недвижимости)	-
2	**Номер, тип этажа (этажей), на котором (которых) расположено помещение**	Подвал, Подвал
3	**Обозначение (номер) помещения, машино-места на поэтажном плане**	45
4	**Адрес помещения, машино-места**	Российская Федерация, Санкт-Петербург, внутригородское муниципальное образование Санкт-Петербурга поселок Шушары, Старорусский проспект, дом 13, корпус 1, строение 1, машино-место 45
	Местоположение помещения, машино-места	-
	Дополнение местоположения помещения, машино-места	-
5	**Назначение помещения**	-
6	**Вид (виды) разрешенного использования**	-
7	**Площадь помещения, машино-места (Р), м2**	16.7
8	**Наименование помещения**	-

№ п/п	Наименование характеристики	Значение характеристики
1	**2**	**3**
1	**Кадастровый номер либо ранее присвоенный государственный учетный номер помещения, машино-места (кадастровый, инвентарный или условный номер)**	-
	Кадастровый номер исходного объекта недвижимости (объектов недвижимости)	-
2	**Номер, тип этажа (этажей), на котором (которых) расположено помещение**	Подвал, Подвал
3	**Обозначение (номер) помещения, машино-места на поэтажном плане**	46

4	**Адрес помещения, машино-места**	Российская Федерация, Санкт-Петербург, внутригородское муниципальное образование Санкт-Петербурга поселок Шушары, Старорусский проспект, дом 13, корпус 1, строение 1, машино-место 46
	Местоположение помещения, машино-места	-
	Дополнение местоположения помещения, машино-места	-
5	**Назначение помещения**	-
6	**Вид (виды) разрешенного использования**	-
7	**Площадь помещения, машино-места (Р), м2**	14.5
8	**Наименование помещения**	-

№ п/п	Наименование характеристики	Значение характеристики
1	**2**	**3**
1	**Кадастровый номер либо ранее присвоенный государственный учетный номер помещения, машино-места (кадастровый, инвентарный или условный номер)**	-
	Кадастровый номер исходного объекта недвижимости (объектов недвижимости)	-
2	**Номер, тип этажа (этажей), на котором (которых) расположено помещение**	Подвал, Подвал
3	**Обозначение (номер) помещения, машино-места на поэтажном плане**	47
4	**Адрес помещения, машино-места**	Российская Федерация, Санкт-Петербург, внутригородское муниципальное образование Санкт-Петербурга поселок Шушары, Старорусский проспект, дом 13, корпус 1, строение 1, машино-место 47
	Местоположение помещения, машино-места	-
	Дополнение местоположения помещения, машино-места	-
5	**Назначение помещения**	-
6	**Вид (виды) разрешенного использования**	-
7	**Площадь помещения, машино-места (Р), м2**	16.8
8	**Наименование помещения**	-

№ п/п	Наименование характеристики	Значение характеристики
1	**2**	**3**
1	**Кадастровый номер либо ранее присвоенный государственный учетный номер помещения, машино-места (кадастровый, инвентарный или условный номер)**	-
	Кадастровый номер исходного объекта недвижимости (объектов недвижимости)	-
2	**Номер, тип этажа (этажей), на котором (которых) расположено помещение**	Подвал, Подвал
3	**Обозначение (номер) помещения, машино-места на поэтажном плане**	48

4	**Адрес помещения, машино-места**	Российская Федерация, Санкт-Петербург, внутригородское муниципальное образование Санкт-Петербурга поселок Шушары, Старорусский проспект, дом 13, корпус 1, строение 1, машино-место 48
	Местоположение помещения, машино-места	-
	Дополнение местоположения помещения, машино-места	-
5	**Назначение помещения**	-
6	**Вид (виды) разрешенного использования**	-
7	**Площадь помещения, машино-места (Р), м2**	15.3
8	**Наименование помещения**	-

№ п/п	**Наименование характеристики**	**Значение характеристики**
1	**2**	**3**
1	**Кадастровый номер либо ранее присвоенный государственный учетный номер помещения, машино-места (кадастровый, инвентарный или условный номер)**	-
	Кадастровый номер исходного объекта недвижимости (объектов недвижимости)	-
2	**Номер, тип этажа (этажей), на котором (которых) расположено помещение**	Подвал, Подвал
3	**Обозначение (номер) помещения, машино-места на поэтажном плане**	49
4	**Адрес помещения, машино-места**	Российская Федерация, Санкт-Петербург, внутригородское муниципальное образование Санкт-Петербурга поселок Шушары, Старорусский проспект, дом 13, корпус 1, строение 1, машино-место 49
	Местоположение помещения, машино-места	-
	Дополнение местоположения помещения, машино-места	-
5	**Назначение помещения**	-
6	**Вид (виды) разрешенного использования**	-
7	**Площадь помещения, машино-места (Р), м2**	13.6
8	**Наименование помещения**	-

№ п/п	**Наименование характеристики**	**Значение характеристики**
1	**2**	**3**
1	**Кадастровый номер либо ранее присвоенный государственный учетный номер помещения, машино-места (кадастровый, инвентарный или условный номер)**	-
	Кадастровый номер исходного объекта недвижимости (объектов недвижимости)	-
2	**Номер, тип этажа (этажей), на котором (которых) расположено помещение**	Подвал, Подвал
3	**Обозначение (номер) помещения, машино-места на поэтажном плане**	50

4	**Адрес помещения, машино-места**	Российская Федерация, Санкт-Петербург, внутригородское муниципальное образование Санкт-Петербурга поселок Шушары, Старорусский проспект, дом 13, корпус 1, строение 1, машино-место 50
	Местоположение помещения, машино-места	-
	Дополнение местоположения помещения, машино-места	-
5	**Назначение помещения**	-
6	**Вид (виды) разрешенного использования**	-
7	**Площадь помещения, машино-места (Р), м2**	15.7
8	**Наименование помещения**	-

№ п/п	**Наименование характеристики**	**Значение характеристики**
1	**2**	**3**
1	**Кадастровый номер либо ранее присвоенный государственный учетный номер помещения, машино-места (кадастровый, инвентарный или условный номер)**	-
	Кадастровый номер исходного объекта недвижимости (объектов недвижимости)	-
2	**Номер, тип этажа (этажей), на котором (которых) расположено помещение**	Подвал, Подвал
3	**Обозначение (номер) помещения, машино-места на поэтажном плане**	51
4	**Адрес помещения, машино-места**	Российская Федерация, Санкт-Петербург, внутригородское муниципальное образование Санкт-Петербурга поселок Шушары, Старорусский проспект, дом 13, корпус 1, строение 1, машино-место 51
	Местоположение помещения, машино-места	-
	Дополнение местоположения помещения, машино-места	-
5	**Назначение помещения**	-
6	**Вид (виды) разрешенного использования**	-
7	**Площадь помещения, машино-места (Р), м2**	15.7
8	**Наименование помещения**	-

№ п/п	**Наименование характеристики**	**Значение характеристики**
1	**2**	**3**
1	**Кадастровый номер либо ранее присвоенный государственный учетный номер помещения, машино-места (кадастровый, инвентарный или условный номер)**	-
	Кадастровый номер исходного объекта недвижимости (объектов недвижимости)	-
2	**Номер, тип этажа (этажей), на котором (которых) расположено помещение**	Подвал, Подвал
3	**Обозначение (номер) помещения, машино-места на поэтажном плане**	52

4	**Адрес помещения, машино-места**	Российская Федерация, Санкт-Петербург, внутригородское муниципальное образование Санкт-Петербурга поселок Шушары, Старорусский проспект, дом 13, корпус 1, строение 1, машино-место 52
	Местоположение помещения, машино-места	-
	Дополнение местоположения помещения, машино-места	-
5	**Назначение помещения**	-
6	**Вид (виды) разрешенного использования**	-
7	**Площадь помещения, машино-места (Р), м2**	15.3
8	**Наименование помещения**	-

№ п/п	**Наименование характеристики**	**Значение характеристики**
1	**2**	**3**
1	**Кадастровый номер либо ранее присвоенный государственный учетный номер помещения, машино-места (кадастровый, инвентарный или условный номер)**	-
	Кадастровый номер исходного объекта недвижимости (объектов недвижимости)	-
2	**Номер, тип этажа (этажей), на котором (которых) расположено помещение**	Подвал, Подвал
3	**Обозначение (номер) помещения, машино-места на поэтажном плане**	53
4	**Адрес помещения, машино-места**	Российская Федерация, Санкт-Петербург, внутригородское муниципальное образование Санкт-Петербурга поселок Шушары, Старорусский проспект, дом 13, корпус 1, строение 1, машино-место 53
	Местоположение помещения, машино-места	-
	Дополнение местоположения помещения, машино-места	-
5	**Назначение помещения**	-
6	**Вид (виды) разрешенного использования**	-
7	**Площадь помещения, машино-места (Р), м2**	13.6
8	**Наименование помещения**	-

№ п/п	**Наименование характеристики**	**Значение характеристики**
1	**2**	**3**
1	**Кадастровый номер либо ранее присвоенный государственный учетный номер помещения, машино-места (кадастровый, инвентарный или условный номер)**	-
	Кадастровый номер исходного объекта недвижимости (объектов недвижимости)	-
2	**Номер, тип этажа (этажей), на котором (которых) расположено помещение**	Подвал, Подвал
3	**Обозначение (номер) помещения, машино-места на поэтажном плане**	54

4	**Адрес помещения, машино-места**	Российская Федерация, Санкт-Петербург, внутригородское муниципальное образование Санкт-Петербурга поселок Шушары, Старорусский проспект, дом 13, корпус 1, строение 1, машино-место 54
	Местоположение помещения, машино-места	-
	Дополнение местоположения помещения, машино-места	-
5	**Назначение помещения**	-
6	**Вид (виды) разрешенного использования**	-
7	**Площадь помещения, машино-места (Р), м2**	15.7
8	**Наименование помещения**	-

№ п/п	**Наименование характеристики**	**Значение характеристики**
1	**2**	**3**
1	**Кадастровый номер либо ранее присвоенный государственный учетный номер помещения, машино-места (кадастровый, инвентарный или условный номер)**	-
	Кадастровый номер исходного объекта недвижимости (объектов недвижимости)	-
2	**Номер, тип этажа (этажей), на котором (которых) расположено помещение**	Подвал, Подвал
3	**Обозначение (номер) помещения, машино-места на поэтажном плане**	55
4	**Адрес помещения, машино-места**	Российская Федерация, Санкт-Петербург, внутригородское муниципальное образование Санкт-Петербурга поселок Шушары, Старорусский проспект, дом 13, корпус 1, строение 1, машино-место 55
	Местоположение помещения, машино-места	-
	Дополнение местоположения помещения, машино-места	-
5	**Назначение помещения**	-
6	**Вид (виды) разрешенного использования**	-
7	**Площадь помещения, машино-места (Р), м2**	15.7
8	**Наименование помещения**	-

№ п/п	**Наименование характеристики**	**Значение характеристики**
1	**2**	**3**
1	**Кадастровый номер либо ранее присвоенный государственный учетный номер помещения, машино-места (кадастровый, инвентарный или условный номер)**	-
	Кадастровый номер исходного объекта недвижимости (объектов недвижимости)	-
2	**Номер, тип этажа (этажей), на котором (которых) расположено помещение**	Подвал, Подвал
3	**Обозначение (номер) помещения, машино-места на поэтажном плане**	56

4	**Адрес помещения, машино-места**	Российская Федерация, Санкт-Петербург, внутригородское муниципальное образование Санкт-Петербурга поселок Шушары, Старорусский проспект, дом 13, корпус 1, строение 1, машино-место 56
	Местоположение помещения, машино-места	-
	Дополнение местоположения помещения, машино-места	-
5	**Назначение помещения**	-
6	**Вид (виды) разрешенного использования**	-
7	**Площадь помещения, машино-места (Р), м2**	13.6
8	**Наименование помещения**	-

№ п/п	Наименование характеристики	Значение характеристики
1	**2**	**3**
1	**Кадастровый номер либо ранее присвоенный государственный учетный номер помещения, машино-места (кадастровый, инвентарный или условный номер)**	-
	Кадастровый номер исходного объекта недвижимости (объектов недвижимости)	-
2	**Номер, тип этажа (этажей), на котором (которых) расположено помещение**	Подвал, Подвал
3	**Обозначение (номер) помещения, машино-места на поэтажном плане**	57
4	**Адрес помещения, машино-места**	Российская Федерация, Санкт-Петербург, внутригородское муниципальное образование Санкт-Петербурга поселок Шушары, Старорусский проспект, дом 13, корпус 1, строение 1, машино-место 57
	Местоположение помещения, машино-места	-
	Дополнение местоположения помещения, машино-места	-
5	**Назначение помещения**	-
6	**Вид (виды) разрешенного использования**	-
7	**Площадь помещения, машино-места (Р), м2**	15.7
8	**Наименование помещения**	-

№ п/п	Наименование характеристики	Значение характеристики
1	**2**	**3**
1	**Кадастровый номер либо ранее присвоенный государственный учетный номер помещения, машино-места (кадастровый, инвентарный или условный номер)**	-
	Кадастровый номер исходного объекта недвижимости (объектов недвижимости)	-
2	**Номер, тип этажа (этажей), на котором (которых) расположено помещение**	Подвал, Подвал
3	**Обозначение (номер) помещения, машино-места на поэтажном плане**	58

4	**Адрес помещения, машино-места**	Российская Федерация, Санкт-Петербург, внутригородское муниципальное образование Санкт-Петербурга поселок Шушары, Старорусский проспект, дом 13, корпус 1, строение 1, машино-место 58
	Местоположение помещения, машино-места	-
	Дополнение местоположения помещения, машино-места	-
5	**Назначение помещения**	-
6	**Вид (виды) разрешенного использования**	-
7	**Площадь помещения, машино-места (Р), м2**	15.6
8	**Наименование помещения**	-

№ п/п	**Наименование характеристики**	**Значение характеристики**
1	**2**	**3**
1	**Кадастровый номер либо ранее присвоенный государственный учетный номер помещения, машино-места (кадастровый, инвентарный или условный номер)**	-
	Кадастровый номер исходного объекта недвижимости (объектов недвижимости)	-
2	**Номер, тип этажа (этажей), на котором (которых) расположено помещение**	Подвал, Подвал
3	**Обозначение (номер) помещения, машино-места на поэтажном плане**	59
4	**Адрес помещения, машино-места**	Российская Федерация, Санкт-Петербург, внутригородское муниципальное образование Санкт-Петербурга поселок Шушары, Старорусский проспект, дом 13, корпус 1, строение 1, машино-место 59
	Местоположение помещения, машино-места	-
	Дополнение местоположения помещения, машино-места	-
5	**Назначение помещения**	-
6	**Вид (виды) разрешенного использования**	-
7	**Площадь помещения, машино-места (Р), м2**	13.6
8	**Наименование помещения**	-

№ п/п	**Наименование характеристики**	**Значение характеристики**
1	**2**	**3**
1	**Кадастровый номер либо ранее присвоенный государственный учетный номер помещения, машино-места (кадастровый, инвентарный или условный номер)**	-
	Кадастровый номер исходного объекта недвижимости (объектов недвижимости)	-
2	**Номер, тип этажа (этажей), на котором (которых) расположено помещение**	Подвал, Подвал
3	**Обозначение (номер) помещения, машино-места на поэтажном плане**	60

4	**Адрес помещения, машино-места**	Российская Федерация, Санкт-Петербург, внутригородское муниципальное образование Санкт-Петербурга поселок Шушары, Старорусский проспект, дом 13, корпус 1, строение 1, машино-место 60
	Местоположение помещения, машино-места	-
	Дополнение местоположения помещения, машино-места	-
5	**Назначение помещения**	-
6	**Вид (виды) разрешенного использования**	-
7	**Площадь помещения, машино-места (Р), м2**	14.6
8	**Наименование помещения**	-

№ п/п	**Наименование характеристики**	**Значение характеристики**
1	**2**	**3**
1	**Кадастровый номер либо ранее присвоенный государственный учетный номер помещения, машино-места (кадастровый, инвентарный или условный номер)**	-
	Кадастровый номер исходного объекта недвижимости (объектов недвижимости)	-
2	**Номер, тип этажа (этажей), на котором (которых) расположено помещение**	Подвал, Подвал
3	**Обозначение (номер) помещения, машино-места на поэтажном плане**	61
4	**Адрес помещения, машино-места**	Российская Федерация, Санкт-Петербург, внутригородское муниципальное образование Санкт-Петербурга поселок Шушары, Старорусский проспект, дом 13, корпус 1, строение 1, машино-место 61
	Местоположение помещения, машино-места	-
	Дополнение местоположения помещения, машино-места	-
5	**Назначение помещения**	-
6	**Вид (виды) разрешенного использования**	-
7	**Площадь помещения, машино-места (Р), м2**	14.6
8	**Наименование помещения**	-

№ п/п	**Наименование характеристики**	**Значение характеристики**
1	**2**	**3**
1	**Кадастровый номер либо ранее присвоенный государственный учетный номер помещения, машино-места (кадастровый, инвентарный или условный номер)**	-
	Кадастровый номер исходного объекта недвижимости (объектов недвижимости)	-
2	**Номер, тип этажа (этажей), на котором (которых) расположено помещение**	Подвал, Подвал
3	**Обозначение (номер) помещения, машино-места на поэтажном плане**	62

4	**Адрес помещения, машино-места**	Российская Федерация, Санкт-Петербург, внутригородское муниципальное образование Санкт-Петербурга поселок Шушары, Старорусский проспект, дом 13, корпус 1, строение 1, машино-место 62
	Местоположение помещения, машино-места	-
	Дополнение местоположения помещения, машино-места	-
5	**Назначение помещения**	-
6	**Вид (виды) разрешенного использования**	-
7	**Площадь помещения, машино-места (Р), м2**	13.6
8	**Наименование помещения**	-

№ п/п	**Наименование характеристики**	**Значение характеристики**
1	**2**	**3**
1	**Кадастровый номер либо ранее присвоенный государственный учетный номер помещения, машино-места (кадастровый, инвентарный или условный номер)**	-
	Кадастровый номер исходного объекта недвижимости (объектов недвижимости)	-
2	**Номер, тип этажа (этажей), на котором (которых) расположено помещение**	Подвал, Подвал
3	**Обозначение (номер) помещения, машино-места на поэтажном плане**	63
4	**Адрес помещения, машино-места**	Российская Федерация, Санкт-Петербург, внутригородское муниципальное образование Санкт-Петербурга поселок Шушары, Старорусский проспект, дом 13, корпус 1, строение 1, машино-место 63
	Местоположение помещения, машино-места	-
	Дополнение местоположения помещения, машино-места	-
5	**Назначение помещения**	-
6	**Вид (виды) разрешенного использования**	-
7	**Площадь помещения, машино-места (Р), м2**	15.6
8	**Наименование помещения**	-

№ п/п	**Наименование характеристики**	**Значение характеристики**
1	**2**	**3**
1	**Кадастровый номер либо ранее присвоенный государственный учетный номер помещения, машино-места (кадастровый, инвентарный или условный номер)**	-
	Кадастровый номер исходного объекта недвижимости (объектов недвижимости)	-
2	**Номер, тип этажа (этажей), на котором (которых) расположено помещение**	Подвал, Подвал
3	**Обозначение (номер) помещения, машино-места на поэтажном плане**	64

4	**Адрес помещения, машино-места**	Российская Федерация, Санкт-Петербург, внутригородское муниципальное образование Санкт-Петербурга поселок Шушары, Старорусский проспект, дом 13, корпус 1, строение 1, машино-место 64
	Местоположение помещения, машино-места	-
	Дополнение местоположения помещения, машино-места	-
5	**Назначение помещения**	-
6	**Вид (виды) разрешенного использования**	-
7	**Площадь помещения, машино-места (Р), м2**	15.7
8	**Наименование помещения**	-

№ п/п	**Наименование характеристики**	**Значение характеристики**
1	**2**	**3**
1	**Кадастровый номер либо ранее присвоенный государственный учетный номер помещения, машино-места (кадастровый, инвентарный или условный номер)**	-
	Кадастровый номер исходного объекта недвижимости (объектов недвижимости)	-
2	**Номер, тип этажа (этажей), на котором (которых) расположено помещение**	Подвал, Подвал
3	**Обозначение (номер) помещения, машино-места на поэтажном плане**	65
4	**Адрес помещения, машино-места**	Российская Федерация, Санкт-Петербург, внутригородское муниципальное образование Санкт-Петербурга поселок Шушары, Старорусский проспект, дом 13, корпус 1, строение 1, машино-место 65
	Местоположение помещения, машино-места	-
	Дополнение местоположения помещения, машино-места	-
5	**Назначение помещения**	-
6	**Вид (виды) разрешенного использования**	-
7	**Площадь помещения, машино-места (Р), м2**	14.7
8	**Наименование помещения**	-

№ п/п	**Наименование характеристики**	**Значение характеристики**
1	**2**	**3**
1	**Кадастровый номер либо ранее присвоенный государственный учетный номер помещения, машино-места (кадастровый, инвентарный или условный номер)**	-
	Кадастровый номер исходного объекта недвижимости (объектов недвижимости)	-
2	**Номер, тип этажа (этажей), на котором (которых) расположено помещение**	Подвал, Подвал
3	**Обозначение (номер) помещения, машино-места на поэтажном плане**	66

4	**Адрес помещения, машино-места**	Российская Федерация, Санкт-Петербург, внутригородское муниципальное образование Санкт-Петербурга поселок Шушары, Старорусский проспект, дом 13, корпус 1, строение 1, машино-место 66
	Местоположение помещения, машино-места	-
	Дополнение местоположения помещения, машино-места	-
5	**Назначение помещения**	-
6	**Вид (виды) разрешенного использования**	-
7	**Площадь помещения, машино-места (Р), м2**	13.3
8	**Наименование помещения**	-

№ п/п	Наименование характеристики	Значение характеристики
1	**2**	**3**
1	**Кадастровый номер либо ранее присвоенный государственный учетный номер помещения, машино-места (кадастровый, инвентарный или условный номер)**	-
	Кадастровый номер исходного объекта недвижимости (объектов недвижимости)	-
2	**Номер, тип этажа (этажей), на котором (которых) расположено помещение**	Подвал, Подвал
3	**Обозначение (номер) помещения, машино-места на поэтажном плане**	67
4	**Адрес помещения, машино-места**	Российская Федерация, Санкт-Петербург, внутригородское муниципальное образование Санкт-Петербурга поселок Шушары, Старорусский проспект, дом 13, корпус 1, строение 1, машино-место 67
	Местоположение помещения, машино-места	-
	Дополнение местоположения помещения, машино-места	-
5	**Назначение помещения**	-
6	**Вид (виды) разрешенного использования**	-
7	**Площадь помещения, машино-места (Р), м2**	15.2
8	**Наименование помещения**	-

№ п/п	Наименование характеристики	Значение характеристики
1	**2**	**3**
1	**Кадастровый номер либо ранее присвоенный государственный учетный номер помещения, машино-места (кадастровый, инвентарный или условный номер)**	-
	Кадастровый номер исходного объекта недвижимости (объектов недвижимости)	-
2	**Номер, тип этажа (этажей), на котором (которых) расположено помещение**	Подвал, Подвал
3	**Обозначение (номер) помещения, машино-места на поэтажном плане**	68

4	**Адрес помещения, машино-места**	Российская Федерация, Санкт-Петербург, внутригородское муниципальное образование Санкт-Петербурга поселок Шушары, Старорусский проспект, дом 13, корпус 1, строение 1, машино-место 68
	Местоположение помещения, машино-места	-
	Дополнение местоположения помещения, машино-места	-
5	**Назначение помещения**	-
6	**Вид (виды) разрешенного использования**	-
7	**Площадь помещения, машино-места (Р), м2**	15.2
8	**Наименование помещения**	-

№ п/п	**Наименование характеристики**	**Значение характеристики**
1	**2**	**3**
1	**Кадастровый номер либо ранее присвоенный государственный учетный номер помещения, машино-места (кадастровый, инвентарный или условный номер)**	-
	Кадастровый номер исходного объекта недвижимости (объектов недвижимости)	-
2	**Номер, тип этажа (этажей), на котором (которых) расположено помещение**	Подвал, Подвал
3	**Обозначение (номер) помещения, машино-места на поэтажном плане**	69
4	**Адрес помещения, машино-места**	Российская Федерация, Санкт-Петербург, внутригородское муниципальное образование Санкт-Петербурга поселок Шушары, Старорусский проспект, дом 13, корпус 1, строение 1, машино-место 69
	Местоположение помещения, машино-места	-
	Дополнение местоположения помещения, машино-места	-
5	**Назначение помещения**	-
6	**Вид (виды) разрешенного использования**	-
7	**Площадь помещения, машино-места (Р), м2**	15.2
8	**Наименование помещения**	-

№ п/п	**Наименование характеристики**	**Значение характеристики**
1	**2**	**3**
1	**Кадастровый номер либо ранее присвоенный государственный учетный номер помещения, машино-места (кадастровый, инвентарный или условный номер)**	-
	Кадастровый номер исходного объекта недвижимости (объектов недвижимости)	-
2	**Номер, тип этажа (этажей), на котором (которых) расположено помещение**	Подвал, Подвал
3	**Обозначение (номер) помещения, машино-места на поэтажном плане**	70

4	**Адрес помещения, машино-места**	Российская Федерация, Санкт-Петербург, внутригородское муниципальное образование Санкт-Петербурга поселок Шушары, Старорусский проспект, дом 13, корпус 1, строение 1, машино-место 70
	Местоположение помещения, машино-места	-
	Дополнение местоположения помещения, машино-места	-
5	**Назначение помещения**	-
6	**Вид (виды) разрешенного использования**	-
7	**Площадь помещения, машино-места (Р), м2**	15.2
8	**Наименование помещения**	-

№ п/п	**Наименование характеристики**	**Значение характеристики**
1	**2**	**3**
1	**Кадастровый номер либо ранее присвоенный государственный учетный номер помещения, машино-места (кадастровый, инвентарный или условный номер)**	-
	Кадастровый номер исходного объекта недвижимости (объектов недвижимости)	-
2	**Номер, тип этажа (этажей), на котором (которых) расположено помещение**	Подвал, Подвал
3	**Обозначение (номер) помещения, машино-места на поэтажном плане**	71
4	**Адрес помещения, машино-места**	Российская Федерация, Санкт-Петербург, внутригородское муниципальное образование Санкт-Петербурга поселок Шушары, Старорусский проспект, дом 13, корпус 1, строение 1, машино-место 71
	Местоположение помещения, машино-места	-
	Дополнение местоположения помещения, машино-места	-
5	**Назначение помещения**	-
6	**Вид (виды) разрешенного использования**	-
7	**Площадь помещения, машино-места (Р), м2**	13.3
8	**Наименование помещения**	-

№ п/п	**Наименование характеристики**	**Значение характеристики**
1	**2**	**3**
1	**Кадастровый номер либо ранее присвоенный государственный учетный номер помещения, машино-места (кадастровый, инвентарный или условный номер)**	-
	Кадастровый номер исходного объекта недвижимости (объектов недвижимости)	-
2	**Номер, тип этажа (этажей), на котором (которых) расположено помещение**	Подвал, Подвал
3	**Обозначение (номер) помещения, машино-места на поэтажном плане**	72

4	**Адрес помещения, машино-места**	Российская Федерация, Санкт-Петербург, внутригородское муниципальное образование Санкт-Петербурга поселок Шушары, Старорусский проспект, дом 13, корпус 1, строение 1, машино-место 72
	Местоположение помещения, машино-места	-
	Дополнение местоположения помещения, машино-места	-
5	**Назначение помещения**	-
6	**Вид (виды) разрешенного использования**	-
7	**Площадь помещения, машино-места (Р), м2**	15.2
8	**Наименование помещения**	-

№ п/п	**Наименование характеристики**	**Значение характеристики**
1	**2**	**3**
1	**Кадастровый номер либо ранее присвоенный государственный учетный номер помещения, машино-места (кадастровый, инвентарный или условный номер)**	-
	Кадастровый номер исходного объекта недвижимости (объектов недвижимости)	-
2	**Номер, тип этажа (этажей), на котором (которых) расположено помещение**	Подвал, Подвал
3	**Обозначение (номер) помещения, машино-места на поэтажном плане**	73
4	**Адрес помещения, машино-места**	Российская Федерация, Санкт-Петербург, внутригородское муниципальное образование Санкт-Петербурга поселок Шушары, Старорусский проспект, дом 13, корпус 1, строение 1, машино-место 73
	Местоположение помещения, машино-места	-
	Дополнение местоположения помещения, машино-места	-
5	**Назначение помещения**	-
6	**Вид (виды) разрешенного использования**	-
7	**Площадь помещения, машино-места (Р), м2**	15.2
8	**Наименование помещения**	-

№ п/п	**Наименование характеристики**	**Значение характеристики**
1	**2**	**3**
1	**Кадастровый номер либо ранее присвоенный государственный учетный номер помещения, машино-места (кадастровый, инвентарный или условный номер)**	-
	Кадастровый номер исходного объекта недвижимости (объектов недвижимости)	-
2	**Номер, тип этажа (этажей), на котором (которых) расположено помещение**	Подвал, Подвал
3	**Обозначение (номер) помещения, машино-места на поэтажном плане**	74

4	**Адрес помещения, машино-места**	Российская Федерация, Санкт-Петербург, внутригородское муниципальное образование Санкт-Петербурга поселок Шушары, Старорусский проспект, дом 13, корпус 1, строение 1, машино-место 74
	Местоположение помещения, машино-места	-
	Дополнение местоположения помещения, машино-места	-
5	**Назначение помещения**	-
6	**Вид (виды) разрешенного использования**	-
7	**Площадь помещения, машино-места (Р), м2**	13.3
8	**Наименование помещения**	-

№ п/п	Наименование характеристики	Значение характеристики
1	**2**	**3**
1	**Кадастровый номер либо ранее присвоенный государственный учетный номер помещения, машино-места (кадастровый, инвентарный или условный номер)**	-
	Кадастровый номер исходного объекта недвижимости (объектов недвижимости)	-
2	**Номер, тип этажа (этажей), на котором (которых) расположено помещение**	Подвал, Подвал
3	**Обозначение (номер) помещения, машино-места на поэтажном плане**	75
4	**Адрес помещения, машино-места**	Российская Федерация, Санкт-Петербург, внутригородское муниципальное образование Санкт-Петербурга поселок Шушары, Старорусский проспект, дом 13, корпус 1, строение 1, машино-место 75
	Местоположение помещения, машино-места	-
	Дополнение местоположения помещения, машино-места	-
5	**Назначение помещения**	-
6	**Вид (виды) разрешенного использования**	-
7	**Площадь помещения, машино-места (Р), м2**	15.2
8	**Наименование помещения**	-

№ п/п	Наименование характеристики	Значение характеристики
1	**2**	**3**
1	**Кадастровый номер либо ранее присвоенный государственный учетный номер помещения, машино-места (кадастровый, инвентарный или условный номер)**	-
	Кадастровый номер исходного объекта недвижимости (объектов недвижимости)	-
2	**Номер, тип этажа (этажей), на котором (которых) расположено помещение**	Подвал, Подвал
3	**Обозначение (номер) помещения, машино-места на поэтажном плане**	76

4	**Адрес помещения, машино-места**	Российская Федерация, Санкт-Петербург, внутригородское муниципальное образование Санкт-Петербурга поселок Шушары, Старорусский проспект, дом 13, корпус 1, строение 1, машино-место 76
	Местоположение помещения, машино-места	-
	Дополнение местоположения помещения, машино-места	-
5	**Назначение помещения**	-
6	**Вид (виды) разрешенного использования**	-
7	**Площадь помещения, машино-места (Р), м2**	15.1
8	**Наименование помещения**	-

№ п/п	**Наименование характеристики**	**Значение характеристики**
1	**2**	**3**
1	**Кадастровый номер либо ранее присвоенный государственный учетный номер помещения, машино-места (кадастровый, инвентарный или условный номер)**	-
	Кадастровый номер исходного объекта недвижимости (объектов недвижимости)	-
2	**Номер, тип этажа (этажей), на котором (которых) расположено помещение**	Подвал, Подвал
3	**Обозначение (номер) помещения, машино-места на поэтажном плане**	77
4	**Адрес помещения, машино-места**	Российская Федерация, Санкт-Петербург, внутригородское муниципальное образование Санкт-Петербурга поселок Шушары, Старорусский проспект, дом 13, корпус 1, строение 1, машино-место 77
	Местоположение помещения, машино-места	-
	Дополнение местоположения помещения, машино-места	-
5	**Назначение помещения**	-
6	**Вид (виды) разрешенного использования**	-
7	**Площадь помещения, машино-места (Р), м2**	13.3
8	**Наименование помещения**	-

№ п/п	**Наименование характеристики**	**Значение характеристики**
1	**2**	**3**
1	**Кадастровый номер либо ранее присвоенный государственный учетный номер помещения, машино-места (кадастровый, инвентарный или условный номер)**	-
	Кадастровый номер исходного объекта недвижимости (объектов недвижимости)	-
2	**Номер, тип этажа (этажей), на котором (которых) расположено помещение**	Подвал, Подвал
3	**Обозначение (номер) помещения, машино-места на поэтажном плане**	78

4	**Адрес помещения, машино-места**	Российская Федерация, Санкт-Петербург, внутригородское муниципальное образование Санкт-Петербурга поселок Шушары, Старорусский проспект, дом 13, корпус 1, строение 1, машино-место 78
	Местоположение помещения, машино-места	-
	Дополнение местоположения помещения, машино-места	-
5	**Назначение помещения**	-
6	**Вид (виды) разрешенного использования**	-
7	**Площадь помещения, машино-места (Р), м2**	14.2
8	**Наименование помещения**	-

№ п/п	**Наименование характеристики**	**Значение характеристики**
1	**2**	**3**
1	**Кадастровый номер либо ранее присвоенный государственный учетный номер помещения, машино-места (кадастровый, инвентарный или условный номер)**	-
	Кадастровый номер исходного объекта недвижимости (объектов недвижимости)	-
2	**Номер, тип этажа (этажей), на котором (которых) расположено помещение**	Подвал, Подвал
3	**Обозначение (номер) помещения, машино-места на поэтажном плане**	79
4	**Адрес помещения, машино-места**	Российская Федерация, Санкт-Петербург, внутригородское муниципальное образование Санкт-Петербурга поселок Шушары, Старорусский проспект, дом 13, корпус 1, строение 1, машино-место 79
	Местоположение помещения, машино-места	-
	Дополнение местоположения помещения, машино-места	-
5	**Назначение помещения**	-
6	**Вид (виды) разрешенного использования**	-
7	**Площадь помещения, машино-места (Р), м2**	14.2
8	**Наименование помещения**	-

№ п/п	**Наименование характеристики**	**Значение характеристики**
1	**2**	**3**
1	**Кадастровый номер либо ранее присвоенный государственный учетный номер помещения, машино-места (кадастровый, инвентарный или условный номер)**	-
	Кадастровый номер исходного объекта недвижимости (объектов недвижимости)	-
2	**Номер, тип этажа (этажей), на котором (которых) расположено помещение**	Подвал, Подвал
3	**Обозначение (номер) помещения, машино-места на поэтажном плане**	80

4	**Адрес помещения, машино-места**	Российская Федерация, Санкт-Петербург, внутригородское муниципальное образование Санкт-Петербурга поселок Шушары, Старорусский проспект, дом 13, корпус 1, строение 1, машино-место 80
	Местоположение помещения, машино-места	-
	Дополнение местоположения помещения, машино-места	-
5	**Назначение помещения**	-
6	**Вид (виды) разрешенного использования**	-
7	**Площадь помещения, машино-места (Р), м2**	13.3
8	**Наименование помещения**	-

№ п/п	Наименование характеристики	Значение характеристики
1	**2**	**3**
1	**Кадастровый номер либо ранее присвоенный государственный учетный номер помещения, машино-места (кадастровый, инвентарный или условный номер)**	-
	Кадастровый номер исходного объекта недвижимости (объектов недвижимости)	-
2	**Номер, тип этажа (этажей), на котором (которых) расположено помещение**	Подвал, Подвал
3	**Обозначение (номер) помещения, машино-места на поэтажном плане**	81
4	**Адрес помещения, машино-места**	Российская Федерация, Санкт-Петербург, внутригородское муниципальное образование Санкт-Петербурга поселок Шушары, Старорусский проспект, дом 13, корпус 1, строение 1, машино-место 81
	Местоположение помещения, машино-места	-
	Дополнение местоположения помещения, машино-места	-
5	**Назначение помещения**	-
6	**Вид (виды) разрешенного использования**	-
7	**Площадь помещения, машино-места (Р), м2**	15.2
8	**Наименование помещения**	-

№ п/п	Наименование характеристики	Значение характеристики
1	**2**	**3**
1	**Кадастровый номер либо ранее присвоенный государственный учетный номер помещения, машино-места (кадастровый, инвентарный или условный номер)**	-
	Кадастровый номер исходного объекта недвижимости (объектов недвижимости)	-
2	**Номер, тип этажа (этажей), на котором (которых) расположено помещение**	Подвал, Подвал
3	**Обозначение (номер) помещения, машино-места на поэтажном плане**	82

4	**Адрес помещения, машино-места**	Российская Федерация, Санкт-Петербург, внутригородское муниципальное образование Санкт-Петербурга поселок Шушары, Старорусский проспект, дом 13, корпус 1, строение 1, машино-место 82
	Местоположение помещения, машино-места	-
	Дополнение местоположения помещения, машино-места	-
5	**Назначение помещения**	-
6	**Вид (виды) разрешенного использования**	-
7	**Площадь помещения, машино-места (Р), м2**	15.4
8	**Наименование помещения**	-

№ п/п	**Наименование характеристики**	**Значение характеристики**
1	**2**	**3**
1	**Кадастровый номер либо ранее присвоенный государственный учетный номер помещения, машино-места (кадастровый, инвентарный или условный номер)**	-
	Кадастровый номер исходного объекта недвижимости (объектов недвижимости)	-
2	**Номер, тип этажа (этажей), на котором (которых) расположено помещение**	Подвал, Подвал
3	**Обозначение (номер) помещения, машино-места на поэтажном плане**	83
4	**Адрес помещения, машино-места**	Российская Федерация, Санкт-Петербург, внутригородское муниципальное образование Санкт-Петербурга поселок Шушары, Старорусский проспект, дом 13, корпус 1, строение 1, машино-место 83
	Местоположение помещения, машино-места	-
	Дополнение местоположения помещения, машино-места	-
5	**Назначение помещения**	-
6	**Вид (виды) разрешенного использования**	-
7	**Площадь помещения, машино-места (Р), м2**	17.8
8	**Наименование помещения**	-

№ п/п	**Наименование характеристики**	**Значение характеристики**
1	**2**	**3**
1	**Кадастровый номер либо ранее присвоенный государственный учетный номер помещения, машино-места (кадастровый, инвентарный или условный номер)**	-
	Кадастровый номер исходного объекта недвижимости (объектов недвижимости)	-
2	**Номер, тип этажа (этажей), на котором (которых) расположено помещение**	Подвал, Подвал
3	**Обозначение (номер) помещения, машино-места на поэтажном плане**	84

4	**Адрес помещения, машино-места**	Российская Федерация, Санкт-Петербург, внутригородское муниципальное образование Санкт-Петербурга поселок Шушары, Старорусский проспект, дом 13, корпус 1, строение 1, машино-место 84
	Местоположение помещения, машино-места	-
	Дополнение местоположения помещения, машино-места	-
5	**Назначение помещения**	-
6	**Вид (виды) разрешенного использования**	-
7	**Площадь помещения, машино-места (Р), м2**	17.8
8	**Наименование помещения**	-

№ п/п	**Наименование характеристики**	**Значение характеристики**
1	**2**	**3**
1	**Кадастровый номер либо ранее присвоенный государственный учетный номер помещения, машино-места (кадастровый, инвентарный или условный номер)**	-
	Кадастровый номер исходного объекта недвижимости (объектов недвижимости)	-
2	**Номер, тип этажа (этажей), на котором (которых) расположено помещение**	Подвал, Подвал
3	**Обозначение (номер) помещения, машино-места на поэтажном плане**	85
4	**Адрес помещения, машино-места**	Российская Федерация, Санкт-Петербург, внутригородское муниципальное образование Санкт-Петербурга поселок Шушары, Старорусский проспект, дом 13, корпус 1, строение 1, машино-место 85
	Местоположение помещения, машино-места	-
	Дополнение местоположения помещения, машино-места	-
5	**Назначение помещения**	-
6	**Вид (виды) разрешенного использования**	-
7	**Площадь помещения, машино-места (Р), м2**	15.5
8	**Наименование помещения**	-

№ п/п	**Наименование характеристики**	**Значение характеристики**
1	**2**	**3**
1	**Кадастровый номер либо ранее присвоенный государственный учетный номер помещения, машино-места (кадастровый, инвентарный или условный номер)**	-
	Кадастровый номер исходного объекта недвижимости (объектов недвижимости)	-
2	**Номер, тип этажа (этажей), на котором (которых) расположено помещение**	Подвал, Подвал
3	**Обозначение (номер) помещения, машино-места на поэтажном плане**	86

4	**Адрес помещения, машино-места**	Российская Федерация, Санкт-Петербург, внутригородское муниципальное образование Санкт-Петербурга поселок Шушары, Старорусский проспект, дом 13, корпус 1, строение 1, машино-место 86
	Местоположение помещения, машино-места	-
	Дополнение местоположения помещения, машино-места	-
5	**Назначение помещения**	-
6	**Вид (виды) разрешенного использования**	-
7	**Площадь помещения, машино-места (Р), м2**	17.8
8	**Наименование помещения**	-

№ п/п	**Наименование характеристики**	**Значение характеристики**
1	**2**	**3**
1	**Кадастровый номер либо ранее присвоенный государственный учетный номер помещения, машино-места (кадастровый, инвентарный или условный номер)**	-
	Кадастровый номер исходного объекта недвижимости (объектов недвижимости)	-
2	**Номер, тип этажа (этажей), на котором (которых) расположено помещение**	Подвал, Подвал
3	**Обозначение (номер) помещения, машино-места на поэтажном плане**	87
4	**Адрес помещения, машино-места**	Российская Федерация, Санкт-Петербург, внутригородское муниципальное образование Санкт-Петербурга поселок Шушары, Старорусский проспект, дом 13, корпус 1, строение 1, машино-место 87
	Местоположение помещения, машино-места	-
	Дополнение местоположения помещения, машино-места	-
5	**Назначение помещения**	-
6	**Вид (виды) разрешенного использования**	-
7	**Площадь помещения, машино-места (Р), м2**	17.8
8	**Наименование помещения**	-

№ п/п	**Наименование характеристики**	**Значение характеристики**
1	**2**	**3**
1	**Кадастровый номер либо ранее присвоенный государственный учетный номер помещения, машино-места (кадастровый, инвентарный или условный номер)**	-
	Кадастровый номер исходного объекта недвижимости (объектов недвижимости)	-
2	**Номер, тип этажа (этажей), на котором (которых) расположено помещение**	Подвал, Подвал
3	**Обозначение (номер) помещения, машино-места на поэтажном плане**	88

4	**Адрес помещения, машино-места**	Российская Федерация, Санкт-Петербург, внутригородское муниципальное образование Санкт-Петербурга поселок Шушары, Старорусский проспект, дом 13, корпус 1, строение 1, машино-место 88
	Местоположение помещения, машино-места	-
	Дополнение местоположения помещения, машино-места	-
5	**Назначение помещения**	-
6	**Вид (виды) разрешенного использования**	-
7	**Площадь помещения, машино-места (Р), м2**	15.5
8	**Наименование помещения**	-

№ п/п	**Наименование характеристики**	**Значение характеристики**
1	**2**	**3**
1	**Кадастровый номер либо ранее присвоенный государственный учетный номер помещения, машино-места (кадастровый, инвентарный или условный номер)**	-
	Кадастровый номер исходного объекта недвижимости (объектов недвижимости)	-
2	**Номер, тип этажа (этажей), на котором (которых) расположено помещение**	Подвал, Подвал
3	**Обозначение (номер) помещения, машино-места на поэтажном плане**	89
4	**Адрес помещения, машино-места**	Российская Федерация, Санкт-Петербург, внутригородское муниципальное образование Санкт-Петербурга поселок Шушары, Старорусский проспект, дом 13, корпус 1, строение 1, машино-место 89
	Местоположение помещения, машино-места	-
	Дополнение местоположения помещения, машино-места	-
5	**Назначение помещения**	-
6	**Вид (виды) разрешенного использования**	-
7	**Площадь помещения, машино-места (Р), м2**	17.8
8	**Наименование помещения**	-

№ п/п	**Наименование характеристики**	**Значение характеристики**
1	**2**	**3**
1	**Кадастровый номер либо ранее присвоенный государственный учетный номер помещения, машино-места (кадастровый, инвентарный или условный номер)**	-
	Кадастровый номер исходного объекта недвижимости (объектов недвижимости)	-
2	**Номер, тип этажа (этажей), на котором (которых) расположено помещение**	Подвал, Подвал
3	**Обозначение (номер) помещения, машино-места на поэтажном плане**	90

4	**Адрес помещения, машино-места**	Российская Федерация, Санкт-Петербург, внутригородское муниципальное образование Санкт-Петербурга поселок Шушары, Старорусский проспект, дом 13, корпус 1, строение 1, машино-место 90
	Местоположение помещения, машино-места	-
	Дополнение местоположения помещения, машино-места	-
5	**Назначение помещения**	-
6	**Вид (виды) разрешенного использования**	-
7	**Площадь помещения, машино-места (Р), м2**	17.8
8	**Наименование помещения**	-

№ п/п	Наименование характеристики	Значение характеристики
1	**2**	**3**
1	**Кадастровый номер либо ранее присвоенный государственный учетный номер помещения, машино-места (кадастровый, инвентарный или условный номер)**	-
	Кадастровый номер исходного объекта недвижимости (объектов недвижимости)	-
2	**Номер, тип этажа (этажей), на котором (которых) расположено помещение**	Подвал, Подвал
3	**Обозначение (номер) помещения, машино-места на поэтажном плане**	91
4	**Адрес помещения, машино-места**	Российская Федерация, Санкт-Петербург, внутригородское муниципальное образование Санкт-Петербурга поселок Шушары, Старорусский проспект, дом 13, корпус 1, строение 1, машино-место 91
	Местоположение помещения, машино-места	-
	Дополнение местоположения помещения, машино-места	-
5	**Назначение помещения**	-
6	**Вид (виды) разрешенного использования**	-
7	**Площадь помещения, машино-места (Р), м2**	15.5
8	**Наименование помещения**	-

№ п/п	Наименование характеристики	Значение характеристики
1	**2**	**3**
1	**Кадастровый номер либо ранее присвоенный государственный учетный номер помещения, машино-места (кадастровый, инвентарный или условный номер)**	-
	Кадастровый номер исходного объекта недвижимости (объектов недвижимости)	-
2	**Номер, тип этажа (этажей), на котором (которых) расположено помещение**	Подвал, Подвал
3	**Обозначение (номер) помещения, машино-места на поэтажном плане**	92

4	**Адрес помещения, машино-места**	Российская Федерация, Санкт-Петербург, внутригородское муниципальное образование Санкт-Петербурга поселок Шушары, Старорусский проспект, дом 13, корпус 1, строение 1, машино-место 92
	Местоположение помещения, машино-места	-
	Дополнение местоположения помещения, машино-места	-
5	**Назначение помещения**	-
6	**Вид (виды) разрешенного использования**	-
7	**Площадь помещения, машино-места (Р), м2**	17.8
8	**Наименование помещения**	-

№ п/п	Наименование характеристики	Значение характеристики
1	**2**	**3**
1	**Кадастровый номер либо ранее присвоенный государственный учетный номер помещения, машино-места (кадастровый, инвентарный или условный номер)**	-
	Кадастровый номер исходного объекта недвижимости (объектов недвижимости)	-
2	**Номер, тип этажа (этажей), на котором (которых) расположено помещение**	Подвал, Подвал
3	**Обозначение (номер) помещения, машино-места на поэтажном плане**	93
4	**Адрес помещения, машино-места**	Российская Федерация, Санкт-Петербург, внутригородское муниципальное образование Санкт-Петербурга поселок Шушары, Старорусский проспект, дом 13, корпус 1, строение 1, машино-место 93
	Местоположение помещения, машино-места	-
	Дополнение местоположения помещения, машино-места	-
5	**Назначение помещения**	-
6	**Вид (виды) разрешенного использования**	-
7	**Площадь помещения, машино-места (Р), м2**	17.7
8	**Наименование помещения**	-

№ п/п	Наименование характеристики	Значение характеристики
1	**2**	**3**
1	**Кадастровый номер либо ранее присвоенный государственный учетный номер помещения, машино-места (кадастровый, инвентарный или условный номер)**	-
	Кадастровый номер исходного объекта недвижимости (объектов недвижимости)	-
2	**Номер, тип этажа (этажей), на котором (которых) расположено помещение**	Подвал, Подвал
3	**Обозначение (номер) помещения, машино-места на поэтажном плане**	94

4	**Адрес помещения, машино-места**	Российская Федерация, Санкт-Петербург, внутригородское муниципальное образование Санкт-Петербурга поселок Шушары, Старорусский проспект, дом 13, корпус 1, строение 1, машино-место 94
	Местоположение помещения, машино-места	-
	Дополнение местоположения помещения, машино-места	-
5	**Назначение помещения**	-
6	**Вид (виды) разрешенного использования**	-
7	**Площадь помещения, машино-места (Р), м2**	15.5
8	**Наименование помещения**	-

№ п/п	**Наименование характеристики**	**Значение характеристики**
1	**2**	**3**
1	**Кадастровый номер либо ранее присвоенный государственный учетный номер помещения, машино-места (кадастровый, инвентарный или условный номер)**	-
	Кадастровый номер исходного объекта недвижимости (объектов недвижимости)	-
2	**Номер, тип этажа (этажей), на котором (которых) расположено помещение**	Подвал, Подвал
3	**Обозначение (номер) помещения, машино-места на поэтажном плане**	95
4	**Адрес помещения, машино-места**	Российская Федерация, Санкт-Петербург, внутригородское муниципальное образование Санкт-Петербурга поселок Шушары, Старорусский проспект, дом 13, корпус 1, строение 1, машино-место 95
	Местоположение помещения, машино-места	-
	Дополнение местоположения помещения, машино-места	-
5	**Назначение помещения**	-
6	**Вид (виды) разрешенного использования**	-
7	**Площадь помещения, машино-места (Р), м2**	16.6
8	**Наименование помещения**	-

№ п/п	**Наименование характеристики**	**Значение характеристики**
1	**2**	**3**
1	**Кадастровый номер либо ранее присвоенный государственный учетный номер помещения, машино-места (кадастровый, инвентарный или условный номер)**	-
	Кадастровый номер исходного объекта недвижимости (объектов недвижимости)	-
2	**Номер, тип этажа (этажей), на котором (которых) расположено помещение**	Подвал, Подвал
3	**Обозначение (номер) помещения, машино-места на поэтажном плане**	96

4	**Адрес помещения, машино-места**	Российская Федерация, Санкт-Петербург, внутригородское муниципальное образование Санкт-Петербурга поселок Шушары, Старорусский проспект, дом 13, корпус 1, строение 1, машино-место 96
	Местоположение помещения, машино-места	-
	Дополнение местоположения помещения, машино-места	-
5	**Назначение помещения**	-
6	**Вид (виды) разрешенного использования**	-
7	**Площадь помещения, машино-места (Р), м2**	16.6
8	**Наименование помещения**	-

№ п/п	Наименование характеристики	Значение характеристики
1	**2**	**3**
1	**Кадастровый номер либо ранее присвоенный государственный учетный номер помещения, машино-места (кадастровый, инвентарный или условный номер)**	-
	Кадастровый номер исходного объекта недвижимости (объектов недвижимости)	-
2	**Номер, тип этажа (этажей), на котором (которых) расположено помещение**	Подвал, Подвал
3	**Обозначение (номер) помещения, машино-места на поэтажном плане**	97
4	**Адрес помещения, машино-места**	Российская Федерация, Санкт-Петербург, внутригородское муниципальное образование Санкт-Петербурга поселок Шушары, Старорусский проспект, дом 13, корпус 1, строение 1, машино-место 97
	Местоположение помещения, машино-места	-
	Дополнение местоположения помещения, машино-места	-
5	**Назначение помещения**	-
6	**Вид (виды) разрешенного использования**	-
7	**Площадь помещения, машино-места (Р), м2**	15.5
8	**Наименование помещения**	-

№ п/п	Наименование характеристики	Значение характеристики
1	**2**	**3**
1	**Кадастровый номер либо ранее присвоенный государственный учетный номер помещения, машино-места (кадастровый, инвентарный или условный номер)**	-
	Кадастровый номер исходного объекта недвижимости (объектов недвижимости)	-
2	**Номер, тип этажа (этажей), на котором (которых) расположено помещение**	Подвал, Подвал
3	**Обозначение (номер) помещения, машино-места на поэтажном плане**	98

4	**Адрес помещения, машино-места**	Российская Федерация, Санкт-Петербург, внутригородское муниципальное образование Санкт-Петербурга поселок Шушары, Старорусский проспект, дом 13, корпус 1, строение 1, машино-место 98
	Местоположение помещения, машино-места	-
	Дополнение местоположения помещения, машино-места	-
5	**Назначение помещения**	-
6	**Вид (виды) разрешенного использования**	-
7	**Площадь помещения, машино-места (Р), м2**	14.2
8	**Наименование помещения**	-

№ п/п	Наименование характеристики	Значение характеристики
1	**2**	**3**
1	**Кадастровый номер либо ранее присвоенный государственный учетный номер помещения, машино-места (кадастровый, инвентарный или условный номер)**	-
	Кадастровый номер исходного объекта недвижимости (объектов недвижимости)	-
2	**Номер, тип этажа (этажей), на котором (которых) расположено помещение**	Подвал, Подвал
3	**Обозначение (номер) помещения, машино-места на поэтажном плане**	99
4	**Адрес помещения, машино-места**	Российская Федерация, Санкт-Петербург, внутригородское муниципальное образование Санкт-Петербурга поселок Шушары, Старорусский проспект, дом 13, корпус 1, строение 1, машино-место 99
	Местоположение помещения, машино-места	-
	Дополнение местоположения помещения, машино-места	-
5	**Назначение помещения**	-
6	**Вид (виды) разрешенного использования**	-
7	**Площадь помещения, машино-места (Р), м2**	15.5
8	**Наименование помещения**	-

№ п/п	Наименование характеристики	Значение характеристики
1	**2**	**3**
1	**Кадастровый номер либо ранее присвоенный государственный учетный номер помещения, машино-места (кадастровый, инвентарный или условный номер)**	-
	Кадастровый номер исходного объекта недвижимости (объектов недвижимости)	-
2	**Номер, тип этажа (этажей), на котором (которых) расположено помещение**	Подвал, Подвал
3	**Обозначение (номер) помещения, машино-места на поэтажном плане**	100

4	**Адрес помещения, машино-места**	Российская Федерация, Санкт-Петербург, внутригородское муниципальное образование Санкт-Петербурга поселок Шушары, Старорусский проспект, дом 13, корпус 1, строение 1, машино-место 100
	Местоположение помещения, машино-места	-
	Дополнение местоположения помещения, машино-места	-
5	**Назначение помещения**	-
6	**Вид (виды) разрешенного использования**	-
7	**Площадь помещения, машино-места (Р), м2**	15.5
8	**Наименование помещения**	-

Заключение кадастрового инженера

Технический план подготовлен в результате выполнения кадастровых работ в связи с созданием многоквартирного дома, расположенного по адресу: Российская Федерация, Санкт-Петербург, внутригородское муниципальное образование Санкт-Петербурга поселок Шушары, Старорусский проспект, дом 13, корпус 1, строение 1, и 1170 помещений в нем, в том числе 1031 жилых и 139 нежилых помещений, а также 100 машино-мест.

Основанием для подготовки технического плана являются выписка ЕГРН о земельном участке № КУВИ-002/2021-87073230 от 13.07.2021, разрешение на строительство 78-016-0439-2017 от 20.07.2017, проектная документация шифр 0007-16.07-АР изм.3, подготовленная ООО «НордПроект» в 2018 году (заверенная ЕЦП).

Адреса здания и расположенных в нем помещений указаны в соответствии с Решениями о присвоении адресов объектам адресации № 05-26-102577/21-0-1 от 03.11.2021.

Этажность здания: надземная – 11 (цокольный этаж – 11), также подземная – подвал.

В соответствии с проектной документацией материал стен здания – монолитный железобетон, керамический кирпич.

Общая площадь квартир составляет 31466,2 кв. м (в т. ч. жилая площадь – 17512,4 кв. м), площадь встроенных помещений – 1874,0 кв. м, площадь машино-мест – 1550,8 кв. м, площадь вспомогательных помещений – 1531,3 кв. м, площадь нежилых помещений, являющихся общим имуществом в многоквартирном доме – 10056,8 кв. м.

Погрешность определения площади здания рассчитана по формуле и составила: $mp = \sqrt{\Sigma_{i=1}^{c}} mp_эт^2 = \sqrt{}(0,83^2+1,39^2+0,55^2*10+0,10^2+1,22^2+1,01^2*10) = 6,2$ м².

В соответствии с проектной документацией в помещениях встроенного подземного гаража расположены машино-места, поэтому в техническом плане указанное помещение отображено в качестве машино-мест, вспомогательных помещений и помещений 1МОП и 2МОП. Таким образом, в здании подлежат учету: 100 машино-место общей площадью 1550,8 кв. м, вспомогательные помещения площадью 52,9 кв. м и помещения 1МОП и 2МОП площадью 1478,4 кв. м.

Разночтения в части площадей помещений выявлены по Приказу Росреестра № П/0393 от 23.10.2020. Наличие расхождений фактических и проектных площадей помещений, вероятно, связано с допусками строительных отклонений при строительстве и проведении отделочных работ, в частности, допустимыми отклонениями к законченным монолитным конструкциям в соответствии с таблицей 5.12 СП 70.13330.2012 «Несущие и ограждающие конструкции» и допустимыми местными неровностями поверхности бетона для монолитных конструкций по приложению Х СП 70.13330.2012 «Несущие и ограждающие конструкции». Так как подобные изменения не подлежат отражению в проектной документации, с учетом п. 51 Требований к подготовке технического плана, утвержденных Приказом Минэкономразвития России от 18.12.2015 №953 "Об утверждении формы технического плана и требований к его подготовке, состава содержащихся в нем сведений, а также формы декларации об объекте недвижимости, требований к ее подготовке, состава содержащихся в ней сведений" (опубликовано - официальный интернет-портал правовой информации http://www.pravo.gov.ru, 09.03.2016), по результатам выполненных измерений был составлен Абрис (внемасштабный, с соблюдением пропорций, чертеж с обозначением данных, необходимых для оформления Плана этажа), который включен в состав Приложения. Площади помещений указаны в соответствии с Ведомостью помещений и их площадей от 01.11.2021, составленной ООО «КБ «ПН».

Согласно письму ООО «НордПроект» № 1100-2021 от 01.09.2021 нежилые помещения 1Н, 2Н, 20Н, 44Н, 21Н, 45Н, 27Н, 28Н, 42Н, 43Н, 69Н, 74Н, 75Н, 76Н, 103Н, 106Н, 107Н, 108Н, 123Н, 125Н, 1ЛК – 8ЛК, 1НЧ – 4НЧ относятся к общему имуществу многоквартирного дома. Согласно проектной документации помещения 70Н, 71Н, 72Н, 73Н и 124Н обслуживают автостоянку, т.е. являются вспомогательными помещениями по отношению к ней, не относятся к общему имуществу многоквартирного дома и не являются местом общего пользования.

Работы по координированию контура здания выполнены ООО «Гильдия Геодезистов» на основании дополнительного соглашения № 129 от 11.06.2021 к договору №1560 от 29.07.2015.

При выполнении кадастровых работ определение координат характерных точек контура здания выполнялось методом спутниковых геодезических измерений. Координаты характерных точек здания определены от сети дифференциальных геодезических станций «ГЕОСПАЙДЕР». На используемой базовой станции TCNP установлено следующее оборудование: приемник TRIMBLE SPS855 серийный номер 5339D00013, прошивка 5.33; антенна TRM57971.00 NONE серийный номер 1441043082. На основании изложенного, в исходных данных для подготовки технического плана отсутствует информация о выписке из каталогов координат исходных пунктов.

Здание состоит из 6 контуров – 3-х наземных контуров, 2-х надземных и 1-го подземного.

Технический план подготовил кадастровый инженер Иудина Дарья Александровна (СНИЛС 127-525-502

Заключение кадастрового инженера

50), являющийся работником юридического лица ООО «КБ «ПН» и членом СРО «Профессиональный центр кадастровых инженеров» (уникальный реестровый номер кадастрового инженера в реестре членов СРО КИ №0878). Номер регистрации в государственном реестре лиц, осуществляющих кадастровую деятельность – 33319. Сведения о СРО «Профессиональный центр кадастровых инженеров» содержатся в государственном реестре СРО КИ (уникальный номер реестровой записи от 01.11.2016г. №012).

Номер договора на выполнение кадастровых работ 06/21/12-СМ от 27.01.2021.

Формула, примененная для расчета средней квадратической погрешности площади:


$Mp = \sqrt{\Sigma_{i=1}^{n}}$ Мэт²=6.2

Технический план подготовил кадастровый инженер Иудина Дарья Александровна, являющийся членом СРО КИ СРО «Профессиональный центр кадастровых инженеров» (дата вступления в СРО "29" ноября 2016 г. , уникальный реестровый номер кадастрового инженера в реестре членов СРО КИ N 0878). Сведения о СРО КИ СРО «Профессиональный центр кадастровых инженеров» содержатся в государственном реестре СРО КИ (уникальный номер реестровой записи от "01" ноября 2016 г. N 012).

Приложение

№ п/п	Наименование документа
1	**2**
1	Разрешение на строительство
2	Проектная документация
3	Письмо
4	Письмо
5	Решение о присвоении адреса объекту адресации
6	Абрис
7	Ведомость помещений и их площадей

Схема геодезических построений

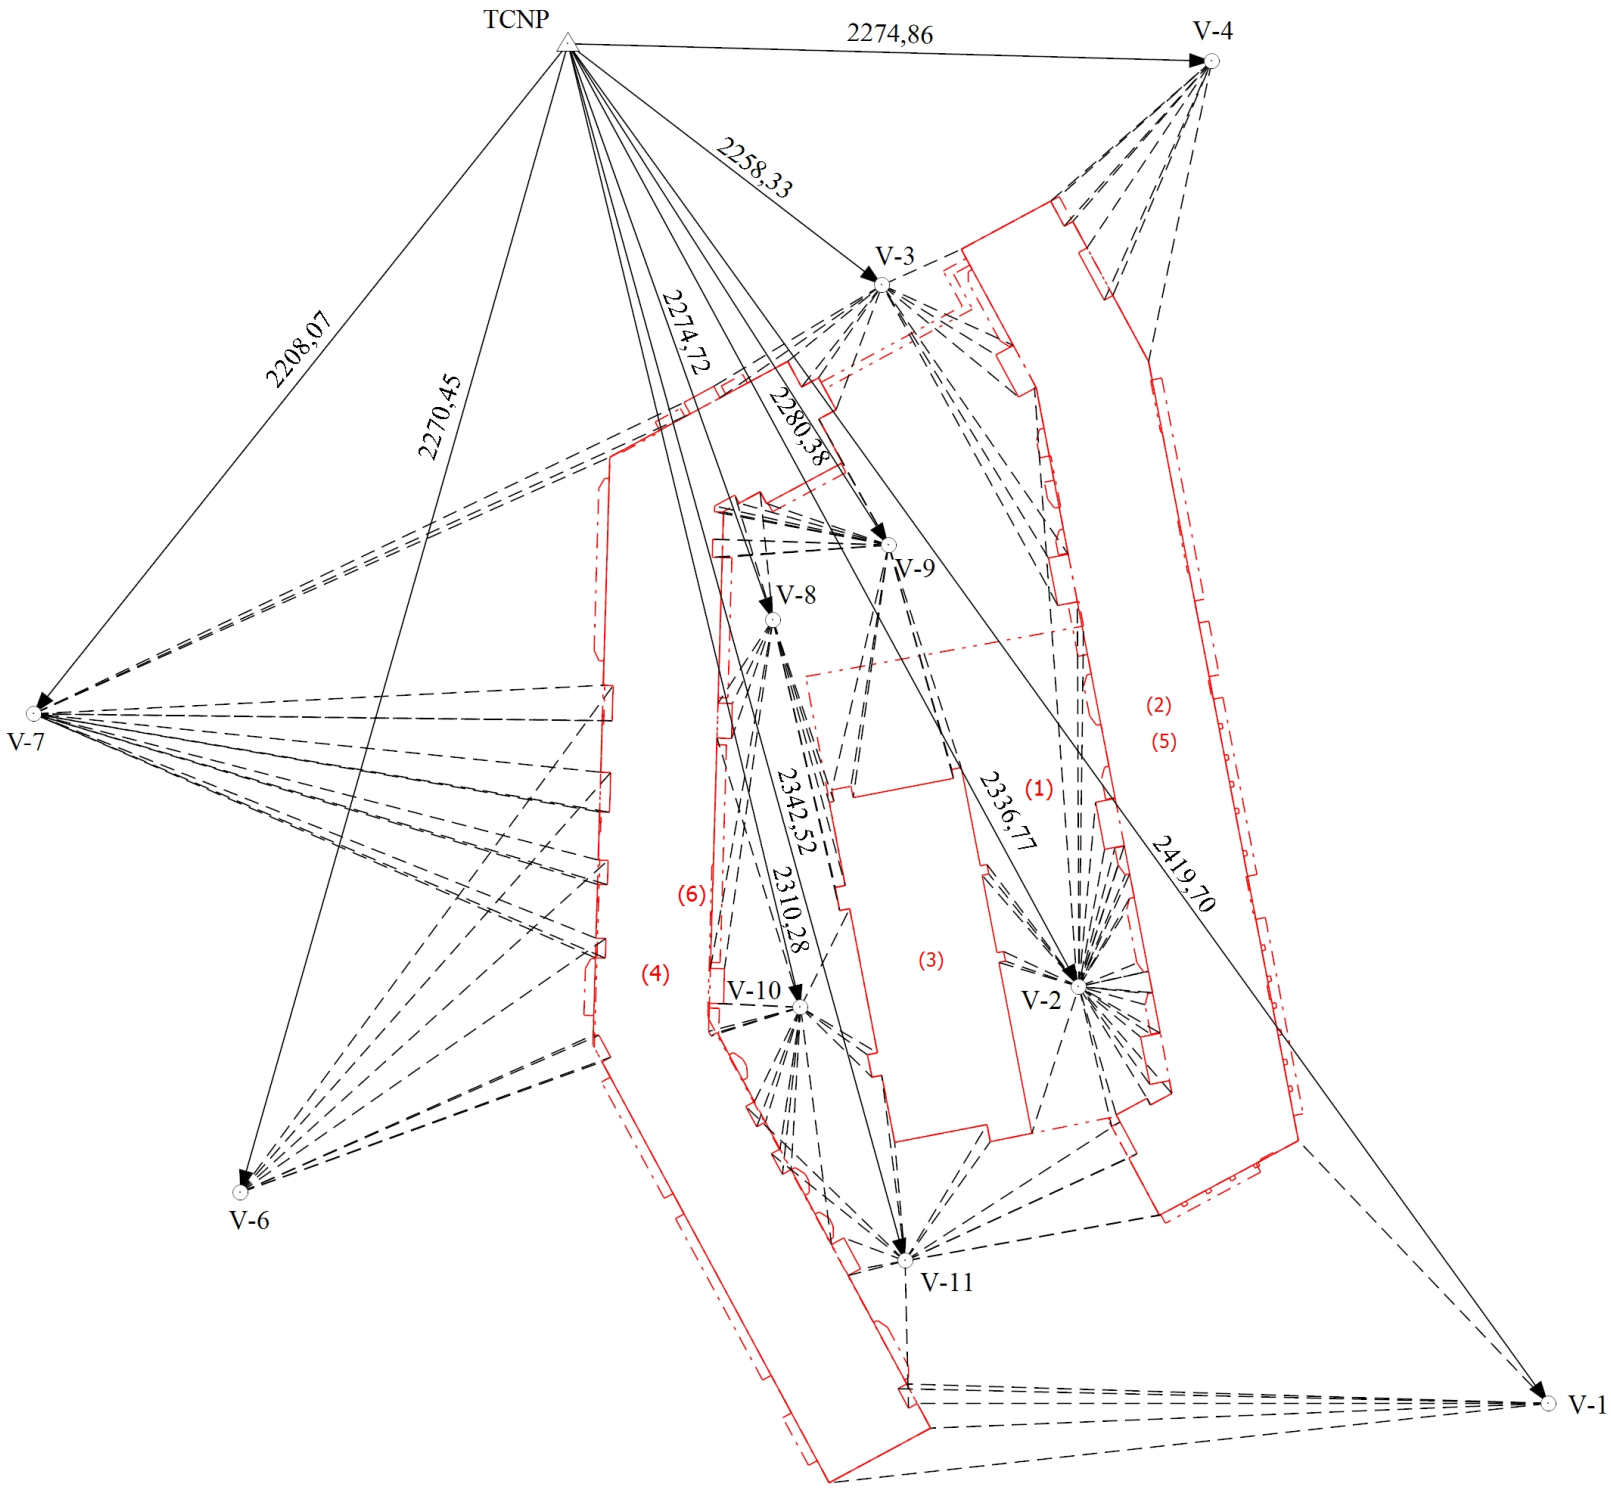

Масштаб 1:1000

Условные обозначения

(1) - Номер образуемого контура

- Часть контура, образованного проекцией вновь образованного наземного конструктивного элемента здания, сооружения, объекта незавершенного строительства

- Часть контура, образованного проекцией вновь образованного подземного конструктивного элемента здания, сооружения, объекта незавершенного строительства

- Часть контура, образованного проекцией вновь образованного надземного конструктивного элемента здания, сооружения, объекта незавершенного строительства


△ - Пункт сети дифференциальных геодезических станций "ГЕОСПАЙДЕР"

- Линии визирования на характерные точки контура здания

⊙ - Точка съемочного обоснования

- Линии наблюдения на пунктах съёмочного обоснования

Схема расположения объекта недвижимости (части объекта недвижимости) на земельном участке

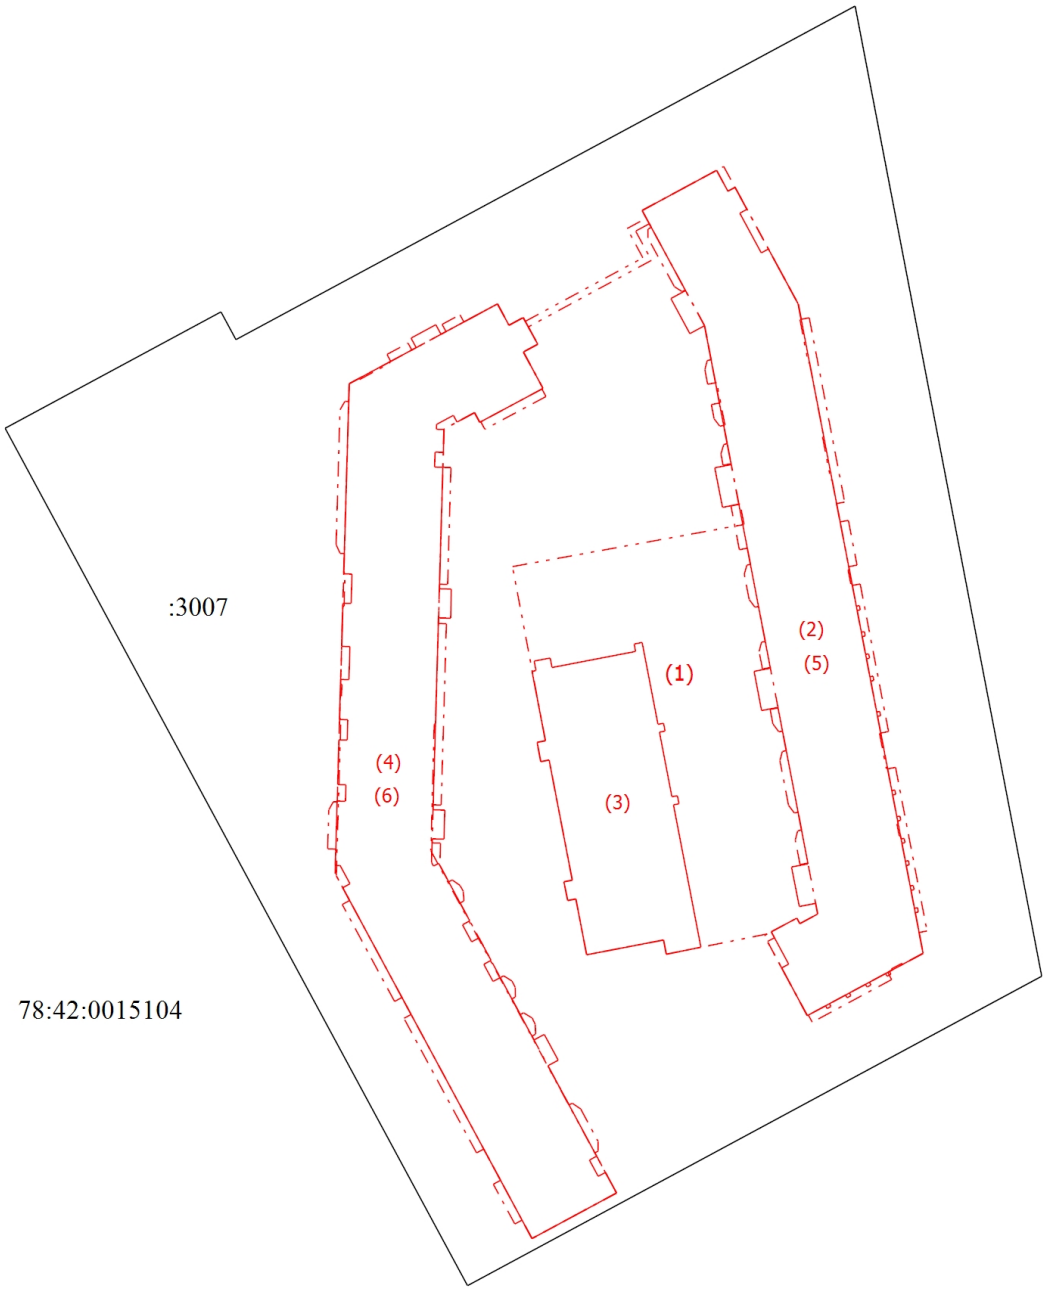


Масштаб 1:1200

Условные обозначения

(1)	- Номер образуемого контура
———	- Часть контура, образованного проекцией вновь образованного наземного конструктивного элемента здания, сооружения, объекта незавершенного строительства
– · – · – · –	- Часть контура, образованного проекцией вновь образованного подземного конструктивного элемента здания, сооружения, объекта незавершенного строительства
– · – · – · –	- Часть контура, образованного проекцией вновь образованного надземного конструктивного элемента здания, сооружения, объекта незавершенного строительства
———	- Существующая часть границы, имеющиеся в ЕГРН сведения о которой достаточны для определения ее местоположения
:3007	- Кадастровый номер земельного участка
78:42:0015104	- Номер кадастрового квартала

Чертеж контура объекта недвижимости (части объекта недвижимости)

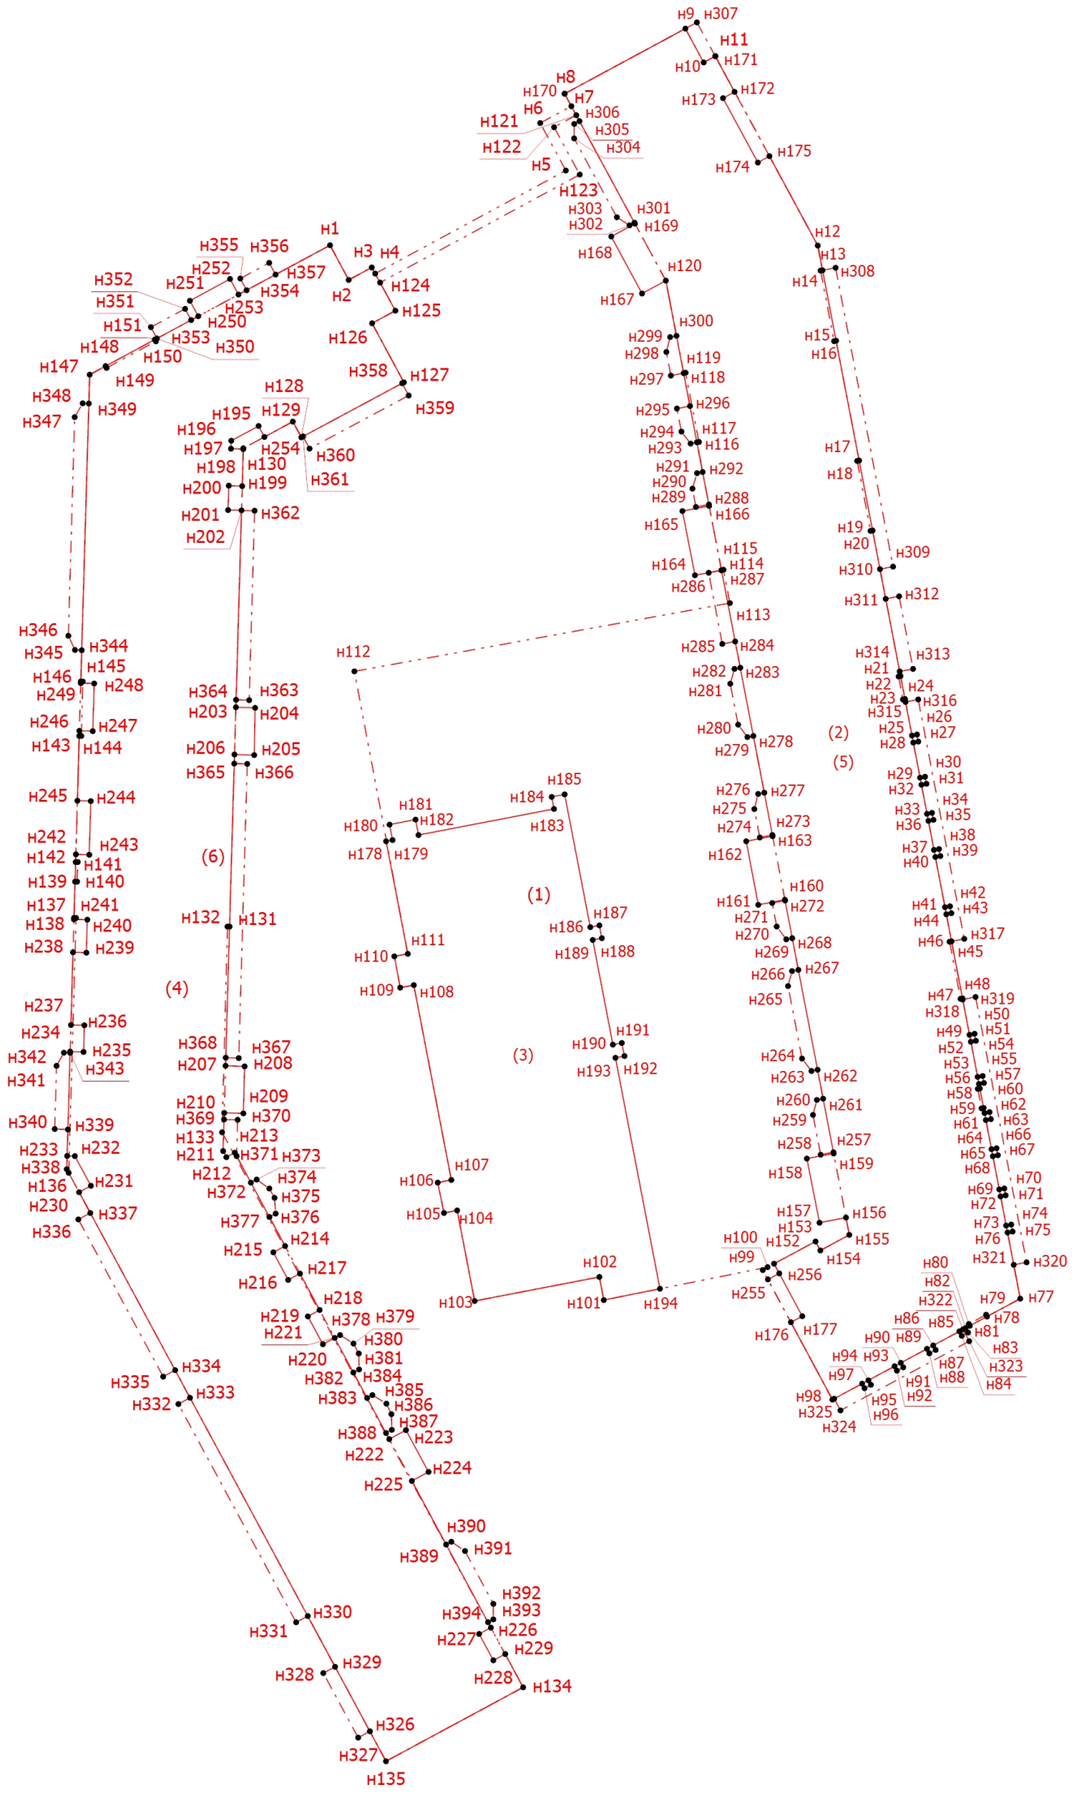


Масштаб 1:600

Условные обозначения

•	- Характерная точка контура здания, сооружения, объекта незавершенного строительства
н1	- Обозначение новой характерной точки
(1)	- Номер образуемого контура
	- Часть контура, образованного проекцией вновь образованного наземного конструктивного элемента здания, сооружения, объекта незавершенного строительства
	- Часть контура, образованного проекцией вновь образованного подземного конструктивного элемента здания, сооружения, объекта незавершенного строительства
	- Часть контура, образованного проекцией вновь образованного надземного конструктивного элемента здания, сооружения, объекта незавершенного строительства
1	- Обозначение ликвидируемой характерной точки
:3007	- Исходный земельный участок
	- Существующая часть границы, имеющиеся в ЕГРН сведения о которой достаточны для определения ее местоположения
△	- Пункт сети дифференциальных геодезических станций "ГЕОСПАЙДЕР"

План подвала

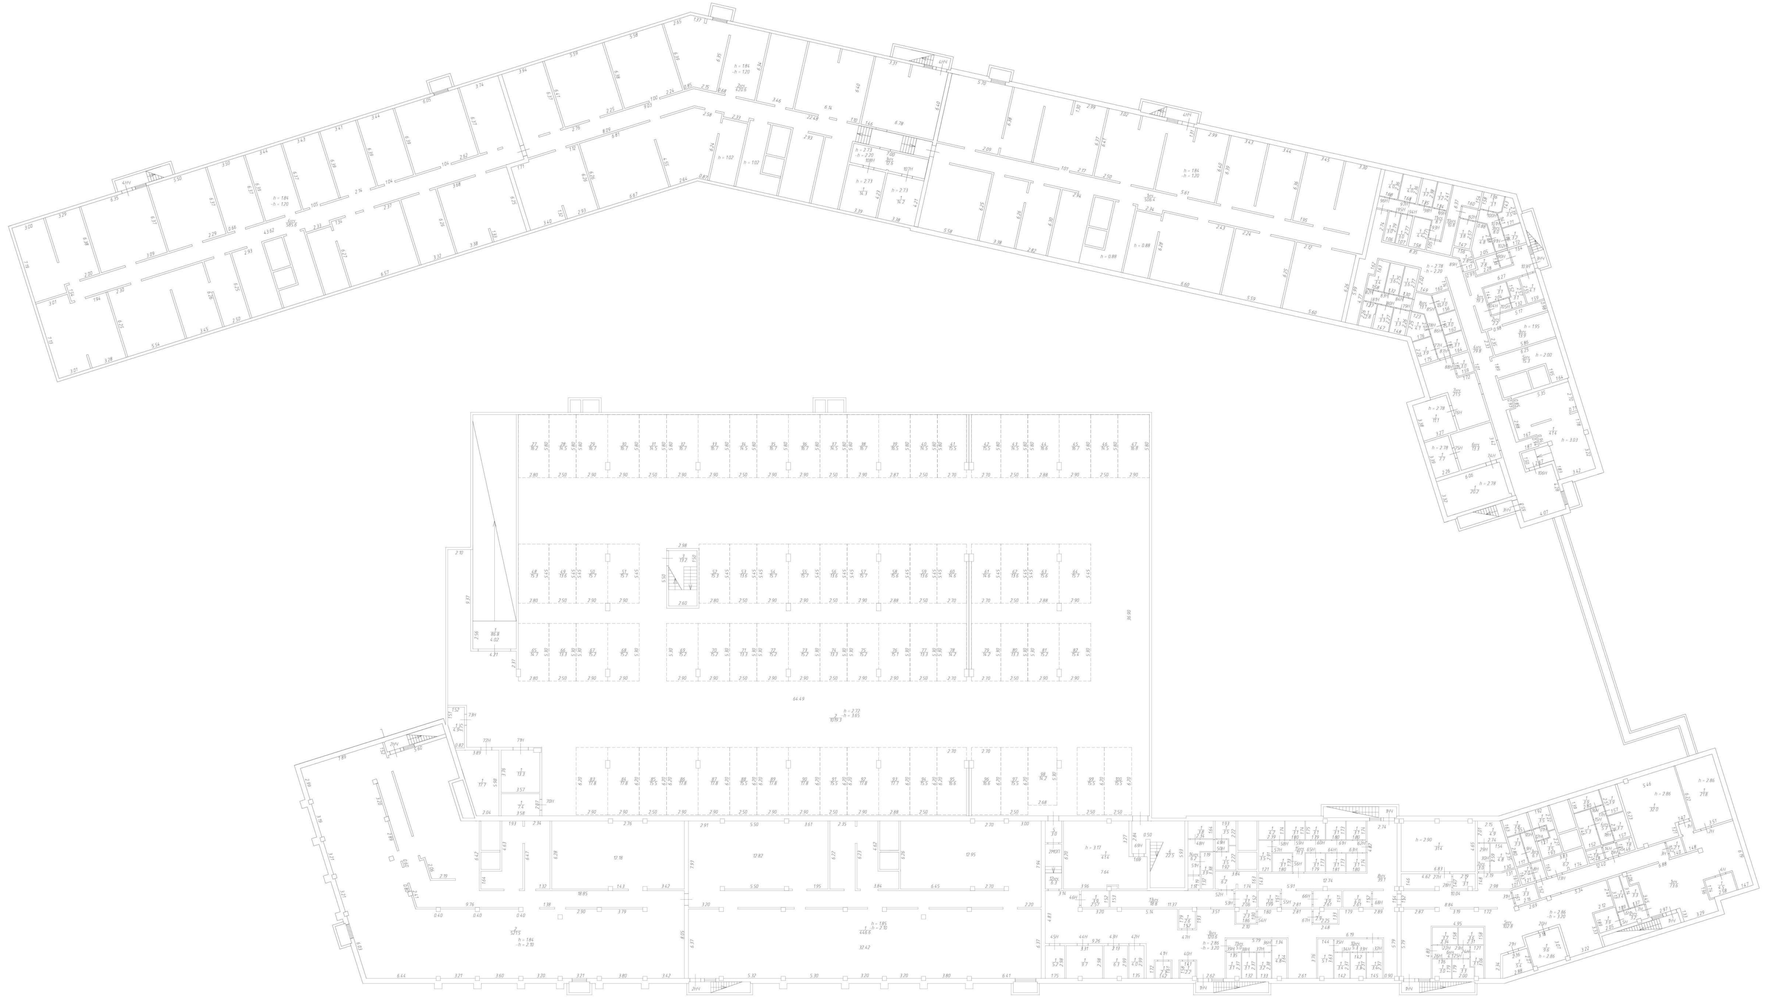

Масштаб 1:200

Условные обозначения:

Часть границы геометрической фигуры:




стена с окном и дверью

лестница

ПЛАН ЭТАЖА

План 1 этажа и цокольного этажа

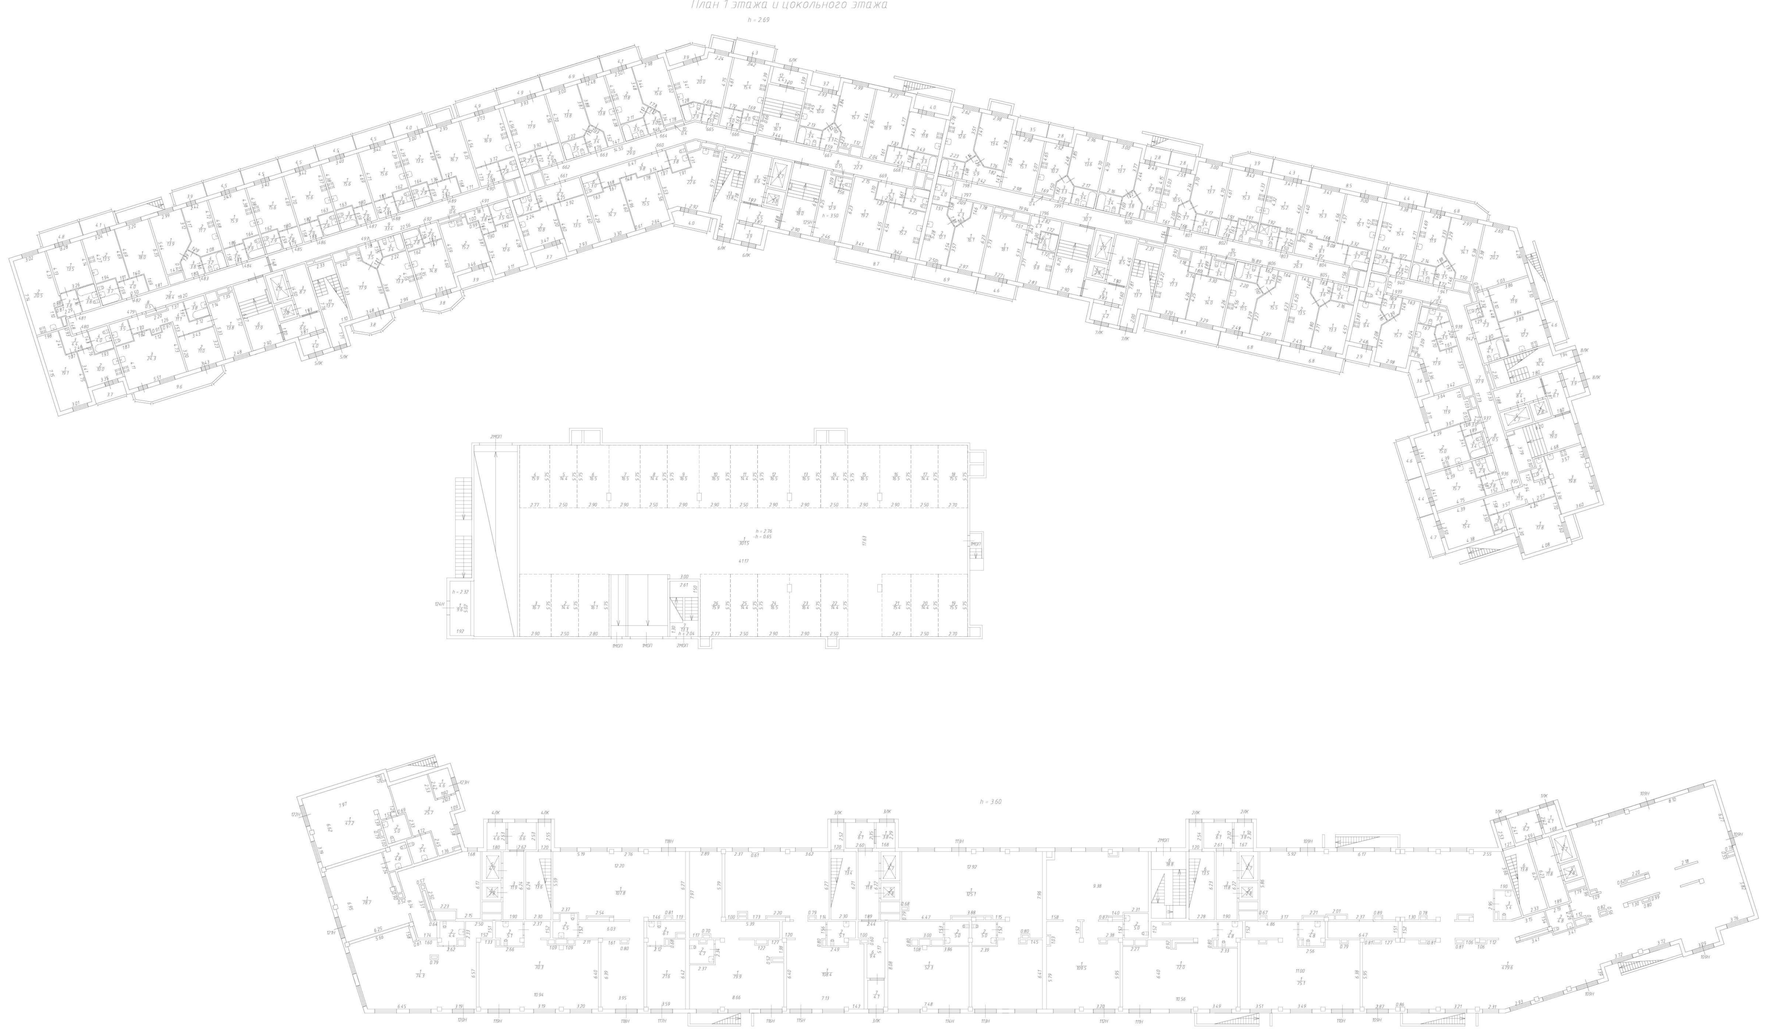


Масштаб 1:200


Условные обозначения:

Часть границы геометрической фигуры:

	стена с окном и дверью
	лестница

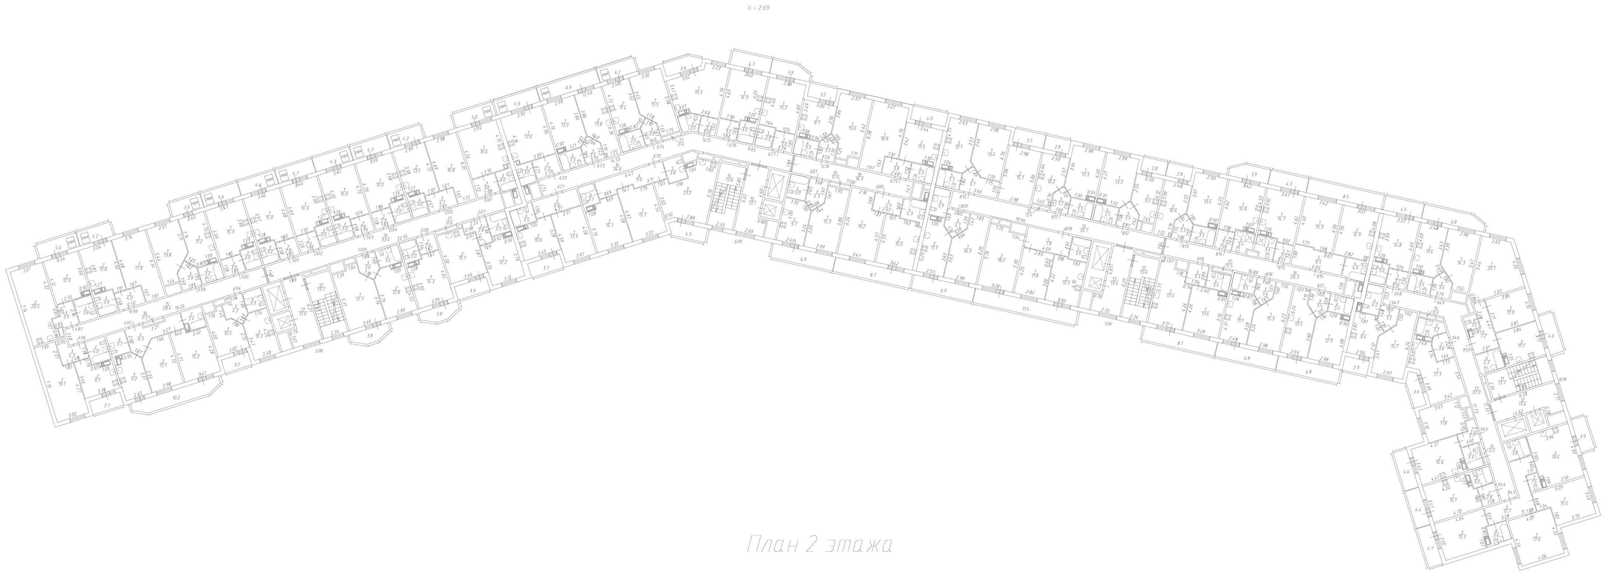


План 2 этажа

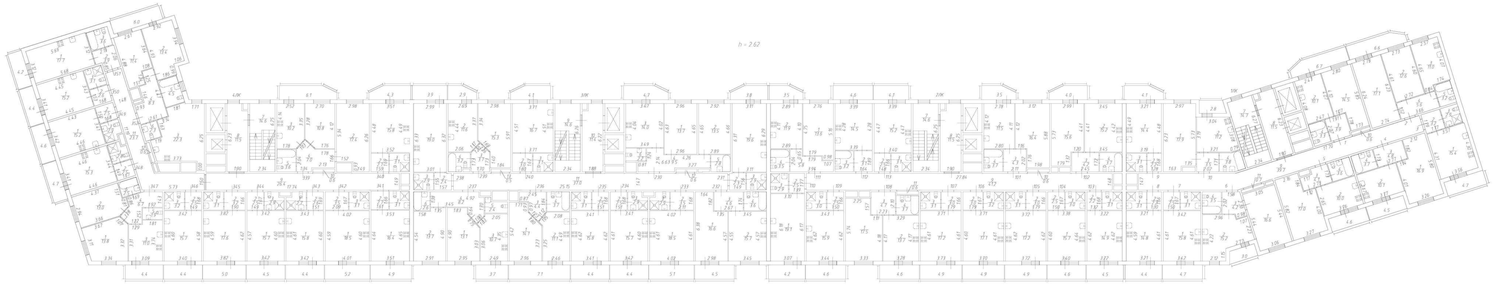


Масштаб 1:200


Условные обозначения:

Часть границы геометрической фигуры:

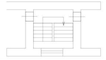	стена с окном и дверью
	лестница

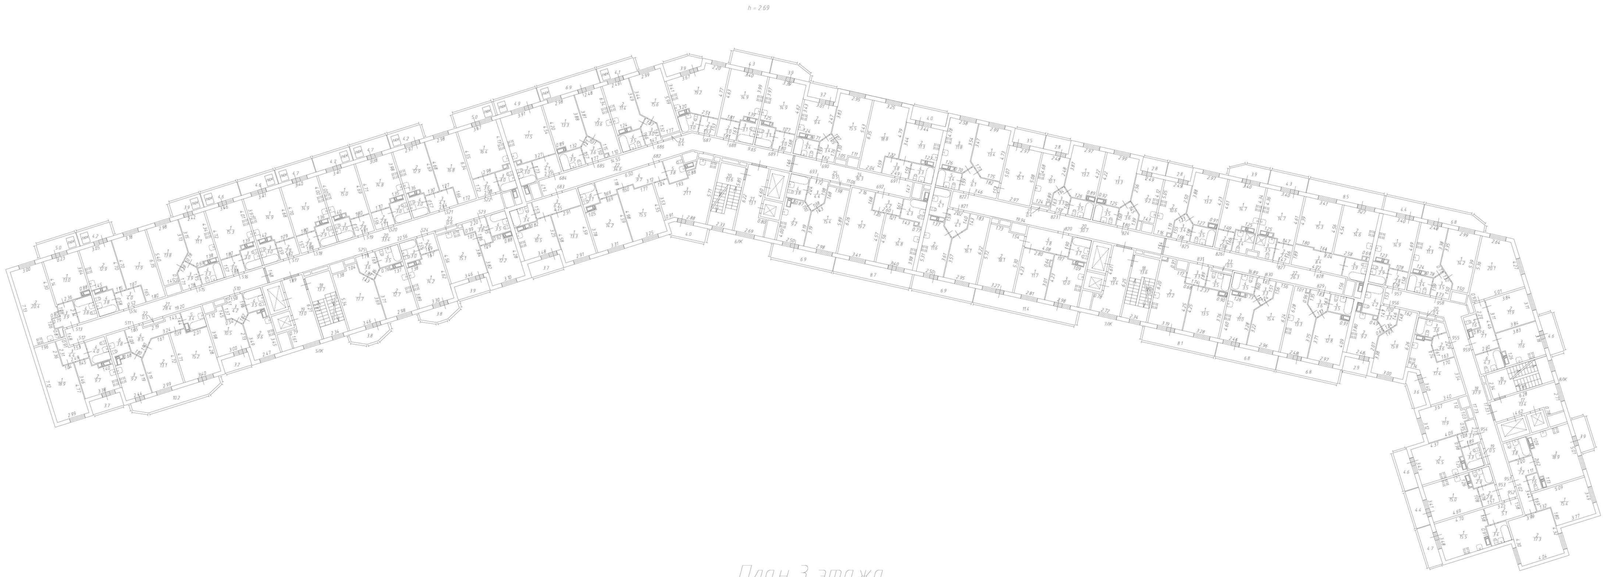

План 3 этажа

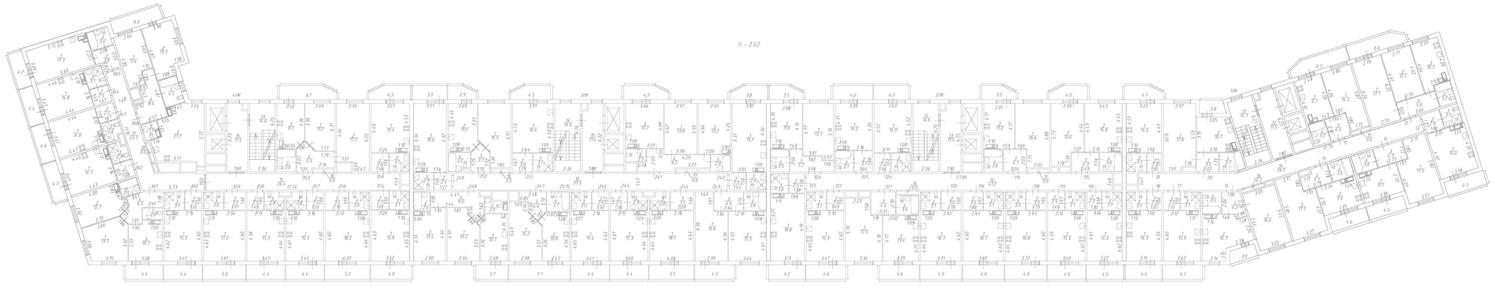


Масштаб 1:200


Условные обозначения:

Часть границы геометрической фигуры:

	стена с окном и дверью
	лестница

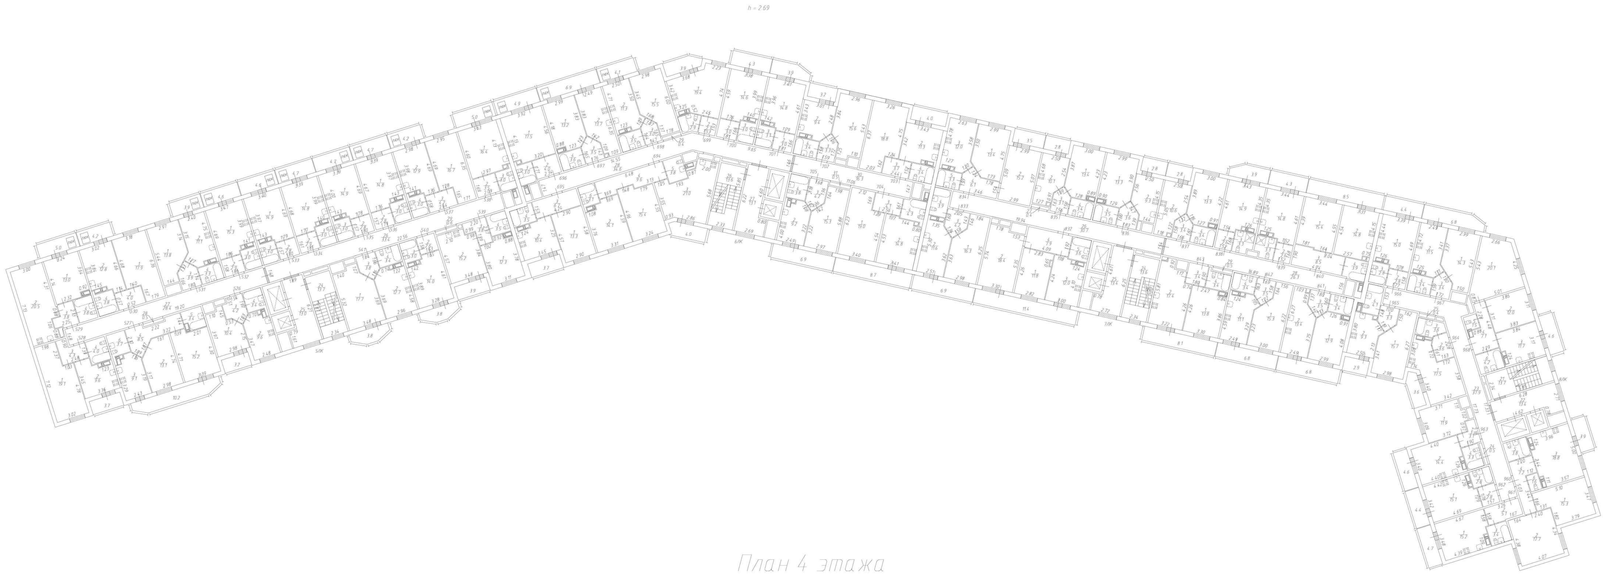

План 4 этажа

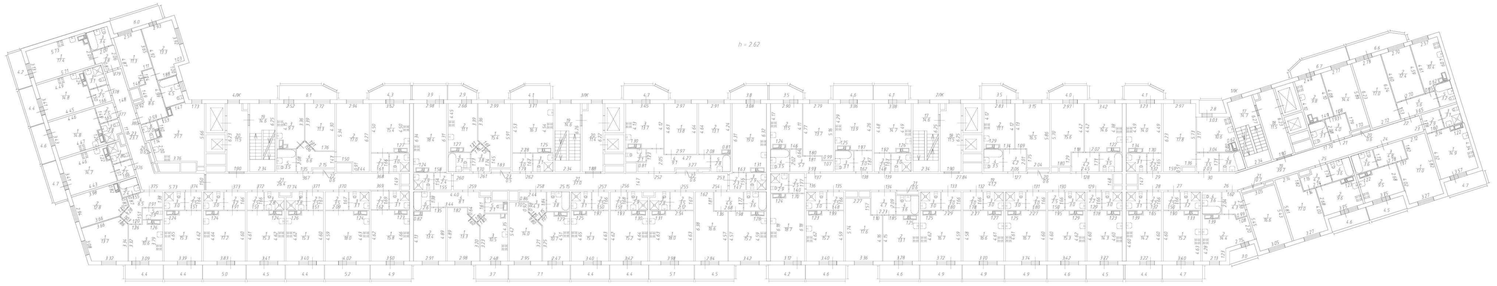


Масштаб 1:200


Условные обозначения:

Часть границы геометрической фигуры:

	стена с окном и дверью
	лестница

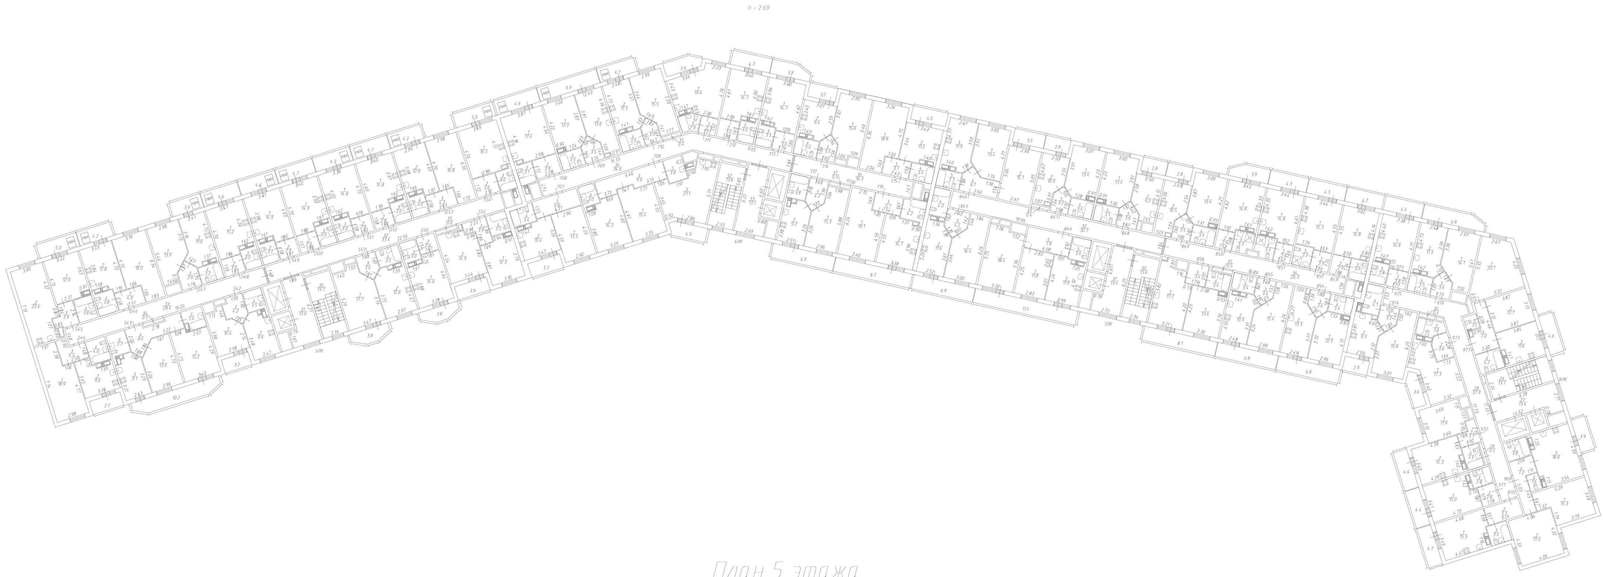

План 5 этажа

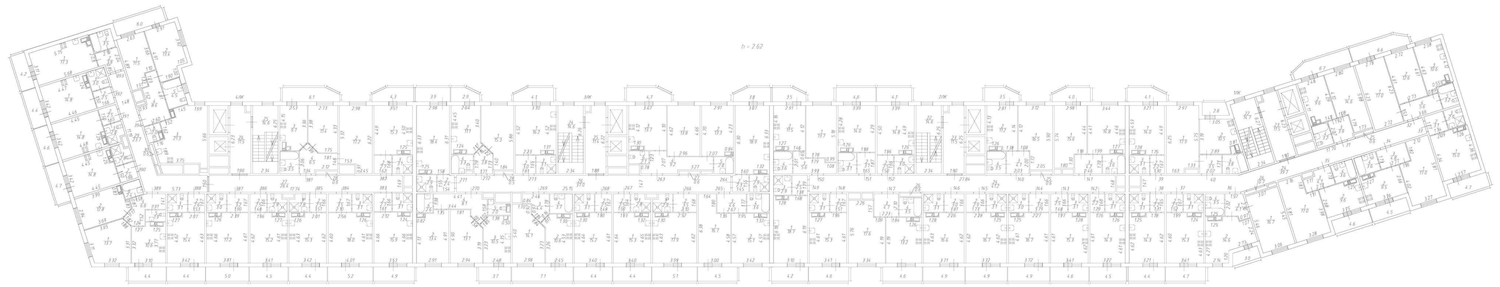

Масштаб 1:200


Условные обозначения:

Часть границы геометрической фигуры:


стена с окном и дверью



лестница

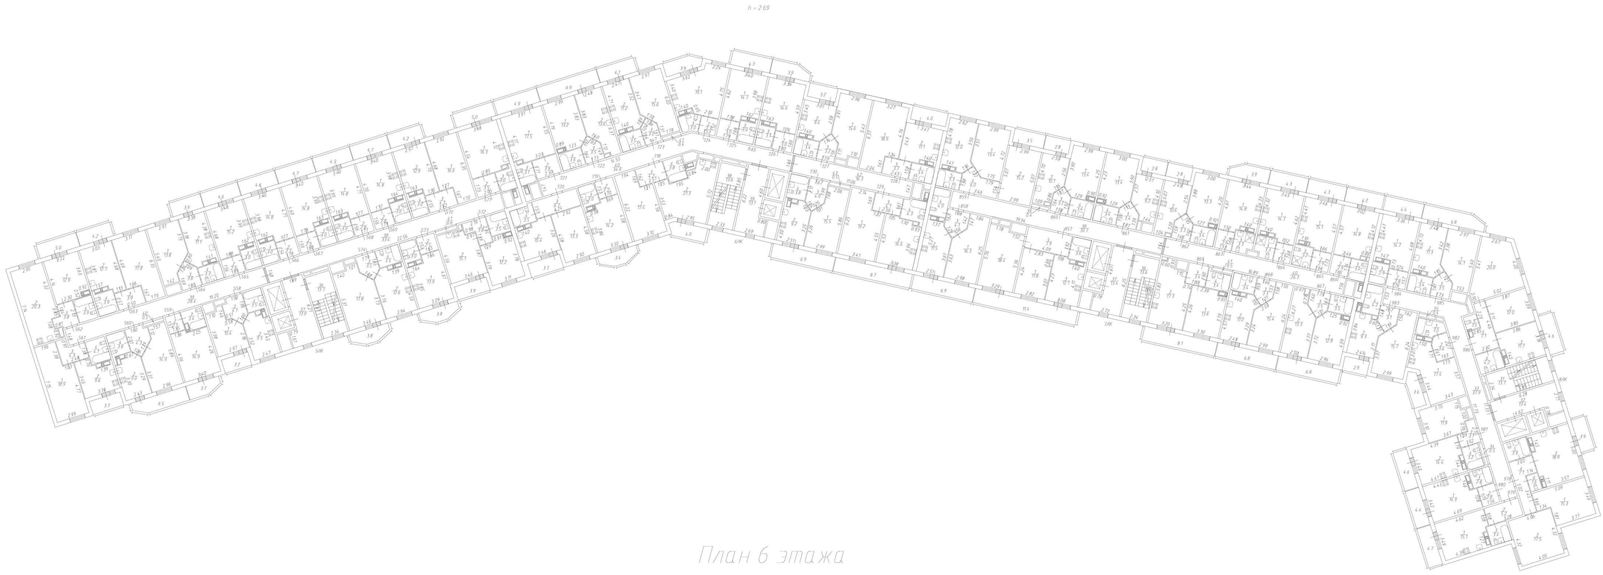


План 6 этажа

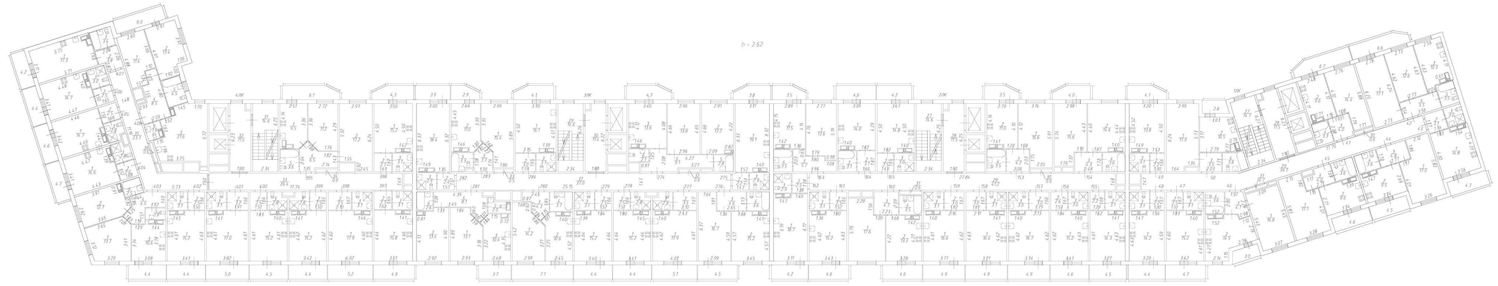


Масштаб 1:200


Условные обозначения:

Часть границы геометрической фигуры:

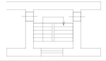	стена с окном и дверью
	лестница

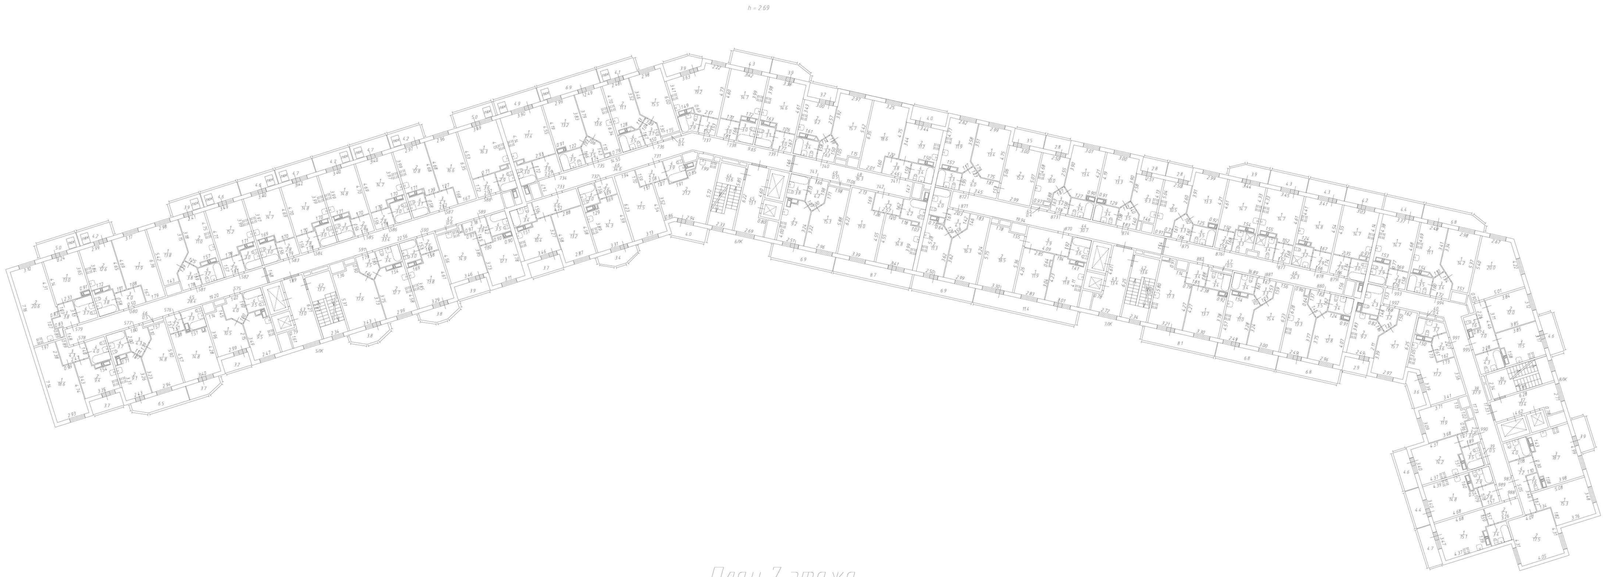


План 7 этажа

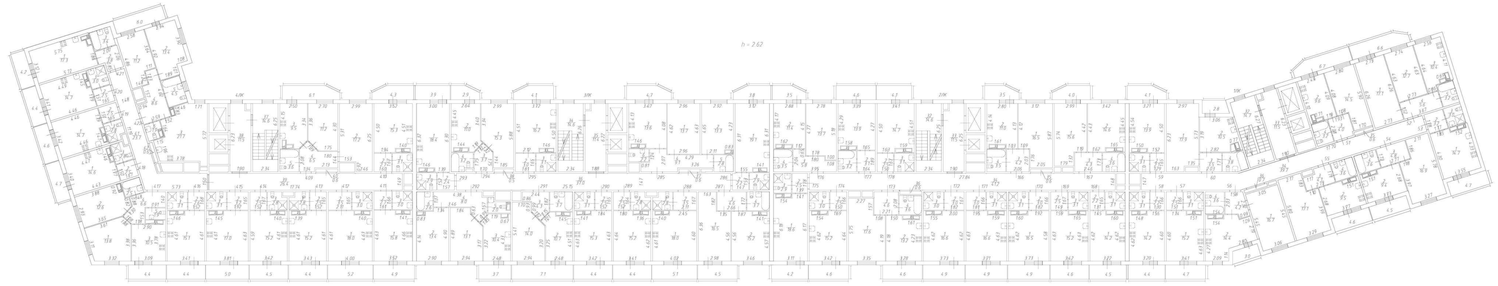


Масштаб 1:200

Условные обозначения:

Часть границы геометрической фигуры:

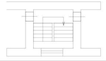
	стена с окном и дверью
	лестница

h - 2.69

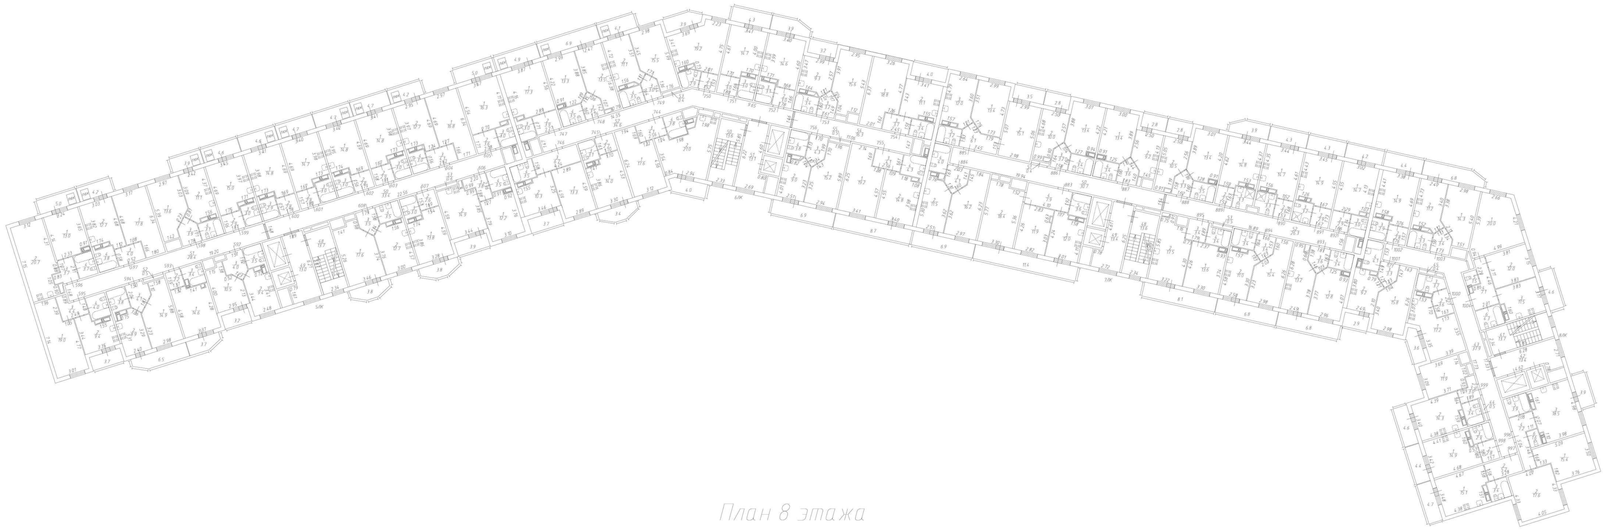

План 8 этажа

h - 2.62

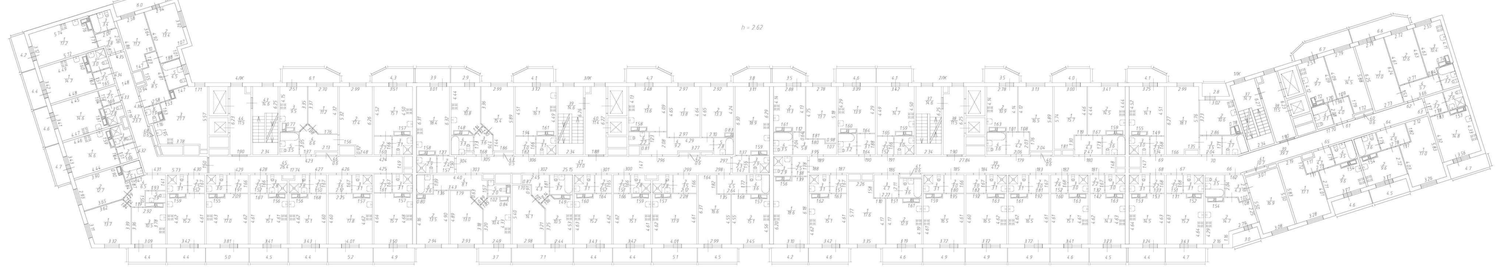


Масштаб 1:200


Условные обозначения:

Часть границы геометрической фигуры:

	стена с окном и дверью
	лестница

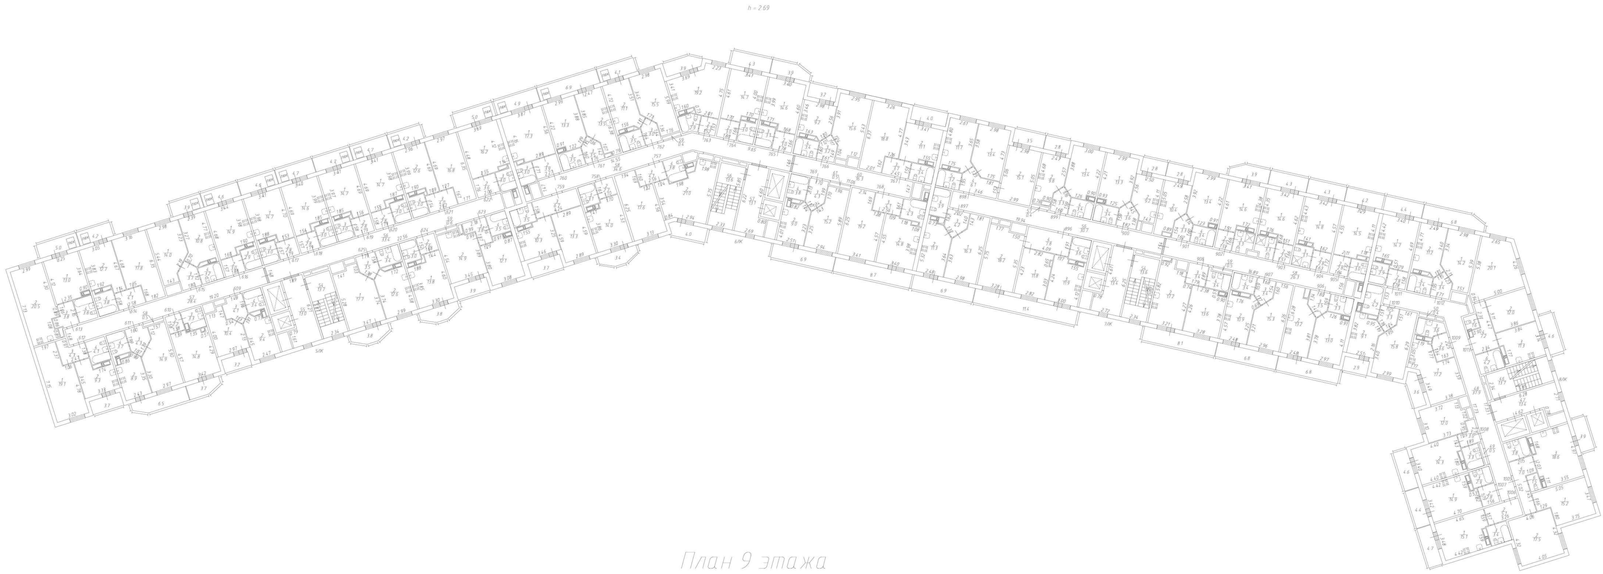

План 9 этажа

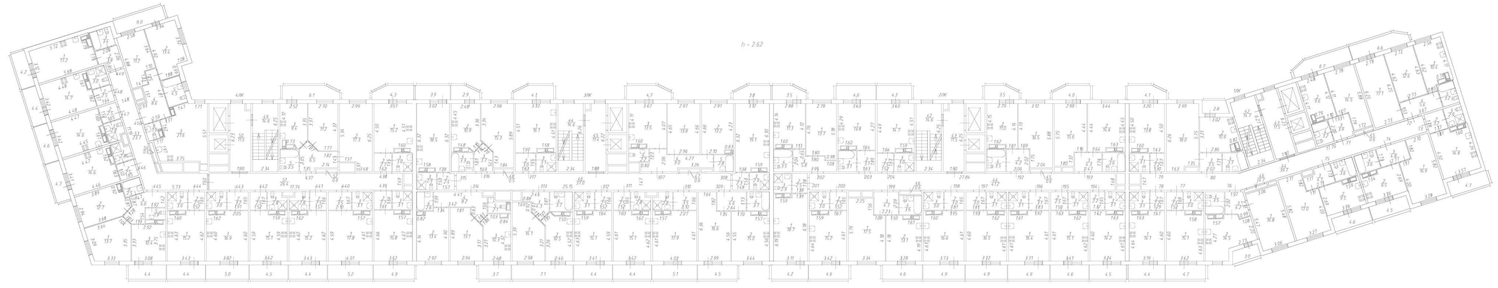


Масштаб 1:200


Условные обозначения:

Часть границы геометрической фигуры:


стена с окном и дверью

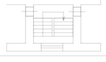

лестница

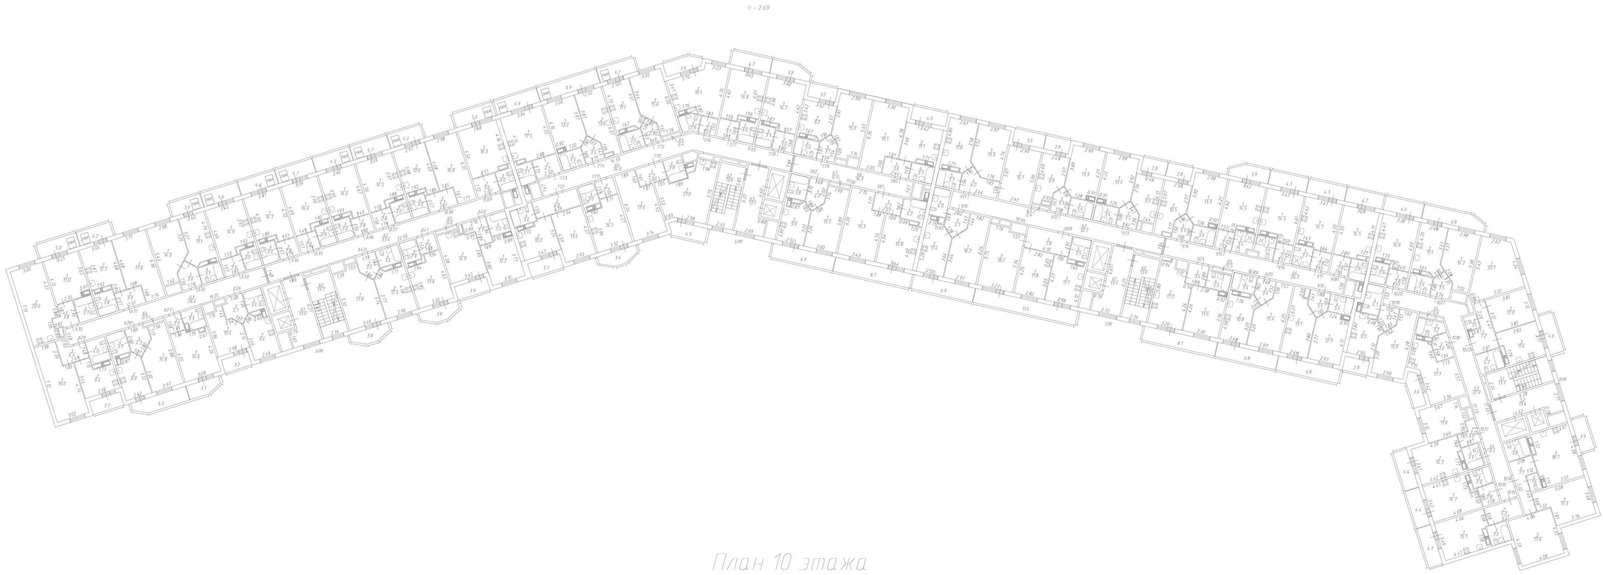

План 10 этажа

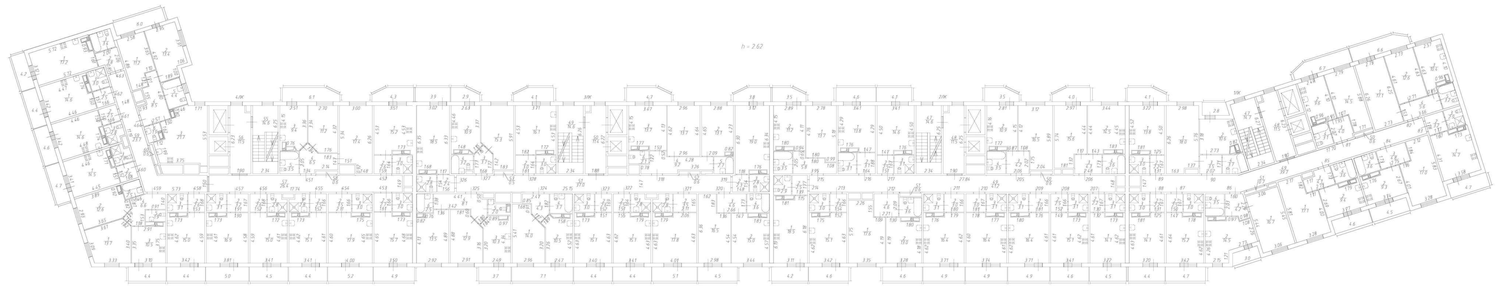


Масштаб 1:200


Условные обозначения:

Часть границы геометрической фигуры:

	стена с окном и дверью
	лестница

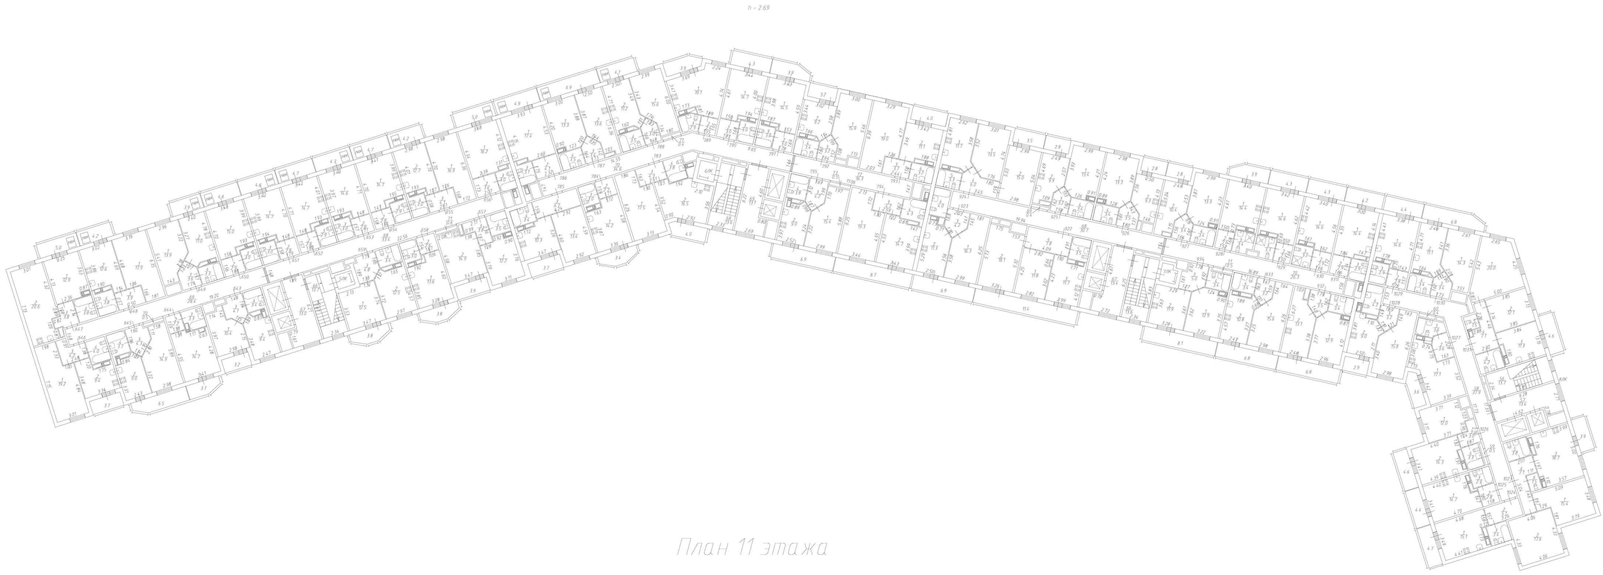

План 11 этажа

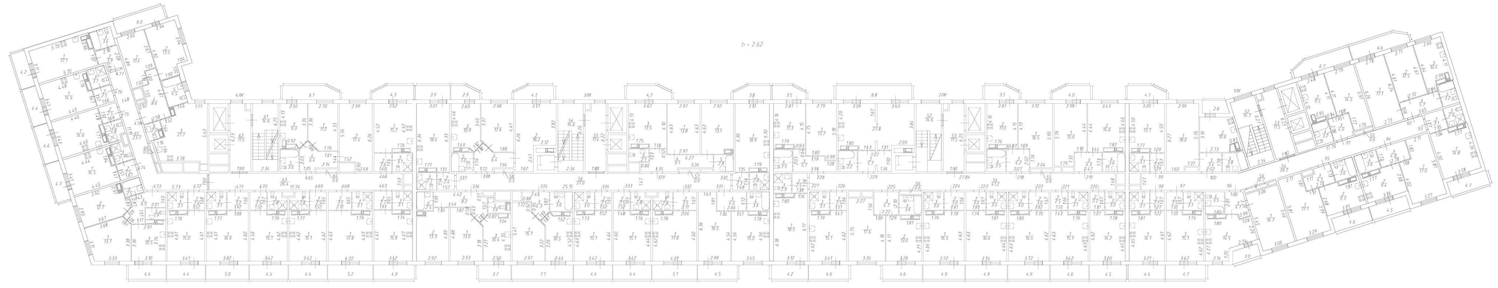

Масштаб 1:200

Условные обозначения:

Часть границы геометрической фигуры:

	стена с окном и дверью
	лестница

Служба госстройнадзора СПБ
№ 07-05-5593/17-0-1
от 20.07.2017

ПРАВИТЕЛЬСТВО САНКТ-ПЕТЕРБУРГА
СЛУЖБА ГОСУДАРСТВЕННОГО СТРОИТЕЛЬНОГО НАДЗОРА И ЭКСПЕРТИЗЫ САНКТ-ПЕТЕРБУРГА
ул. Зодчего Росси, д. 1/3, Санкт-Петербург, 191023; Тел.: (812) 576-15-00, Факс: (812) 576-15-06
E-mail: gne@gov.spb.ru http://www.gov.spb.ru
ОКПО 74847002 ОКОГУ 23900; ОГРН 1047839034484; ИНН / КПП 7840016760 / 784001001

Выдано ООО "Риверсайд-Инвест"

Юридический адрес: 163001, г. Архангельск, Карельская ул., дом 35
Адрес электронной почты: pavlenko@akvilon-invest.ru

РАЗРЕШЕНИЕ НА СТРОИТЕЛЬСТВО

Дата 20 июля 2017 г. **№ 78-016-0439-2017**

СЛУЖБА ГОСУДАРСТВЕННОГО СТРОИТЕЛЬНОГО НАДЗОРА И ЭКСПЕРТИЗЫ САНКТ-ПЕТЕРБУРГА,
В соответствии со статьей 51 Градостроительного кодекса Российской Федерации, разрешает:

1	Строительство объекта капитального строительства	V
	Реконструкцию объекта капитального строительства	
	Работы по сохранению объекта культурного наследия, затрагивающие конструктивные и другие характеристики надежности и безопасности такого объекта	
	Строительство линейного объекта (объекта капитального строительства, входящего в состав линейного объекта)	
	Реконструкцию линейного объекта (объекта капитального строительства, входящего в состав линейного объекта)	
2	Наименование объекта капитального строительства (этапа) в соответствии с проектной документацией	Многоквартирный дом со встроенно-пристроенными помещениями и встроенным подземным гаражом
	Наименование организации, выдавшей положительное заключение экспертизы проектной документации, и в случаях, предусмотренных законодательством Российской Федерации, реквизиты приказа об утверждении положительного заключения государственной экологической экспертизы	Общество с ограниченной ответственностью "Главная негосударственная экспертиза (ГЛАВЭКСПЕРТИЗА)"
	Регистрационный номер и дата выдачи положительного заключения экспертизы проектной документации и в случаях, предусмотренных законодательством Российской Федерации, реквизиты приказа об	№78-2-1-3-0278-16 от 27.06.2017

	утверждении положительного заключения государственной экологической экспертизы	
3	Кадастровый номер земельного участка (земельных участков), в пределах которого (которых) расположен или планируется расположение объекта капитального строительства	78:42:0015104:3007
	Номер кадастрового квартала (кадастровых кварталов), в пределах которого (которых) расположен или планируется расположение объекта капитального строительства	78:42:0015104
	Кадастровый номер реконструируемого объекта капитального строительства	
3.1	Сведения о градостроительном плане земельного участка	RU78104000-25828, утвержден распоряжением Комитета по градостроительству и архитектуре № 210-134 от 06.02.2017
3.2	Сведения о проекте планировки и проекте межевания территории	Постановление Правительства Санкт-Петербурга от 23.06.2016 № 527
3.3	Сведения о проектной документации объекта капитального строительства, планируемого к строительству, реконструкции, проведению работ сохранения объекта культурного наследия, при которых затрагиваются конструктивные и другие характеристики надежности и безопасности объекта	ООО "АТР", шифр 0007_16.07, 2017 г.

4	Краткие проектные характеристики для строительства, реконструкции объекта капитального строительства, объекта культурного наследия, если при проведении работ по сохранению объекта культурного наследия затрагиваются конструктивные и другие характеристики надежности и безопасности такого объекта:			
	Наименование объекта капитального строительства, входящего в состав имущественного комплекса, в соответствии с проектной документацией:			
	Общая площадь (кв. м):	49 911,31	Площадь участка (кв. м):	19 178,0
	Объем (куб. м):	170 628,0	в том числе подземной части (куб. м):	17 435,0
	Количество этажей (шт.):	12	Высота (м):	33,13
	Количество подземных этажей (шт.):	2	Вместимость (чел.):	
	Площадь застройки (кв. м):	5 723,0		
	Иные показатели:	Общая площадь квартир - 31 400,0 кв. м; площадь встроенно-пристроенных помещений – 1 600,0 кв. м; общая площадь помещений подвала (кладовые, инженерные помещения, помещения по прокладке сетей) – 1 270,05 кв. м; количество квартир – 1 031 шт.; площадь подземного гаража – 3 490,65 кв. м; количество машино-мест в подземном гараже – 100 м/мест.		
5	Адрес (местоположение) объекта:	г. Санкт-Петербург, пос. Шушары, Школьная улица		

6	Краткие проектные характеристики линейного объекта:	
	Категория: (класс)	
	Протяженность:	
	Мощность (пропускная способность, грузооборот, интенсивность движения):	
	Тип (КЛ, ВЛ, КВЛ), уровень напряжения линий электропередачи	
	Перечень конструктивных элементов, оказывающих влияние на безопасность:	
	Иные показатели:	

Срок действия настоящего разрешения – до «20» июля 2022 года

в соответствии с ПОС

Начальник Службы государственного строительного надзора и экспертизы Санкт-Петербурга _____ **Л.В.Кулаков**

«20» __июля__ 2017г.

Действие настоящего разрешения продлено до «___» _____ 20___г.

Начальник Службы государственного строительного надзора и экспертизы Санкт-Петербурга

_____ _____

«___» _____ 20___г.

Действие настоящего разрешения продлено до «___» _____ 20___г.

Начальник Службы государственного строительного надзора и экспертизы Санкт-Петербурга

_____ _____

«___» _____ 20___г.

Действие настоящего разрешения продлено до «___» _____ 20___г.

Начальник Службы государственного строительного надзора и экспертизы Санкт-Петербурга

_____ _____

«___» _____ 20___г.

Примечание:

1. Не позднее, чем за семь рабочих дней до начала строительства застройщик должен направить в Службу государственного строительного надзора и экспертизы Санкт-Петербурга извещение о начале работ.
2. В течение десяти дней со дня получения разрешения на строительство застройщик обязан безвозмездно передать в Службу государственного строительного надзора и экспертизы Санкт-Петербурга сведения о площади, о высоте и об этажности планируемого объекта капитального строительства, о сетях инженерно-технического обеспечения, один экземпляр копии результатов инженерных изысканий и по одному экземпляру копий разделов проектной документации, предусмотренных пунктами 2, 8-10, 11.1 части 12 статьи 48 Градостроительного Кодекса.
3. По истечении срока действия разрешения застройщик обязан продлить его в Службе государственного строительного надзора и экспертизы Санкт-Петербурга, подав заявление не менее чем за шестьдесят дней до истечения срока действия разрешения.
4. Обо всех изменениях, приведенных в настоящем разрешении сведений, застройщик обязан уведомить Службу в недельный срок со дня таких изменений.

БЩЕСТВО С ОГРАНИЧЕННОЙ ОТВЕТСТВЕННОСТЬЮ «НОРДПРОЕКТ»

СВИДЕТЕЛЬСТВО № СРО-П-180-060220123

ООО «НОРДПРОЕКТ»

ИНН 2901253770, ОГРН 1142901013628, КПП 290101001

ПРОЕКТНАЯ ДОКУМЕНТАЦИЯ

МНОГОКВАРТИРНЫЙ ДОМ СО ВСТРОЕННО-ПРИСТРОЕННЫМИ ПОМЕЩЕНИЯМИ И ВСТРОЕННЫМ ПОДЗЕМНЫМ ГАРАЖОМ ПО АДРЕСУ: Г.САНКТ-ПЕТЕРБУРГ, ПОС.ШУШАРЫ, УЛ.ШКОЛЬНАЯ, КАДАСТРОВЫЙ № 78:42:0015104:3007

0007_16.07-АР изм.3

РАЗДЕЛ 3. АРХИТЕКТУРНЫЕ И ОБЪЁМНО-ПЛАНИРОВОЧНЫЕ РЕШЕНИЯ

ТОМ 3.1

Взам. инв. №

Подпись и дата

Инв. № подл.

Разработчик:
ООО «НордПроект»

Генеральный директор А.С.Семенов

ООО «Главэкспертиза»
Принято «02» 11 2018 г.
Дело № 87/18
Специалист

Санкт-Петербург
2018

ОБЩЕСТВО С ОГРАНИЧЕННОЙ ОТВЕТСТВЕННОСТЬЮ «АГЕНТСТВО ТЕРРИТОРИАЛЬНОГО РАЗВИТИЯ»



Свидетельство №0595.04-2014-4705031855-П-031 от 03 сентября 2015г.

ПРОЕКТНАЯ ДОКУМЕНТАЦИЯ

МНОГОКВАРТИРНЫЙ ДОМ СО ВСТРОЕННО-ПРИСТРОЕННЫМИ ПОМЕЩЕНИЯМИ И ВСТРОЕННЫМ ПОДЗЕМНЫМ ГАРАЖОМ ПО АДРЕСУ: Г.САНКТ-ПЕТЕРБУРГ, ПОС.ШУШАРЫ, УЛ.ШКОЛЬНАЯ, КАДАСТРОВЫЙ № 78:42:0015104:3007

0007_16.07-АР изм. 3

РАЗДЕЛ 3. АРХИТЕКТУРНЫЕ И ОБЪЁМНО-ПЛАНИРОВОЧНЫЕ РЕШЕНИЯ

ТОМ 3.1

Санкт-Петербург
2018

Общество с ограниченной ответственностью «Агентство территориального развития»

Агентство Территориального Развития

Свидетельство №0595.04-2014-4705031855-П-031 от 03 сентября 2015г.

ПРОЕКТНАЯ ДОКУМЕНТАЦИЯ

МНОГОКВАРТИРНЫЙ ДОМ СО ВСТРОЕННО-ПРИСТРОЕННЫМИ ПОМЕЩЕНИЯМИ И ВСТРОЕННЫМ ПОДЗЕМНЫМ ГАРАЖОМ ПО АДРЕСУ: Г.САНКТ-ПЕТЕРБУРГ, ПОС.ШУШАРЫ, УЛ.ШКОЛЬНАЯ, КАДАСТРОВЫЙ № 78:42:0015104:3007

0007_16.07-АР изм.3

РАЗДЕЛ 3. АРХИТЕКТУРНЫЕ И ОБЪЁМНО-ПЛАНИРОВОЧНЫЕ РЕШЕНИЯ

ТОМ 3.1

Разработчик:
ООО «АТР»

Генеральный директор А.В. Потапенко

Главный инженер проекта И.П. Сидоренко

Санкт-Петербург
2018


Взам. инв. №

Подпись и дата

Инв. № подл.


Тип 1

Ограждающая стена подвала в грунте

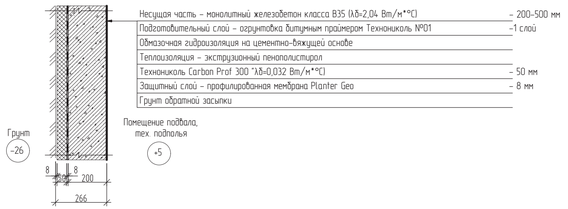


Тип 2

Ограждающая стена приямков в грунте

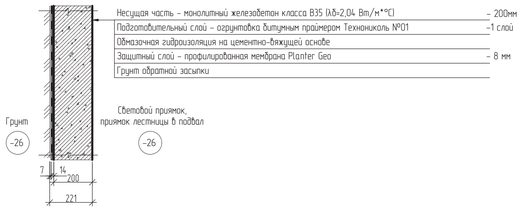


Тип 3

Наружная стена в приямке

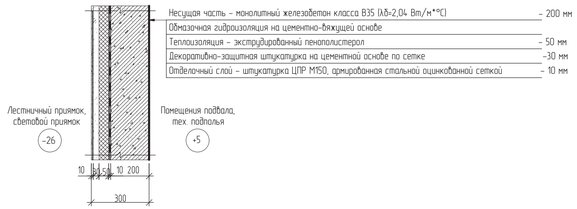


Тип 4

Наружная стена цоколя ниже отм -0.400

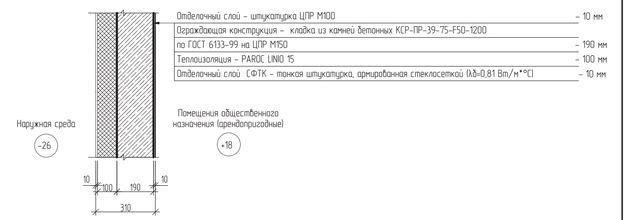


Тип 5

Наружная стена лоджии, балкона

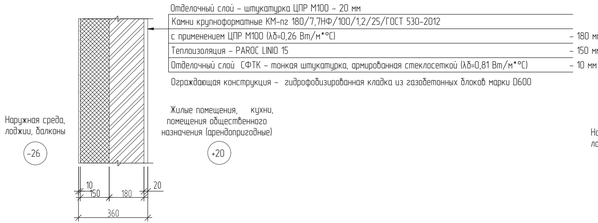


Тип 6

Наружная стена лоджии, балкона

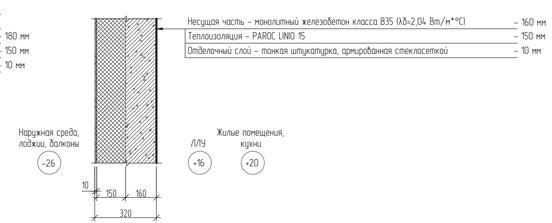


Тип 6.1

Наружная стена санузла

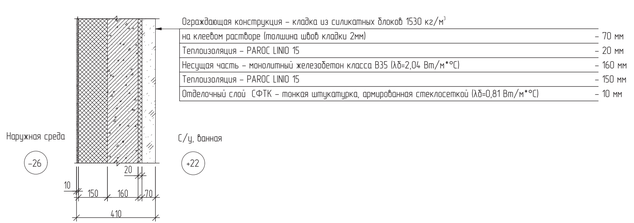


Тип 9

Ограждение шахт на кровле

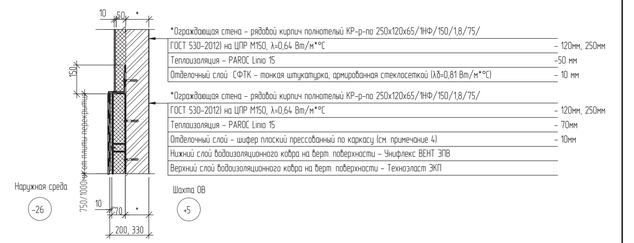


Тип 9.1

Наружная стена аэростройки воздуховодов

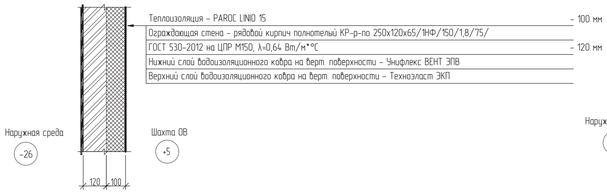


Тип 9.2

Наружная стена парапета выхода на кровлю

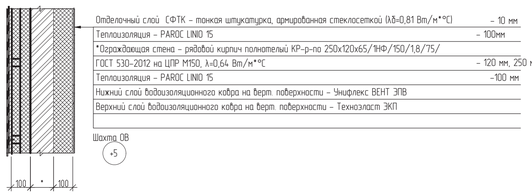


Тип 10

Стена парапета

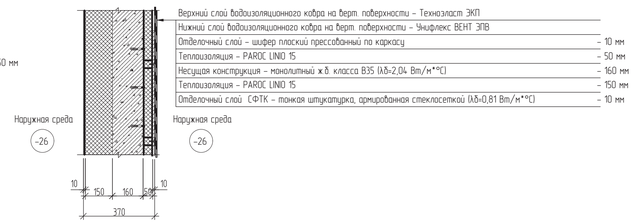

Тип 10.1

Деф. шов парапета

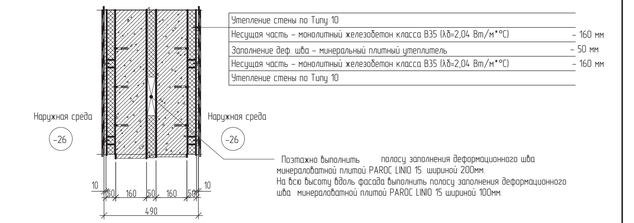

Согласовано

Взам. инв. №

Подп. и дата

Инв. № подл.

3	–	Зам	3-18		12.18
Изм.	Кол.уч.	Лист	№ док.	Подпись	Дата

0007_16.07-АР

Многоквартирный дом со встроенно-пристроенными помещениями и встроенным подземным гаражом по адресу: г.Санкт-Петербург, пос.Шушары, ул.Школьная, кадастровый № 78:42:0015104:3007

Разработал	Еранкина		12.18
Проверил	Менщикова		12.18
Нач. отдела	Кудрязова		12.18
ГАП	Менщикова		12.18
Н. контроль	Карязина		12.18


Многоквартирный дом со встроенно-пристроенными помещениями и встроенным подземным гаражом.Корпус 1

Типы наружных стен

Стадия	Лист	Листов
П	27	

АМР Агентство Территориального Развития

Формат А2х3

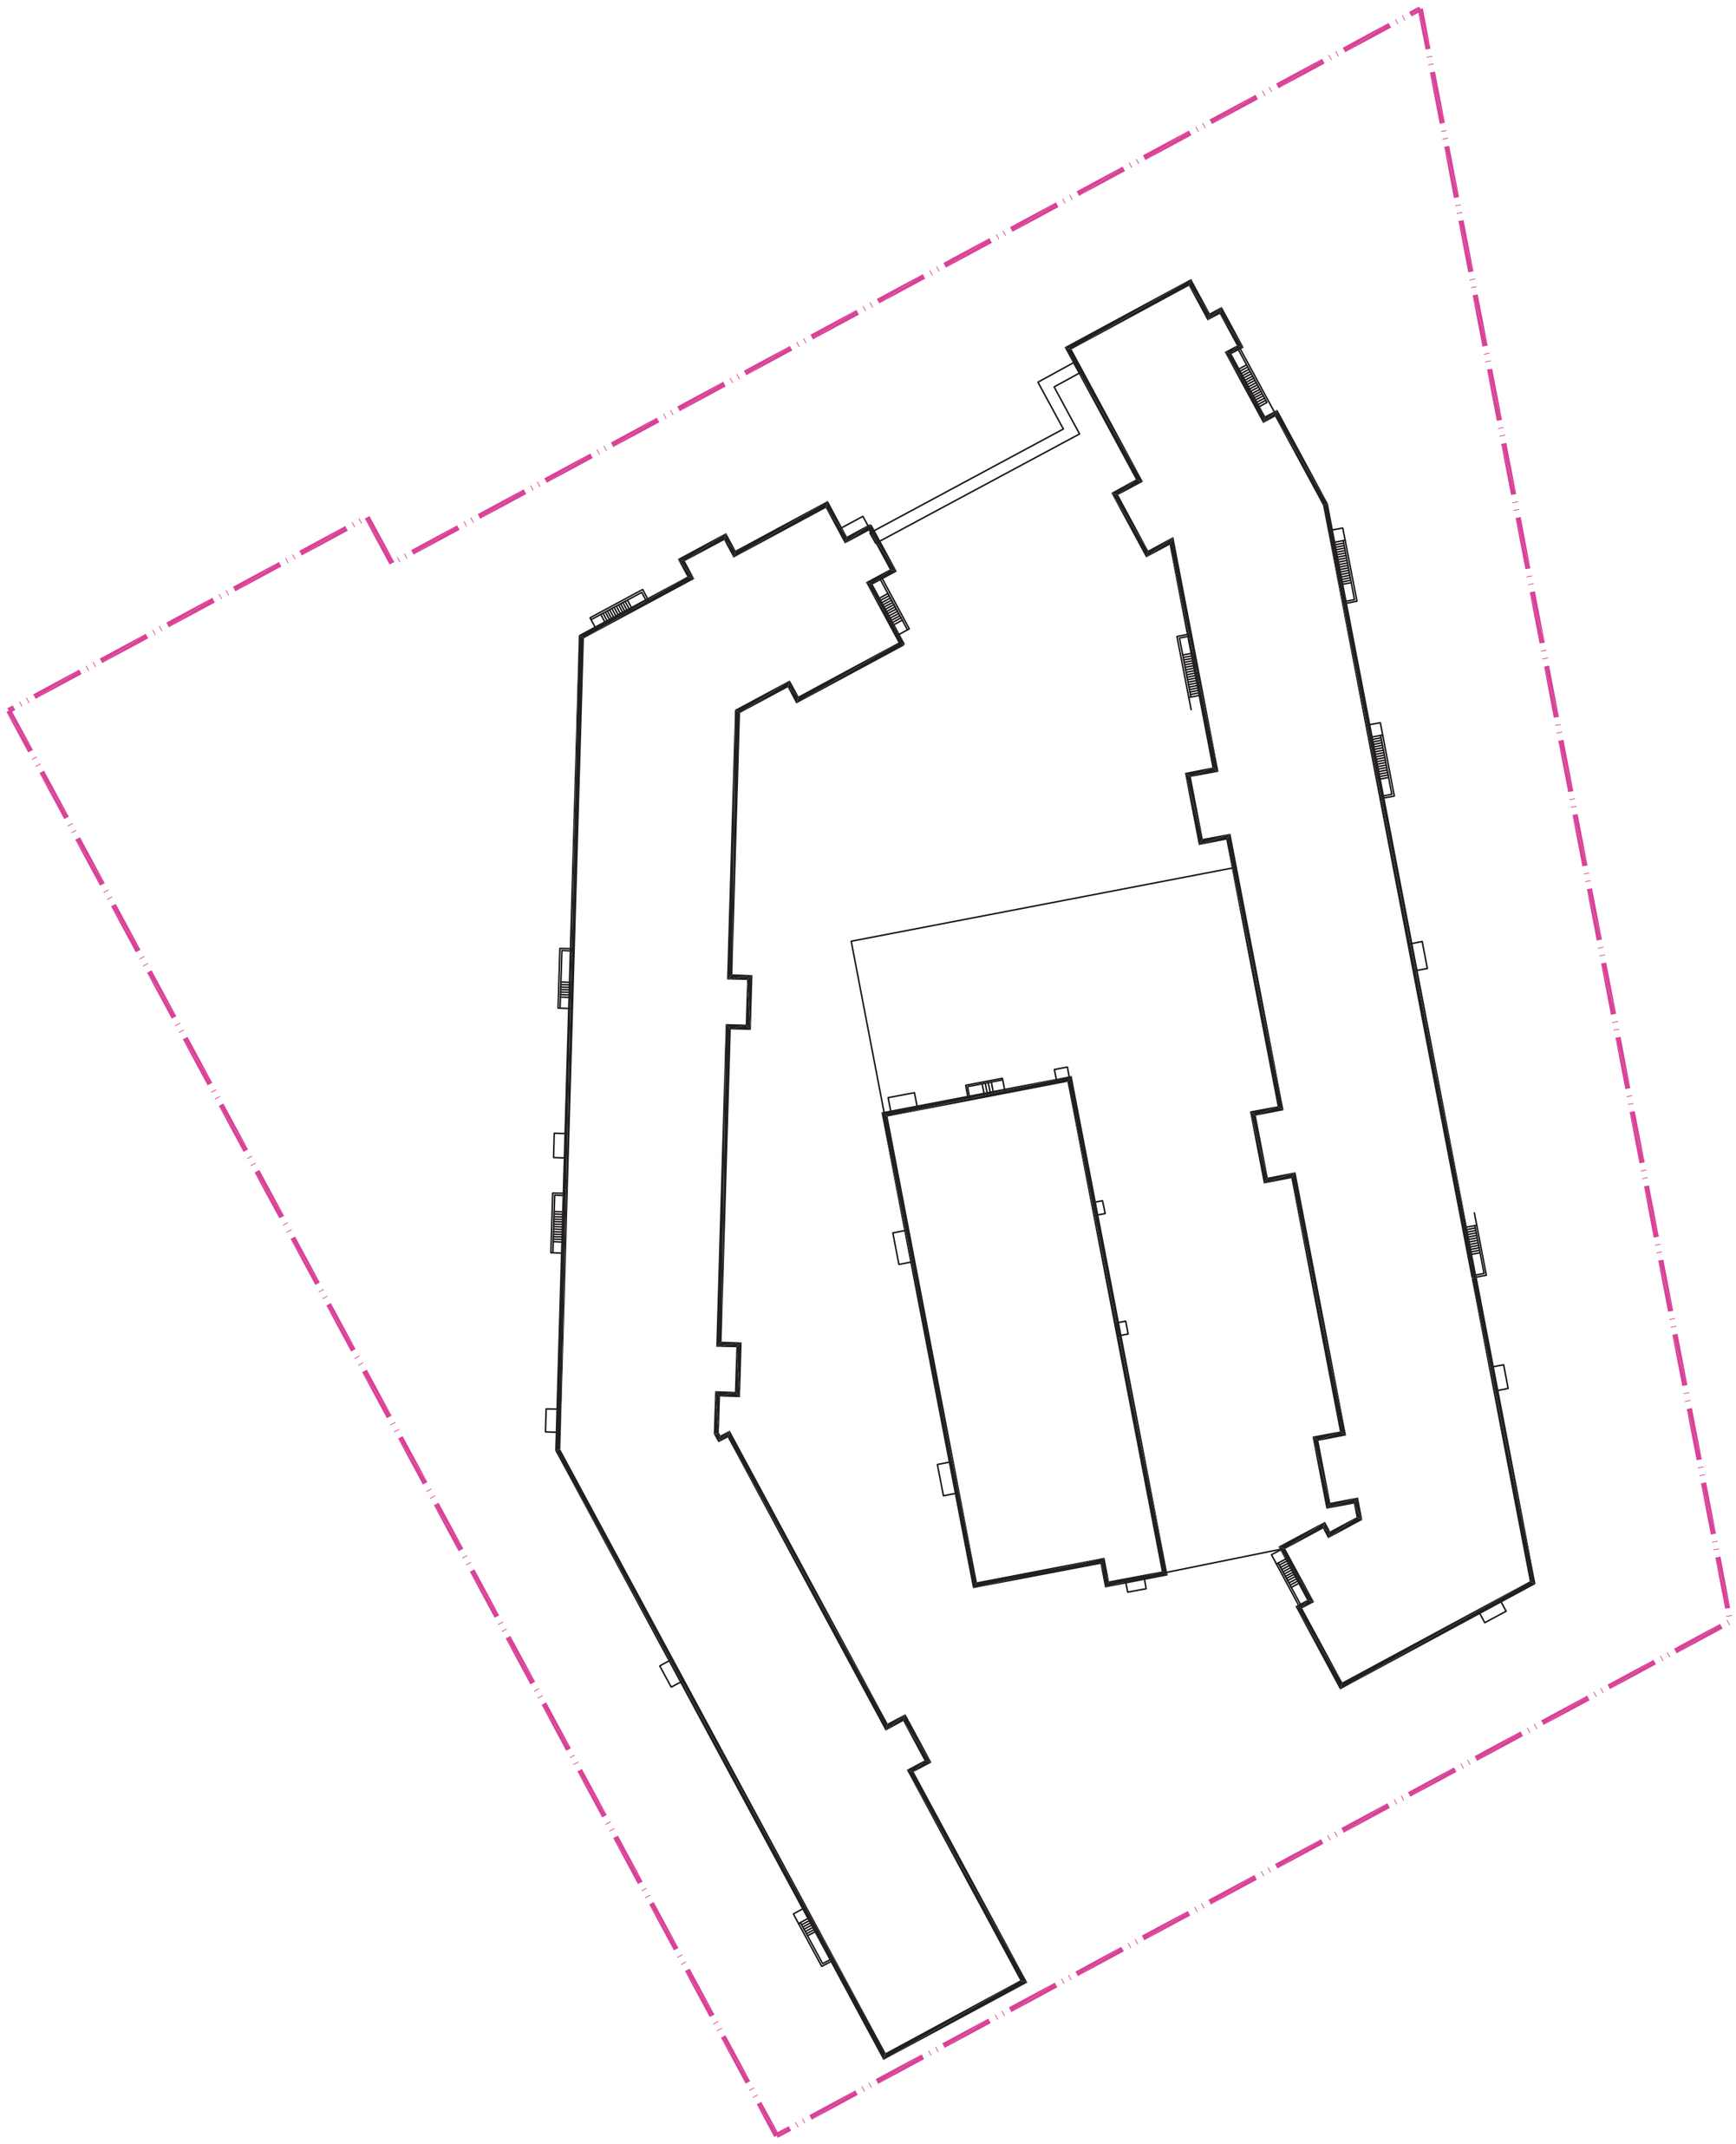

Взам. инв. №


Подп. и дата

Инв. № подл.

						0007_16.07-АР			
						Многоквартирный дом со встроенно-пристроенными помещениями и встроенным подземным гаражомпо адресу: г.Санкт-Петербург, пос.Шушары, ул.Школьная, кадастровый № 78:42:0015104:3007			
3	–	нов.	3-18		12.18				
Изм.	Кол.уч.	Лист	№ док.	Подпись	Дата				
Разработал		Ваулин			12.18	Многоквартирный дом со встроенно-пристроеннымипомещениями и встроенным подземным гаражом.Корпус 2	Стадия	Лист	Листов
Проверил		Менщикова			12.18		П	36	
Нач. отдела		Кургузова			12.18				
ГАП		Менщикова			12.18	Схема расположения зданий М 1:500	АТР Агентство Территориального Развития		
Н. контроль		Карягина			12.18				

Формат: А1


С
Ю
ТП
ТП
ТП

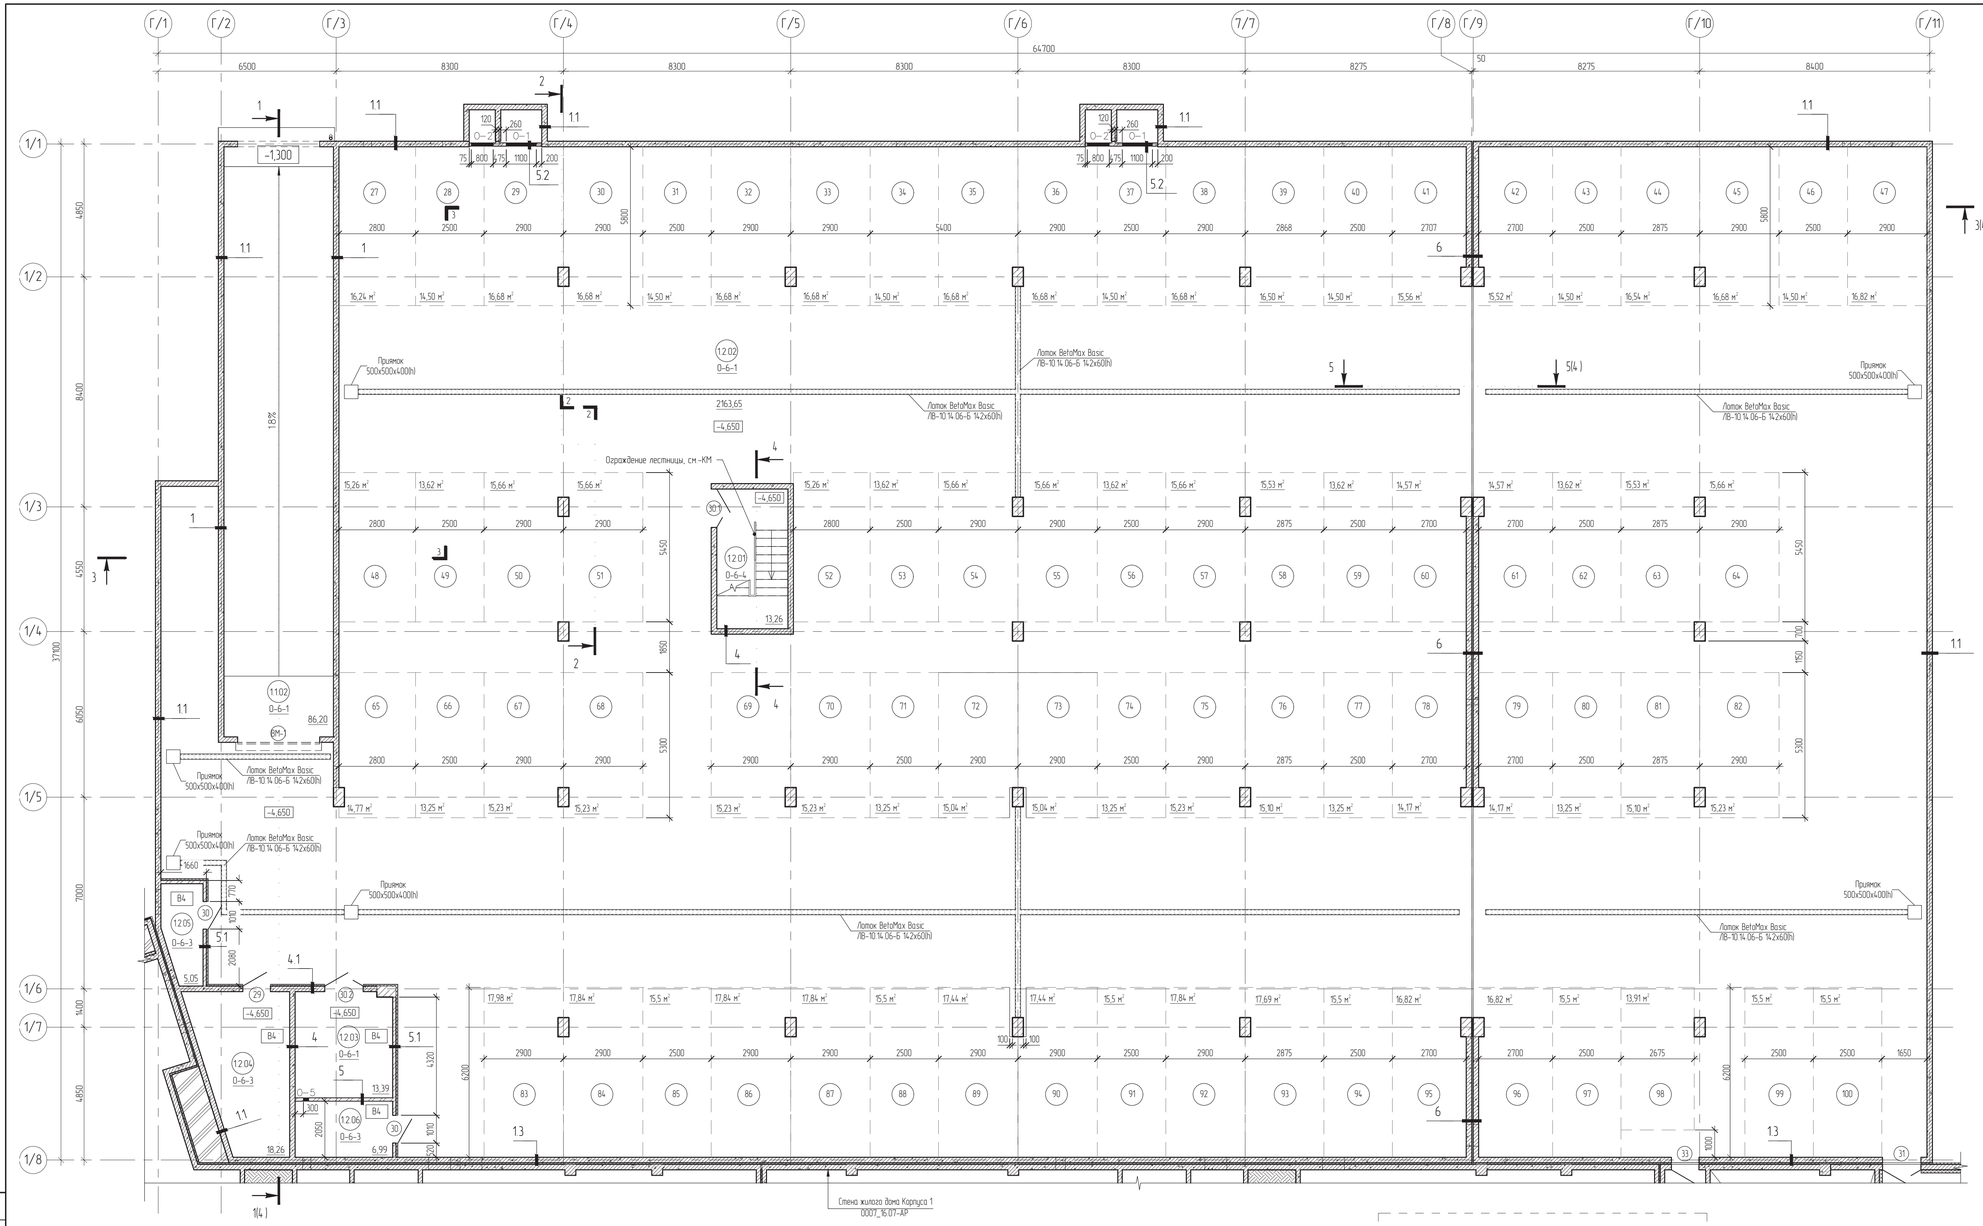

Структура условного обозначения отделки помещений

x – x – x


- Назначение марки
  - О-отделка
- Функциональная группа помещений
  - 1 -жилого назначения
  - 2 -общего пользования
  - 3- общественного назначения
  - 4 -инженерно-технические помещения
- Варианты (комбинаций отделки помещений
  - 1
  - 2 } потолок – стены или перегородки – пол
  - 3
  - 4

Спецификация отверстий на отм. -4,650

Поз.	Размеры, мм		Отм. низа отверстия	Кол-во, шт.	Назначение
	Высота	Ширина			
0-1	700	1100	-2,600	2	ОВ
0-2	550	800	-2,450	2	ОВ
0-3	200	200	-3,230	1	ОВ

Условные обозначения

Обозначение	Наименование
	Монолитный ж.б.
	Теплоизоляция
	Кирпичная кладка
	Кирпичная кладка (после монтажа инженерных коммуникаций)
0-1-1	Марка отделки
(1)	Марка двери

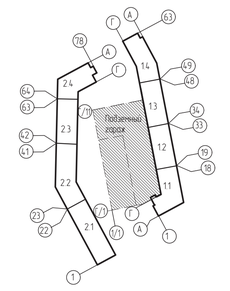

Экспликация машино-мест

(Начало)

№ помещения/ № места хранения	Наименование	Площадь, м
1	2	3
27	Машино-место	16,24
28	Машино-место	14,5
29	Машино-место	16,68
30	Машино-место	16,68
31	Машино-место	14,5
32	Машино-место	16,68
33	Машино-место	16,68
34	Машино-место	14,5
35	Машино-место	16,68
36	Машино-место	16,68
37	Машино-место	14,5
38	Машино-место	16,68
39	Машино-место	16,5
40	Машино-место	14,5
41	Машино-место	15,56
42	Машино-место	15,52
43	Машино-место	14,5
44	Машино-место	16,54

(Продолжение)

1	2	3
45	Машино-место	16,68
46	Машино-место	14,5
47	Машино-место	16,82
48	Машино-место	15,26
49	Машино-место	13,62
50	Машино-место	15,66
51	Машино-место	15,66
52	Машино-место	15,26
53	Машино-место	13,62
54	Машино-место	15,66
55	Машино-место	15,66
56	Машино-место	13,62
57	Машино-место	15,66
58	Машино-место	15,53
59	Машино-место	13,62
60	Машино-место	14,57
61	Машино-место	14,57
62	Машино-место	13,62
63	Машино-место	15,53
64	Машино-место	15,66

1	2	3
65	Машино-место	14,77
66	Машино-место	13,25
67	Машино-место	15,23
68	Машино-место	15,23
69	Машино-место	15,23
70	Машино-место	15,23
71	Машино-место	13,25
72	Машино-место	15,04
73	Машино-место	15,04
74	Машино-место	13,25
75	Машино-место	15,23
76	Машино-место	15,1
77	Машино-место	13,25
78	Машино-место	14,17
79	Машино-место	14,17
80	Машино-место	13,25
81	Машино-место	15,1
82	Машино-место	15,23
83	Машино-место	17,98
84	Машино-место	17,84

(Окончание)

1	2	3
85	Машино-место	15,50
86	Машино-место	17,84
87	Машино-место	17,84
88	Машино-место	15,50
89	Машино-место	17,44
90	Машино-место	17,44
91	Машино-место	15,5
92	Машино-место	17,84
93	Машино-место	17,69
94	Машино-место	15,5
95	Машино-место	16,82
96	Машино-место	16,82
97	Машино-место	15,5
98	Машино-место	13,91
99	Машино-место	15,5
100	Машино-место	15,5
ИТОГО		1143,88

Экспликация помещений

Номер помещения	Наименование	Площадь, м
1.1.02	Рампа	86,20
1.2.01	ЛК	13,26
1.2.02	Аблостоянка	2163,65
1.2.03	Помещение уборочной техники	13,39
1.2.04	ГРЩ	18,26
1.2.05	Помещение кабельного ввода	5,05
1.2.06	Помещение СС	6,99
ИТОГО		2306,80

						0007_16.07-АР
3	–	Зам	3-18		12.18	Многоквартирный дом со встроенно-пристроенными помещениями и встроенным подземным гаражом по адресу: г.Санкт-Петербург, пос.Шушары, ул.Школьная, кадастровый № 78:42:0015104:3007
Изм.	Кол.уч	Лист	№ док	Подпись	Дата	
Разработал		Еранкина			12.18	Встроенный подземный гараж
Проверил		Менщикова			12.18	
Нач. отдела		Кургузова			12.18	
ГАП		Менщикова			12.18	План на отм. – 4,650 М 1:100
Н. контроль		Карягина			12.18	

Стадия	Лист	Листов
П	1	

Агентство Территориального Развития


Согласовано

Взам. инв. №

Подп. и дата

Инв. № подл.

Формат А2х3

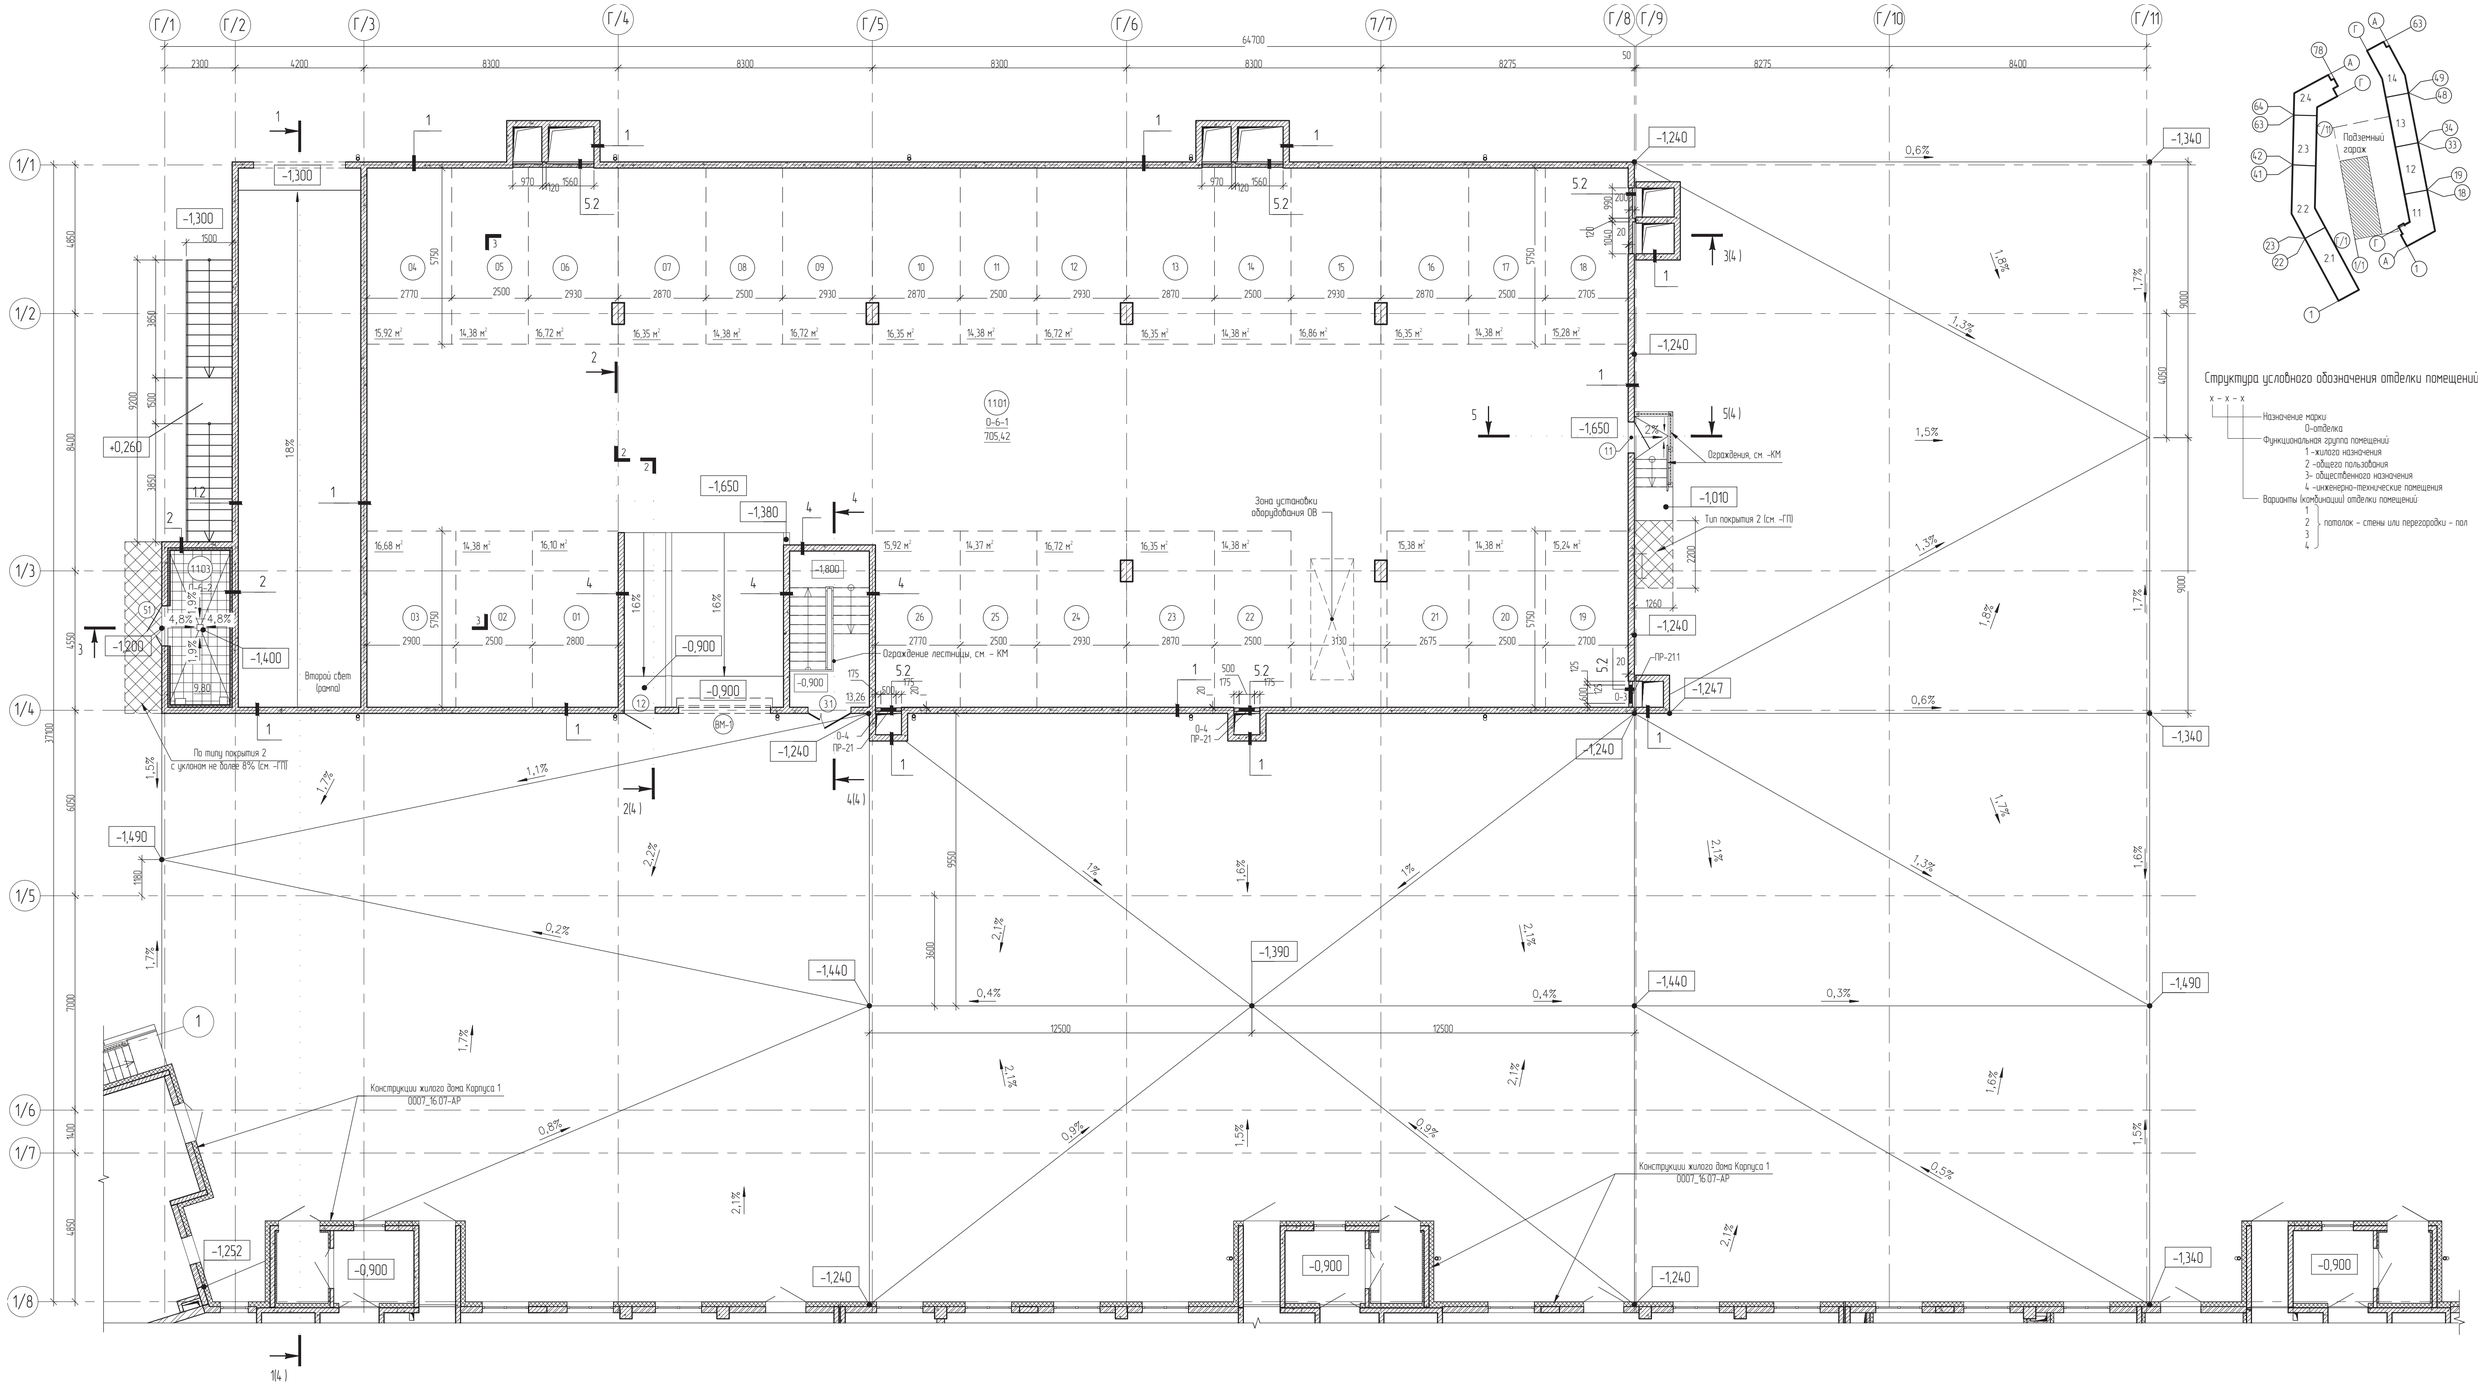

Экспликация машино-мест

(Начало)

Номер машино-места	Наименование	Площадь, м²
1	2	3
01	Машино-место	16,1
02	Машино-место	14,38
03	Машино-место	16,68
04	Машино-место	15,92
05	Машино-место	14,38
06	Машино-место	16,72
07	Машино-место	16,35
08	Машино-место	14,38
09	Машино-место	16,72
10	Машино-место	16,35
11	Машино-место	14,38
12	Машино-место	16,72
13	Машино-место	16,35
14	Машино-место	14,38
15	Машино-место	16,86
16	Машино-место	16,35

(Окончание)

1	2	3
17	Машино-место	14,38
18	Машино-место	15,28
19	Машино-место	15,24
20	Машино-место	14,38
21	Машино-место	15,38
22	Машино-место	14,38
23	Машино-место	16,35
24	Машино-место	16,72
25	Машино-место	14,37
26	Машино-место	15,92
ИТОГО:		405,42

Экспликация помещений

Номер помещения	Наименование	Площадь, м²
1.1.01	Автостоянка	705,42
1.1.03	Помещение временного хранения отходов	9,80
ИТОГО:		715,22

Спецификация отверстий на отм. -1,650

Поз.	Размеры, мм		Отм. низа отверстия	Кол-во, шт.	Назначение
	Высота	Ширина			
О-3	500	600	+0,450	1	ОВ
О-4	300	500	+0,650	2	ОВ

Условные обозначения

Обозначение	Наименование
	Монолитный ж.б.
	Теплоизоляция
	Кирпичная кладка
	Кирпичная кладка (после монтажа инженерных коммуникаций)
О-1-1	Марка отделки
(1)	Марка двери

						0007_16.07-АР
3	–	Зам.	3-18		12.18	Многоквартирный дом со встроенно-пристроенными помещениями и встроенным подземным гаражом по адресу: г.Санкт-Петербург, пос.Шушары, ул.Школьная, кадастровый № 78:42:0015104:3007
Изм.	Кол.уч.	Лист	№ док.	Подпись	Дата	
Разработал		Меньшикова			12.18	Встроенный подземный гараж
Проверил		Медведев			12.18	Стадия: П; Лист: 2; Листов:
Нач. отдела		Кургузова			12.18	
ГАП		Меньшикова			12.18	План на отм. -1,650
Н. контроль		Карягина			12.18	М 1:100

АМР Агентство Территориального Развития


Формат А1

Согласовано

Взам. инв. №

Подп. и дата


Инв. № подл.

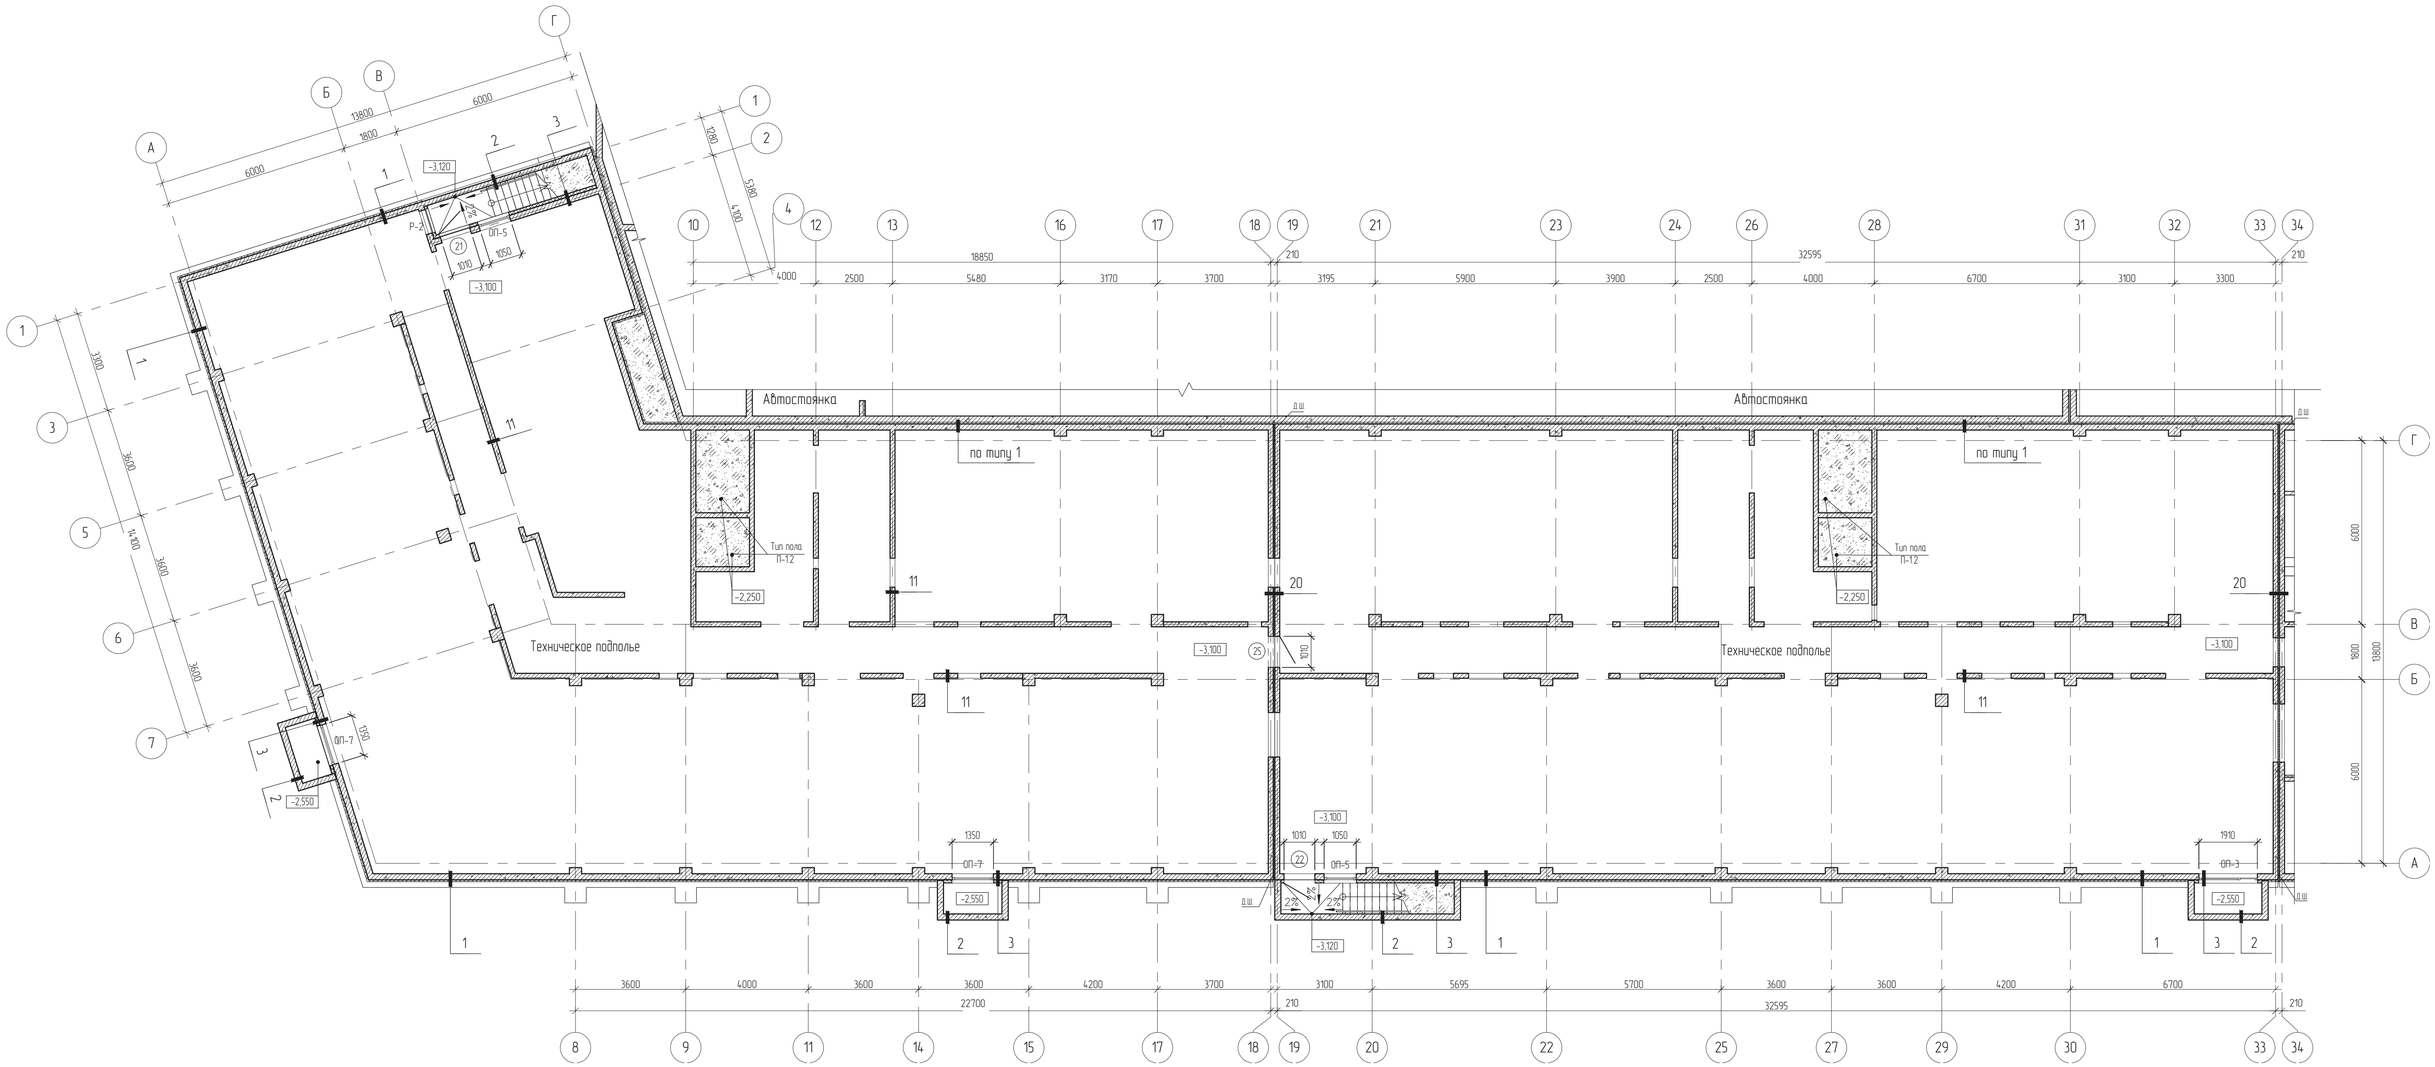

Условные обозначения

Обозначение	Наименование
	Монолитный ж.б
	Теплоизоляция
	Кирпичная кладка
	Кирпичная кладка (после монтажа инженерных коммуникаций)
	Кладка из плит пористых силикатных газогребневых на растворе для тонкошовной кладки
	Кладка из плит пористых силикатных газогребневых (после монтажа инженерных коммуникаций)
	Кладка из газобетонных блоков на клеевом растворе
	Обратная засыпка
0-4-2	Тип отделки помещений
ОП-4	Марка оконного блока
(7)	Марка дверного блока
Р-1	Марка решетки продуха
ПР-1 0-1	Марка перемычек и марка типа отверстий соответственно
Д	Категория помещений по пожарной опасности

Схема секций

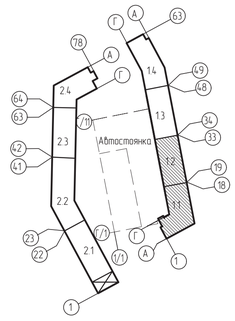

							0007_16.07-АР
3	–	Зам	3-18		12.18	Многоквартирный дом со встроенно-пристроенными помещениями и встроенным подземным гаражом по адресу: г.Санкт-Петербург, пос.Шушары, ул.Школьная, кадастровый № 78:42:0015104:3007	
Изм.	Кол.уч.	Лист	№ док.	Подпись	Дата		
Разработал		Менщикова			12.18	Многоквартирный дом со встроенно-пристроенными помещениями и встроенным подземным гаражом. Корпус 1	Стадия: П; Лист: 10; Листов:
Проверил		Ваулин			12.18		
Нач. отдела		Кудрзова			12.18		
ГАП		Менщикова			12.18	План технического подполья секций 1.1, 1.2 М 1:100	АМР Агентство Территориального Развития
Н. контроль		Карягина			12.18		

Согласовано

Взам. инв. №

Подп. и дата

Инв. № подл.

Формат А1


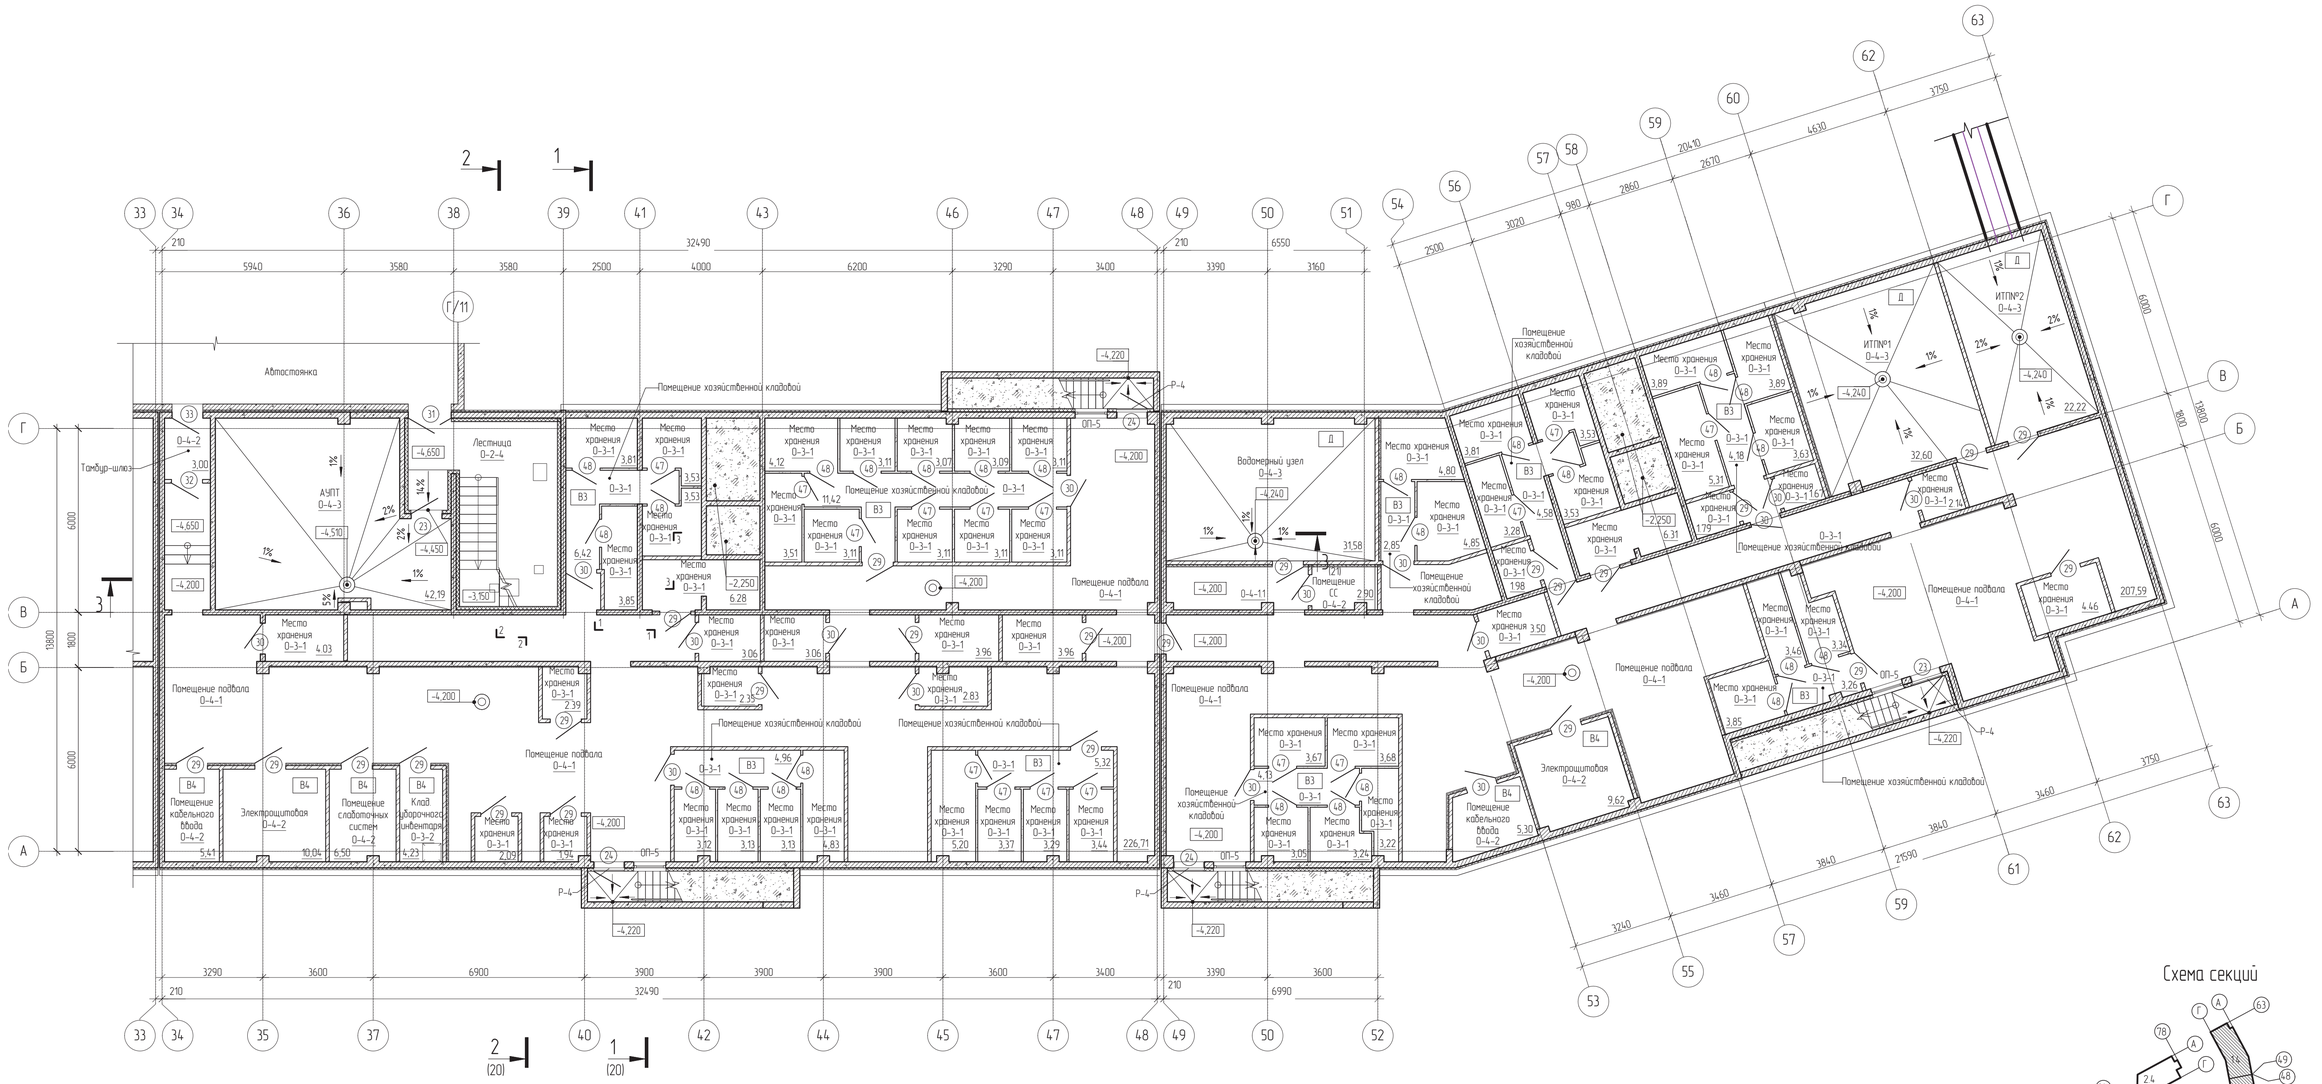


Схема секций

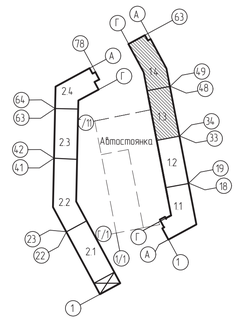

Условные обозначения

Обозначение	Наименование
	Монолитный ж.б.
	Теплоизоляция
	Кирпичная кладка
	Кирпичная кладка (после монтажа инженерных коммуникаций)
	Кладка из плит пористых силикатных газогребневых на растворе для тонкошовной кладки
	Кладка из плит пористых силикатных газогребневых (после монтажа инженерных коммуникаций)
	Кладка из газобетонных блоков на клеевом растворе
	Обратная засыпка
0-4-2	Тип отделки помещений
ОП-4	Марка оконного блока
(7)	Марка дверного блока
Р-1	Марка решетки продуха
ПР-1 0-1	Марка перемычек и марка типа отверстий соответственно
Д	Категория помещений по пожарной опасности

						0007_16.07-АР
3	-	Зам	3-18		12.18	Многоквартирный дом со встроенно-пристроенными помещениями и встроенным подземным гаражом по адресу: г.Санкт-Петербург, пос.Шушары, ул.Школьная, кадастровый № 78:42:0015104:3007
Изм.	Кол.уч.	Лист	№ док.	Подпись	Дата	
Разработал		Менщикова			12.18	Многоквартирный дом со встроенно-пристроенными помещениями и встроенным подземным гаражом. Корпус 1
Проверил		Вахлин			12.18	Стадия: П; Лист: 11; Листов:
Нач. отдела		Кургузова			12.18	
ГАП		Менщикова			12.18	План подвала секций 1.3, 1.4
Н. контроль		Карягина			12.18	1:100

АМР Агентство Территориального Развития

Формат А1

Согласовано

Взам. инв. №

Подп. и дата

Инв. № подл.

Экспликация помещений 1 эт. секций 1.1, 1.2

№ п/п	Наименование помещения	Площадь, м	Катег пом.
ВП-1			
1.1	Помещение	47,37	
1.2	Санузел	4,97	
		52,34	
ВП-2			
2.1	Помещение	40,46	
2.2	Коридор	10,61	
2.3	Помещение	27,42	
2.4	Санузел	4,70	
		83,19	
ВП-3			
3.1	Помещение	75,45	
3.2	Санузел	4,44	
		79,89	
ВП-4			
4.1	Помещение	66,94	
4.2	Коридор	3,62	
4.3	Санузел	5,20	
		75,76	
ВП-5			
5.1	Помещение	25,03	
5.2	Коридор	9,12	
5.3	Помещение	73,23	
5.4	Санузел	4,55	
		111,93	
ВП-6			
6.1	Помещение	21,66	
6.2	Санузел	5,98	
		27,64	
ВП-7			
7.1	Помещение	48,94	
7.2	Помещение	31,56	
7.3	Санузел	4,64	
		85,14	
ВП-8			
8.1	Помещение	50,28	
8.2	Помещение	58,10	
8.3	Санузел	5,19	
		113,57	
ВП-9			
9.1	Помещение	52,56	
9.2	Санузел	4,92	
		57,48	
ВП-10			
10.1	Помещение	40,02	
10.2	Помещение	85,38	
10.3	Санузел	4,92	
		130,32	
ВП-15			
15.1	Помещение	25,92	
15.2	Тамбур	4,58	
15.3	Санузел	5,36	
		35,86	
ИТОГО		853,12	

Согласовано

Взам. инв. №

Подп. и дата

Инв. № подл.

Условные обозначения


Обозначение	Наименование
	Монолитный х.б
	Теплоизоляция
	Кирпичная кладка
	Кирпичная кладка (после монтажа инженерных коммуникаций)
	Кладка из плит пористых силикатных газогребневыми растворе для тонкошовной кладки
	Кладка из плит пористых силикатных газогребневыми(после монтажа инженерных коммуникаций)
	Кладка из газобетонных блоков на клеевом растворе
0–1–1	Марка отделки
ВТ–1	Марка витража (остекления балкона/лоджии)
1	Марка двери
ОП–1	Марка оконного блока
БП–1	Марка балконного дверного блока
	Теплоизоляция потолка (см. Ведомость отделки помещений)

Структура условного обозначения отделки помещений

x – x – x

- Назначение марки
  - 0–отделка
- Функциональная группа помещений
  - 1 –жилого назначения
  - 2 –общего пользования
  - 3– общественного назначения
  - 4 –инженерно-технические помещения
  - 5 –арендопригодные помещения
- Варианты (комбинации) отделки помещений
  - 1
  - 2 – потолок, стены или перегородки, пол
  - 3
  - 4

Схема секций

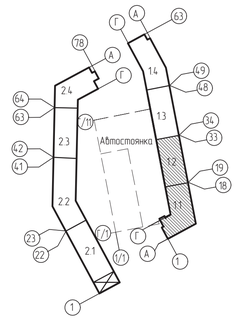

Примечание

1. Отделка стен, потолков и устройство полов выполняется собственником помещения в период эксплуатации

						0007_16.07–АР	
						Многоквартирный дом со встроенно-пристроенными помещениями и встроенным подземным гаражом по адресу: г.Санкт-Петербург, пос.Шушары, ул.Школьная, кадастровый № 78:42:0015104:3007	
3	–	Зам	3–18		12.18		
Изм.	Кол.уч.	Лист	№ док.	Подпись	Дата		
Разработал		Менщикова			12.18	Многоквартирный дом со встроенно-пристроенными помещениями и встроенным подземным гаражом Корпус 1	Стадия: П; Лист: 12; Листов:
Проверил		Ваулин			12.18		
Нач. отдела		Кыргызова			12.18		
ГАП		Менщикова			12.18		
Н. контроль		Карягина			12.18	План 1 этажа секций 1.1, 1.2 М 1:100	АМР Агентство Территориального Развития

Формат А1


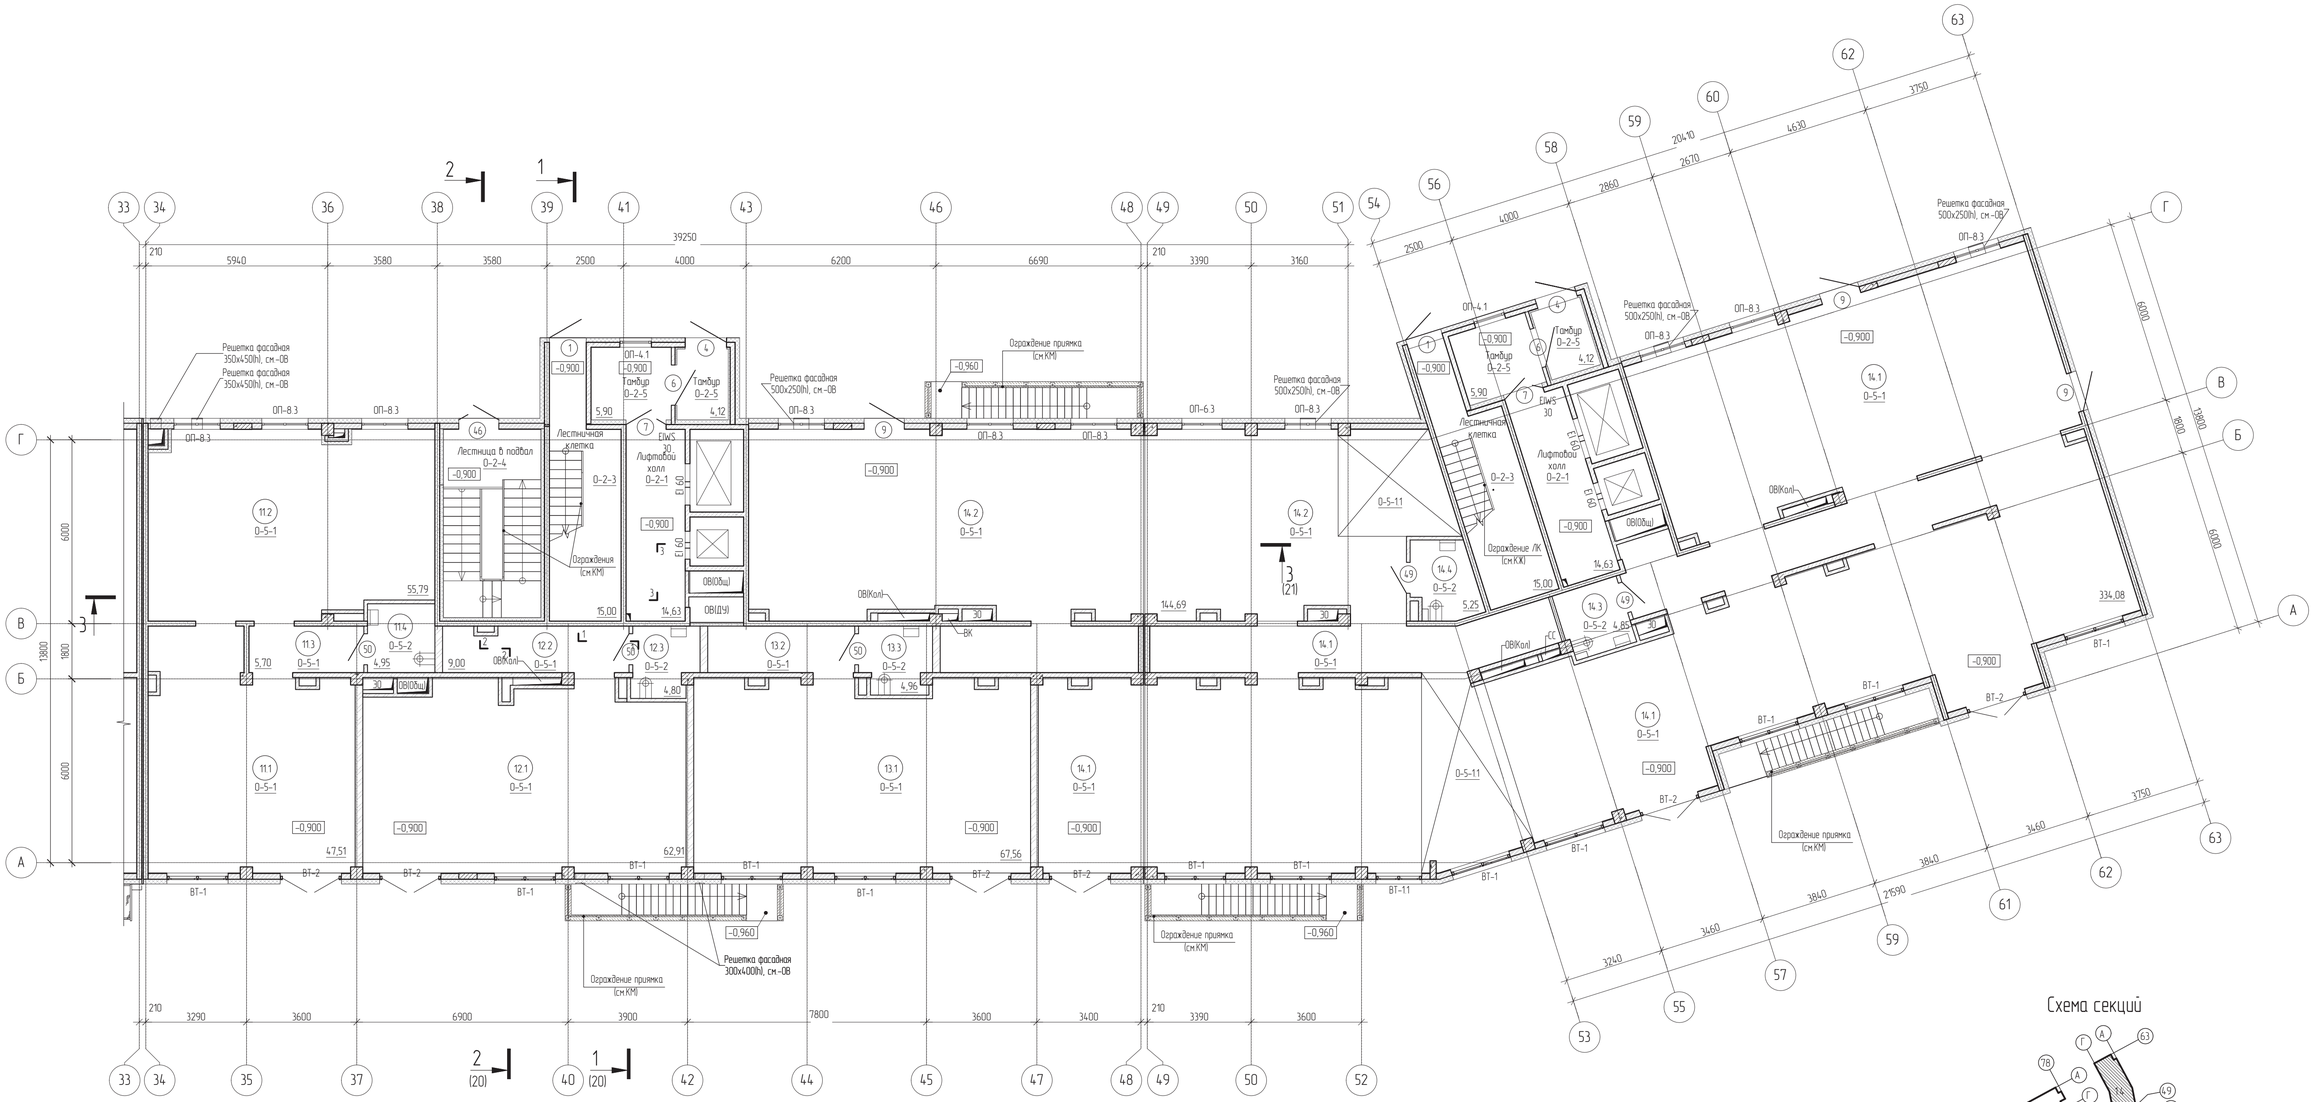


Схема секций

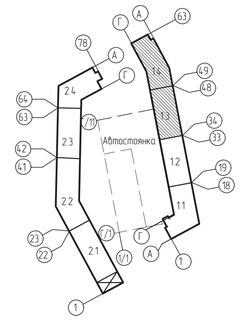

Экспликация помещений 1 эт. секций 1.3, 1.4

№ п/п	Наименование помещения	Площадь, м	Катег пом.
ВП1-11			
11.1	Помещение	47,51	
11.2	Помещение	55,79	
11.3	Коридор	5,70	
11.4	Санузел	4,95	
		113,95	
ВП1-12			
12.1	Помещение	62,91	
12.2	Коридор	9,00	
12.3	Санузел	4,80	
		76,71	
ВП1-13			
13.1	Помещение	67,56	
13.2	Коридор	7,30	
13.3	Санузел	4,96	
		79,82	
ВП1-14			
14.1	Помещение	334,08	
14.2	Помещение	144,69	
14.3	Санузел	4,85	
14.4	Санузел	5,25	
		488,87	
ИТОГО:		759,35	

Условные обозначения

Обозначние	Наименование
	Монолитный ж.б.
	Теплоизоляция
	Кирпичная кладка
	Кирпичная кладка (после монтажа инженерных коммуникаций)
	Кладка из плит пористых силикатных газогребневыми раствора для тонкошовной кладки
	Кладка из плит пористых силикатных газогребневыми(после монтажа инженерных коммуникаций
	Кладка из газобетонных блоков на клеевом растворе
0-1-1	Марка отделки
В1—1	Марка витража (остекления балкона/лоджии)
1	Марка двери
ОП—1	Марка оконного блока
БП—1	Марка балконного дверного блока
	Теплоизоляция потолка (см. Ведомость отделки помещений)

Структура условного обозначения отделки помещений

x – x – x

- Назначение марки
  - 0-отделка
- Функциональная группа помещений
  - 1 -жилого назначения
  - 2 -общего пользования
  - 3- общественного назначения
  - 4 -инженерно-технические помещения
  - 5 -административные помещения
- Варианты (комбинации) отделки помещений
  - 1, 2, 3, 4 – потолок, стены или перегородки, пол

Примечание

1 Отделка стен, потолков и устройство полов выполняется собственником помещения в период эксплуатации

Изм.	Кол.уч.	Лист	№ док.	Подпись	Дата
3	-	Зам	3-18		12.18

0007_16.07-АР

Многоквартирный дом со встроенно-пристроенными помещениями и встроенным подземным гаражом по адресу: г.Санкт-Петербург, пос.Шушары, ул.Школьная, кадастровый № 78:42:0015104:3007

Разработал	Менщикова		12.18	Многоквартирный дом со встроенно-пристроенными помещениями и встроенным подземным гаражом. Корпус 1
Проверил	Ваулин		12.18	
Нач. отдела	Кургузова		12.18	
ГАП	Менщикова		12.18	
Н. контроль	Карягина		12.18	План 1 этажа секций 1.3, 1.4

М 1:100

Стадия	Лист	Листов
П	13	

АМР Агентство Территориального Развития

Согласовано

Взам. инв. №

Подп. и дата

Инв. № подл.

Формат А1

Условные обозначения


Обозначение	Наименование
	Монолитный ж.б.
	Теплоизоляция
	Кирпичная кладка
	Кирпичная кладка (после монтажа инженерных коммуникаций)
	Кладка из плит пористых силикатных газогребневых на растворе для тонкошовной кладки
	Кладка из плит пористых силикатных газогребневых (после монтажа инженерных коммуникаций)
	Кладка из газобетонных блоков на клеевом растворе
0-1-1	Марка отделки
В1-1	Марка витража (остекления балкона/лоджии)
1	Марка двери
ОП-1	Марка оконного блока
БП-1	Марка балконного дверного блока
	Зона пожарной безопасности для МГН

Структура условного обозначения отделки помещений

x – x – x

- Назначение марки
  - 0-отделка
- Функциональная группа помещений
  - 1 -жилого назначения
  - 2 -общего пользования
  - 3- общественного назначения
  - 4 -инженерно-технические помещения
  - 5 -арендопригодные помещения
- Варианты (комбинаций отделки помещений
  - 1
  - 2 } потолок, стены или перегородки, пол
  - 3
  - 4

Схема секций

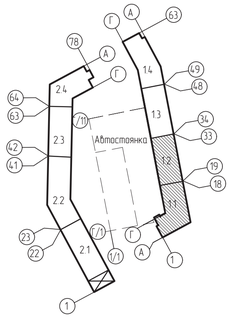

							0007_16.07-АР
3	–	Зам	3-18		12.18	Многоквартирный дом со встроенно-пристроенными помещениями и встроенным подземным гаражом по адресу г.Санкт-Петербург, пос.Шушары, ул.Школьная, кадастровый № 78:42:0015104:3007	
Изм.	Кол.уч.	Лист	№ док.	Подпись	Дата		
Разработал		Менщикова			12.18	Многоквартирный дом со встроенно-пристроенными помещениями и встроенным подземным гаражом. Корпус 1	Стадия: П; Лист: 14; Листов:
Проверил		Ваулин			12.18		
Нач. отдела		Кругузова			12.18		
ГАП		Менщикова			12.18	План 2 этажа секций 1.1, 1.2 М 1:100	
Н. контроль		Карягина			12.18		

Согласовано

Взам. инв. №

Подп. и дата

Инв. № подл.

Формат А1


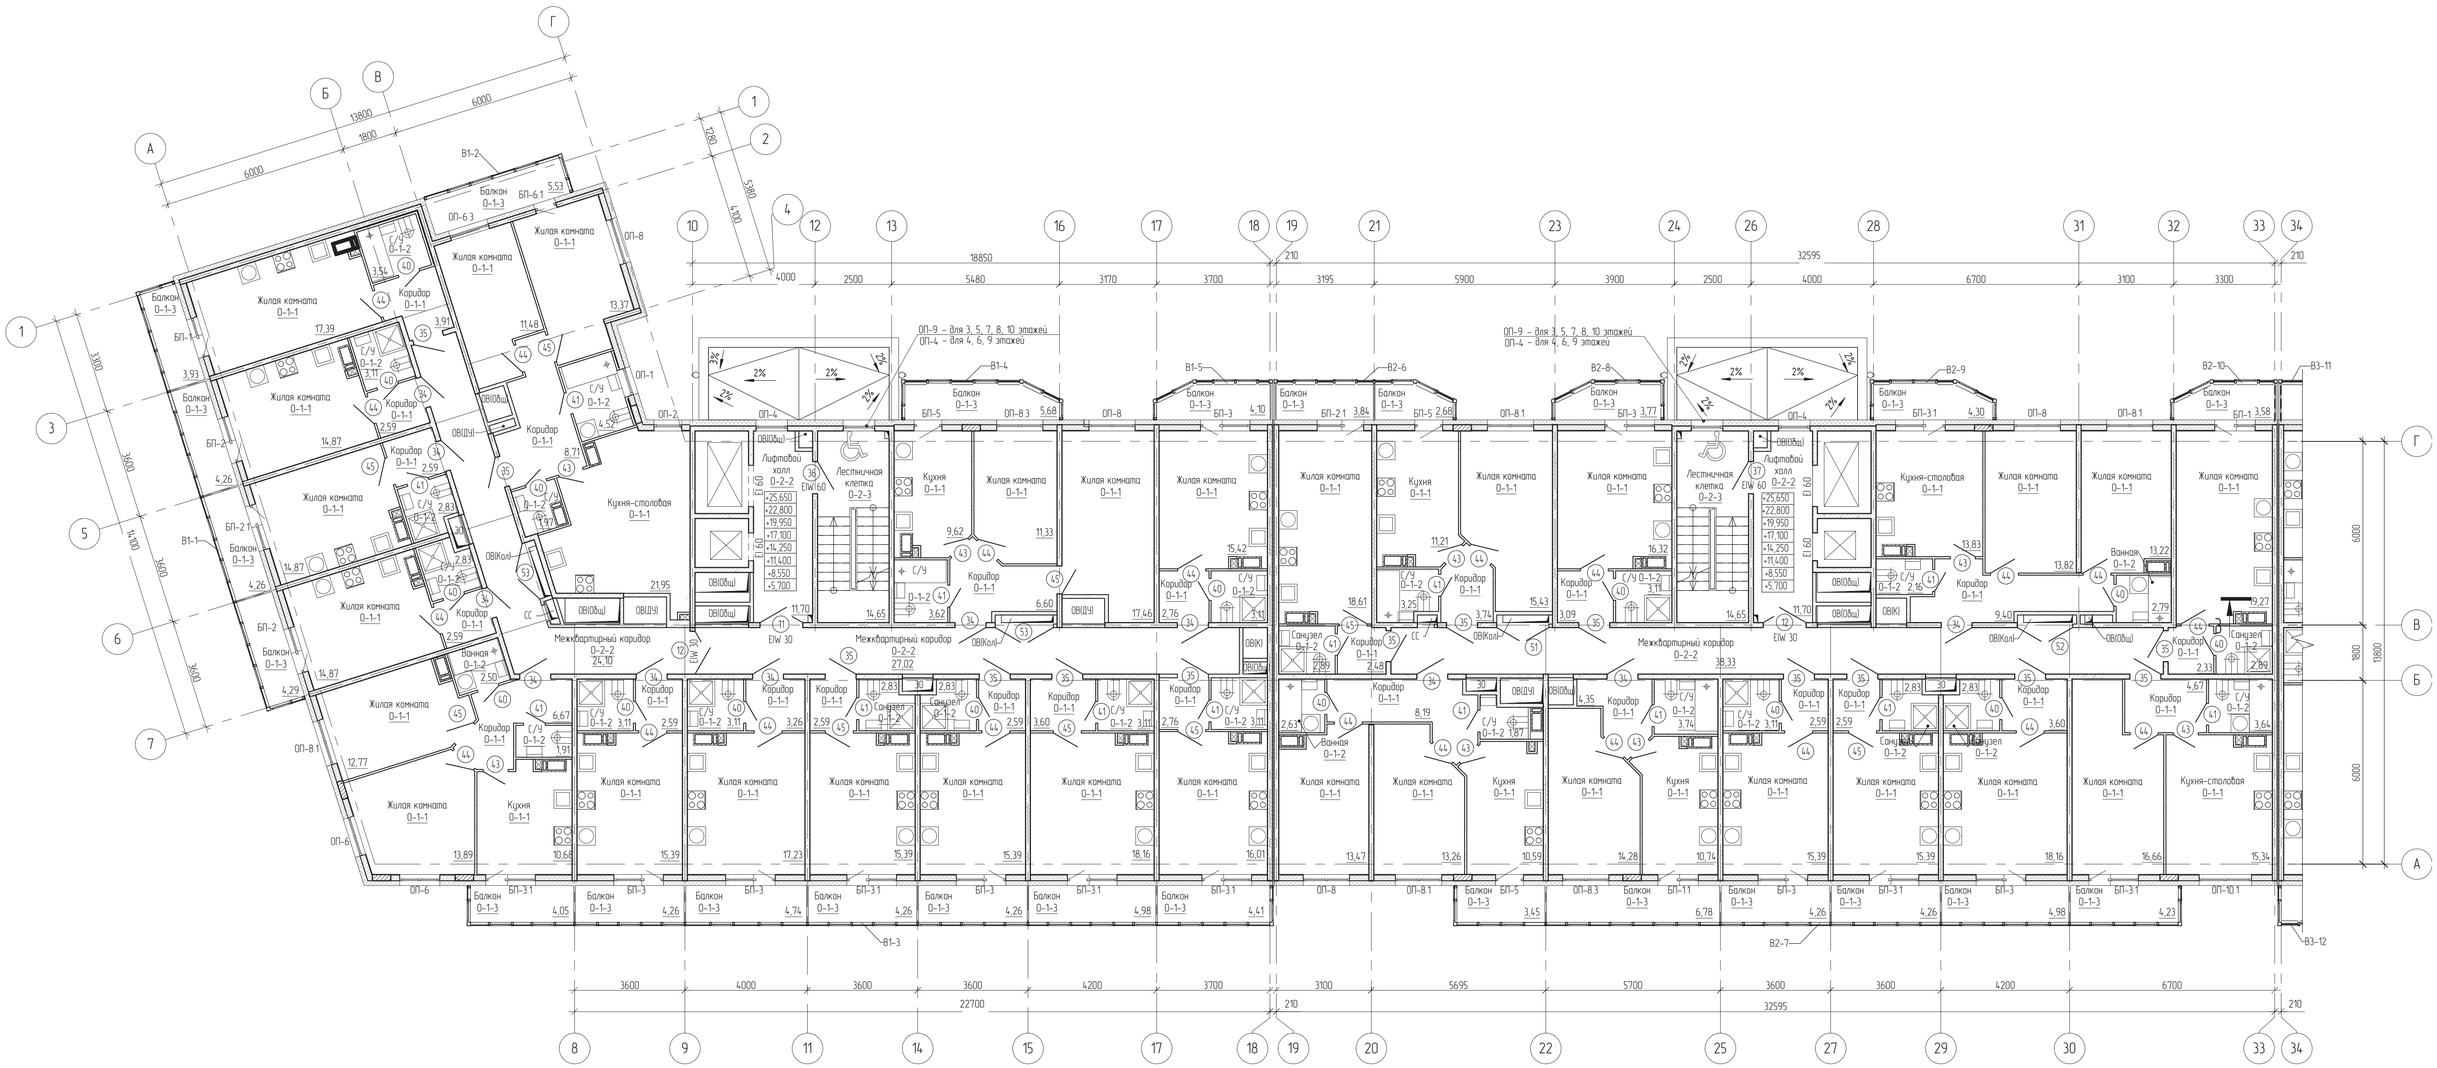


Схема секций

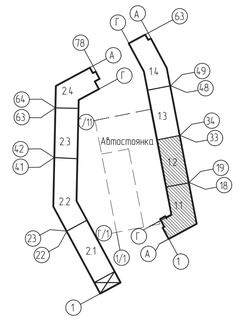

Примечание

1. Площади помещений изменяются в зависимости от количества вентканалов
2. Зашивка вентканалов осуществляется в соответствии с количеством вентканалов на этаже

Условные обозначения

Обозначение	Наименование
	Монолитный ж.б.
	Теплоизоляция
	Кирпичная кладка
	Кирпичная кладка (после монтажа инженерных коммуникаций)
	Кладка из плит пористых силикатных газогребневых на растворе для тонкошовной кладки
	Кладка из плит пористых силикатных газогребневых (после монтажа инженерных коммуникаций)
	Кладка из газобетонных блоков на клеевом растворе
0-1-1	Марка отделки
В1-1	Марка витража (остекления балкона/лоджии)
1	Марка двери
ОП-1	Марка оконного блока
БП-1	Марка балконного дверного блока
	Зона пожарной безопасности для МГН

Структура условного обозначения отделки помещений

x – x – x

- Назначение марки
  - 0-отделка
- Функциональная группа помещений
  - 1 -жилого назначения
  - 2 -общего пользования
  - 3- общественного назначения
  - 4 -инженерно-технические помещения
  - 5 -арендопригодные помещения
- Варианты (комбинаций отделки помещений
  - 1
  - 2 } потолок, стены или перегородки, пол
  - 3
  - 4

							0007_16.07-АР
3	–	Зам	3-18		12.18	Многоквартирный дом со встроенно-пристроенными помещениями и встроенным подземным гаражом по адресу: г.Санкт-Петербург, пос.Шушары, ул.Школьная, кадастровый № 78:42:0015104:3007	
Изм.	Кол.уч.	Лист	№ док.	Подпись	Дата		
Разработал		Менщикова			12.18	Многоквартирный дом со встроенно-пристроенными помещениями и встроенным подземным гаражом Корпус 1	Стадия: П; Лист: 14.1; Листов:
Проверил		Ваулин			12.18		
Нач. отдела		Кругузова			12.18		
ГАП		Менщикова			12.18	План 3-10 этажа секций 1.1, 1.2 М 1:100	
Н. контроль		Карягина			12.18		АТР Агентство Территориального Развития


Согласовано

Взам. инв. №

Подп. и дата

Инв. № подл.

Формат А1

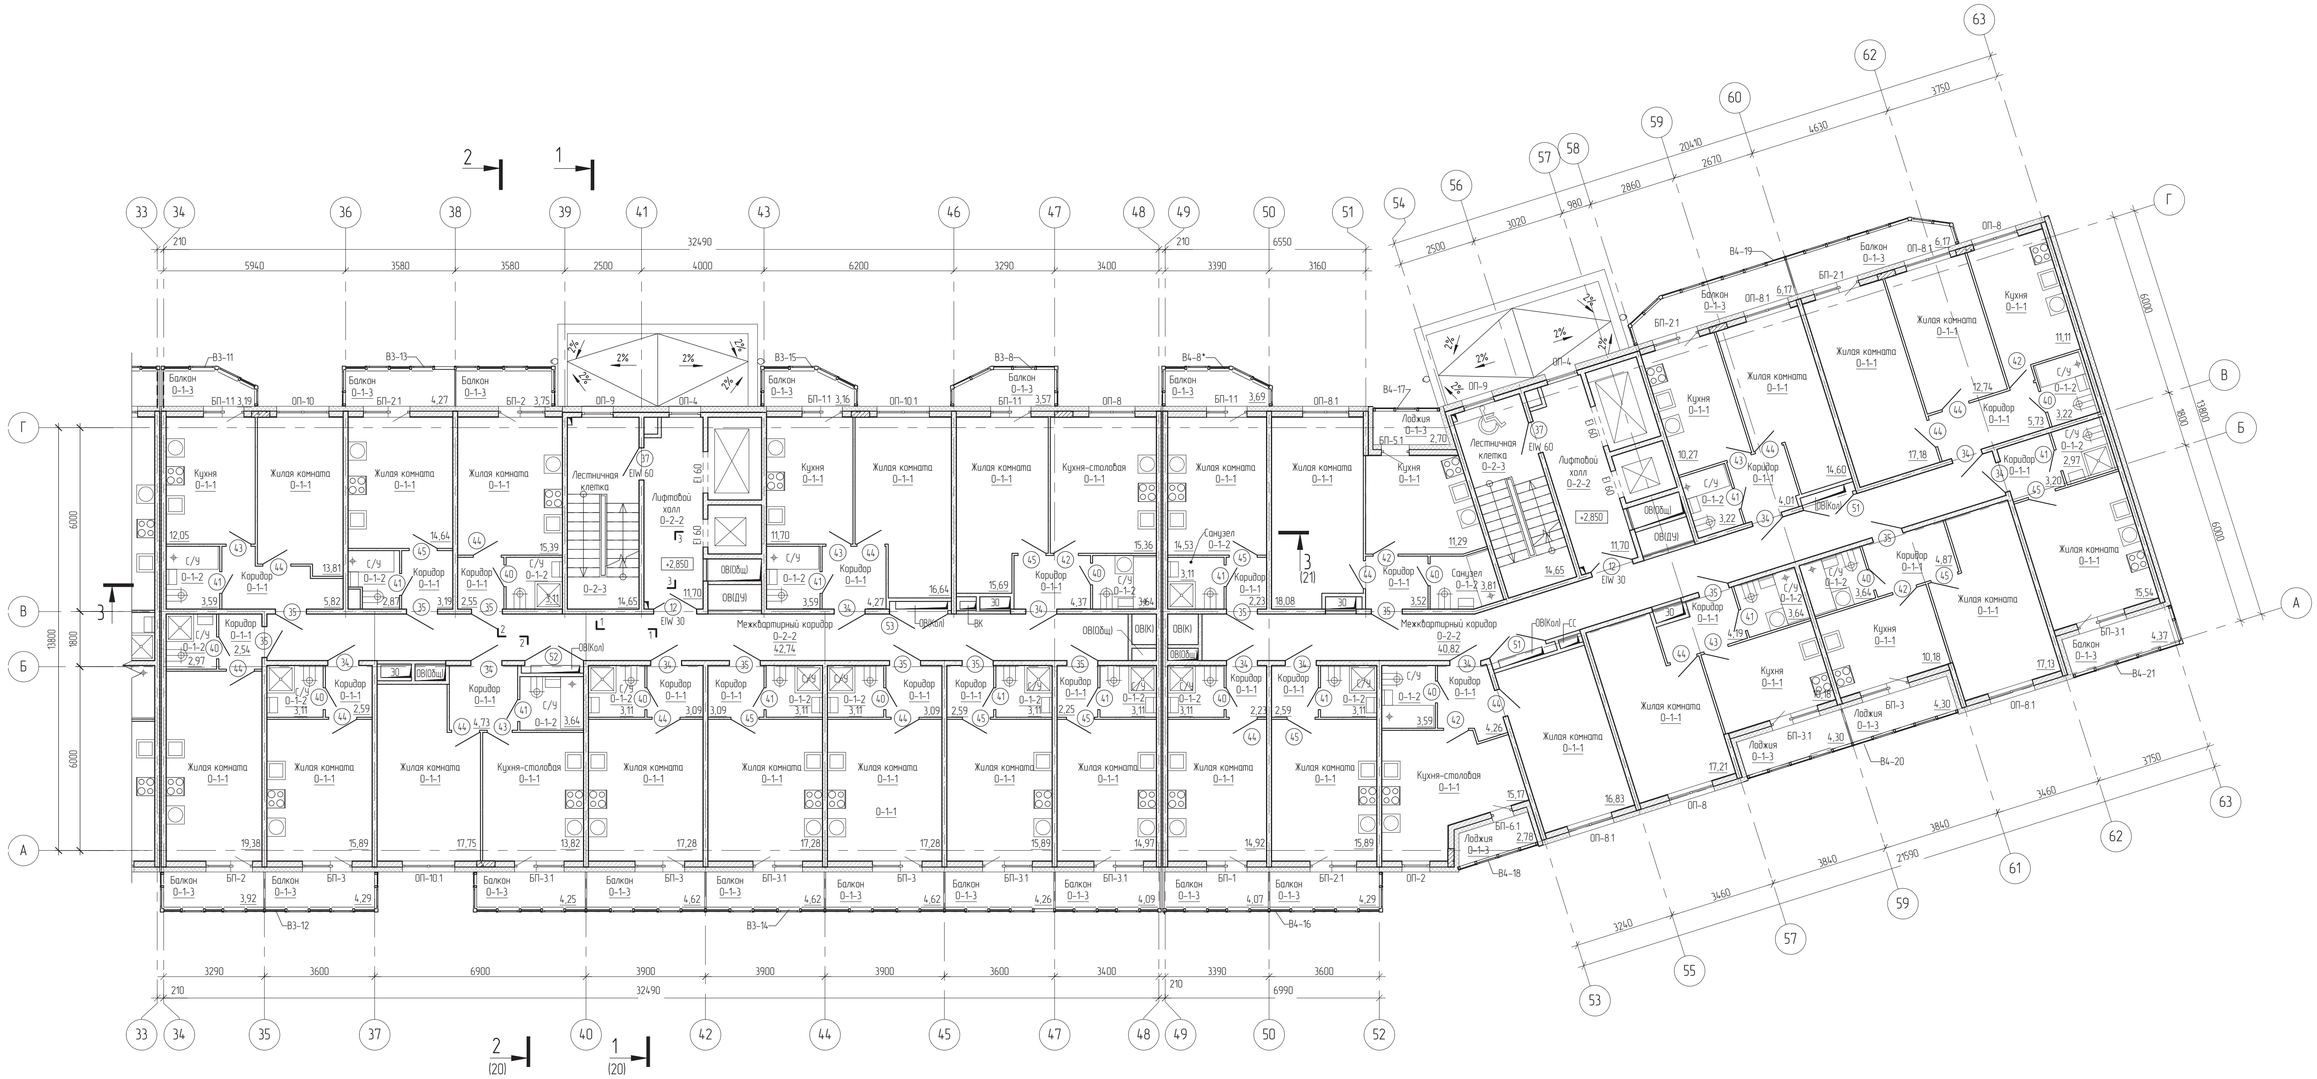

Условные обозначения


Обозначение	Наименование
	Монолитный ж.б.
	Теплоизоляция
	Кирпичная кладка
	Кирпичная кладка (после монтажа инженерных коммуникаций)
	Кладка из плит пористых силикатных газогребневых на растворе для тонкошовной кладки
	Кладка из плит пористых силикатных газогребневых (после монтажа инженерных коммуникаций)
	Кладка из газобетонных блоков на клеевом растворе
0-1-1	Марка отделки
В1-1	Марка витража (остекления балкона/лоджии)
1	Марка двери
ОП-1	Марка оконного блока
БП-1	Марка балконного дверного блока
	Зона пожарной безопасности для МГН

Структура условного обозначения отделки помещений

x - x - x

- Назначение марки
  - 0-отделка
- Функциональная группа помещений
  - 1 -жилого назначения
  - 2 -общего пользования
  - 3- общественного назначения
  - 4 -инженерно-технические помещения
  - 5 -арендопригодные помещения
- Варианты (комбинации) отделки помещений
  - 1
  - 2 — потолок, стены или перегородки, пол
  - 3
  - 4

Схема секций

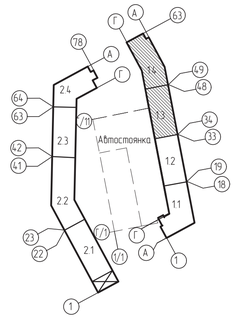

						0007_16.07-АР
					12.18	Многоквартирный дом со встроенно-пристроенными помещениями и встроенным подземным гаражом по адресу г.Санкт-Петербург, пос.Шушары, ул.Школьная, кадастровый № 78:42:0015104:3007
3	-	Зам	3-18		12.18	
Изм.	Кол.уч.	Лист	№ док.	Подпись	Дата	
Разработал		Менщикова			12.18	Многоквартирный дом со встроенно-пристроенными помещениями и встроенным подземным гаражом. Корпус 1
Проверил		Ваулин			12.18	
Нач. отдела		Кургузова			12.18	
ГАП		Менщикова			12.18	
Н. контроль		Карягина			12.18	План 2 этажа секций 13, 14
						М 1:100

Стадия	Лист	Листов
П	15	

Агентство Территориального Развития


Формат А1

Согласовано

Взам. инв. №

Подп. и дата

Инв. № подл.

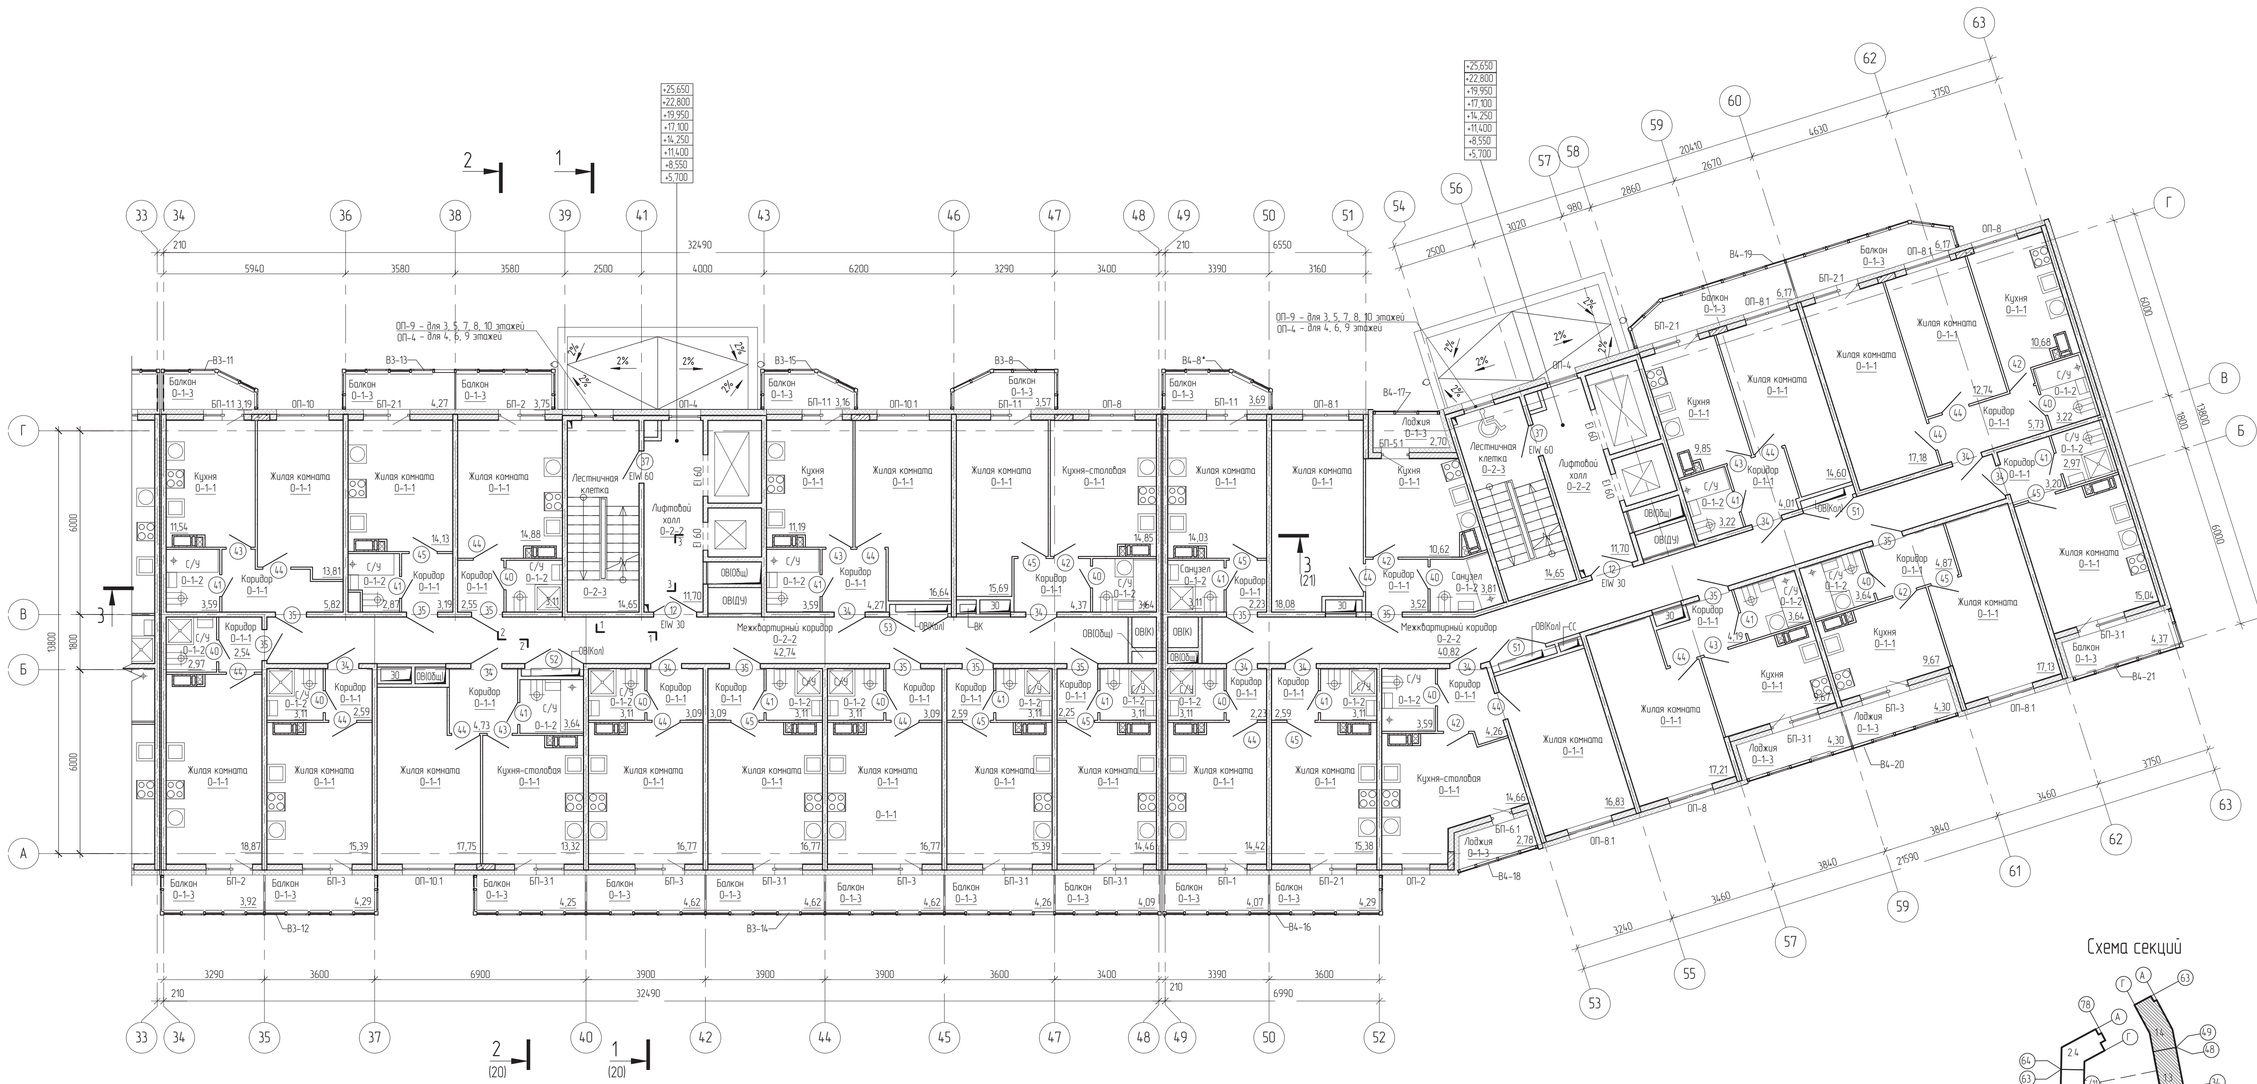


Условные обозначения

Обозначение	Наименование
	Монолитный ж.б.
	Теплоизоляция
	Кирпичная кладка
	Кирпичная кладка (после монтажа инженерных коммуникаций)
	Кладка из плит пористых силикатных газогребневых на растворе для тонкошовной кладки
	Кладка из плит пористых силикатных газогребневых (после монтажа инженерных коммуникаций)
	Кладка из газобетонных блоков на клеевом растворе
0–1–1	Марка отделки
В1-1	Марка витража (остекления балкона/лоджии)
1	Марка двери
ОП-1	Марка оконного блока
БП-1	Марка балконного дверного блока
	Зона пожарной безопасности для МГН

Структура условного обозначения отделки помещений

x – x – x
- Назначение марки: 0 – отделка
- Функциональная группа помещений: 1 – жилого назначения; 2 – общего пользования; 3 – общественного назначения; 4 – инженерно-технические помещения; 5 – ориентировочные помещения
- Варианты (комбинации) отделки помещений: 1, 2, 3, 4 – потолок, стены или перегородки, пол

Схема секций

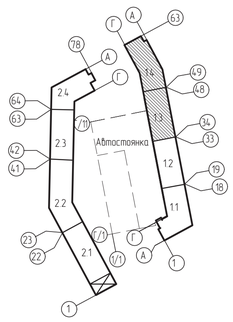

						0007_16.07-АР		
						Многоквартирный дом со встроенно-пристроенными помещениями и встроенным подземным гаражом по адресу г.Санкт-Петербург, пос.Шушары, ул.Школьная, кадастровый № 78:42:0015104:3007		
3	–	Зам	3-18		12.18			
Изм.	Кол.уч.	Лист	№ док.	Подпись	Дата			
Разработал		Менщикова			12.18	Многоквартирный дом со встроенно-пристроенными помещениями и встроенным подземным гаражом. Корпус 1	Стадия	Лист	Листов
Проверил		Ваулин			12.18		П	15.1	
Нач. отдела		Кудрявцева			12.18				
ГАП		Менщикова			12.18	План 3-10 этажа секций 1.3, 1.4			
Н. контроль		Карягина			12.18		Агентство Территориального Развития		
						М 1:100			


Формат А1

Согласовано

Взам. инв. №

Подп. и дата

Инв. № подл.

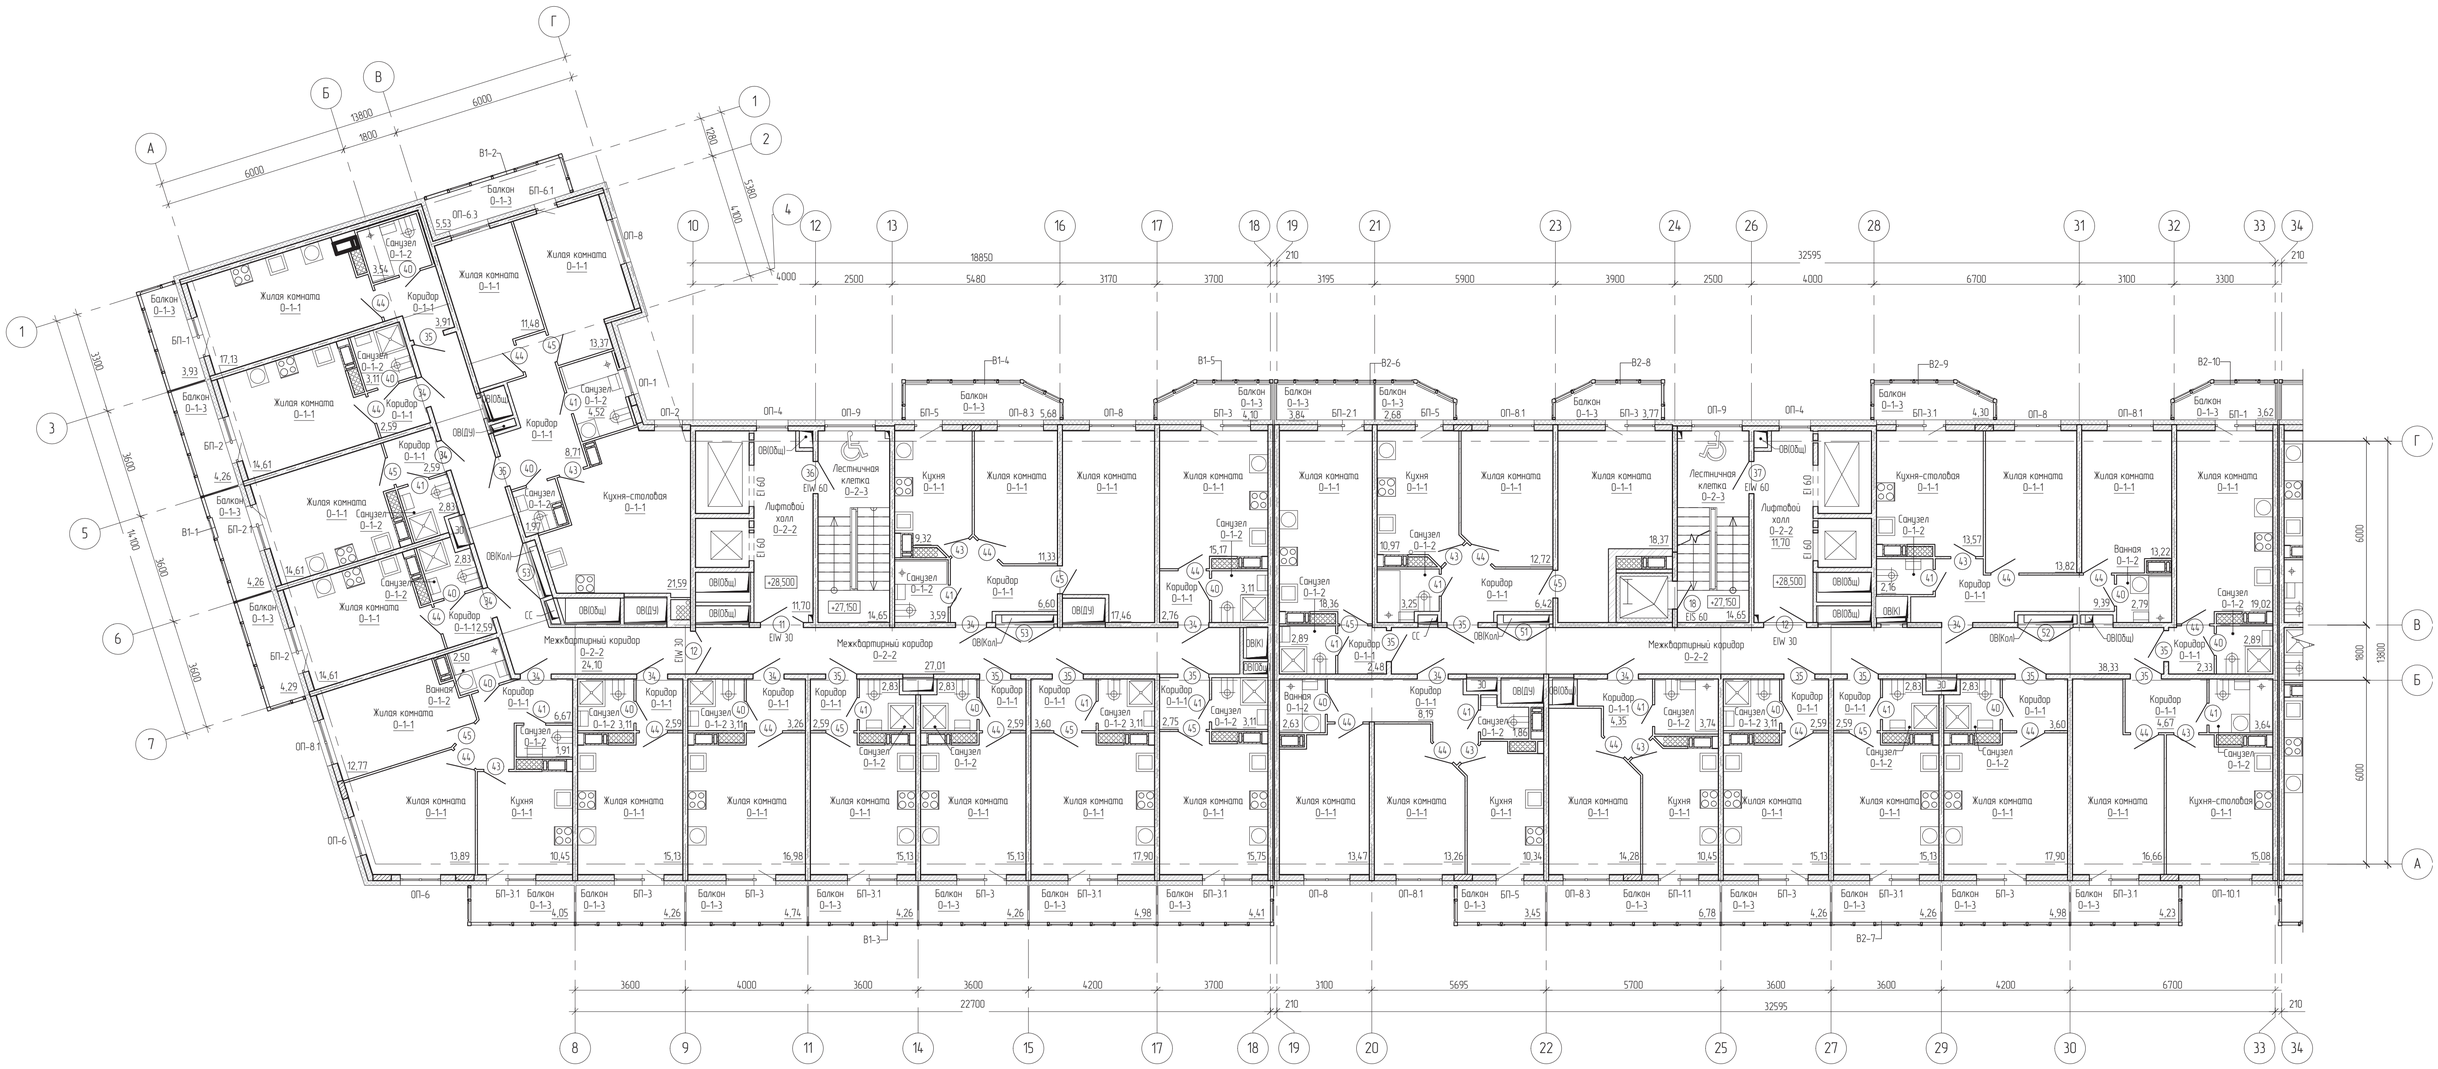

Условные обозначения


Обозначение	Наименование
	Монолитный ж.б.
	Теплоизоляция
	Кирпичная кладка
	Кирпичная кладка (после монтажа инженерных коммуникаций)
	Кладка из плит пористых силикатных газогребневых на растворе для тонкошовной кладки
	Кладка из плит пористых силикатных газогребневых (после монтажа инженерных коммуникаций)
	Кладка из газобетонных блоков на клеевом растворе
0-1-1	Марка отделки
В1-1	Марка витража (остекления балкона/лоджии)
1	Марка двери
ОП-1	Марка оконного блока
БП-1	Марка балконного дверного блока
	Зона пожарной безопасности для МГН

Структура условного обозначения отделки помещений

x – x – x

- Назначение марки
  - 0 – отделка
- Функциональная группа помещений
  - 1 – жилого назначения
  - 2 – общего пользования
  - 3 – общественного назначения
  - 4 – инженерно-технические помещения
  - 5 – офисно-торговые помещения
- Варианты (комбинации) отделки помещений
  - 1
  - 2 – потолок, стены или перегородки, пол
  - 3
  - 4

Схема секций

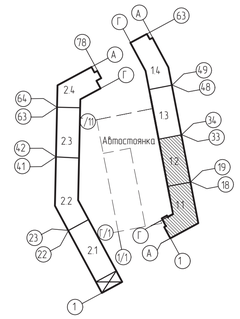

							0007_16.07-АР
3	–	Зам	3-18		12.18		Многоквартирный дом со встроенно-пристроенными помещениями и встроенным подземным гаражом по адресу: г.Санкт-Петербург, пос.Шушары, ул.Школьная, кадастровый № 78:42:0015104:3007
Изм.	Кол.уч.	Лист	№ док.	Подпись	Дата		
Разработал		Менщикова			12.18	Многоквартирный дом со встроенно-пристроенными помещениями и встроенным подземным гаражом. Корпус 1	Стадия: П; Лист: 16; Листов:
Проверил		Вацулин			12.18		
Нач. отдела		Кургузова			12.18		
ГАП		Менщикова			12.18	План 11 этажа секций 1.1, 1.2 М 1:100	АТР Агентство Территориального Развития
Н. контроль		Карягина			12.18		


Согласовано

Взам. инв. №

Подп. и дата

Инв. № подл.

Формат А1

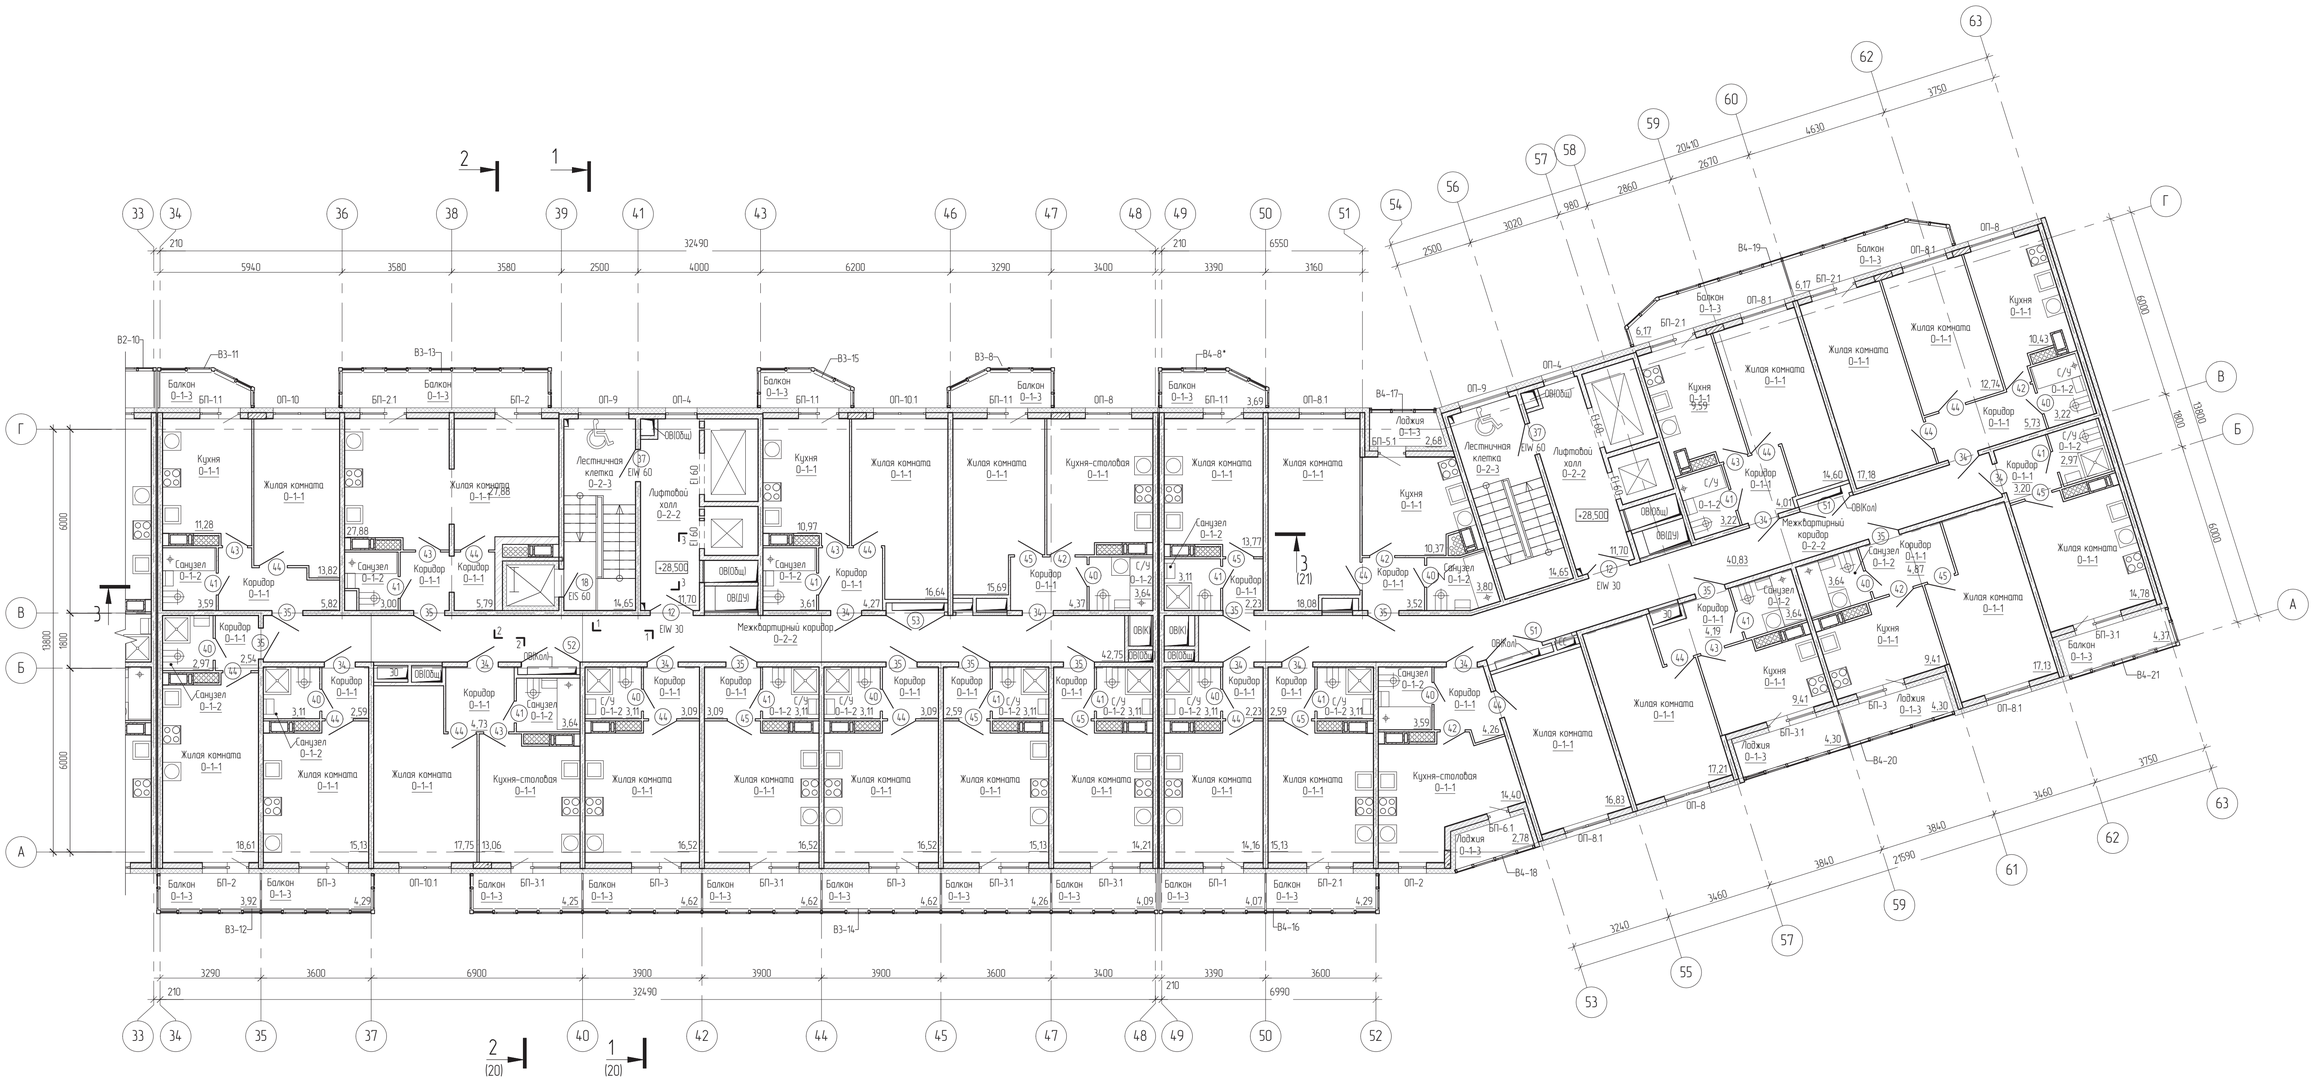

Условные обозначения


Обозначние	Наименование
	Монолитный **x** δ
	Теплоизоляция
	Кирпичная кладка
	Кирпичная кладка (после монтажа инженерных коммуникаций)
	Кладка из плит пористых силикатных газогребневых на растворе для тонкошовной кладки
	Кладка из плит пористых силикатных газогребневых (после монтажа инженерных коммуникаций)
	Кладка из газобетонных блоков на клеевом растворе
0-1-1	Марка отделки
В1-1	Марка витража (остекления балкона/лоджии)
1	Марка двери
ОП-1	Марка оконного блока
БП-1	Марка балконного дверного блока
	Зона пожарной безопасности для МГН

Структура условного обозначения отделки помещений

x – x – x

- Назначение марки
  - 0 – отделка
- Функциональная группа помещений
  - 1 – жилого назначения
  - 2 – общего пользования
  - 3 – общественного назначения
  - 4 – инженерно-технические помещения
  - 5 – арендопригодные помещения
- Варианты (комбинаций) отделки помещений
  - 1
  - 2 – потолок, стены или перегородки, пол
  - 3
  - 4

Схема секций

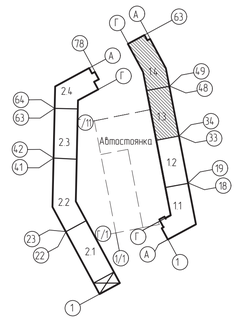

						0007_16.07-АР		
						Многоквартирный дом со встроенно-пристроенными помещениями и встроенным подземным гаражом по адресу: г.Санкт-Петербург, пос.Шушары, ул.Школьная, кадастровый № 78:42:0015104:3007		
3	–	Зам	3-18		12.18			
Изм.	Кол.уч.	Лист	№ док.	Подпись	Дата			
Разработал		Менщикова			12.18	Многоквартирный дом со встроенно-пристроенными помещениями и встроенным подземным гаражом. Корпус 1	Стадия	Лист	Листов
Проверил		Ваулин			12.18		П	17	
Нач. отдела		Кургузова			12.18				
ГАП		Менщикова			12.18	План 11 этажа секций 13, 14	АМР Агентство Территориального Развития		
Н. контроль		Карягина			12.18	М 1:100			

Согласовано

Взам. инв. №

Подп. и дата

Инв. № подл.

Формат А1


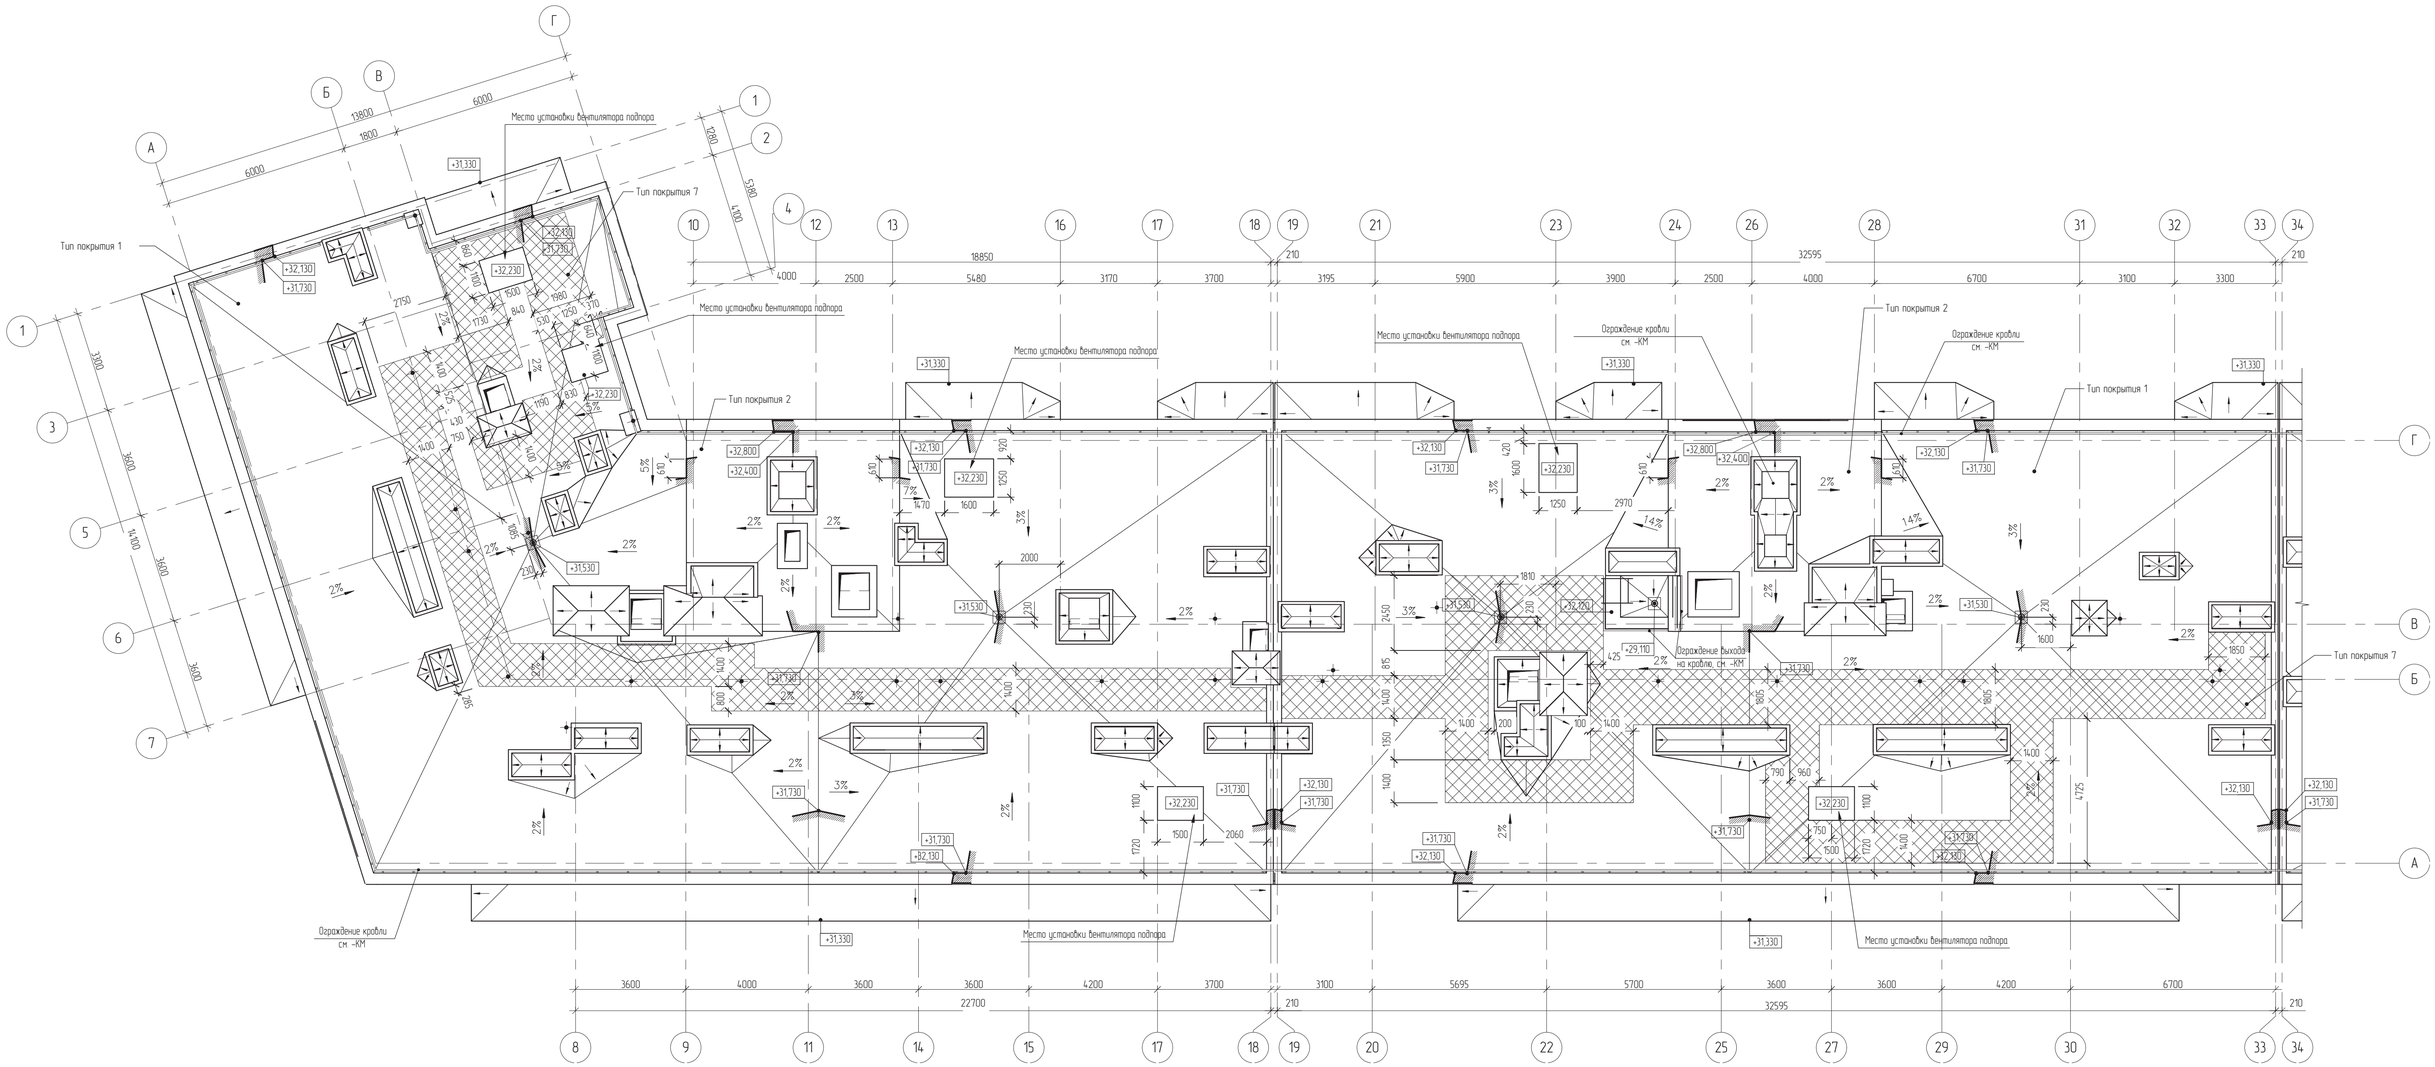


Схема секций

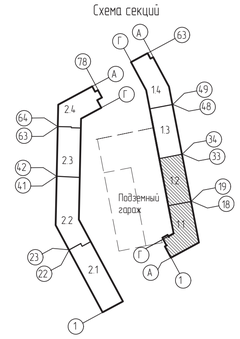

Условные обозначения

Обозначение	Наименование
	Монолитный ж.б.
	Теплоизоляция, звукоизоляция
	Кирпичная кладка (после монтажа инженерных коммуникаций см.л 9)
	Устройство ходовых дорожек, тип покрытия 7 (52)
	Направление уклона кровли. Для плоской кровли (Тип 1, 2, 3), если не указано значение уклона, принять не менее 2%. Для скрытий из оцинкованной стали – см. узлы кровли.
	Воронка ливнестока, см. узел 3(56)
	Выпуск стояков канализации, см. узел 7 (56)

Согласовано

Взам. инв. №

Подп. и дата


Инв. № подл.

						0007_16.07-АР
						Многоквартирный дом со встроенно-пристроенными помещениями и встроенным подземным гаражом по адресу: г.Санкт-Петербург, пос.Шушары, ул.Школьная, кадастровый № 78:42:0015104:3007
3	–	Зам	3-18		12.18	
Изм.	Кол.уч.	Лист	№ док.	Подпись	Дата	
Разработал		Меньшикова			12.18	Многоквартирный дом со встроенно-пристроенными помещениями и встроенным подземным гаражом. Корпус 1
Проверил		Медведев			12.18	
Нач. отдела		Кургузова			12.18	
ГАП		Меньшикова			12.18	План кровли секций 1.1, 1.2
Н. контроль		Карягина			12.18	М 1:100

Стадия	Лист	Листов
П	18	

АМР Агентство Территориального Развития


Формат А1

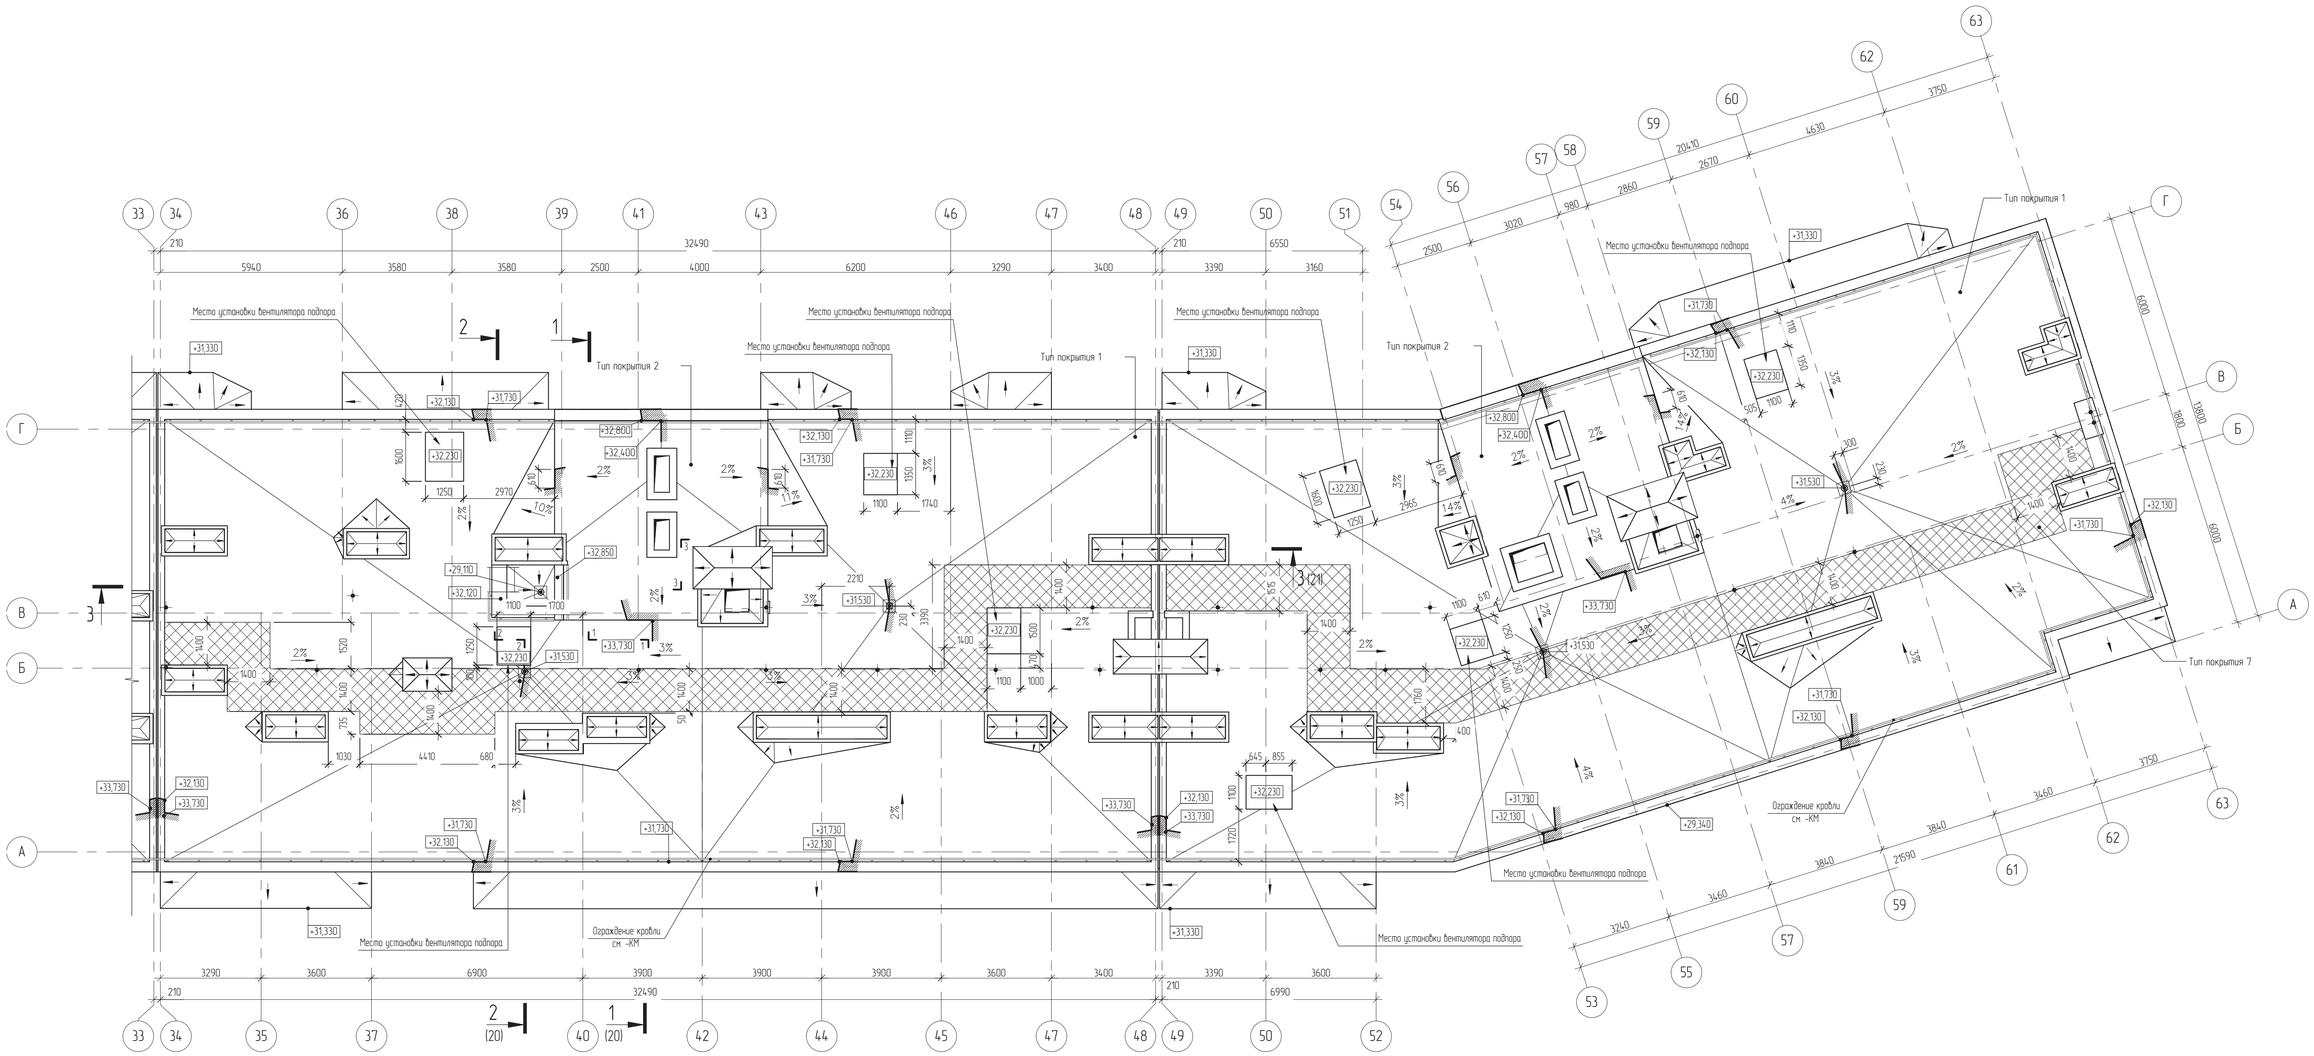

Условные обозначения

Обозначение	Наименование
	Монолитный ж.б
	Теплоизоляция, звукоизоляция
	Кирпичная кладка (после монтажа инженерных коммуникаций см.п.9)
	Устройство ходовых дорожек, тип покрытия 7 (52)
	Направление уклона кровли. Для плоской кровли (Тип 1, 2, 3), если не указано значение уклона, принять не менее 2%. Для скрытий из оцинкованной стали – см. узлы кровли
	Воронка ливнестока, см. узел 3(56)
	Выпуск стояков канализации, см. узел 7 (56)

Схема секций

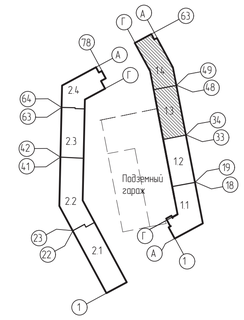

							0007_16.07-АР
3	–	Зам	3-18		12.18	Многоквартирный дом со встроенно-пристроенными помещениями и встроенным подземным гаражом по адресу: г.Санкт-Петербург, пос.Шушары, ул.Школьная, кадастровый № 78:42:0015104:3007	
Изм.	Кол.уч.	Лист	№ док.	Подпись	Дата		
Разработал		Менщикова			12.18	Многоквартирный дом со встроенно-пристроенными помещениями и встроенным подземным гаражом. Корпус 1	Стадия: П; Лист: 19; Листов:
Проверил		Мейбедев			12.18		
Нач. отдела		Кудрзова			12.18		
ГАП		Менщикова			12.18	План кровли секций 1.3, 1.4	
Н. контроль		Карягина			12.18		
						М 1:100	Агентство Территориального Развития

Согласовано


Взам. инв. №

Подп. и дата

Инв. № подл.

Формат А1


План кровли на отм +1,300
(М 1:100)

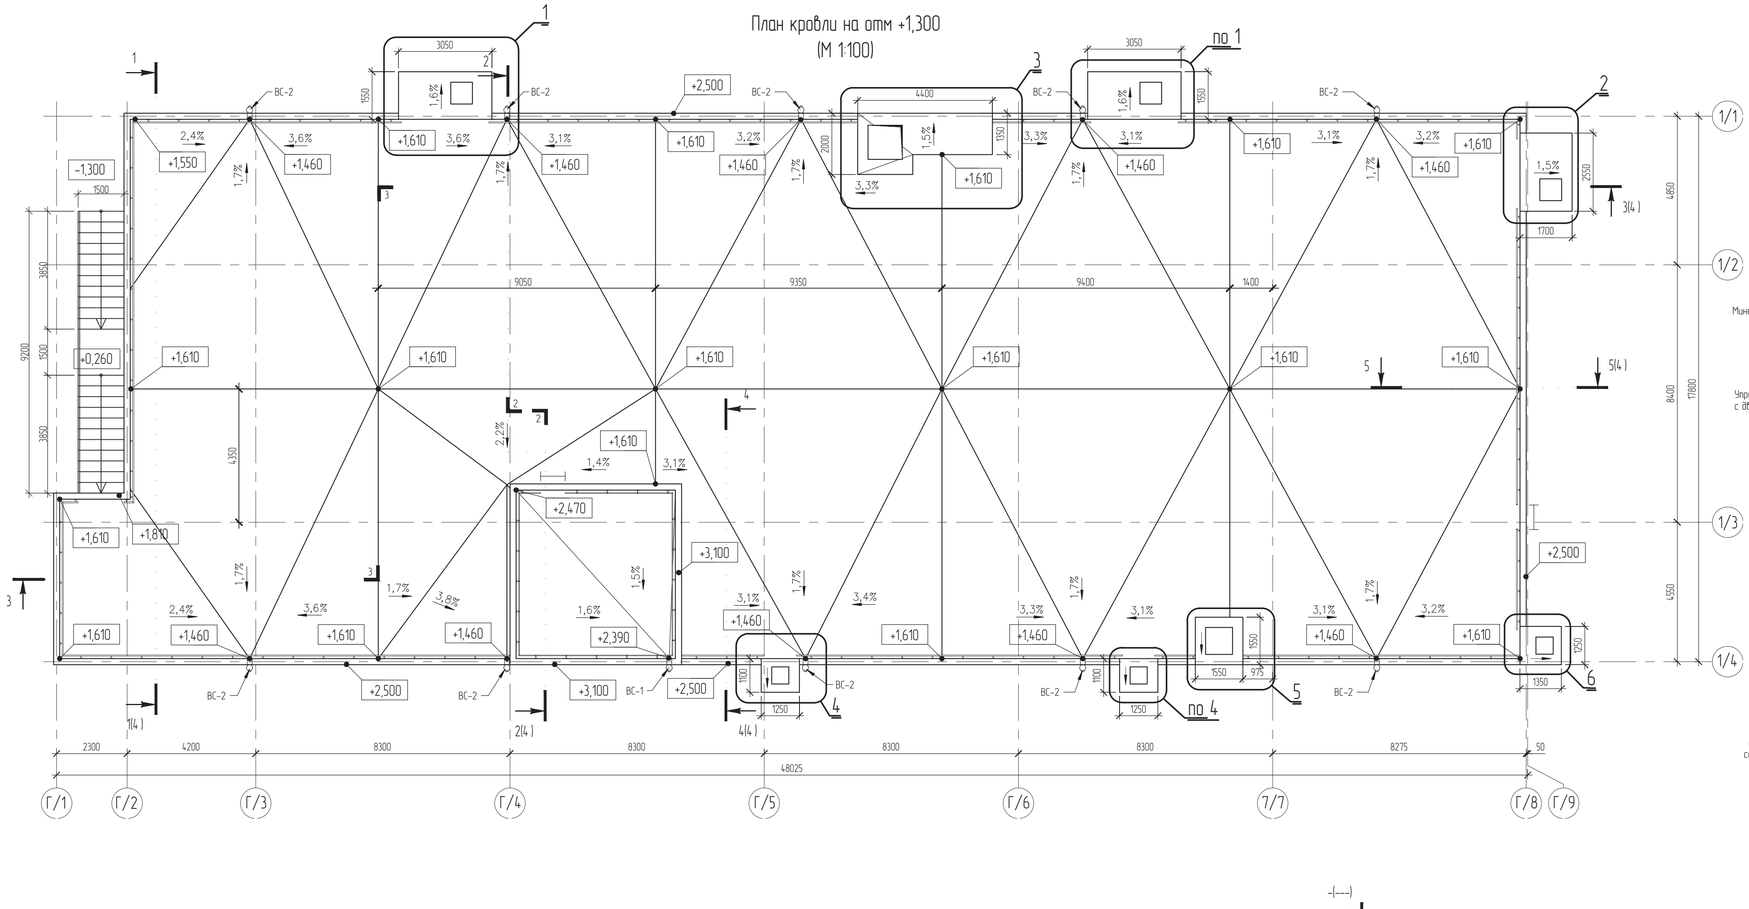


Условные обозначения

Обозначение	Наименование
	Монолитный ж.б.
	Теплоизоляция
	Кирпичная кладка
	Кирпичная кладка (после монтажа инженерных коммуникаций)
ВС-1	Водосточная система


1
Узел крепления оборудования ОВ
М1:20

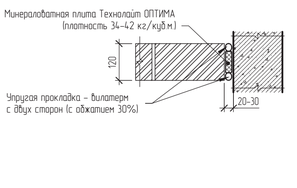

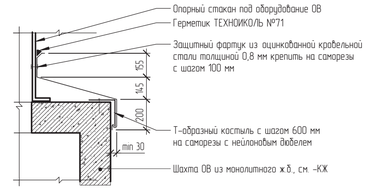


Принципиальный узел шахты ОВ
М1:20


1. Гидроизоляция верхний слой - Техноэласт ЭКП - 1 слой
2. Гидроизоляция нижний слой - Унифлекс ВЕНТ ЭПВ - 1 слой
3. Праймер битумный Технониколь №01 - 1 слой
4. Уклонообразующий слой - Керамзитобетонная стяжка плот. 1800 кг/м³ Вр1 100х100х94мм - 40-60 мм
5. Разделительный слой - Рубероид - 1 слой
6. Несущая конструкция - Монолитная ж.б. плита перекрытия шахты - по КЖ

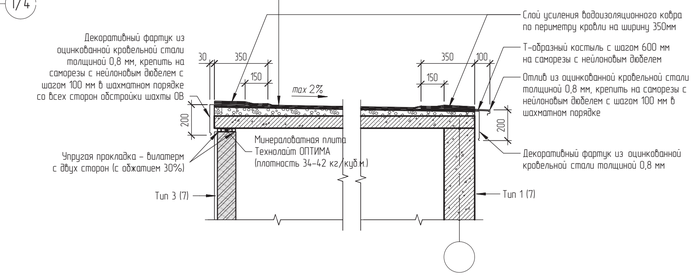


1
(М 1:50)

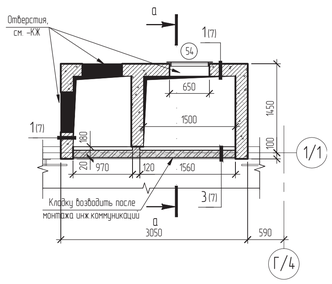


а - а
(М 1:50)

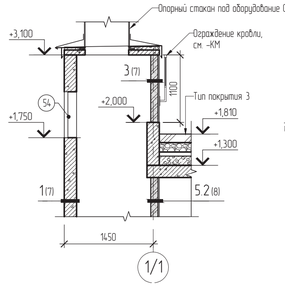


2
(М 1:50)

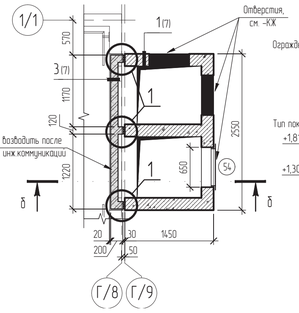


б - б
(М 1:50)

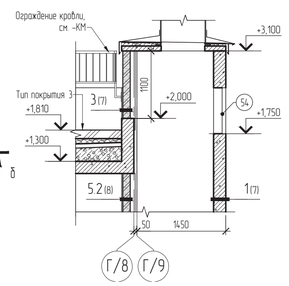


3
(М 1:50)

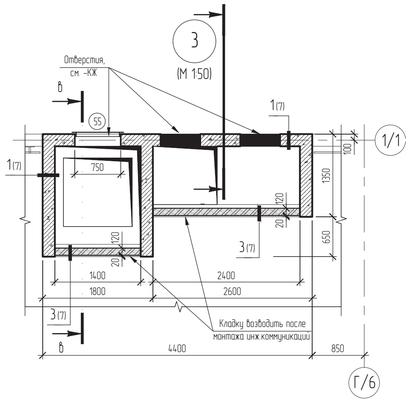


в - в
(М 1:50)

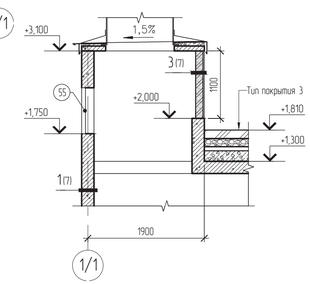


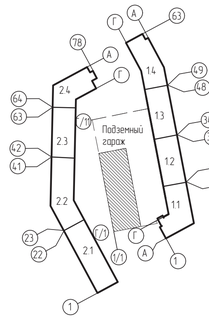


4
(М 1:50)

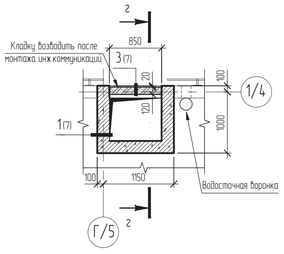


г - г
(М 1:50)

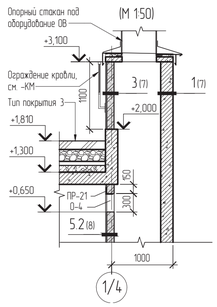


5
(М 1:50)

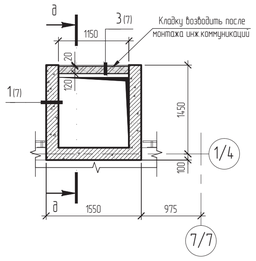


д - д
(М 1:50)

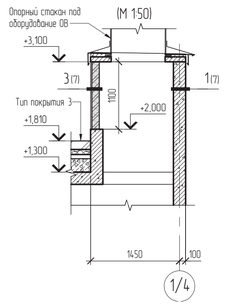

6
(М 1:50)

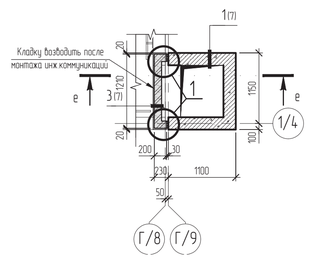

е - е
(М 1:50)

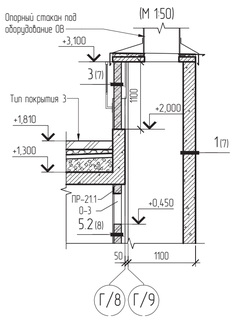

							0007_16.07-АР
3	-	Зам	3-18			12.18	Многоквартирный дом со встроенно-пристроенными помещениями и встроенным подземным гаражом по адресу: г.Санкт-Петербург, пос.Шушары, ул.Школьная, кадастровый № 78:42:0015104:3007
Изм.	Кол.уч.	Лист	№ док.	Подпись	Дата		
Разработал		Менщикова			12.18	Встроенный подземный гараж	Стадия: П; Лист: 3; Листов:
Проверил		Медведев			12.18		
Нач. отдела		Кургузова			12.18		
ГАП		Менщикова			12.18	План кровли +1,300	
Н. контроль		Карягина			12.18		

Агентство Территориального Развития

Согласовано

Взам. инв. №

Подп. и дата

Инв. № подл.

Формат А1


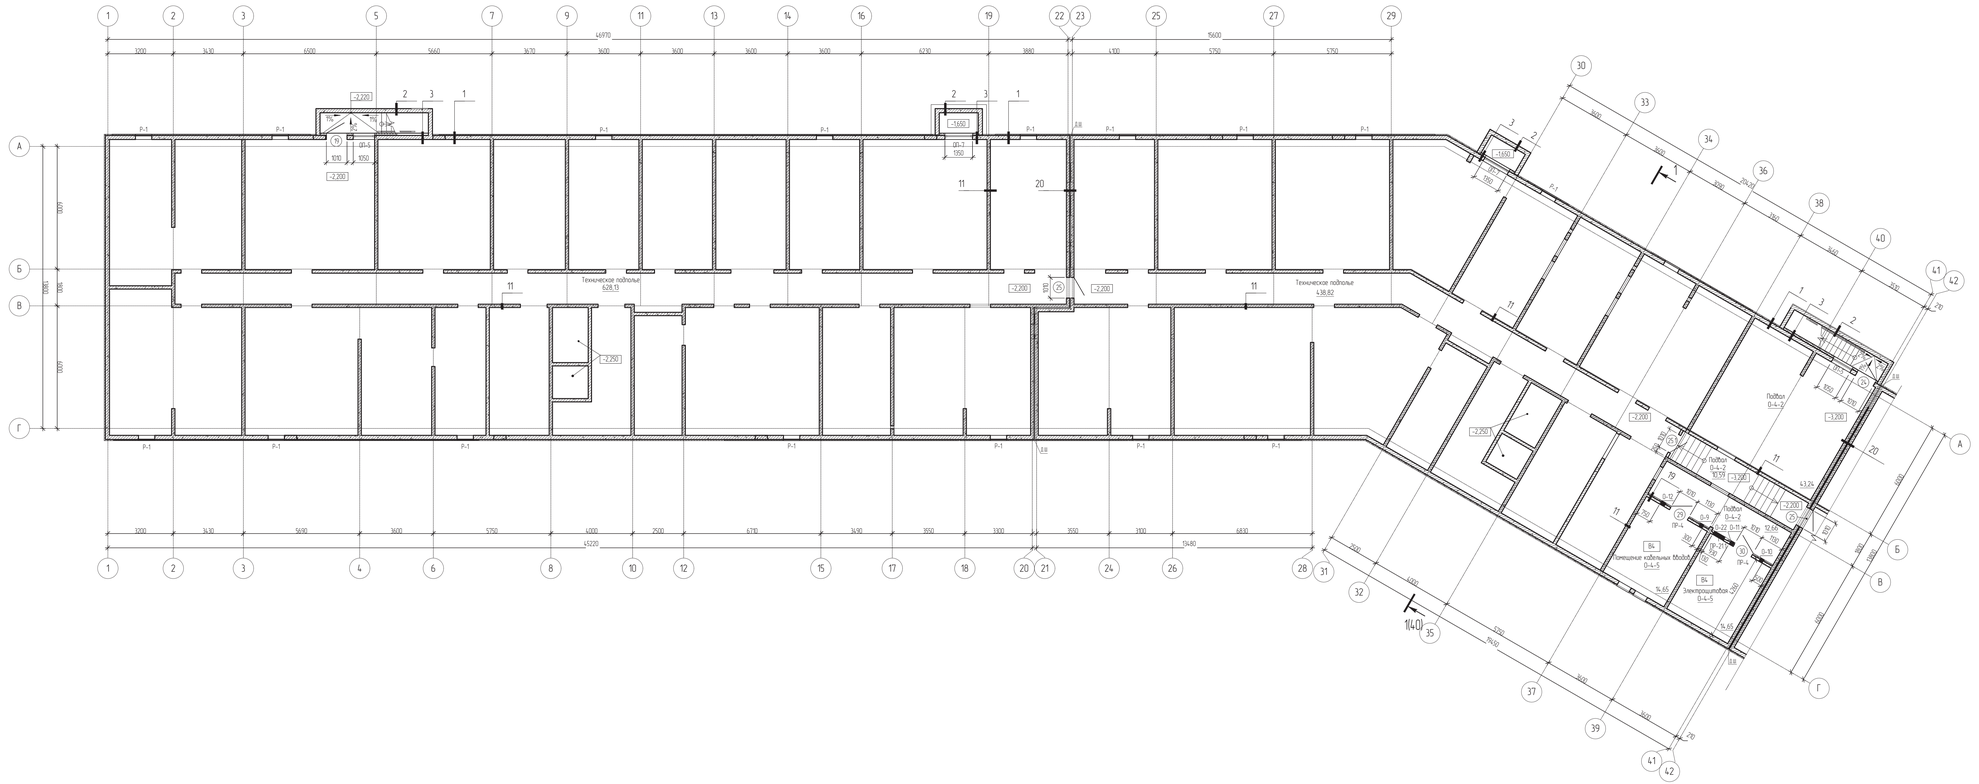


Схема секций

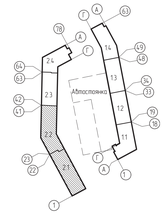

Ведомость отверстий на отм. -3,200 секции 2.2

Поз.	Размеры,мм		Отм.низа отверстия	Кол-во,шт.	Название
	Высота	Ширина			
2.2.2					
0-9	200	200	-1.170	1	(ВВК)
0-10	200	200	-1.000	1	(ВВК)
0-11	200	200	-0.930	1	(ВВК)
0-12	150	250	-0.900	1	(ВВК)
0-22	300	600	-1.000	1	30

Условные обозначения

Обозначение	Наименование
	Монолитный железобетон
	Теплоизоляция, звукоизоляция
	Кирпичная кладка
	Газобетонные блоки
0-4-1	Тип отделки помещений
01-4	Марка оконного блока
(1)	Марка дверного блока
Р-1	Марка решетки продува
ПР-1 0-1	Марка перемычек и марка типа отверстий соответственно
Д	Категория помещения по пожарной опасности

							0007_16.07-АР
1	-	Зам.	3-18			12.18	Многоквартирный дом со встроенно-пристроенными помещениями и встроенными подземными гаражом по адресу: г.Санкт-Петербург, пос.Шушары, ул.Школьная, кадастровый № 78:12:0015536:3007
Изм.	Кол.уч.	Лист	№ док.	Подпись	Дата		
Разработал		Ефимова				12.18	Многоквартирный дом со встроенно-пристроенными помещениями и встроенными подземными гаражом.Корпус 2
Проверил		Меньшикова				12.18	
Нач. отдела		Кудрявцева				12.18	
ГАП		Меньшикова				12.18	
Н. контроль		Карпасова				12.18	План подвала секций 2.1, 2.2.

Стадия	Лист	Листов
П	30	


М 1:100

АМР

Формат А2х3

Инв.№ подл. | Подп. и дата | Взам. инв.№


Схема секций

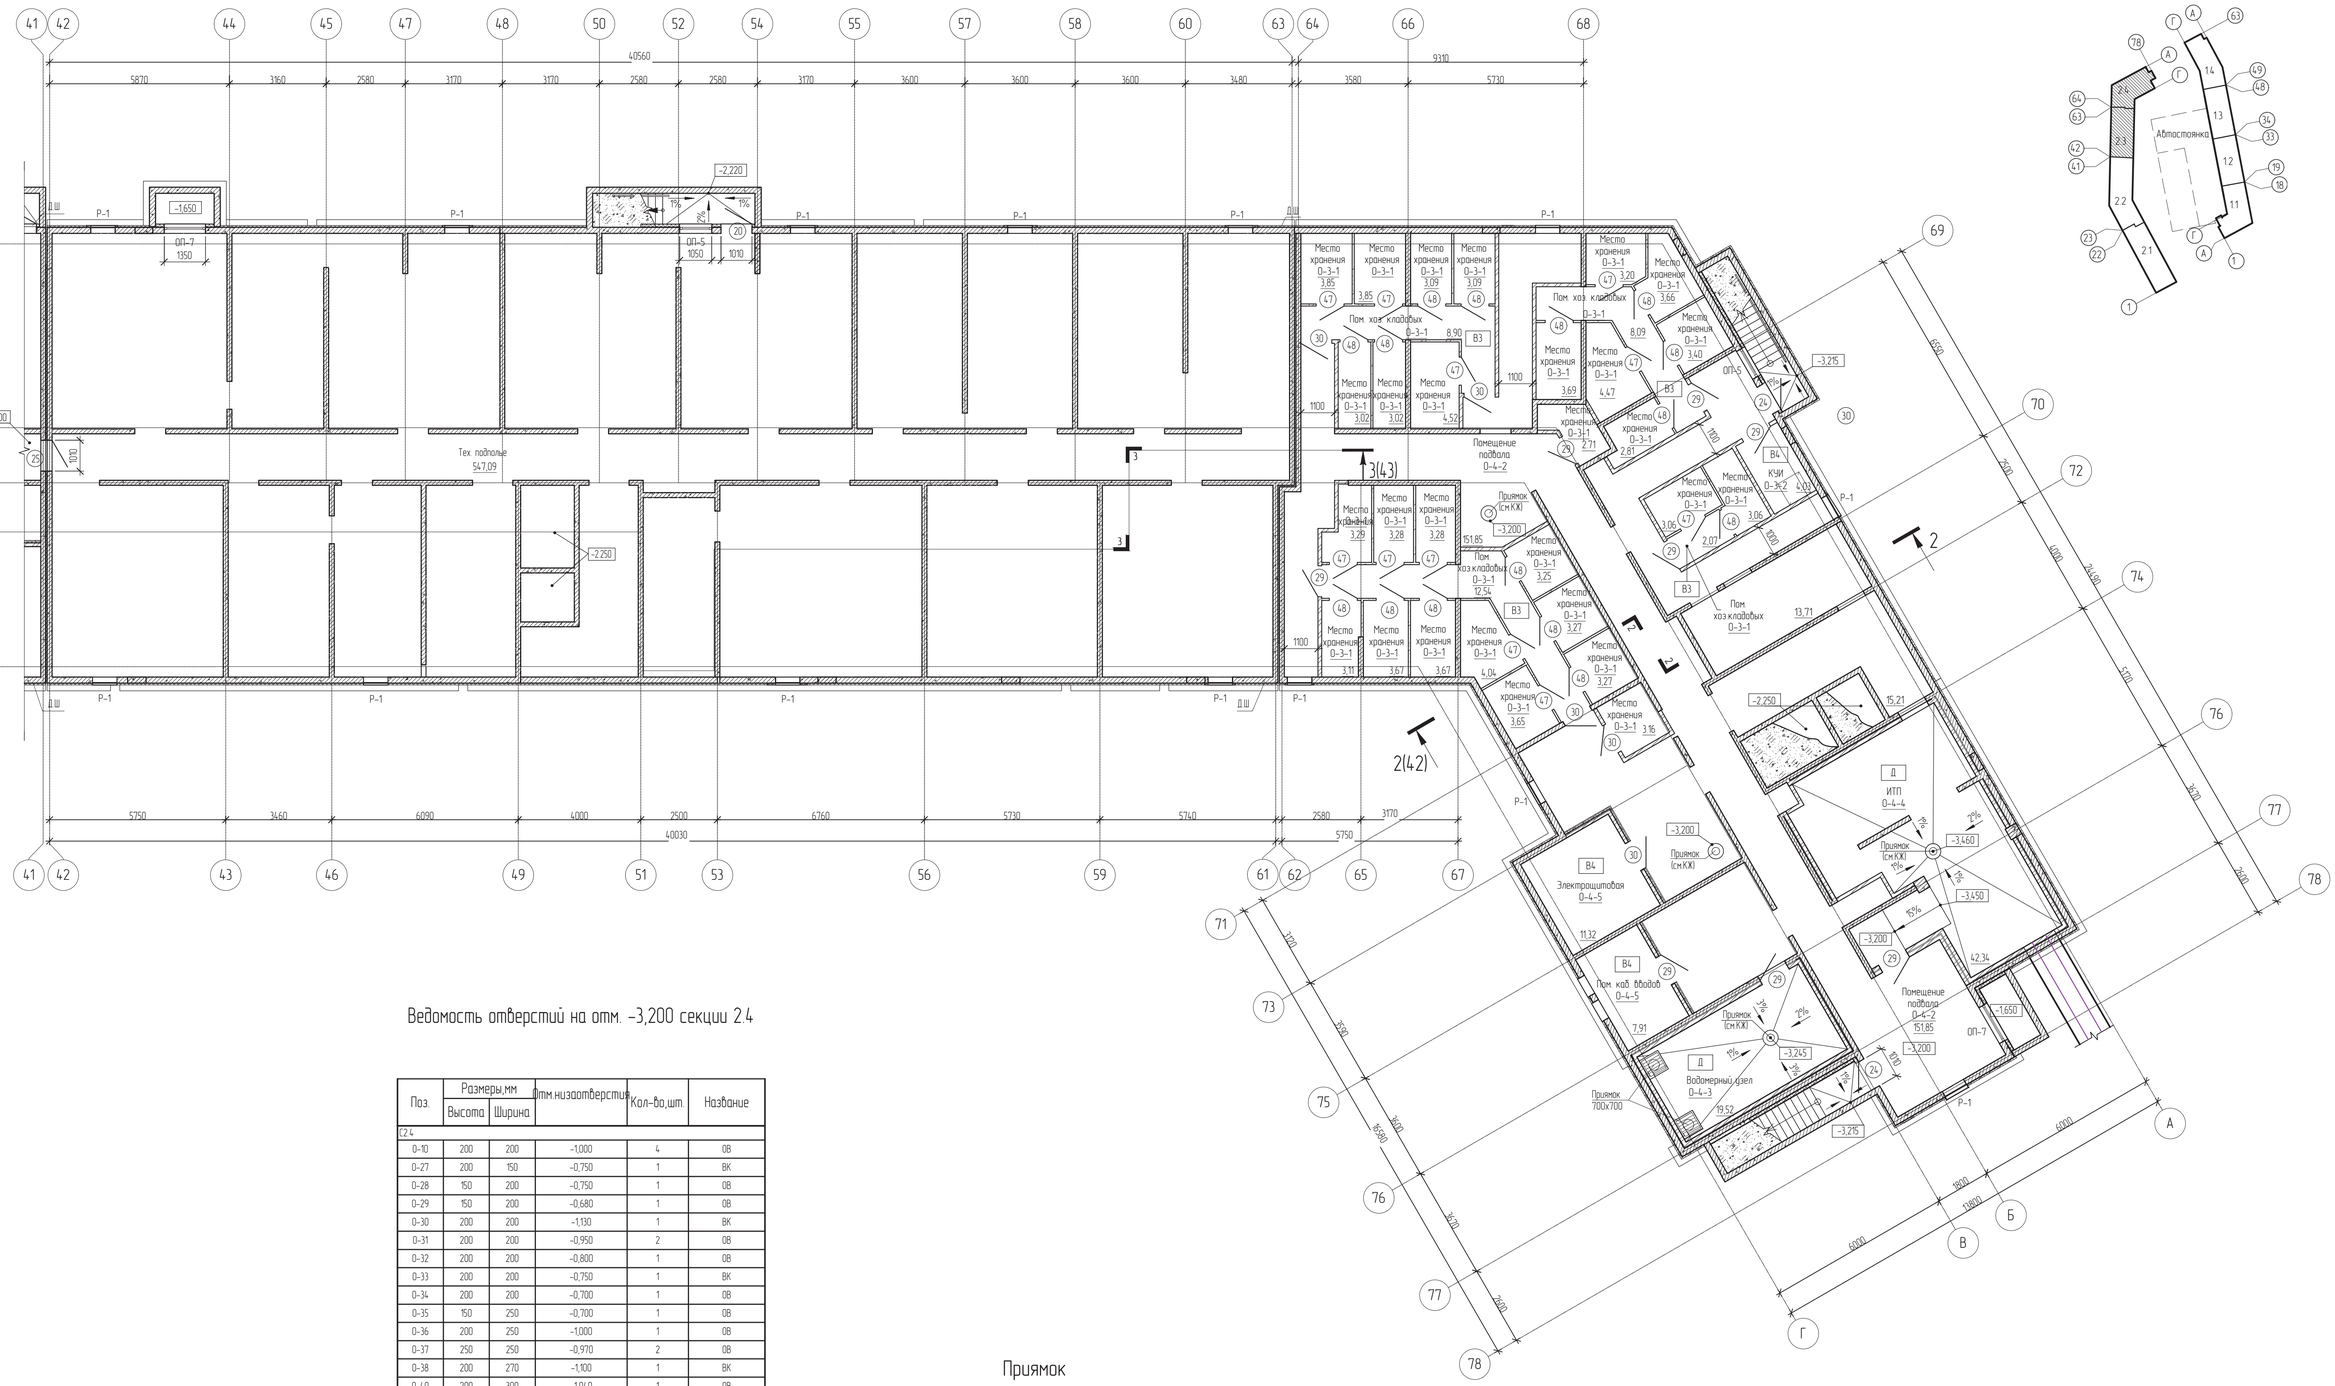

Ведомость отверстий на отм. -3,200 секции 2.4

Поз.	Размеры,мм		Отм.низаотверстия	Кол-во,шт.	Название
	Высота	Ширина			
С2.4					
0-10	200	200	-1,000	4	ОВ
0-27	200	150	-0,750	1	ВК
0-28	150	200	-0,750	1	ОВ
0-29	150	200	-0,680	1	ОВ
0-30	200	200	-1,130	1	ВК
0-31	200	200	-0,950	2	ОВ
0-32	200	200	-0,800	1	ОВ
0-33	200	200	-0,750	1	ВК
0-34	200	200	-0,700	1	ОВ
0-35	150	250	-0,700	1	ОВ
0-36	200	250	-1,000	1	ОВ
0-37	250	250	-0,970	2	ОВ
0-38	200	270	-1,100	1	ВК
0-40	200	300	-1,040	1	ОВ
0-41	200	300	-0,950	2	ОВ
0-42	200	300	-0,850	1	ВК
0-43	300	300	-0,800	1	ОВ
0-44	300	300	-0,700	1	ОВ
0-45	200	370	-1,100	1	ВК
0-46	200	370	-1,050	1	ВК
0-47	150	450	-0,680	3	ОВ
0-48	250	450	-1,000	1	ОВ
0-49	200	500	-0,800	1	ВК
0-50	350	550	-0,950	1	ОВ
0-51	200	570	-0,850	1	ВК
0-52	300	600	-0,700	1	ЭО
0-53	200	700	-1,200	1	ВК
0-54	400	700	-1,200	1	ВК,ОВ
0-55	200	800	-0,850	2	ВК
0-56	300	1000	-1,710	1	ОВ
0-57	300	1000	-0,810	6	ОВ
0-58	340	1190	-0,850	1	ВК,ОВ

Приямок

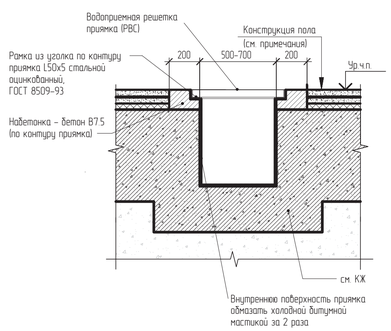

Условные обозначения

Обозначение	Наименование
	Монолитный железобетон
	Теплоизоляция, звукоизоляция
	Кирпичная кладка
	Газобетонные блоки
0-4-1	Тип отделки помещений
ОП-4	Марка оконного блока
(7)	Марка дверного блока
Р-1	Марка решетки продуха
ПР-1 0-1	Марка перемычек и марка типа отверстий соответственно
Д	Категория помещений по пожарной опасности

							0007_16.07-АР
1	-	Зам	3-18			12.18	Многоквартирный дом со встроенно-пристроенными помещениями и встроенным подземным гаражом по адресу: г.Санкт-Петербург, пос.Шушары, ул.Школьная, кадастровый № 78:42:0015104:3007
Изм.	Кол.уч.	Лист	№ док.	Подпись		Дата	
Разработал		Ваулин				12.18	Многоквартирный дом со встроенно-пристроенными помещениями и встроенным подземным гаражом.Корпус 2
Проверил		Меншикова				12.18	Стадия: П; Лист: 31; Листов:
Нач. отдела		Кургузова				12.18	
ГАП		Меншикова				12.18	План подвала секций 2.3, 2.4
Н. контроль		Карягина				12.18	М 1:100

АТР Агентство Территориального Развития

Согласовано | Взам. инв. № | Подп. и дата | Инв. № подл.

Формат А1


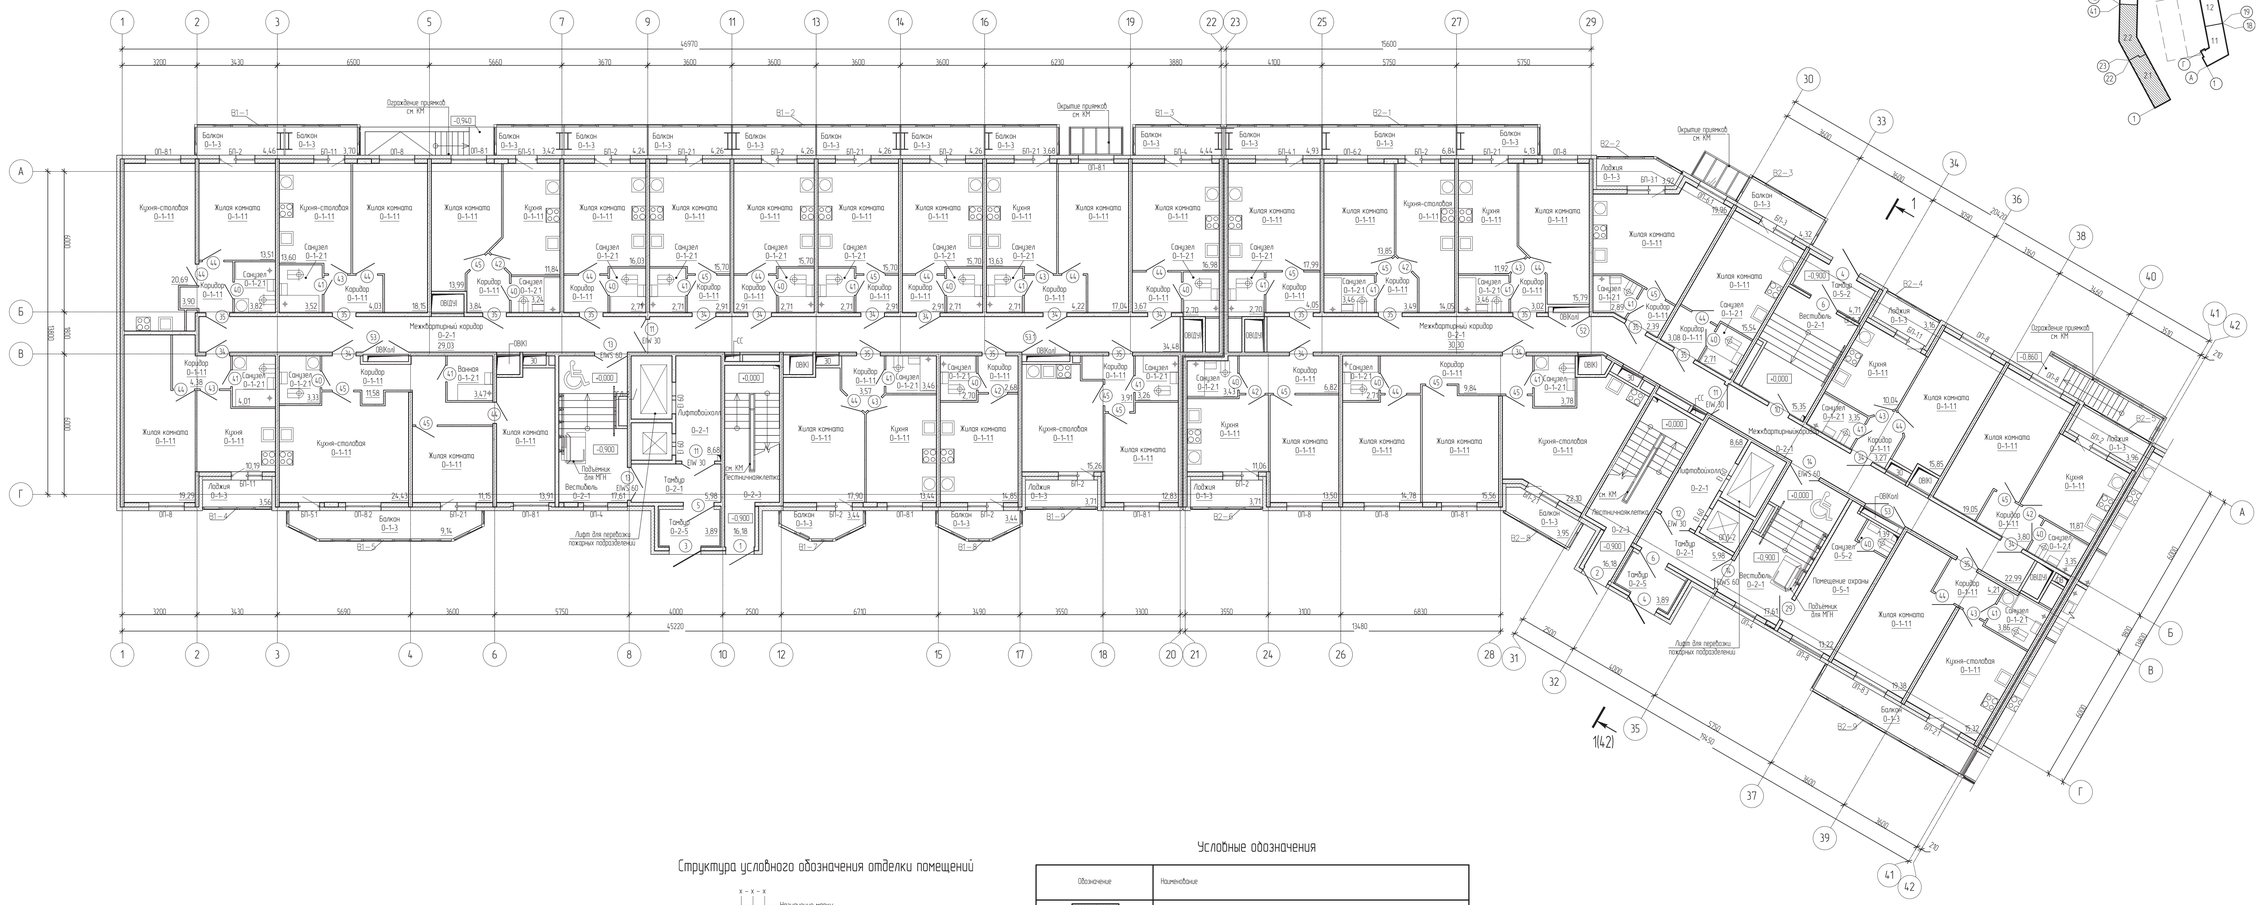


Схема секций



Структура условного обозначения отделки помещений

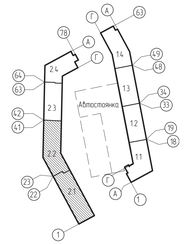

Условные обозначения

Обозначение	Наименование
	Монолитный ж.б.
	Теплоизоляция
	Кирпичная кладка
	Кирпичная кладка (после монтажа инженерных коммуникаций
	Кладка из плит пористых силикатных газобетонных на растворе для тонкошовной кладки
	Кладка из плит пористых силикатных газобетонных (после монтажа инженерных коммуникаций
	Кладка из газобетонных блоков на клеевом растворе
О-1-1	Марка отделки
В1-1	Марка витража (остекления балкона/лоджии
1	Марка двери
ОП-1	Марка оконного блока
БП-1	Марка балконного дверного блока
	Наружная эвакуационная лестница
	Зона пожарной безопасности для МГН

						0007_16.07-АР	
1	-	Зам	3-18		12.18	Многоквартирный дом со встроенно-пространственными помещениями и встроенным подземным гаражом по адресу г.Санкт-Петербург, пос. Шушары, ул.Школьная, кадастровый № 78:42:0015104:3007	
Изм.	Кол.уч.	Лист	№ док.	Подпись	Дата		
Разработал		Ваулин			12.18	Многоквартирный дом со встроенно-пространственными помещениями и встроенным подземным гаражом Корпус 2	Стадия: П; Лист: 32; Листов:
Проверил		Меньшикова			12.18		
Нач. отдела		Кургузова			12.18		
ГАП		Меньшикова			12.18	План 1 этажа секций 2.1, 2.2	
Н. контроль		Карягина			12.18	М 1:100	

Инв.№ подл. | Подп. и дата | Взам.инв.№ | Копировал

Формат А2х2

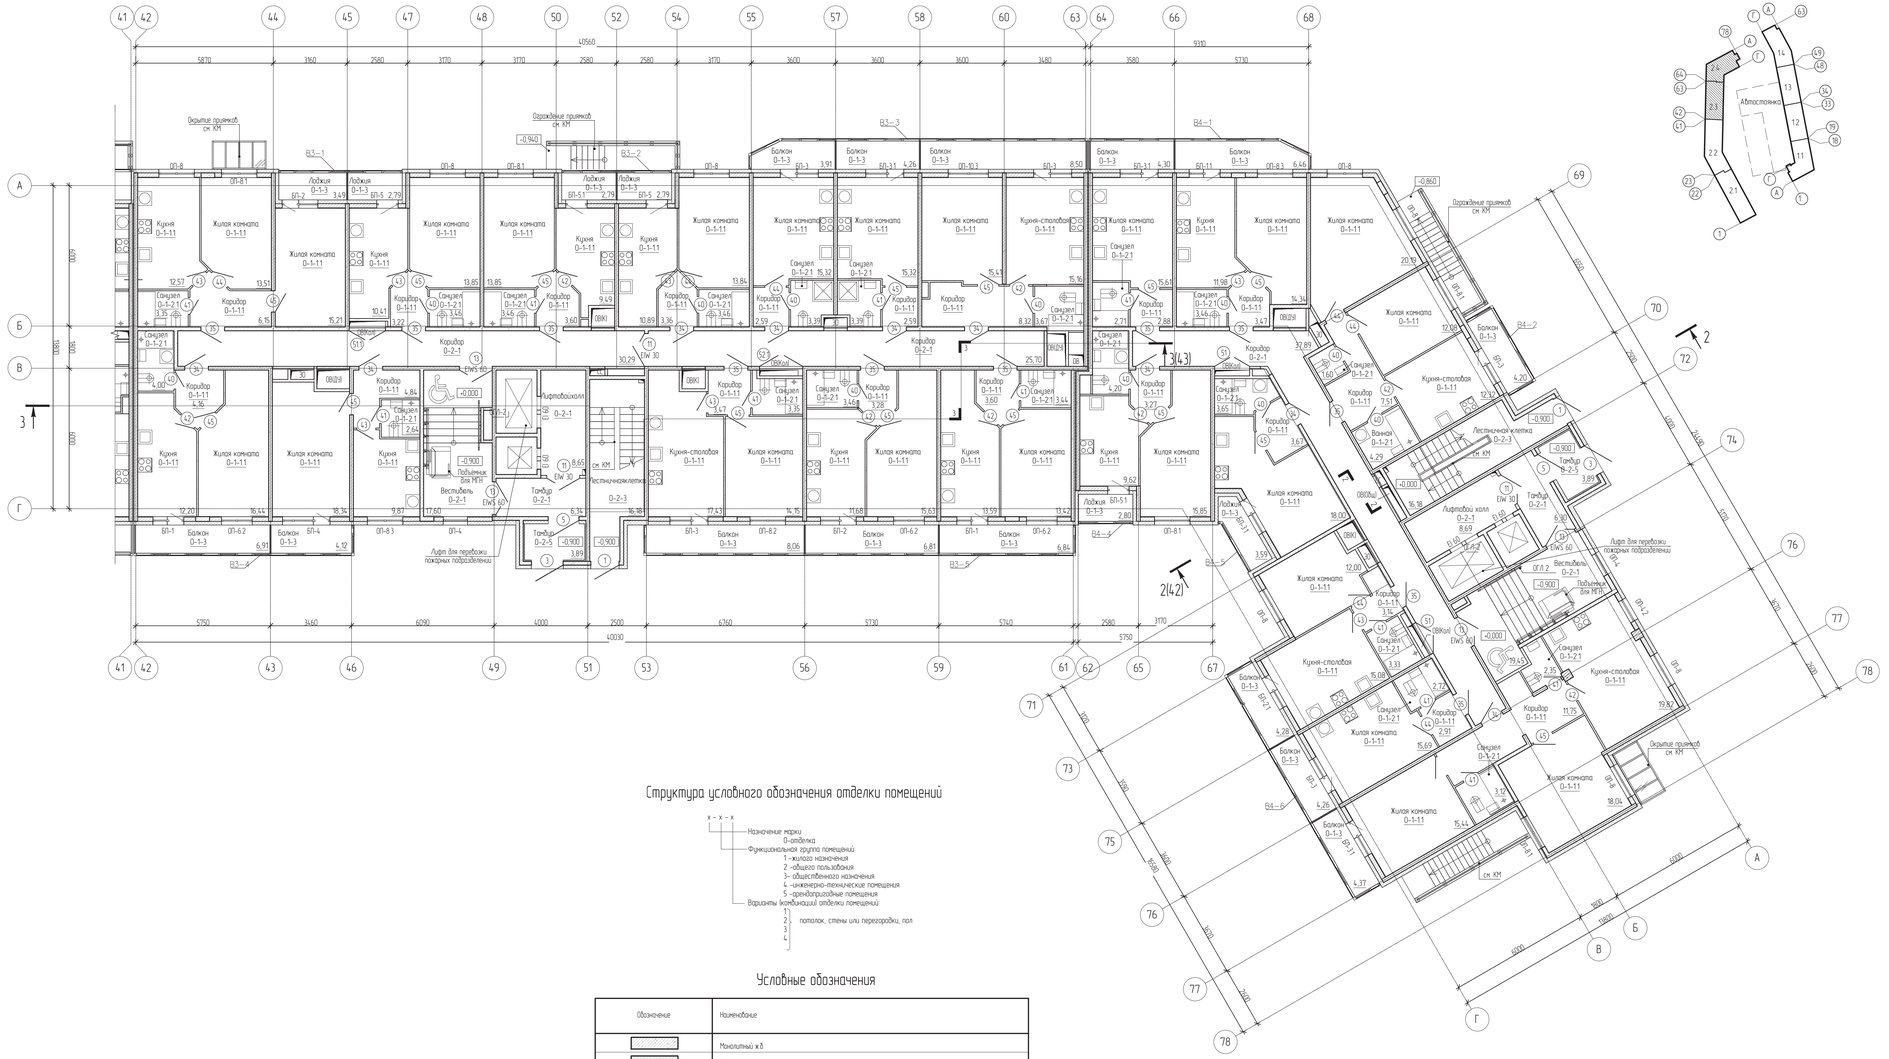


Схема секций

Структура условного обозначения отделки помещений

Условные обозначения

Обозначение	Наименование
	Монолитный ж.б
	Теплоизоляция
	Кирпичная кладка
	Кирпичная кладка (после монтажа инженерных коммуникаций
	Кладка из плит пористых силикатных газогребневых на растворе (для тонкошовной кладки)
	Кладка из плит пористых силикатных газогребневых (после монтажа инженерных коммуникаций
	Кладка из газобетонных блоков на клеевом растворе
О–1–1	Марка отделки
Б1–1	Марка витража (остекления балкона/лоджий
1	Марка двери
ОП–1	Марка оконного блока
БП–1	Марка балконного дверного блока
	Зона пожарной безопасности для МГН

							0007_16.07–АР
1	-	Зам	3–18			12.18	Многоквартирный дом со встроенно-пристроенными помещениями и встроенным подземным гаражом по адресу г.Санкт-Петербург, пос.Шушары, ул.Школьная, кадастровый № 78:42:0015104:3007
Изм	Кол.уч	Лист	№Док	Подпись		Дата	
Разработал		Вадилэ				12.18	Многоквартирный дом со встроенно-пристроенными помещениями и встроенным подземным гаражом.Корпус 2
Проверил		Меньшикова				12.18	
Нач. отдела		Кургузова				12.18	
ГАП		Меньшикова				12.18	План 1 этажа секций 2.4, 2.3
Н. контроль		Корякина				12.18	М 1:100

Стадия	Лист	Листов
П	33	

Архитектурное Бюро Архитектурного Развития

Инв.№ подл. | Подп. и дата | Взам.инв.№ | Копировал

Формат А1



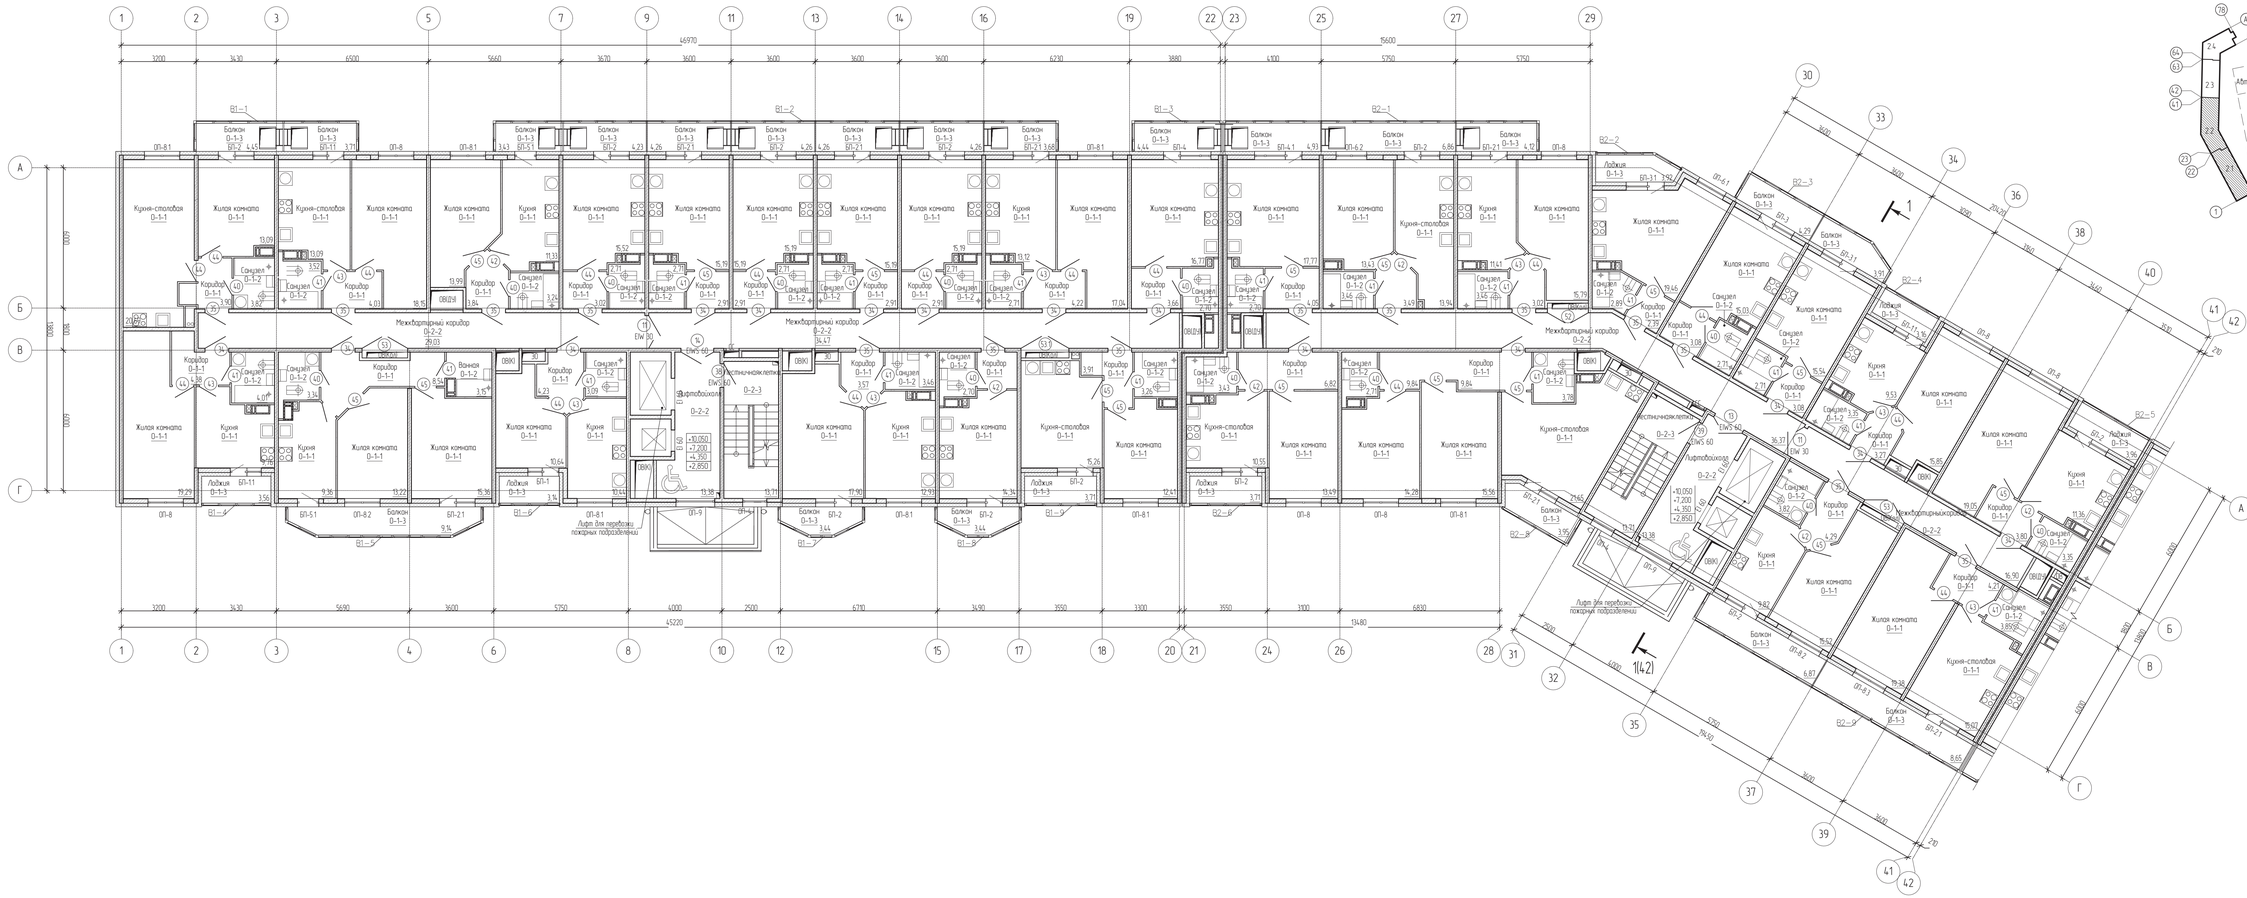


Схема секций

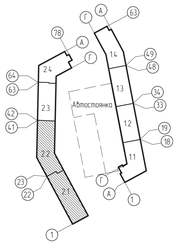

Структура условного обозначения отделки помещений

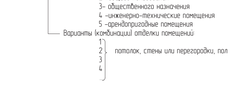

Условные обозначения


Обозначение	Наименование
	Монолитный ж.б.
	Теплоизоляция
	Кирпичная кладка
	Кирпичная кладка (после монтажа инженерных коммуникаций)
	Кладка из плит пористых силикатных газобетонных на растворе для тонкошовной кладки
	Кладка из плит пористых силикатных газобетонных (после монтажа инженерных коммуникаций)
	Кладка из газобетонных блоков на клеевом растворе
О-1-1	Марка отделки
Б1—1	Марка балкона (остекления балкона/лоджий)
1	Марка двери
ОП-1	Марка оконного блока
БП-5	Марка балконного дверного блока
	Эвакуационный лес балкона
	Зона пожарной безопасности для МГН


							0007_16.07-АР
1	-	Зам	3-18			12.18	Многоквартирный дом со встроенно-пространственными помещениями и встроенным подземным гаражом адресу: г.Санкт-Петербург, пос. Шушары, ул.Школьная, кадастровый № 78:42:0015104:3007
Изм.	Кол.уч.	Лист	№ док.	Подпись	Дата		
Разработал		Ваулин			12.18	Многоквартирный дом со встроенно-пространственными помещениями и встроенным подземным гаражом Корпус 2	Стадия: П; Лист: 34; Листов:
Проверил		Меньшикова			12.18		
Нач. отдела		Кургузова			12.18		
ГАП		Меньшикова			12.18	План 2-5 этажей секций 2.1, 2.2	
Н. контроль		Карягина			12.18	М 1:100	

Инв.№ подл. | Подп. и дата | Взам.инв.№ | Копировал

Формат А2х2

Схема секций

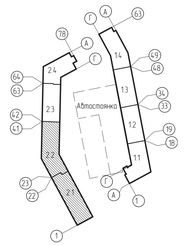

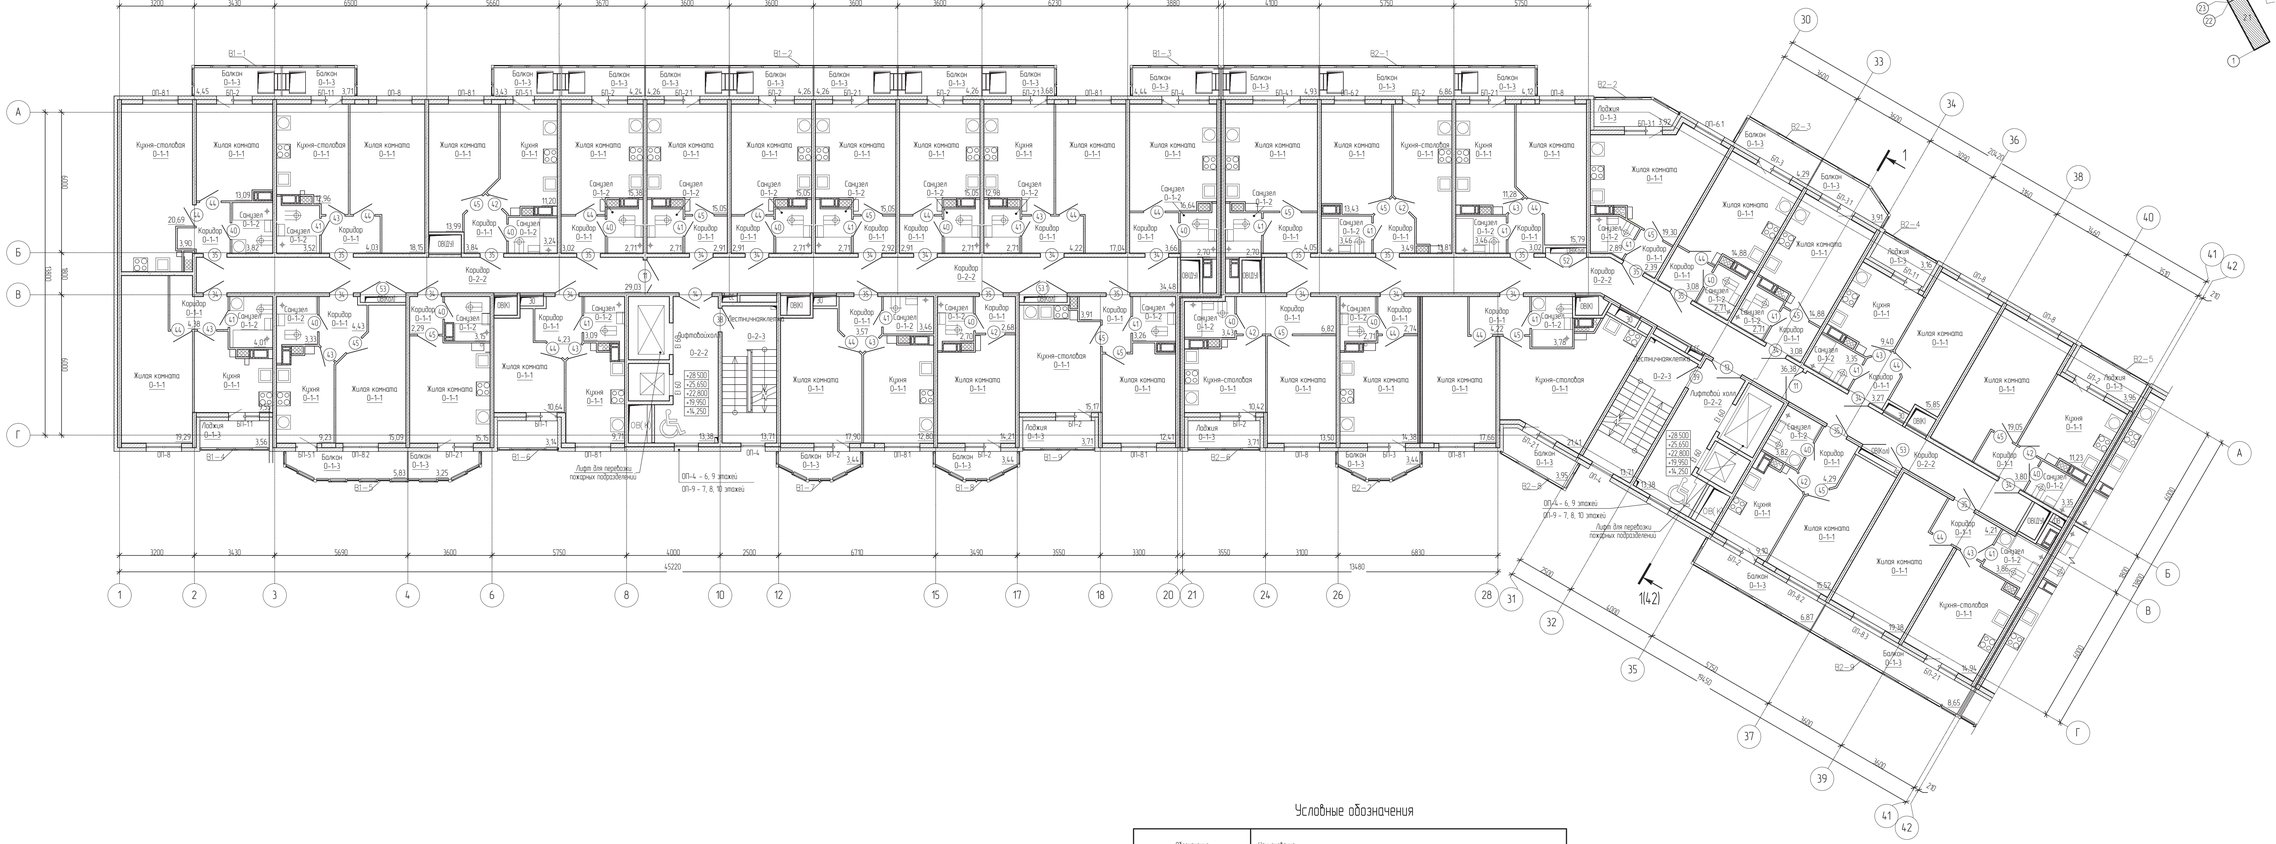

Структура условного обозначения отделки помещений



Условные обозначения

Обозначение	Наименование
	Монолитный ж.б.
	Теплоизоляция
	Кирпичная кладка
	Кирпичная кладка (после монтажа инженерных коммуникаций)
	Кладка из плит пористых силикатных газобетонных на растворе для тонкошовной кладки
	Кладка из плит пористых силикатных газобетонных (после монтажа инженерных коммуникаций)
	Кладка из газобетонных блоков на клеевом растворе
О–1–1	Марка отделки
Б1 – 1	Марка балкона (остекления балкона/ лоджии)
1	Марка Двери
ОП-1	Марка оконного блока
БП-5	Марка балконного дверного блока
	Эвакуационный лек балкона
	Зона пожарной безопасности для МГН

							0007_16.07–АР
3		Зам	3–18		12.18	Многоквартирный дом со встроенно–пространственными помещениями и встроенным подземным гаражом корпус 2 (многоквартирный дом со встроенно–пространственными помещениями и встроенным подземным гаражом корпус 2 по Шушарскому пр., уч.Школьное, кадастровый № 78:42:0015104:3007)	
Изм.	Кол.уч.	Лист	№ док.	Подпись	Дата		
Разработал		Ваулин			12.18		
Проверил		Меньшикова			12.18		
Нач. отдела		Кургузова			12.18		
ГАП		Меньшикова			12.18		
Н. контроль		Карягина			12.18		

Многоквартирный дом со встроенно–пространственными помещениями и встроенным подземным гаражом Корпус 2

Стадия	Лист	Листов
П	35	

План 6–10 этажей секций 2.1, 2.2

М 1:100

АМР Агентство Территориального Развития

Инв.№ подл. | Подп. и дата | Взам.инв.№ | Копировал

Формат А2х2

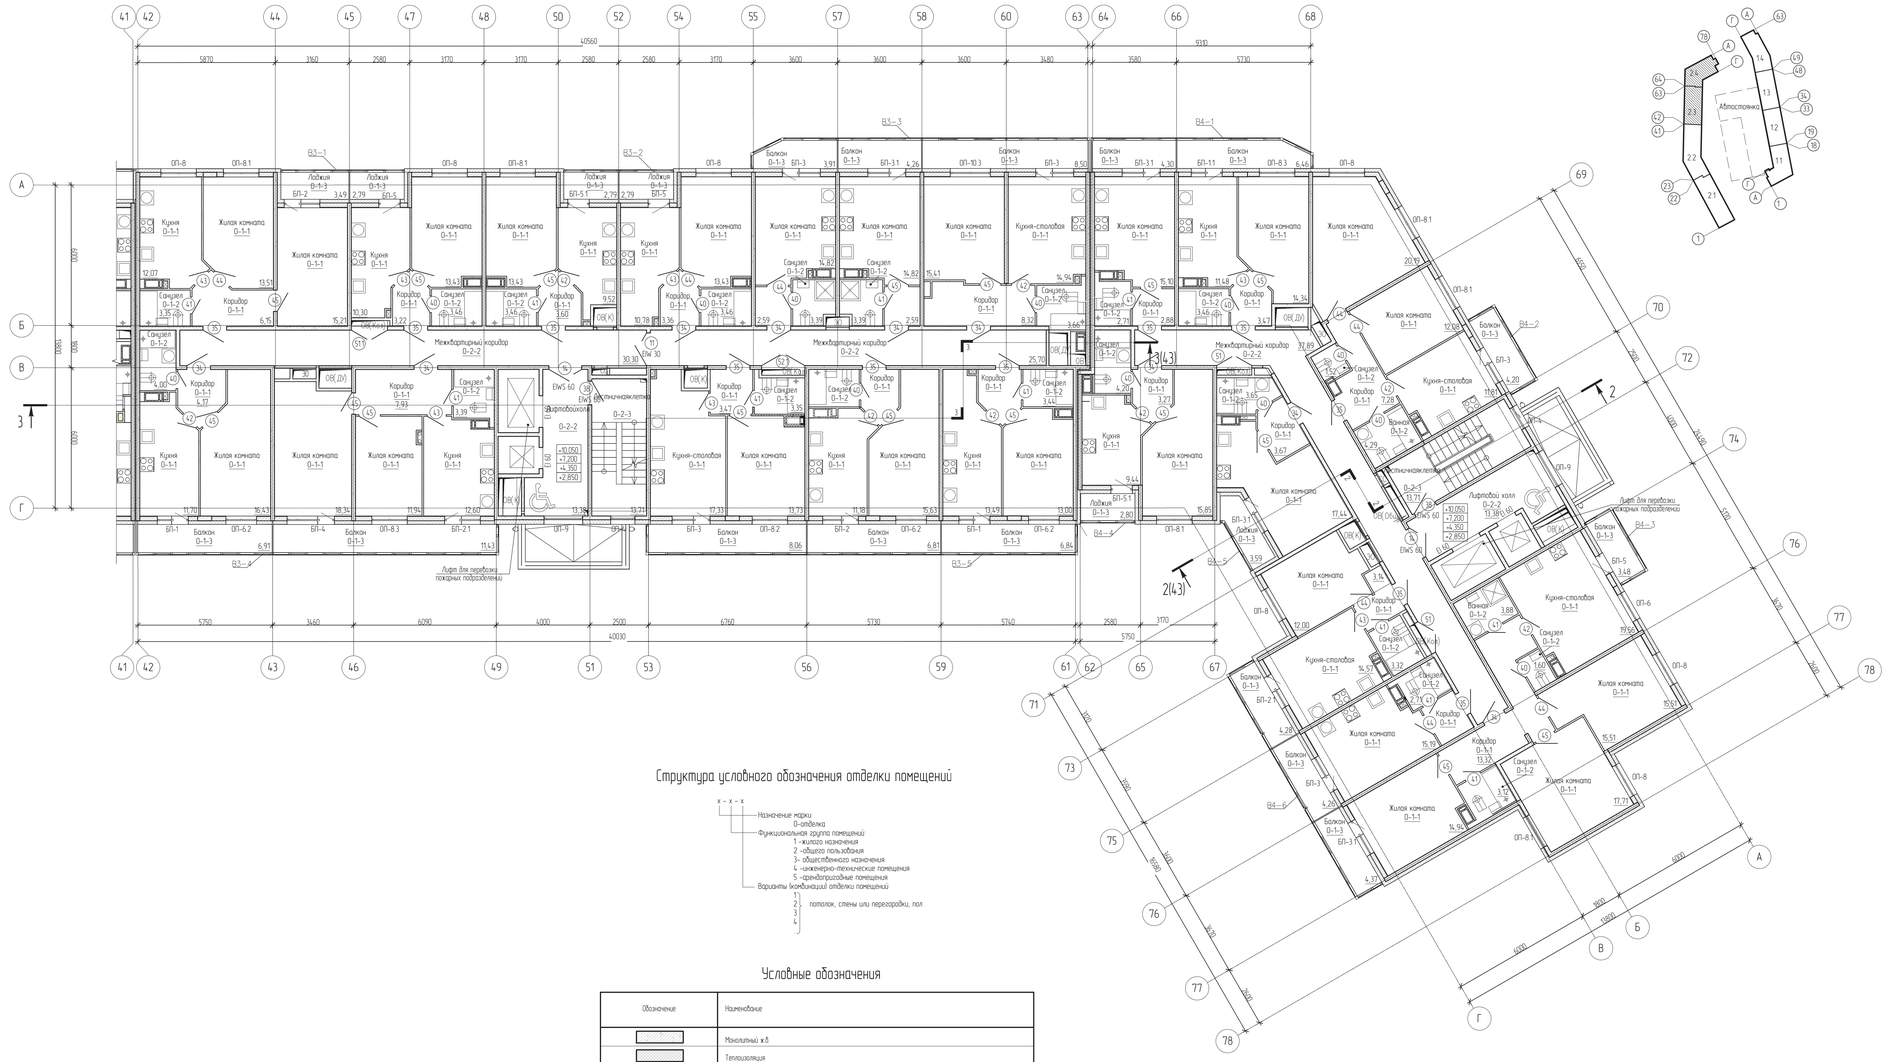


Схема секций

Структура условного обозначения отделки помещений

Условные обозначения

Обозначение	Наименование
	Монолитный ж.б.
	Теплоизоляция
	Кирпичная кладка
	Кирпичная кладка (после монтажа инженерных коммуникаций
	Кладка из плит пористых силикатных газогребневых на растворе для тонкошовной кладки
	Кладка из плит пористых силикатных газогребневых (после монтажа инженерных коммуникаций
	Кладка из газобетонных блоков на клеевом растворе
0–1–1	Марка отделки
Б1 – 1	Марка витража (остекления балкона/лоджий
1	Марка двери
ОП–1	Марка оконного блока
БП–1	Марка балконного дверного блока
	Зона пожарной безопасности для МГН

							0007_16.07–АР
3	-	Зам	3–16			12.16	Многоквартирный дом со встроенно-пристроенными помещениями и встроенными подземным гаражом-паркингом адресу: г.Санкт-Петербург, пос.Шушары, ул.Школьная, кадастровый № 78:42:0015104:3007
Изм	Кол.уч	Лист	№док	Подпись	Дата		
Разработал		Ващук			12.16		Многоквартирный дом со встроенно-пристроенными помещениями и встроенными подземным гаражом.Корпус 2
Проверил		Меньшикова			12.16		
Нач. отдела		Кургузова			12.16		
ГАП		Меньшикова			12.16		
Н. контроль		Карякина			12.16		План 2 этажа секций 2.3, 2.4
							М 1:100

Стадия	Лист	Листов
П	36	

Архитектурное бюро

Инв.№ подл. | Подп. и дата | Взам.инв.№

Формат А1

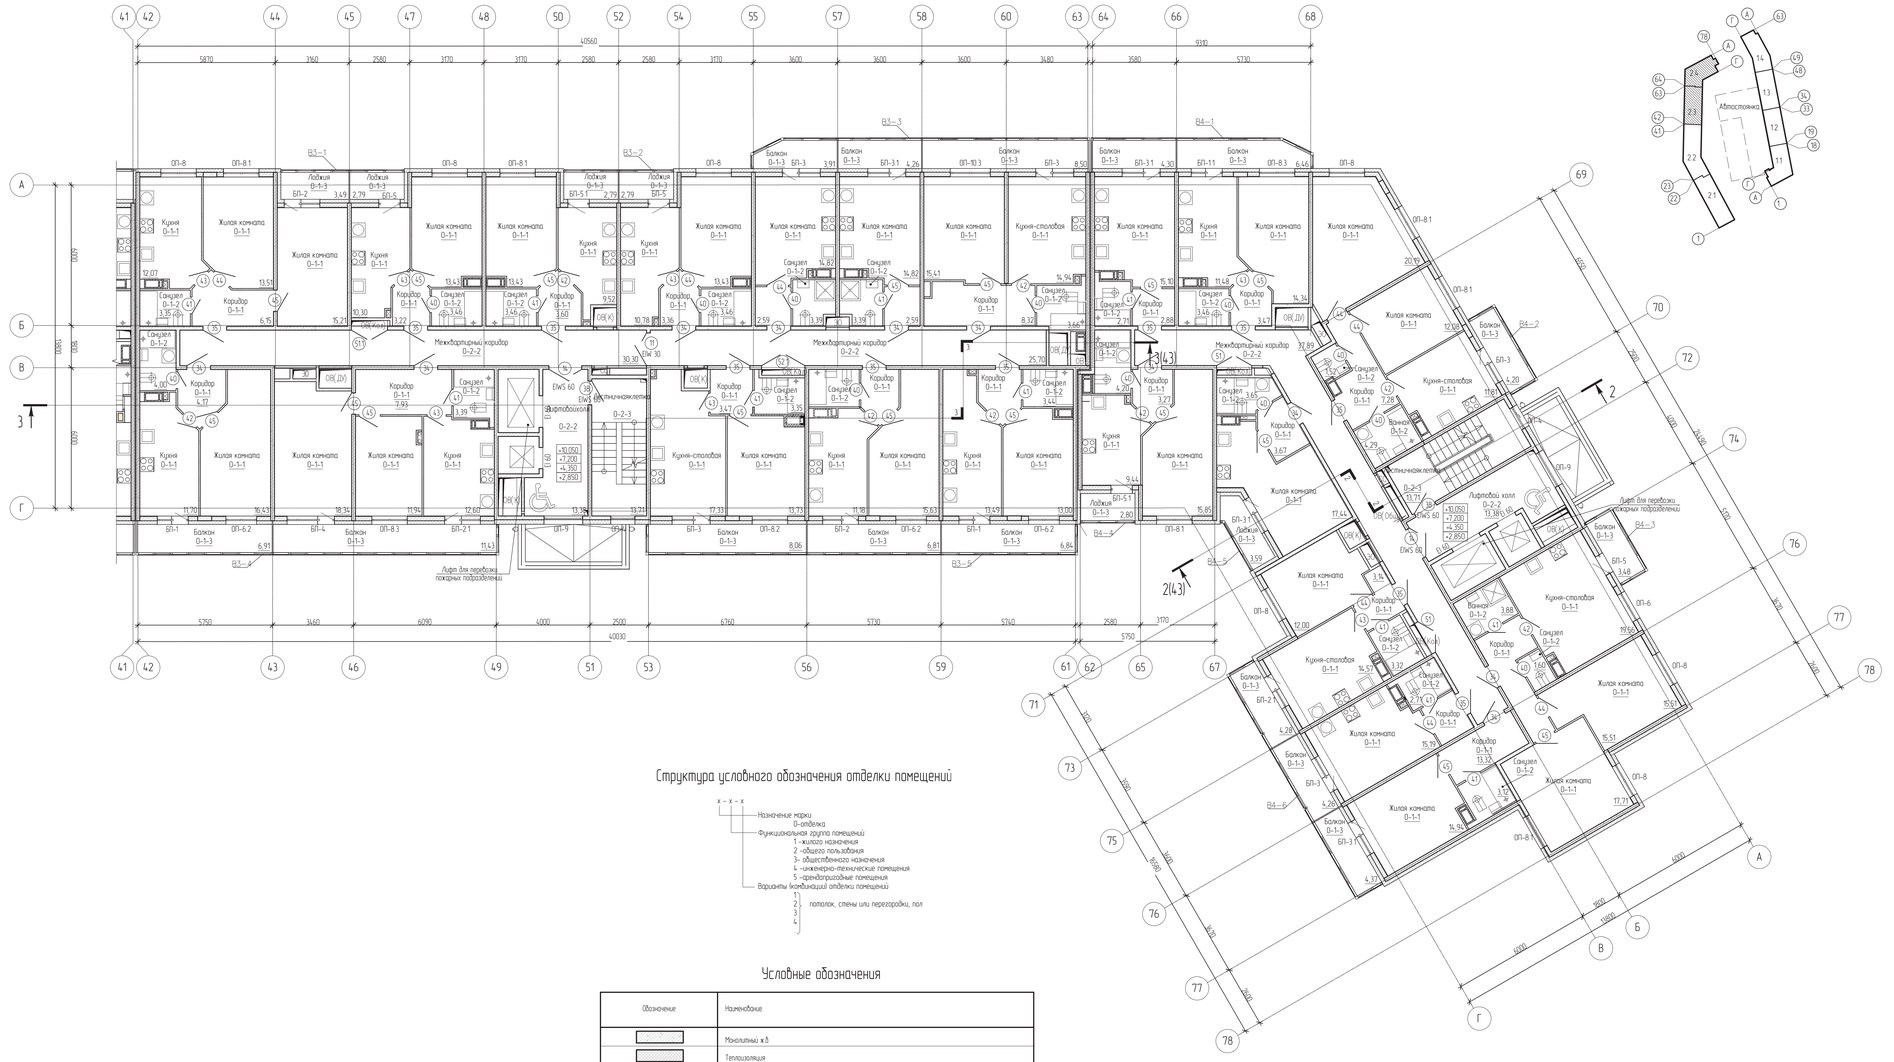


Схема секций

Структура условного обозначения отделки помещений

Условные обозначения

Обозначение	Наименование
	Монолитный ж.б.
	Теплоизоляция
	Кирпичная кладка
	Кирпичная кладка (после монтажа инженерных коммуникаций
	Кладка из плит пористых силикатных газогребневых на растворе для тонкошовной кладки
	Кладка из плит пористых силикатных газогребневых (после монтажа инженерных коммуникаций
	Кладка из газобетонных блоков на клеевом растворе
0–1–1	Марка отделки
Б1 – 1	Марка витража (остекления балкона/лоджий
1	Марка двери
ОП–1	Марка оконного блока
БП–1	Марка балконного дверного блока
	Зона пожарной безопасности для МГН

						0007_16.07–АР
						Многоквартирный дом со встроенно-пристроенными помещениями и встроенными подземным гаражом-паркингом адресу: г.Санкт-Петербург, пос.Шушары, ул.Школьная, кадастровый № 78:42:0015104:3007
3	-	Зам	3-18		12.18	
Изм	Кол.уч	Лист	№док	Подпись	Дата	
Разработал		Вахлин			12.18	Многоквартирный дом со встроенно-пристроенными помещениями и встроенными подземным гаражом-паркингом. Корпус 2
Проверил		Меньшикова			12.18	
Нач. отдела		Кургузова			12.18	
ГАП		Меньшикова			12.18	План 3-4 этажей секций 2.3, 2.4
Н. контроль		Карякина			12.18	М 1:100

Стадия	Лист	Листов
П	37	

Архитектурное Бюро

Инв.№ подл. | Подп. и дата | Взам.инв.№

Формат А1

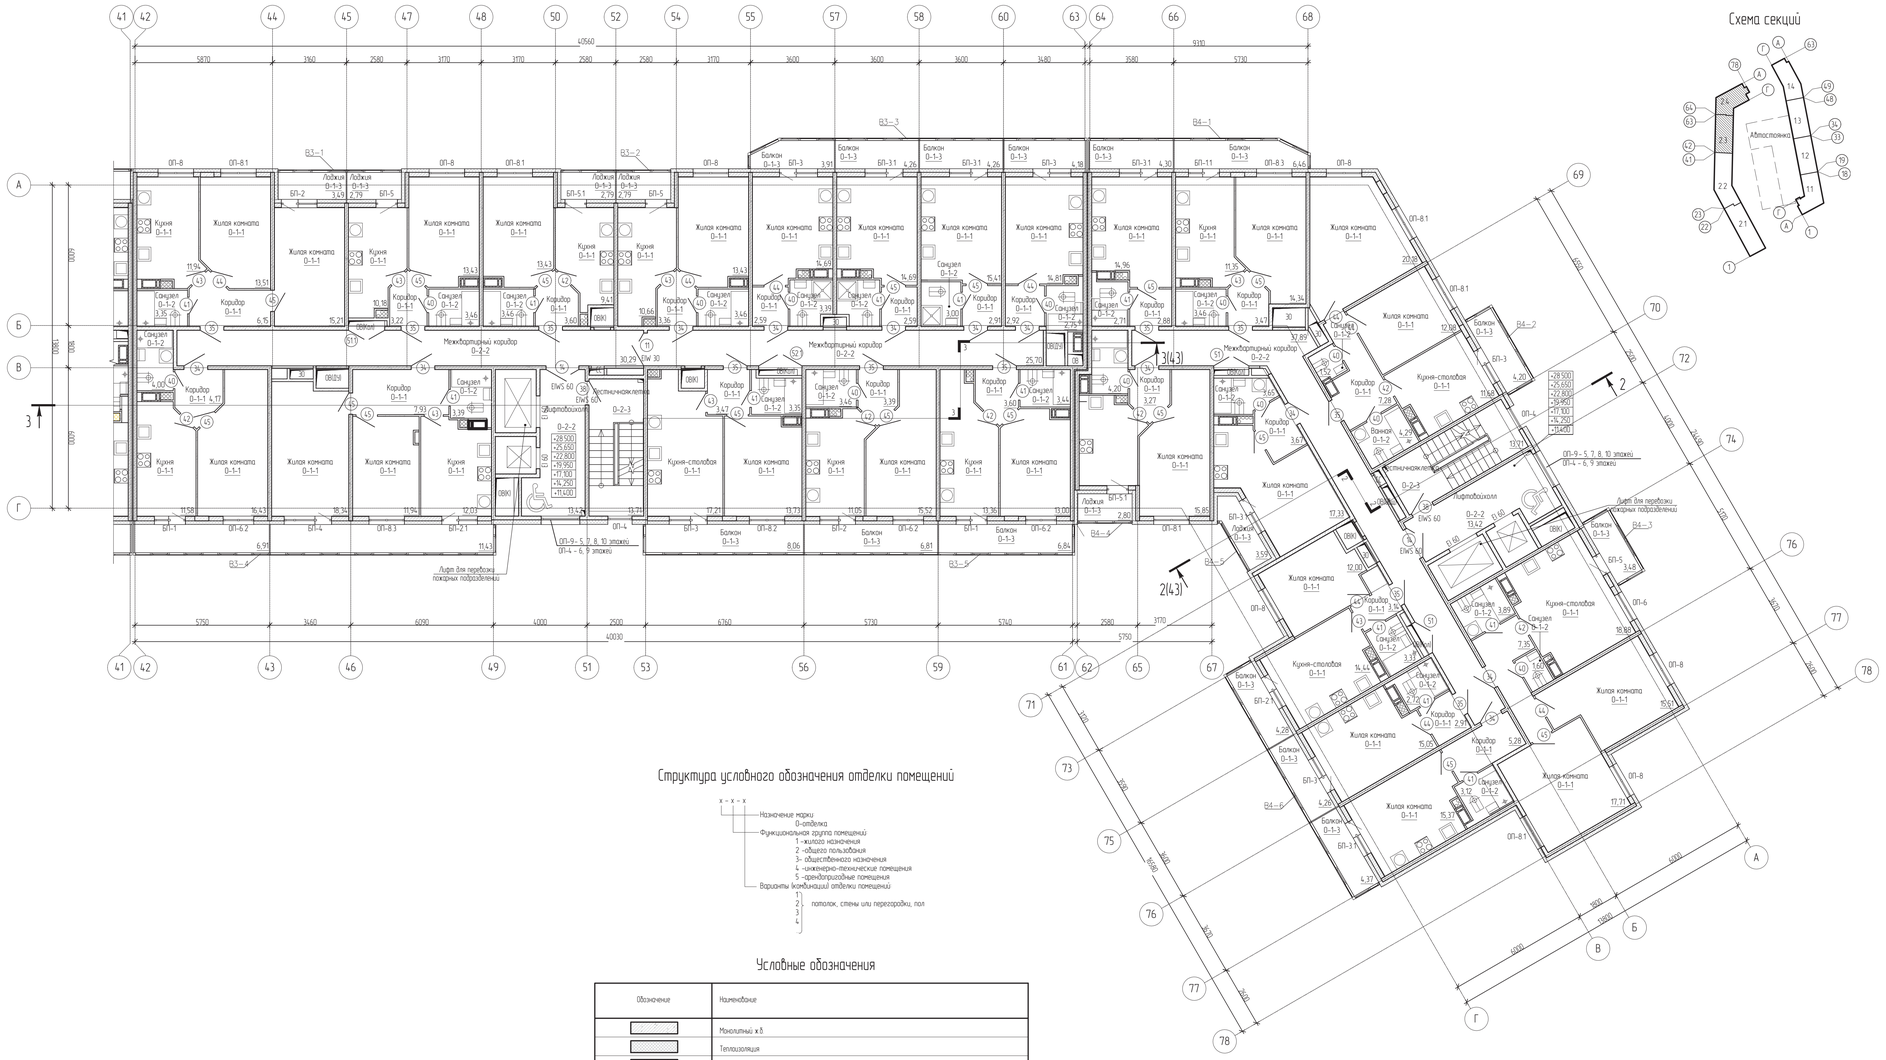


Схема секций

Структура условного обозначения отделки помещений

Условные обозначения

Обозначение	Наименование
	Монолитный ж.б
	Теплоизоляция
	Кирпичная кладка
	Кирпичная кладка после монтажа инженерных коммуникаций
	Кладка из плит пористых силикатных газозабетонных на растворе для тонкошовной кладки
	Кладка из плит пористых силикатных газозабетонных после монтажа инженерных коммуникаций
	Кладка из газобетонных блоков на клеевом растворе
О-1-1	Марка отделки
Б1-1	Марка витража остекления балкона/лоджий
1	Марка двери
ОП-1	Марка оконного блока
БП-1	Марка балконного дверного блока
	Зона пожарной безопасности для МГН

							0007_16.07-АР
Зам.	-	Зам.	3-18			12.18	Многоквартирный дом со встроенно-пристроенными помещениями и встроенными подземным гаражом по адресу г.Санкт-Петербург, пос.Шушары, ул.Школьная, кадастровый № 78:42:0015104:3007
Изм.	Кол.уч.	Лист	№док.	Подпись	Дата		
Разработал		Водилин			12.18		Многоквартирный дом со встроенно-пристроенными помещениями и встроенным подземным гаражом.Корпус 2
Проверил		Меньшикова			12.18		
Нач. отдела		Кургузова			12.18		
ГАП		Меньшикова			12.18		План 5-10 этажей секций 2.3, 2.4
Н. контроль		Корякина			12.18		М 1:100

Стадия	Лист	Листов
П	38	

Агентство Территориального Развития

Формат А1

Инв.№ подл. | Подп. и дата | Взам.инв.№ | Копировал


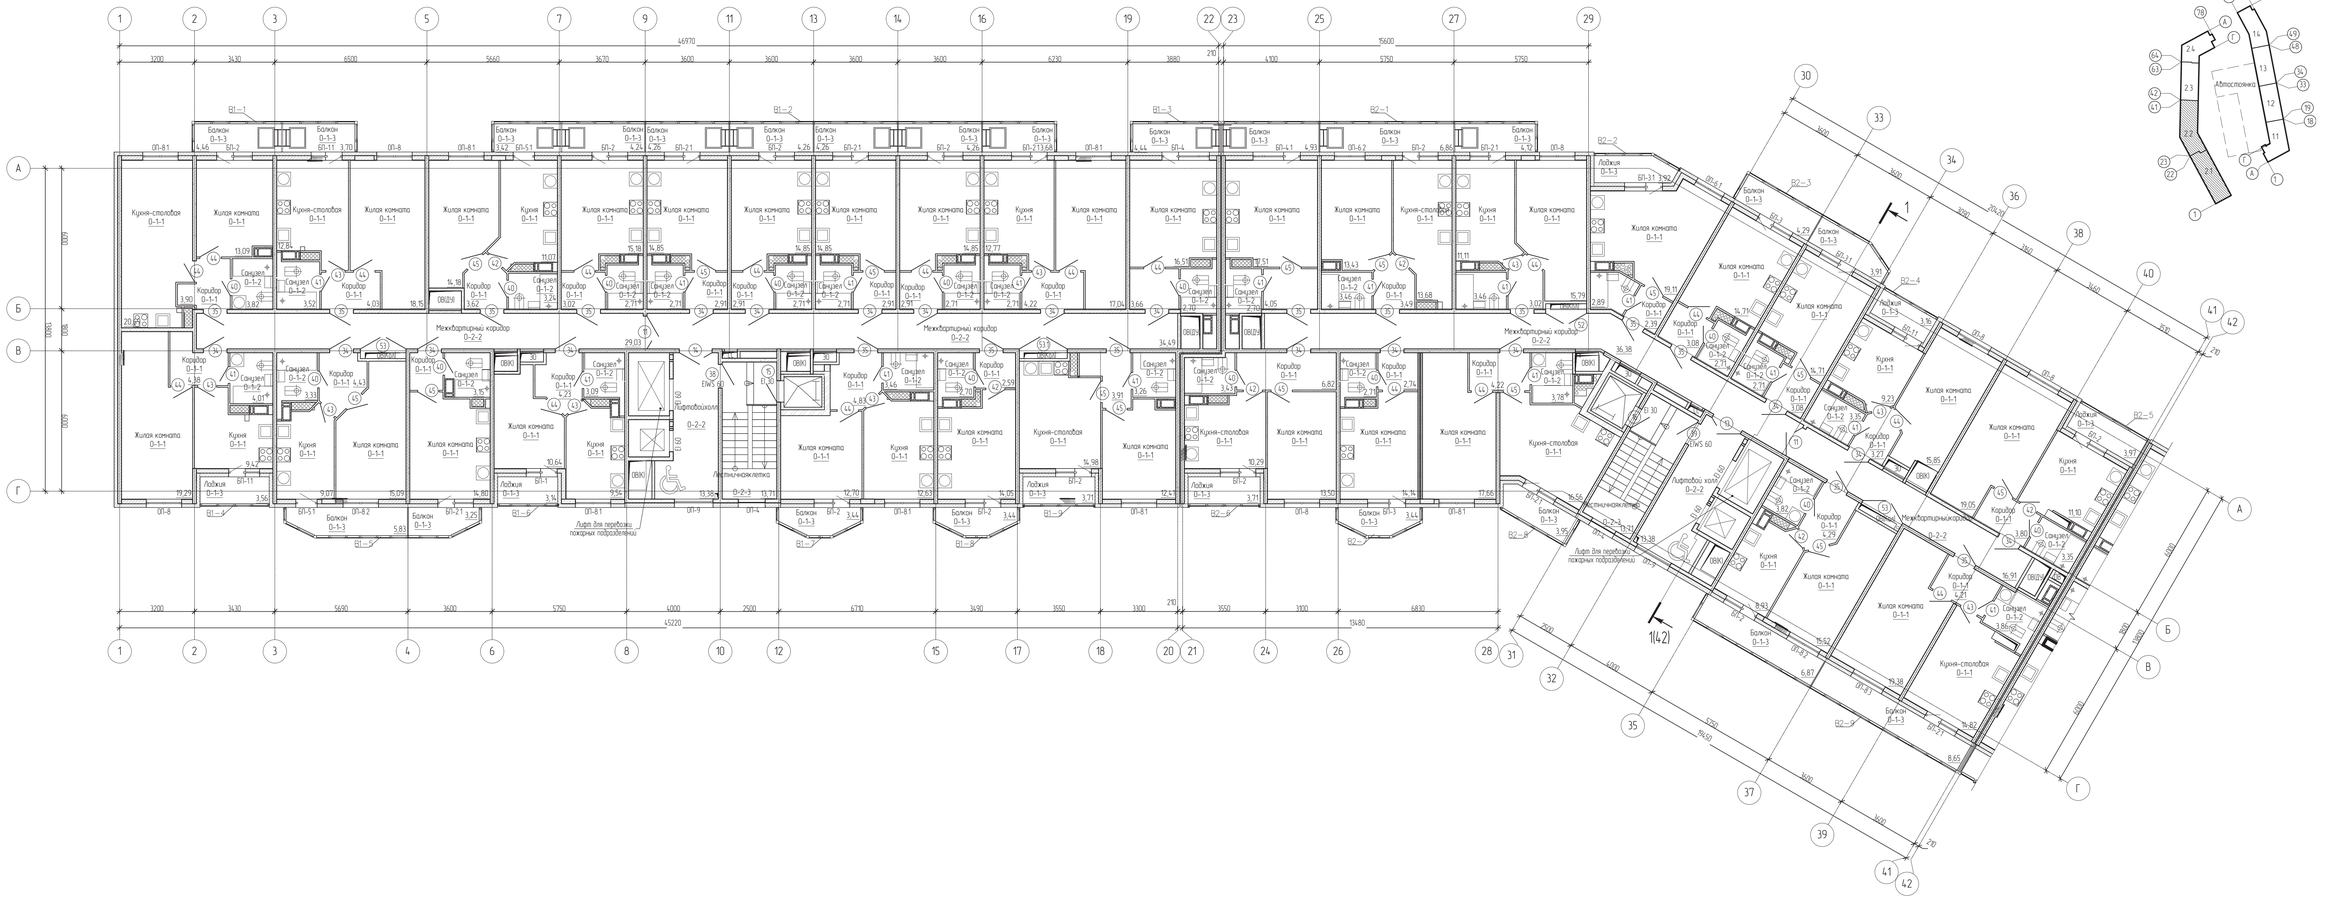


Схема секций

Структура условного обозначения отделки помещений

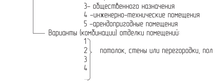

Условные обозначения

Обозначение	Наименование
	Монолитный ж.б.
	Теплоизоляция
	Кирпичная кладка
	Кирпичная кладка (после монтажа инженерных коммуникаций)
	Кладка из плит пористых силикатных газогребневых на растворе для тонкошовной кладки
	Кладка из плит пористых силикатных газогребневых (после монтажа инженерных коммуникаций)
	Кладка из газобетонных блоков на клеевом растворе
0–1–1	Марка отделки
В1–1	Марка витража (остекления балкона/лоджии)
1	Марка двери
ОП-1	Марка оконного блока
БП-5	Марка балконного дверного блока
	Эвакуационный лаз балкона
	Зона пожарной безопасности для МГН

						0007_16.07–АР
3	-	Зам	3–18		12.18	Многоквартирный дом со встроенно-пространственными помещениями и встроенным подземным гаражом корпус 2 (Многоквартирный дом со встроенно-пространственными помещениями и встроенным подземным гаражом корпус 2 по адресу: г.Санкт-Петербург, пос.Шушары, ул.Школьная, кадастровый № 78:42:0015104:3007)
Изм.	Кол.уч.	Лист	№ док.	Подпись	Дата	
Разработал		Ваулин			12.18	Многоквартирный дом со встроенно-пространственными помещениями и встроенным подземным гаражом Корпус 2
Проверил		Меньшикова			12.18	
Нач. отдела		Кургузова			12.18	
ГАП		Меньшикова			12.18	План 11 этажа секций 2.1, 2.2
Н. контроль		Карягина			12.18	М 1:100

Стадия	Лист	Листов
П	39	

АМР Агентство Территориального Развития

Формат А2х2

Инв.№ подл. | Подп. и дата | Взам.инв.№ | Копировал

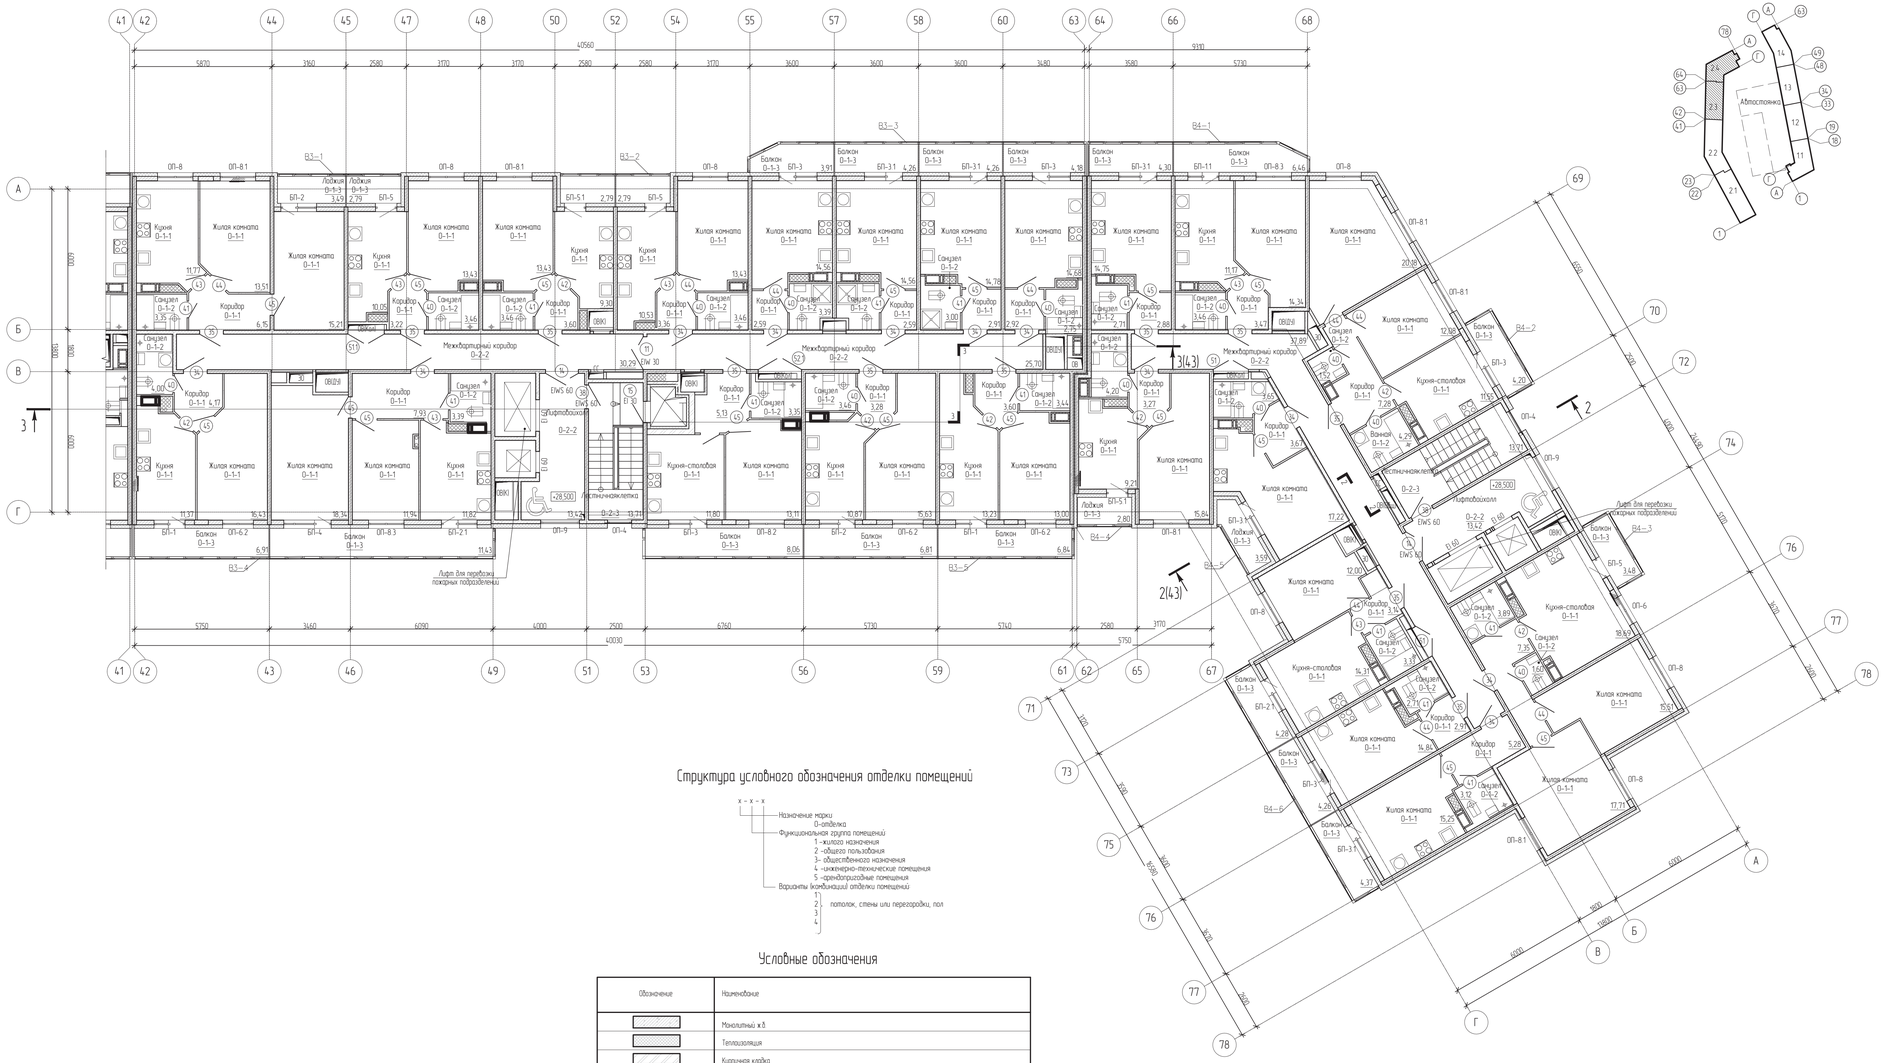


Схема секций

Структура условного обозначения отделки помещений

Условные обозначения

Обозначение	Наименование
	Монолитный ж.б
	Теплоизоляция
	Кирпичная кладка
	Кирпичная кладка после монтажа инженерных коммуникаций
	Кладка из плит пористых силикатных газогребневых на растворе для тонкошовной кладки
	Кладка из плит пористых силикатных газогребневых после монтажа инженерных коммуникаций
	Кладка из газобетонных блоков на клеевом растворе
О-1-1	Марка отделки
Б1 – 1	Марка витража остекления балкона/лоджий
1	Марка двери
ОП – 1	Марка оконного блока
БП – 1	Марка балконного дверного блока
	Зона пожарной безопасности для МГН

							0007_16.07-АР
3	-	Зам	3-18			12.18	Многоквартирный дом со встроенно-пристроенными помещениями и встроенными подземными гаражом по адресу г.Санкт-Петербург, пос.Шушары, ул.Школьная, кадастровый № 78:42:0015104:3007
Изм.	Кол.уч.	Лист	№док.	Подпись		Дата	
Разработал		Вощин				12.18	Многоквартирный дом со встроенно-пристроенными помещениями и встроенными подземными гаражом.Корпус 2
Проверил		Меньшикова				12.18	
Нач. отдела		Кургузова				12.18	
ГАП		Меньшикова				12.18	План 11 этажа секций 2.3, 2.4
Н. контроль		Корякина				12.18	
							М 1:100

Стадия	Лист	Листов
П	4.0	

Архитектурное Бюро Проектирования

Формат А1

Инв. № подл. | Подп. и дата | Взам. инв. №


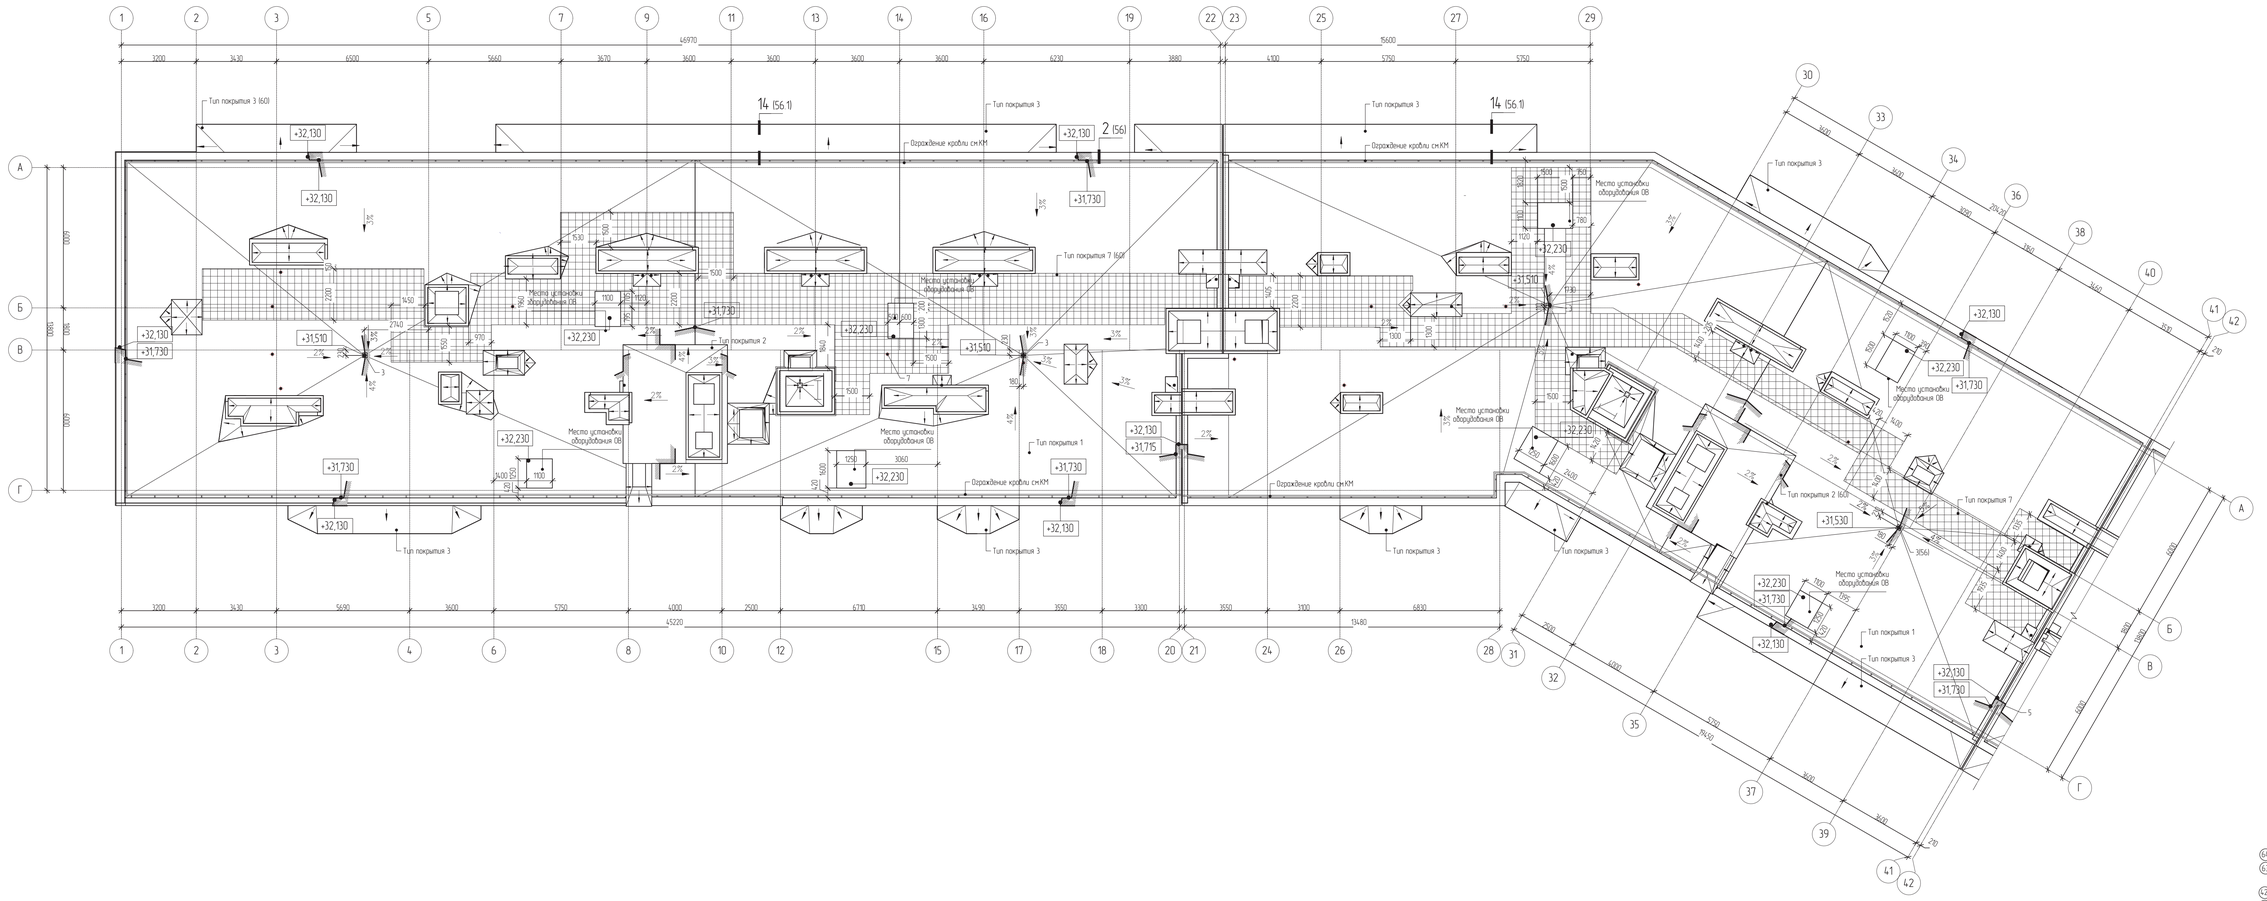


Схема секций

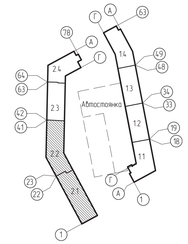

Условные обозначения


Обозначение	Наименование
	Монолитный ж.б.
	Теплоизоляция, звукоизоляция
	Кирпичная кладка (после монтажа инженерных коммуникаций см.п.9)
	Устройства кровельных дорожек, тип покрытия 7(160)
	Направление уклона кровли. Для плоских кровли (Тип 1, 2, 3), если не указано значение уклона, принять не менее 2%. Для скатной из оцинкованной стали – см. узлы кровли
	Воронка лифтостока, см. узел 3(56)
	Выпуск стояков канализации, см. узел 7 (56)


							0007_16.07-АР
3	-	Зак	3-18		12.18	Многоквартирный дом со встроенно-пристроенными помещениями и встроенным подземным гаражом корпус 2 г.Санкт-Петербург, пос. Шушары, ул.Школьная, кадастровый № 78:42:0015104:3007	
Изм.	Кол.уч.	Лист	№ док.	Подпись	Дата		
Разработал		Ваулин			12.18	Многоквартирный дом со встроенно-пристроенными помещениями и встроенным подземным гаражом Корпус 2	Стадия: П; Лист: 41; Листов:
Проверил		Меньшикова			12.18		
Нач. отдела		Кургузова			12.18		
ГАП		Меньшикова			12.18	План кровли секций 2.1, 2.2 1:100	
Н. контроль		Каргина			12.18		

Копировал

Инв.№ подл. | Подп. и дата | Взам.инв.№

Формат А2х2

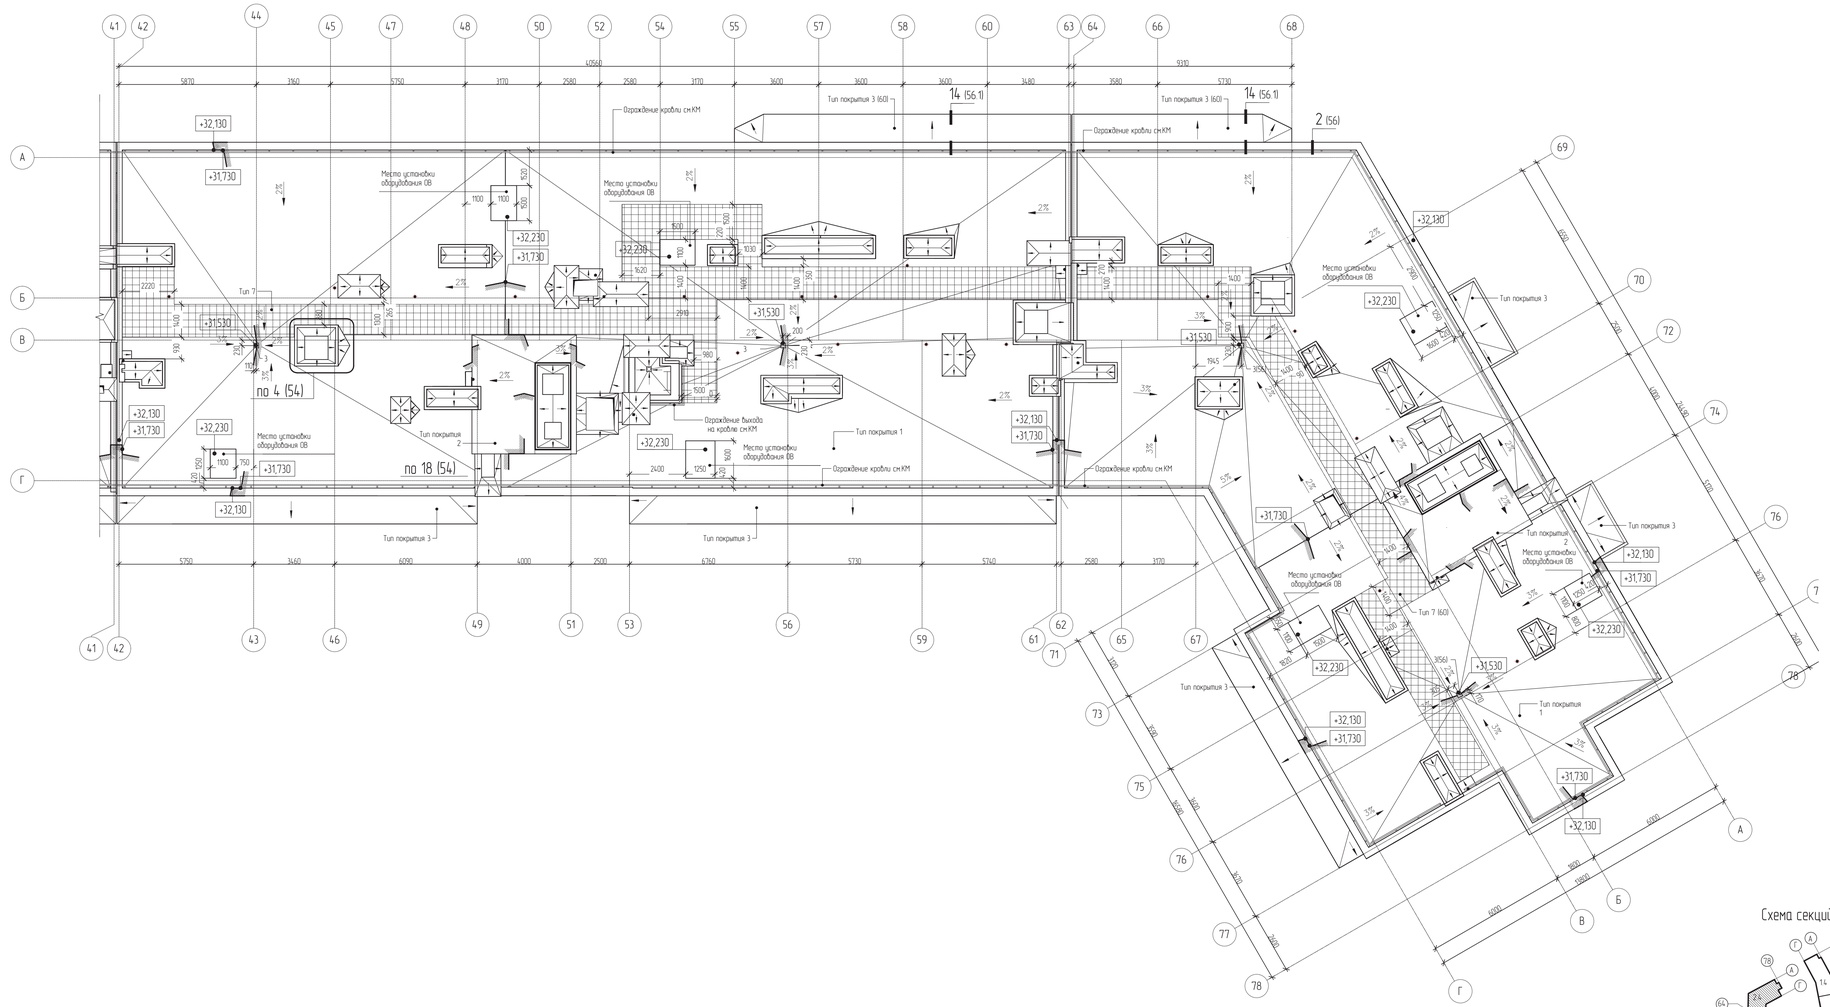

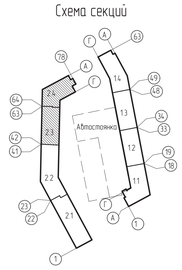

Условные обозначения

Обозначение	Наименование
	Монолитный ж.б
	Теплоизоляция, звукоизоляция
	Кирпичная кладка (после монтажа инженерных коммуникаций см.п.9)
	Устройство кровли дорожек, тип покрытия 7(160)
	Направление уклона кровли. Для плоской кровли (Тип 1, 2, 3), если не указано значение уклона, принять не менее 2%. Для скатной из оцинкованной стали - см. узлы кровли
	Воронка ливнестока, см. узел 3(56)
	Выпуск стояков канализации, см. узел 7 (66)

						0007_16.07-АР
Зам.	-	Зам.	3-18		12.18	Многоквартирный дом со встроенно-пристроенными помещениями и встроенными подземным гаражом по адресу г.Санкт-Петербург, пос.Шушары, ул.Школьная, кадастровый № 78:42:0015104:3007
Изм.	Кол.уч.	Лист	№док.	Подпись	Дата	
Разработал		Сафиуллина			12.18	Многоквартирный дом со встроенно-пристроенными помещениями и встроенными подземным гаражом.Корпус 2
Проверил		Ващин			12.18	
Нач. отдела		Кургузова			12.18	
ГАП		Меницкова			12.18	План кровли секций 2.3, 2.4.
Н. контроль		Корякина			12.18	1:100

Стадия	Лист	Листов
П	4.2	

Агентство Территориального Развития

Формат А1

Инв.№ подл. | Подп. и дата | Взам.инв.№ | Копировал

Общество с ограниченной ответственностью

«НордПроект»

163000, Арх. обл., г. Архангельск, пр. Троицкий, д. 94, офис 29

*ИНН/КПП **2901253770/290101001** ОГРН **1142901013628***

ИС. № 1100-2021 от 01.09 2021г.

Директору департамента кадастровых работ ООО "КБ "ПН"
Сафаралиевой Т.Г.

Уважаемая Татьяна Гуламовна!

Сообщаем, что на объекте «Многоквартирный дом со встроенно-пристроенными помещениями и встроенным подземным гаражом по адресу: г. Санкт-Петербург, пос. Шушары, ул. Школьная, кадастровый № 78:42:0015104:3007» к помещениям общего имущества относятся:

Корпус 1:

1) ИТП №1 площадью 32,0 м2, ИТП №2 площадью 21,8 м2
2) Электрощитовые площадью 19,3 м2
3) Помещения кабельных вводов площадью 10,6 м2
4) Водомерный узел площадью 31,4 м2
5) Помещение СС площадью 3,1 м2
6) Кладовая уборочного инвентаря площадью 4,0 м2
7) Помещение слаботочных систем 6,3 м2
8) АУПТ площадью 41,4 м2
9) ВПП-15 площадью 35,7 м2
10) Лестничные клетки площадью 2958,4 м2
11) Необорудованная часть: площадью 1379,2 м2

Корпус 2:

1) Водомерный узел площадью 20,2 м2
2) Помещение кабельных вводов площадью 7,7 м2

3) Электрощитовые 25,3 м2
4) КУИ площадью 4,1 м2
5) ИТП площадью 41,4 м2
6) Помещение кабельных вводов площадью 14,3 м2
7) Помещение охраны 14,4 м2
8) Лестничные клетки площадью 3655,1 м2
9) Необорудованная часть площадью 1731,1 м2

Директор



Семенов А.С.

Общество с ограниченной ответственностью
«НордПроект»

163000, Арх. обл., г. Архангельск, пр. Троицкий, д. 94, офис 29
*ИНН/КПП **2901253770/290101001** ОГРН **1142901013628***

ИС. № 1101-2021 от 01.09 2021г.

Директору департамента кадастровых работ ООО "КБ "ПН"
Сафаралиевой Т.Г.

Уважаемая Татьяна Гуламовна!

Сообщаем, что на объекте «Многоквартирный дом со встроенно-пристроенными помещениями и встроенным подземным гаражом по адресу: г. Санкт-Петербург, пос. Шушары, ул. Школьная, кадастровый № 78:42:0015104:3007» устройство воздуховодов помещений выполняется с устройством индивидуальных воздуховодов. В проектной документации шифр 0007_16.07-АР размер воздуховодов показан условно, принять по фактическому сечению в зависимости от этажа.

Директор Семенов А.С.

ПРАВИТЕЛЬСТВО САНКТ-ПЕТЕРБУРГА

КОМИТЕТ ИМУЩЕСТВЕННЫХ ОТНОШЕНИЙ САНКТ-ПЕТЕРБУРГА

ул.Новгородская, д.20, литера А
Санкт-Петербург, 191144
Тел. (812) 576-75-15 Факс (812) 576-49-10
E-mail: in@commim.spb.ru
ОКПО 00087076 ОКОГУ 23160
ОГРН 1027809244561
ИНН 7832000076/КПП 784201001

03.11.2021 № 05-26-102577/21-0-1

На № _____ от _____

Решение о присвоении адреса объекту адресации

Комитет имущественных отношений Санкт-Петербурга сообщает, что на основании заявления от 01.11.2021 № 45862771 (вх. от 01.11.2021 № 05-26-102577/21-0-0) и от 01.11.2021 № 689937 (вх. от 01.11.2021 № 05-26-102577/21-1-0), справки о технико-экономических показателях от 01.11.2021 № б/н и пункта 11 Правил присвоения, изменения и аннулирования адресов, утвержденных постановлением Правительства Российской Федерации от 19.11.2014 № 1221:

1. Зданию многоквартирного дома, расположенному на земельном участке с кадастровым номером 78:42:0015104:3007 по адресу: *Санкт-Петербург, п. Шушары, ул. Школьная*, присвоен адрес:

Российская Федерация, Санкт-Петербург, внутригородское муниципальное образование Санкт-Петербурга поселок Шушары, Старорусский проспект, дом 13, корпус 1, строение 1.

2. Помещениям, расположенным в здании, указанном в пункте 1 настоящего Решения, присвоены следующие адреса:

2.1. Жилым помещениям:

Российская Федерация, Санкт-Петербург, внутригородское муниципальное образование Санкт-Петербурга поселок Шушары, Старорусский проспект, дом 13, корпус 1, строение 1, квартиры с 1 по 1031;

2.2. Нежилым помещениям:

Российская Федерация, Санкт-Петербург, внутригородское муниципальное образование Санкт-Петербурга поселок Шушары, Старорусский проспект, дом 13, корпус 1, строение 1, помещения с 1Н по 125Н;

Российская Федерация, Санкт-Петербург, внутригородское муниципальное образование Санкт-Петербурга поселок Шушары, Старорусский проспект, дом 13, корпус 1, строение 1, помещения с 1ЛК по 8ЛК;

Российская Федерация, Санкт-Петербург, внутригородское муниципальное образование Санкт-Петербурга поселок Шушары, Старорусский проспект, дом 13, корпус 1, строение 1, помещения с 1НЧ по 4НЧ;


Российская Федерация, Санкт-Петербург, внутригородское муниципальное образование Санкт-Петербурга поселок Шушары, Старорусский проспект, дом 13, корпус 1, строение 1, помещения с 1МОП по 2МОП;

2.3. Машино-местам:

Российская Федерация, Санкт-Петербург, внутригородское муниципальное образование Санкт-Петербурга поселок Шушары, Старорусский проспект, дом 13, корпус 1, строение 1, машино-места с 1 по 100.

Описание местоположения здания:

Схема местоположения объекта адресации

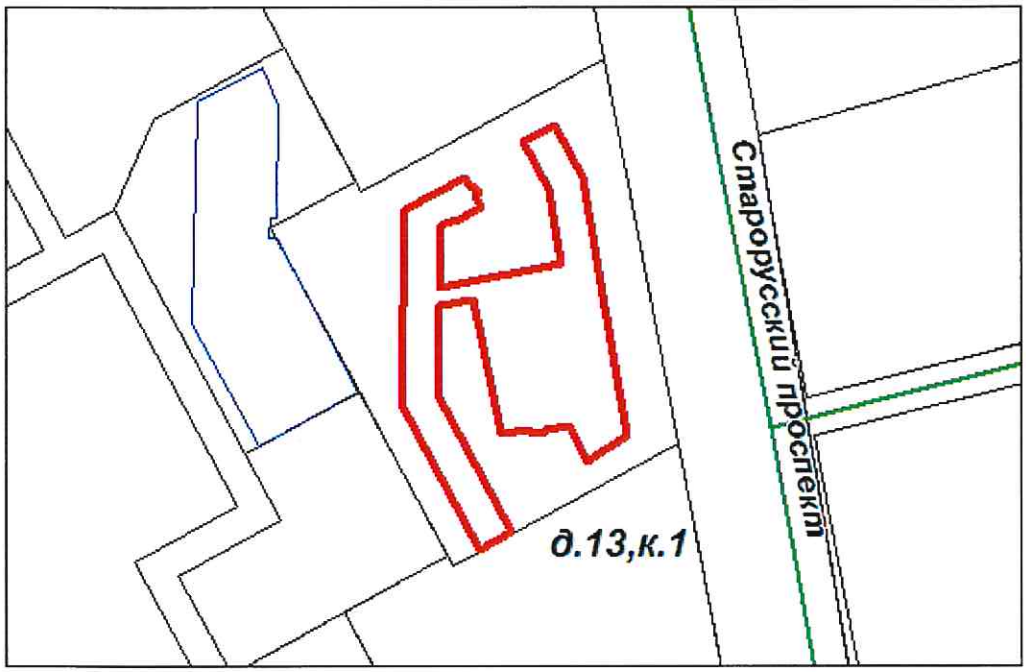

Масштаб 1:3000

условные обозначения: *- ориентировочные границы здания*

Примечание:
В соответствии с п. 26 Правил присвоения, изменения и аннулирования адресов, утвержденных постановлением Правительства Российской Федерации от 19.11.2014 № 1221, датой присвоения, аннулирования адреса объекту адресации признается дата внесения сведений об адресе в государственный адресный реестр.

Заместитель начальника Управления городского кадастра и мониторинга земель — А.Л.Ханьков

(должность) (подпись) (Ф.И.О.)

241-55-96
576-79-73

Ведомость помещений и их площадей

Приложение к поэтажному плану

Адрес: Российская Федерация, Санкт-Петербург, внутригородское муниципальное образование Санкт-Петербурга поселок Шушары, Старорусский проспект, дом 13, корпус 1, строение 1

Встроенные помещения

Этаж	№ помещения	№ части помещения	Наименование части помещения	Общая площадь, кв.м.	Кроме того, площадь лоджий, балконов, веранд, террас с коэффициентами, кв.м.	Высота, м	Примечание
Подвал	3Н	1	Место хранения	2,1		2,86	
			Итого по помещению 3Н:	2,1	0,0		
Подвал	4Н	1	Место хранения	4,5		2,86	
			Итого по помещению 4Н:	4,5	0,0		
Подвал	5Н	1	Место хранения	3,9		2,86	
			Итого по помещению 5Н:	3,9	0,0		
Подвал	6Н	1	Место хранения	3,4		2,86	
			Итого по помещению 6Н:	3,4	0,0		
Подвал	7Н	1	Место хранения	3,3		2,86	
			Итого по помещению 7Н:	3,3	0,0		
Подвал	8Н	1	Место хранения	2,0		2,86	
			Итого по помещению 8Н:	2,0	0,0		
Подвал	9Н	1	Место хранения	3,3		2,86	
			Итого по помещению 9Н:	3,3	0,0		
Подвал	10Н	1	Место хранения	3,8		2,86	
			Итого по помещению 10Н:	3,8	0,0		
Подвал	11Н	1	Место хранения	3,5		2,86	
			Итого по помещению 11Н:	3,5	0,0		
Подвал	12Н	1	Место хранения	3,5		2,86	
			Итого по помещению 12Н:	3,5	0,0		
Подвал	13Н	1	Место хранения	6,2		2,86	
			Итого по помещению 13Н:	6,2	0,0		
Подвал	14Н	1	Место хранения	1,8		2,86	
			Итого по помещению 14Н:	1,8	0,0		
Подвал	15Н	1	Место хранения	5,3		2,86	
			Итого по помещению 15Н:	5,3	0,0		
Подвал	16Н	1	Место хранения	3,9		2,86	
			Итого по помещению 16Н:	3,9	0,0		
Подвал	17Н	1	Место хранения	3,9		2,86	
			Итого по помещению 17Н:	3,9	0,0		
Подвал	18Н	1	Место хранения	3,7		2,86	
			Итого по помещению 18Н:	3,7	0,0		
Подвал	19Н	1	Место хранения	1,8		2,86	
			Итого по помещению 19Н:	1,8	0,0		
Подвал	22Н	1	Место хранения	3,7		2,86	
			Итого по помещению 22Н:	3,7	0,0		
Подвал	23Н	1	Место хранения	3,6		2,86	
			Итого по помещению 23Н:	3,6	0,0		
Подвал	24Н	1	Место хранения	3,1		2,86	
			Итого по помещению 24Н:	3,1	0,0		

Подвал	25Н	1	Место хранения	3,3		2,86	
			Итого по помещению 25Н:	3,3	0,0		
Подвал	26Н	1	Место хранения	3,0		2,86	
			Итого по помещению 26Н:	3,0	0,0		
Подвал	29Н	1	Место хранения	4,9		2,86	
			Итого по помещению 29Н:	4,9	0,0		
Подвал	30Н	1	Место хранения	4,8		2,86	
			Итого по помещению 30Н:	4,8	0,0		
Подвал	31Н	1	Место хранения	3,3		2,86	
			Итого по помещению 31Н:	3,3	0,0		
Подвал	32Н	1	Место хранения	3,4		2,86	
			Итого по помещению 32Н:	3,4	0,0		
Подвал	33Н	1	Место хранения	3,3		2,86	
			Итого по помещению 33Н:	3,3	0,0		
Подвал	34Н	1	Место хранения	3,4		2,86	
			Итого по помещению 34Н:	3,4	0,0		
Подвал	35Н	1	Место хранения	5,1		2,86	
			Итого по помещению 35Н:	5,1	0,0		
Подвал	36Н	1	Место хранения	4,8		2,86	
			Итого по помещению 36Н:	4,8	0,0		
Подвал	37Н	1	Место хранения	3,2		2,86	
			Итого по помещению 37Н:	3,2	0,0		
Подвал	38Н	1	Место хранения	3,1		2,86	
			Итого по помещению 38Н:	3,1	0,0		
Подвал	39Н	1	Место хранения	3,1		2,86	
			Итого по помещению 39Н:	3,1	0,0		
Подвал	40Н	1	Место хранения	2,2		2,86	
			Итого по помещению 40Н:	2,2	0,0		
Подвал	41Н	1	Место хранения	2,3		2,86	
			Итого по помещению 41Н:	2,3	0,0		
Подвал	46Н	1	Место хранения	3,9		2,86	
			Итого по помещению 46Н:	3,9	0,0		
Подвал	47Н	1	Место хранения	2,6		2,86	
			Итого по помещению 47Н:	2,6	0,0		
Подвал	48Н	1	Место хранения	3,8		2,86	
			Итого по помещению 48Н:	3,8	0,0		
Подвал	49Н	1	Место хранения	3,5		2,86	
			Итого по помещению 49Н:	3,5	0,0		
Подвал	50Н	1	Место хранения	3,5		2,86	
			Итого по помещению 50Н:	3,5	0,0		
Подвал	51Н	1	Место хранения	3,9		2,86	
			Итого по помещению 51Н:	3,9	0,0		
Подвал	52Н	1	Место хранения	6,2		2,86	
			Итого по помещению 52Н:	6,2	0,0		
Подвал	53Н	1	Место хранения	3,1		2,86	
			Итого по помещению 53Н:	3,1	0,0		

Подвал	54Н	1	Место хранения	2,3		2,86	
			Итого по помещению 54Н:	2,3	0,0		
Подвал	55Н	1	Место хранения	3,0		2,86	
			Итого по помещению 55Н:	3,0	0,0		
Подвал	56Н	1	Место хранения	3,1		2,86	
			Итого по помещению 56Н:	3,1	0,0		
Подвал	57Н	1	Место хранения	3,5		2,86	
			Итого по помещению 57Н:	3,5	0,0		
Подвал	58Н	1	Место хранения	4,2		2,86	
			Итого по помещению 58Н:	4,2	0,0		
Подвал	59Н	1	Место хранения	3,1		2,86	
			Итого по помещению 59Н:	3,1	0,0		
Подвал	60Н	1	Место хранения	3,1		2,86	
			Итого по помещению 60Н:	3,1	0,0		
Подвал	61Н	1	Место хранения	3,1		2,86	
			Итого по помещению 61Н:	3,1	0,0		
Подвал	62Н	1	Место хранения	3,1		2,86	
			Итого по помещению 62Н:	3,1	0,0		
Подвал	63Н	1	Место хранения	3,1		2,86	
			Итого по помещению 63Н:	3,1	0,0		
Подвал	64Н	1	Место хранения	3,1		2,86	
			Итого по помещению 64Н:	3,1	0,0		
Подвал	65Н	1	Место хранения	3,1		2,86	
			Итого по помещению 65Н:	3,1	0,0		
Подвал	66Н	1	Место хранения	3,9		2,86	
			Итого по помещению 66Н:	3,9	0,0		
Подвал	67Н	1	Место хранения	2,9		2,86	
			Итого по помещению 67Н:	2,9	0,0		
Подвал	68Н	1	Место хранения	4,0		2,86	
			Итого по помещению 68Н:	4,0	0,0		
Подвал	77Н	1	Место хранения	3,9		2,78	
			Итого по помещению 77Н:	3,9	0,0		
Подвал	78Н	1	Место хранения	4,1		2,78	
			Итого по помещению 78Н:	4,1	0,0		
Подвал	79Н	1	Место хранения	3,3		2,78	
			Итого по помещению 79Н:	3,3	0,0		
Подвал	80Н	1	Место хранения	3,3		2,78	
			Итого по помещению 80Н:	3,3	0,0		
Подвал	81Н	1	Место хранения	2,8		2,78	
			Итого по помещению 81Н:	2,8	0,0		
Подвал	82Н	1	Место хранения	3,4		2,78	
			Итого по помещению 82Н:	3,4	0,0		
Подвал	83Н	1	Место хранения	3,6		2,78	
			Итого по помещению 83Н:	3,6	0,0		
Подвал	84Н	1	Место хранения	3,6		2,78	
			Итого по помещению 84Н:	3,6	0,0		

Подвал	85Н	1	Место хранения	3,0		2,78	
			Итого по помещению 85Н:	3,0	0,0		
Подвал	86Н	1	Место хранения	3,0		2,78	
			Итого по помещению 86Н:	3,0	0,0		
Подвал	87Н	1	Место хранения	3,1		2,78	
			Итого по помещению 87Н:	3,1	0,0		
Подвал	88Н	1	Место хранения	3,0		2,78	
			Итого по помещению 88Н:	3,0	0,0		
Подвал	89Н	1	Место хранения	2,8		2,78	
			Итого по помещению 89Н:	2,8	0,0		
Подвал	90Н	1	Место хранения	2,8		2,78	
			Итого по помещению 90Н:	2,8	0,0		
Подвал	91Н	1	Место хранения	4,8		2,78	
			Итого по помещению 91Н:	4,8	0,0		
Подвал	92Н	1	Место хранения	3,8		2,78	
			Итого по помещению 92Н:	3,8	0,0		
Подвал	93Н	1	Место хранения	4,4		2,78	
			Итого по помещению 93Н:	4,4	0,0		
Подвал	94Н	1	Место хранения	3,0		2,78	
			Итого по помещению 94Н:	3,0	0,0		
Подвал	95Н	1	Место хранения	3,0		2,78	
			Итого по помещению 95Н:	3,0	0,0		
Подвал	96Н	1	Место хранения	4,0		2,78	
			Итого по помещению 96Н:	4,0	0,0		
Подвал	97Н	1	Место хранения	4,0		2,78	
			Итого по помещению 97Н:	4,0	0,0		
Подвал	98Н	1	Место хранения	3,2		2,78	
			Итого по помещению 98Н:	3,2	0,0		
Подвал	99Н	1	Место хранения	3,2		2,78	
			Итого по помещению 99Н:	3,2	0,0		
Подвал	100Н	1	Место хранения	3,1		2,78	
			Итого по помещению 100Н:	3,1	0,0		
Подвал	101Н	1	Место хранения	3,5		2,78	
			Итого по помещению 101Н:	3,5	0,0		
Подвал	102Н	1	Место хранения	3,2		2,78	
			Итого по помещению 102Н:	3,2	0,0		
Подвал	104Н	1	Место хранения	3,1		2,78	
			Итого по помещению 104Н:	3,1	0,0		
Подвал	105Н	1	Место хранения	3,1		2,78	
			Итого по помещению 105Н:	3,1	0,0		
1	109Н	1	Помещение	479,6		3,6	
		2	Санузел	4,8		3,6	
		3	Санузел	5,4		3,6	
			Итого по помещению 109Н:	489,8	0,0		
1	110Н	1	Помещение	75,1		3,6	
		2	Санузел	4,8		3,6	
			Итого по помещению 110Н:	79,9	0,0		

1	111Н	1	Помещение	72,0		3,6	
		2	Санузел	4,8		3,6	
			Итого по помещению 111Н:	76,8	0,0		
1	112Н	1	Помещение	109,5		3,6	
		2	Санузел	5,0		3,6	
			Итого по помещению 112Н:	114,5	0,0		
1	113Н	1	Помещение	125,1		3,6	
		2	Санузел	5,0		3,6	
			Итого по помещению 113Н:	130,1	0,0		
1	114Н	1	Помещение	52,3		3,6	
		2	Санузел	5,0		3,6	
			Итого по помещению 114Н:	57,3	0,0		
1	115Н	1	Помещение	108,4		3,6	
		2	Санузел	5,1		3,6	
			Итого по помещению 115Н:	113,5	0,0		
1	116Н	1	Помещение	79,9		3,6	
		2	Санузел	4,7		3,6	
			Итого по помещению 116Н:	84,6	0,0		
1	117Н	1	Помещение	21,6		3,6	
		2	Санузел	6,1		3,6	
			Итого по помещению 117Н:	27,7	0,0		
1	118Н	1	Помещение	107,8		3,6	
		2	Санузел	4,5		3,6	
			Итого по помещению 118Н:	112,3	0,0		
1	119Н	1	Помещение	70,3		3,6	
		2	Санузел	5,1		3,6	
			Итого по помещению 119Н:	75,4	0,0		
1	120Н	1	Помещение	74,3		3,6	
		2	Санузел	4,4		3,6	
			Итого по помещению 120Н:	78,7	0,0		
1	121Н	1	Помещение	78,7		3,6	
		2	Санузел	4,8		3,6	
			Итого по помещению 121Н:	83,5	0,0		
1	122Н	1	Помещение	47,2		3,6	
		2	Санузел	5,0		3,6	
			Итого по помещению 122Н:	52,2	0,0		
			Итого по встроенным помещениям	1874,0	0,0		

Вспомогательные помещения

Этаж	№ помещения	№ части помещения	Наименование части помещения	Общая площадь, кв.м.	Кроме того, площадь лоджий, балконов, веранд, террас с коэффициентами, кв.м.	Высота, м	Примечание
Подвал	70Н	1	Помещение СС	7,4		2,72	обслуживает автостоянку
			Итого по помещению 70Н:	7,4	0,0		
Подвал	71Н	1	Помещение уборочной техники	13,3		2,72	обслуживает автостоянку
			Итого по помещению 71Н:	13,3	0,0		
Подвал	72Н	1	ГРЩ	17,7		2,72	обслуживает автостоянку
			Итого по помещению 72Н:	17,7	0,0		
Подвал	73Н	1	Помещение кабельного ввода	4,9		2,72	обслуживает автостоянку
			Итого по помещению 73Н:	4,9	0,0		
1	124Н	1	Помещение временного хранения отходов	9,6		2,32	обслуживает автостоянку
			Итого по помещению 124Н:	9,6	0,0		
Цокольный этаж	1МОП	1	Автостоянка	301,5		2,76	обслуживает автостоянку
			Итого по помещению 1МОП:	301,5	0,0		

Подвал	2МОП	1	Рампа	86,8		2,72	
		2	Автостоянка	1019,3		2,72	
		3	ЛК	13,2		2,72	
		4	Лестница	22,5		2,72	
		5	Тамбур	3,0		2,75	
1		6	Лестница в подвал	18,8		3,6	
		7	ЛК	13,3		2,04	
			Итого по помещению 2МОП:	1176,9	0,0		
			Итого по вспомогательным помещениям	1531,3	0,0		

Машино-места

Этаж	№ помещения	№ части помещения	Наименование части помещения	Общая площадь, кв.м.	Кроме того, площадь лоджий, балконов, веранд, террас с коэффициентами, кв.м.	Высота, м	Примечание
Цокольный этаж		1	Машино-место	16,1		2,76	
		2	Машино-место	14,4		2,76	
		3	Машино-место	16,7		2,76	
		4	Машино-место	15,9		2,76	
		5	Машино-место	14,4		2,76	
		6	Машино-место	16,5		2,76	
		7	Машино-место	16,5		2,76	
		8	Машино-место	14,4		2,76	
		9	Машино-место	16,5		2,76	
		10	Машино-место	16,5		2,76	
		11	Машино-место	14,4		2,76	
		12	Машино-место	16,5		2,76	
		13	Машино-место	16,5		2,76	
		14	Машино-место	14,4		2,76	
		15	Машино-место	16,5		2,76	
		16	Машино-место	16,5		2,76	
		17	Машино-место	14,4		2,76	
		18	Машино-место	15,5		2,76	
		19	Машино-место	15,5		2,76	
		20	Машино-место	14,4		2,76	
		21	Машино-место	15,4		2,76	
		22	Машино-место	14,4		2,76	
		23	Машино-место	16,4		2,76	
		24	Машино-место	16,5		2,76	
		25	Машино-место	14,4		2,76	
		26	Машино-место	15,9		2,76	
Подвал		27	Машино-место	16,2		2,72	
		28	Машино-место	14,5		2,72	
		29	Машино-место	16,7		2,72	
		30	Машино-место	16,7		2,72	
		31	Машино-место	14,5		2,72	
		32	Машино-место	16,7		2,72	
		33	Машино-место	16,7		2,72	
		34	Машино-место	14,5		2,72	
		35	Машино-место	16,7		2,72	
		36	Машино-место	16,7		2,72	
		37	Машино-место	14,5		2,72	
		38	Машино-место	16,7		2,72	
		39	Машино-место	16,5		2,72	
		40	Машино-место	14,5		2,72	
		41	Машино-место	15,5		2,72	
		42	Машино-место	15,5		2,72	
		43	Машино-место	14,5		2,72	
		44	Машино-место	16,6		2,72	
		45	Машино-место	16,7		2,72	
		46	Машино-место	14,5		2,72	
		47	Машино-место	16,8		2,72	
		48	Машино-место	15,3		2,72	
		49	Машино-место	13,6		2,72	
		50	Машино-место	15,7		2,72	
		51	Машино-место	15,7		2,72	
		52	Машино-место	15,3		2,72	
		53	Машино-место	13,6		2,72	
		54	Машино-место	15,7		2,72	
		55	Машино-место	15,7		2,72	
		56	Машино-место	13,6		2,72	
		57	Машино-место	15,7		2,72	
		58	Машино-место	15,6		2,72	
		59	Машино-место	13,6		2,72	
		60	Машино-место	14,6		2,72	
		61	Машино-место	14,6		2,72	
		62	Машино-место	13,6		2,72	
		63	Машино-место	15,6		2,72	
		64	Машино-место	15,7		2,72	
		65	Машино-место	14,7		2,72	
		66	Машино-место	13,3		2,72	
		67	Машино-место	15,2		2,72	
		68	Машино-место	15,2		2,72	
		69	Машино-место	15,2		2,72	
		70	Машино-место	15,2		2,72	
		71	Машино-место	13,3		2,72	
		72	Машино-место	15,2		2,72	
		73	Машино-место	15,2		2,72	
		74	Машино-место	13,3		2,72	

		75	Машино-место	15,2		2,72	
		76	Машино-место	15,1		2,72	
		77	Машино-место	13,3		2,72	
		78	Машино-место	14,2		2,72	
		79	Машино-место	14,2		2,72	
		80	Машино-место	13,3		2,72	
		81	Машино-место	15,2		2,72	
		82	Машино-место	15,4		2,72	
		83	Машино-место	17,8		2,72	
		84	Машино-место	17,8		2,72	
		85	Машино-место	15,5		2,72	
		86	Машино-место	17,8		2,72	
		87	Машино-место	17,8		2,72	
		88	Машино-место	15,5		2,72	
		89	Машино-место	17,8		2,72	
		90	Машино-место	17,8		2,72	
		91	Машино-место	15,5		2,72	
		92	Машино-место	17,8		2,72	
		93	Машино-место	17,7		2,72	
		94	Машино-место	15,5		2,72	
		95	Машино-место	16,6		2,72	
		96	Машино-место	16,6		2,72	
		97	Машино-место	15,5		2,72	
		98	Машино-место	14,2		2,72	
		99	Машино-место	15,5		2,72	
		100	Машино-место	15,5		2,72	
			Итого по машино-местам	1550,8	0,0		

Общее имущество многоквартирного дома

Этаж	№ поме-щения	№ части поме-щения	Наименование части помещения	Общая площадь, кв.м.	Кроме того, площадь лоджий, балконов, веранд, террас с коэффи-циентами, кв.м.	Высота, м	Примечание
Подвал	1Н	1	ИТП № 1	32,0		2,86	
			Итого по помещению 1Н:	32,0	0,0		
Подвал	2Н	1	ИТП № 2	21,8		2,86	
			Итого по помещению 2Н:	21,8	0,0		
Подвал	20Н	1	Электрощитовая	9,6		2,86	
			Итого по помещению 20Н:	9,6	0,0		
Подвал	21Н	1	Помещение кабельного ввода	5,4		2,86	
			Итого по помещению 21Н:	5,4	0,0		
Подвал	27Н	1	Водомерный узел	31,4		2,9	
			Итого по помещению 27Н:	31,4	0,0		
Подвал	28Н	1	Помещение СС	3,1		2,86	
			Итого по помещению 28Н:	3,1	0,0		
Подвал	42Н	1	Клад. уборочного инвентаря	4,0		2,86	
			Итого по помещению 42Н:	4,0	0,0		
Подвал	43Н	1	Помещение слаботочных систем	6,3		2,86	
			Итого по помещению 43Н:	6,3	0,0		
Подвал	44Н	1	Электрощитовая	9,7		2,86	
			Итого по помещению 44Н:	9,7	0,0		
Подвал	45Н	1	Помещение кабельного ввода	5,2		2,86	
			Итого по помещению 45Н:	5,2	0,0		
Подвал	69Н	1	АУПТ	41,4		3,17	
			Итого по помещению 69Н:	41,4	0,0		
Подвал	74Н	1	Водомерный узел	20,2		2,78	
			Итого по помещению 74Н:	20,2	0,0		
Подвал	75Н	1	Пом. каб, вводов	7,7		2,78	
			Итого по помещению 75Н:	7,7	0,0		
Подвал	76Н	1	Электрощитовая	11,1		2,78	
			Итого по помещению 76Н:	11,1	0,0		

Подвал	103Н	1	КУИ	4,1		2,78	
			Итого по помещению 103Н:	4,1	0,0		
Подвал	106Н	1	ИТП	41,4		3,03	
			Итого по помещению 106Н:	41,4	0,0		
Подвал	107Н	1	Электрощитовая	14,2		2,73	
			Итого по помещению 107Н:	14,2	0,0		
Подвал	108Н	1	Помещение кабельных вводов	14,3		2,73	
			Итого по помещению 108Н:	14,3	0,0		
1	123Н	1	Тамбур	4,6		3,6	
		2	Санузел	5,4		3,6	
		3	Помещение	25,7		3,6	
			Итого по помещению 123Н:	35,7	0,0		
1	125Н	1	Помещение охраны	12,9		3,5	
		2	Санузел	1,5		3,5	
			Итого по помещению 125Н:	14,4	0,0		
			Итого по помещениям, относящимся к общему имуществу МКД	333,0	0,0		

Жилые помещения

Этаж	№ помещения	№ части помещения	Наименование части помещения	Общая площадь, кв.м.	В том числе площадь, кв.м.		Кроме того, площадь лоджий, балконов, веранд, террас с коэффициентами, кв.м.	Высота, м	Примечание
					Жилая кв.м.	Вспомогательная, кв.м.			
2	1	1	Жилая комната	14,5	14,5			2,62	
		2	Кухня	10,1		10,1	2,0	2,62	Балкон остекленный
		3	Коридор	3,9		3,9		2,62	
		4	Совмещенный санузел	3,3		3,3		2,62	
			Итого по квартире 1:	31,8	14,5	17,3	2,0		
2	2	1	Жилая комната	17,1	17,1		2,0	2,62	Балкон остекленный
		2	Жилая комната	12,6	12,6			2,62	
		3	Кухня	11,0		11,0		2,62	
		4	Коридор	5,6		5,6		2,62	
		5	Совмещенный санузел	3,2		3,2		2,62	
			Итого по квартире 2:	49,5	29,7	19,8	2,0		
2	3	1	Жилая комната-кухня	15,4	15,4		2,4	2,62	Лоджия остекленная
		2	Коридор	3,2		3,2		2,62	
		3	Совмещенный санузел	2,9		2,9		2,62	
			Итого по квартире 3:	21,5	15,4	6,1	2,4		
2	4	1	Жилая комната	16,9	16,9			2,62	
		2	Кухня	10,1		10,1	2,3	2,62	Лоджия остекленная
		3	Коридор	4,8		4,8		2,62	
		4	Совмещенный санузел	3,7		3,7		2,62	
			Итого по квартире 4:	35,5	16,9	18,6	2,3		
2	5	1	Жилая комната	17,0	17,0			2,62	
		2	Кухня	10,0		10,0	2,3	2,62	Лоджия остекленная
		3	Коридор	4,1		4,1		2,62	
		4	Совмещенный санузел	3,6		3,6		2,62	
			Итого по квартире 5:	34,7	17,0	17,7	2,3		
2	6	1	Жилая комната	16,6	16,6			2,62	
		2	Кухня	15,2		15,2	1,5	2,62	Лоджия остекленная
		3	Коридор	4,2		4,2		2,62	
		4	Совмещенный санузел	3,5		3,5		2,62	
			Итого по квартире 6:	39,5	16,6	22,9	1,5		
2	7	1	Жилая комната-кухня	15,8	15,8		1,4	2,62	Балкон остекленный
		2	Коридор	2,5		2,5		2,62	
		3	Совмещенный санузел	3,1		3,1		2,62	
			Итого по квартире 7:	21,4	15,8	5,6	1,4		
2	8	1	Жилая комната-кухня	14,8	14,8		1,3	2,62	Балкон остекленный
		2	Коридор	2,2		2,2		2,62	
		3	Совмещенный санузел	3,1		3,1		2,62	
			Итого по квартире 8:	20,1	14,8	5,3	1,3		

2	9	1	Жилая комната-кухня	14,4	14,4		1,2	2,62	Балкон остекленный
		2	Коридор	2,2		2,2		2,62	
		3	Совмещенный санузел	3,1		3,1		2,62	
			Итого по квартире 9:	19,7	14,4	5,3	1,2		
2	10	1	Жилая комната	17,9	17,9			2,62	
		2	Кухня	11,2		11,2	1,4	2,62	Лоджия остекленная
		3	Коридор	3,5		3,5		2,62	
		4	Совмещенный санузел	3,8		3,8		2,62	
			Итого по квартире 10:	36,4	17,9	18,5	1,4		
3	11	1	Жилая комната	14,5	14,5			2,62	
		2	Кухня	9,7		9,7	2,0	2,62	Балкон остекленный
		3	Коридор	4,0		4,0		2,62	
		4	Совмещенный санузел	3,2		3,2		2,62	
			Итого по квартире 11:	31,4	14,5	16,9	2,0		
3	12	1	Жилая комната	17,1	17,1		2,0	2,62	Балкон остекленный
		2	Жилая комната	12,5	12,5			2,62	
		3	Кухня	10,7		10,7		2,62	
		4	Коридор	5,6		5,6		2,62	
		5	Совмещенный санузел	3,2		3,2		2,62	
			Итого по квартире 12:	49,1	29,6	19,5	2,0		
3	13	1	Жилая комната-кухня	15,0	15,0		2,4	2,62	Лоджия остекленная
		2	Коридор	2,9		2,9		2,62	
		3	Совмещенный санузел	3,1		3,1		2,62	
			Итого по квартире 13:	21,0	15,0	6,0	2,4		
3	14	1	Жилая комната	17,0	17,0			2,62	
		2	Кухня	9,7		9,7	2,3	2,62	Лоджия остекленная
		3	Коридор	4,7		4,7		2,62	
		4	Совмещенный санузел	3,6		3,6		2,62	
			Итого по квартире 14:	35,0	17,0	18,0	2,3		
3	15	1	Жилая комната	17,1	17,1			2,62	
		2	Кухня	9,6		9,6	2,3	2,62	Лоджия остекленная
		3	Коридор	4,1		4,1		2,62	
		4	Совмещенный санузел	3,6		3,6		2,62	
			Итого по квартире 15:	34,4	17,1	17,3	2,3		
3	16	1	Жилая комната	16,6	16,6			2,62	
		2	Кухня	14,7		14,7	1,5	2,62	Лоджия остекленная
		3	Коридор	4,2		4,2		2,62	
		4	Совмещенный санузел	3,5		3,5		2,62	
			Итого по квартире 16:	39,0	16,6	22,4	1,5		
3	17	1	Жилая комната-кухня	15,3	15,3		1,4	2,62	Балкон остекленный
		2	Коридор	2,5		2,5		2,62	
		3	Совмещенный санузел	3,1		3,1		2,62	
			Итого по квартире 17:	20,9	15,3	5,6	1,4		
3	18	1	Жилая комната-кухня	14,3	14,3		1,3	2,62	Балкон остекленный
		2	Коридор	2,2		2,2		2,62	
		3	Совмещенный санузел	3,1		3,1		2,62	
			Итого по квартире 18:	19,6	14,3	5,3	1,3		
3	19	1	Жилая комната-кухня	14,0	14,0		1,2	2,62	Балкон остекленный
		2	Коридор	2,2		2,2		2,62	
		3	Совмещенный санузел	3,1		3,1		2,62	
			Итого по квартире 19:	19,3	14,0	5,3	1,2		
3	20	1	Жилая комната	17,8	17,8			2,62	
		2	Кухня	10,7		10,7	1,4	2,62	Лоджия остекленная
		3	Коридор	3,5		3,5		2,62	
		4	Совмещенный санузел	3,7		3,7		2,62	
			Итого по квартире 20:	35,7	17,8	17,9	1,4		
4	21	1	Жилая комната	14,4	14,4			2,62	
		2	Кухня	9,8		9,8	2,0	2,62	Балкон остекленный
		3	Коридор	4,0		4,0		2,62	
		4	Совмещенный санузел	3,1		3,1		2,62	
			Итого по квартире 21:	31,3	14,4	16,9	2,0		
4	22	1	Жилая комната	17,0	17,0		2,0	2,62	Балкон остекленный
		2	Жилая комната	12,4	12,4			2,62	
		3	Кухня	10,4		10,4		2,62	
		4	Коридор	5,6		5,6		2,62	

		5	Совмещенный санузел	3,2		3,2		2,62	
			Итого по квартире 22:	48,6	29,4	19,2	2,0		
4	23	1	Жилая комната-кухня	14,9	14,9		2,4	2,62	Лоджия остекленная
		2	Коридор	2,9		2,9		2,62	
		3	Совмещенный санузел	3,1		3,1		2,62	
			Итого по квартире 23:	20,9	14,9	6,0	2,4		
4	24	1	Жилая комната	17,0	17,0			2,62	
		2	Кухня	9,5		9,5	2,3	2,62	Лоджия остекленная
		3	Коридор	4,8		4,8		2,62	
		4	Совмещенный санузел	3,6		3,6		2,62	
			Итого по квартире 24:	34,9	17,0	17,9	2,3		
4	25	1	Жилая комната	17,0	17,0			2,62	
		2	Кухня	9,6		9,6	2,3	2,62	Лоджия остекленная
		3	Коридор	4,2		4,2		2,62	
		4	Совмещенный санузел	3,6		3,6		2,62	
			Итого по квартире 25:	34,4	17,0	17,4	2,3		
4	26	1	Жилая комната	16,6	16,6			2,62	
		2	Кухня	14,4		14,4	1,5	2,62	Лоджия остекленная
		3	Коридор	4,3		4,3		2,62	
		4	Совмещенный санузел	3,6		3,6		2,62	
			Итого по квартире 26:	38,9	16,6	22,3	1,5		
4	27	1	Жилая комната-кухня	15,2	15,2		1,4	2,62	Балкон остекленный
		2	Коридор	2,5		2,5		2,62	
		3	Совмещенный санузел	3,2		3,2		2,62	
			Итого по квартире 27:	20,9	15,2	5,7	1,4		
4	28	1	Жилая комната-кухня	14,2	14,2		1,3	2,62	Балкон остекленный
		2	Коридор	2,2		2,2		2,62	
		3	Совмещенный санузел	3,1		3,1		2,62	
			Итого по квартире 28:	19,5	14,2	5,3	1,3		
4	29	1	Жилая комната-кухня	14,0	14,0		1,2	2,62	Балкон остекленный
		2	Коридор	2,2		2,2		2,62	
		3	Совмещенный санузел	3,1		3,1		2,62	
			Итого по квартире 29:	19,3	14,0	5,3	1,2		
4	30	1	Жилая комната	17,8	17,8			2,62	
		2	Кухня	10,6		10,6	1,4	2,62	Лоджия остекленная
		3	Коридор	3,5		3,5		2,62	
		4	Совмещенный санузел	3,8		3,8		2,62	
			Итого по квартире 30:	35,7	17,8	17,9	1,4		
5	31	1	Жилая комната	14,6	14,6			2,62	
		2	Кухня	9,6		9,6	2,0	2,62	Балкон остекленный
		3	Коридор	3,9		3,9		2,62	
		4	Совмещенный санузел	3,2		3,2		2,62	
			Итого по квартире 31:	31,3	14,6	16,7	2,0		
5	32	1	Жилая комната	17,0	17,0		2,0	2,62	Балкон остекленный
		2	Жилая комната	12,6	12,6			2,62	
		3	Кухня	10,6		10,6		2,62	
		4	Коридор	5,6		5,6		2,62	
		5	Совмещенный санузел	3,2		3,2		2,62	
			Итого по квартире 32:	49,0	29,6	19,4	2,0		
5	33	1	Жилая комната-кухня	15,0	15,0		2,4	2,62	Лоджия остекленная
		2	Коридор	3,1		3,1		2,62	
		3	Совмещенный санузел	2,9		2,9		2,62	
			Итого по квартире 33:	21,0	15,0	6,0	2,4		
5	34	1	Жилая комната	17,0	17,0			2,62	
		2	Кухня	9,5		9,5	2,3	2,62	Лоджия остекленная
		3	Коридор	4,8		4,8		2,62	
		4	Совмещенный санузел	3,6		3,6		2,62	
			Итого по квартире 34:	34,9	17,0	17,9	2,3		
5	35	1	Жилая комната	17,0	17,0			2,62	
		2	Кухня	9,6		9,6	2,3	2,62	Лоджия остекленная
		3	Коридор	4,1		4,1		2,62	
		4	Совмещенный санузел	3,6		3,6		2,62	
			Итого по квартире 35:	34,3	17,0	17,3	2,3		
5	36	1	Жилая комната	16,7	16,7			2,62	

		2	Кухня	14,6		14,6	1,5	2,62	Лоджия остекленная
		3	Коридор	4,1		4,1		2,62	
		4	Совмещенный санузел	3,5		3,5		2,62	
			Итого по квартире 36:	38,9	16,7	22,2	1,5		
5	37	1	Жилая комната-кухня	15,3	15,3		1,4	2,62	Балкон остекленный
		2	Коридор	2,5		2,5		2,62	
		3	Совмещенный санузел	3,1		3,1		2,62	
			Итого по квартире 37:	20,9	15,3	5,6	1,4		
5	38	1	Жилая комната-кухня	14,3	14,3		1,3	2,62	Балкон остекленный
		2	Коридор	2,2		2,2		2,62	
		3	Совмещенный санузел	3,1		3,1		2,62	
			Итого по квартире 38:	19,6	14,3	5,3	1,3		
5	39	1	Жилая комната-кухня	14,0	14,0		1,2	2,62	Балкон остекленный
		2	Коридор	2,2		2,2		2,62	
		3	Совмещенный санузел	3,1		3,1		2,62	
			Итого по квартире 39:	19,3	14,0	5,3	1,2		
5	40	1	Жилая комната	17,9	17,9			2,62	
		2	Кухня	10,5		10,5	1,4	2,62	Лоджия остекленная
		3	Коридор	3,5		3,5		2,62	
		4	Совмещенный санузел	3,8		3,8		2,62	
			Итого по квартире 40:	35,7	17,9	17,8	1,4		
6	41	1	Жилая комната	14,4	14,4			2,62	
		2	Кухня	9,6		9,6	2,0	2,62	Балкон остекленный
		3	Коридор	4,0		4,0		2,62	
		4	Совмещенный санузел	3,3		3,3		2,62	
			Итого по квартире 41:	31,3	14,4	16,9	2,0		
6	42	1	Жилая комната	17,1	17,1		2,0	2,62	Балкон остекленный
		2	Жилая комната	12,6	12,6			2,62	
		3	Кухня	10,3		10,3		2,62	
		4	Коридор	5,5		5,5		2,62	
		5	Совмещенный санузел	3,5		3,5		2,62	
			Итого по квартире 42:	49,0	29,7	19,3	2,0		
6	43	1	Жилая комната-кухня	14,8	14,8		2,4	2,62	Лоджия остекленная
		2	Коридор	3,1		3,1		2,62	
		3	Совмещенный санузел	3,0		3,0		2,62	
			Итого по квартире 43:	20,9	14,8	6,1	2,4		
6	44	1	Жилая комната	17,0	17,0			2,62	
		2	Кухня	9,5		9,5	2,3	2,62	Лоджия остекленная
		3	Коридор	4,8		4,8		2,62	
		4	Совмещенный санузел	3,6		3,6		2,62	
			Итого по квартире 44:	34,9	17,0	17,9	2,3		
6	45	1	Жилая комната	17,1	17,1			2,62	
		2	Кухня	9,6		9,6	2,3	2,62	Лоджия остекленная
		3	Коридор	4,0		4,0		2,62	
		4	Совмещенный санузел	3,6		3,6		2,62	
			Итого по квартире 45:	34,3	17,1	17,2	2,3		
6	46	1	Жилая комната	16,8	16,8			2,62	
		2	Кухня	14,5		14,5	1,5	2,62	Лоджия остекленная
		3	Коридор	4,1		4,1		2,62	
		4	Совмещенный санузел	3,6		3,6		2,62	
			Итого по квартире 46:	39,0	16,8	22,2	1,5		
6	47	1	Жилая комната-кухня	15,2	15,2		1,4	2,62	Балкон остекленный
		2	Коридор	2,5		2,5		2,62	
		3	Совмещенный санузел	3,1		3,1		2,62	
			Итого по квартире 47:	20,8	15,2	5,6	1,4		
6	48	1	Жилая комната-кухня	14,2	14,2		1,3	2,62	Балкон остекленный
		2	Коридор	2,2		2,2		2,62	
		3	Совмещенный санузел	3,1		3,1		2,62	
			Итого по квартире 48:	19,5	14,2	5,3	1,3		
6	49	1	Жилая комната-кухня	13,8	13,8		1,2	2,62	Балкон остекленный
		2	Коридор	2,2		2,2		2,62	
		3	Совмещенный санузел	3,1		3,1		2,62	
			Итого по квартире 49:	19,1	13,8	5,3	1,2		
6	50	1	Жилая комната	17,9	17,9			2,62	

		2	Кухня	10,5		10,5	1,4	2,62	Лоджия остекленная
		3	Коридор	3,5		3,5		2,62	
		4	Совмещенный санузел	3,8		3,8		2,62	
			Итого по квартире 50:	35,7	17,9	17,8	1,4		
7	51	1	Жилая комната	14,5	14,5			2,62	
		2	Кухня	9,6		9,6	2,0	2,62	Балкон остекленный
		3	Коридор	4,0		4,0		2,62	
		4	Совмещенный санузел	3,2		3,2		2,62	
			Итого по квартире 51:	31,3	14,5	16,8	2,0		
7	52	1	Жилая комната	17,1	17,1		2,0	2,62	Балкон остекленный
		2	Жилая комната	12,7	12,7			2,62	
		3	Кухня	10,4		10,4		2,62	
		4	Коридор	5,6		5,6		2,62	
		5	Совмещенный санузел	3,2		3,2		2,62	
			Итого по квартире 52:	49,0	29,8	19,2	2,0		
7	53	1	Жилая комната-кухня	14,7	14,7		2,4	2,62	Лоджия остекленная
		2	Коридор	3,2		3,2		2,62	
		3	Совмещенный санузел	3,0		3,0		2,62	
			Итого по квартире 53:	20,9	14,7	6,2	2,4		
7	54	1	Жилая комната	16,9	16,9			2,62	
		2	Кухня	9,4		9,4	2,3	2,62	Лоджия остекленная
		3	Коридор	4,8		4,8		2,62	
		4	Совмещенный санузел	3,6		3,6		2,62	
			Итого по квартире 54:	34,7	16,9	17,8	2,3		
7	55	1	Жилая комната	17,1	17,1			2,62	
		2	Кухня	9,5		9,5	2,3	2,62	Лоджия остекленная
		3	Коридор	4,1		4,1		2,62	
		4	Совмещенный санузел	3,6		3,6		2,62	
			Итого по квартире 55:	34,3	17,1	17,2	2,3		
7	56	1	Жилая комната	16,7	16,7			2,62	
		2	Кухня	14,4		14,4	1,5	2,62	Лоджия остекленная
		3	Коридор	4,2		4,2		2,62	
		4	Совмещенный санузел	3,6		3,6		2,62	
			Итого по квартире 56:	38,9	16,7	22,2	1,5		
7	57	1	Жилая комната-кухня	15,2	15,2		1,4	2,62	Балкон остекленный
		2	Коридор	2,5		2,5		2,62	
		3	Совмещенный санузел	3,1		3,1		2,62	
			Итого по квартире 57:	20,8	15,2	5,6	1,4		
7	58	1	Жилая комната-кухня	14,2	14,2		1,3	2,62	Балкон остекленный
		2	Коридор	2,2		2,2		2,62	
		3	Совмещенный санузел	3,1		3,1		2,62	
			Итого по квартире 58:	19,5	14,2	5,3	1,3		
7	59	1	Жилая комната-кухня	13,9	13,9		1,2	2,62	Балкон остекленный
		2	Коридор	2,1		2,1		2,62	
		3	Совмещенный санузел	3,1		3,1		2,62	
			Итого по квартире 59:	19,1	13,9	5,2	1,2		
7	60	1	Жилая комната	17,9	17,9			2,62	
		2	Кухня	10,5		10,5	1,4	2,62	Лоджия остекленная
		3	Коридор	3,5		3,5		2,62	
		4	Совмещенный санузел	3,8		3,8		2,62	
			Итого по квартире 60:	35,7	17,9	17,8	1,4		
8	61	1	Жилая комната	14,5	14,5			2,62	
		2	Кухня	9,7		9,7	2,0	2,62	Балкон остекленный
		3	Коридор	4,0		4,0		2,62	
		4	Совмещенный санузел	3,1		3,1		2,62	
			Итого по квартире 61:	31,3	14,5	16,8	2,0		
8	62	1	Жилая комната	17,0	17,0		2,0	2,62	Балкон остекленный
		2	Жилая комната	12,6	12,6			2,62	
		3	Кухня	10,4		10,4		2,62	
		4	Коридор	5,7		5,7		2,62	
		5	Совмещенный санузел	3,2		3,2		2,62	
			Итого по квартире 62:	48,9	29,6	19,3	2,0		
8	63	1	Жилая комната-кухня	14,8	14,8		2,4	2,62	Лоджия остекленная
		2	Коридор	3,2		3,2		2,62	
		3	Совмещенный санузел	2,9		2,9		2,62	
			Итого по квартире 63:	20,9	14,8	6,1	2,4		

8	64	1	Жилая комната	17,0	17,0			2,62	
		2	Кухня	9,6		9,6	2,3	2,62	Лоджия остекленная
		3	Коридор	4,9		4,9		2,62	
		4	Совмещенный санузел	3,6		3,6		2,62	
			Итого по квартире 64:	35,1	17,0	18,1	2,3		
8	65	1	Жилая комната	17,1	17,1			2,62	
		2	Кухня	9,6		9,6	2,3	2,62	Лоджия остекленная
		3	Коридор	4,1		4,1		2,62	
		4	Совмещенный санузел	3,5		3,5		2,62	
			Итого по квартире 65:	34,3	17,1	17,2	2,3		
8	66	1	Жилая комната	16,9	16,9			2,62	
		2	Кухня	14,7		14,7	1,5	2,62	Лоджия остекленная
		3	Коридор	4,3		4,3		2,62	
		4	Совмещенный санузел	3,5		3,5		2,62	
			Итого по квартире 66:	39,4	16,9	22,5	1,5		
8	67	1	Жилая комната-кухня	15,2	15,2		1,4	2,62	Балкон остекленный
		2	Коридор	2,5		2,5		2,62	
		3	Совмещенный санузел	3,1		3,1		2,62	
			Итого по квартире 67:	20,8	15,2	5,6	1,4		
8	68	1	Жилая комната-кухня	14,5	14,5		1,3	2,62	Балкон остекленный
		2	Коридор	2,2		2,2		2,62	
		3	Совмещенный санузел	3,1		3,1		2,62	
			Итого по квартире 68:	19,8	14,5	5,3	1,3		
8	69	1	Жилая комната-кухня	14,1	14,1		1,2	2,62	Балкон остекленный
		2	Коридор	2,3		2,3		2,62	
		3	Совмещенный санузел	3,0		3,0		2,62	
			Итого по квартире 69:	19,4	14,1	5,3	1,2		
8	70	1	Жилая комната	18,1	18,1			2,62	
		2	Кухня	10,6		10,6	1,4	2,62	Лоджия остекленная
		3	Коридор	3,5		3,5		2,62	
		4	Совмещенный санузел	3,7		3,7		2,62	
			Итого по квартире 70:	35,9	18,1	17,8	1,4		
9	71	1	Жилая комната	14,5	14,5			2,62	
		2	Кухня	9,6		9,6	2,0	2,62	Балкон остекленный
		3	Коридор	3,9		3,9		2,62	
		4	Совмещенный санузел	3,2		3,2		2,62	
			Итого по квартире 71:	31,2	14,5	16,7	2,0		
9	72	1	Жилая комната	17,1	17,1		2,0	2,62	Балкон остекленный
		2	Жилая комната	12,6	12,6			2,62	
		3	Кухня	10,4		10,4		2,62	
		4	Коридор	5,6		5,6		2,62	
		5	Совмещенный санузел	3,2		3,2		2,62	
			Итого по квартире 72:	48,9	29,7	19,2	2,0		
9	73	1	Жилая комната-кухня	14,8	14,8		2,4	2,62	Лоджия остекленная
		2	Коридор	3,2		3,2		2,62	
		3	Совмещенный санузел	2,9		2,9		2,62	
			Итого по квартире 73:	20,9	14,8	6,1	2,4		
9	74	1	Жилая комната	16,9	16,9			2,62	
		2	Кухня	9,5		9,5	2,3	2,62	Лоджия остекленная
		3	Коридор	4,8		4,8		2,62	
		4	Совмещенный санузел	3,6		3,6		2,62	
			Итого по квартире 74:	34,8	16,9	17,9	2,3		
9	75	1	Жилая комната	17,0	17,0			2,62	
		2	Кухня	9,5		9,5	2,3	2,62	Лоджия остекленная
		3	Коридор	4,1		4,1		2,62	
		4	Совмещенный санузел	3,6		3,6		2,62	
			Итого по квартире 75:	34,2	17,0	17,2	2,3		
9	76	1	Жилая комната	16,8	16,8			2,62	
		2	Кухня	14,5		14,5	1,5	2,62	Лоджия остекленная
		3	Коридор	4,2		4,2		2,62	
		4	Совмещенный санузел	3,5		3,5		2,62	
			Итого по квартире 76:	39,0	16,8	22,2	1,5		
9	77	1	Жилая комната-кухня	15,1	15,1		1,4	2,62	Балкон остекленный
		2	Коридор	2,6		2,6		2,62	

		3	Совмещенный санузел	3,0		3,0		2,62	
			Итого по квартире 77:	20,7	15,1	5,6	1,4		
9	78	1	Жилая комната-кухня	14,1	14,1		1,3	2,62	Балкон остекленный
		2	Коридор	2,2		2,2		2,62	
		3	Совмещенный санузел	3,1		3,1		2,62	
			Итого по квартире 78:	19,4	14,1	5,3	1,3		
9	79	1	Жилая комната-кухня	13,8	13,8		1,2	2,62	Балкон остекленный
		2	Коридор	2,2		2,2		2,62	
		3	Совмещенный санузел	3,1		3,1		2,62	
			Итого по квартире 79:	19,1	13,8	5,3	1,2		
9	80	1	Жилая комната	18,0	18,0			2,62	
		2	Кухня	10,6		10,6	1,4	2,62	Лоджия остекленная
		3	Коридор	3,5		3,5		2,62	
		4	Совмещенный санузел	3,7		3,7		2,62	
			Итого по квартире 80:	35,8	18,0	17,8	1,4		
10	81	1	Жилая комната	14,5	14,5			2,62	
		2	Кухня	9,6		9,6	2,0	2,62	Балкон остекленный
		3	Коридор	4,0		4,0		2,62	
		4	Совмещенный санузел	3,1		3,1		2,62	
			Итого по квартире 81:	31,2	14,5	16,7	2,0		
10	82	1	Жилая комната	17,1	17,1		2,0	2,62	Балкон остекленный
		2	Жилая комната	12,6	12,6			2,62	
		3	Кухня	10,4		10,4		2,62	
		4	Коридор	5,6		5,6		2,62	
		5	Совмещенный санузел	3,2		3,2		2,62	
			Итого по квартире 82:	48,9	29,7	19,2	2,0		
10	83	1	Жилая комната-кухня	14,7	14,7		2,4	2,62	Лоджия остекленная
		2	Коридор	3,2		3,2		2,62	
		3	Совмещенный санузел	2,9		2,9		2,62	
			Итого по квартире 83:	20,8	14,7	6,1	2,4		
10	84	1	Жилая комната	17,0	17,0			2,62	
		2	Кухня	9,3		9,3	2,3	2,62	Лоджия остекленная
		3	Коридор	4,8		4,8		2,62	
		4	Совмещенный санузел	3,6		3,6		2,62	
			Итого по квартире 84:	34,7	17,0	17,7	2,3		
10	85	1	Жилая комната	17,1	17,1			2,62	
		2	Кухня	9,4		9,4	2,3	2,62	Лоджия остекленная
		3	Коридор	4,1		4,1		2,62	
		4	Совмещенный санузел	3,6		3,6		2,62	
			Итого по квартире 85:	34,2	17,1	17,1	2,3		
10	86	1	Жилая комната	16,7	16,7			2,62	
		2	Кухня	14,5		14,5	1,5	2,62	Лоджия остекленная
		3	Коридор	4,2		4,2		2,62	
		4	Совмещенный санузел	3,5		3,5		2,62	
			Итого по квартире 86:	38,9	16,7	22,2	1,5		
10	87	1	Жилая комната-кухня	15,2	15,2		1,4	2,62	Балкон остекленный
		2	Коридор	2,5		2,5		2,62	
		3	Совмещенный санузел	3,0		3,0		2,62	
			Итого по квартире 87:	20,7	15,2	5,5	1,4		
10	88	1	Жилая комната-кухня	14,1	14,1		1,3	2,62	Балкон остекленный
		2	Коридор	2,2		2,2		2,62	
		3	Совмещенный санузел	3,0		3,0		2,62	
			Итого по квартире 88:	19,3	14,1	5,2	1,3		
10	89	1	Жилая комната-кухня	13,8	13,8		1,2	2,62	Балкон остекленный
		2	Коридор	2,2		2,2		2,62	
		3	Совмещенный санузел	3,0		3,0		2,62	
			Итого по квартире 89:	19,0	13,8	5,2	1,2		
10	90	1	Жилая комната	18,0	18,0			2,62	
		2	Кухня	10,6		10,6	1,4	2,62	Лоджия остекленная
		3	Коридор	3,5		3,5		2,62	
		4	Совмещенный санузел	3,7		3,7		2,62	
			Итого по квартире 90:	35,8	18,0	17,8	1,4		
11	91	1	Жилая комната	14,5	14,5			2,62	
		2	Кухня	9,5		9,5	2,0	2,62	Балкон остекленный

		3	Коридор	4,0		4,0		2,62	
		4	Совмещенный санузел	3,2		3,2		2,62	
			Итого по квартире 91:	31,2	14,5	16,7	2,0		
11	92	1	Жилая комната	17,1	17,1		2,0	2,62	Балкон остекленный
		2	Жилая комната	12,5	12,5			2,62	
		3	Кухня	10,4		10,4		2,62	
		4	Коридор	5,7		5,7		2,62	
		5	Совмещенный санузел	3,2		3,2		2,62	
			Итого по квартире 92:	48,9	29,6	19,3	2,0		
11	93	1	Жилая комната-кухня	14,8	14,8		2,4	2,62	Лоджия остекленная
		2	Коридор	3,1		3,1		2,62	
		3	Совмещенный санузел	2,9		2,9		2,62	
			Итого по квартире 93:	20,8	14,8	6,0	2,4		
11	94	1	Жилая комната	17,0	17,0			2,62	
		2	Кухня	9,4		9,4	2,3	2,62	Лоджия остекленная
		3	Коридор	4,8		4,8		2,62	
		4	Совмещенный санузел	3,6		3,6		2,62	
			Итого по квартире 94:	34,8	17,0	17,8	2,3		
11	95	1	Жилая комната	17,1	17,1			2,62	
		2	Кухня	9,3		9,3	2,3	2,62	Лоджия остекленная
		3	Коридор	4,1		4,1		2,62	
		4	Совмещенный санузел	3,6		3,6		2,62	
			Итого по квартире 95:	34,1	17,1	17,0	2,3		
11	96	1	Жилая комната	16,7	16,7			2,62	
		2	Кухня	14,5		14,5	1,5	2,62	Лоджия остекленная
		3	Коридор	4,1		4,1		2,62	
		4	Совмещенный санузел	3,5		3,5		2,62	
			Итого по квартире 96:	38,8	16,7	22,1	1,5		
11	97	1	Жилая комната-кухня	15,1	15,1		1,4	2,62	Балкон остекленный
		2	Коридор	2,5		2,5		2,62	
		3	Совмещенный санузел	3,1		3,1		2,62	
			Итого по квартире 97:	20,7	15,1	5,6	1,4		
11	98	1	Жилая комната-кухня	14,1	14,1		1,3	2,62	Балкон остекленный
		2	Коридор	2,1		2,1		2,62	
		3	Совмещенный санузел	3,1		3,1		2,62	
			Итого по квартире 98:	19,3	14,1	5,2	1,3		
11	99	1	Жилая комната-кухня	13,7	13,7		1,2	2,62	Балкон остекленный
		2	Коридор	2,2		2,2		2,62	
		3	Совмещенный санузел	3,1		3,1		2,62	
			Итого по квартире 99:	19,0	13,7	5,3	1,2		
11	100	1	Жилая комната	18,0	18,0			2,62	
		2	Кухня	10,6		10,6	1,4	2,62	Лоджия остекленная
		3	Коридор	3,4		3,4		2,62	
		4	Совмещенный санузел	3,8		3,8		2,62	
			Итого по квартире 100:	35,8	18,0	17,8	1,4		
2	101	1	Жилая комната	16,4	16,4			2,62	
		2	Кухня	11,5		11,5	1,1	2,62	Балкон остекленный
		3	Коридор	4,3		4,3		2,62	
		4	Совмещенный санузел	3,7		3,7		2,62	
			Итого по квартире 101:	35,9	16,4	19,5	1,1		
2	102	1	Жилая комната	15,6	15,6		1,2	2,62	Балкон остекленный
		2	Кухня	15,2		15,2		2,62	
		3	Коридор	4,2		4,2		2,62	
		4	Совмещенный санузел	3,7		3,7		2,62	
			Итого по квартире 102:	38,7	15,6	23,1	1,2		
2	103	1	Жилая комната-кухня	14,9	14,9		1,4	2,62	Балкон остекленный
		2	Коридор	2,2		2,2		2,62	
		3	Совмещенный санузел	3,1		3,1		2,62	
			Итого по квартире 103:	20,2	14,9	5,3	1,4		
2	104	1	Жилая комната-кухня	15,7	15,7		1,4	2,62	Балкон остекленный
		2	Коридор	2,5		2,5		2,62	
		3	Совмещенный санузел	3,0		3,0		2,62	
			Итого по квартире 104:	21,2	15,7	5,5	1,4		
2	105	1	Жилая комната-кухня	17,2	17,2		1,5	2,62	Балкон остекленный

		2	Коридор	3,0		3,0		2,62	
		3	Совмещенный санузел	3,1		3,1		2,62	
			Итого по квартире 105:	23,3	17,2	6,1	1,5		
2	106	1	Жилая комната-кухня	17,1	17,1		1,5	2,62	Балкон остекленный
		2	Коридор	3,0		3,0		2,62	
		3	Совмещенный санузел	3,2		3,2		2,62	
			Итого по квартире 106:	23,3	17,1	6,2	1,5		
2	107	1	Жилая комната-кухня	17,2	17,2		1,5	2,62	Балкон остекленный
		2	Коридор	3,0		3,0		2,62	
		3	Совмещенный санузел	3,1		3,1		2,62	
			Итого по квартире 107:	23,3	17,2	6,1	1,5		
2	108	1	Жилая комната	17,5	17,5			2,62	
		2	Кухня	13,7		13,7	1,4	2,62	Балкон остекленный
		3	Коридор	4,7		4,7		2,62	
		4	Совмещенный санузел	3,7		3,7		2,62	
			Итого по квартире 108:	39,6	17,5	22,1	1,4		
2	109	1	Жилая комната-кухня	15,9	15,9		1,4	2,62	Балкон остекленный
		2	Коридор	2,5		2,5		2,62	
		3	Совмещенный санузел	3,0		3,0		2,62	
			Итого по квартире 109:	21,4	15,9	5,5	1,4		
2	110	1	Жилая комната-кухня	19,1	19,1		1,3	2,62	Балкон остекленный
		2	Коридор	2,5		2,5		2,62	
		3	Совмещенный санузел	2,9		2,9		2,62	
			Итого по квартире 110:	24,5	19,1	5,4	1,3		
2	111	1	Жилая комната	13,6	13,6			2,62	
		2	Кухня	11,9		11,9	1,1	2,62	Балкон остекленный
		3	Коридор	5,8		5,8		2,62	
		4	Совмещенный санузел	3,5		3,5		2,62	
			Итого по квартире 111:	34,8	13,6	21,2	1,1		
2	112	1	Жилая комната-кухня	14,5	14,5		1,4	2,62	Балкон остекленный
		2	Коридор	3,1		3,1		2,62	
		3	Совмещенный санузел	3,2		3,2		2,62	
			Итого по квартире 112:	20,8	14,5	6,3	1,4		
2	113	1	Жилая комната-кухня	15,2	15,2		1,2	2,62	Балкон остекленный
		2	Коридор	2,5		2,5		2,62	
		3	Совмещенный санузел	3,1		3,1		2,62	
			Итого по квартире 113:	20,8	15,2	5,6	1,2		
3	114	1	Жилая комната	16,6	16,6			2,62	
		2	Кухня	11,2		11,2	1,1	2,62	Балкон остекленный
		3	Коридор	4,1		4,1		2,62	
		4	Совмещенный санузел	3,6		3,6		2,62	
			Итого по квартире 114:	35,5	16,6	18,9	1,1		
3	115	1	Жилая комната	15,6	15,6		1,2	2,62	Балкон остекленный
		2	Кухня	14,8		14,8		2,62	
		3	Коридор	4,3		4,3		2,62	
		4	Совмещенный санузел	3,6		3,6		2,62	
			Итого по квартире 115:	38,3	15,6	22,7	1,2		
3	116	1	Жилая комната-кухня	14,4	14,4		1,4	2,62	Балкон остекленный
		2	Коридор	2,2		2,2		2,62	
		3	Совмещенный санузел	3,1		3,1		2,62	
			Итого по квартире 116:	19,7	14,4	5,3	1,4		
3	117	1	Жилая комната-кухня	15,3	15,3		1,4	2,62	Балкон остекленный
		2	Коридор	2,5		2,5		2,62	
		3	Совмещенный санузел	3,1		3,1		2,62	
			Итого по квартире 117:	20,9	15,3	5,6	1,4		
3	118	1	Жилая комната-кухня	16,8	16,8		1,5	2,62	Балкон остекленный
		2	Коридор	3,0		3,0		2,62	
		3	Совмещенный санузел	3,0		3,0		2,62	
			Итого по квартире 118:	22,8	16,8	6,0	1,5		
3	119	1	Жилая комната-кухня	16,7	16,7		1,5	2,62	Балкон остекленный
		2	Коридор	3,0		3,0		2,62	
		3	Совмещенный санузел	3,1		3,1		2,62	
			Итого по квартире 119:	22,8	16,7	6,1	1,5		

3	120	1	Жилая комната-кухня	16,7	16,7		1,5	2,62	Балкон остекленный
		2	Коридор	3,0		3,0		2,62	
		3	Совмещенный санузел	3,1		3,1		2,62	
			Итого по квартире 120:	22,8	16,7	6,1	1,5		
3	121	1	Жилая комната	17,5	17,5			2,62	
		2	Кухня	13,4		13,4	1,4	2,62	Балкон остекленный
		3	Коридор	4,6		4,6		2,62	
		4	Совмещенный санузел	3,6		3,6		2,62	
			Итого по квартире 121:	39,1	17,5	21,6	1,4		
3	122	1	Жилая комната-кухня	15,3	15,3		1,4	2,62	Балкон остекленный
		2	Коридор	2,5		2,5		2,62	
		3	Совмещенный санузел	3,1		3,1		2,62	
			Итого по квартире 122:	20,9	15,3	5,6	1,4		
3	123	1	Жилая комната-кухня	18,8	18,8		1,3	2,62	Балкон остекленный
		2	Коридор	2,5		2,5		2,62	
		3	Совмещенный санузел	3,0		3,0		2,62	
			Итого по квартире 123:	24,3	18,8	5,5	1,3		
3	124	1	Жилая комната	13,7	13,7			2,62	
		2	Кухня	11,6		11,6	1,1	2,62	Балкон остекленный
		3	Коридор	5,7		5,7		2,62	
		4	Совмещенный санузел	3,5		3,5		2,62	
			Итого по квартире 124:	34,5	13,7	20,8	1,1		
3	125	1	Жилая комната-кухня	14,2	14,2		1,4	2,62	Балкон остекленный
		2	Коридор	3,1		3,1		2,62	
		3	Совмещенный санузел	3,1		3,1		2,62	
			Итого по квартире 125:	20,4	14,2	6,2	1,4		
3	126	1	Жилая комната-кухня	14,9	14,9		1,2	2,62	Балкон остекленный
		2	Коридор	2,4		2,4		2,62	
		3	Совмещенный санузел	3,1		3,1		2,62	
			Итого по квартире 126:	20,4	14,9	5,5	1,2		
4	127	1	Жилая комната	16,5	16,5			2,62	
		2	Кухня	11,1		11,1	1,1	2,62	Балкон остекленный
		3	Коридор	4,2		4,2		2,62	
		4	Совмещенный санузел	3,5		3,5		2,62	
			Итого по квартире 127:	35,3	16,5	18,8	1,1		
4	128	1	Жилая комната	15,6	15,6		1,2	2,62	Балкон остекленный
		2	Кухня	14,6		14,6		2,62	
		3	Коридор	4,2		4,2		2,62	
		4	Совмещенный санузел	3,5		3,5		2,62	
			Итого по квартире 128:	37,9	15,6	22,3	1,2		
4	129	1	Жилая комната-кухня	14,3	14,3		1,4	2,62	Балкон остекленный
		2	Коридор	2,2		2,2		2,62	
		3	Совмещенный санузел	3,0		3,0		2,62	
			Итого по квартире 129:	19,5	14,3	5,2	1,4		
4	130	1	Жилая комната-кухня	15,3	15,3		1,4	2,62	Балкон остекленный
		2	Коридор	2,5		2,5		2,62	
		3	Совмещенный санузел	3,0		3,0		2,62	
			Итого по квартире 130:	20,8	15,3	5,5	1,4		
4	131	1	Жилая комната-кухня	16,7	16,7		1,5	2,62	Балкон остекленный
		2	Коридор	3,0		3,0		2,62	
		3	Совмещенный санузел	3,0		3,0		2,62	
			Итого по квартире 131:	22,7	16,7	6,0	1,5		
4	132	1	Жилая комната-кухня	16,6	16,6		1,5	2,62	Балкон остекленный
		2	Коридор	3,0		3,0		2,62	
		3	Совмещенный санузел	3,0		3,0		2,62	
			Итого по квартире 132:	22,6	16,6	6,0	1,5		
4	133	1	Жилая комната-кухня	16,7	16,7		1,5	2,62	Балкон остекленный
		2	Коридор	3,0		3,0		2,62	
		3	Совмещенный санузел	3,0		3,0		2,62	
			Итого по квартире 133:	22,7	16,7	6,0	1,5		
4	134	1	Жилая комната	17,6	17,6			2,62	
		2	Кухня	13,1		13,1	1,4	2,62	Балкон остекленный
		3	Коридор	4,7		4,7		2,62	

		4	Совмещенный санузел	3,6		3,6		2,62	
			Итого по квартире 134:	39,0	17,6	21,4	1,4		
4	135	1	Жилая комната-кухня	15,2	15,2		1,4	2,62	Балкон остекленный
		2	Коридор	2,5		2,5		2,62	
		3	Совмещенный санузел	3,0		3,0		2,62	
			Итого по квартире 135:	20,7	15,2	5,5	1,4		
4	136	1	Жилая комната-кухня	18,7	18,7		1,3	2,62	Балкон остекленный
		2	Коридор	2,5		2,5		2,62	
		3	Совмещенный санузел	2,9		2,9		2,62	
			Итого по квартире 136:	24,1	18,7	5,4	1,3		
4	137	1	Жилая комната	13,7	13,7			2,62	
		2	Кухня	11,5		11,5	1,1	2,62	Балкон остекленный
		3	Коридор	5,7		5,7		2,62	
		4	Совмещенный санузел	3,5		3,5		2,62	
			Итого по квартире 137:	34,4	13,7	20,7	1,1		
4	138	1	Жилая комната-кухня	13,9	13,9		1,4	2,62	Балкон остекленный
		2	Коридор	3,0		3,0		2,62	
		3	Совмещенный санузел	3,1		3,1		2,62	
			Итого по квартире 138:	20,0	13,9	6,1	1,4		
4	139	1	Жилая комната-кухня	14,7	14,7		1,2	2,62	Балкон остекленный
		2	Коридор	2,5		2,5		2,62	
		3	Совмещенный санузел	3,0		3,0		2,62	
			Итого по квартире 139:	20,2	14,7	5,5	1,2		
5	140	1	Жилая комната	16,5	16,5			2,62	
		2	Кухня	11,2		11,2	1,1	2,62	Балкон остекленный
		3	Коридор	4,1		4,1		2,62	
		4	Совмещенный санузел	3,5		3,5		2,62	
			Итого по квартире 140:	35,3	16,5	18,8	1,1		
5	141	1	Жилая комната	15,6	15,6		1,2	2,62	Балкон остекленный
		2	Кухня	14,8		14,8		2,62	
		3	Коридор	4,2		4,2		2,62	
		4	Совмещенный санузел	3,6		3,6		2,62	
			Итого по квартире 141:	38,2	15,6	22,6	1,2		
5	142	1	Жилая комната-кухня	14,3	14,3		1,4	2,62	Балкон остекленный
		2	Коридор	2,2		2,2		2,62	
		3	Совмещенный санузел	3,1		3,1		2,62	
			Итого по квартире 142:	19,6	14,3	5,3	1,4		
5	143	1	Жилая комната-кухня	15,3	15,3		1,4	2,62	Балкон остекленный
		2	Коридор	2,5		2,5		2,62	
		3	Совмещенный санузел	3,1		3,1		2,62	
			Итого по квартире 143:	20,9	15,3	5,6	1,4		
5	144	1	Жилая комната-кухня	16,7	16,7		1,5	2,62	Балкон остекленный
		2	Коридор	3,0		3,0		2,62	
		3	Совмещенный санузел	3,0		3,0		2,62	
			Итого по квартире 144:	22,7	16,7	6,0	1,5		
5	145	1	Жилая комната-кухня	16,7	16,7		1,5	2,62	Балкон остекленный
		2	Коридор	2,9		2,9		2,62	
		3	Совмещенный санузел	3,1		3,1		2,62	
			Итого по квартире 145:	22,7	16,7	6,0	1,5		
5	146	1	Жилая комната-кухня	16,6	16,6		1,5	2,62	Балкон остекленный
		2	Коридор	3,0		3,0		2,62	
		3	Совмещенный санузел	3,1		3,1		2,62	
			Итого по квартире 146:	22,7	16,6	6,1	1,5		
5	147	1	Жилая комната	17,6	17,6			2,62	
		2	Кухня	13,2		13,2	1,4	2,62	Балкон остекленный
		3	Коридор	4,7		4,7		2,62	
		4	Совмещенный санузел	3,5		3,5		2,62	
			Итого по квартире 147:	39,0	17,6	21,4	1,4		
5	148	1	Жилая комната-кухня	15,3	15,3		1,4	2,62	Балкон остекленный
		2	Коридор	2,5		2,5		2,62	
		3	Совмещенный санузел	3,1		3,1		2,62	
			Итого по квартире 148:	20,9	15,3	5,6	1,4		

5	149	1	Жилая комната-кухня	18,7	18,7		1,3	2,62	Балкон остекленный
		2	Коридор	2,5		2,5		2,62	
		3	Совмещенный санузел	2,9		2,9		2,62	
			Итого по квартире 149:	24,1	18,7	5,4	1,3		
5	150	1	Жилая комната	13,7	13,7			2,62	
		2	Кухня	11,5		11,5	1,1	2,62	Балкон остекленный
		3	Коридор	5,6		5,6		2,62	
		4	Совмещенный санузел	3,6		3,6		2,62	
			Итого по квартире 150:	34,4	13,7	20,7	1,1		
5	151	1	Жилая комната-кухня	14,0	14,0		1,4	2,62	Балкон остекленный
		2	Коридор	3,1		3,1		2,62	
		3	Совмещенный санузел	3,1		3,1		2,62	
			Итого по квартире 151:	20,2	14,0	6,2	1,4		
5	152	1	Жилая комната-кухня	14,8	14,8		1,2	2,62	Балкон остекленный
		2	Коридор	2,5		2,5		2,62	
		3	Совмещенный санузел	3,0		3,0		2,62	
			Итого по квартире 152:	20,3	14,8	5,5	1,2		
6	153	1	Жилая комната	16,6	16,6			2,62	
		2	Кухня	11,0		11,0	1,1	2,62	Балкон остекленный
		3	Коридор	4,2		4,2		2,62	
		4	Совмещенный санузел	3,5		3,5		2,62	
			Итого по квартире 153:	35,3	16,6	18,7	1,1		
6	154	1	Жилая комната	15,6	15,6		1,2	2,62	Балкон остекленный
		2	Кухня	14,6		14,6		2,62	
		3	Коридор	4,3		4,3		2,62	
		4	Совмещенный санузел	3,6		3,6		2,62	
			Итого по квартире 154:	38,1	15,6	22,5	1,2		
6	155	1	Жилая комната-кухня	14,3	14,3		1,4	2,62	Балкон остекленный
		2	Коридор	2,2		2,2		2,62	
		3	Совмещенный санузел	3,1		3,1		2,62	
			Итого по квартире 155:	19,6	14,3	5,3	1,4		
6	156	1	Жилая комната-кухня	15,2	15,2		1,4	2,62	Балкон остекленный
		2	Коридор	2,6		2,6		2,62	
		3	Совмещенный санузел	3,0		3,0		2,62	
			Итого по квартире 156:	20,8	15,2	5,6	1,4		
6	157	1	Жилая комната-кухня	16,7	16,7		1,5	2,62	Балкон остекленный
		2	Коридор	3,0		3,0		2,62	
		3	Совмещенный санузел	3,0		3,0		2,62	
			Итого по квартире 157:	22,7	16,7	6,0	1,5		
6	158	1	Жилая комната-кухня	16,6	16,6		1,5	2,62	Балкон остекленный
		2	Коридор	3,0		3,0		2,62	
		3	Совмещенный санузел	3,1		3,1		2,62	
			Итого по квартире 158:	22,7	16,6	6,1	1,5		
6	159	1	Жилая комната-кухня	16,6	16,6		1,5	2,62	Балкон остекленный
		2	Коридор	3,0		3,0		2,62	
		3	Совмещенный санузел	3,1		3,1		2,62	
			Итого по квартире 159:	22,7	16,6	6,1	1,5		
6	160	1	Жилая комната	17,6	17,6			2,62	
		2	Кухня	13,3		13,3	1,4	2,62	Балкон остекленный
		3	Коридор	4,7		4,7		2,62	
		4	Совмещенный санузел	3,5		3,5		2,62	
			Итого по квартире 160:	39,1	17,6	21,5	1,4		
6	161	1	Жилая комната-кухня	15,2	15,2		1,4	2,62	Балкон остекленный
		2	Коридор	2,5		2,5		2,62	
		3	Совмещенный санузел	3,1		3,1		2,62	
			Итого по квартире 161:	20,8	15,2	5,6	1,4		
6	162	1	Жилая комната-кухня	18,7	18,7		1,3	2,62	Балкон остекленный
		2	Коридор	2,5		2,5		2,62	
		3	Совмещенный санузел	2,9		2,9		2,62	
			Итого по квартире 162:	24,1	18,7	5,4	1,3		
6	163	1	Жилая комната	13,6	13,6			2,62	
		2	Кухня	11,5		11,5	1,1	2,62	Балкон остекленный
		3	Коридор	5,7		5,7		2,62	
		4	Совмещенный санузел	3,5		3,5		2,62	

			Итого по квартире 163:	34,3	13,6	20,7	1,1		
6	164	1	Жилая комната-кухня	14,0	14,0		1,4	2,62	Балкон остекленный
		2	Коридор	3,1		3,1		2,62	
		3	Совмещенный санузел	3,1		3,1		2,62	
			Итого по квартире 164:	20,2	14,0	6,2	1,4		
6	165	1	Жилая комната-кухня	14,8	14,8		1,2	2,62	Балкон остекленный
		2	Коридор	2,5		2,5		2,62	
		3	Совмещенный санузел	3,0		3,0		2,62	
			Итого по квартире 165:	20,3	14,8	5,5	1,2		
7	166	1	Жилая комната	16,5	16,5			2,62	
		2	Кухня	11,0		11,0	1,1	2,62	Балкон остекленный
		3	Коридор	4,2		4,2		2,62	
		4	Совмещенный санузел	3,5		3,5		2,62	
			Итого по квартире 166:	35,2	16,5	18,7	1,1		
7	167	1	Жилая комната	15,6	15,6		1,2	2,62	Балкон остекленный
		2	Кухня	14,6		14,6		2,62	
		3	Коридор	4,3		4,3		2,62	
		4	Совмещенный санузел	3,6		3,6		2,62	
			Итого по квартире 167:	38,1	15,6	22,5	1,2		
7	168	1	Жилая комната-кухня	14,2	14,2		1,4	2,62	Балкон остекленный
		2	Коридор	2,2		2,2		2,62	
		3	Совмещенный санузел	3,1		3,1		2,62	
			Итого по квартире 168:	19,5	14,2	5,3	1,4		
7	169	1	Жилая комната-кухня	15,2	15,2		1,4	2,62	Балкон остекленный
		2	Коридор	2,5		2,5		2,62	
		3	Совмещенный санузел	3,1		3,1		2,62	
			Итого по квартире 169:	20,8	15,2	5,6	1,4		
7	170	1	Жилая комната-кухня	16,5	16,5		1,5	2,62	Балкон остекленный
		2	Коридор	3,0		3,0		2,62	
		3	Совмещенный санузел	3,1		3,1		2,62	
			Итого по квартире 170:	22,6	16,5	6,1	1,5		
7	171	1	Жилая комната-кухня	16,6	16,6		1,5	2,62	Балкон остекленный
		2	Коридор	3,0		3,0		2,62	
		3	Совмещенный санузел	3,1		3,1		2,62	
			Итого по квартире 171:	22,7	16,6	6,1	1,5		
7	172	1	Жилая комната-кухня	16,6	16,6		1,5	2,62	Балкон остекленный
		2	Коридор	3,0		3,0		2,62	
		3	Совмещенный санузел	3,0		3,0		2,62	
			Итого по квартире 172:	22,6	16,6	6,0	1,5		
7	173	1	Жилая комната	17,6	17,6			2,62	
		2	Кухня	13,2		13,2	1,4	2,62	Балкон остекленный
		3	Коридор	4,6		4,6		2,62	
		4	Совмещенный санузел	3,6		3,6		2,62	
			Итого по квартире 173:	39,0	17,6	21,4	1,4		
7	174	1	Жилая комната-кухня	15,2	15,2		1,4	2,62	Балкон остекленный
		2	Коридор	2,5		2,5		2,62	
		3	Совмещенный санузел	3,0		3,0		2,62	
			Итого по квартире 174:	20,7	15,2	5,5	1,4		
7	175	1	Жилая комната-кухня	18,6	18,6		1,3	2,62	Балкон остекленный
		2	Коридор	2,5		2,5		2,62	
		3	Совмещенный санузел	2,9		2,9		2,62	
			Итого по квартире 175:	24,0	18,6	5,4	1,3		
7	176	1	Жилая комната	13,7	13,7			2,62	
		2	Кухня	11,4		11,4	1,1	2,62	Балкон остекленный
		3	Коридор	5,8		5,8		2,62	
		4	Совмещенный санузел	3,5		3,5		2,62	
			Итого по квартире 176:	34,4	13,7	20,7	1,1		
7	177	1	Жилая комната-кухня	13,9	13,9		1,4	2,62	Балкон остекленный
		2	Коридор	3,1		3,1		2,62	
		3	Совмещенный санузел	3,2		3,2		2,62	
			Итого по квартире 177:	20,2	13,9	6,3	1,4		
7	178	1	Жилая комната-кухня	14,7	14,7		1,2	2,62	Балкон остекленный

		2	Коридор	2,5		2,5		2,62	
		3	Совмещенный санузел	3,1		3,1		2,62	
			Итого по квартире 178:	20,3	14,7	5,6	1,2		
8	179	1	Жилая комната	16,5	16,5			2,62	
		2	Кухня	10,9		10,9	1,1	2,62	Балкон остекленный
		3	Коридор	4,2		4,2		2,62	
		4	Совмещенный санузел	3,6		3,6		2,62	
			Итого по квартире 179:	35,2	16,5	18,7	1,1		
8	180	1	Жилая комната	15,7	15,7		1,2	2,62	Балкон остекленный
		2	Кухня	14,5		14,5		2,62	
		3	Коридор	4,3		4,3		2,62	
		4	Совмещенный санузел	3,6		3,6		2,62	
			Итого по квартире 180:	38,1	15,7	22,4	1,2		
8	181	1	Жилая комната-кухня	14,3	14,3		1,4	2,62	Балкон остекленный
		2	Коридор	2,2		2,2		2,62	
		3	Совмещенный санузел	3,0		3,0		2,62	
			Итого по квартире 181:	19,5	14,3	5,2	1,4		
8	182	1	Жилая комната-кухня	15,1	15,1		1,4	2,62	Балкон остекленный
		2	Коридор	2,6		2,6		2,62	
		3	Совмещенный санузел	3,0		3,0		2,62	
			Итого по квартире 182:	20,7	15,1	5,6	1,4		
8	183	1	Жилая комната-кухня	16,5	16,5		1,5	2,62	Балкон остекленный
		2	Коридор	3,0		3,0		2,62	
		3	Совмещенный санузел	3,1		3,1		2,62	
			Итого по квартире 183:	22,6	16,5	6,1	1,5		
8	184	1	Жилая комната-кухня	16,5	16,5		1,5	2,62	Балкон остекленный
		2	Коридор	3,0		3,0		2,62	
		3	Совмещенный санузел	3,1		3,1		2,62	
			Итого по квартире 184:	22,6	16,5	6,1	1,5		
8	185	1	Жилая комната-кухня	16,5	16,5		1,5	2,62	Балкон остекленный
		2	Коридор	3,0		3,0		2,62	
		3	Совмещенный санузел	3,1		3,1		2,62	
			Итого по квартире 185:	22,6	16,5	6,1	1,5		
8	186	1	Жилая комната	17,6	17,6			2,62	
		2	Кухня	12,9		12,9	1,4	2,62	Балкон остекленный
		3	Коридор	4,7		4,7		2,62	
		4	Совмещенный санузел	3,6		3,6		2,62	
			Итого по квартире 186:	38,8	17,6	21,2	1,4		
8	187	1	Жилая комната-кухня	15,1	15,1		1,4	2,62	Балкон остекленный
		2	Коридор	2,5		2,5		2,62	
		3	Совмещенный санузел	3,1		3,1		2,62	
			Итого по квартире 187:	20,7	15,1	5,6	1,4		
8	188	1	Жилая комната-кухня	18,6	18,6		1,3	2,62	Балкон остекленный
		2	Коридор	2,5		2,5		2,62	
		3	Совмещенный санузел	2,9		2,9		2,62	
			Итого по квартире 188:	24,0	18,6	5,4	1,3		
8	189	1	Жилая комната	13,7	13,7			2,62	
		2	Кухня	11,3		11,3	1,1	2,62	Балкон остекленный
		3	Коридор	5,8		5,8		2,62	
		4	Совмещенный санузел	3,5		3,5		2,62	
			Итого по квартире 189:	34,3	13,7	20,6	1,1		
8	190	1	Жилая комната-кухня	13,9	13,9		1,4	2,62	Балкон остекленный
		2	Коридор	3,1		3,1		2,62	
		3	Совмещенный санузел	3,2		3,2		2,62	
			Итого по квартире 190:	20,2	13,9	6,3	1,4		
8	191	1	Жилая комната-кухня	14,7	14,7		1,2	2,62	Балкон остекленный
		2	Коридор	2,5		2,5		2,62	
		3	Совмещенный санузел	3,0		3,0		2,62	
			Итого по квартире 191:	20,2	14,7	5,5	1,2		
9	192	1	Жилая комната	16,5	16,5			2,62	
		2	Кухня	11,0		11,0	1,1	2,62	Балкон остекленный
		3	Коридор	4,2		4,2		2,62	
		4	Совмещенный санузел	3,5		3,5		2,62	
			Итого по квартире 192:	35,2	16,5	18,7	1,1		

9	193	1	Жилая комната	15,6	15,6		1,2	2,62	Балкон остекленный
		2	Кухня	14,6		14,6		2,62	
		3	Коридор	4,3		4,3		2,62	
		4	Совмещенный санузел	3,6		3,6		2,62	
			Итого по квартире 193:	38,1	15,6	22,5	1,2		
9	194	1	Жилая комната-кухня	14,2	14,2		1,4	2,62	Балкон остекленный
		2	Коридор	2,2		2,2		2,62	
		3	Совмещенный санузел	3,1		3,1		2,62	
			Итого по квартире 194:	19,5	14,2	5,3	1,4		
9	195	1	Жилая комната-кухня	15,1	15,1		1,4	2,62	Балкон остекленный
		2	Коридор	2,5		2,5		2,62	
		3	Совмещенный санузел	3,1		3,1		2,62	
			Итого по квартире 195:	20,7	15,1	5,6	1,4		
9	196	1	Жилая комната-кухня	16,4	16,4		1,5	2,62	Балкон остекленный
		2	Коридор	3,1		3,1		2,62	
		3	Совмещенный санузел	3,1		3,1		2,62	
			Итого по квартире 196:	22,6	16,4	6,2	1,5		
9	197	1	Жилая комната-кухня	16,5	16,5		1,5	2,62	Балкон остекленный
		2	Коридор	3,0		3,0		2,62	
		3	Совмещенный санузел	3,1		3,1		2,62	
			Итого по квартире 197:	22,6	16,5	6,1	1,5		
9	198	1	Жилая комната-кухня	16,6	16,6		1,5	2,62	Балкон остекленный
		2	Коридор	3,0		3,0		2,62	
		3	Совмещенный санузел	3,0		3,0		2,62	
			Итого по квартире 198:	22,6	16,6	6,0	1,5		
9	199	1	Жилая комната	17,5	17,5			2,62	
		2	Кухня	13,1		13,1	1,4	2,62	Балкон остекленный
		3	Коридор	4,7		4,7		2,62	
		4	Совмещенный санузел	3,6		3,6		2,62	
			Итого по квартире 199:	38,9	17,5	21,4	1,4		
9	200	1	Жилая комната-кухня	15,2	15,2		1,4	2,62	Балкон остекленный
		2	Коридор	2,5		2,5		2,62	
		3	Совмещенный санузел	3,0		3,0		2,62	
			Итого по квартире 200:	20,7	15,2	5,5	1,4		
9	201	1	Жилая комната-кухня	18,7	18,7		1,3	2,62	Балкон остекленный
		2	Коридор	2,5		2,5		2,62	
		3	Совмещенный санузел	2,9		2,9		2,62	
			Итого по квартире 201:	24,1	18,7	5,4	1,3		
9	202	1	Жилая комната	13,7	13,7			2,62	
		2	Кухня	11,3		11,3	1,1	2,62	Балкон остекленный
		3	Коридор	5,8		5,8		2,62	
		4	Совмещенный санузел	3,5		3,5		2,62	
			Итого по квартире 202:	34,3	13,7	20,6	1,1		
9	203	1	Жилая комната-кухня	13,8	13,8		1,4	2,62	Балкон остекленный
		2	Коридор	3,1		3,1		2,62	
		3	Совмещенный санузел	3,1		3,1		2,62	
			Итого по квартире 203:	20,0	13,8	6,2	1,4		
9	204	1	Жилая комната-кухня	14,7	14,7		1,2	2,62	Балкон остекленный
		2	Коридор	2,5		2,5		2,62	
		3	Совмещенный санузел	3,0		3,0		2,62	
			Итого по квартире 204:	20,2	14,7	5,5	1,2		
10	205	1	Жилая комната	16,5	16,5			2,62	
		2	Кухня	10,9		10,9	1,1	2,62	Балкон остекленный
		3	Коридор	4,2		4,2		2,62	
		4	Совмещенный санузел	3,5		3,5		2,62	
			Итого по квартире 205:	35,1	16,5	18,6	1,1		
10	206	1	Жилая комната	15,6	15,6		1,2	2,62	Балкон остекленный
		2	Кухня	14,5		14,5		2,62	
		3	Коридор	4,3		4,3		2,62	
		4	Совмещенный санузел	3,6		3,6		2,62	
			Итого по квартире 206:	38,0	15,6	22,4	1,2		
10	207	1	Жилая комната-кухня	14,1	14,1		1,4	2,62	Балкон остекленный

		2	Коридор	2,2		2,2		2,62	
		3	Совмещенный санузел	3,1		3,1		2,62	
			Итого по квартире 207:	19,4	14,1	5,3	1,4		
10	208	1	Жилая комната-кухня	15,1	15,1		1,4	2,62	Балкон остекленный
		2	Коридор	2,5		2,5		2,62	
		3	Совмещенный санузел	3,1		3,1		2,62	
			Итого по квартире 208:	20,7	15,1	5,6	1,4		
10	209	1	Жилая комната-кухня	16,4	16,4		1,5	2,62	Балкон остекленный
		2	Коридор	3,0		3,0		2,62	
		3	Совмещенный санузел	3,1		3,1		2,62	
			Итого по квартире 209:	22,5	16,4	6,1	1,5		
10	210	1	Жилая комната-кухня	16,4	16,4		1,5	2,62	Балкон остекленный
		2	Коридор	3,0		3,0		2,62	
		3	Совмещенный санузел	3,1		3,1		2,62	
			Итого по квартире 210:	22,5	16,4	6,1	1,5		
10	211	1	Жилая комната-кухня	16,4	16,4		1,5	2,62	Балкон остекленный
		2	Коридор	3,0		3,0		2,62	
		3	Совмещенный санузел	3,1		3,1		2,62	
			Итого по квартире 211:	22,5	16,4	6,1	1,5		
10	212	1	Жилая комната	17,6	17,6			2,62	
		2	Кухня	13,0		13,0	1,4	2,62	Балкон остекленный
		3	Коридор	4,6		4,6		2,62	
		4	Совмещенный санузел	3,6		3,6		2,62	
			Итого по квартире 212:	38,8	17,6	21,2	1,4		
10	213	1	Жилая комната-кухня	15,1	15,1		1,4	2,62	Балкон остекленный
		2	Коридор	2,6		2,6		2,62	
		3	Совмещенный санузел	3,0		3,0		2,62	
			Итого по квартире 213:	20,7	15,1	5,6	1,4		
10	214	1	Жилая комната-кухня	18,5	18,5		1,3	2,62	Балкон остекленный
		2	Коридор	2,5		2,5		2,62	
		3	Совмещенный санузел	2,9		2,9		2,62	
			Итого по квартире 214:	23,9	18,5	5,4	1,3		
10	215	1	Жилая комната	13,7	13,7			2,62	
		2	Кухня	11,2		11,2	1,1	2,62	Балкон остекленный
		3	Коридор	5,8		5,8		2,62	
		4	Совмещенный санузел	3,5		3,5		2,62	
			Итого по квартире 215:	34,2	13,7	20,5	1,1		
10	216	1	Жилая комната-кухня	13,8	13,8		1,4	2,62	Балкон остекленный
		2	Коридор	3,1		3,1		2,62	
		3	Совмещенный санузел	3,1		3,1		2,62	
			Итого по квартире 216:	20,0	13,8	6,2	1,4		
10	217	1	Жилая комната-кухня	14,6	14,6		1,2	2,62	Балкон остекленный
		2	Коридор	2,5		2,5		2,62	
		3	Совмещенный санузел	3,1		3,1		2,62	
			Итого по квартире 217:	20,2	14,6	5,6	1,2		
11	218	1	Жилая комната	16,5	16,5			2,62	
		2	Кухня	11,0		11,0	1,1	2,62	Балкон остекленный
		3	Коридор	4,2		4,2		2,62	
		4	Совмещенный санузел	3,5		3,5		2,62	
			Итого по квартире 218:	35,2	16,5	18,7	1,1		
11	219	1	Жилая комната	15,6	15,6		1,2	2,62	Балкон остекленный
		2	Кухня	14,6		14,6		2,62	
		3	Коридор	4,3		4,3		2,62	
		4	Совмещенный санузел	3,6		3,6		2,62	
			Итого по квартире 219:	38,1	15,6	22,5	1,2		
11	220	1	Жилая комната-кухня	14,2	14,2		1,4	2,62	Балкон остекленный
		2	Коридор	2,2		2,2		2,62	
		3	Совмещенный санузел	3,0		3,0		2,62	
			Итого по квартире 220:	19,4	14,2	5,2	1,4		
11	221	1	Жилая комната-кухня	15,1	15,1		1,4	2,62	Балкон остекленный
		2	Коридор	2,5		2,5		2,62	
		3	Совмещенный санузел	3,1		3,1		2,62	
			Итого по квартире 221:	20,7	15,1	5,6	1,4		

11	222	1	Жилая комната-кухня	16,5	16,5		1,5	2,62	Балкон остекленный
		2	Коридор	3,0		3,0		2,62	
		3	Совмещенный санузел	3,0		3,0		2,62	
			Итого по квартире 222:	22,5	16,5	6,0	1,5		
11	223	1	Жилая комната-кухня	16,6	16,6		1,5	2,62	Балкон остекленный
		2	Коридор	3,0		3,0		2,62	
		3	Совмещенный санузел	3,0		3,0		2,62	
			Итого по квартире 223:	22,6	16,6	6,0	1,5		
11	224	1	Жилая комната-кухня	16,5	16,5		1,5	2,62	Балкон остекленный
		2	Коридор	3,0		3,0		2,62	
		3	Совмещенный санузел	3,0		3,0		2,62	
			Итого по квартире 224:	22,5	16,5	6,0	1,5		
11	225	1	Жилая комната	17,6	17,6			2,62	
		2	Кухня	13,0		13,0	1,4	2,62	Балкон остекленный
		3	Коридор	4,7		4,7		2,62	
		4	Совмещенный санузел	3,6		3,6		2,62	
			Итого по квартире 225:	38,9	17,6	21,3	1,4		
11	226	1	Жилая комната-кухня	15,1	15,1		1,4	2,62	Балкон остекленный
		2	Коридор	2,5		2,5		2,62	
		3	Совмещенный санузел	3,1		3,1		2,62	
			Итого по квартире 226:	20,7	15,1	5,6	1,4		
11	227	1	Жилая комната-кухня	18,5	18,5		1,3	2,62	Балкон остекленный
		2	Коридор	2,5		2,5		2,62	
		3	Совмещенный санузел	2,9		2,9		2,62	
			Итого по квартире 227:	23,9	18,5	5,4	1,3		
11	228	1	Жилая комната	13,7	13,7			2,62	
		2	Кухня	11,3		11,3	1,1	2,62	Балкон остекленный
		3	Коридор	5,7		5,7		2,62	
		4	Совмещенный санузел	3,5		3,5		2,62	
			Итого по квартире 228:	34,2	13,7	20,5	1,1		
11	229	1	Жилая комната-кухня	27,8	27,8		2,6	2,62	Балкон остекленный
		2	Коридор	5,7		5,7		2,62	
		3	Совмещенный санузел	3,2		3,2		2,62	
			Итого по квартире 229:	36,7	27,8	8,9	2,6		
2	230	1	Жилая комната	13,7	13,7			2,62	
		2	Жилая комната	13,5	13,5			2,62	
		3	Кухня	14,0		14,0	1,4	2,62	Балкон остекленный
		4	Коридор	9,5		9,5		2,62	
		5	Ванная	2,8		2,8		2,62	
		6	Туалет	2,2		2,2		2,62	
			Итого по квартире 230:	55,7	27,2	28,5	1,4		
2	231	1	Жилая комната-кухня	19,6	19,6		1,1	2,62	Балкон остекленный
		2	Коридор	2,3		2,3		2,62	
		3	Совмещенный санузел	2,9		2,9		2,62	
			Итого по квартире 231:	24,8	19,6	5,2	1,1		
2	232	1	Жилая комната	16,6	16,6		1,4	2,62	Балкон остекленный
		2	Кухня	15,7		15,7		2,62	
		3	Коридор	4,6		4,6		2,62	
		4	Совмещенный санузел	3,6		3,6		2,62	
			Итого по квартире 232:	40,5	16,6	23,9	1,4		
2	233	1	Жилая комната-кухня	18,5	18,5		1,5	2,62	Балкон остекленный
		2	Коридор	3,5		3,5		2,62	
		3	Совмещенный санузел	2,9		2,9		2,62	
			Итого по квартире 233:	24,9	18,5	6,4	1,5		
2	234	1	Жилая комната-кухня	15,7	15,7		1,3	2,62	Балкон остекленный
		2	Коридор	2,5		2,5		2,62	
		3	Совмещенный санузел	2,9		2,9		2,62	
			Итого по квартире 234:	21,1	15,7	5,4	1,3		
2	235	1	Жилая комната-кухня	15,8	15,8		1,3	2,62	Балкон остекленный
		2	Коридор	2,5		2,5		2,62	
		3	Совмещенный санузел	3,1		3,1		2,62	
			Итого по квартире 235:	21,4	15,8	5,6	1,3		
2	236	1	Жилая комната	14,1	14,1			2,62	

		2	Кухня	11,1		11,1	2,1	2,62	Балкон остекленный
		3	Коридор	4,4		4,4		2,62	
		4	Совмещенный санузел	3,7		3,7		2,62	
			Итого по квартире 236:	33,3	14,1	19,2	2,1		
2	237	1	Жилая комната	13,1	13,1			2,62	
		2	Жилая комната	13,7	13,7			2,62	
		3	Кухня	10,7		10,7	1,1	2,62	Балкон остекленный
		4	Коридор	8,2		8,2		2,62	
		5	Туалет	2,4		2,4		2,62	
		6	Ванная	2,6		2,6		2,62	
			Итого по квартире 237:	50,7	26,8	23,9	1,1		
2	238	1	Жилая комната-кухня	19,0	19,0		1,2	2,62	Балкон остекленный
		2	Коридор	2,4		2,4		2,62	
		3	Совмещенный санузел	2,9		2,9		2,62	
			Итого по квартире 238:	24,3	19,0	5,3	1,2		
2	239	1	Жилая комната	15,3	15,3			2,62	
		2	Кухня	11,6		11,6	0,9	2,62	Балкон остекленный
		3	Коридор	3,7		3,7		2,62	
		4	Совмещенный санузел	3,2		3,2		2,62	
			Итого по квартире 239:	33,8	15,3	18,5	0,9		
2	240	1	Жилая комната-кухня	16,7	16,7		1,2	2,62	Балкон остекленный
		2	Коридор	3,0		3,0		2,62	
		3	Совмещенный санузел	3,1		3,1		2,62	
			Итого по квартире 240:	22,8	16,7	6,1	1,2		
3	241	1	Жилая комната	13,8	13,8			2,62	
		2	Жилая комната	13,2	13,2			2,62	
		3	Кухня	13,7		13,7	1,4	2,62	Балкон остекленный
		4	Коридор	9,2		9,2		2,62	
		5	Ванная	2,8		2,8		2,62	
		6	Туалет	2,1		2,1		2,62	
			Итого по квартире 241:	54,8	27,0	27,8	1,4		
3	242	1	Жилая комната-кухня	19,2	19,2		1,1	2,62	Балкон остекленный
		2	Коридор	2,2		2,2		2,62	
		3	Совмещенный санузел	2,9		2,9		2,62	
			Итого по квартире 242:	24,3	19,2	5,1	1,1		
3	243	1	Жилая комната	16,6	16,6		1,4	2,62	Балкон остекленный
		2	Кухня	15,3		15,3		2,62	
		3	Коридор	4,6		4,6		2,62	
		4	Совмещенный санузел	3,6		3,6		2,62	
			Итого по квартире 243:	40,1	16,6	23,5	1,4		
3	244	1	Жилая комната-кухня	18,1	18,1		1,5	2,62	Балкон остекленный
		2	Коридор	3,5		3,5		2,62	
		3	Совмещенный санузел	2,8		2,8		2,62	
			Итого по квартире 244:	24,4	18,1	6,3	1,5		
3	245	1	Жилая комната-кухня	15,3	15,3		1,3	2,62	Балкон остекленный
		2	Коридор	2,5		2,5		2,62	
		3	Совмещенный санузел	2,9		2,9		2,62	
			Итого по квартире 245:	20,7	15,3	5,4	1,3		
3	246	1	Жилая комната-кухня	15,4	15,4		1,3	2,62	Балкон остекленный
		2	Коридор	2,5		2,5		2,62	
		3	Совмещенный санузел	3,0		3,0		2,62	
			Итого по квартире 246:	20,9	15,4	5,5	1,3		
3	247	1	Жилая комната	14,2	14,2			2,62	
		2	Кухня	10,8		10,8	2,1	2,62	Балкон остекленный
		3	Коридор	4,4		4,4		2,62	
		4	Совмещенный санузел	3,7		3,7		2,62	
			Итого по квартире 247:	33,1	14,2	18,9	2,1		
3	248	1	Жилая комната	13,2	13,2			2,62	
		2	Жилая комната	13,4	13,4			2,62	
		3	Кухня	10,7		10,7	1,1	2,62	Балкон остекленный
		4	Коридор	8,0		8,0		2,62	
		5	Туалет	2,0		2,0		2,62	
		6	Ванная	2,6		2,6		2,62	
			Итого по квартире 248:	49,9	26,6	23,3	1,1		
3	249	1	Жилая комната-кухня	18,6	18,6		1,2	2,62	Балкон остекленный
		2	Коридор	2,4		2,4		2,62	

		3	Совмещенный санузел	2,9		2,9		2,62	
			Итого по квартире 249:	23,9	18,6	5,3	1,2		
3	250	1	Жилая комната	15,5	15,5			2,62	
		2	Кухня	11,2		11,2	0,9	2,62	Балкон остекленный
		3	Коридор	3,7		3,7		2,62	
		4	Совмещенный санузел	3,2		3,2		2,62	
			Итого по квартире 250:	33,6	15,5	18,1	0,9		
3	251	1	Жилая комната-кухня	16,4	16,4		1,2	2,62	Балкон остекленный
		2	Коридор	3,0		3,0		2,62	
		3	Совмещенный санузел	3,1		3,1		2,62	
			Итого по квартире 251:	22,5	16,4	6,1	1,2		
4	252	1	Жилая комната	13,8	13,8			2,62	
		2	Жилая комната	13,1	13,1			2,62	
		3	Кухня	13,7		13,7	1,4	2,62	Балкон остекленный
		4	Коридор	9,1		9,1		2,62	
		5	Ванная	2,8		2,8		2,62	
		6	Туалет	2,1		2,1		2,62	
			Итого по квартире 252:	54,6	26,9	27,7	1,4		
4	253	1	Жилая комната-кухня	19,0	19,0		1,1	2,62	Балкон остекленный
		2	Коридор	2,3		2,3		2,62	
		3	Совмещенный санузел	2,9		2,9		2,62	
			Итого по квартире 253:	24,2	19,0	5,2	1,1		
4	254	1	Жилая комната	16,6	16,6		1,4	2,62	Балкон остекленный
		2	Кухня	15,2		15,2		2,62	
		3	Коридор	4,6		4,6		2,62	
		4	Совмещенный санузел	3,6		3,6		2,62	
			Итого по квартире 254:	40,0	16,6	23,4	1,4		
4	255	1	Жилая комната-кухня	18,0	18,0		1,5	2,62	Балкон остекленный
		2	Коридор	3,5		3,5		2,62	
		3	Совмещенный санузел	2,8		2,8		2,62	
			Итого по квартире 255:	24,3	18,0	6,3	1,5		
4	256	1	Жилая комната-кухня	15,2	15,2		1,3	2,62	Балкон остекленный
		2	Коридор	2,5		2,5		2,62	
		3	Совмещенный санузел	2,9		2,9		2,62	
			Итого по квартире 256:	20,6	15,2	5,4	1,3		
4	257	1	Жилая комната-кухня	15,3	15,3		1,3	2,62	Балкон остекленный
		2	Коридор	2,5		2,5		2,62	
		3	Совмещенный санузел	3,1		3,1		2,62	
			Итого по квартире 257:	20,9	15,3	5,6	1,3		
4	258	1	Жилая комната	14,0	14,0			2,62	
		2	Кухня	10,7		10,7	2,1	2,62	Балкон остекленный
		3	Коридор	4,3		4,3		2,62	
		4	Совмещенный санузел	3,8		3,8		2,62	
			Итого по квартире 258:	32,8	14,0	18,8	2,1		
4	259	1	Жилая комната	13,3	13,3			2,62	
		2	Жилая комната	13,4	13,4			2,62	
		3	Кухня	10,5		10,5	1,1	2,62	Балкон остекленный
		4	Коридор	8,1		8,1		2,62	
		5	Туалет	2,1		2,1		2,62	
		6	Ванная	2,6		2,6		2,62	
			Итого по квартире 259:	50,0	26,7	23,3	1,1		
4	260	1	Жилая комната-кухня	18,4	18,4		1,2	2,62	Балкон остекленный
		2	Коридор	2,4		2,4		2,62	
		3	Совмещенный санузел	2,9		2,9		2,62	
			Итого по квартире 260:	23,7	18,4	5,3	1,2		
4	261	1	Жилая комната	15,4	15,4			2,62	
		2	Кухня	11,1		11,1	0,9	2,62	Балкон остекленный
		3	Коридор	3,8		3,8		2,62	
		4	Совмещенный санузел	3,3		3,3		2,62	
			Итого по квартире 261:	33,6	15,4	18,2	0,9		
4	262	1	Жилая комната-кухня	16,3	16,3		1,2	2,62	Балкон остекленный
		2	Коридор	3,0		3,0		2,62	
		3	Совмещенный санузел	3,1		3,1		2,62	
			Итого по квартире 262:	22,4	16,3	6,1	1,2		

5	263	1	Жилая комната	13,8	13,8			2,62	
		2	Жилая комната	13,3	13,3			2,62	
		3	Кухня	13,7		13,7	1,4	2,62	Балкон остекленный
		4	Коридор	9,2		9,2		2,62	
		5	Ванная	2,8		2,8		2,62	
		6	Туалет	2,1		2,1		2,62	
			Итого по квартире 263:	54,9	27,1	27,8	1,4		
5	264	1	Жилая комната-кухня	18,9	18,9		1,1	2,62	Балкон остекленный
		2	Коридор	2,3		2,3		2,62	
		3	Совмещенный санузел	2,9		2,9		2,62	
			Итого по квартире 264:	24,1	18,9	5,2	1,1		
5	265	1	Жилая комната	16,7	16,7		1,4	2,62	Балкон остекленный
		2	Кухня	15,1		15,1		2,62	
		3	Коридор	4,6		4,6		2,62	
		4	Совмещенный санузел	3,6		3,6		2,62	
			Итого по квартире 265:	40,0	16,7	23,3	1,4		
5	266	1	Жилая комната-кухня	17,9	17,9		1,5	2,62	Балкон остекленный
		2	Коридор	3,5		3,5		2,62	
		3	Совмещенный санузел	2,9		2,9		2,62	
			Итого по квартире 266:	24,3	17,9	6,4	1,5		
5	267	1	Жилая комната-кухня	15,3	15,3		1,3	2,62	Балкон остекленный
		2	Коридор	2,5		2,5		2,62	
		3	Совмещенный санузел	2,8		2,8		2,62	
			Итого по квартире 267:	20,6	15,3	5,3	1,3		
5	268	1	Жилая комната-кухня	15,2	15,2		1,3	2,62	Балкон остекленный
		2	Коридор	2,5		2,5		2,62	
		3	Совмещенный санузел	3,1		3,1		2,62	
			Итого по квартире 268:	20,8	15,2	5,6	1,3		
5	269	1	Жилая комната	14,1	14,1			2,62	
		2	Кухня	10,6		10,6	2,1	2,62	Балкон остекленный
		3	Коридор	4,4		4,4		2,62	
		4	Совмещенный санузел	3,7		3,7		2,62	
			Итого по квартире 269:	32,8	14,1	18,7	2,1		
5	270	1	Жилая комната	13,1	13,1			2,62	
		2	Жилая комната	13,4	13,4			2,62	
		3	Кухня	10,5		10,5	1,1	2,62	Балкон остекленный
		4	Коридор	8,1		8,1		2,62	
		5	Туалет	2,0		2,0		2,62	
		6	Ванная	2,6		2,6		2,62	
			Итого по квартире 270:	49,7	26,5	23,2	1,1		
5	271	1	Жилая комната-кухня	18,4	18,4		1,2	2,62	Балкон остекленный
		2	Коридор	2,4		2,4		2,62	
		3	Совмещенный санузел	2,9		2,9		2,62	
			Итого по квартире 271:	23,7	18,4	5,3	1,2		
5	272	1	Жилая комната	15,3	15,3			2,62	
		2	Кухня	11,1		11,1	0,9	2,62	Балкон остекленный
		3	Коридор	3,8		3,8		2,62	
		4	Совмещенный санузел	3,3		3,3		2,62	
			Итого по квартире 272:	33,5	15,3	18,2	0,9		
5	273	1	Жилая комната-кухня	16,2	16,2		1,2	2,62	Балкон остекленный
		2	Коридор	3,0		3,0		2,62	
		3	Совмещенный санузел	3,1		3,1		2,62	
			Итого по квартире 273:	22,3	16,2	6,1	1,2		
6	274	1	Жилая комната	13,8	13,8			2,62	
		2	Жилая комната	13,2	13,2			2,62	
		3	Кухня	13,6		13,6	1,4	2,62	Балкон остекленный
		4	Коридор	9,1		9,1		2,62	
		5	Ванная	2,8		2,8		2,62	
		6	Туалет	2,1		2,1		2,62	
			Итого по квартире 274:	54,6	27,0	27,6	1,4		
6	275	1	Жилая комната-кухня	19,1	19,1		1,1	2,62	Балкон остекленный
		2	Коридор	2,2		2,2		2,62	
		3	Совмещенный санузел	2,9		2,9		2,62	
			Итого по квартире 275:	24,2	19,1	5,1	1,1		
6	276	1	Жилая комната	16,7	16,7		1,4	2,62	Балкон остекленный
		2	Кухня	15,2		15,2		2,62	

		3	Коридор	4,6		4,6		2,62	
		4	Совмещенный санузел	3,6		3,6		2,62	
			Итого по квартире 276:	40,1	16,7	23,4	1,4		
6	277	1	Жилая комната-кухня	17,9	17,9		1,5	2,62	Балкон остекленный
		2	Коридор	3,5		3,5		2,62	
		3	Совмещенный санузел	2,9		2,9		2,62	
			Итого по квартире 277:	24,3	17,9	6,4	1,5		
6	278	1	Жилая комната-кухня	15,2	15,2		1,3	2,62	Балкон остекленный
		2	Коридор	2,5		2,5		2,62	
		3	Совмещенный санузел	2,8		2,8		2,62	
			Итого по квартире 278:	20,5	15,2	5,3	1,3		
6	279	1	Жилая комната-кухня	15,2	15,2		1,3	2,62	Балкон остекленный
		2	Коридор	2,5		2,5		2,62	
		3	Совмещенный санузел	3,1		3,1		2,62	
			Итого по квартире 279:	20,8	15,2	5,6	1,3		
6	280	1	Жилая комната	14,2	14,2			2,62	
		2	Кухня	10,6		10,6	2,1	2,62	Балкон остекленный
		3	Коридор	4,3		4,3		2,62	
		4	Совмещенный санузел	3,7		3,7		2,62	
			Итого по квартире 280:	32,8	14,2	18,6	2,1		
6	281	1	Жилая комната	13,1	13,1			2,62	
		2	Жилая комната	13,4	13,4			2,62	
		3	Кухня	10,4		10,4	1,1	2,62	Балкон остекленный
		4	Коридор	8,1		8,1		2,62	
		5	Туалет	2,0		2,0		2,62	
		6	Ванная	2,6		2,6		2,62	
			Итого по квартире 281:	49,6	26,5	23,1	1,1		
6	282	1	Жилая комната-кухня	18,4	18,4		1,2	2,62	Балкон остекленный
		2	Коридор	2,4		2,4		2,62	
		3	Совмещенный санузел	2,9		2,9		2,62	
			Итого по квартире 282:	23,7	18,4	5,3	1,2		
6	283	1	Жилая комната	15,4	15,4			2,62	
		2	Кухня	11,0		11,0	0,9	2,62	Балкон остекленный
		3	Коридор	3,7		3,7		2,62	
		4	Совмещенный санузел	3,3		3,3		2,62	
			Итого по квартире 283:	33,4	15,4	18,0	0,9		
6	284	1	Жилая комната-кухня	16,1	16,1		1,2	2,62	Балкон остекленный
		2	Коридор	3,0		3,0		2,62	
		3	Совмещенный санузел	3,1		3,1		2,62	
			Итого по квартире 284:	22,2	16,1	6,1	1,2		
7	285	1	Жилая комната	13,7	13,7			2,62	
		2	Жилая комната	13,3	13,3			2,62	
		3	Кухня	13,6		13,6	1,4	2,62	Балкон остекленный
		4	Коридор	9,1		9,1		2,62	
		5	Ванная	2,8		2,8		2,62	
		6	Туалет	2,2		2,2		2,62	
			Итого по квартире 285:	54,7	27,0	27,7	1,4		
7	286	1	Жилая комната-кухня	19,1	19,1		1,1	2,62	Балкон остекленный
		2	Коридор	2,2		2,2		2,62	
		3	Совмещенный санузел	2,9		2,9		2,62	
			Итого по квартире 286:	24,2	19,1	5,1	1,1		
7	287	1	Жилая комната	16,5	16,5		1,4	2,62	Балкон остекленный
		2	Кухня	15,2		15,2		2,62	
		3	Коридор	4,6		4,6		2,62	
		4	Совмещенный санузел	3,7		3,7		2,62	
			Итого по квартире 287:	40,0	16,5	23,5	1,4		
7	288	1	Жилая комната-кухня	18,0	18,0		1,5	2,62	Балкон остекленный
		2	Коридор	3,5		3,5		2,62	
		3	Совмещенный санузел	2,8		2,8		2,62	
			Итого по квартире 288:	24,3	18,0	6,3	1,5		
7	289	1	Жилая комната-кухня	15,2	15,2		1,3	2,62	Балкон остекленный
		2	Коридор	2,5		2,5		2,62	
		3	Совмещенный санузел	2,8		2,8		2,62	
			Итого по квартире 289:	20,5	15,2	5,3	1,3		

7	290	1	Жилая комната-кухня	15,3	15,3		1,3	2,62	Балкон остекленный
		2	Коридор	2,5		2,5		2,62	
		3	Совмещенный санузел	3,1		3,1		2,62	
			Итого по квартире 290:	20,9	15,3	5,6	1,3		
7	291	1	Жилая комната	14,0	14,0			2,62	
		2	Кухня	10,7		10,7	2,1	2,62	Балкон остекленный
		3	Коридор	4,3		4,3		2,62	
		4	Совмещенный санузел	3,7		3,7		2,62	
			Итого по квартире 291:	32,7	14,0	18,7	2,1		
7	292	1	Жилая комната	13,1	13,1			2,62	
		2	Жилая комната	13,4	13,4			2,62	
		3	Кухня	10,4		10,4	1,1	2,62	Балкон остекленный
		4	Коридор	8,0		8,0		2,62	
		5	Туалет	2,0		2,0		2,62	
		6	Ванная	2,6		2,6		2,62	
			Итого по квартире 292:	49,5	26,5	23,0	1,1		
7	293	1	Жилая комната-кухня	18,4	18,4		1,2	2,62	Балкон остекленный
		2	Коридор	2,4		2,4		2,62	
		3	Совмещенный санузел	2,9		2,9		2,62	
			Итого по квартире 293:	23,7	18,4	5,3	1,2		
7	294	1	Жилая комната	15,3	15,3			2,62	
		2	Кухня	11,0		11,0	0,9	2,62	Балкон остекленный
		3	Коридор	3,7		3,7		2,62	
		4	Совмещенный санузел	3,2		3,2		2,62	
			Итого по квартире 294:	33,2	15,3	17,9	0,9		
7	295	1	Жилая комната-кухня	16,2	16,2		1,2	2,62	Балкон остекленный
		2	Коридор	3,0		3,0		2,62	
		3	Совмещенный санузел	3,1		3,1		2,62	
			Итого по квартире 295:	22,3	16,2	6,1	1,2		
8	296	1	Жилая комната	13,8	13,8			2,62	
		2	Жилая комната	13,3	13,3			2,62	
		3	Кухня	13,6		13,6	1,4	2,62	Балкон остекленный
		4	Коридор	9,2		9,2		2,62	
		5	Ванная	2,8		2,8		2,62	
		6	Туалет	2,2		2,2		2,62	
			Итого по квартире 296:	54,9	27,1	27,8	1,4		
8	297	1	Жилая комната-кухня	18,9	18,9		1,1	2,62	Балкон остекленный
		2	Коридор	2,3		2,3		2,62	
		3	Совмещенный санузел	2,9		2,9		2,62	
			Итого по квартире 297:	24,1	18,9	5,2	1,1		
8	298	1	Жилая комната	16,6	16,6		1,4	2,62	Балкон остекленный
		2	Кухня	15,1		15,1		2,62	
		3	Коридор	4,5		4,5		2,62	
		4	Совмещенный санузел	3,6		3,6		2,62	
			Итого по квартире 298:	39,8	16,6	23,2	1,4		
8	299	1	Жилая комната-кухня	17,9	17,9		1,5	2,62	Балкон остекленный
		2	Коридор	3,5		3,5		2,62	
		3	Совмещенный санузел	2,8		2,8		2,62	
			Итого по квартире 299:	24,2	17,9	6,3	1,5		
8	300	1	Жилая комната-кухня	15,1	15,1		1,3	2,62	Балкон остекленный
		2	Коридор	2,5		2,5		2,62	
		3	Совмещенный санузел	2,8		2,8		2,62	
			Итого по квартире 300:	20,4	15,1	5,3	1,3		
8	301	1	Жилая комната-кухня	15,2	15,2		1,3	2,62	Балкон остекленный
		2	Коридор	2,5		2,5		2,62	
		3	Совмещенный санузел	3,1		3,1		2,62	
			Итого по квартире 301:	20,8	15,2	5,6	1,3		
8	302	1	Жилая комната	14,1	14,1			2,62	
		2	Кухня	10,5		10,5	2,1	2,62	Балкон остекленный
		3	Коридор	4,3		4,3		2,62	
		4	Совмещенный санузел	3,7		3,7		2,62	
			Итого по квартире 302:	32,6	14,1	18,5	2,1		
8	303	1	Жилая комната	13,0	13,0			2,62	
		2	Жилая комната	13,5	13,5			2,62	
		3	Кухня	10,4		10,4	1,1	2,62	Балкон остекленный
		4	Коридор	8,1		8,1		2,62	

		5	Туалет	2,0		2,0		2,62	
		6	Ванная	2,6		2,6		2,62	
			Итого по квартире 303:	49,6	26,5	23,1	1,1		
8	304	1	Жилая комната-кухня	18,4	18,4		1,2	2,62	Балкон остекленный
		2	Коридор	2,4		2,4		2,62	
		3	Совмещенный санузел	2,9		2,9		2,62	
			Итого по квартире 304:	23,7	18,4	5,3	1,2		
8	305	1	Жилая комната	15,4	15,4			2,62	
		2	Кухня	10,8		10,8	0,9	2,62	Балкон остекленный
		3	Коридор	3,6		3,6		2,62	
		4	Совмещенный санузел	3,3		3,3		2,62	
			Итого по квартире 305:	33,1	15,4	17,7	0,9		
8	306	1	Жилая комната-кухня	16,1	16,1		1,2	2,62	Балкон остекленный
		2	Коридор	3,0		3,0		2,62	
		3	Совмещенный санузел	3,1		3,1		2,62	
			Итого по квартире 306:	22,2	16,1	6,1	1,2		
9	307	1	Жилая комната	13,8	13,8			2,62	
		2	Жилая комната	13,2	13,2			2,62	
		3	Кухня	13,5		13,5	1,4	2,62	Балкон остекленный
		4	Коридор	9,0		9,0		2,62	
		5	Ванная	2,8		2,8		2,62	
		6	Туалет	2,2		2,2		2,62	
			Итого по квартире 307:	54,5	27,0	27,5	1,4		
9	308	1	Жилая комната-кухня	19,1	19,1		1,1	2,62	Балкон остекленный
		2	Коридор	2,3		2,3		2,62	
		3	Совмещенный санузел	2,9		2,9		2,62	
			Итого по квартире 308:	24,3	19,1	5,2	1,1		
9	309	1	Жилая комната	16,6	16,6		1,4	2,62	Балкон остекленный
		2	Кухня	15,0		15,0		2,62	
		3	Коридор	4,6		4,6		2,62	
		4	Совмещенный санузел	3,7		3,7		2,62	
			Итого по квартире 309:	39,9	16,6	23,3	1,4		
9	310	1	Жилая комната-кухня	17,9	17,9		1,5	2,62	Балкон остекленный
		2	Коридор	3,5		3,5		2,62	
		3	Совмещенный санузел	2,8		2,8		2,62	
			Итого по квартире 310:	24,2	17,9	6,3	1,5		
9	311	1	Жилая комната-кухня	15,1	15,1		1,3	2,62	Балкон остекленный
		2	Коридор	2,5		2,5		2,62	
		3	Совмещенный санузел	2,8		2,8		2,62	
			Итого по квартире 311:	20,4	15,1	5,3	1,3		
9	312	1	Жилая комната-кухня	15,1	15,1		1,3	2,62	Балкон остекленный
		2	Коридор	2,5		2,5		2,62	
		3	Совмещенный санузел	3,1		3,1		2,62	
			Итого по квартире 312:	20,7	15,1	5,6	1,3		
9	313	1	Жилая комната	14,1	14,1			2,62	
		2	Кухня	10,5		10,5	2,1	2,62	Балкон остекленный
		3	Коридор	4,3		4,3		2,62	
		4	Совмещенный санузел	3,7		3,7		2,62	
			Итого по квартире 313:	32,6	14,1	18,5	2,1		
9	314	1	Жилая комната	13,1	13,1			2,62	
		2	Жилая комната	13,4	13,4			2,62	
		3	Кухня	10,3		10,3	1,1	2,62	Балкон остекленный
		4	Коридор	8,2		8,2		2,62	
		5	Туалет	2,1		2,1		2,62	
		6	Ванная	2,6		2,6		2,62	
			Итого по квартире 314:	49,7	26,5	23,2	1,1		
9	315	1	Жилая комната-кухня	18,5	18,5		1,2	2,62	Балкон остекленный
		2	Коридор	2,4		2,4		2,62	
		3	Совмещенный санузел	2,9		2,9		2,62	
			Итого по квартире 315:	23,8	18,5	5,3	1,2		
9	316	1	Жилая комната	15,3	15,3			2,62	
		2	Кухня	10,9		10,9	0,9	2,62	Балкон остекленный
		3	Коридор	3,7		3,7		2,62	
		4	Совмещенный санузел	3,3		3,3		2,62	
			Итого по квартире 316:	33,2	15,3	17,9	0,9		

9	317	1	Жилая комната-кухня	16,1	16,1		1,2	2,62	Балкон остекленный
		2	Коридор	3,0		3,0		2,62	
		3	Совмещенный санузел	3,1		3,1		2,62	
			Итого по квартире 317:	22,2	16,1	6,1	1,2		
10	318	1	Жилая комната	13,7	13,7			2,62	
		2	Жилая комната	13,1	13,1			2,62	
		3	Кухня	13,7		13,7	1,4	2,62	Балкон остекленный
		4	Коридор	9,2		9,2		2,62	
		5	Ванная	2,7		2,7		2,62	
		6	Туалет	2,1		2,1		2,62	
			Итого по квартире 318:	54,5	26,8	27,7	1,4		
10	319	1	Жилая комната-кухня	19,0	19,0		1,1	2,62	Балкон остекленный
		2	Коридор	2,3		2,3		2,62	
		3	Совмещенный санузел	2,8		2,8		2,62	
			Итого по квартире 319:	24,1	19,0	5,1	1,1		
10	320	1	Жилая комната	16,5	16,5		1,4	2,62	Балкон остекленный
		2	Кухня	15,0		15,0		2,62	
		3	Коридор	4,6		4,6		2,62	
		4	Совмещенный санузел	3,6		3,6		2,62	
			Итого по квартире 320:	39,7	16,5	23,2	1,4		
10	321	1	Жилая комната-кухня	17,8	17,8		1,5	2,62	Балкон остекленный
		2	Коридор	3,5		3,5		2,62	
		3	Совмещенный санузел	2,8		2,8		2,62	
			Итого по квартире 321:	24,1	17,8	6,3	1,5		
10	322	1	Жилая комната-кухня	15,1	15,1		1,3	2,62	Балкон остекленный
		2	Коридор	2,5		2,5		2,62	
		3	Совмещенный санузел	2,8		2,8		2,62	
			Итого по квартире 322:	20,4	15,1	5,3	1,3		
10	323	1	Жилая комната-кухня	15,1	15,1		1,3	2,62	Балкон остекленный
		2	Коридор	2,6		2,6		2,62	
		3	Совмещенный санузел	3,0		3,0		2,62	
			Итого по квартире 323:	20,7	15,1	5,6	1,3		
10	324	1	Жилая комната	14,0	14,0			2,62	
		2	Кухня	10,5		10,5	2,1	2,62	Балкон остекленный
		3	Коридор	4,3		4,3		2,62	
		4	Совмещенный санузел	3,7		3,7		2,62	
			Итого по квартире 324:	32,5	14,0	18,5	2,1		
10	325	1	Жилая комната	12,9	12,9			2,62	
		2	Жилая комната	13,5	13,5			2,62	
		3	Кухня	10,3		10,3	1,1	2,62	Балкон остекленный
		4	Коридор	8,1		8,1		2,62	
		5	Туалет	2,0		2,0		2,62	
		6	Ванная	2,5		2,5		2,62	
			Итого по квартире 325:	49,3	26,4	22,9	1,1		
10	326	1	Жилая комната-кухня	18,5	18,5		1,2	2,62	Балкон остекленный
		2	Коридор	2,4		2,4		2,62	
		3	Совмещенный санузел	2,8		2,8		2,62	
			Итого по квартире 326:	23,7	18,5	5,2	1,2		
10	327	1	Жилая комната	15,3	15,3			2,62	
		2	Кухня	10,9		10,9	0,9	2,62	Балкон остекленный
		3	Коридор	3,7		3,7		2,62	
		4	Совмещенный санузел	3,2		3,2		2,62	
			Итого по квартире 327:	33,1	15,3	17,8	0,9		
10	328	1	Жилая комната-кухня	16,1	16,1		1,2	2,62	Балкон остекленный
		2	Коридор	3,0		3,0		2,62	
		3	Совмещенный санузел	3,0		3,0		2,62	
			Итого по квартире 328:	22,1	16,1	6,0	1,2		
11	329	1	Жилая комната	13,8	13,8			2,62	
		2	Жилая комната	13,1	13,1			2,62	
		3	Кухня	13,5		13,5	1,4	2,62	Балкон остекленный
		4	Коридор	9,1		9,1		2,62	
		5	Ванная	2,8		2,8		2,62	
		6	Туалет	2,1		2,1		2,62	
			Итого по квартире 329:	54,4	26,9	27,5	1,4		
11	330	1	Жилая комната-кухня	18,9	18,9		1,1	2,62	Балкон остекленный

		2	Коридор	2,3		2,3		2,62	
		3	Совмещенный санузел	2,8		2,8		2,62	
			Итого по квартире 330:	24,0	18,9	5,1	1,1		
11	331	1	Жилая комната	16,5	16,5		1,4	2,62	Балкон остекленный
		2	Кухня	15,0		15,0		2,62	
		3	Коридор	4,6		4,6		2,62	
		4	Совмещенный санузел	3,6		3,6		2,62	
			Итого по квартире 331:	39,7	16,5	23,2	1,4		
11	332	1	Жилая комната-кухня	17,8	17,8		1,5	2,62	Балкон остекленный
		2	Коридор	3,5		3,5		2,62	
		3	Совмещенный санузел	2,8		2,8		2,62	
			Итого по квартире 332:	24,1	17,8	6,3	1,5		
11	333	1	Жилая комната-кухня	15,1	15,1		1,3	2,62	Балкон остекленный
		2	Коридор	2,5		2,5		2,62	
		3	Совмещенный санузел	2,8		2,8		2,62	
			Итого по квартире 333:	20,4	15,1	5,3	1,3		
11	334	1	Жилая комната-кухня	15,1	15,1		1,3	2,62	Балкон остекленный
		2	Коридор	2,5		2,5		2,62	
		3	Совмещенный санузел	3,0		3,0		2,62	
			Итого по квартире 334:	20,6	15,1	5,5	1,3		
11	335	1	Жилая комната	14,1	14,1			2,62	
		2	Кухня	10,5		10,5	2,1	2,62	Балкон остекленный
		3	Коридор	4,3		4,3		2,62	
		4	Совмещенный санузел	3,6		3,6		2,62	
			Итого по квартире 335:	32,5	14,1	18,4	2,1		
11	336	1	Жилая комната	13,0	13,0			2,62	
		2	Жилая комната	13,3	13,3			2,62	
		3	Кухня	10,4		10,4	1,1	2,62	Балкон остекленный
		4	Коридор	8,2		8,2		2,62	
		5	Туалет	1,9		1,9		2,62	
		6	Ванная	2,5		2,5		2,62	
			Итого по квартире 336:	49,3	26,3	23,0	1,1		
11	337	1	Жилая комната-кухня	18,4	18,4		1,2	2,62	Балкон остекленный
		2	Коридор	2,4		2,4		2,62	
		3	Совмещенный санузел	2,7		2,7		2,62	
			Итого по квартире 337:	23,5	18,4	5,1	1,2		
11	338	1	Жилая комната	12,6	12,6			2,62	
		2	Жилая комната	18,2	18,2		1,2	2,62	Балкон остекленный
		3	Кухня	10,9		10,9	0,9	2,62	Балкон остекленный
		4	Коридор	6,4		6,4		2,62	
		5	Совмещенный санузел	3,0		3,0		2,62	
			Итого по квартире 338:	51,1	30,8	20,3	2,1		
2	339	1	Жилая комната	10,8	10,8			2,62	
		2	Жилая комната	17,4	17,4			2,62	
		3	Кухня	10,2		10,2	1,8	2,62	Балкон остекленный
		4	Коридор	7,0		7,0		2,62	
		5	Совмещенный санузел	3,6		3,6		2,62	
			Итого по квартире 339:	49,0	28,2	20,8	1,8		
2	340	1	Жилая комната-кухня	15,8	15,8		1,3	2,62	Балкон остекленный
		2	Коридор	2,7		2,7		2,62	
		3	Совмещенный санузел	3,1		3,1		2,62	
			Итого по квартире 340:	21,6	15,8	5,8	1,3		
2	341	1	Жилая комната-кухня	16,4	16,4		1,5	2,62	Балкон остекленный
		2	Коридор	2,7		2,7		2,62	
		3	Совмещенный санузел	3,1		3,1		2,62	
			Итого по квартире 341:	22,2	16,4	5,8	1,5		
2	342	1	Жилая комната-кухня	18,5	18,5		1,6	2,62	Балкон остекленный
		2	Коридор	3,5		3,5		2,62	
		3	Совмещенный санузел	3,1		3,1		2,62	
			Итого по квартире 342:	25,1	18,5	6,6	1,6		
2	343	1	Жилая комната-кухня	15,8	15,8		1,3	2,62	Балкон остекленный
		2	Коридор	2,6		2,6		2,62	
		3	Совмещенный санузел	2,7		2,7		2,62	
			Итого по квартире 343:	21,1	15,8	5,3	1,3		

2	344	1	Жилая комната-кухня	15,7	15,7		1,4	2,62	Балкон остекленный
		2	Коридор	2,5		2,5		2,62	
		3	Совмещенный санузел	2,9		2,9		2,62	
			Итого по квартире 344:	21,1	15,7	5,4	1,4		
2	345	1	Жилая комната-кухня	17,6	17,6		1,5	2,62	Балкон остекленный
		2	Коридор	3,2		3,2		2,62	
		3	Совмещенный санузел	3,1		3,1		2,62	
			Итого по квартире 345:	23,9	17,6	6,3	1,5		
2	346	1	Жилая комната-кухня	15,7	15,7		1,3	2,62	Балкон остекленный
		2	Коридор	2,5		2,5		2,62	
		3	Совмещенный санузел	3,2		3,2		2,62	
			Итого по квартире 346:	21,4	15,7	5,7	1,3		
2	347	1	Жилая комната	13,8	13,8			2,62	
		2	Жилая комната	13,0	13,0			2,62	
		3	Кухня	11,0		11,0	1,3	2,62	Балкон остекленный
		4	Коридор	6,7		6,7		2,62	
		5	Туалет	1,9		1,9		2,62	
		6	Ванная	2,5		2,5		2,62	
			Итого по квартире 347:	48,9	26,8	22,1	1,3		
2	348	1	Жилая комната-кухня	15,3	15,3		1,4	2,62	Балкон остекленный
		2	Коридор	2,5		2,5		2,62	
		3	Совмещенный санузел	2,8		2,8		2,62	
			Итого по квартире 348:	20,6	15,3	5,3	1,4		
2	349	1	Жилая комната-кухня	15,2	15,2		1,4	2,62	Балкон остекленный
		2	Коридор	2,5		2,5		2,62	
		3	Совмещенный санузел	2,9		2,9		2,62	
			Итого по квартире 349:	20,6	15,2	5,4	1,4		
2	350	1	Жилая комната-кухня	15,2	15,2		1,3	2,62	Балкон остекленный
		2	Коридор	2,6		2,6		2,62	
		3	Совмещенный санузел	3,1		3,1		2,62	
			Итого по квартире 350:	20,9	15,2	5,7	1,3		
2	351	1	Жилая комната-кухня	17,7	17,7		1,3	2,62	Балкон остекленный
		2	Коридор	3,9		3,9		2,62	
		3	Совмещенный санузел	3,6		3,6		2,62	
			Итого по квартире 351:	25,2	17,7	7,5	1,3		
2	352	1	Жилая комната	11,4	11,4			2,62	
		2	Жилая комната	13,4	13,4		3,0	2,62	Лоджия остекленная
		3	Кухня	22,3		22,3		2,62	
		4	Коридор	8,3		8,3		2,62	
		5	Совмещенный санузел	4,5		4,5		2,62	
		6	Туалет	2,3		2,3		2,62	
			Итого по квартире 352:	62,2	24,8	37,4	3,0		
3	353	1	Жилая комната	11,2	11,2			2,62	
		2	Жилая комната	17,2	17,2			2,62	
		3	Кухня	9,7		9,7	1,8	2,62	Балкон остекленный
		4	Коридор	6,5		6,5		2,62	
		5	Совмещенный санузел	3,6		3,6		2,62	
			Итого по квартире 353:	48,2	28,4	19,8	1,8		
3	354	1	Жилая комната-кухня	15,4	15,4		1,3	2,62	Балкон остекленный
		2	Коридор	2,6		2,6		2,62	
		3	Совмещенный санузел	3,1		3,1		2,62	
			Итого по квартире 354:	21,1	15,4	5,7	1,3		
3	355	1	Жилая комната-кухня	15,9	15,9		1,5	2,62	Балкон остекленный
		2	Коридор	2,7		2,7		2,62	
		3	Совмещенный санузел	3,1		3,1		2,62	
			Итого по квартире 355:	21,7	15,9	5,8	1,5		
3	356	1	Жилая комната-кухня	18,2	18,2		1,6	2,62	Балкон остекленный
		2	Коридор	3,5		3,5		2,62	
		3	Совмещенный санузел	3,0		3,0		2,62	
			Итого по квартире 356:	24,7	18,2	6,5	1,6		
3	357	1	Жилая комната-кухня	15,3	15,3		1,3	2,62	Балкон остекленный
		2	Коридор	2,5		2,5		2,62	
		3	Совмещенный санузел	2,8		2,8		2,62	
			Итого по квартире 357:	20,6	15,3	5,3	1,3		

3	358	1	Жилая комната-кухня	15,3	15,3		1,4	2,62	Балкон остекленный
		2	Коридор	2,5		2,5		2,62	
		3	Совмещенный санузел	2,8		2,8		2,62	
			Итого по квартире 358:	20,6	15,3	5,3	1,4		
3	359	1	Жилая комната-кухня	17,2	17,2		1,5	2,62	Балкон остекленный
		2	Коридор	3,2		3,2		2,62	
		3	Совмещенный санузел	3,0		3,0		2,62	
			Итого по квартире 359:	23,4	17,2	6,2	1,5		
3	360	1	Жилая комната-кухня	15,3	15,3		1,3	2,62	Балкон остекленный
		2	Коридор	2,5		2,5		2,62	
		3	Совмещенный санузел	3,1		3,1		2,62	
			Итого по квартире 360:	20,9	15,3	5,6	1,3		
3	361	1	Жилая комната	13,7	13,7			2,62	
		2	Жилая комната	12,7	12,7			2,62	
		3	Кухня	10,7		10,7	1,3	2,62	Балкон остекленный
		4	Коридор	6,5		6,5		2,62	
		5	Туалет	1,9		1,9		2,62	
		6	Ванная	2,5		2,5		2,62	
			Итого по квартире 361:	48,0	26,4	21,6	1,3		
3	362	1	Жилая комната-кухня	14,7	14,7		1,4	2,62	Балкон остекленный
		2	Коридор	2,6		2,6		2,62	
		3	Совмещенный санузел	2,8		2,8		2,62	
			Итого по квартире 362:	20,1	14,7	5,4	1,4		
3	363	1	Жилая комната-кухня	14,8	14,8		1,4	2,62	Балкон остекленный
		2	Коридор	2,5		2,5		2,62	
		3	Совмещенный санузел	2,8		2,8		2,62	
			Итого по квартире 363:	20,1	14,8	5,3	1,4		
3	364	1	Жилая комната-кухня	14,8	14,8		1,3	2,62	Балкон остекленный
		2	Коридор	2,5		2,5		2,62	
		3	Совмещенный санузел	3,1		3,1		2,62	
			Итого по квартире 364:	20,4	14,8	5,6	1,3		
3	365	1	Жилая комната-кухня	17,3	17,3		1,3	2,62	Балкон остекленный
		2	Коридор	3,8		3,8		2,62	
		3	Совмещенный санузел	3,4		3,4		2,62	
			Итого по квартире 365:	24,5	17,3	7,2	1,3		
3	366	1	Жилая комната	11,4	11,4			2,62	
		2	Жилая комната	13,3	13,3		3,0	2,62	Лоджия остекленная
		3	Кухня	21,7		21,7		2,62	
		4	Коридор	8,6		8,6		2,62	
		5	Совмещенный санузел	4,5		4,5		2,62	
		6	Туалет	1,9		1,9		2,62	
			Итого по квартире 366:	61,4	24,7	36,7	3,0		
4	367	1	Жилая комната	11,3	11,3			2,62	
		2	Жилая комната	17,0	17,0			2,62	
		3	Кухня	9,7		9,7	1,8	2,62	Балкон остекленный
		4	Коридор	6,6		6,6		2,62	
		5	Совмещенный санузел	3,5		3,5		2,62	
			Итого по квартире 367:	48,1	28,3	19,8	1,8		
4	368	1	Жилая комната-кухня	15,4	15,4		1,3	2,62	Балкон остекленный
		2	Коридор	2,7		2,7		2,62	
		3	Совмещенный санузел	3,0		3,0		2,62	
			Итого по квартире 368:	21,1	15,4	5,7	1,3		
4	369	1	Жилая комната-кухня	15,8	15,8		1,5	2,62	Балкон остекленный
		2	Коридор	2,7		2,7		2,62	
		3	Совмещенный санузел	3,1		3,1		2,62	
			Итого по квартире 369:	21,6	15,8	5,8	1,5		
4	370	1	Жилая комната-кухня	18,0	18,0		1,6	2,62	Балкон остекленный
		2	Коридор	3,5		3,5		2,62	
		3	Совмещенный санузел	3,1		3,1		2,62	
			Итого по квартире 370:	24,6	18,0	6,6	1,6		
4	371	1	Жилая комната-кухня	15,3	15,3		1,3	2,62	Балкон остекленный
		2	Коридор	2,5		2,5		2,62	
		3	Совмещенный санузел	2,8		2,8		2,62	
			Итого по квартире 371:	20,6	15,3	5,3	1,3		

4	372	1	Жилая комната-кухня	15,3	15,3		1,4	2,62	Балкон остекленный
		2	Коридор	2,5		2,5		2,62	
		3	Совмещенный санузел	2,8		2,8		2,62	
			Итого по квартире 372:	20,6	15,3	5,3	1,4		
4	373	1	Жилая комната-кухня	17,2	17,2		1,5	2,62	Балкон остекленный
		2	Коридор	3,2		3,2		2,62	
		3	Совмещенный санузел	3,0		3,0		2,62	
			Итого по квартире 373:	23,4	17,2	6,2	1,5		
4	374	1	Жилая комната-кухня	15,3	15,3		1,3	2,62	Балкон остекленный
		2	Коридор	2,5		2,5		2,62	
		3	Совмещенный санузел	3,0		3,0		2,62	
			Итого по квартире 374:	20,8	15,3	5,5	1,3		
4	375	1	Жилая комната	13,7	13,7			2,62	
		2	Жилая комната	12,8	12,8			2,62	
		3	Кухня	10,6		10,6	1,3	2,62	Балкон остекленный
		4	Коридор	6,5		6,5		2,62	
		5	Туалет	1,9		1,9		2,62	
		6	Ванная	2,4		2,4		2,62	
			Итого по квартире 375:	47,9	26,5	21,4	1,3		
4	376	1	Жилая комната-кухня	14,7	14,7		1,4	2,62	Балкон остекленный
		2	Коридор	2,5		2,5		2,62	
		3	Совмещенный санузел	2,8		2,8		2,62	
			Итого по квартире 376:	20,0	14,7	5,3	1,4		
4	377	1	Жилая комната-кухня	14,8	14,8		1,4	2,62	Балкон остекленный
		2	Коридор	2,5		2,5		2,62	
		3	Совмещенный санузел	2,8		2,8		2,62	
			Итого по квартире 377:	20,1	14,8	5,3	1,4		
4	378	1	Жилая комната-кухня	14,8	14,8		1,3	2,62	Балкон остекленный
		2	Коридор	2,5		2,5		2,62	
		3	Совмещенный санузел	3,1		3,1		2,62	
			Итого по квартире 378:	20,4	14,8	5,6	1,3		
4	379	1	Жилая комната-кухня	17,4	17,4		1,3	2,62	Балкон остекленный
		2	Коридор	3,8		3,8		2,62	
		3	Совмещенный санузел	3,4		3,4		2,62	
			Итого по квартире 379:	24,6	17,4	7,2	1,3		
4	380	1	Жилая комната	11,3	11,3			2,62	
		2	Жилая комната	13,3	13,3		3,0	2,62	Лоджия остекленная
		3	Кухня	21,7		21,7		2,62	
		4	Коридор	8,6		8,6		2,62	
		5	Совмещенный санузел	4,5		4,5		2,62	
		6	Туалет	2,0		2,0		2,62	
			Итого по квартире 380:	61,4	24,6	36,8	3,0		
5	381	1	Жилая комната	11,4	11,4			2,62	
		2	Жилая комната	17,2	17,2			2,62	
		3	Кухня	9,7		9,7	1,8	2,62	Балкон остекленный
		4	Коридор	6,5		6,5		2,62	
		5	Совмещенный санузел	3,5		3,5		2,62	
			Итого по квартире 381:	48,3	28,6	19,7	1,8		
5	382	1	Жилая комната-кухня	15,3	15,3		1,3	2,62	Балкон остекленный
		2	Коридор	2,7		2,7		2,62	
		3	Совмещенный санузел	3,1		3,1		2,62	
			Итого по квартире 382:	21,1	15,3	5,8	1,3		
5	383	1	Жилая комната-кухня	15,9	15,9		1,5	2,62	Балкон остекленный
		2	Коридор	2,7		2,7		2,62	
		3	Совмещенный санузел	3,1		3,1		2,62	
			Итого по квартире 383:	21,7	15,9	5,8	1,5		
5	384	1	Жилая комната-кухня	18,0	18,0		1,6	2,62	Балкон остекленный
		2	Коридор	3,5		3,5		2,62	
		3	Совмещенный санузел	3,1		3,1		2,62	
			Итого по квартире 384:	24,6	18,0	6,6	1,6		
5	385	1	Жилая комната-кухня	15,3	15,3		1,3	2,62	Балкон остекленный
		2	Коридор	2,5		2,5		2,62	
		3	Совмещенный санузел	2,8		2,8		2,62	
			Итого по квартире 385:	20,6	15,3	5,3	1,3		

5	386	1	Жилая комната-кухня	15,2	15,2		1,4	2,62	Балкон остекленный
		2	Коридор	2,5		2,5		2,62	
		3	Совмещенный санузел	2,9		2,9		2,62	
			Итого по квартире 386:	20,6	15,2	5,4	1,4		
5	387	1	Жилая комната-кухня	17,2	17,2		1,5	2,62	Балкон остекленный
		2	Коридор	3,2		3,2		2,62	
		3	Совмещенный санузел	3,0		3,0		2,62	
			Итого по квартире 387:	23,4	17,2	6,2	1,5		
5	388	1	Жилая комната-кухня	15,4	15,4		1,3	2,62	Балкон остекленный
		2	Коридор	2,6		2,6		2,62	
		3	Совмещенный санузел	3,1		3,1		2,62	
			Итого по квартире 388:	21,1	15,4	5,7	1,3		
5	389	1	Жилая комната	13,7	13,7			2,62	
		2	Жилая комната	12,8	12,8			2,62	
		3	Кухня	10,6		10,6	1,3	2,62	Балкон остекленный
		4	Коридор	6,6		6,6		2,62	
		5	Туалет	1,9		1,9		2,62	
		6	Ванная	2,4		2,4		2,62	
			Итого по квартире 389:	48,0	26,5	21,5	1,3		
5	390	1	Жилая комната-кухня	14,8	14,8		1,4	2,62	Балкон остекленный
		2	Коридор	2,5		2,5		2,62	
		3	Совмещенный санузел	2,8		2,8		2,62	
			Итого по квартире 390:	20,1	14,8	5,3	1,4		
5	391	1	Жилая комната-кухня	14,8	14,8		1,4	2,62	Балкон остекленный
		2	Коридор	2,5		2,5		2,62	
		3	Совмещенный санузел	2,8		2,8		2,62	
			Итого по квартире 391:	20,1	14,8	5,3	1,4		
5	392	1	Жилая комната-кухня	14,8	14,8		1,3	2,62	Балкон остекленный
		2	Коридор	2,5		2,5		2,62	
		3	Совмещенный санузел	3,0		3,0		2,62	
			Итого по квартире 392:	20,3	14,8	5,5	1,3		
5	393	1	Жилая комната-кухня	17,3	17,3		1,3	2,62	Балкон остекленный
		2	Коридор	3,8		3,8		2,62	
		3	Совмещенный санузел	3,5		3,5		2,62	
			Итого по квартире 393:	24,6	17,3	7,3	1,3		
5	394	1	Жилая комната	11,5	11,5			2,62	
		2	Жилая комната	13,4	13,4		3,0	2,62	Лоджия остекленная
		3	Кухня	21,3		21,3		2,62	
		4	Коридор	8,6		8,6		2,62	
		5	Совмещенный санузел	4,5		4,5		2,62	
		6	Туалет	2,0		2,0		2,62	
			Итого по квартире 394:	61,3	24,9	36,4	3,0		
6	395	1	Жилая комната	11,2	11,2			2,62	
		2	Жилая комната	17,2	17,2			2,62	
		3	Кухня	9,5		9,5	1,8	2,62	Балкон остекленный
		4	Коридор	6,5		6,5		2,62	
		5	Совмещенный санузел	3,6		3,6		2,62	
			Итого по квартире 395:	48,0	28,4	19,6	1,8		
6	396	1	Жилая комната-кухня	15,2	15,2		1,3	2,62	Балкон остекленный
		2	Коридор	2,7		2,7		2,62	
		3	Совмещенный санузел	3,1		3,1		2,62	
			Итого по квартире 396:	21,0	15,2	5,8	1,3		
6	397	1	Жилая комната-кухня	15,8	15,8		1,5	2,62	Балкон остекленный
		2	Коридор	2,7		2,7		2,62	
		3	Совмещенный санузел	3,1		3,1		2,62	
			Итого по квартире 397:	21,6	15,8	5,8	1,5		
6	398	1	Жилая комната-кухня	17,9	17,9		1,6	2,62	Балкон остекленный
		2	Коридор	3,5		3,5		2,62	
		3	Совмещенный санузел	3,1		3,1		2,62	
			Итого по квартире 398:	24,5	17,9	6,6	1,6		
6	399	1	Жилая комната-кухня	15,2	15,2		1,3	2,62	Балкон остекленный
		2	Коридор	2,5		2,5		2,62	
		3	Совмещенный санузел	2,8		2,8		2,62	
			Итого по квартире 399:	20,5	15,2	5,3	1,3		

6	400	1	Жилая комната-кухня	15,2	15,2		1,4	2,62	Балкон остекленный
		2	Коридор	2,5		2,5		2,62	
		3	Совмещенный санузел	2,8		2,8		2,62	
			Итого по квартире 400:	20,5	15,2	5,3	1,4		
6	401	1	Жилая комната-кухня	17,0	17,0		1,5	2,62	Балкон остекленный
		2	Коридор	3,2		3,2		2,62	
		3	Совмещенный санузел	3,1		3,1		2,62	
			Итого по квартире 401:	23,3	17,0	6,3	1,5		
6	402	1	Жилая комната-кухня	15,2	15,2		1,3	2,62	Балкон остекленный
		2	Коридор	2,5		2,5		2,62	
		3	Совмещенный санузел	3,1		3,1		2,62	
			Итого по квартире 402:	20,8	15,2	5,6	1,3		
6	403	1	Жилая комната	13,7	13,7			2,62	
		2	Жилая комната	12,7	12,7			2,62	
		3	Кухня	10,6		10,6	1,3	2,62	Балкон остекленный
		4	Коридор	6,5		6,5		2,62	
		5	Туалет	1,9		1,9		2,62	
		6	Ванная	2,5		2,5		2,62	
			Итого по квартире 403:	47,9	26,4	21,5	1,3		
6	404	1	Жилая комната-кухня	14,6	14,6		1,4	2,62	Балкон остекленный
		2	Коридор	2,6		2,6		2,62	
		3	Совмещенный санузел	2,8		2,8		2,62	
			Итого по квартире 404:	20,0	14,6	5,4	1,4		
6	405	1	Жилая комната-кухня	14,7	14,7		1,4	2,62	Балкон остекленный
		2	Коридор	2,5		2,5		2,62	
		3	Совмещенный санузел	2,8		2,8		2,62	
			Итого по квартире 405:	20,0	14,7	5,3	1,4		
6	406	1	Жилая комната-кухня	14,7	14,7		1,3	2,62	Балкон остекленный
		2	Коридор	2,5		2,5		2,62	
		3	Совмещенный санузел	3,0		3,0		2,62	
			Итого по квартире 406:	20,2	14,7	5,5	1,3		
6	407	1	Жилая комната-кухня	17,3	17,3		1,3	2,62	Балкон остекленный
		2	Коридор	3,8		3,8		2,62	
		3	Совмещенный санузел	3,4		3,4		2,62	
			Итого по квартире 407:	24,5	17,3	7,2	1,3		
6	408	1	Жилая комната	11,4	11,4			2,62	
		2	Жилая комната	13,4	13,4		3,0	2,62	Лоджия остекленная
		3	Кухня	21,6		21,6		2,62	
		4	Коридор	8,5		8,5		2,62	
		5	Совмещенный санузел	4,5		4,5		2,62	
		6	Туалет	1,9		1,9		2,62	
			Итого по квартире 408:	61,3	24,8	36,5	3,0		
7	409	1	Жилая комната	11,2	11,2			2,62	
		2	Жилая комната	17,2	17,2			2,62	
		3	Кухня	9,5		9,5	1,8	2,62	Балкон остекленный
		4	Коридор	6,5		6,5		2,62	
		5	Совмещенный санузел	3,6		3,6		2,62	
			Итого по квартире 409:	48,0	28,4	19,6	1,8		
7	410	1	Жилая комната-кухня	15,3	15,3		1,3	2,62	Балкон остекленный
		2	Коридор	2,7		2,7		2,62	
		3	Совмещенный санузел	3,1		3,1		2,62	
			Итого по квартире 410:	21,1	15,3	5,8	1,3		
7	411	1	Жилая комната-кухня	15,8	15,8		1,5	2,62	Балкон остекленный
		2	Коридор	2,7		2,7		2,62	
		3	Совмещенный санузел	3,0		3,0		2,62	
			Итого по квартире 411:	21,5	15,8	5,7	1,5		
7	412	1	Жилая комната-кухня	18,0	18,0		1,6	2,62	Балкон остекленный
		2	Коридор	3,5		3,5		2,62	
		3	Совмещенный санузел	3,0		3,0		2,62	
			Итого по квартире 412:	24,5	18,0	6,5	1,6		
7	413	1	Жилая комната-кухня	15,2	15,2		1,3	2,62	Балкон остекленный
		2	Коридор	2,5		2,5		2,62	
		3	Совмещенный санузел	2,8		2,8		2,62	
			Итого по квартире 413:	20,5	15,2	5,3	1,3		

7	414	1	Жилая комната-кухня	15,2	15,2		1,4	2,62	Балкон остекленный
		2	Коридор	2,5		2,5		2,62	
		3	Совмещенный санузел	2,8		2,8		2,62	
			Итого по квартире 414:	20,5	15,2	5,3	1,4		
7	415	1	Жилая комната-кухня	17,0	17,0		1,5	2,62	Балкон остекленный
		2	Коридор	3,2		3,2		2,62	
		3	Совмещенный санузел	3,1		3,1		2,62	
			Итого по квартире 415:	23,3	17,0	6,3	1,5		
7	416	1	Жилая комната-кухня	15,1	15,1		1,3	2,62	Балкон остекленный
		2	Коридор	2,6		2,6		2,62	
		3	Совмещенный санузел	3,1		3,1		2,62	
			Итого по квартире 416:	20,8	15,1	5,7	1,3		
7	417	1	Жилая комната	13,8	13,8			2,62	
		2	Жилая комната	12,6	12,6			2,62	
		3	Кухня	10,5		10,5	1,3	2,62	Балкон остекленный
		4	Коридор	6,6		6,6		2,62	
		5	Туалет	1,9		1,9		2,62	
		6	Ванная	2,5		2,5		2,62	
			Итого по квартире 417:	47,9	26,4	21,5	1,3		
7	418	1	Жилая комната-кухня	14,6	14,6		1,4	2,62	Балкон остекленный
		2	Коридор	2,5		2,5		2,62	
		3	Совмещенный санузел	2,8		2,8		2,62	
			Итого по квартире 418:	19,9	14,6	5,3	1,4		
7	419	1	Жилая комната-кухня	14,7	14,7		1,4	2,62	Балкон остекленный
		2	Коридор	2,5		2,5		2,62	
		3	Совмещенный санузел	2,8		2,8		2,62	
			Итого по квартире 419:	20,0	14,7	5,3	1,4		
7	420	1	Жилая комната-кухня	14,7	14,7		1,3	2,62	Балкон остекленный
		2	Коридор	2,5		2,5		2,62	
		3	Совмещенный санузел	3,0		3,0		2,62	
			Итого по квартире 420:	20,2	14,7	5,5	1,3		
7	421	1	Жилая комната-кухня	17,3	17,3		1,3	2,62	Балкон остекленный
		2	Коридор	3,8		3,8		2,62	
		3	Совмещенный санузел	3,4		3,4		2,62	
			Итого по квартире 421:	24,5	17,3	7,2	1,3		
7	422	1	Жилая комната	11,2	11,2			2,62	
		2	Жилая комната	13,4	13,4		3,0	2,62	Лоджия остекленная
		3	Кухня	21,7		21,7		2,62	
		4	Коридор	8,6		8,6		2,62	
		5	Совмещенный санузел	4,5		4,5		2,62	
		6	Туалет	1,9		1,9		2,62	
			Итого по квартире 422:	61,3	24,6	36,7	3,0		
8	423	1	Жилая комната	11,2	11,2			2,62	
		2	Жилая комната	17,4	17,4			2,62	
		3	Кухня	9,5		9,5	1,8	2,62	Балкон остекленный
		4	Коридор	6,6		6,6		2,62	
		5	Совмещенный санузел	3,5		3,5		2,62	
			Итого по квартире 423:	48,2	28,6	19,6	1,8		
8	424	1	Жилая комната-кухня	15,1	15,1		1,3	2,62	Балкон остекленный
		2	Коридор	2,7		2,7		2,62	
		3	Совмещенный санузел	3,1		3,1		2,62	
			Итого по квартире 424:	20,9	15,1	5,8	1,3		
8	425	1	Жилая комната-кухня	15,7	15,7		1,5	2,62	Балкон остекленный
		2	Коридор	2,7		2,7		2,62	
		3	Совмещенный санузел	3,1		3,1		2,62	
			Итого по квартире 425:	21,5	15,7	5,8	1,5		
8	426	1	Жилая комната-кухня	17,8	17,8		1,6	2,62	Балкон остекленный
		2	Коридор	3,6		3,6		2,62	
		3	Совмещенный санузел	3,1		3,1		2,62	
			Итого по квартире 426:	24,5	17,8	6,7	1,6		
8	427	1	Жилая комната-кухня	15,1	15,1		1,3	2,62	Балкон остекленный
		2	Коридор	2,5		2,5		2,62	
		3	Совмещенный санузел	2,8		2,8		2,62	
			Итого по квартире 427:	20,4	15,1	5,3	1,3		

8	428	1	Жилая комната-кухня	15,1	15,1		1,4	2,62	Балкон остекленный
		2	Коридор	2,5		2,5		2,62	
		3	Совмещенный санузел	2,8		2,8		2,62	
			Итого по квартире 428:	20,4	15,1	5,3	1,4		
8	429	1	Жилая комната-кухня	17,0	17,0		1,5	2,62	Балкон остекленный
		2	Коридор	3,2		3,2		2,62	
		3	Совмещенный санузел	3,0		3,0		2,62	
			Итого по квартире 429:	23,2	17,0	6,2	1,5		
8	430	1	Жилая комната-кухня	15,2	15,2		1,3	2,62	Балкон остекленный
		2	Коридор	2,5		2,5		2,62	
		3	Совмещенный санузел	3,1		3,1		2,62	
			Итого по квартире 430:	20,8	15,2	5,6	1,3		
8	431	1	Жилая комната	13,7	13,7			2,62	
		2	Жилая комната	12,7	12,7			2,62	
		3	Кухня	10,5		10,5	1,3	2,62	Балкон остекленный
		4	Коридор	6,5		6,5		2,62	
		5	Туалет	1,9		1,9		2,62	
		6	Ванная	2,5		2,5		2,62	
			Итого по квартире 431:	47,8	26,4	21,4	1,3		
8	432	1	Жилая комната-кухня	14,6	14,6		1,4	2,62	Балкон остекленный
		2	Коридор	2,5		2,5		2,62	
		3	Совмещенный санузел	2,8		2,8		2,62	
			Итого по квартире 432:	19,9	14,6	5,3	1,4		
8	433	1	Жилая комната-кухня	14,6	14,6		1,4	2,62	Балкон остекленный
		2	Коридор	2,5		2,5		2,62	
		3	Совмещенный санузел	2,8		2,8		2,62	
			Итого по квартире 433:	19,9	14,6	5,3	1,4		
8	434	1	Жилая комната-кухня	14,7	14,7		1,3	2,62	Балкон остекленный
		2	Коридор	2,5		2,5		2,62	
		3	Совмещенный санузел	3,0		3,0		2,62	
			Итого по квартире 434:	20,2	14,7	5,5	1,3		
8	435	1	Жилая комната-кухня	17,2	17,2		1,3	2,62	Балкон остекленный
		2	Коридор	3,8		3,8		2,62	
		3	Совмещенный санузел	3,4		3,4		2,62	
			Итого по квартире 435:	24,4	17,2	7,2	1,3		
8	436	1	Жилая комната	11,2	11,2			2,62	
		2	Жилая комната	13,4	13,4		3,0	2,62	Лоджия остекленная
		3	Кухня	21,7		21,7		2,62	
		4	Коридор	8,5		8,5		2,62	
		5	Совмещенный санузел	4,5		4,5		2,62	
		6	Туалет	1,9		1,9		2,62	
			Итого по квартире 436:	61,2	24,6	36,6	3,0		
9	437	1	Жилая комната	11,2	11,2			2,62	
		2	Жилая комната	17,3	17,3			2,62	
		3	Кухня	9,4		9,4	1,8	2,62	Балкон остекленный
		4	Коридор	6,5		6,5		2,62	
		5	Совмещенный санузел	3,5		3,5		2,62	
			Итого по квартире 437:	47,9	28,5	19,4	1,8		
9	438	1	Жилая комната-кухня	15,2	15,2		1,3	2,62	Балкон остекленный
		2	Коридор	2,7		2,7		2,62	
		3	Совмещенный санузел	3,0		3,0		2,62	
			Итого по квартире 438:	20,9	15,2	5,7	1,3		
9	439	1	Жилая комната-кухня	15,8	15,8		1,5	2,62	Балкон остекленный
		2	Коридор	2,7		2,7		2,62	
		3	Совмещенный санузел	3,1		3,1		2,62	
			Итого по квартире 439:	21,6	15,8	5,8	1,5		
9	440	1	Жилая комната-кухня	17,8	17,8		1,6	2,62	Балкон остекленный
		2	Коридор	3,5		3,5		2,62	
		3	Совмещенный санузел	3,1		3,1		2,62	
			Итого по квартире 440:	24,4	17,8	6,6	1,6		
9	441	1	Жилая комната-кухня	15,2	15,2		1,3	2,62	Балкон остекленный
		2	Коридор	2,5		2,5		2,62	
		3	Совмещенный санузел	2,8		2,8		2,62	
			Итого по квартире 441:	20,5	15,2	5,3	1,3		

9	442	1	Жилая комната-кухня	15,1	15,1		1,4	2,62	Балкон остекленный
		2	Коридор	2,5		2,5		2,62	
		3	Совмещенный санузел	2,8		2,8		2,62	
			Итого по квартире 442:	20,4	15,1	5,3	1,4		
9	443	1	Жилая комната-кухня	16,9	16,9		1,5	2,62	Балкон остекленный
		2	Коридор	3,2		3,2		2,62	
		3	Совмещенный санузел	3,0		3,0		2,62	
			Итого по квартире 443:	23,1	16,9	6,2	1,5		
9	444	1	Жилая комната-кухня	15,2	15,2		1,3	2,62	Балкон остекленный
		2	Коридор	2,5		2,5		2,62	
		3	Совмещенный санузел	3,0		3,0		2,62	
			Итого по квартире 444:	20,7	15,2	5,5	1,3		
9	445	1	Жилая комната	13,7	13,7			2,62	
		2	Жилая комната	12,7	12,7			2,62	
		3	Кухня	10,4		10,4	1,3	2,62	Балкон остекленный
		4	Коридор	6,6		6,6		2,62	
		5	Туалет	1,9		1,9		2,62	
		6	Ванная	2,5		2,5		2,62	
			Итого по квартире 445:	47,8	26,4	21,4	1,3		
9	446	1	Жилая комната-кухня	14,6	14,6		1,4	2,62	Балкон остекленный
		2	Коридор	2,5		2,5		2,62	
		3	Совмещенный санузел	2,8		2,8		2,62	
			Итого по квартире 446:	19,9	14,6	5,3	1,4		
9	447	1	Жилая комната-кухня	14,6	14,6		1,4	2,62	Балкон остекленный
		2	Коридор	2,5		2,5		2,62	
		3	Совмещенный санузел	2,8		2,8		2,62	
			Итого по квартире 447:	19,9	14,6	5,3	1,4		
9	448	1	Жилая комната-кухня	14,7	14,7		1,3	2,62	Балкон остекленный
		2	Коридор	2,5		2,5		2,62	
		3	Совмещенный санузел	3,0		3,0		2,62	
			Итого по квартире 448:	20,2	14,7	5,5	1,3		
9	449	1	Жилая комната-кухня	17,2	17,2		1,3	2,62	Балкон остекленный
		2	Коридор	3,8		3,8		2,62	
		3	Совмещенный санузел	3,4		3,4		2,62	
			Итого по квартире 449:	24,4	17,2	7,2	1,3		
9	450	1	Жилая комната	11,2	11,2			2,62	
		2	Жилая комната	13,4	13,4		3,0	2,62	Лоджия остекленная
		3	Кухня	21,6		21,6		2,62	
		4	Коридор	8,6		8,6		2,62	
		5	Совмещенный санузел	4,5		4,5		2,62	
		6	Туалет	1,9		1,9		2,62	
			Итого по квартире 450:	61,2	24,6	36,6	3,0		
10	451	1	Жилая комната	11,2	11,2			2,62	
		2	Жилая комната	17,4	17,4			2,62	
		3	Кухня	9,4		9,4	1,8	2,62	Балкон остекленный
		4	Коридор	6,5		6,5		2,62	
		5	Совмещенный санузел	3,5		3,5		2,62	
			Итого по квартире 451:	48,0	28,6	19,4	1,8		
10	452	1	Жилая комната-кухня	15,2	15,2		1,3	2,62	Балкон остекленный
		2	Коридор	2,6		2,6		2,62	
		3	Совмещенный санузел	3,0		3,0		2,62	
			Итого по квартире 452:	20,8	15,2	5,6	1,3		
10	453	1	Жилая комната-кухня	15,7	15,7		1,5	2,62	Балкон остекленный
		2	Коридор	2,7		2,7		2,62	
		3	Совмещенный санузел	3,0		3,0		2,62	
			Итого по квартире 453:	21,4	15,7	5,7	1,5		
10	454	1	Жилая комната-кухня	17,9	17,9		1,6	2,62	Балкон остекленный
		2	Коридор	3,5		3,5		2,62	
		3	Совмещенный санузел	3,0		3,0		2,62	
			Итого по квартире 454:	24,4	17,9	6,5	1,6		
10	455	1	Жилая комната-кухня	15,1	15,1		1,3	2,62	Балкон остекленный
		2	Коридор	2,5		2,5		2,62	
		3	Совмещенный санузел	2,8		2,8		2,62	
			Итого по квартире 455:	20,4	15,1	5,3	1,3		

10	456	1	Жилая комната-кухня	15,0	15,0		1,4	2,62	Балкон остекленный
		2	Коридор	2,6		2,6		2,62	
		3	Совмещенный санузел	2,8		2,8		2,62	
			Итого по квартире 456:	20,4	15,0	5,4	1,4		
10	457	1	Жилая комната-кухня	16,9	16,9		1,5	2,62	Балкон остекленный
		2	Коридор	3,2		3,2		2,62	
		3	Совмещенный санузел	3,1		3,1		2,62	
			Итого по квартире 457:	23,2	16,9	6,3	1,5		
10	458	1	Жилая комната-кухня	15,0	15,0		1,3	2,62	Балкон остекленный
		2	Коридор	2,6		2,6		2,62	
		3	Совмещенный санузел	3,1		3,1		2,62	
			Итого по квартире 458:	20,7	15,0	5,7	1,3		
10	459	1	Жилая комната	13,7	13,7			2,62	
		2	Жилая комната	12,6	12,6			2,62	
		3	Кухня	10,5		10,5	1,3	2,62	Балкон остекленный
		4	Коридор	6,6		6,6		2,62	
		5	Туалет	1,9		1,9		2,62	
		6	Ванная	2,5		2,5		2,62	
			Итого по квартире 459:	47,8	26,3	21,5	1,3		
10	460	1	Жилая комната-кухня	14,5	14,5		1,4	2,62	Балкон остекленный
		2	Коридор	2,6		2,6		2,62	
		3	Совмещенный санузел	2,8		2,8		2,62	
			Итого по квартире 460:	19,9	14,5	5,4	1,4		
10	461	1	Жилая комната-кухня	14,6	14,6		1,4	2,62	Балкон остекленный
		2	Коридор	2,5		2,5		2,62	
		3	Совмещенный санузел	2,8		2,8		2,62	
			Итого по квартире 461:	19,9	14,6	5,3	1,4		
10	462	1	Жилая комната-кухня	14,6	14,6		1,3	2,62	Балкон остекленный
		2	Коридор	2,5		2,5		2,62	
		3	Совмещенный санузел	3,0		3,0		2,62	
			Итого по квартире 462:	20,1	14,6	5,5	1,3		
10	463	1	Жилая комната-кухня	17,2	17,2		1,3	2,62	Балкон остекленный
		2	Коридор	3,8		3,8		2,62	
		3	Совмещенный санузел	3,4		3,4		2,62	
			Итого по квартире 463:	24,4	17,2	7,2	1,3		
10	464	1	Жилая комната	11,2	11,2			2,62	
		2	Жилая комната	13,4	13,4		3,0	2,62	Лоджия остекленная
		3	Кухня	21,7		21,7		2,62	
		4	Коридор	8,5		8,5		2,62	
		5	Совмещенный санузел	4,4		4,4		2,62	
		6	Туалет	1,9		1,9		2,62	
			Итого по квартире 464:	61,1	24,6	36,5	3,0		
11	465	1	Жилая комната	11,2	11,2			2,62	
		2	Жилая комната	17,4	17,4			2,62	
		3	Кухня	9,3		9,3	1,8	2,62	Балкон остекленный
		4	Коридор	6,4		6,4		2,62	
		5	Совмещенный санузел	3,6		3,6		2,62	
			Итого по квартире 465:	47,9	28,6	19,3	1,8		
11	466	1	Жилая комната-кухня	15,2	15,2		1,3	2,62	Балкон остекленный
		2	Коридор	2,6		2,6		2,62	
		3	Совмещенный санузел	3,1		3,1		2,62	
			Итого по квартире 466:	20,9	15,2	5,7	1,3		
11	467	1	Жилая комната-кухня	15,8	15,8		1,5	2,62	Балкон остекленный
		2	Коридор	2,7		2,7		2,62	
		3	Совмещенный санузел	3,1		3,1		2,62	
			Итого по квартире 467:	21,6	15,8	5,8	1,5		
11	468	1	Жилая комната-кухня	17,8	17,8		1,6	2,62	Балкон остекленный
		2	Коридор	3,5		3,5		2,62	
		3	Совмещенный санузел	3,1		3,1		2,62	
			Итого по квартире 468:	24,4	17,8	6,6	1,6		
11	469	1	Жилая комната-кухня	15,1	15,1		1,3	2,62	Балкон остекленный
		2	Коридор	2,5		2,5		2,62	
		3	Совмещенный санузел	2,8		2,8		2,62	
			Итого по квартире 469:	20,4	15,1	5,3	1,3		

11	470	1	Жилая комната-кухня	15,1	15,1		1,4	2,62	Балкон остекленный
		2	Коридор	2,5		2,5		2,62	
		3	Совмещенный санузел	2,8		2,8		2,62	
			Итого по квартире 470:	20,4	15,1	5,3	1,4		
11	471	1	Жилая комната-кухня	16,9	16,9		1,5	2,62	Балкон остекленный
		2	Коридор	3,2		3,2		2,62	
		3	Совмещенный санузел	3,1		3,1		2,62	
			Итого по квартире 471:	23,2	16,9	6,3	1,5		
11	472	1	Жилая комната-кухня	15,0	15,0		1,3	2,62	Балкон остекленный
		2	Коридор	2,6		2,6		2,62	
		3	Совмещенный санузел	3,1		3,1		2,62	
			Итого по квартире 472:	20,7	15,0	5,7	1,3		
11	473	1	Жилая комната	13,7	13,7			2,62	
		2	Жилая комната	12,7	12,7			2,62	
		3	Кухня	10,5		10,5	1,3	2,62	Балкон остекленный
		4	Коридор	6,5		6,5		2,62	
		5	Туалет	1,9		1,9		2,62	
		6	Ванная	2,5		2,5		2,62	
			Итого по квартире 473:	47,8	26,4	21,4	1,3		
11	474	1	Жилая комната-кухня	14,5	14,5		1,4	2,62	Балкон остекленный
		2	Коридор	2,5		2,5		2,62	
		3	Совмещенный санузел	2,9		2,9		2,62	
			Итого по квартире 474:	19,9	14,5	5,4	1,4		
11	475	1	Жилая комната-кухня	14,6	14,6		1,4	2,62	Балкон остекленный
		2	Коридор	2,5		2,5		2,62	
		3	Совмещенный санузел	2,8		2,8		2,62	
			Итого по квартире 475:	19,9	14,6	5,3	1,4		
11	476	1	Жилая комната-кухня	14,5	14,5		1,3	2,62	Балкон остекленный
		2	Коридор	2,5		2,5		2,62	
		3	Совмещенный санузел	3,1		3,1		2,62	
			Итого по квартире 476:	20,1	14,5	5,6	1,3		
11	477	1	Жилая комната-кухня	17,1	17,1		1,3	2,62	Балкон остекленный
		2	Коридор	3,9		3,9		2,62	
		3	Совмещенный санузел	3,4		3,4		2,62	
			Итого по квартире 477:	24,4	17,1	7,3	1,3		
11	478	1	Жилая комната	11,4	11,4			2,62	
		2	Жилая комната	13,5	13,5		3,0	2,62	Лоджия остекленная
		3	Кухня	21,7		21,7		2,62	
		4	Коридор	8,6		8,6		2,62	
		5	Совмещенный санузел	4,5		4,5		2,62	
		6	Туалет	2,0		2,0		2,62	
			Итого по квартире 478:	61,7	24,9	36,8	3,0		
1	479	1	Жилая комната	13,8	13,8			2,69	
		2	Жилая комната	11,0	11,0		2,9	2,69	Балкон остекленный
		3	Кухня	24,3		24,3		2,69	
		4	Коридор	11,1		11,1		2,69	
		5	Ванная	3,8		3,8		2,69	
		6	Туалет	3,5		3,5		2,69	
			Итого по квартире 479:	67,5	24,8	42,7	2,9		
1	480	1	Жилая комната	19,1	19,1			2,69	
		2	Кухня	10,0		10,0	1,9	2,69	Лоджия остекленная
		3	Коридор	4,4		4,4		2,69	
		4	Совмещенный санузел	4,0		4,0		2,69	
			Итого по квартире 480:	37,5	19,1	18,4	1,9		
1	481	1	Жилая комната	13,5	13,5		1,4	2,69	Балкон остекленный
		2	Кухня	20,5		20,5		2,69	
		3	Коридор	3,8		3,8		2,69	
		4	Совмещенный санузел	3,8		3,8		2,69	
			Итого по квартире 481:	41,6	13,5	28,1	1,4		
1	482	1	Жилая комната	18,0	18,0			2,69	
		2	Кухня	13,5		13,5	1,2	2,69	Балкон остекленный
		3	Коридор	4,0		4,0		2,69	
		4	Совмещенный санузел	3,7		3,7		2,69	
			Итого по квартире 482:	39,2	18,0	21,2	1,2		
1	483	1	Жилая комната	13,9	13,9			2,69	
		2	Кухня	11,7		11,7	1,2	2,69	Балкон остекленный

		3	Коридор	3,8		3,8		2,69	
		4	Совмещенный санузел	3,2		3,2		2,69	
			Итого по квартире 483:	32,6	13,9	18,7	1,2		
1	484	1	Жилая комната-кухня	15,9	15,9		1,4	2,69	Балкон остекленный
		2	Коридор	3,0		3,0		2,69	
		3	Совмещенный санузел	2,9		2,9		2,69	
			Итого по квартире 484:	21,8	15,9	5,9	1,4		
1	485	1	Жилая комната-кухня	15,6	15,6		1,4	2,69	Балкон остекленный
		2	Коридор	2,8		2,8		2,69	
		3	Совмещенный санузел	2,9		2,9		2,69	
			Итого по квартире 485:	21,3	15,6	5,7	1,4		
1	486	1	Жилая комната-кухня	15,6	15,6		1,4	2,69	Балкон остекленный
		2	Коридор	2,9		2,9		2,69	
		3	Совмещенный санузел	2,9		2,9		2,69	
			Итого по квартире 486:	21,4	15,6	5,8	1,4		
1	487	1	Жилая комната-кухня	15,6	15,6		1,4	2,69	Балкон остекленный
		2	Коридор	2,9		2,9		2,69	
		3	Совмещенный санузел	2,9		2,9		2,69	
			Итого по квартире 487:	21,4	15,6	5,8	1,4		
1	488	1	Жилая комната-кухня	15,6	15,6		1,4	2,69	Балкон остекленный
		2	Коридор	2,9		2,9		2,69	
		3	Совмещенный санузел	2,9		2,9		2,69	
			Итого по квартире 488:	21,4	15,6	5,8	1,4		
1	489	1	Жилая комната	16,7	16,7			2,69	
		2	Кухня	13,5		13,5	1,2	2,69	Балкон остекленный
		3	Коридор	4,2		4,2		2,69	
		4	Совмещенный санузел	2,9		2,9		2,69	
			Итого по квартире 489:	37,3	16,7	20,6	1,2		
1	490	1	Жилая комната-кухня	16,9	16,9		1,5	2,69	Балкон остекленный
		2	Коридор	3,6		3,6		2,69	
		3	Совмещенный санузел	2,9		2,9		2,69	
			Итого по квартире 490:	23,4	16,9	6,5	1,5		
1	491	1	Жилая комната	12,6	12,6			2,69	
		2	Кухня	15,2		15,2	2,0	2,69	Лоджия остекленная
		3	Коридор	3,8		3,8		2,69	
		4	Совмещенный санузел	3,5		3,5		2,69	
			Итого по квартире 491:	35,1	12,6	22,5	2,0		
1	492	1	Жилая комната-кухня	14,8	14,8		1,1	2,69	Балкон остекленный
		2	Коридор	2,6		2,6		2,69	
		3	Совмещенный санузел	2,8		2,8		2,69	
			Итого по квартире 492:	20,2	14,8	5,4	1,1		
1	493	1	Жилая комната	17,9	17,9		1,1	2,69	Балкон остекленный
		2	Кухня	13,3		13,3		2,69	
		3	Коридор	3,5		3,5		2,69	
		4	Совмещенный санузел	3,4		3,4		2,69	
			Итого по квартире 493:	38,1	17,9	20,2	1,1		
2	494	1	Жилая комната	10,5	10,5		1,6	2,69	Лоджия остекленная
		2	Кухня	10,3		10,3		2,69	
		3	Коридор	4,2		4,2		2,69	
		4	Совмещенный санузел	3,3		3,3		2,69	
			Итого по квартире 494:	28,3	10,5	17,8	1,6		
2	495	1	Жилая комната	15,2	15,2		3,1	2,69	Балкон остекленный
		2	Жилая комната	13,1	13,1			2,69	
		3	Кухня	9,2		9,2		2,69	
		4	Коридор	8,3		8,3		2,69	
		5	Ванная	3,4		3,4		2,69	
		6	Туалет	3,7		3,7		2,69	
			Итого по квартире 495:	52,9	28,3	24,6	3,1		
2	496	1	Жилая комната	19,1	19,1			2,69	
		2	Кухня	9,7		9,7	1,9	2,69	Лоджия остекленная
		3	Коридор	4,3		4,3		2,69	
		4	Совмещенный санузел	4,0		4,0		2,69	
			Итого по квартире 496:	37,1	19,1	18,0	1,9		
2	497	1	Жилая комната	12,9	12,9		1,5	2,69	Балкон остекленный

		2	Кухня	20,5		20,5		2,69	
		3	Коридор	3,9		3,9		2,69	
		4	Совмещенный санузел	3,8		3,8		2,69	
			Итого по квартире 497:	41,1	12,9	28,2	1,5		
2	498	1	Жилая комната	17,8	17,8			2,69	
		2	Кухня	12,8		12,8	1,3	2,69	Балкон остекленный
		3	Коридор	4,0		4,0		2,69	
		4	Совмещенный санузел	3,9		3,9		2,69	
			Итого по квартире 498:	38,5	17,8	20,7	1,3		
2	499	1	Жилая комната	13,8	13,8			2,69	
		2	Кухня	11,2		11,2	1,2	2,69	Балкон остекленный
		3	Коридор	3,9		3,9		2,69	
		4	Совмещенный санузел	3,2		3,2		2,69	
			Итого по квартире 499:	32,1	13,8	18,3	1,2		
2	500	1	Жилая комната-кухня	15,3	15,3		1,4	2,69	Балкон остекленный
		2	Коридор	3,0		3,0		2,69	
		3	Совмещенный санузел	3,0		3,0		2,69	
			Итого по квартире 500:	21,3	15,3	6,0	1,4		
2	501	1	Жилая комната-кухня	15,0	15,0		1,4	2,69	Балкон остекленный
		2	Коридор	2,8		2,8		2,69	
		3	Совмещенный санузел	3,0		3,0		2,69	
			Итого по квартире 501:	20,8	15,0	5,8	1,4		
2	502	1	Жилая комната-кухня	14,9	14,9		1,4	2,69	Балкон остекленный
		2	Коридор	2,9		2,9		2,69	
		3	Совмещенный санузел	3,0		3,0		2,69	
			Итого по квартире 502:	20,8	14,9	5,9	1,4		
2	503	1	Жилая комната-кухня	15,0	15,0		1,4	2,69	Балкон остекленный
		2	Коридор	2,8		2,8		2,69	
		3	Совмещенный санузел	3,0		3,0		2,69	
			Итого по квартире 503:	20,8	15,0	5,8	1,4		
2	504	1	Жилая комната-кухня	15,0	15,0		1,4	2,69	Балкон остекленный
		2	Коридор	2,9		2,9		2,69	
		3	Совмещенный санузел	3,0		3,0		2,69	
			Итого по квартире 504:	20,9	15,0	5,9	1,4		
2	505	1	Жилая комната	16,8	16,8			2,69	
		2	Кухня	13,1		13,1	1,3	2,69	Балкон остекленный
		3	Коридор	4,1		4,1		2,69	
		4	Совмещенный санузел	3,0		3,0		2,69	
			Итого по квартире 505:	37,0	16,8	20,2	1,3		
2	506	1	Жилая комната-кухня	16,6	16,6		1,5	2,69	Балкон остекленный
		2	Коридор	3,6		3,6		2,69	
		3	Совмещенный санузел	3,0		3,0		2,69	
			Итого по квартире 506:	23,2	16,6	6,6	1,5		
2	507	1	Жилая комната	12,2	12,2			2,69	
		2	Кухня	15,1		15,1	2,0	2,69	Лоджия остекленная
		3	Коридор	3,8		3,8		2,69	
		4	Совмещенный санузел	3,5		3,5		2,69	
			Итого по квартире 507:	34,6	12,2	22,4	2,0		
2	508	1	Жилая комната-кухня	14,3	14,3		1,1	2,69	Балкон остекленный
		2	Коридор	2,6		2,6		2,69	
		3	Совмещенный санузел	3,0		3,0		2,69	
			Итого по квартире 508:	19,9	14,3	5,6	1,1		
2	509	1	Жилая комната	17,7	17,7		1,1	2,69	Балкон остекленный
		2	Кухня	12,8		12,8		2,69	
		3	Коридор	3,6		3,6		2,69	
		4	Совмещенный санузел	3,4		3,4		2,69	
			Итого по квартире 509:	37,5	17,7	19,8	1,1		
3	510	1	Жилая комната	10,5	10,5		1,6	2,69	Лоджия остекленная
		2	Кухня	9,6		9,6		2,69	
		3	Коридор	4,2		4,2		2,69	
		4	Совмещенный санузел	3,5		3,5		2,69	
			Итого по квартире 510:	27,8	10,5	17,3	1,6		
3	511	1	Жилая комната	15,2	15,2		3,1	2,69	Балкон остекленный
		2	Жилая комната	13,1	13,1			2,69	

		3	Кухня	9,2		9,2		2,69	
		4	Коридор	8,5		8,5		2,69	
		5	Ванная	3,4		3,4		2,69	
		6	Туалет	3,8		3,8		2,69	
			Итого по квартире 511:	53,2	28,3	24,9	3,1		
3	512	1	Жилая комната	18,9	18,9			2,69	
		2	Кухня	9,7		9,7	1,9	2,69	Лоджия остекленная
		3	Коридор	4,4		4,4		2,69	
		4	Совмещенный санузел	4,0		4,0		2,69	
			Итого по квартире 512:	37,0	18,9	18,1	1,9		
3	513	1	Жилая комната	13,0	13,0		1,5	2,69	Балкон остекленный
		2	Кухня	20,4		20,4		2,69	
		3	Коридор	3,9		3,9		2,69	
		4	Совмещенный санузел	3,8		3,8		2,69	
			Итого по квартире 513:	41,1	13,0	28,1	1,5		
3	514	1	Жилая комната	17,9	17,9			2,69	
		2	Кухня	12,9		12,9	1,3	2,69	Балкон остекленный
		3	Коридор	4,0		4,0		2,69	
		4	Совмещенный санузел	3,8		3,8		2,69	
			Итого по квартире 514:	38,6	17,9	20,7	1,3		
3	515	1	Жилая комната	13,8	13,8			2,69	
		2	Кухня	11,1		11,1	1,2	2,69	Балкон остекленный
		3	Коридор	3,9		3,9		2,69	
		4	Совмещенный санузел	3,3		3,3		2,69	
			Итого по квартире 515:	32,1	13,8	18,3	1,2		
3	516	1	Жилая комната-кухня	15,3	15,3		1,4	2,69	Балкон остекленный
		2	Коридор	3,0		3,0		2,69	
		3	Совмещенный санузел	3,0		3,0		2,69	
			Итого по квартире 516:	21,3	15,3	6,0	1,4		
3	517	1	Жилая комната-кухня	14,9	14,9		1,4	2,69	Балкон остекленный
		2	Коридор	2,9		2,9		2,69	
		3	Совмещенный санузел	3,0		3,0		2,69	
			Итого по квартире 517:	20,8	14,9	5,9	1,4		
3	518	1	Жилая комната-кухня	14,9	14,9		1,4	2,69	Балкон остекленный
		2	Коридор	2,8		2,8		2,69	
		3	Совмещенный санузел	2,9		2,9		2,69	
			Итого по квартире 518:	20,6	14,9	5,7	1,4		
3	519	1	Жилая комната-кухня	15,0	15,0		1,4	2,69	Балкон остекленный
		2	Коридор	2,8		2,8		2,69	
		3	Совмещенный санузел	3,0		3,0		2,69	
			Итого по квартире 519:	20,8	15,0	5,8	1,4		
3	520	1	Жилая комната-кухня	14,8	14,8		1,4	2,69	Балкон остекленный
		2	Коридор	2,8		2,8		2,69	
		3	Совмещенный санузел	3,0		3,0		2,69	
			Итого по квартире 520:	20,6	14,8	5,8	1,4		
3	521	1	Жилая комната	16,8	16,8			2,69	
		2	Кухня	12,9		12,9	1,3	2,69	Балкон остекленный
		3	Коридор	4,1		4,1		2,69	
		4	Совмещенный санузел	3,0		3,0		2,69	
			Итого по квартире 521:	36,8	16,8	20,0	1,3		
3	522	1	Жилая комната-кухня	16,4	16,4		1,5	2,69	Балкон остекленный
		2	Коридор	3,6		3,6		2,69	
		3	Совмещенный санузел	3,0		3,0		2,69	
			Итого по квартире 522:	23,0	16,4	6,6	1,5		
3	523	1	Жилая комната	12,2	12,2			2,69	
		2	Кухня	15,1		15,1	2,0	2,69	Лоджия остекленная
		3	Коридор	3,8		3,8		2,69	
		4	Совмещенный санузел	3,5		3,5		2,69	
			Итого по квартире 523:	34,6	12,2	22,4	2,0		
3	524	1	Жилая комната-кухня	14,2	14,2		1,1	2,69	Балкон остекленный
		2	Коридор	2,6		2,6		2,69	
		3	Совмещенный санузел	3,0		3,0		2,69	
			Итого по квартире 524:	19,8	14,2	5,6	1,1		
3	525	1	Жилая комната	17,7	17,7		1,1	2,69	Балкон остекленный

		2	Кухня	12,7		12,7		2,69	
		3	Коридор	3,6		3,6		2,69	
		4	Совмещенный санузел	3,5		3,5		2,69	
			Итого по квартире 525:	37,5	17,7	19,8	1,1		
4	526	1	Жилая комната	10,4	10,4		1,6	2,69	Лоджия остекленная
		2	Кухня	9,6		9,6		2,69	
		3	Коридор	4,2		4,2		2,69	
		4	Совмещенный санузел	3,4		3,4		2,69	
			Итого по квартире 526:	27,6	10,4	17,2	1,6		
4	527	1	Жилая комната	15,2	15,2		3,1	2,69	Балкон остекленный
		2	Жилая комната	13,1	13,1			2,69	
		3	Кухня	9,1		9,1		2,69	
		4	Коридор	8,5		8,5		2,69	
		5	Ванная	3,4		3,4		2,69	
		6	Туалет	3,7		3,7		2,69	
			Итого по квартире 527:	53,0	28,3	24,7	3,1		
4	528	1	Жилая комната	19,1	19,1			2,69	
		2	Кухня	9,6		9,6	1,9	2,69	Лоджия остекленная
		3	Коридор	4,3		4,3		2,69	
		4	Совмещенный санузел	4,0		4,0		2,69	
			Итого по квартире 528:	37,0	19,1	17,9	1,9		
4	529	1	Жилая комната	13,0	13,0		1,5	2,69	Балкон остекленный
		2	Кухня	20,5		20,5		2,69	
		3	Коридор	3,8		3,8		2,69	
		4	Совмещенный санузел	3,8		3,8		2,69	
			Итого по квартире 529:	41,1	13,0	28,1	1,5		
4	530	1	Жилая комната	17,9	17,9			2,69	
		2	Кухня	12,8		12,8	1,3	2,69	Балкон остекленный
		3	Коридор	4,0		4,0		2,69	
		4	Совмещенный санузел	3,8		3,8		2,69	
			Итого по квартире 530:	38,5	17,9	20,6	1,3		
4	531	1	Жилая комната	13,8	13,8			2,69	
		2	Кухня	11,1		11,1	1,2	2,69	Балкон остекленный
		3	Коридор	3,9		3,9		2,69	
		4	Совмещенный санузел	3,3		3,3		2,69	
			Итого по квартире 531:	32,1	13,8	18,3	1,2		
4	532	1	Жилая комната-кухня	15,3	15,3		1,4	2,69	Балкон остекленный
		2	Коридор	2,9		2,9		2,69	
		3	Совмещенный санузел	3,0		3,0		2,69	
			Итого по квартире 532:	21,2	15,3	5,9	1,4		
4	533	1	Жилая комната-кухня	14,9	14,9		1,4	2,69	Балкон остекленный
		2	Коридор	2,8		2,8		2,69	
		3	Совмещенный санузел	3,0		3,0		2,69	
			Итого по квартире 533:	20,7	14,9	5,8	1,4		
4	534	1	Жилая комната-кухня	14,8	14,8		1,4	2,69	Балкон остекленный
		2	Коридор	2,9		2,9		2,69	
		3	Совмещенный санузел	3,0		3,0		2,69	
			Итого по квартире 534:	20,7	14,8	5,9	1,4		
4	535	1	Жилая комната-кухня	14,9	14,9		1,4	2,69	Балкон остекленный
		2	Коридор	2,8		2,8		2,69	
		3	Совмещенный санузел	3,0		3,0		2,69	
			Итого по квартире 535:	20,7	14,9	5,8	1,4		
4	536	1	Жилая комната-кухня	14,8	14,8		1,4	2,69	Балкон остекленный
		2	Коридор	2,8		2,8		2,69	
		3	Совмещенный санузел	3,0		3,0		2,69	
			Итого по квартире 536:	20,6	14,8	5,8	1,4		
4	537	1	Жилая комната	16,7	16,7			2,69	
		2	Кухня	12,9		12,9	1,3	2,69	Балкон остекленный
		3	Коридор	4,2		4,2		2,69	
		4	Совмещенный санузел	3,0		3,0		2,69	
			Итого по квартире 537:	36,8	16,7	20,1	1,3		
4	538	1	Жилая комната-кухня	16,4	16,4		1,5	2,69	Балкон остекленный
		2	Коридор	3,5		3,5		2,69	
		3	Совмещенный санузел	3,0		3,0		2,69	
			Итого по квартире 538:	22,9	16,4	6,5	1,5		

4	539	1	Жилая комната	12,3	12,3			2,69	
		2	Кухня	15,2		15,2	2,0	2,69	Лоджия остекленная
		3	Коридор	3,8		3,8		2,69	
		4	Совмещенный санузел	3,5		3,5		2,69	
			Итого по квартире 539:	34,8	12,3	22,5	2,0		
4	540	1	Жилая комната-кухня	14,0	14,0		1,1	2,69	Балкон остекленный
		2	Коридор	2,6		2,6		2,69	
		3	Совмещенный санузел	3,0		3,0		2,69	
			Итого по квартире 540:	19,6	14,0	5,6	1,1		
4	541	1	Жилая комната	17,7	17,7		1,1	2,69	Балкон остекленный
		2	Кухня	12,7		12,7		2,69	
		3	Коридор	3,8		3,8		2,69	
		4	Совмещенный санузел	3,4		3,4		2,69	
			Итого по квартире 541:	37,6	17,7	19,9	1,1		
5	542	1	Жилая комната	10,4	10,4		1,6	2,69	Лоджия остекленная
		2	Кухня	9,6		9,6		2,69	
		3	Коридор	4,2		4,2		2,69	
		4	Совмещенный санузел	3,5		3,5		2,69	
			Итого по квартире 542:	27,7	10,4	17,3	1,6		
5	543	1	Жилая комната	15,2	15,2		3,1	2,69	Балкон остекленный
		2	Жилая комната	13,0	13,0			2,69	
		3	Кухня	9,1		9,1		2,69	
		4	Коридор	8,4		8,4		2,69	
		5	Ванная	3,4		3,4		2,69	
		6	Туалет	3,7		3,7		2,69	
			Итого по квартире 543:	52,8	28,2	24,6	3,1		
5	544	1	Жилая комната	18,9	18,9			2,69	
		2	Кухня	9,6		9,6	1,9	2,69	Лоджия остекленная
		3	Коридор	4,4		4,4		2,69	
		4	Совмещенный санузел	4,0		4,0		2,69	
			Итого по квартире 544:	36,9	18,9	18,0	1,9		
5	545	1	Жилая комната	12,9	12,9		1,5	2,69	Балкон остекленный
		2	Кухня	20,4		20,4		2,69	
		3	Коридор	3,9		3,9		2,69	
		4	Совмещенный санузел	3,8		3,8		2,69	
			Итого по квартире 545:	41,0	12,9	28,1	1,5		
5	546	1	Жилая комната	18,0	18,0			2,69	
		2	Кухня	12,8		12,8	1,3	2,69	Балкон остекленный
		3	Коридор	4,0		4,0		2,69	
		4	Совмещенный санузел	3,8		3,8		2,69	
			Итого по квартире 546:	38,6	18,0	20,6	1,3		
5	547	1	Жилая комната	13,9	13,9			2,69	
		2	Кухня	11,0		11,0	1,2	2,69	Балкон остекленный
		3	Коридор	3,9		3,9		2,69	
		4	Совмещенный санузел	3,2		3,2		2,69	
			Итого по квартире 547:	32,0	13,9	18,1	1,2		
5	548	1	Жилая комната-кухня	15,2	15,2		1,4	2,69	Балкон остекленный
		2	Коридор	3,0		3,0		2,69	
		3	Совмещенный санузел	3,0		3,0		2,69	
			Итого по квартире 548:	21,2	15,2	6,0	1,4		
5	549	1	Жилая комната-кухня	14,9	14,9		1,4	2,69	Балкон остекленный
		2	Коридор	2,9		2,9		2,69	
		3	Совмещенный санузел	3,1		3,1		2,69	
			Итого по квартире 549:	20,9	14,9	6,0	1,4		
5	550	1	Жилая комната-кухня	14,9	14,9		1,4	2,69	Балкон остекленный
		2	Коридор	2,8		2,8		2,69	
		3	Совмещенный санузел	3,0		3,0		2,69	
			Итого по квартире 550:	20,7	14,9	5,8	1,4		
5	551	1	Жилая комната-кухня	14,8	14,8		1,4	2,69	Балкон остекленный
		2	Коридор	2,8		2,8		2,69	
		3	Совмещенный санузел	3,0		3,0		2,69	
			Итого по квартире 551:	20,6	14,8	5,8	1,4		
5	552	1	Жилая комната-кухня	14,8	14,8		1,4	2,69	Балкон остекленный
		2	Коридор	2,8		2,8		2,69	
		3	Совмещенный санузел	3,0		3,0		2,69	

			Итого по квартире 552:	20,6	14,8	5,8	1,4		
5	553	1	Жилая комната	16,8	16,8			2,69	
		2	Кухня	12,9		12,9	1,3	2,69	Балкон остекленный
		3	Коридор	4,2		4,2		2,69	
		4	Совмещенный санузел	3,0		3,0		2,69	
			Итого по квартире 553:	36,9	16,8	20,1	1,3		
5	554	1	Жилая комната-кухня	16,5	16,5		1,5	2,69	Балкон остекленный
		2	Коридор	3,6		3,6		2,69	
		3	Совмещенный санузел	3,0		3,0		2,69	
			Итого по квартире 554:	23,1	16,5	6,6	1,5		
5	555	1	Жилая комната	12,3	12,3			2,69	
		2	Кухня	14,9		14,9	2,0	2,69	Лоджия остекленная
		3	Коридор	3,9		3,9		2,69	
		4	Совмещенный санузел	3,5		3,5		2,69	
			Итого по квартире 555:	34,6	12,3	22,3	2,0		
5	556	1	Жилая комната-кухня	14,0	14,0		1,1	2,69	Балкон остекленный
		2	Коридор	2,6		2,6		2,69	
		3	Совмещенный санузел	3,0		3,0		2,69	
			Итого по квартире 556:	19,6	14,0	5,6	1,1		
5	557	1	Жилая комната	17,7	17,7		1,1	2,69	Балкон остекленный
		2	Кухня	12,6		12,6		2,69	
		3	Коридор	3,6		3,6		2,69	
		4	Совмещенный санузел	3,5		3,5		2,69	
			Итого по квартире 557:	37,4	17,7	19,7	1,1		
6	558	1	Жилая комната	10,4	10,4		1,6	2,69	Лоджия остекленная
		2	Кухня	9,5		9,5		2,69	
		3	Коридор	4,1		4,1		2,69	
		4	Совмещенный санузел	3,5		3,5		2,69	
			Итого по квартире 558:	27,5	10,4	17,1	1,6		
6	559	1	Жилая комната-кухня	14,9	14,9		1,1	2,69	Балкон остекленный
		2	Коридор	2,1		2,1		2,69	
		3	Совмещенный санузел	3,4		3,4		2,69	
			Итого по квартире 559:	20,4	14,9	5,5	1,1		
6	560	1	Жилая комната	14,9	14,9			2,69	
		2	Кухня	9,0		9,0	2,0	2,69	Балкон остекленный
		3	Коридор	4,3		4,3		2,69	
		4	Совмещенный санузел	3,8		3,8		2,69	
			Итого по квартире 560:	32,0	14,9	17,1	2,0		
6	561	1	Жилая комната	18,9	18,9			2,69	
		2	Кухня	9,6		9,6	1,9	2,69	Лоджия остекленная
		3	Коридор	4,3		4,3		2,69	
		4	Совмещенный санузел	4,1		4,1		2,69	
			Итого по квартире 561:	36,9	18,9	18,0	1,9		
6	562	1	Жилая комната	12,9	12,9		1,5	2,69	Балкон остекленный
		2	Кухня	20,3		20,3		2,69	
		3	Коридор	3,8		3,8		2,69	
		4	Совмещенный санузел	3,9		3,9		2,69	
			Итого по квартире 562:	40,9	12,9	28,0	1,5		
6	563	1	Жилая комната	17,8	17,8			2,69	
		2	Кухня	12,7		12,7	1,3	2,69	Балкон остекленный
		3	Коридор	3,9		3,9		2,69	
		4	Совмещенный санузел	3,9		3,9		2,69	
			Итого по квартире 563:	38,3	17,8	20,5	1,3		
6	564	1	Жилая комната	13,8	13,8			2,69	
		2	Кухня	11,1		11,1	1,2	2,69	Балкон остекленный
		3	Коридор	3,8		3,8		2,69	
		4	Совмещенный санузел	3,3		3,3		2,69	
			Итого по квартире 564:	32,0	13,8	18,2	1,2		
6	565	1	Жилая комната-кухня	15,2	15,2		1,4	2,69	Балкон остекленный
		2	Коридор	2,9		2,9		2,69	
		3	Совмещенный санузел	3,0		3,0		2,69	
			Итого по квартире 565:	21,1	15,2	5,9	1,4		
6	566	1	Жилая комната-кухня	14,8	14,8		1,4	2,69	Балкон остекленный
		2	Коридор	2,7		2,7		2,69	

		3	Совмещенный санузел	3,0		3,0		2,69	
			Итого по квартире 566:	20,5	14,8	5,7	1,4		
6	567	1	Жилая комната-кухня	14,8	14,8		1,4	2,69	Балкон остекленный
		2	Коридор	2,9		2,9		2,69	
		3	Совмещенный санузел	3,0		3,0		2,69	
			Итого по квартире 567:	20,7	14,8	5,9	1,4		
6	568	1	Жилая комната-кухня	14,8	14,8		1,4	2,69	Балкон остекленный
		2	Коридор	2,8		2,8		2,69	
		3	Совмещенный санузел	3,0		3,0		2,69	
			Итого по квартире 568:	20,6	14,8	5,8	1,4		
6	569	1	Жилая комната-кухня	14,8	14,8		1,4	2,69	Балкон остекленный
		2	Коридор	2,8		2,8		2,69	
		3	Совмещенный санузел	3,0		3,0		2,69	
			Итого по квартире 569:	20,6	14,8	5,8	1,4		
6	570	1	Жилая комната	16,6	16,6			2,69	
		2	Кухня	12,9		12,9	1,3	2,69	Балкон остекленный
		3	Коридор	4,1		4,1		2,69	
		4	Совмещенный санузел	3,0		3,0		2,69	
			Итого по квартире 570:	36,6	16,6	20,0	1,3		
6	571	1	Жилая комната-кухня	16,3	16,3		1,5	2,69	Балкон остекленный
		2	Коридор	3,5		3,5		2,69	
		3	Совмещенный санузел	3,0		3,0		2,69	
			Итого по квартире 571:	22,8	16,3	6,5	1,5		
6	572	1	Жилая комната	12,2	12,2			2,69	
		2	Кухня	15,1		15,1	2,0	2,69	Лоджия остекленная
		3	Коридор	3,8		3,8		2,69	
		4	Совмещенный санузел	3,5		3,5		2,69	
			Итого по квартире 572:	34,6	12,2	22,4	2,0		
6	573	1	Жилая комната-кухня	13,9	13,9		1,1	2,69	Балкон остекленный
		2	Коридор	2,5		2,5		2,69	
		3	Совмещенный санузел	3,0		3,0		2,69	
			Итого по квартире 573:	19,4	13,9	5,5	1,1		
6	574	1	Жилая комната	17,8	17,8		1,1	2,69	Балкон остекленный
		2	Кухня	12,6		12,6		2,69	
		3	Коридор	3,5		3,5		2,69	
		4	Совмещенный санузел	3,5		3,5		2,69	
			Итого по квартире 574:	37,4	17,8	19,6	1,1		
7	575	1	Жилая комната	10,5	10,5		1,6	2,69	Лоджия остекленная
		2	Кухня	9,5		9,5		2,69	
		3	Коридор	4,0		4,0		2,69	
		4	Совмещенный санузел	3,5		3,5		2,69	
			Итого по квартире 575:	27,5	10,5	17,0	1,6		
7	576	1	Жилая комната-кухня	14,8	14,8		1,1	2,69	Балкон остекленный
		2	Коридор	2,2		2,2		2,69	
		3	Совмещенный санузел	3,3		3,3		2,69	
			Итого по квартире 576:	20,3	14,8	5,5	1,1		
7	577	1	Жилая комната	14,8	14,8			2,69	
		2	Кухня	9,1		9,1	2,0	2,69	Балкон остекленный
		3	Коридор	4,3		4,3		2,69	
		4	Совмещенный санузел	3,7		3,7		2,69	
			Итого по квартире 577:	31,9	14,8	17,1	2,0		
7	578	1	Жилая комната	18,6	18,6			2,69	
		2	Кухня	9,4		9,4	1,9	2,69	Лоджия остекленная
		3	Коридор	4,3		4,3		2,69	
		4	Совмещенный санузел	4,0		4,0		2,69	
			Итого по квартире 578:	36,3	18,6	17,7	1,9		
7	579	1	Жилая комната	13,0	13,0		1,5	2,69	Балкон остекленный
		2	Кухня	20,6		20,6		2,69	
		3	Коридор	3,8		3,8		2,69	
		4	Совмещенный санузел	3,7		3,7		2,69	
			Итого по квартире 579:	41,1	13,0	28,1	1,5		
7	580	1	Жилая комната	17,9	17,9			2,69	
		2	Кухня	12,6		12,6	1,3	2,69	Балкон остекленный
		3	Коридор	4,0		4,0		2,69	

		4	Совмещенный санузел	3,8		3,8		2,69	
			Итого по квартире 580:	38,3	17,9	20,4	1,3		
7	581	1	Жилая комната	13,8	13,8			2,69	
		2	Кухня	11,0		11,0	1,2	2,69	Балкон остекленный
		3	Коридор	3,8		3,8		2,69	
		4	Совмещенный санузел	3,2		3,2		2,69	
			Итого по квартире 581:	31,8	13,8	18,0	1,2		
7	582	1	Жилая комната-кухня	15,2	15,2		1,4	2,69	Балкон остекленный
		2	Коридор	2,9		2,9		2,69	
		3	Совмещенный санузел	3,0		3,0		2,69	
			Итого по квартире 582:	21,1	15,2	5,9	1,4		
7	583	1	Жилая комната-кухня	14,7	14,7		1,4	2,69	Балкон остекленный
		2	Коридор	2,8		2,8		2,69	
		3	Совмещенный санузел	3,0		3,0		2,69	
			Итого по квартире 583:	20,5	14,7	5,8	1,4		
7	584	1	Жилая комната-кухня	14,8	14,8		1,4	2,69	Балкон остекленный
		2	Коридор	2,8		2,8		2,69	
		3	Совмещенный санузел	3,0		3,0		2,69	
			Итого по квартире 584:	20,6	14,8	5,8	1,4		
7	585	1	Жилая комната-кухня	14,8	14,8		1,4	2,69	Балкон остекленный
		2	Коридор	2,8		2,8		2,69	
		3	Совмещенный санузел	2,9		2,9		2,69	
			Итого по квартире 585:	20,5	14,8	5,7	1,4		
7	586	1	Жилая комната-кухня	14,7	14,7		1,4	2,69	Балкон остекленный
		2	Коридор	2,8		2,8		2,69	
		3	Совмещенный санузел	3,0		3,0		2,69	
			Итого по квартире 586:	20,5	14,7	5,8	1,4		
7	587	1	Жилая комната	16,6	16,6			2,69	
		2	Кухня	12,8		12,8	1,3	2,69	Балкон остекленный
		3	Коридор	4,1		4,1		2,69	
		4	Совмещенный санузел	3,1		3,1		2,69	
			Итого по квартире 587:	36,6	16,6	20,0	1,3		
7	588	1	Жилая комната-кухня	16,3	16,3		1,5	2,69	Балкон остекленный
		2	Коридор	3,6		3,6		2,69	
		3	Совмещенный санузел	2,9		2,9		2,69	
			Итого по квартире 588:	22,8	16,3	6,5	1,5		
7	589	1	Жилая комната	12,1	12,1			2,69	
		2	Кухня	14,9		14,9	2,0	2,69	Лоджия остекленная
		3	Коридор	3,9		3,9		2,69	
		4	Совмещенный санузел	3,5		3,5		2,69	
			Итого по квартире 589:	34,4	12,1	22,3	2,0		
7	590	1	Жилая комната-кухня	13,8	13,8		1,1	2,69	Балкон остекленный
		2	Коридор	2,6		2,6		2,69	
		3	Совмещенный санузел	3,0		3,0		2,69	
			Итого по квартире 590:	19,4	13,8	5,6	1,1		
7	591	1	Жилая комната	17,6	17,6		1,1	2,69	Балкон остекленный
		2	Кухня	12,7		12,7		2,69	
		3	Коридор	3,5		3,5		2,69	
		4	Совмещенный санузел	3,4		3,4		2,69	
			Итого по квартире 591:	37,2	17,6	19,6	1,1		
8	592	1	Жилая комната	10,5	10,5		1,6	2,69	Лоджия остекленная
		2	Кухня	9,4		9,4		2,69	
		3	Коридор	4,0		4,0		2,69	
		4	Совмещенный санузел	3,5		3,5		2,69	
			Итого по квартире 592:	27,4	10,5	16,9	1,6		
8	593	1	Жилая комната-кухня	14,6	14,6		1,1	2,69	Балкон остекленный
		2	Коридор	2,2		2,2		2,69	
		3	Совмещенный санузел	3,4		3,4		2,69	
			Итого по квартире 593:	20,2	14,6	5,6	1,1		
8	594	1	Жилая комната	14,9	14,9			2,69	
		2	Кухня	8,9		8,9	2,0	2,69	Балкон остекленный
		3	Коридор	4,1		4,1		2,69	
		4	Совмещенный санузел	3,8		3,8		2,69	
			Итого по квартире 594:	31,7	14,9	16,8	2,0		

8	595	1	Жилая комната	19,0	19,0			2,69	
		2	Кухня	9,4		9,4	1,9	2,69	Лоджия остекленная
		3	Коридор	4,4		4,4		2,69	
		4	Совмещенный санузел	4,0		4,0		2,69	
			Итого по квартире 595:	36,8	19,0	17,8	1,9		
8	596	1	Жилая комната	13,0	13,0		1,5	2,69	Балкон остекленный
		2	Кухня	20,7		20,7		2,69	
		3	Коридор	3,7		3,7		2,69	
		4	Совмещенный санузел	3,7		3,7		2,69	
			Итого по квартире 596:	41,1	13,0	28,1	1,5		
8	597	1	Жилая комната	17,8	17,8			2,69	
		2	Кухня	12,7		12,7	1,3	2,69	Балкон остекленный
		3	Коридор	4,0		4,0		2,69	
		4	Совмещенный санузел	3,8		3,8		2,69	
			Итого по квартире 597:	38,3	17,8	20,5	1,3		
8	598	1	Жилая комната	13,6	13,6			2,69	
		2	Кухня	11,1		11,1	1,2	2,69	Балкон остекленный
		3	Коридор	3,9		3,9		2,69	
		4	Совмещенный санузел	3,1		3,1		2,69	
			Итого по квартире 598:	31,7	13,6	18,1	1,2		
8	599	1	Жилая комната-кухня	15,0	15,0		1,4	2,69	Балкон остекленный
		2	Коридор	2,9		2,9		2,69	
		3	Совмещенный санузел	3,0		3,0		2,69	
			Итого по квартире 599:	20,9	15,0	5,9	1,4		
8	600	1	Жилая комната-кухня	14,8	14,8		1,4	2,69	Балкон остекленный
		2	Коридор	2,8		2,8		2,69	
		3	Совмещенный санузел	2,9		2,9		2,69	
			Итого по квартире 600:	20,5	14,8	5,7	1,4		
8	601	1	Жилая комната-кухня	14,7	14,7		1,4	2,69	Балкон остекленный
		2	Коридор	2,8		2,8		2,69	
		3	Совмещенный санузел	3,0		3,0		2,69	
			Итого по квартире 601:	20,5	14,7	5,8	1,4		
8	602	1	Жилая комната-кухня	14,8	14,8		1,4	2,69	Балкон остекленный
		2	Коридор	2,8		2,8		2,69	
		3	Совмещенный санузел	3,0		3,0		2,69	
			Итого по квартире 602:	20,6	14,8	5,8	1,4		
8	603	1	Жилая комната-кухня	14,8	14,8		1,4	2,69	Балкон остекленный
		2	Коридор	2,9		2,9		2,69	
		3	Совмещенный санузел	3,0		3,0		2,69	
			Итого по квартире 603:	20,7	14,8	5,9	1,4		
8	604	1	Жилая комната	16,8	16,8			2,69	
		2	Кухня	12,7		12,7	1,3	2,69	Балкон остекленный
		3	Коридор	4,1		4,1		2,69	
		4	Совмещенный санузел	3,0		3,0		2,69	
			Итого по квартире 604:	36,6	16,8	19,8	1,3		
8	605	1	Жилая комната-кухня	16,3	16,3		1,5	2,69	Балкон остекленный
		2	Коридор	3,6		3,6		2,69	
		3	Совмещенный санузел	3,0		3,0		2,69	
			Итого по квартире 605:	22,9	16,3	6,6	1,5		
8	606	1	Жилая комната	12,2	12,2			2,69	
		2	Кухня	14,9		14,9	2,0	2,69	Лоджия остекленная
		3	Коридор	3,8		3,8		2,69	
		4	Совмещенный санузел	3,5		3,5		2,69	
			Итого по квартире 606:	34,4	12,2	22,2	2,0		
8	607	1	Жилая комната-кухня	13,8	13,8		1,1	2,69	Балкон остекленный
		2	Коридор	2,6		2,6		2,69	
		3	Совмещенный санузел	3,0		3,0		2,69	
			Итого по квартире 607:	19,4	13,8	5,6	1,1		
8	608	1	Жилая комната	17,6	17,6		1,1	2,69	Балкон остекленный
		2	Кухня	12,7		12,7		2,69	
		3	Коридор	3,5		3,5		2,69	
		4	Совмещенный санузел	3,5		3,5		2,69	
			Итого по квартире 608:	37,3	17,6	19,7	1,1		

9	609	1	Жилая комната	10,4	10,4		1,6	2,69	Лоджия остекленная
		2	Кухня	9,4		9,4		2,69	
		3	Коридор	4,1		4,1		2,69	
		4	Совмещенный санузел	3,4		3,4		2,69	
			Итого по квартире 609:	27,3	10,4	16,9	1,6		
9	610	1	Жилая комната-кухня	14,8	14,8		1,1	2,69	Балкон остекленный
		2	Коридор	2,2		2,2		2,69	
		3	Совмещенный санузел	3,3		3,3		2,69	
			Итого по квартире 610:	20,3	14,8	5,5	1,1		
9	611	1	Жилая комната	14,9	14,9			2,69	
		2	Кухня	8,9		8,9	2,0	2,69	Балкон остекленный
		3	Коридор	4,3		4,3		2,69	
		4	Совмещенный санузел	3,7		3,7		2,69	
			Итого по квартире 611:	31,8	14,9	16,9	2,0		
9	612	1	Жилая комната	19,1	19,1			2,69	
		2	Кухня	9,3		9,3	1,9	2,69	Лоджия остекленная
		3	Коридор	4,3		4,3		2,69	
		4	Совмещенный санузел	4,1		4,1		2,69	
			Итого по квартире 612:	36,8	19,1	17,7	1,9		
9	613	1	Жилая комната	13,0	13,0		1,5	2,69	Балкон остекленный
		2	Кухня	20,5		20,5		2,69	
		3	Коридор	3,8		3,8		2,69	
		4	Совмещенный санузел	3,8		3,8		2,69	
			Итого по квартире 613:	41,1	13,0	28,1	1,5		
9	614	1	Жилая комната	17,8	17,8			2,69	
		2	Кухня	12,7		12,7	1,3	2,69	Балкон остекленный
		3	Коридор	4,1		4,1		2,69	
		4	Совмещенный санузел	3,8		3,8		2,69	
			Итого по квартире 614:	38,4	17,8	20,6	1,3		
9	615	1	Жилая комната	14,0	14,0			2,69	
		2	Кухня	10,8		10,8	1,2	2,69	Балкон остекленный
		3	Коридор	3,7		3,7		2,69	
		4	Совмещенный санузел	3,2		3,2		2,69	
			Итого по квартире 615:	31,7	14,0	17,7	1,2		
9	616	1	Жилая комната-кухня	14,9	14,9		1,4	2,69	Балкон остекленный
		2	Коридор	3,0		3,0		2,69	
		3	Совмещенный санузел	2,9		2,9		2,69	
			Итого по квартире 616:	20,8	14,9	5,9	1,4		
9	617	1	Жилая комната-кухня	14,7	14,7		1,4	2,69	Балкон остекленный
		2	Коридор	2,8		2,8		2,69	
		3	Совмещенный санузел	3,0		3,0		2,69	
			Итого по квартире 617:	20,5	14,7	5,8	1,4		
9	618	1	Жилая комната-кухня	14,6	14,6		1,4	2,69	Балкон остекленный
		2	Коридор	2,8		2,8		2,69	
		3	Совмещенный санузел	3,0		3,0		2,69	
			Итого по квартире 618:	20,4	14,6	5,8	1,4		
9	619	1	Жилая комната-кухня	14,7	14,7		1,4	2,69	Балкон остекленный
		2	Коридор	2,8		2,8		2,69	
		3	Совмещенный санузел	3,0		3,0		2,69	
			Итого по квартире 619:	20,5	14,7	5,8	1,4		
9	620	1	Жилая комната-кухня	14,7	14,7		1,4	2,69	Балкон остекленный
		2	Коридор	2,8		2,8		2,69	
		3	Совмещенный санузел	3,0		3,0		2,69	
			Итого по квартире 620:	20,5	14,7	5,8	1,4		
9	621	1	Жилая комната	16,8	16,8			2,69	
		2	Кухня	12,6		12,6	1,3	2,69	Балкон остекленный
		3	Коридор	4,0		4,0		2,69	
		4	Совмещенный санузел	3,0		3,0		2,69	
			Итого по квартире 621:	36,4	16,8	19,6	1,3		
9	622	1	Жилая комната-кухня	16,2	16,2		1,5	2,69	Балкон остекленный
		2	Коридор	3,6		3,6		2,69	
		3	Совмещенный санузел	3,0		3,0		2,69	
			Итого по квартире 622:	22,8	16,2	6,6	1,5		

9	623	1	Жилая комната	12,1	12,1			2,69	
		2	Кухня	14,9		14,9	2,0	2,69	Лоджия остекленная
		3	Коридор	3,8		3,8		2,69	
		4	Совмещенный санузел	3,5		3,5		2,69	
			Итого по квартире 623:	34,3	12,1	22,2	2,0		
9	624	1	Жилая комната-кухня	13,8	13,8		1,1	2,69	Балкон остекленный
		2	Коридор	2,6		2,6		2,69	
		3	Совмещенный санузел	3,0		3,0		2,69	
			Итого по квартире 624:	19,4	13,8	5,6	1,1		
9	625	1	Жилая комната	17,7	17,7		1,1	2,69	Балкон остекленный
		2	Кухня	12,6		12,6		2,69	
		3	Коридор	3,5		3,5		2,69	
		4	Совмещенный санузел	3,4		3,4		2,69	
			Итого по квартире 625:	37,2	17,7	19,5	1,1		
10	626	1	Жилая комната	10,4	10,4		1,6	2,69	Лоджия остекленная
		2	Кухня	9,4		9,4		2,69	
		3	Коридор	4,1		4,1		2,69	
		4	Совмещенный санузел	3,4		3,4		2,69	
			Итого по квартире 626:	27,3	10,4	16,9	1,6		
10	627	1	Жилая комната-кухня	14,6	14,6		1,1	2,69	Балкон остекленный
		2	Коридор	2,2		2,2		2,69	
		3	Совмещенный санузел	3,3		3,3		2,69	
			Итого по квартире 627:	20,1	14,6	5,5	1,1		
10	628	1	Жилая комната	14,8	14,8			2,69	
		2	Кухня	8,9		8,9	2,0	2,69	Балкон остекленный
		3	Коридор	4,3		4,3		2,69	
		4	Совмещенный санузел	3,7		3,7		2,69	
			Итого по квартире 628:	31,7	14,8	16,9	2,0		
10	629	1	Жилая комната	19,0	19,0			2,69	
		2	Кухня	9,4		9,4	1,9	2,69	Лоджия остекленная
		3	Коридор	4,4		4,4		2,69	
		4	Совмещенный санузел	4,0		4,0		2,69	
			Итого по квартире 629:	36,8	19,0	17,8	1,9		
10	630	1	Жилая комната	13,0	13,0		1,5	2,69	Балкон остекленный
		2	Кухня	20,4		20,4		2,69	
		3	Коридор	3,8		3,8		2,69	
		4	Совмещенный санузел	3,7		3,7		2,69	
			Итого по квартире 630:	40,9	13,0	27,9	1,5		
10	631	1	Жилая комната	17,8	17,8			2,69	
		2	Кухня	12,7		12,7	1,3	2,69	Балкон остекленный
		3	Коридор	3,9		3,9		2,69	
		4	Совмещенный санузел	3,8		3,8		2,69	
			Итого по квартире 631:	38,2	17,8	20,4	1,3		
10	632	1	Жилая комната	14,0	14,0			2,69	
		2	Кухня	11,1		11,1	1,2	2,69	Балкон остекленный
		3	Коридор	3,6		3,6		2,69	
		4	Совмещенный санузел	3,1		3,1		2,69	
			Итого по квартире 632:	31,8	14,0	17,8	1,2		
10	633	1	Жилая комната-кухня	14,9	14,9		1,4	2,69	Балкон остекленный
		2	Коридор	2,9		2,9		2,69	
		3	Совмещенный санузел	3,0		3,0		2,69	
			Итого по квартире 633:	20,8	14,9	5,9	1,4		
10	634	1	Жилая комната-кухня	14,7	14,7		1,4	2,69	Балкон остекленный
		2	Коридор	2,8		2,8		2,69	
		3	Совмещенный санузел	3,0		3,0		2,69	
			Итого по квартире 634:	20,5	14,7	5,8	1,4		
10	635	1	Жилая комната-кухня	14,6	14,6		1,4	2,69	Балкон остекленный
		2	Коридор	2,8		2,8		2,69	
		3	Совмещенный санузел	2,9		2,9		2,69	
			Итого по квартире 635:	20,3	14,6	5,7	1,4		
10	636	1	Жилая комната-кухня	14,6	14,6		1,4	2,69	Балкон остекленный
		2	Коридор	2,8		2,8		2,69	
		3	Совмещенный санузел	3,0		3,0		2,69	
			Итого по квартире 636:	20,4	14,6	5,8	1,4		

10	637	1	Жилая комната-кухня	14,5	14,5		1,4	2,69	Балкон остекленный
		2	Коридор	2,8		2,8		2,69	
		3	Совмещенный санузел	3,0		3,0		2,69	
			Итого по квартире 637:	20,3	14,5	5,8	1,4		
10	638	1	Жилая комната	16,8	16,8			2,69	
		2	Кухня	12,6		12,6	1,3	2,69	Балкон остекленный
		3	Коридор	4,1		4,1		2,69	
		4	Совмещенный санузел	3,0		3,0		2,69	
			Итого по квартире 638:	36,5	16,8	19,7	1,3		
10	639	1	Жилая комната-кухня	16,3	16,3		1,5	2,69	Балкон остекленный
		2	Коридор	3,6		3,6		2,69	
		3	Совмещенный санузел	3,0		3,0		2,69	
			Итого по квартире 639:	22,9	16,3	6,6	1,5		
10	640	1	Жилая комната	12,2	12,2			2,69	
		2	Кухня	14,9		14,9	2,0	2,69	Лоджия остекленная
		3	Коридор	3,7		3,7		2,69	
		4	Совмещенный санузел	3,5		3,5		2,69	
			Итого по квартире 640:	34,3	12,2	22,1	2,0		
10	641	1	Жилая комната-кухня	13,8	13,8		1,1	2,69	Балкон остекленный
		2	Коридор	2,6		2,6		2,69	
		3	Совмещенный санузел	2,9		2,9		2,69	
			Итого по квартире 641:	19,3	13,8	5,5	1,1		
10	642	1	Жилая комната	17,8	17,8		1,1	2,69	Балкон остекленный
		2	Кухня	12,5		12,5		2,69	
		3	Коридор	3,5		3,5		2,69	
		4	Совмещенный санузел	3,4		3,4		2,69	
			Итого по квартире 642:	37,2	17,8	19,4	1,1		
11	643	1	Жилая комната	10,4	10,4		1,6	2,69	Лоджия остекленная
		2	Кухня	9,4		9,4		2,69	
		3	Коридор	4,1		4,1		2,69	
		4	Совмещенный санузел	3,4		3,4		2,69	
			Итого по квартире 643:	27,3	10,4	16,9	1,6		
11	644	1	Жилая комната-кухня	14,7	14,7		1,1	2,69	Балкон остекленный
		2	Коридор	2,2		2,2		2,69	
		3	Совмещенный санузел	3,3		3,3		2,69	
			Итого по квартире 644:	20,2	14,7	5,5	1,1		
11	645	1	Жилая комната	14,9	14,9			2,69	
		2	Кухня	9,0		9,0	2,0	2,69	Балкон остекленный
		3	Коридор	4,3		4,3		2,69	
		4	Совмещенный санузел	3,7		3,7		2,69	
			Итого по квартире 645:	31,9	14,9	17,0	2,0		
11	646	1	Жилая комната	19,2	19,2			2,69	
		2	Кухня	9,4		9,4	1,9	2,69	Лоджия остекленная
		3	Коридор	4,2		4,2		2,69	
		4	Совмещенный санузел	4,0		4,0		2,69	
			Итого по квартире 646:	36,8	19,2	17,6	1,9		
11	647	1	Жилая комната	12,9	12,9		1,5	2,69	Балкон остекленный
		2	Кухня	20,6		20,6		2,69	
		3	Коридор	3,8		3,8		2,69	
		4	Совмещенный санузел	3,8		3,8		2,69	
			Итого по квартире 647:	41,1	12,9	28,2	1,5		
11	648	1	Жилая комната	17,9	17,9			2,69	
		2	Кухня	12,6		12,6	1,3	2,69	Балкон остекленный
		3	Коридор	3,9		3,9		2,69	
		4	Совмещенный санузел	3,8		3,8		2,69	
			Итого по квартире 648:	38,2	17,9	20,3	1,3		
11	649	1	Жилая комната	13,9	13,9			2,69	
		2	Кухня	11,0		11,0	1,2	2,69	Балкон остекленный
		3	Коридор	3,6		3,6		2,69	
		4	Совмещенный санузел	3,3		3,3		2,69	
			Итого по квартире 649:	31,8	13,9	17,9	1,2		
11	650	1	Жилая комната-кухня	15,0	15,0		1,4	2,69	Балкон остекленный
		2	Коридор	2,9		2,9		2,69	
		3	Совмещенный санузел	3,0		3,0		2,69	
			Итого по квартире 650:	20,9	15,0	5,9	1,4		

11	651	1	Жилая комната-кухня	14,7	14,7		1,4	2,69	Балкон остекленный
		2	Коридор	2,8		2,8		2,69	
		3	Совмещенный санузел	3,0		3,0		2,69	
			Итого по квартире 651:	20,5	14,7	5,8	1,4		
11	652	1	Жилая комната-кухня	14,7	14,7		1,4	2,69	Балкон остекленный
		2	Коридор	2,8		2,8		2,69	
		3	Совмещенный санузел	2,9		2,9		2,69	
			Итого по квартире 652:	20,4	14,7	5,7	1,4		
11	653	1	Жилая комната-кухня	14,6	14,6		1,4	2,69	Балкон остекленный
		2	Коридор	2,8		2,8		2,69	
		3	Совмещенный санузел	3,0		3,0		2,69	
			Итого по квартире 653:	20,4	14,6	5,8	1,4		
11	654	1	Жилая комната-кухня	14,7	14,7		1,4	2,69	Балкон остекленный
		2	Коридор	2,8		2,8		2,69	
		3	Совмещенный санузел	2,9		2,9		2,69	
			Итого по квартире 654:	20,4	14,7	5,7	1,4		
11	655	1	Жилая комната	16,9	16,9			2,69	
		2	Кухня	12,7		12,7	1,3	2,69	Балкон остекленный
		3	Коридор	4,1		4,1		2,69	
		4	Совмещенный санузел	3,0		3,0		2,69	
			Итого по квартире 655:	36,7	16,9	19,8	1,3		
11	656	1	Жилая комната-кухня	16,2	16,2		1,5	2,69	Балкон остекленный
		2	Коридор	3,6		3,6		2,69	
		3	Совмещенный санузел	3,0		3,0		2,69	
			Итого по квартире 656:	22,8	16,2	6,6	1,5		
11	657	1	Жилая комната	12,2	12,2			2,69	
		2	Кухня	14,9		14,9	2,0	2,69	Лоджия остекленная
		3	Коридор	3,8		3,8		2,69	
		4	Совмещенный санузел	3,5		3,5		2,69	
			Итого по квартире 657:	34,4	12,2	22,2	2,0		
11	658	1	Жилая комната-кухня	13,6	13,6		1,1	2,69	Балкон остекленный
		2	Коридор	2,6		2,6		2,69	
		3	Совмещенный санузел	3,0		3,0		2,69	
			Итого по квартире 658:	19,2	13,6	5,6	1,1		
11	659	1	Жилая комната	12,5	12,5		1,1	2,69	Балкон остекленный
		2	Кухня	12,5		12,5		2,69	
		3	Коридор	4,8		4,8		2,69	
		4	Совмещенный санузел	3,4		3,4		2,69	
			Итого по квартире 659:	33,2	12,5	20,7	1,1		
1	660	1	Жилая комната	15,5	15,5			2,69	
		2	Жилая комната	14,7	14,7			2,69	
		3	Кухня	22,6		22,6	2,0	2,69	Лоджия остекленная
		4	Коридор	9,8		9,8		2,69	
		5	Туалет	3,8		3,8		2,69	
		6	Совмещенный санузел	3,0		3,0		2,69	
			Итого по квартире 660:	69,4	30,2	39,2	2,0		
1	661	1	Жилая комната	13,5	13,5			2,69	
		2	Кухня	10,8		10,8	1,9	2,69	Лоджия остекленная
		3	Коридор	6,7		6,7		2,69	
		4	Совмещенный санузел	3,4		3,4		2,69	
			Итого по квартире 661:	34,4	13,5	20,9	1,9		
1	662	1	Жилая комната-кухня	17,9	17,9		1,5	2,69	Балкон остекленный
		2	Коридор	4,0		4,0		2,69	
		3	Совмещенный санузел	2,9		2,9		2,69	
			Итого по квартире 662:	24,8	17,9	6,9	1,5		
1	663	1	Жилая комната	13,8	13,8		2,1	2,69	Балкон остекленный
		2	Кухня	13,8		13,8		2,69	
		3	Коридор	3,4		3,4		2,69	
		4	Совмещенный санузел	3,5		3,5		2,69	
			Итого по квартире 663:	34,5	13,8	20,7	2,1		
1	664	1	Жилая комната	15,6	15,6			2,69	
		2	Кухня	11,8		11,8	1,2	2,69	Балкон остекленный
		3	Коридор	3,0		3,0		2,69	
		4	Совмещенный санузел	3,5		3,5		2,69	
			Итого по квартире 664:	33,9	15,6	18,3	1,2		

1	665	1	Жилая комната-кухня	20,0	20,0		2,0	2,69	Лоджия остекленная
		2	Коридор	2,3		2,3		2,69	
		3	Совмещенный санузел	2,9		2,9		2,69	
			Итого по квартире 665:	25,2	20,0	5,2	2,0		
1	666	1	Жилая комната-кухня	15,4	15,4		1,3	2,69	Балкон остекленный
		2	Коридор	3,0		3,0		2,69	
		3	Совмещенный санузел	3,0		3,0		2,69	
			Итого по квартире 666:	21,4	15,4	6,0	1,3		
1	667	1	Жилая комната	15,7	15,7			2,69	
		2	Кухня	10,0		10,0	1,6	2,69	Лоджия остекленная
		3	Коридор	3,3		3,3		2,69	
		4	Совмещенный санузел	3,4		3,4		2,69	
			Итого по квартире 667:	32,4	15,7	16,7	1,6		
1	668	1	Жилая комната	18,9	18,9			2,69	
		2	Кухня	11,8		11,8	2,0	2,69	Лоджия остекленная
		3	Коридор	3,7		3,7		2,69	
		4	Совмещенный санузел	3,3		3,3		2,69	
			Итого по квартире 668:	37,7	18,9	18,8	2,0		
1	669	1	Жилая комната	19,2	19,2			2,69	
		2	Кухня	15,2		15,2	2,6	2,69	Балкон остекленный
		3	Коридор	4,1		4,1		2,69	
		4	Совмещенный санузел	4,2		4,2		2,69	
			Итого по квартире 669:	42,7	19,2	23,5	2,6		
2	670	1	Жилая комната	15,3	15,3			2,69	
		2	Жилая комната	14,1	14,1			2,69	
		3	Кухня	21,2		21,2	2,0	2,69	Лоджия остекленная
		4	Коридор	9,6		9,6		2,69	
		5	Туалет	3,8		3,8		2,69	
		6	Совмещенный санузел	3,1		3,1		2,69	
			Итого по квартире 670:	67,1	29,4	37,7	2,0		
2	671	1	Жилая комната	13,3	13,3			2,69	
		2	Кухня	10,6		10,6	1,9	2,69	Лоджия остекленная
		3	Коридор	6,6		6,6		2,69	
		4	Совмещенный санузел	3,5		3,5		2,69	
			Итого по квартире 671:	34,0	13,3	20,7	1,9		
2	672	1	Жилая комната-кухня	17,6	17,6		1,5	2,69	Балкон остекленный
		2	Коридор	4,0		4,0		2,69	
		3	Совмещенный санузел	3,0		3,0		2,69	
			Итого по квартире 672:	24,6	17,6	7,0	1,5		
2	673	1	Жилая комната	13,2	13,2		2,1	2,69	Балкон остекленный
		2	Кухня	13,8		13,8		2,69	
		3	Коридор	3,5		3,5		2,69	
		4	Совмещенный санузел	3,5		3,5		2,69	
			Итого по квартире 673:	34,0	13,2	20,8	2,1		
2	674	1	Жилая комната	15,5	15,5			2,69	
		2	Кухня	11,4		11,4	1,2	2,69	Балкон остекленный
		3	Коридор	3,0		3,0		2,69	
		4	Совмещенный санузел	3,5		3,5		2,69	
			Итого по квартире 674:	33,4	15,5	17,9	1,2		
2	675	1	Жилая комната-кухня	19,3	19,3		2,0	2,69	Лоджия остекленная
		2	Коридор	2,3		2,3		2,69	
		3	Совмещенный санузел	3,0		3,0		2,69	
			Итого по квартире 675:	24,6	19,3	5,3	2,0		
2	676	1	Жилая комната-кухня	14,9	14,9		1,3	2,69	Балкон остекленный
		2	Коридор	3,0		3,0		2,69	
		3	Совмещенный санузел	3,0		3,0		2,69	
			Итого по квартире 676:	20,9	14,9	6,0	1,3		
2	677	1	Жилая комната-кухня	15,2	15,2		1,2	2,69	Балкон остекленный
		2	Коридор	3,0		3,0		2,69	
		3	Совмещенный санузел	3,0		3,0		2,69	
			Итого по квартире 677:	21,2	15,2	6,0	1,2		
2	678	1	Жилая комната	15,6	15,6			2,69	
		2	Кухня	9,7		9,7	1,6	2,69	Лоджия остекленная
		3	Коридор	3,2		3,2		2,69	

		4	Совмещенный санузел	3,3		3,3		2,69	
			Итого по квартире 678:	31,8	15,6	16,2	1,6		
2	679	1	Жилая комната	18,8	18,8			2,69	
		2	Кухня	11,3		11,3	2,0	2,69	Лоджия остекленная
		3	Коридор	3,8		3,8		2,69	
		4	Совмещенный санузел	3,3		3,3		2,69	
			Итого по квартире 679:	37,2	18,8	18,4	2,0		
2	680	1	Жилая комната	19,2	19,2			2,69	
		2	Кухня	15,0		15,0	2,6	2,69	Балкон остекленный
		3	Коридор	4,1		4,1		2,69	
		4	Совмещенный санузел	4,3		4,3		2,69	
			Итого по квартире 680:	42,6	19,2	23,4	2,6		
2	681	1	Жилая комната	15,3	15,3		2,1	2,69	Балкон остекленный
		2	Кухня	9,7		9,7		2,69	
		3	Коридор	4,3		4,3		2,69	
		4	Совмещенный санузел	3,9		3,9		2,69	
			Итого по квартире 681:	33,2	15,3	17,9	2,1		
3	682	1	Жилая комната	15,5	15,5			2,69	
		2	Жилая комната	14,2	14,2			2,69	
		3	Кухня	21,1		21,1	2,0	2,69	Лоджия остекленная
		4	Коридор	9,7		9,7		2,69	
		5	Туалет	3,8		3,8		2,69	
		6	Совмещенный санузел	3,1		3,1		2,69	
			Итого по квартире 682:	67,4	29,7	37,7	2,0		
3	683	1	Жилая комната	13,3	13,3			2,69	
		2	Кухня	10,5		10,5	1,9	2,69	Лоджия остекленная
		3	Коридор	6,7		6,7		2,69	
		4	Совмещенный санузел	3,4		3,4		2,69	
			Итого по квартире 683:	33,9	13,3	20,6	1,9		
3	684	1	Жилая комната-кухня	17,5	17,5		1,5	2,69	Балкон остекленный
		2	Коридор	4,1		4,1		2,69	
		3	Совмещенный санузел	3,0		3,0		2,69	
			Итого по квартире 684:	24,6	17,5	7,1	1,5		
3	685	1	Жилая комната	13,3	13,3		2,1	2,69	Балкон остекленный
		2	Кухня	13,6		13,6		2,69	
		3	Коридор	3,6		3,6		2,69	
		4	Совмещенный санузел	3,5		3,5		2,69	
			Итого по квартире 685:	34,0	13,3	20,7	2,1		
3	686	1	Жилая комната	15,6	15,6			2,69	
		2	Кухня	11,4		11,4	1,2	2,69	Балкон остекленный
		3	Коридор	3,0		3,0		2,69	
		4	Совмещенный санузел	3,5		3,5		2,69	
			Итого по квартире 686:	33,5	15,6	17,9	1,2		
3	687	1	Жилая комната-кухня	19,2	19,2		2,0	2,69	Лоджия остекленная
		2	Коридор	2,3		2,3		2,69	
		3	Совмещенный санузел	3,0		3,0		2,69	
			Итого по квартире 687:	24,5	19,2	5,3	2,0		
3	688	1	Жилая комната-кухня	14,9	14,9		1,3	2,69	Балкон остекленный
		2	Коридор	3,0		3,0		2,69	
		3	Совмещенный санузел	3,1		3,1		2,69	
			Итого по квартире 688:	21,0	14,9	6,1	1,3		
3	689	1	Жилая комната-кухня	14,9	14,9		1,2	2,69	Балкон остекленный
		2	Коридор	3,0		3,0		2,69	
		3	Совмещенный санузел	3,1		3,1		2,69	
			Итого по квартире 689:	21,0	14,9	6,1	1,2		
3	690	1	Жилая комната	15,5	15,5			2,69	
		2	Кухня	9,4		9,4	1,6	2,69	Лоджия остекленная
		3	Коридор	3,4		3,4		2,69	
		4	Совмещенный санузел	3,4		3,4		2,69	
			Итого по квартире 690:	31,7	15,5	16,2	1,6		
3	691	1	Жилая комната	18,8	18,8			2,69	
		2	Кухня	11,3		11,3	2,0	2,69	Лоджия остекленная
		3	Коридор	3,8		3,8		2,69	
		4	Совмещенный санузел	3,3		3,3		2,69	
			Итого по квартире 691:	37,2	18,8	18,4	2,0		

3	692	1	Жилая комната	19,2	19,2			2,69	
		2	Кухня	14,8		14,8	2,6	2,69	Балкон остекленный
		3	Коридор	4,2		4,2		2,69	
		4	Совмещенный санузел	4,3		4,3		2,69	
			Итого по квартире 692:	42,5	19,2	23,3	2,6		
3	693	1	Жилая комната	15,4	15,4		2,1	2,69	Балкон остекленный
		2	Кухня	9,2		9,2		2,69	
		3	Коридор	4,4		4,4		2,69	
		4	Совмещенный санузел	3,8		3,8		2,69	
			Итого по квартире 693:	32,8	15,4	17,4	2,1		
4	694	1	Жилая комната	15,4	15,4			2,69	
		2	Жилая комната	14,1	14,1			2,69	
		3	Кухня	21,0		21,0	2,0	2,69	Лоджия остекленная
		4	Коридор	9,6		9,6		2,69	
		5	Туалет	3,8		3,8		2,69	
		6	Совмещенный санузел	3,1		3,1		2,69	
			Итого по квартире 694:	67,0	29,5	37,5	2,0		
4	695	1	Жилая комната	13,3	13,3			2,69	
		2	Кухня	10,4		10,4	1,9	2,69	Лоджия остекленная
		3	Коридор	6,7		6,7		2,69	
		4	Совмещенный санузел	3,5		3,5		2,69	
			Итого по квартире 695:	33,9	13,3	20,6	1,9		
4	696	1	Жилая комната-кухня	17,5	17,5		1,5	2,69	Балкон остекленный
		2	Коридор	4,0		4,0		2,69	
		3	Совмещенный санузел	3,0		3,0		2,69	
			Итого по квартире 696:	24,5	17,5	7,0	1,5		
4	697	1	Жилая комната	13,2	13,2		2,1	2,69	Балкон остекленный
		2	Кухня	13,7		13,7		2,69	
		3	Коридор	3,5		3,5		2,69	
		4	Совмещенный санузел	3,6		3,6		2,69	
			Итого по квартире 697:	34,0	13,2	20,8	2,1		
4	698	1	Жилая комната	15,5	15,5			2,69	
		2	Кухня	11,3		11,3	1,2	2,69	Балкон остекленный
		3	Коридор	3,0		3,0		2,69	
		4	Совмещенный санузел	3,5		3,5		2,69	
			Итого по квартире 698:	33,3	15,5	17,8	1,2		
4	699	1	Жилая комната-кухня	19,4	19,4		2,0	2,69	Лоджия остекленная
		2	Коридор	2,3		2,3		2,69	
		3	Совмещенный санузел	2,9		2,9		2,69	
			Итого по квартире 699:	24,6	19,4	5,2	2,0		
4	700	1	Жилая комната-кухня	14,6	14,6		1,3	2,69	Балкон остекленный
		2	Коридор	3,0		3,0		2,69	
		3	Совмещенный санузел	3,0		3,0		2,69	
			Итого по квартире 700:	20,6	14,6	6,0	1,3		
4	701	1	Жилая комната-кухня	14,8	14,8		1,2	2,69	Балкон остекленный
		2	Коридор	3,0		3,0		2,69	
		3	Совмещенный санузел	3,1		3,1		2,69	
			Итого по квартире 701:	20,9	14,8	6,1	1,2		
4	702	1	Жилая комната	15,6	15,6			2,69	
		2	Кухня	9,4		9,4	1,6	2,69	Лоджия остекленная
		3	Коридор	3,3		3,3		2,69	
		4	Совмещенный санузел	3,4		3,4		2,69	
			Итого по квартире 702:	31,7	15,6	16,1	1,6		
4	703	1	Жилая комната	18,8	18,8			2,69	
		2	Кухня	11,3		11,3	2,0	2,69	Лоджия остекленная
		3	Коридор	3,7		3,7		2,69	
		4	Совмещенный санузел	3,4		3,4		2,69	
			Итого по квартире 703:	37,2	18,8	18,4	2,0		
4	704	1	Жилая комната	19,0	19,0			2,69	
		2	Кухня	14,8		14,8	2,6	2,69	Балкон остекленный
		3	Коридор	4,1		4,1		2,69	
		4	Совмещенный санузел	4,3		4,3		2,69	
			Итого по квартире 704:	42,2	19,0	23,2	2,6		
4	705	1	Жилая комната	15,3	15,3		2,1	2,69	Балкон остекленный
		2	Кухня	9,2		9,2		2,69	

		3	Коридор	4,2		4,2		2,69	
		4	Совмещенный санузел	3,8		3,8		2,69	
			Итого по квартире 705:	32,5	15,3	17,2	2,1		
5	706	1	Жилая комната	15,4	15,4			2,69	
		2	Жилая комната	14,2	14,2			2,69	
		3	Кухня	21,1		21,1	2,0	2,69	Лоджия остекленная
		4	Коридор	9,6		9,6		2,69	
		5	Туалет	3,8		3,8		2,69	
		6	Совмещенный санузел	3,0		3,0		2,69	
			Итого по квартире 706:	67,1	29,6	37,5	2,0		
5	707	1	Жилая комната	13,3	13,3			2,69	
		2	Кухня	10,4		10,4	1,9	2,69	Лоджия остекленная
		3	Коридор	6,6		6,6		2,69	
		4	Совмещенный санузел	3,4		3,4		2,69	
			Итого по квартире 707:	33,7	13,3	20,4	1,9		
5	708	1	Жилая комната-кухня	17,4	17,4		1,5	2,69	Балкон остекленный
		2	Коридор	3,9		3,9		2,69	
		3	Совмещенный санузел	3,1		3,1		2,69	
			Итого по квартире 708:	24,4	17,4	7,0	1,5		
5	709	1	Жилая комната	13,3	13,3		2,1	2,69	Балкон остекленный
		2	Кухня	13,6		13,6		2,69	
		3	Коридор	3,5		3,5		2,69	
		4	Совмещенный санузел	3,5		3,5		2,69	
			Итого по квартире 709:	33,9	13,3	20,6	2,1		
5	710	1	Жилая комната	15,5	15,5			2,69	
		2	Кухня	11,3		11,3	1,2	2,69	Балкон остекленный
		3	Коридор	3,0		3,0		2,69	
		4	Совмещенный санузел	3,5		3,5		2,69	
			Итого по квартире 710:	33,3	15,5	17,8	1,2		
5	711	1	Жилая комната-кухня	19,4	19,4		2,0	2,69	Лоджия остекленная
		2	Коридор	2,3		2,3		2,69	
		3	Совмещенный санузел	2,9		2,9		2,69	
			Итого по квартире 711:	24,6	19,4	5,2	2,0		
5	712	1	Жилая комната-кухня	14,7	14,7		1,3	2,69	Балкон остекленный
		2	Коридор	3,0		3,0		2,69	
		3	Совмещенный санузел	3,0		3,0		2,69	
			Итого по квартире 712:	20,7	14,7	6,0	1,3		
5	713	1	Жилая комната-кухня	14,7	14,7		1,2	2,69	Балкон остекленный
		2	Коридор	3,0		3,0		2,69	
		3	Совмещенный санузел	3,1		3,1		2,69	
			Итого по квартире 713:	20,8	14,7	6,1	1,2		
5	714	1	Жилая комната	15,6	15,6			2,69	
		2	Кухня	9,4		9,4	1,6	2,69	Лоджия остекленная
		3	Коридор	3,2		3,2		2,69	
		4	Совмещенный санузел	3,4		3,4		2,69	
			Итого по квартире 714:	31,6	15,6	16,0	1,6		
5	715	1	Жилая комната	18,8	18,8			2,69	
		2	Кухня	11,2		11,2	2,0	2,69	Лоджия остекленная
		3	Коридор	3,7		3,7		2,69	
		4	Совмещенный санузел	3,4		3,4		2,69	
			Итого по квартире 715:	37,1	18,8	18,3	2,0		
5	716	1	Жилая комната	19,1	19,1			2,69	
		2	Кухня	14,7		14,7	2,6	2,69	Балкон остекленный
		3	Коридор	4,1		4,1		2,69	
		4	Совмещенный санузел	4,2		4,2		2,69	
			Итого по квартире 716:	42,1	19,1	23,0	2,6		
5	717	1	Жилая комната	15,3	15,3		2,1	2,69	Балкон остекленный
		2	Кухня	9,2		9,2		2,69	
		3	Коридор	4,2		4,2		2,69	
		4	Совмещенный санузел	3,8		3,8		2,69	
			Итого по квартире 717:	32,5	15,3	17,2	2,1		
6	718	1	Жилая комната	17,4	17,4			2,69	
		2	Кухня	21,3		21,3	2,0	2,69	Лоджия остекленная
		3	Коридор	4,2		4,2		2,69	
		4	Совмещенный санузел	3,8		3,8		2,69	
			Итого по квартире 718:	46,7	17,4	29,3	2,0		

6	719	1	Жилая комната-кухня	14,2	14,2			2,69	
		2	Коридор	2,7		2,7		2,69	
		3	Совмещенный санузел	3,0		3,0		2,69	
			Итого по квартире 719:	19,9	14,2	5,7	0,0		
6	720	1	Жилая комната	13,3	13,3			2,69	
		2	Кухня	10,4		10,4	1,9	2,69	Лоджия остекленная
		3	Коридор	6,7		6,7		2,69	
		4	Совмещенный санузел	3,5		3,5		2,69	
			Итого по квартире 720:	33,9	13,3	20,6	1,9		
6	721	1	Жилая комната-кухня	17,5	17,5		1,5	2,69	Балкон остекленный
		2	Коридор	3,9		3,9		2,69	
		3	Совмещенный санузел	3,1		3,1		2,69	
			Итого по квартире 721:	24,5	17,5	7,0	1,5		
6	722	1	Жилая комната	13,2	13,2		2,1	2,69	Балкон остекленный
		2	Кухня	13,6		13,6		2,69	
		3	Коридор	3,5		3,5		2,69	
		4	Совмещенный санузел	3,6		3,6		2,69	
			Итого по квартире 722:	33,9	13,2	20,7	2,1		
6	723	1	Жилая комната	15,6	15,6			2,69	
		2	Кухня	11,2		11,2	1,2	2,69	Балкон остекленный
		3	Коридор	3,0		3,0		2,69	
		4	Совмещенный санузел	3,5		3,5		2,69	
			Итого по квартире 723:	33,3	15,6	17,7	1,2		
6	724	1	Жилая комната-кухня	19,1	19,1		2,0	2,69	Лоджия остекленная
		2	Коридор	2,3		2,3		2,69	
		3	Совмещенный санузел	3,0		3,0		2,69	
			Итого по квартире 724:	24,4	19,1	5,3	2,0		
6	725	1	Жилая комната-кухня	14,7	14,7		1,3	2,69	Балкон остекленный
		2	Коридор	3,0		3,0		2,69	
		3	Совмещенный санузел	3,0		3,0		2,69	
			Итого по квартире 725:	20,7	14,7	6,0	1,3		
6	726	1	Жилая комната-кухня	14,6	14,6		1,2	2,69	Балкон остекленный
		2	Коридор	3,0		3,0		2,69	
		3	Совмещенный санузел	3,1		3,1		2,69	
			Итого по квартире 726:	20,7	14,6	6,1	1,2		
6	727	1	Жилая комната	15,6	15,6			2,69	
		2	Кухня	9,4		9,4	1,6	2,69	Лоджия остекленная
		3	Коридор	3,2		3,2		2,69	
		4	Совмещенный санузел	3,4		3,4		2,69	
			Итого по квартире 727:	31,6	15,6	16,0	1,6		
6	728	1	Жилая комната	18,9	18,9			2,69	
		2	Кухня	11,1		11,1	2,0	2,69	Лоджия остекленная
		3	Коридор	3,7		3,7		2,69	
		4	Совмещенный санузел	3,4		3,4		2,69	
			Итого по квартире 728:	37,1	18,9	18,2	2,0		
6	729	1	Жилая комната	19,2	19,2			2,69	
		2	Кухня	14,6		14,6	2,6	2,69	Балкон остекленный
		3	Коридор	4,1		4,1		2,69	
		4	Совмещенный санузел	4,3		4,3		2,69	
			Итого по квартире 729:	42,2	19,2	23,0	2,6		
6	730	1	Жилая комната	15,5	15,5		2,1	2,69	Балкон остекленный
		2	Кухня	9,2		9,2		2,69	
		3	Коридор	4,0		4,0		2,69	
		4	Совмещенный санузел	3,8		3,8		2,69	
			Итого по квартире 730:	32,5	15,5	17,0	2,1		
7	731	1	Жилая комната	17,5	17,5			2,69	
		2	Кухня	21,2		21,2	2,0	2,69	Лоджия остекленная
		3	Коридор	4,1		4,1		2,69	
		4	Совмещенный санузел	3,9		3,9		2,69	
			Итого по квартире 731:	46,7	17,5	29,2	2,0		
7	732	1	Жилая комната-кухня	14,3	14,3			2,69	
		2	Коридор	2,6		2,6		2,69	
		3	Совмещенный санузел	3,0		3,0		2,69	
			Итого по квартире 732:	19,9	14,3	5,6	0,0		

7	733	1	Жилая комната	13,2	13,2			2,69	
		2	Кухня	10,4		10,4	1,9	2,69	Лоджия остекленная
		3	Коридор	6,6		6,6		2,69	
		4	Совмещенный санузел	3,4		3,4		2,69	
			Итого по квартире 733:	33,6	13,2	20,4	1,9		
7	734	1	Жилая комната-кухня	17,4	17,4		1,5	2,69	Балкон остекленный
		2	Коридор	3,9		3,9		2,69	
		3	Совмещенный санузел	3,0		3,0		2,69	
			Итого по квартире 734:	24,3	17,4	6,9	1,5		
7	735	1	Жилая комната	13,2	13,2		2,1	2,69	Балкон остекленный
		2	Кухня	13,6		13,6		2,69	
		3	Коридор	3,5		3,5		2,69	
		4	Совмещенный санузел	3,5		3,5		2,69	
			Итого по квартире 735:	33,8	13,2	20,6	2,1		
7	736	1	Жилая комната	15,5	15,5			2,69	
		2	Кухня	11,1		11,1	1,2	2,69	Балкон остекленный
		3	Коридор	3,1		3,1		2,69	
		4	Совмещенный санузел	3,5		3,5		2,69	
			Итого по квартире 736:	33,2	15,5	17,7	1,2		
7	737	1	Жилая комната-кухня	19,2	19,2		2,0	2,69	Лоджия остекленная
		2	Коридор	2,3		2,3		2,69	
		3	Совмещенный санузел	2,9		2,9		2,69	
			Итого по квартире 737:	24,4	19,2	5,2	2,0		
7	738	1	Жилая комната-кухня	14,7	14,7		1,3	2,69	Балкон остекленный
		2	Коридор	3,0		3,0		2,69	
		3	Совмещенный санузел	3,0		3,0		2,69	
			Итого по квартире 738:	20,7	14,7	6,0	1,3		
7	739	1	Жилая комната-кухня	14,6	14,6		1,2	2,69	Балкон остекленный
		2	Коридор	3,0		3,0		2,69	
		3	Совмещенный санузел	3,1		3,1		2,69	
			Итого по квартире 739:	20,7	14,6	6,1	1,2		
7	740	1	Жилая комната	15,7	15,7			2,69	
		2	Кухня	9,2		9,2	1,6	2,69	Лоджия остекленная
		3	Коридор	3,2		3,2		2,69	
		4	Совмещенный санузел	3,4		3,4		2,69	
			Итого по квартире 740:	31,5	15,7	15,8	1,6		
7	741	1	Жилая комната	18,6	18,6			2,69	
		2	Кухня	11,2		11,2	2,0	2,69	Лоджия остекленная
		3	Коридор	3,8		3,8		2,69	
		4	Совмещенный санузел	3,4		3,4		2,69	
			Итого по квартире 741:	37,0	18,6	18,4	2,0		
7	742	1	Жилая комната	19,0	19,0			2,69	
		2	Кухня	14,8		14,8	2,6	2,69	Балкон остекленный
		3	Коридор	4,2		4,2		2,69	
		4	Совмещенный санузел	4,2		4,2		2,69	
			Итого по квартире 742:	42,2	19,0	23,2	2,6		
7	743	1	Жилая комната	15,3	15,3		2,1	2,69	Балкон остекленный
		2	Кухня	9,2		9,2		2,69	
		3	Коридор	4,2		4,2		2,69	
		4	Совмещенный санузел	3,8		3,8		2,69	
			Итого по квартире 743:	32,5	15,3	17,2	2,1		
8	744	1	Жилая комната	17,6	17,6			2,69	
		2	Кухня	21,0		21,0	2,0	2,69	Лоджия остекленная
		3	Коридор	4,1		4,1		2,69	
		4	Совмещенный санузел	3,8		3,8		2,69	
			Итого по квартире 744:	46,5	17,6	28,9	2,0		
8	745	1	Жилая комната-кухня	14,0	14,0			2,69	
		2	Коридор	2,7		2,7		2,69	
		3	Совмещенный санузел	3,1		3,1		2,69	
			Итого по квартире 745:	19,8	14,0	5,8	0,0		
8	746	1	Жилая комната	13,3	13,3			2,69	
		2	Кухня	10,3		10,3	1,9	2,69	Лоджия остекленная
		3	Коридор	6,7		6,7		2,69	
		4	Совмещенный санузел	3,5		3,5		2,69	

			Итого по квартире 746:	33,8	13,3	20,5	1,9		
8	747	1	Жилая комната-кухня	17,3	17,3		1,5	2,69	Балкон остекленный
		2	Коридор	3,9		3,9		2,69	
		3	Совмещенный санузел	3,0		3,0		2,69	
			Итого по квартире 747:	24,2	17,3	6,9	1,5		
8	748	1	Жилая комната	13,3	13,3		2,1	2,69	Балкон остекленный
		2	Кухня	13,5		13,5		2,69	
		3	Коридор	3,5		3,5		2,69	
		4	Совмещенный санузел	3,5		3,5		2,69	
			Итого по квартире 748:	33,8	13,3	20,5	2,1		
8	749	1	Жилая комната	15,5	15,5			2,69	
		2	Кухня	11,1		11,1	1,2	2,69	Балкон остекленный
		3	Коридор	3,0		3,0		2,69	
		4	Совмещенный санузел	3,5		3,5		2,69	
			Итого по квартире 749:	33,1	15,5	17,6	1,2		
8	750	1	Жилая комната-кухня	19,2	19,2		2,0	2,69	Лоджия остекленная
		2	Коридор	2,3		2,3		2,69	
		3	Совмещенный санузел	2,9		2,9		2,69	
			Итого по квартире 750:	24,4	19,2	5,2	2,0		
8	751	1	Жилая комната-кухня	14,7	14,7		1,3	2,69	Балкон остекленный
		2	Коридор	3,0		3,0		2,69	
		3	Совмещенный санузел	3,0		3,0		2,69	
			Итого по квартире 751:	20,7	14,7	6,0	1,3		
8	752	1	Жилая комната-кухня	14,6	14,6		1,2	2,69	Балкон остекленный
		2	Коридор	3,0		3,0		2,69	
		3	Совмещенный санузел	3,1		3,1		2,69	
			Итого по квартире 752:	20,7	14,6	6,1	1,2		
8	753	1	Жилая комната	15,6	15,6			2,69	
		2	Кухня	9,3		9,3	1,6	2,69	Лоджия остекленная
		3	Коридор	3,2		3,2		2,69	
		4	Совмещенный санузел	3,4		3,4		2,69	
			Итого по квартире 753:	31,5	15,6	15,9	1,6		
8	754	1	Жилая комната	18,8	18,8			2,69	
		2	Кухня	11,1		11,1	2,0	2,69	Лоджия остекленная
		3	Коридор	3,7		3,7		2,69	
		4	Совмещенный санузел	3,4		3,4		2,69	
			Итого по квартире 754:	37,0	18,8	18,2	2,0		
8	755	1	Жилая комната	19,2	19,2			2,69	
		2	Кухня	14,8		14,8	2,6	2,69	Балкон остекленный
		3	Коридор	4,1		4,1		2,69	
		4	Совмещенный санузел	4,3		4,3		2,69	
			Итого по квартире 755:	42,4	19,2	23,2	2,6		
8	756	1	Жилая комната	15,2	15,2		2,1	2,69	Балкон остекленный
		2	Кухня	9,0		9,0		2,69	
		3	Коридор	4,3		4,3		2,69	
		4	Совмещенный санузел	3,8		3,8		2,69	
			Итого по квартире 756:	32,3	15,2	17,1	2,1		
9	757	1	Жилая комната	17,6	17,6			2,69	
		2	Кухня	21,0		21,0	2,0	2,69	Лоджия остекленная
		3	Коридор	4,1		4,1		2,69	
		4	Совмещенный санузел	3,8		3,8		2,69	
			Итого по квартире 757:	46,5	17,6	28,9	2,0		
9	758	1	Жилая комната-кухня	14,0	14,0			2,69	
		2	Коридор	2,7		2,7		2,69	
		3	Совмещенный санузел	3,1		3,1		2,69	
			Итого по квартире 758:	19,8	14,0	5,8	0,0		
9	759	1	Жилая комната	13,3	13,3			2,69	
		2	Кухня	10,3		10,3	1,9	2,69	Лоджия остекленная
		3	Коридор	6,7		6,7		2,69	
		4	Совмещенный санузел	3,5		3,5		2,69	
			Итого по квартире 759:	33,8	13,3	20,5	1,9		
9	760	1	Жилая комната-кухня	17,3	17,3		1,5	2,69	Балкон остекленный
		2	Коридор	3,9		3,9		2,69	
		3	Совмещенный санузел	3,0		3,0		2,69	

			Итого по квартире 760:	24,2	17,3	6,9	1,5		
9	761	1	Жилая комната	13,3	13,3		2,1	2,69	Балкон остекленный
		2	Кухня	13,5		13,5		2,69	
		3	Коридор	3,5		3,5		2,69	
		4	Совмещенный санузел	3,5		3,5		2,69	
			Итого по квартире 761:	33,8	13,3	20,5	2,1		
9	762	1	Жилая комната	15,5	15,5			2,69	
		2	Кухня	11,1		11,1	1,2	2,69	Балкон остекленный
		3	Коридор	3,0		3,0		2,69	
		4	Совмещенный санузел	3,5		3,5		2,69	
			Итого по квартире 762:	33,1	15,5	17,6	1,2		
9	763	1	Жилая комната-кухня	19,2	19,2		2,0	2,69	Лоджия остекленная
		2	Коридор	2,3		2,3		2,69	
		3	Совмещенный санузел	2,9		2,9		2,69	
			Итого по квартире 763:	24,4	19,2	5,2	2,0		
9	764	1	Жилая комната-кухня	14,7	14,7		1,3	2,69	Балкон остекленный
		2	Коридор	3,0		3,0		2,69	
		3	Совмещенный санузел	3,0		3,0		2,69	
			Итого по квартире 764:	20,7	14,7	6,0	1,3		
9	765	1	Жилая комната-кухня	14,6	14,6		1,2	2,69	Балкон остекленный
		2	Коридор	3,0		3,0		2,69	
		3	Совмещенный санузел	3,1		3,1		2,69	
			Итого по квартире 765:	20,7	14,6	6,1	1,2		
9	766	1	Жилая комната	15,6	15,6			2,69	
		2	Кухня	9,2		9,2	1,6	2,69	Лоджия остекленная
		3	Коридор	3,2		3,2		2,69	
		4	Совмещенный санузел	3,4		3,4		2,69	
			Итого по квартире 766:	31,4	15,6	15,8	1,6		
9	767	1	Жилая комната	18,8	18,8			2,69	
		2	Кухня	11,1		11,1	2,0	2,69	Лоджия остекленная
		3	Коридор	3,7		3,7		2,69	
		4	Совмещенный санузел	3,4		3,4		2,69	
			Итого по квартире 767:	37,0	18,8	18,2	2,0		
9	768	1	Жилая комната	19,2	19,2			2,69	
		2	Кухня	14,8		14,8	2,6	2,69	Балкон остекленный
		3	Коридор	4,1		4,1		2,69	
		4	Совмещенный санузел	4,3		4,3		2,69	
			Итого по квартире 768:	42,4	19,2	23,2	2,6		
9	769	1	Жилая комната	15,2	15,2		2,1	2,69	Балкон остекленный
		2	Кухня	9,0		9,0		2,69	
		3	Коридор	4,3		4,3		2,69	
		4	Совмещенный санузел	3,8		3,8		2,69	
			Итого по квартире 769:	32,3	15,2	17,1	2,1		
10	770	1	Жилая комната	17,5	17,5			2,69	
		2	Кухня	21,0		21,0	2,0	2,69	Лоджия остекленная
		3	Коридор	4,2		4,2		2,69	
		4	Совмещенный санузел	3,8		3,8		2,69	
			Итого по квартире 770:	46,5	17,5	29,0	2,0		
10	771	1	Жилая комната-кухня	14,1	14,1			2,69	
		2	Коридор	2,7		2,7		2,69	
		3	Совмещенный санузел	3,0		3,0		2,69	
			Итого по квартире 771:	19,8	14,1	5,7	0,0		
10	772	1	Жилая комната	13,4	13,4			2,69	
		2	Кухня	10,2		10,2	1,9	2,69	Лоджия остекленная
		3	Коридор	6,8		6,8		2,69	
		4	Совмещенный санузел	3,4		3,4		2,69	
			Итого по квартире 772:	33,8	13,4	20,4	1,9		
10	773	1	Жилая комната-кухня	17,5	17,5		1,5	2,69	Балкон остекленный
		2	Коридор	4,1		4,1		2,69	
		3	Совмещенный санузел	3,1		3,1		2,69	
			Итого по квартире 773:	24,7	17,5	7,2	1,5		
10	774	1	Жилая комната	13,2	13,2		2,1	2,69	Балкон остекленный
		2	Кухня	13,6		13,6		2,69	
		3	Коридор	3,5		3,5		2,69	

		4	Совмещенный санузел	3,5		3,5		2,69	
			Итого по квартире 774:	33,8	13,2	20,6	2,1		
10	775	1	Жилая комната	15,6	15,6			2,69	
		2	Кухня	11,1		11,1	1,2	2,69	Балкон остекленный
		3	Коридор	2,9		2,9		2,69	
		4	Совмещенный санузел	3,5		3,5		2,69	
			Итого по квартире 775:	33,1	15,6	17,5	1,2		
10	776	1	Жилая комната-кухня	19,1	19,1		2,0	2,69	Лоджия остекленная
		2	Коридор	2,3		2,3		2,69	
		3	Совмещенный санузел	2,9		2,9		2,69	
			Итого по квартире 776:	24,3	19,1	5,2	2,0		
10	777	1	Жилая комната-кухня	14,8	14,8		1,3	2,69	Балкон остекленный
		2	Коридор	3,1		3,1		2,69	
		3	Совмещенный санузел	3,0		3,0		2,69	
			Итого по квартире 777:	20,9	14,8	6,1	1,3		
10	778	1	Жилая комната-кухня	14,7	14,7		1,2	2,69	Балкон остекленный
		2	Коридор	3,0		3,0		2,69	
		3	Совмещенный санузел	3,1		3,1		2,69	
			Итого по квартире 778:	20,8	14,7	6,1	1,2		
10	779	1	Жилая комната	15,9	15,9			2,69	
		2	Кухня	9,2		9,2	1,6	2,69	Лоджия остекленная
		3	Коридор	3,1		3,1		2,69	
		4	Совмещенный санузел	3,4		3,4		2,69	
			Итого по квартире 779:	31,6	15,9	15,7	1,6		
10	780	1	Жилая комната	19,1	19,1			2,69	
		2	Кухня	11,1		11,1	2,0	2,69	Лоджия остекленная
		3	Коридор	3,6		3,6		2,69	
		4	Совмещенный санузел	3,3		3,3		2,69	
			Итого по квартире 780:	37,1	19,1	18,0	2,0		
10	781	1	Жилая комната	19,3	19,3			2,69	
		2	Кухня	14,8		14,8	2,6	2,69	Балкон остекленный
		3	Коридор	4,2		4,2		2,69	
		4	Совмещенный санузел	4,2		4,2		2,69	
			Итого по квартире 781:	42,5	19,3	23,2	2,6		
10	782	1	Жилая комната	15,5	15,5		2,1	2,69	Балкон остекленный
		2	Кухня	9,0		9,0		2,69	
		3	Коридор	4,2		4,2		2,69	
		4	Совмещенный санузел	3,8		3,8		2,69	
			Итого по квартире 782:	32,5	15,5	17,0	2,1		
11	783	1	Жилая комната	17,5	17,5			2,69	
		2	Кухня	16,5		16,5	2,0	2,69	Лоджия остекленная
		3	Коридор	4,3		4,3		2,69	
		4	Совмещенный санузел	3,8		3,8		2,69	
			Итого по квартире 783:	42,1	17,5	24,6	2,0		
11	784	1	Жилая комната-кухня	14,2	14,2			2,69	
		2	Коридор	2,7		2,7		2,69	
		3	Совмещенный санузел	3,0		3,0		2,69	
			Итого по квартире 784:	19,9	14,2	5,7	0,0		
11	785	1	Жилая комната	13,4	13,4			2,69	
		2	Кухня	10,3		10,3	1,9	2,69	Лоджия остекленная
		3	Коридор	6,7		6,7		2,69	
		4	Совмещенный санузел	3,4		3,4		2,69	
			Итого по квартире 785:	33,8	13,4	20,4	1,9		
11	786	1	Жилая комната-кухня	17,4	17,4		1,5	2,69	Балкон остекленный
		2	Коридор	4,1		4,1		2,69	
		3	Совмещенный санузел	3,1		3,1		2,69	
			Итого по квартире 786:	24,6	17,4	7,2	1,5		
11	787	1	Жилая комната	13,3	13,3		2,1	2,69	Балкон остекленный
		2	Кухня	13,6		13,6		2,69	
		3	Коридор	3,4		3,4		2,69	
		4	Совмещенный санузел	3,5		3,5		2,69	
			Итого по квартире 787:	33,8	13,3	20,5	2,1		
11	788	1	Жилая комната	15,6	15,6			2,69	
		2	Кухня	11,2		11,2	1,2	2,69	Балкон остекленный

		3	Коридор	3,0		3,0		2,69	
		4	Совмещенный санузел	3,5		3,5		2,69	
			Итого по квартире 788:	33,3	15,6	17,7	1,2		
11	789	1	Жилая комната-кухня	19,1	19,1		2,0	2,69	Лоджия остекленная
		2	Коридор	2,4		2,4		2,69	
		3	Совмещенный санузел	2,9		2,9		2,69	
			Итого по квартире 789:	24,4	19,1	5,3	2,0		
11	790	1	Жилая комната-кухня	14,7	14,7		1,3	2,69	Балкон остекленный
		2	Коридор	3,0		3,0		2,69	
		3	Совмещенный санузел	3,0		3,0		2,69	
			Итого по квартире 790:	20,7	14,7	6,0	1,3		
11	791	1	Жилая комната-кухня	14,5	14,5		1,2	2,69	Балкон остекленный
		2	Коридор	3,0		3,0		2,69	
		3	Совмещенный санузел	3,0		3,0		2,69	
			Итого по квартире 791:	20,5	14,5	6,0	1,2		
11	792	1	Жилая комната	15,9	15,9			2,69	
		2	Кухня	9,2		9,2	1,6	2,69	Лоджия остекленная
		3	Коридор	3,2		3,2		2,69	
		4	Совмещенный санузел	3,4		3,4		2,69	
			Итого по квартире 792:	31,7	15,9	15,8	1,6		
11	793	1	Жилая комната	19,0	19,0			2,69	
		2	Кухня	11,1		11,1	2,0	2,69	Лоджия остекленная
		3	Коридор	3,7		3,7		2,69	
		4	Совмещенный санузел	3,2		3,2		2,69	
			Итого по квартире 793:	37,0	19,0	18,0	2,0		
11	794	1	Жилая комната	19,3	19,3			2,69	
		2	Кухня	14,7		14,7	2,6	2,69	Балкон остекленный
		3	Коридор	4,2		4,2		2,69	
		4	Совмещенный санузел	4,3		4,3		2,69	
			Итого по квартире 794:	42,5	19,3	23,2	2,6		
11	795	1	Жилая комната	15,4	15,4		2,1	2,69	Балкон остекленный
		2	Кухня	9,0		9,0		2,69	
		3	Коридор	4,2		4,2		2,69	
		4	Совмещенный санузел	3,8		3,8		2,69	
			Итого по квартире 795:	32,4	15,4	17,0	2,1		
1	796	1	Жилая комната	18,1	18,1		1,4	2,69	Балкон остекленный
		2	Кухня	9,8		9,8		2,69	
		3	Коридор	4,7		4,7		2,69	
		4	Совмещенный санузел	2,6		2,6		2,69	
			Итого по квартире 796:	35,2	18,1	17,1	1,4		
1	797	1	Жилая комната	16,1	16,1			2,69	
		2	Кухня	12,1		12,1	2,1	2,69	Балкон остекленный
		3	Коридор	4,3		4,3		2,69	
		4	Совмещенный санузел	4,0		4,0		2,69	
			Итого по квартире 797:	36,5	16,1	20,4	2,1		
1	798	1	Жилая комната	13,4	13,4			2,69	
		2	Жилая комната	15,1	15,1		1,8	2,69	Лоджия остекленная
		3	Кухня	12,6		12,6		2,69	
		4	Коридор	5,9		5,9		2,69	
		5	Совмещенный санузел	3,3		3,3		2,69	
			Итого по квартире 798:	50,3	28,5	21,8	1,8		
1	799	1	Жилая комната	13,6	13,6			2,69	
		2	Кухня	10,2		10,2	1,4	2,69	Лоджия остекленная
		3	Коридор	3,3		3,3		2,69	
		4	Совмещенный санузел	3,4		3,4		2,69	
			Итого по квартире 799:	30,5	13,6	16,9	1,4		
1	800	1	Жилая комната	13,7	13,7			2,69	
		2	Кухня	9,2		9,2	1,4	2,69	Лоджия остекленная
		3	Коридор	3,8		3,8		2,69	
		4	Совмещенный санузел	3,4		3,4		2,69	
			Итого по квартире 800:	30,1	13,7	16,4	1,4		
1	801	1	Жилая комната	13,7	13,7			2,69	
		2	Кухня	10,5		10,5	1,4	2,69	Лоджия остекленная
		3	Коридор	3,7		3,7		2,69	
		4	Совмещенный санузел	3,4		3,4		2,69	
			Итого по квартире 801:	31,3	13,7	17,6	1,4		

1	802	1	Жилая комната-кухня	15,3	15,3		1,2	2,69	Балкон остекленный
		2	Коридор	2,5		2,5		2,69	
		3	Совмещенный санузел	3,3		3,3		2,69	
			Итого по квартире 802:	21,1	15,3	5,8	1,2		
1	803	1	Жилая комната-кухня	15,2	15,2		1,3	2,69	Балкон остекленный
		2	Коридор	2,5		2,5		2,69	
		3	Совмещенный санузел	3,4		3,4		2,69	
			Итого по квартире 803:	21,1	15,2	5,9	1,3		
1	804	1	Жилая комната	15,3	15,3			2,69	
		2	Кухня	15,1		15,1	2,6	2,69	Балкон остекленный
		3	Коридор	8,1		8,1		2,69	
		4	Совмещенный санузел	3,7		3,7		2,69	
			Итого по квартире 804:	42,2	15,3	26,9	2,6		
1	805	1	Жилая комната	13,3	13,3			2,69	
		2	Кухня	13,5		13,5	2,0	2,69	Балкон остекленный
		3	Коридор	3,6		3,6		2,69	
		4	Совмещенный санузел	3,4		3,4		2,69	
			Итого по квартире 805:	33,8	13,3	20,5	2,0		
1	806	1	Жилая комната	15,5	15,5			2,69	
		2	Кухня	11,5		11,5	2,0	2,69	Балкон остекленный
		3	Коридор	3,3		3,3		2,69	
		4	Совмещенный санузел	3,5		3,5		2,69	
			Итого по квартире 806:	33,8	15,5	18,3	2,0		
1	807	1	Жилая комната	14,0	14,0			2,69	
		2	Кухня	17,3		17,3	2,4	2,69	Балкон остекленный
		3	Коридор	3,4		3,4		2,69	
		4	Совмещенный санузел	3,4		3,4		2,69	
			Итого по квартире 807:	38,1	14,0	24,1	2,4		
2	808	1	Жилая комната	11,8	11,8			2,69	
		2	Жилая комната	18,2	18,2		3,4	2,69	Балкон остекленный
		3	Кухня	12,5		12,5		2,69	
		4	Коридор	7,8		7,8		2,69	
		5	Совмещенный санузел	3,6		3,6		2,69	
			Итого по квартире 808:	53,9	30,0	23,9	3,4		
2	809	1	Жилая комната	16,3	16,3			2,69	
		2	Кухня	11,7		11,7	2,1	2,69	Балкон остекленный
		3	Коридор	4,1		4,1		2,69	
		4	Совмещенный санузел	3,9		3,9		2,69	
			Итого по квартире 809:	36,0	16,3	19,7	2,1		
2	810	1	Жилая комната	13,4	13,4			2,69	
		2	Жилая комната	15,1	15,1		1,8	2,69	Лоджия остекленная
		3	Кухня	12,1		12,1		2,69	
		4	Коридор	6,1		6,1		2,69	
		5	Совмещенный санузел	3,3		3,3		2,69	
			Итого по квартире 810:	50,0	28,5	21,5	1,8		
2	811	1	Жилая комната	13,3	13,3			2,69	
		2	Кухня	10,2		10,2	1,4	2,69	Лоджия остекленная
		3	Коридор	3,2		3,2		2,69	
		4	Совмещенный санузел	3,5		3,5		2,69	
			Итого по квартире 811:	30,2	13,3	16,9	1,4		
2	812	1	Жилая комната	13,3	13,3			2,69	
		2	Кухня	9,2		9,2	1,4	2,69	Лоджия остекленная
		3	Коридор	3,5		3,5		2,69	
		4	Совмещенный санузел	3,5		3,5		2,69	
			Итого по квартире 812:	29,5	13,3	16,2	1,4		
2	813	1	Жилая комната	13,4	13,4			2,69	
		2	Кухня	10,6		10,6	1,4	2,69	Лоджия остекленная
		3	Коридор	3,3		3,3		2,69	
		4	Совмещенный санузел	3,5		3,5		2,69	
			Итого по квартире 813:	30,8	13,4	17,4	1,4		
2	814	1	Жилая комната-кухня	14,8	14,8		1,2	2,69	Балкон остекленный
		2	Коридор	2,5		2,5		2,69	
		3	Совмещенный санузел	3,4		3,4		2,69	
			Итого по квартире 814:	20,7	14,8	5,9	1,2		

2	815	1	Жилая комната-кухня	14,7	14,7		1,3	2,69	Балкон остекленный
		2	Коридор	2,5		2,5		2,69	
		3	Совмещенный санузел	3,4		3,4		2,69	
			Итого по квартире 815:	20,6	14,7	5,9	1,3		
2	816	1	Жилая комната	15,3	15,3			2,69	
		2	Кухня	14,9		14,9	2,6	2,69	Балкон остекленный
		3	Коридор	8,5		8,5		2,69	
		4	Совмещенный санузел	4,0		4,0		2,69	
			Итого по квартире 816:	42,7	15,3	27,4	2,6		
2	817	1	Жилая комната	12,9	12,9			2,69	
		2	Кухня	13,5		13,5	2,0	2,69	Балкон остекленный
		3	Коридор	3,5		3,5		2,69	
		4	Совмещенный санузел	3,4		3,4		2,69	
			Итого по квартире 817:	33,3	12,9	20,4	2,0		
2	818	1	Жилая комната	15,3	15,3			2,69	
		2	Кухня	11,1		11,1	2,0	2,69	Балкон остекленный
		3	Коридор	3,4		3,4		2,69	
		4	Совмещенный санузел	3,5		3,5		2,69	
			Итого по квартире 818:	33,3	15,3	18,0	2,0		
2	819	1	Жилая комната	13,6	13,6			2,69	
		2	Кухня	17,4		17,4	2,4	2,69	Балкон остекленный
		3	Коридор	3,3		3,3		2,69	
		4	Совмещенный санузел	3,4		3,4		2,69	
			Итого по квартире 819:	37,7	13,6	24,1	2,4		
3	820	1	Жилая комната	11,7	11,7			2,69	
		2	Жилая комната	18,1	18,1		3,4	2,69	Балкон остекленный
		3	Кухня	12,0		12,0		2,69	
		4	Коридор	7,8		7,8		2,69	
		5	Совмещенный санузел	3,7		3,7		2,69	
			Итого по квартире 820:	53,3	29,8	23,5	3,4		
3	821	1	Жилая комната	16,1	16,1			2,69	
		2	Кухня	11,6		11,6	2,1	2,69	Балкон остекленный
		3	Коридор	4,1		4,1		2,69	
		4	Совмещенный санузел	4,1		4,1		2,69	
			Итого по квартире 821:	35,9	16,1	19,8	2,1		
3	822	1	Жилая комната	13,4	13,4			2,69	
		2	Жилая комната	15,1	15,1		1,8	2,69	Лоджия остекленная
		3	Кухня	11,8		11,8		2,69	
		4	Коридор	6,1		6,1		2,69	
		5	Совмещенный санузел	3,4		3,4		2,69	
			Итого по квартире 822:	49,8	28,5	21,3	1,8		
3	823	1	Жилая комната	13,2	13,2			2,69	
		2	Кухня	10,1		10,1	1,4	2,69	Лоджия остекленная
		3	Коридор	3,3		3,3		2,69	
		4	Совмещенный санузел	3,5		3,5		2,69	
			Итого по квартире 823:	30,1	13,2	16,9	1,4		
3	824	1	Жилая комната	13,3	13,3			2,69	
		2	Кухня	9,2		9,2	1,4	2,69	Лоджия остекленная
		3	Коридор	3,6		3,6		2,69	
		4	Совмещенный санузел	3,5		3,5		2,69	
			Итого по квартире 824:	29,6	13,3	16,3	1,4		
3	825	1	Жилая комната	13,2	13,2			2,69	
		2	Кухня	10,6		10,6	1,4	2,69	Лоджия остекленная
		3	Коридор	3,4		3,4		2,69	
		4	Совмещенный санузел	3,5		3,5		2,69	
			Итого по квартире 825:	30,7	13,2	17,5	1,4		
3	826	1	Жилая комната-кухня	14,7	14,7		1,2	2,69	Балкон остекленный
		2	Коридор	2,5		2,5		2,69	
		3	Совмещенный санузел	3,4		3,4		2,69	
			Итого по квартире 826:	20,6	14,7	5,9	1,2		
3	827	1	Жилая комната-кухня	14,7	14,7		1,3	2,69	Балкон остекленный
		2	Коридор	2,4		2,4		2,69	
		3	Совмещенный санузел	3,5		3,5		2,69	
			Итого по квартире 827:	20,6	14,7	5,9	1,3		
3	828	1	Жилая комната	15,3	15,3			2,69	
		2	Кухня	14,6		14,6	2,6	2,69	Балкон остекленный

		3	Коридор	8,4		8,4		2,69	
		4	Совмещенный санузел	3,9		3,9		2,69	
			Итого по квартире 828:	42,2	15,3	26,9	2,6		
3	829	1	Жилая комната	12,8	12,8			2,69	
		2	Кухня	13,3		13,3	2,0	2,69	Балкон остекленный
		3	Коридор	3,6		3,6		2,69	
		4	Совмещенный санузел	3,5		3,5		2,69	
			Итого по квартире 829:	33,2	12,8	20,4	2,0		
3	830	1	Жилая комната	15,4	15,4			2,69	
		2	Кухня	11,0		11,0	2,0	2,69	Балкон остекленный
		3	Коридор	3,3		3,3		2,69	
		4	Совмещенный санузел	3,5		3,5		2,69	
			Итого по квартире 830:	33,2	15,4	17,8	2,0		
3	831	1	Жилая комната	13,5	13,5			2,69	
		2	Кухня	17,2		17,2	2,4	2,69	Балкон остекленный
		3	Коридор	3,3		3,3		2,69	
		4	Совмещенный санузел	3,5		3,5		2,69	
			Итого по квартире 831:	37,5	13,5	24,0	2,4		
4	832	1	Жилая комната	11,8	11,8			2,69	
		2	Жилая комната	18,4	18,4		3,4	2,69	Балкон остекленный
		3	Кухня	12,0		12,0		2,69	
		4	Коридор	7,9		7,9		2,69	
		5	Совмещенный санузел	3,6		3,6		2,69	
			Итого по квартире 832:	53,7	30,2	23,5	3,4		
4	833	1	Жилая комната	16,3	16,3			2,69	
		2	Кухня	11,6		11,6	2,1	2,69	Балкон остекленный
		3	Коридор	4,2		4,2		2,69	
		4	Совмещенный санузел	3,9		3,9		2,69	
			Итого по квартире 833:	36,0	16,3	19,7	2,1		
4	834	1	Жилая комната	13,4	13,4			2,69	
		2	Жилая комната	15,2	15,2		1,8	2,69	Лоджия остекленная
		3	Кухня	12,0		12,0		2,69	
		4	Коридор	6,1		6,1		2,69	
		5	Совмещенный санузел	3,3		3,3		2,69	
			Итого по квартире 834:	50,0	28,6	21,4	1,8		
4	835	1	Жилая комната	13,4	13,4			2,69	
		2	Кухня	10,1		10,1	1,4	2,69	Лоджия остекленная
		3	Коридор	3,1		3,1		2,69	
		4	Совмещенный санузел	3,4		3,4		2,69	
			Итого по квартире 835:	30,0	13,4	16,6	1,4		
4	836	1	Жилая комната	13,3	13,3			2,69	
		2	Кухня	9,3		9,3	1,4	2,69	Лоджия остекленная
		3	Коридор	3,6		3,6		2,69	
		4	Совмещенный санузел	3,5		3,5		2,69	
			Итого по квартире 836:	29,7	13,3	16,4	1,4		
4	837	1	Жилая комната	13,3	13,3			2,69	
		2	Кухня	10,6		10,6	1,4	2,69	Лоджия остекленная
		3	Коридор	3,4		3,4		2,69	
		4	Совмещенный санузел	3,4		3,4		2,69	
			Итого по квартире 837:	30,7	13,3	17,4	1,4		
4	838	1	Жилая комната-кухня	14,9	14,9		1,2	2,69	Балкон остекленный
		2	Коридор	2,6		2,6		2,69	
		3	Совмещенный санузел	3,3		3,3		2,69	
			Итого по квартире 838:	20,8	14,9	5,9	1,2		
4	839	1	Жилая комната-кухня	14,8	14,8		1,3	2,69	Балкон остекленный
		2	Коридор	2,6		2,6		2,69	
		3	Совмещенный санузел	3,3		3,3		2,69	
			Итого по квартире 839:	20,7	14,8	5,9	1,3		
4	840	1	Жилая комната	15,4	15,4			2,69	
		2	Кухня	14,8		14,8	2,6	2,69	Балкон остекленный
		3	Коридор	8,5		8,5		2,69	
		4	Совмещенный санузел	3,9		3,9		2,69	
			Итого по квартире 840:	42,6	15,4	27,2	2,6		
4	841	1	Жилая комната	12,9	12,9			2,69	
		2	Кухня	13,4		13,4	2,0	2,69	Балкон остекленный
		3	Коридор	3,5		3,5		2,69	

		4	Совмещенный санузел	3,4		3,4		2,69	
			Итого по квартире 841:	33,2	12,9	20,3	2,0		
4	842	1	Жилая комната	15,3	15,3			2,69	
		2	Кухня	11,1		11,1	2,0	2,69	Балкон остекленный
		3	Коридор	3,5		3,5		2,69	
		4	Совмещенный санузел	3,4		3,4		2,69	
			Итого по квартире 842:	33,3	15,3	18,0	2,0		
4	843	1	Жилая комната	13,8	13,8			2,69	
		2	Кухня	17,4		17,4	2,4	2,69	Балкон остекленный
		3	Коридор	3,4		3,4		2,69	
		4	Совмещенный санузел	3,4		3,4		2,69	
			Итого по квартире 843:	38,0	13,8	24,2	2,4		
5	844	1	Жилая комната	11,8	11,8			2,69	
		2	Жилая комната	18,4	18,4		3,4	2,69	Балкон остекленный
		3	Кухня	11,9		11,9		2,69	
		4	Коридор	7,8		7,8		2,69	
		5	Совмещенный санузел	3,6		3,6		2,69	
			Итого по квартире 844:	53,5	30,2	23,3	3,4		
5	845	1	Жилая комната	16,4	16,4			2,69	
		2	Кухня	11,6		11,6	2,1	2,69	Балкон остекленный
		3	Коридор	4,2		4,2		2,69	
		4	Совмещенный санузел	4,0		4,0		2,69	
			Итого по квартире 845:	36,2	16,4	19,8	2,1		
5	846	1	Жилая комната	13,4	13,4			2,69	
		2	Жилая комната	15,1	15,1		1,8	2,69	Лоджия остекленная
		3	Кухня	11,9		11,9		2,69	
		4	Коридор	6,1		6,1		2,69	
		5	Совмещенный санузел	3,3		3,3		2,69	
			Итого по квартире 846:	49,8	28,5	21,3	1,8		
5	847	1	Жилая комната	13,4	13,4			2,69	
		2	Кухня	10,0		10,0	1,4	2,69	Лоджия остекленная
		3	Коридор	3,2		3,2		2,69	
		4	Совмещенный санузел	3,4		3,4		2,69	
			Итого по квартире 847:	30,0	13,4	16,6	1,4		
5	848	1	Жилая комната	13,4	13,4			2,69	
		2	Кухня	9,2		9,2	1,4	2,69	Лоджия остекленная
		3	Коридор	3,6		3,6		2,69	
		4	Совмещенный санузел	3,5		3,5		2,69	
			Итого по квартире 848:	29,7	13,4	16,3	1,4		
5	849	1	Жилая комната	13,4	13,4			2,69	
		2	Кухня	10,5		10,5	1,4	2,69	Лоджия остекленная
		3	Коридор	3,4		3,4		2,69	
		4	Совмещенный санузел	3,4		3,4		2,69	
			Итого по квартире 849:	30,7	13,4	17,3	1,4		
5	850	1	Жилая комната-кухня	14,8	14,8		1,2	2,69	Балкон остекленный
		2	Коридор	2,6		2,6		2,69	
		3	Совмещенный санузел	3,3		3,3		2,69	
			Итого по квартире 850:	20,7	14,8	5,9	1,2		
5	851	1	Жилая комната-кухня	14,8	14,8		1,3	2,69	Балкон остекленный
		2	Коридор	2,6		2,6		2,69	
		3	Совмещенный санузел	3,3		3,3		2,69	
			Итого по квартире 851:	20,7	14,8	5,9	1,3		
5	852	1	Жилая комната-кухня	15,3	15,3		1,3	2,69	Балкон остекленный
		2	Коридор	2,9		2,9		2,69	
		3	Совмещенный санузел	3,2		3,2		2,69	
			Итого по квартире 852:	21,4	15,3	6,1	1,3		
5	853	1	Жилая комната-кухня	14,8	14,8		1,3	2,69	Балкон остекленный
		2	Коридор	2,9		2,9		2,69	
		3	Совмещенный санузел	3,0		3,0		2,69	
			Итого по квартире 853:	20,7	14,8	5,9	1,3		
5	854	1	Жилая комната	12,9	12,9			2,69	
		2	Кухня	13,3		13,3	2,0	2,69	Балкон остекленный
		3	Коридор	3,6		3,6		2,69	
		4	Совмещенный санузел	3,4		3,4		2,69	
			Итого по квартире 854:	33,2	12,9	20,3	2,0		

5	855	1	Жилая комната	15,4	15,4			2,69	
		2	Кухня	10,9		10,9	2,0	2,69	Балкон остекленный
		3	Коридор	3,4		3,4		2,69	
		4	Совмещенный санузел	3,4		3,4		2,69	
			Итого по квартире 855:	33,1	15,4	17,7	2,0		
5	856	1	Жилая комната	13,6	13,6			2,69	
		2	Кухня	17,2		17,2	2,4	2,69	Балкон остекленный
		3	Коридор	3,4		3,4		2,69	
		4	Совмещенный санузел	3,4		3,4		2,69	
			Итого по квартире 856:	37,6	13,6	24,0	2,4		
6	857	1	Жилая комната	11,8	11,8			2,69	
		2	Жилая комната	18,4	18,4		3,4	2,69	Балкон остекленный
		3	Кухня	12,1		12,1		2,69	
		4	Коридор	7,9		7,9		2,69	
		5	Совмещенный санузел	3,6		3,6		2,69	
			Итого по квартире 857:	53,8	30,2	23,6	3,4		
6	858	1	Жилая комната	16,3	16,3			2,69	
		2	Кухня	11,5		11,5	2,1	2,69	Балкон остекленный
		3	Коридор	4,1		4,1		2,69	
		4	Совмещенный санузел	4,0		4,0		2,69	
			Итого по квартире 858:	35,9	16,3	19,6	2,1		
6	859	1	Жилая комната	13,4	13,4			2,69	
		2	Жилая комната	15,2	15,2		1,8	2,69	Лоджия остекленная
		3	Кухня	12,0		12,0		2,69	
		4	Коридор	6,0		6,0		2,69	
		5	Совмещенный санузел	3,3		3,3		2,69	
			Итого по квартире 859:	49,9	28,6	21,3	1,8		
6	860	1	Жилая комната	13,4	13,4			2,69	
		2	Кухня	10,1		10,1	1,4	2,69	Лоджия остекленная
		3	Коридор	3,2		3,2		2,69	
		4	Совмещенный санузел	3,4		3,4		2,69	
			Итого по квартире 860:	30,1	13,4	16,7	1,4		
6	861	1	Жилая комната	13,4	13,4			2,69	
		2	Кухня	9,2		9,2	1,4	2,69	Лоджия остекленная
		3	Коридор	3,4		3,4		2,69	
		4	Совмещенный санузел	3,4		3,4		2,69	
			Итого по квартире 861:	29,4	13,4	16,0	1,4		
6	862	1	Жилая комната	13,3	13,3			2,69	
		2	Кухня	10,6		10,6	1,4	2,69	Лоджия остекленная
		3	Коридор	3,3		3,3		2,69	
		4	Совмещенный санузел	3,4		3,4		2,69	
			Итого по квартире 862:	30,6	13,3	17,3	1,4		
6	863	1	Жилая комната-кухня	14,8	14,8		1,2	2,69	Балкон остекленный
		2	Коридор	2,6		2,6		2,69	
		3	Совмещенный санузел	3,3		3,3		2,69	
			Итого по квартире 863:	20,7	14,8	5,9	1,2		
6	864	1	Жилая комната-кухня	14,7	14,7		1,3	2,69	Балкон остекленный
		2	Коридор	2,6		2,6		2,69	
		3	Совмещенный санузел	3,3		3,3		2,69	
			Итого по квартире 864:	20,6	14,7	5,9	1,3		
6	865	1	Жилая комната-кухня	15,1	15,1		1,3	2,69	Балкон остекленный
		2	Коридор	2,9		2,9		2,69	
		3	Совмещенный санузел	3,2		3,2		2,69	
			Итого по квартире 865:	21,2	15,1	6,1	1,3		
6	866	1	Жилая комната-кухня	14,8	14,8		1,3	2,69	Балкон остекленный
		2	Коридор	2,9		2,9		2,69	
		3	Совмещенный санузел	3,0		3,0		2,69	
			Итого по квартире 866:	20,7	14,8	5,9	1,3		
6	867	1	Жилая комната	12,8	12,8			2,69	
		2	Кухня	13,3		13,3	2,0	2,69	Балкон остекленный
		3	Коридор	3,5		3,5		2,69	
		4	Совмещенный санузел	3,5		3,5		2,69	
			Итого по квартире 867:	33,1	12,8	20,3	2,0		
6	868	1	Жилая комната	15,4	15,4			2,69	
		2	Кухня	11,0		11,0	2,0	2,69	Балкон остекленный

		3	Коридор	3,3		3,3		2,69	
		4	Совмещенный санузел	3,4		3,4		2,69	
			Итого по квартире 868:	33,1	15,4	17,7	2,0		
6	869	1	Жилая комната	13,6	13,6			2,69	
		2	Кухня	17,3		17,3	2,4	2,69	Балкон остекленный
		3	Коридор	3,4		3,4		2,69	
		4	Совмещенный санузел	3,4		3,4		2,69	
			Итого по квартире 869:	37,7	13,6	24,1	2,4		
7	870	1	Жилая комната	11,9	11,9			2,69	
		2	Жилая комната	18,5	18,5		3,4	2,69	Балкон остекленный
		3	Кухня	11,8		11,8		2,69	
		4	Коридор	7,9		7,9		2,69	
		5	Совмещенный санузел	3,6		3,6		2,69	
			Итого по квартире 870:	53,7	30,4	23,3	3,4		
7	871	1	Жилая комната	16,3	16,3			2,69	
		2	Кухня	11,3		11,3	2,1	2,69	Балкон остекленный
		3	Коридор	4,1		4,1		2,69	
		4	Совмещенный санузел	4,0		4,0		2,69	
			Итого по квартире 871:	35,7	16,3	19,4	2,1		
7	872	1	Жилая комната	13,4	13,4			2,69	
		2	Жилая комната	15,2	15,2		1,8	2,69	Лоджия остекленная
		3	Кухня	11,9		11,9		2,69	
		4	Коридор	6,0		6,0		2,69	
		5	Совмещенный санузел	3,3		3,3		2,69	
			Итого по квартире 872:	49,8	28,6	21,2	1,8		
7	873	1	Жилая комната	13,4	13,4			2,69	
		2	Кухня	10,0		10,0	1,4	2,69	Лоджия остекленная
		3	Коридор	3,2		3,2		2,69	
		4	Совмещенный санузел	3,4		3,4		2,69	
			Итого по квартире 873:	30,0	13,4	16,6	1,4		
7	874	1	Жилая комната	13,3	13,3			2,69	
		2	Кухня	9,3		9,3	1,4	2,69	Лоджия остекленная
		3	Коридор	3,5		3,5		2,69	
		4	Совмещенный санузел	3,4		3,4		2,69	
			Итого по квартире 874:	29,5	13,3	16,2	1,4		
7	875	1	Жилая комната	13,3	13,3			2,69	
		2	Кухня	10,5		10,5	1,4	2,69	Лоджия остекленная
		3	Коридор	3,3		3,3		2,69	
		4	Совмещенный санузел	3,5		3,5		2,69	
			Итого по квартире 875:	30,6	13,3	17,3	1,4		
7	876	1	Жилая комната-кухня	14,7	14,7		1,2	2,69	Балкон остекленный
		2	Коридор	2,6		2,6		2,69	
		3	Совмещенный санузел	3,3		3,3		2,69	
			Итого по квартире 876:	20,6	14,7	5,9	1,2		
7	877	1	Жилая комната-кухня	14,7	14,7		1,3	2,69	Балкон остекленный
		2	Коридор	2,6		2,6		2,69	
		3	Совмещенный санузел	3,4		3,4		2,69	
			Итого по квартире 877:	20,7	14,7	6,0	1,3		
7	878	1	Жилая комната-кухня	14,8	14,8		1,3	2,69	Балкон остекленный
		2	Коридор	2,9		2,9		2,69	
		3	Совмещенный санузел	3,2		3,2		2,69	
			Итого по квартире 878:	20,9	14,8	6,1	1,3		
7	879	1	Жилая комната-кухня	14,7	14,7		1,3	2,69	Балкон остекленный
		2	Коридор	2,9		2,9		2,69	
		3	Совмещенный санузел	3,0		3,0		2,69	
			Итого по квартире 879:	20,6	14,7	5,9	1,3		
7	880	1	Жилая комната	12,8	12,8			2,69	
		2	Кухня	13,3		13,3	2,0	2,69	Балкон остекленный
		3	Коридор	3,5		3,5		2,69	
		4	Совмещенный санузел	3,4		3,4		2,69	
			Итого по квартире 880:	33,0	12,8	20,2	2,0		
7	881	1	Жилая комната	15,4	15,4			2,69	
		2	Кухня	11,0		11,0	2,0	2,69	Балкон остекленный
		3	Коридор	3,3		3,3		2,69	
		4	Совмещенный санузел	3,4		3,4		2,69	
			Итого по квартире 881:	33,1	15,4	17,7	2,0		

7	882	1	Жилая комната	13,7	13,7			2,69	
		2	Кухня	17,3		17,3	2,4	2,69	Балкон остекленный
		3	Коридор	3,4		3,4		2,69	
		4	Совмещенный санузел	3,4		3,4		2,69	
			Итого по квартире 882:	37,8	13,7	24,1	2,4		
8	883	1	Жилая комната	11,9	11,9			2,69	
		2	Жилая комната	18,4	18,4		3,4	2,69	Балкон остекленный
		3	Кухня	12,0		12,0		2,69	
		4	Коридор	7,9		7,9		2,69	
		5	Совмещенный санузел	3,6		3,6		2,69	
			Итого по квартире 883:	53,8	30,3	23,5	3,4		
8	884	1	Жилая комната	16,2	16,2			2,69	
		2	Кухня	11,5		11,5	2,1	2,69	Балкон остекленный
		3	Коридор	4,1		4,1		2,69	
		4	Совмещенный санузел	4,0		4,0		2,69	
			Итого по квартире 884:	35,8	16,2	19,6	2,1		
8	885	1	Жилая комната	13,4	13,4			2,69	
		2	Жилая комната	15,1	15,1		1,8	2,69	Лоджия остекленная
		3	Кухня	12,0		12,0		2,69	
		4	Коридор	6,1		6,1		2,69	
		5	Совмещенный санузел	3,2		3,2		2,69	
			Итого по квартире 885:	49,8	28,5	21,3	1,8		
8	886	1	Жилая комната	13,4	13,4			2,69	
		2	Кухня	10,0		10,0	1,4	2,69	Лоджия остекленная
		3	Коридор	3,2		3,2		2,69	
		4	Совмещенный санузел	3,4		3,4		2,69	
			Итого по квартире 886:	30,0	13,4	16,6	1,4		
8	887	1	Жилая комната	13,4	13,4			2,69	
		2	Кухня	9,2		9,2	1,4	2,69	Лоджия остекленная
		3	Коридор	3,6		3,6		2,69	
		4	Совмещенный санузел	3,4		3,4		2,69	
			Итого по квартире 887:	29,6	13,4	16,2	1,4		
8	888	1	Жилая комната	13,4	13,4			2,69	
		2	Кухня	10,5		10,5	1,4	2,69	Лоджия остекленная
		3	Коридор	3,3		3,3		2,69	
		4	Совмещенный санузел	3,5		3,5		2,69	
			Итого по квартире 888:	30,7	13,4	17,3	1,4		
8	889	1	Жилая комната-кухня	14,8	14,8		1,2	2,69	Балкон остекленный
		2	Коридор	2,5		2,5		2,69	
		3	Совмещенный санузел	3,3		3,3		2,69	
			Итого по квартире 889:	20,6	14,8	5,8	1,2		
8	890	1	Жилая комната-кухня	14,7	14,7		1,3	2,69	Балкон остекленный
		2	Коридор	2,6		2,6		2,69	
		3	Совмещенный санузел	3,3		3,3		2,69	
			Итого по квартире 890:	20,6	14,7	5,9	1,3		
8	891	1	Жилая комната-кухня	14,9	14,9		1,3	2,69	Балкон остекленный
		2	Коридор	2,9		2,9		2,69	
		3	Совмещенный санузел	3,2		3,2		2,69	
			Итого по квартире 891:	21,0	14,9	6,1	1,3		
8	892	1	Жилая комната-кухня	14,7	14,7		1,3	2,69	Балкон остекленный
		2	Коридор	2,9		2,9		2,69	
		3	Совмещенный санузел	3,0		3,0		2,69	
			Итого по квартире 892:	20,6	14,7	5,9	1,3		
8	893	1	Жилая комната	12,8	12,8			2,69	
		2	Кухня	13,2		13,2	2,0	2,69	Балкон остекленный
		3	Коридор	3,6		3,6		2,69	
		4	Совмещенный санузел	3,4		3,4		2,69	
			Итого по квартире 893:	33,0	12,8	20,2	2,0		
8	894	1	Жилая комната	15,4	15,4			2,69	
		2	Кухня	11,0		11,0	2,0	2,69	Балкон остекленный
		3	Коридор	3,4		3,4		2,69	
		4	Совмещенный санузел	3,4		3,4		2,69	
			Итого по квартире 894:	33,2	15,4	17,8	2,0		
8	895	1	Жилая комната	13,6	13,6			2,69	

		2	Кухня	17,5		17,5	2,4	2,69	Балкон остекленный
		3	Коридор	3,4		3,4		2,69	
		4	Совмещенный санузел	3,4		3,4		2,69	
			Итого по квартире 895:	37,9	13,6	24,3	2,4		
9	896	1	Жилая комната	11,8	11,8			2,69	
		2	Жилая комната	18,2	18,2		3,4	2,69	Балкон остекленный
		3	Кухня	11,9		11,9		2,69	
		4	Коридор	7,8		7,8		2,69	
		5	Совмещенный санузел	3,6		3,6		2,69	
			Итого по квартире 896:	53,3	30,0	23,3	3,4		
9	897	1	Жилая комната	16,3	16,3			2,69	
		2	Кухня	11,3		11,3	2,1	2,69	Балкон остекленный
		3	Коридор	4,2		4,2		2,69	
		4	Совмещенный санузел	3,9		3,9		2,69	
			Итого по квартире 897:	35,7	16,3	19,4	2,1		
9	898	1	Жилая комната	13,4	13,4			2,69	
		2	Жилая комната	15,1	15,1		1,8	2,69	Лоджия остекленная
		3	Кухня	11,7		11,7		2,69	
		4	Коридор	6,1		6,1		2,69	
		5	Совмещенный санузел	3,2		3,2		2,69	
			Итого по квартире 898:	49,5	28,5	21,0	1,8		
9	899	1	Жилая комната	13,4	13,4			2,69	
		2	Кухня	9,8		9,8	1,4	2,69	Лоджия остекленная
		3	Коридор	3,3		3,3		2,69	
		4	Совмещенный санузел	3,4		3,4		2,69	
			Итого по квартире 899:	29,9	13,4	16,5	1,4		
9	900	1	Жилая комната	13,3	13,3			2,69	
		2	Кухня	9,2		9,2	1,4	2,69	Лоджия остекленная
		3	Коридор	3,6		3,6		2,69	
		4	Совмещенный санузел	3,4		3,4		2,69	
			Итого по квартире 900:	29,5	13,3	16,2	1,4		
9	901	1	Жилая комната	13,4	13,4			2,69	
		2	Кухня	10,4		10,4	1,4	2,69	Лоджия остекленная
		3	Коридор	3,3		3,3		2,69	
		4	Совмещенный санузел	3,4		3,4		2,69	
			Итого по квартире 901:	30,5	13,4	17,1	1,4		
9	902	1	Жилая комната-кухня	14,6	14,6		1,2	2,69	Балкон остекленный
		2	Коридор	2,5		2,5		2,69	
		3	Совмещенный санузел	3,3		3,3		2,69	
			Итого по квартире 902:	20,4	14,6	5,8	1,2		
9	903	1	Жилая комната-кухня	14,6	14,6		1,3	2,69	Балкон остекленный
		2	Коридор	2,5		2,5		2,69	
		3	Совмещенный санузел	3,3		3,3		2,69	
			Итого по квартире 903:	20,4	14,6	5,8	1,3		
9	904	1	Жилая комната-кухня	14,8	14,8		1,3	2,69	Балкон остекленный
		2	Коридор	2,8		2,8		2,69	
		3	Совмещенный санузел	3,1		3,1		2,69	
			Итого по квартире 904:	20,7	14,8	5,9	1,3		
9	905	1	Жилая комната-кухня	14,5	14,5		1,3	2,69	Балкон остекленный
		2	Коридор	2,8		2,8		2,69	
		3	Совмещенный санузел	3,0		3,0		2,69	
			Итого по квартире 905:	20,3	14,5	5,8	1,3		
9	906	1	Жилая комната	13,0	13,0			2,69	
		2	Кухня	13,2		13,2	2,0	2,69	Балкон остекленный
		3	Коридор	3,5		3,5		2,69	
		4	Совмещенный санузел	3,3		3,3		2,69	
			Итого по квартире 906:	33,0	13,0	20,0	2,0		
9	907	1	Жилая комната	15,3	15,3			2,69	
		2	Кухня	10,9		10,9	2,0	2,69	Балкон остекленный
		3	Коридор	3,4		3,4		2,69	
		4	Совмещенный санузел	3,4		3,4		2,69	
			Итого по квартире 907:	33,0	15,3	17,7	2,0		
9	908	1	Жилая комната	13,6	13,6			2,69	
		2	Кухня	17,2		17,2	2,4	2,69	Балкон остекленный
		3	Коридор	3,4		3,4		2,69	
		4	Совмещенный санузел	3,4		3,4		2,69	

			Итого по квартире 908:	37,6	13,6	24,0	2,4		
10	909	1	Жилая комната	11,8	11,8			2,69	
		2	Жилая комната	18,2	18,2		3,4	2,69	Балкон остекленный
		3	Кухня	11,7		11,7		2,69	
		4	Коридор	7,8		7,8		2,69	
		5	Совмещенный санузел	3,5		3,5		2,69	
			Итого по квартире 909:	53,0	30,0	23,0	3,4		
10	910	1	Жилая комната	16,2	16,2			2,69	
		2	Кухня	11,4		11,4	2,1	2,69	Балкон остекленный
		3	Коридор	4,1		4,1		2,69	
		4	Совмещенный санузел	4,0		4,0		2,69	
			Итого по квартире 910:	35,7	16,2	19,5	2,1		
10	911	1	Жилая комната	13,3	13,3			2,69	
		2	Жилая комната	15,1	15,1		1,8	2,69	Лоджия остекленная
		3	Кухня	11,8		11,8		2,69	
		4	Коридор	6,0		6,0		2,69	
		5	Совмещенный санузел	3,3		3,3		2,69	
			Итого по квартире 911:	49,5	28,4	21,1	1,8		
10	912	1	Жилая комната	13,3	13,3			2,69	
		2	Кухня	9,9		9,9	1,4	2,69	Лоджия остекленная
		3	Коридор	3,3		3,3		2,69	
		4	Совмещенный санузел	3,4		3,4		2,69	
			Итого по квартире 912:	29,9	13,3	16,6	1,4		
10	913	1	Жилая комната	13,4	13,4			2,69	
		2	Кухня	9,2		9,2	1,4	2,69	Лоджия остекленная
		3	Коридор	3,5		3,5		2,69	
		4	Совмещенный санузел	3,4		3,4		2,69	
			Итого по квартире 913:	29,5	13,4	16,1	1,4		
10	914	1	Жилая комната	13,3	13,3			2,69	
		2	Кухня	10,5		10,5	1,4	2,69	Лоджия остекленная
		3	Коридор	3,3		3,3		2,69	
		4	Совмещенный санузел	3,4		3,4		2,69	
			Итого по квартире 914:	30,5	13,3	17,2	1,4		
10	915	1	Жилая комната-кухня	14,5	14,5		1,2	2,69	Балкон остекленный
		2	Коридор	2,5		2,5		2,69	
		3	Совмещенный санузел	3,4		3,4		2,69	
			Итого по квартире 915:	20,4	14,5	5,9	1,2		
10	916	1	Жилая комната-кухня	14,5	14,5		1,3	2,69	Балкон остекленный
		2	Коридор	2,5		2,5		2,69	
		3	Совмещенный санузел	3,4		3,4		2,69	
			Итого по квартире 916:	20,4	14,5	5,9	1,3		
10	917	1	Жилая комната-кухня	14,7	14,7		1,3	2,69	Балкон остекленный
		2	Коридор	2,8		2,8		2,69	
		3	Совмещенный санузел	3,2		3,2		2,69	
			Итого по квартире 917:	20,7	14,7	6,0	1,3		
10	918	1	Жилая комната-кухня	14,5	14,5		1,3	2,69	Балкон остекленный
		2	Коридор	2,8		2,8		2,69	
		3	Совмещенный санузел	2,9		2,9		2,69	
			Итого по квартире 918:	20,2	14,5	5,7	1,3		
10	919	1	Жилая комната	12,9	12,9			2,69	
		2	Кухня	13,1		13,1	2,0	2,69	Балкон остекленный
		3	Коридор	3,5		3,5		2,69	
		4	Совмещенный санузел	3,4		3,4		2,69	
			Итого по квартире 919:	32,9	12,9	20,0	2,0		
10	920	1	Жилая комната	15,4	15,4			2,69	
		2	Кухня	10,8		10,8	2,0	2,69	Балкон остекленный
		3	Коридор	3,4		3,4		2,69	
		4	Совмещенный санузел	3,4		3,4		2,69	
			Итого по квартире 920:	33,0	15,4	17,6	2,0		
10	921	1	Жилая комната	13,6	13,6			2,69	
		2	Кухня	17,0		17,0	2,4	2,69	Балкон остекленный
		3	Коридор	3,4		3,4		2,69	
		4	Совмещенный санузел	3,3		3,3		2,69	
			Итого по квартире 921:	37,3	13,6	23,7	2,4		

11	922	1	Жилая комната	11,8	11,8			2,69	
		2	Жилая комната	18,1	18,1		3,4	2,69	Балкон остекленный
		3	Кухня	11,7		11,7		2,69	
		4	Коридор	7,8		7,8		2,69	
		5	Совмещенный санузел	3,5		3,5		2,69	
			Итого по квартире 922:	52,9	29,9	23,0	3,4		
11	923	1	Жилая комната	16,3	16,3			2,69	
		2	Кухня	11,3		11,3	2,1	2,69	Балкон остекленный
		3	Коридор	4,2		4,2		2,69	
		4	Совмещенный санузел	4,0		4,0		2,69	
			Итого по квартире 923:	35,8	16,3	19,5	2,1		
11	924	1	Жилая комната	13,5	13,5			2,69	
		2	Жилая комната	15,0	15,0		1,8	2,69	Лоджия остекленная
		3	Кухня	11,7		11,7		2,69	
		4	Коридор	6,0		6,0		2,69	
		5	Совмещенный санузел	3,3		3,3		2,69	
			Итого по квартире 924:	49,5	28,5	21,0	1,8		
11	925	1	Жилая комната	13,4	13,4			2,69	
		2	Кухня	9,9		9,9	1,4	2,69	Лоджия остекленная
		3	Коридор	3,2		3,2		2,69	
		4	Совмещенный санузел	3,4		3,4		2,69	
			Итого по квартире 925:	29,9	13,4	16,5	1,4		
11	926	1	Жилая комната	13,3	13,3			2,69	
		2	Кухня	9,3		9,3	1,4	2,69	Лоджия остекленная
		3	Коридор	3,5		3,5		2,69	
		4	Совмещенный санузел	3,4		3,4		2,69	
			Итого по квартире 926:	29,5	13,3	16,2	1,4		
11	927	1	Жилая комната	13,3	13,3			2,69	
		2	Кухня	10,4		10,4	1,4	2,69	Лоджия остекленная
		3	Коридор	3,4		3,4		2,69	
		4	Совмещенный санузел	3,4		3,4		2,69	
			Итого по квартире 927:	30,5	13,3	17,2	1,4		
11	928	1	Жилая комната-кухня	14,4	14,4		1,2	2,69	Балкон остекленный
		2	Коридор	2,6		2,6		2,69	
		3	Совмещенный санузел	3,4		3,4		2,69	
			Итого по квартире 928:	20,4	14,4	6,0	1,2		
11	929	1	Жилая комната-кухня	14,6	14,6		1,3	2,69	Балкон остекленный
		2	Коридор	2,5		2,5		2,69	
		3	Совмещенный санузел	3,3		3,3		2,69	
			Итого по квартире 929:	20,4	14,6	5,8	1,3		
11	930	1	Жилая комната-кухня	14,6	14,6		1,3	2,69	Балкон остекленный
		2	Коридор	2,9		2,9		2,69	
		3	Совмещенный санузел	3,2		3,2		2,69	
			Итого по квартире 930:	20,7	14,6	6,1	1,3		
11	931	1	Жилая комната-кухня	14,4	14,4		1,3	2,69	Балкон остекленный
		2	Коридор	2,9		2,9		2,69	
		3	Совмещенный санузел	2,9		2,9		2,69	
			Итого по квартире 931:	20,2	14,4	5,8	1,3		
11	932	1	Жилая комната	12,9	12,9			2,69	
		2	Кухня	13,1		13,1	2,0	2,69	Балкон остекленный
		3	Коридор	3,5		3,5		2,69	
		4	Совмещенный санузел	3,4		3,4		2,69	
			Итого по квартире 932:	32,9	12,9	20,0	2,0		
11	933	1	Жилая комната	15,6	15,6			2,69	
		2	Кухня	10,8		10,8	2,0	2,69	Балкон остекленный
		3	Коридор	3,2		3,2		2,69	
		4	Совмещенный санузел	3,4		3,4		2,69	
			Итого по квартире 933:	33,0	15,6	17,4	2,0		
11	934	1	Жилая комната	12,9	12,9			2,69	
		2	Кухня	11,9		11,9	2,4	2,69	Балкон остекленный
		3	Коридор	5,0		5,0		2,69	
		4	Совмещенный санузел	3,4		3,4		2,69	
			Итого по квартире 934:	33,2	12,9	20,3	2,4		
1	935	1	Жилая комната	17,8	17,8			2,69	
		2	Жилая комната	15,4	15,4		1,4	2,69	Балкон остекленный
		3	Кухня	19,8		19,8		2,69	

		4	Коридор	11,5		11,5		2,69	
		5	Туалет	2,4		2,4		2,69	
		6	Совмещенный санузел	3,0		3,0		2,69	
			Итого по квартире 935:	69,9	33,2	36,7	1,4		
1	936	1	Жилая комната-кухня	15,7	15,7		1,3	2,69	Балкон остекленный
		2	Коридор	2,8		2,8		2,69	
		3	Совмещенный санузел	2,9		2,9		2,69	
			Итого по квартире 936:	21,4	15,7	5,7	1,3		
1	937	1	Жилая комната	11,9	11,9			2,69	
		2	Кухня	15,0		15,0	1,4	2,69	Балкон остекленный
		3	Коридор	3,0		3,0		2,69	
		4	Совмещенный санузел	3,4		3,4		2,69	
			Итого по квартире 937:	33,3	11,9	21,4	1,4		
1	938	1	Жилая комната-кухня	17,9	17,9		1,8	2,69	Лоджия остекленная
		2	Коридор	3,5		3,5		2,69	
		3	Совмещенный санузел	3,7		3,7		2,69	
			Итого по квартире 938:	25,1	17,9	7,2	1,8		
1	939	1	Жилая комната	15,7	15,7			2,69	
		2	Кухня	9,4		9,4	1,5	2,69	Лоджия остекленная
		3	Коридор	3,3		3,3		2,69	
		4	Совмещенный санузел	4,1		4,1		2,69	
			Итого по квартире 939:	32,5	15,7	16,8	1,5		
1	940	1	Жилая комната-кухня	15,4	15,4		1,3	2,69	Балкон остекленный
		2	Коридор	2,8		2,8		2,69	
		3	Совмещенный санузел	2,9		2,9		2,69	
			Итого по квартире 940:	21,1	15,4	5,7	1,3		
1	941	1	Жилая комната	14,1	14,1			2,69	
		2	Кухня	11,9		11,9	2,0	2,69	Балкон остекленный
		3	Коридор	3,5		3,5		2,69	
		4	Совмещенный санузел	3,5		3,5		2,69	
			Итого по квартире 941:	33,0	14,1	18,9	2,0		
1	942	1	Жилая комната	20,2	20,2			2,69	
		2	Жилая комната	11,9	11,9			2,69	
		3	Кухня	12,2		12,2	1,4	2,69	Балкон остекленный
		4	Коридор	7,3		7,3		2,69	
		5	Туалет	1,5		1,5		2,69	
		6	Совмещенный санузел	4,1		4,1		2,69	
			Итого по квартире 942:	57,2	32,1	25,1	1,4		
2	943	1	Жилая комната	15,4	15,4			2,69	
		2	Жилая комната	17,6	17,6			2,69	
		3	Жилая комната	15,3	15,3		1,4	2,69	Балкон остекленный
		4	Кухня	19,4		19,4	1,2	2,69	Балкон остекленный
		5	Коридор	12,7		12,7		2,69	
		6	Совмещенный санузел	3,8		3,8		2,69	
		7	Туалет	1,5		1,5		2,69	
		8	Совмещенный санузел	3,4		3,4		2,69	
			Итого по квартире 943:	89,1	48,3	40,8	2,6		
2	944	1	Жилая комната-кухня	15,1	15,1		1,3	2,69	Балкон остекленный
		2	Коридор	2,8		2,8		2,69	
		3	Совмещенный санузел	3,0		3,0		2,69	
			Итого по квартире 944:	20,9	15,1	5,8	1,3		
2	945	1	Жилая комната	11,8	11,8			2,69	
		2	Кухня	14,6		14,6	1,4	2,69	Балкон остекленный
		3	Коридор	3,1		3,1		2,69	
		4	Совмещенный санузел	3,3		3,3		2,69	
			Итого по квартире 945:	32,8	11,8	21,0	1,4		
2	946	1	Жилая комната-кухня	17,3	17,3		1,8	2,69	Лоджия остекленная
		2	Коридор	3,6		3,6		2,69	
		3	Совмещенный санузел	3,7		3,7		2,69	
			Итого по квартире 946:	24,6	17,3	7,3	1,8		
2	947	1	Жилая комната	15,7	15,7			2,69	
		2	Кухня	9,4		9,4	1,5	2,69	Лоджия остекленная
		3	Коридор	3,2		3,2		2,69	
		4	Совмещенный санузел	4,2		4,2		2,69	
			Итого по квартире 947:	32,5	15,7	16,8	1,5		
2	948	1	Жилая комната-кухня	14,8	14,8		1,3	2,69	Балкон остекленный

		2	Коридор	2,7		2,7		2,69	
		3	Совмещенный санузел	3,0		3,0		2,69	
			Итого по квартире 948:	20,5	14,8	5,7	1,3		
2	949	1	Жилая комната	14,3	14,3			2,69	
		2	Кухня	11,4		11,4	2,0	2,69	Балкон остекленный
		3	Коридор	3,4		3,4		2,69	
		4	Совмещенный санузел	3,4		3,4		2,69	
			Итого по квартире 949:	32,5	14,3	18,2	2,0		
2	950	1	Жилая комната	20,1	20,1			2,69	
		2	Жилая комната	12,0	12,0			2,69	
		3	Кухня	11,7		11,7	1,4	2,69	Балкон остекленный
		4	Коридор	7,2		7,2		2,69	
		5	Туалет	1,5		1,5		2,69	
		6	Совмещенный санузел	4,2		4,2		2,69	
			Итого по квартире 950:	56,7	32,1	24,6	1,4		
3	951	1	Жилая комната	15,4	15,4			2,69	
		2	Жилая комната	17,3	17,3			2,69	
		3	Кухня	18,9		18,9	1,2	2,69	Балкон остекленный
		4	Коридор	7,2		7,2		2,69	
		5	Совмещенный санузел	3,8		3,8		2,69	
		6	Туалет	1,6		1,6		2,69	
			Итого по квартире 951:	64,2	32,7	31,5	1,2		
3	952	1	Жилая комната-кухня	15,5	15,5		1,4	2,69	Балкон остекленный
		2	Коридор	5,1		5,1		2,69	
		3	Совмещенный санузел	3,4		3,4		2,69	
			Итого по квартире 952:	24,0	15,5	8,5	1,4		
3	953	1	Жилая комната-кухня	15,0	15,0		1,3	2,69	Балкон остекленный
		2	Коридор	2,8		2,8		2,69	
		3	Совмещенный санузел	2,9		2,9		2,69	
			Итого по квартире 953:	20,7	15,0	5,7	1,3		
3	954	1	Жилая комната	11,9	11,9			2,69	
		2	Кухня	14,5		14,5	1,4	2,69	Балкон остекленный
		3	Коридор	3,1		3,1		2,69	
		4	Совмещенный санузел	3,3		3,3		2,69	
			Итого по квартире 954:	32,8	11,9	20,9	1,4		
3	955	1	Жилая комната-кухня	17,4	17,4		1,8	2,69	Лоджия остекленная
		2	Коридор	3,6		3,6		2,69	
		3	Совмещенный санузел	3,6		3,6		2,69	
			Итого по квартире 955:	24,6	17,4	7,2	1,8		
3	956	1	Жилая комната	15,8	15,8			2,69	
		2	Кухня	9,2		9,2	1,5	2,69	Лоджия остекленная
		3	Коридор	3,2		3,2		2,69	
		4	Совмещенный санузел	4,2		4,2		2,69	
			Итого по квартире 956:	32,4	15,8	16,6	1,5		
3	957	1	Жилая комната-кухня	14,9	14,9		1,3	2,69	Балкон остекленный
		2	Коридор	2,8		2,8		2,69	
		3	Совмещенный санузел	2,9		2,9		2,69	
			Итого по квартире 957:	20,6	14,9	5,7	1,3		
3	958	1	Жилая комната	14,2	14,2			2,69	
		2	Кухня	11,3		11,3	2,0	2,69	Балкон остекленный
		3	Коридор	3,5		3,5		2,69	
		4	Совмещенный санузел	3,4		3,4		2,69	
			Итого по квартире 958:	32,4	14,2	18,2	2,0		
3	959	1	Жилая комната	20,1	20,1			2,69	
		2	Жилая комната	11,9	11,9			2,69	
		3	Кухня	11,6		11,6	1,4	2,69	Балкон остекленный
		4	Коридор	7,1		7,1		2,69	
		5	Туалет	1,6		1,6		2,69	
		6	Совмещенный санузел	4,3		4,3		2,69	
			Итого по квартире 959:	56,6	32,0	24,6	1,4		
4	960	1	Жилая комната	15,3	15,3			2,69	
		2	Жилая комната	17,7	17,7			2,69	
		3	Кухня	18,8		18,8	1,2	2,69	Балкон остекленный
		4	Коридор	7,2		7,2		2,69	
		5	Совмещенный санузел	3,8		3,8		2,69	
		6	Туалет	1,6		1,6		2,69	
			Итого по квартире 960:	64,4	33,0	31,4	1,2		

4	961	1	Жилая комната-кухня	15,2	15,2		1,4	2,69	Балкон остекленный
		2	Коридор	5,1		5,1		2,69	
		3	Совмещенный санузел	3,4		3,4		2,69	
			Итого по квартире 961:	23,7	15,2	8,5	1,4		
4	962	1	Жилая комната-кухня	15,1	15,1		1,3	2,69	Балкон остекленный
		2	Коридор	2,8		2,8		2,69	
		3	Совмещенный санузел	2,8		2,8		2,69	
			Итого по квартире 962:	20,7	15,1	5,6	1,3		
4	963	1	Жилая комната	11,9	11,9			2,69	
		2	Кухня	14,4		14,4	1,4	2,69	Балкон остекленный
		3	Коридор	3,1		3,1		2,69	
		4	Совмещенный санузел	3,3		3,3		2,69	
			Итого по квартире 963:	32,7	11,9	20,8	1,4		
4	964	1	Жилая комната-кухня	17,5	17,5		1,8	2,69	Лоджия остекленная
		2	Коридор	3,6		3,6		2,69	
		3	Совмещенный санузел	3,6		3,6		2,69	
			Итого по квартире 964:	24,7	17,5	7,2	1,8		
4	965	1	Жилая комната	15,7	15,7			2,69	
		2	Кухня	9,3		9,3	1,5	2,69	Лоджия остекленная
		3	Коридор	3,3		3,3		2,69	
		4	Совмещенный санузел	4,1		4,1		2,69	
			Итого по квартире 965:	32,4	15,7	16,7	1,5		
4	966	1	Жилая комната-кухня	15,0	15,0		1,3	2,69	Балкон остекленный
		2	Коридор	2,8		2,8		2,69	
		3	Совмещенный санузел	2,8		2,8		2,69	
			Итого по квартире 966:	20,6	15,0	5,6	1,3		
4	967	1	Жилая комната	14,3	14,3			2,69	
		2	Кухня	11,5		11,5	2,0	2,69	Балкон остекленный
		3	Коридор	3,4		3,4		2,69	
		4	Совмещенный санузел	3,4		3,4		2,69	
			Итого по квартире 967:	32,6	14,3	18,3	2,0		
4	968	1	Жилая комната	20,1	20,1			2,69	
		2	Жилая комната	12,0	12,0			2,69	
		3	Кухня	11,7		11,7	1,4	2,69	Балкон остекленный
		4	Коридор	7,1		7,1		2,69	
		5	Туалет	1,5		1,5		2,69	
		6	Совмещенный санузел	4,2		4,2		2,69	
			Итого по квартире 968:	56,6	32,1	24,5	1,4		
5	969	1	Жилая комната	15,3	15,3			2,69	
		2	Жилая комната	17,6	17,6			2,69	
		3	Кухня	18,8		18,8	1,2	2,69	Балкон остекленный
		4	Коридор	7,2		7,2		2,69	
		5	Совмещенный санузел	3,8		3,8		2,69	
		6	Туалет	1,6		1,6		2,69	
			Итого по квартире 969:	64,3	32,9	31,4	1,2		
5	970	1	Жилая комната-кухня	15,3	15,3		1,4	2,69	Балкон остекленный
		2	Коридор	5,1		5,1		2,69	
		3	Совмещенный санузел	3,4		3,4		2,69	
			Итого по квартире 970:	23,8	15,3	8,5	1,4		
5	971	1	Жилая комната-кухня	15,0	15,0		1,3	2,69	Балкон остекленный
		2	Коридор	2,8		2,8		2,69	
		3	Совмещенный санузел	2,8		2,8		2,69	
			Итого по квартире 971:	20,6	15,0	5,6	1,3		
5	972	1	Жилая комната	11,9	11,9			2,69	
		2	Кухня	14,3		14,3	1,4	2,69	Балкон остекленный
		3	Коридор	3,1		3,1		2,69	
		4	Совмещенный санузел	3,3		3,3		2,69	
			Итого по квартире 972:	32,6	11,9	20,7	1,4		
5	973	1	Жилая комната-кухня	17,3	17,3		1,8	2,69	Лоджия остекленная
		2	Коридор	3,6		3,6		2,69	
		3	Совмещенный санузел	3,6		3,6		2,69	
			Итого по квартире 973:	24,5	17,3	7,2	1,8		
5	974	1	Жилая комната	15,8	15,8			2,69	
		2	Кухня	9,3		9,3	1,5	2,69	Лоджия остекленная
		3	Коридор	3,2		3,2		2,69	

		4	Совмещенный санузел	4,1		4,1		2,69	
			Итого по квартире 974:	32,4	15,8	16,6	1,5		
5	975	1	Жилая комната-кухня	14,8	14,8		1,3	2,69	Балкон остекленный
		2	Коридор	2,8		2,8		2,69	
		3	Совмещенный санузел	2,8		2,8		2,69	
			Итого по квартире 975:	20,4	14,8	5,6	1,3		
5	976	1	Жилая комната	14,1	14,1			2,69	
		2	Кухня	11,3		11,3	2,0	2,69	Балкон остекленный
		3	Коридор	3,4		3,4		2,69	
		4	Совмещенный санузел	3,5		3,5		2,69	
			Итого по квартире 976:	32,3	14,1	18,2	2,0		
5	977	1	Жилая комната	20,1	20,1			2,69	
		2	Жилая комната	12,1	12,1			2,69	
		3	Кухня	11,6		11,6	1,4	2,69	Балкон остекленный
		4	Коридор	7,0		7,0		2,69	
		5	Туалет	1,5		1,5		2,69	
		6	Совмещенный санузел	4,2		4,2		2,69	
			Итого по квартире 977:	56,5	32,2	24,3	1,4		
6	978	1	Жилая комната	15,3	15,3			2,69	
		2	Жилая комната	17,5	17,5			2,69	
		3	Кухня	18,9		18,9	1,2	2,69	Балкон остекленный
		4	Коридор	7,1		7,1		2,69	
		5	Совмещенный санузел	3,9		3,9		2,69	
		6	Туалет	1,6		1,6		2,69	
			Итого по квартире 978:	64,3	32,8	31,5	1,2		
6	979	1	Жилая комната-кухня	15,1	15,1		1,4	2,69	Балкон остекленный
		2	Коридор	5,2		5,2		2,69	
		3	Совмещенный санузел	3,4		3,4		2,69	
			Итого по квартире 979:	23,7	15,1	8,6	1,4		
6	980	1	Жилая комната-кухня	14,9	14,9		1,3	2,69	Балкон остекленный
		2	Коридор	2,8		2,8		2,69	
		3	Совмещенный санузел	2,8		2,8		2,69	
			Итого по квартире 980:	20,5	14,9	5,6	1,3		
6	981	1	Жилая комната	11,9	11,9			2,69	
		2	Кухня	14,4		14,4	1,4	2,69	Балкон остекленный
		3	Коридор	3,1		3,1		2,69	
		4	Совмещенный санузел	3,2		3,2		2,69	
			Итого по квартире 981:	32,6	11,9	20,7	1,4		
6	982	1	Жилая комната-кухня	17,4	17,4		1,8	2,69	Лоджия остекленная
		2	Коридор	3,6		3,6		2,69	
		3	Совмещенный санузел	3,5		3,5		2,69	
			Итого по квартире 982:	24,5	17,4	7,1	1,8		
6	983	1	Жилая комната	15,7	15,7			2,69	
		2	Кухня	9,3		9,3	1,5	2,69	Лоджия остекленная
		3	Коридор	3,1		3,1		2,69	
		4	Совмещенный санузел	4,2		4,2		2,69	
			Итого по квартире 983:	32,3	15,7	16,6	1,5		
6	984	1	Жилая комната-кухня	14,7	14,7		1,3	2,69	Балкон остекленный
		2	Коридор	2,8		2,8		2,69	
		3	Совмещенный санузел	2,9		2,9		2,69	
			Итого по квартире 984:	20,4	14,7	5,7	1,3		
6	985	1	Жилая комната	14,1	14,1			2,69	
		2	Кухня	11,3		11,3	2,0	2,69	Балкон остекленный
		3	Коридор	3,5		3,5		2,69	
		4	Совмещенный санузел	3,4		3,4		2,69	
			Итого по квартире 985:	32,3	14,1	18,2	2,0		
6	986	1	Жилая комната	20,0	20,0			2,69	
		2	Жилая комната	12,0	12,0			2,69	
		3	Кухня	11,7		11,7	1,4	2,69	Балкон остекленный
		4	Коридор	7,1		7,1		2,69	
		5	Туалет	1,5		1,5		2,69	
		6	Совмещенный санузел	4,2		4,2		2,69	
			Итого по квартире 986:	56,5	32,0	24,5	1,4		
7	987	1	Жилая комната	15,3	15,3			2,69	
		2	Жилая комната	17,5	17,5			2,69	
		3	Кухня	18,7		18,7	1,2	2,69	Балкон остекленный

		4	Коридор	7,2		7,2		2,69	
		5	Совмещенный санузел	4,0		4,0		2,69	
		6	Туалет	1,6		1,6		2,69	
			Итого по квартире 987:	64,3	32,8	31,5	1,2		
7	988	1	Жилая комната-кухня	15,1	15,1		1,4	2,69	Балкон остекленный
		2	Коридор	5,1		5,1		2,69	
		3	Совмещенный санузел	3,4		3,4		2,69	
			Итого по квартире 988:	23,6	15,1	8,5	1,4		
7	989	1	Жилая комната-кухня	14,8	14,8		1,3	2,69	Балкон остекленный
		2	Коридор	2,8		2,8		2,69	
		3	Совмещенный санузел	2,9		2,9		2,69	
			Итого по квартире 989:	20,5	14,8	5,7	1,3		
7	990	1	Жилая комната	11,9	11,9			2,69	
		2	Кухня	14,2		14,2	1,4	2,69	Балкон остекленный
		3	Коридор	3,0		3,0		2,69	
		4	Совмещенный санузел	3,5		3,5		2,69	
			Итого по квартире 990:	32,6	11,9	20,7	1,4		
7	991	1	Жилая комната-кухня	17,2	17,2		1,8	2,69	Лоджия остекленная
		2	Коридор	3,6		3,6		2,69	
		3	Совмещенный санузел	3,7		3,7		2,69	
			Итого по квартире 991:	24,5	17,2	7,3	1,8		
7	992	1	Жилая комната	15,7	15,7			2,69	
		2	Кухня	9,2		9,2	1,5	2,69	Лоджия остекленная
		3	Коридор	3,2		3,2		2,69	
		4	Совмещенный санузел	4,3		4,3		2,69	
			Итого по квартире 992:	32,4	15,7	16,7	1,5		
7	993	1	Жилая комната-кухня	14,7	14,7		1,3	2,69	Балкон остекленный
		2	Коридор	2,8		2,8		2,69	
		3	Совмещенный санузел	2,9		2,9		2,69	
			Итого по квартире 993:	20,4	14,7	5,7	1,3		
7	994	1	Жилая комната	14,2	14,2			2,69	
		2	Кухня	11,1		11,1	2,0	2,69	Балкон остекленный
		3	Коридор	3,4		3,4		2,69	
		4	Совмещенный санузел	3,5		3,5		2,69	
			Итого по квартире 994:	32,2	14,2	18,0	2,0		
7	995	1	Жилая комната	20,0	20,0			2,69	
		2	Жилая комната	12,0	12,0			2,69	
		3	Кухня	11,5		11,5	1,4	2,69	Балкон остекленный
		4	Коридор	7,0		7,0		2,69	
		5	Туалет	1,6		1,6		2,69	
		6	Совмещенный санузел	4,3		4,3		2,69	
			Итого по квартире 995:	56,4	32,0	24,4	1,4		
8	996	1	Жилая комната	15,4	15,4			2,69	
		2	Жилая комната	17,6	17,6			2,69	
		3	Кухня	18,5		18,5	1,2	2,69	Балкон остекленный
		4	Коридор	7,2		7,2		2,69	
		5	Совмещенный санузел	3,9		3,9		2,69	
		6	Туалет	1,6		1,6		2,69	
			Итого по квартире 996:	64,2	33,0	31,2	1,2		
8	997	1	Жилая комната-кухня	15,1	15,1		1,4	2,69	Балкон остекленный
		2	Коридор	5,2		5,2		2,69	
		3	Совмещенный санузел	3,4		3,4		2,69	
			Итого по квартире 997:	23,7	15,1	8,6	1,4		
8	998	1	Жилая комната-кухня	14,9	14,9		1,3	2,69	Балкон остекленный
		2	Коридор	2,8		2,8		2,69	
		3	Совмещенный санузел	2,9		2,9		2,69	
			Итого по квартире 998:	20,6	14,9	5,7	1,3		
8	999	1	Жилая комната	11,9	11,9			2,69	
		2	Кухня	14,3		14,3	1,4	2,69	Балкон остекленный
		3	Коридор	3,0		3,0		2,69	
		4	Совмещенный санузел	3,4		3,4		2,69	
			Итого по квартире 999:	32,6	11,9	20,7	1,4		
8	1000	1	Жилая комната-кухня	17,2	17,2		1,8	2,69	Лоджия остекленная
		2	Коридор	3,6		3,6		2,69	
		3	Совмещенный санузел	3,7		3,7		2,69	
			Итого по квартире 1000:	24,5	17,2	7,3	1,8		

8	1001	1	Жилая комната	15,8	15,8			2,69	
		2	Кухня	9,2		9,2	1,5	2,69	Лоджия остекленная
		3	Коридор	3,3		3,3		2,69	
		4	Совмещенный санузел	4,1		4,1		2,69	
			Итого по квартире 1001:	32,4	15,8	16,6	1,5		
8	1002	1	Жилая комната-кухня	14,9	14,9		1,3	2,69	Балкон остекленный
		2	Коридор	2,8		2,8		2,69	
		3	Совмещенный санузел	2,9		2,9		2,69	
			Итого по квартире 1002:	20,6	14,9	5,7	1,3		
8	1003	1	Жилая комната	14,3	14,3			2,69	
		2	Кухня	11,2		11,2	2,0	2,69	Балкон остекленный
		3	Коридор	3,4		3,4		2,69	
		4	Совмещенный санузел	3,3		3,3		2,69	
			Итого по квартире 1003:	32,2	14,3	17,9	2,0		
8	1004	1	Жилая комната	20,0	20,0			2,69	
		2	Жилая комната	12,0	12,0			2,69	
		3	Кухня	11,5		11,5	1,4	2,69	Балкон остекленный
		4	Коридор	7,1		7,1		2,69	
		5	Туалет	1,5		1,5		2,69	
		6	Совмещенный санузел	4,3		4,3		2,69	
			Итого по квартире 1004:	56,4	32,0	24,4	1,4		
9	1005	1	Жилая комната	15,2	15,2			2,69	
		2	Жилая комната	17,5	17,5			2,69	
		3	Кухня	18,6		18,6	1,2	2,69	Балкон остекленный
		4	Коридор	7,0		7,0		2,69	
		5	Совмещенный санузел	3,8		3,8		2,69	
		6	Туалет	1,5		1,5		2,69	
			Итого по квартире 1005:	63,6	32,7	30,9	1,2		
9	1006	1	Жилая комната-кухня	15,1	15,1		1,4	2,69	Балкон остекленный
		2	Коридор	5,1		5,1		2,69	
		3	Совмещенный санузел	3,4		3,4		2,69	
			Итого по квартире 1006:	23,6	15,1	8,5	1,4		
9	1007	1	Жилая комната-кухня	14,9	14,9		1,3	2,69	Балкон остекленный
		2	Коридор	2,8		2,8		2,69	
		3	Совмещенный санузел	2,9		2,9		2,69	
			Итого по квартире 1007:	20,6	14,9	5,7	1,3		
9	1008	1	Жилая комната	12,0	12,0			2,69	
		2	Кухня	14,3		14,3	1,4	2,69	Балкон остекленный
		3	Коридор	3,0		3,0		2,69	
		4	Совмещенный санузел	3,3		3,3		2,69	
			Итого по квартире 1008:	32,6	12,0	20,6	1,4		
9	1009	1	Жилая комната-кухня	17,2	17,2		1,8	2,69	Лоджия остекленная
		2	Коридор	3,6		3,6		2,69	
		3	Совмещенный санузел	3,6		3,6		2,69	
			Итого по квартире 1009:	24,4	17,2	7,2	1,8		
9	1010	1	Жилая комната	15,8	15,8			2,69	
		2	Кухня	9,1		9,1	1,5	2,69	Лоджия остекленная
		3	Коридор	3,3		3,3		2,69	
		4	Совмещенный санузел	4,2		4,2		2,69	
			Итого по квартире 1010:	32,4	15,8	16,6	1,5		
9	1011	1	Жилая комната-кухня	14,7	14,7		1,3	2,69	Балкон остекленный
		2	Коридор	2,8		2,8		2,69	
		3	Совмещенный санузел	2,9		2,9		2,69	
			Итого по квартире 1011:	20,4	14,7	5,7	1,3		
9	1012	1	Жилая комната	14,2	14,2			2,69	
		2	Кухня	11,2		11,2	2,0	2,69	Балкон остекленный
		3	Коридор	3,4		3,4		2,69	
		4	Совмещенный санузел	3,4		3,4		2,69	
			Итого по квартире 1012:	32,2	14,2	18,0	2,0		
9	1013	1	Жилая комната	20,1	20,1			2,69	
		2	Жилая комната	12,0	12,0			2,69	
		3	Кухня	11,3		11,3	1,4	2,69	Балкон остекленный
		4	Коридор	7,2		7,2		2,69	
		5	Туалет	1,6		1,6		2,69	
		6	Совмещенный санузел	4,2		4,2		2,69	
			Итого по квартире 1013:	56,4	32,1	24,3	1,4		

10	1014	1	Жилая комната	15,3	15,3			2,69	
		2	Жилая комната	17,6	17,6			2,69	
		3	Кухня	18,7		18,7	1,2	2,69	Балкон остекленный
		4	Коридор	7,1		7,1		2,69	
		5	Совмещенный санузел	3,8		3,8		2,69	
		6	Туалет	1,6		1,6		2,69	
			Итого по квартире 1014:	64,1	32,9	31,2	1,2		
10	1015	1	Жилая комната-кухня	15,1	15,1		1,4	2,69	Балкон остекленный
		2	Коридор	5,2		5,2		2,69	
		3	Совмещенный санузел	3,4		3,4		2,69	
			Итого по квартире 1015:	23,7	15,1	8,6	1,4		
10	1016	1	Жилая комната-кухня	14,7	14,7		1,3	2,69	Балкон остекленный
		2	Коридор	2,8		2,8		2,69	
		3	Совмещенный санузел	2,9		2,9		2,69	
			Итого по квартире 1016:	20,4	14,7	5,7	1,3		
10	1017	1	Жилая комната	11,9	11,9			2,69	
		2	Кухня	14,3		14,3	1,4	2,69	Балкон остекленный
		3	Коридор	3,0		3,0		2,69	
		4	Совмещенный санузел	3,3		3,3		2,69	
			Итого по квартире 1017:	32,5	11,9	20,6	1,4		
10	1018	1	Жилая комната-кухня	17,1	17,1		1,8	2,69	Лоджия остекленная
		2	Коридор	3,6		3,6		2,69	
		3	Совмещенный санузел	3,7		3,7		2,69	
			Итого по квартире 1018:	24,4	17,1	7,3	1,8		
10	1019	1	Жилая комната	15,8	15,8			2,69	
		2	Кухня	9,2		9,2	1,5	2,69	Лоджия остекленная
		3	Коридор	3,2		3,2		2,69	
		4	Совмещенный санузел	4,1		4,1		2,69	
			Итого по квартире 1019:	32,3	15,8	16,5	1,5		
10	1020	1	Жилая комната-кухня	14,6	14,6		1,3	2,69	Балкон остекленный
		2	Коридор	2,8		2,8		2,69	
		3	Совмещенный санузел	2,9		2,9		2,69	
			Итого по квартире 1020:	20,3	14,6	5,7	1,3		
10	1021	1	Жилая комната	14,2	14,2			2,69	
		2	Кухня	11,1		11,1	2,0	2,69	Балкон остекленный
		3	Коридор	3,5		3,5		2,69	
		4	Совмещенный санузел	3,4		3,4		2,69	
			Итого по квартире 1021:	32,2	14,2	18,0	2,0		
10	1022	1	Жилая комната	20,1	20,1			2,69	
		2	Жилая комната	12,0	12,0			2,69	
		3	Кухня	11,4		11,4	1,4	2,69	Балкон остекленный
		4	Коридор	7,2		7,2		2,69	
		5	Туалет	1,5		1,5		2,69	
		6	Совмещенный санузел	4,2		4,2		2,69	
			Итого по квартире 1022:	56,4	32,1	24,3	1,4		
11	1023	1	Жилая комната	15,4	15,4			2,69	
		2	Жилая комната	17,6	17,6			2,69	
		3	Кухня	18,7		18,7	1,2	2,69	Балкон остекленный
		4	Коридор	7,1		7,1		2,69	
		5	Совмещенный санузел	3,8		3,8		2,69	
		6	Туалет	1,5		1,5		2,69	
			Итого по квартире 1023:	64,1	33,0	31,1	1,2		
11	1024	1	Жилая комната-кухня	15,1	15,1		1,4	2,69	Балкон остекленный
		2	Коридор	5,1		5,1		2,69	
		3	Совмещенный санузел	3,4		3,4		2,69	
			Итого по квартире 1024:	23,6	15,1	8,5	1,4		
11	1025	1	Жилая комната-кухня	14,7	14,7		1,3	2,69	Балкон остекленный
		2	Коридор	2,8		2,8		2,69	
		3	Совмещенный санузел	2,9		2,9		2,69	
			Итого по квартире 1025:	20,4	14,7	5,7	1,3		
11	1026	1	Жилая комната	12,0	12,0			2,69	
		2	Кухня	14,3		14,3	1,4	2,69	Балкон остекленный
		3	Коридор	3,0		3,0		2,69	
		4	Совмещенный санузел	3,3		3,3		2,69	
			Итого по квартире 1026:	32,6	12,0	20,6	1,4		

11	1027	1	Жилая комната-кухня	17,1	17,1		1,8	2,69	Лоджия остекленная
		2	Коридор	3,6		3,6		2,69	
		3	Совмещенный санузел	3,6		3,6		2,69	
			Итого по квартире 1027:	24,3	17,1	7,2	1,8		
11	1028	1	Жилая комната	15,8	15,8			2,69	
		2	Кухня	9,0		9,0	1,5	2,69	Лоджия остекленная
		3	Коридор	3,2		3,2		2,69	
		4	Совмещенный санузел	4,2		4,2		2,69	
			Итого по квартире 1028:	32,2	15,8	16,4	1,5		
11	1029	1	Жилая комната-кухня	14,6	14,6		1,3	2,69	Балкон остекленный
		2	Коридор	2,8		2,8		2,69	
		3	Совмещенный санузел	2,9		2,9		2,69	
			Итого по квартире 1029:	20,3	14,6	5,7	1,3		
11	1030	1	Жилая комната	14,3	14,3			2,69	
		2	Кухня	11,1		11,1	2,0	2,69	Балкон остекленный
		3	Коридор	3,4		3,4		2,69	
		4	Совмещенный санузел	3,4		3,4		2,69	
			Итого по квартире 1030:	32,2	14,3	17,9	2,0		
11	1031	1	Жилая комната	20,0	20,0			2,69	
		2	Жилая комната	12,1	12,1			2,69	
		3	Кухня	11,3		11,3	1,4	2,69	Балкон остекленный
		4	Коридор	7,1		7,1		2,69	
		5	Туалет	1,5		1,5		2,69	
		6	Совмещенный санузел	4,2		4,2		2,69	
			Итого по квартире 1031:	56,2	32,1	24,1	1,4		
			Итого по жилым помещениям	31466,2	17512,4	13953,8	1608,8		

Лестницы

Этаж	№ помещения	№ части помещения по плану	Наименование части помещения	Общая площадь, кв.м.	Кроме того, площадь лоджий, балконов, веранд, террас с коэффициентами, кв.м.	Высота, м	Примечание
1	1ЛК	1	Тамбур	4,1		3,6	
		2	Тамбур	6,2		3,6	
		3	Лифтовой холл	11,8		3,6	
		4	Лифт	4,7		3,6	
		5	Лифт	2,8		3,6	
		6	Лестничная клетка	13,8		3,6	
2		7	Лестничная клетка	14,7		2,62	
		8	Лифтовой холл	11,5		2,62	
		9	Межквартирный коридор	39,7		2,62	
		10	ОВ (Кол)	0,6		2,62	
		11	ОВ (Кол)	0,7		2,62	
3		12	Лестничная клетка	14,7		2,62	
		13	Лифтовой холл	11,5		2,62	
		14	Межквартирный коридор	39,7		2,62	
		15	ОВ (Кол)	0,6		2,62	
		16	ОВ (Кол)	0,7		2,62	
4		17	Лестничная клетка	14,7		2,62	
		18	Лифтовой холл	11,5		2,62	
		19	Межквартирный коридор	39,7		2,62	
		20	ОВ (Кол)	0,6		2,62	
		21	ОВ (Кол)	0,7		2,62	
5		22	Лестничная клетка	14,7		2,62	
		23	Лифтовой холл	11,5		2,62	
		24	Межквартирный коридор	39,7		2,62	
		25	ОВ (Кол)	0,6		2,62	
		26	ОВ (Кол)	0,7		2,62	
6		27	Лестничная клетка	14,7		2,62	
		28	Лифтовой холл	11,5		2,62	
		29	Межквартирный коридор	39,7		2,62	
		30	ОВ (Кол)	0,6		2,62	
		31	ОВ (Кол)	0,7		2,62	
7		32	Лестничная клетка	14,7		2,62	
		33	Лифтовой холл	11,5		2,62	
		34	Межквартирный коридор	39,7		2,62	
		35	ОВ (Кол)	0,6		2,62	
		36	ОВ (Кол)	0,7		2,62	
8		37	Лестничная клетка	14,7		2,62	
		38	Лифтовой холл	11,5		2,62	
		39	Межквартирный коридор	39,7		2,62	
		40	ОВ (Кол)	0,6		2,62	
		41	ОВ (Кол)	0,7		2,62	
9		42	Лестничная клетка	14,7		2,62	
		43	Лифтовой холл	11,5		2,62	
		44	Межквартирный коридор	39,7		2,62	
		45	ОВ (Кол)	0,6		2,62	
		46	ОВ (Кол)	0,7		2,62	
10		47	Лестничная клетка	14,7		2,62	

		48	Лифтовой холл	11,5		2,62	
		49	Межквартирный коридор	39,7		2,62	
		50	ОВ (Кол)	0,6		2,62	
		51	ОВ (Кол)	0,7		2,62	
11		52	Лестничная клетка	14,7		2,62	
		53	Лифтовой холл	11,5		2,62	
		54	Межквартирный коридор	39,7		2,62	
		55	ОВ (Кол)	0,6		2,62	
		56	ОВ (Кол)	0,7		2,62	
			Итого по помещению 1ЛК:	715,4	0,0		
1	2ЛК	1	Тамбур	3,8		3,6	
		2	Тамбур	6,1		3,6	
		3	Лифтовой холл	11,8		3,6	
		4	Лифт	4,7		3,6	
		5	Лифт	2,8		3,6	
		6	Лестничная клетка	13,5		3,6	
2		7	Лестничная клетка	14,6		2,62	
		8	Лифтовой холл	11,5		2,62	
		9	Межквартирный коридор	41,2		2,62	
		10	ОВ (Кол)	0,6		2,62	
		11	ОВ (Кол)	0,6		2,62	
3		12	Лестничная клетка	14,6		2,62	
		13	Лифтовой холл	11,5		2,62	
		14	Межквартирный коридор	41,2		2,62	
		15	ОВ (Кол)	0,6		2,62	
		16	ОВ (Кол)	0,6		2,62	
4		17	Лестничная клетка	14,6		2,62	
		18	Лифтовой холл	11,5		2,62	
		19	Межквартирный коридор	41,2		2,62	
		20	ОВ (Кол)	0,6		2,62	
		21	ОВ (Кол)	0,6		2,62	
5		22	Лестничная клетка	14,6		2,62	
		23	Лифтовой холл	11,5		2,62	
		24	Межквартирный коридор	41,2		2,62	
		25	ОВ (Кол)	0,6		2,62	
		26	ОВ (Кол)	0,6		2,62	
6		27	Лестничная клетка	14,6		2,62	
		28	Лифтовой холл	11,5		2,62	
		29	Межквартирный коридор	41,2		2,62	
		30	ОВ (Кол)	0,6		2,62	
		31	ОВ (Кол)	0,6		2,62	
7		32	Лестничная клетка	14,6		2,62	
		33	Лифтовой холл	11,5		2,62	
		34	Межквартирный коридор	41,2		2,62	
		35	ОВ (Кол)	0,6		2,62	
		36	ОВ (Кол)	0,6		2,62	
8		37	Лестничная клетка	14,6		2,62	
		38	Лифтовой холл	11,5		2,62	
		39	Межквартирный коридор	41,2		2,62	
		40	ОВ (Кол)	0,6		2,62	
		41	ОВ (Кол)	0,6		2,62	
9		42	Лестничная клетка	14,6		2,62	
		43	Лифтовой холл	11,5		2,62	
		44	Межквартирный коридор	41,2		2,62	
		45	ОВ (Кол)	0,6		2,62	
		46	ОВ (Кол)	0,6		2,62	
10		47	Лестничная клетка	14,6		2,62	
		48	Лифтовой холл	11,5		2,62	
		49	Межквартирный коридор	41,2		2,62	
		50	ОВ (Кол)	0,6		2,62	
		51	ОВ (Кол)	0,6		2,62	
11		52	Лестничная клетка	14,6		2,62	
		53	Лифтовой холл	11,5		2,62	
		54	Межквартирный коридор	41,2		2,62	
		55	ОВ (Кол)	0,6		2,62	
		56	ОВ (Кол)	0,6		2,62	
			Итого по помещению 2ЛК:	727,7	0,0		
1	3ЛК	1	Тамбур	3,8		3,6	
		2	Тамбур	6,1		3,6	
		3	Лифтовой холл	11,8		3,6	
		4	Лифт	4,7		3,6	
		5	Лифт	2,8		3,6	
		6	Коридор	9,4		3,6	
		7	Тамбур	4,1		3,6	
		8	Лестничная клетка	13,4		3,6	
2		9	Лестничная клетка	14,6		2,62	
		10	Лифтовой холл	11,4		2,62	
		11	Межквартирный коридор	37,0		2,62	
		12	ОВ (Кол)	0,6		2,62	
		13	ОВ (Кол)	0,5		2,62	
3		14	Лестничная клетка	14,6		2,62	
		15	Лифтовой холл	11,4		2,62	
		16	Межквартирный коридор	37,0		2,62	
		17	ОВ (Кол)	0,6		2,62	
		18	ОВ (Кол)	0,5		2,62	
4		19	Лестничная клетка	14,6		2,62	
		20	Лифтовой холл	11,4		2,62	
		21	Межквартирный коридор	37,0		2,62	

		22	ОВ (Кол)	0,6		2,62	
		23	ОВ (Кол)	0,5		2,62	
5		24	Лестничная клетка	14,6		2,62	
		25	Лифтовой холл	11,4		2,62	
		26	Межквартирный коридор	37,0		2,62	
		27	ОВ (Кол)	0,6		2,62	
		28	ОВ (Кол)	0,5		2,62	
6		29	Лестничная клетка	14,6		2,62	
		30	Лифтовой холл	11,4		2,62	
		31	Межквартирный коридор	37,0		2,62	
		32	ОВ (Кол)	0,6		2,62	
		33	ОВ (Кол)	0,5		2,62	
7		34	Лестничная клетка	14,6		2,62	
		35	Лифтовой холл	11,4		2,62	
		36	Межквартирный коридор	37,0		2,62	
		37	ОВ (Кол)	0,6		2,62	
		38	ОВ (Кол)	0,5		2,62	
8		39	Лестничная клетка	14,6		2,62	
		40	Лифтовой холл	11,4		2,62	
		41	Межквартирный коридор	37,0		2,62	
		42	ОВ (Кол)	0,6		2,62	
		43	ОВ (Кол)	0,5		2,62	
9		44	Лестничная клетка	14,6		2,62	
		45	Лифтовой холл	11,4		2,62	
		46	Межквартирный коридор	37,0		2,62	
		47	ОВ (Кол)	0,6		2,62	
		48	ОВ (Кол)	0,5		2,62	
10		49	Лестничная клетка	14,6		2,62	
		50	Лифтовой холл	11,4		2,62	
		51	Межквартирный коридор	37,0		2,62	
		52	ОВ (Кол)	0,6		2,62	
		53	ОВ (Кол)	0,5		2,62	
11		54	Лестничная клетка	14,6		2,62	
		55	Лифтовой холл	11,4		2,62	
		56	Межквартирный коридор	37,0		2,62	
		57	ОВ (Кол)	0,6		2,62	
		58	ОВ (Кол)	0,5		2,62	
			Итого по помещению 3ЛК:	697,1	0,0		
1	4ЛК	1	Тамбур	4,6		3,6	
		2	Тамбур	6,6		3,6	
		3	Лифтовой холл	11,9		3,6	
		4	Лифт	2,8		3,6	
		5	Лифт	4,7		3,6	
		6	Лестничная клетка	13,6		3,6	
2		7	Лестничная клетка	14,6		2,62	
		8	Лифтовой холл	11,5		2,62	
		9	Межквартирный коридор	26,4		2,62	
		10	ОВ (Кол)	0,6		2,62	
		11	Межквартирный коридор	23,7		2,62	
		12	ОВ (Кол)	0,6		2,62	
3		13	Лестничная клетка	14,6		2,62	
		14	Лифтовой холл	11,5		2,62	
		15	Межквартирный коридор	26,4		2,62	
		16	ОВ (Кол)	0,6		2,62	
		17	Межквартирный коридор	23,7		2,62	
		18	ОВ (Кол)	0,6		2,62	
4		19	Лестничная клетка	14,6		2,62	
		20	Лифтовой холл	11,5		2,62	
		21	Межквартирный коридор	26,4		2,62	
		22	ОВ (Кол)	0,6		2,62	
		23	Межквартирный коридор	23,7		2,62	
		24	ОВ (Кол)	0,6		2,62	
5		25	Лестничная клетка	14,6		2,62	
		26	Лифтовой холл	11,5		2,62	
		27	Межквартирный коридор	26,4		2,62	
		28	ОВ (Кол)	0,6		2,62	
		29	Межквартирный коридор	23,7		2,62	
		30	ОВ (Кол)	0,6		2,62	
6		31	Лестничная клетка	14,6		2,62	
		32	Лифтовой холл	11,5		2,62	
		33	Межквартирный коридор	26,4		2,62	
		34	ОВ (Кол)	0,6		2,62	
		35	Межквартирный коридор	23,7		2,62	
		36	ОВ (Кол)	0,6		2,62	
7		37	Лестничная клетка	14,6		2,62	
		38	Лифтовой холл	11,5		2,62	
		39	Межквартирный коридор	26,4		2,62	
		40	ОВ (Кол)	0,6		2,62	
		41	Межквартирный коридор	23,7		2,62	
		42	ОВ (Кол)	0,6		2,62	
8		43	Лестничная клетка	14,6		2,62	
		44	Лифтовой холл	11,5		2,62	
		45	Межквартирный коридор	26,4		2,62	
		46	ОВ (Кол)	0,6		2,62	
		47	Межквартирный коридор	23,7		2,62	
		48	ОВ (Кол)	0,6		2,62	
9		49	Лестничная клетка	14,6		2,62	
		50	Лифтовой холл	11,5		2,62	
		51	Межквартирный коридор	26,4		2,62	
		52	ОВ (Кол)	0,6		2,62	

		53	Межквартирный коридор	23,7		2,62	
		54	ОВ (Кол)	0,6		2,62	
10		55	Лестничная клетка	14,6		2,62	
		56	Лифтовой холл	11,5		2,62	
		57	Межквартирный коридор	26,4		2,62	
		58	ОВ (Кол)	0,6		2,62	
		59	Межквартирный коридор	23,7		2,62	
		60	ОВ (Кол)	0,6		2,62	
11		61	Лестничная клетка	14,6		2,62	
		62	Лифтовой холл	11,5		2,62	
		63	Межквартирный коридор	26,4		2,62	
		64	ОВ (Кол)	0,6		2,62	
		65	Межквартирный коридор	23,7		2,62	
		66	ОВ (Кол)	0,6		2,62	
			Итого по помещению 4ЛК:	818,2	0,0		
1	5ЛК	1	Тамбур	4,0		3,5	
		2	Тамбур	6,6		3,5	
		3	Лифтовой холл	8,7		3,5	
		4	Лифт	2,8		3,5	
		5	Лифт	4,7		3,5	
		6	Вестибюль	17,9		3,5	
		7	Коридор	28,4		2,69	
		8	Коллектор	0,5		2,69	
		9	Коридор	33,4		2,69	
		10	Коллектор	0,6		2,69	
		11	Лестничная клетка	13,7		3,5	
2		12	Лестничная клетка	13,7		2,69	
		13	Лифтовой холл	13,0		2,69	
		14	Коридор	33,4		2,69	
		15	Коридор	28,4		2,69	
		16	Коллектор	0,5		2,69	
		17	Коллектор	0,6		2,69	
3		18	Лестничная клетка	13,7		2,69	
		19	Лифтовой холл	13,0		2,69	
		20	Коридор	33,4		2,69	
		21	Коридор	28,4		2,69	
		22	Коллектор	0,5		2,69	
		23	Коллектор	0,6		2,69	
4		24	Лестничная клетка	13,7		2,69	
		25	Лифтовой холл	13,0		2,69	
		26	Коридор	33,4		2,69	
		27	Коридор	28,4		2,69	
		28	Коллектор	0,5		2,69	
		29	Коллектор	0,6		2,69	
5		30	Лестничная клетка	13,7		2,69	
		31	Лифтовой холл	13,0		2,69	
		32	Коридор	33,4		2,69	
		33	Коридор	28,4		2,69	
		34	Коллектор	0,5		2,69	
		35	Коллектор	0,6		2,69	
6		36	Лестничная клетка	13,7		2,69	
		37	Лифтовой холл	13,0		2,69	
		38	Коридор	33,4		2,69	
		39	Коридор	28,4		2,69	
		40	Коллектор	0,5		2,69	
		41	Коллектор	0,6		2,69	
7		42	Лестничная клетка	13,7		2,69	
		43	Лифтовой холл	13,0		2,69	
		44	Коридор	33,4		2,69	
		45	Коридор	28,4		2,69	
		46	Коллектор	0,5		2,69	
		47	Коллектор	0,6		2,69	
8		48	Лестничная клетка	13,7		2,69	
		49	Лифтовой холл	13,0		2,69	
		50	Коридор	33,4		2,69	
		51	Коридор	28,4		2,69	
		52	Коллектор	0,5		2,69	
		53	Коллектор	0,6		2,69	
9		54	Лестничная клетка	13,7		2,69	
		55	Лифтовой холл	13,0		2,69	
		56	Коридор	33,4		2,69	
		57	Коридор	28,4		2,69	
		58	Коллектор	0,5		2,69	
		59	Коллектор	0,6		2,69	
10		60	Лестничная клетка	13,7		2,69	
		61	Лифтовой холл	13,0		2,69	
		62	Коридор	33,4		2,69	
		63	Коридор	28,4		2,69	
		64	Коллектор	0,5		2,69	
		65	Коллектор	0,6		2,69	
11		66	Лестничная клетка	13,7		2,69	
		67	Лифтовой холл	13,0		2,69	
		68	Коридор	33,4		2,69	
		69	Коридор	28,4		2,69	
		70	Коллектор	0,5		2,69	
		71	Коллектор	0,6		2,69	
			Итого по помещению 5ЛК:	1017,3	0,0		
1	6ЛК	1	Тамбур	3,9		3,5	

		2	Тамбур	6,5		3,5	
		3	Лифтовой холл	8,6		3,5	
		4	Лифт	4,7		3,5	
		5	Лифт	2,8		3,5	
		6	Вестибюль	18,0		3,5	
		7	Межквартирный коридор	22,2		2,69	
		8	ОВ (Кол)	0,5		2,69	
		9	Межквартирный коридор	29,0		2,69	
		10	ОВ (Кол)	0,4		2,69	
		11	Вестибюль	16,1		3,5	
		12	Тамбур	4,4		3,5	
		13	Лестничная клетка	13,8		3,5	
2		14	Лестничная клетка	13,6		2,69	
		15	Лифтовой холл	13,1		2,69	
		16	Межквартирный коридор	34,6		2,69	
		17	ОВ (Кол)	0,4		2,69	
		18	Межквартирный коридор	16,3		2,69	
		19	ОВ (Кол)	0,5		2,69	
3		20	Лестничная клетка	13,6		2,69	
		21	Лифтовой холл	13,1		2,69	
		22	Межквартирный коридор	34,6		2,69	
		23	ОВ (Кол)	0,4		2,69	
		24	Межквартирный коридор	16,3		2,69	
		25	ОВ (Кол)	0,5		2,69	
4		26	Лестничная клетка	13,6		2,69	
		27	Лифтовой холл	13,1		2,69	
		28	Межквартирный коридор	34,6		2,69	
		29	ОВ (Кол)	0,4		2,69	
		30	Межквартирный коридор	16,3		2,69	
		31	ОВ (Кол)	0,5		2,69	
5		32	Лестничная клетка	13,6		2,69	
		33	Лифтовой холл	13,1		2,69	
		34	Межквартирный коридор	34,6		2,69	
		35	ОВ (Кол)	0,4		2,69	
		36	Межквартирный коридор	16,3		2,69	
		37	ОВ (Кол)	0,5		2,69	
6		38	Лестничная клетка	13,6		2,69	
		39	Лифтовой холл	13,1		2,69	
		40	Межквартирный коридор	34,6		2,69	
		41	ОВ (Кол)	0,4		2,69	
		42	Межквартирный коридор	16,3		2,69	
		43	ОВ (Кол)	0,5		2,69	
7		44	Лестничная клетка	13,6		2,69	
		45	Лифтовой холл	13,1		2,69	
		46	Межквартирный коридор	34,6		2,69	
		47	ОВ (Кол)	0,4		2,69	
		48	Межквартирный коридор	16,3		2,69	
		49	ОВ (Кол)	0,5		2,69	
8		50	Лестничная клетка	13,6		2,69	
		51	Лифтовой холл	13,1		2,69	
		52	Межквартирный коридор	34,6		2,69	
		53	ОВ (Кол)	0,4		2,69	
		54	Межквартирный коридор	16,3		2,69	
		55	ОВ (Кол)	0,5		2,69	
9		56	Лестничная клетка	13,6		2,69	
		57	Лифтовой холл	13,1		2,69	
		58	Межквартирный коридор	34,6		2,69	
		59	ОВ (Кол)	0,4		2,69	
		60	Межквартирный коридор	16,3		2,69	
		61	ОВ (Кол)	0,5		2,69	
10		62	Лестничная клетка	13,6		2,69	
		63	Лифтовой холл	13,1		2,69	
		64	Межквартирный коридор	34,6		2,69	
		65	ОВ (Кол)	0,4		2,69	
		66	Межквартирный коридор	16,3		2,69	
		67	ОВ (Кол)	0,5		2,69	
11		68	Лестничная клетка	13,6		2,69	
		69	Лифтовой холл	13,1		2,69	
		70	Межквартирный коридор	34,6		2,69	
		71	ОВ (Кол)	0,4		2,69	
		72	Межквартирный коридор	16,3		2,69	
		73	ОВ (Кол)	0,5		2,69	
Итого по помещению 6ЛК:				915,9	0,0		
1	7ЛК	1	Тамбур	4,2		3,5	
		2	Тамбур	6,1		3,5	
		3	Лифтовой холл	8,5		3,5	
		4	Лифт	2,8		3,5	
		5	Лифт	4,7		3,5	
		6	Вестибюль	17,9		3,5	
		7	Межквартирный коридор	30,7		2,69	
		8	ОВ (Кол)	0,4		2,69	
		9	Межквартирный коридор	26,3		2,69	
		10	ОВ (Кол)	0,5		2,69	
		11	Лестничная клетка	13,7		3,5	
2		12	Лестничная клетка	13,6		2,69	
		13	Лифтовой холл	13,4		2,69	
		14	Межквартирный коридор	30,7		2,69	
		15	ОВ (Кол)	0,4		2,69	
		16	Межквартирный коридор	26,3		2,69	
		17	ОВ (Кол)	0,5		2,69	

3		18	Лестничная клетка	13,6		2,69	
		19	Лифтовой холл	13,4		2,69	
		20	Межквартирный коридор	30,7		2,69	
		21	ОВ (Кол)	0,4		2,69	
		22	Межквартирный коридор	26,3		2,69	
		23	ОВ (Кол)	0,5		2,69	
4		24	Лестничная клетка	13,6		2,69	
		25	Лифтовой холл	13,4		2,69	
		26	Межквартирный коридор	30,7		2,69	
		27	ОВ (Кол)	0,4		2,69	
		28	Межквартирный коридор	26,3		2,69	
		29	ОВ (Кол)	0,5		2,69	
5		30	Лестничная клетка	13,6		2,69	
		31	Лифтовой холл	13,4		2,69	
		32	Межквартирный коридор	30,7		2,69	
		33	ОВ (Кол)	0,4		2,69	
		34	Межквартирный коридор	26,3		2,69	
		35	ОВ (Кол)	0,5		2,69	
6		36	Лестничная клетка	13,6		2,69	
		37	Лифтовой холл	13,4		2,69	
		38	Межквартирный коридор	30,7		2,69	
		39	ОВ (Кол)	0,4		2,69	
		40	Межквартирный коридор	26,3		2,69	
		41	ОВ (Кол)	0,5		2,69	
7		42	Лестничная клетка	13,6		2,69	
		43	Лифтовой холл	13,4		2,69	
		44	Межквартирный коридор	30,7		2,69	
		45	ОВ (Кол)	0,4		2,69	
		46	Межквартирный коридор	26,3		2,69	
		47	ОВ (Кол)	0,5		2,69	
8		48	Лестничная клетка	13,6		2,69	
		49	Лифтовой холл	13,4		2,69	
		50	Межквартирный коридор	30,7		2,69	
		51	ОВ (Кол)	0,4		2,69	
		52	Межквартирный коридор	26,3		2,69	
		53	ОВ (Кол)	0,5		2,69	
9		54	Лестничная клетка	13,6		2,69	
		55	Лифтовой холл	13,4		2,69	
		56	Межквартирный коридор	30,7		2,69	
		57	ОВ (Кол)	0,4		2,69	
		58	Межквартирный коридор	26,3		2,69	
		59	ОВ (Кол)	0,5		2,69	
10		60	Лестничная клетка	13,6		2,69	
		61	Лифтовой холл	13,4		2,69	
		62	Межквартирный коридор	30,7		2,69	
		63	ОВ (Кол)	0,4		2,69	
		64	Межквартирный коридор	26,3		2,69	
		65	ОВ (Кол)	0,5		2,69	
11		66	Лестничная клетка	13,6		2,69	
		67	Лифтовой холл	13,4		2,69	
		68	Межквартирный коридор	30,7		2,69	
		69	ОВ (Кол)	0,4		2,69	
		70	Межквартирный коридор	26,3		2,69	
		71	ОВ (Кол)	0,5		2,69	
			Итого по помещению 7ЛК:	964,8	0,0		
1	8ЛК	1	Тамбур	3,9		3,5	
		2	Тамбур	6,1		3,5	
		3	Лифтовой холл	8,4		3,5	
		4	Лифт	2,8		3,5	
		5	Лифт	4,7		3,5	
		6	Вестибюль	19,0		3,5	
		7	Коридор	37,9		2,69	
		8	Коллектор	0,5		2,69	
		9	Коллектор	0,4		2,69	
		10	Лестничная клетка	14,4		3,5	
2		11	Лестничная клетка	13,7		2,69	
		12	Лифтовой холл	13,4		2,69	
		13	Коридор	37,9		2,69	
		14	Коллектор	0,5		2,69	
		15	Коллектор	0,4		2,69	
3		16	Лестничная клетка	13,7		2,69	
		17	Лифтовой холл	13,4		2,69	
		18	Коридор	37,9		2,69	
		19	Коллектор	0,5		2,69	
		20	Коллектор	0,4		2,69	
4		21	Лестничная клетка	13,7		2,69	
		22	Лифтовой холл	13,4		2,69	
		23	Коридор	37,9		2,69	
		24	Коллектор	0,5		2,69	
		25	Коллектор	0,4		2,69	
5		26	Лестничная клетка	13,7		2,69	
		27	Лифтовой холл	13,4		2,69	
		28	Коридор	37,9		2,69	
		29	Коллектор	0,5		2,69	
		30	Коллектор	0,4		2,69	
6		31	Лестничная клетка	13,7		2,69	
		32	Лифтовой холл	13,4		2,69	
		33	Коридор	37,9		2,69	
		34	Коллектор	0,5		2,69	
		35	Коллектор	0,4		2,69	

7		36	Лестничная клетка	13,7		2,69	
		37	Лифтовой холл	13,4		2,69	
		38	Коридор	37,9		2,69	
		39	Коллектор	0,5		2,69	
		40	Коллектор	0,4		2,69	
8		41	Лестничная клетка	13,7		2,69	
		42	Лифтовой холл	13,4		2,69	
		43	Коридор	37,9		2,69	
		44	Коллектор	0,5		2,69	
		45	Коллектор	0,4		2,69	
9		46	Лестничная клетка	13,7		2,69	
		47	Лифтовой холл	13,4		2,69	
		48	Коридор	37,9		2,69	
		49	Коллектор	0,5		2,69	
		50	Коллектор	0,4		2,69	
10		51	Лестничная клетка	13,7		2,69	
		52	Лифтовой холл	13,4		2,69	
		53	Коридор	37,9		2,69	
		54	Коллектор	0,5		2,69	
		55	Коллектор	0,4		2,69	
11		56	Лестничная клетка	13,7		2,69	
		57	Лифтовой холл	13,4		2,69	
		58	Коридор	37,9		2,69	
		59	Коллектор	0,5		2,69	
		60	Коллектор	0,4		2,69	
Итого по помещению 8ЛК:				757,1	0,0		
Итого по лестницам				6613,5	0,0		

Необорудованная площадь

Этаж	№ помещения	№ части помещения по плану	Наименование части помещения	Общая площадь, кв.м.	Кроме того, площадь лоджий, балконов, веранд, террас с коэффициентами, кв.м.	Высота, м	Примечание
Подвал	1НЧ	1нч	Необорудованная часть	73,6		2,86	
		2нч	Необорудованная часть	3,2		2,86	
		3нч	Необорудованная часть	6,1		2,86	
		4нч	Необорудованная часть	5,7		2,86	
		5нч	Необорудованная часть	102,8		2,86	
		6нч	Необорудованная часть	4,1		2,86	
		7нч	Необорудованная часть	3,0		2,86	
		8нч	Необорудованная часть	39,1		2,86	
		9нч	Необорудованная часть	120,6		2,86	
		10нч	Необорудованная часть	5,3		2,86	
		11нч	Необорудованная часть	5,0		2,86	
		12нч	Необорудованная часть	6,3		2,86	
		13нч	Необорудованная часть	18,8		2,86	
		14нч	Необорудованная часть	6,2		2,86	
		15нч	Необорудованная часть	11,3		2,86	
Итого по помещению 1НЧ:				411,1	0,0		
Подвал	2НЧ	1нч	Необорудованная часть	446,6		1,85	
		2нч	Необорудованная часть	521,5		1,84	
Итого по помещению 2НЧ:				968,1	0,0		
Подвал	3НЧ	1нч	Необорудованная часть	19,3		2,78	
		2нч	Необорудованная часть	2,2		2,78	
		3нч	Необорудованная часть	13,9		1,95	
		4нч	Необорудованная часть	79,8		2,78	
		5нч	Необорудованная часть	15,3		2	
		6нч	Необорудованная часть	13,3		2,78	
		7нч	Необорудованная часть	21,5		2,78	
		8нч	Необорудованная часть	13,1		2,78	
		9нч	Необорудованная часть	8,0		2,78	
		10нч	Необорудованная часть	10,8		2,78	
		11нч	Необорудованная часть	8,7		2,78	
Итого по помещению 3НЧ:				205,9	0,0		
Подвал	4НЧ	1нч	Необорудованная часть	506,4		1,84	
		2нч	Необорудованная часть	420,6		1,84	
		3нч	Необорудованная часть	12,6		2,73	
		4нч	Необорудованная часть	585,6		1,84	
Итого по помещению 4НЧ:				1525,2	0,0		
Итого по необорудованным частям				3110,3	0,0		

Итого по строению:

Общая площадь помещений здания с учетом площади общего имущества многоквартирного дома: 46479,1

Кроме того:

площадь лоджий, балконов, террас с коэффициентами, кв.м: 1608,8

Исполнил: _____ /Иудина Д.А./

Проверил: _____ / Сафаралиева Т.Г. /

Специалист по технической
инвентаризации и
кадастровым работам ОКС
_____ Иудина Д.А.