


ООО "Гелиос" +			ДСТ Уч. №79 по книге №02	
Заказчик: ООО "ЮИТ Санкт-Петербурга" Адрес: Санкт-Петербург, Красносельский район, Республиканская ул., г.22, лит. 0, кадастровый номер 78:11:0002:5.			Уведомление 3108-13 от 19.07.2013г.	
Объект: д.а. проектирования.			ГТС Комитета по градостроительству и архитектуре	
Составлен по материалам съемки			Масштаб 1:500 Координатно- местная 1964г. Высот- Балтийская	
Планы Высотной части Порезных соору.			на июнь 2013г.	
Приложения: электронная версия съемки.				
Ген. директор Корректор	Солодов И.В. Головина М.В.	Картисераф Тонкочер	Шибчук	Витковский Ю.Н. Шибчук Е.Г.

Экспликация площадок			
№ п.п.	Наименование элементов территории	Кол-во, шт. по факту	Площадь м² по факту
ПО	Площадка тихого отдыха	8	81
ДП	Площадка для игр детей дошкольного возраста	1	117
ДШ	Площадка для игр детей школьного возраста	1	103
А	Площадка открытая для стоянки автомашин	26	358
АИ	Площадка для открытой стоянки машин инвалидов	2	38
М	Хозяйственная площадка с контейнерами для мусора	1	20
ДР	Площадка для игр детей раннего возраста	2	216
ДС	Площадка для игр детей детского сада	1	180
ФП	физкультурная площадка для детского сада	1	73

Условные обозначения

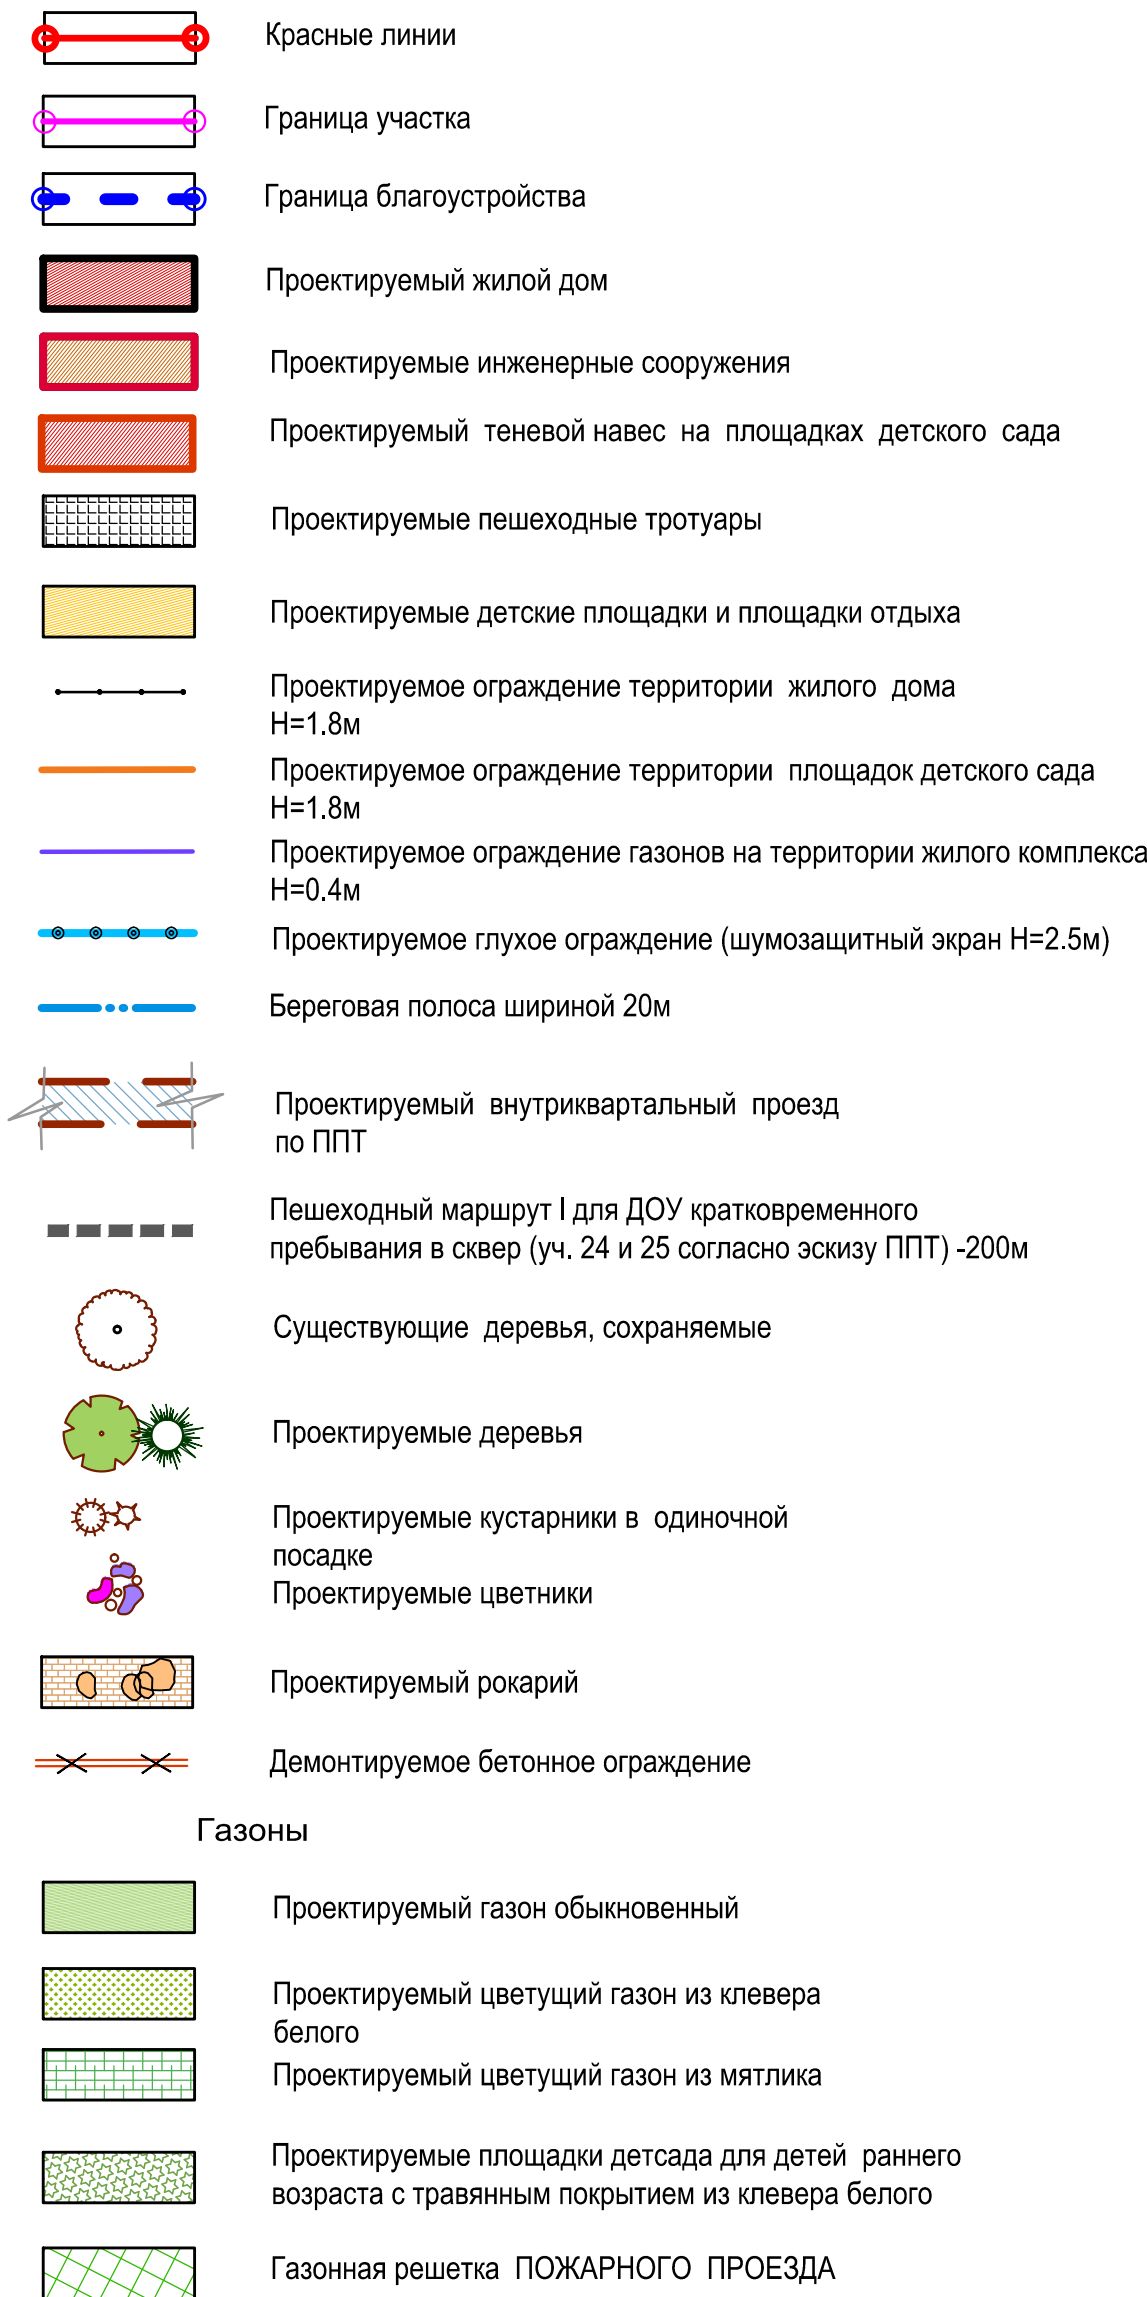

Ведомость цветов для рокария			
Наименование	Ед. изм.	В границах квартала	Примечание
Седум	шт.	6	Многолетник
Барвинок	шт.	6	Многолетник
Флокс шиловидный	шт.	19	Многолетник
Молодило	шт.	6	Многолетник
Камнеломка	шт.	6	Многолетник
Гвоздика	шт.	6	Многолетник
Астильба	шт.	15	Многолетник
Иберис скальный	шт.	13	Многолетник
Гвоздика песчаная	шт.	9	Многолетник
Фиалка рогатая	шт.	11	Многолетник
Обриета дельтовидная	шт.	15	Многолетник
Примула обыкновенная	шт.	20	Многолетник
Всего цветов многолетников	шт.	132	Многолетник

Ведомость жилых и общественных зданий и сооружений

№ п.п.	Наименование и обозначение	Этажность	Количество			Площадь, м²				Строительный объем, м³		
			Зданий	Кварт-маш/мест	Здания	все-го	Застройки		Площадь квартир		Здания	Всего
							Здания	всего	Здания	Всего		
1	Жилой дом со встроенно-пристроенным и помещениями проектир.	13	1	486	486	3224	3224	24533,1	24533,1	122300	122300	
2	Отдельно стоящая автостоянка - проектир.	7	1	165	165	881	881	-	-	18484	18484	
3	Трансформаторная подстанция - отдельный проект (ОАО ЛенЭнерго).	1	1	-	-	-	-	-	-	-	-	
4	Существующее здание производственного предприятия	3	1	-	-	-	-	-	-	-	-	

Ведомость малых форм ДОУ

Поз.	Обозначение	Наименование	Кол.	Примечание
1		Теневой навес	3	"Сетаб"
2		Диван 2205	5	"КСИЛ"
3		Урна 1112	5	"КСИЛ"
4		Горка "Мини" Н=0.9 м 4201	2	"КСИЛ"
5		Качалка "Пчелка" 4126	1	"КСИЛ"
6		Качалка-балансир "Малая" 4102	3	"КСИЛ"
7		Песочница с крышкой 4237	2	"КСИЛ"
8		Детский спортивный комплекс 6107	1	"КСИЛ"
9		Лiana 6730	1	"КСИЛ"
10		Песочница 4243	1	"КСИЛ"
11		Карусель 4192	1	"КСИЛ"
12		Горка "Мини" Н=1.2	1	"КСИЛ" для детей более старшего возраста
13		Качалка "Джип" (2-х местная) 4128	1	"КСИЛ"
14		Стол-песочница 4239	2	"КСИЛ"
15		Качалка "Лягушонок" 4140	1	"КСИЛ"

Ведомость малых форм для жилого дома

Поз.	Обозначение	Наименование	Кол.	Примечание
16		Рама для чашелей 020415М + сидение 000173, сидение 000228	1	"Лаппсет"
17		Песочный городок-1 арт. 105171	1	
18		Карусель	1	
19		Игровой комплекс с горкой	1	
20		Качели "Весы" арт. 102011	1	"Пион"
21		Качалка на пружине "Мотоцикл" арт.103021	1	
22		Спортивный комплекс 506	1	
23		Скамья со спинкой на бетонных ножках 2103	8	"КСИЛ"
24		Скамья на металлических ножках 2205	3	"КСИЛ"
25		Урна ж/б 001112-56 с вставкой 001411-81	11	"КСИЛ"
26		Вазон фантазийной формы, повторяющий очертания цветка артикул В-5 http://ds-bebi.ru/vasony	8	
27		Экран шумозащитный ЭША-ОПК TV 562/001/13831917-2011 цвет RaColor №30 http://www.zac-spb.ru/ru/shumozacshnitnie-ekran http://www.zac-spb.ru/ru/cvetovoye-resheniya	35 п.м.	Завод акустических конструкций
28		Проектируемое ограждение территории жилого дома Н=1.8м		см. том ГП.ОТ
29		Проектируемое бетонное ограждение		см. том ГП.ОТ
30		Проектируемое ограждение территории площадок детского сада Н=1.8м	93 пм	
31		Проектируемое ограждение газонов на территории жилого комплекса Н=0.4м	934п. м.	в т.ч. 370 п.м. внутри двора
32		Проектируемое бетонное ограждение мусоросборной площадки Н=1.6м	14 п.м.	Подрядчик выбирает Заказчик

Ведомость объемов работ по озеленению

Усл. обозн.	Наименование	Ед. изм.	В границах квартала	Примечание
ДЕРЕВЬЯ 12-16 лет				
Е.К.	Ель колючая Глаука глобоза	шт.	4	ком 1.3*1.3*0.65
К.К.	Каштан конский	шт.	3	
Р.О.	Рябина обыкновенная	шт.	1	
С.К.С.	Сосна кедровая сибирская	шт.	1	
	Всего деревьев	шт.	9	
	V растительной земли для деревьев	м³	21.6	V раст.земли под 1 дерево=2.4 м³
КУСТАРНИКИ				
Б.С.	Боярышник сибирский	шт.	20	ком 0.5*0.4
К.Б.	Калина "Бульдонеж"	шт.	4	
Л.С.	Лох серебристый	шт.	33	
М.К.	Можжевельник казацкий Тамарисцифолия	шт.	2	
П.К.	Пузыреплодник калинолистный Диабло	шт.	43	
Р.П.	Роза почвопокровная розовая	шт.	86	
С.К.	Сирень крупноцветная	шт.	14	
С.Г.	Сосна горная	шт.	2	
С.О.	Сирень обыкновенная	шт.	9	
С.С.	Спирея серая	шт.	8	
С.Я.	Спирея японская	шт.	390	
Т.П.	Туя западная (пирамидал.)	шт.	2	V раст.земли под 1 кустарник= 0.43 м³
Т.Ш.	Туя западная (шаровидная)	шт.	27	
Т.З.	Туя западная Смарагд	шт.	6	
	Всего кустарников	шт.	221	
	V растительной земли под кустарники	м³	95.0	
ЦВЕТЫ многолетники				
А.Я.	Астильба японская	шт.	16	почвогрунт-0.4 м, рассада
Д.Т.	Двукостичник тростниковый	шт.	8	
Л.Ж.	Лилейник желтый	шт.	23	
Ос	Осока	шт.	8	
Ф.М.	Флокс метельчатый	шт.	29	
Х.Г.	Хоста гибридная	шт.	56	
	Всего цветов многолетников	шт.	140	
	Площадь цветников	м²	10	
ЦВЕТЫ летники				
П.Р.	Петуния розовая	шт.	760	почвогрунт-0.2м, рассада
П.Ф.	Петуния фиолетовая	шт.	825	
	Всего цветов летников	шт.	1585	
Для вазонов				
	Крокус весенний	шт.	200	25шт на 1 вазон, 8 вазонов глубиной 0.3 м
	Тюльпан	шт.	200	
	Портулак	шт.	200	
	Фиалка	шт.	200	
	Лобелия	шт.	200	
	Tagetes	шт.	200	
	Петуния Сурфиния	шт.	200	
	Бакопа	шт.	200	
	Всего цветов летников	шт.	1600	
	V растительной земли под многолетние цветы и вазоны	м³	5.8	
	Всего газонов, в т.ч.	м²	3114	почвогрунт-0.2м- 641 м³ раст/земли на газон
	Газон обыкновенный	м²	2258	
	Газон цветущий - мятлик луговой	м²	325	почвогрунт-0.05м-44 м³ на газ/решетки
	Газон цветущий - клевер белый	м²	531	
	Всего газонных решеток	м²	882	
	V растительной земли под газоны - итого:	м²	667	
	Итого объем земли под озеленение	м³	789	

Примечание

Благоустройство внутреннего двора сделано по заданию ООО "Ларикс" - ассортимент озеленения, малых форм, план покрытий.

Изм. 1: Внесены изменения по заданию Заказчика

1) Заменено оборудование на площадках жилого дома и ДОУ.

2) Откорректирована ведомость объемов работ по озеленению (удален девичий виноград).

Изм. 2: Откорректированы малые формы и ведомости малых форм.

Изм. 3: Выполнен въезд на территорию завода и выровнены газоны

Изм. 4: Убраны водосборные лотки в дворовой части по просьбе Заказчика.

4	-	Зам.		12.07.16	АМЦ- 0197F005/12	ГП			
3	-	Зам.		28.03.16					
2	-	Зам.		04.09.15					
1	6	Зам.	1	15.04.14					
Изм	Кол.уч	Лист	№ док	Подпись	Дата	г. Санкт-Петербург, ул. Республиканская 22, лит. О			
Жилой дом со встроенно-пристроенными помещениями и отдельно стоящей автостоянкой План озеленения и благоустройства с расстановкой малых архитектурных форм М 1:500						Стандия	Лист	Листов	
							Р	5	
						Ген.проект			
						Крамарева Н.Н.			
						Гл.инж.проект			
Макарова В.А.						ООО "Архитектурная мастерская Цыцина"			
Инженер									
Лобовой Д.Г.									
Норм. контр									
Николаева М.Л.									