

филиал федерального государственного бюджетного учреждения «Федеральная кадастровая палата Федеральной службы государственной регистрации, кадастра и картографии» по Санкт-Петербургу

(полное наименование органа кадастрового учета)

КП.1

КАДАСТРОВЫЙ ПАСПОРТ ЗЕМЕЛЬНОГО УЧАСТКА

"01" октября 2015 г. № 78/201/15-253224

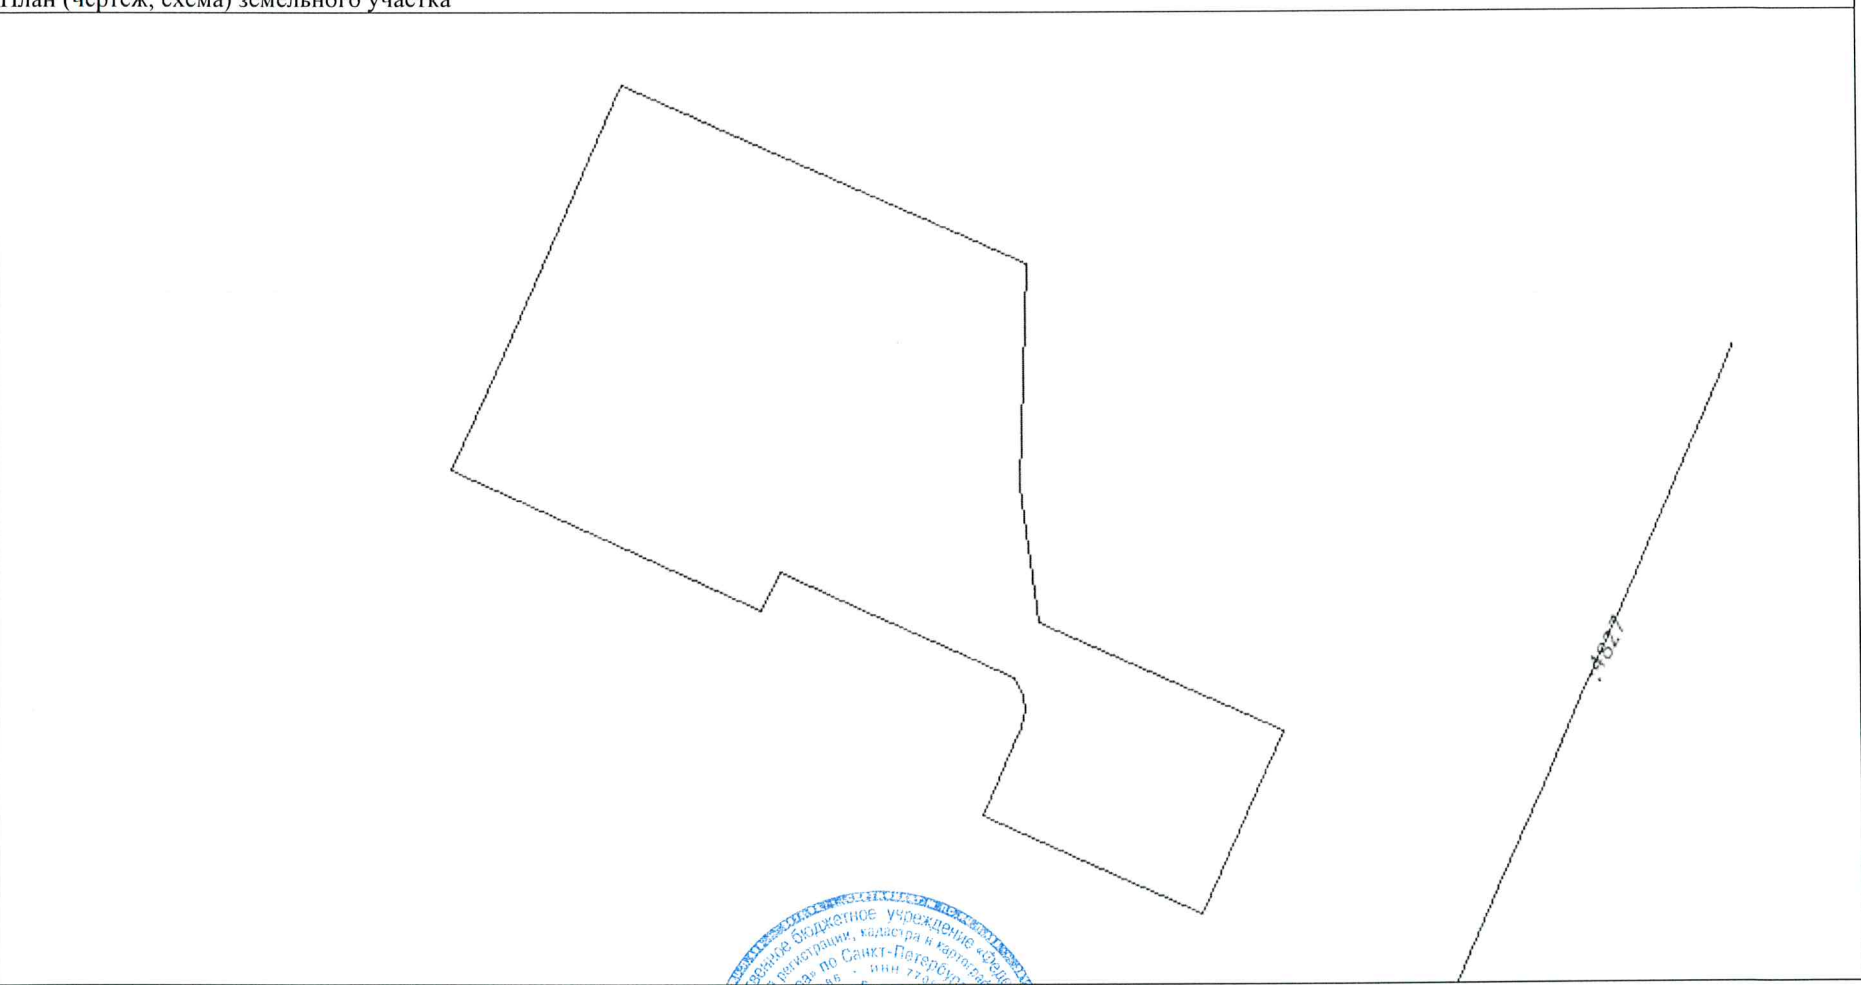
1	Кадастровый номер:	78:40:0008341:21451	2	Лист № <u>1</u>	3	Всего листов: <u>5</u>
4	Номер кадастрового квартала:	78:40:0008341				
5	Предыдущие номера:	78:40:0008341:8	6	Дата внесения номера в государственный кадастр недвижимости: 01.10.2015		
7	—					
8	Кадастровые номера объектов капитального строительства: 78:40:0008341:16806					
9	Адрес (описание местоположения): г.Санкт-Петербург, проспект Кузнецова, дом 11, корпус 2, литера А					
10	Категория земель: Земли населенных пунктов					
11	Разрешенное использование: Для размещения многоквартирного жилого дома (жилых домов)					
12	Площадь: 3595+/-21 кв. м					
13	Кадастровая стоимость: 49694943.25 руб.					
14	Сведения о правах:					
	Правообладатель	Вид права, номер и дата регистрации	Особые отметки	Документ		
	Собственники помещений в многоквартирном доме	Общая долевая собственность	—	—		
15	Особые отметки: —					
16	Сведения о природных объектах: —					
17	Дополнительные сведения:					
17.1	Кадастровые номера участков, образованных с земельным участком: 78:40:0008341:21452, 78:40:0008341:21453					
17.2	Кадастровый номер преобразованного участка: —					
17.3	Кадастровые номера участков, подлежащих снятию или снятых с кадастрового учета: 78:40:0008341:8					
17.4	Кадастровые номера участков, образованных из земельного участка: —					
18	Характер сведений государственного кадастра недвижимости (статус записи о земельном участке): Сведения об объекте имеют статус учтенные					
19	Сведения о кадастровых инженерах: Коновалов Сергей Юрьевич, 78-10-0048, ООО "ТЕОНИКА СПб", 08.09.2015 г.					


ведущий инженер (полное наименование должности)	М.П. (подпись)	Н. Г. Баркова (инициалы, фамилия)
----------------------------------------------------	-------------------	--------------------------------------



КАДАСТРОВЫЙ ПАСПОРТ ЗЕМЕЛЬНОГО УЧАСТКА

"01" октября 2015 г. № 78/201/15-253224

1	Кадастровый номер: 78:40:0008341:21451	2	Лист № 2	3	Всего листов: 5
4	План (чертеж, схема) земельного участка 				
5	Масштаб 1:900				

ведущий инженер (полное наименование должности)	 (подпись) М.П.	Н. Г. Баркова (инициалы, фамилия)
----------------------------------------------------	---	--------------------------------------

КАДАСТРОВЫЙ ПАСПОРТ ЗЕМЕЛЬНОГО УЧАСТКА

"01" октября 2015 г. № 78/201/15-253224

1	Кадастровый номер:	78:40:0008341:21451		2	Лист № 3	3	Всего листов: 5
4	Сведения о частях земельного участка и обременениях						
	Номер п/п	Учетный номер части	Площадь (м ²)	Характеристика части			
	1	2	3	4			
	1	1	14	Временные. Дата истечения временного характера сведений о части земельного участка - 02.10.2020. Иные ограничения (обременения) прав			
	2	2	1544	Временные. Дата истечения временного характера сведений о части земельного участка - 02.10.2020. Иные ограничения (обременения) прав			

ведущий инженер (полное наименование должности)	Н. Г. Баркова (инициалы, фамилия)
----------------------------------------------------	--------------------------------------



КАДАСТРОВЫЙ ПАСПОРТ ЗЕМЕЛЬНОГО УЧАСТКА

"01" октября 2015 г. № 78/201/15-253224

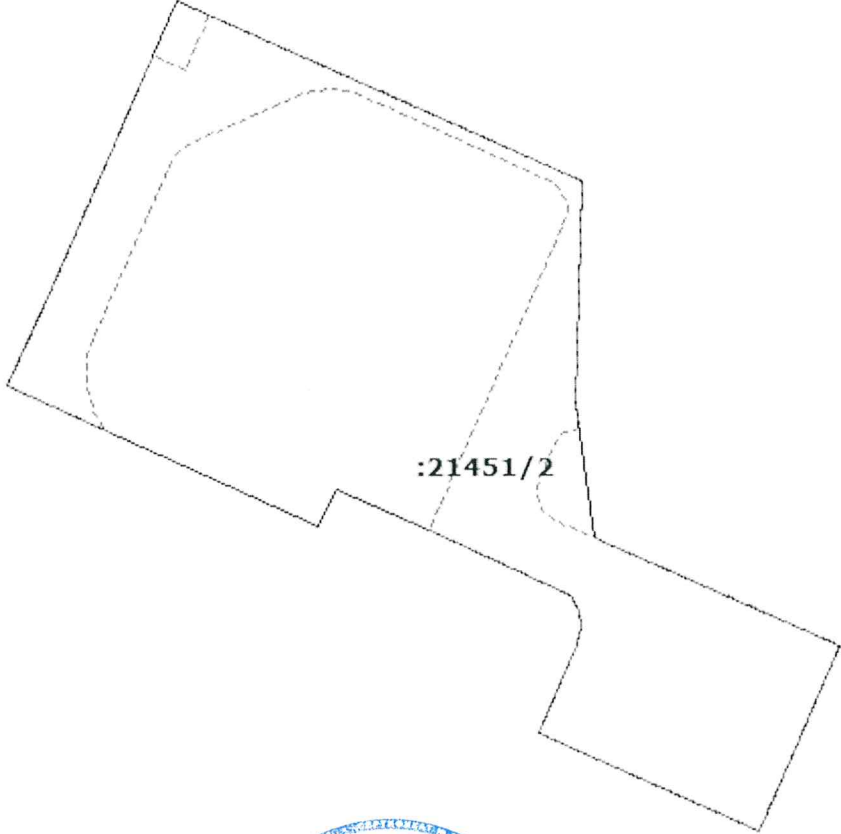
1	Кадастровый номер: 78:40:0008341:21451	2	Лист № 4	3	Всего листов: 5
4	План (чертеж, схема) части земельного участка		Учетный номер части: 78:40:0008341:21451/1		
5	Масштаб 1:100				

ведущий инженер	Н. Г. Баркова
(полное наименование должности)	(инициалы, фамилия)



КАДАСТРОВЫЙ ПАСПОРТ ЗЕМЕЛЬНОГО УЧАСТКА

"01" октября 2015 г. № 78/201/15-253224

1	Кадастровый номер: 78:40:0008341:21451	2	Лист № 5	3	Всего листов: 5
4	План (чертеж, схема) части земельного участка		Учетный номер части: 78:40:0008341:21451/2		
					
5	Масштаб 1:900				

ведущий инженер (полное наименование должности)	 (подпись)	Н. Г. Баркова (инициалы, фамилия)
----------------------------------------------------	---	--------------------------------------

