


Приложение к Временным правилам организации движения ТС на территории ЖК «SUOMI»

Схема расположения зон для погрузки и разгрузки на территории ЖК «SUOMI»

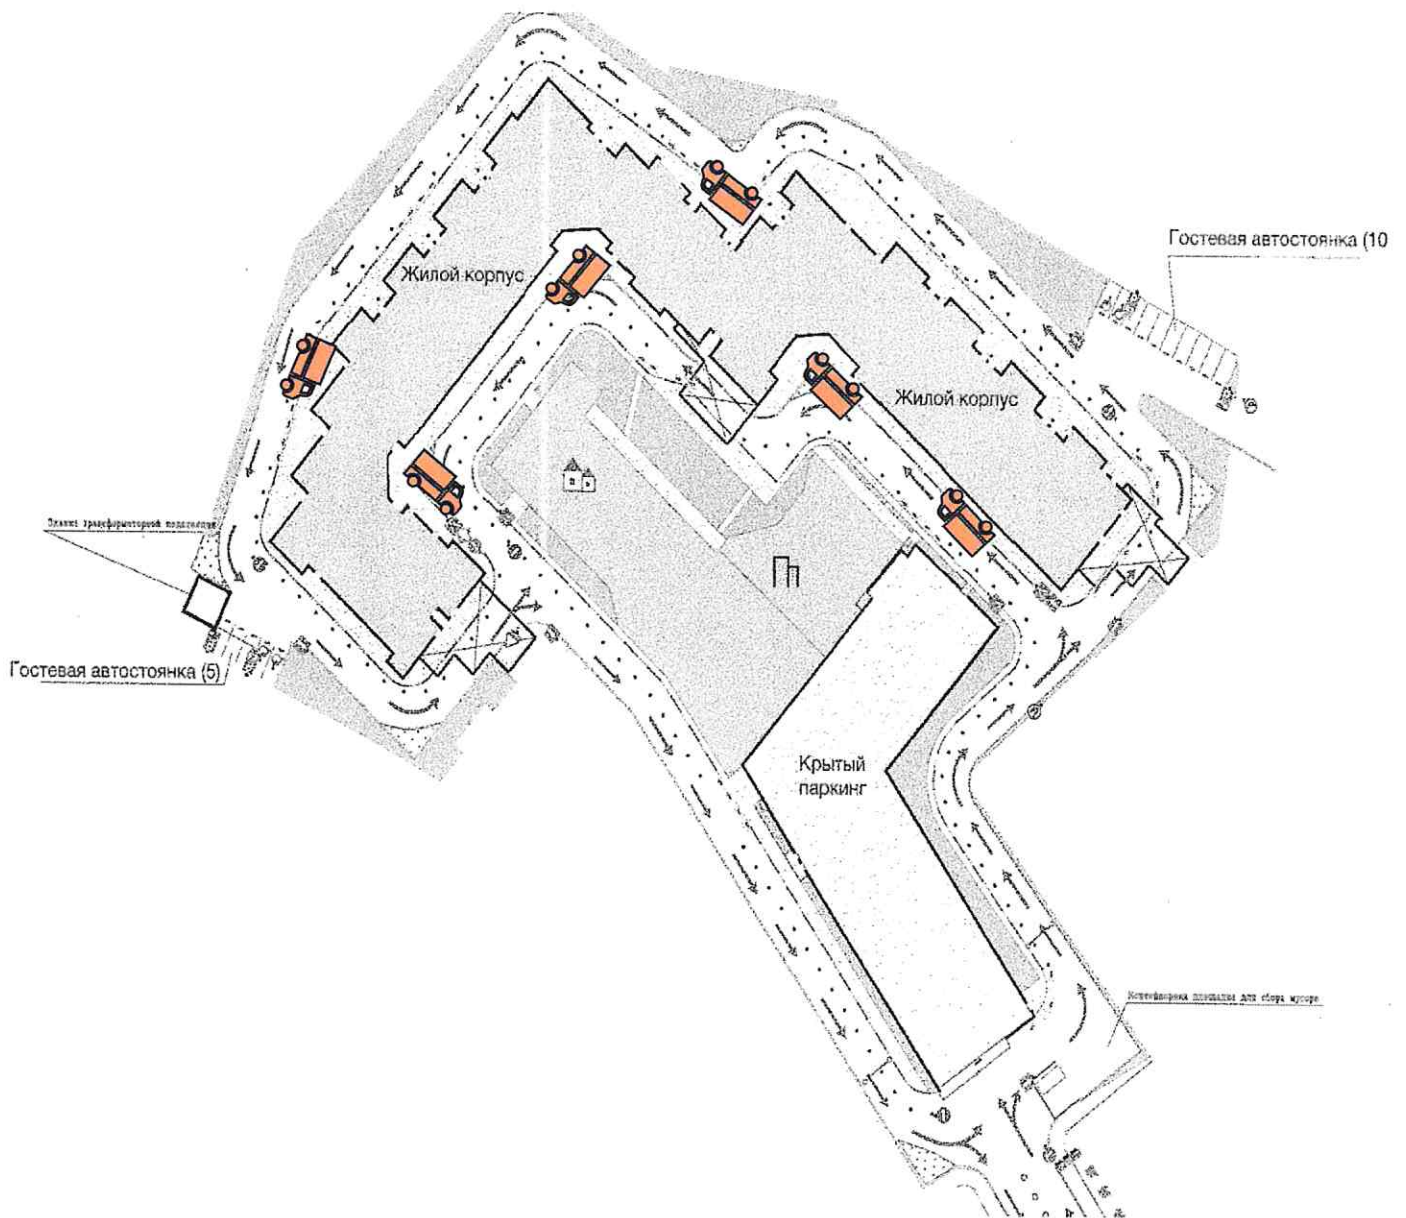

 - зона погрузки и разгрузки