


полусферы для блокировки проезда
h не более 250 мм

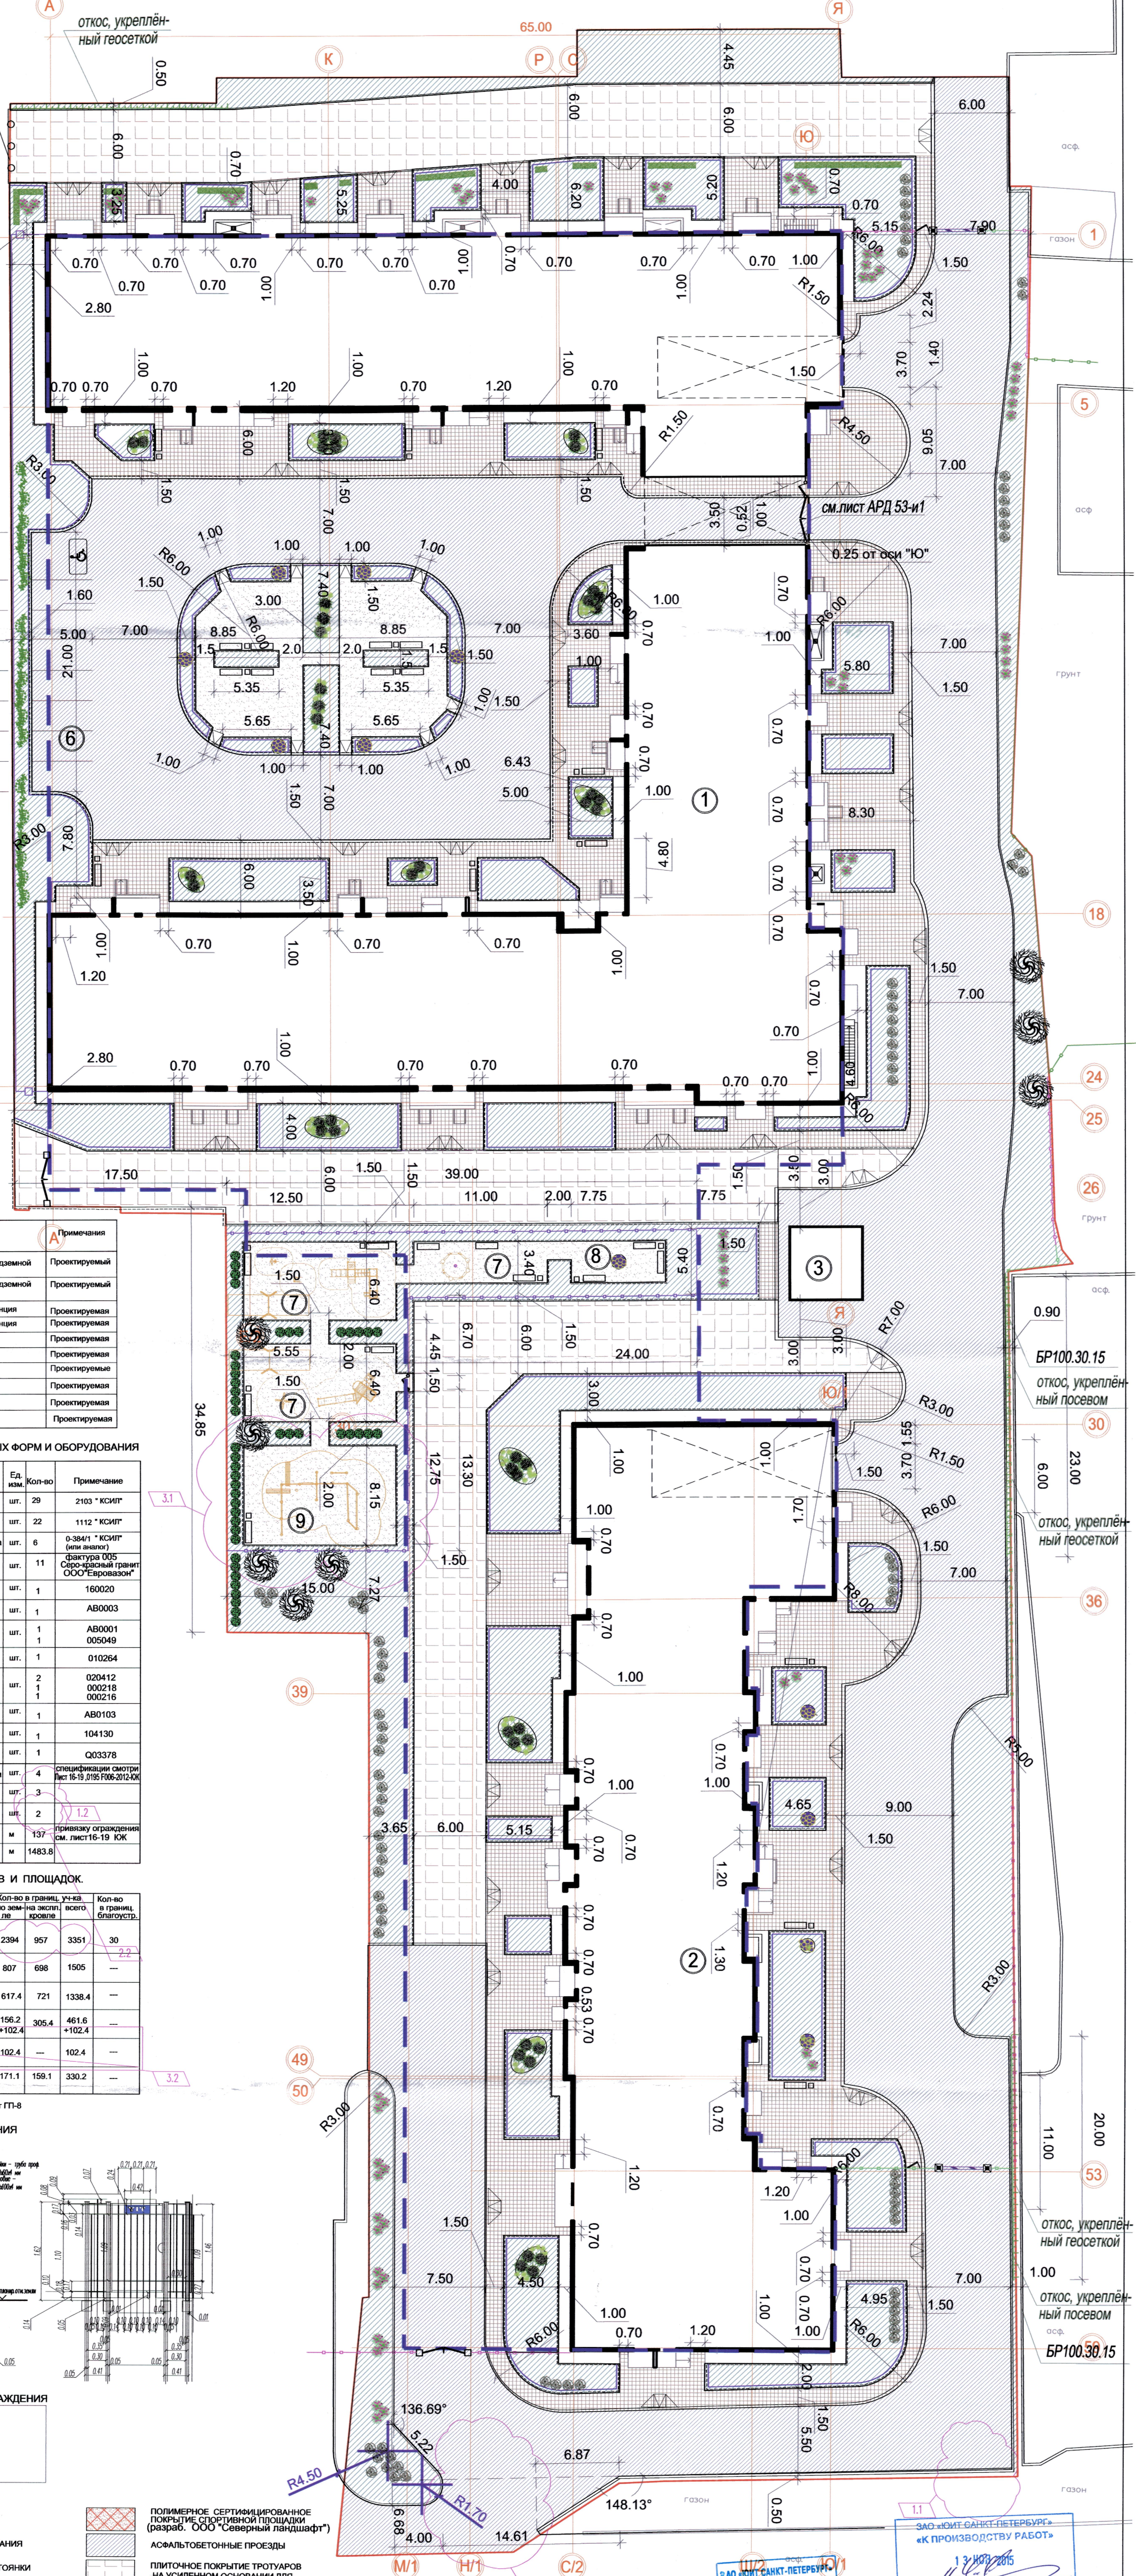

ЭКСПЛИКАЦИЯ ЗДАНИЙ И СООРУЖЕНИЙ

№ по гл.	Наименование зданий и сооружений	Примечания
1	Жилый дом со встроенными помещениями и подземной автостоянкой. Корпус 1	Проектируемый
2	Жилый дом со встроенными помещениями и подземной автостоянкой. Корпус 2	Проектируемый
3	Распределительная трансформаторная подстанция	Проектируемая
4	Распределительная трансформаторная подстанция	Проектируемая
5	Котельная	Проектируемая
6	Открытая гостевая парковка на 8 машино-мест	Проектируемая
7	Детские игровые площадки	Проектируемые
8	Площадка для отдыха	Проектируемая
9	Физкультурная площадка	Проектируемая
18	Пост охраны (будка 2.0x2.0м 3шт.)	Проектируемая

СПЕЦИФИКАЦИЯ МАЛЫХ АРХИТЕКТУРНЫХ ФОРМ И ОБОРУДОВАНИЯ


№	Усл. изобр.	Наименование	Ед. изм.	Кол-во	Примечание
1	□	Садовая скамья	шт.	29	2103 "КСИП"
2	□	Урна	шт.	22	1112 "КСИП"
3	○ ○ ○	Полусферы для блокировки проезда	шт.	6	0-3841 "КСИП" (без выемки)
4	○	Вазон для цветов "Плато"	шт.	11	фрагтура 015 Серо-красный гранит ООО "Евровазон"
5	○	Песочница	шт.	1	160020
6	○	Порошок	шт.	1	AB0003
7	○	АВ Красная птица Опора для качалки	шт.	1	AB0001 005049
8	+	Полыка	шт.	1	010264
9	○	Рама для качалки Сиденье для самых маленьких Сиденье резиновое	шт.	2	020412 000218 000216
10	○	Игровой комплекс М	шт.	1	AB0103
11	○	Игровой комплекс Маркус	шт.	1	104130
12	○	Спортивный комплекс	шт.	1	003378
13	○	Калитка с мех. замком и доводчиком	шт.	4	спецификации см. лист 16-19 0195 F006-2012-008
14	○	Ворота с мех. замком и доводчиком	шт.	3	
15	○	Шлагбаум со специальной игровой привязкой ограждения	шт.	2	см. лист 16-19 КЖ
16	○	Ограждение территории h=1.6 м	м	137	
17	○	Ограждение газонов h=0.3 м	м	1483.8	

ВЕДОМОСТЬ ПРОЕЗДОВ, ТРОТУАРОВ И ПЛОЩАДОК

№	Услов. изобр.	Наименование работ	Ед. изм.	Кол-во в границ. участка по земле	Кол-во в границ. эксп. проекта	Кол-во в границ. всего	Кол-во в границ. благоустр.
1	□	Асфальтобетонное покрытие проездов и площадок. Тип 1	м ²	2394	957	3351	30
2	□	Плиточное покрытие тротуаров. Тип 2	м ²	807	698	1505	2.2
3	□	Усиленное плиточное покрытие тротуаров. Тип 3	м ²	617.4	721	1338.4	
4	□	Садово-парковое покрытие площадок. Тип 5	м ²	156.2	305.4	461.6	+102.4
5	□	Полимерное сертифицированное покрытие.	м ²	102.4		102.4	
6	□	Асфальтовая отмостка. Тип 4	м ²	171.1	159.1	330.2	

Примечание: Конструкция дорожной одежды см. лист ГП-8

РЯДОВОЕ ВЗНУ ОГРАЖДЕНИЯ

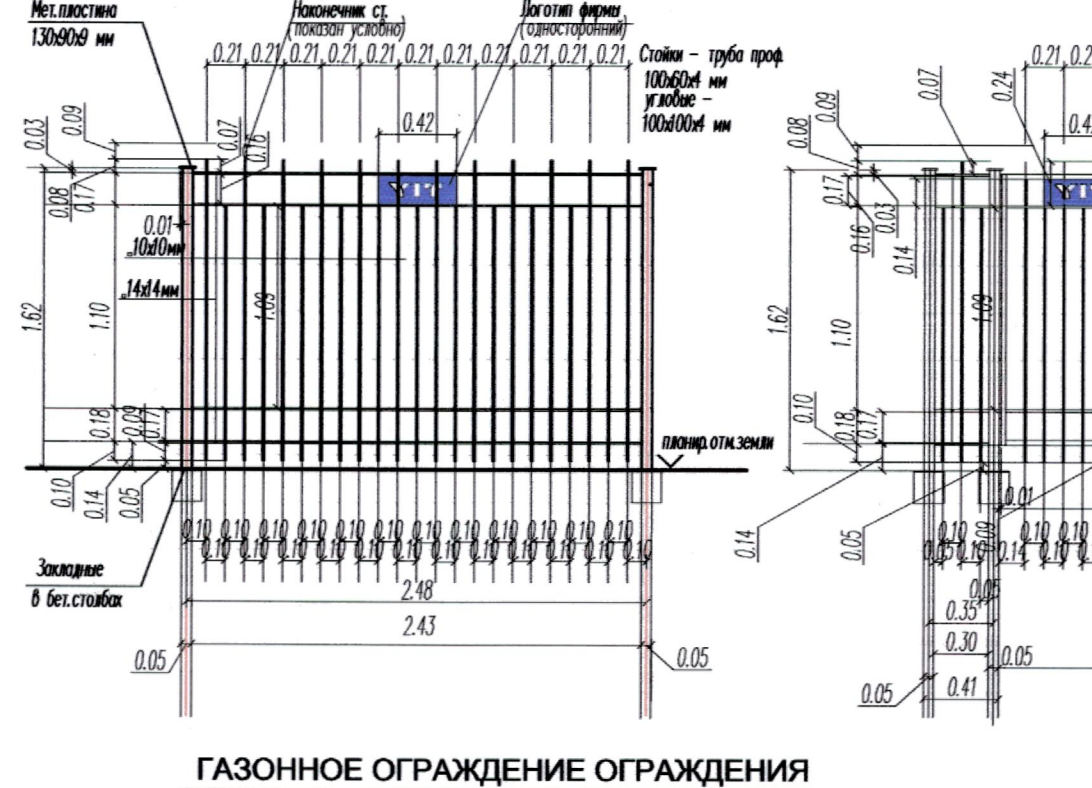

УСЛОВНЫЕ ОБОЗНАЧЕНИЯ:

□	ГРАНИЦЫ УЧАСТКА	□	ПОЛИМЕРНОЕ СЕРТИФИЦИРОВАННОЕ ПОВЕРХНОЕ ПОКРЫТИЕ ПЛОЩАДОК (резерв. ООО "Северный ландшафт")
□	ПРОЕКТИРУЕМЫЕ ЖИЛЫЕ ЗДАНИЯ	□	АСФАЛЬТОБЕТОННЫЕ ПРОЕЗДЫ
□	КОНТУР ПОДЗЕМНОЙ АВТОСТОЯНКИ	□	ПЛИТНОЕ ПОВЕРХНОЕ ПОКРЫТИЕ ТРОТУАРОВ НА УСИЛЕННОМ ОСНОВАНИИ ДЛЯ
□	ОГРАЖДЕНИЕ ТЕРРИТОРИИ h=1.600 с/м по бетонным блокам на стальных фундаментах существующей котельной	□	ПЛИТНОЕ ПОВЕРХНОЕ ПОКРЫТИЕ ТРОТУАРОВ цвет серый
□	ОГРАЖДЕНИЕ ГАЗОНОВ КИТ 450	□	ЩЕБЕНОЧНО-НАБИВНОЕ ПОВЕРХНОЕ ПОКРЫТИЕ ПЛОЩАДОК И ДОРОЖЕК
□	ВОРОТА И КАЛИТКИ	□	ГАЗОНЫ
□	ШЛАГБАУМ	□	ОТКОС
○ ○ ○	ПОЛУСФЕРЫ ДЛЯ БЛОКИРОВКИ ПРОЕЗДА	□	БОРТОВОЙ КАМЕНЬ БР 100.30.15
○	ВАЗОНЫ ДЛЯ ЦВЕТОВ	□	БОРТОВОЙ КАМЕНЬ БР 100.30.15 "ЛЕЖАЧИЙ"
○	КЛУМБЫ ГЕОПЛАСТИКИ	□	БОРТОВОЙ КАМЕНЬ БР 100.20.8
○	ДЕКОРАТИВНЫЕ КУСТАРНИКИ И ДЕРЕВЬЯ	□	МЕСТА Понижения бортового камня

ПРИМЕЧАНИЕ:
 1. Корректировка выполнена по заданию заказчика.
 2. План благоустройства разработан на основании эскизного проекта, выполненного ООО "Северный ландшафт".
 3. План озеленения разработан на отдельном чертеже.
 4. Конструкции дорожных одежд приведены на листе 8 "Конструкция дорожной одежды".
 5. Привязку элементов СКУД см. отдельный проект.
 6. Перечень внесенных изменений №1:
 изменение 1.1 - аннулирован въезд на площадку изменение 1.2 - откорректирована спецификация МАФ
 7. Перечень внесенных изменений №2:
 изменение 2.1 - выполнен пожарный въезд на площадку изменение 2.2 - откорректированы объемы работ
 8. Перечень внесенных изменений №3:
 изменение 3.1, 3.2 - замена покрытия детской площадки

№	Имя	Подпись	Дата
3	Шилгарев		11.2015
2	Шилгарев		20.10.2015
1.2	1		19.09.2015
1.1	1		10.09.2015

0179F013-2011-ГП
 Санкт-Петербург, Адмиралтейский район, участок: Московский проспект, д. 65а, литера А
 Жилой комплекс со встроенными помещениями и подземной автостоянкой
 стадия: лист: листов
 Р 6-и9
 План благоустройства М 1:200
 ООО "НПО "Ретро"